
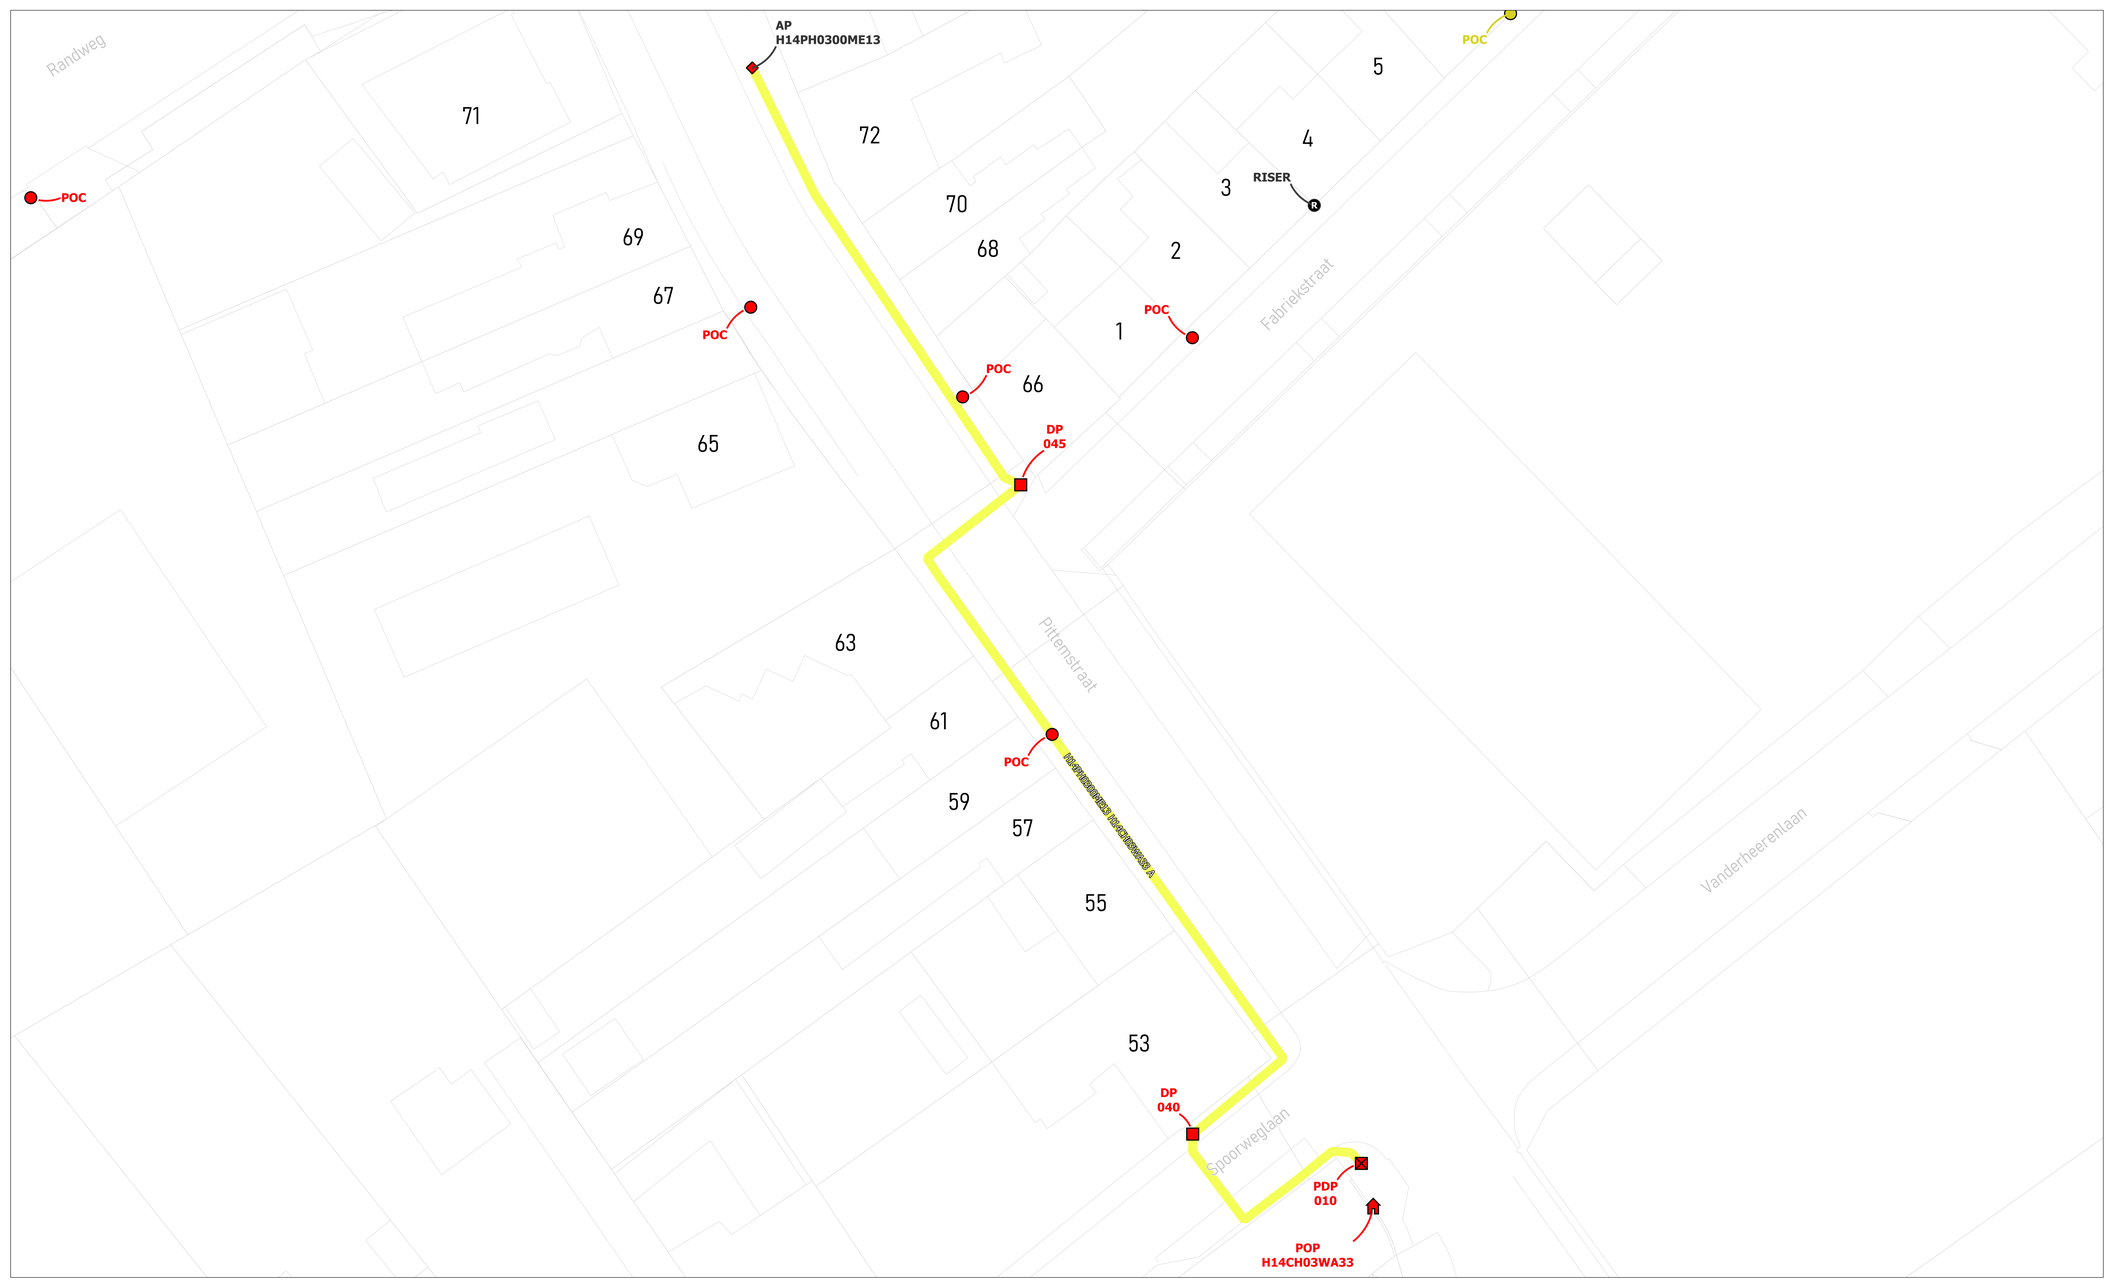


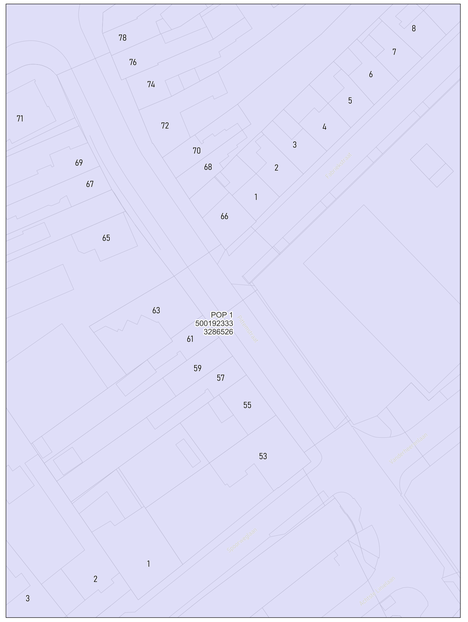

wyre

LEGENDE

POP

PDP
Indicatie telecom

DP
Riser

Mini DP
Inventive

Ondergrondse POC
Inventive

Gevel POC

Paal POC

Riser

Koppeling

Gevel kabel

Paal kabel

Ondergrondse kabel in rode subduct

Ondergrondse kabel in blauwe subduct

Ondergrondse kabel in groene subduct

Ondergrondse kabel in gele subduct

Ondergrondse kabel in violette subduct

Ondergrondse kabel in witte subduct


Ondergrondse kabel in oranje subduct


PLAN INFO	
Zone	MEULEBEKE_01_POP_001
Plan	Feeder H14PH0300ME13 H14CH03WA33 A
Pagina	1 / 2
Uitgave	16/10/2026
Schaal	1 / 74
PLAATS VAN DE WERKEN	
Postcode	8700
Gemeente	Tielt
MATERIAAL	
TYPE	72v-feed
LENGTE	134 m

STUDIE
JACOPS NV
NIJVERHEIDSLAAN 31
B-8540 Deerlijk

JACOPS.

Tekenaar	Anand Vejju

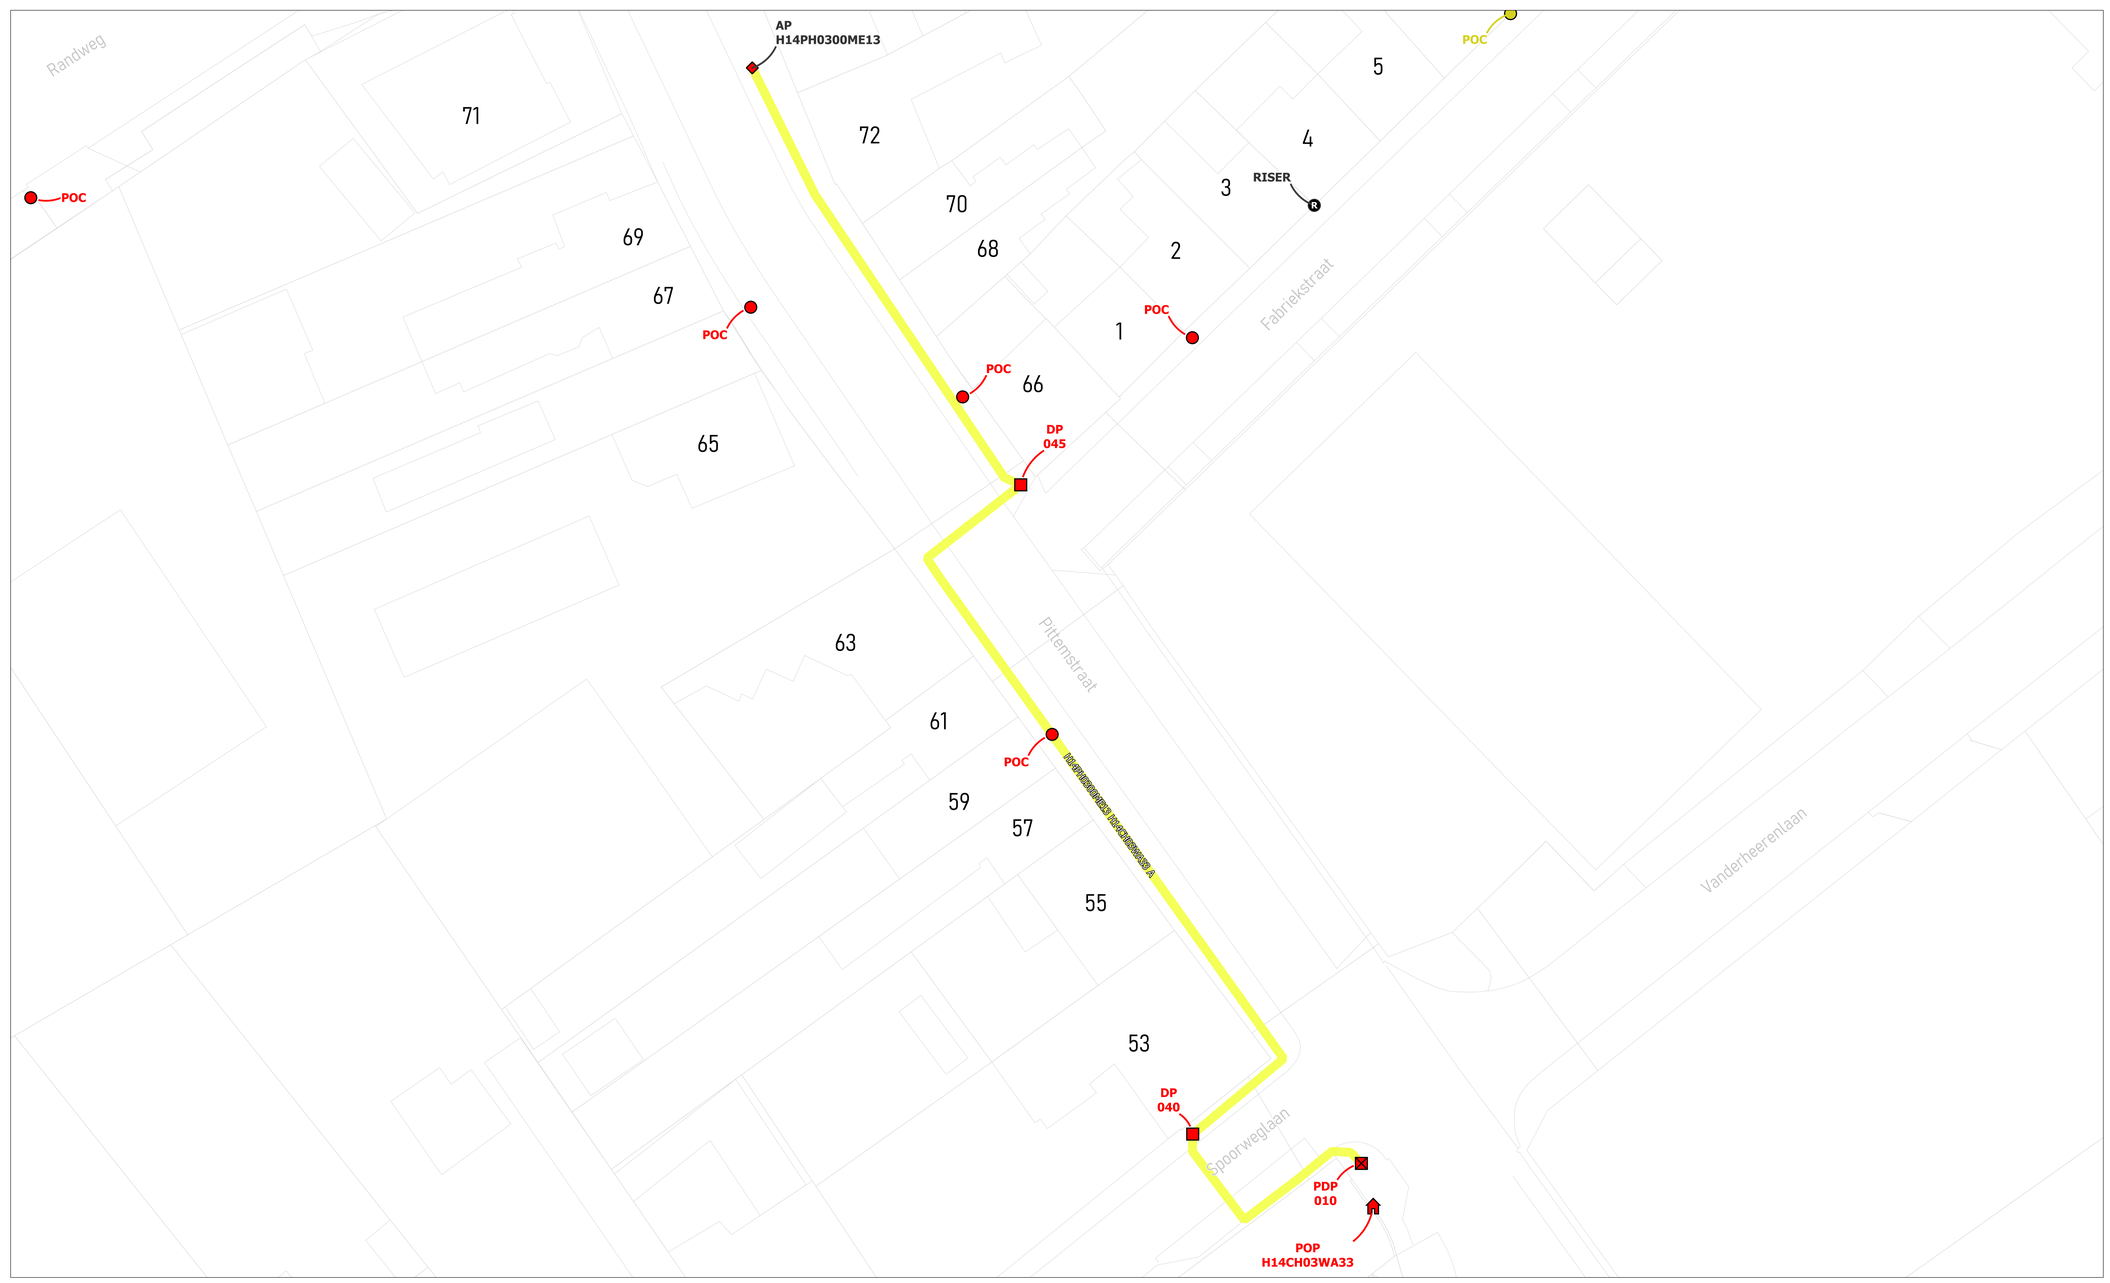

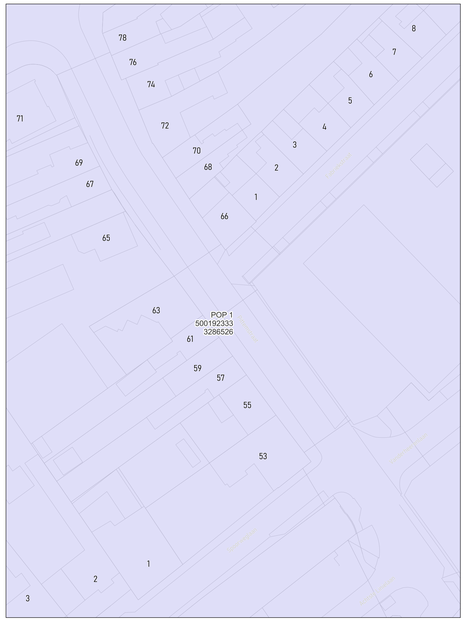

wyre

LEGENDE

- POP
- PDP
- DP
- Mini DP
- Ondergrondse POC
- Gevel POC
- Paal POC
- Riser
- Koppeling
- Gevel kabel
- Paal kabel
- Ondergrondse kabel in rode subduct
- Ondergrondse kabel in blauwe subduct
- Ondergrondse kabel in groene subduct
- Ondergrondse kabel in gele subduct
- Ondergrondse kabel in violette subduct
- Ondergrondse kabel in witte subduct
- Ondergrondse kabel in oranje subduct

PLAN INFO	
Zone	MEULEBEKE_01_POP_001
Plan	Feeder H14PH0300ME13 H14CH03WA33 A
Pagina	2 / 2
Uitgave	16/10/2026
Schaal	1 / 182
PLAATS VAN DE WERKEN	
Postcode	8760
Gemeente	Tielt
MATERIAAL	
TYPE	72v-feed
LENGTE	134 m

STUDIE
JACOPS NV
NIJVERHEIDSLAAN 31
B-8540 Deerlijk

JACOPS.

Tekenaar	Anand Vejju