


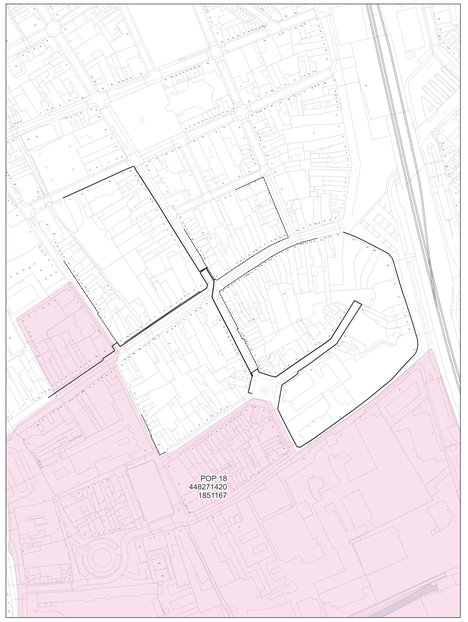

wyre

LEGENDE

- POP
- POP Passieve Interface
- DP Wyre
- Mini DP Wyre
- Ondergrondse POC Handhole
- Gevel POC
- Paal POC
- Riser
- Koppeling
- Gevel kabel
- Paal kabel
- Ondergrondse kabel in rode subduct
- Ondergrondse kabel in blauwe subduct
- Ondergrondse kabel in groene subduct
- Ondergrondse kabel in gele subduct
- Ondergrondse kabel in violette subduct
- Ondergrondse kabel in witte subduct
- Ondergrondse kabel in oranje subduct

PLAN INFO

Zone	ROESELARE_01_POP_004
Plan	Overzicht van alle kabels
Pagina	1 / 17
Uitgave	26/08/2025
Schaal	1 / 74

PLAATS VAN DE WERKEN

Postcode	8700
Gemeente	Tielt

MATERIAAL


TYPE	/
LENGTE	3035 m

STUDIE
JACOPS NV
NIJVERHEIDSLAAN 31
B-8540 Deerlijk

JACOPS.

Tekenaar	Sanne Lemmens



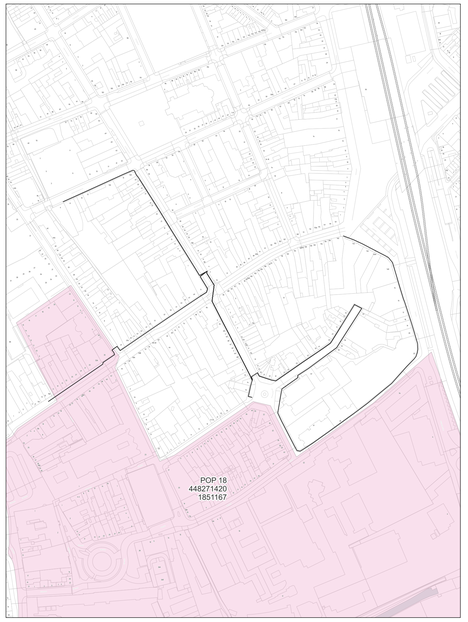

wyre

LEGENDE

POP
POP
Fietsers Internet
DP
Muros
Mini DP
Muros
Ondergrondse POC
Voorbeeld
Gevel POC
Paal POC
Riser
Koppeling
Gevel kabel
Paal kabel
Ondergrondse kabel in rode subduct
Ondergrondse kabel in blauwe subduct
Ondergrondse kabel in groene subduct
Ondergrondse kabel in gele subduct
Ondergrondse kabel in violette subduct
Ondergrondse kabel in witte subduct
Ondergrondse kabel in oranje subduct

PLAN INFO

Zone	ROESELARE_01_POP_004
Plan	Overzicht van alle ondergrondse kabels
Pagina	2 / 17
Uitgave	26/08/2025
Schaal	1 / 626

PLAATS VAN DE WERKEN

Postcode	8800
Gemeente	Roeselare


MATERIAAL


TYPE	/
LENGTE	2133 m

STUDIE
JACOPS NV
NIJVERHEIDSLAAN 31
B-8540 Deerlijk

JACOPS.

Tekenaar	Sanne Lemmens

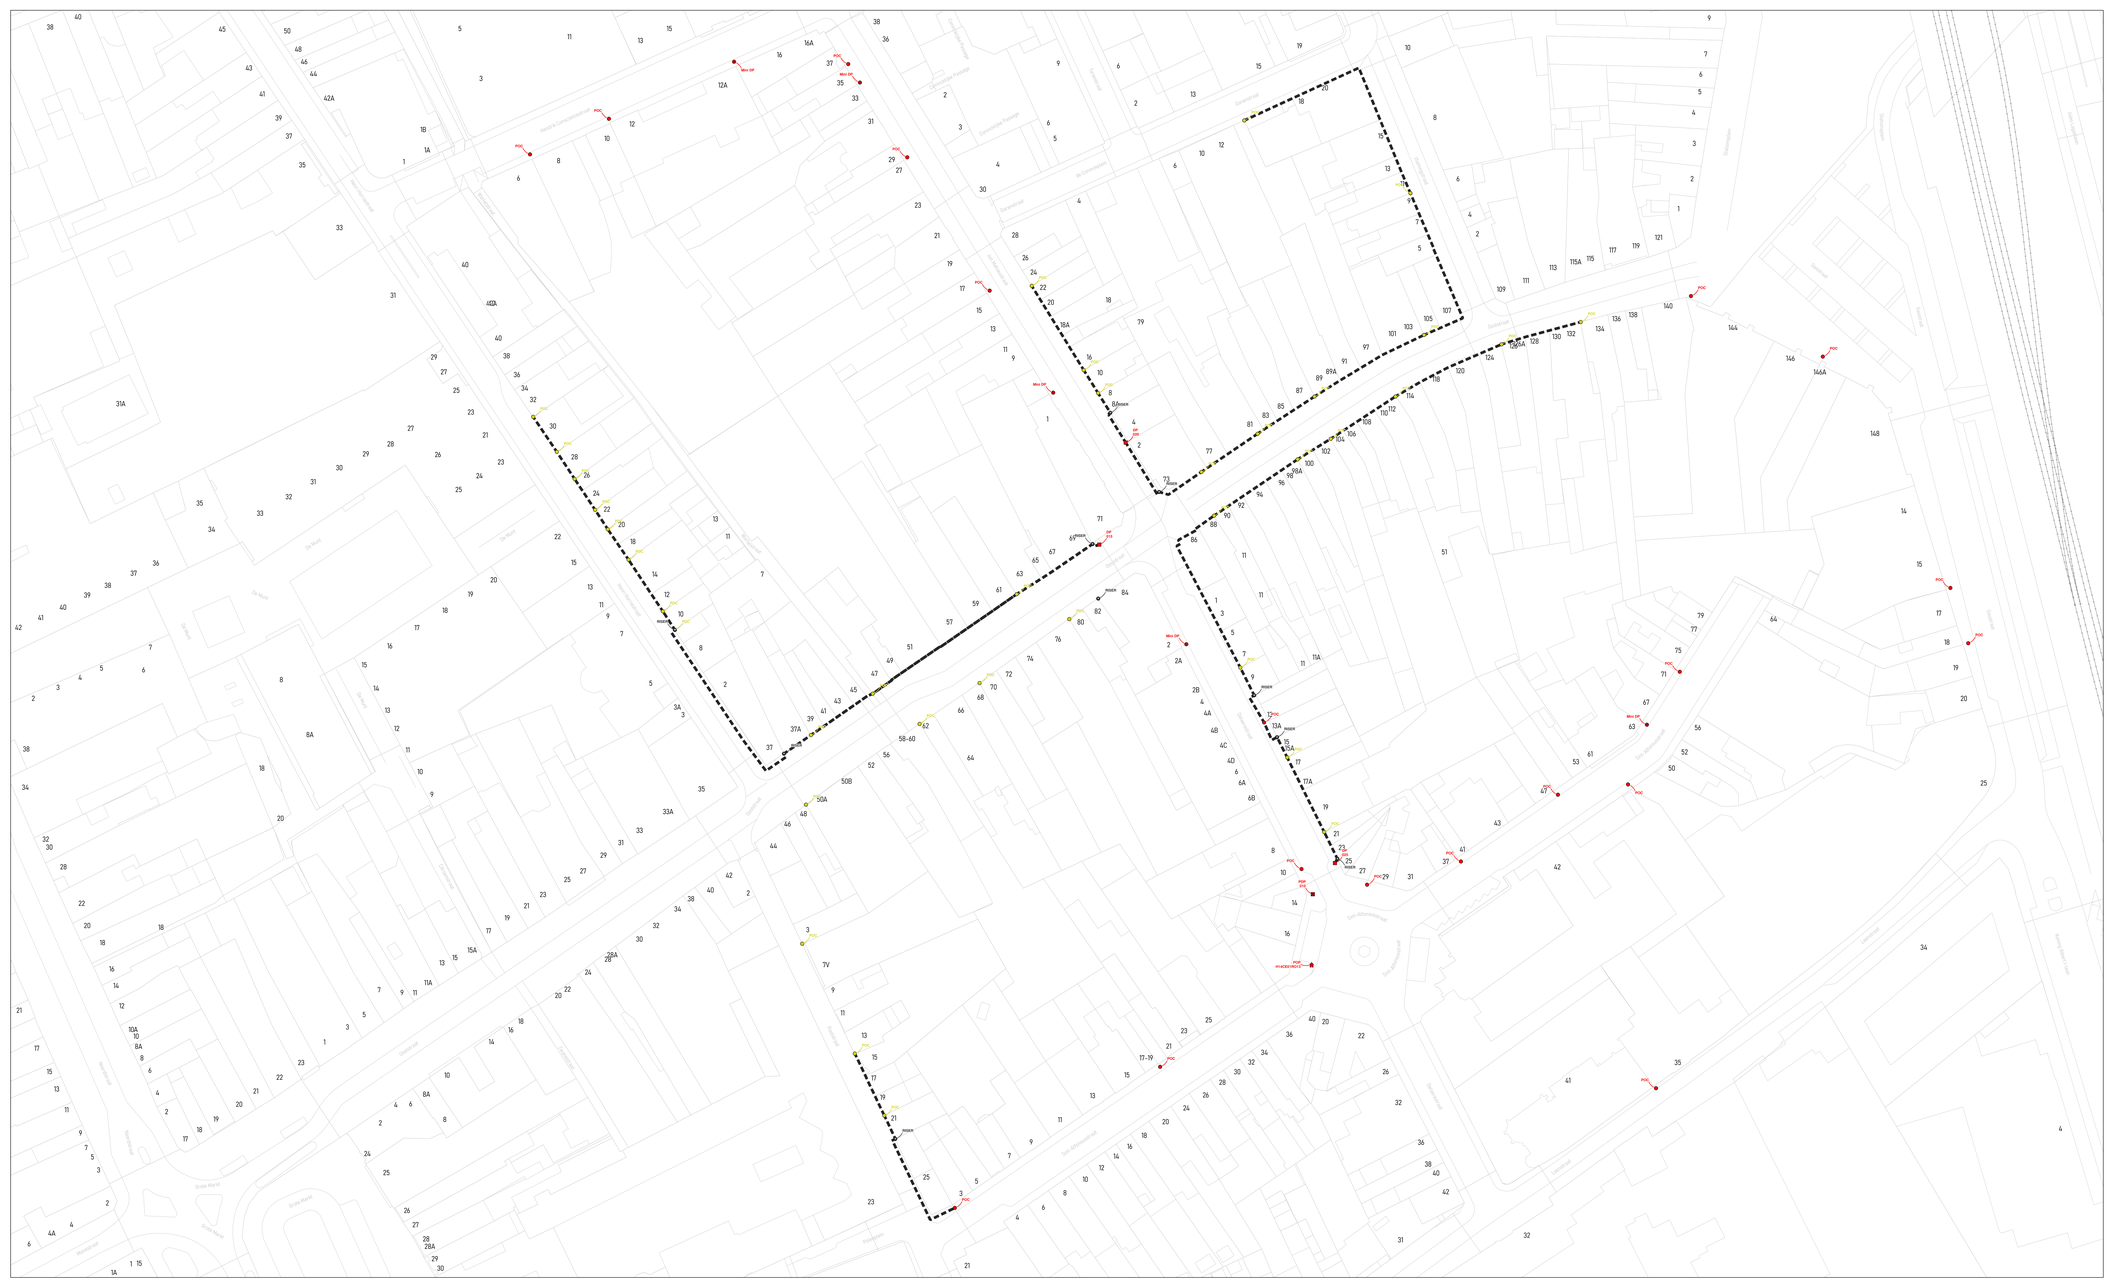

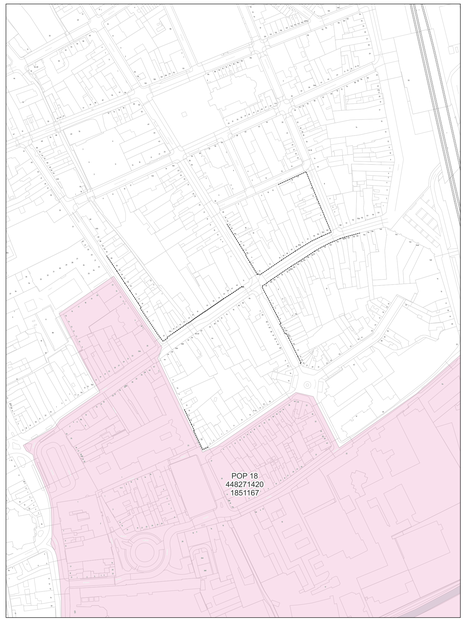

wyre

LEGENDE

- POP
- POP Fiduciaire Interne
- DP Wyre
- Mini DP Wyre
- Ondergrondse POC Fiduciaire
- Gevel POC
- Paal POC
- Riser
- Koppeling
- Gevel kabel
- Paal kabel
- Ondergrondse kabel in rode subduct
- Ondergrondse kabel in blauwe subduct
- Ondergrondse kabel in groene subduct
- Ondergrondse kabel in gele subduct
- Ondergrondse kabel in violette subduct
- Ondergrondse kabel in witte subduct
- Ondergrondse kabel in oranje subduct

PLAN INFO

Zone	ROESELARE_01_POP_004
Plan	Overzicht van alle facade kabels
Pagina	3 / 17
Uitgave	26/08/2025
Schaal	1 / 609

PLAATS VAN DE WERKEN

Postcode	8800
Gemeente	Roeselare


MATERIAAL


TYPE	/
LENGTE	902 m

STUDIE
JACOPS NV
NIJVERHEIDSLAAN 31
B-8540 Deerlijk

JACOPS.

Tekenaar	Sanne Lemmens

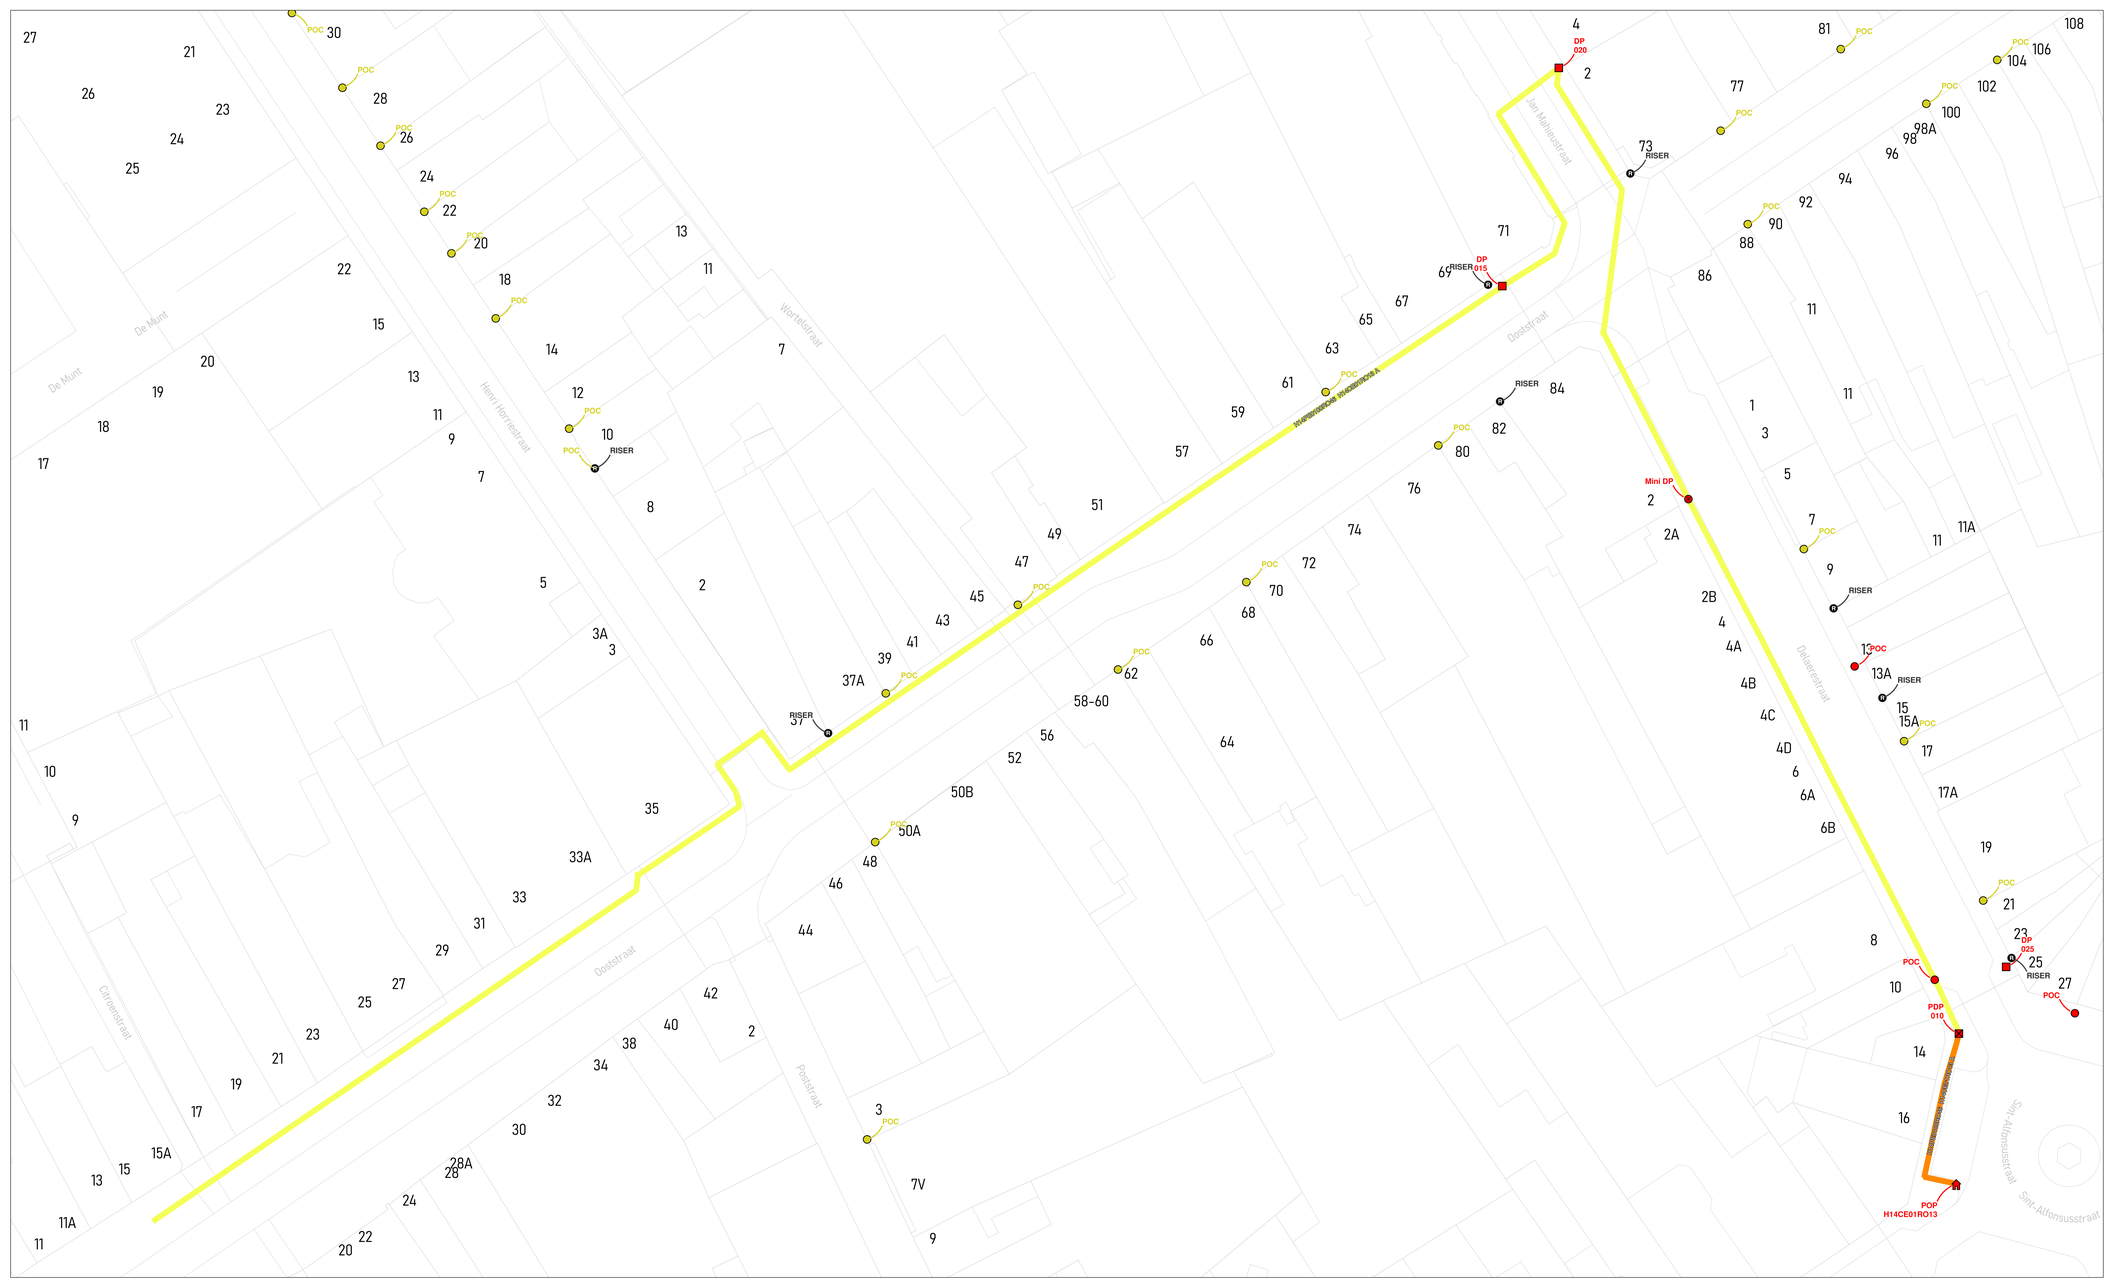

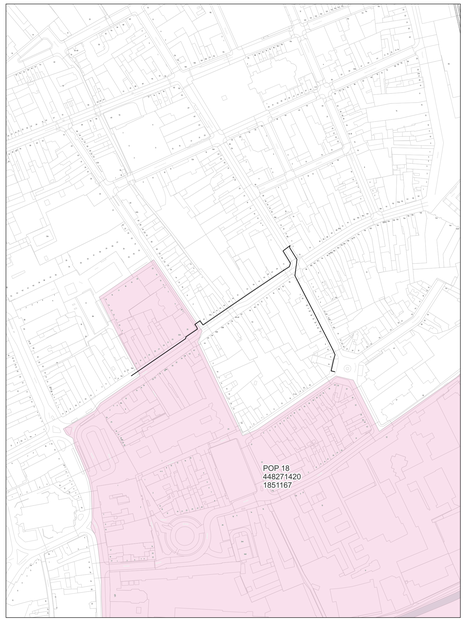

wyre

LEGENDE

POP
PDP
DP
Mini DP
Ondergrondse POC
Gevel POC
Paal POC
Riser
Koppeling
Gevel kabel
Paal kabel
Ondergrondse kabel in rode subduct
Ondergrondse kabel in blauwe subduct
Ondergrondse kabel in groene subduct
Ondergrondse kabel in gele subduct
Ondergrondse kabel in violette subduct
Ondergrondse kabel in witte subduct
Ondergrondse kabel in oranje subduct

PLAN INFO

Zone	ROESELARE_01_POP_004
Plan	Feeder H14PE0100RO46 H14CE01RO13 A
Pagina	4 / 17
Uitgave	26/08/2025
Schaal	1 / 603

PLAATS VAN DE WERKEN

Postcode	8800
Gemeente	Roeselare


MATERIAAL


TYPE	72v-feed
LENGTE	428 m

STUDIE
JACOPS NV
NIJVERHEIDSLAAN 31
B-8540 Deerlijk

JACOPS.

Tekenaar: Sanne Lemmens

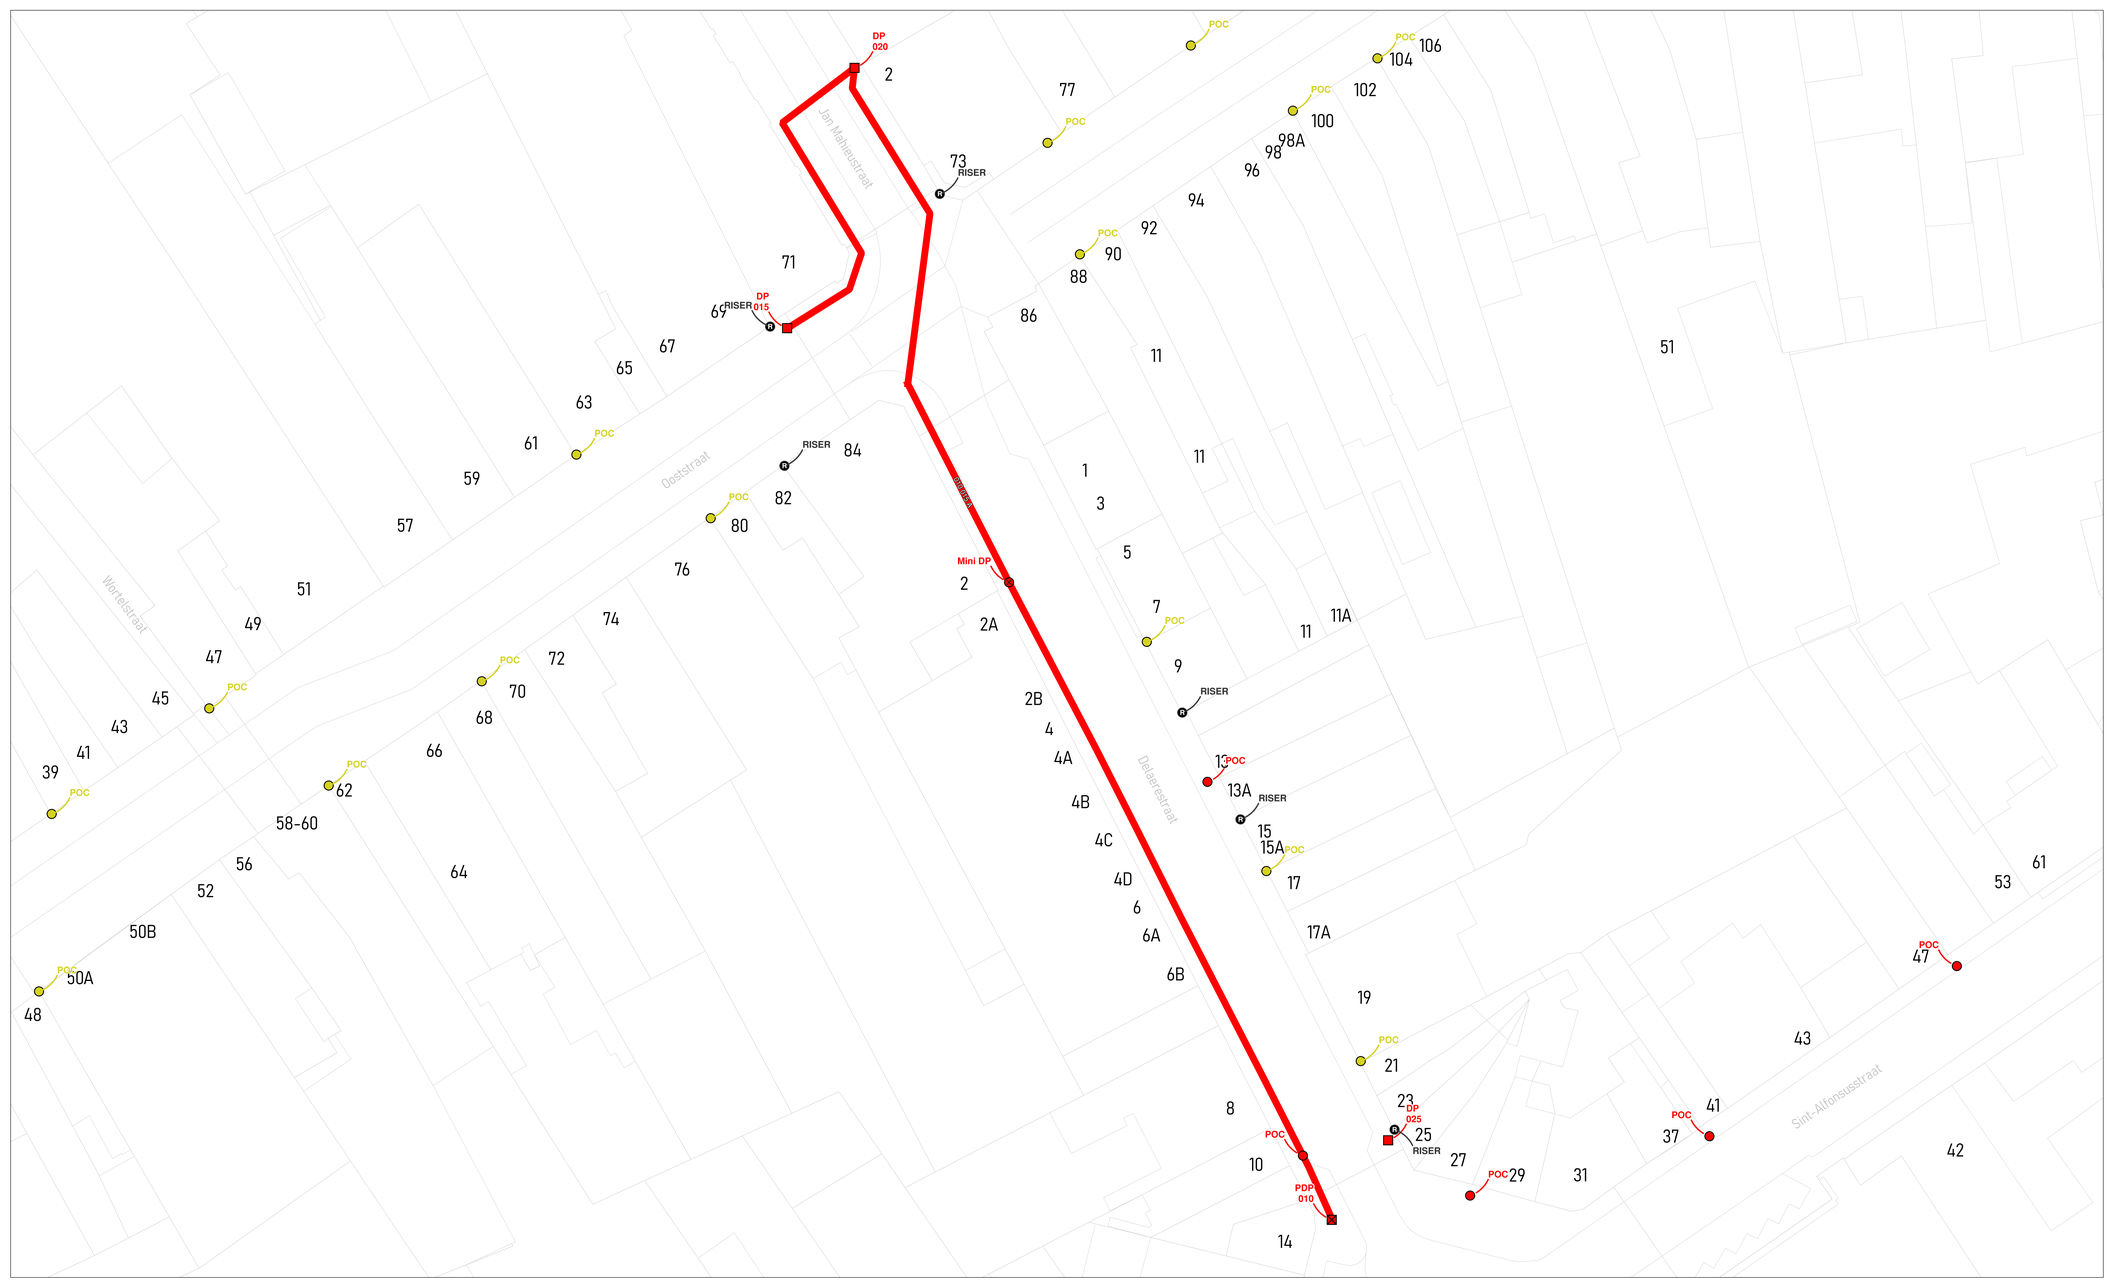

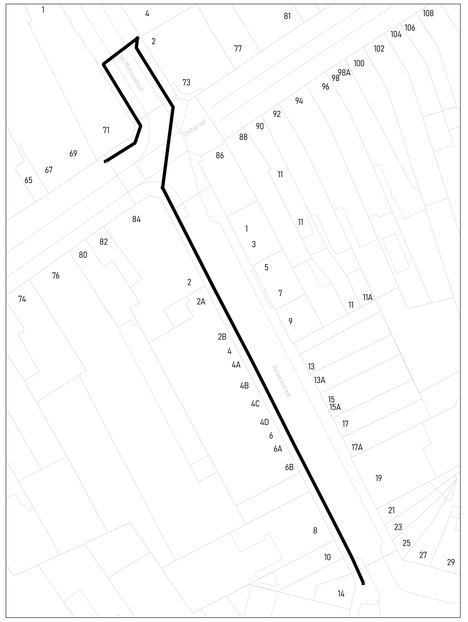

wyre

LEGENDE


POP
PDP
DP
Mini DP
Ondergrondse POC
Gevel POC
Paal POC
Riser
Koppeling
Gevel kabel
Paal kabel
Ondergrondse kabel in rode subduct
Ondergrondse kabel in blauwe subduct
Ondergrondse kabel in groene subduct
Ondergrondse kabel in gele subduct
Ondergrondse kabel in violette subduct
Ondergrondse kabel in witte subduct
Ondergrondse kabel in oranje subduct

PLAN INFO	
Zone	ROESELARE_01_POP_004
Plan	Primaire distributie 010 - 015 A
Pagina	5 / 17
Uitgave	26/08/2025
Schaal	1 / 282
PLAATS VAN DE WERKEN	
Postcode	8800
Gemeente	Roeselare
MATERIAAL	
TYPE	288v-ondergronds
LENGTE	178 m

STUDIE
JACOPS NV
NIJVERHEIDSLAAN 31
B-8540 Deerlijk

JACOPS.

Tekenaar	Sanne Lemmens

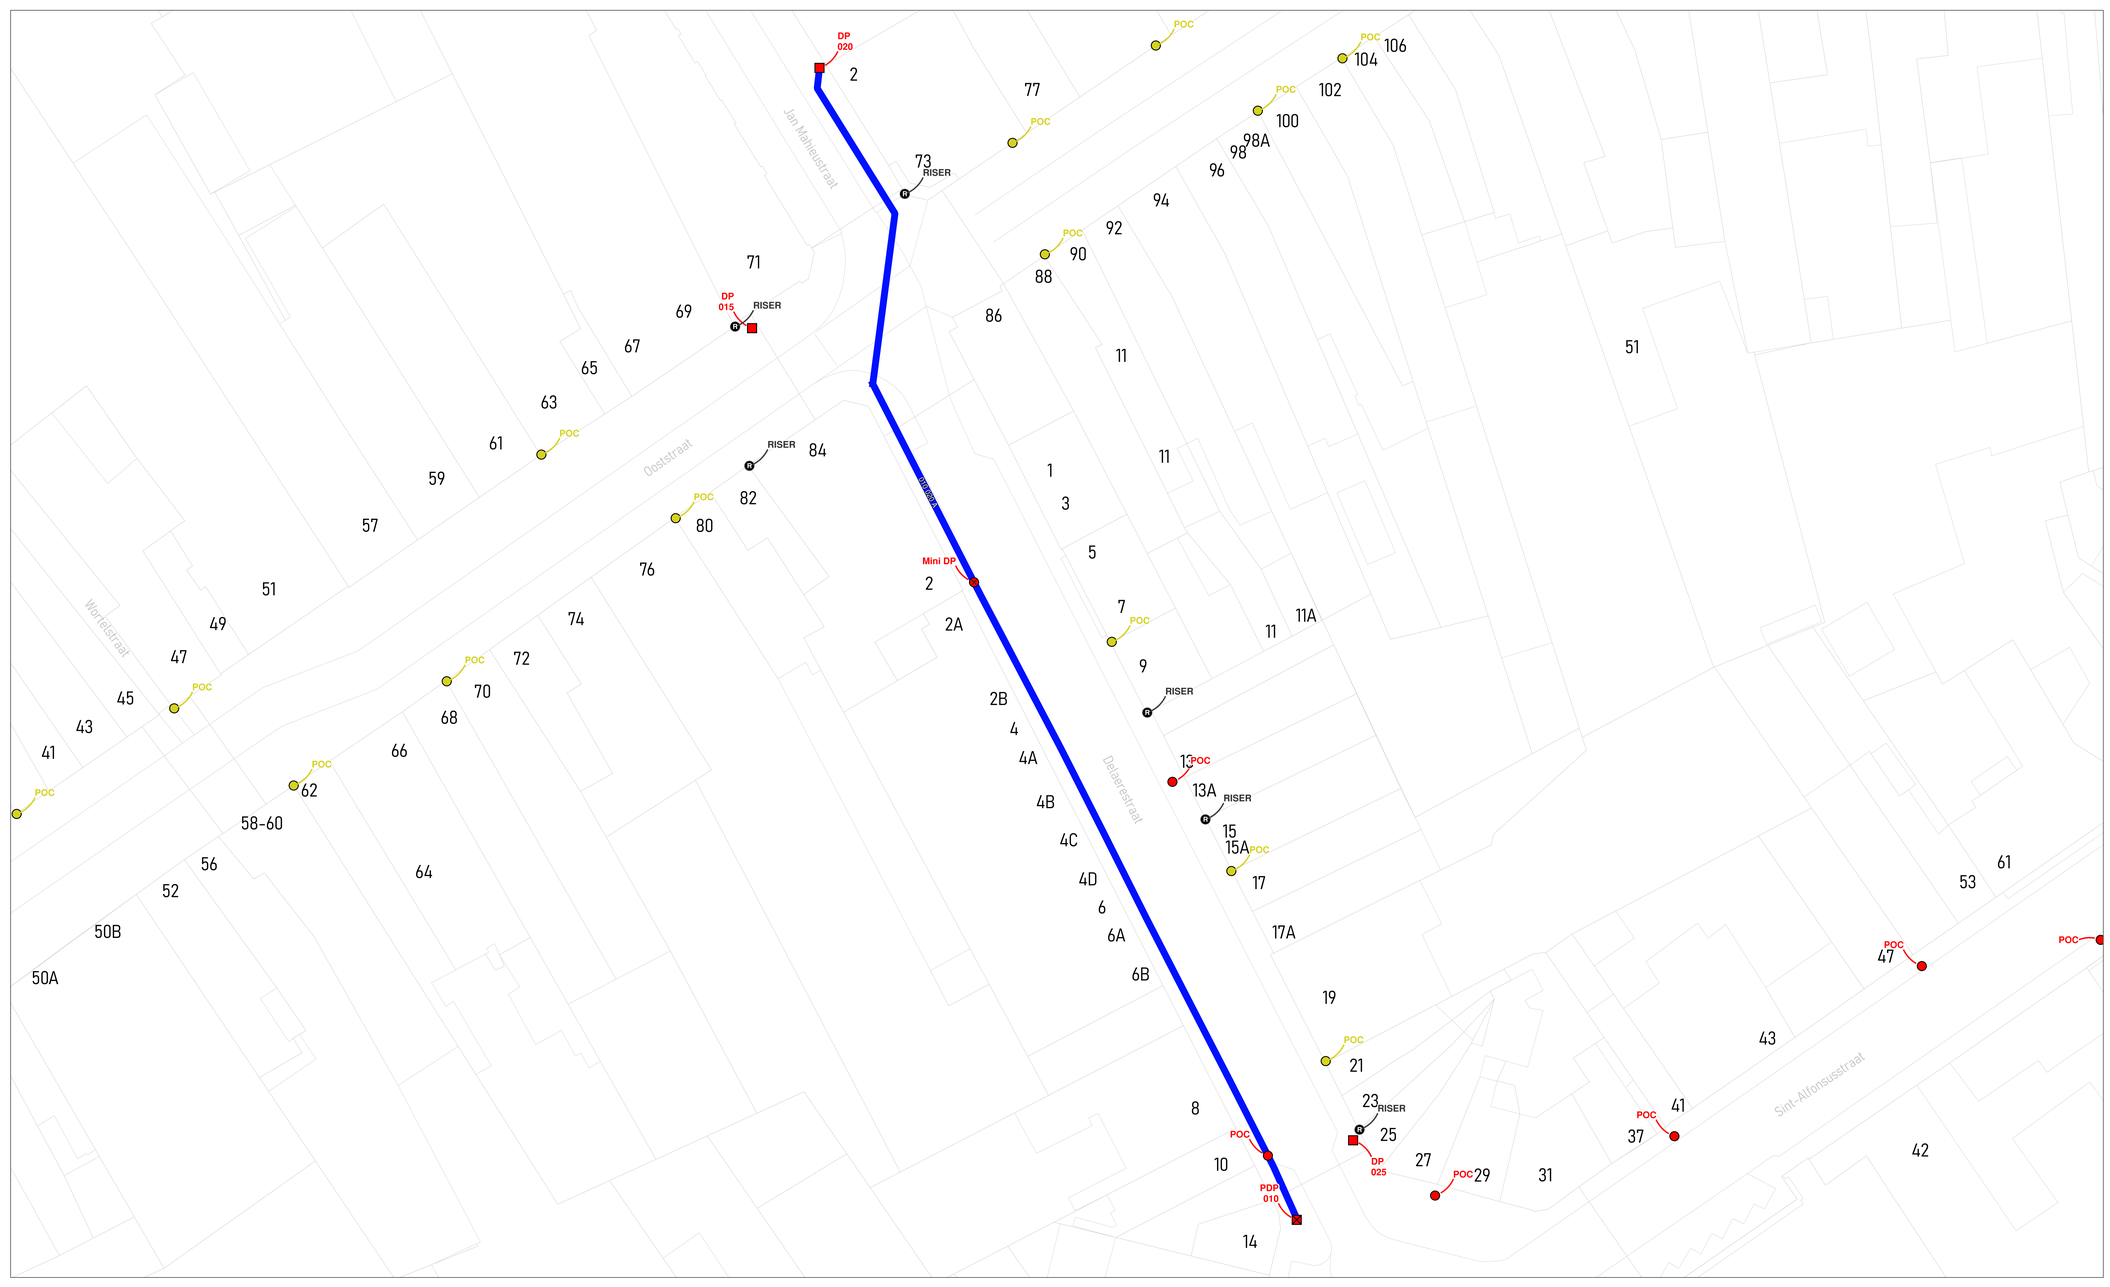



wyre

LEGENDE


POP
PDP
DP
Mini DP
Ondergrondse POC
Gevel POC
Paal POC
Riser
Koppeling
Gevel kabel
Paal kabel
Ondergrondse kabel in rode subduct
Ondergrondse kabel in blauwe subduct
Ondergrondse kabel in groene subduct
Ondergrondse kabel in gele subduct
Ondergrondse kabel in violette subduct
Ondergrondse kabel in witte subduct
Ondergrondse kabel in oranje subduct


PLAN INFO	
Zone	ROESELARE_01_POP_004
Plan	Primaire distributie 010 - 020 A
Pagina	6 / 17
Uitgave	26/08/2025
Schaal	1 / 237
PLAATS VAN DE WERKEN	
Postcode	8800
Gemeente	Roeselare
MATERIAAL	
TYPE	288v-ondergronds
LENGTE	140 m

STUDIE
JACOPS NV
NIJVERHEIDSLAAN 31
B-8540 Deerlijk

JACOPS.

Tekenaar: Sanne Lemmens

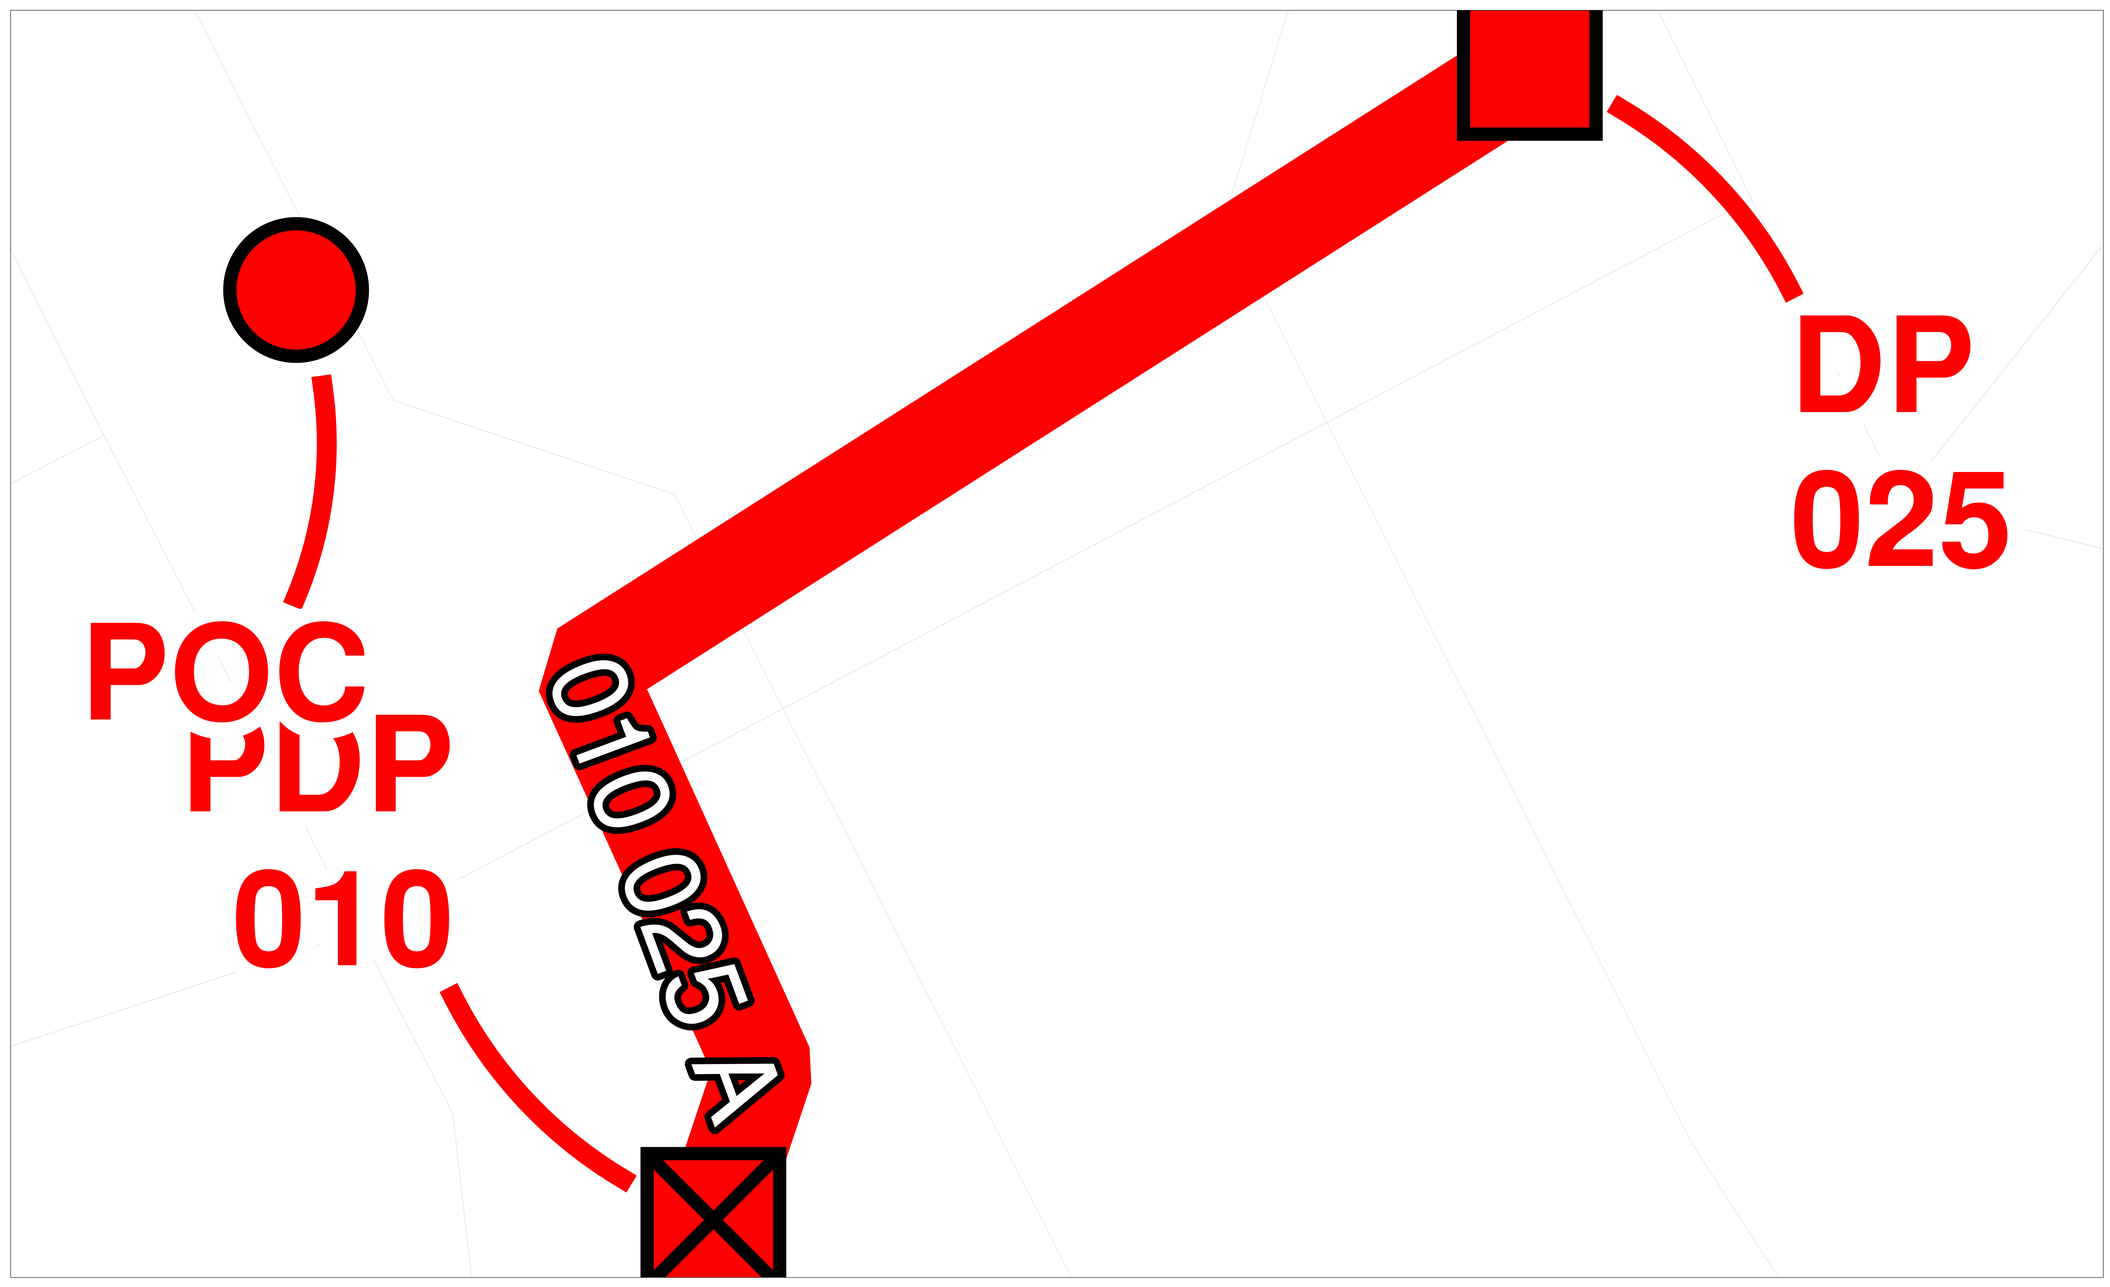

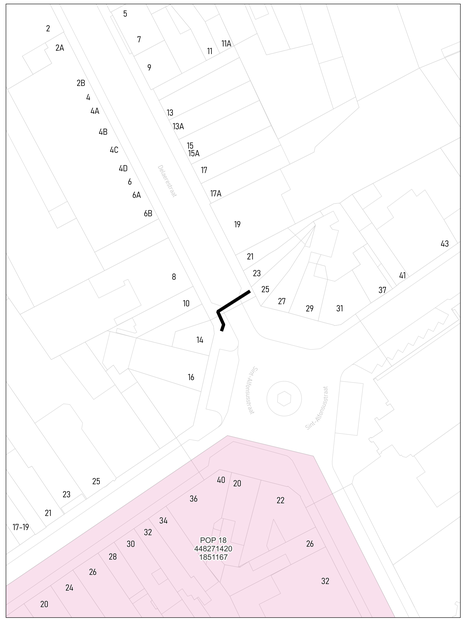

wyre

LEGENDE

POP

POP
Pakkans tekorten

DP
Bron

Mini DP
Inventive

Ondergrondse POC
Inventive

Gevel POC

Paal/ POC

Riser

Koppeling

Gevel kabel

Raal kabel

Ondergrondse kabel in rode subduct

Ondergrondse kabel in blauwe subduct

Ondergrondse kabel in groene subduct

Ondergrondse kabel in gele subduct

Ondergrondse kabel in violette subduct

Ondergrondse kabel in witte subduct


Ondergrondse kabel in oranje subduct

PLAN INFO	
Zone	ROESELARE_01_POP_004
Plan	Primaire distributie 010 - 025 A
Pagina	7 / 17
Uitgave	26/08/2025
Schaal	1 / 237
PLAATS VAN DE WERKEN	
Postcode	8800
Gemeente	Roeselare
MATERIAAL	
TYPE	288v-ondergronds
LENGTE	13 m

STUDIE
JACOPS NV
NIJVERHEIDSLAAN 31
B-8540 Deerlijk

JACOPS.

Tekenaar	Sanne Lemmens

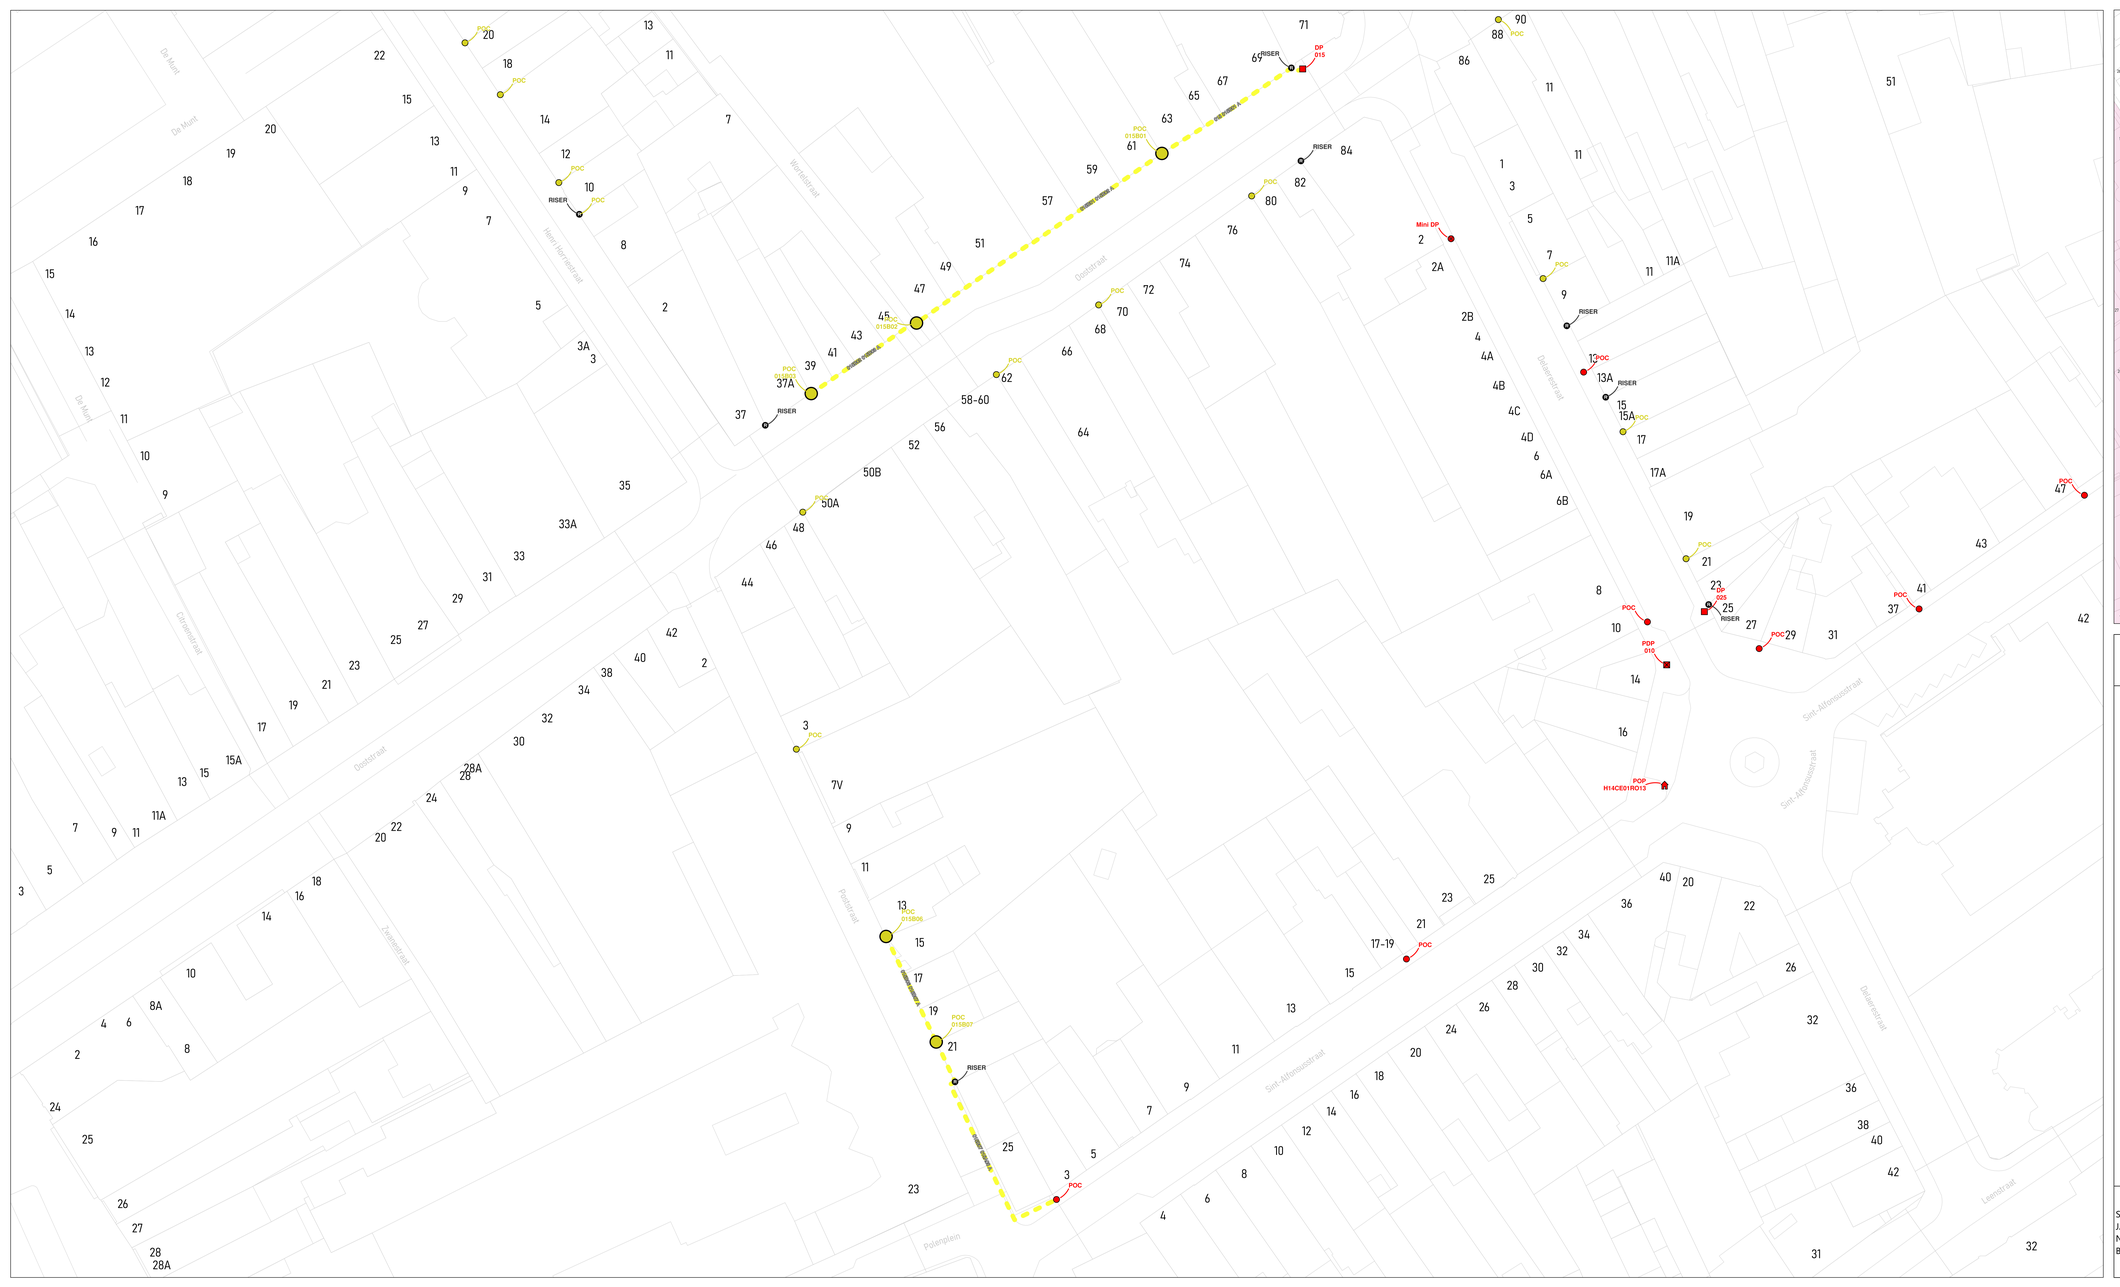



wyre

LEGENDE


POP
PDP
DP
Mini DP
Ondergrondse POC
Gevel POC
Paal POC
Riser
Koppeling
Gevel kabel
Raal kabel
Ondergrondse kabel in rode subduct
Ondergrondse kabel in blauwe subduct
Ondergrondse kabel in groene subduct
Ondergrondse kabel in gele subduct
Ondergrondse kabel in violette subduct
Ondergrondse kabel in witte subduct
Ondergrondse kabel in oranje subduct


PLAN INFO	
Zone	ROESELARE_01_POP_004
Plan	Secundaire distributie 015B
Pagina	8 / 17
Uitgave	26/08/2025
Schaal	1 / 16
PLAATS VAN DE WERKEN	
Postcode	8800
Gemeente	Roeselare
MATERIAAL	
TYPE	96v- façade
LENGTE	157 m

STUDIE
JACOPS NV
NIJVERHEIDSLAAN 31
B-8540 Deerlijk

JACOPS.

Tekenaar	Sanne Lemmens

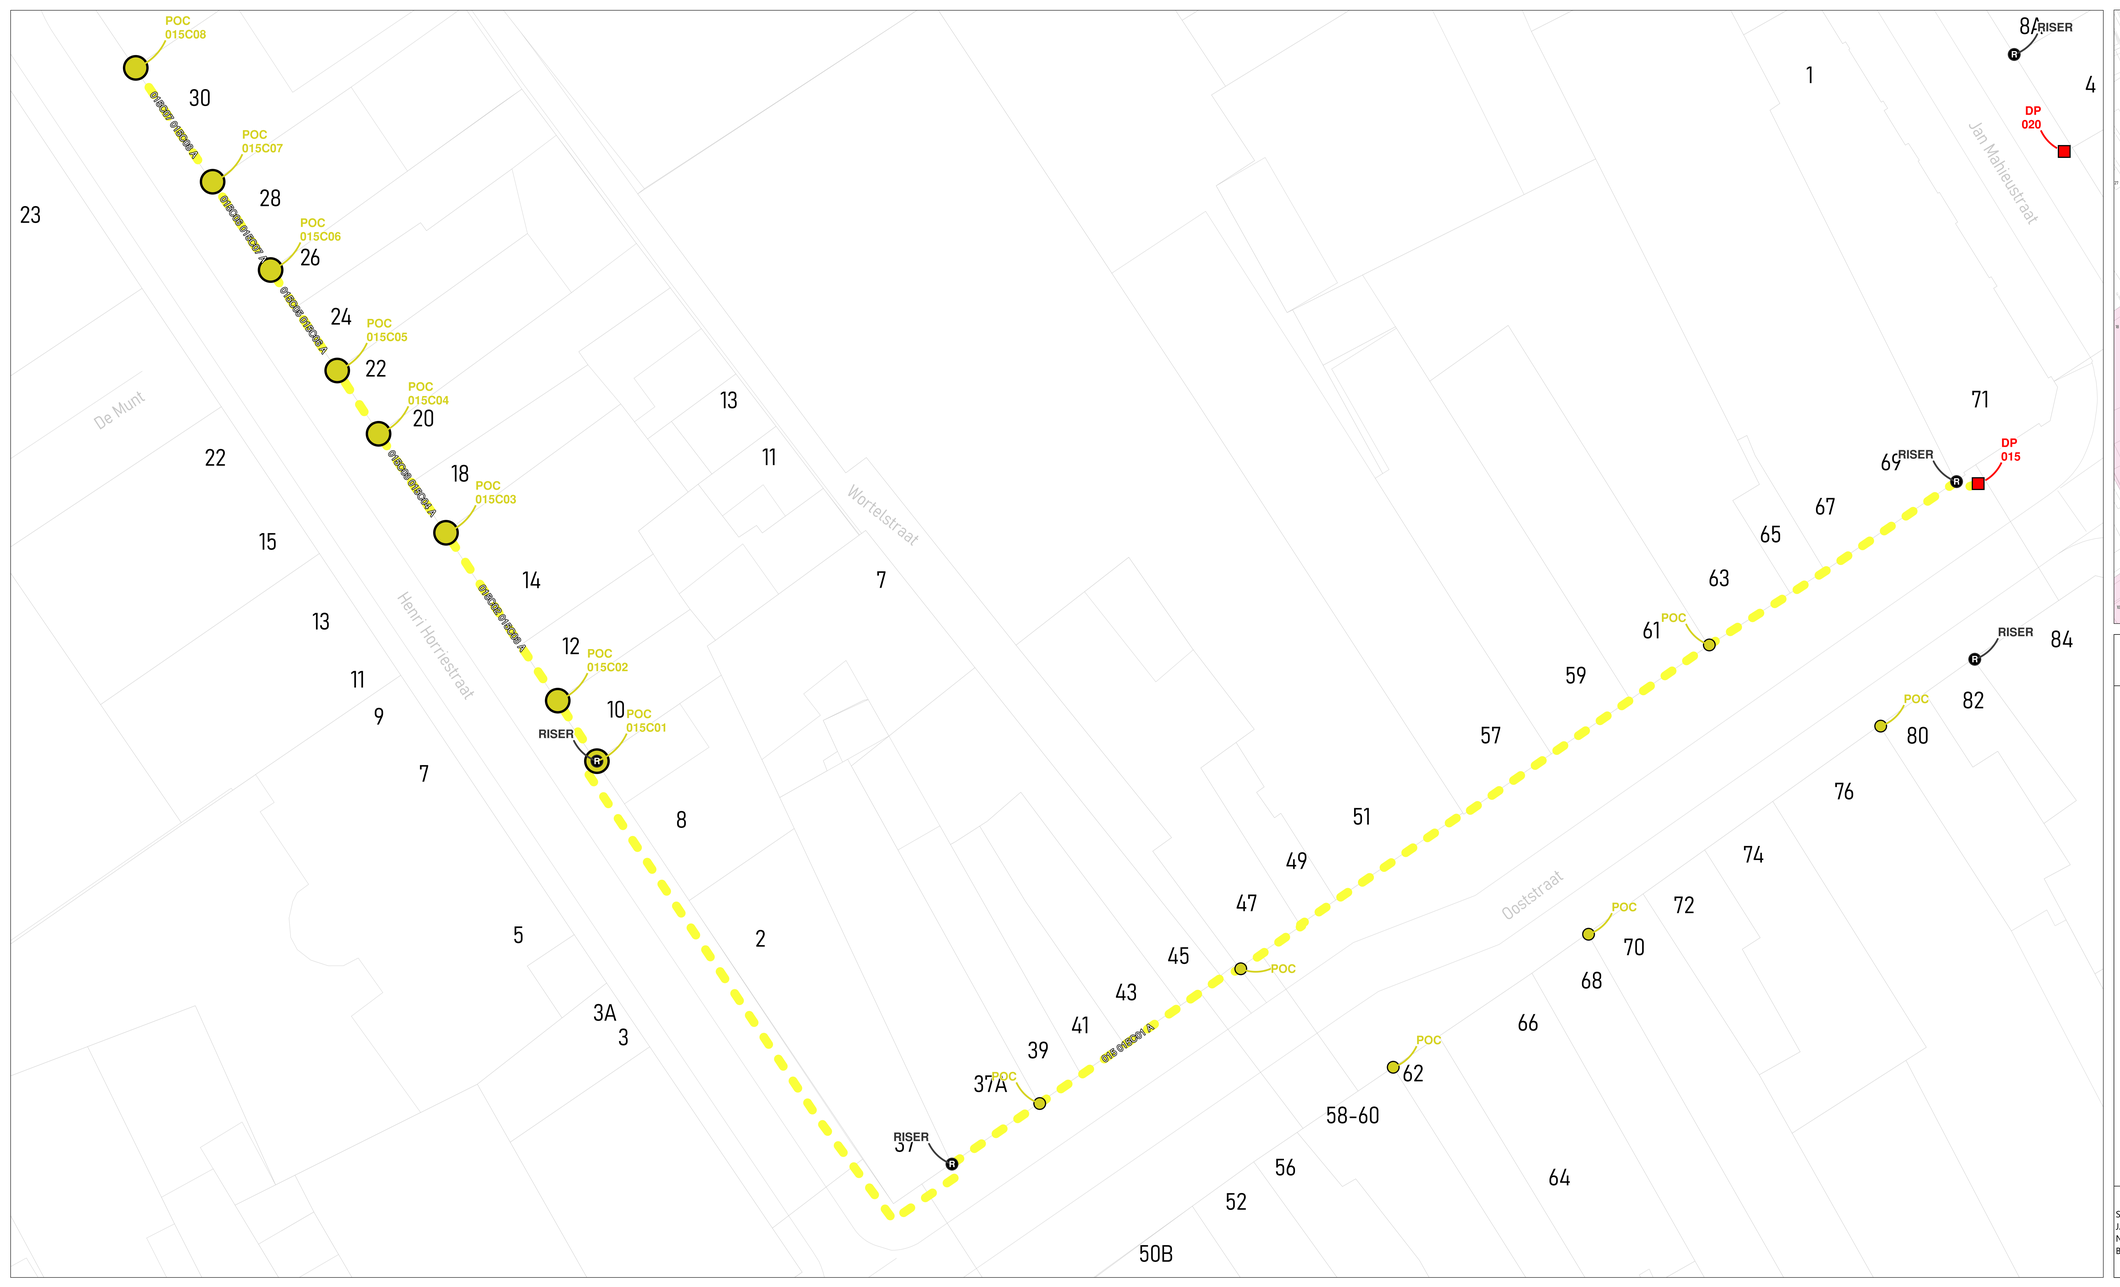
POC 015C08
POC 015C07
POC 015C06
POC 015C05
POC 015C04
POC 015C03
POC 015C02
POC 015C01
RISER
DP 020
DP 015
RISER
RISER
RISER
POC
POC
POC

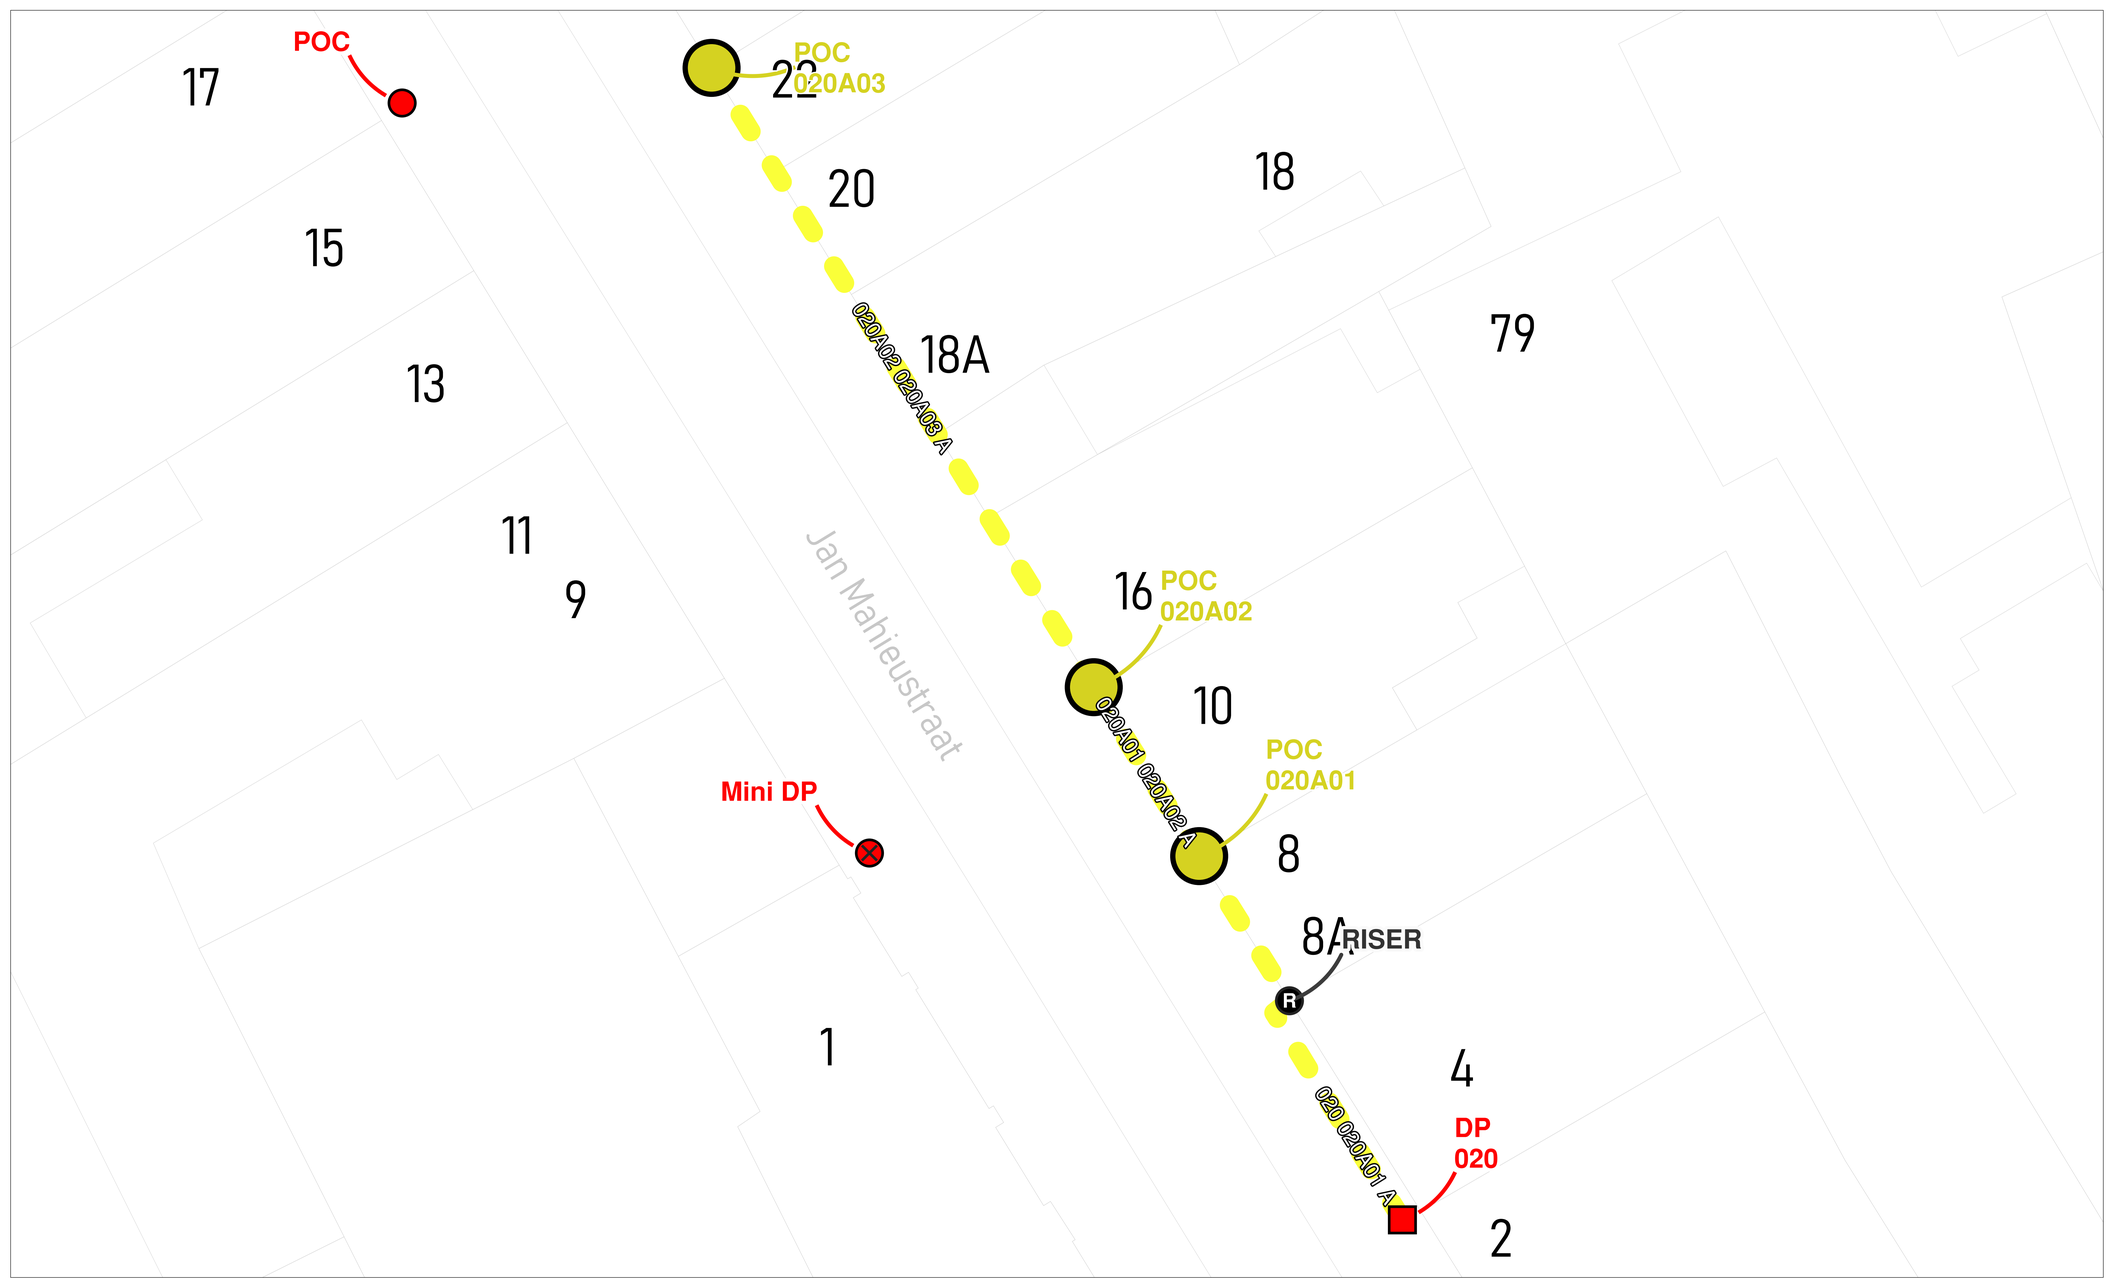



wyre

LEGENDE


POP
POP
Reserve klemmen
DP
Mini DP
Ondergrondse POC
Gevel POC
Pad POC
Riser
Koppeling
Gevel kabel
Pad kabel
Ondergrondse kabel in rode subduct
Ondergrondse kabel in blauwe subduct
Ondergrondse kabel in groene subduct
Ondergrondse kabel in gele subduct
Ondergrondse kabel in violette subduct
Ondergrondse kabel in witte subduct
Ondergrondse kabel in oranje subduct

PLAN INFO	
Zone	ROESELARE_01_POP_004
Plan	Secundaire distributie 020A
Pagina	10 / 17
Uitgave	26/08/2025
Schaal	1 / 185
PLAATS VAN DE WERKEN	
Postcode	8800
Gemeente	Roeselare
MATERIAAL	
TYPE	96v- façade
LENGTE	52 m

STUDIE
JACOPS NV
NIJVERHEIDSLAAN 31
B-8540 Deerlijk

JACOPS.

Tekenaar	Sanne Lemmens

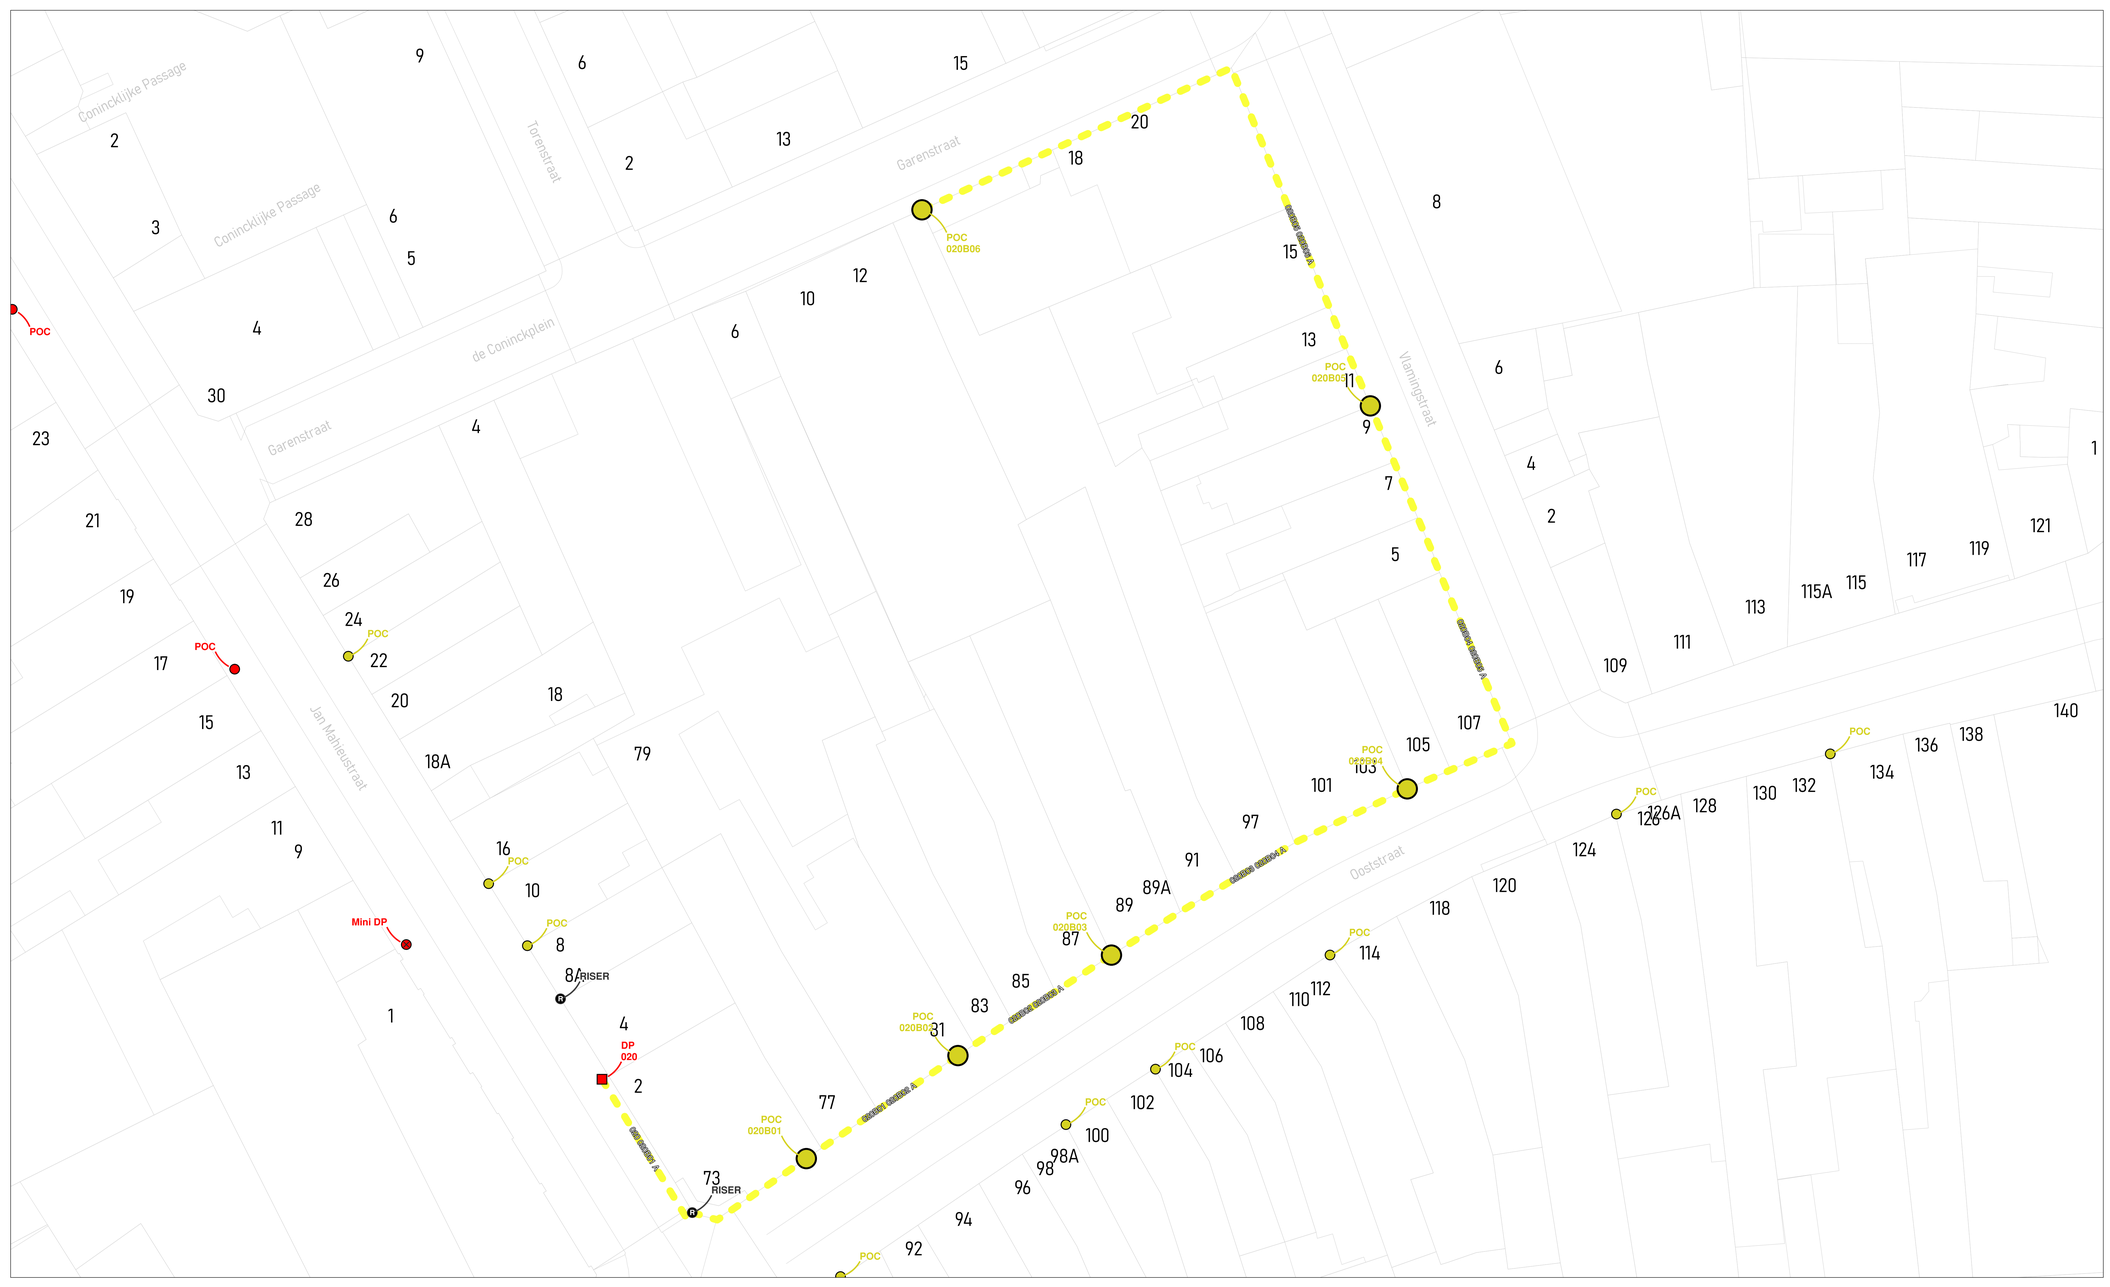



wyre

LEGENDE


POP
POP Passive Internet
DP
Mini DP
Ondergrondse POC
Gevel POC
Paal POC
Riser
Koppeling
Gevel kabel
Paal kabel
Ondergrondse kabel in rode subduct
Ondergrondse kabel in blauwe subduct
Ondergrondse kabel in groene subduct
Ondergrondse kabel in gele subduct
Ondergrondse kabel in violette subduct
Ondergrondse kabel in witte subduct
Ondergrondse kabel in oranje subduct


PLAN INFO	
Zone	ROESELARE_01_POP_004
Plan	Secundaire distributie 020B
Pagina	11 / 17
Uitgave	26/08/2025
Schaal	1 / 82
PLAATS VAN DE WERKEN	
Postcode	8800
Gemeente	Roeselare
MATERIAAL	
TYPE	96v- façade
LENGTE	227 m

STUDIE
JACOPS NV
NIJVERHEIDSLAAN 31
B-8540 Deerlijk

JACOPS.

Tekenaar: Sanne Lemmens

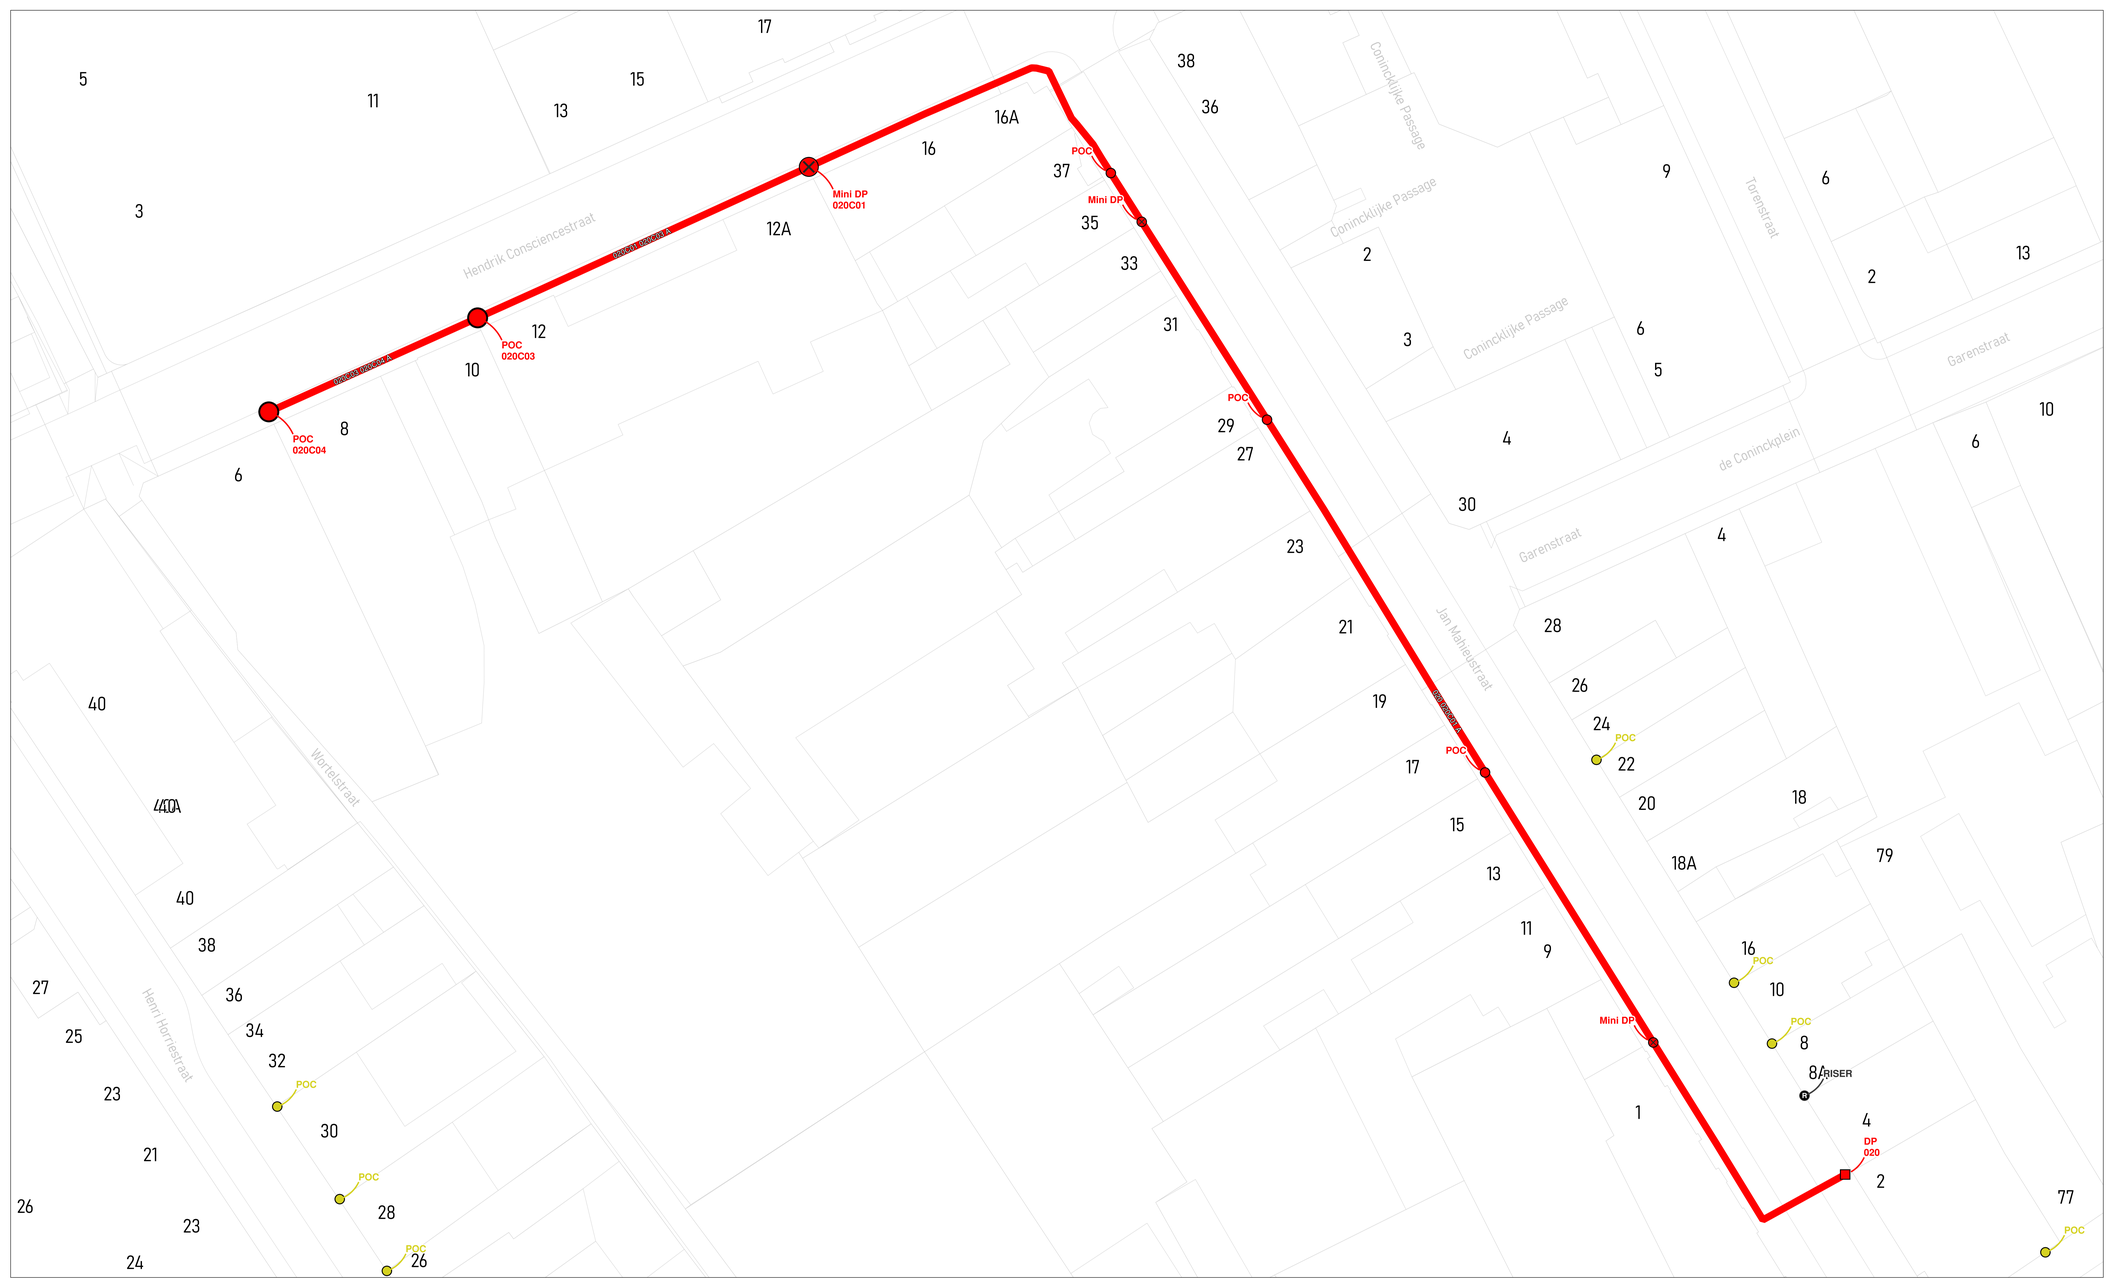
Hendrik Conscienceestraat
Conincklijke Passage
Torenstraat
Garenstraat
de Conincqplein
Jan Mahieustraat
Wortelstraat
Henri Horriestraat
Mini DP
020C01
POC
020C03
POC
020C04
POC
Mini DP
POC
POC
POC
Mini DP
POC
POC
POC
POC
POC
POC
POC
DP
020
RISER
POC
POC
POC
POC
POC
POC
POC

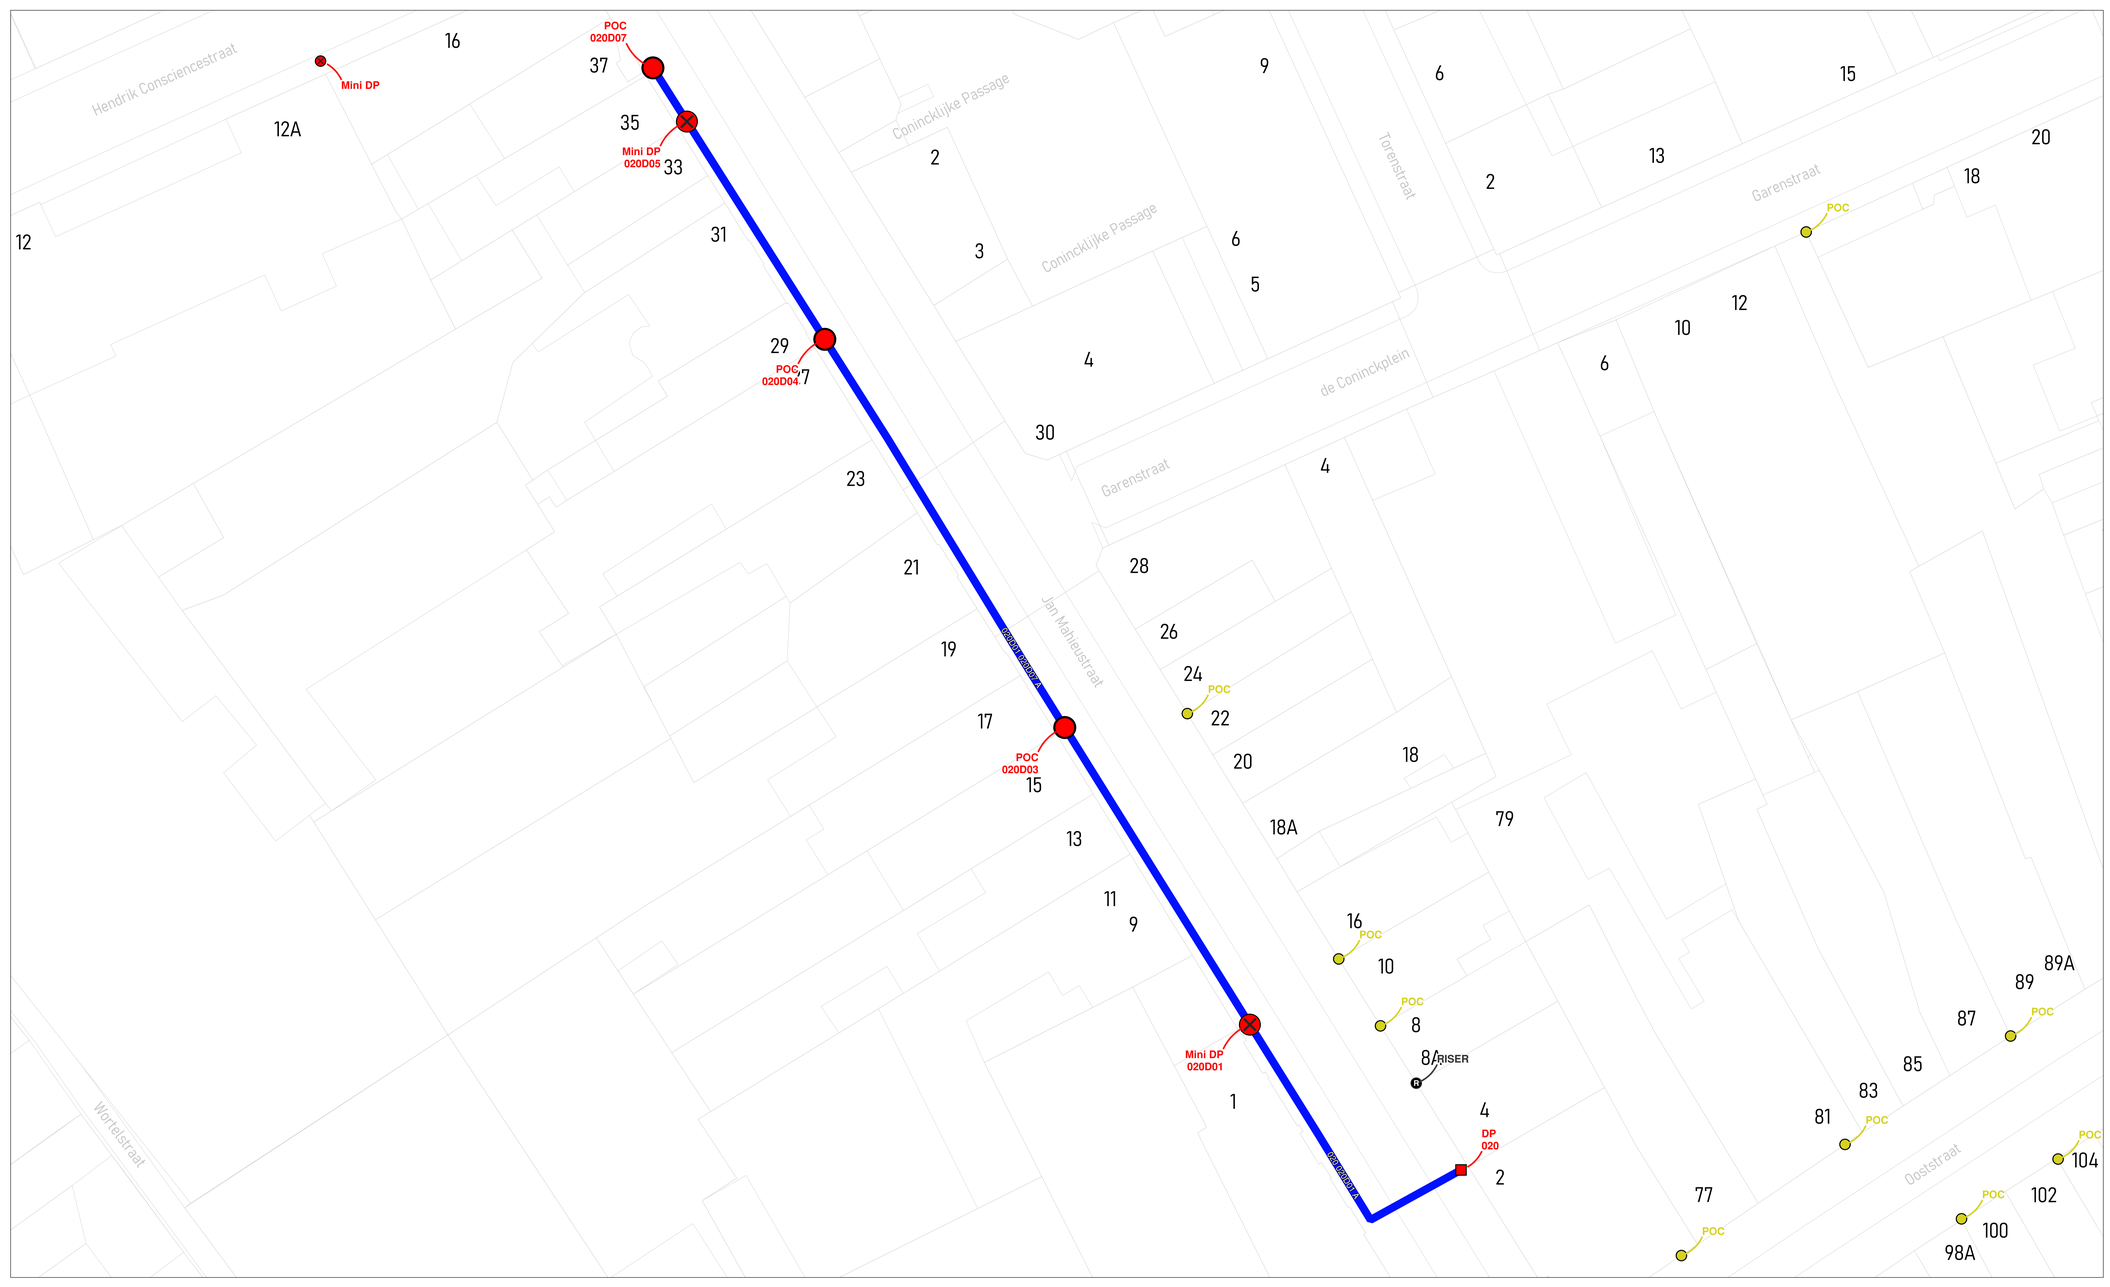



wyre

LEGENDE


POP
POP Reserve terminal
DP
Mini DP
Ondergrondse POC
Gevel POC
Paal POC
Riser
Koppeling
Gevel kabel
Paal kabel
Ondergrondse kabel in rode subduct
Ondergrondse kabel in blauwe subduct
Ondergrondse kabel in groene subduct
Ondergrondse kabel in gele subduct
Ondergrondse kabel in violette subduct
Ondergrondse kabel in witte subduct
Ondergrondse kabel in oranje subduct

PLAN INFO	
Zone	ROESELARE_01_POP_004
Plan	Secundaire distributie 020D
Pagina	13 / 17
Uitgave	26/08/2025
Schaal	1 / 228
PLAATS VAN DE WERKEN	
Postcode	8800
Gemeente	Roeselare
MATERIAAL	
TYPE	96v-ondergronds
LENGTE	140 m

STUDIE
JACOPS NV
NIJVERHEIDSLAAN 31
B-8540 Deerlijk

JACOPS.

Tekenaar: Sanne Lemmens

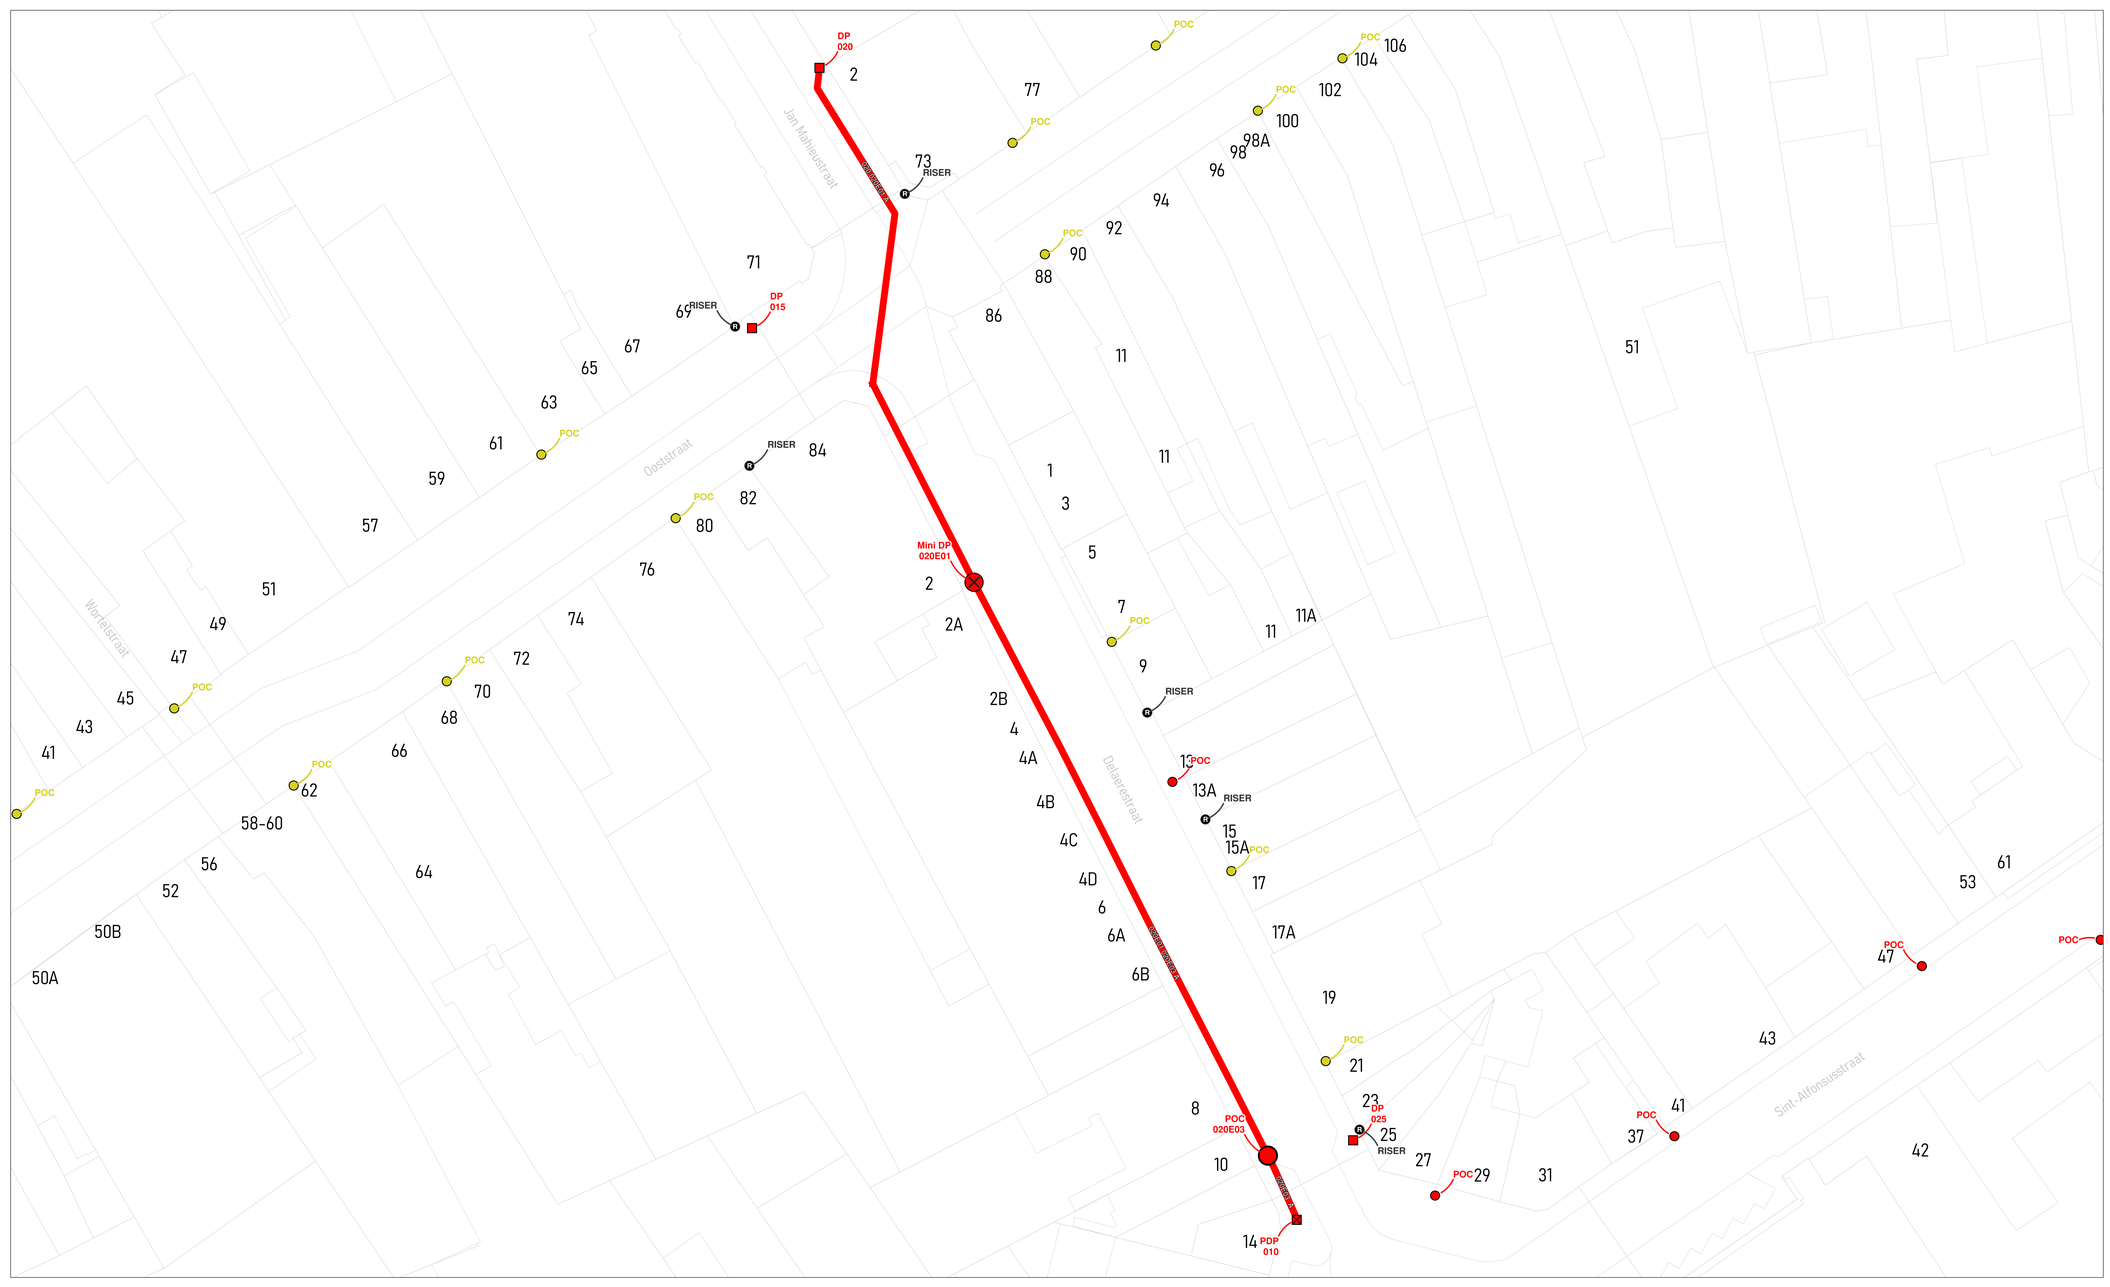



wyre

LEGENDE


- POP
- PDP
- DP
- Mini DP
- Ondergrondse POC
- Gevel POC
- Paal POC
- Riser
- Koppeling
- Gevel kabel
- Paal kabel
- Ondergrondse kabel in rode subduct
- Ondergrondse kabel in blauwe subduct
- Ondergrondse kabel in groene subduct
- Ondergrondse kabel in gele subduct
- Ondergrondse kabel in violette subduct
- Ondergrondse kabel in witte subduct
- Ondergrondse kabel in oranje subduct

PLAN INFO	
Zone	ROESELARE_01_POP_004
Plan	Secundaire distributie 020E
Pagina	14 / 17
Uitgave	26/08/2025
Schaal	1 / 207
PLAATS VAN DE WERKEN	
Postcode	8800
Gemeente	Roeselare
MATERIAAL	
TYPE	96v-ondergronds
LENGTE	140 m

STUDIE
JACOPS NV
NIJVERHEIDSLAAN 31
B-8540 Deerlijk

JACOPS.

Tekenaar	Sanne Lemmens

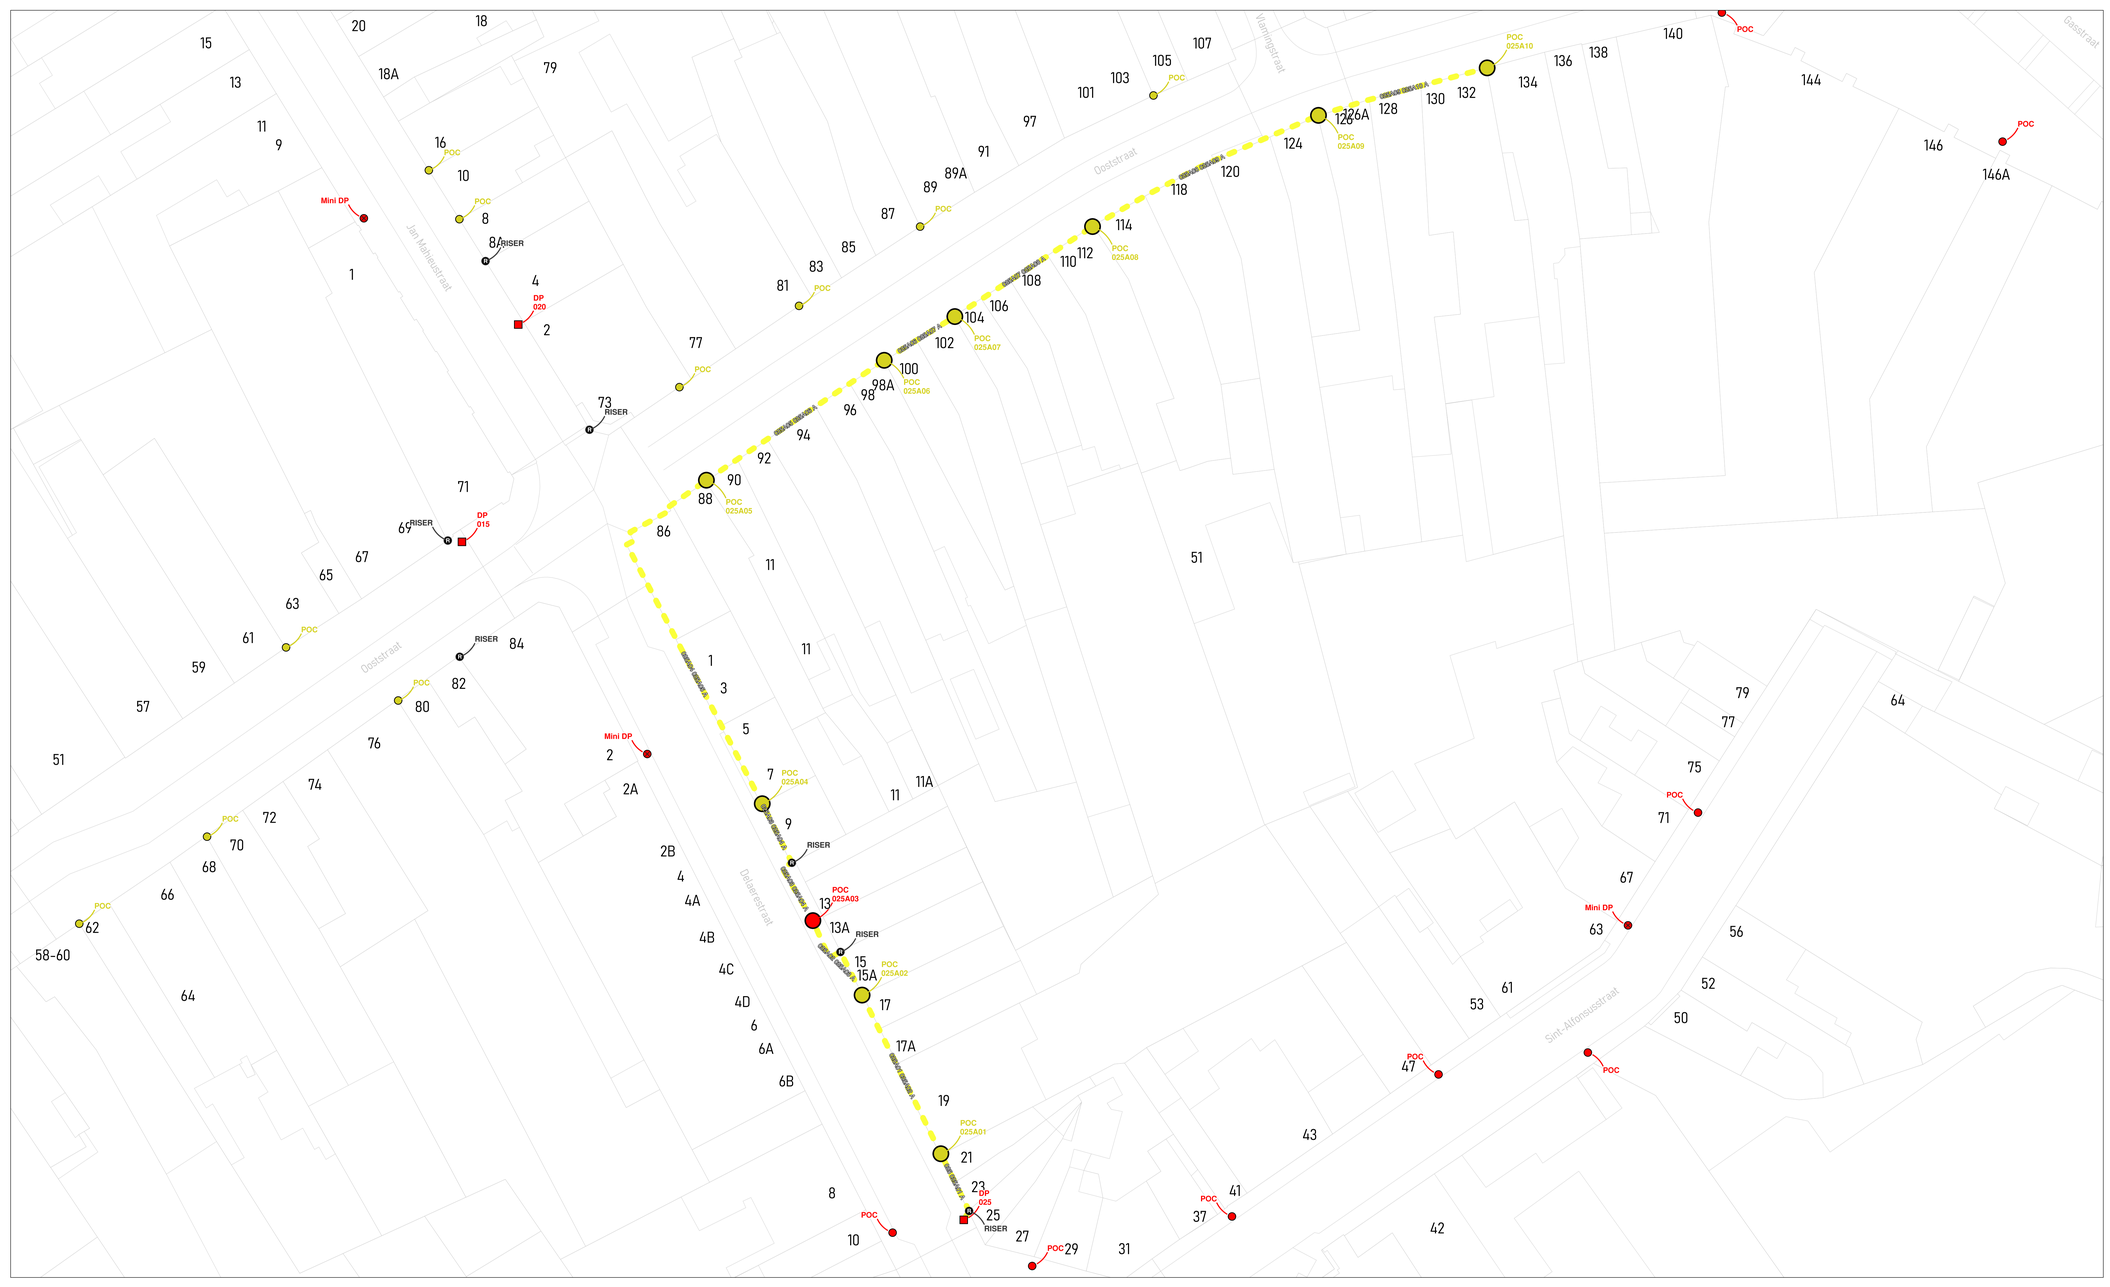



wyre

LEGENDE

- POP
- POP Reticulaire Interne
- DP Mini DP
- Ondergrondse POC Inspectie
- Gevel POC
- Paal POC
- Riser
- Koppeling
- Gevel kabel
- Raal kabel
- Ondergrondse kabel in rode subduct
- Ondergrondse kabel in blauwe subduct
- Ondergrondse kabel in groene subduct
- Ondergrondse kabel in grijs subduct
- Ondergrondse kabel in violette subduct
- Ondergrondse kabel in witte subduct
- Ondergrondse kabel in oranje subduct


PLAN INFO	
Zone	ROESELARE_01_POP_004
Plan	Secundaire distributie 025A
Pagina	15 / 17
Uitgave	26/08/2025
Schaal	1 / 237
PLAATS VAN DE WERKEN	
Postcode	8800
Gemeente	Roeselare
MATERIAAL	
TYPE	96v- façade
LENGTE	234 m

STUDIE
JACOPS NV
NIJVERHEIDSLAAN 31
B-8540 Deerlijk

JACOPS.

Tekenaar	Sanne Lemmens



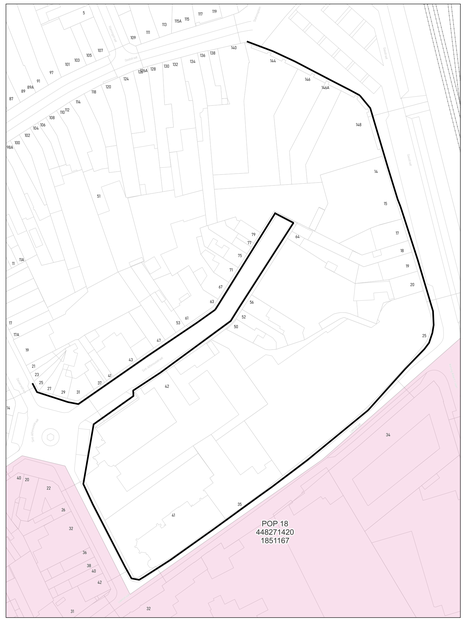

wyre

LEGENDE


- POP
- POP Reticulaire tekenaar
- DP Wyre
- Mini DP Wyre
- Ondergrondse POC Wyre
- Gevel POC
- Paal POC
- Riser
- Koppeling
- Gevel kabel
- Paal kabel
- Ondergrondse kabel in rode subduct
- Ondergrondse kabel in blauwe subduct
- Ondergrondse kabel in groene subduct
- Ondergrondse kabel in gele subduct
- Ondergrondse kabel in violette subduct
- Ondergrondse kabel in witte subduct
- Ondergrondse kabel in oranje subduct

PLAN INFO	
Zone	ROESELARE_01_POP_004
Plan	Secundaire distributie 025B
Pagina	16 / 17
Uitgave	26/08/2025
Schaal	1 / 283
PLAATS VAN DE WERKEN	
Postcode	8800
Gemeente	Roeselare
MATERIAAL	
TYPE	96v-ondergronds
LENGTE	729 m

STUDIE
JACOPS NV
NIJVERHEIDSLAAN 31
B-8540 Deerlijk

JACOPS.

Tekenaar	Sanne Lemmens

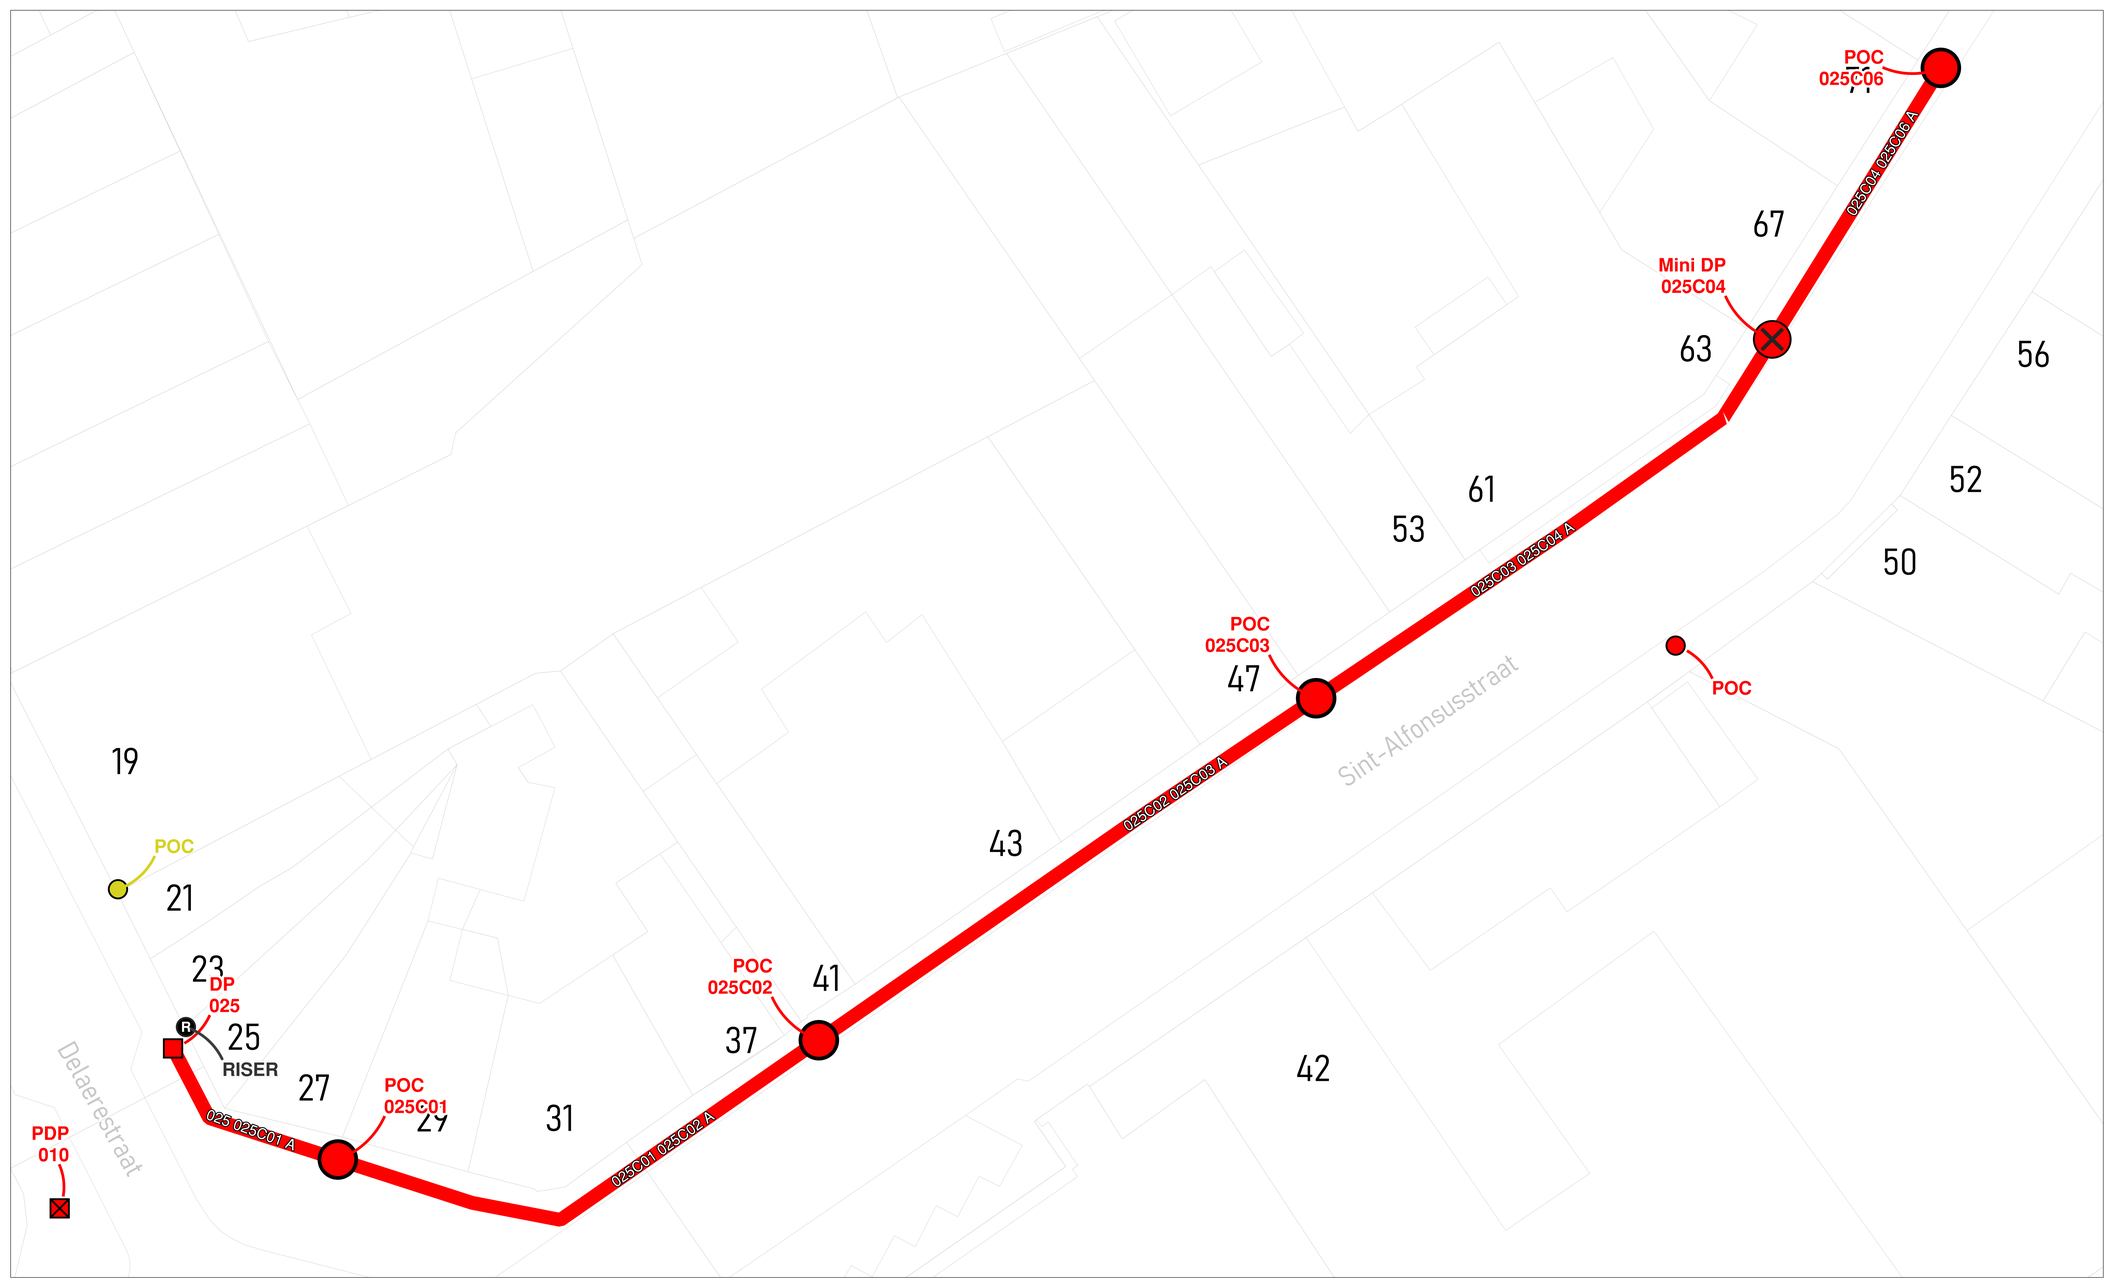



wyre

LEGENDE

POP
POP
Indicatie tekstvak
DP
Mini DP
Indicatie
Ondergrondse POC
Indicatie
Gevel POC
Paal POC
Riser
Koppeling
Gevel kabel
Paal kabel
Ondergrondse kabel in rode subduct
Ondergrondse kabel in blauwe subduct
Ondergrondse kabel in groene subduct
Ondergrondse kabel in gele subduct
Ondergrondse kabel in violette subduct
Ondergrondse kabel in witte subduct
Ondergrondse kabel in oranje subduct

PLAN INFO	
Zone	ROESELARE_01_POP_004
Plan	Secundaire distributie 025C
Pagina	17 / 17
Uitgave	26/08/2025
Schaal	1 / 467
PLAATS VAN DE WERKEN	
Postcode	8800
Gemeente	Roeselare
MATERIAAL	
TYPE	96v-ondergronds
LENGTE	123 m

STUDIE
JACOPS NV
NIJVERHEIDSLAAN 31
B-8540 Deerlijk

JACOPS.

Tekenaar	Sanne Lemmens