
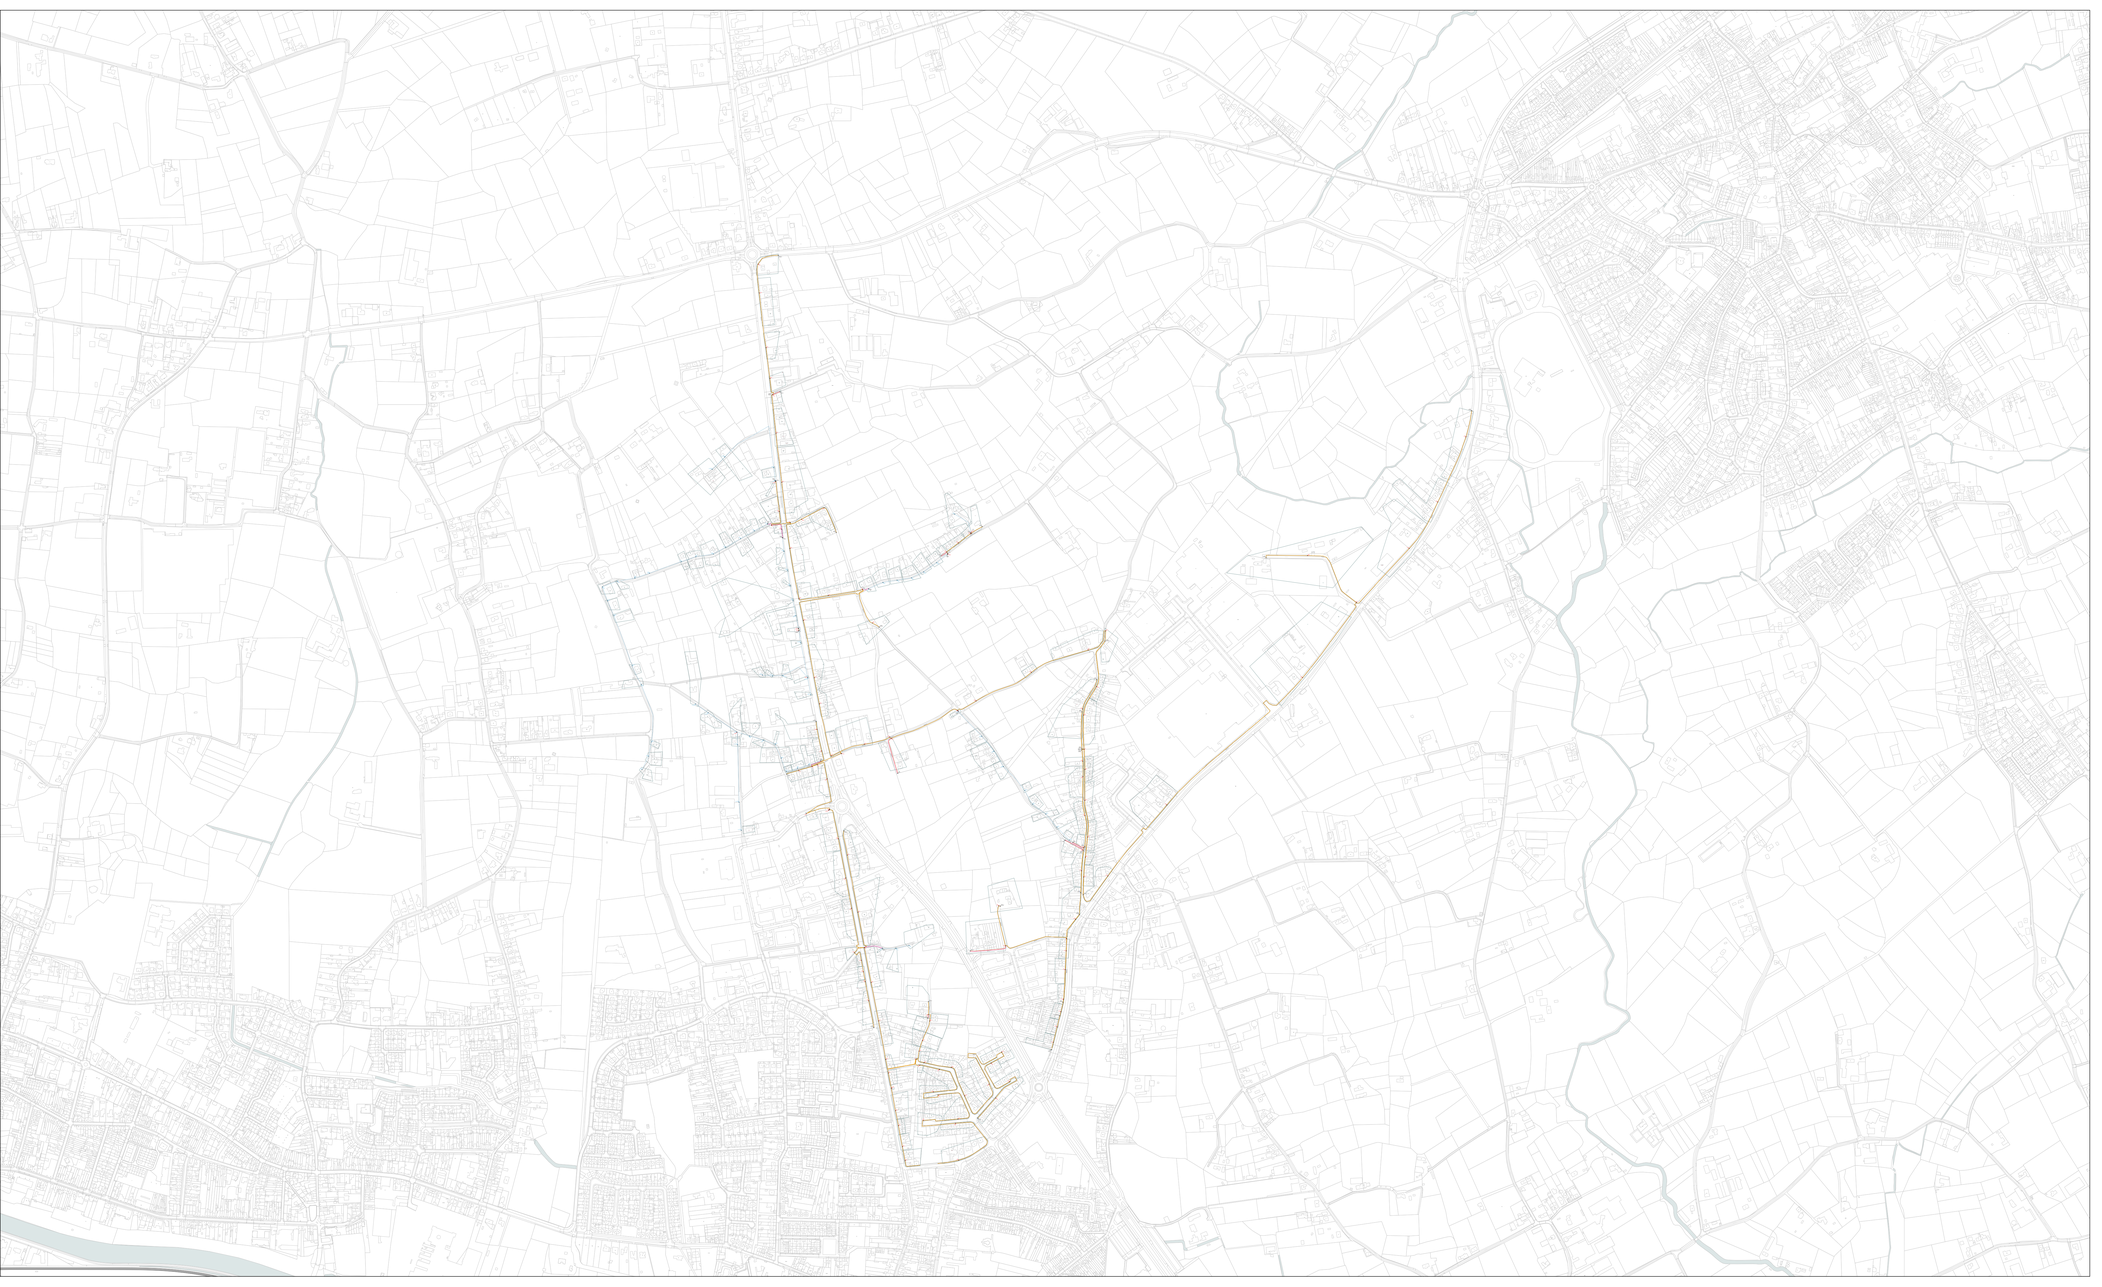


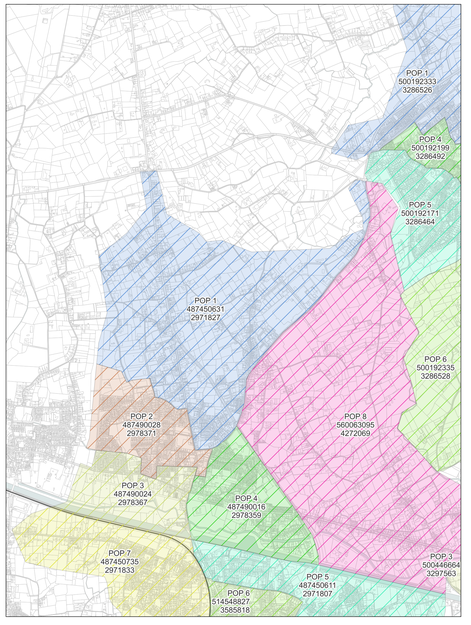

PLAN INFO	
Plan	INGELMUNSTER 01 POP 001
Uitgave	22/09/2026
Schaal	1 / 6126
Enkel de afmetingen gelden	

PLAATS VAN DE WERKEN	
Postcode	8770
Gemeente	Ingelmunster

MATERIAAL	
DUCT	**LENGTE (m)**
D87 Grijs	11434 m
D87 Oranje	12012 m
D86 Magenta	712 m
PE26 Groen	0 m
KAST	**AANTAL**
POP	1 st
BAK	**AANTAL**
POP (Modulaire Betonbak)	1 st
DP (EK378)	11 st
Mini DP (Handhole)	2 st
POC (Handhole)	109 st
OVERGANG	**AANTAL**
T-stuk	0 st
Verbindingsmof	10 st
Riser	10 st
FACADE WERKEN	
Kabel	0 m
POC	0 st
PAAL WERKEN	
Kabel	4031 m
POC	67 st

REFERENTIES GIPOD

Referentie Grondwerk:

Referentie Synergie aanvraag:

Referentie Synergie:

STUDIE
JACOPS NV
NIJVERHEIDSLAAN 31
B-8540 Deerlijk