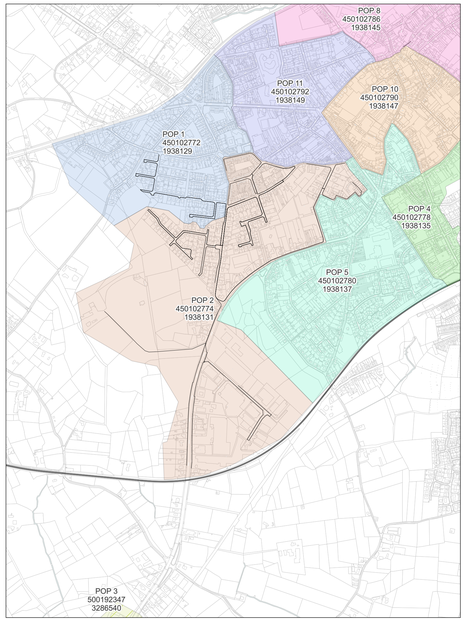


wyre

LEGENDE


- POP
- POP Passieve Infrastr.
- DP Wyre
- Mini DP Inventus
- Ondergrondse POC Inventus
- Gevel POC
- Paal POC
- Riser
- Koppeling
- Gevel kabel
- Paal kabel
- Ondergrondse kabel in rode subduct
- Ondergrondse kabel in blauwe subduct
- Ondergrondse kabel in groene subduct
- Ondergrondse kabel in gele subduct
- Ondergrondse kabel in violette subduct
- Ondergrondse kabel in witte subduct
- Ondergrondse kabel in oranje subduct

PLAN INFO	
Zone	TIELT_01_POP_002
Plan	Overzicht van alle kabels
Pagina	1 / 32
Uitgave	06/08/2026
Schaal	1 / 74
PLAATS VAN DE WERKEN	
Postcode	8700
Gemeente	Tielt
MATERIAAL	
TYPE	/
LENGTE	17940 m

STUDIE
JACOPS NV
NIJVERHEIDSLAAN 31
B-8540 Deerlijk

JACOPS.

Tekenaar	Anand Vejju

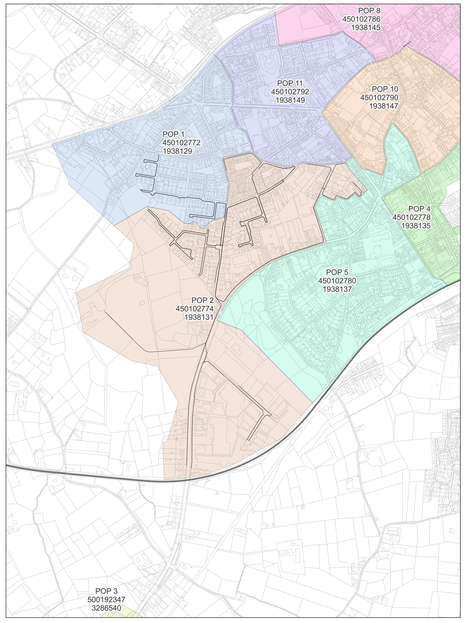

wyre

LEGENDE

- POP
- POP Huisaans telecoruit
- DP Kruis
- Mini DP Hartlijn
- Ondergrondse POC Hartlijn
- Gevel POC
- Paal POC
- Riser
- Koppeling
- Gevel kabel
- Paal kabel
- Ondergrondse kabel in rode subduct
- Ondergrondse kabel in blauwe subduct
- Ondergrondse kabel in groene subduct
- Ondergrondse kabel in gele subduct
- Ondergrondse kabel in violette subduct
- Ondergrondse kabel in witte subduct
- Ondergrondse kabel in oranje subduct

PLAN INFO

Zone	TIELT_01_POP_002
Plan	Overzicht van alle ondergrondse kabels
Pagina	2 / 32
Uitgave	06/08/2026
Schaal	1 / 2734

PLAATS VAN DE WERKEN

Postcode	8700
Gemeente	Tielt


MATERIAAL


TYPE	/
LENGTE	17390 m

STUDIE
JACOPS NV
NIJVERHEIDSLAAN 31
B-8540 Deerlijk

JACOPS.

Tekenaar	Anand Vejju

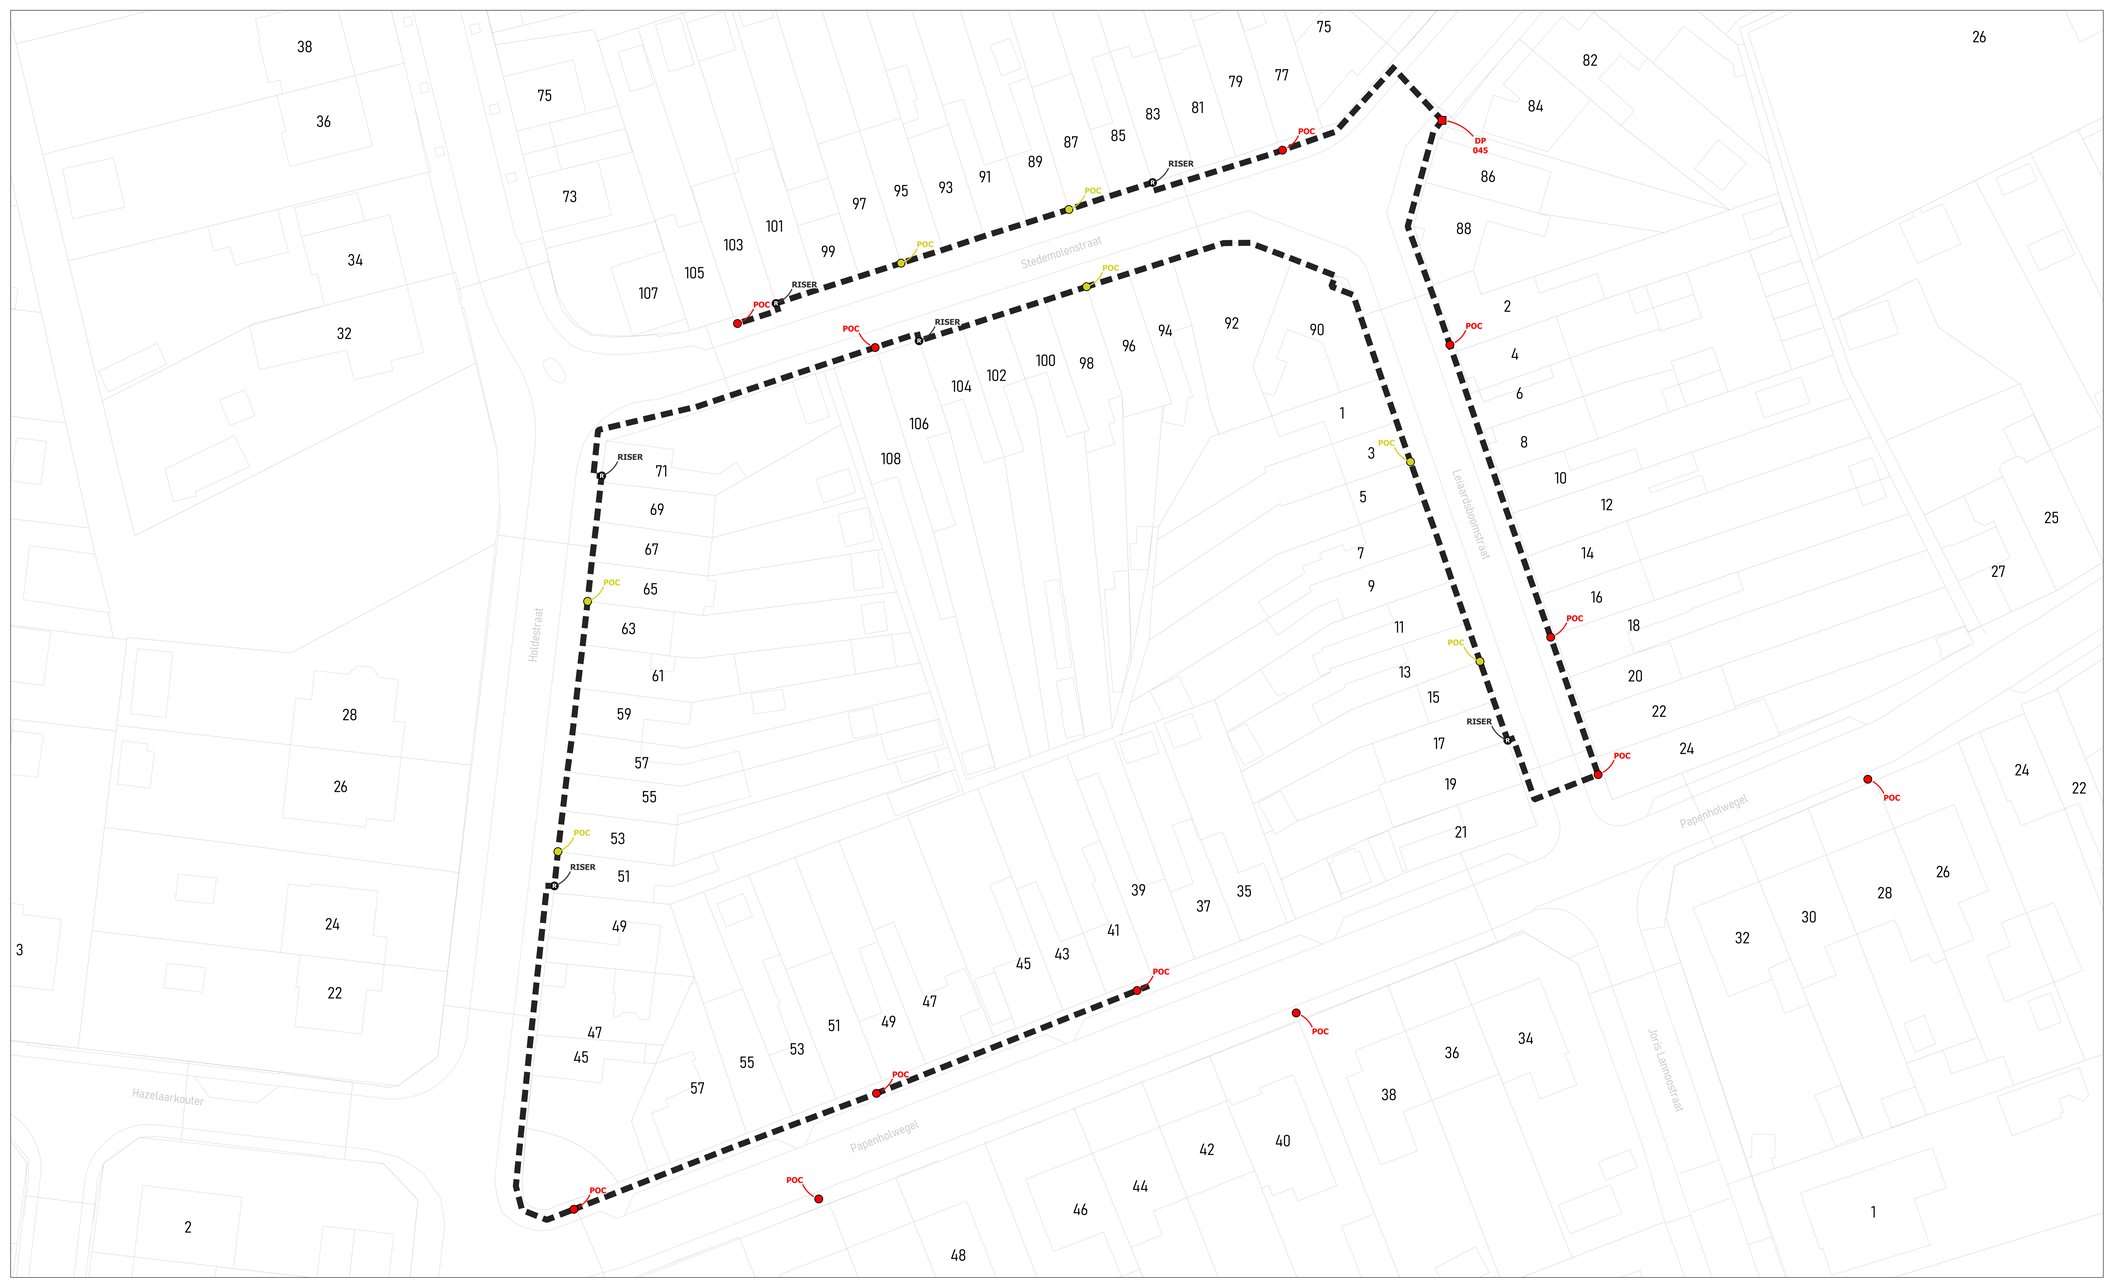

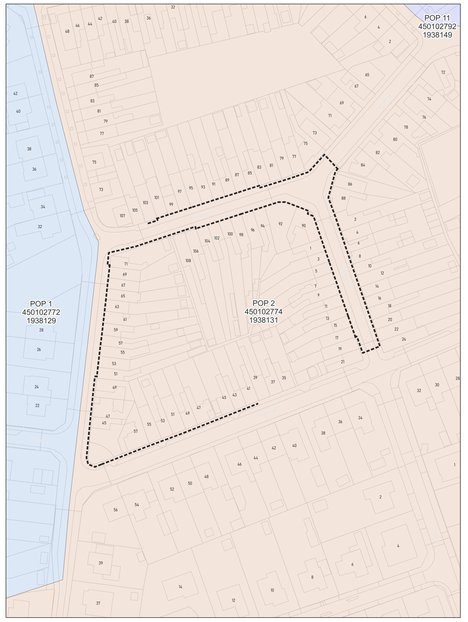

wyre

LEGENDE

- POP
- POP Reserve Internet
- DP Muur
- Mini DP Inwendig
- Ondergrondse POC Inwendig
- Gevel POC
- Paal POC
- Riser
- Koppeling
- Gevel kabel
- Paal kabel
- Ondergrondse kabel in rode subduct
- Ondergrondse kabel in blauwe subduct
- Ondergrondse kabel in groene subduct
- Ondergrondse kabel in grijs subduct
- Ondergrondse kabel in violette subduct
- Ondergrondse kabel in witte subduct
- Ondergrondse kabel in oranje subduct


PLAN INFO	
Zone	TIELT_01_POP_002
Plan	Overzicht van alle facade kabels
Pagina	3 / 32
Uitgave	06/08/2026
Schaal	1 / 2734
PLAATS VAN DE WERKEN	
Postcode	8700
Gemeente	Tielt
MATERIAAL	
TYPE	/
LENGTE	550 m

STUDIE
JACOPS NV
NIJVERHEIDSLAAN 31
B-8540 Deerlijk

JACOPS.

Tekenaar	Anand Vejju



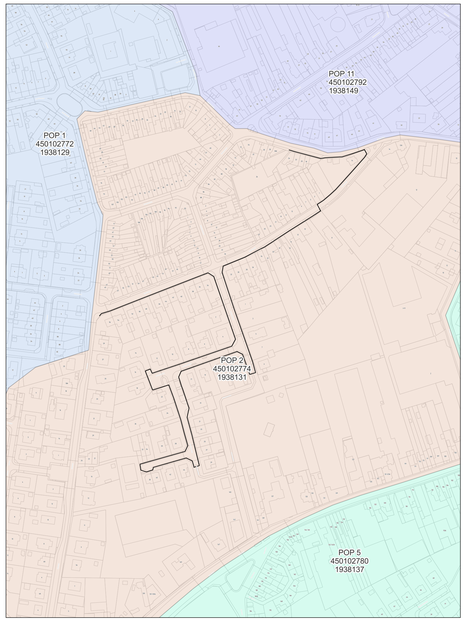

wyre

LEGENDE

- POP
- POP Passieve behuizing
- DP Buiten
- Mini DP Inwendig
- Ondergrondse POC Inwendig
- Gevel POC
- Paal POC
- Riser
- Koppeling
- Gevel kabel
- Paal kabel
- Ondergrondse kabel in rode subduct
- Ondergrondse kabel in blauwe subduct
- Ondergrondse kabel in groene subduct
- Ondergrondse kabel in gele subduct
- Ondergrondse kabel in violette subduct
- Ondergrondse kabel in witte subduct
- Ondergrondse kabel in oranje subduct

PLAN INFO	
Zone	TIELT_01_POP_002
Plan	Feeder H14PHD100TI04 H14CH01TI09 A
Pagina	4 / 32
Uitgave	06/08/2026
Schaal	1 / 271


PLAATS VAN DE WERKEN	
Postcode	8700
Gemeente	Tielt


MATERIAAL	
TYPE	72v-feed
LENGTE	1267 m

STUDIE
JACOPS NV
NIJVERHEIDSLAAN 31
B-8540 Deerlijk

JACOPS.

Tekenaar	Anand Vejju

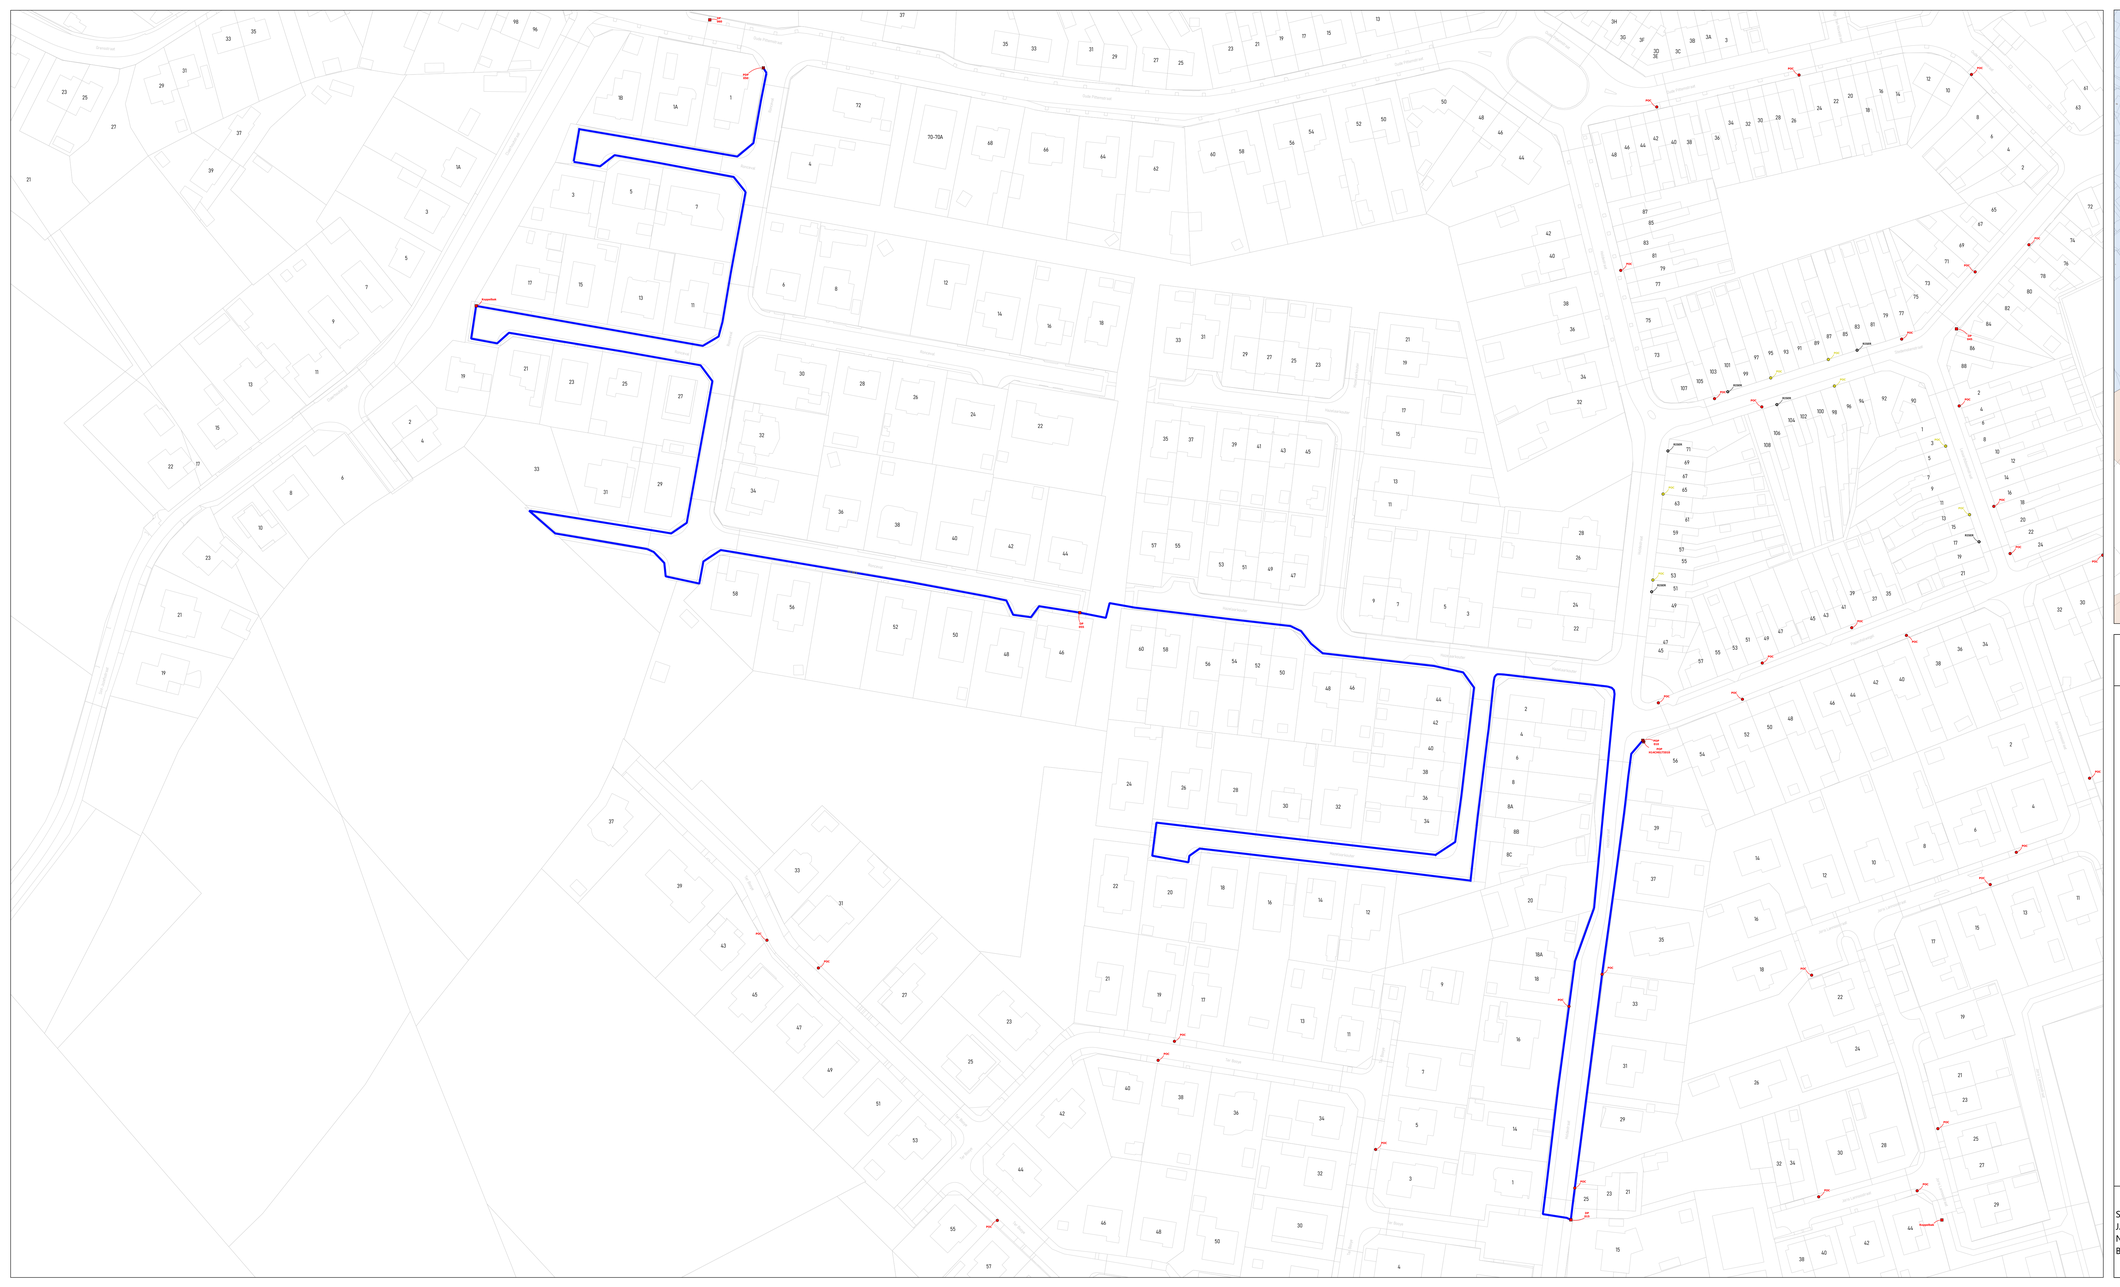

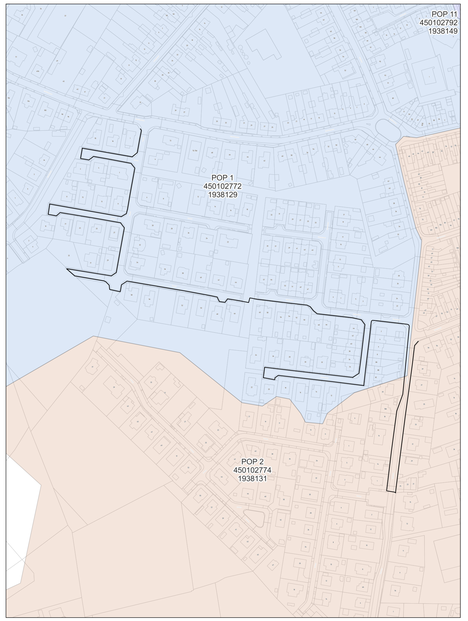

wyre

LEGENDE

- POP
- POP Fiduciaire tabernak
- DP Wyre
- Mini DP Inventive
- Ondergrondse POC Inventive
- Gevel POC
- Paal POC
- Riser
- Koppeling
- Gevel kabel
- Paal kabel
- Ondergrondse kabel in rode subduct
- Ondergrondse kabel in blauwe subduct
- Ondergrondse kabel in groene subduct
- Ondergrondse kabel in grite subduct
- Ondergrondse kabel in violette subduct
- Ondergrondse kabel in witte subduct
- Ondergrondse kabel in oranje subduct

PLAN INFO

Zone	TIELT_01_POP_002
Plan	PDP linking 010 050 A
Pagina	5 / 32
Uitgave	06/08/2026
Schaal	1 / 699

PLAATS VAN DE WERKEN

Postcode	8700
Gemeente	Tielt


MATERIAAL


TYPE	288v-ondergronds
LENGTE	1718 m

STUDIE
JACOPS NV
NIJVERHEIDSLAAN 31
B-8540 Deerlijk

JACOPS.

Tekenaar	Anand Vejju

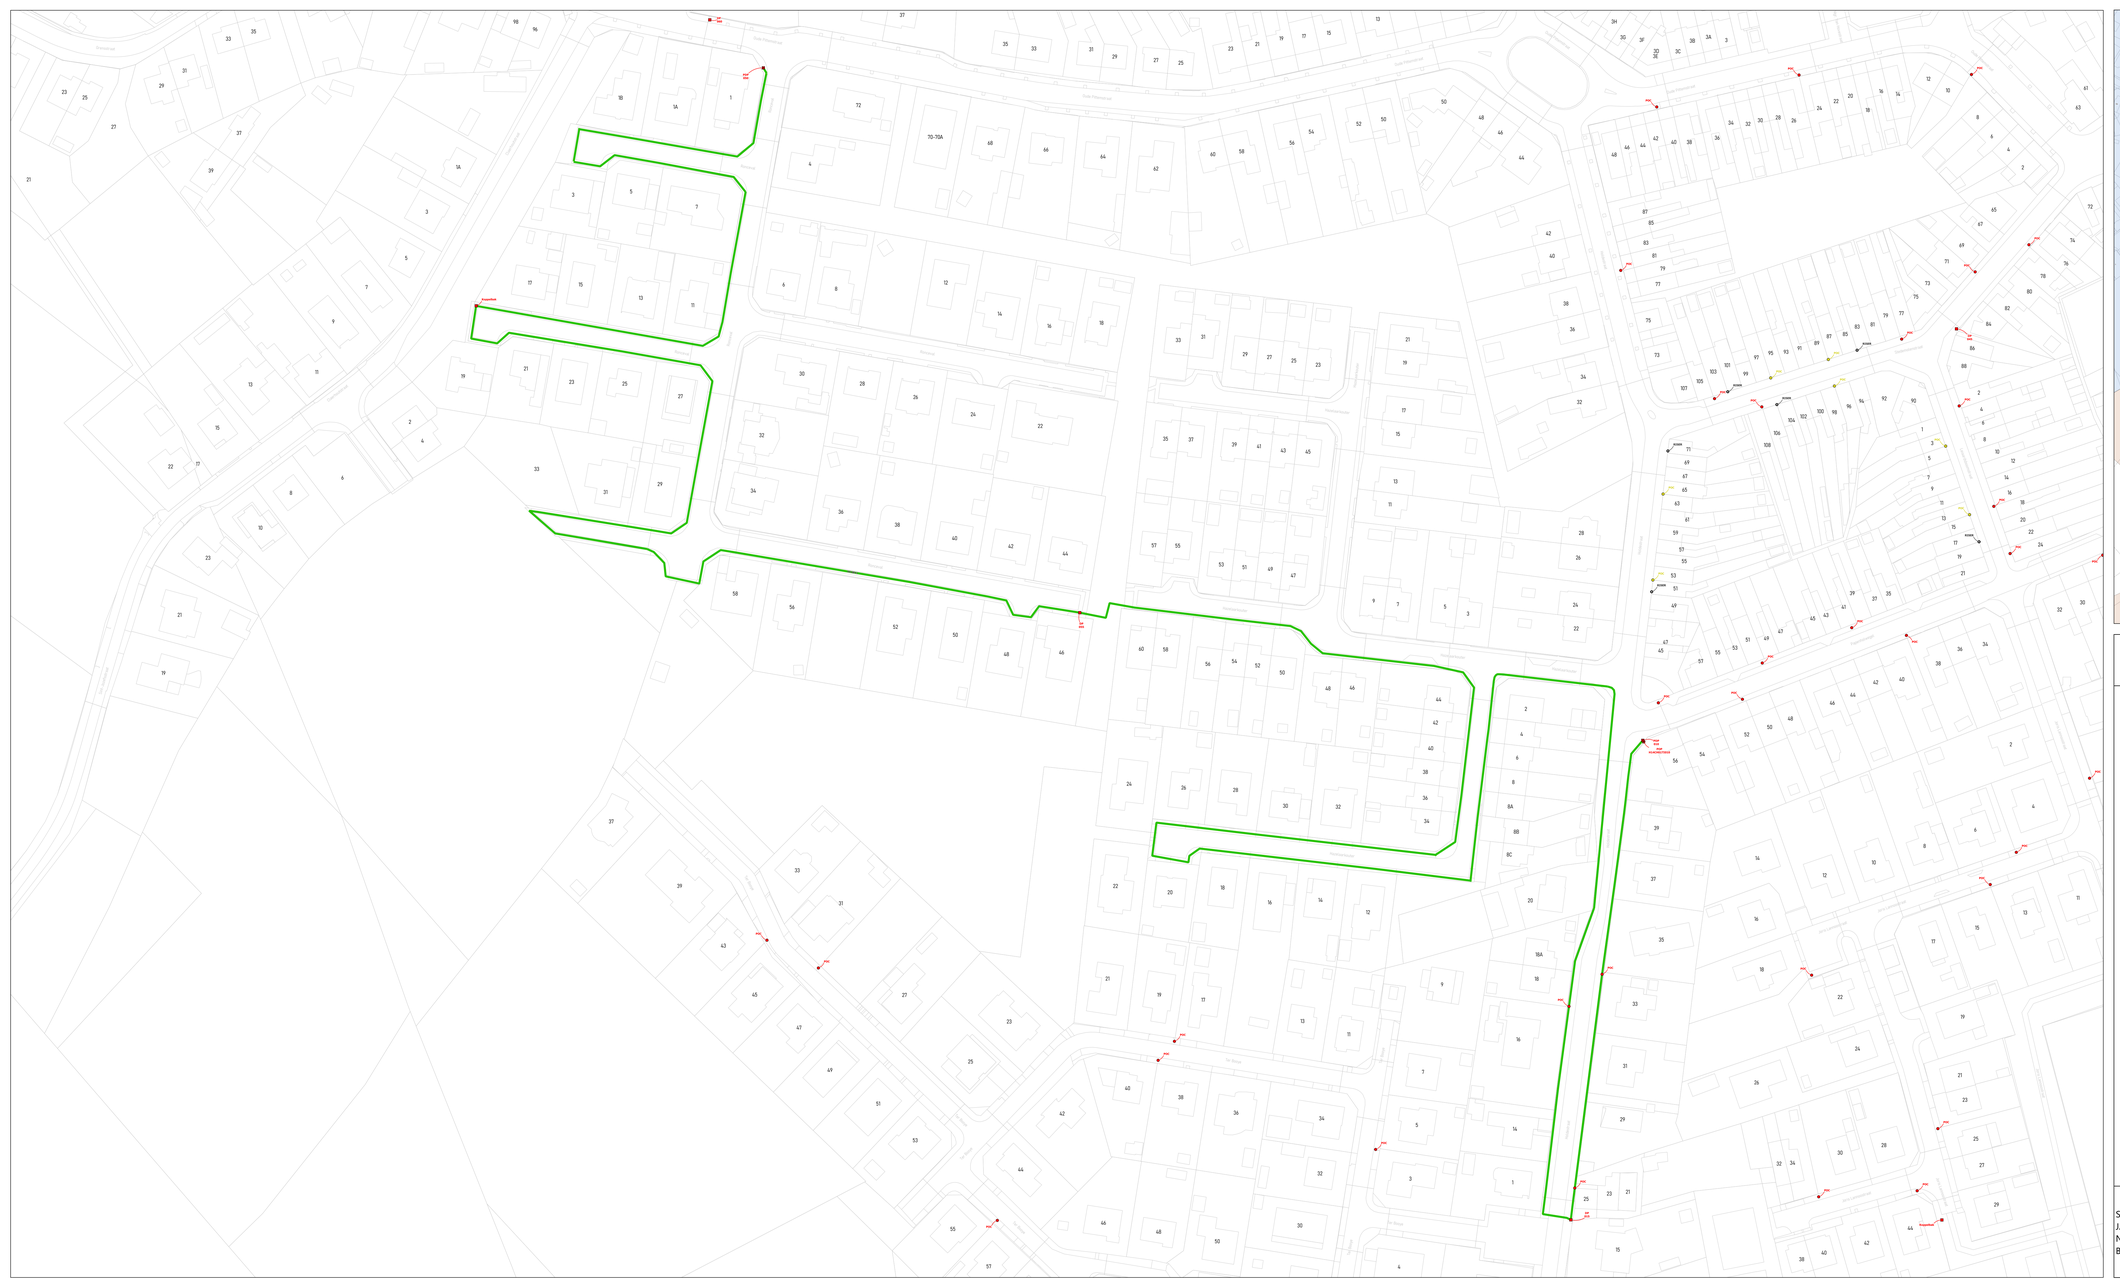

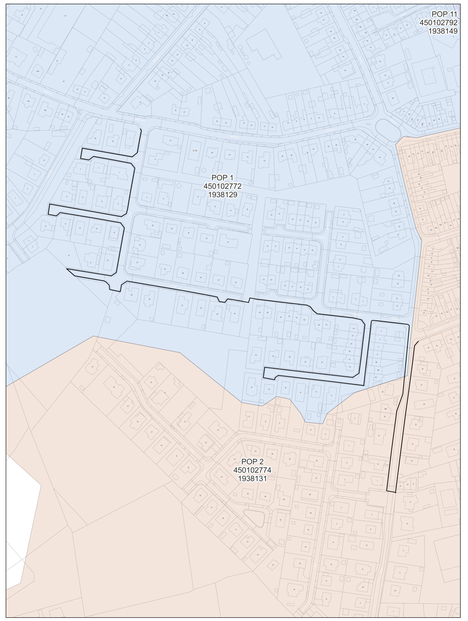

wyre

LEGENDE

- POP
- POP Pakkans Interroute
- DP
- Mini DP
- Ondergrondse POC
- Gevel POC
- Paal POC
- Riser
- Koppeling
- Gevel kabel
- Paal kabel
- Ondergrondse kabel in rode subduct
- Ondergrondse kabel in blauwe subduct
- Ondergrondse kabel in groene subduct
- Ondergrondse kabel in gele subduct
- Ondergrondse kabel in violette subduct
- Ondergrondse kabel in witte subduct
- Ondergrondse kabel in oranje subduct

PLAN INFO

Zone	TIELT_01_POP_002
Plan	PDP linking 010 050 B
Pagina	6 / 32
Uitgave	06/08/2026
Schaal	1 / 790

PLAATS VAN DE WERKEN

Postcode	8700
Gemeente	Tielt


MATERIAAL

TYPE	288v-ondergronds
LENGTE	1718 m

STUDIE
JACOPS NV
NIJVERHEIDSLAAN 31
B-8540 Deerlijk

JACOPS.

Tekenaar	Anand Vejju

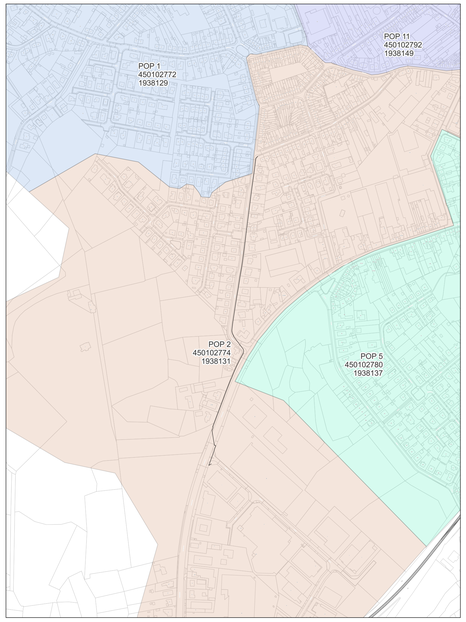

wyre

LEGENDE

- POP
- POP Passieve telecom
- DP Buste
- Mini DP Inschrijf
- Ondergrondse POC Inschrijf
- Gevel POC
- Paal POC
- Riser
- Koppeling
- Gevel kabel
- Paal kabel
- Ondergrondse kabel in rode subduct
- Ondergrondse kabel in blauwe subduct
- Ondergrondse kabel in groene subduct
- Ondergrondse kabel in gele subduct
- Ondergrondse kabel in violette subduct
- Ondergrondse kabel in witte subduct
- Ondergrondse kabel in oranje subduct

PLAN INFO	
Zone	TIELT_01_POP_002
Plan	Primaire distributie 010 - 015 - 020 - 025 - 030 A
Pagina	7 / 32
Uitgave	06/08/2026
Schaal	1 / 790
PLAATS VAN DE WERKEN	
Postcode	8700
Gemeente	Tielt
MATERIAAL	
TYPE	288v-ondergronds
LENGTE	754 m


STUDIE
JACOPS NV
NIJVERHEIDSLAAN 31
B-8540 Deerlijk

JACOPS.

Tekenaar	Anand Vejju


POP
POC
RISER
Hazelaarlaan
Hazelaarlaan
Hazelaarlaan



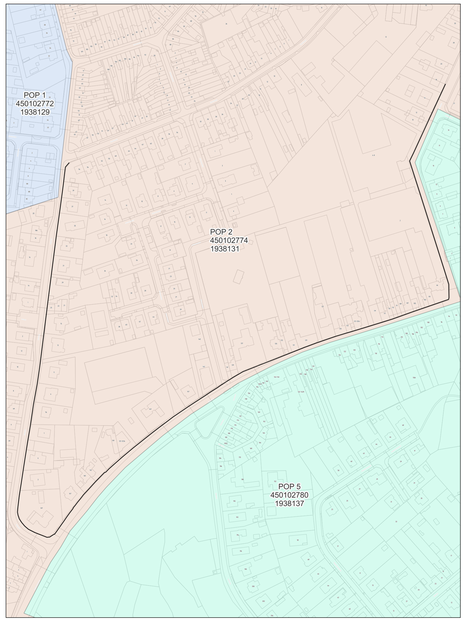

wyre

LEGENDE

- POP
- POP Reticulaire telecom
- DP Wyre
- Mini DP Wyre
- Ondergrondse POC Wyre/Eine
- Gevel POC
- Paal POC
- Riser
- Koppeling
- Gevel kabel
- Raal kabel
- Ondergrondse kabel in rode subduct
- Ondergrondse kabel in blauwe subduct
- Ondergrondse kabel in groene subduct
- Ondergrondse kabel in gele subduct
- Ondergrondse kabel in violette subduct
- Ondergrondse kabel in witte subduct
- Ondergrondse kabel in oranje subduct

PLAN INFO

Zone	TIELT_01_POP_002
Plan	Primaire distributie 010 - 040 A
Pagina	9 / 32
Uitgave	06/08/2026
Schaal	1 / 621

PLAATS VAN DE WERKEN

Postcode	8700
Gemeente	Tielt

MATERIAAL


TYPE	288v-ondergronds
LENGTE	1272 m

STUDIE
JACOPS NV
NIJVERHEIDSLAAN 31
B-8540 Deerlijk

JACOPS.

Tekenaar	Anand Vejju



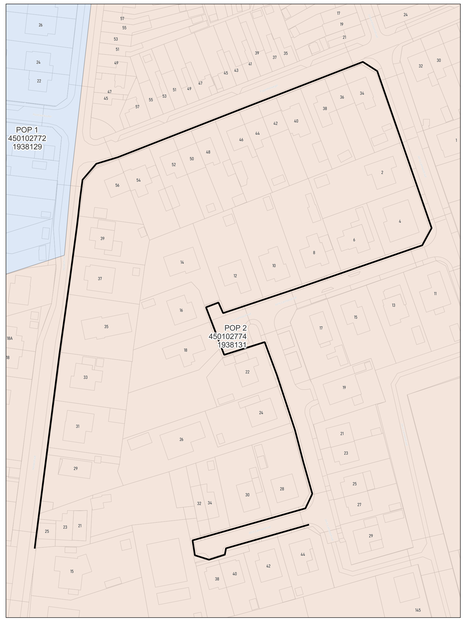

wyre

LEGENDE

- POP
- POP Hubsans Internet
- DP Wyre
- Mini DP Hubsans
- Ondergrondse POC Hubsans
- Gevel POC
- Paal POC
- Riser
- Koppeling
- Gevel kabel
- Paal kabel
- Ondergrondse kabel in rode subduct
- Ondergrondse kabel in blauwe subduct
- Ondergrondse kabel in groene subduct
- Ondergrondse kabel in gele subduct
- Ondergrondse kabel in violette subduct
- Ondergrondse kabel in witte subduct
- Ondergrondse kabel in oranje subduct

PLAN INFO

Zone	TIELT_01_POP_002
Plan	Secundaire distributie 015A
Pagina	10 / 32
Uitgave	06/08/2026
Schaal	1 / 983

PLAATS VAN DE WERKEN

Postcode	8700
Gemeente	Tielt


MATERIAAL


TYPE	96v-ondergronds
LENGTE	757 m

STUDIE
JACOPS NV
NIJVERHEIDSLAAN 31
B-8540 Deerlijk

JACOPS.

Tekenaar	Anand Vejju

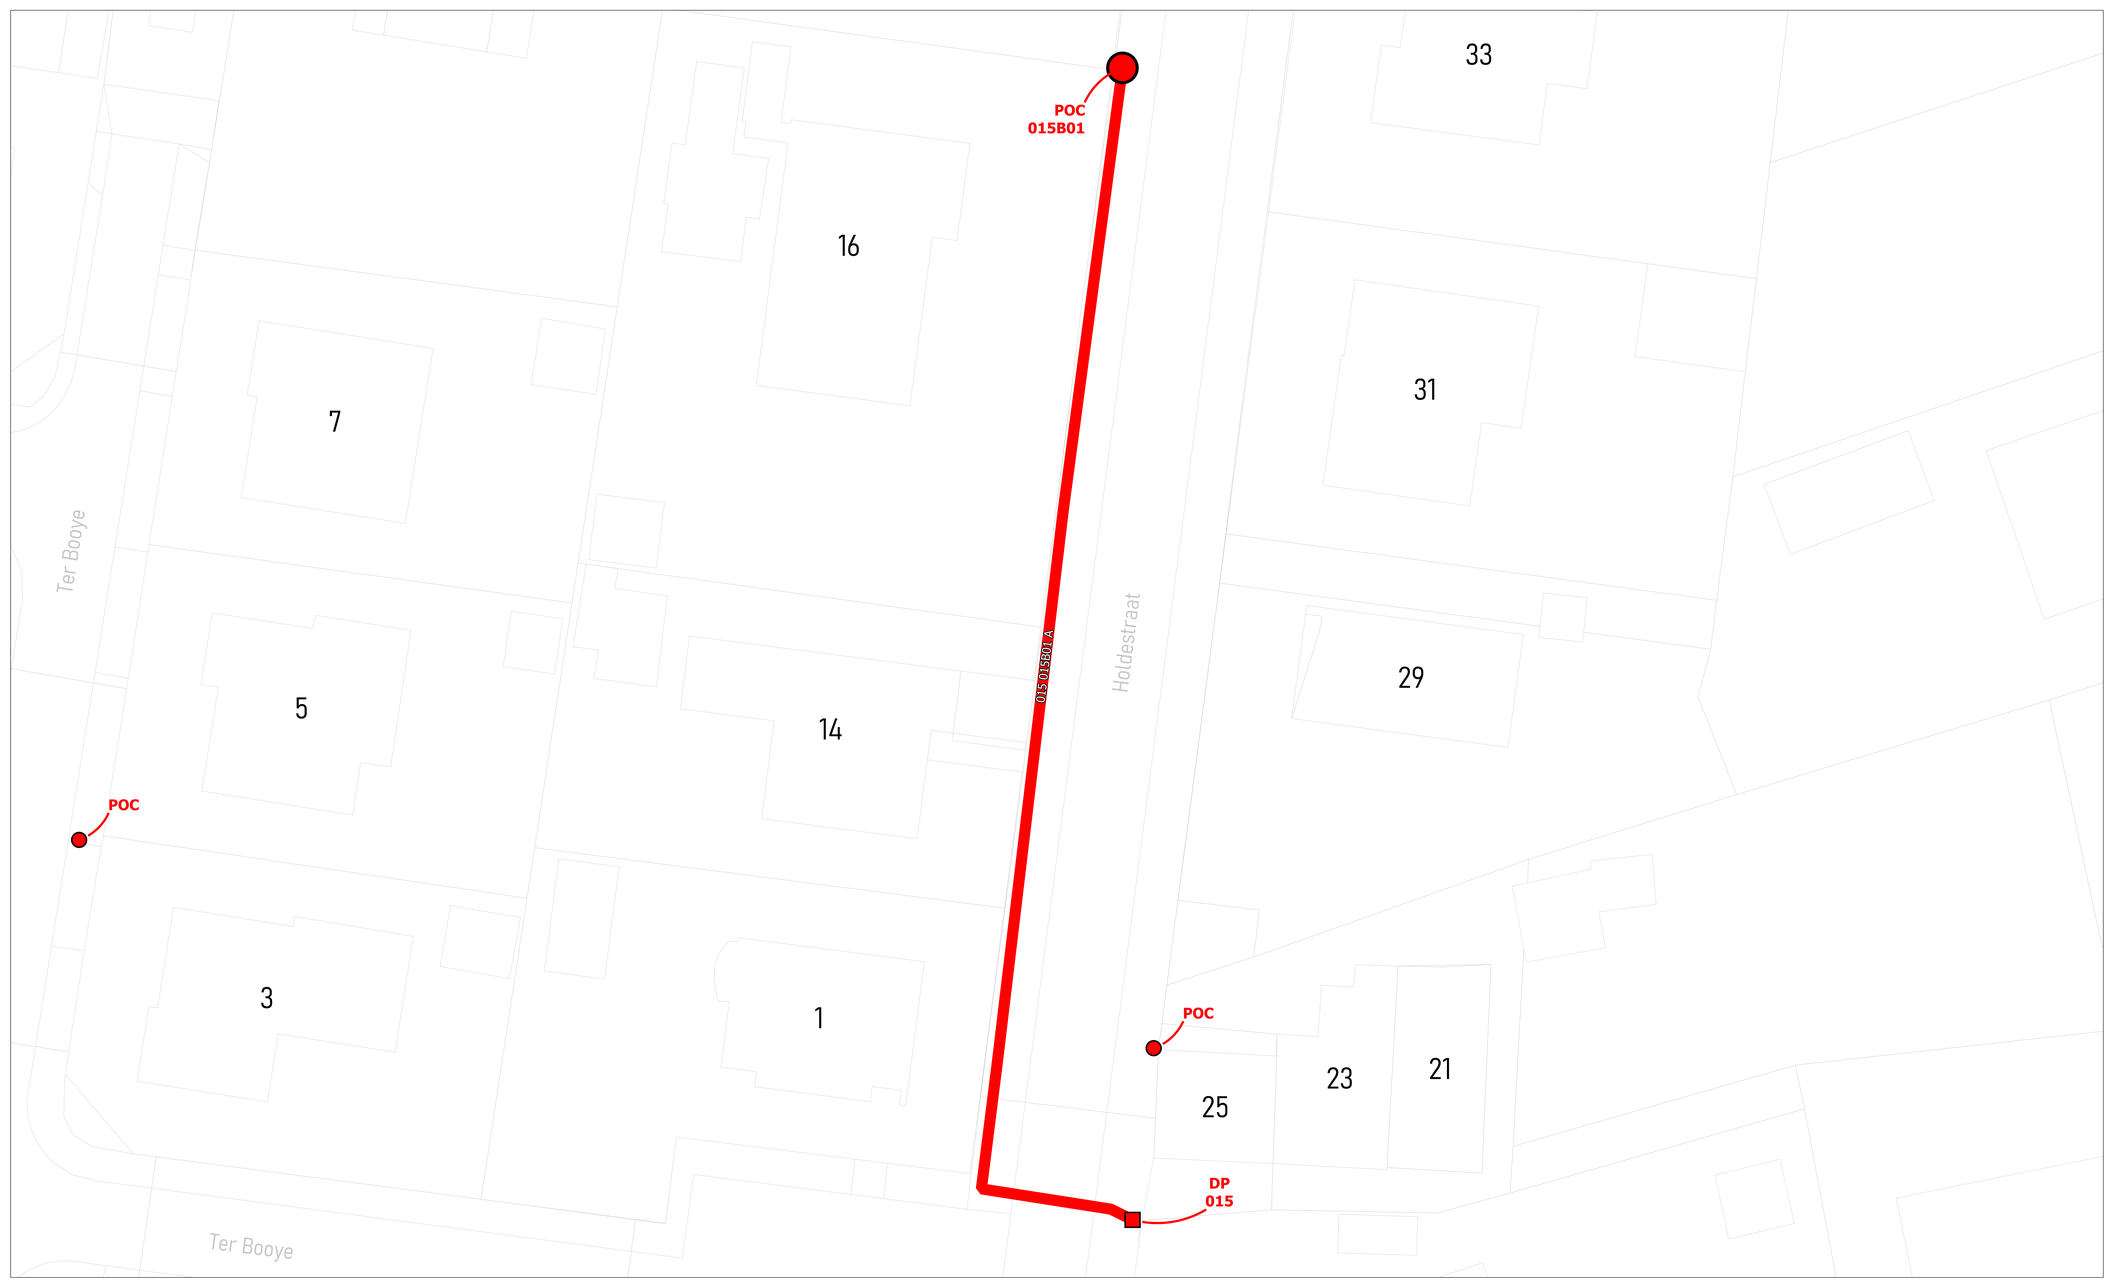

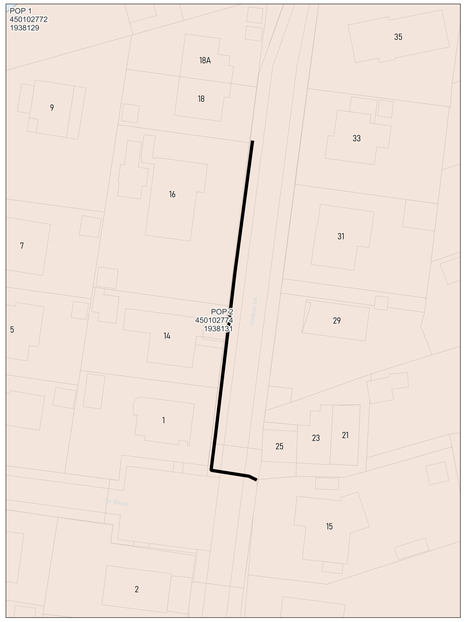

wyre

LEGENDE

- POP
- POP Passera telecom
- DP
- Mini DP
- Ondergrondse POC
- Gevel POC
- Paal POC
- Riser
- Koppeling
- Gevel kabel
- Paal kabel
- Ondergrondse kabel in rode subduct
- Ondergrondse kabel in blauwe subduct
- Ondergrondse kabel in groene subduct
- Ondergrondse kabel in gele subduct
- Ondergrondse kabel in violette subduct
- Ondergrondse kabel in witte subduct
- Ondergrondse kabel in oranje subduct


PLAN INFO	
Zone	TIELT_01_POP_002
Plan	Secundaire distributie 015B
Pagina	11 / 32
Uitgave	06/08/2026
Schaal	1 / 432
PLAATS VAN DE WERKEN	
Postcode	8700
Gemeente	Tielt
MATERIAAL	
TYPE	96v-ondergronds
LENGTE	87 m

STUDIE
JACOPS NV
NIJVERHEIDSLAAN 31
B-8540 Deerlijk

JACOPS.

Tekenaar	Anand Vejju



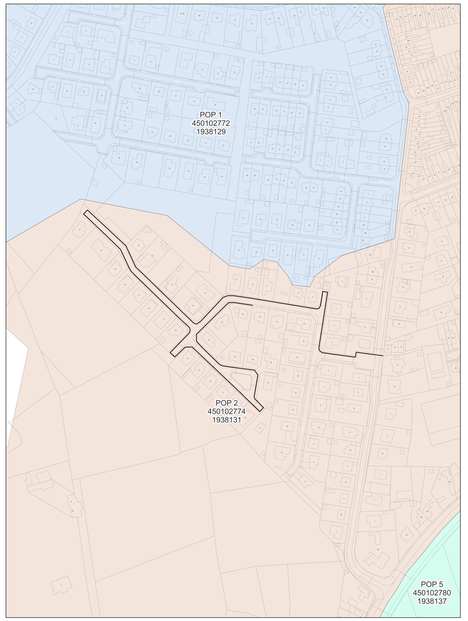

wyre

LEGENDE

- POP
- POP Hoogste telcentrale
- DP Wyre
- Mini DP Hoogste
- Ondergrondse POC Hoogste
- Gevel POC
- Paal POC
- Riser
- Koppeling
- Gevel kabel
- Paal kabel
- Ondergrondse kabel in rode subduct
- Ondergrondse kabel in blauwe subduct
- Ondergrondse kabel in groene subduct
- Ondergrondse kabel in gele subduct
- Ondergrondse kabel in violette subduct
- Ondergrondse kabel in witte subduct
- Ondergrondse kabel in oranje subduct

PLAN INFO

Zone	TIELT_01_POP_002
Plan	Secundaire distributie 015C
Pagina	12 / 32
Uitgave	06/08/2026
Schaal	1 / 146

PLAATS VAN DE WERKEN

Postcode	8700
Gemeente	Tielt

MATERIAAL

TYPE	96v-ondergronds
LENGTE	1101 m


STUDIE
JACOPS NV
NIJVERHEIDSLAAN 31
B-8540 Deerlijk

JACOPS.

Tekenaar: Anand Vejju


Tielt
Tielt
Tielt



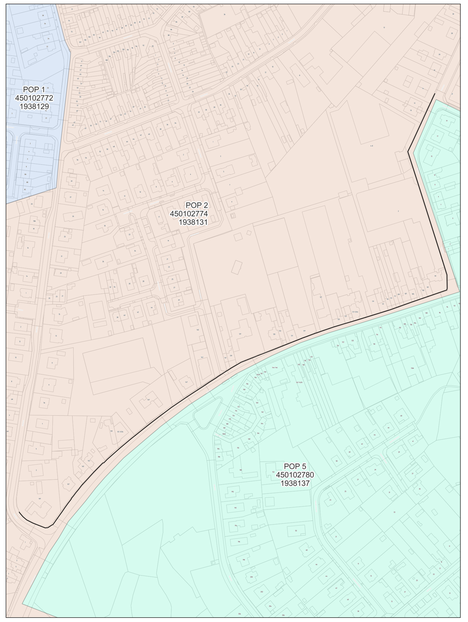

wyre

LEGENDE


- POP
- POP Pakkabre telecmast
- DP Bronze
- Mini DP Koperbrons
- Ondergrondse POC Koperbrons
- Gevel POC
- Paal POC
- Riser
- Koppeling
- Gevel kabel
- Paal kabel
- Ondergrondse kabel in rode subduct
- Ondergrondse kabel in blauwe subduct
- Ondergrondse kabel in groene subduct
- Ondergrondse kabel in gele subduct
- Ondergrondse kabel in violette subduct
- Ondergrondse kabel in witte subduct
- Ondergrondse kabel in oranje subduct


PLAN INFO	
Zone	TIELT_01_POP_002
Plan	Secundaire distributie 020A
Pagina	14 / 32
Uitgave	06/08/2026
Schaal	1 / 638
PLAATS VAN DE WERKEN	
Postcode	8700
Gemeente	Tielt
MATERIAAL	
TYPE	96v-ondergronds
LENGTE	828 m

STUDIE
JACOPS NV
NIJVERHEIDSLAAN 31
B-8540 Deerlijk

JACOPS.

Tekenaar: Anand Vejju

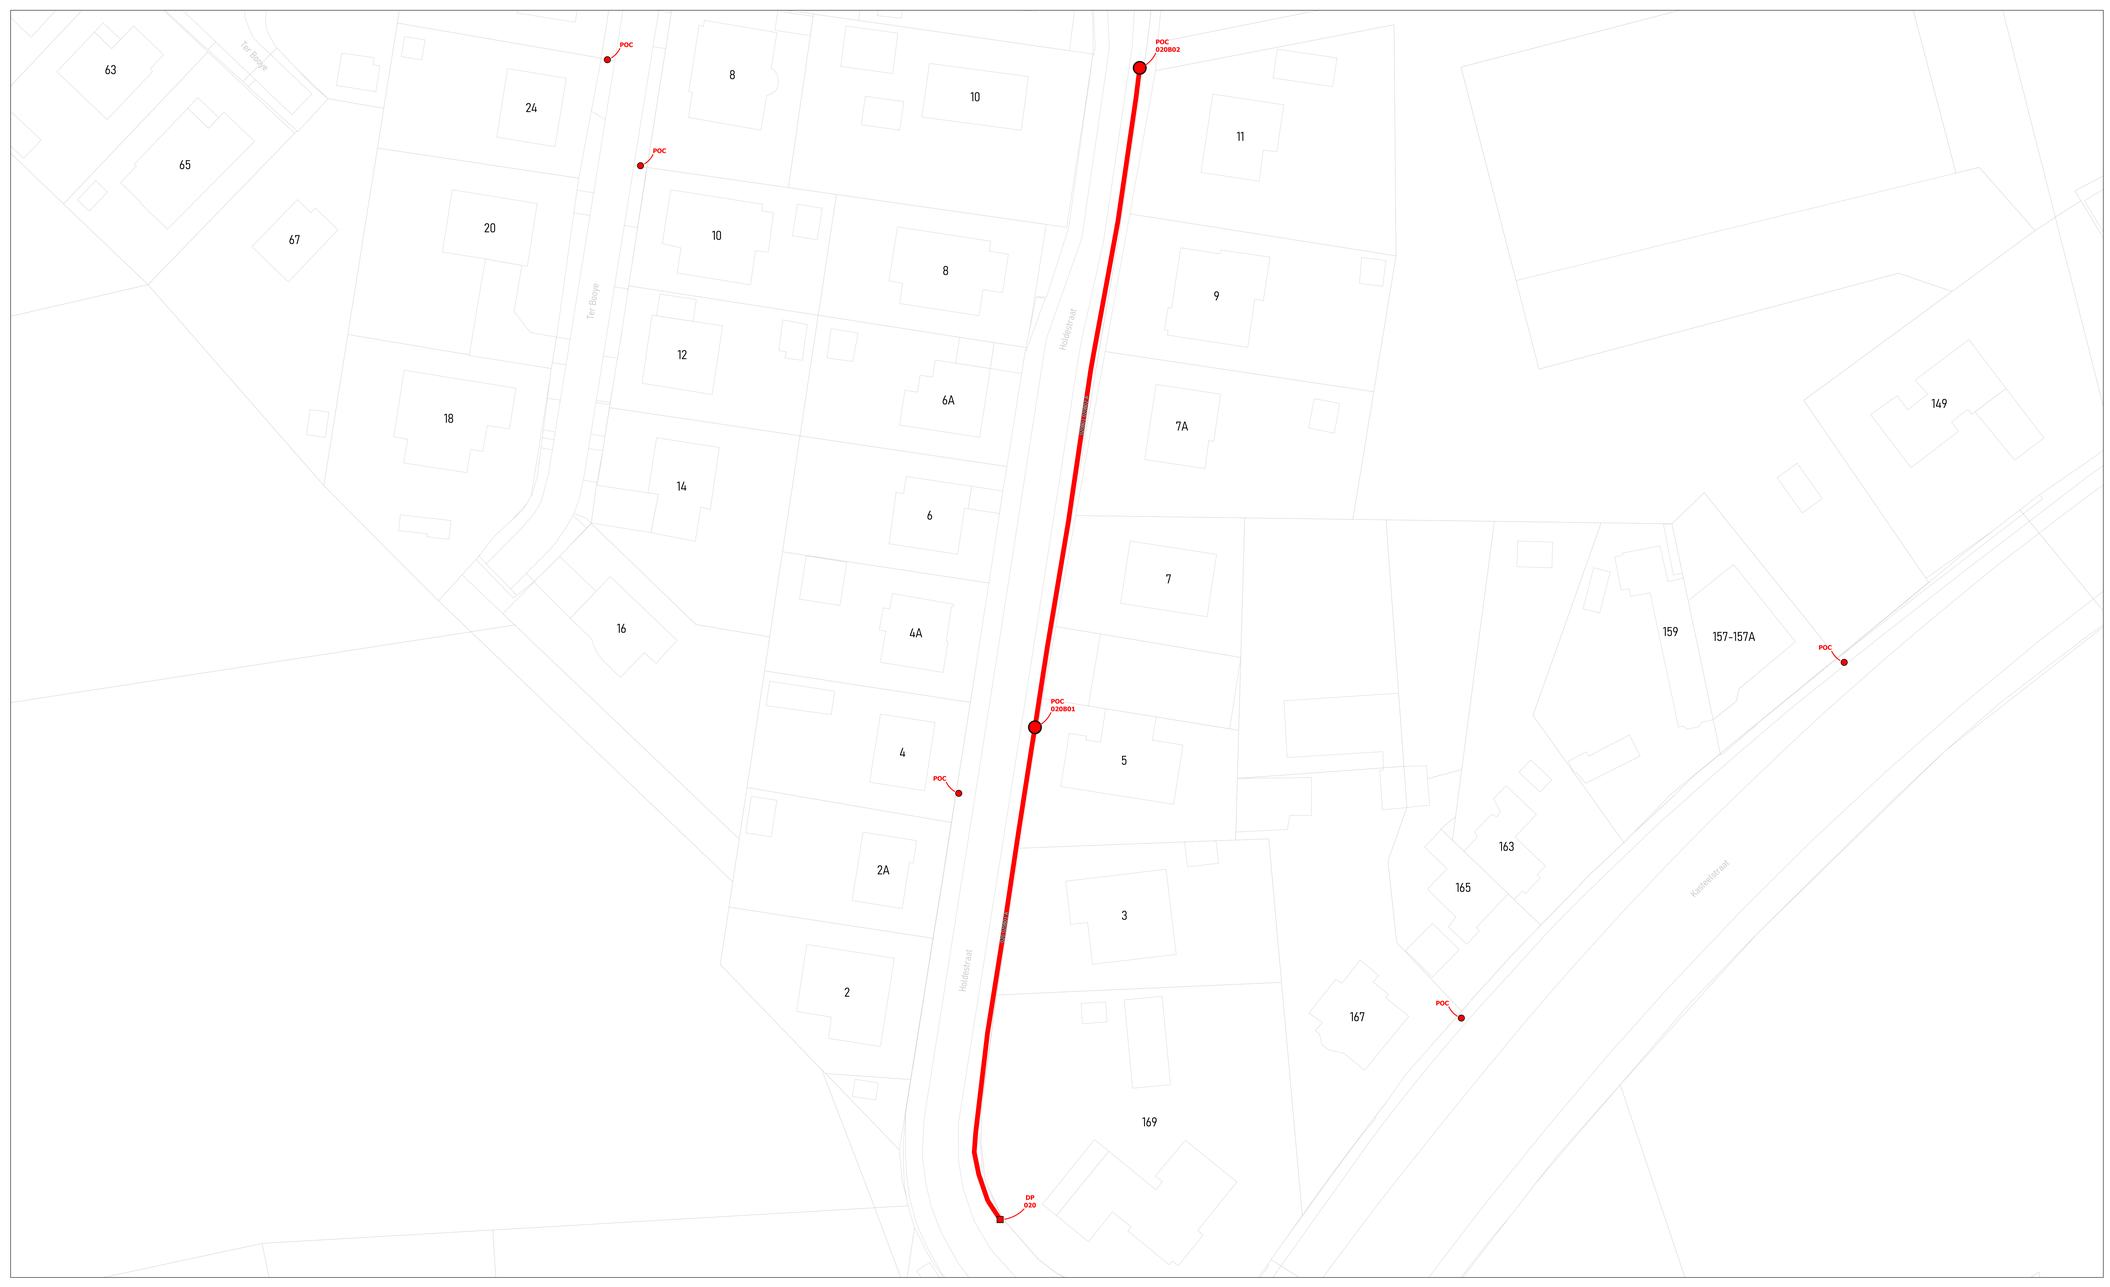

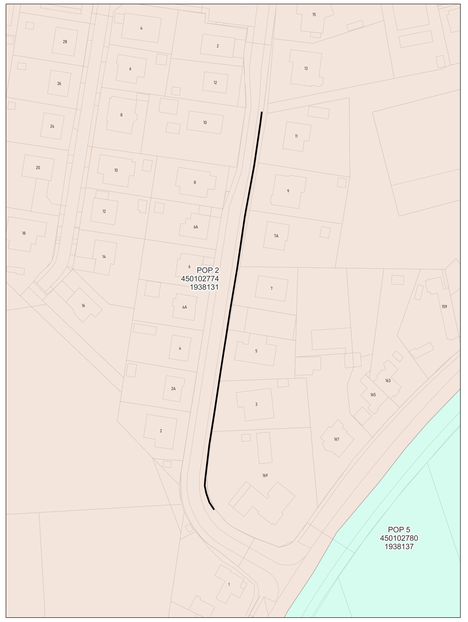

wyre

LEGENDE

POP

POP
Indicatief telecmast

DP
Wyre

Mini DP
Indicatief

Ondergrondse POC
Indicatief

Gevel POC

Paal POC

Riser

Koppeling

Gevel kabel

Paal kabel

Ondergrondse kabel in rode subduct

Ondergrondse kabel in blauwe subduct

Ondergrondse kabel in groene subduct

Ondergrondse kabel in gele subduct

Ondergrondse kabel in violette subduct

Ondergrondse kabel in witte subduct

Ondergrondse kabel in oranje subduct

PLAN INFO

Zone	TIELT_01_POP_002
Plan	Secundaire distributie 020B
Pagina	15 / 32
Uitgave	06/08/2026
Schaal	1 / 943

PLAATS VAN DE WERKEN

Postcode	8700
Gemeente	Tielt


MATERIAAL


TYPE	96v-ondergronds
LENGTE	186 m

STUDIE
JACOPS NV
NIJVERHEIDSLAAN 31
B-8540 Deerlijk

JACOPS.

Tekenaar	Anand Vejju

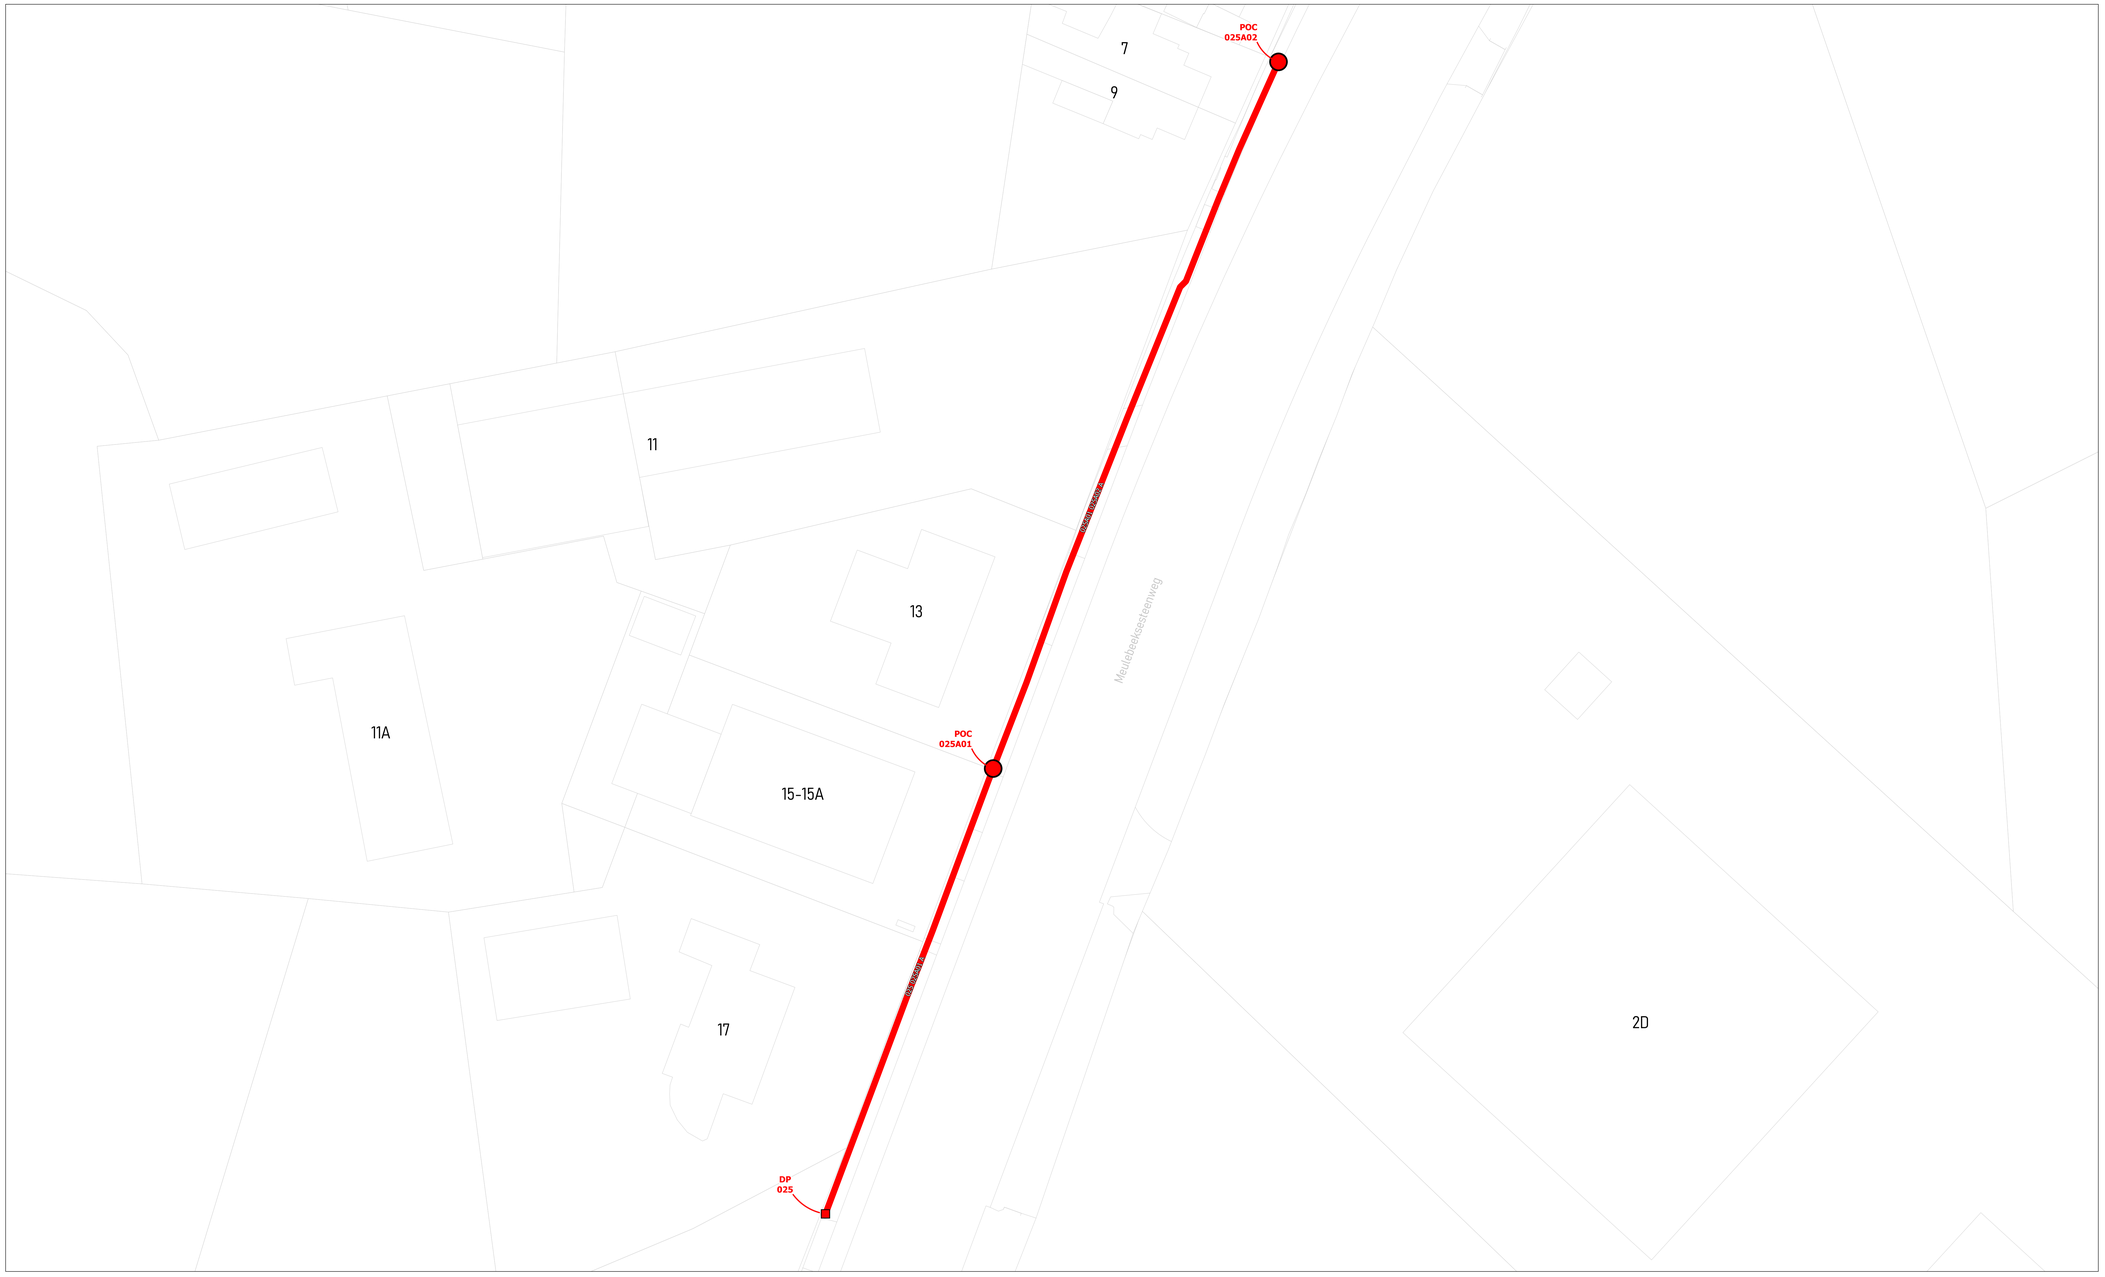

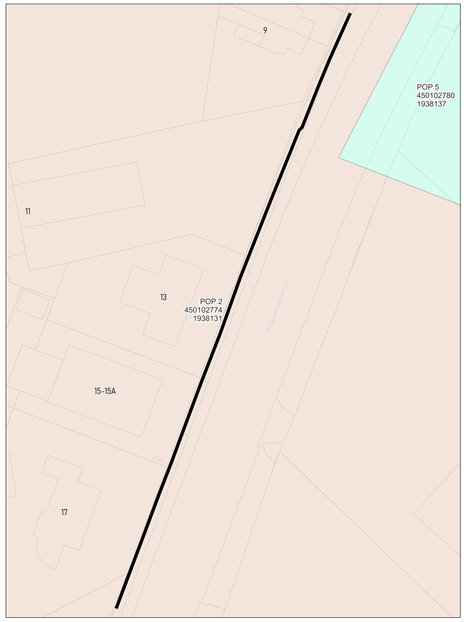

wyre

LEGENDE

POP

POP
Passera tabernae

DP
Bronte

Mini DP
Hortilia

Ondergrondse POC
Hortilia

Gevel POC

Pad POC

Riser

Koppeling

Gevel kabel

Pad kabel

Ondergrondse kabel in rode subduct

Ondergrondse kabel in blauwe subduct

Ondergrondse kabel in groene subduct

Ondergrondse kabel in gele subduct

Ondergrondse kabel in violette subduct

Ondergrondse kabel in witte subduct

Ondergrondse kabel in oranje subduct

PLAN INFO

Zone	TIELT_01_POP_002
Plan	Secundaire distributie 025A
Pagina	16 / 32
Uitgave	06/08/2026
Schaal	1 / 344

PLAATS VAN DE WERKEN

Postcode	8700
Gemeente	Tielt


MATERIAAL


TYPE	96v-ondergronds
LENGTE	147 m

STUDIE
JACOPS NV
NIJVERHEIDSLAAN 31
B-8540 Deerlijk

JACOPS.

Tekenaar	Anand Vejju

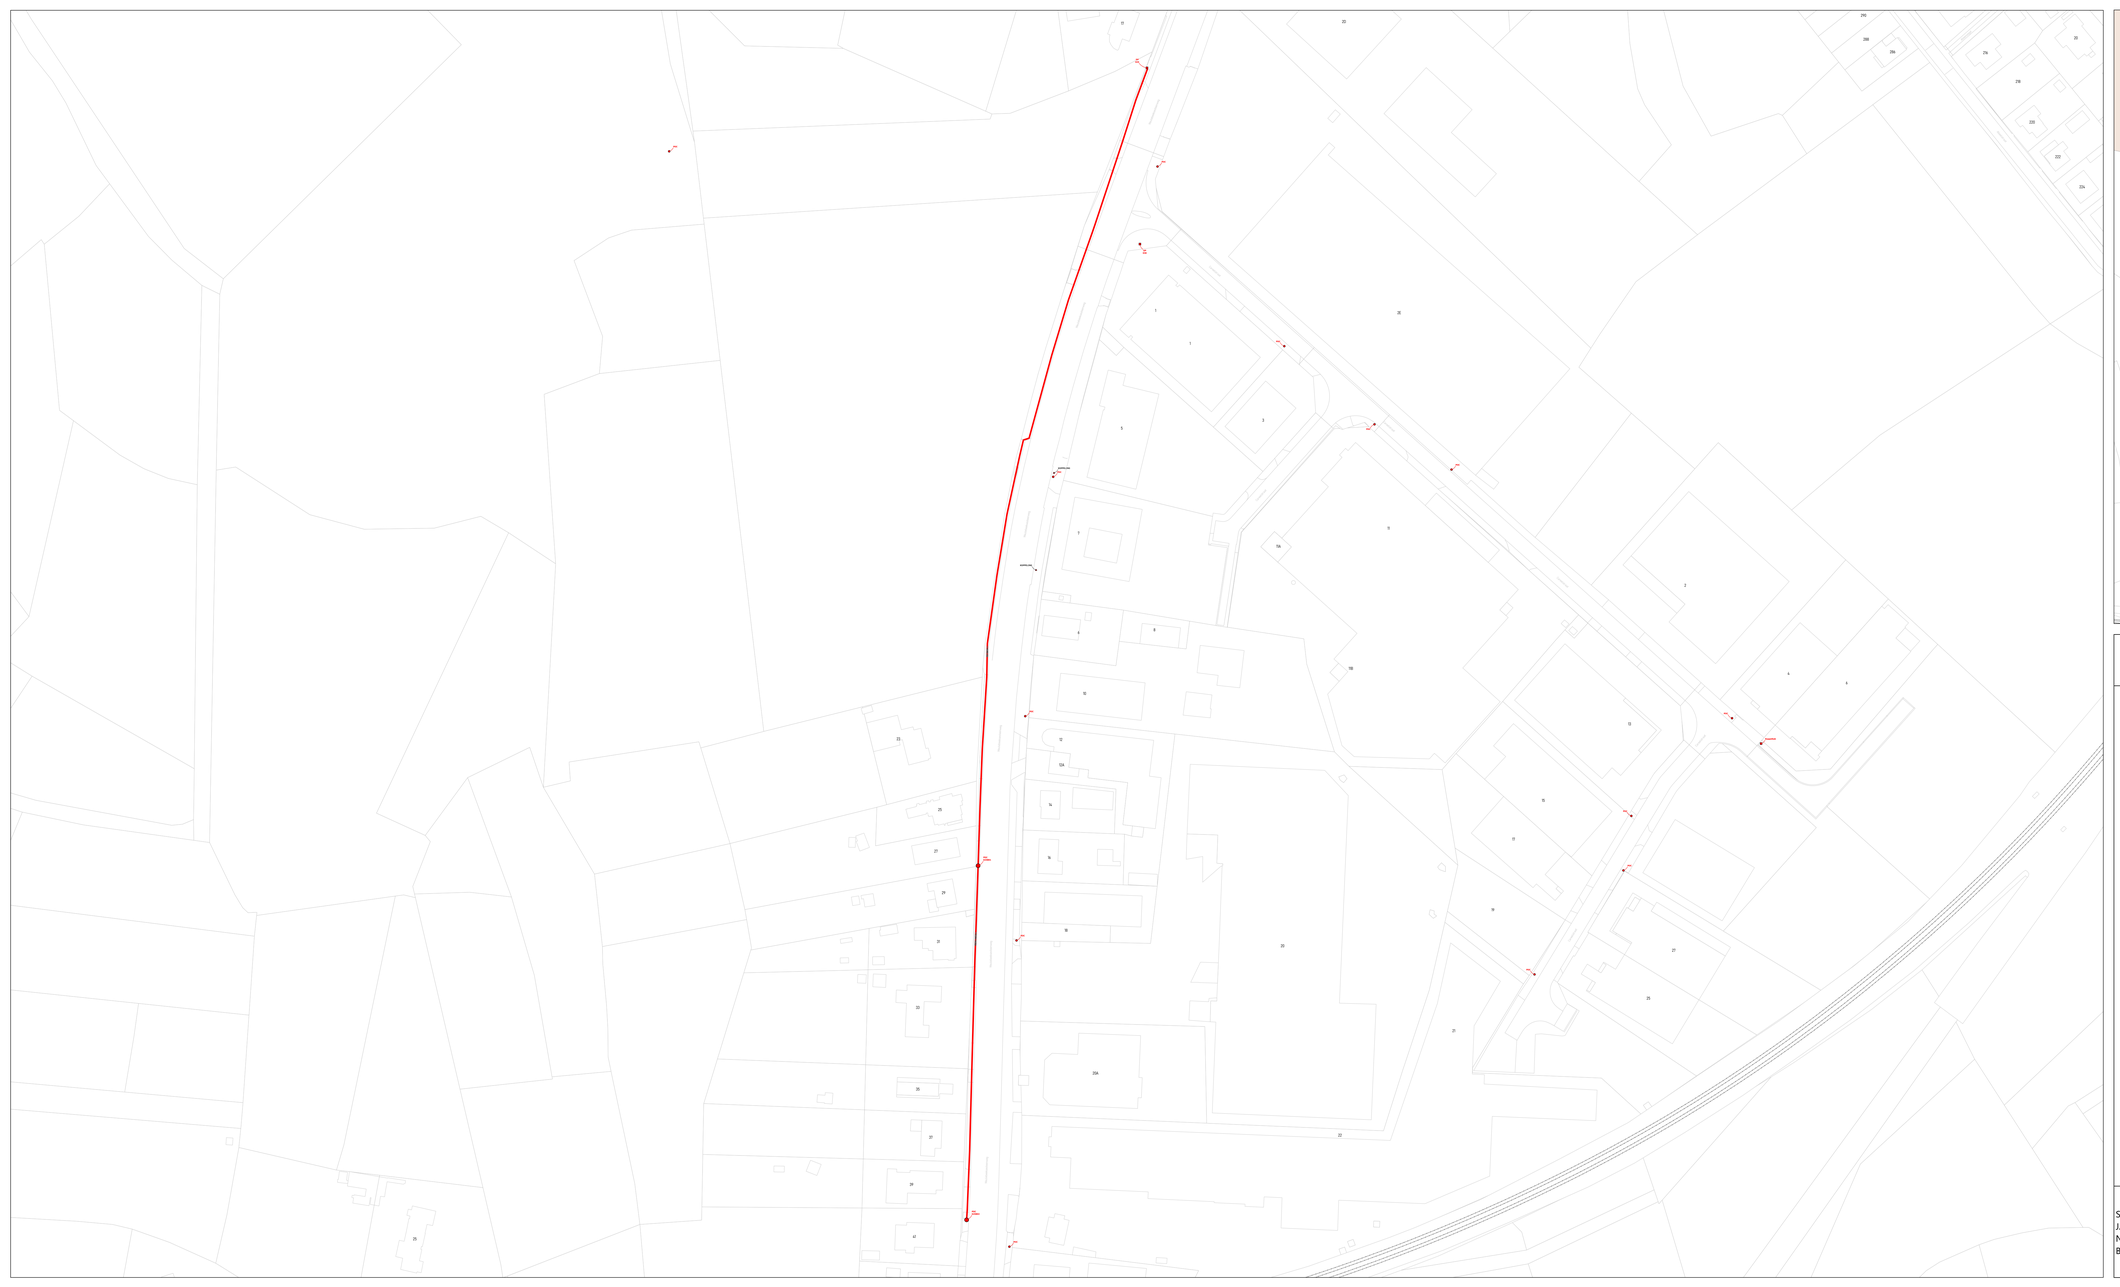

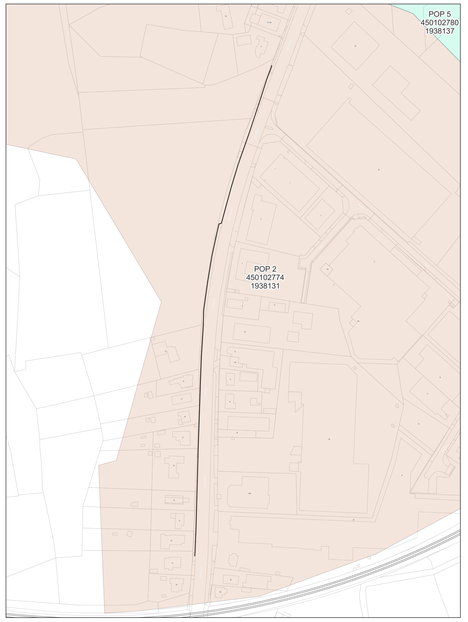

wyre

LEGENDE

- POP
- POP Passieve telecom
- DP Wyre
- Mini DP Inventus
- Ondergrondse POC Inventus
- Gevel POC
- Paal POC
- Riser
- Koppeling
- Gevel kabel
- Paal kabel
- Ondergrondse kabel in rode subduct
- Ondergrondse kabel in blauwe subduct
- Ondergrondse kabel in groene subduct
- Ondergrondse kabel in gele subduct
- Ondergrondse kabel in violette subduct
- Ondergrondse kabel in witte subduct
- Ondergrondse kabel in oranje subduct

PLAN INFO

Zone	TIELT_01_POP_002
Plan	Secundaire distributie 025B
Pagina	17 / 32
Uitgave	06/08/2026
Schaal	1 / 257

PLAATS VAN DE WERKEN

Postcode	8700
Gemeente	Tielt


MATERIAAL


TYPE	96v-ondergronds
LENGTE	579 m

STUDIE
JACOPS NV
NIJVERHEIDSLAAN 31
B-8540 Deerlijk

JACOPS.

Tekenaar: Anand Vejju

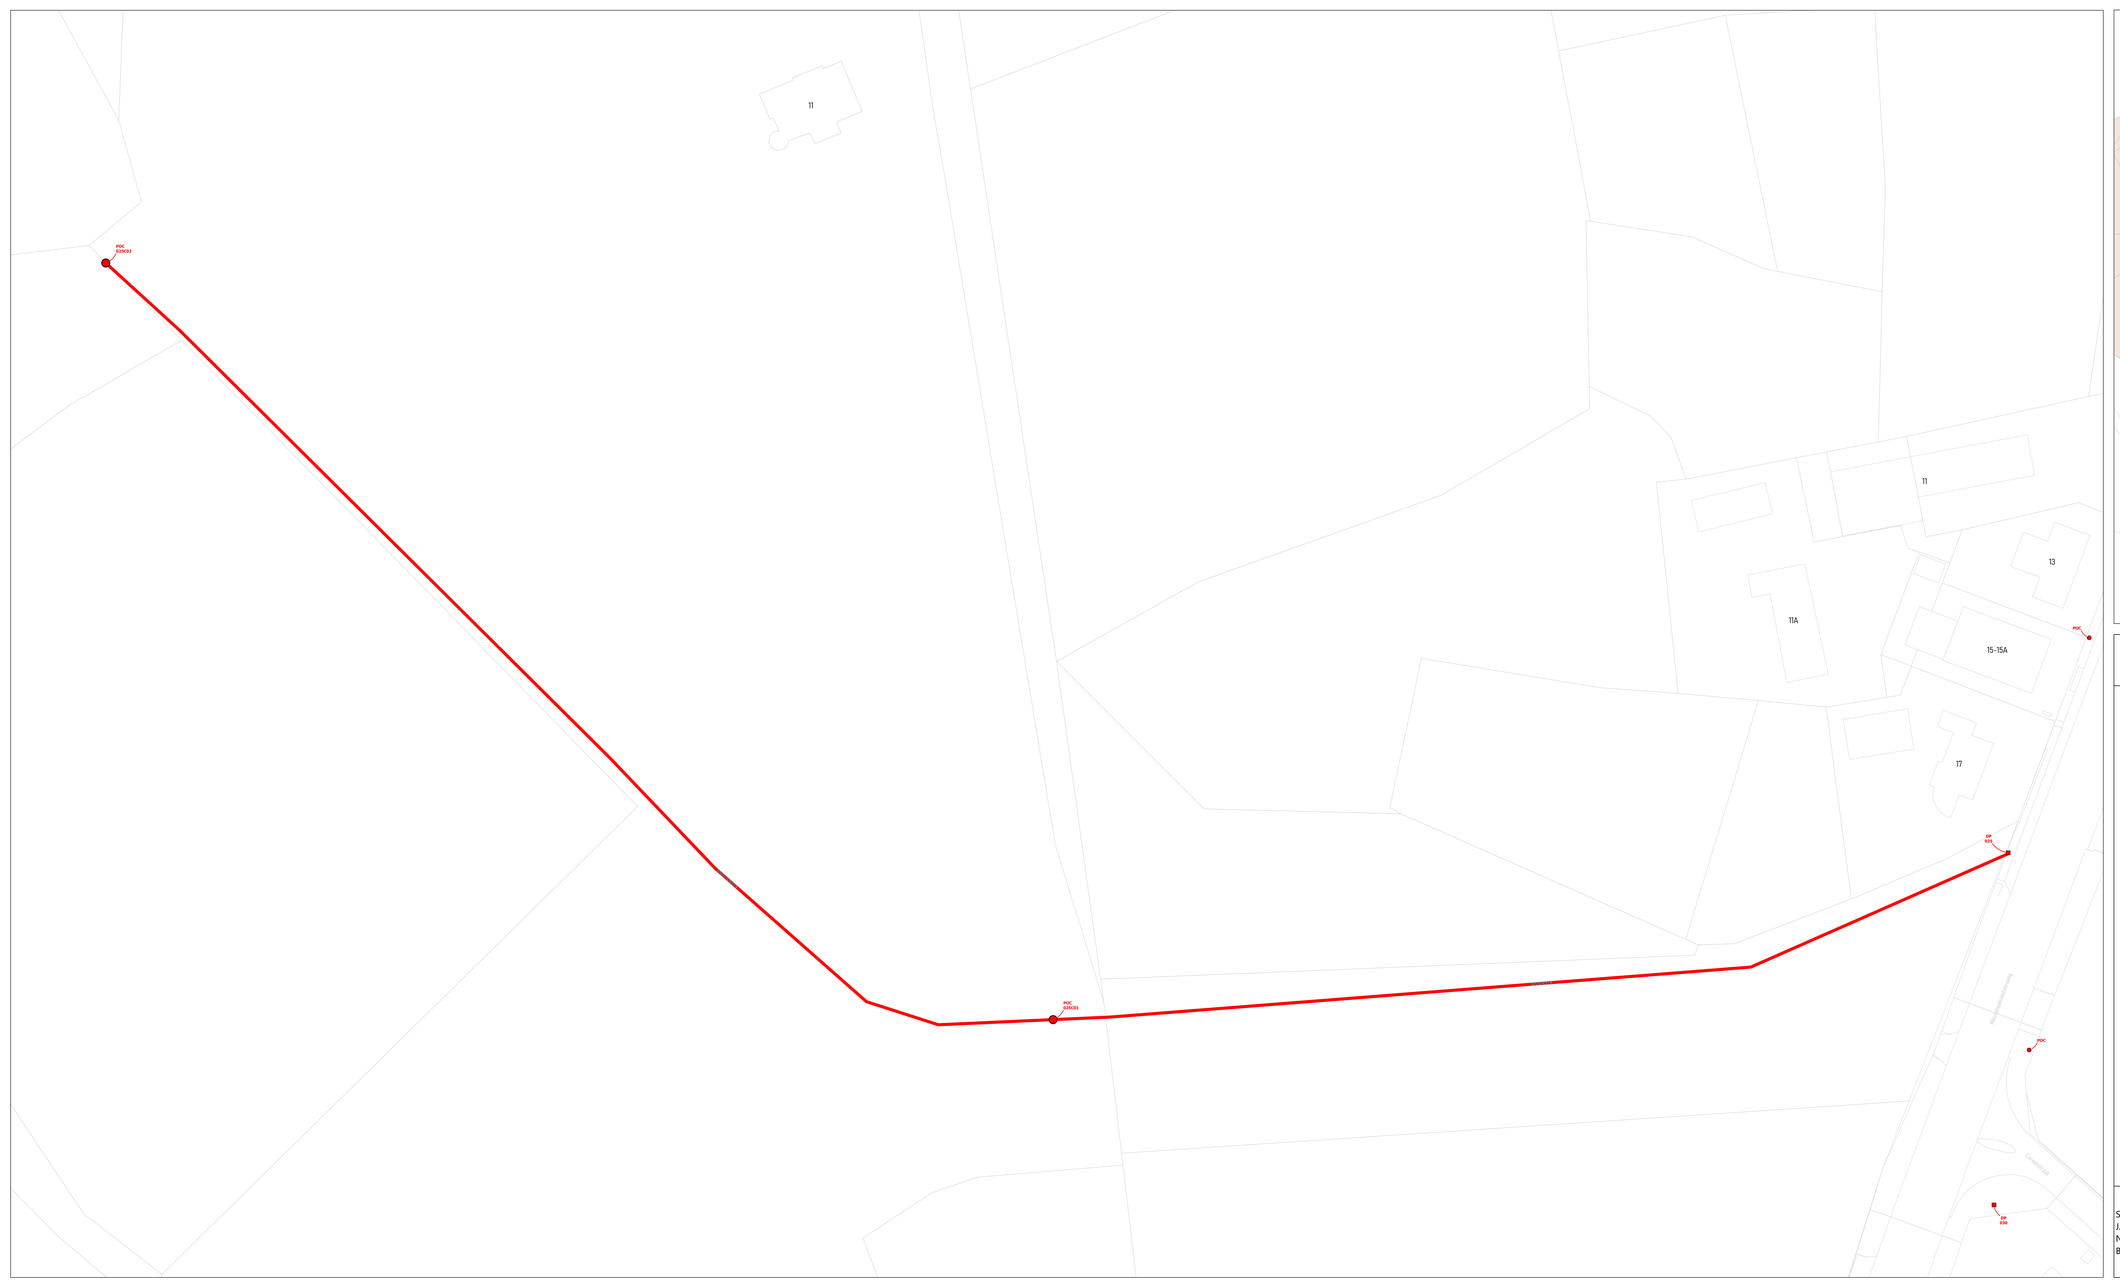

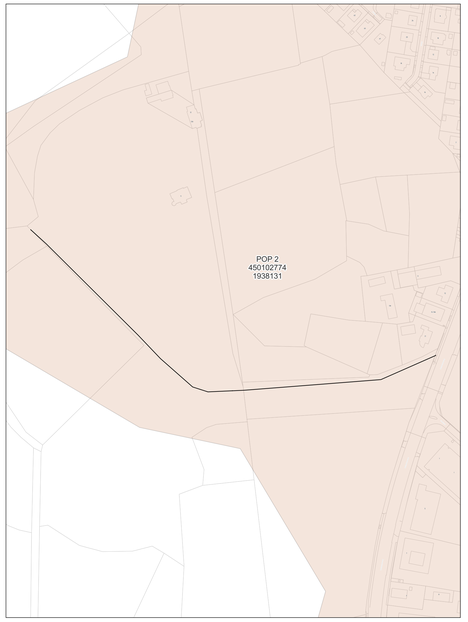

wyre

LEGENDE

- POP
- POP Hoksare tekennar
- DP Kruis
- Mini DP Hoksare
- Ondergrondse POC Hoksare
- Gevel POC
- Paal POC
- Riser
- Koppeling
- Gevel kabel
- Paal kabel
- Ondergrondse kabel in rode subduct
- Ondergrondse kabel in blauwe subduct
- Ondergrondse kabel in groene subduct
- Ondergrondse kabel in gele subduct
- Ondergrondse kabel in violette subduct
- Ondergrondse kabel in witte subduct
- Ondergrondse kabel in oranje subduct

PLAN INFO

Zone	TIELT_01_POP_002
Plan	Secundaire distributie 025C
Pagina	18 / 32
Uitgave	06/08/2026
Schaal	1 / 1064

PLAATS VAN DE WERKEN

Postcode	8700
Gemeente	Tielt


MATERIAAL


TYPE	96v-ondergronds
LENGTE	549 m

STUDIE
JACOPS NV
NIJVERHEIDSLAAN 31
B-8540 Deerlijk

JACOPS.

Tekenaar	Anand Vejju

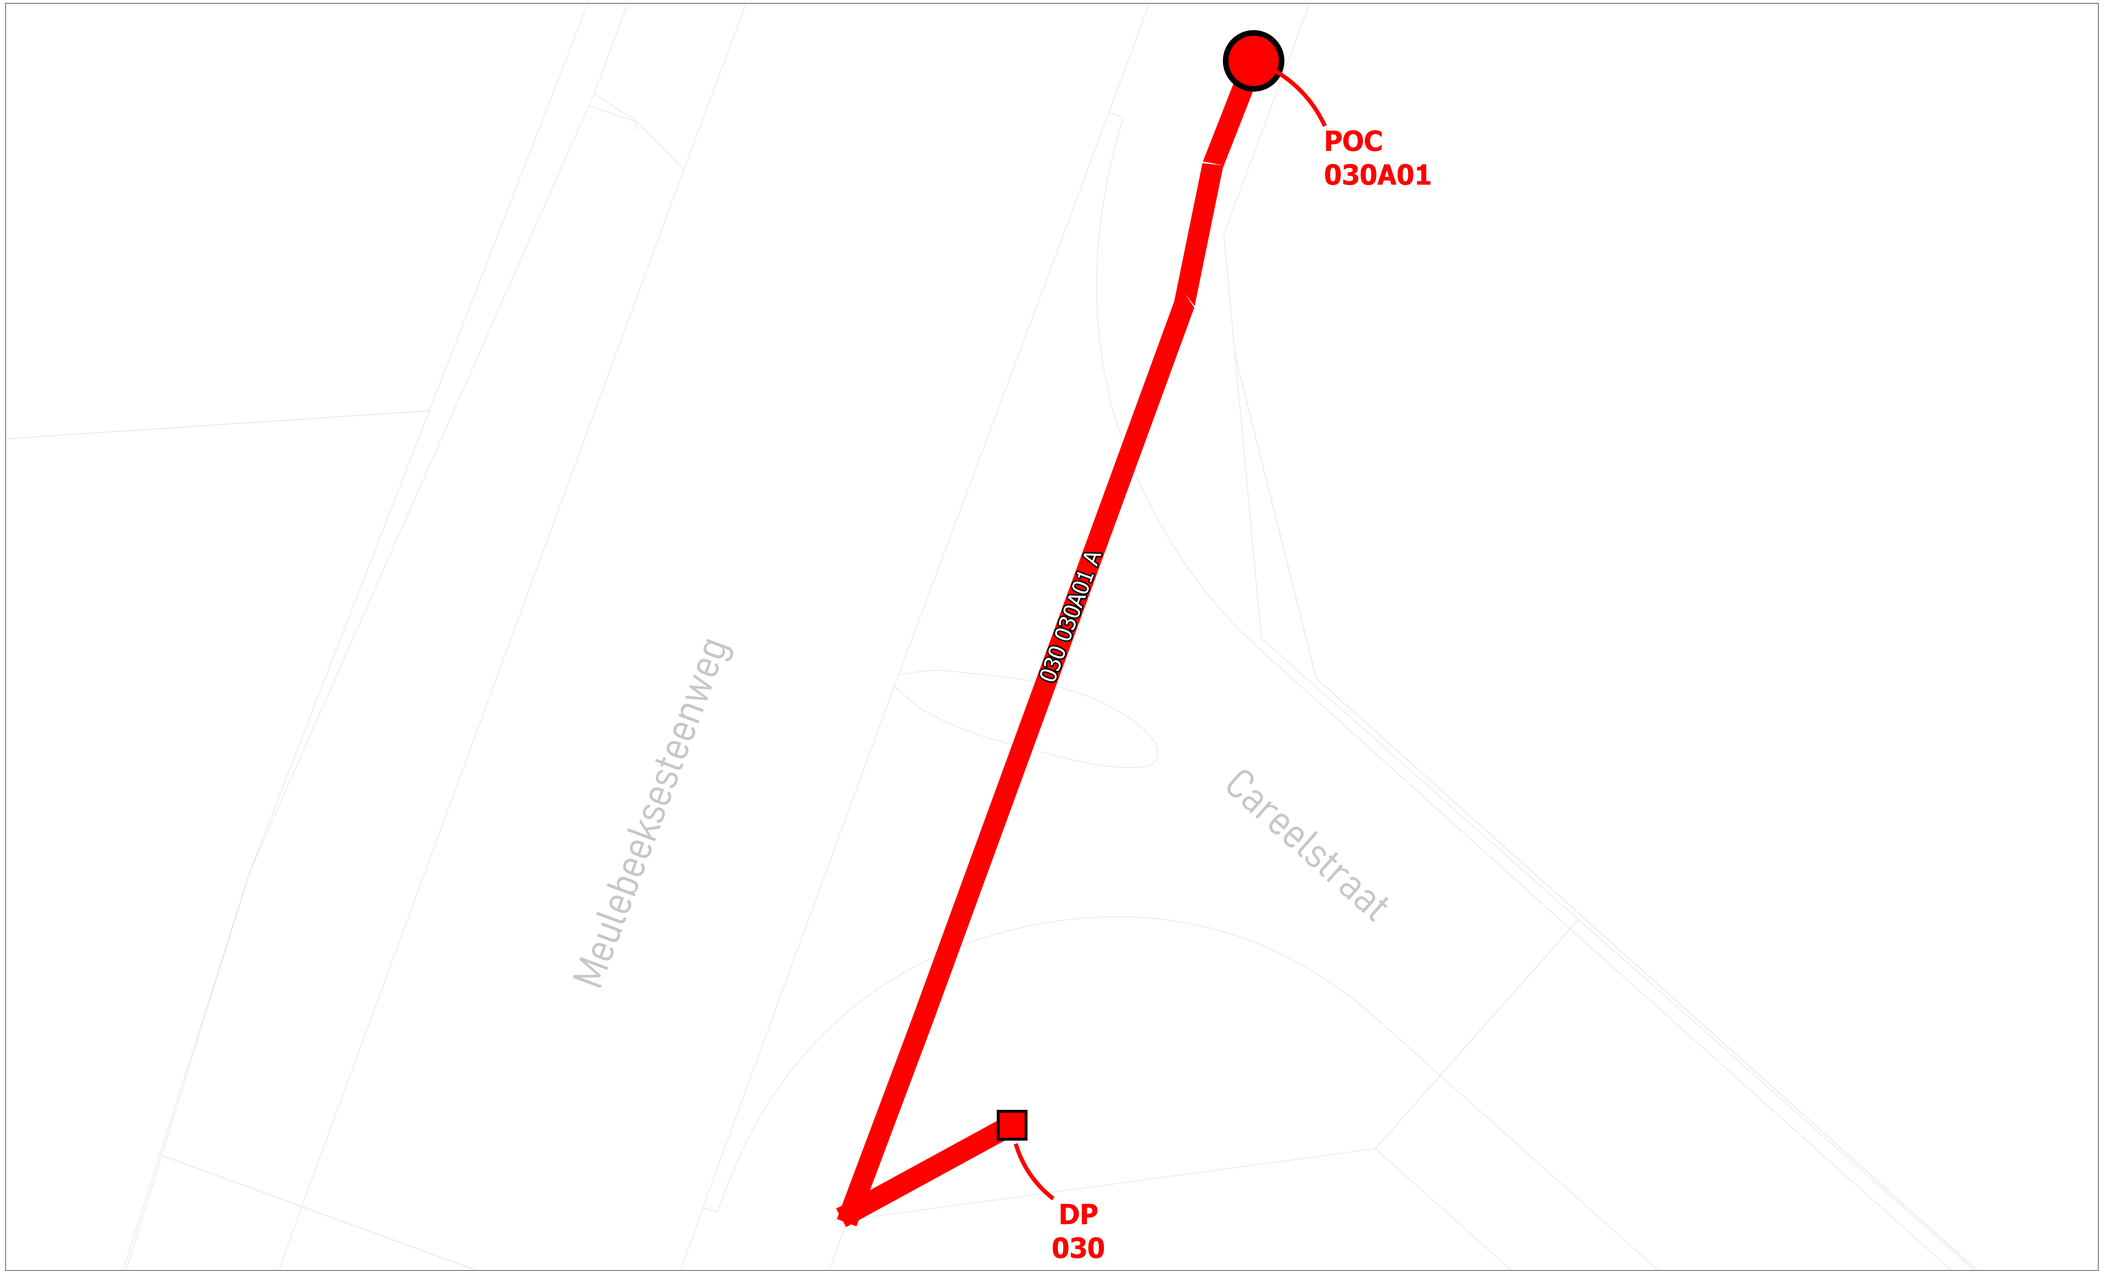

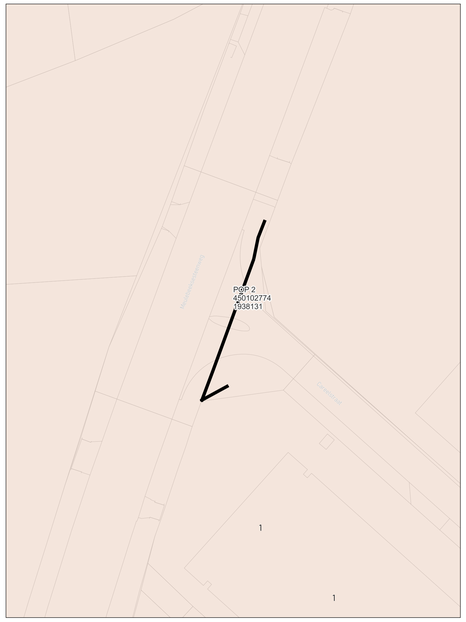

wyre

LEGENDE

POP
POP Hoeveni Interval
DP Kruis
Mini DP Hoeveni
Ondergrondse POC Hoeveni
Gevel POC
Paal POC
Riser
Koppeling
Gevel kabel
Paal kabel
Ondergrondse kabel in rode subduct
Ondergrondse kabel in blauwe subduct
Ondergrondse kabel in groene subduct
Ondergrondse kabel in gele subduct
Ondergrondse kabel in violette subduct
Ondergrondse kabel in witte subduct
Ondergrondse kabel in oranje subduct


PLAN INFO	
Zone	TIELT_01_POP_002
Plan	Secundaire distributie 030A
Pagina	19 / 32
Uitgave	06/08/2026
Schaal	1 / 532
PLAATS VAN DE WERKEN	
Postcode	8700
Gemeente	Tielt
MATERIAAL	
TYPE	96v-ondergronds
LENGTE	50 m


STUDIE
JACOPS NV
NIJVERHEIDSLAAN 31
B-8540 Deerlijk

JACOPS.

Tekenaar	Anand Vejju


POP
POP 2
450102774
1938131
KOPPELING
PVC
PVC
PVC

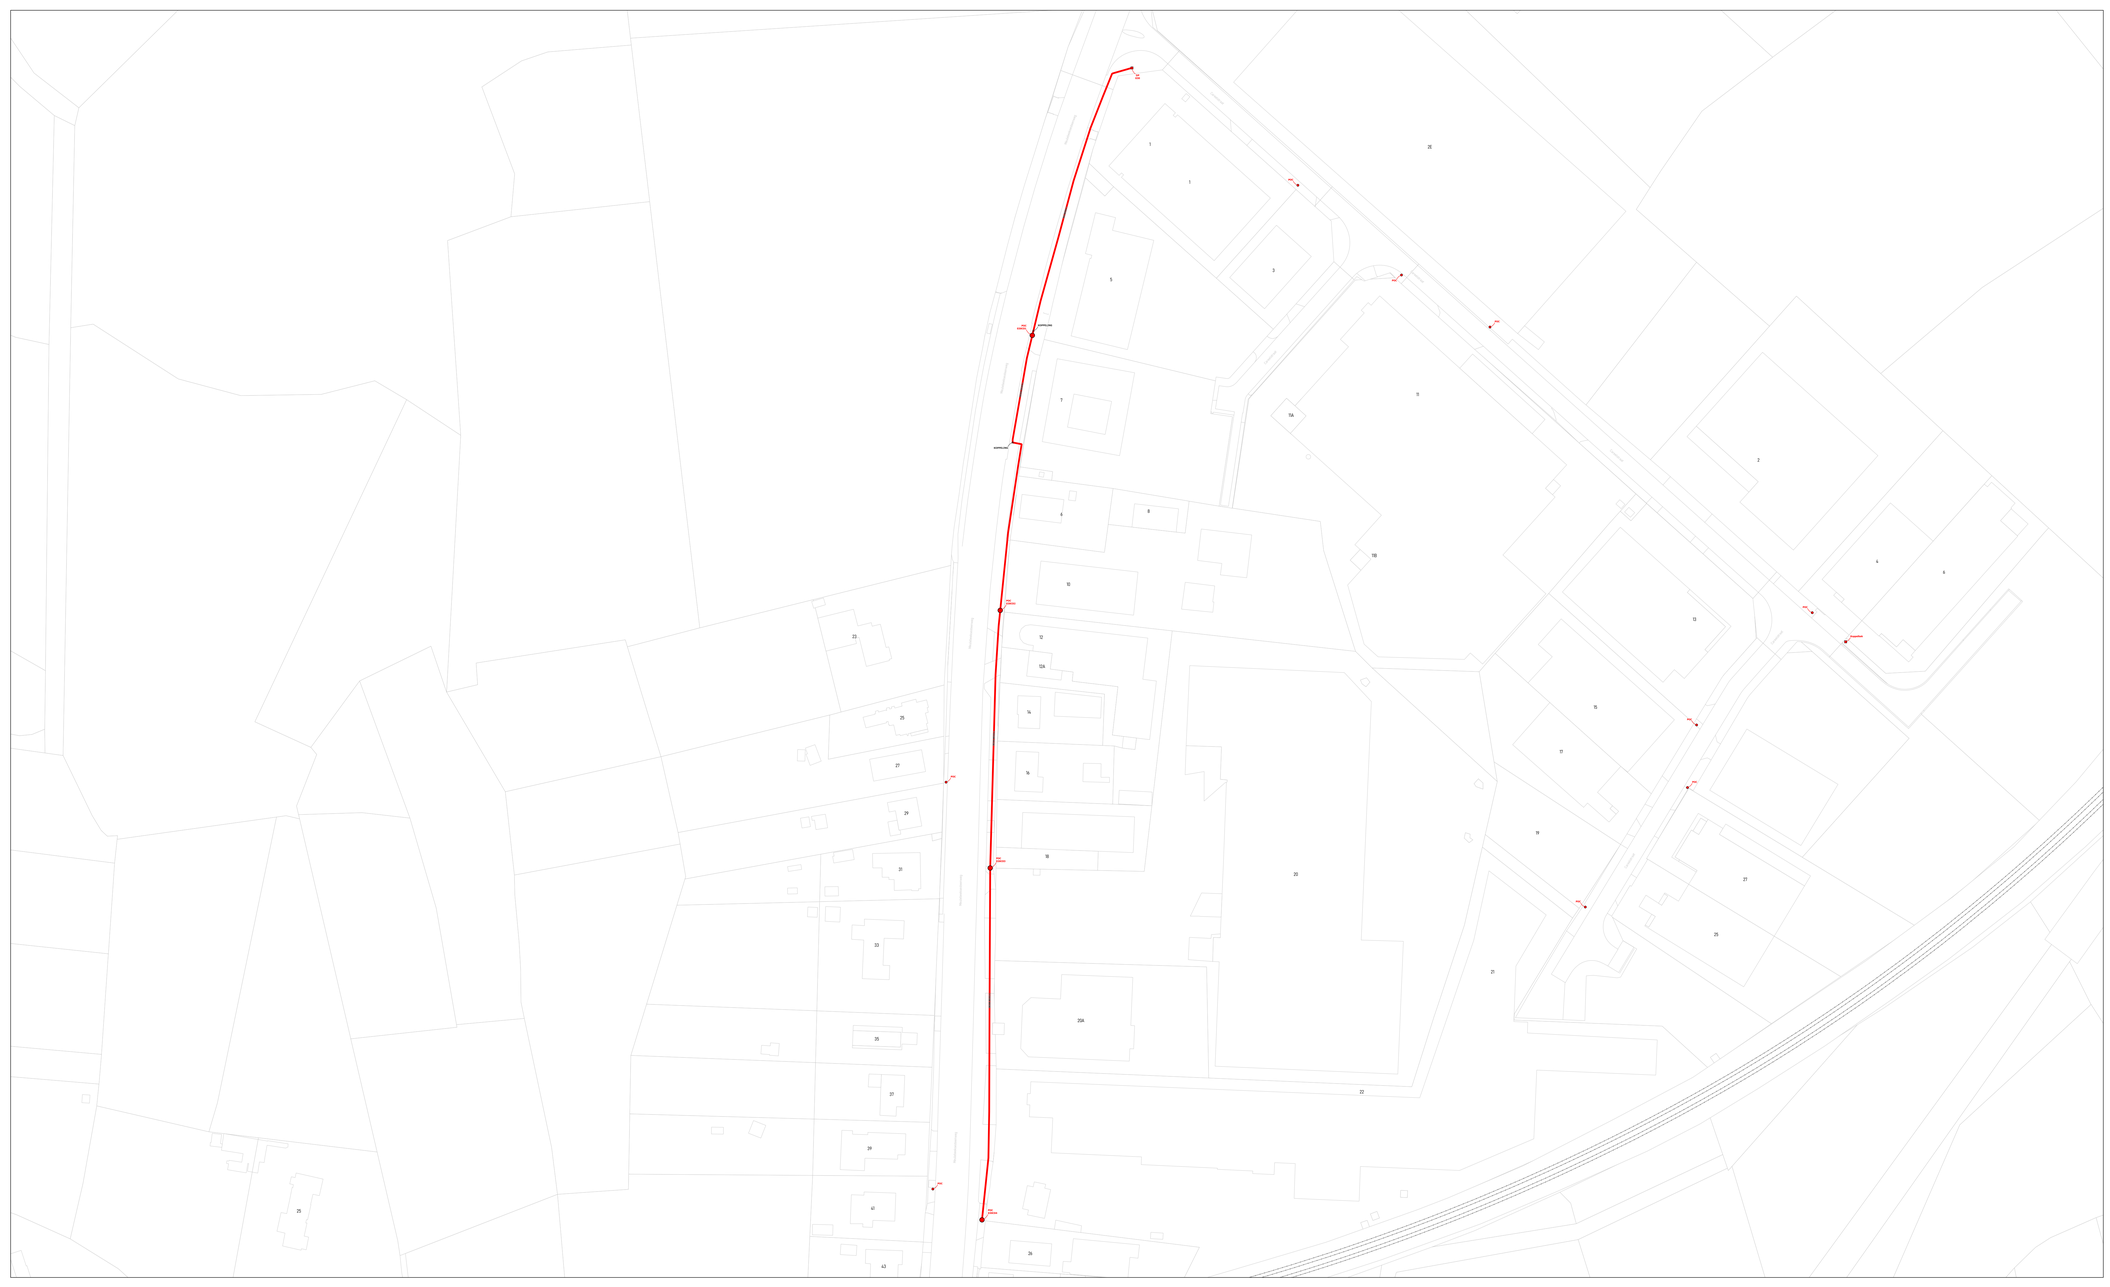

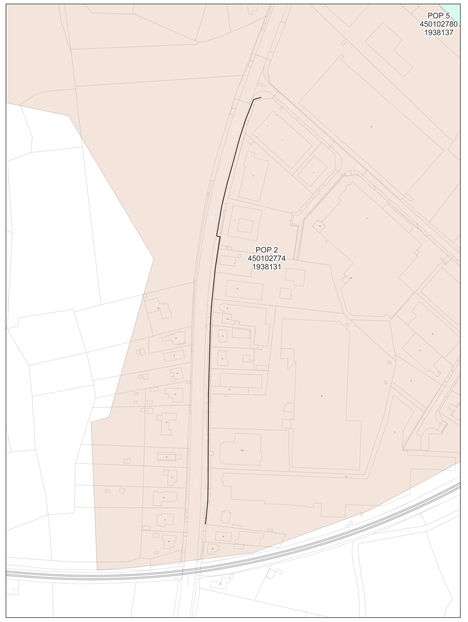

wyre

LEGENDE

- POP
- POP Fiduciaire Interimmo
- DP Wyre
- Mini DP Interimmo
- Ondergrondse POC Interimmo
- Gevel POC
- Paal POC
- Riser
- Koppeling
- Gevel kabel
- Paal kabel
- Ondergrondse kabel in rode subduct
- Ondergrondse kabel in blauwe subduct
- Ondergrondse kabel in groene subduct
- Ondergrondse kabel in grijs subduct
- Ondergrondse kabel in violette subduct
- Ondergrondse kabel in witte subduct
- Ondergrondse kabel in oranje subduct


PLAN INFO	
Zone	TIELT_01_POP_002
Plan	Secundaire distributie 030C
Pagina	21 / 32
Uitgave	06/08/2026
Schaal	1 / 686
PLAATS VAN DE WERKEN	
Postcode	8700
Gemeente	Tielt
MATERIAAL	
TYPE	96v-ondergronds
LENGTE	509 m

STUDIE
JACOPS NV
NIJVERHEIDSLAAN 31
B-8540 Deerlijk

JACOPS.

Tekenaar	Anand Vejju



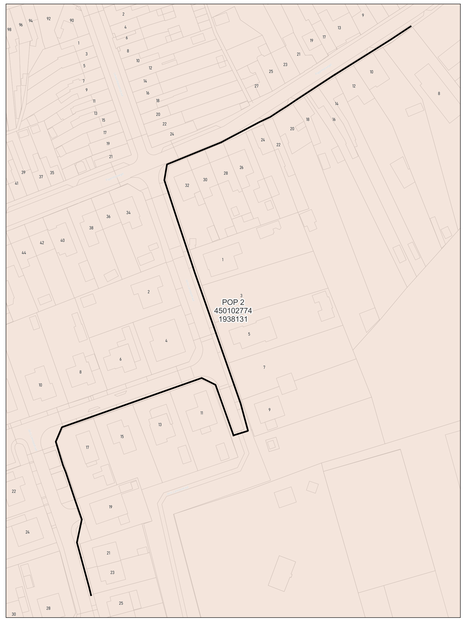

wyre

LEGENDE


- POP
- POP Reticulaire Interieur
- DP Wyre
- Mini DP Wyre Box
- Ondergrondse POC Handhole
- Gevel POC
- Paal POC
- Riser
- Koppeling
- Gevel kabel
- Paal kabel
- Ondergrondse kabel in rode subduct
- Ondergrondse kabel in blauwe subduct
- Ondergrondse kabel in groene subduct
- Ondergrondse kabel in gele subduct
- Ondergrondse kabel in violette subduct
- Ondergrondse kabel in witte subduct
- Ondergrondse kabel in oranje subduct


PLAN INFO	
Zone	TIELT_01_POP_002
Plan	Secundaire distributie 035A
Pagina	22 / 32
Uitgave	06/08/2026
Schaal	1 / 926
PLAATS VAN DE WERKEN	
Postcode	8700
Gemeente	Tielt
MATERIAAL	
TYPE	96v-ondergronds
LENGTE	448 m

STUDIE
JACOPS NV
NIJVERHEIDSLAAN 31
B-8540 Deerlijk

JACOPS.

Tekenaar	Anand Vejju

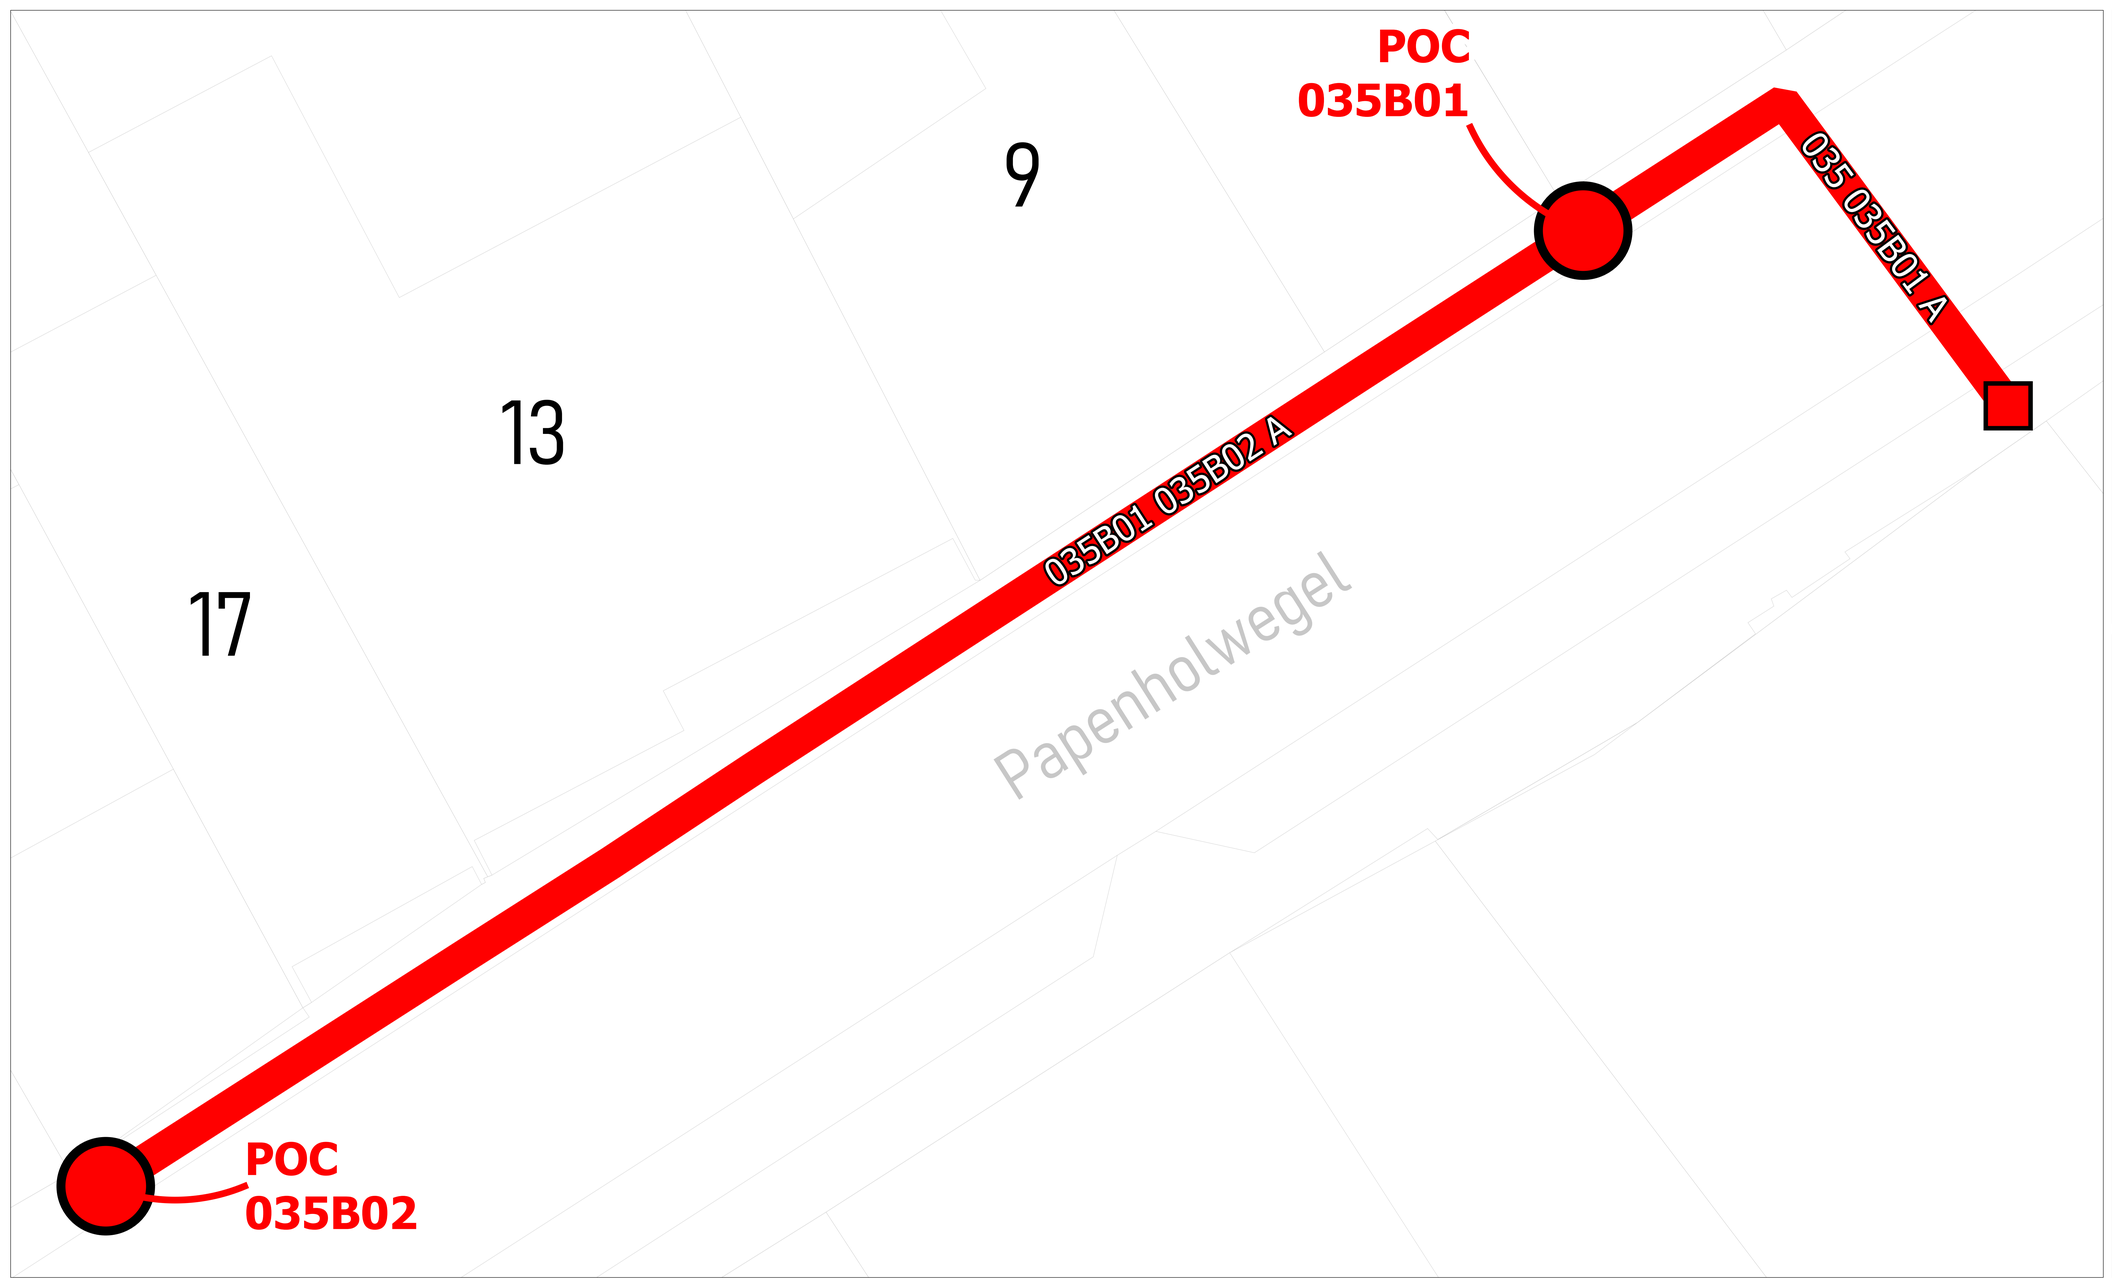

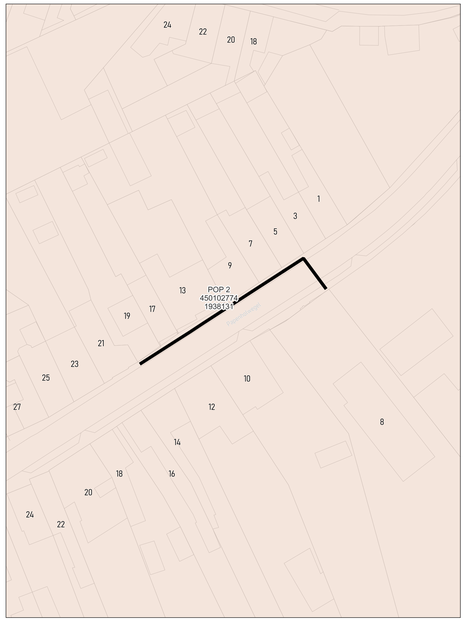

wyre

LEGENDE


- POP
- POP Fiduciaire tabernet
- DP Bronze
- Mini DP Inventive
- Ondergrondse POC Inventive
- Gevel POC
- Paal POC
- Riser
- Koppeling
- Gevel kabel
- Paal kabel
- Ondergrondse kabel in rode subduct
- Ondergrondse kabel in blauwe subduct
- Ondergrondse kabel in groene subduct
- Ondergrondse kabel in gele subduct
- Ondergrondse kabel in violette subduct
- Ondergrondse kabel in witte subduct
- Ondergrondse kabel in oranje subduct


PLAN INFO	
Zone	TIELT_01_POP_002
Plan	Secundaire distributie 035B
Pagina	23 / 32
Uitgave	06/08/2026
Schaal	1 / 494
PLAATS VAN DE WERKEN	
Postcode	8700
Gemeente	Tielt
MATERIAAL	
TYPE	96v-ondergronds
LENGTE	53 m

STUDIE
JACOPS NV
NIJVERHEIDSLAAN 31
B-8540 Deerlijk

JACOPS.

Tekenaar	Anand Vejju

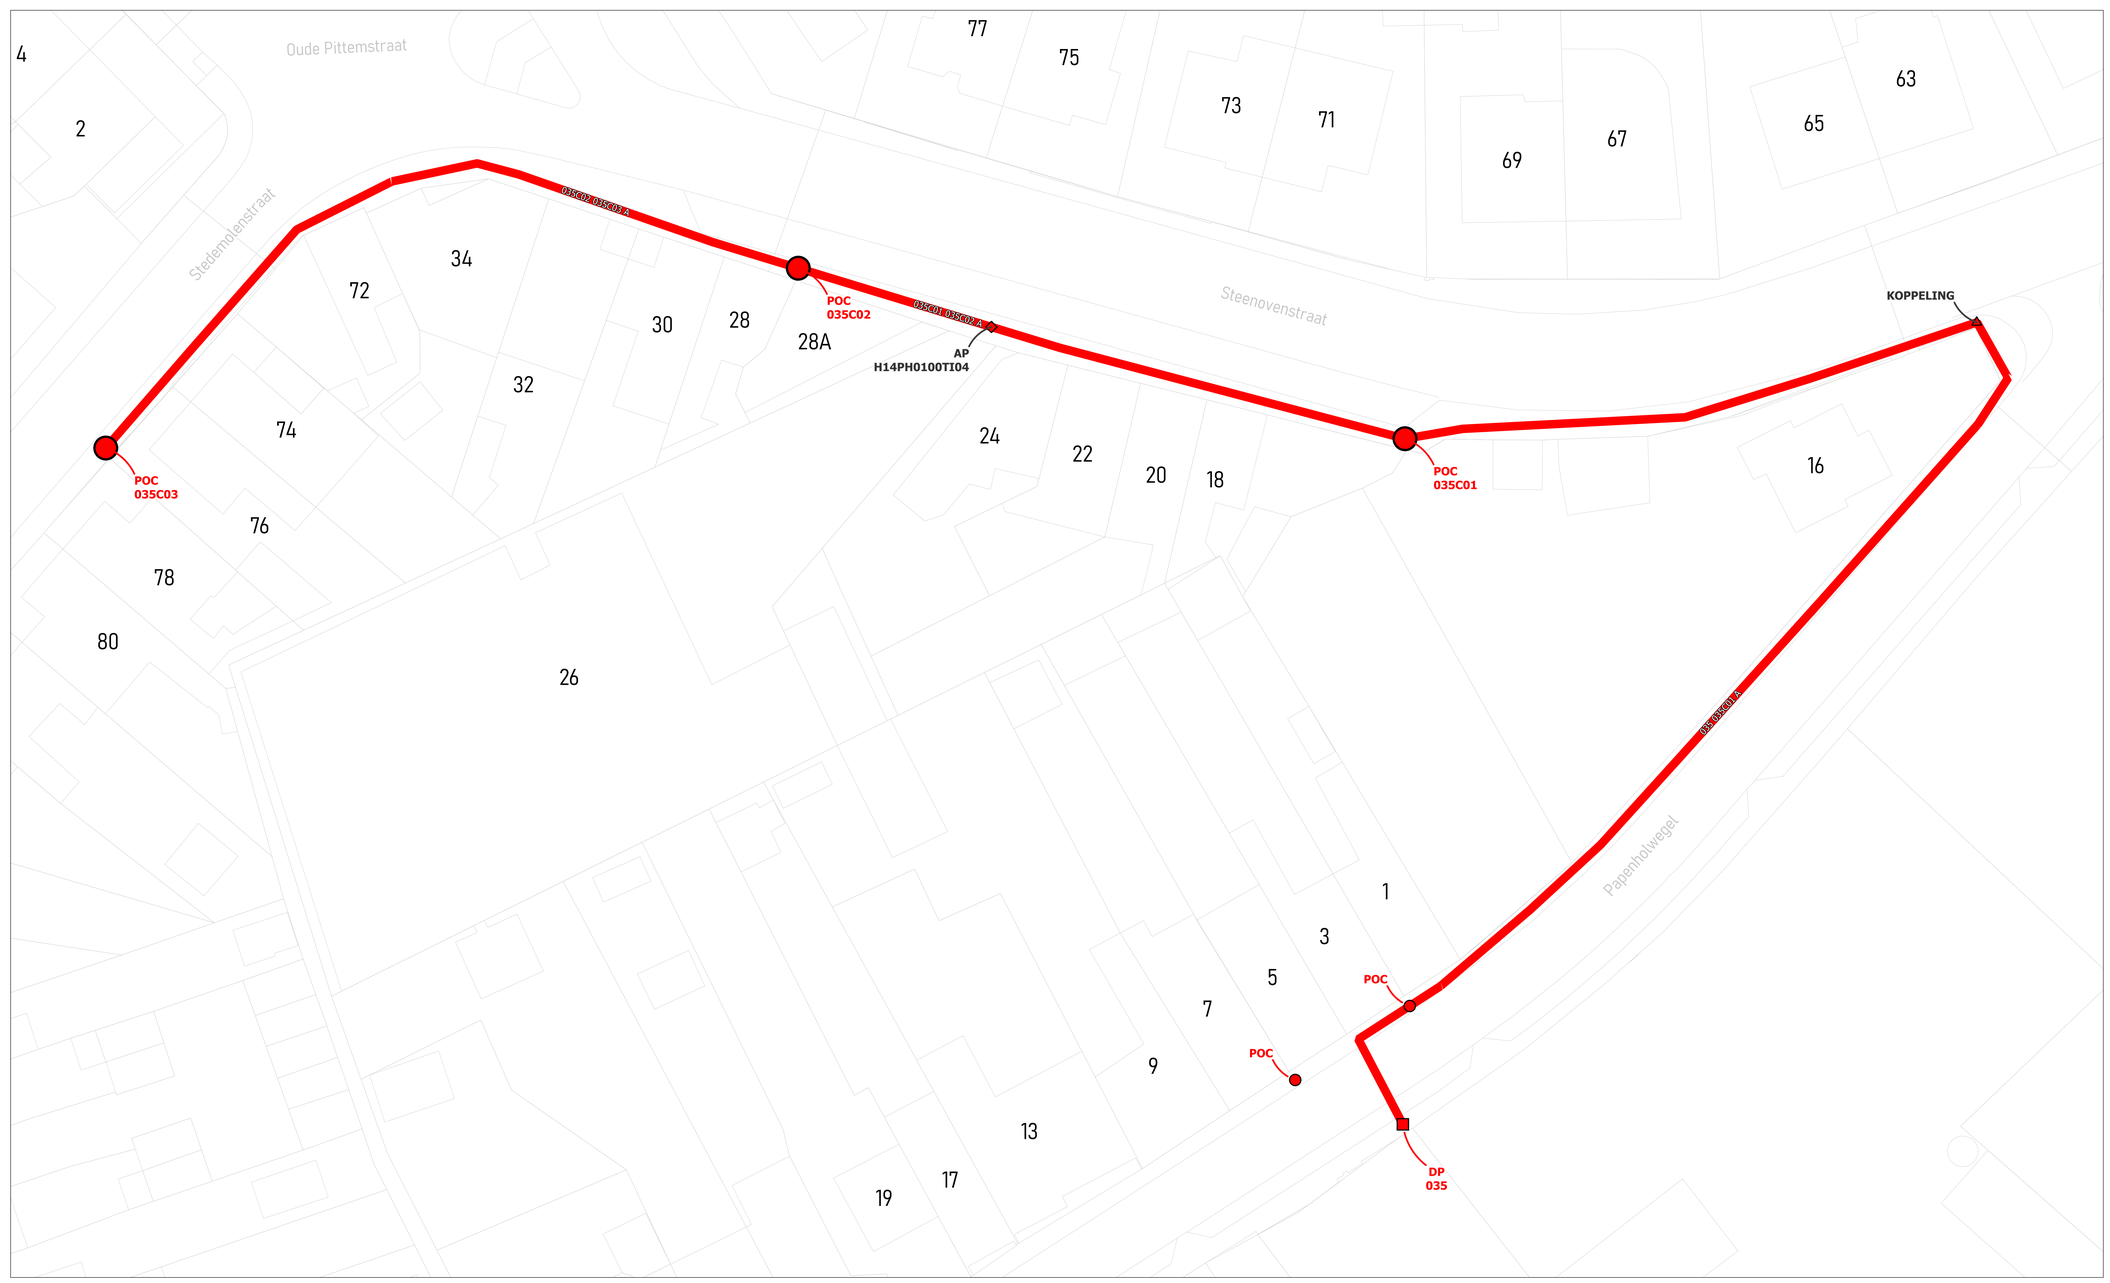

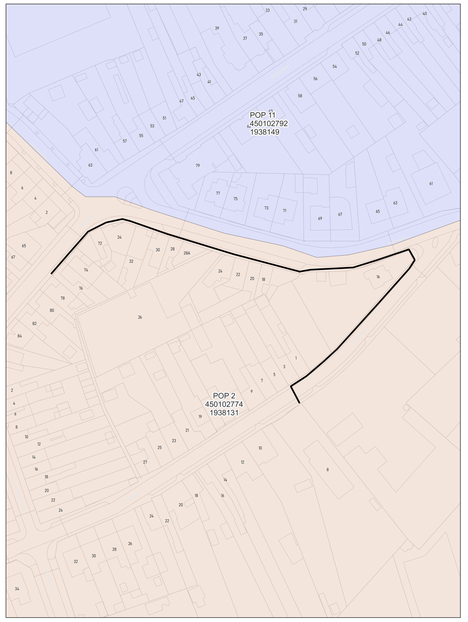

wyre

LEGENDE


POP
POP Hasselt Intronie
DP Wyre
Mini DP Hasselt
Ondergrondse POC Hasselt
Gevel POC
Paal POC
Riser
Koppeling
Gevel kabel
Paal kabel
Ondergrondse kabel in rode subduct
Ondergrondse kabel in blauwe subduct
Ondergrondse kabel in groene subduct
Ondergrondse kabel in gele subduct
Ondergrondse kabel in violette subduct
Ondergrondse kabel in witte subduct
Ondergrondse kabel in oranje subduct


PLAN INFO	
Zone	TIELT_01_POP_002
Plan	Secundaire distributie 035C
Pagina	24 / 32
Uitgave	06/08/2026
Schaal	1 / 48
PLAATS VAN DE WERKEN	
Postcode	8700
Gemeente	Tielt
MATERIAAL	
TYPE	96v-ondergronds
LENGTE	276 m

STUDIE
JACOPS NV
NIJVERHEIDSLAAN 31
B-8540 Deerlijk

JACOPS.

Tekenaar	Anand Vejju

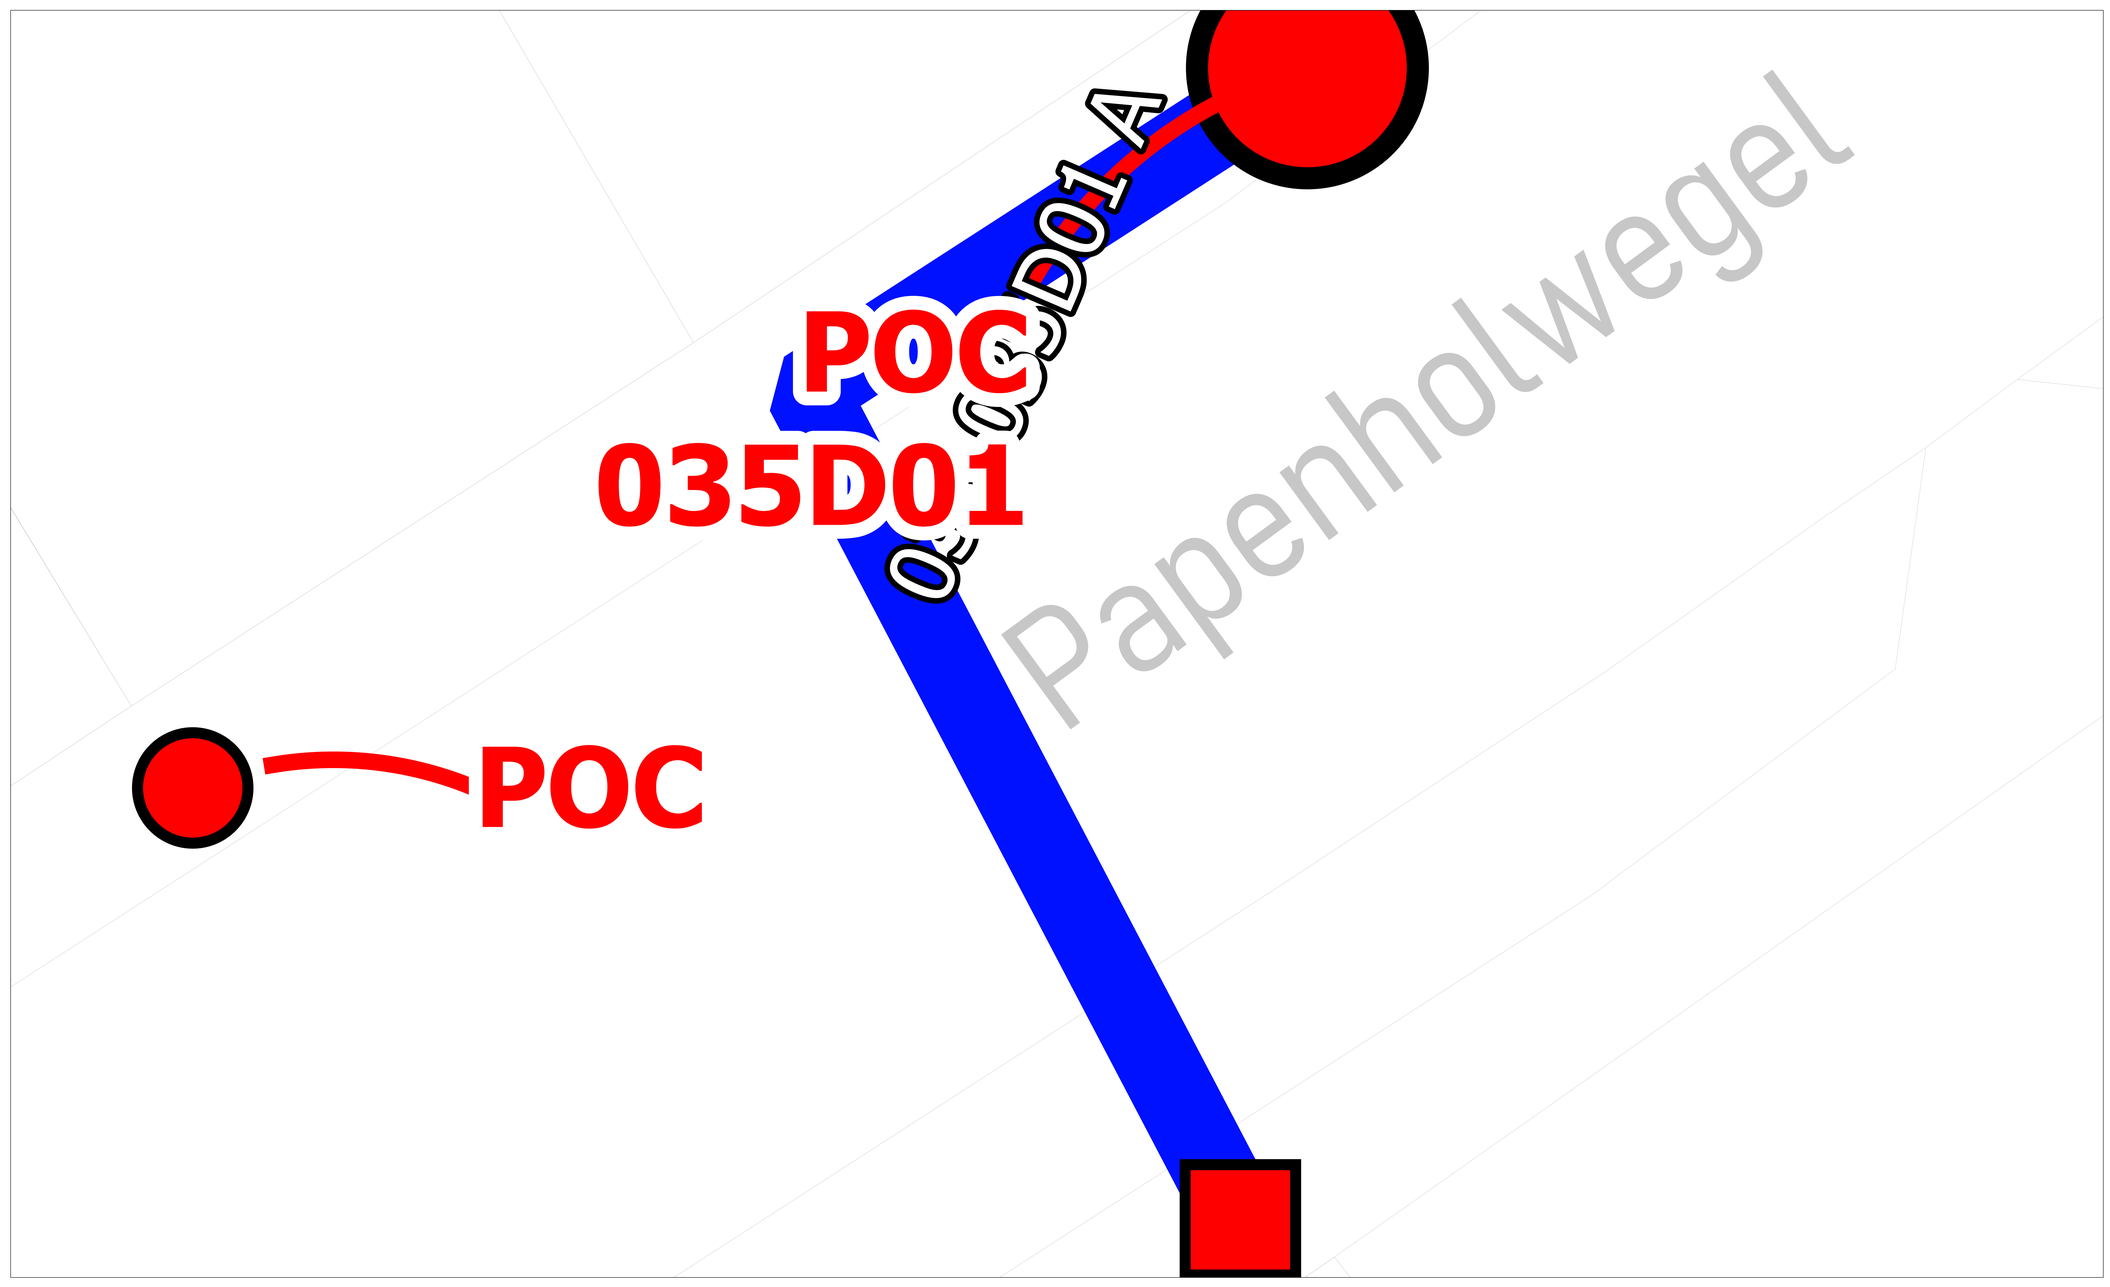

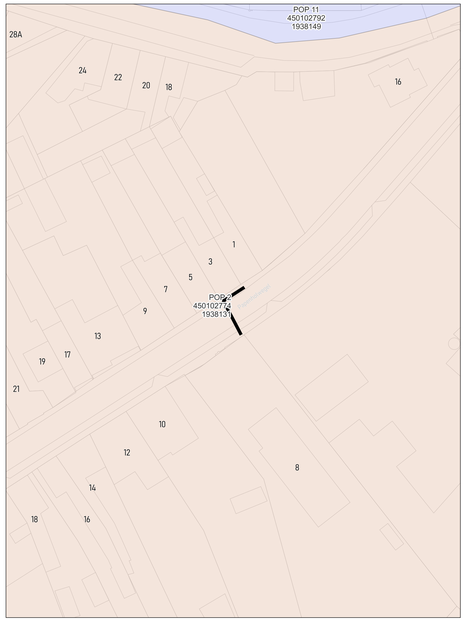

wyre

LEGENDE


POP
POP Hoogste telcentrale
DP
Mini DP
Ondergrondse POC
Gevel POC
Paal POC
Riser
Koppeling
Gevel kabel
Paal kabel
Ondergrondse kabel in rode subduct
Ondergrondse kabel in blauwe subduct
Ondergrondse kabel in groene subduct
Ondergrondse kabel in gele subduct
Ondergrondse kabel in violette subduct
Ondergrondse kabel in witte subduct
Ondergrondse kabel in oranje subduct


PLAN INFO	
Zone	TIELT_01_POP_002
Plan	Secundaire distributie 035D
Pagina	25 / 32
Uitgave	06/08/2026
Schaal	1 / 191
PLAATS VAN DE WERKEN	
Postcode	8700
Gemeente	Tielt
MATERIAAL	
TYPE	96v-ondergronds
LENGTE	14 m

STUDIE
JACOPS NV
NIJVERHEIDSLAAN 31
B-8540 Deerlijk

JACOPS.

Tekenaar	Anand Vejju

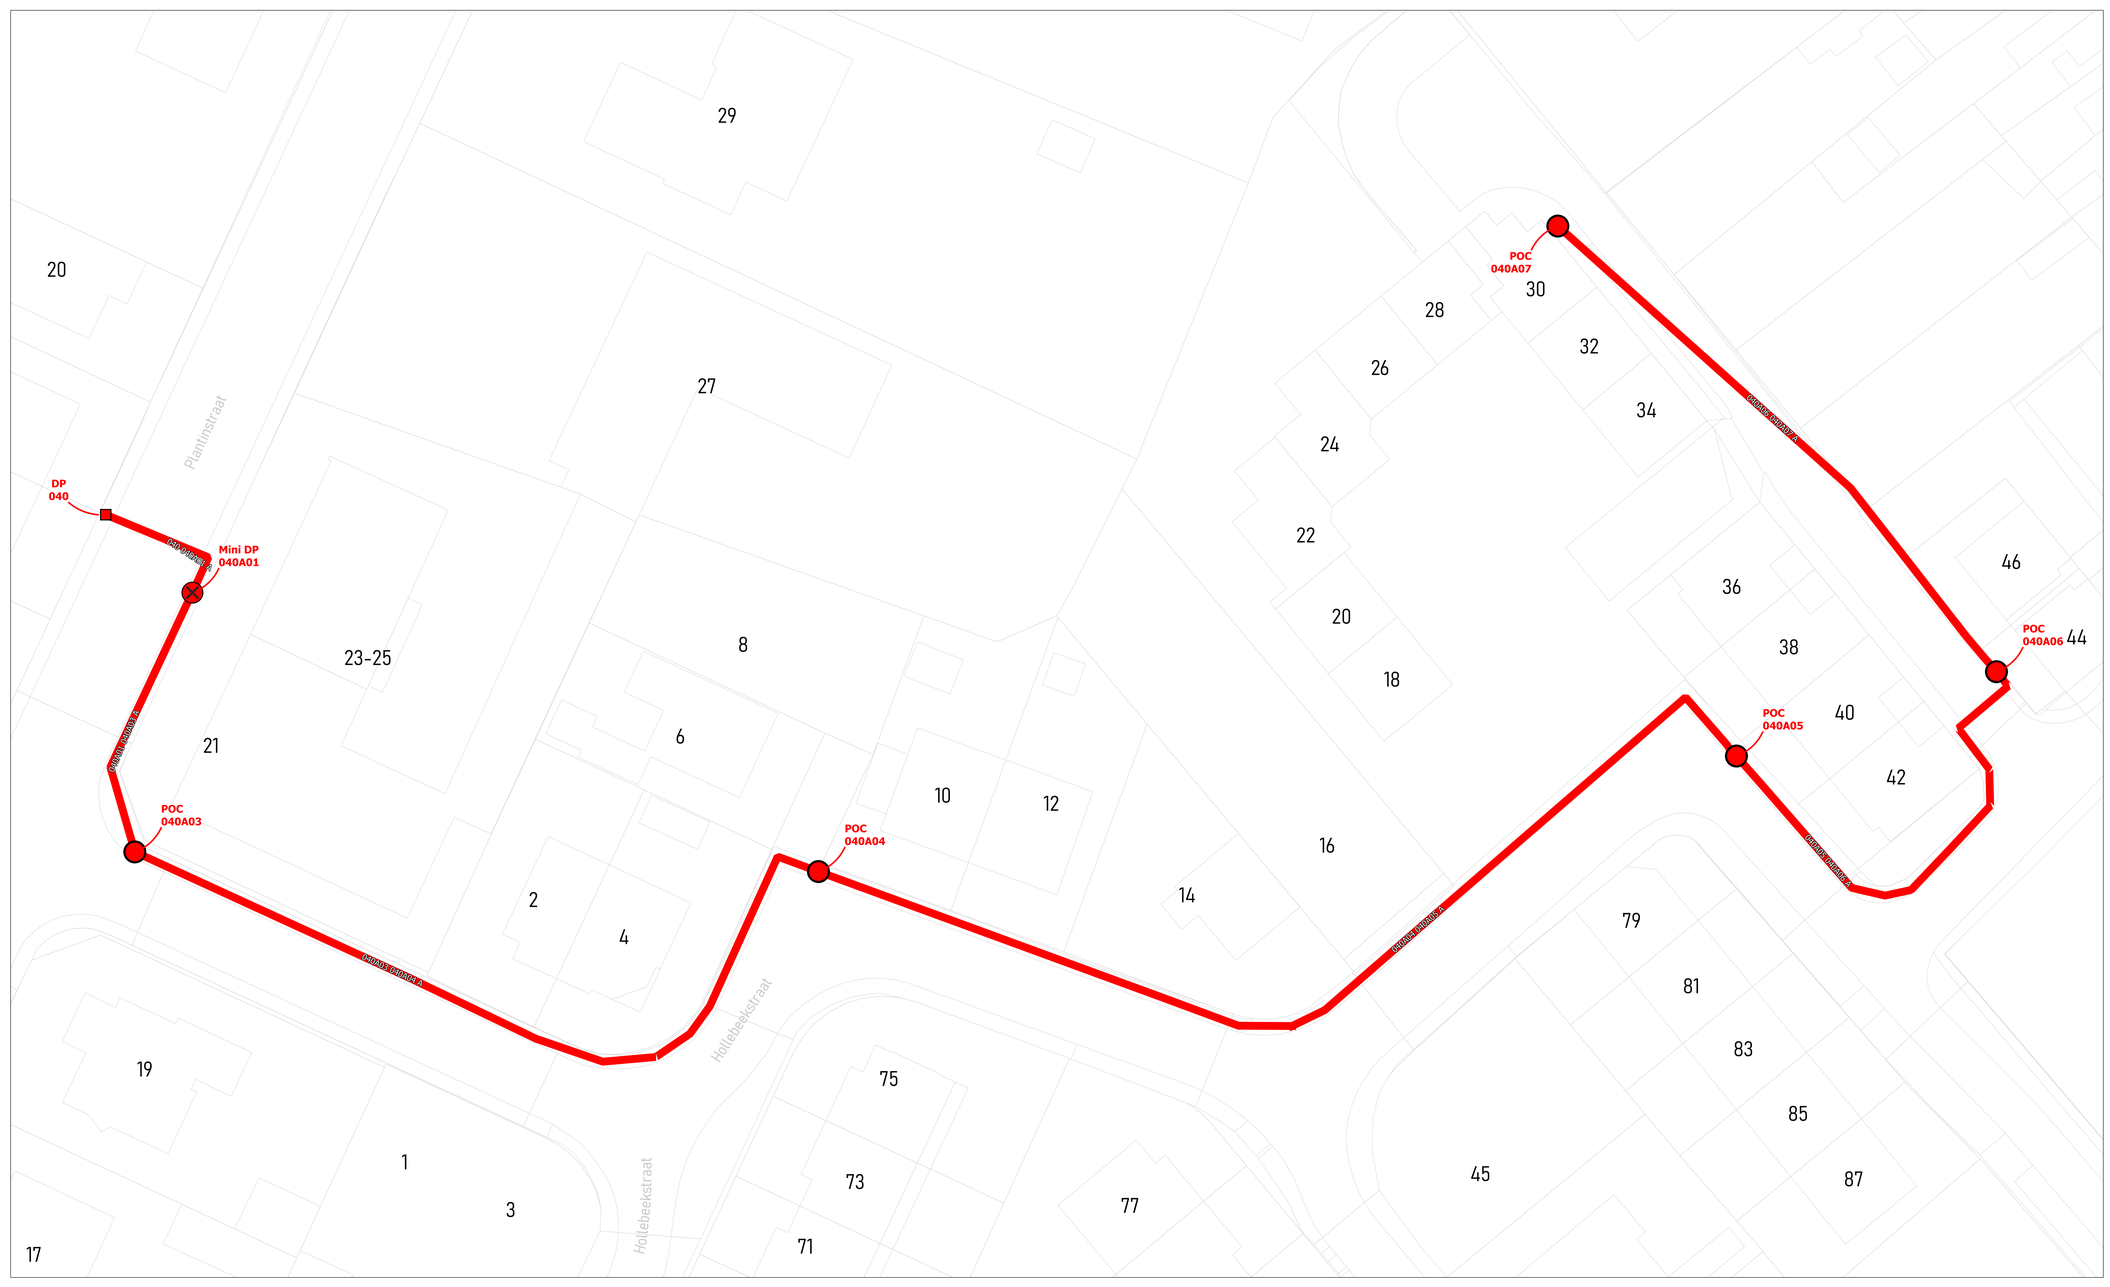

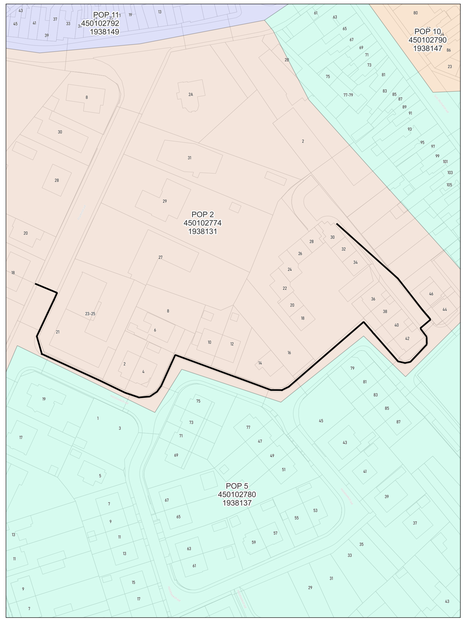

wyre

LEGENDE

POP

POP
Hoofdpunt telecomnet

DP
Wyre

Mini DP
Inventaris

Ondergrondse POC
Inventaris

Gevel POC

Paal POC

Riser

Koppeling

Gevel kabel

Paal kabel

Ondergrondse kabel in rode subduct

Ondergrondse kabel in blauwe subduct

Ondergrondse kabel in groene subduct

Ondergrondse kabel in gele subduct

Ondergrondse kabel in violette subduct

Ondergrondse kabel in witte subduct


Ondergrondse kabel in oranje subduct


PLAN INFO	
Zone	TIELT_01_POP_002
Plan	Secundaire distributie 040A
Pagina	26 / 32
Uitgave	06/08/2026
Schaal	1 / 20
PLAATS VAN DE WERKEN	
Postcode	8700
Gemeente	Tielt
MATERIAAL	
TYPE	96v-ondergronds
LENGTE	338 m

STUDIE
JACOPS NV
NIJVERHEIDSLAAN 31
B-8540 Deerlijk

JACOPS.

Tekenaar	Anand Vejju

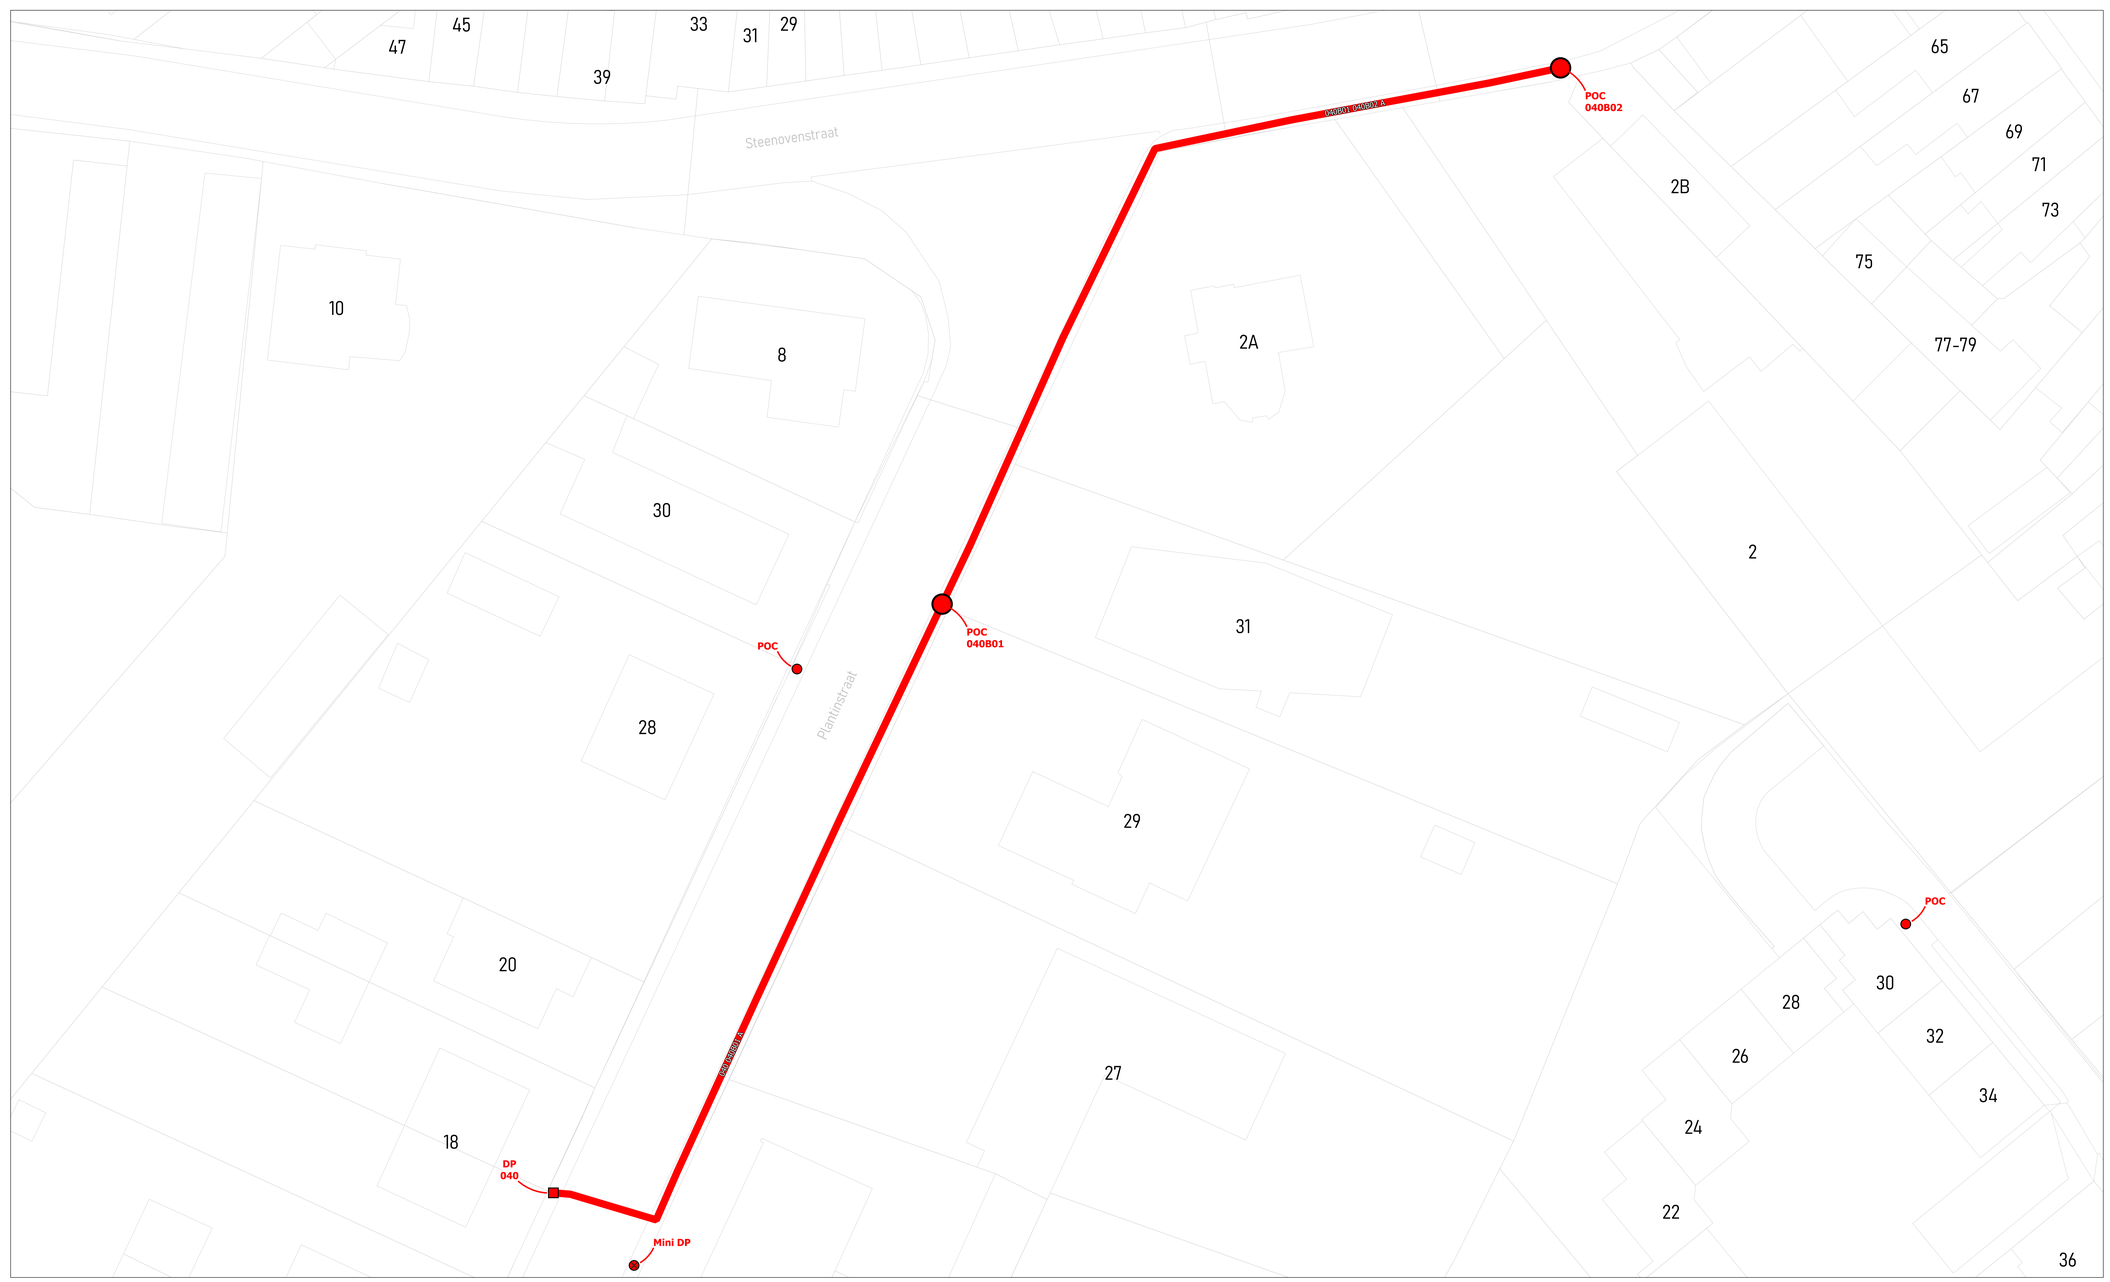

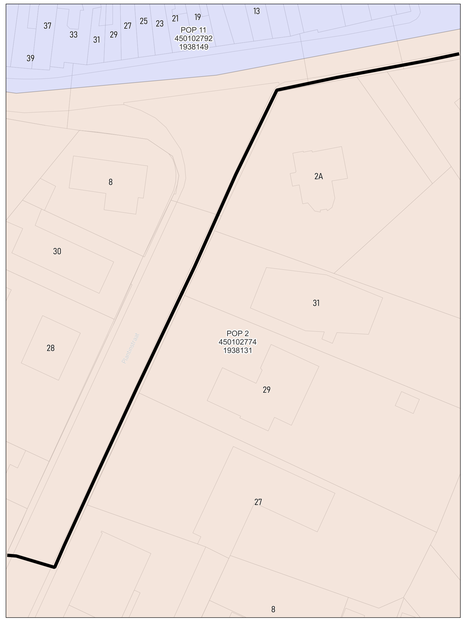

wyre

LEGENDE


- POP
- POP Fiduciaire Interieur
- DP Buiten
- Mini DP Interieur
- Ondergrondse POC Interieur
- Gevel POC
- Paal POC
- Riser
- Koppeling
- Gevel kabel
- Paal kabel
- Ondergrondse kabel in rode subduct
- Ondergrondse kabel in blauwe subduct
- Ondergrondse kabel in groene subduct
- Ondergrondse kabel in gele subduct
- Ondergrondse kabel in violette subduct
- Ondergrondse kabel in witte subduct
- Ondergrondse kabel in oranje subduct


PLAN INFO	
Zone	TIELT_01_POP_002
Plan	Secundaire distributie 040B
Pagina	27 / 32
Uitgave	06/08/2026
Schaal	1 / 207
PLAATS VAN DE WERKEN	
Postcode	8700
Gemeente	Tielt
MATERIAAL	
TYPE	96v-ondergronds
LENGTE	175 m

STUDIE
JACOPS NV
NIJVERHEIDSLAAN 31
B-8540 Deerlijk

JACOPS.

Tekenaar	Anand Vejju

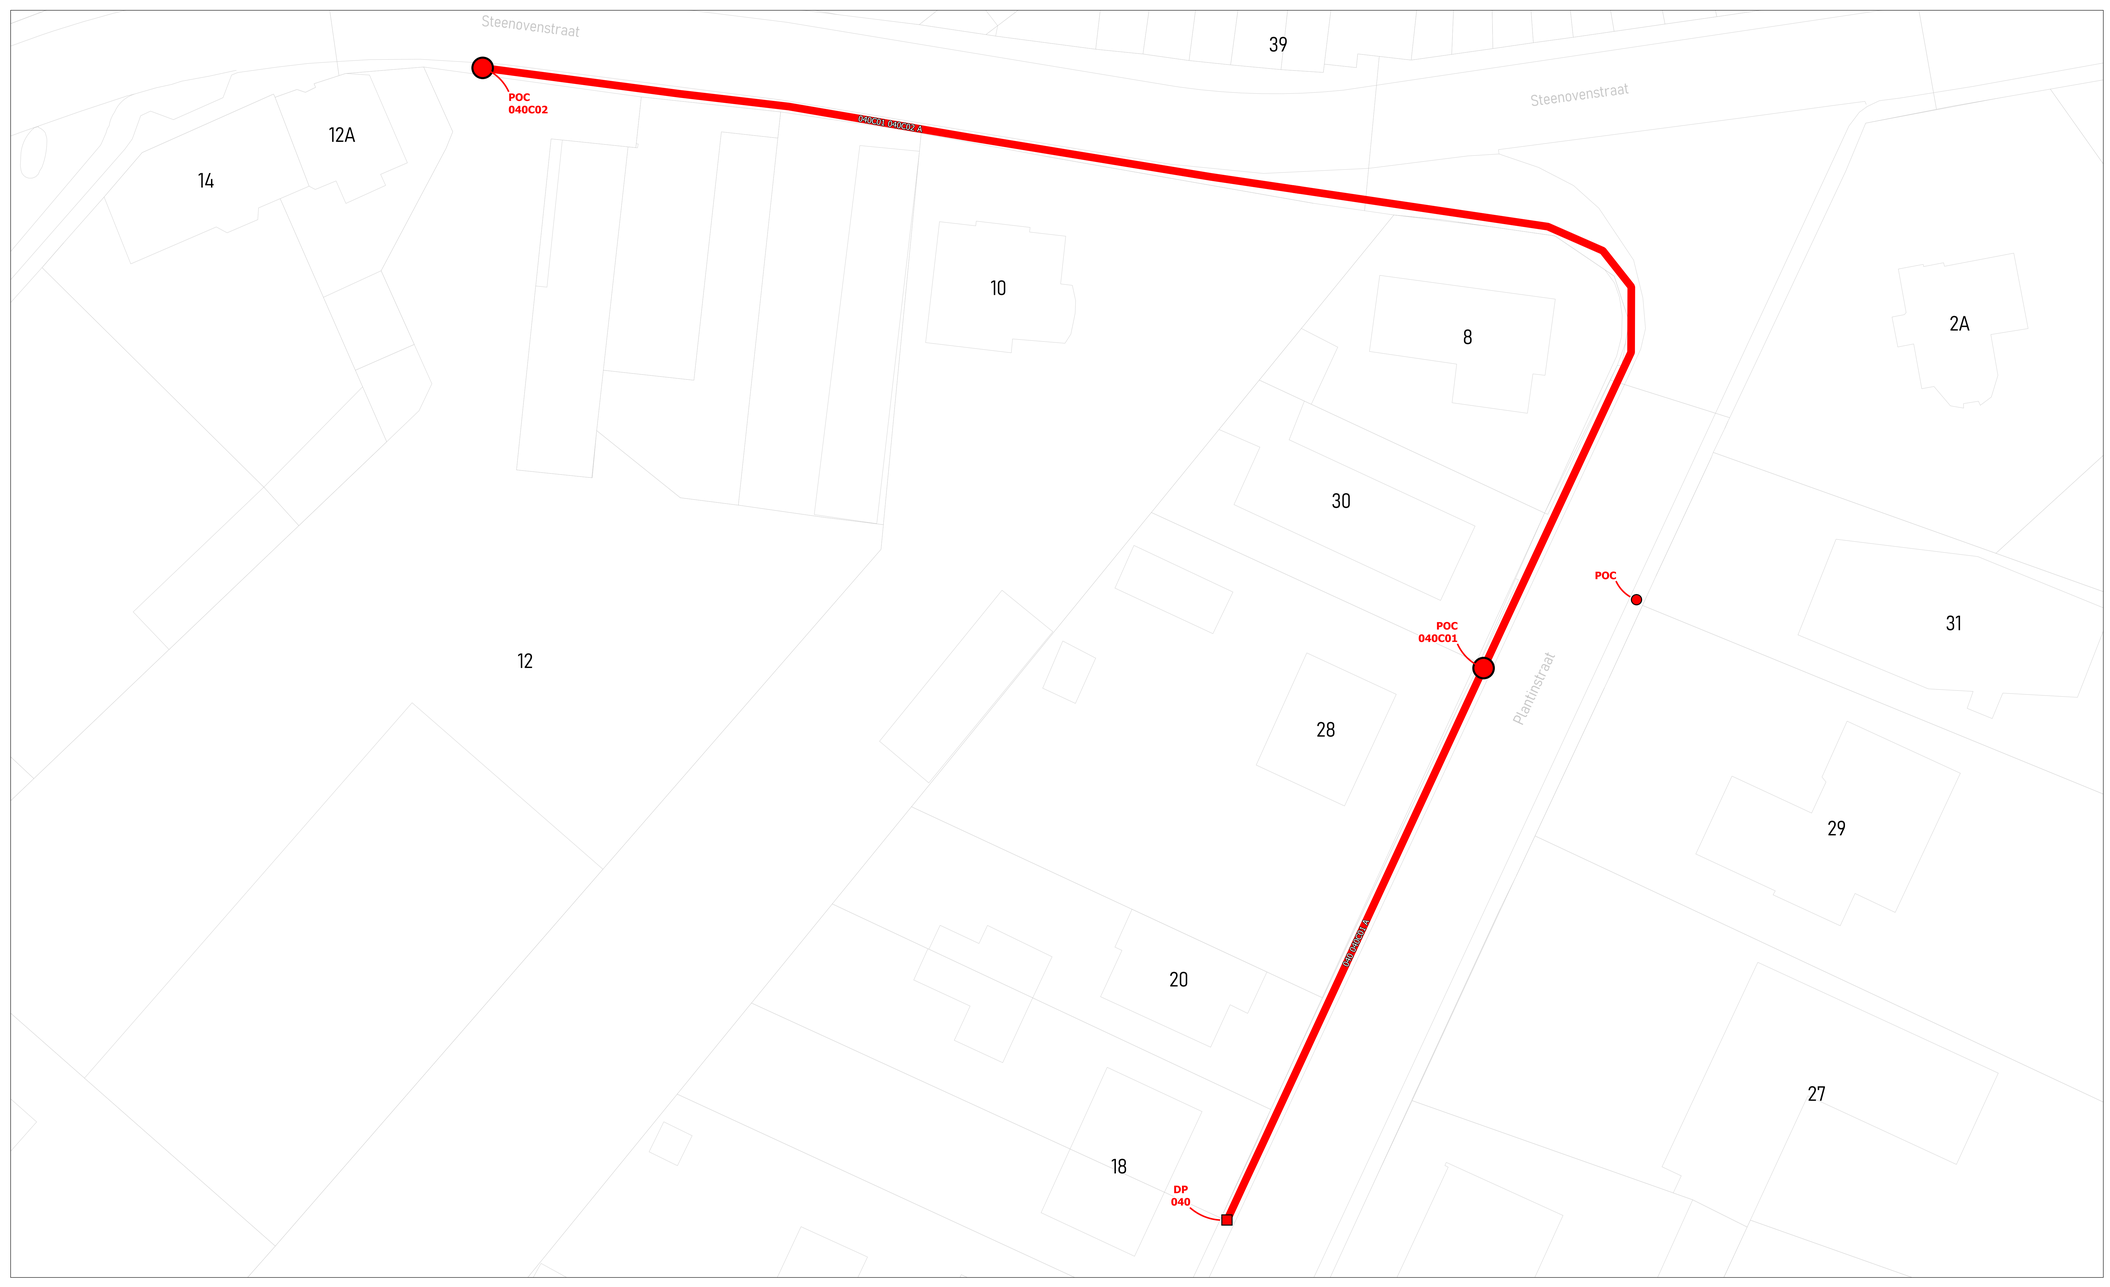

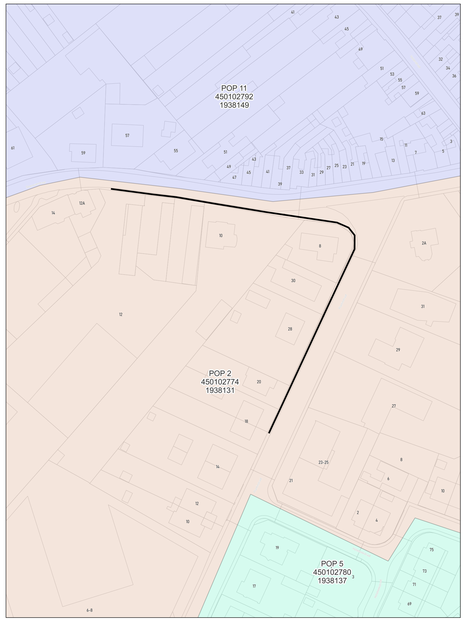

wyre

LEGENDE


- POP
- POP Reserve teleniet
- DP Wyre
- Mini DP Inventus
- Ondergrondse POC Inventus
- Gevel POC
- Paal POC
- Riser
- Koppeling
- Gevel kabel
- Paal kabel
- Ondergrondse kabel in rode subduct
- Ondergrondse kabel in blauwe subduct
- Ondergrondse kabel in groene subduct
- Ondergrondse kabel in gele subduct
- Ondergrondse kabel in violette subduct
- Ondergrondse kabel in witte subduct
- Ondergrondse kabel in oranje subduct


PLAN INFO	
Zone	TIELT_01_POP_002
Plan	Secundaire distributie 040C
Pagina	28 / 32
Uitgave	06/08/2026
Schaal	1 / 223
PLAATS VAN DE WERKEN	
Postcode	8700
Gemeente	Tielt
MATERIAAL	
TYPE	96v-ondergronds
LENGTE	215 m

STUDIE
JACOPS NV
NIJVERHEIDSLAAN 31
B-8540 Deerlijk

JACOPS.

Tekenaar	Anand Vejju

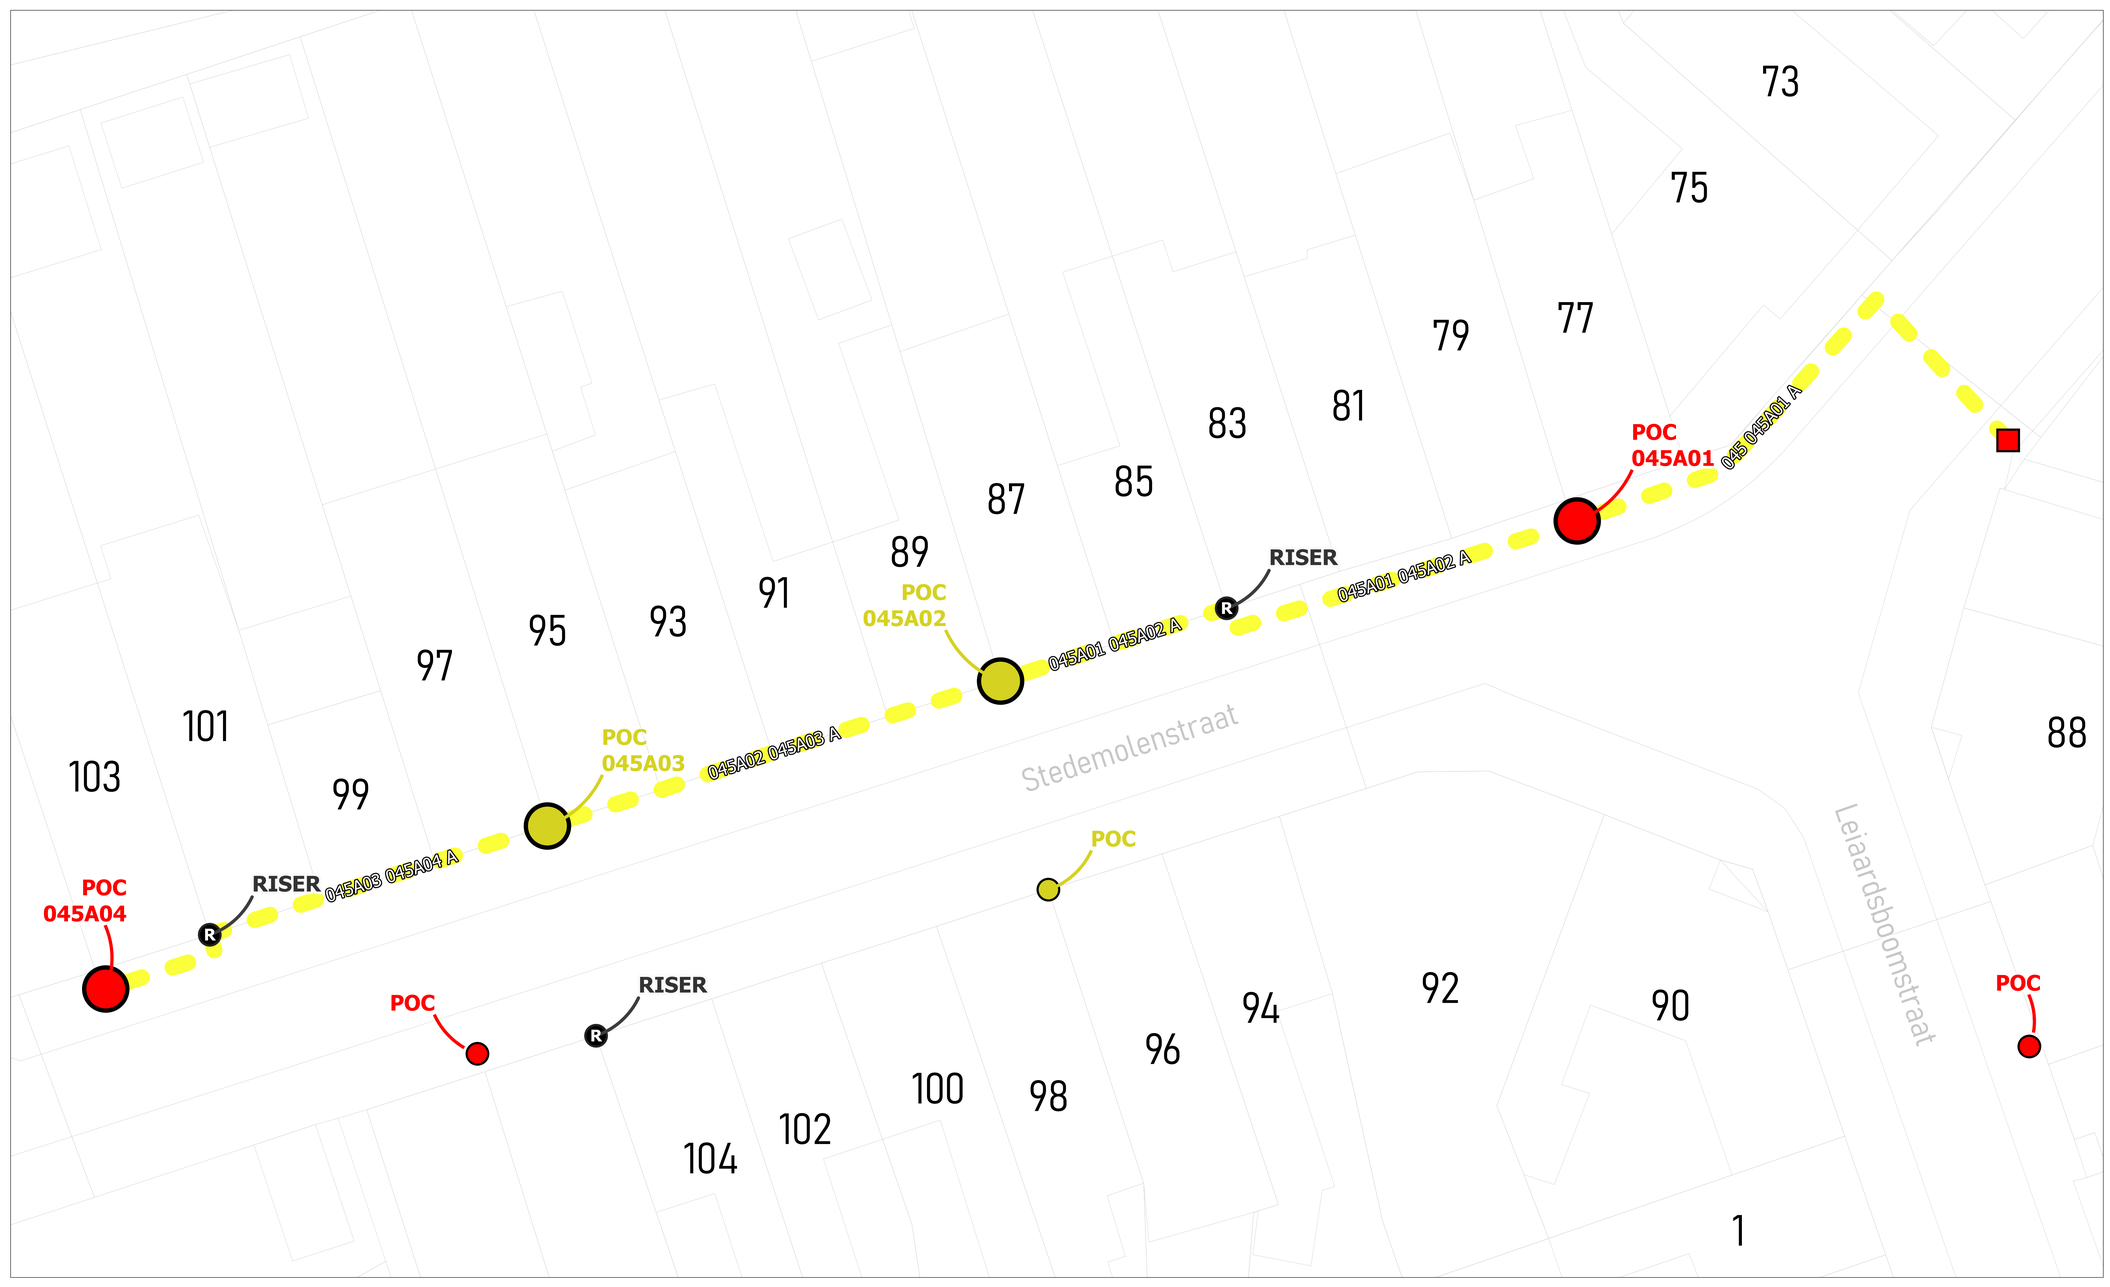

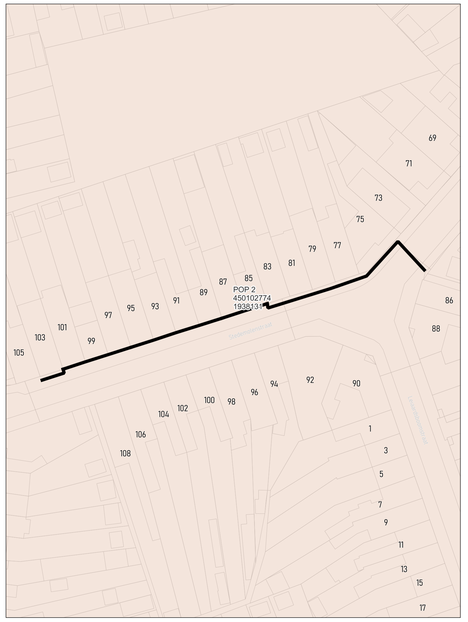

wyre

LEGENDE


POP
POP Reserve telecom
DP Brute
Mini DP Inactief
Ondergrondse POC Inactief
Gevel POC
Paal POC
Riser
Koppeling
Gevel kabel
Paal kabel
Ondergrondse kabel in rode subduct
Ondergrondse kabel in blauwe subduct
Ondergrondse kabel in groene subduct
Ondergrondse kabel in gele subduct
Ondergrondse kabel in violette subduct
Ondergrondse kabel in witte subduct
Ondergrondse kabel in oranje subduct


PLAN INFO	
Zone	TIELT_01_POP_002
Plan	Secundaire distributie 045A
Pagina	29 / 32
Uitgave	06/08/2026
Schaal	1 / 211
PLAATS VAN DE WERKEN	
Postcode	8700
Gemeente	Tielt
MATERIAAL	
TYPE	96v- façade
LENGTE	100 m

STUDIE
JACOPS NV
NIJVERHEIDSLAAN 31
B-8540 Deerlijk

JACOPS.

Tekenaar	Anand Vejju

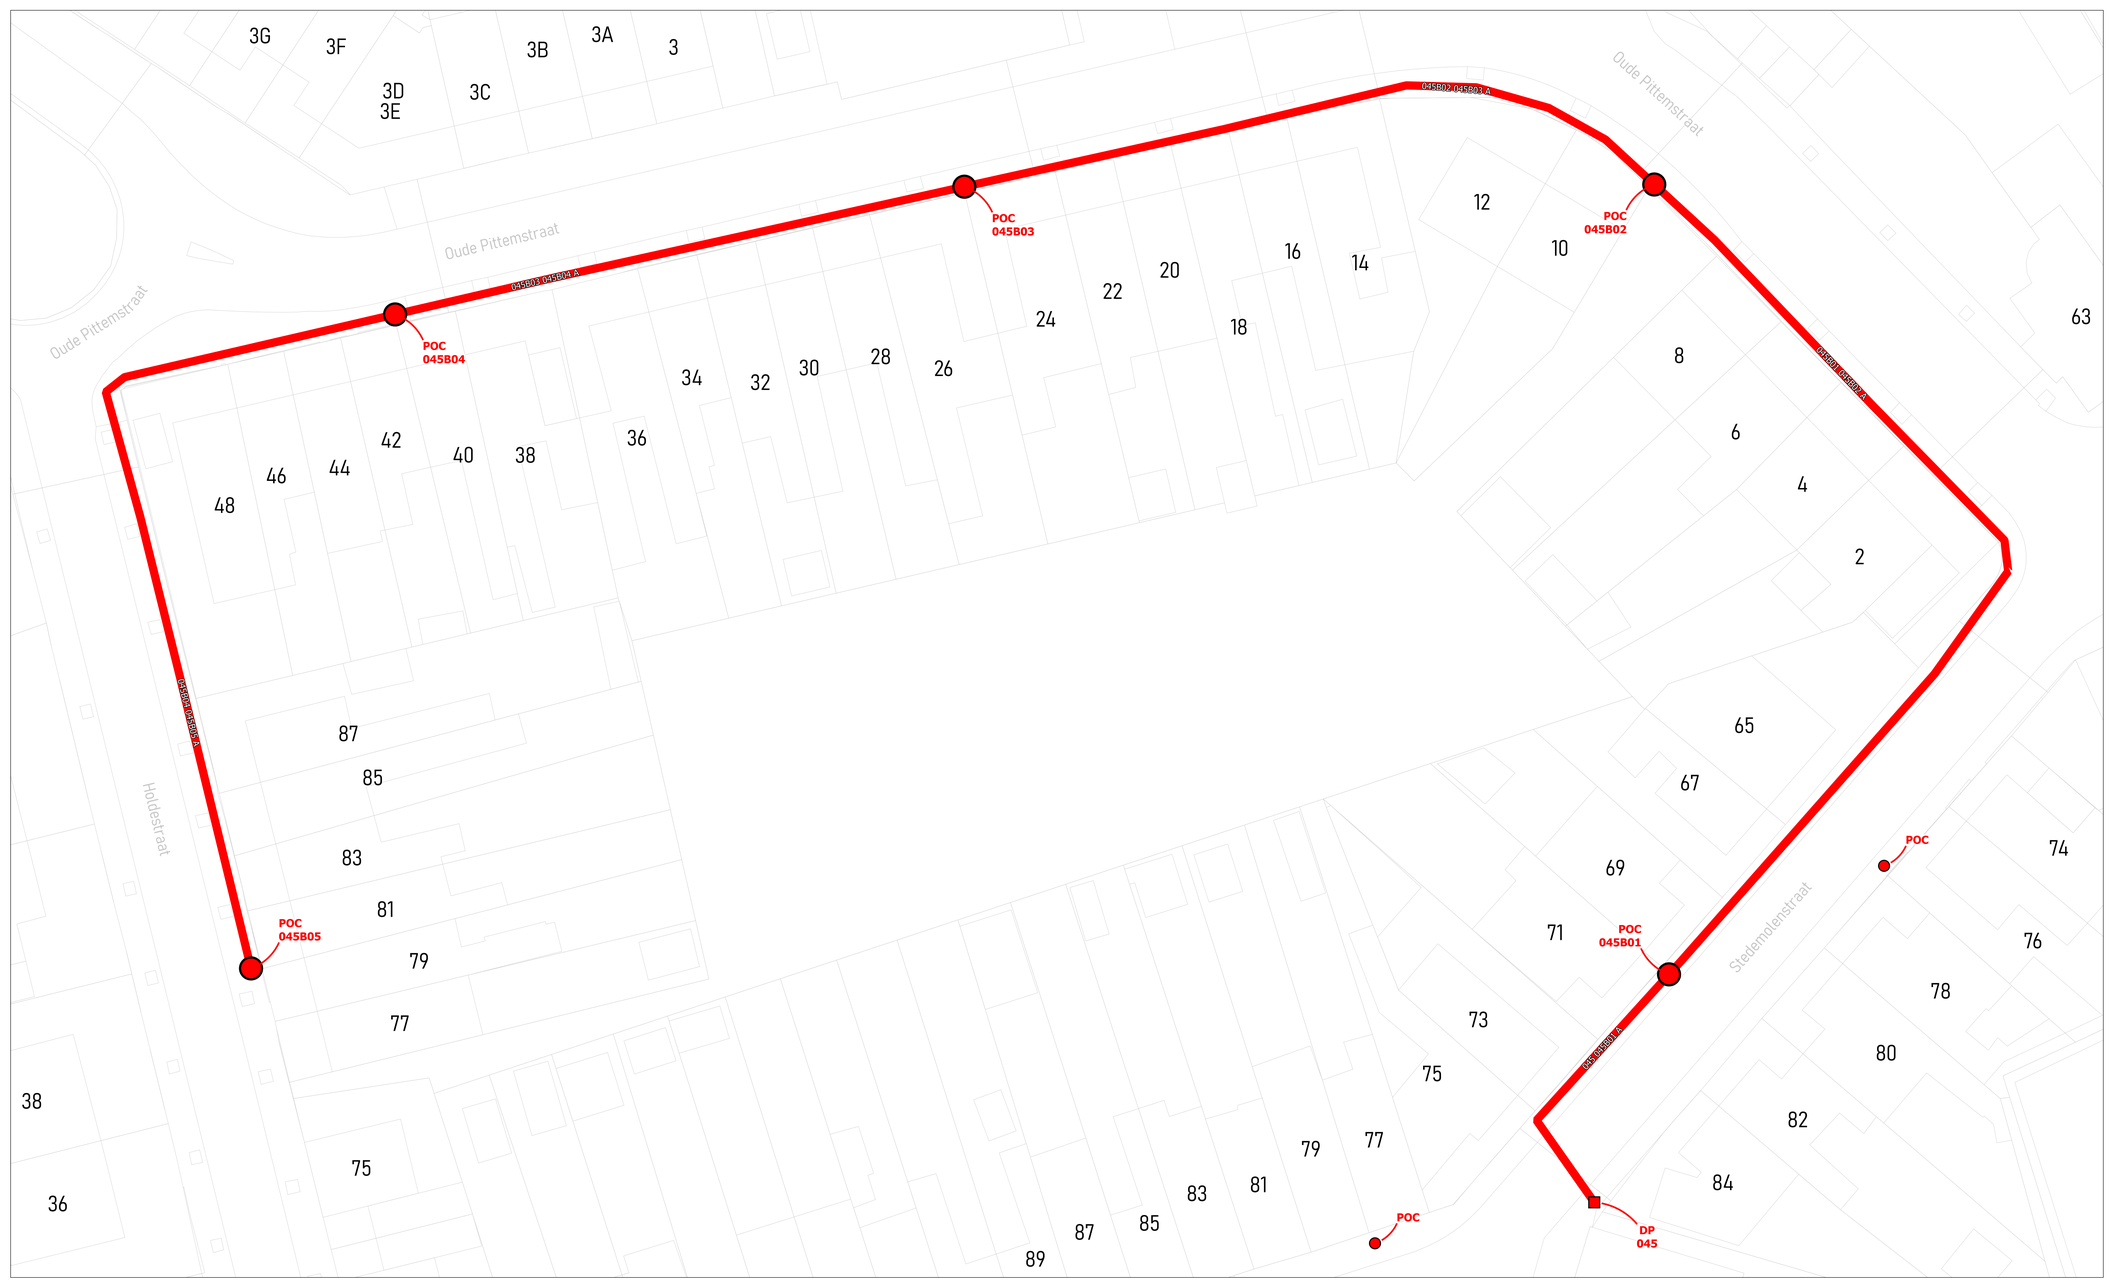

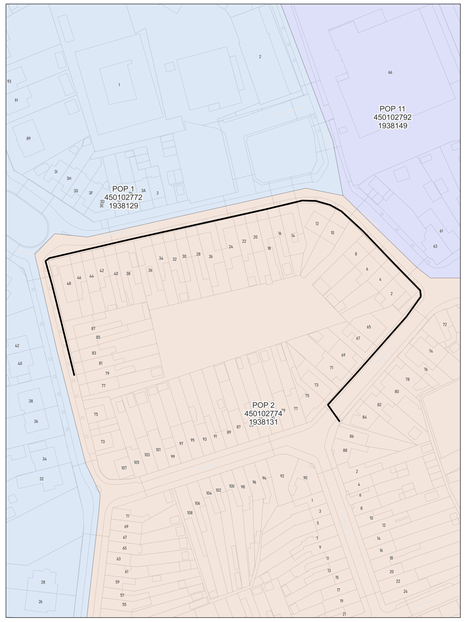

wyre

LEGENDE


- POP
- POP Fietsers Informal
- DP
- Mini DP
- Ondergrondse POC
- Gevel POC
- Paal POC
- Riser
- Koppeling
- Gevel kabel
- Paal kabel
- Ondergrondse kabel in rode subduct
- Ondergrondse kabel in blauwe subduct
- Ondergrondse kabel in groene subduct
- Ondergrondse kabel in grijs subduct
- Ondergrondse kabel in violette subduct
- Ondergrondse kabel in witte subduct
- Ondergrondse kabel in oranje subduct


PLAN INFO	
Zone	TIELT_01_POP_002
Plan	Secundaire distributie 045B
Pagina	30 / 32
Uitgave	06/08/2026
Schaal	1 / 100
PLAATS VAN DE WERKEN	
Postcode	8700
Gemeente	Tielt
MATERIAAL	
TYPE	96v-ondergronds
LENGTE	325 m

STUDIE
JACOPS NV
NIJVERHEIDSLAAN 31
B-8540 Deerlijk

JACOPS.

Tekenaar	Anand Vejju

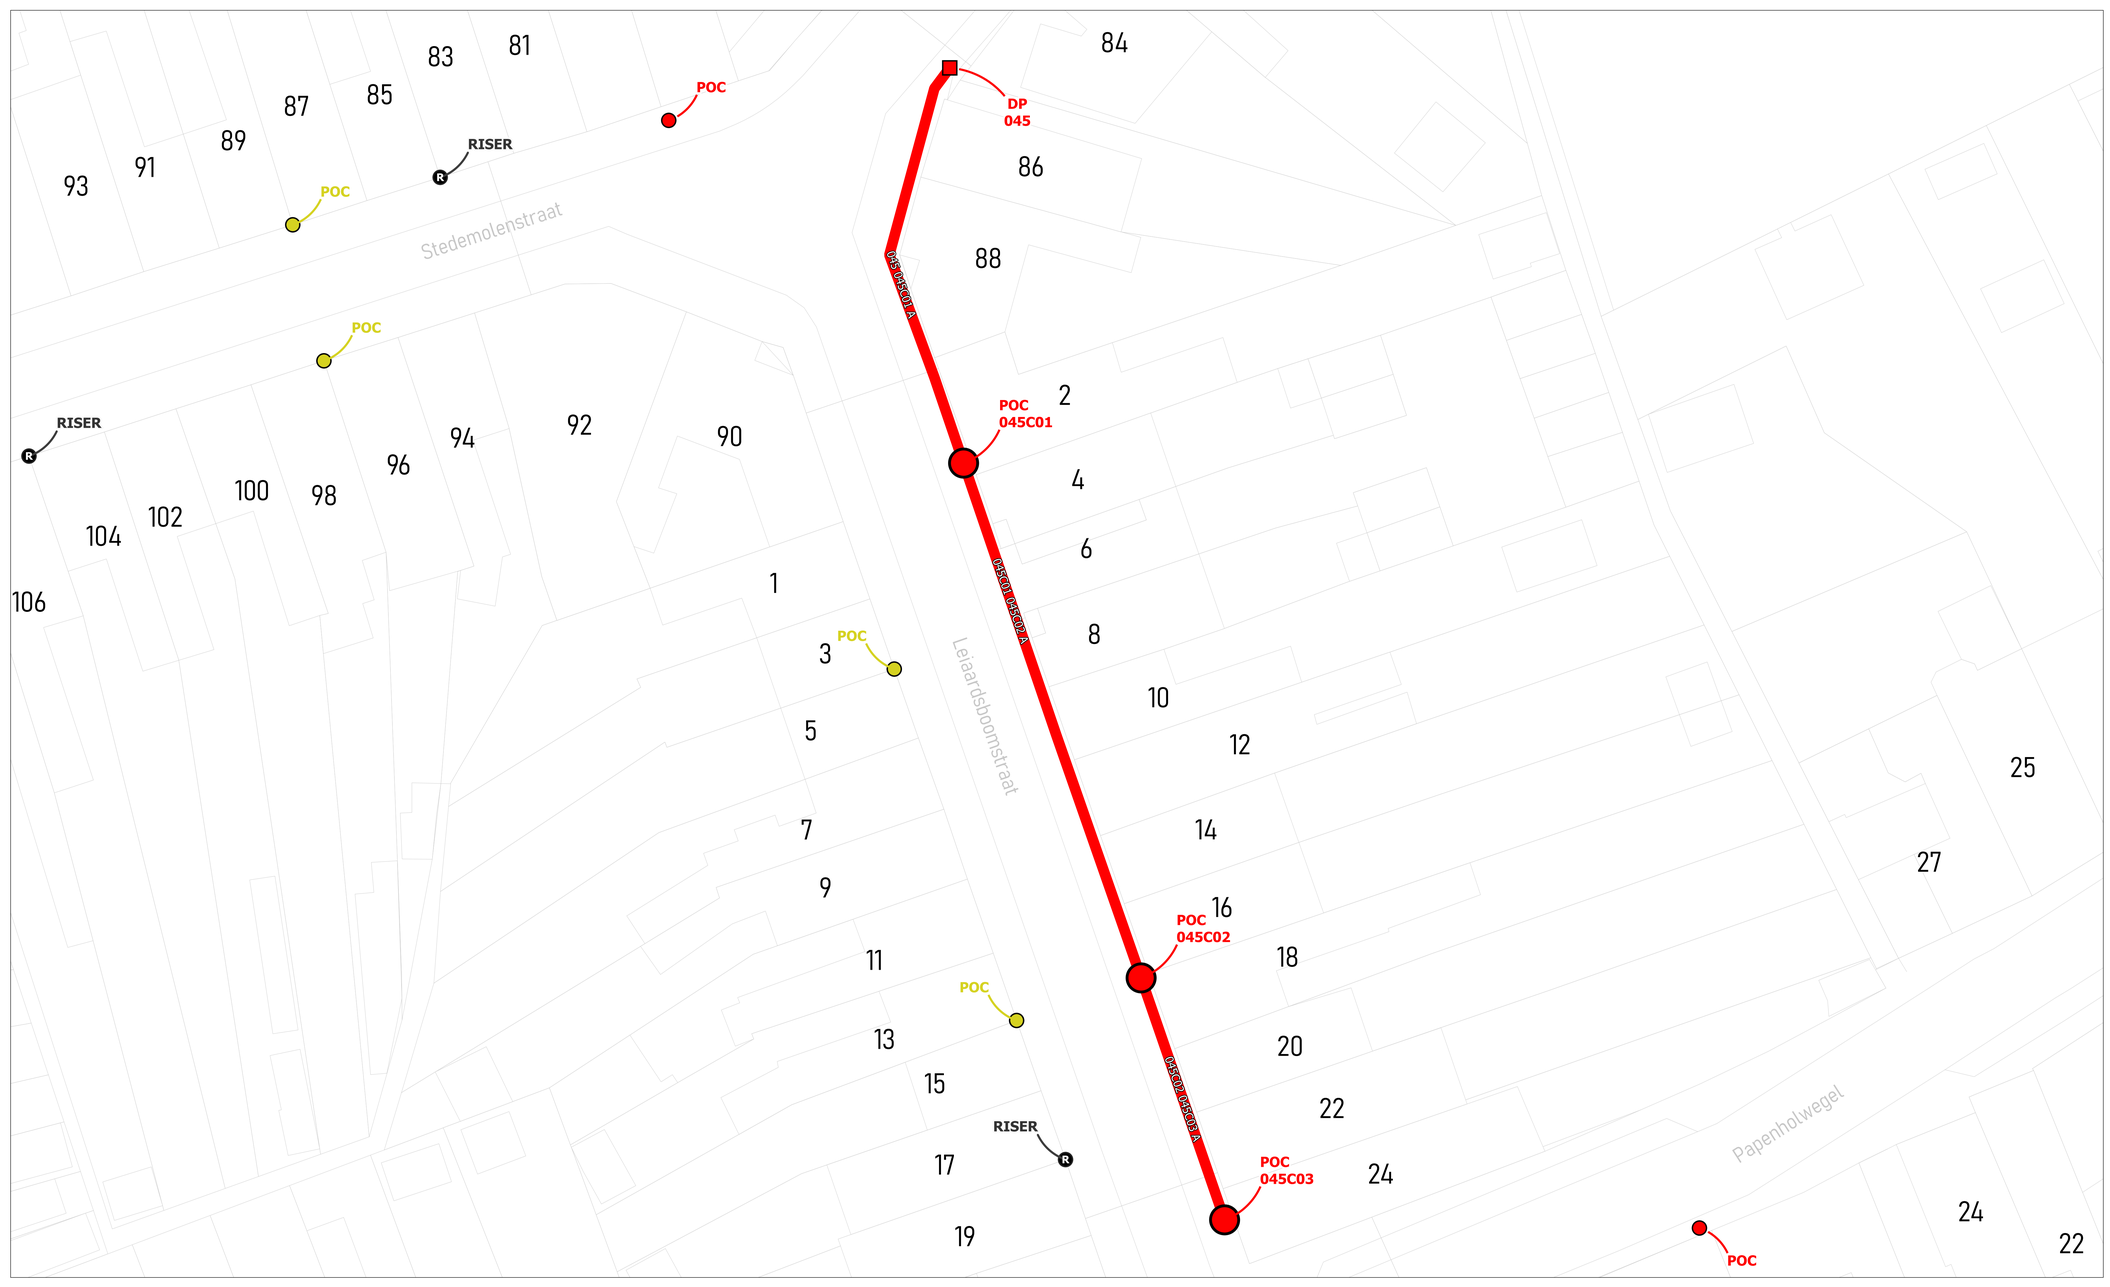

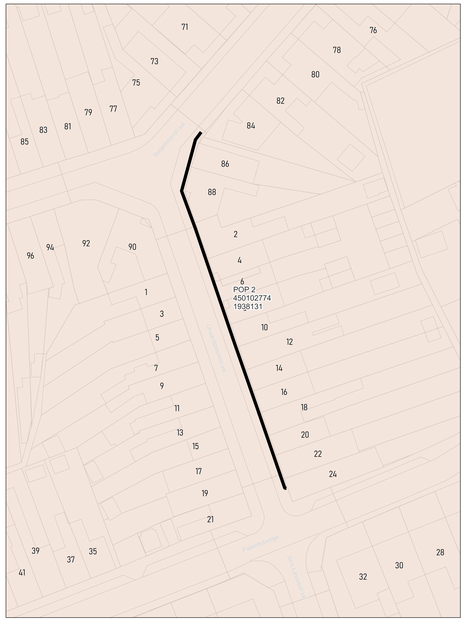

wyre

LEGENDE


POP
POP Reserve telecom
DP Wyre
Mini DP Inactief
Ondergrondse POC Inactief
Gevel POC
Paal POC
Riser
Koppeling
Gevel kabel
Paal kabel
Ondergrondse kabel in rode subduct
Ondergrondse kabel in blauwe subduct
Ondergrondse kabel in groene subduct
Ondergrondse kabel in gele subduct
Ondergrondse kabel in violette subduct
Ondergrondse kabel in witte subduct
Ondergrondse kabel in oranje subduct


PLAN INFO	
Zone	TIELT_01_POP_002
Plan	Secundaire distributie 045C
Pagina	31 / 32
Uitgave	06/08/2026
Schaal	1 / 197
PLAATS VAN DE WERKEN	
Postcode	8700
Gemeente	Tielt
MATERIAAL	
TYPE	96v-ondergronds
LENGTE	87 m

STUDIE
JACOPS NV
NIJVERHEIDSLAAN 31
B-8540 Deerlijk

JACOPS.

Tekenaar	Anand Vejju

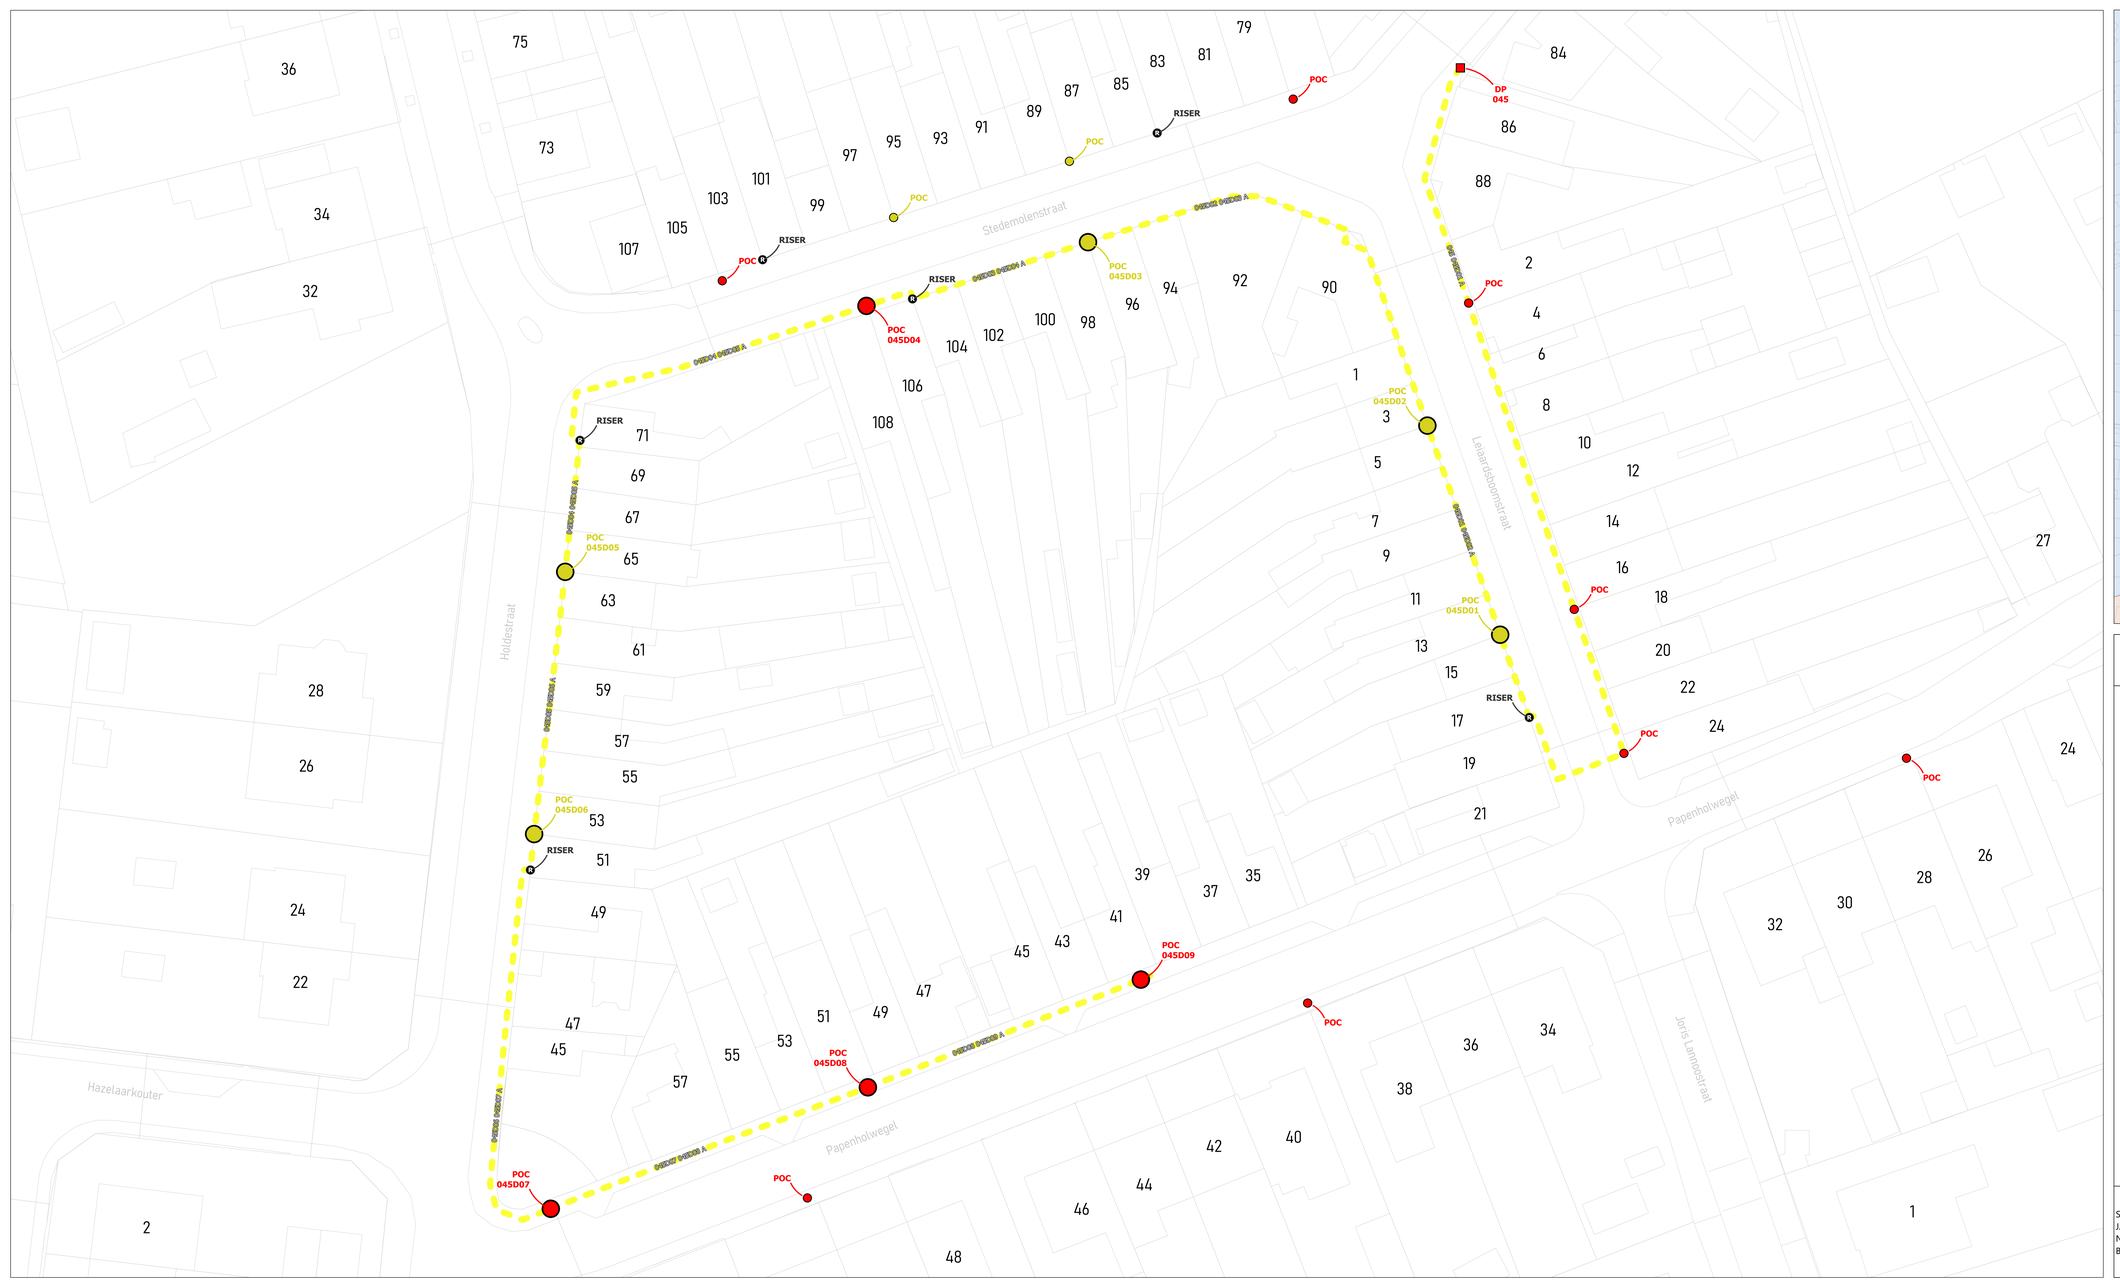

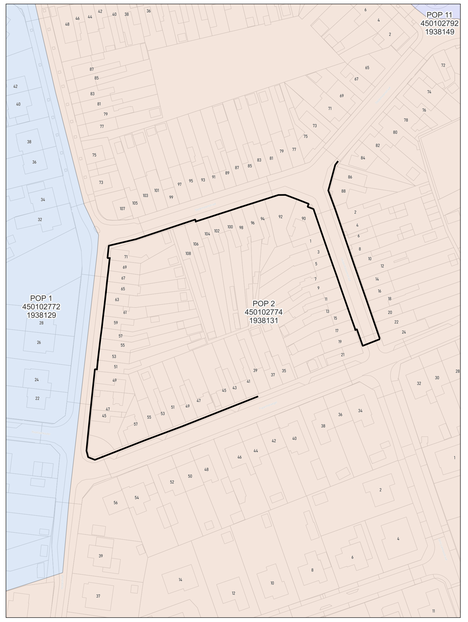

wyre

LEGENDE

- POP
- POP Fiduciaire Interroute
- DP Wyre
- Mini DP Interroute
- Ondergrondse POC Interroute
- Gevel POC
- Paal POC
- Riser
- Koppeling
- Gevel kabel
- Paal kabel
- Ondergrondse kabel in rode subduct
- Ondergrondse kabel in blauwe subduct
- Ondergrondse kabel in groene subduct
- Ondergrondse kabel in grijs subduct
- Ondergrondse kabel in violette subduct
- Ondergrondse kabel in witte subduct
- Ondergrondse kabel in oranje subduct

PLAN INFO	
Zone	TIELT_01_POP_002
Plan	Secundaire distributie 045D
Pagina	32 / 32
Uitgave	06/08/2026
Schaal	1 / 154
PLAATS VAN DE WERKEN	
Postcode	8700
Gemeente	Tielt
MATERIAAL	
TYPE	96v- façade
LENGTE	449 m

STUDIE
JACOPS NV
NIJVERHEIDSLAAN 31
B-8540 Deerlijk

JACOPS.

Tekenaar	Anand Vejju