
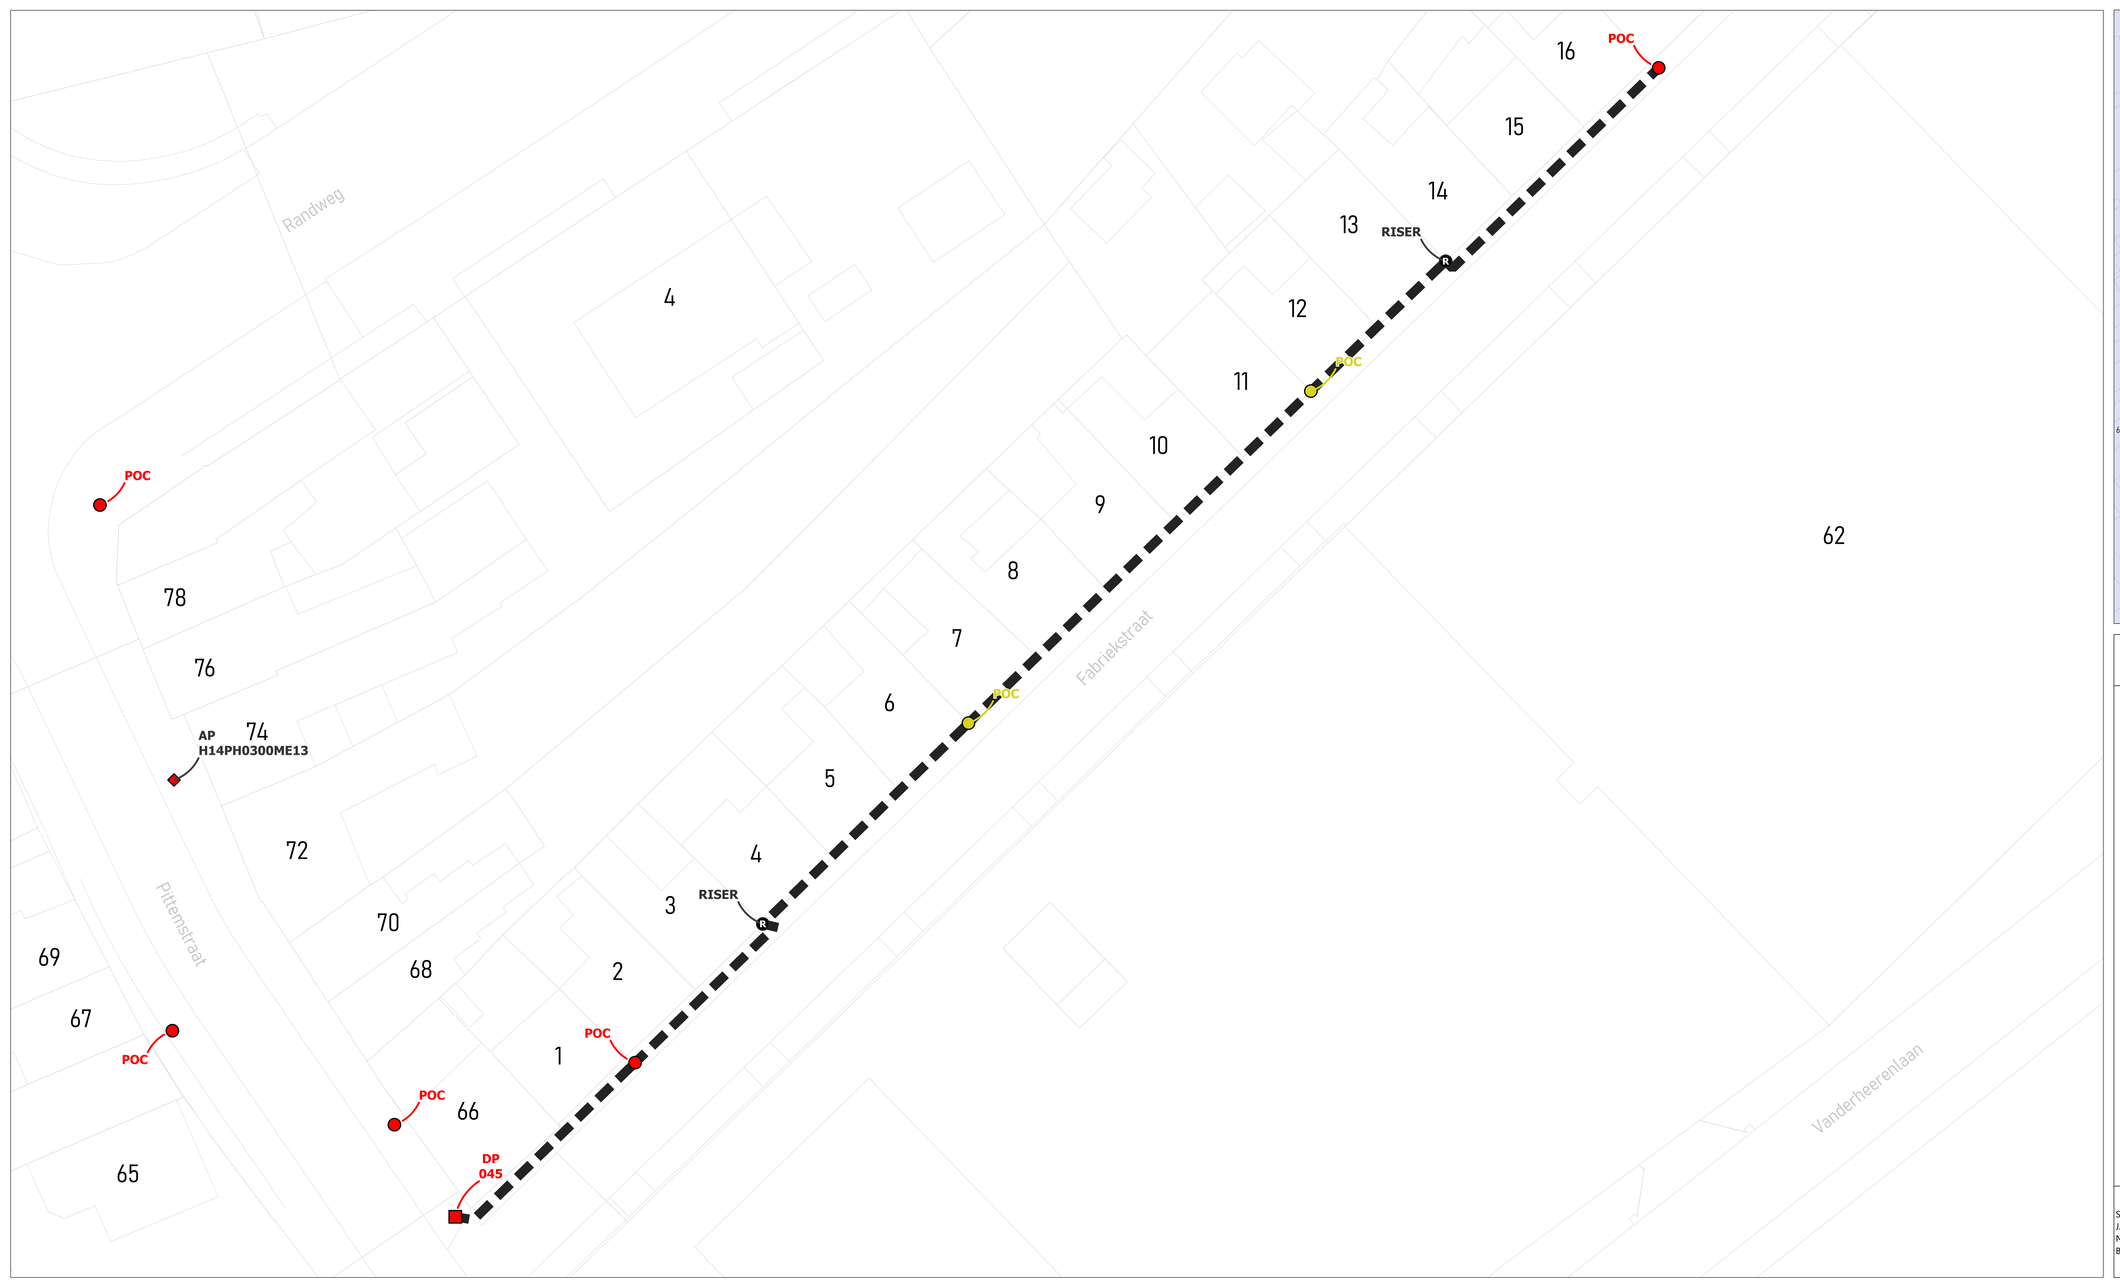


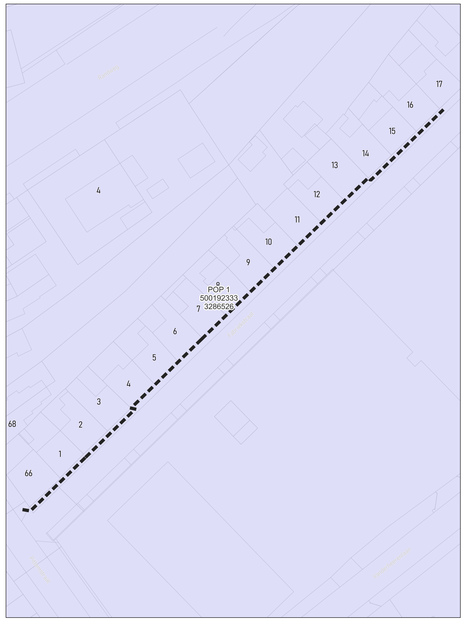

wyre

LEGENDE


POP
POP
Pakkans tekorten
DP
Mini DP
Ondergrondse POC
Gevel POC
Pad POC
Riser
Koppeling
Gevel kabel
Pad kabel
Ondergrondse kabel in rode subduct
Ondergrondse kabel in blauwe subduct
Ondergrondse kabel in groene subduct
Ondergrondse kabel in gele subduct
Ondergrondse kabel in violette subduct
Ondergrondse kabel in witte subduct
Ondergrondse kabel in oranje subduct


PLAN INFO	
Zone	MEULEBEKE_01_POP_001
Plan	Overzicht van alle facade kabels
Pagina	1 / 2
Uitgave	16/10/2026
Schaal	1 / 74
PLAATS VAN DE WERKEN	
Postcode	8700
Gemeente	Tielt
MATERIAAL	
TYPE	/
LENGTE	136 m

STUDIE
JACOPS NV
NIJVERHEIDSLAAN 31
B-8540 Deerlijk

JACOPS.

Tekenaar	Anand Vejju

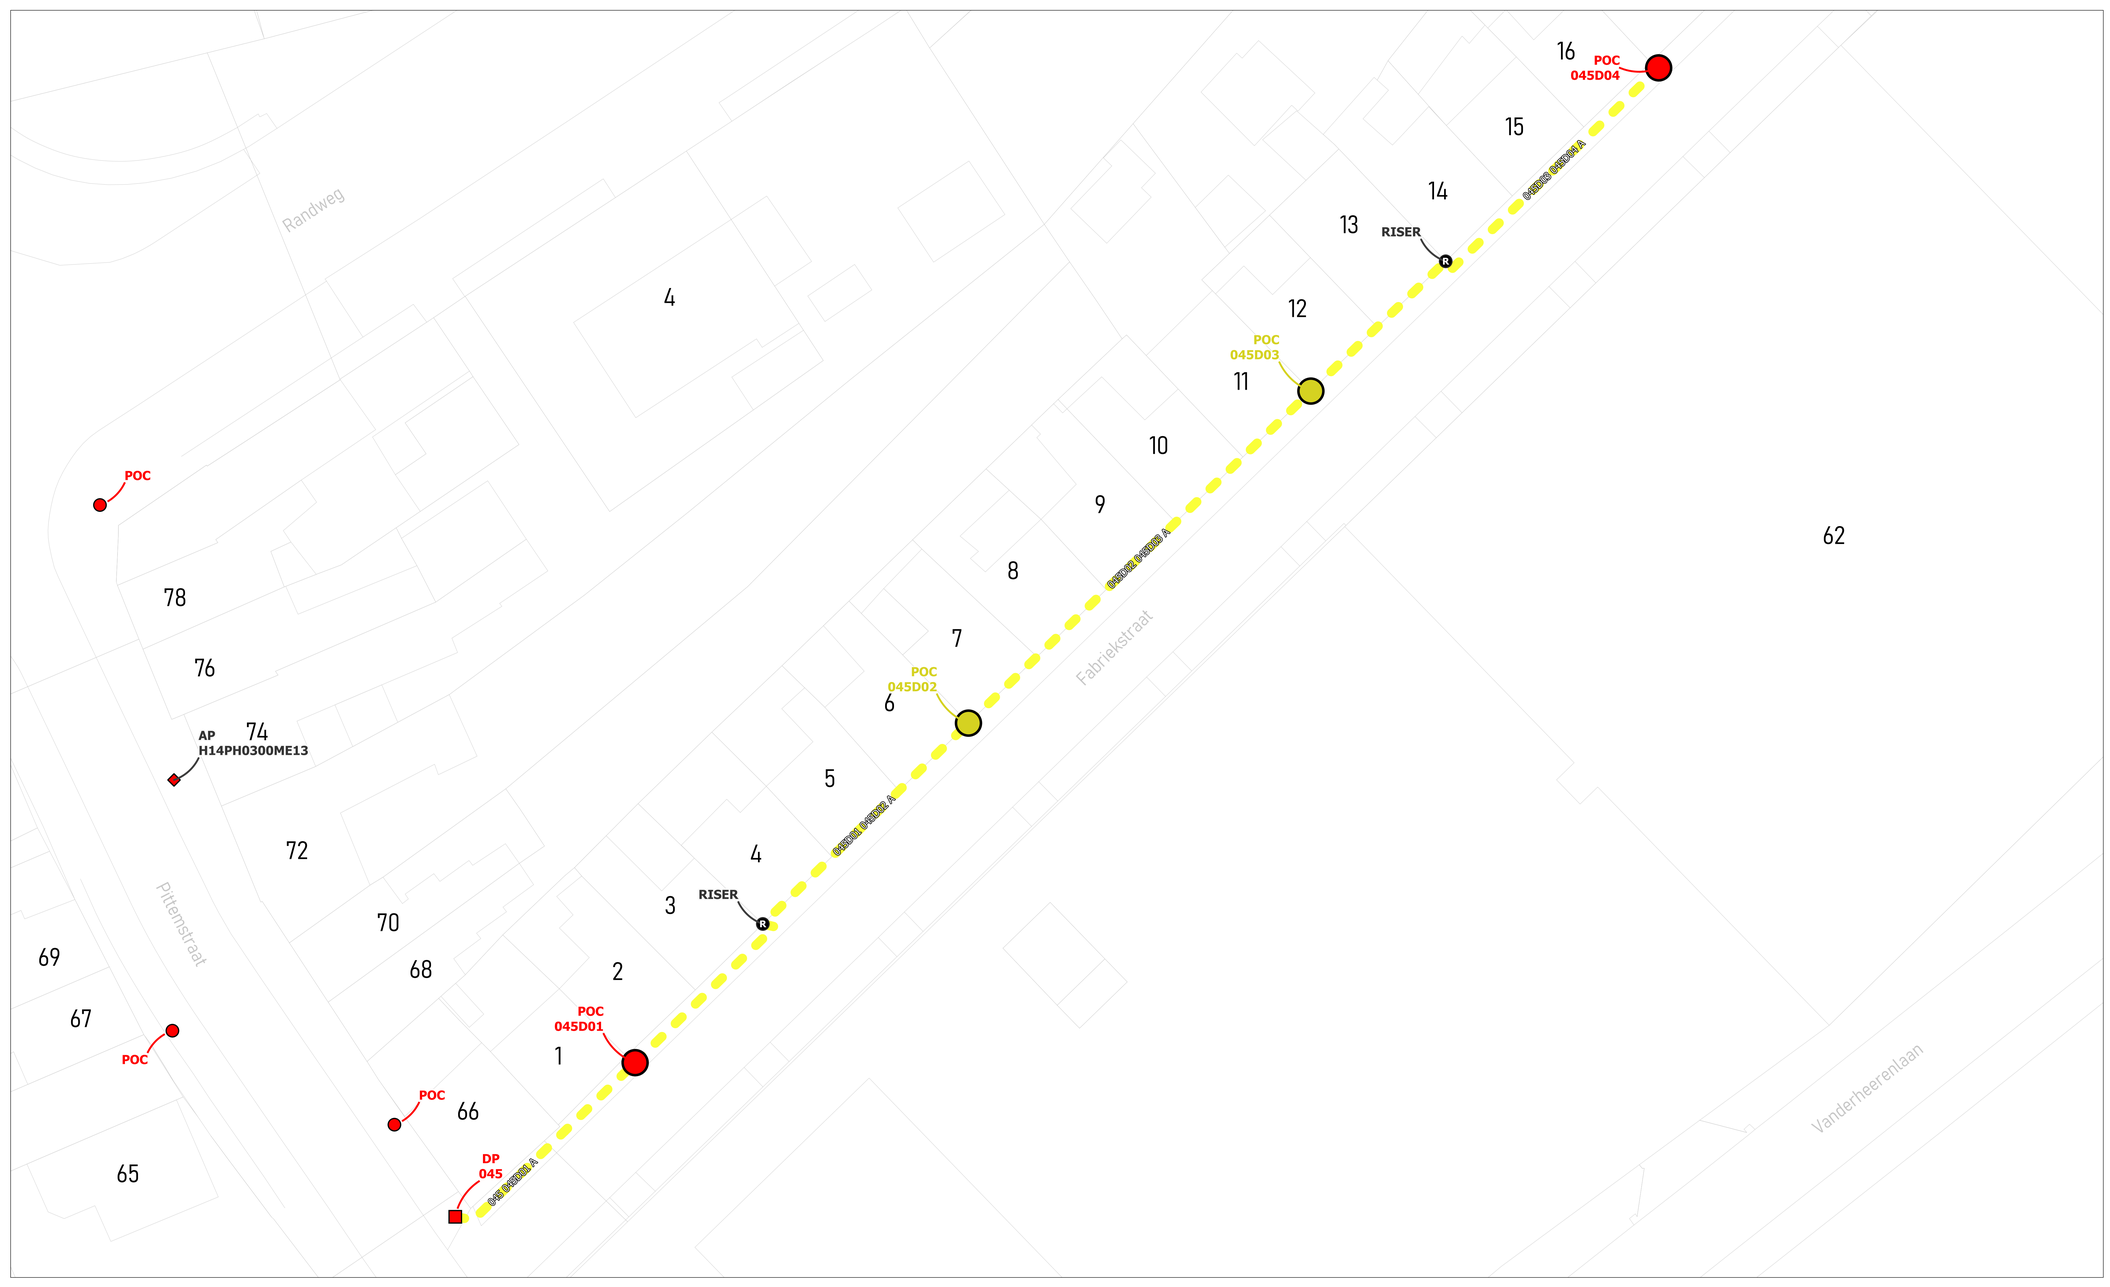

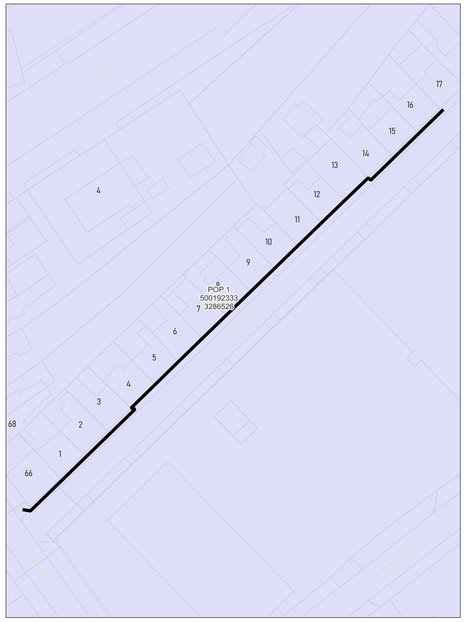

wyre

LEGENDE

POP
POP Pakkans tekortkoming
DP Bij info
Mini DP Inventief
Ondergrondse POC Inventief
Gevel POC
Paal POC
Riser
Koppeling
Gevel kabel
Paal kabel
Ondergrondse kabel in rode subduct
Ondergrondse kabel in blauwe subduct
Ondergrondse kabel in groene subduct
Ondergrondse kabel in gele subduct
Ondergrondse kabel in violette subduct
Ondergrondse kabel in witte subduct
Ondergrondse kabel in oranje subduct

PLAN INFO	
Zone	MEULEBEKE_01_POP_001
Plan	Secundaire distributie 045D
Pagina	2 / 2
Uitgave	16/10/2026
Schaal	1 / 174
PLAATS VAN DE WERKEN	
Postcode	8760
Gemeente	Tielt
MATERIAAL	
TYPE	96v- façade
LENGTE	136 m

STUDIE
JACOPS NV
NIJVERHEIDSLAAN 31
B-8540 Deerlijk

JACOPS.

Tekenaar	Anand Vejju