


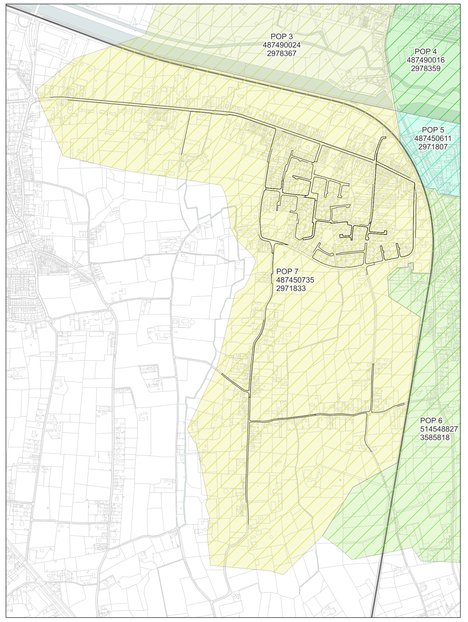

wyre

LEGENDE

- POP
- POP Huisaans telecmast
- DP Kruis
- Mini DP Kwartaal
- Ondergrondse POC Vierkant
- Gevel POC
- Paal POC
- Riser
- Koppeling
- Gevel kabel
- Paal kabel
- Ondergrondse kabel in rode subduct
- Ondergrondse kabel in blauwe subduct
- Ondergrondse kabel in groene subduct
- Ondergrondse kabel in gele subduct
- Ondergrondse kabel in violette subduct
- Ondergrondse kabel in witte subduct
- Ondergrondse kabel in oranje subduct

PLAN INFO

Zone	INGELMUNSTER_01_POP_007
Plan	Overzicht van alle kabels
Pagina	1 / 42
Uitgave	15/09/2026
Schaal	1 / 74

PLAATS VAN DE WERKEN

Postcode	8700
Gemeente	Tielt

MATERIAAL


TYPE	/
LENGTE	24783 m

STUDIE
JACOPS NV
NIJVERHEIDSLAAN 31
B-8540 Deerlijk

JACOPS.

Tekenaar	Anand Vejju



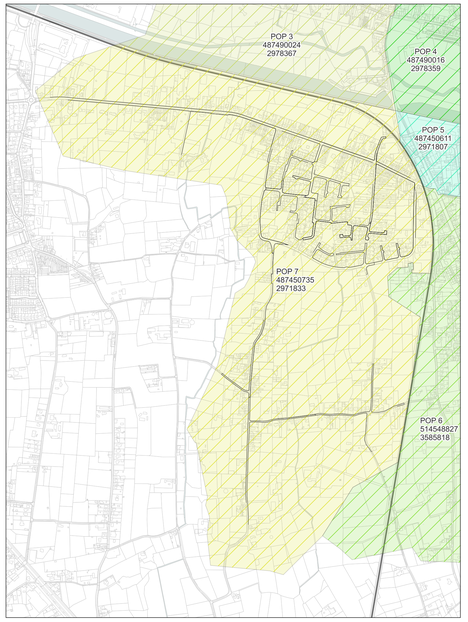

wyre

LEGENDE

- POP
- POP Reticulera Telecompl.
- DP Wyre
- Mini DP Wyre/Orka
- Ondergrondse POC Wyre/Orka
- Gevel POC
- Paal POC
- Riser
- Koppeling
- Gevel kabel
- Paal kabel
- Ondergrondse kabel in rode subduct
- Ondergrondse kabel in blauwe subduct
- Ondergrondse kabel in groene subduct
- Ondergrondse kabel in gele subduct
- Ondergrondse kabel in violette subduct
- Ondergrondse kabel in witte subduct
- Ondergrondse kabel in oranje subduct

PLAN INFO

Zone	INGELMUNSTER_01_POP_007
Plan	Overzicht van alle ondergrondse kabels
Pagina	2 / 42
Uitgave	15/09/2026
Schaal	1 / 3711

PLAATS VAN DE WERKEN

Postcode	8770
Gemeente	Ingelmunster

MATERIAAL


TYPE	/
LENGTE	24783 m

STUDIE
JACOPS NV
NIJVERHEIDSLAAN 31
B-8540 Deerlijk

JACOPS.

Tekenaar	Anand Vejju



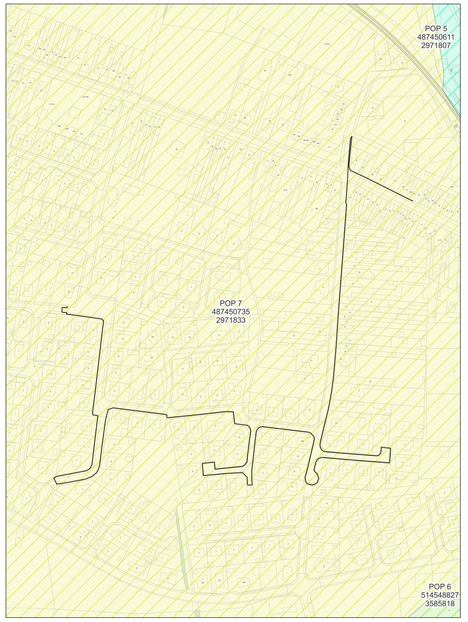

wyre

LEGENDE

- POP
- POP Pakkabre telecmat
- DP Pit only
- Mini DP Handhole
- Ondergrondse POC Handhole
- Gevel POC
- Paal POC
- Riser
- Koppeling
- Gevel kabel
- Paal kabel
- Ondergrondse kabel in rode subduct
- Ondergrondse kabel in blauwe subduct
- Ondergrondse kabel in groene subduct
- Ondergrondse kabel in gele subduct
- Ondergrondse kabel in violette subduct
- Ondergrondse kabel in witte subduct
- Ondergrondse kabel in oranje subduct

PLAN INFO

Zone	INGELMUNSTER_01_POP_007
Plan	Feeder H14PH0300IN75 H14CH03TI44 A
Pagina	3 / 42
Uitgave	15/09/2026
Schaal	1 / 3711

PLAATS VAN DE WERKEN

Postcode	8770
Gemeente	Ingelmunster

MATERIAAL


TYPE	72v-feed
LENGTE	1686 m

STUDIE
JACOPS NV
NIJVERHEIDSLAAN 31
B-8540 Deerlijk

JACOPS.

Tekenaar	Anand Vejju



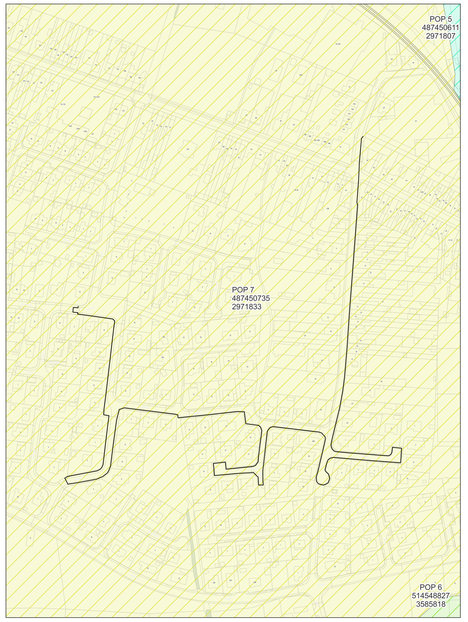

wyre

LEGENDE

- POP
- POP Fiduciaire Informatie
- DP Fiche
- Mini DP Fiche
- Ondergrondse POC Fiche
- Gevel POC
- Paal POC
- Riser
- Koppeling
- Gevel kabel
- Paal kabel
- Ondergrondse kabel in rode subduct
- Ondergrondse kabel in blauwe subduct
- Ondergrondse kabel in groene subduct
- Ondergrondse kabel in gele subduct
- Ondergrondse kabel in violette subduct
- Ondergrondse kabel in witte subduct
- Ondergrondse kabel in oranje subduct

PLAN INFO

Zone	INGELMUNSTER_01_POP_007
Plan	Primaire distributie 010 - 015 - 020 - 030 A
Pagina	4 / 42
Uitgave	15/09/2026
Schaal	1 / 756

PLAATS VAN DE WERKEN

Postcode	8770
Gemeente	Ingelmunster


MATERIAAL


TYPE	288v-ondergronds
LENGTE	1566 m

STUDIE
JACOPS NV
NIJVERHEIDSLAAN 31
B-8540 Deerlijk

JACOPS.

Tekenaar: Anand Vejju

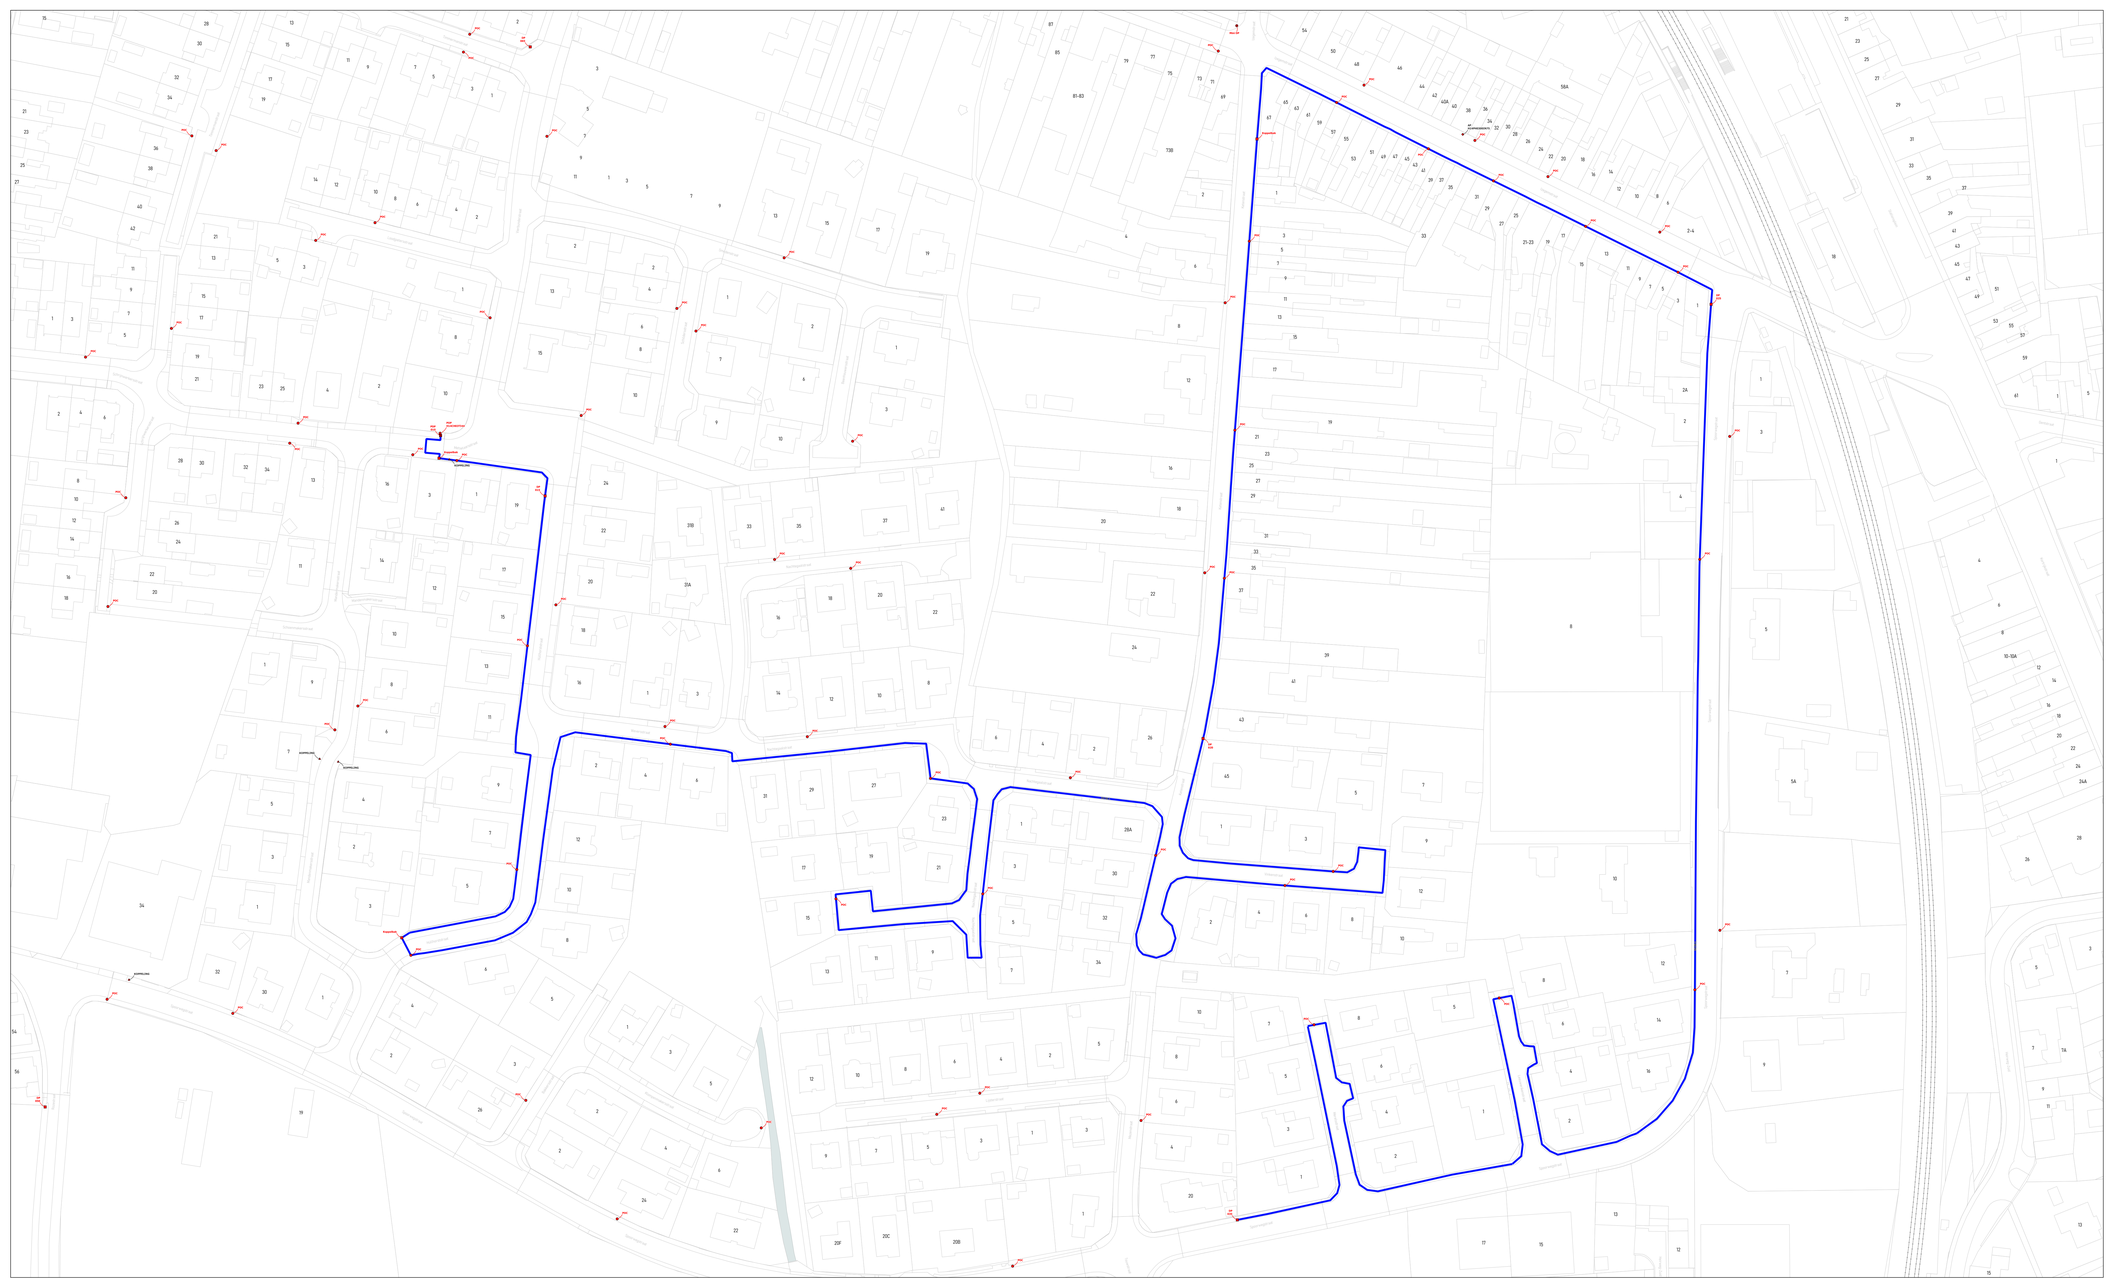

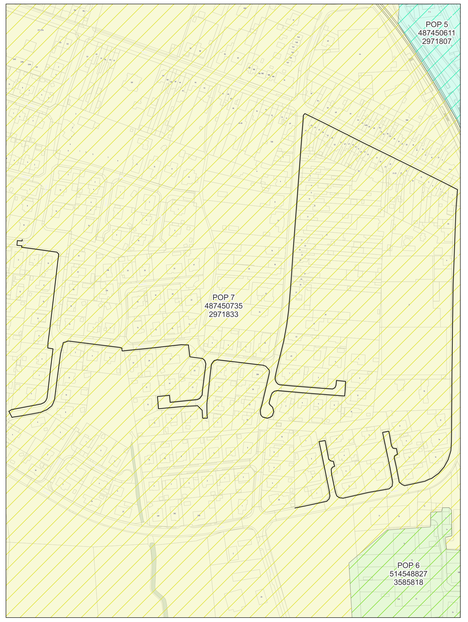

wyre

LEGENDE

- POP
- POP Pakkabre telecmast
- DP Pit only
- Mini DP Manhole
- Ondergrondse POC Manhole
- Gevel POC
- Paal POC
- Riser
- Koppeling
- Gevel kabel
- Paal kabel
- Ondergrondse kabel in rode subduct
- Ondergrondse kabel in blauwe subduct
- Ondergrondse kabel in groene subduct
- Ondergrondse kabel in gele subduct
- Ondergrondse kabel in violette subduct
- Ondergrondse kabel in witte subduct
- Ondergrondse kabel in oranje subduct


PLAN INFO	
Zone	INGELMUNSTER_01_POP_007
Plan	Primaire distributie 010 - 025 - 035 A
Pagina	5 / 42
Uitgave	15/09/2026
Schaal	1 / 756
PLAATS VAN DE WERKEN	
Postcode	8770
Gemeente	Ingelmunster
MATERIAAL	
TYPE	288v-ondergronds
LENGTE	2484 m

STUDIE
JACOPS NV
NIJVERHEIDSLAAN 31
B-8540 Deerlijk

JACOPS.

Tekenaar	Anand Vejju



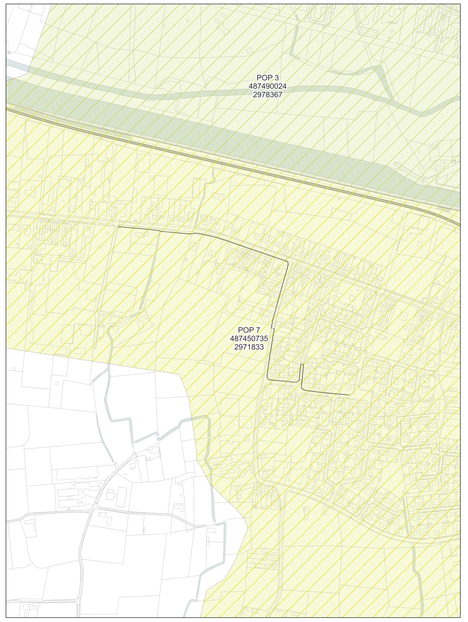

wyre

LEGENDE

- POP
- POP Reduans telecmat
- DP Kruis
- Mini DP Kwartier
- Ondergrondse POC Handhole
- Gevel POC
- Paal POC
- Riser
- Koppeling
- Gevel kabel
- Paal kabel
- Ondergrondse kabel in rode subduct
- Ondergrondse kabel in blauwe subduct
- Ondergrondse kabel in groene subduct
- Ondergrondse kabel in gele subduct
- Ondergrondse kabel in violette subduct
- Ondergrondse kabel in witte subduct
- Ondergrondse kabel in oranje subduct

PLAN INFO

Zone	INGELMUNSTER_01_POP_007
Plan	Primaire distributie 010 - 040 - 045 A
Pagina	6 / 42
Uitgave	15/09/2026
Schaal	1 / 856

PLAATS VAN DE WERKEN

Postcode	8770
Gemeente	Ingelmunster


MATERIAAL


TYPE	288v-ondergronds
LENGTE	971 m

STUDIE
JACOPS NV
NIJVERHEIDSLAAN 31
B-8540 Deerlijk

JACOPS.

Tekenaar	Anand Vejju

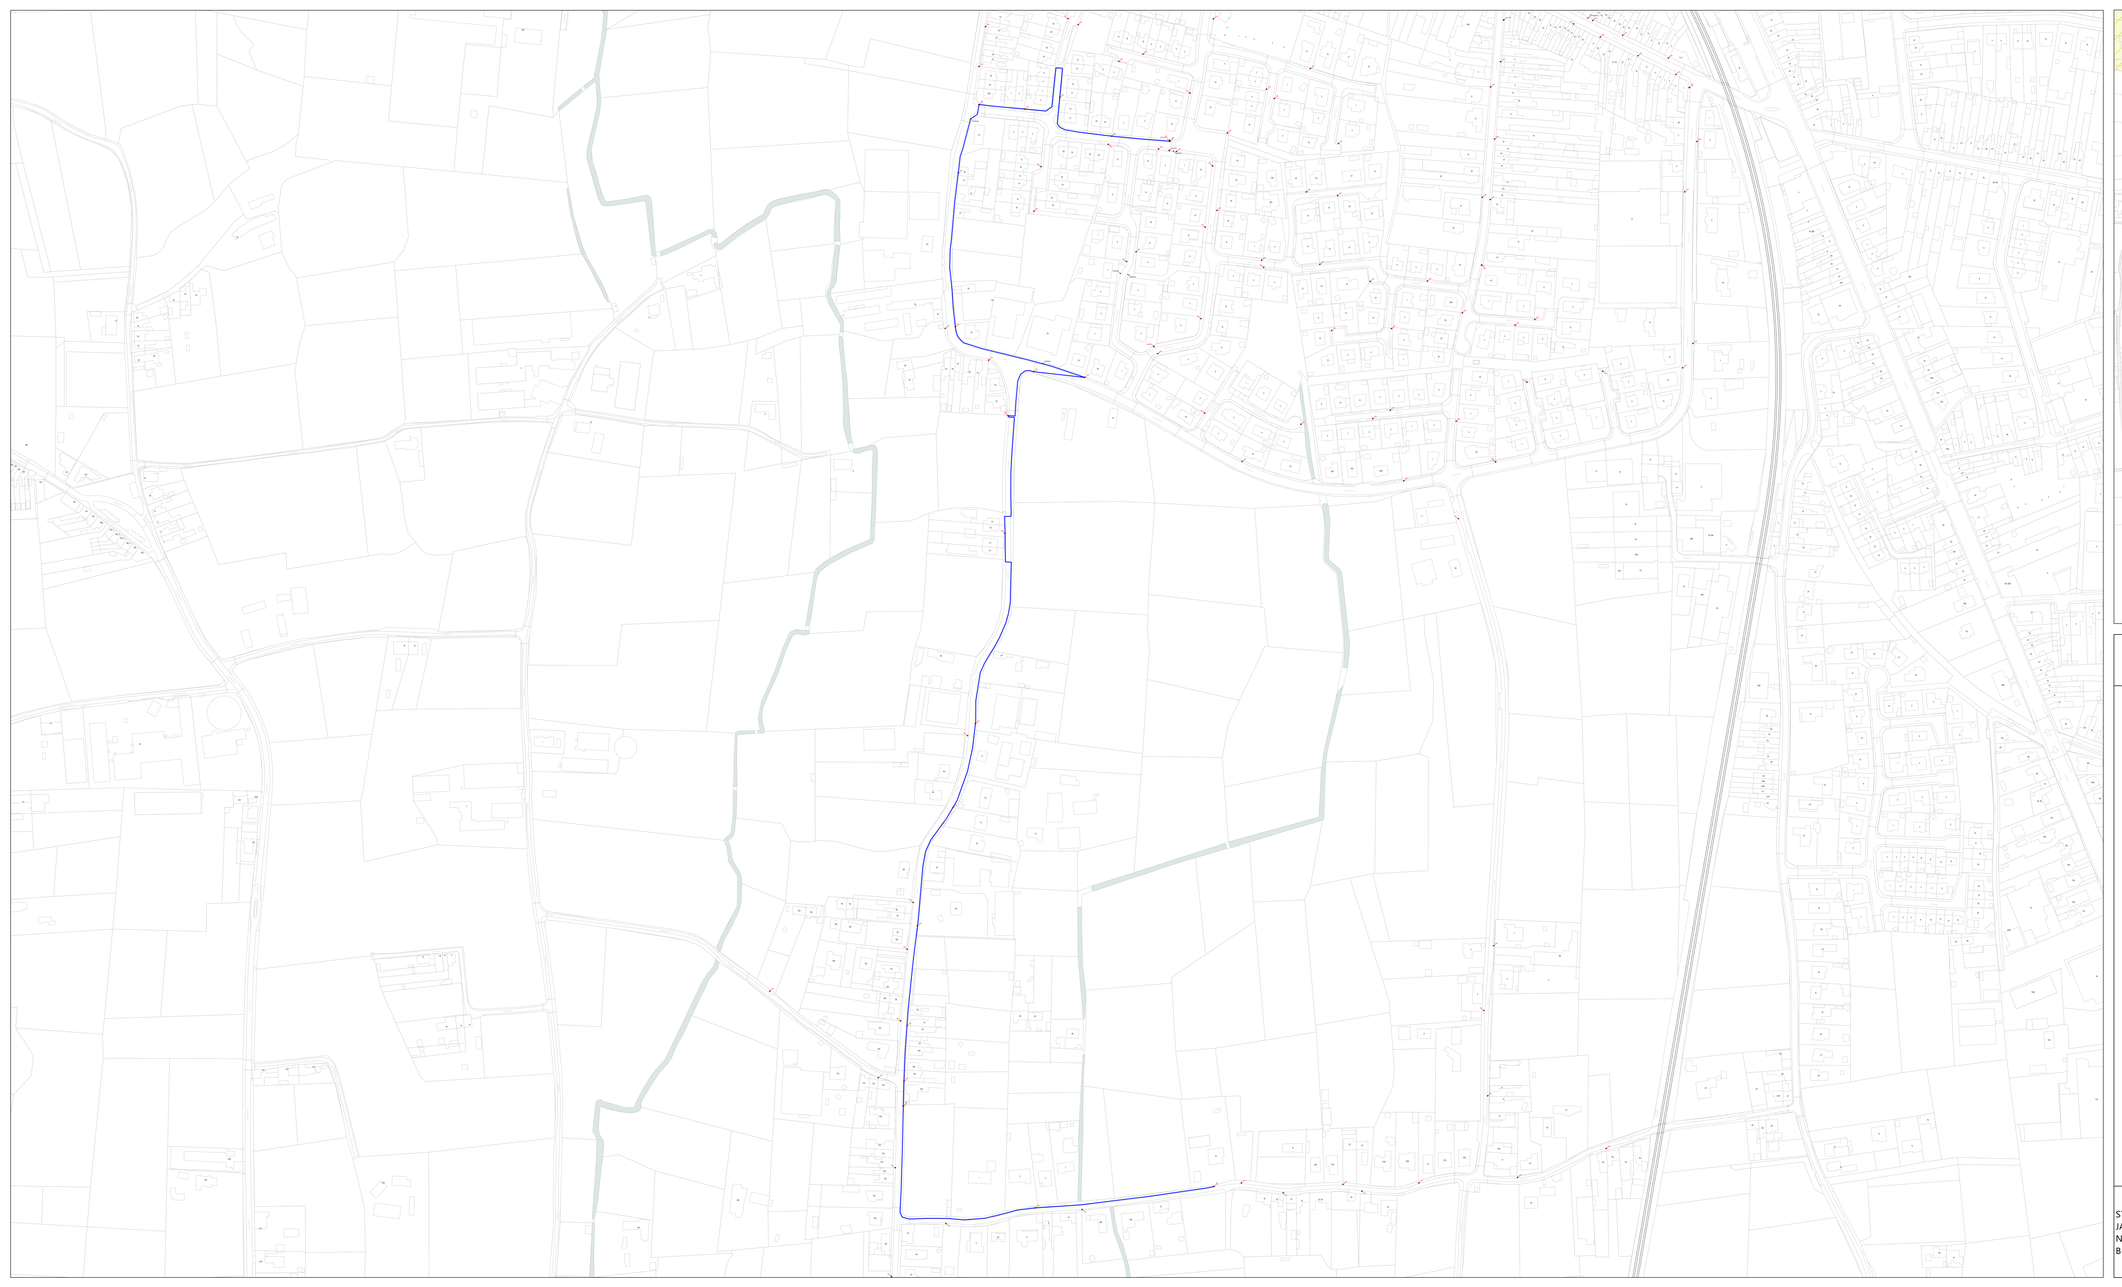

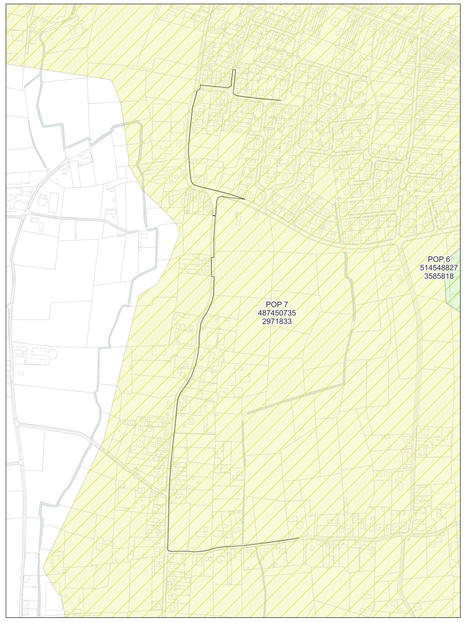

wyre

LEGENDE

- POP
- POP Passieve telecomkast
- DP Wyre
- Mini DP Inventus
- Ondergrondse POC Inventus
- Gevel POC
- Paal POC
- Riser
- Koppeling
- Gevel kabel
- Paal kabel
- Ondergrondse kabel in rode subduct
- Ondergrondse kabel in blauwe subduct
- Ondergrondse kabel in groene subduct
- Ondergrondse kabel in gele subduct
- Ondergrondse kabel in violette subduct
- Ondergrondse kabel in witte subduct
- Ondergrondse kabel in oranje subduct

PLAN INFO

Zone	INGELMUNSTER_01_POP_007
Plan	Primaire distributie 010 - 050 - 055 - 060 A
Pagina	7 / 42
Uitgave	15/09/2026
Schaal	1 / 730

PLAATS VAN DE WERKEN

Postcode	8770
Gemeente	Ingelmunster


MATERIAAL


TYPE	288v-ondergronds
LENGTE	1869 m

STUDIE
JACOPS NV
NIJVERHEIDSLAAN 31
B-8540 Deerlijk

JACOPS.

Tekenaar	Anand Vejju

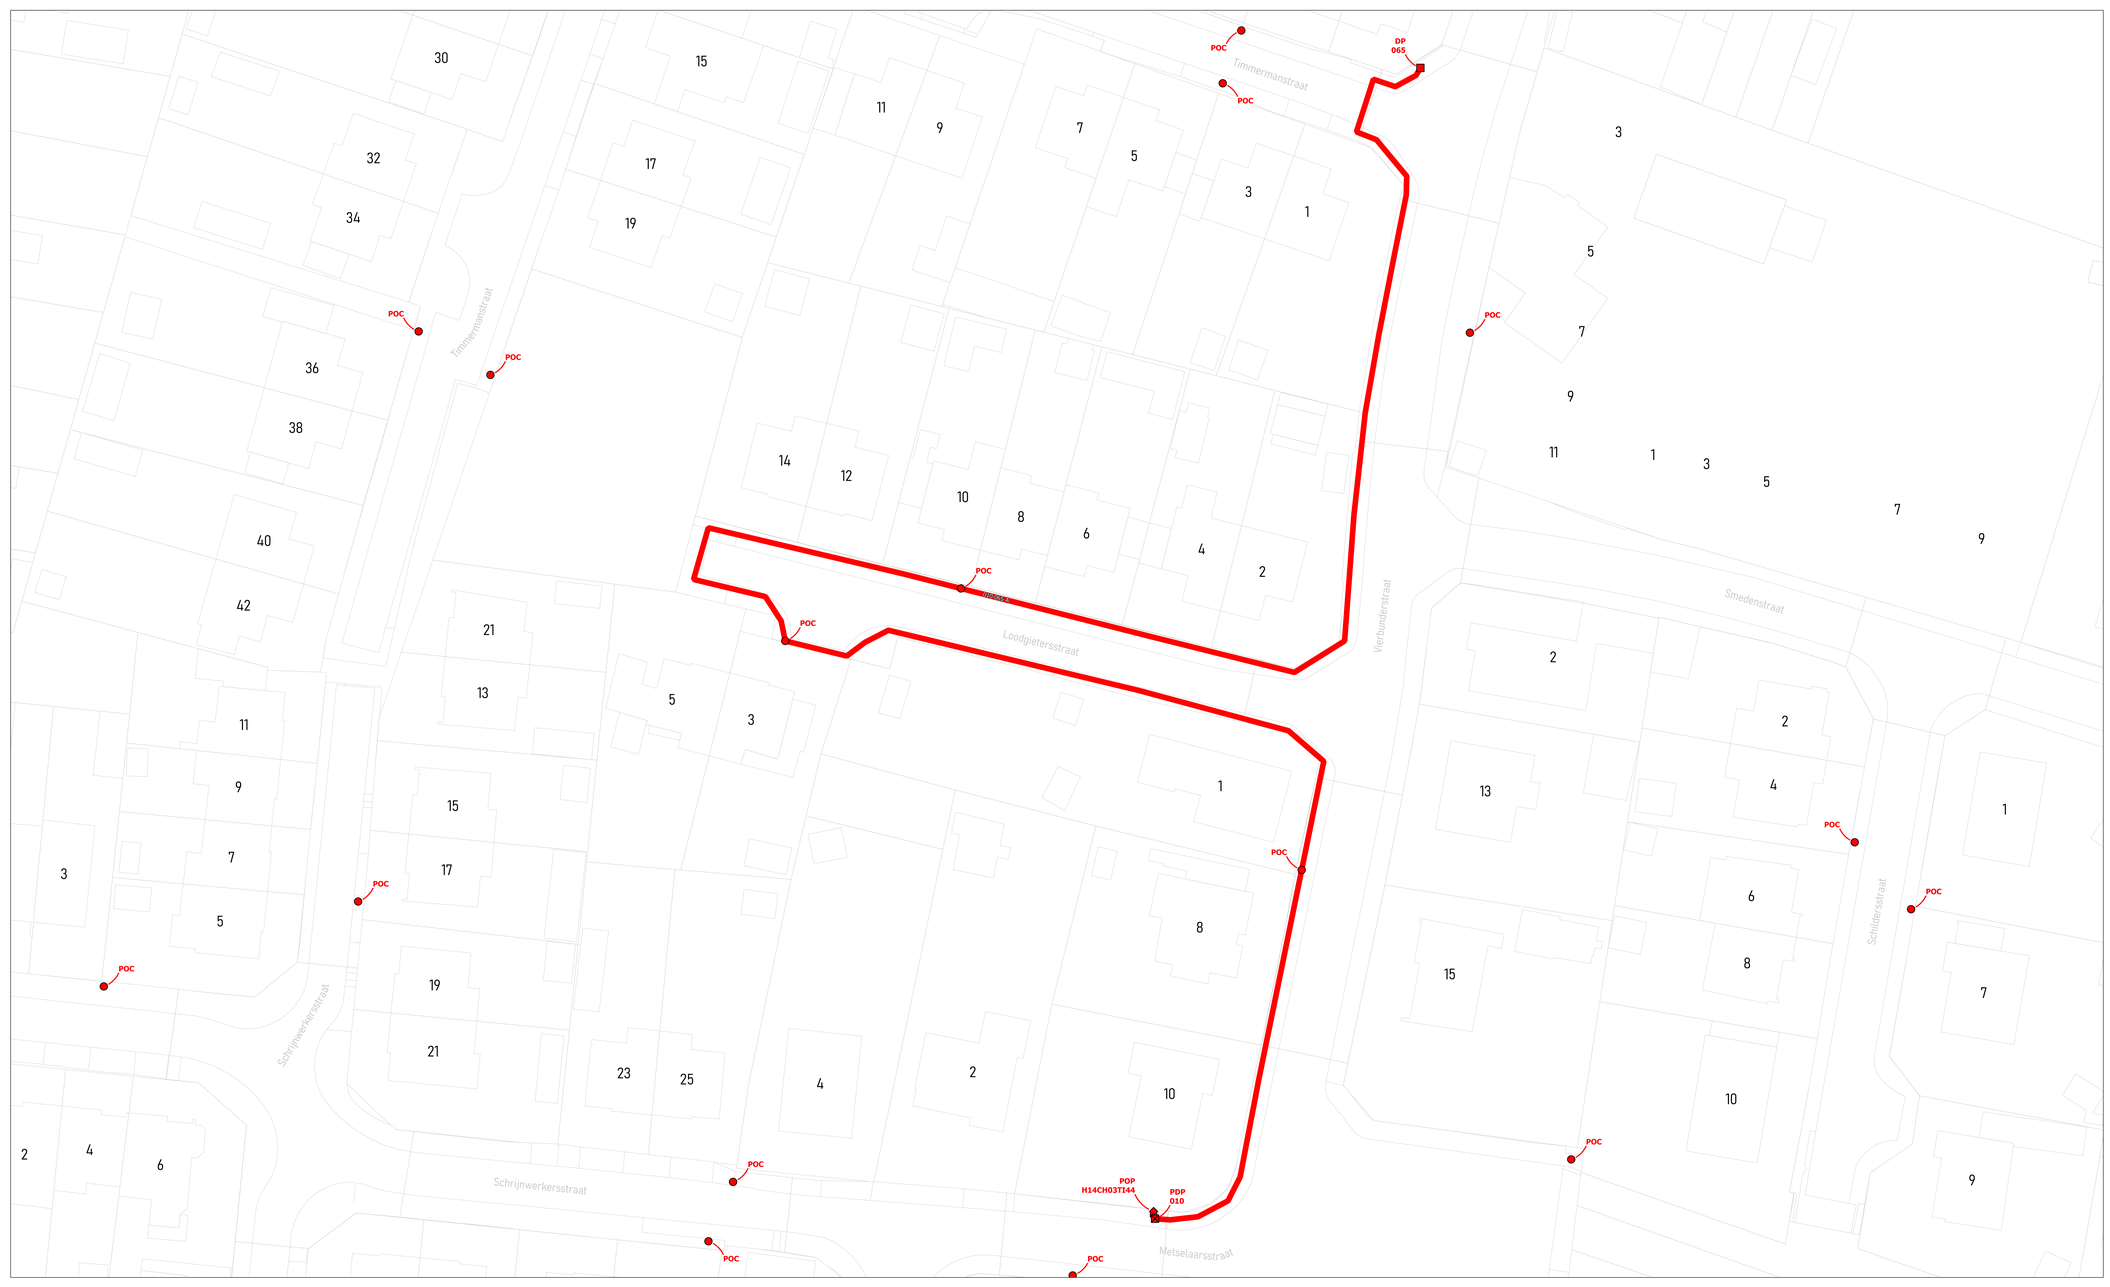

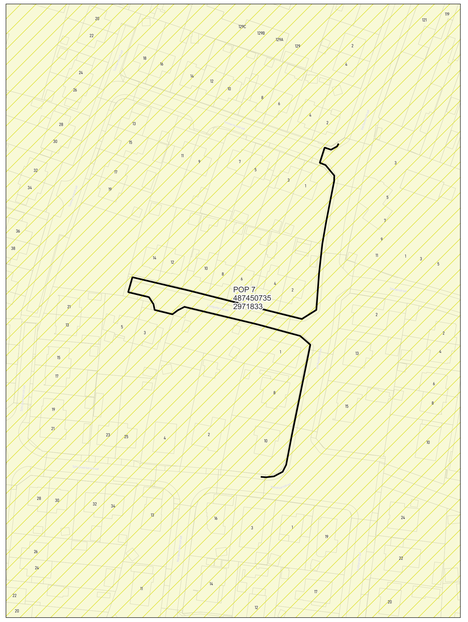

wyre

LEGENDE

POP
PDP
DP
Mini DP
Ondergrondse POC
Gevel POC
Paal POC
Riser
Koppeling
Gevel kabel
Paal kabel
Ondergrondse kabel in rode subduct
Ondergrondse kabel in blauwe subduct
Ondergrondse kabel in groene subduct
Ondergrondse kabel in grijs subduct
Ondergrondse kabel in violette subduct
Ondergrondse kabel in witte subduct
Ondergrondse kabel in oranje subduct


PLAN INFO	
Zone	INGELMUNSTER_01_POP_007
Plan	Primaire distributie 010 - 065 A
Pagina	8 / 42
Uitgave	15/09/2026
Schaal	1 / 2093
PLAATS VAN DE WERKEN	
Postcode	8770
Gemeente	Ingelmunster
MATERIAAL	
TYPE	288v-ondergronds
LENGTE	345 m

STUDIE
JACOPS NV
NIJVERHEIDSLAAN 31
B-8540 Deerlijk

JACOPS.

Tekenaar	Anand Vejju



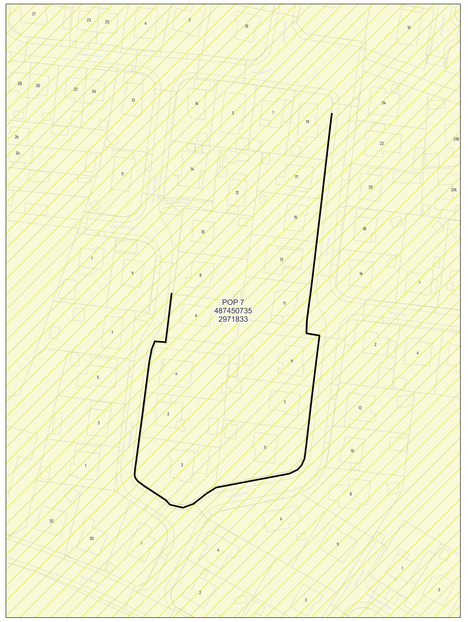

wyre

LEGENDE


- POP
- POP Reserve teleurstel
- DP Bronde
- Mini DP Bronde
- Ondergrondse POC Voorbeeld
- Gevel POC
- Paal POC
- Riser
- Koppeling
- Gevel kabel
- Paal kabel
- Ondergrondse kabel in rode subduct
- Ondergrondse kabel in blauwe subduct
- Ondergrondse kabel in groene subduct
- Ondergrondse kabel in gele subduct
- Ondergrondse kabel in violette subduct
- Ondergrondse kabel in witte subduct
- Ondergrondse kabel in oranje subduct


PLAN INFO	
Zone	INGELMUNSTER_01_POP_007
Plan	Secundaire distributie 015A
Pagina	9 / 42
Uitgave	15/09/2026
Schaal	1 / 289
PLAATS VAN DE WERKEN	
Postcode	8770
Gemeente	Ingelmunster
MATERIAAL	
TYPE	96v-ondergronds
LENGTE	346 m

STUDIE
JACOPS NV
NIJVERHEIDSLAAN 31
B-8540 Deerlijk

JACOPS.

Tekenaar	Anand Vejju

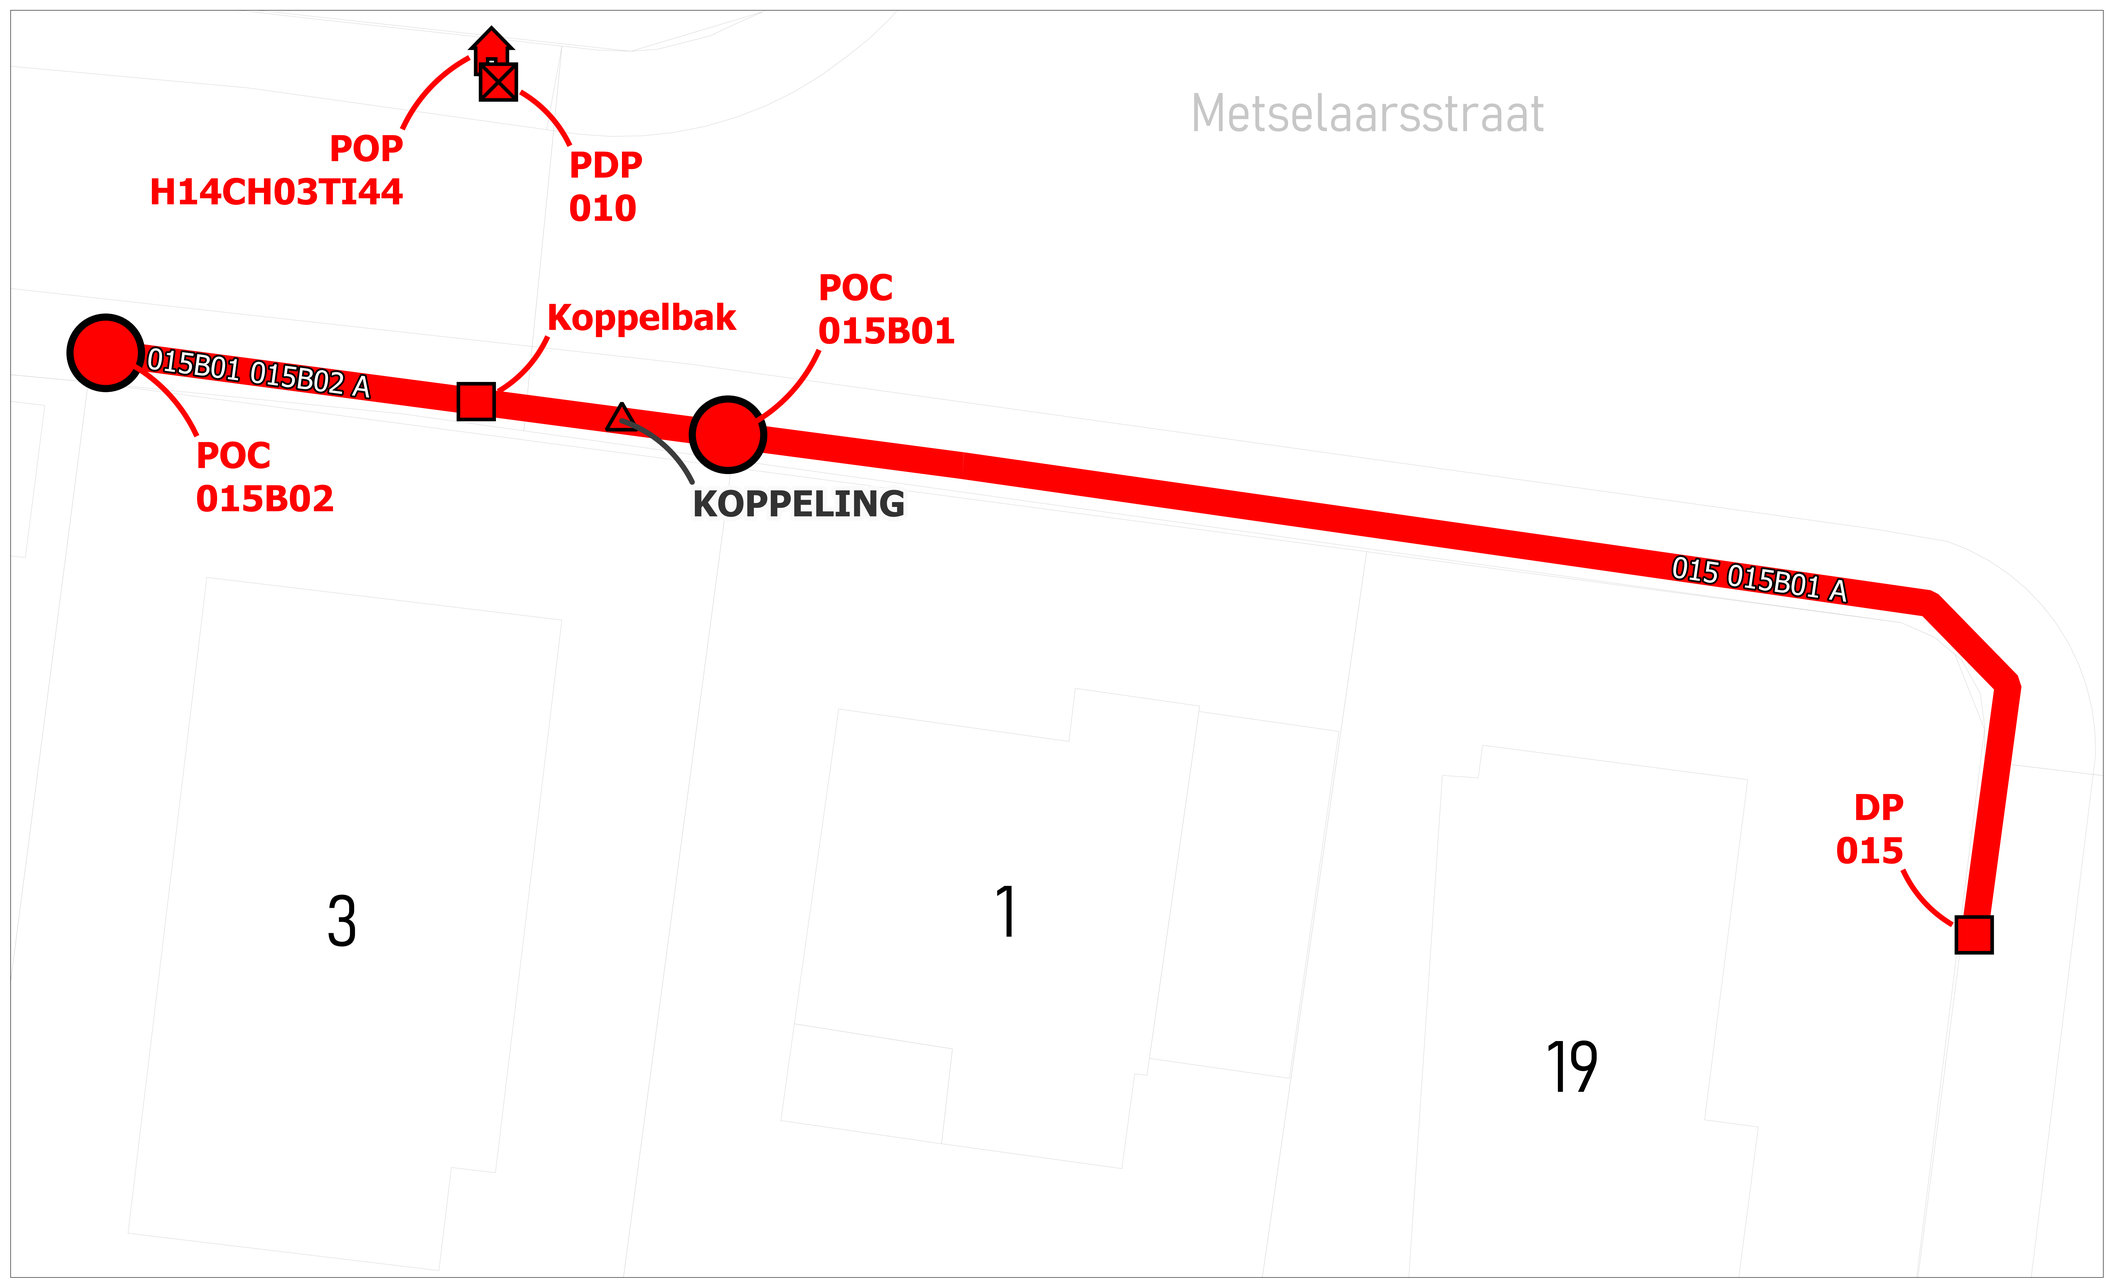

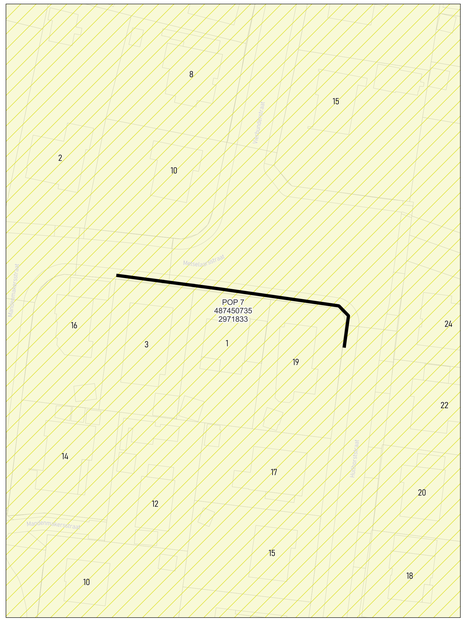

wyre

LEGENDE

POP
PDP
DP
Mini DP
Ondergrondse POC
Gevel POC
Paal POC
Riser
Koppeling
Gevel kabel
Paal kabel
Ondergrondse kabel in rode subduct
Ondergrondse kabel in blauwe subduct
Ondergrondse kabel in groene subduct
Ondergrondse kabel in gele subduct
Ondergrondse kabel in violette subduct
Ondergrondse kabel in witte subduct
Ondergrondse kabel in oranje subduct


PLAN INFO	
Zone	INGELMUNSTER_01_POP_007
Plan	Secundaire distributie 015B
Pagina	10 / 42
Uitgave	15/09/2026
Schaal	1 / 342
PLAATS VAN DE WERKEN	
Postcode	8770
Gemeente	Ingelmunster
MATERIAAL	
TYPE	96v-ondergronds
LENGTE	62 m

STUDIE
JACOPS NV
NIJVERHEIDSLAAN 31
B-8540 Deerlijk

JACOPS.

Tekenaar	Anand Vejju



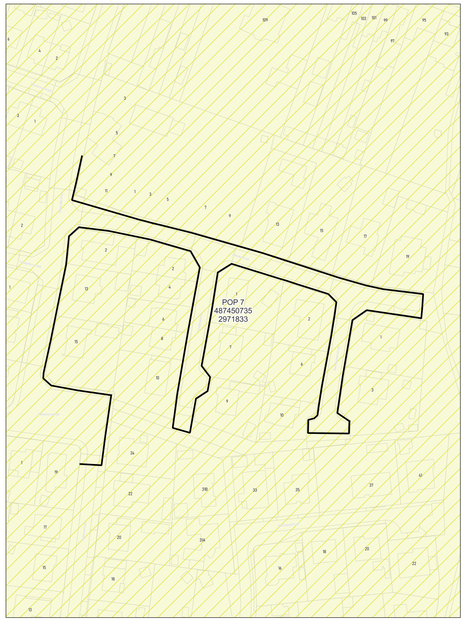

wyre

LEGENDE

POP
PDP
DP
Mini DP
Ondergrondse POC
Gevel POC
Paal POC
Riser
Koppeling
Gevel kabel
Paal kabel
Ondergrondse kabel in rode subduct
Ondergrondse kabel in blauwe subduct
Ondergrondse kabel in groene subduct
Ondergrondse kabel in gele subduct
Ondergrondse kabel in violette subduct
Ondergrondse kabel in witte subduct
Ondergrondse kabel in oranje subduct

PLAN INFO

Zone	INGELMUNSTER_01_POP_007
Plan	Secundaire distributie 015C
Pagina	11 / 42
Uitgave	15/09/2026
Schaal	1 / 61

PLAATS VAN DE WERKEN

Postcode	8770
Gemeente	Ingelmunster

MATERIAAL


TYPE	96v-ondergronds
LENGTE	804 m

STUDIE
JACOPS NV
NIJVERHEIDSLAAN 31
B-8540 Deerlijk

JACOPS.

Tekenaar	Anand Vejju



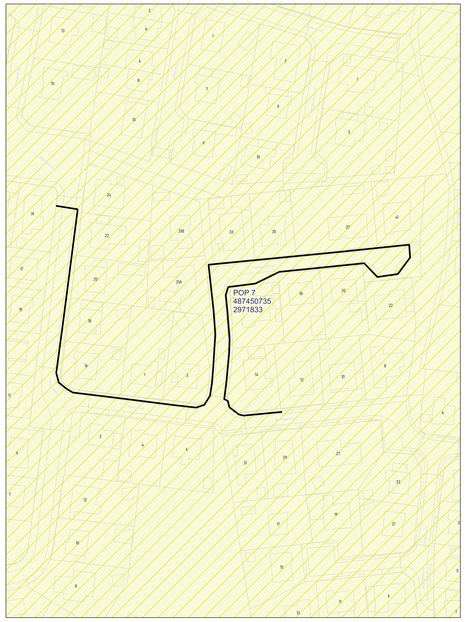

wyre

LEGENDE


POP
POP
Indicatief telecoop
DP
Bronte
Mini DP
Inventive
Ondergrondse POC
Inventive
Gevel POC
Paal POC
Riser
Koppeling
Gevel kabel
Paal kabel
Ondergrondse kabel in rode subduct
Ondergrondse kabel in blauwe subduct
Ondergrondse kabel in groene subduct
Ondergrondse kabel in grijs subduct
Ondergrondse kabel in violette subduct
Ondergrondse kabel in witte subduct
Ondergrondse kabel in oranje subduct


PLAN INFO	
Zone	INGELMUNSTER_01_POP_007
Plan	Secundaire distributie 015D
Pagina	12 / 42
Uitgave	15/09/2026
Schaal	1 / 268
PLAATS VAN DE WERKEN	
Postcode	8770
Gemeente	Ingelmunster
MATERIAAL	
TYPE	96v-ondergronds
LENGTE	499 m

STUDIE
JACOPS NV
NIJVERHEIDSLAAN 31
B-8540 Deerlijk

JACOPS.

Tekenaar	Anand Vejju

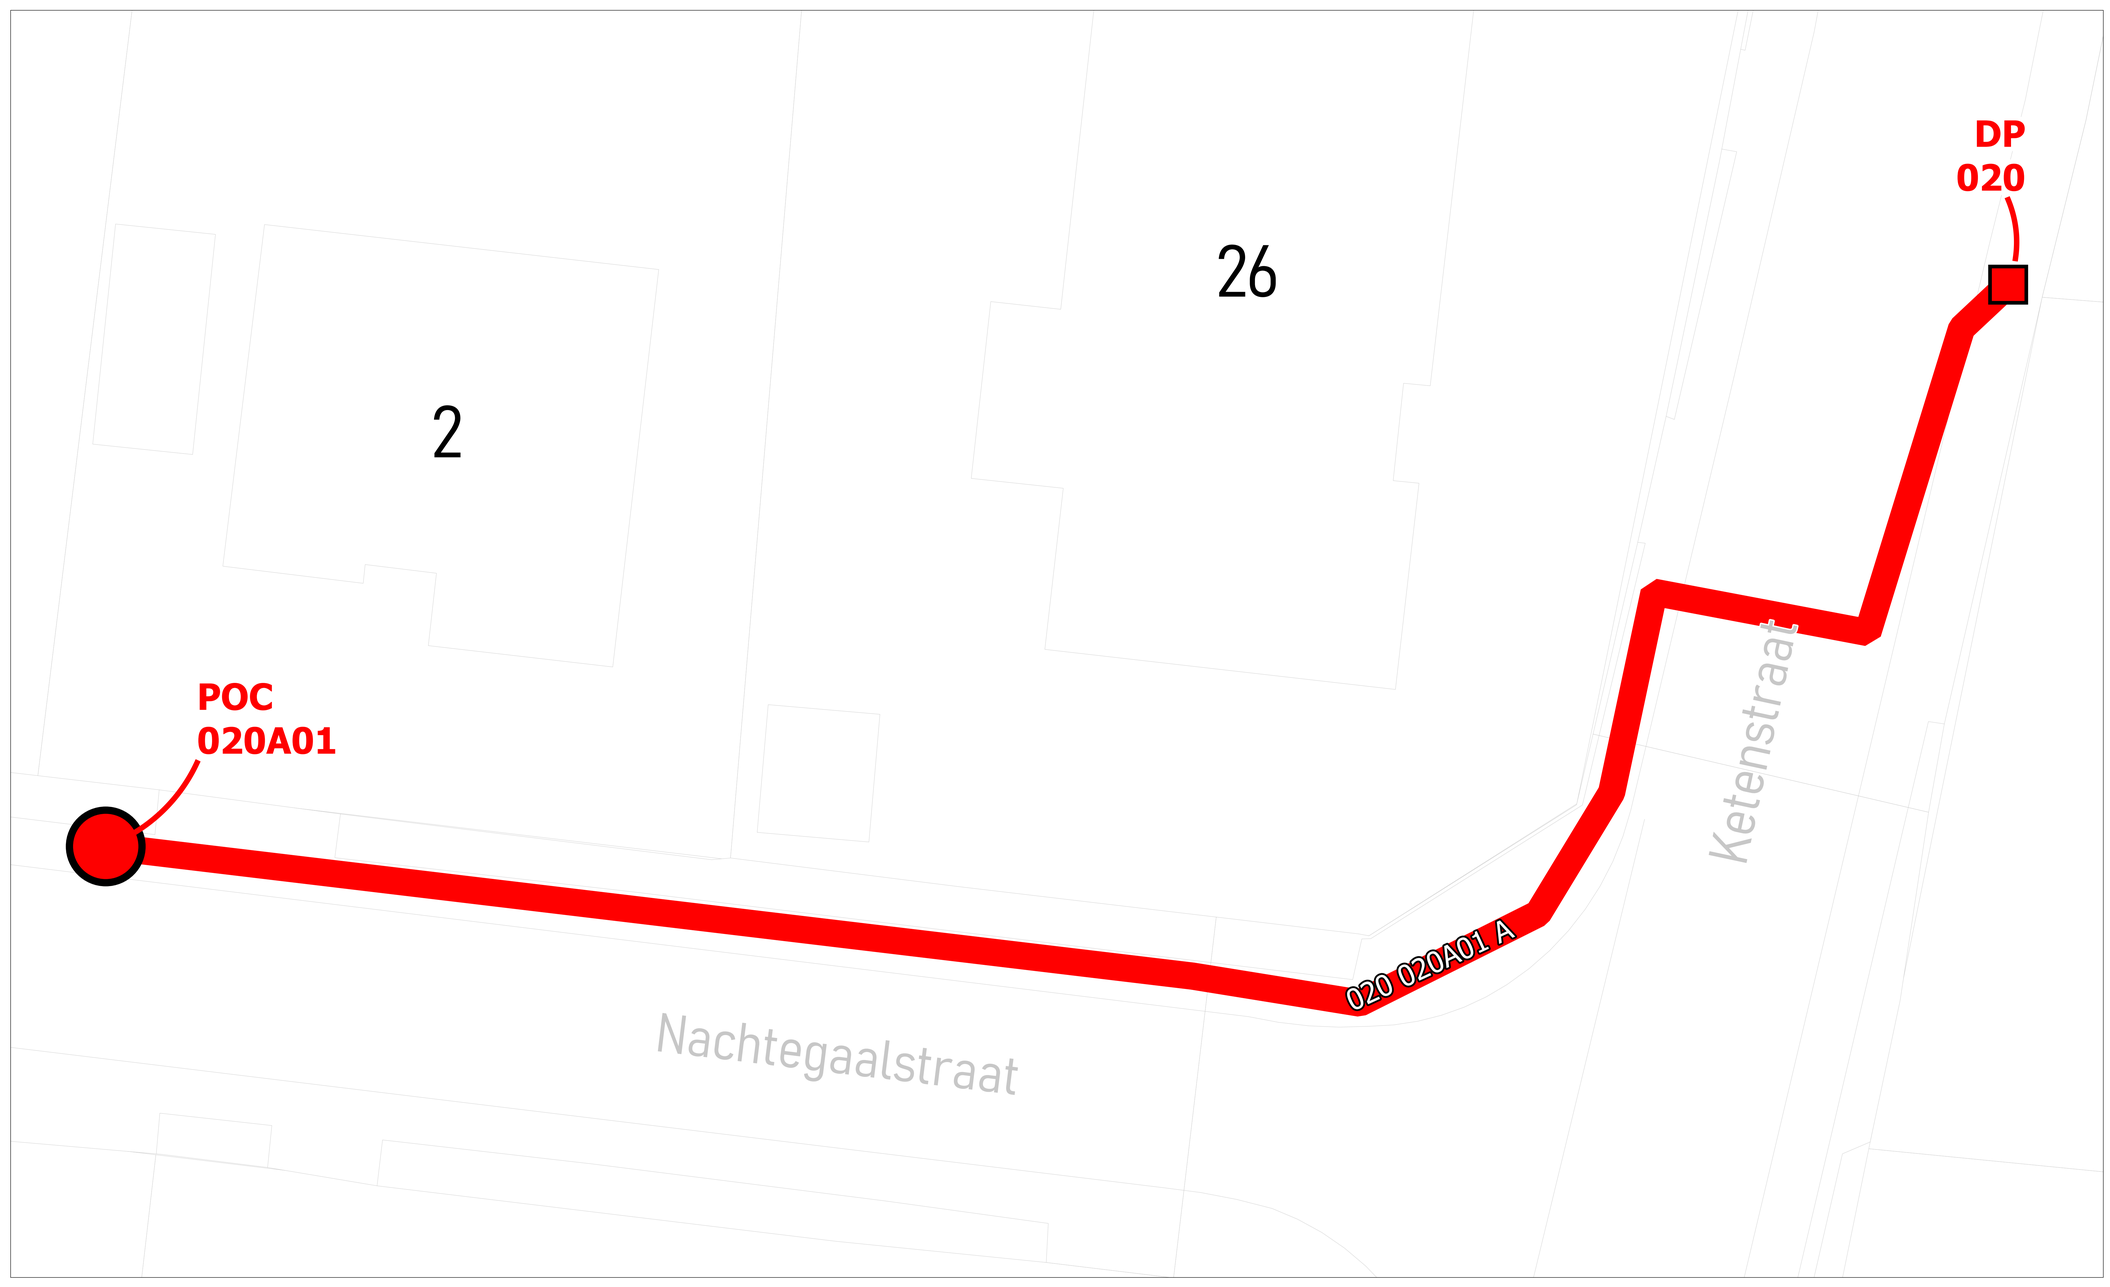

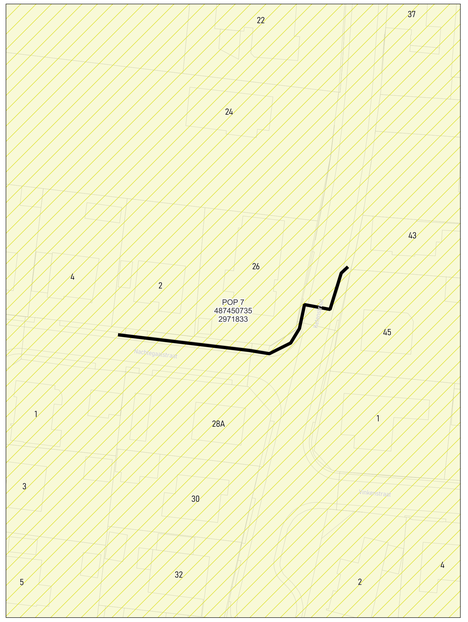

wyre

LEGENDE

POP
POP
Passieve telecom
DP
Mini DP
Ondergrondse POC
Gevel POC
Pad POC
Riser
Koppeling
Gevel kabel
Pad kabel
Ondergrondse kabel in rode subduct
Ondergrondse kabel in blauwe subduct
Ondergrondse kabel in groene subduct
Ondergrondse kabel in gele subduct
Ondergrondse kabel in violette subduct
Ondergrondse kabel in witte subduct
Ondergrondse kabel in oranje subduct


PLAN INFO	
Zone	INGELMUNSTER_01_POP_007
Plan	Secundaire distributie 020A
Pagina	13 / 42
Uitgave	15/09/2026
Schaal	1 / 186
PLAATS VAN DE WERKEN	
Postcode	8770
Gemeente	Ingelmunster
MATERIAAL	
TYPE	96v-ondergronds
LENGTE	66 m

STUDIE
JACOPS NV
NIJVERHEIDSLAAN 31
B-8540 Deerlijk

JACOPS.

Tekenaar	Anand Vejju



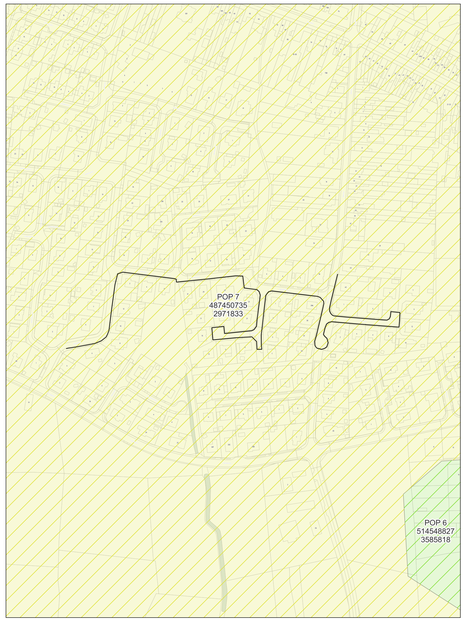

wyre

LEGENDE


- POP
- POP Indicatief informatief
- DP Bestaand
- Mini DP Voorstel
- Ondergrondse POC Voorstel
- Gevel POC
- Paal POC
- Riser
- Koppeling
- Gevel kabel
- Paal kabel
- Ondergrondse kabel in rode subduct
- Ondergrondse kabel in blauwe subduct
- Ondergrondse kabel in groene subduct
- Ondergrondse kabel in grijs subduct
- Ondergrondse kabel in violette subduct
- Ondergrondse kabel in witte subduct
- Ondergrondse kabel in oranje subduct


PLAN INFO	
Zone	INGELMUNSTER_01_POP_007
Plan	Secundaire distributie 020B
Pagina	14 / 42
Uitgave	15/09/2026
Schaal	1 / 60
PLAATS VAN DE WERKEN	
Postcode	8770
Gemeente	Ingelmunster
MATERIAAL	
TYPE	96v-ondergronds
LENGTE	955 m

STUDIE
JACOPS NV
NIJVERHEIDSLAAN 31
B-8540 Deerlijk

JACOPS.

Tekenaar	Anand Vejju

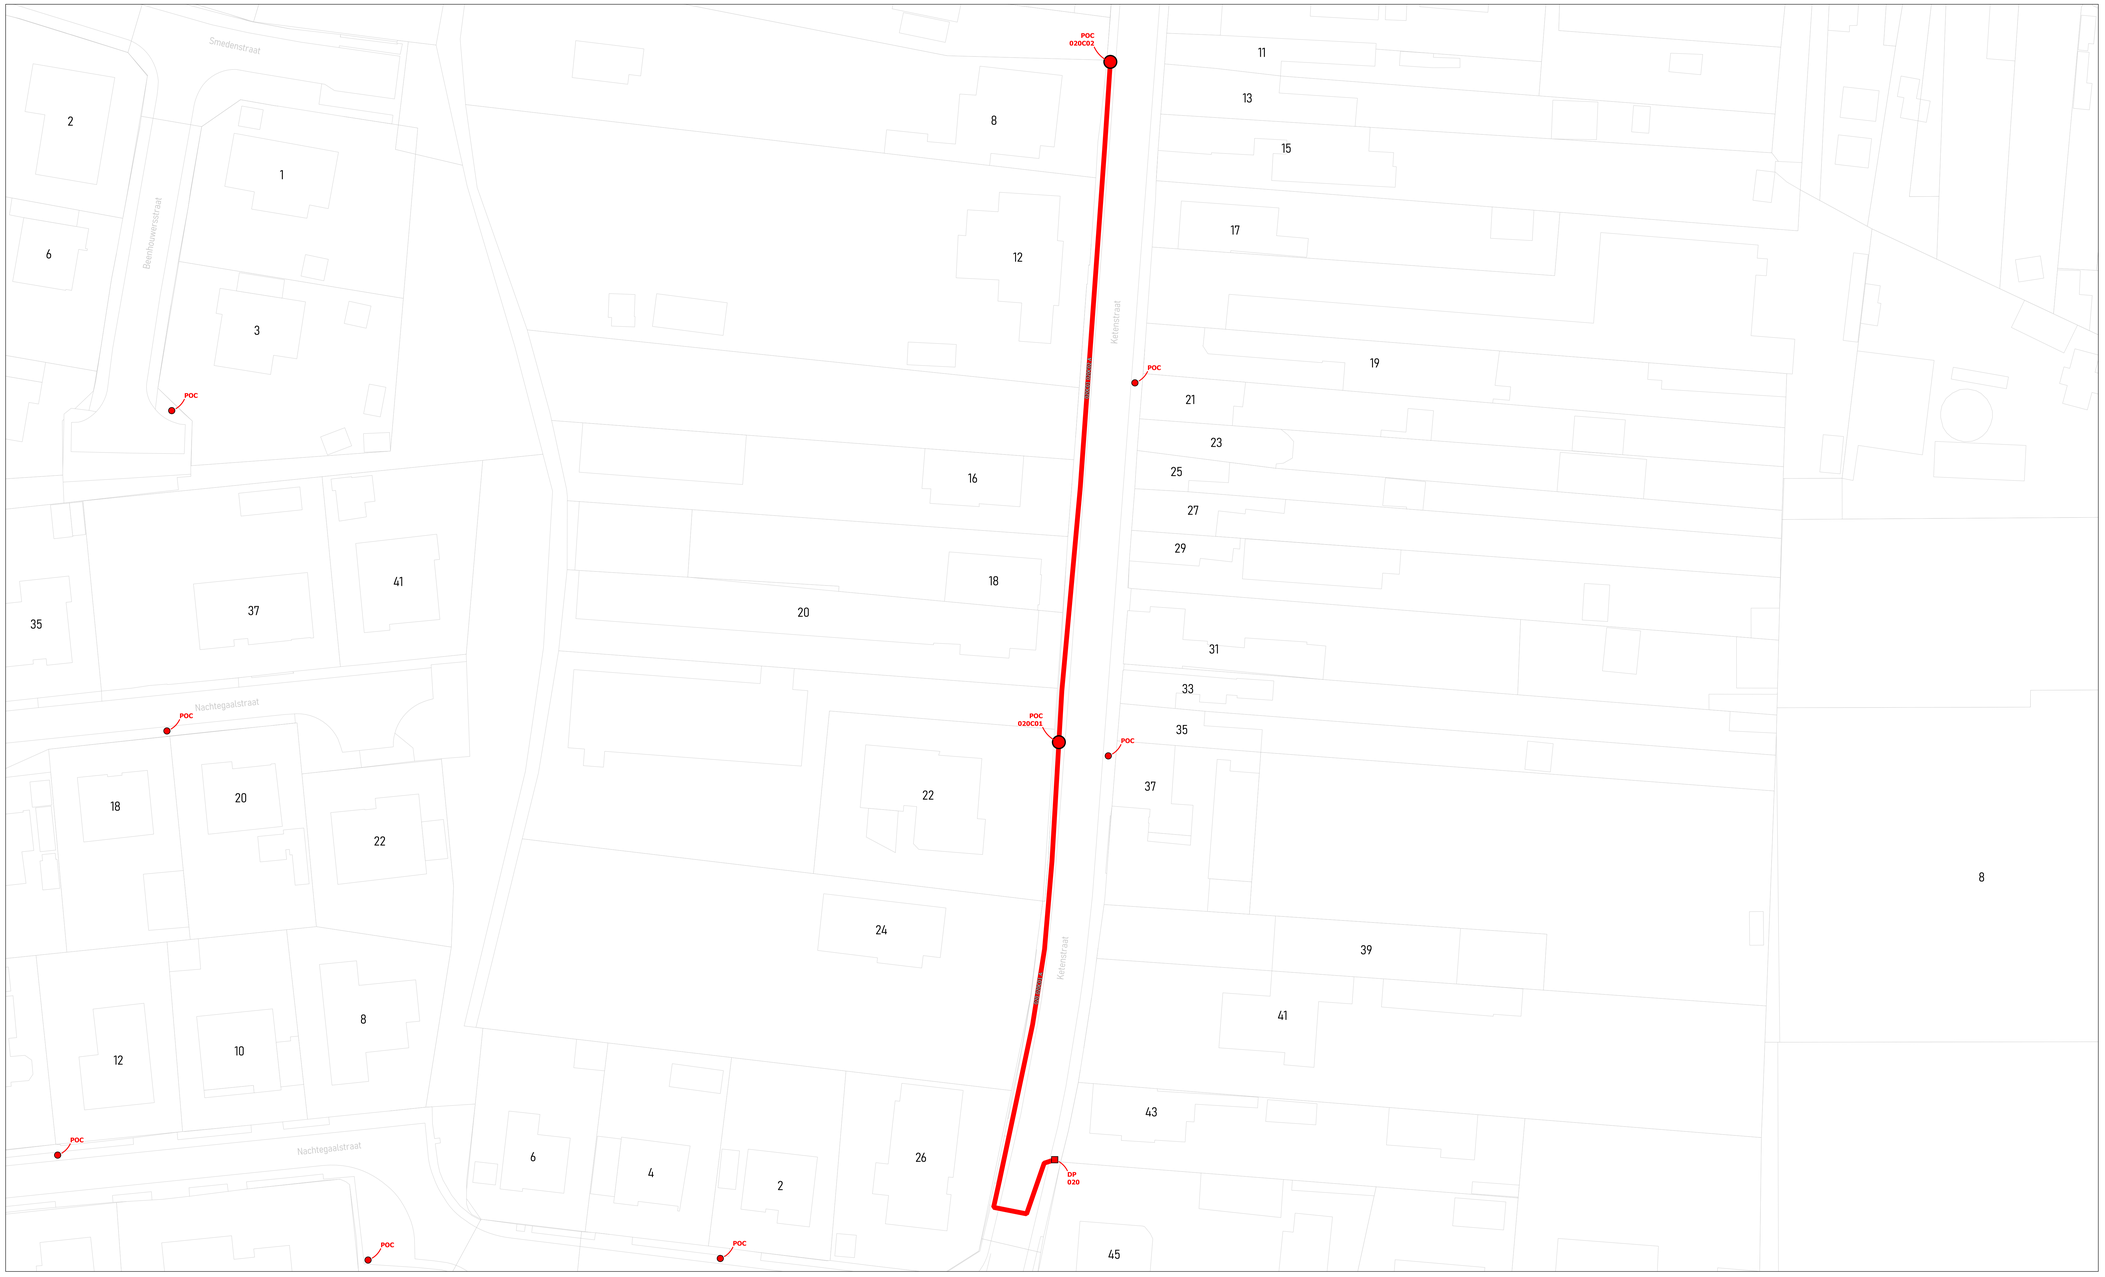

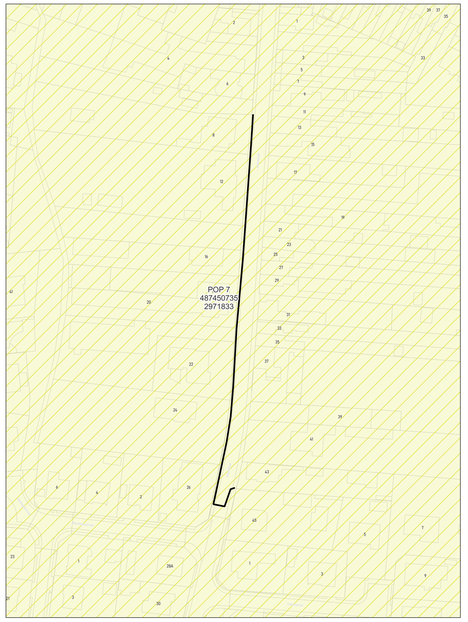

wyre

LEGENDE

POP

POP
Fiduciaire Intervisie

DP
Wyre

Mini DP
Inventive

Ondergrondse POC
Inventive

Gevel POC

Paal POC

Riser

Koppeling

Gevel kabel

Paal kabel

Ondergrondse kabel in rode subduct

Ondergrondse kabel in blauwe subduct

Ondergrondse kabel in groene subduct

Ondergrondse kabel in gele subduct

Ondergrondse kabel in violette subduct

Ondergrondse kabel in witte subduct

Ondergrondse kabel in oranje subduct

PLAN INFO

Zone	INGELMUNSTER_01_POP_007
Plan	Secundaire distributie 020C
Pagina	15 / 42
Uitgave	15/09/2026
Schaal	1 / 438

PLAATS VAN DE WERKEN

Postcode	8770
Gemeente	Ingelmunster

MATERIAAL


TYPE	96v-ondergronds
LENGTE	196 m

STUDIE
JACOPS NV
NIJVERHEIDSLAAN 31
B-8540 Deerlijk

JACOPS.

Tekenaar	Anand Vejju



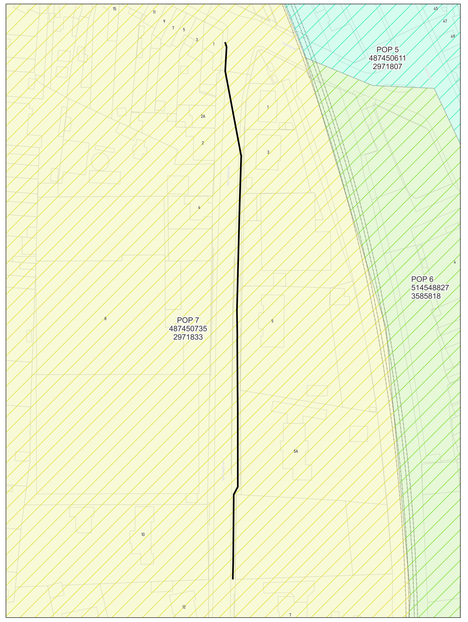

wyre

LEGENDE

POP
POP Hetzuren telecmast
DP
Mini DP
Ondergrondse POC
Gevel POC
Paal POC
Riser
Koppeling
Gevel kabel
Paal kabel
Ondergrondse kabel in rode subduct
Ondergrondse kabel in blauwe subduct
Ondergrondse kabel in groene subduct
Ondergrondse kabel in gele subduct
Ondergrondse kabel in violette subduct
Ondergrondse kabel in witte subduct
Ondergrondse kabel in oranje subduct

PLAN INFO

Zone	INGELMUNSTER_01_POP_007
Plan	Secundaire distributie 025A
Pagina	16 / 42
Uitgave	15/09/2026
Schaal	1 / 340

PLAATS VAN DE WERKEN

Postcode	8770
Gemeente	Ingelmunster


MATERIAAL


TYPE	96v-ondergronds
LENGTE	249 m

STUDIE
JACOPS NV
NIJVERHEIDSLAAN 31
B-8540 Deerlijk

JACOPS.

Tekenaar	Anand Vejju

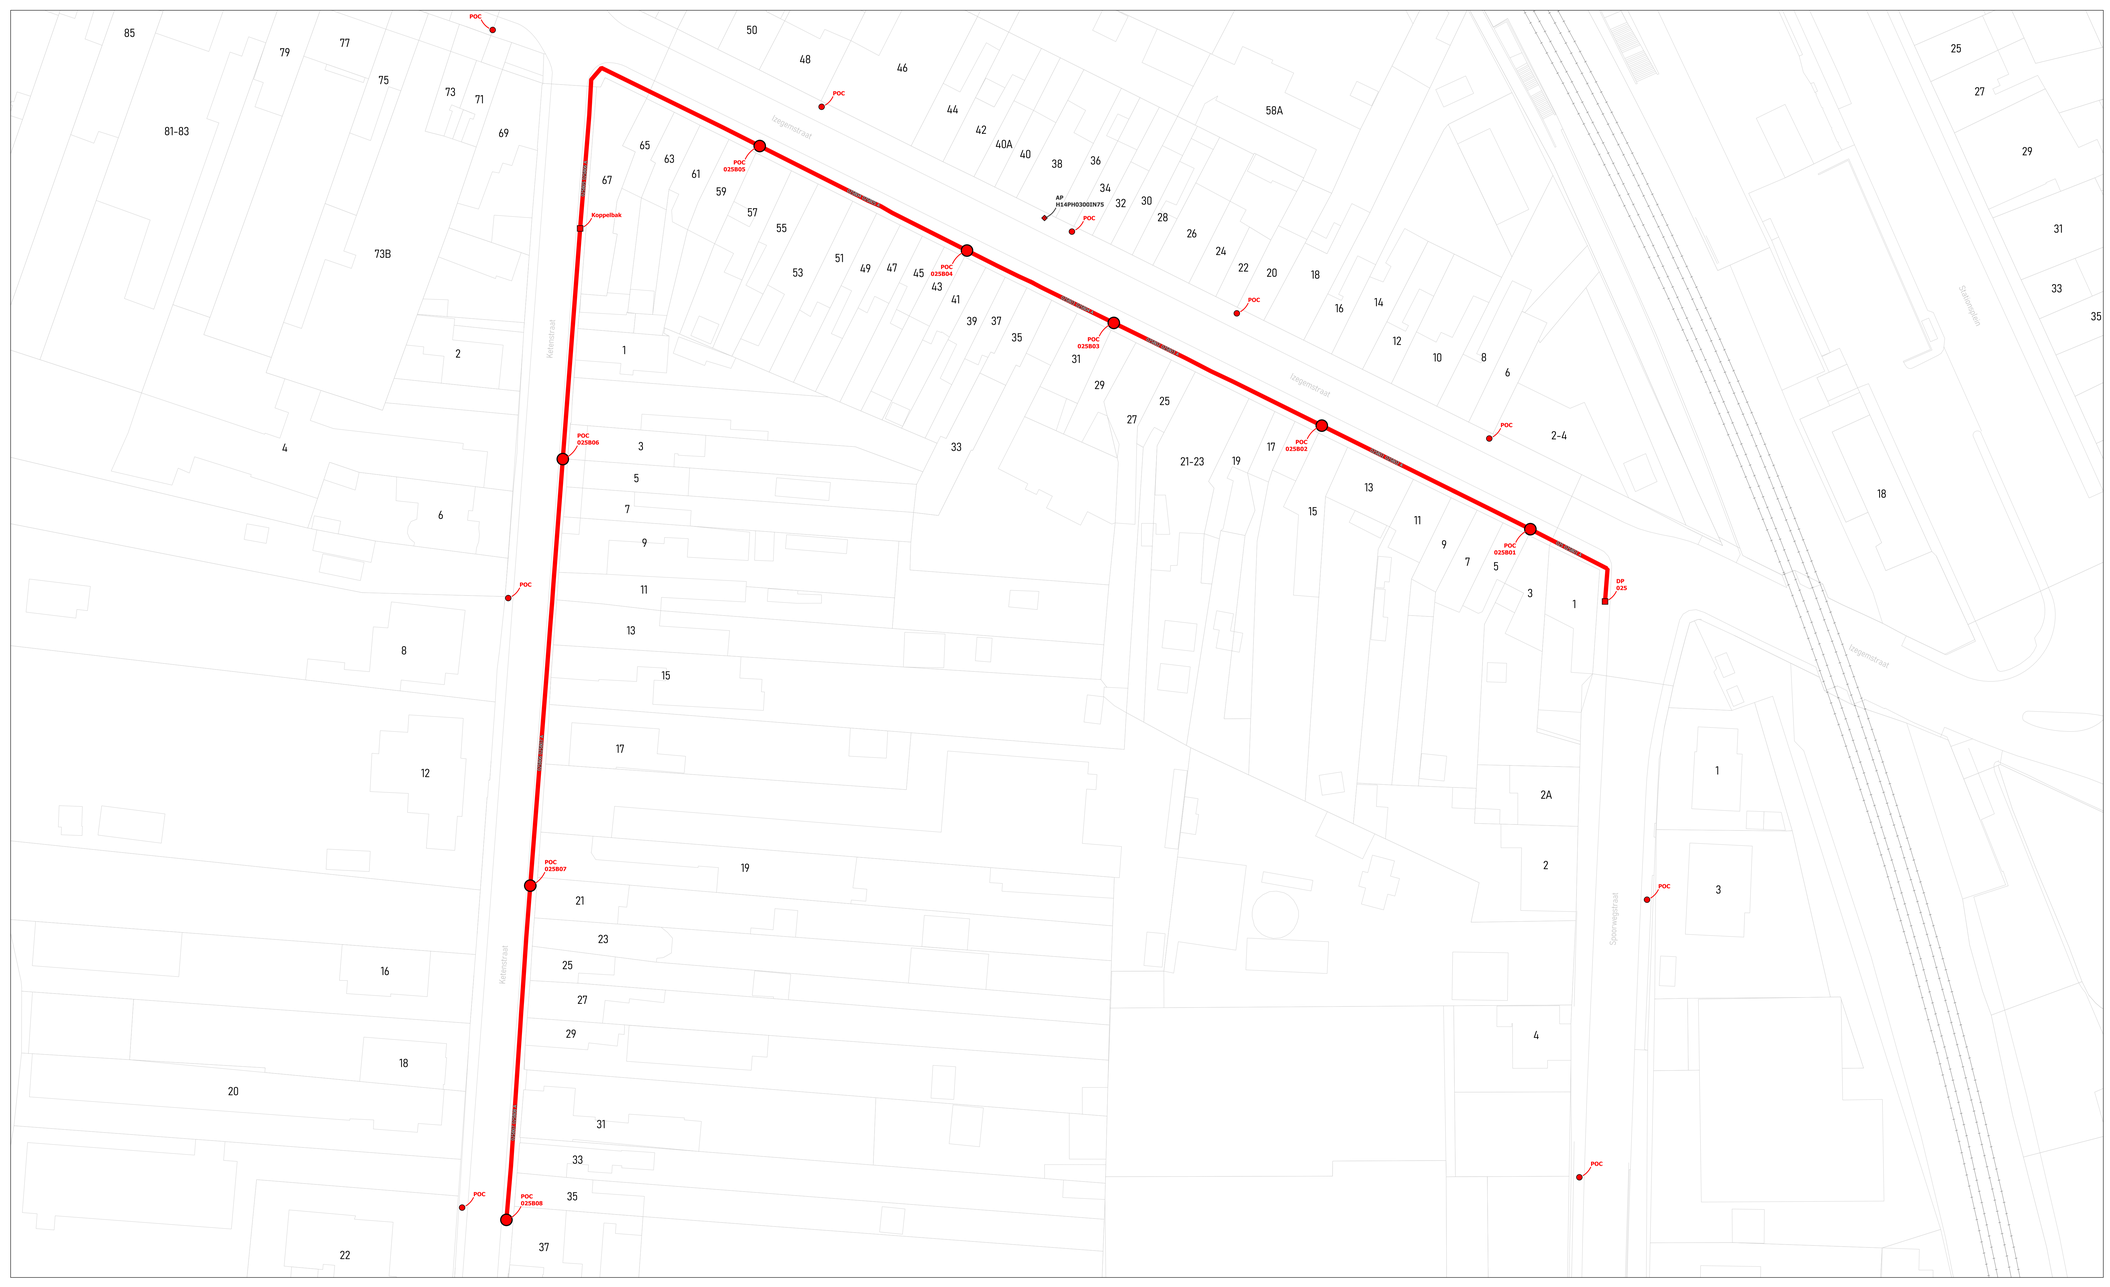

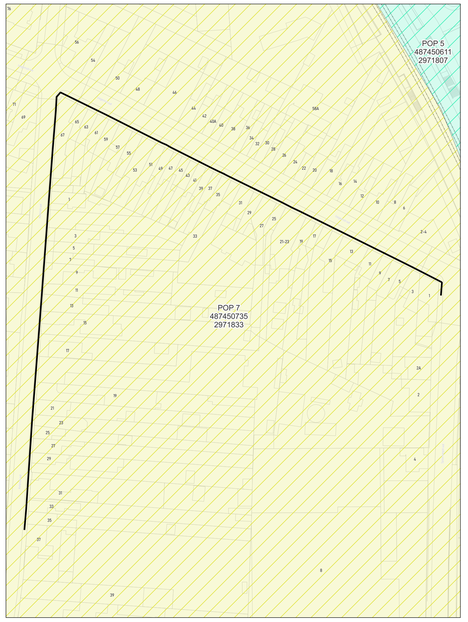

wyre

LEGENDE

- POP
- POP Reticulo Interieur
- DP Reticulo
- Mini DP Reticulo
- Ondergrondse POC Reticulo
- Gevel POC
- Paal POC
- Riser
- Koppeling
- Gevel kabel
- Paal kabel
- Ondergrondse kabel in rode subduct
- Ondergrondse kabel in blauwe subduct
- Ondergrondse kabel in groene subduct
- Ondergrondse kabel in grijs subduct
- Ondergrondse kabel in violette subduct
- Ondergrondse kabel in witte subduct
- Ondergrondse kabel in oranje subduct

PLAN INFO

Zone	INGELMUNSTER_01_POP_007
Plan	Secundaire distributie 025B
Pagina	17 / 42
Uitgave	15/09/2026
Schaal	1 / 465

PLAATS VAN DE WERKEN

Postcode	8770
Gemeente	Ingelmunster

MATERIAAL


TYPE	96v-ondergronds
LENGTE	405 m

STUDIE
JACOPS NV
NIJVERHEIDSLAAN 31
B-8540 Deerlijk

JACOPS.

Tekenaar	Anand Vejju



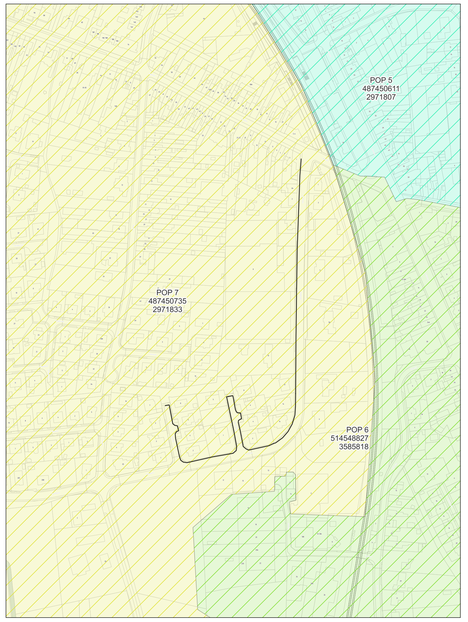

wyre

LEGENDE

- POP
- POP Reserve telecom
- DP Riolen
- Mini DP Inactief
- Ondergrondse POC Inactief
- Gevel POC
- Paal POC
- Riser
- Koppeling
- Gevel kabel
- Paal kabel
- Ondergrondse kabel in rode subduct
- Ondergrondse kabel in blauwe subduct
- Ondergrondse kabel in groene subduct
- Ondergrondse kabel in gele subduct
- Ondergrondse kabel in violette subduct
- Ondergrondse kabel in witte subduct
- Ondergrondse kabel in oranje subduct

PLAN INFO

Zone	INGELMUNSTER_01_POP_007
Plan	Secundaire distributie 025C
Pagina	18 / 42
Uitgave	15/09/2026
Schaal	1 / 379

PLAATS VAN DE WERKEN

Postcode	8770
Gemeente	Ingelmunster


MATERIAAL


TYPE	96v-ondergronds
LENGTE	655 m

STUDIE
JACOPS NV
NIJVERHEIDSLAAN 31
B-8540 Deerlijk

JACOPS.

Tekenaar: Anand Vejju

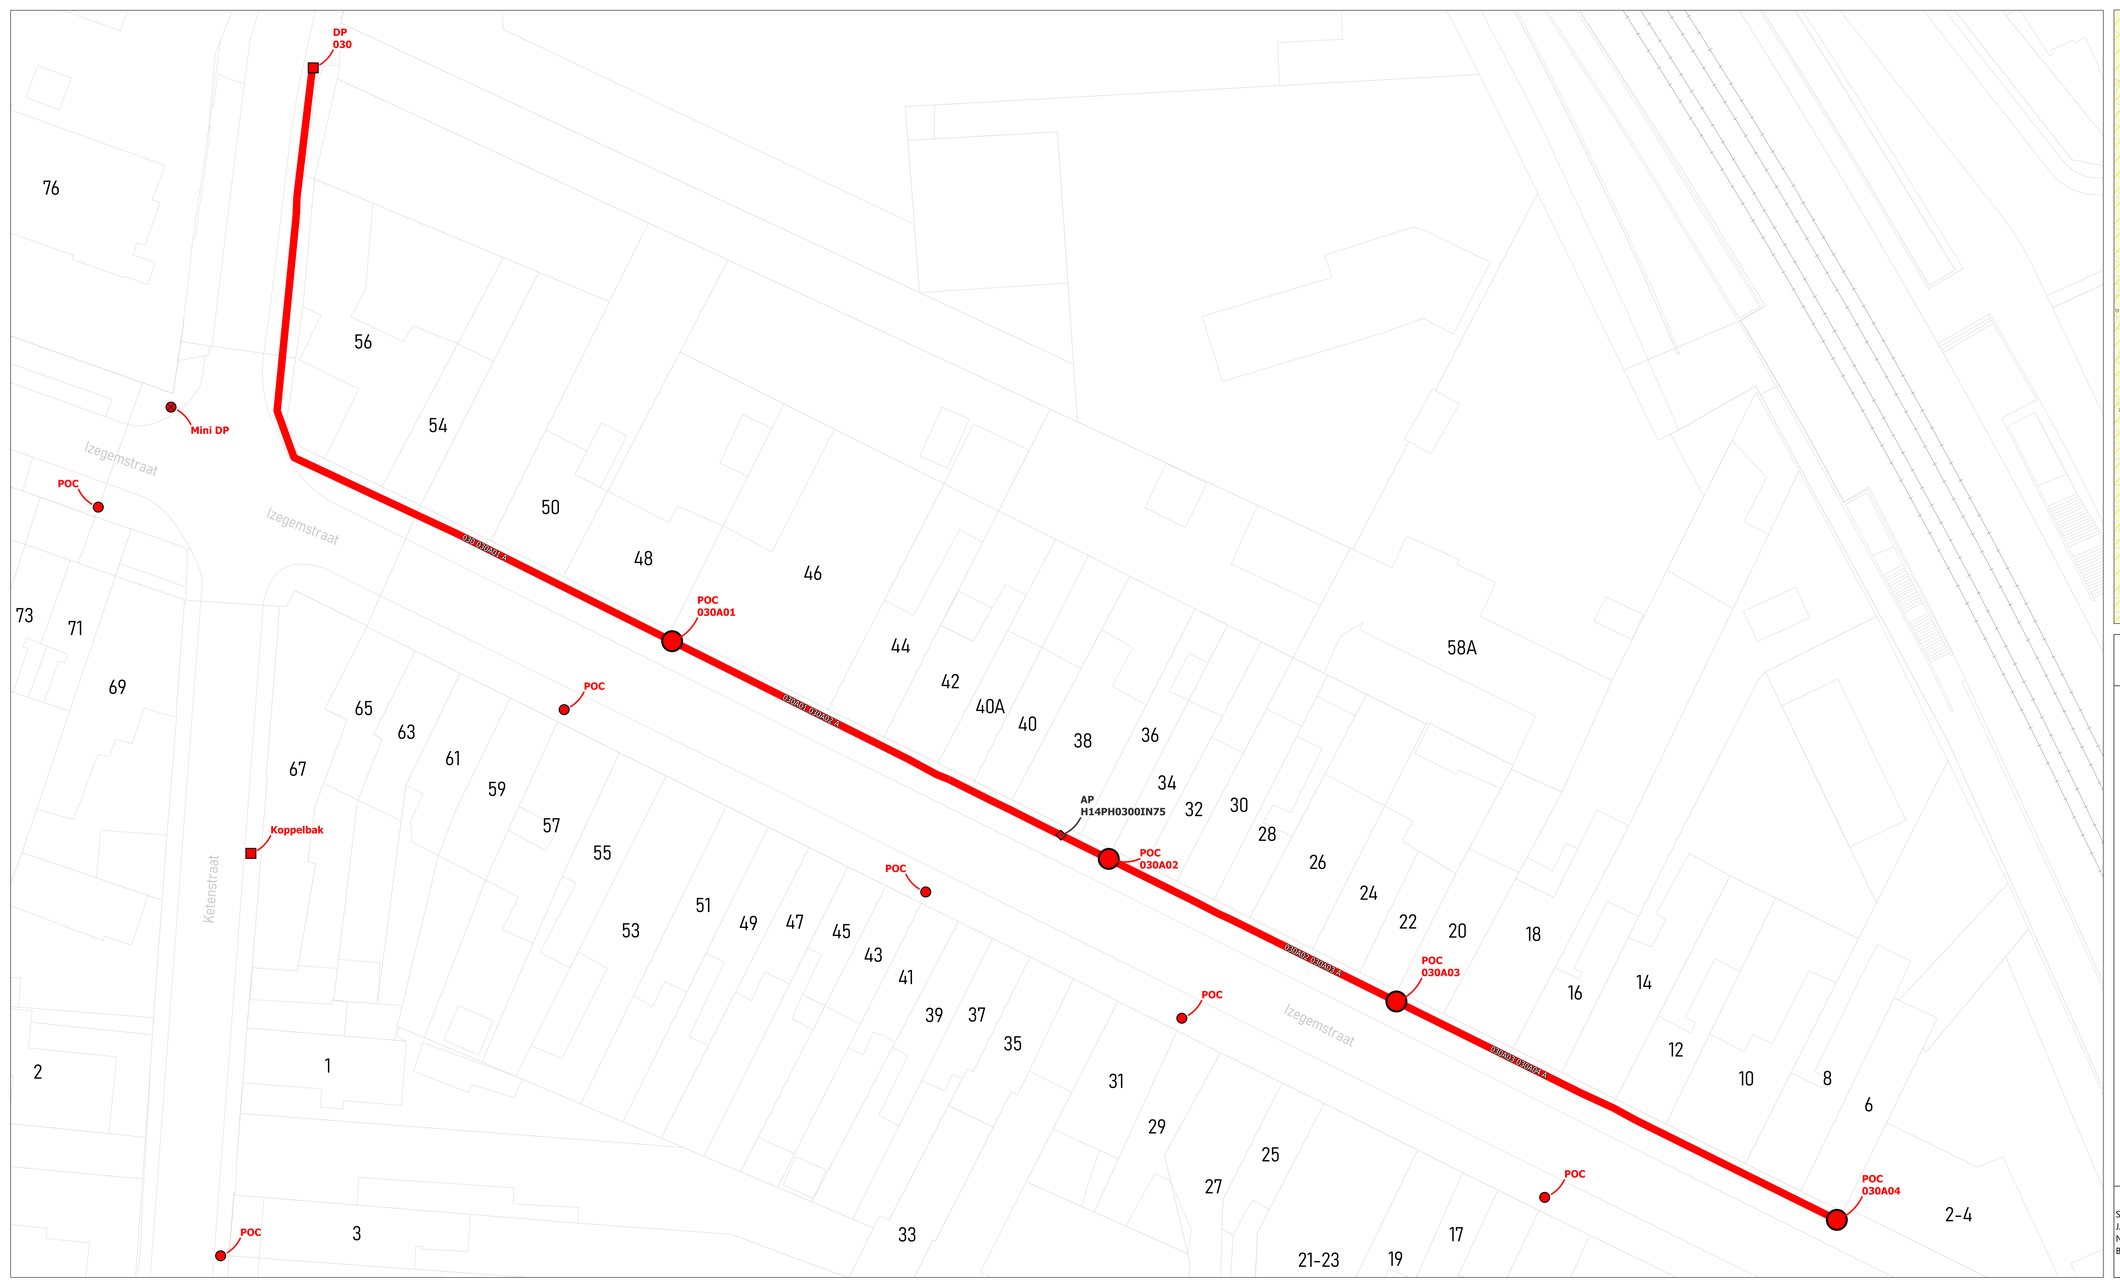

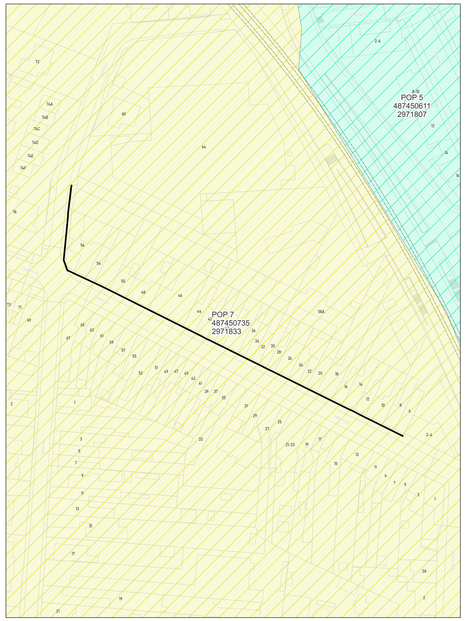

wyre

LEGENDE


- POP
- POP Reserve telecom
- DP Wyre
- Mini DP Inventive
- Ondergrondse POC Inventive
- Gevel POC
- Paal POC
- Riser
- Koppeling
- Gevel kabel
- Paal kabel
- Ondergrondse kabel in rode subduct
- Ondergrondse kabel in blauwe subduct
- Ondergrondse kabel in groene subduct
- Ondergrondse kabel in gele subduct
- Ondergrondse kabel in violette subduct
- Ondergrondse kabel in witte subduct
- Ondergrondse kabel in oranje subduct


PLAN INFO	
Zone	INGELMUNSTER_01_POP_007
Plan	Secundaire distributie 030A
Pagina	19 / 42
Uitgave	15/09/2026
Schaal	1 / 659
PLAATS VAN DE WERKEN	
Postcode	8770
Gemeente	Ingelmunster
MATERIAAL	
TYPE	96v-ondergronds
LENGTE	212 m

STUDIE
JACOPS NV
NIJVERHEIDSLAAN 31
B-8540 Deerlijk

JACOPS.

Tekenaar	Anand Vejju

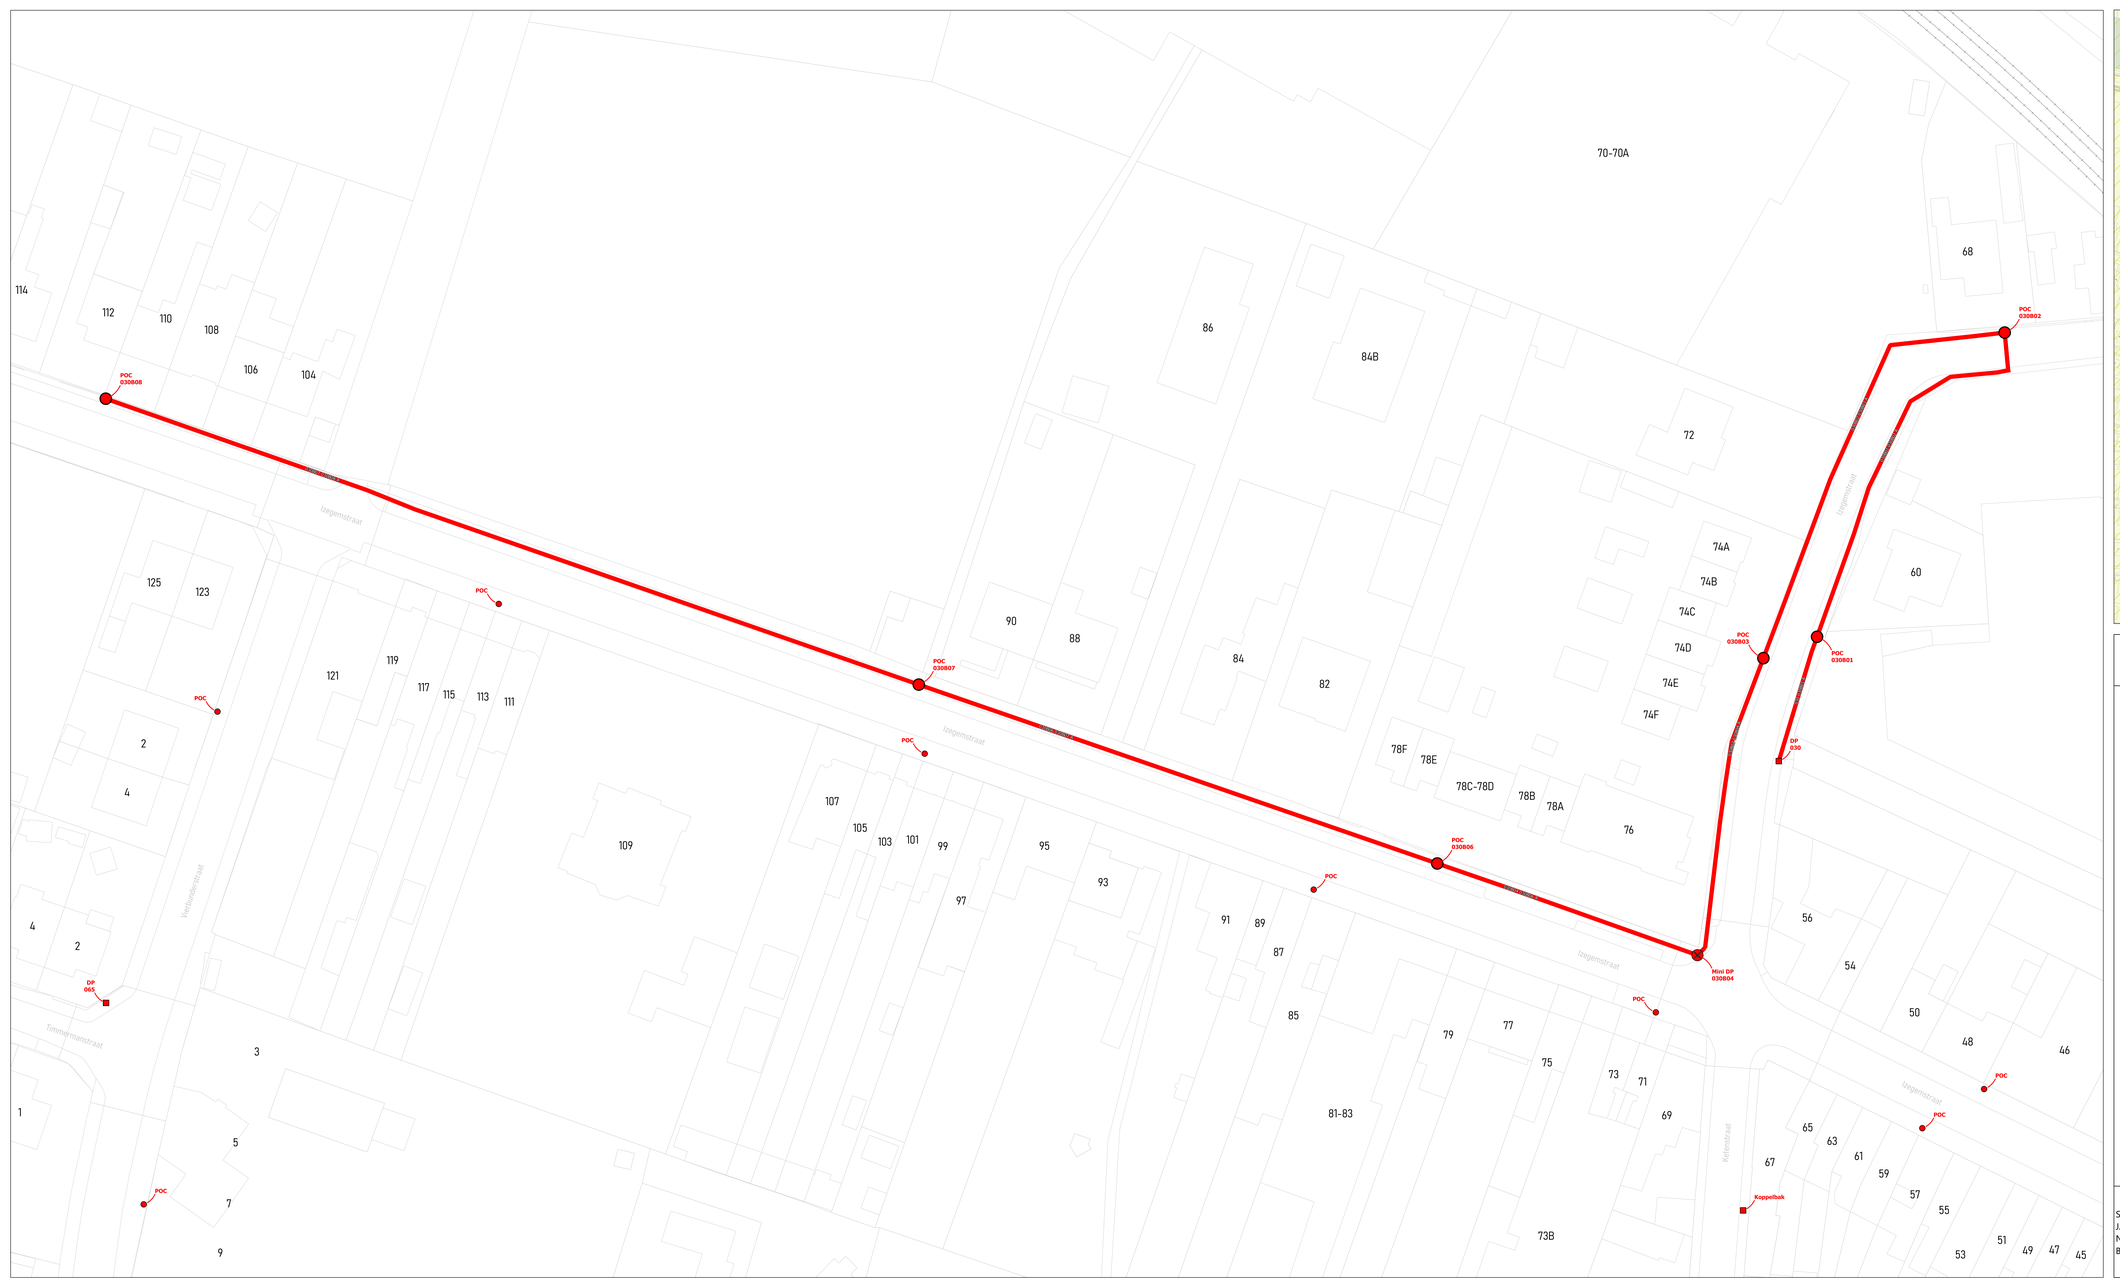

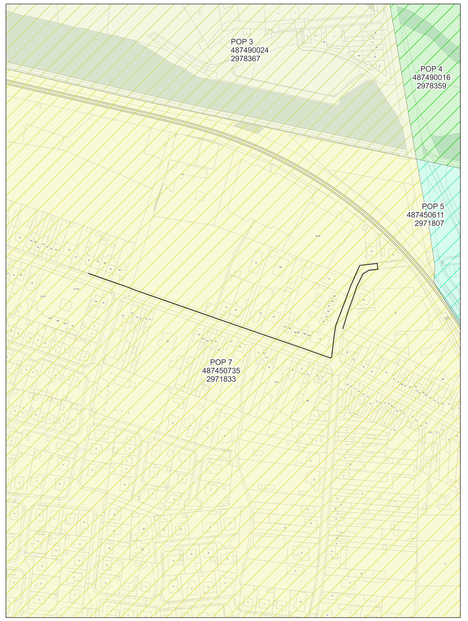

wyre

LEGENDE


- POP
- POP Reserve telecom
- DP Wyre
- Mini DP Wyre
- Ondergrondse POC Wyre
- Gevel POC
- Paal POC
- Riser
- Koppeling
- Gevel kabel
- Paal kabel
- Ondergrondse kabel in rode subduct
- Ondergrondse kabel in blauwe subduct
- Ondergrondse kabel in groene subduct
- Ondergrondse kabel in grijs subduct
- Ondergrondse kabel in violette subduct
- Ondergrondse kabel in witte subduct
- Ondergrondse kabel in oranje subduct


PLAN INFO	
Zone	INGELMUNSTER_01_POP_007
Plan	Secundaire distributie 030B
Pagina	20 / 42
Uitgave	15/09/2026
Schaal	1 / 217
PLAATS VAN DE WERKEN	
Postcode	8770
Gemeente	Ingelmunster
MATERIAAL	
TYPE	96v-ondergronds
LENGTE	522 m

STUDIE
JACOPS NV
NIJVERHEIDSLAAN 31
B-8540 Deerlijk

JACOPS.

Tekenaar	Anand Vejju

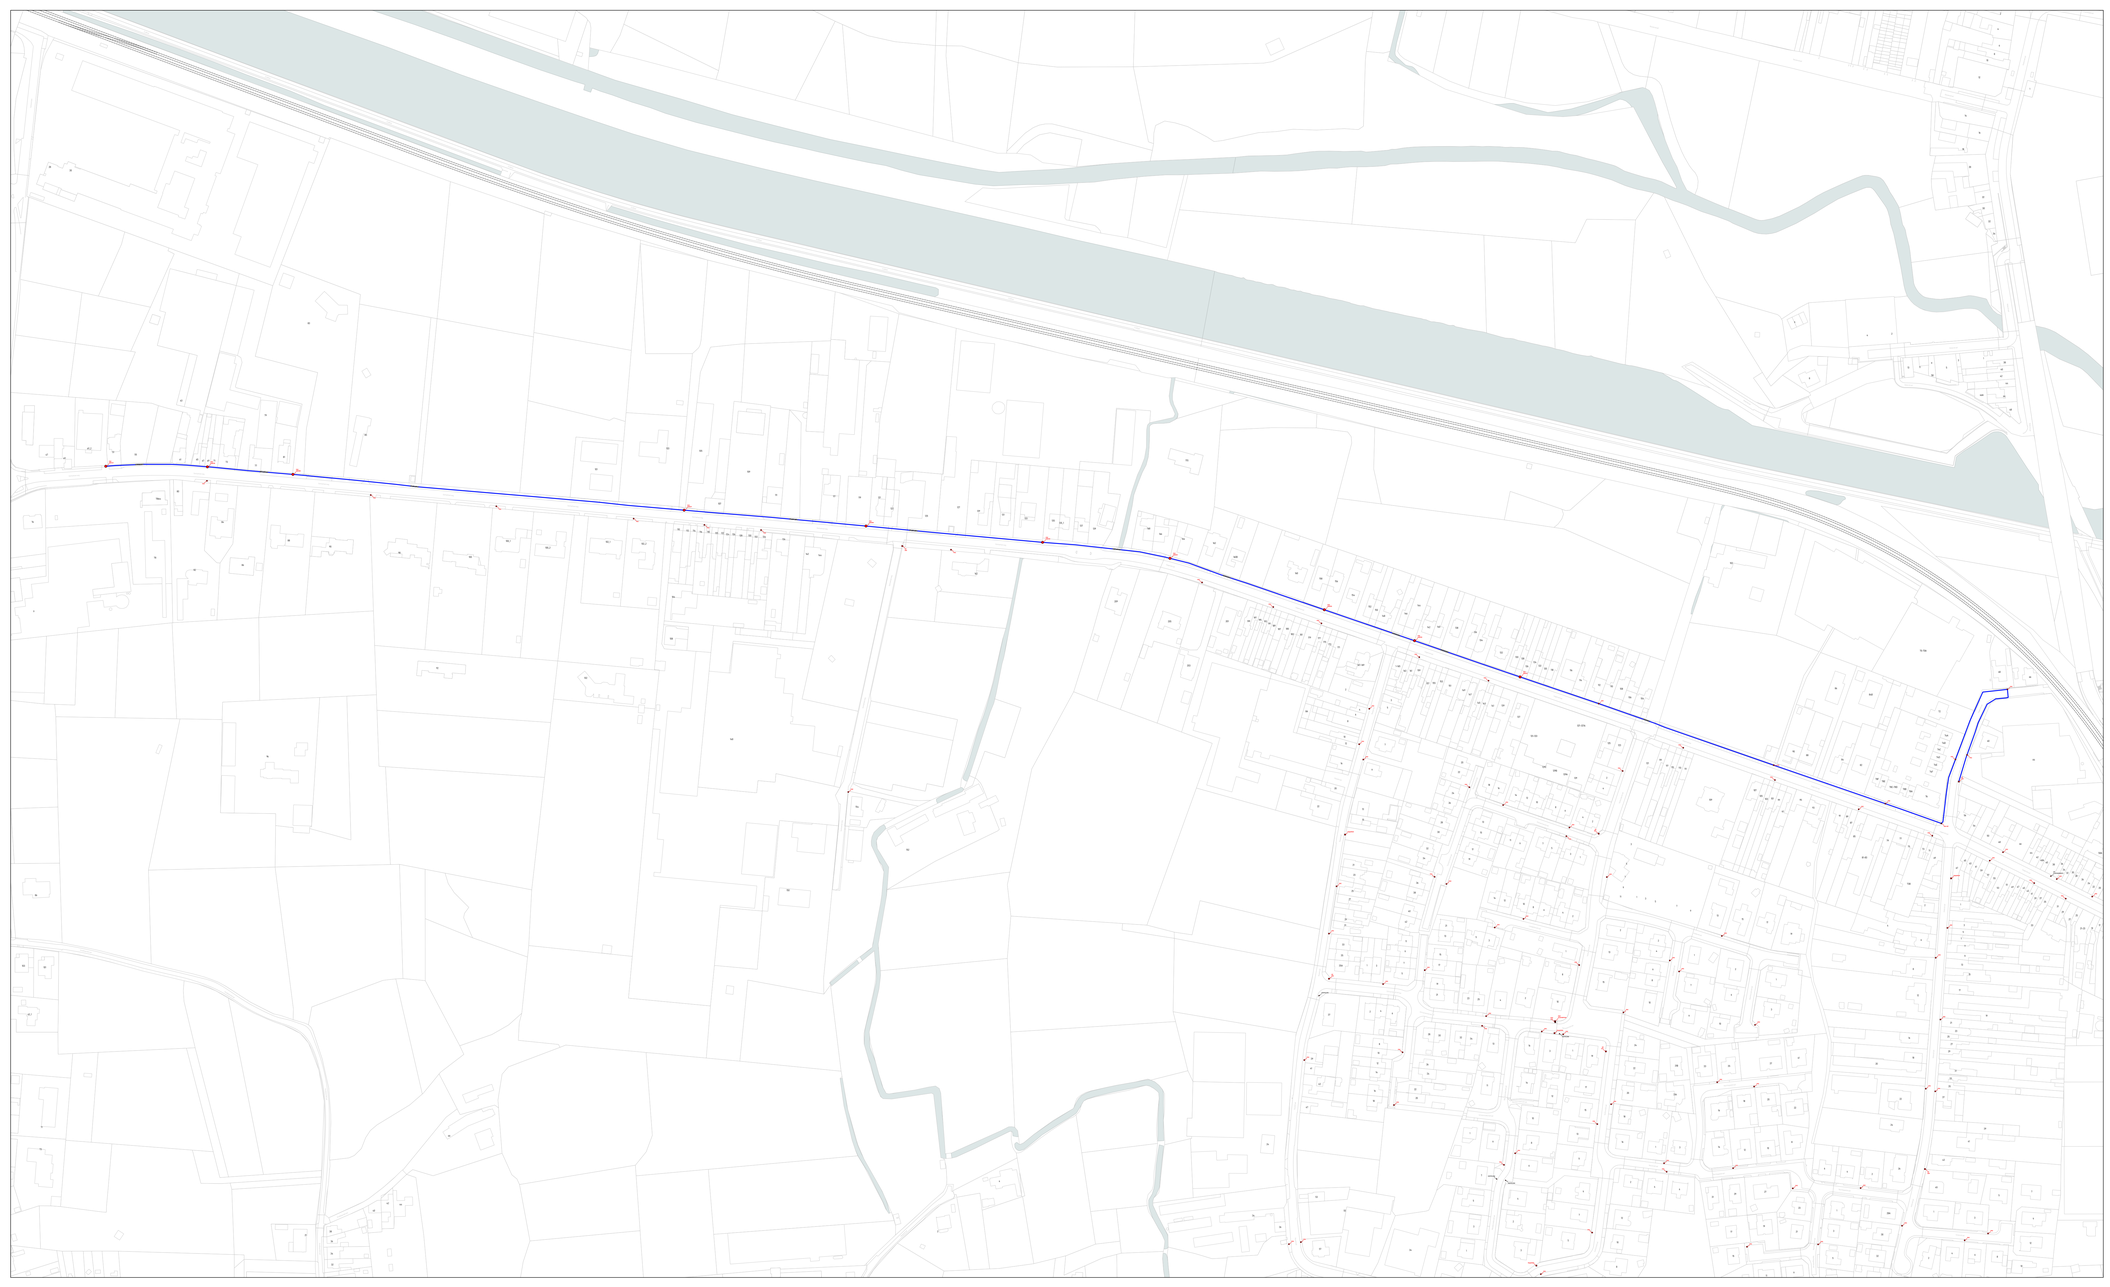

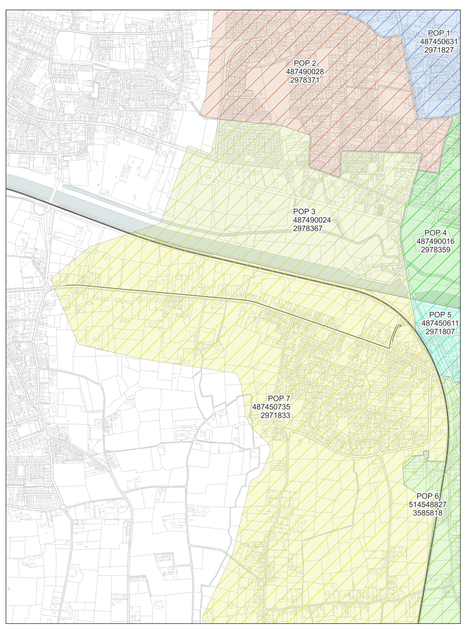

wyre

LEGENDE

- POP
- POP Reticulaire Optimale
- DP Bronkast
- Mini DP Inschrijf
- Ondergrondse POC Inschrijf
- Gevel POC
- Paal POC
- Riser
- Koppeling
- Gevel kabel
- Paal kabel
- Ondergrondse kabel in rode subduct
- Ondergrondse kabel in blauwe subduct
- Ondergrondse kabel in groene subduct
- Ondergrondse kabel in grijs subduct
- Ondergrondse kabel in violette subduct
- Ondergrondse kabel in witte subduct
- Ondergrondse kabel in oranje subduct

PLAN INFO

Zone	INGELMUNSTER_01_POP_007
Plan	Secundaire distributie 030C
Pagina	21 / 42
Uitgave	15/09/2026
Schaal	1 / 380

PLAATS VAN DE WERKEN

Postcode	8770
Gemeente	Ingelmunster


MATERIAAL


TYPE	96v-ondergronds
LENGTE	1761 m

STUDIE
JACOPS NV
NIJVERHEIDSLAAN 31
B-8540 Deerlijk

JACOPS.

Tekenaar: Anand Vejju

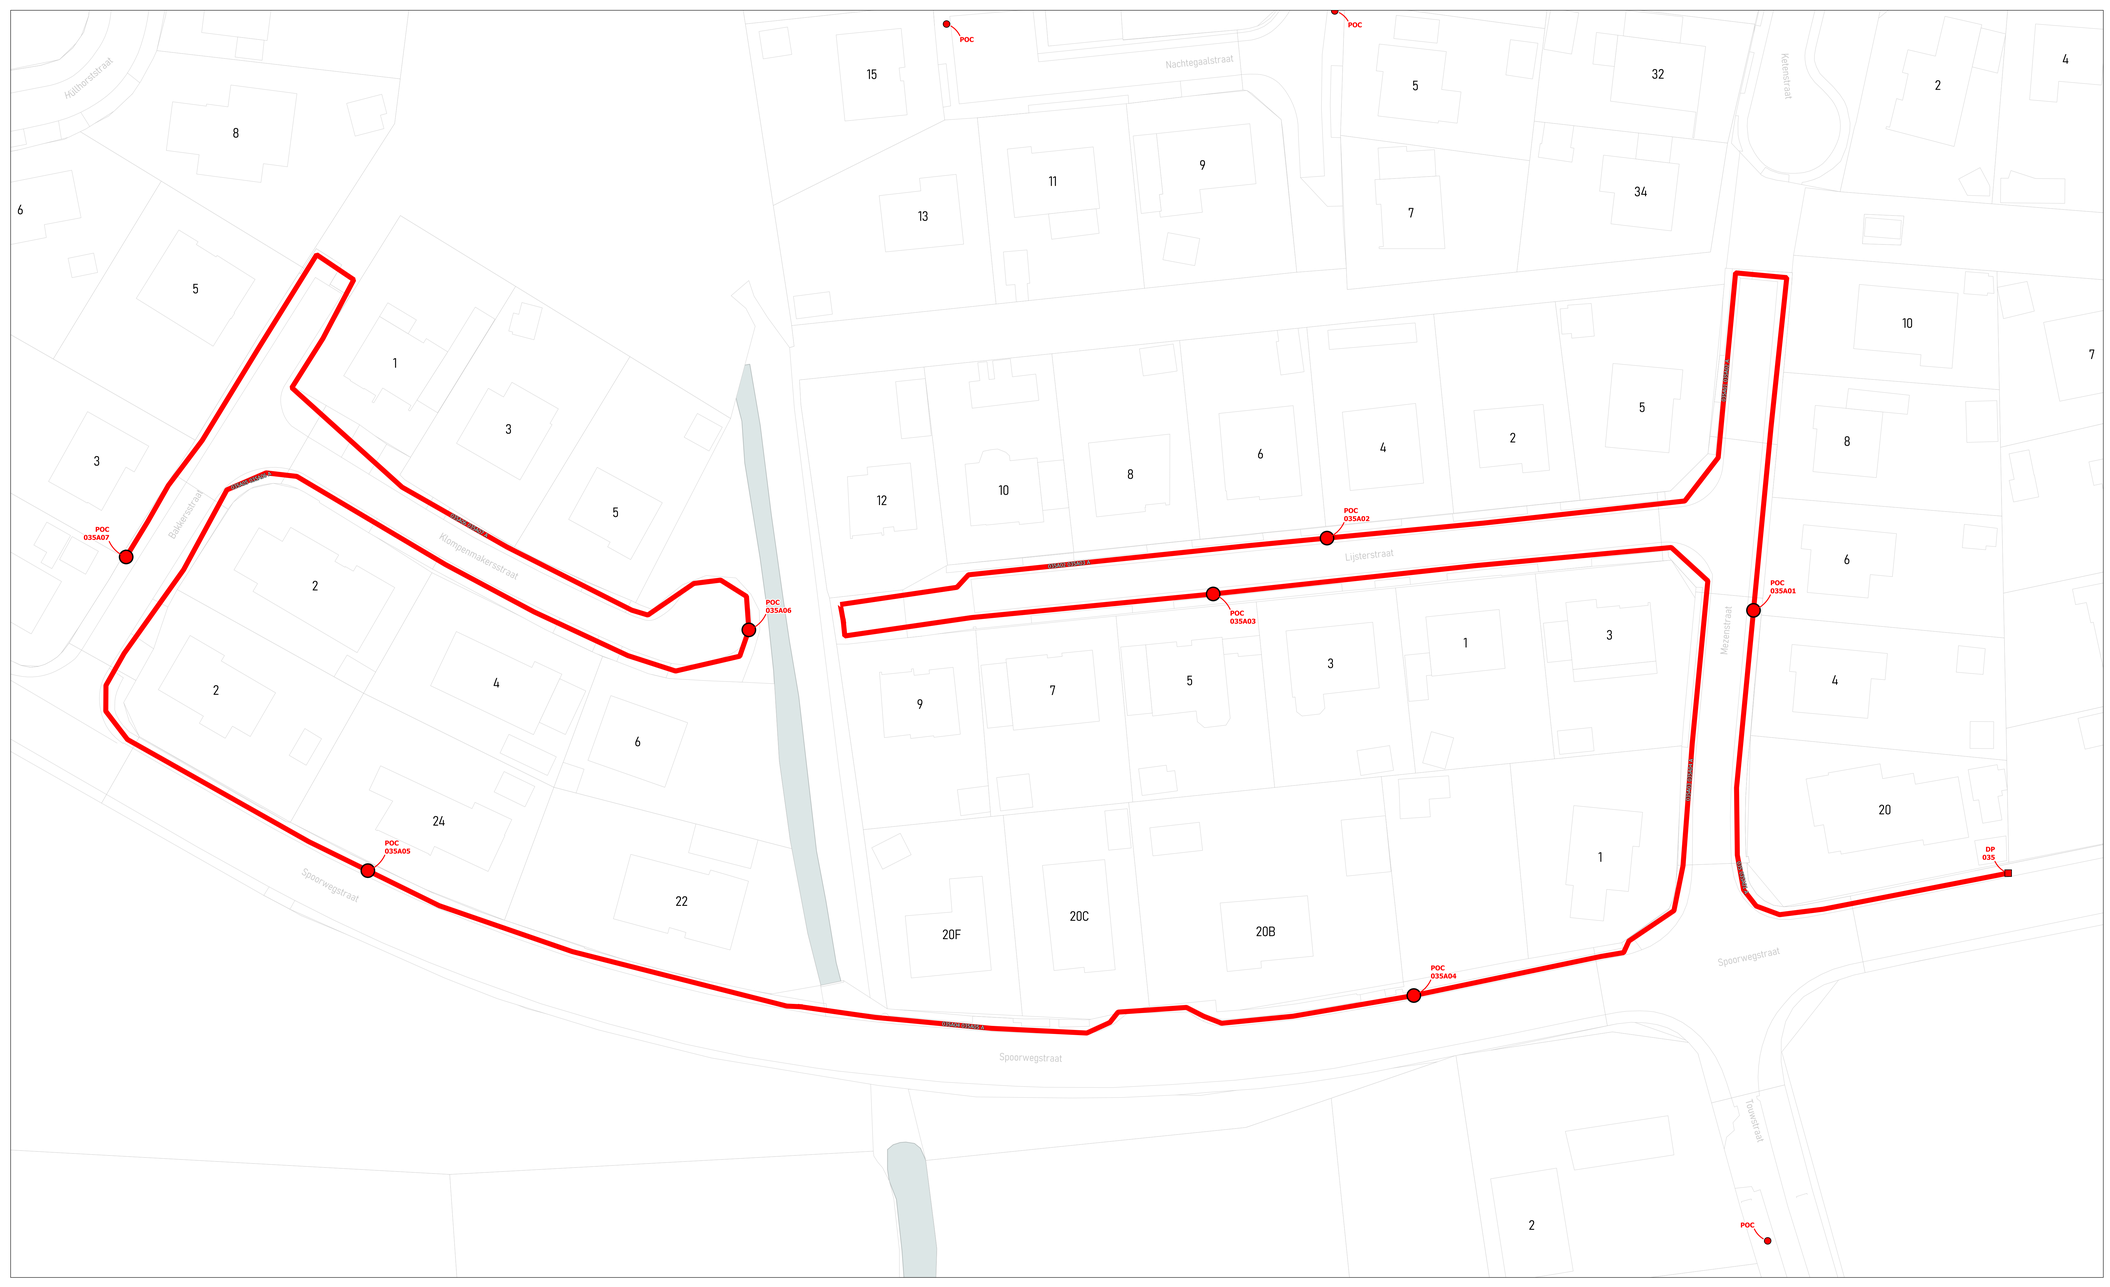

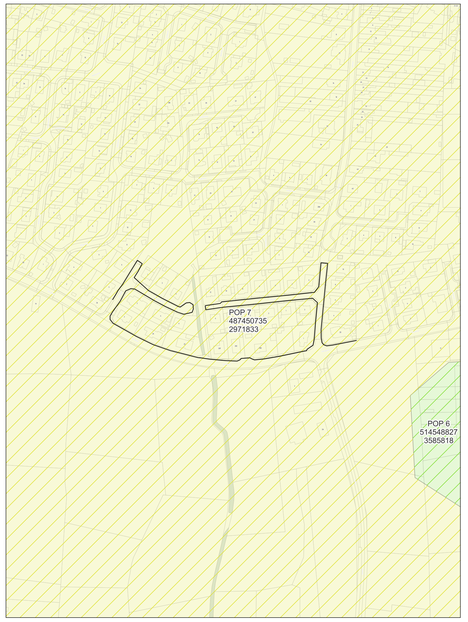

wyre

LEGENDE

- POP
- POP Reticulaire Interne
- DP Boite
- Mini DP Manhole
- Ondergrondse POC Handhole
- Gevel POC
- Paal POC
- Riser
- Koppeling
- Gevel kabel
- Paal kabel
- Ondergrondse kabel in rode subduct
- Ondergrondse kabel in blauwe subduct
- Ondergrondse kabel in groene subduct
- Ondergrondse kabel in gele subduct
- Ondergrondse kabel in violette subduct
- Ondergrondse kabel in witte subduct
- Ondergrondse kabel in oranje subduct

PLAN INFO

Zone	INGELMUNSTER_01_POP_007
Plan	Secundaire distributie 035A
Pagina	22 / 42
Uitgave	15/09/2026
Schaal	1 / 1765

PLAATS VAN DE WERKEN

Postcode	8770
Gemeente	Ingelmunster


MATERIAAL


TYPE	96v-ondergronds
LENGTE	1032 m

STUDIE
JACOPS NV
NIJVERHEIDSLAAN 31
B-8540 Deerlijk

JACOPS.

Tekenaar	Anand Vejju

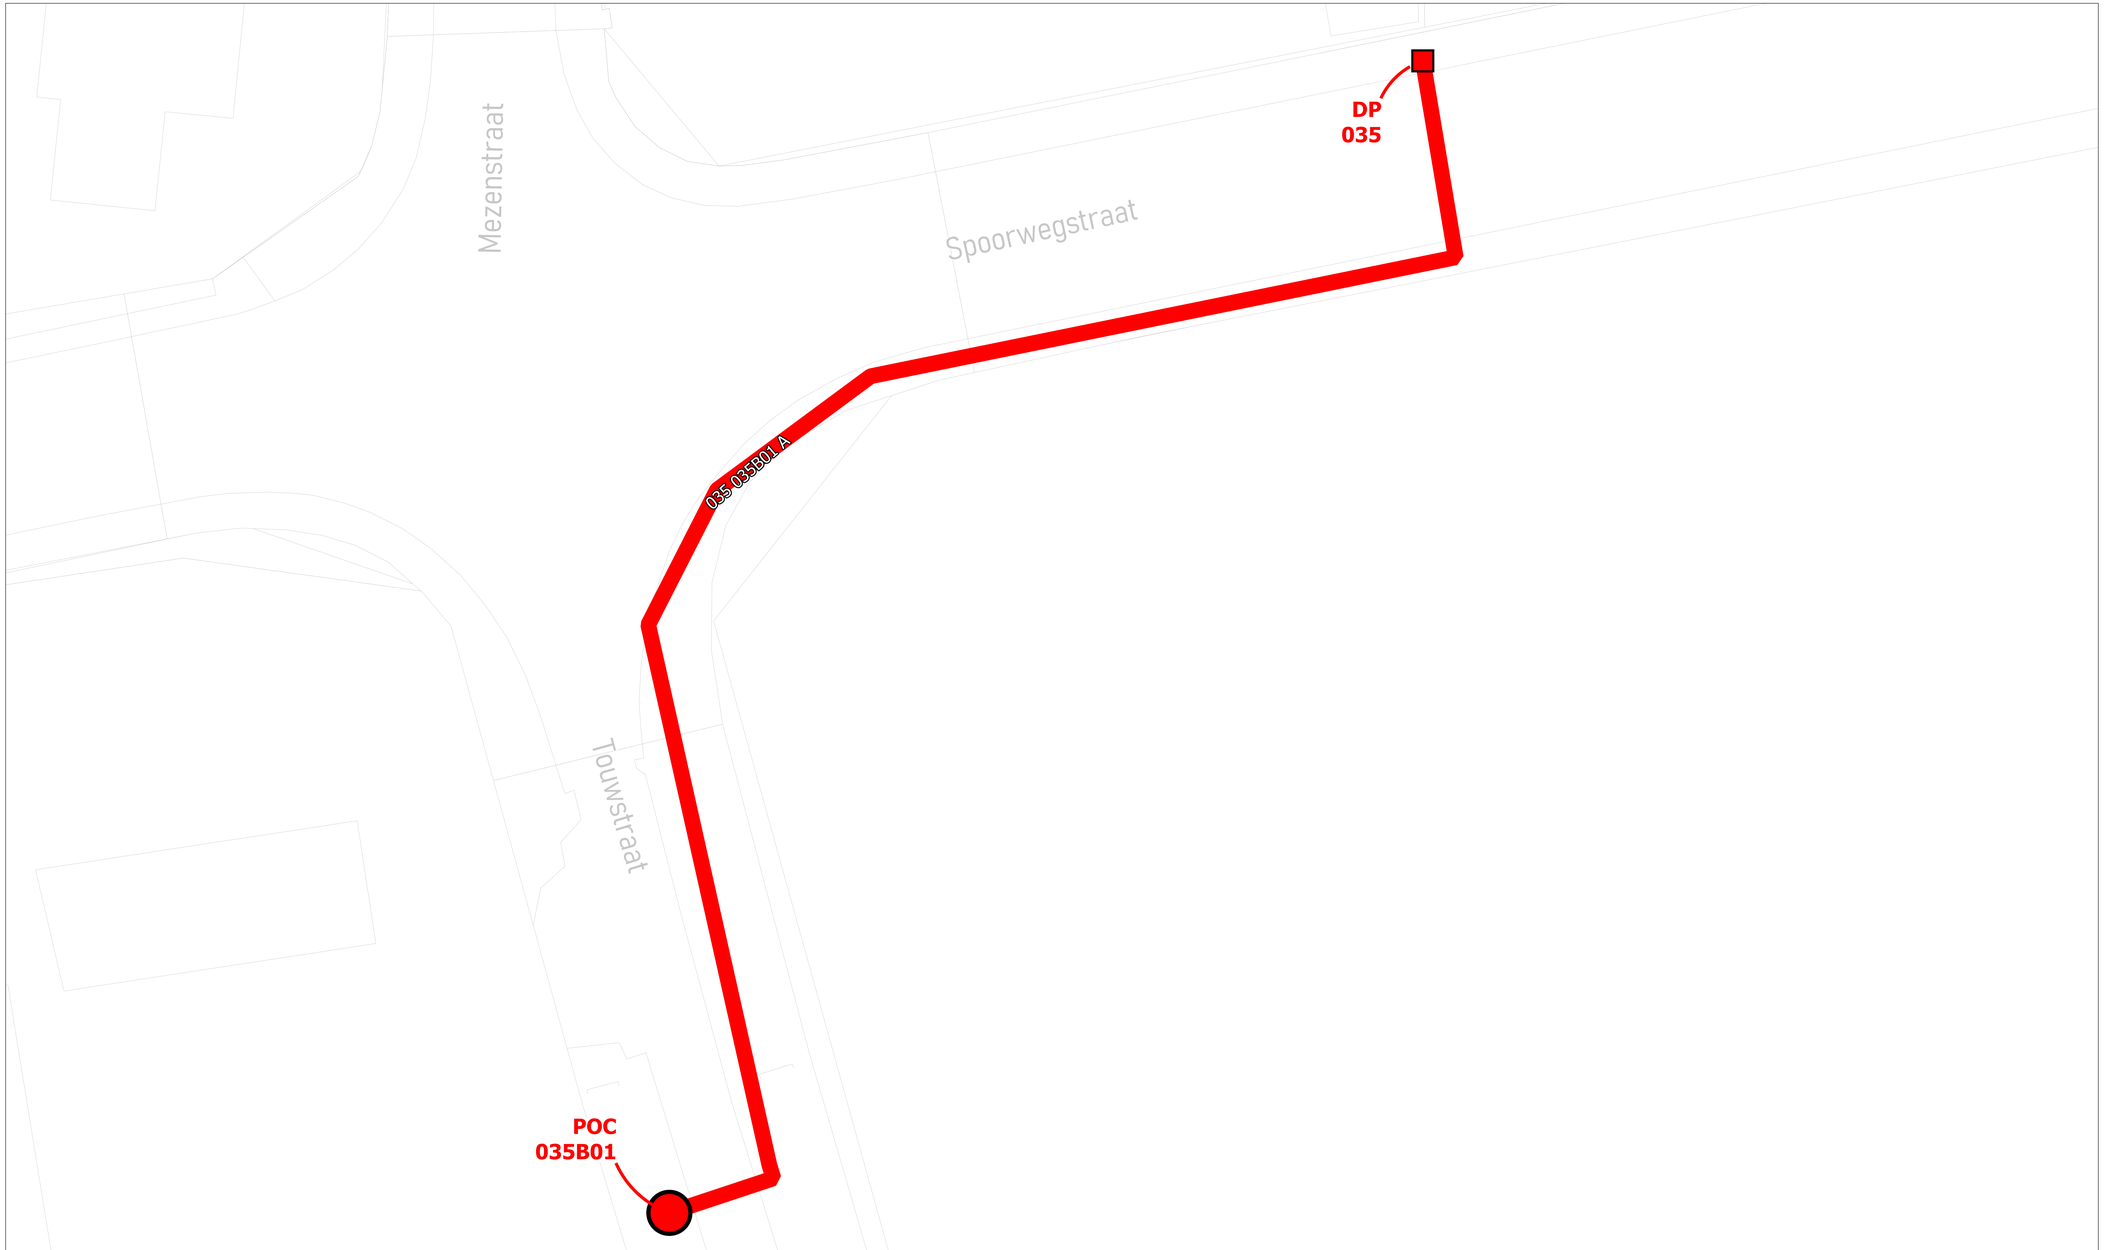

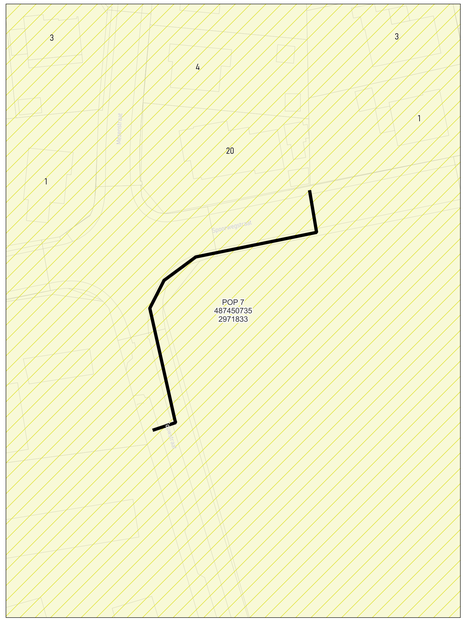

wyre

LEGENDE

- POP
- POP Fietsers tekenen
- DP Bronte
- Mini DP Inventive
- Ondergrondse POC Inventive
- Gevel POC
- Paal POC
- Riser
- Koppeling
- Gevel kabel
- Paal kabel
- Ondergrondse kabel in rode subduct
- Ondergrondse kabel in blauwe subduct
- Ondergrondse kabel in groene subduct
- Ondergrondse kabel in gele subduct
- Ondergrondse kabel in violette subduct
- Ondergrondse kabel in witte subduct
- Ondergrondse kabel in oranje subduct


PLAN INFO	
Zone	INGELMUNSTER_01_POP_007
Plan	Secundaire distributie 035B
Pagina	23 / 42
Uitgave	15/09/2026
Schaal	1 / 324
PLAATS VAN DE WERKEN	
Postcode	8770
Gemeente	Ingelmunster
MATERIAAL	
TYPE	96v-ondergronds
LENGTE	87 m

STUDIE
JACOPS NV
NIJVERHEIDSLAAN 31
B-8540 Deerlijk

JACOPS.

Tekenaar	Anand Vejju



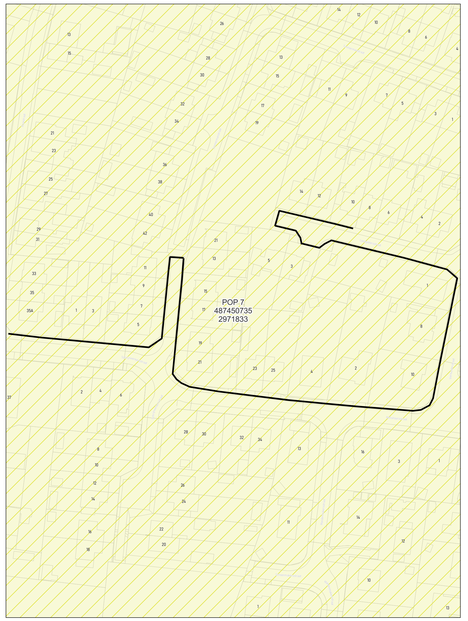

wyre

LEGENDE

POP
POP Fiduciaire Interroute
DP Boîte
Mini DP Manhole
Ondergrondse POC Handhole
Gevel POC
Paal POC
Riser
Koppeling
Gevel kabel
Raal kabel
Ondergrondse kabel in rode subduct
Ondergrondse kabel in blauwe subduct
Ondergrondse kabel in groene subduct
Ondergrondse kabel in gele subduct
Ondergrondse kabel in violette subduct
Ondergrondse kabel in witte subduct
Ondergrondse kabel in oranje subduct


PLAN INFO	
Zone	INGELMUNSTER_01_POP_007
Plan	Secundaire distributie 040A
Pagina	24 / 42
Uitgave	15/09/2026
Schaal	1 / 103
PLAATS VAN DE WERKEN	
Postcode	8770
Gemeente	Ingelmunster
MATERIAAL	
TYPE	96v-ondergronds
LENGTE	487 m

STUDIE
JACOPS NV
NIJVERHEIDSLAAN 31
B-8540 Deerlijk

JACOPS.

Tekenaar	Anand Vejju



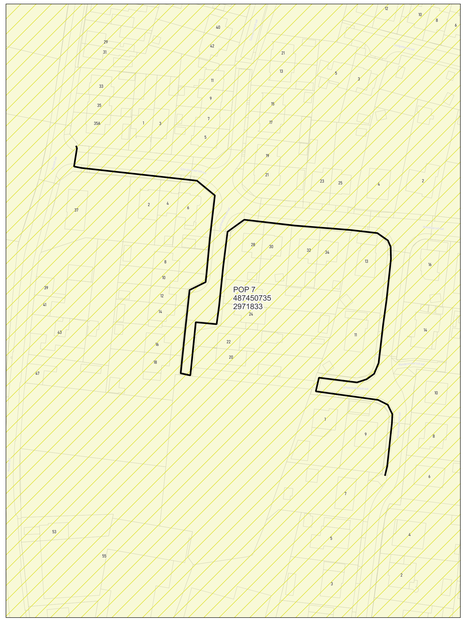

wyre

LEGENDE

POP

PDP
Pakkasto telemet

DP
Muurkast

Mini DP
Inwendig

Ondergrondse POC
Inwendig

Gevel POC

Paal POC

Riser

Koppeling

Gevel kabel

Raal kabel

Ondergrondse kabel in rode subduct

Ondergrondse kabel in blauwe subduct

Ondergrondse kabel in groene subduct

Ondergrondse kabel in gele subduct

Ondergrondse kabel in violette subduct

Ondergrondse kabel in witte subduct

Ondergrondse kabel in oranje subduct


PLAN INFO	
Zone	INGELMUNSTER_01_POP_007
Plan	Secundaire distributie 040B
Pagina	25 / 42
Uitgave	15/09/2026
Schaal	1 / 236
PLAATS VAN DE WERKEN	
Postcode	8770
Gemeente	Ingelmunster
MATERIAAL	
TYPE	96v-ondergronds
LENGTE	486 m

STUDIE
JACOPS NV
NIJVERHEIDSLAAN 31
B-8540 Deerlijk

JACOPS.

Tekenaar	Anand Vejju



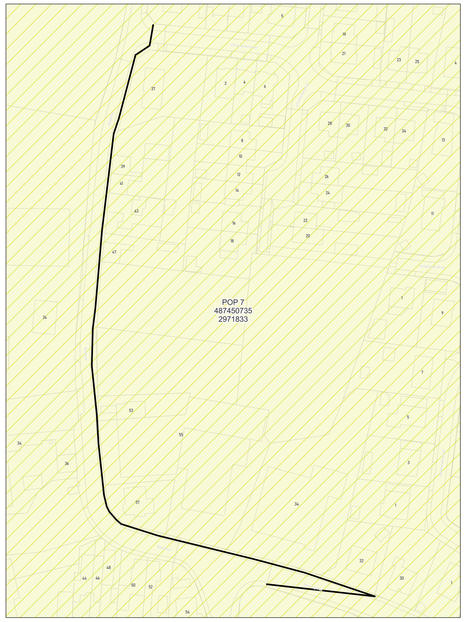

wyre

LEGENDE

- POP
- POP Huisaans telecmat
- DP Muizie
- Mini DP Huisnlas
- Ondergrondse POC Huisdoos
- Gevel POC
- Paal POC
- Riser
- Koppeling
- Gevel kabel
- Paal kabel
- Ondergrondse kabel in rode subduct
- Ondergrondse kabel in blauwe subduct
- Ondergrondse kabel in groene subduct
- Ondergrondse kabel in gele subduct
- Ondergrondse kabel in violette subduct
- Ondergrondse kabel in witte subduct
- Ondergrondse kabel in oranje subduct

PLAN INFO

Zone	INGELMUNSTER_01_POP_007
Plan	Secundaire distributie 040C
Pagina	26 / 42
Uitgave	15/09/2026
Schaal	1 / 285

PLAATS VAN DE WERKEN

Postcode	8770
Gemeente	Ingelmunster


MATERIAAL


TYPE	96v-ondergronds
LENGTE	410 m

STUDIE
JACOPS NV
NIJVERHEIDSLAAN 31
B-8540 Deerlijk

JACOPS.

Tekenaar	Anand Vejju

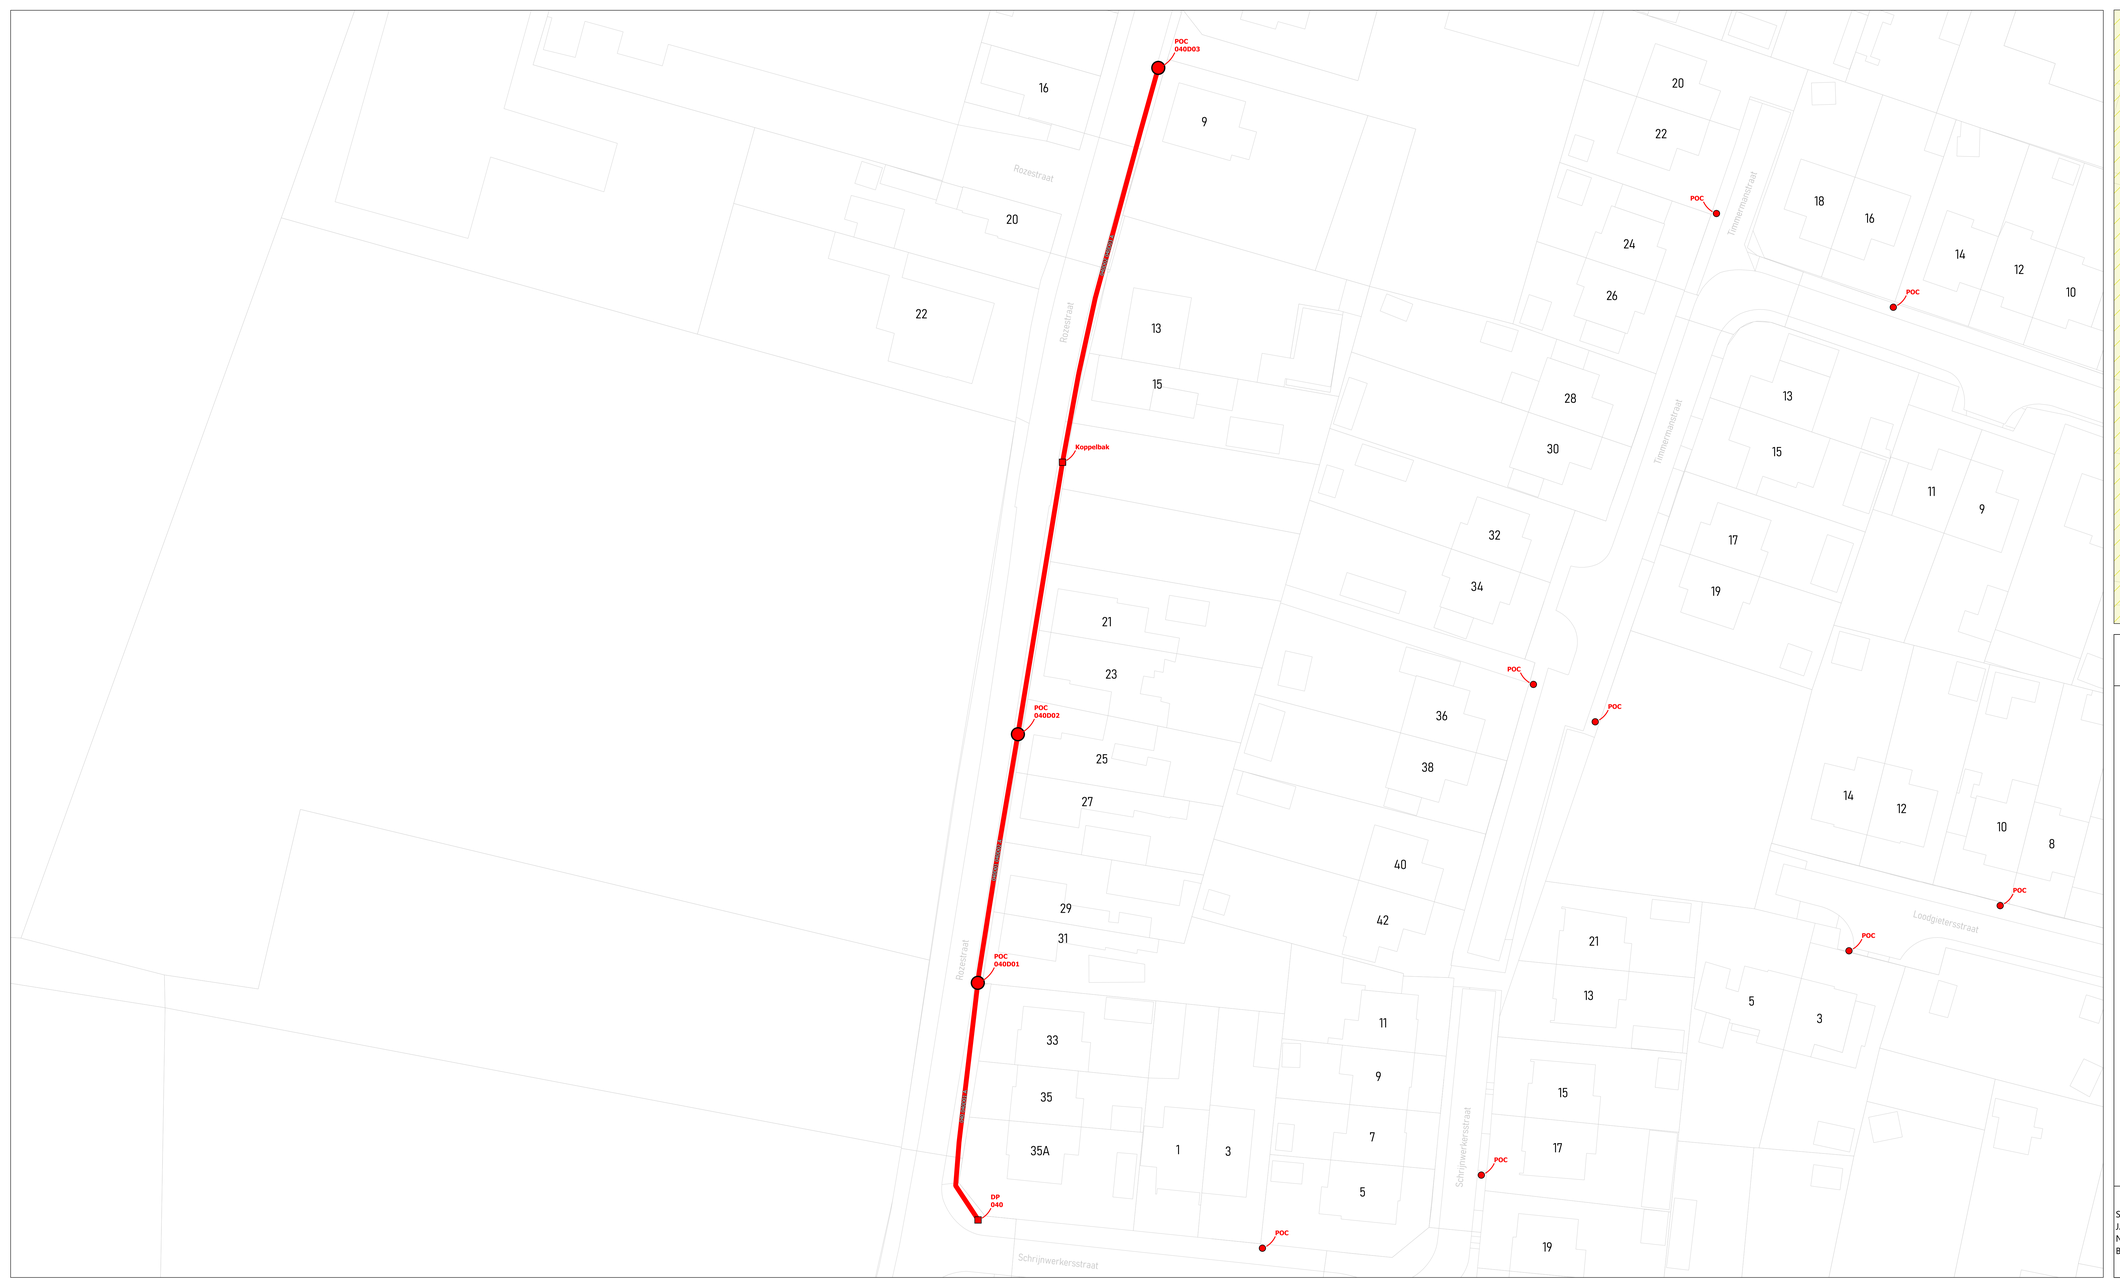

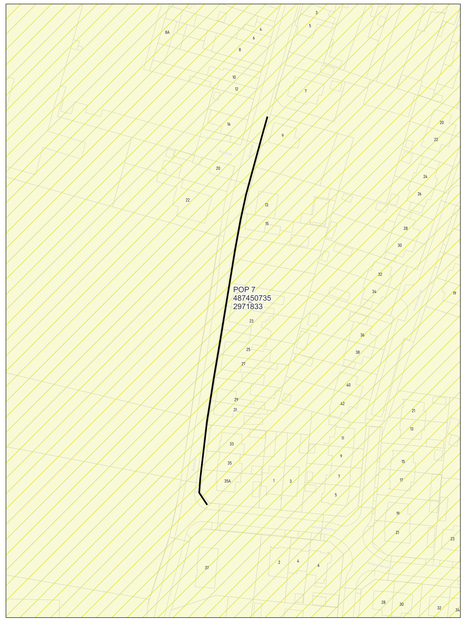

wyre

LEGENDE

- POP
- POP Reserve telecom
- DP
- Mini DP
- Ondergrondse POC
- Gevel POC
- Paal POC
- Riser
- Koppeling
- Gevel kabel
- Paal kabel
- Ondergrondse kabel in rode subduct
- Ondergrondse kabel in blauwe subduct
- Ondergrondse kabel in groene subduct
- Ondergrondse kabel in gele subduct
- Ondergrondse kabel in violette subduct
- Ondergrondse kabel in witte subduct
- Ondergrondse kabel in oranje subduct

PLAN INFO

Zone	INGELMUNSTER_01_POP_007
Plan	Secundaire distributie 040D
Pagina	27 / 42
Uitgave	15/09/2026
Schaal	1 / 496

PLAATS VAN DE WERKEN

Postcode	8770
Gemeente	Ingelmunster


MATERIAAL


TYPE	96v-ondergronds
LENGTE	183 m

STUDIE
JACOPS NV
NIJVERHEIDSLAAN 31
B-8540 Deerlijk

JACOPS.

Tekenaar	Anand Vejju

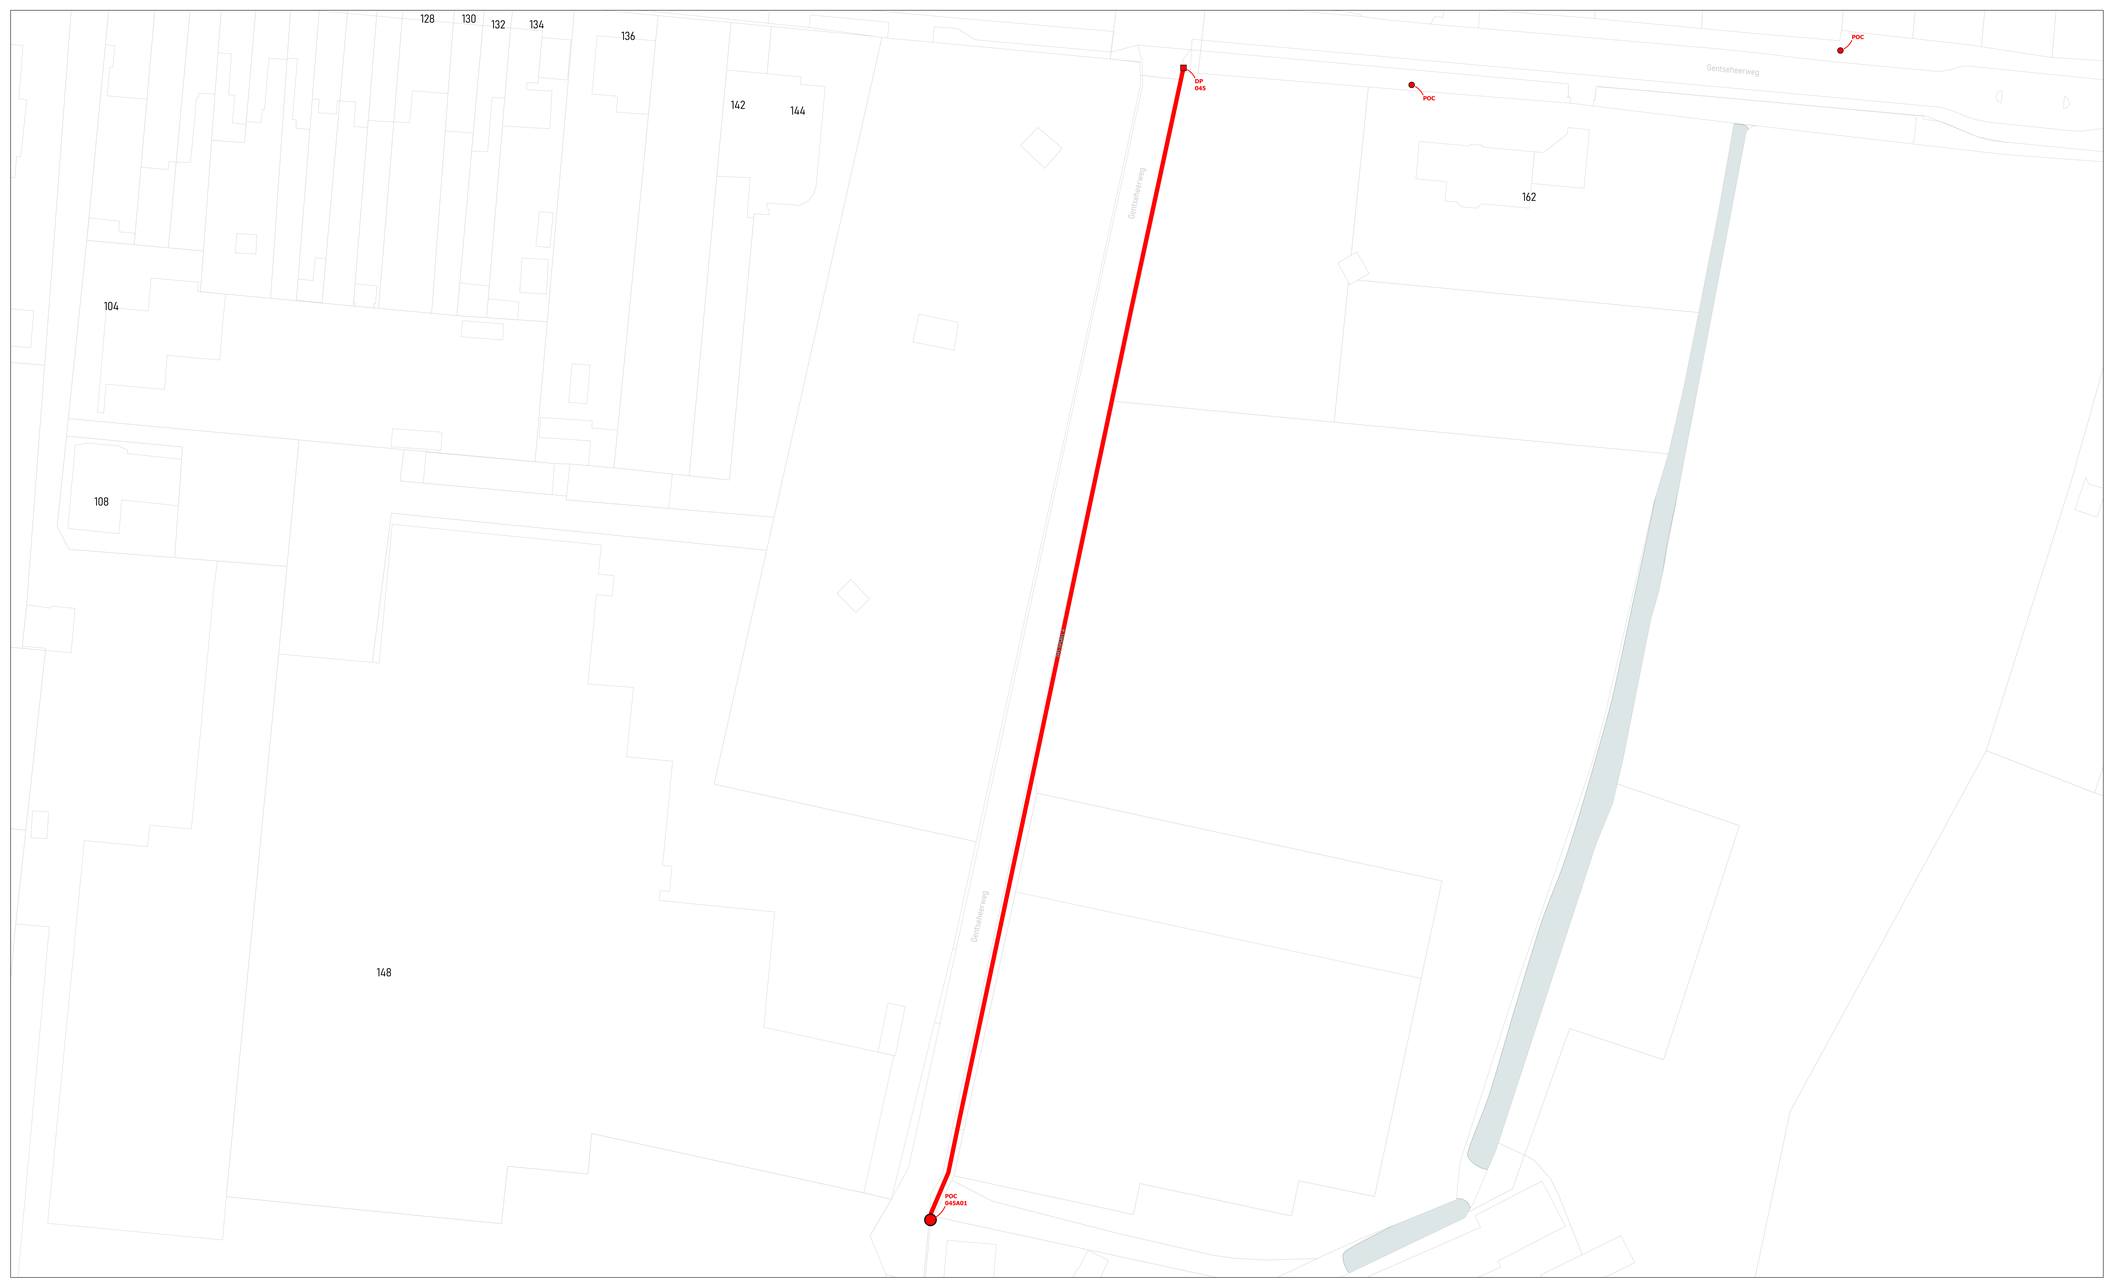

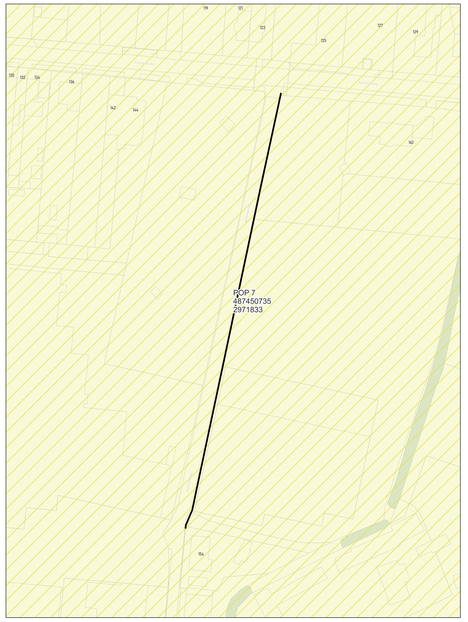

wyre

LEGENDE

POP
POP
Fiduciaire tabernak
DP
Muur
Mini DP
Inwendig
Ondergrondse POC
Inwendig
Gevel POC
Paal POC
Riser
Koppeling
Gevel kabel
Paal kabel
Ondergrondse kabel in rode subduct
Ondergrondse kabel in blauwe subduct
Ondergrondse kabel in groene subduct
Ondergrondse kabel in gele subduct
Ondergrondse kabel in violette subduct
Ondergrondse kabel in witte subduct
Ondergrondse kabel in oranje subduct

PLAN INFO

Zone	INGELMUNSTER_01_POP_007
Plan	Secundaire distributie 045A
Pagina	28 / 42
Uitgave	15/09/2026
Schaal	1 / 336

PLAATS VAN DE WERKEN

Postcode	8770
Gemeente	Ingelmunster


MATERIAAL


TYPE	96v-ondergronds
LENGTE	205 m

STUDIE
JACOPS NV
NIJVERHEIDSLAAN 31
B-8540 Deerlijk

JACOPS.

Tekenaar	Anand Vejju

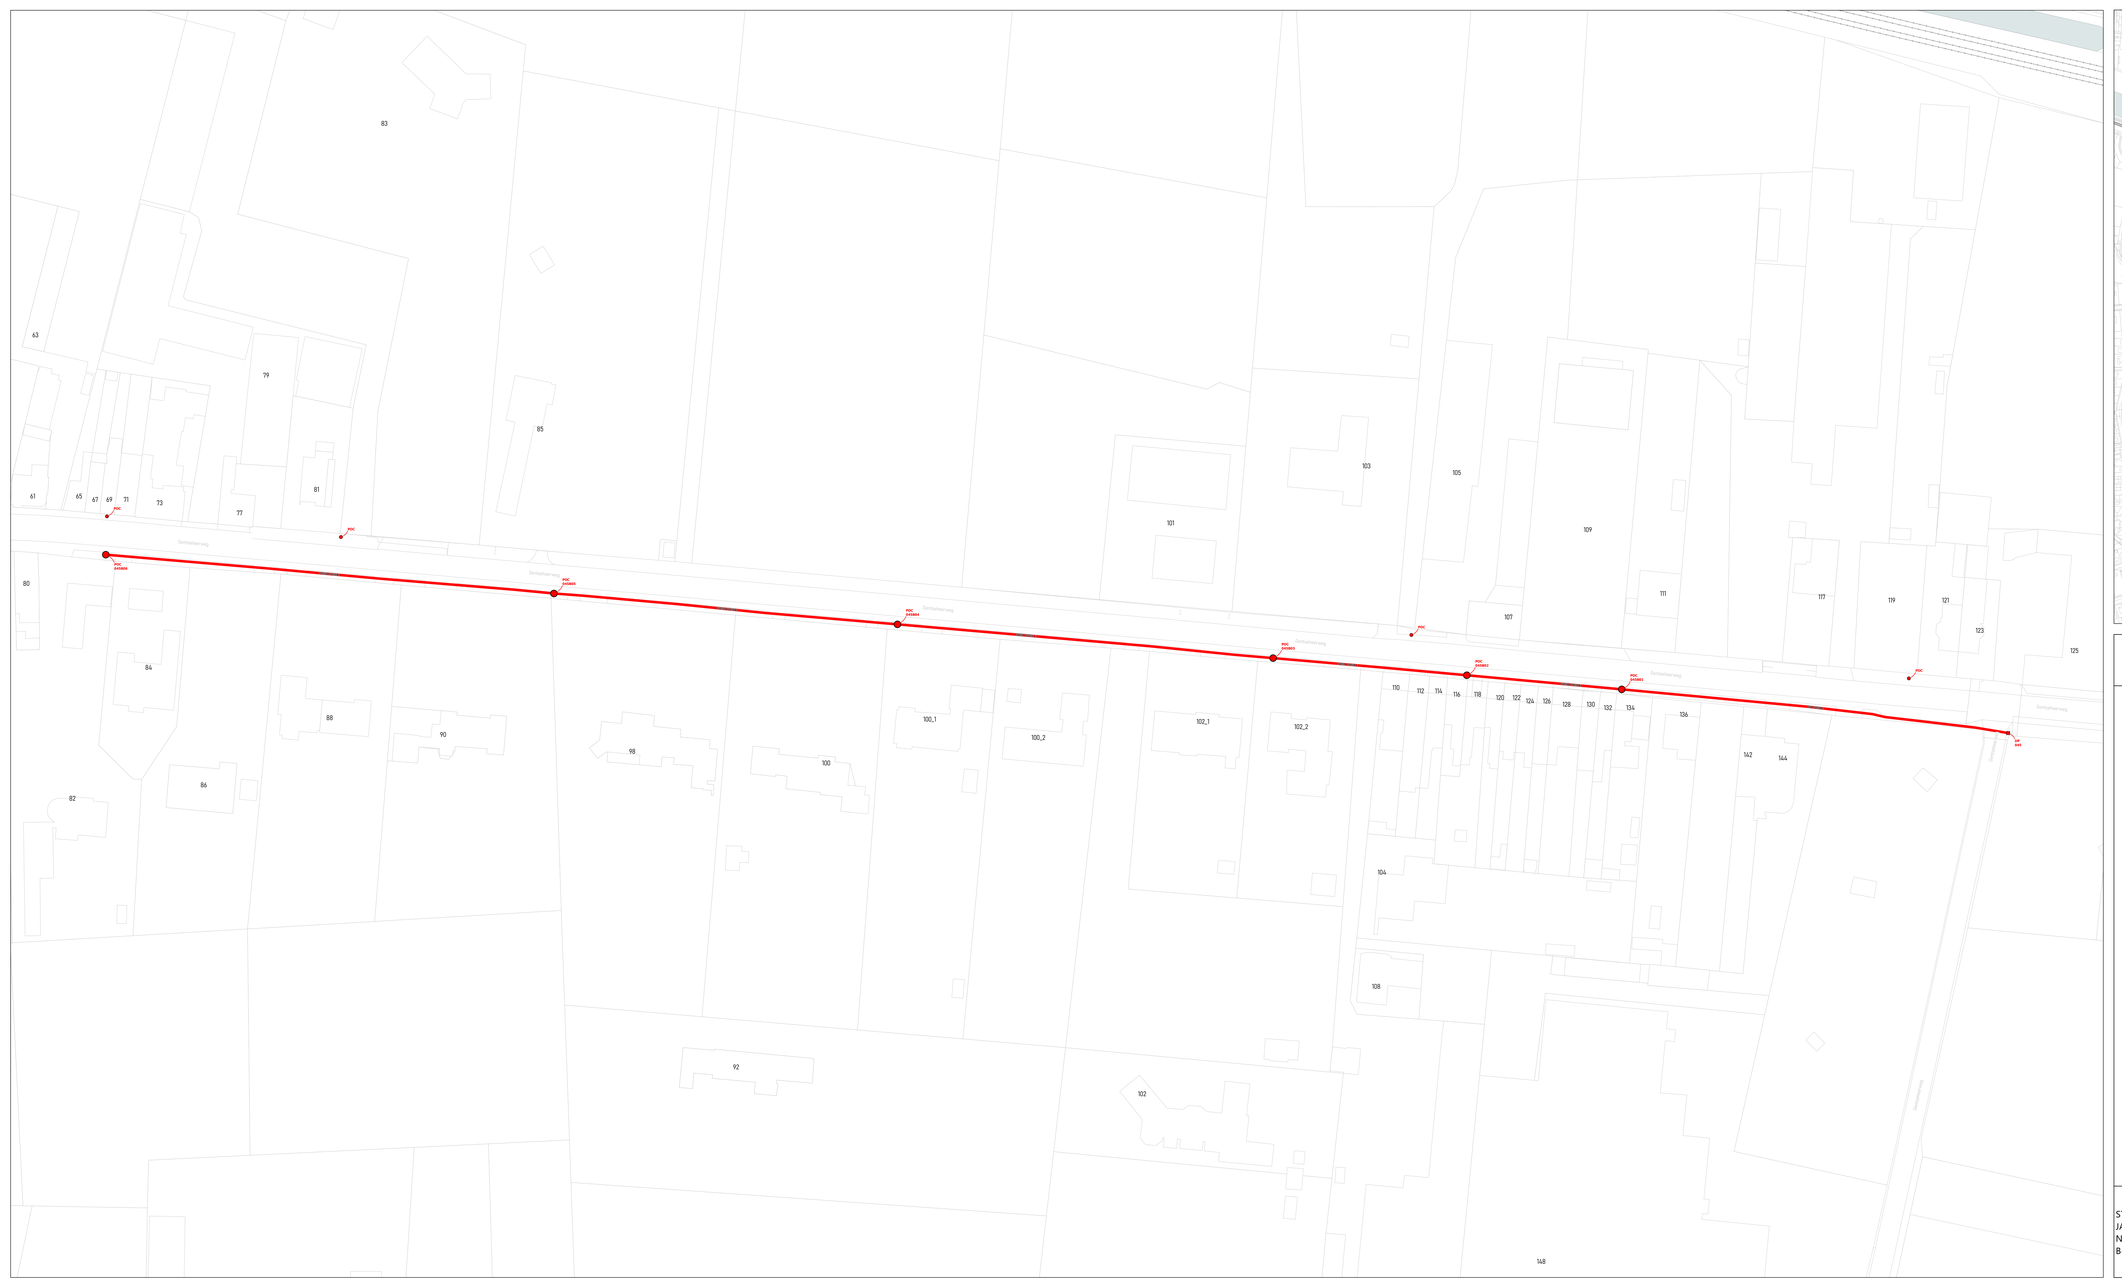

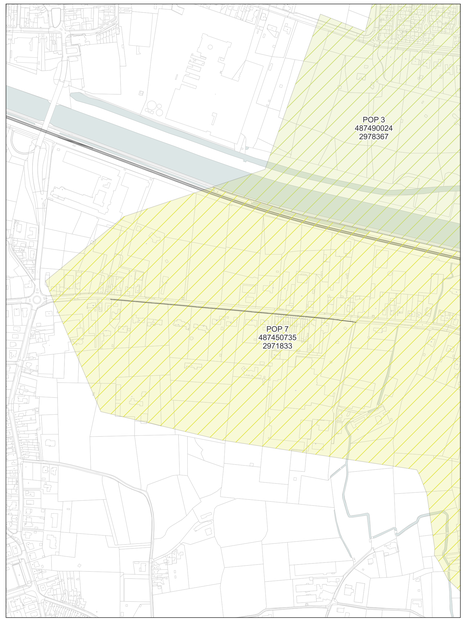

wyre

LEGENDE

- POP
- POP Reduura telecmat
- DP Kruis
- Mini DP Hoekkast
- Ondergrondse POC Hoekkast
- Gevel POC
- Paal POC
- Riser
- Koppeling
- Gevel kabel
- Paal kabel
- Ondergrondse kabel in rode subduct
- Ondergrondse kabel in blauwe subduct
- Ondergrondse kabel in groene subduct
- Ondergrondse kabel in gele subduct
- Ondergrondse kabel in violette subduct
- Ondergrondse kabel in witte subduct
- Ondergrondse kabel in oranje subduct

PLAN INFO

Zone	INGELMUNSTER_01_POP_007
Plan	Secundaire distributie 045B
Pagina	29 / 42
Uitgave	15/09/2026
Schaal	1 / 377

PLAATS VAN DE WERKEN

Postcode	8770
Gemeente	Ingelmunster


MATERIAAL


TYPE	96v-ondergronds
LENGTE	569 m

STUDIE
JACOPS NV
NIJVERHEIDSLAAN 31
B-8540 Deerlijk

JACOPS.

Tekenaar: Anand Vejju

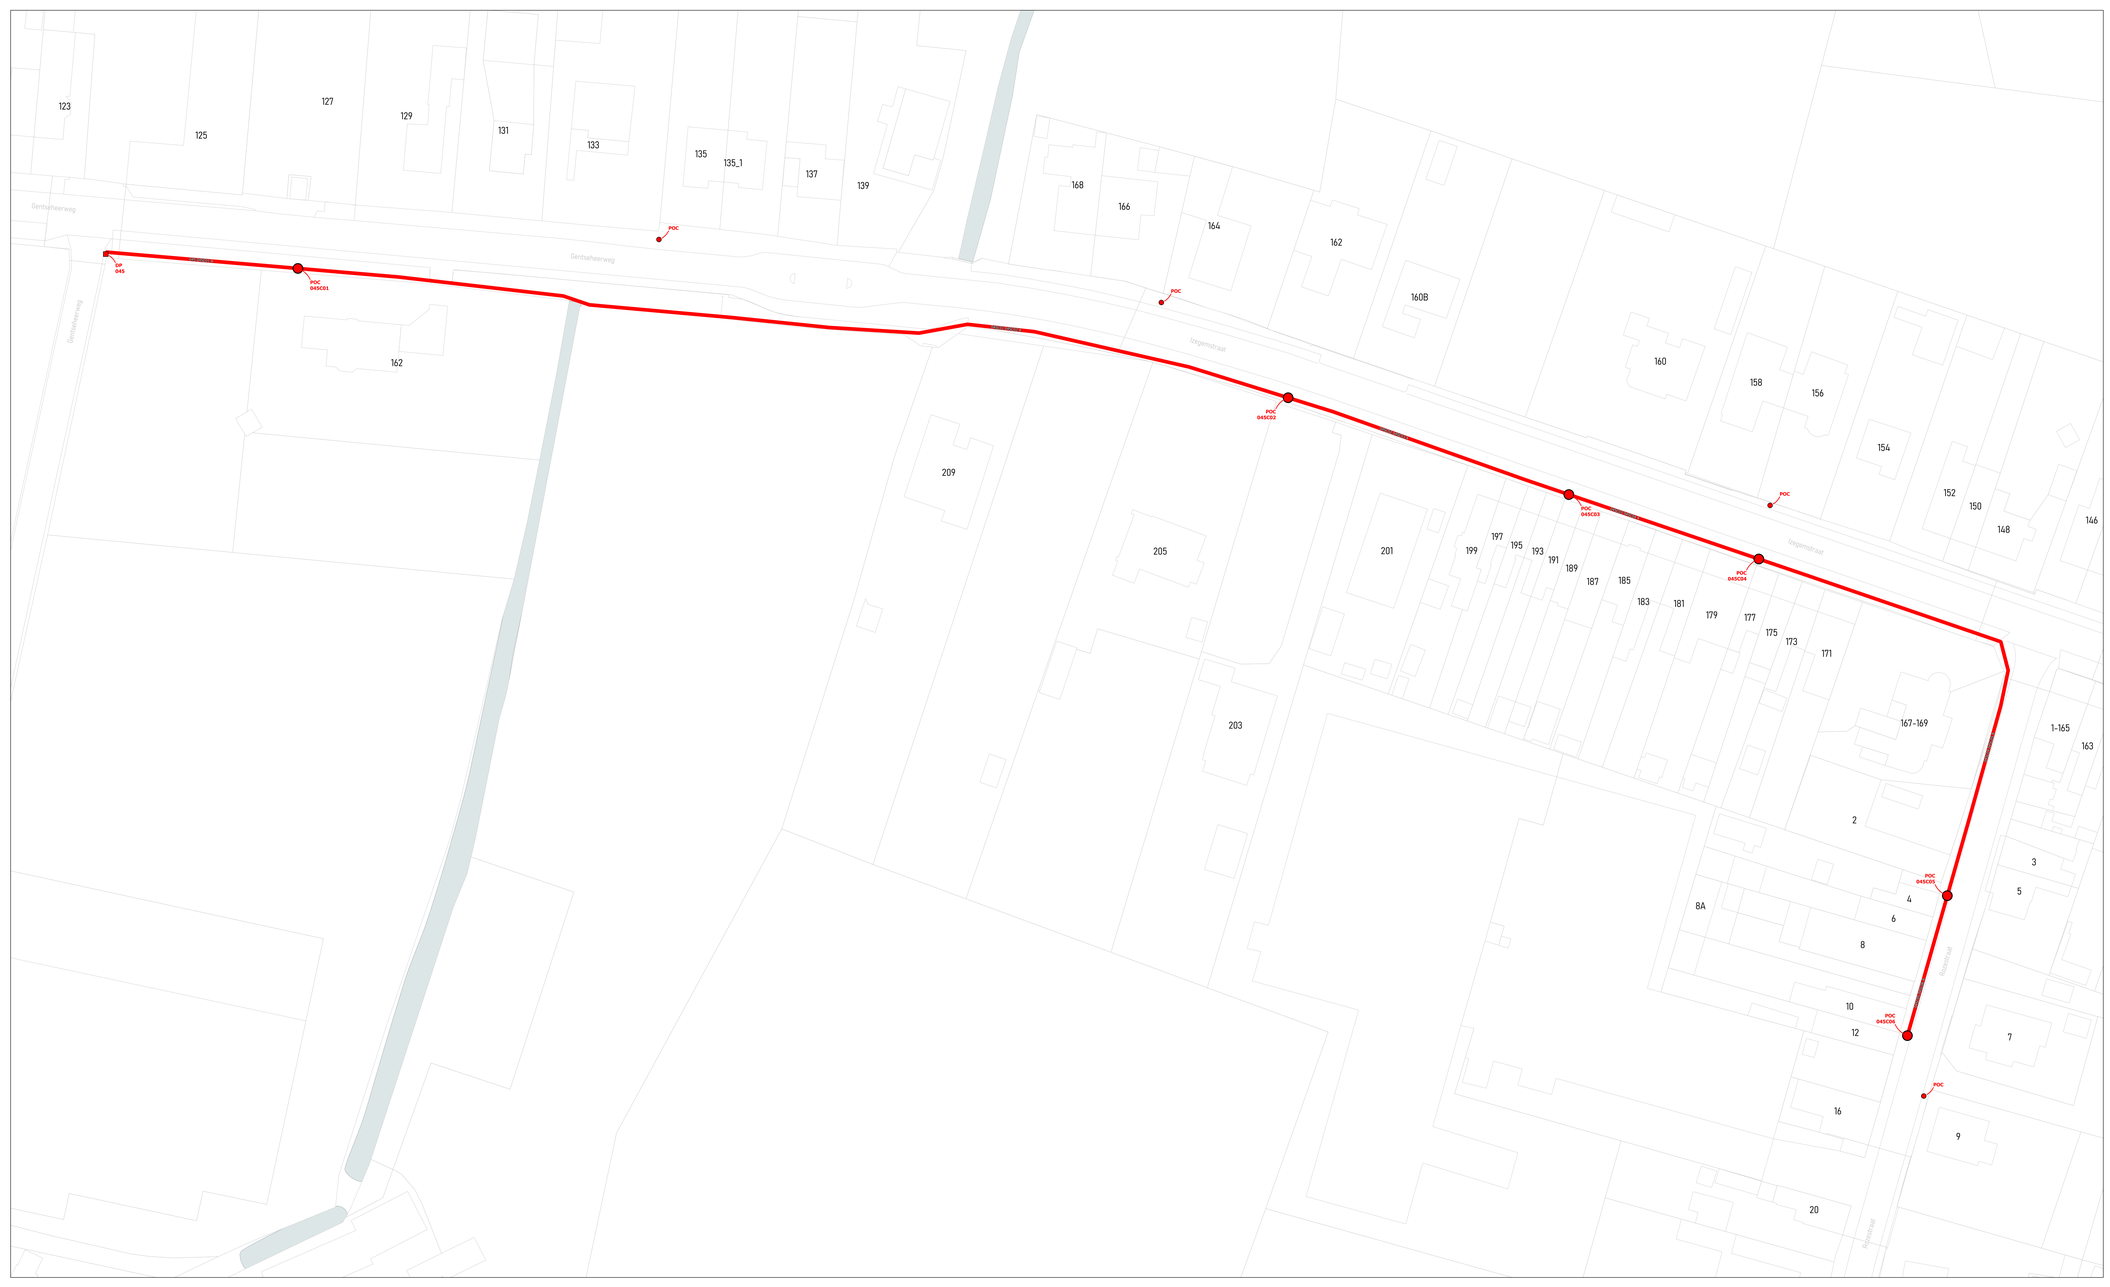

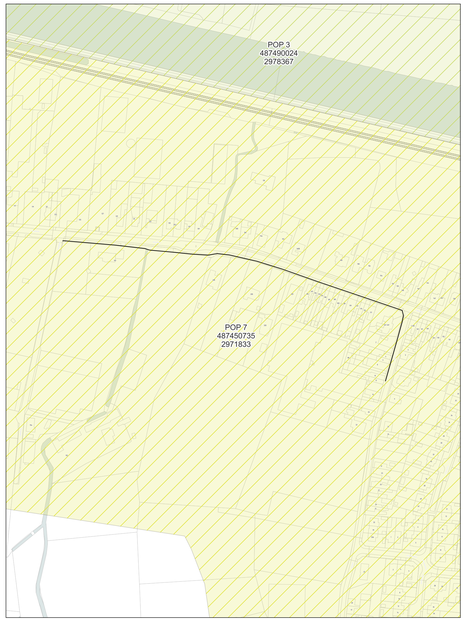

wyre

LEGENDE

- POP
- POP Fiduciaire Interimair
- DP Wyre
- Mini DP Inventive
- Ondergrondse POC Inventive
- Gevel POC
- Paal POC
- Riser
- Koppeling
- Gevel kabel
- Paal kabel
- Ondergrondse kabel in rode subduct
- Ondergrondse kabel in blauwe subduct
- Ondergrondse kabel in groene subduct
- Ondergrondse kabel in gele subduct
- Ondergrondse kabel in violette subduct
- Ondergrondse kabel in witte subduct
- Ondergrondse kabel in oranje subduct


PLAN INFO	
Zone	INGELMUNSTER_01_POP_007
Plan	Secundaire distributie 045C
Pagina	30 / 42
Uitgave	15/09/2026
Schaal	1 / 645
PLAATS VAN DE WERKEN	
Postcode	8770
Gemeente	Ingelmunster
MATERIAAL	
TYPE	96v-ondergronds
LENGTE	488 m

STUDIE
JACOPS NV
NIJVERHEIDSLAAN 31
B-8540 Deerlijk

JACOPS.

Tekenaar	Anand Vejju



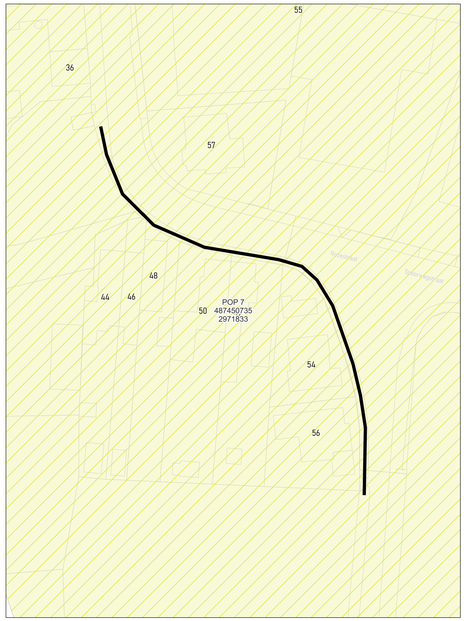

wyre

LEGENDE

POP
POP Fiduciaire Interieur
DP
Mini DP
Ondergrondse POC
Gevel POC
Pad POC
Riser
Koppeling
Gevel kabel
Pad kabel
Ondergrondse kabel in rode subduct
Ondergrondse kabel in blauwe subduct
Ondergrondse kabel in groene subduct
Ondergrondse kabel in gele subduct
Ondergrondse kabel in violette subduct
Ondergrondse kabel in witte subduct
Ondergrondse kabel in oranje subduct


PLAN INFO	
Zone	INGELMUNSTER_01_POP_007
Plan	Secundaire distributie 050A
Pagina	31 / 42
Uitgave	15/09/2026
Schaal	1 / 448
PLAATS VAN DE WERKEN	
Postcode	8770
Gemeente	Ingelmunster
MATERIAAL	
TYPE	96v-ondergronds
LENGTE	118 m

STUDIE
JACOPS NV
NIJVERHEIDSLAAN 31
B-8540 Deerlijk

JACOPS.

Tekenaar	Anand Vejju



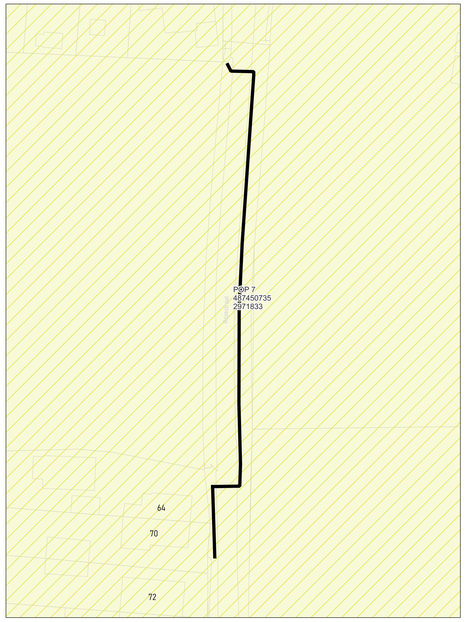

wyre

LEGENDE

POP

POP
Reserve telecom

DP
Wyre

Mini DP
Inactief

Ondergrondse POC
Inactief

Gevel POC

Paal POC

Riser

Koppeling

Gevel kabel

Paal kabel

Ondergrondse kabel in rode subduct

Ondergrondse kabel in blauwe subduct

Ondergrondse kabel in groene subduct

Ondergrondse kabel in gele subduct

Ondergrondse kabel in violette subduct

Ondergrondse kabel in witte subduct

Ondergrondse kabel in oranje subduct

PLAN INFO

Zone	INGELMUNSTER_01_POP_007
Plan	Secundaire distributie 050B
Pagina	32 / 42
Uitgave	15/09/2026
Schaal	1 / 159

PLAATS VAN DE WERKEN

Postcode	8770
Gemeente	Ingelmunster

MATERIAAL


TYPE	96v-ondergronds
LENGTE	125 m

STUDIE
JACOPS NV
NIJVERHEIDSLAAN 31
B-8540 Deerlijk

JACOPS.

Tekenaar	Anand Vejju



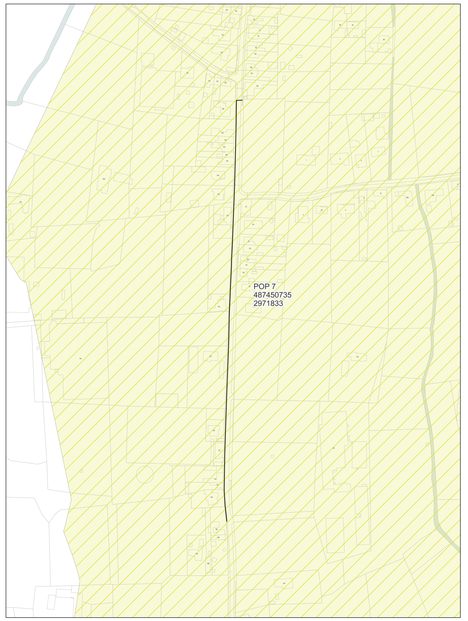

wyre

LEGENDE

- POP
- POP Reticulaire Interieur
- DP Private
- Mini DP Inventive
- Ondergrondse POC Inventive
- Gevel POC
- Paal POC
- Riser
- Koppeling
- Gevel kabel
- Paal kabel
- Ondergrondse kabel in rode subduct
- Ondergrondse kabel in blauwe subduct
- Ondergrondse kabel in groene subduct
- Ondergrondse kabel in grote subduct
- Ondergrondse kabel in violette subduct
- Ondergrondse kabel in witte subduct
- Ondergrondse kabel in oranje subduct

PLAN INFO

Zone	INGELMUNSTER_01_POP_007
Plan	Secundaire distributie 055A
Pagina	33 / 42
Uitgave	15/09/2026
Schaal	1 / 214

PLAATS VAN DE WERKEN

Postcode	8770
Gemeente	Ingelmunster

MATERIAAL

TYPE	96v-ondergronds
LENGTE	493 m

STUDIE
JACOPS NV
NIJVERHEIDSLAAN 31
B-8540 Deerlijk

JACOPS.

Tekenaar	Anand Vejju



wyre

LEGENDE

- POP
- POP Reticulaire Interieur
- DP Bronze
- Mini DP Inventive
- Ondergrondse POC Inventive
- Gevel POC
- Paal POC
- Riser
- Koppeling
- Gevel kabel
- Paal kabel
- Ondergrondse kabel in rode subduct
- Ondergrondse kabel in blauwe subduct
- Ondergrondse kabel in groene subduct
- Ondergrondse kabel in gele subduct
- Ondergrondse kabel in violette subduct
- Ondergrondse kabel in witte subduct
- Ondergrondse kabel in oranje subduct

PLAN INFO

Zone	INGELMUNSTER_01_POP_007
Plan	Secundaire distributie 055B
Pagina	34 / 42
Uitgave	15/09/2026
Schaal	1 / 914

PLAATS VAN DE WERKEN

Postcode	8770
Gemeente	Ingelmunster


MATERIAAL


TYPE	96v-ondergronds
LENGTE	674 m


STUDIE
JACOPS NV
NIJVERHEIDSLAAN 31
B-8540 Deerlijk


JACOPS.

Tekenaar	Anand Vejju

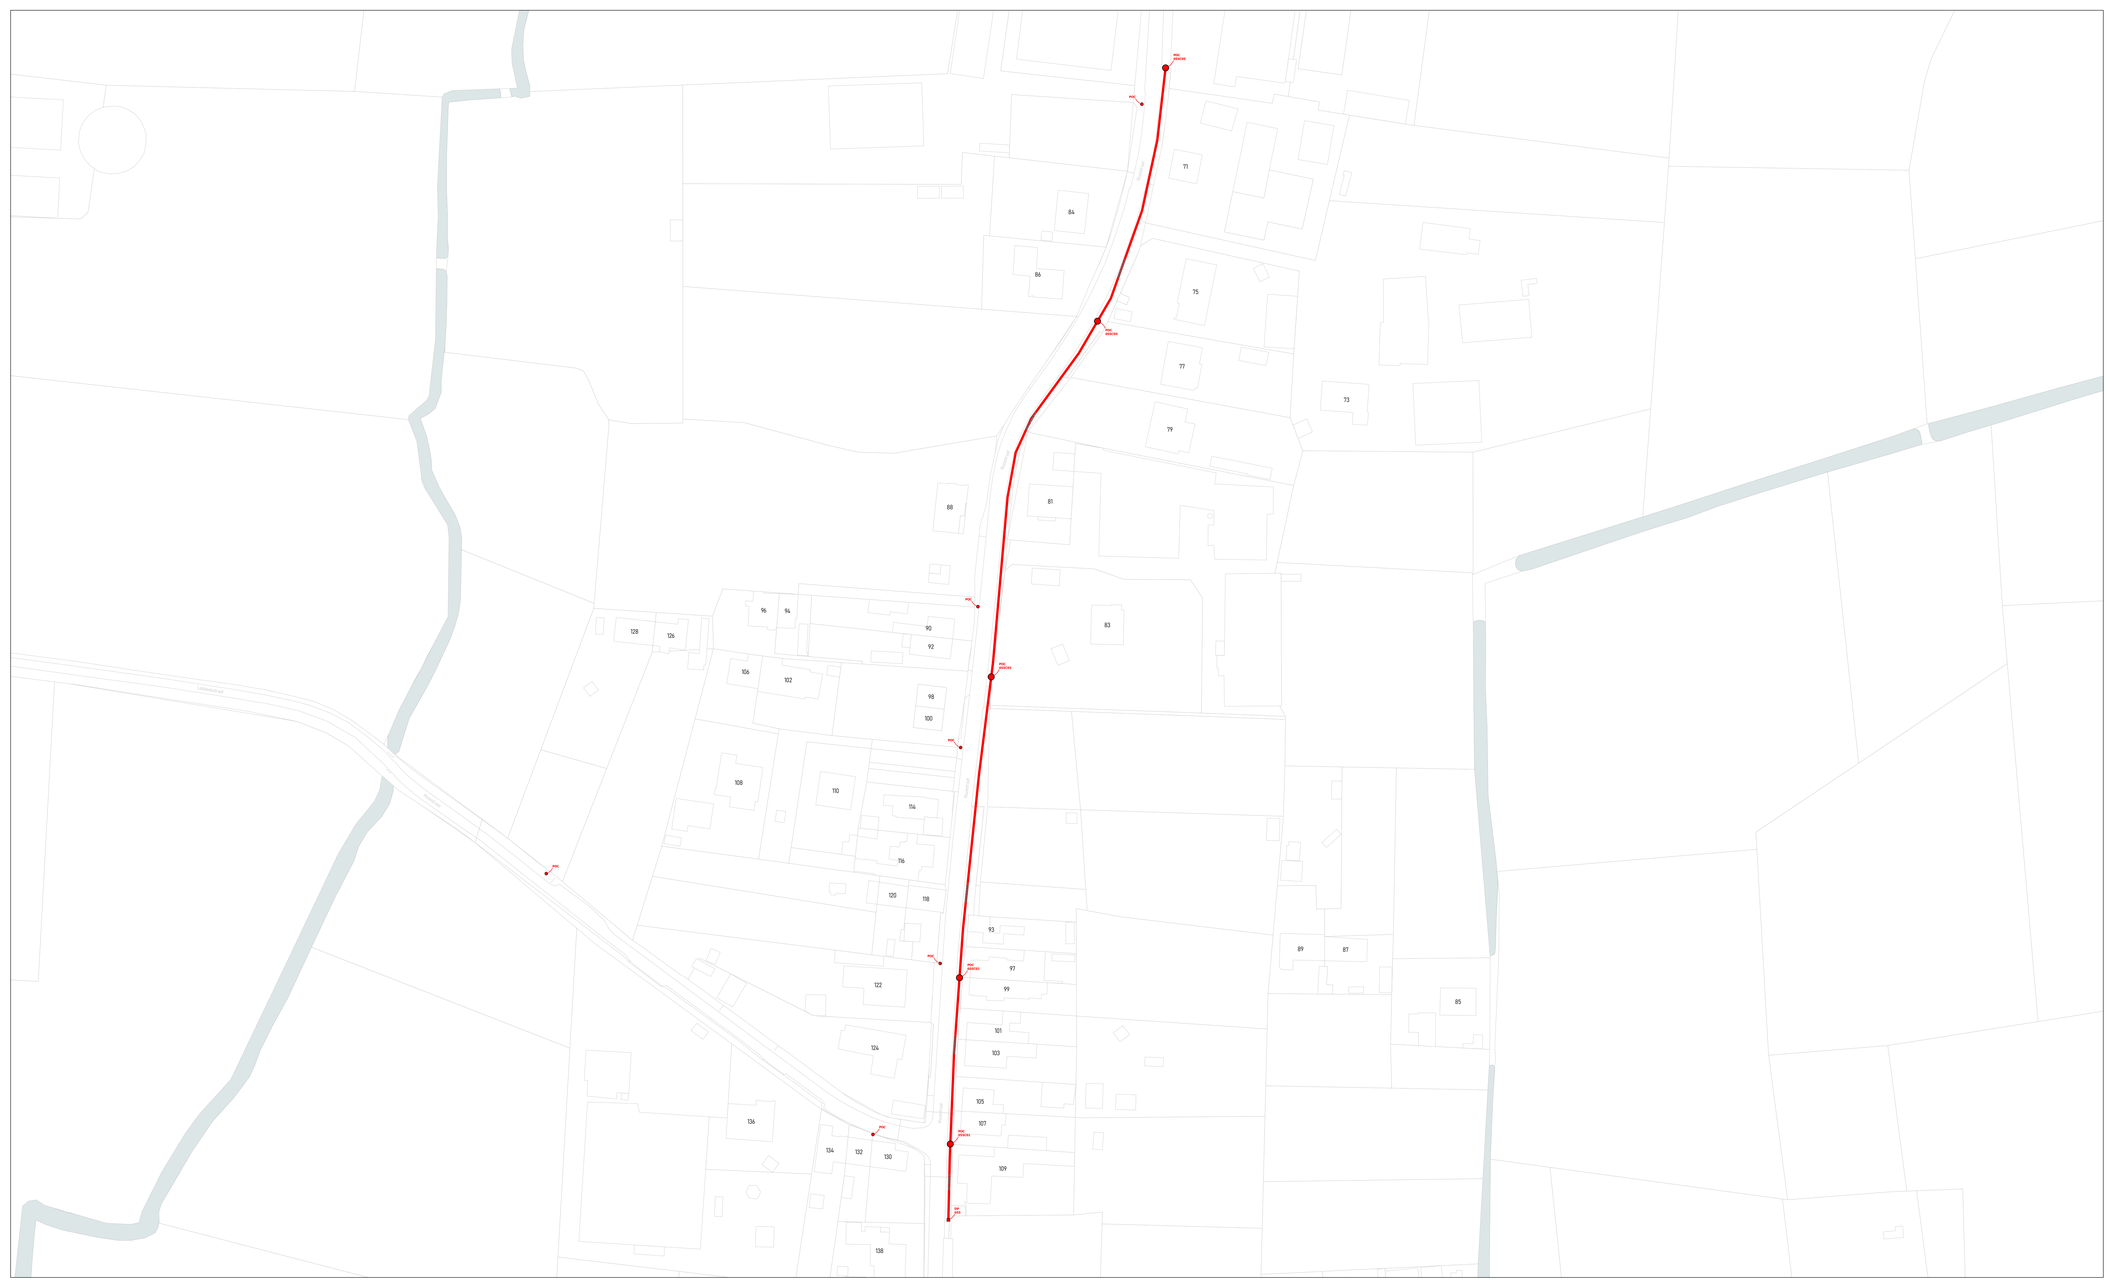
POC 256235
POC 256234
POC 256233
POC 256232
POC 256231
POC 256230
POC
POC
POC

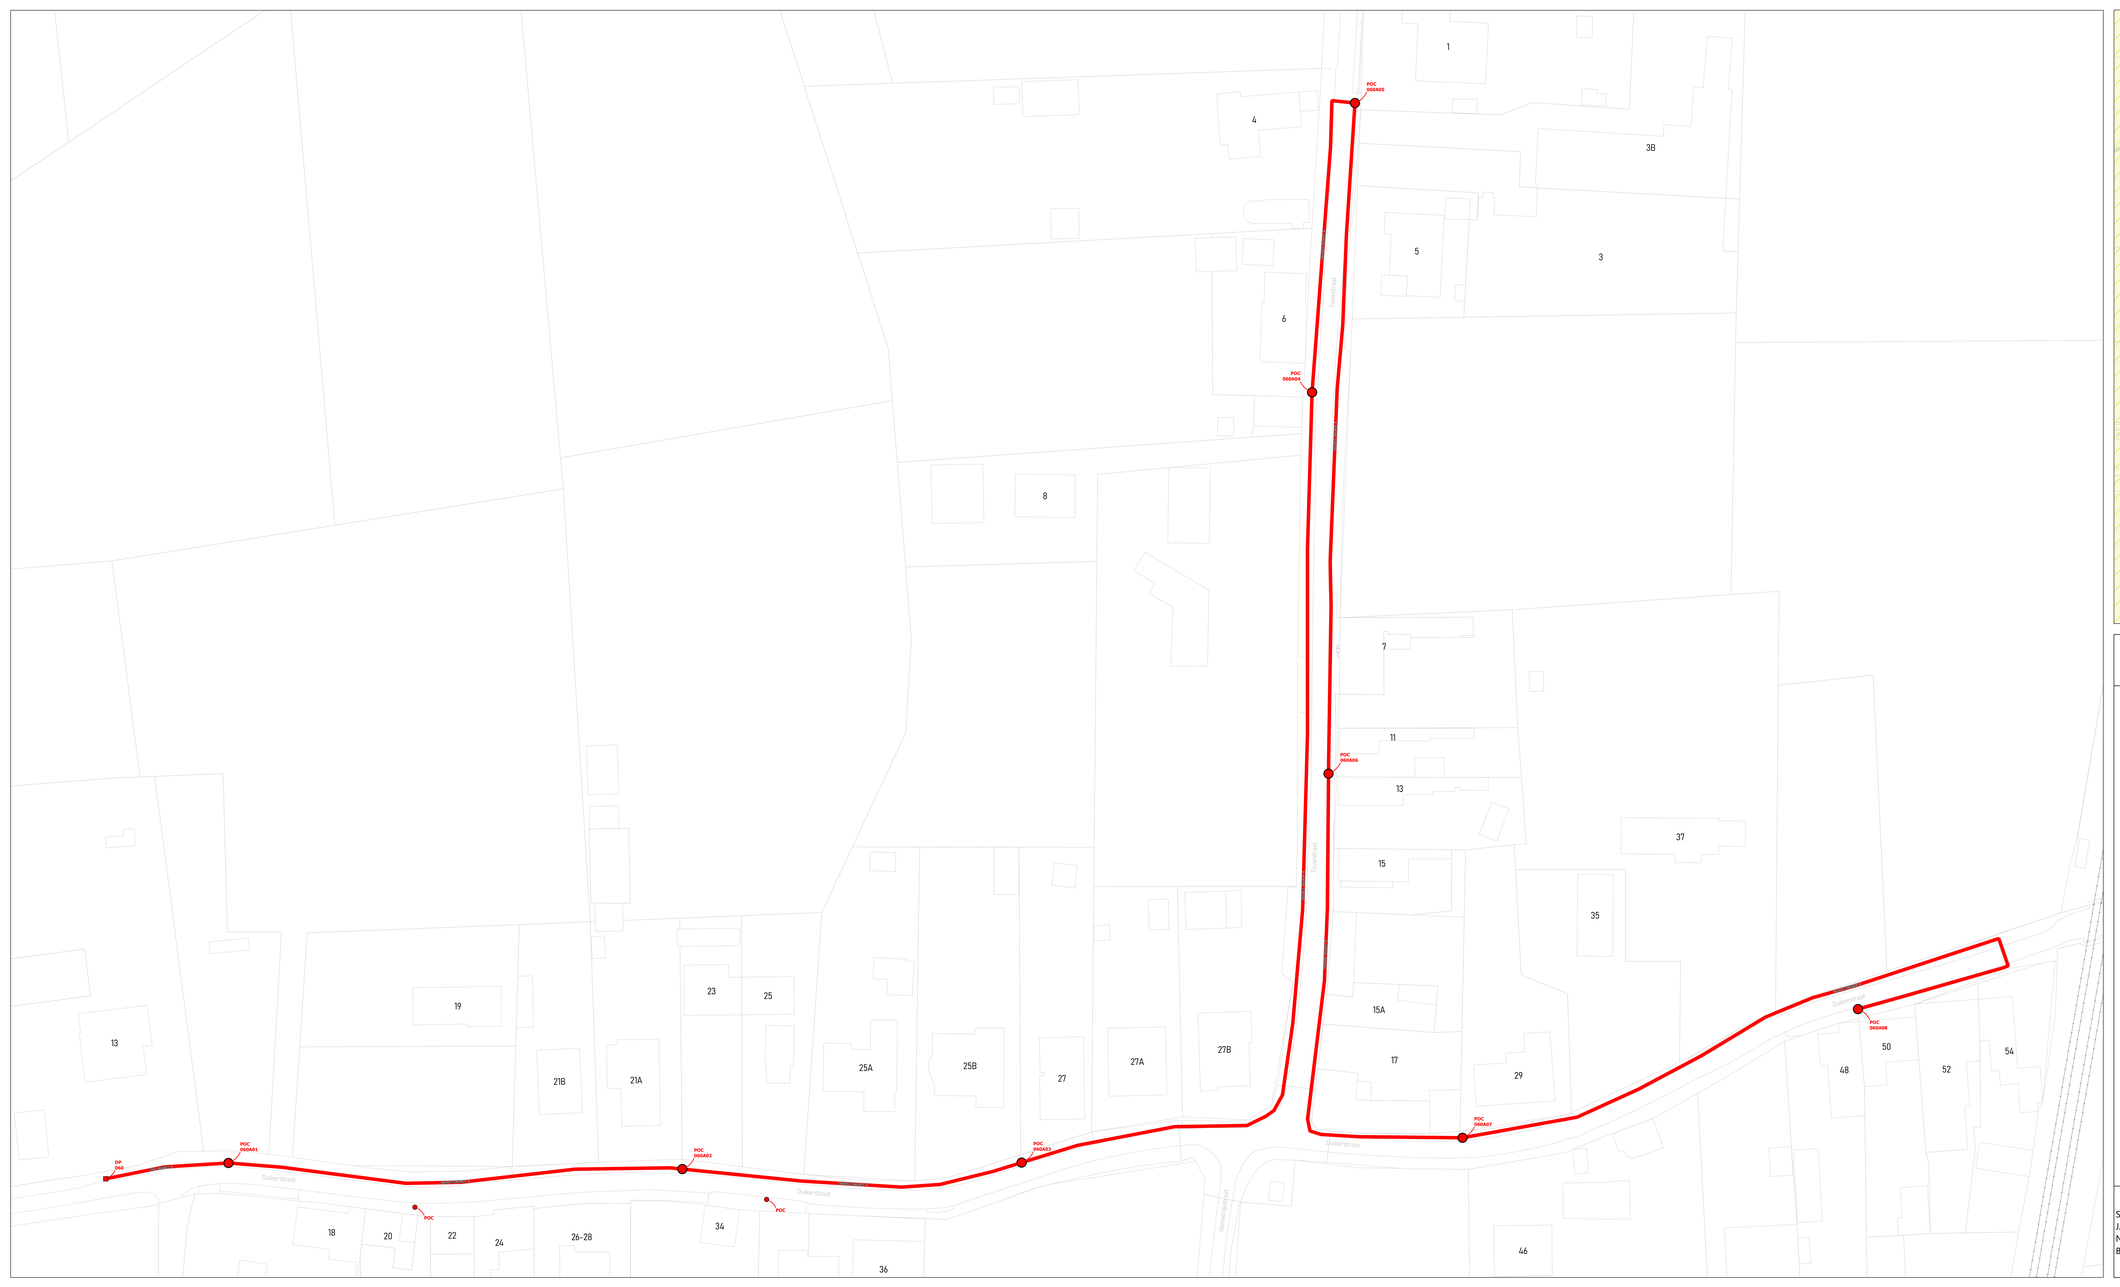
DP
060
POC
060A01
POC
060A02
POC
060A03
POC
060A04
POC
060A05
POC
060A06
POC
060A07
POC
060A08
Dukerstraat
Dukerstraat
Dukerstraat

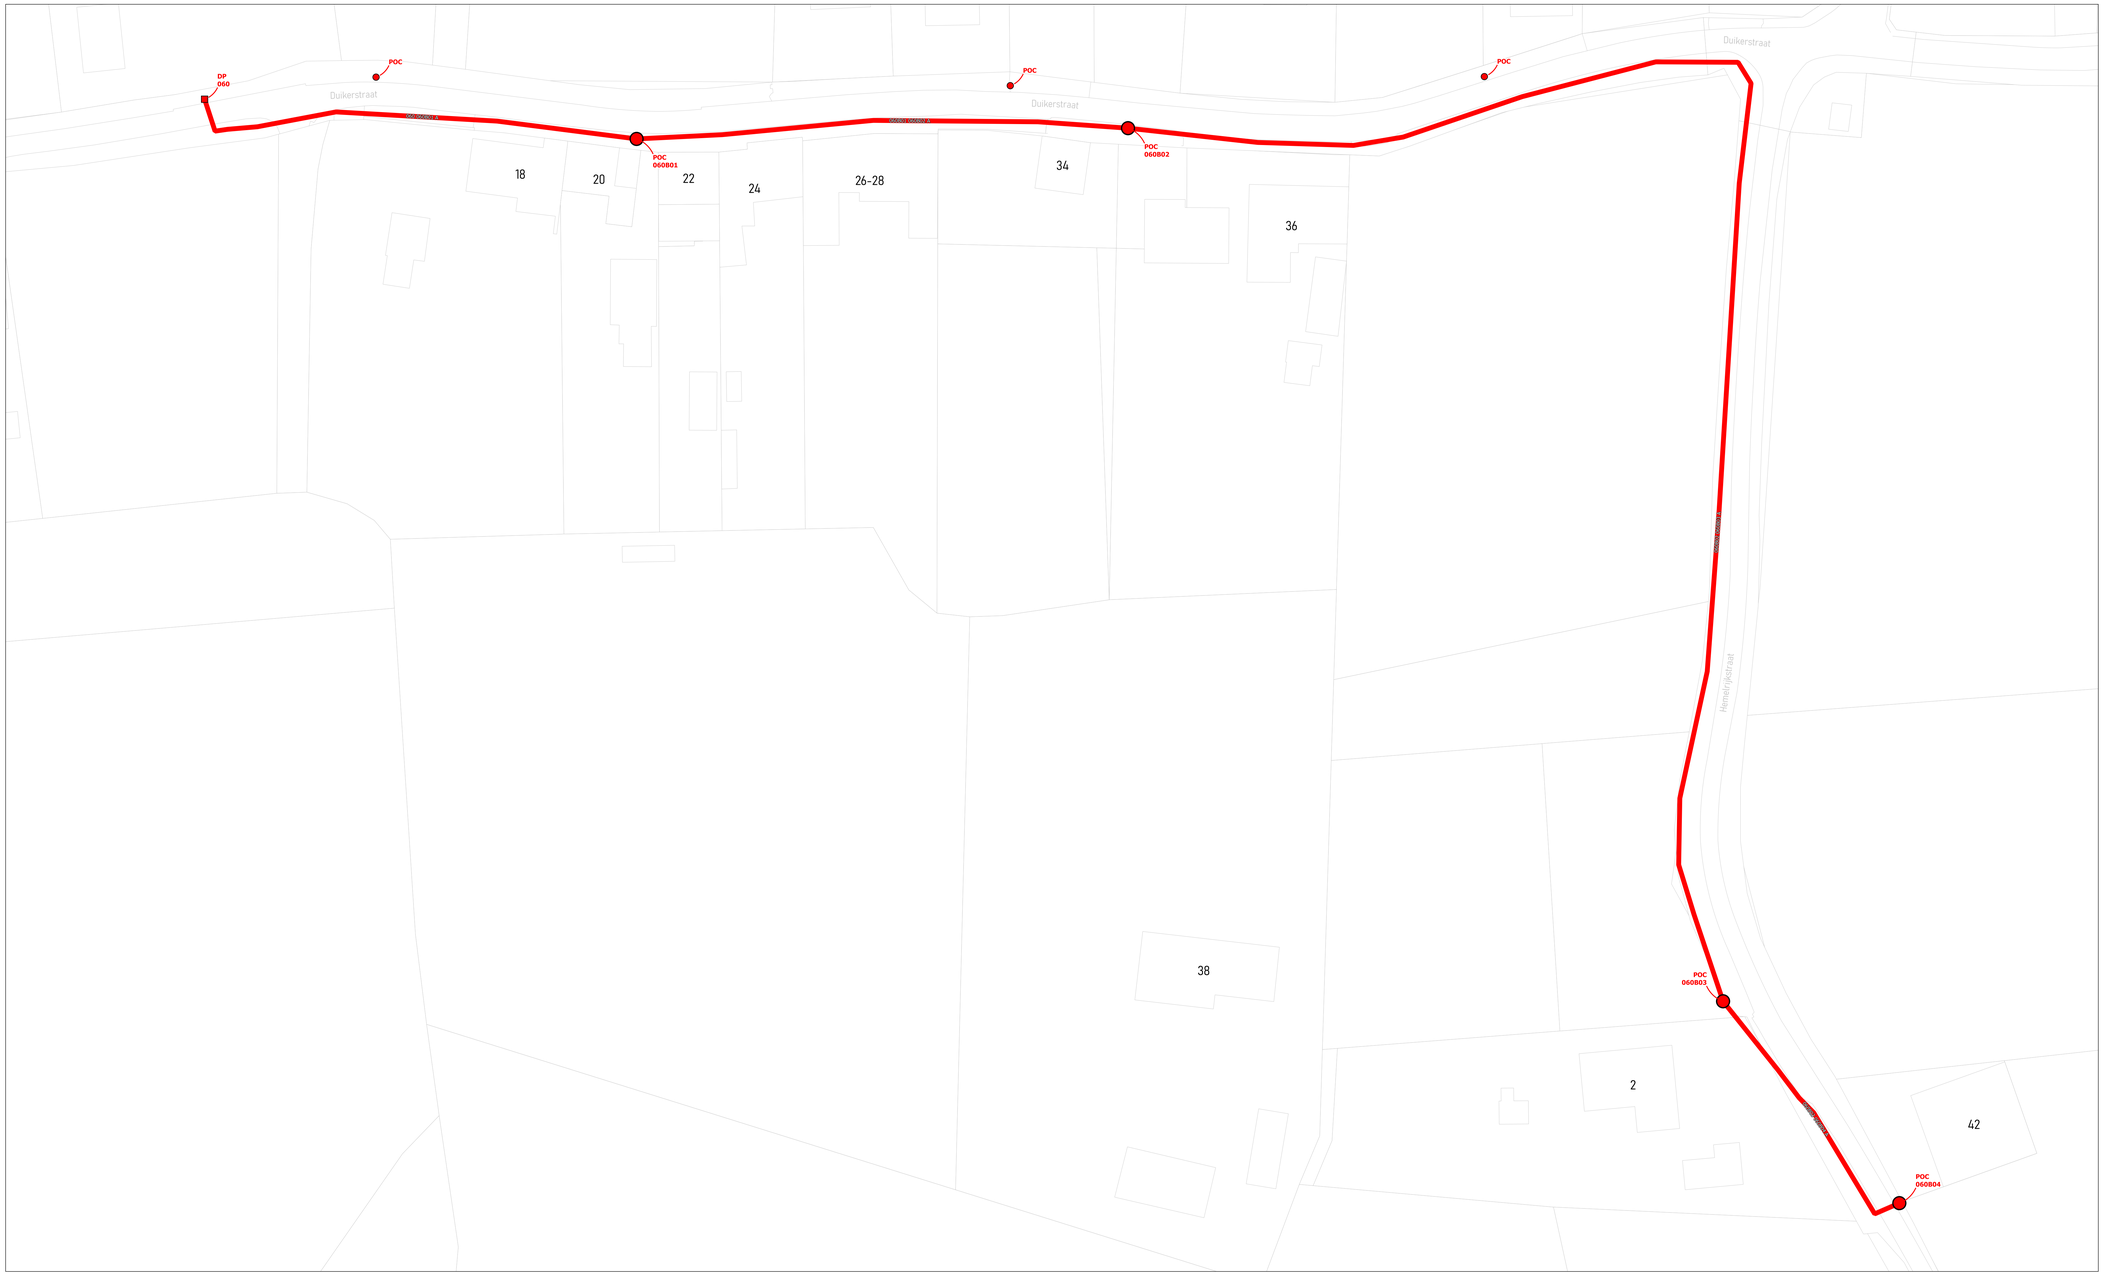

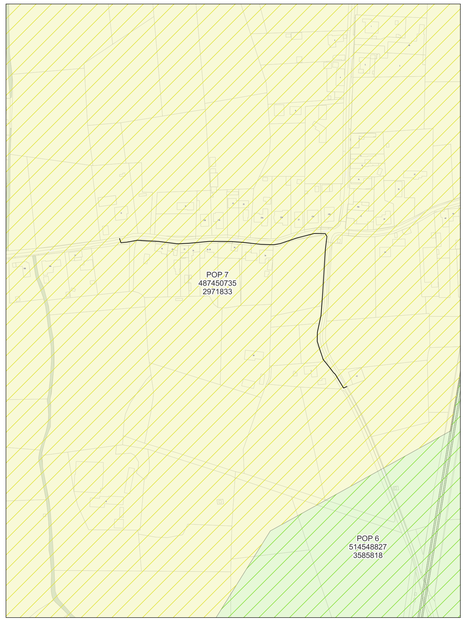

wyre

LEGENDE

- POP
- POP Palissara Interstar
- DP Wyre
- Mini DP Interstar
- Ondergrondse POC Interstar
- Gevel POC
- Paal POC
- Riser
- Koppeling
- Gevel kabel
- Paal kabel
- Ondergrondse kabel in rode subduct
- Ondergrondse kabel in blauwe subduct
- Ondergrondse kabel in groene subduct
- Ondergrondse kabel in gele subduct
- Ondergrondse kabel in violette subduct
- Ondergrondse kabel in witte subduct
- Ondergrondse kabel in oranje subduct

PLAN INFO

Zone	INGELMUNSTER_01_POP_007
Plan	Secundaire distributie 060B
Pagina	37 / 42
Uitgave	15/09/2026
Schaal	1 / 468

PLAATS VAN DE WERKEN

Postcode	8770
Gemeente	Ingelmunster


MATERIAAL


TYPE	96v-ondergronds
LENGTE	436 m

STUDIE
JACOPS NV
NIJVERHEIDSLAAN 31
B-8540 Deerlijk

JACOPS.

Tekenaar	Anand Vejju

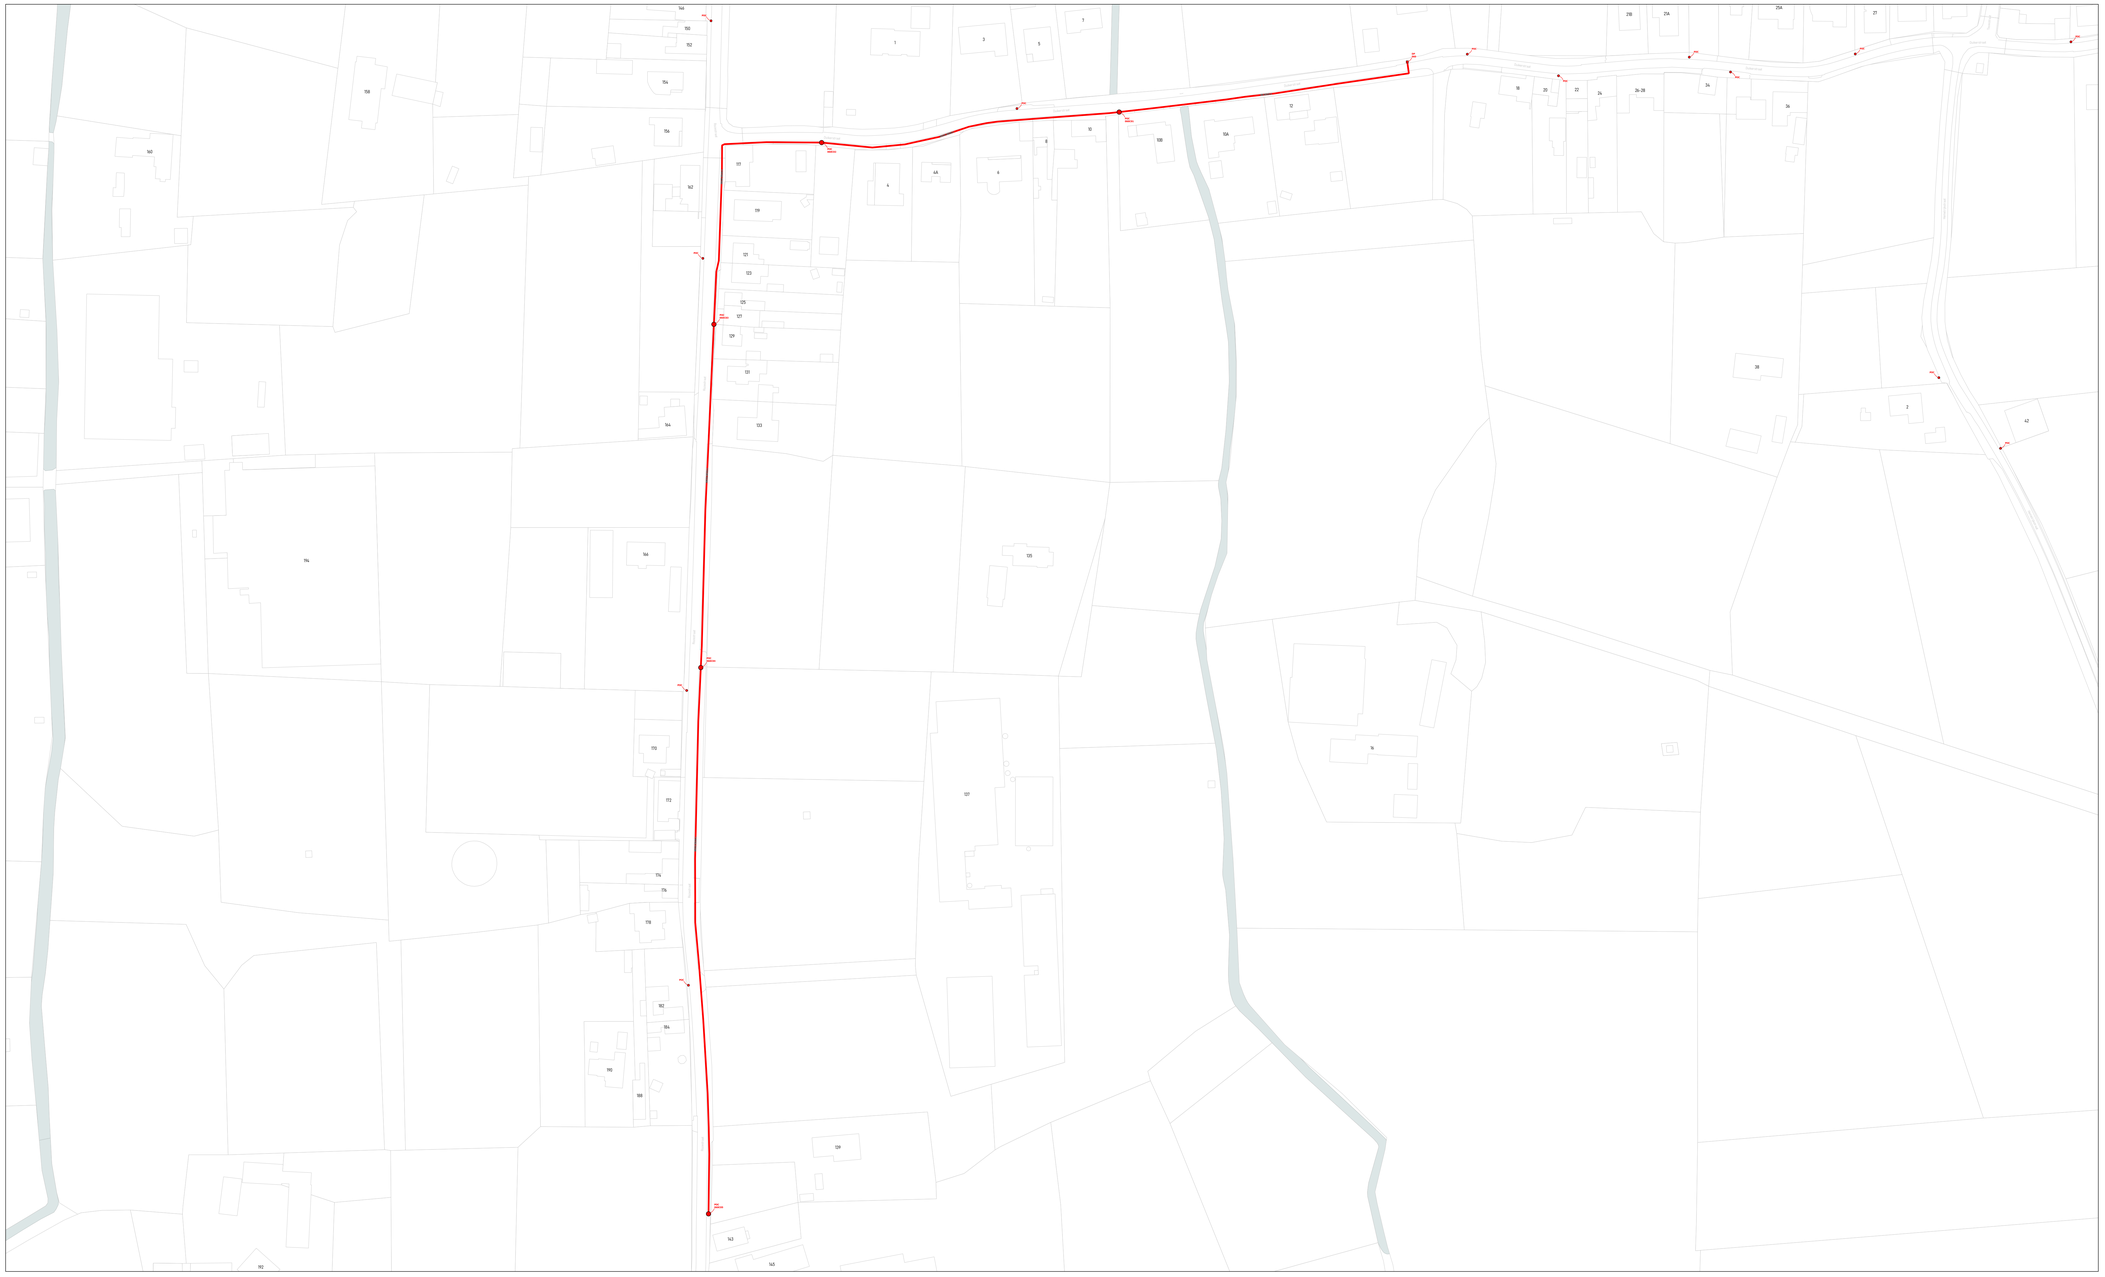

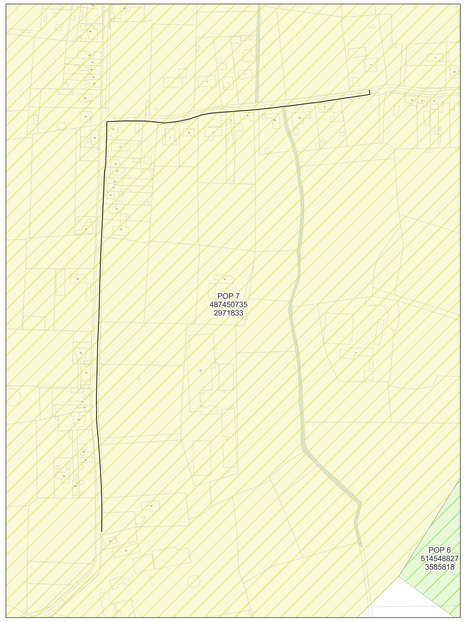

wyre

LEGENDE

- POP
- POP Pakkastro telecmast
- DP Kruis
- Mini DP Kwartaal
- Ondergrondse POC Kwartaal
- Gevel POC
- Paal/ POC
- Riser
- Koppeling
- Gevel kabel
- Paal kabel
- Ondergrondse kabel in rode subduct
- Ondergrondse kabel in blauwe subduct
- Ondergrondse kabel in groene subduct
- Ondergrondse kabel in gele subduct
- Ondergrondse kabel in violette subduct
- Ondergrondse kabel in witte subduct
- Ondergrondse kabel in oranje subduct

PLAN INFO

Zone	INGELMUNSTER_01_POP_007
Plan	Secundaire distributie 060C
Pagina	38 / 42
Uitgave	15/09/2026
Schaal	1 / 335

PLAATS VAN DE WERKEN

Postcode	8770
Gemeente	Ingelmunster

MATERIAAL


TYPE	96v-ondergronds
LENGTE	785 m

STUDIE
JACOPS NV
NIJVERHEIDSLAAN 31
B-8540 Deerlijk

JACOPS.

Tekenaar: Anand Vejju



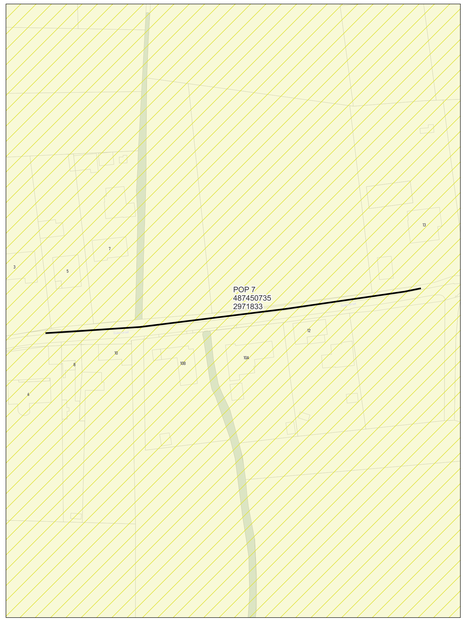

wyre

LEGENDE

- POP
- POP Pakkastra tabinnet
- DP Kruis
- Mini DP Kwartier
- Ondergrondse POC Kwartier
- Gevel POC
- Paal POC
- Riser
- Koppeling
- Gevel kabel
- Paal kabel
- Ondergrondse kabel in rode subduct
- Ondergrondse kabel in blauwe subduct
- Ondergrondse kabel in groene subduct
- Ondergrondse kabel in grijs subduct
- Ondergrondse kabel in violette subduct
- Ondergrondse kabel in witte subduct
- Ondergrondse kabel in oranje subduct

PLAN INFO

Zone	INGELMUNSTER_01_POP_007
Plan	Secundaire distributie 060D
Pagina	39 / 42
Uitgave	15/09/2026
Schaal	1 / 958

PLAATS VAN DE WERKEN

Postcode	8770
Gemeente	Ingelmunster


MATERIAAL


TYPE	96v-ondergronds
LENGTE	174 m

STUDIE
JACOPS NV
NIJVERHEIDSLAAN 31
B-8540 Deerlijk

JACOPS.

Tekenaar	Anand Vejju

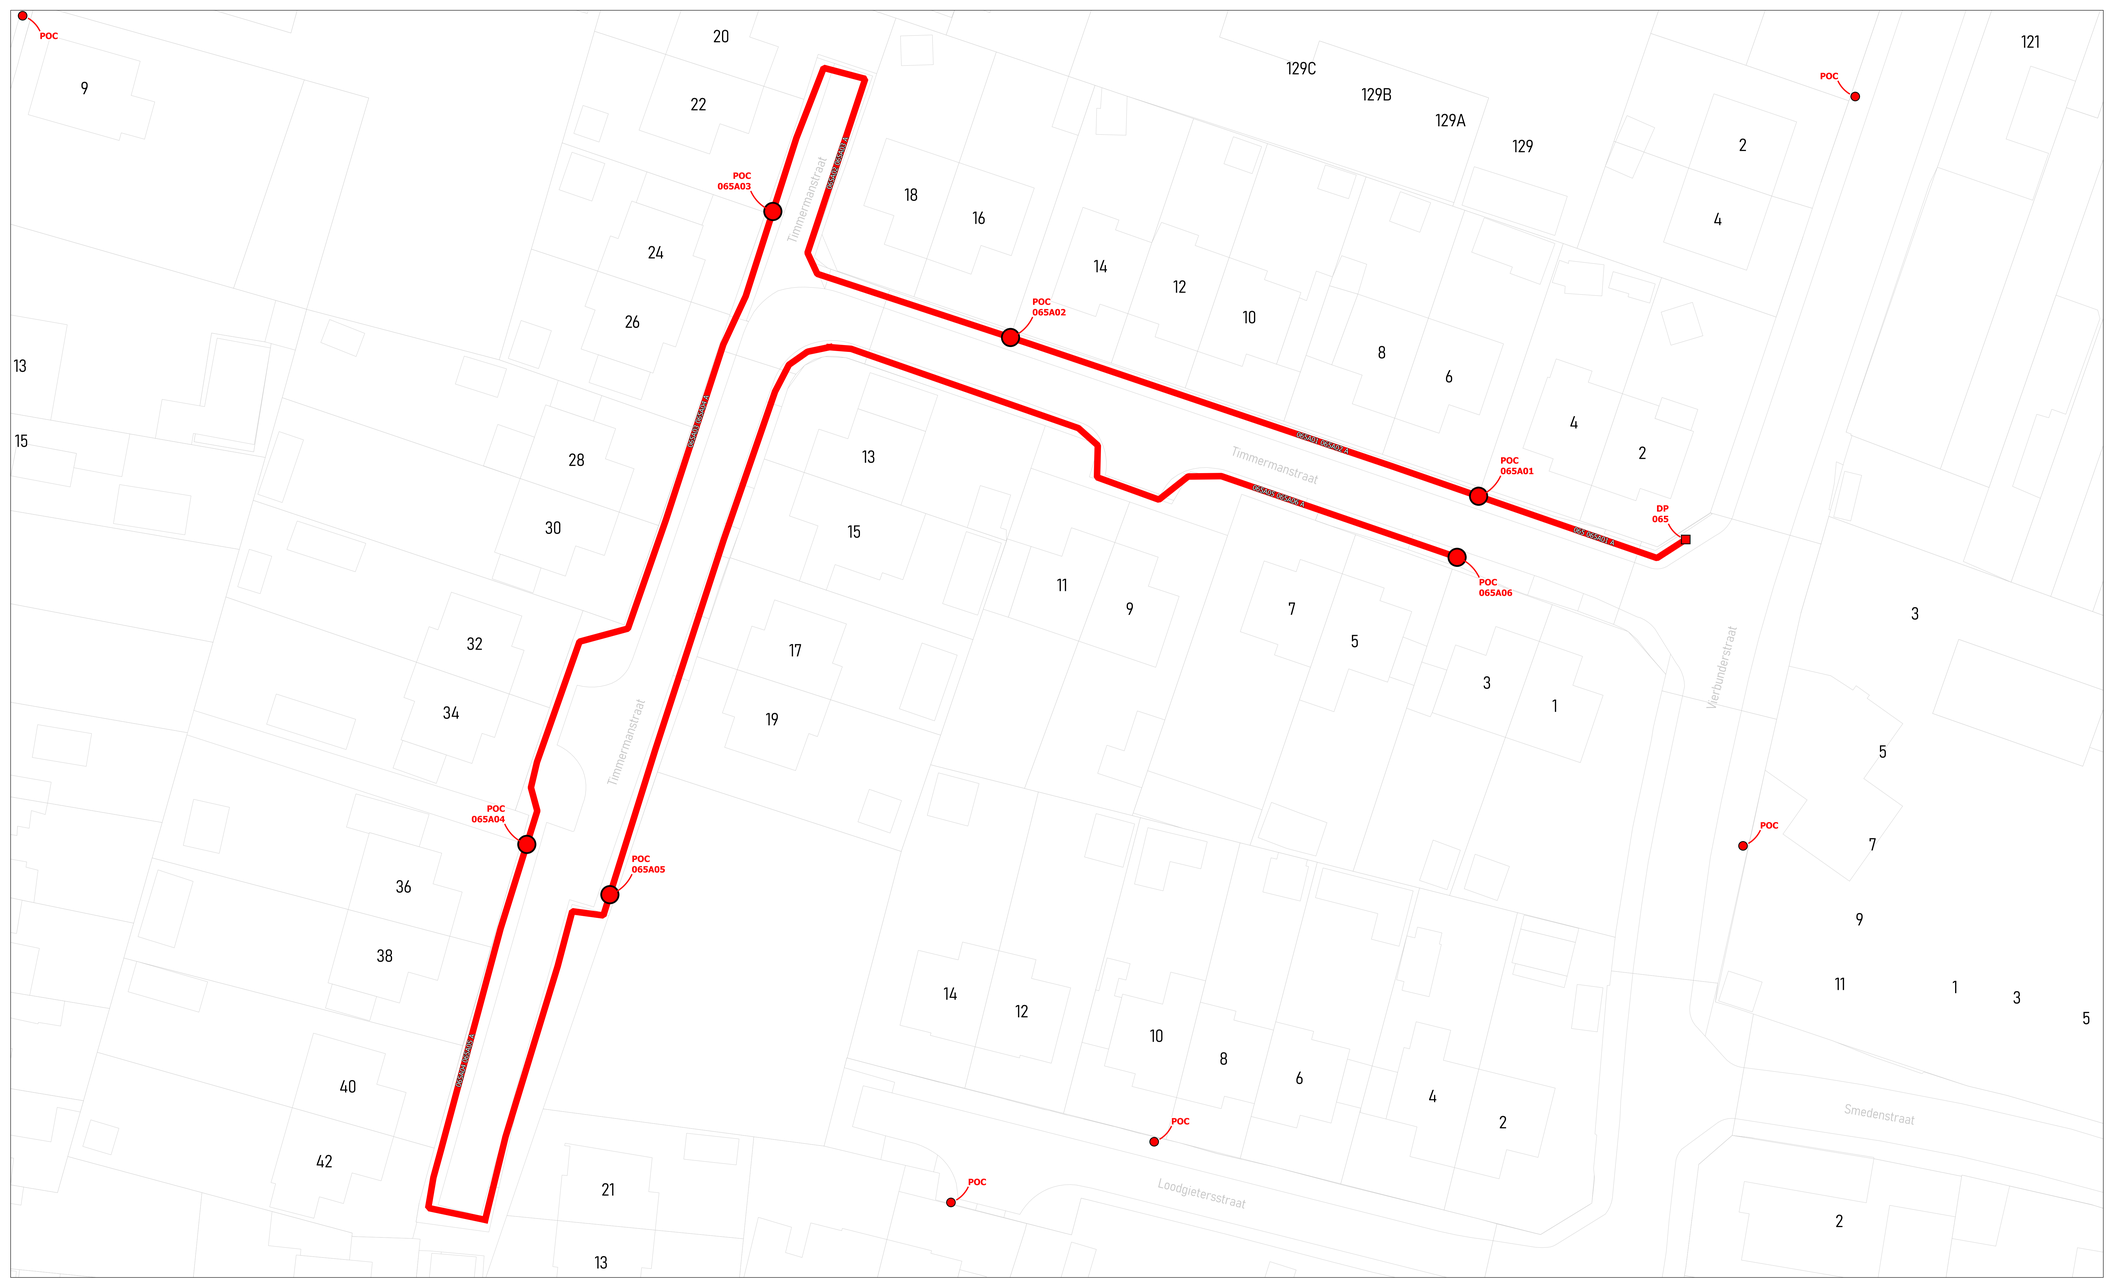

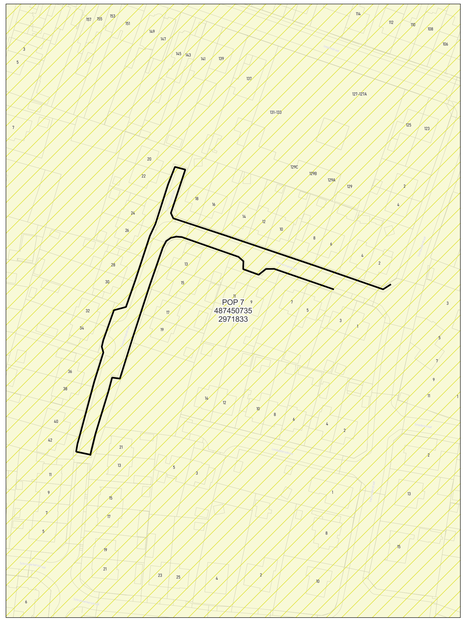

wyre

LEGENDE


POP
POP Reserve telecom
DP Wyre
Mini DP Inventive
Ondergrondse POC Inventive
Gevel POC
Paal POC
Riser
Koppeling
Gevel kabel
Raal kabel
Ondergrondse kabel in rode subduct
Ondergrondse kabel in blauwe subduct
Ondergrondse kabel in groene subduct
Ondergrondse kabel in gele subduct
Ondergrondse kabel in violette subduct
Ondergrondse kabel in witte subduct
Ondergrondse kabel in oranje subduct


PLAN INFO	
Zone	INGELMUNSTER_01_POP_007
Plan	Secundaire distributie 065A
Pagina	40 / 42
Uitgave	15/09/2026
Schaal	1 / 196
PLAATS VAN DE WERKEN	
Postcode	8770
Gemeente	Ingelmunster
MATERIAAL	
TYPE	96v-ondergronds
LENGTE	478 m

STUDIE
JACOPS NV
NIJVERHEIDSLAAN 31
B-8540 Deerlijk

JACOPS.

Tekenaar	Anand Vejju

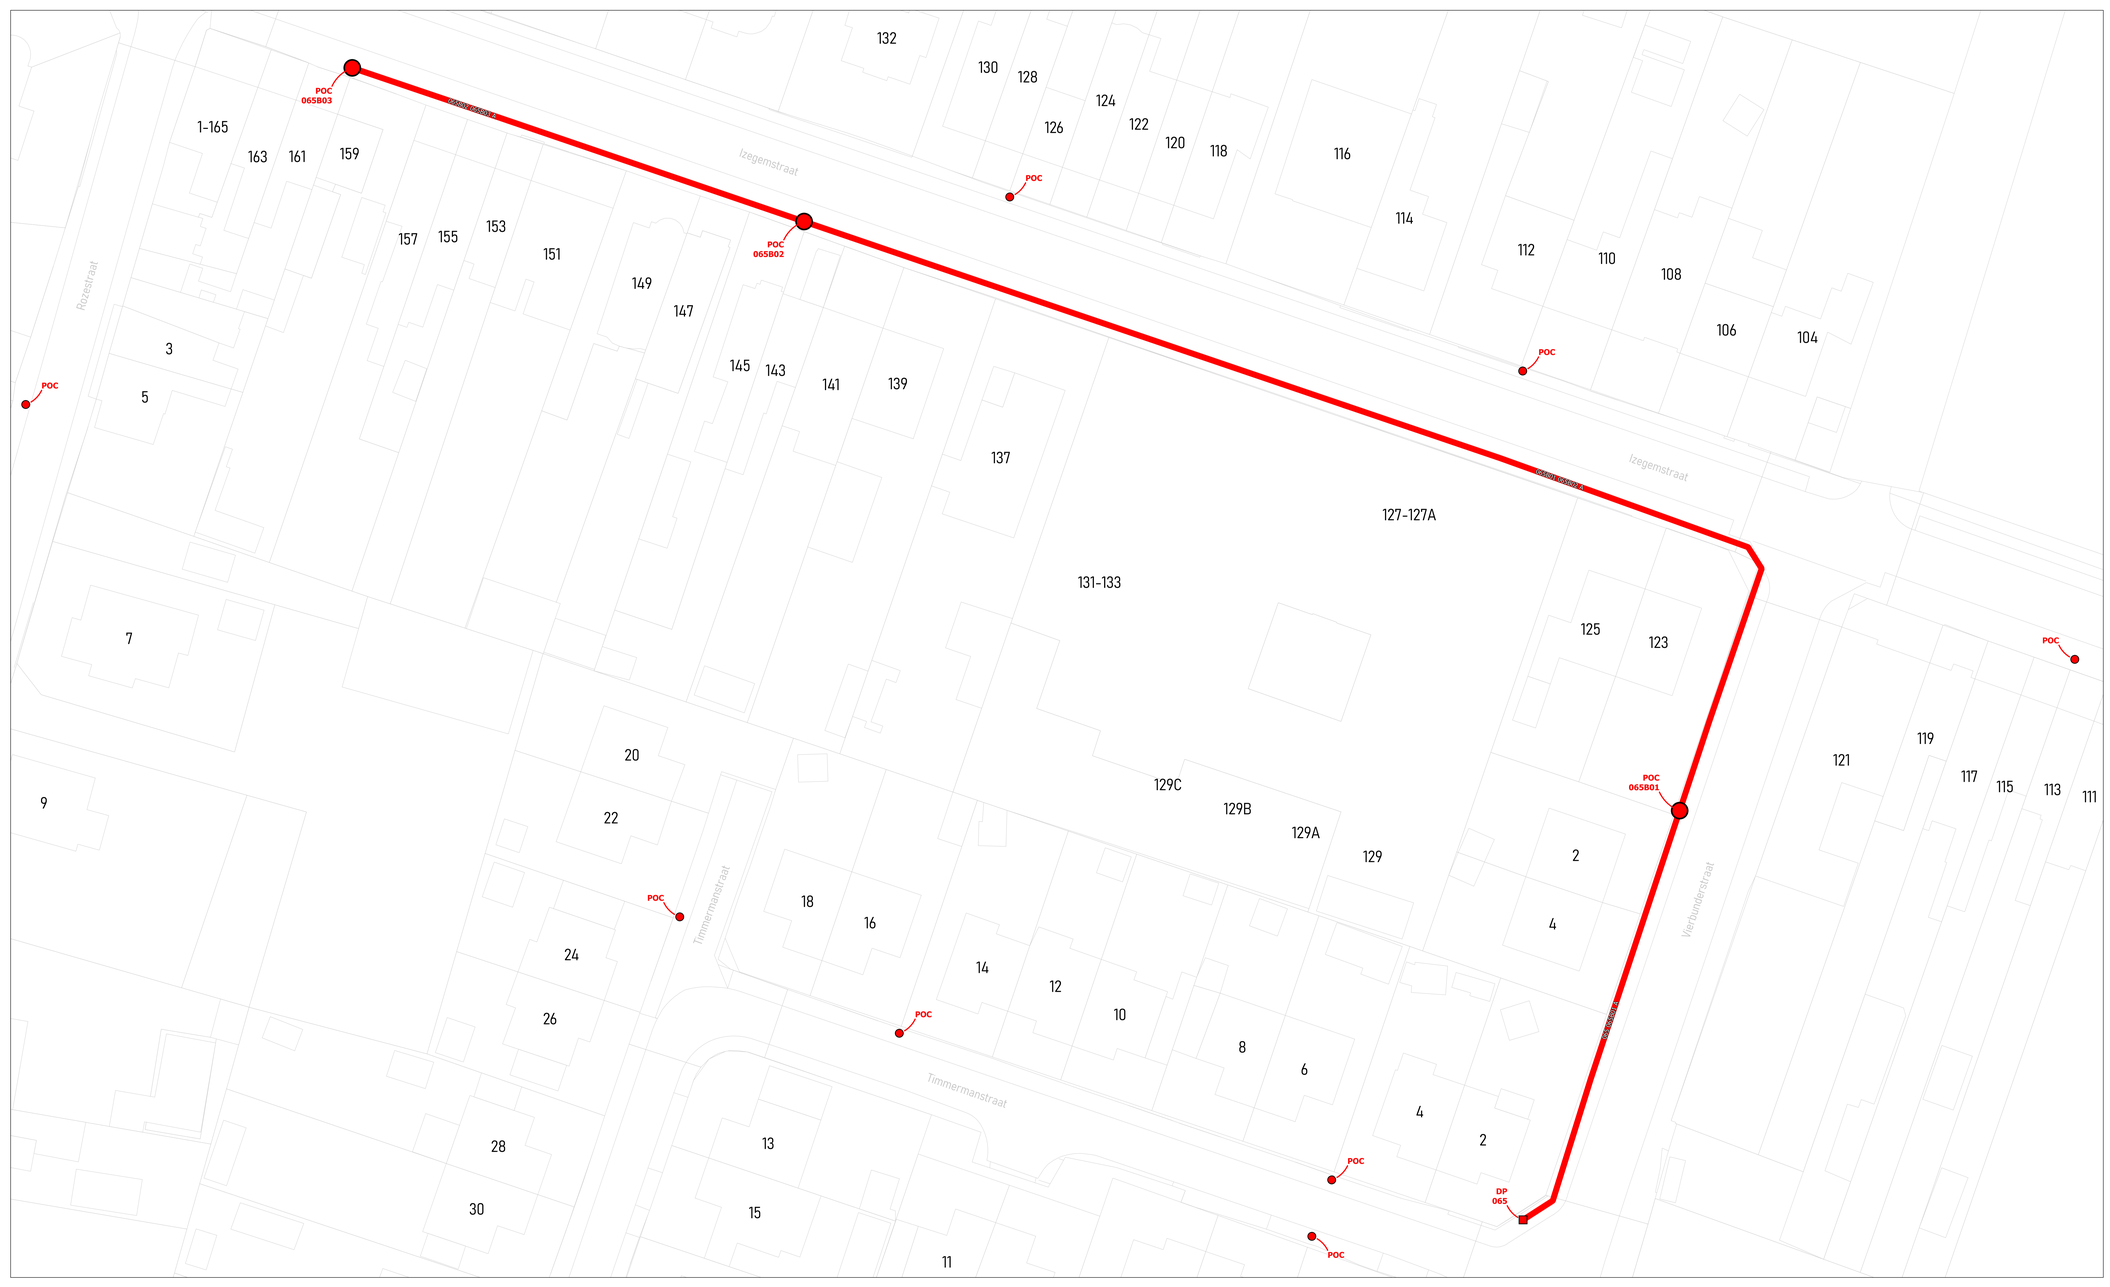

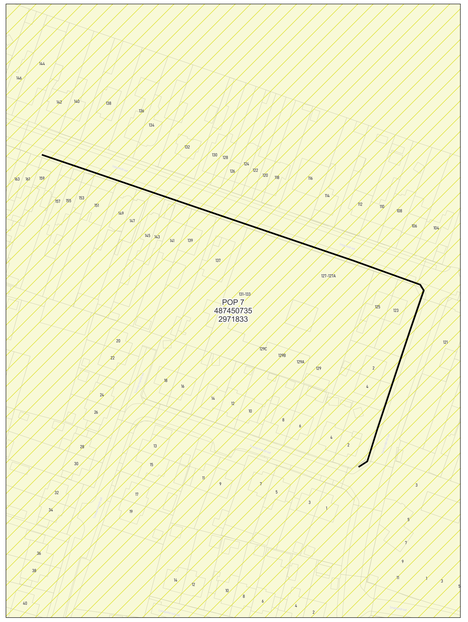

wyre

LEGENDE


- POP
- POP Fietsers tekomst
- DP Kruis
- Mini DP Kwartier
- Ondergrondse POC Kwartier
- Gevel POC
- Paal POC
- Riser
- Koppeling
- Gevel kabel
- Paal kabel
- Ondergrondse kabel in rode subduct
- Ondergrondse kabel in blauwe subduct
- Ondergrondse kabel in groene subduct
- Ondergrondse kabel in gele subduct
- Ondergrondse kabel in violette subduct
- Ondergrondse kabel in witte subduct
- Ondergrondse kabel in oranje subduct


PLAN INFO	
Zone	INGELMUNSTER_01_POP_007
Plan	Secundaire distributie 065B
Pagina	41 / 42
Uitgave	15/09/2026
Schaal	1 / 250
PLAATS VAN DE WERKEN	
Postcode	8770
Gemeente	Ingelmunster
MATERIAAL	
TYPE	96v-ondergronds
LENGTE	275 m

STUDIE
JACOPS NV
NIJVERHEIDSLAAN 31
B-8540 Deerlijk

JACOPS.

Tekenaar	Anand Vejju

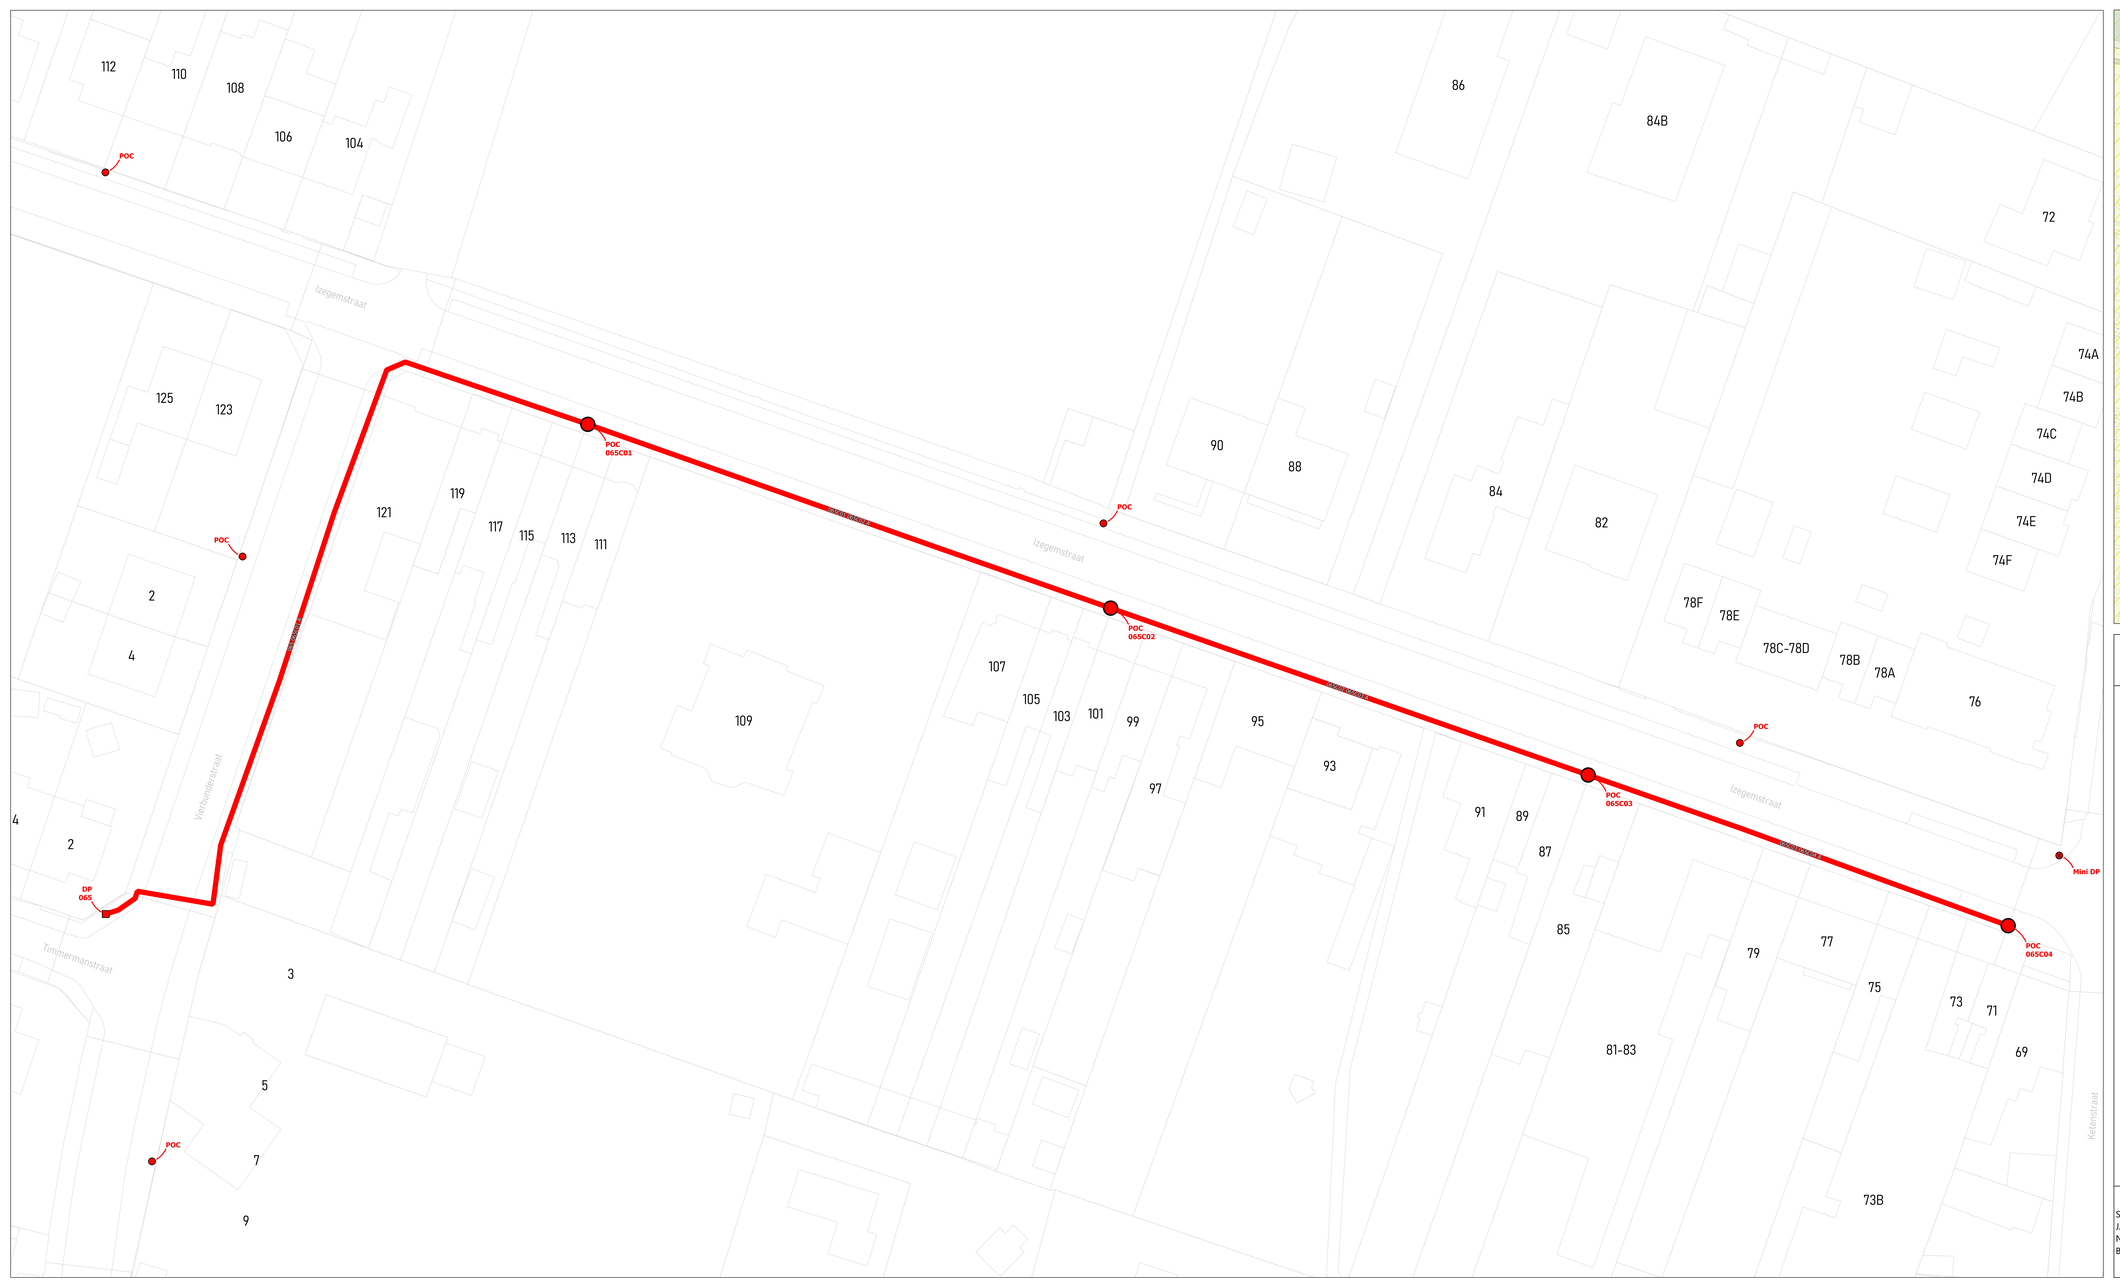

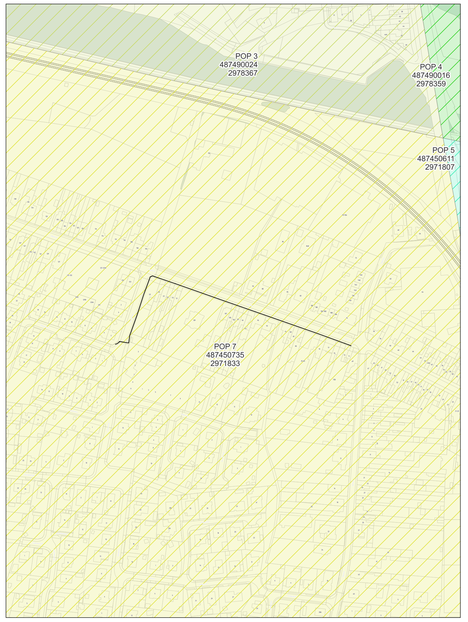

wyre

LEGENDE

- POP
- POP Reserve teleniet
- DP Bovie
- Mini DP Inactief
- Ondergrondse POC Inactief
- Gevel POC
- Paal POC
- Riser
- Koppeling
- Gevel kabel
- Paal kabel
- Ondergrondse kabel in rode subduct
- Ondergrondse kabel in blauwe subduct
- Ondergrondse kabel in groene subduct
- Ondergrondse kabel in grijs subduct
- Ondergrondse kabel in violette subduct
- Ondergrondse kabel in witte subduct
- Ondergrondse kabel in oranje subduct

PLAN INFO	
Zone	INGELMUNSTER_01_POP_007
Plan	Secundaire distributie 065C
Pagina	42 / 42
Uitgave	15/09/2026
Schaal	1 / 270
PLAATS VAN DE WERKEN	
Postcode	8770
Gemeente	Ingelmunster
MATERIAAL	
TYPE	96v-ondergronds
LENGTE	343 m

STUDIE
JACOPS NV
NIJVERHEIDSLAAN 31
B-8540 Deerlijk

JACOPS.

Tekenaar	Anand Vejju