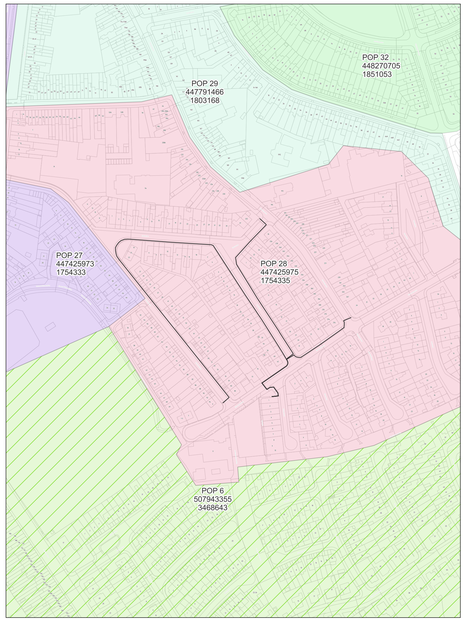



wyre

LEGENDE

- POP
- POP Fietsers tekenen
- DP Wyre
- Mini DP Wyre
- Ondergrondse POC Wyre
- Gevel POC
- Paal POC
- Riser
- Koppeling
- Gevel kabel
- Paal kabel
- Ondergrondse kabel in rode subduct
- Ondergrondse kabel in blauwe subduct
- Ondergrondse kabel in groene subduct
- Ondergrondse kabel in gele subduct
- Ondergrondse kabel in violette subduct
- Ondergrondse kabel in witte subduct
- Ondergrondse kabel in oranje subduct

## PLAN INFO

| | |
|---|---|
| Zone | KORTRIJK_01_POP_028 |
| Plan | Overzicht van alle ondergrondse kabels |
| Pagina | 1 / 5 |
| Uitgave | 22/10/2026 |
| Schaal | 1 / 74 |

## PLAATS VAN DE WERKEN

| | |
|---|---|
| Postcode | 8700 |
| Gemeente | Tielt |

## MATERIAAL

| | |
|---|---|
| TYPE | / |
| LENGTE | 6418 m |

STUDIE
JACOPS NV
NIJVERHEIDSLAAN 31
B-8540 Deerlijk

JACOPS.

| | |
|---|---|
| Tekenaar | Anand Vejju |

# RISER

# 010 015 A




wyre

LEGENDE


- POP
- POP Fiduciaire Intervisie
- DP Bt-Unit
- Mini DP Inventive
- Ondergrondse POC Inventive
- Gevel POC
- Paal POC
- Riser
- Koppeling
- Gevel kabel
- Paal kabel
- Ondergrondse kabel in rode subduct
- Ondergrondse kabel in blauwe subduct
- Ondergrondse kabel in groene subduct
- Ondergrondse kabel in gele subduct
- Ondergrondse kabel in violette subduct
- Ondergrondse kabel in witte subduct
- Ondergrondse kabel in oranje subduct


| PLAN INFO | |
|---|---|
| Zone | KORTRIJK_01_POP_028 |
| Plan | Primaire distributie 010 - 015 A |
| Pagina | 2 / 5 |
| Uitgave | 22/10/2026 |
| Schaal | 1 / 400 |
| **PLAATS VAN DE WERKEN** | |
| Postcode | 8500 |
| Gemeente | Kortrijk |
| **MATERIAAL** | |
| TYPE | 192v-ondergronds |
| LENGTE | 7 m |


STUDIE
JACOPS NV
NIJVERHEIDSLAAN 31
B-8540 Deerlijk


JACOPS.

| | |
|---|---|
| Tekenaar | Anand Vejju |

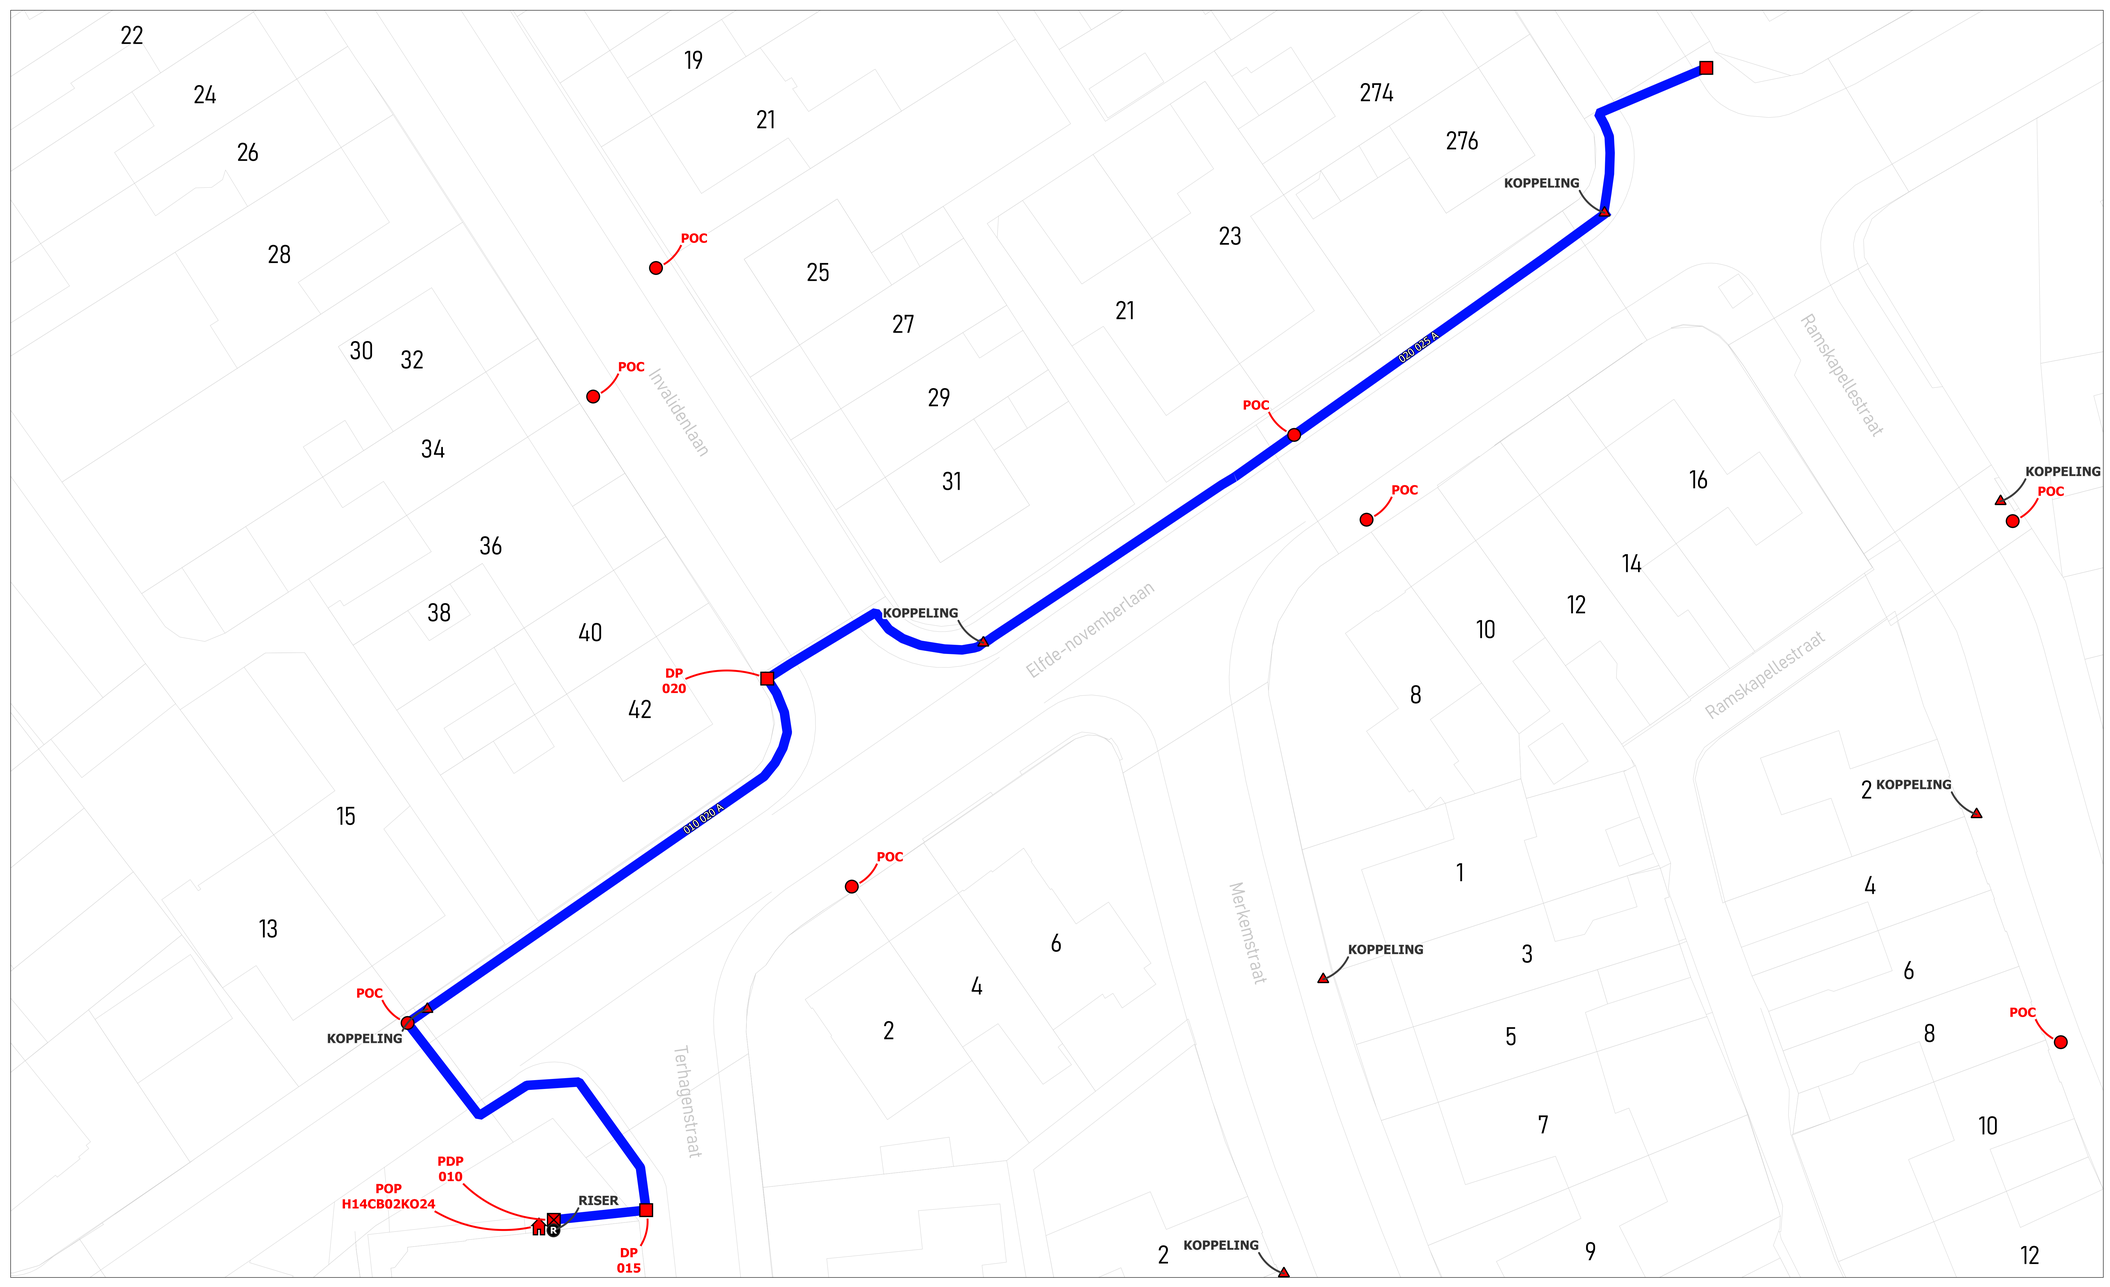

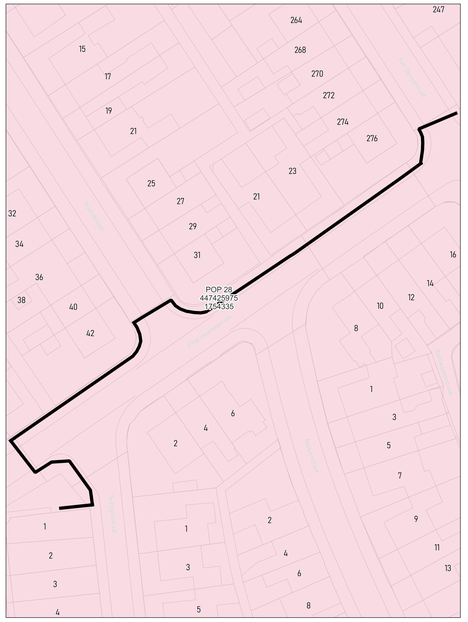
wyre

LEGENDE

POP

PDP
Indicatie telecom

DP
Riser

Mini DP
Koppeling

Ondergrondse POC
Koppeling

Gevel POC

Paal POC

Riser

Koppeling

Gevel kabel

Paal kabel

Ondergrondse kabel in rode subduct

Ondergrondse kabel in blauwe subduct

Ondergrondse kabel in groene subduct

Ondergrondse kabel in gele subduct

Ondergrondse kabel in violette subduct

Ondergrondse kabel in witte subduct


Ondergrondse kabel in oranje subduct


| PLAN INFO | |
|---|---|
| Zone | KORTRIJK_01_POP_028 |
| Plan | Primaire distributie 010 - 020 - 025 A |
| Pagina | 3 / 5 |
| Uitgave | 22/10/2026 |
| Schaal | 1 / 8 |
| **PLAATS VAN DE WERKEN** | |
| Postcode | 8500 |
| Gemeente | Kortrijk |
| **MATERIAAL** | |
| TYPE | 192v-ondergronds |
| LENGTE | 177 m |

STUDIE
JACOPS NV
NIJVERHEIDSLAAN 31
B-8540 Deerlijk

JACOPS.

| Tekenaar | Anand Vejju |
|---|---|

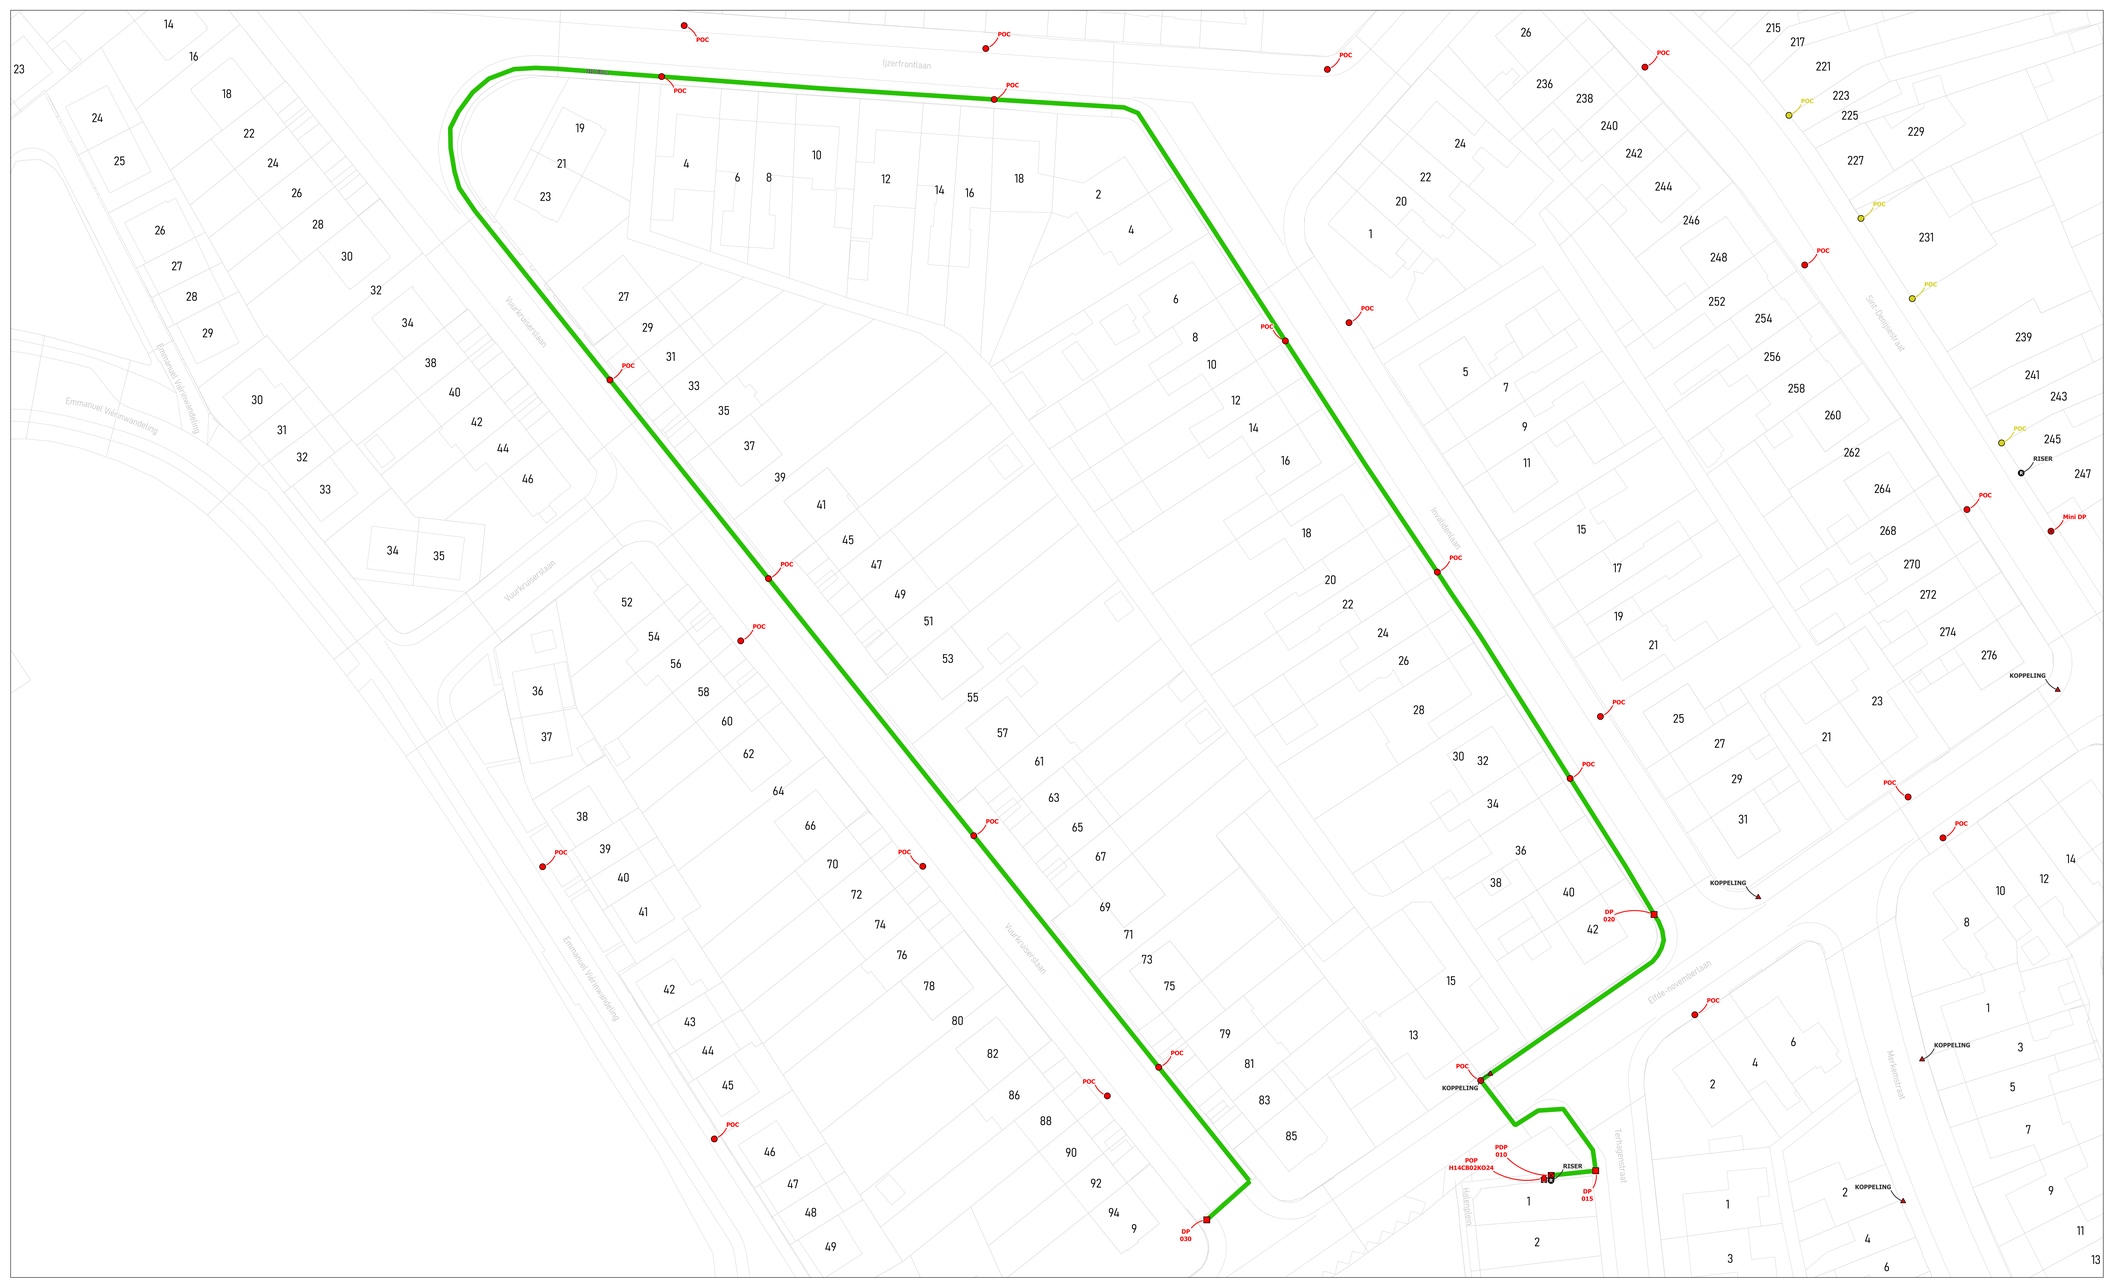

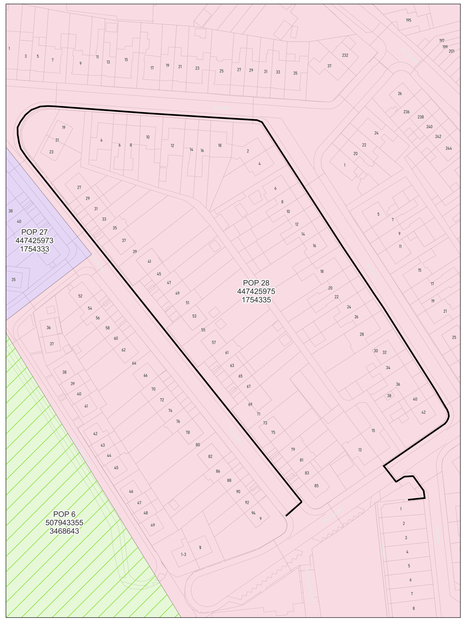
wyre

LEGENDE

- POP
- PDP
- DP
- Mini DP
- Ondergrondse POC
- Gevel POC
- Paal POC
- Riser
- Koppeling
- Gevel kabel
- Paal kabel
- Ondergrondse kabel in rode subduct
- Ondergrondse kabel in blauwe subduct
- Ondergrondse kabel in groene subduct
- Ondergrondse kabel in gele subduct
- Ondergrondse kabel in violette subduct
- Ondergrondse kabel in witte subduct
- Ondergrondse kabel in oranje subduct

## PLAN INFO

| | |
|---|---|
| Zone | KORTRIJK_01_POP_028 |
| Plan | Primaire distributie 010 - 030 A |
| Pagina | 4 / 5 |
| Uitgave | 22/10/2026 |
| Schaal | 1 / 171 |

## PLAATS VAN DE WERKEN

| | |
|---|---|
| Postcode | 8500 |
| Gemeente | Kortrijk |

## MATERIAAL


| | |
|---|---|
| TYPE | 192v-ondergronds |
| LENGTE | 582 m |

STUDIE
JACOPS NV
NIJVERHEIDSLAAN 31
B-8540 Deerlijk

JACOPS.

| | |
|---|---|
| Tekenaar | Anand Vejju |

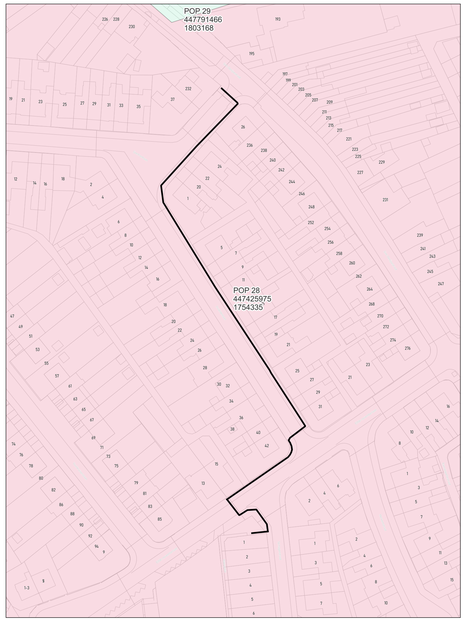


wyre

LEGENDE

- POP
- POP Reduura telecom
- DP Wyre
- Mini DP Wyre
- Ondergrondse POC Wyre
- Gevel POC
- Paal POC
- Riser
- Koppeling
- Gevel kabel
- Paal kabel
- Ondergrondse kabel in rode subduct
- Ondergrondse kabel in blauwe subduct
- Ondergrondse kabel in groene subduct
- Ondergrondse kabel in gele subduct
- Ondergrondse kabel in violette subduct
- Ondergrondse kabel in witte subduct
- Ondergrondse kabel in oranje subduct

## PLAN INFO

| | |
|---|---|
| Zone | KORTRIJK_01_POP_028 |
| Plan | Primaire distributie 010 - 035 A |
| Pagina | 5 / 5 |
| Uitgave | 22/10/2026 |
| Schaal | 1 / 355 |

## PLAATS VAN DE WERKEN

| | |
|---|---|
| Postcode | 8500 |
| Gemeente | Kortrijk |

## MATERIAAL

| | |
|---|---|
| TYPE | 192v-ondergronds |
| LENGTE | 283 m |

STUDIE
JACOPS NV
NIJVERHEIDSLAAN 31
B-8540 Deerlijk

JACOPS.

| | |
|---|---|
| Tekenaar | Anand Vejju |