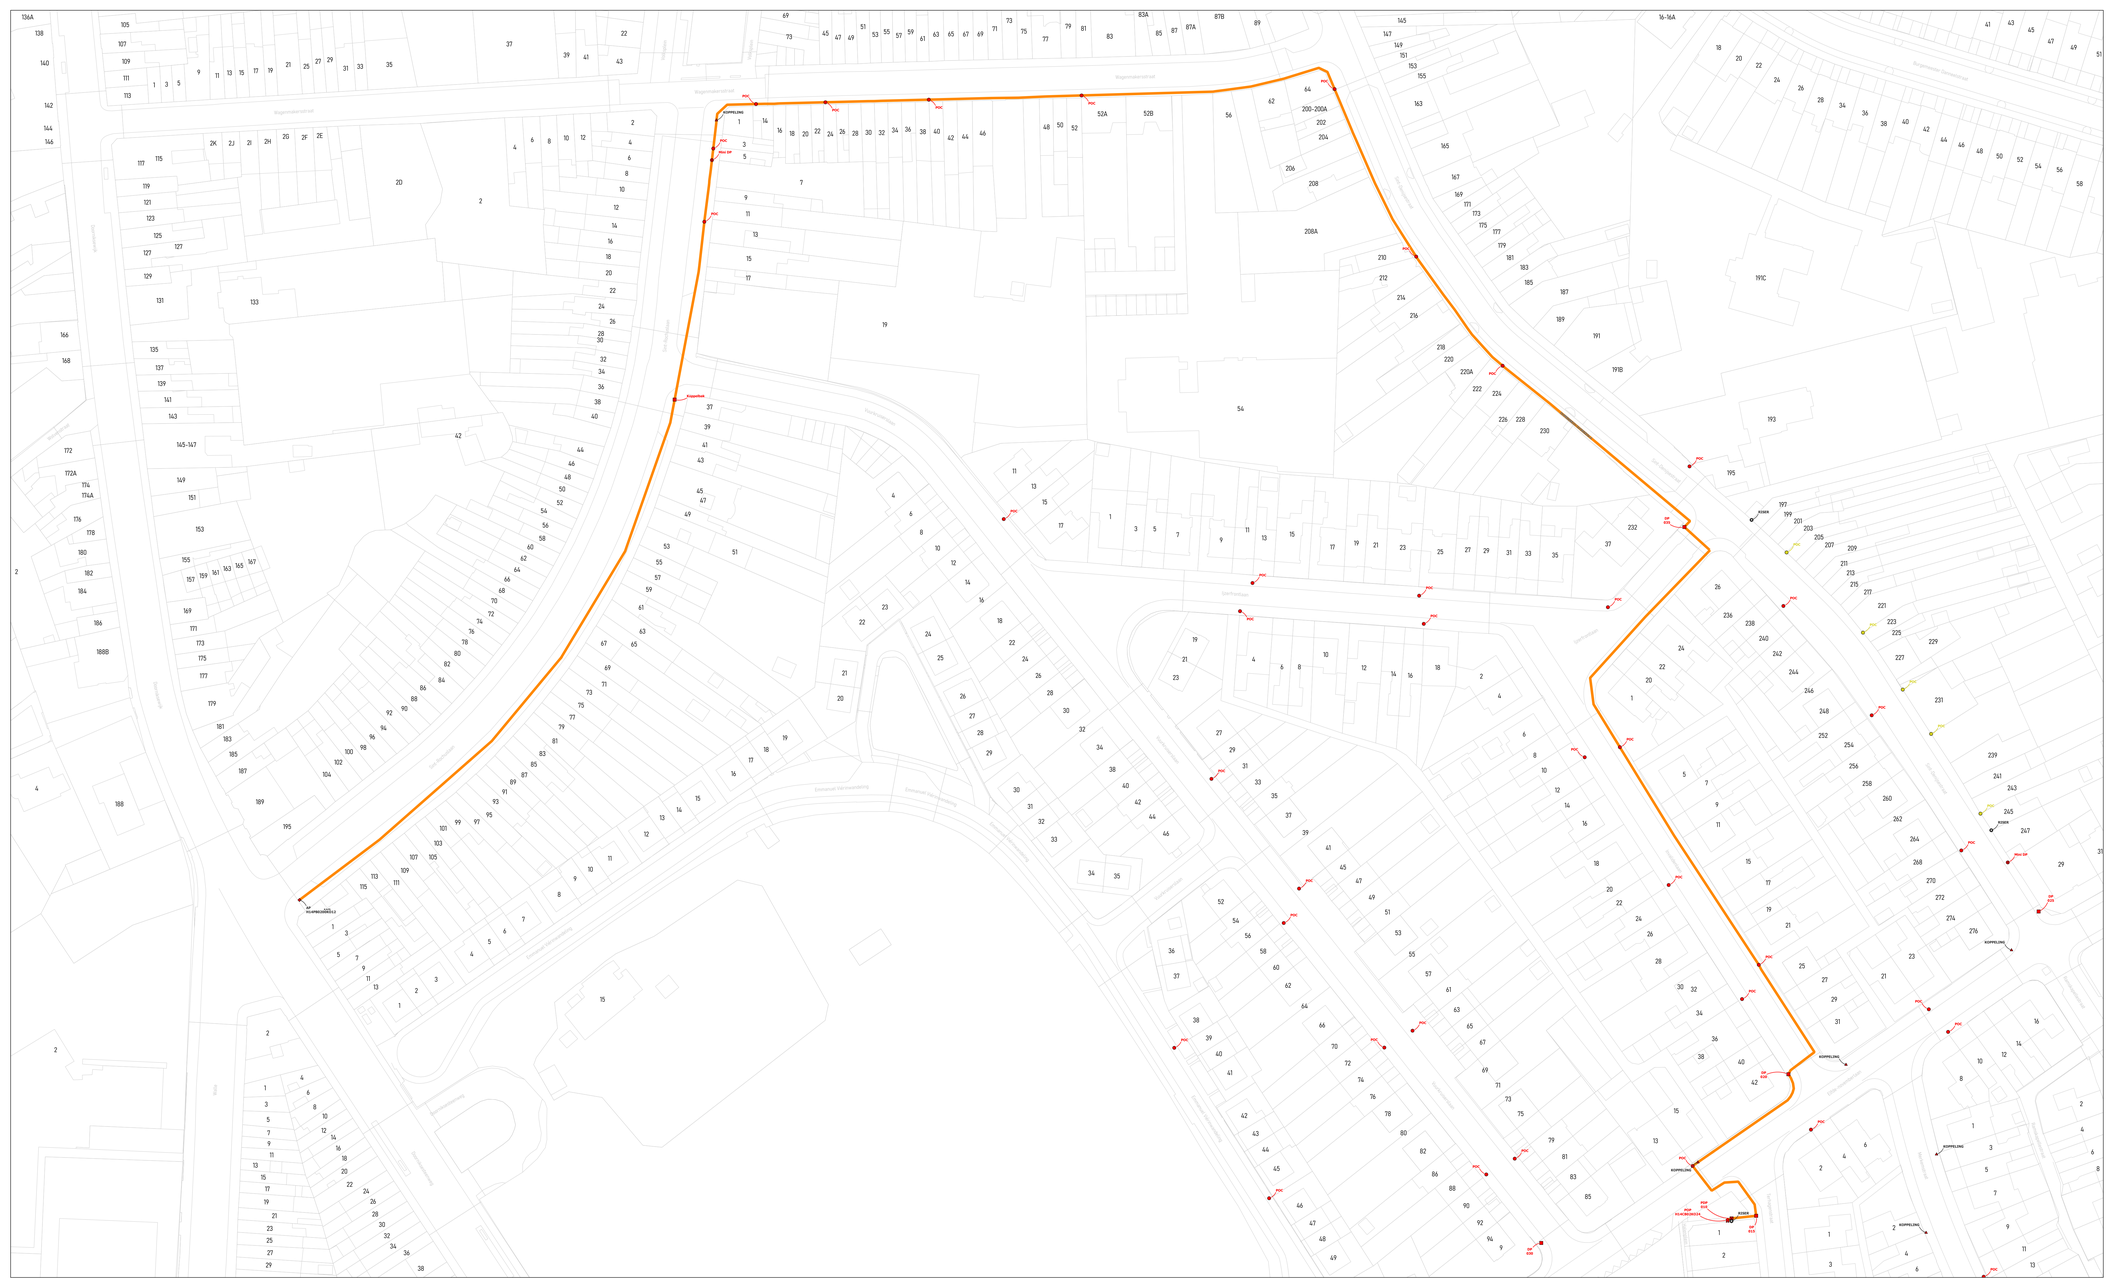
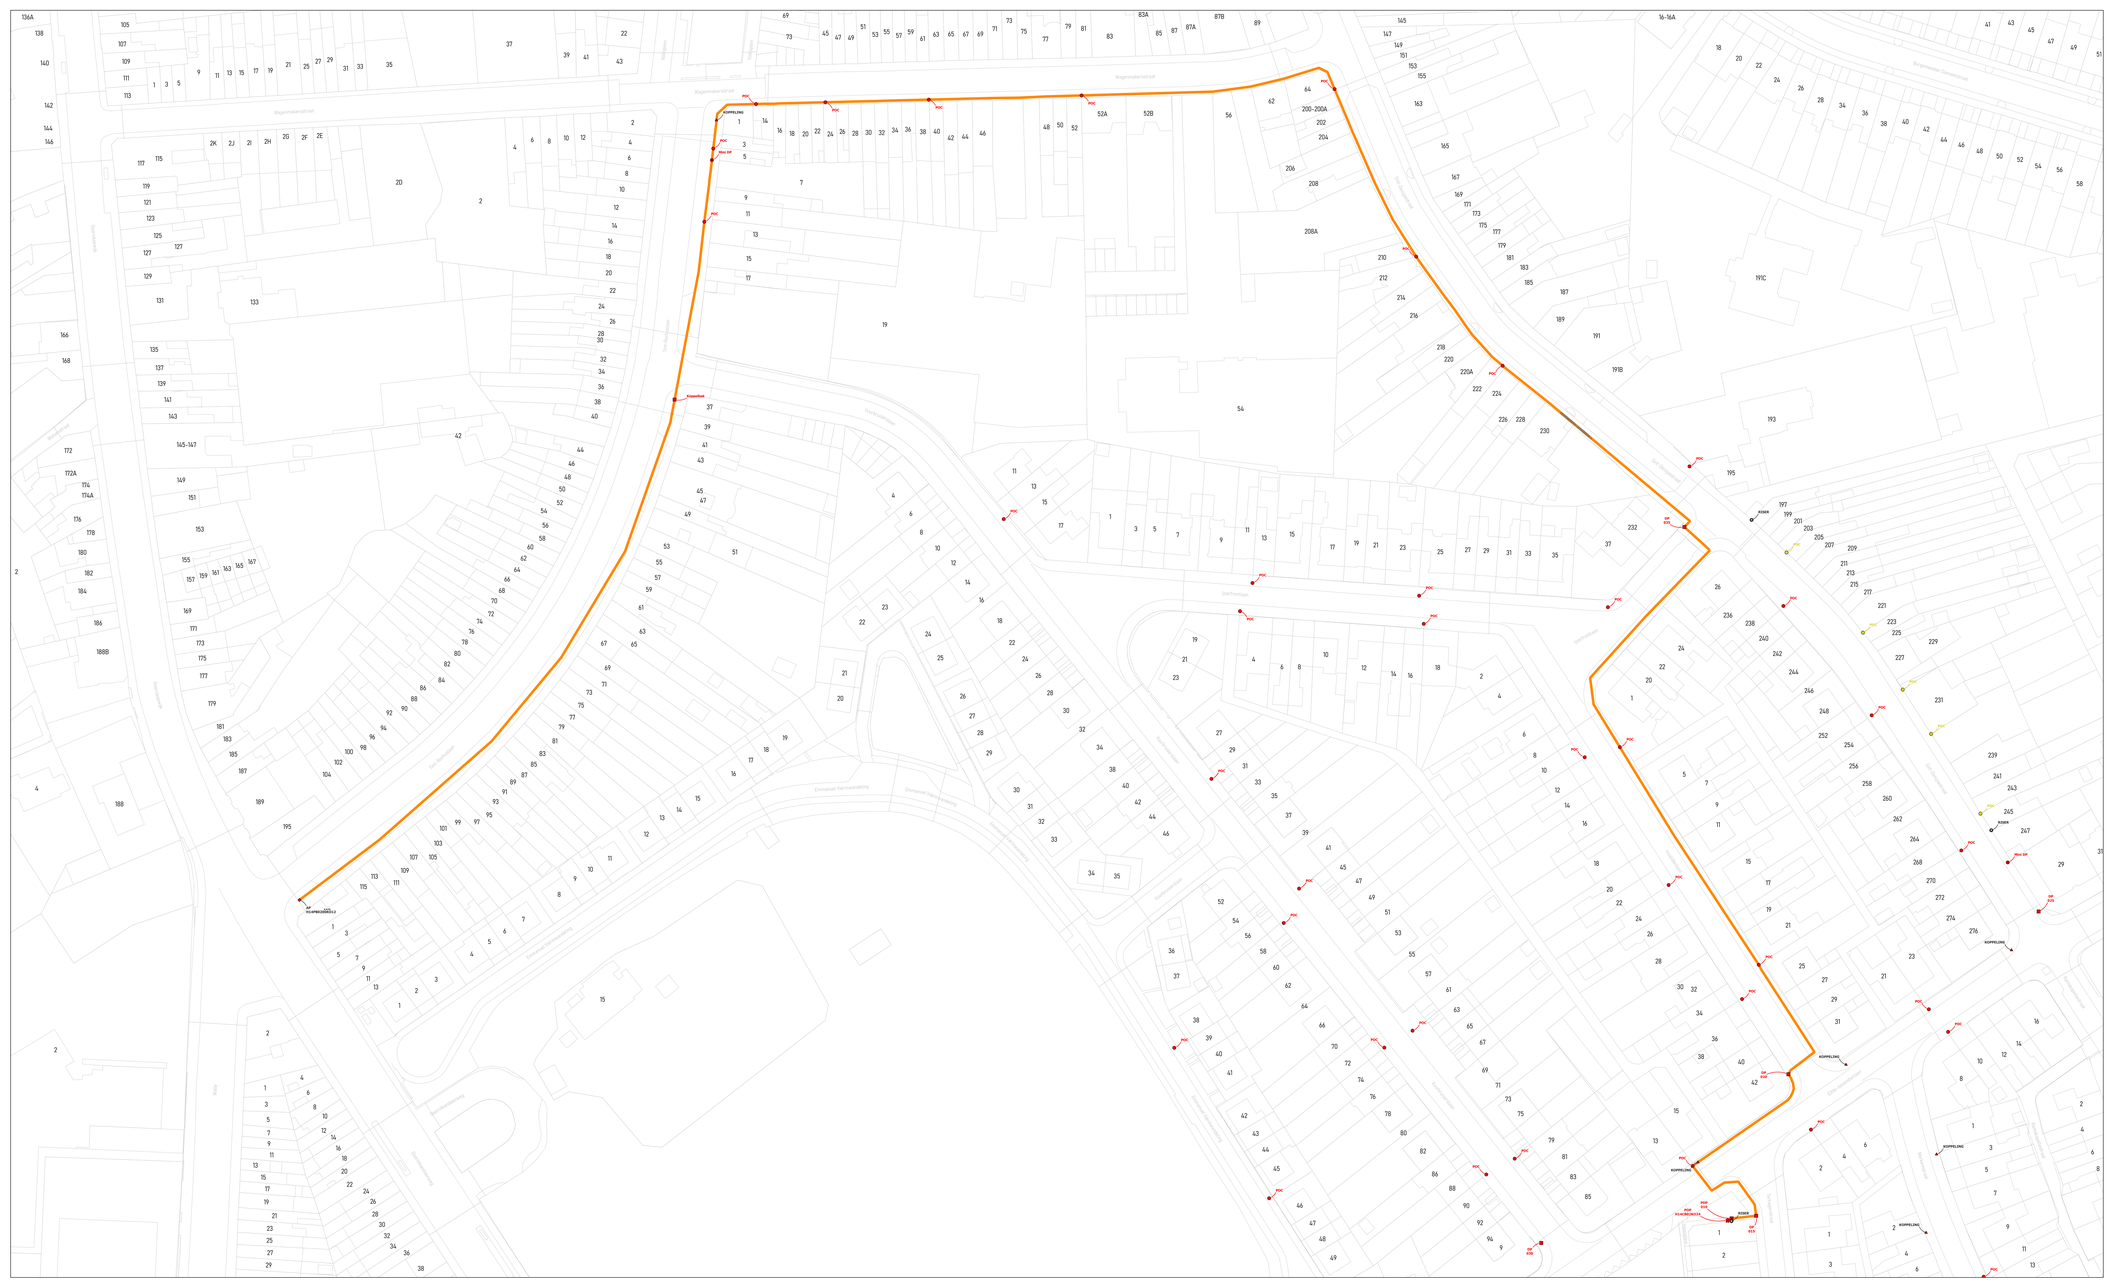
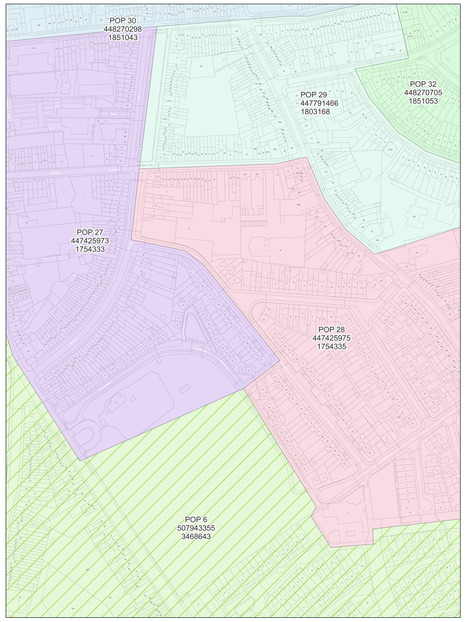

Wagenaerstraat
Wagenaerstraat
Wagenaerstraat





wyre

LEGENDE

PLAN INFO	
Zone	KORTRIJK_01_POP_028
Plan	Feeder H14PB0200KO12 H14CB02KO24 A
Pagina	2 / 2
Uitgave	22/10/2026
Schaal	1 / 643
PLAATS VAN DE WERKEN	
Postcode	8500
Gemeente	Kortrijk
MATERIAAL	
TYPE	72v-feed
LENGTE	921 m

STUDIE
JACOPS NV
NIJVERHEIDSLAAN 31
B-8540 Deerlijk

JACOPS.

Tekenaar: Anand Vejju