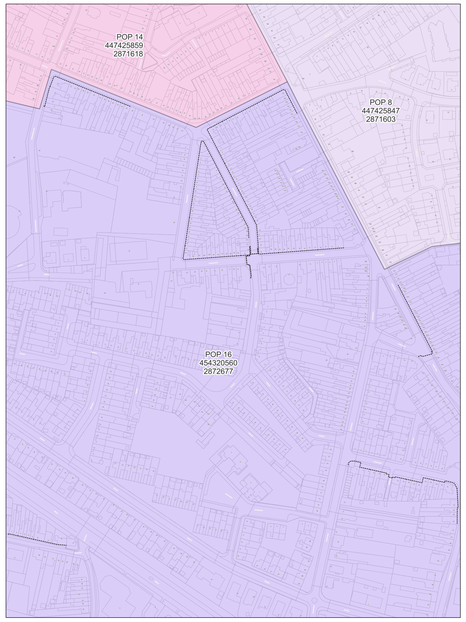


wyre

LEGENDE

- POP
- POP Pakkabre telecmat
- DP Pit only
- Mini DP Manhole
- Ondergrondse POC Manhole
- Gevel POC
- Paal POC
- Riser
- Koppeling
- Gevel kabel
- Paal kabel
- Ondergrondse kabel in rode subduct
- Ondergrondse kabel in blauwe subduct
- Ondergrondse kabel in groene subduct
- Ondergrondse kabel in gele subduct
- Ondergrondse kabel in violette subduct
- Ondergrondse kabel in witte subduct
- Ondergrondse kabel in oranje subduct

PLAN INFO

Zone	IZEGEM_01_POP_016
Plan	Overzicht van alle facade kabels
Pagina	1 / 8
Uitgave	07/10/2026
Schaal	1 / 74

PLAATS VAN DE WERKEN

Postcode	8700
Gemeente	Tielt


MATERIAAL

TYPE	/
LENGTE	1391 m

STUDIE
JACOPS NV
NIJVERHEIDSLAAN 31
B-8540 Deerlijk

JACOPS.

Tekenaar	Anand Vejju

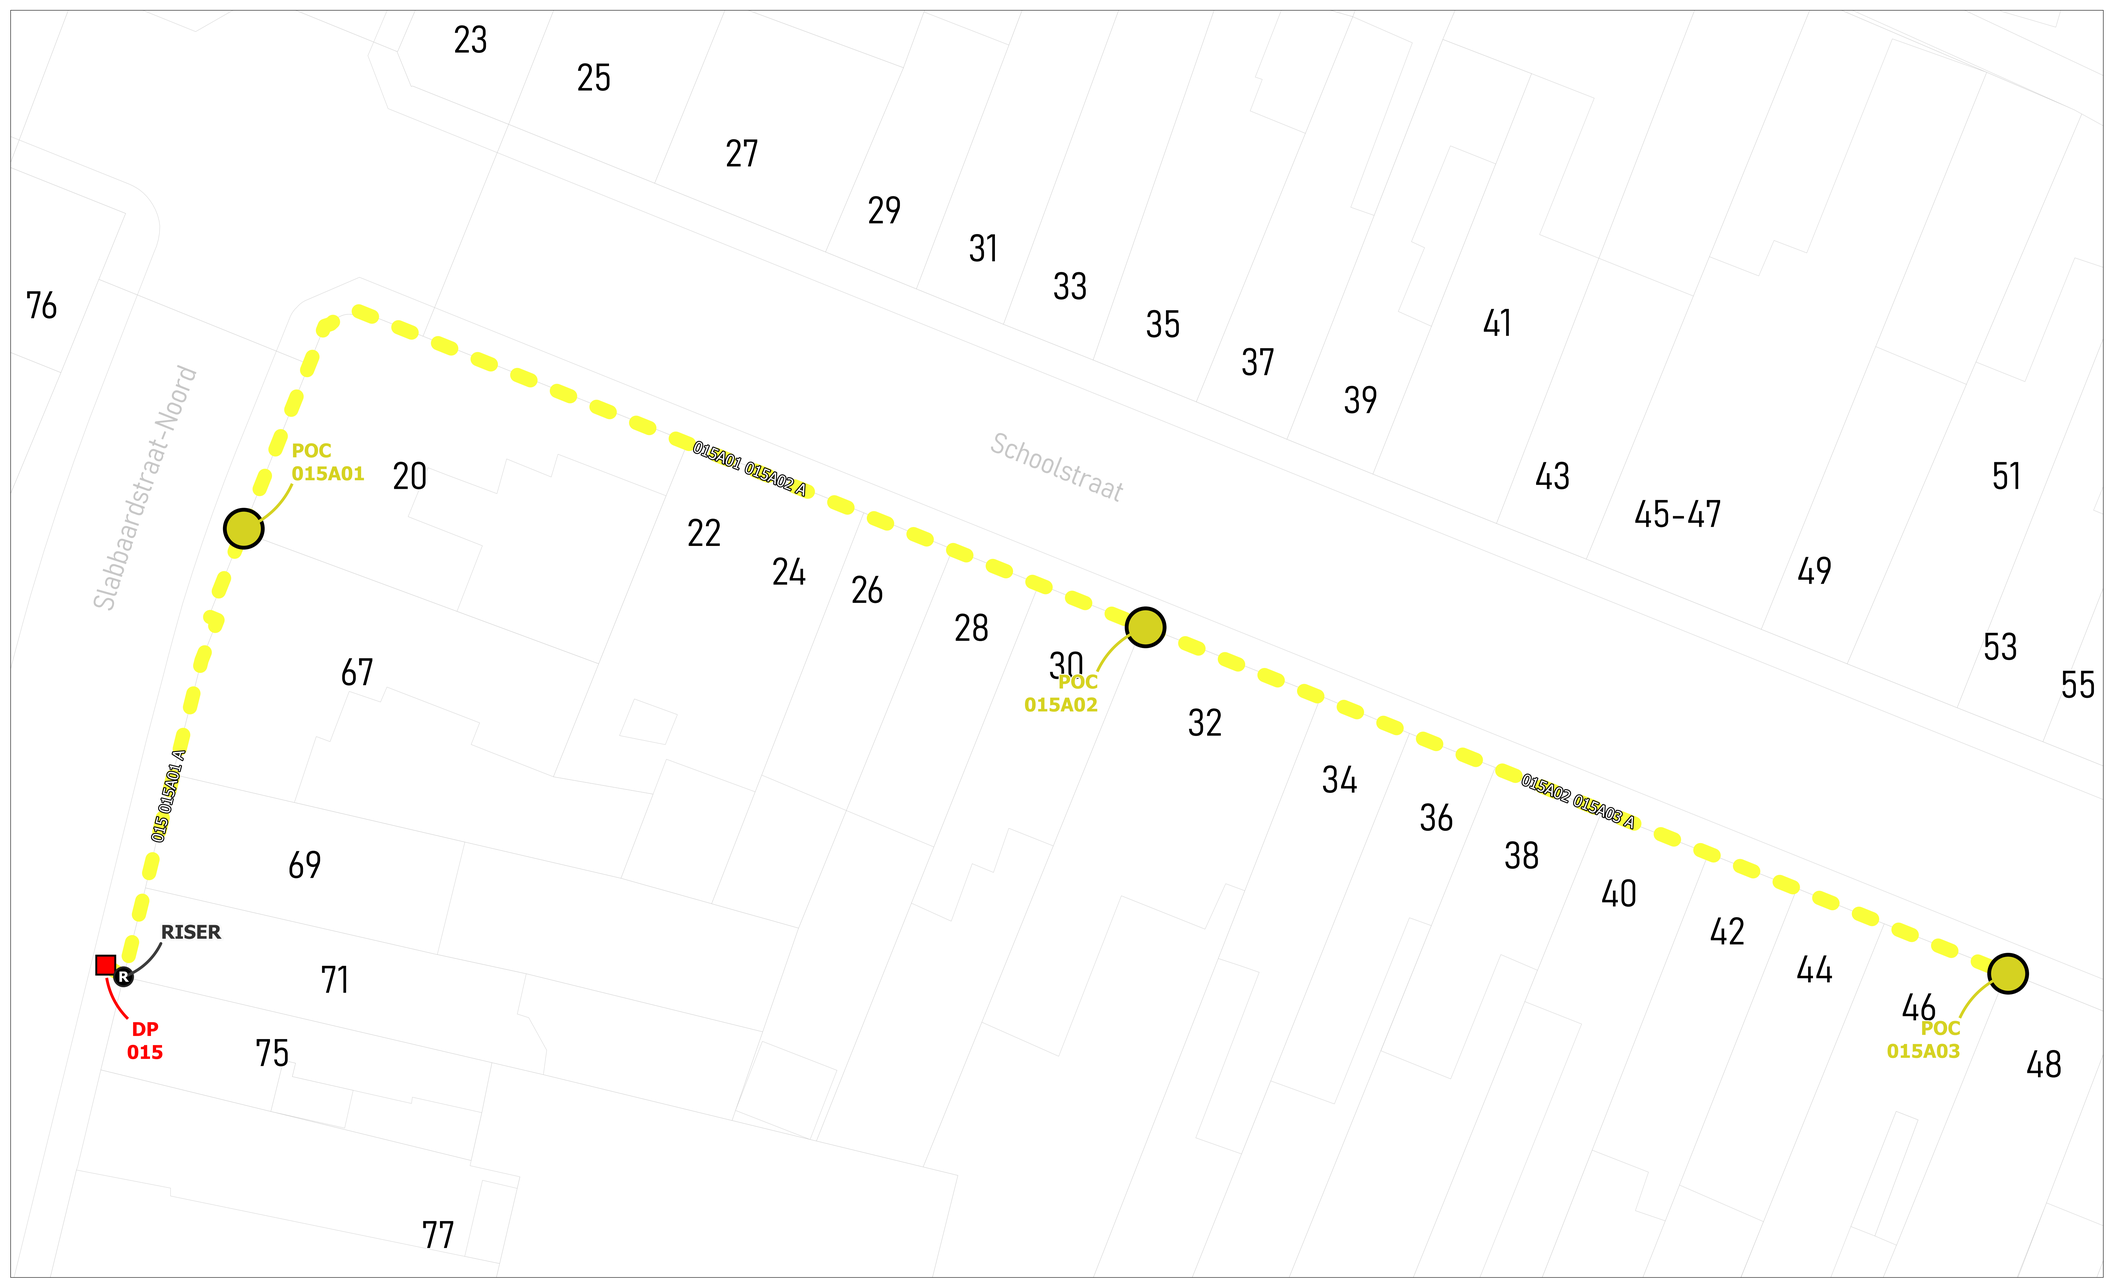



wyre

LEGENDE


POP
POP Reticulaire Intérieur
DP Wyre
Mini DP Wyre Box
Ondergrondse POC Handhole
Gevel POC
Paal POC
Riser
Koppeling
Gevel kabel
Paal kabel
Ondergrondse kabel in rode subduct
Ondergrondse kabel in blauwe subduct
Ondergrondse kabel in groene subduct
Ondergrondse kabel in grijs subduct
Ondergrondse kabel in violette subduct
Ondergrondse kabel in witte subduct
Ondergrondse kabel in oranje subduct


PLAN INFO	
Zone	IZEGEM_01_POP_016
Plan	Secundaire distributie 015A
Pagina	2 / 8
Uitgave	07/10/2026
Schaal	1 / 1018
PLAATS VAN DE WERKEN	
Postcode	8870
Gemeente	Izegem
MATERIAAL	
TYPE	96v- façade
LENGTE	133 m

STUDIE
JACOPS NV
NIJVERHEIDSLAAN 31
B-8540 Deerlijk

JACOPS.

Tekenaar	Anand Vejju

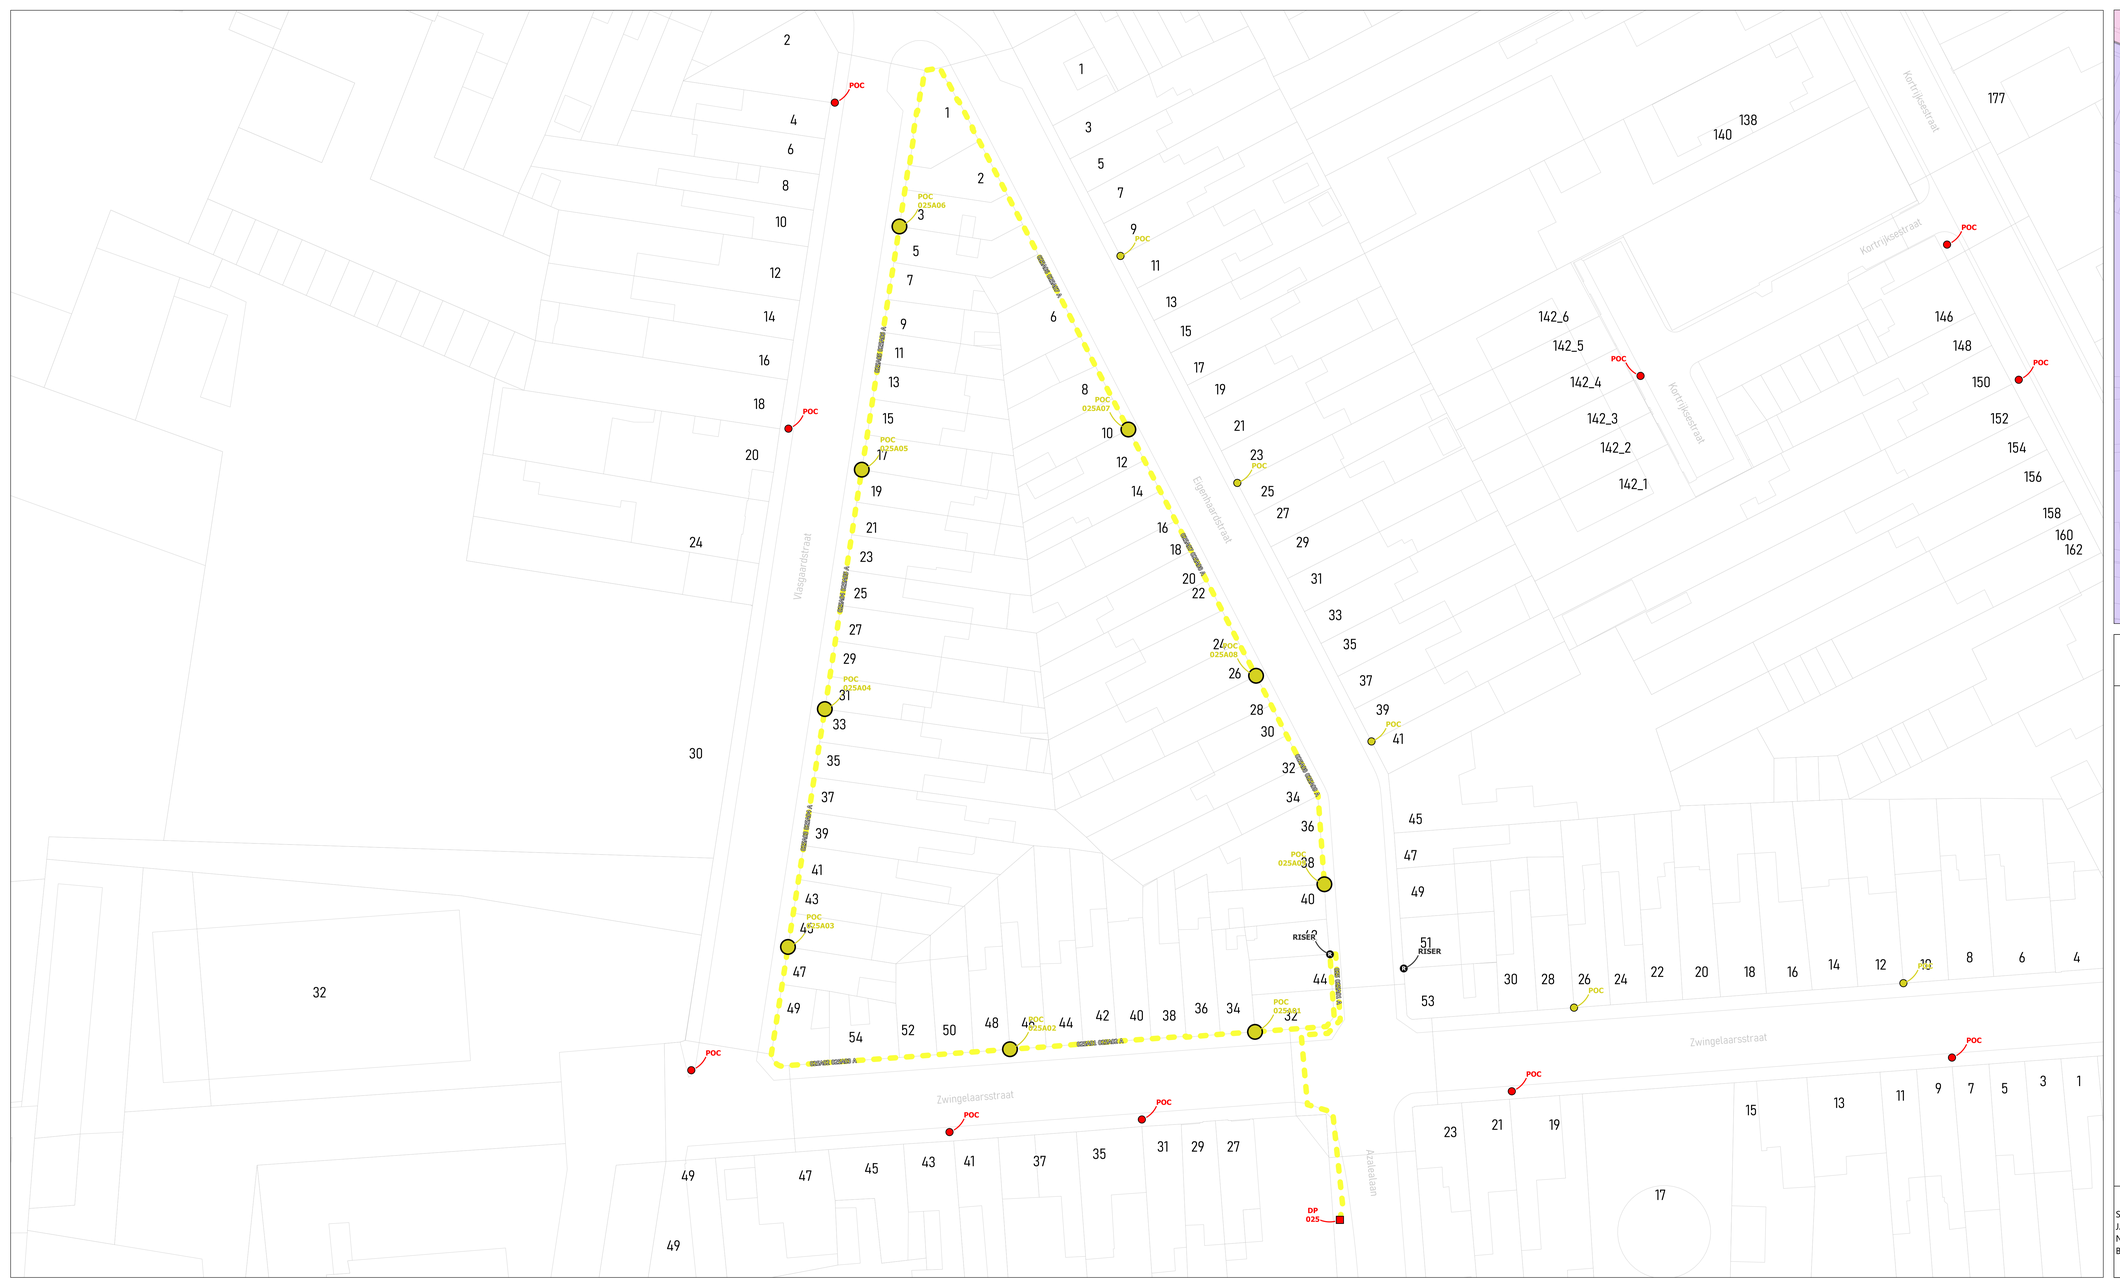

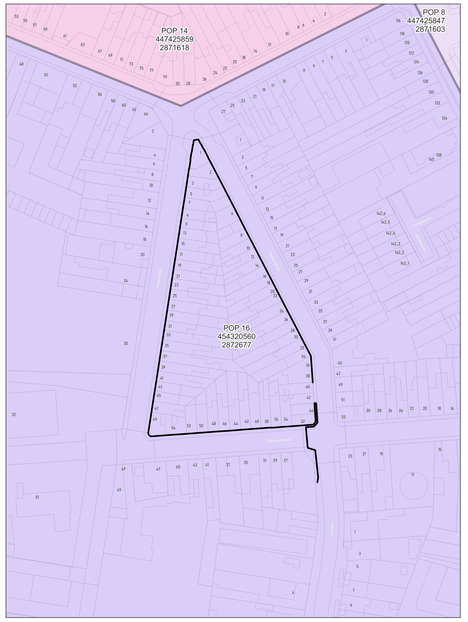

wyre

LEGENDE


- POP
- POP Reticulaire Interieur
- DP Blauw
- Mini DP Inventive
- Ondergrondse POC Inventive
- Gevel POC
- Paal POC
- Riser
- Koppeling
- Gevel kabel
- Paal kabel
- Ondergrondse kabel in rode subduct
- Ondergrondse kabel in blauwe subduct
- Ondergrondse kabel in groene subduct
- Ondergrondse kabel in gele subduct
- Ondergrondse kabel in violette subduct
- Ondergrondse kabel in witte subduct
- Ondergrondse kabel in oranje subduct

PLAN INFO	
Zone	IZEGEM_01_POP_016
Plan	Secundaire distributie 025A
Pagina	3 / 8
Uitgave	07/10/2026
Schaal	1 / 114
PLAATS VAN DE WERKEN	
Postcode	8870
Gemeente	Izegem
MATERIAAL	
TYPE	96v- façade
LENGTE	396 m

STUDIE
JACOPS NV
NIJVERHEIDSLAAN 31
B-8540 Deerlijk

JACOPS.

Tekenaar	Anand Vejju

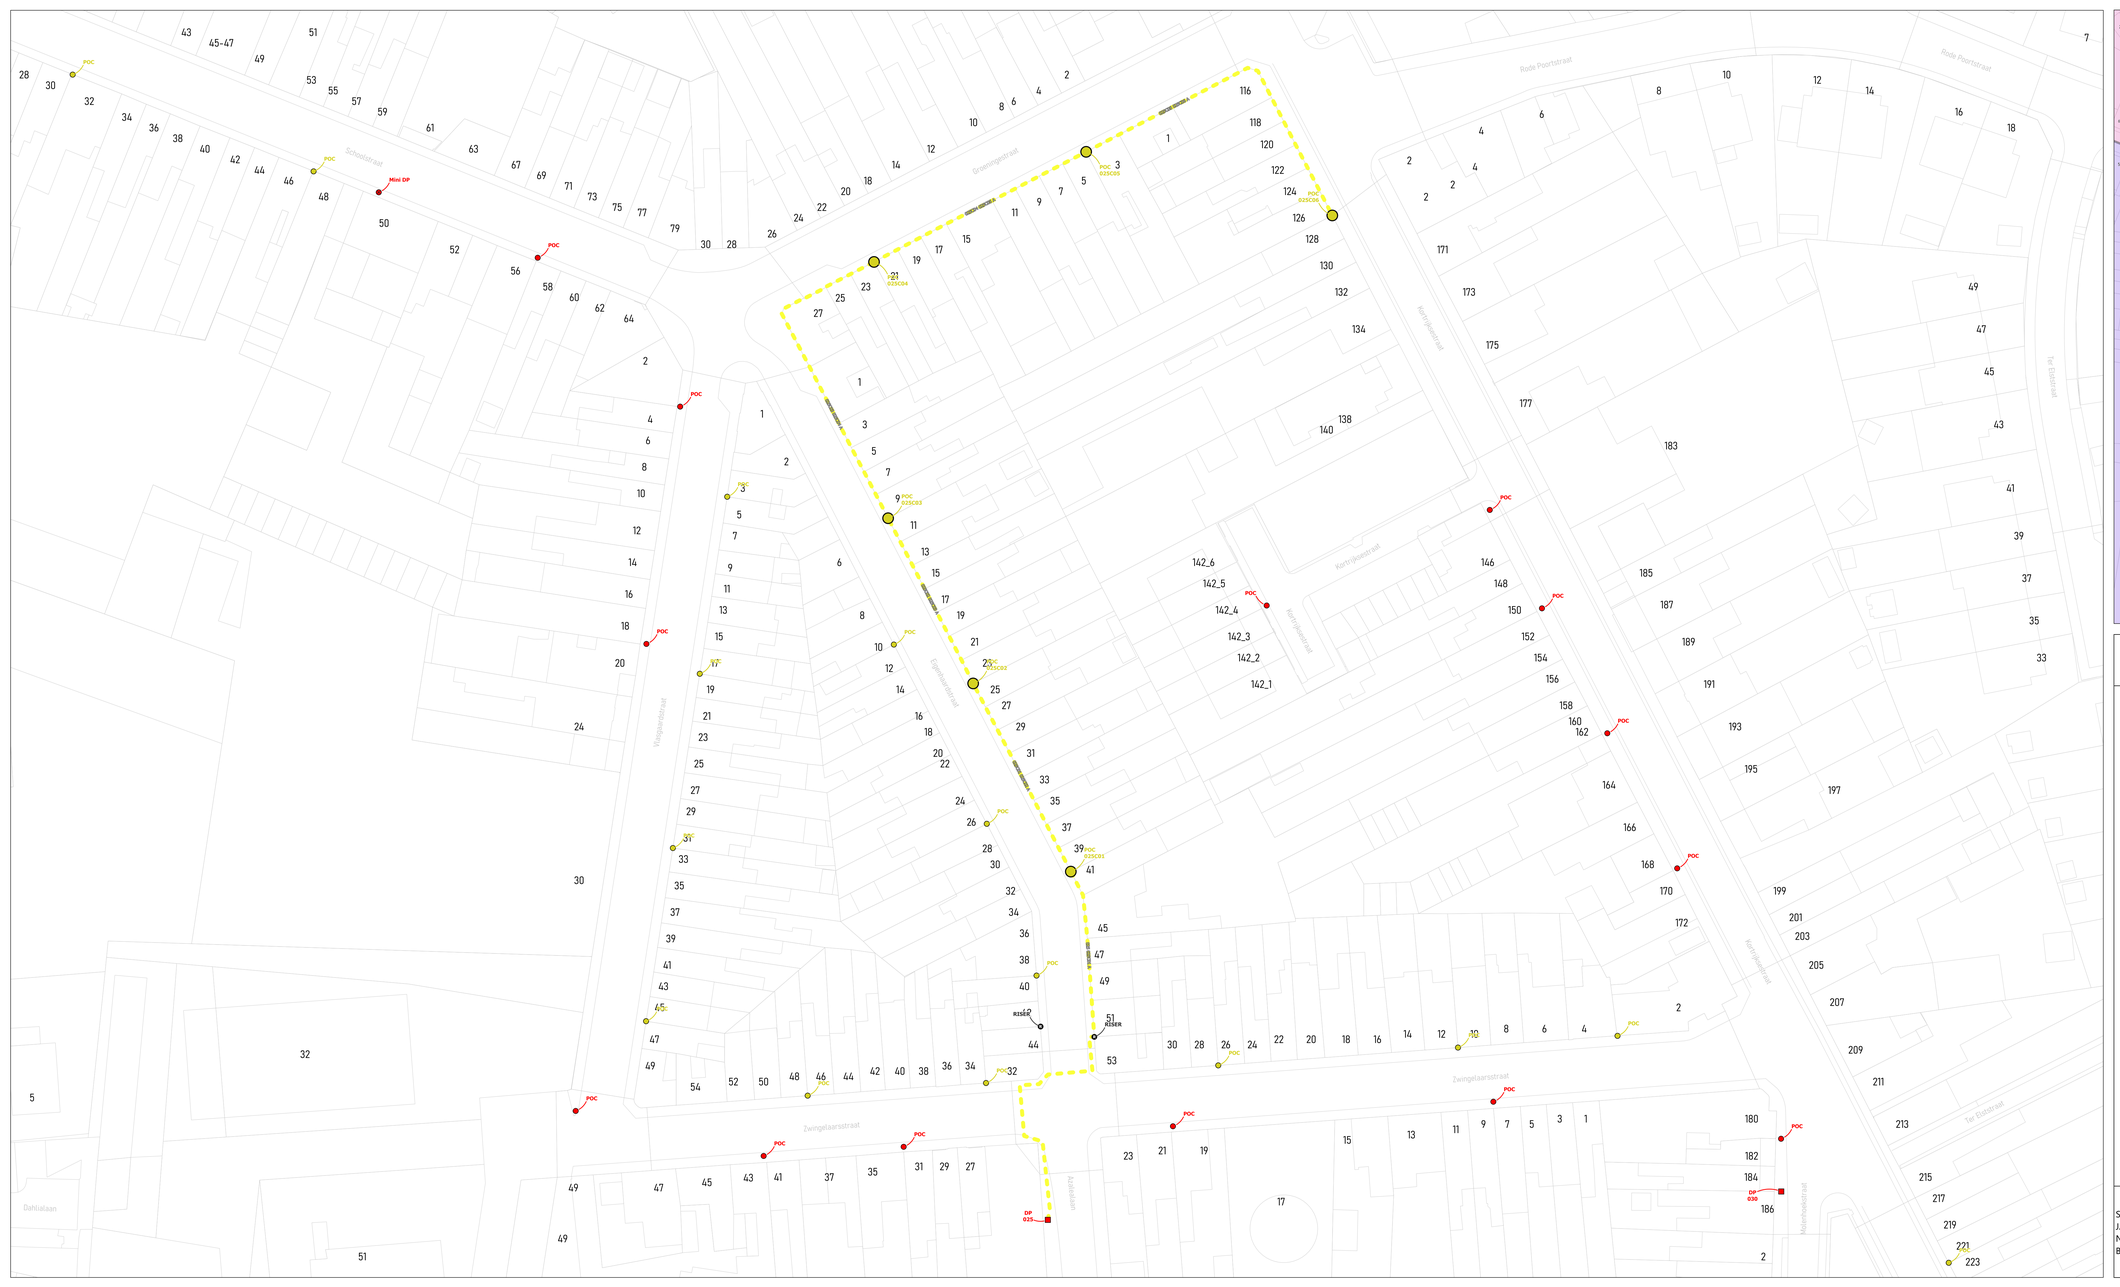

wyre

LEGENDE

- POP
- POP Passieve Infrastr.
- DP Wyre
- Mini DP Inventive
- Ondergrondse POC Inventive
- Gevel POC
- Paal POC
- Riser
- Koppeling
- Gevel kabel
- Paal kabel
- Ondergrondse kabel in rode subduct
- Ondergrondse kabel in blauwe subduct
- Ondergrondse kabel in groene subduct
- Ondergrondse kabel in gele subduct
- Ondergrondse kabel in violette subduct
- Ondergrondse kabel in witte subduct
- Ondergrondse kabel in oranje subduct

PLAN INFO

Zone	IZEGEM_01_POP_016
Plan	Secundaire distributie 025C
Pagina	4 / 8
Uitgave	07/10/2026
Schaal	1 / 297

PLAATS VAN DE WERKEN

Postcode	8870
Gemeente	Izegem


MATERIAAL

TYPE	96v- façade
LENGTE	333 m

STUDIE
JACOPS NV
NIJVERHEIDSLAAN 31
B-8540 Deerlijk

JACOPS.

Tekenaar	Anand Vejju

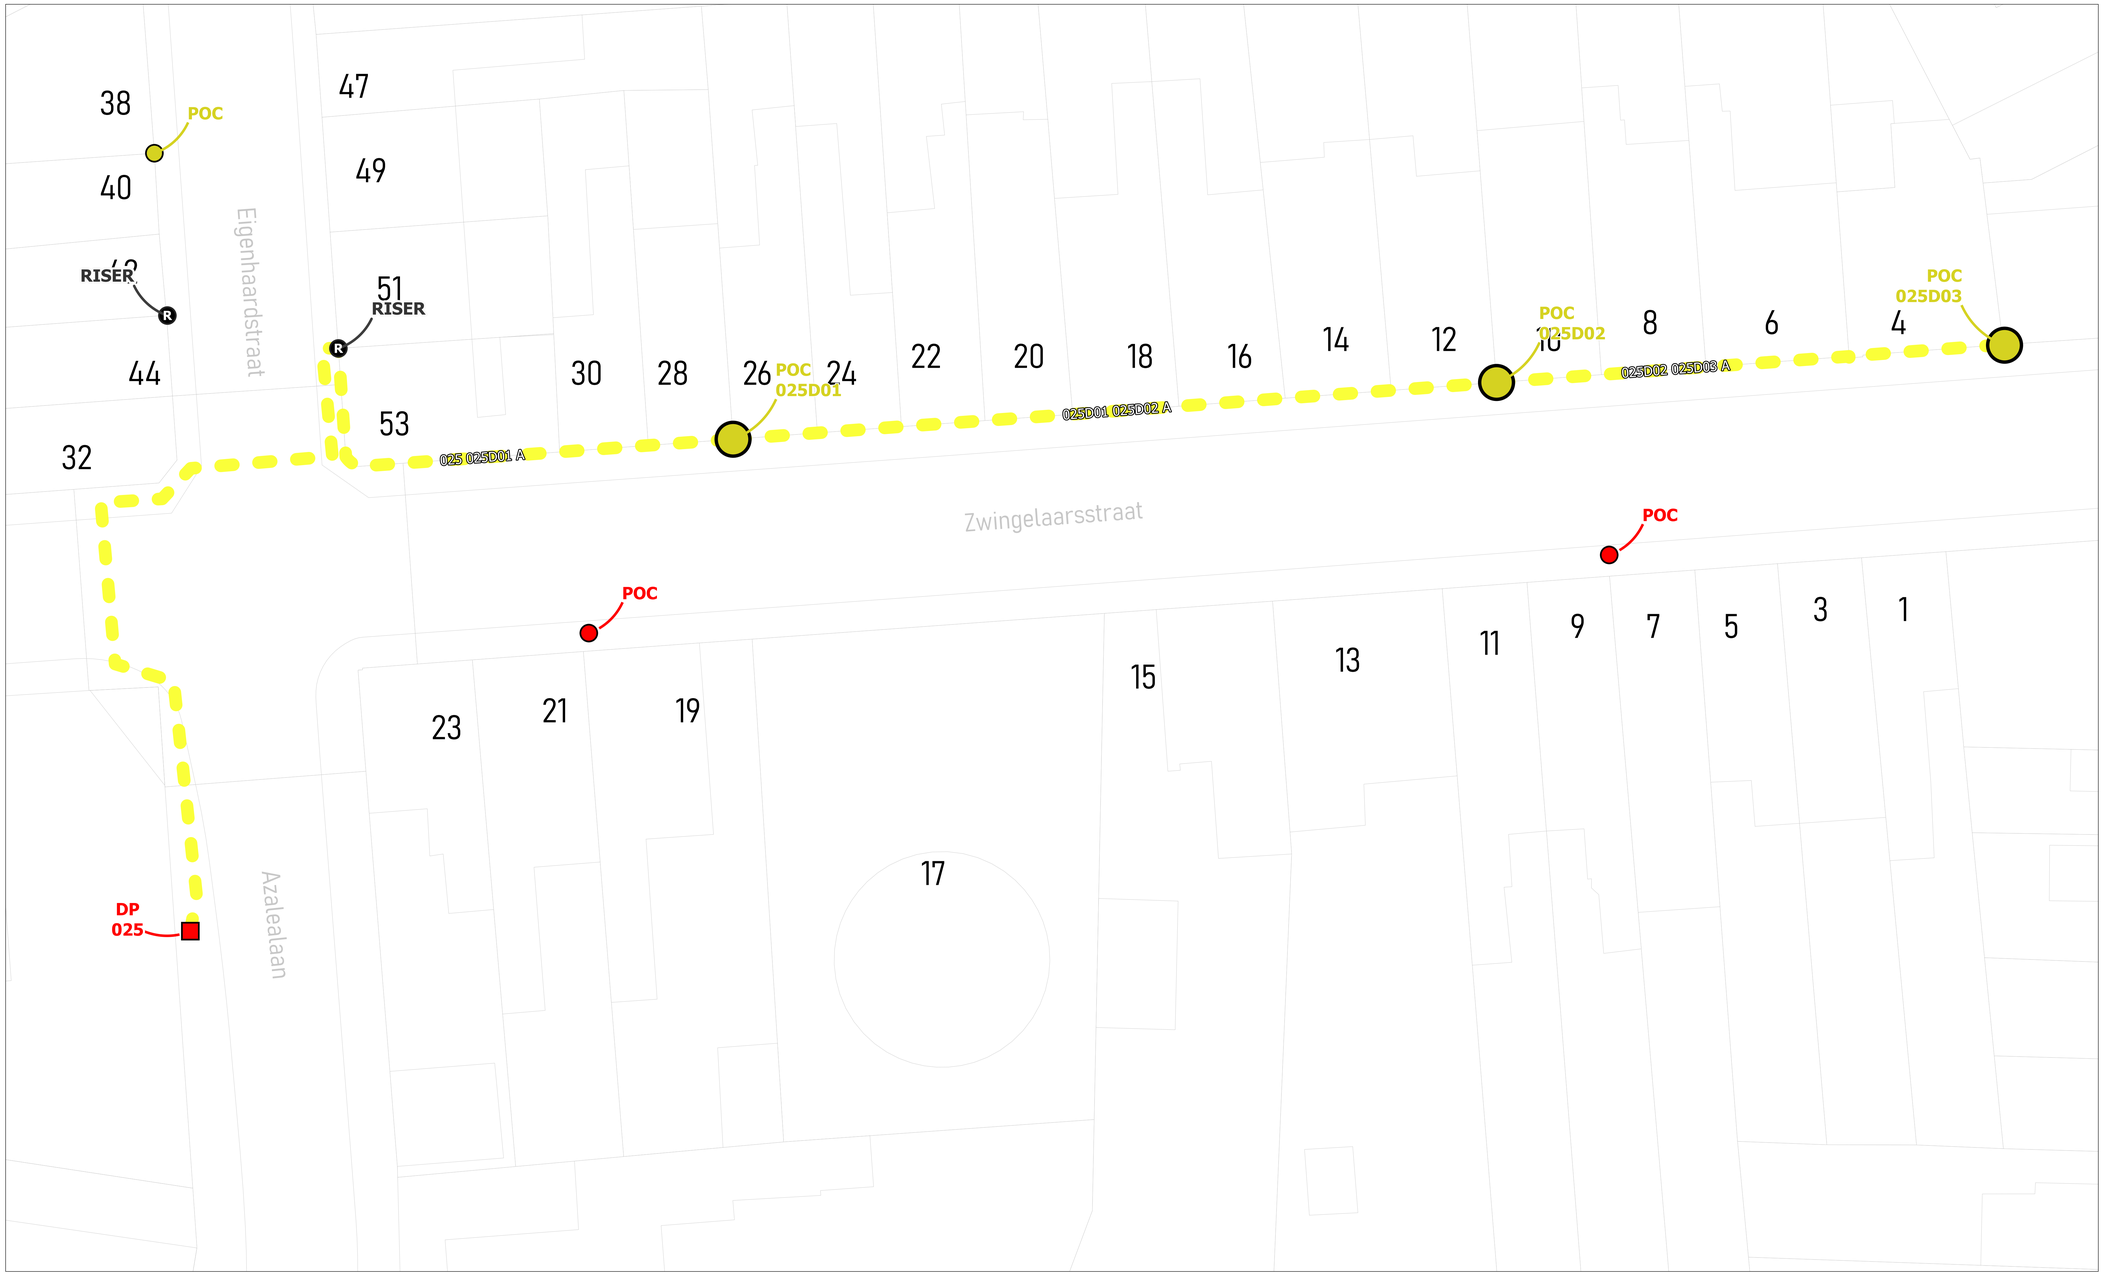



wyre

LEGENDE


POP
POP Reserve telecom
DP Wyre
Mini DP Inventive
Ondergrondse POC Inventive
Gevel POC
Paal POC
Riser
Koppeling
Gevel kabel
Raal kabel
Ondergrondse kabel in rode subduct
Ondergrondse kabel in blauwe subduct
Ondergrondse kabel in groene subduct
Ondergrondse kabel in grijs subduct
Ondergrondse kabel in violette subduct
Ondergrondse kabel in witte subduct
Ondergrondse kabel in oranje subduct

PLAN INFO	
Zone	IZEGEM_01_POP_016
Plan	Secundaire distributie 025D
Pagina	5 / 8
Uitgave	07/10/2026
Schaal	1 / 409
PLAATS VAN DE WERKEN	
Postcode	8870
Gemeente	Izegem
MATERIAAL	
TYPE	96v- façade
LENGTE	155 m

STUDIE
JACOPS NV
NIJVERHEIDSLAAN 31
B-8540 Deerlijk

JACOPS.

Tekenaar	Anand Vejju

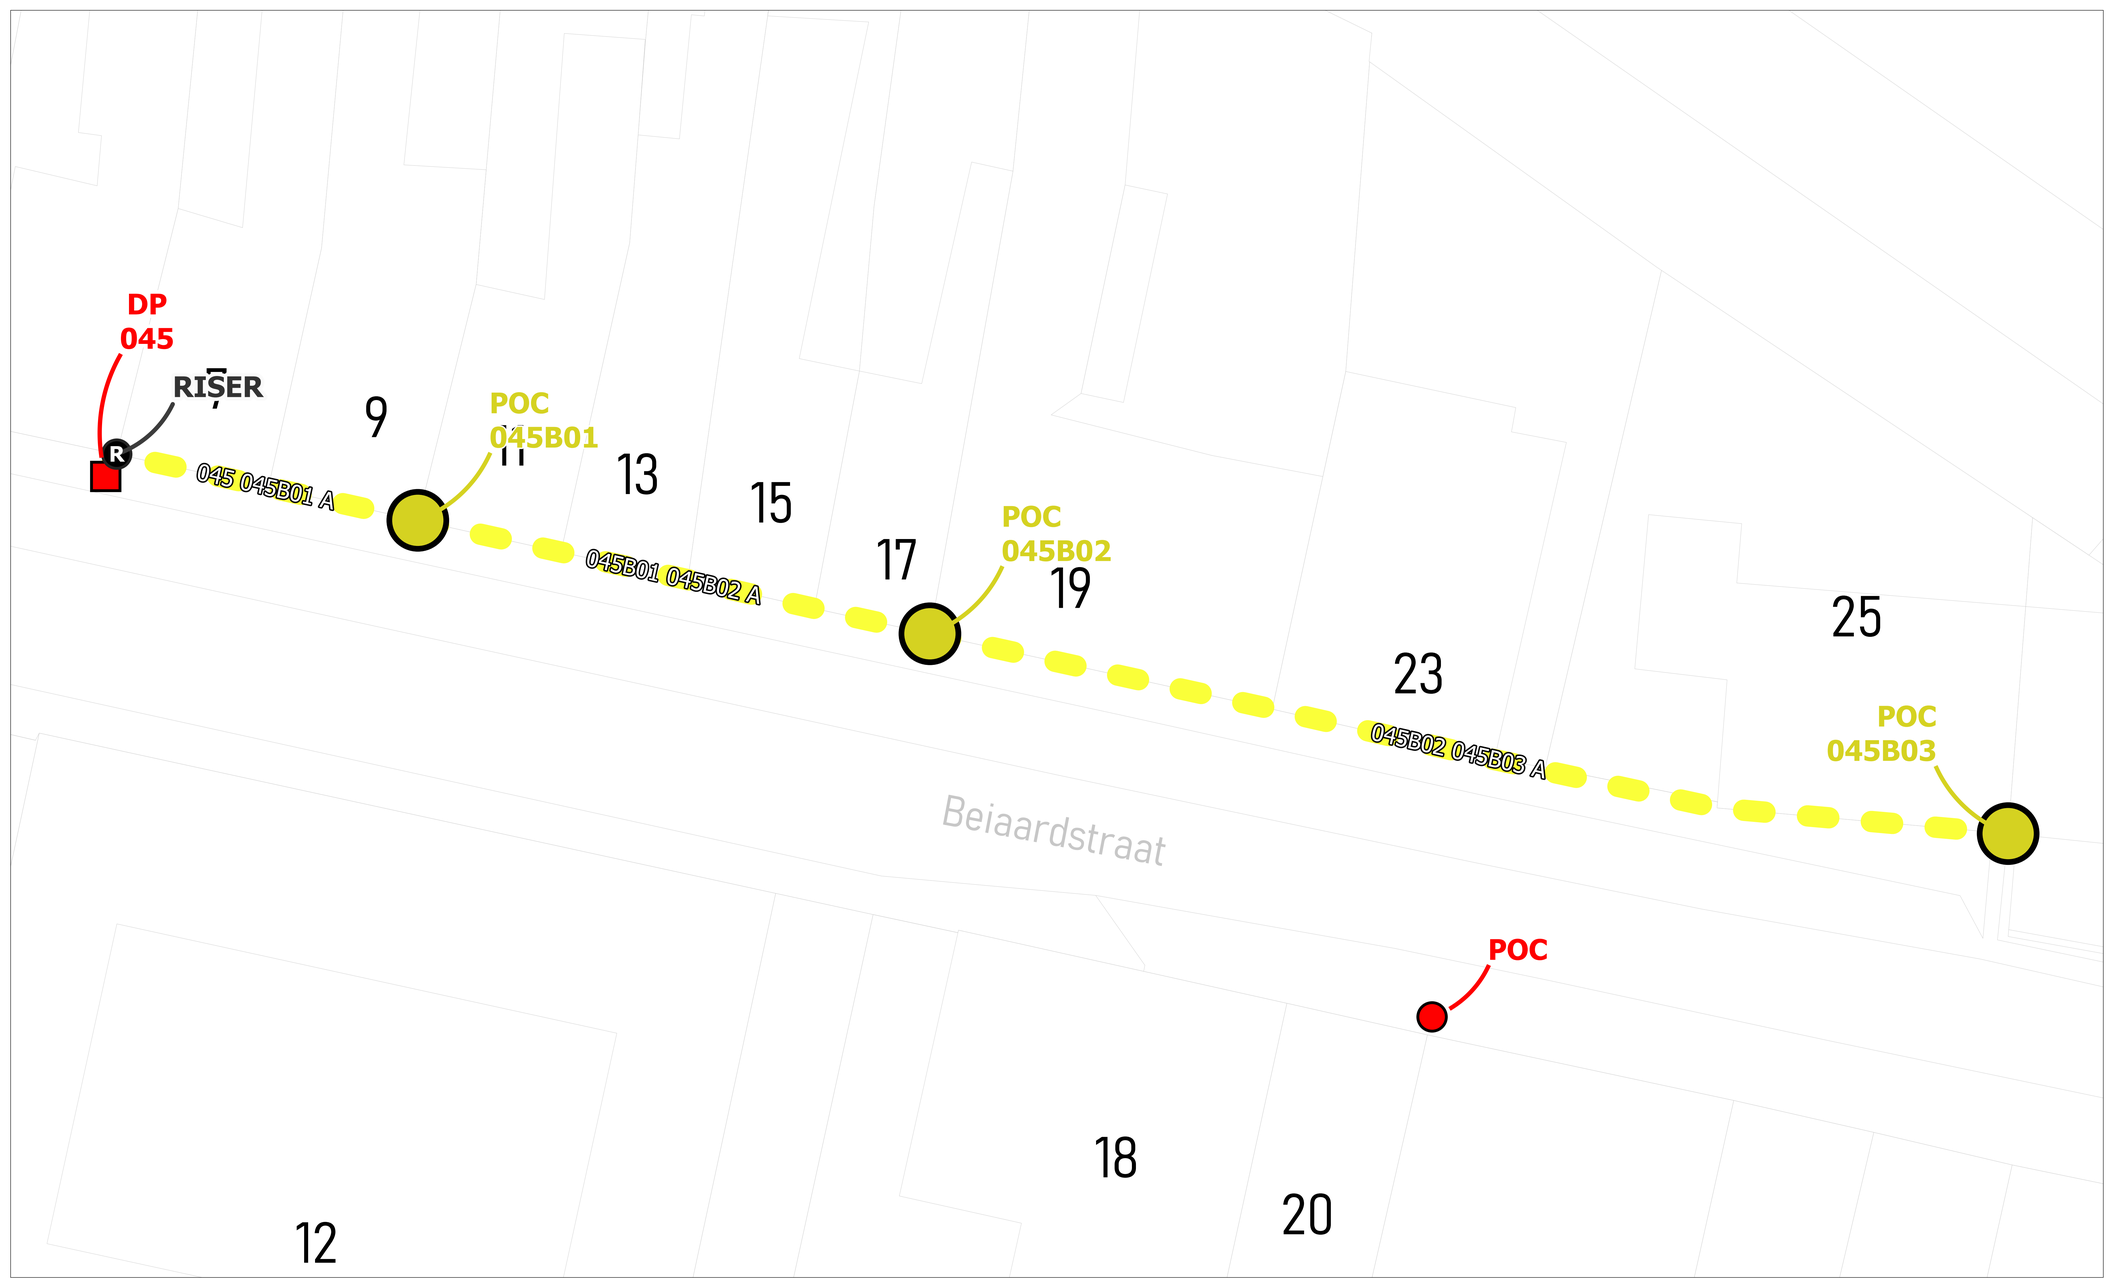



wyre

LEGENDE


- POP
- POP Pakkans Interval
- DP Riser
- Mini DP Inventive
- Ondergrondse POC Inventive
- Gevel POC
- Paal POC
- Riser
- Koppeling
- Gevel kabel
- Paal kabel
- Ondergrondse kabel in rode subduct
- Ondergrondse kabel in blauwe subduct
- Ondergrondse kabel in groene subduct
- Ondergrondse kabel in gele subduct
- Ondergrondse kabel in violette subduct
- Ondergrondse kabel in witte subduct
- Ondergrondse kabel in oranje subduct

PLAN INFO	
Zone	IZEGEM_01_POP_016
Plan	Secundaire distributie 045B
Pagina	6 / 8
Uitgave	07/10/2026
Schaal	1 / 128
PLAATS VAN DE WERKEN	
Postcode	8870
Gemeente	Izegem
MATERIAAL	
TYPE	96v- façade
LENGTE	69 m

STUDIE
JACOPS NV
NIJVERHEIDSLAAN 31
B-8540 Deerlijk

JACOPS.

Tekenaar	Anand Vejju

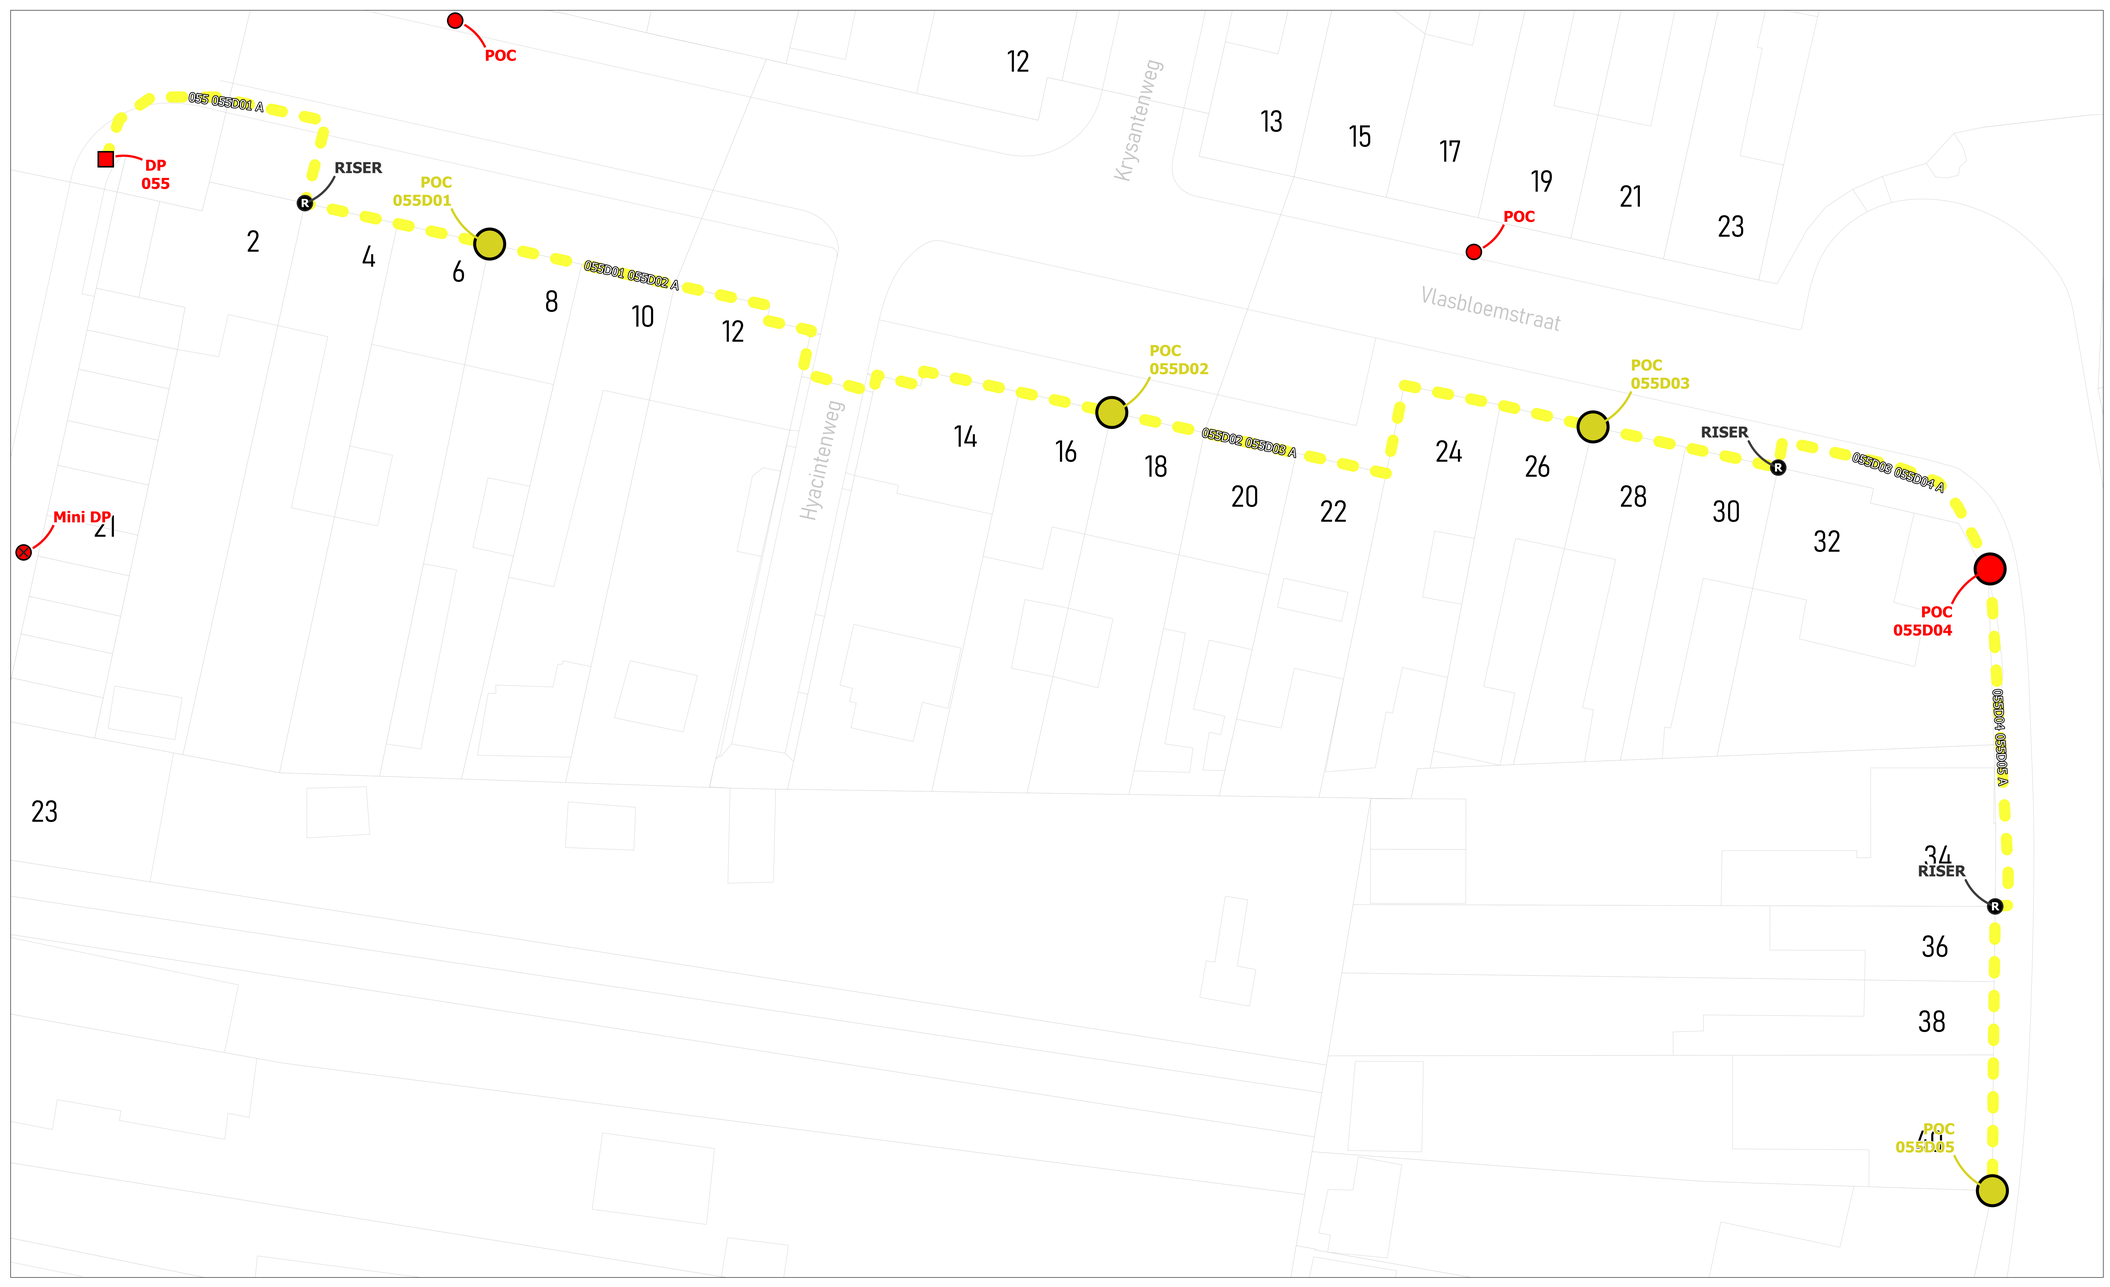



wyre

LEGENDE


POP
POP Telecom Vlaanderen
DP Wyre
Mini DP Wyre/Eve
Ondergrondse POC Vlaanderen
Gevel POC
Paal POC
Riser
Koppeling
Gevel kabel
Paal kabel
Ondergrondse kabel in rode subduct
Ondergrondse kabel in blauwe subduct
Ondergrondse kabel in groene subduct
Ondergrondse kabel in gele subduct
Ondergrondse kabel in violette subduct
Ondergrondse kabel in witte subduct
Ondergrondse kabel in oranje subduct

PLAN INFO	
Zone	IZEGEM_01_POP_016
Plan	Secundaire distributie 055D
Pagina	7 / 8
Uitgave	07/10/2026
Schaal	1 / 76
PLAATS VAN DE WERKEN	
Postcode	8870
Gemeente	Izegem
MATERIAAL	
TYPE	96v- façade
LENGTE	196 m

STUDIE
JACOPS NV
NIJVERHEIDSLAAN 31
B-8540 Deerlijk

JACOPS.

Tekenaar	Anand Vejju

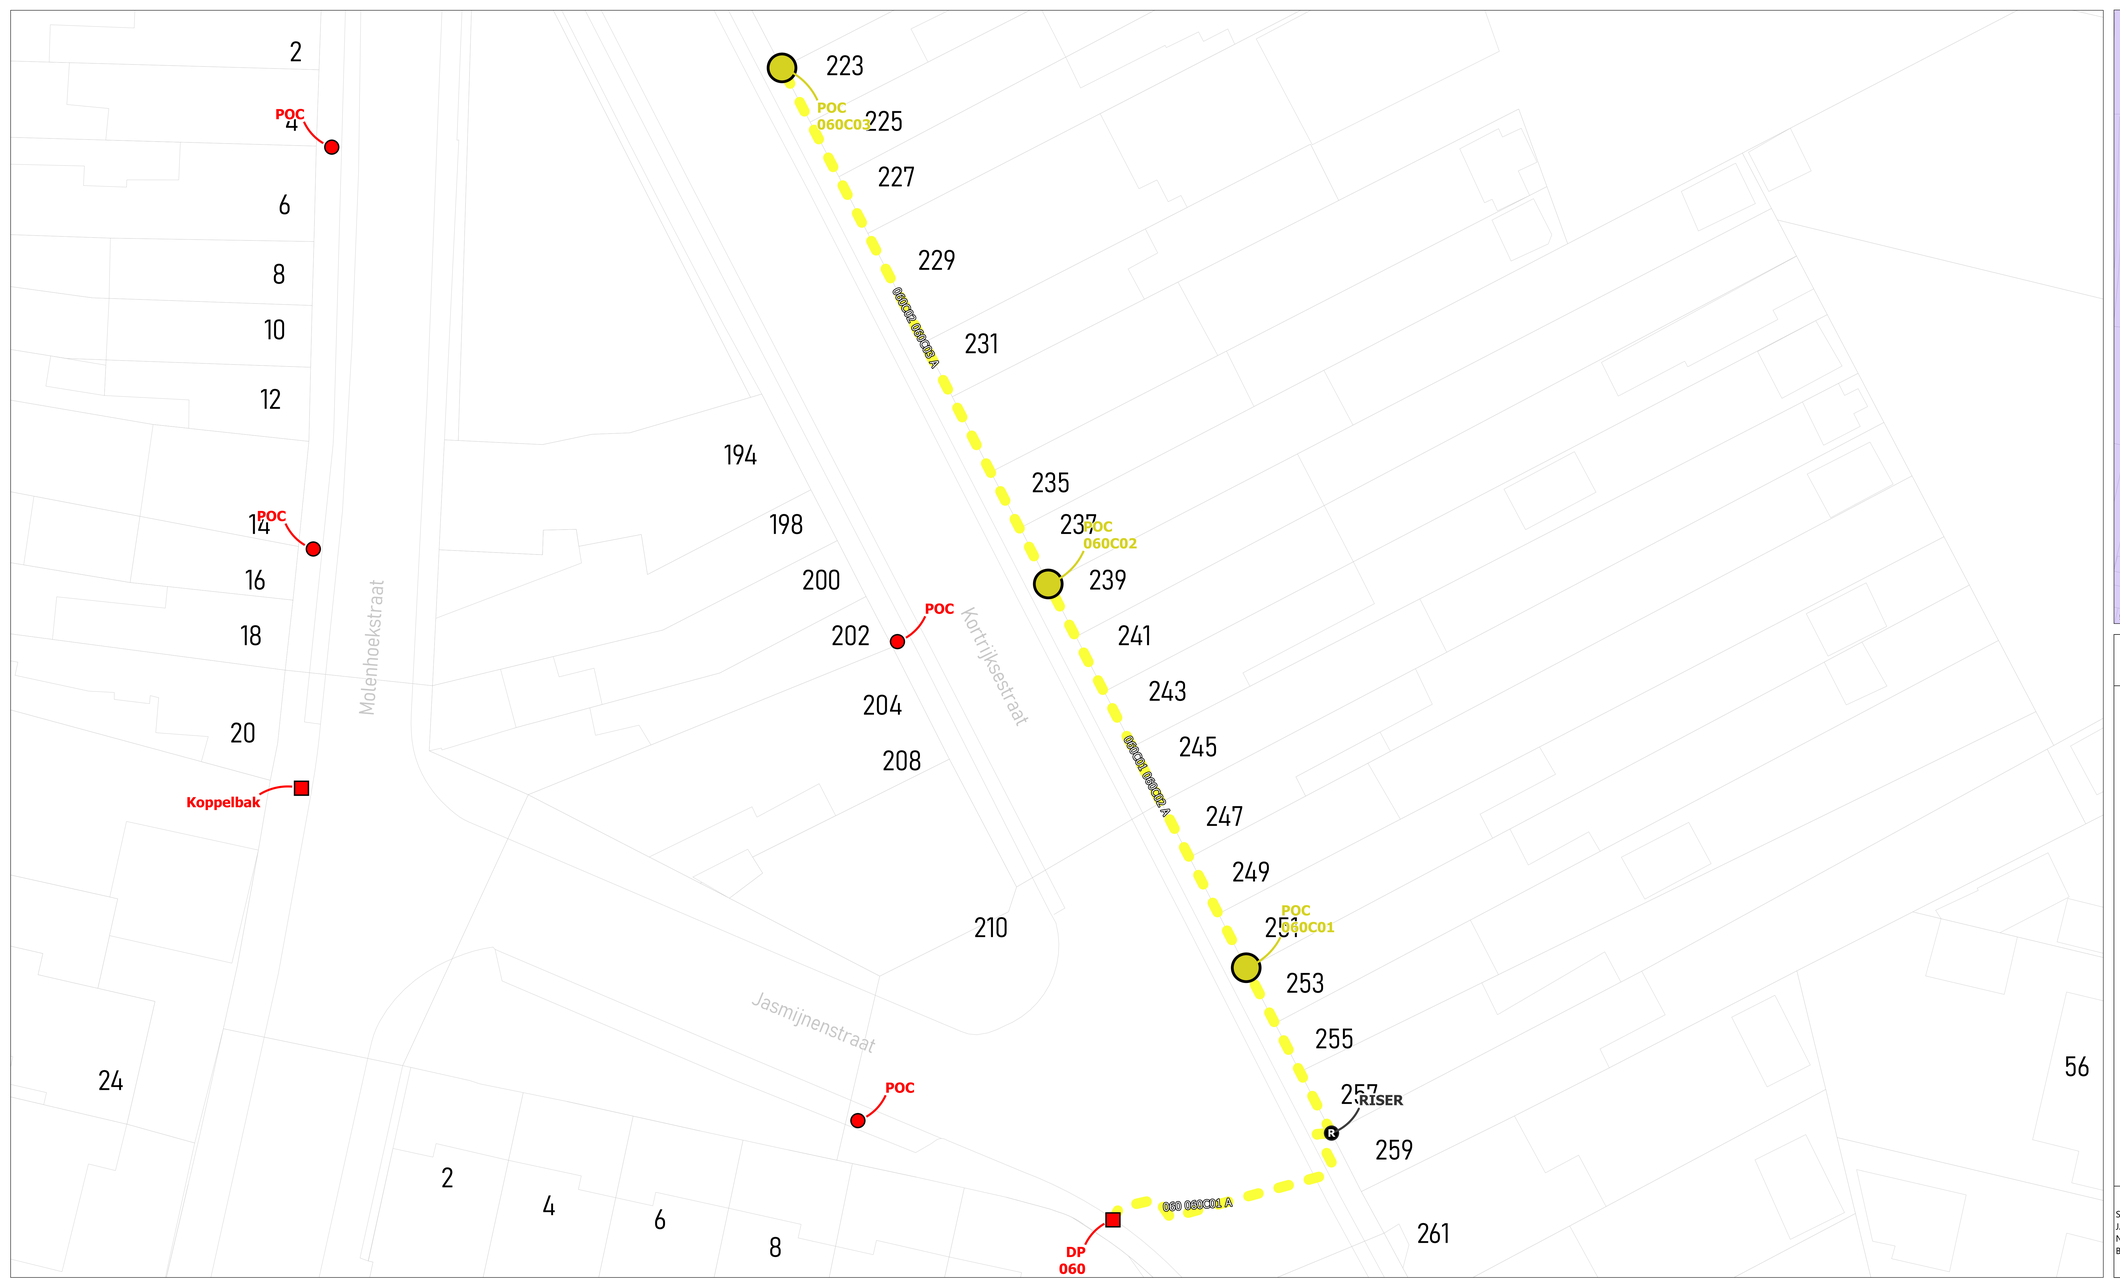



wyre

LEGENDE

POP
POP Reserve telecom
DP Wyre
Mini DP Inventive
Ondergrondse POC Inventive
Gevel POC
Paal POC
Riser
Koppeling
Gevel kabel
Paal kabel
Ondergrondse kabel in rode subduct
Ondergrondse kabel in blauwe subduct
Ondergrondse kabel in groene subduct
Ondergrondse kabel in gele subduct
Ondergrondse kabel in violette subduct
Ondergrondse kabel in witte subduct
Ondergrondse kabel in oranje subduct

PLAN INFO	
Zone	IZEGEM_01_POP_016
Plan	Secundaire distributie 060C
Pagina	8 / 8
Uitgave	07/10/2026
Schaal	1 / 144
PLAATS VAN DE WERKEN	
Postcode	8870
Gemeente	Izegem
MATERIAAL	
TYPE	96v- façade
LENGTE	108 m

STUDIE
JACOPS NV
NIJVERHEIDSLAAN 31
B-8540 Deerlijk

JACOPS.

Tekenaar	Anand Vejju