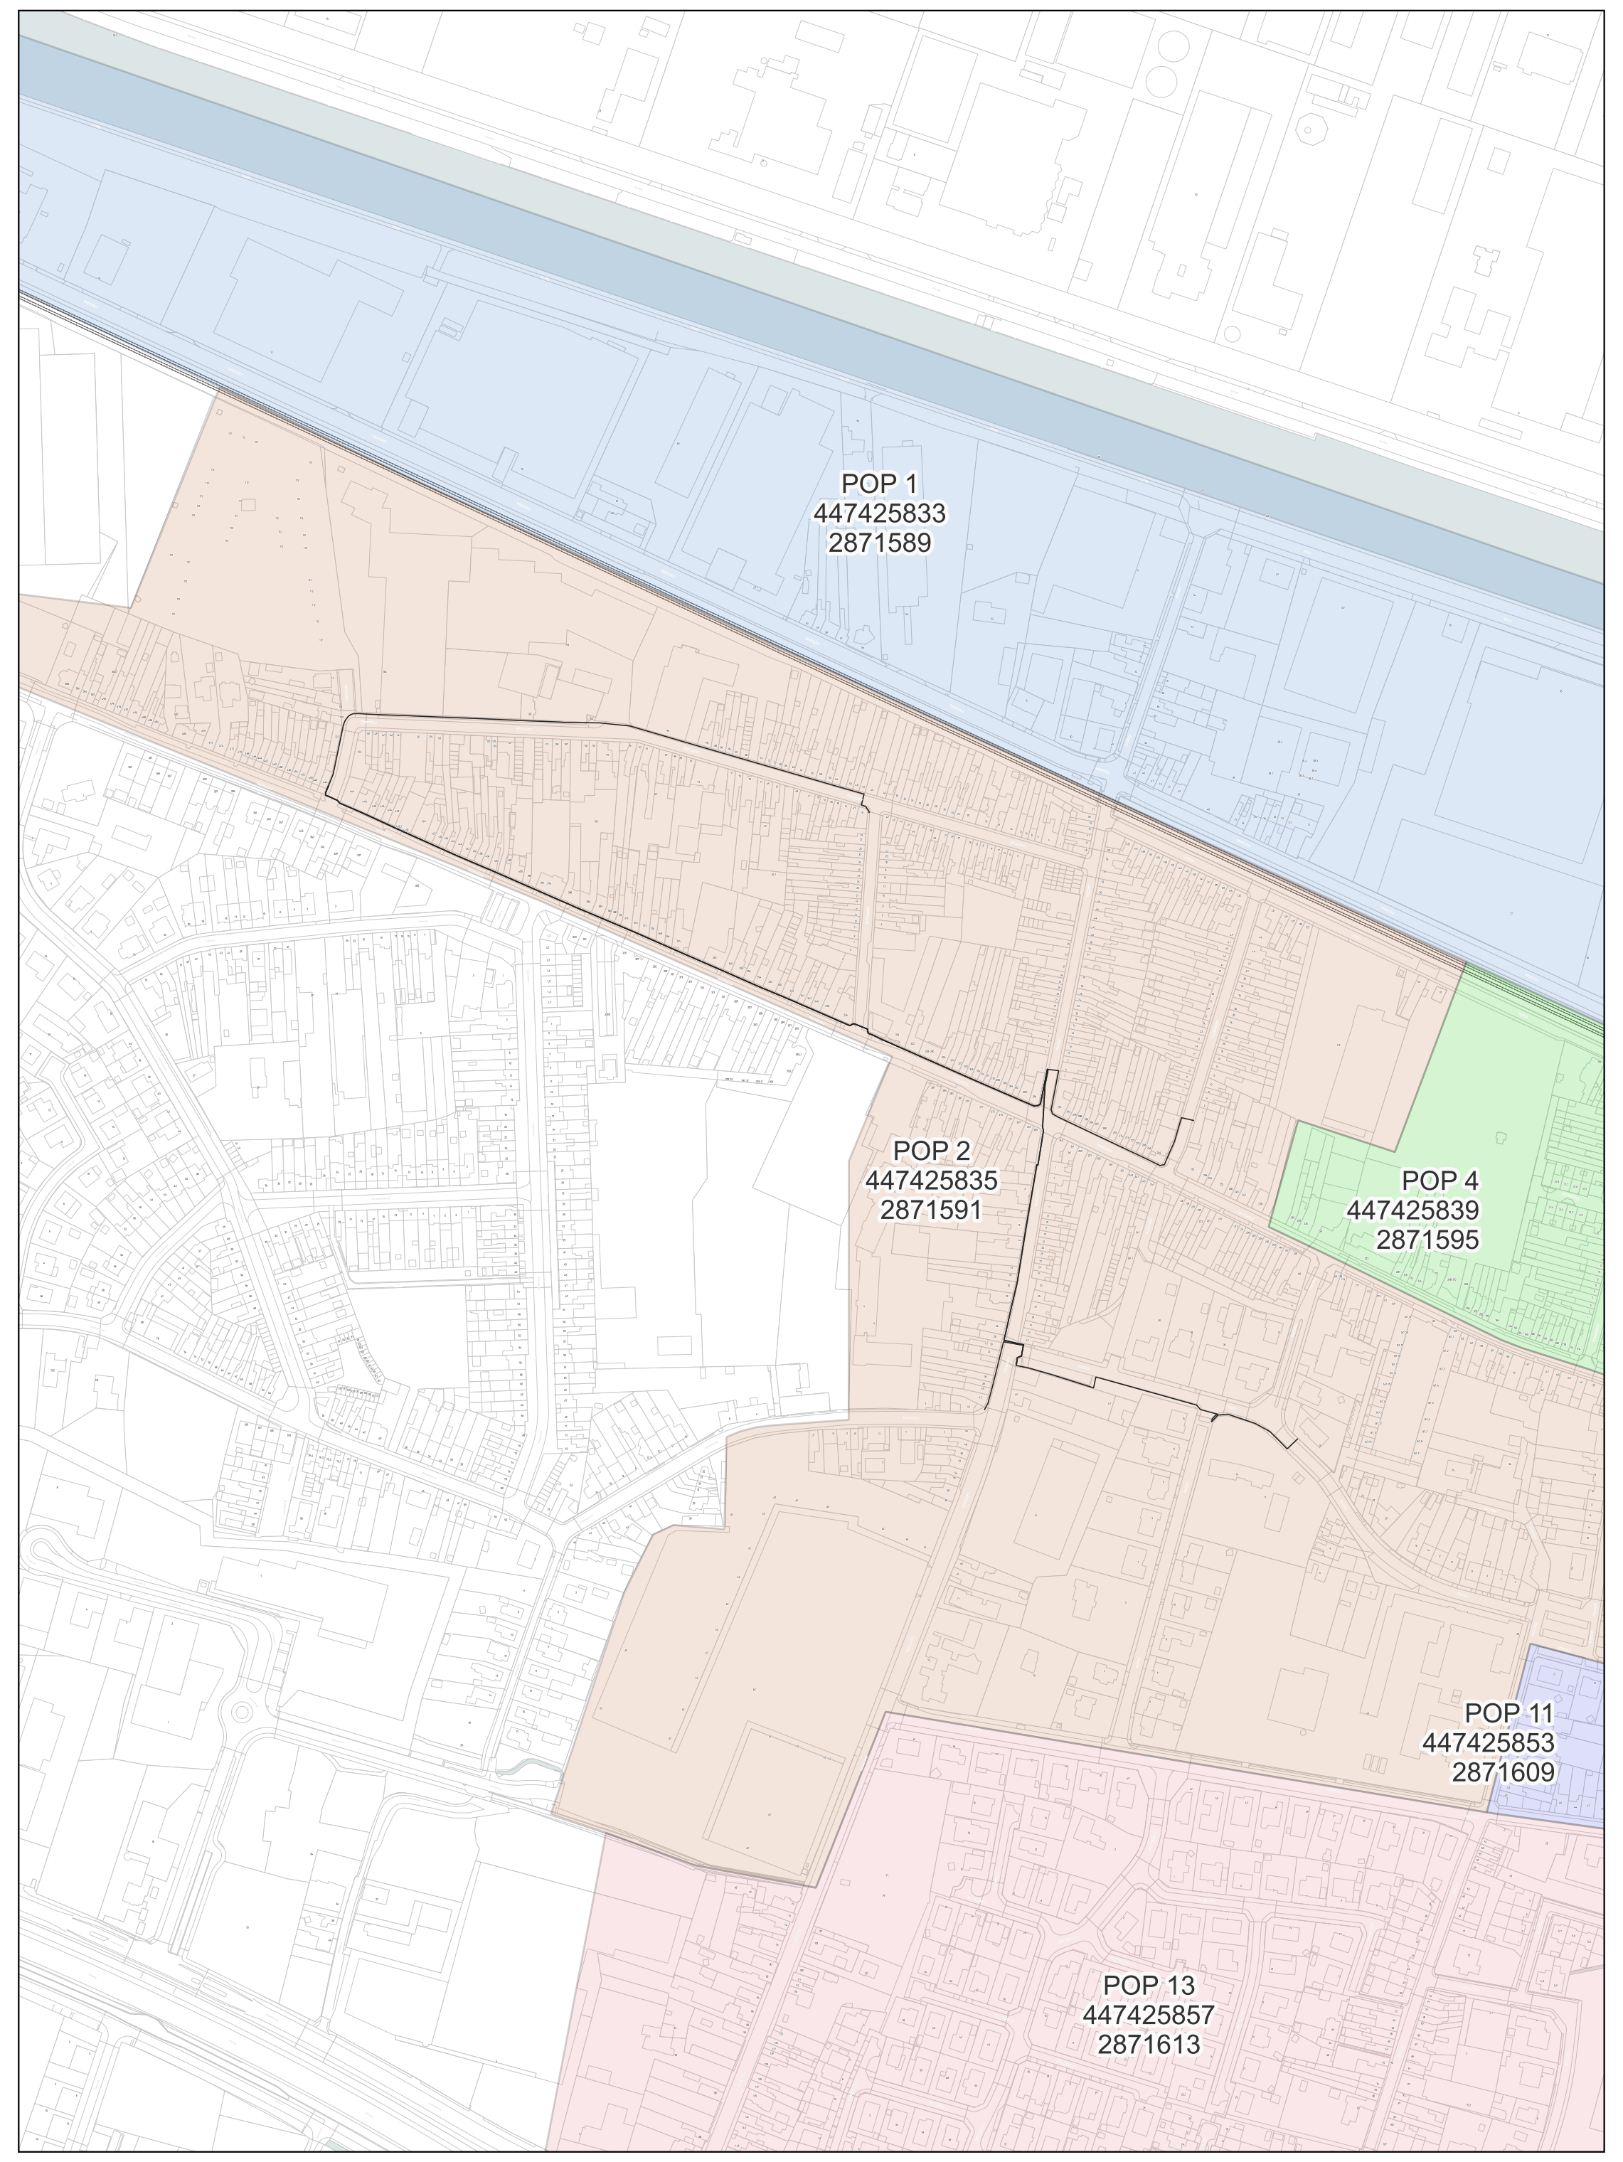

wyre

PLAN INFO

Zone	IZEGEM_01_POP_002
Plan	Overzicht van alle ondergrondse kabels
Pagina	1 / 7
Uitgave	17/10/2026
Schaal	1 / 74

PLAATS VAN DE WERKEN

Postcode	8700
Gemeente	Tielt

MATERIAAL

TYPE	/
LENGTE	8940 m

LEGENDE

⌂	POP
☒	PDP Modulaire betonbak
■	DP EK378
⊗	Mini DP Handhole
●	Ondergrondse POC Handhole
●	Gevel POC
●	Paal POC
Ⓡ	Riser
▲	Koppeling
- - -	Gevel kabel
- - -	Paal kabel
—	Ondergrondse kabel in rode subduct
—	Ondergrondse kabel in blauwe subduct
—	Ondergrondse kabel in groene subduct
—	Ondergrondse kabel in gele subduct
—	Ondergrondse kabel in violette subduct
▭	Ondergrondse kabel in witte subduct
—	Ondergrondse kabel in oranje subduct

STUDIE
JACOPS NV
NIJVERHEIDSLAAN 31
B-8540 Deerlijk

JACOPS.

Tekenaar	Anand Vejju

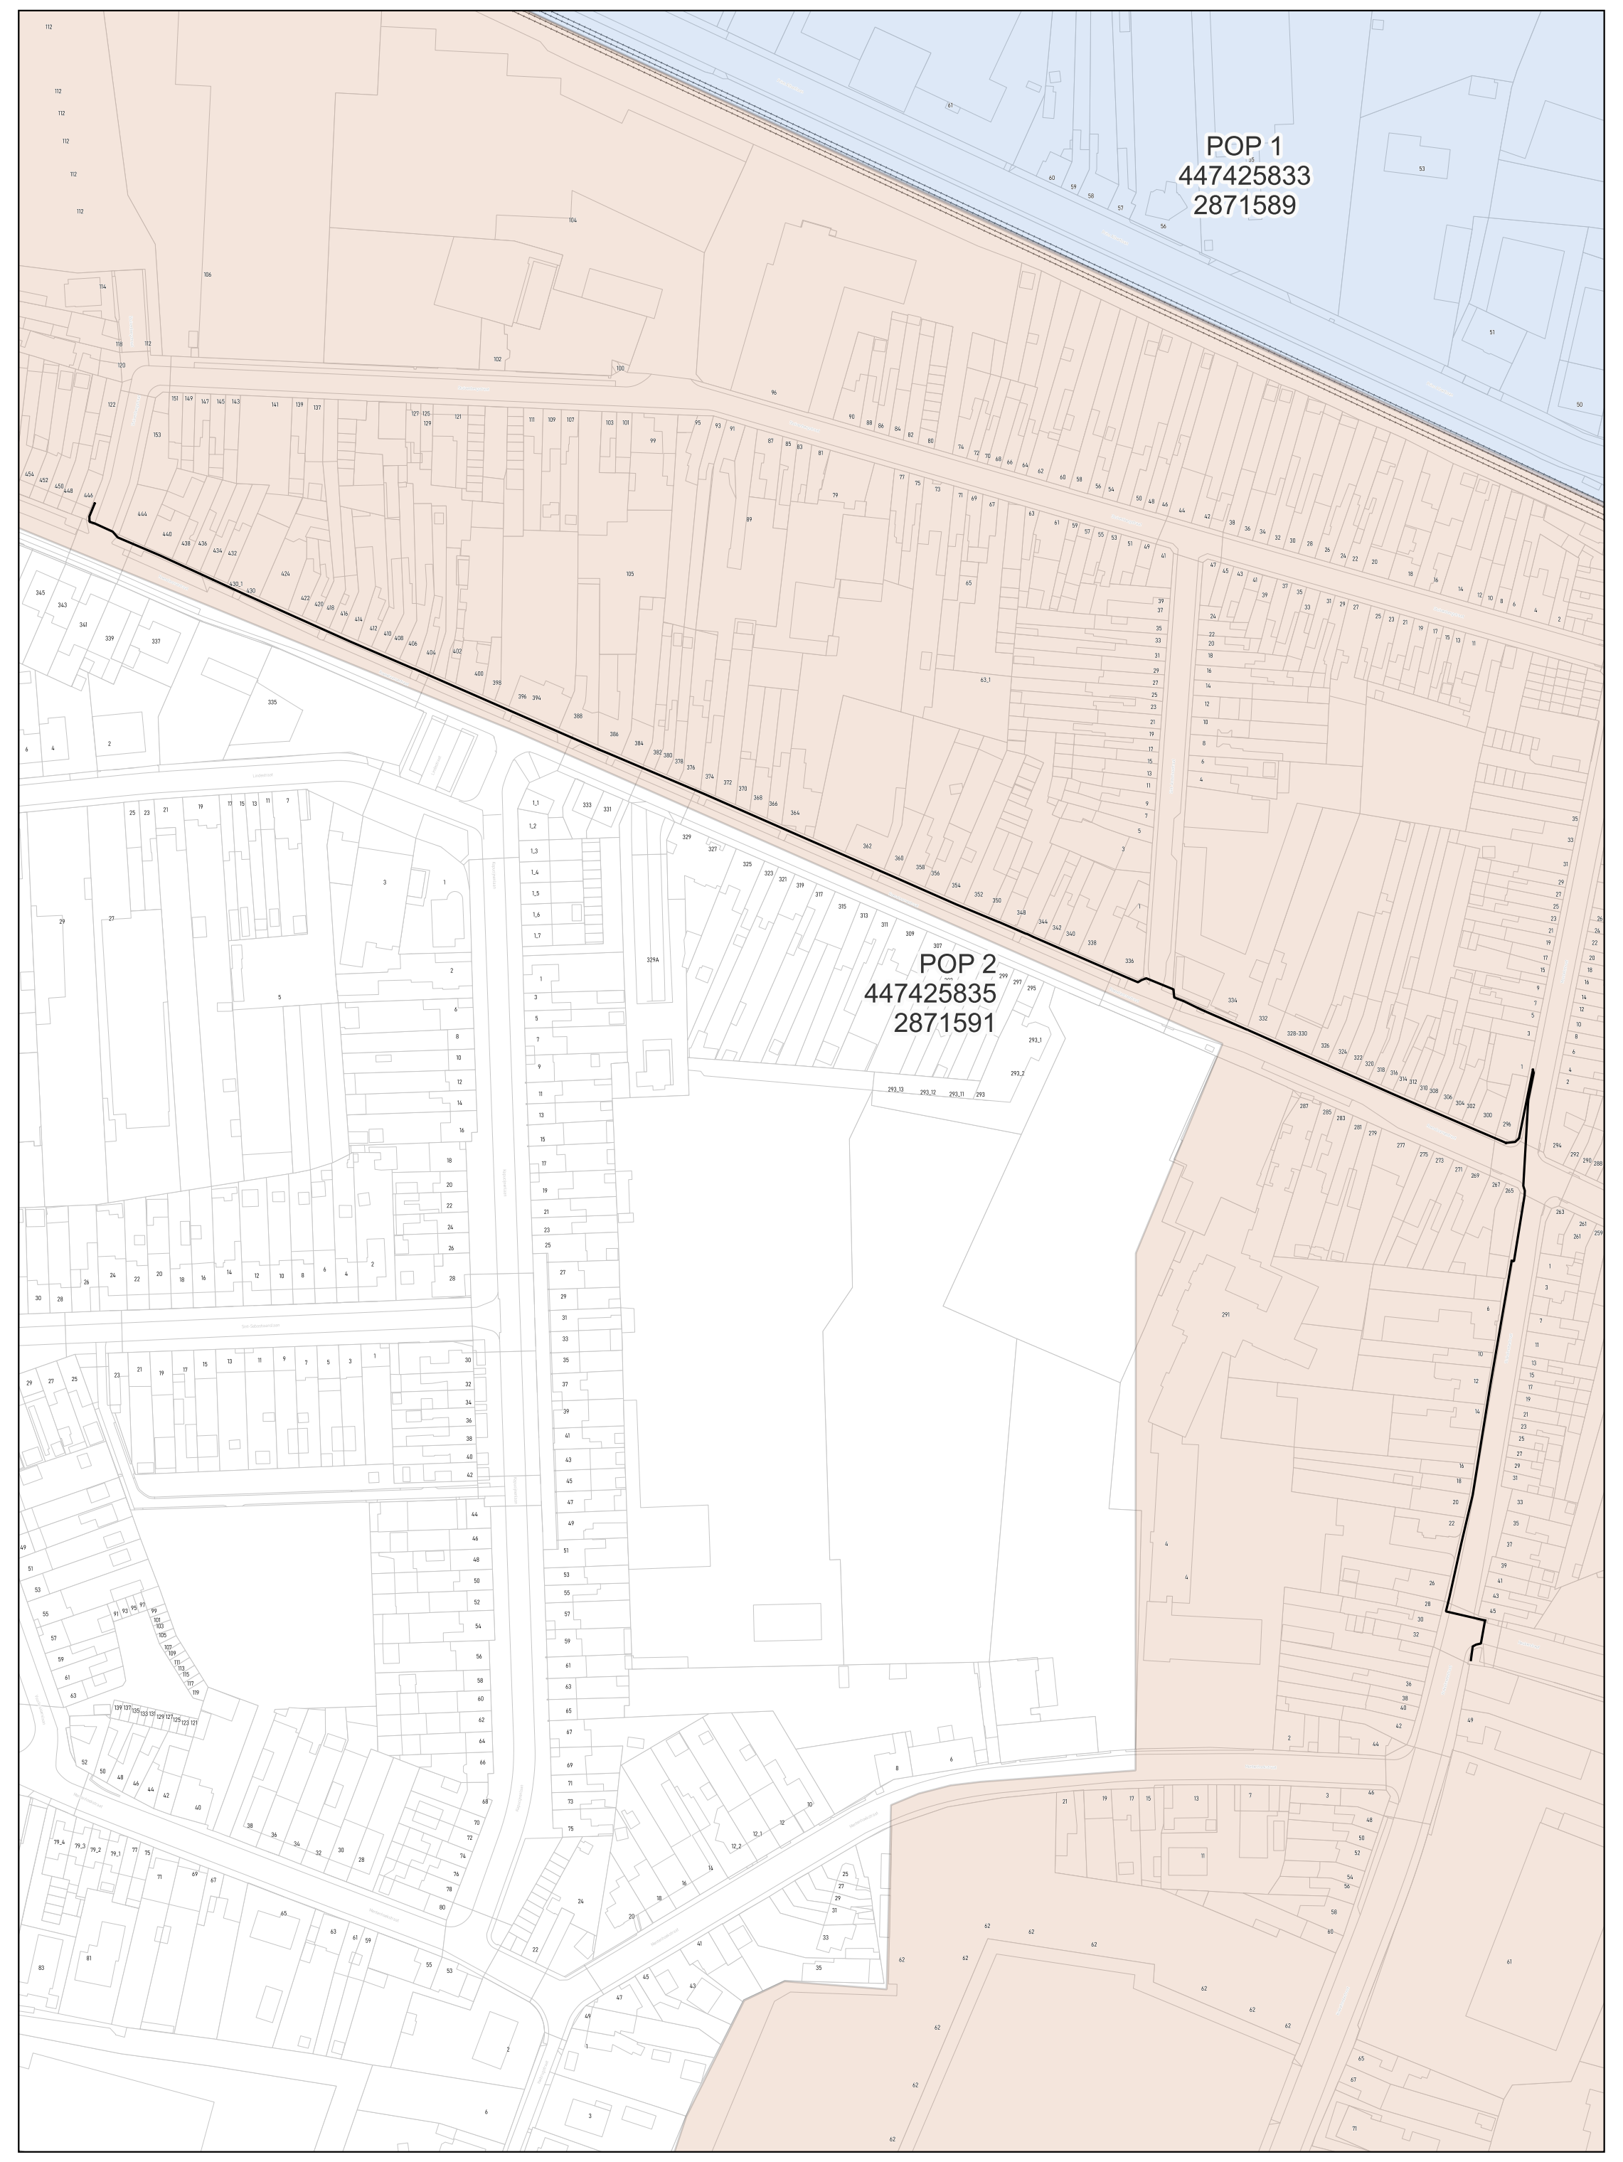

wyre

LEGENDE

🏠	POP
☒	PDP Modulaire betonbak
🟥	DP EK378
⊗	Mini DP Handhole
🔴	Ondergrondse POC Handhole
🟡	Gevel POC
🔵	Paal POC
Ⓡ	Riser
▲	Koppeling
- - -	Gevel kabel
- - -	Paal kabel
—	Ondergrondse kabel in rode subduct
—	Ondergrondse kabel in blauwe subduct
—	Ondergrondse kabel in groene subduct
—	Ondergrondse kabel in gele subduct
—	Ondergrondse kabel in violette subduct
—	Ondergrondse kabel in witte subduct
—	Ondergrondse kabel in oranje subduct

PLAN INFO

Zone	IZEGEM_01_POP_002
Plan	PDP linking 010 035 A
Pagina	2 / 7
Uitgave	17/10/2026
Schaal	1 / 914

PLAATS VAN DE WERKEN

Postcode	
Gemeente	

MATERIAAL

TYPE	288v-ondergronds
LENGTE	760 m

STUDIE
JACOPS NV
NIJVERHEIDSLAAN 31
B-8540 Deerlijk

JACOPS.

Tekenaar	Anand Vejju

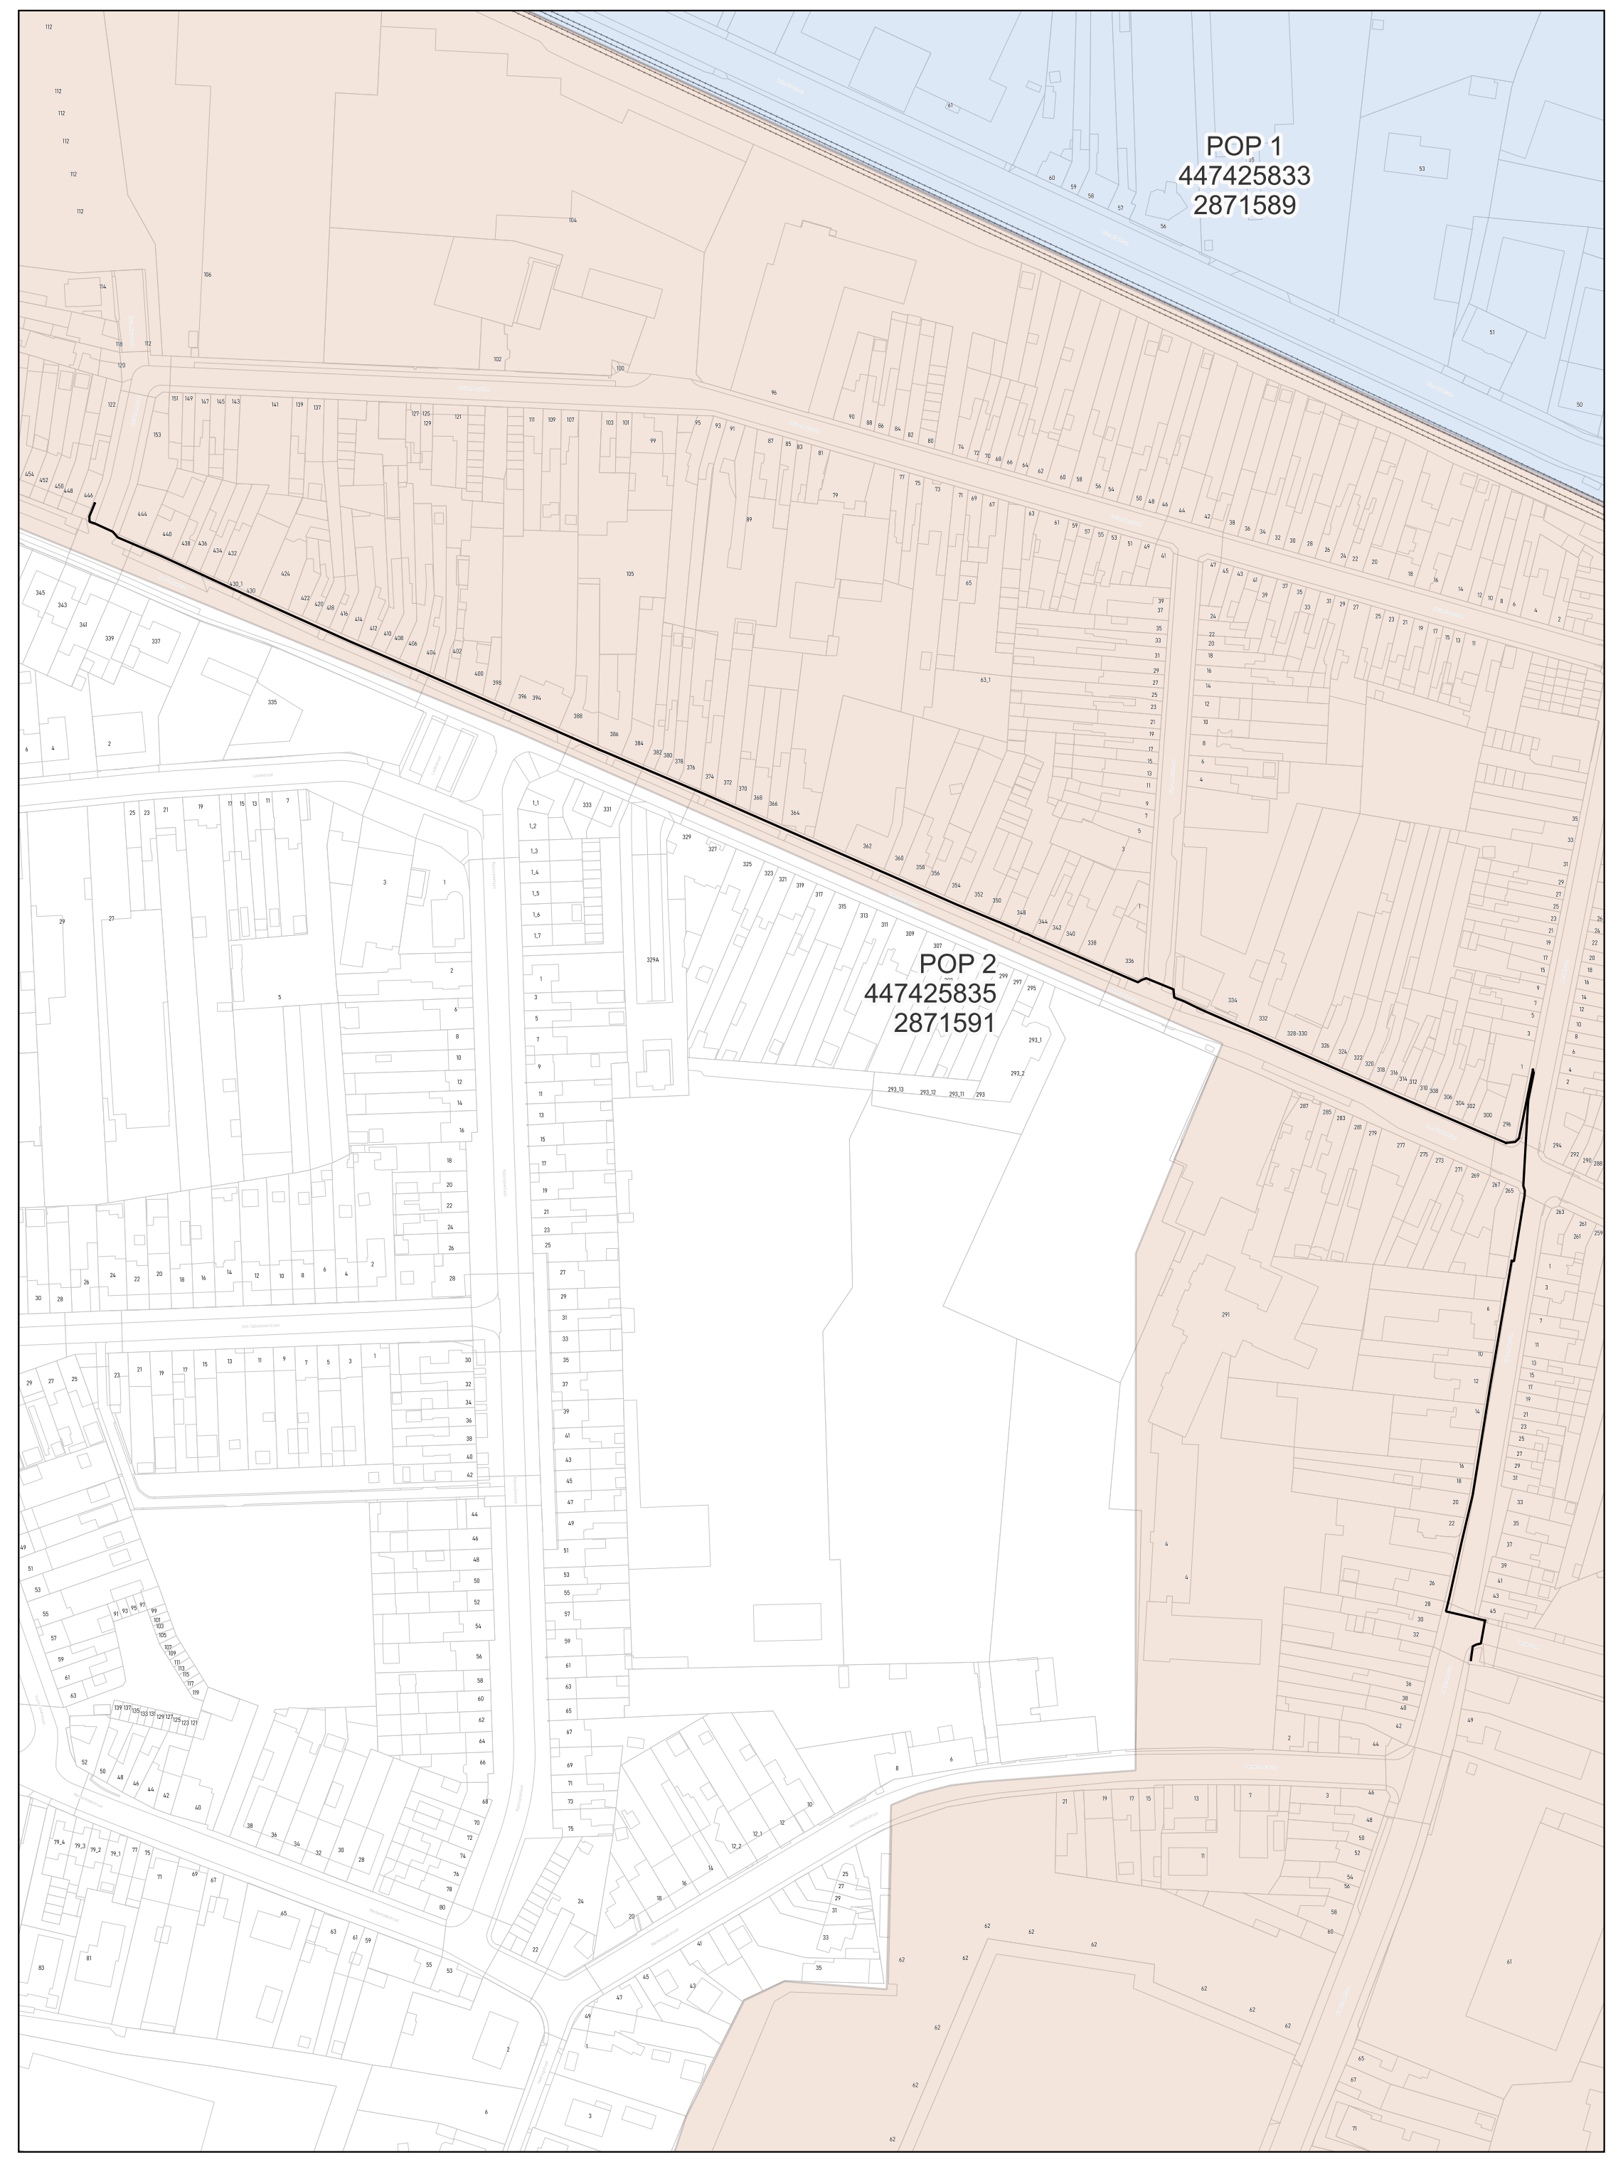

wyre

LEGENDE

🟥	POP
☒	PDP Modulaire betonbak
🟥	DP EK378
⊗	Mini DP Handhole
🔴	Ondergrondse POC Handhole
🟡	Gevel POC
🔵	Paal POC
Ⓡ	Riser
▲	Koppeling
🟨	Gevel kabel
🟦	Paal kabel
🟥	Ondergrondse kabel in rode subduct
🟦	Ondergrondse kabel in blauwe subduct
🟩	Ondergrondse kabel in groene subduct
🟨	Ondergrondse kabel in gele subduct
🟪	Ondergrondse kabel in violette subduct
☐	Ondergrondse kabel in witte subduct
🟧	Ondergrondse kabel in oranje subduct

PLAN INFO

Zone	IZEGEM_01_POP_002
Plan	PDP linking 010 035 B
Pagina	3 / 7
Uitgave	17/10/2026
Schaal	1 / 720

PLAATS VAN DE WERKEN

Postcode	
Gemeente	

MATERIAAL

TYPE	288v-ondergronds
LENGTE	760 m

STUDIE
JACOPS NV
NIJVERHEIDSLAAN 31
B-8540 Deerlijk

JACOPS.

Tekenaar	Anand Vejju

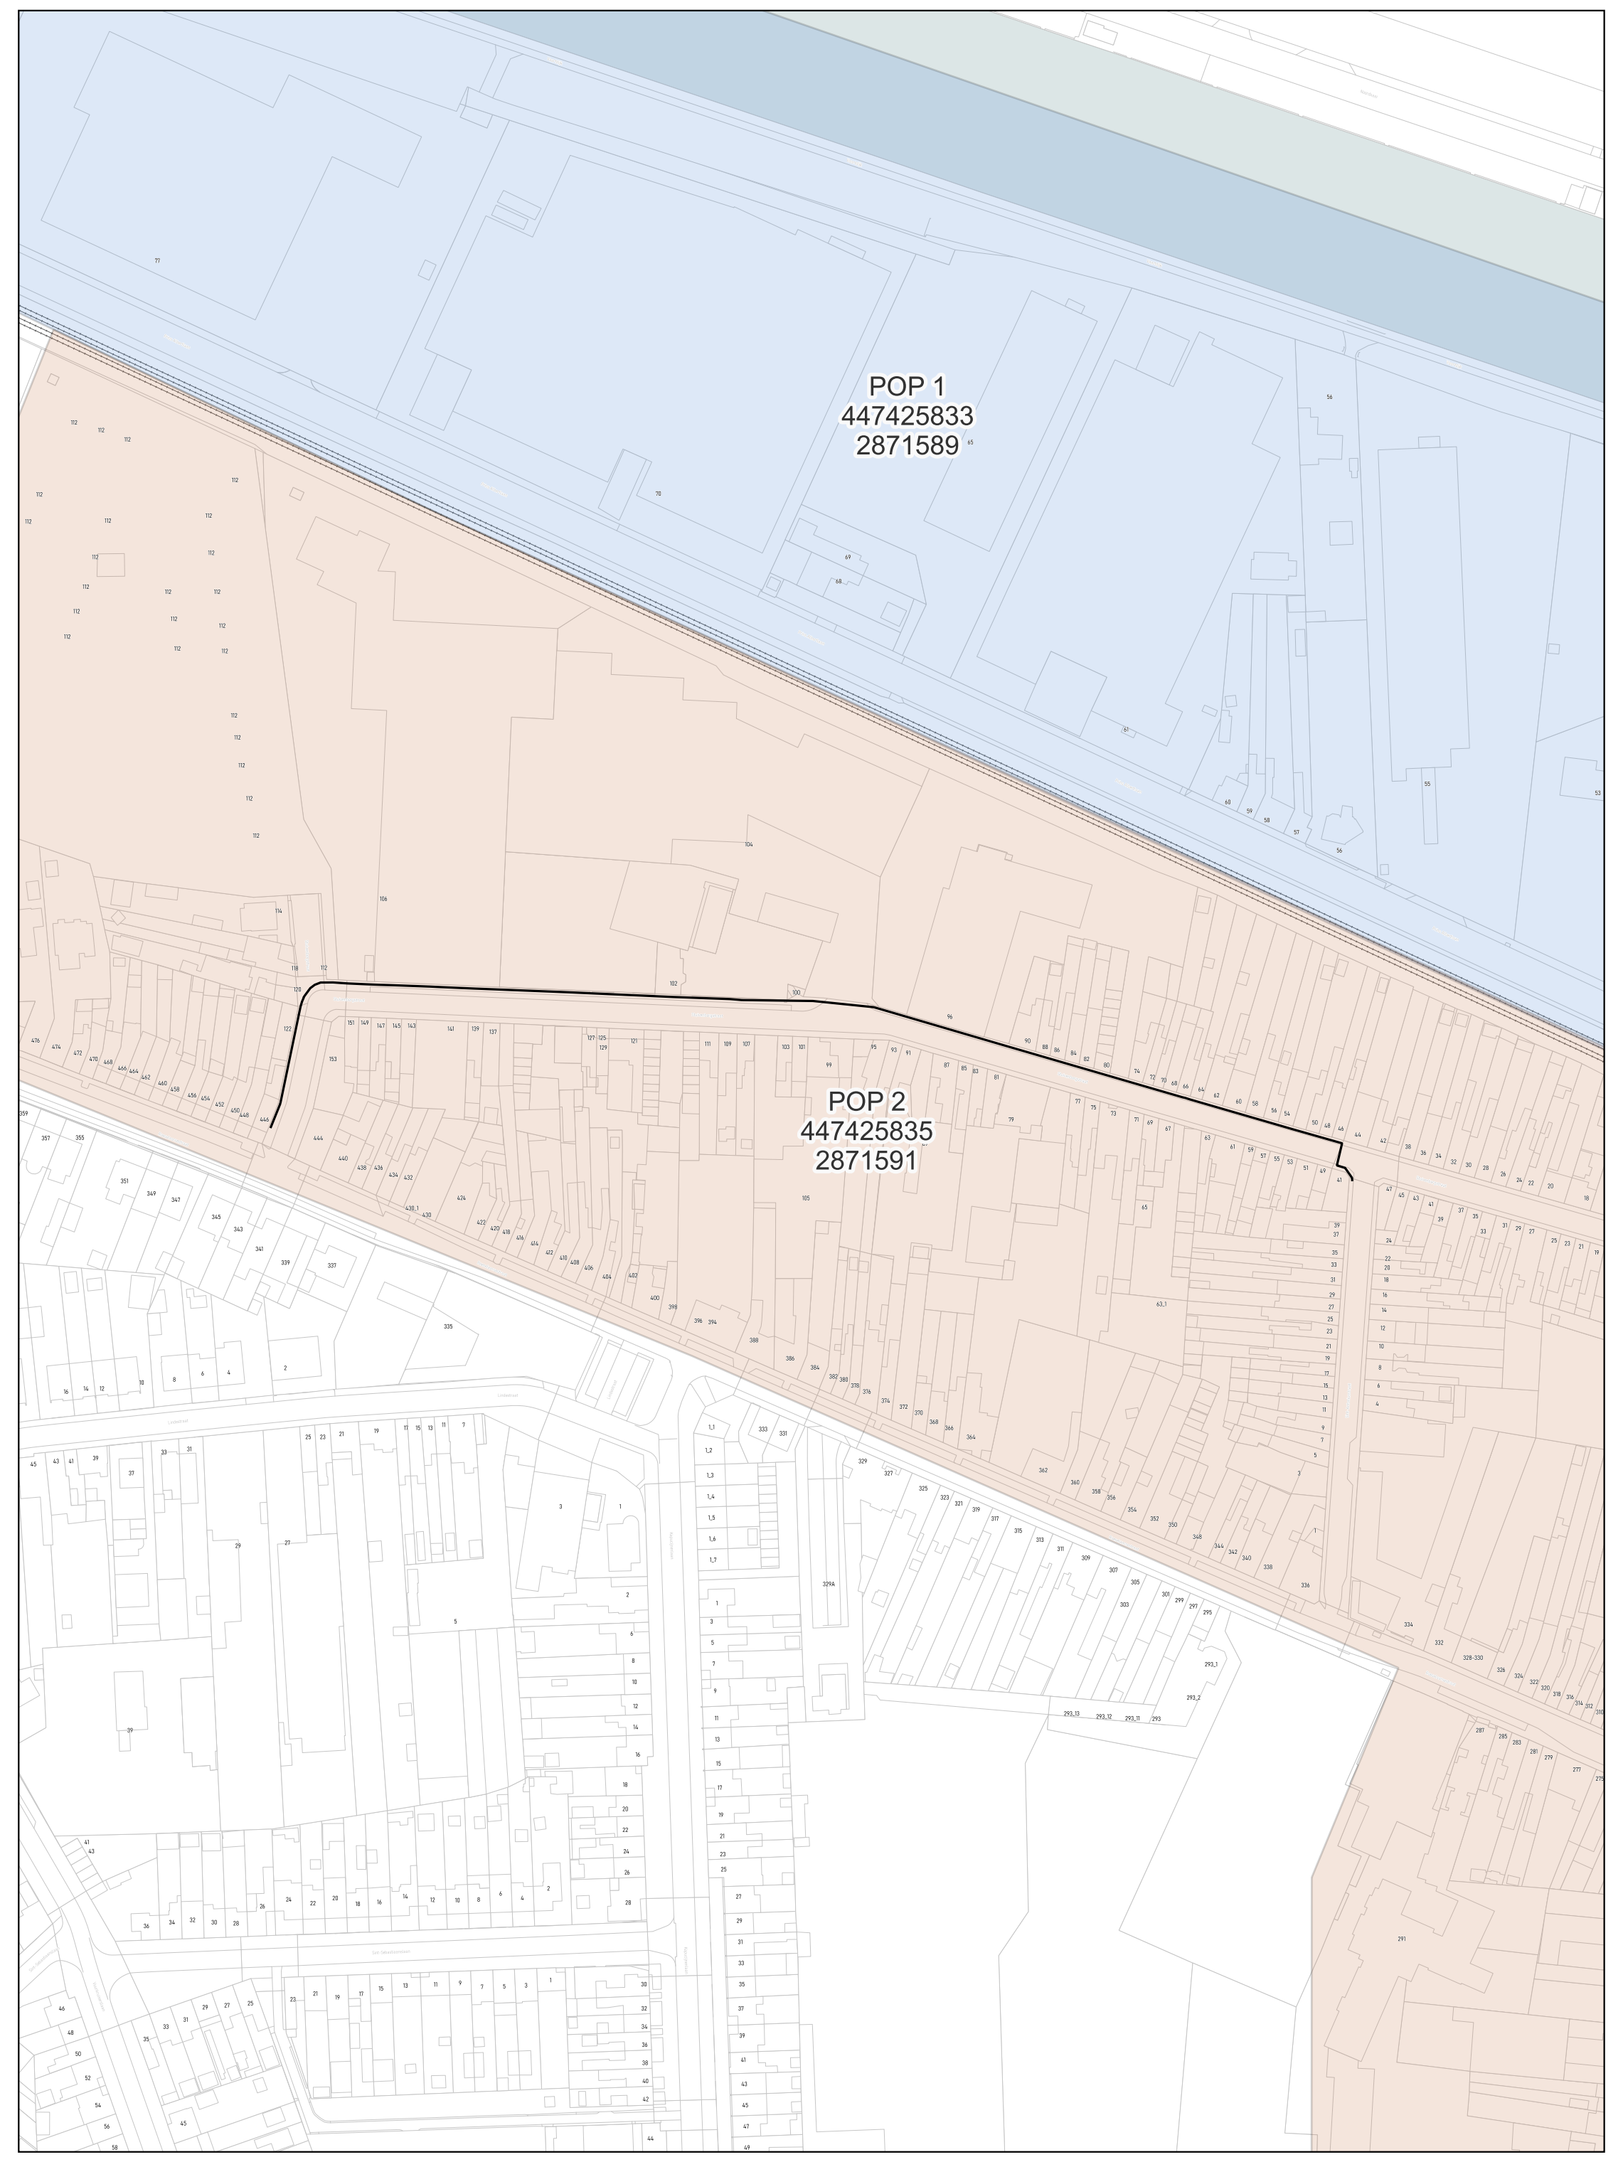

wyre

LEGENDE

⌂	POP
☒	PDP Modulaire betonbak
■	DP EK378
⊗	Mini DP Handhole
🔴	Ondergrondse POC Handhole
🟡	Gevel POC
🔵	Paal POC
Ⓡ	Riser
▲	Koppeling
- - -	Gevel kabel
- - -	Paal kabel
🟥	Ondergrondse kabel in rode subduct
🟦	Ondergrondse kabel in blauwe subduct
🟩	Ondergrondse kabel in groene subduct
🟨	Ondergrondse kabel in gele subduct
🟪	Ondergrondse kabel in violette subduct
☐	Ondergrondse kabel in witte subduct
🟧	Ondergrondse kabel in oranje subduct

PLAN INFO

Zone	IZEGEM_01_POP_002
Plan	Primaire distributie 010 - 015 A
Pagina	4 / 7
Uitgave	17/10/2026
Schaal	1 / 720

PLAATS VAN DE WERKEN

Postcode	
Gemeente	

MATERIAAL

TYPE	288v-ondergronds
LENGTE	412 m

STUDIE
JACOPS NV
NIJVERHEIDSLAAN 31
B-8540 Deerlijk

JACOPS.

Tekenaar	Anand Vejju

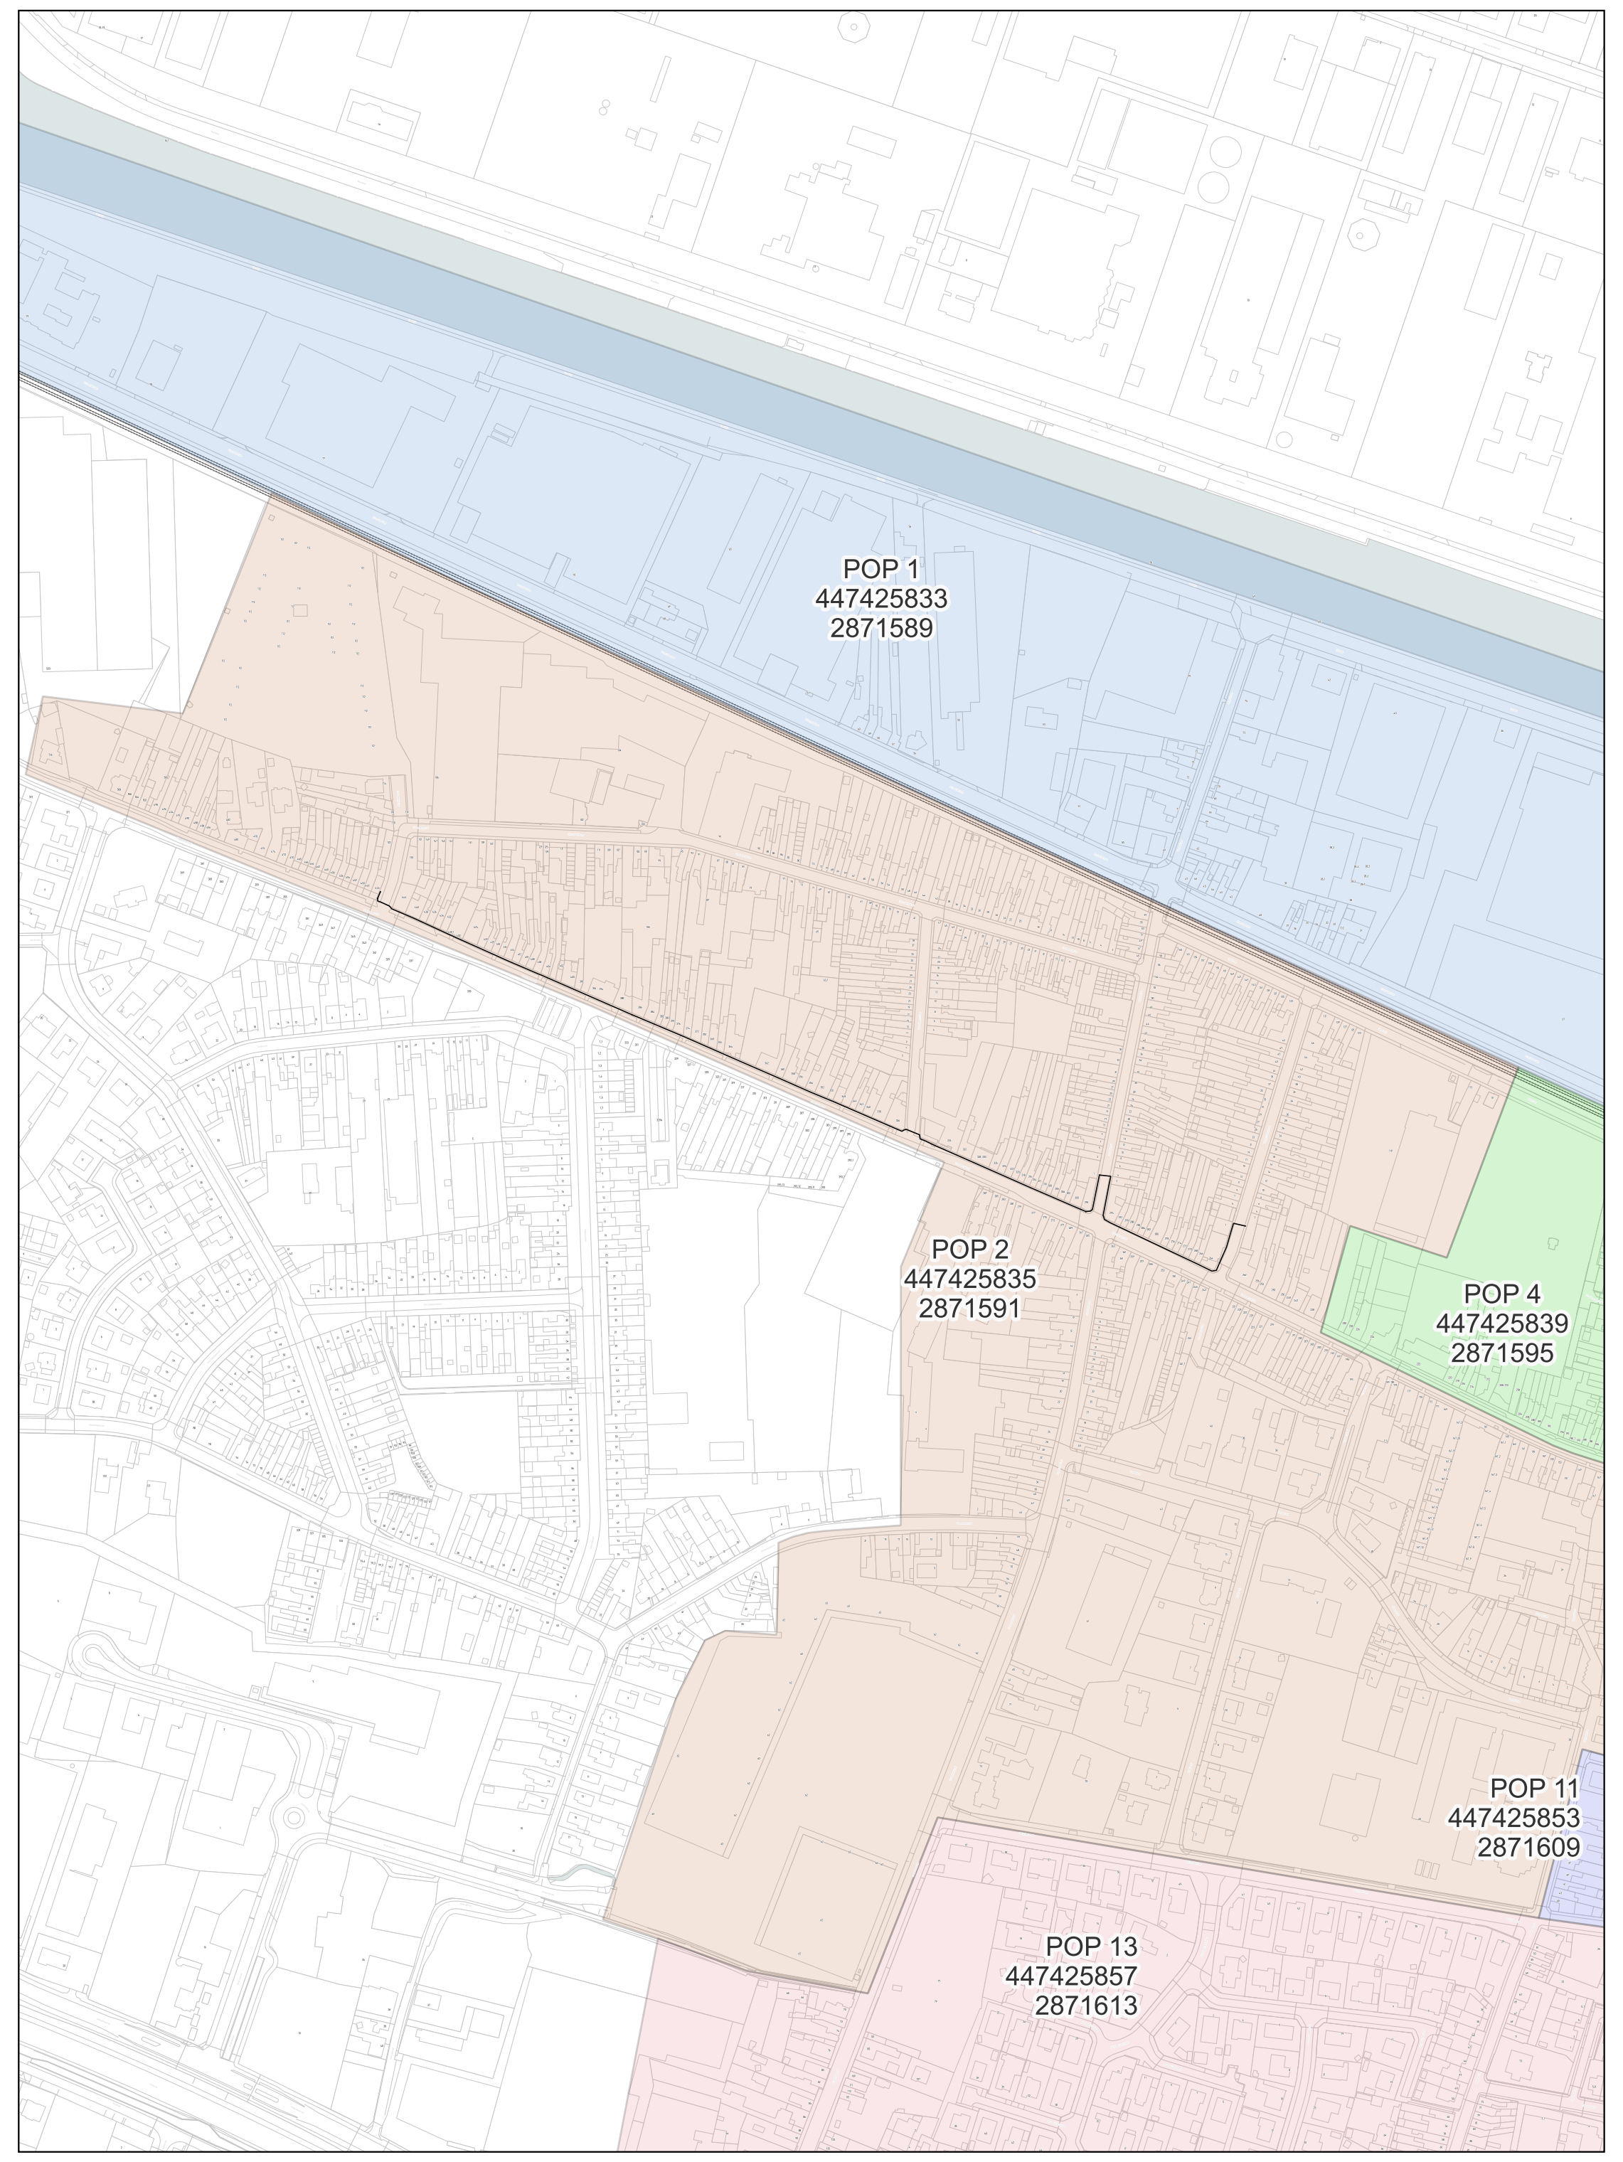

wyre

PLAN INFO

Zone	IZEGEM_01_POP_002
Plan	Primaire distributie 010 - 020 - 025 - 030 A
Pagina	5 / 7
Uitgave	17/10/2026
Schaal	1 / 407

PLAATS VAN DE WERKEN

Postcode	8870
Gemeente	Izegem

MATERIAAL

TYPE	288v-ondergronds
LENGTE	709 m

LEGENDE

- POP
- ☒ PDP
  Modulaire betonbak
- ■ DP
  EK378
- ⊗ Mini DP
  Handhole
- 🔴 Ondergrondse POC
  Handhole
- 🟡 Gevel POC
- 🔵 Paal POC
- Ⓡ Riser
- ▲ Koppeling
- Gevel kabel
- Paal kabel
- Ondergrondse kabel in rode subduct
- Ondergrondse kabel in blauwe subduct
- Ondergrondse kabel in groene subduct
- Ondergrondse kabel in gele subduct
- Ondergrondse kabel in violette subduct
- Ondergrondse kabel in witte subduct
- Ondergrondse kabel in oranje subduct

STUDIE
JACOPS NV
NIJVERHEIDSLAAN 31
B-8540 Deerlijk

JACOPS.

Tekenaar	Anand Vejju

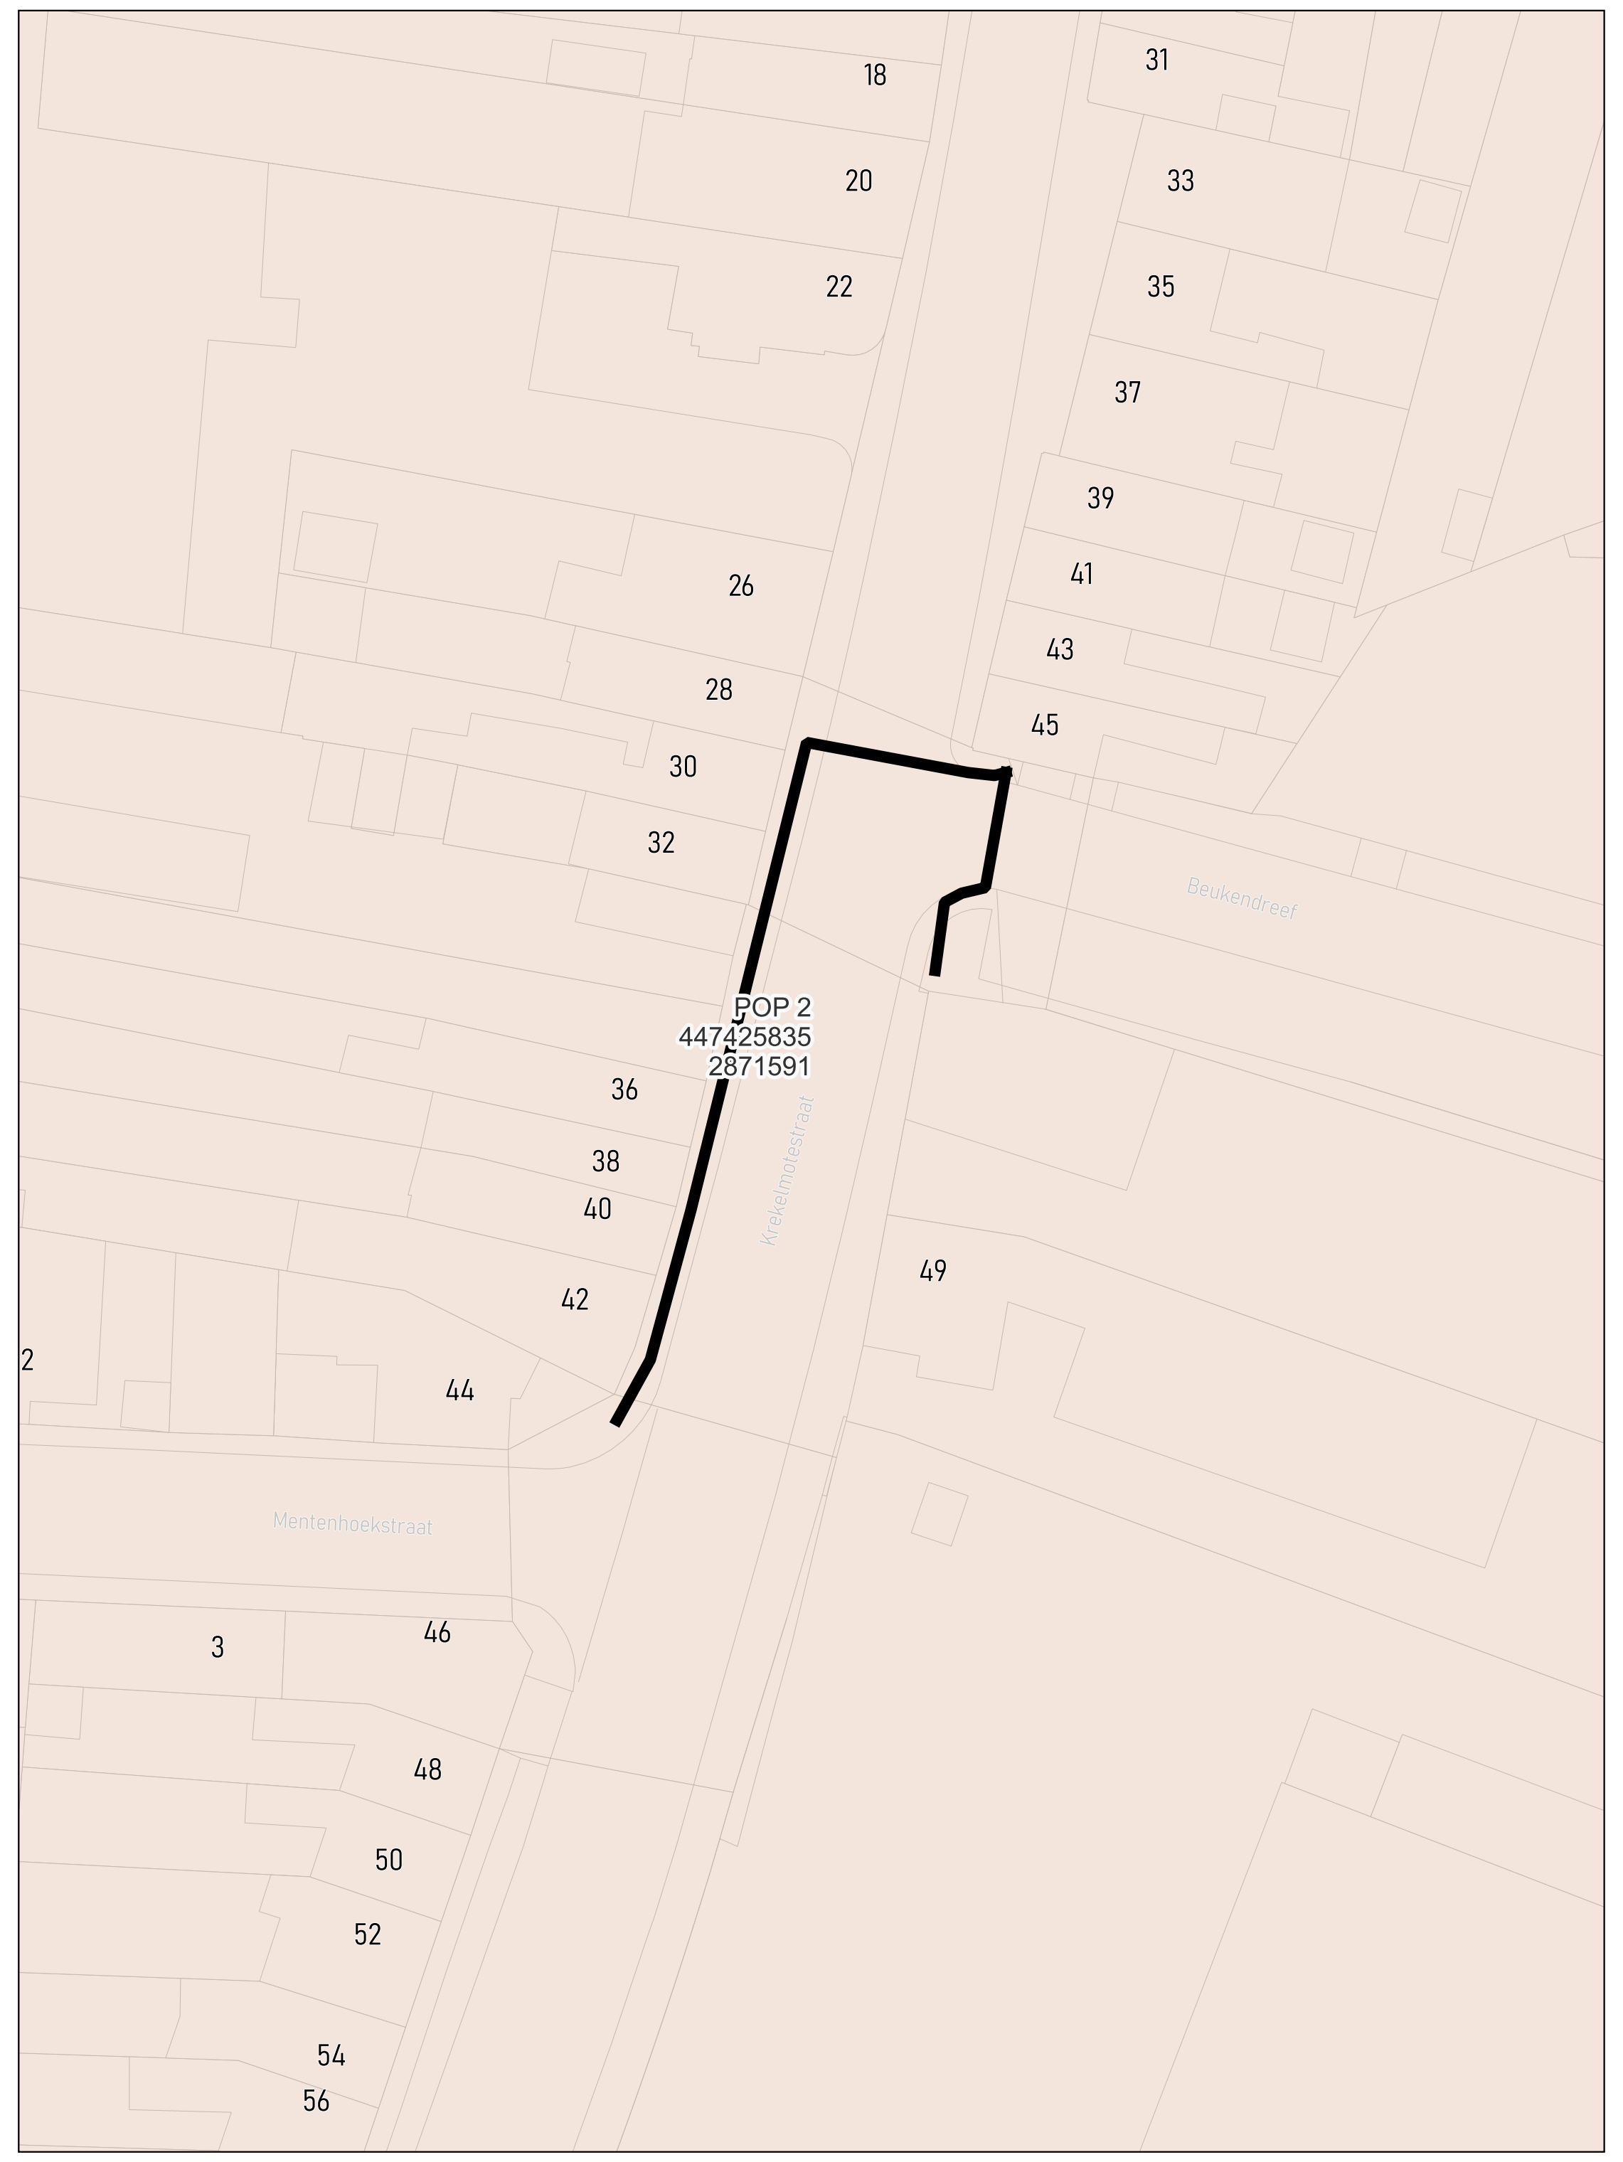

wyre

LEGENDE

🟥	POP
☒	PDP Modulaire betonbak
🟥	DP EK378
⊗	Mini DP Handhole
🔴	Ondergrondse POC Handhole
🟡	Gevel POC
🔵	Paal POC
Ⓡ	Riser
▲	Koppeling
- - -	Gevel kabel
- - -	Paal kabel
—	Ondergrondse kabel in rode subduct
—	Ondergrondse kabel in blauwe subduct
—	Ondergrondse kabel in groene subduct
—	Ondergrondse kabel in gele subduct
—	Ondergrondse kabel in violette subduct
—	Ondergrondse kabel in witte subduct
—	Ondergrondse kabel in oranje subduct

PLAN INFO

Zone	IZEGEM_01_POP_002
Plan	Primaire distributie 035 - 040 - 045 A
Pagina	6 / 7
Uitgave	17/10/2026
Schaal	1 / 654

PLAATS VAN DE WERKEN

Postcode	8870
Gemeente	Izegem

MATERIAAL

TYPE	288v-ondergronds
LENGTE	75 m

STUDIE
JACOPS NV
NIJVERHEIDSLAAN 31
B-8540 Deerlijk

JACOPS.

Tekenaar	Anand Vejju

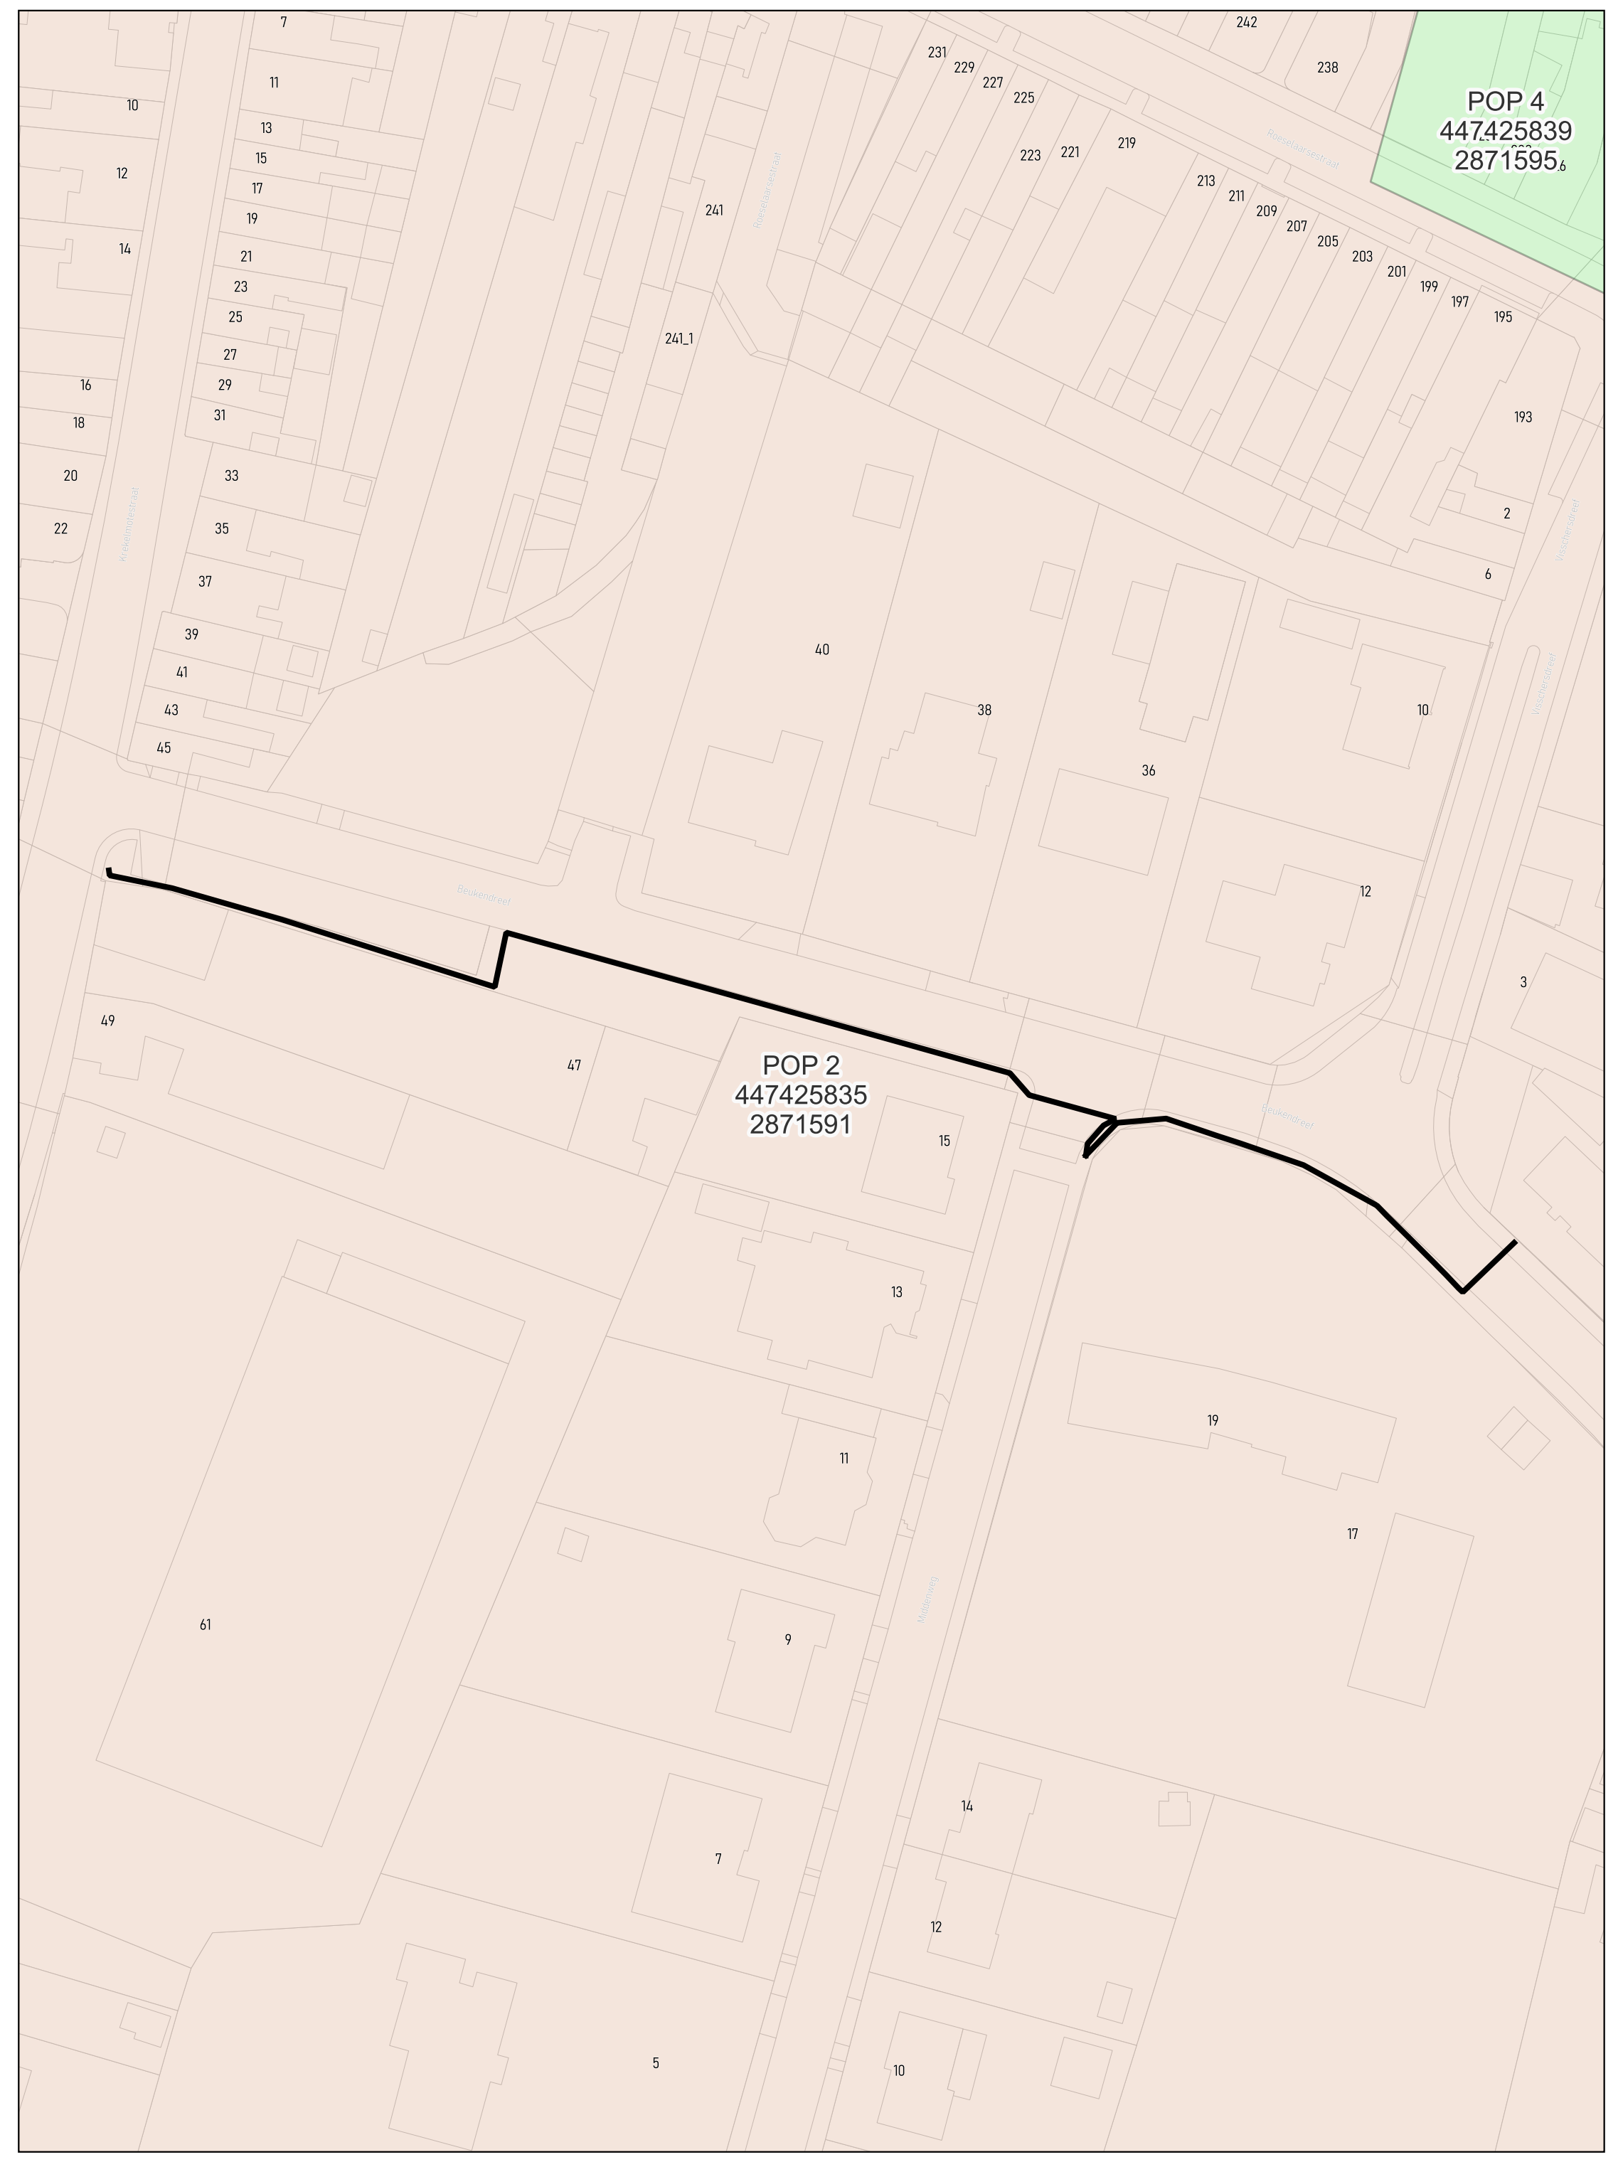

LEGENDE

⌂	POP
☒	PDP Modulaire betonbak
■	DP EK378
⊗	Mini DP Handhole
●	Ondergrondse POC Handhole
●	Gevel POC
●	Paal POC
Ⓡ	Riser
▲	Koppeling
- - -	Gevel kabel
- - -	Paal kabel
—	Ondergrondse kabel in rode subduct
—	Ondergrondse kabel in blauwe subduct
—	Ondergrondse kabel in groene subduct
—	Ondergrondse kabel in gele subduct
—	Ondergrondse kabel in violette subduct
—	Ondergrondse kabel in witte subduct
—	Ondergrondse kabel in oranje subduct

wyre

PLAN INFO

Zone	IZEGEM_01_POP_002
Plan	Primaire distributie 035 - 050 - 055 A
Pagina	7 / 7
Uitgave	17/10/2026
Schaal	1 / 84

PLAATS VAN DE WERKEN

Postcode	8870
Gemeente	Izegem

MATERIAAL

TYPE	288v-ondergronds
LENGTE	221 m

STUDIE
JACOPS NV
NIJVERHEIDSLAAN 31
B-8540 Deerlijk

JACOPS.

Tekenaar	Anand Vejju