


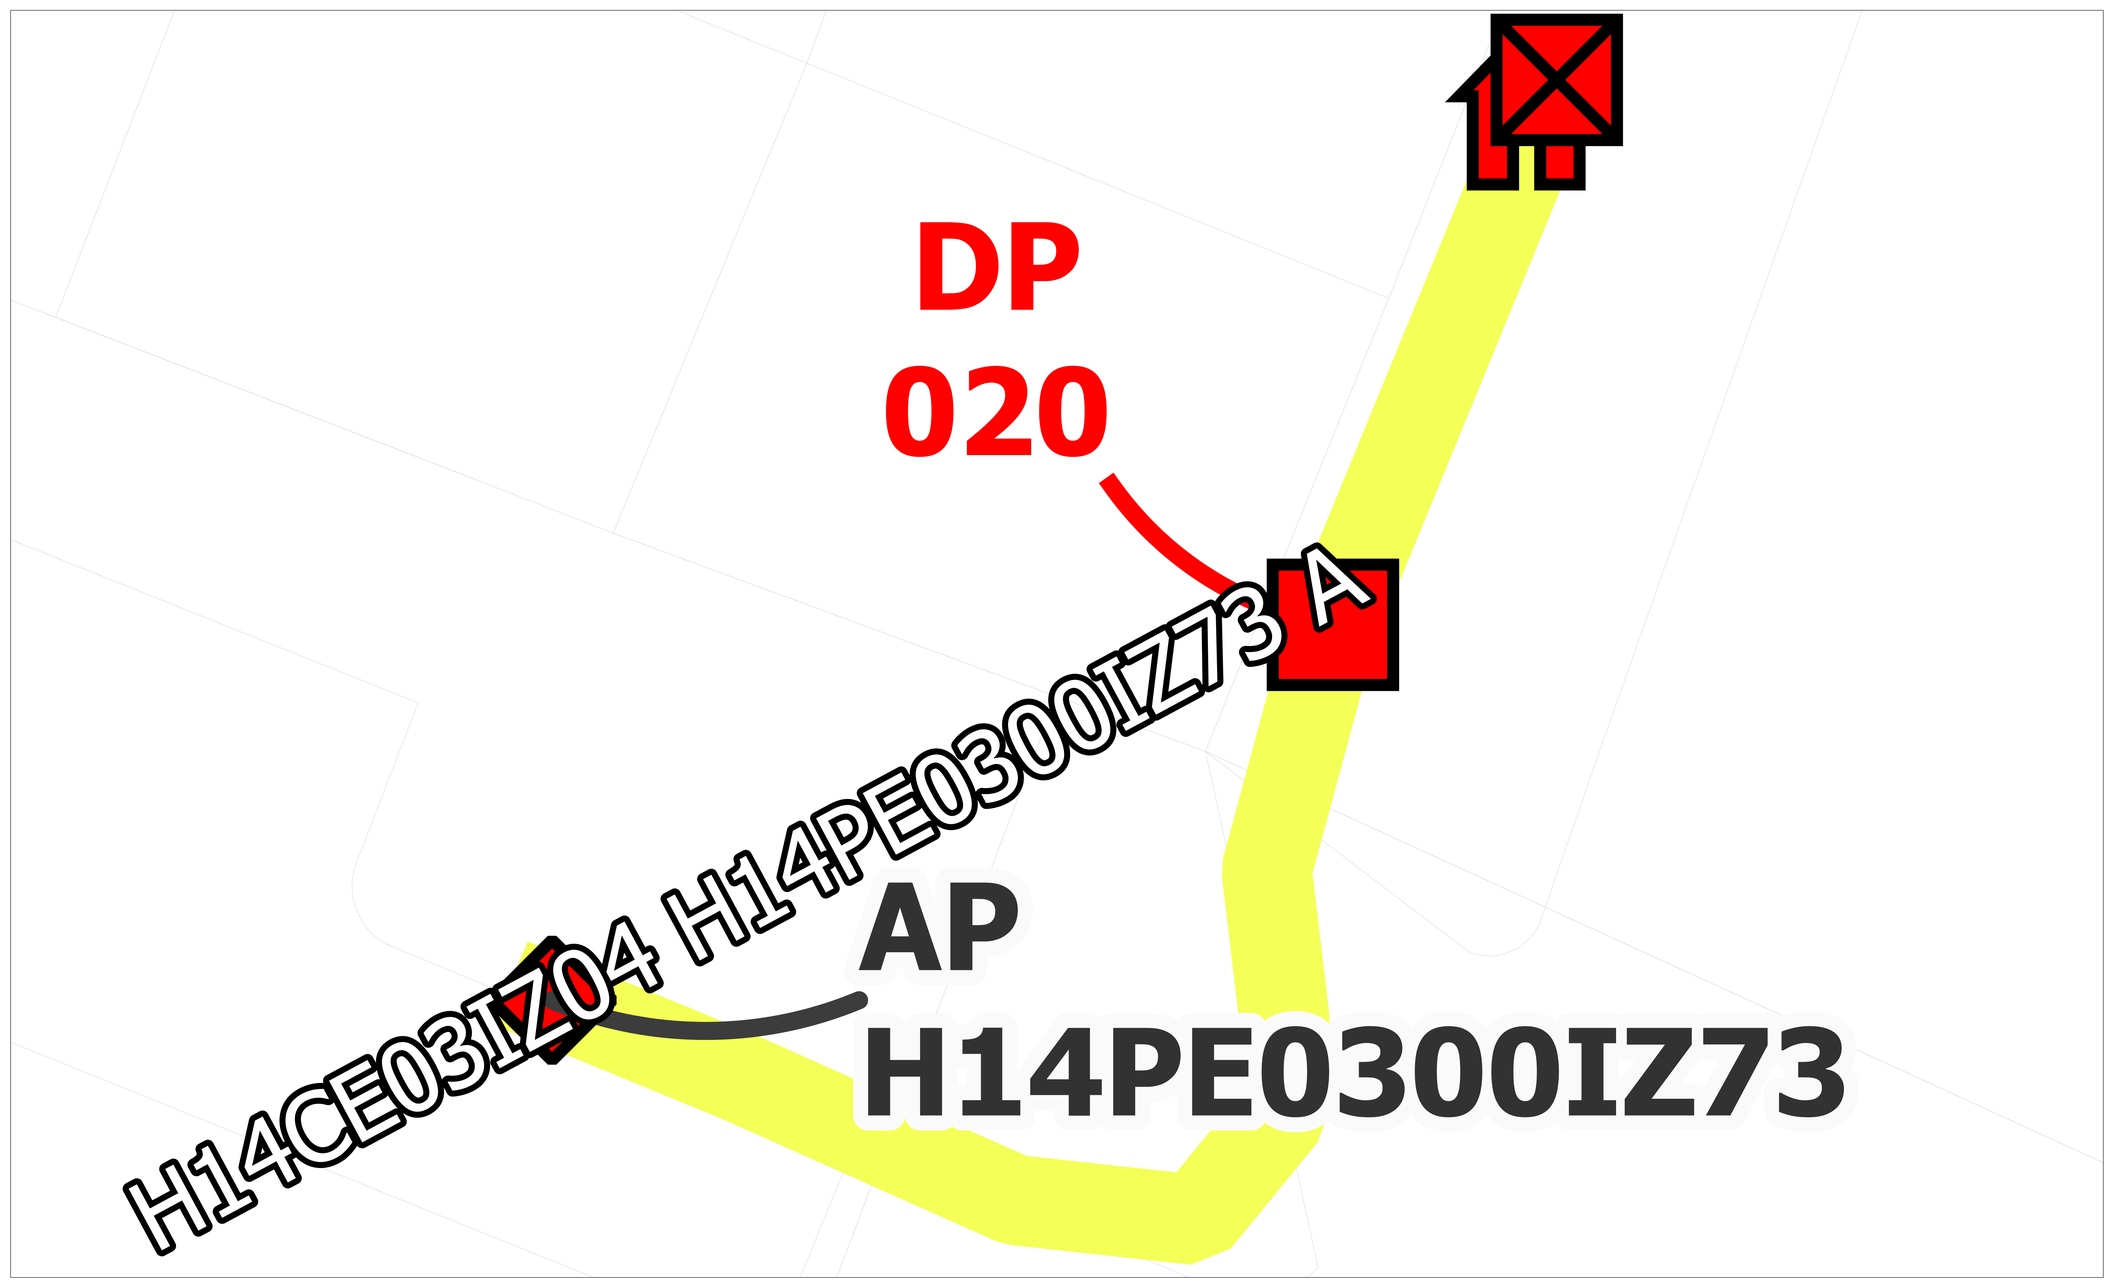

wyre

LEGENDE


POP
POP Hasselt Internet
DP Wyre
Mini DP Wyre/Eve
Ondergrondse POC Vaulted
Gevel POC
Paal POC
Riser
Koppeling
Gevel kabel
Paal kabel
Ondergrondse kabel in rode subduct
Ondergrondse kabel in blauwe subduct
Ondergrondse kabel in groene subduct
Ondergrondse kabel in gele subduct
Ondergrondse kabel in violette subduct
Ondergrondse kabel in witte subduct
Ondergrondse kabel in oranje subduct

PLAN INFO	
Zone	IZEGEM_01_POP_002
Plan	Feeder H14CE03IZ04 H14PE0300IZ73 A
Pagina	1 / 2
Uitgave	17/10/2026
Schaal	1 / 74
PLAATS VAN DE WERKEN	
Postcode	8700
Gemeente	Tielt
MATERIAAL	
TYPE	72v-feed
LENGTE	16 m

STUDIE
JACOPS NV
NIJVERHEIDSLAAN 31
B-8540 Deerlijk

JACOPS.

Tekenaar	Anand Vejju

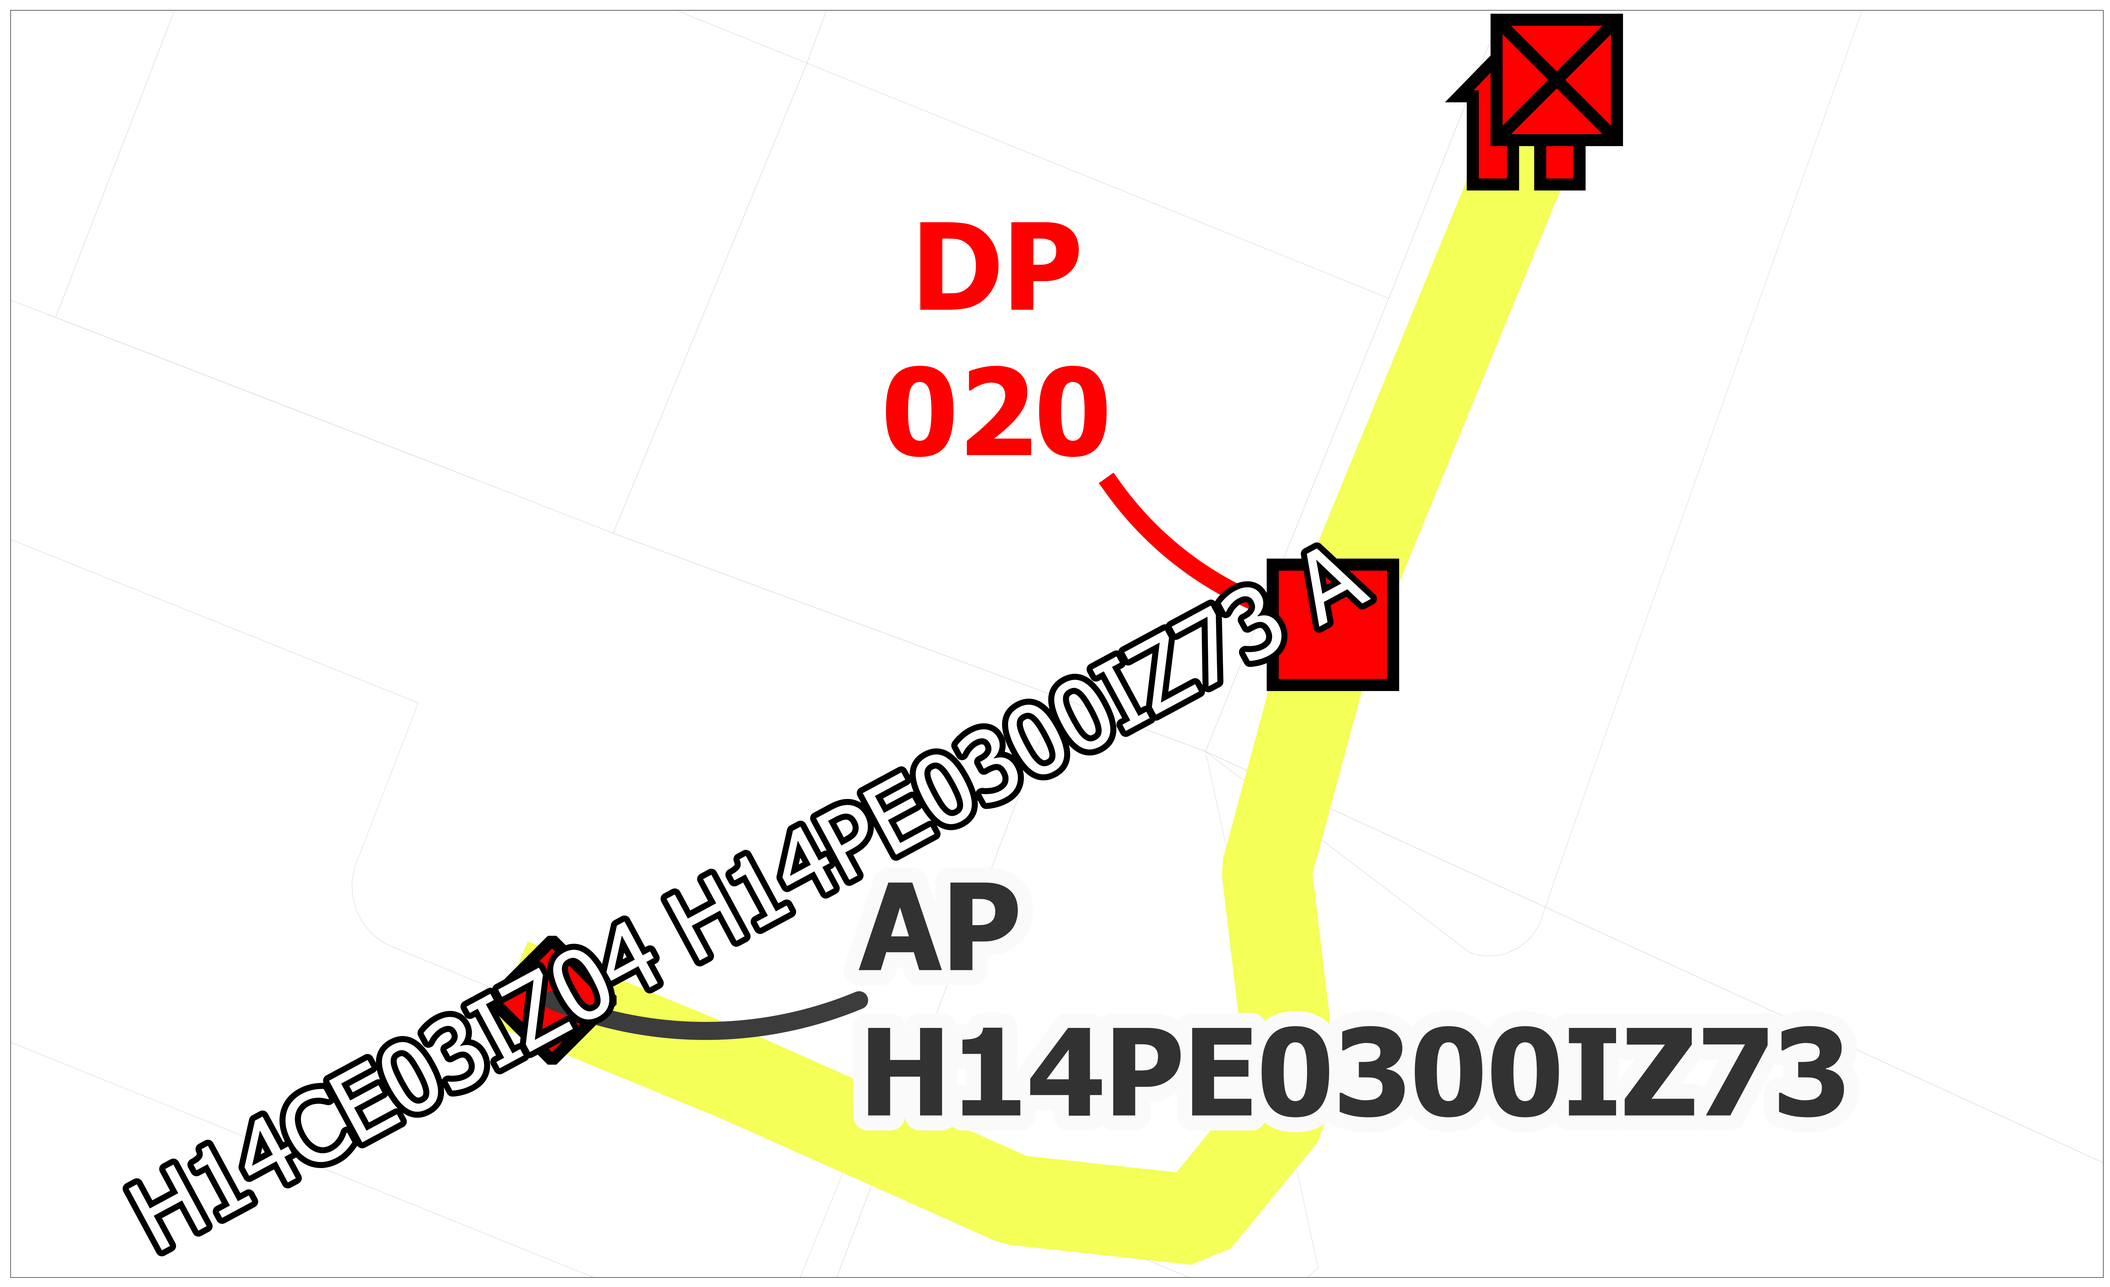



wyre

LEGENDE

POP
POP Hasselt Interstar
DP Buiten
Mini DP Kastje
Ondergrondse POC Handhole
Gevel POC
Paal POC
Riser
Koppeling
Gevel kabel
Paal kabel
Ondergrondse kabel in rode subduct
Ondergrondse kabel in blauwe subduct
Ondergrondse kabel in groene subduct
Ondergrondse kabel in gele subduct
Ondergrondse kabel in violette subduct
Ondergrondse kabel in witte subduct
Ondergrondse kabel in oranje subduct

PLAN INFO	
Zone	IZEGEM_01_POP_002
Plan	Feeder H14CE03IZ04 H14PE0300IZ73 A
Pagina	2 / 2
Uitgave	17/10/2026
Schaal	1 / 18
PLAATS VAN DE WERKEN	
Postcode	8870
Gemeente	Izegem
MATERIAAL	
TYPE	72v-feed
LENGTE	16 m

STUDIE
JACOPS NV
NIJVERHEIDSLAAN 31
B-8540 Deerlijk

JACOPS.

Tekenaar	Anand Vejju