
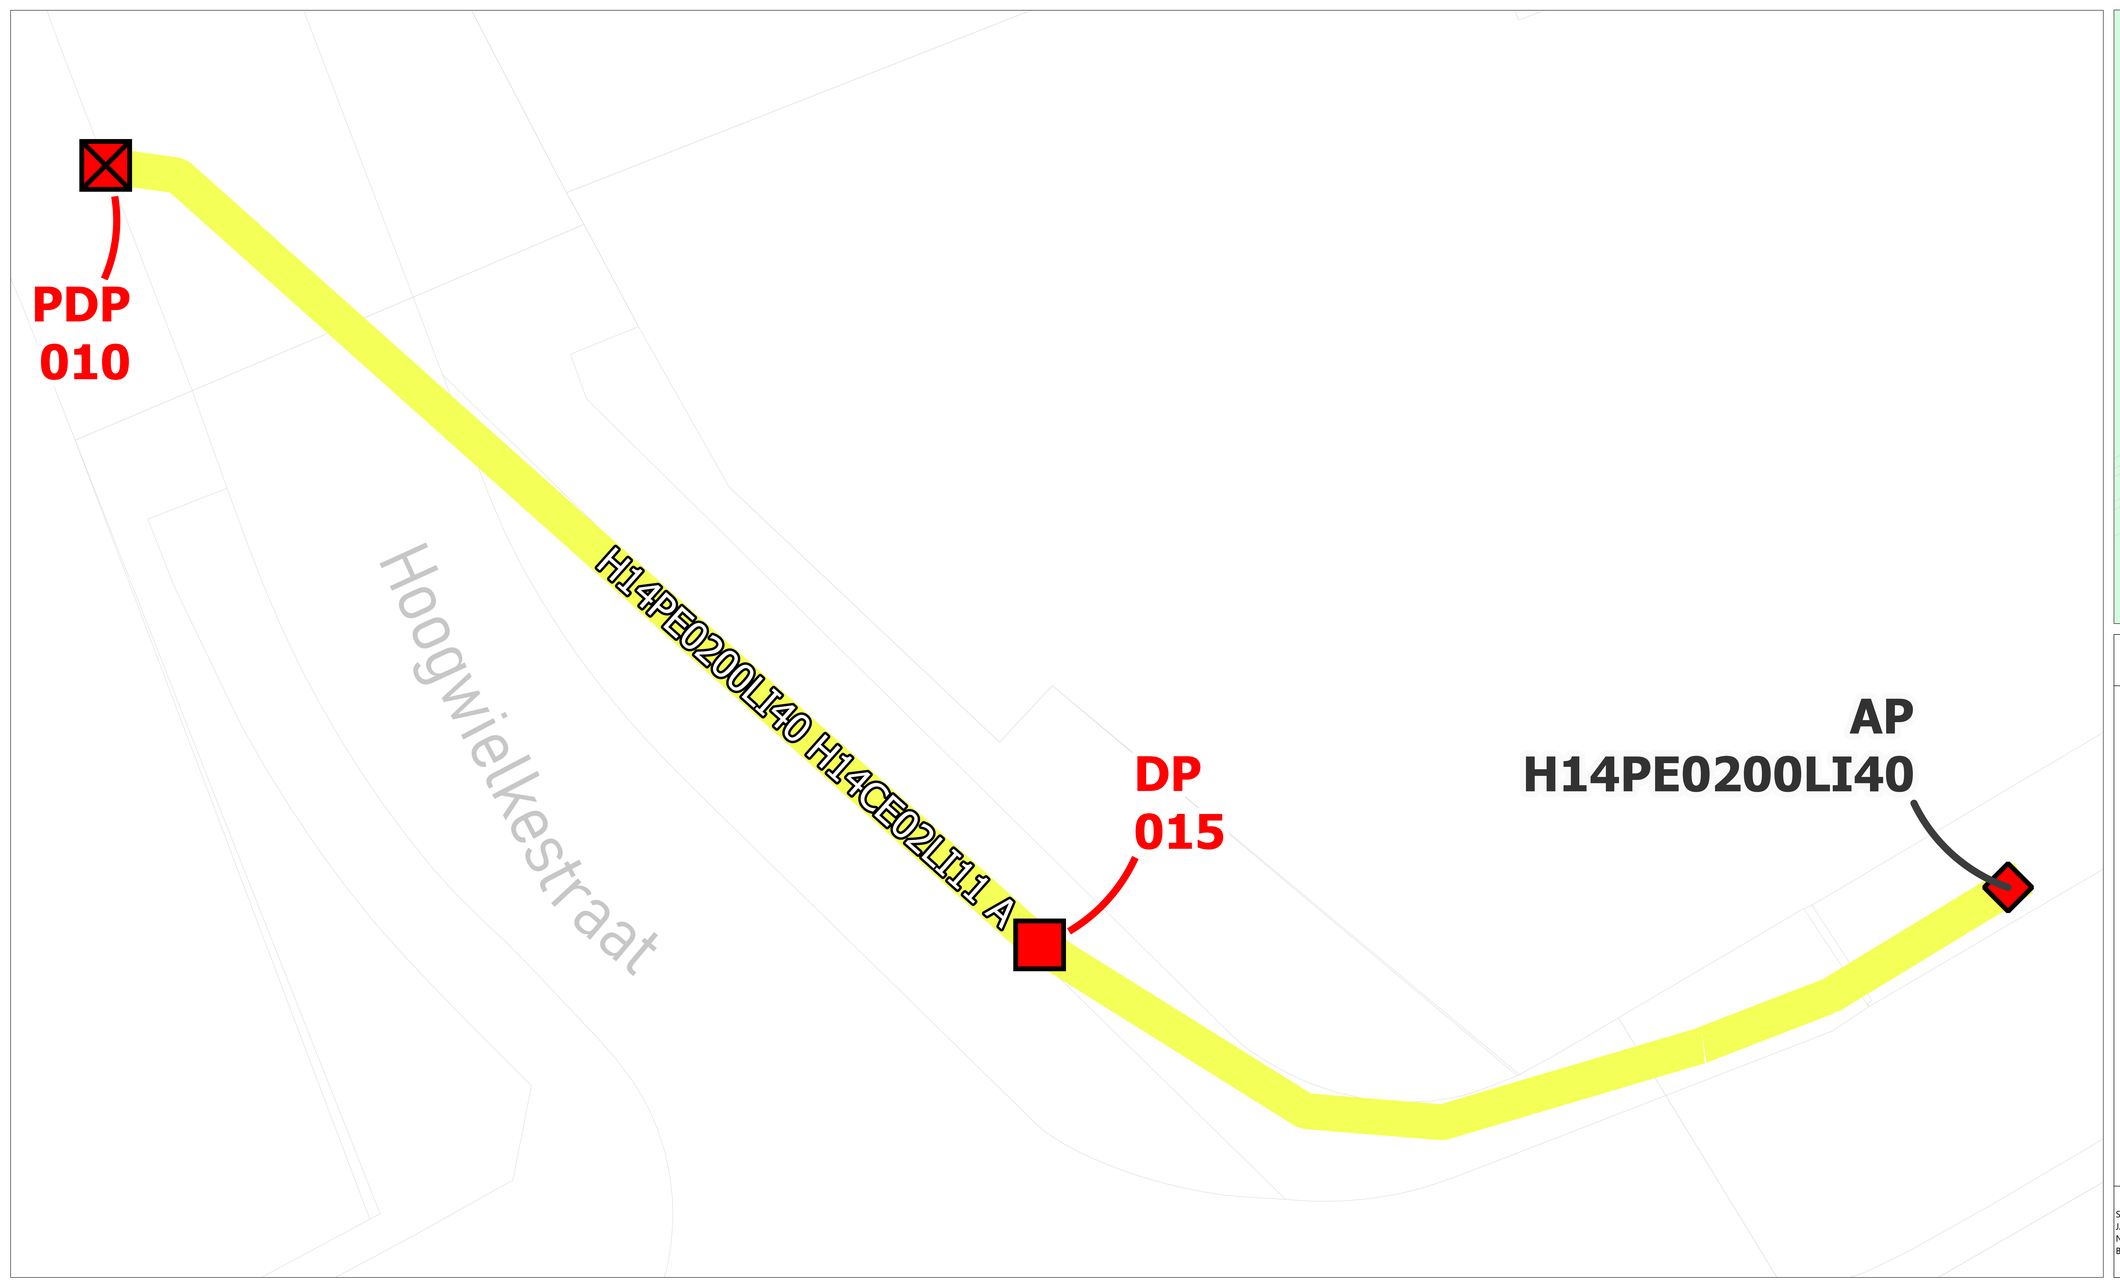


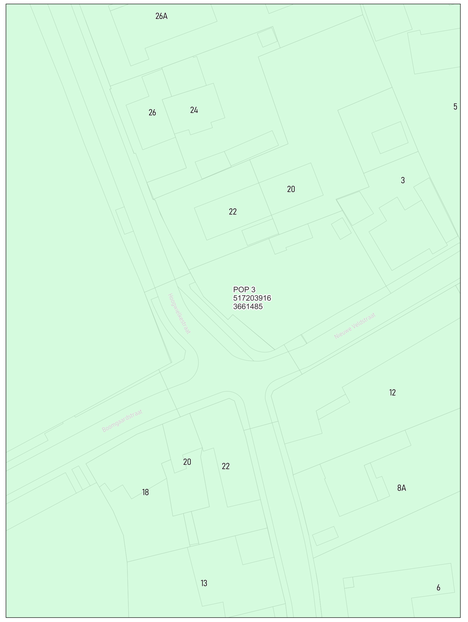

wyre

LEGENDE


- POP
- PDP Pakaarts telecmat
- DP Kruis
- Mini DP Kwartaal
- Ondergrondse POC Kwartaal
- Gevel POC
- Paal POC
- Riser
- Koppeling
- Gevel kabel
- Paal kabel
- Ondergrondse kabel in rode subduct
- Ondergrondse kabel in blauwe subduct
- Ondergrondse kabel in groene subduct
- Ondergrondse kabel in gele subduct
- Ondergrondse kabel in violette subduct
- Ondergrondse kabel in witte subduct
- Ondergrondse kabel in oranje subduct


PLAN INFO	
Zone	LICHTERVELDE_01_POP_003
Plan	Feeder H14PE0200LI40 H14CE02LI11 A
Pagina	1 / 2
Uitgave	28/10/2026
Schaal	1 / 74
PLAATS VAN DE WERKEN	
Postcode	8700
Gemeente	Tielt
MATERIAAL	
TYPE	72v-feed
LENGTE	48 m

STUDIE
JACOPS NV
NIJVERHEIDSLAAN 31
B-8540 Deerlijk

JACOPS.

Tekenaar	Anand Vejju

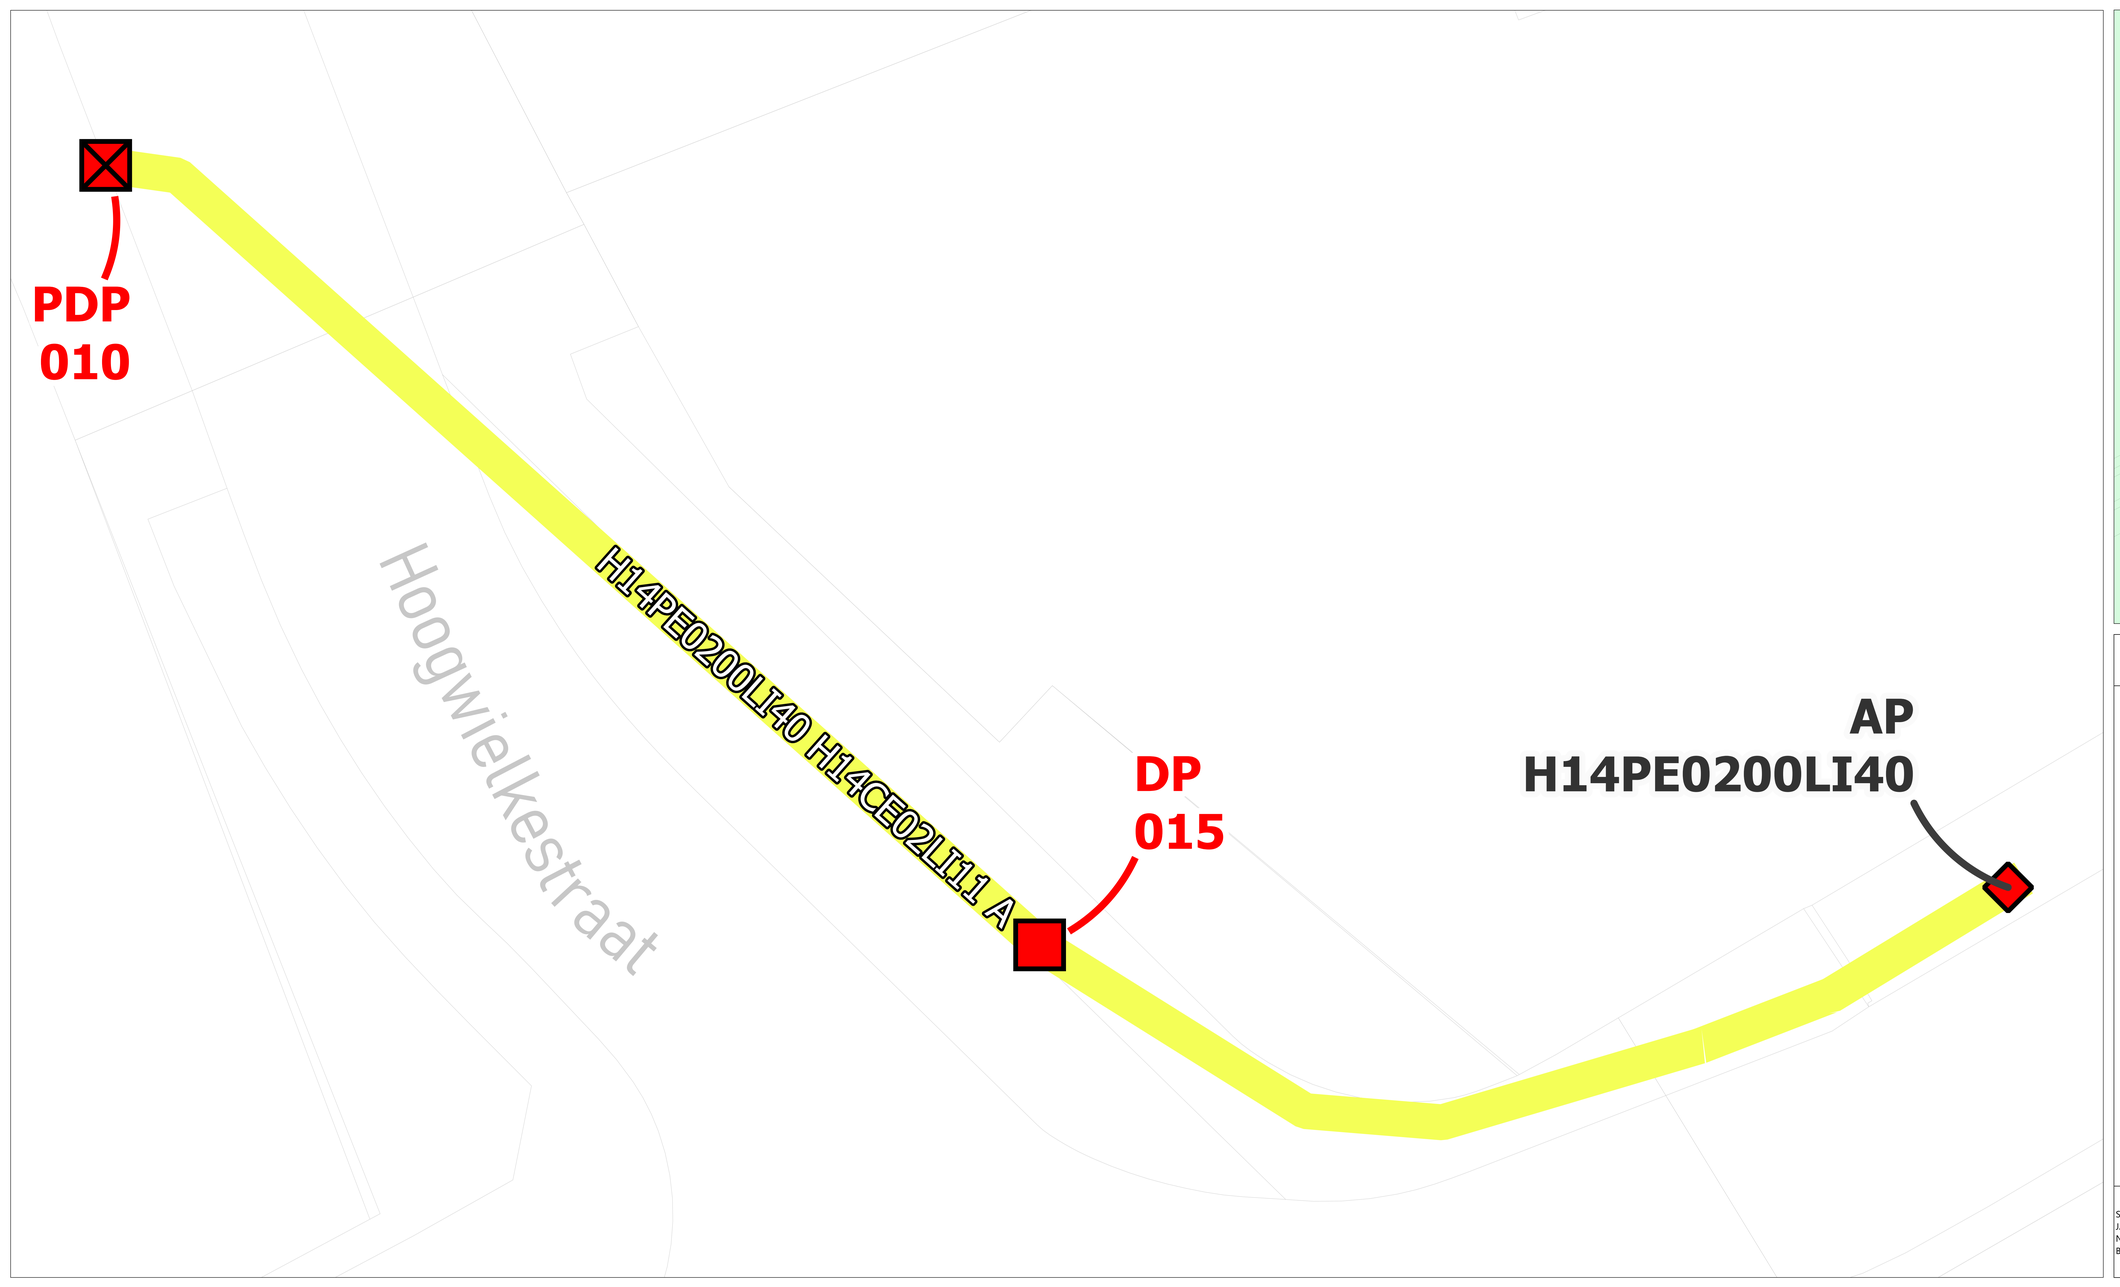

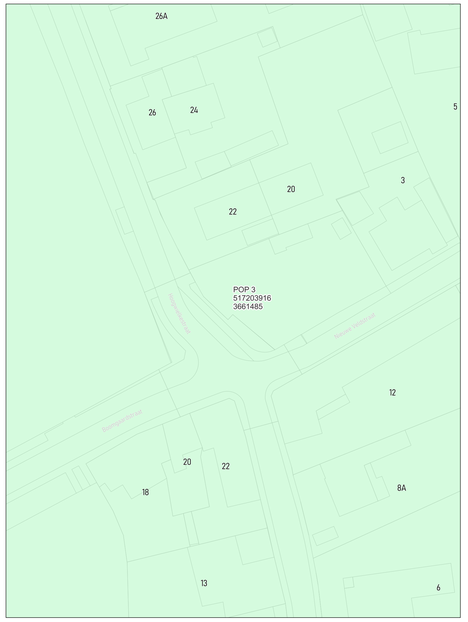

wyre

LEGENDE

- POP
- PDP
- DP
- Mini DP
- Ondergrondse POC
- Gevel POC
- Paal POC
- Riser
- Koppeling
- Gevel kabel
- Paal kabel
- Ondergrondse kabel in rode subduct
- Ondergrondse kabel in blauwe subduct
- Ondergrondse kabel in groene subduct
- Ondergrondse kabel in gele subduct
- Ondergrondse kabel in violette subduct
- Ondergrondse kabel in witte subduct
- Ondergrondse kabel in oranje subduct

PLAN INFO	
Zone	LICHTERVELDE_01_POP_003
Plan	Feeder H14PE0200LI40 H14CE02LI11 A
Pagina	2 / 2
Uitgave	28/10/2026
Schaal	1 / 45
PLAATS VAN DE WERKEN	
Postcode	8810
Gemeente	Lichtervelde
MATERIAAL	
TYPE	72v-feed
LENGTE	48 m

STUDIE
JACOPS NV
NIJVERHEIDSLAAN 31
B-8540 Deerlijk

JACOPS.

Tekenaar	Anand Vejju