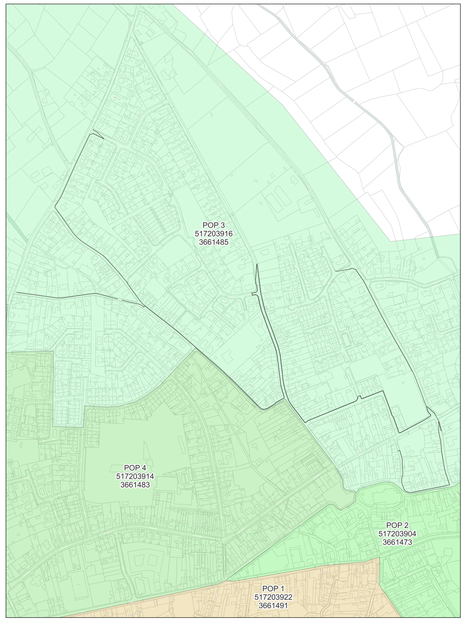


wyre

LEGENDE


- POP
- POP Passieve telecomkast
- DP Buurtkast
- Mini DP Inspectiekast
- Ondergrondse POC Inspectiekast
- Gevel POC
- Paal POC
- Riser
- Koppeling
- Gevel kabel
- Paal kabel
- Ondergrondse kabel in rode subduct
- Ondergrondse kabel in blauwe subduct
- Ondergrondse kabel in groene subduct
- Ondergrondse kabel in gele subduct
- Ondergrondse kabel in violette subduct
- Ondergrondse kabel in witte subduct
- Ondergrondse kabel in oranje subduct


PLAN INFO	
Zone	LICHTERVELDE_01_POP_003
Plan	Overzicht van alle ondergrondse kabels
Pagina	1 / 6
Uitgave	28/10/2026
Schaal	1 / 74
PLAATS VAN DE WERKEN	
Postcode	8700
Gemeente	Tielt
MATERIAAL	
TYPE	/
LENGTE	24640 m

STUDIE
JACOPS NV
NIJVERHEIDSLAAN 31
B-8540 Deerlijk

JACOPS.

Tekenaar	Anand Vejju

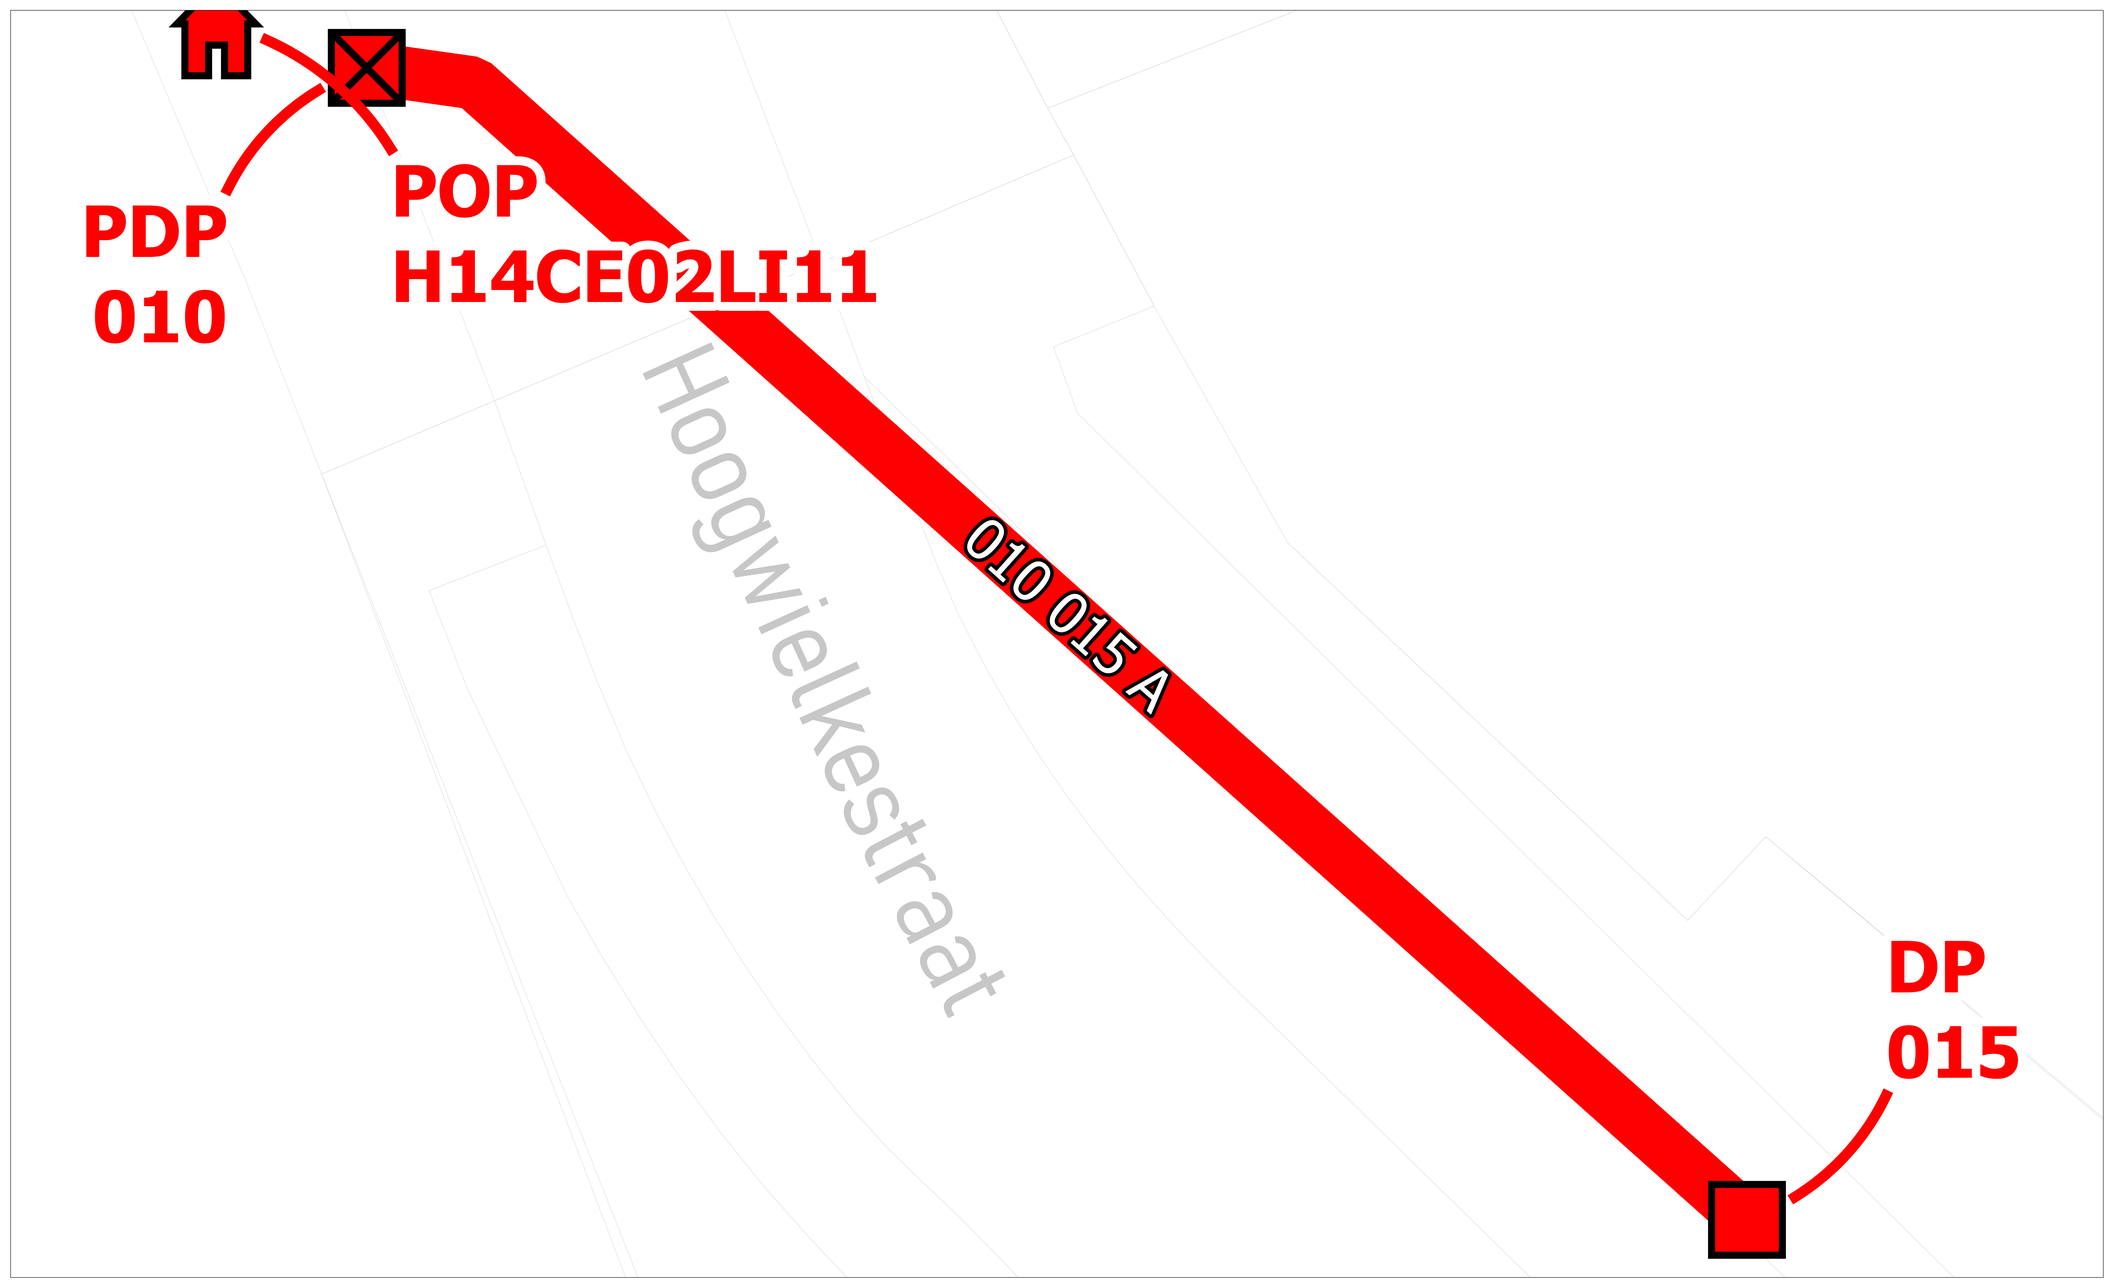

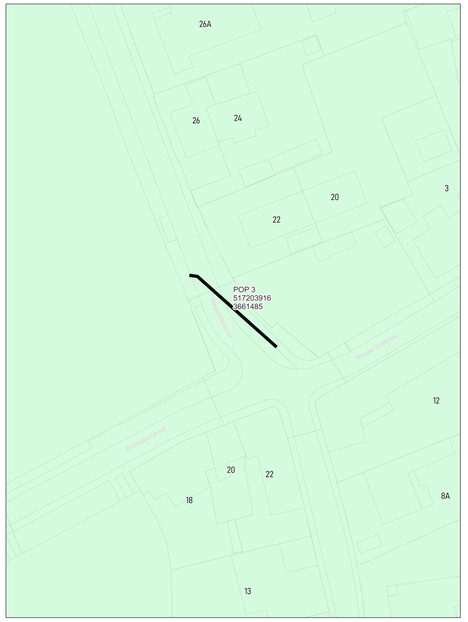

wyre

LEGENDE


POP
POP
Pakkans telecom
DP
Wyre
Mini DP
Inventive
Ondergrondse POC
Inventive
Gevel POC
Paal POC
Riser
Koppeling
Gevel kabel
Raal kabel
Ondergrondse kabel in rode subduct
Ondergrondse kabel in blauwe subduct
Ondergrondse kabel in groene subduct
Ondergrondse kabel in gele subduct
Ondergrondse kabel in violette subduct
Ondergrondse kabel in witte subduct
Ondergrondse kabel in oranje subduct

PLAN INFO	
Zone	LICHTERVELDE_01_POP_003
Plan	Primaire distributie 010 - 015 A
Pagina	2 / 6
Uitgave	28/10/2026
Schaal	1 / 1577
PLAATS VAN DE WERKEN	
Postcode	8810
Gemeente	Lichtervelde
MATERIAAL	
TYPE	288v-ondergronds
LENGTE	26 m

STUDIE
JACOPS NV
NIJVERHEIDSLAAN 31
B-8540 Deerlijk

JACOPS.

Tekenaar	Anand Vejju

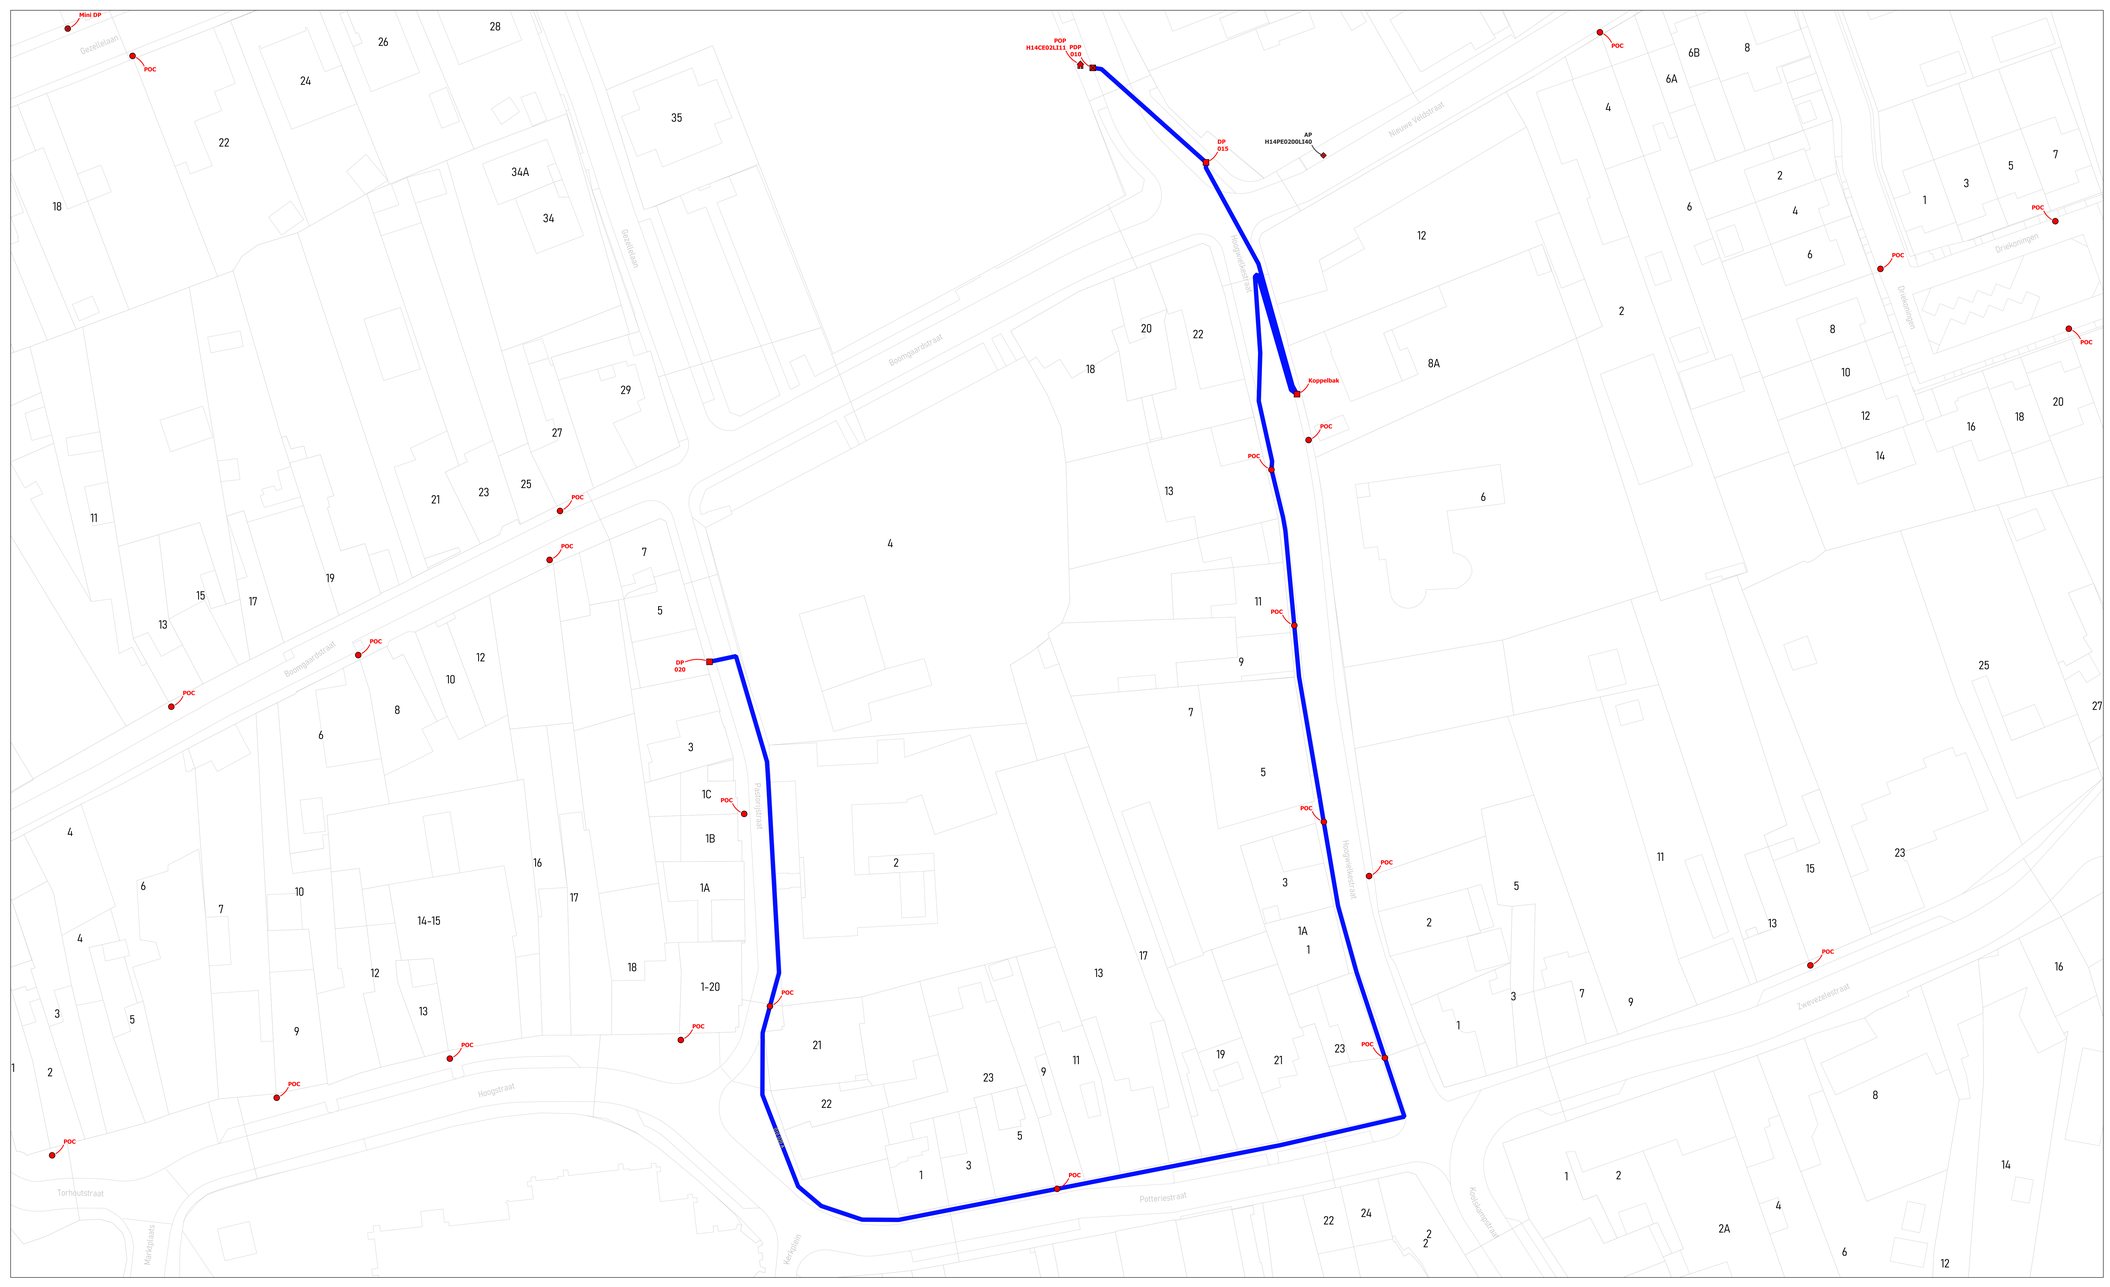



wyre

LEGENDE

- POP
- POP Fietsers tekennet
- DP Mini DP
- Mini DP Inventief
- Ondergrondse POC Inventief
- Gevel POC
- Paal POC
- Riser
- Koppeling
- Gevel kabel
- Paal kabel
- Ondergrondse kabel in rode subduct
- Ondergrondse kabel in blauwe subduct
- Ondergrondse kabel in groene subduct
- Ondergrondse kabel in gele subduct
- Ondergrondse kabel in violette subduct
- Ondergrondse kabel in witte subduct
- Ondergrondse kabel in oranje subduct

PLAN INFO

Zone	LICHTERVELDE_01_POP_003
Plan	Primaire distributie 010 - 020 A
Pagina	3 / 6
Uitgave	28/10/2026
Schaal	1 / 31

PLAATS VAN DE WERKEN

Postcode	8810
Gemeente	Lichtervelde

MATERIAAL


TYPE	288v-ondergronds
LENGTE	445 m

STUDIE
JACOPS NV
NIJVERHEIDSLAAN 31
B-8540 Deerlijk

JACOPS.

Tekenaar: Anand Vejju



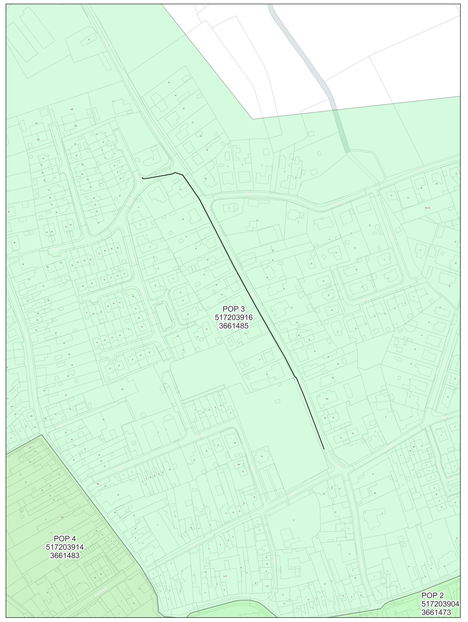

wyre

LEGENDE


- POP
- POP Reserve telecom
- DP Buried
- Mini DP Aerial
- Ondergrondse POC Inactief
- Gevel POC
- Paal POC
- Riser
- Koppeling
- Gevel kabel
- Paal kabel
- Ondergrondse kabel in rode subduct
- Ondergrondse kabel in blauwe subduct
- Ondergrondse kabel in groene subduct
- Ondergrondse kabel in gele subduct
- Ondergrondse kabel in violette subduct
- Ondergrondse kabel in witte subduct
- Ondergrondse kabel in oranje subduct

PLAN INFO	
Zone	LICHTERVELDE_01_POP_003
Plan	Primaire distributie 010 - 025 A
Pagina	4 / 6
Uitgave	28/10/2026
Schaal	1 / 373
PLAATS VAN DE WERKEN	
Postcode	8810
Gemeente	Lichtervelde
MATERIAAL	
TYPE	288v-ondergronds
LENGTE	405 m

STUDIE
JACOPS NV
NIJVERHEIDSLAAN 31
B-8540 Deerlijk

JACOPS.

Tekenaar	Anand Vejju

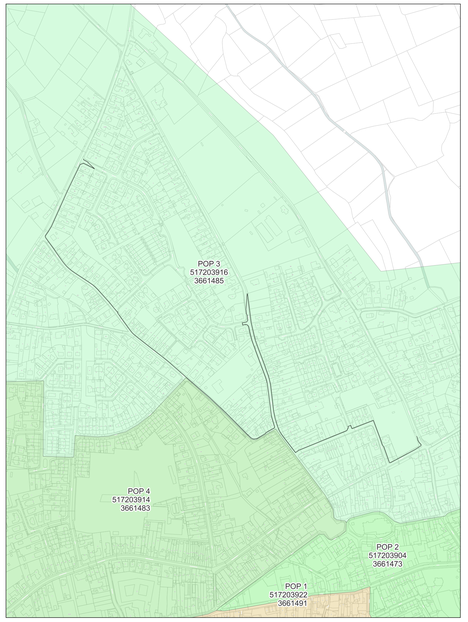

wyre

LEGENDE

- POP
- POP Passieve telecmat
- DP Buste
- Mini DP Inschrijf
- Ondergrondse POC Inschrijf
- Gevel POC
- Paal POC
- Riser
- Koppeling
- Gevel kabel
- Paal kabel
- Ondergrondse kabel in rode subduct
- Ondergrondse kabel in blauwe subduct
- Ondergrondse kabel in groene subduct
- Ondergrondse kabel in grijs subduct
- Ondergrondse kabel in violette subduct
- Ondergrondse kabel in witte subduct
- Ondergrondse kabel in oranje subduct


PLAN INFO	
Zone	LICHTERVELDE_01_POP_003
Plan	Primaire distributie 010 - 030 - 035 - 040 A
Pagina	5 / 6
Uitgave	28/10/2026
Schaal	1 / 600
PLAATS VAN DE WERKEN	
Postcode	8810
Gemeente	Lichtervelde
MATERIAAL	
TYPE	288v-ondergronds
LENGTE	2140 m

STUDIE
JACOPS NV
NIJVERHEIDSLAAN 31
B-8540 Deerlijk

JACOPS.

Tekenaar	Anand Vejju



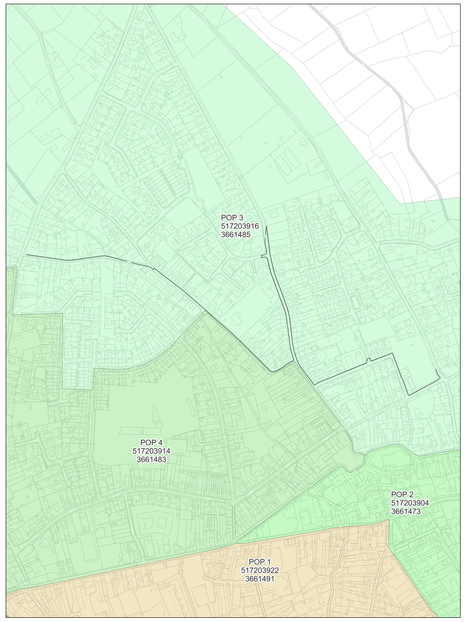

wyre

LEGENDE

- POP
- POP Indicatief telkorset
- DP Kruis
- Mini DP Kwartaal
- Ondergrondse POC Kwartaal
- Gevel POC
- Paal POC
- Riser
- Koppeling
- Gevel kabel
- Paal kabel
- Ondergrondse kabel in rode subduct
- Ondergrondse kabel in blauwe subduct
- Ondergrondse kabel in groene subduct
- Ondergrondse kabel in gele subduct
- Ondergrondse kabel in violette subduct
- Ondergrondse kabel in witte subduct
- Ondergrondse kabel in oranje subduct

PLAN INFO

Zone	LICHTERVELDE_01_POP_003
Plan	Primaire distributie 010 - 045 - 050 A
Pagina	6 / 6
Uitgave	28/10/2026
Schaal	1 / 1318

PLAATS VAN DE WERKEN

Postcode	8810
Gemeente	Lichtervelde

MATERIAAL

TYPE	288v-ondergronds
LENGTE	1873 m

STUDIE
JACOPS NV
NIJVERHEIDSLAAN 31
B-8540 Deerlijk

JACOPS.

Tekenaar: Anand Vejju