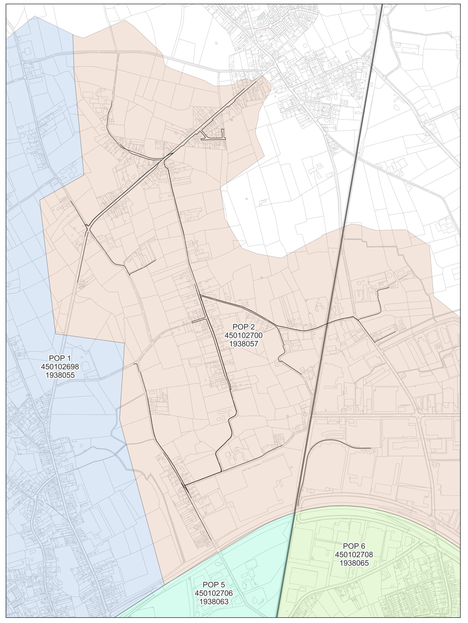


wyre

LEGENDE


- POP
- POP Reticulaire Interieur
- DP Droite
- Mini DP Horizontale
- Ondergrondse POC Horizontale
- Gevel POC
- Paal POC
- Riser
- Koppeling
- Gevel kabel
- Raal kabel
- Ondergrondse kabel in rode subduct
- Ondergrondse kabel in blauwe subduct
- Ondergrondse kabel in groene subduct
- Ondergrondse kabel in grite subduct
- Ondergrondse kabel in violette subduct
- Ondergrondse kabel in witte subduct
- Ondergrondse kabel in oranje subduct

PLAN INFO	
Zone	KORTRIJK_02_POP_002
Plan	Overzicht van alle kabels
Pagina	1 / 26
Uitgave	24/07/2026
Schaal	1 / 74
PLAATS VAN DE WERKEN	
Postcode	8700
Gemeente	Tielt
MATERIAAL	
TYPE	/
LENGTE	15167 m

STUDIE
JACOPS NV
NIJVERHEIDSLAAN 31
B-8540 Deerlijk

JACOPS.

Tekenaar	Anand Vejju

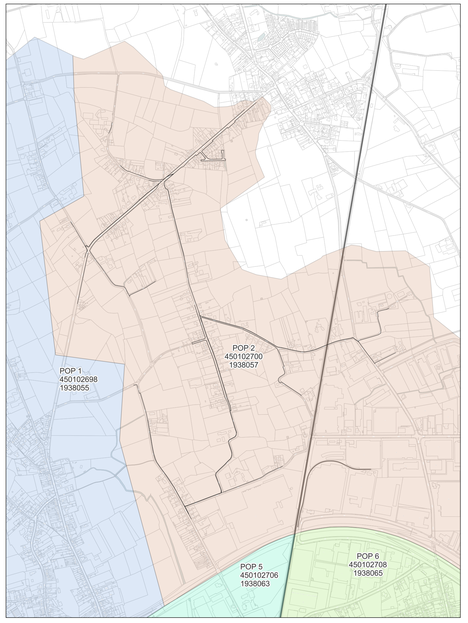

wyre

LEGENDE


- POP
- POP Reticulaire Interieur
- DP Droite
- Mini DP Horizontale
- Ondergrondse POC Horizontale
- Gevel POC
- Paal POC
- Riser
- Koppeling
- Gevel kabel
- Paal kabel
- Ondergrondse kabel in rode subduct
- Ondergrondse kabel in blauwe subduct
- Ondergrondse kabel in groene subduct
- Ondergrondse kabel in grijs subduct
- Ondergrondse kabel in violette subduct
- Ondergrondse kabel in witte subduct
- Ondergrondse kabel in oranje subduct

PLAN INFO	
Zone	KORTRIJK_02_POP_002
Plan	Overzicht van alle ondergrondse kabels
Pagina	2 / 26
Uitgave	24/07/2026
Schaal	1 / 3983
PLAATS VAN DE WERKEN	
Postcode	8501
Gemeente	Kortrijk
MATERIAAL	
TYPE	/
LENGTE	15167 m

STUDIE
JACOPS NV
NIJVERHEIDSLAAN 31
B-8540 Deerlijk

JACOPS.

Tekenaar	Anand Vejju

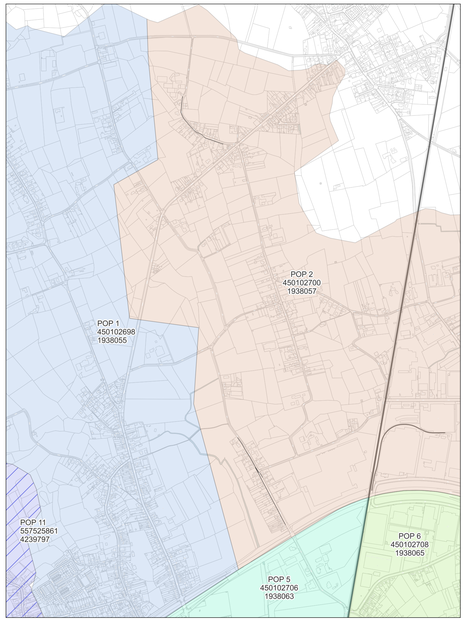

wyre

LEGENDE

- POP
- POP
  Huisaans telecmast
- DP
  Wyre
- Mini DP
  Inventus
- Ondergrondse POC
  Inventus
- Gevel POC
- Paal POC
- Riser
- Koppeling
- Gevel kabel
- Paal kabel
- Ondergrondse kabel in rode subduct
- Ondergrondse kabel in blauwe subduct
- Ondergrondse kabel in groene subduct
- Ondergrondse kabel in grijs subduct
- Ondergrondse kabel in violette subduct
- Ondergrondse kabel in witte subduct
- Ondergrondse kabel in oranje subduct

PLAN INFO

Zone	KORTRIJK_02_POP_002
Plan	Overzicht van alle paal kabels
Pagina	3 / 26
Uitgave	24/07/2026
Schaal	1 / 3616

PLAATS VAN DE WERKEN

Postcode	8501
Gemeente	Kortrijk

MATERIAAL


TYPE	/
LENGTE	872 m

STUDIE
JACOPS NV
NIJVERHEIDSLAAN 31
B-8540 Deerlijk

JACOPS.

Tekenaar	Anand Vejju



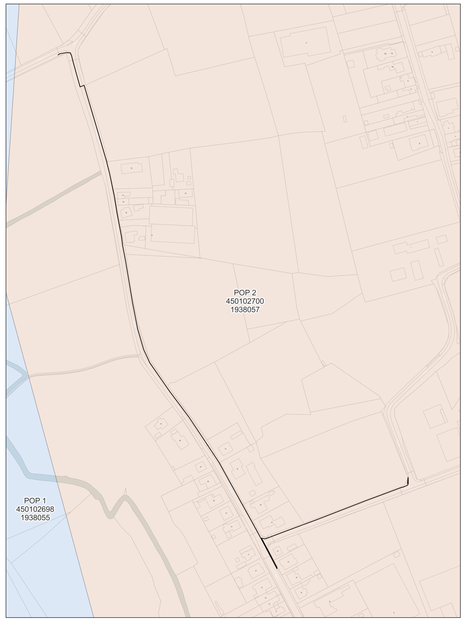

wyre

LEGENDE

- POP
- POP Pedestal Internet
- DP Kruis
- Mini DP Hartlijn
- Ondergrondse POC Hartlijn
- Gevel POC
- Paal POC
- Riser
- Koppeling
- Gevel kabel
- Paal kabel
- Ondergrondse kabel in rode subduct
- Ondergrondse kabel in blauwe subduct
- Ondergrondse kabel in groene subduct
- Ondergrondse kabel in gele subduct
- Ondergrondse kabel in violette subduct
- Ondergrondse kabel in witte subduct
- Ondergrondse kabel in oranje subduct

PLAN INFO

Zone	KORTRIJK_02_POP_002
Plan	Feeder H14CB01KO07 H14PB0100K063 A
Pagina	4 / 26
Uitgave	24/07/2026
Schaal	1 / 3715

PLAATS VAN DE WERKEN

Postcode	8501
Gemeente	Kortrijk


MATERIAAL


TYPE	72v-feed
LENGTE	907 m

STUDIE
JACOPS NV
NIJVERHEIDSLAAN 31
B-8540 Deerlijk

JACOPS.

Tekenaar	Anand Vejju

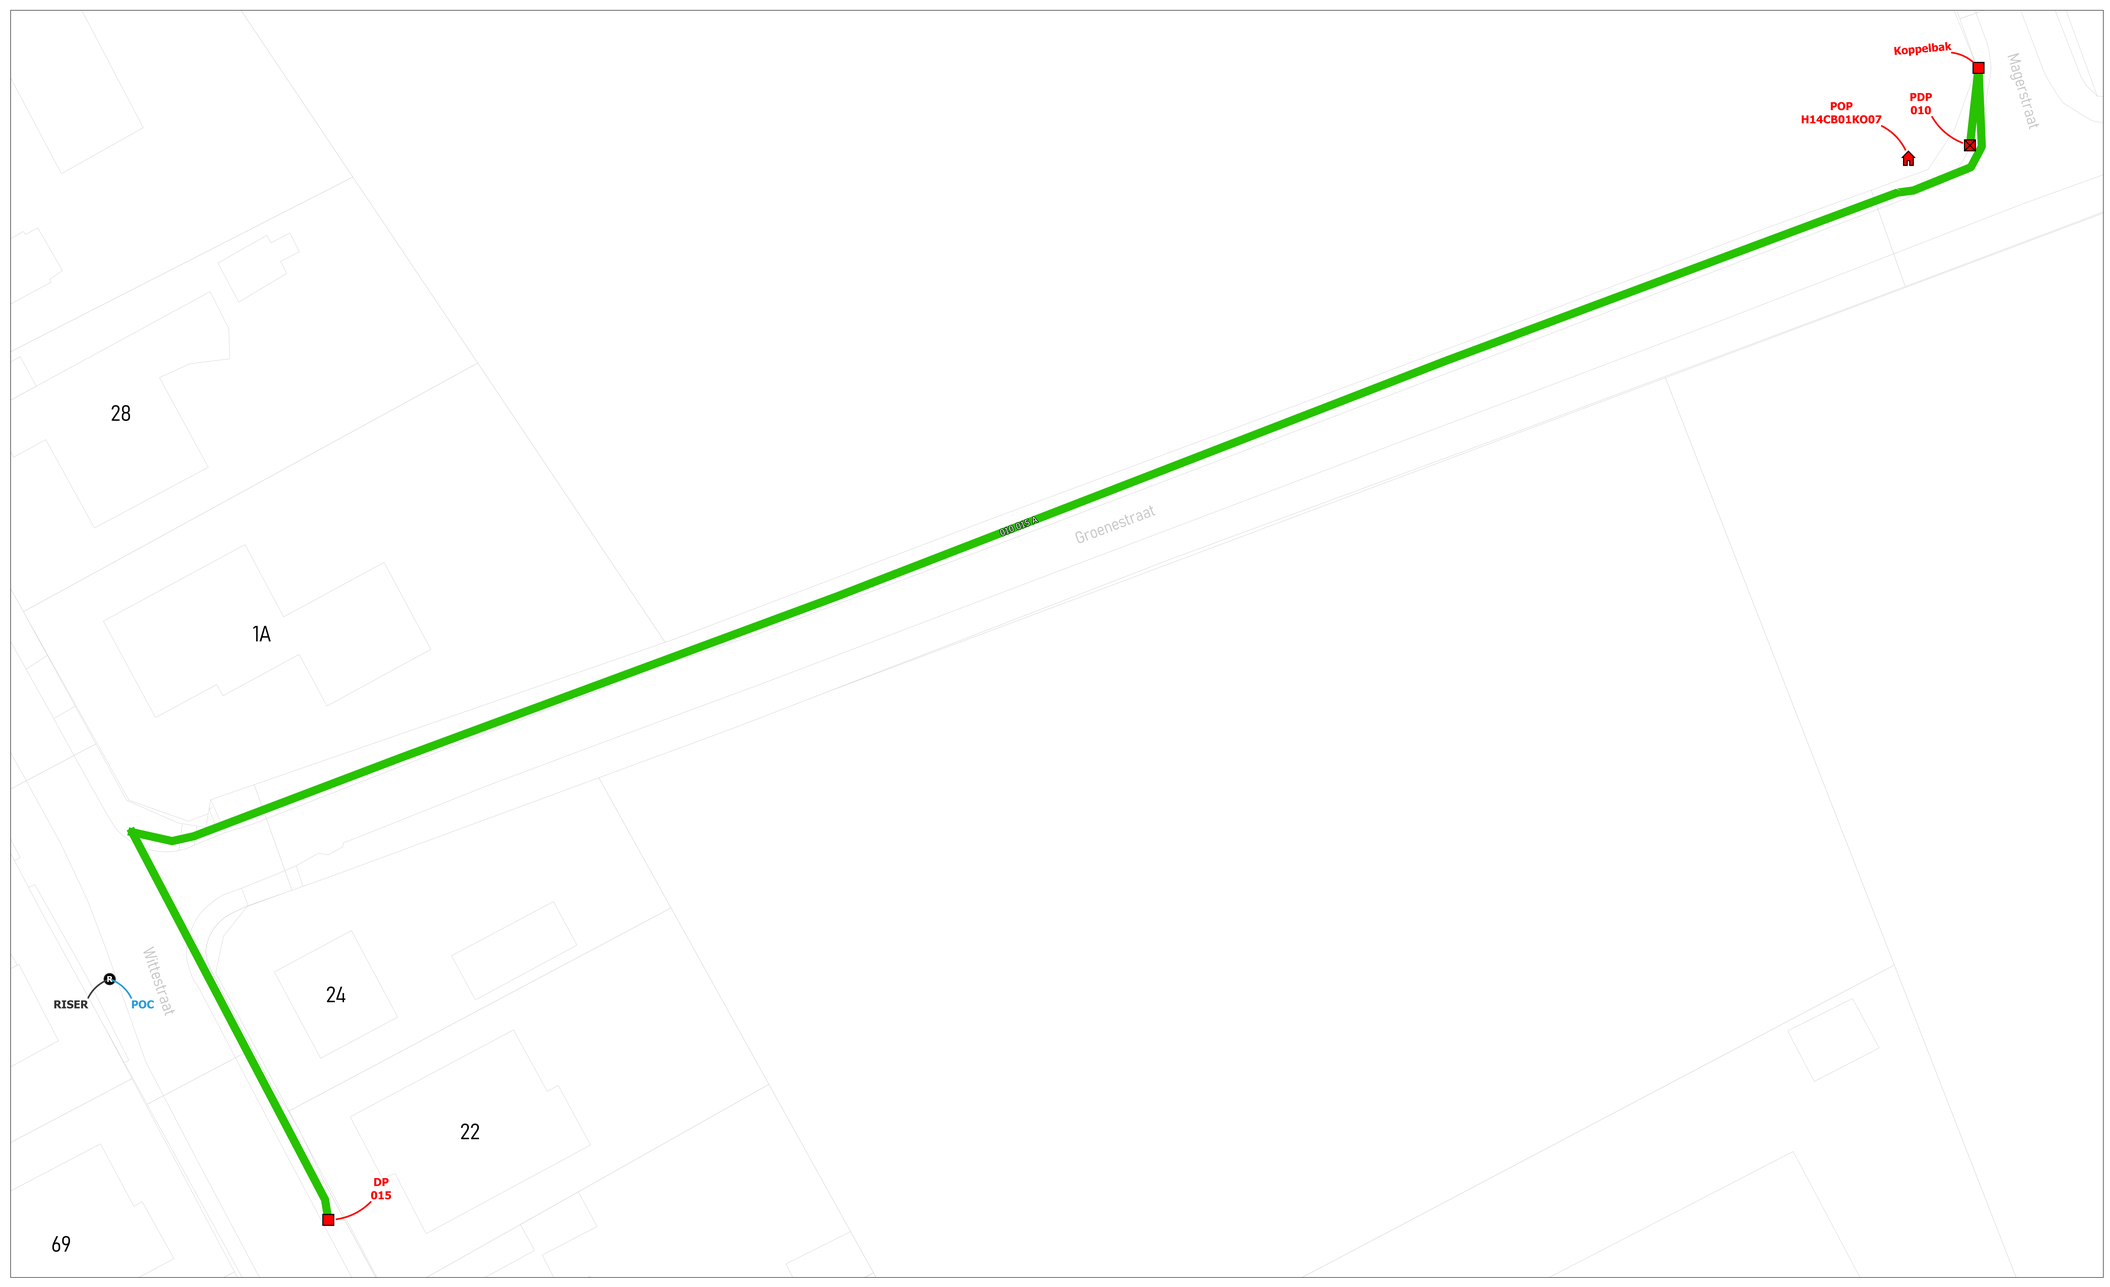

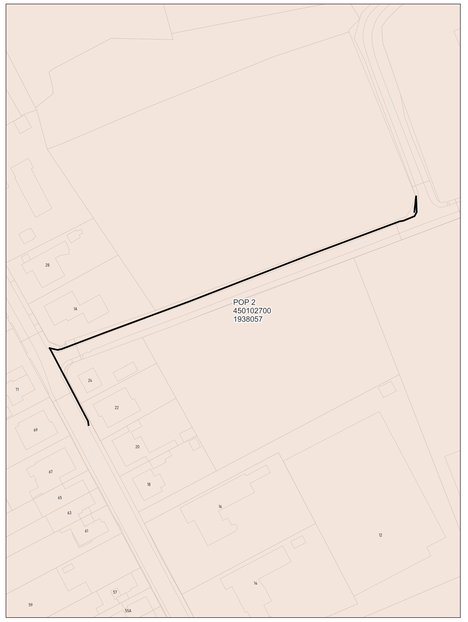

wyre

LEGENDE

POP

PDP
Passieve telecom

DP
Wyre

Mini DP
Inventus

Ondergrondse POC
Inventus

Gevel POC

Paal POC

Riser

Koppeling

Gevel kabel

Raal kabel

Ondergrondse kabel in rode subduct

Ondergrondse kabel in blauwe subduct

Ondergrondse kabel in groene subduct

Ondergrondse kabel in gele subduct

Ondergrondse kabel in violette subduct

Ondergrondse kabel in witte subduct


Ondergrondse kabel in oranje subduct

PLAN INFO	
Zone	KORTRIJK_02_POP_002
Plan	Primaire distributie 010 - 015 A
Pagina	5 / 26
Uitgave	24/07/2026
Schaal	1 / 1120
PLAATS VAN DE WERKEN	
Postcode	8501
Gemeente	Kortrijk
MATERIAAL	
TYPE	288v-ondergronds
LENGTE	236 m

STUDIE
JACOPS NV
NIJVERHEIDSLAAN 31
B-8540 Deerlijk

JACOPS.

Tekenaar	Anand Vejju

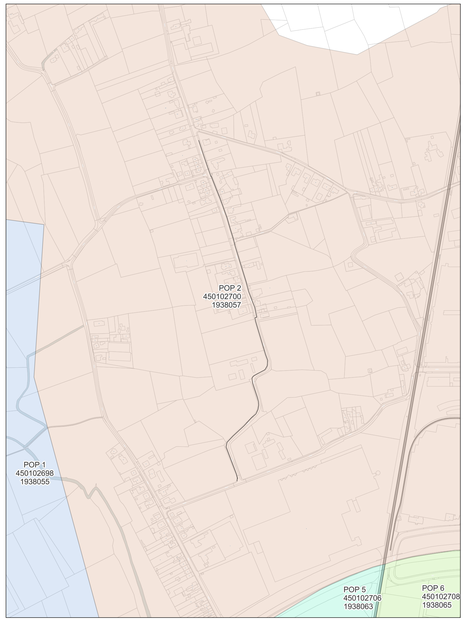

wyre

LEGENDE

- POP
- POP Passera tekorten
- DP
- Mini DP
- Ondergrondse POC
- Gevel POC
- Paal POC
- Riser
- Koppeling
- Gevel kabel
- Paal kabel
- Ondergrondse kabel in rode subduct
- Ondergrondse kabel in blauwe subduct
- Ondergrondse kabel in groene subduct
- Ondergrondse kabel in gele subduct
- Ondergrondse kabel in violette subduct
- Ondergrondse kabel in witte subduct
- Ondergrondse kabel in oranje subduct

PLAN INFO

Zone	KORTRIJK_02_POP_002
Plan	Primaire distributie 010 - 020 A
Pagina	6 / 26
Uitgave	24/07/2026
Schaal	1 / 198

PLAATS VAN DE WERKEN

Postcode	8501
Gemeente	Kortrijk


MATERIAAL

TYPE	288v-ondergronds
LENGTE	872 m

STUDIE
JACOPS NV
NIJVERHEIDSLAAN 31
B-8540 Deerlijk

JACOPS.

Tekenaar	Anand Vejju

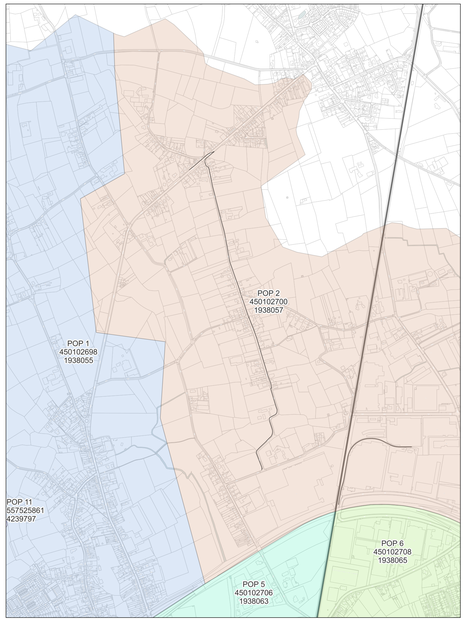

wyre

LEGENDE

- POP
- POP Pakkabre telecmat
- DP Bronte
- Mini DP Hoofdlijn
- Ondergrondse POC Hoofdlijn
- Gevel POC
- Paal POC
- Riser
- Koppeling
- Gevel kabel
- Paal kabel
- Ondergrondse kabel in rode subduct
- Ondergrondse kabel in blauwe subduct
- Ondergrondse kabel in groene subduct
- Ondergrondse kabel in gele subduct
- Ondergrondse kabel in violette subduct
- Ondergrondse kabel in witte subduct
- Ondergrondse kabel in oranje subduct

PLAN INFO

Zone	KORTRIJK_02_POP_002
Plan	Primaire distributie 010 - 025 - 030 A
Pagina	7 / 26
Uitgave	24/07/2026
Schaal	1 / 1479

PLAATS VAN DE WERKEN

Postcode	8501
Gemeente	Kortrijk


MATERIAAL

TYPE	288v-ondergronds
LENGTE	1748 m

STUDIE
JACOPS NV
NIJVERHEIDSLAAN 31
B-8540 Deerlijk

JACOPS.

Tekenaar	Anand Vejju





LEGENDE

- POP
- PDP Modulaire betonbak
- DP EK378
- Mini DP Handhole
- Ondergrondse POC Handhole
- Gevel POC
- Paal POC
- Riser
- Koppeling
- Gevel kabel
- Paal kabel
- Ondergrondse kabel in rode subduct
- Ondergrondse kabel in blauwe subduct
- Ondergrondse kabel in groene subduct
- Ondergrondse kabel in gele subduct
- Ondergrondse kabel in violette subduct
- Ondergrondse kabel in witte subduct
- Ondergrondse kabel in oranje subduct

PLAN INFO

Zone	KORTRIJK_02_POP_002
Plan	Secundaire distributie 015A
Pagina	8 / 26
Uitgave	24/07/2026
Schaal	1 / 2765

PLAATS VAN DE WERKEN


Postcode	8501
Gemeente	Kortrijk

MATERIAAL

TYPE	96v-ondergronds
LENGTE	481 m

STUDIE
JACOPS NV
NIJVERHEIDSLAAN 31
B-8540 Deerlijk

Tekenaar	Anand Vejju

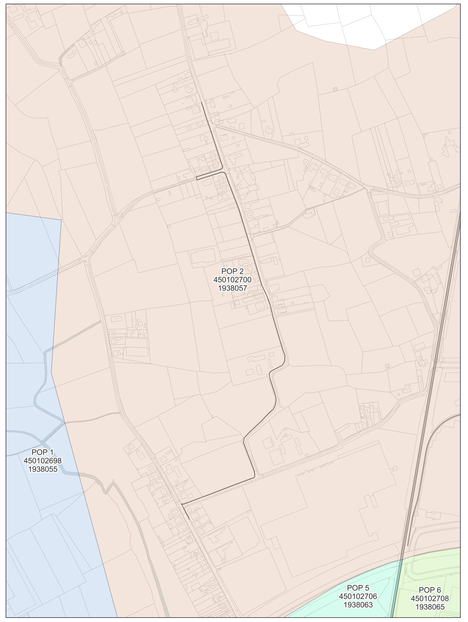

wyre

LEGENDE


- POP
- POP Reduura telecoax
- DP Kruis
- Mini DP Kwartier
- Ondergrondse POC Voetplaat
- Gevel POC
- Paal POC
- Riser
- Koppeling
- Gevel kabel
- Paal kabel
- Ondergrondse kabel in rode subduct
- Ondergrondse kabel in blauwe subduct
- Ondergrondse kabel in groene subduct
- Ondergrondse kabel in grijs subduct
- Ondergrondse kabel in violette subduct
- Ondergrondse kabel in witte subduct
- Ondergrondse kabel in oranje subduct


PLAN INFO	
Zone	KORTRIJK_02_POP_002
Plan	Secundaire distributie 015B
Pagina	9 / 26
Uitgave	24/07/2026
Schaal	1 / 816
PLAATS VAN DE WERKEN	
Postcode	8501
Gemeente	Kortrijk
MATERIAAL	
TYPE	96v-ondergronds
LENGTE	1299 m

STUDIE
JACOPS NV
NIJVERHEIDSLAAN 31
B-8540 Deerlijk

JACOPS.

Tekenaar	Anand Vejju



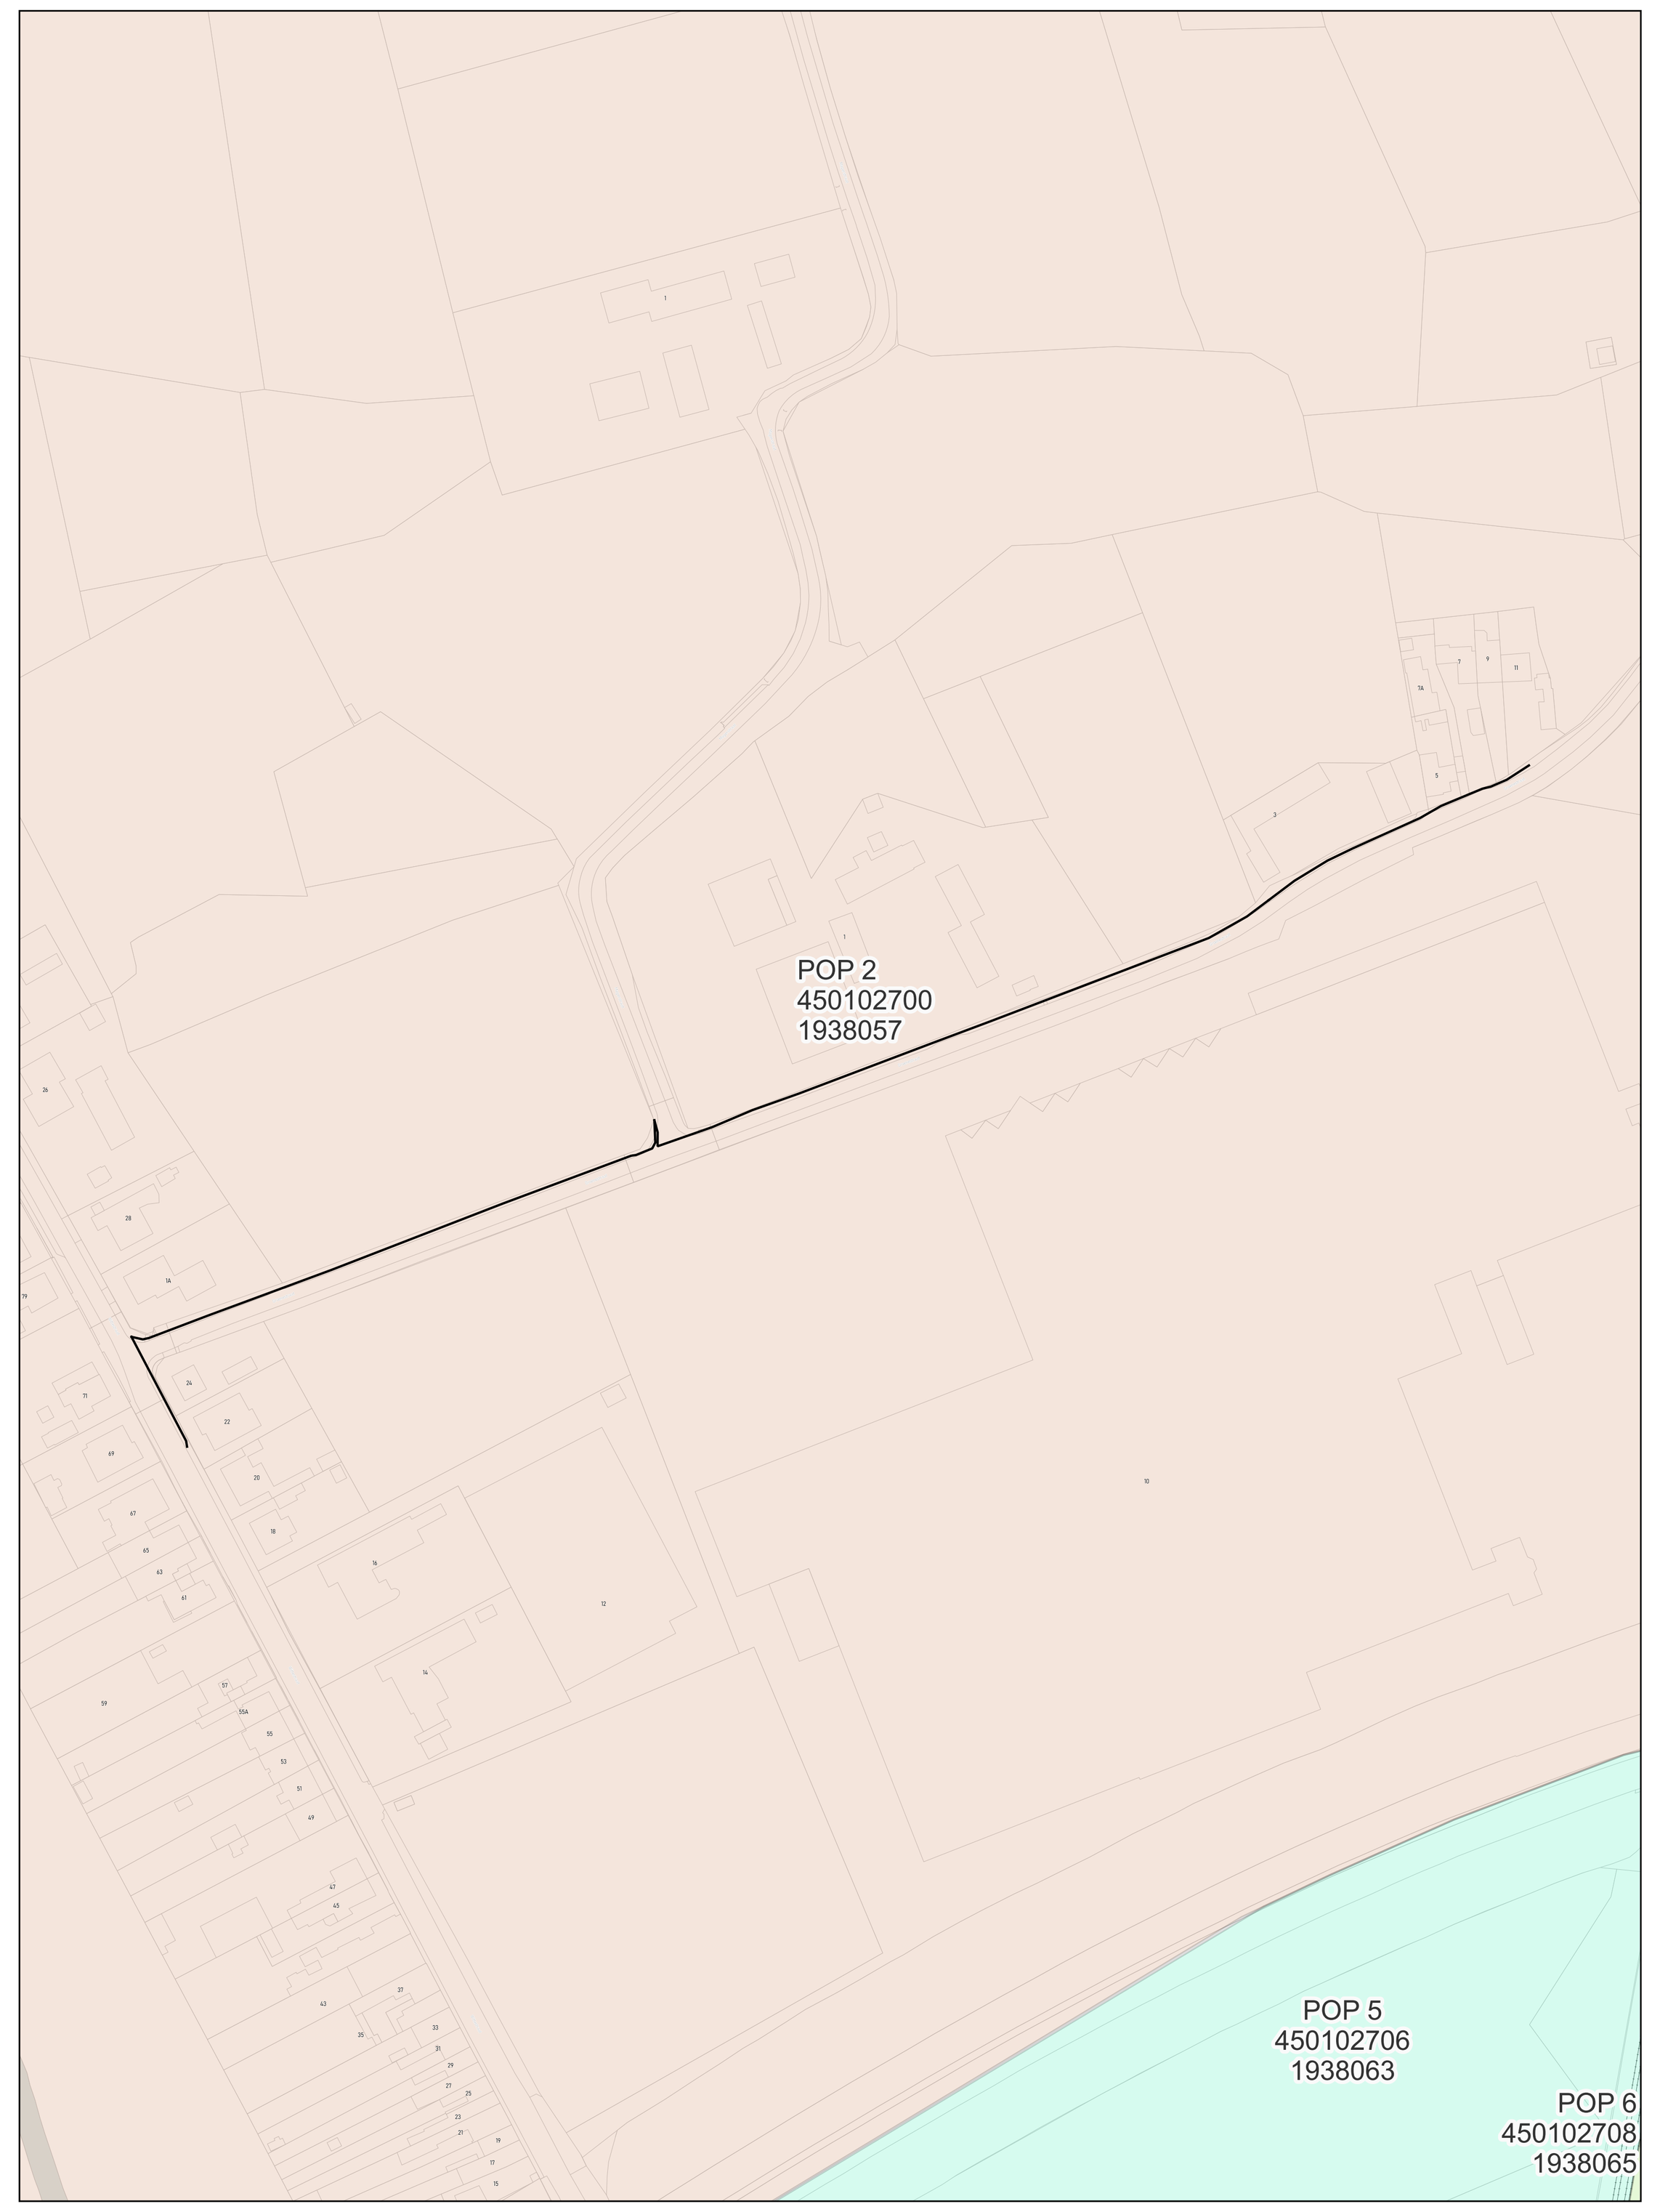

wyre

LEGENDE

- POP
- PDP Modulaire betonbak
- DP EK378
- Mini DP Handhole
- Ondergrondse POC Handhole
- Gevel POC
- Paal POC
- Riser
- Koppeling
- Gevel kabel
- Paal kabel
- Ondergrondse kabel in rode subduct
- Ondergrondse kabel in blauwe subduct
- Ondergrondse kabel in groene subduct
- Ondergrondse kabel in gele subduct
- Ondergrondse kabel in violette subduct
- Ondergrondse kabel in witte subduct
- Ondergrondse kabel in oranje subduct

PLAN INFO

Zone	KORTRIJK_02_POP_002
Plan	Secundaire distributie 015C
Pagina	10 / 26
Uitgave	24/07/2026
Schaal	1 / 1810

PLAATS VAN DE WERKEN

Postcode	8501
Gemeente	Kortrijk


MATERIAAL


TYPE	96v-ondergronds
LENGTE	546 m

STUDIE
JACOPS NV
NIJVERHEIDSLAAN 31
B-8540 Deerlijk

JACOPS.

Tekenaar	Anand Vejju

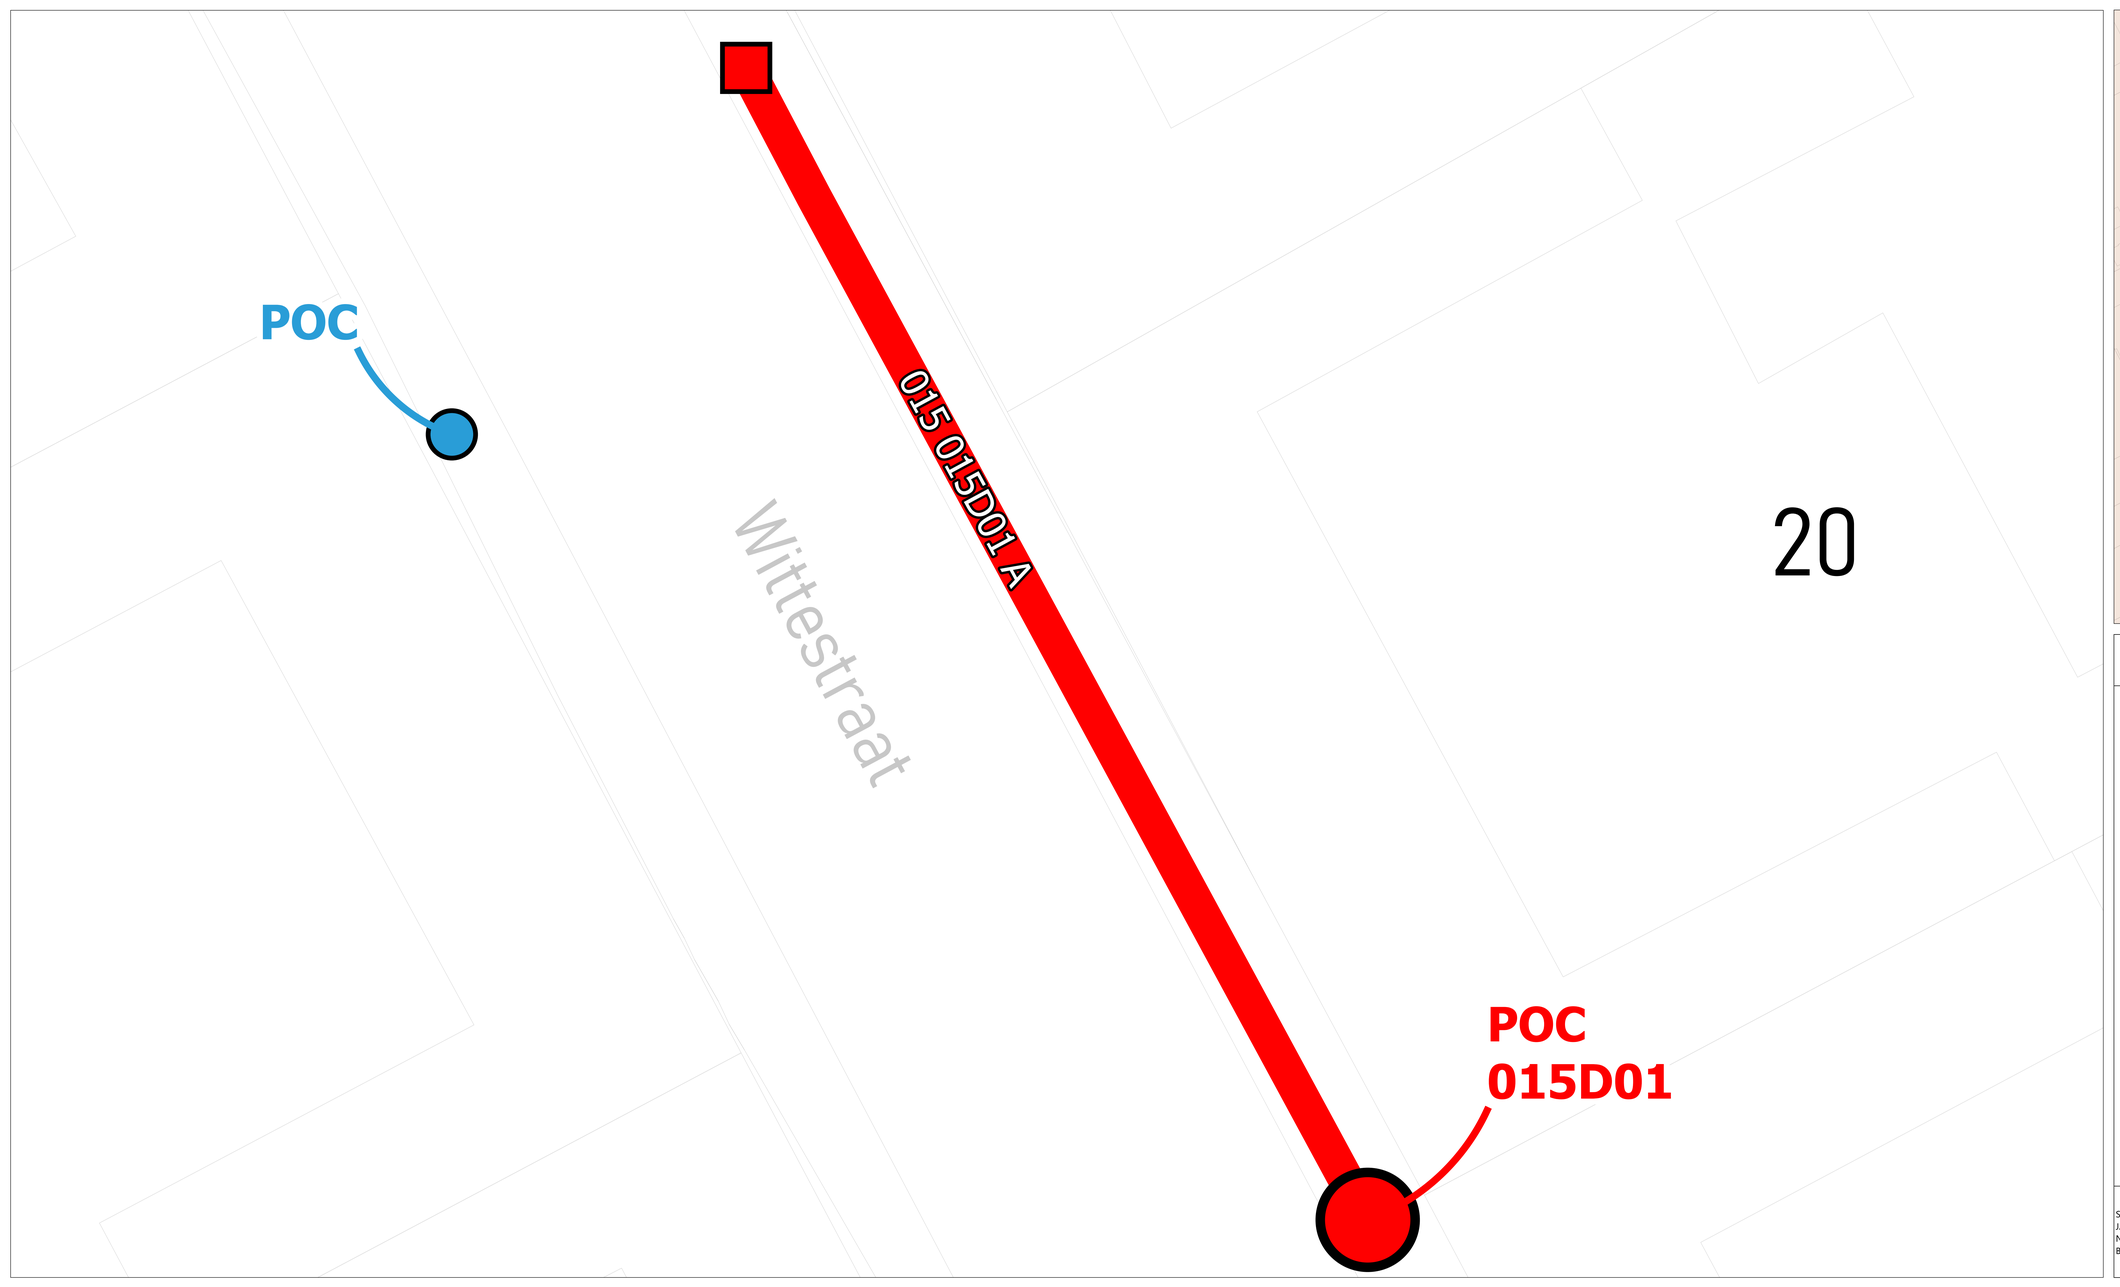

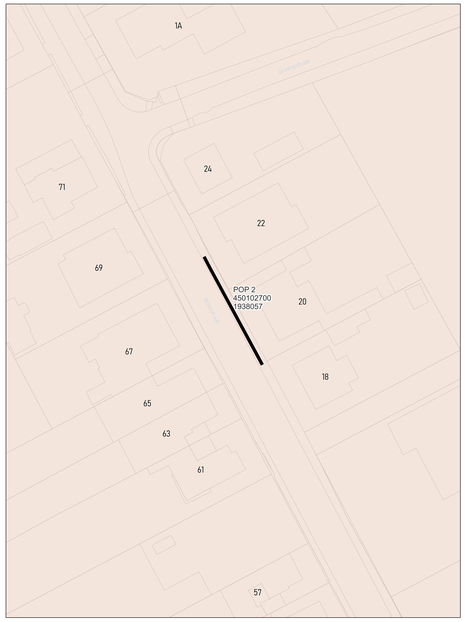

wyre

LEGENDE


POP
POP Hasselt Interroe
DP
Mini DP
Ondergrondse POC
Gevel POC
Paal POC
Riser
Koppeling
Gevel kabel
Raal kabel
Ondergrondse kabel in rode subduct
Ondergrondse kabel in blauwe subduct
Ondergrondse kabel in groene subduct
Ondergrondse kabel in gele subduct
Ondergrondse kabel in violette subduct
Ondergrondse kabel in witte subduct
Ondergrondse kabel in oranje subduct

PLAN INFO	
Zone	KORTRIJK_02_POP_002
Plan	Secundaire distributie 015D
Pagina	11 / 26
Uitgave	24/07/2026
Schaal	1 / 515
PLAATS VAN DE WERKEN	
Postcode	8501
Gemeente	Kortrijk
MATERIAAL	
TYPE	96v-ondergronds
LENGTE	28 m

STUDIE
JACOPS NV
NIJVERHEIDSLAAN 31
B-8540 Deerlijk

JACOPS.

Tekenaar	Anand Vejju





LEGENDE

- POP
- PDP
  Modulaire betonbak
- DP
  EK378
- Mini DP
  Handhole
- Ondergrondse POC
  Handhole
- Gevel POC
- Paal POC
- Riser
- Koppeling
- Gevel kabel
- Paal kabel
- Ondergrondse kabel in rode subduct
- Ondergrondse kabel in blauwe subduct
- Ondergrondse kabel in groene subduct
- Ondergrondse kabel in gele subduct
- Ondergrondse kabel in violette subduct
- Ondergrondse kabel in witte subduct
- Ondergrondse kabel in oranje subduct

PLAN INFO

Zone	KORTRIJK_02_POP_002
Plan	Secundaire distributie 015E
Pagina	12 / 26
Uitgave	24/07/2026
Schaal	1 / 46

PLAATS VAN DE WERKEN


Postcode	8501
Gemeente	Kortrijk

MATERIAAL

TYPE	96v-paal
LENGTE	543 m

STUDIE
JACOPS NV
NIJVERHEIDSLAAN 31
B-8540 Deerlijk

Tekenaar	Anand Vejju

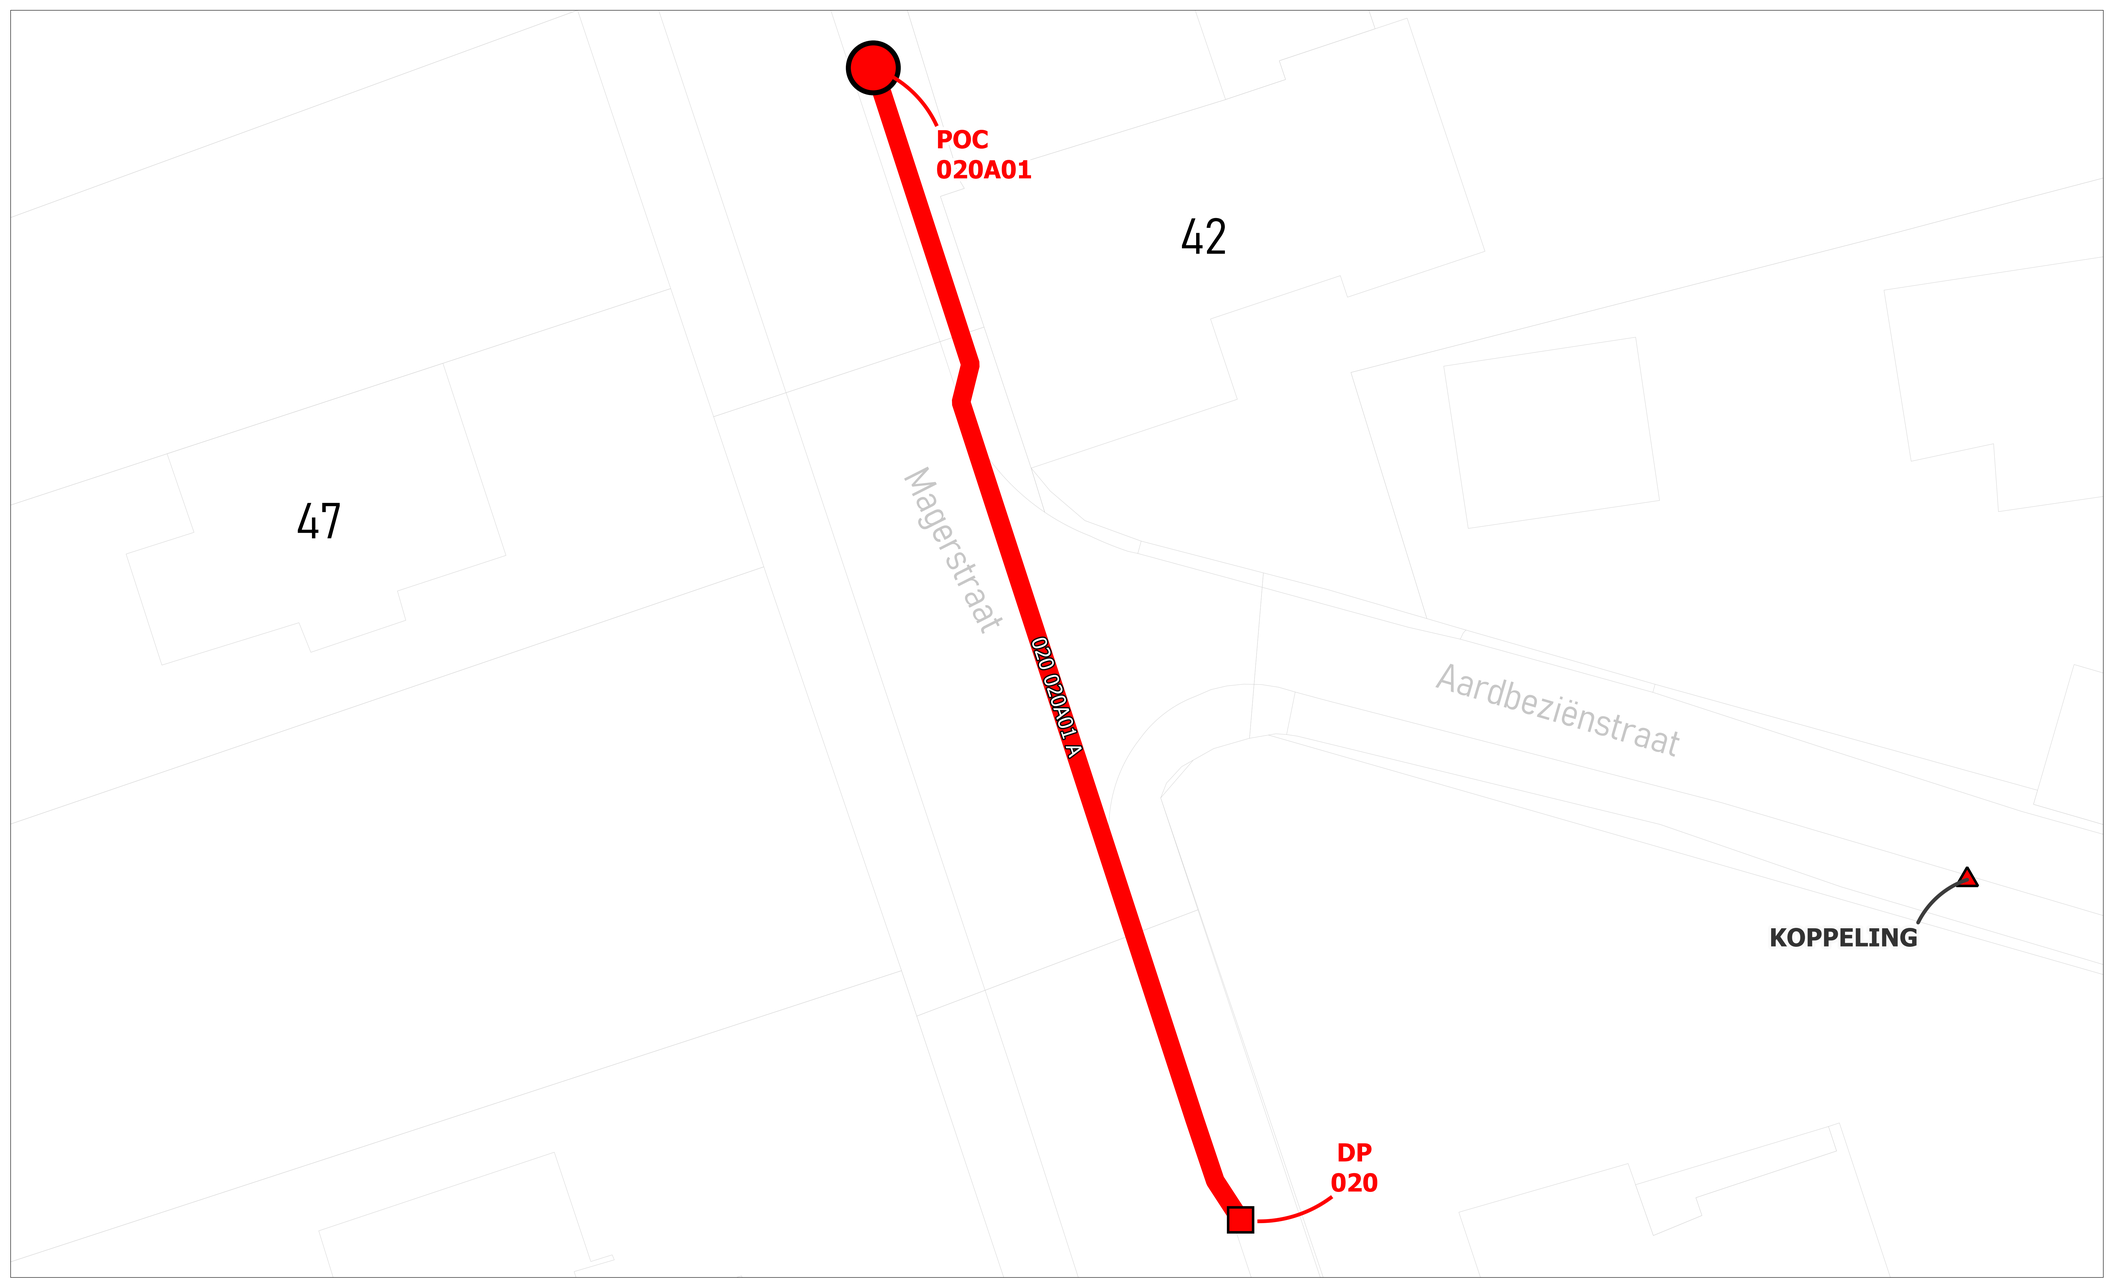



wyre

LEGENDE

POP

POP
Reserve telecom

DP
Muur

Mini DP
Inwendig

Ondergrondse POC
Inwendig

Gevel POC

Paal POC

Riser

Koppeling

Gevel kabel

Paal kabel

Ondergrondse kabel in rode subduct

Ondergrondse kabel in blauwe subduct

Ondergrondse kabel in groene subduct

Ondergrondse kabel in gele subduct

Ondergrondse kabel in violette subduct

Ondergrondse kabel in witte subduct


Ondergrondse kabel in oranje subduct

PLAN INFO	
Zone	KORTRIJK_02_POP_002
Plan	Secundaire distributie 020A
Pagina	13 / 26
Uitgave	24/07/2026
Schaal	1 / 757
PLAATS VAN DE WERKEN	
Postcode	8501
Gemeente	Kortrijk
MATERIAAL	
TYPE	96v-ondergronds
LENGTE	49 m

STUDIE
JACOPS NV
NIJVERHEIDSLAAN 31
B-8540 Deerlijk

JACOPS.

Tekenaar	Anand Vejju

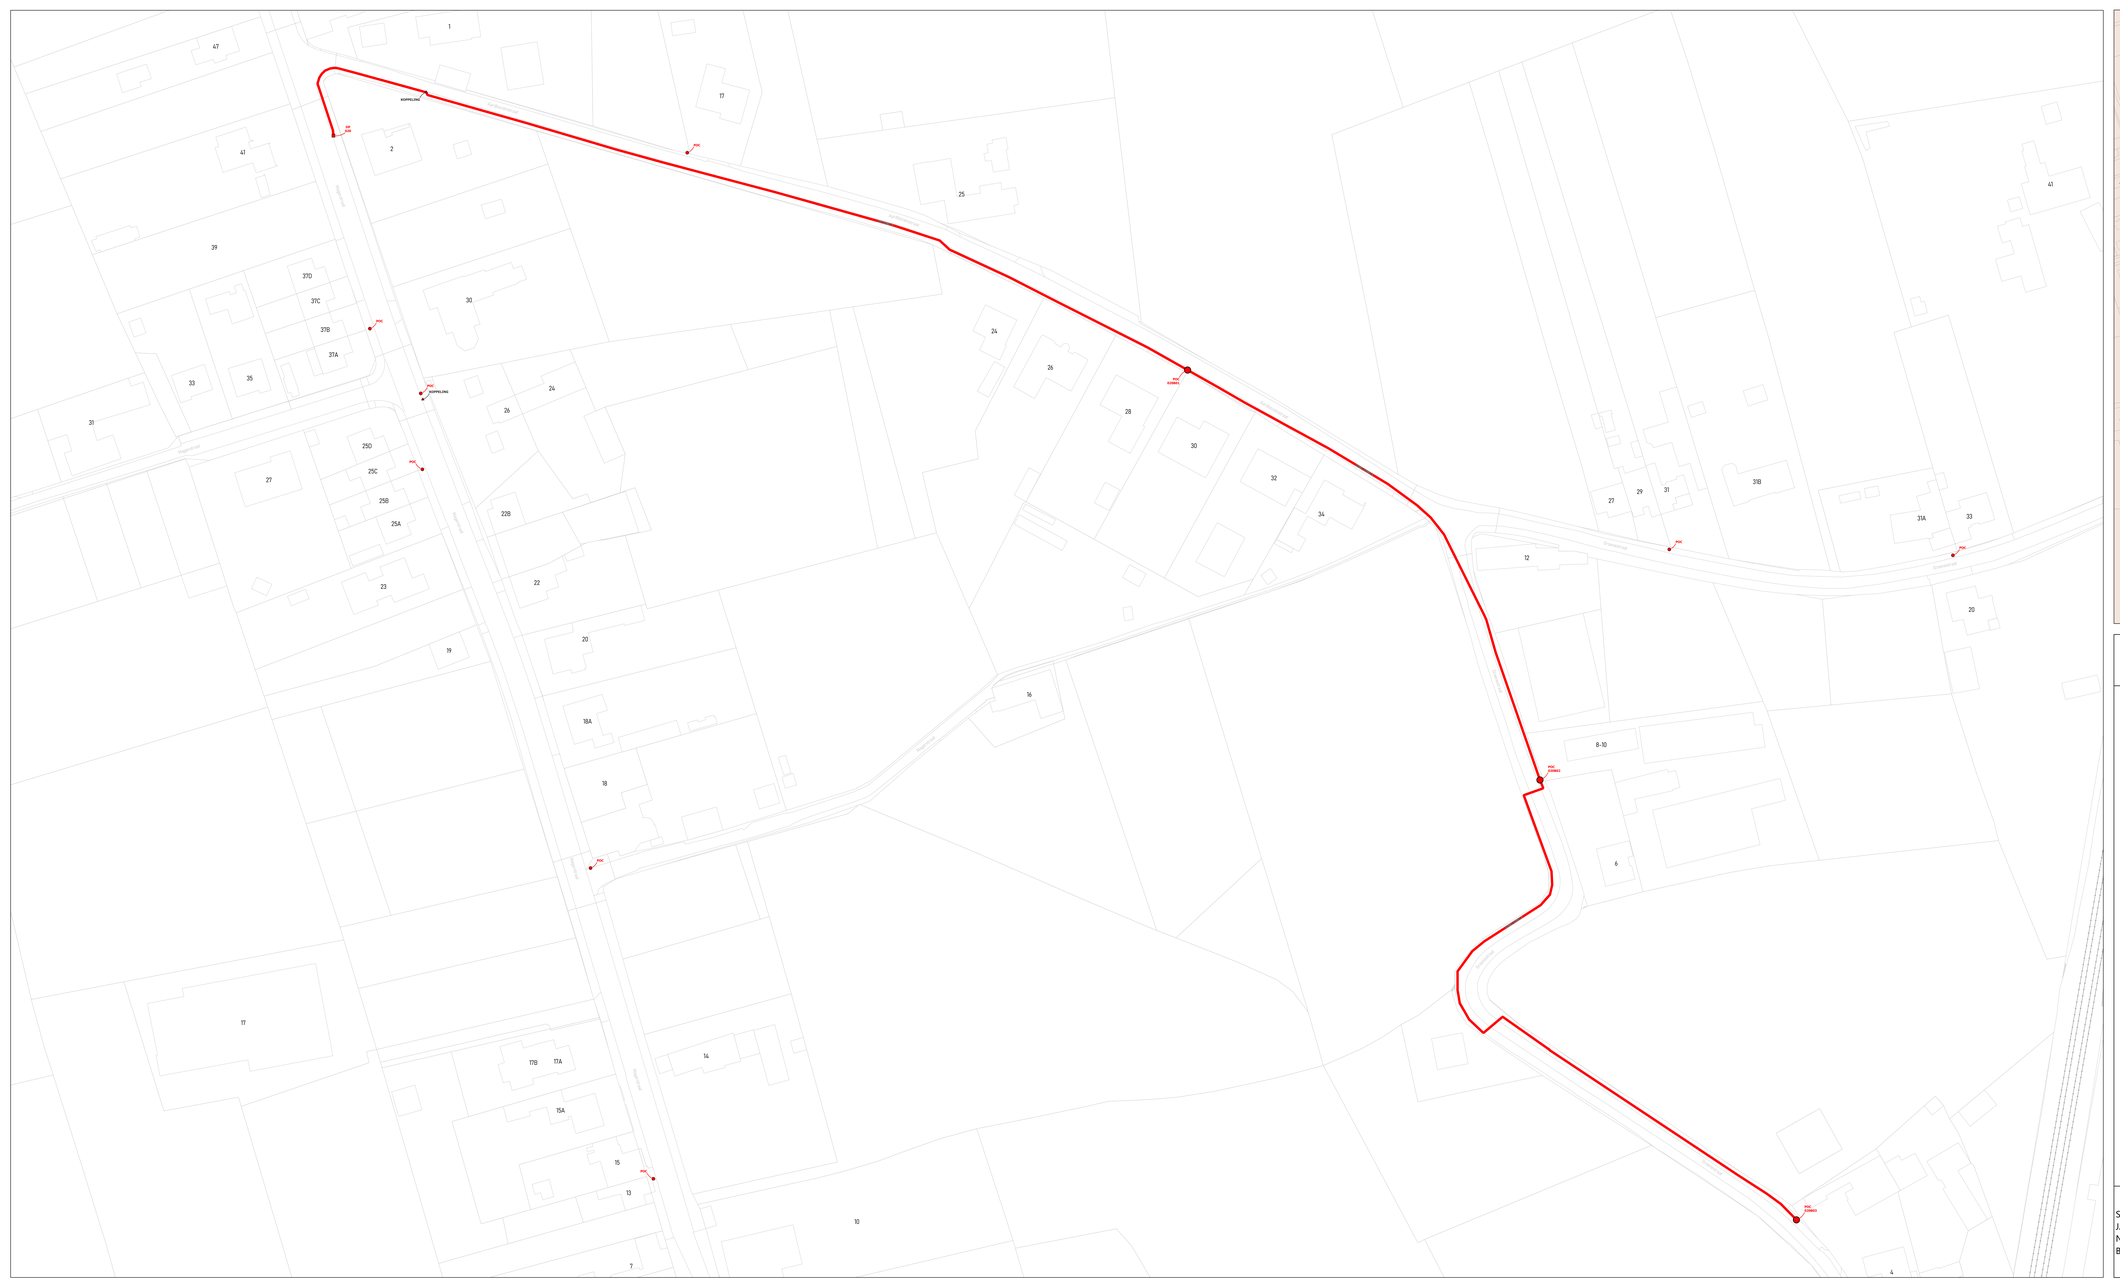



wyre

LEGENDE

- POP
- POP Reserve telecom
- DP Kruis
- Mini DP Hartlijn
- Ondergrondse POC Hartlijn
- Gevel POC
- Paal POC
- Riser
- Koppeling
- Gevel kabel
- Paal kabel
- Ondergrondse kabel in rode subduct
- Ondergrondse kabel in blauwe subduct
- Ondergrondse kabel in groene subduct
- Ondergrondse kabel in gele subduct
- Ondergrondse kabel in violette subduct
- Ondergrondse kabel in witte subduct
- Ondergrondse kabel in oranje subduct


PLAN INFO	
Zone	KORTRIJK_02_POP_002
Plan	Secundaire distributie 020B
Pagina	14 / 26
Uitgave	24/07/2026
Schaal	1 / 87
PLAATS VAN DE WERKEN	
Postcode	8501
Gemeente	Kortrijk
MATERIAAL	
TYPE	96v-ondergronds
LENGTE	712 m

STUDIE
JACOPS NV
NIJVERHEIDSLAAN 31
B-8540 Deerlijk

JACOPS.

Tekenaar	Anand Vejju



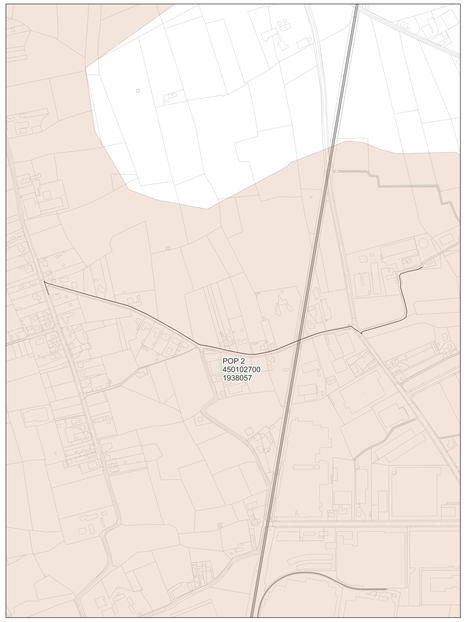

wyre

LEGENDE

- POP
- POP Passera tekennet
- DP Bruine
- Mini DP Inventief
- Ondergrondse POC Inventief
- Gevel POC
- Paal POC
- Riser
- Koppeling
- Gevel kabel
- Paal kabel
- Ondergrondse kabel in rode subduct
- Ondergrondse kabel in blauwe subduct
- Ondergrondse kabel in groene subduct
- Ondergrondse kabel in grite subduct
- Ondergrondse kabel in violette subduct
- Ondergrondse kabel in witte subduct
- Ondergrondse kabel in oranje subduct

PLAN INFO

Zone	KORTRIJK_02_POP_002
Plan	Secundaire distributie 020C
Pagina	15 / 26
Uitgave	24/07/2026
Schaal	1 / 680

PLAATS VAN DE WERKEN

Postcode	8501
Gemeente	Kortrijk


MATERIAAL


TYPE	96v-ondergronds
LENGTE	1087 m

STUDIE
JACOPS NV
NIJVERHEIDSLAAN 31
B-8540 Deerlijk

JACOPS.

Tekenaar	Anand Vejju

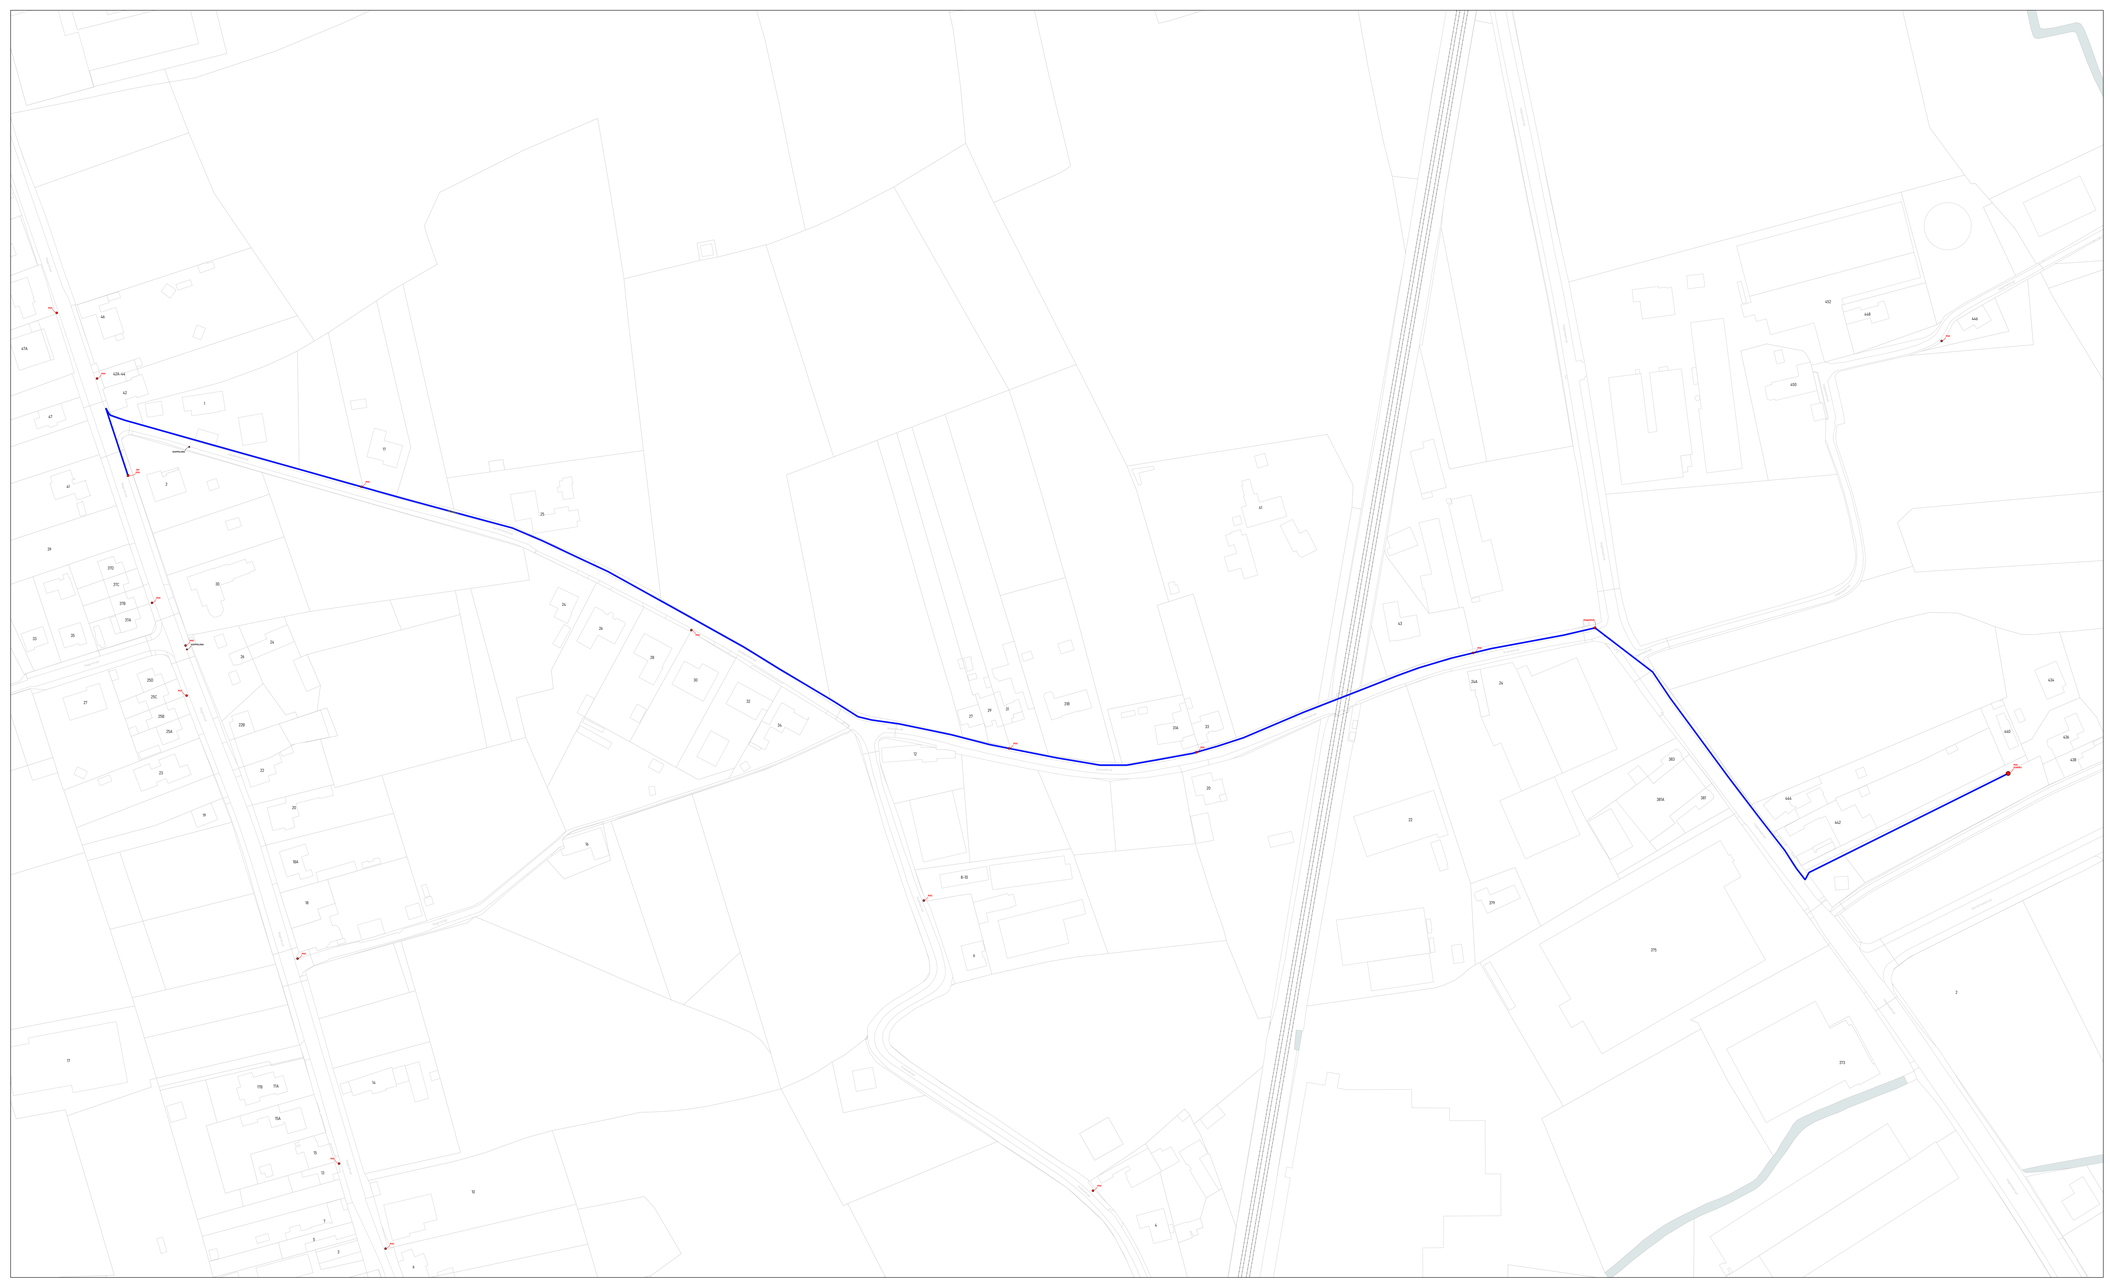

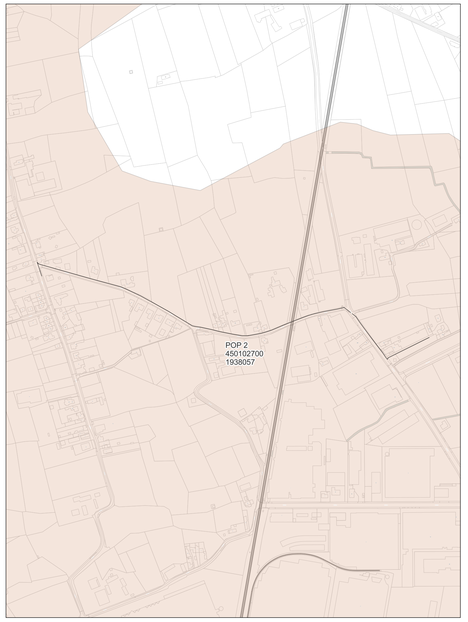

wyre

LEGENDE


- POP
- POP Passieve telecom
- DP Wyre
- Mini DP Inventus
- Ondergrondse POC Inventus
- Gevel POC
- Paal POC
- Riser
- Koppeling
- Gevel kabel
- Paal kabel
- Ondergrondse kabel in rode subduct
- Ondergrondse kabel in blauwe subduct
- Ondergrondse kabel in groene subduct
- Ondergrondse kabel in gele subduct
- Ondergrondse kabel in violette subduct
- Ondergrondse kabel in witte subduct
- Ondergrondse kabel in oranje subduct


PLAN INFO	
Zone	KORTRIJK_02_POP_002
Plan	Secundaire distributie 020D
Pagina	16 / 26
Uitgave	24/07/2026
Schaal	1 / 994
PLAATS VAN DE WERKEN	
Postcode	8501
Gemeente	Kortrijk
MATERIAAL	
TYPE	96v-ondergronds
LENGTE	1054 m

STUDIE
JACOPS NV
NIJVERHEIDSLAAN 31
B-8540 Deerlijk

JACOPS.

Tekenaar	Anand Vejju



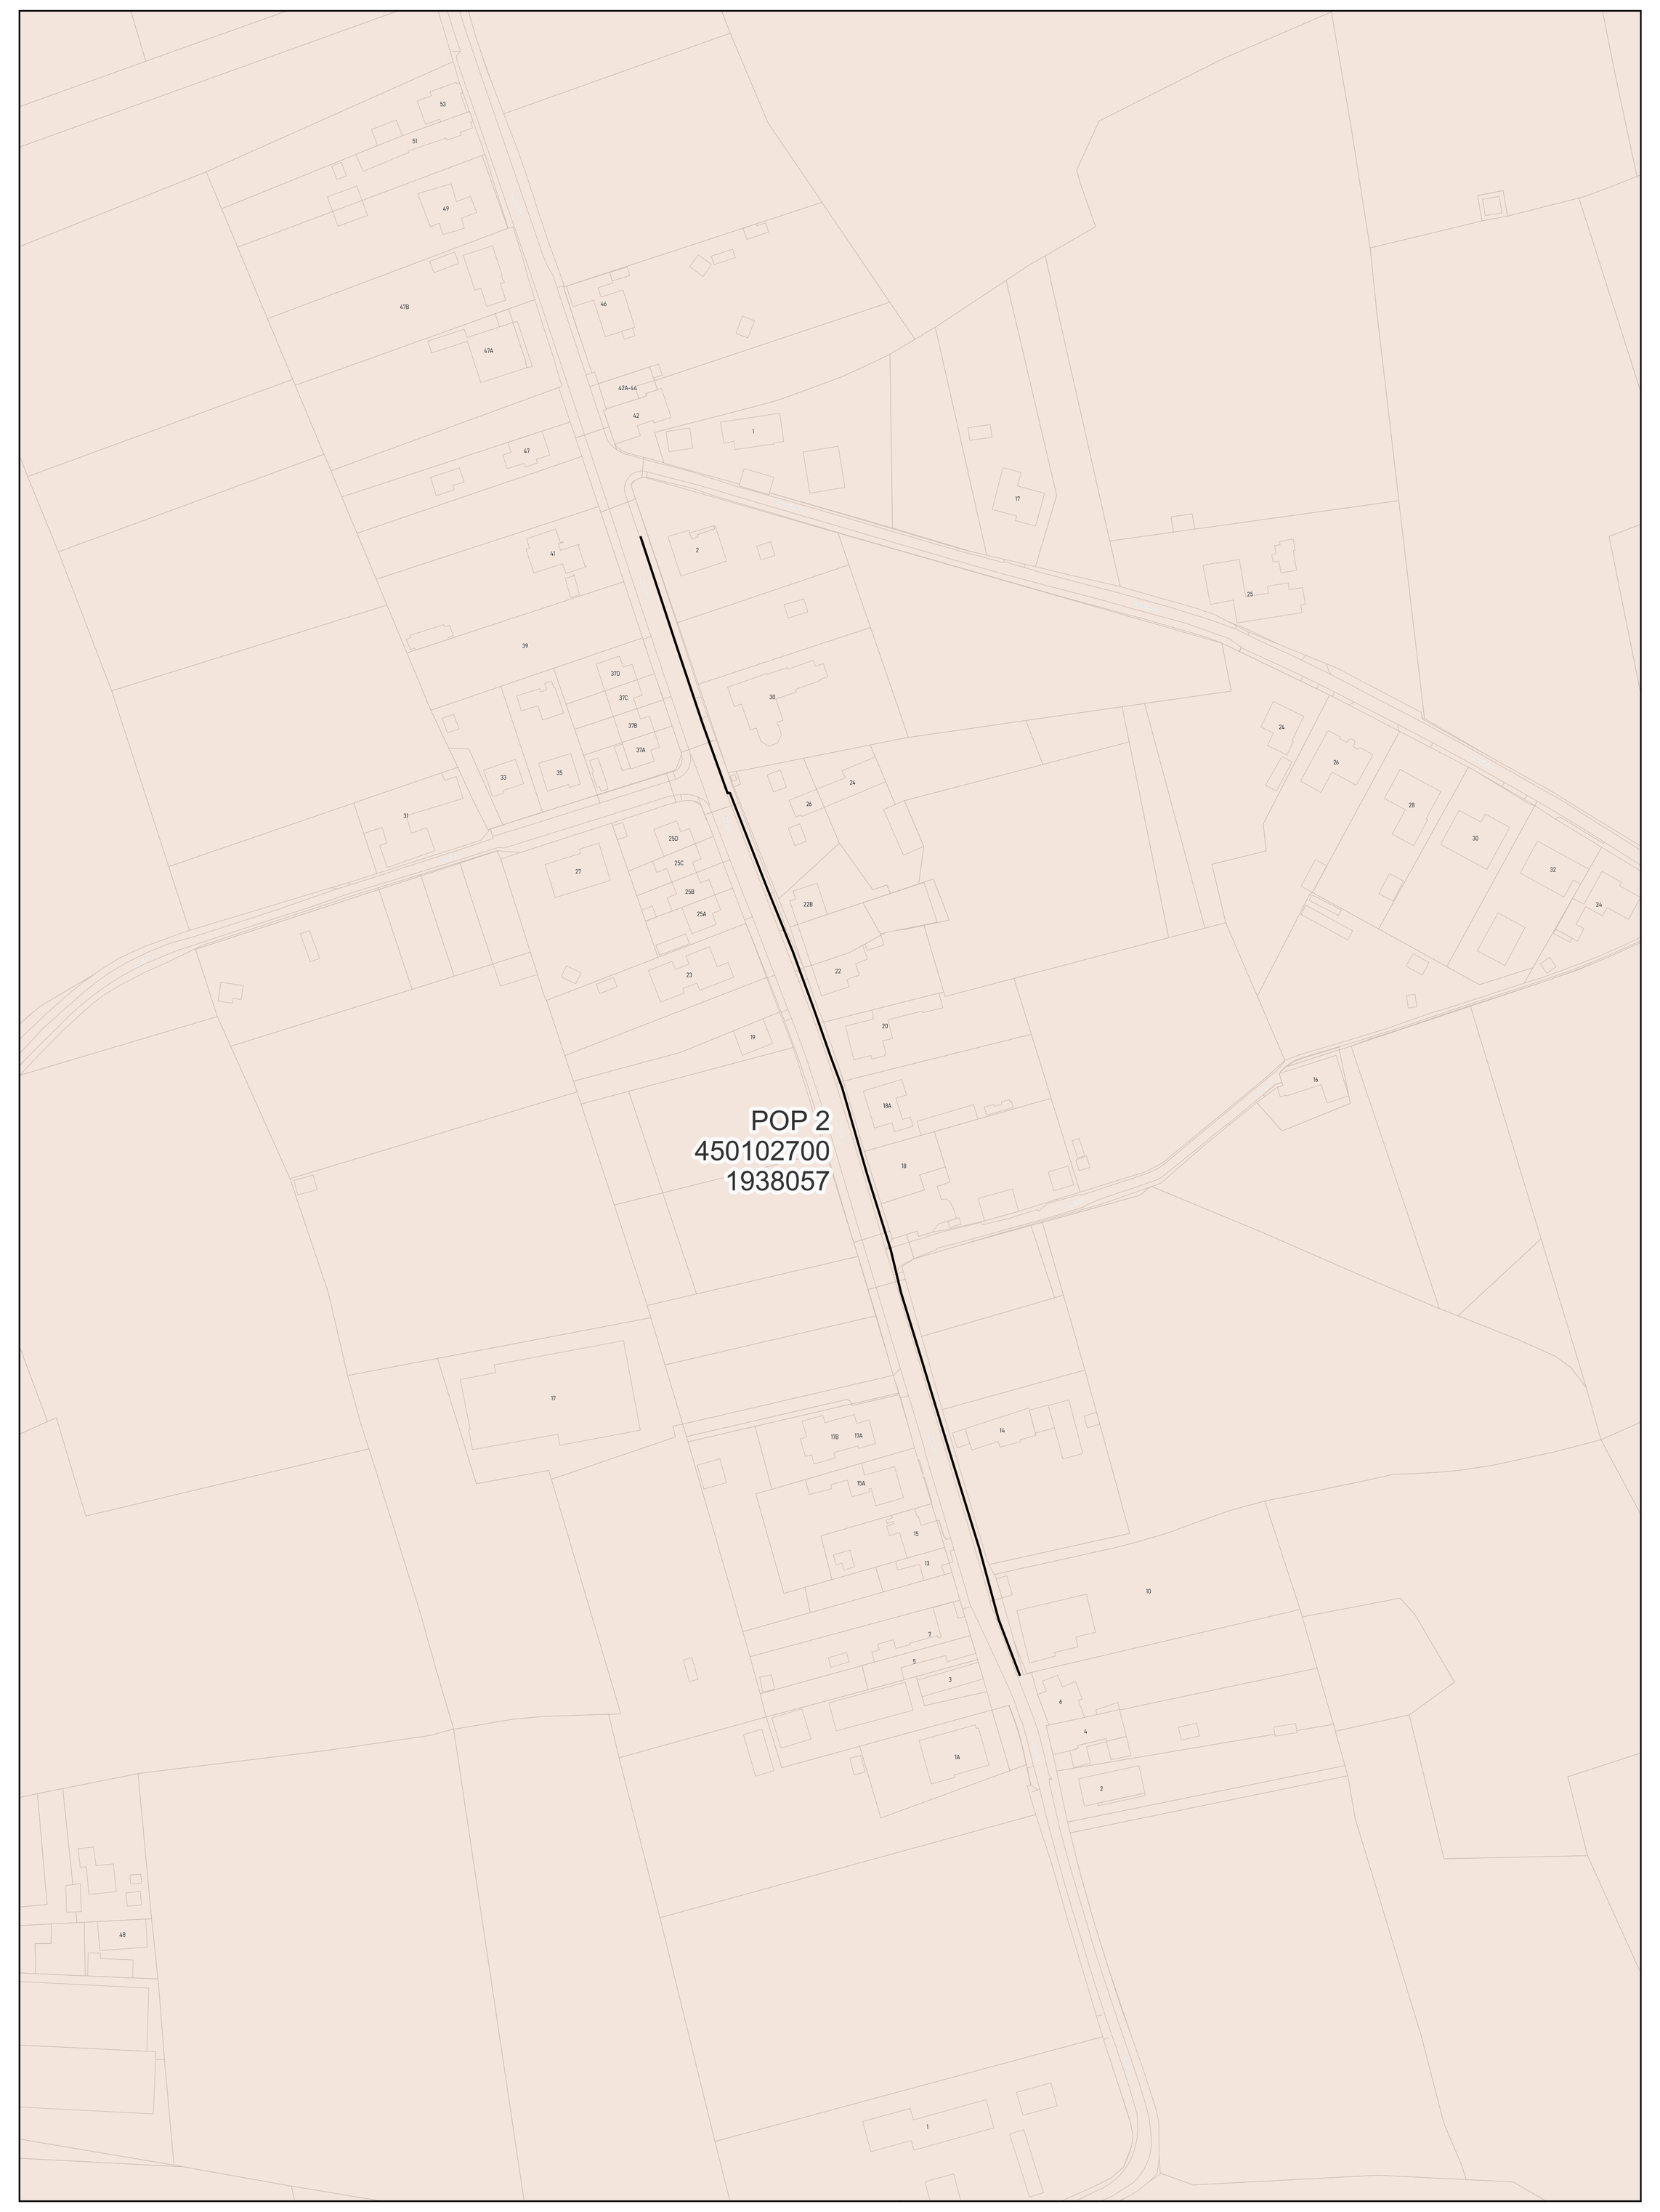

wyre

PLAN INFO

Zone	KORTRIJK_02_POP_002
Plan	Secundaire distributie 020E
Pagina	17 / 26
Uitgave	24/07/2026
Schaal	1 / 1030

PLAATS VAN DE WERKEN

Postcode	8501
Gemeente	Kortrijk

MATERIAAL

TYPE	96v-ondergronds
LENGTE	389 m


LEGENDE


- POP
- PDP Modulaire betonbak
- DP EK378
- Mini DP Handhole
- Ondergrondse POC Handhole
- Gevel POC
- Paal POC
- Riser
- Koppeling
- Gevel kabel
- Paal kabel
- Ondergrondse kabel in rode subduct
- Ondergrondse kabel in blauwe subduct
- Ondergrondse kabel in groene subduct
- Ondergrondse kabel in gele subduct
- Ondergrondse kabel in violette subduct
- Ondergrondse kabel in witte subduct
- Ondergrondse kabel in oranje subduct

STUDIE
JACOPS NV
NIJVERHEIDSLAAN 31
B-8540 Deerlijk

JACOPS.

Tekenaar	Anand Vejju

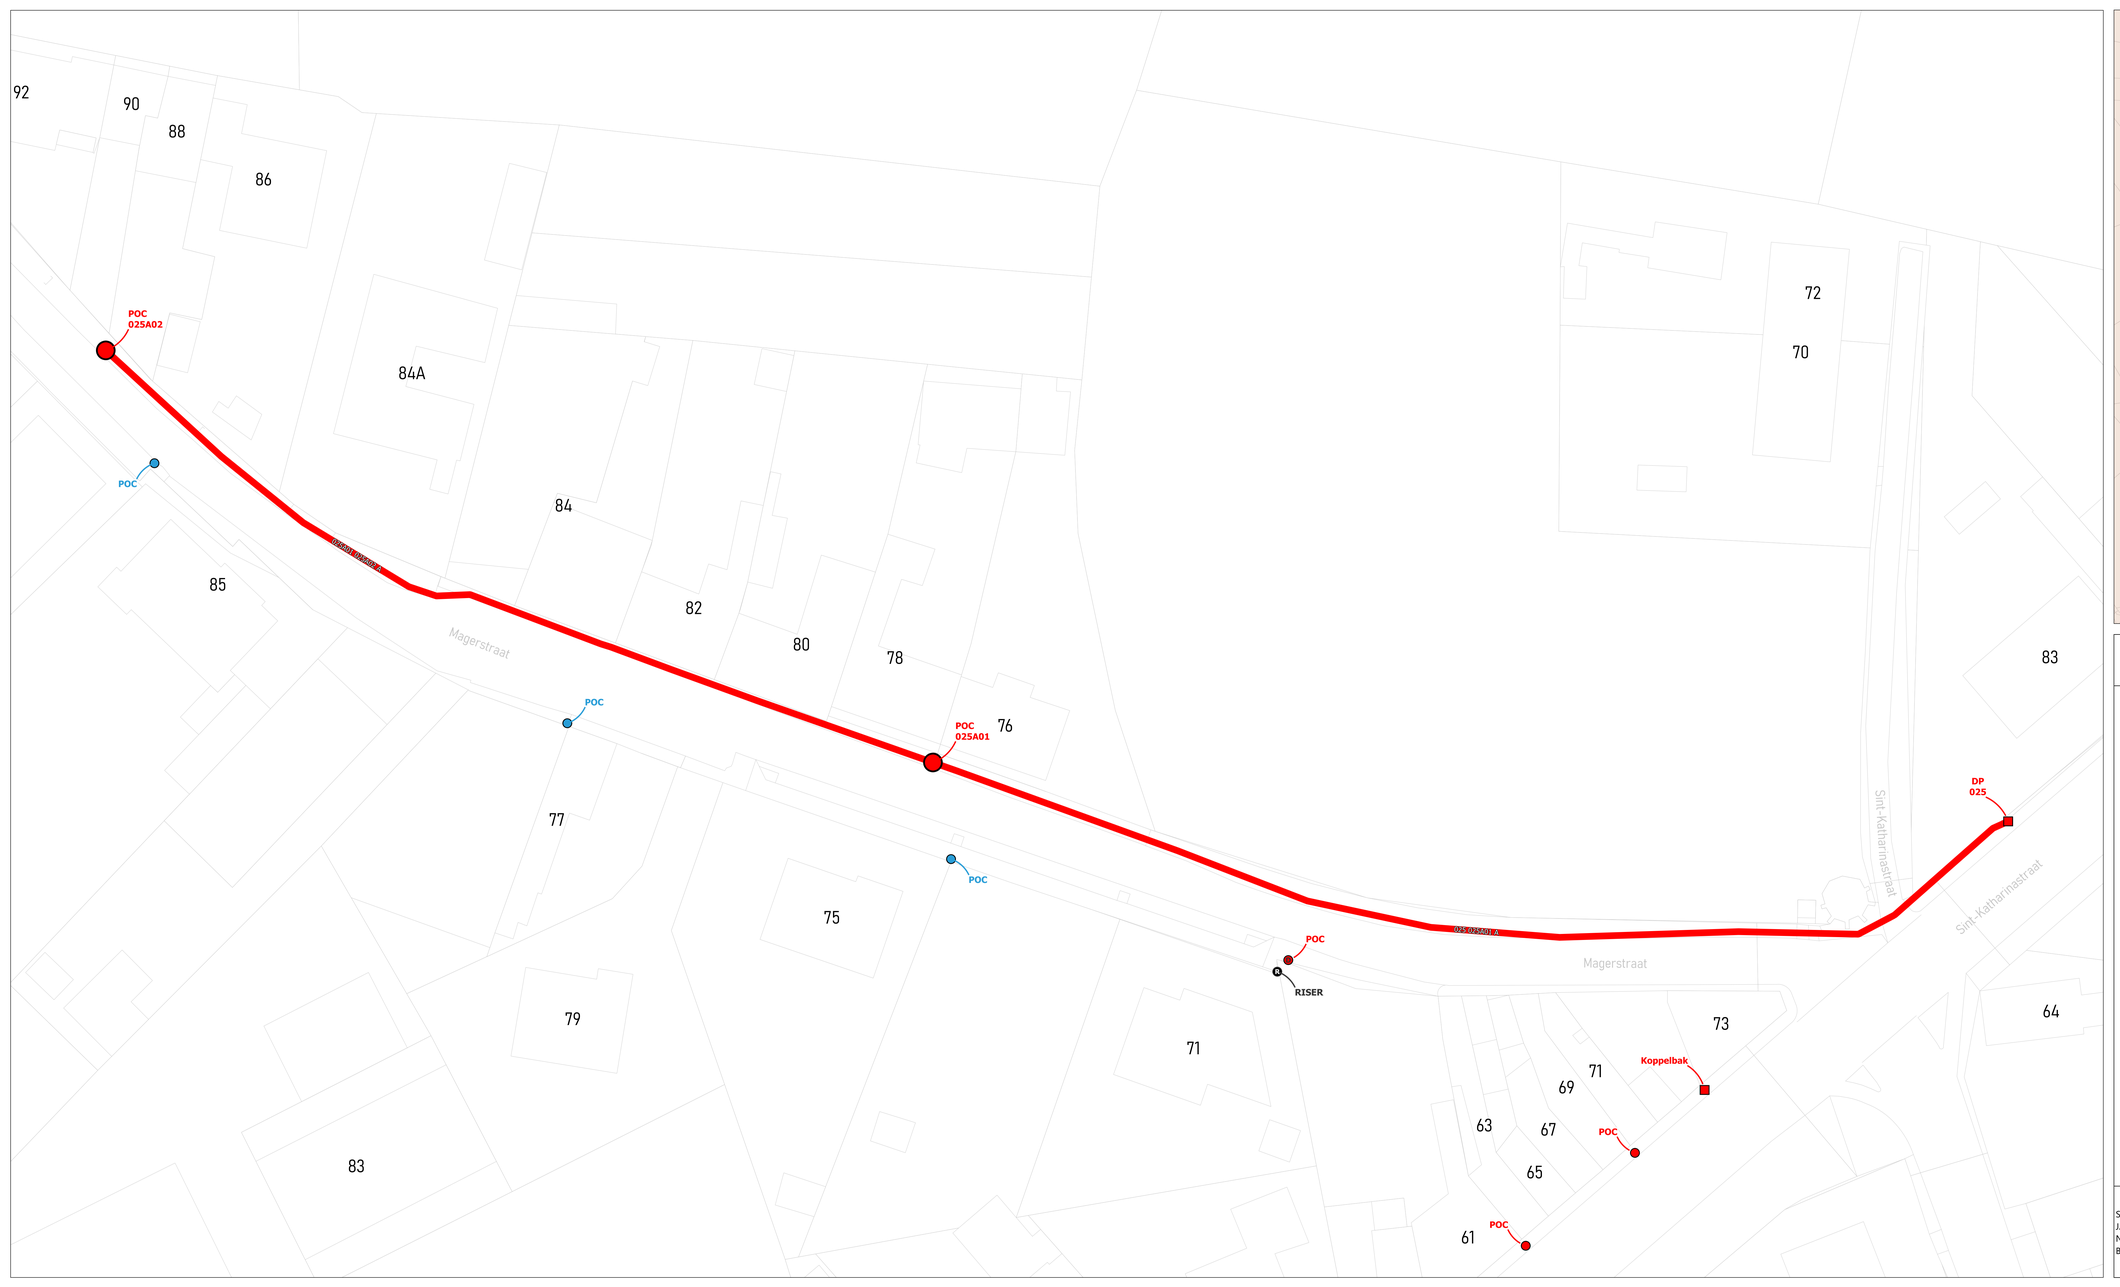

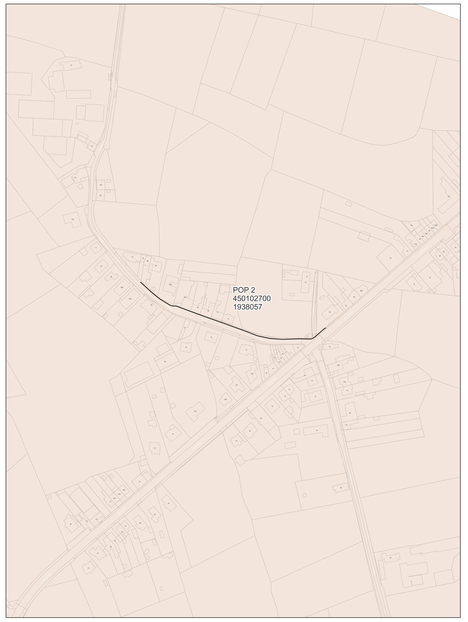

wyre

LEGENDE

- POP
- POP Reticella telecmat
- DP Wyre
- Mini DP Wyre
- Ondergrondse POC Wyre
- Gevel POC
- Paal POC
- Riser
- Koppeling
- Gevel kabel
- Paal kabel
- Ondergrondse kabel in rode subduct
- Ondergrondse kabel in blauwe subduct
- Ondergrondse kabel in groene subduct
- Ondergrondse kabel in grijs subduct
- Ondergrondse kabel in violette subduct
- Ondergrondse kabel in witte subduct
- Ondergrondse kabel in oranje subduct

PLAN INFO

Zone	KORTRIJK_02_POP_002
Plan	Secundaire distributie 025A
Pagina	18 / 26
Uitgave	24/07/2026
Schaal	1 / 691

PLAATS VAN DE WERKEN

Postcode	8501
Gemeente	Kortrijk


MATERIAAL


TYPE	96v-ondergronds
LENGTE	234 m

STUDIE
JACOPS NV
NIJVERHEIDSLAAN 31
B-8540 Deerlijk

JACOPS.

Tekenaar	Anand Vejju



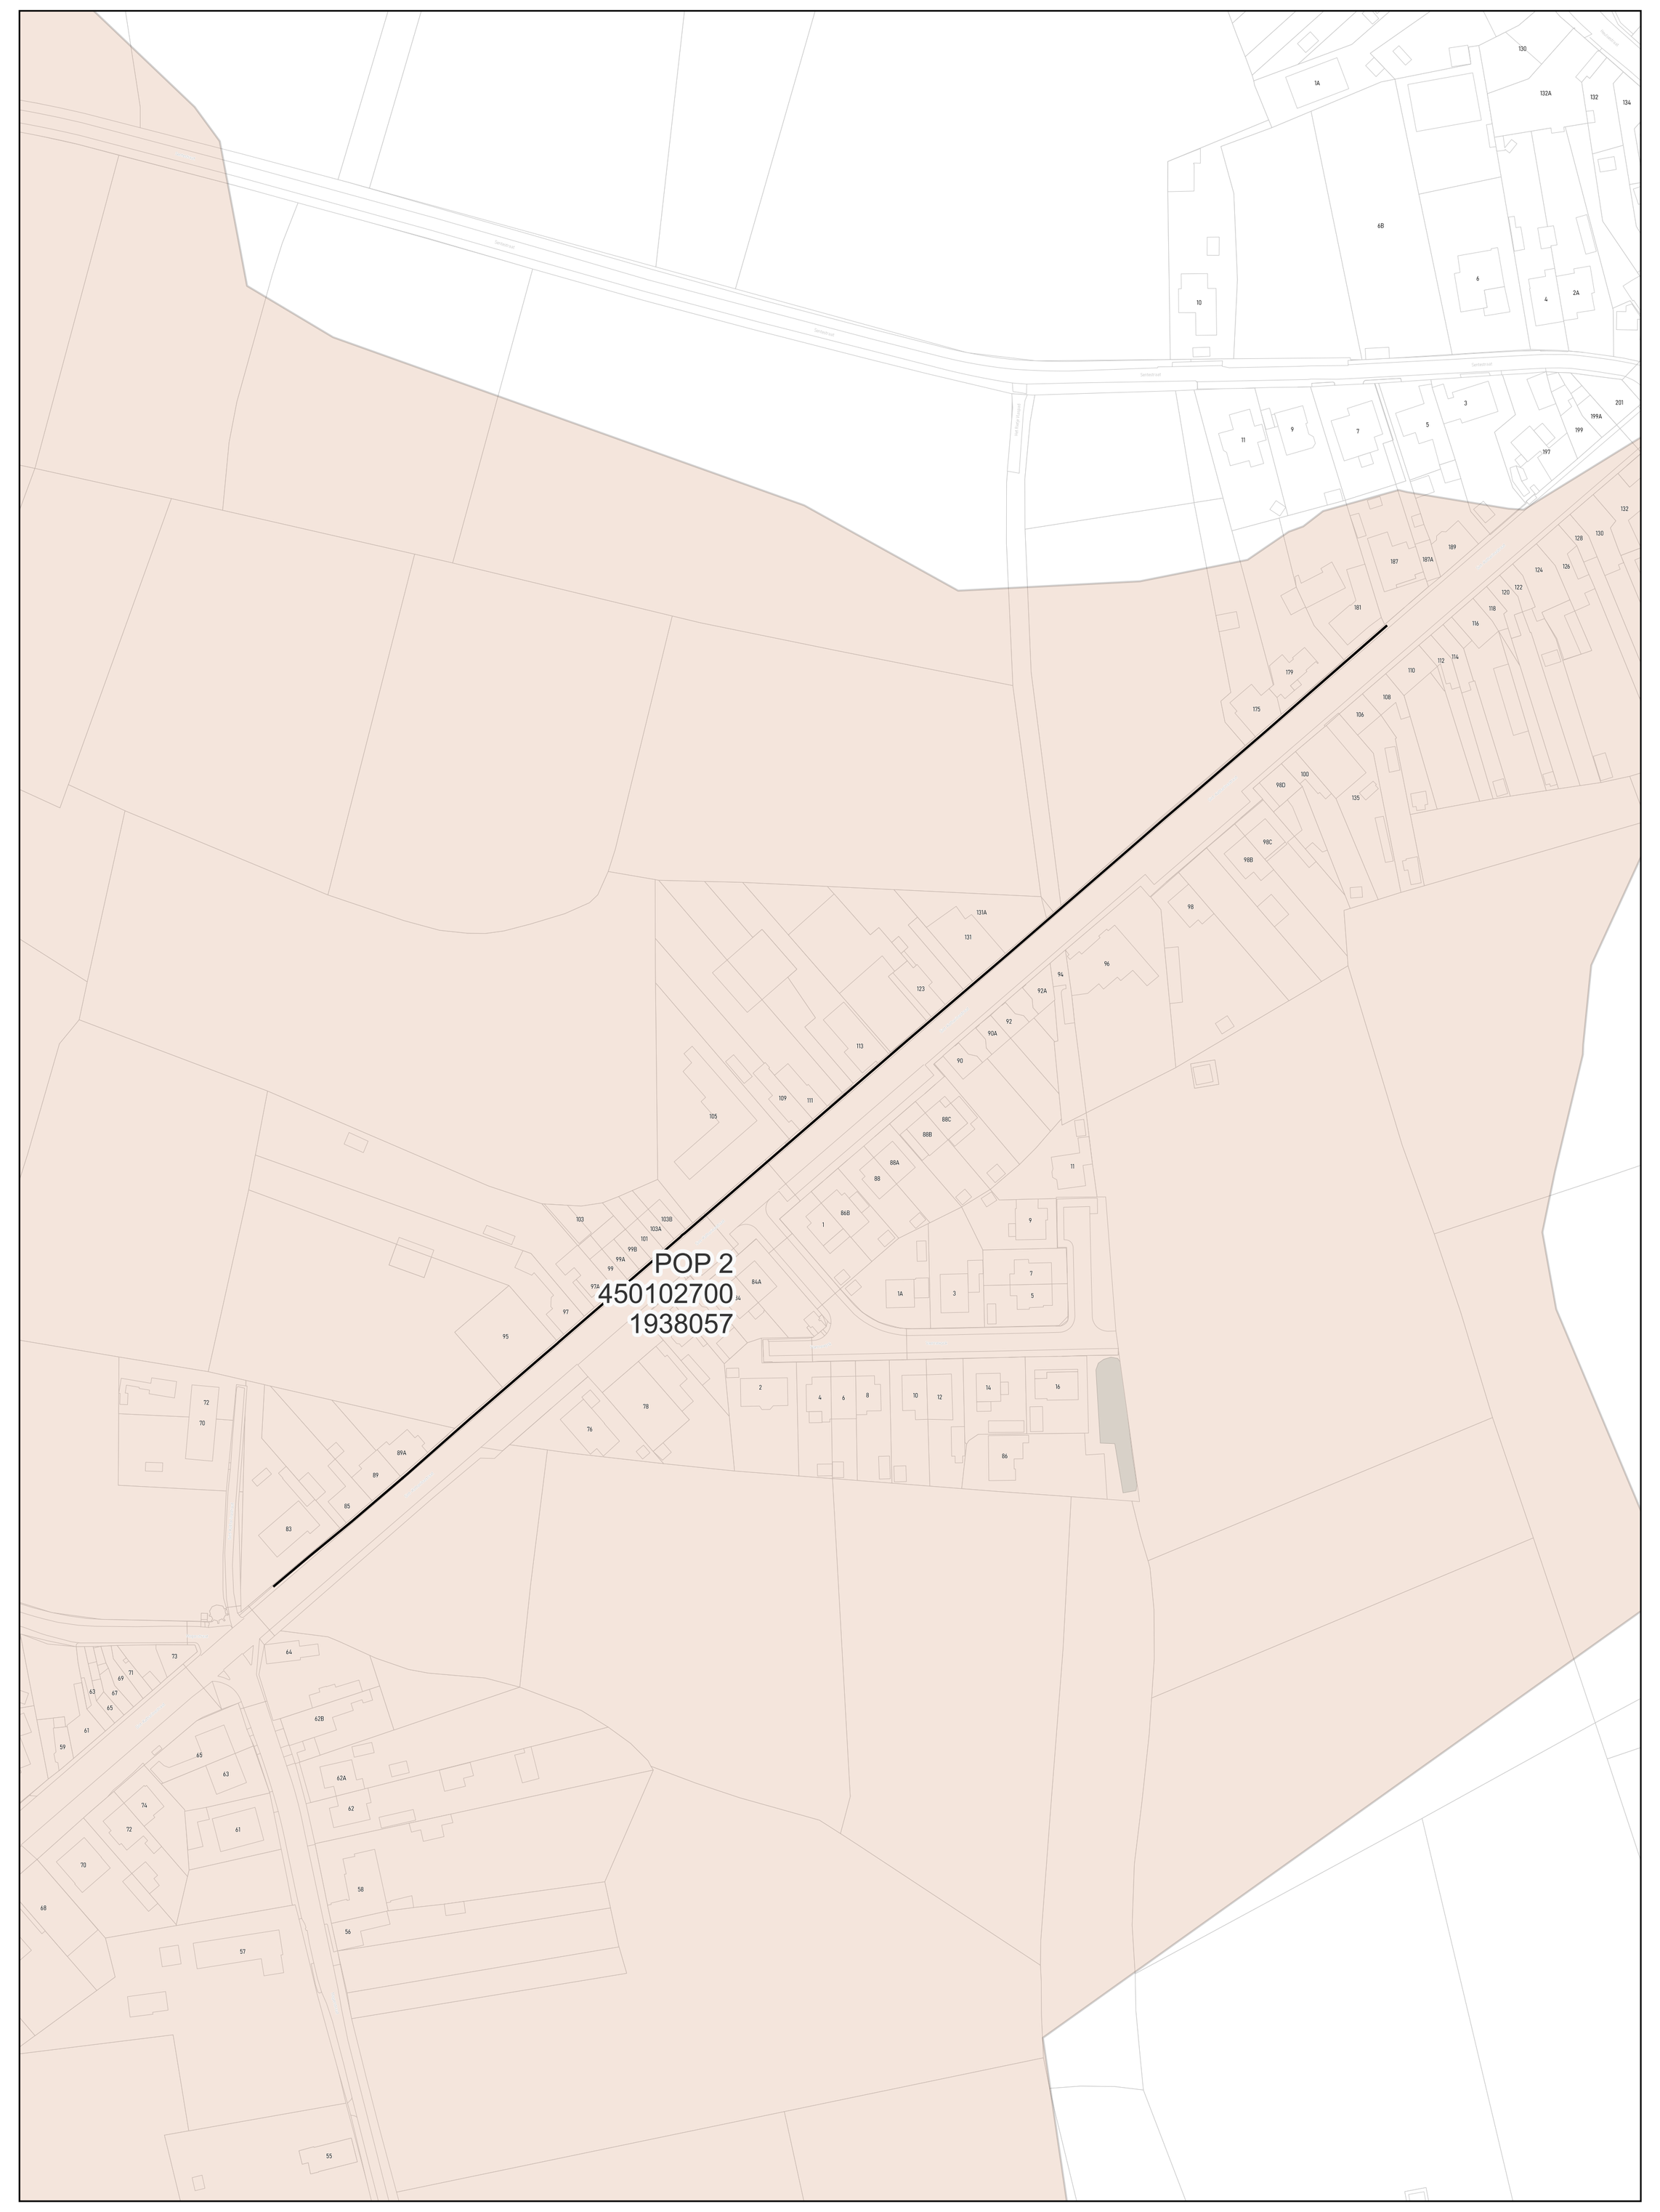

wyre

PLAN INFO

Zone	KORTRIJK_02_POP_002
Plan	Secundaire distributie 025B
Pagina	19 / 26
Uitgave	24/07/2026
Schaal	1 / 243

PLAATS VAN DE WERKEN

Postcode	8501
Gemeente	Kortrijk

MATERIAAL

TYPE	96v-ondergronds
LENGTE	475 m

LEGENDE


- POP
- PDP Modulaire betonbak
- DP EK378
- Mini DP Handhole
- Ondergrondse POC Handhole
- Gevel POC
- Paal POC
- Riser
- Koppeling
- Gevel kabel
- Paal kabel
- Ondergrondse kabel in rode subduct
- Ondergrondse kabel in blauwe subduct
- Ondergrondse kabel in groene subduct
- Ondergrondse kabel in gele subduct
- Ondergrondse kabel in violette subduct
- Ondergrondse kabel in witte subduct
- Ondergrondse kabel in oranje subduct

STUDIE
JACOPS NV
NIJVERHEIDSLAAN 31
B-8540 Deerlijk

JACOPS.

Tekenaar	Anand Vejju



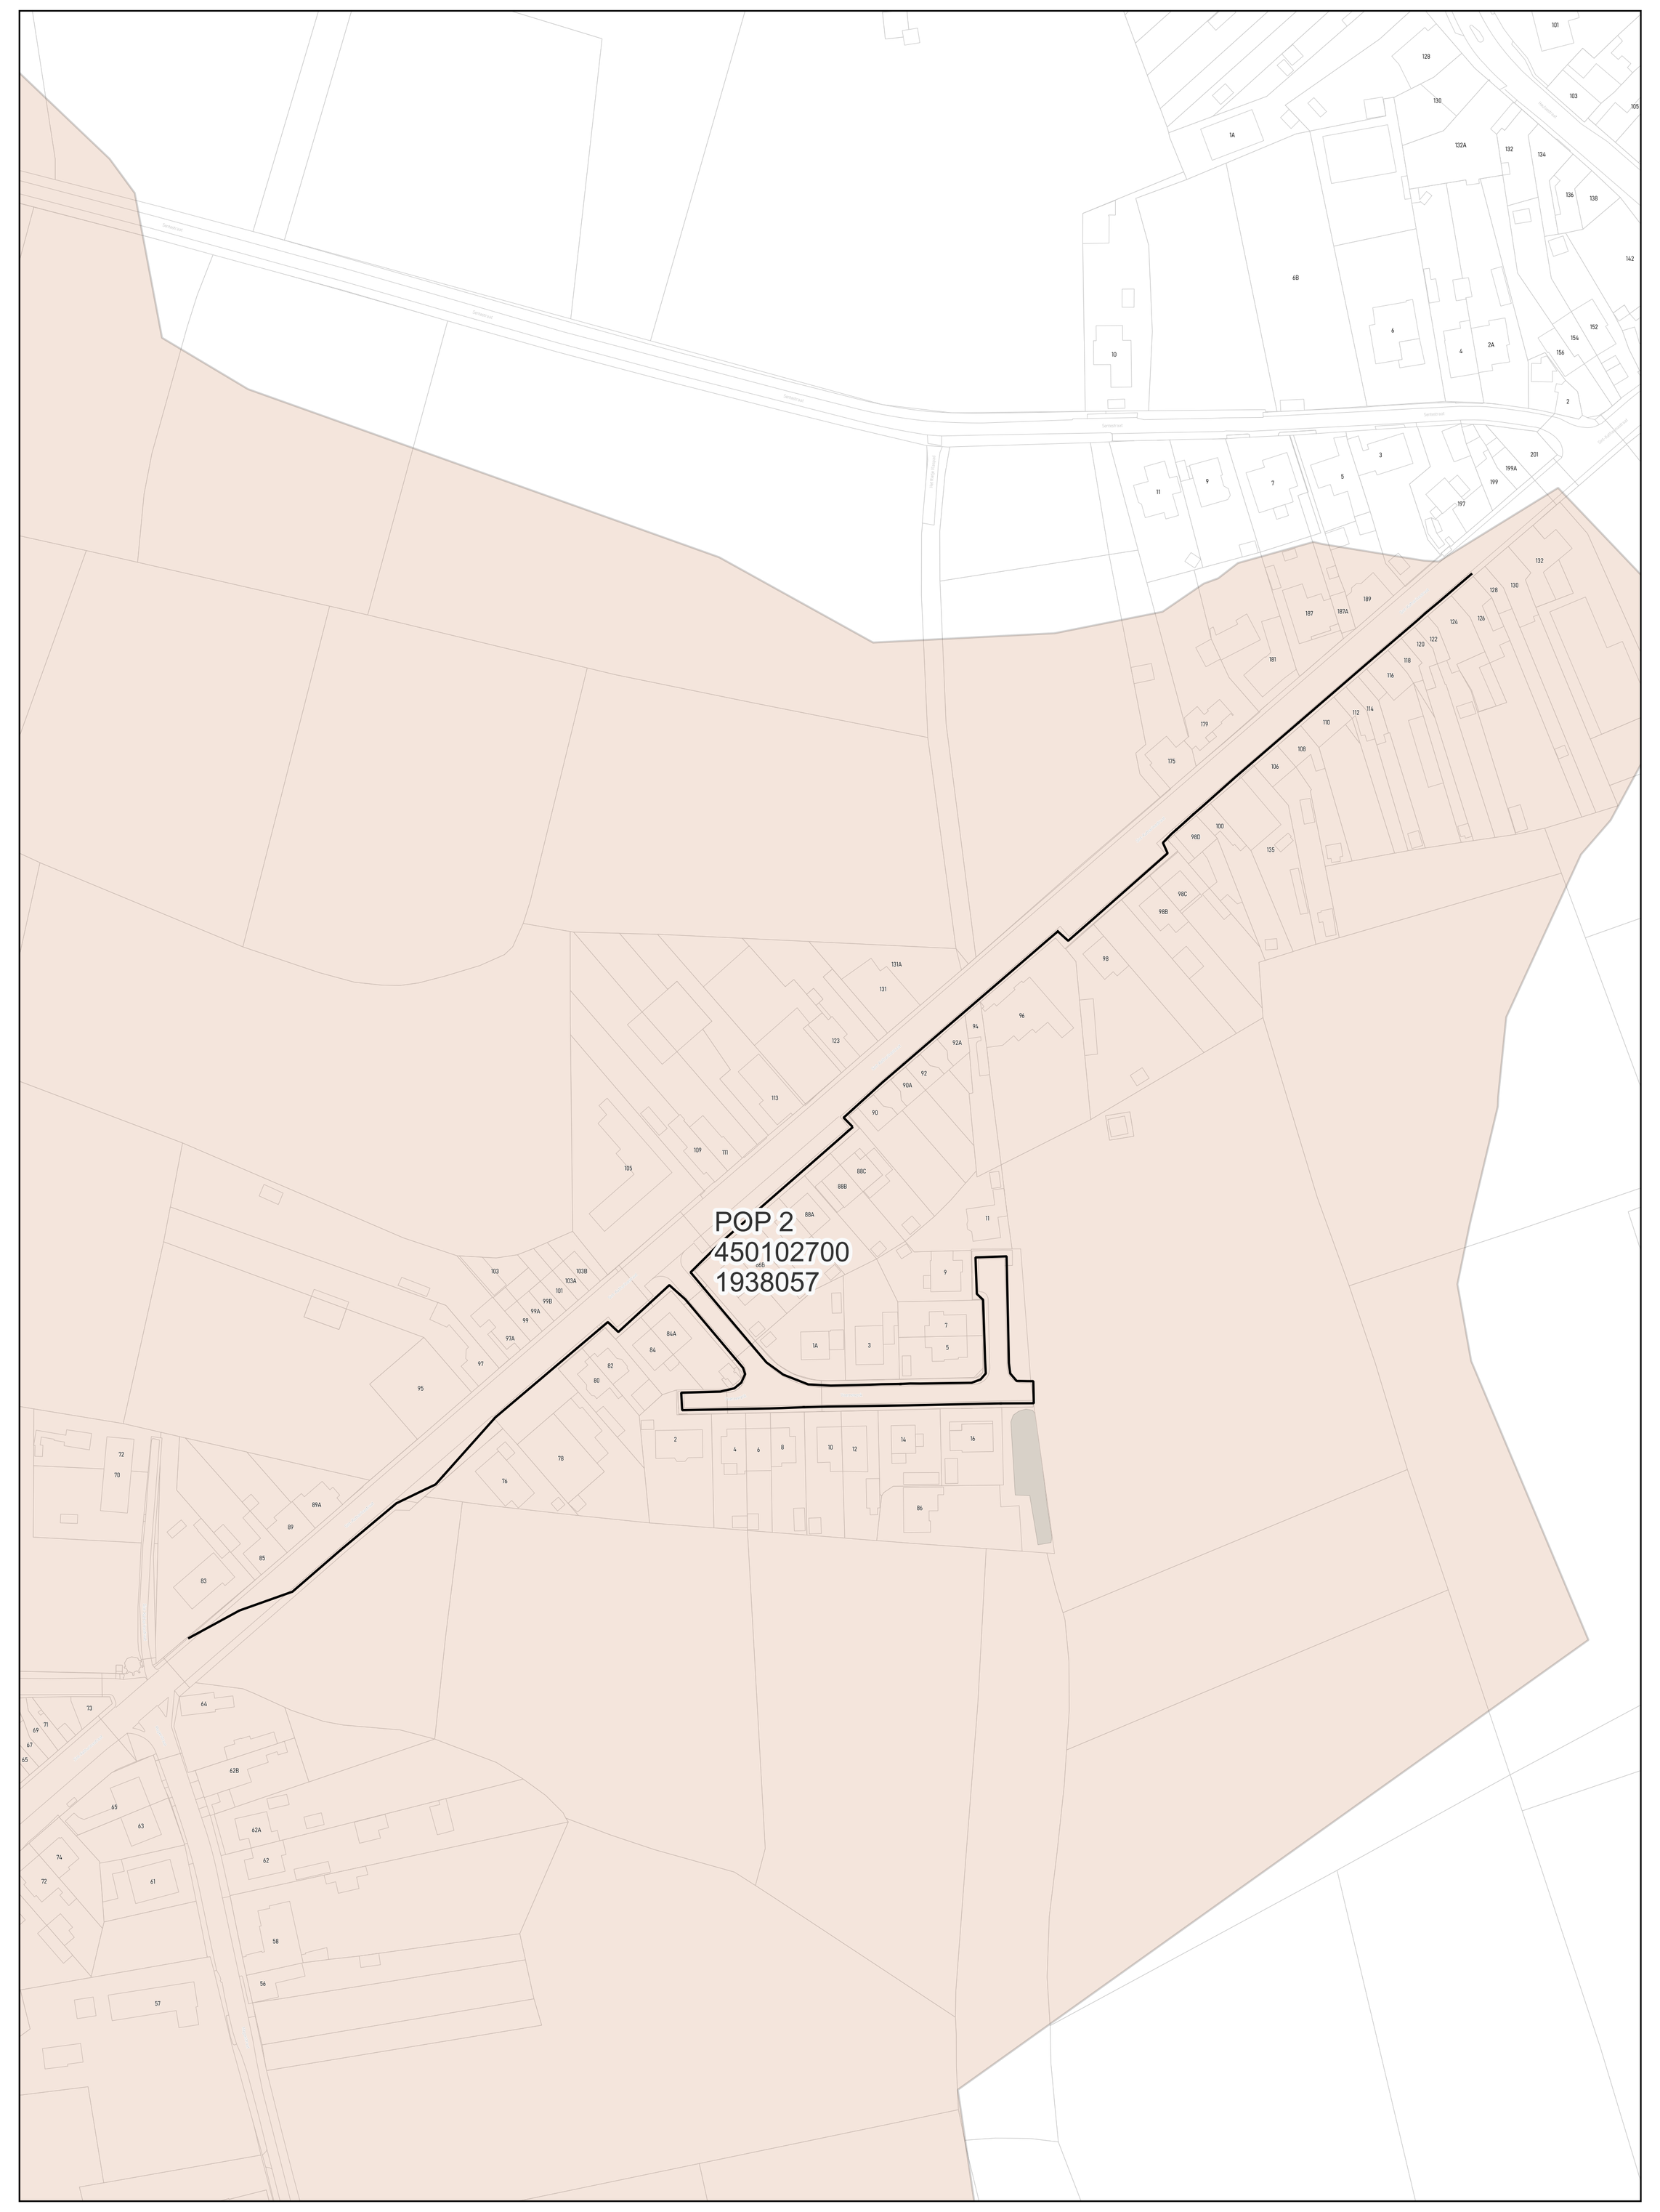

wyre

PLAN INFO

Zone	KORTRIJK_02_POP_002
Plan	Secundaire distributie 025C
Pagina	20 / 26
Uitgave	24/07/2026
Schaal	1 / 584

PLAATS VAN DE WERKEN

Postcode	8501
Gemeente	Kortrijk

MATERIAAL

TYPE	96v-ondergronds
LENGTE	943 m


LEGENDE


- POP
- PDP Modulaire betonbak
- DP EK378
- Mini DP Handhole
- Ondergrondse POC Handhole
- Gevel POC
- Paal POC
- Riser
- Koppeling
- Gevel kabel
- Paal kabel
- Ondergrondse kabel in rode subduct
- Ondergrondse kabel in blauwe subduct
- Ondergrondse kabel in groene subduct
- Ondergrondse kabel in gele subduct
- Ondergrondse kabel in violette subduct
- Ondergrondse kabel in witte subduct
- Ondergrondse kabel in oranje subduct

STUDIE
JACOPS NV
NIJVERHEIDSLAAN 31
B-8540 Deerlijk

JACOPS.

Tekenaar	Anand Vejju



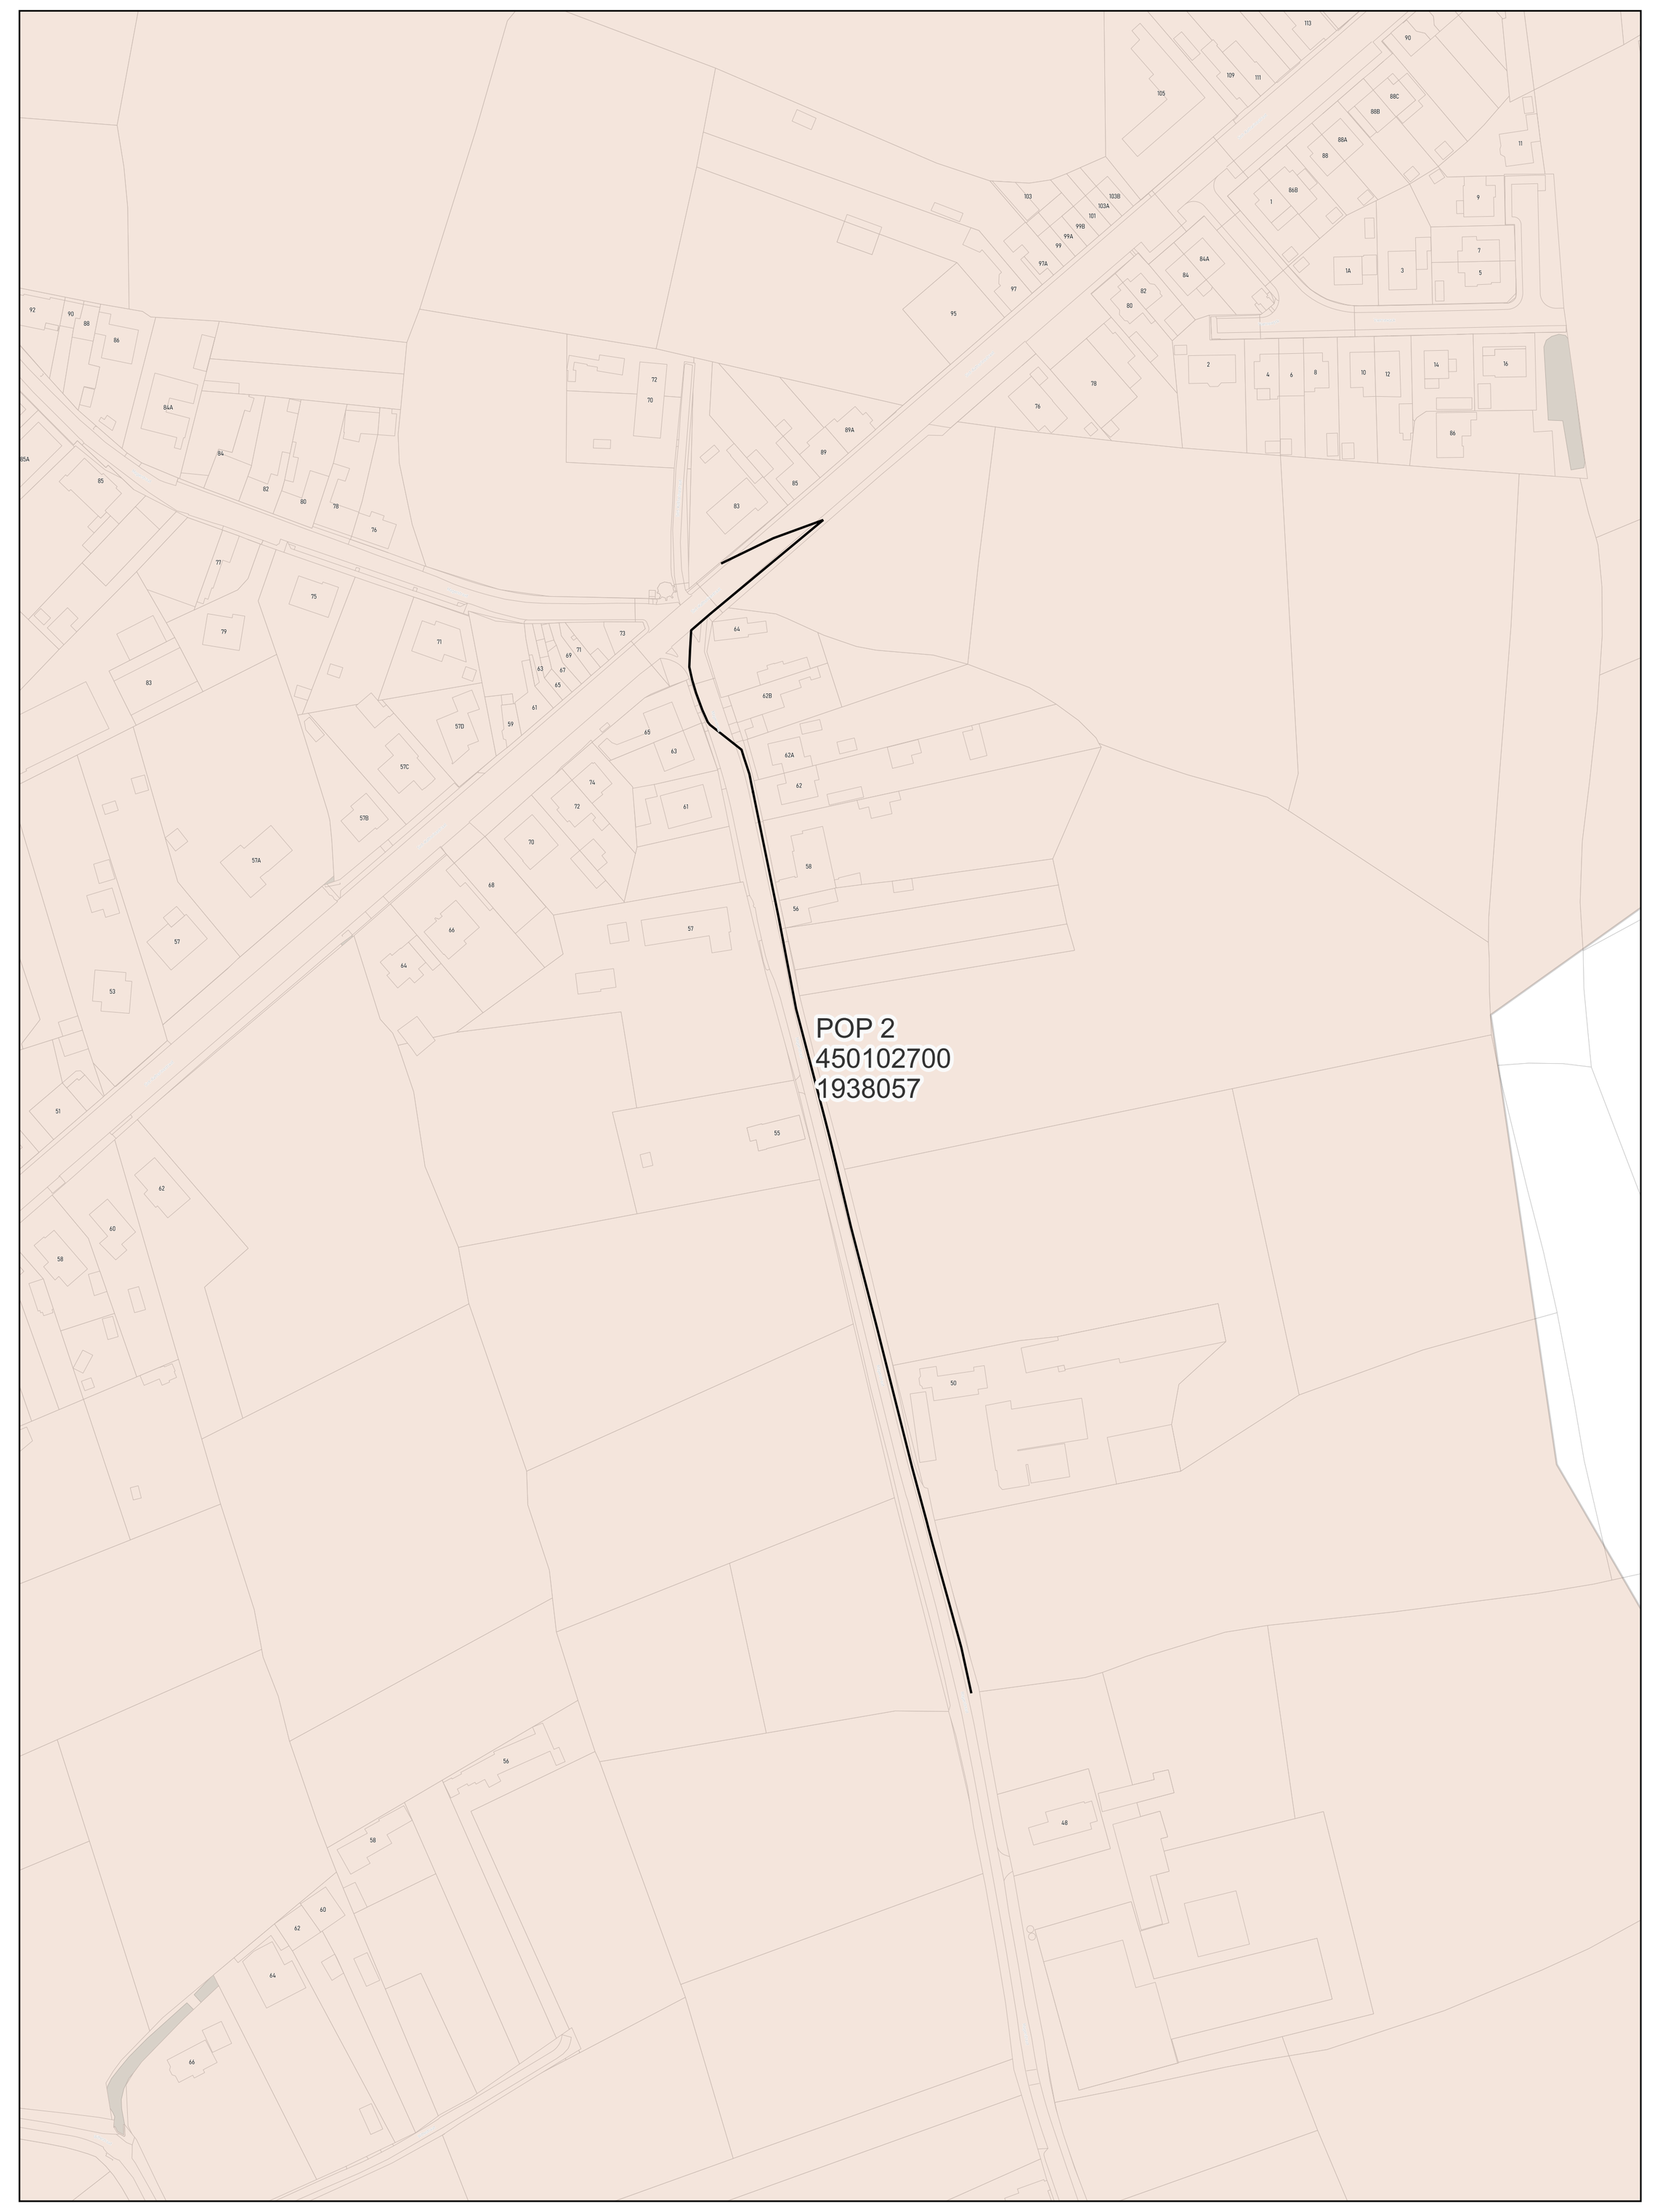

wyre

PLAN INFO	
Zone	KORTRIJK_02_POP_002
Plan	Secundaire distributie 025D
Pagina	21 / 26
Uitgave	24/07/2026
Schaal	1 / 647
PLAATS VAN DE WERKEN	
Postcode	8501
Gemeente	Kortrijk
MATERIAAL	
TYPE	96v-ondergronds
LENGTE	450 m

LEGENDE


- POP
- PDP Modulaire betonbak
- DP EK378
- Mini DP Handhole
- Ondergrondse POC Handhole
- Gevel POC
- Paal POC
- Riser
- Koppeling
- Gevel kabel
- Paal kabel
- Ondergrondse kabel in rode subduct
- Ondergrondse kabel in blauwe subduct
- Ondergrondse kabel in groene subduct
- Ondergrondse kabel in gele subduct
- Ondergrondse kabel in violette subduct
- Ondergrondse kabel in witte subduct
- Ondergrondse kabel in oranje subduct

STUDIE
JACOPS NV
NIJVERHEIDSLAAN 31
B-8540 Deerlijk

JACOPS.

Tekenaar	Anand Vejju



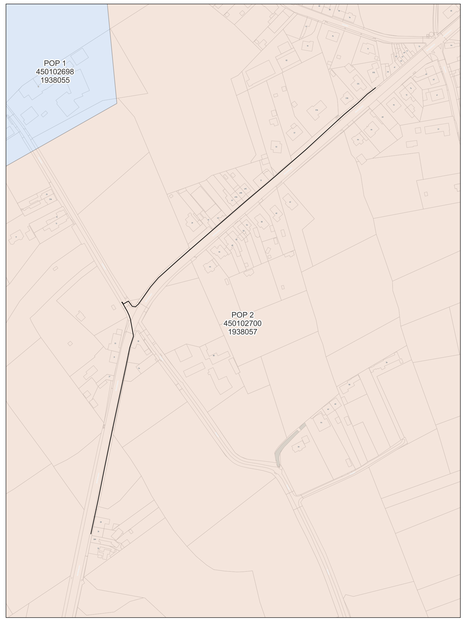

wyre

LEGENDE

- POP
- POP Reserve telecom
- DP Kruis
- Mini DP Hartlijn
- Ondergrondse POC Hartlijn
- Gevel POC
- Paal POC
- Riser
- Koppeling
- Gevel kabel
- Paal kabel
- Ondergrondse kabel in rode subduct
- Ondergrondse kabel in blauwe subduct
- Ondergrondse kabel in groene subduct
- Ondergrondse kabel in gele subduct
- Ondergrondse kabel in violette subduct
- Ondergrondse kabel in witte subduct
- Ondergrondse kabel in oranje subduct

PLAN INFO

Zone	KORTRIJK_02_POP_002
Plan	Secundaire distributie 030A
Pagina	22 / 26
Uitgave	24/07/2026
Schaal	1 / 713

PLAATS VAN DE WERKEN

Postcode	8501
Gemeente	Kortrijk

MATERIAAL


TYPE	96v-ondergronds
LENGTE	672 m

STUDIE
JACOPS NV
NIJVERHEIDSLAAN 31
B-8540 Deerlijk

JACOPS.

Tekenaar	Anand Vejju



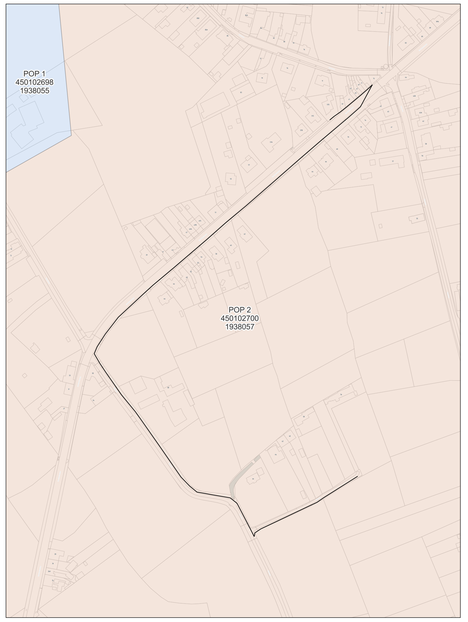

wyre

LEGENDE

- POP
- POP Fietspunt Telenet
- DP Wyre
- Mini DP Huisnr
- Ondergrondse POC Huisnr
- Gevel POC
- Paal POC
- Riser
- Koppeling
- Gevel kabel
- Paal kabel
- Ondergrondse kabel in rode subduct
- Ondergrondse kabel in blauwe subduct
- Ondergrondse kabel in groene subduct
- Ondergrondse kabel in gele subduct
- Ondergrondse kabel in violette subduct
- Ondergrondse kabel in witte subduct
- Ondergrondse kabel in oranje subduct

PLAN INFO

Zone	KORTRIJK_02_POP_002
Plan	Secundaire distributie 030B
Pagina	23 / 26
Uitgave	24/07/2026
Schaal	1 / 968

PLAATS VAN DE WERKEN

Postcode	8501
Gemeente	Kortrijk


MATERIAAL


TYPE	96v-ondergronds
LENGTE	944 m

STUDIE
JACOPS NV
NIJVERHEIDSLAAN 31
B-8540 Deerlijk

JACOPS.

Tekenaar	Anand Vejju

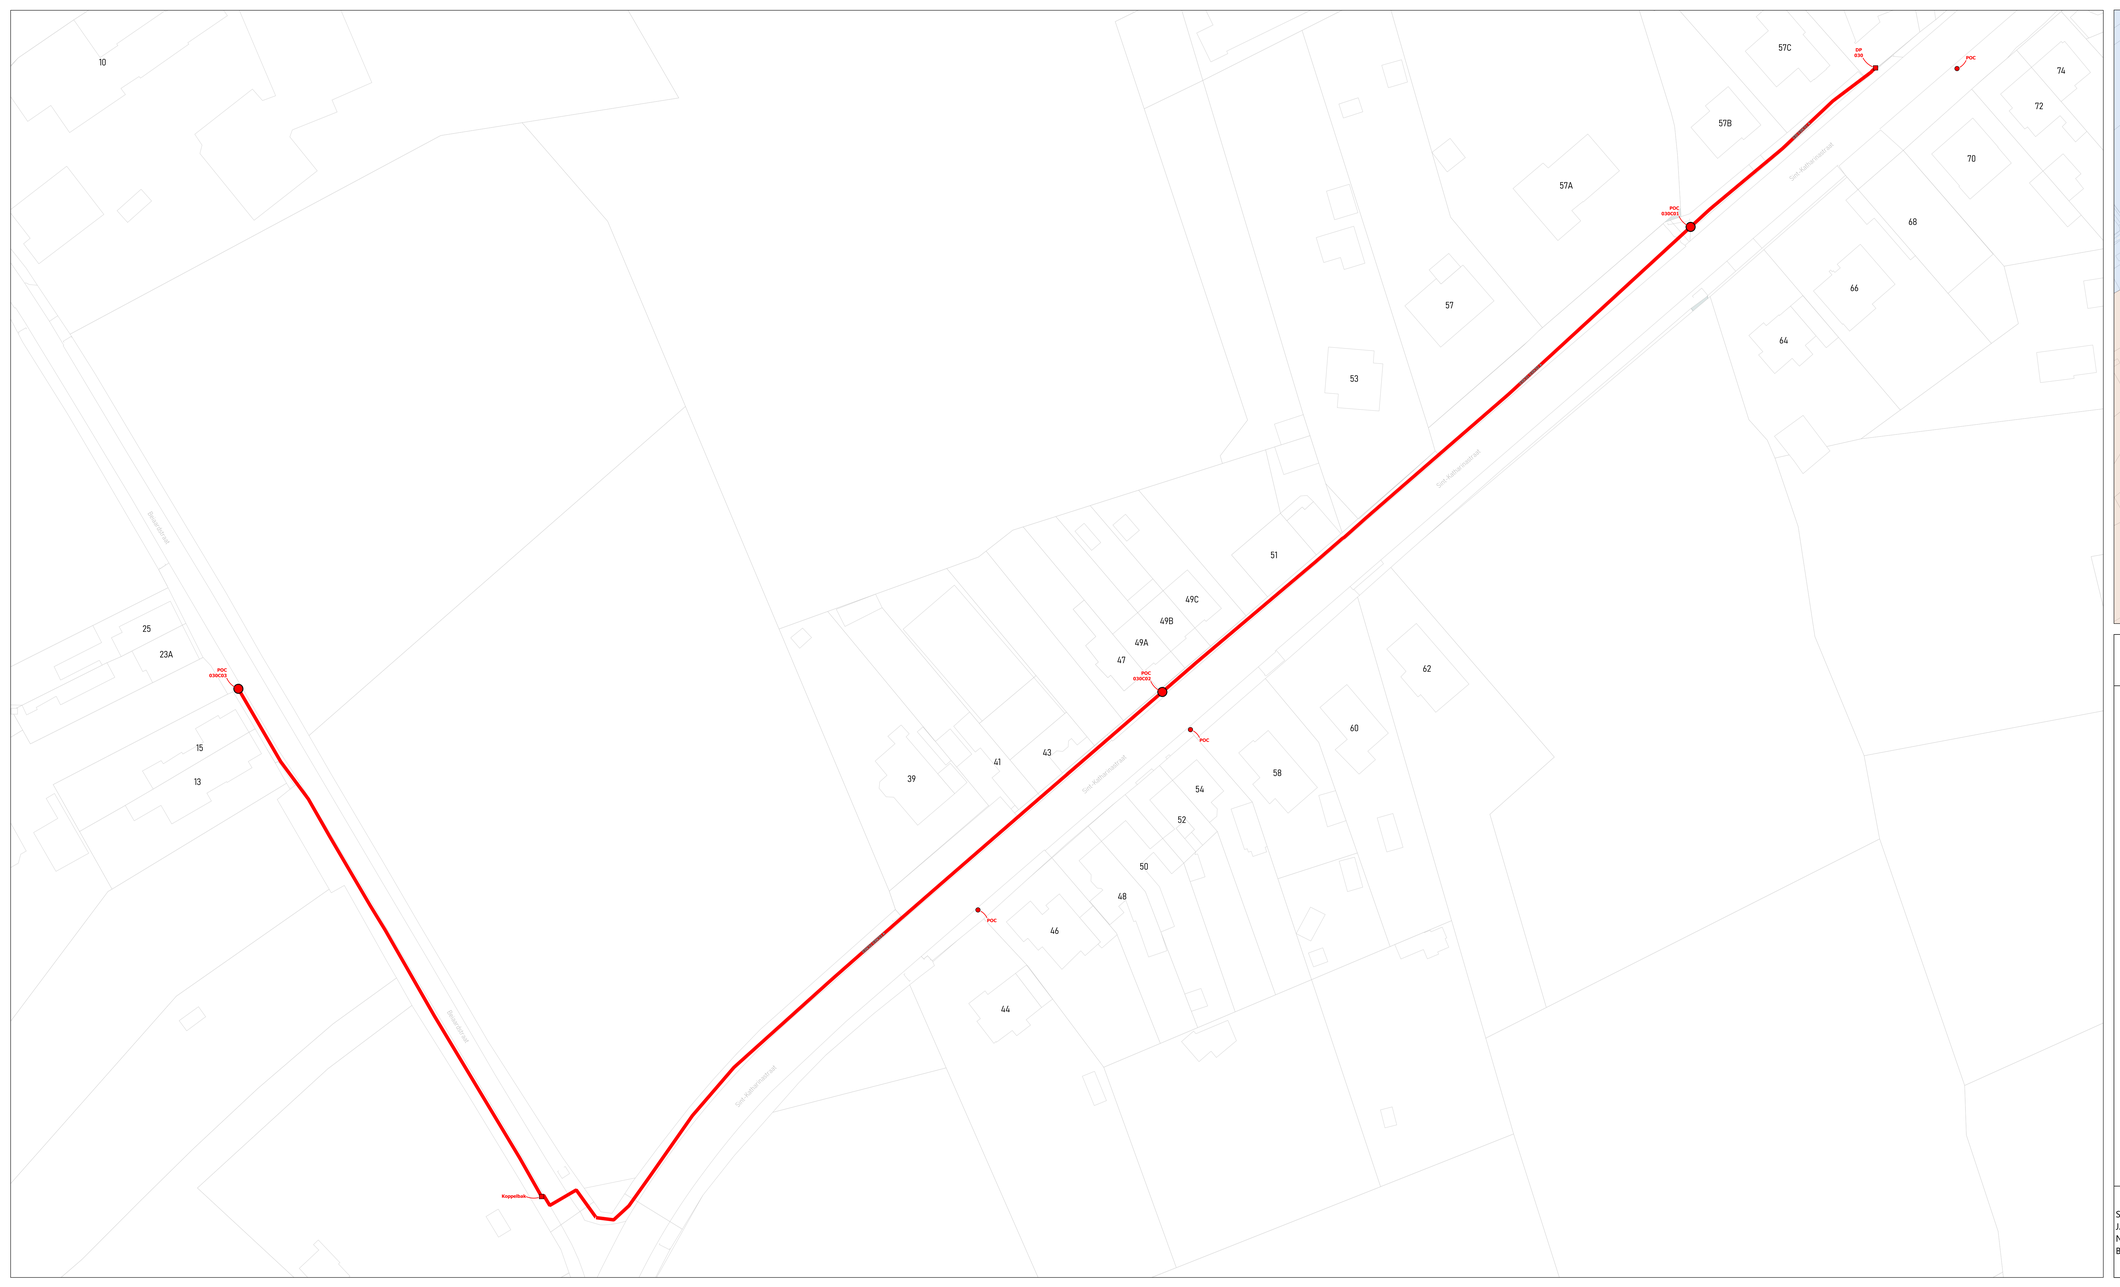

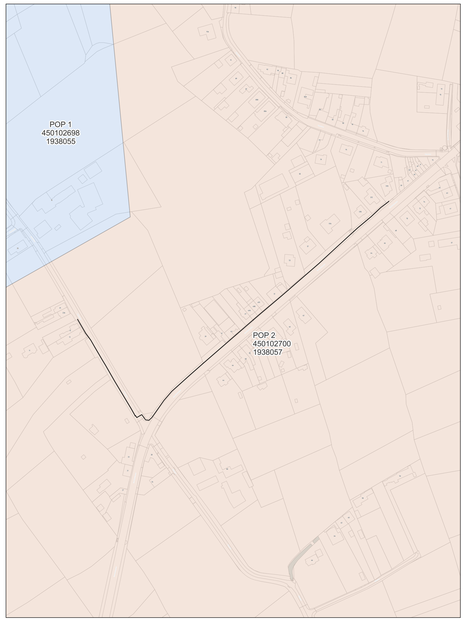

wyre

LEGENDE


- POP
- POP Passieve telecom
- DP Wyre
- Mini DP Wyre/Ice
- Ondergrondse POC Wyre/Ice
- Gevel POC
- Paal POC
- Riser
- Koppeling
- Gevel kabel
- Paal kabel
- Ondergrondse kabel in rode subduct
- Ondergrondse kabel in blauwe subduct
- Ondergrondse kabel in groene subduct
- Ondergrondse kabel in gele subduct
- Ondergrondse kabel in violette subduct
- Ondergrondse kabel in witte subduct
- Ondergrondse kabel in oranje subduct


PLAN INFO	
Zone	KORTRIJK_02_POP_002
Plan	Secundaire distributie 030C
Pagina	24 / 26
Uitgave	24/07/2026
Schaal	1 / 980
PLAATS VAN DE WERKEN	
Postcode	8501
Gemeente	Kortrijk
MATERIAAL	
TYPE	96v-ondergronds
LENGTE	527 m

STUDIE
JACOPS NV
NIJVERHEIDSLAAN 31
B-8540 Deerlijk

JACOPS.

Tekenaar	Anand Vejju



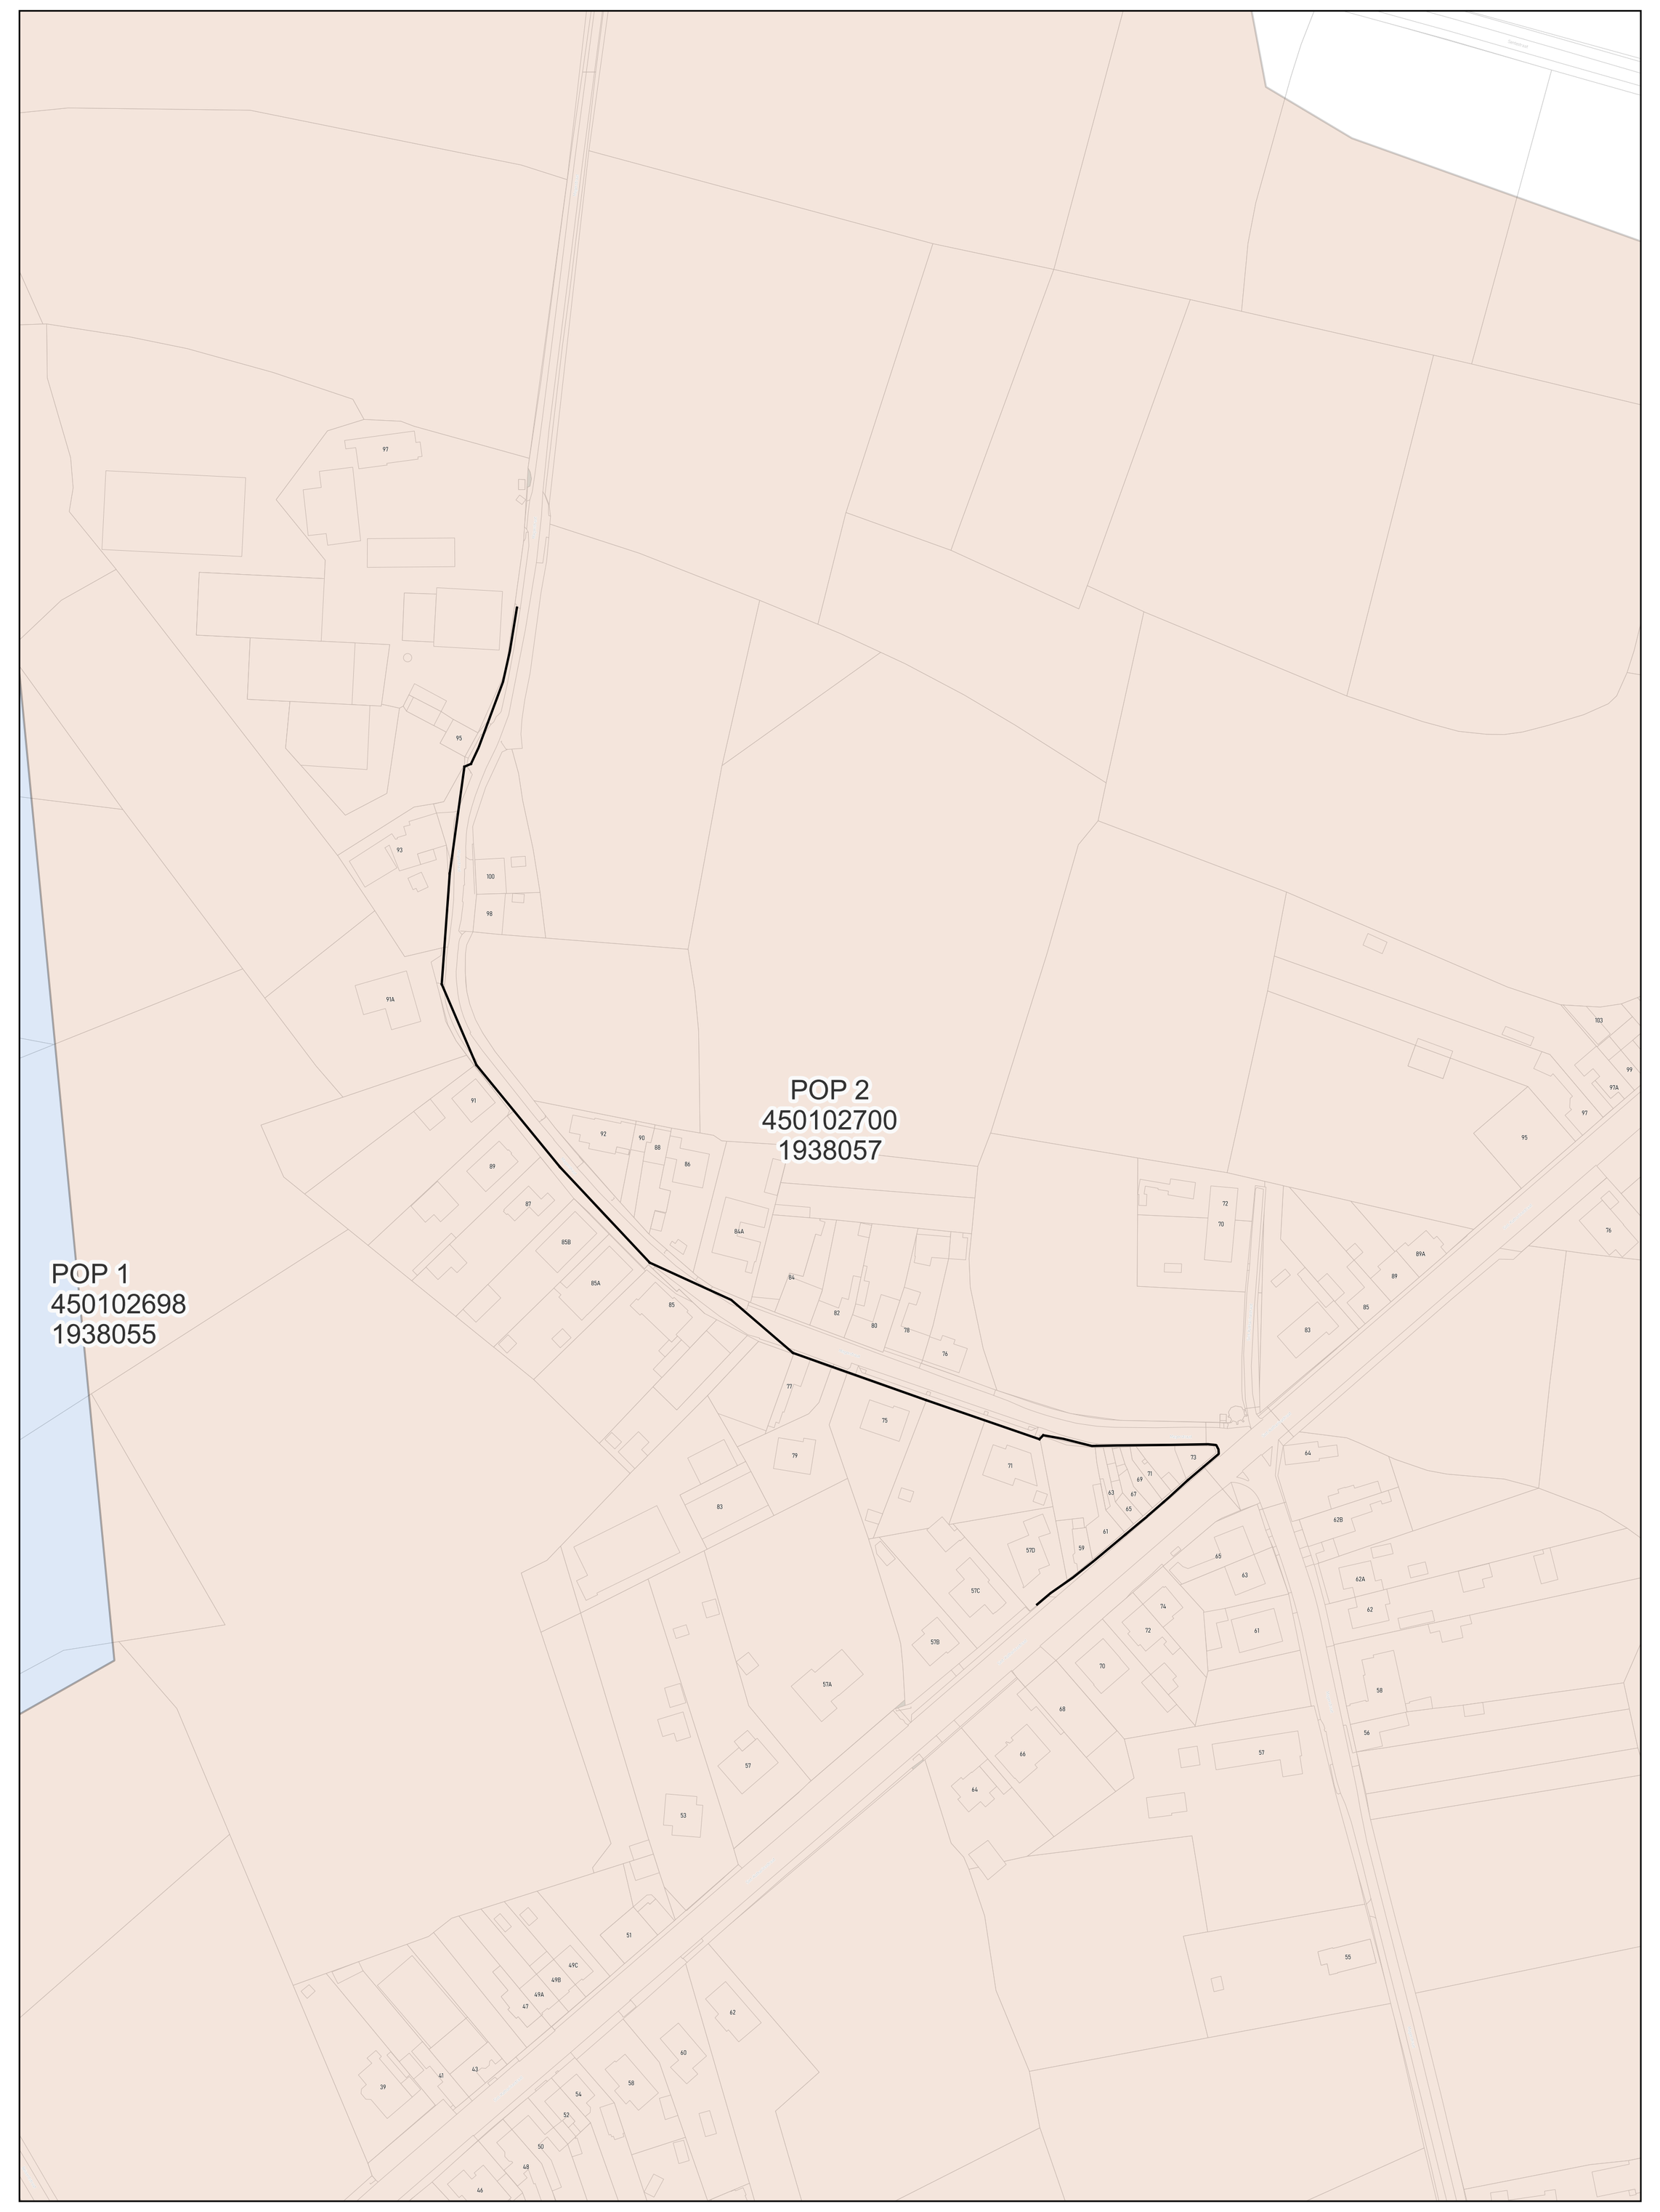

wyre

LEGENDE

- POP
- PDP Modulaire betonbak
- DP EK378
- Mini DP Handhole
- Ondergrondse POC Handhole
- Gevel POC
- Paal POC
- Riser
- Koppeling
- Gevel kabel
- Paal kabel
- Ondergrondse kabel in rode subduct
- Ondergrondse kabel in blauwe subduct
- Ondergrondse kabel in groene subduct
- Ondergrondse kabel in gele subduct
- Ondergrondse kabel in violette subduct
- Ondergrondse kabel in witte subduct
- Ondergrondse kabel in oranje subduct

PLAN INFO

Zone	KORTRIJK_02_POP_002
Plan	Secundaire distributie 030D
Pagina	25 / 26
Uitgave	24/07/2026
Schaal	1 / 475

PLAATS VAN DE WERKEN

Postcode	8501
Gemeente	Kortrijk


MATERIAAL


TYPE	96v-ondergronds96v-paal
LENGTE	517 m

STUDIE
JACOPS NV
NIJVERHEIDSLAAN 31
B-8540 Deerlijk

JACOPS.

Tekenaar	Anand Vejju



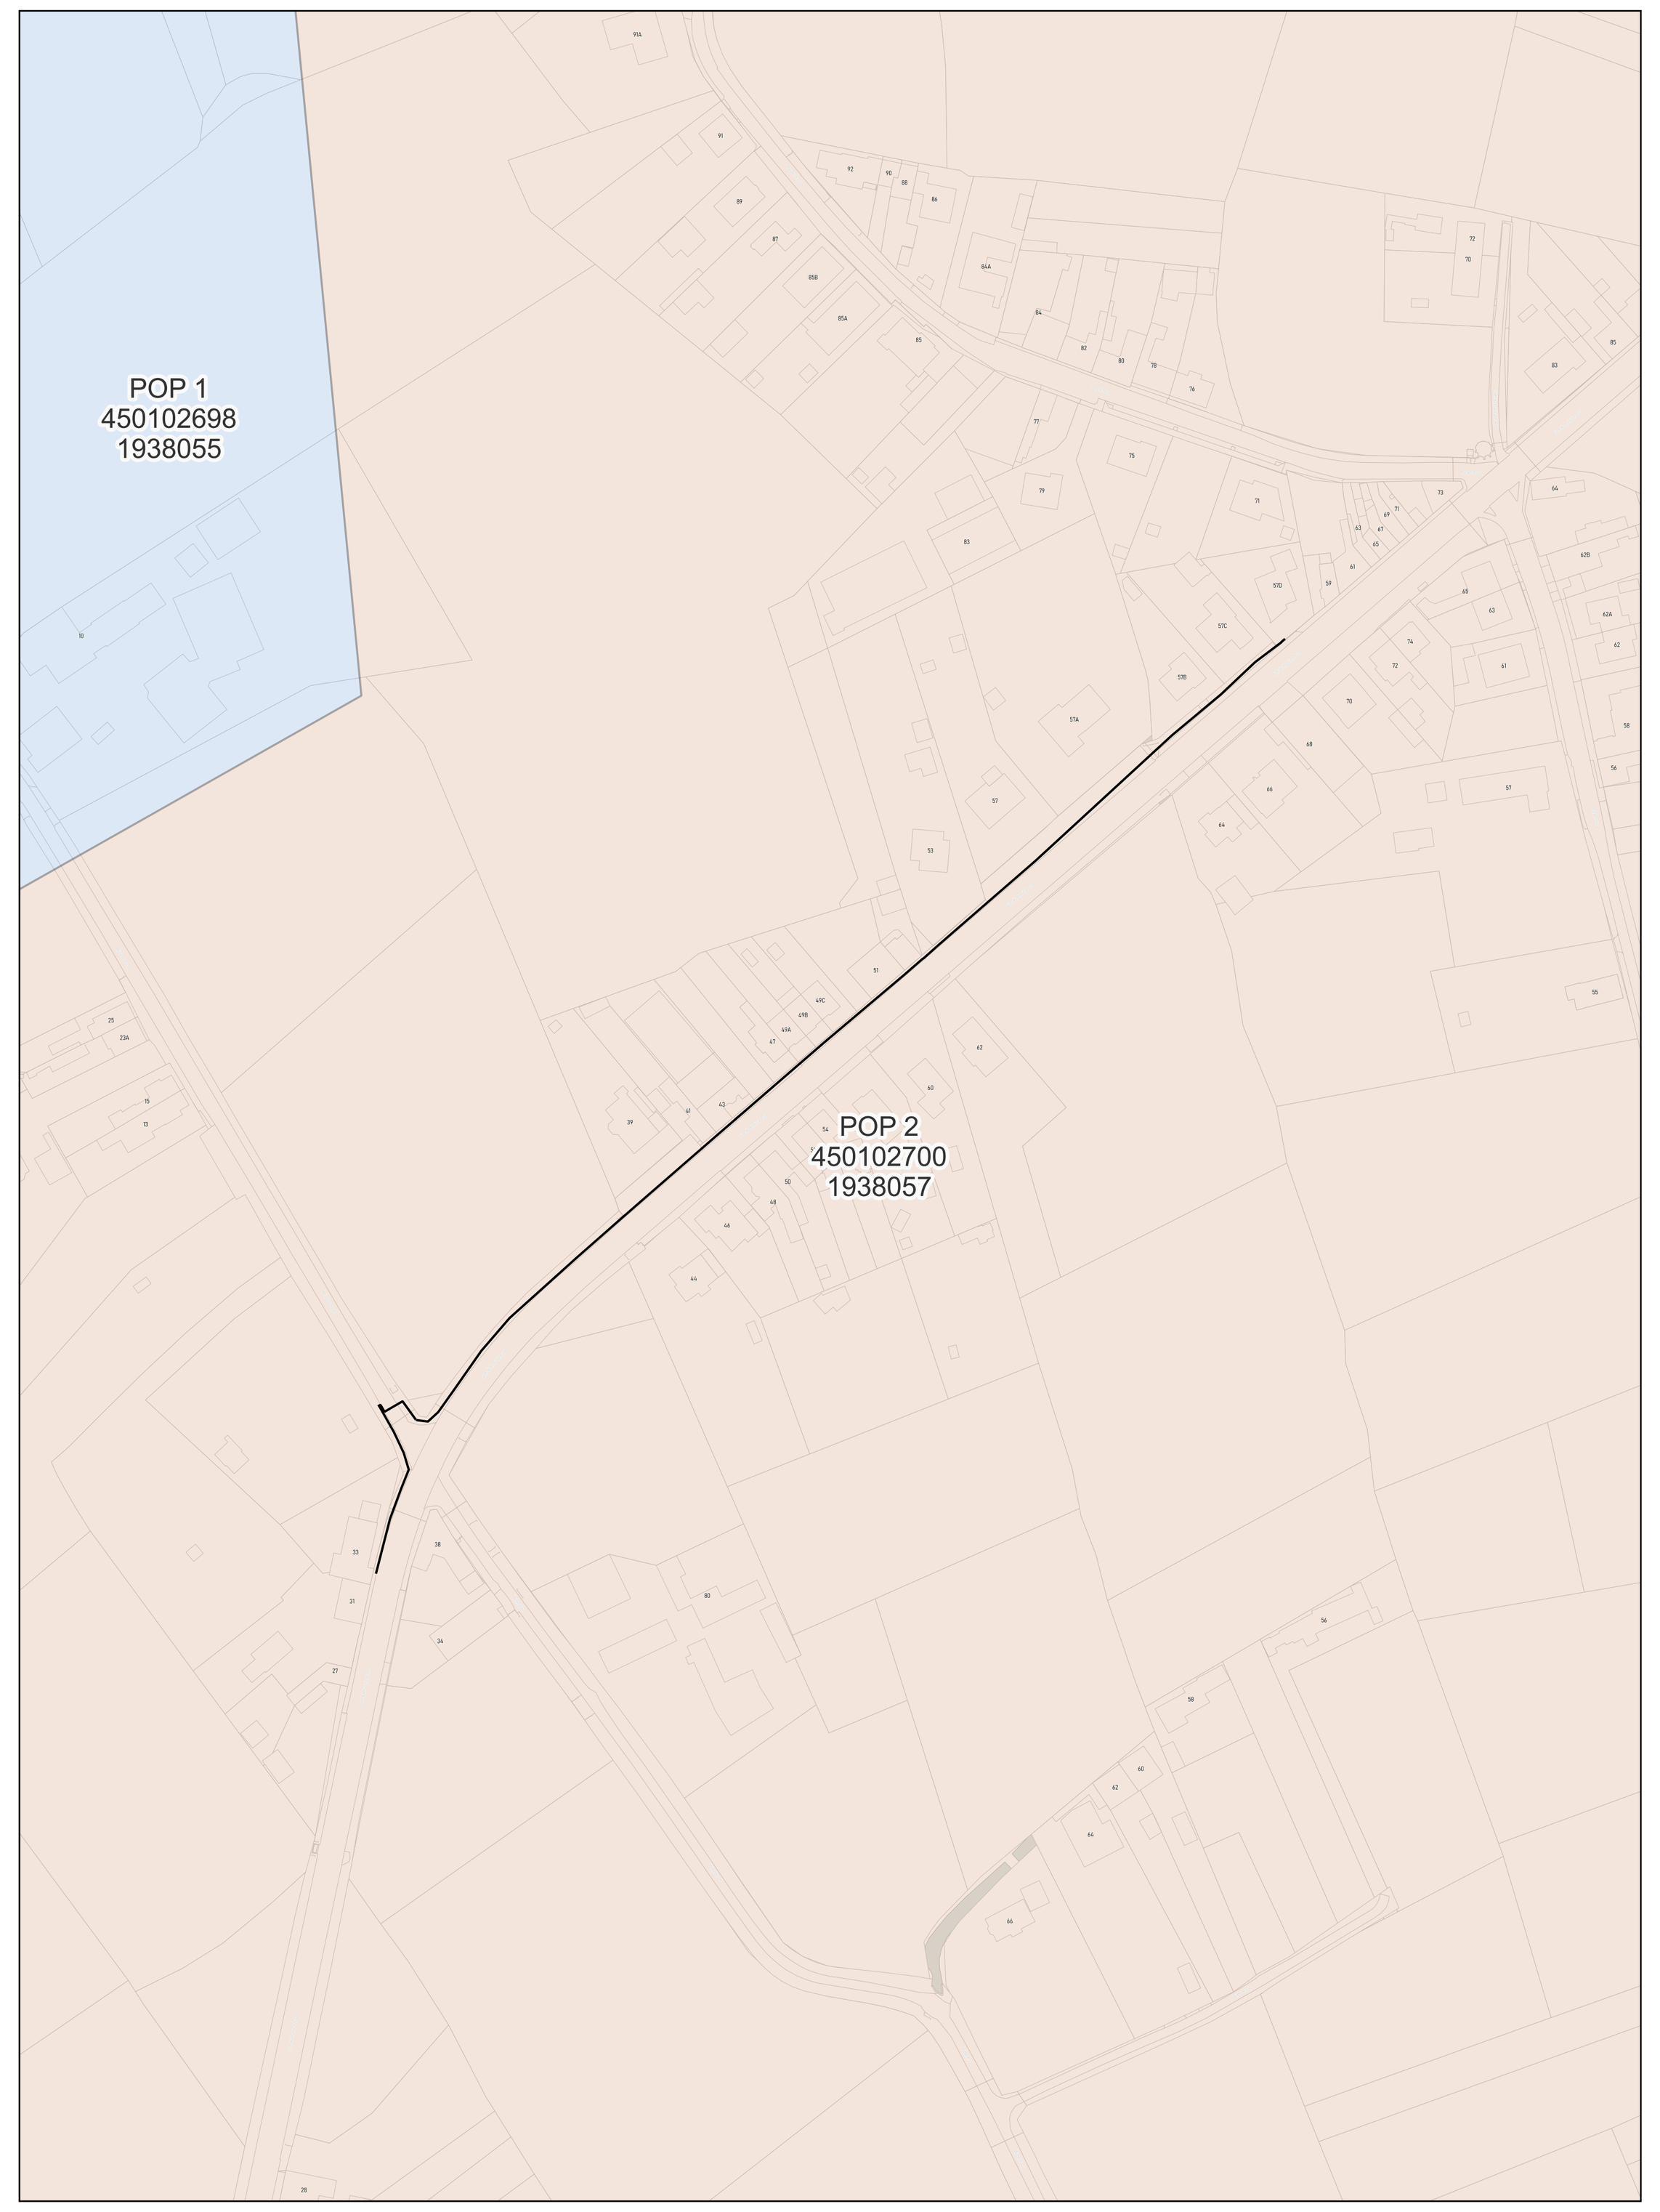

wyre

LEGENDE

- POP
- PDP Modulaire betonbak
- DP EK378
- Mini DP Handhole
- Ondergrondse POC Handhole
- Gevel POC
- Paal POC
- Riser
- Koppeling
- Gevel kabel
- Paal kabel
- Ondergrondse kabel in rode subduct
- Ondergrondse kabel in blauwe subduct
- Ondergrondse kabel in groene subduct
- Ondergrondse kabel in gele subduct
- Ondergrondse kabel in violette subduct
- Ondergrondse kabel in witte subduct
- Ondergrondse kabel in oranje subduct

PLAN INFO	
Zone	KORTRIJK_02_POP_002
Plan	Secundaire distributie 030E
Pagina	26 / 26
Uitgave	24/07/2026
Schaal	1 / 606

PLAATS VAN DE WERKEN	
Postcode	8501
Gemeente	Kortrijk

MATERIAAL	
TYPE	96v-ondergronds
LENGTE	455 m

STUDIE
JACOPS NV
NIJVERHEIDSLAAN 31
B-8540 Deerlijk

JACOPS.

Tekenaar	Anand Vejju