
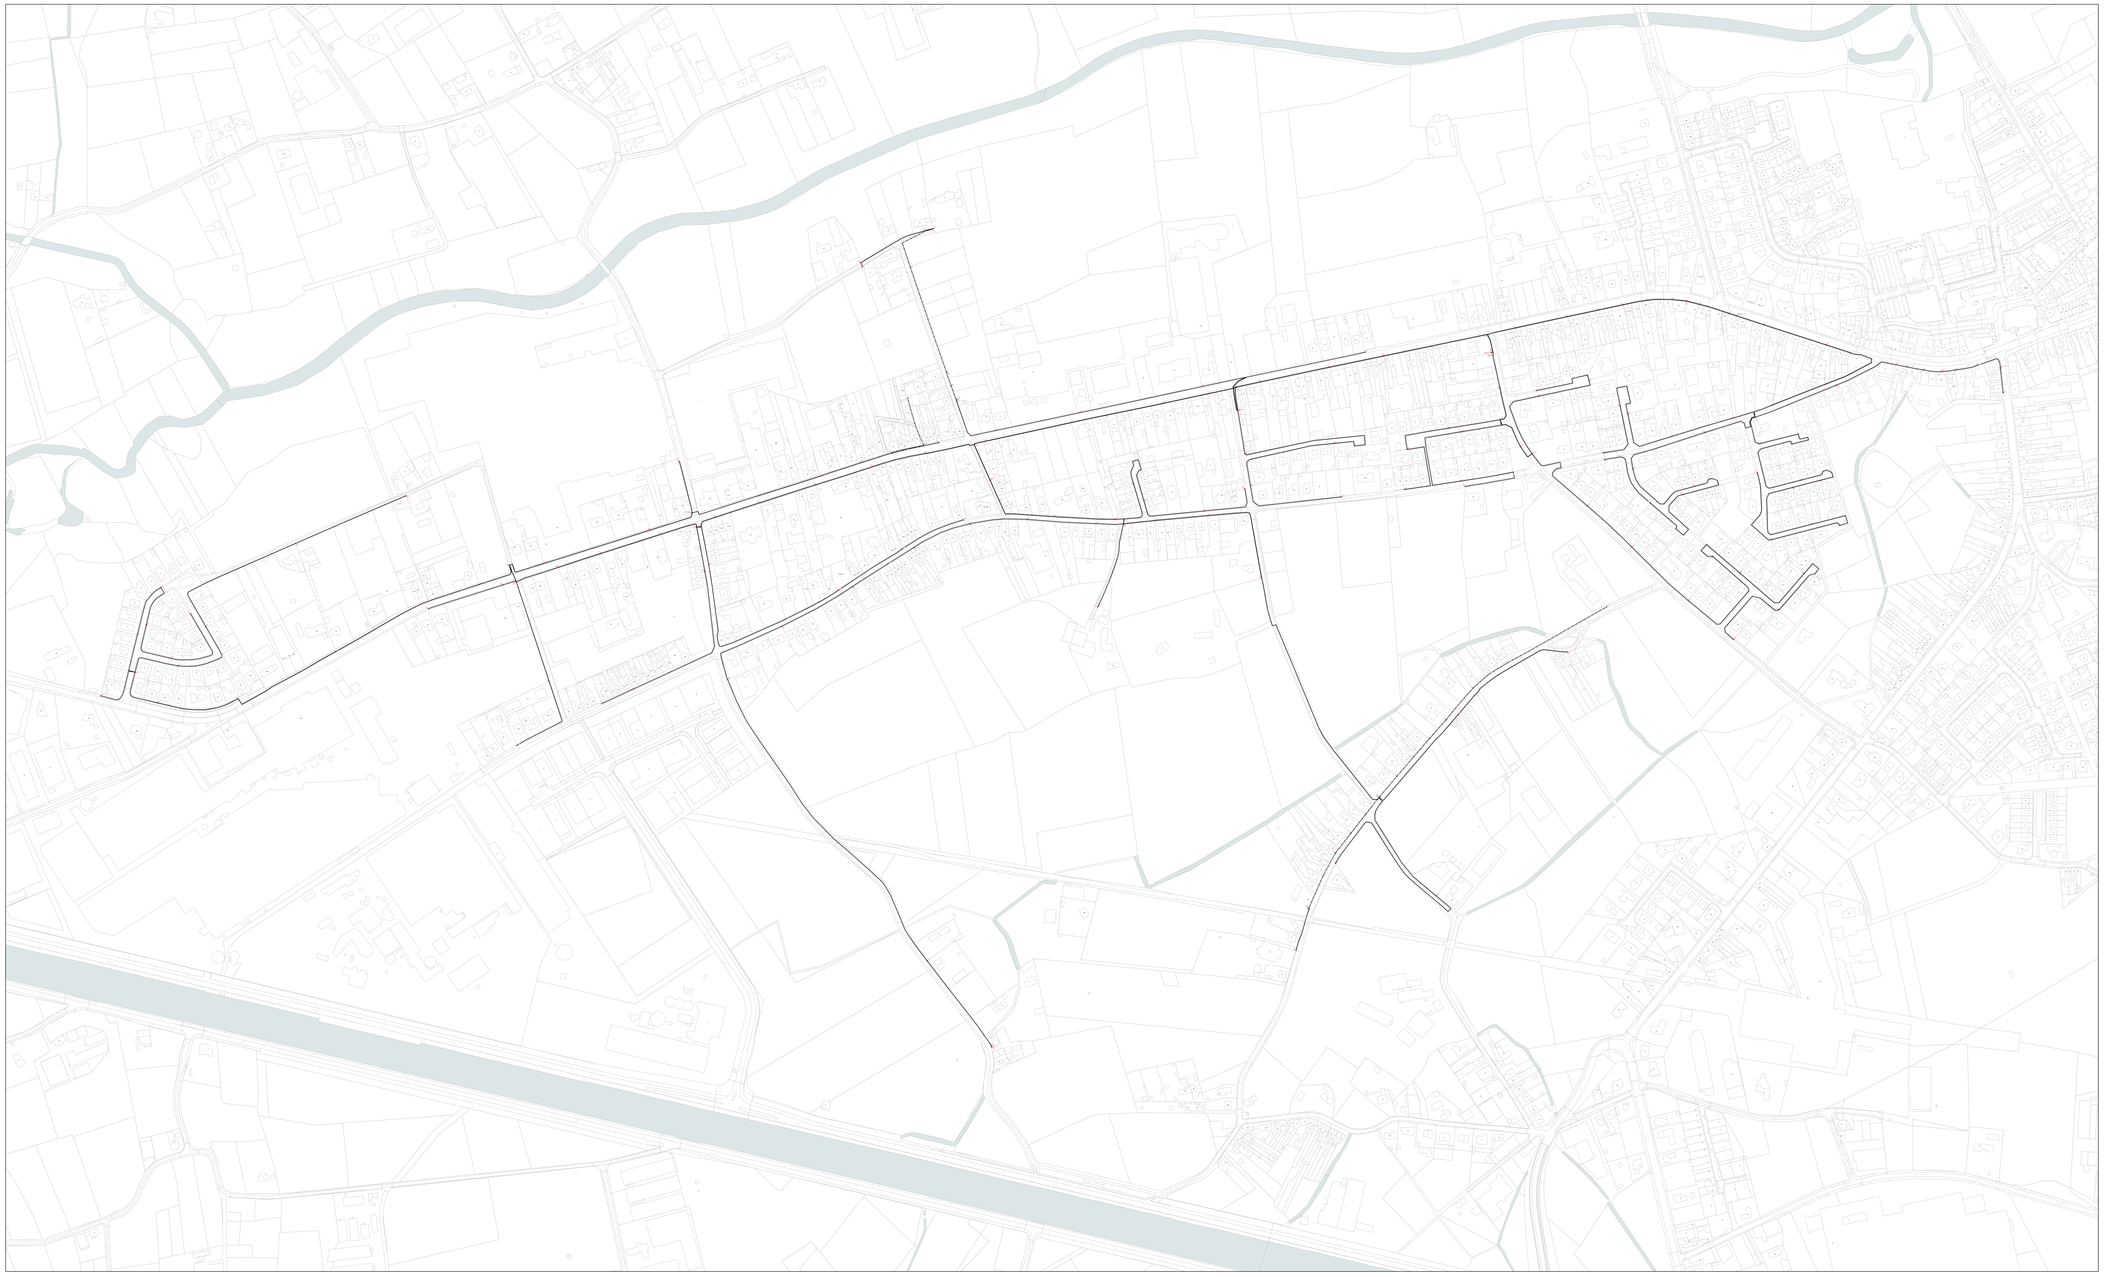


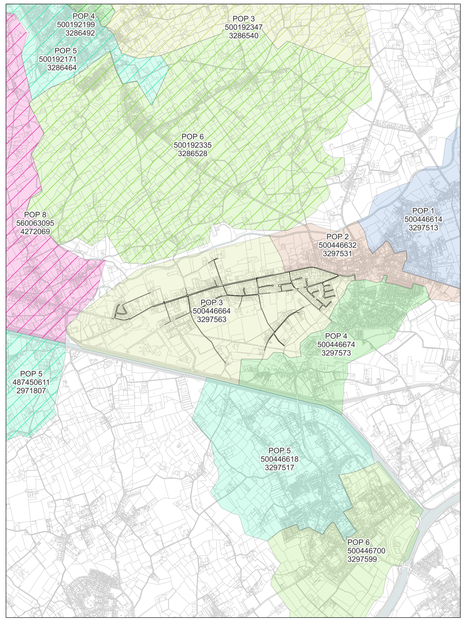

LEGENDE

- POP
- POP Pakkans Internet
- DP Buite
- Mini DP Huishu
- Ondergrondse POC Huishou
- Gevel POC
- Paal POC
- Riser
- Koppeling
- Gevel kabel
- Paal kabel
- Ondergrondse kabel in rode subduct
- Ondergrondse kabel in blauwe subduct
- Ondergrondse kabel in groene subduct
- Ondergrondse kabel in gele subduct
- Ondergrondse kabel in violette subduct
- Ondergrondse kabel in witte subduct
- Ondergrondse kabel in oranje subduct


wyre


PLAN INFO	
Zone	OOSTROZEBEKE_01_POP_003
Plan	Overzicht van alle kabels
Pagina	1 / 48
Uitgave	04/09/2026
Schaal	1 / 74
PLAATS VAN DE WERKEN	
Postcode	8700
Gemeente	Tielt
MATERIAAL	
TYPE	/
LENGTE	24029 m

STUDIE
JACOPS NV
NIJVERHEIDSLAAN 31
B-8540 Deerlijk

JACOPS.

Tekenaar	Anand Vejju

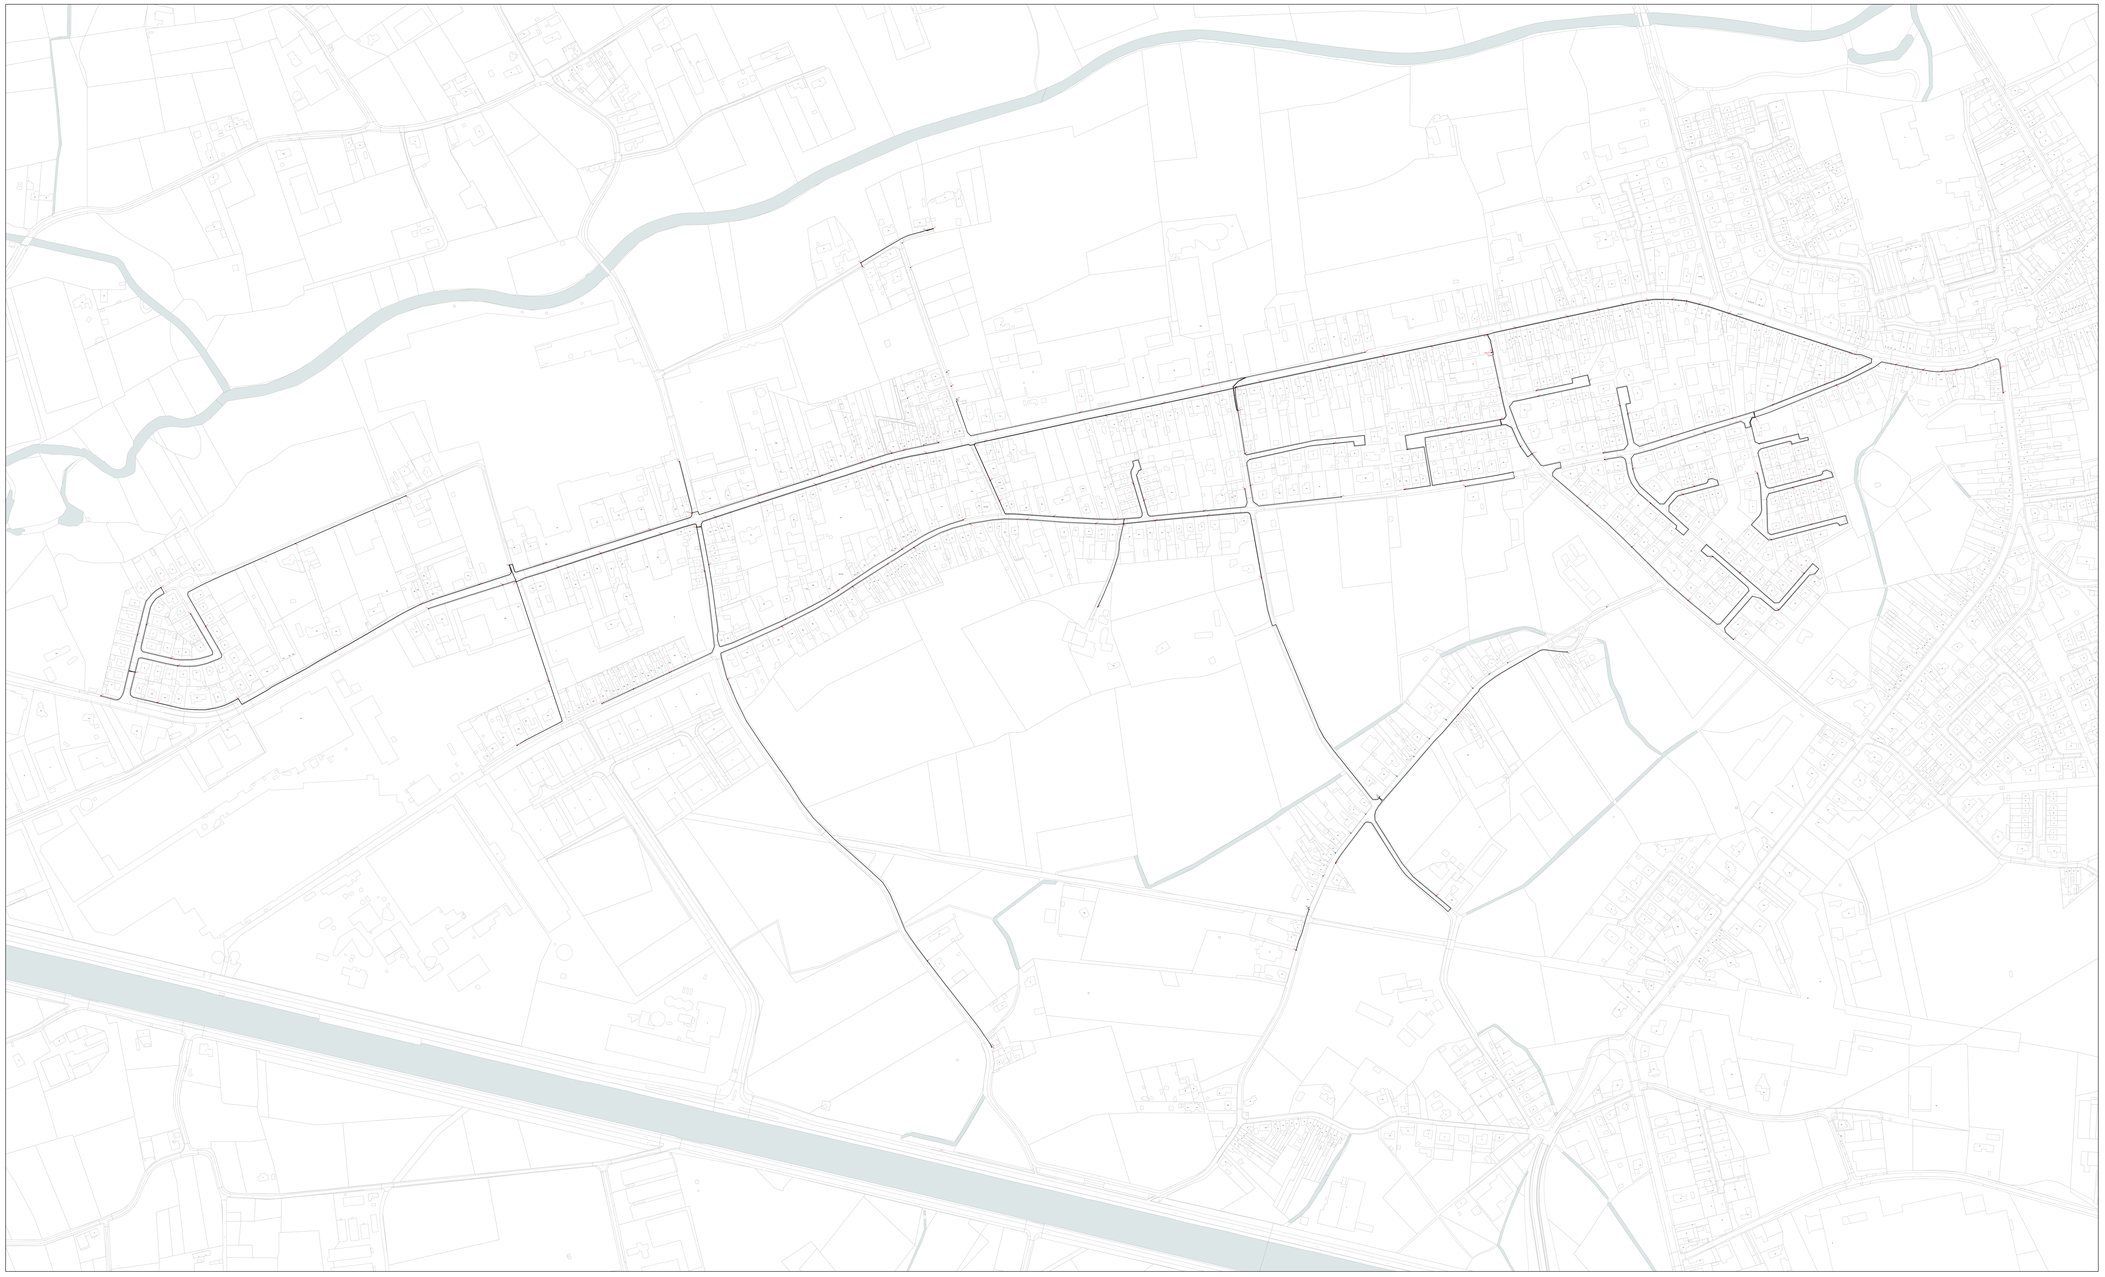

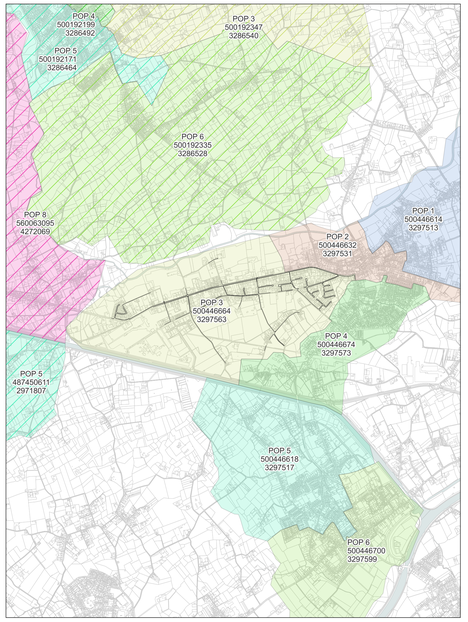

wyre

LEGENDE


- POP
- POP Fiduciaire Intermat
- DP Kruis
- Mini DP Hartlijn
- Ondergrondse POC Hartlijn
- Gevel POC
- Paal POC
- Riser
- Koppeling
- Gevel kabel
- Paal kabel
- Ondergrondse kabel in rode subduct
- Ondergrondse kabel in blauwe subduct
- Ondergrondse kabel in groene subduct
- Ondergrondse kabel in gele subduct
- Ondergrondse kabel in violette subduct
- Ondergrondse kabel in witte subduct
- Ondergrondse kabel in oranje subduct


PLAN INFO	
Zone	OOSTROZEBEKE_01_POP_003
Plan	Overzicht van alle ondergrondse kabels
Pagina	2 / 48
Uitgave	04/09/2026
Schaal	1 / 3201
PLAATS VAN DE WERKEN	
Postcode	8780
Gemeente	Oostrozebeke
MATERIAAL	
TYPE	/
LENGTE	24029 m

STUDIE
JACOPS NV
NIJVERHEIDSLAAN 31
B-8540 Deerlijk

JACOPS.

Tekenaar	Anand Vejju

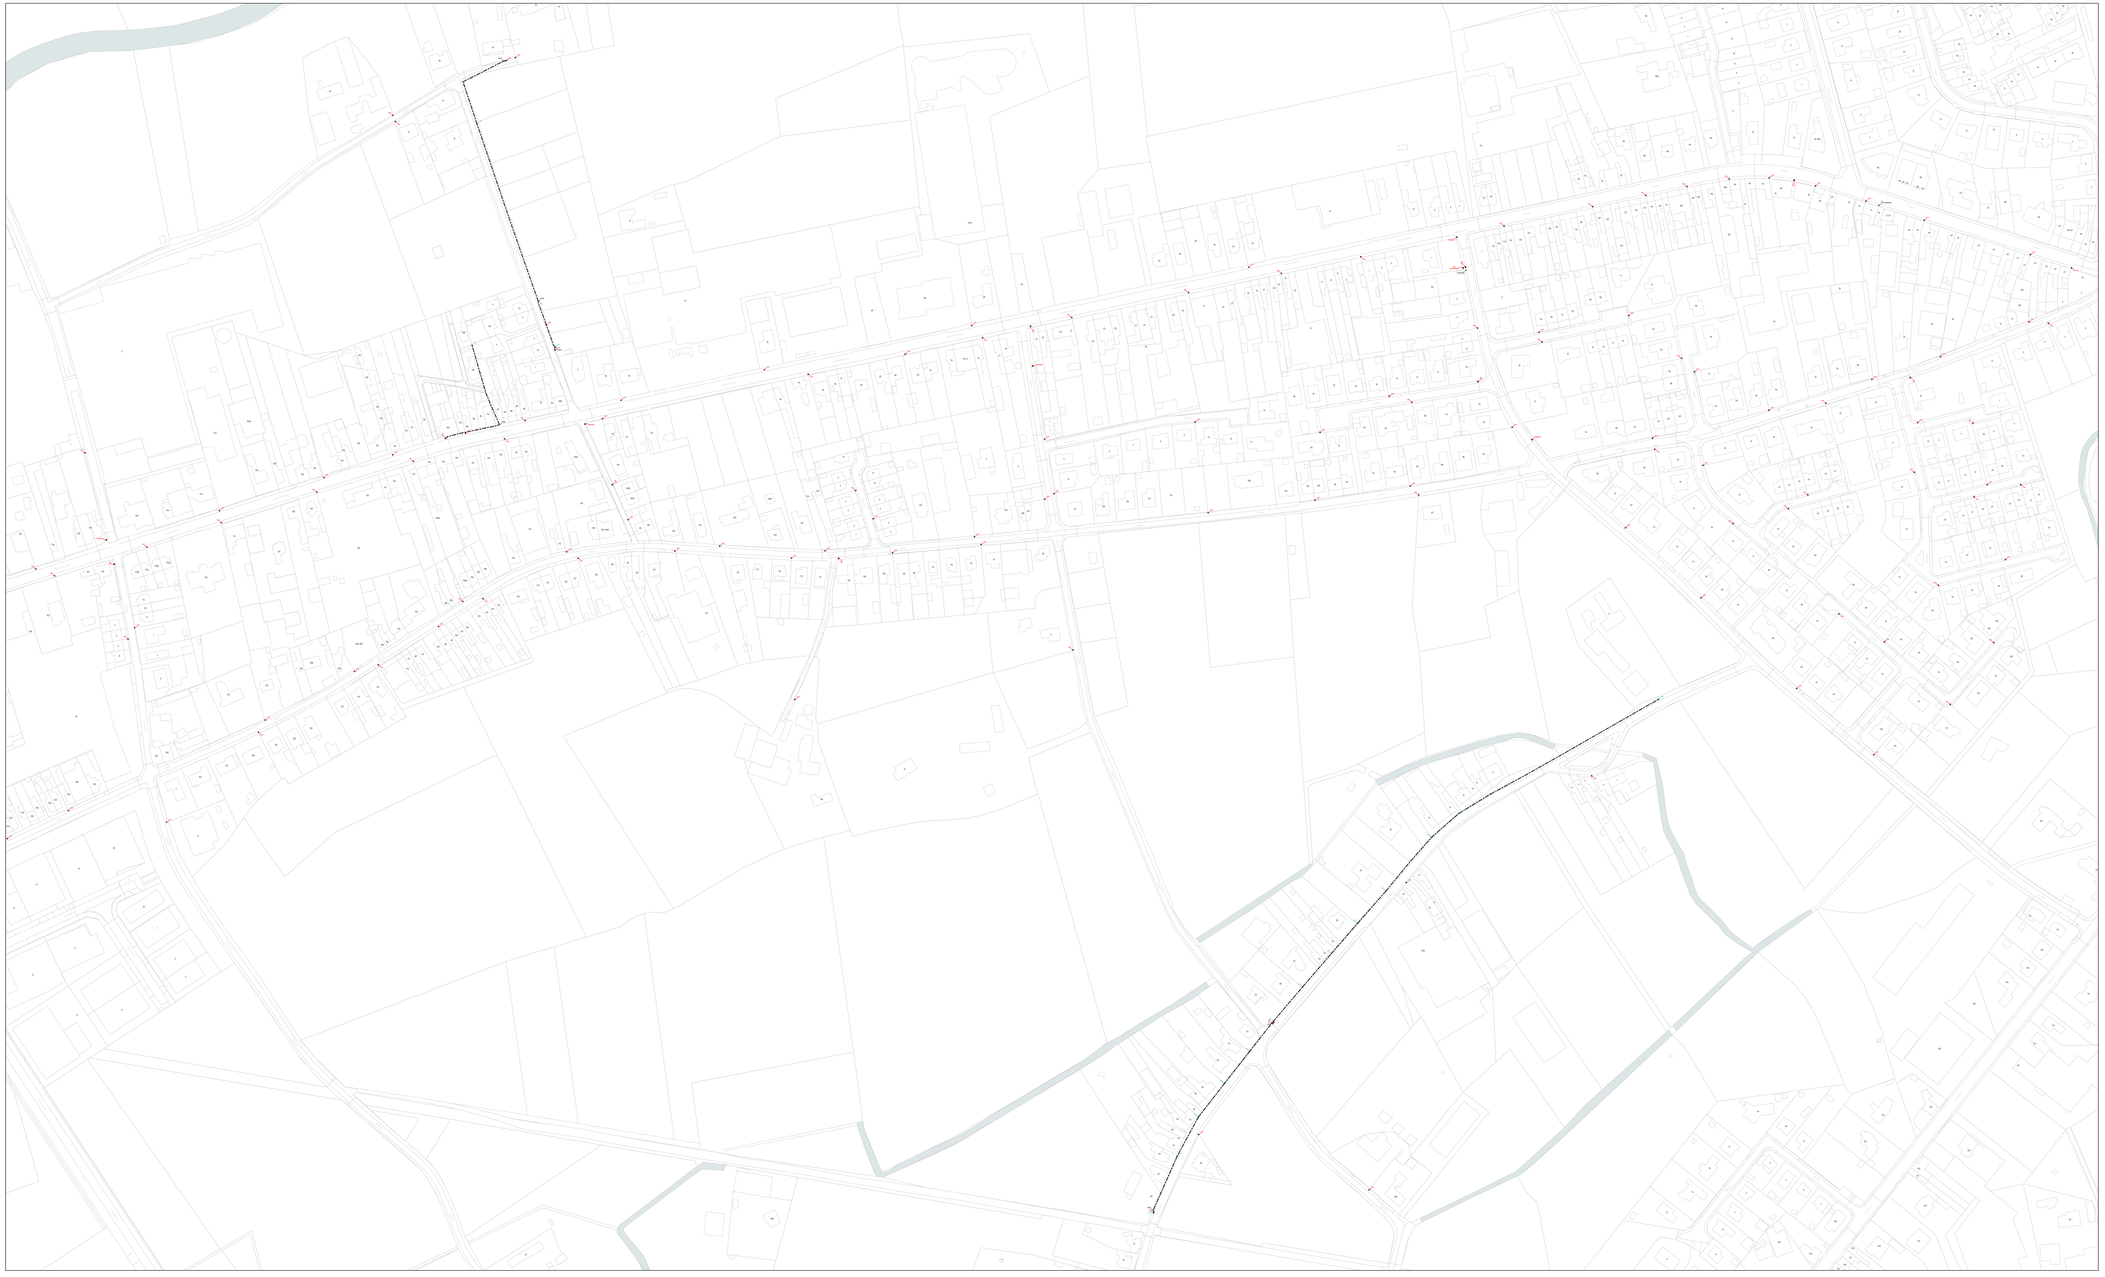

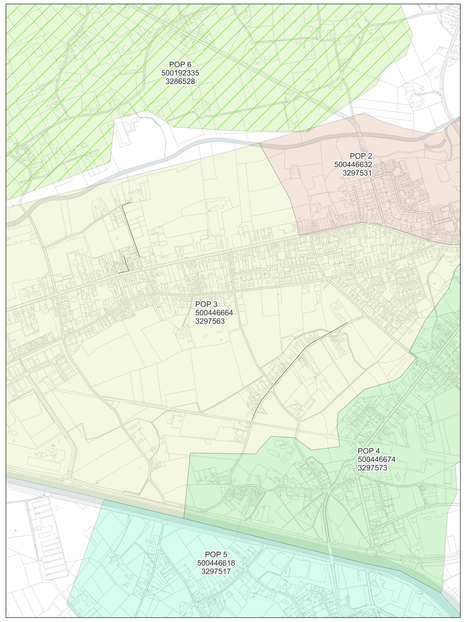

wyre

LEGENDE

- POP
- POP Nabuurs telecmat
- DP Kruis
- Mini DP Hartlijn
- Ondergrondse POC Hartlijn
- Gevel POC
- Paal POC
- Riser
- Koppeling
- Gevel kabel
- Paal kabel
- Ondergrondse kabel in rode subduct
- Ondergrondse kabel in blauwe subduct
- Ondergrondse kabel in groene subduct
- Ondergrondse kabel in grijs subduct
- Ondergrondse kabel in violette subduct
- Ondergrondse kabel in witte subduct
- Ondergrondse kabel in oranje subduct

PLAN INFO

Zone	OOSTROZEBEKE_01_POP_003
Plan	Overzicht van alle paal kabels
Pagina	3 / 48
Uitgave	04/09/2026
Schaal	1 / 3201

PLAATS VAN DE WERKEN

Postcode	8780
Gemeente	Oostrozebeke


MATERIAAL


TYPE	/
LENGTE	1056 m

STUDIE
JACOPS NV
NIJVERHEIDSLAAN 31
B-8540 Deerlijk

JACOPS.

Tekenaar	Anand Vejju

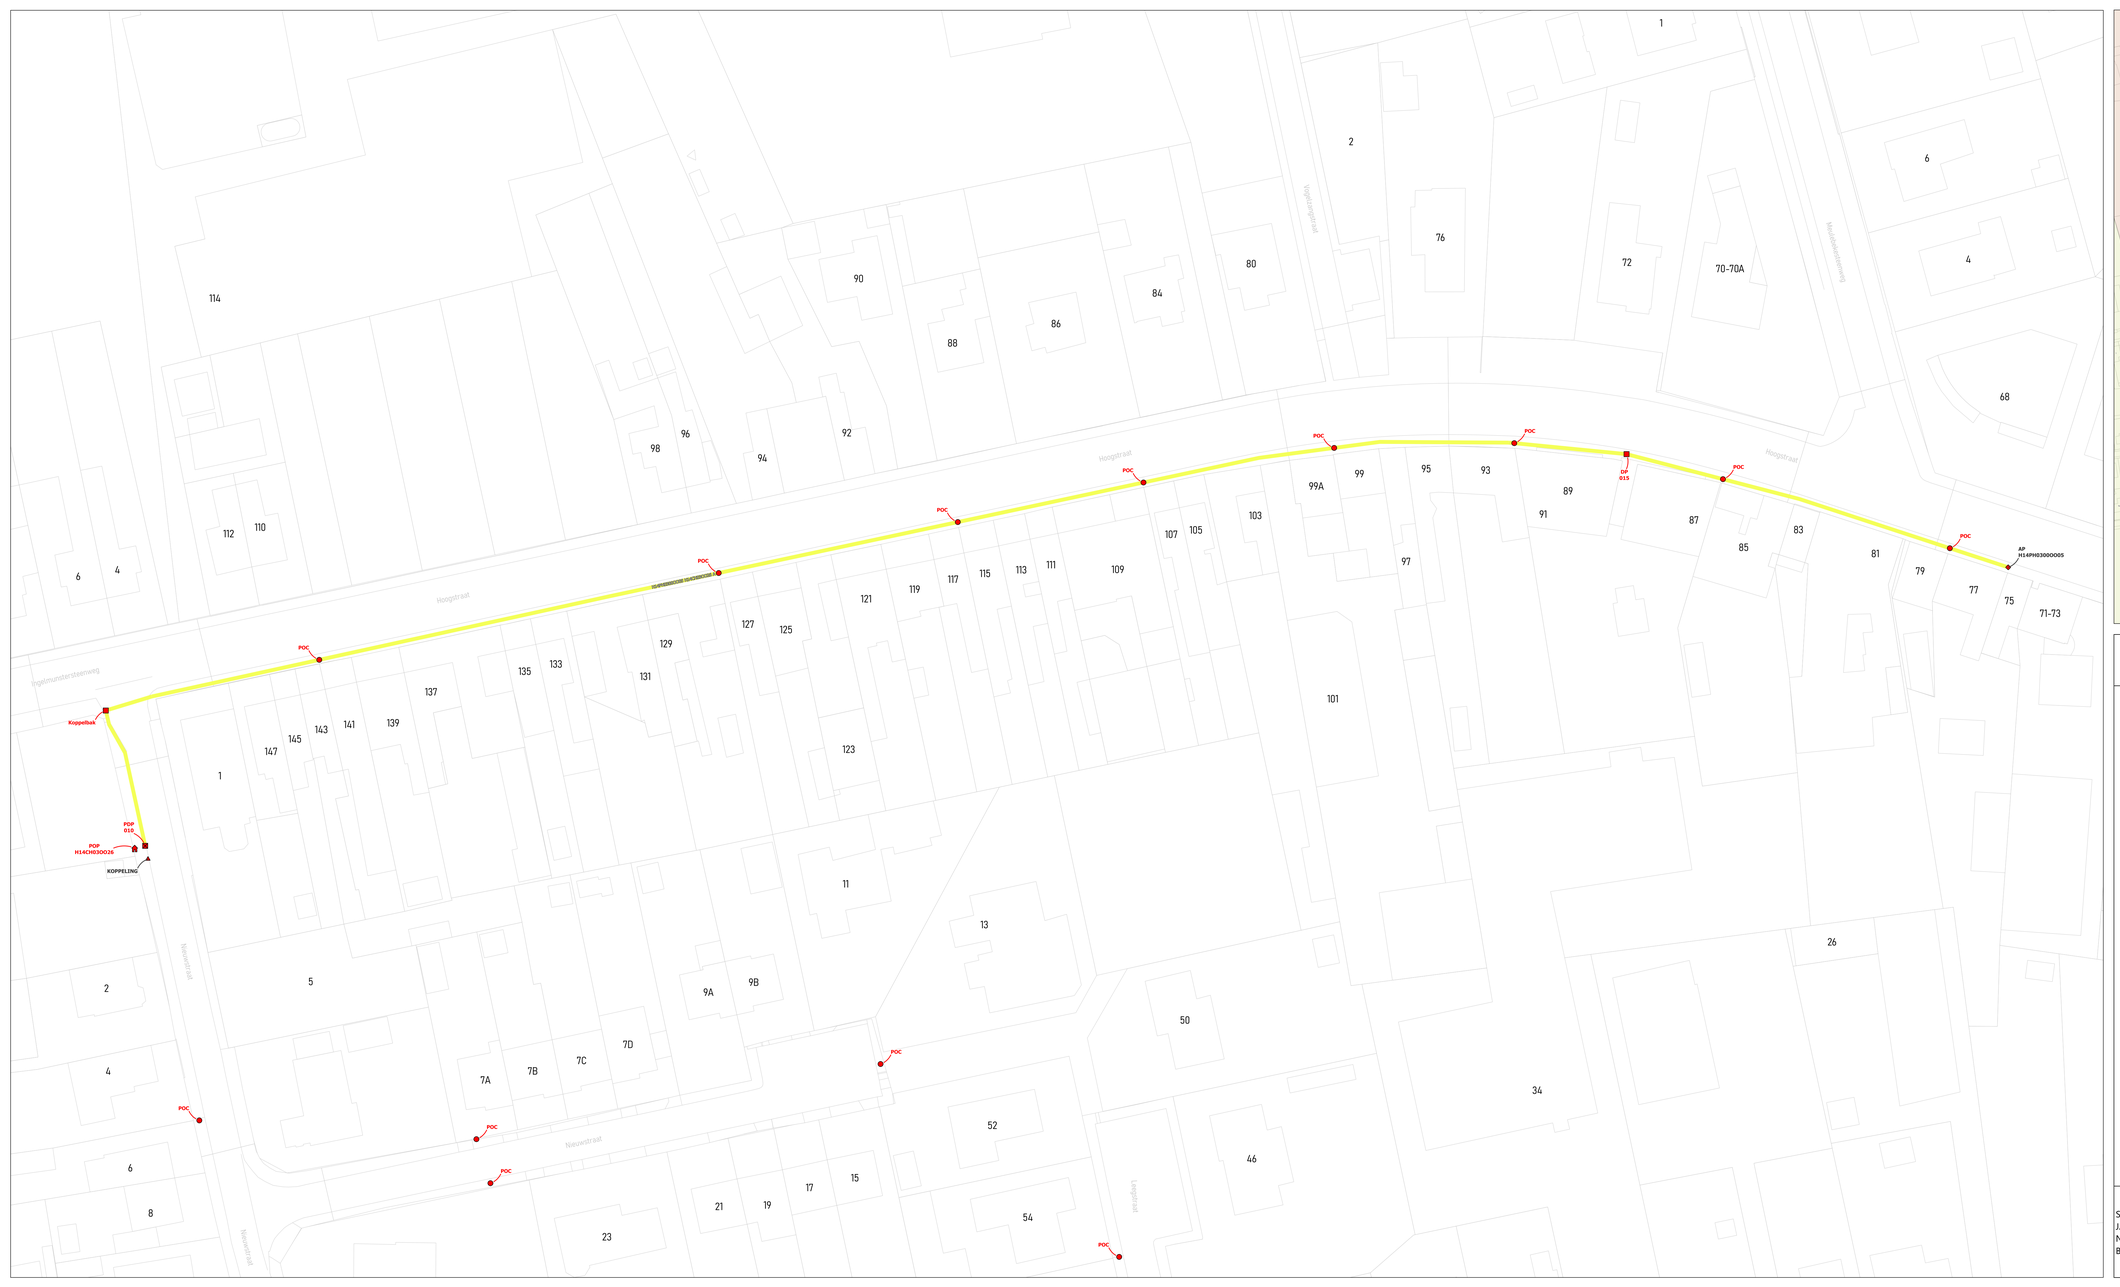

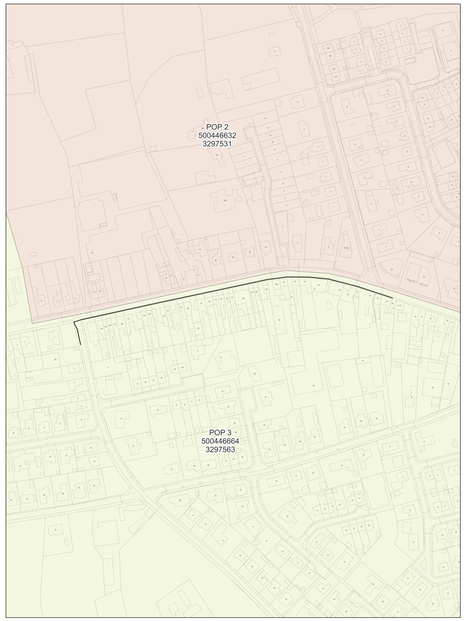

wyre

LEGENDE

- POP
- POP Fietsers Internet
- DP
- Mini DP
- Ondergrondse POC
- Gevel POC
- Paal POC
- Riser
- Koppeling
- Gevel kabel
- Paal kabel
- Ondergrondse kabel in rode subduct
- Ondergrondse kabel in blauwe subduct
- Ondergrondse kabel in groene subduct
- Ondergrondse kabel in gele subduct
- Ondergrondse kabel in violette subduct
- Ondergrondse kabel in witte subduct
- Ondergrondse kabel in oranje subduct

PLAN INFO

Zone	OOSTROZEBEKE_01_POP_003
Plan	Feeder H14PH0300OO05 H14CH03OO26 A
Pagina	4 / 48
Uitgave	04/09/2026
Schaal	1 / 1886

PLAATS VAN DE WERKEN

Postcode	8780
Gemeente	Oostrozebeke


MATERIAAL


TYPE	72v-feed
LENGTE	404 m

STUDIE
JACOPS NV
NIJVERHEIDSLAAN 31
B-8540 Deerlijk

JACOPS.

Tekenaar	Anand Vejju

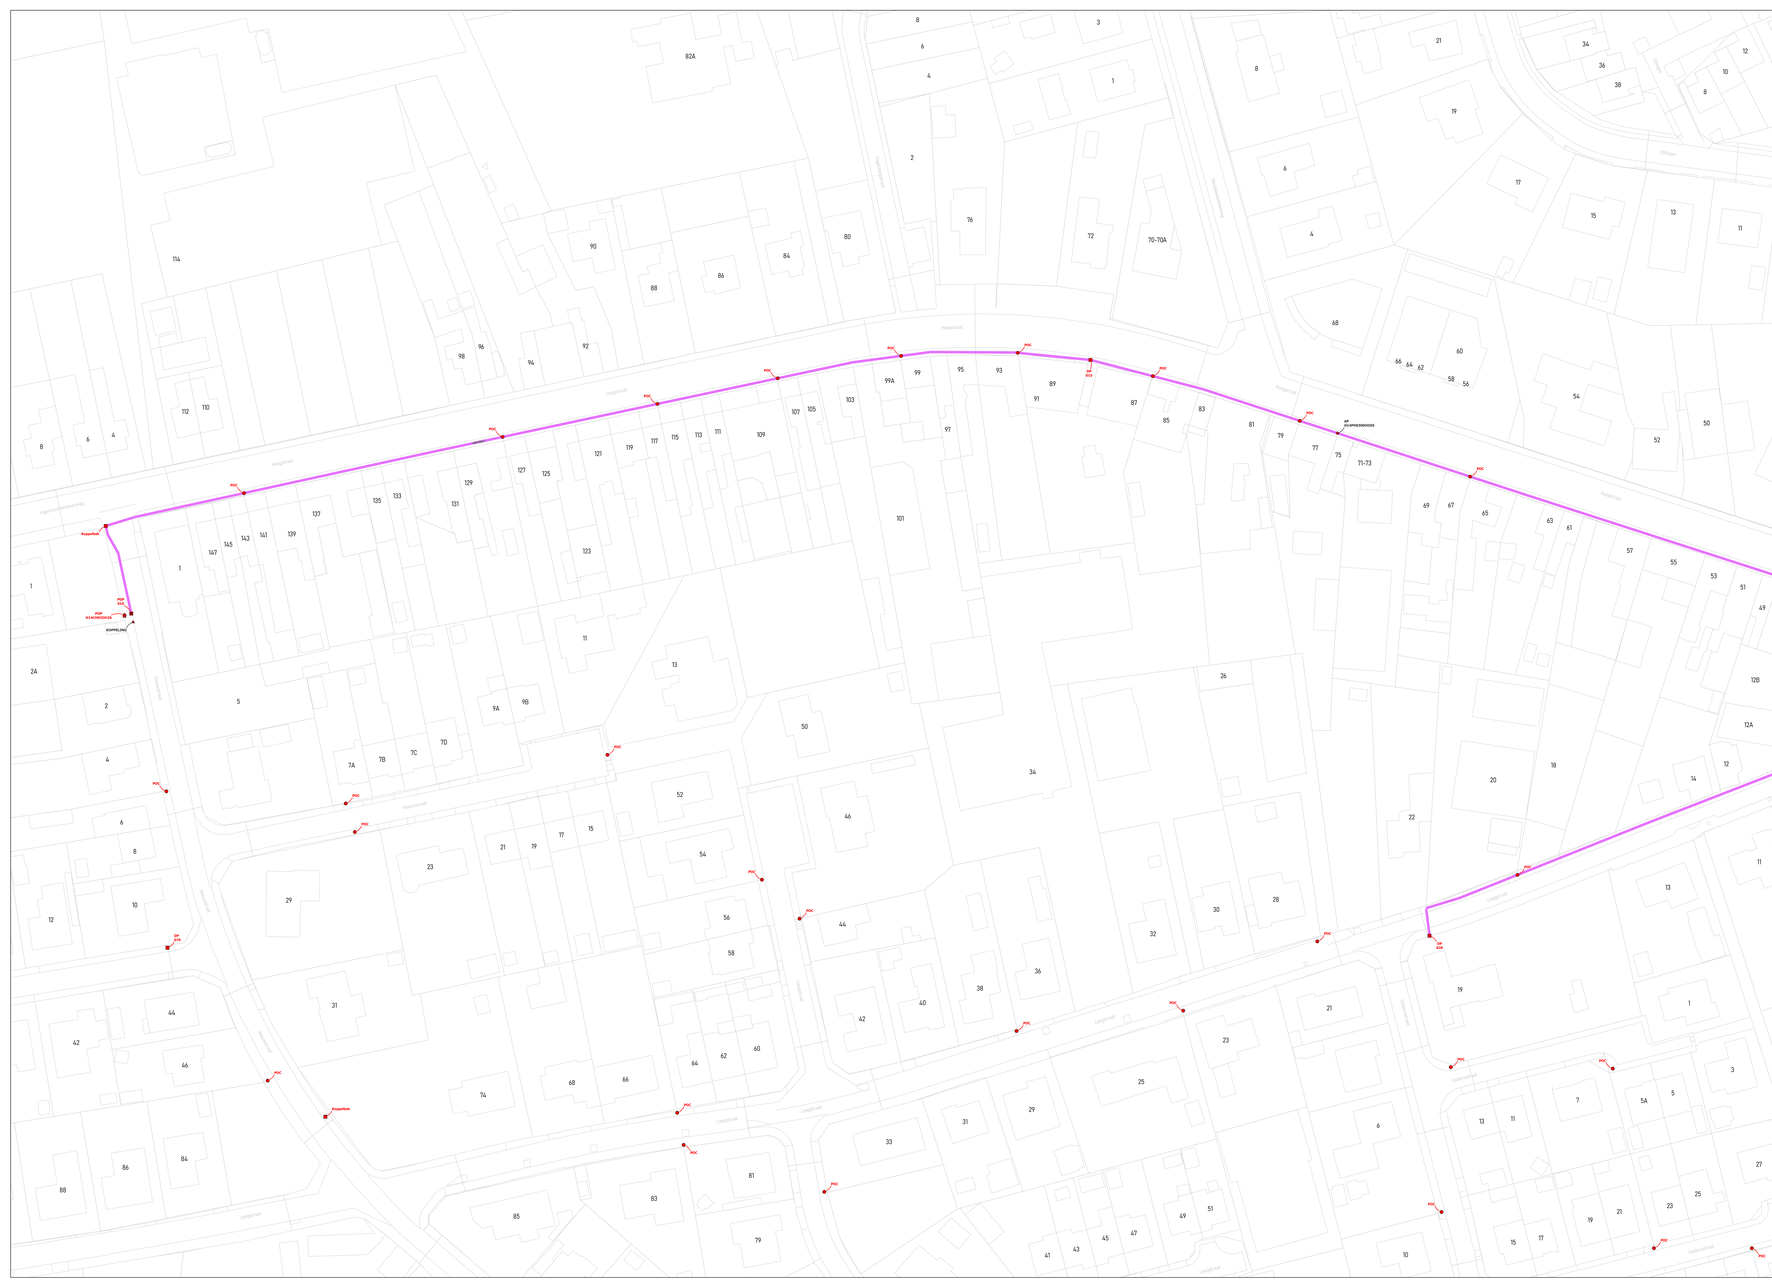

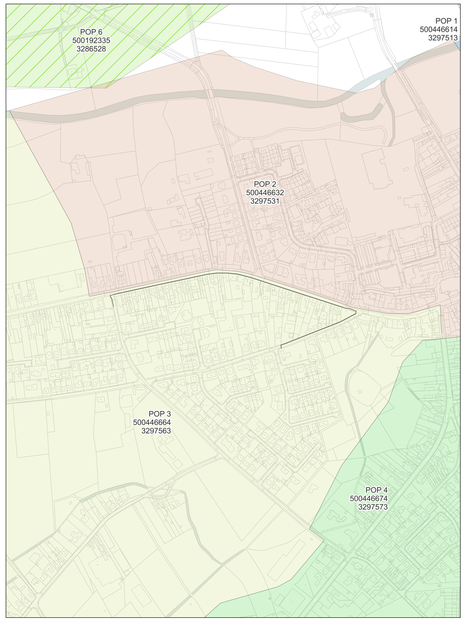

wyre

LEGENDE

- POP
- POP Reticulaire tabernakel
- DP Wyre
- Mini DP Wyre/Eos
- Ondergrondse POC Wyre/Eos
- Gevel POC
- Paal POC
- Riser
- Koppeling
- Gevel kabel
- Paal kabel
- Ondergrondse kabel in rode subduct
- Ondergrondse kabel in blauwe subduct
- Ondergrondse kabel in groene subduct
- Ondergrondse kabel in gele subduct
- Ondergrondse kabel in violette subduct
- Ondergrondse kabel in witte subduct
- Ondergrondse kabel in oranje subduct

PLAN INFO

Zone	OOSTROZEBEKE_01_POP_003
Plan	Primaire distributie 010 - 015 - 020 A
Pagina	5 / 48
Uitgave	04/09/2026
Schaal	1 / 418

PLAATS VAN DE WERKEN

Postcode	8780
Gemeente	Oostrozebeke


MATERIAAL


TYPE	288v-ondergronds
LENGTE	816 m

STUDIE
JACOPS NV
NIJVERHEIDSLAAN 31
B-8540 Deerlijk

JACOPS.

Tekenaar	Anand Vejju

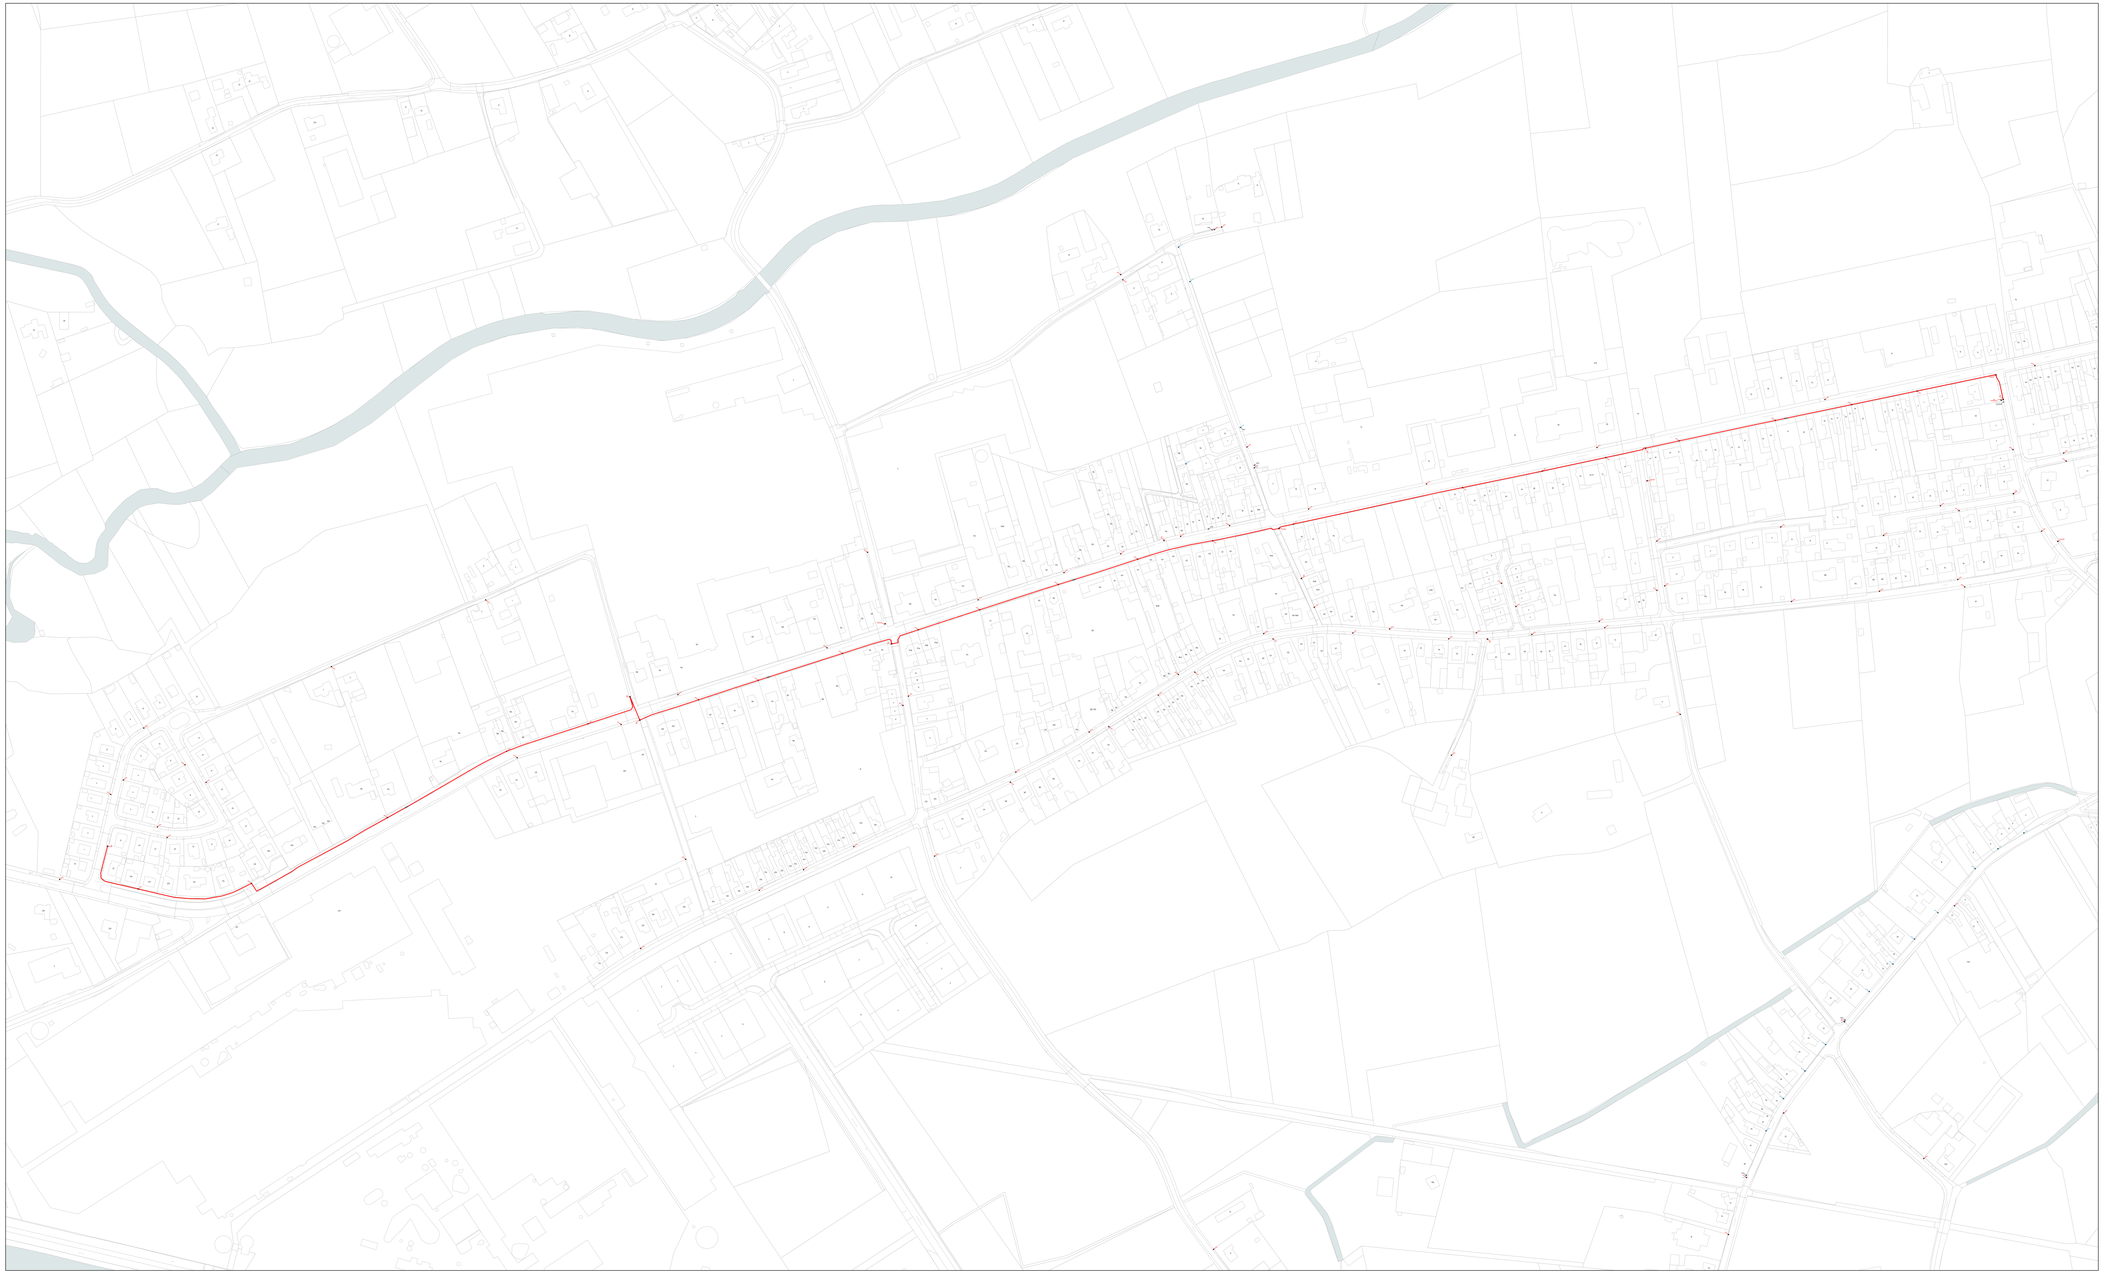

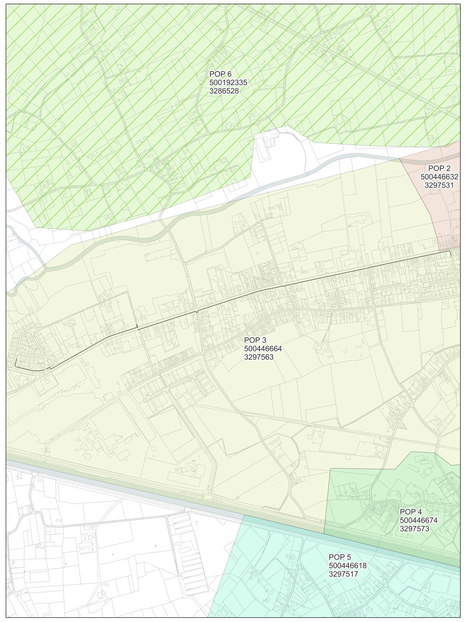

wyre

LEGENDE


- POP
- POP Pakkabel/Jetmeal
- DP Bronte
- Mini DP Hombre
- Ondergrondse POC Hombre
- Gevel POC
- Paal POC
- Riser
- Koppeling
- Gevel kabel
- Paal kabel
- Ondergrondse kabel in rode subduct
- Ondergrondse kabel in blauwe subduct
- Ondergrondse kabel in groene subduct
- Ondergrondse kabel in grijs subduct
- Ondergrondse kabel in violette subduct
- Ondergrondse kabel in witte subduct
- Ondergrondse kabel in oranje subduct


PLAN INFO	
Zone	OOSTROZEBEKE_01_POP_003
Plan	Primaire distributie 010 - 025 - 050 - 055 - 065 A
Pagina	6 / 48
Uitgave	04/09/2026
Schaal	1 / 646
PLAATS VAN DE WERKEN	
Postcode	8780
Gemeente	Oostrozebeke
MATERIAAL	
TYPE	288v-ondergronds
LENGTE	2216 m

STUDIE
JACOPS NV
NIJVERHEIDSLAAN 31
B-8540 Deerlijk

JACOPS.

Tekenaar	Anand Vejju

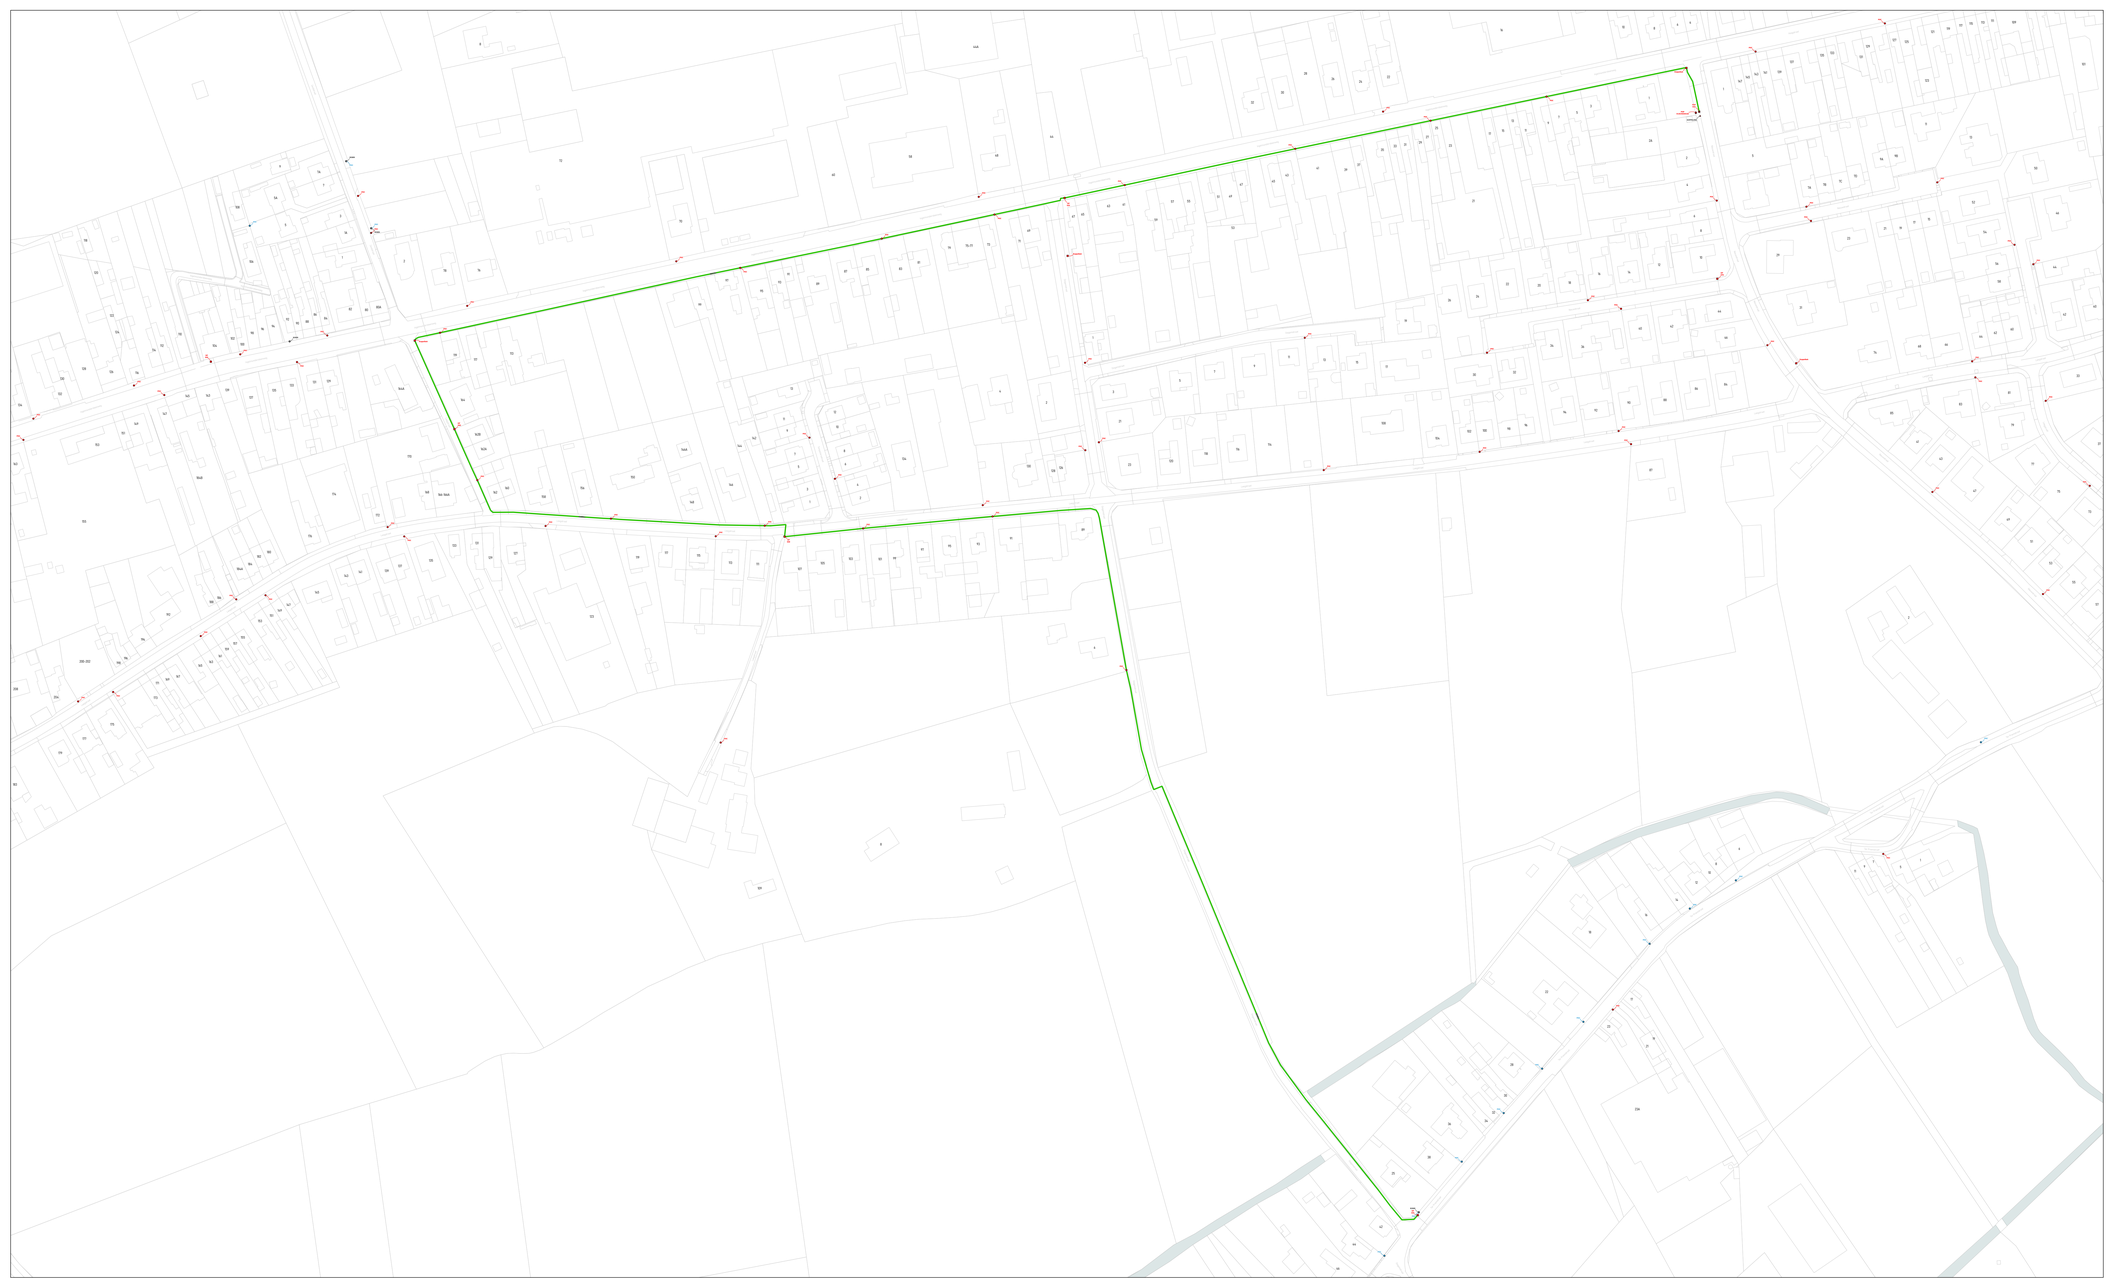

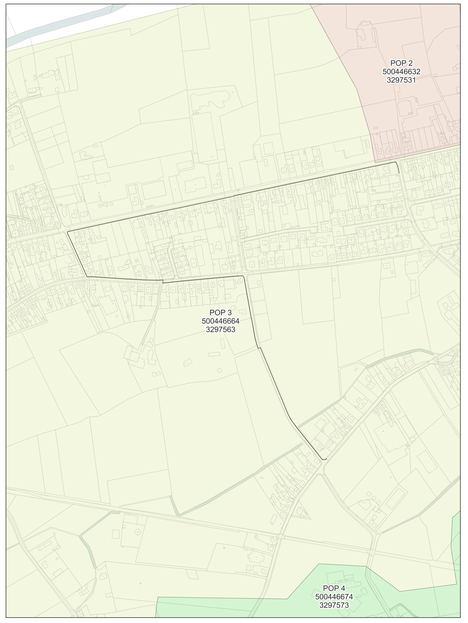

wyre

LEGENDE

- POP
- POP Passieve telecom
- DP Pit only
- Mini DP Handhole
- Ondergrondse POC Handhole
- Gevel POC
- Paal POC
- Riser
- Koppeling
- Gevel kabel
- Paal kabel
- Ondergrondse kabel in rode subduct
- Ondergrondse kabel in blauwe subduct
- Ondergrondse kabel in groene subduct
- Ondergrondse kabel in gele subduct
- Ondergrondse kabel in violette subduct
- Ondergrondse kabel in witte subduct
- Ondergrondse kabel in oranje subduct

PLAN INFO

Zone	OOSTROZEBEKE_01_POP_003
Plan	Primaire distributie 010 - 040 - 030 - 035 A
Pagina	7 / 48
Uitgave	04/09/2026
Schaal	1 / 2293

PLAATS VAN DE WERKEN

Postcode	8780
Gemeente	Oostrozebeke


MATERIAAL

TYPE	288v-ondergronds
LENGTE	1772 m

STUDIE
JACOPS NV
NIJVERHEIDSLAAN 31
B-8540 Deerlijk

JACOPS.

Tekenaar	Anand Vejju

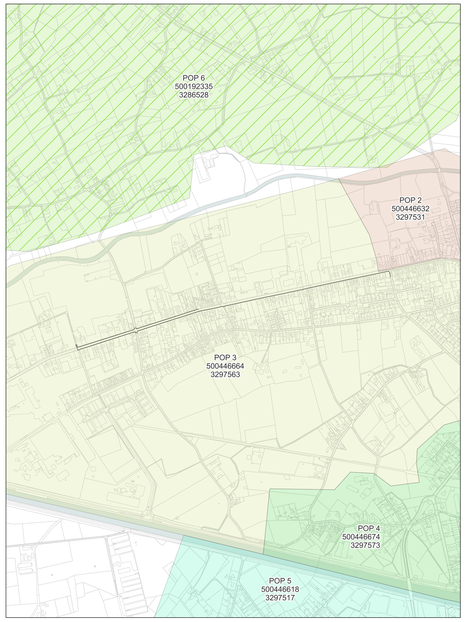

wyre

LEGENDE

- POP
- POP Pakaarde telecomlaan
- DP Bronde
- Mini DP Hoornbos
- Ondergrondse POC Hoornbos
- Gevel POC
- Paal POC
- Riser
- Koppeling
- Gevel kabel
- Paal kabel
- Ondergrondse kabel in rode subduct
- Ondergrondse kabel in blauwe subduct
- Ondergrondse kabel in groene subduct
- Ondergrondse kabel in grijs subduct
- Ondergrondse kabel in violette subduct
- Ondergrondse kabel in witte subduct
- Ondergrondse kabel in oranje subduct

PLAN INFO

Zone	OOSTROZEBEKE_01_POP_003
Plan	Primaire distributie 010 - 060 - 045 A
Pagina	8 / 48
Uitgave	04/09/2026
Schaal	1 / 1293

PLAATS VAN DE WERKEN

Postcode	8780
Gemeente	Oostrozebeke

MATERIAAL

TYPE	288v-ondergronds
LENGTE	2158 m

STUDIE
JACOPS NV
NIJVERHEIDSLAAN 31
B-8540 Deerlijk

JACOPS.

Tekenaar	Anand Vejju





wyre

LEGENDE


- POP
- PDP
- DP
- Mini DP
- Ondergrondse POC
- Gevel POC
- Paal POC
- Riser
- Koppeling
- Gevel kabel
- Paal kabel
- Ondergrondse kabel in rode subduct
- Ondergrondse kabel in blauwe subduct
- Ondergrondse kabel in groene subduct
- Ondergrondse kabel in gele subduct
- Ondergrondse kabel in violette subduct
- Ondergrondse kabel in witte subduct
- Ondergrondse kabel in oranje subduct


PLAN INFO	
Zone	OOSTROZEBEKE_01_POP_003
Plan	Primaire distributie 010 - 070 A
Pagina	9 / 48
Uitgave	04/09/2026
Schaal	1 / 1655
PLAATS VAN DE WERKEN	
Postcode	8780
Gemeente	Oostrozebeke
MATERIAAL	
TYPE	288v-ondergronds
LENGTE	108 m

STUDIE
JACOPS NV
NIJVERHEIDSLAAN 31
B-8540 Deerlijk

JACOPS.

Tekenaar	Anand Vejju

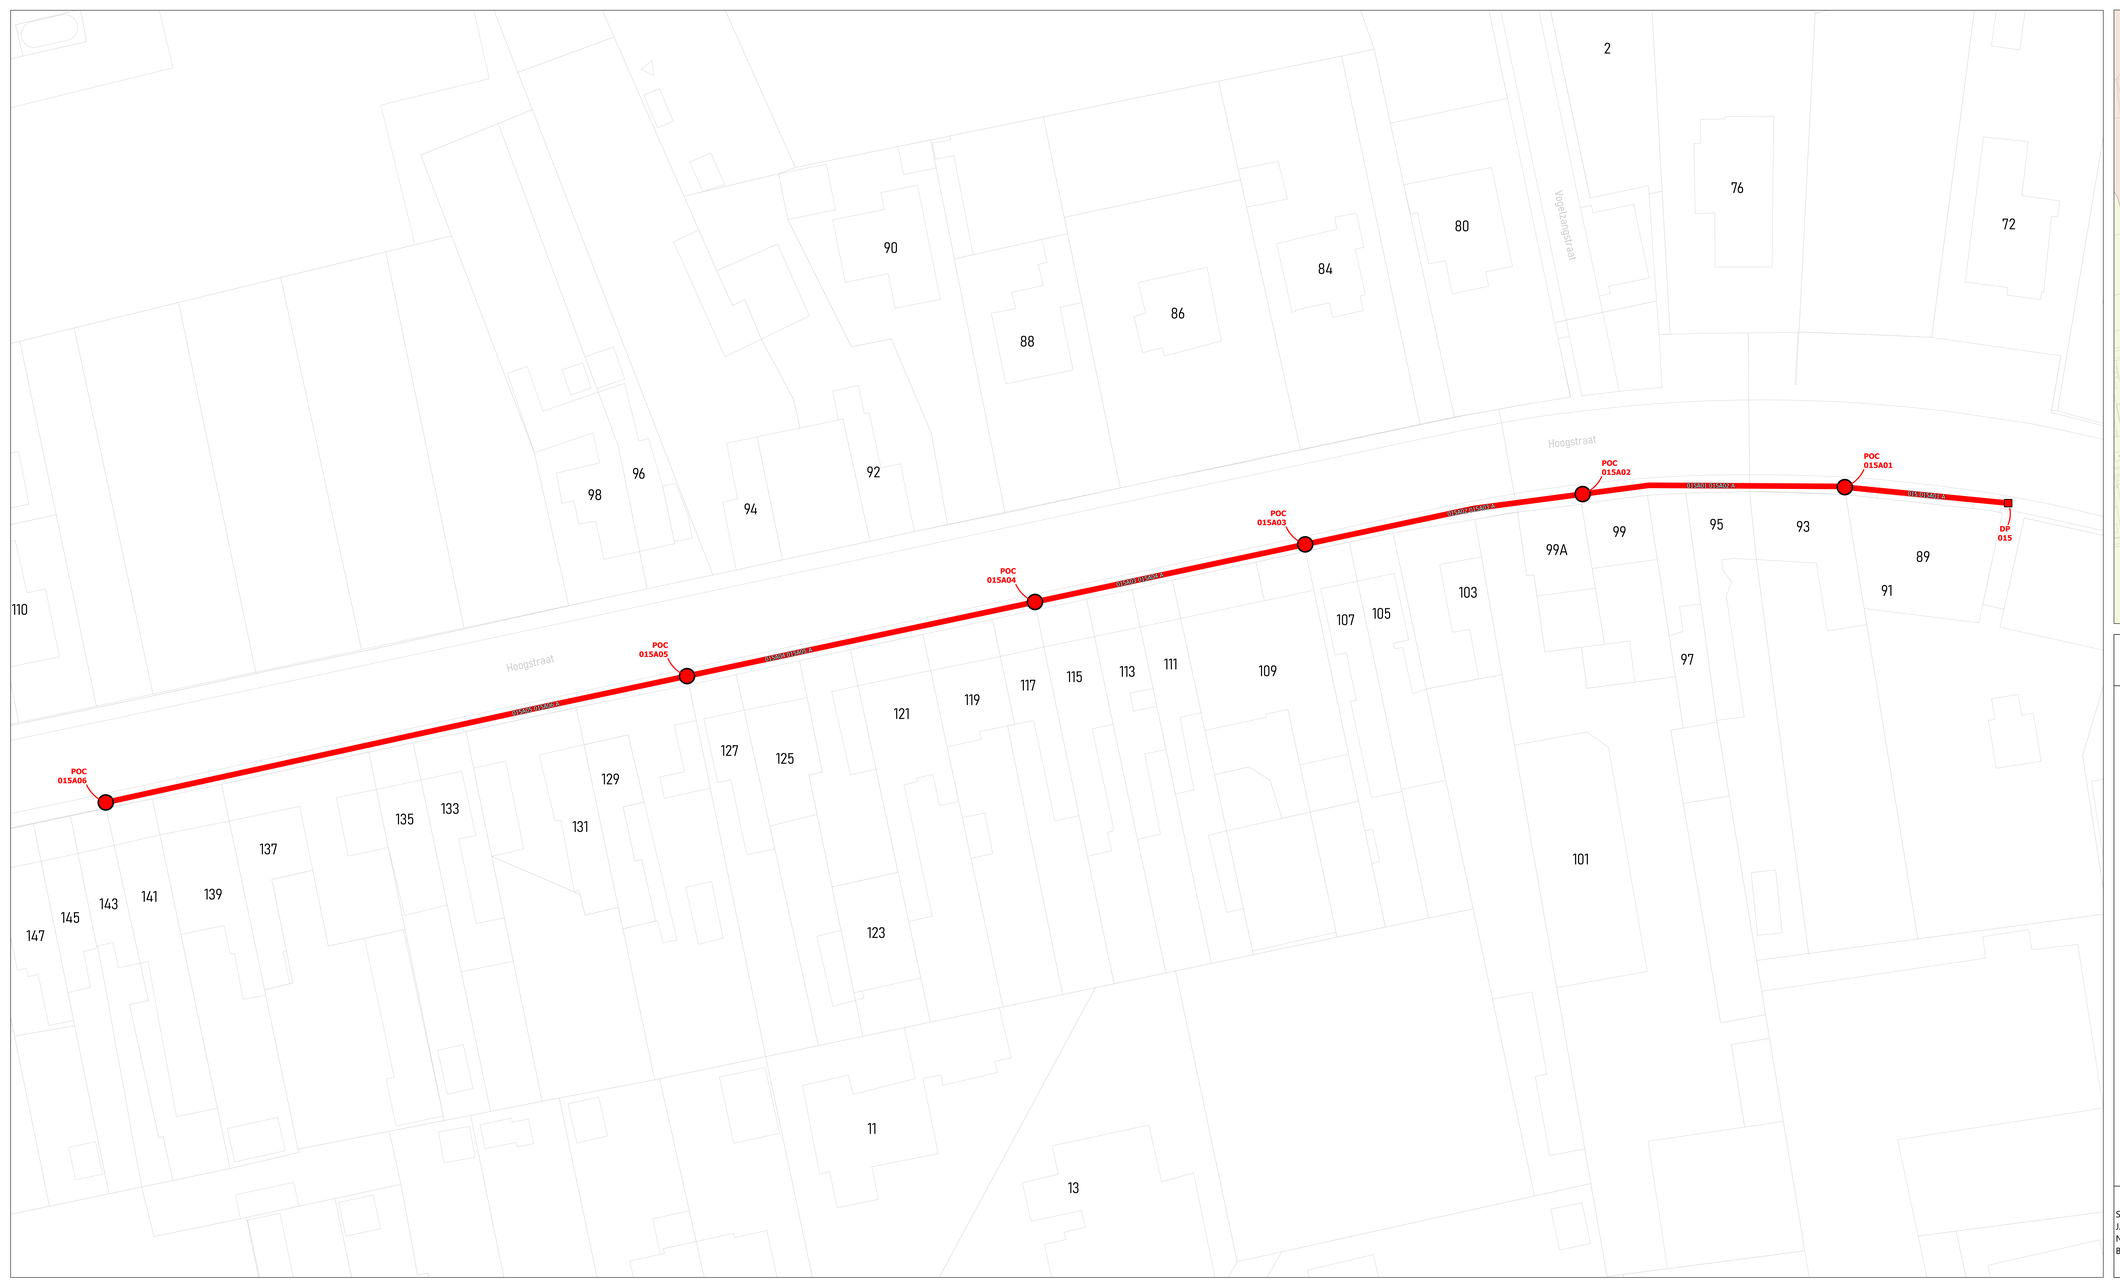

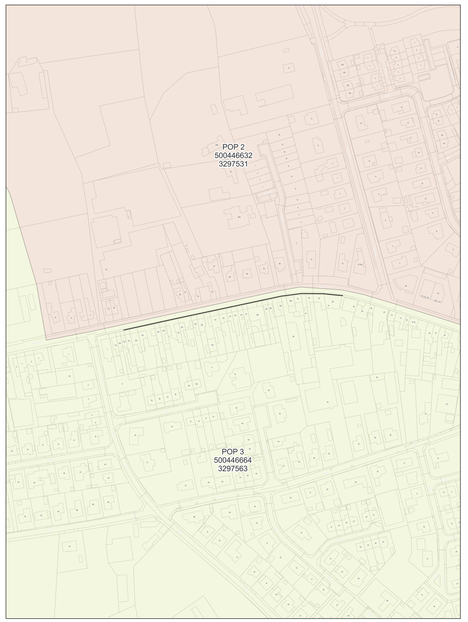

wyre

LEGENDE

POP
POP Reserve telecom
DP
Mini DP
Ondergrondse POC
Gevel POC
Paal POC
Riser
Koppeling
Gevel kabel
Paal kabel
Ondergrondse kabel in rode subduct
Ondergrondse kabel in blauwe subduct
Ondergrondse kabel in groene subduct
Ondergrondse kabel in gele subduct
Ondergrondse kabel in violette subduct
Ondergrondse kabel in witte subduct
Ondergrondse kabel in oranje subduct

PLAN INFO

Zone	OOSTROZEBEKE_01_POP_003
Plan	Secundaire distributie 015A
Pagina	10 / 48
Uitgave	04/09/2026
Schaal	1 / 187

PLAATS VAN DE WERKEN

Postcode	8780
Gemeente	Oostrozebeke


MATERIAAL


TYPE	96v-ondergronds
LENGTE	257 m

STUDIE
JACOPS NV
NIJVERHEIDSLAAN 31
B-8540 Deerlijk

JACOPS.

Tekenaar	Anand Vejju

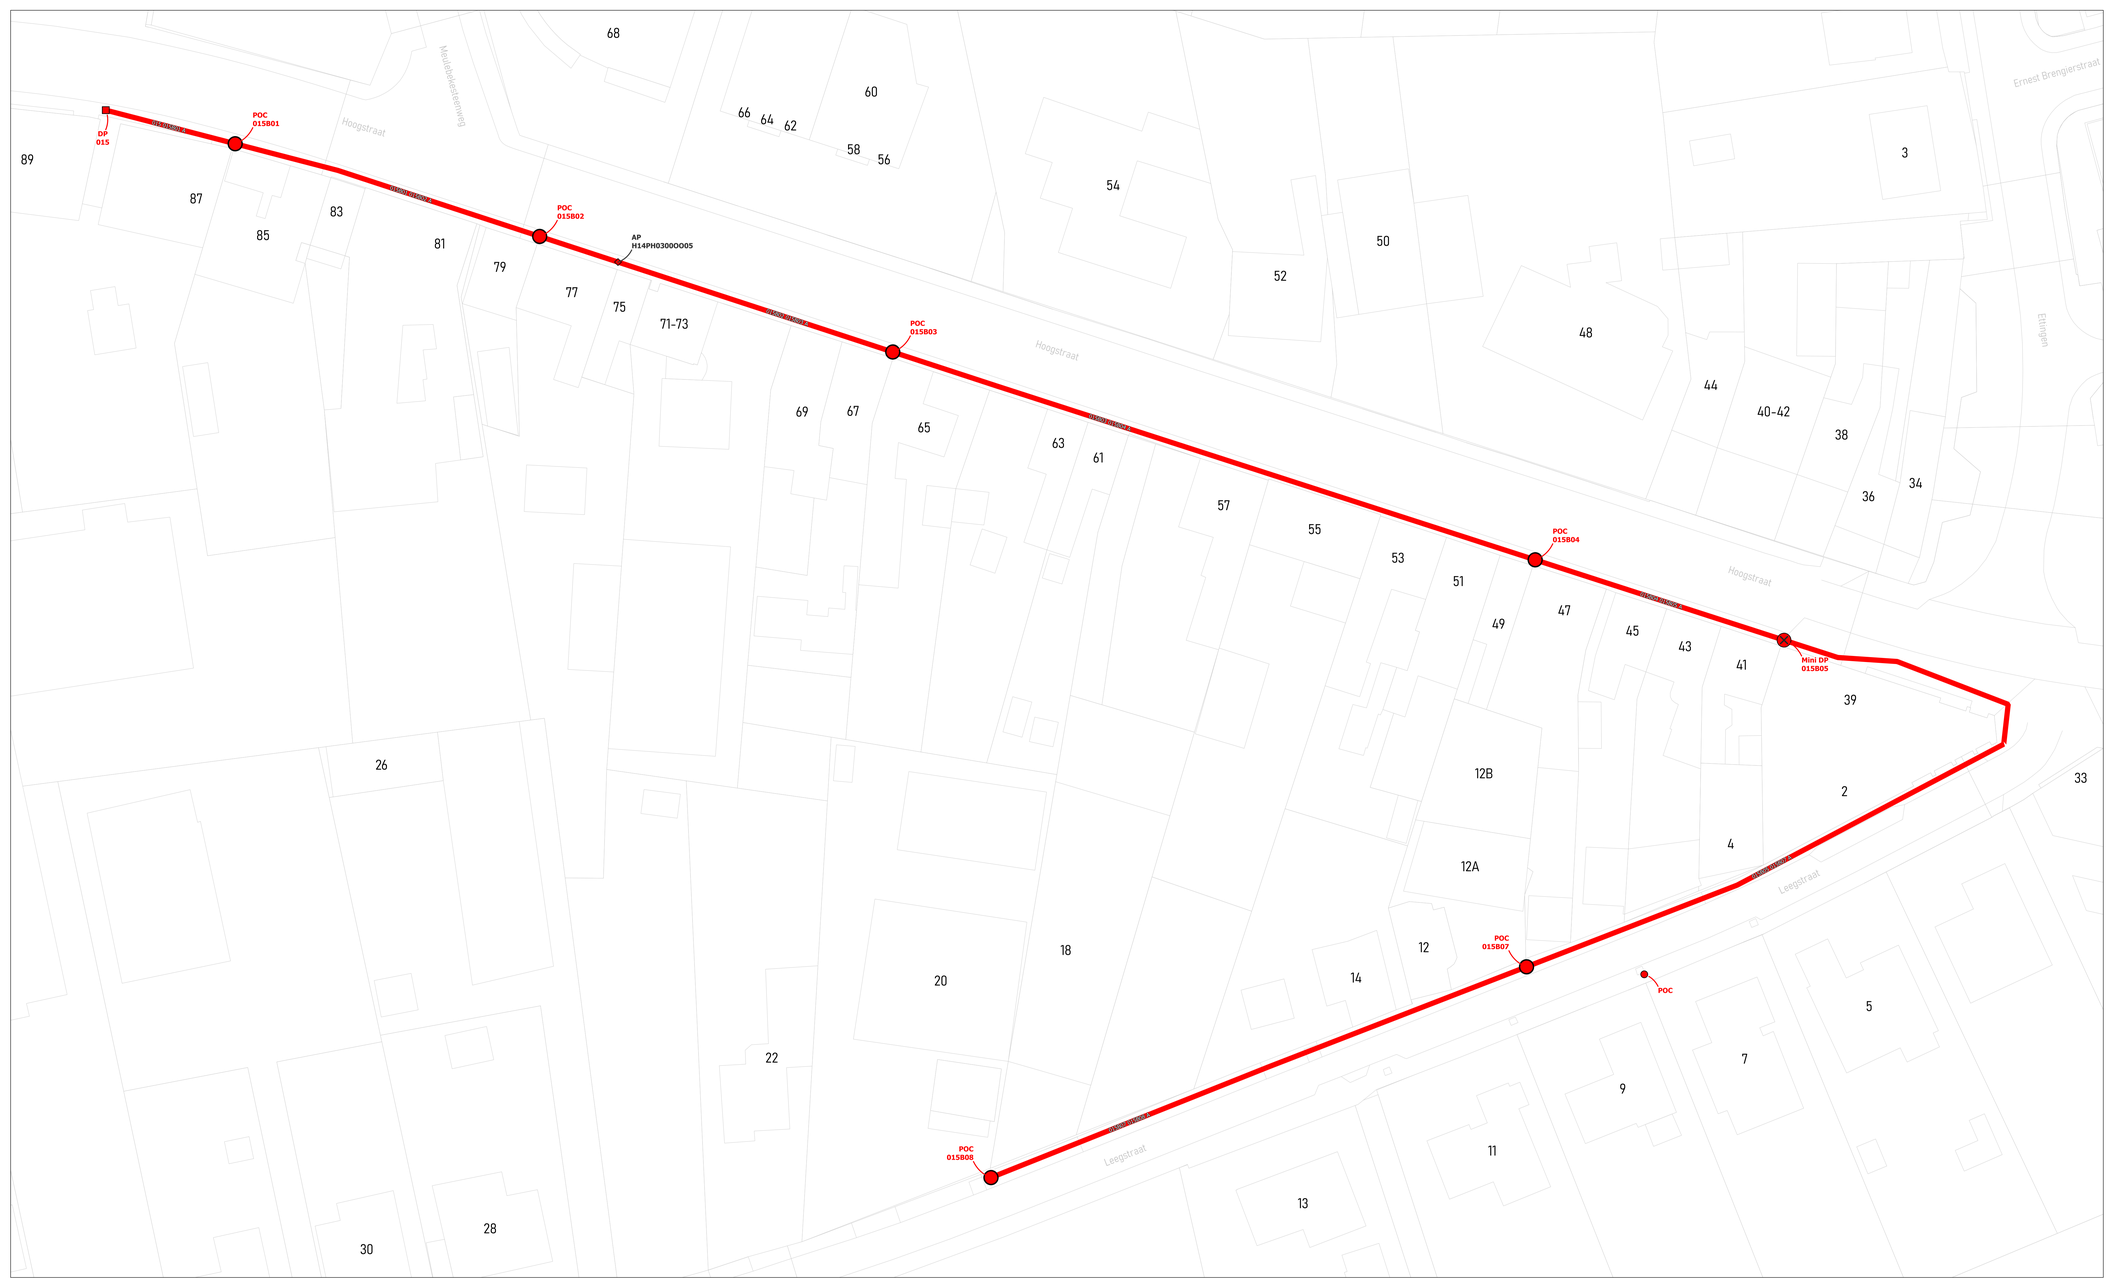

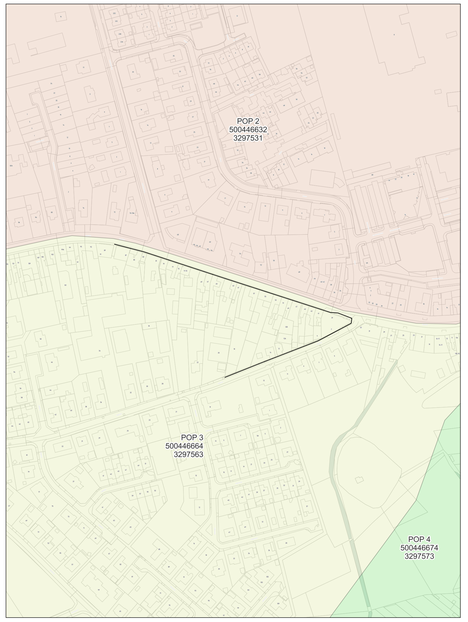

wyre

LEGENDE


- POP
- POP Toekomst telecompl.
- DP Bestaand
- Mini DP Voorstel
- Ondergrondse POC Voorstel
- Gevel POC
- Paal POC
- Riser
- Koppeling
- Gevel kabel
- Paal kabel
- Ondergrondse kabel in rode subduct
- Ondergrondse kabel in blauwe subduct
- Ondergrondse kabel in groene subduct
- Ondergrondse kabel in grijs subduct
- Ondergrondse kabel in violette subduct
- Ondergrondse kabel in witte subduct
- Ondergrondse kabel in oranje subduct


PLAN INFO	
Zone	OOSTROZEBEKE_01_POP_003
Plan	Secundaire distributie 015B
Pagina	11 / 48
Uitgave	04/09/2026
Schaal	1 / 288
PLAATS VAN DE WERKEN	
Postcode	8780
Gemeente	Oostrozebeke
MATERIAAL	
TYPE	96v-ondergronds
LENGTE	452 m

STUDIE
JACOPS NV
NIJVERHEIDSLAAN 31
B-8540 Deerlijk

JACOPS.

Tekenaar	Anand Vejju

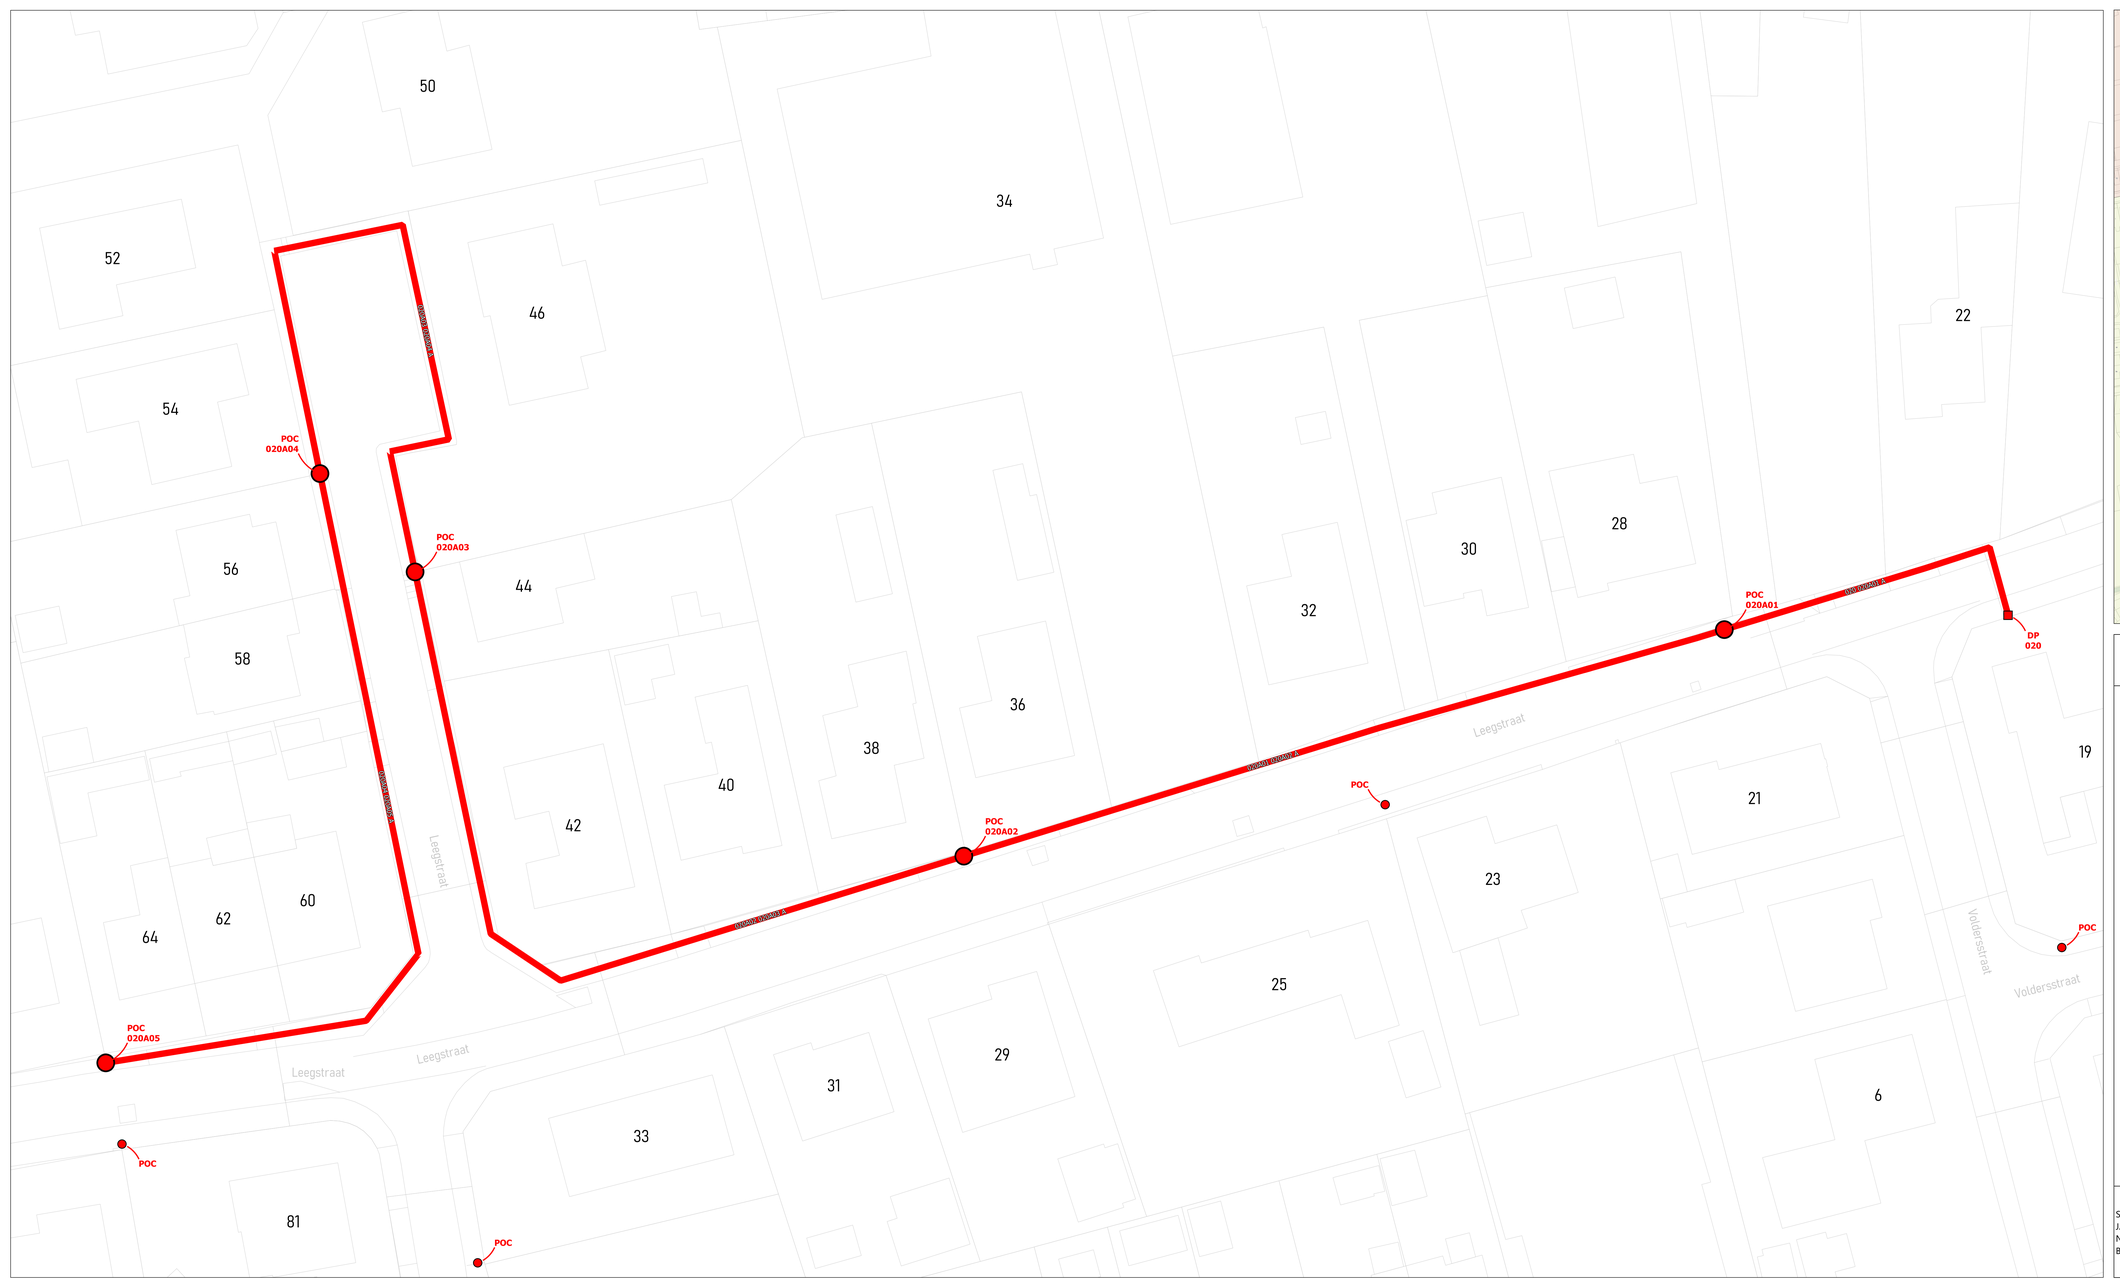

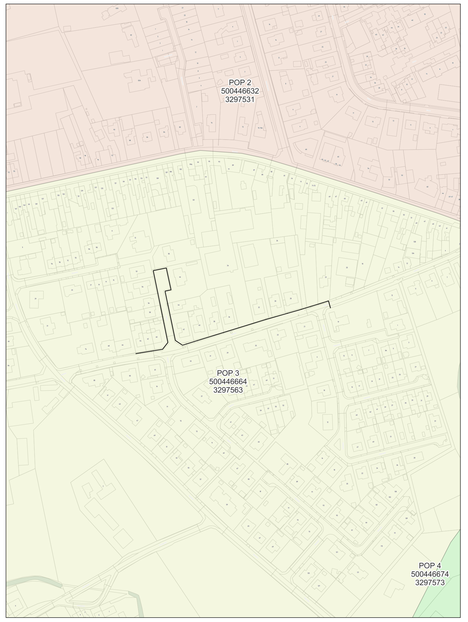

wyre

LEGENDE

POP
POP Reticulaire tabernakel
DP Muur
Mini DP Inwendig
Ondergrondse POC Inwendig
Gevel POC
Paal POC
Riser
Koppeling
Gevel kabel
Paal kabel
Ondergrondse kabel in rode subduct
Ondergrondse kabel in blauwe subduct
Ondergrondse kabel in groene subduct
Ondergrondse kabel in gele subduct
Ondergrondse kabel in violette subduct
Ondergrondse kabel in witte subduct
Ondergrondse kabel in oranje subduct


PLAN INFO	
Zone	OOSTROZEBEKE_01_POP_003
Plan	Secundaire distributie 020A
Pagina	12 / 48
Uitgave	04/09/2026
Schaal	1 / 312
PLAATS VAN DE WERKEN	
Postcode	8780
Gemeente	Oostrozebeke
MATERIAAL	
TYPE	96v-ondergronds
LENGTE	427 m

STUDIE
JACOPS NV
NIJVERHEIDSLAAN 31
B-8540 Deerlijk

JACOPS.

Tekenaar	Anand Vejju



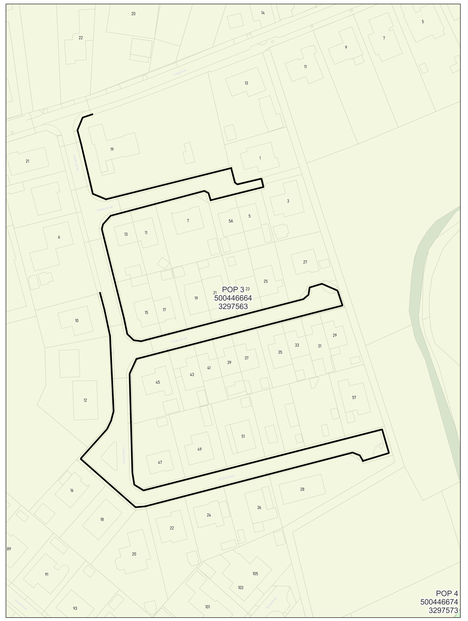

wyre

LEGENDE

- POP
- POP Passera telecom
- DP Wyre
- Mini DP Wyre
- Ondergrondse POC Wyre
- Gevel POC
- Paal POC
- Riser
- Koppeling
- Gevel kabel
- Paal kabel
- Ondergrondse kabel in rode subduct
- Ondergrondse kabel in blauwe subduct
- Ondergrondse kabel in groene subduct
- Ondergrondse kabel in grijs subduct
- Ondergrondse kabel in violette subduct
- Ondergrondse kabel in witte subduct
- Ondergrondse kabel in oranje subduct


PLAN INFO	
Zone	OOSTROZEBEKE_01_POP_003
Plan	Secundaire distributie 020B
Pagina	13 / 48
Uitgave	04/09/2026
Schaal	1 / 256
PLAATS VAN DE WERKEN	
Postcode	8780
Gemeente	Oostrozebeke
MATERIAAL	
TYPE	96v-ondergronds
LENGTE	902 m

STUDIE
JACOPS NV
NIJVERHEIDSLAAN 31
B-8540 Deerlijk

JACOPS.

Tekenaar	Anand Vejju



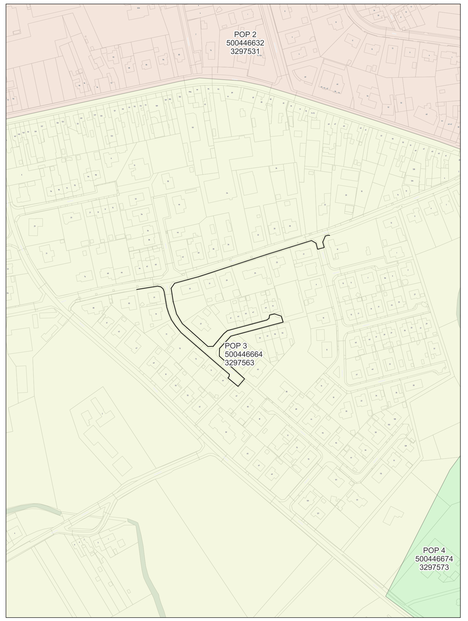

wyre

LEGENDE


- POP
- POP Passieve telecom
- DP Blank
- Mini DP Inactief
- Ondergrondse POC Inactief
- Gevel POC
- Paal POC
- Riser
- Koppeling
- Gevel kabel
- Paal kabel
- Ondergrondse kabel in rode subduct
- Ondergrondse kabel in blauwe subduct
- Ondergrondse kabel in groene subduct
- Ondergrondse kabel in grijs subduct
- Ondergrondse kabel in violette subduct
- Ondergrondse kabel in witte subduct
- Ondergrondse kabel in oranje subduct


PLAN INFO	
Zone	OOSTROZEBEKE_01_POP_003
Plan	Secundaire distributie 020C
Pagina	14 / 48
Uitgave	04/09/2026
Schaal	1 / 341
PLAATS VAN DE WERKEN	
Postcode	8780
Gemeente	Oostrozebeke
MATERIAAL	
TYPE	96v-ondergronds
LENGTE	725 m

STUDIE
JACOPS NV
NIJVERHEIDSLAAN 31
B-8540 Deerlijk

JACOPS.

Tekenaar	Anand Vejju

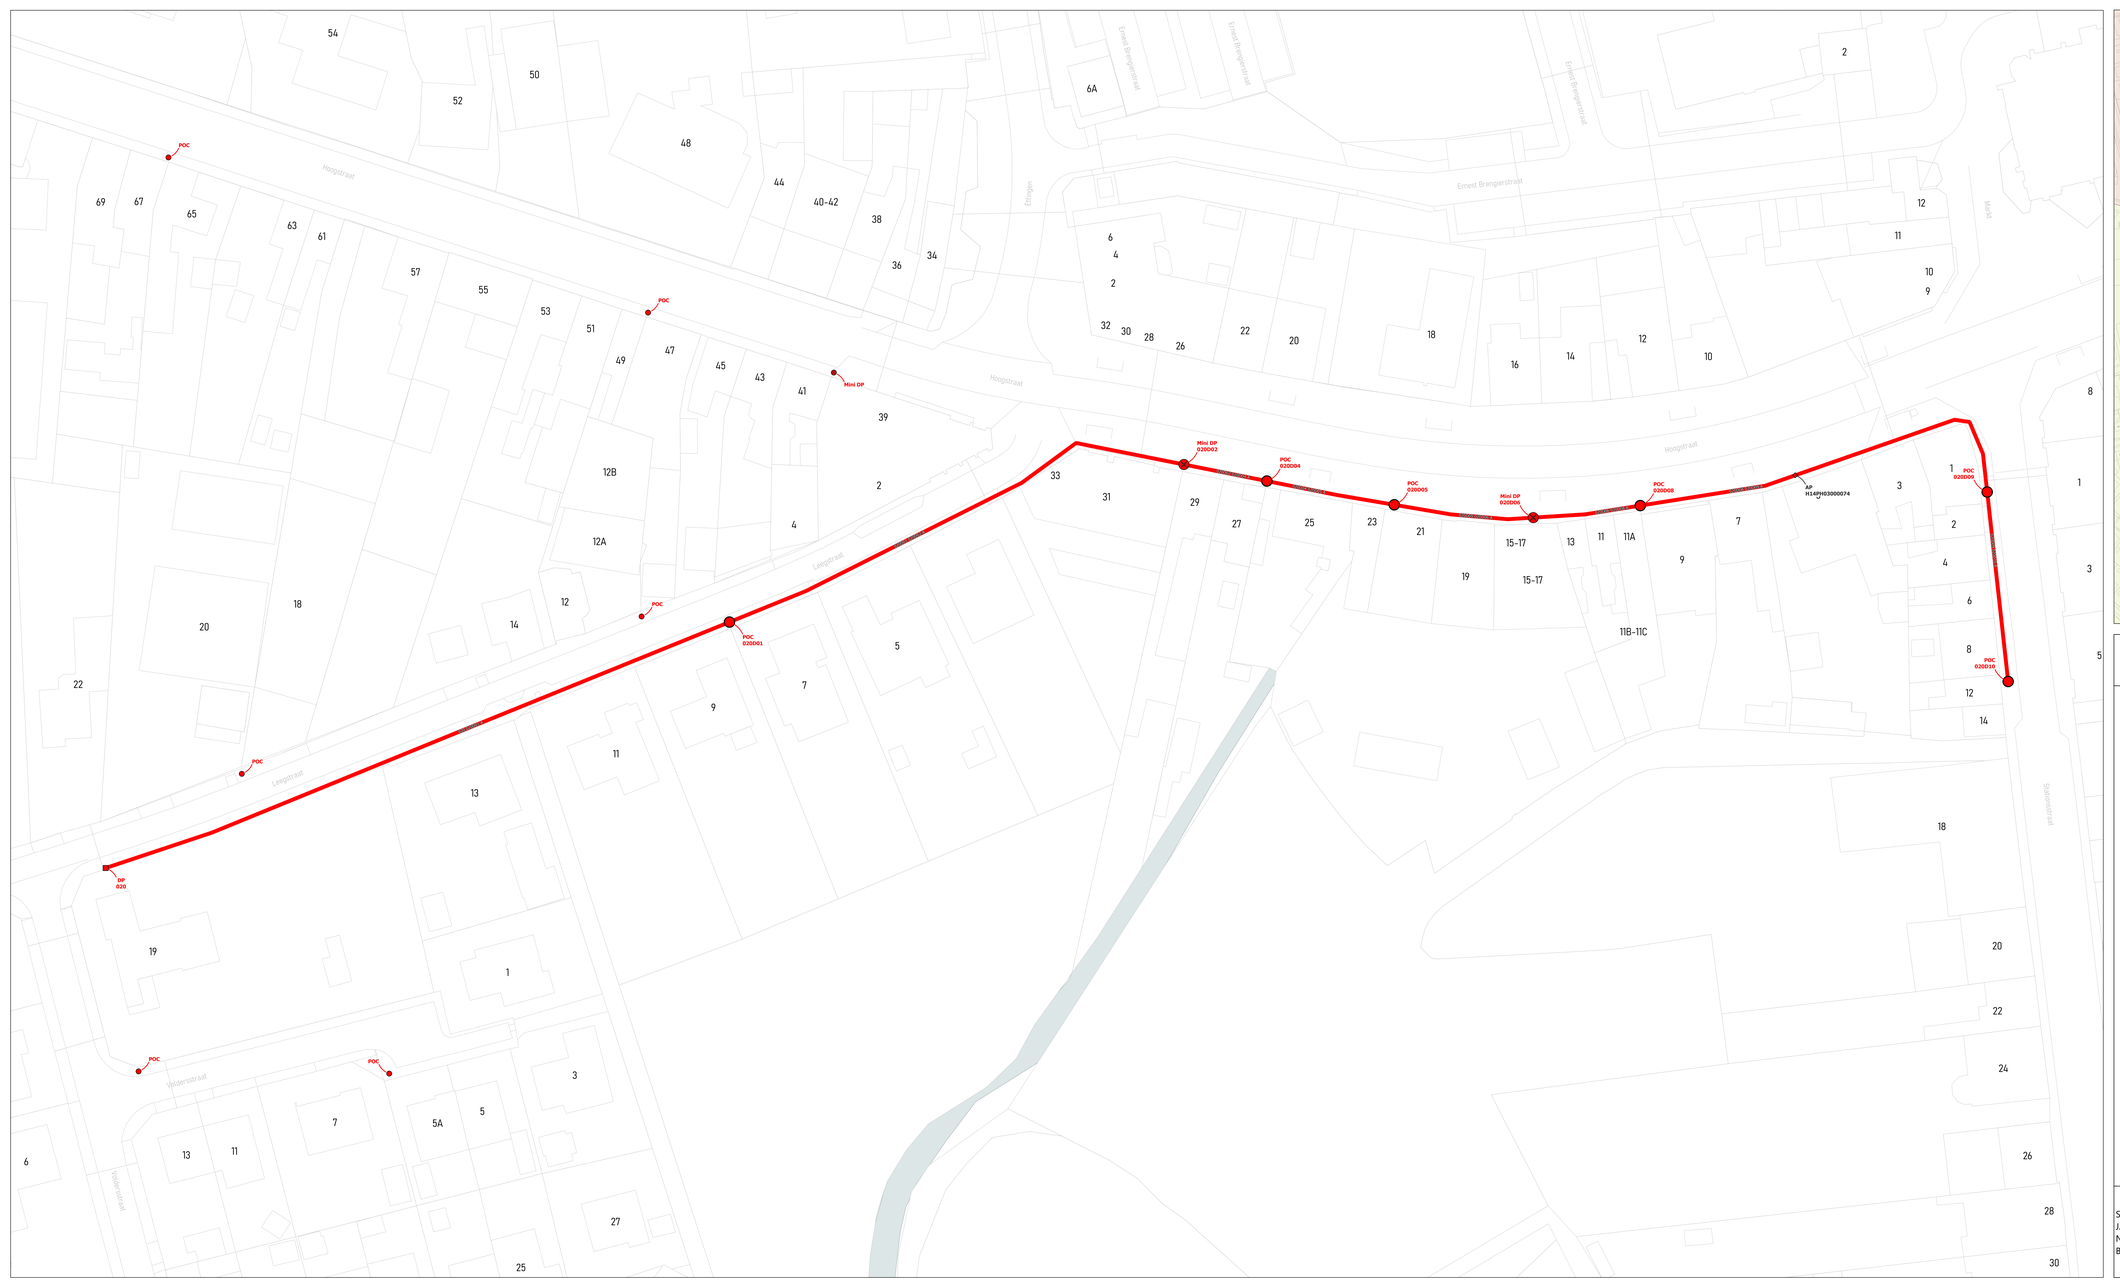

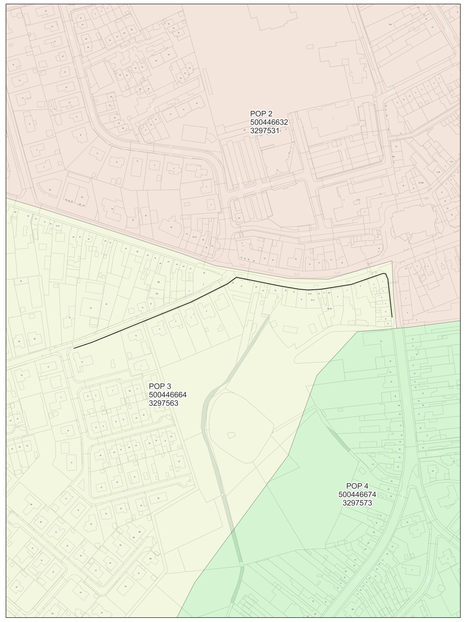

wyre

LEGENDE


- POP
- POP Reticulaire telecom
- DP Wyre
- Mini DP Wyre
- Ondergrondse POC Wyre
- Gevel POC
- Paal POC
- Riser
- Koppeling
- Gevel kabel
- Raal kabel
- Ondergrondse kabel in rode subduct
- Ondergrondse kabel in blauwe subduct
- Ondergrondse kabel in groene subduct
- Ondergrondse kabel in gele subduct
- Ondergrondse kabel in violette subduct
- Ondergrondse kabel in witte subduct
- Ondergrondse kabel in oranje subduct


PLAN INFO	
Zone	OOSTROZEBEKE_01_POP_003
Plan	Secundaire distributie 020D
Pagina	15 / 48
Uitgave	04/09/2026
Schaal	1 / 328
PLAATS VAN DE WERKEN	
Postcode	8780
Gemeente	Oostrozebeke
MATERIAAL	
TYPE	96v-ondergronds
LENGTE	432 m

STUDIE
JACOPS NV
NIJVERHEIDSLAAN 31
B-8540 Deerlijk

JACOPS.

Tekenaar	Anand Vejju

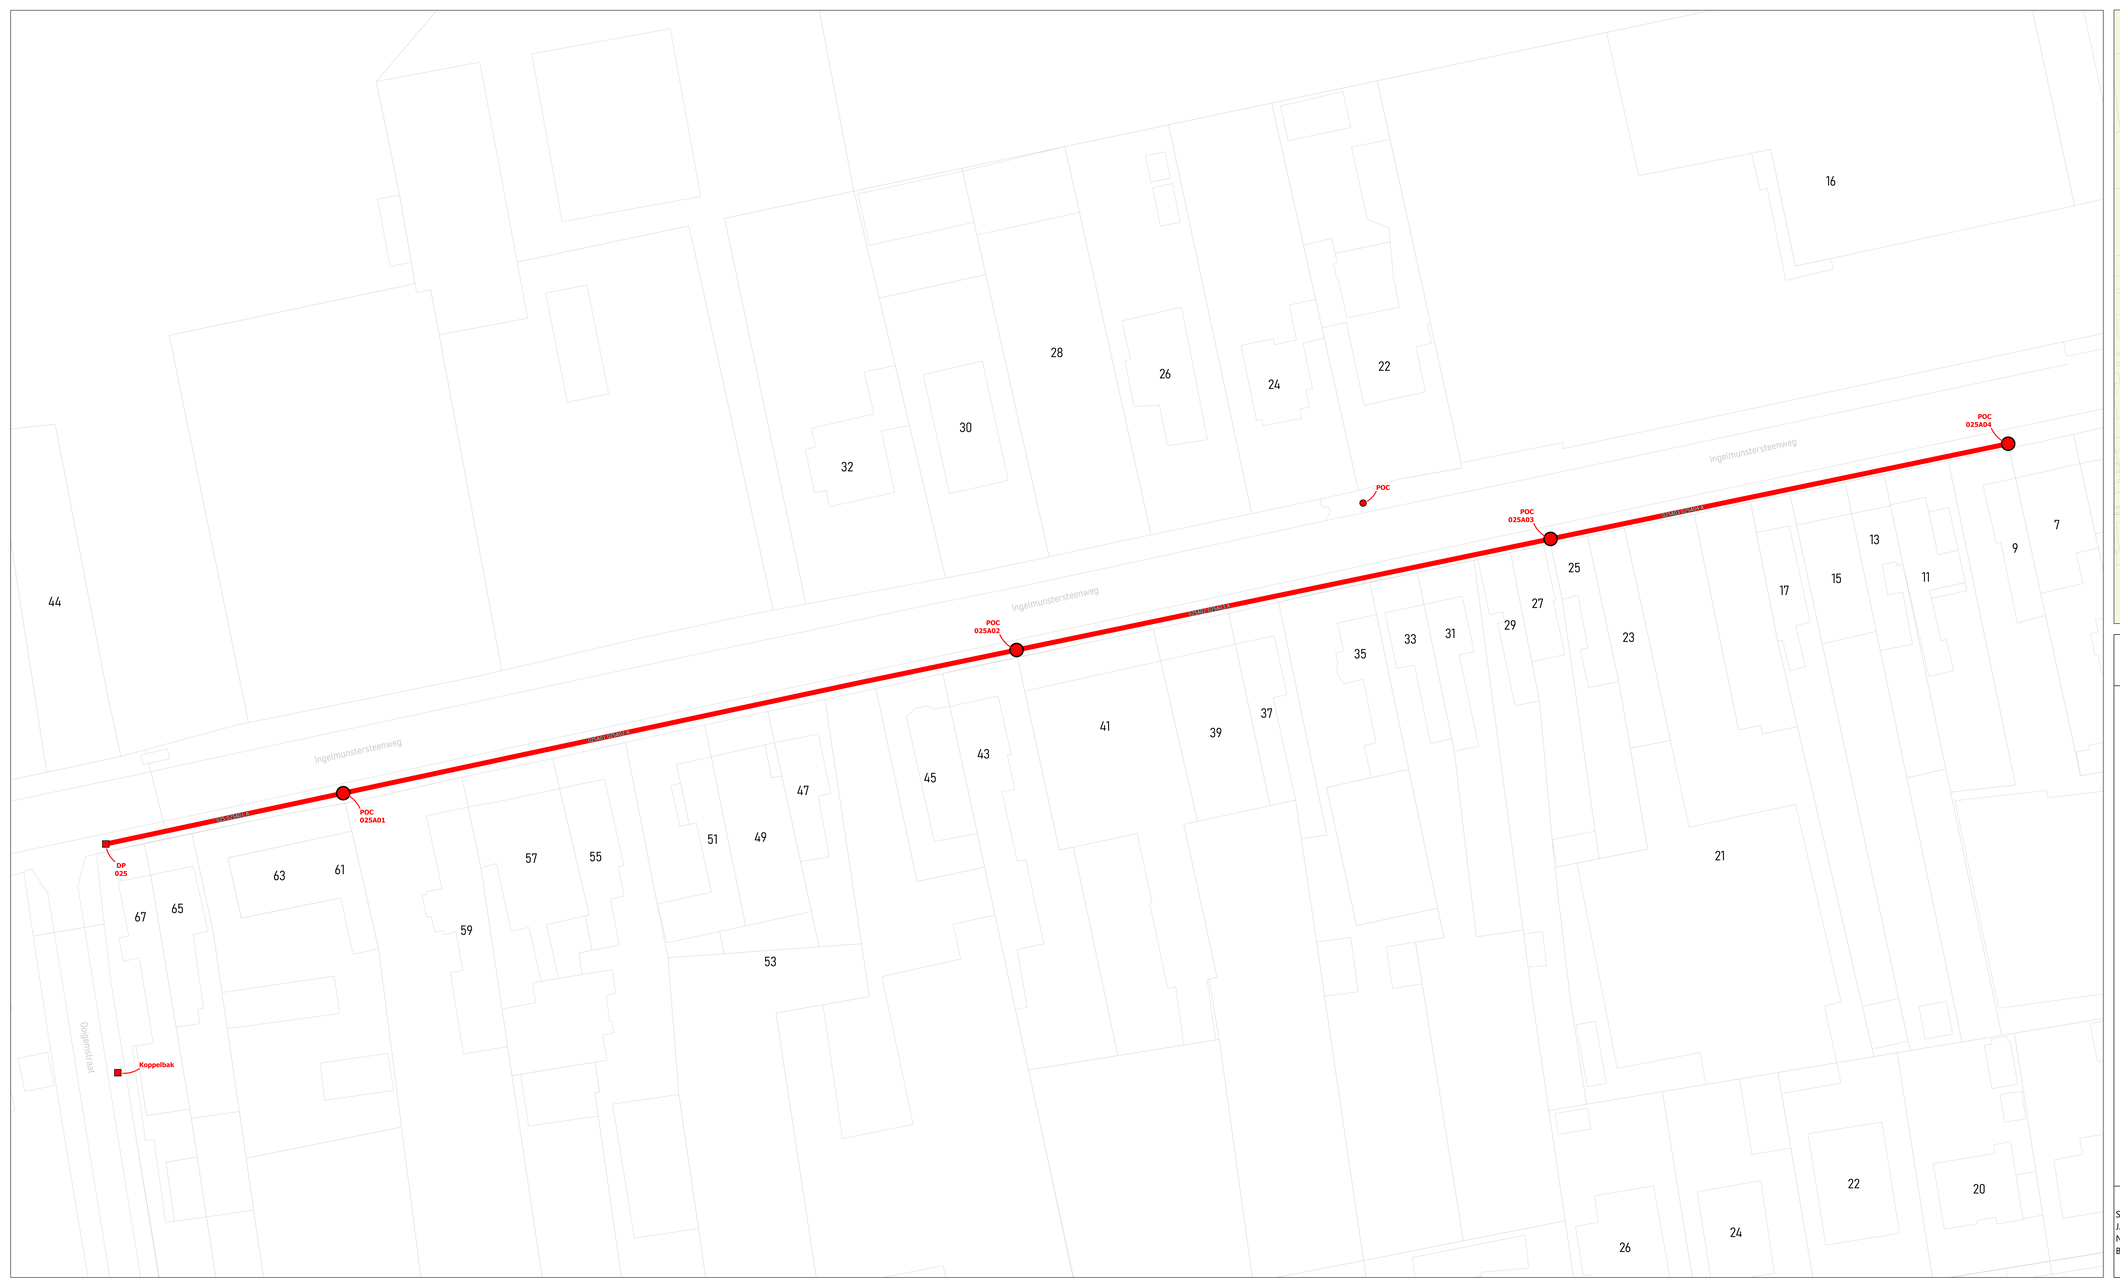

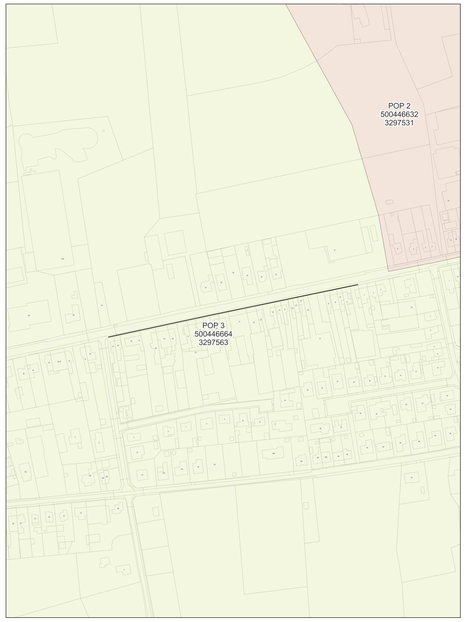

wyre

LEGENDE


- POP
- POP Reduans telecmat
- DP Muffe
- Mini DP Manhole
- Ondergrondse POC Handhole
- Gevel POC
- Paal POC
- Riser
- Koppeling
- Gevel kabel
- Paal kabel
- Ondergrondse kabel in rode subduct
- Ondergrondse kabel in blauwe subduct
- Ondergrondse kabel in groene subduct
- Ondergrondse kabel in grite subduct
- Ondergrondse kabel in violette subduct
- Ondergrondse kabel in witte subduct
- Ondergrondse kabel in oranje subduct

PLAN INFO	
Zone	OOSTROZEBEKE_01_POP_003
Plan	Secundaire distributie 025A
Pagina	16 / 48
Uitgave	04/09/2026
Schaal	1 / 418
PLAATS VAN DE WERKEN	
Postcode	8780
Gemeente	Oostrozebeke
MATERIAAL	
TYPE	96v-ondergronds
LENGTE	294 m

STUDIE
JACOPS NV
NIJVERHEIDSLAAN 31
B-8540 Deerlijk

JACOPS.

Tekenaar	Anand Vejju

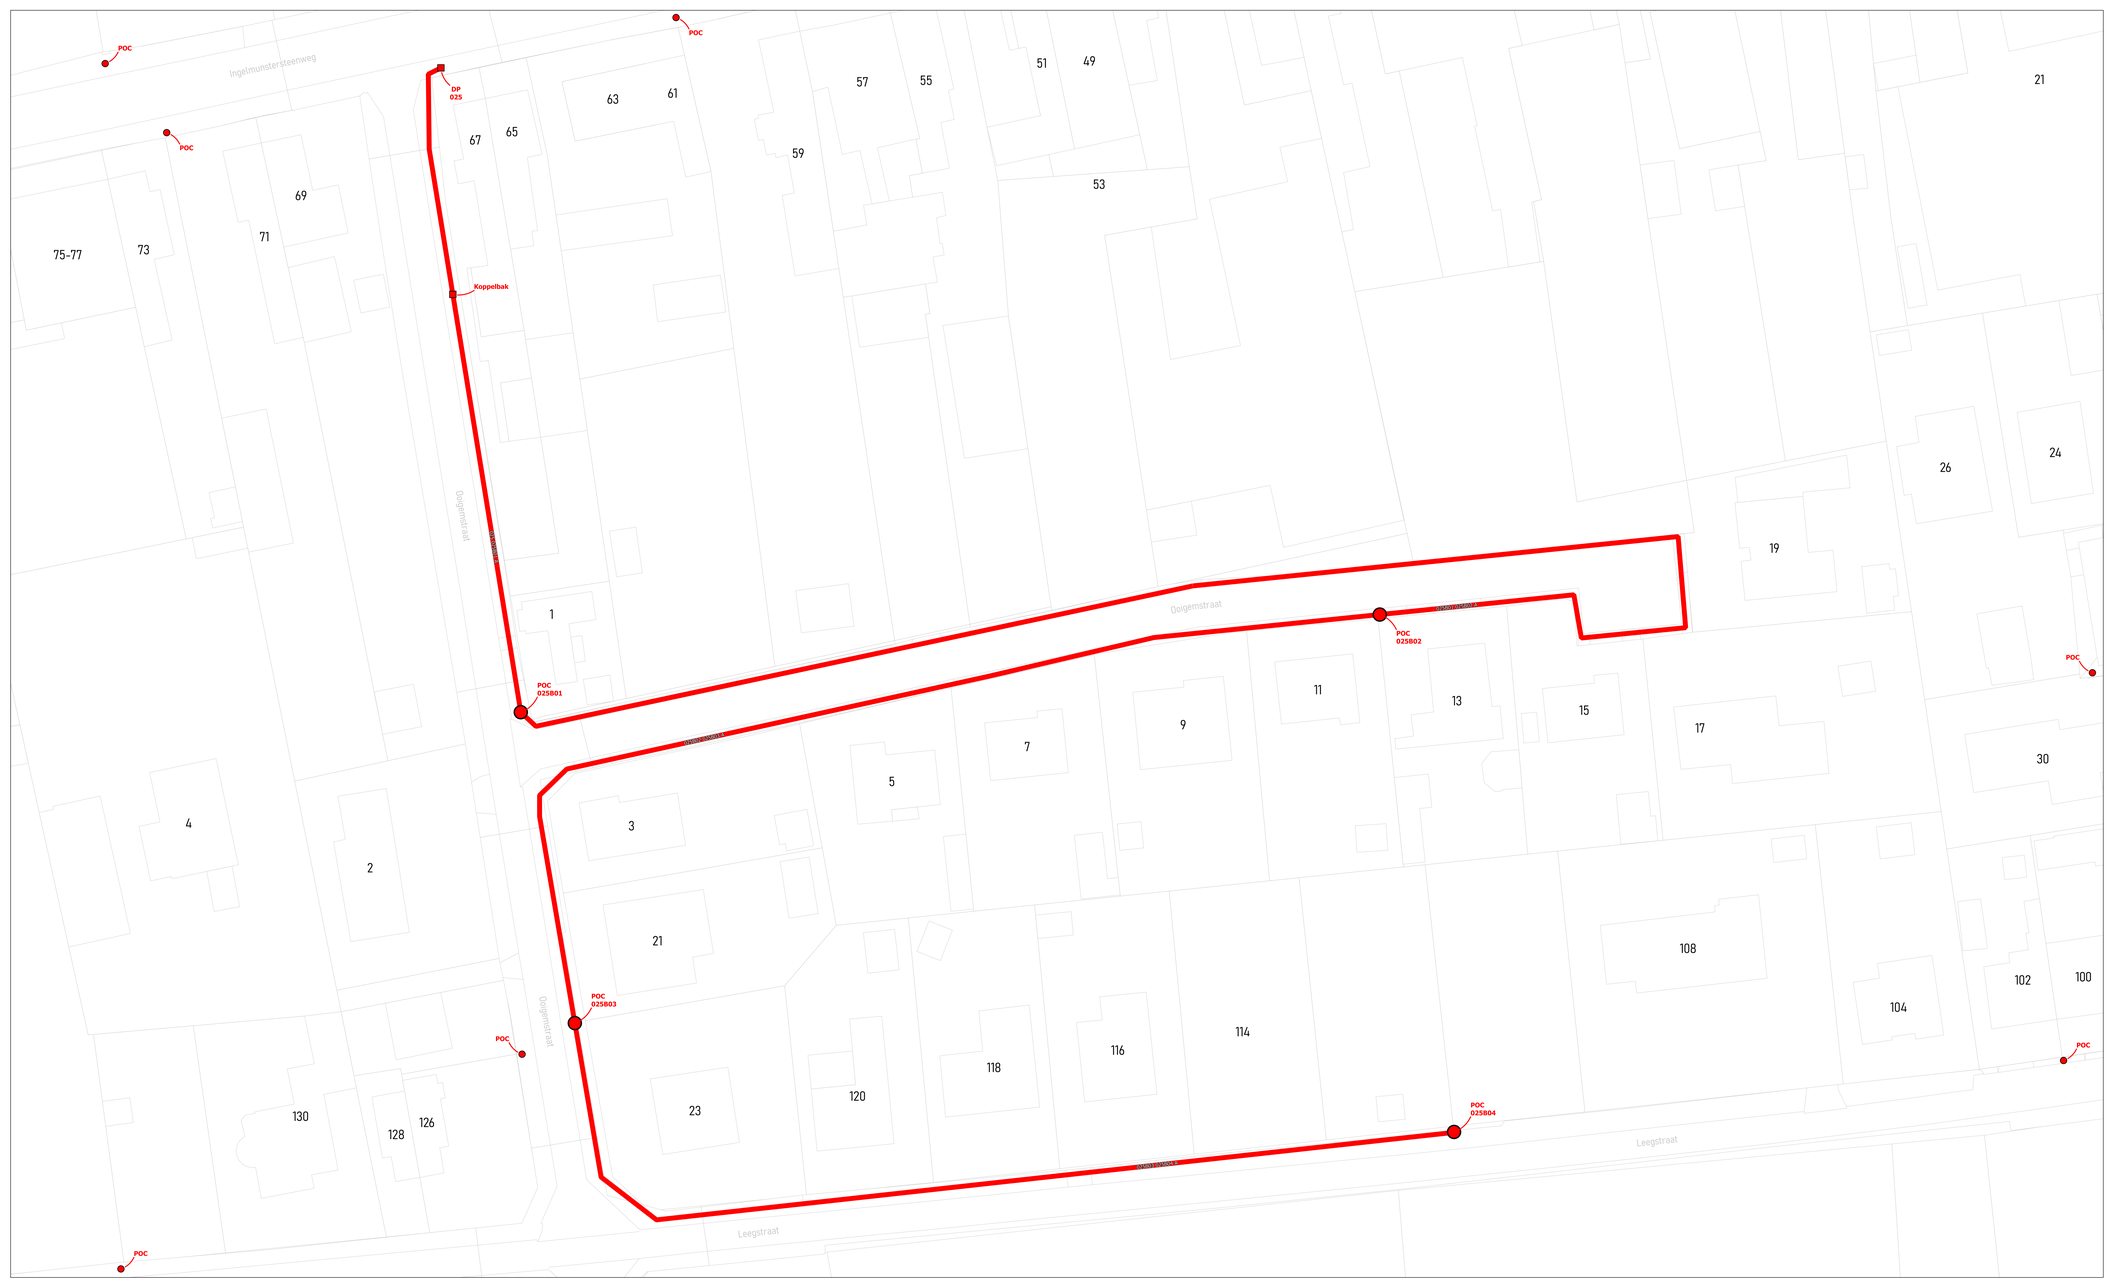



wyre

LEGENDE


- POP
- POP Pakkans Intronse
- DP Wyre
- Mini DP Inventive
- Ondergrondse POC Inventive
- Gevel POC
- Paal POC
- Riser
- Koppeling
- Gevel kabel
- Paal kabel
- Ondergrondse kabel in rode subduct
- Ondergrondse kabel in blauwe subduct
- Ondergrondse kabel in groene subduct
- Ondergrondse kabel in gele subduct
- Ondergrondse kabel in violette subduct
- Ondergrondse kabel in witte subduct
- Ondergrondse kabel in oranje subduct

PLAN INFO	
Zone	OOSTROZEBEKE_01_POP_003
Plan	Secundaire distributie 025B
Pagina	17 / 48
Uitgave	04/09/2026
Schaal	1 / 327
PLAATS VAN DE WERKEN	
Postcode	8780
Gemeente	Oostrozebeke
MATERIAAL	
TYPE	96v-ondergronds
LENGTE	672 m

STUDIE
JACOPS NV
NIJVERHEIDSLAAN 31
B-8540 Deerlijk

JACOPS.

Tekenaar	Anand Vejju

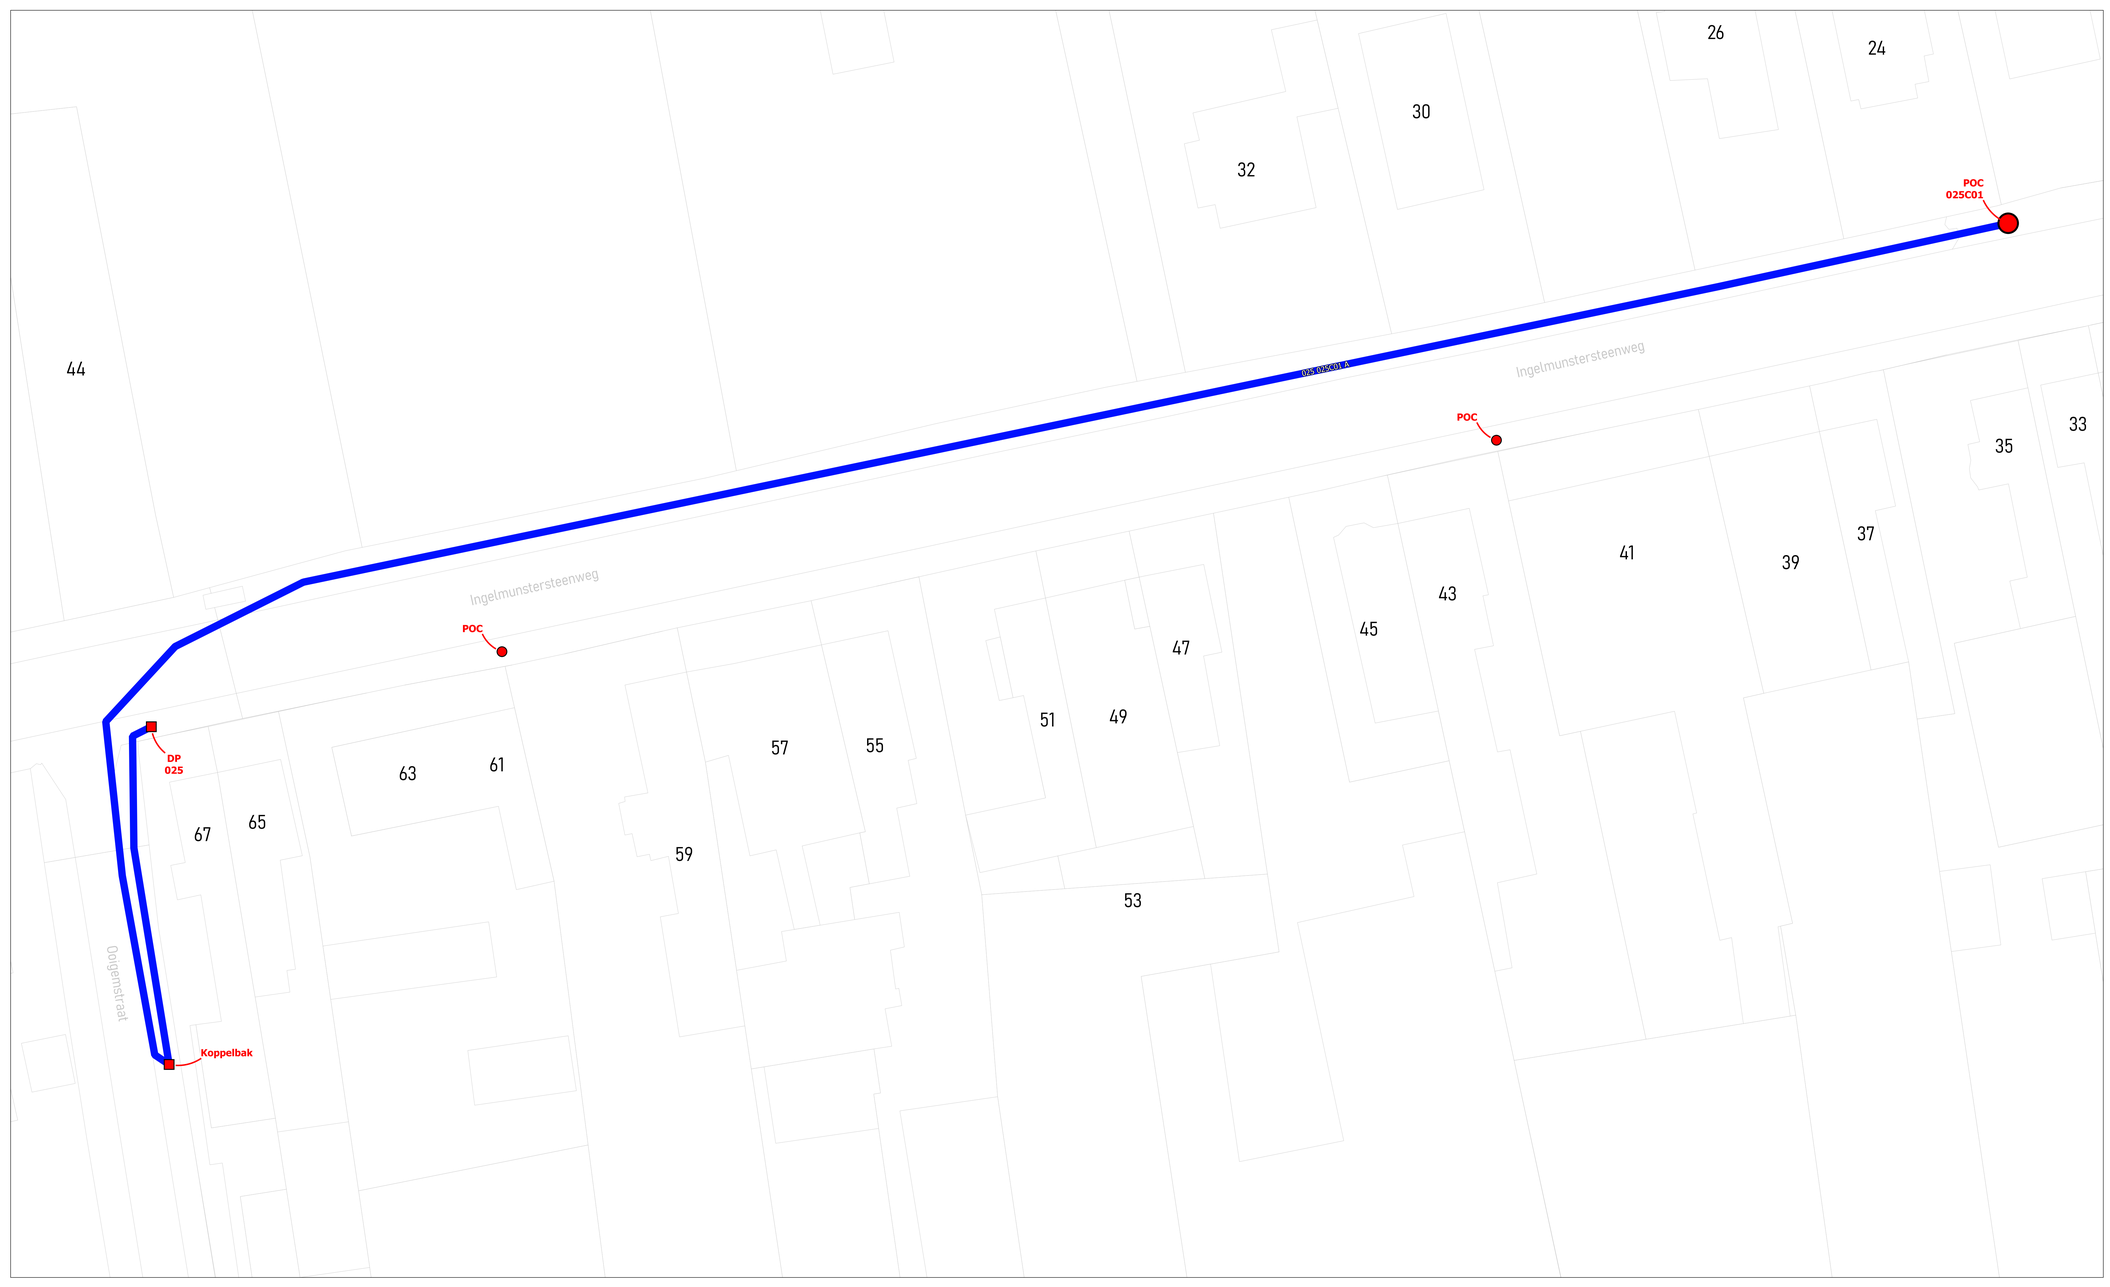



wyre

LEGENDE


- POP
- POP Reserve telecom
- DP Wyre
- Mini DP Inactief
- Ondergrondse POC Inactief
- Gevel POC
- Paal POC
- Riser
- Koppeling
- Gevel kabel
- Paal kabel
- Ondergrondse kabel in rode subduct
- Ondergrondse kabel in blauwe subduct
- Ondergrondse kabel in groene subduct
- Ondergrondse kabel in grijs subduct
- Ondergrondse kabel in violette subduct
- Ondergrondse kabel in witte subduct
- Ondergrondse kabel in oranje subduct

PLAN INFO	
Zone	OOSTROZEBEKE_01_POP_003
Plan	Secundaire distributie 025C
Pagina	18 / 48
Uitgave	04/09/2026
Schaal	1 / 331
PLAATS VAN DE WERKEN	
Postcode	8780
Gemeente	Oostrozebeke
MATERIAAL	
TYPE	96v-ondergronds
LENGTE	276 m

STUDIE
JACOPS NV
NIJVERHEIDSLAAN 31
B-8540 Deerlijk

JACOPS.

Tekenaar	Anand Vejju

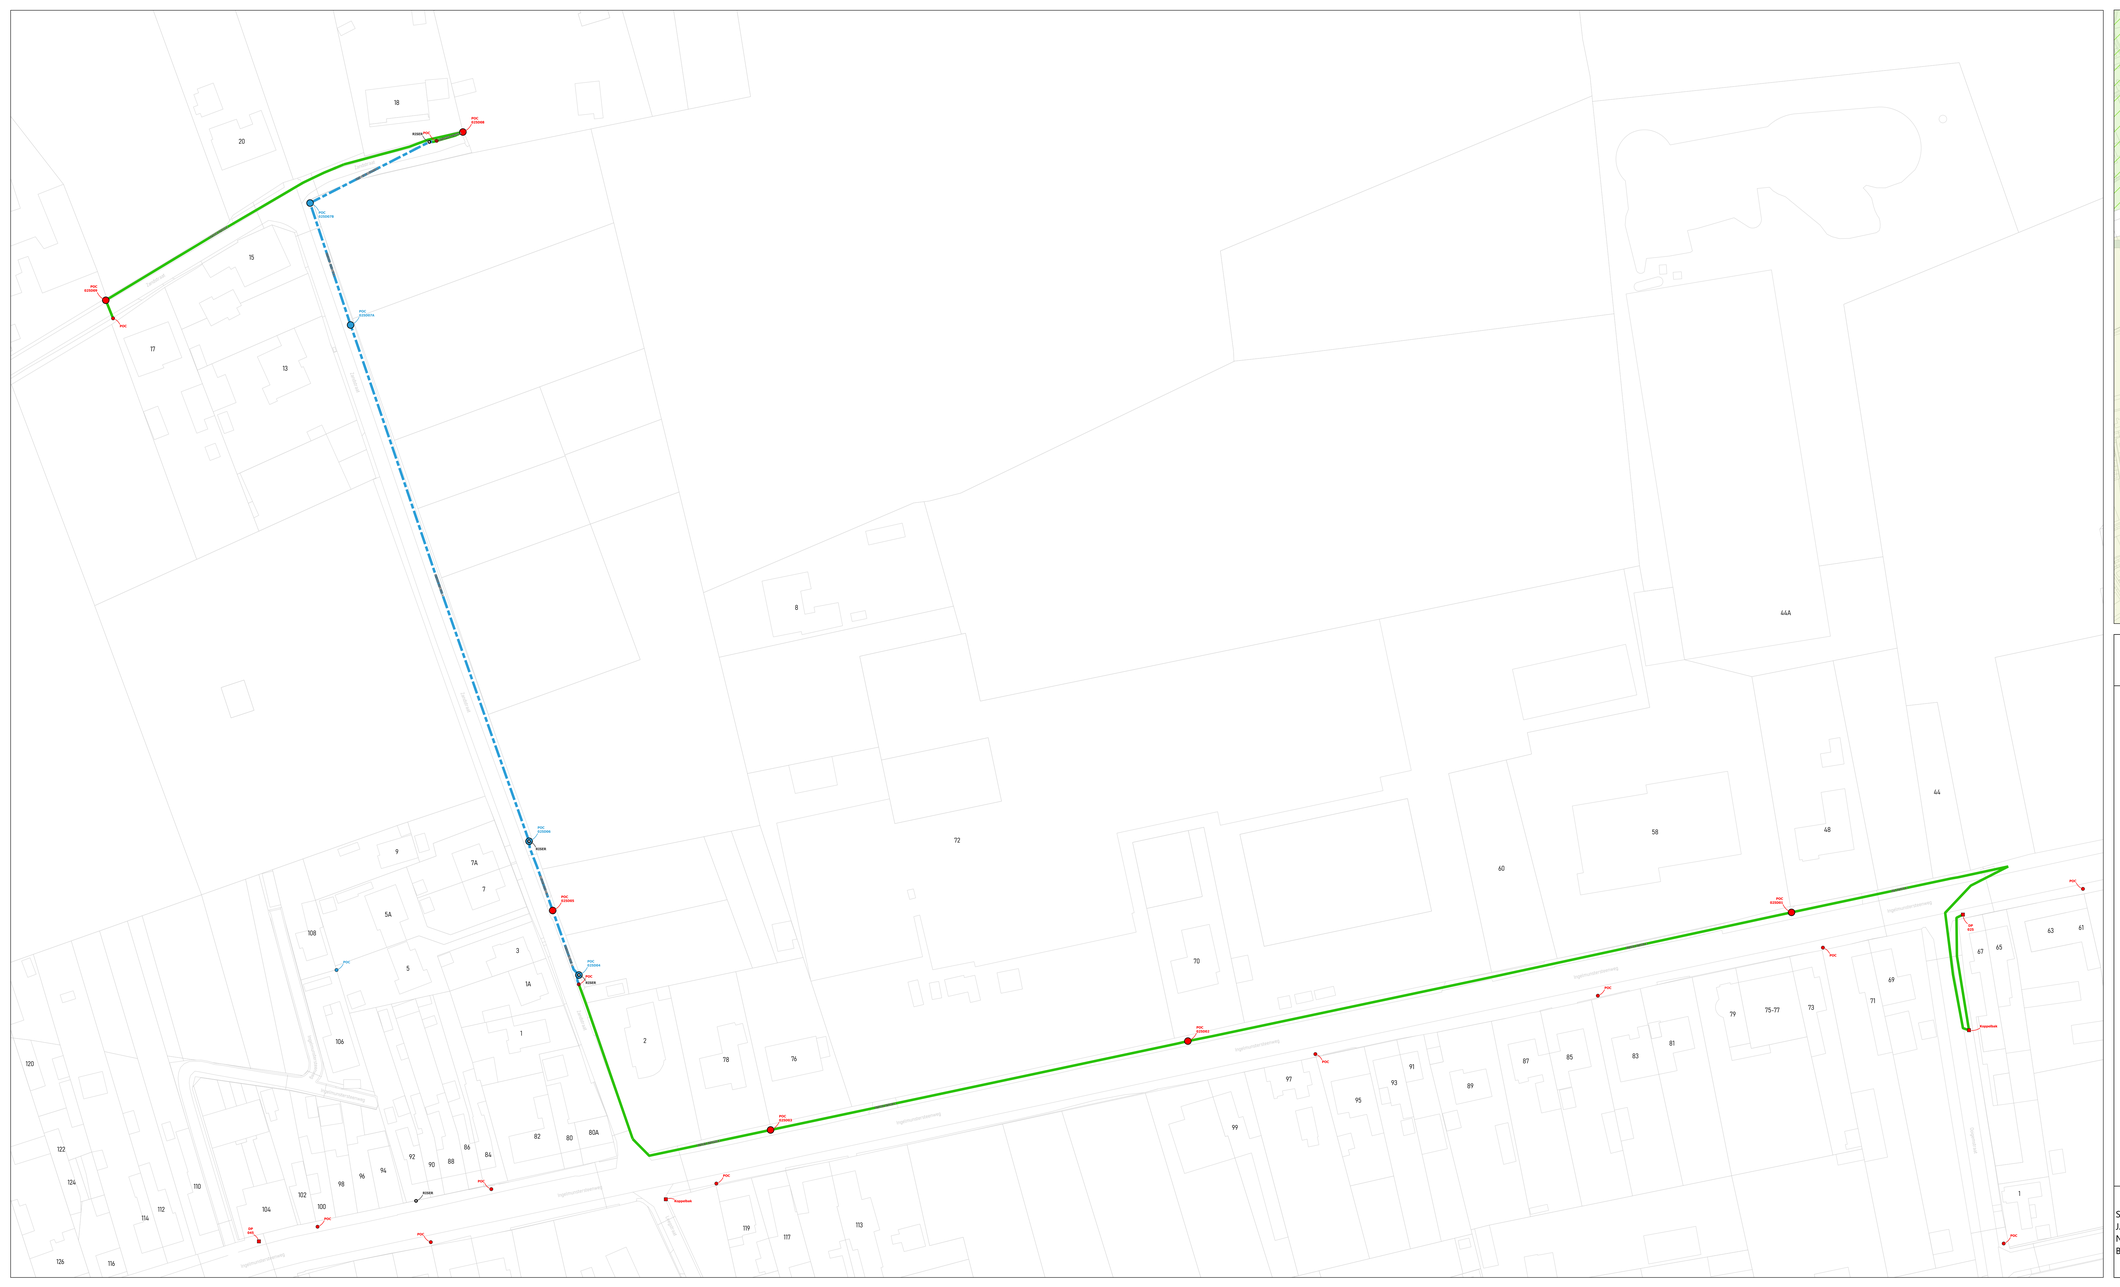

wyre

LEGENDE


- POP
- POP Fiduciaire Interimmo
- DP Bruine kas
- Mini DP Inventive
- Ondergrondse POC Inventive
- Gevel POC
- Paal POC
- Riser
- Koppeling
- Gevel kabel
- Paal kabel
- Ondergrondse kabel in rode subduct
- Ondergrondse kabel in blauwe subduct
- Ondergrondse kabel in groene subduct
- Ondergrondse kabel in gele subduct
- Ondergrondse kabel in violette subduct
- Ondergrondse kabel in witte subduct
- Ondergrondse kabel in oranje subduct


PLAN INFO	
Zone	OOSTROZEBEKE_01_POP_003
Plan	Secundaire distributie 025D
Pagina	19 / 48
Uitgave	04/09/2026
Schaal	1 / 222
PLAATS VAN DE WERKEN	
Postcode	8780
Gemeente	Oostrozebeke
MATERIAAL	
TYPE	96v-ondergronds96v-paal
LENGTE	991 m

STUDIE
JACOPS NV
NIJVERHEIDSLAAN 31
B-8540 Deerlijk

JACOPS.

Tekenaar	Anand Vejju

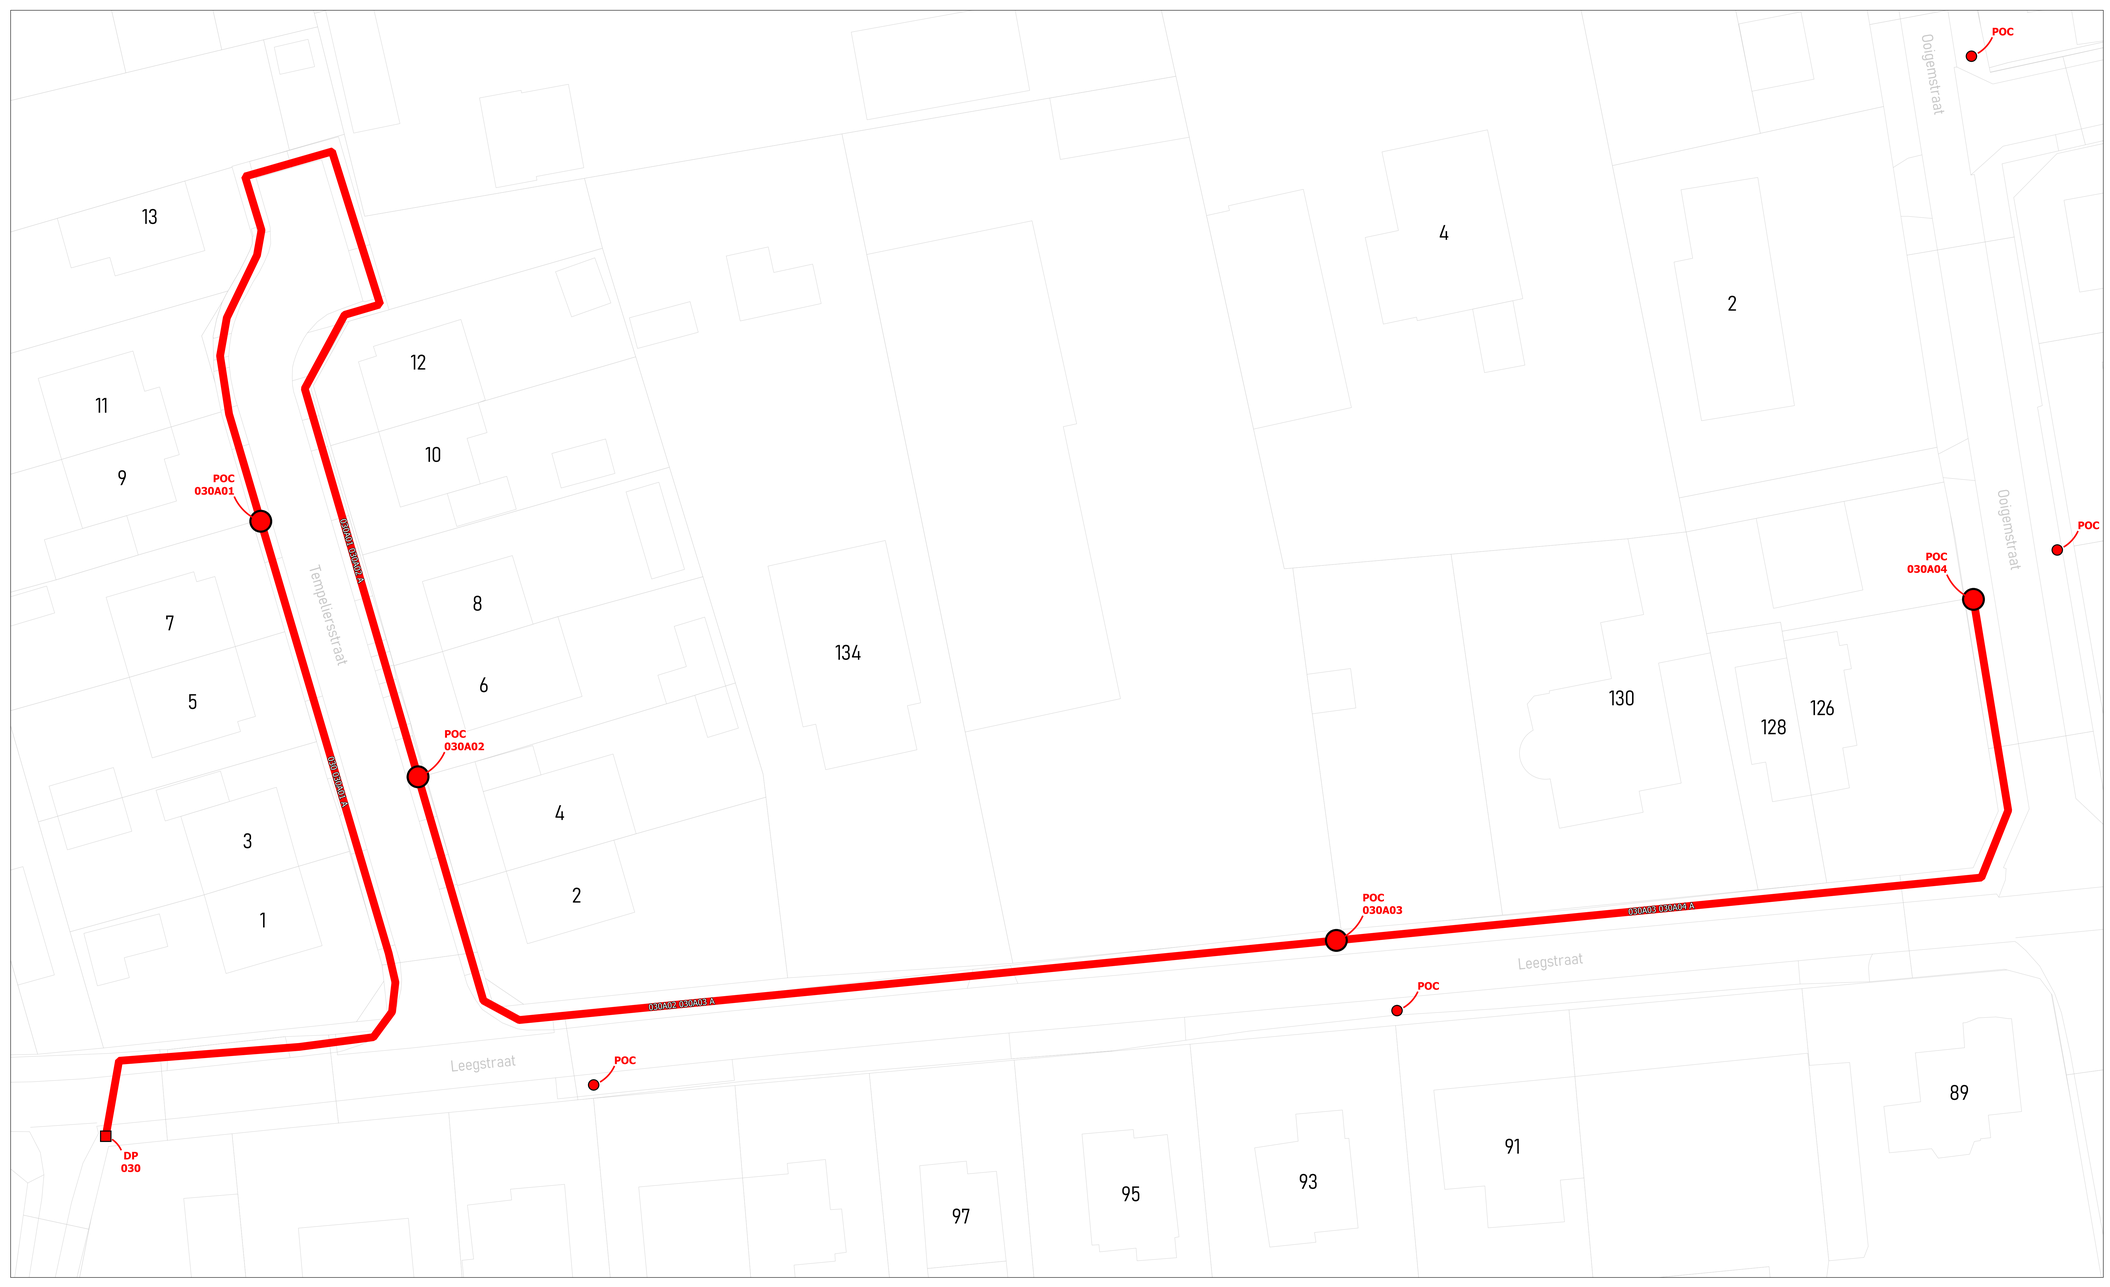

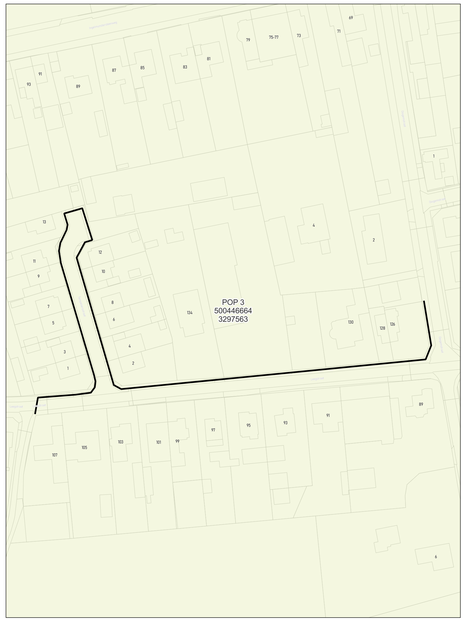

wyre

LEGENDE


- POP
- POP Fietsers tekenen
- DP Kruis
- Mini DP Kwartier
- Ondergrondse POC Kwartier
- Gevel POC
- Paal POC
- Riser
- Koppeling
- Gevel kabel
- Paal kabel
- Ondergrondse kabel in rode subduct
- Ondergrondse kabel in blauwe subduct
- Ondergrondse kabel in groene subduct
- Ondergrondse kabel in grijs subduct
- Ondergrondse kabel in violette subduct
- Ondergrondse kabel in witte subduct
- Ondergrondse kabel in oranje subduct

PLAN INFO	
Zone	OOSTROZEBEKE_01_POP_003
Plan	Secundaire distributie 030A
Pagina	20 / 48
Uitgave	04/09/2026
Schaal	1 / 648
PLAATS VAN DE WERKEN	
Postcode	8780
Gemeente	Oostrozebeke
MATERIAAL	
TYPE	96v-ondergronds
LENGTE	388 m

STUDIE
JACOPS NV
NIJVERHEIDSLAAN 31
B-8540 Deerlijk

JACOPS.

Tekenaar	Anand Vejju

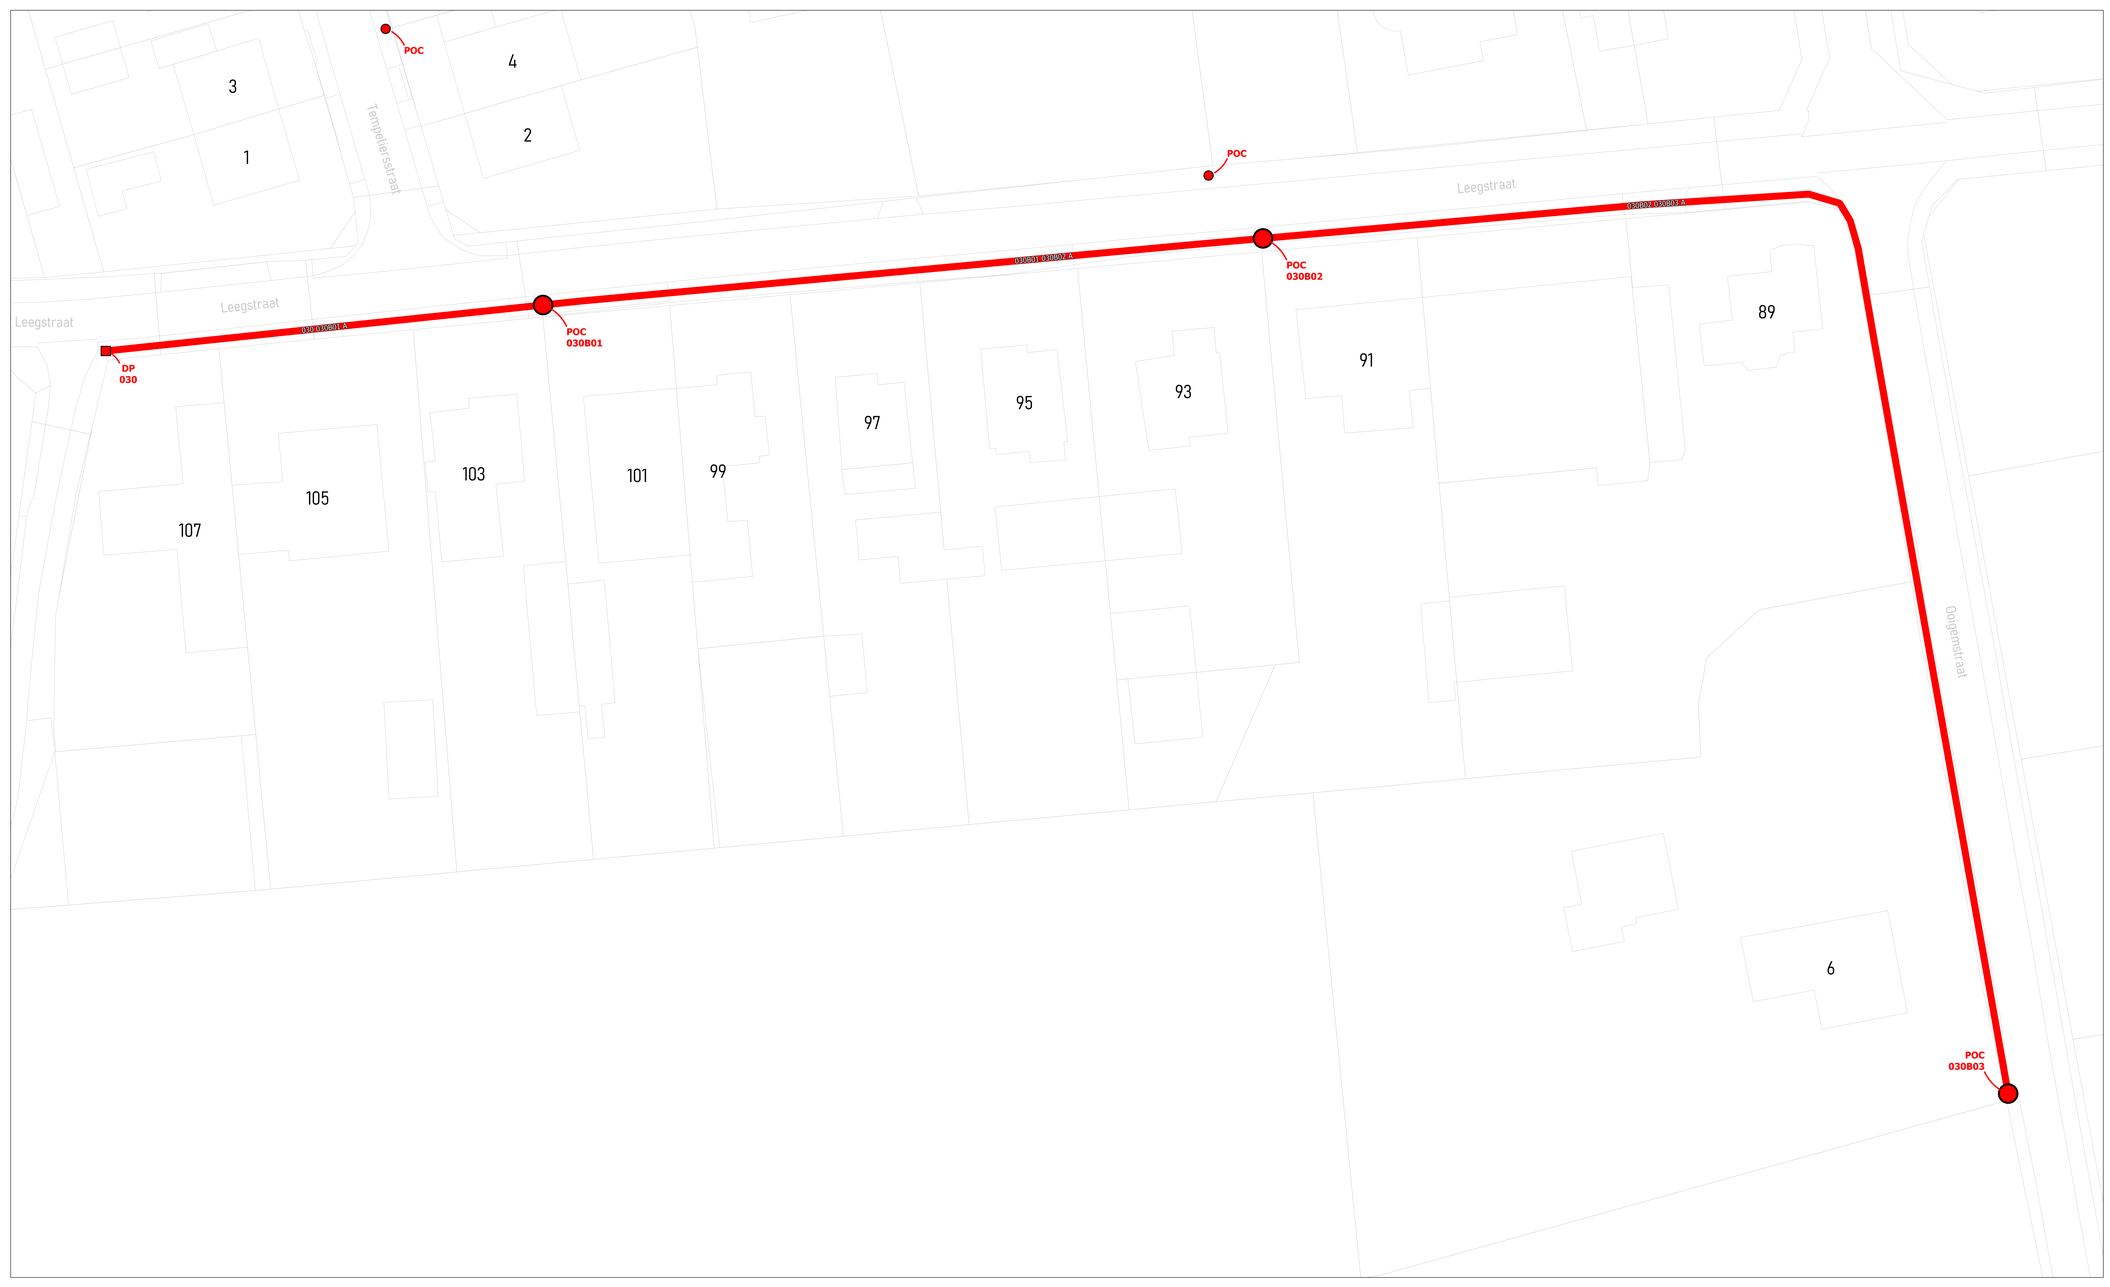



wyre

LEGENDE


- POP
- POP Fietsers tekenen
- DP Bruin
- Mini DP Inactief
- Ondergrondse POC Inactief
- Gevel POC
- Paal POC
- Riser
- Koppeling
- Gevel kabel
- Paal kabel
- Ondergrondse kabel in rode subduct
- Ondergrondse kabel in blauwe subduct
- Ondergrondse kabel in groene subduct
- Ondergrondse kabel in gele subduct
- Ondergrondse kabel in violette subduct
- Ondergrondse kabel in witte subduct
- Ondergrondse kabel in oranje subduct


PLAN INFO	
Zone	OOSTROZEBEKE_01_POP_003
Plan	Secundaire distributie 030B
Pagina	21 / 48
Uitgave	04/09/2026
Schaal	1 / 208
PLAATS VAN DE WERKEN	
Postcode	8780
Gemeente	Oostrozebeke
MATERIAAL	
TYPE	96v-ondergronds
LENGTE	284 m

STUDIE
JACOPS NV
NIJVERHEIDSLAAN 31
B-8540 Deerlijk

JACOPS.

Tekenaar	Anand Vejju

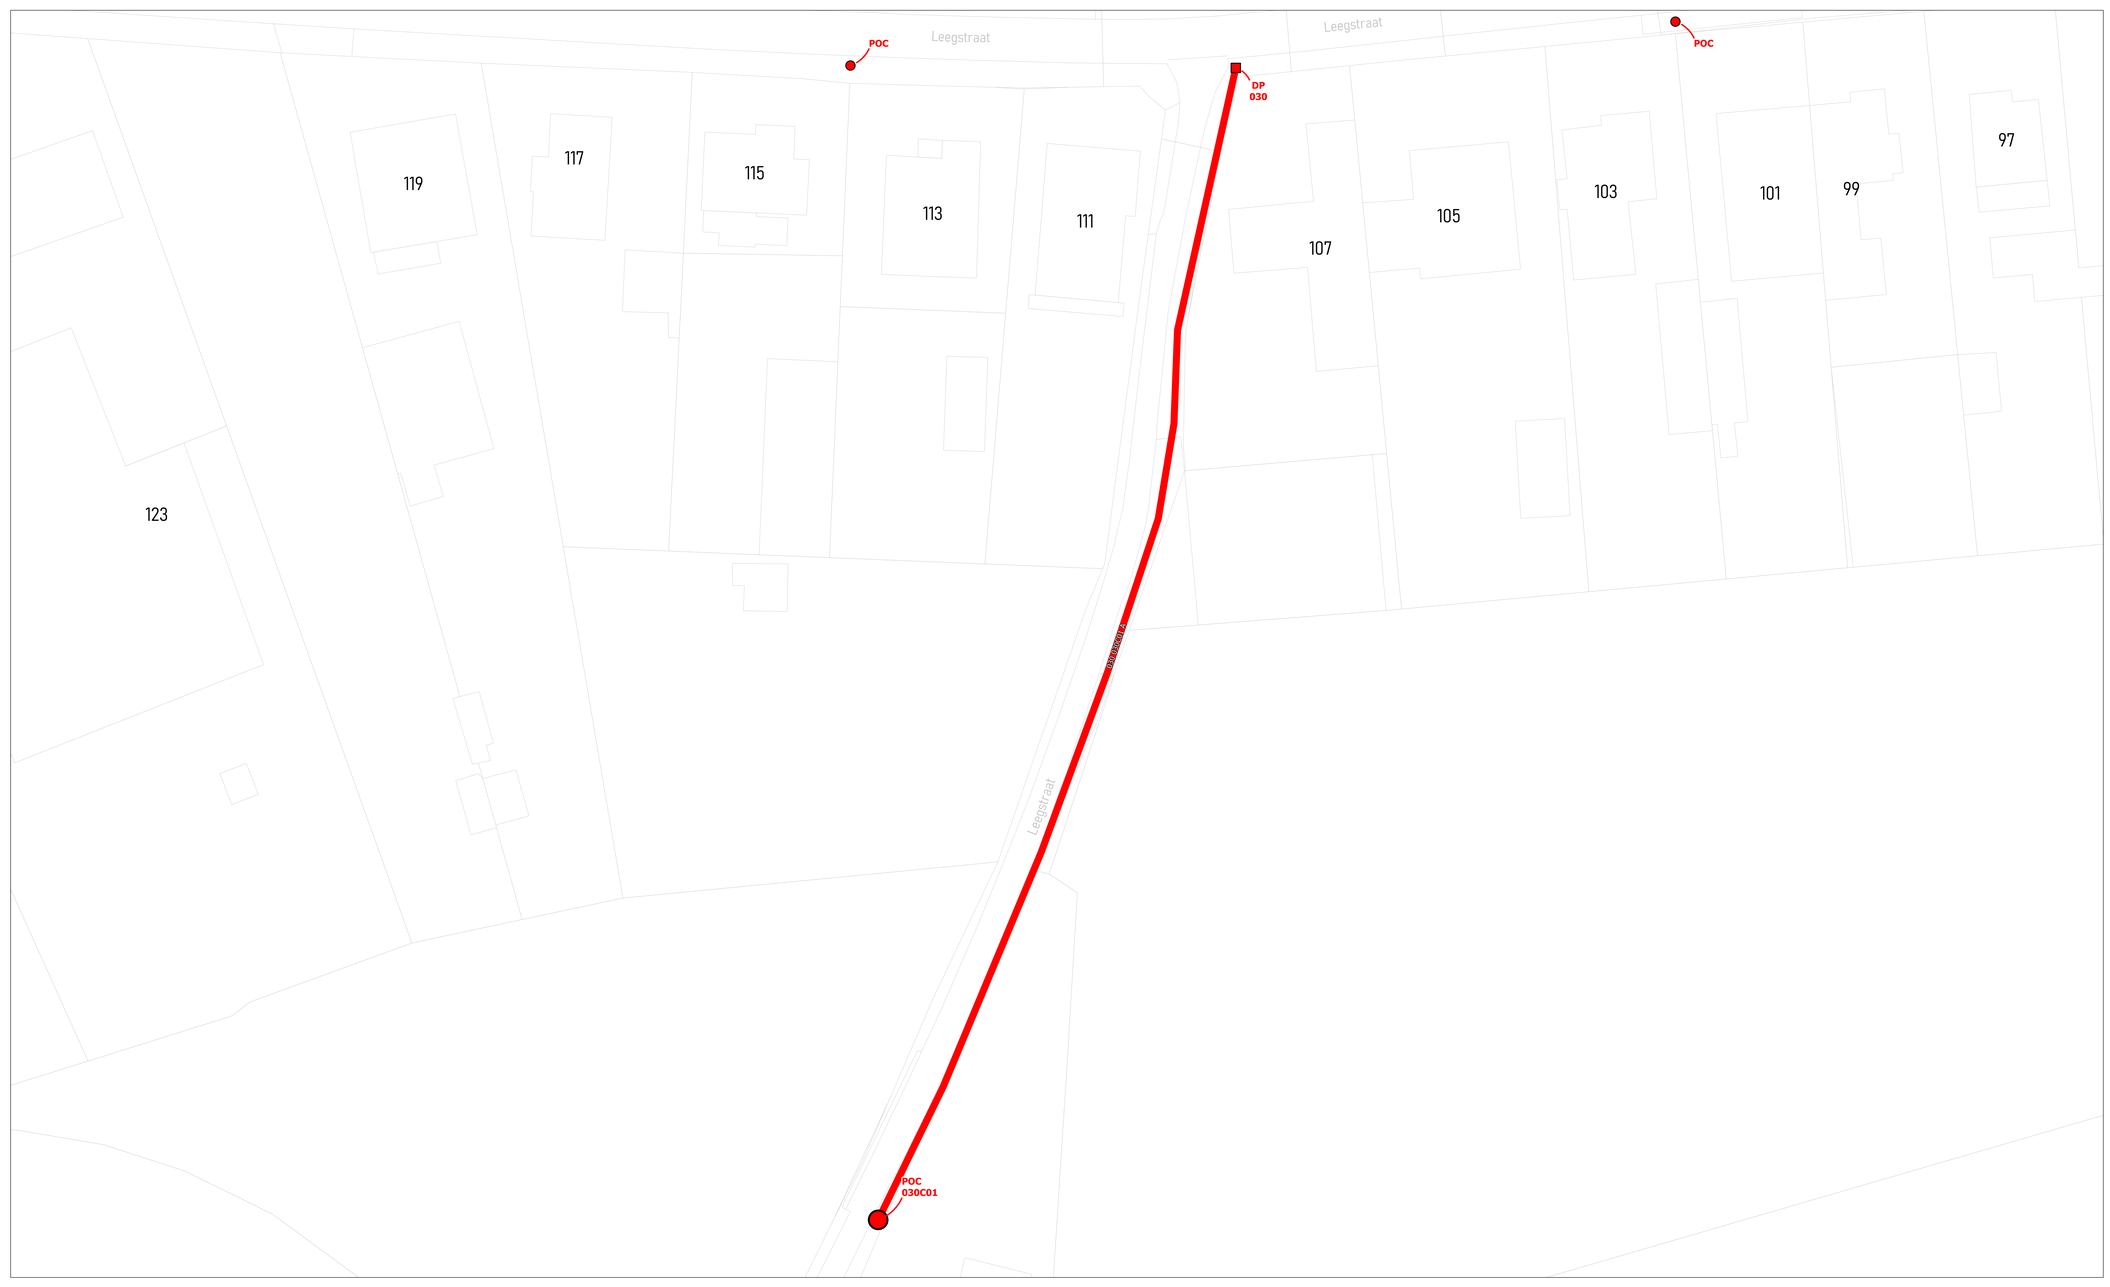

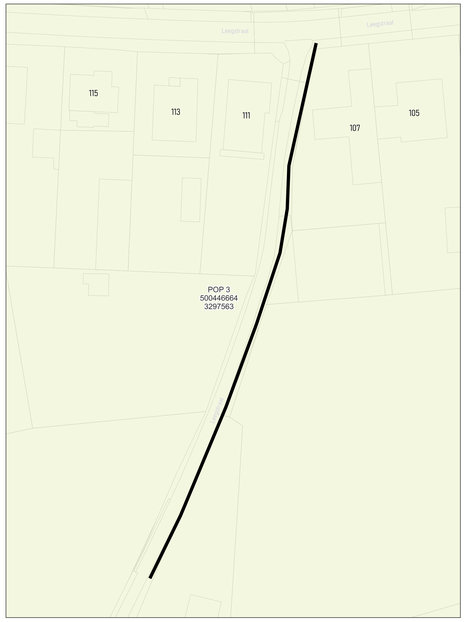

wyre

LEGENDE

- POP
- POP Reserve teleview
- DP Wyre
- Mini DP Wyre
- Ondergrondse POC Wyre
- Gevel POC
- Paal POC
- Riser
- Koppeling
- Gevel kabel
- Paal kabel
- Ondergrondse kabel in rode subduct
- Ondergrondse kabel in blauwe subduct
- Ondergrondse kabel in groene subduct
- Ondergrondse kabel in gele subduct
- Ondergrondse kabel in violette subduct
- Ondergrondse kabel in witte subduct
- Ondergrondse kabel in oranje subduct


PLAN INFO	
Zone	OOSTROZEBEKE_01_POP_003
Plan	Secundaire distributie 030C
Pagina	22 / 48
Uitgave	04/09/2026
Schaal	1 / 232
PLAATS VAN DE WERKEN	
Postcode	8780
Gemeente	Oostrozebeke
MATERIAAL	
TYPE	96v-ondergronds
LENGTE	130 m

STUDIE
JACOPS NV
NIJVERHEIDSLAAN 31
B-8540 Deerlijk

JACOPS.

Tekenaar	Anand Vejju



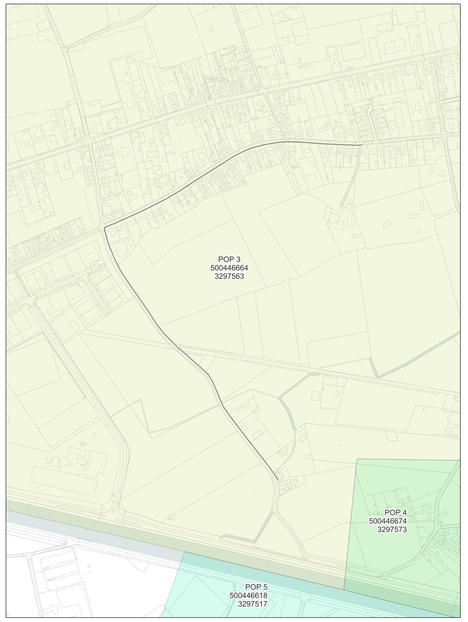

wyre

LEGENDE


- POP
- POP Fiduciaire tabernet
- DP Bronte
- Mini DP Inventive
- Ondergrondse POC Inventive
- Gevel POC
- Paal POC
- Riser
- Koppeling
- Gevel kabel
- Raal kabel
- Ondergrondse kabel in rode subduct
- Ondergrondse kabel in blauwe subduct
- Ondergrondse kabel in groene subduct
- Ondergrondse kabel in grite subduct
- Ondergrondse kabel in violette subduct
- Ondergrondse kabel in witte subduct
- Ondergrondse kabel in oranje subduct


PLAN INFO	
Zone	OOSTROZEBEKE_01_POP_003
Plan	Secundaire distributie 030D
Pagina	23 / 48
Uitgave	04/09/2026
Schaal	1 / 231
PLAATS VAN DE WERKEN	
Postcode	8780
Gemeente	Oostrozebeke
MATERIAAL	
TYPE	96v-ondergronds
LENGTE	1359 m

STUDIE
JACOPS NV
NIJVERHEIDSLAAN 31
B-8540 Deerlijk

JACOPS.

Tekenaar	Anand Vejju

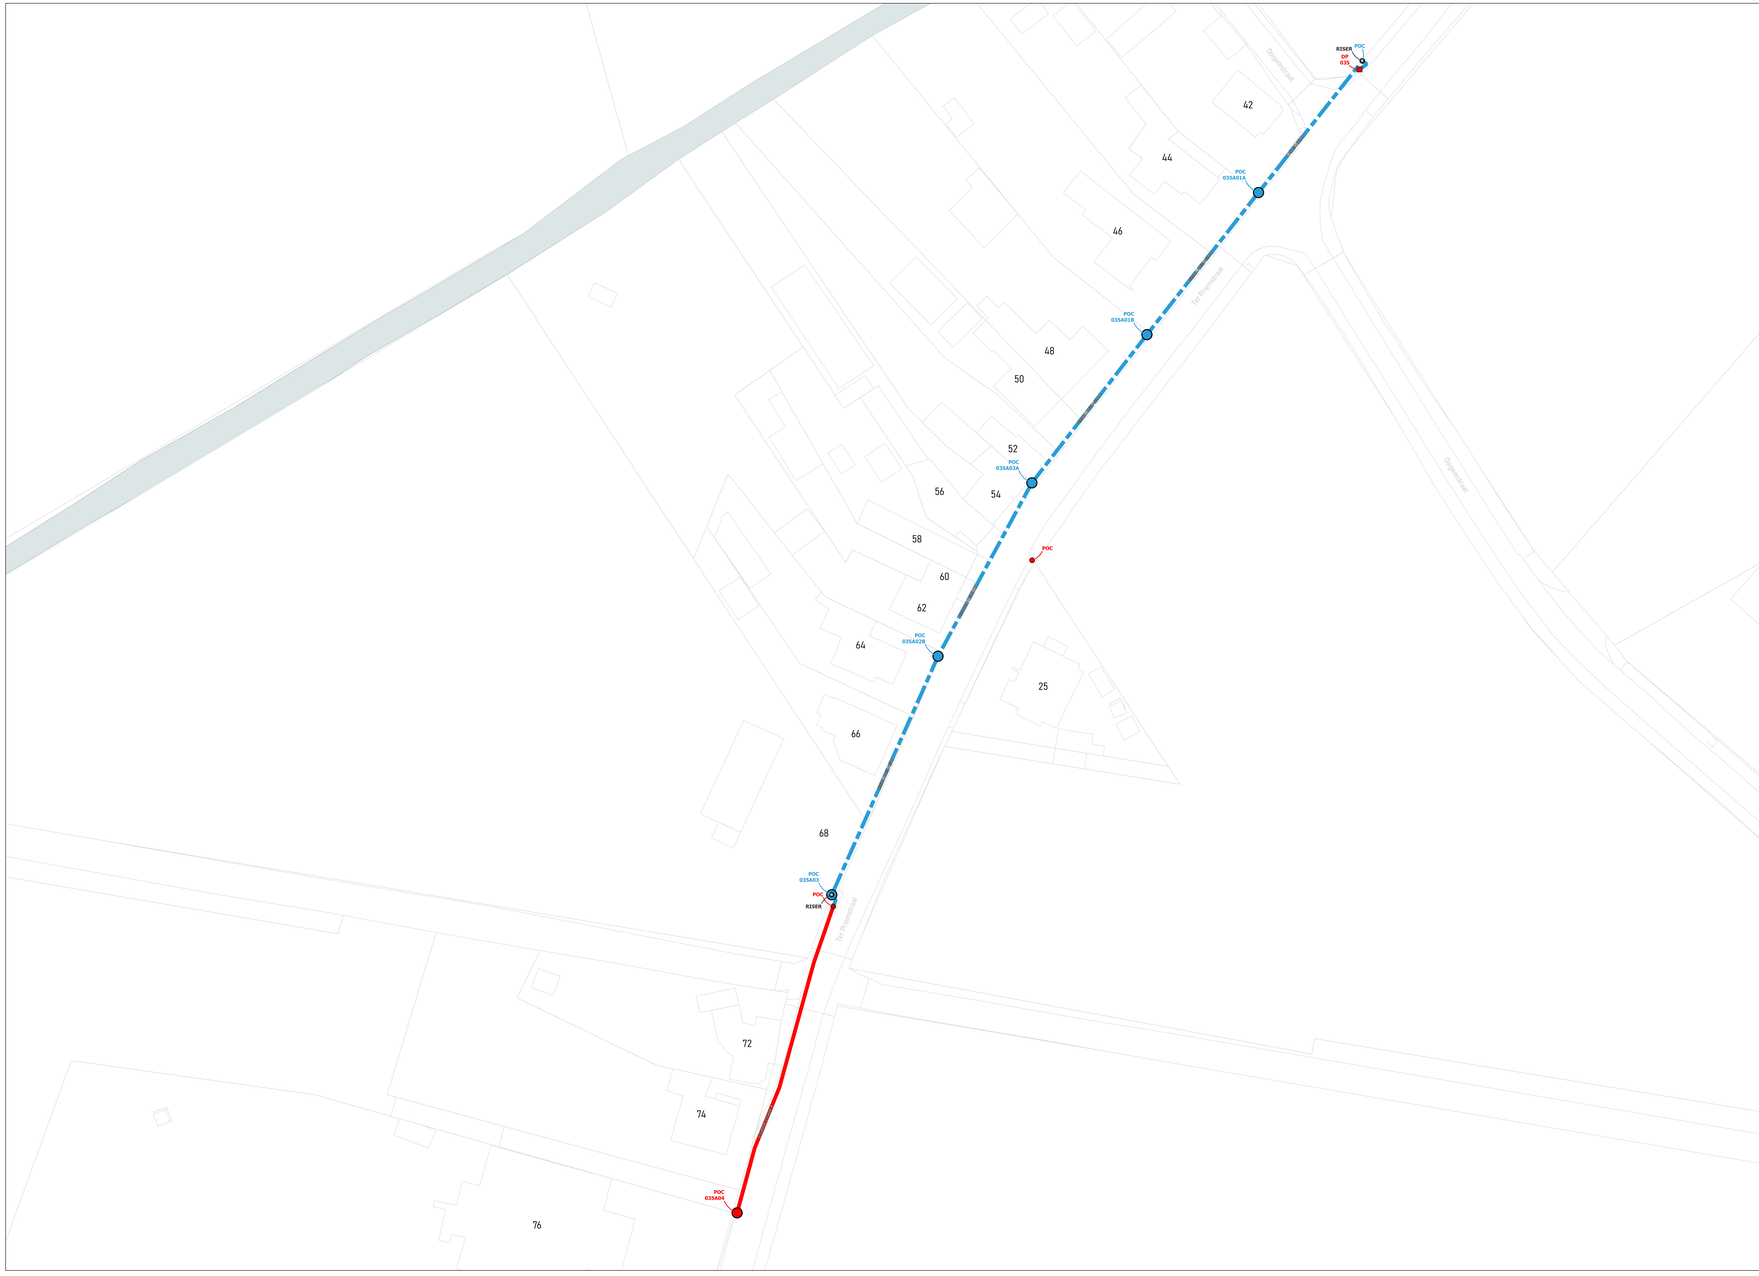

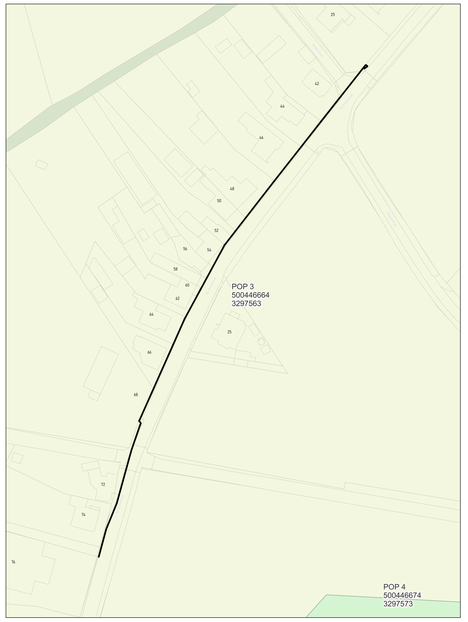

wyre

LEGENDE

- POP
- POP Fietspunt Telenet
- DP Wyre
- Mini DP Wyre/Eq
- Ondergrondse POC Wyre/Eq
- Gevel POC
- Paal POC
- Riser
- Koppeling
- Gevel kabel
- Paal kabel
- Ondergrondse kabel in rode subduct
- Ondergrondse kabel in blauwe subduct
- Ondergrondse kabel in groene subduct
- Ondergrondse kabel in gele subduct
- Ondergrondse kabel in violette subduct
- Ondergrondse kabel in witte subduct
- Ondergrondse kabel in oranje subduct

PLAN INFO

Zone	OOSTROZEBEKE_01_POP_003
Plan	Secundaire distributie 035A
Pagina	24 / 48
Uitgave	04/09/2026
Schaal	1 / 1468

PLAATS VAN DE WERKEN

Postcode	8780
Gemeente	Oostrozebeke


MATERIAAL


TYPE	96v-paal96v-ondergronds
LENGTE	265 m

STUDIE
JACOPS NV
NIJVERHEIDSLAAN 31
B-8540 Deerlijk

JACOPS.

Tekenaar: Anand Vejju

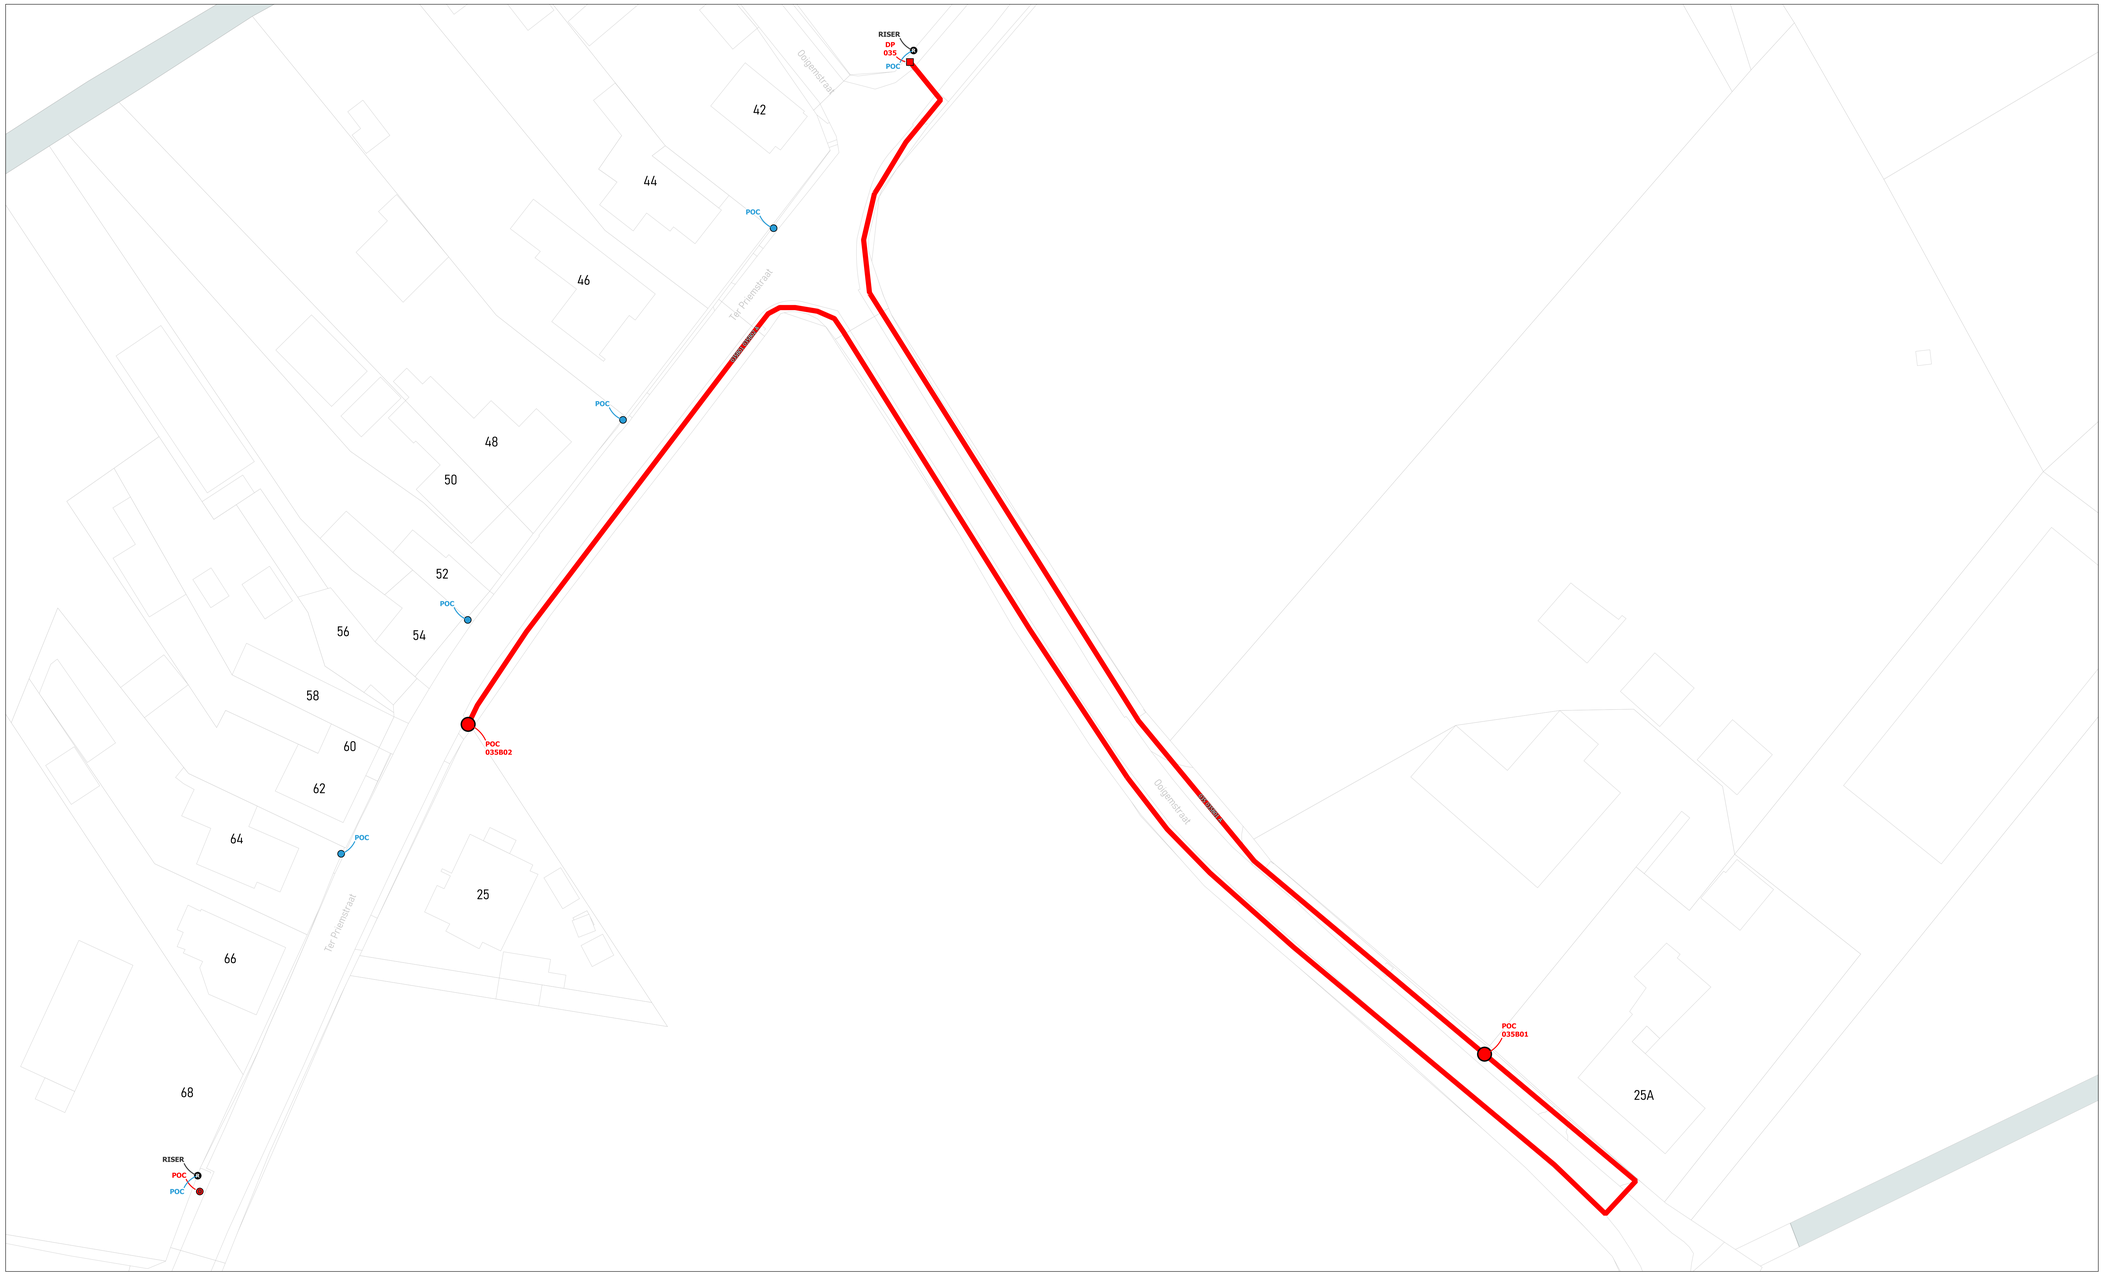

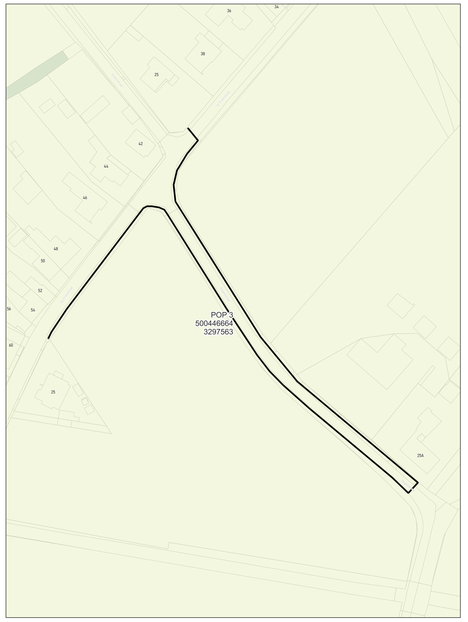

wyre

LEGENDE

- POP
- POP Reticulaire telecom
- DP Wyre
- Mini DP Wyre
- Ondergrondse POC Wyre
- Gevel POC
- Paal POC
- Riser
- Koppeling
- Gevel kabel
- Paal kabel
- Ondergrondse kabel in rode subduct
- Ondergrondse kabel in blauwe subduct
- Ondergrondse kabel in groene subduct
- Ondergrondse kabel in gele subduct
- Ondergrondse kabel in violette subduct
- Ondergrondse kabel in witte subduct
- Ondergrondse kabel in oranje subduct

PLAN INFO

Zone	OOSTROZEBEKE_01_POP_003
Plan	Secundaire distributie 035B
Pagina	25 / 48
Uitgave	04/09/2026
Schaal	1 / 427

PLAATS VAN DE WERKEN

Postcode	8780
Gemeente	Oostrozebeke


MATERIAAL


TYPE	96v-ondergronds
LENGTE	477 m

STUDIE
JACOPS NV
NIJVERHEIDSLAAN 31
B-8540 Deerlijk

JACOPS.

Tekenaar: Anand Vejju

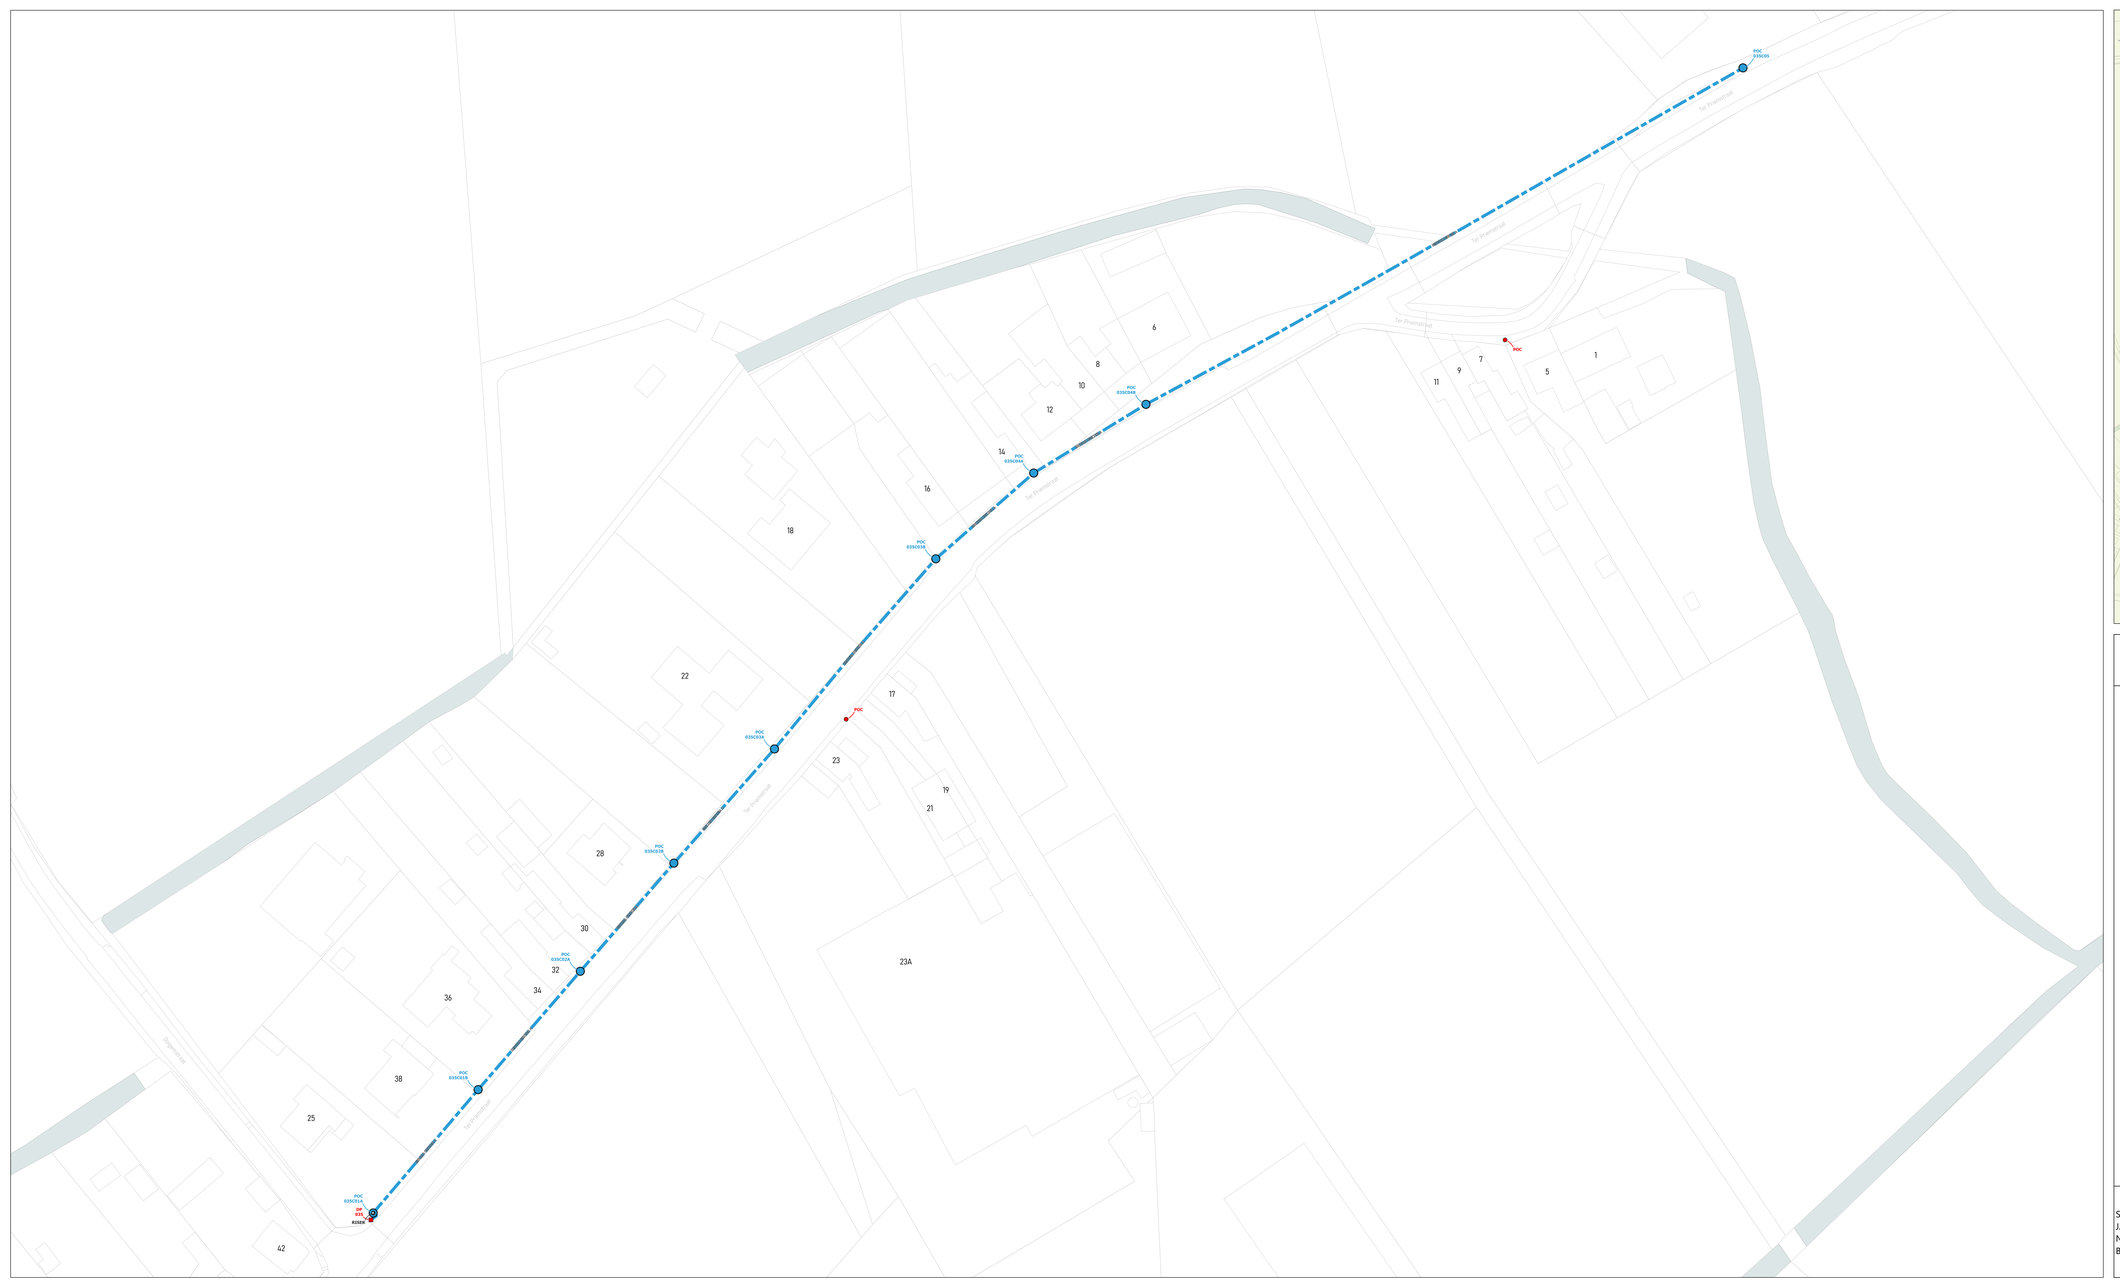

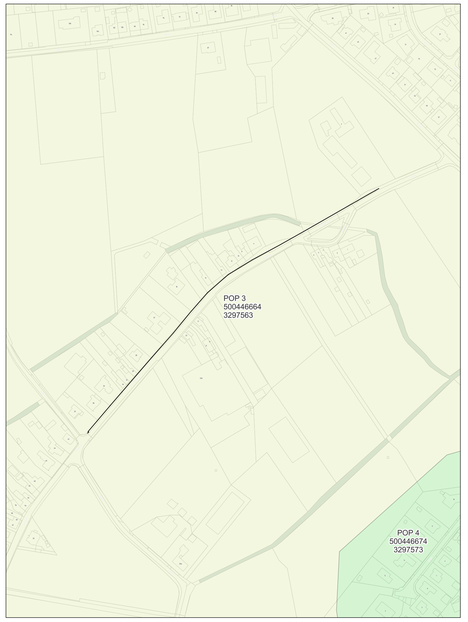

wyre

LEGENDE


- POP
- POP Fietspunt Internet
- DP Kruis
- Mini DP Hartlijn
- Ondergrondse POC Hartlijn
- Gevel POC
- Paal POC
- Riser
- Koppeling
- Gevel kabel
- Paal kabel
- Ondergrondse kabel in rode subduct
- Ondergrondse kabel in blauwe subduct
- Ondergrondse kabel in groene subduct
- Ondergrondse kabel in grijs subduct
- Ondergrondse kabel in violette subduct
- Ondergrondse kabel in witte subduct
- Ondergrondse kabel in oranje subduct

PLAN INFO	
Zone	OOSTROZEBEKE_01_POP_003
Plan	Secundaire distributie 035C
Pagina	26 / 48
Uitgave	04/09/2026
Schaal	1 / 316
PLAATS VAN DE WERKEN	
Postcode	8780
Gemeente	Oostrozebeke
MATERIAAL	
TYPE	96v-paal
LENGTE	446 m

STUDIE
JACOPS NV
NIJVERHEIDSLAAN 31
B-8540 Deerlijk

JACOPS.

Tekenaar	Anand Vejju

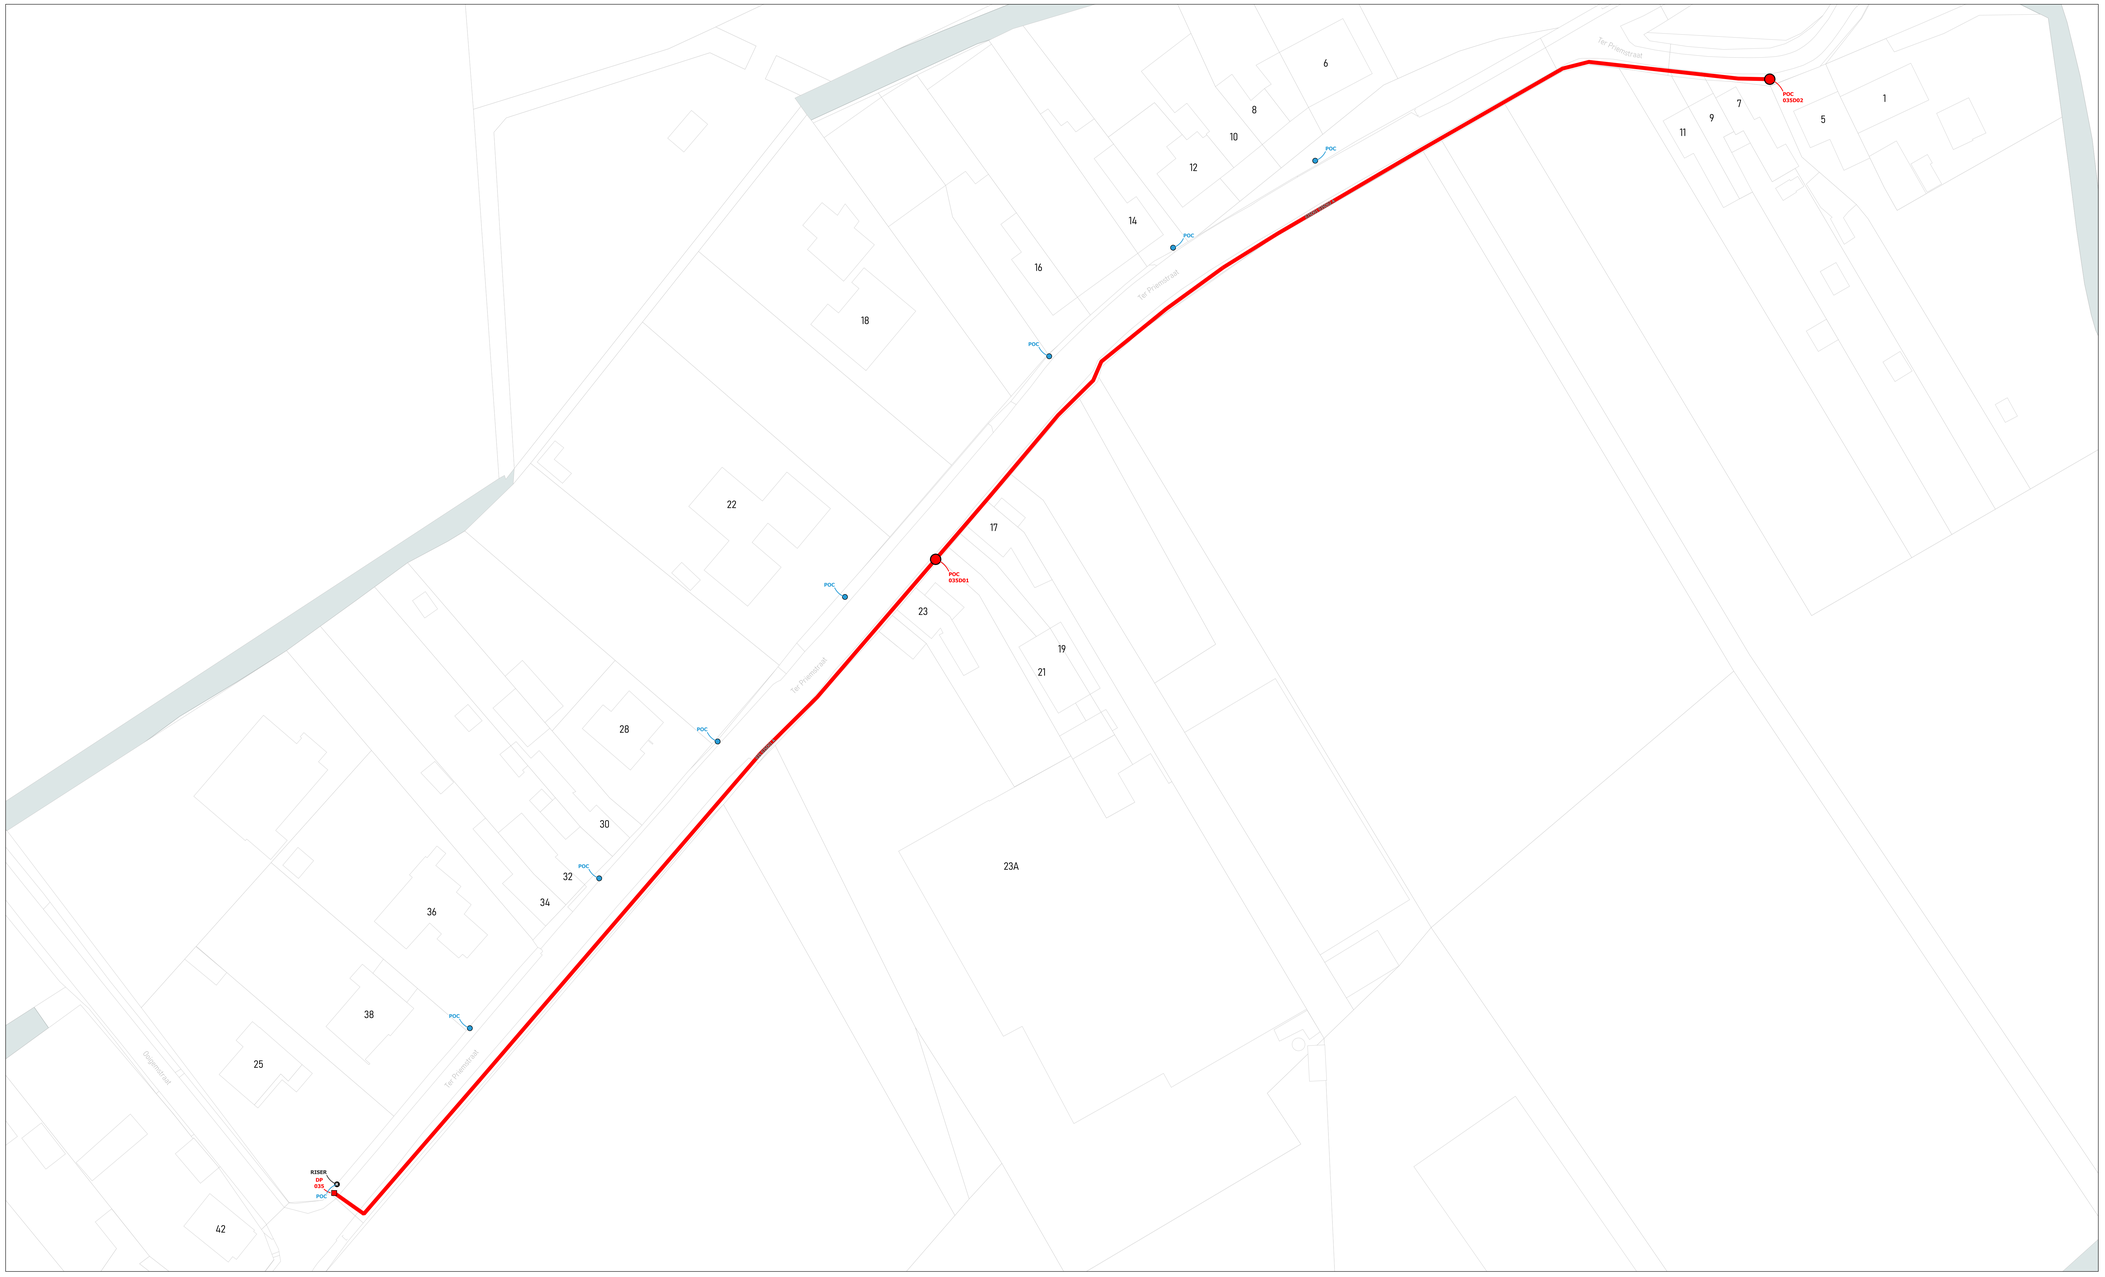



wyre

LEGENDE

POP
POP Reserve telecom
DP Wyre
Mini DP Inventus
Ondergrondse POC Inventus
Gevel POC
Paal POC
Riser
Koppeling
Gevel kabel
Paal kabel
Ondergrondse kabel in rode subduct
Ondergrondse kabel in blauwe subduct
Ondergrondse kabel in groene subduct
Ondergrondse kabel in gele subduct
Ondergrondse kabel in violette subduct
Ondergrondse kabel in witte subduct
Ondergrondse kabel in oranje subduct

PLAN INFO

Zone	OOSTROZEBEKE_01_POP_003
Plan	Secundaire distributie 035D
Pagina	27 / 48
Uitgave	04/09/2026
Schaal	1 / 531

PLAATS VAN DE WERKEN

Postcode	8780
Gemeente	Oostrozebeke


MATERIAAL

TYPE	96v-ondergronds
LENGTE	372 m

STUDIE
JACOPS NV
NIJVERHEIDSLAAN 31
B-8540 Deerlijk

JACOPS.

Tekenaar	Anand Vejju

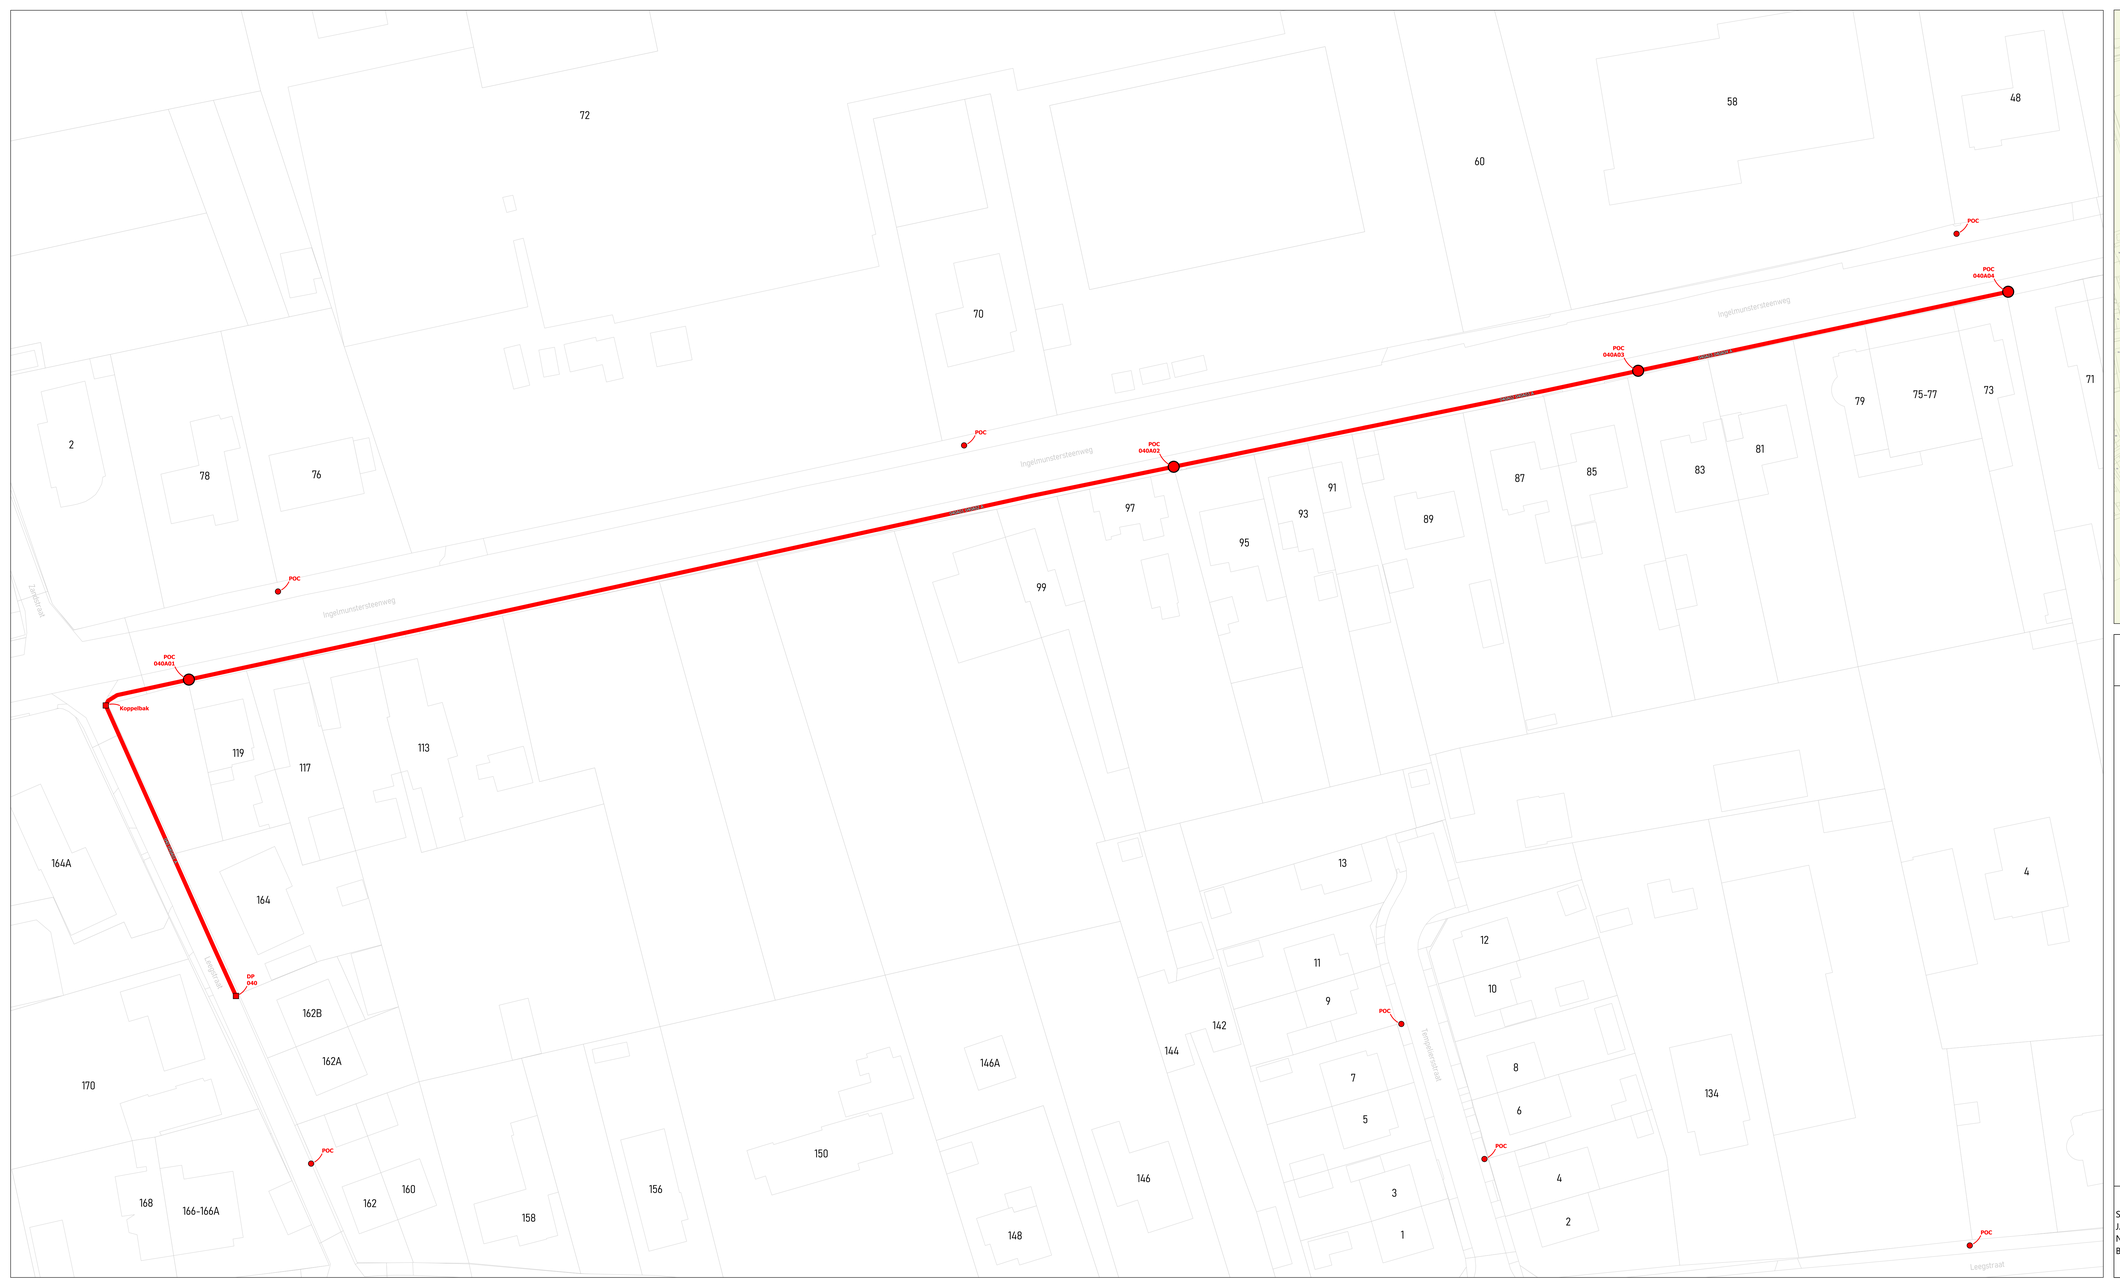



wyre

LEGENDE


- POP
- POP Fietsers Internet
- DP Wyre
- Mini DP Wyre
- Ondergrondse POC Wyre
- Gevel POC
- Paal POC
- Riser
- Koppeling
- Gevel kabel
- Paal kabel
- Ondergrondse kabel in rode subduct
- Ondergrondse kabel in blauwe subduct
- Ondergrondse kabel in groene subduct
- Ondergrondse kabel in grijs subduct
- Ondergrondse kabel in violette subduct
- Ondergrondse kabel in witte subduct
- Ondergrondse kabel in oranje subduct

PLAN INFO	
Zone	OOSTROZEBEKE_01_POP_003
Plan	Secundaire distributie 040A
Pagina	28 / 48
Uitgave	04/09/2026
Schaal	1 / 419
PLAATS VAN DE WERKEN	
Postcode	8780
Gemeente	Oostrozebeke
MATERIAAL	
TYPE	96v-ondergronds
LENGTE	412 m

STUDIE
JACOPS NV
NIJVERHEIDSLAAN 31
B-8540 Deerlijk

JACOPS.

Tekenaar	Anand Vejju

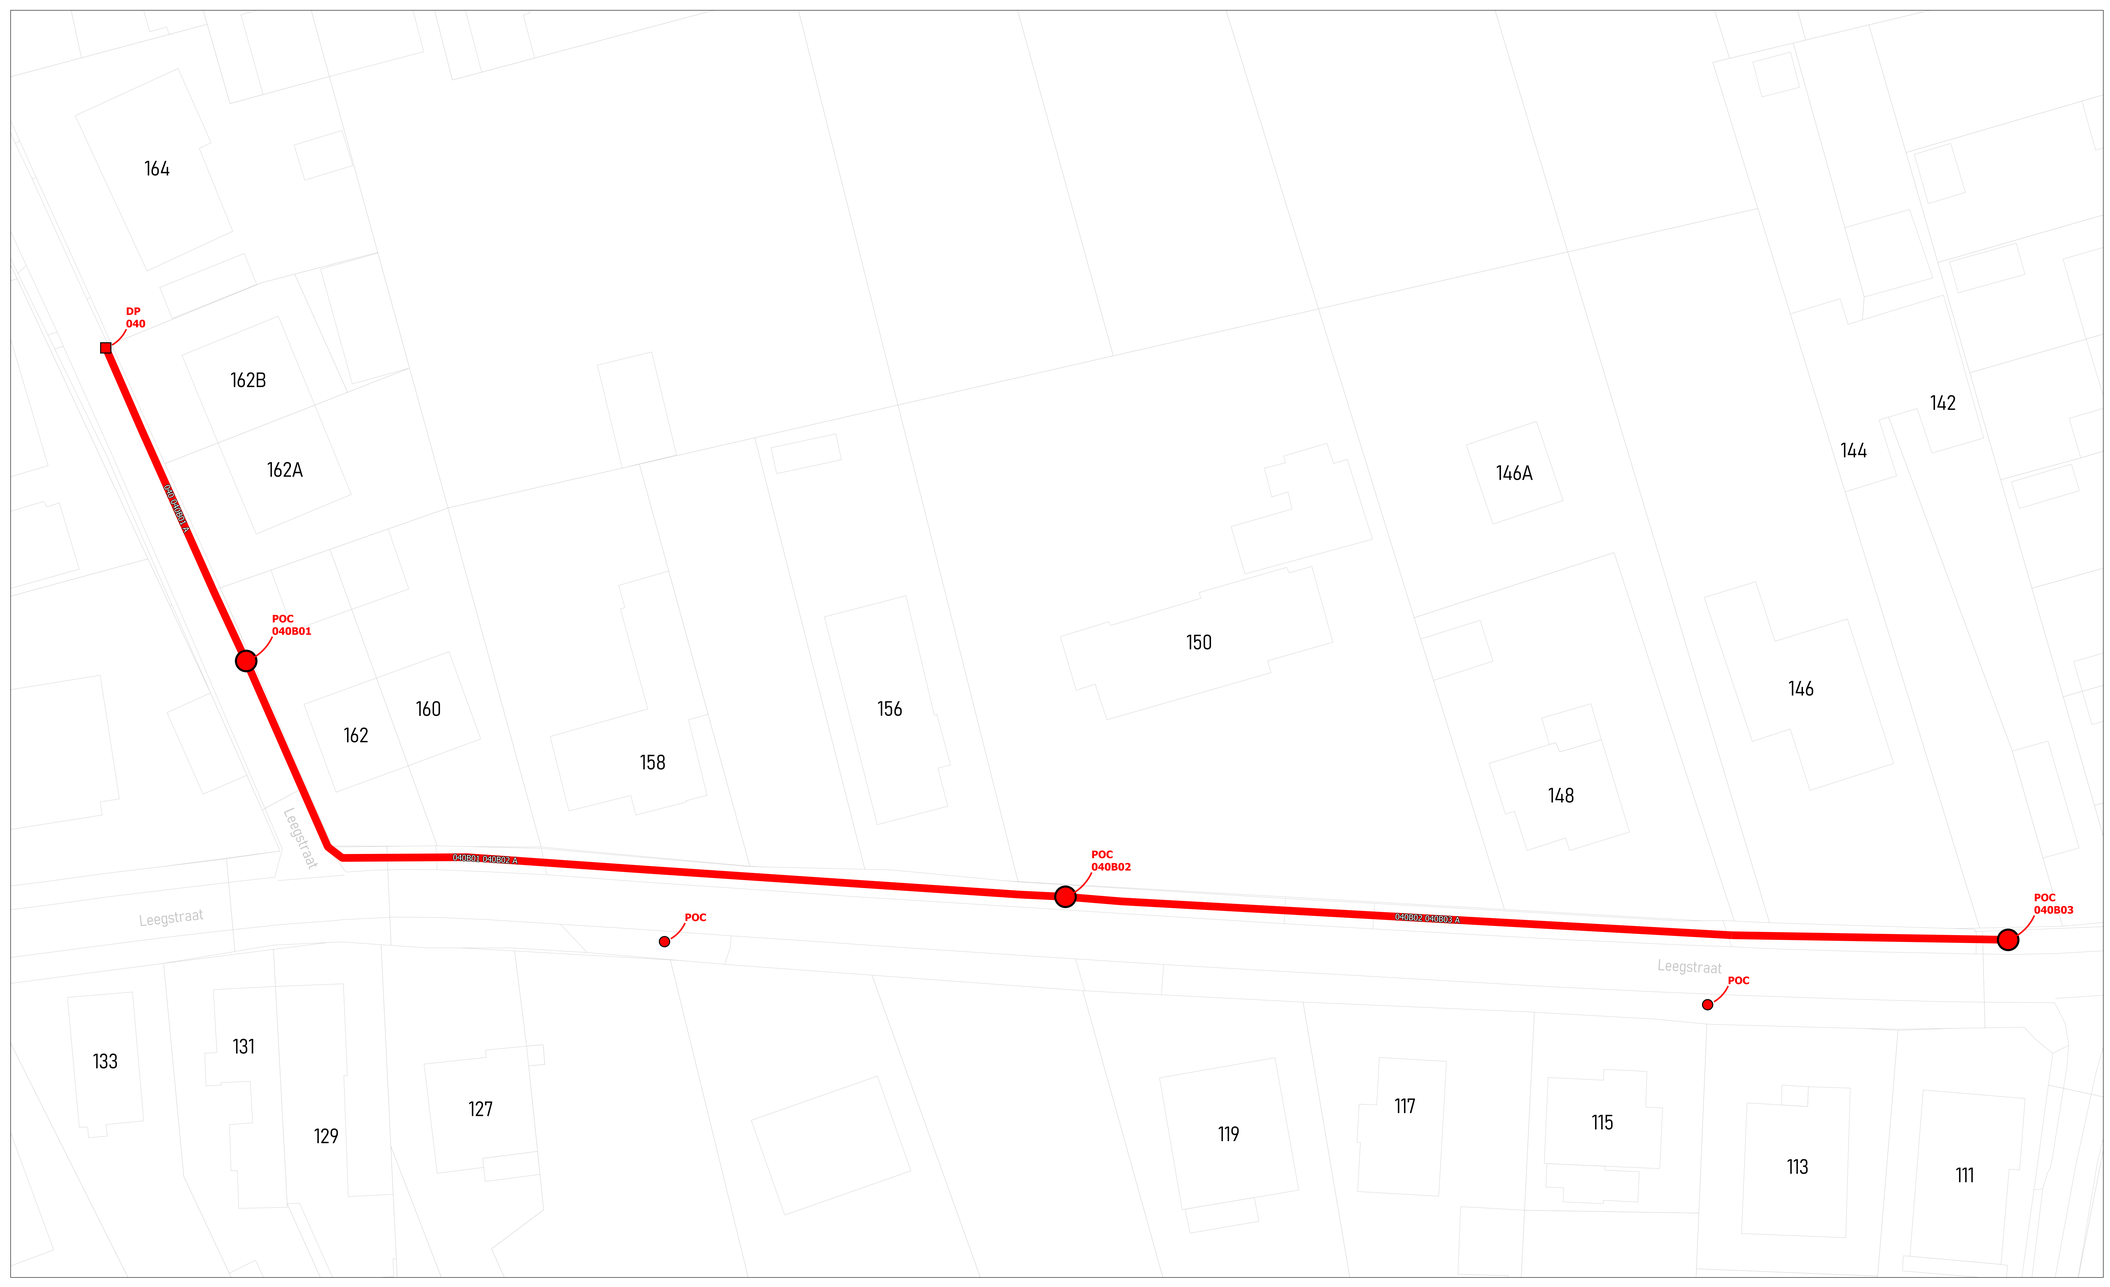



wyre

LEGENDE

POP

POP
Reduura telecmat

DP
Muur

Mini DP
Inwendig

Ondergrondse POC
Inwendig

Gevel POC

Paal POC

Riser

Koppeling

Gevel kabel

Raal kabel

Ondergrondse kabel in rode subduct

Ondergrondse kabel in blauwe subduct

Ondergrondse kabel in groene subduct

Ondergrondse kabel in gele subduct

Ondergrondse kabel in violette subduct

Ondergrondse kabel in witte subduct


Ondergrondse kabel in oranje subduct


PLAN INFO	
Zone	OOSTROZEBEKE_01_POP_003
Plan	Secundaire distributie 040B
Pagina	29 / 48
Uitgave	04/09/2026
Schaal	1 / 394
PLAATS VAN DE WERKEN	
Postcode	8780
Gemeente	Oostrozebeke
MATERIAAL	
TYPE	96v-ondergronds
LENGTE	217 m

STUDIE
JACOPS NV
NIJVERHEIDSLAAN 31
B-8540 Deerlijk

JACOPS.

Tekenaar	Anand Vejju

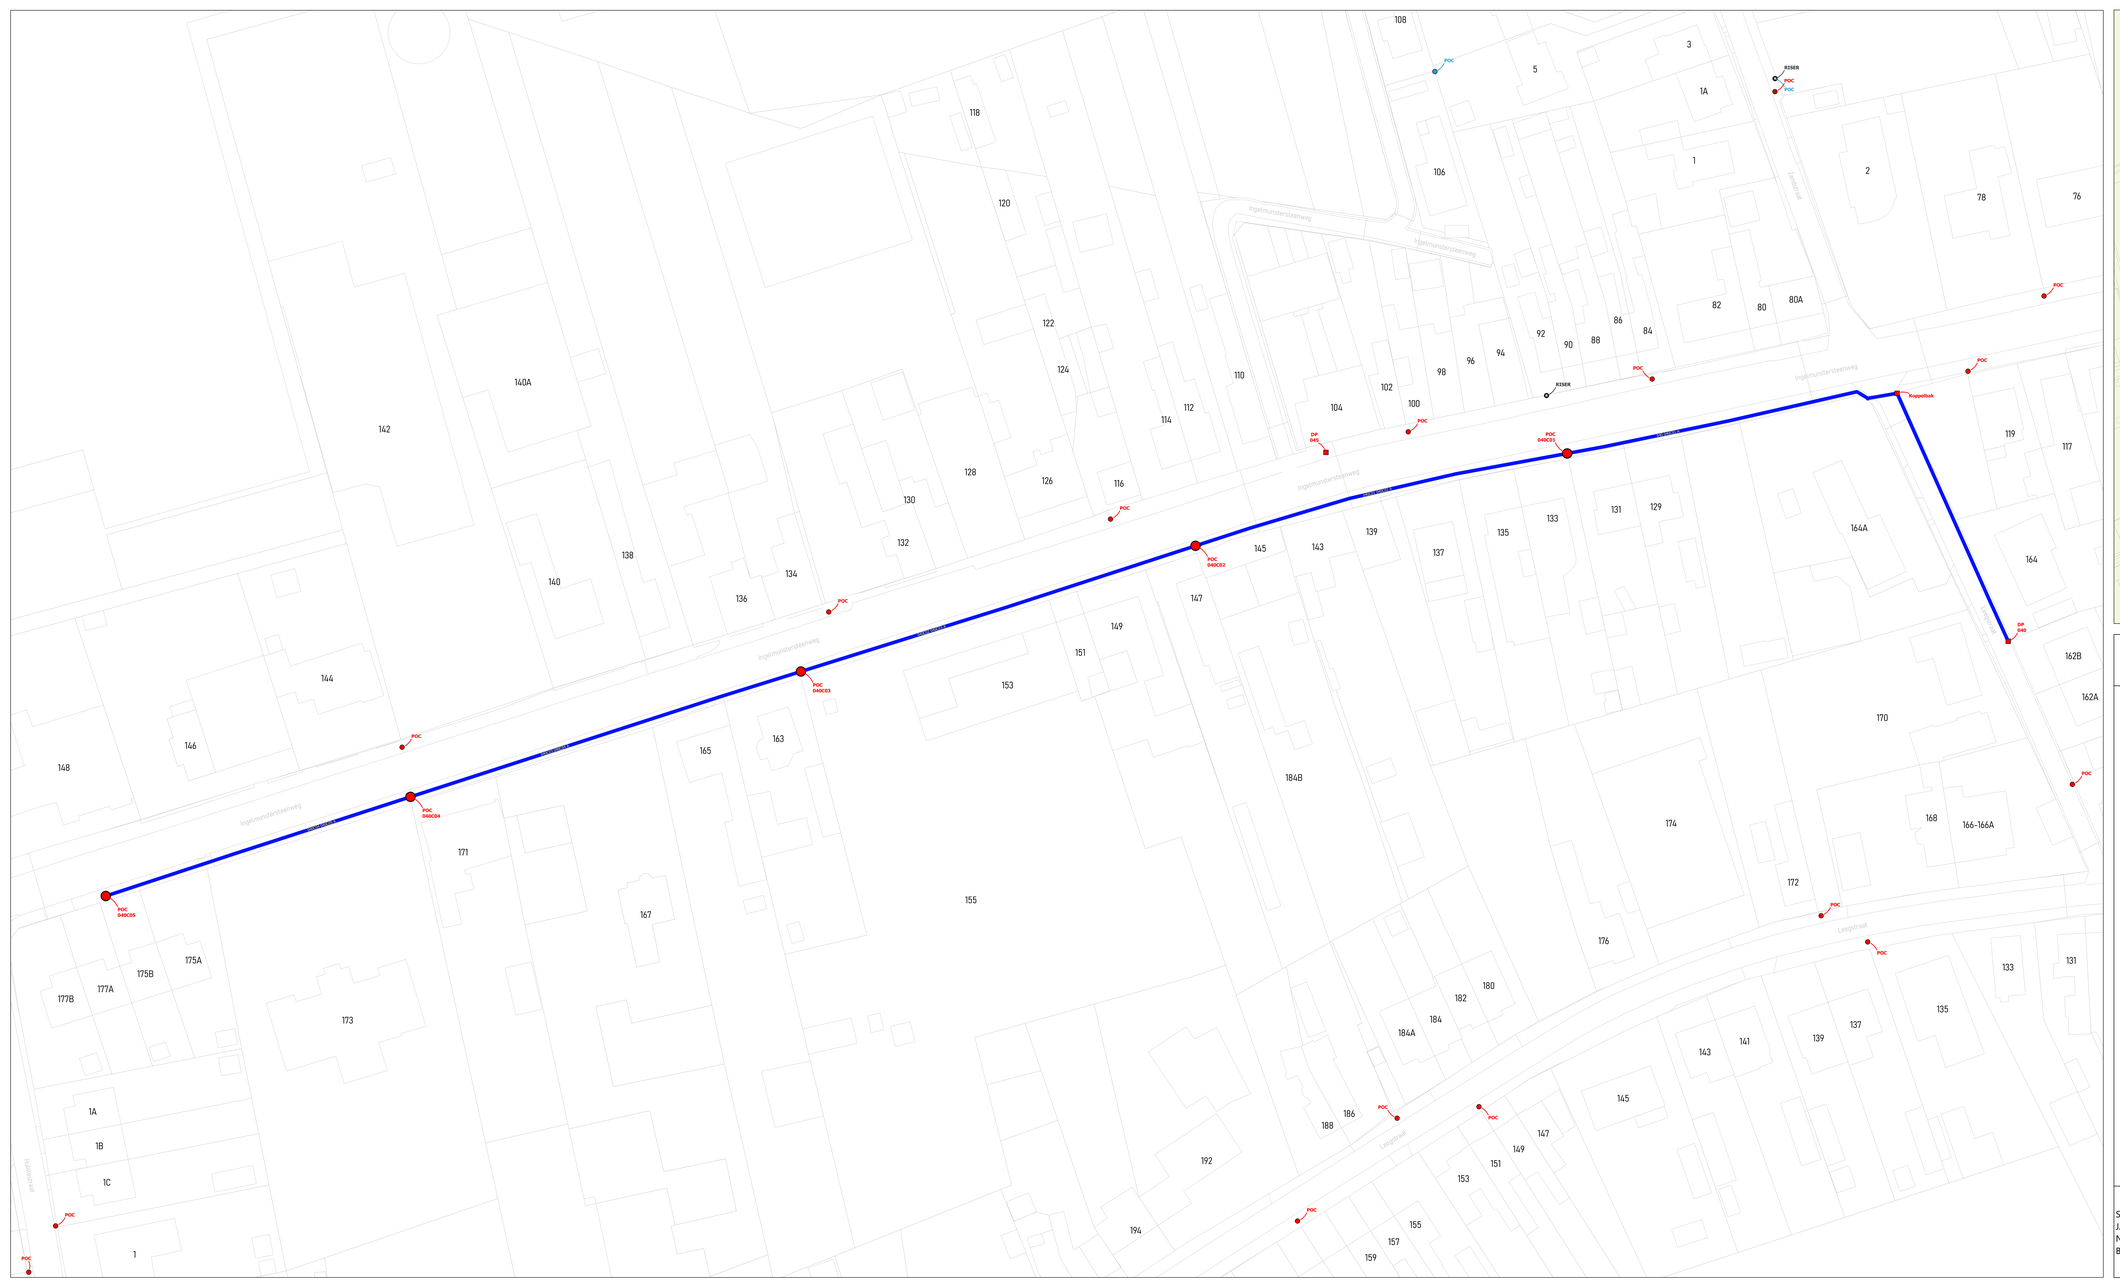

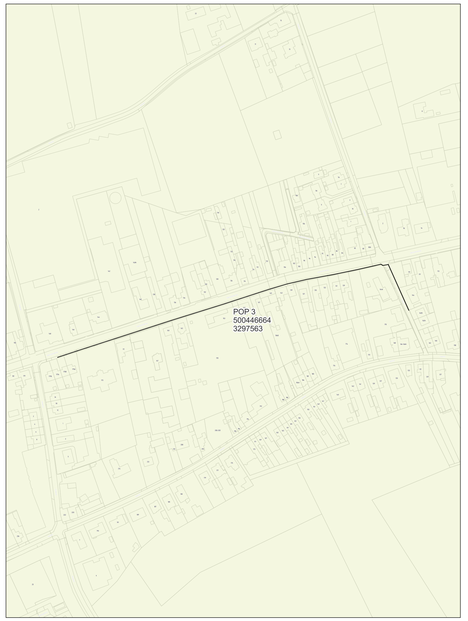

wyre

LEGENDE

- POP
- POP Reduced Informat
- DP Bronze
- Mini DP Inventive
- Ondergrondse POC Inventive
- Gevel POC
- Paal POC
- Riser
- Koppeling
- Gevel kabel
- Paal kabel
- Ondergrondse kabel in rode subduct
- Ondergrondse kabel in blauwe subduct
- Ondergrondse kabel in groene subduct
- Ondergrondse kabel in gele subduct
- Ondergrondse kabel in violette subduct
- Ondergrondse kabel in witte subduct
- Ondergrondse kabel in oranje subduct

PLAN INFO

Zone	OOSTROZEBEKE_01_POP_003
Plan	Secundaire distributie 040C
Pagina	30 / 48
Uitgave	04/09/2026
Schaal	1 / 211

PLAATS VAN DE WERKEN

Postcode	8780
Gemeente	Oostrozebeke


MATERIAAL


TYPE	96v-ondergronds
LENGTE	456 m

STUDIE
JACOPS NV
NIJVERHEIDSLAAN 31
B-8540 Deerlijk

JACOPS.

Tekenaar	Anand Vejju

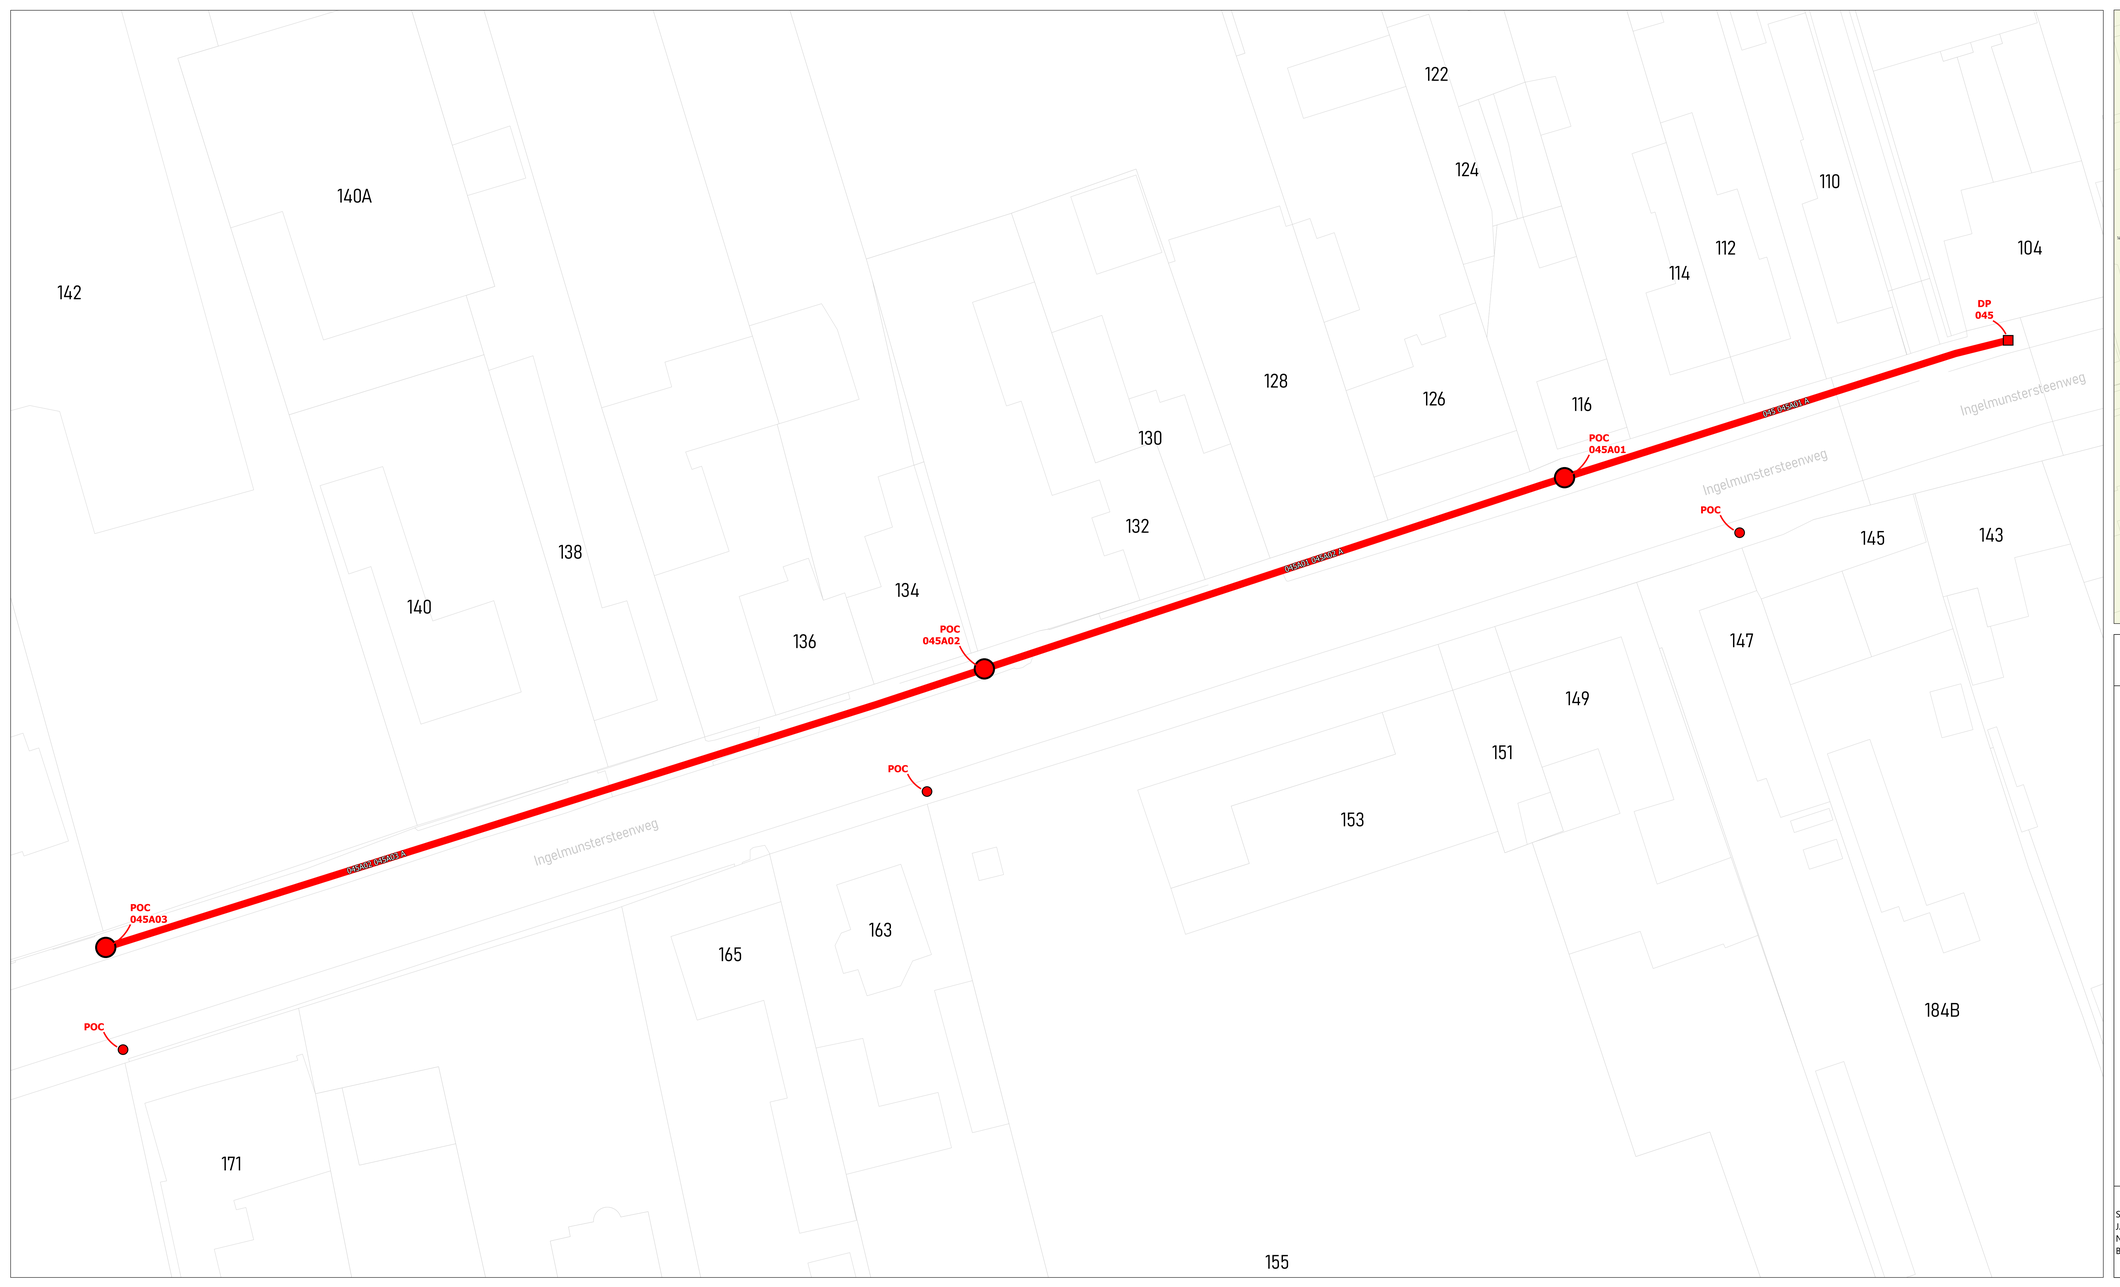

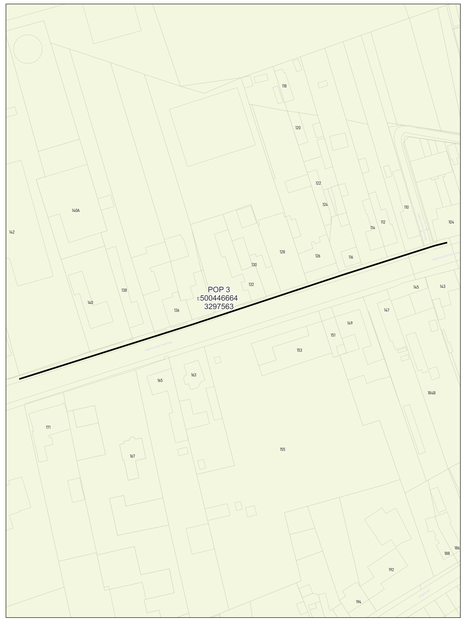

wyre

LEGENDE

POP

POP
Reticulaire telecmat

DP
Bt-Line

Mini DP
Manhole

Ondergrondse POC
Handhole

Gevel POC

Paal POC

Riser

Koppeling

Gevel kabel

Paal kabel

Ondergrondse kabel in rode subduct

Ondergrondse kabel in blauwe subduct

Ondergrondse kabel in groene subduct

Ondergrondse kabel in gele subduct

Ondergrondse kabel in violette subduct

Ondergrondse kabel in witte subduct


Ondergrondse kabel in oranje subduct


PLAN INFO	
Zone	OOSTROZEBEKE_01_POP_003
Plan	Secundaire distributie 045A
Pagina	31 / 48
Uitgave	04/09/2026
Schaal	1 / 461
PLAATS VAN DE WERKEN	
Postcode	8780
Gemeente	Oostrozebeke
MATERIAAL	
TYPE	96v-ondergronds
LENGTE	207 m

STUDIE
JACOPS NV
NIJVERHEIDSLAAN 31
B-8540 Deerlijk

JACOPS.

Tekenaar	Anand Vejju

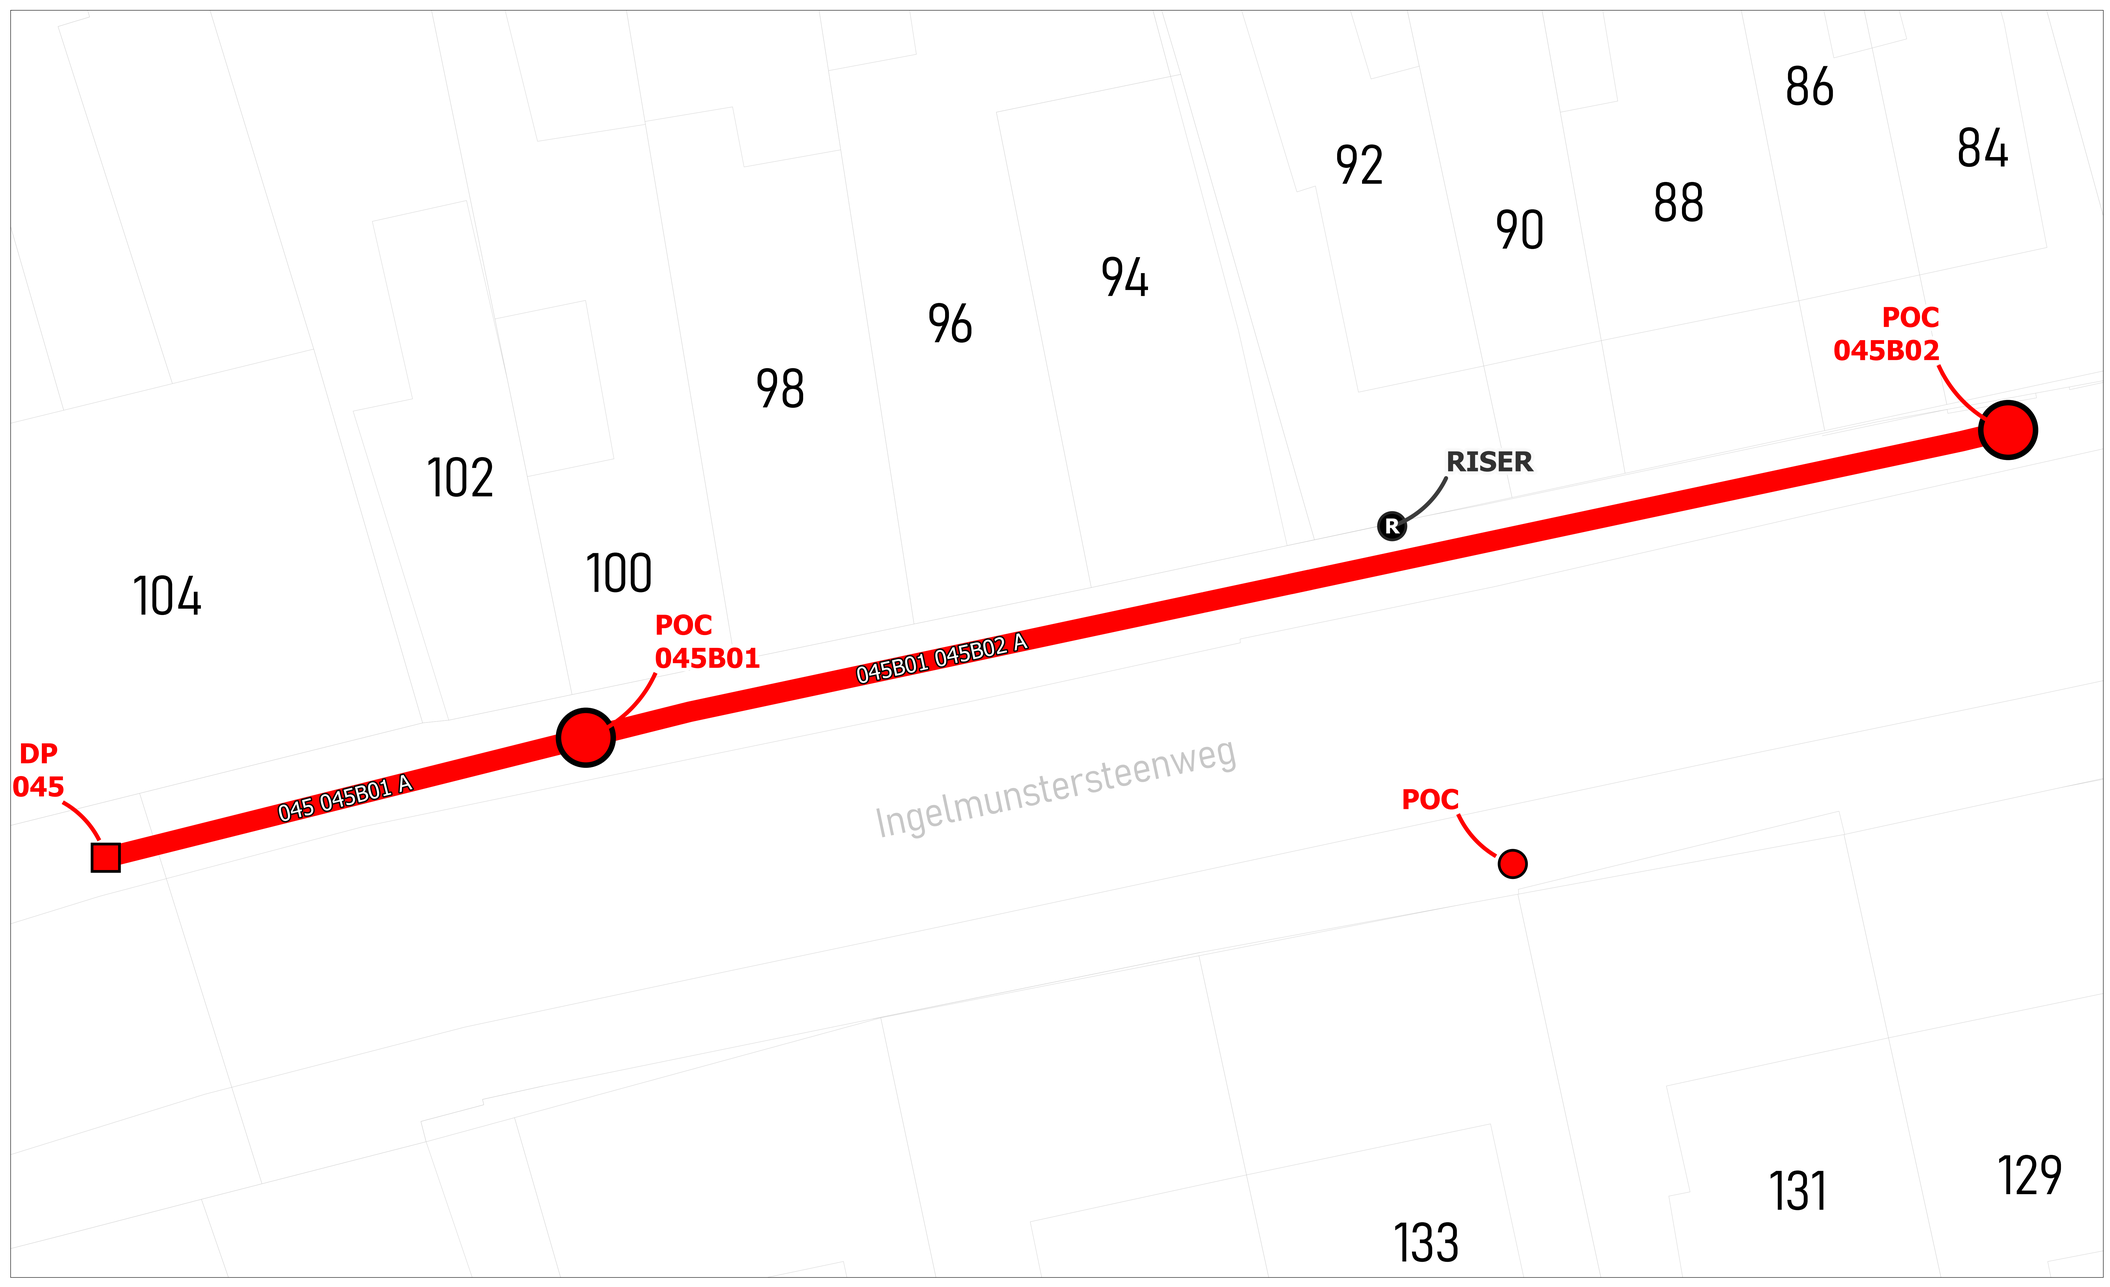

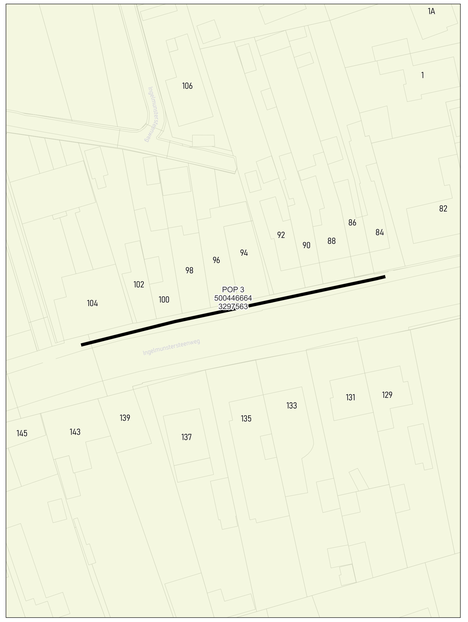

wyre

LEGENDE


POP
POP Fiduciaire tabernak
DP Wyre
Mini DP Inventus
Ondergrondse POC Inventus
Gevel POC
Paal POC
Riser
Koppeling
Gevel kabel
Paal kabel
Ondergrondse kabel in rode subduct
Ondergrondse kabel in blauwe subduct
Ondergrondse kabel in groene subduct
Ondergrondse kabel in gele subduct
Ondergrondse kabel in violette subduct
Ondergrondse kabel in witte subduct
Ondergrondse kabel in oranje subduct

PLAN INFO	
Zone	OOSTROZEBEKE_01_POP_003
Plan	Secundaire distributie 045B
Pagina	32 / 48
Uitgave	04/09/2026
Schaal	1 / 224
PLAATS VAN DE WERKEN	
Postcode	8780
Gemeente	Oostrozebeke
MATERIAAL	
TYPE	96v-ondergronds
LENGTE	71 m

STUDIE
JACOPS NV
NIJVERHEIDSLAAN 31
B-8540 Deerlijk

JACOPS.

Tekenaar	Anand Vejju

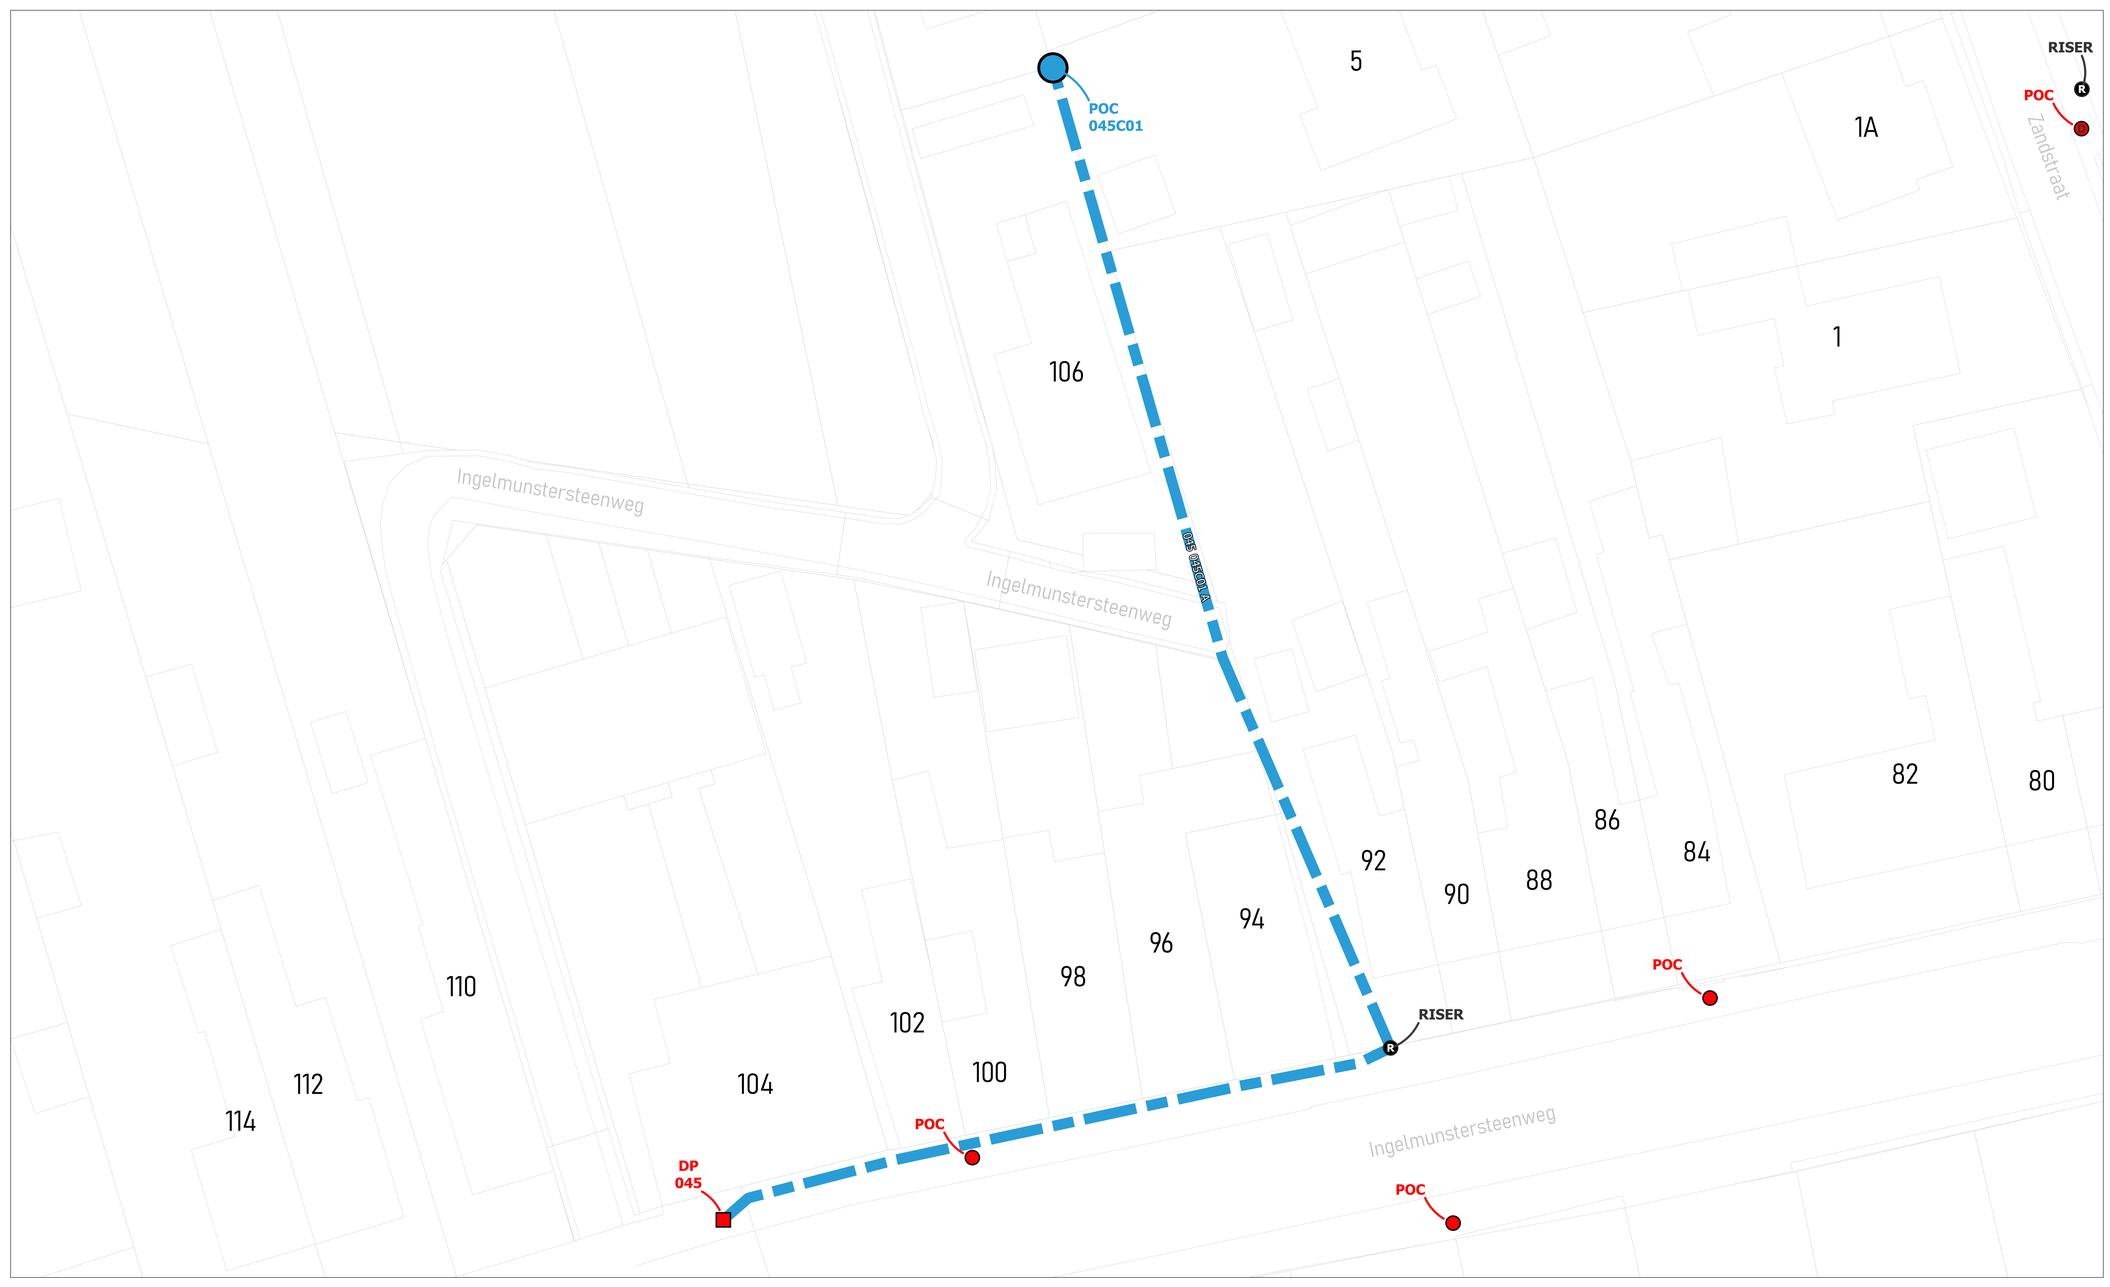



wyre

LEGENDE


POP
POP
Indicatie tekstvak
DP
Muurkast
Mini DP
Inwendig
Ondergrondse POC
Inwendig
Gevel POC
Paal POC
Riser
Koppeling
Gevel kabel
Paal kabel
Ondergrondse kabel in rode subduct
Ondergrondse kabel in blauwe subduct
Ondergrondse kabel in groene subduct
Ondergrondse kabel in grijs subduct
Ondergrondse kabel in violette subduct
Ondergrondse kabel in witte subduct
Ondergrondse kabel in oranje subduct

PLAN INFO	
Zone	OOSTROZEBEKE_01_POP_003
Plan	Secundaire distributie 045C
Pagina	33 / 48
Uitgave	04/09/2026
Schaal	1 / 79
PLAATS VAN DE WERKEN	
Postcode	8780
Gemeente	Oostrozebeke
MATERIAAL	
TYPE	96v-paal
LENGTE	122 m

STUDIE
JACOPS NV
NIJVERHEIDSLAAN 31
B-8540 Deerlijk

JACOPS.

Tekenaar	Anand Vejju

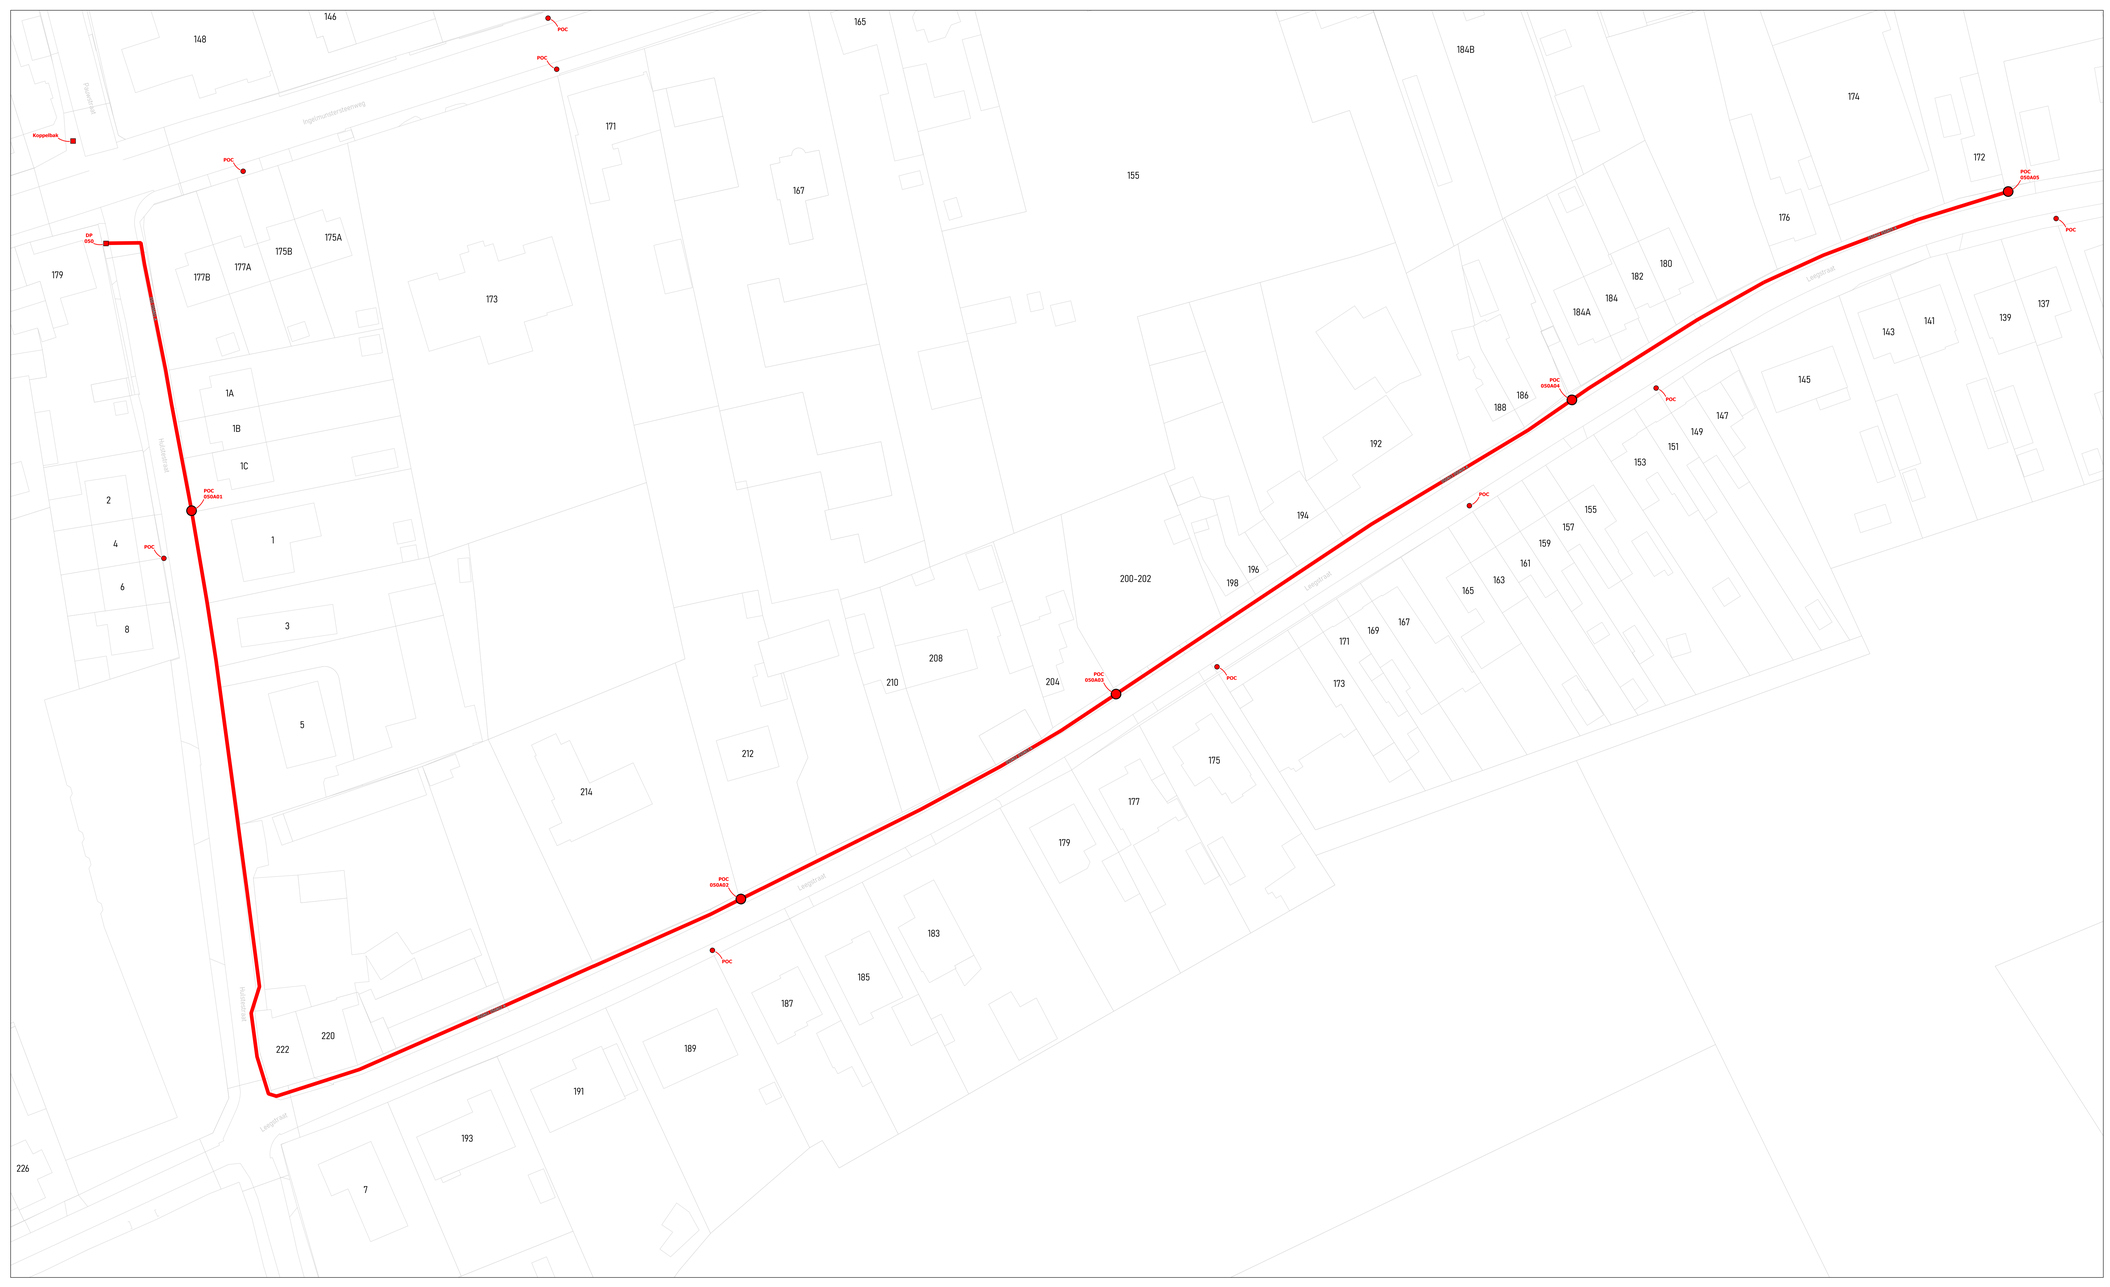



wyre

LEGENDE

- POP
- POP Reserve telecom
- DP Kruis
- Mini DP Kwartier
- Ondergrondse POC Kwartier
- Gevel POC
- Paal POC
- Riser
- Koppeling
- Gevel kabel
- Paal kabel
- Ondergrondse kabel in rode subduct
- Ondergrondse kabel in blauwe subduct
- Ondergrondse kabel in groene subduct
- Ondergrondse kabel in gele subduct
- Ondergrondse kabel in violette subduct
- Ondergrondse kabel in witte subduct
- Ondergrondse kabel in oranje subduct

PLAN INFO

Zone	OOSTROZEBEKE_01_POP_003
Plan	Secundaire distributie 050A
Pagina	34 / 48
Uitgave	04/09/2026
Schaal	1 / 153

PLAATS VAN DE WERKEN

Postcode	8780
Gemeente	Oostrozebeke


MATERIAAL


TYPE	96v-ondergronds
LENGTE	594 m

STUDIE
JACOPS NV
NIJVERHEIDSLAAN 31
B-8540 Deerlijk

JACOPS.

Tekenaar	Anand Vejju

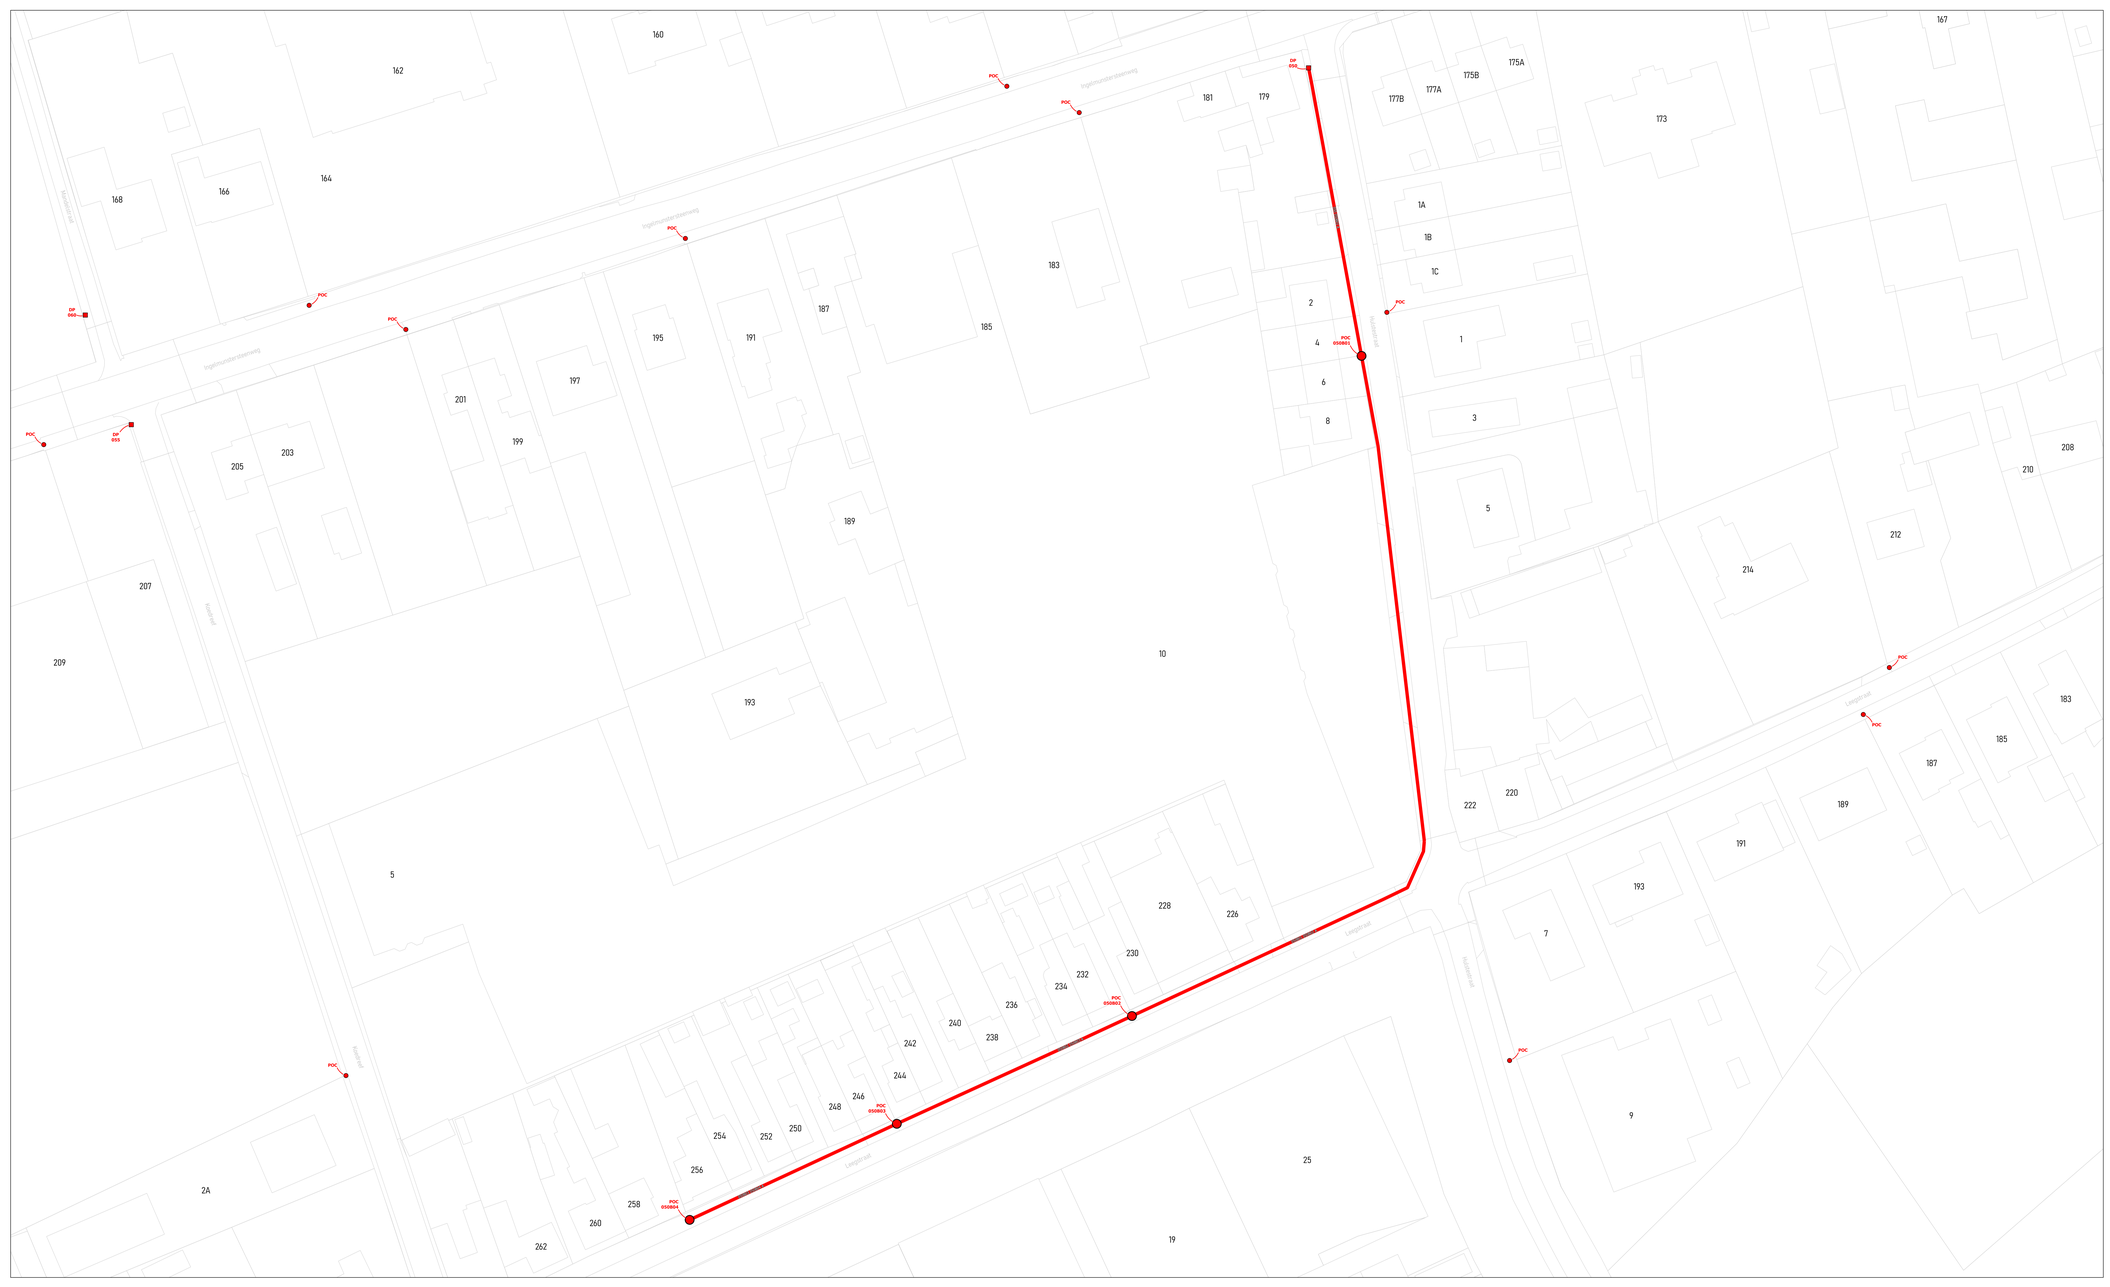
DP
000
DP
001
POC
050801
POC
050802
POC
050803
POC
050804
Ingelmunsterstraatweg
Ingelmunsterstraatweg
Ingelmunsterstraatweg
Meiveld
Meiveld
Meiveld

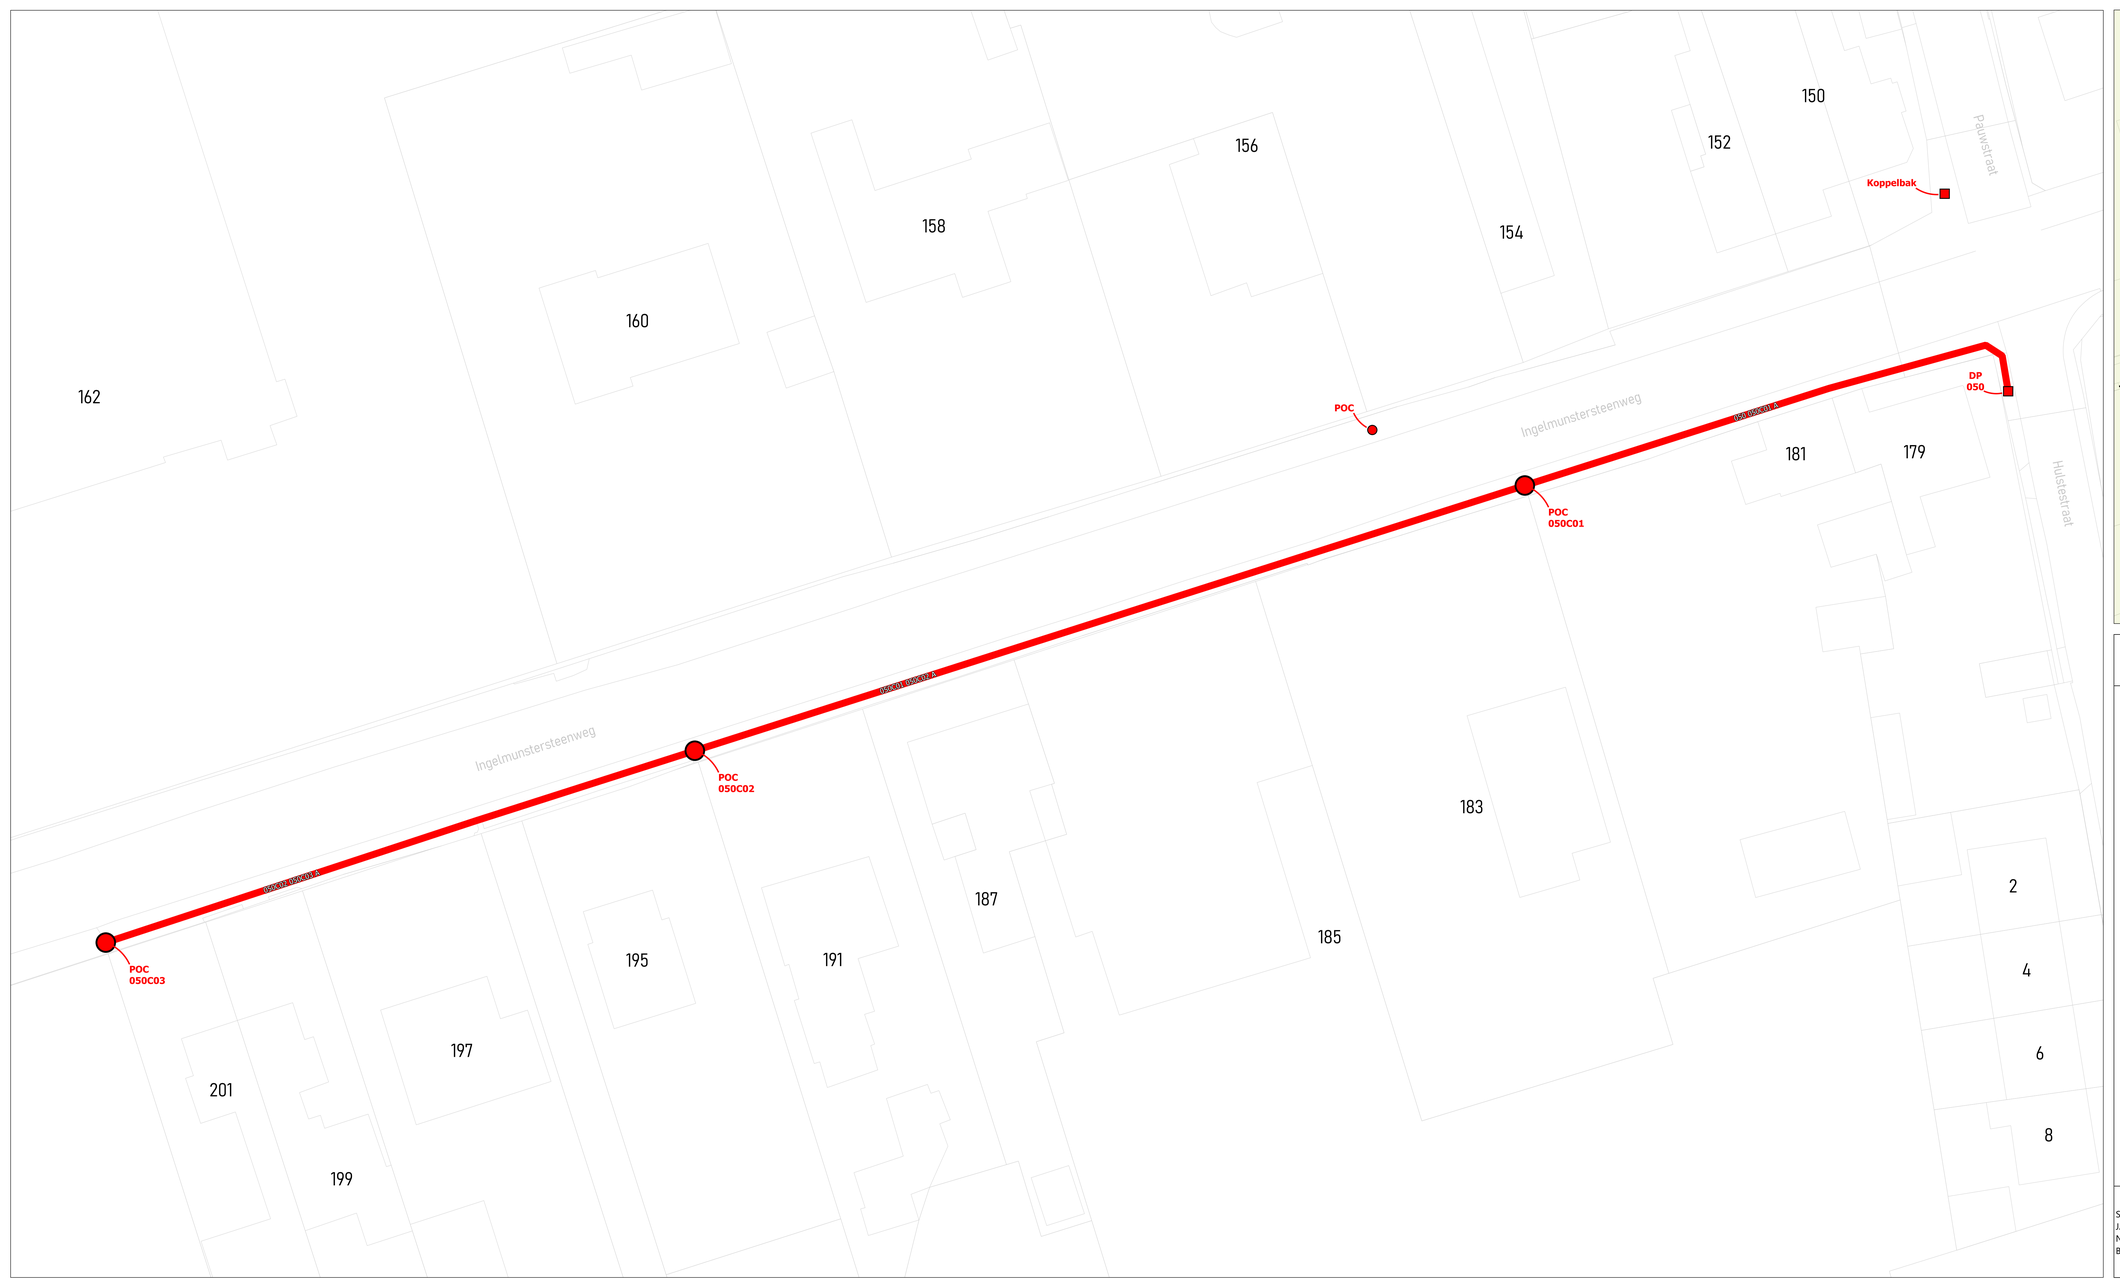



wyre

LEGENDE


POP
POP
Pakkans tekorten
DP
Muffe
Mini DP
Muffe
Ondergrondse POC
Muffe
Gevel POC
Paal POC
Riser
Koppeling
Gevel kabel
Paal kabel
Ondergrondse kabel in rode subduct
Ondergrondse kabel in blauwe subduct
Ondergrondse kabel in groene subduct
Ondergrondse kabel in grijs subduct
Ondergrondse kabel in violette subduct
Ondergrondse kabel in witte subduct
Ondergrondse kabel in oranje subduct

PLAN INFO	
Zone	OOSTROZEBEKE_01_POP_003
Plan	Secundaire distributie 050C
Pagina	36 / 48
Uitgave	04/09/2026
Schaal	1 / 490
PLAATS VAN DE WERKEN	
Postcode	8780
Gemeente	Oostrozebeke
MATERIAAL	
TYPE	96v-ondergronds
LENGTE	218 m

STUDIE
JACOPS NV
NIJVERHEIDSLAAN 31
B-8540 Deerlijk

JACOPS.

Tekenaar	Anand Vejju

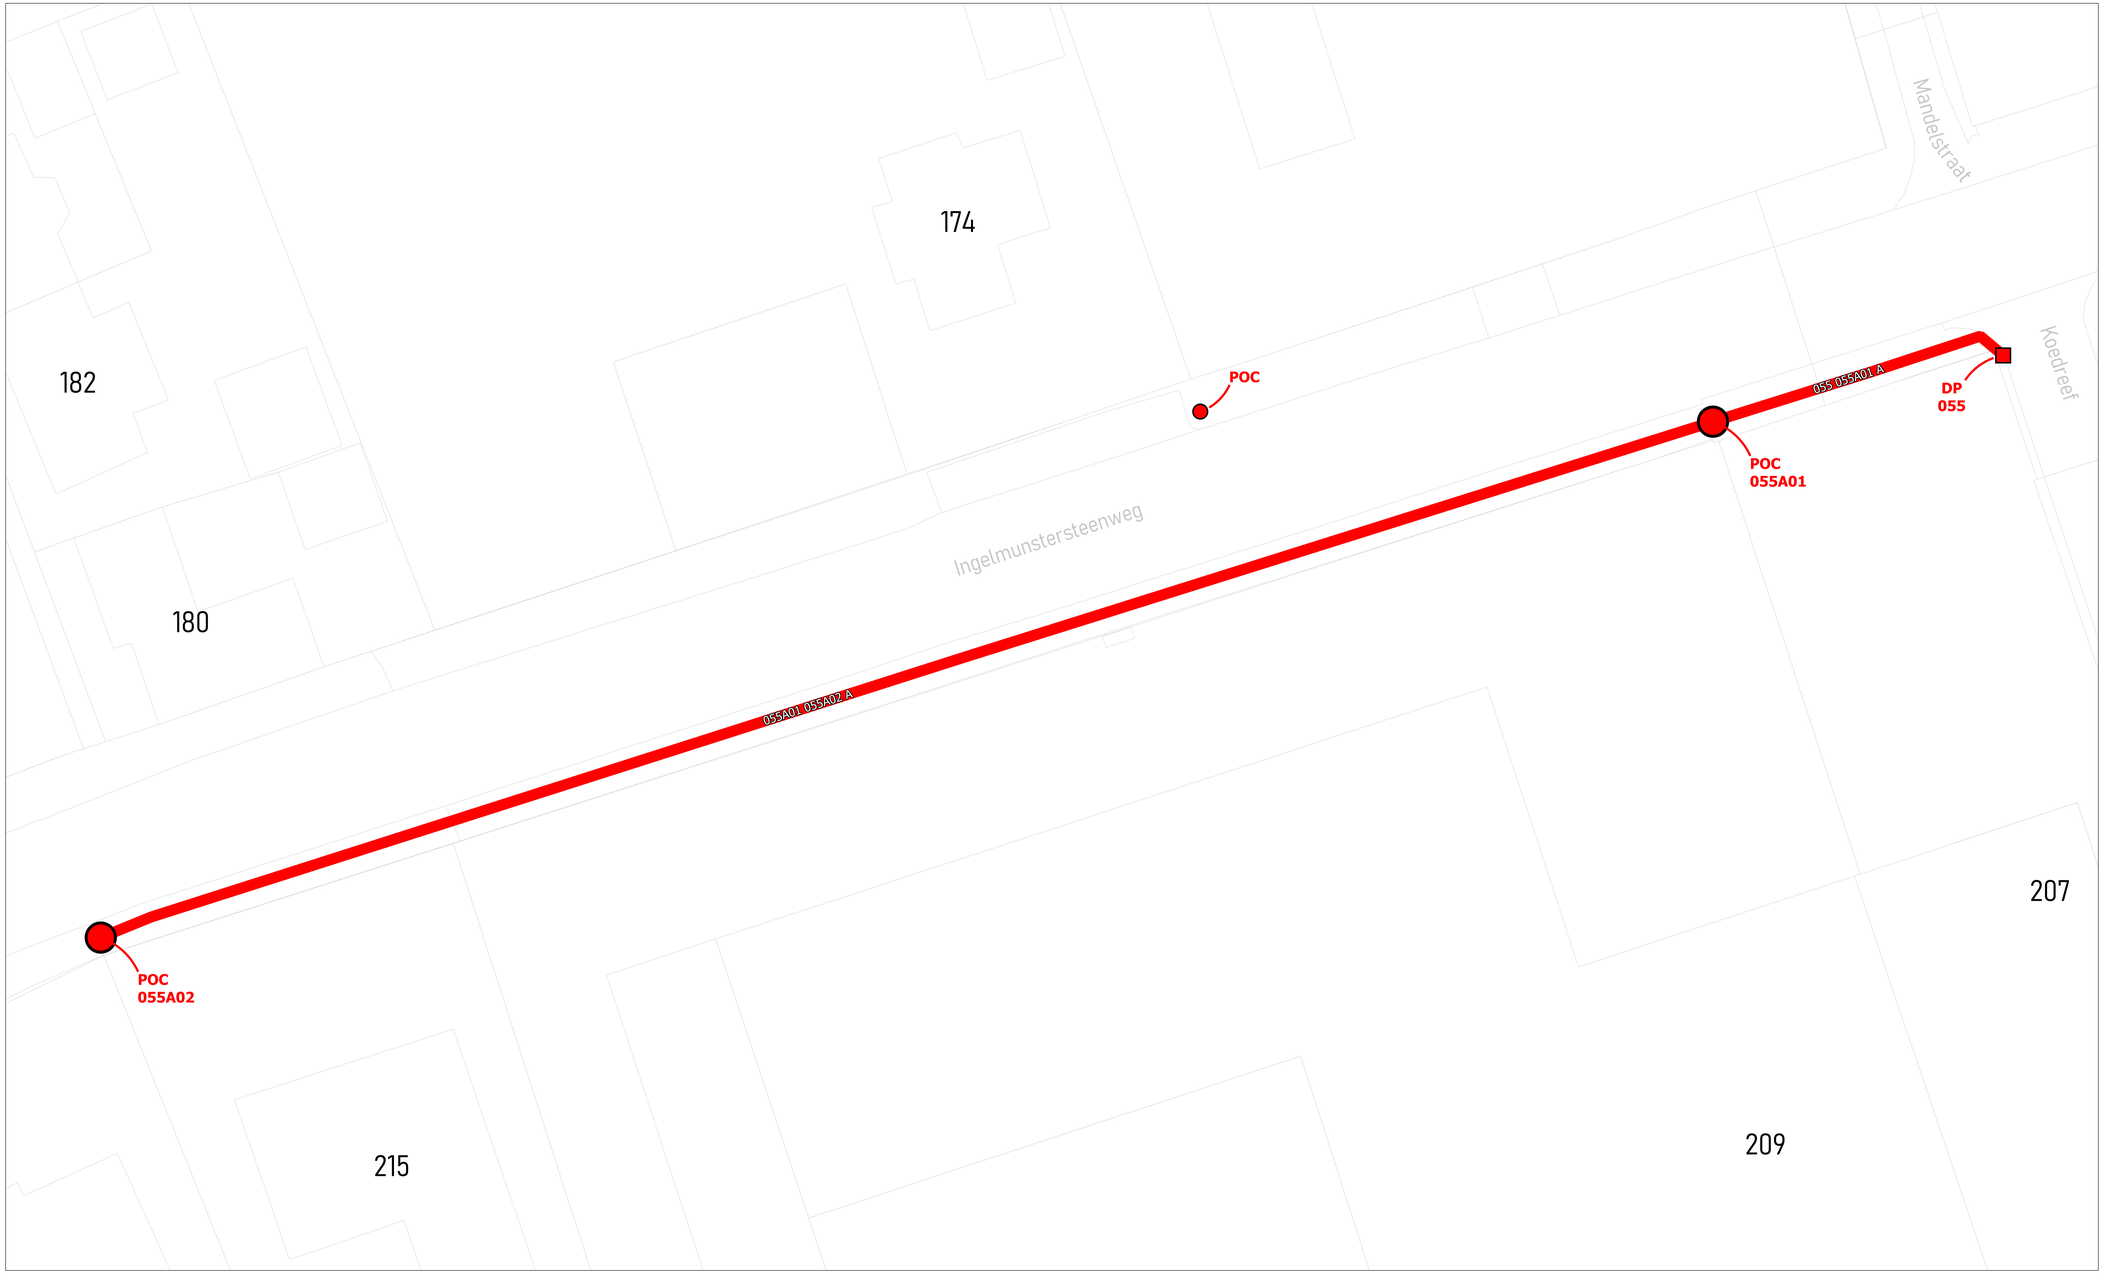



wyre

LEGENDE


POP
POP
Indicatie tekstveld
DP
Micro DP
Ondergrondse POC
Gevel POC
Paal POC
Riser
Koppeling
Gevel kabel
Paal kabel
Ondergrondse kabel in rode subduct
Ondergrondse kabel in blauwe subduct
Ondergrondse kabel in groene subduct
Ondergrondse kabel in gele subduct
Ondergrondse kabel in violette subduct
Ondergrondse kabel in witte subduct
Ondergrondse kabel in oranje subduct

PLAN INFO	
Zone	OOSTROZEBEKE_01_POP_003
Plan	Secundaire distributie 055A
Pagina	37 / 48
Uitgave	04/09/2026
Schaal	1 / 233
PLAATS VAN DE WERKEN	
Postcode	8780
Gemeente	Oostrozebeke
MATERIAAL	
TYPE	96v-ondergronds
LENGTE	137 m

STUDIE
JACOPS NV
NIJVERHEIDSLAAN 31
B-8540 Deerlijk

JACOPS.

Tekenaar	Anand Vejju

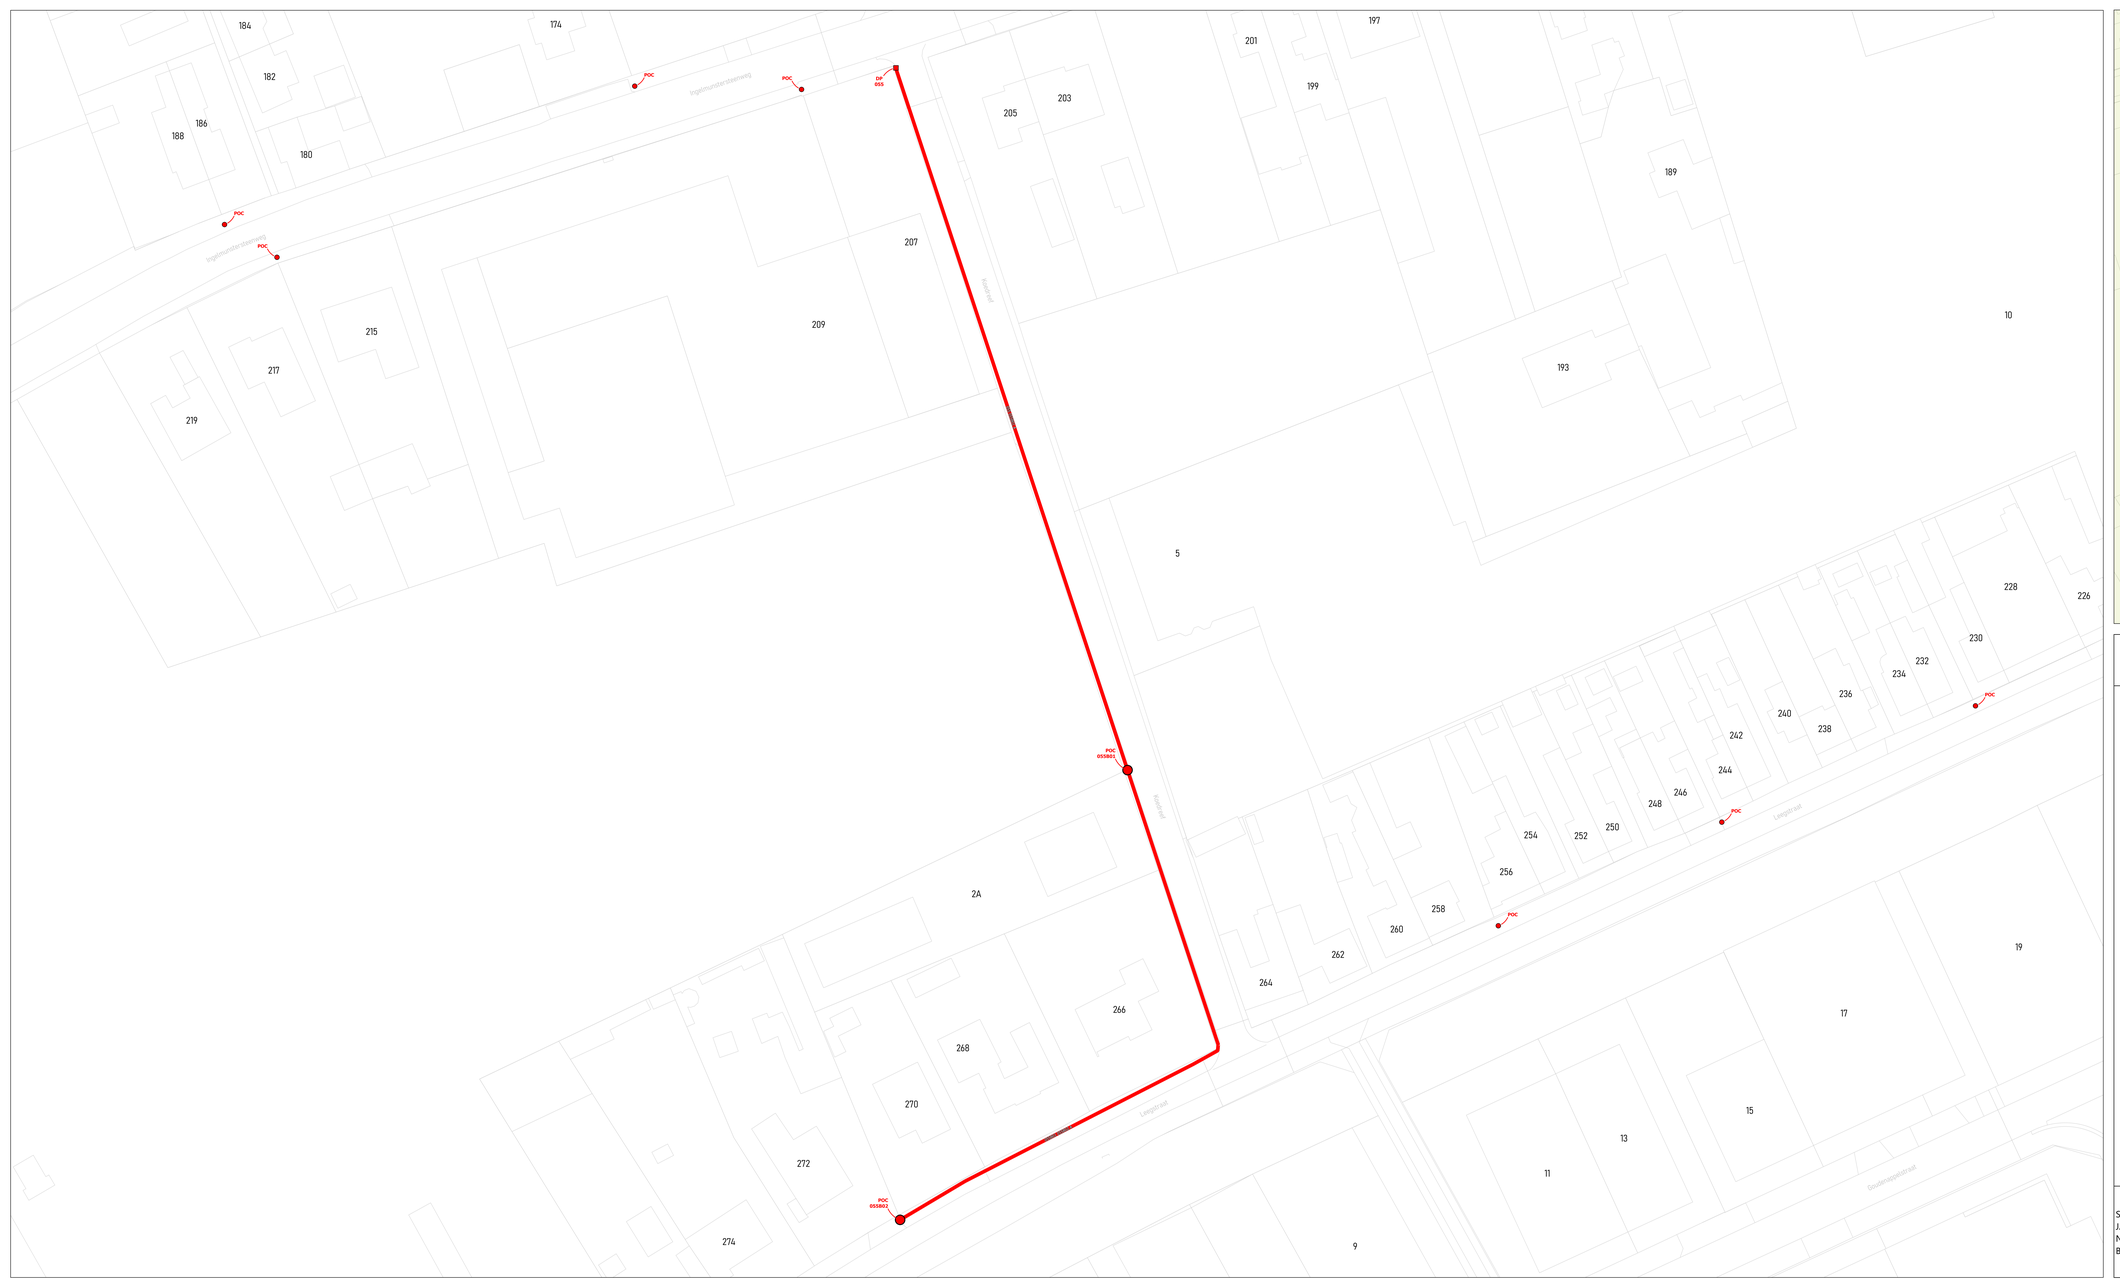



wyre

LEGENDE

- POP
- POP Reserve telecom
- DP Wyre
- Mini DP Inventia
- Ondergrondse POC Inventia
- Gevel POC
- Paal POC
- Riser
- Koppeling
- Gevel kabel
- Paal kabel
- Ondergrondse kabel in rode subduct
- Ondergrondse kabel in blauwe subduct
- Ondergrondse kabel in groene subduct
- Ondergrondse kabel in gele subduct
- Ondergrondse kabel in violette subduct
- Ondergrondse kabel in witte subduct
- Ondergrondse kabel in oranje subduct

PLAN INFO

Zone	OOSTROZEBEKE_01_POP_003
Plan	Secundaire distributie 055B
Pagina	38 / 48
Uitgave	04/09/2026
Schaal	1 / 148

PLAATS VAN DE WERKEN

Postcode	8780
Gemeente	Oostrozebeke


MATERIAAL

TYPE	96v-ondergronds
LENGTE	293 m

STUDIE
JACOPS NV
NIJVERHEIDSLAAN 31
B-8540 Deerlijk

JACOPS.

Tekenaar: Anand Vejju

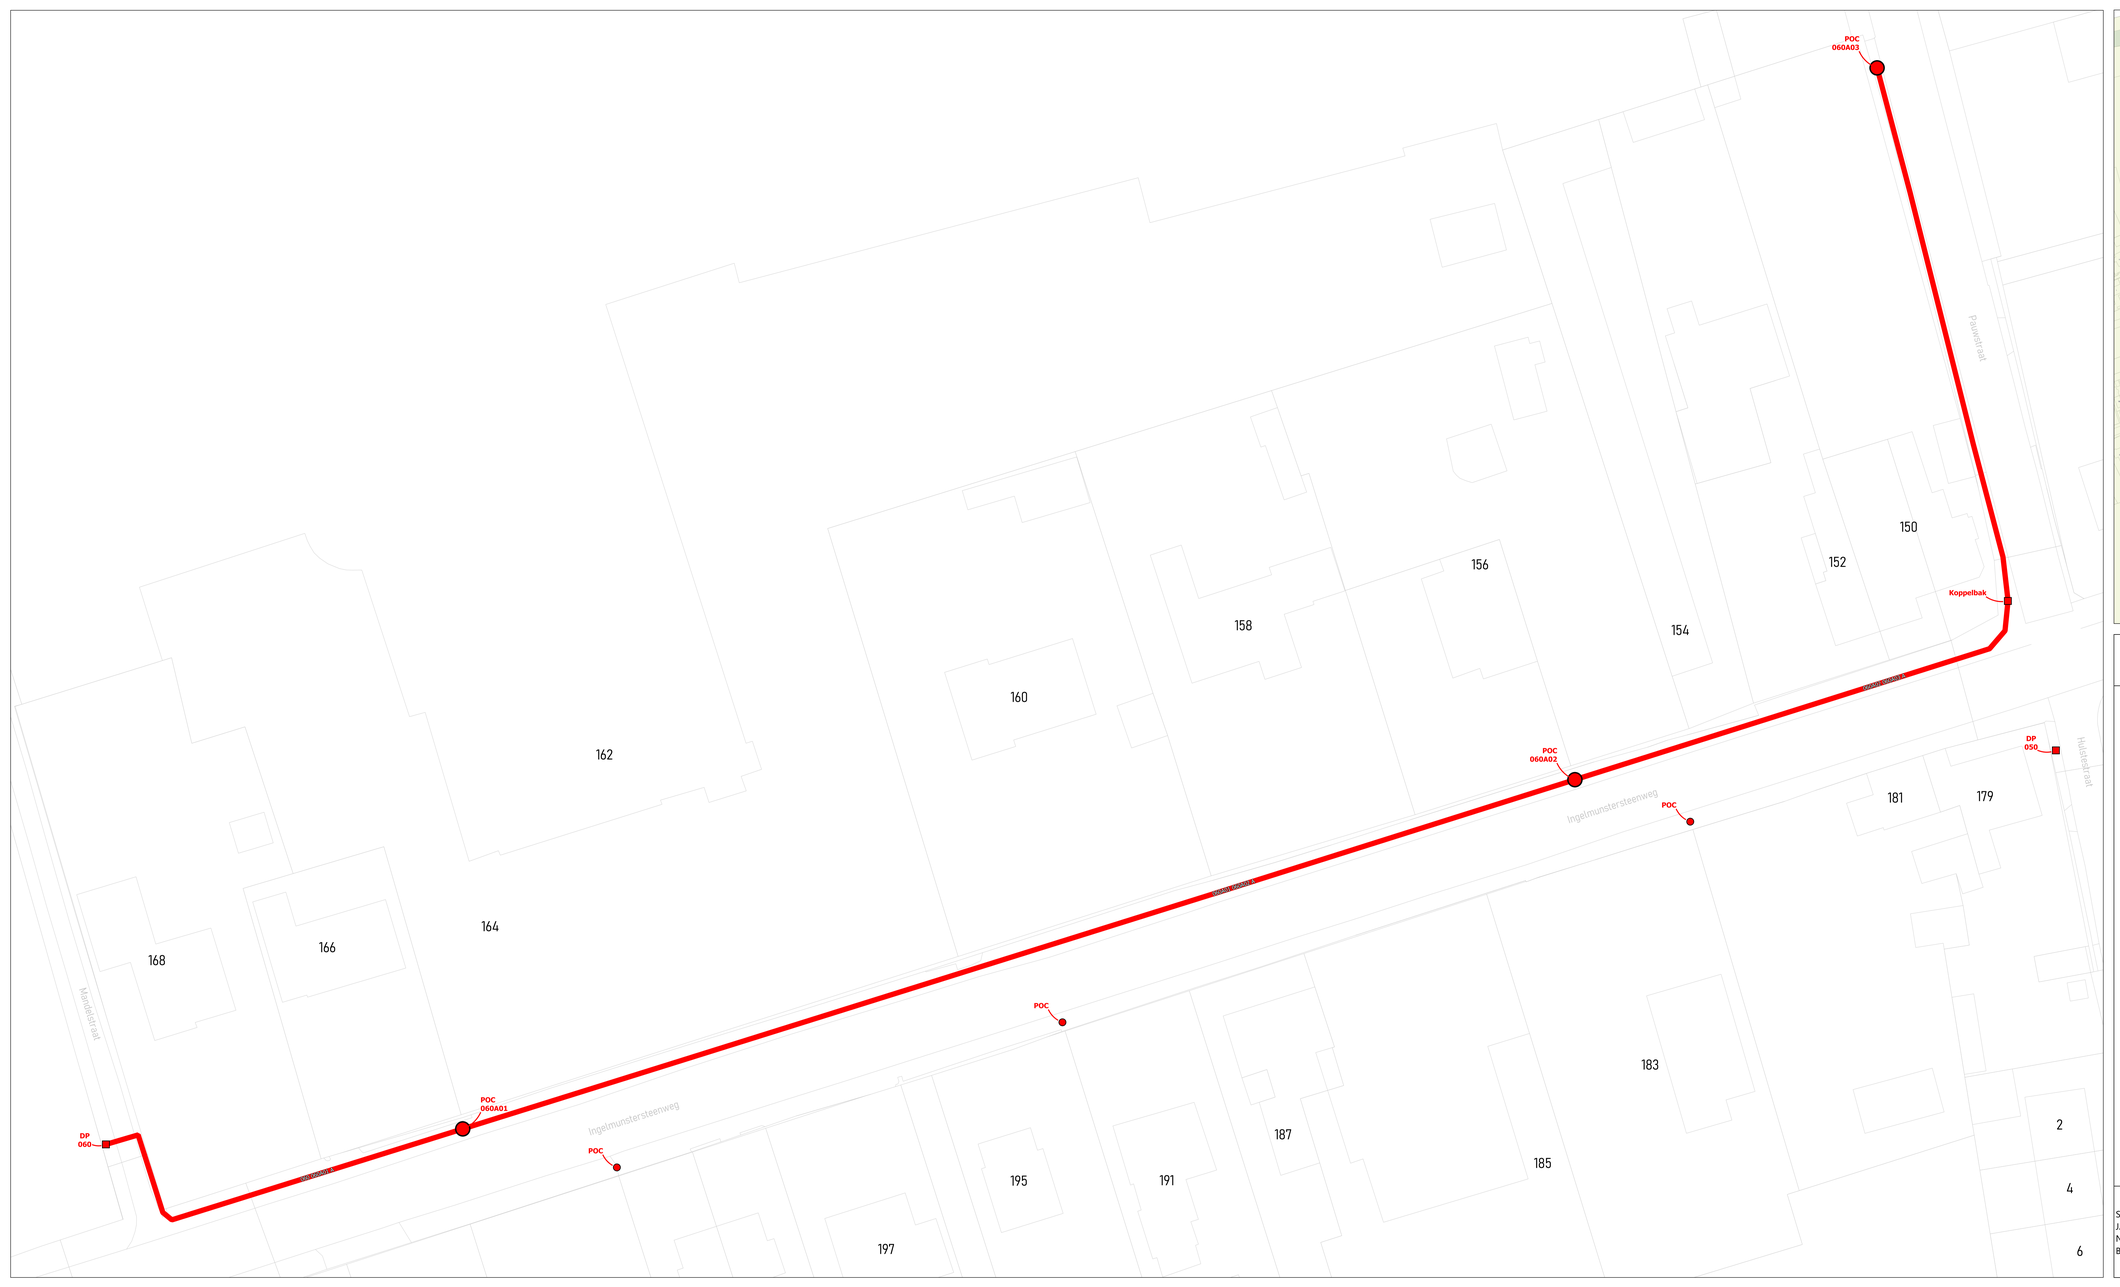



wyre

LEGENDE

POP

POP
Reserve teleniveau

DP
Muur

Mini DP
Inwendig

Ondergrondse POC
Inwendig

Gevel POC

Paal POC

Riser

Koppeling

Gevel kabel

Paal kabel

Ondergrondse kabel in rode subduct

Ondergrondse kabel in blauwe subduct

Ondergrondse kabel in groene subduct

Ondergrondse kabel in gele subduct

Ondergrondse kabel in violette subduct

Ondergrondse kabel in witte subduct


Ondergrondse kabel in oranje subduct

PLAN INFO	
Zone	OOSTROZEBEKE_01_POP_003
Plan	Secundaire distributie 060A
Pagina	39 / 48
Uitgave	04/09/2026
Schaal	1 / 454
PLAATS VAN DE WERKEN	
Postcode	8780
Gemeente	Oostrozebeke
MATERIAAL	
TYPE	96v-ondergronds
LENGTE	374 m

STUDIE
JACOPS NV
NIJVERHEIDSLAAN 31
B-8540 Deerlijk

JACOPS.

Tekenaar	Anand Vejju

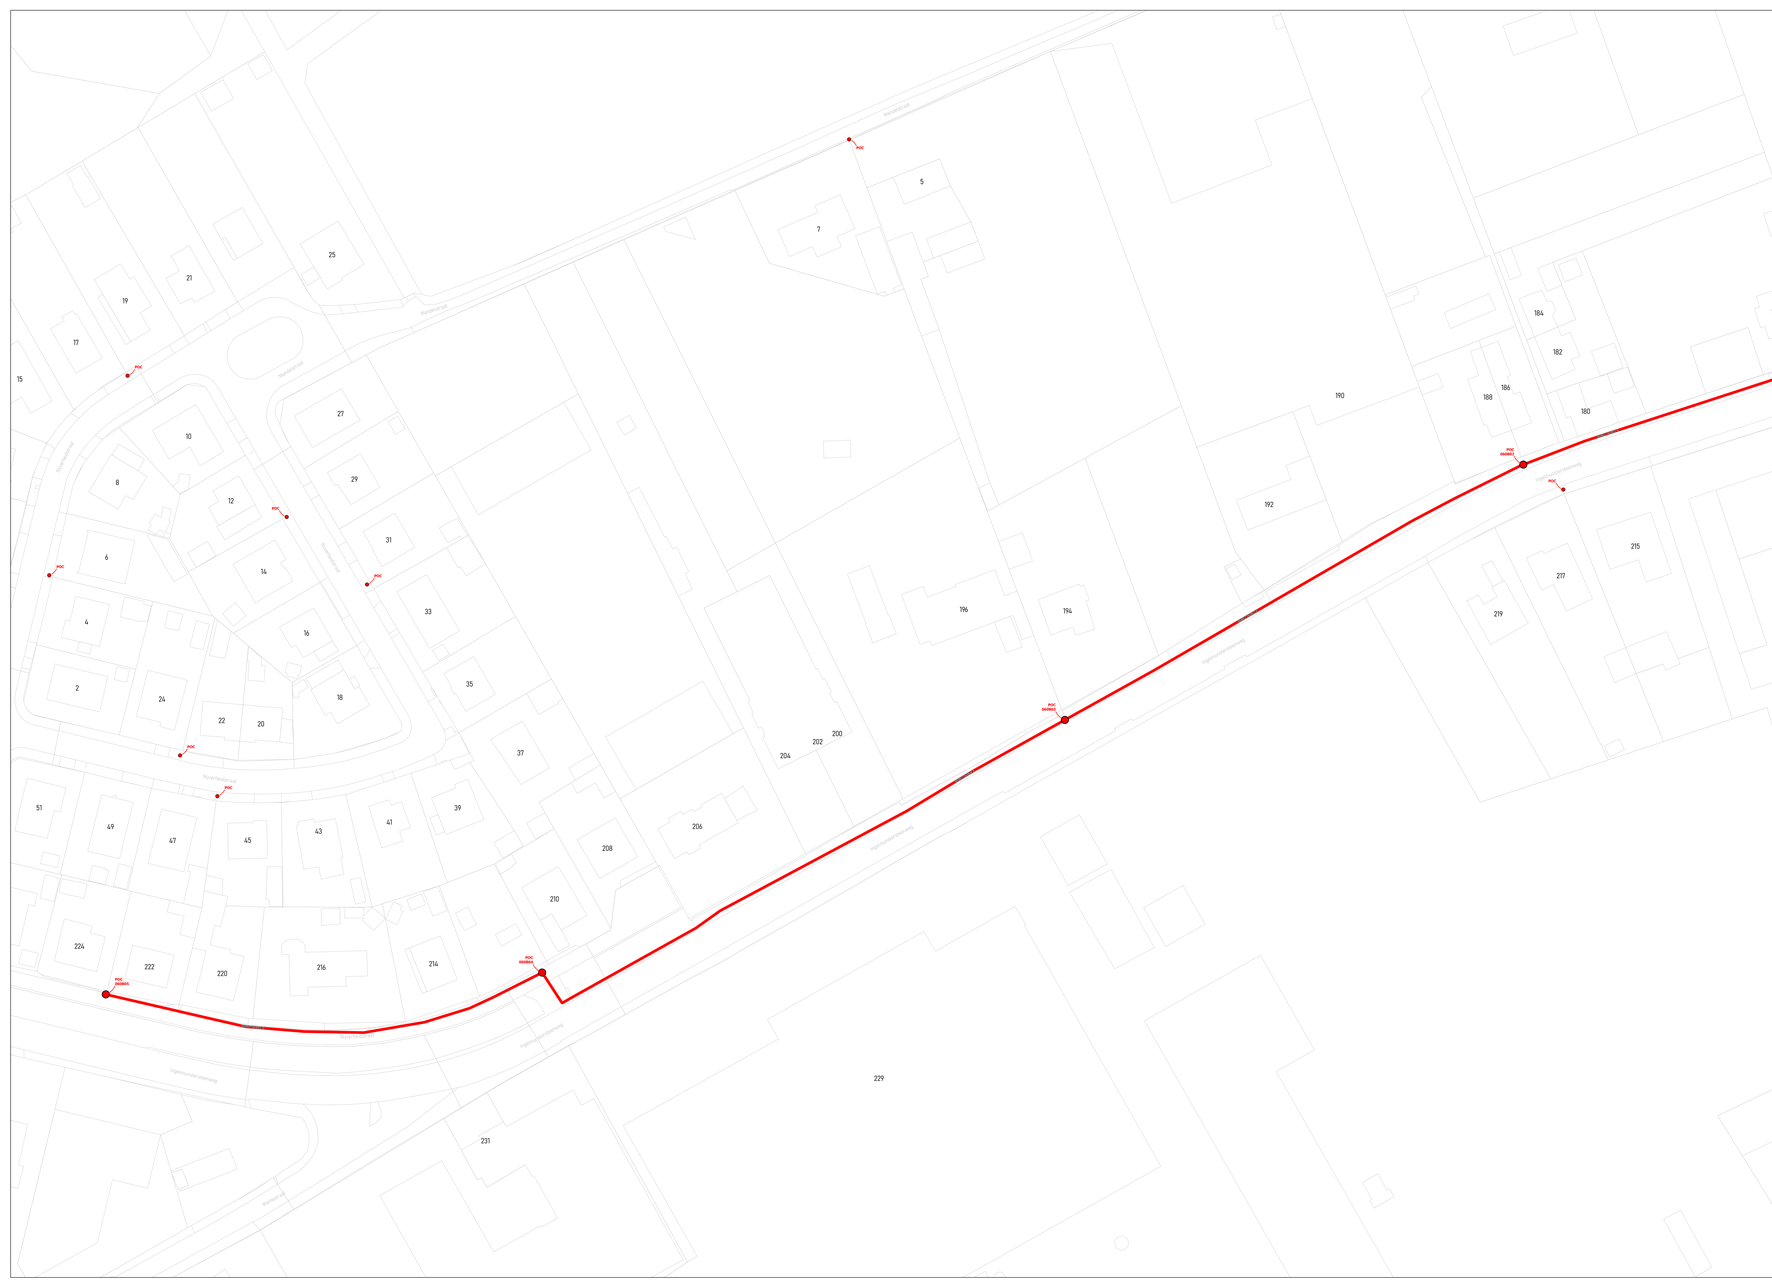



wyre

LEGENDE

- POP
- POP Fietsers tekenen
- DP Kruis
- Mini DP Kwartier
- Ondergrondse POC Handhole
- Gevel POC
- Paal POC
- Riser
- Koppeling
- Gevel kabel
- Raal kabel
- Ondergrondse kabel in rode subduct
- Ondergrondse kabel in blauwe subduct
- Ondergrondse kabel in groene subduct
- Ondergrondse kabel in gele subduct
- Ondergrondse kabel in violette subduct
- Ondergrondse kabel in witte subduct
- Ondergrondse kabel in oranje subduct

PLAN INFO	
Zone	OOSTROZEBEKE_01_POP_003
Plan	Secundaire distributie 060B
Pagina	40 / 48
Uitgave	04/09/2026
Schaal	1 / 308
PLAATS VAN DE WERKEN	
Postcode	8780
Gemeente	Oostrozebeke
MATERIAAL	
TYPE	96v-ondergronds
LENGTE	591 m

STUDIE
JACOPS NV
NIJVERHEIDSLAAN 31
B-8540 Deerlijk

JACOPS.

Tekenaar	Anand Vejju





wyre

LEGENDE

POP
POP Reserve telecom
DP Wyre
Mini DP Inventus
Ondergrondse POC Inventus
Gevel POC
Paal POC
Riser
Koppeling
Gevel kabel
Raal kabel
Ondergrondse kabel in rode subduct
Ondergrondse kabel in blauwe subduct
Ondergrondse kabel in groene subduct
Ondergrondse kabel in gele subduct
Ondergrondse kabel in violette subduct
Ondergrondse kabel in witte subduct
Ondergrondse kabel in oranje subduct


PLAN INFO	
Zone	OOSTROZEBEKE_01_POP_003
Plan	Secundaire distributie 065A
Pagina	41 / 48
Uitgave	04/09/2026
Schaal	1 / 596
PLAATS VAN DE WERKEN	
Postcode	8780
Gemeente	Oostrozebeke
MATERIAAL	
TYPE	96v-ondergronds
LENGTE	82 m

STUDIE
JACOPS NV
NIJVERHEIDSLAAN 31
B-8540 Deerlijk

JACOPS.

Tekenaar	Anand Vejju



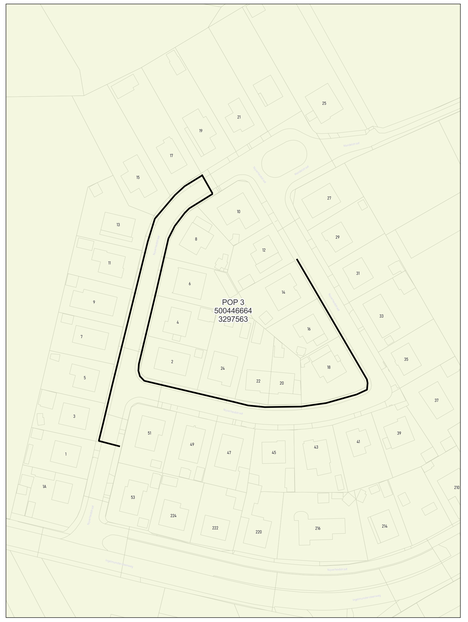

wyre

LEGENDE

POP

POP
Reserve telecom

DP
Wyre

Mini DP
Inventus

Ondergrondse POC
Inventus

Gevel POC

Paal POC

Riser

Koppeling

Gevel kabel

Paal kabel

Ondergrondse kabel in rode subduct

Ondergrondse kabel in blauwe subduct

Ondergrondse kabel in groene subduct

Ondergrondse kabel in gele subduct

Ondergrondse kabel in violette subduct

Ondergrondse kabel in witte subduct


Ondergrondse kabel in oranje subduct


PLAN INFO	
Zone	OOSTROZEBEKE_01_POP_003
Plan	Secundaire distributie 065B
Pagina	42 / 48
Uitgave	04/09/2026
Schaal	1 / 80
PLAATS VAN DE WERKEN	
Postcode	8780
Gemeente	Oostrozebeke
MATERIAAL	
TYPE	96v-ondergronds
LENGTE	427 m

STUDIE
JACOPS NV
NIJVERHEIDSLAAN 31
B-8540 Deerlijk

JACOPS.

Tekenaar	Anand Vejju

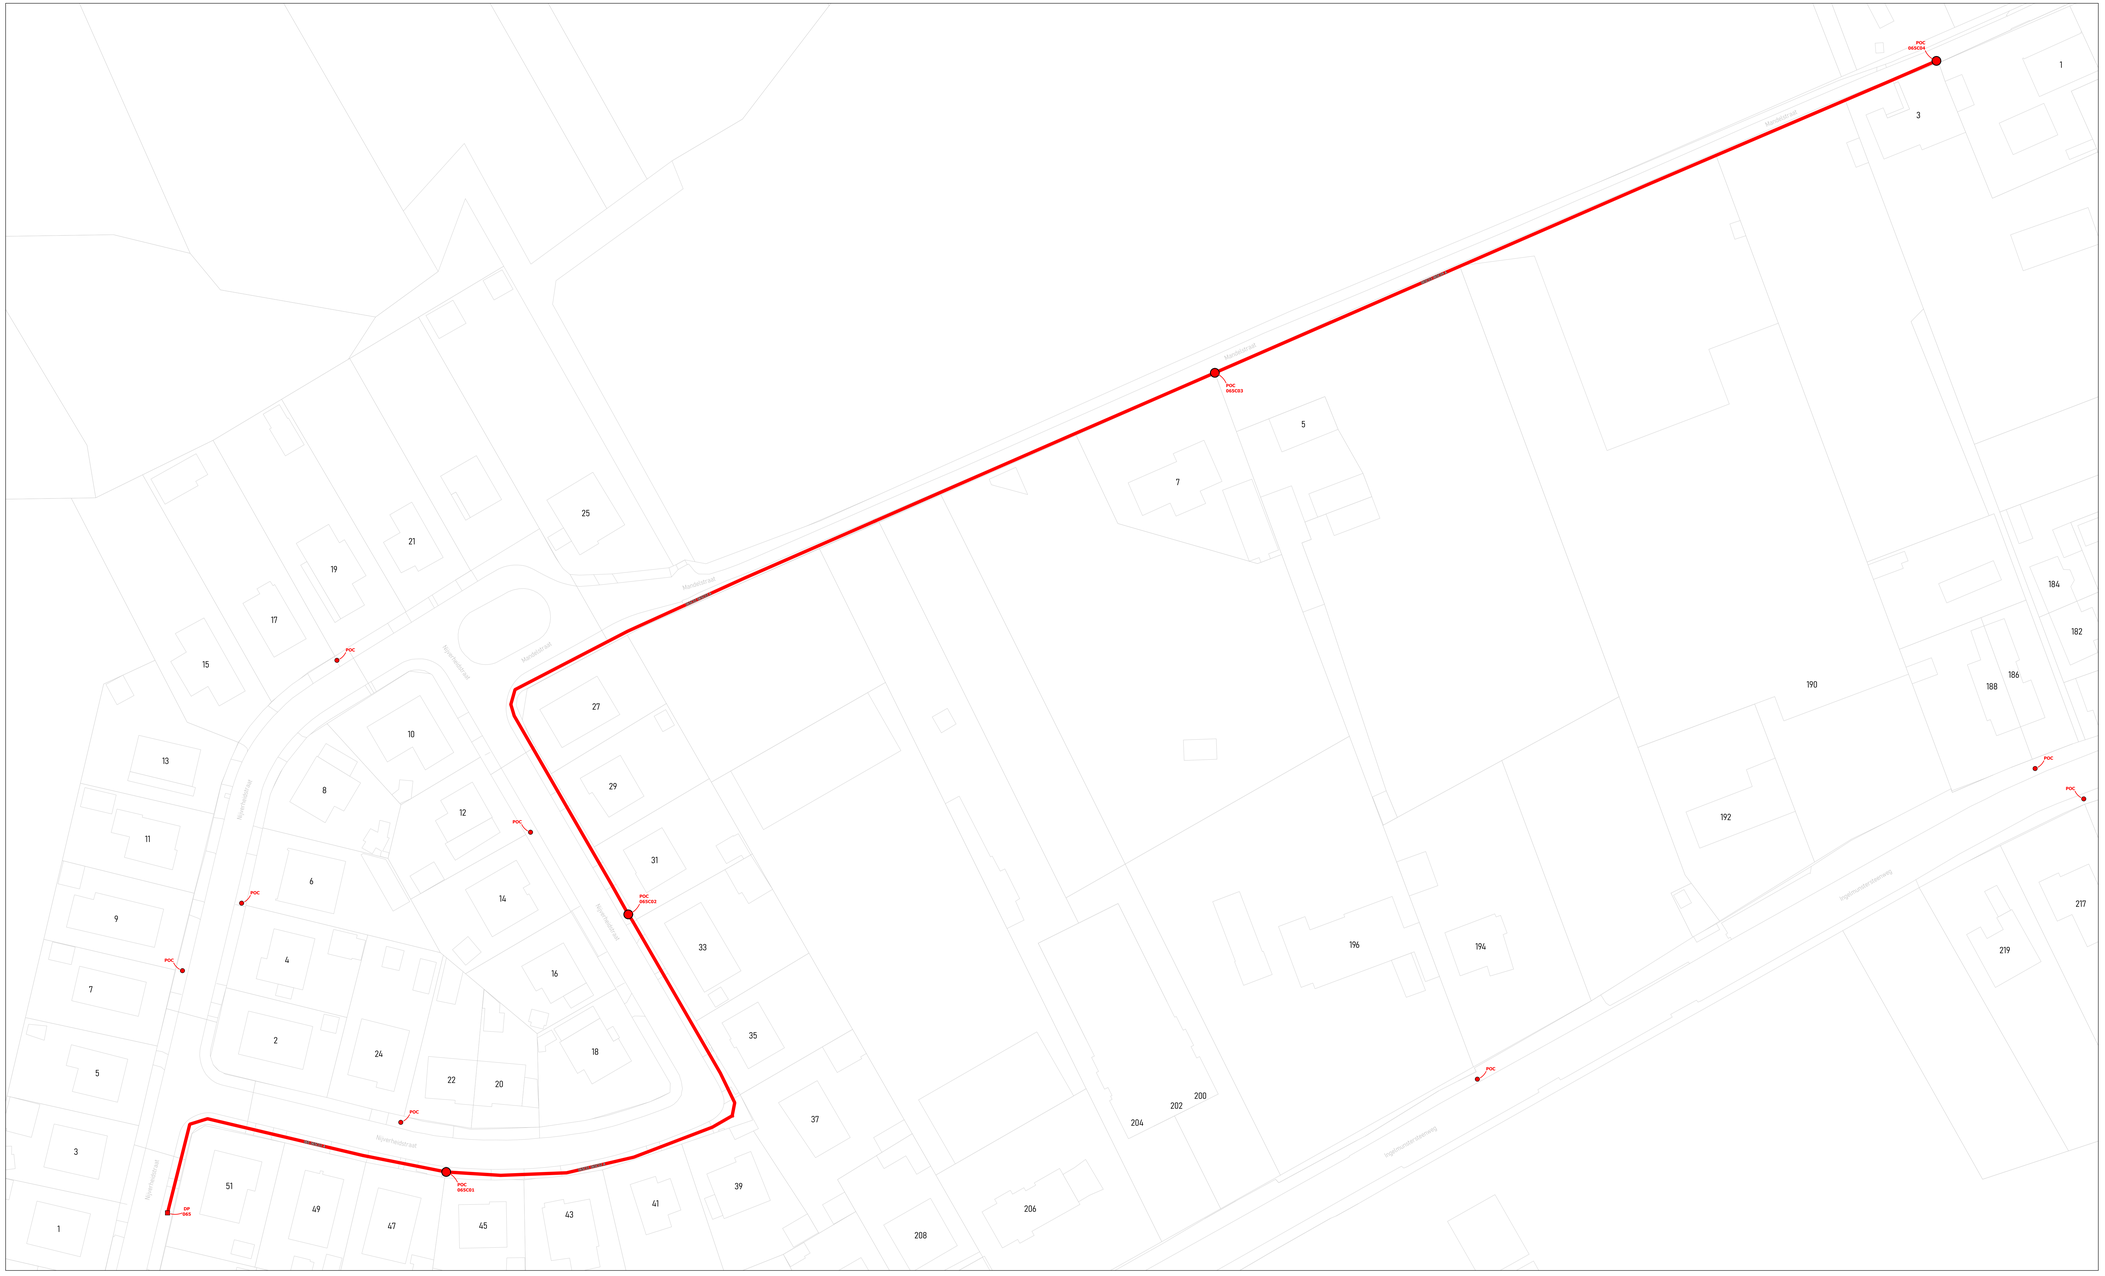

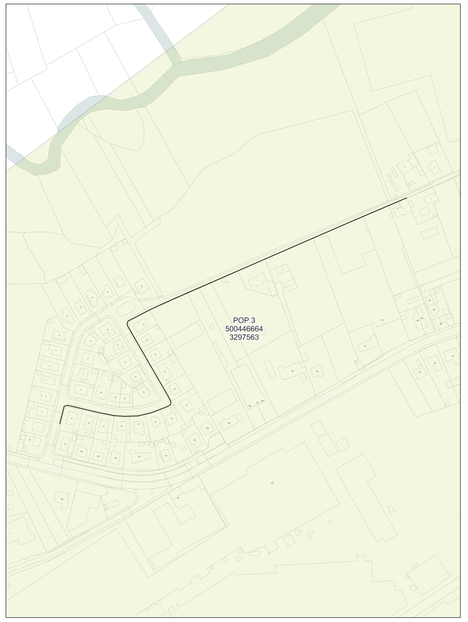

wyre

LEGENDE

- POP
- POP Reserve latérale
- DP Point
- Mini DP Point
- Ondergrondse POC Chambre
- Gevel POC
- Paal POC
- Riser
- Koppeling
- Gevel kabel
- Paal kabel
- Ondergrondse kabel in rode subduct
- Ondergrondse kabel in blauwe subduct
- Ondergrondse kabel in groene subduct
- Ondergrondse kabel in gele subduct
- Ondergrondse kabel in violette subduct
- Ondergrondse kabel in witte subduct
- Ondergrondse kabel in oranje subduct

PLAN INFO	
Zone	OOSTROZEBEKE_01_POP_003
Plan	Secundaire distributie 065C
Pagina	43 / 48
Uitgave	04/09/2026
Schaal	1 / 235
PLAATS VAN DE WERKEN	
Postcode	8780
Gemeente	Oostrozebeke
MATERIAAL	
TYPE	96v-ondergronds
LENGTE	609 m

STUDIE
JACOPS NV
NIJVERHEIDSLAAN 31
B-8540 Deerlijk

JACOPS.

Tekenaar	Anand Vejju





wyre

LEGENDE


POP
POP Reticulaire Interieur
DP Wyre
Mini DP Wyre Mini
Ondergrondse POC Wyre Mini
Gevel POC
Paal POC
Riser
Koppeling
Gevel kabel
Paal kabel
Ondergrondse kabel in rode subduct
Ondergrondse kabel in blauwe subduct
Ondergrondse kabel in groene subduct
Ondergrondse kabel in gele subduct
Ondergrondse kabel in violette subduct
Ondergrondse kabel in witte subduct
Ondergrondse kabel in oranje subduct


PLAN INFO	
Zone	OOSTROZEBEKE_01_POP_003
Plan	Secundaire distributie 070A
Pagina	44 / 48
Uitgave	04/09/2026
Schaal	1 / 490
PLAATS VAN DE WERKEN	
Postcode	8780
Gemeente	Oostrozebeke
MATERIAAL	
TYPE	96v-ondergronds
LENGTE	385 m

STUDIE
JACOPS NV
NIJVERHEIDSLAAN 31
B-8540 Deerlijk

JACOPS.

Tekenaar	Anand Vejju

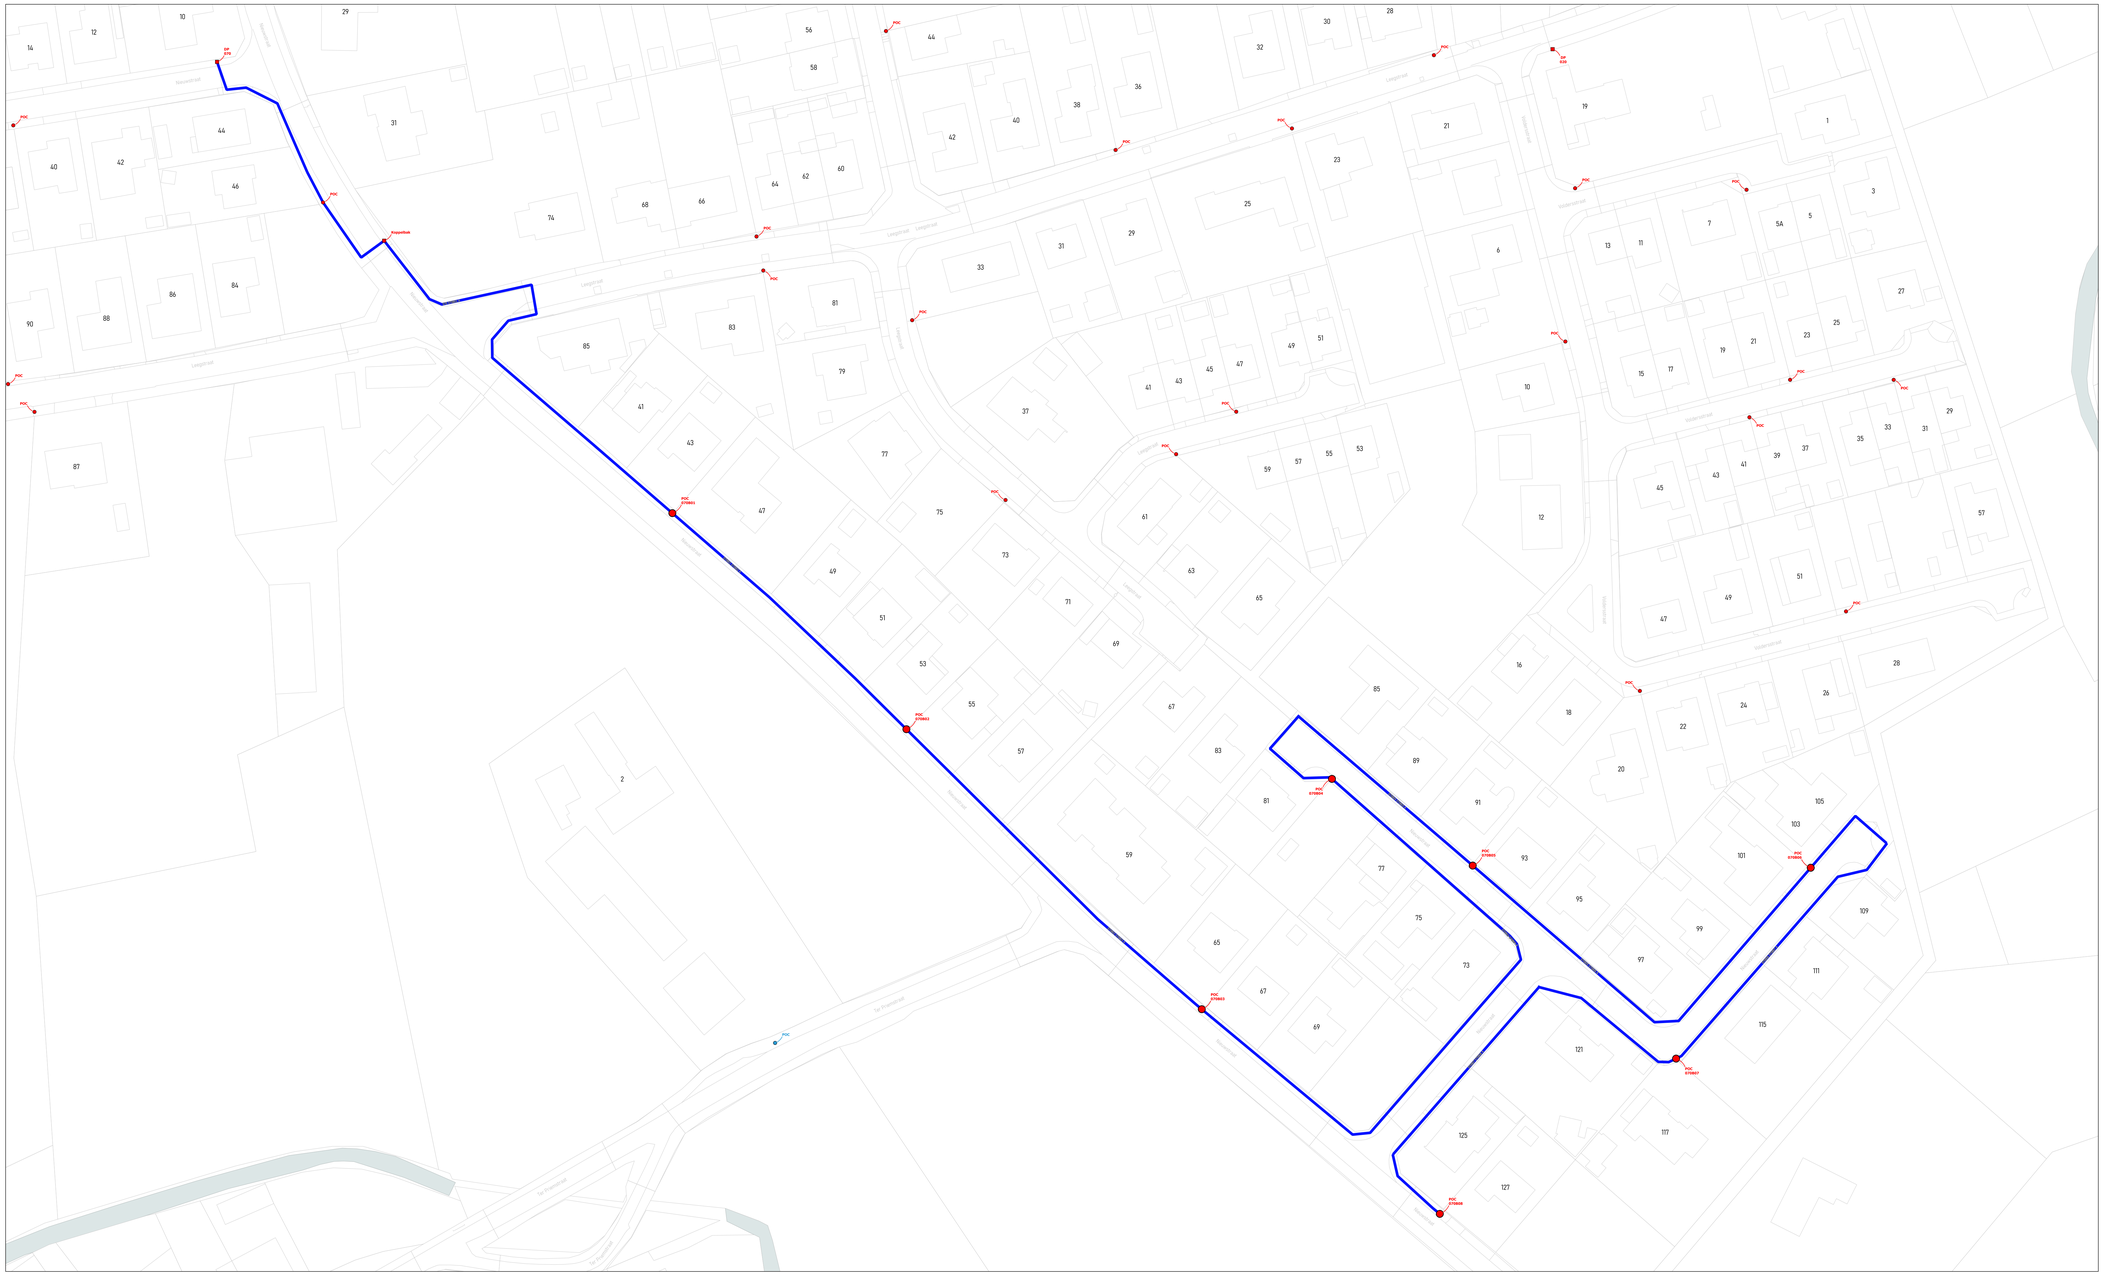

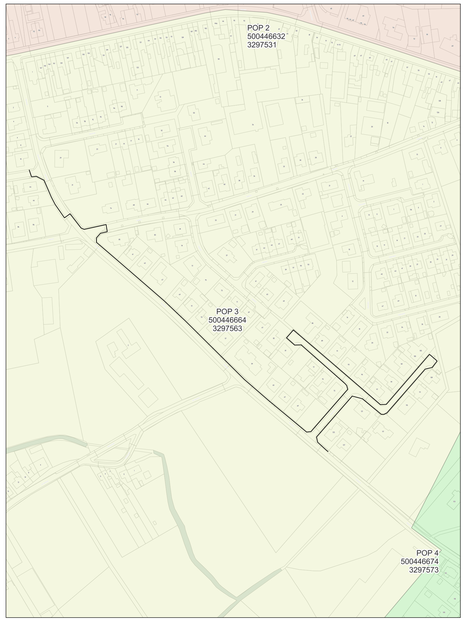

wyre

LEGENDE

- POP
- POP Fiduciaire Interieur
- DP Binnen
- Mini DP Interieur
- Ondergrondse POC Voetpad
- Gevel POC
- Paal POC
- Riser
- Koppeling
- Gevel kabel
- Paal kabel
- Ondergrondse kabel in rode subduct
- Ondergrondse kabel in blauwe subduct
- Ondergrondse kabel in groene subduct
- Ondergrondse kabel in gele subduct
- Ondergrondse kabel in violette subduct
- Ondergrondse kabel in witte subduct
- Ondergrondse kabel in oranje subduct

PLAN INFO

Zone	OOSTROZEBEKE_01_POP_003
Plan	Secundaire distributie 070B
Pagina	45 / 48
Uitgave	04/09/2026
Schaal	1 / 228

PLAATS VAN DE WERKEN

Postcode	8780
Gemeente	Oostrozebeke


MATERIAAL

TYPE	96v-ondergronds
LENGTE	1109 m

STUDIE
JACOPS NV
NIJVERHEIDSLAAN 31
B-8540 Deerlijk

JACOPS.

Tekenaar	Anand Vejju

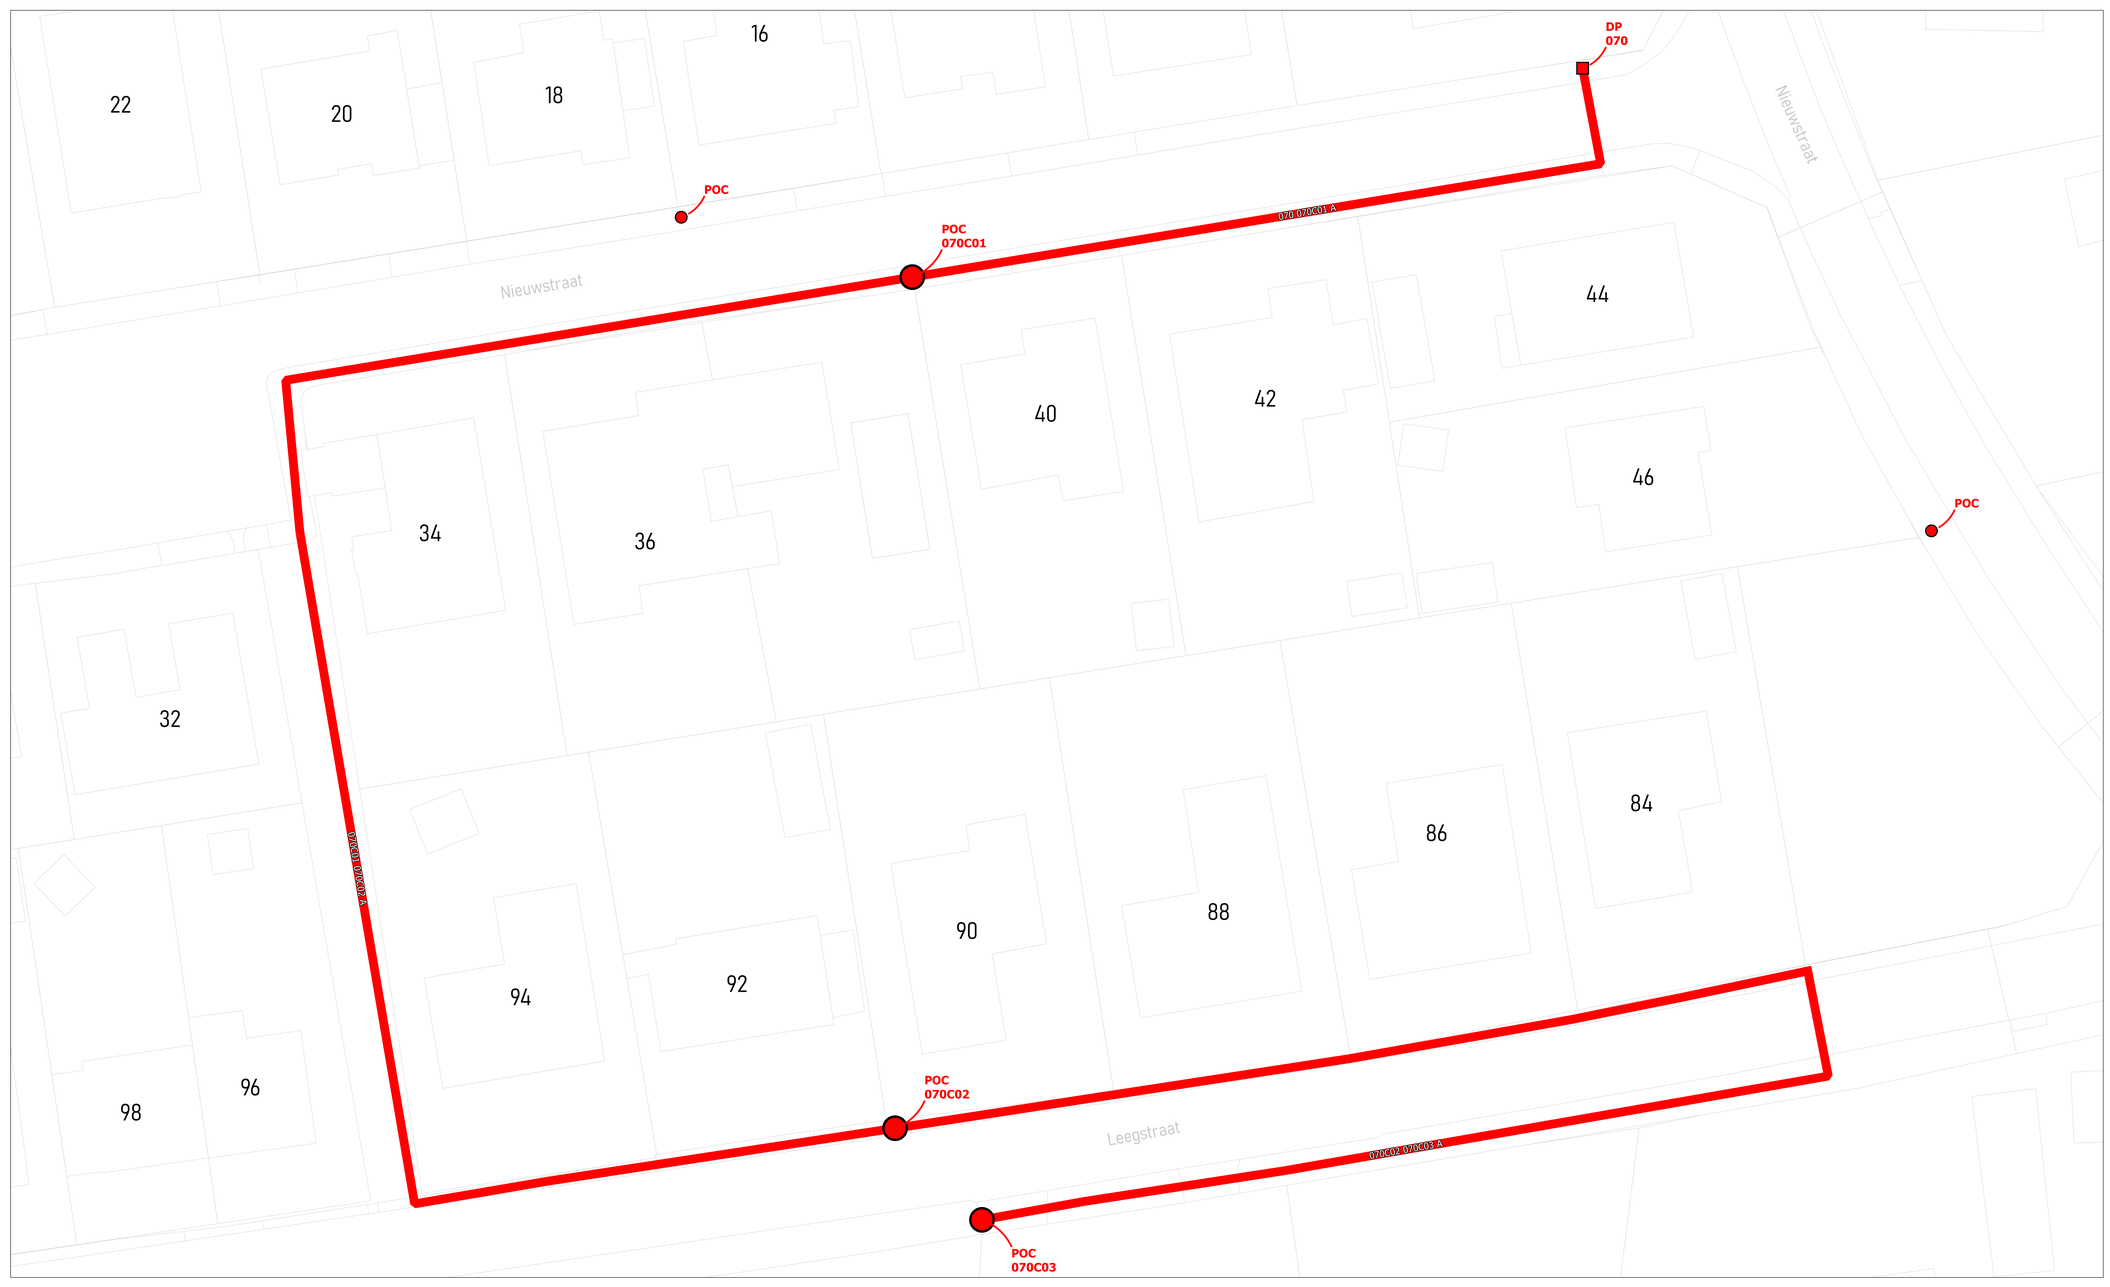



wyre

LEGENDE


POP
POP
Indicatief telkenmale
DP
Wyre
Mini DP
Indicatief
Ondergrondse POC
Indicatief
Gevel POC
Paal POC
Riser
Koppeling
Gevel kabel
Paal kabel
Ondergrondse kabel in rode subduct
Ondergrondse kabel in blauwe subduct
Ondergrondse kabel in groene subduct
Ondergrondse kabel in gele subduct
Ondergrondse kabel in violette subduct
Ondergrondse kabel in witte subduct
Ondergrondse kabel in oranje subduct

PLAN INFO	
Zone	OOSTROZEBEKE_01_POP_003
Plan	Secundaire distributie 070C
Pagina	46 / 48
Uitgave	04/09/2026
Schaal	1 / 611
PLAATS VAN DE WERKEN	
Postcode	8780
Gemeente	Oostrozebeke
MATERIAAL	
TYPE	96v-ondergronds
LENGTE	398 m

STUDIE
JACOPS NV
NIJVERHEIDSLAAN 31
B-8540 Deerlijk

JACOPS.

Tekenaar	Anand Vejju

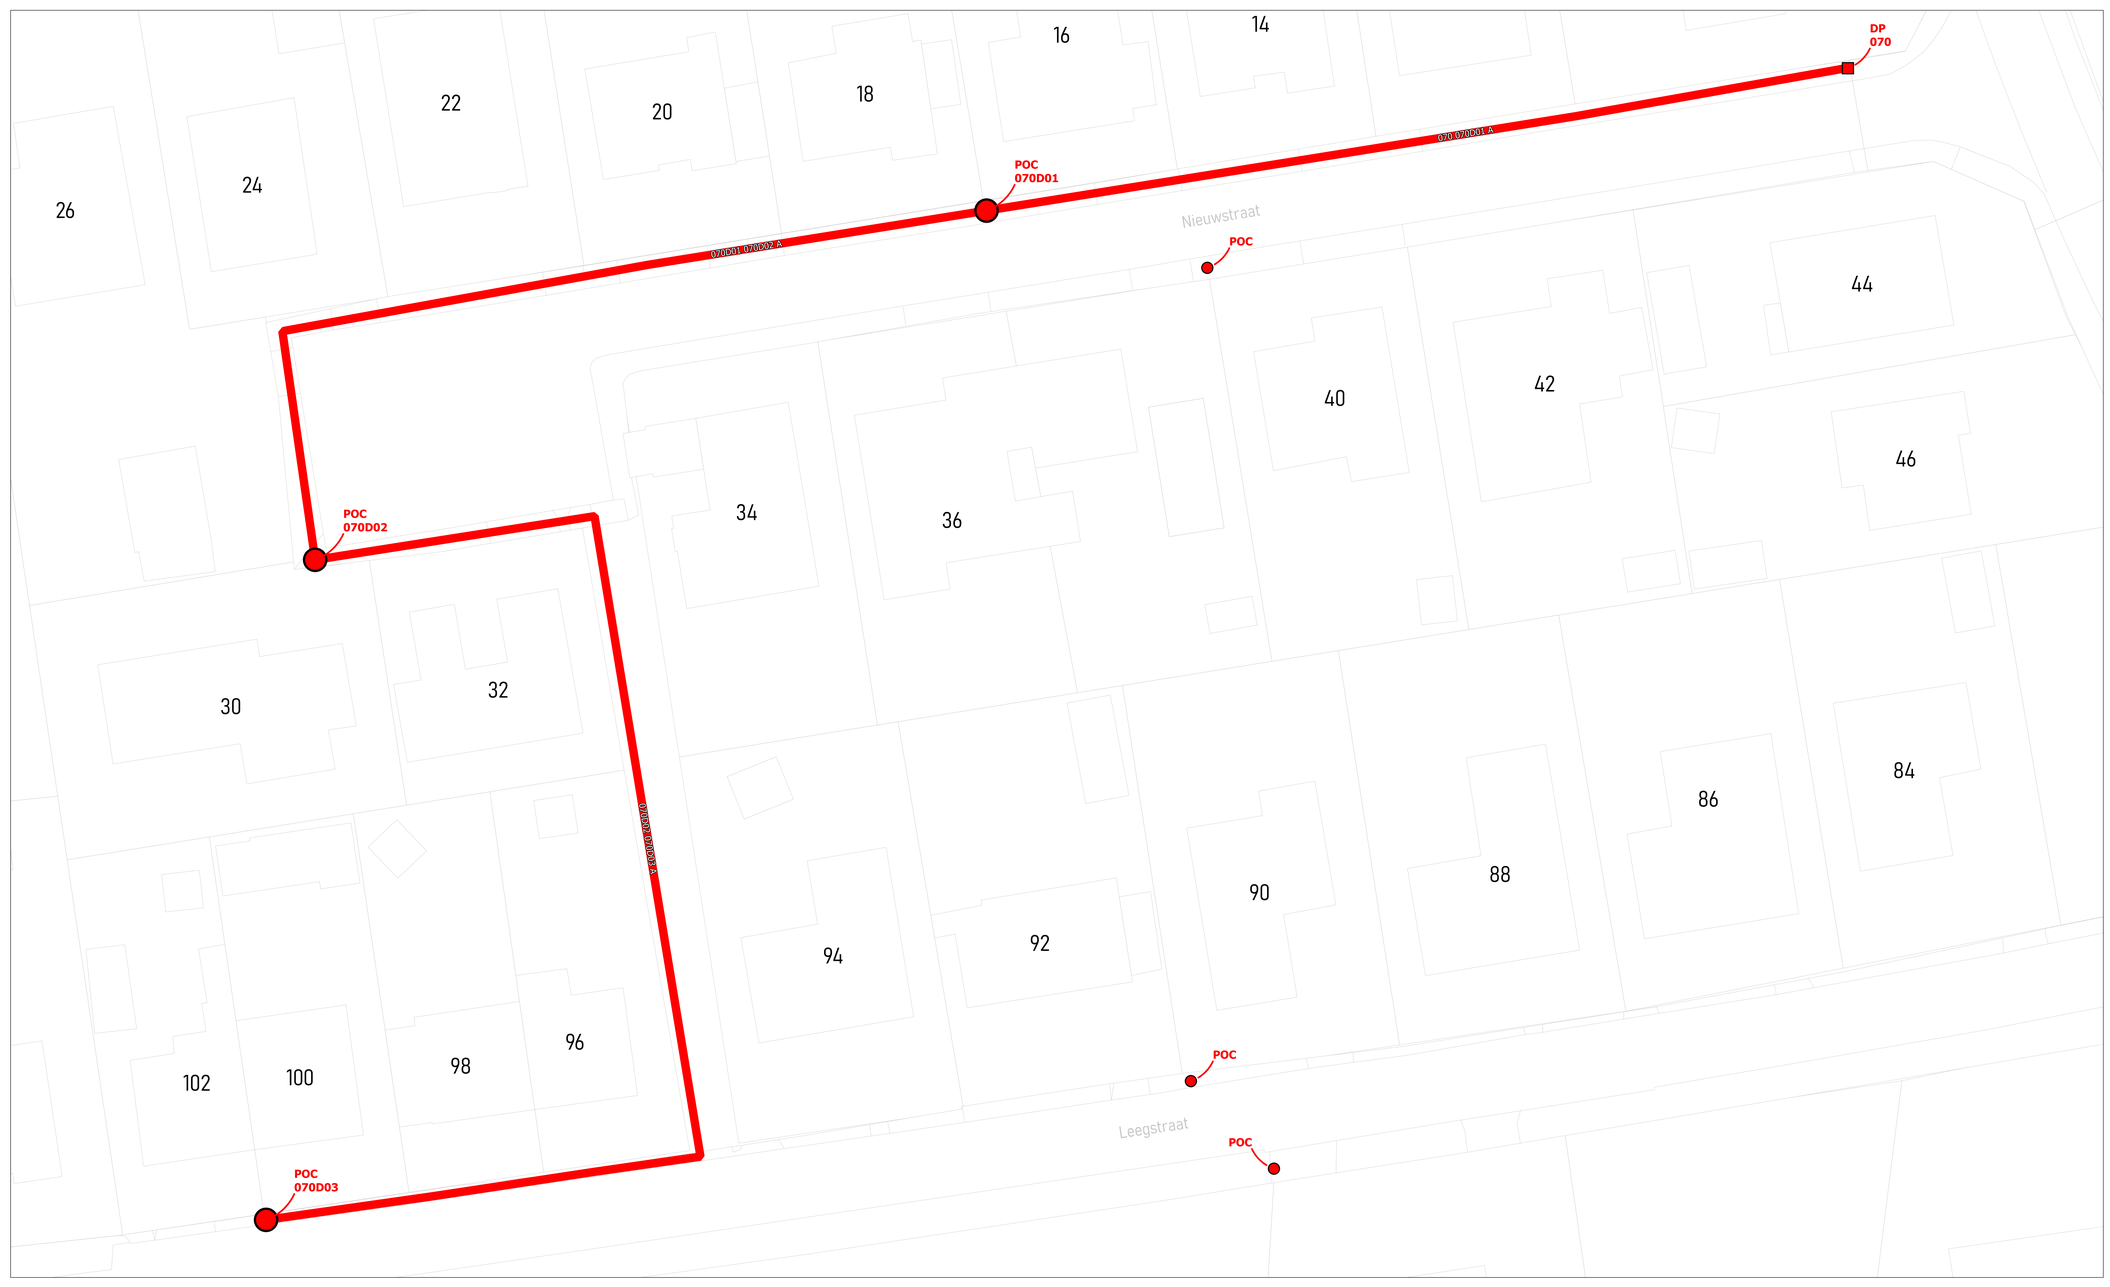



wyre

LEGENDE

POP

POP
Pakkans telecom

DP
Wyre

Mini DP
Inventus

Ondergrondse POC
Inventus

Gevel POC

Paal POC

Riser

Koppeling

Gevel kabel

Paal kabel

Ondergrondse kabel in rode subduct

Ondergrondse kabel in blauwe subduct

Ondergrondse kabel in groene subduct

Ondergrondse kabel in gele subduct

Ondergrondse kabel in violette subduct

Ondergrondse kabel in witte subduct


Ondergrondse kabel in oranje subduct

PLAN INFO	
Zone	OOSTROZEBEKE_01_POP_003
Plan	Secundaire distributie 070D
Pagina	47 / 48
Uitgave	04/09/2026
Schaal	1 / 186
PLAATS VAN DE WERKEN	
Postcode	8780
Gemeente	Oostrozebeke
MATERIAAL	
TYPE	96v-ondergronds
LENGTE	286 m

STUDIE
JACOPS NV
NIJVERHEIDSLAAN 31
B-8540 Deerlijk

JACOPS.

Tekenaar	Anand Vejju

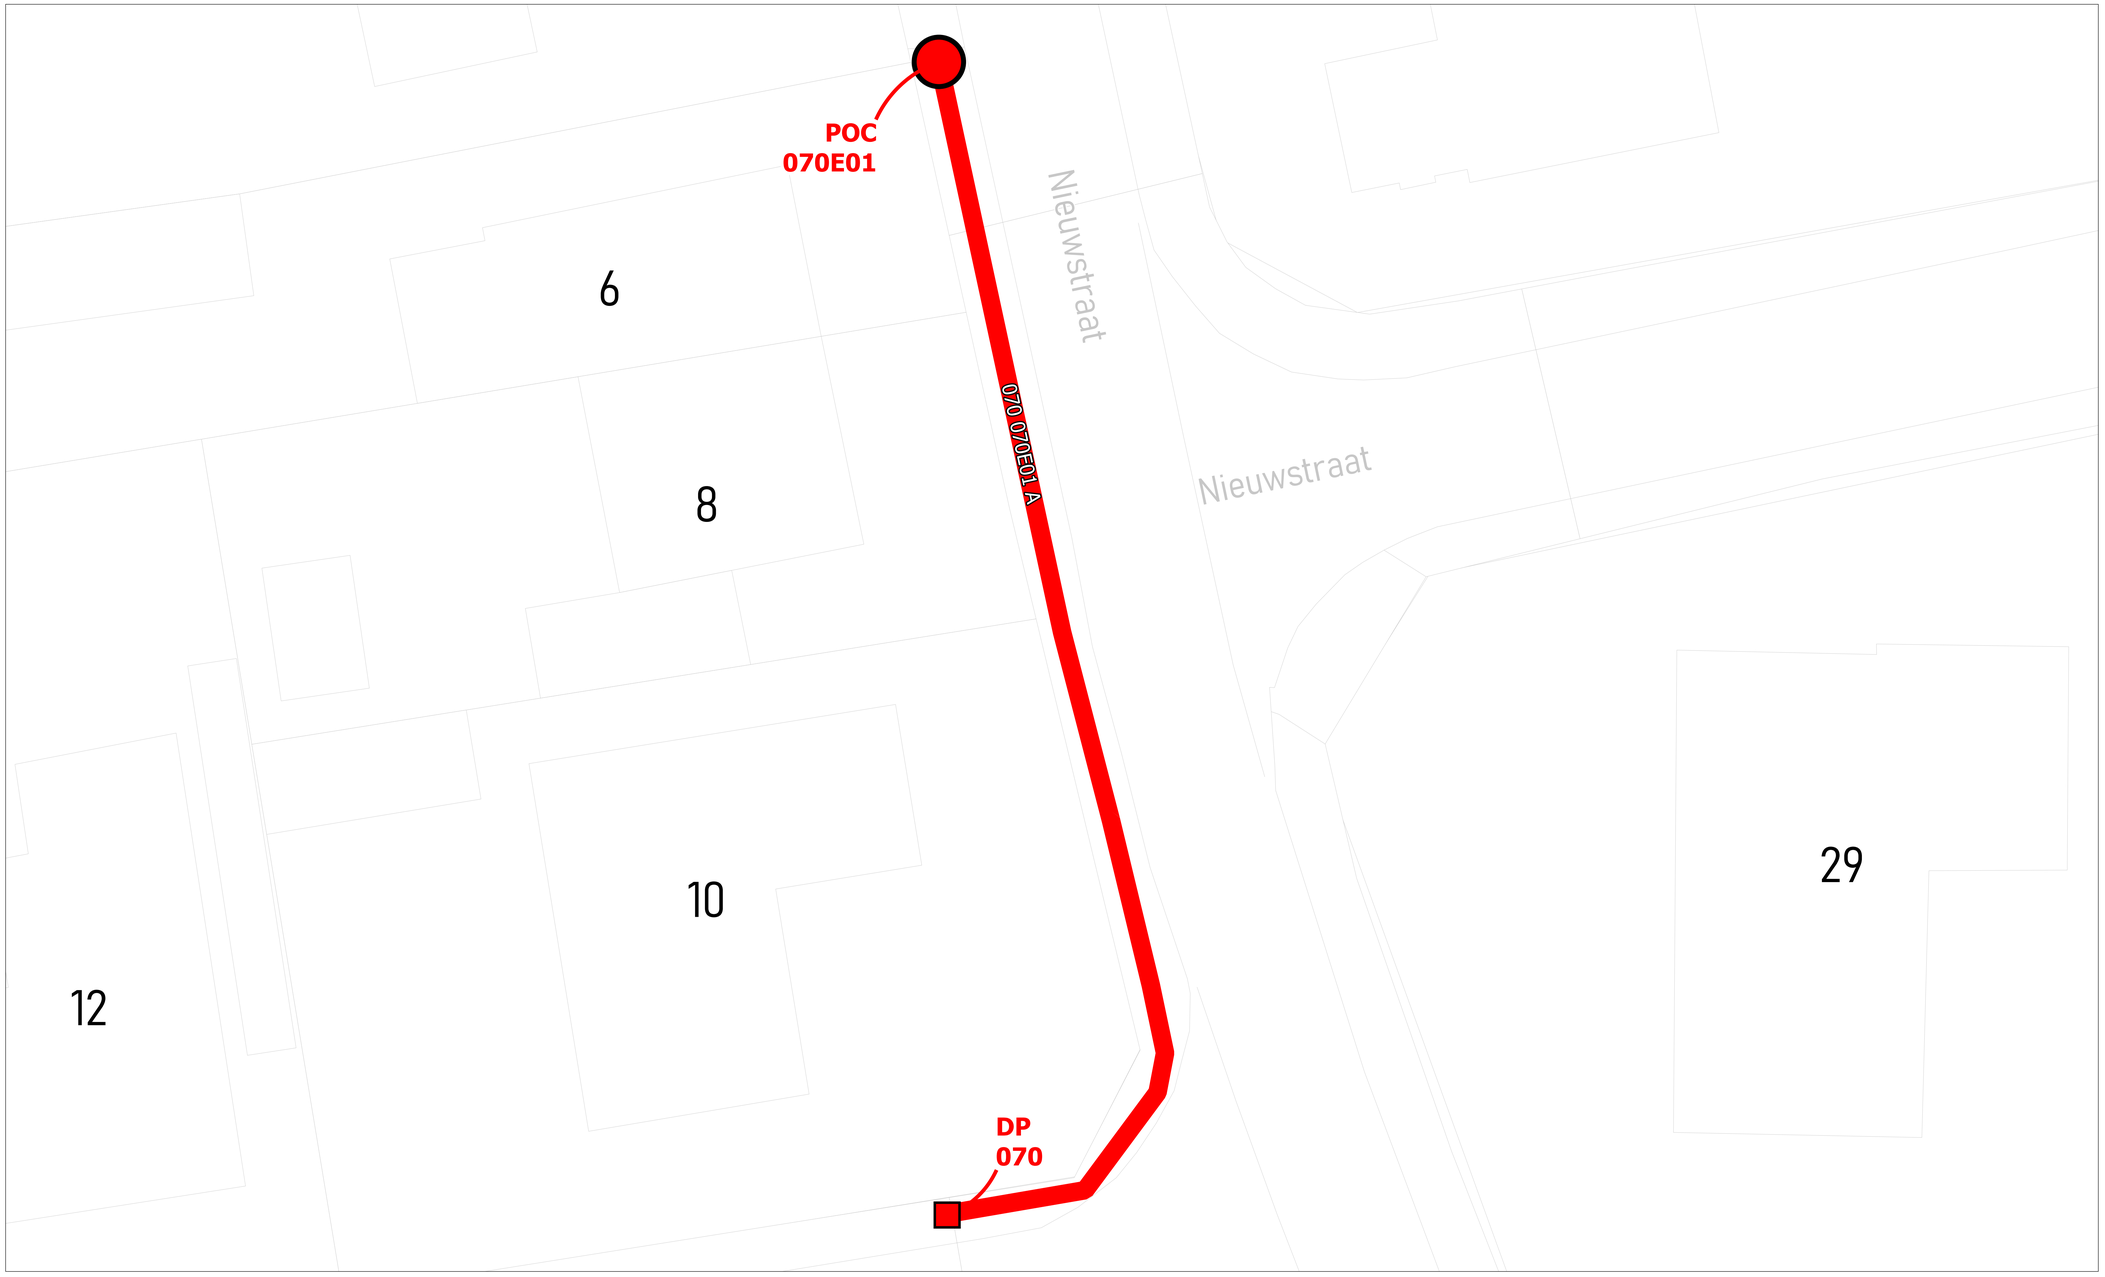



wyre

LEGENDE

POP
POP Hoekpunt telecoser
DP Binnen
Mini DP Hoekkast
Ondergrondse POC Hoekkast
Gevel POC
Paal POC
Riser
Koppeling
Gevel kabel
Paal kabel
Ondergrondse kabel in rode subduct
Ondergrondse kabel in blauwe subduct
Ondergrondse kabel in groene subduct
Ondergrondse kabel in gele subduct
Ondergrondse kabel in violette subduct
Ondergrondse kabel in witte subduct
Ondergrondse kabel in oranje subduct

PLAN INFO	
Zone	OOSTROZEBEKE_01_POP_003
Plan	Secundaire distributie 070E
Pagina	48 / 48
Uitgave	04/09/2026
Schaal	1 / 194
PLAATS VAN DE WERKEN	
Postcode	8780
Gemeente	Oostrozebeke
MATERIAAL	
TYPE	96v-ondergronds
LENGTE	53 m

STUDIE
JACOPS NV
NIJVERHEIDSLAAN 31
B-8540 Deerlijk

JACOPS.

Tekenaar	Anand Vejju