


Doktor Sneltestraat
Doktor Snelteststraat
Snelteststraat
Doktor Snelteststraat
Doktor Snelteststraat
Doktor

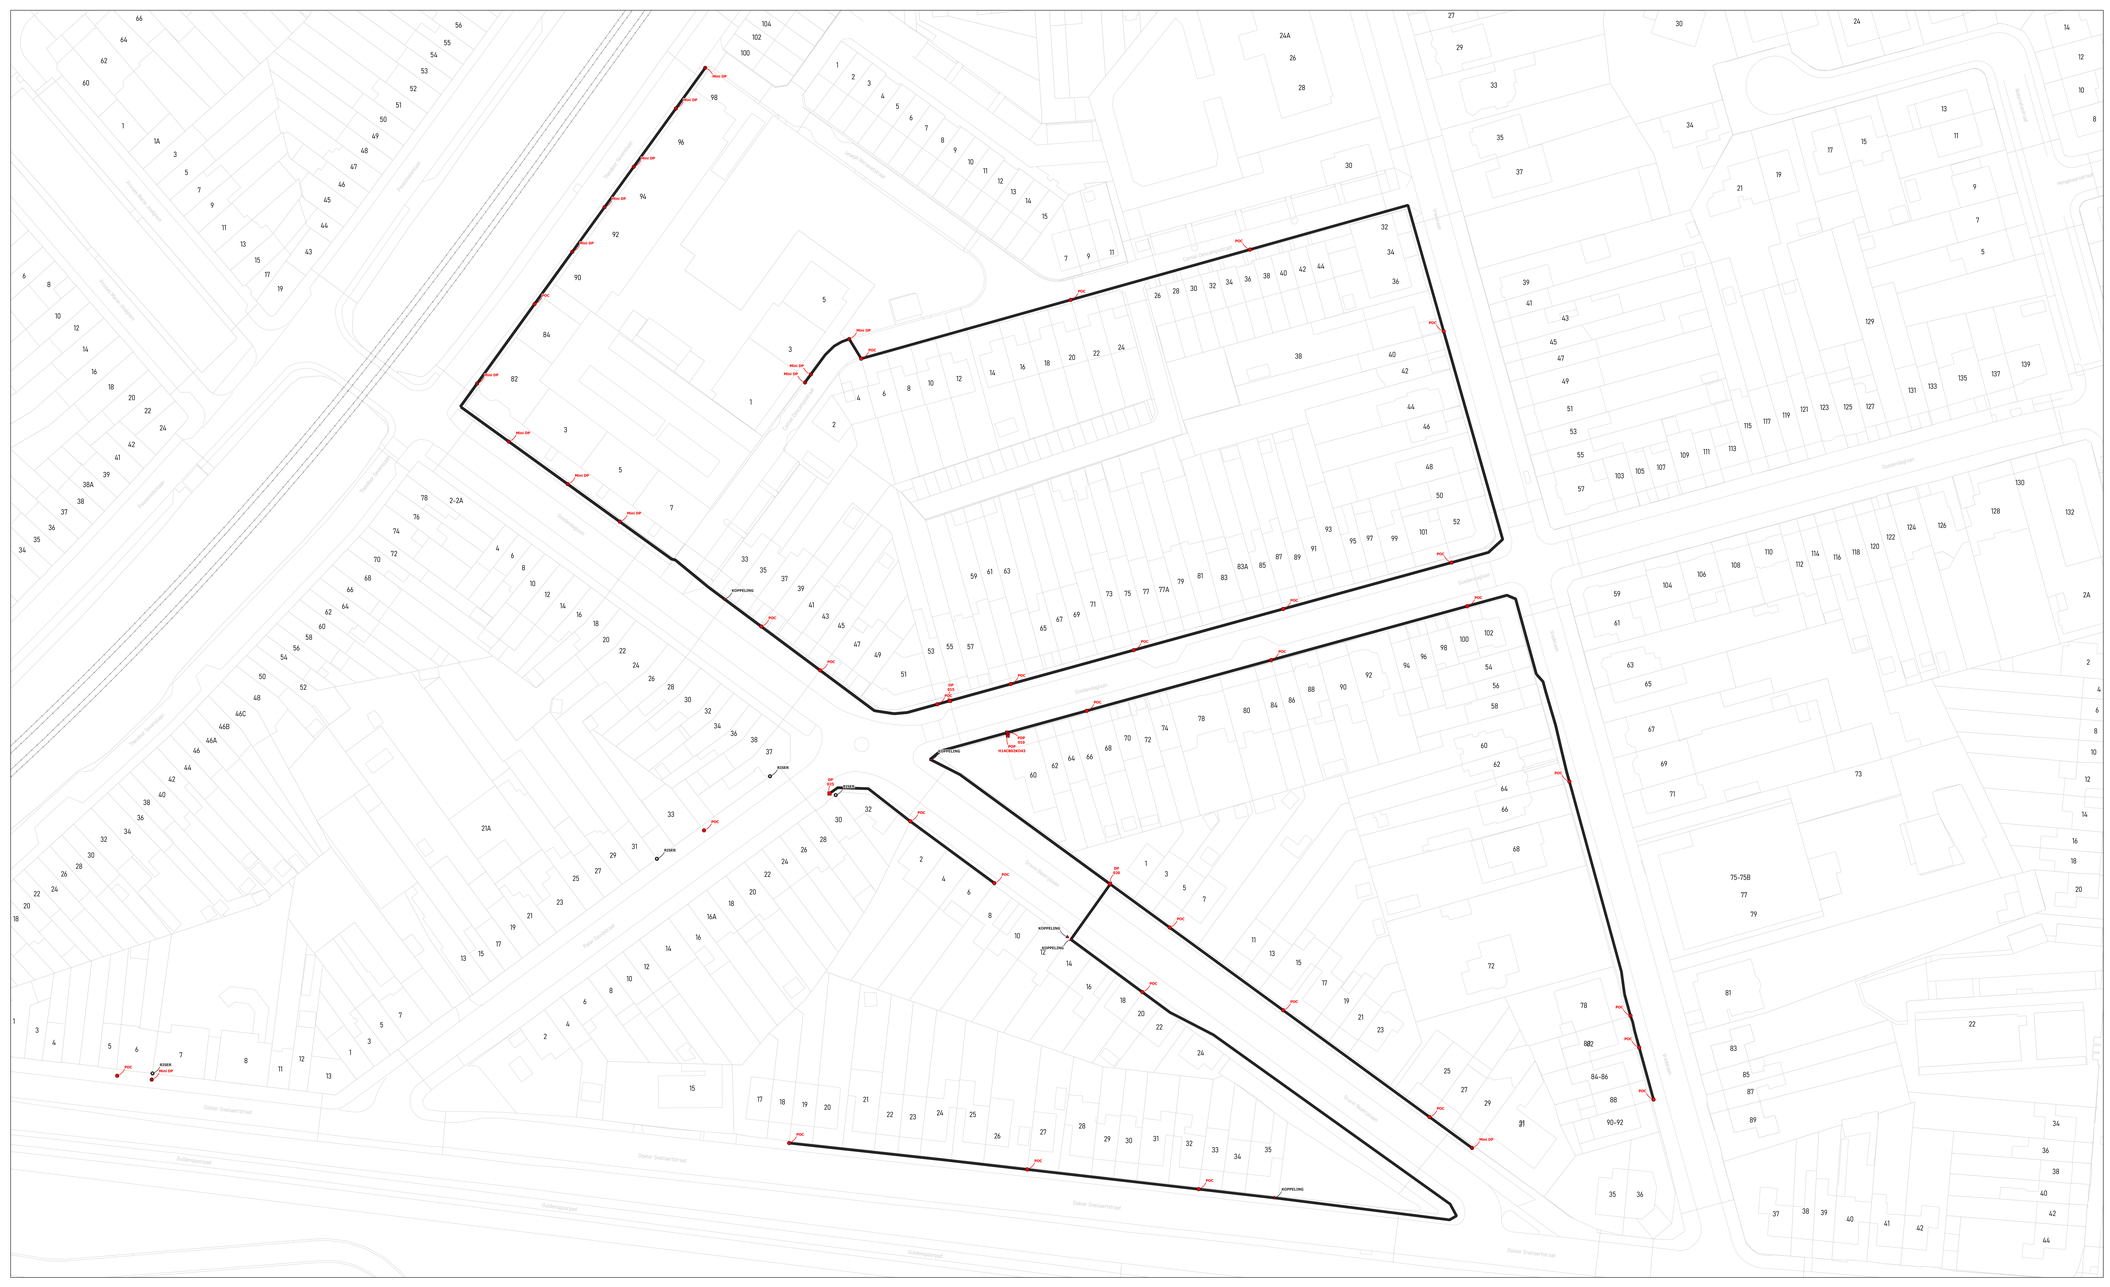

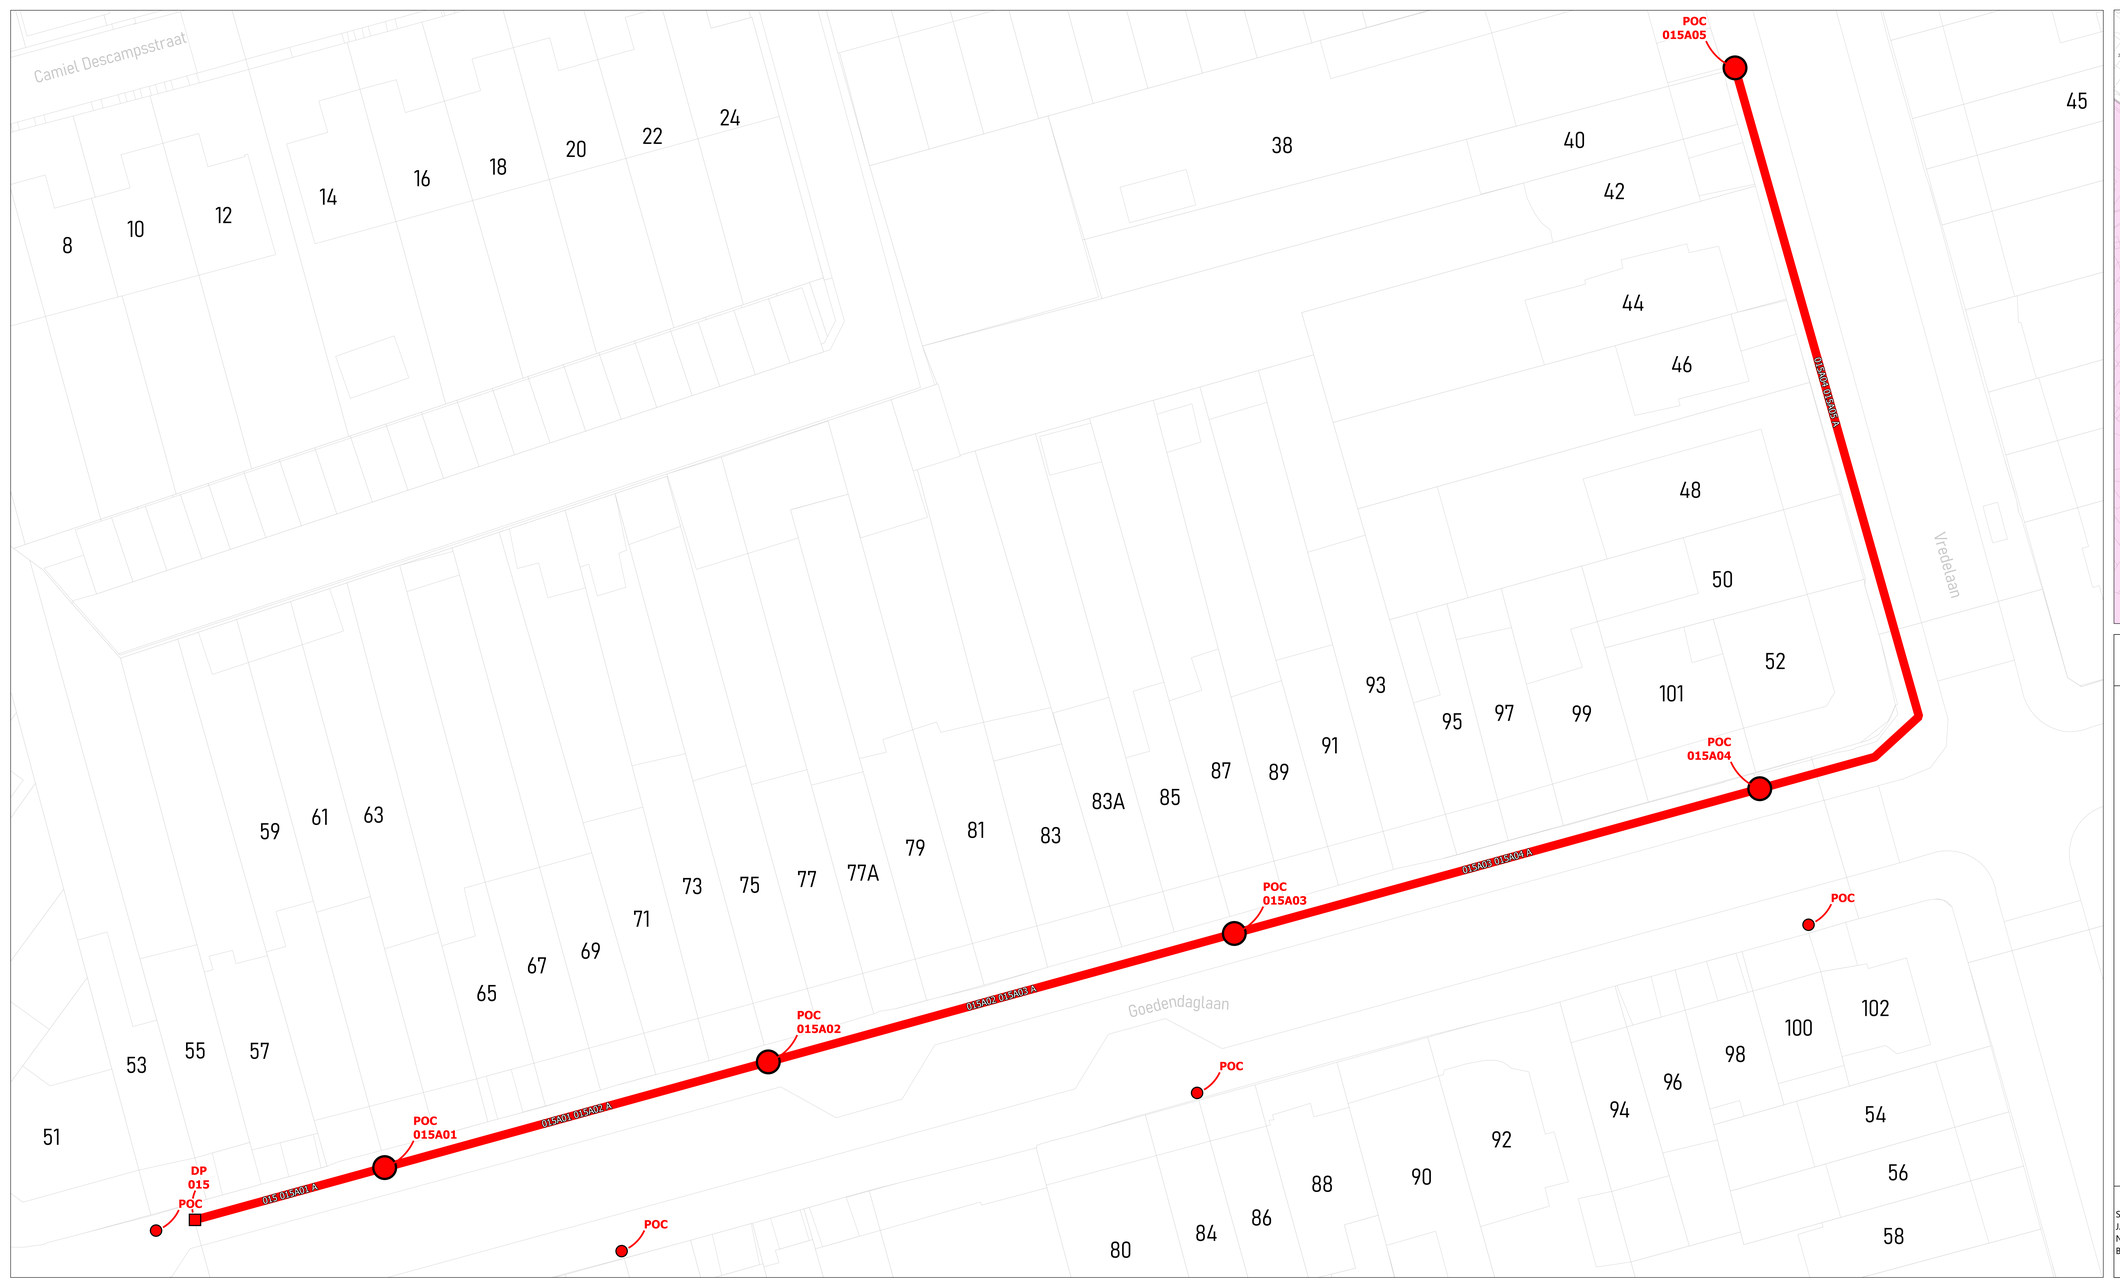

wyre

LEGENDE


- POP
- POP Fietsers tekenen
- DP Kruis
- Mini DP Kruis
- Ondergrondse POC Kruis
- Gevel POC
- Paal POC
- Riser
- Koppeling
- Gevel kabel
- Paal kabel
- Ondergrondse kabel in rode subduct
- Ondergrondse kabel in blauwe subduct
- Ondergrondse kabel in groene subduct
- Ondergrondse kabel in gele subduct
- Ondergrondse kabel in violette subduct
- Ondergrondse kabel in witte subduct
- Ondergrondse kabel in oranje subduct


PLAN INFO	
Zone	KORTRIJK_01_POP_036
Plan	Secundaire distributie 015A
Pagina	2 / 11
Uitgave	09/10/2026
Schaal	1 / 595
PLAATS VAN DE WERKEN	
Postcode	8500
Gemeente	Kortrijk
MATERIAAL	
TYPE	96v-ondergronds
LENGTE	218 m

STUDIE
JACOPS NV
NIJVERHEIDSLAAN 31
B-8540 Deerlijk

JACOPS.

Tekenaar	Anand Vejju

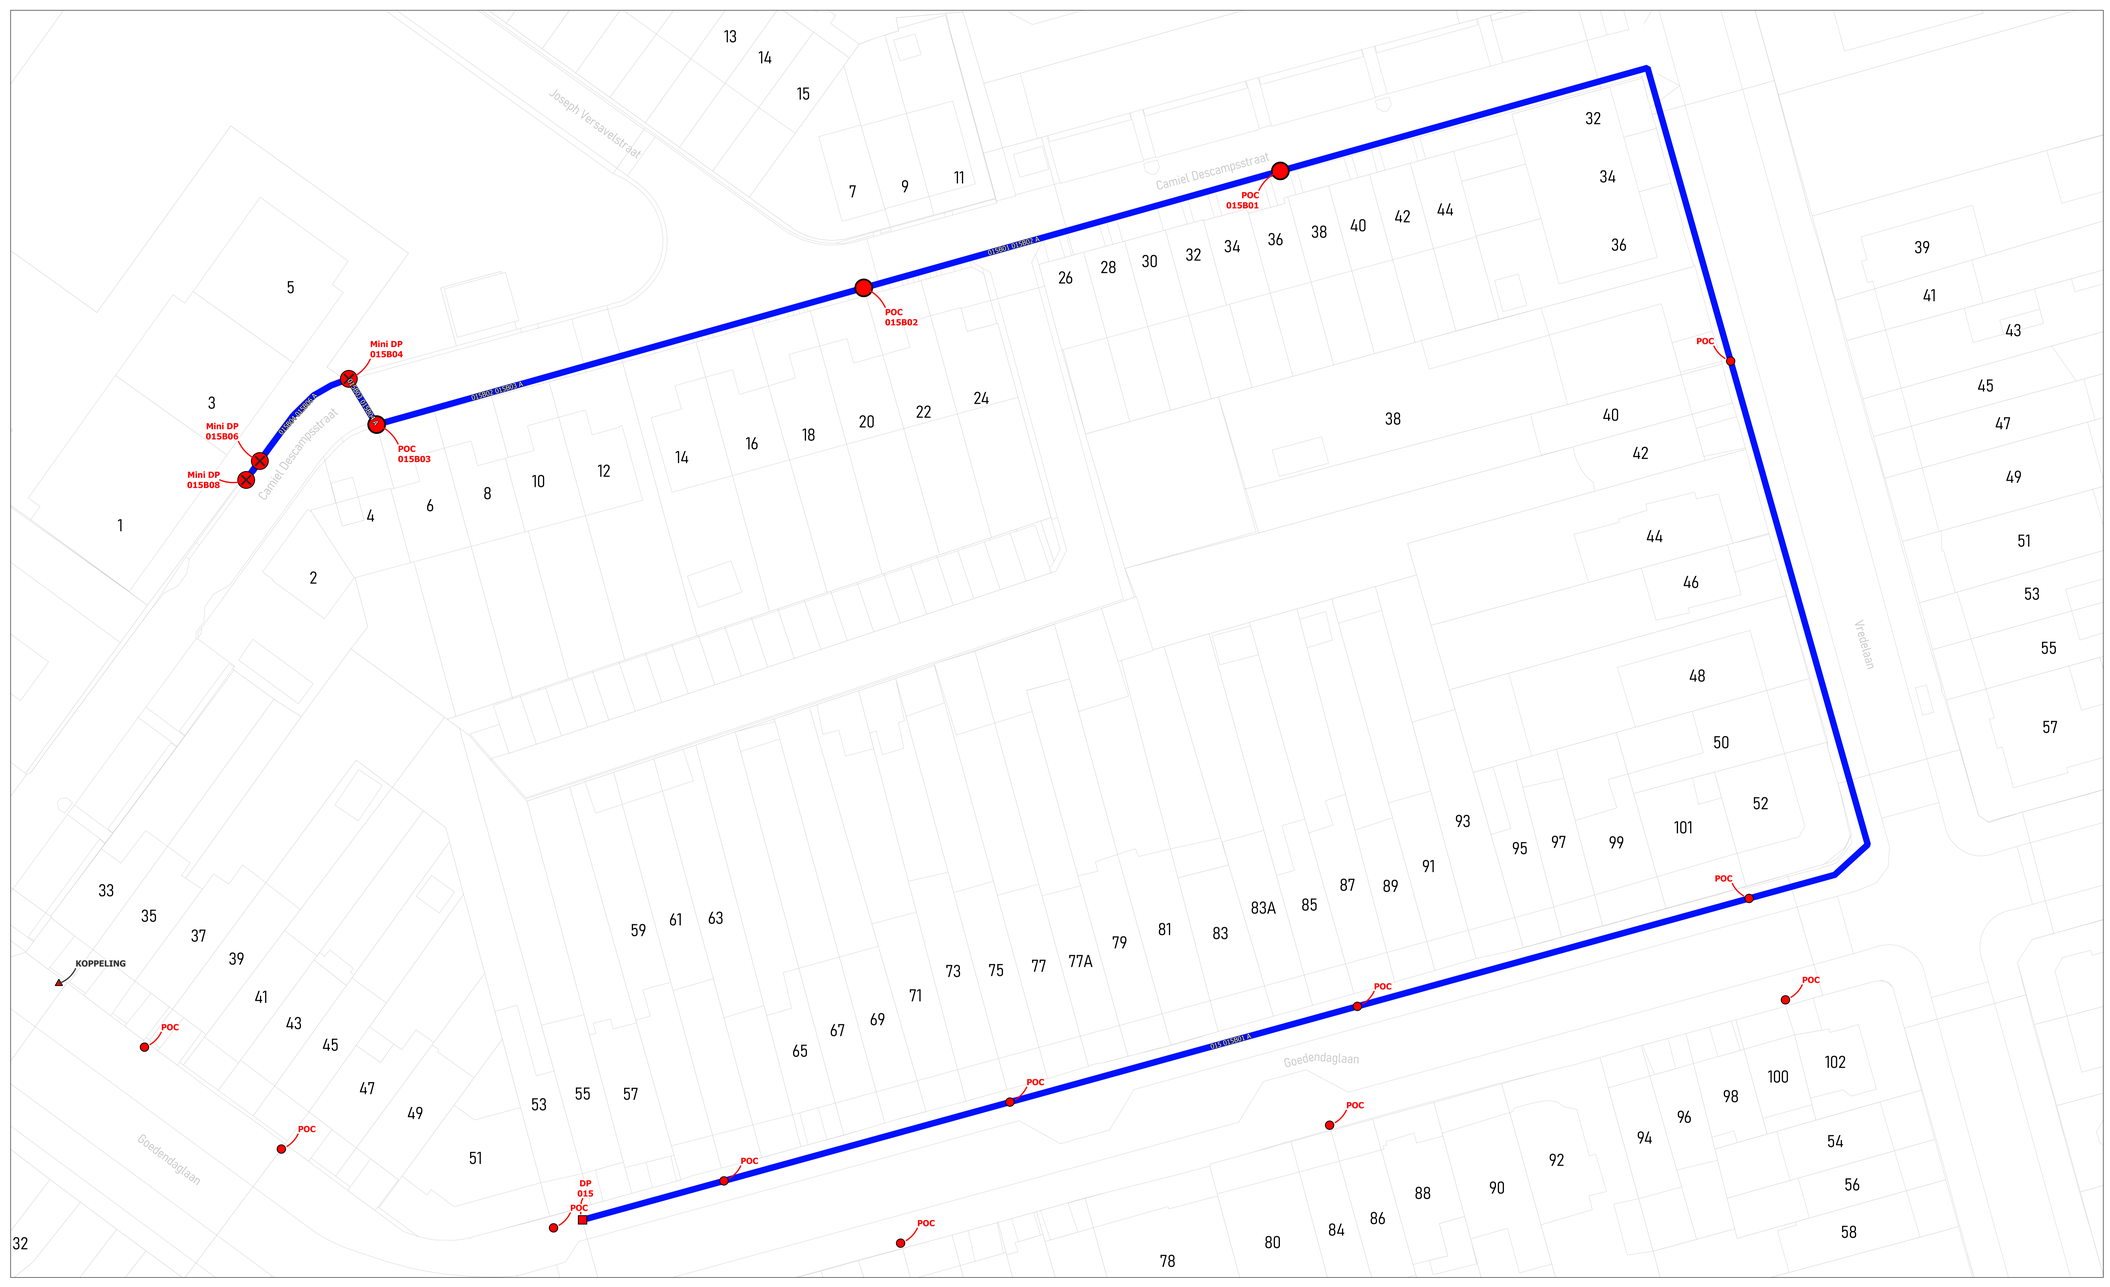

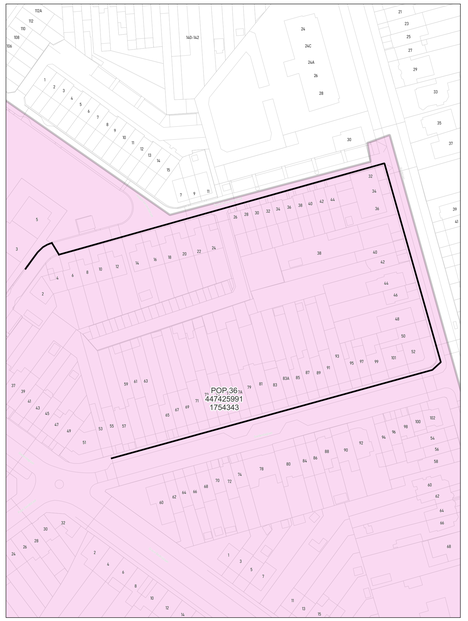

wyre

LEGENDE


POP
POP
DP
Mini DP
Ondergrondse POC
Gevel POC
Paal POC
Riser
Koppeling
Gevel kabel
Paal kabel
Ondergrondse kabel in rode subduct
Ondergrondse kabel in blauwe subduct
Ondergrondse kabel in groene subduct
Ondergrondse kabel in gele subduct
Ondergrondse kabel in violette subduct
Ondergrondse kabel in witte subduct
Ondergrondse kabel in oranje subduct


PLAN INFO	
Zone	KORTRIJK_01_POP_036
Plan	Secundaire distributie 015B
Pagina	3 / 11
Uitgave	09/10/2026
Schaal	1 / 191
PLAATS VAN DE WERKEN	
Postcode	8500
Gemeente	Kortrijk
MATERIAAL	
TYPE	96v-ondergronds
LENGTE	434 m

STUDIE
JACOPS NV
NIJVERHEIDSLAAN 31
B-8540 Deerlijk

JACOPS.

Tekenaar	Anand Vejju

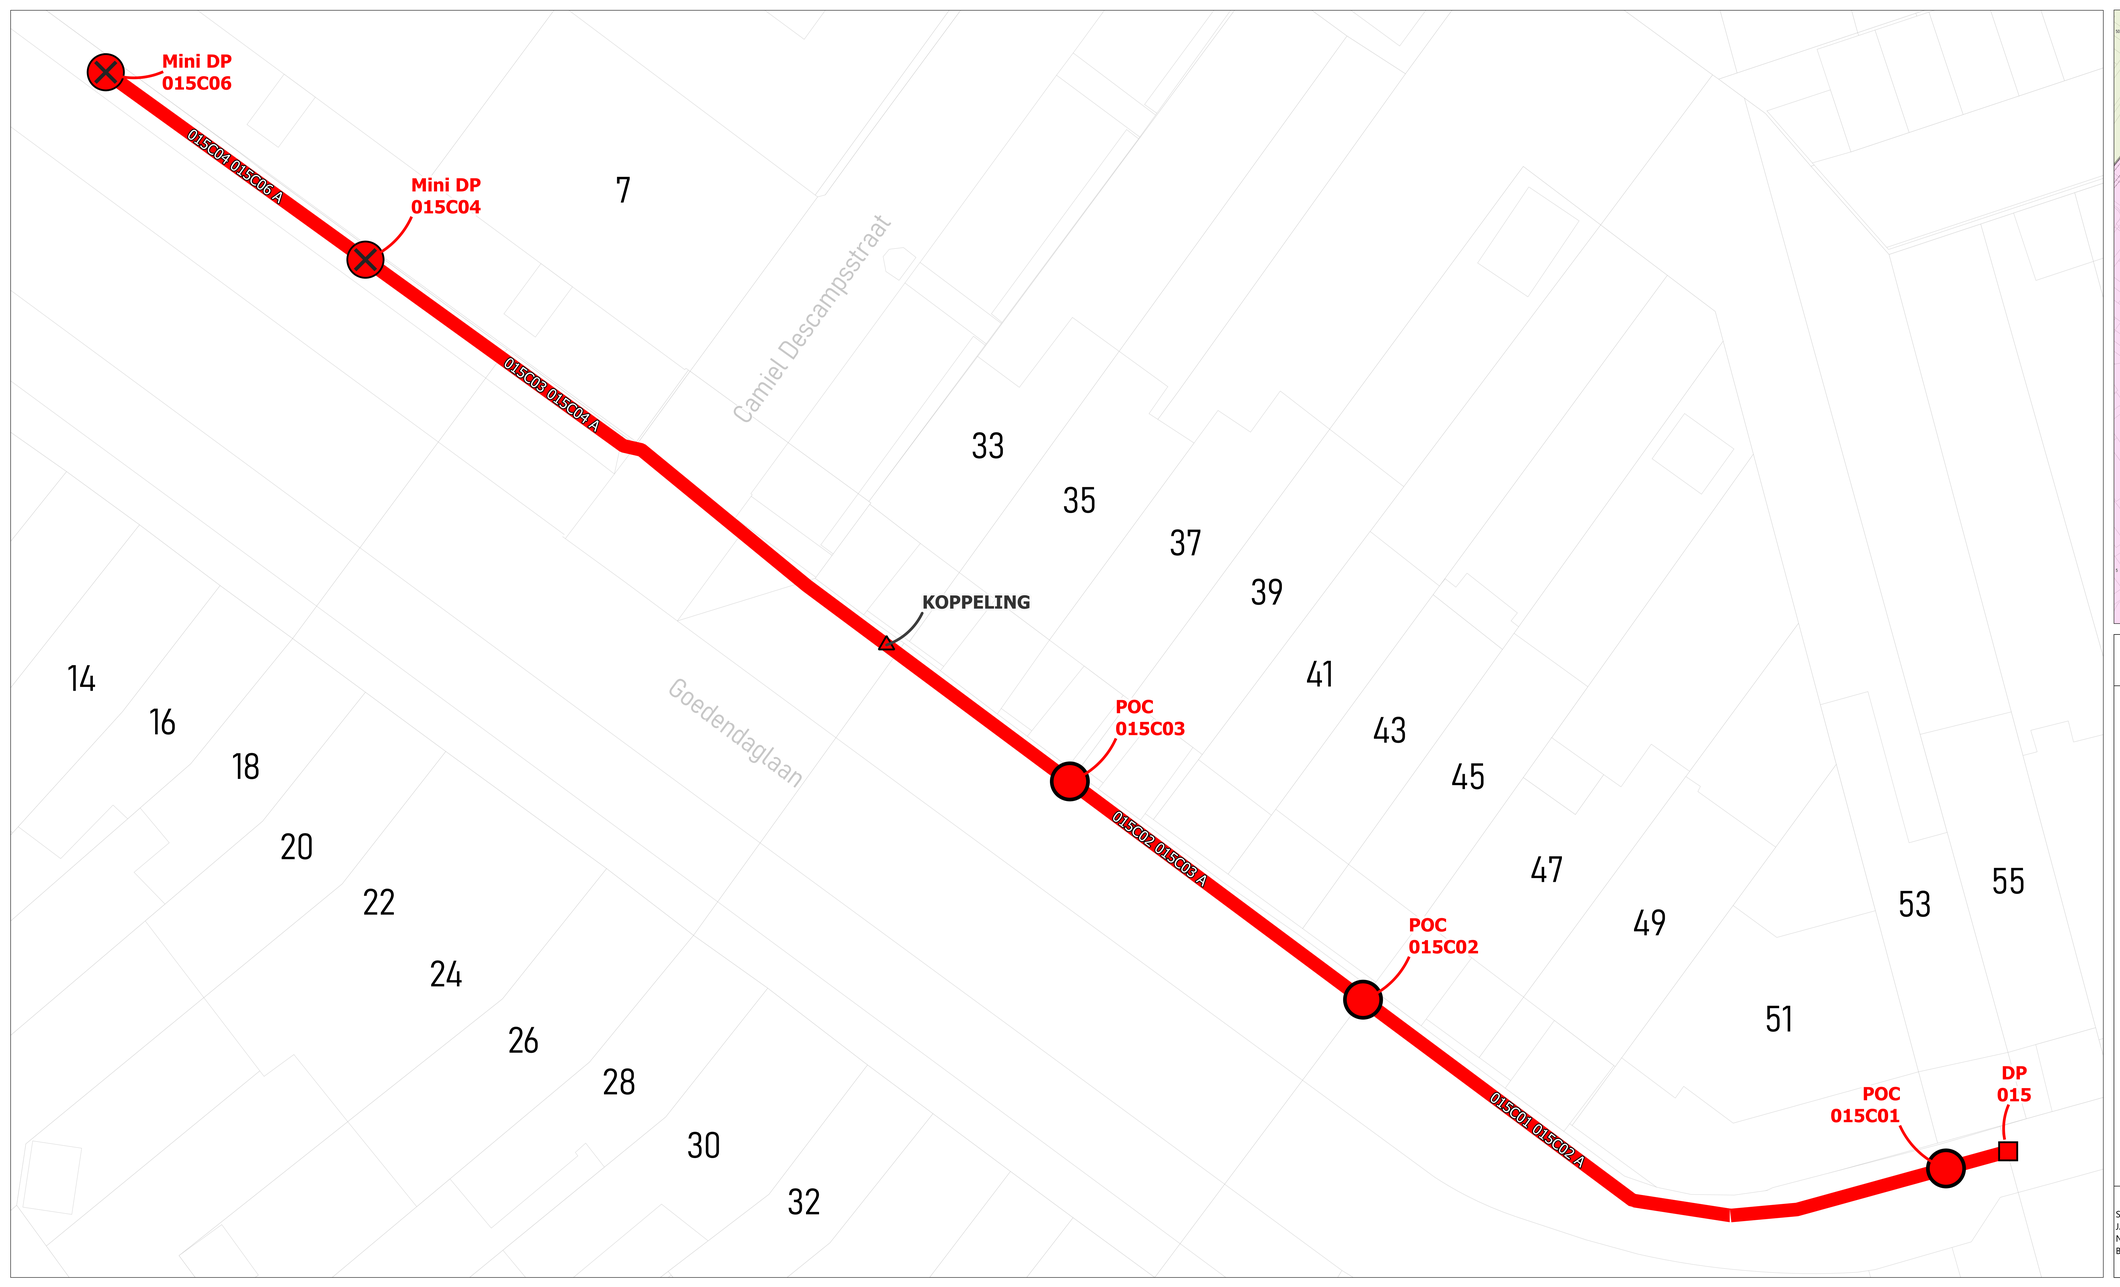

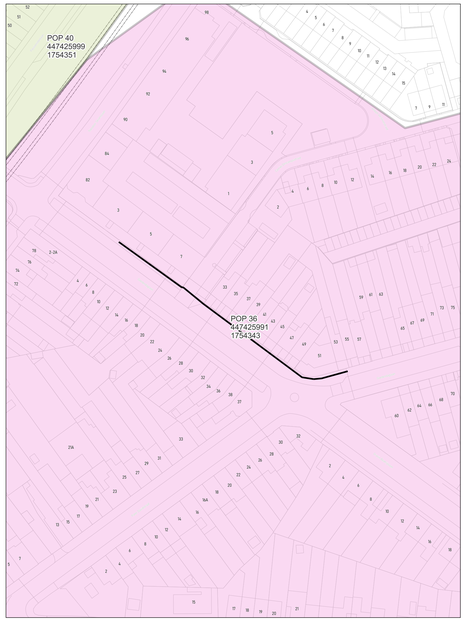

wyre

LEGENDE


POP
POP
DP
Mini DP
Ondergrondse POC
Gevel POC
Paal POC
Riser
Koppeling
Gevel kabel
Paal kabel
Ondergrondse kabel in rode subduct
Ondergrondse kabel in blauwe subduct
Ondergrondse kabel in groene subduct
Ondergrondse kabel in gele subduct
Ondergrondse kabel in violette subduct
Ondergrondse kabel in witte subduct
Ondergrondse kabel in oranje subduct


PLAN INFO	
Zone	KORTRIJK_01_POP_036
Plan	Secundaire distributie 015C
Pagina	4 / 11
Uitgave	09/10/2026
Schaal	1 / 256
PLAATS VAN DE WERKEN	
Postcode	8500
Gemeente	Kortrijk
MATERIAAL	
TYPE	96v-ondergronds
LENGTE	126 m

STUDIE
JACOPS NV
NIJVERHEIDSLAAN 31
B-8540 Deerlijk

JACOPS.

Tekenaar	Anand Vejju

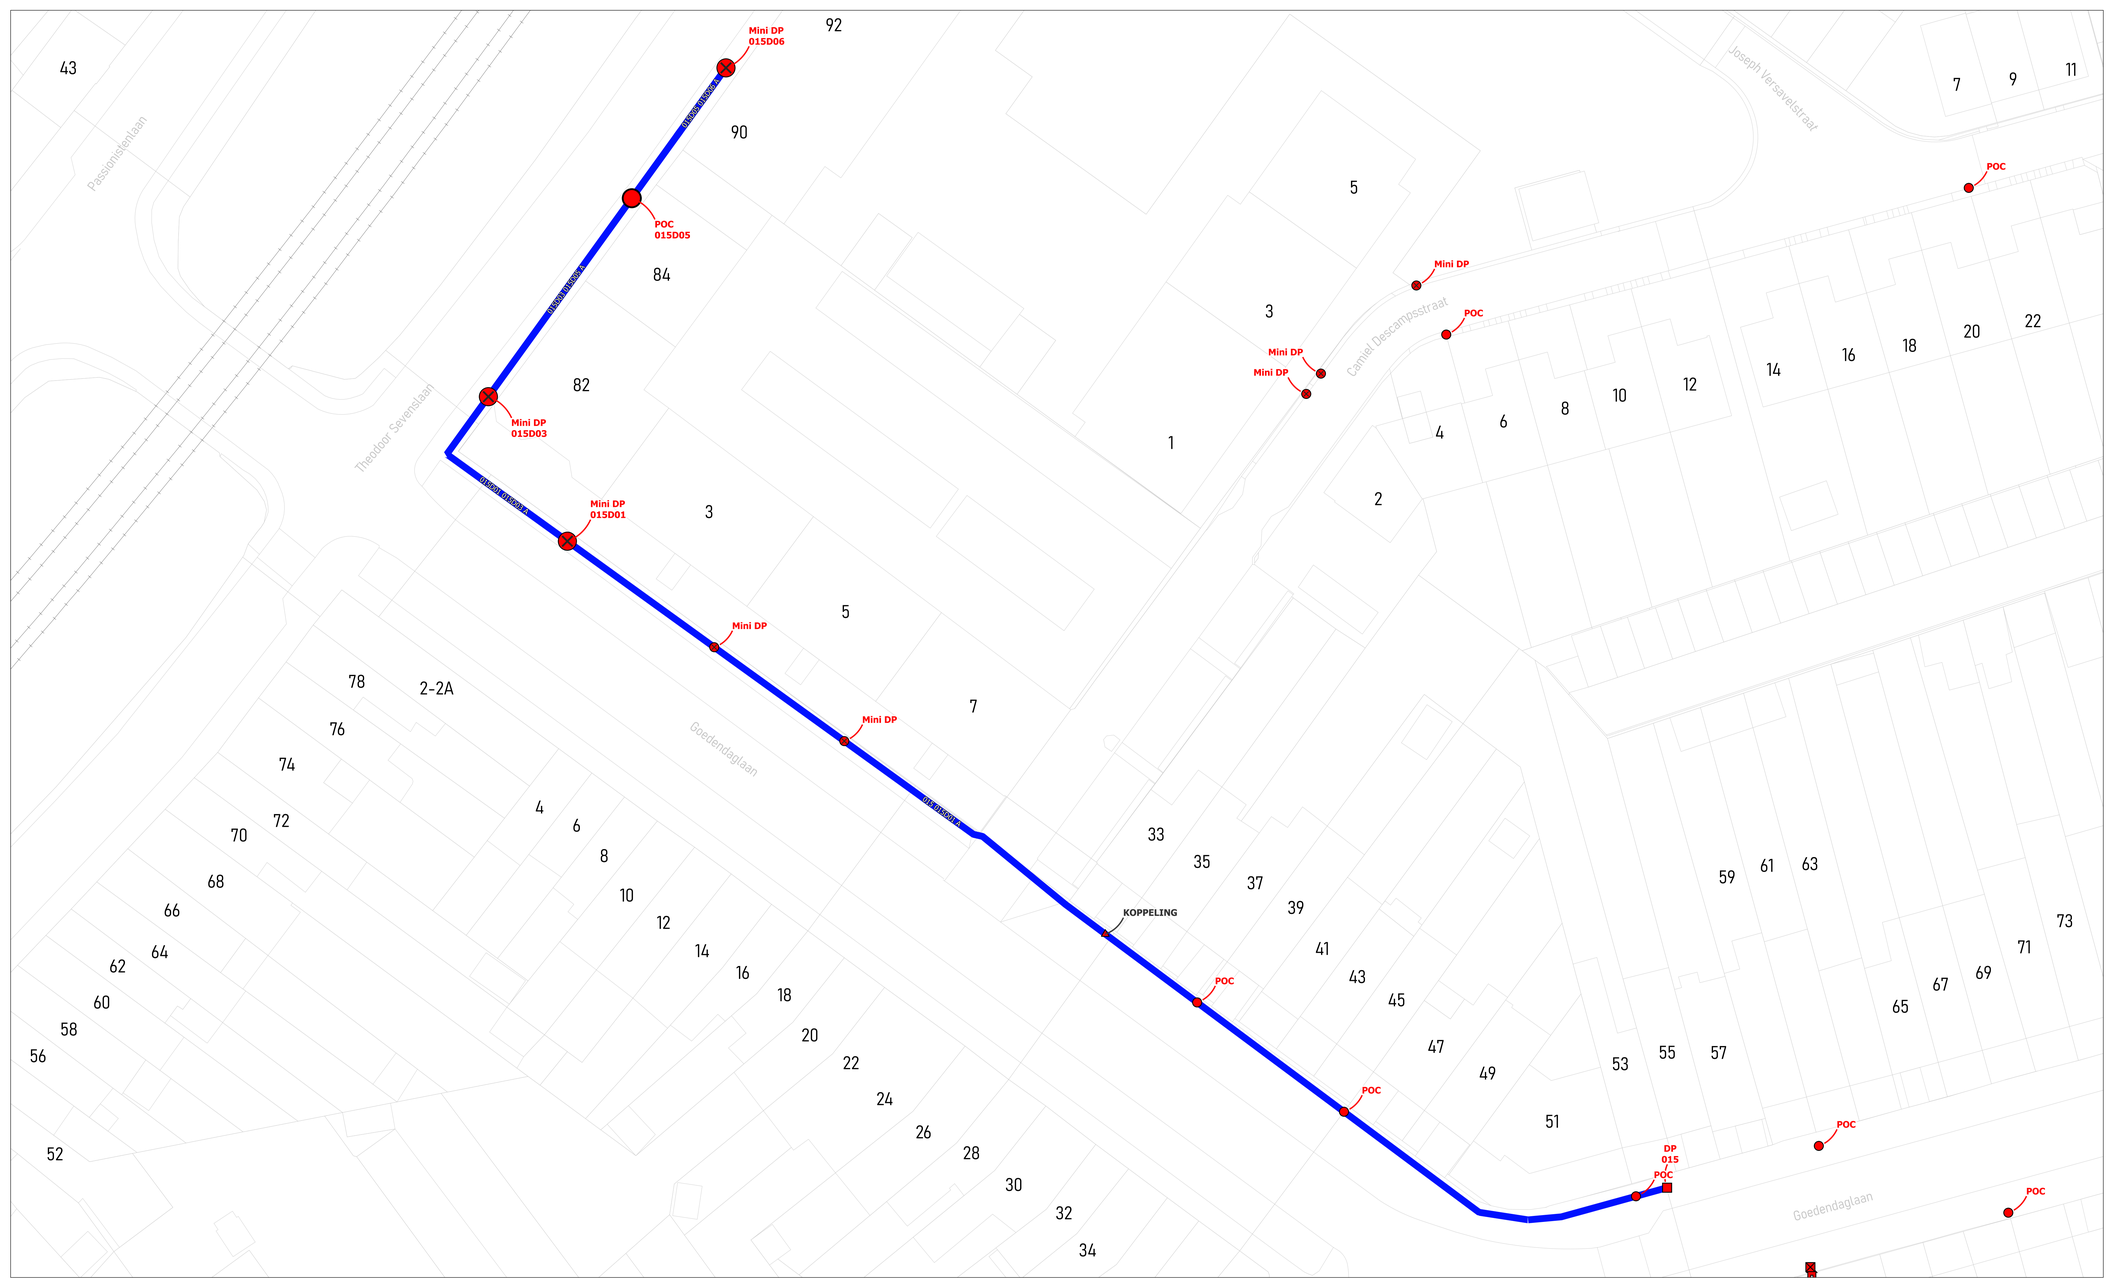

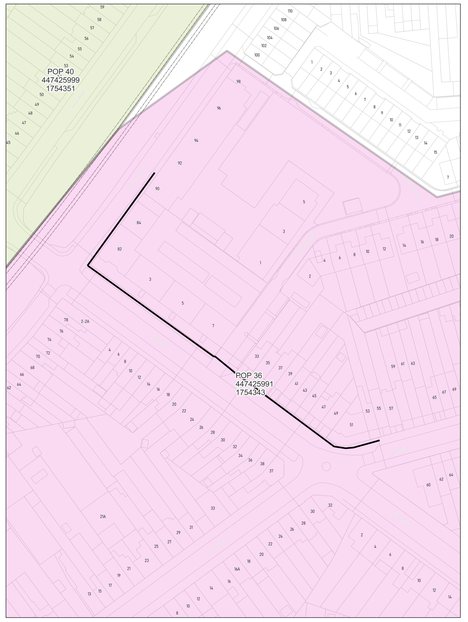

wyre

LEGENDE

POP
POP
DP
Mini DP
Ondergrondse POC
Gevel POC
Pad POC
Riser
Koppeling
Gevel kabel
Pad kabel
Ondergrondse kabel in rode subduct
Ondergrondse kabel in blauwe subduct
Ondergrondse kabel in groene subduct
Ondergrondse kabel in gele subduct
Ondergrondse kabel in violette subduct
Ondergrondse kabel in witte subduct
Ondergrondse kabel in oranje subduct


PLAN INFO	
Zone	KORTRIJK_01_POP_036
Plan	Secundaire distributie 015D
Pagina	5 / 11
Uitgave	09/10/2026
Schaal	1 / 120
PLAATS VAN DE WERKEN	
Postcode	8500
Gemeente	Kortrijk
MATERIAAL	
TYPE	96v-ondergronds
LENGTE	215 m

STUDIE
JACOPS NV
NIJVERHEIDSLAAN 31
B-8540 Deerlijk

JACOPS.

Tekenaar	Anand Vejju



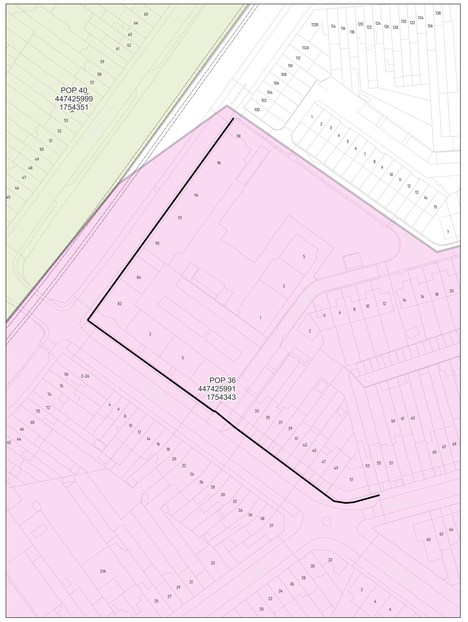

wyre

LEGENDE


POP
PDP
DP
Mini DP
Ondergrondse POC
Gevel POC
Paal POC
Riser
Koppeling
Gevel kabel
Paal kabel
Ondergrondse kabel in rode subduct
Ondergrondse kabel in blauwe subduct
Ondergrondse kabel in groene subduct
Ondergrondse kabel in gele subduct
Ondergrondse kabel in violette subduct
Ondergrondse kabel in witte subduct
Ondergrondse kabel in oranje subduct


PLAN INFO	
Zone	KORTRIJK_01_POP_036
Plan	Secundaire distributie 015E
Pagina	6 / 11
Uitgave	09/10/2026
Schaal	1 / 239
PLAATS VAN DE WERKEN	
Postcode	8500
Gemeente	Kortrijk
MATERIAAL	
TYPE	96v-ondergronds
LENGTE	277 m

STUDIE
JACOPS NV
NIJVERHEIDSLAAN 31
B-8540 Deerlijk

JACOPS.

Tekenaar	Anand Vejju

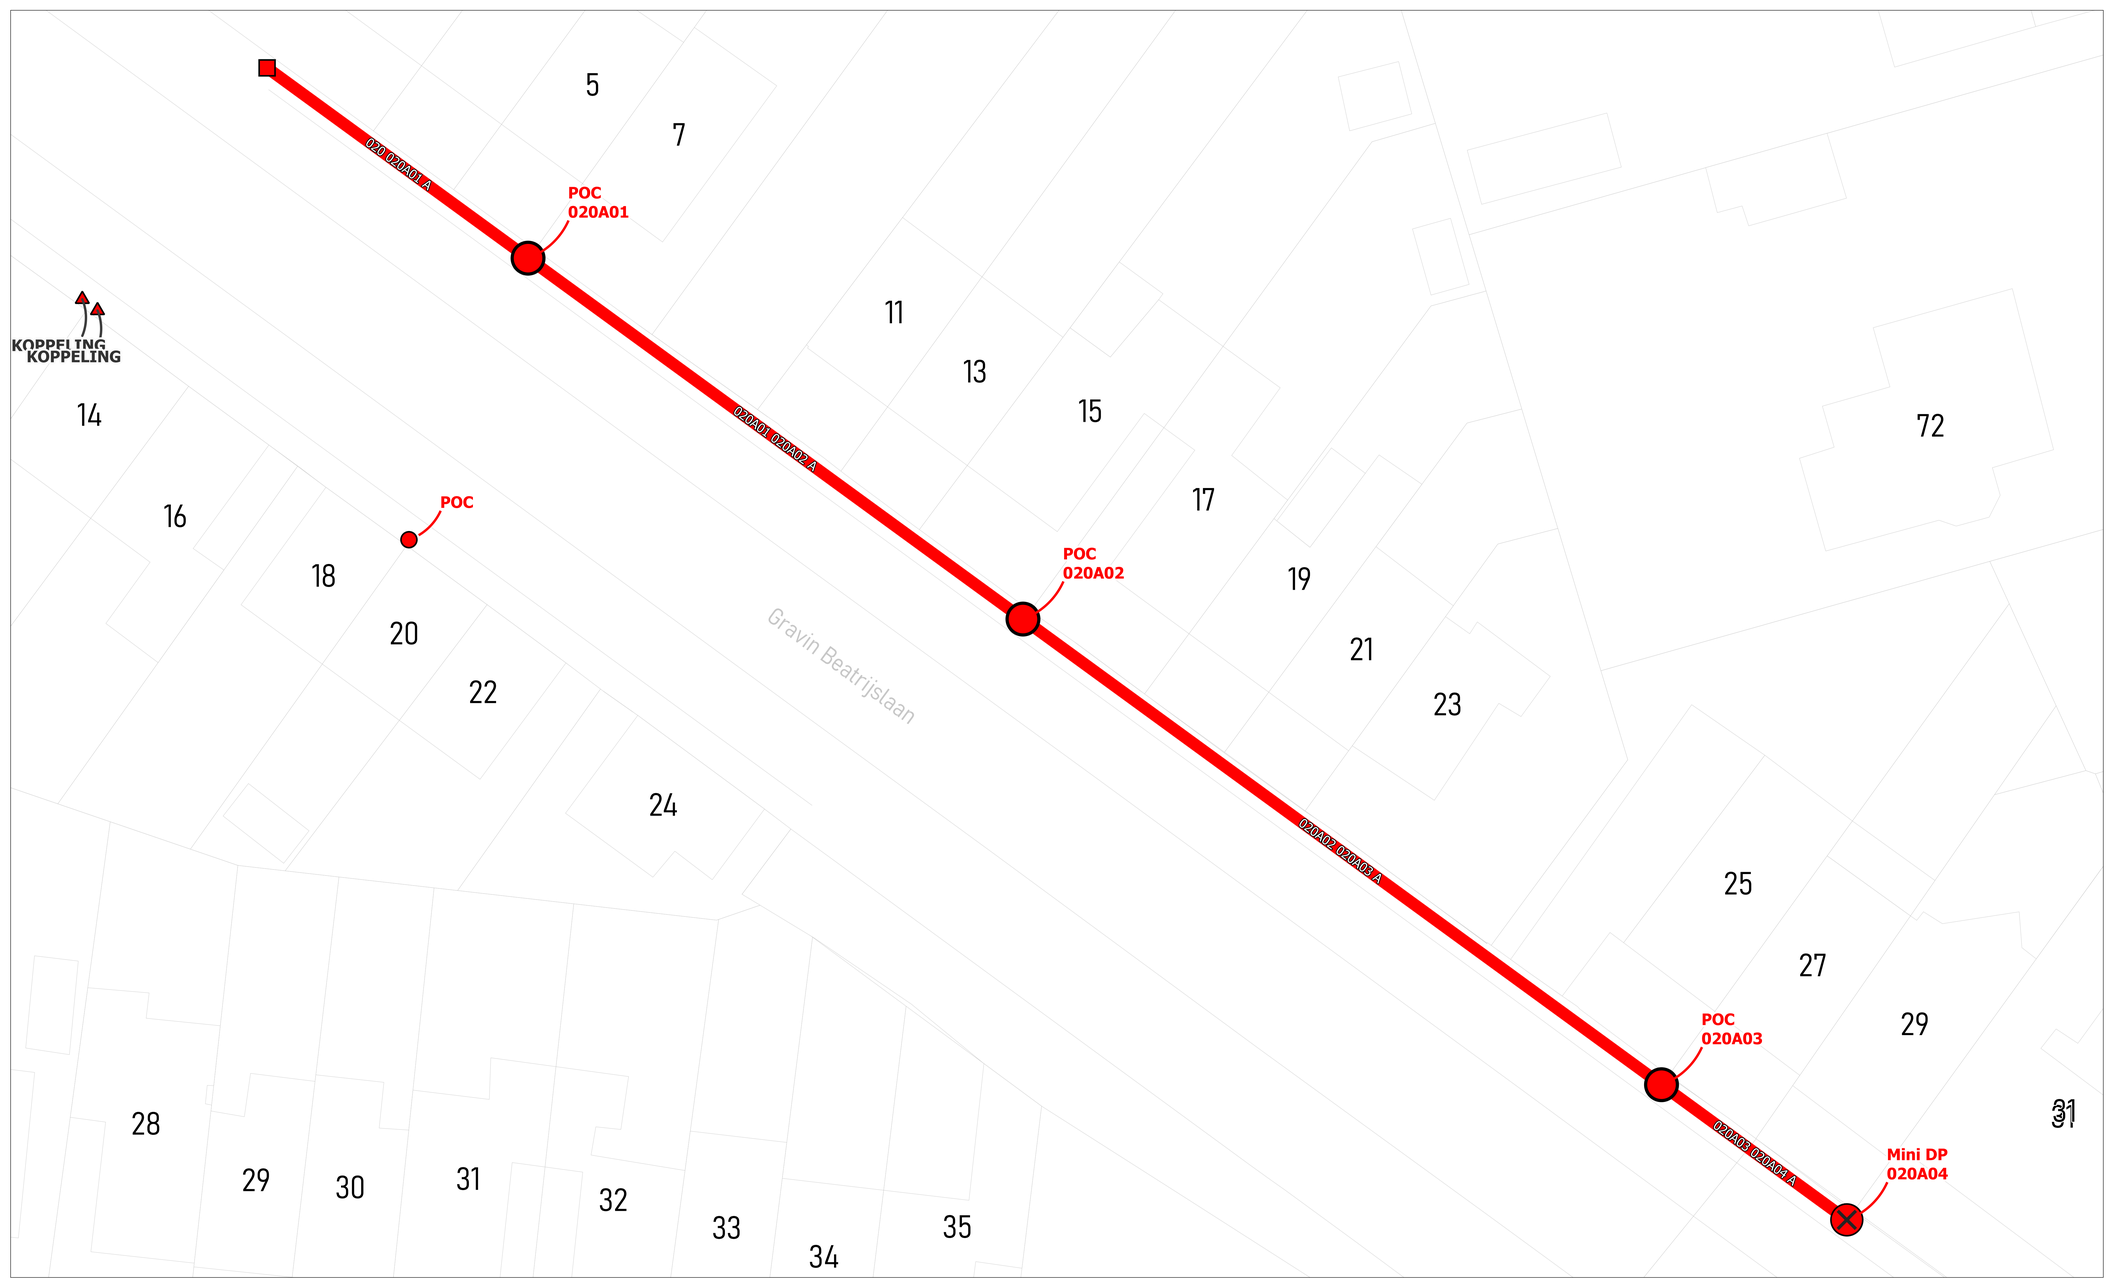

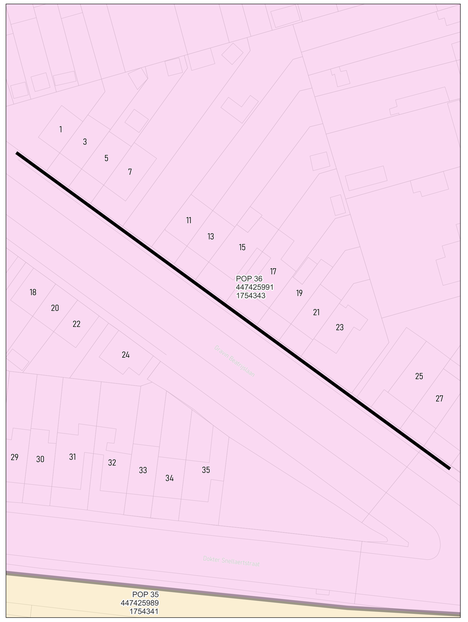

wyre

LEGENDE


POP
POP Pakkans Internet
DP
Mini DP
Ondergrondse POC
Gevel POC
Paal POC
Riser
Koppeling
Gevel kabel
Paal kabel
Ondergrondse kabel in rode subduct
Ondergrondse kabel in blauwe subduct
Ondergrondse kabel in groene subduct
Ondergrondse kabel in gele subduct
Ondergrondse kabel in violette subduct
Ondergrondse kabel in witte subduct
Ondergrondse kabel in oranje subduct


PLAN INFO	
Zone	KORTRIJK_01_POP_036
Plan	Secundaire distributie 020A
Pagina	7 / 11
Uitgave	09/10/2026
Schaal	1 / 334
PLAATS VAN DE WERKEN	
Postcode	8500
Gemeente	Kortrijk
MATERIAAL	
TYPE	96v-ondergronds
LENGTE	123 m

STUDIE
JACOPS NV
NIJVERHEIDSLAAN 31
B-8540 Deerlijk

JACOPS.

Tekenaar	Anand Vejju

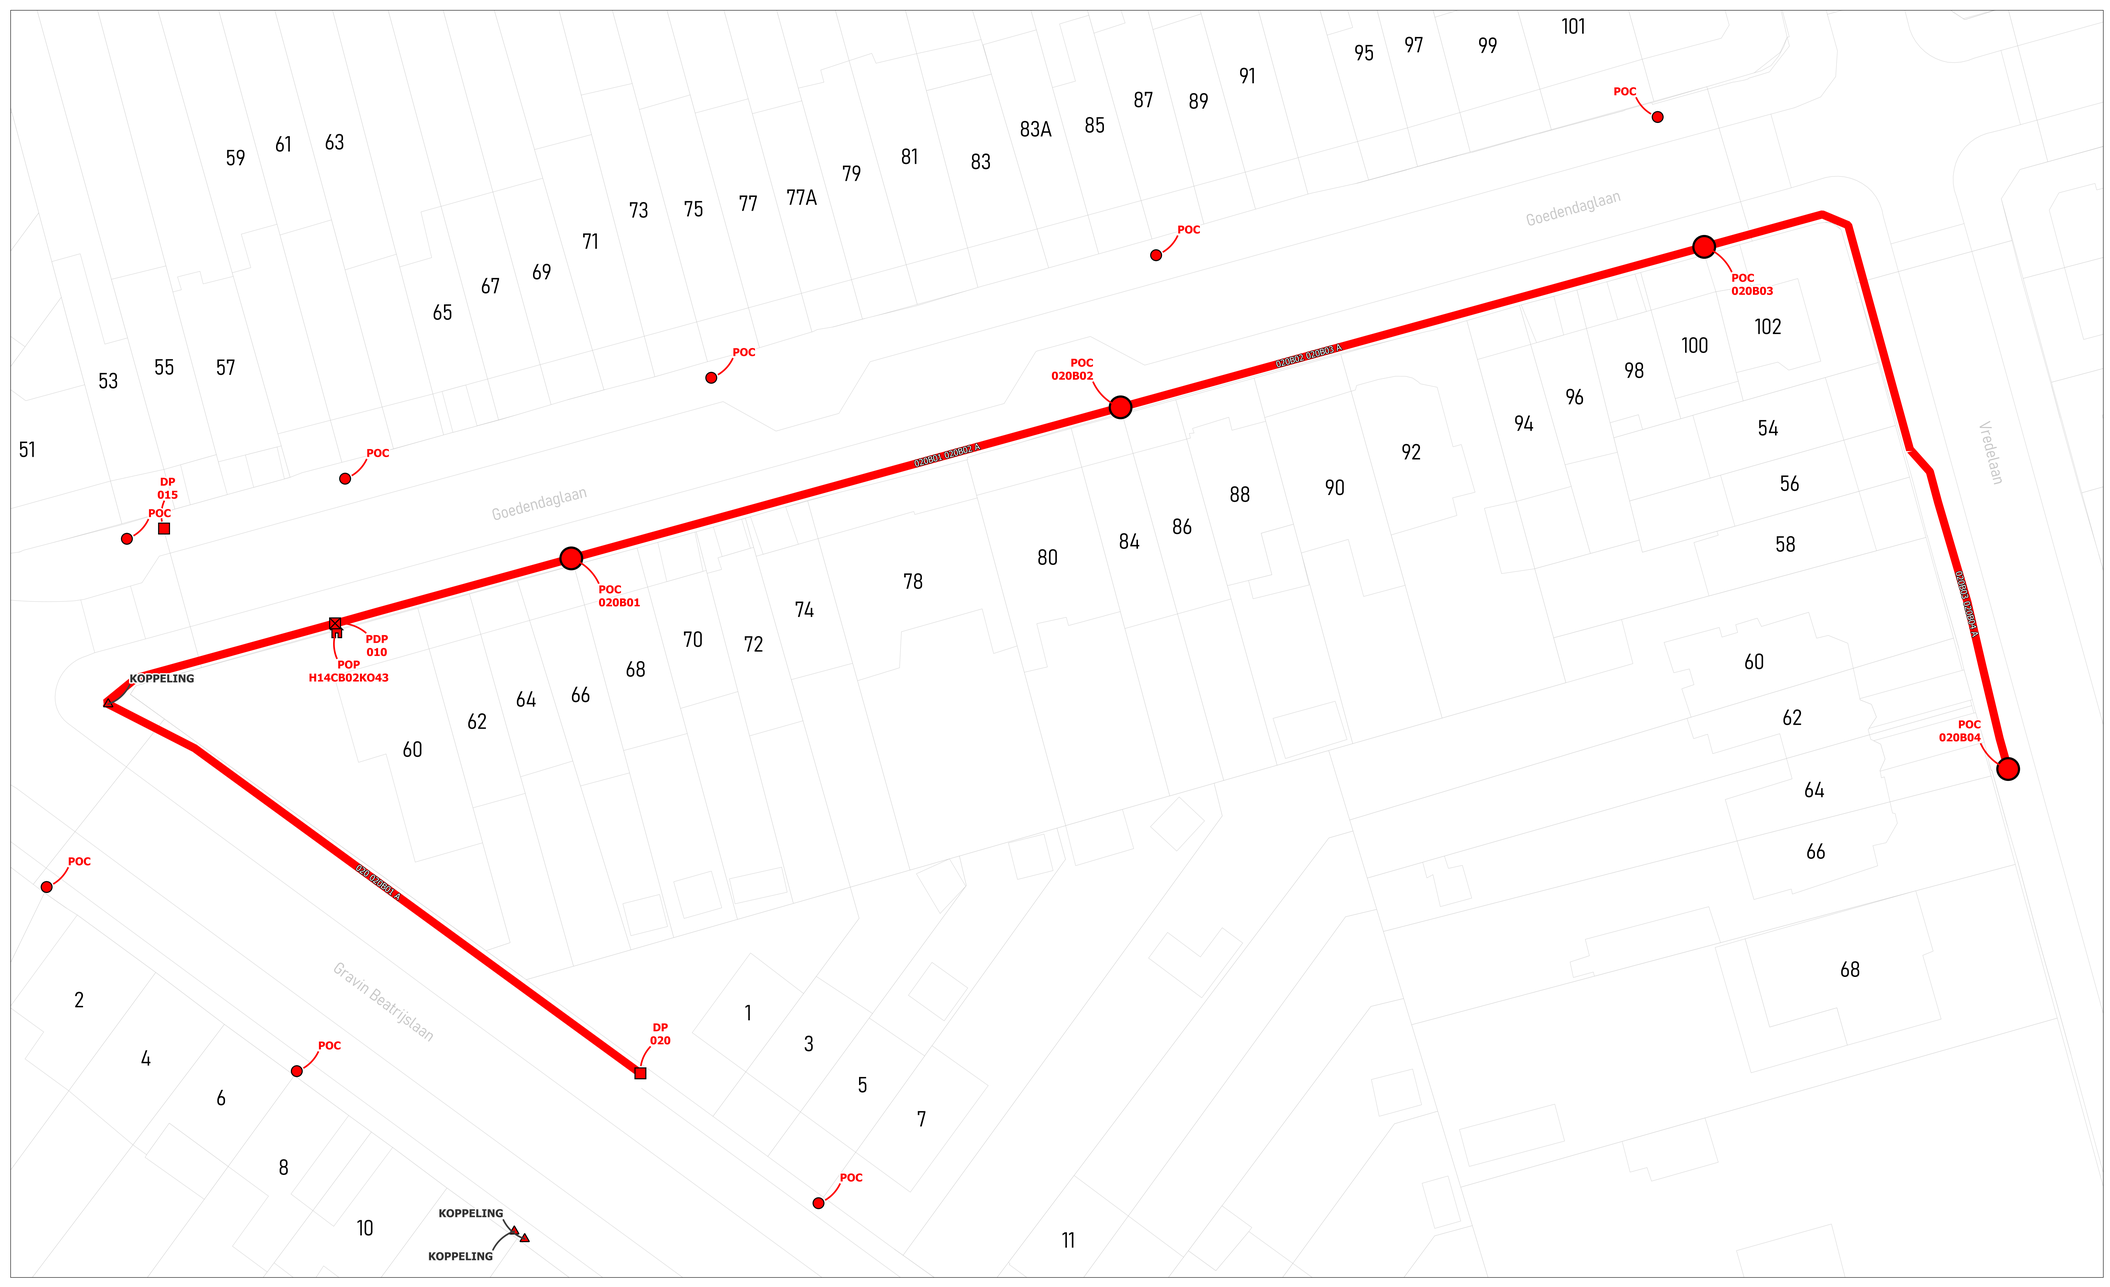

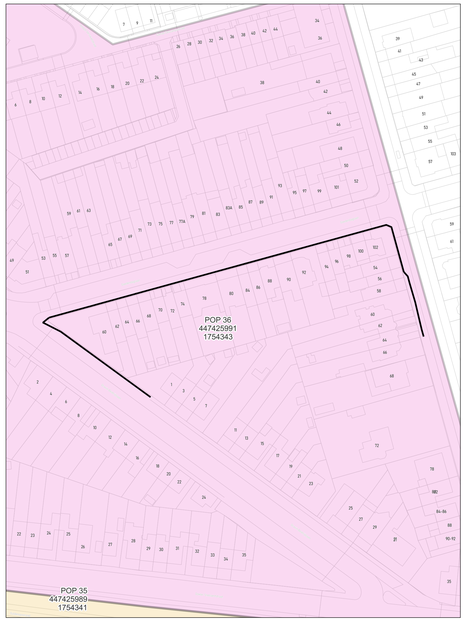

wyre

LEGENDE


POP
PDP
DP
Mini DP
Ondergrondse POC
Gevel POC
Paal POC
Riser
Koppeling
Gevel kabel
Paal kabel
Ondergrondse kabel in rode subduct
Ondergrondse kabel in blauwe subduct
Ondergrondse kabel in groene subduct
Ondergrondse kabel in gele subduct
Ondergrondse kabel in violette subduct
Ondergrondse kabel in witte subduct
Ondergrondse kabel in oranje subduct


PLAN INFO	
Zone	KORTRIJK_01_POP_036
Plan	Secundaire distributie 020B
Pagina	8 / 11
Uitgave	09/10/2026
Schaal	1 / 136
PLAATS VAN DE WERKEN	
Postcode	8500
Gemeente	Kortrijk
MATERIAAL	
TYPE	96v-ondergronds
LENGTE	280 m

STUDIE
JACOPS NV
NIJVERHEIDSLAAN 31
B-8540 Deerlijk

JACOPS.

Tekenaar	Anand Vejju

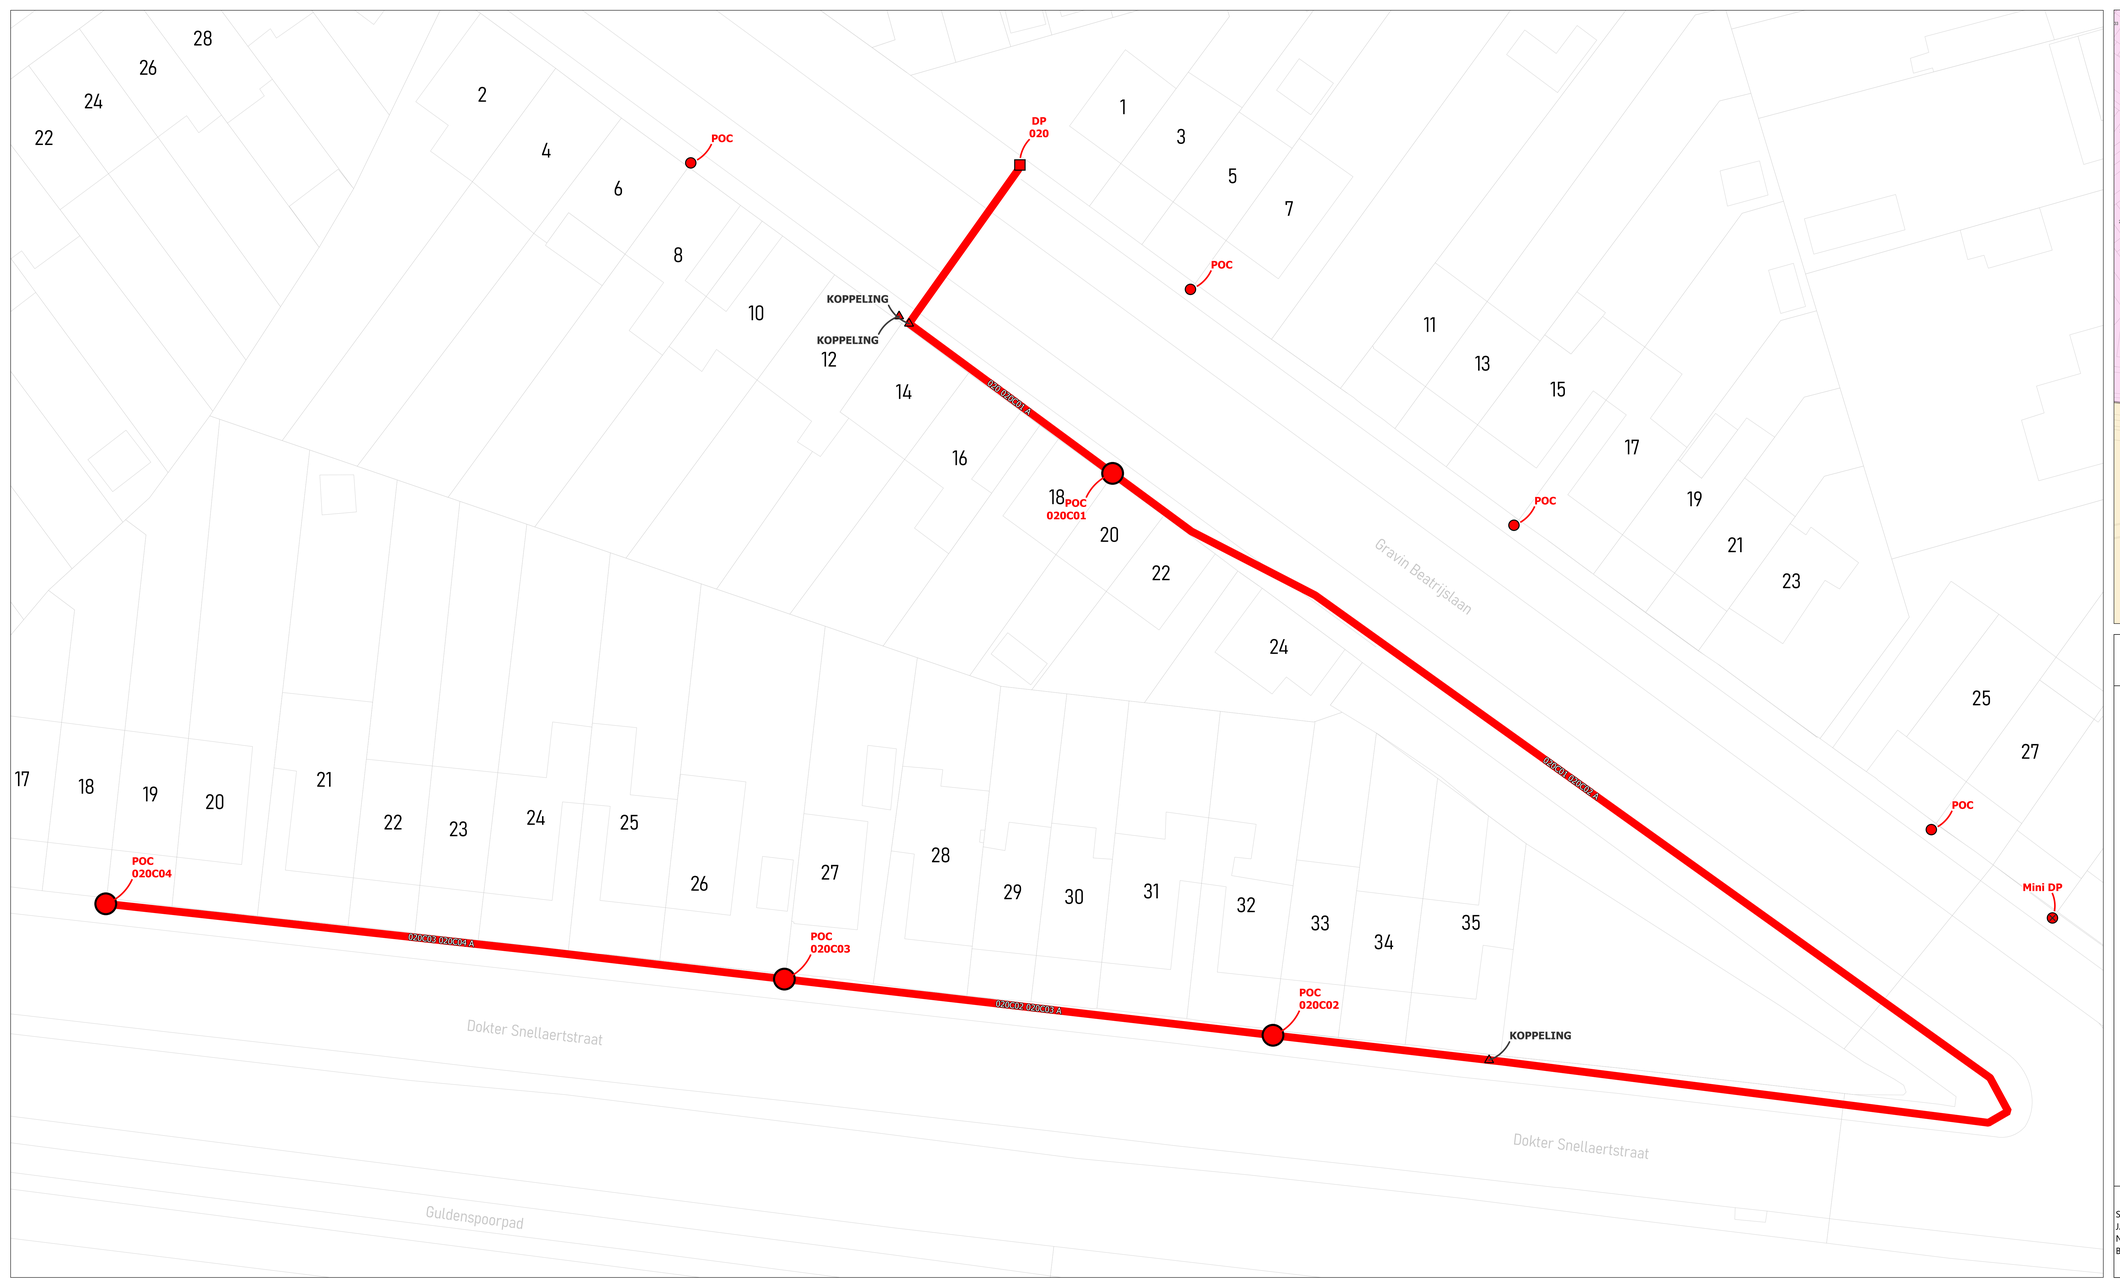

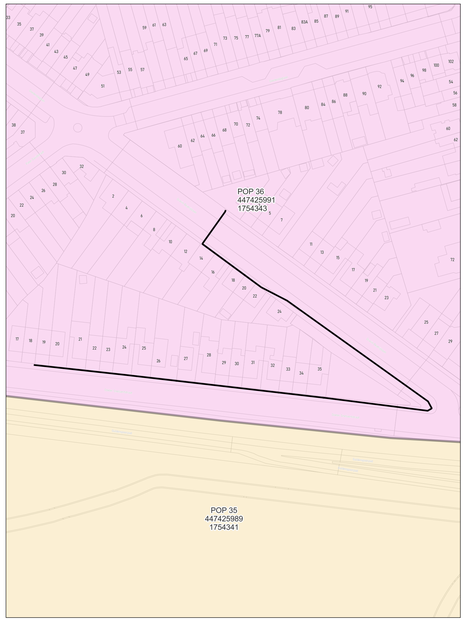

wyre

LEGENDE


POP
POP Reserve telecom
DP Mini DP
Ondergrondse POC Voorbeeld
Gevel POC
Paal POC
Riser
Koppeling
Gevel kabel
Paal kabel
Ondergrondse kabel in rode subduct
Ondergrondse kabel in blauwe subduct
Ondergrondse kabel in groene subduct
Ondergrondse kabel in gele subduct
Ondergrondse kabel in violette subduct
Ondergrondse kabel in witte subduct
Ondergrondse kabel in oranje subduct


PLAN INFO	
Zone	KORTRIJK_01_POP_036
Plan	Secundaire distributie 020C
Pagina	9 / 11
Uitgave	09/10/2026
Schaal	1 / 200
PLAATS VAN DE WERKEN	
Postcode	8500
Gemeente	Kortrijk
MATERIAAL	
TYPE	96v-ondergronds
LENGTE	334 m

STUDIE
JACOPS NV
NIJVERHEIDSLAAN 31
B-8540 Deerlijk

JACOPS.

Tekenaar	Anand Vejju

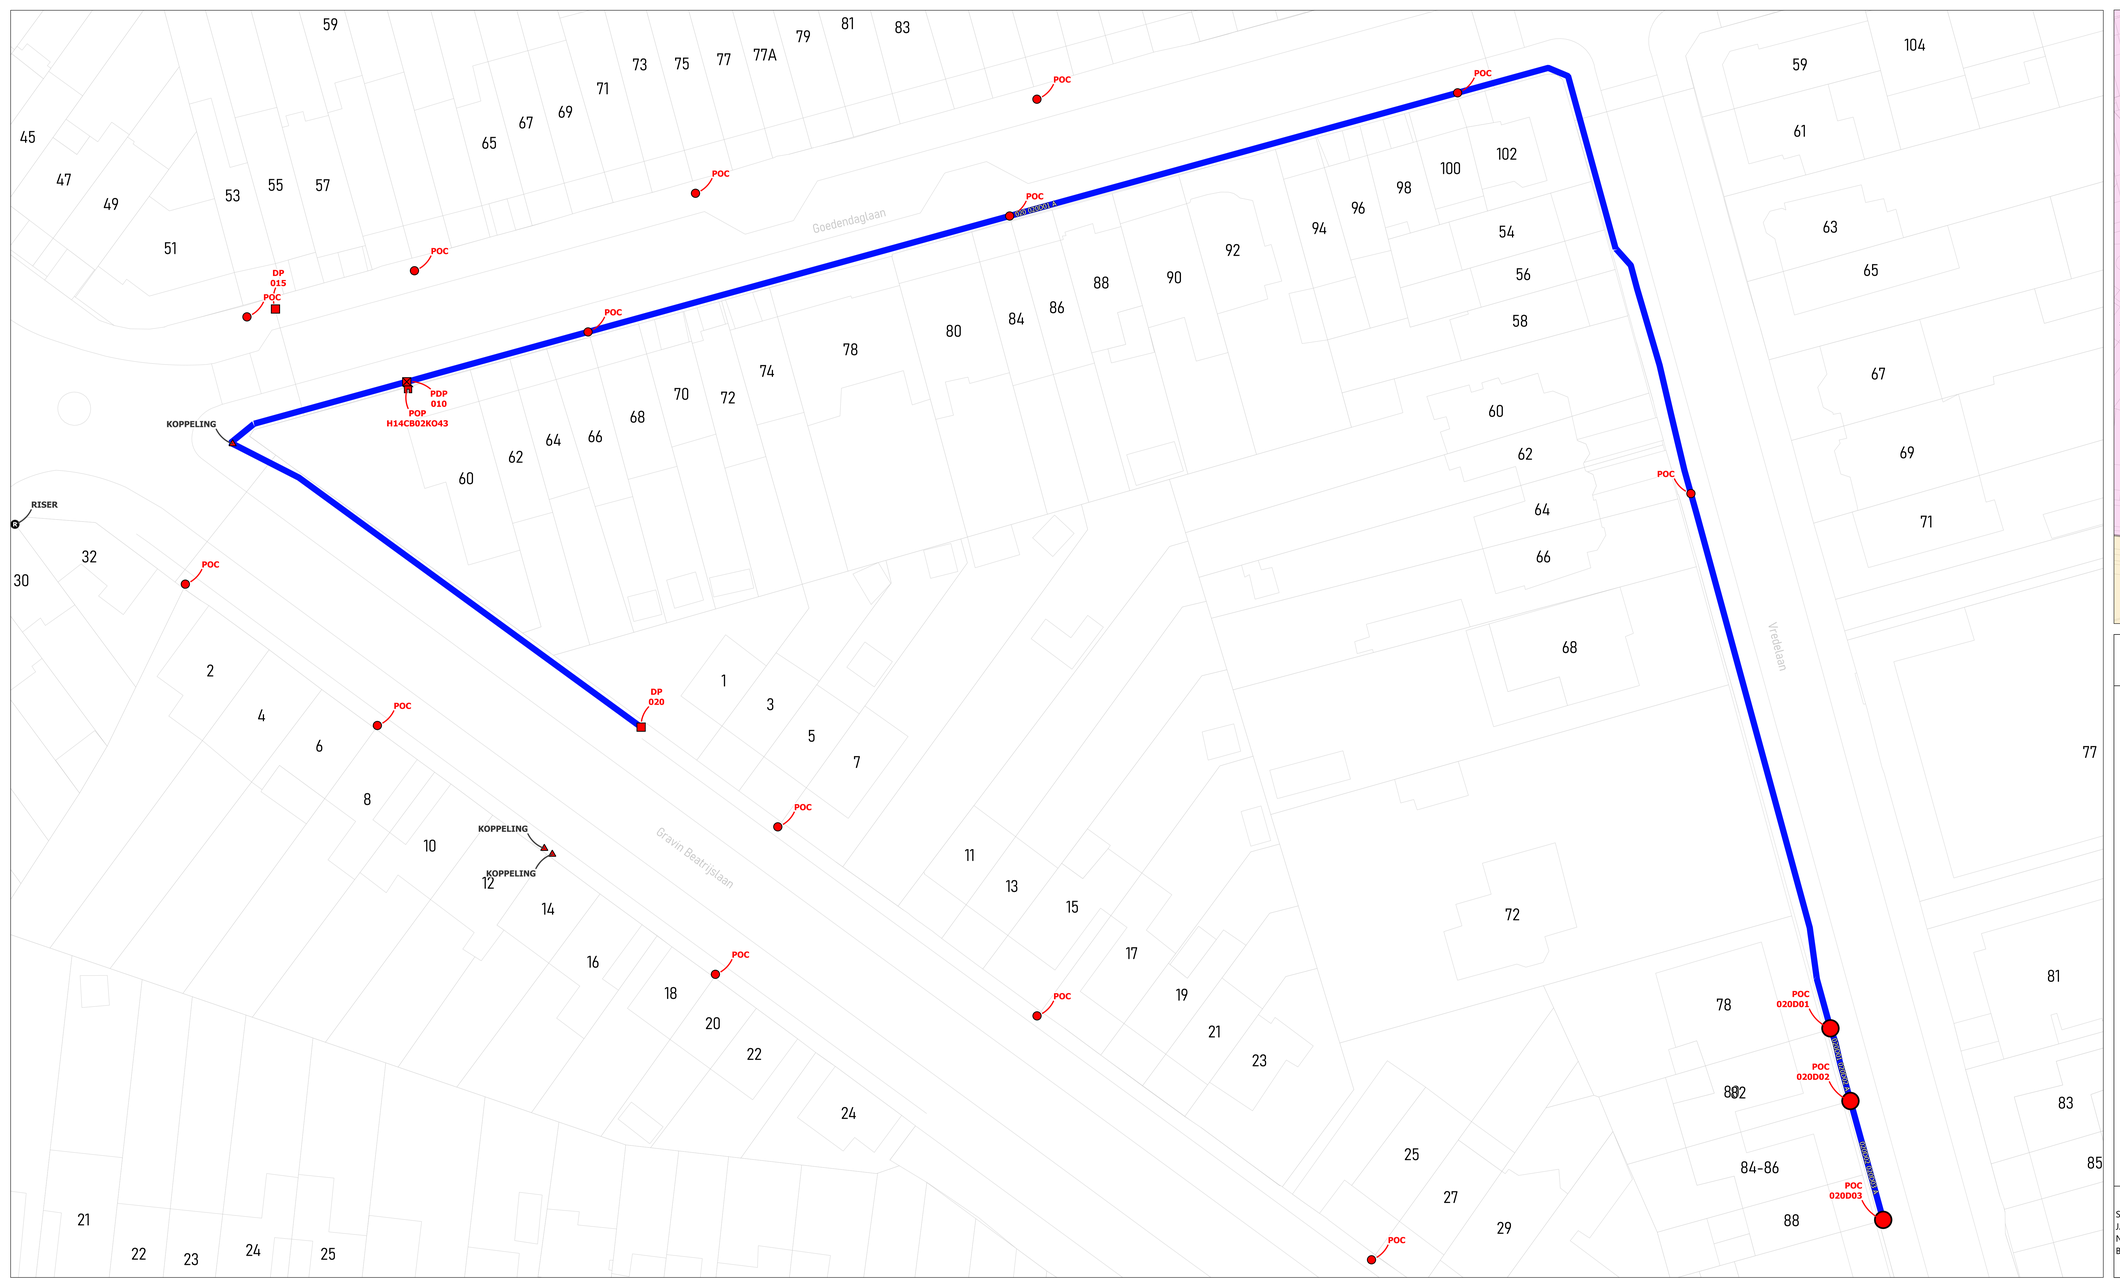

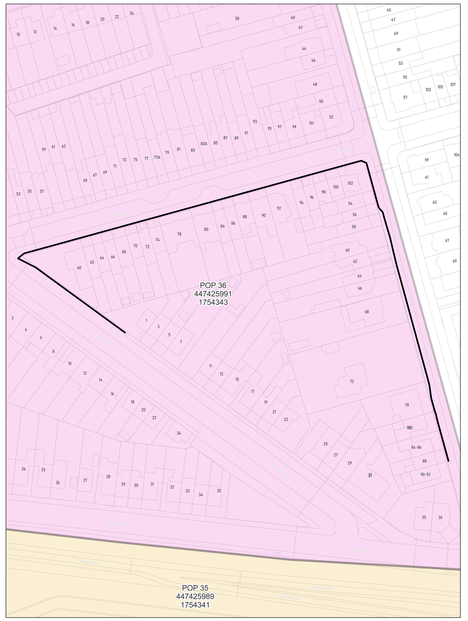

wyre

LEGENDE


POP
PDP
DP
Mini DP
Ondergrondse POC
Gevel POC
Paal POC
Riser
Koppeling
Gevel kabel
Paal kabel
Ondergrondse kabel in rode subduct
Ondergrondse kabel in blauwe subduct
Ondergrondse kabel in groene subduct
Ondergrondse kabel in gele subduct
Ondergrondse kabel in violette subduct
Ondergrondse kabel in witte subduct
Ondergrondse kabel in oranje subduct


PLAN INFO	
Zone	KORTRIJK_01_POP_036
Plan	Secundaire distributie 020D
Pagina	10 / 11
Uitgave	09/10/2026
Schaal	1 / 209
PLAATS VAN DE WERKEN	
Postcode	8500
Gemeente	Kortrijk
MATERIAAL	
TYPE	96v-ondergronds
LENGTE	371 m

STUDIE
JACOPS NV
NIJVERHEIDSLAAN 31
B-8540 Deerlijk

JACOPS.

Tekenaar: Anand Vejju

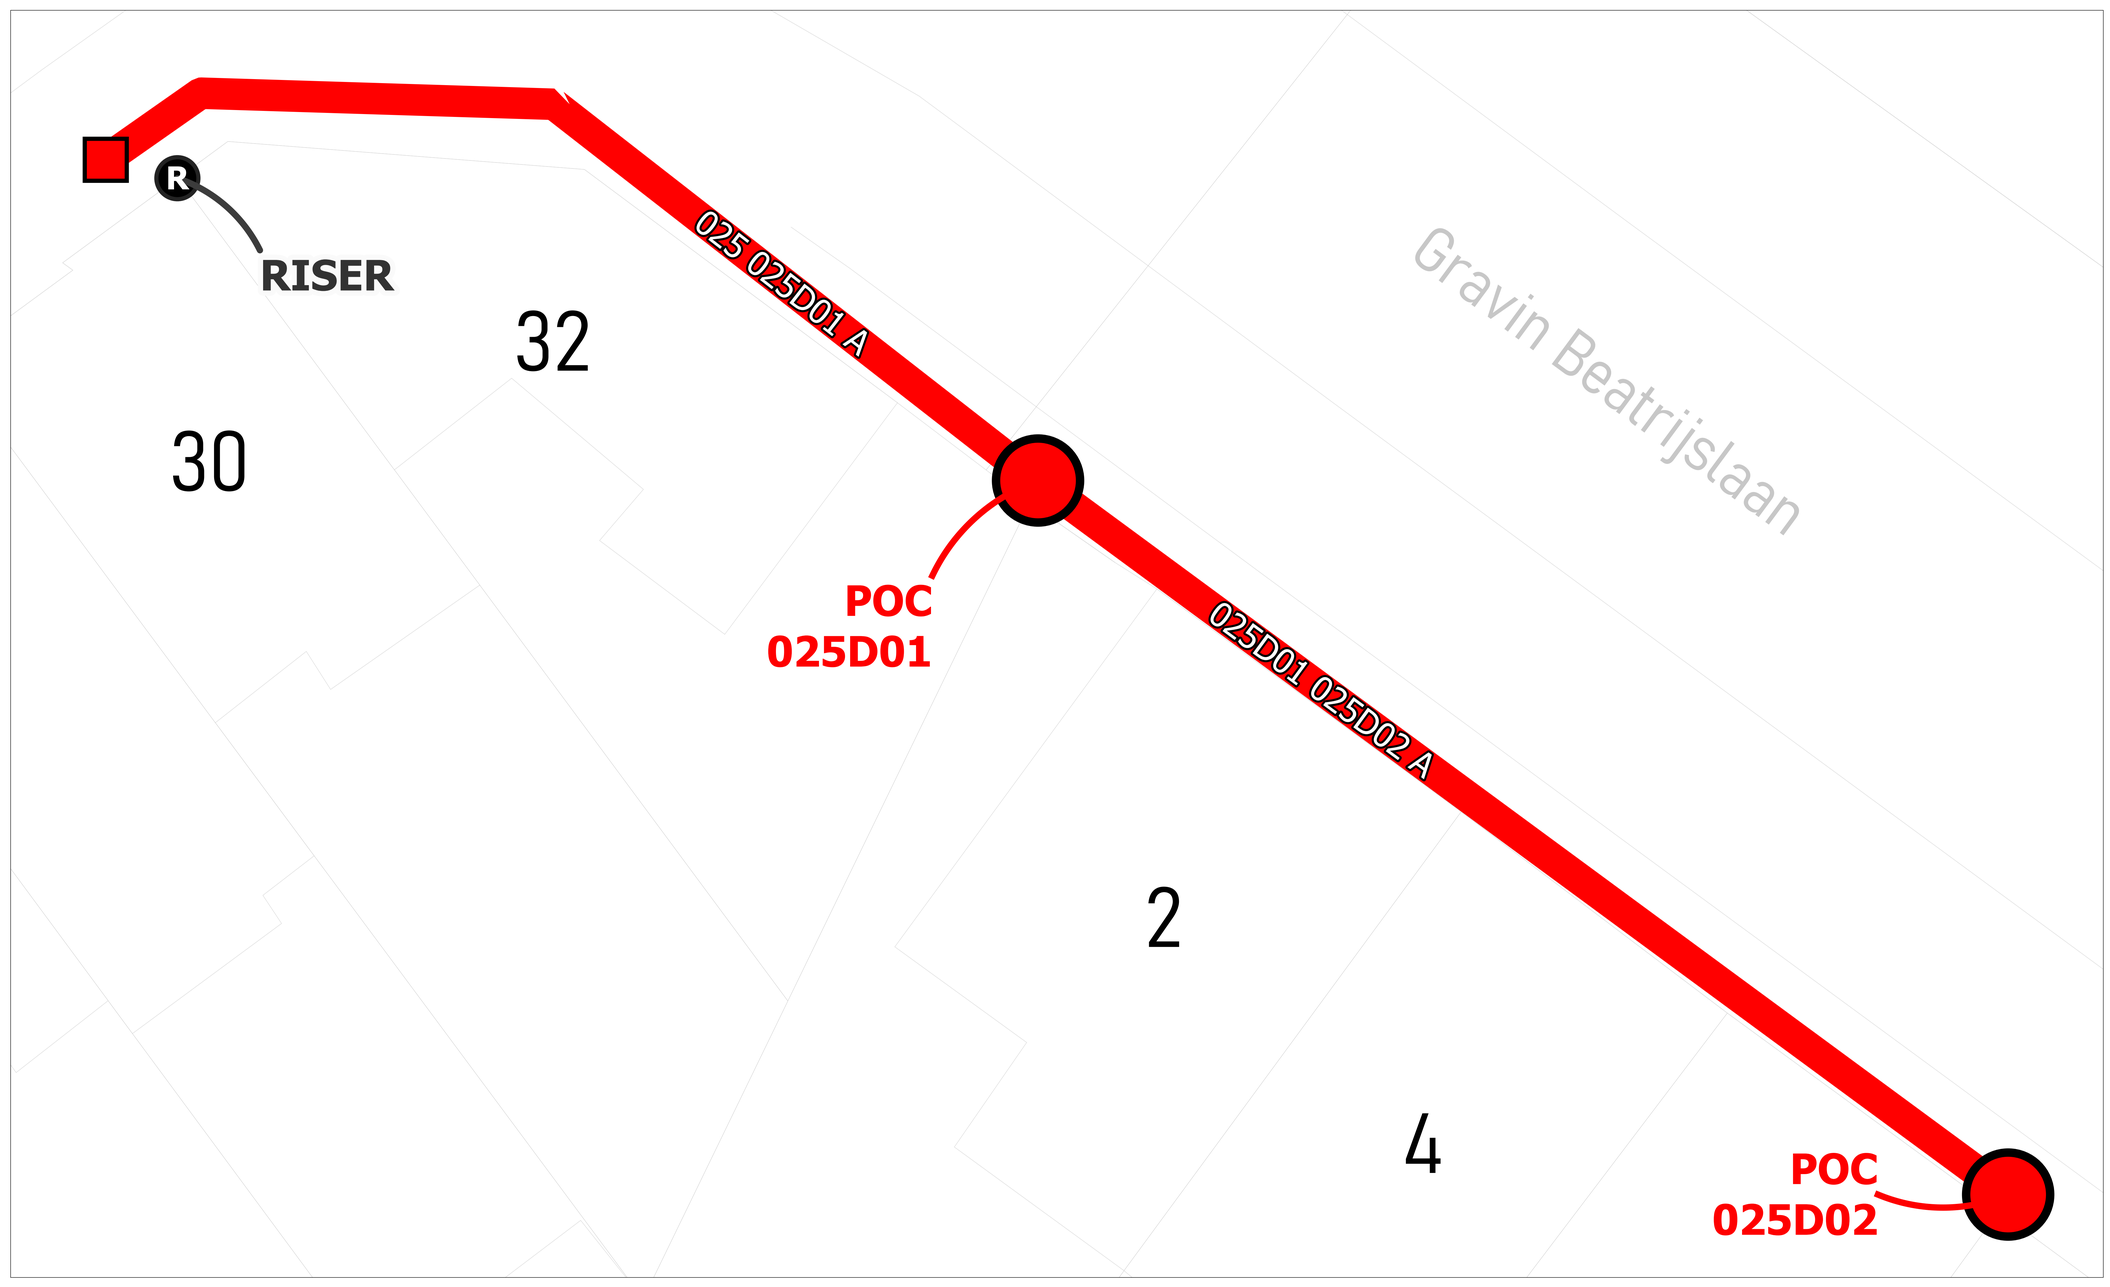

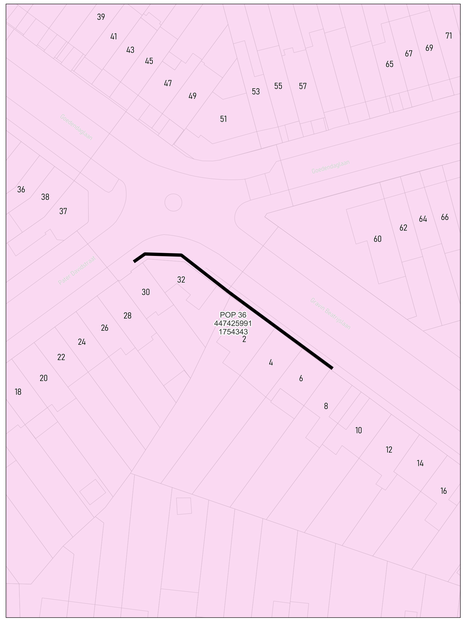

wyre

LEGENDE

POP
POP Reserve telecom
DP Riser
Mini DP Inventive
Ondergrondse POC Inventive
Gevel POC
Paal POC
Riser
Koppeling
Gevel kabel
Raal kabel
Ondergrondse kabel in rode subduct
Ondergrondse kabel in blauwe subduct
Ondergrondse kabel in groene subduct
Ondergrondse kabel in gele subduct
Ondergrondse kabel in violette subduct
Ondergrondse kabel in witte subduct
Ondergrondse kabel in oranje subduct

PLAN INFO	
Zone	KORTRIJK_01_POP_036
Plan	Secundaire distributie 025D
Pagina	11 / 11
Uitgave	09/10/2026
Schaal	1 / 261
PLAATS VAN DE WERKEN	
Postcode	8500
Gemeente	Kortrijk
MATERIAAL	
TYPE	96v-ondergronds
LENGTE	54 m

STUDIE
JACOPS NV
NIJVERHEIDSLAAN 31
B-8540 Deerlijk

JACOPS.

Tekenaar	Anand Vejju