


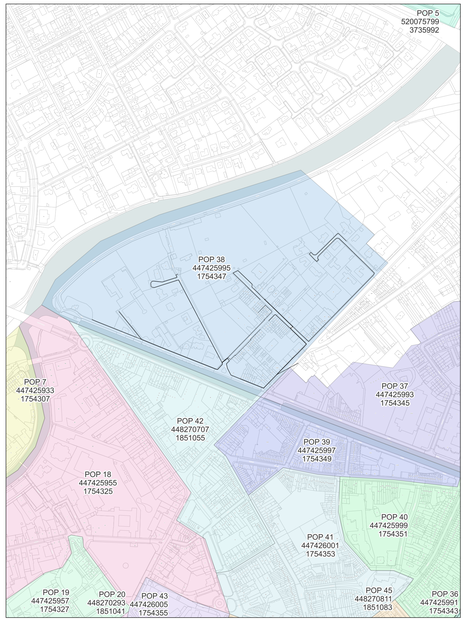


wyre

LEGENDE

- POP
- POP Pakkabru tekennar
- DP Wyre
- Mini DP Inventus
- Ondergrondse POC Inventus
- Gevel POC
- Paal POC
- Riser
- Koppeling
- Gevel kabel
- Raal kabel
- Ondergrondse kabel in rode subduct
- Ondergrondse kabel in blauwe subduct
- Ondergrondse kabel in groene subduct
- Ondergrondse kabel in gele subduct
- Ondergrondse kabel in violette subduct
- Ondergrondse kabel in witte subduct
- Ondergrondse kabel in oranje subduct

## PLAN INFO

| | |
|---|---|
| Zone | KORTRIJK_01_POP_038 |
| Plan | Overzicht van alle kabels |
| Pagina | 1 / 17 |
| Uitgave | 09/12/2025 |
| Schaal | 1 / 74 |

## PLAATS VAN DE WERKEN

| | |
|---|---|
| Postcode | 8700 |
| Gemeente | Tielt |

## MATERIAAL


| | |
|---|---|
| TYPE | / |
| LENGTE | 3453 m |

STUDIE
JACOPS NV
NIJVERHEIDSLAAN 31
B-8540 Deerlijk

JACOPS.

| | |
|---|---|
| Tekenaar | Miguel Markey |



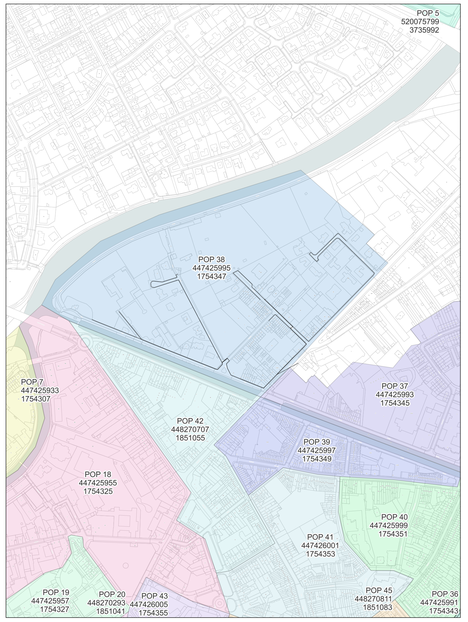


wyre

LEGENDE


- POP
- POP Telecom Vlaanderen
- DP
- Mini DP
- Ondergrondse POC
- Gevel POC
- Paal POC
- Riser
- Koppeling
- Gevel kabel
- Paal kabel
- Ondergrondse kabel in rode subduct
- Ondergrondse kabel in blauwe subduct
- Ondergrondse kabel in groene subduct
- Ondergrondse kabel in gele subduct
- Ondergrondse kabel in violette subduct
- Ondergrondse kabel in witte subduct
- Ondergrondse kabel in oranje subduct


| PLAN INFO | |
|---|---|
| Zone | KORTRIJK_01_POP_038 |
| Plan | Overzicht van alle ondergrondse kabels |
| Pagina | 2 / 17 |
| Uitgave | 09/12/2025 |
| Schaal | 1 / 742 |
| **PLAATS VAN DE WERKEN** | |
| Postcode | 8500 |
| Gemeente | Kortrijk |
| **MATERIAAL** | |
| TYPE | / |
| LENGTE | 3148 m |


STUDIE
JACOPS NV
NIJVERHEIDSLAAN 31
B-8540 Deerlijk


JACOPS.

| | |
|---|---|
| Tekenaar | Miguel Markey |

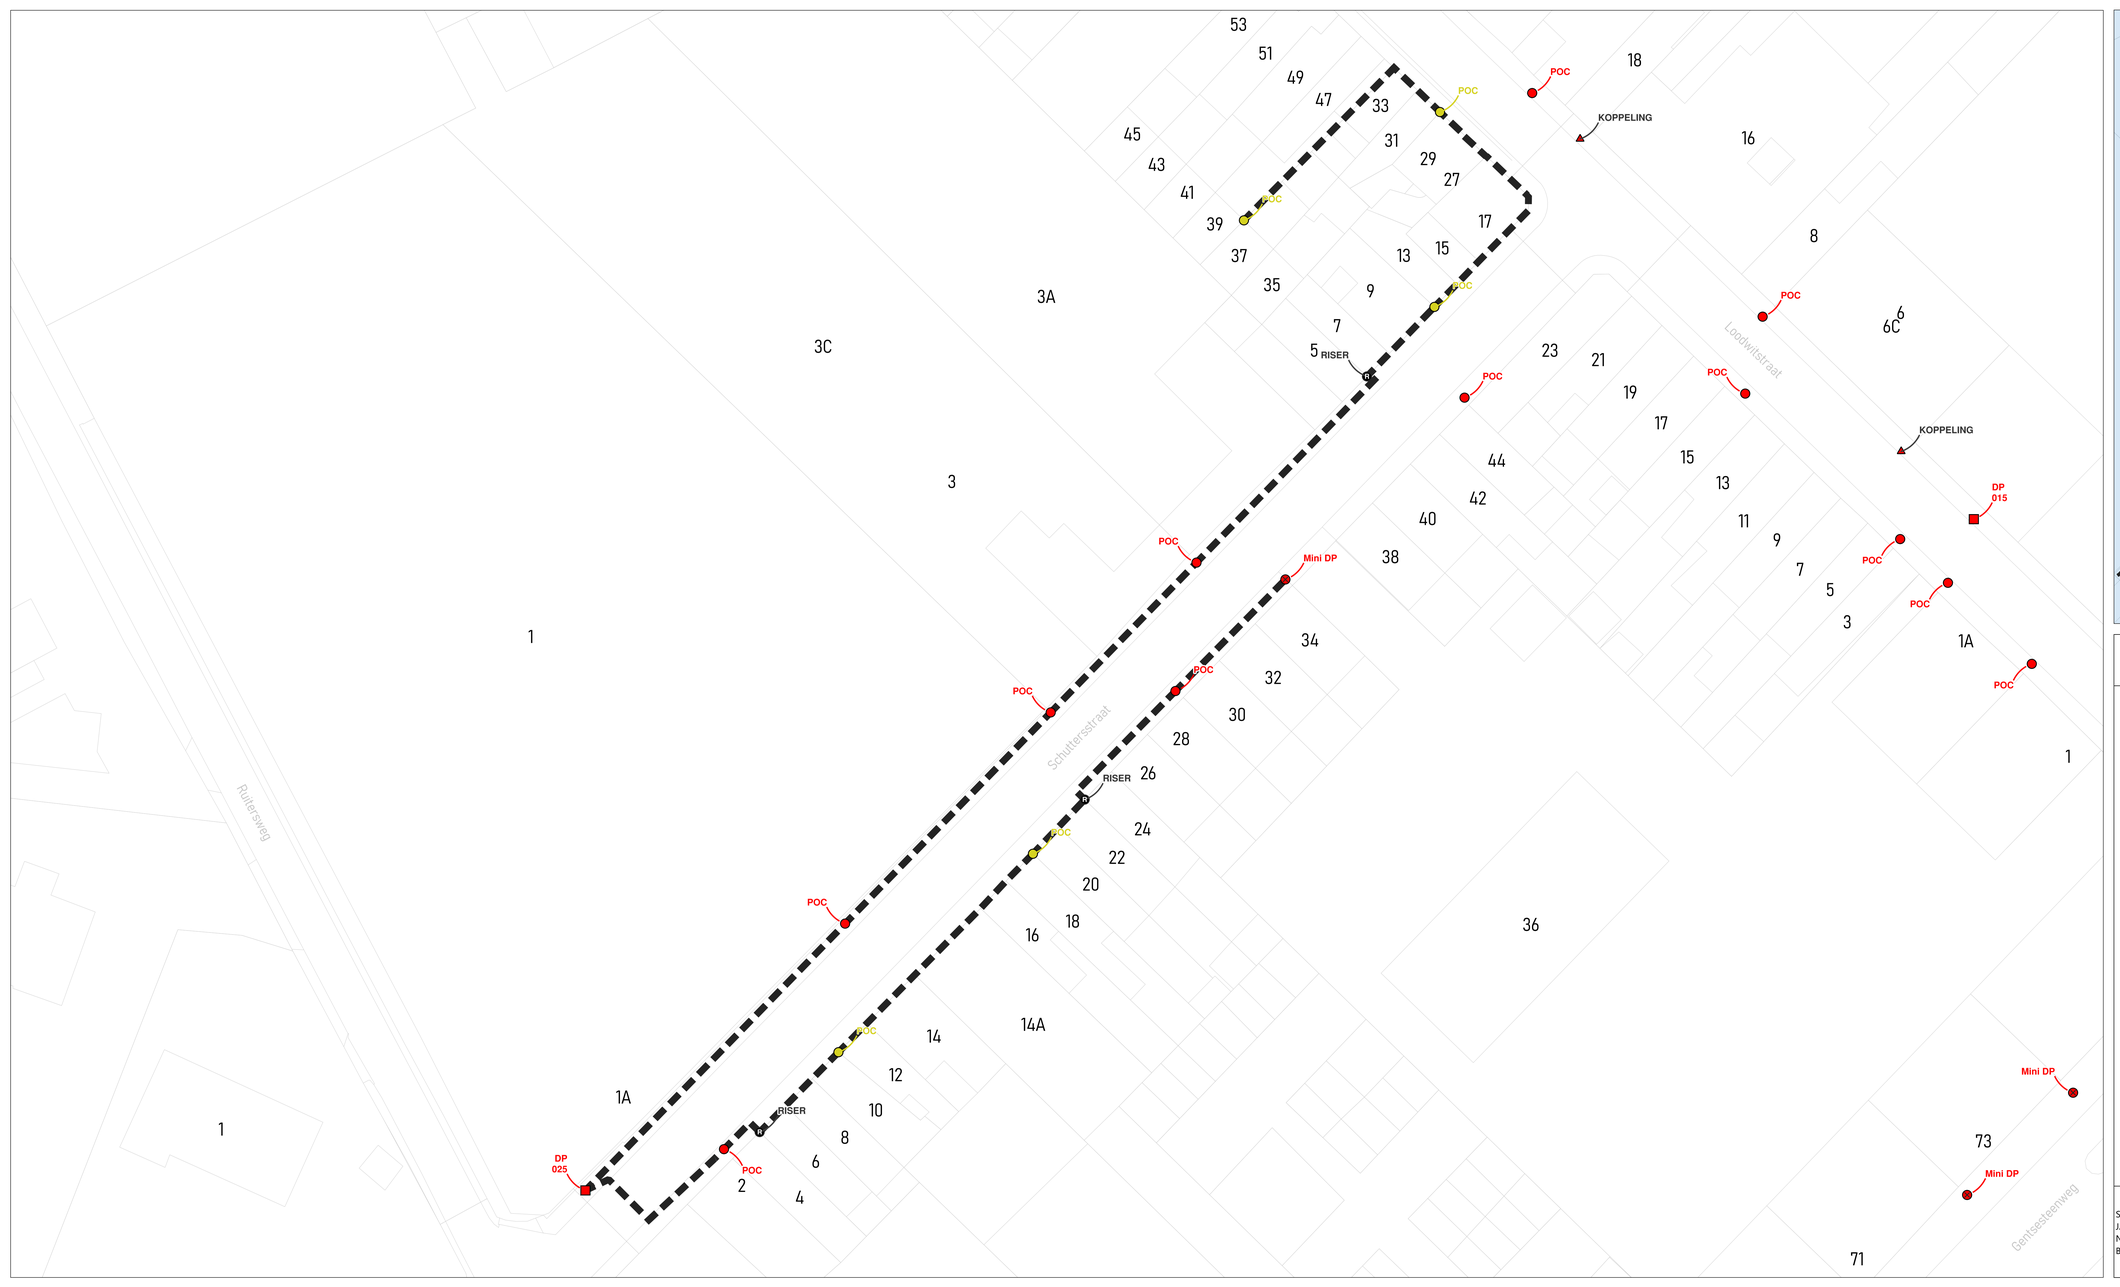

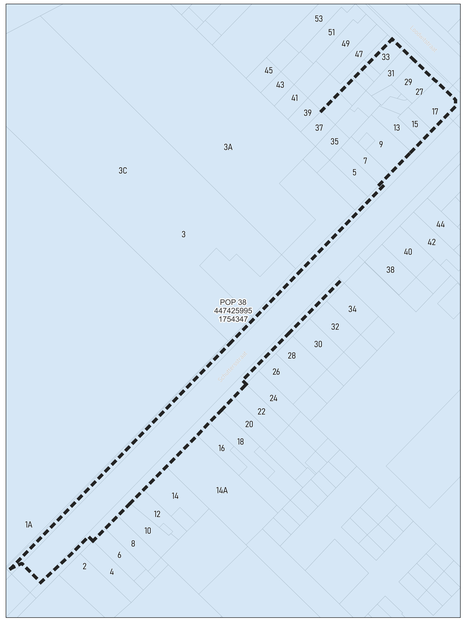
wyre

LEGENDE

POP
POP Telecom tekenaar
DP Wyre
Mini DP Wyre/Eve
Ondergrondse POC Wyre/Eve
Gevel POC
Paal POC
Riser
Koppeling
Gevel kabel
Paal kabel
Ondergrondse kabel in rode subduct
Ondergrondse kabel in blauwe subduct
Ondergrondse kabel in groene subduct
Ondergrondse kabel in gele subduct
Ondergrondse kabel in violette subduct
Ondergrondse kabel in witte subduct
Ondergrondse kabel in oranje subduct

## PLAN INFO

| | |
|---|---|
| Zone | KORTRIJK_01_POP_038 |
| Plan | Overzicht van alle facade kabels |
| Pagina | 3 / 17 |
| Uitgave | 09/12/2025 |
| Schaal | 1 / 742 |

## PLAATS VAN DE WERKEN

| | |
|---|---|
| Postcode | 8500 |
| Gemeente | Kortrijk |


## MATERIAAL


| | |
|---|---|
| TYPE | / |
| LENGTE | 305 m |

STUDIE
JACOPS NV
NIJVERHEIDSLAAN 31
B-8540 Deerlijk

JACOPS.

| | |
|---|---|
| Tekenaar | Miguel Markey |

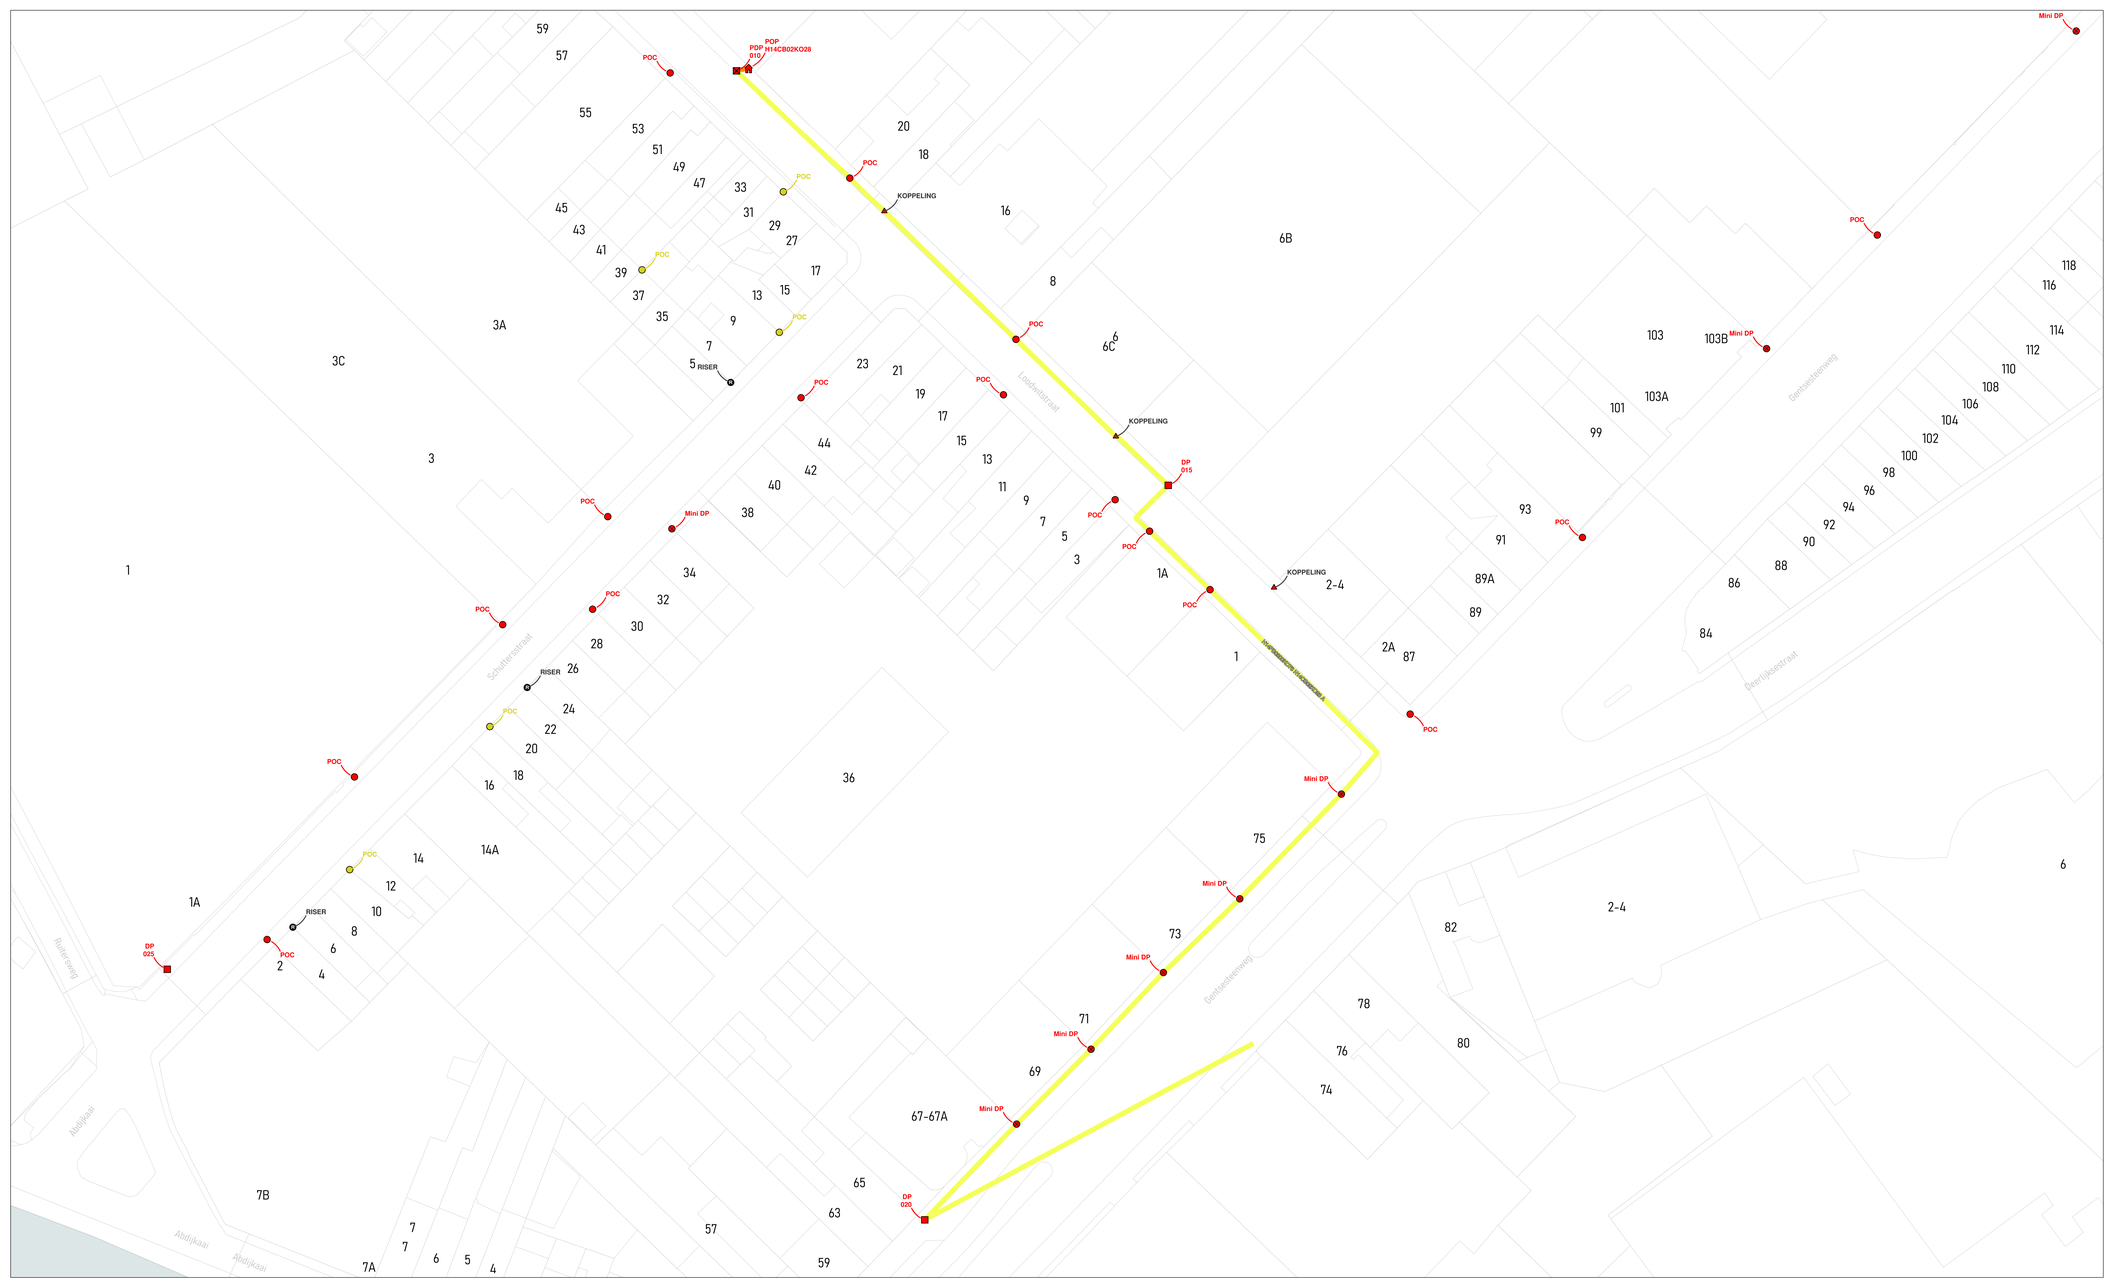

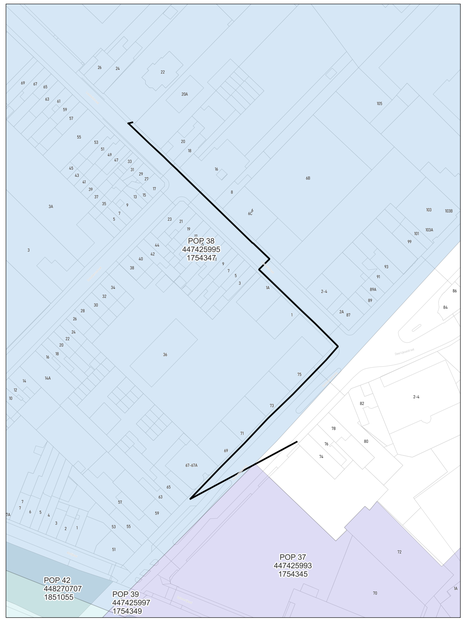
wyre

LEGENDE

- POP
- PDP
- DP
- Mini DP
- Ondergrondse POC
- Gevel POC
- Paal POC
- Riser
- Koppeling
- Gevel kabel
- Paal kabel
- Ondergrondse kabel in rode subduct
- Ondergrondse kabel in blauwe subduct
- Ondergrondse kabel in groene subduct
- Ondergrondse kabel in gele subduct
- Ondergrondse kabel in violette subduct
- Ondergrondse kabel in witte subduct
- Ondergrondse kabel in oranje subduct

## PLAN INFO

| | |
|---|---|
| Zone | KORTRIJK_01_POP_038 |
| Plan | Feeder H14PB0200KO78<br>H14CB02KO28 A |
| Pagina | 4 / 17 |
| Uitgave | 09/12/2025 |
| Schaal | 1 / 236 |

## PLAATS VAN DE WERKEN

| | |
|---|---|
| Postcode | 8500 |
| Gemeente | Kortrijk |


## MATERIAAL


| | |
|---|---|
| TYPE | 72v-feed |
| LENGTE | 304 m |

STUDIE
JACOPS NV
NIJVERHEIDSLAAN 31
B-8540 Deerlijk

JACOPS.

| | |
|---|---|
| Tekenaar | Miguel Markey |

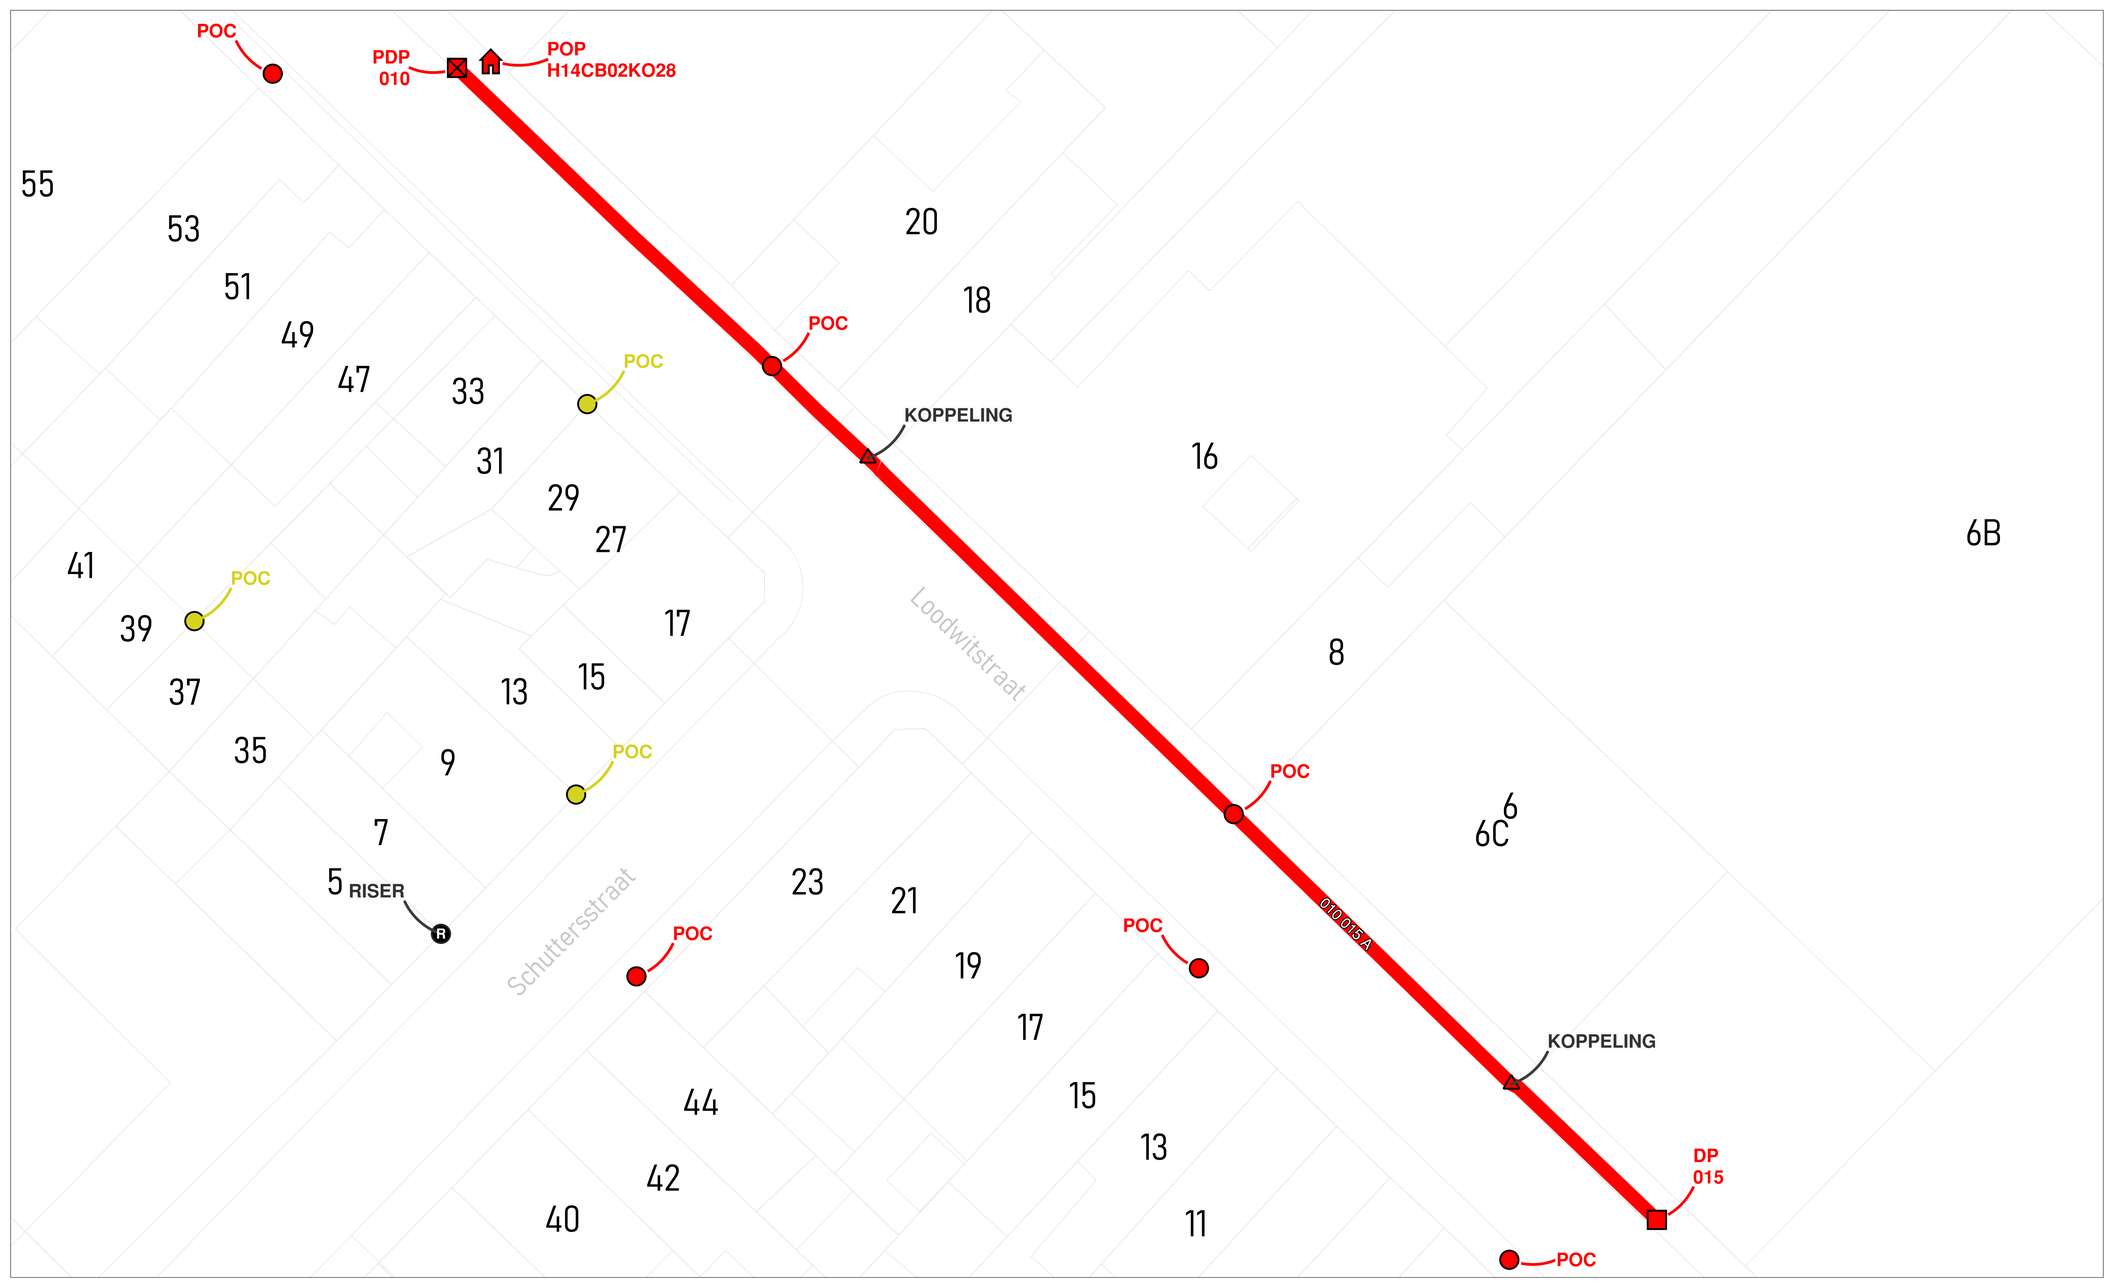

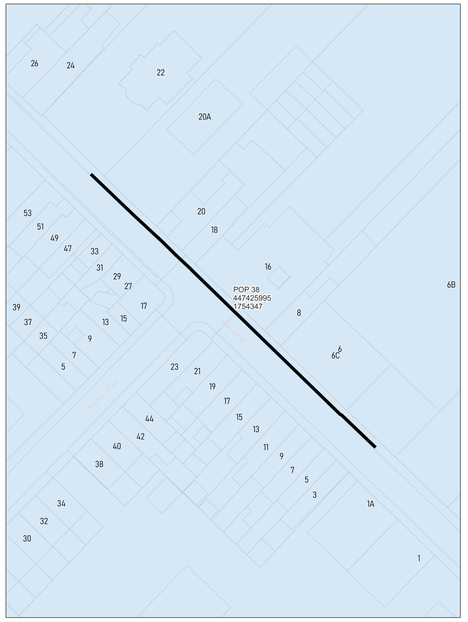
wyre

LEGENDE

POP

POP
Indicatief telecoop

DP
Wyre

Mini DP
Indicatief

Ondergrondse POC
Indicatief

Gevel POC

Paal POC

Riser

Koppeling

Gevel kabel

Paal kabel

Ondergrondse kabel in rode subduct

Ondergrondse kabel in blauwe subduct

Ondergrondse kabel in groene subduct

Ondergrondse kabel in gele subduct

Ondergrondse kabel in violette subduct

Ondergrondse kabel in witte subduct


Ondergrondse kabel in oranje subduct


| PLAN INFO | |
|---|---|
| Zone | KORTRIJK_01_POP_038 |
| Plan | Primaire distributie 010 - 015 A |
| Pagina | 5 / 17 |
| Uitgave | 09/12/2025 |
| Schaal | 1 / 327 |
| **PLAATS VAN DE WERKEN** | |
| Postcode | 8500 |
| Gemeente | Kortrijk |
| **MATERIAAL** | |
| TYPE | 192v-ondergronds |
| LENGTE | 90 m |

STUDIE
JACOPS NV
NIJVERHEIDSLAAN 31
B-8540 Deerlijk

JACOPS.

| | |
|---|---|
| Tekenaar | Miguel Markey |

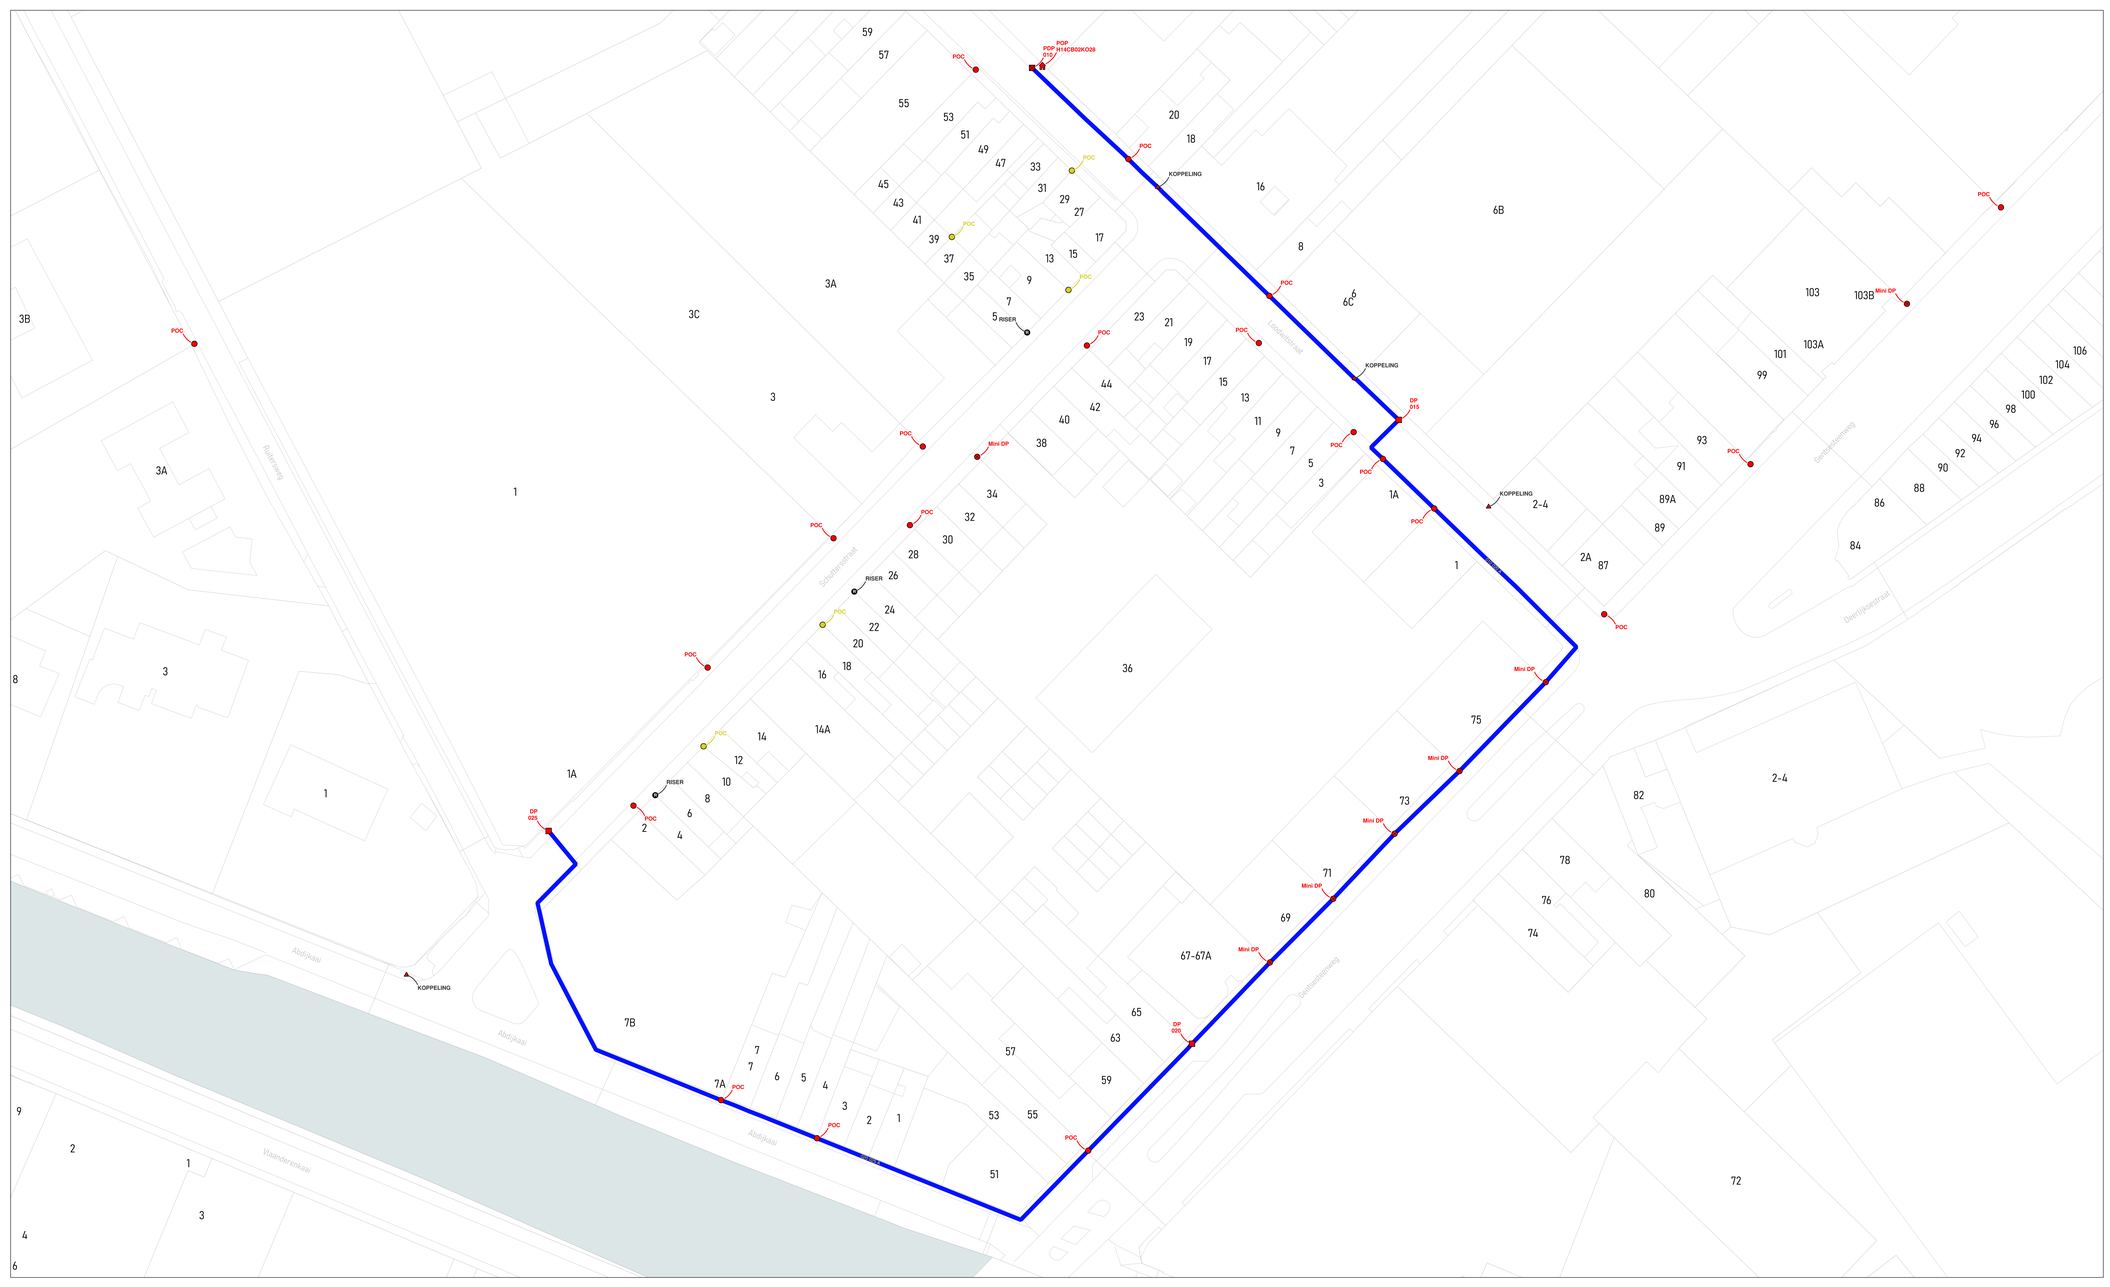

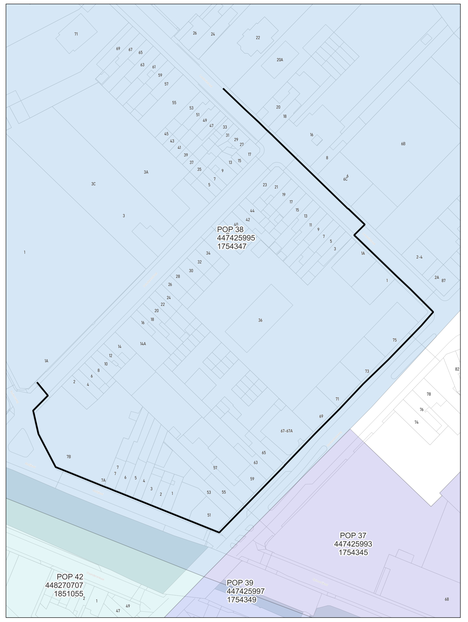
wyre

LEGENDE

POP
POP Indicatief telecom
DP Binnen
Mini DP Buiten
Ondergrondse POC Handhole
Gevel POC
Paal POC
Riser
Koppeling
Gevel kabel
Raal kabel
Ondergrondse kabel in rode subduct
Ondergrondse kabel in blauwe subduct
Ondergrondse kabel in groene subduct
Ondergrondse kabel in gele subduct
Ondergrondse kabel in violette subduct
Ondergrondse kabel in witte subduct
Ondergrondse kabel in oranje subduct

## PLAN INFO

| | |
|---|---|
| Zone | KORTRIJK_01_POP_038 |
| Plan | Primaire distributie 010 - 020 - 025 A |
| Pagina | 6 / 17 |
| Uitgave | 09/12/2025 |
| Schaal | 1 / 118 |

## PLAATS VAN DE WERKEN

| | |
|---|---|
| Postcode | 8500 |
| Gemeente | Kortrijk |


## MATERIAAL


| | |
|---|---|
| TYPE | 192v-ondergronds |
| LENGTE | 417 m |


STUDIE
JACOPS NV
NIJVERHEIDSLAAN 31
B-8540 Deerlijk

JACOPS.

| | |
|---|---|
| Tekenaar | Miguel Markey |

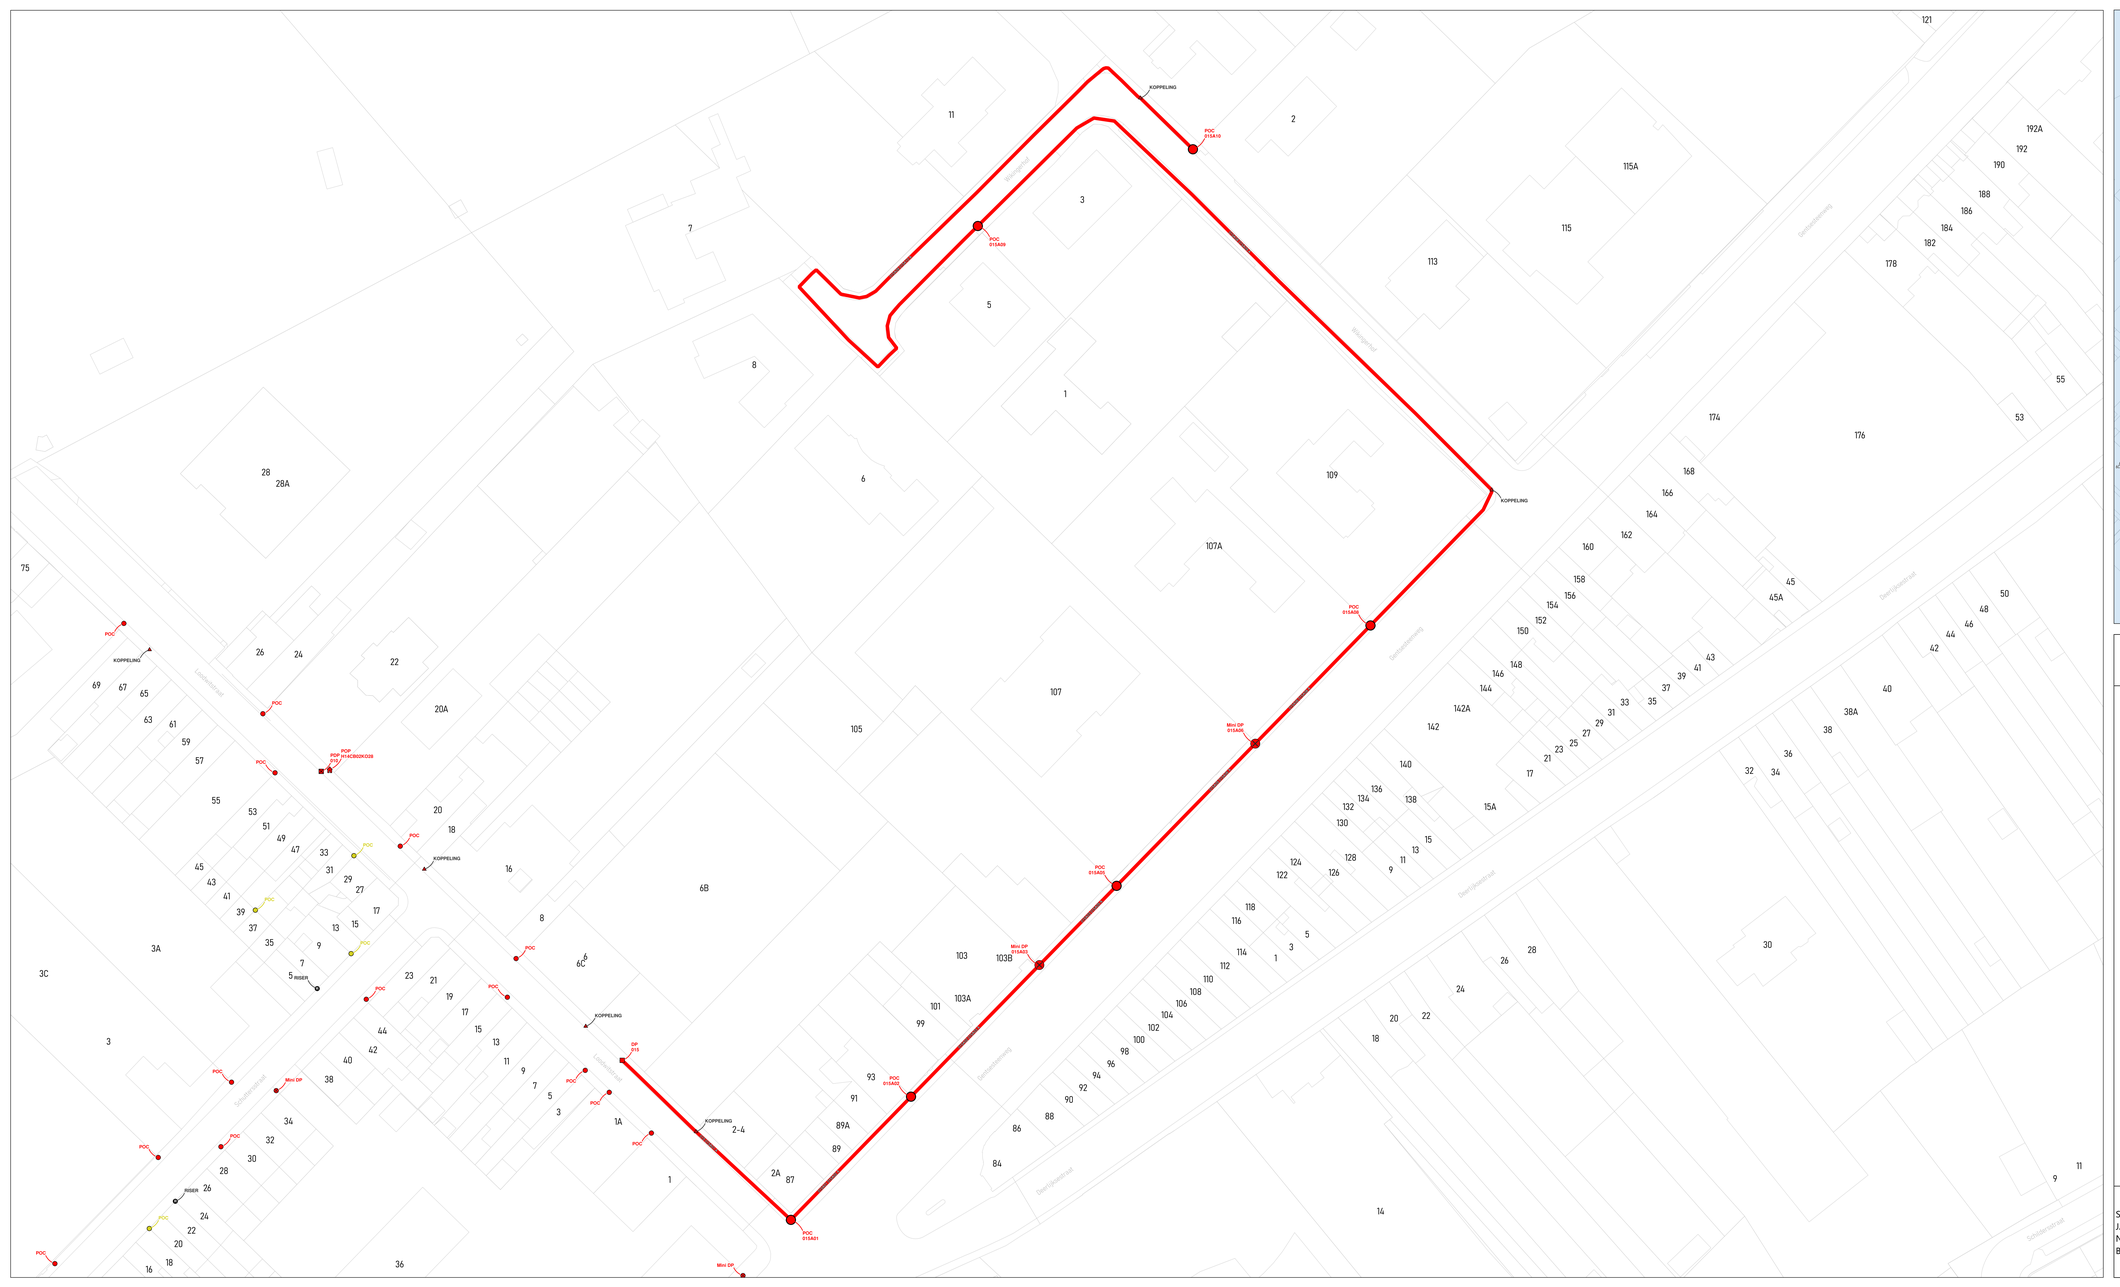
KOPPELING
POC 015A10
POC 015A09
KOPPELING
POC 015A05
Mini DP 015A03
POC 015A02
Mini DP 015A04
POC 015A01
KOPPELING
DP 015
KOPPELING
POC
KOPPELING
POC
POP 44AC802DK039
POC
KOPPELING
POC
RISER
POC
Mini DP
POC
POC
POC
RISER
POC
POC
POC
POC
Mini DP
Ringlaan
Dwarsbeekstraat
Dwarsbeekstraat
Dwarsbeekstraat

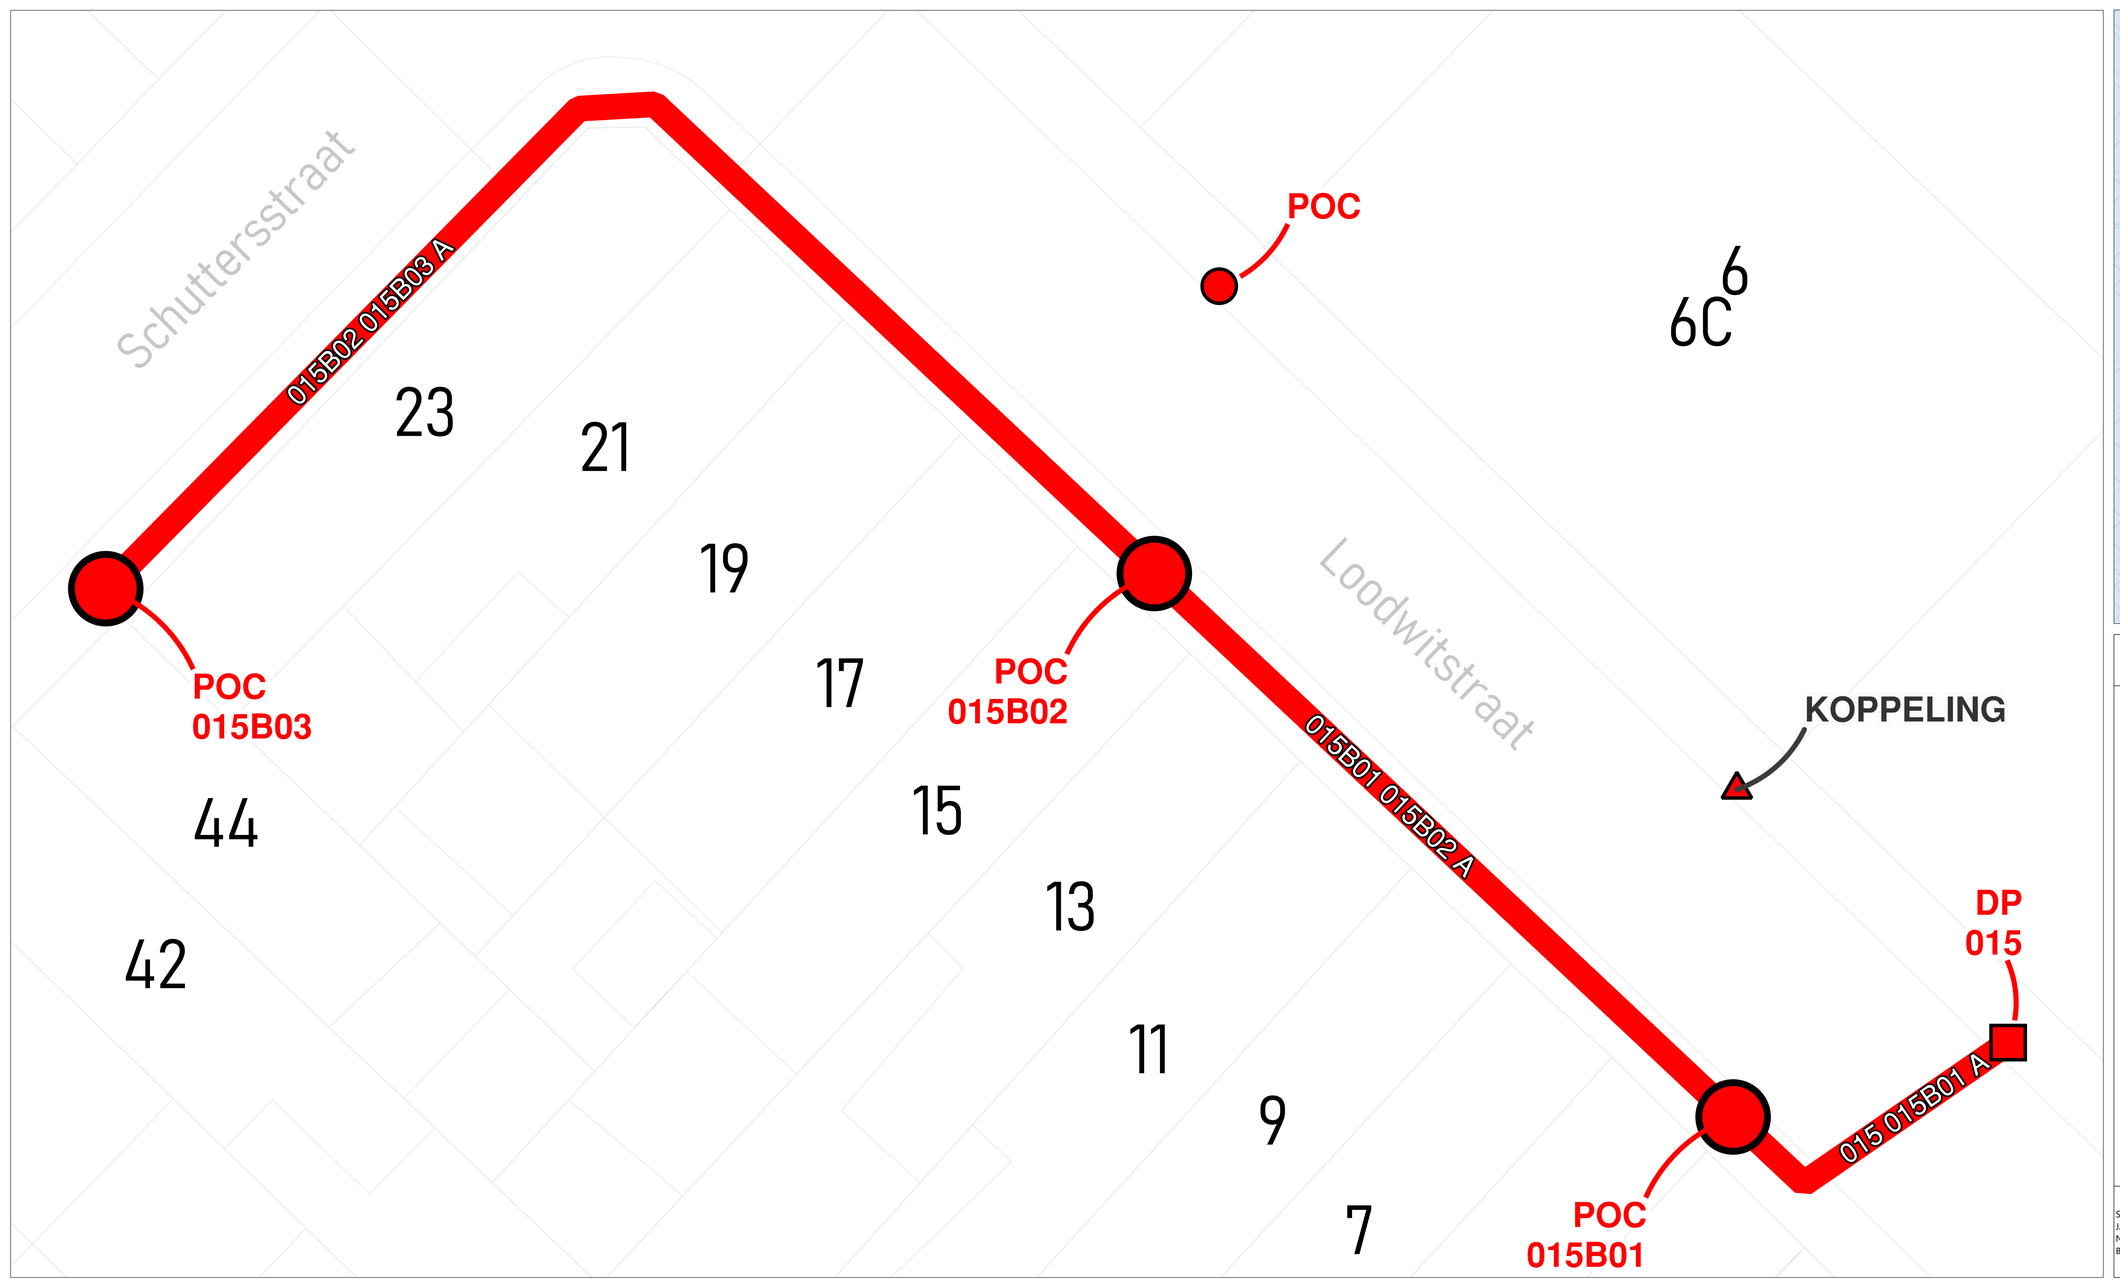

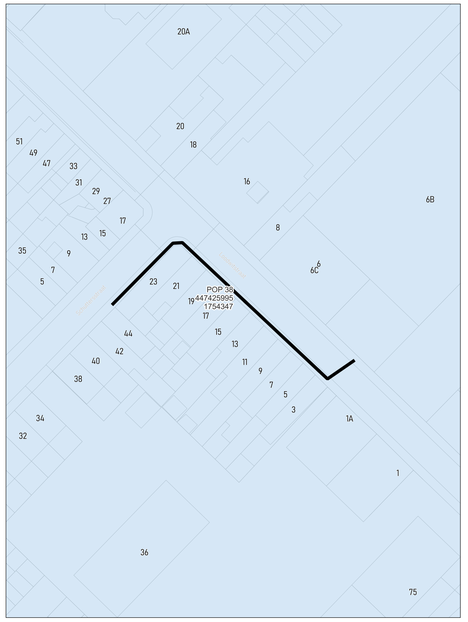
wyre

LEGENDE


POP
POP
DP
Mini DP
Ondergrondse POC
Gevel POC
Paal POC
Riser
Koppeling
Gevel kabel
Paal kabel
Ondergrondse kabel in rode subduct
Ondergrondse kabel in blauwe subduct
Ondergrondse kabel in groene subduct
Ondergrondse kabel in gele subduct
Ondergrondse kabel in violette subduct
Ondergrondse kabel in witte subduct
Ondergrondse kabel in oranje subduct


| PLAN INFO | |
|---|---|
| Zone | KORTRIJK_01_POP_038 |
| Plan | Secundaire distributie 015B |
| Pagina | 8 / 17 |
| Uitgave | 09/12/2025 |
| Schaal | 1 / 469 |
| **PLAATS VAN DE WERKEN** | |
| Postcode | 8500 |
| Gemeente | Kortrijk |
| **MATERIAAL** | |
| TYPE | 96v-ondergronds |
| LENGTE | 75 m |

STUDIE
JACOPS NV
NIJVERHEIDSLAAN 31
B-8540 Deerlijk

JACOPS.

| | |
|---|---|
| Tekenaar | Miguel Markey |

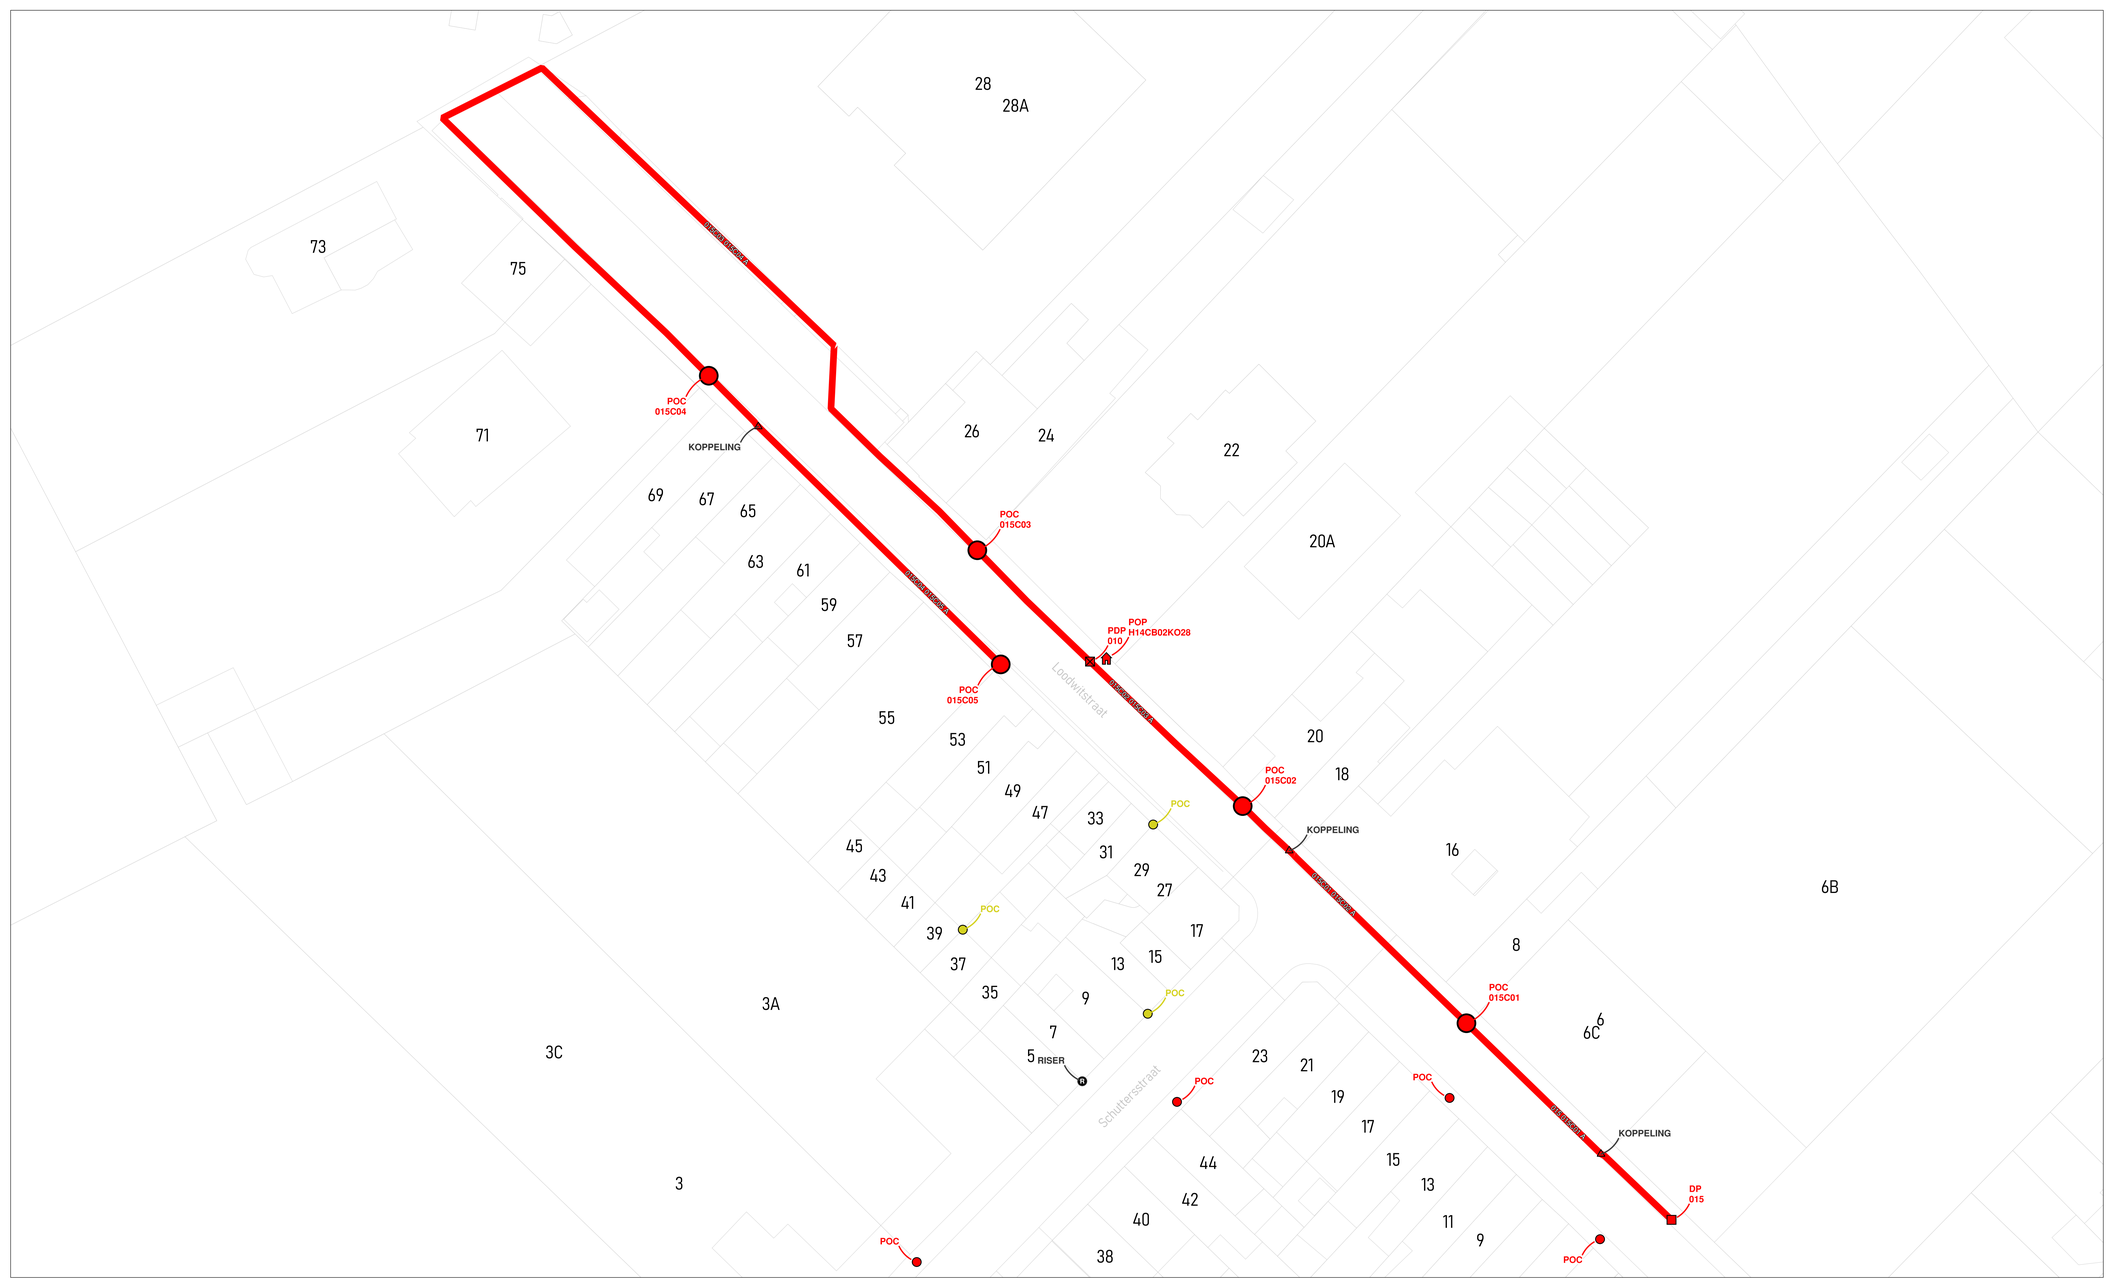

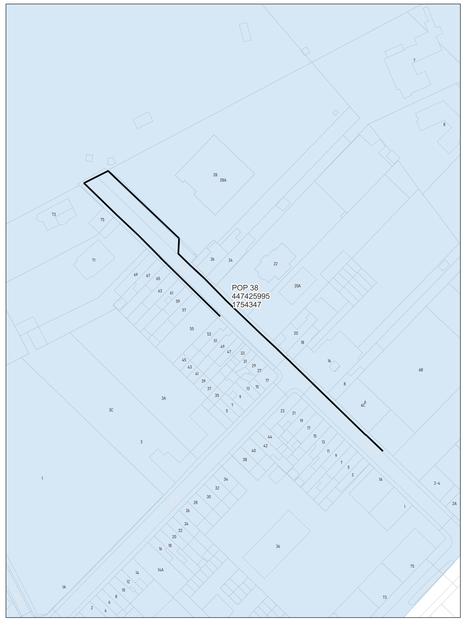
wyre

LEGENDE

POP
PDP
DP
Mini DP
Ondergrondse POC
Gevel POC
Paal POC
Riser
Koppeling
Gevel kabel
Paal kabel
Ondergrondse kabel in rode subduct
Ondergrondse kabel in blauwe subduct
Ondergrondse kabel in groene subduct
Ondergrondse kabel in gele subduct
Ondergrondse kabel in violette subduct
Ondergrondse kabel in witte subduct
Ondergrondse kabel in oranje subduct

## PLAN INFO

| | |
|---|---|
| Zone | KORTRIJK_01_POP_038 |
| Plan | Secundaire distributie 015C |
| Pagina | 9 / 17 |
| Uitgave | 09/12/2025 |
| Schaal | 1 / 63 |

## PLAATS VAN DE WERKEN

| | |
|---|---|
| Postcode | 8500 |
| Gemeente | Kortrijk |


## MATERIAAL


| | |
|---|---|
| TYPE | 96v-ondergronds |
| LENGTE | 283 m |

STUDIE
JACOPS NV
NIJVERHEIDSLAAN 31
B-8540 Deerlijk

JACOPS.

| | |
|---|---|
| Tekenaar | Miguel Markey |

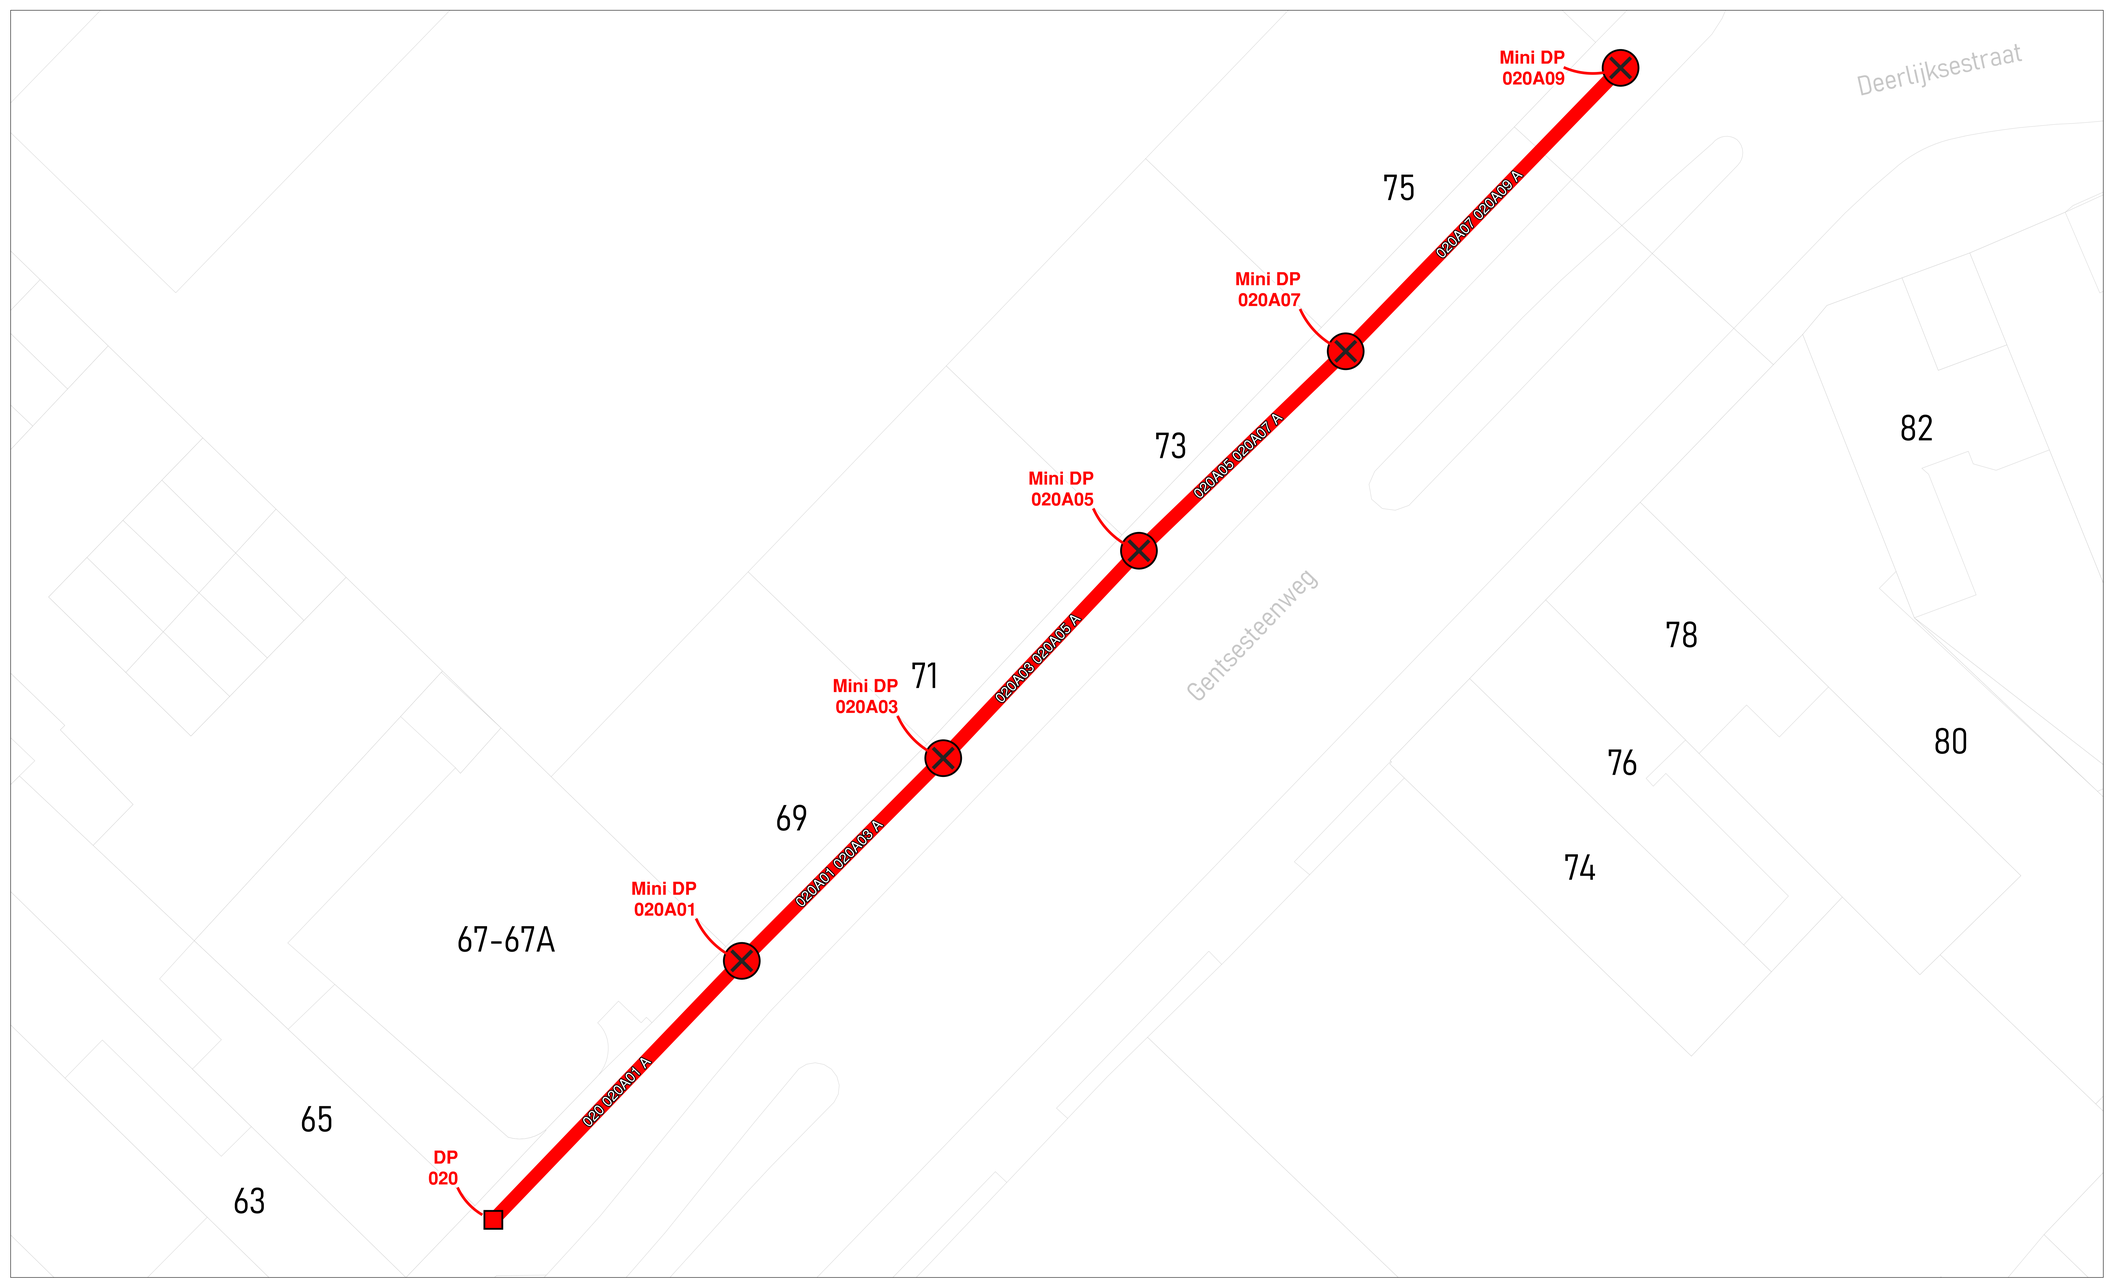

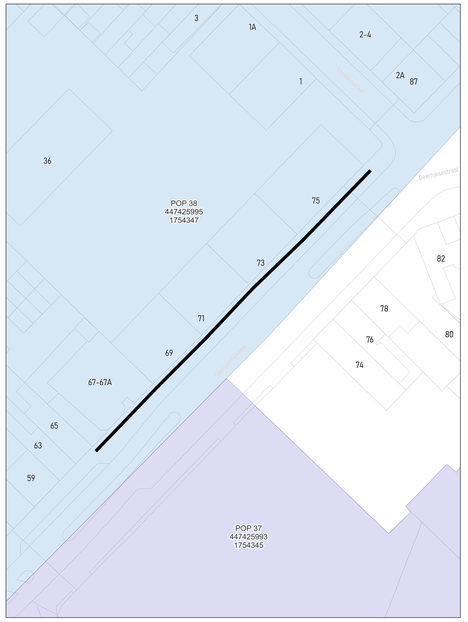
wyre

LEGENDE


- POP
- POP Reserve telecom
- DP Wyre
- Mini DP Wyre
- Ondergrondse POC Voorbeeld
- Gevel POC
- Paal POC
- Riser
- Koppeling
- Gevel kabel
- Paal kabel
- Ondergrondse kabel in rode subduct
- Ondergrondse kabel in blauwe subduct
- Ondergrondse kabel in groene subduct
- Ondergrondse kabel in gele subduct
- Ondergrondse kabel in violette subduct
- Ondergrondse kabel in witte subduct
- Ondergrondse kabel in oranje subduct


| PLAN INFO | |
|---|---|
| Zone | KORTRIJK_01_POP_038 |
| Plan | Secundaire distributie 020A |
| Pagina | 10 / 17 |
| Uitgave | 09/12/2025 |
| Schaal | 1 / 243 |
| **PLAATS VAN DE WERKEN** | |
| Postcode | 8500 |
| Gemeente | Kortrijk |
| **MATERIAAL** | |
| TYPE | 96v-ondergronds |
| LENGTE | 90 m |

STUDIE
JACOPS NV
NIJVERHEIDSLAAN 31
B-8540 Deerlijk

JACOPS.

| | |
|---|---|
| Tekenaar | Miguel Markey |

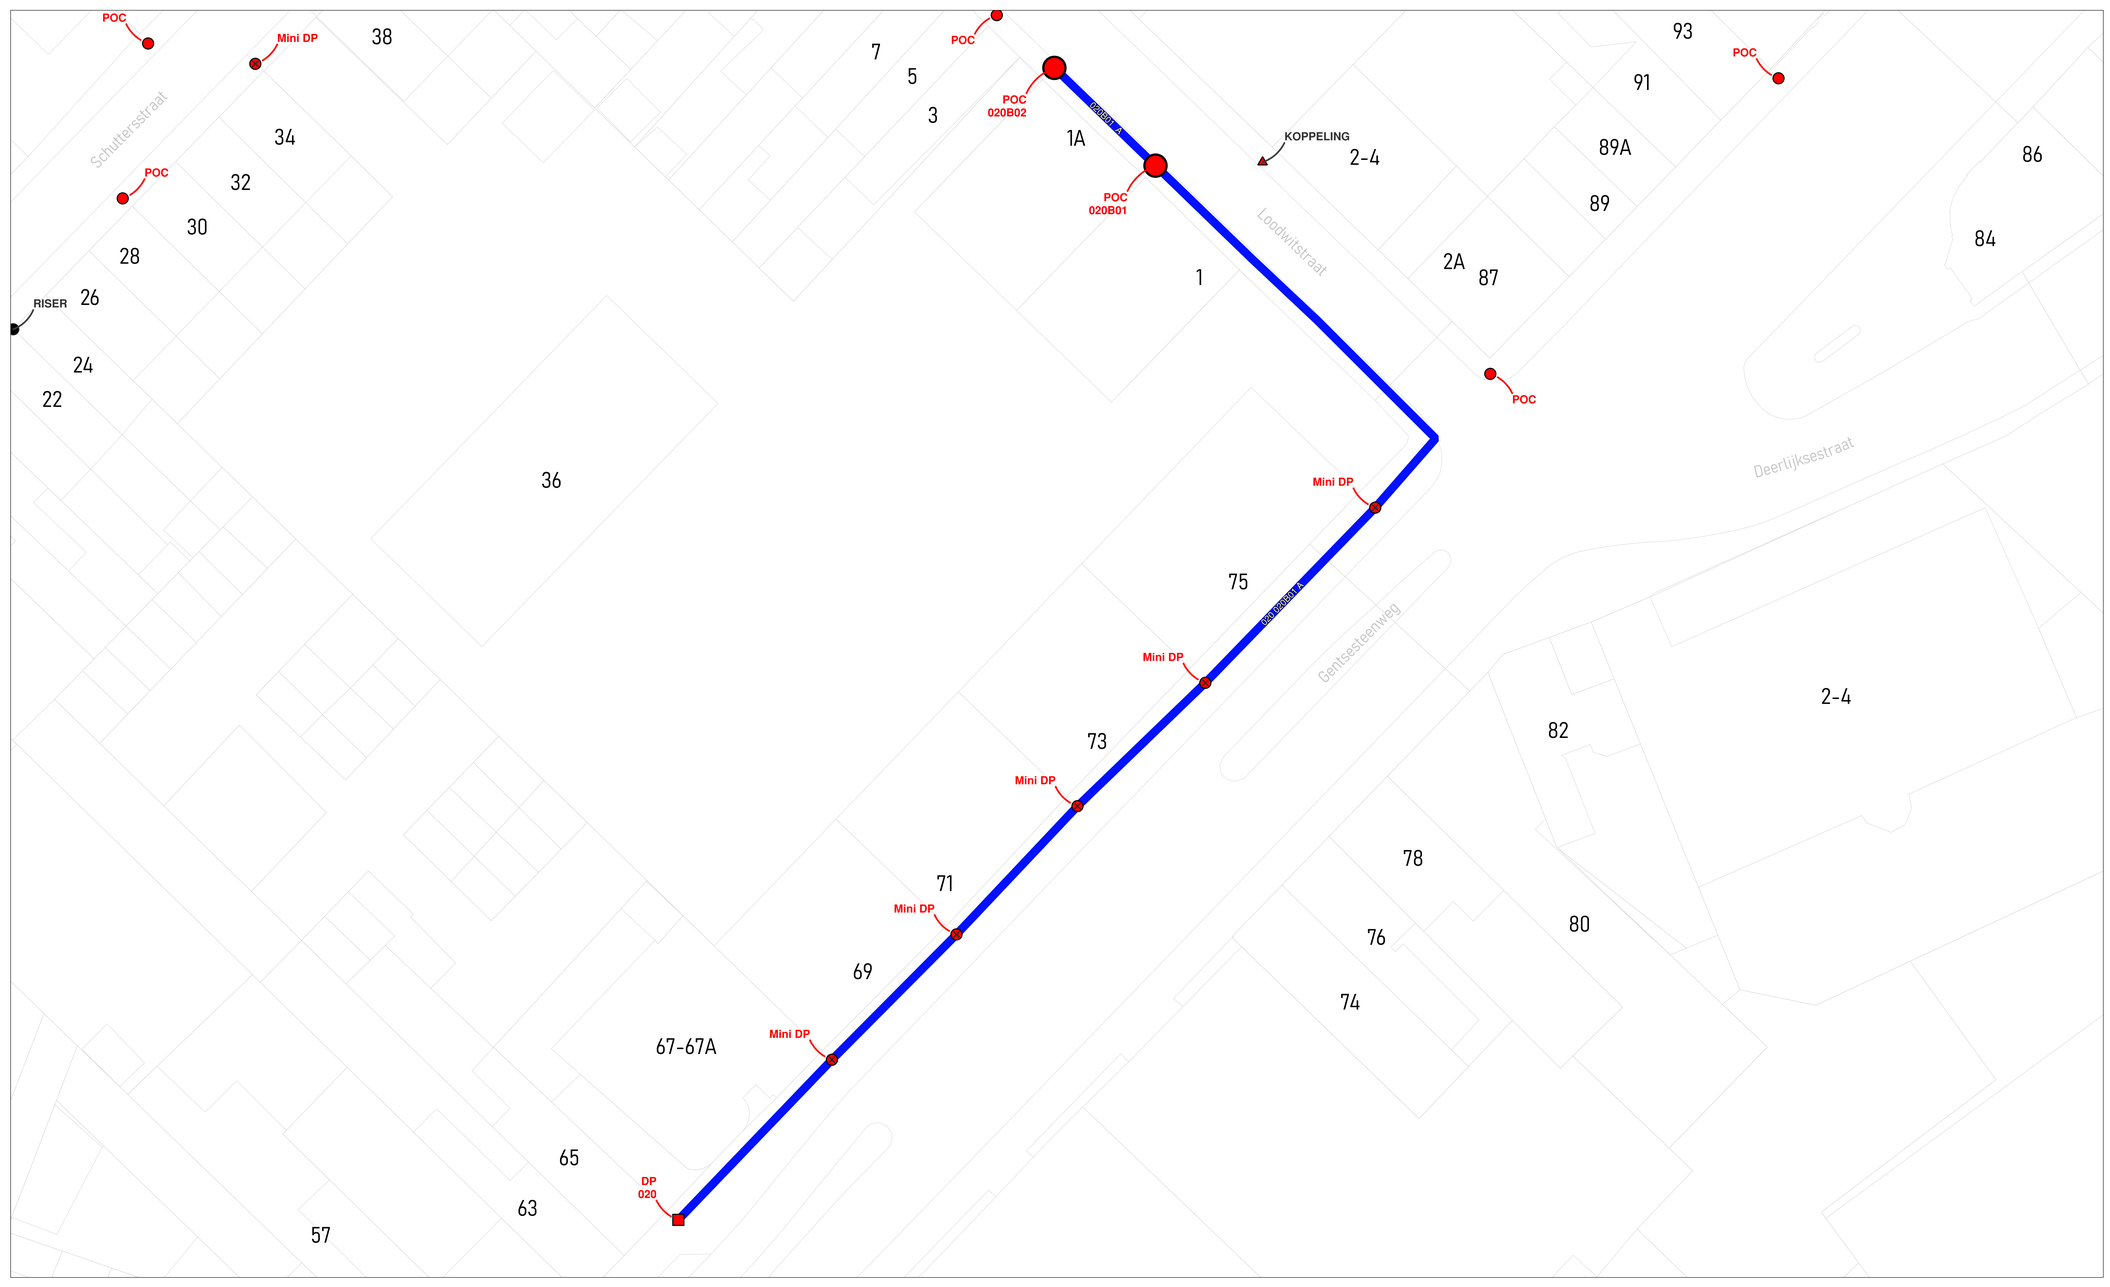

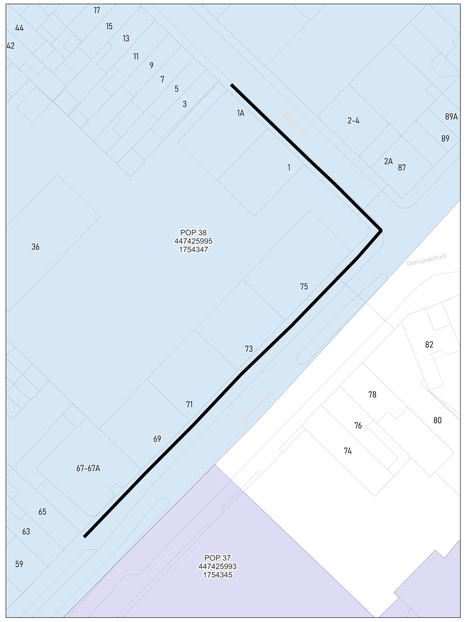
wyre

LEGENDE

POP

POP
Reticulo telecom

DP
Wyre

Mini DP
Wyre

Ondergrondse POC
Wyre/Base

Gevel POC

Paal POC

Riser

Koppeling

Gevel kabel

Paal kabel

Ondergrondse kabel in rode subduct

Ondergrondse kabel in blauwe subduct

Ondergrondse kabel in groene subduct

Ondergrondse kabel in gele subduct

Ondergrondse kabel in violette subduct

Ondergrondse kabel in witte subduct


Ondergrondse kabel in oranje subduct


| PLAN INFO | |
|---|---|
| Zone | KORTRIJK_01_POP_038 |
| Plan | Secundaire distributie 020B |
| Pagina | 11 / 17 |
| Uitgave | 09/12/2025 |
| Schaal | 1 / 121 |
| **PLAATS VAN DE WERKEN** | |
| Postcode | 8500 |
| Gemeente | Kortrijk |
| **MATERIAAL** | |
| TYPE | 96v-ondergronds |
| LENGTE | 146 m |

STUDIE
JACOPS NV
NIJVERHEIDSLAAN 31
B-8540 Deerlijk

JACOPS.

| | |
|---|---|
| Tekenaar | Miguel Markey |

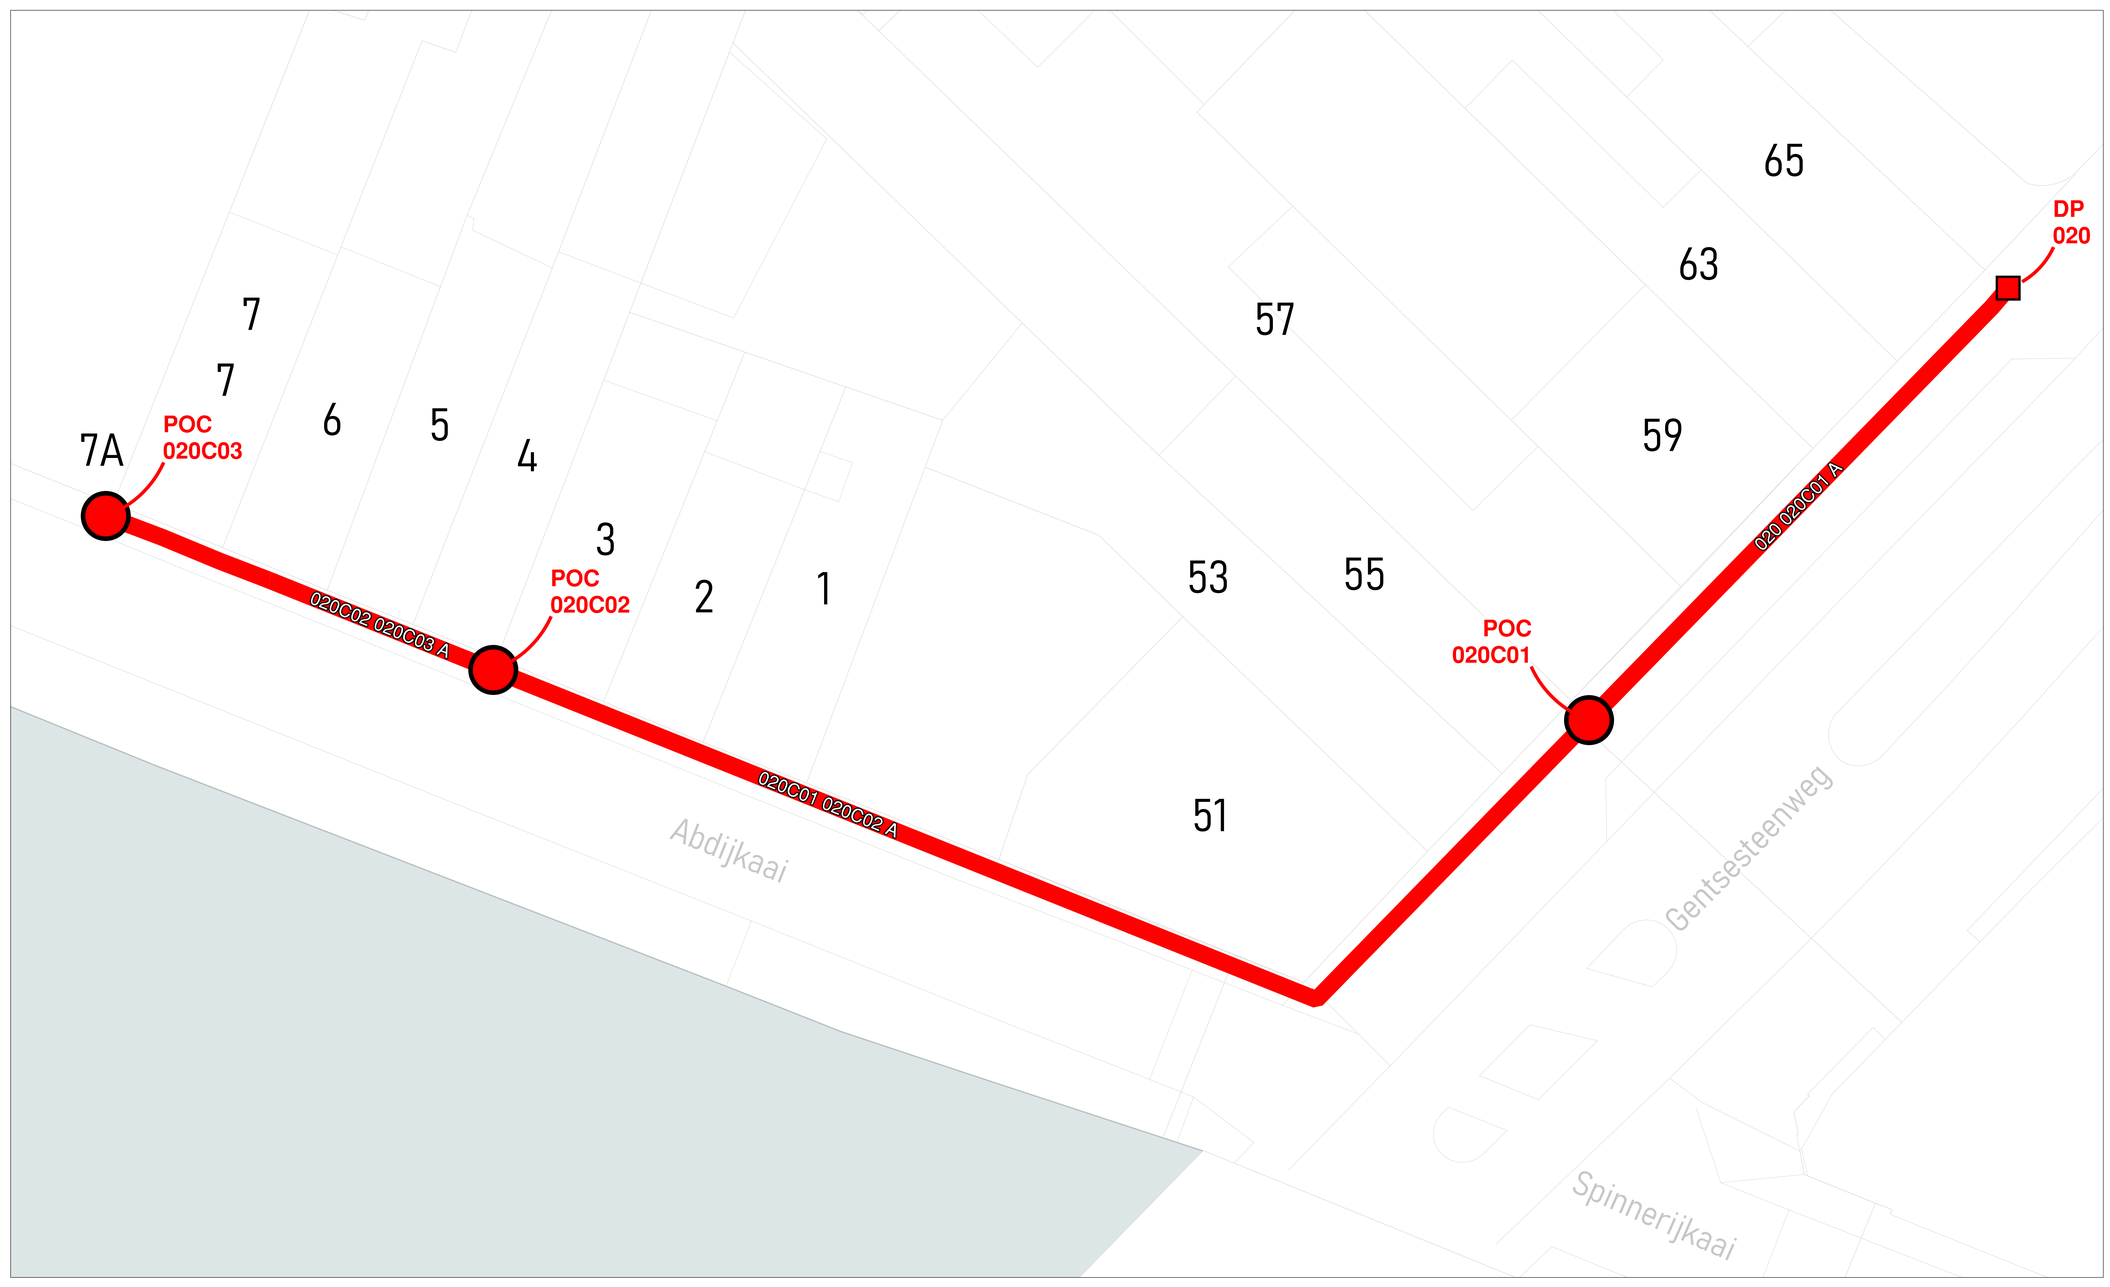

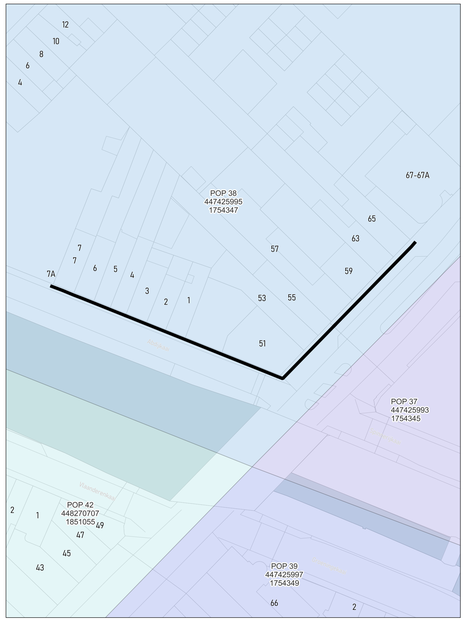
wyre

LEGENDE


- POP
- POP Passieve telecom
- DP Wyre
- Mini DP Inactief
- Ondergrondse POC Inactief
- Gevel POC
- Paal POC
- Riser
- Koppeling
- Gevel kabel
- Paal kabel
- Ondergrondse kabel in rode subduct
- Ondergrondse kabel in blauwe subduct
- Ondergrondse kabel in groene subduct
- Ondergrondse kabel in gele subduct
- Ondergrondse kabel in violette subduct
- Ondergrondse kabel in witte subduct
- Ondergrondse kabel in oranje subduct


| PLAN INFO | |
|---|---|
| Zone | KORTRIJK_01_POP_038 |
| Plan | Secundaire distributie 020C |
| Pagina | 12 / 17 |
| Uitgave | 09/12/2025 |
| Schaal | 1 / 196 |
| **PLAATS VAN DE WERKEN** | |
| Postcode | 8500 |
| Gemeente | Kortrijk |
| **MATERIAAL** | |
| TYPE | 96v-ondergronds |
| LENGTE | 101 m |

STUDIE
JACOPS NV
NIJVERHEIDSLAAN 31
B-8540 Deerlijk

JACOPS.

| | |
|---|---|
| Tekenaar | Miguel Markey |

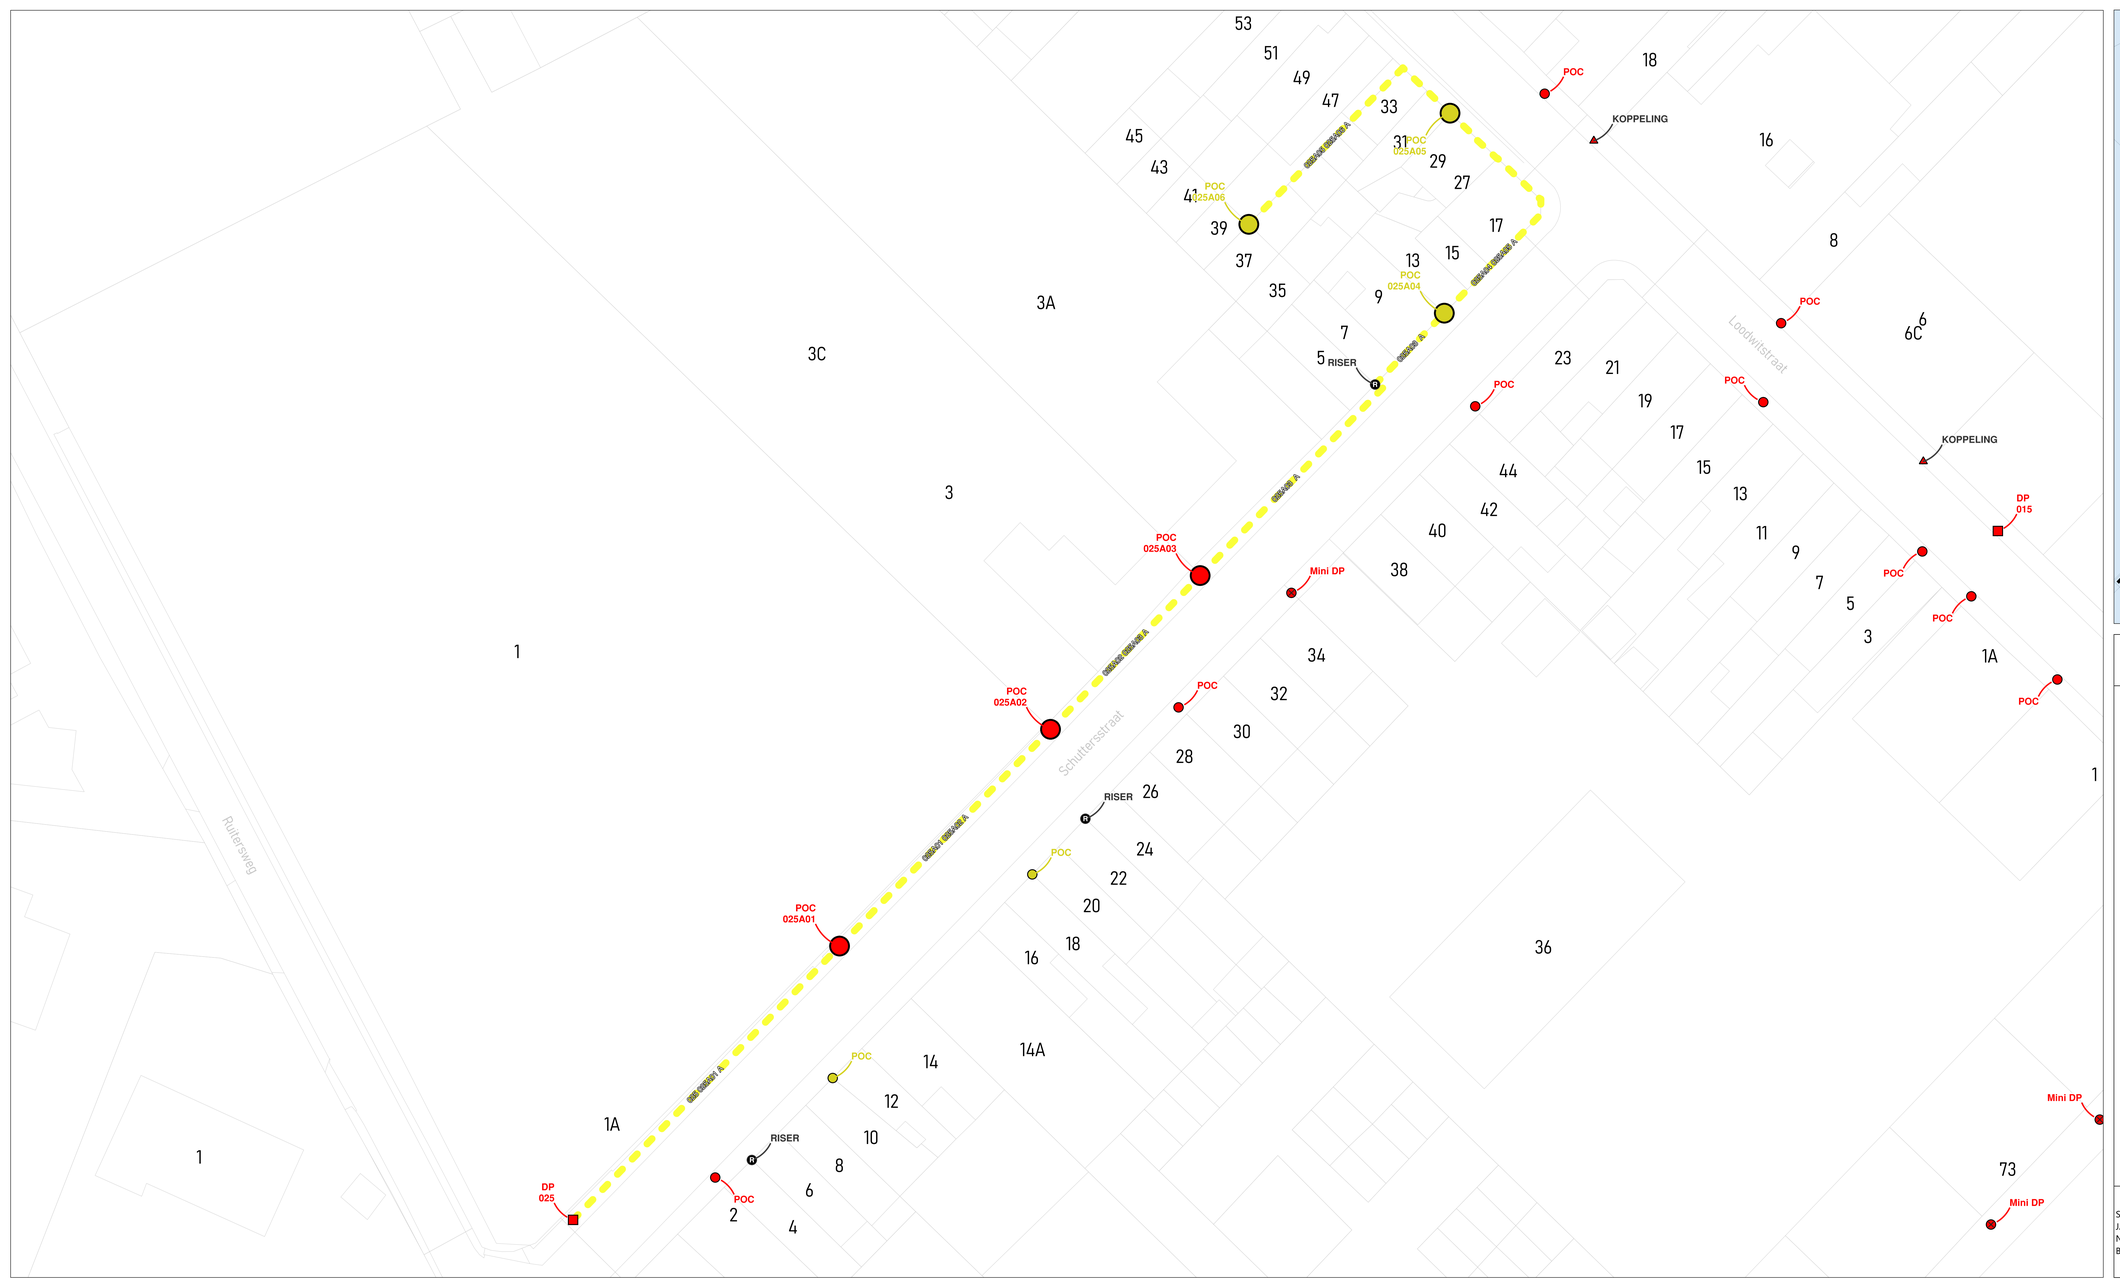

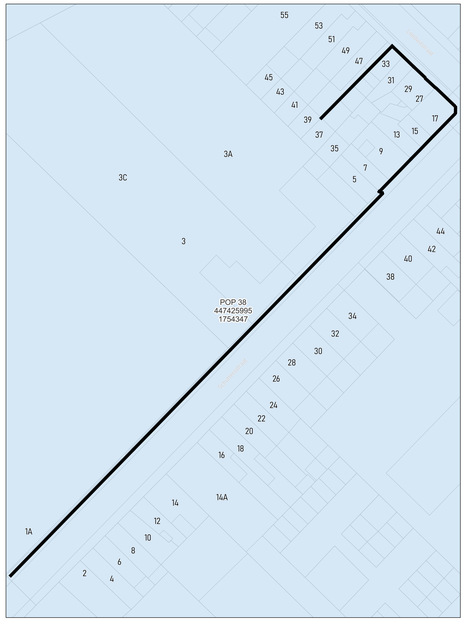wyre

LEGENDE


POP
POP Reserve telecom
DP Muur
Mini DP Inwendig
Ondergrondse POC Inwendig
Gevel POC
Paal POC
Riser
Koppeling
Gevel kabel
Paal kabel
Ondergrondse kabel in rode subduct
Ondergrondse kabel in blauwe subduct
Ondergrondse kabel in groene subduct
Ondergrondse kabel in gele subduct
Ondergrondse kabel in violette subduct
Ondergrondse kabel in witte subduct
Ondergrondse kabel in oranje subduct


| PLAN INFO | |
|---|---|
| Zone | KORTRIJK_01_POP_038 |
| Plan | Secundaire distributie 025A |
| Pagina | 13 / 17 |
| Uitgave | 09/12/2025 |
| Schaal | 1 / 95 |
| **PLAATS VAN DE WERKEN** | |
| Postcode | 8500 |
| Gemeente | Kortrijk |
| **MATERIAAL** | |
| TYPE | 96v- façade |
| LENGTE | 195 m |

STUDIE
JACOPS NV
NIJVERHEIDSLAAN 31
B-8540 Deerlijk

JACOPS.

| | |
|---|---|
| Tekenaar | Miguel Markey |

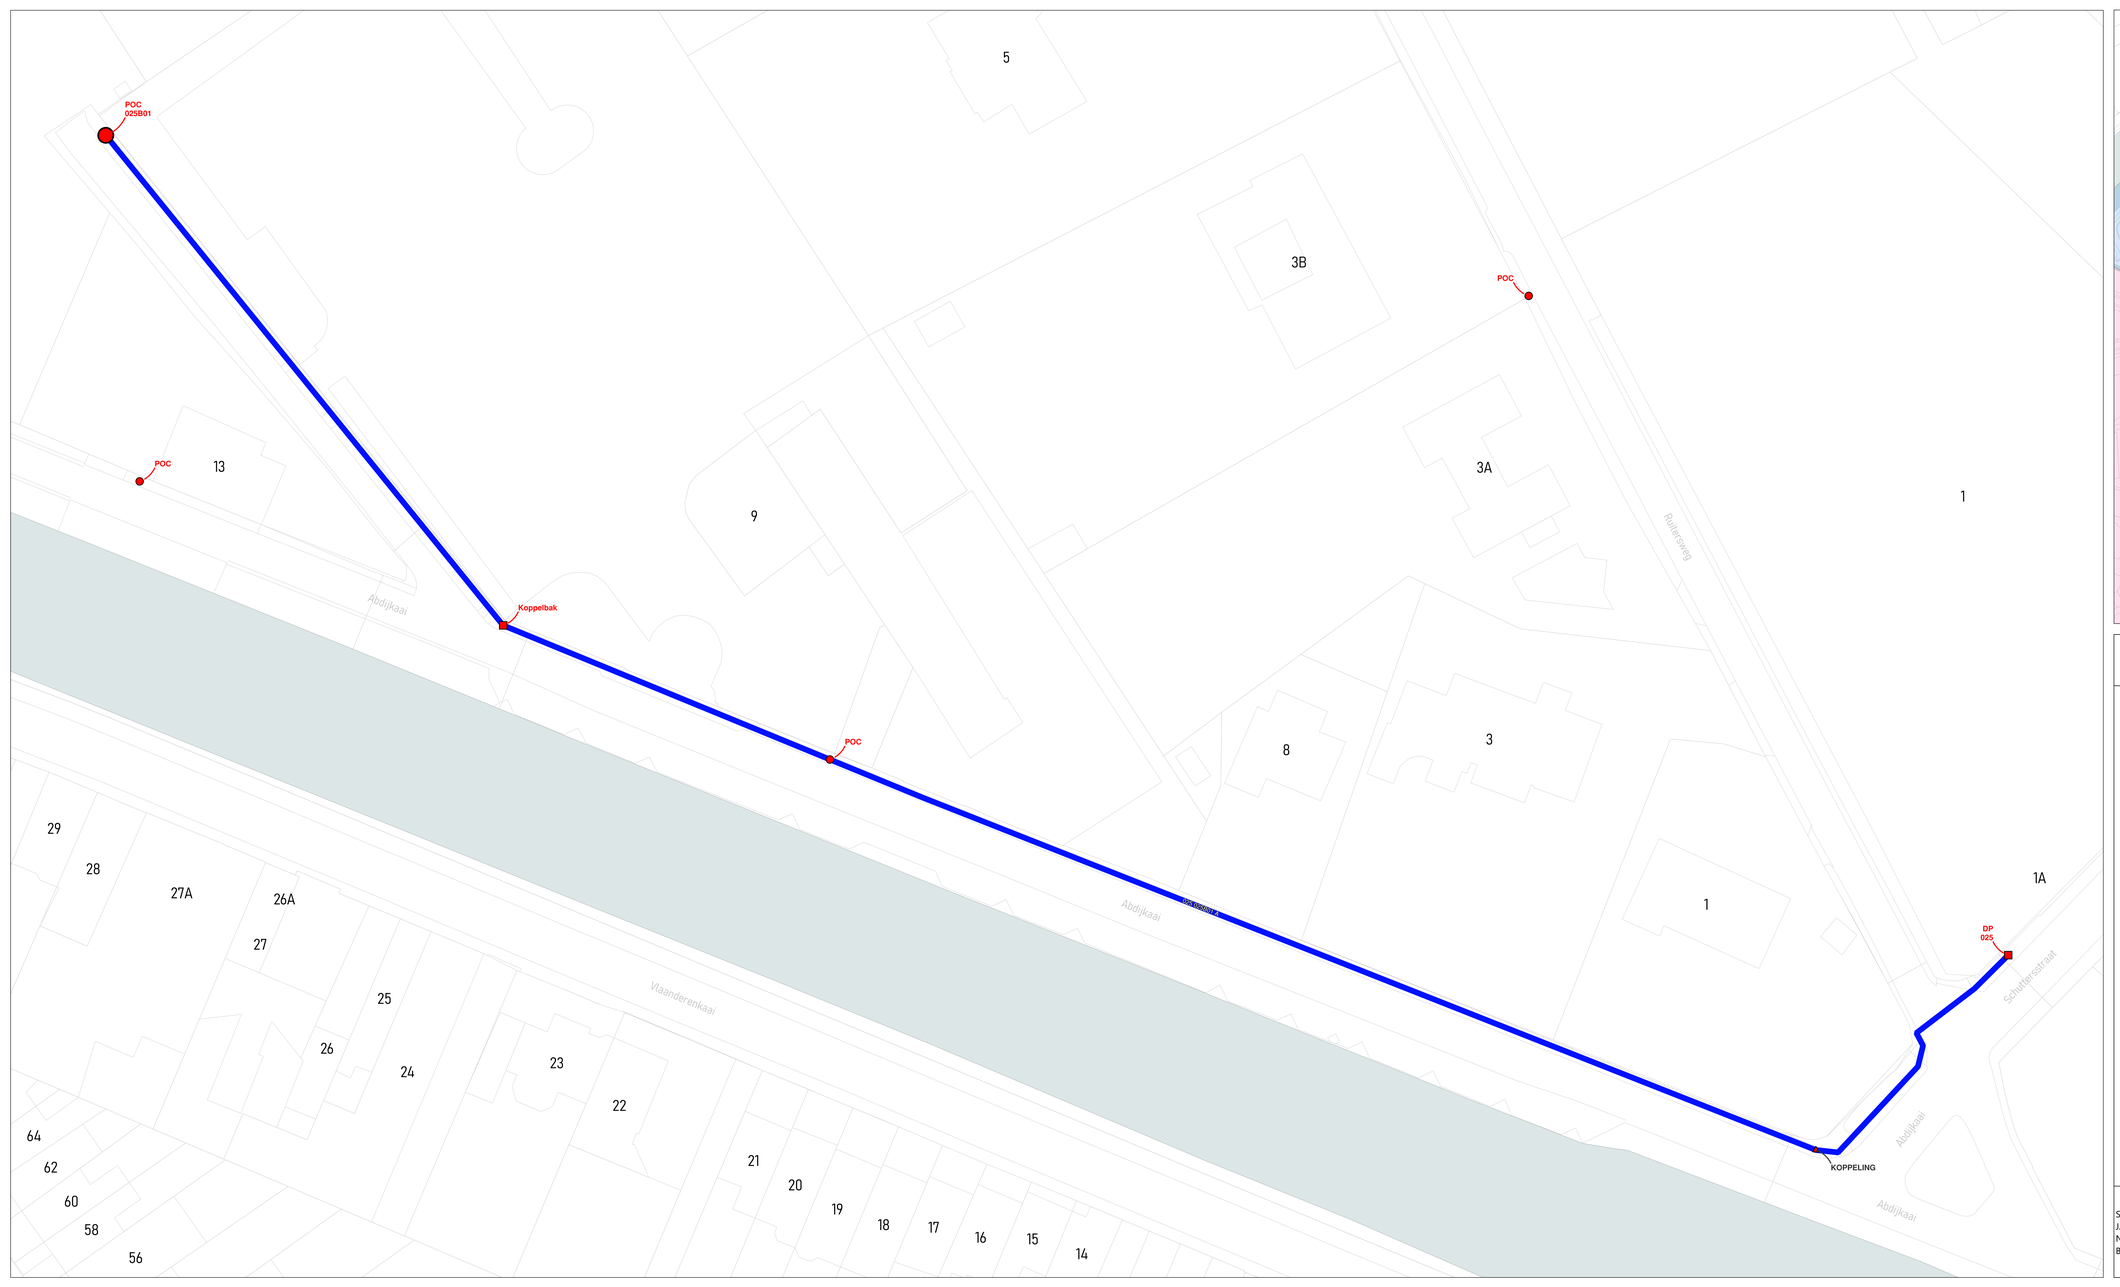

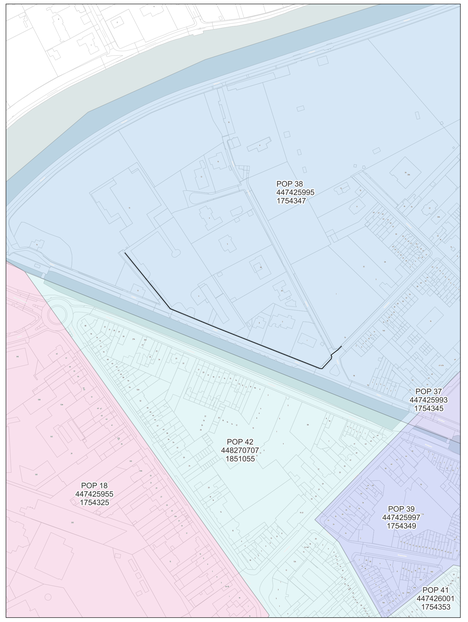
wyre

LEGENDE


- POP
- POP Reticulaire Interieur
- DP Boite
- Mini DP Manhole
- Ondergrondse POC Handhole
- Gevel POC
- Paal POC
- Riser
- Koppeling
- Gevel kabel
- Paal kabel
- Ondergrondse kabel in rode subduct
- Ondergrondse kabel in blauwe subduct
- Ondergrondse kabel in groene subduct
- Ondergrondse kabel in gele subduct
- Ondergrondse kabel in violette subduct
- Ondergrondse kabel in witte subduct
- Ondergrondse kabel in oranje subduct


| PLAN INFO | |
|---|---|
| Zone | KORTRIJK_01_POP_038 |
| Plan | Secundaire distributie 025B |
| Pagina | 14 / 17 |
| Uitgave | 09/12/2025 |
| Schaal | 1 / 230 |
| **PLAATS VAN DE WERKEN** | |
| Postcode | 8500 |
| Gemeente | Kortrijk |
| **MATERIAAL** | |
| TYPE | 96v-ondergronds |
| LENGTE | 307 m |

STUDIE
JACOPS NV
NIJVERHEIDSLAAN 31
B-8540 Deerlijk

JACOPS.

| | |
|---|---|
| Tekenaar | Miguel Markey |

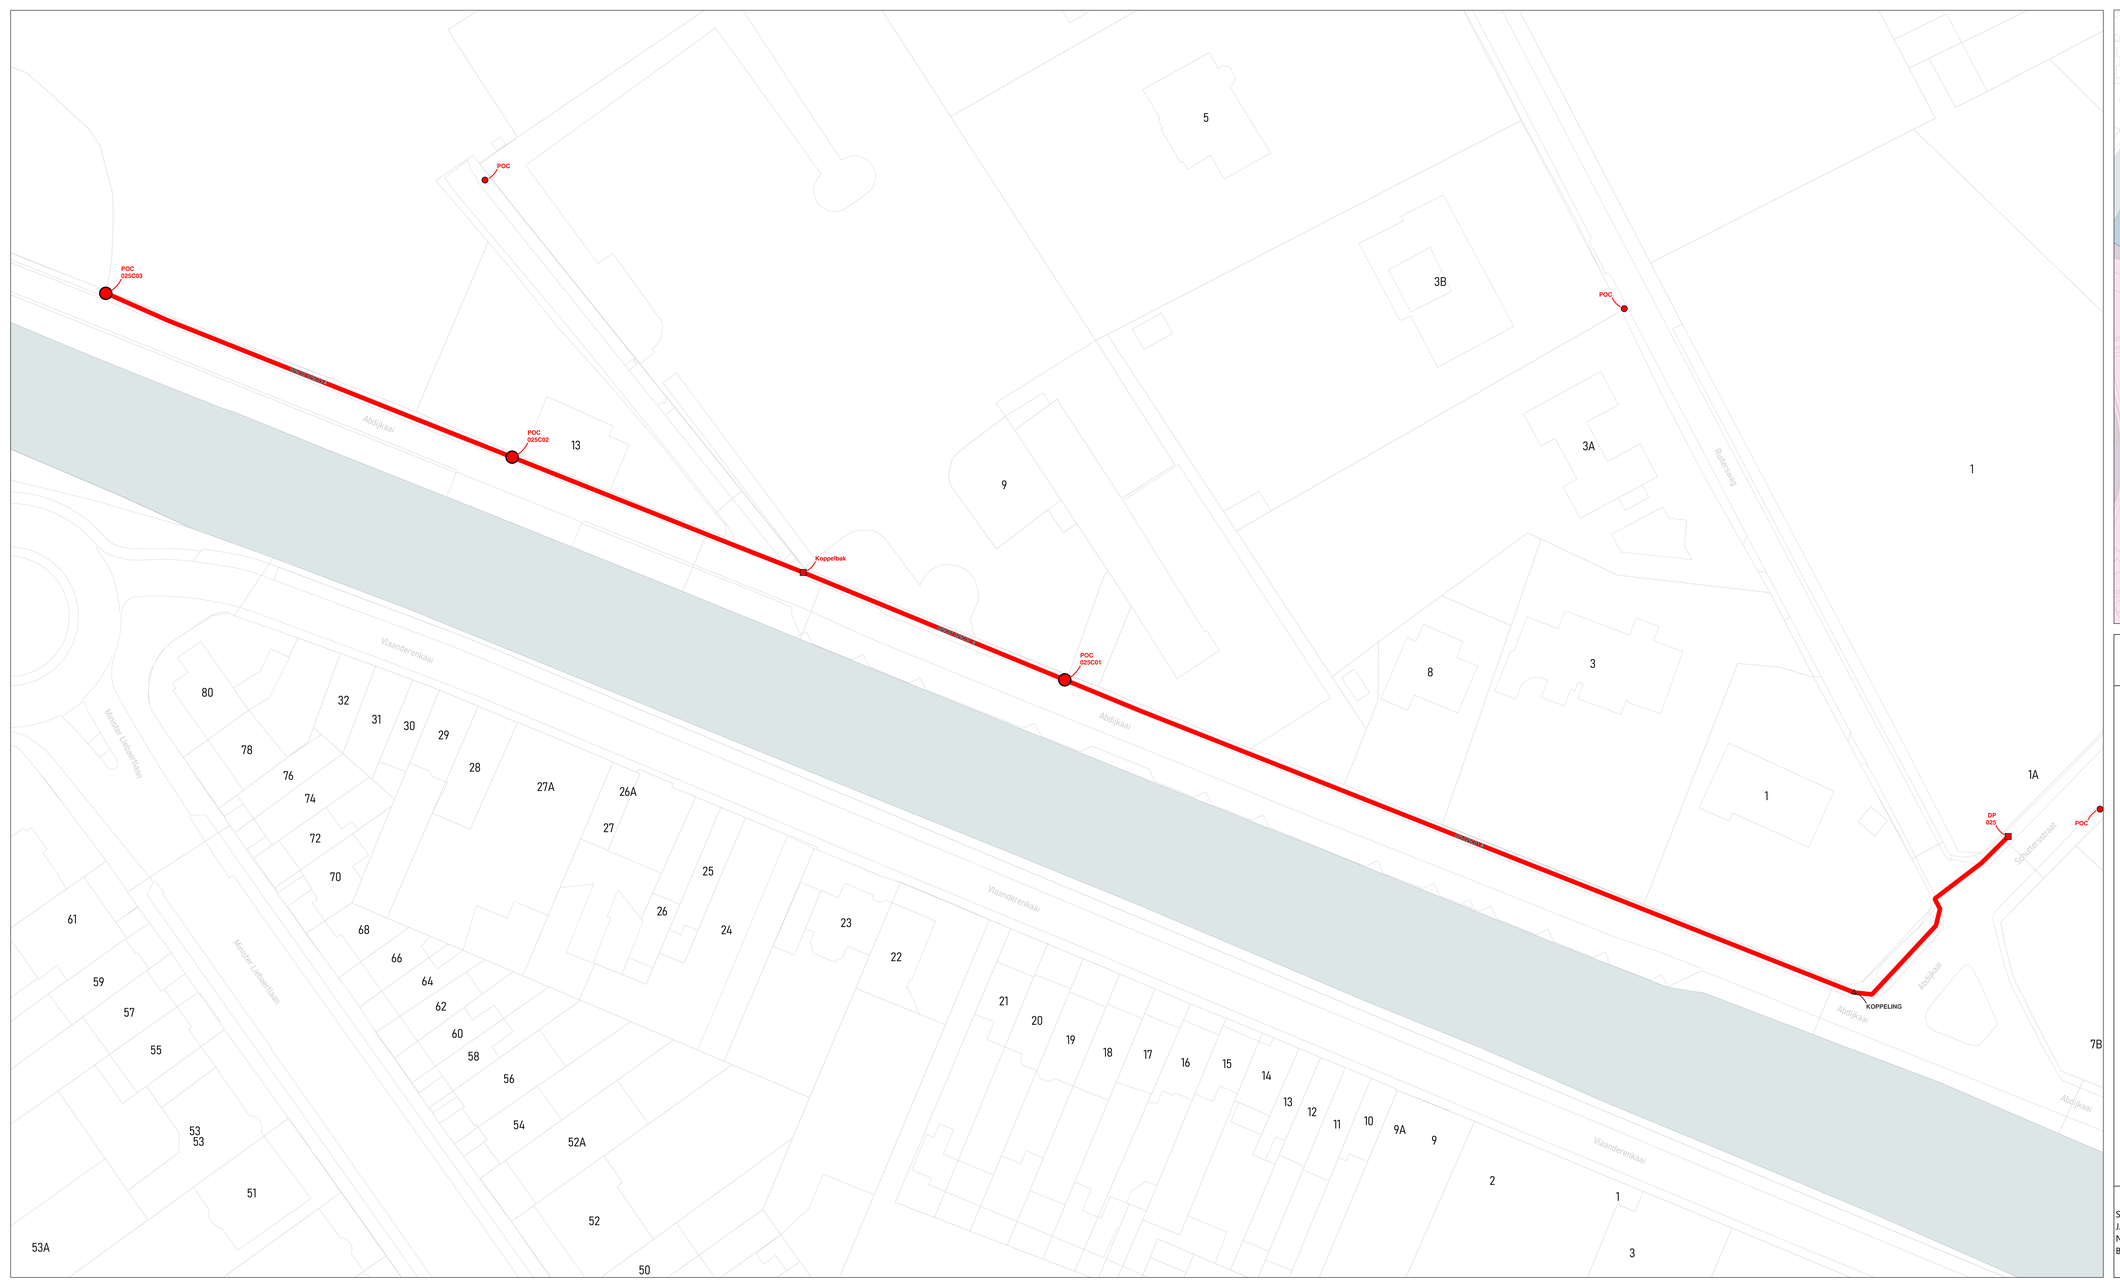

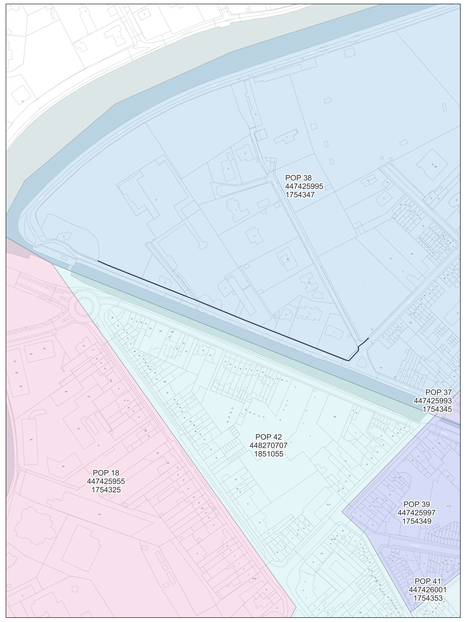
wyre

LEGENDE


- POP
- POP Indicatief telkenmal
- DP Bestaand
- Mini DP Voorstel
- Ondergrondse POC Voorstel
- Gevel POC
- Paal POC
- Riser
- Koppeling
- Gevel kabel
- Raal kabel
- Ondergrondse kabel in rode subduct
- Ondergrondse kabel in blauwe subduct
- Ondergrondse kabel in groene subduct
- Ondergrondse kabel in gele subduct
- Ondergrondse kabel in violette subduct
- Ondergrondse kabel in witte subduct
- Ondergrondse kabel in oranje subduct


| PLAN INFO | |
|---|---|
| Zone | KORTRIJK_01_POP_038 |
| Plan | Secundaire distributie 025C |
| Pagina | 15 / 17 |
| Uitgave | 09/12/2025 |
| Schaal | 1 / 285 |
| **PLAATS VAN DE WERKEN** | |
| Postcode | 8500 |
| Gemeente | Kortrijk |
| **MATERIAAL** | |
| TYPE | 96v-ondergronds |
| LENGTE | 348 m |

STUDIE
JACOPS NV
NIJVERHEIDSLAAN 31
B-8540 Deerlijk

JACOPS.

| | |
|---|---|
| Tekenaar | Miguel Markey |

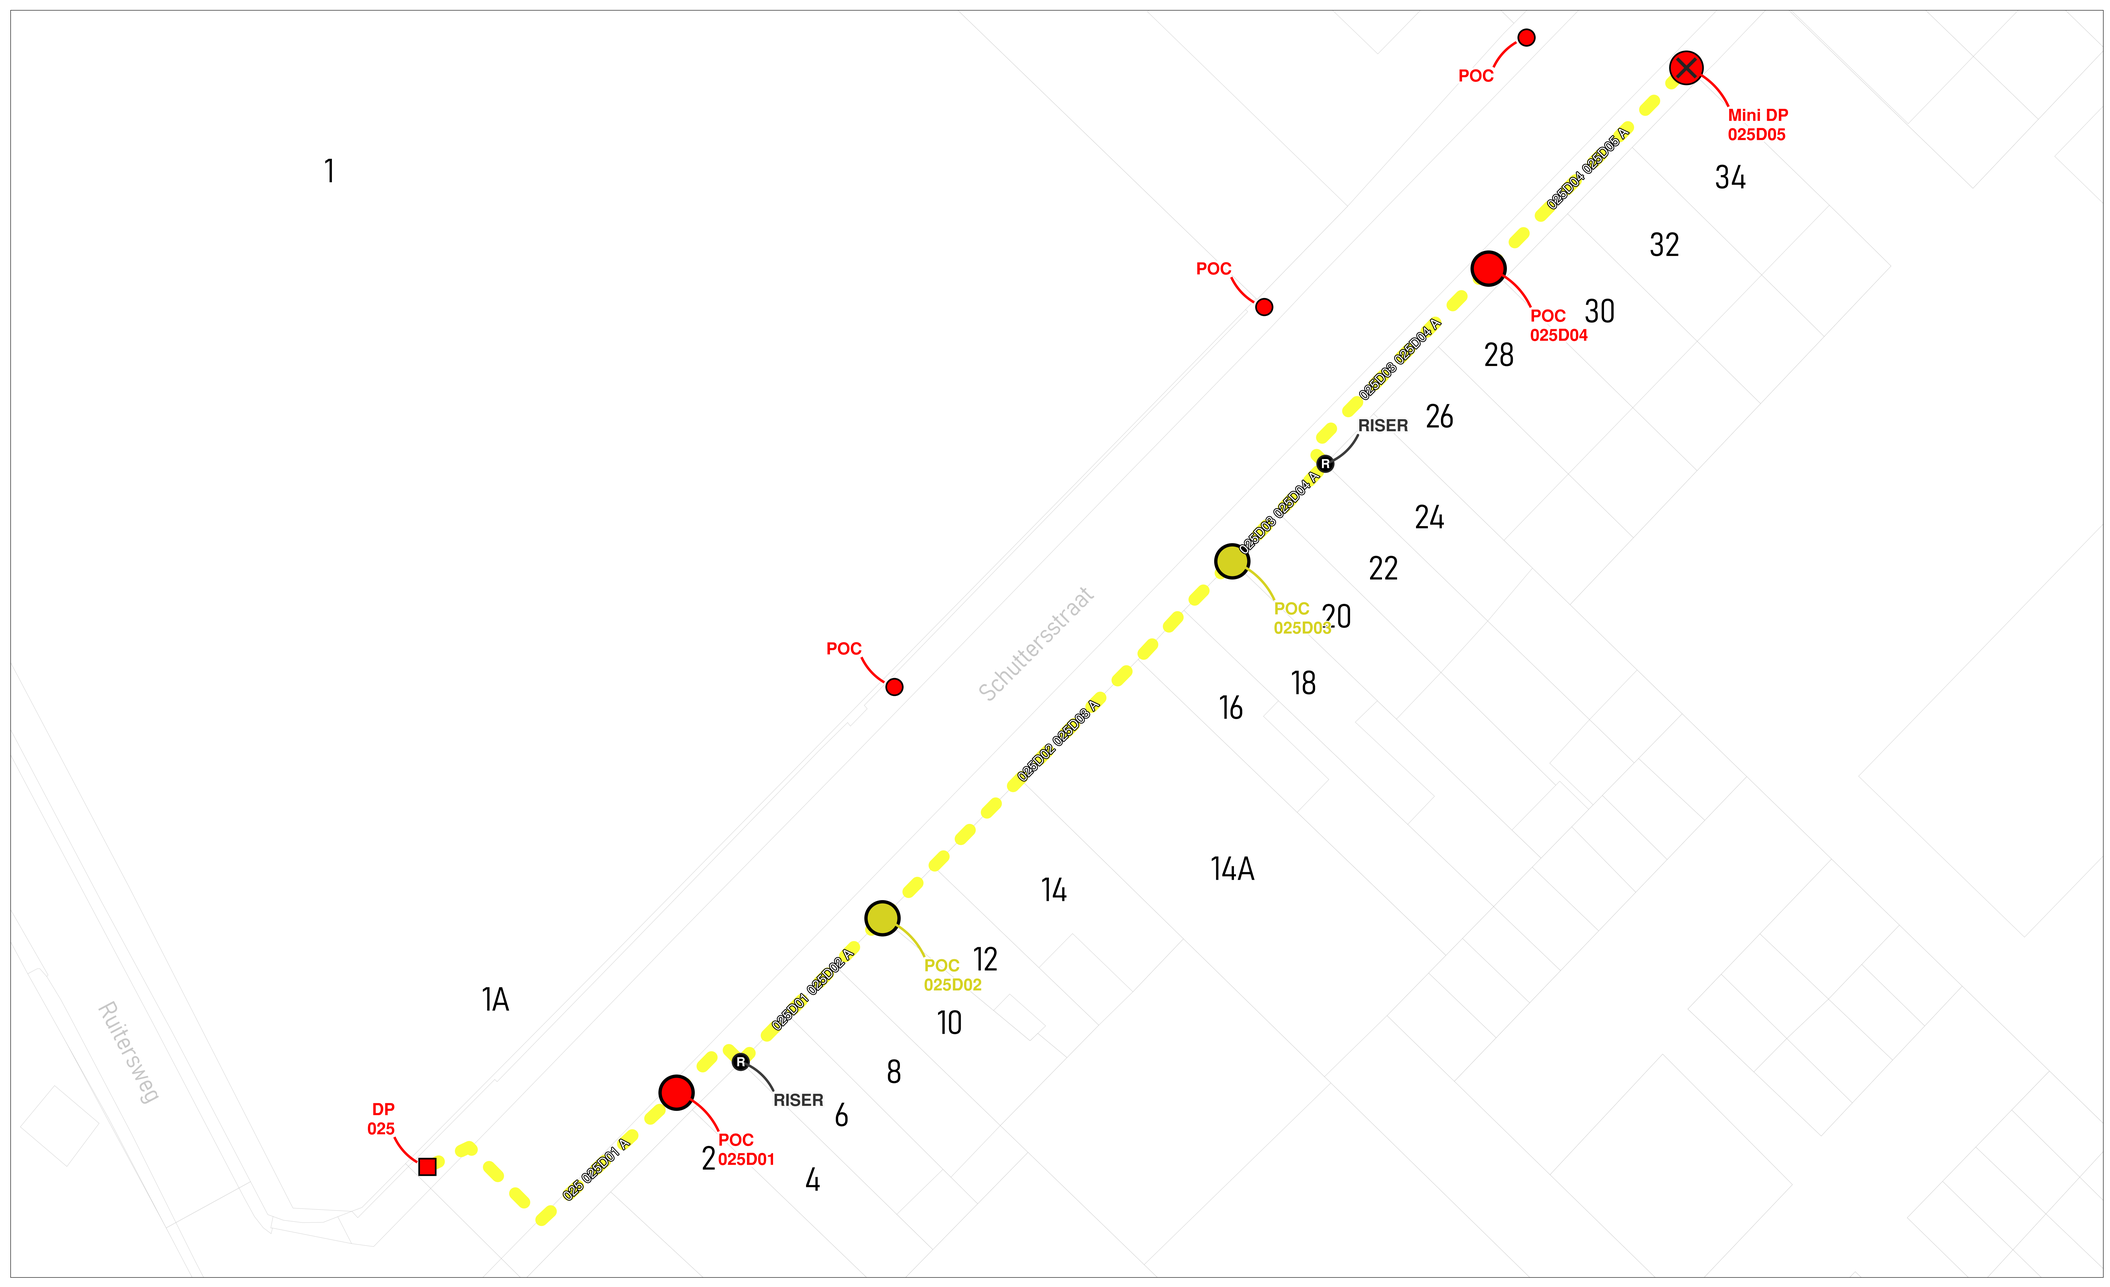

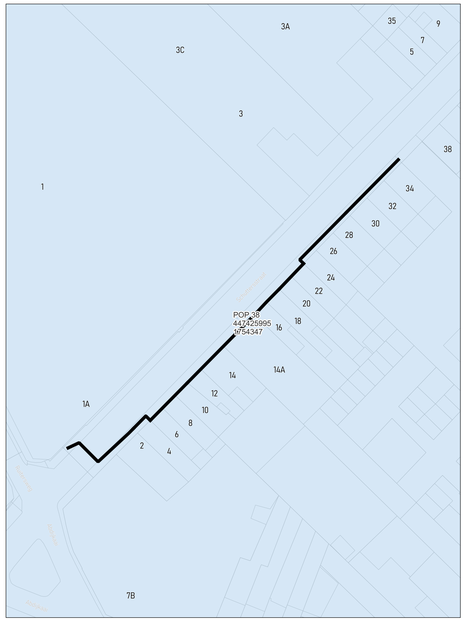
wyre

LEGENDE


POP
POP
DP
Mini DP
Ondergrondse POC
Gevel POC
Paal POC
Riser
Koppeling
Gevel kabel
Paal kabel
Ondergrondse kabel in rode subduct
Ondergrondse kabel in blauwe subduct
Ondergrondse kabel in groene subduct
Ondergrondse kabel in gele subduct
Ondergrondse kabel in violette subduct
Ondergrondse kabel in witte subduct
Ondergrondse kabel in oranje subduct


| PLAN INFO | |
|---|---|
| Zone | KORTRIJK_01_POP_038 |
| Plan | Secundaire distributie 025D |
| Pagina | 16 / 17 |
| Uitgave | 09/12/2025 |
| Schaal | 1 / 355 |
| **PLAATS VAN DE WERKEN** | |
| Postcode | 8500 |
| Gemeente | Kortrijk |
| **MATERIAAL** | |
| TYPE | 96v- façade |
| LENGTE | 110 m |

STUDIE
JACOPS NV
NIJVERHEIDSLAAN 31
B-8540 Deerlijk

JACOPS.

| | |
|---|---|
| Tekenaar | Miguel Markey |

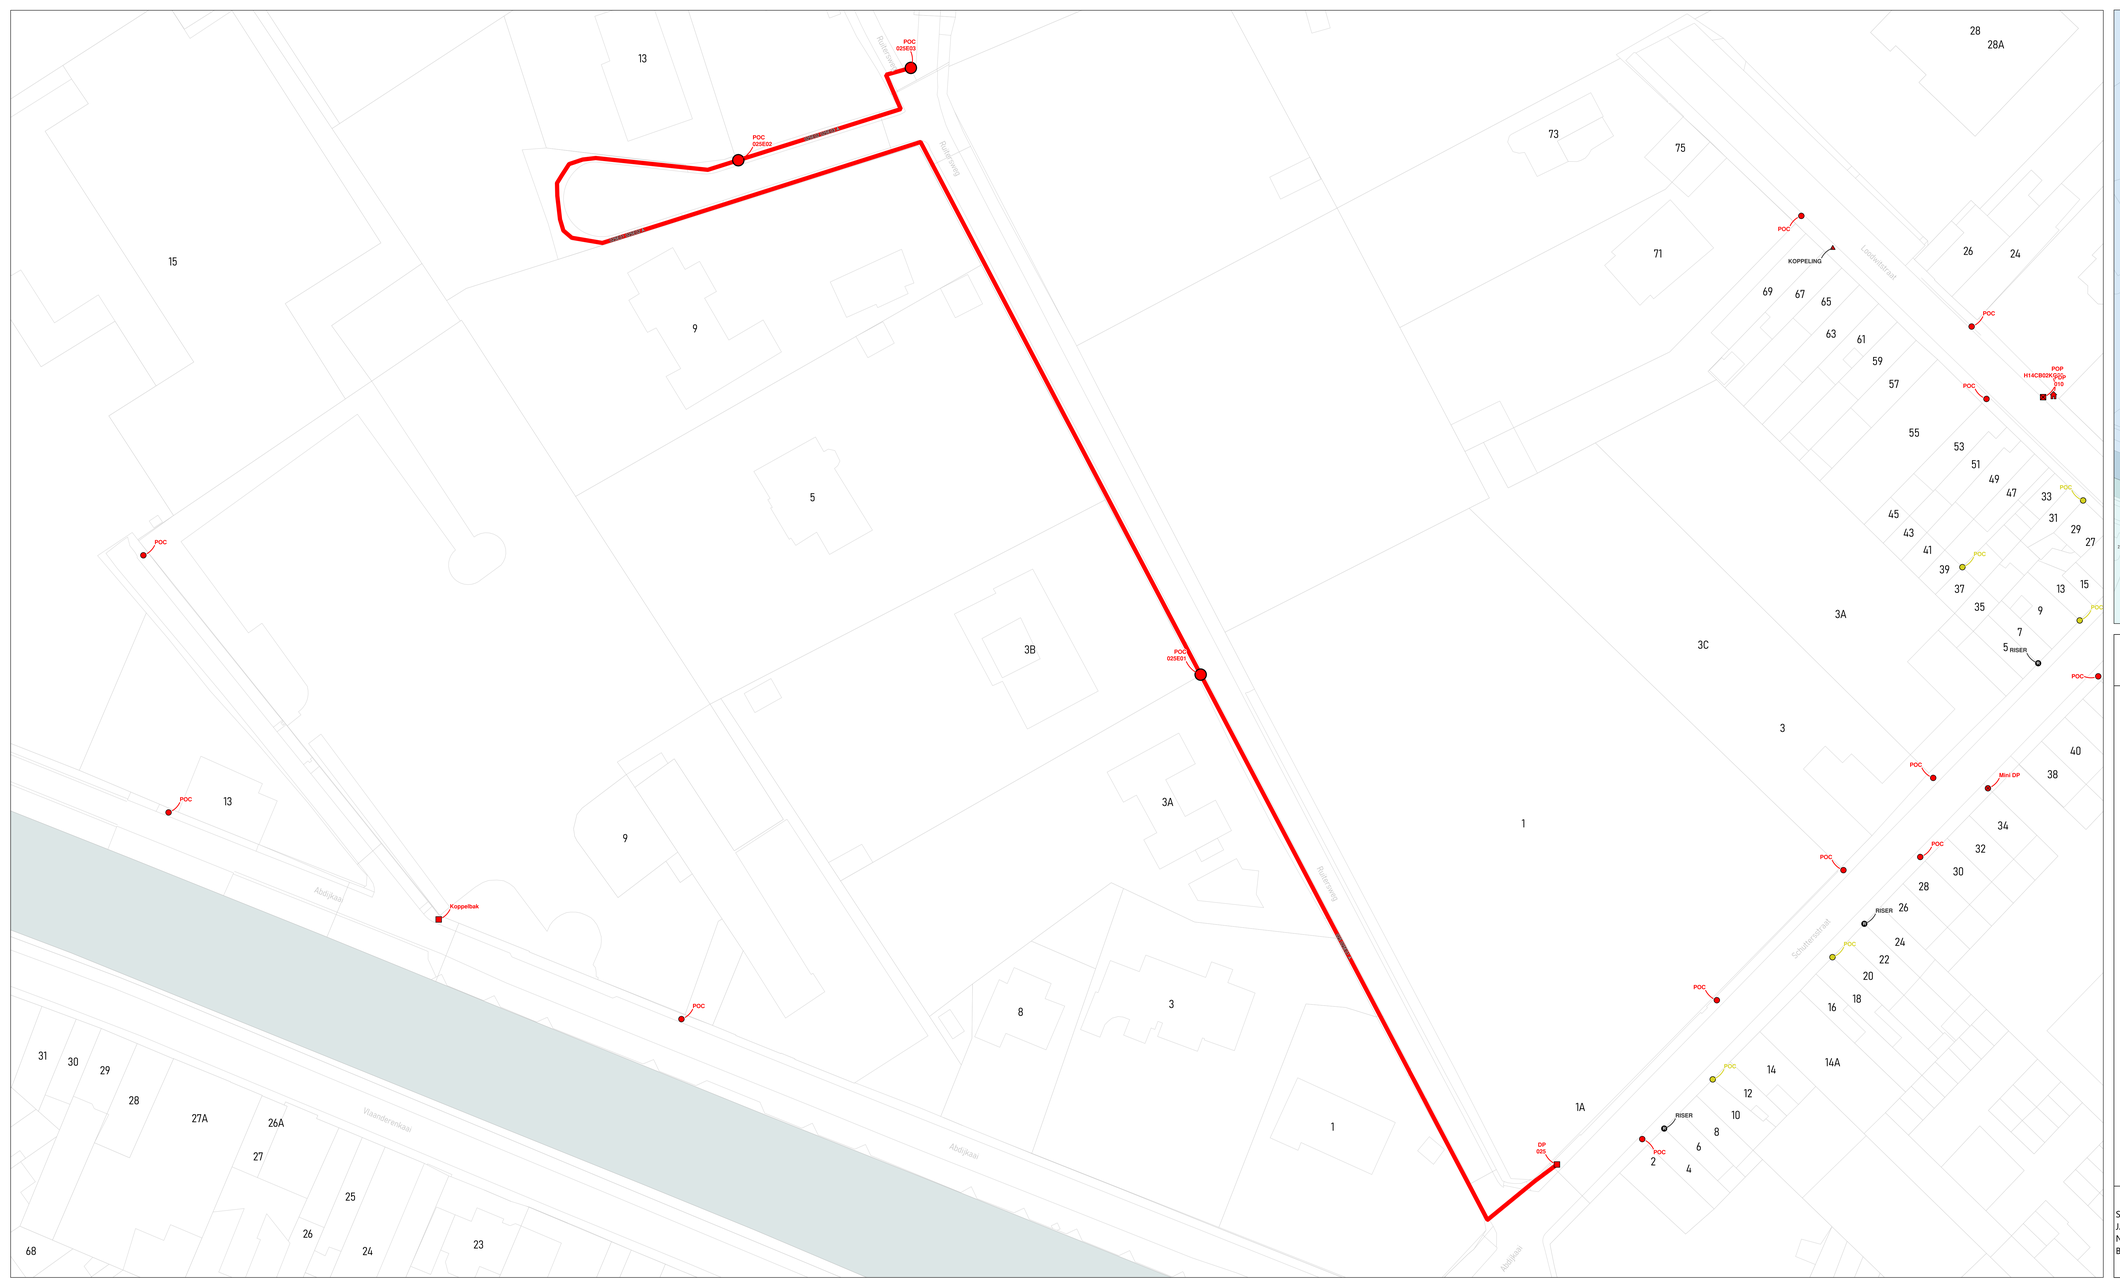

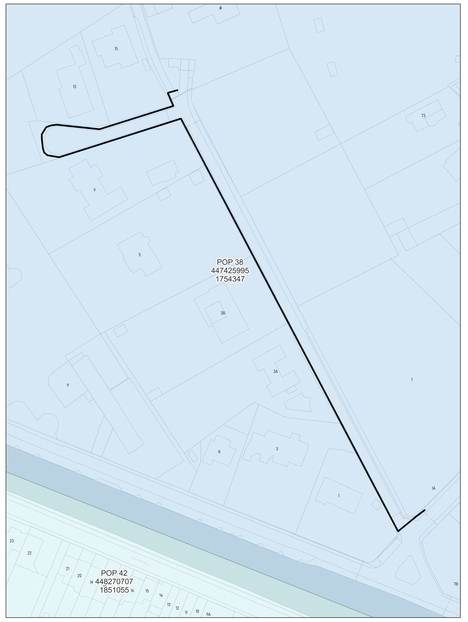
wyre

LEGENDE

POP
POP Hubbard Interstar
DP
Mini DP
Ondergrondse POC
Gevel POC
Paal POC
Riser
Koppeling
Gevel kabel
Paal kabel
Ondergrondse kabel in rode subduct
Ondergrondse kabel in blauwe subduct
Ondergrondse kabel in groene subduct
Ondergrondse kabel in gele subduct
Ondergrondse kabel in violette subduct
Ondergrondse kabel in witte subduct
Ondergrondse kabel in oranje subduct

## PLAN INFO

| | |
|---|---|
| Zone | KORTRIJK_01_POP_038 |
| Plan | Secundaire distributie 025E |
| Pagina | 17 / 17 |
| Uitgave | 09/12/2025 |
| Schaal | 1 / 131 |

## PLAATS VAN DE WERKEN

| | |
|---|---|
| Postcode | 8500 |
| Gemeente | Kortrijk |

## MATERIAAL

| | |
|---|---|
| TYPE | 96v-ondergronds |
| LENGTE | 382 m |

STUDIE
JACOPS NV
NIJVERHEIDSLAAN 31
B-8540 Deerlijk

JACOPS.

| | |
|---|---|
| Tekenaar | Miguel Markey |