
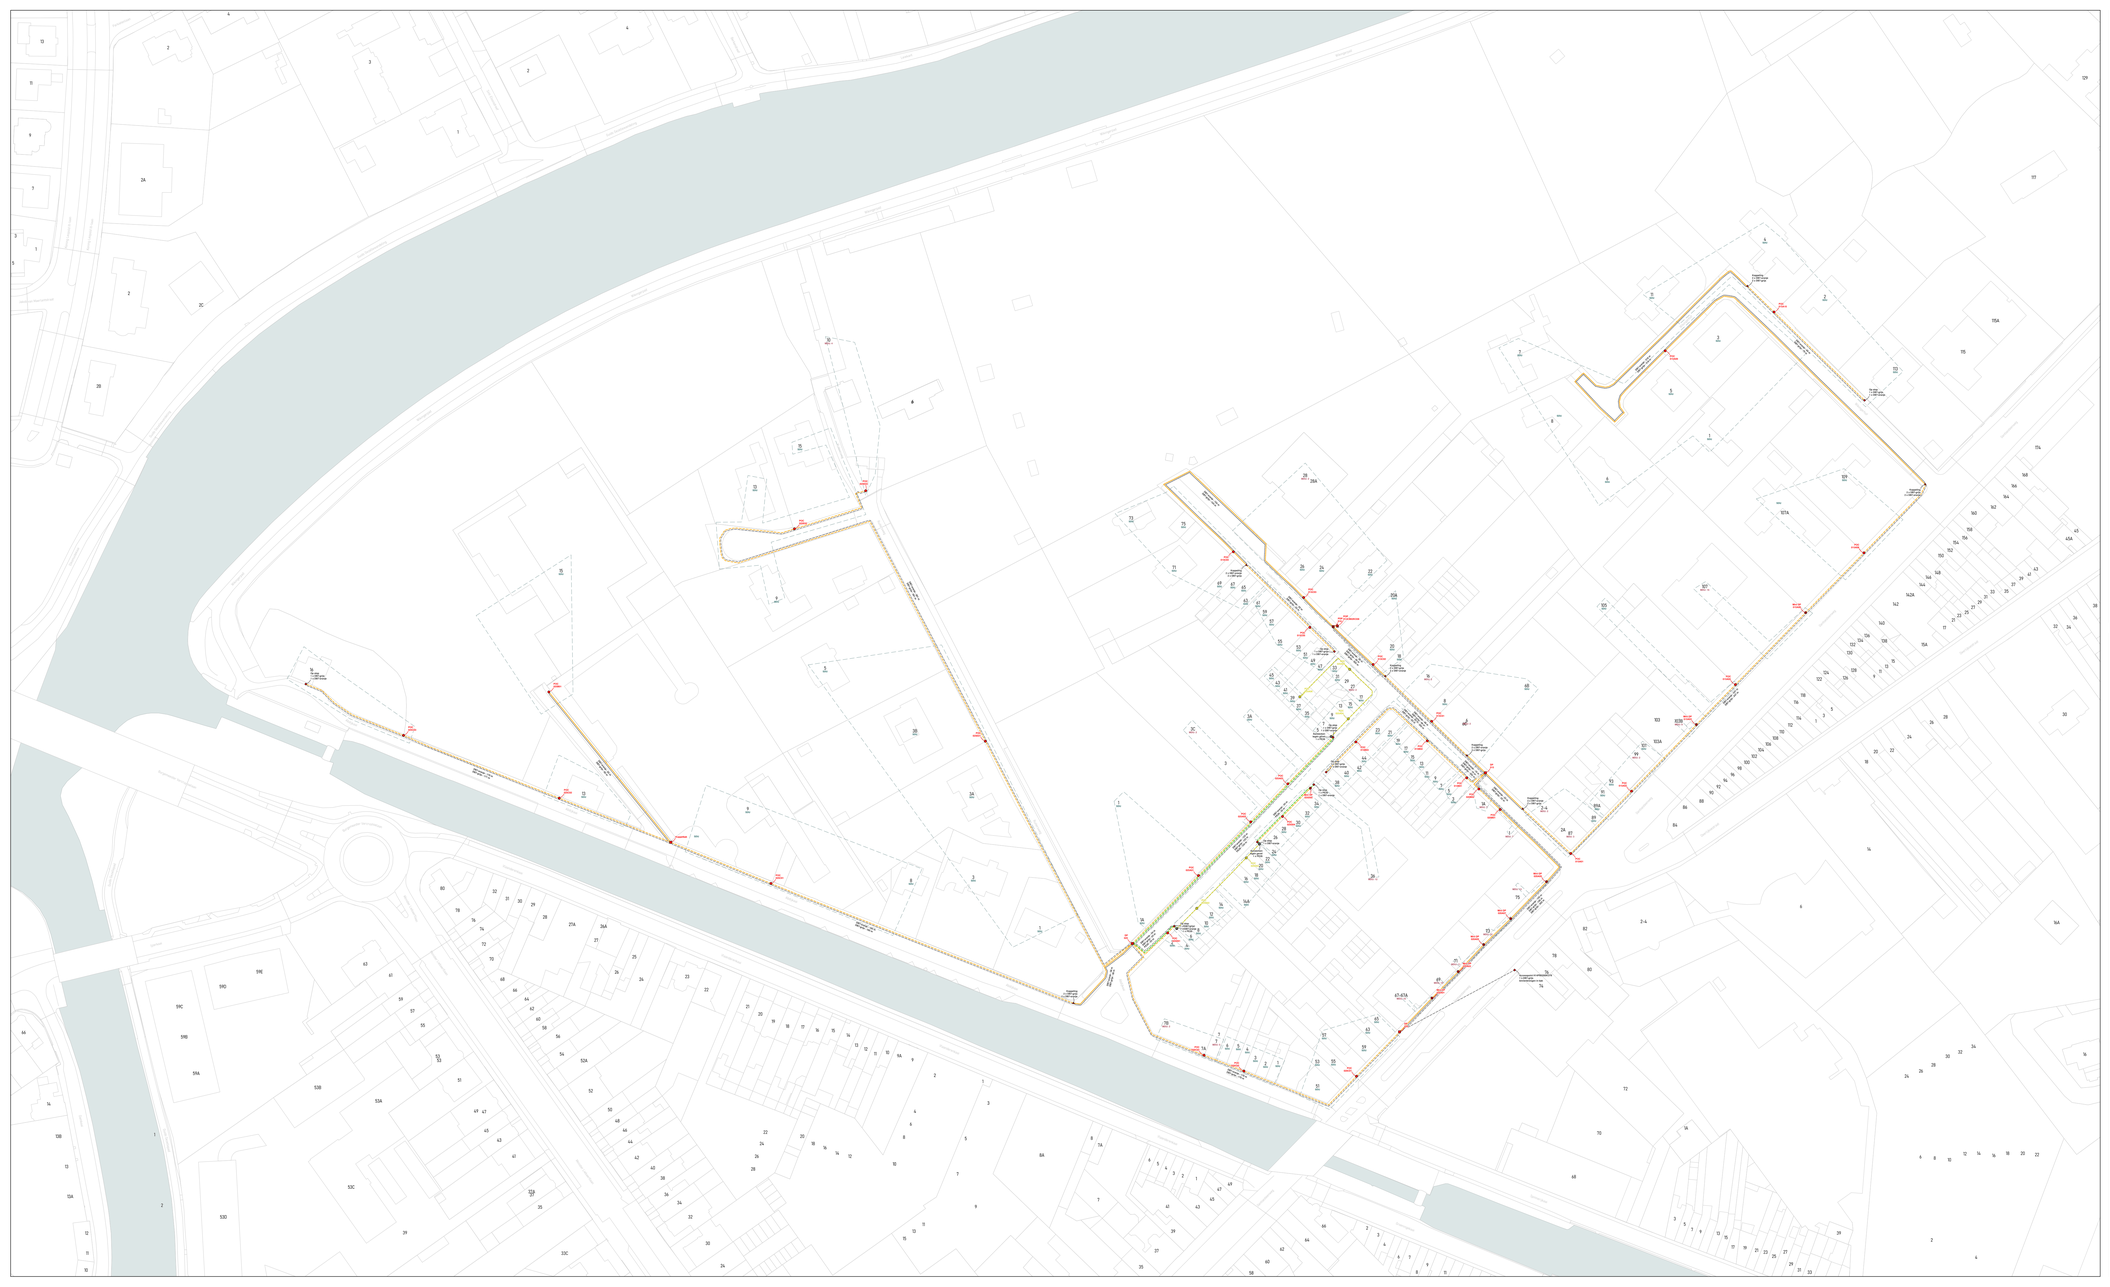


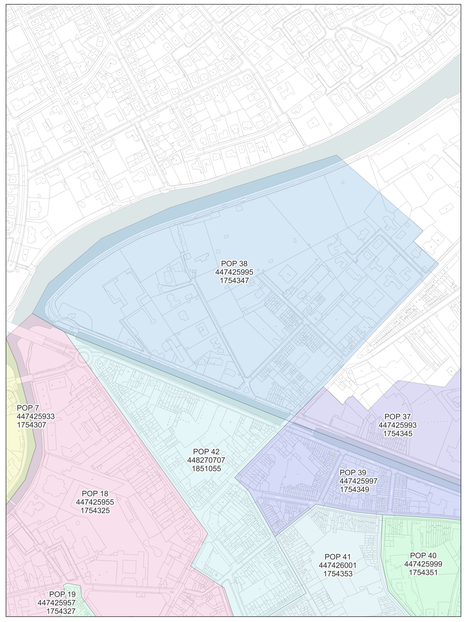

wyre

LEGENDE

- POP
- PDP (Modulaire betonbak)
- DP (EK378)
- Mini DP (Handhole)
- Ondergrondse POC (Handhole)
- Gevel POC
- Paal POC
- Riser
- Koppeling
- DB7 grijs
- DB7 oranje
- DB6 magenta
- PE26 groen
- Gevel kabel
- Paal kabel

PLAN INFO

Plan	KORTRIJK 01 POP 038
Uitgave	09/12/2025
Schaal	1 / 927
Enkel de afmetingen gelden	

PLAATS VAN DE WERKEN

Postcode	8500
Gemeente	Kortrijk

MATERIAAL

DUCT	**LENGTE (m)**
DB7 Grijs	1869 m
DB7 Oranje	1614 m
DB6 Magenta	0 m
PE26 Groen	187 m
KAST	**AANTAL**
POP	1 st
BAK	**AANTAL**
PDP (Modulaire Betonbak)	1 st
DP (EK378)	4 st
Mini DP (Handhole)	8 st
POC (Handhole)	31 st
OVERGANG	**AANTAL**
T-stuk	0 st
Verbindingsmof	7 st
Riser	3 st
FACADE WERKEN	
Kabel	121 m
POC	5 st
PAAL WERKEN	
Kabel	0 m
POC	0 st

REFERENTIES GIPOD

Referentie Grondwerk:

Referentie Synergie aanvraag:

Referentie Synergie:

STUDIE
JACOPS NV
NIJVERHEIDSLAAN 31
B-8540 Deerlijk

JACOPS.

Tekenaar	Miguel Markey