


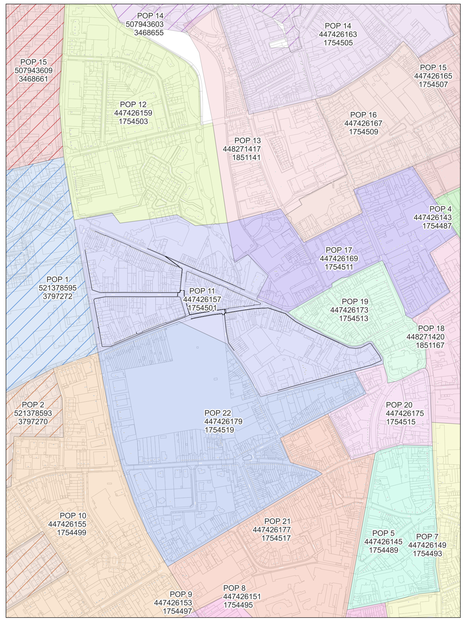

wyre

LEGENDE

- POP
- POP Passieve telecom
- DP
- Mini DP
- Ondergrondse POC
- Gevel POC
- Paal POC
- Riser
- Koppeling
- Gevel kabel
- Paal kabel
- Ondergrondse kabel in rode subduct
- Ondergrondse kabel in blauwe subduct
- Ondergrondse kabel in groene subduct
- Ondergrondse kabel in grijs subduct
- Ondergrondse kabel in violette subduct
- Ondergrondse kabel in witte subduct
- Ondergrondse kabel in oranje subduct

PLAN INFO

Zone	ROESELARE_01_POP_011
Plan	Overzicht van alle kabels
Pagina	1 / 19
Uitgave	20/02/2026
Schaal	1 / 74

PLAATS VAN DE WERKEN

Postcode	8700
Gemeente	Tielt

MATERIAAL


TYPE	/
LENGTE	3992 m

STUDIE
JACOPS NV
NIJVERHEIDSLAAN 31
B-8540 Deerlijk

JACOPS.

Tekenaar: Suresh Santho



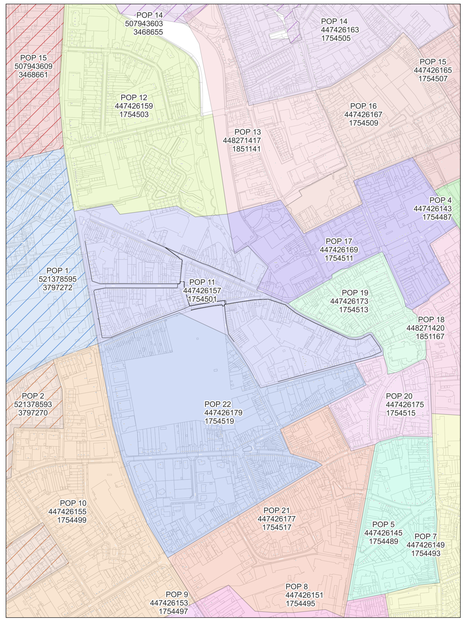

wyre

LEGENDE

- POP
- POP Huisaans telecmat
- DP Buiten
- Mini DP Inwendig
- Ondergrondse POC Inwendig
- Gevel POC
- Paal POC
- Riser
- Koppeling
- Gevel kabel
- Paal kabel
- Ondergrondse kabel in rode subduct
- Ondergrondse kabel in blauwe subduct
- Ondergrondse kabel in groene subduct
- Ondergrondse kabel in gele subduct
- Ondergrondse kabel in violette subduct
- Ondergrondse kabel in witte subduct
- Ondergrondse kabel in oranje subduct

PLAN INFO

Zone	ROESELARE_01_POP_011
Plan	Overzicht van alle ondergrondse kabels
Pagina	2 / 19
Uitgave	20/02/2026
Schaal	1 / 780

PLAATS VAN DE WERKEN

Postcode	8800
Gemeente	Roeselare


MATERIAAL


TYPE	/
LENGTE	3209 m

STUDIE
JACOPS NV
NIJVERHEIDSLAAN 31
B-8540 Deerlijk

JACOPS.

Tekenaar	Suresh Santho

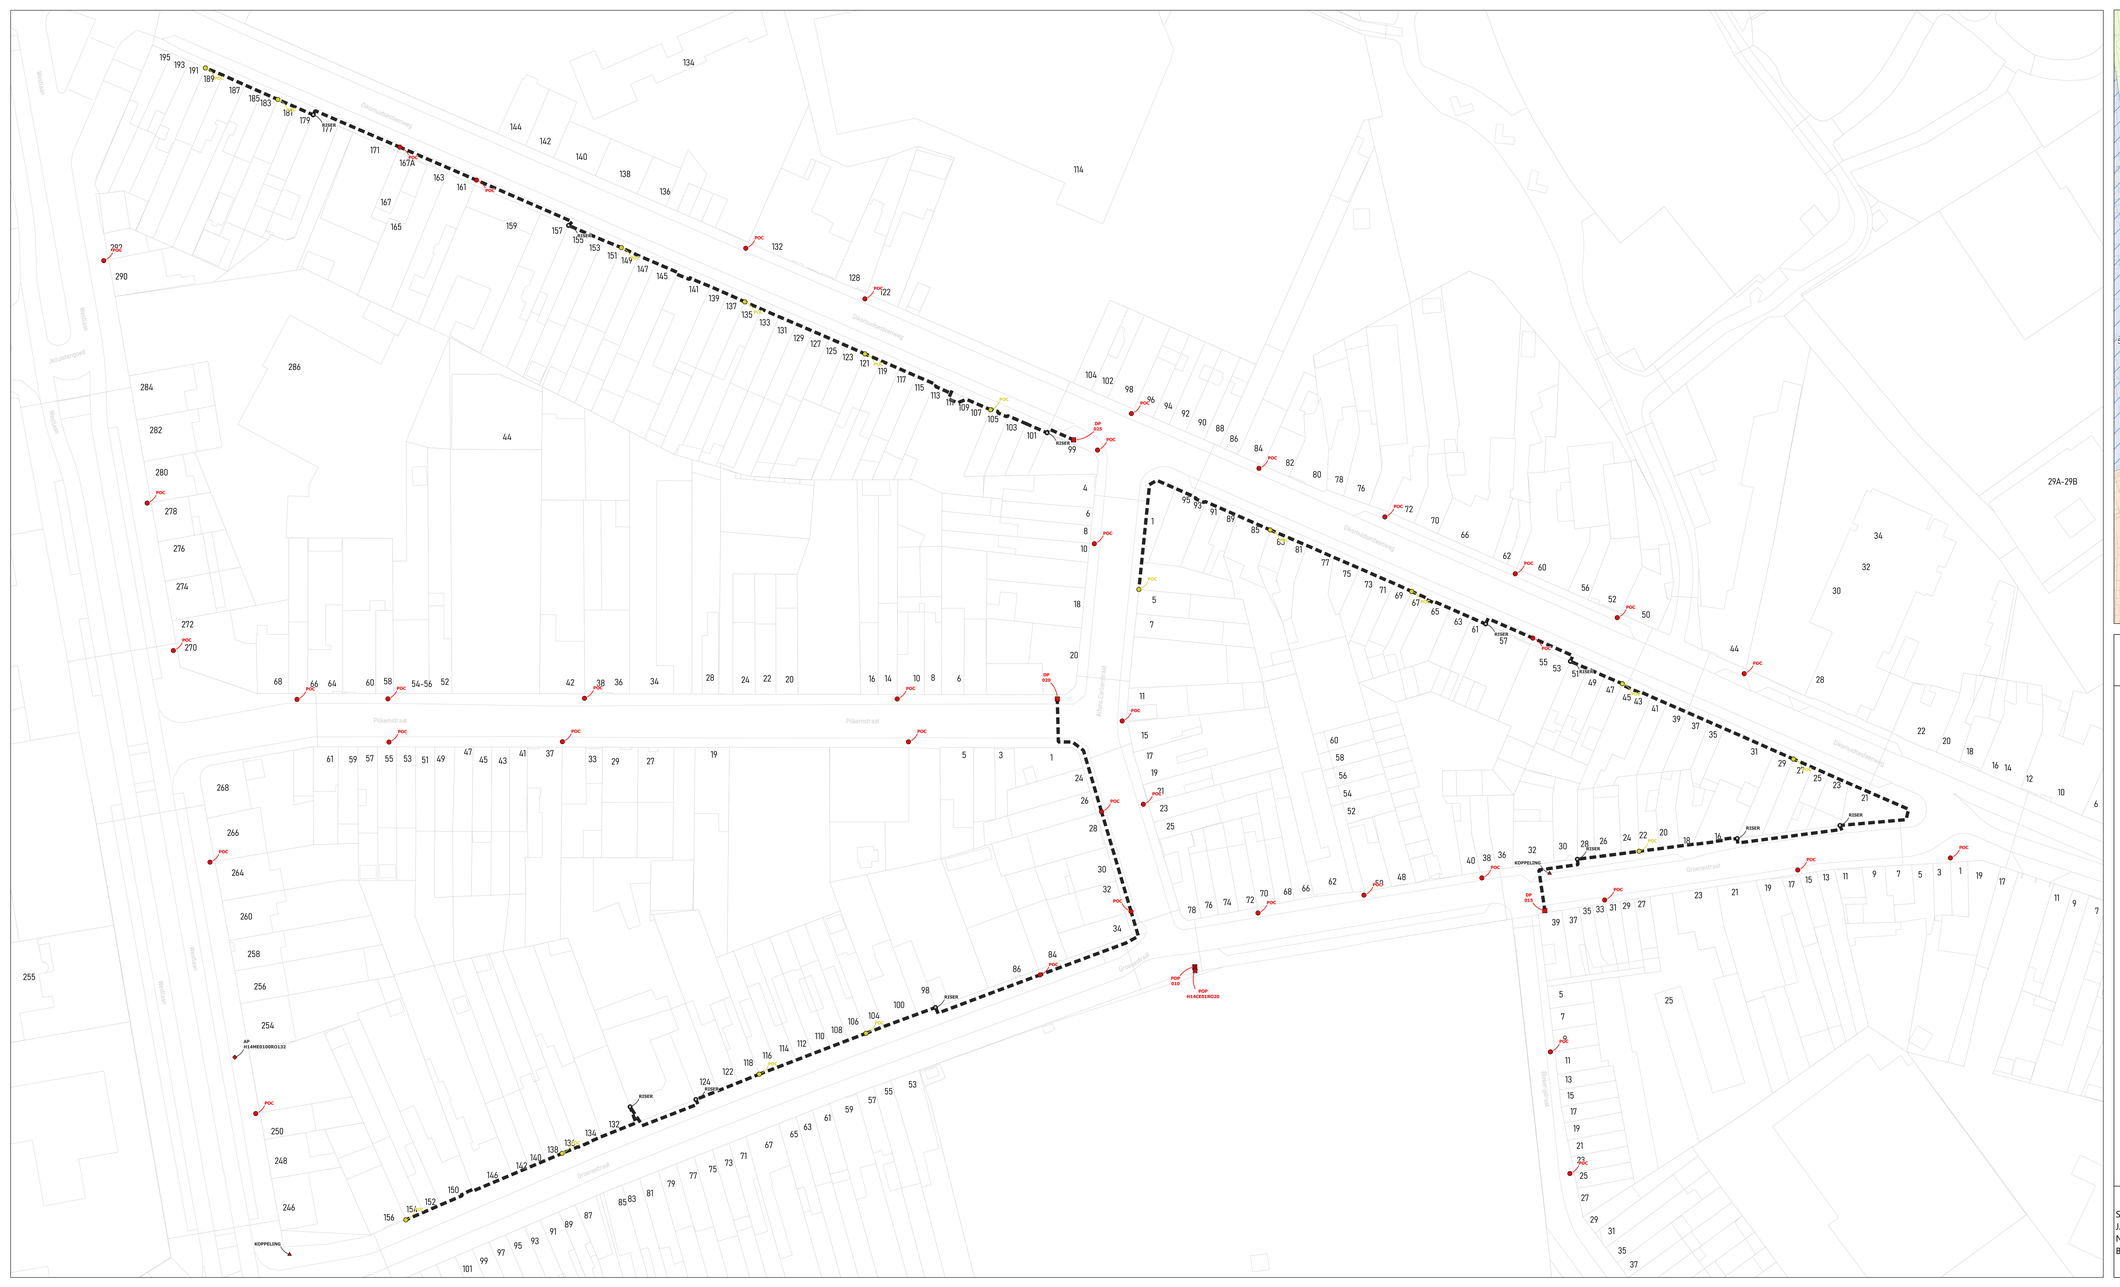

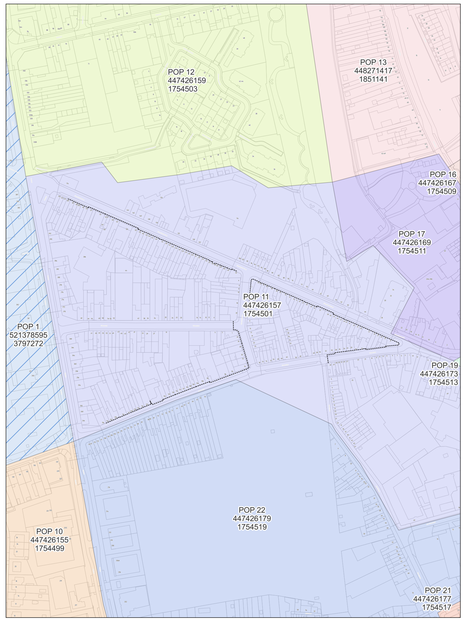

wyre

LEGENDE

- POP
- POP Fiduciaire tellurique
- DP Wyre
- Mini DP Wyre
- Ondergrondse POC Fiduciaire
- Gevel POC
- Paal POC
- Riser
- Koppeling
- Gevel kabel
- Paal kabel
- Ondergrondse kabel in rode subduct
- Ondergrondse kabel in blauwe subduct
- Ondergrondse kabel in groene subduct
- Ondergrondse kabel in gele subduct
- Ondergrondse kabel in violette subduct
- Ondergrondse kabel in witte subduct
- Ondergrondse kabel in oranje subduct

PLAN INFO

Zone	ROESELARE_01_POP_011
Plan	Overzicht van alle facade kabels
Pagina	3 / 19
Uitgave	20/02/2026
Schaal	1 / 780

PLAATS VAN DE WERKEN

Postcode	8800
Gemeente	Roeselare


MATERIAAL


TYPE	/
LENGTE	782 m

STUDIE
JACOPS NV
NIJVERHEIDSLAAN 31
B-8540 Deerlijk

JACOPS.

Tekenaar	Suresh Santho

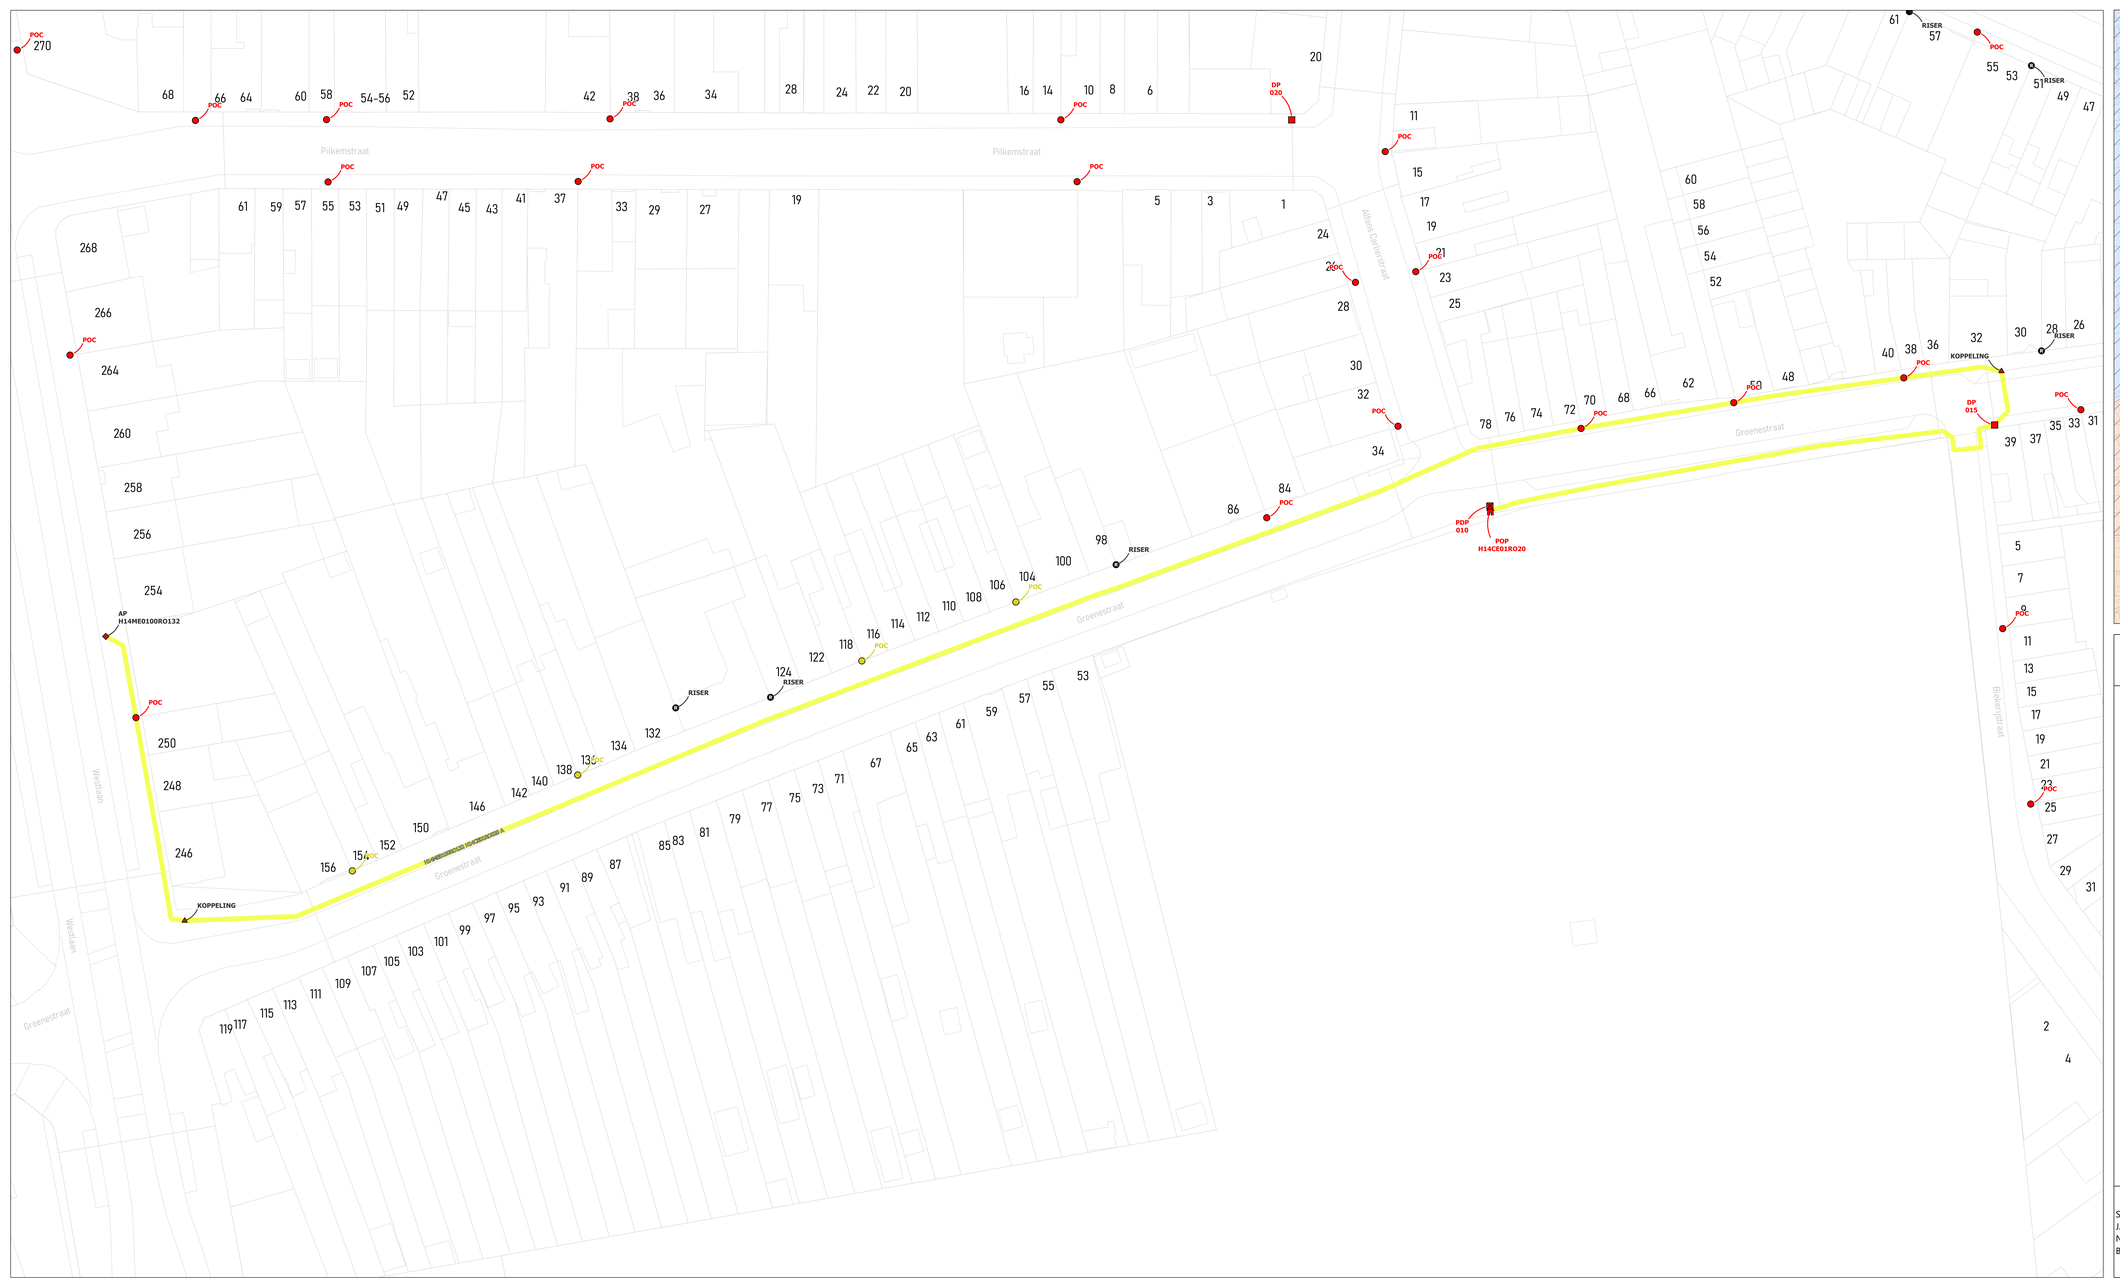

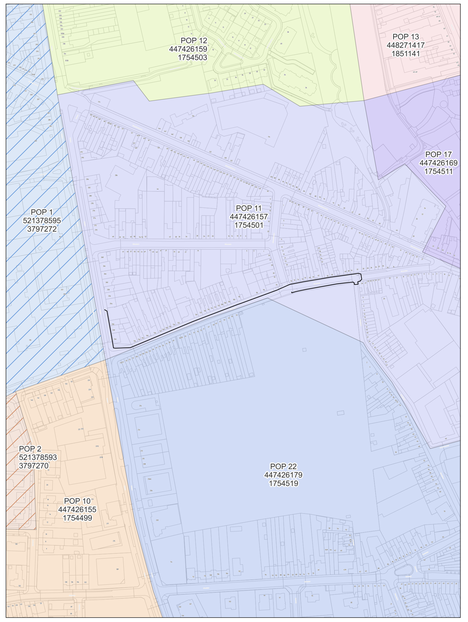

wyre

LEGENDE

POP
PDP
DP
Mini DP
Ondergrondse POC
Gevel POC
Paal POC
Riser
Koppeling
Gevel kabel
Paal kabel
Ondergrondse kabel in rode subduct
Ondergrondse kabel in blauwe subduct
Ondergrondse kabel in groene subduct
Ondergrondse kabel in gele subduct
Ondergrondse kabel in violette subduct
Ondergrondse kabel in witte subduct
Ondergrondse kabel in oranje subduct

PLAN INFO	
Zone	ROESELARE_01_POP_011
Plan	Feeder H14ME0100RO132 H14CE01RO020 A
Pagina	4 / 19
Uitgave	20/02/2026
Schaal	1 / 487


PLAATS VAN DE WERKEN	
Postcode	8800
Gemeente	Roeselare


MATERIAAL	
TYPE	72v-feed
LENGTE	443 m

STUDIE
JACOPS NV
NIJVERHEIDSLAAN 31
B-8540 Deerlijk

JACOPS.

Tekenaar	Suresh Santho

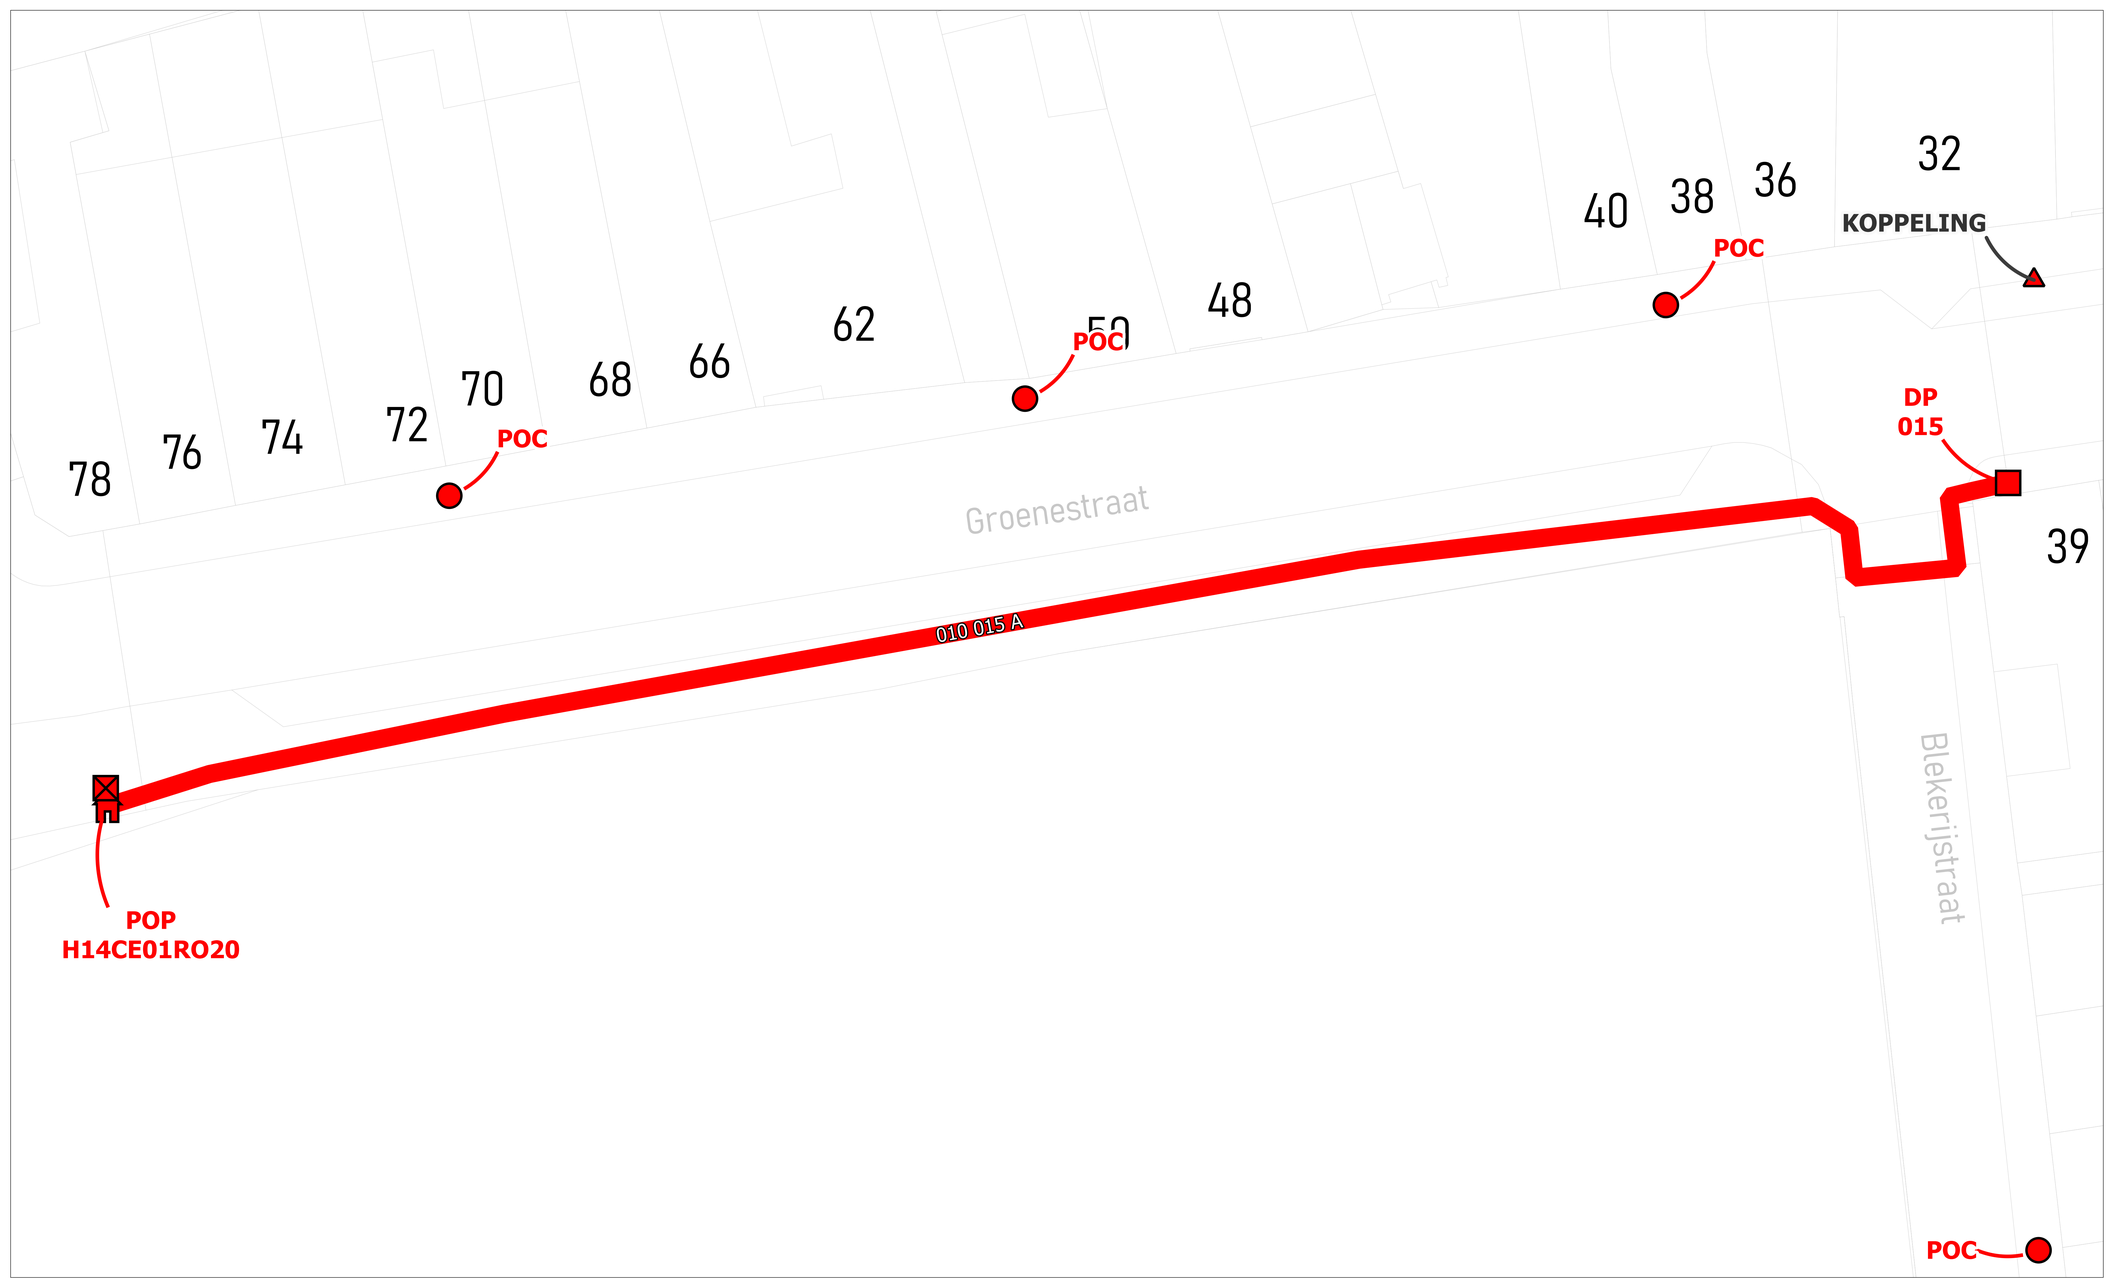

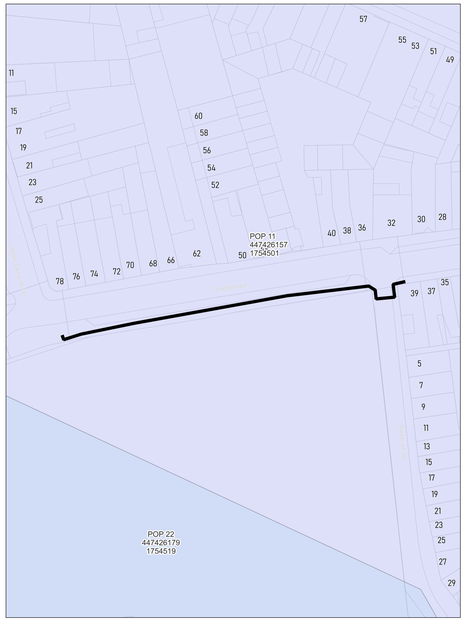

wyre

LEGENDE

POP

POP
Fiduciaire bâtiment

DP
Wyre

Mini DP
Inventive

Ondergrondse POC
Inventive

Gevel POC

Paal POC

Riser

Koppeling

Gevel kabel

Paal kabel

Ondergrondse kabel in rode subduct

Ondergrondse kabel in blauwe subduct

Ondergrondse kabel in groene subduct

Ondergrondse kabel in grijs subduct

Ondergrondse kabel in violette subduct

Ondergrondse kabel in witte subduct


Ondergrondse kabel in oranje subduct


PLAN INFO	
Zone	ROESELARE_01_POP_011
Plan	Primaire distributie 010 - 015 A
Pagina	5 / 19
Uitgave	20/02/2026
Schaal	1 / 338
PLAATS VAN DE WERKEN	
Postcode	8800
Gemeente	Roeselare
MATERIAAL	
TYPE	192v-ondergronds
LENGTE	86 m

STUDIE
JACOPS NV
NIJVERHEIDSLAAN 31
B-8540 Deerlijk

JACOPS.

Tekenaar	Suresh Santho

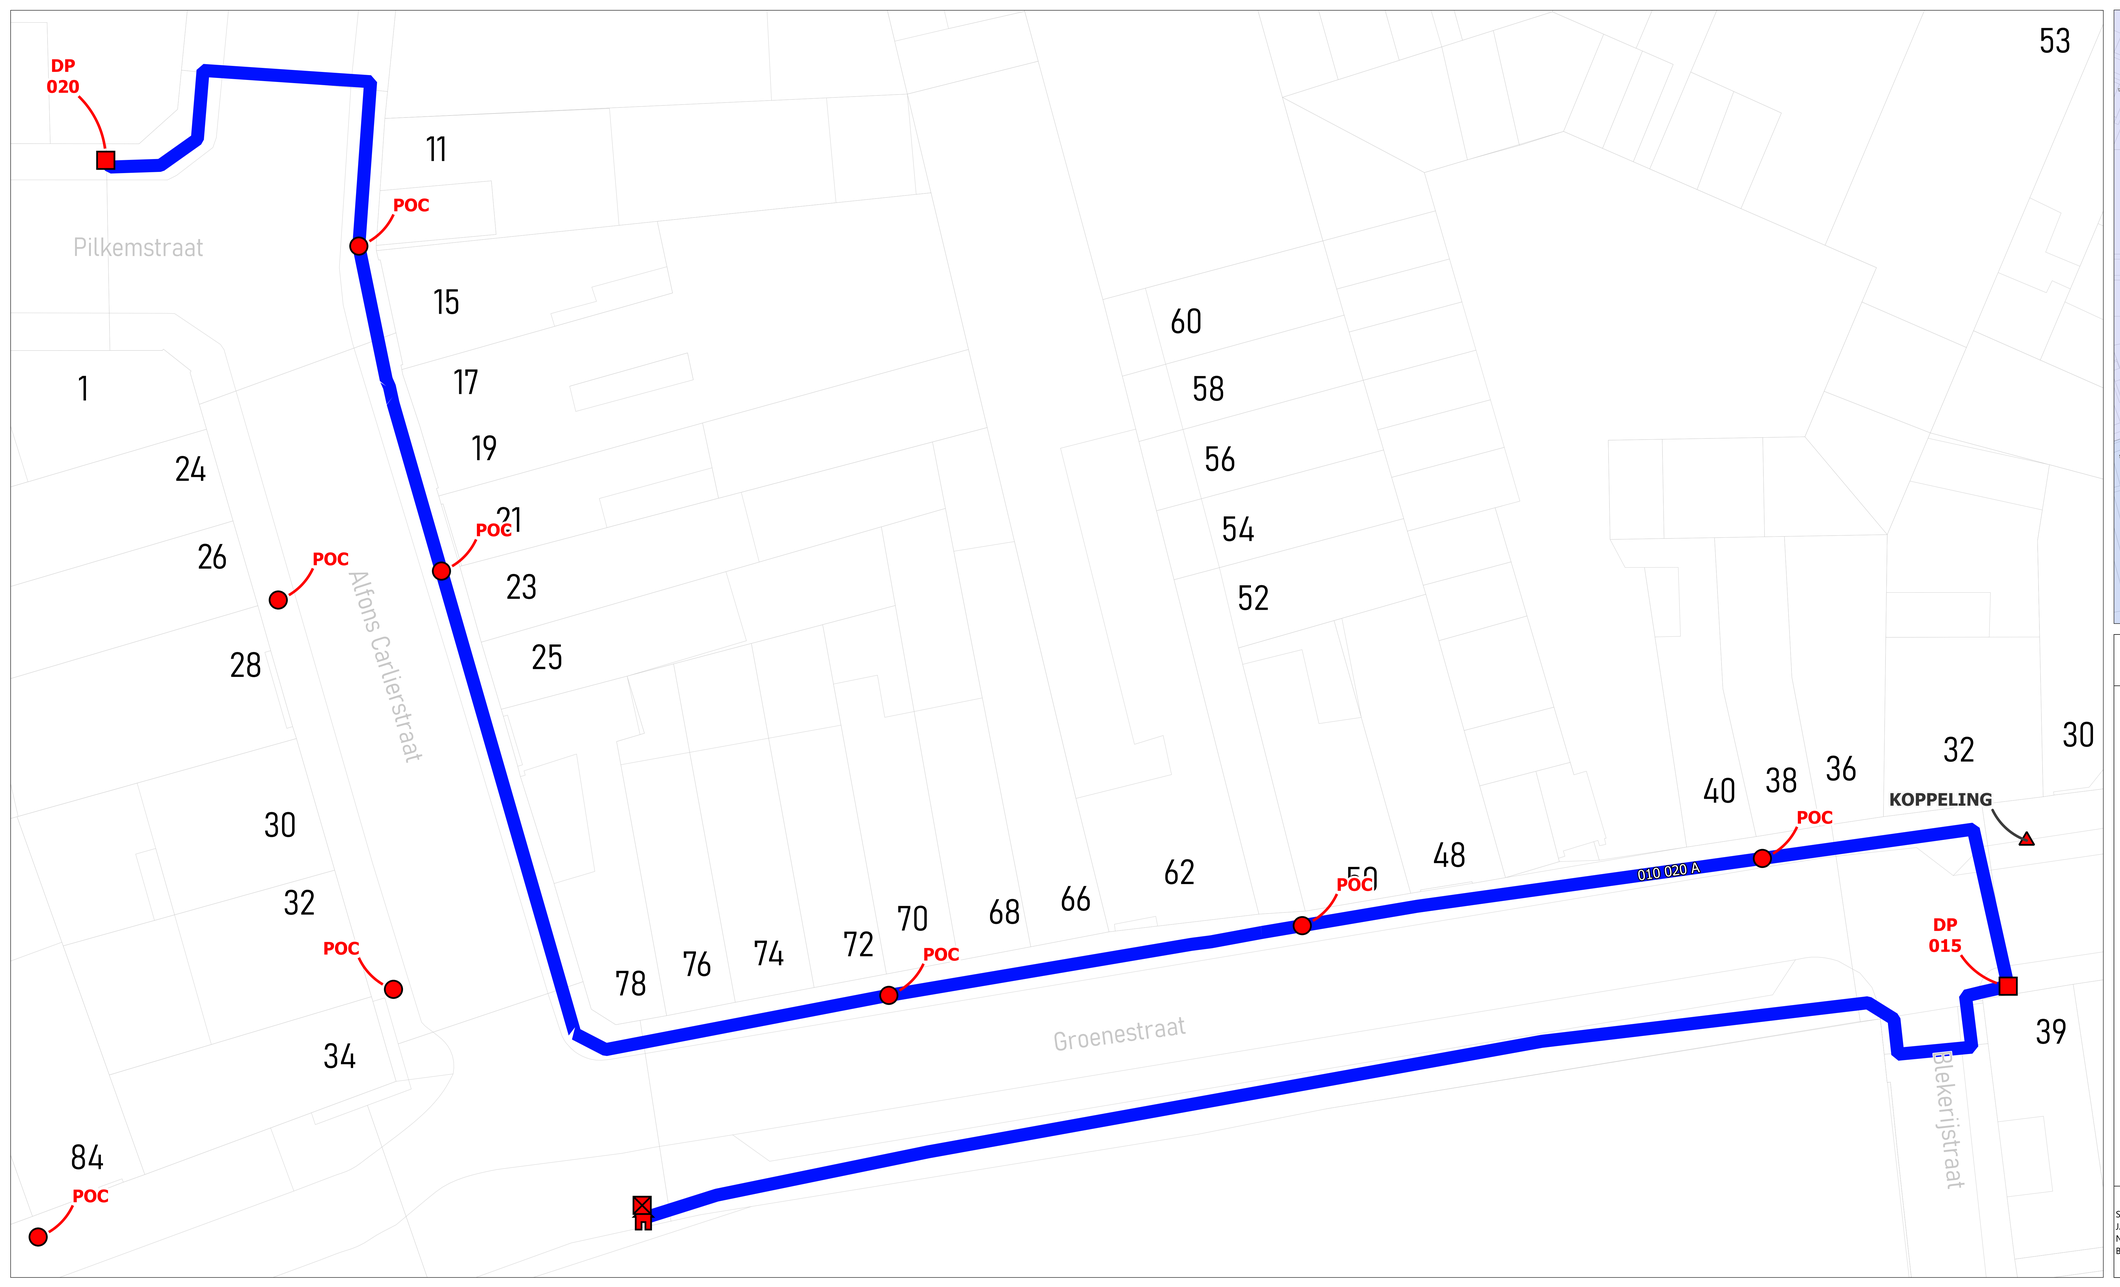

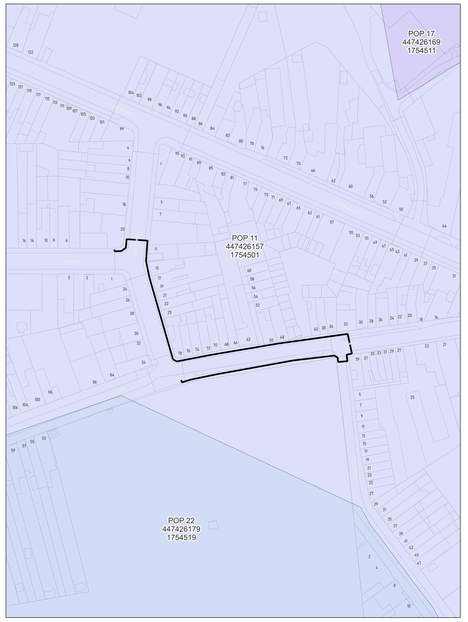

wyre

LEGENDE

POP
POP Fiduciaire Informatie
DP Wyre
Mini DP Inventive
Ondergrondse POC Inventive
Gevel POC
Paal POC
Riser
Koppeling
Gevel kabel
Paal kabel
Ondergrondse kabel in rode subduct
Ondergrondse kabel in blauwe subduct
Ondergrondse kabel in groene subduct
Ondergrondse kabel in gele subduct
Ondergrondse kabel in violette subduct
Ondergrondse kabel in witte subduct
Ondergrondse kabel in oranje subduct


PLAN INFO	
Zone	ROESELARE_01_POP_011
Plan	Primaire distributie 010 - 020 A
Pagina	6 / 19
Uitgave	20/02/2026
Schaal	1 / 90
PLAATS VAN DE WERKEN	
Postcode	8800
Gemeente	Roeselare
MATERIAAL	
TYPE	192v-ondergronds
LENGTE	253 m

STUDIE
JACOPS NV
NIJVERHEIDSLAAN 31
B-8540 Deerlijk

JACOPS.

Tekenaar	Suresh Santho



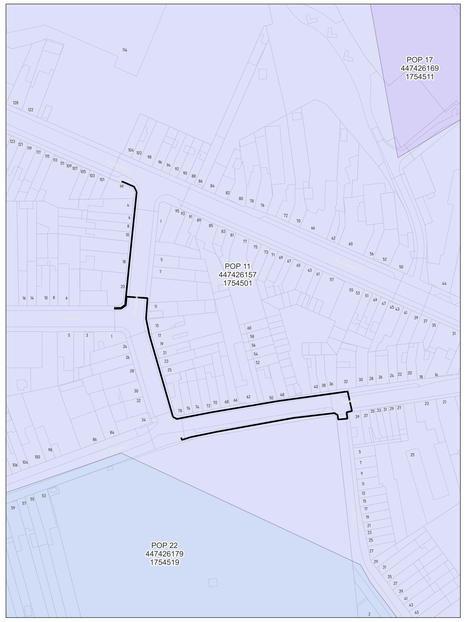

wyre

LEGENDE


- POP
- PDP
- DP
- Mini DP
- Ondergrondse POC
- Gevel POC
- Paal POC
- Riser
- Koppeling
- Gevel kabel
- Paal kabel
- Ondergrondse kabel in rode subduct
- Ondergrondse kabel in blauwe subduct
- Ondergrondse kabel in groene subduct
- Ondergrondse kabel in gele subduct
- Ondergrondse kabel in violette subduct
- Ondergrondse kabel in witte subduct
- Ondergrondse kabel in oranje subduct


PLAN INFO	
Zone	ROESELARE_01_POP_011
Plan	Primaire distributie 010 - 025 A
Pagina	7 / 19
Uitgave	20/02/2026
Schaal	1 / 125
PLAATS VAN DE WERKEN	
Postcode	8800
Gemeente	Roeselare
MATERIAAL	
TYPE	192v-ondergronds
LENGTE	320 m

STUDIE
JACOPS NV
NIJVERHEIDSLAAN 31
B-8540 Deerlijk

JACOPS.

Tekenaar	Suresh Santho

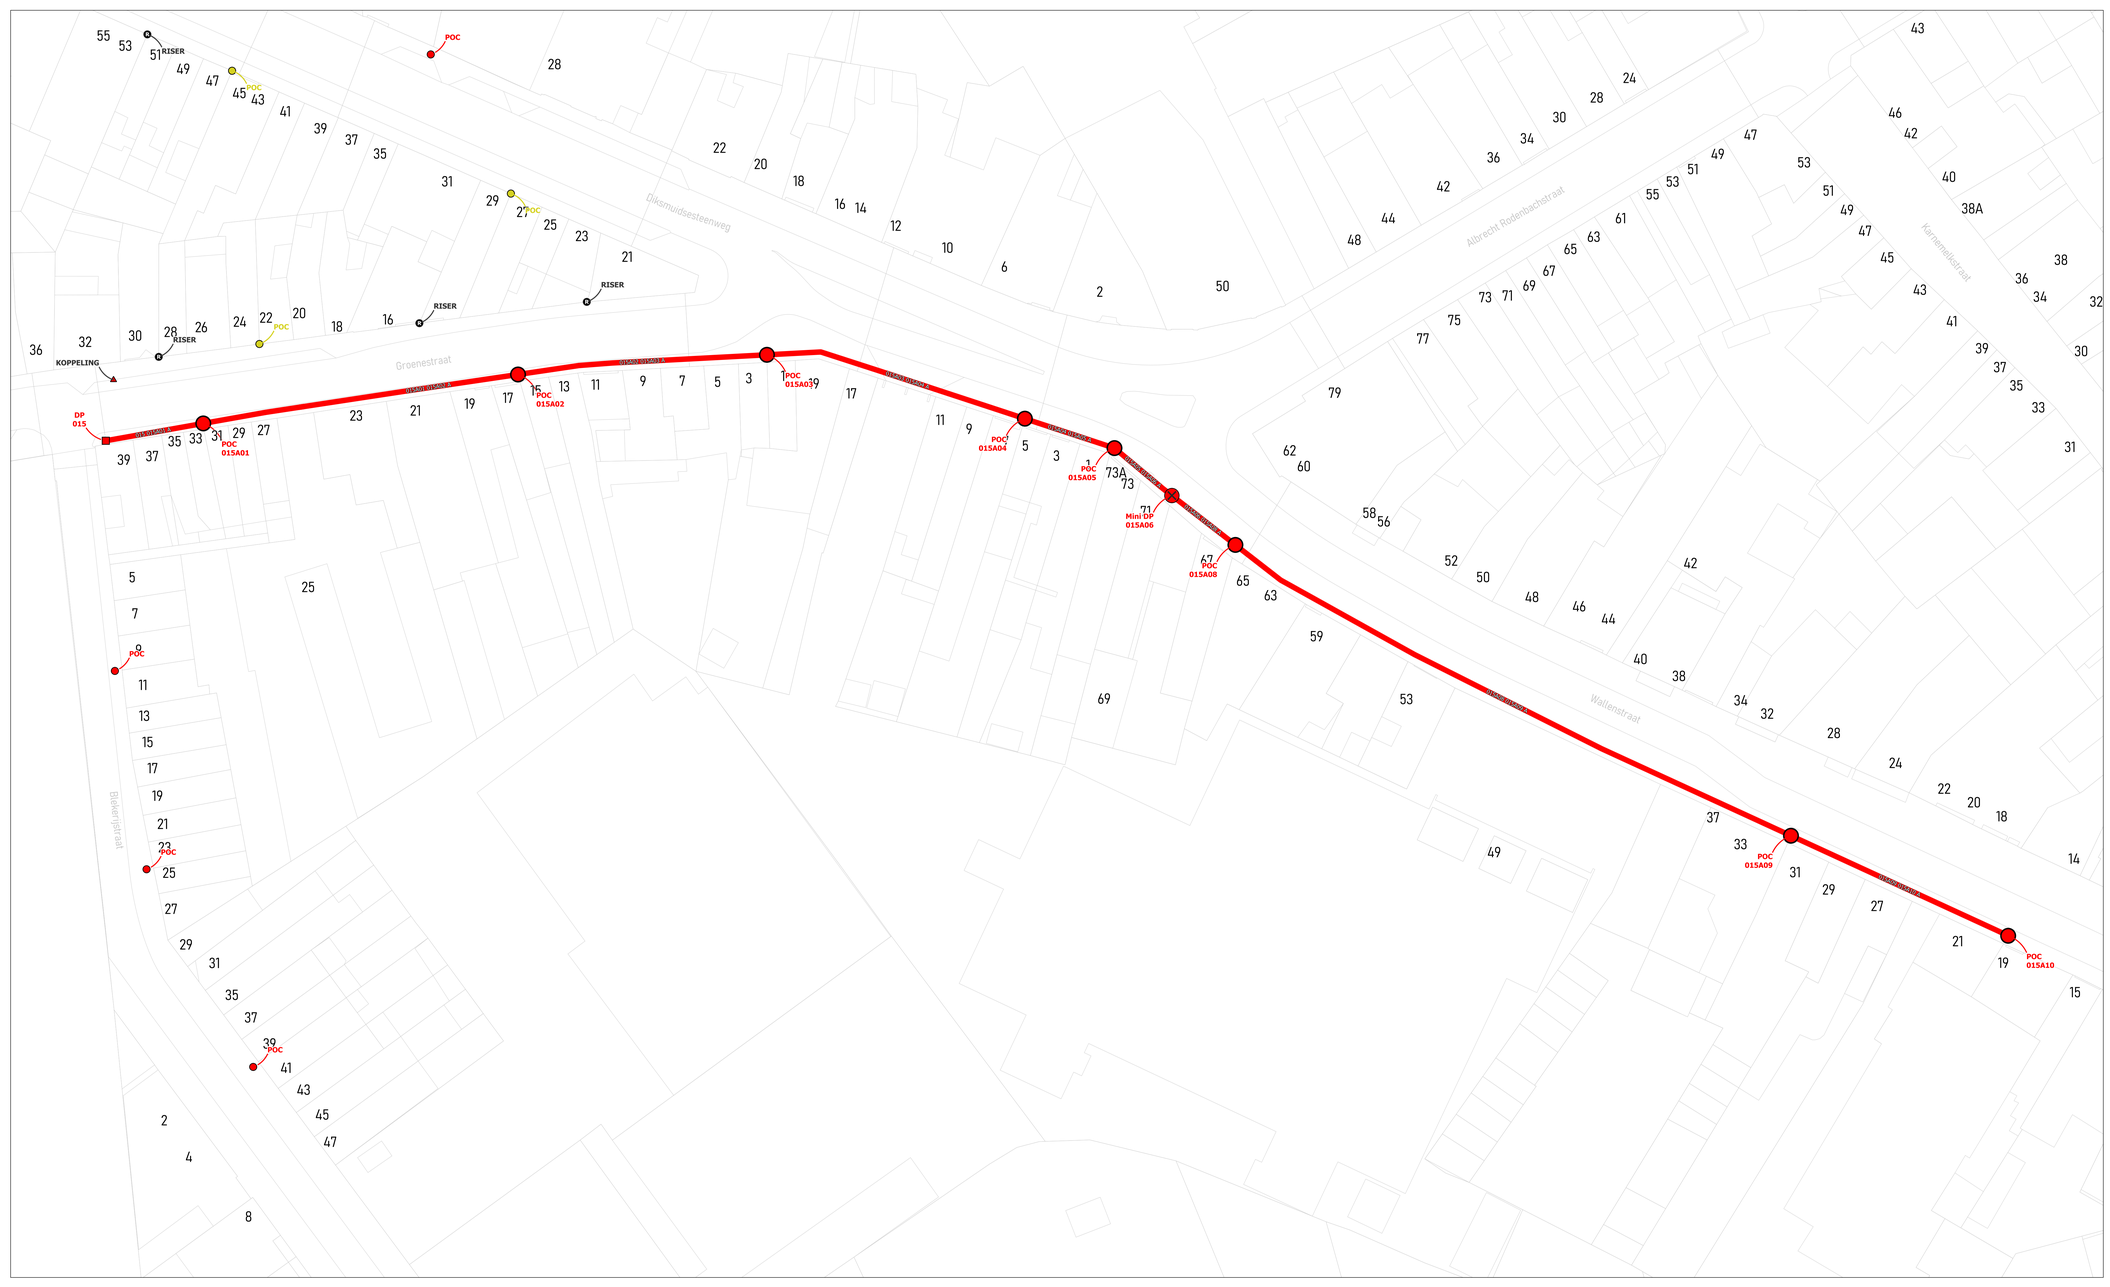

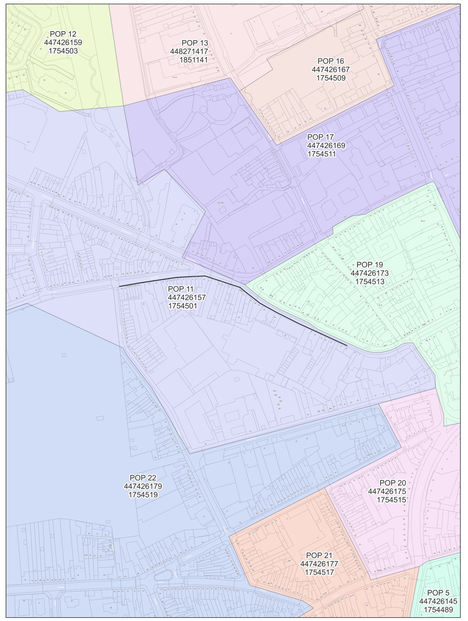

wyre

LEGENDE

- POP
- POP Reikans telecom
- DP Wyre
- Mini DP Wyre
- Ondergrondse POC Wyre
- Gevel POC
- Paal POC
- Riser
- Koppeling
- Gevel kabel
- Paal kabel
- Ondergrondse kabel in rode subduct
- Ondergrondse kabel in blauwe subduct
- Ondergrondse kabel in groene subduct
- Ondergrondse kabel in gele subduct
- Ondergrondse kabel in violette subduct
- Ondergrondse kabel in witte subduct
- Ondergrondse kabel in oranje subduct

PLAN INFO

Zone	ROESELARE_01_POP_011
Plan	Secundaire distributie 015A
Pagina	8 / 19
Uitgave	20/02/2026
Schaal	1 / 224

PLAATS VAN DE WERKEN

Postcode	8800
Gemeente	Roeselare


MATERIAAL


TYPE	96v-ondergronds
LENGTE	283 m

STUDIE
JACOPS NV
NIJVERHEIDSLAAN 31
B-8540 Deerlijk

JACOPS.

Tekenaar: Suresh Santho

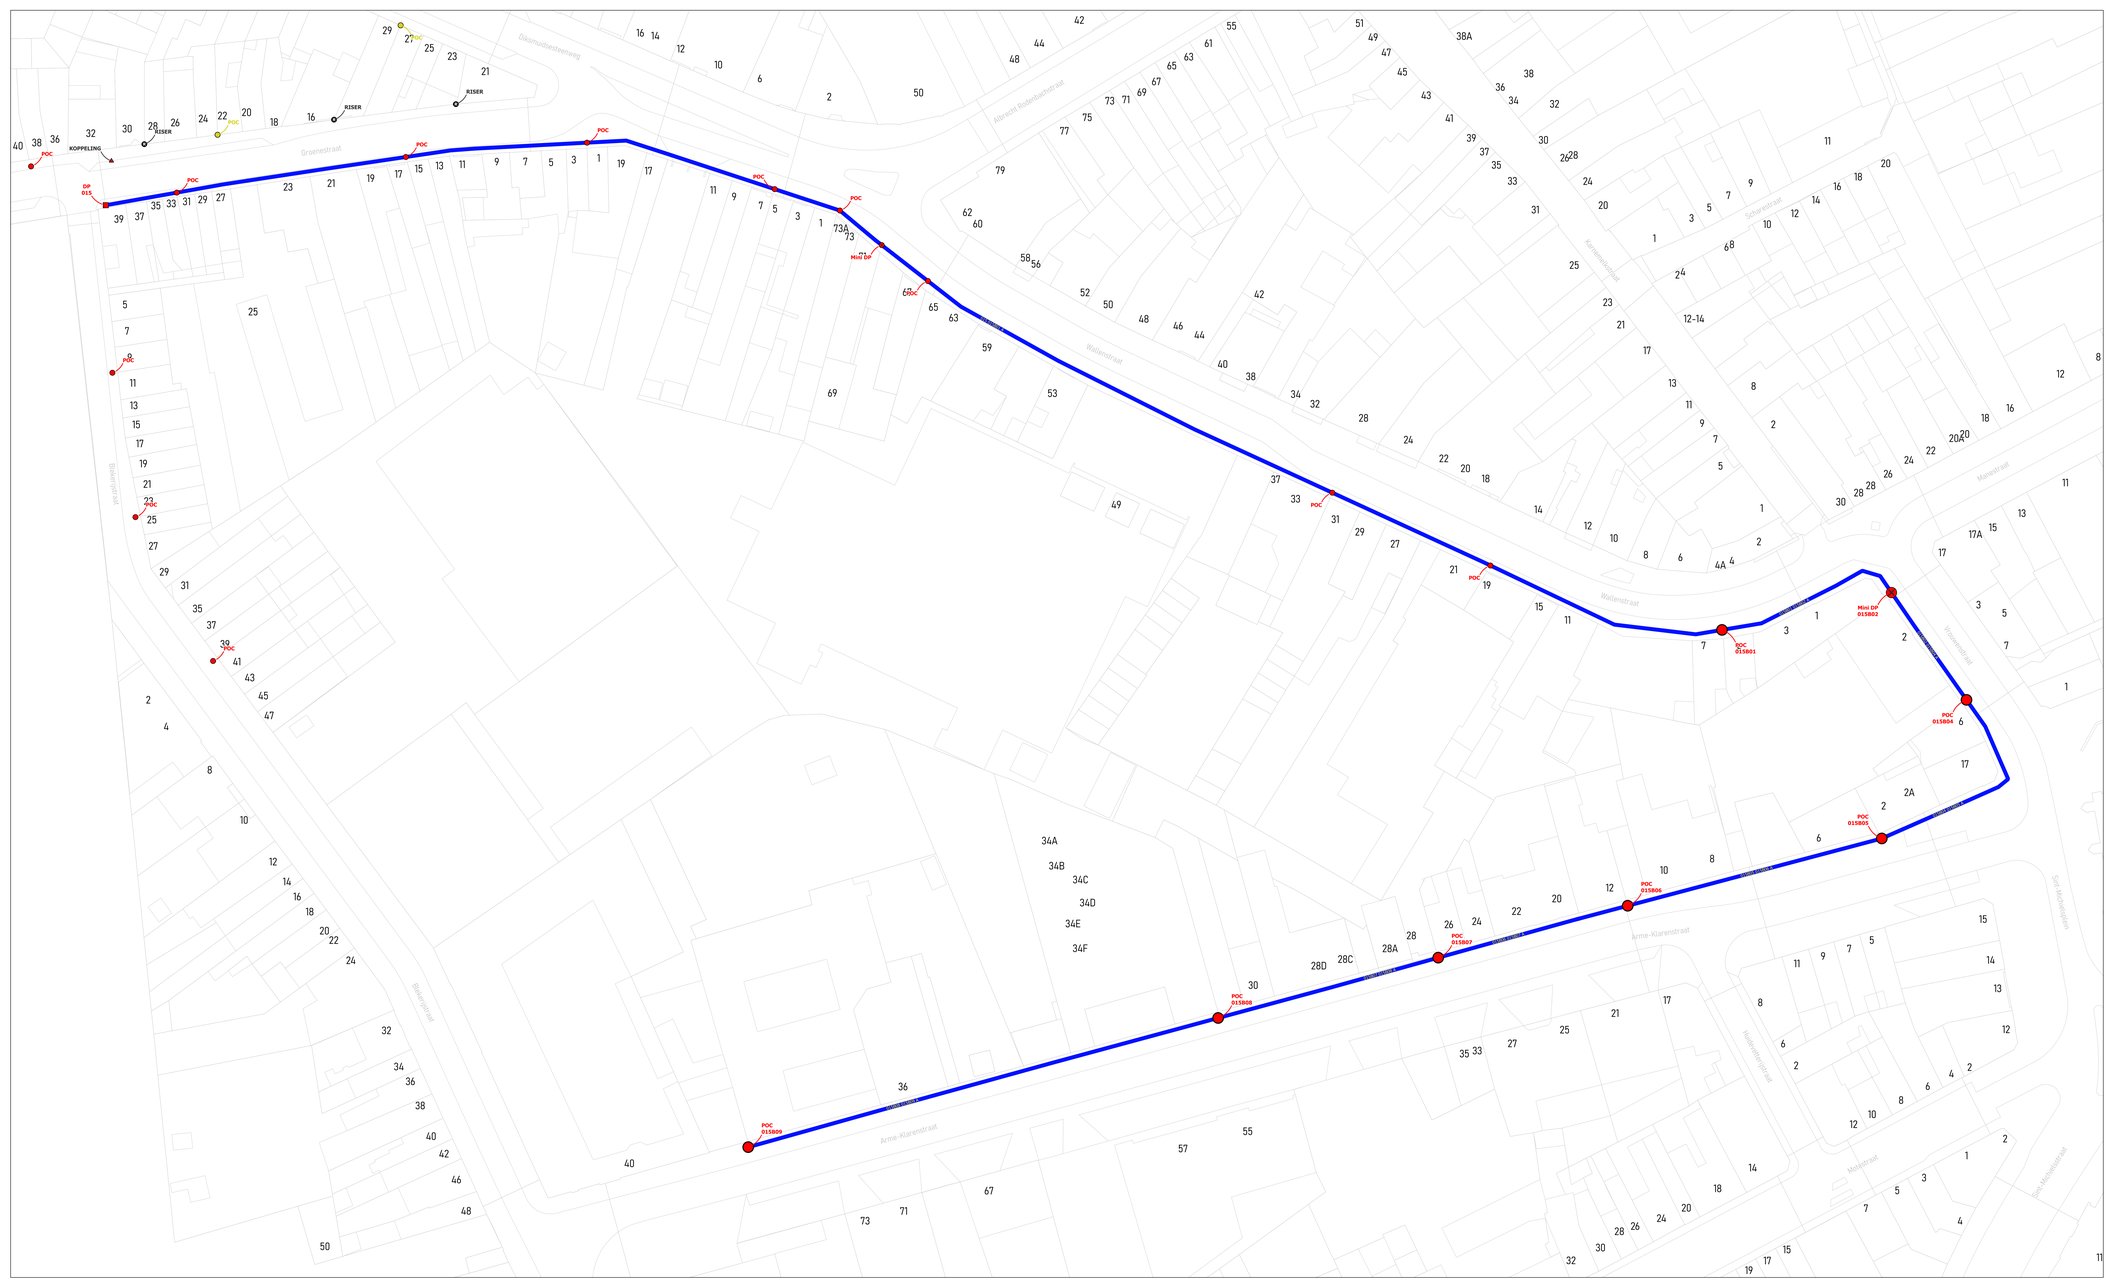

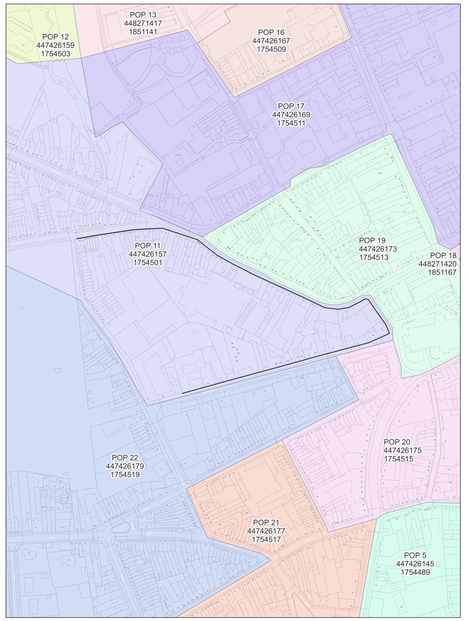

wyre

LEGENDE


- POP
- POP Fietsers Informal
- DP Aerial
- Mini DP Aerial
- Ondergrondse POC Underground
- Gevel POC
- Paal POC
- Riser
- Koppeling
- Gevel kabel
- Paal kabel
- Ondergrondse kabel in rode subduct
- Ondergrondse kabel in blauwe subduct
- Ondergrondse kabel in groene subduct
- Ondergrondse kabel in gele subduct
- Ondergrondse kabel in violette subduct
- Ondergrondse kabel in witte subduct
- Ondergrondse kabel in oranje subduct

PLAN INFO	
Zone	ROESELARE_01_POP_011
Plan	Secundaire distributie 015B
Pagina	9 / 19
Uitgave	20/02/2026
Schaal	1 / 299
PLAATS VAN DE WERKEN	
Postcode	8800
Gemeente	Roeselare
MATERIAAL	
TYPE	96v-ondergronds
LENGTE	657 m

STUDIE
JACOPS NV
NIJVERHEIDSLAAN 31
B-8540 Deerlijk

JACOPS.

Tekenaar: Suresh Santho

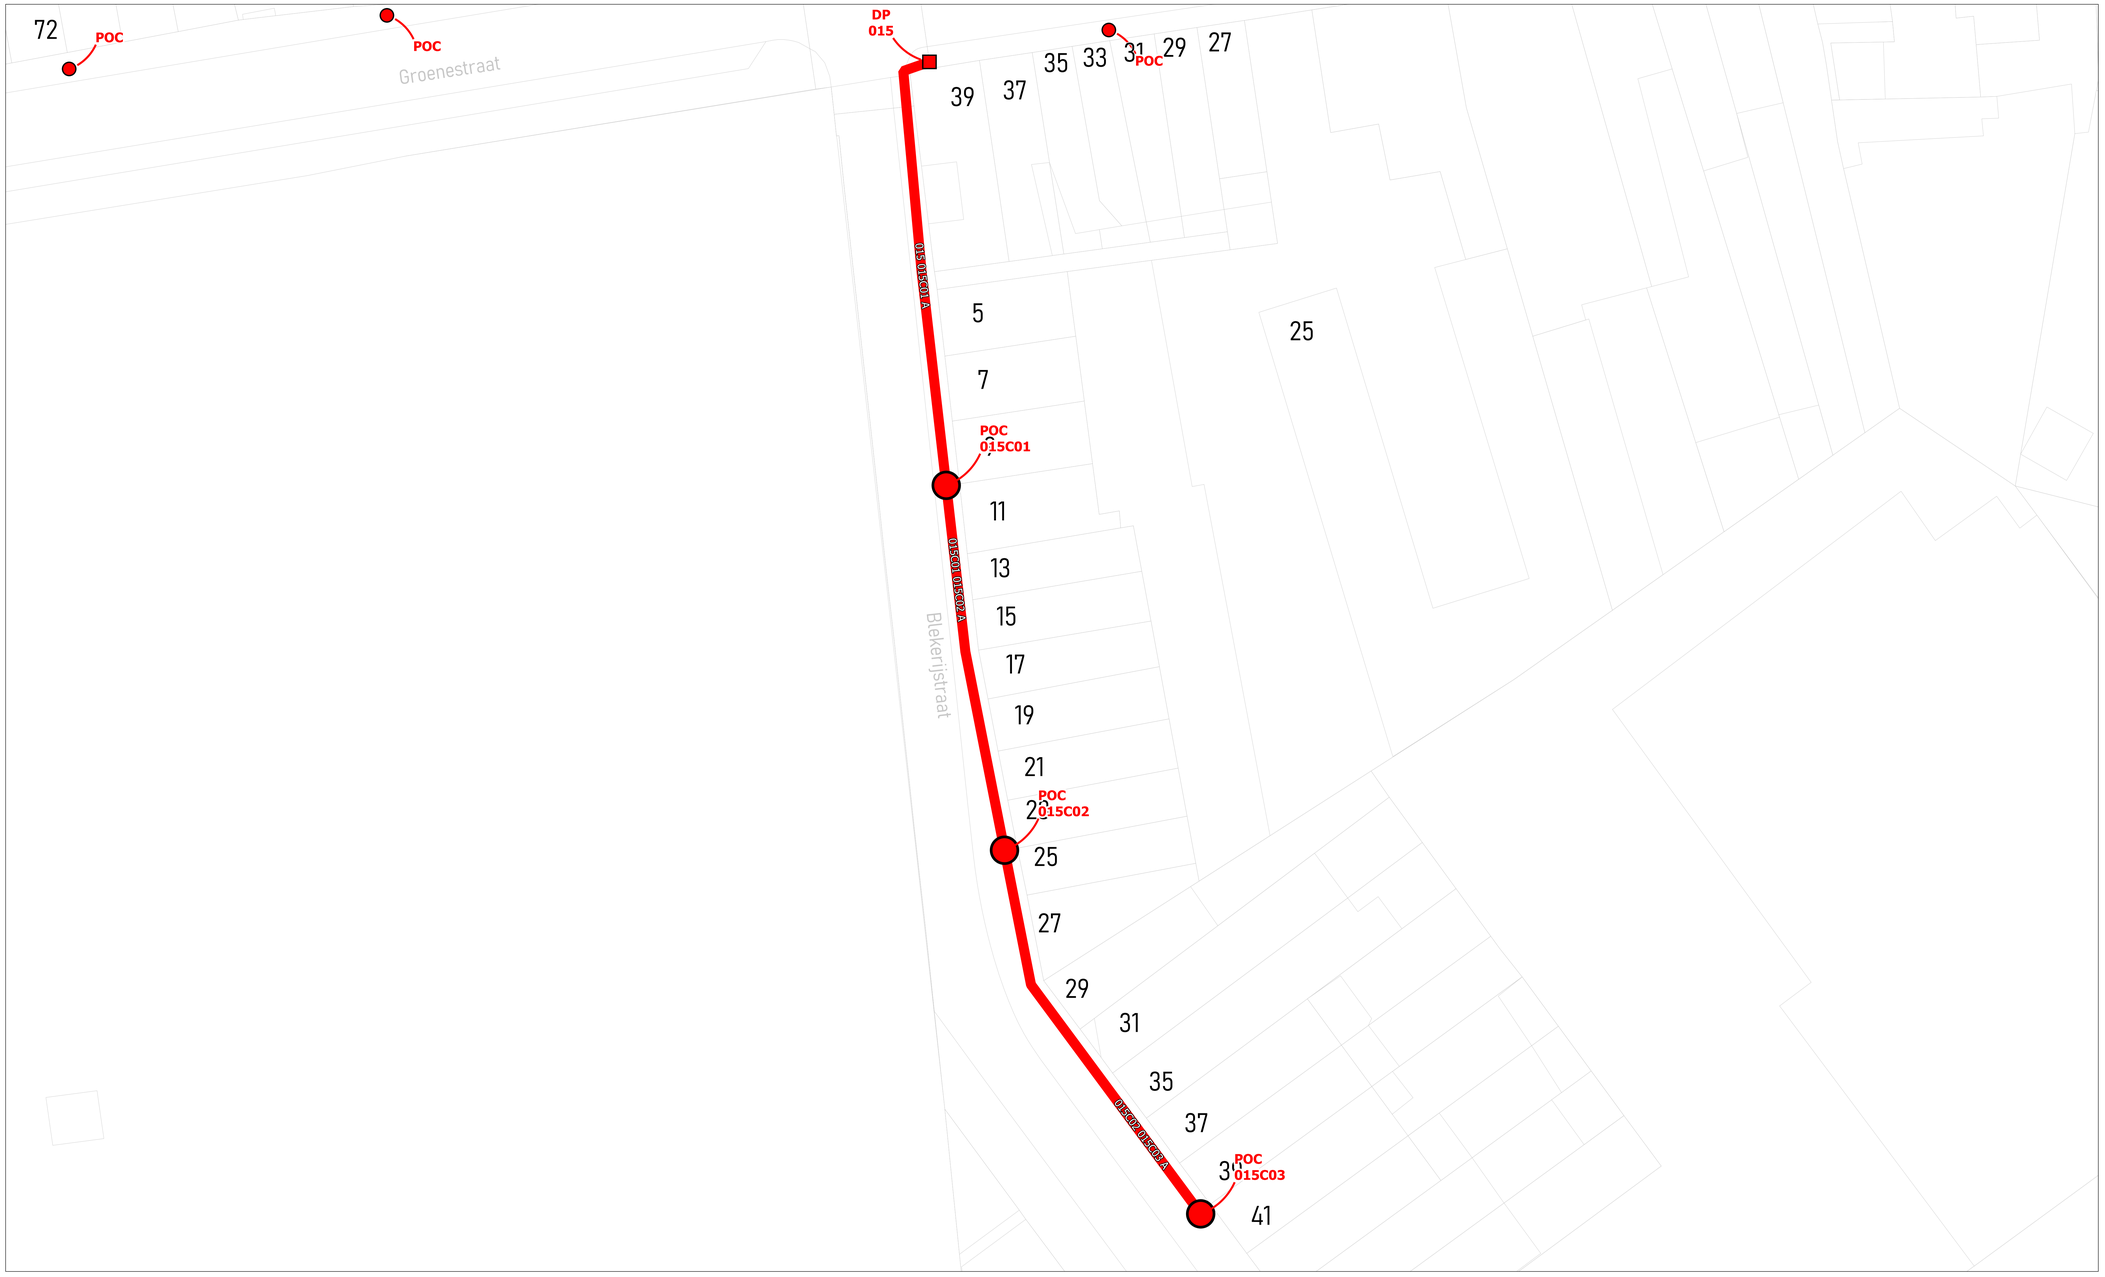



wyre

LEGENDE


POP
POP
Meldpunt telecom
DP
Mini DP
Ondergrondse POC
Gevel POC
Paal POC
Riser
Koppeling
Gevel kabel
Paal kabel
Ondergrondse kabel in rode subduct
Ondergrondse kabel in blauwe subduct
Ondergrondse kabel in groene subduct
Ondergrondse kabel in gele subduct
Ondergrondse kabel in violette subduct
Ondergrondse kabel in witte subduct
Ondergrondse kabel in oranje subduct


PLAN INFO	
Zone	ROESELARE_01_POP_011
Plan	Secundaire distributie 015C
Pagina	10 / 19
Uitgave	20/02/2026
Schaal	1 / 411
PLAATS VAN DE WERKEN	
Postcode	8800
Gemeente	Roeselare
MATERIAAL	
TYPE	96v-ondergronds
LENGTE	93 m

STUDIE
JACOPS NV
NIJVERHEIDSLAAN 31
B-8540 Deerlijk

JACOPS.

Tekenaar	Suresh Santho

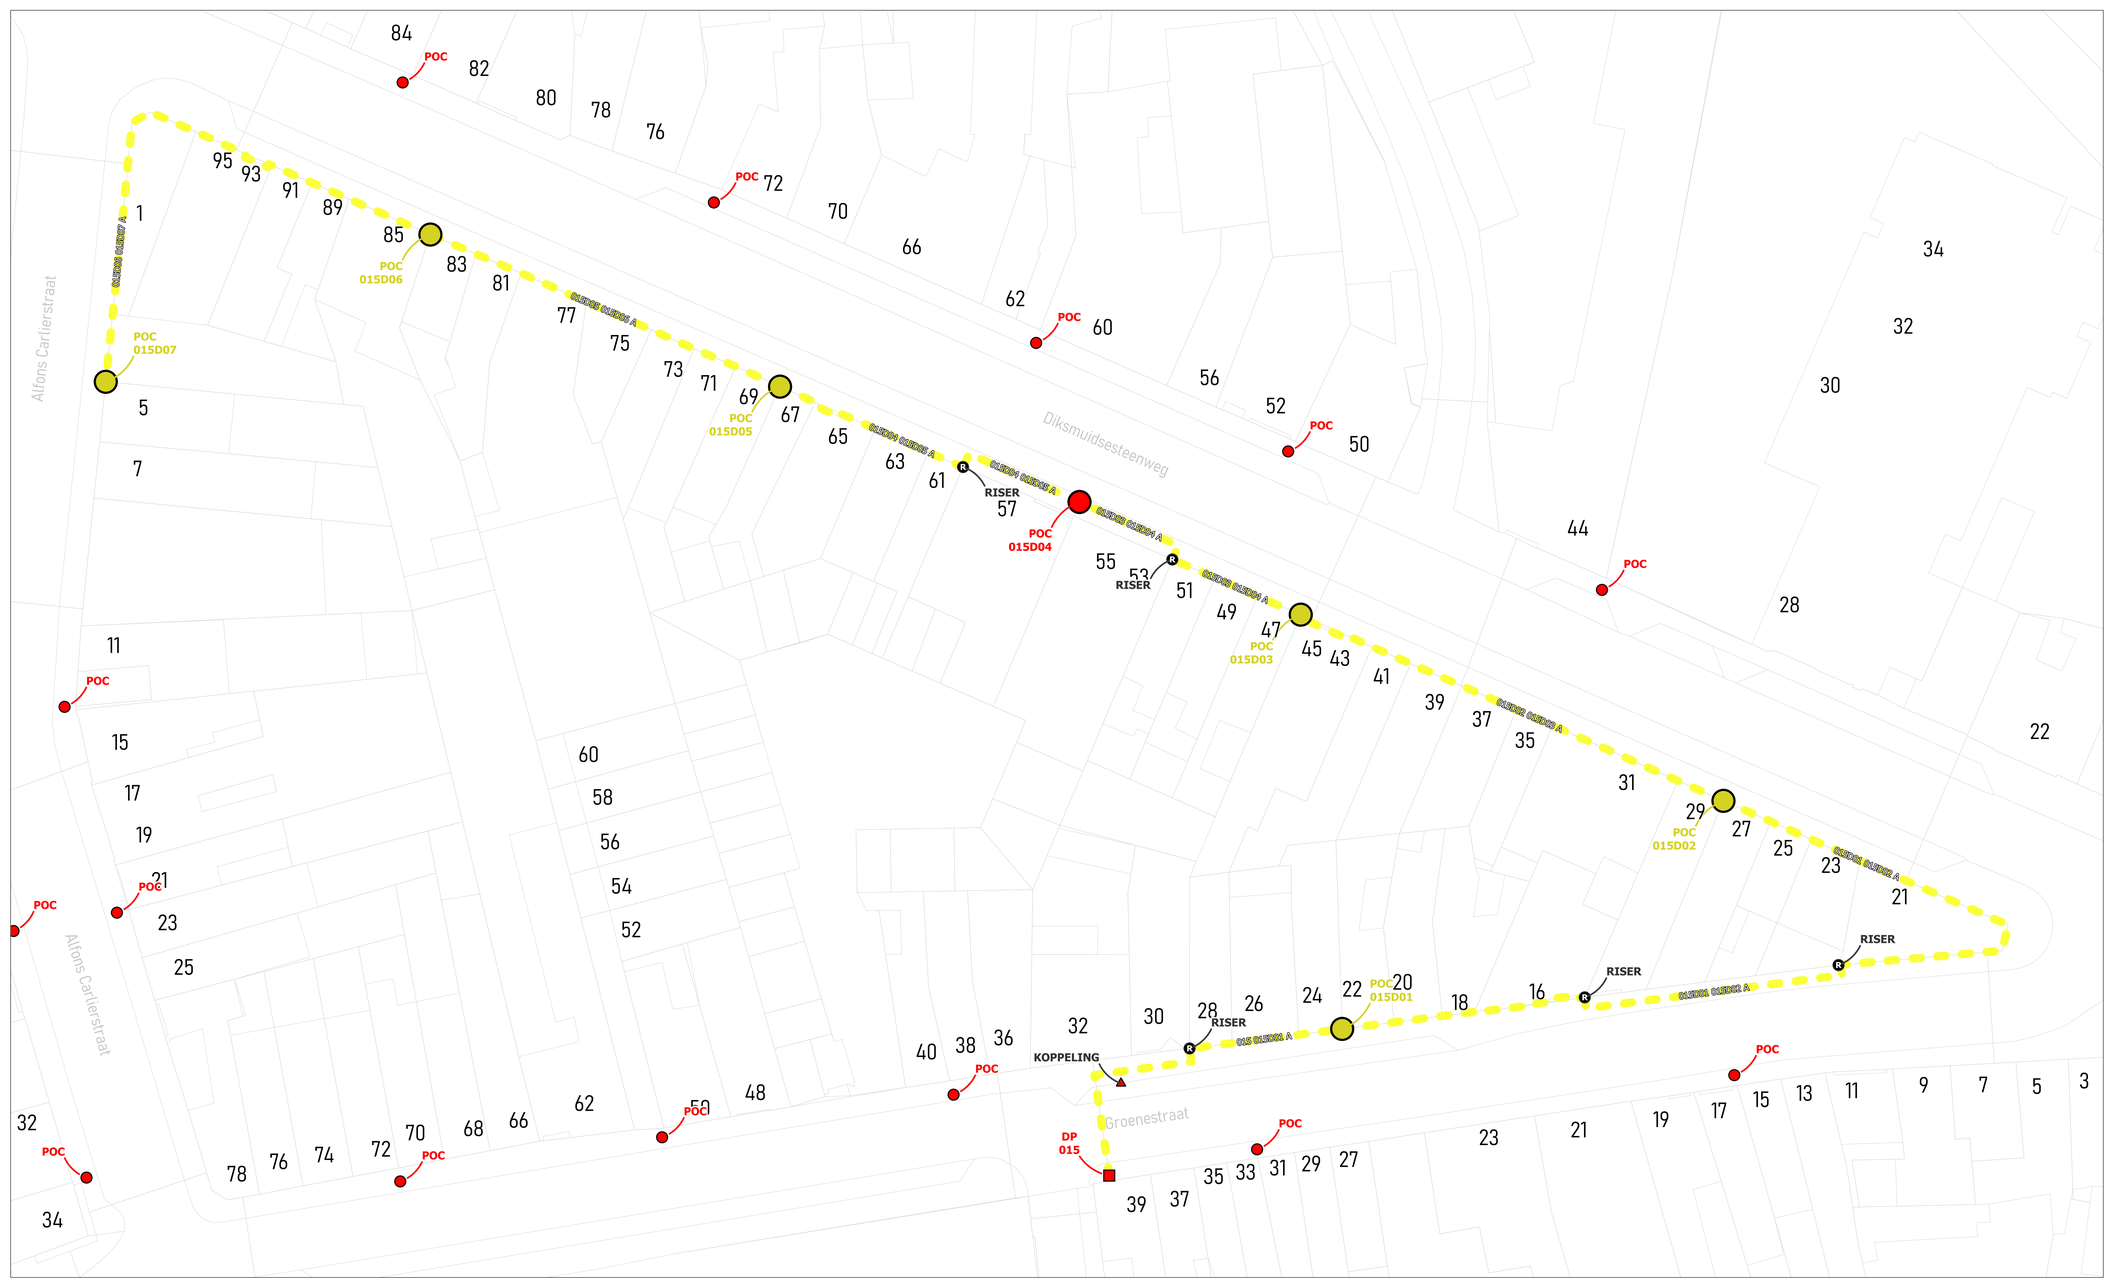

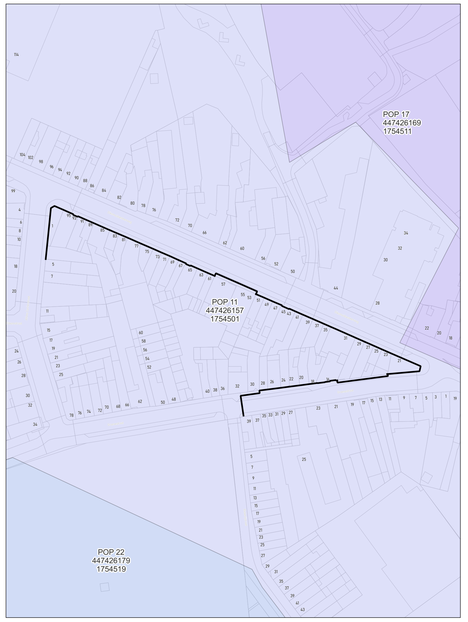

wyre

LEGENDE


POP
POP Reticulaire Internet
DP Wyre
Mini DP Wyre
Ondergrondse POC Wyre
Gevel POC
Paal POC
Riser
Koppeling
Gevel kabel
Paal kabel
Ondergrondse kabel in rode subduct
Ondergrondse kabel in blauwe subduct
Ondergrondse kabel in groene subduct
Ondergrondse kabel in grijs subduct
Ondergrondse kabel in violette subduct
Ondergrondse kabel in witte subduct
Ondergrondse kabel in oranje subduct


PLAN INFO	
Zone	ROESELARE_01_POP_011
Plan	Secundaire distributie 015D
Pagina	11 / 19
Uitgave	20/02/2026
Schaal	1 / 162
PLAATS VAN DE WERKEN	
Postcode	8800
Gemeente	Roeselare
MATERIAAL	
TYPE	96v- façade
LENGTE	314 m

STUDIE
JACOPS NV
NIJVERHEIDSLAAN 31
B-8540 Deerlijk

JACOPS.

Tekenaar	Suresh Santho

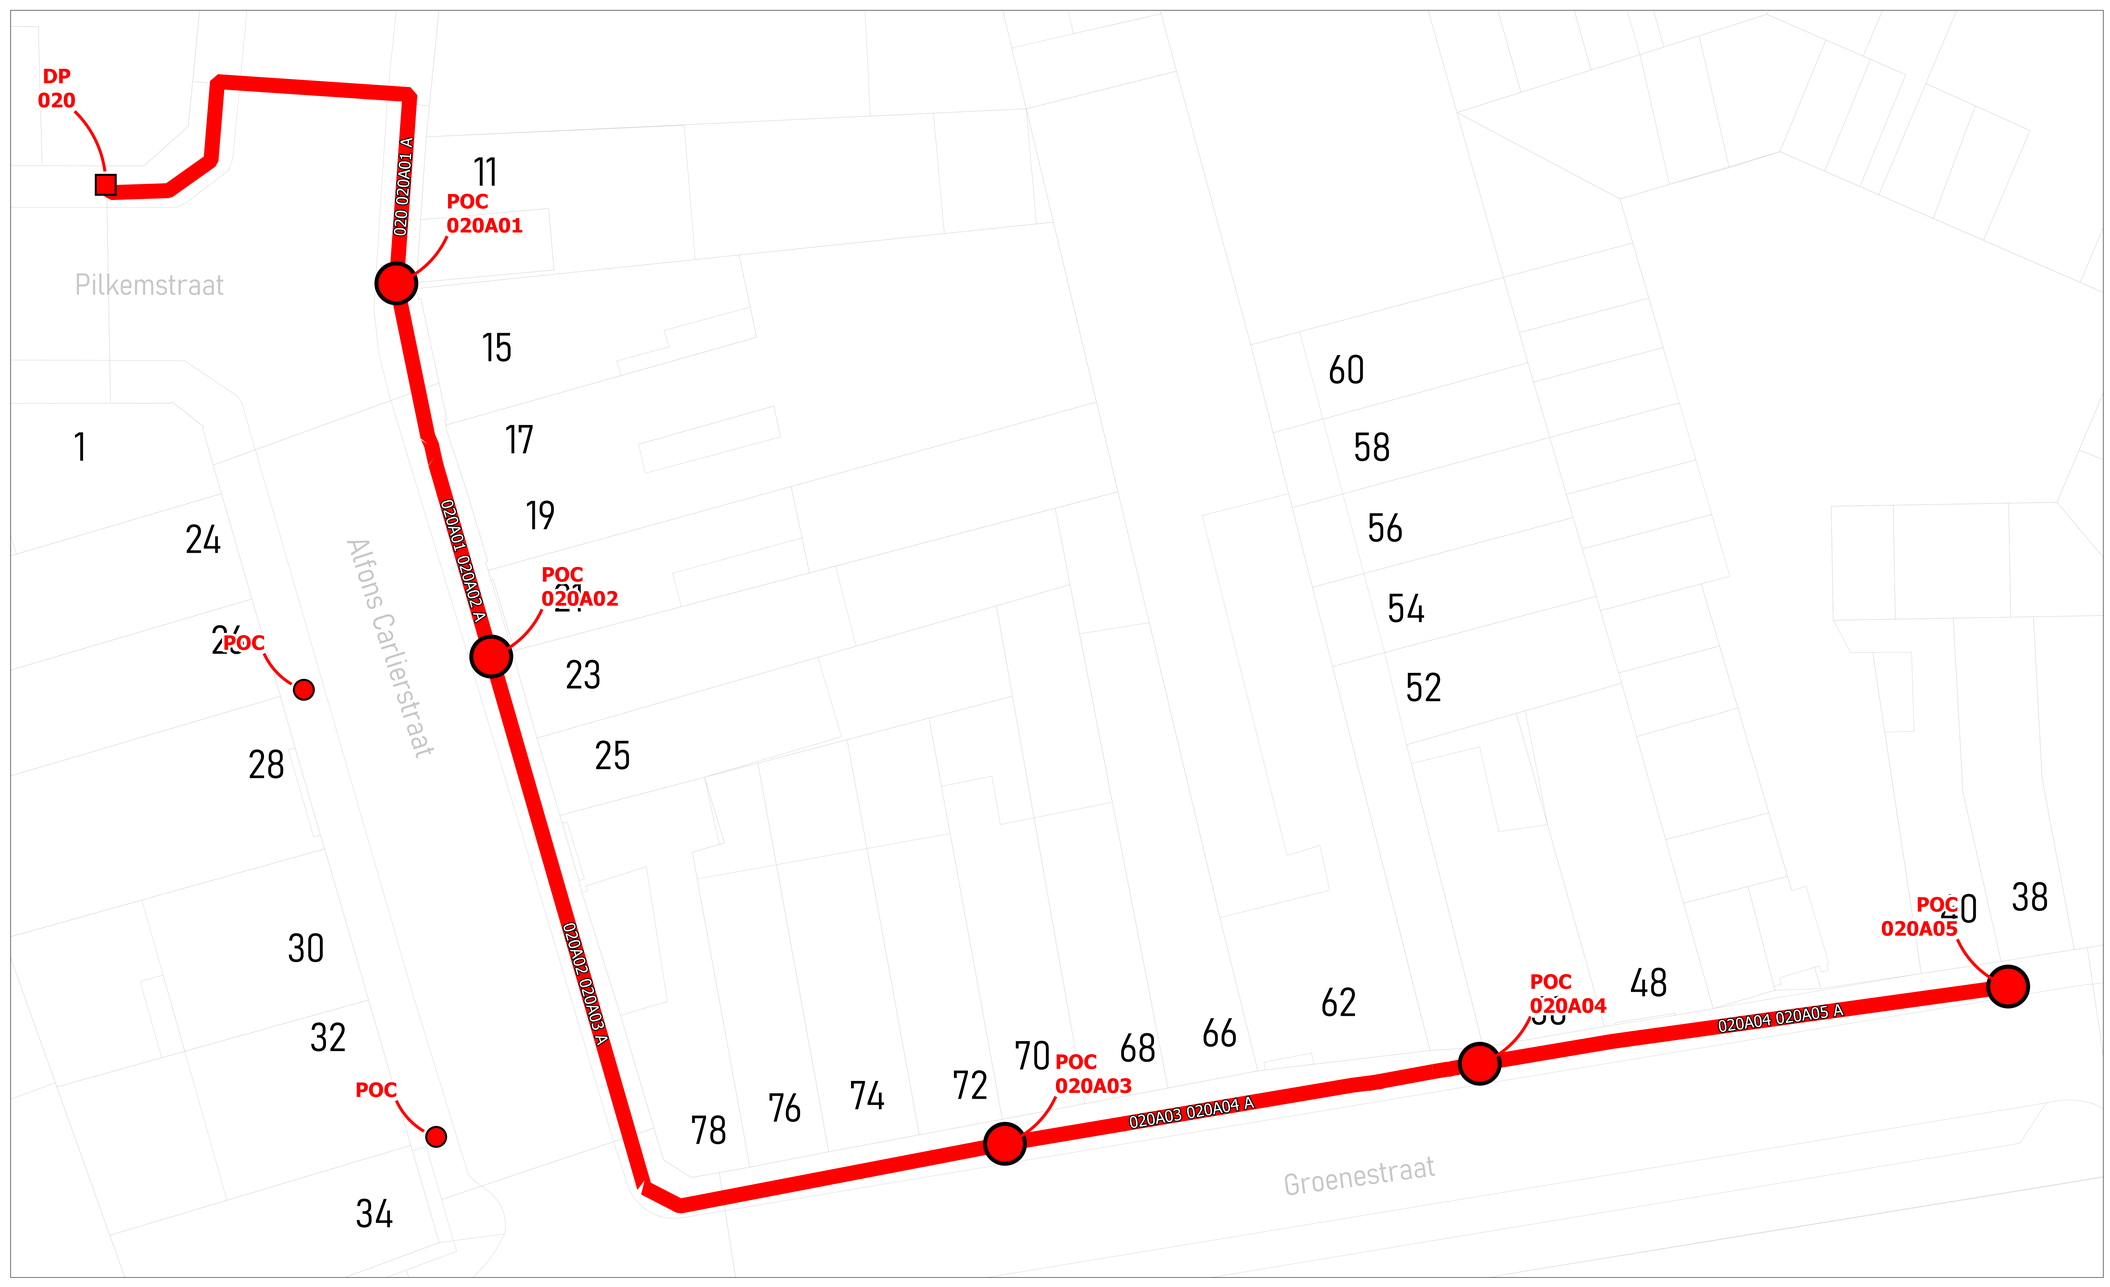

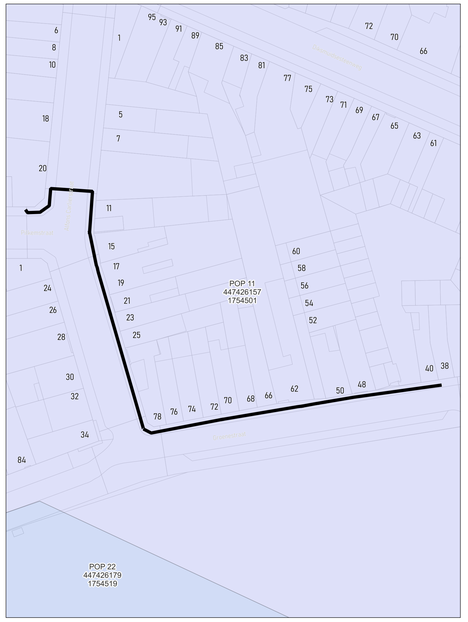

wyre

LEGENDE

POP

POP
Reduura telecmar

DP
Bronkast

Mini DP
Kastje

Ondergrondse POC
Handhole

Gevel POC

Paal POC

Riser

Koppeling

Gevel kabel

Paal kabel

Ondergrondse kabel in rode subduct

Ondergrondse kabel in blauwe subduct

Ondergrondse kabel in groene subduct

Ondergrondse kabel in gele subduct

Ondergrondse kabel in violette subduct

Ondergrondse kabel in witte subduct


Ondergrondse kabel in oranje subduct


PLAN INFO	
Zone	ROESELARE_01_POP_011
Plan	Secundaire distributie 020A
Pagina	12 / 19
Uitgave	20/02/2026
Schaal	1 / 197
PLAATS VAN DE WERKEN	
Postcode	8800
Gemeente	Roeselare
MATERIAAL	
TYPE	96v-ondergronds
LENGTE	146 m

STUDIE
JACOPS NV
NIJVERHEIDSLAAN 31
B-8540 Deerlijk

JACOPS.

Tekenaar	Suresh Santho

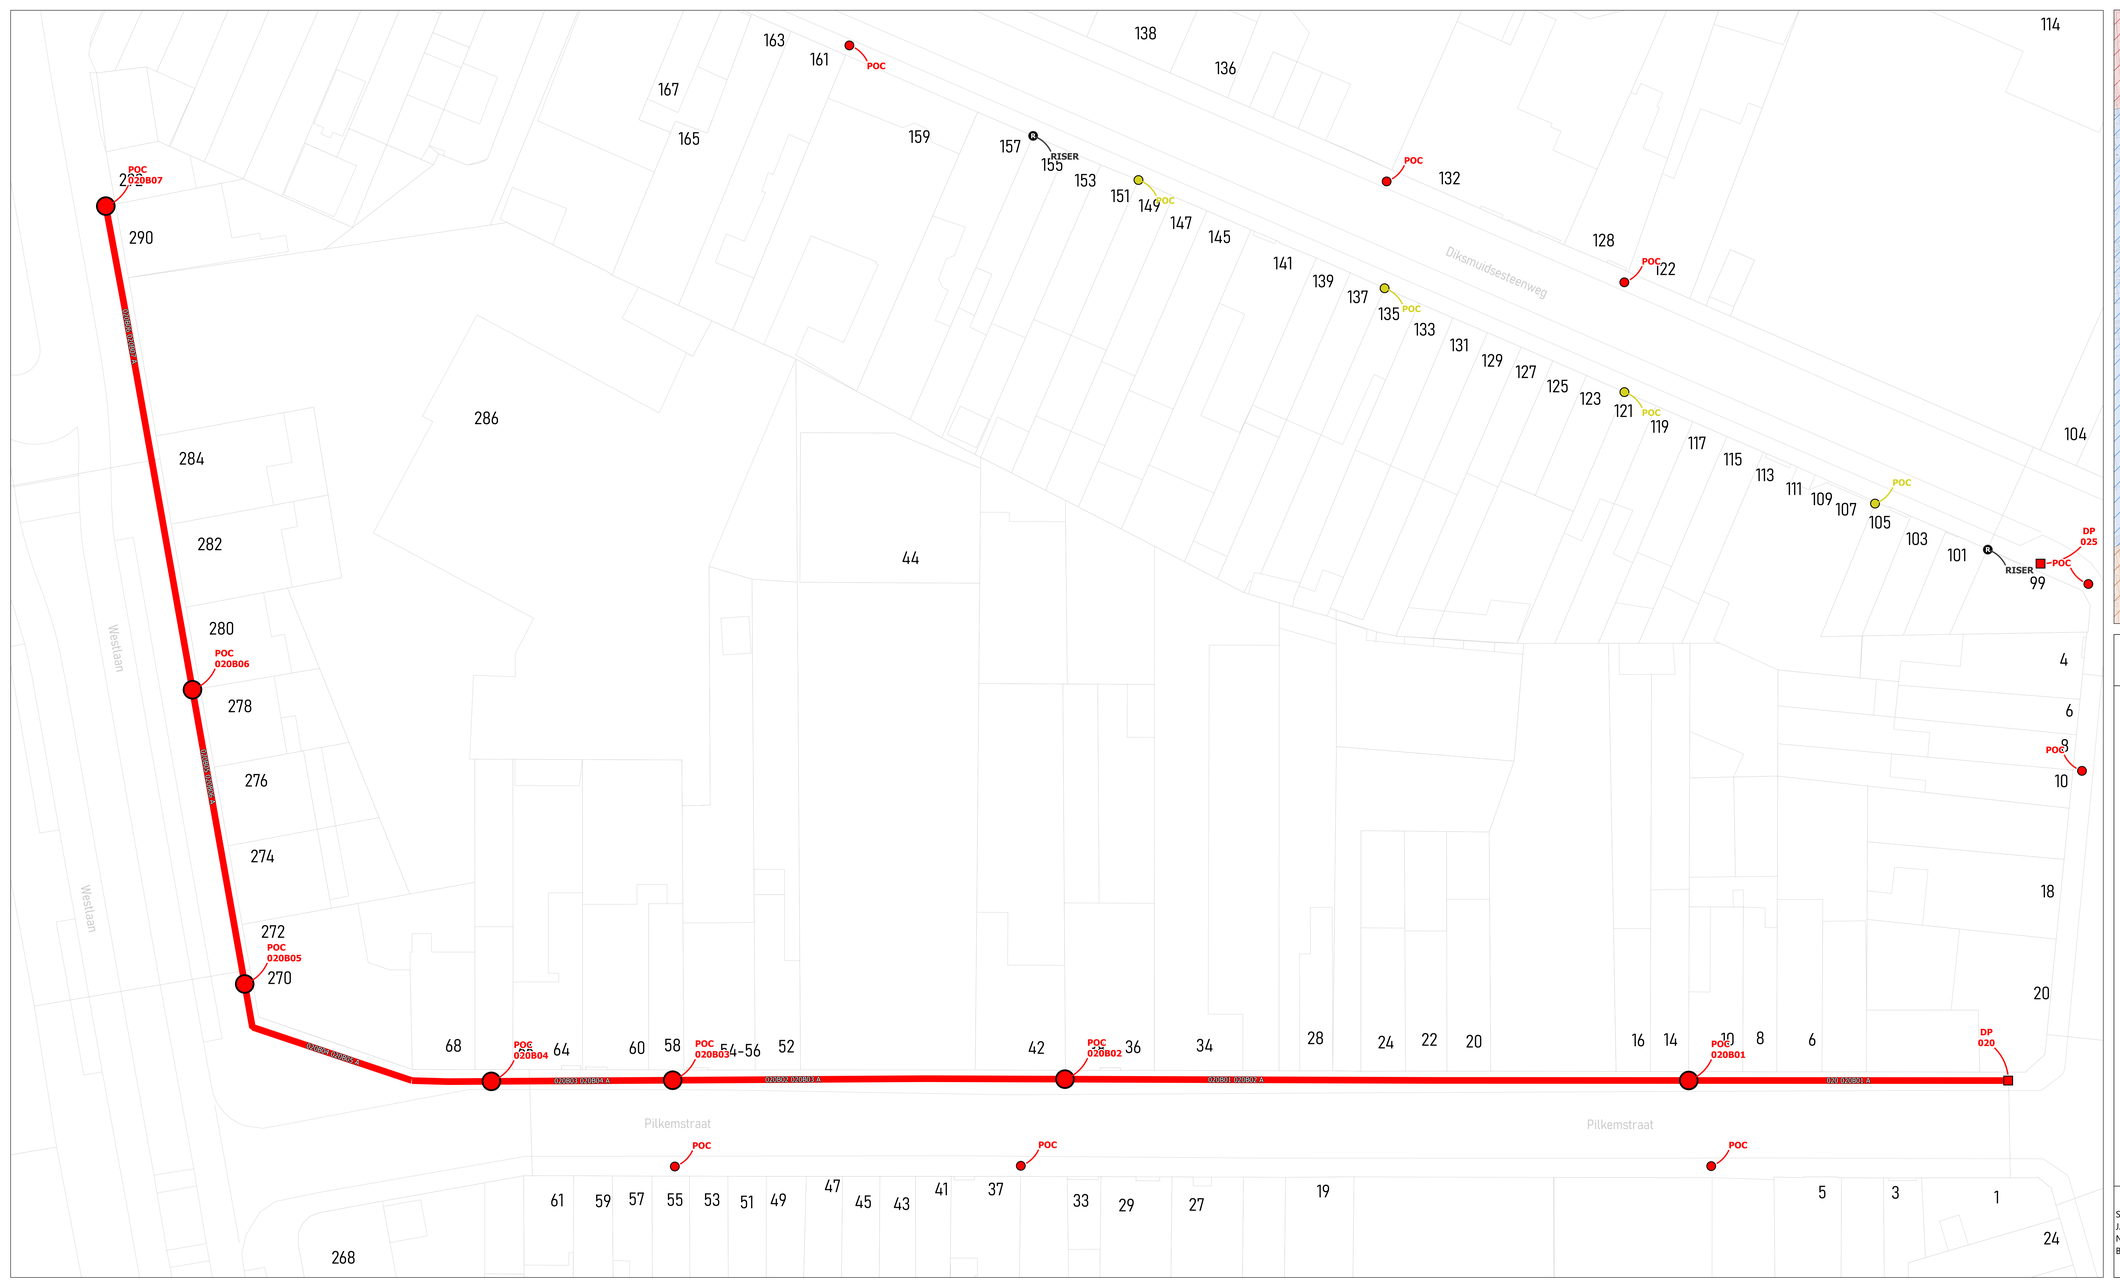

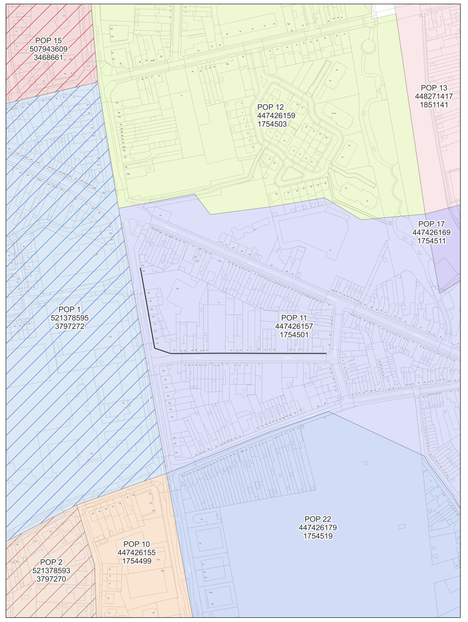

wyre

LEGENDE


POP
POP Nabuurs Hommel
DP Wyre
Mini DP Hommel
Ondergrondse POC Hommel
Gevel POC
Paal POC
Riser
Koppeling
Gevel kabel
Paal kabel
Ondergrondse kabel in rode subduct
Ondergrondse kabel in blauwe subduct
Ondergrondse kabel in groene subduct
Ondergrondse kabel in gele subduct
Ondergrondse kabel in violette subduct
Ondergrondse kabel in witte subduct
Ondergrondse kabel in oranje subduct


PLAN INFO	
Zone	ROESELARE_01_POP_011
Plan	Secundaire distributie 020B
Pagina	13 / 19
Uitgave	20/02/2026
Schaal	1 / 109
PLAATS VAN DE WERKEN	
Postcode	8800
Gemeente	Roeselare
MATERIAAL	
TYPE	96v-ondergronds
LENGTE	293 m

STUDIE
JACOPS NV
NIJVERHEIDSLAAN 31
B-8540 Deerlijk

JACOPS.

Tekenaar	Suresh Santho

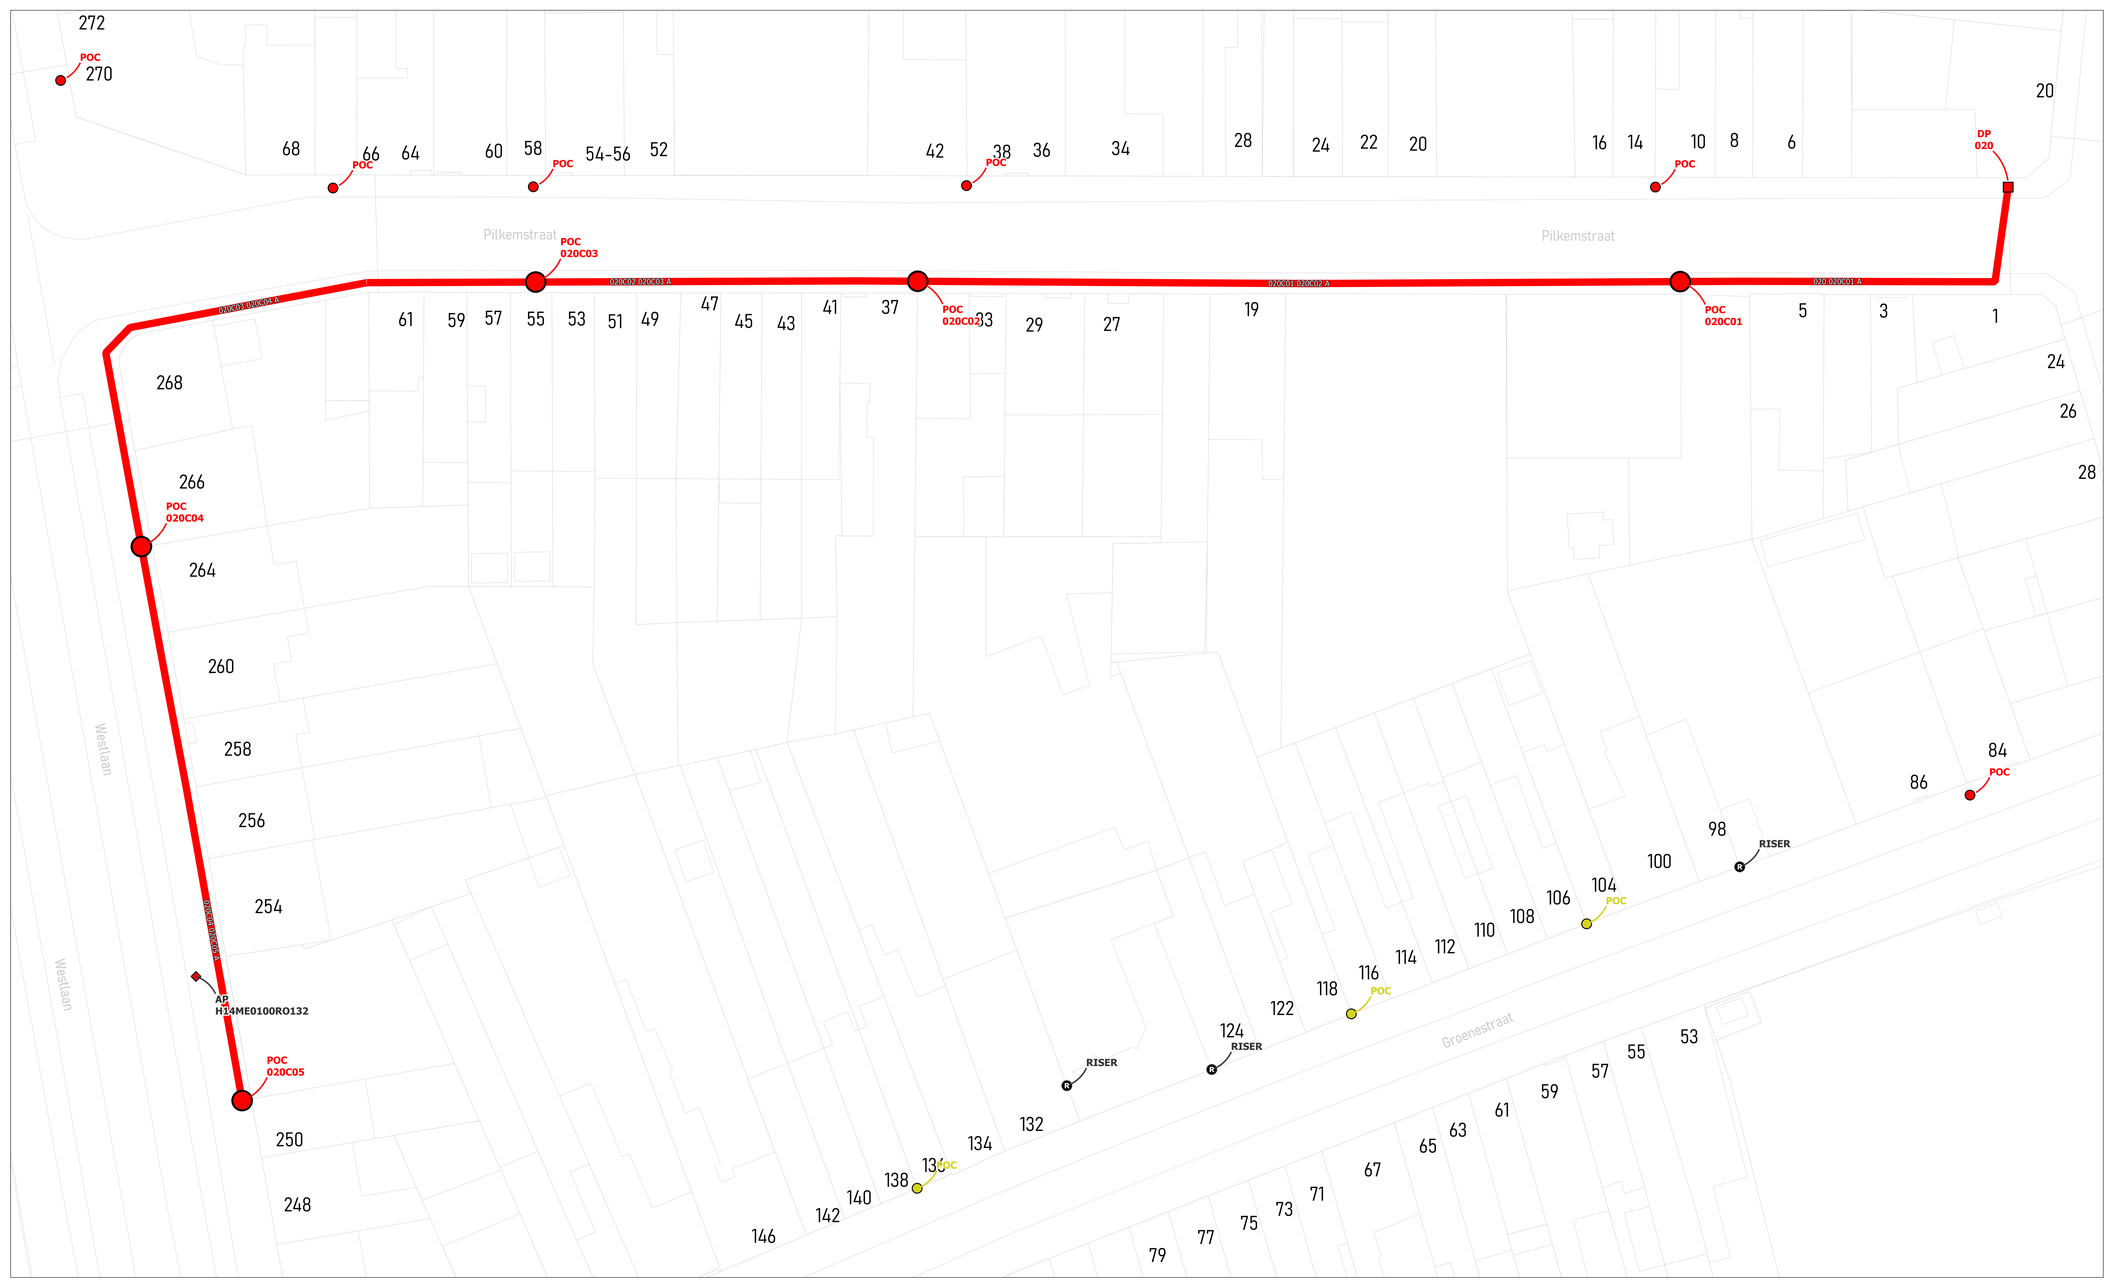

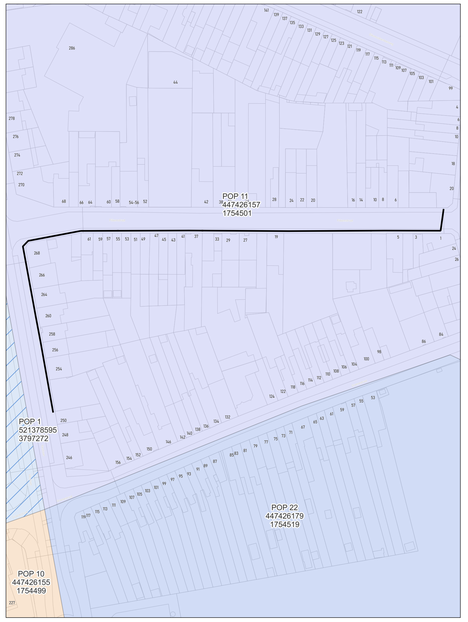

wyre

LEGENDE

POP
POP Reticulaire telecom
DP Bronte
Mini DP Inventive
Ondergrondse POC Inventive
Gevel POC
Paal POC
Riser
Koppeling
Gevel kabel
Paal kabel
Ondergrondse kabel in rode subduct
Ondergrondse kabel in blauwe subduct
Ondergrondse kabel in groene subduct
Ondergrondse kabel in gele subduct
Ondergrondse kabel in violette subduct
Ondergrondse kabel in witte subduct
Ondergrondse kabel in oranje subduct

PLAN INFO

Zone	ROESELARE_01_POP_011
Plan	Secundaire distributie 020C
Pagina	14 / 19
Uitgave	20/02/2026
Schaal	1 / 244

PLAATS VAN DE WERKEN

Postcode	8800
Gemeente	Roeselare


MATERIAAL


TYPE	96v-ondergronds
LENGTE	282 m

STUDIE
JACOPS NV
NIJVERHEIDSLAAN 31
B-8540 Deerlijk

JACOPS.

Tekenaar	Suresh Santho

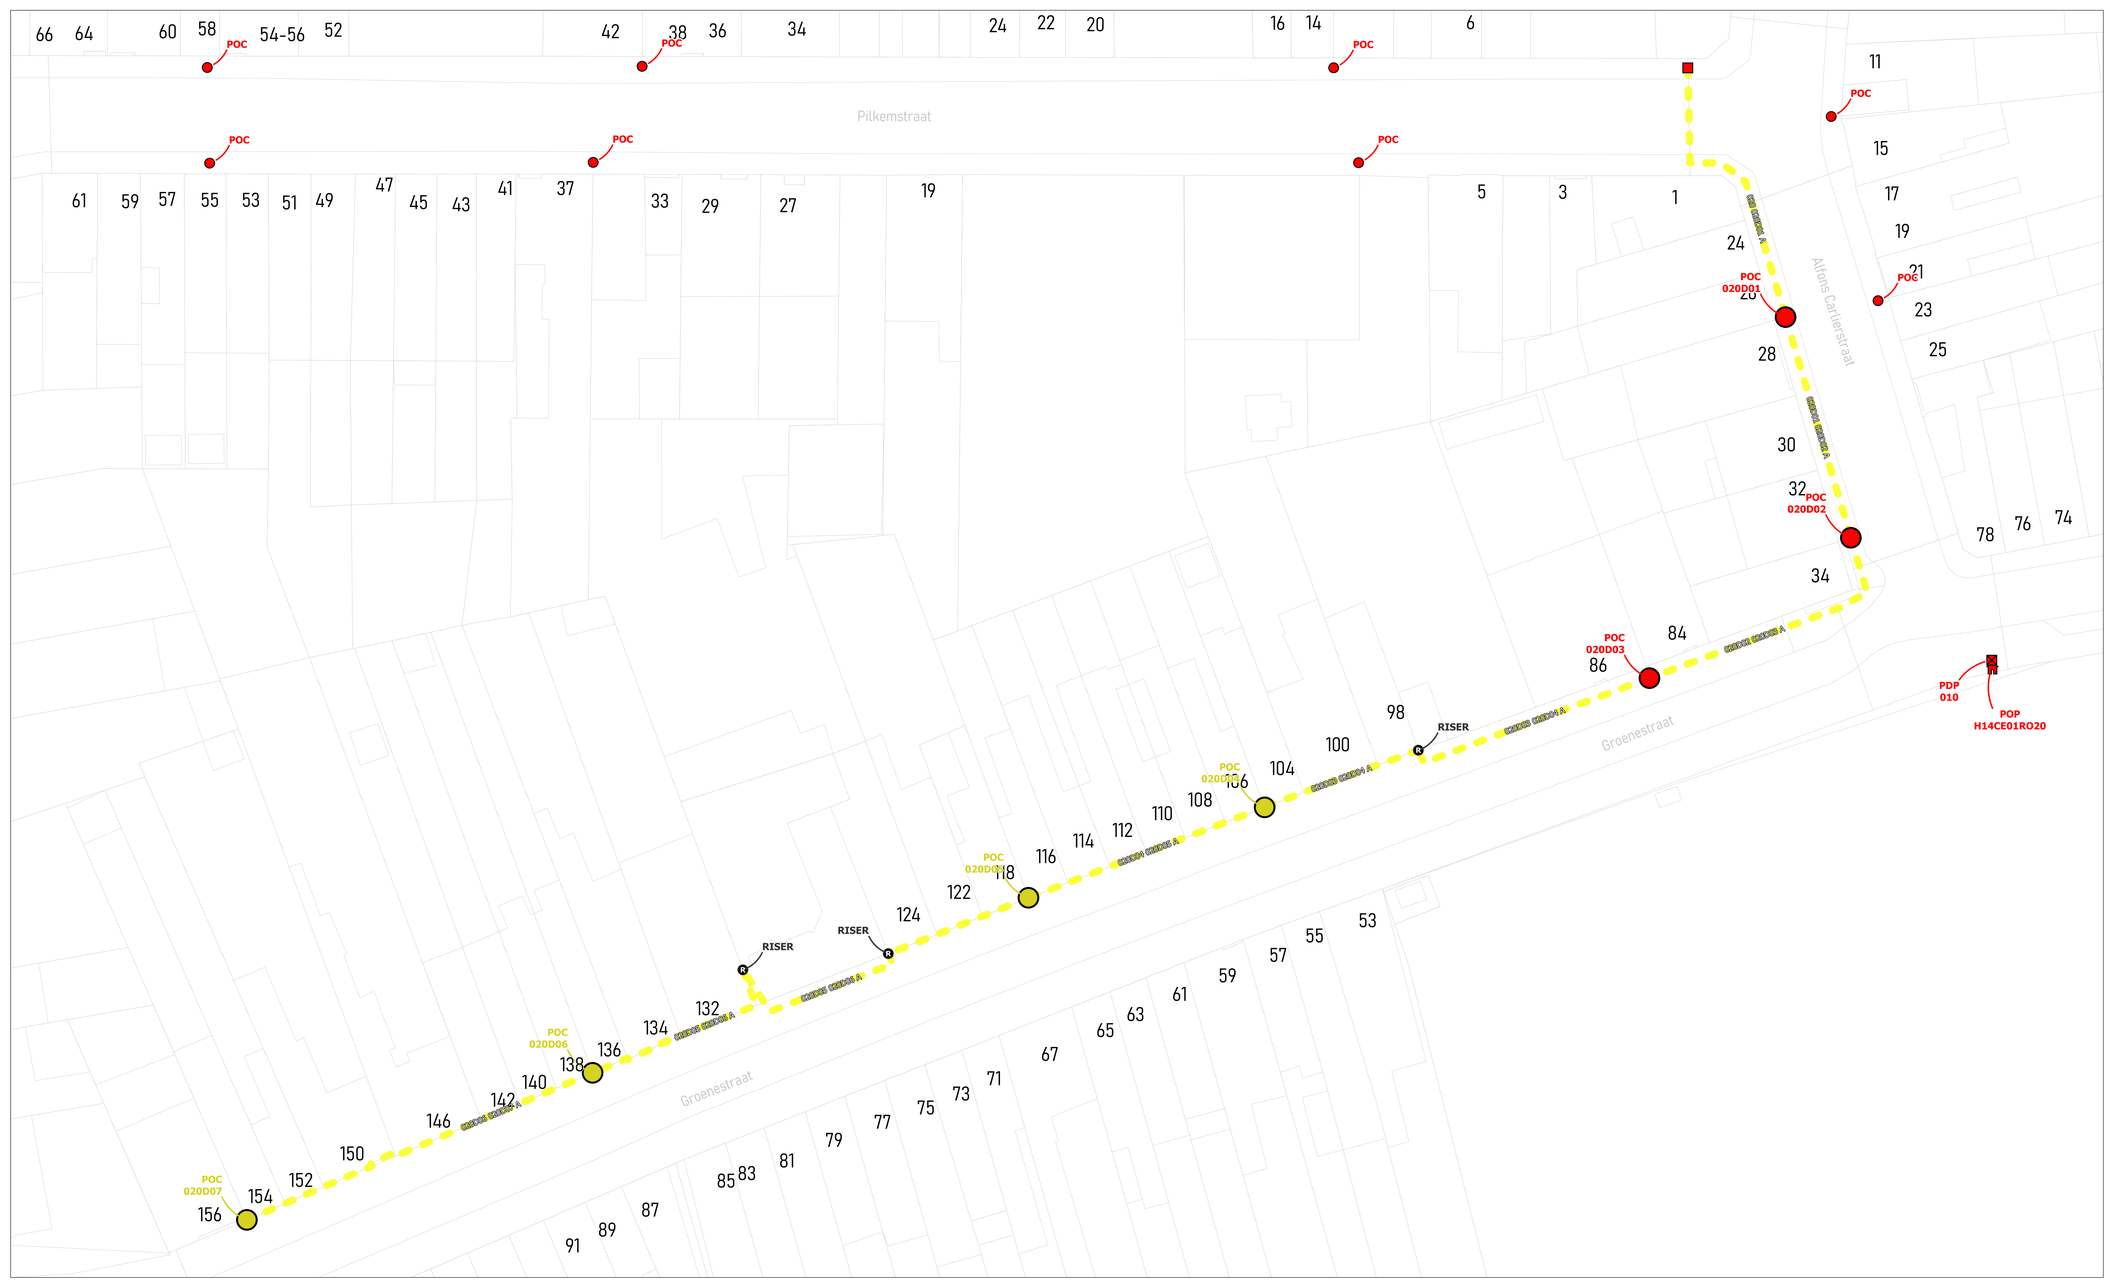

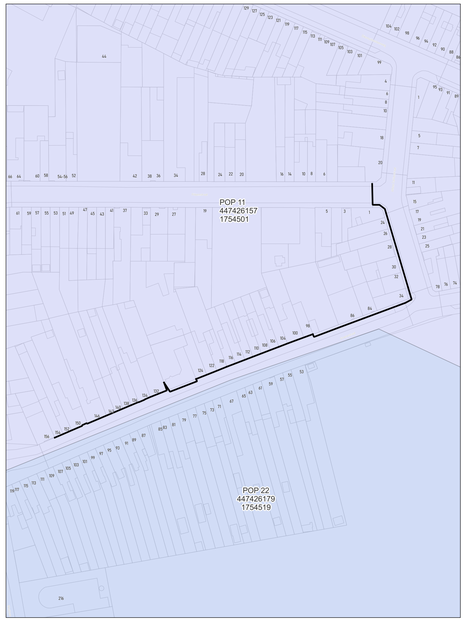

wyre

LEGENDE


POP
PDP
DP
Mini DP
Ondergrondse POC
Gevel POC
Paal POC
Riser
Koppeling
Gevel kabel
Paal kabel
Ondergrondse kabel in rode subduct
Ondergrondse kabel in blauwe subduct
Ondergrondse kabel in groene subduct
Ondergrondse kabel in grijs subduct
Ondergrondse kabel in violette subduct
Ondergrondse kabel in witte subduct
Ondergrondse kabel in oranje subduct


PLAN INFO	
Zone	ROESELARE_01_POP_011
Plan	Secundaire distributie 020D
Pagina	15 / 19
Uitgave	20/02/2026
Schaal	1 / 221
PLAATS VAN DE WERKEN	
Postcode	8800
Gemeente	Roeselare
MATERIAAL	
TYPE	96v- façade
LENGTE	247 m

STUDIE
JACOPS NV
NIJVERHEIDSLAAN 31
B-8540 Deerlijk

JACOPS.

Tekenaar: Suresh Santho

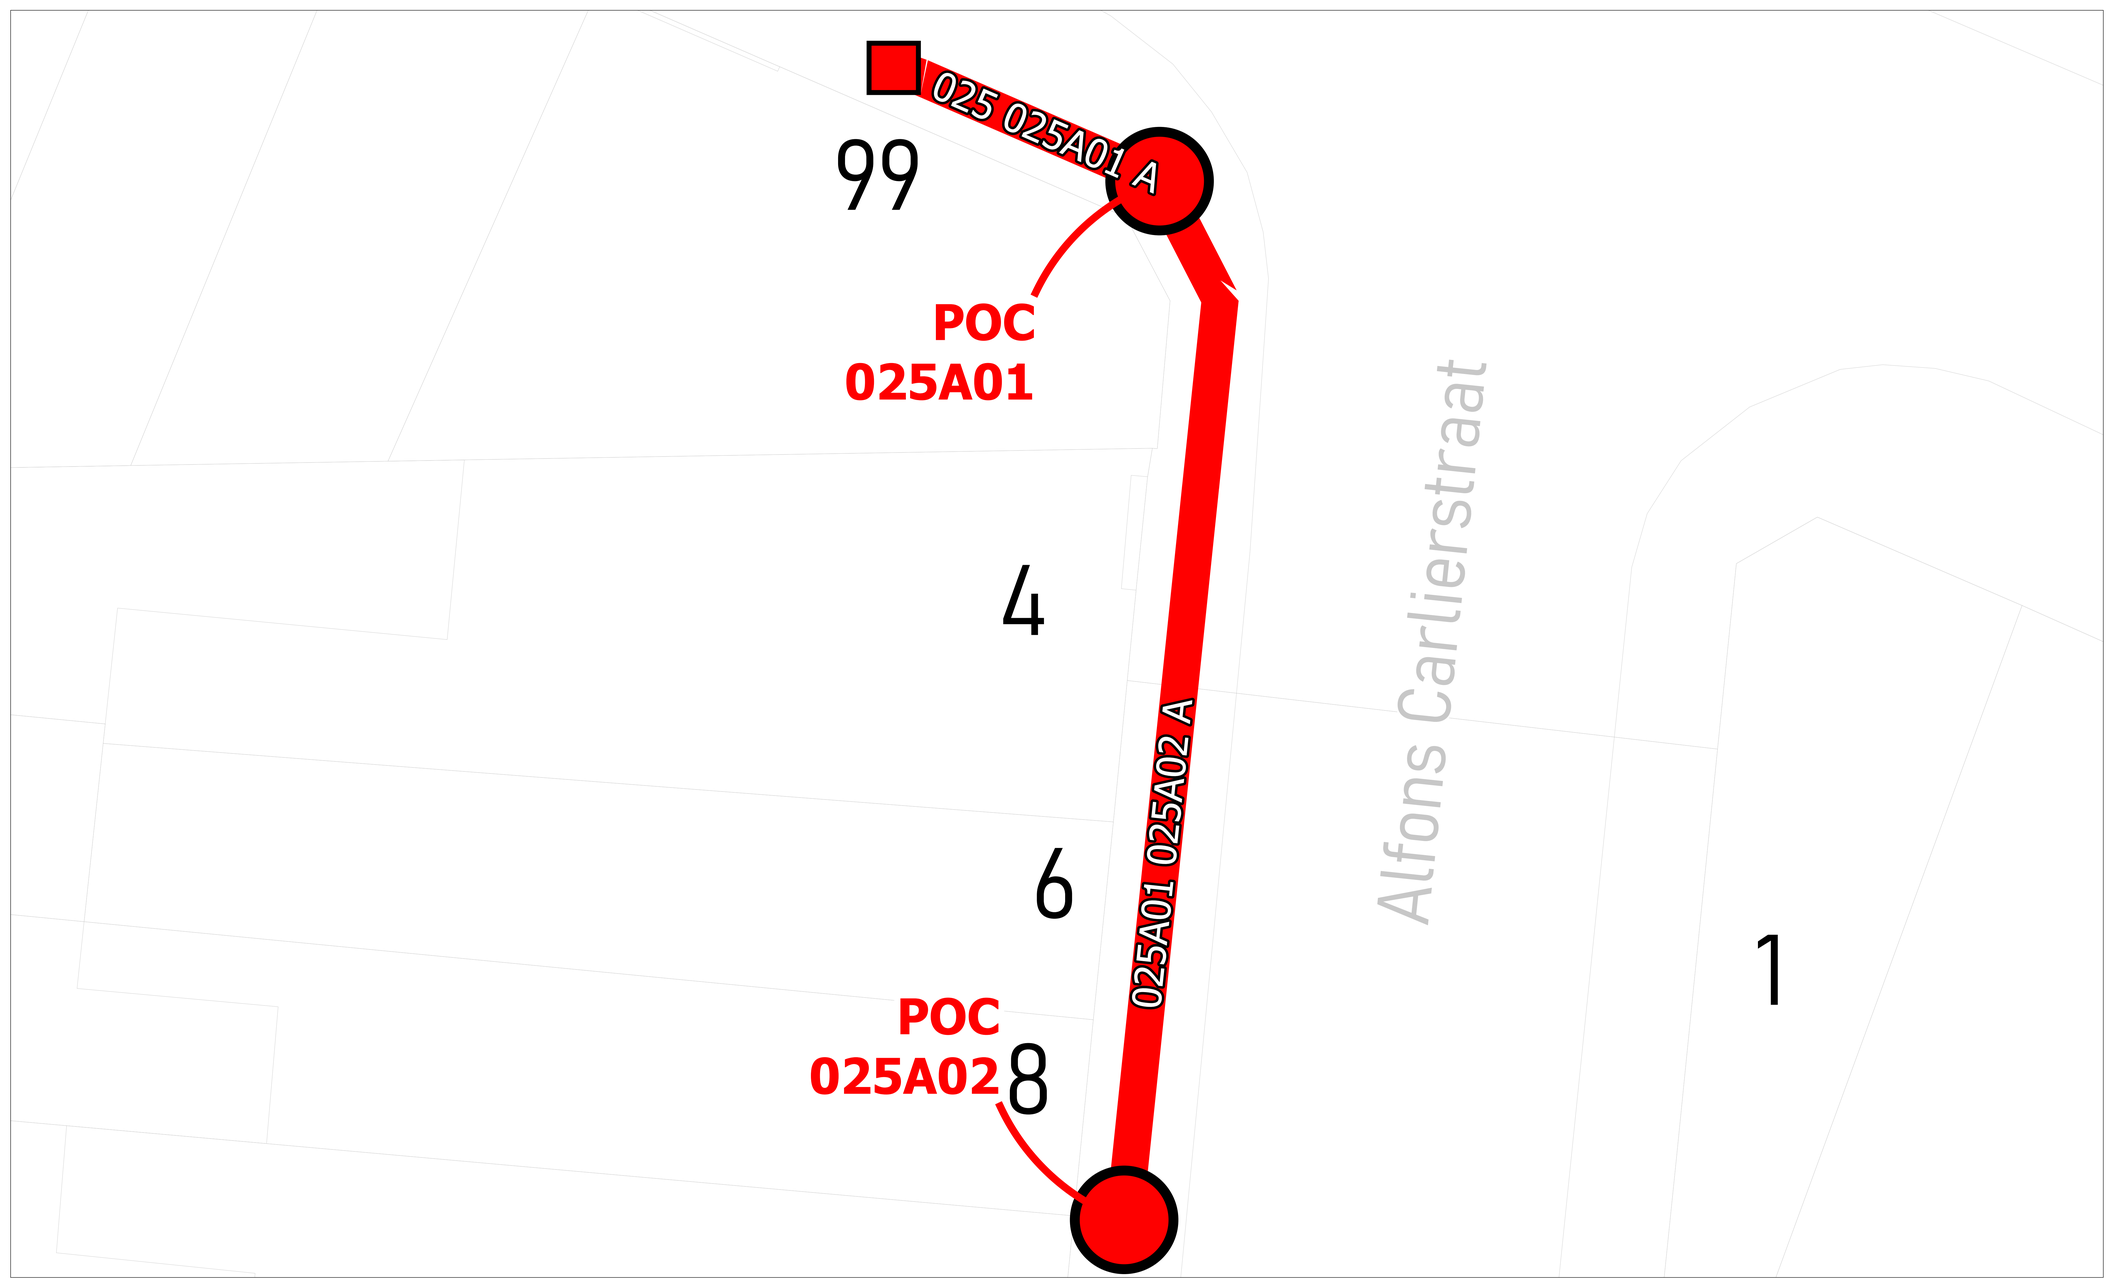

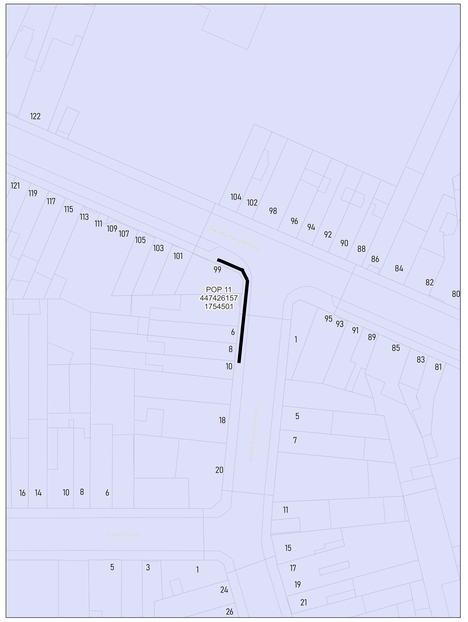

wyre

LEGENDE


- POP
- POP Passieve telecom
- DP Blauw
- Mini DP Inactief
- Ondergrondse POC Inactief
- Gevel POC
- Paal POC
- Riser
- Koppeling
- Gevel kabel
- Paal kabel
- Ondergrondse kabel in rode subduct
- Ondergrondse kabel in blauwe subduct
- Ondergrondse kabel in groene subduct
- Ondergrondse kabel in gele subduct
- Ondergrondse kabel in violette subduct
- Ondergrondse kabel in witte subduct
- Ondergrondse kabel in oranje subduct


PLAN INFO	
Zone	ROESELARE_01_POP_011
Plan	Secundaire distributie 025A
Pagina	16 / 19
Uitgave	20/02/2026
Schaal	1 / 220
PLAATS VAN DE WERKEN	
Postcode	8800
Gemeente	Roeselare
MATERIAAL	
TYPE	96v-ondergronds
LENGTE	27 m

STUDIE
JACOPS NV
NIJVERHEIDSLAAN 31
B-8540 Deerlijk

JACOPS.

Tekenaar	Suresh Santho

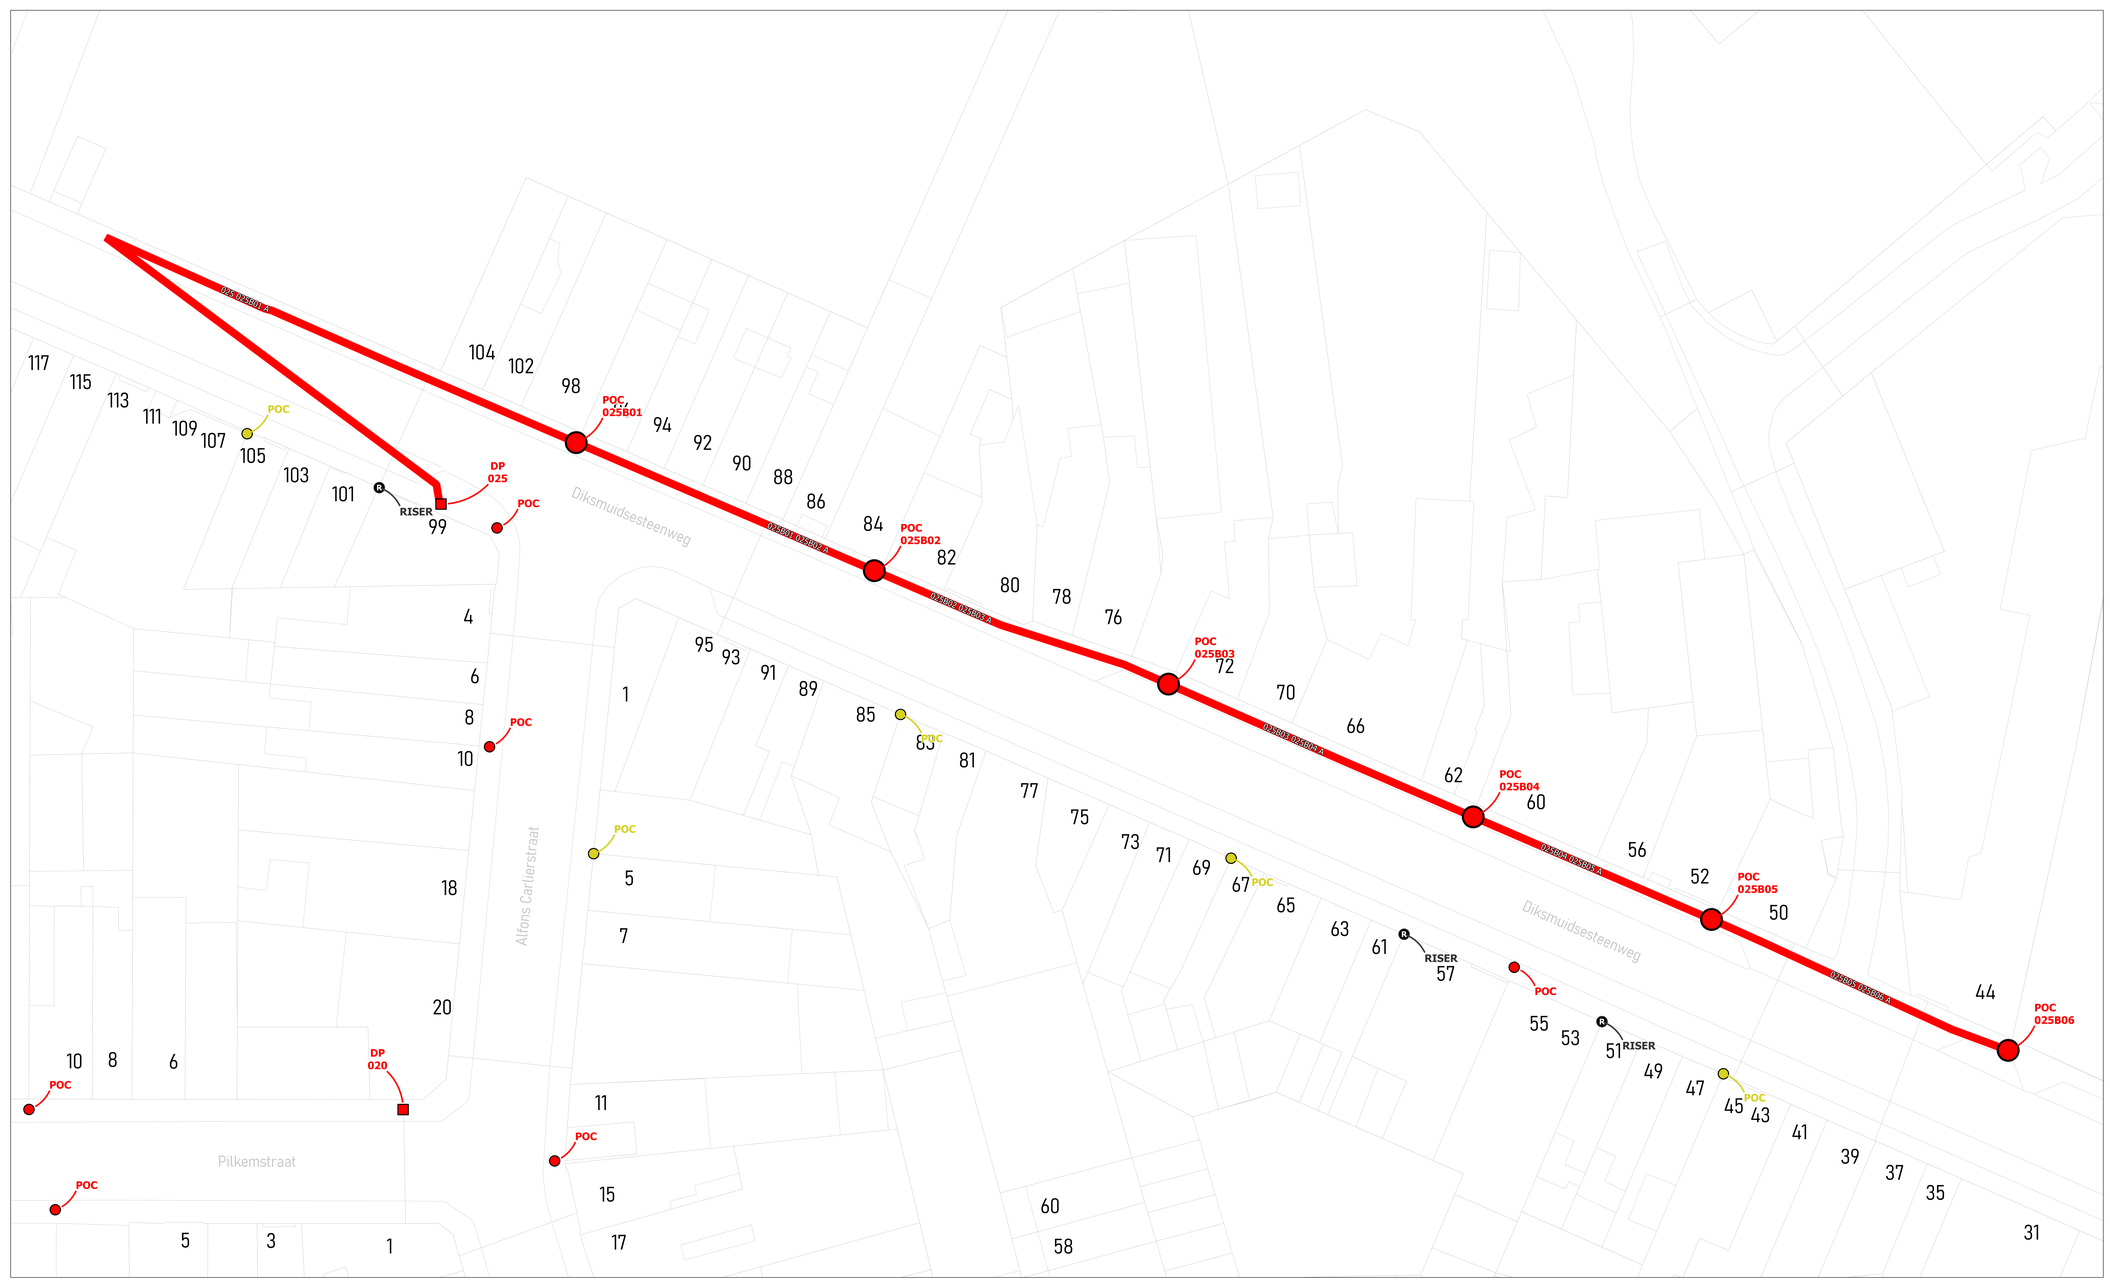

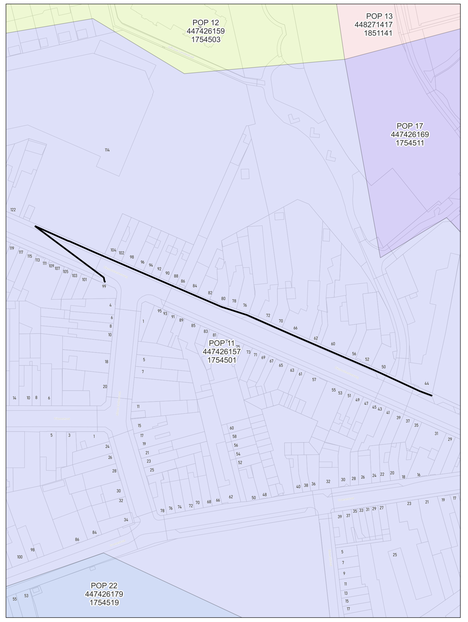

wyre

LEGENDE


POP
POP Fiduciaire tabernet
DP Wyre
Mini DP Inventive
Ondergrondse POC Inventive
Gevel POC
Paal POC
Riser
Koppeling
Gevel kabel
Paal kabel
Ondergrondse kabel in rode subduct
Ondergrondse kabel in blauwe subduct
Ondergrondse kabel in groene subduct
Ondergrondse kabel in gele subduct
Ondergrondse kabel in violette subduct
Ondergrondse kabel in witte subduct
Ondergrondse kabel in oranje subduct


PLAN INFO	
Zone	ROESELARE_01_POP_011
Plan	Secundaire distributie 025B
Pagina	17 / 19
Uitgave	20/02/2026
Schaal	1 / 44
PLAATS VAN DE WERKEN	
Postcode	8800
Gemeente	Roeselare
MATERIAAL	
TYPE	96v-ondergronds
LENGTE	241 m

STUDIE
JACOPS NV
NIJVERHEIDSLAAN 31
B-8540 Deerlijk

JACOPS.

Tekenaar	Suresh Santho

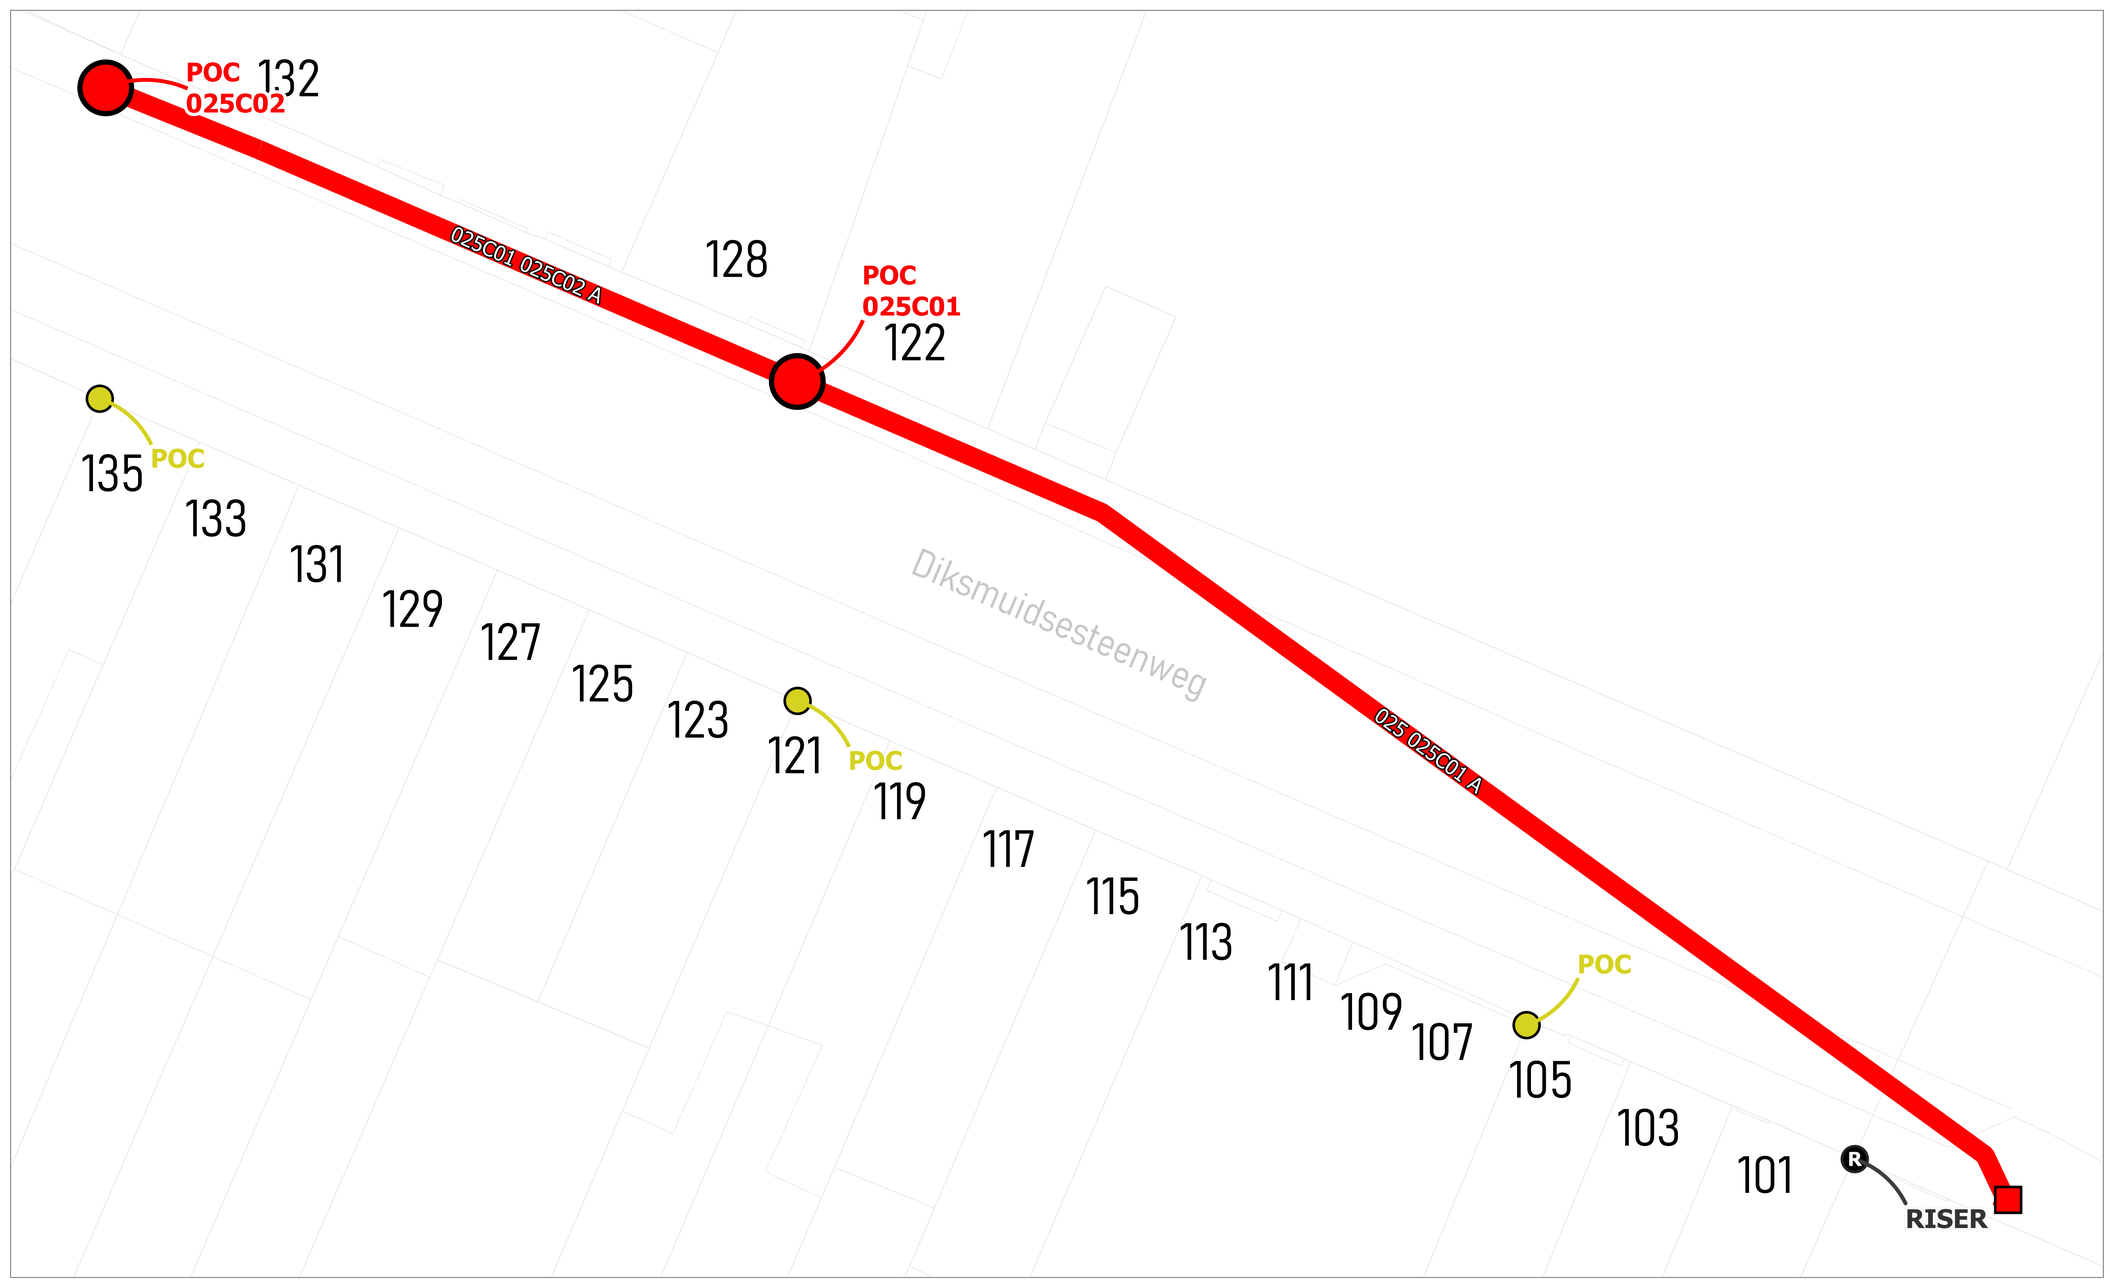

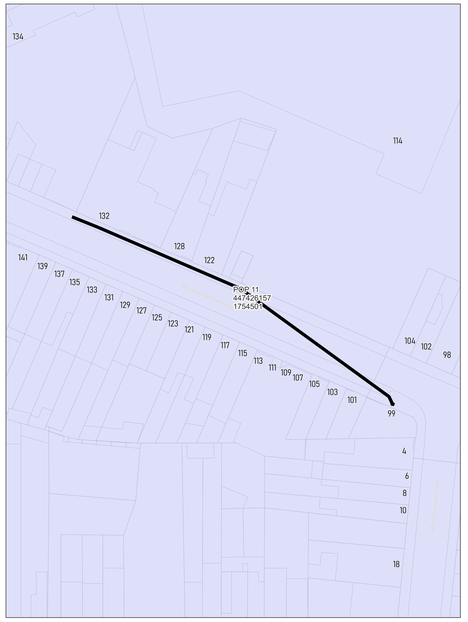

wyre

LEGENDE


- POP
- POP Reserve teleview
- DP Wyre
- Mini DP Wyre
- Ondergrondse POC Wyre
- Gevel POC
- Paal POC
- Riser
- Koppeling
- Gevel kabel
- Paal kabel
- Ondergrondse kabel in rode subduct
- Ondergrondse kabel in blauwe subduct
- Ondergrondse kabel in groene subduct
- Ondergrondse kabel in gele subduct
- Ondergrondse kabel in violette subduct
- Ondergrondse kabel in witte subduct
- Ondergrondse kabel in oranje subduct


PLAN INFO	
Zone	ROESELARE_01_POP_011
Plan	Secundaire distributie 025C
Pagina	18 / 19
Uitgave	20/02/2026
Schaal	1 / 208
PLAATS VAN DE WERKEN	
Postcode	8800
Gemeente	Roeselare
MATERIAAL	
TYPE	96v-ondergronds
LENGTE	86 m

STUDIE
JACOPS NV
NIJVERHEIDSLAAN 31
B-8540 Deerlijk

JACOPS.

Tekenaar	Suresh Santho

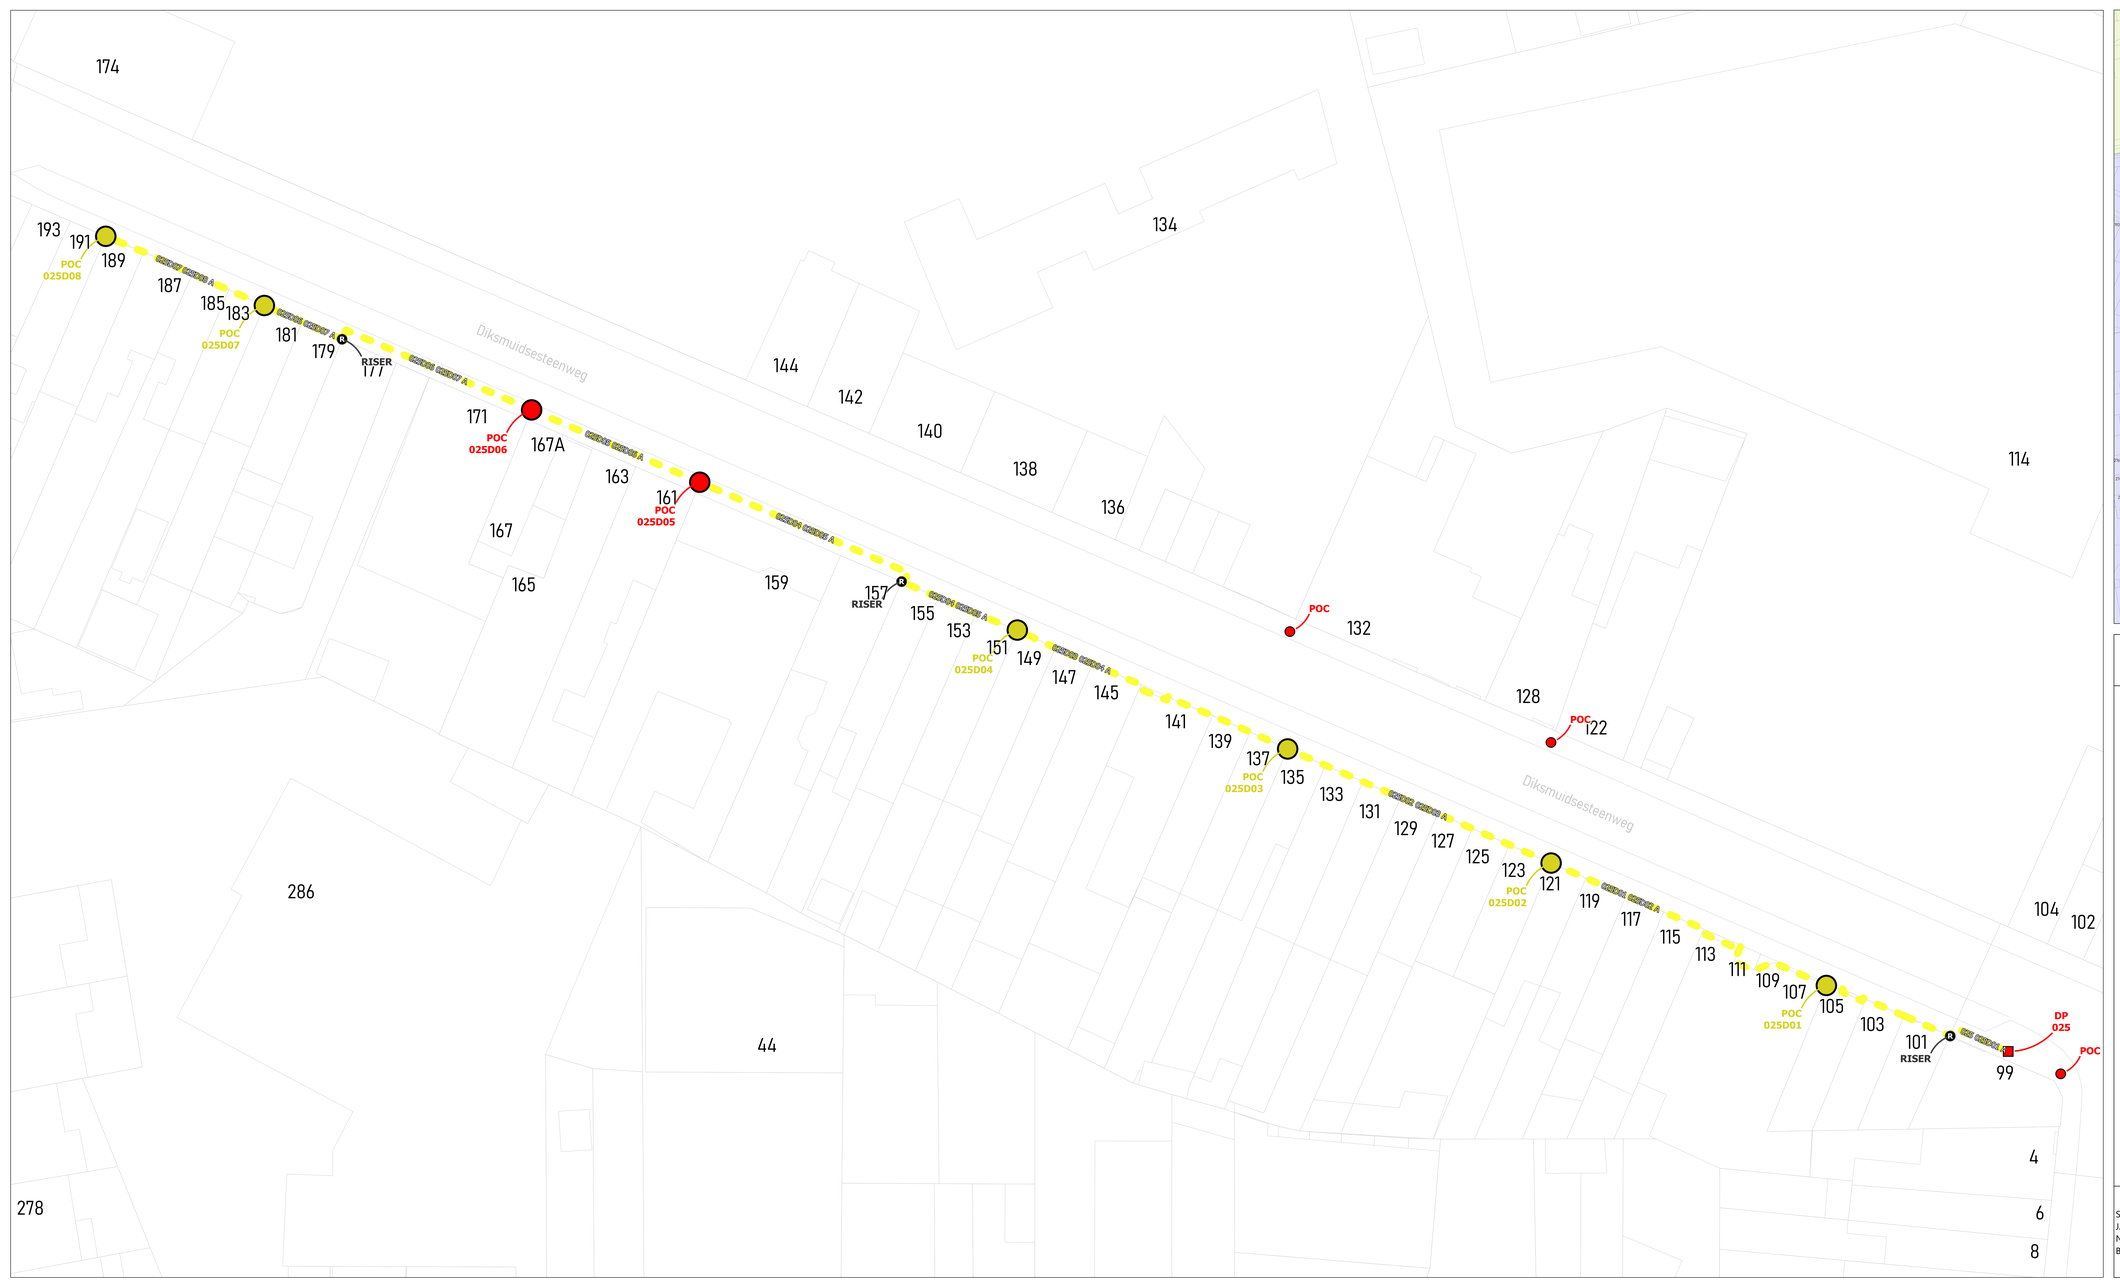

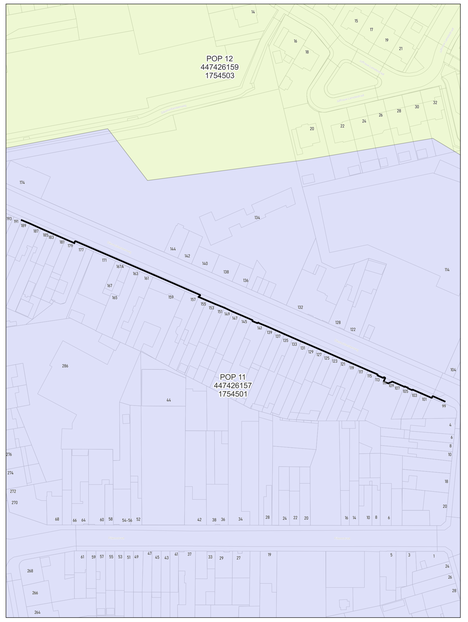

wyre

LEGENDE

- POP
- POP Fietsers tekenen
- DP
- Mini DP
- Ondergrondse POC
- Gevel POC
- Paal POC
- Riser
- Koppeling
- Gevel kabel
- Paal kabel
- Ondergrondse kabel in rode subduct
- Ondergrondse kabel in blauwe subduct
- Ondergrondse kabel in groene subduct
- Ondergrondse kabel in grijs subduct
- Ondergrondse kabel in violette subduct
- Ondergrondse kabel in witte subduct
- Ondergrondse kabel in oranje subduct

PLAN INFO	
Zone	ROESELARE_01_POP_011
Plan	Secundaire distributie 025D
Pagina	19 / 19
Uitgave	20/02/2026
Schaal	1 / 84
PLAATS VAN DE WERKEN	
Postcode	8800
Gemeente	Roeselare
MATERIAAL	
TYPE	96v- façade
LENGTE	221 m

STUDIE
JACOPS NV
NIJVERHEIDSLAAN 31
B-8540 Deerlijk

JACOPS.

Tekenaar: Suresh Santho