


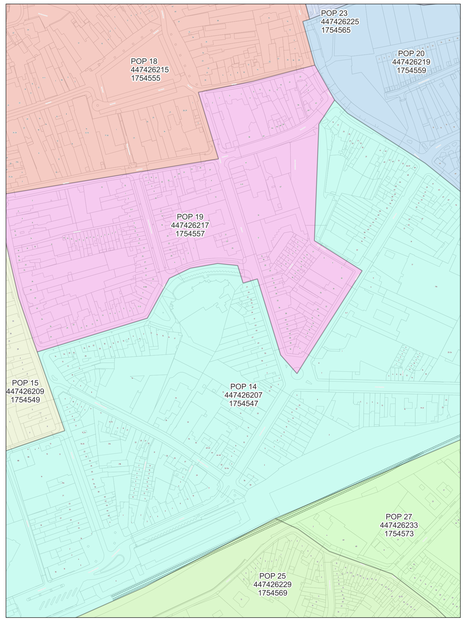

wyre

LEGENDE


- POP
- POP Reticulaire Saturnstraat
- DP Ronse
- Mini DP Hoofdstraat
- Ondergrondse POC Hoofdstraat
- Gevel POC
- Paal POC
- Riser
- Koppeling
- Gevel kabel
- Paal kabel
- Ondergrondse kabel in rode subduct
- Ondergrondse kabel in blauwe subduct
- Ondergrondse kabel in groene subduct
- Ondergrondse kabel in grijs subduct
- Ondergrondse kabel in violette subduct
- Ondergrondse kabel in witte subduct
- Ondergrondse kabel in oranje subduct


PLAN INFO	
Zone	RONSE_01_POP_014
Plan	Overzicht van alle facade kabels
Pagina	1 / 5
Uitgave	19/10/2026
Schaal	1 / 74
PLAATS VAN DE WERKEN	
Postcode	8700
Gemeente	Tielt
MATERIAAL	
TYPE	/
LENGTE	866 m

STUDIE
JACOPS NV
NIJVERHEIDSLAAN 31
B-8540 Deerlijk

JACOPS.

Tekenaar	Anand Vejju

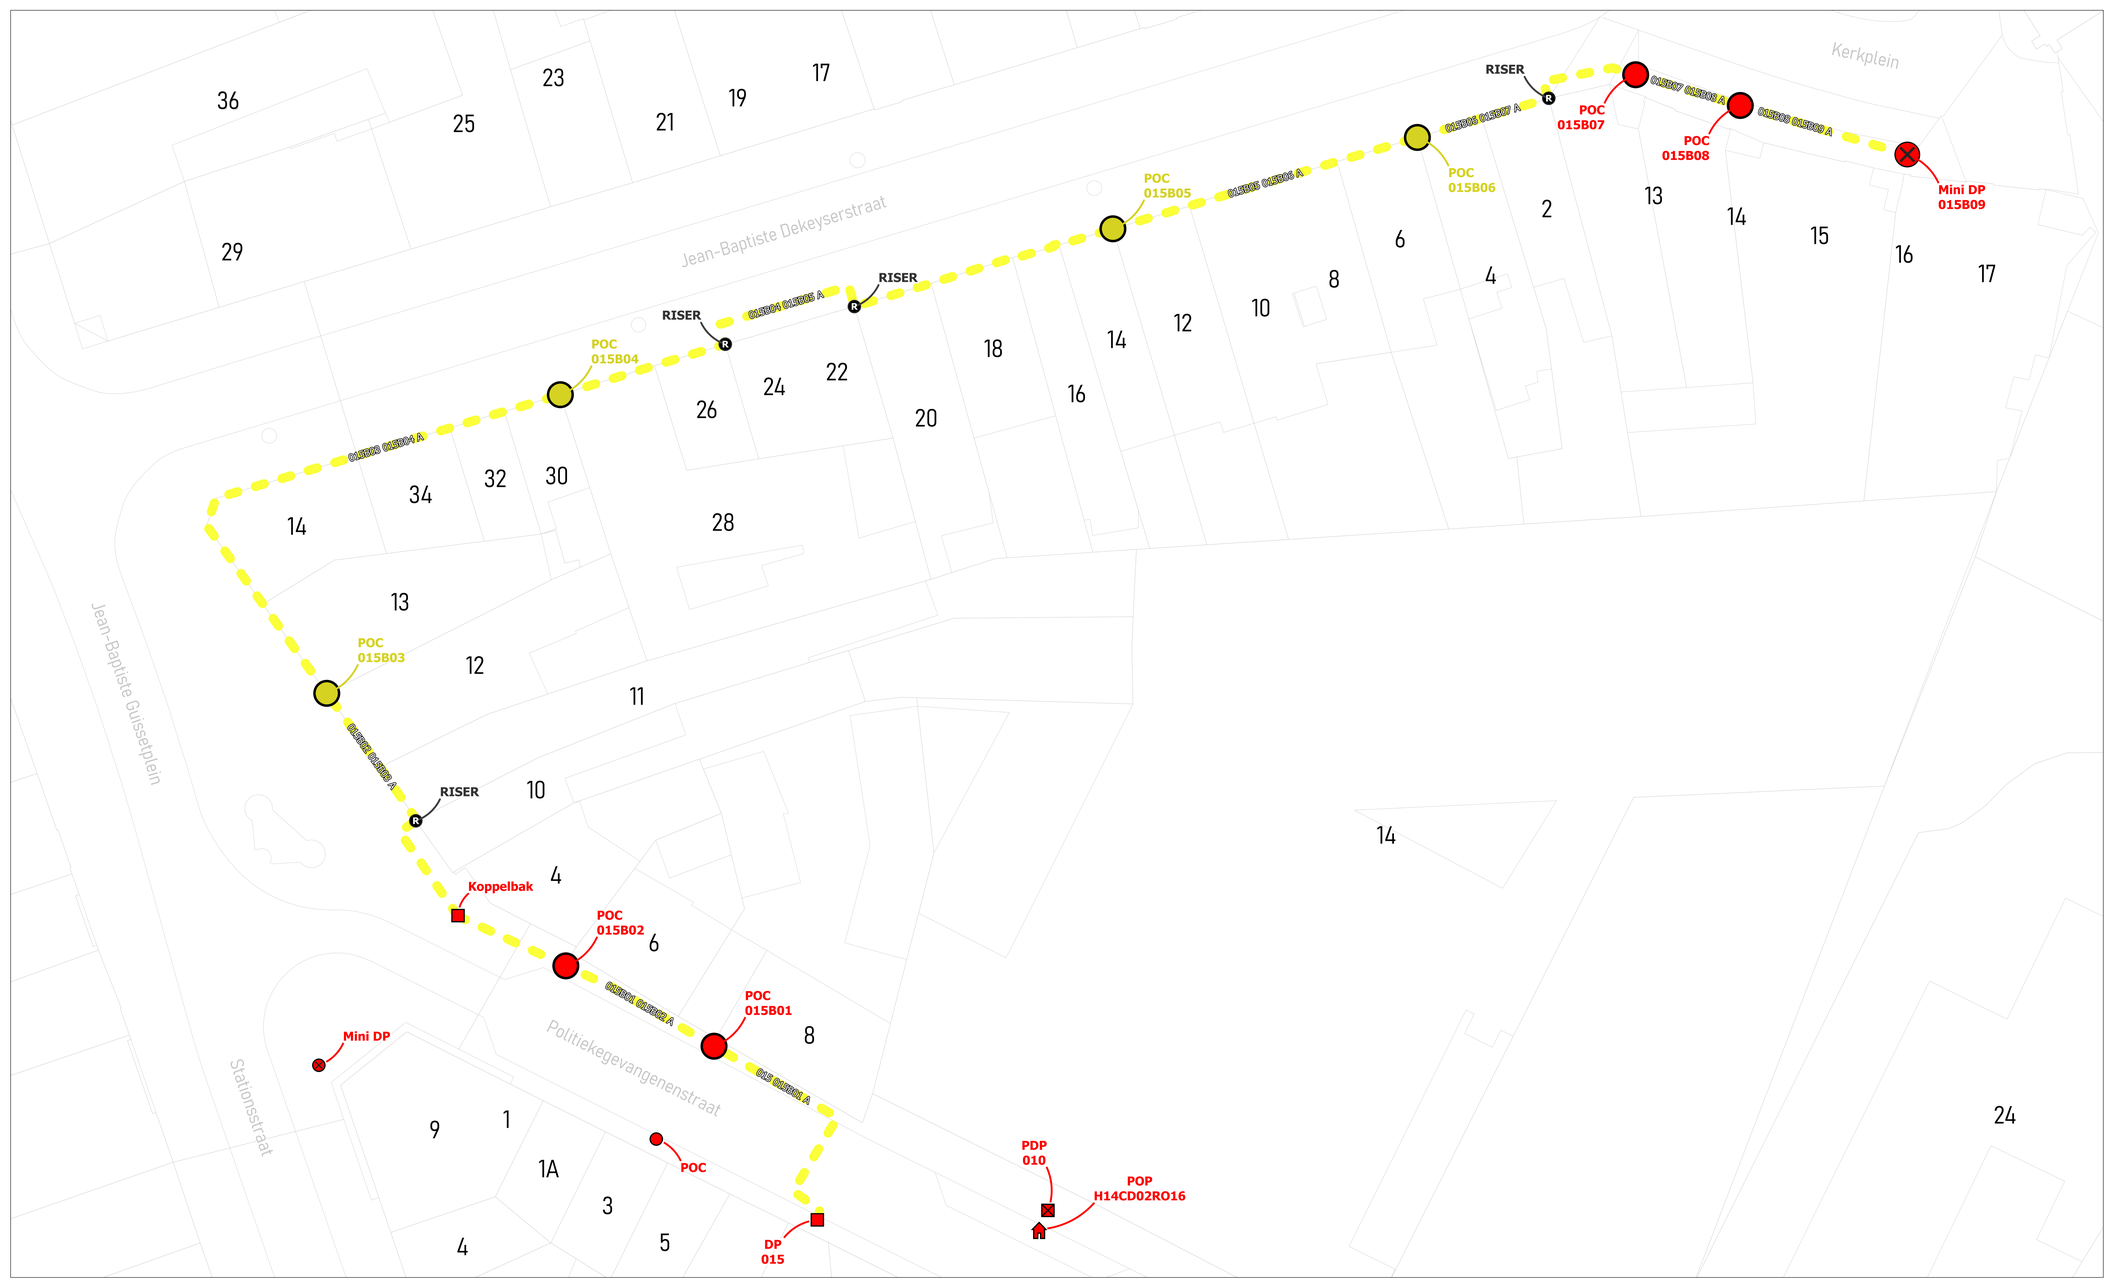

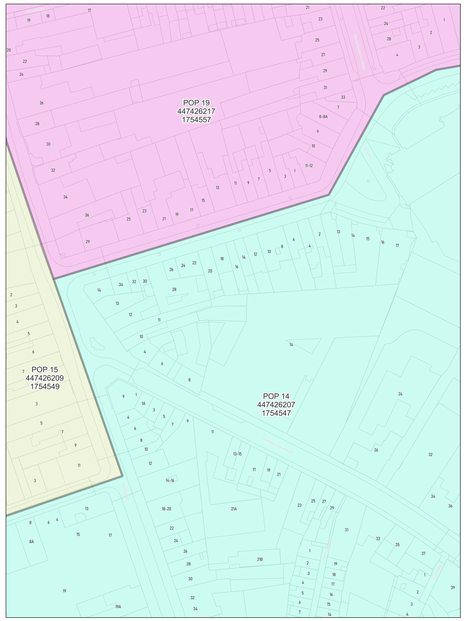

wyre

LEGENDE


POP
PDP
DP
Mini DP
Ondergrondse POC
Gevel POC
Paal POC
Riser
Koppeling
Gevel kabel
Paal kabel
Ondergrondse kabel in rode subduct
Ondergrondse kabel in blauwe subduct
Ondergrondse kabel in groene subduct
Ondergrondse kabel in gele subduct
Ondergrondse kabel in violette subduct
Ondergrondse kabel in witte subduct
Ondergrondse kabel in oranje subduct


PLAN INFO	
Zone	RONSE_01_POP_014
Plan	Secundaire distributie 015B
Pagina	2 / 5
Uitgave	19/10/2026
Schaal	1 / 822
PLAATS VAN DE WERKEN	
Postcode	9600
Gemeente	Ronse
MATERIAAL	
TYPE	96v- façade
LENGTE	236 m

STUDIE
JACOPS NV
NIJVERHEIDSLAAN 31
B-8540 Deerlijk

JACOPS.

Tekenaar	Anand Vejju

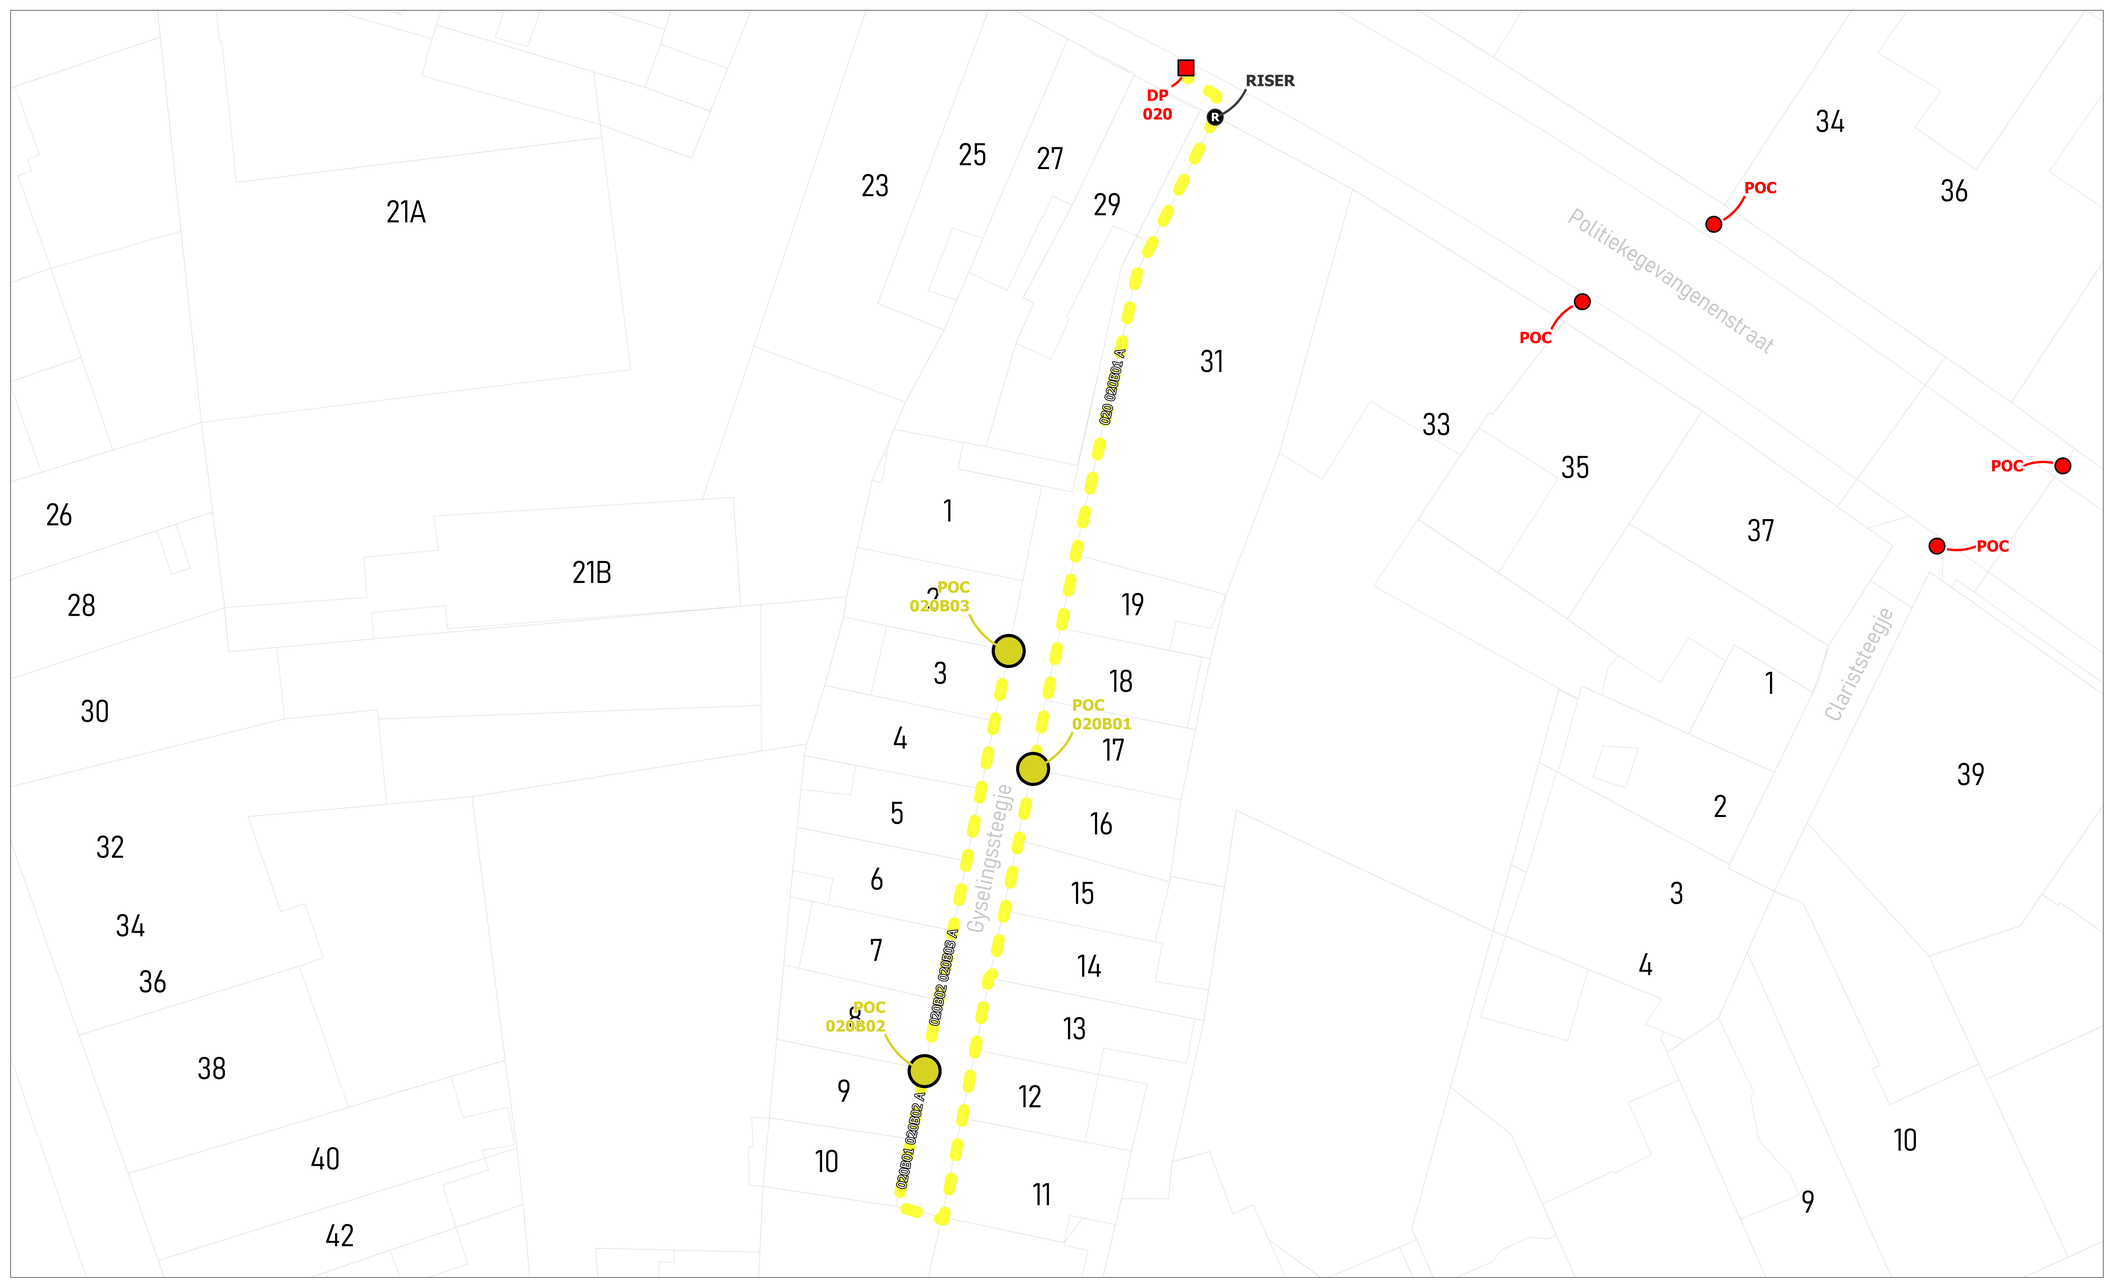

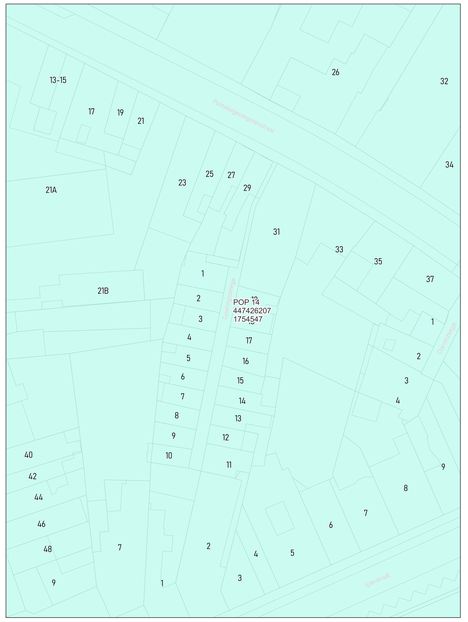

wyre

LEGENDE

POP

POP
Indicatie telecoop

DP
Riser

Mini DP
Inventief

Ondergrondse POC
Inventief

Gevel POC

Paal POC

Riser

Koppeling

Gevel kabel

Paal kabel

Ondergrondse kabel in rode subduct

Ondergrondse kabel in blauwe subduct

Ondergrondse kabel in groene subduct

Ondergrondse kabel in gele subduct

Ondergrondse kabel in violette subduct

Ondergrondse kabel in witte subduct


Ondergrondse kabel in oranje subduct


PLAN INFO	
Zone	RONSE_01_POP_014
Plan	Secundaire distributie 020B
Pagina	3 / 5
Uitgave	19/10/2026
Schaal	1 / 176
PLAATS VAN DE WERKEN	
Postcode	9600
Gemeente	Ronse
MATERIAAL	
TYPE	96v- façade
LENGTE	118 m

STUDIE
JACOPS NV
NIJVERHEIDSLAAN 31
B-8540 Deerlijk

JACOPS.

Tekenaar	Anand Vejju

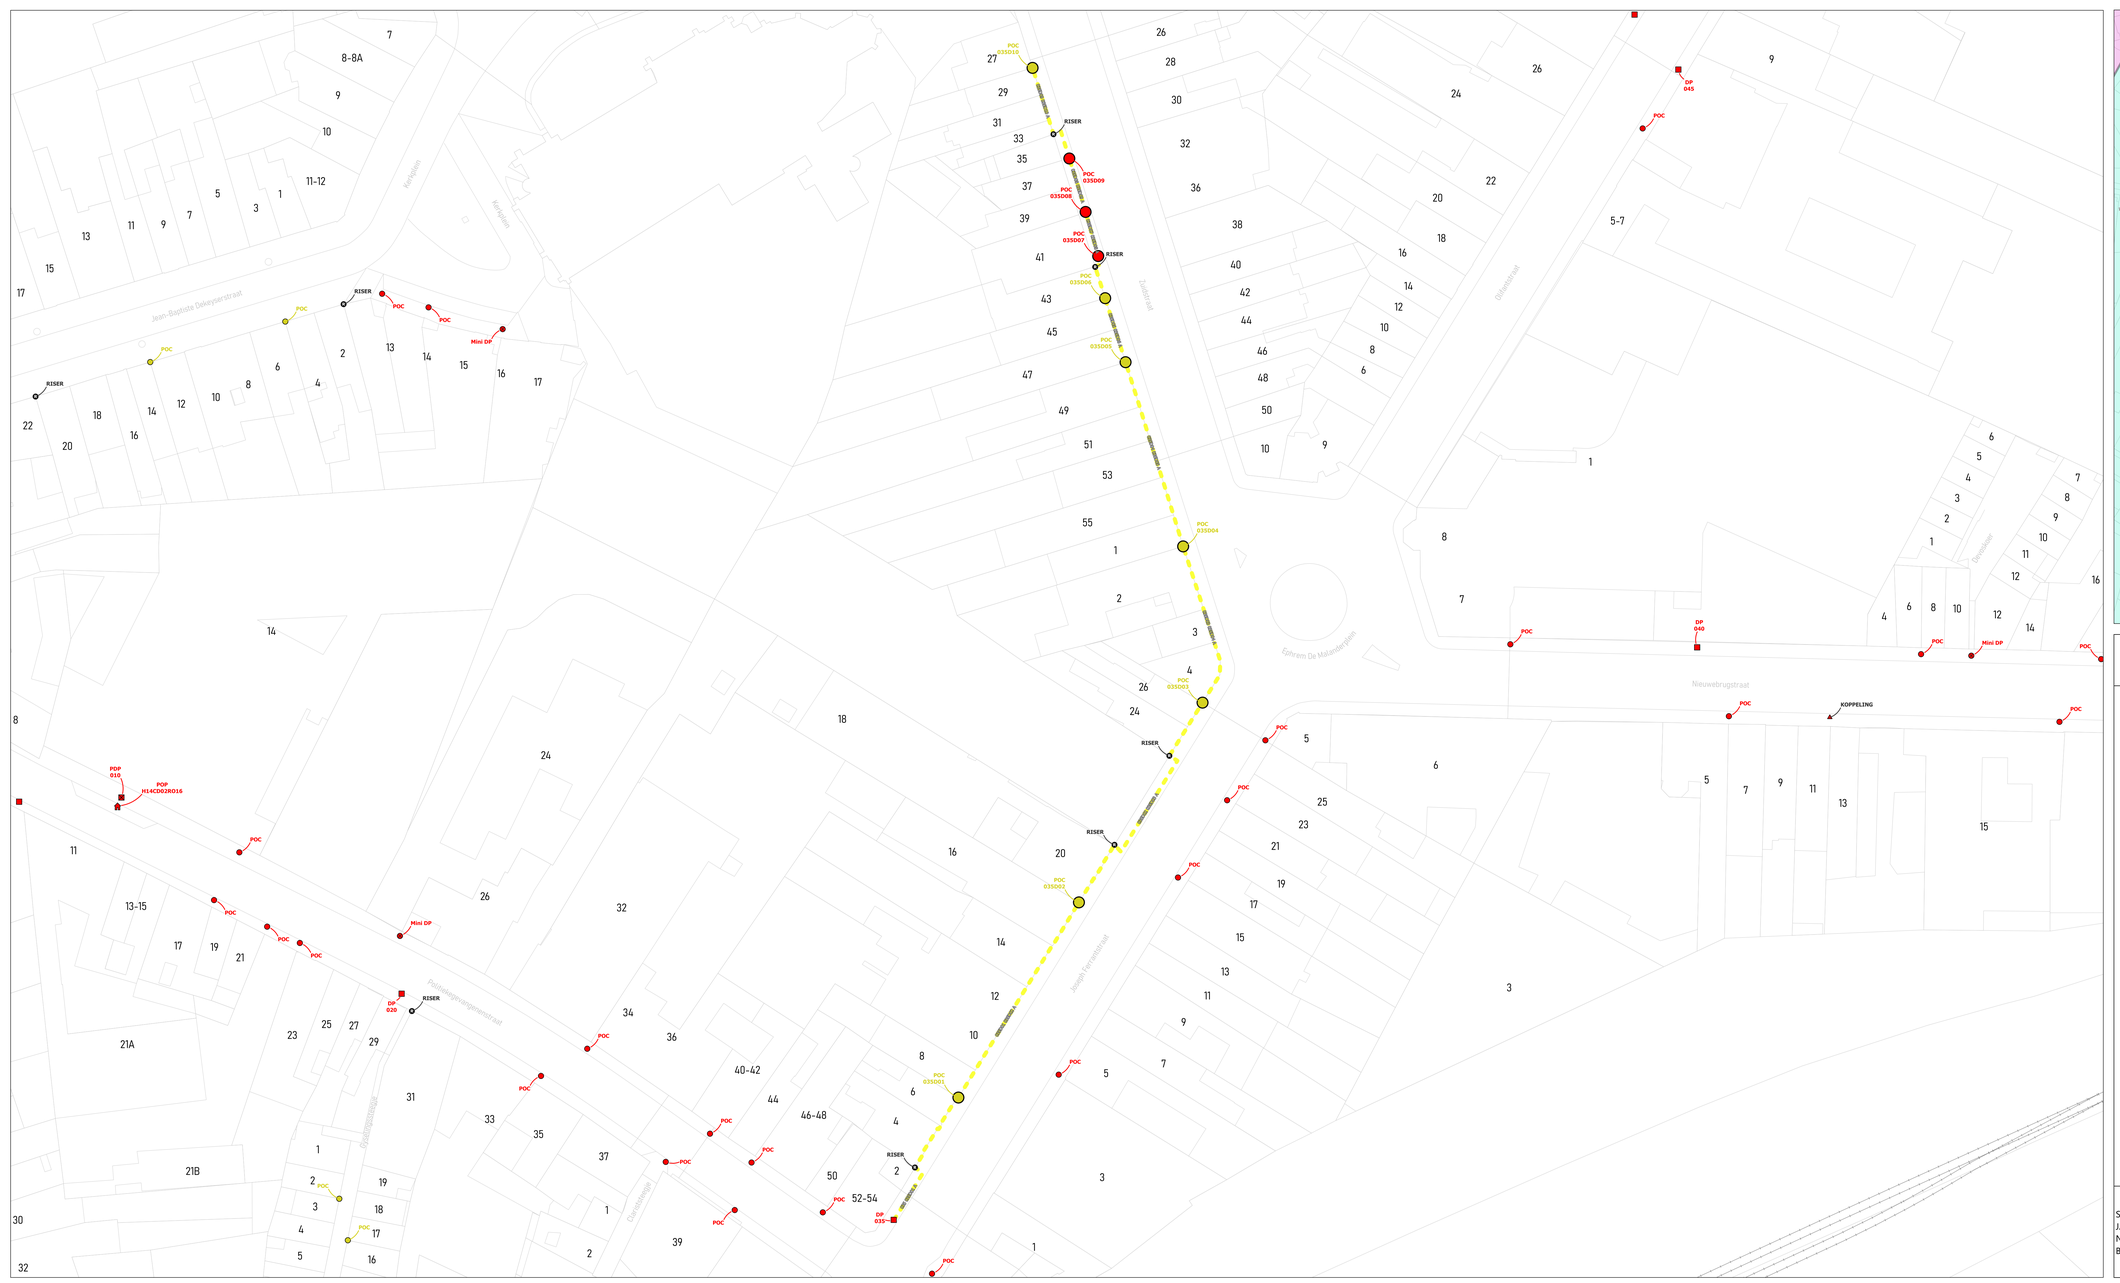

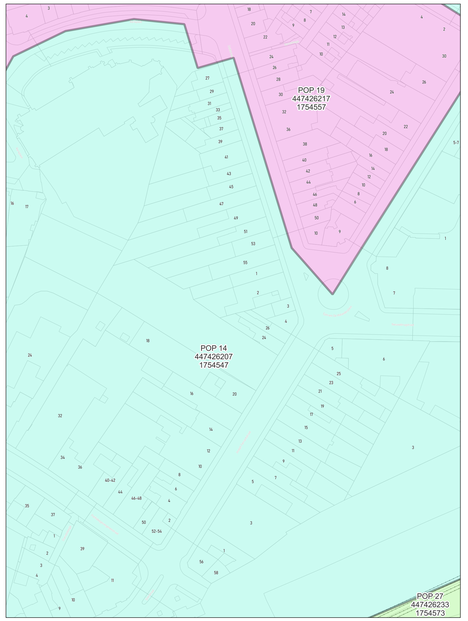

wyre

LEGENDE


- POP
- PDP Pakkabre telecmar
- DP Bronze
- Mini DP Inventive
- Ondergrondse POC Inventive
- Gevel POC
- Paal POC
- Riser
- Koppeling
- Gevel kabel
- Paal kabel
- Ondergrondse kabel in rode subduct
- Ondergrondse kabel in blauwe subduct
- Ondergrondse kabel in groene subduct
- Ondergrondse kabel in grijs subduct
- Ondergrondse kabel in violette subduct
- Ondergrondse kabel in witte subduct
- Ondergrondse kabel in oranje subduct


PLAN INFO	
Zone	RONSE_01_POP_014
Plan	Secundaire distributie 035D
Pagina	4 / 5
Uitgave	19/10/2026
Schaal	1 / 140
PLAATS VAN DE WERKEN	
Postcode	9600
Gemeente	Ronse
MATERIAAL	
TYPE	96v- façade
LENGTE	243 m

STUDIE
JACOPS NV
NIJVERHEIDSLAAN 31
B-8540 Deerlijk

JACOPS.

Tekenaar: Anand Vejju

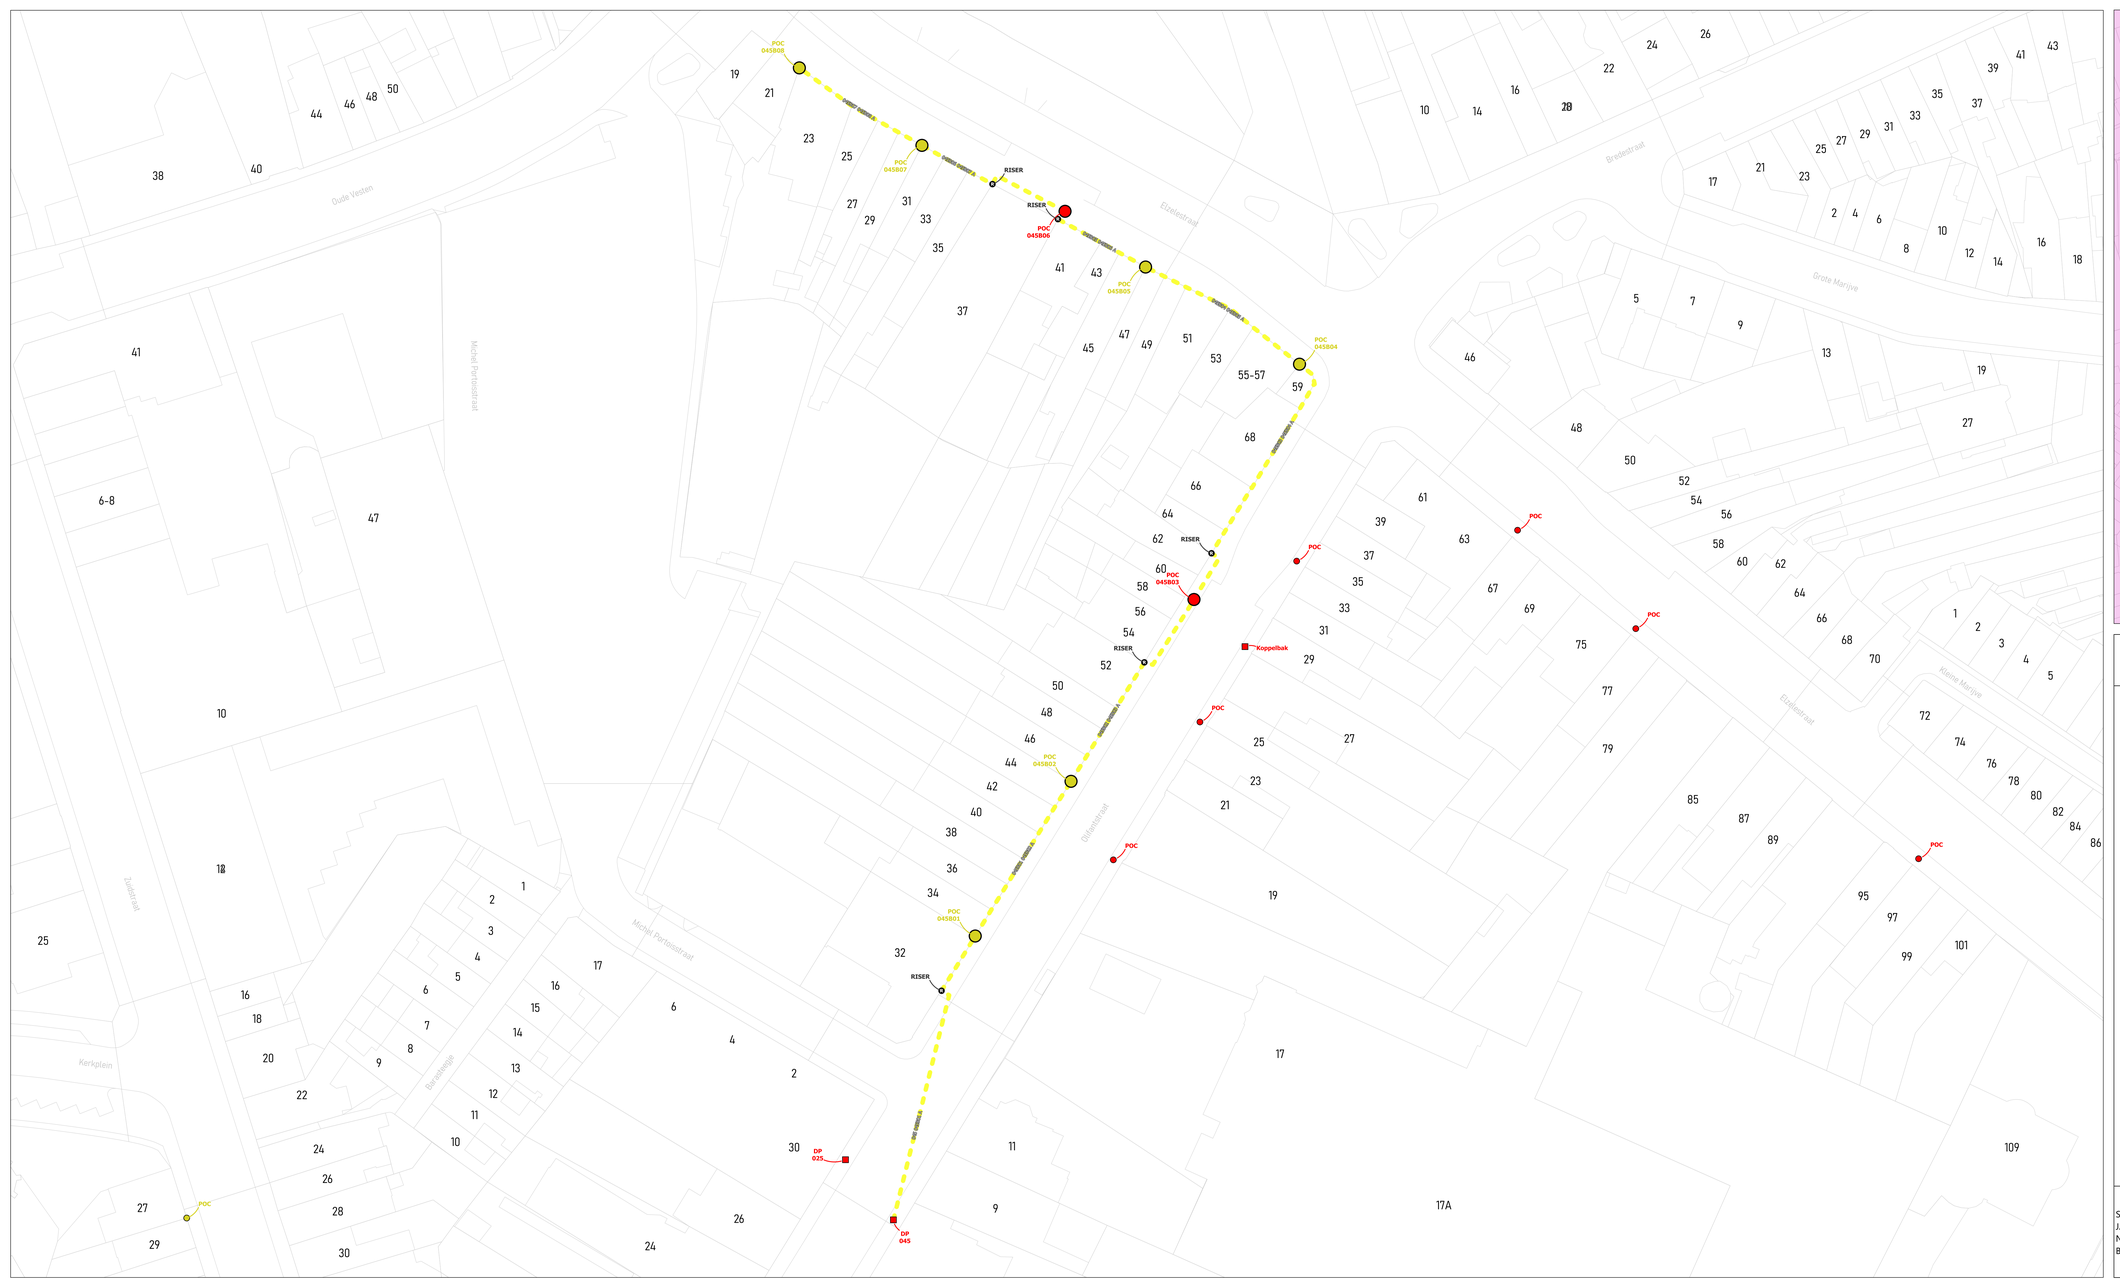

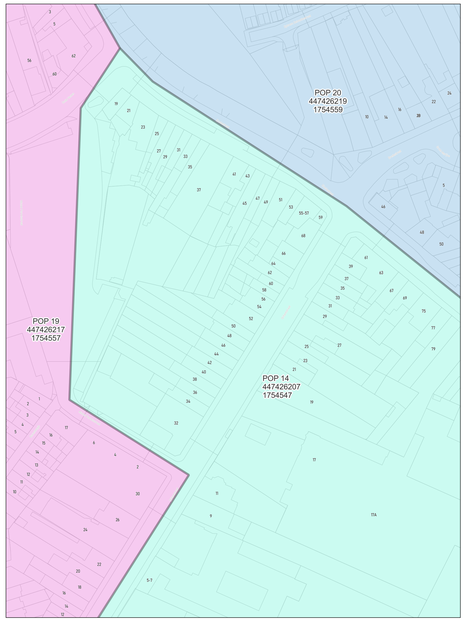

wyre

LEGENDE

POP
POP Reticulaire Informatief
DP Wyre
Mini DP Inventive
Ondergrondse POC Inventive
Gevel POC
Paal POC
Riser
Koppeling
Gevel kabel
Paal kabel
Ondergrondse kabel in rode subduct
Ondergrondse kabel in blauwe subduct
Ondergrondse kabel in groene subduct
Ondergrondse kabel in grijs subduct
Ondergrondse kabel in violette subduct
Ondergrondse kabel in witte subduct
Ondergrondse kabel in oranje subduct

PLAN INFO	
Zone	RONSE_01_POP_014
Plan	Secundaire distributie 045B
Pagina	5 / 5
Uitgave	19/10/2026
Schaal	1 / 398
PLAATS VAN DE WERKEN	
Postcode	9600
Gemeente	Ronse
MATERIAAL	
TYPE	96v- façade
LENGTE	269 m

STUDIE
JACOPS NV
NIJVERHEIDSLAAN 31
B-8540 Deerlijk

JACOPS.

Tekenaar	Anand Vejju