
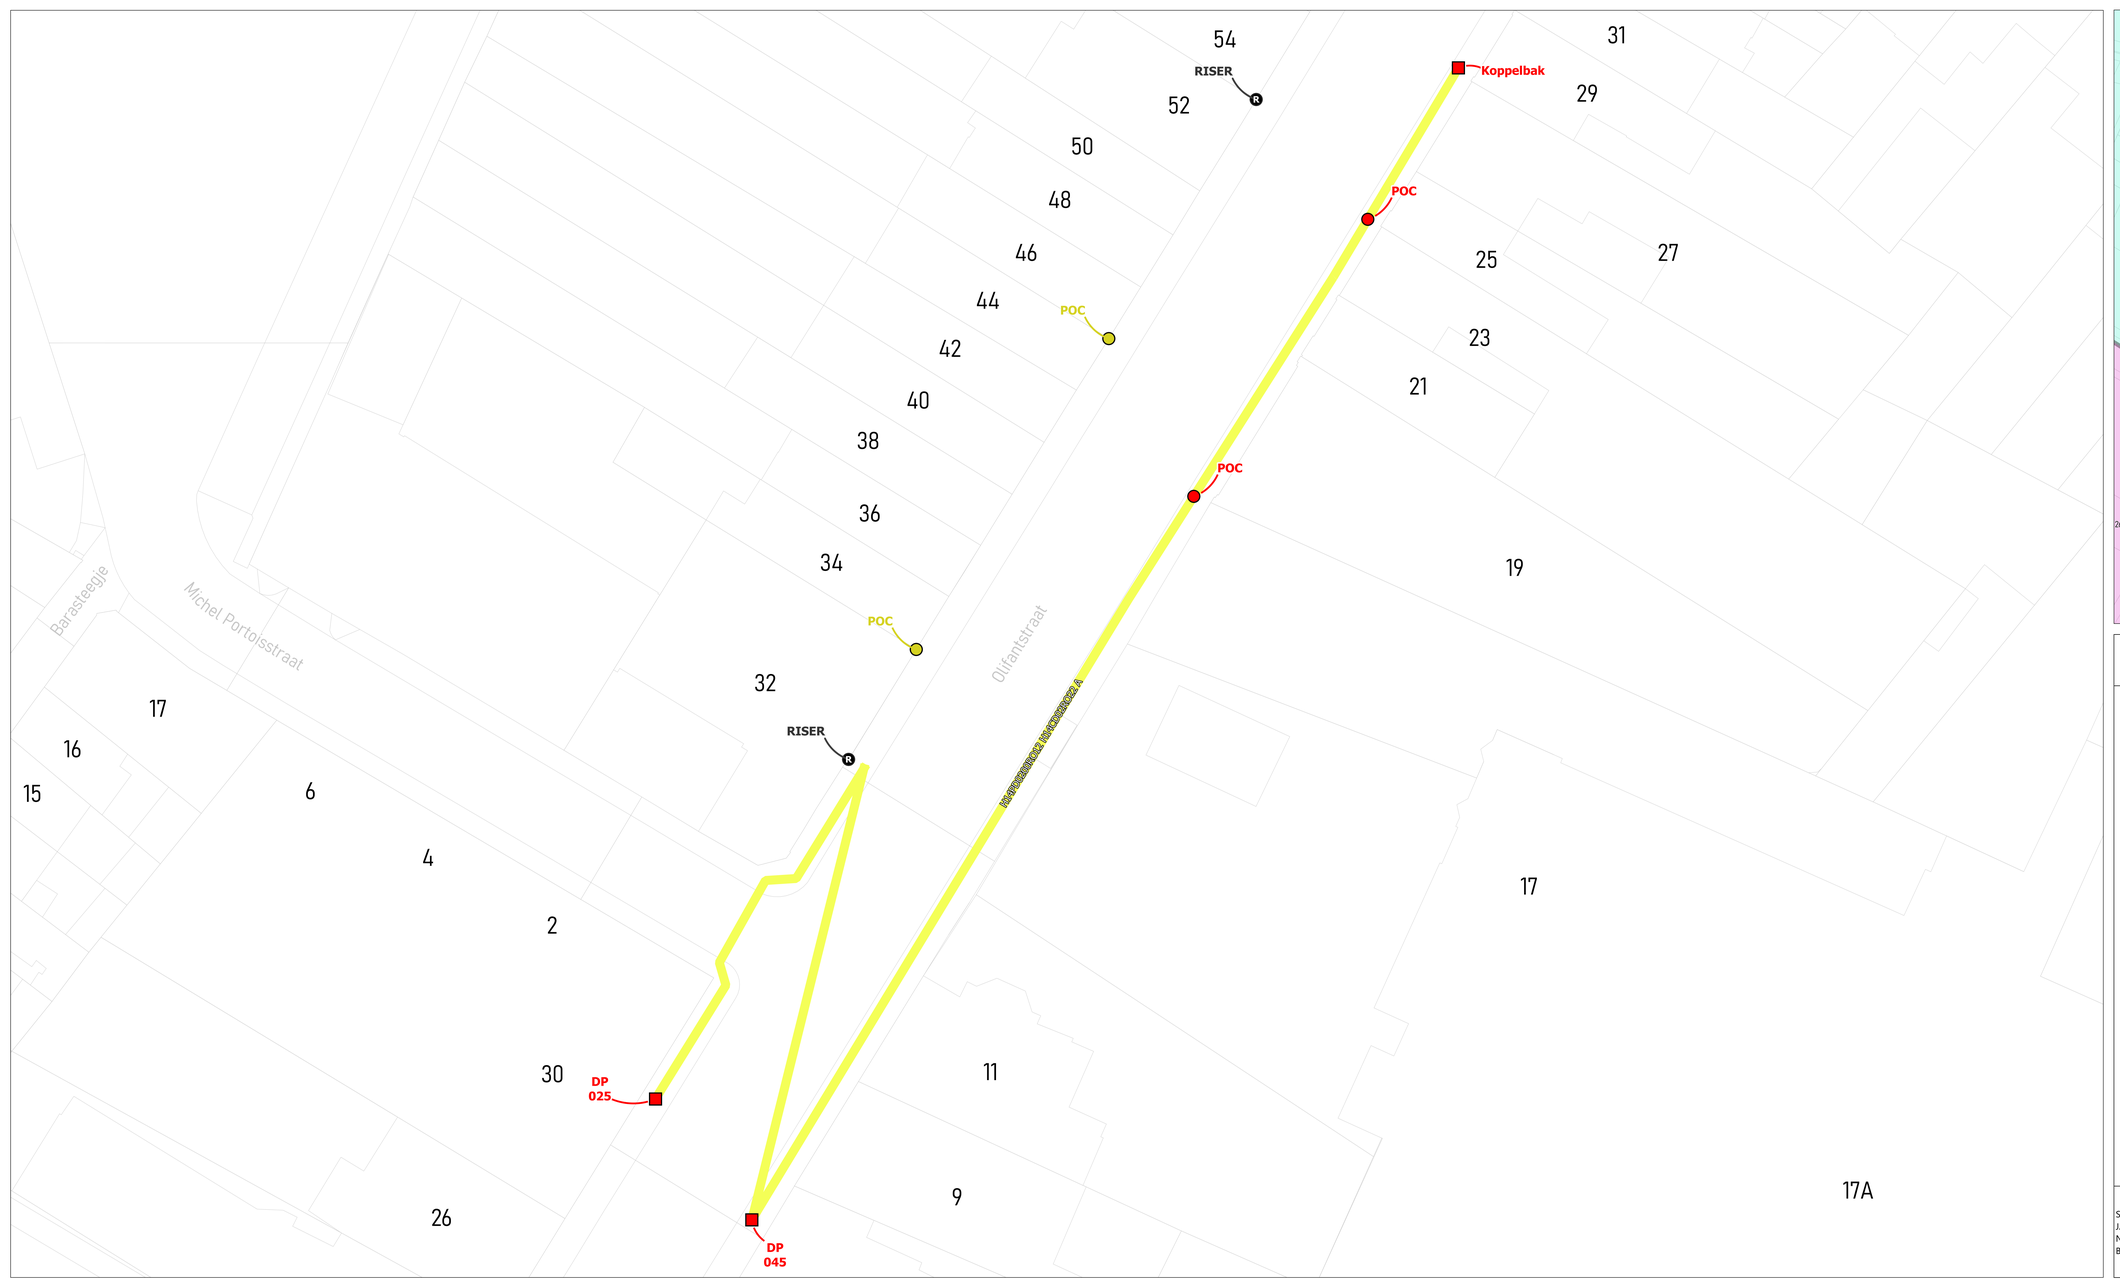


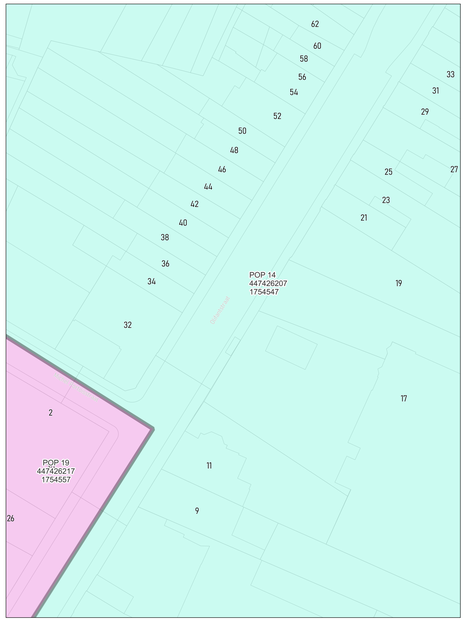

wyre

LEGENDE


POP
POP
DP
Mini DP
Ondergrondse POC
Gevel POC
Paal POC
Riser
Koppeling
Gevel kabel
Paal kabel
Ondergrondse kabel in rode subduct
Ondergrondse kabel in blauwe subduct
Ondergrondse kabel in groene subduct
Ondergrondse kabel in gele subduct
Ondergrondse kabel in violette subduct
Ondergrondse kabel in witte subduct
Ondergrondse kabel in oranje subduct


PLAN INFO	
Zone	RONSE_01_POP_014
Plan	Feeder H14PD0200RO12 H14CD02RO22 A
Pagina	1 / 4
Uitgave	19/10/2026
Schaal	1 / 74
PLAATS VAN DE WERKEN	
Postcode	8700
Gemeente	Tielt
MATERIAAL	
TYPE	72v-feed
LENGTE	186 m

STUDIE
JACOPS NV
NIJVERHEIDSLAAN 31
B-8540 Deerlijk

JACOPS.

Tekenaar	Anand Vejju

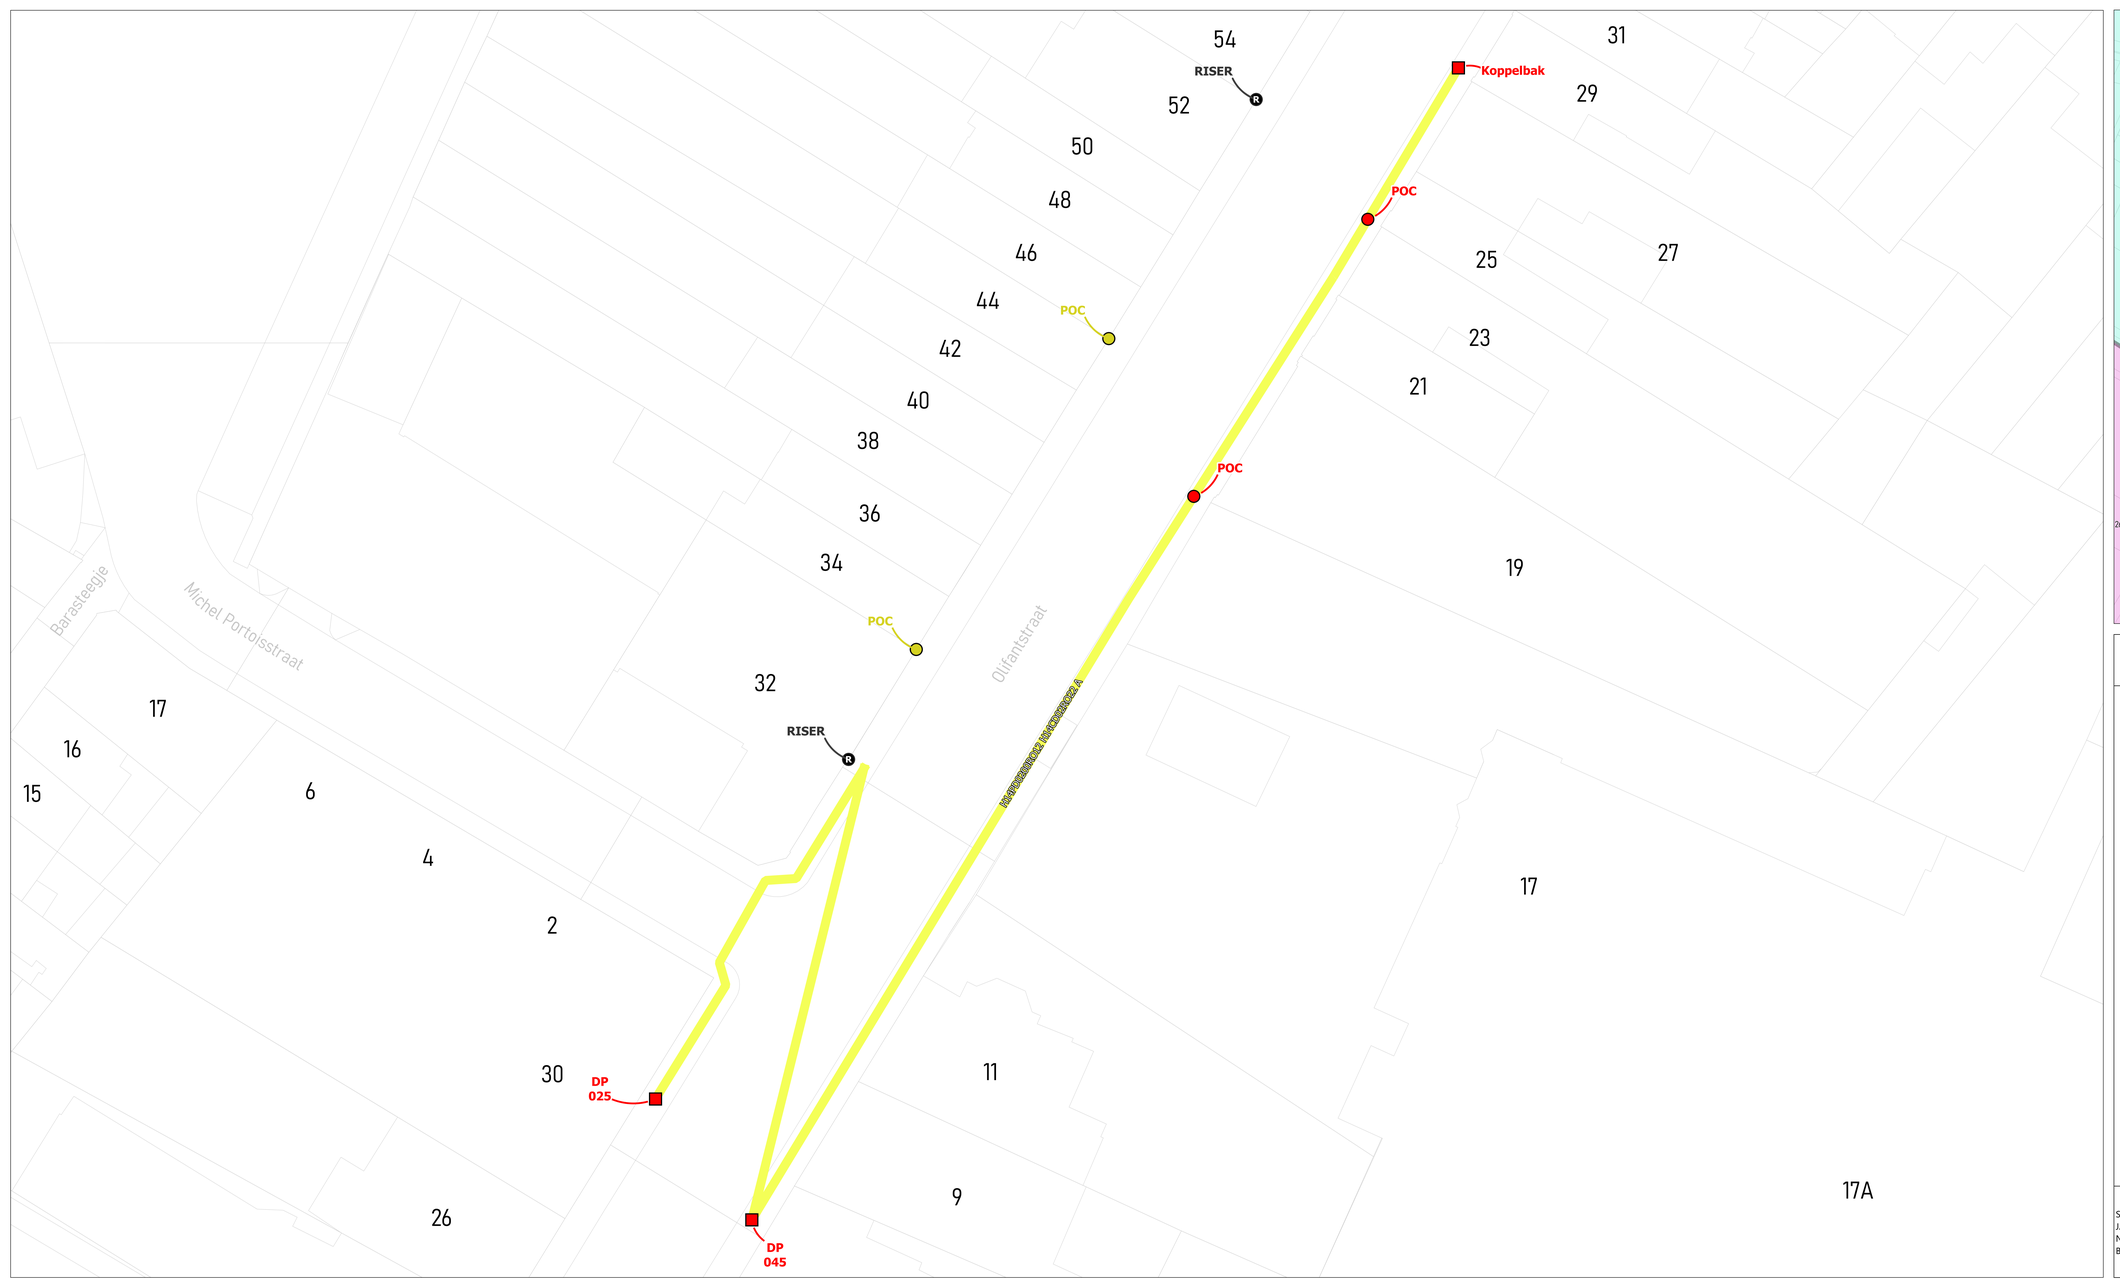

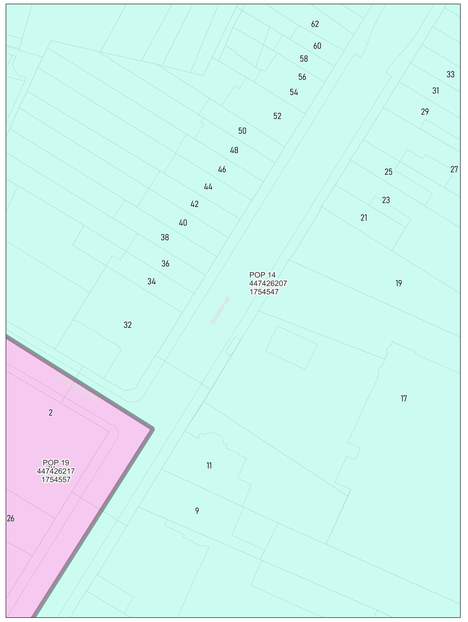

wyre

LEGENDE


- POP
- POP Passieve telecom
- DP Wyre
- Mini DP Inventus
- Ondergrondse POC Inventus
- Gevel POC
- Paal POC
- Riser
- Koppeling
- Gevel kabel
- Paal kabel
- Ondergrondse kabel in rode subduct
- Ondergrondse kabel in blauwe subduct
- Ondergrondse kabel in groene subduct
- Ondergrondse kabel in gele subduct
- Ondergrondse kabel in violette subduct
- Ondergrondse kabel in witte subduct
- Ondergrondse kabel in oranje subduct


PLAN INFO	
Zone	RONSE_01_POP_014
Plan	Feeder H14PD0200RO12 H14CD02RO22 A
Pagina	2 / 4
Uitgave	19/10/2026
Schaal	1 / 181
PLAATS VAN DE WERKEN	
Postcode	9600
Gemeente	Ronse
MATERIAAL	
TYPE	72v-feed
LENGTE	186 m

STUDIE
JACOPS NV
NIJVERHEIDSLAAN 31
B-8540 Deerlijk

JACOPS.

Tekenaar	Anand Vejju

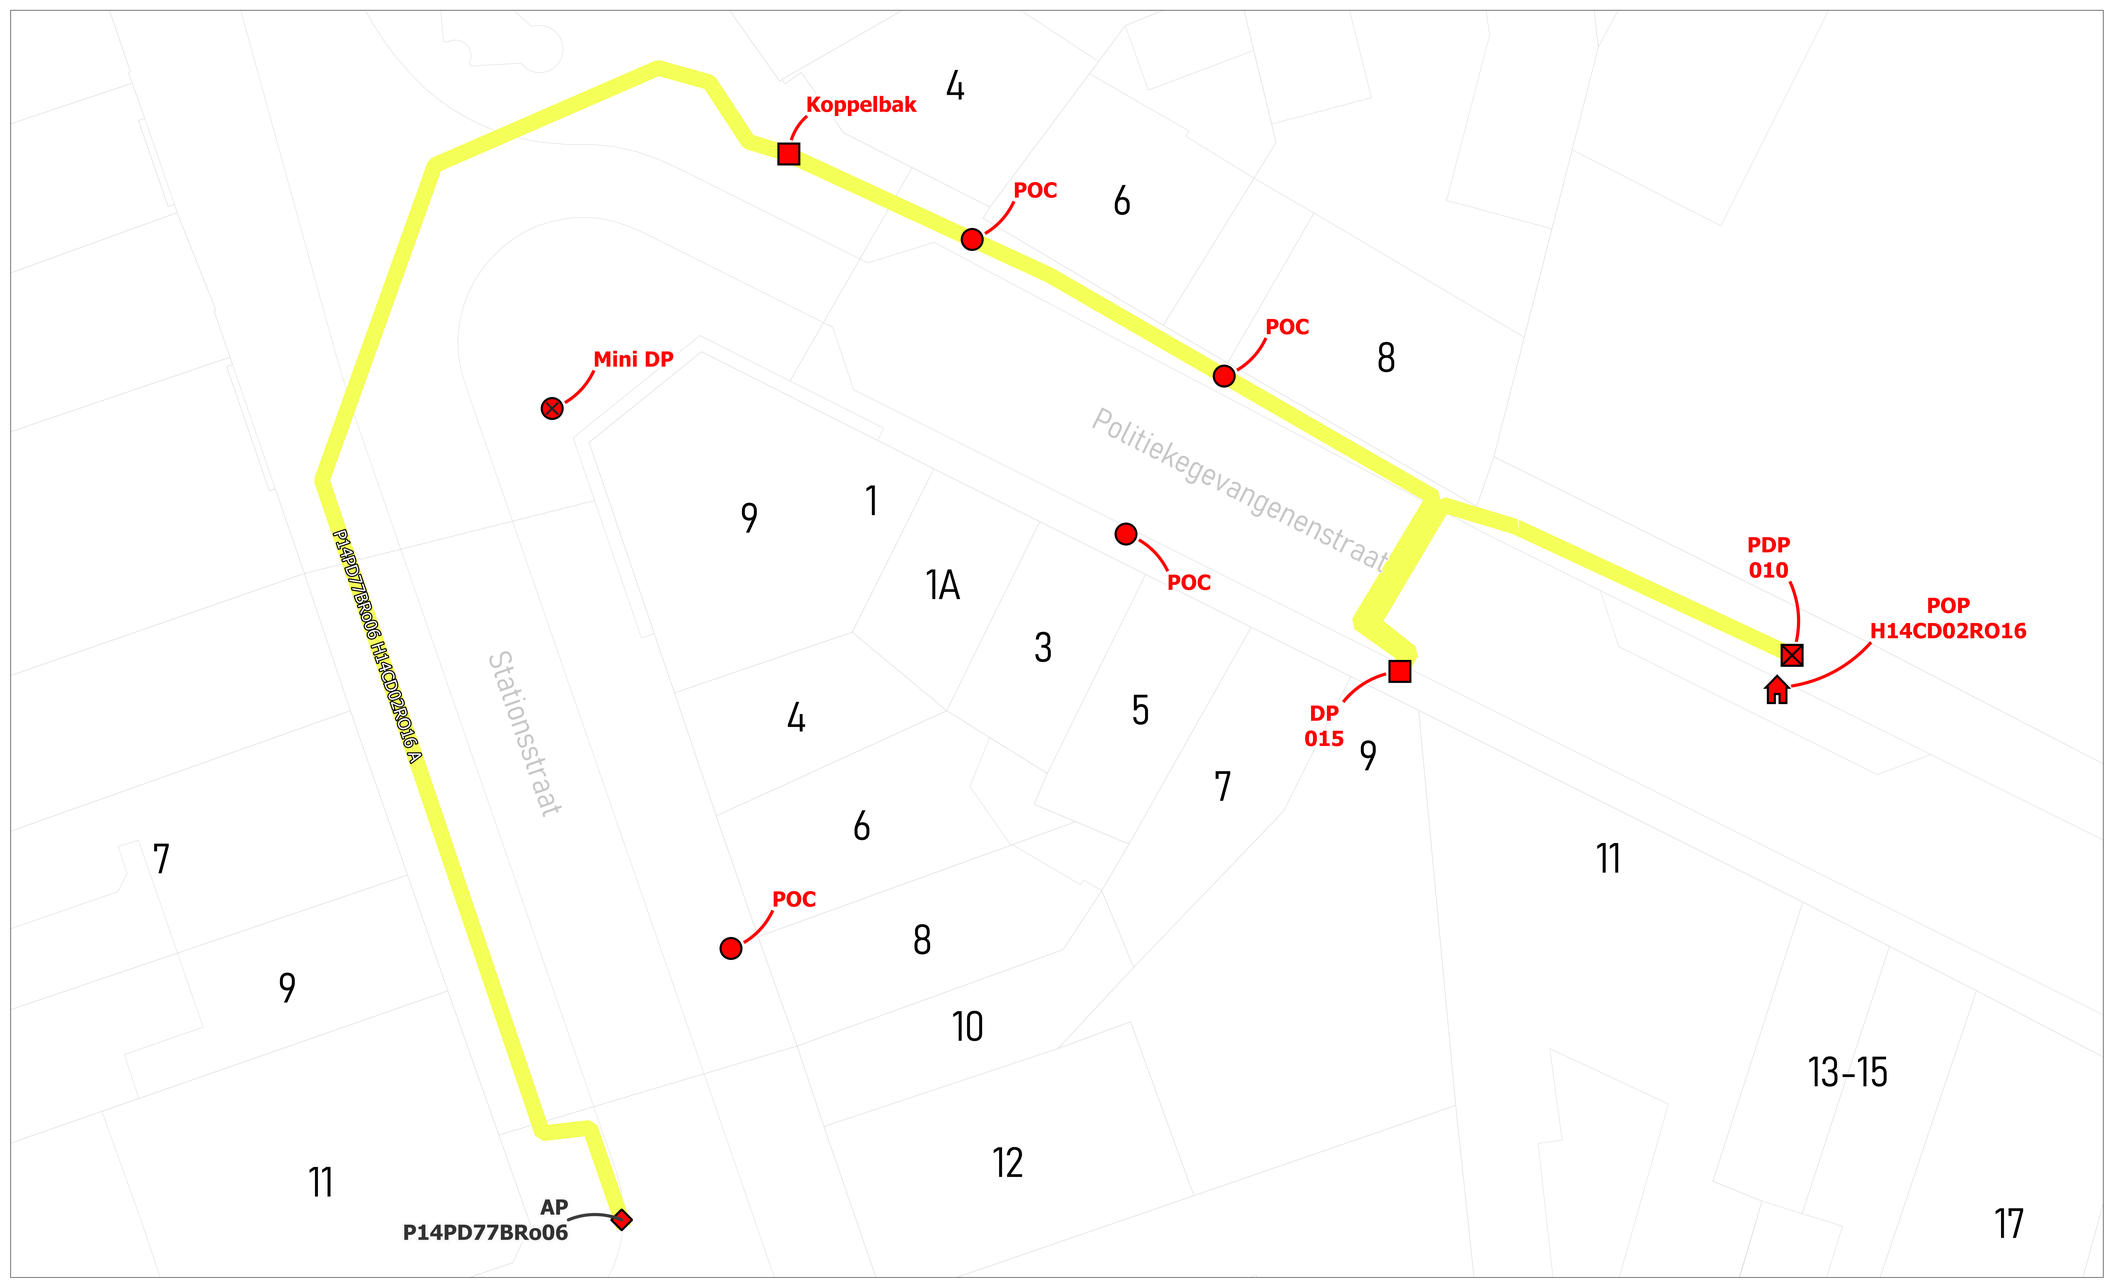

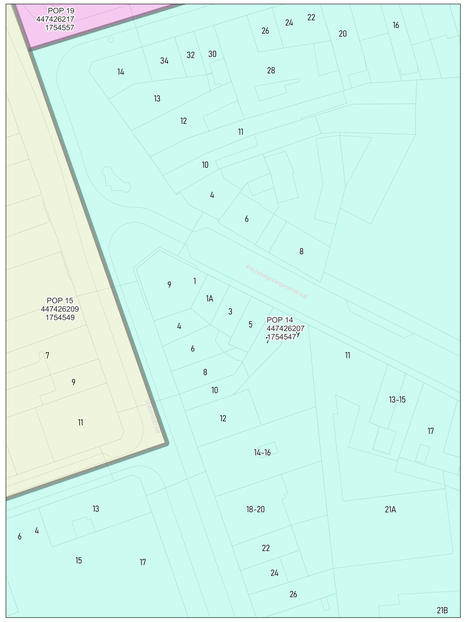

wyre

LEGENDE

POP

PDP
Indicatie telecoop

DP
Wyre

Mini DP
Inventaris

Ondergrondse POC
Inventaris

Gevel POC

Paal POC

Riser

Koppeling

Gevel kabel

Paal kabel

Ondergrondse kabel in rode subduct

Ondergrondse kabel in blauwe subduct

Ondergrondse kabel in groene subduct

Ondergrondse kabel in gele subduct

Ondergrondse kabel in violette subduct

Ondergrondse kabel in witte subduct


Ondergrondse kabel in oranje subduct


PLAN INFO	
Zone	RONSE_01_POP_014
Plan	Feeder P14PD77BRo06 H14CD02RO16 A
Pagina	3 / 4
Uitgave	19/10/2026
Schaal	1 / 181
PLAATS VAN DE WERKEN	
Postcode	9600
Gemeente	Ronse
MATERIAAL	
TYPE	72v-feed
LENGTE	149 m

STUDIE
JACOPS NV
NIJVERHEIDSLAAN 31
B-8540 Deerlijk

JACOPS.

Tekenaar	Anand Vejju

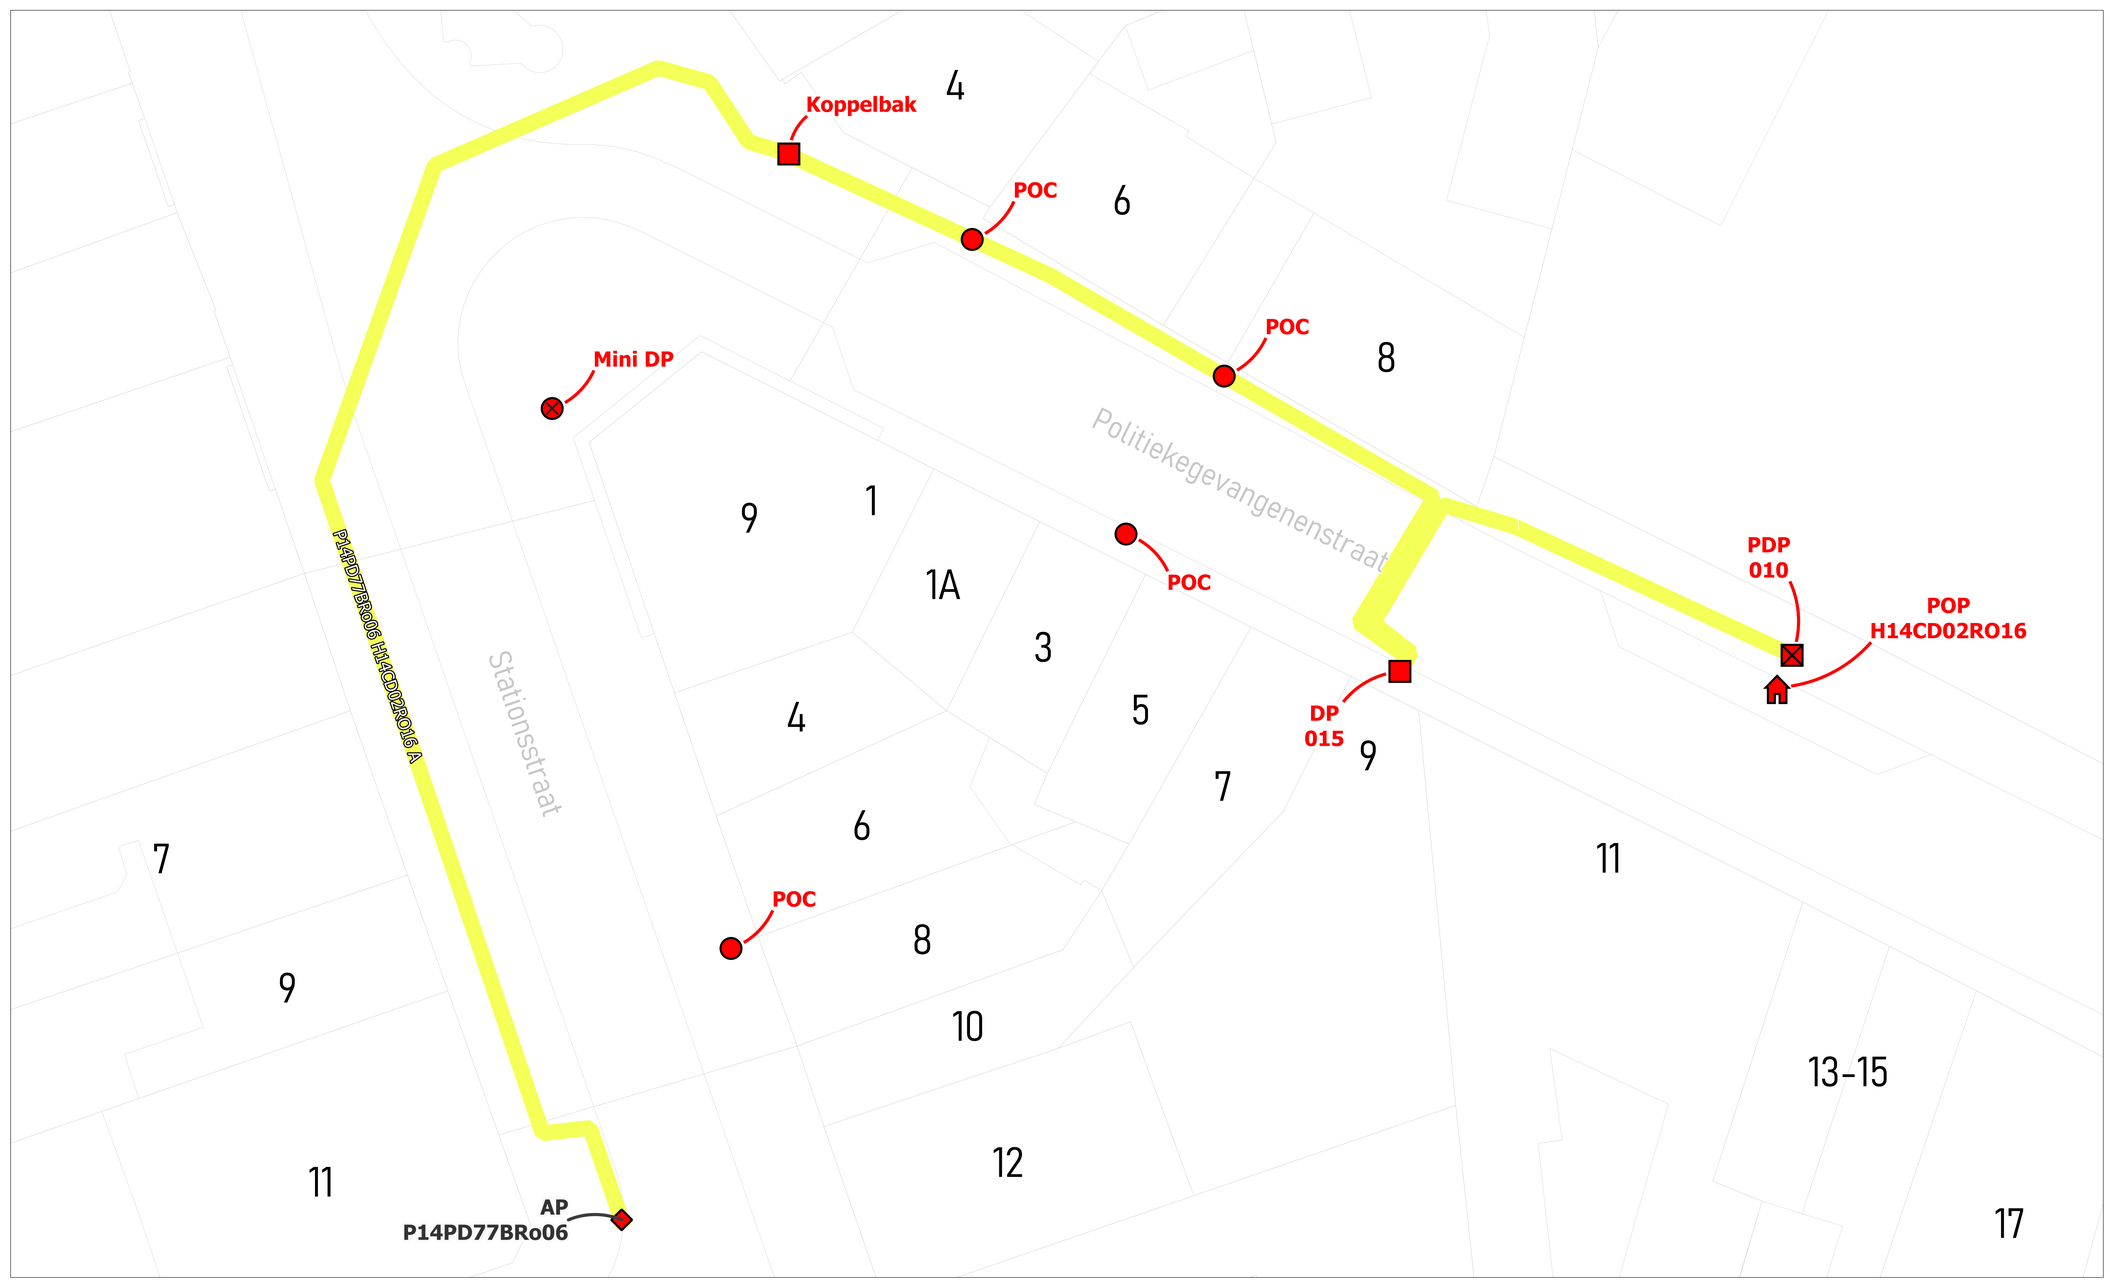

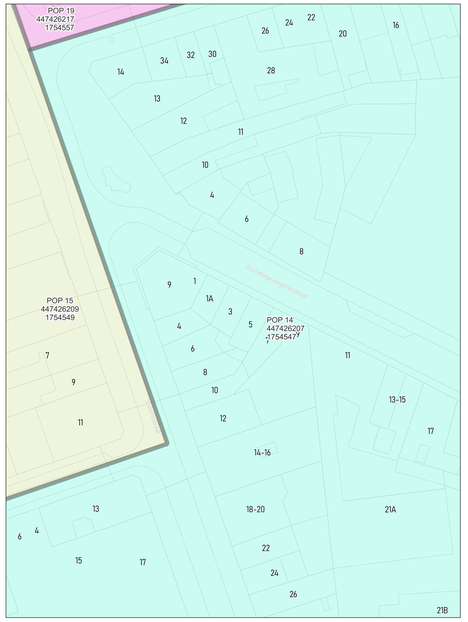

wyre

LEGENDE

POP

PDP
Pakpunt telecom

DP
Wyre

Mini DP
Wyre

Ondergrondse POC
Telecom

Gevel POC

Paal POC

Riser

Koppeling

Gevel kabel

Paal kabel

Ondergrondse kabel in rode subduct

Ondergrondse kabel in blauwe subduct

Ondergrondse kabel in groene subduct

Ondergrondse kabel in gele subduct

Ondergrondse kabel in violette subduct

Ondergrondse kabel in witte subduct

Ondergrondse kabel in oranje subduct

PLAN INFO	
Zone	RONSE_01_POP_014
Plan	Feeder P14PD77BRo06 H14CD02RO16 A
Pagina	4 / 4
Uitgave	19/10/2026
Schaal	1 / 104
PLAATS VAN DE WERKEN	
Postcode	9600
Gemeente	Ronse
MATERIAAL	
TYPE	72v-feed
LENGTE	149 m

STUDIE
JACOPS NV
NIJVERHEIDSLAAN 31
B-8540 Deerlijk

JACOPS.

Tekenaar	Anand Vejju