


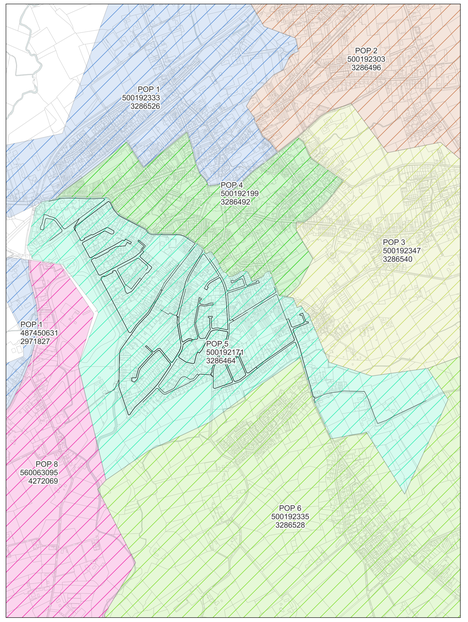

LEGENDE

- POP
- POP Passieve telecom
- DP Buste
- Mini DP Inwendig
- Ondergrondse POC Inwendig
- Gevel POC
- Paal POC
- Riser
- Koppeling
- Gevel kabel
- Paal kabel
- Ondergrondse kabel in rode subduct
- Ondergrondse kabel in blauwe subduct
- Ondergrondse kabel in groene subduct
- Ondergrondse kabel in gele subduct
- Ondergrondse kabel in violette subduct
- Ondergrondse kabel in witte subduct
- Ondergrondse kabel in oranje subduct

wyre


PLAN INFO	
Zone	MEULEBEKE_01_POP_005
Plan	Overzicht van alle kabels
Pagina	1 / 47
Uitgave	15/07/2026
Schaal	1 / 74
PLAATS VAN DE WERKEN	
Postcode	8700
Gemeente	Tielt
MATERIAAL	
TYPE	/
LENGTE	28694 m

STUDIE
JACOPS NV
NIJVERHEIDSLAAN 31
B-8540 Deerlijk

JACOPS.

Tekenaar	Maheshwar Reddy



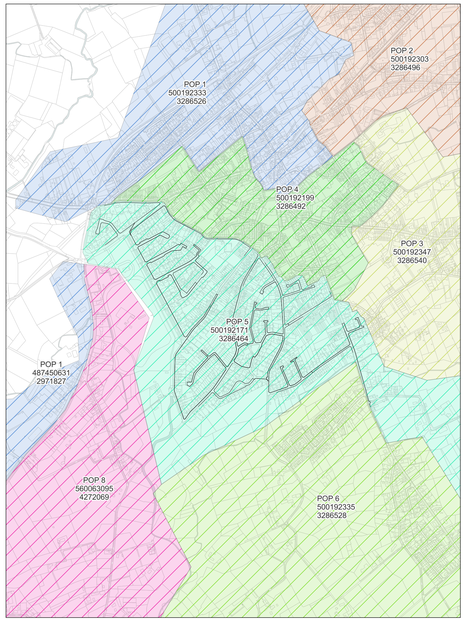

wyre

LEGENDE

- POP
- POP Passieve telecom
- DP Fiscale
- Mini DP Inactief
- Ondergrondse POC Inactief
- Gevel POC
- Paal POC
- Riser
- Koppeling
- Gevel kabel
- Paal kabel
- Ondergrondse kabel in rode subduct
- Ondergrondse kabel in blauwe subduct
- Ondergrondse kabel in groene subduct
- Ondergrondse kabel in gele subduct
- Ondergrondse kabel in violette subduct
- Ondergrondse kabel in witte subduct
- Ondergrondse kabel in oranje subduct

PLAN INFO

Zone	MEULEBEKE_01_POP_005
Plan	Overzicht van alle ondergrondse kabels
Pagina	2 / 47
Uitgave	15/07/2026
Schaal	1 / 2028

PLAATS VAN DE WERKEN

Postcode	8760
Gemeente	Tielt


MATERIAAL


TYPE	/
LENGTE	27885 m

STUDIE
JACOPS NV
NIJVERHEIDSLAAN 31
B-8540 Deerlijk

JACOPS.

Tekenaar	Maheshwar Reddy

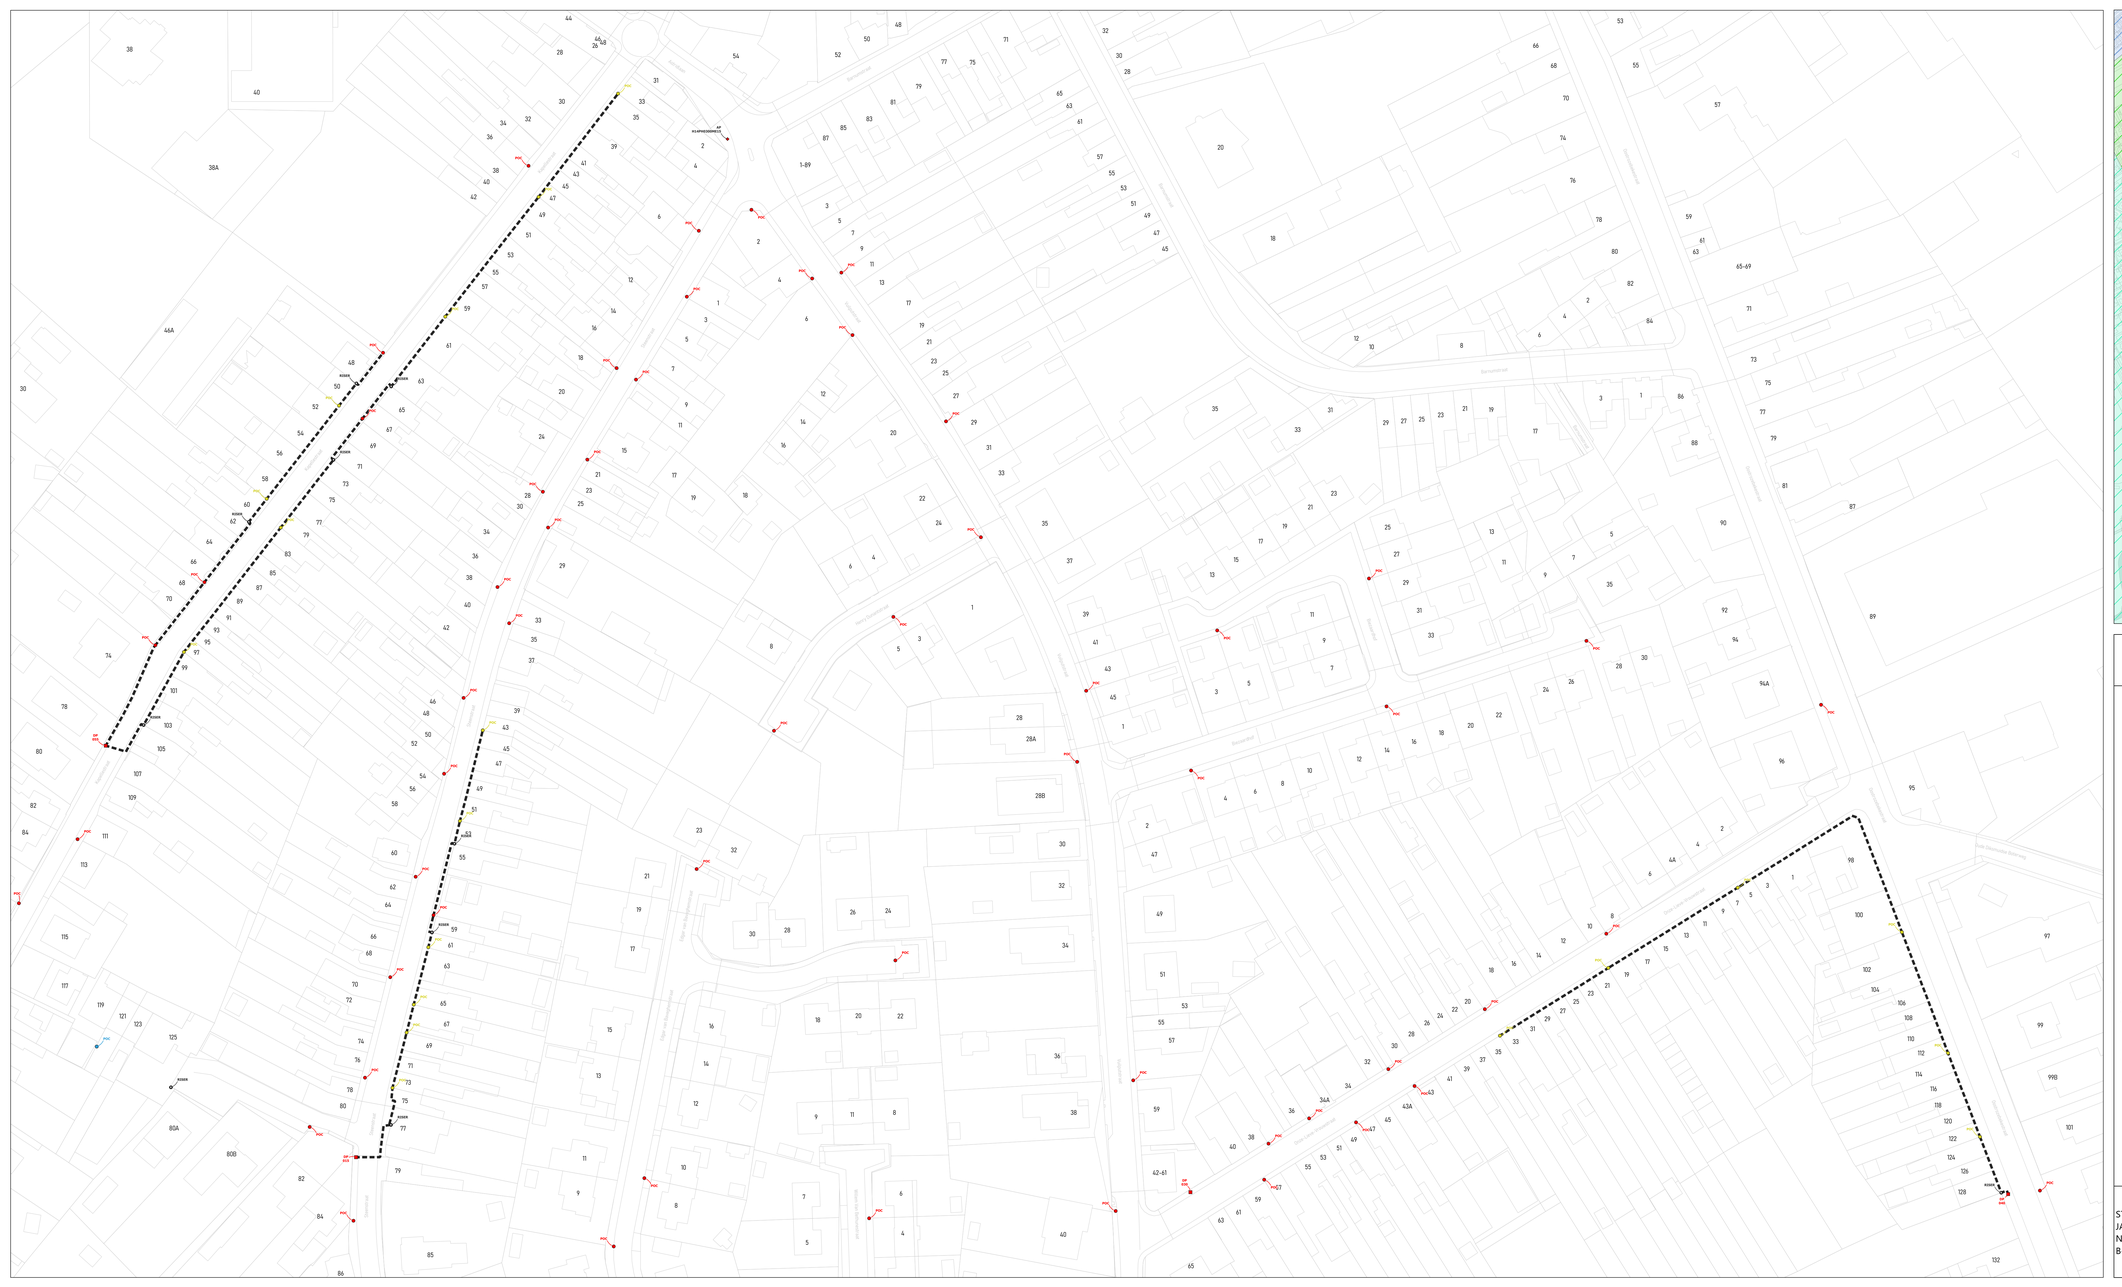

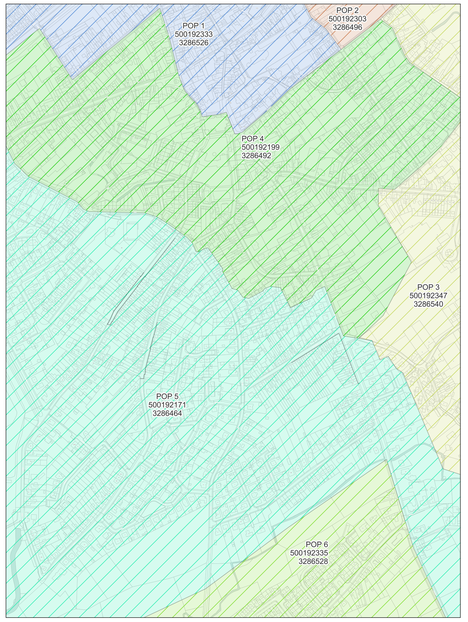

wyre

LEGENDE

- POP
- POP Reserve latronse
- DP Wyre
- Mini DP Wyre
- Ondergrondse POC Wyre
- Gevel POC
- Paal POC
- Riser
- Koppeling
- Gevel kabel
- Paal kabel
- Ondergrondse kabel in rode subduct
- Ondergrondse kabel in blauwe subduct
- Ondergrondse kabel in groene subduct
- Ondergrondse kabel in gele subduct
- Ondergrondse kabel in violette subduct
- Ondergrondse kabel in witte subduct
- Ondergrondse kabel in oranje subduct

PLAN INFO

Zone	MEULEBEKE_01_POP_005
Plan	Overzicht van alle facade kabels
Pagina	3 / 47
Uitgave	15/07/2026
Schaal	1 / 1882

PLAATS VAN DE WERKEN

Postcode	8760
Gemeente	Tielt


MATERIAAL


TYPE	/
LENGTE	809 m

STUDIE
JACOPS NV
NIJVERHEIDSLAAN 31
B-8540 Deerlijk

JACOPS.

Tekenaar	Maheshwar Reddy

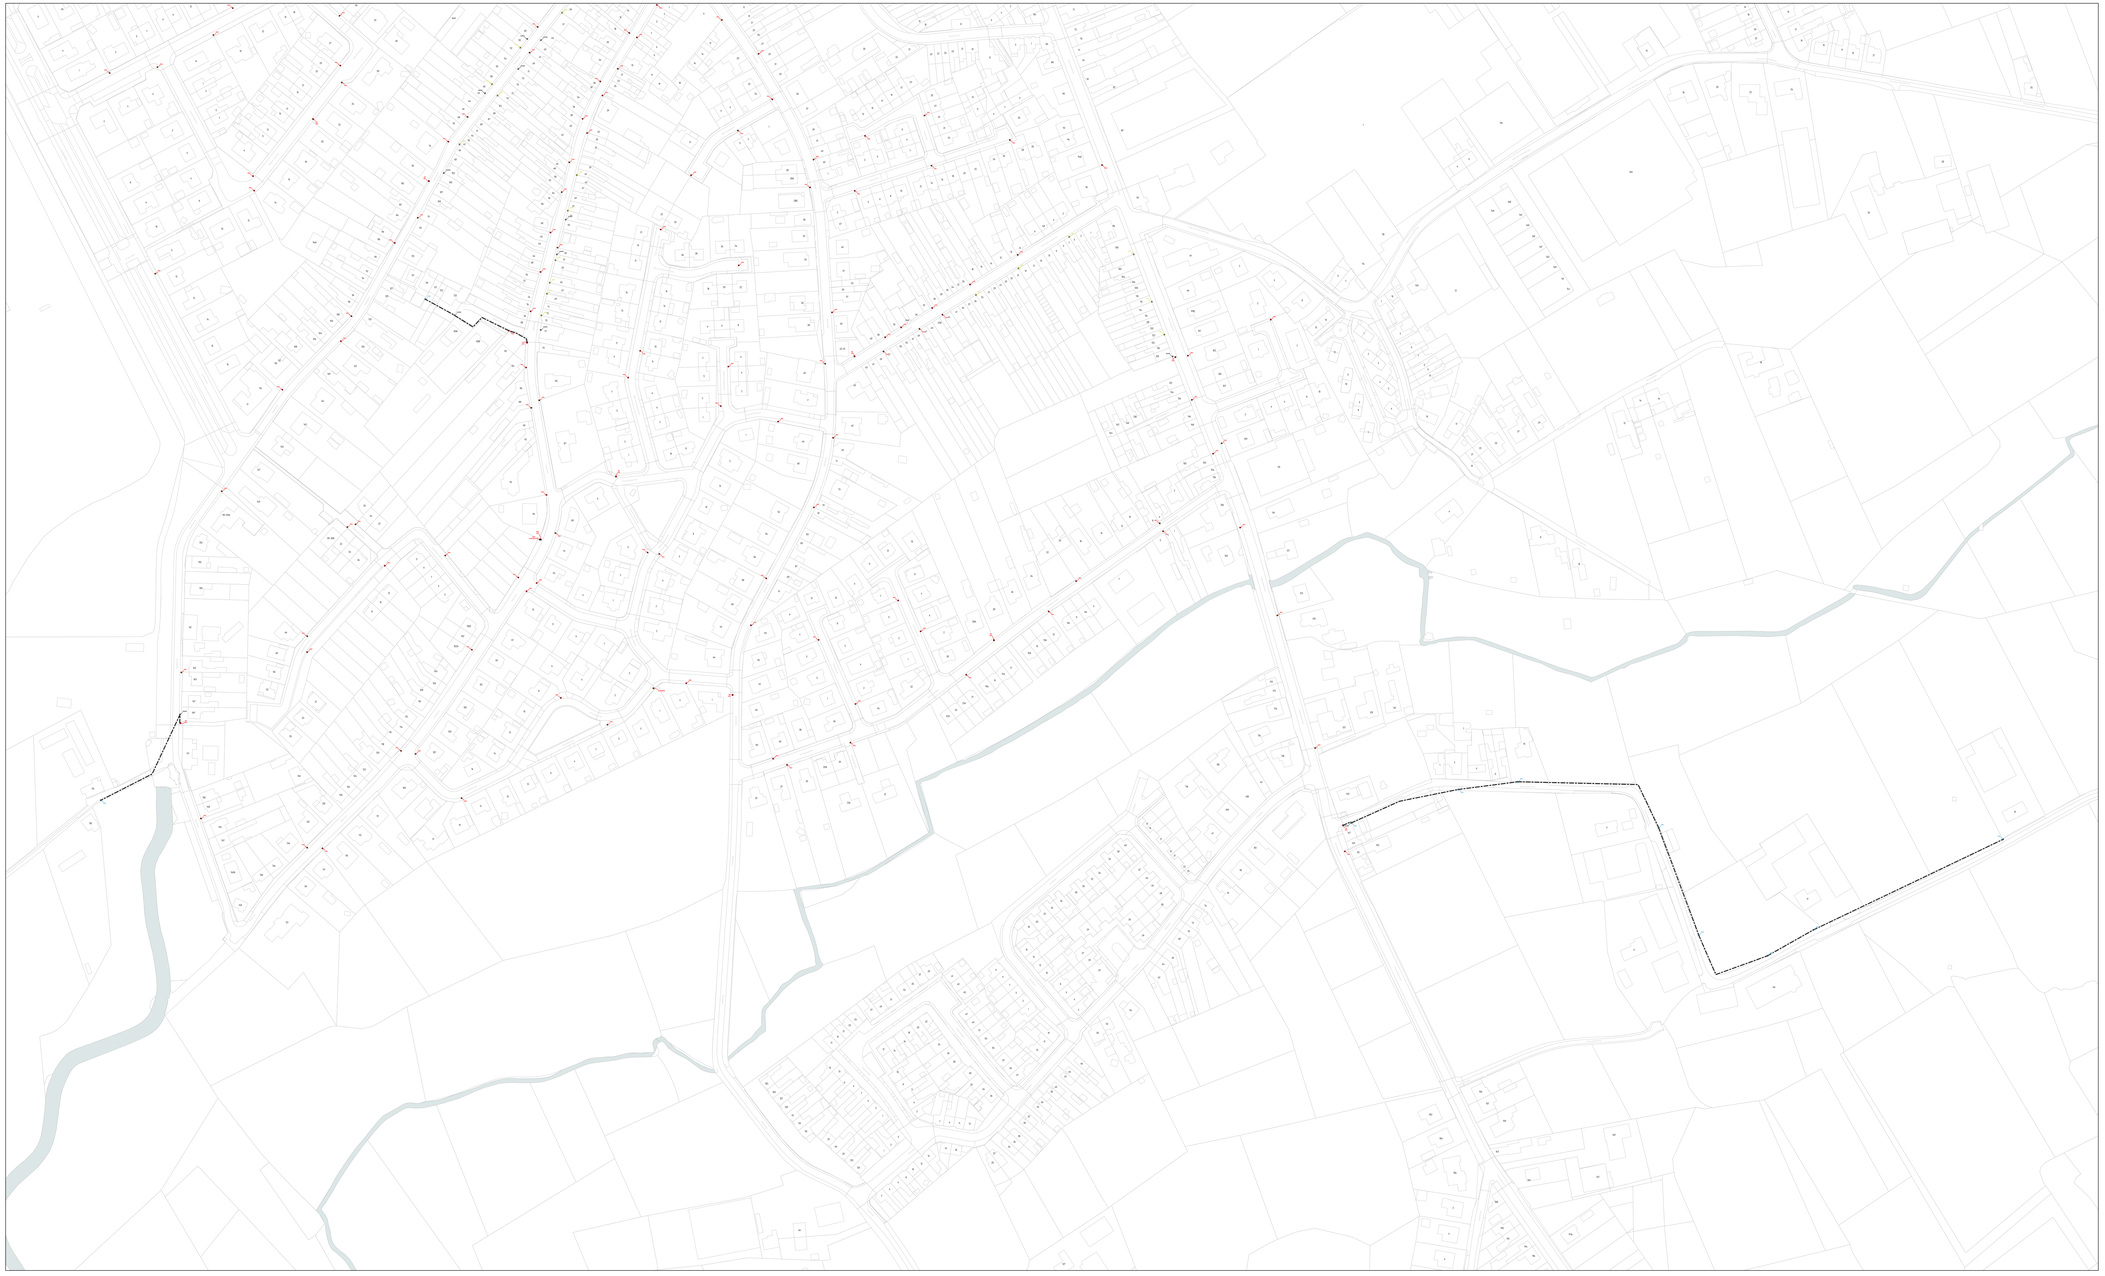

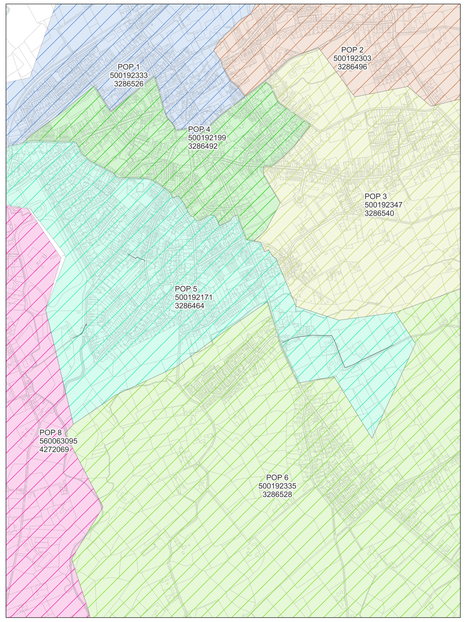

wyre

LEGENDE


- POP
- POP Nokaara telecmat
- DP Bronte
- Mini DP Inventive
- Ondergrondse POC Inventive
- Gevel POC
- Paal POC
- Riser
- Koppeling
- Gevel kabel
- Paal kabel
- Ondergrondse kabel in rode subduct
- Ondergrondse kabel in blauwe subduct
- Ondergrondse kabel in groene subduct
- Ondergrondse kabel in gele subduct
- Ondergrondse kabel in violette subduct
- Ondergrondse kabel in witte subduct
- Ondergrondse kabel in oranje subduct

PLAN INFO	
Zone	MEULEBEKE_01_POP_005
Plan	Overzicht van alle paal kabels
Pagina	4 / 47
Uitgave	15/07/2026
Schaal	1 / 661
PLAATS VAN DE WERKEN	
Postcode	8760
Gemeente	Tielt
MATERIAAL	
TYPE	/
LENGTE	840 m

STUDIE
JACOPS NV
NIJVERHEIDSLAAN 31
B-8540 Deerlijk

JACOPS.

Tekenaar	Maheshwar Reddy

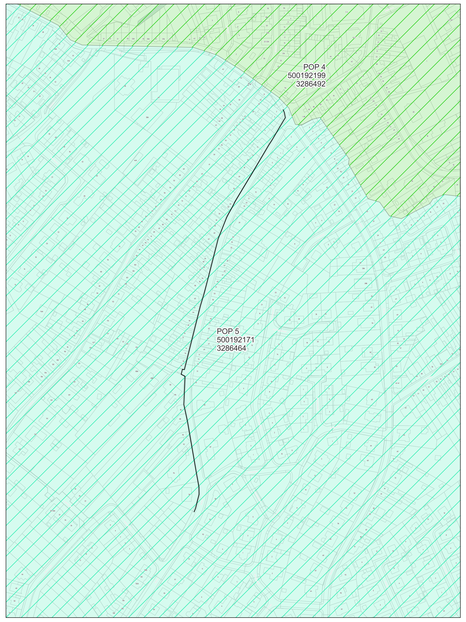

wyre

LEGENDE

- POP
- POP Reduans telecmat
- DP Wyre
- Mini DP Inventive
- Ondergrondse POC Inventive
- Gevel POC
- Paal POC
- Riser
- Koppeling
- Gevel kabel
- Paal kabel
- Ondergrondse kabel in rode subduct
- Ondergrondse kabel in blauwe subduct
- Ondergrondse kabel in groene subduct
- Ondergrondse kabel in grijs subduct
- Ondergrondse kabel in violette subduct
- Ondergrondse kabel in witte subduct
- Ondergrondse kabel in oranje subduct

PLAN INFO

Zone	MEULEBEKE_01_POP_005
Plan	Feeder H14PH0300ME15 H14CH03TI36 A
Pagina	5 / 47
Uitgave	15/07/2026
Schaal	1 / 1685

PLAATS VAN DE WERKEN

Postcode	8760
Gemeente	Tielt


MATERIAAL


TYPE	72v-feed
LENGTE	498 m

STUDIE
JACOPS NV
NIJVERHEIDSLAAN 31
B-8540 Deerlijk

JACOPS.

Tekenaar	Maheshwar Reddy

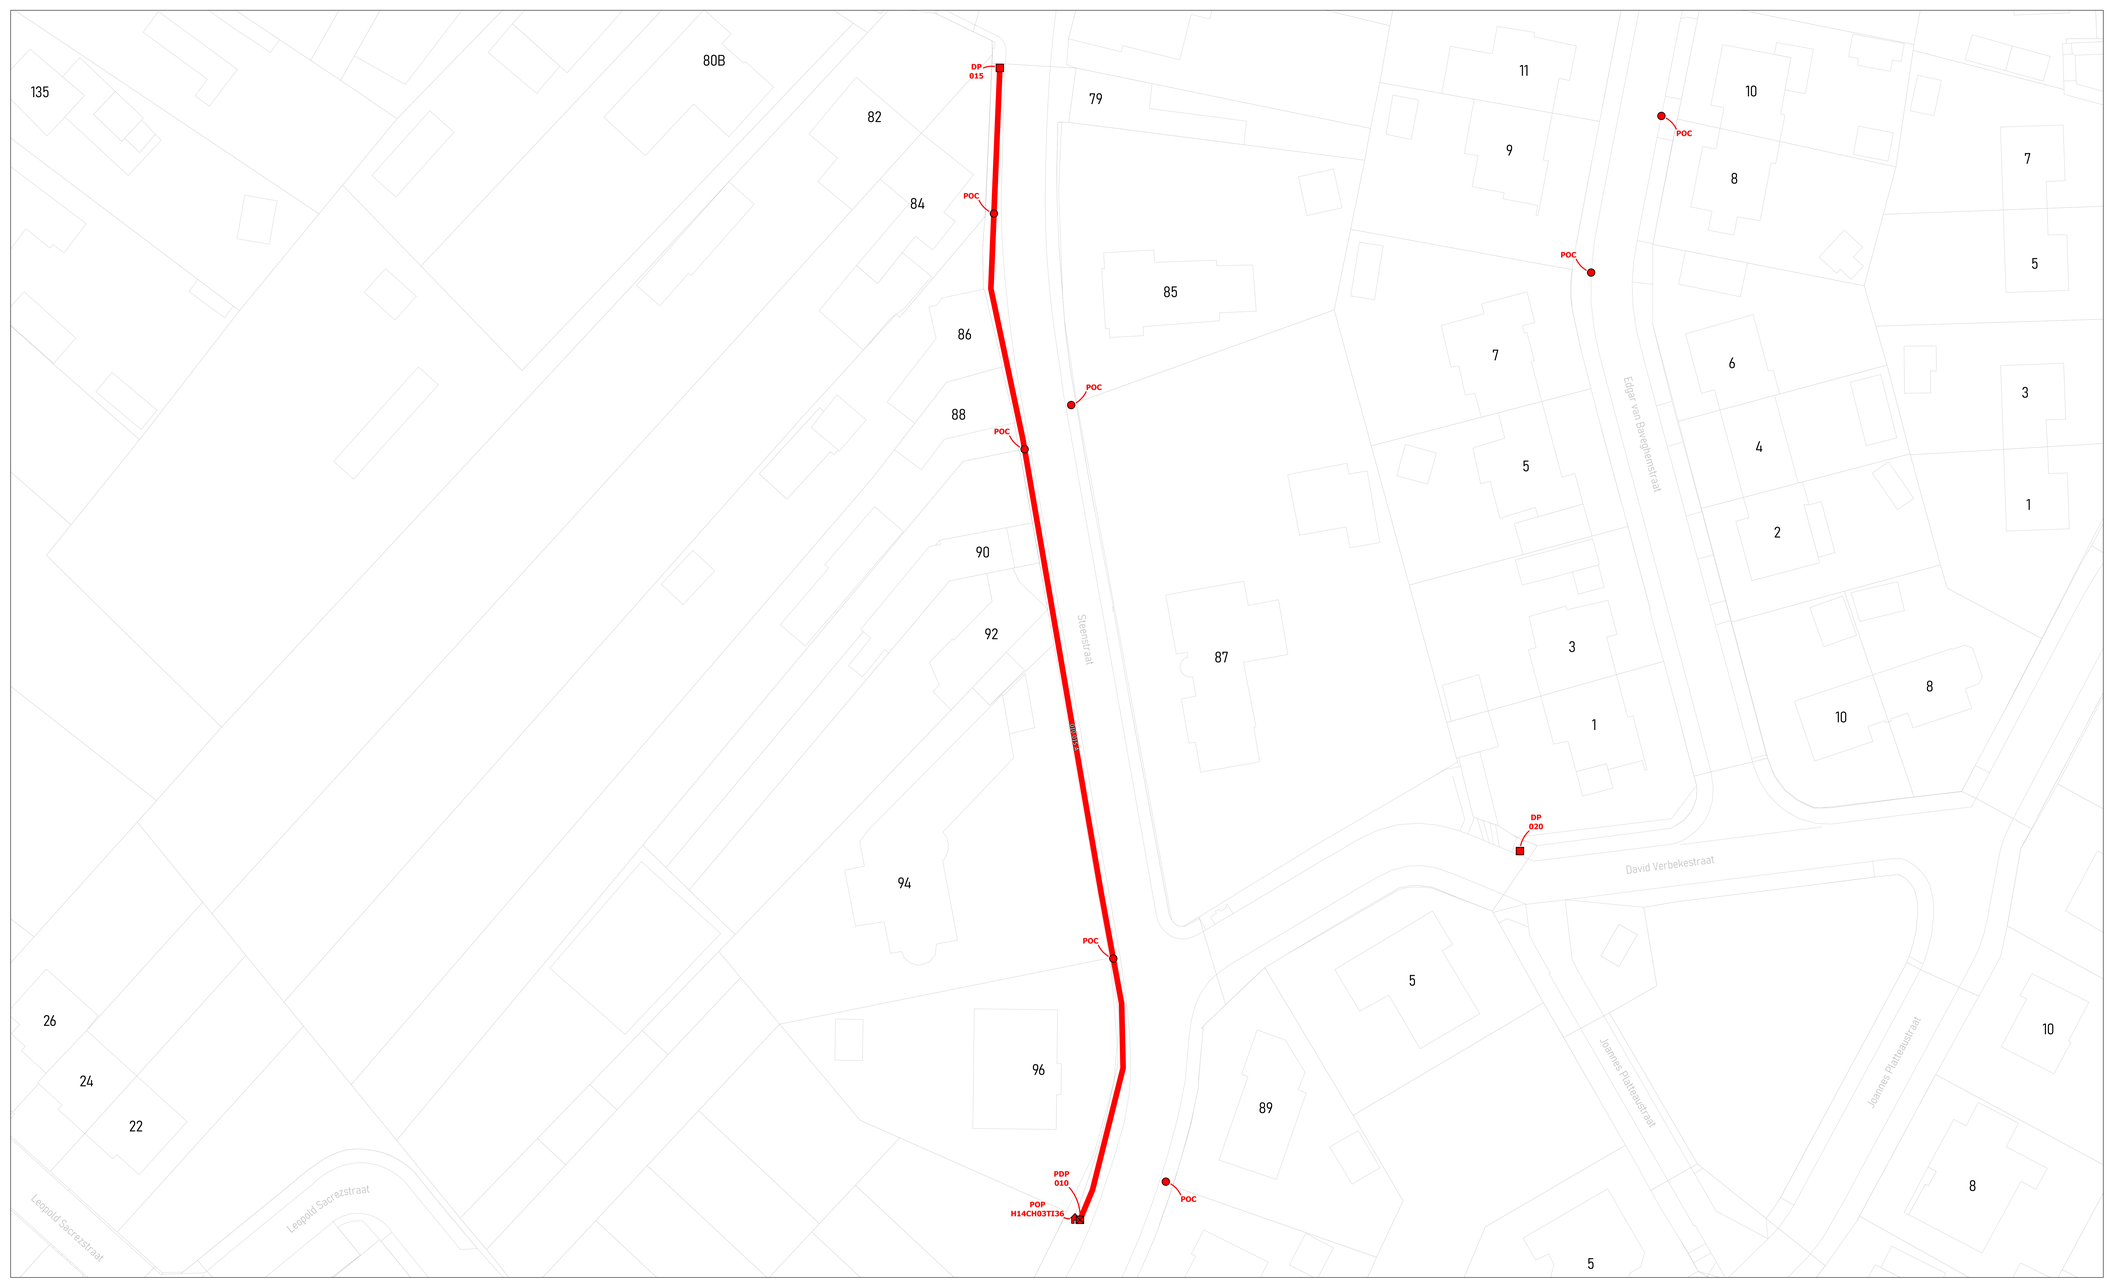

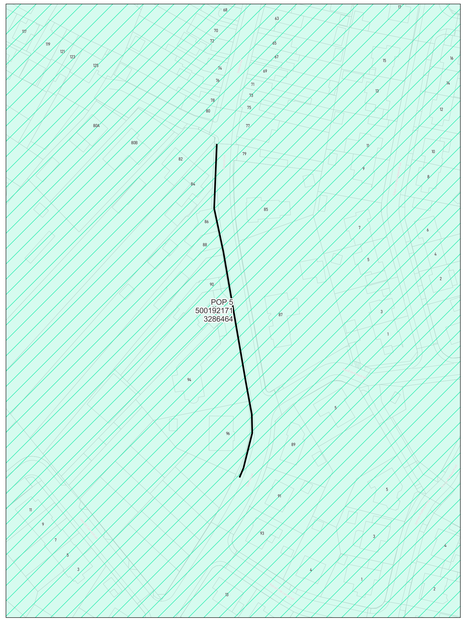

wyre

LEGENDE


- POP
- PDP
- DP
- Mini DP
- Ondergrondse POC
- Gevel POC
- Paal POC
- Riser
- Koppeling
- Gevel kabel
- Paal kabel
- Ondergrondse kabel in rode subduct
- Ondergrondse kabel in blauwe subduct
- Ondergrondse kabel in groene subduct
- Ondergrondse kabel in gele subduct
- Ondergrondse kabel in violette subduct
- Ondergrondse kabel in witte subduct
- Ondergrondse kabel in oranje subduct


PLAN INFO	
Zone	MEULEBEKE_01_POP_005
Plan	Primaire distributie 010 - 015 A
Pagina	6 / 47
Uitgave	15/07/2026
Schaal	1 / 873
PLAATS VAN DE WERKEN	
Postcode	8760
Gemeente	Tielt
MATERIAAL	
TYPE	288v-ondergronds
LENGTE	156 m

STUDIE
JACOPS NV
NIJVERHEIDSLAAN 31
B-8540 Deerlijk

JACOPS.

Tekenaar	Maheshwar Reddy

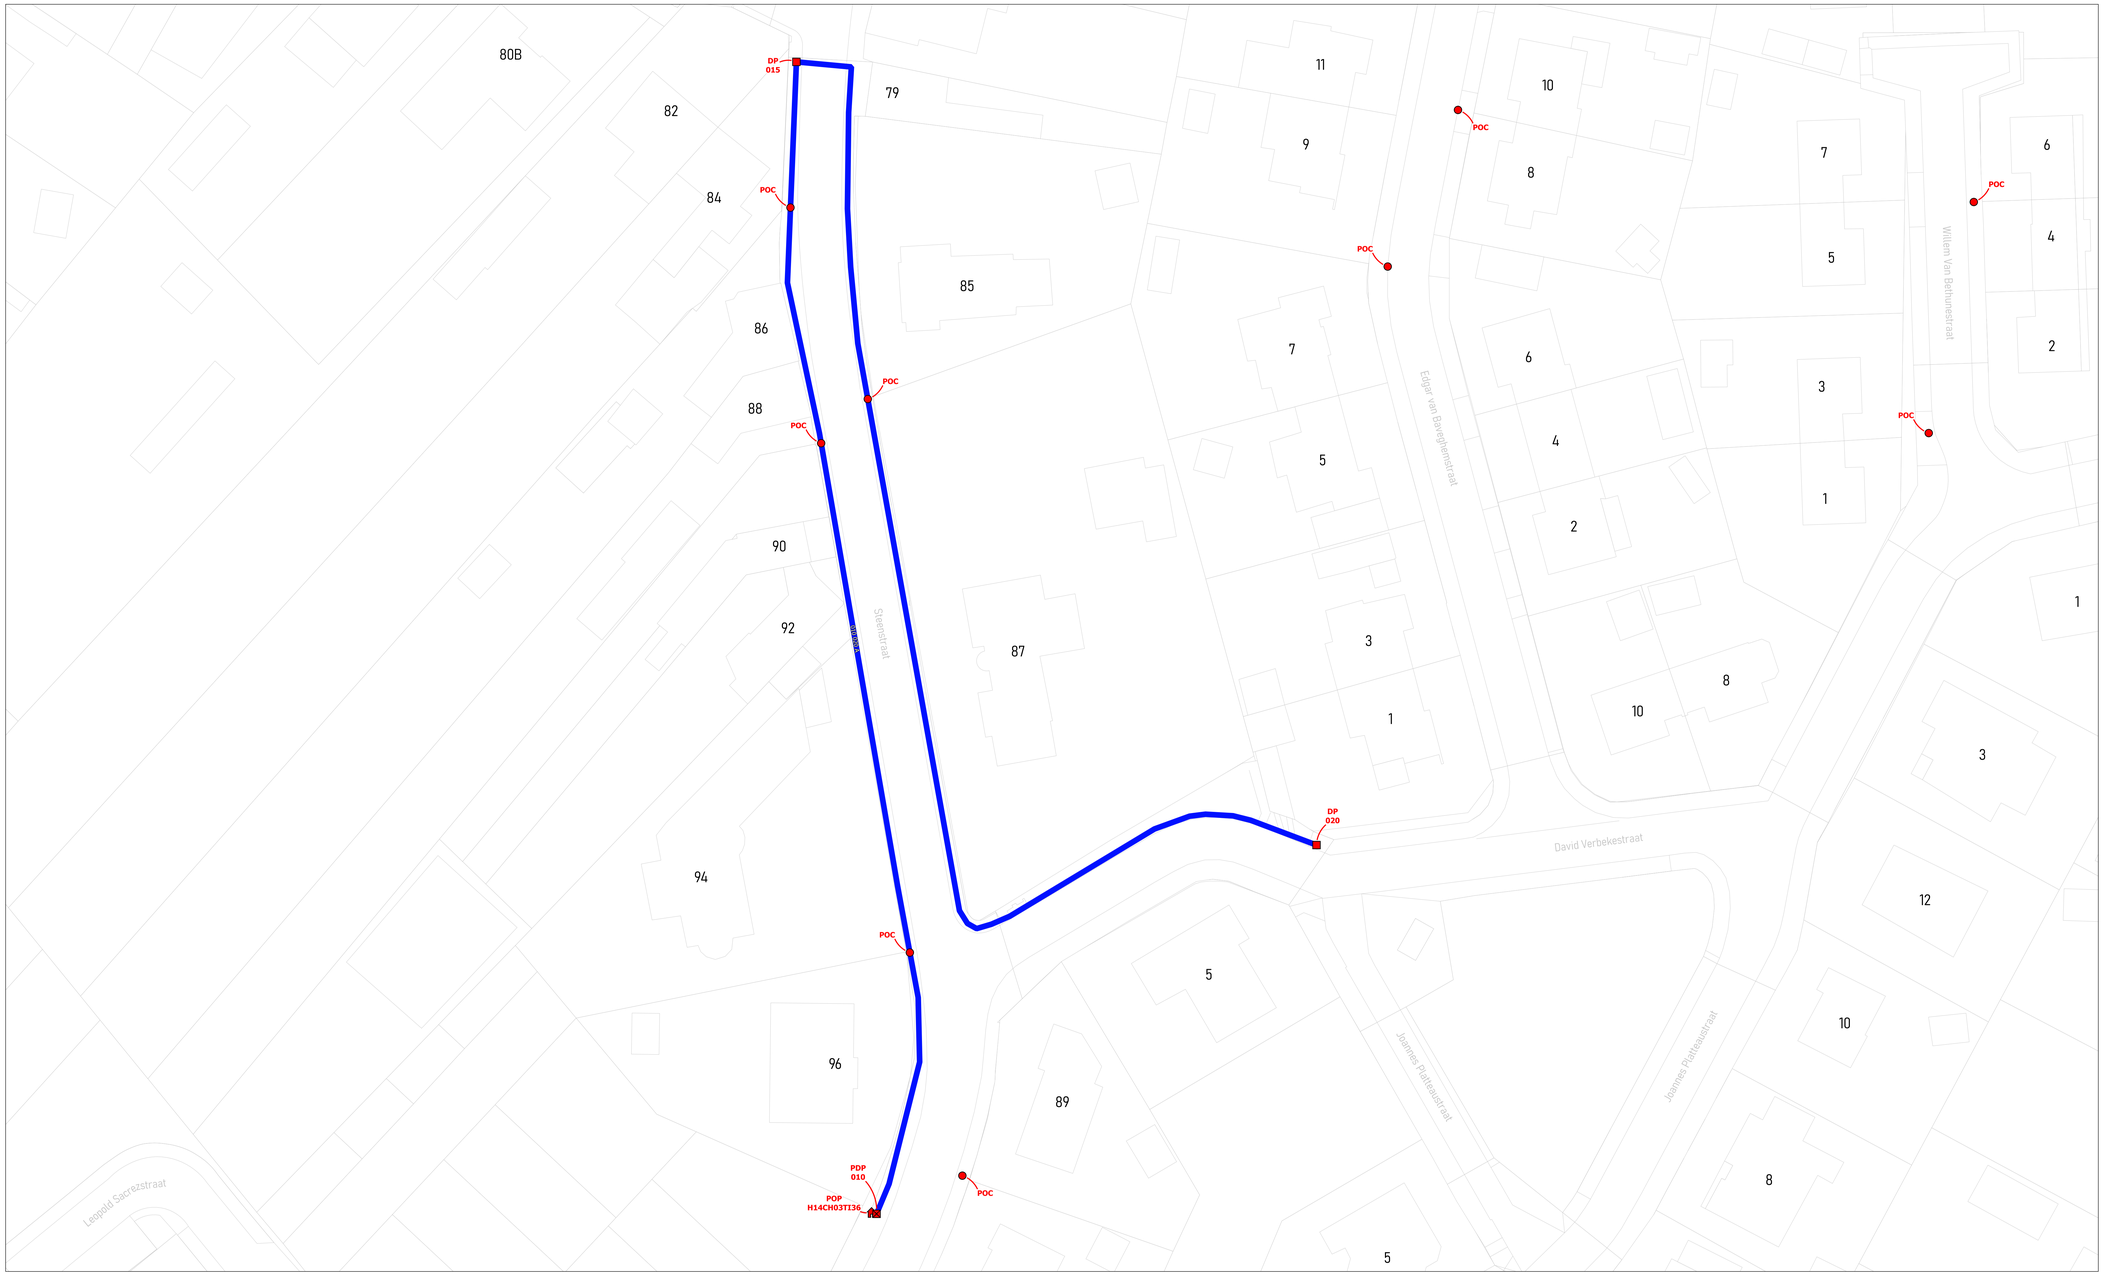

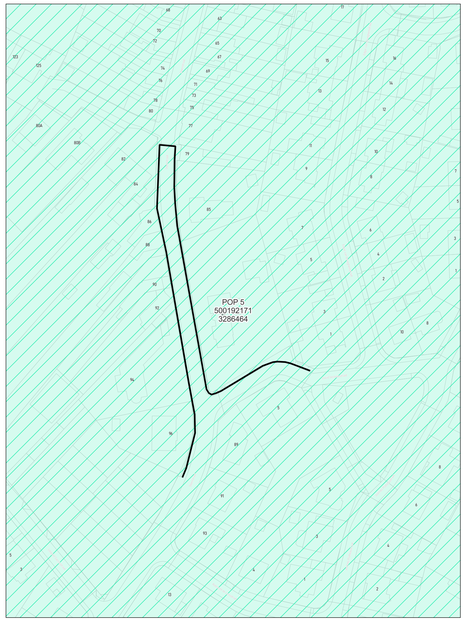

wyre

LEGENDE


- POP
- PDP Pakkastra tabernak
- DP Muurkast
- Mini DP Inverkast
- Ondergrondse POC Handhole
- Gevel POC
- Paal POC
- Riser
- Koppeling
- Gevel kabel
- Paal kabel
- Ondergrondse kabel in rode subduct
- Ondergrondse kabel in blauwe subduct
- Ondergrondse kabel in groene subduct
- Ondergrondse kabel in gele subduct
- Ondergrondse kabel in violette subduct
- Ondergrondse kabel in witte subduct
- Ondergrondse kabel in oranje subduct


PLAN INFO	
Zone	MEULEBEKE_01_POP_005
Plan	Primaire distributie 010 - 020 A
Pagina	7 / 47
Uitgave	15/07/2026
Schaal	1 / 288
PLAATS VAN DE WERKEN	
Postcode	8760
Gemeente	Tielt
MATERIAAL	
TYPE	288v-ondergronds
LENGTE	330 m

STUDIE
JACOPS NV
NIJVERHEIDSLAAN 31
B-8540 Deerlijk

JACOPS.

Tekenaar	Maheshwar Reddy

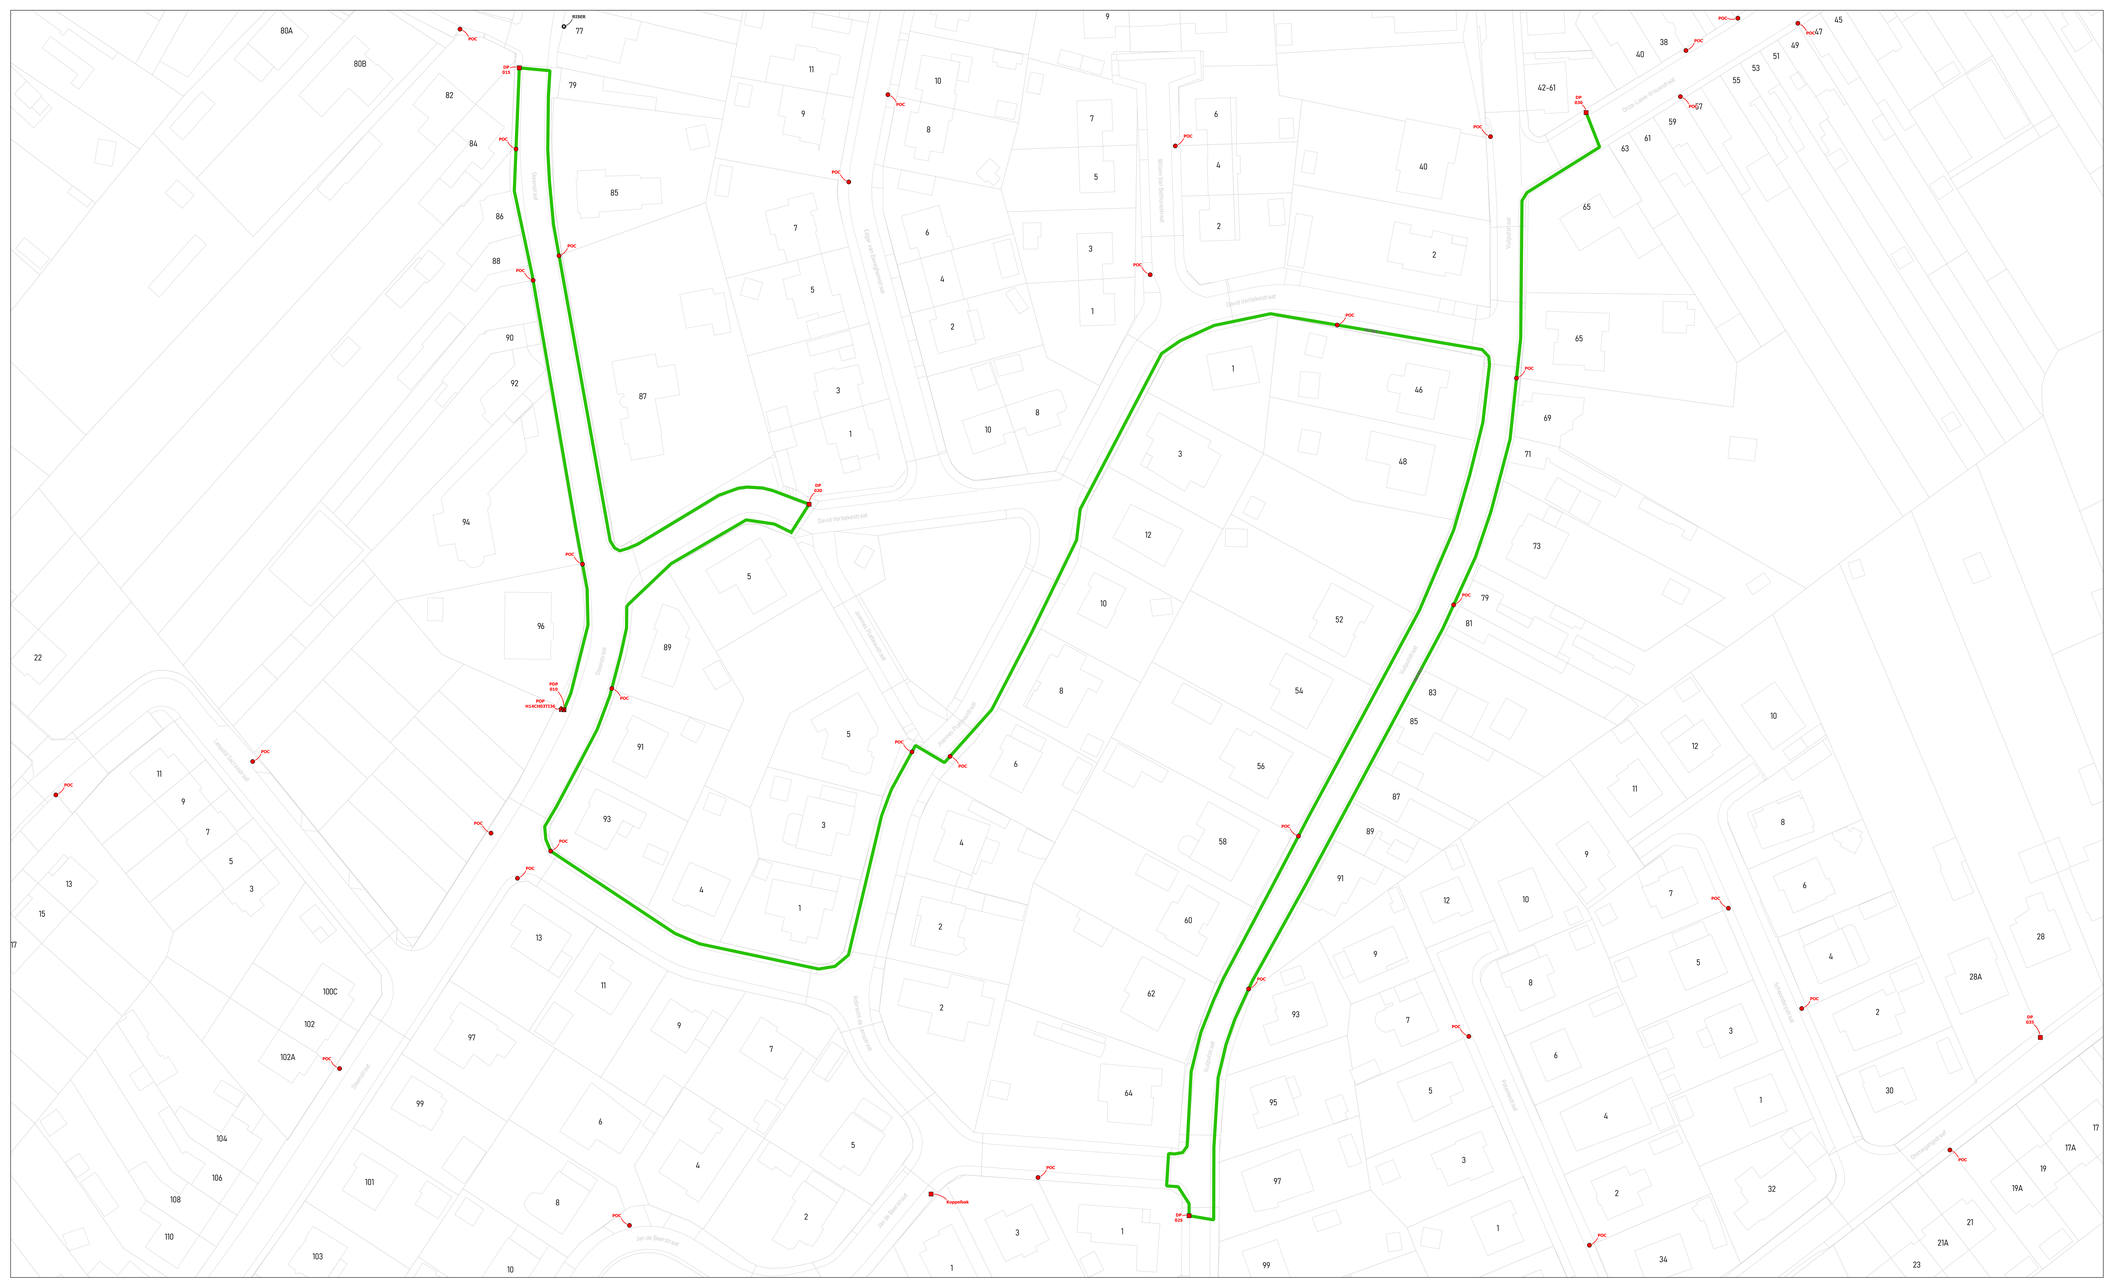

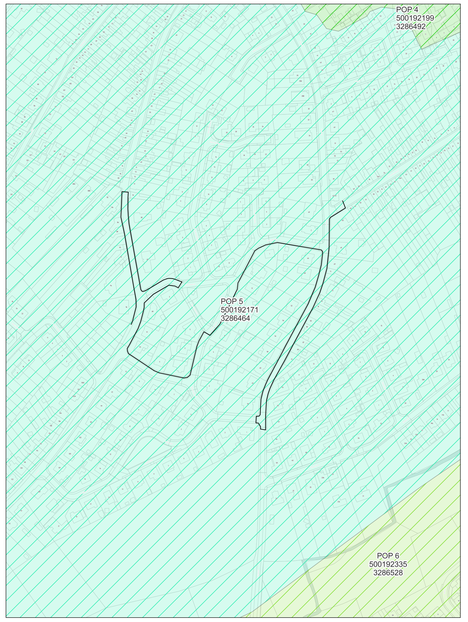

wyre

LEGENDE

- POP
- POP Reticulaire Intermed
- DP Ring
- Mini DP Interface
- Ondergrondse POC Interface
- Gevel POC
- Paal POC
- Riser
- Koppeling
- Gevel kabel
- Paal kabel
- Ondergrondse kabel in rode subduct
- Ondergrondse kabel in blauwe subduct
- Ondergrondse kabel in groene subduct
- Ondergrondse kabel in gele subduct
- Ondergrondse kabel in violette subduct
- Ondergrondse kabel in witte subduct
- Ondergrondse kabel in oranje subduct

PLAN INFO

Zone	MEULEBEKE_01_POP_005
Plan	Primaire distributie 010 - 025 - 030 A
Pagina	8 / 47
Uitgave	15/07/2026
Schaal	1 / 288

PLAATS VAN DE WERKEN

Postcode	8760
Gemeente	Tielt

MATERIAAL


TYPE	288v-ondergronds
LENGTE	1305 m

STUDIE
JACOPS NV
NIJVERHEIDSLAAN 31
B-8540 Deerlijk

JACOPS.

Tekenaar	Maheshwar Reddy



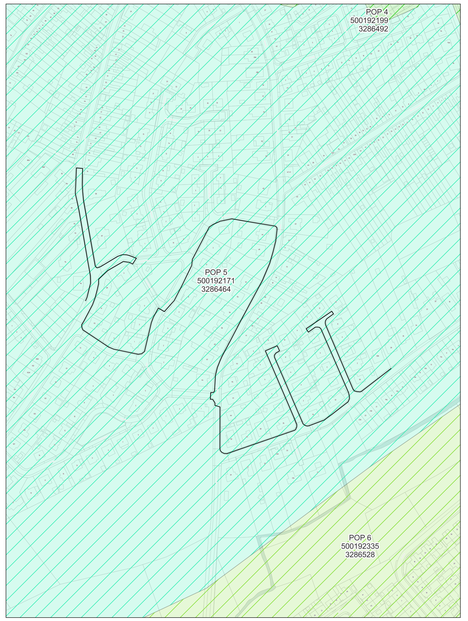

wyre

LEGENDE

- POP
- POP Reduura telecmat
- DP Kruis
- Mini DP Kwartier
- Ondergrondse POC Kwartier
- Gevel POC
- Paal POC
- Riser
- Koppeling
- Gevel kabel
- Paal kabel
- Ondergrondse kabel in rode subduct
- Ondergrondse kabel in blauwe subduct
- Ondergrondse kabel in groene subduct
- Ondergrondse kabel in grite subduct
- Ondergrondse kabel in violette subduct
- Ondergrondse kabel in witte subduct
- Ondergrondse kabel in oranje subduct

PLAN INFO

Zone	MEULEBEKE_01_POP_005
Plan	Primaire distributie 010 - 035 A
Pagina	9 / 47
Uitgave	15/07/2026
Schaal	1 / 517

PLAATS VAN DE WERKEN

Postcode	8760
Gemeente	Tielt


MATERIAAL

TYPE	288v-ondergronds
LENGTE	1737 m


STUDIE
JACOPS NV
NIJVERHEIDSLAAN 31
B-8540 Deerlijk

JACOPS.

Tekenaar: Maheshwar Reddy

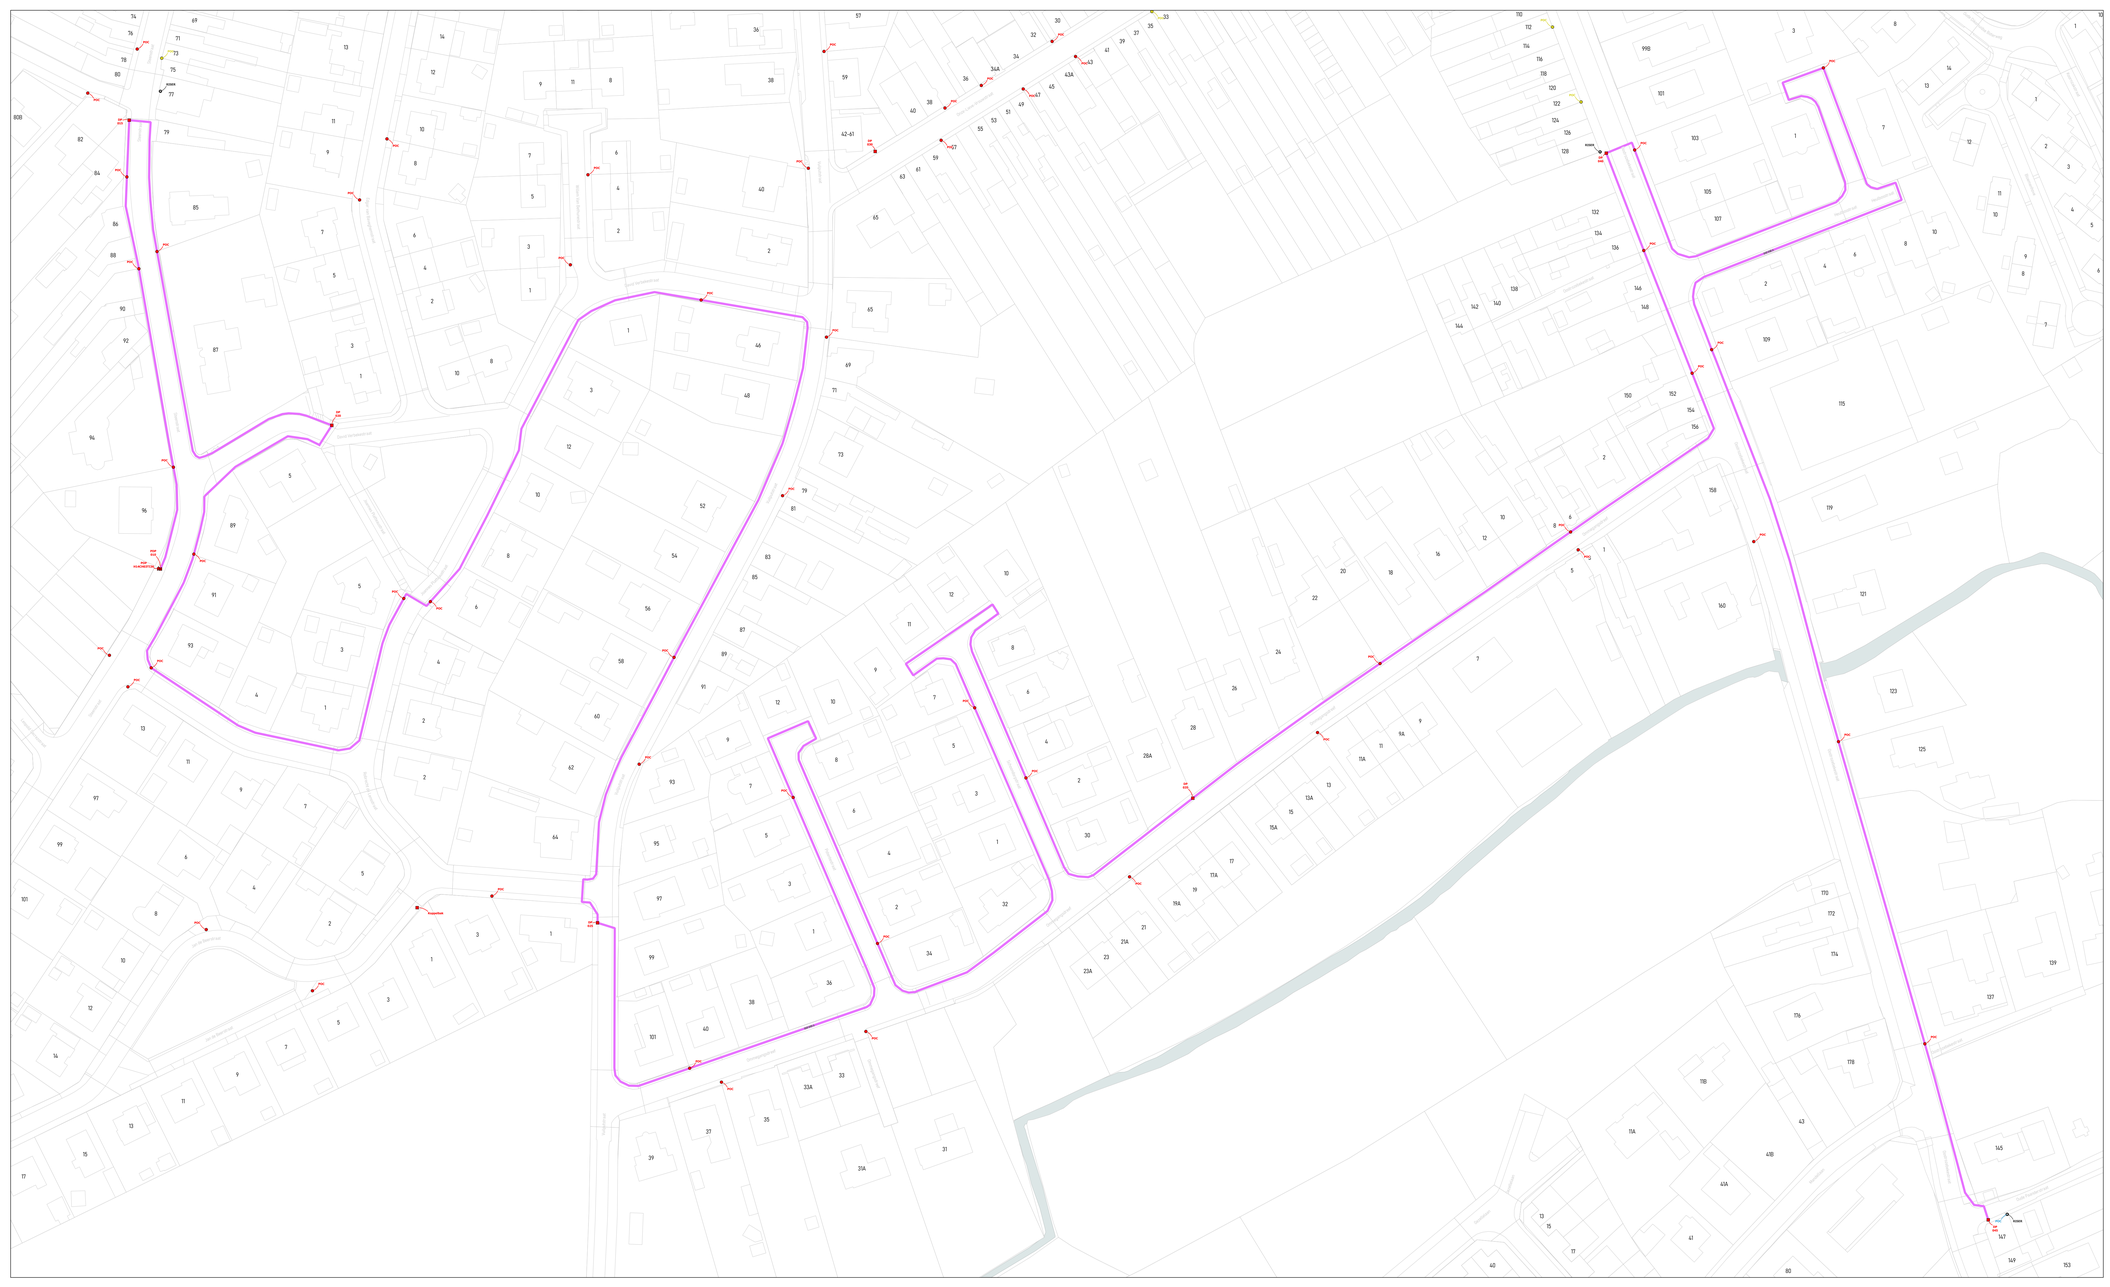
Dorpstraat
Kapelstraat
Kapelstraat
Kapel



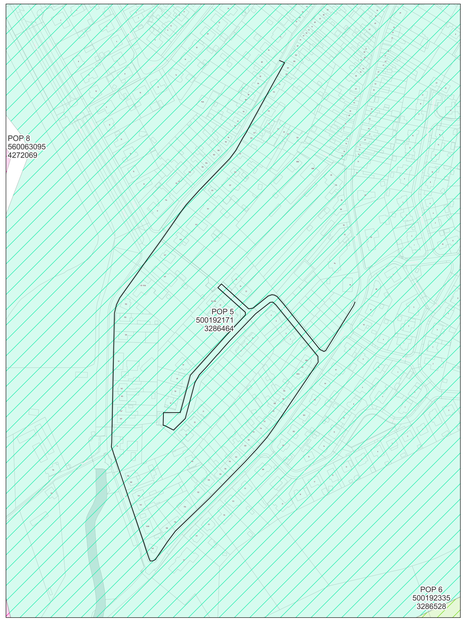

wyre

LEGENDE


- POP
- POP Reticulaire Intermed
- DP Point
- Mini DP Point Mini
- Ondergrondse POC Point Mini
- Gevel POC
- Paal POC
- Riser
- Koppeling
- Gevel kabel
- Paal kabel
- Ondergrondse kabel in rode subduct
- Ondergrondse kabel in blauwe subduct
- Ondergrondse kabel in groene subduct
- Ondergrondse kabel in gele subduct
- Ondergrondse kabel in violette subduct
- Ondergrondse kabel in witte subduct
- Ondergrondse kabel in oranje subduct

PLAN INFO	
Zone	MEULEBEKE_01_POP_005
Plan	Primaire distributie 010 - 050 - 055 A
Pagina	11 / 47
Uitgave	15/07/2026
Schaal	1 / 739
PLAATS VAN DE WERKEN	
Postcode	8760
Gemeente	Tielt
MATERIAAL	
TYPE	288v-ondergronds
LENGTE	1706 m

STUDIE
JACOPS NV
NIJVERHEIDSLAAN 31
B-8540 Deerlijk

JACOPS.

Tekenaar	Maheshwar Reddy

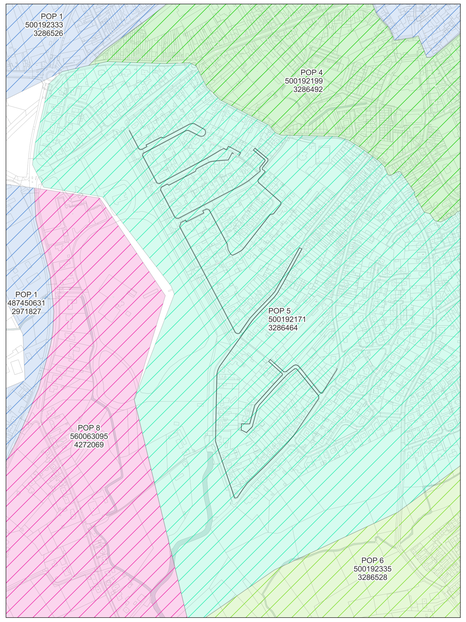

wyre

LEGENDE

- POP
- POP Reduura telecoax
- DP Kruis
- Mini DP Kwartaal
- Ondergrondse POC Kwartaal
- Gevel POC
- Paal POC
- Riser
- Koppeling
- Gevel kabel
- Paal kabel
- Ondergrondse kabel in rode subduct
- Ondergrondse kabel in blauwe subduct
- Ondergrondse kabel in groene subduct
- Ondergrondse kabel in grite subduct
- Ondergrondse kabel in violette subduct
- Ondergrondse kabel in witte subduct
- Ondergrondse kabel in oranje subduct

PLAN INFO

Zone	MEULEBEKE_01_POP_005
Plan	Primaire distributie 010 - 060 - 065 - 070 A
Pagina	12 / 47
Uitgave	15/07/2026
Schaal	1 / 1086

PLAATS VAN DE WERKEN

Postcode	8760
Gemeente	Tielt


MATERIAAL


TYPE	288v-ondergronds
LENGTE	4085 m

STUDIE
JACOPS NV
NIJVERHEIDSLAAN 31
B-8540 Deerlijk

JACOPS.

Tekenaar	Maheshwar Reddy

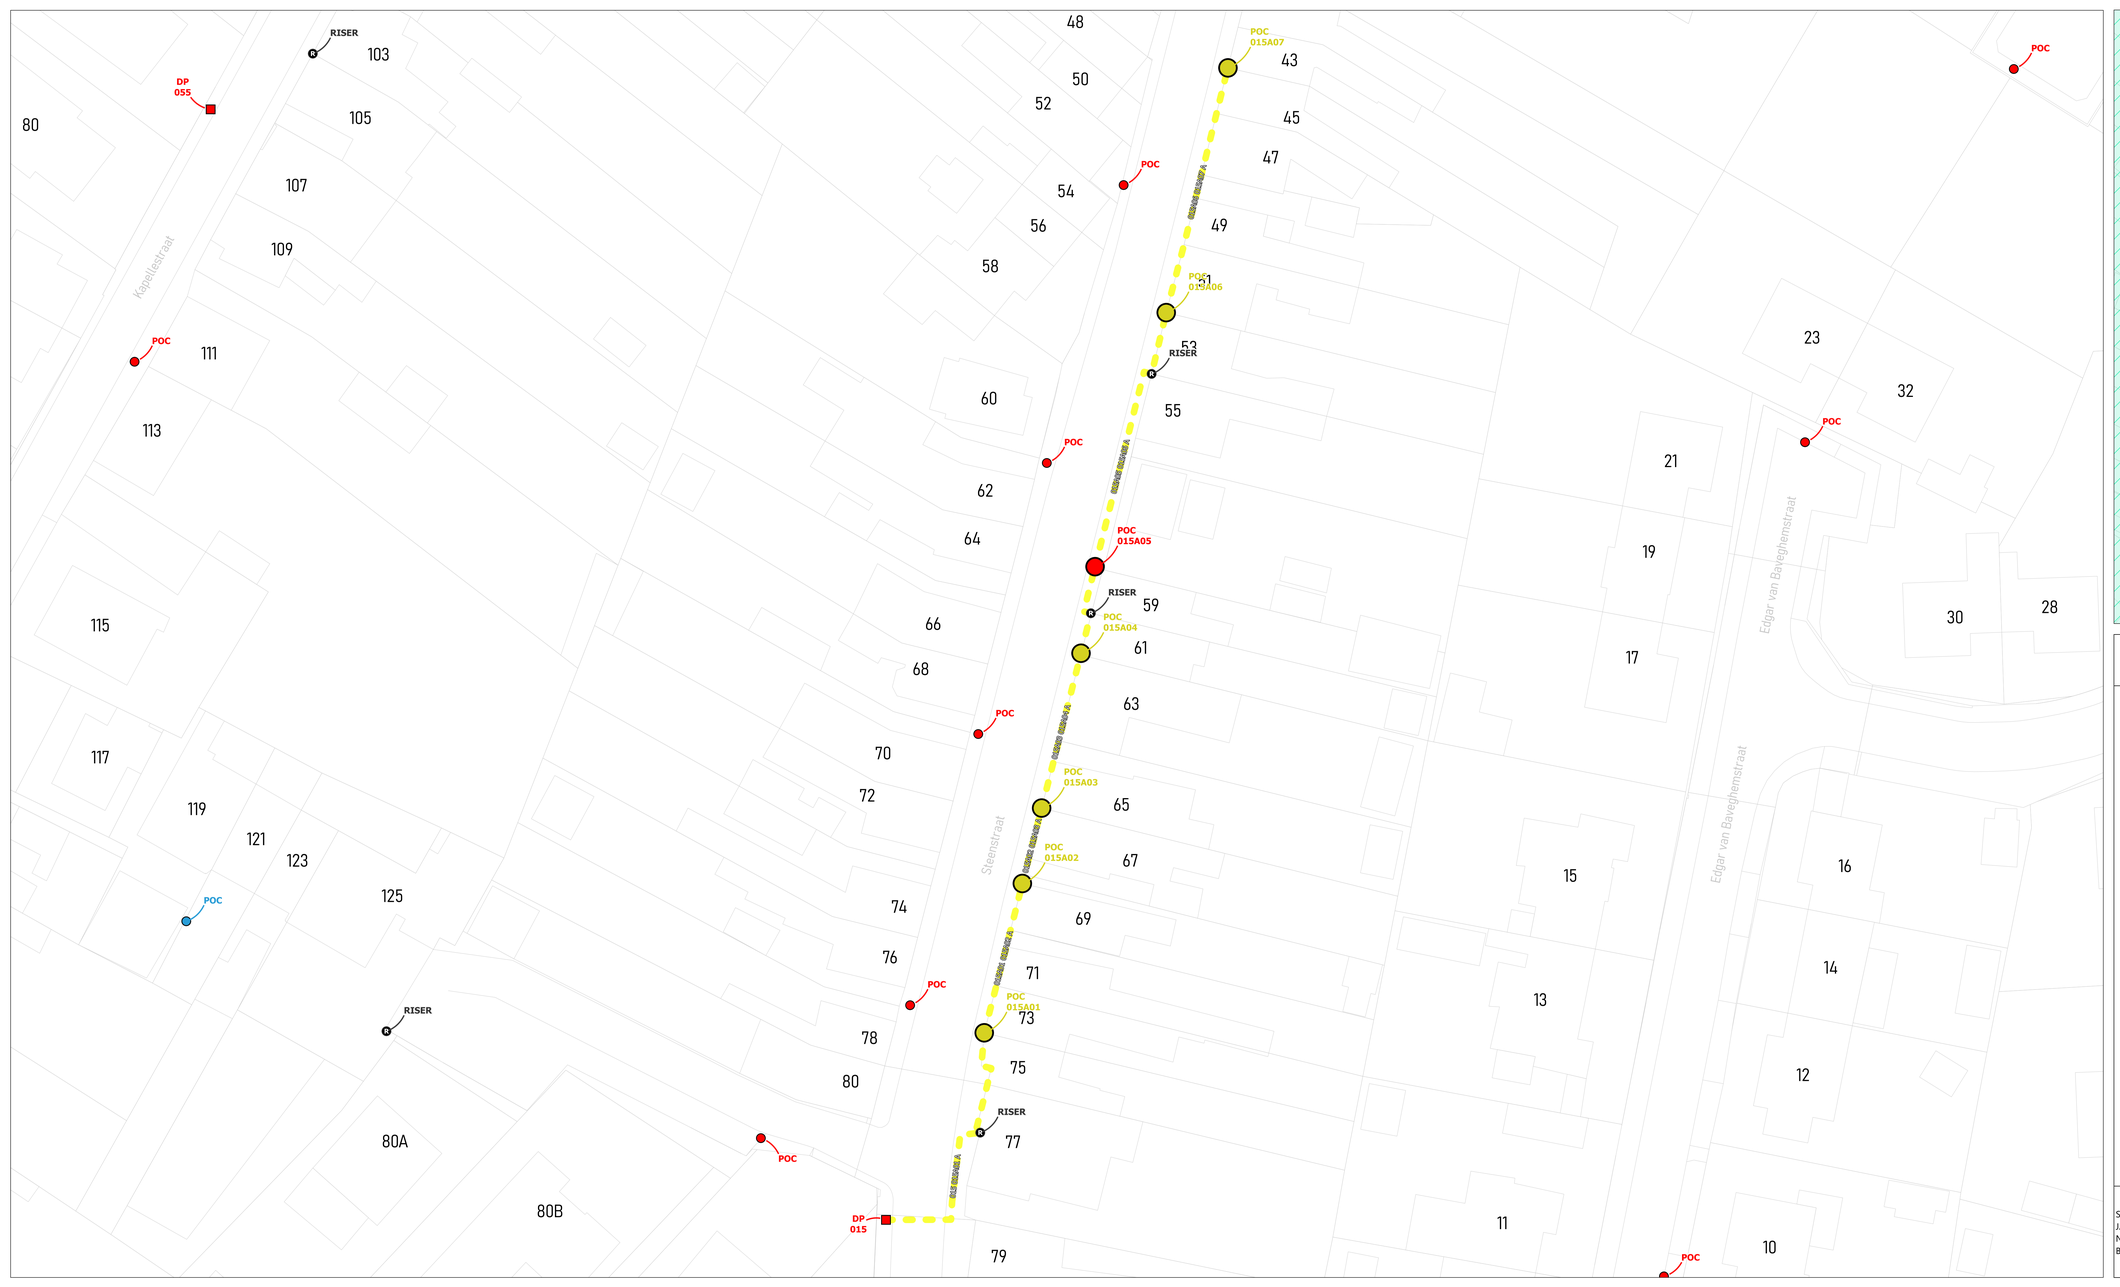

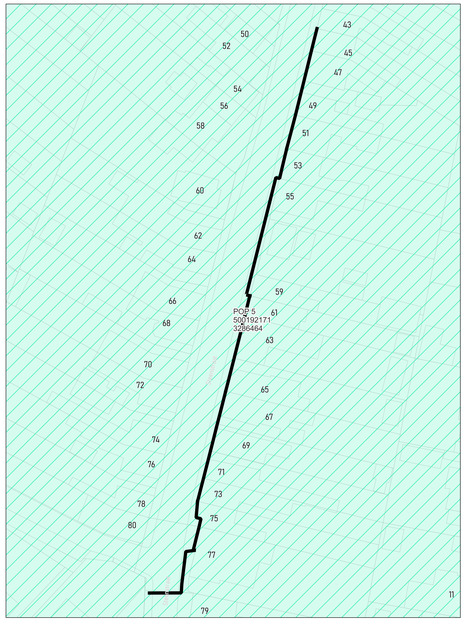

wyre

LEGENDE


POP
POP Reserve telecmat
DP Brute
Mini DP Inactive
Ondergrondse POC Inactive
Gevel POC
Paal POC
Riser
Koppeling
Gevel kabel
Paal kabel
Ondergrondse kabel in rode subduct
Ondergrondse kabel in blauwe subduct
Ondergrondse kabel in groene subduct
Ondergrondse kabel in gele subduct
Ondergrondse kabel in violette subduct
Ondergrondse kabel in witte subduct
Ondergrondse kabel in oranje subduct


PLAN INFO	
Zone	MEULEBEKE_01_POP_005
Plan	Secundaire distributie 015A
Pagina	13 / 47
Uitgave	15/07/2026
Schaal	1 / 1626
PLAATS VAN DE WERKEN	
Postcode	8760
Gemeente	Tielt
MATERIAAL	
TYPE	96v- façade
LENGTE	146 m

STUDIE
JACOPS NV
NIJVERHEIDSLAAN 31
B-8540 Deerlijk

JACOPS.

Tekenaar	Maheshwar Reddy

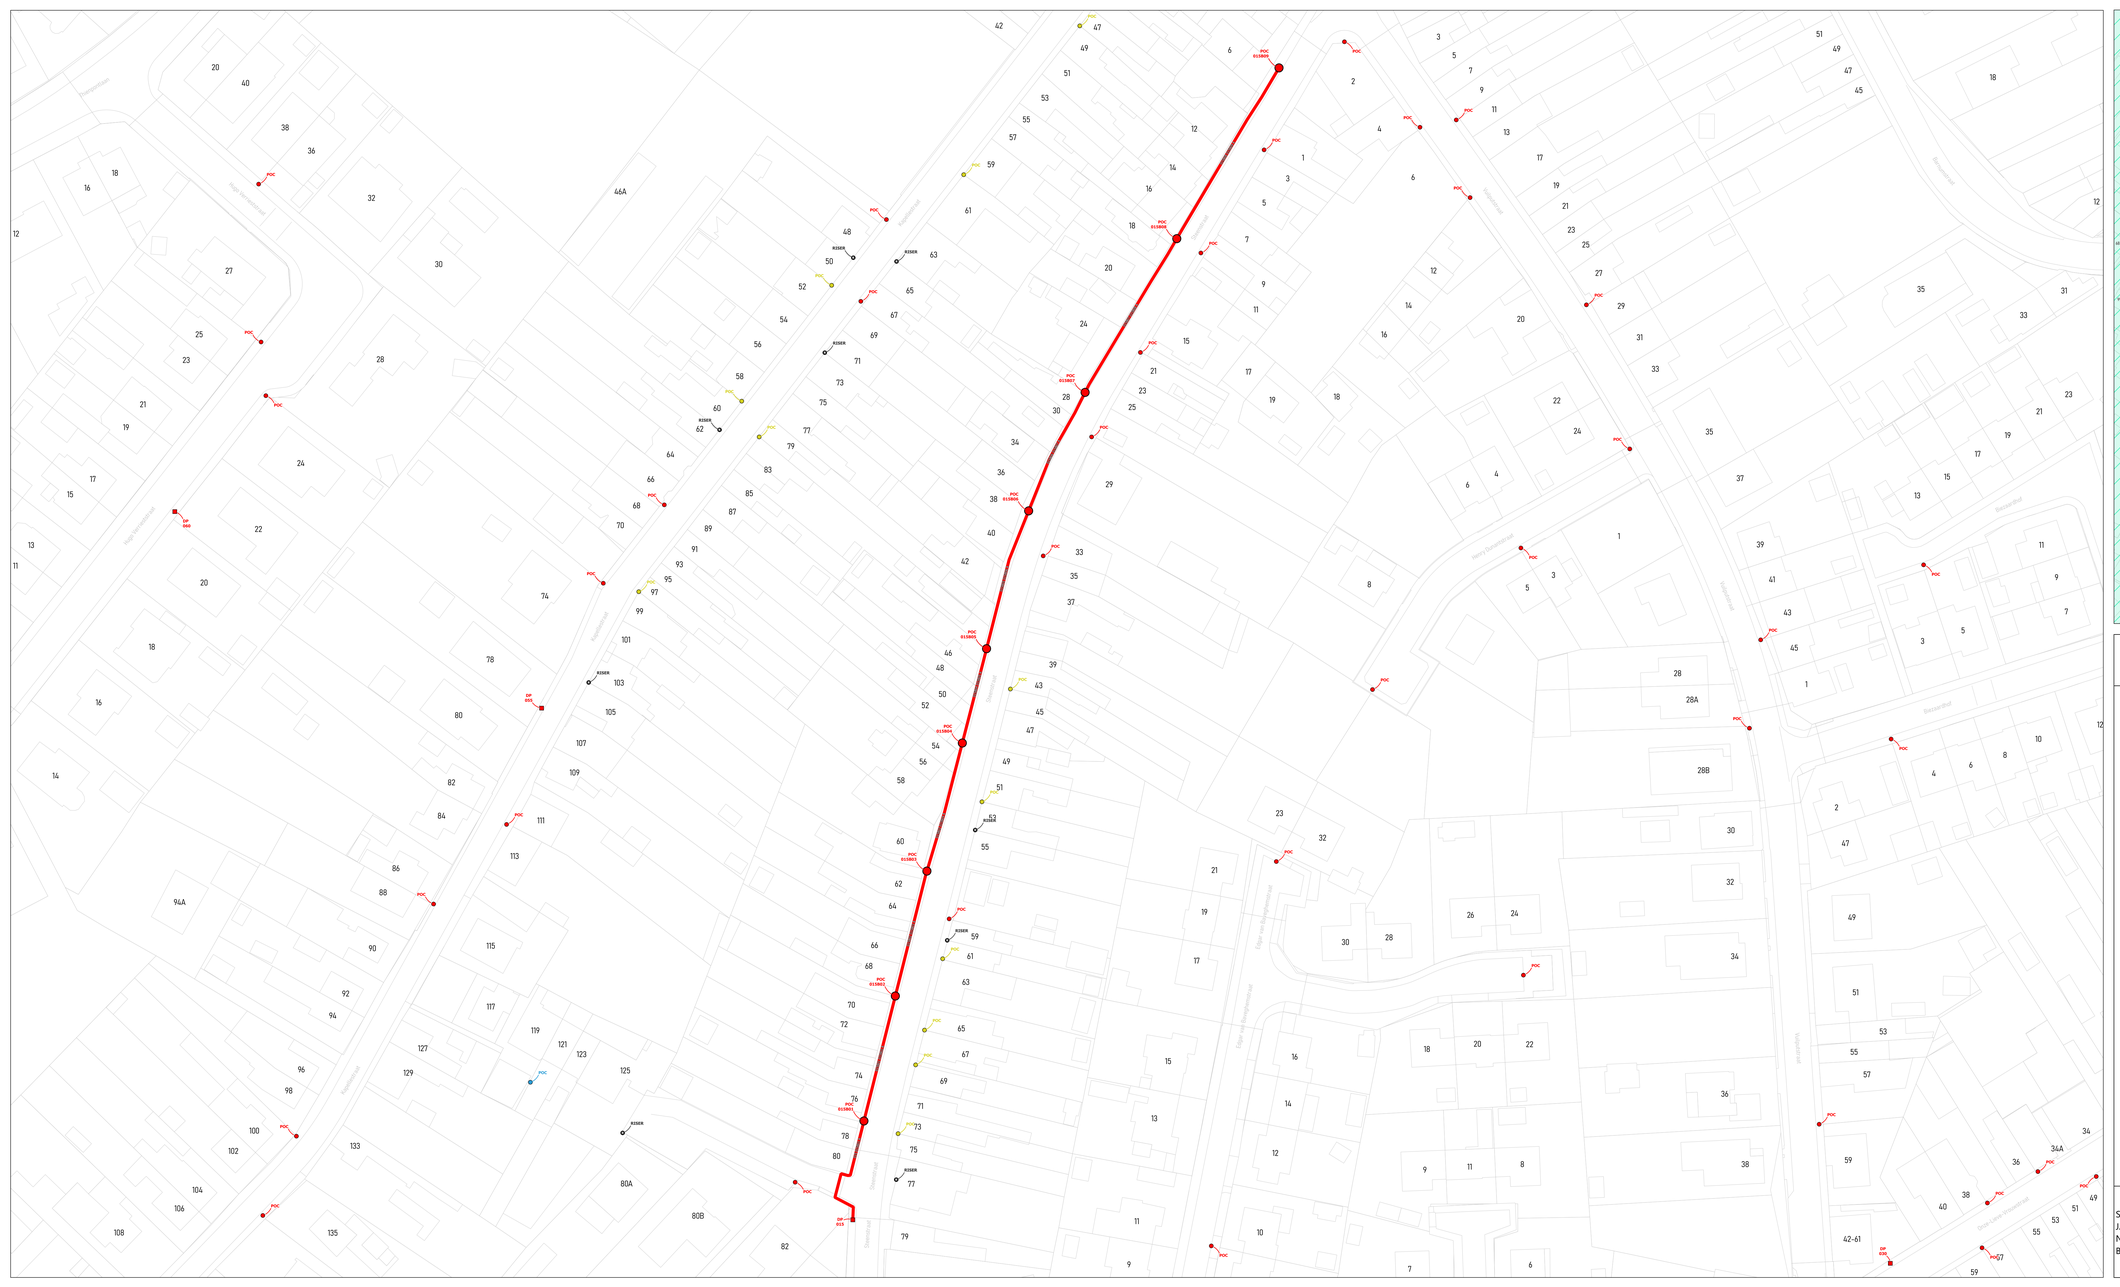

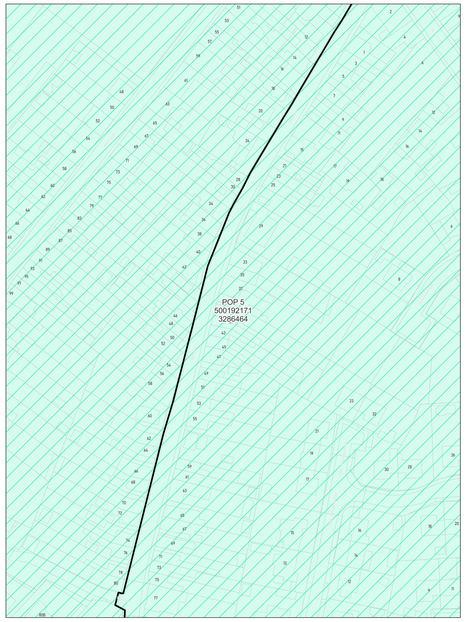

wyre

LEGENDE

- POP
- POP Reserve telecom
- DP Muur
- Mini DP Inwendig
- Ondergrondse POC Inwendig
- Gevel POC
- Paal POC
- Riser
- Koppeling
- Gevel kabel
- Paal kabel
- Ondergrondse kabel in rode subduct
- Ondergrondse kabel in blauwe subduct
- Ondergrondse kabel in groene subduct
- Ondergrondse kabel in gele subduct
- Ondergrondse kabel in violette subduct
- Ondergrondse kabel in witte subduct
- Ondergrondse kabel in oranje subduct

PLAN INFO

Zone	MEULEBEKE_01_POP_005
Plan	Secundaire distributie 015B
Pagina	14 / 47
Uitgave	15/07/2026
Schaal	1 / 245

PLAATS VAN DE WERKEN

Postcode	8760
Gemeente	Tielt


MATERIAAL


TYPE	96v-ondergronds
LENGTE	311 m

STUDIE
JACOPS NV
NIJVERHEIDSLAAN 31
B-8540 Deerlijk

JACOPS.

Tekenaar	Maheshwar Reddy

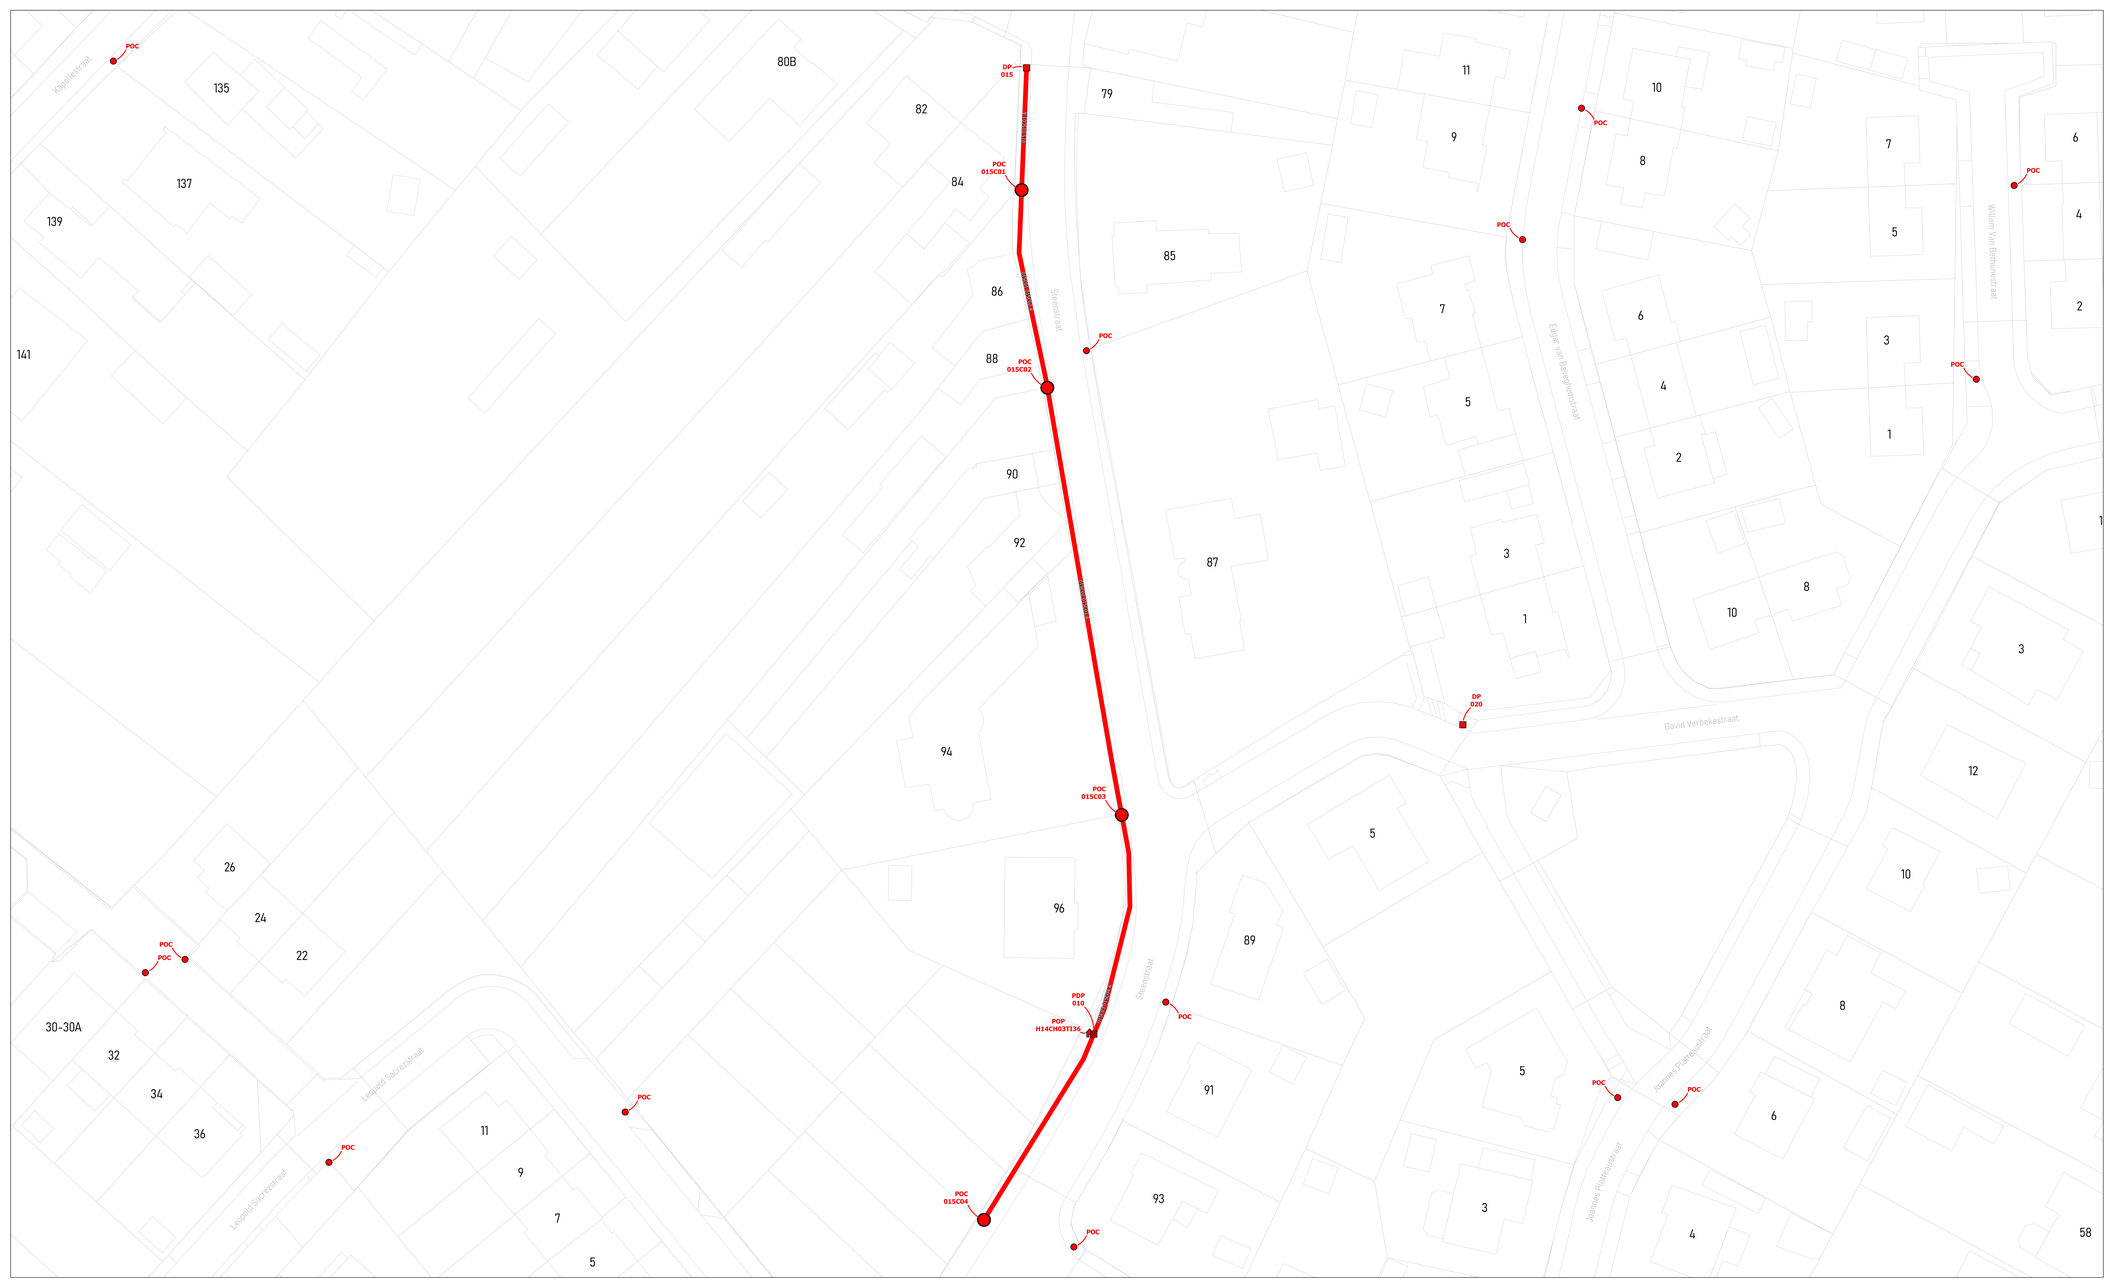

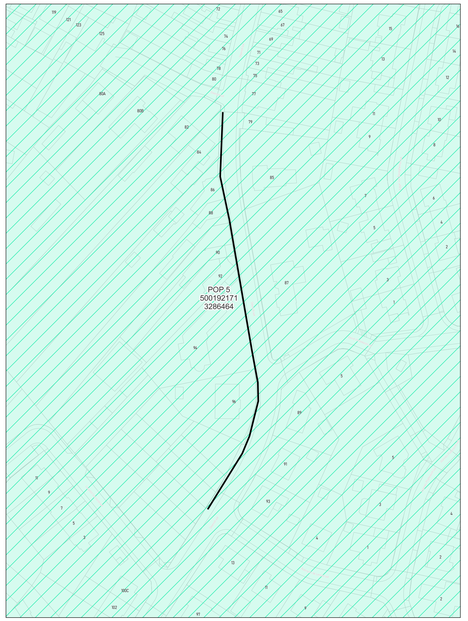

wyre

LEGENDE

- POP
- POP Pakkans telecom
- DP Brons
- Mini DP Koperbus
- Ondergrondse POC Koperbus
- Gevel POC
- Paal POC
- Riser
- Koppeling
- Gevel kabel
- Paal kabel
- Ondergrondse kabel in rode subduct
- Ondergrondse kabel in blauwe subduct
- Ondergrondse kabel in groene subduct
- Ondergrondse kabel in gele subduct
- Ondergrondse kabel in violette subduct
- Ondergrondse kabel in witte subduct
- Ondergrondse kabel in oranje subduct

PLAN INFO

Zone	MEULEBEKE_01_POP_005
Plan	Secundaire distributie 015C
Pagina	15 / 47
Uitgave	15/07/2026
Schaal	1 / 532

PLAATS VAN DE WERKEN

Postcode	8760
Gemeente	Tielt


MATERIAAL


TYPE	96v-ondergronds
LENGTE	190 m

STUDIE
JACOPS NV
NIJVERHEIDSLAAN 31
B-8540 Deerlijk

JACOPS.

Tekenaar	Maheshwar Reddy

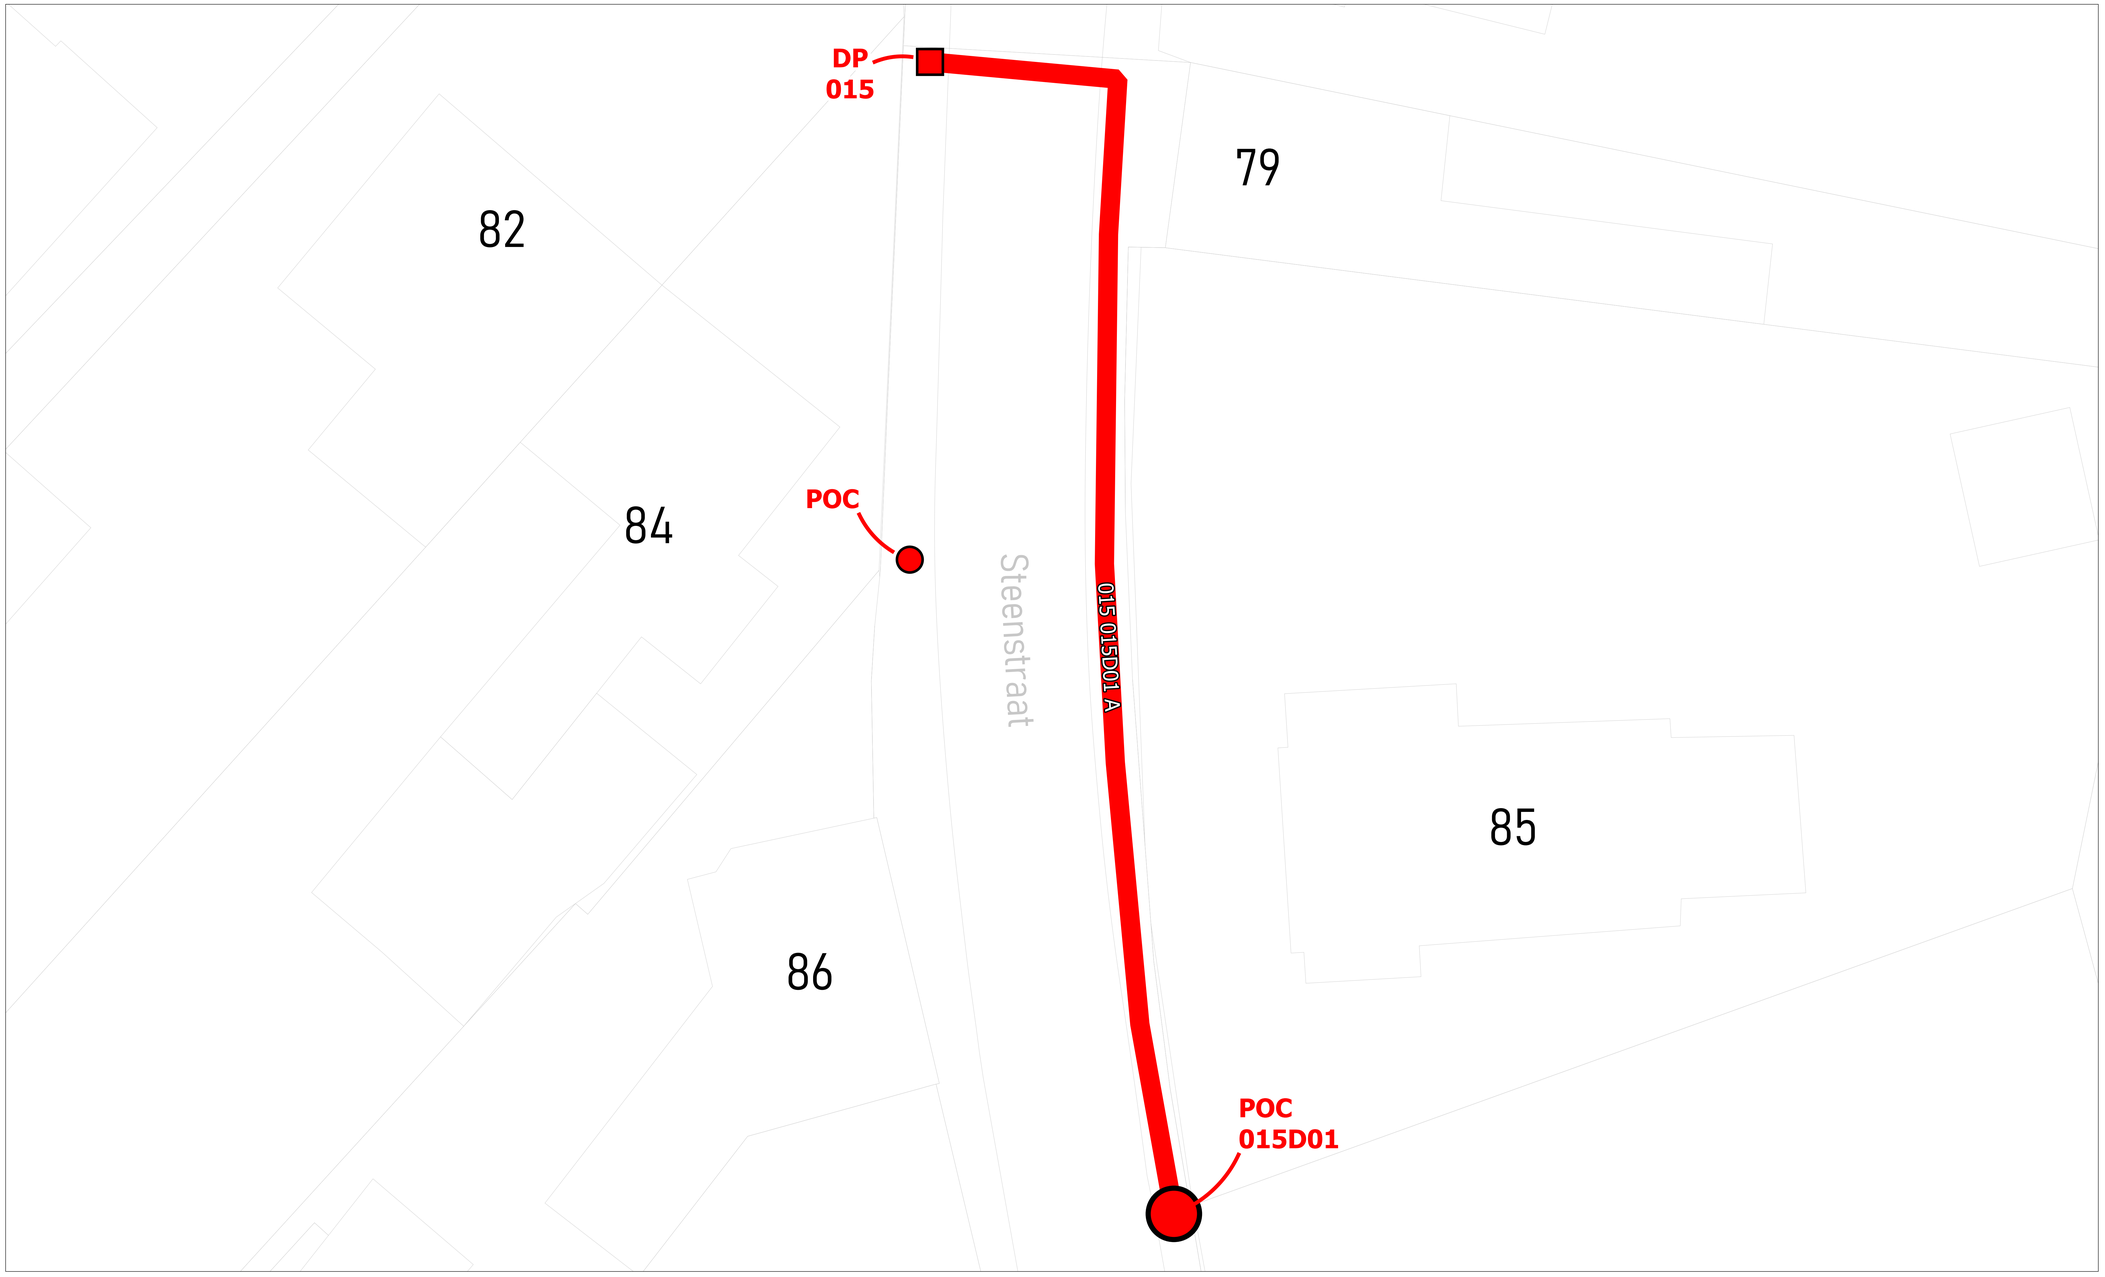

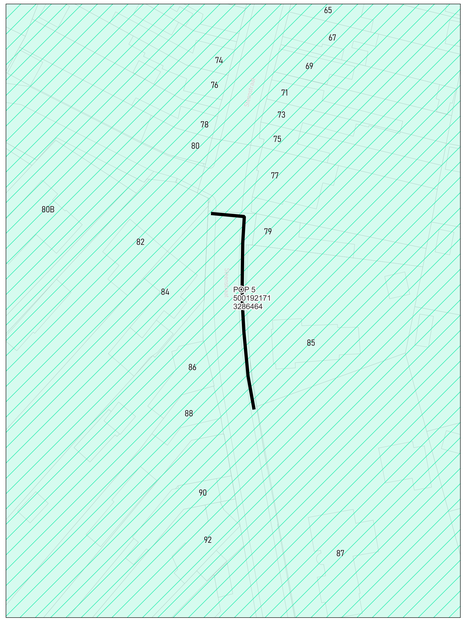

wyre

LEGENDE


POP
POP Nokaara telecoop
DP Wyre
Mini DP Inventus
Ondergrondse POC Inventus
Gevel POC
Paal POC
Riser
Koppeling
Gevel kabel
Raal kabel
Ondergrondse kabel in rode subduct
Ondergrondse kabel in blauwe subduct
Ondergrondse kabel in groene subduct
Ondergrondse kabel in gele subduct
Ondergrondse kabel in violette subduct
Ondergrondse kabel in witte subduct
Ondergrondse kabel in oranje subduct


PLAN INFO	
Zone	MEULEBEKE_01_POP_005
Plan	Secundaire distributie 015D
Pagina	16 / 47
Uitgave	15/07/2026
Schaal	1 / 343
PLAATS VAN DE WERKEN	
Postcode	8760
Gemeente	Tielt
MATERIAAL	
TYPE	96v-ondergronds
LENGTE	52 m

STUDIE
JACOPS NV
NIJVERHEIDSLAAN 31
B-8540 Deerlijk

JACOPS.

Tekenaar	Maheshwar Reddy

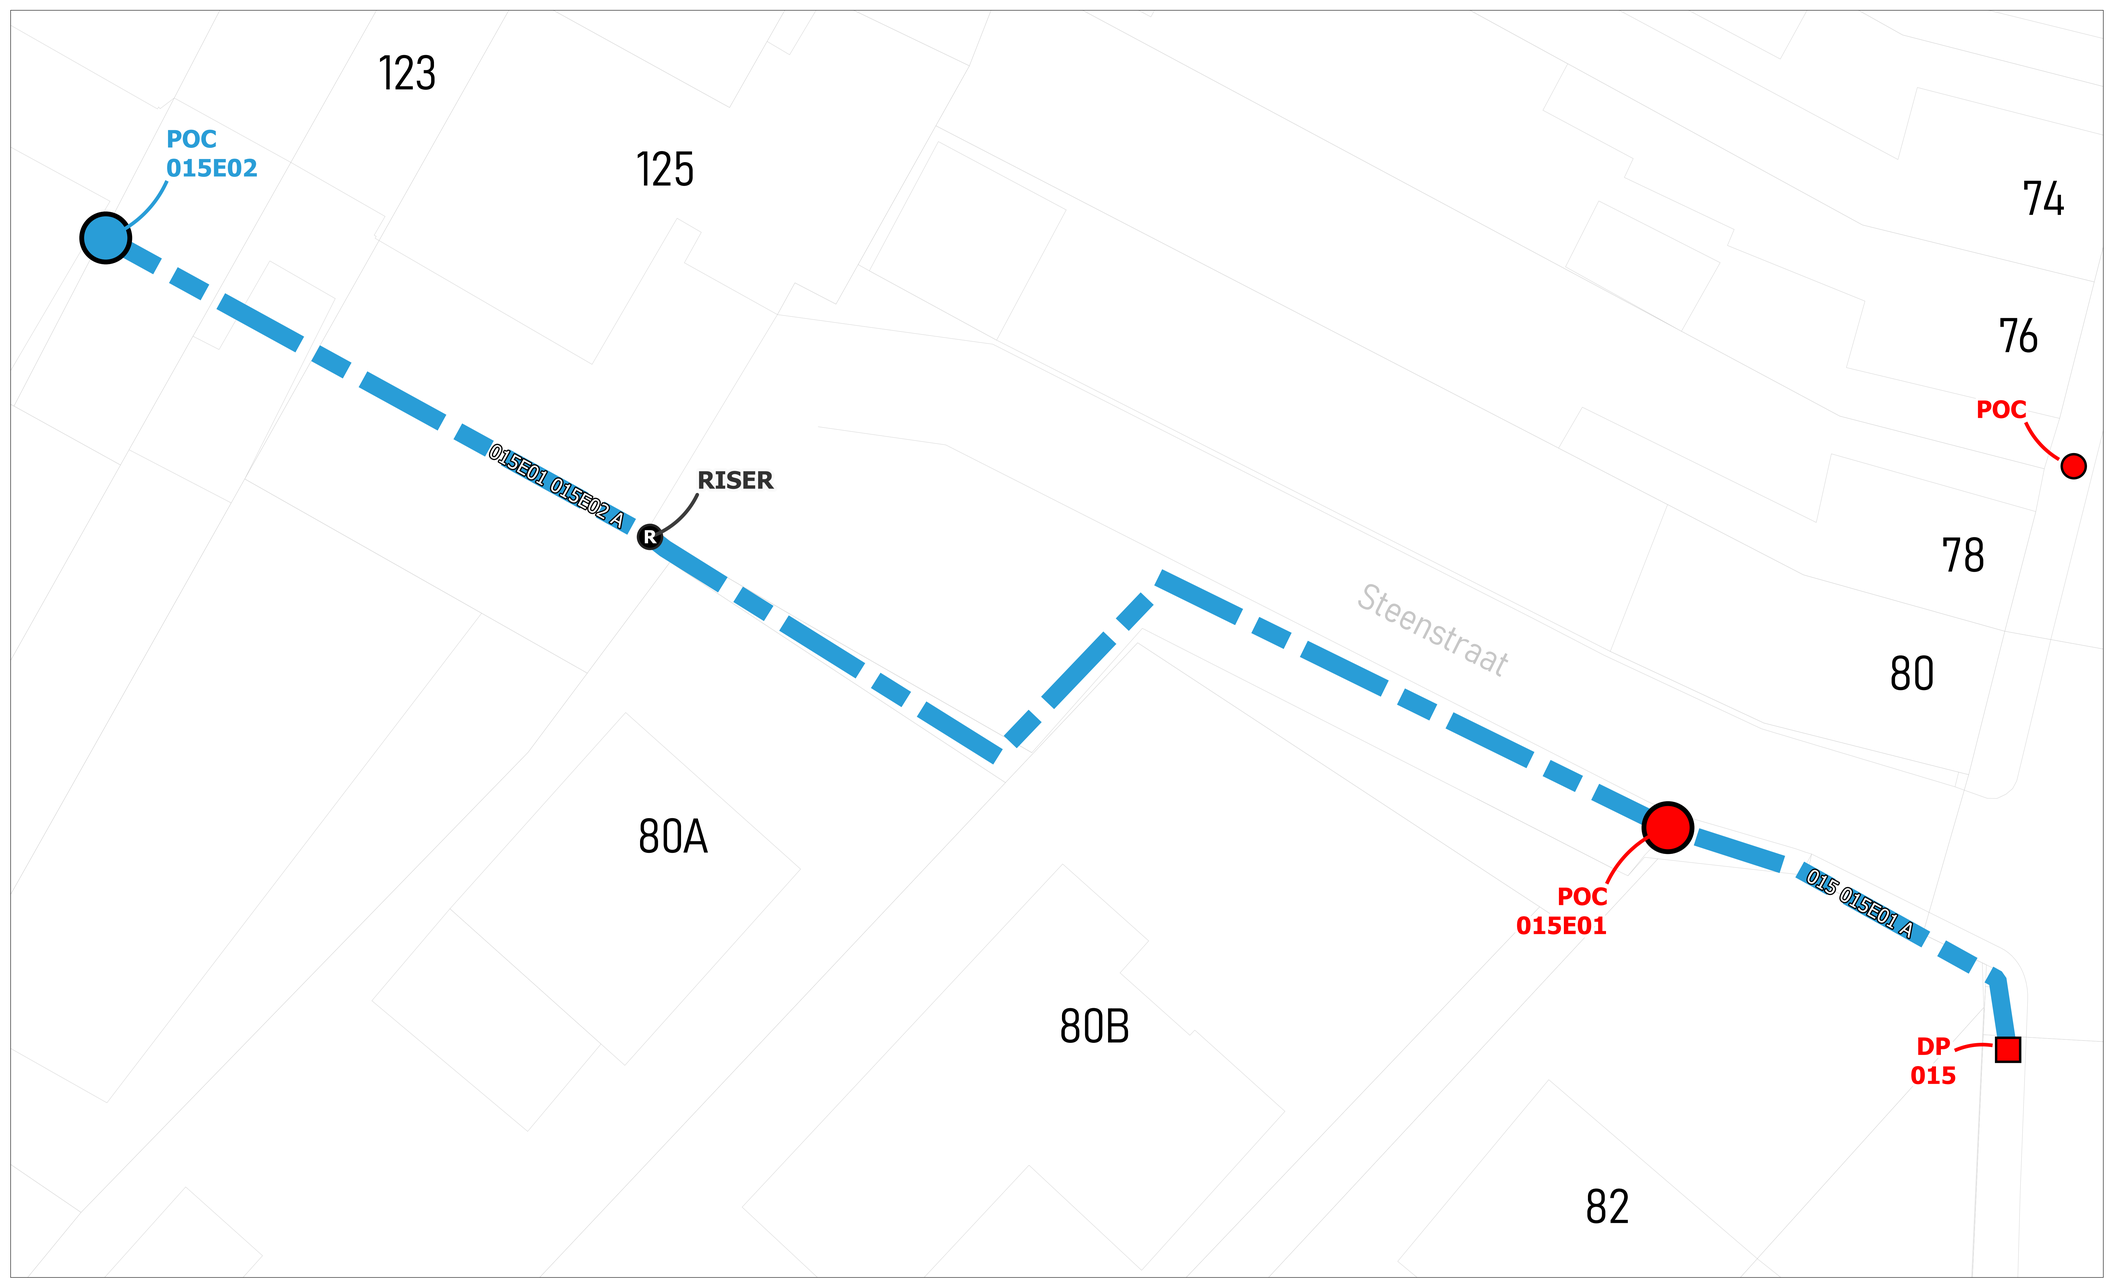

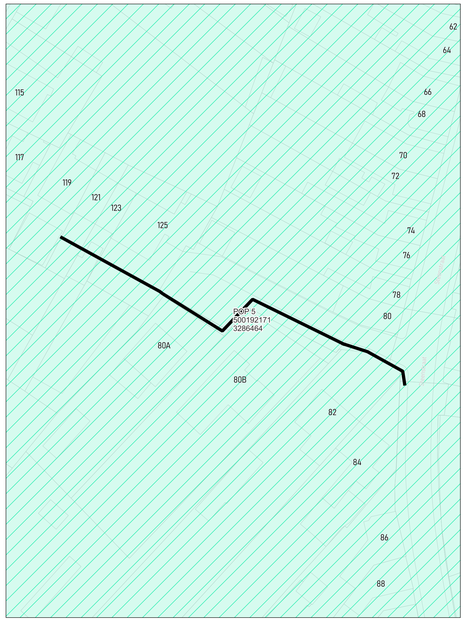

wyre

LEGENDE


POP
POP Fietsers tekenen
DP
Mini DP
Ondergrondse POC
Gevel POC
Paal POC
Riser
Koppeling
Gevel kabel
Paal kabel
Ondergrondse kabel in rode subduct
Ondergrondse kabel in blauwe subduct
Ondergrondse kabel in groene subduct
Ondergrondse kabel in gele subduct
Ondergrondse kabel in violette subduct
Ondergrondse kabel in witte subduct
Ondergrondse kabel in oranje subduct


PLAN INFO	
Zone	MEULEBEKE_01_POP_005
Plan	Secundaire distributie 015E
Pagina	17 / 47
Uitgave	15/07/2026
Schaal	1 / 84
PLAATS VAN DE WERKEN	
Postcode	8760
Gemeente	Tielt
MATERIAAL	
TYPE	96v-paal
LENGTE	94 m

STUDIE
JACOPS NV
NIJVERHEIDSLAAN 31
B-8540 Deerlijk

JACOPS.

Tekenaar	Maheshwar Reddy

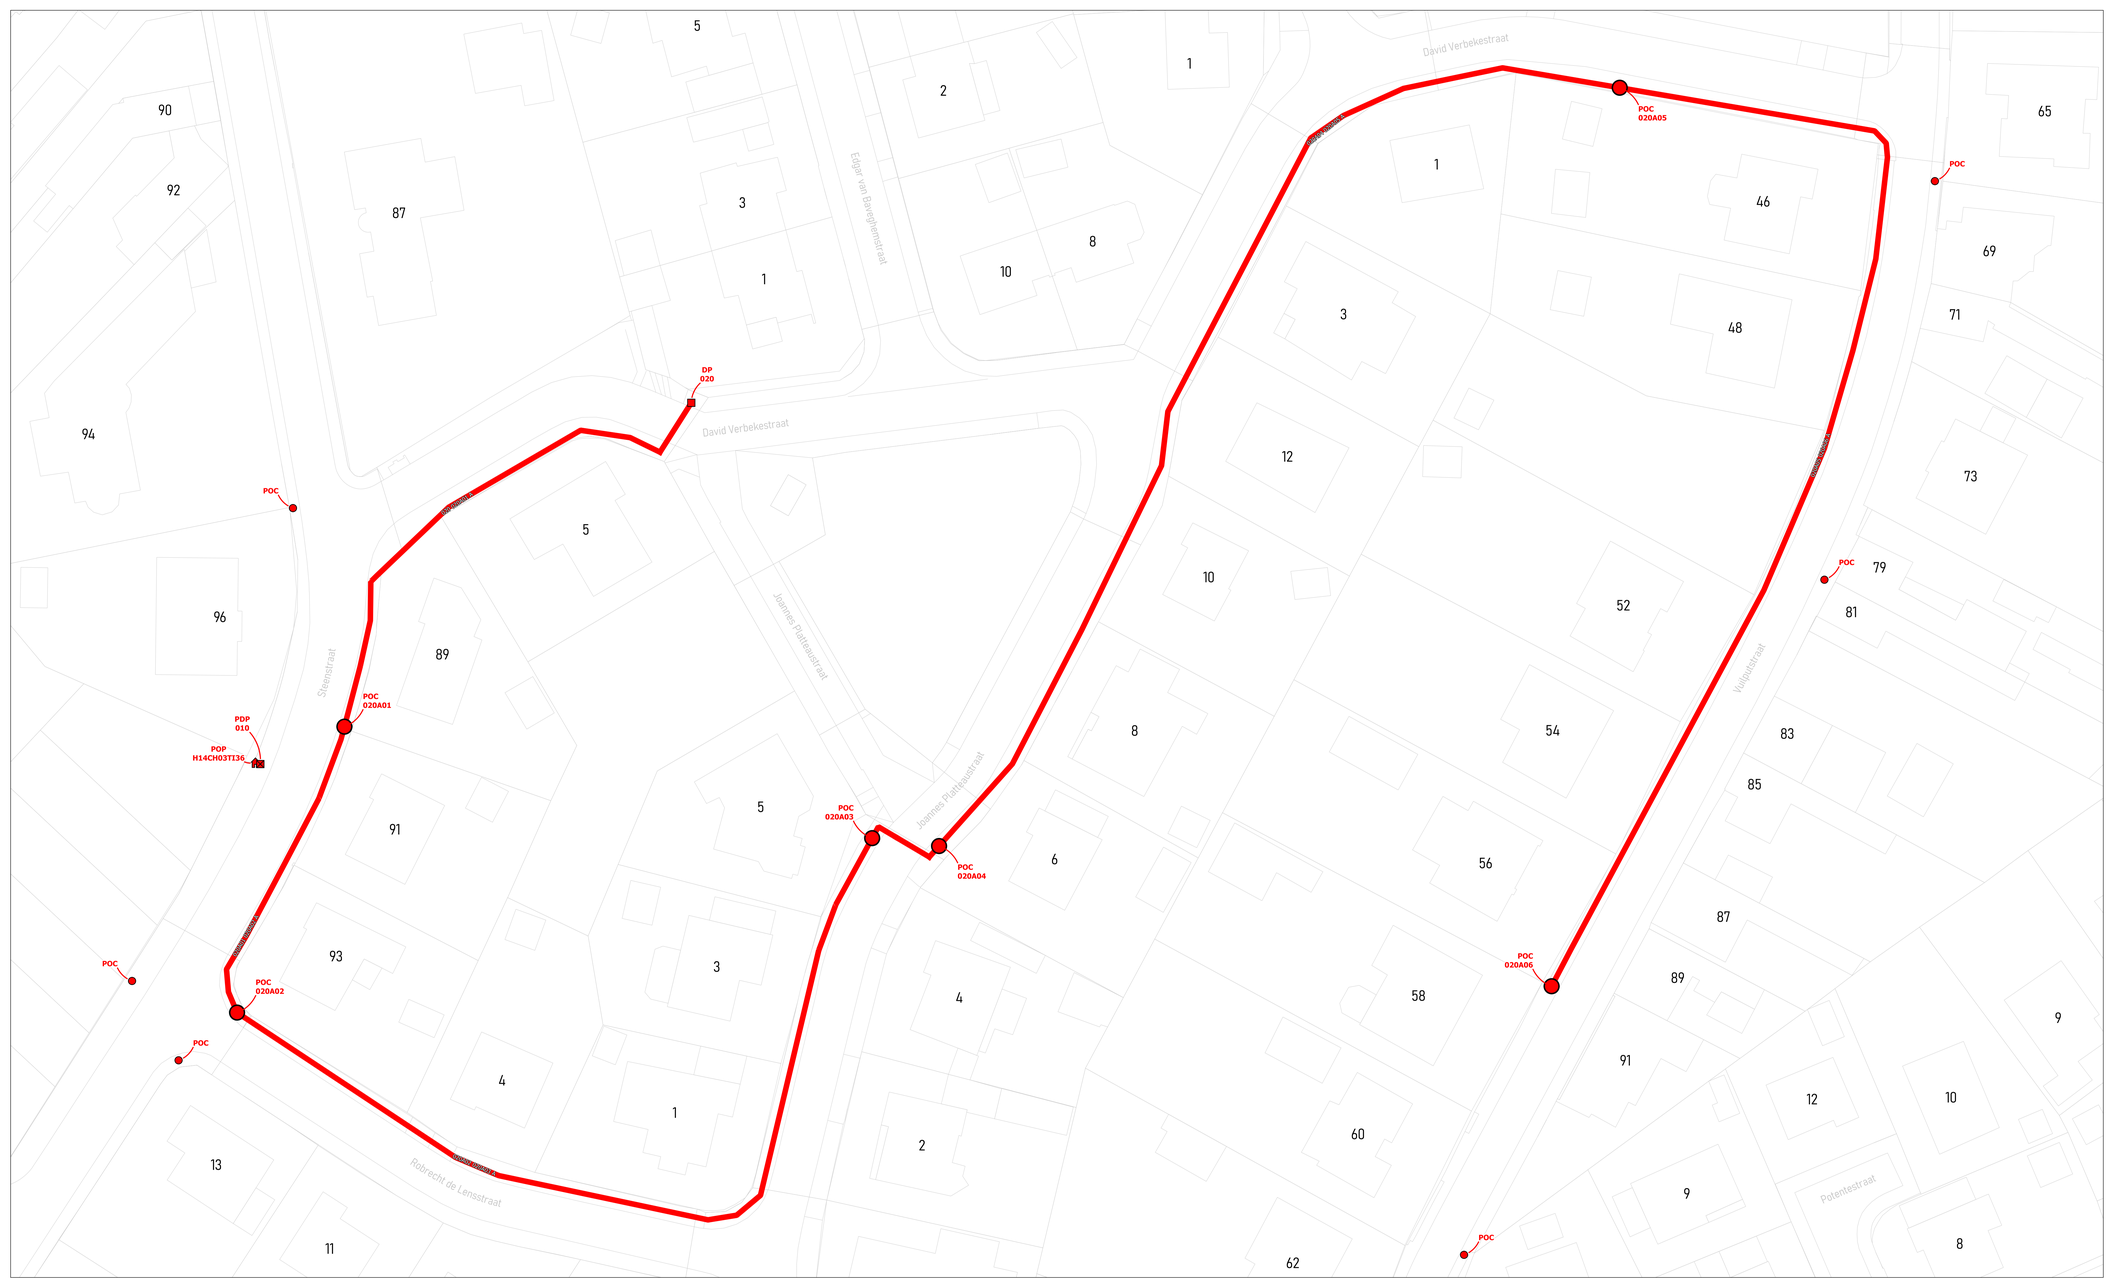

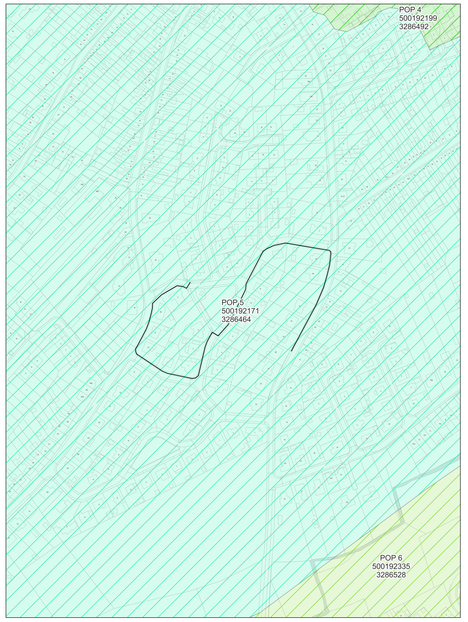

wyre

LEGENDE

- POP
- PDP
- DP
- Mini DP
- Ondergrondse POC
- Gevel POC
- Paal POC
- Riser
- Koppeling
- Gevel kabel
- Paal kabel
- Ondergrondse kabel in rode subduct
- Ondergrondse kabel in blauwe subduct
- Ondergrondse kabel in groene subduct
- Ondergrondse kabel in gele subduct
- Ondergrondse kabel in violette subduct
- Ondergrondse kabel in witte subduct
- Ondergrondse kabel in oranje subduct

PLAN INFO

Zone	MEULEBEKE_01_POP_005
Plan	Secundaire distributie 020A
Pagina	18 / 47
Uitgave	15/07/2026
Schaal	1 / 90

PLAATS VAN DE WERKEN

Postcode	8760
Gemeente	Tielt


MATERIAAL

TYPE	96v-ondergronds
LENGTE	575 m


STUDIE
JACOPS NV
NIJVERHEIDSLAAN 31
B-8540 Deerlijk

JACOPS.

Tekenaar	Maheshwar Reddy

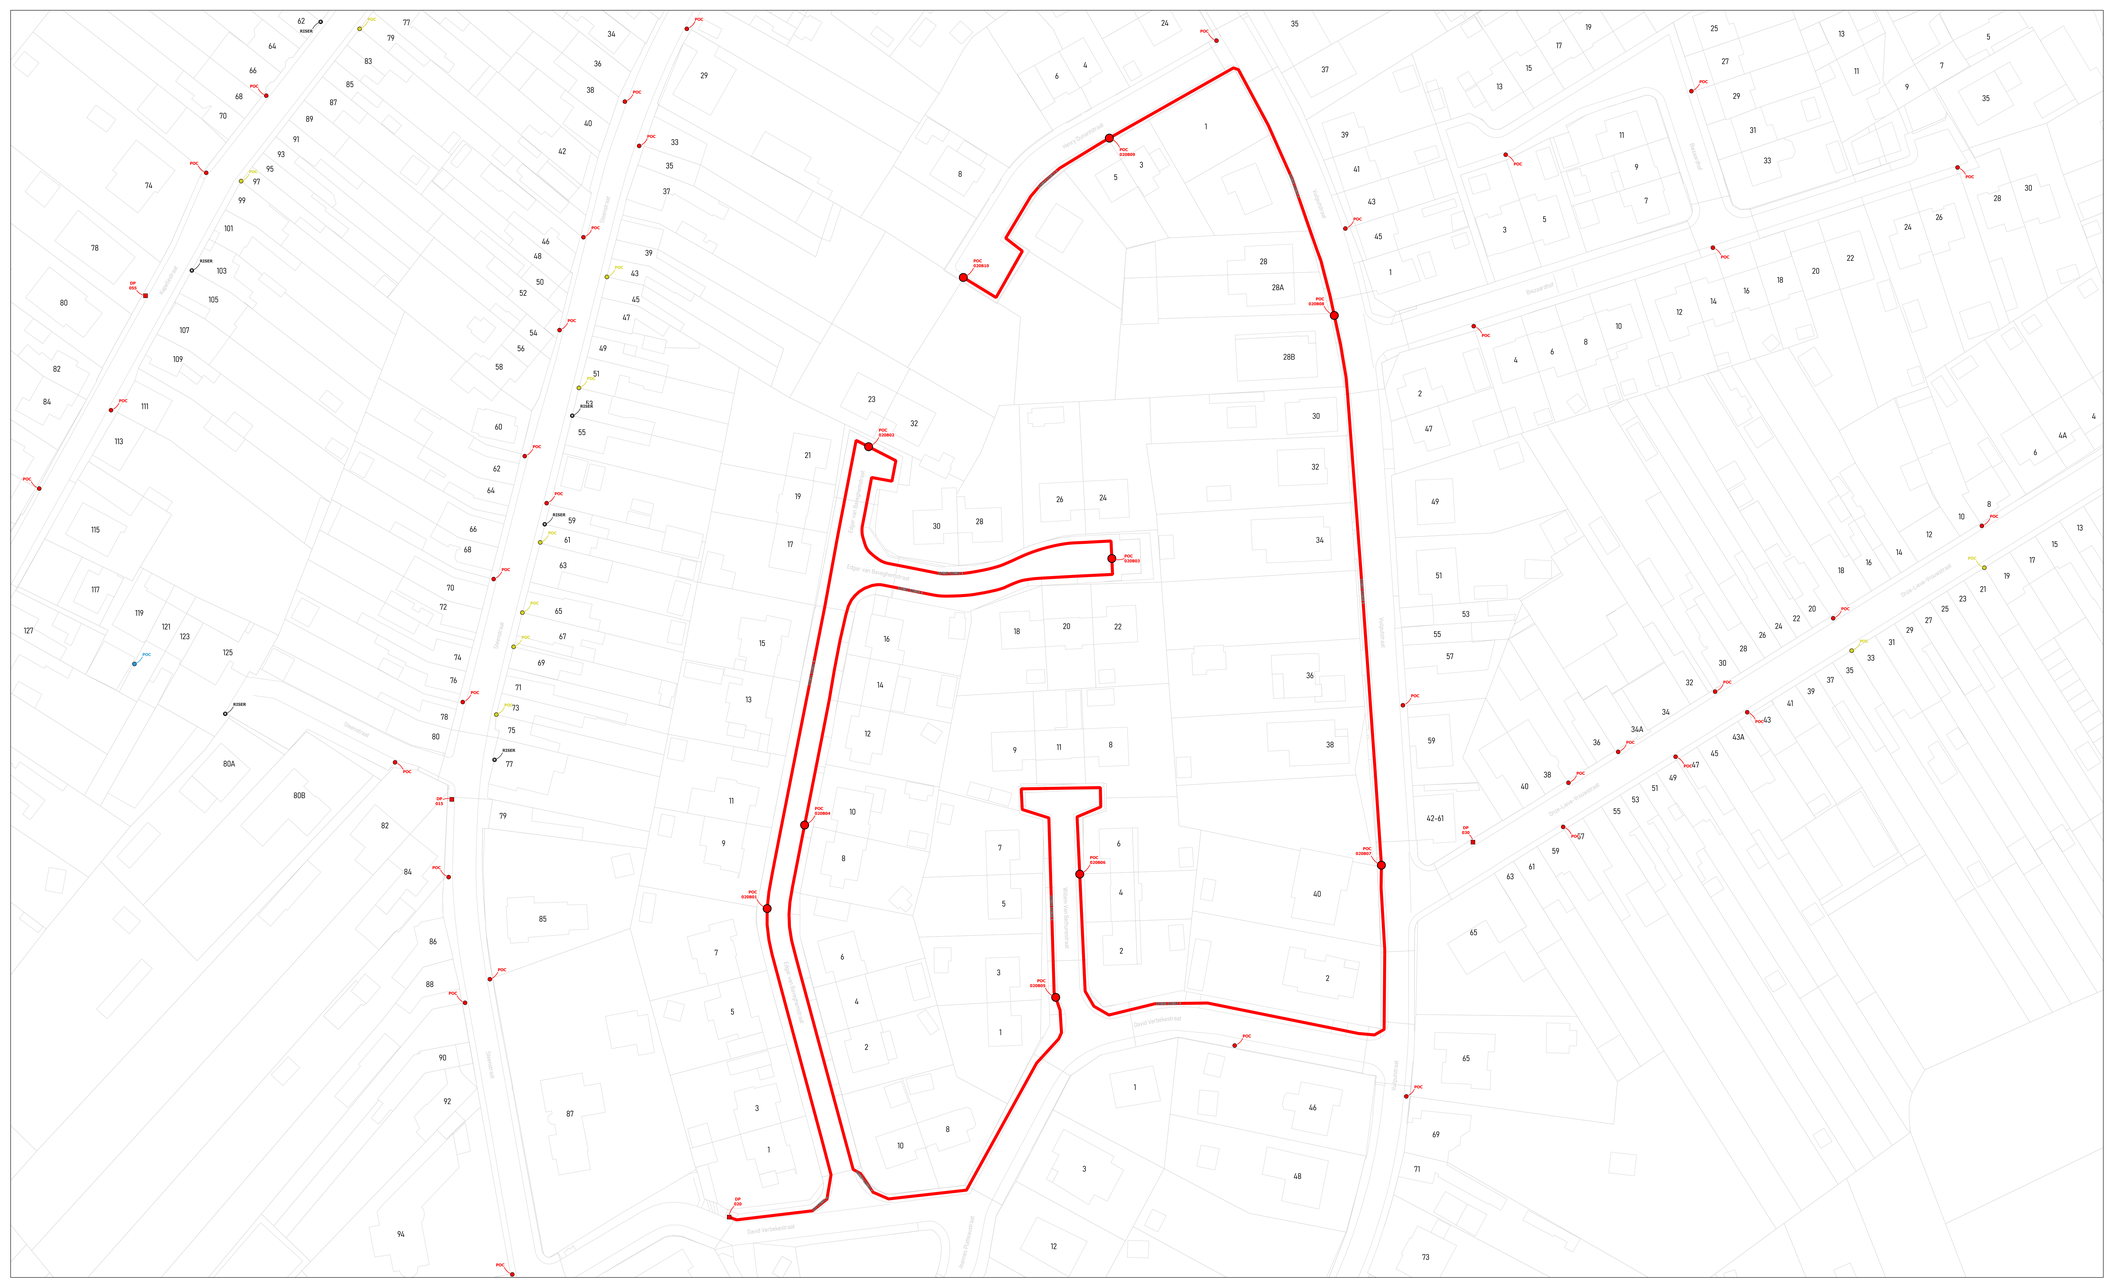
POC 520010
POC 520002
POC 520003
POC 520004
POC 520001
POC 520005
POC 520006
POC 520007
POC 520008
Vaartstraat
Vaartstraat
Vaartstraat



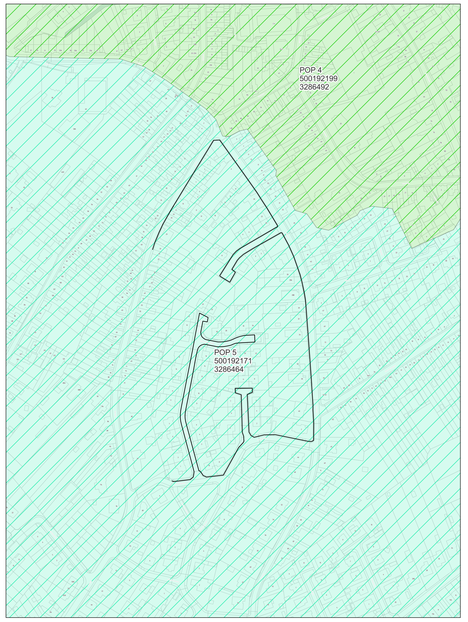

wyre

LEGENDE


- POP
- POP Reticulaire telecom
- DP Buiten
- Mini DP Overdrukbaar
- Ondergrondse POC Overdrukbaar
- Gevel POC
- Paal POC
- Riser
- Koppeling
- Gevel kabel
- Paal kabel
- Ondergrondse kabel in rode subduct
- Ondergrondse kabel in blauwe subduct
- Ondergrondse kabel in groene subduct
- Ondergrondse kabel in grijs subduct
- Ondergrondse kabel in violette subduct
- Ondergrondse kabel in witte subduct
- Ondergrondse kabel in oranje subduct


PLAN INFO	
Zone	MEULEBEKE_01_POP_005
Plan	Secundaire distributie 020C
Pagina	20 / 47
Uitgave	15/07/2026
Schaal	1 / 540
PLAATS VAN DE WERKEN	
Postcode	8760
Gemeente	Tielt
MATERIAAL	
TYPE	96v-ondergronds
LENGTE	1553 m

STUDIE
JACOPS NV
NIJVERHEIDSLAAN 31
B-8540 Deerlijk

JACOPS.

Tekenaar: Maheshwar Reddy

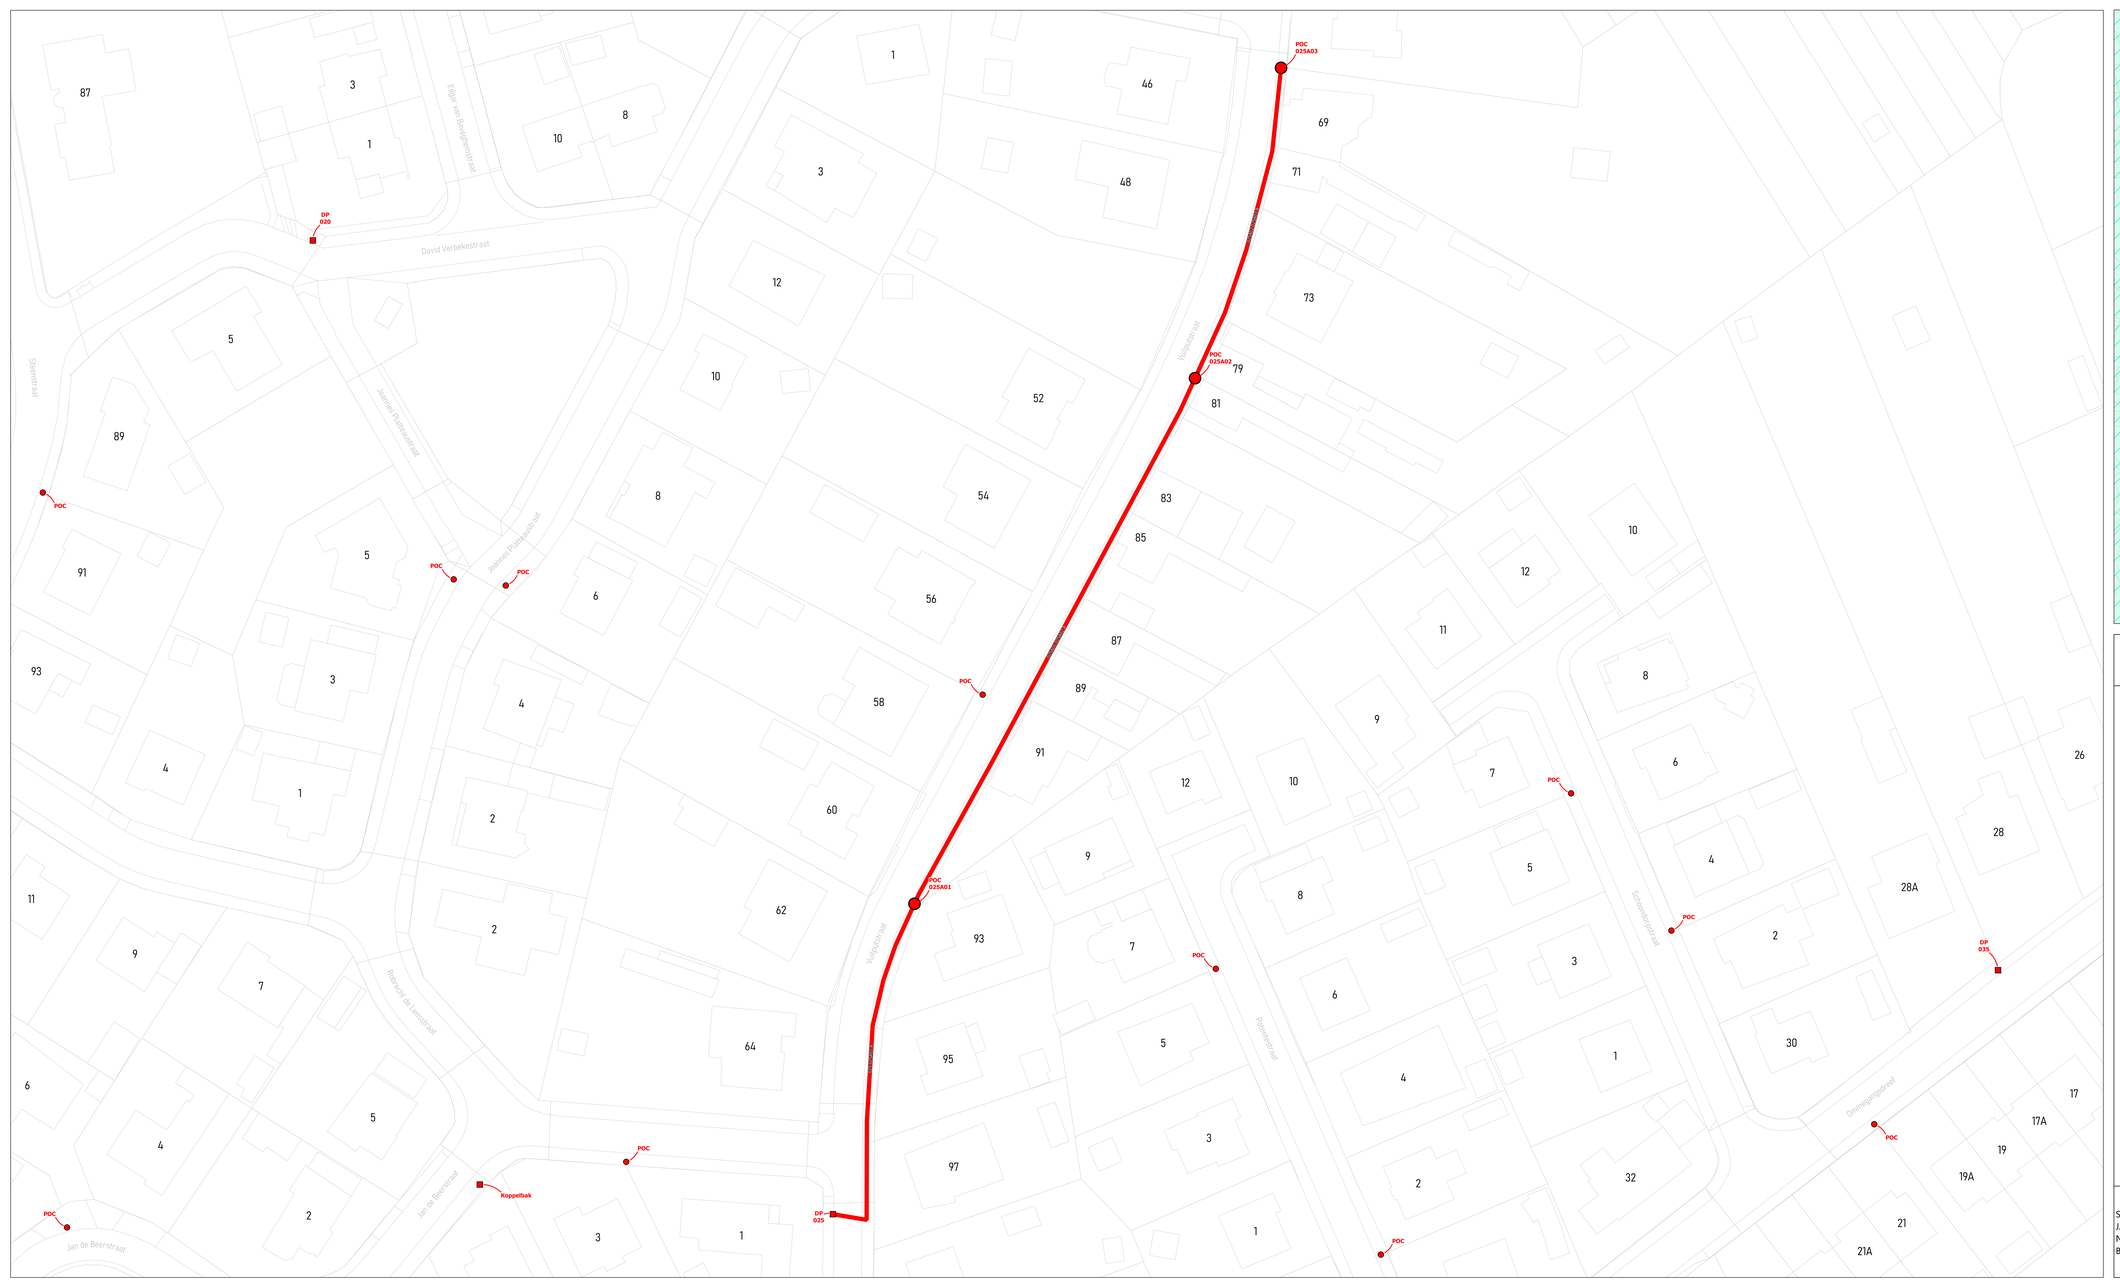

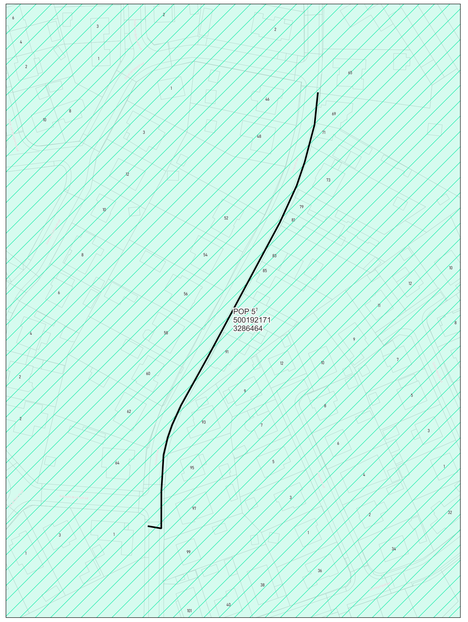

wyre

LEGENDE

- POP
- POP Reticulaire telecomkast
- DP Wyre
- Mini DP Wyre/Orbi
- Ondergrondse POC Wyre/Orbi
- Gevel POC
- Paal POC
- Riser
- Koppeling
- Gevel kabel
- Paal kabel
- Ondergrondse kabel in rode subduct
- Ondergrondse kabel in blauwe subduct
- Ondergrondse kabel in groene subduct
- Ondergrondse kabel in gele subduct
- Ondergrondse kabel in violette subduct
- Ondergrondse kabel in witte subduct
- Ondergrondse kabel in oranje subduct

PLAN INFO

Zone	MEULEBEKE_01_POP_005
Plan	Secundaire distributie 025A
Pagina	21 / 47
Uitgave	15/07/2026
Schaal	1 / 741

PLAATS VAN DE WERKEN

Postcode	8760
Gemeente	Tielt


MATERIAAL


TYPE	96v-ondergronds
LENGTE	223 m

STUDIE
JACOPS NV
NIJVERHEIDSLAAN 31
B-8540 Deerlijk

JACOPS.

Tekenaar	Maheshwar Reddy

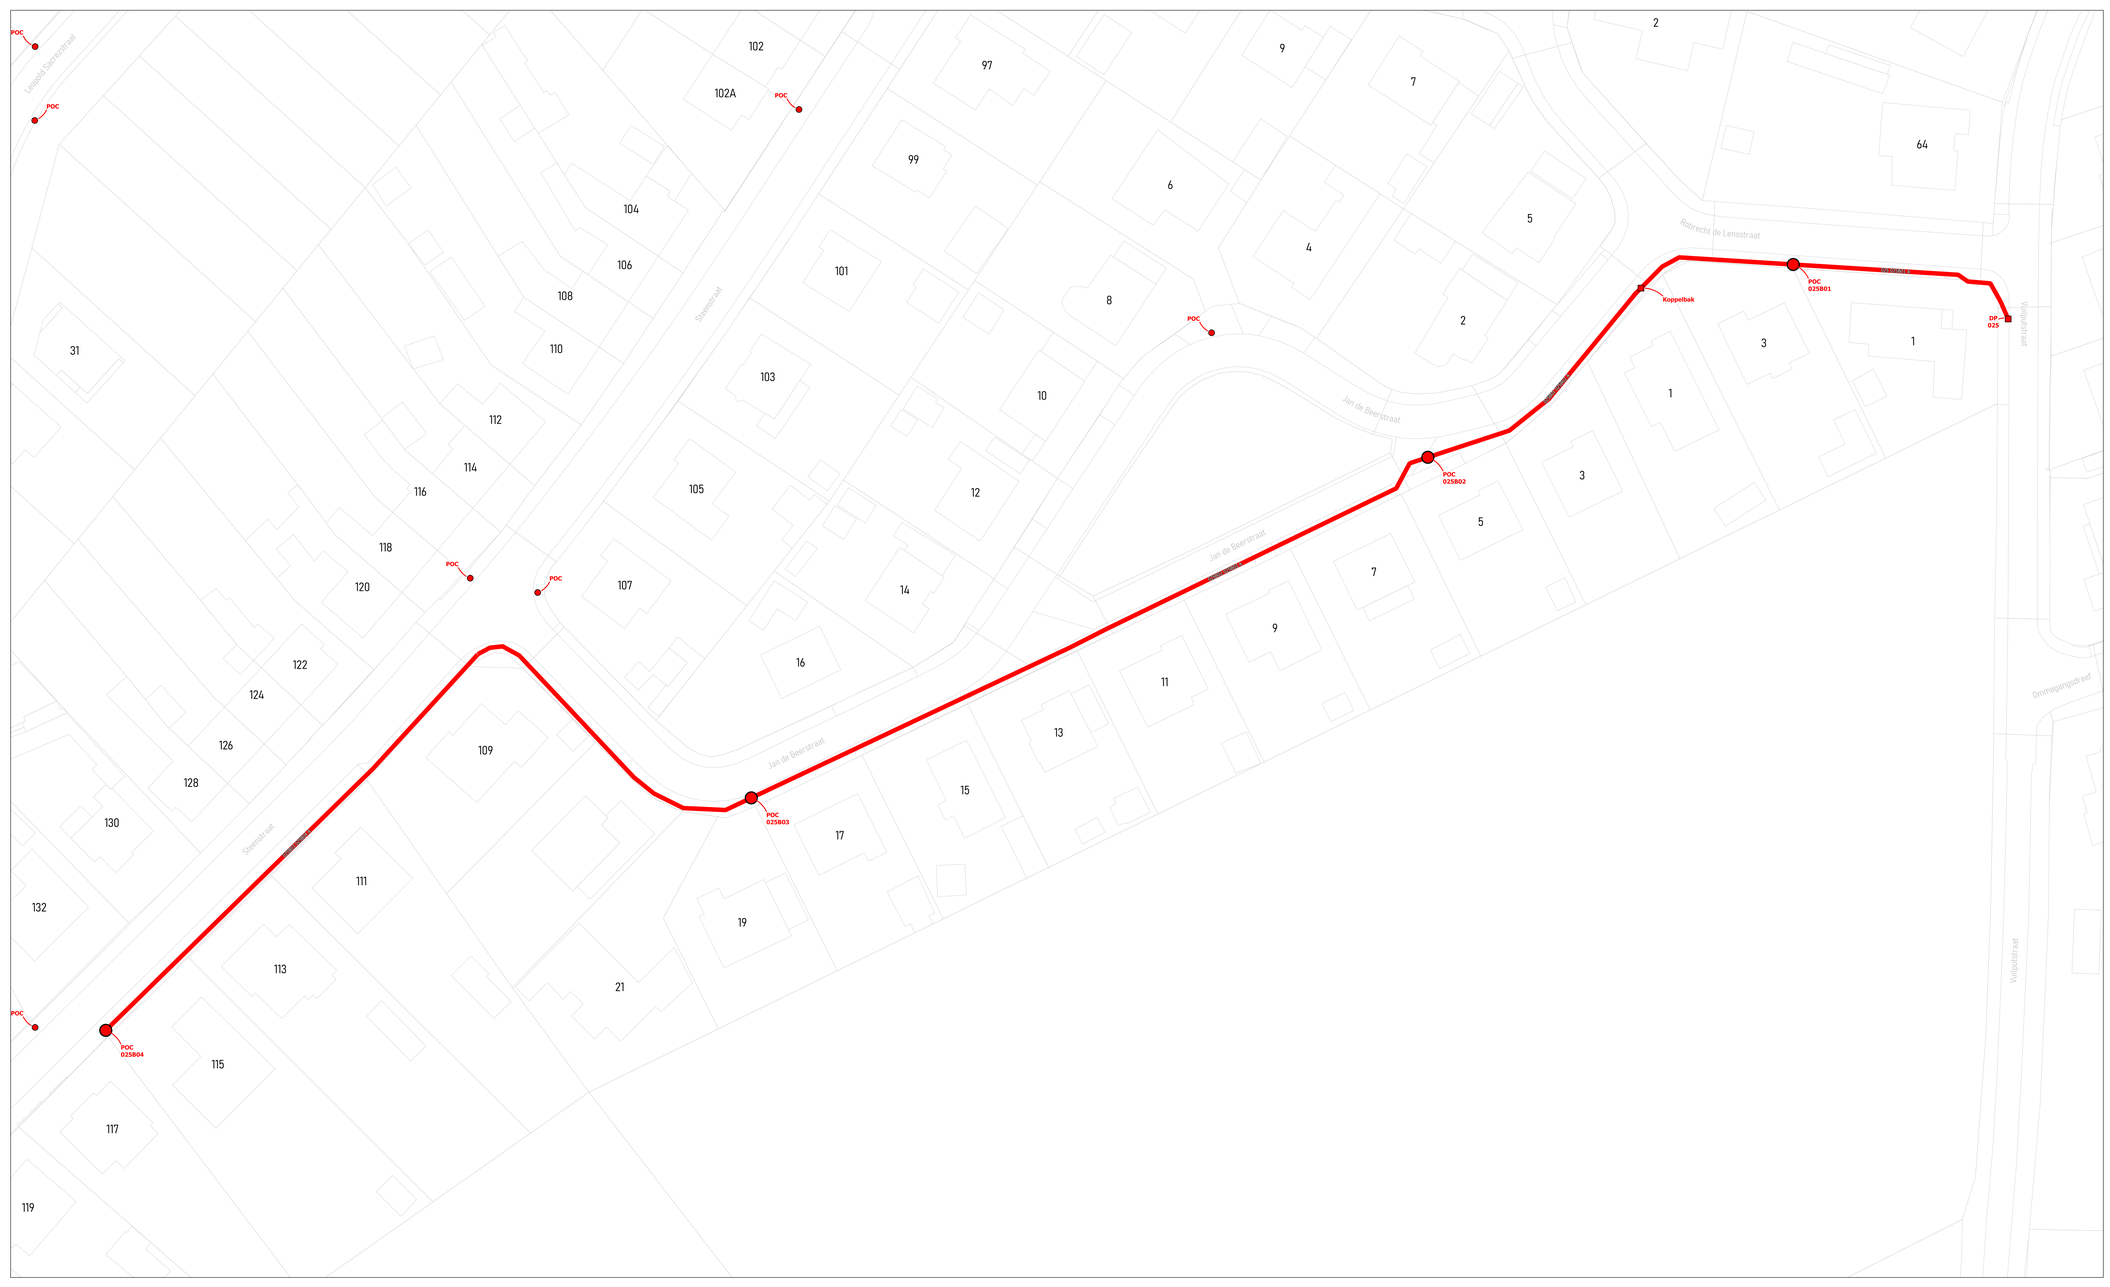

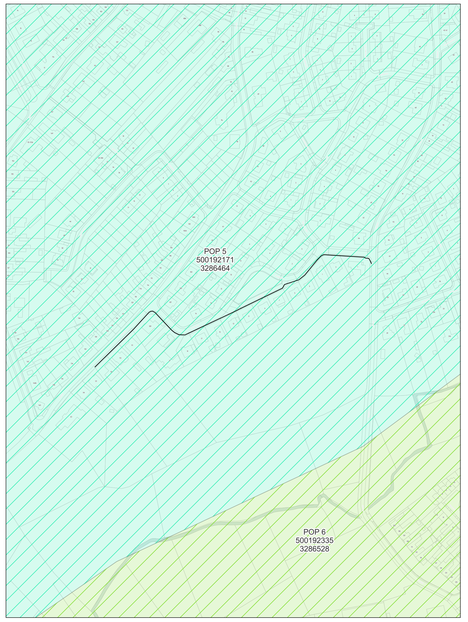

wyre

LEGENDE

- POP
- POP Reserve tekorten
- DP Kruis
- Mini DP Kwartier
- Ondergrondse POC Kwartier
- Gevel POC
- Paal POC
- Riser
- Koppeling
- Gevel kabel
- Paal kabel
- Ondergrondse kabel in rode subduct
- Ondergrondse kabel in blauwe subduct
- Ondergrondse kabel in groene subduct
- Ondergrondse kabel in gele subduct
- Ondergrondse kabel in violette subduct
- Ondergrondse kabel in witte subduct
- Ondergrondse kabel in oranje subduct

PLAN INFO

Zone	MEULEBEKE_01_POP_005
Plan	Secundaire distributie 025B
Pagina	22 / 47
Uitgave	15/07/2026
Schaal	1 / 378

PLAATS VAN DE WERKEN

Postcode	8760
Gemeente	Tielt


MATERIAAL


TYPE	96v-ondergronds
LENGTE	389 m

STUDIE
JACOPS NV
NIJVERHEIDSLAAN 31
B-8540 Deerlijk

JACOPS.

Tekenaar	Maheshwar Reddy

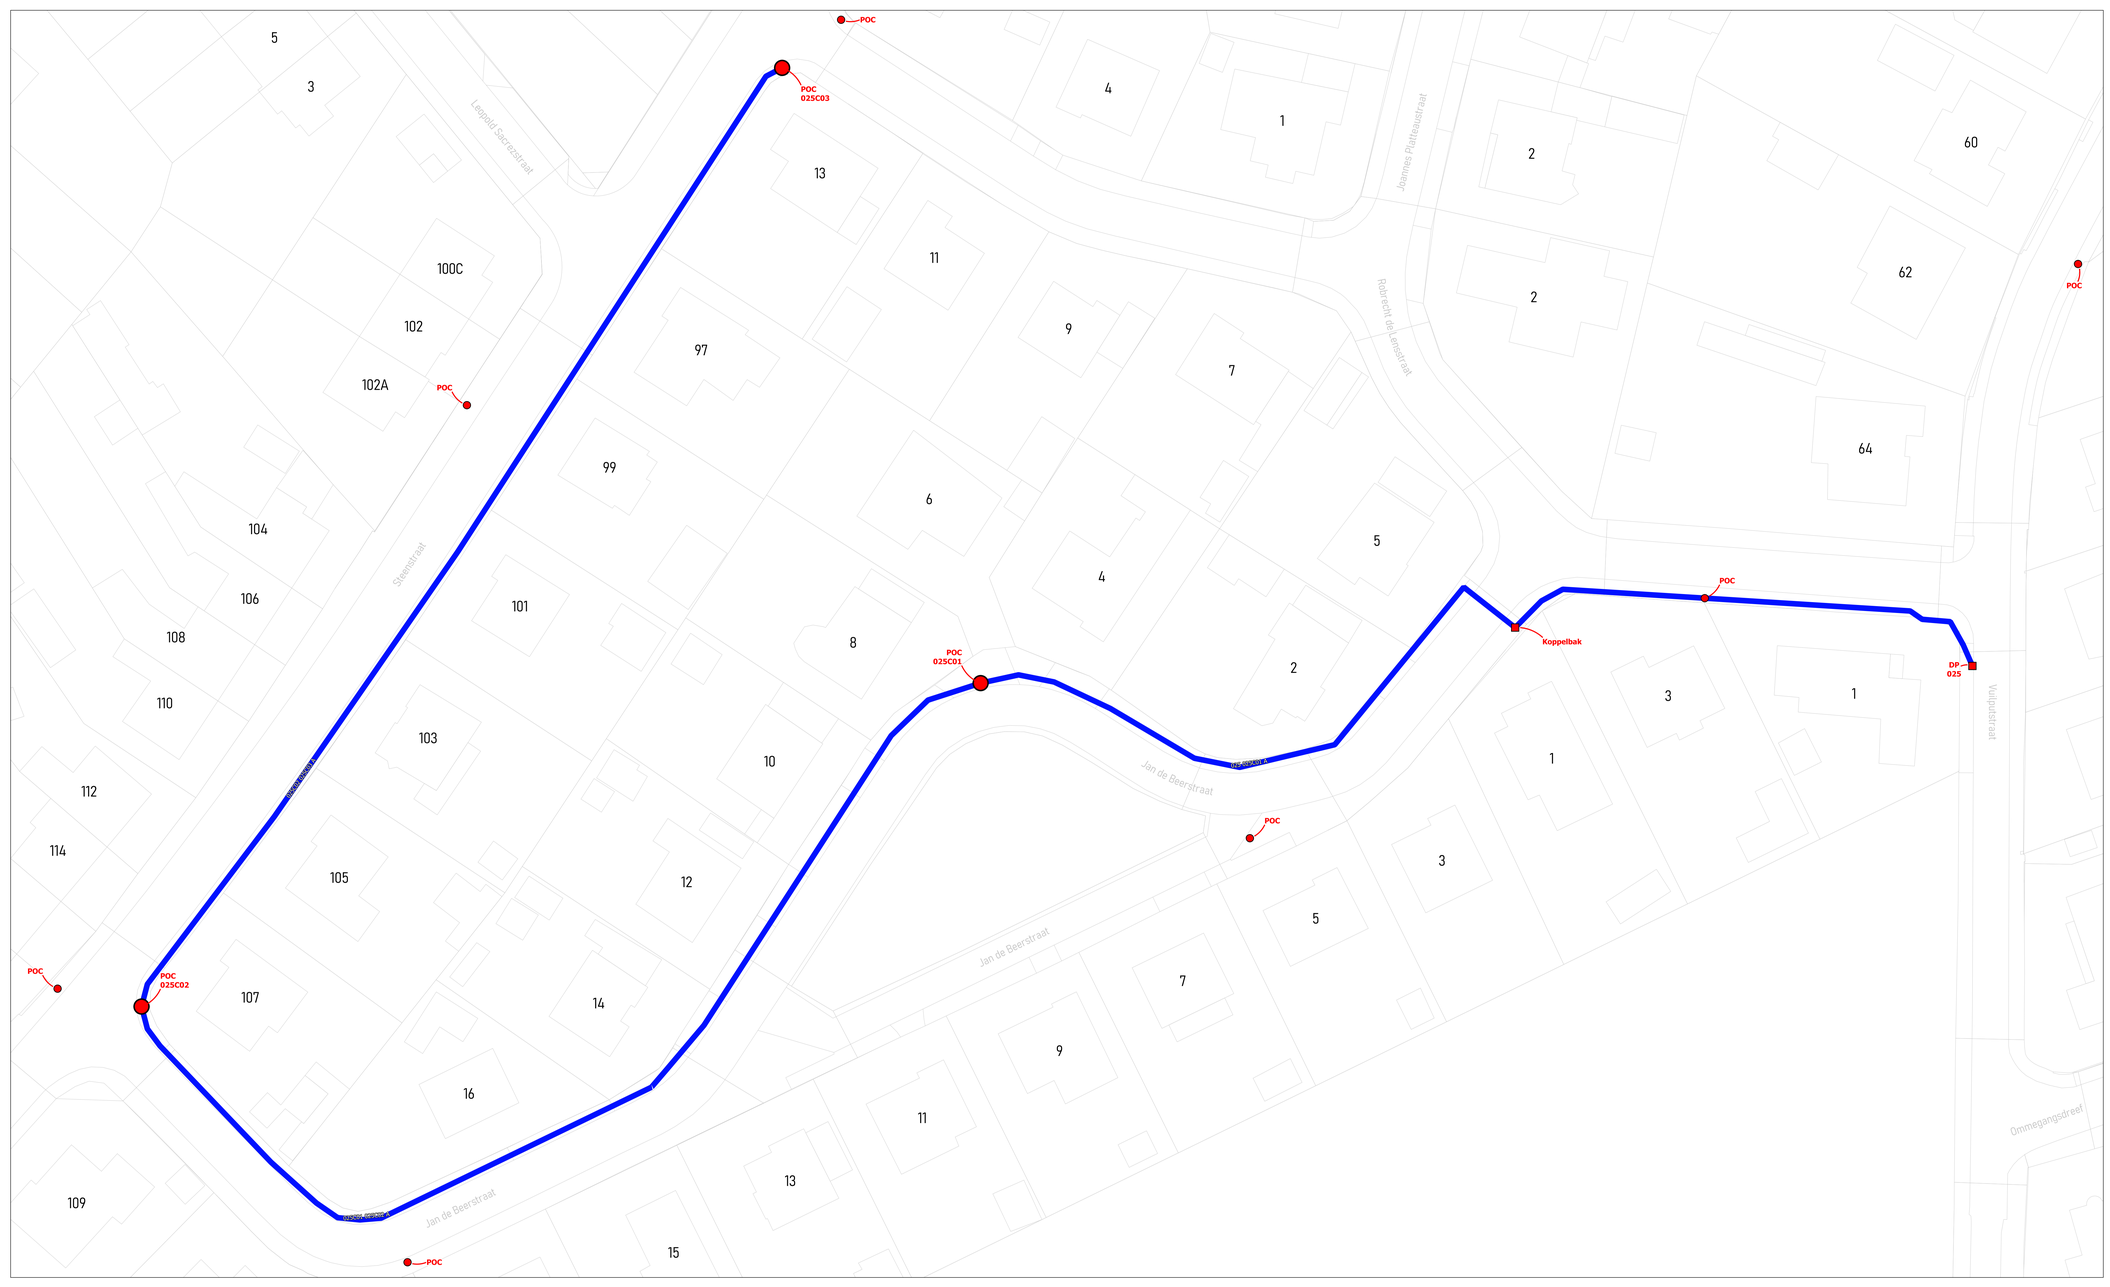

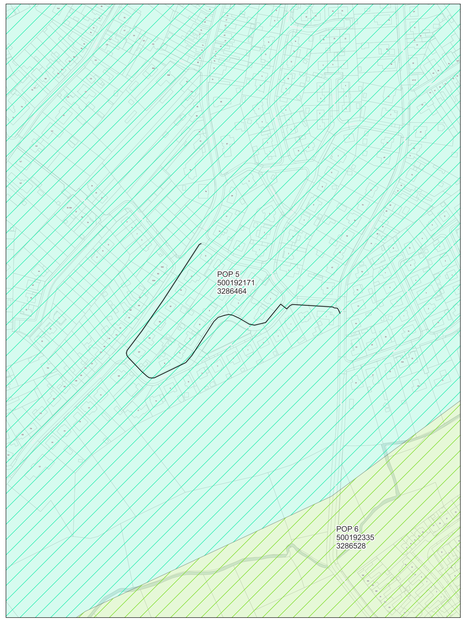

wyre

LEGENDE


- POP
- POP Reticulaire Intermédiaire
- DP Boîte
- Mini DP Manhole
- Ondergrondse POC Handhole
- Gevel POC
- Paal POC
- Riser
- Koppeling
- Gevel kabel
- Paal kabel
- Ondergrondse kabel in rode subduct
- Ondergrondse kabel in blauwe subduct
- Ondergrondse kabel in groene subduct
- Ondergrondse kabel in gele subduct
- Ondergrondse kabel in violette subduct
- Ondergrondse kabel in witte subduct
- Ondergrondse kabel in oranje subduct


PLAN INFO	
Zone	MEULEBEKE_01_POP_005
Plan	Secundaire distributie 025C
Pagina	23 / 47
Uitgave	15/07/2026
Schaal	1 / 363
PLAATS VAN DE WERKEN	
Postcode	8760
Gemeente	Tielt
MATERIAAL	
TYPE	96v-ondergronds
LENGTE	466 m

STUDIE
JACOPS NV
NIJVERHEIDSLAAN 31
B-8540 Deerlijk

JACOPS.

Tekenaar	Maheshwar Reddy

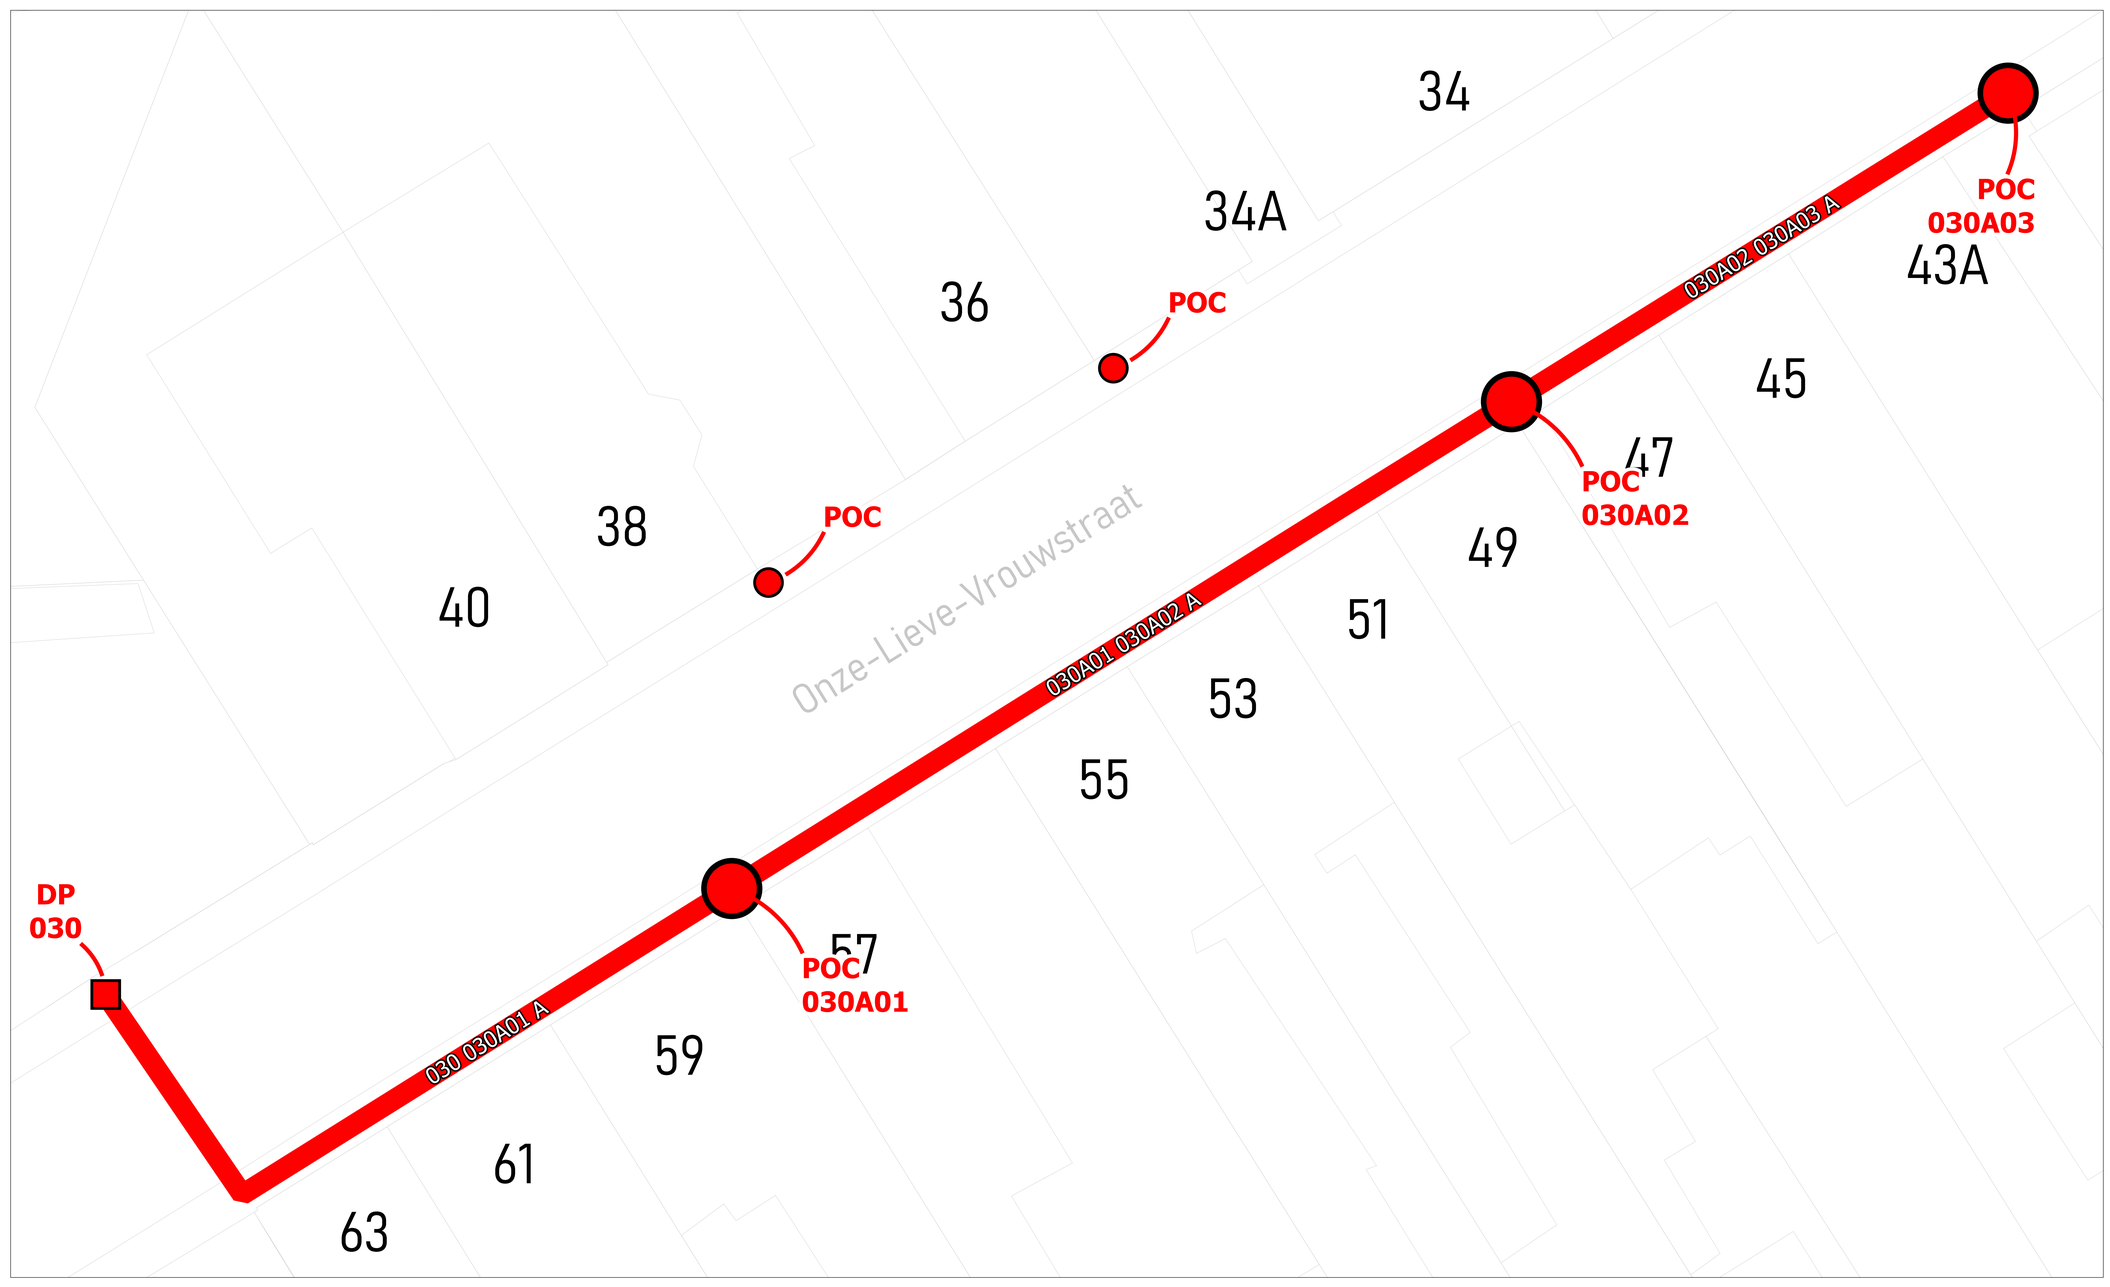

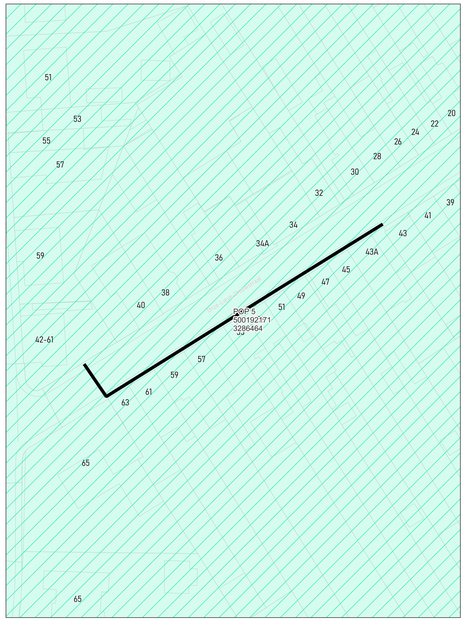

wyre

LEGENDE

POP

POP
Reserve telecom

DP
Wyre

Mini DP
Inventus

Ondergrondse POC
Inventus

Gevel POC

Paal POC

Riser

Koppeling

Gevel kabel

Paal kabel

Ondergrondse kabel in rode subduct

Ondergrondse kabel in blauwe subduct

Ondergrondse kabel in groene subduct

Ondergrondse kabel in gele subduct

Ondergrondse kabel in violette subduct

Ondergrondse kabel in witte subduct


Ondergrondse kabel in oranje subduct


PLAN INFO	
Zone	MEULEBEKE_01_POP_005
Plan	Secundaire distributie 030A
Pagina	24 / 47
Uitgave	15/07/2026
Schaal	1 / 292
PLAATS VAN DE WERKEN	
Postcode	8760
Gemeente	Tielt
MATERIAAL	
TYPE	96v-ondergronds
LENGTE	84 m

STUDIE
JACOPS NV
NIJVERHEIDSLAAN 31
B-8540 Deerlijk

JACOPS.

Tekenaar	Maheshwar Reddy

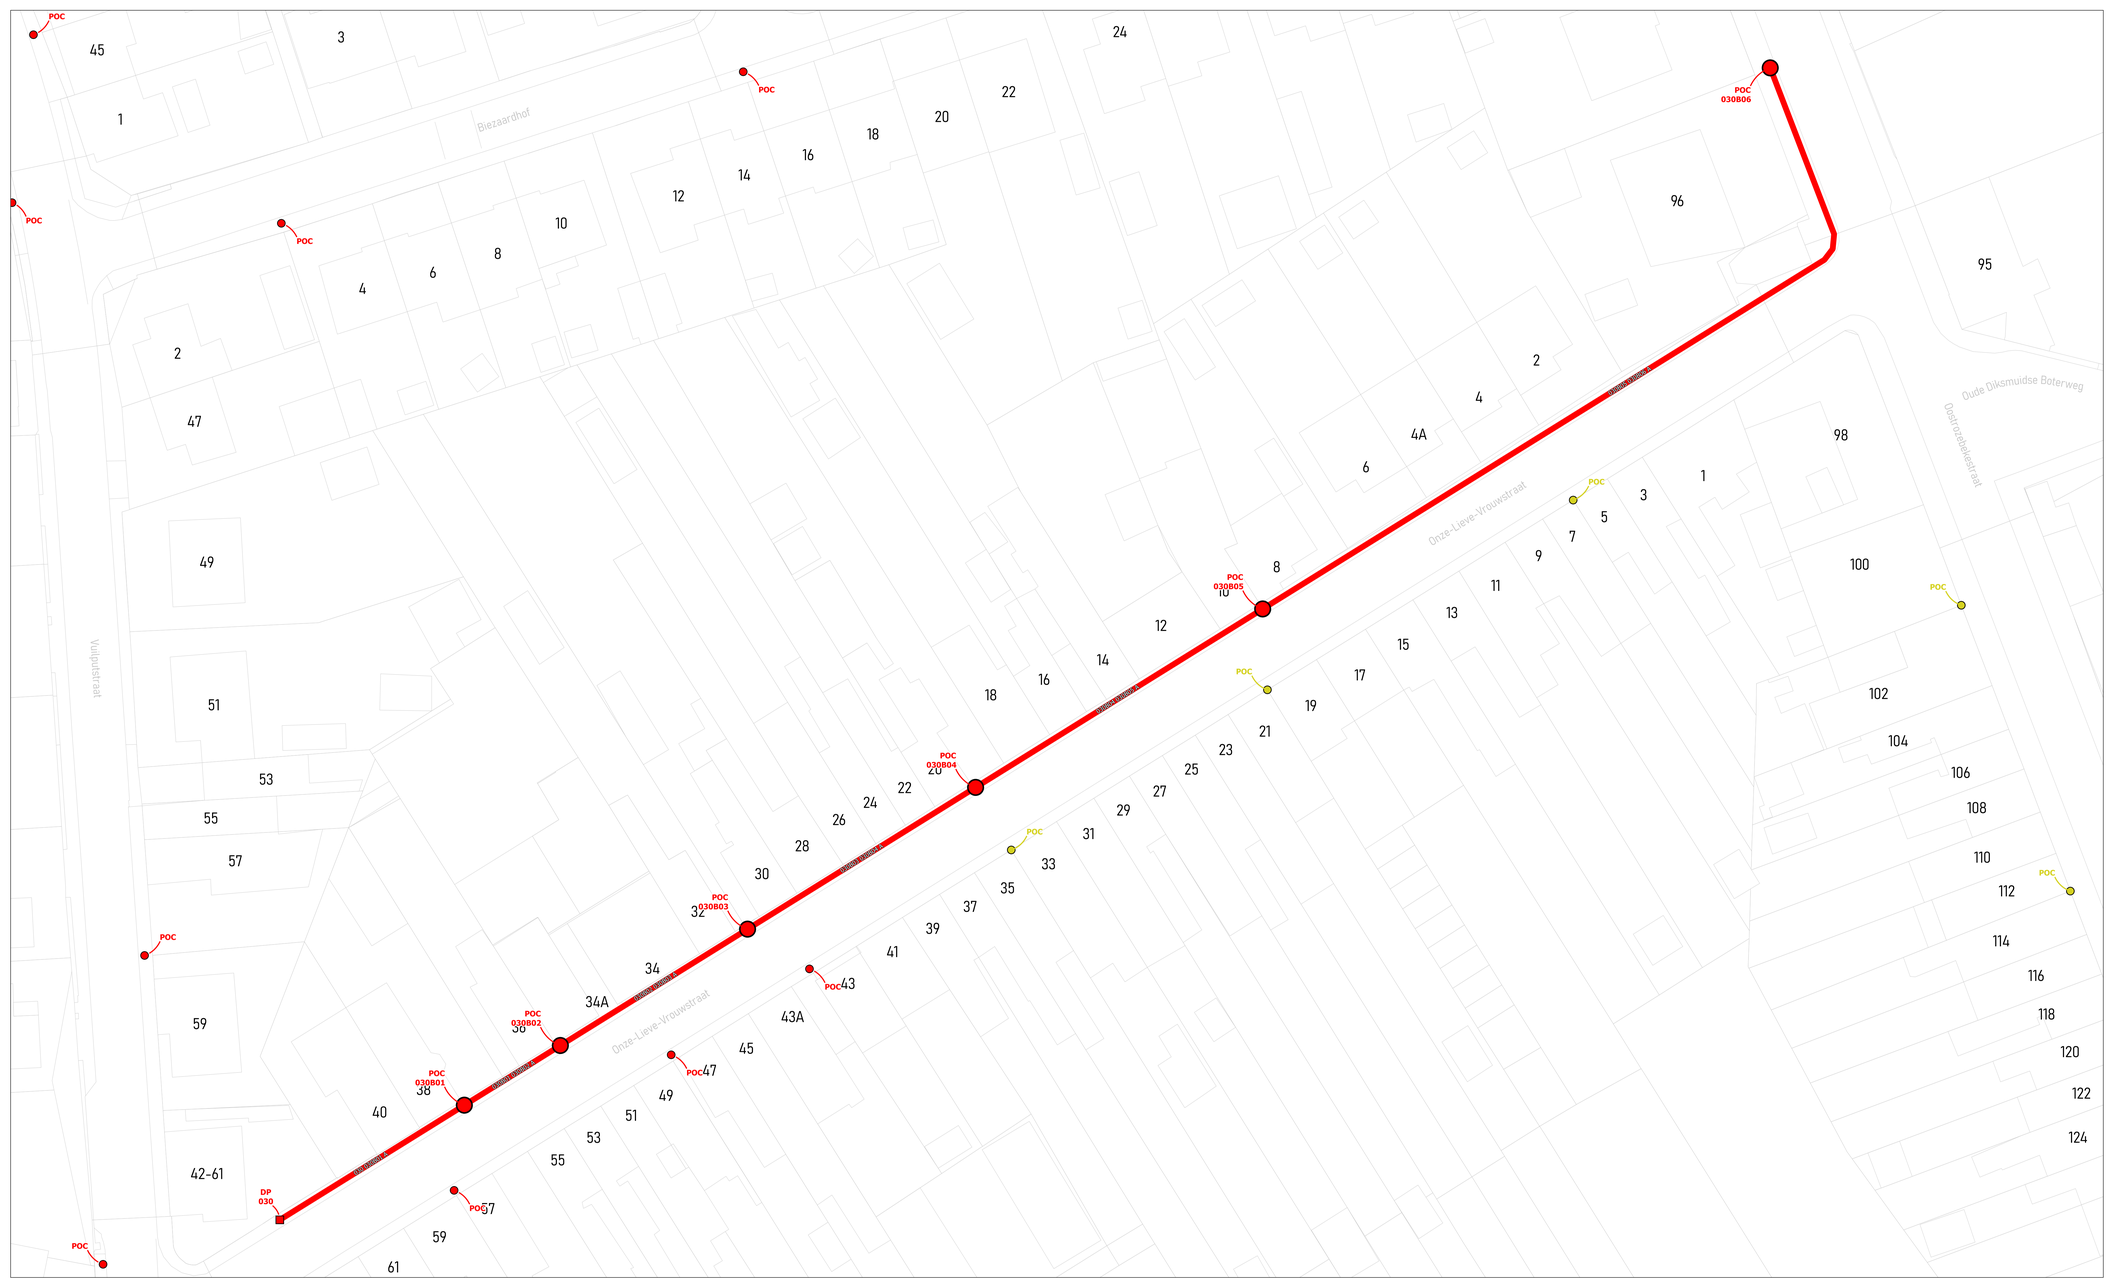

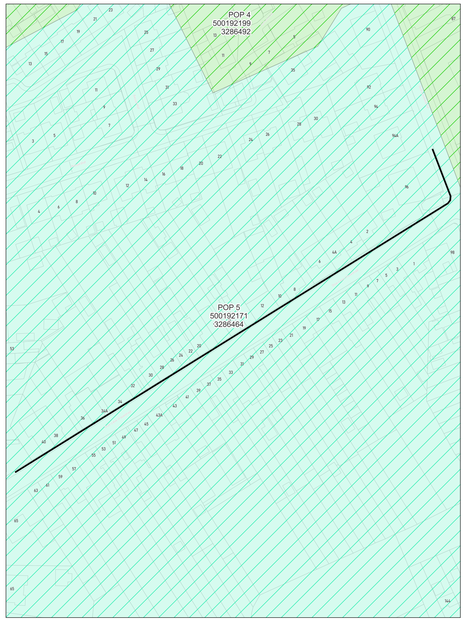

wyre

LEGENDE

- POP
- POP Reduura telecom
- DP Wyre
- Mini DP Wyre
- Ondergrondse POC Wyre
- Gevel POC
- Paal POC
- Riser
- Koppeling
- Gevel kabel
- Paal kabel
- Ondergrondse kabel in rode subduct
- Ondergrondse kabel in blauwe subduct
- Ondergrondse kabel in groene subduct
- Ondergrondse kabel in grijs subduct
- Ondergrondse kabel in violette subduct
- Ondergrondse kabel in witte subduct
- Ondergrondse kabel in oranje subduct

PLAN INFO

Zone	MEULEBEKE_01_POP_005
Plan	Secundaire distributie 030B
Pagina	25 / 47
Uitgave	15/07/2026
Schaal	1 / 78

PLAATS VAN DE WERKEN

Postcode	8760
Gemeente	Tielt


MATERIAAL


TYPE	96v-ondergronds
LENGTE	262 m


STUDIE
JACOPS NV
NIJVERHEIDSLAAN 31
B-8540 Deerlijk

JACOPS.

Tekenaar	Maheshwar Reddy

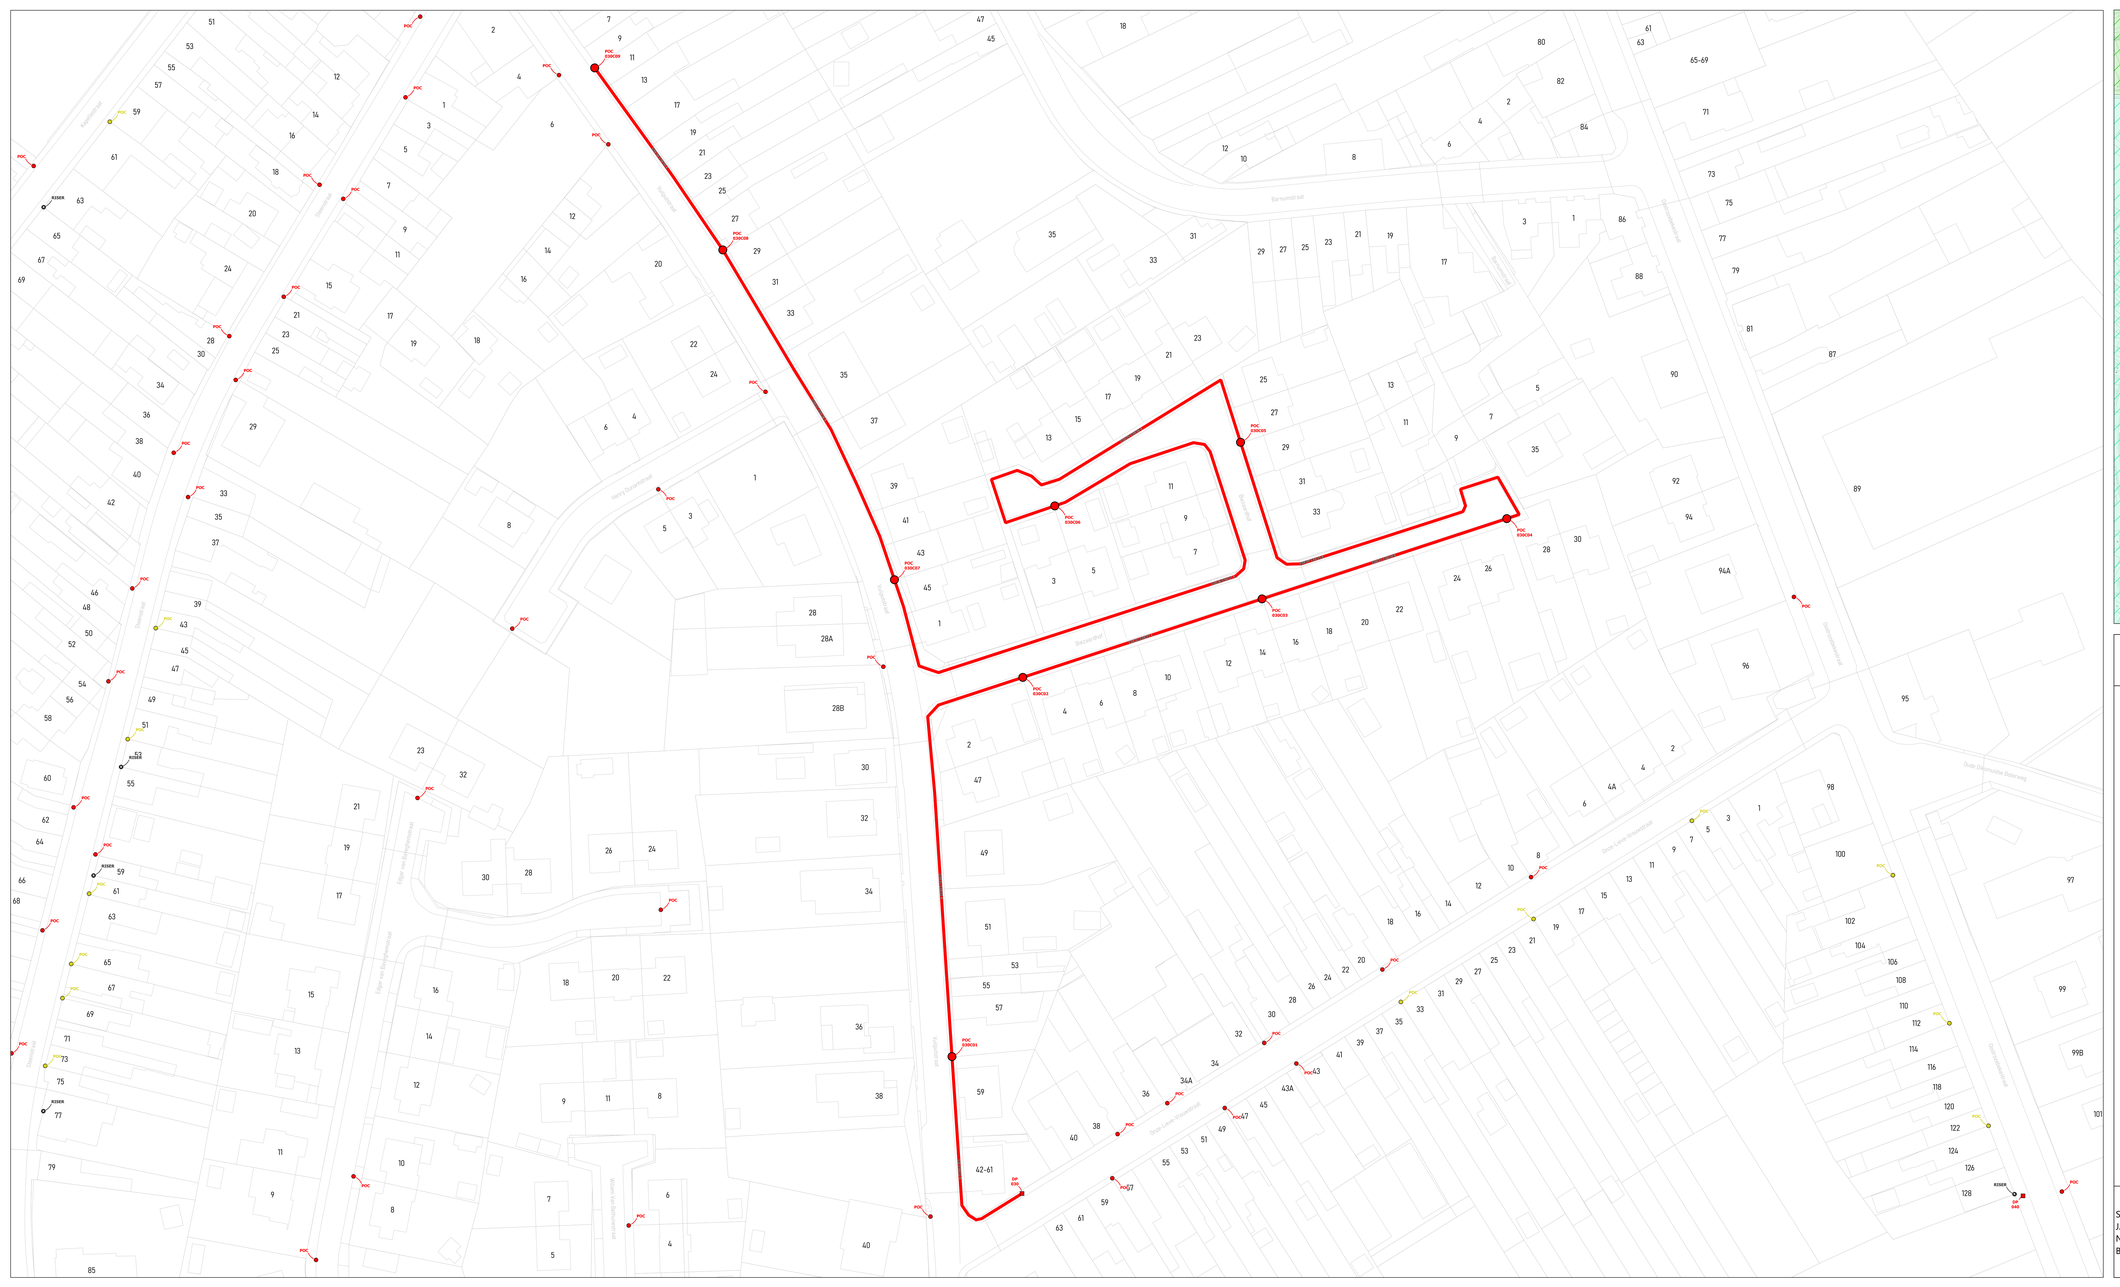
POC E00C09
POC E00C08
POC E00C05
POC E00C06
POC E00C04
POC E00C07
POC E00C03
POC E00C02
POC E00C01
DP E00
DP 040
RISER
Stationstraat
Kloosterstraat
Henry Speelmanstraat
Molenstraat
Dorpsstraat
Sint-Jansstraat
Sint-Jozefstraat
Sint-Pietersstraat
Sint-Rochusstraat
Sint-Servaasstraat
Sint-Willibrordusstraat
Sint-Antoniusstraat
Sint-Barbarastraat
Sint-Cecilestraat
Sint-Elisabethstraat
Sint-Gertrudestraat
Sint-Hubertusstraat
Sint-Lievevrouwestraat
Sint-Martinusstraat
Sint-Norbertusstraat
Sint-Odastraat
Sint-Theresiastraat
Sint-Ursulastraat
Sint-Veronastraat
Sint-Victorstraat
Sint-Walburgastraat
Sint-Wendelinusstraat
Sint-Willibrordusstraat
Sint-Winoksbergenstraat
Sint-Wivinastraat
Sint-Wolfgangstraat
Sint-Wolfhardusstraat
Sint-Wolfhardusstraat
Sint-Wolfhardus

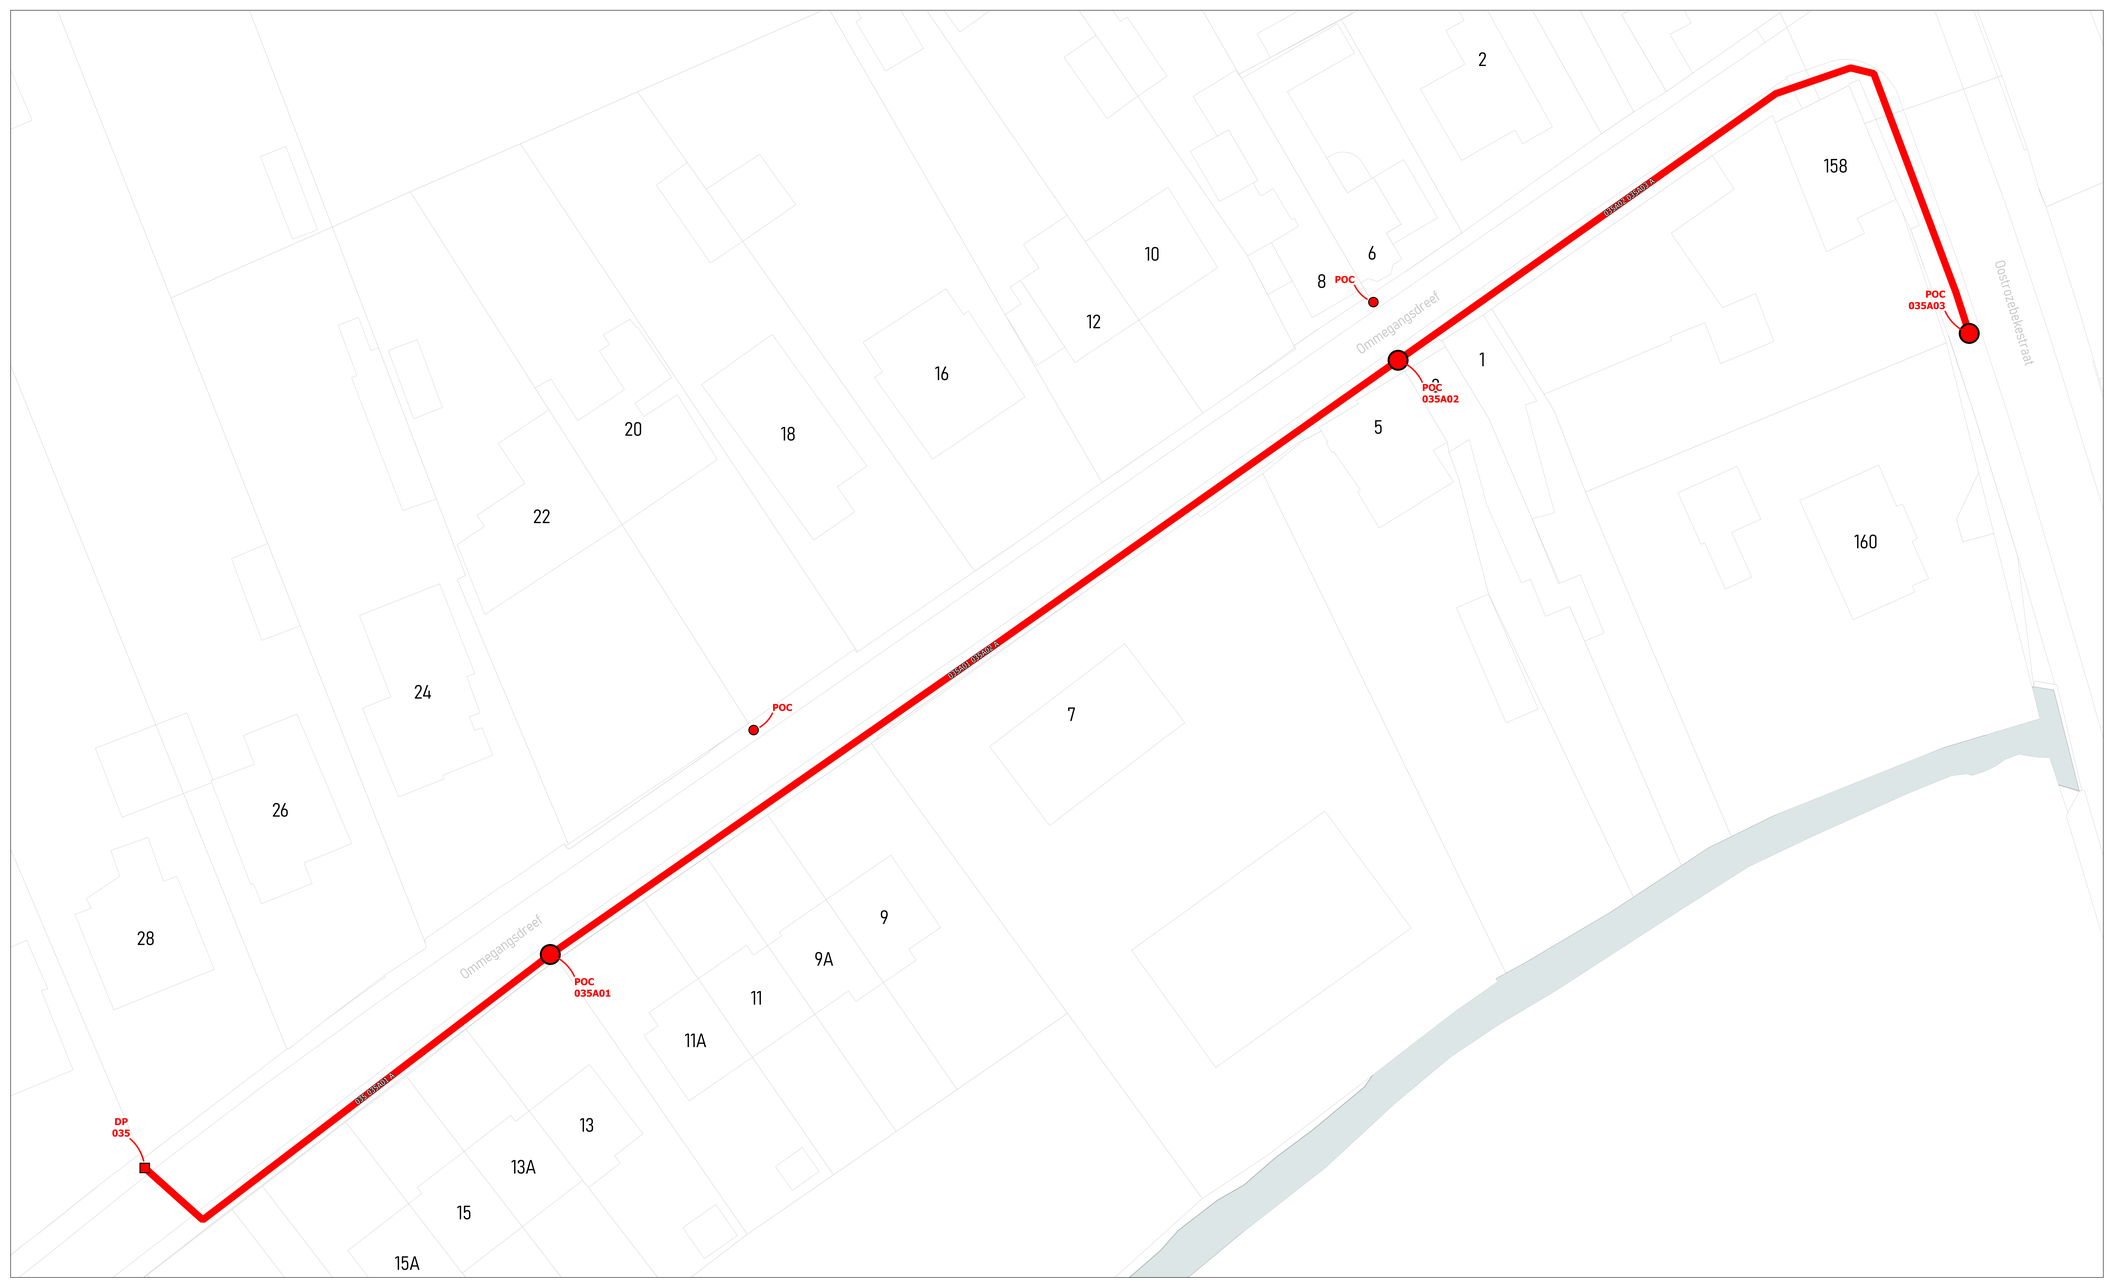

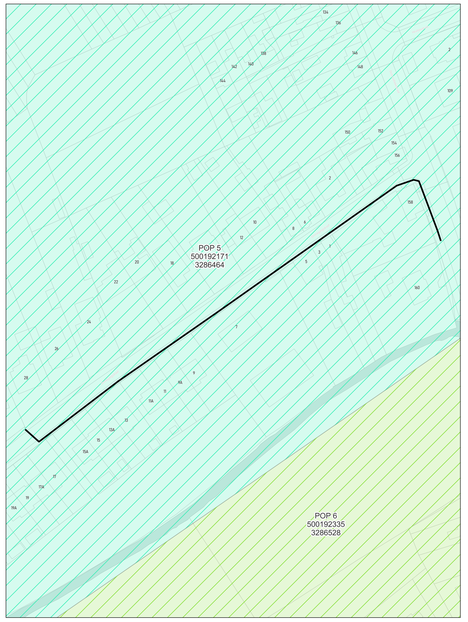

wyre

LEGENDE

- POP
- POP Nokaara telecoop
- DP Wyre
- Mini DP Wyre
- Ondergrondse POC Wyre
- Gevel POC
- Paal POC
- Riser
- Koppeling
- Gevel kabel
- Paal kabel
- Ondergrondse kabel in rode subduct
- Ondergrondse kabel in blauwe subduct
- Ondergrondse kabel in groene subduct
- Ondergrondse kabel in grijs subduct
- Ondergrondse kabel in violette subduct
- Ondergrondse kabel in witte subduct
- Ondergrondse kabel in oranje subduct


PLAN INFO	
Zone	MEULEBEKE_01_POP_005
Plan	Secundaire distributie 035A
Pagina	27 / 47
Uitgave	15/07/2026
Schaal	1 / 540
PLAATS VAN DE WERKEN	
Postcode	8760
Gemeente	Tielt
MATERIAAL	
TYPE	96v-ondergronds
LENGTE	251 m

STUDIE
JACOPS NV
NIJVERHEIDSLAAN 31
B-8540 Deerlijk

JACOPS.

Tekenaar	Maheshwar Reddy



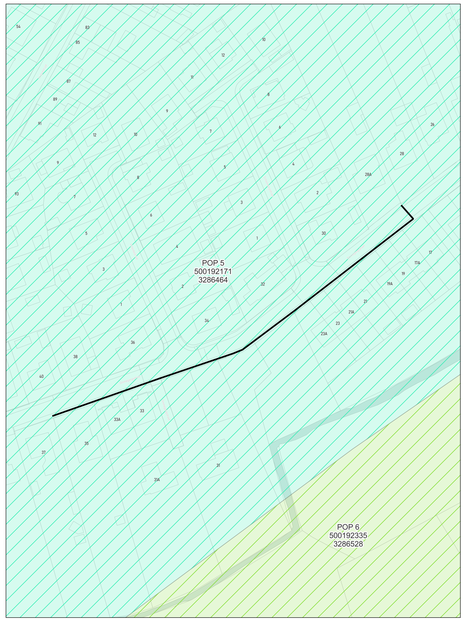

wyre

LEGENDE

POP
POP Nokaert Internet
DP
Mini DP
Ondergrondse POC
Gevel POC
Paal POC
Riser
Koppeling
Gevel kabel
Paal kabel
Ondergrondse kabel in rode subduct
Ondergrondse kabel in blauwe subduct
Ondergrondse kabel in groene subduct
Ondergrondse kabel in gele subduct
Ondergrondse kabel in violette subduct
Ondergrondse kabel in witte subduct
Ondergrondse kabel in oranje subduct


PLAN INFO	
Zone	MEULEBEKE_01_POP_005
Plan	Secundaire distributie 035B
Pagina	28 / 47
Uitgave	15/07/2026
Schaal	1 / 227
PLAATS VAN DE WERKEN	
Postcode	8760
Gemeente	Tielt
MATERIAAL	
TYPE	96v-ondergronds
LENGTE	200 m

STUDIE
JACOPS NV
NIJVERHEIDSLAAN 31
B-8540 Deerlijk

JACOPS.

Tekenaar	Maheshwar Reddy



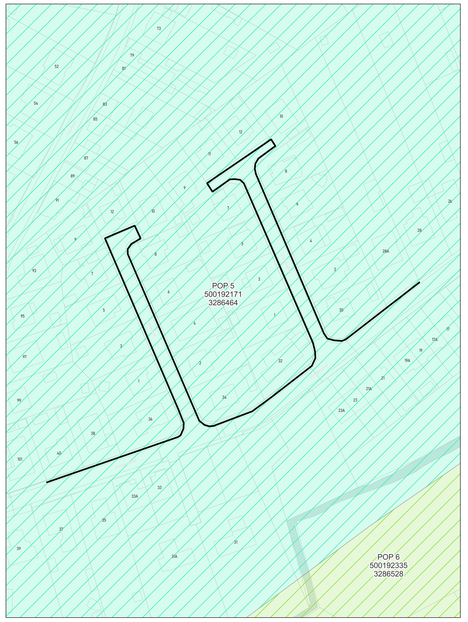

wyre

LEGENDE

- POP
- POP Fietsers Internet
- DP Buis
- Mini DP Inwilling
- Ondergrondse POC Inwilling
- Gevel POC
- Paal POC
- Riser
- Koppeling
- Gevel kabel
- Paal kabel
- Ondergrondse kabel in rode subduct
- Ondergrondse kabel in blauwe subduct
- Ondergrondse kabel in groene subduct
- Ondergrondse kabel in gele subduct
- Ondergrondse kabel in violette subduct
- Ondergrondse kabel in witte subduct
- Ondergrondse kabel in oranje subduct

PLAN INFO

Zone	MEULEBEKE_01_POP_005
Plan	Secundaire distributie 035C
Pagina	29 / 47
Uitgave	15/07/2026
Schaal	1 / 189

PLAATS VAN DE WERKEN

Postcode	8760
Gemeente	Tielt

MATERIAAL


TYPE	96v-ondergronds
LENGTE	645 m

STUDIE
JACOPS NV
NIJVERHEIDSLAAN 31
B-8540 Deerlijk

JACOPS.

Tekenaar	Maheshwar Reddy



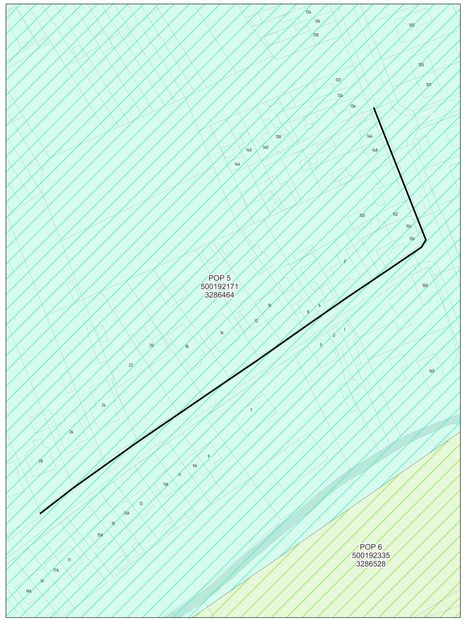

wyre

LEGENDE

- POP
- POP Reserve telecom
- DP Wyre
- Mini DP Wyre/Eq
- Ondergrondse POC Wyre/Eq
- Gevel POC
- Paal POC
- Riser
- Koppeling
- Gevel kabel
- Paal kabel
- Ondergrondse kabel in rode subduct
- Ondergrondse kabel in blauwe subduct
- Ondergrondse kabel in groene subduct
- Ondergrondse kabel in gele subduct
- Ondergrondse kabel in violette subduct
- Ondergrondse kabel in witte subduct
- Ondergrondse kabel in oranje subduct

PLAN INFO

Zone	MEULEBEKE_01_POP_005
Plan	Secundaire distributie 035D
Pagina	30 / 47
Uitgave	15/07/2026
Schaal	1 / 298

PLAATS VAN DE WERKEN

Postcode	8760
Gemeente	Tielt


MATERIAAL


TYPE	96v-ondergronds
LENGTE	284 m

STUDIE
JACOPS NV
NIJVERHEIDSLAAN 31
B-8540 Deerlijk

JACOPS.

Tekenaar	Maheshwar Reddy

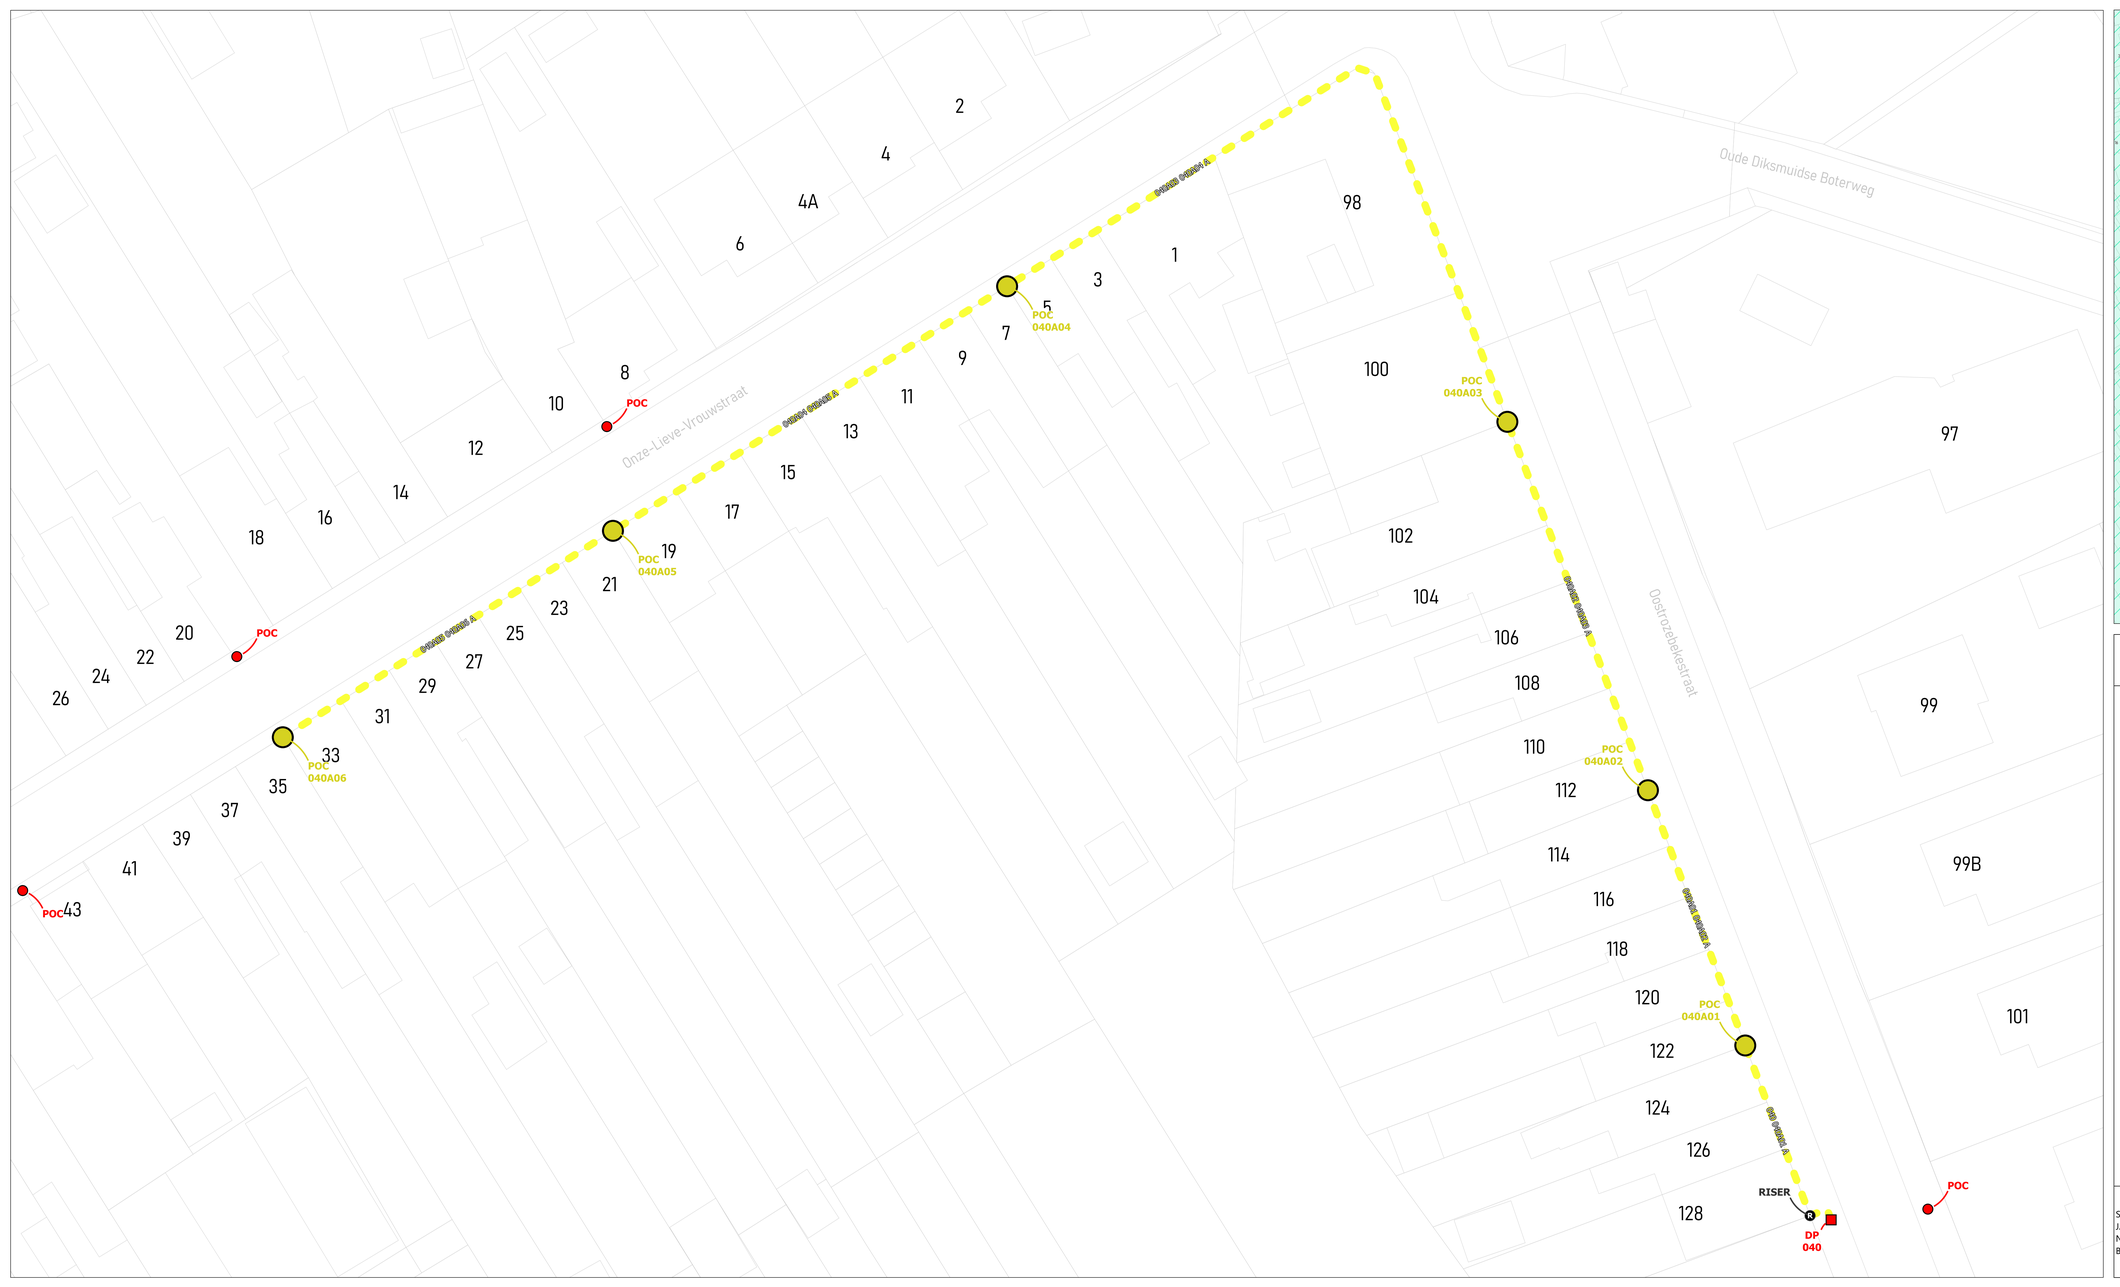

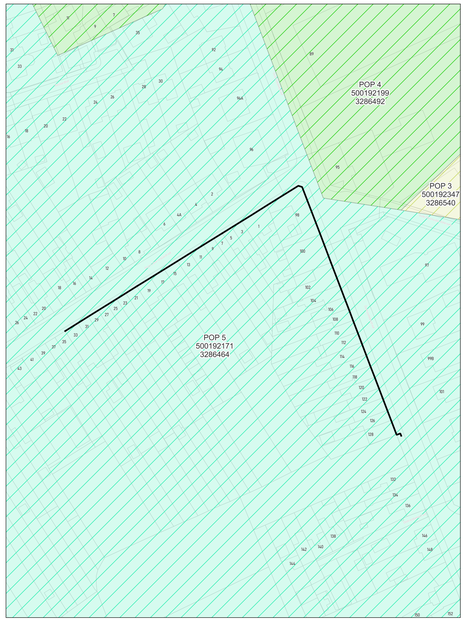

wyre

LEGENDE


- POP
- POP Reserve telecoma
- DP Wyre
- Mini DP Inventive
- Ondergrondse POC Inventive
- Gevel POC
- Paal POC
- Riser
- Koppeling
- Gevel kabel
- Paal kabel
- Ondergrondse kabel in rode subduct
- Ondergrondse kabel in blauwe subduct
- Ondergrondse kabel in groene subduct
- Ondergrondse kabel in grijs subduct
- Ondergrondse kabel in violette subduct
- Ondergrondse kabel in witte subduct
- Ondergrondse kabel in oranje subduct


PLAN INFO	
Zone	MEULEBEKE_01_POP_005
Plan	Secundaire distributie 040A
Pagina	31 / 47
Uitgave	15/07/2026
Schaal	1 / 352
PLAATS VAN DE WERKEN	
Postcode	8760
Gemeente	Tielt
MATERIAAL	
TYPE	96v- façade
LENGTE	254 m

STUDIE
JACOPS NV
NIJVERHEIDSLAAN 31
B-8540 Deerlijk

JACOPS.

Tekenaar	Maheshwar Reddy

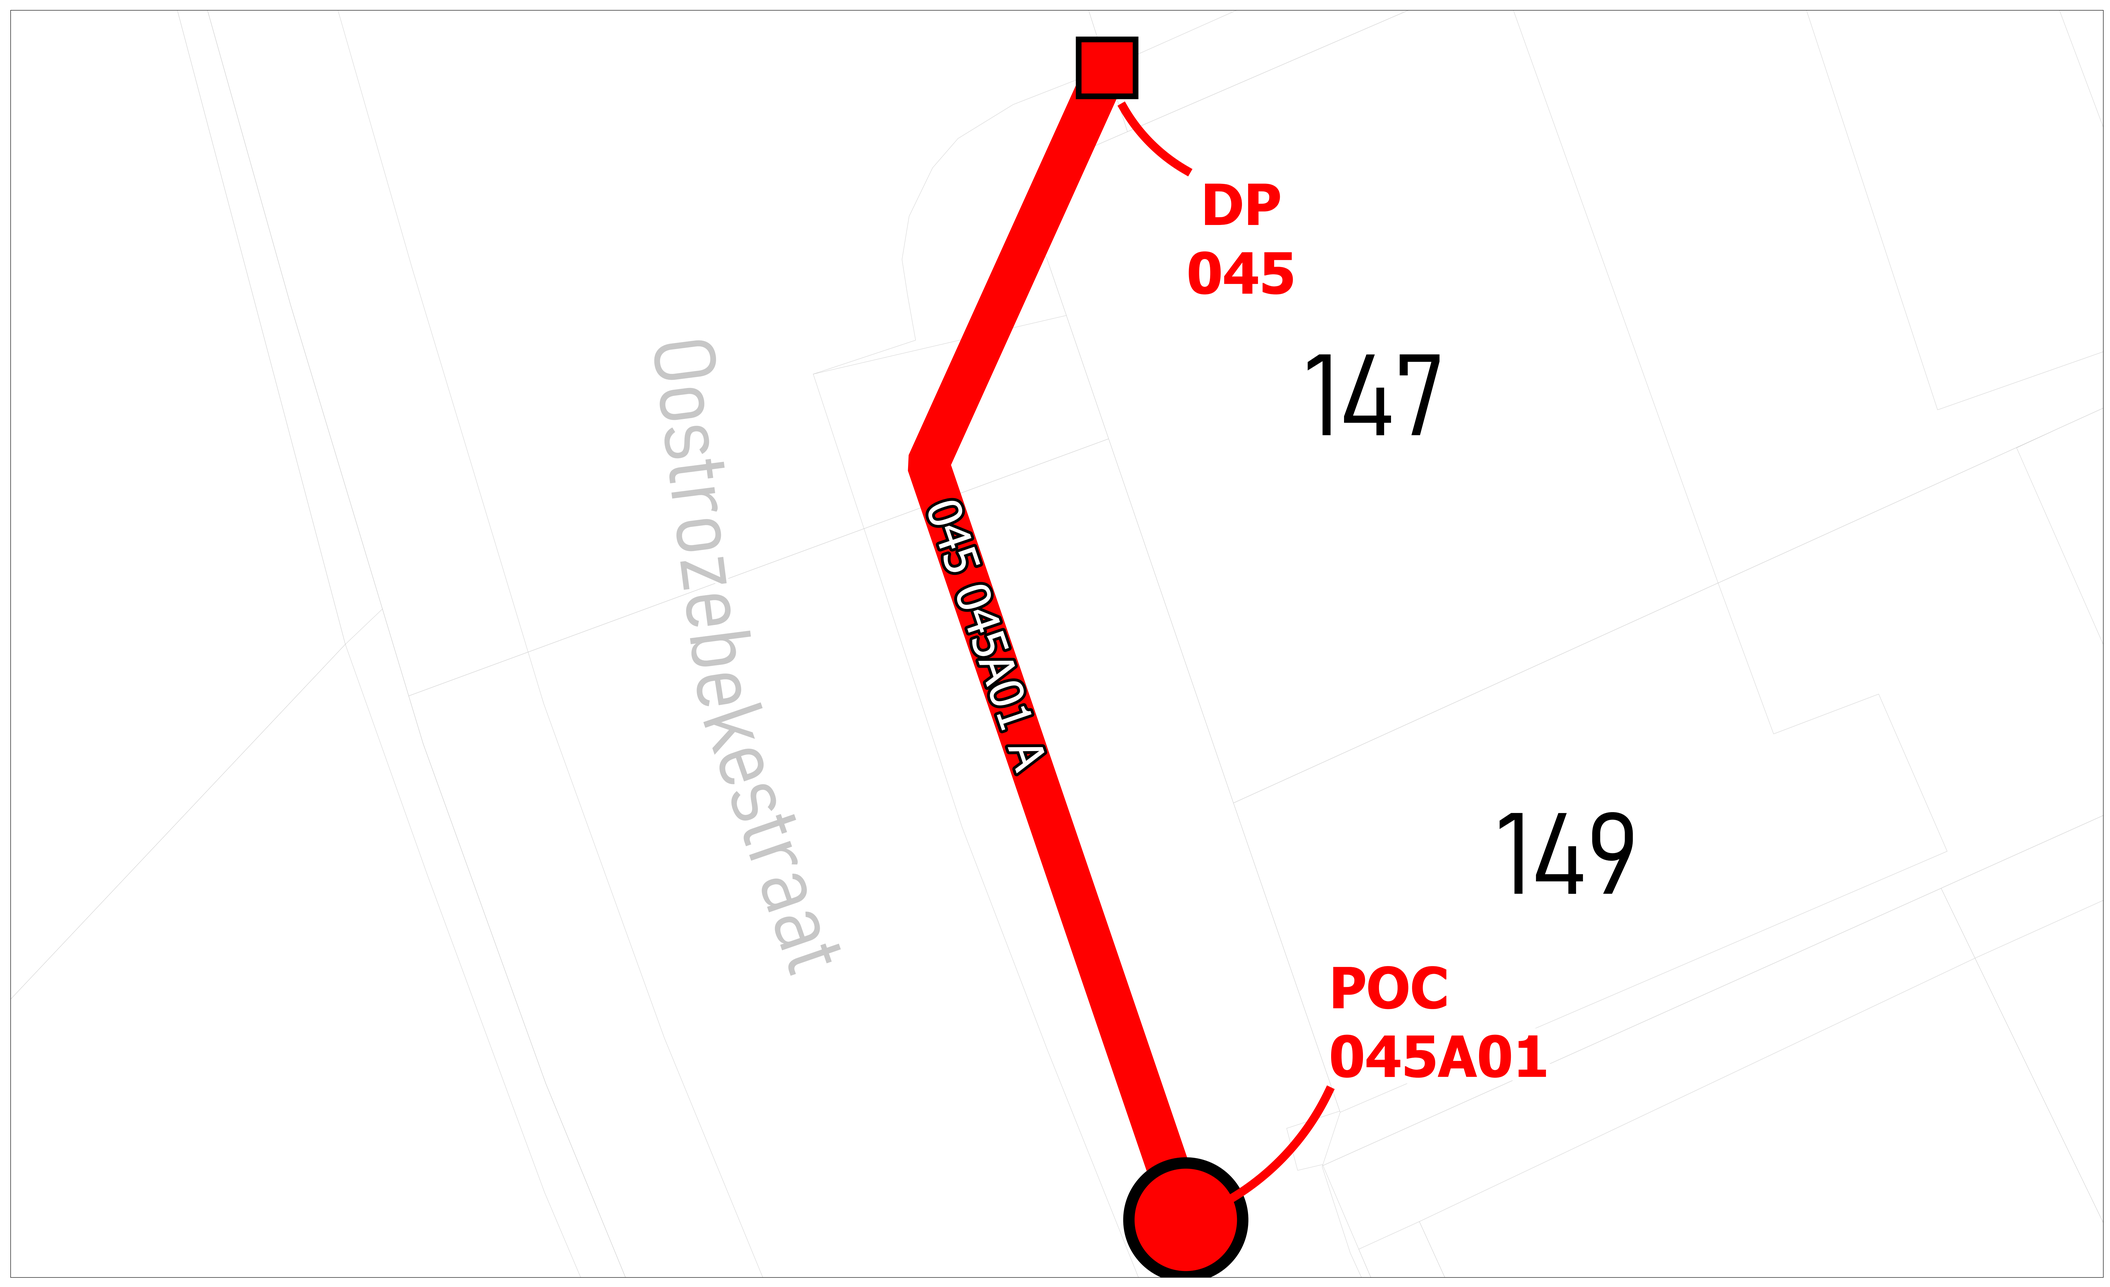

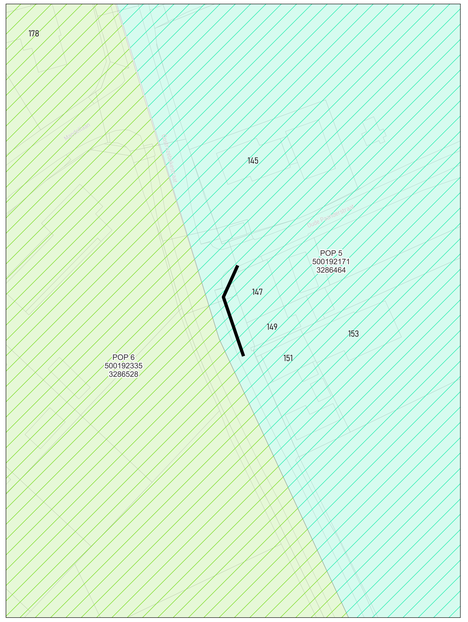

wyre

LEGENDE

POP

POP
Reticulaire Interieur

DP
Wyre

Mini DP
Interieur

Ondergrondse POC
Interieur

Gevel POC

Paal POC

Riser

Koppeling

Gevel kabel

Paal kabel

Ondergrondse kabel in rode subduct

Ondergrondse kabel in blauwe subduct

Ondergrondse kabel in groene subduct

Ondergrondse kabel in gele subduct

Ondergrondse kabel in violette subduct

Ondergrondse kabel in witte subduct

Ondergrondse kabel in oranje subduct


PLAN INFO	
Zone	MEULEBEKE_01_POP_005
Plan	Secundaire distributie 045A
Pagina	32 / 47
Uitgave	15/07/2026
Schaal	1 / 217
PLAATS VAN DE WERKEN	
Postcode	8760
Gemeente	Tielt
MATERIAAL	
TYPE	96v-ondergronds
LENGTE	22 m

STUDIE
JACOPS NV
NIJVERHEIDSLAAN 31
B-8540 Deerlijk

JACOPS.

Tekenaar	Maheshwar Reddy



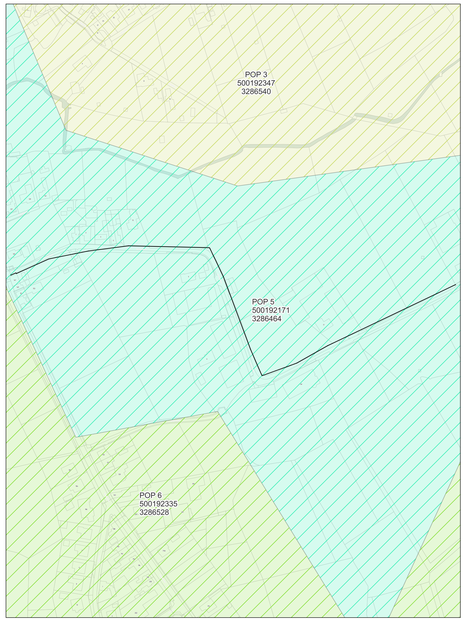

wyre

LEGENDE

- POP
- POP Netwerk telecom
- DP Buite
- Mini DP Huisbox
- Ondergrondse POC Huisbox
- Gevel POC
- Paal POC
- Riser
- Koppeling
- Gevel kabel
- Paal kabel
- Ondergrondse kabel in rode subduct
- Ondergrondse kabel in blauwe subduct
- Ondergrondse kabel in groene subduct
- Ondergrondse kabel in grite subduct
- Ondergrondse kabel in violette subduct
- Ondergrondse kabel in witte subduct
- Ondergrondse kabel in oranje subduct

PLAN INFO

Zone	MEULEBEKE_01_POP_005
Plan	Secundaire distributie 045B
Pagina	33 / 47
Uitgave	15/07/2026
Schaal	1 / 38

PLAATS VAN DE WERKEN

Postcode	8760
Gemeente	Tielt

MATERIAAL


TYPE	96v-paal
LENGTE	642 m

STUDIE
JACOPS NV
NIJVERHEIDSLAAN 31
B-8540 Deerlijk

JACOPS.

Tekenaar	Maheshwar Reddy



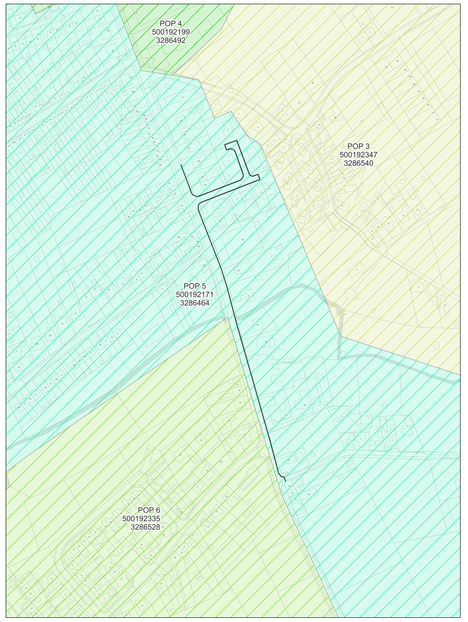

wyre

LEGENDE

- POP
- POP Nduurs telecom
- DP Wyre
- Mini DP Inactief
- Ondergrondse POC Inactief
- Gevel POC
- Paal POC
- Riser
- Koppeling
- Gevel kabel
- Paal kabel
- Ondergrondse kabel in rode subduct
- Ondergrondse kabel in blauwe subduct
- Ondergrondse kabel in groene subduct
- Ondergrondse kabel in gele subduct
- Ondergrondse kabel in violette subduct
- Ondergrondse kabel in witte subduct
- Ondergrondse kabel in oranje subduct

PLAN INFO

Zone	MEULEBEKE_01_POP_005
Plan	Secundaire distributie 045C
Pagina	34 / 47
Uitgave	15/07/2026
Schaal	1 / 585

PLAATS VAN DE WERKEN

Postcode	8760
Gemeente	Tielt


MATERIAAL

TYPE	96v-ondergronds
LENGTE	638 m

STUDIE
JACOPS NV
NIJVERHEIDSLAAN 31
B-8540 Deerlijk

JACOPS.

Tekenaar	Maheshwar Reddy

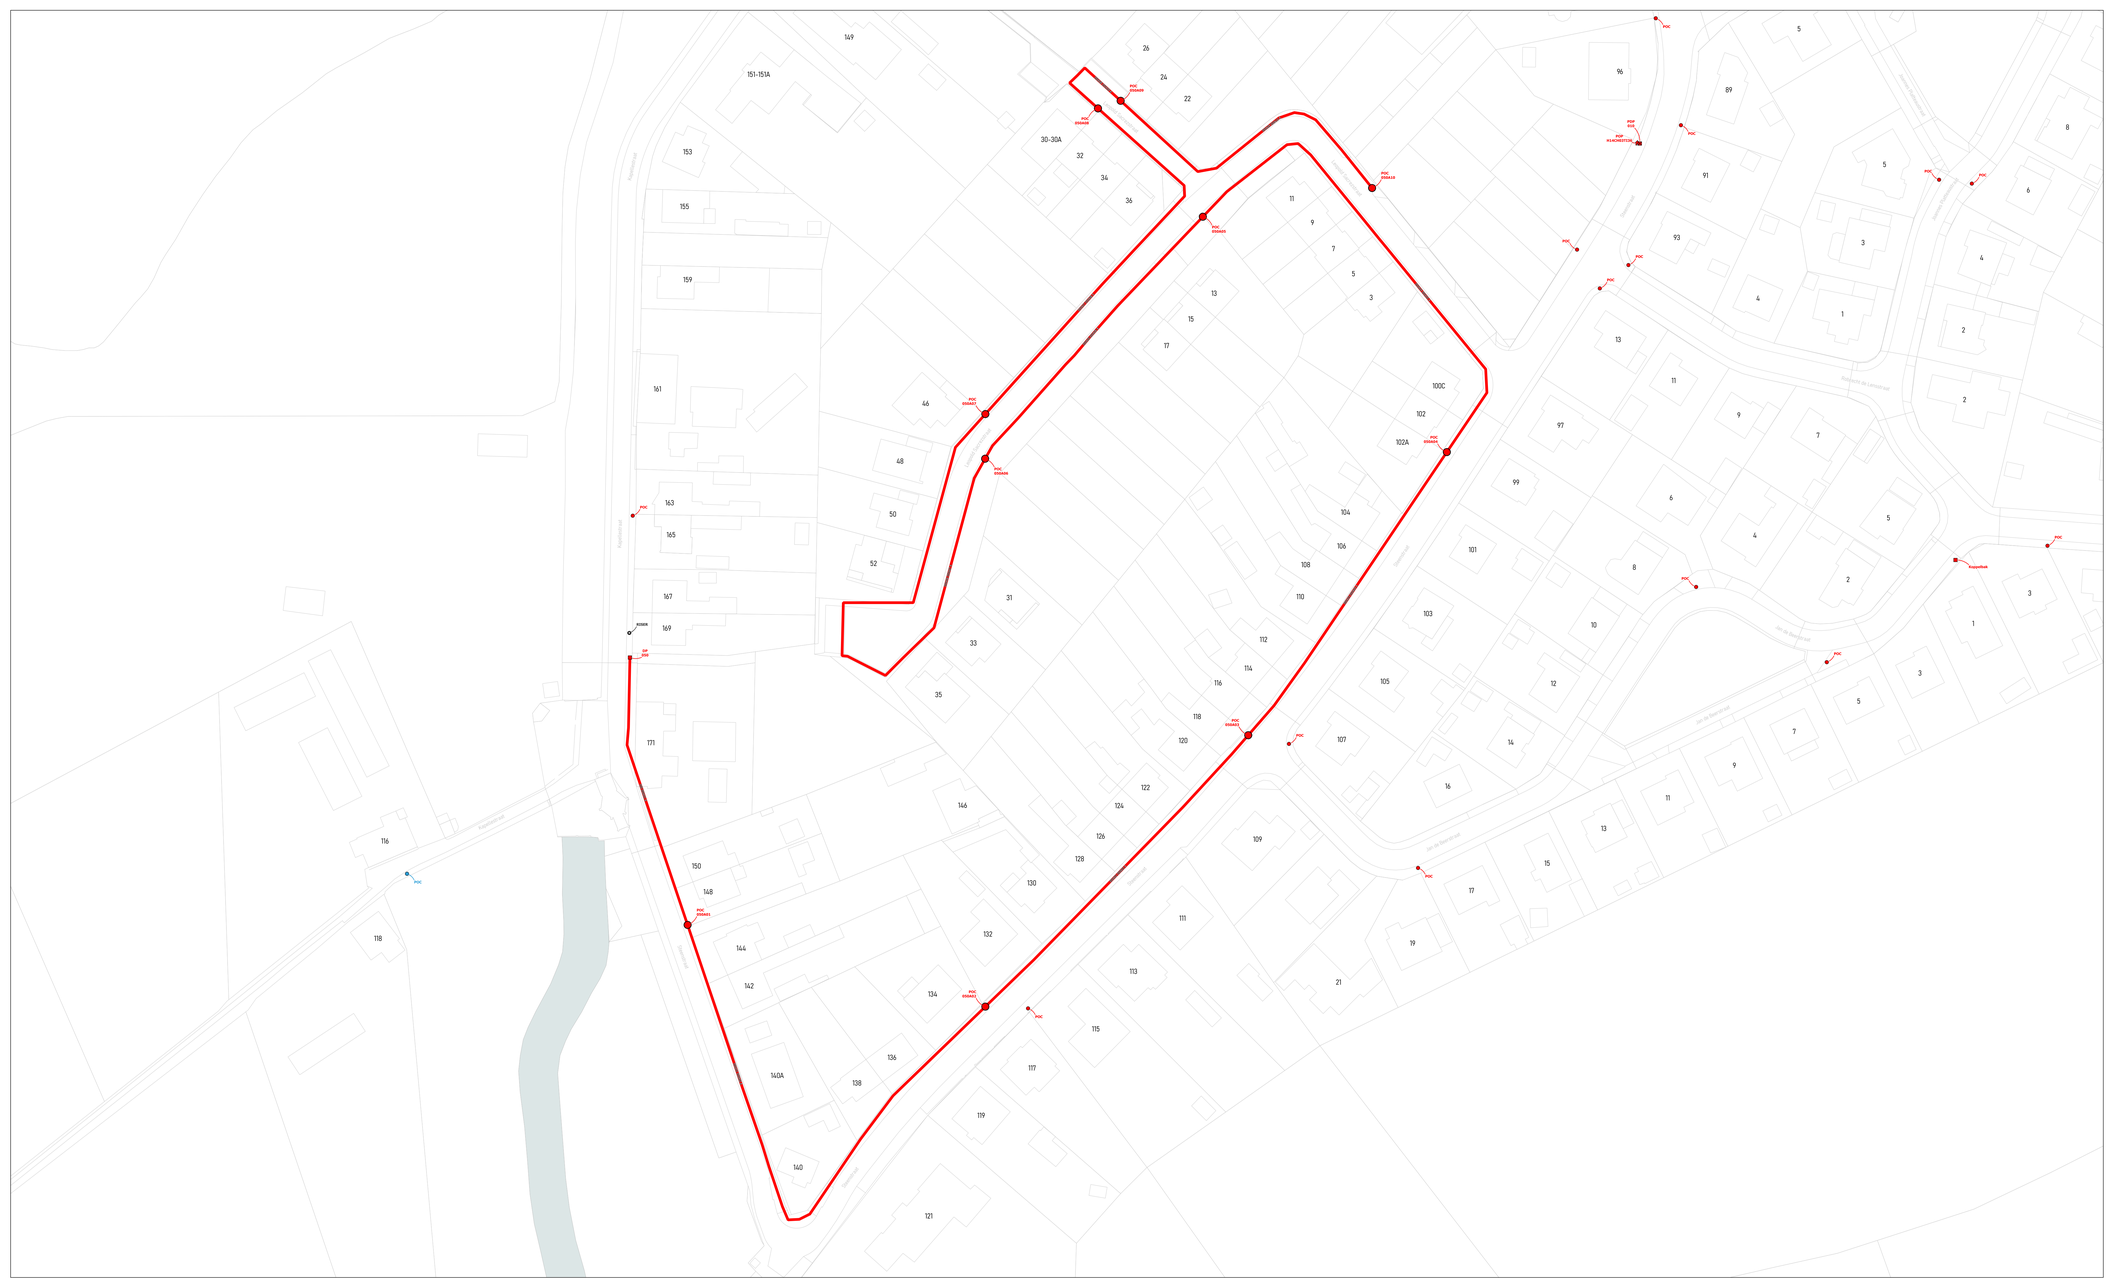

wyre

LEGENDE

- POP
- POP Fiskaars Iatromat
- DP Wyre
- Mini DP Hamilton
- Ondergrondse POC Hamilton
- Gevel POC
- Paal POC
- Riser
- Koppeling
- Gevel kabel
- Paal kabel
- Ondergrondse kabel in rode subduct
- Ondergrondse kabel in blauwe subduct
- Ondergrondse kabel in groene subduct
- Ondergrondse kabel in gele subduct
- Ondergrondse kabel in violette subduct
- Ondergrondse kabel in witte subduct
- Ondergrondse kabel in oranje subduct

PLAN INFO

Zone	MEULEBEKE_01_POP_005
Plan	Secundaire distributie 050A
Pagina	35 / 47
Uitgave	15/07/2026
Schaal	1 / 739

PLAATS VAN DE WERKEN

Postcode	8760
Gemeente	Tielt


MATERIAAL


TYPE	96v-ondergronds
LENGTE	1091 m

STUDIE
JACOPS NV
NIJVERHEIDSLAAN 31
B-8540 Deerlijk

JACOPS.

Tekenaar	Maheshwar Reddy

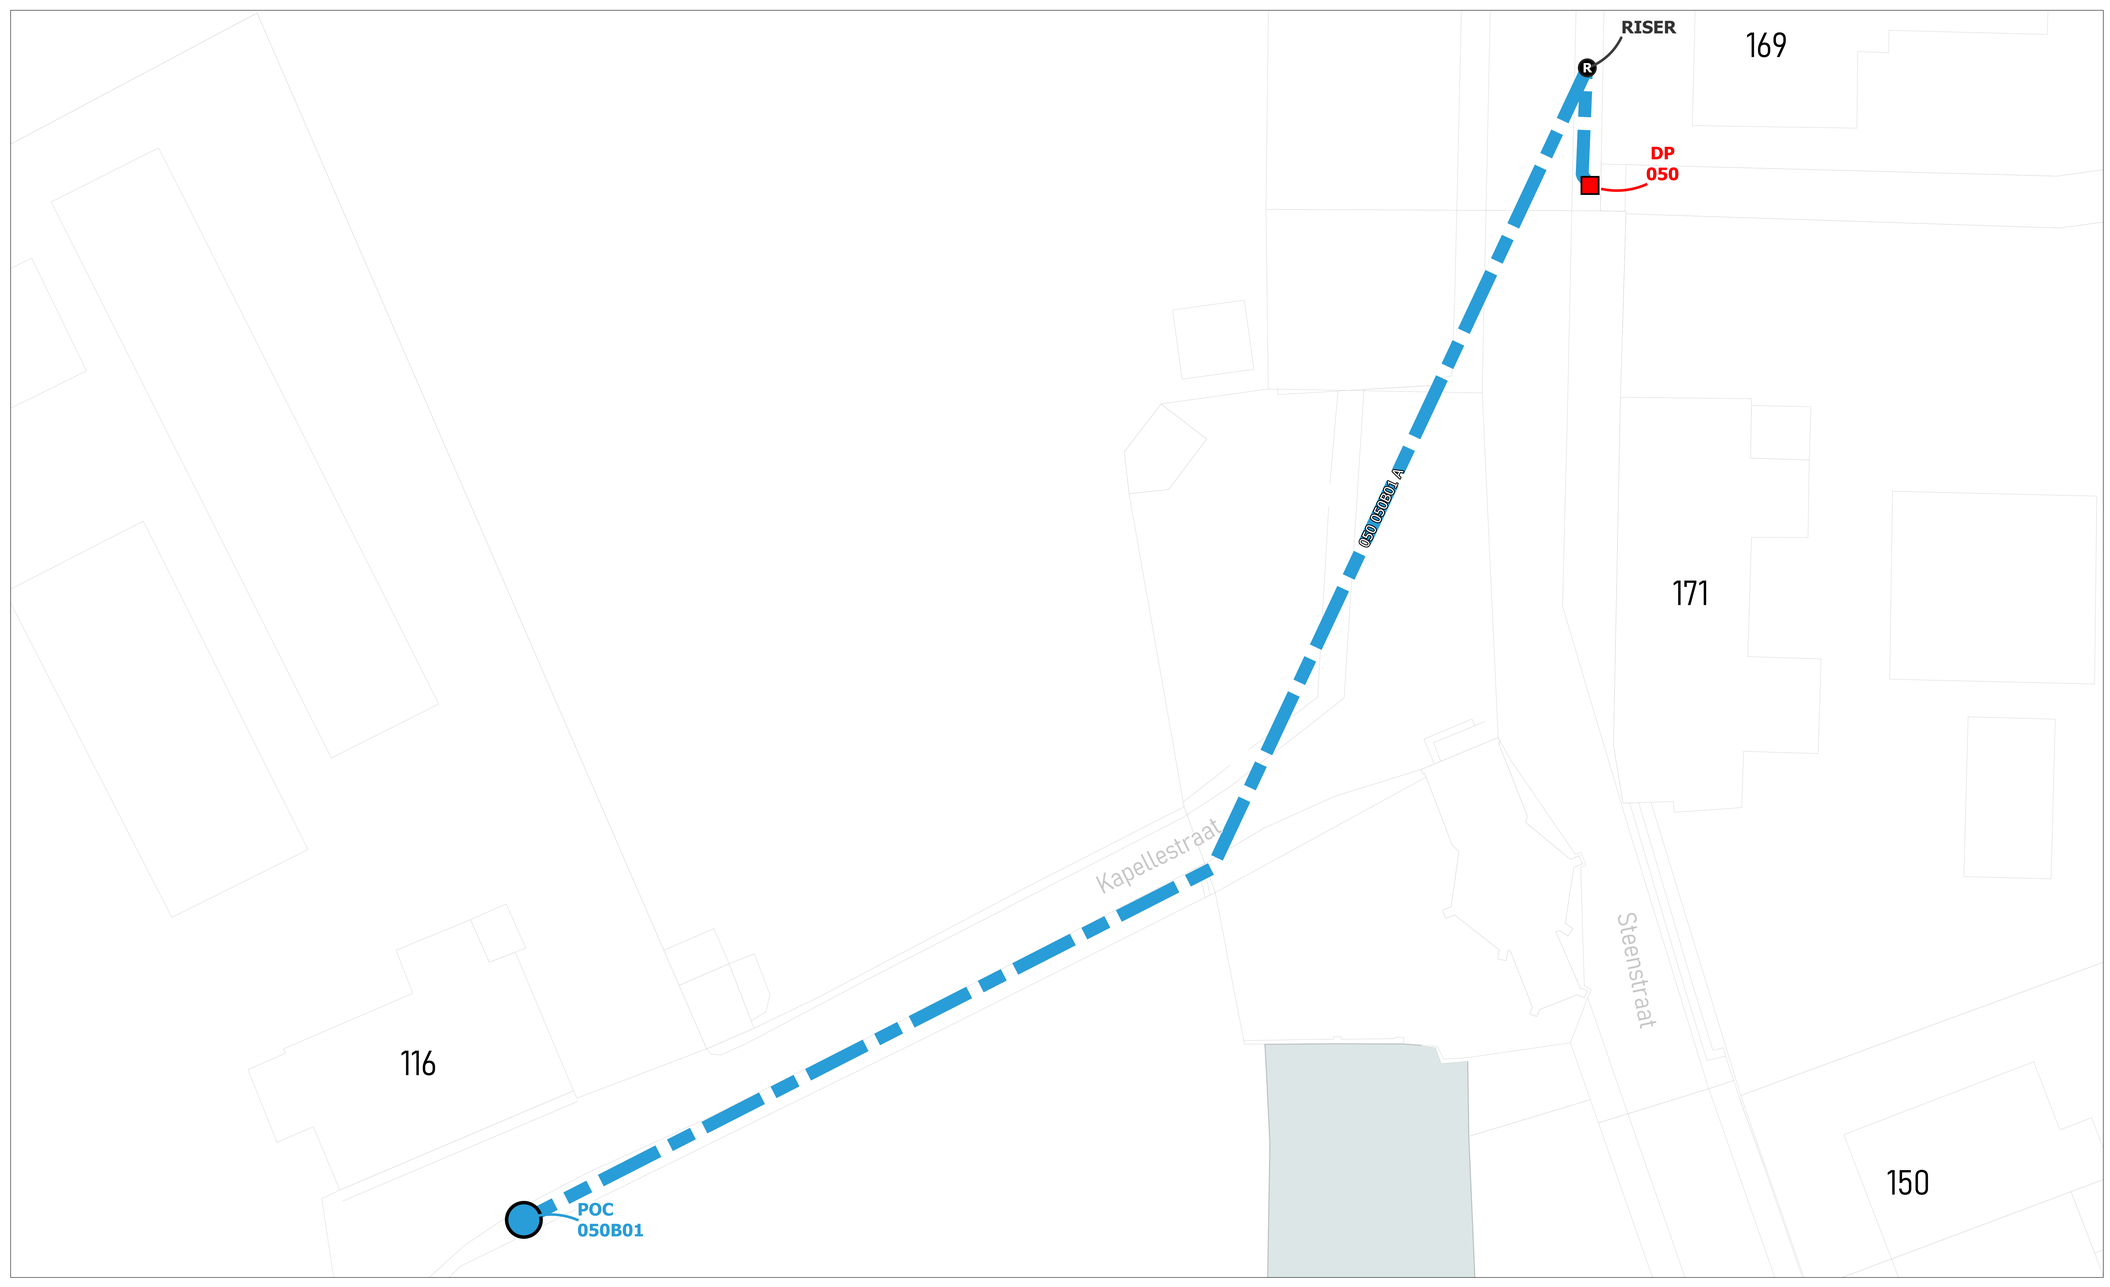

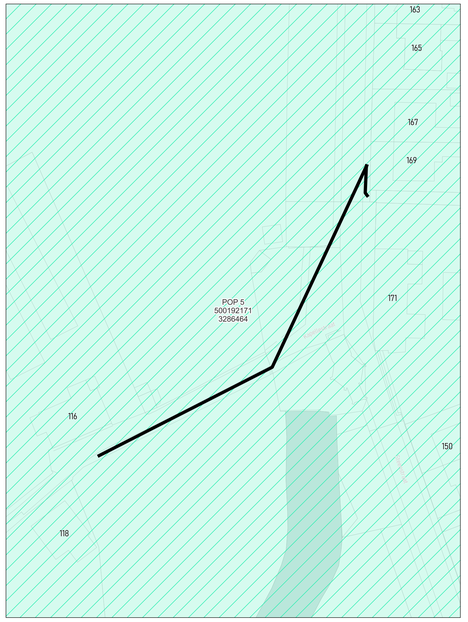

wyre

LEGENDE


POP
POP Nokaera telecoax
DP Bt-one
Mini DP Huawei
Ondergrondse POC Huawei
Gevel POC
Paal POC
Riser
Koppeling
Gevel kabel
Paal kabel
Ondergrondse kabel in rode subduct
Ondergrondse kabel in blauwe subduct
Ondergrondse kabel in groene subduct
Ondergrondse kabel in gele subduct
Ondergrondse kabel in violette subduct
Ondergrondse kabel in witte subduct
Ondergrondse kabel in oranje subduct


PLAN INFO	
Zone	MEULEBEKE_01_POP_005
Plan	Secundaire distributie 050B
Pagina	36 / 47
Uitgave	15/07/2026
Schaal	1 / 601
PLAATS VAN DE WERKEN	
Postcode	8760
Gemeente	Tielt
MATERIAAL	
TYPE	96v-paal
LENGTE	103 m

STUDIE
JACOPS NV
NIJVERHEIDSLAAN 31
B-8540 Deerlijk

JACOPS.

Tekenaar	Maheshwar Reddy

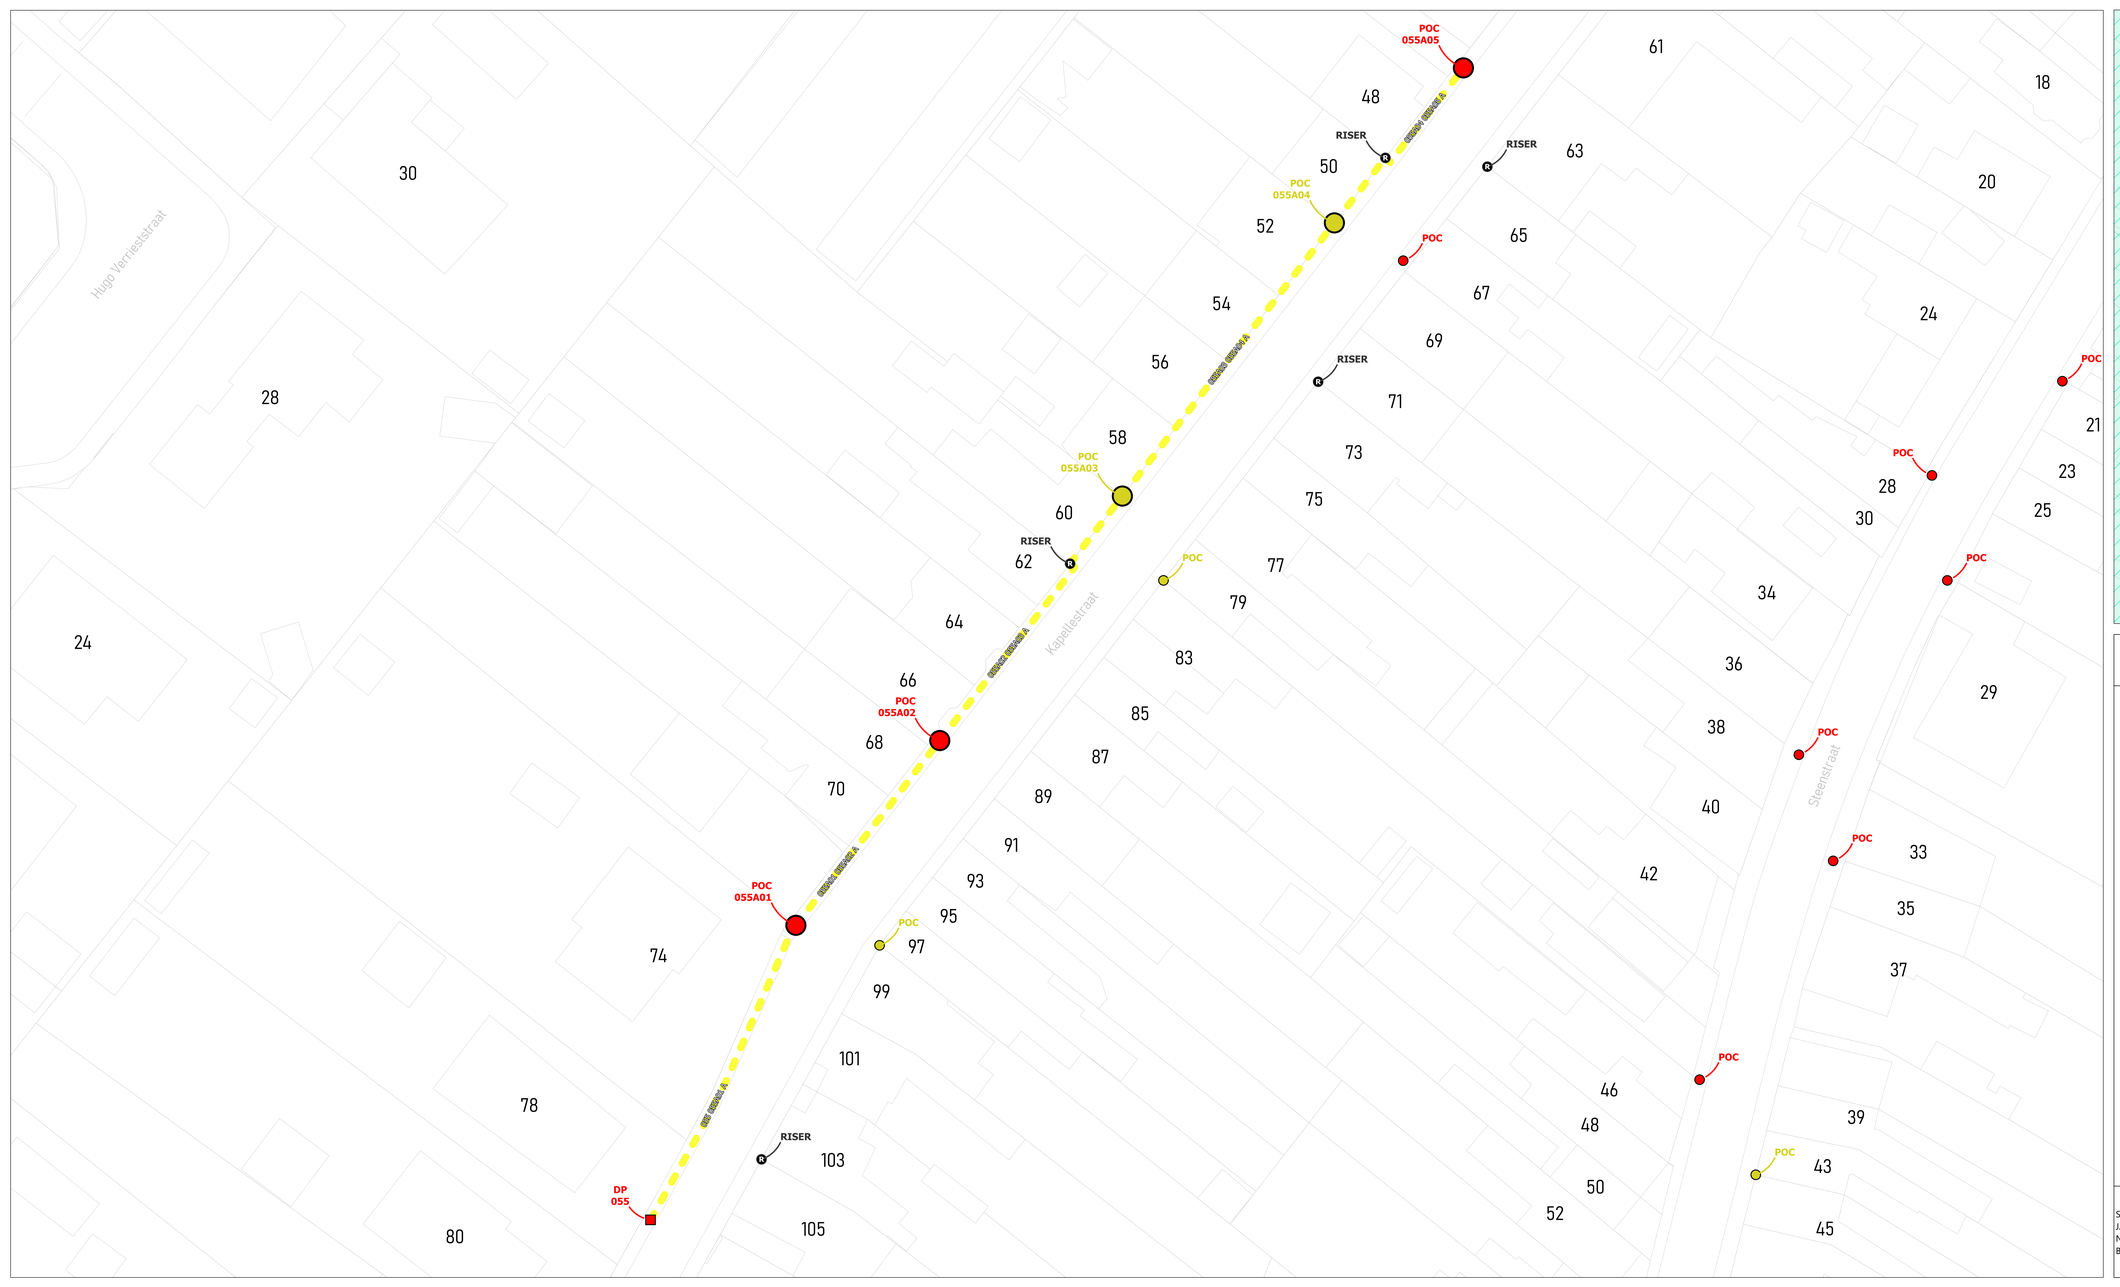

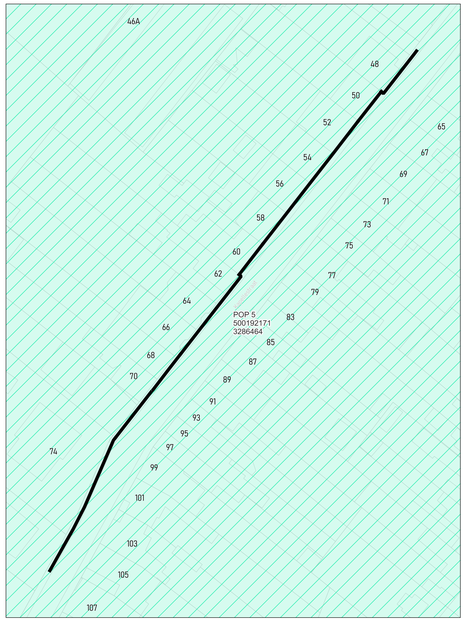

wyre

LEGENDE


POP
POP Reserve telecoop
DP Buiten
Mini DP Inwendig
Ondergrondse POC Inwendig
Gevel POC
Paal POC
Riser
Koppeling
Gevel kabel
Paal kabel
Ondergrondse kabel in rode subduct
Ondergrondse kabel in blauwe subduct
Ondergrondse kabel in groene subduct
Ondergrondse kabel in gele subduct
Ondergrondse kabel in violette subduct
Ondergrondse kabel in witte subduct
Ondergrondse kabel in oranje subduct


PLAN INFO	
Zone	MEULEBEKE_01_POP_005
Plan	Secundaire distributie 055A
Pagina	37 / 47
Uitgave	15/07/2026
Schaal	1 / 126
PLAATS VAN DE WERKEN	
Postcode	8760
Gemeente	Tielt
MATERIAAL	
TYPE	96v- façade
LENGTE	149 m


STUDIE
JACOPS NV
NIJVERHEIDSLAAN 31
B-8540 Deerlijk

JACOPS.

Tekenaar: Maheshwar Reddy

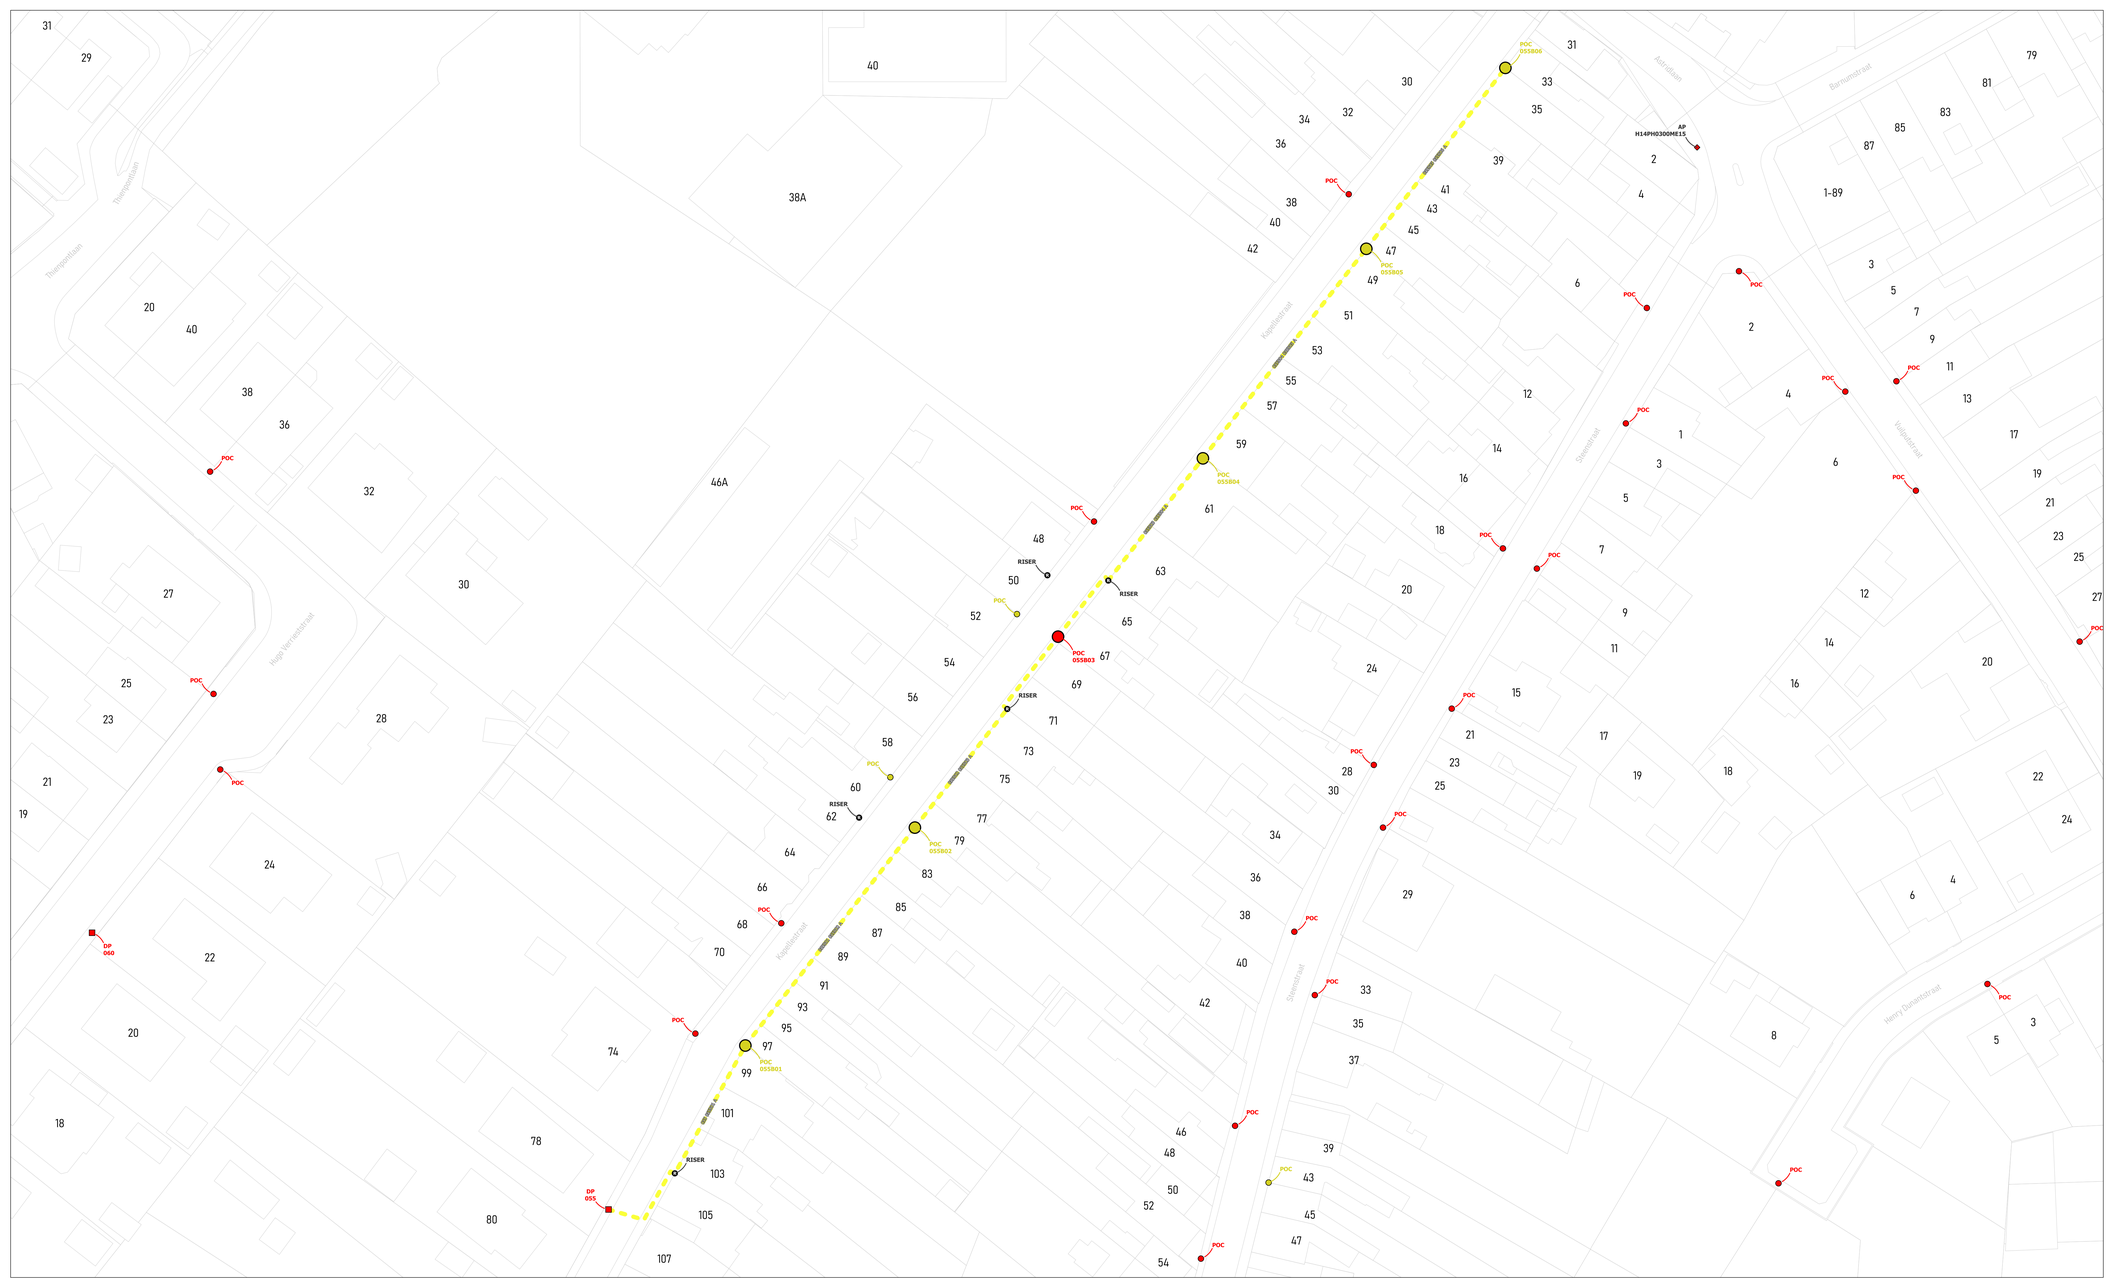
POP 5
500192171
3286464
POP 4
500192199
3286492
wyre
LEGENDE
POP
DP
Mini DP
Gevel POC
Paal POC
Riser
Koppeling
Gevel kabel
Paal kabel
PLAN INFO
Zone
MEULEBEKE_01_POP_005
Plan
Secundaire distributie 055B
Pagina
38 / 47
Uitgave
15/07/2026
Schaal
1 / 226
PLAATS VAN DE WERKEN
Postcode
8760
Gemeente
Tielt
MATERIAAL
TYPE
96v- façade
LENGTE
260 m
STUDIE
JACOPS NV
NIJVERHEIDSLAAN 31
B-8540 Deerlijk
JACOPS.
Tekenaar
Maheshwar Reddy

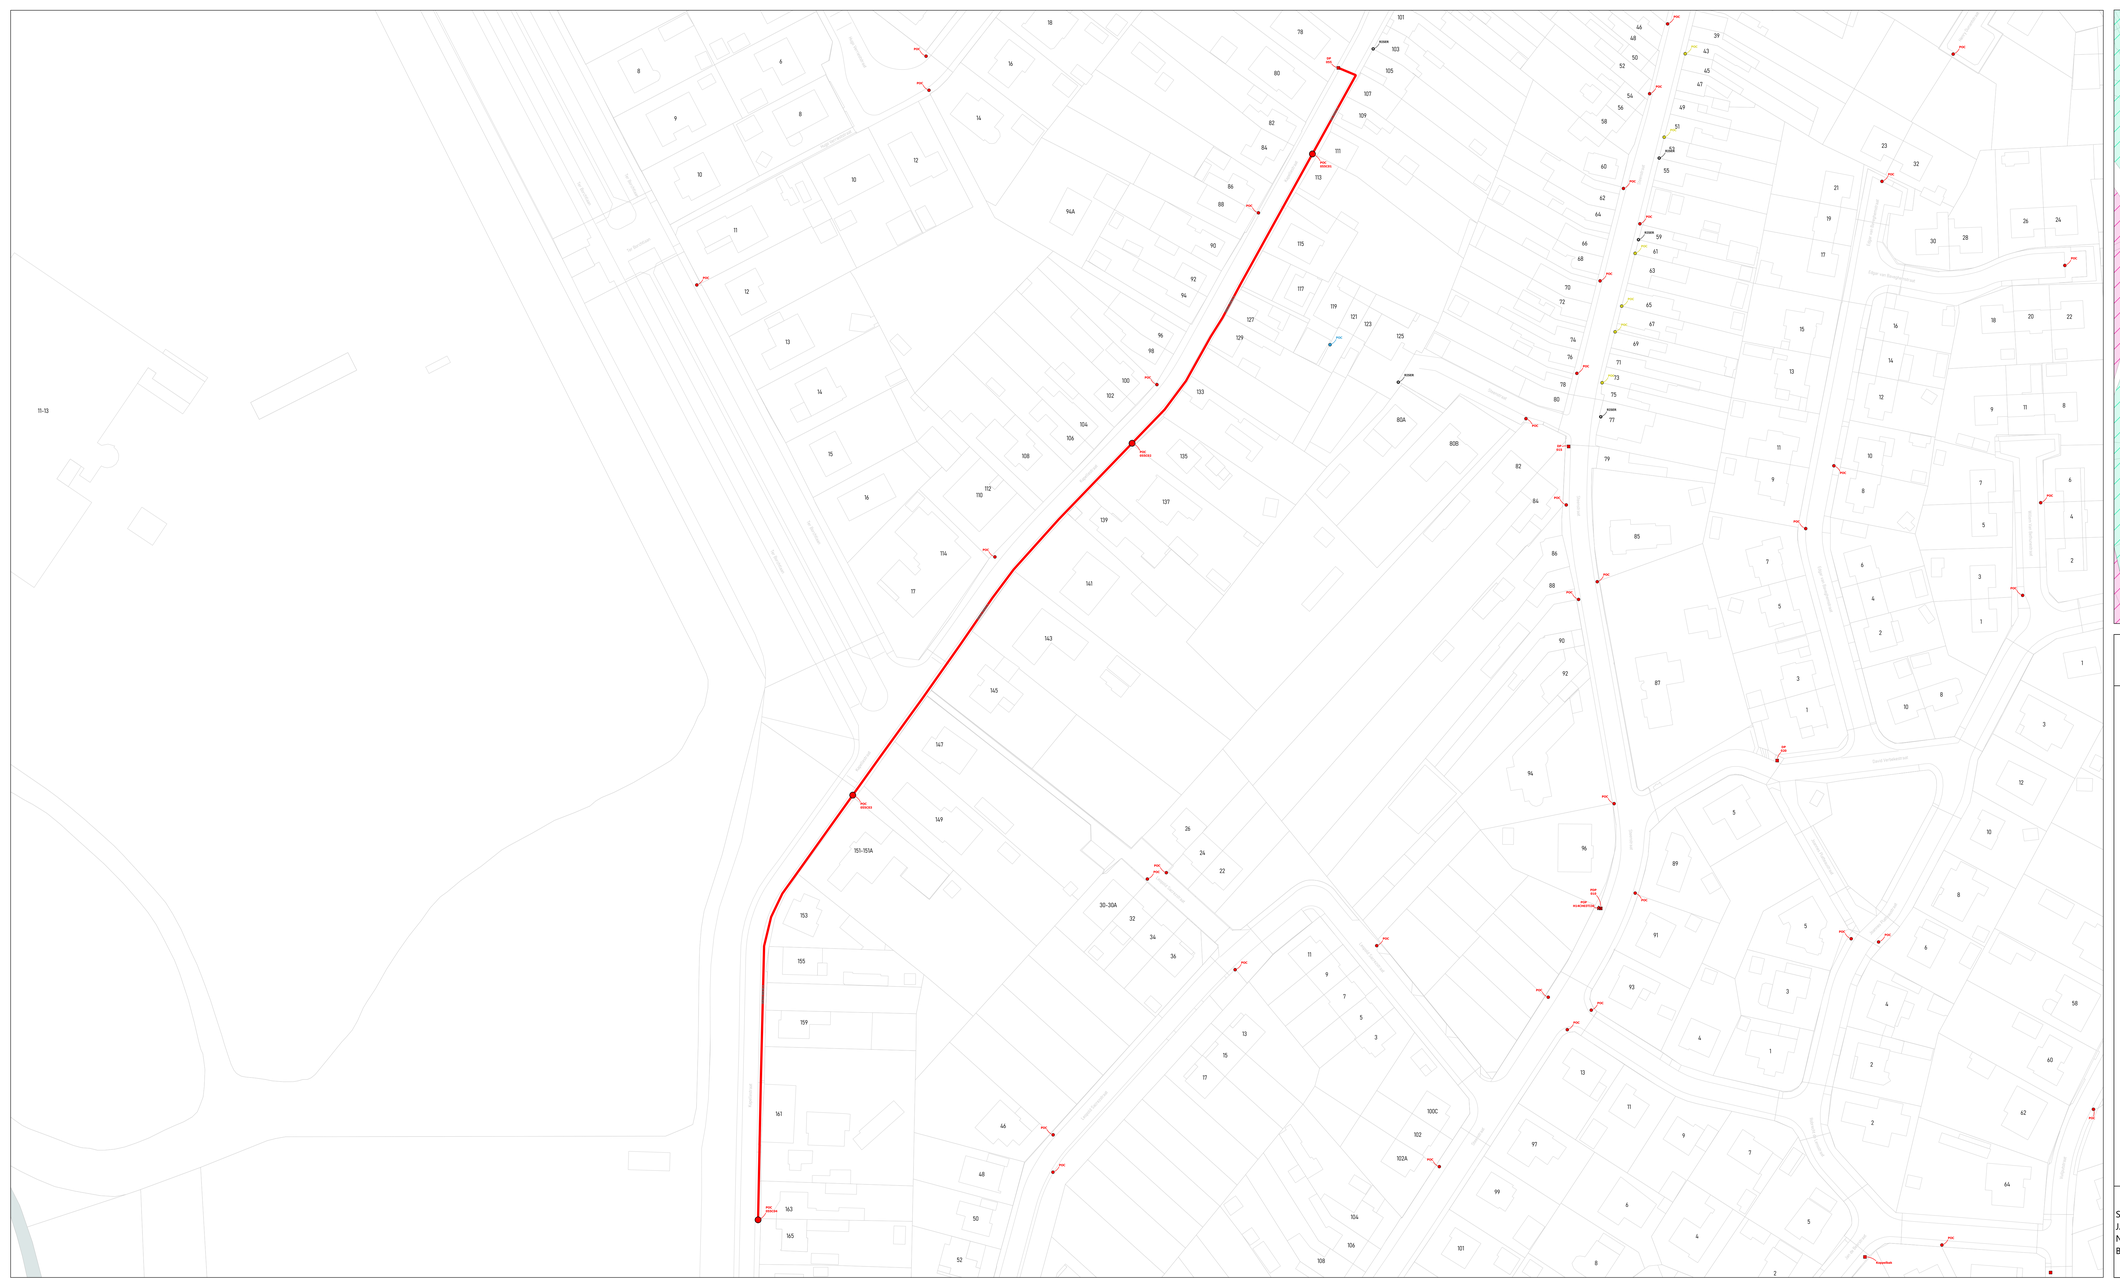

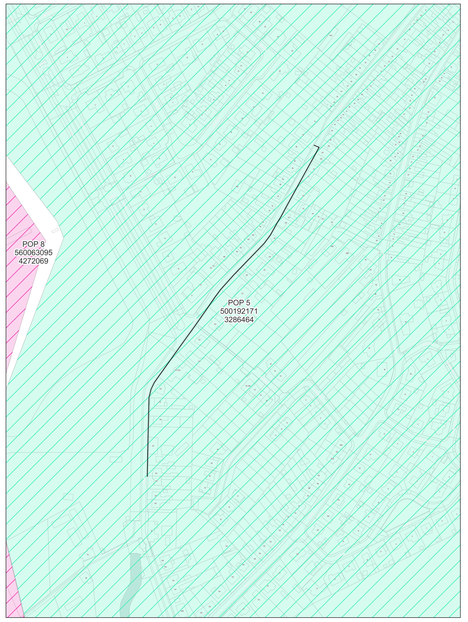

wyre

LEGENDE

- POP
- POP Reticulaire telecmdr
- DP Kruis
- Mini DP Kwartier
- Ondergrondse POC Handhole
- Gevel POC
- Paal POC
- Riser
- Koppeling
- Gevel kabel
- Paal kabel
- Ondergrondse kabel in rode subduct
- Ondergrondse kabel in blauwe subduct
- Ondergrondse kabel in groene subduct
- Ondergrondse kabel in gele subduct
- Ondergrondse kabel in violette subduct
- Ondergrondse kabel in witte subduct
- Ondergrondse kabel in oranje subduct

PLAN INFO

Zone	MEULEBEKE_01_POP_005
Plan	Secundaire distributie 055C
Pagina	39 / 47
Uitgave	15/07/2026
Schaal	1 / 378

PLAATS VAN DE WERKEN

Postcode	8760
Gemeente	Tielt


MATERIAAL


TYPE	96v-ondergronds
LENGTE	449 m

STUDIE
JACOPS NV
NIJVERHEIDSLAAN 31
B-8540 Deerlijk

JACOPS.

Tekenaar: Maheshwar Reddy

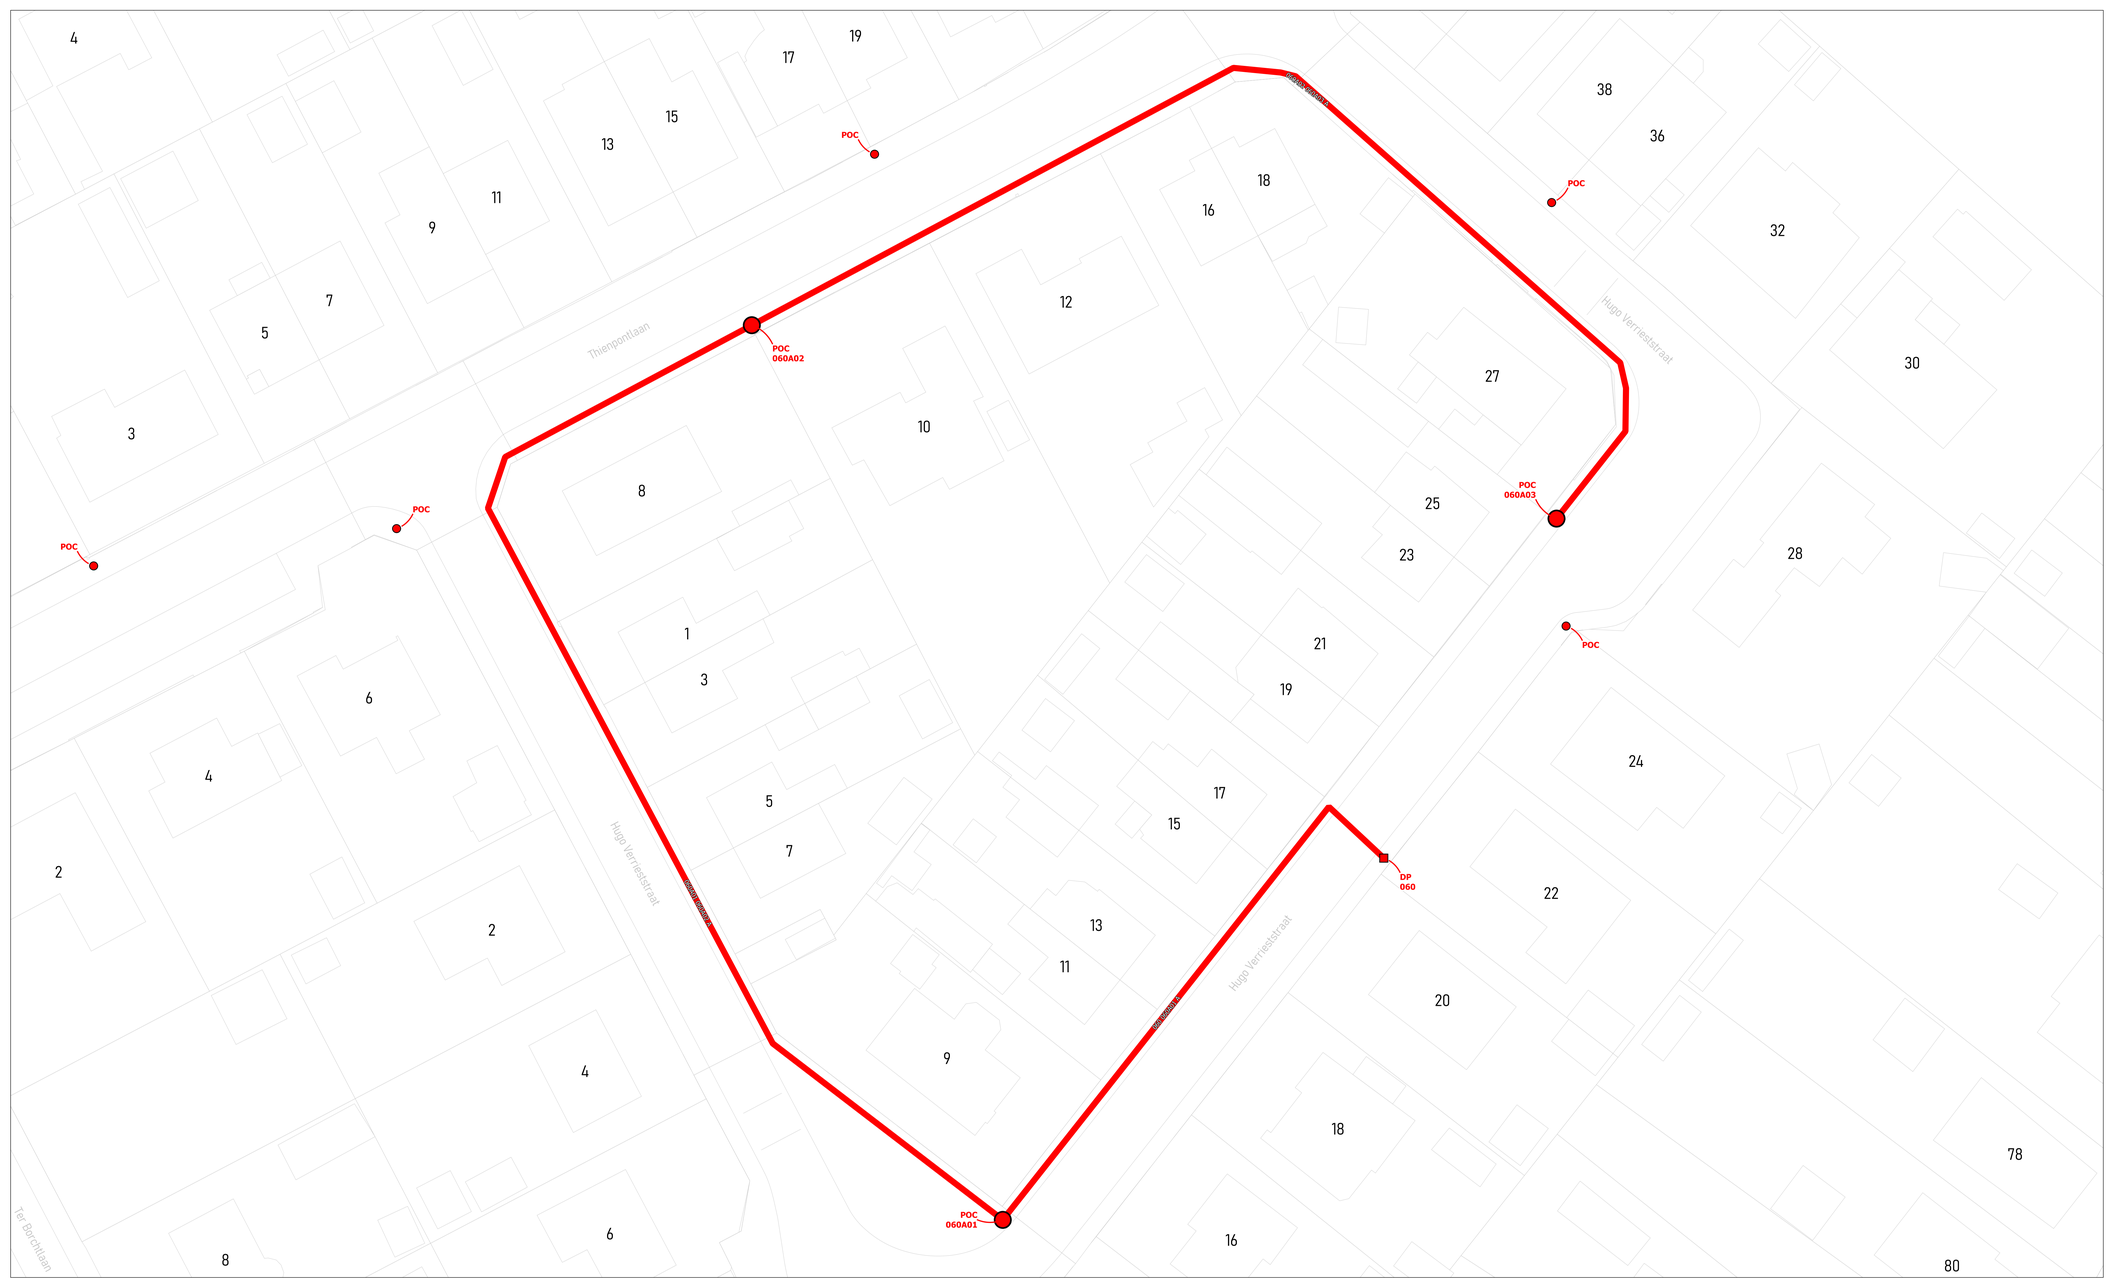

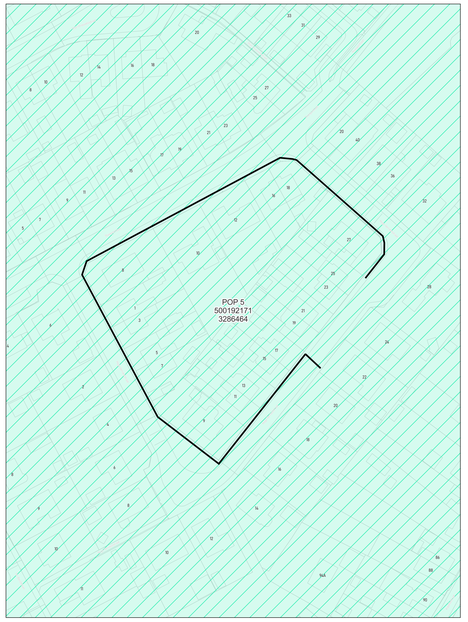

wyre

LEGENDE


POP
POP Reserve telecom
DP Wyre
Mini DP Inventus
Ondergrondse POC Inventus
Gevel POC
Paal POC
Riser
Koppeling
Gevel kabel
Raal kabel
Ondergrondse kabel in rode subduct
Ondergrondse kabel in blauwe subduct
Ondergrondse kabel in groene subduct
Ondergrondse kabel in grijs subduct
Ondergrondse kabel in violette subduct
Ondergrondse kabel in witte subduct
Ondergrondse kabel in oranje subduct


PLAN INFO	
Zone	MEULEBEKE_01_POP_005
Plan	Secundaire distributie 060A
Pagina	40 / 47
Uitgave	15/07/2026
Schaal	1 / 719
PLAATS VAN DE WERKEN	
Postcode	8760
Gemeente	Tielt
MATERIAAL	
TYPE	96v-ondergronds
LENGTE	374 m


STUDIE
JACOPS NV
NIJVERHEIDSLAAN 31
B-8540 Deerlijk

JACOPS.

Tekenaar	Maheshwar Reddy

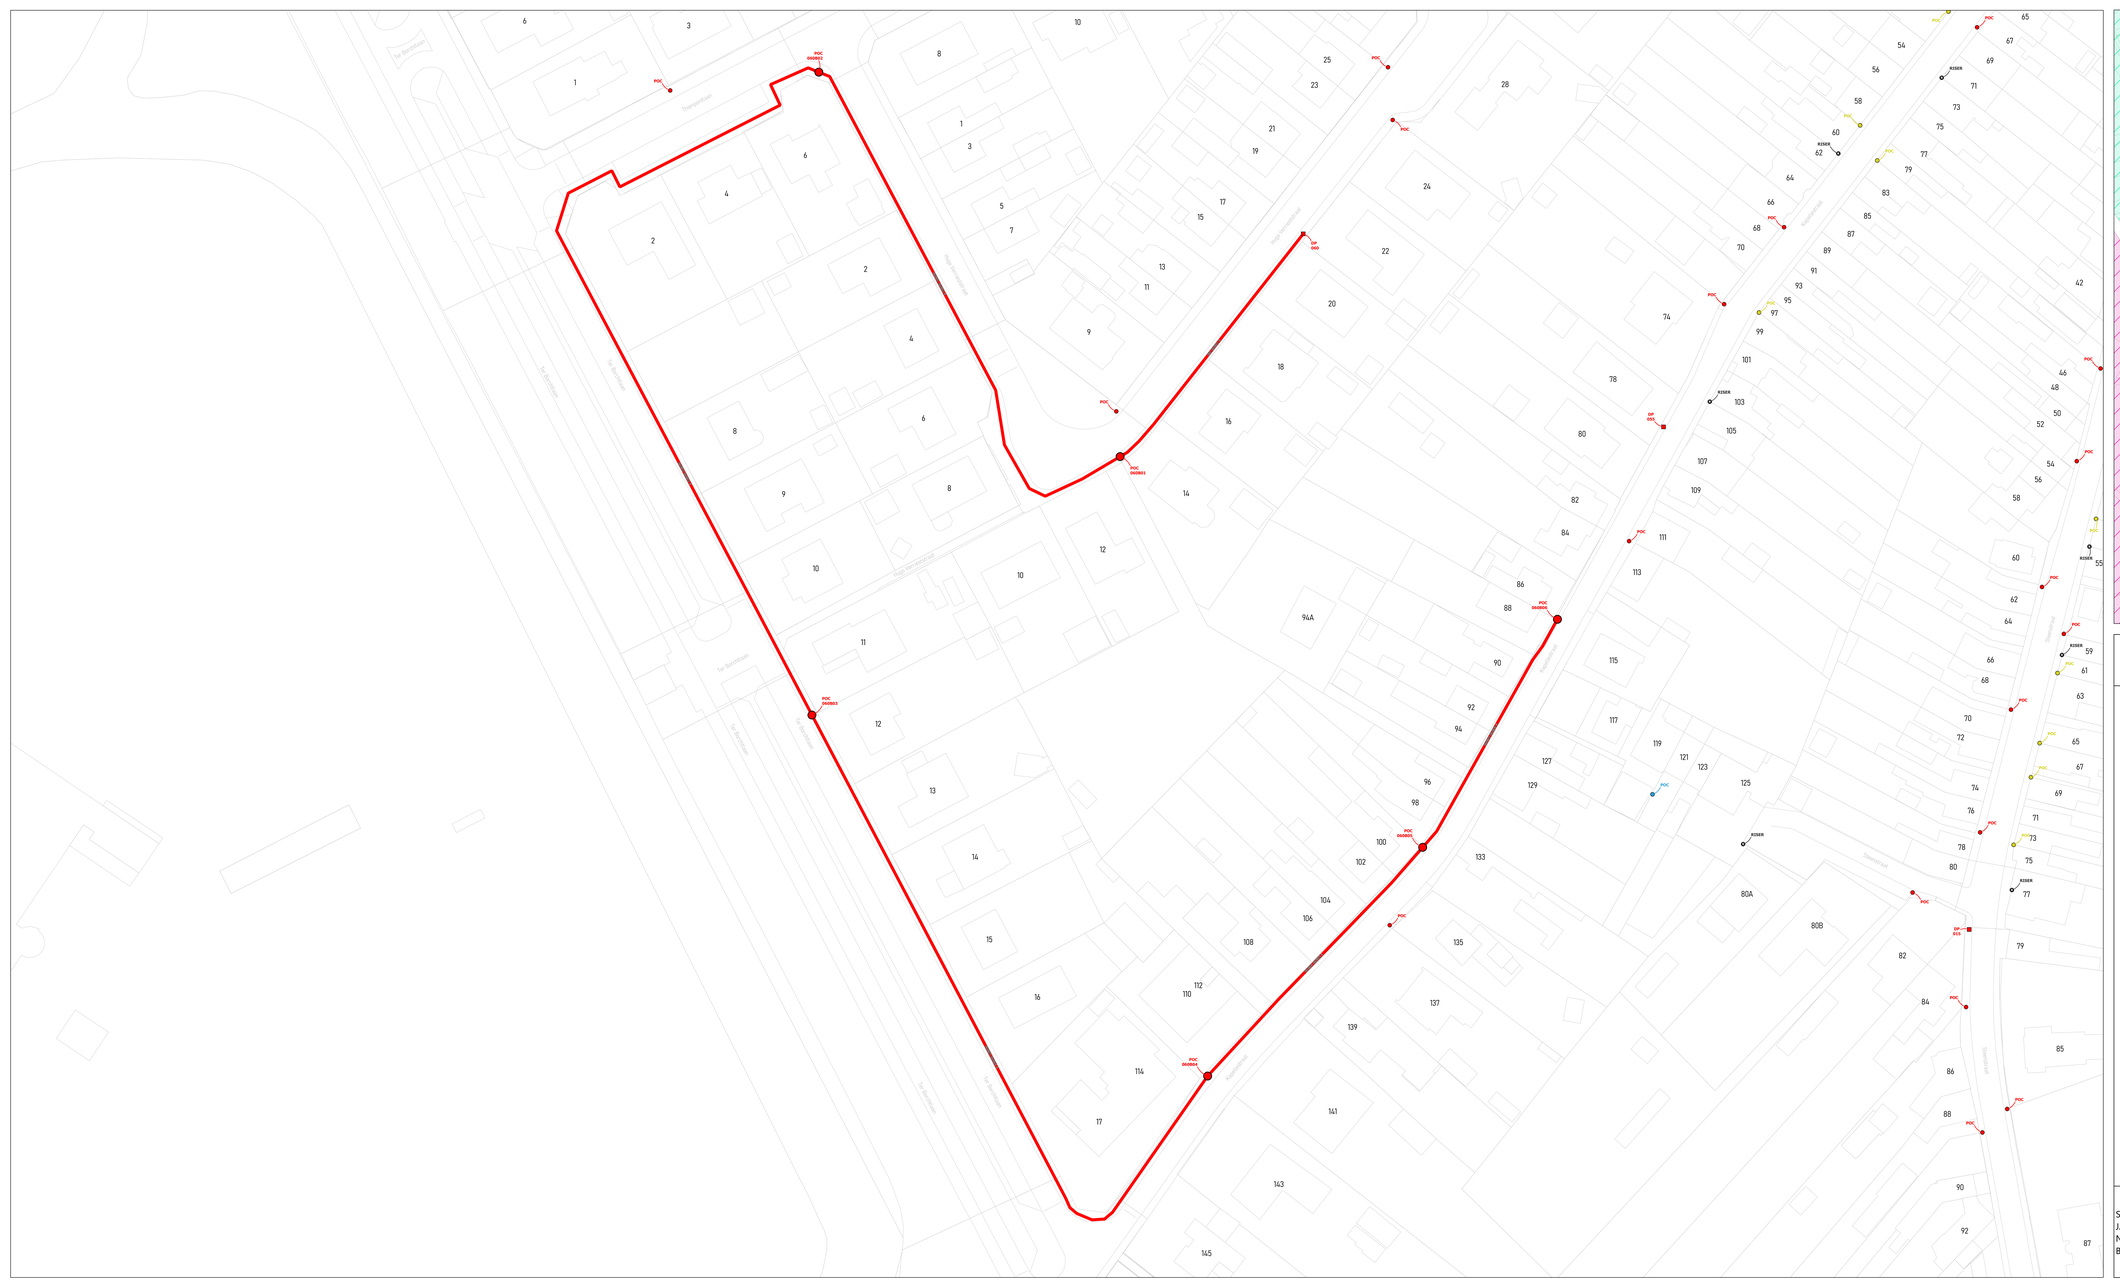
POC 060863
POC 060861
POC 060862
POC 060865
POC 060864
Ten Bunderlaan
Vandenbroeck
Van Bunderlaan
Van Bunderlaan
Van Bunderlaan

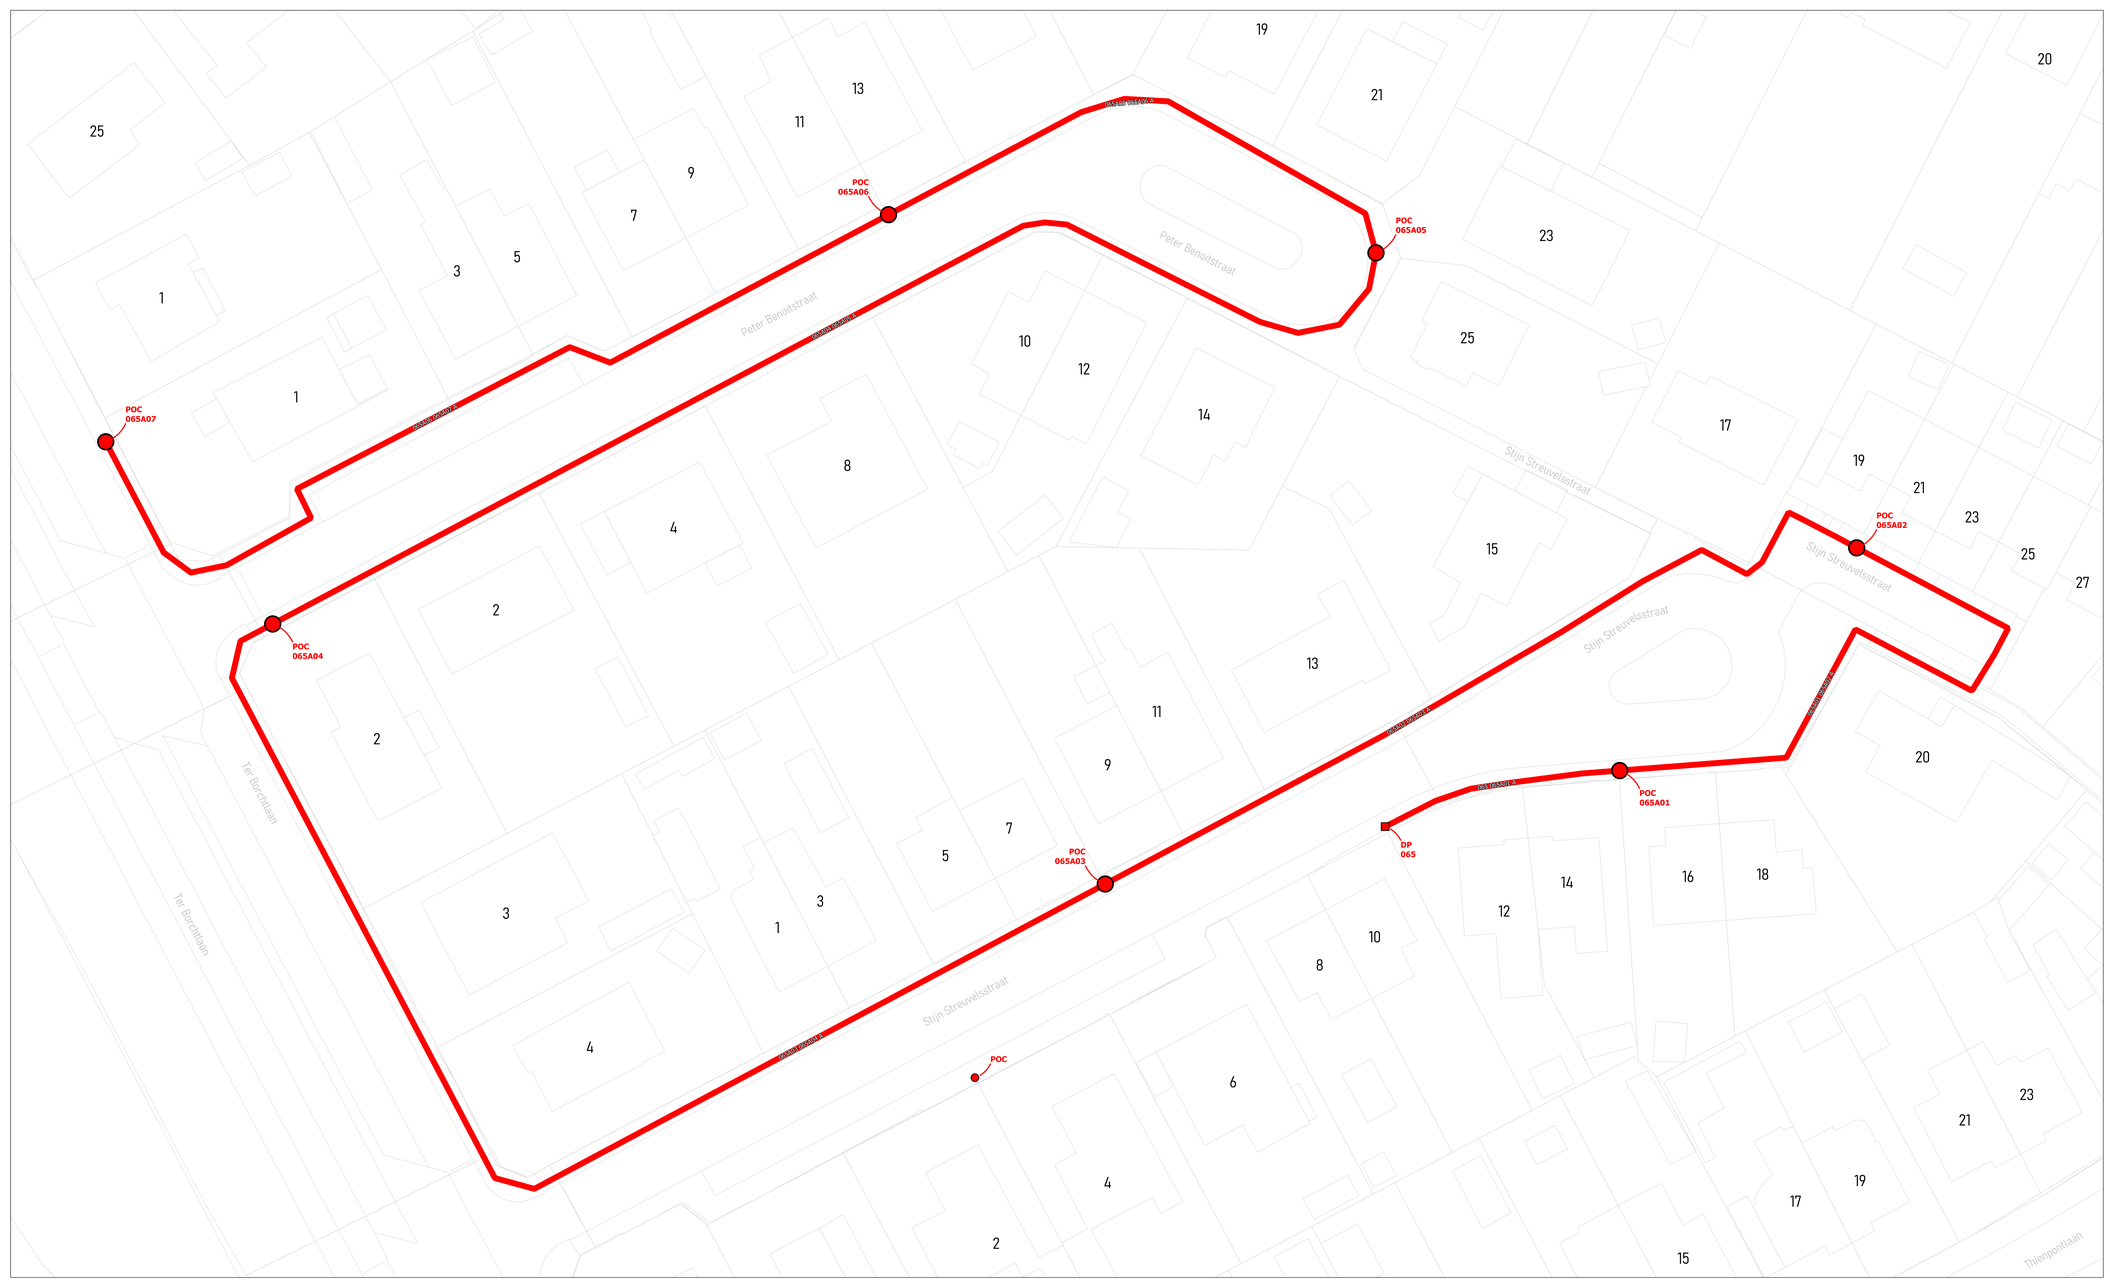

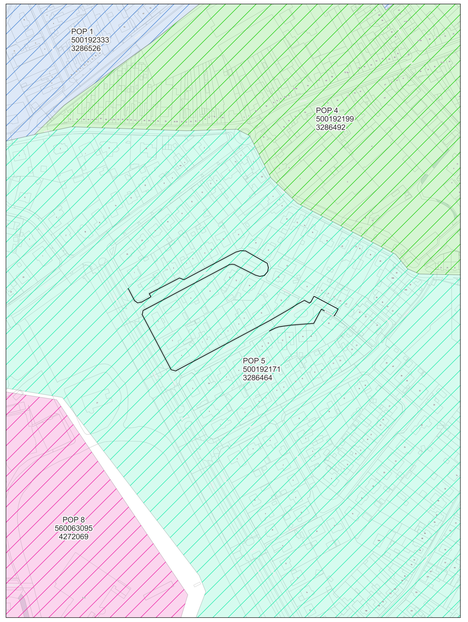

wyre

LEGENDE


POP
POP Reticulaire Interne
DP Riser
Mini DP Interne
Ondergrondse POC Interne
Gevel POC
Paal POC
Riser
Koppeling
Gevel kabel
Paal kabel
Ondergrondse kabel in rode subduct
Ondergrondse kabel in blauwe subduct
Ondergrondse kabel in groene subduct
Ondergrondse kabel in gele subduct
Ondergrondse kabel in violette subduct
Ondergrondse kabel in witte subduct
Ondergrondse kabel in oranje subduct


PLAN INFO	
Zone	MEULEBEKE_01_POP_005
Plan	Secundaire distributie 065A
Pagina	42 / 47
Uitgave	15/07/2026
Schaal	1 / 541
PLAATS VAN DE WERKEN	
Postcode	8760
Gemeente	Tielt
MATERIAAL	
TYPE	96v-ondergronds
LENGTE	763 m

STUDIE
JACOPS NV
NIJVERHEIDSLAAN 31
B-8540 Deerlijk

JACOPS.

Tekenaar	Maheshwar Reddy

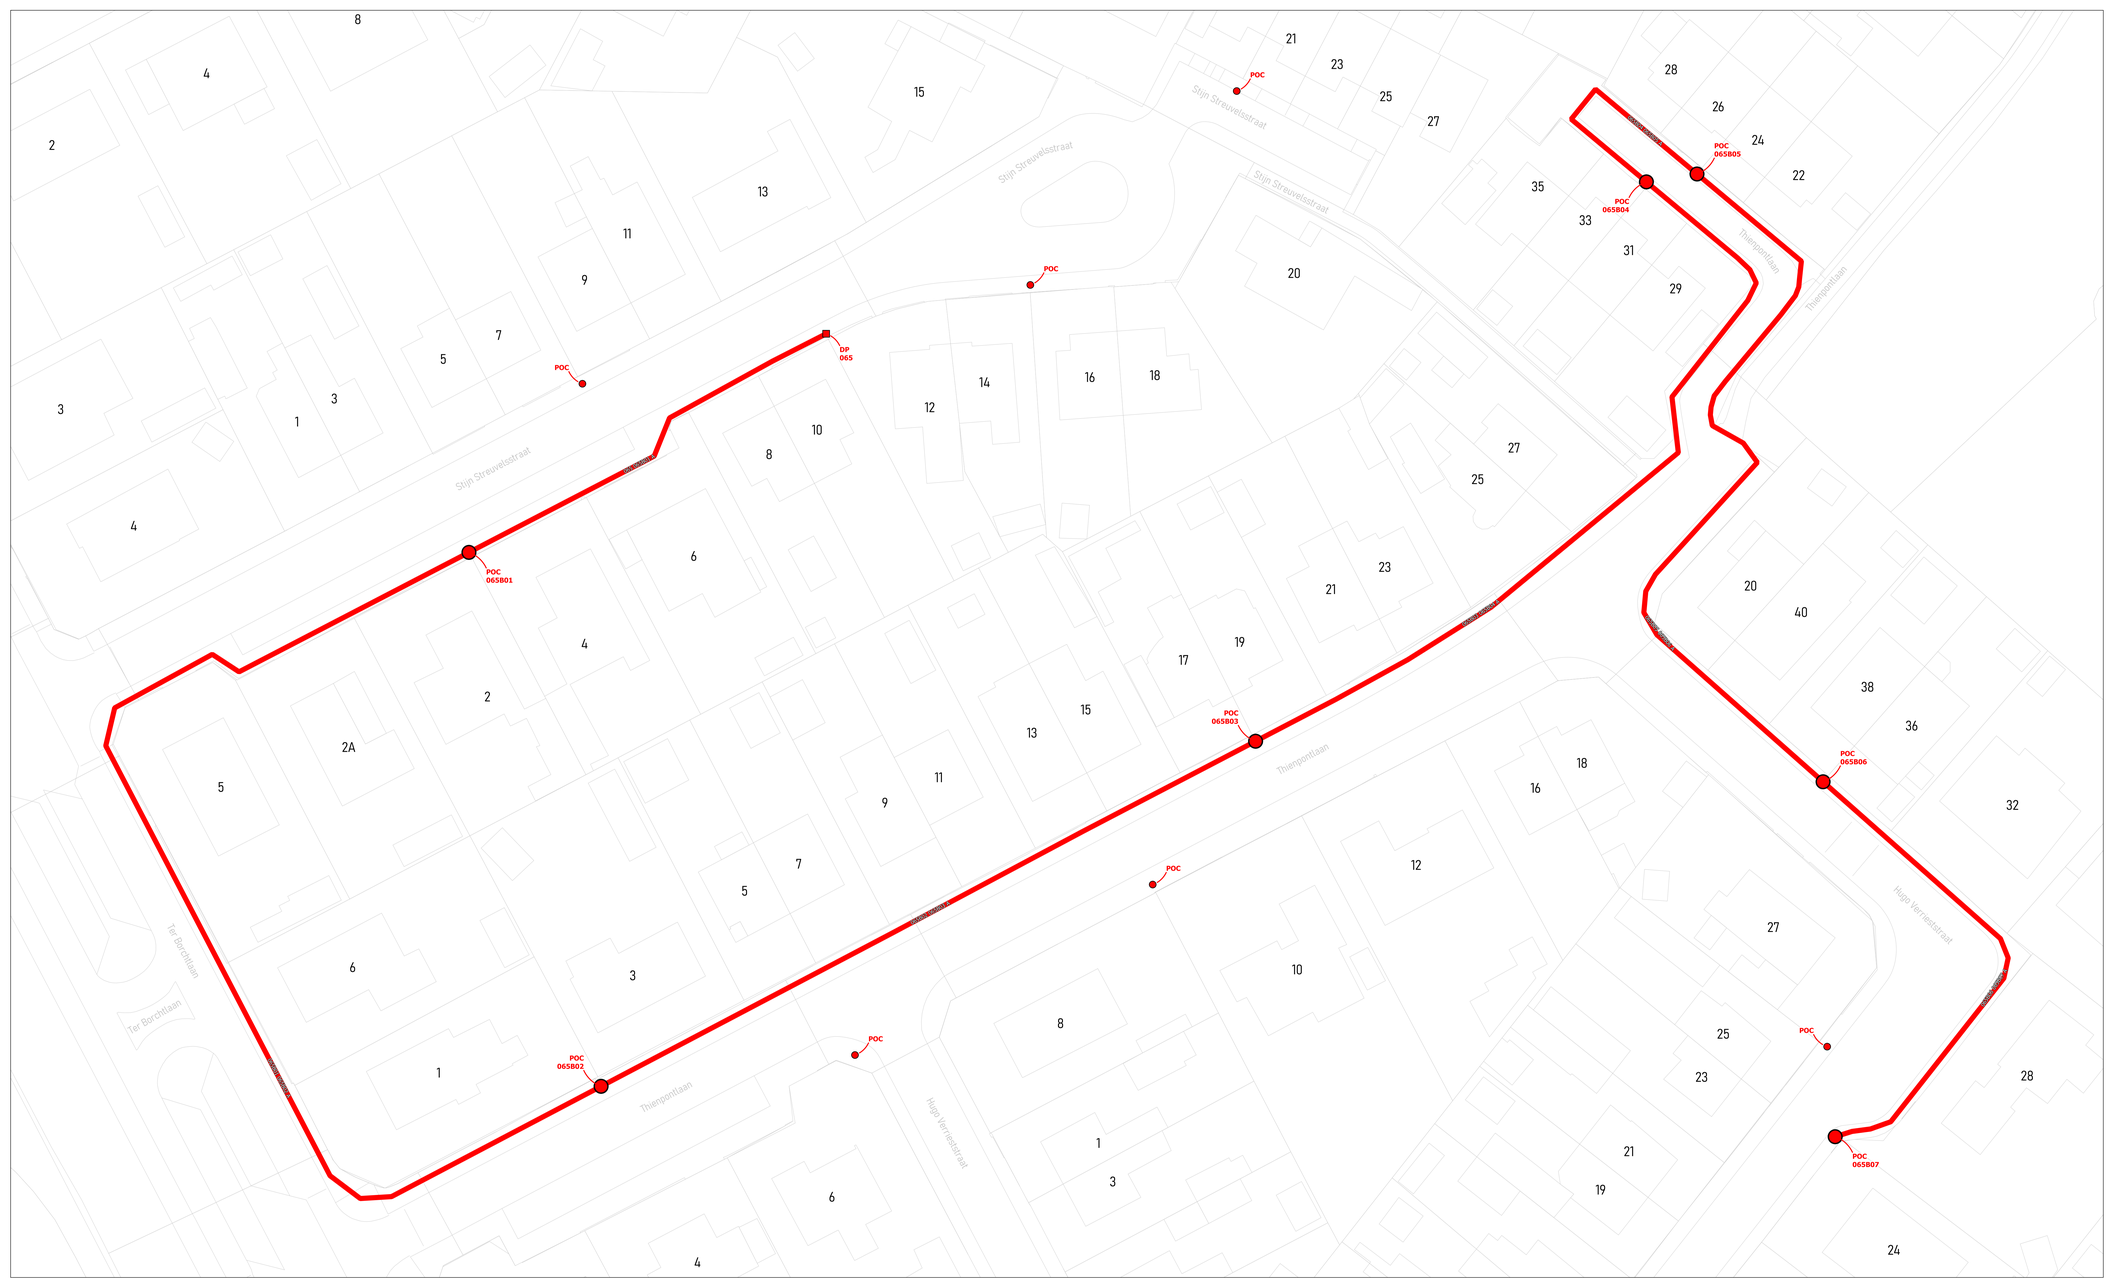

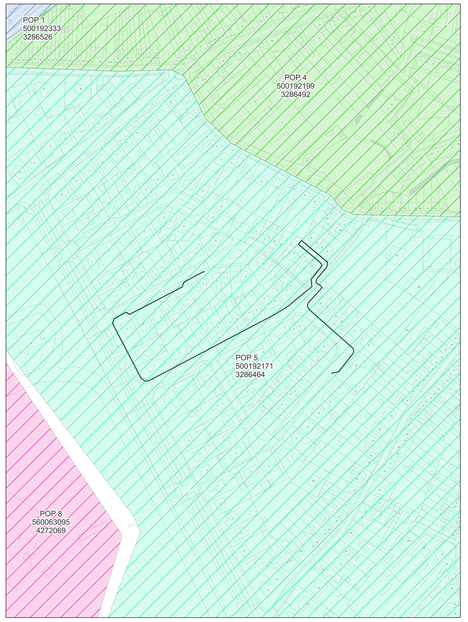

wyre

LEGENDE

- POP
- POP Indicatief telecoop
- DP Bestaand
- Mini DP Voorstel
- Ondergrondse POC Voorstel
- Gevel POC
- Paal POC
- Riser
- Koppeling
- Gevel kabel
- Paal kabel
- Ondergrondse kabel in rode subduct
- Ondergrondse kabel in blauwe subduct
- Ondergrondse kabel in groene subduct
- Ondergrondse kabel in gele subduct
- Ondergrondse kabel in violette subduct
- Ondergrondse kabel in witte subduct
- Ondergrondse kabel in oranje subduct

PLAN INFO

Zone	MEULEBEKE_01_POP_005
Plan	Secundaire distributie 065B
Pagina	43 / 47
Uitgave	15/07/2026
Schaal	1 / 276

PLAATS VAN DE WERKEN

Postcode	8760
Gemeente	Tielt

MATERIAAL


TYPE	96v-ondergronds
LENGTE	714 m

STUDIE
JACOPS NV
NIJVERHEIDSLAAN 31
B-8540 Deerlijk

JACOPS.

Tekenaar	Maheshwar Reddy



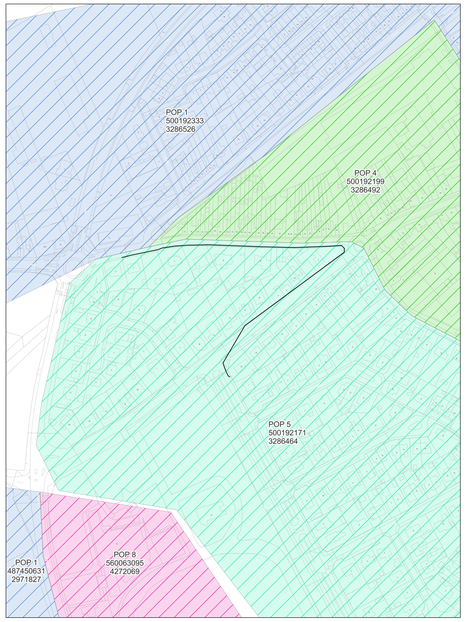

wyre

LEGENDE

- POP
- POP Reserve telecom
- DP Wyre
- Mini DP Inventive
- Ondergrondse POC Inventive
- Gevel POC
- Paal POC
- Riser
- Koppeling
- Gevel kabel
- Paal kabel
- Ondergrondse kabel in rode subduct
- Ondergrondse kabel in blauwe subduct
- Ondergrondse kabel in groene subduct
- Ondergrondse kabel in grijs subduct
- Ondergrondse kabel in violette subduct
- Ondergrondse kabel in witte subduct
- Ondergrondse kabel in oranje subduct


PLAN INFO	
Zone	MEULEBEKE_01_POP_005
Plan	Secundaire distributie 070A
Pagina	44 / 47
Uitgave	15/07/2026
Schaal	1 / 317
PLAATS VAN DE WERKEN	
Postcode	8760
Gemeente	Tielt
MATERIAAL	
TYPE	96v-ondergronds
LENGTE	475 m

STUDIE
JACOPS NV
NIJVERHEIDSLAAN 31
B-8540 Deerlijk

JACOPS.

Tekenaar	Maheshwar Reddy



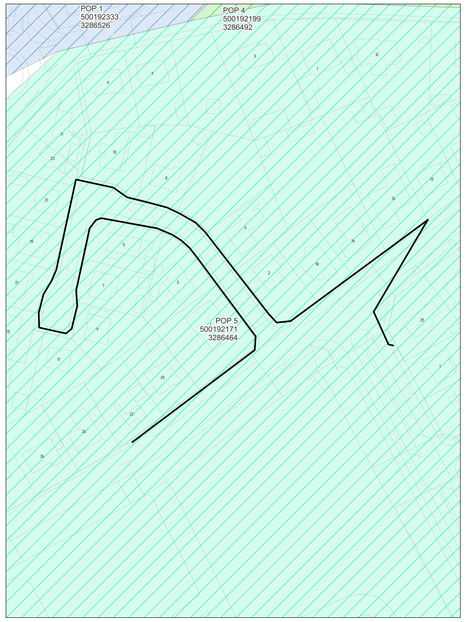

wyre

LEGENDE


POP
POP Reserve teleniet
DP Kruis
Mini DP Kruis
Ondergrondse POC Kruislijn
Gevel POC
Paal POC
Riser
Koppeling
Gevel kabel
Raal kabel
Ondergrondse kabel in rode subduct
Ondergrondse kabel in blauwe subduct
Ondergrondse kabel in groene subduct
Ondergrondse kabel in grijs subduct
Ondergrondse kabel in violette subduct
Ondergrondse kabel in witte subduct
Ondergrondse kabel in oranje subduct


PLAN INFO	
Zone	MEULEBEKE_01_POP_005
Plan	Secundaire distributie 070B
Pagina	45 / 47
Uitgave	15/07/2026
Schaal	1 / 292
PLAATS VAN DE WERKEN	
Postcode	8760
Gemeente	Tielt
MATERIAAL	
TYPE	96v-ondergronds
LENGTE	586 m

STUDIE
JACOPS NV
NIJVERHEIDSLAAN 31
B-8540 Deerlijk

JACOPS.

Tekenaar	Maheshwar Reddy

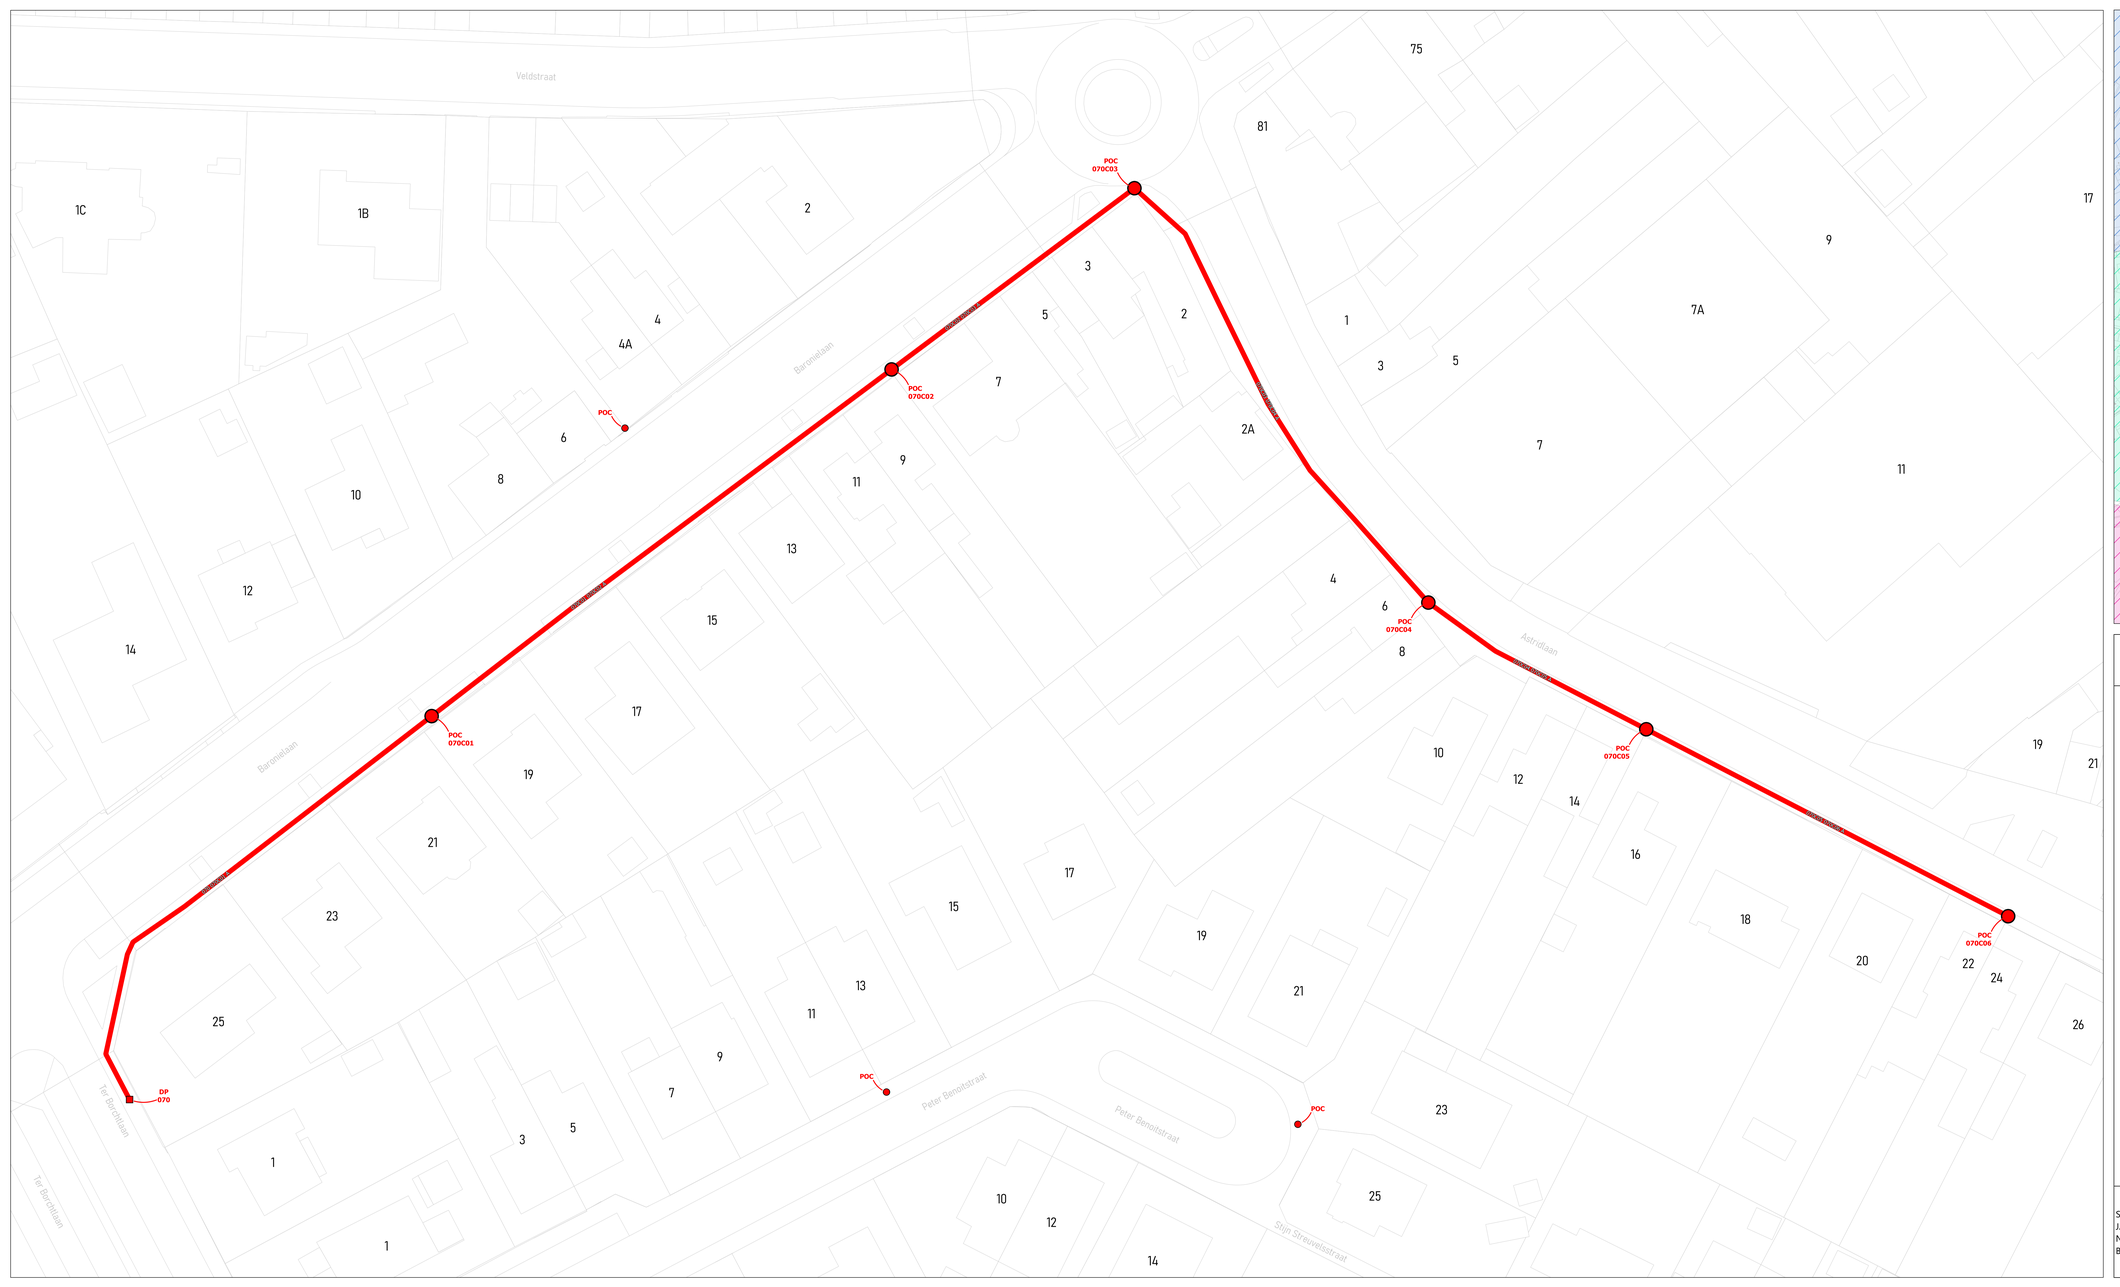

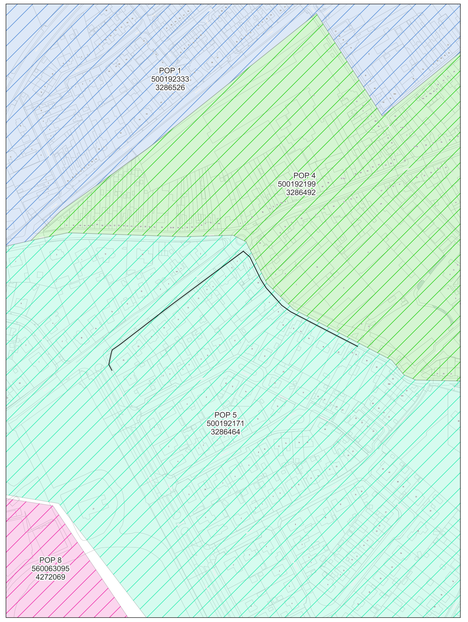

wyre

LEGENDE

POP
POP Fiduciaire Interroute
DP Wyre
Mini DP Interroute
Ondergrondse POC Interroute
Gevel POC
Paal POC
Riser
Koppeling
Gevel kabel
Paal kabel
Ondergrondse kabel in rode subduct
Ondergrondse kabel in blauwe subduct
Ondergrondse kabel in groene subduct
Ondergrondse kabel in grijs subduct
Ondergrondse kabel in violette subduct
Ondergrondse kabel in witte subduct
Ondergrondse kabel in oranje subduct

PLAN INFO

Zone	MEULEBEKE_01_POP_005
Plan	Secundaire distributie 070C
Pagina	46 / 47
Uitgave	15/07/2026
Schaal	1 / 228

PLAATS VAN DE WERKEN

Postcode	8760
Gemeente	Tielt


MATERIAAL


TYPE	96v-ondergronds
LENGTE	392 m

STUDIE
JACOPS NV
NIJVERHEIDSLAAN 31
B-8540 Deerlijk

JACOPS.

Tekenaar	Maheshwar Reddy

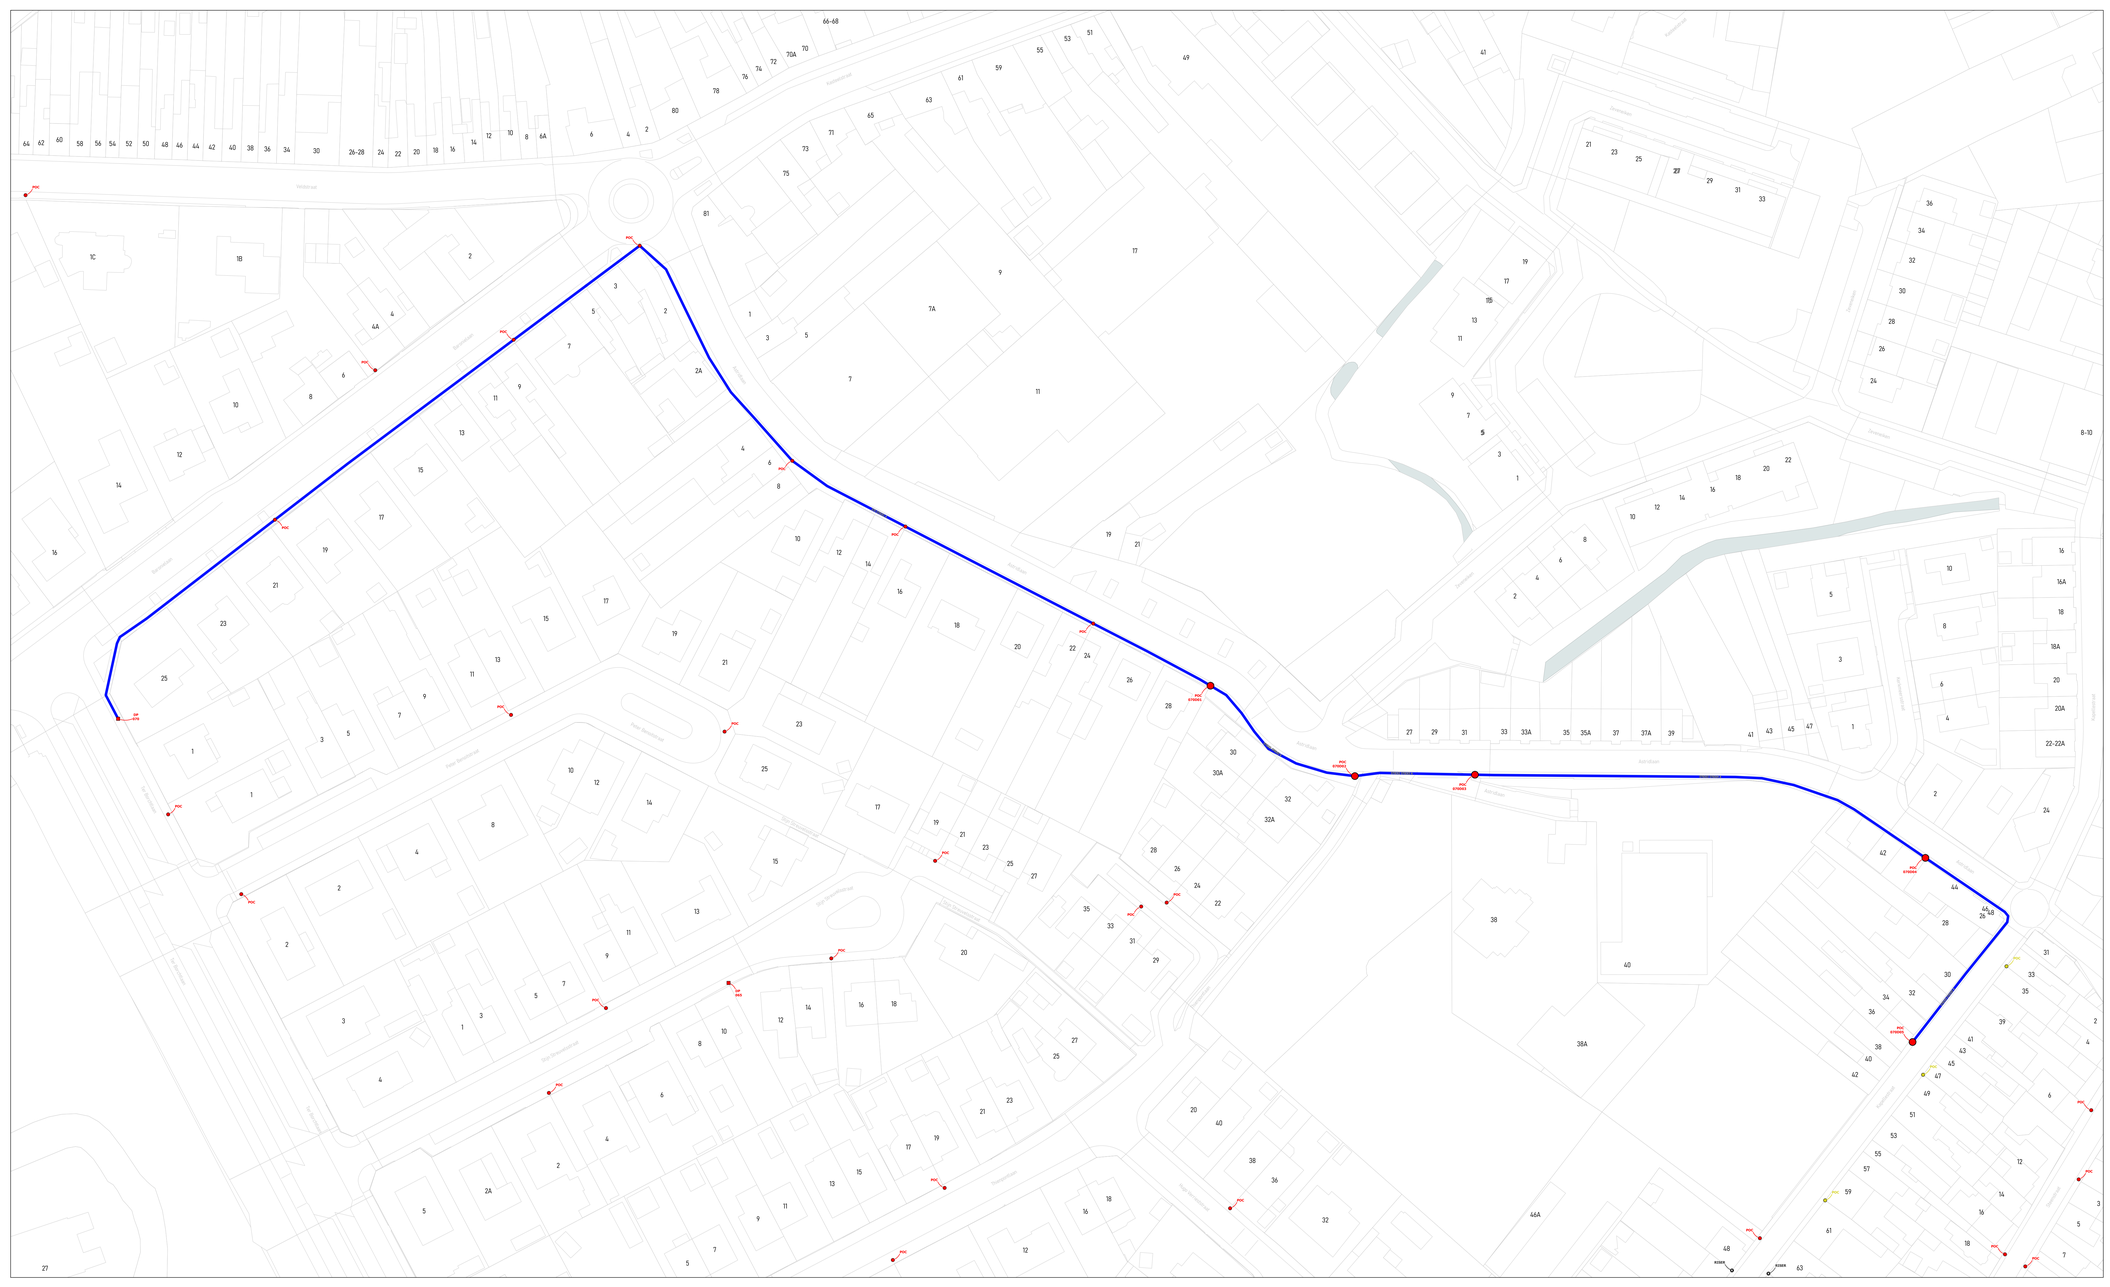

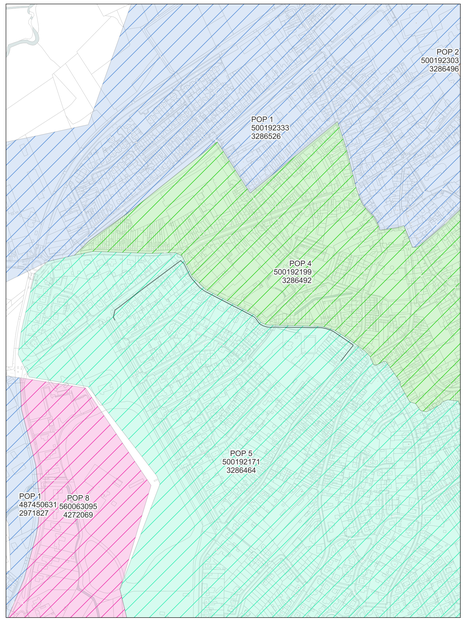

wyre

LEGENDE

- POP
- POP Reticulaire Interieur
- DP Bronze
- Mini DP Inventive
- Ondergrondse POC Inventive
- Gevel POC
- Paal POC
- Riser
- Koppeling
- Gevel kabel
- Paal kabel
- Ondergrondse kabel in rode subduct
- Ondergrondse kabel in blauwe subduct
- Ondergrondse kabel in groene subduct
- Ondergrondse kabel in gele subduct
- Ondergrondse kabel in violette subduct
- Ondergrondse kabel in witte subduct
- Ondergrondse kabel in oranje subduct

PLAN INFO

Zone	MEULEBEKE_01_POP_005
Plan	Secundaire distributie 070D
Pagina	47 / 47
Uitgave	15/07/2026
Schaal	1 / 327

PLAATS VAN DE WERKEN

Postcode	8760
Gemeente	Tielt

MATERIAAL

TYPE	96v-ondergronds
LENGTE	730 m

STUDIE
JACOPS NV
NIJVERHEIDSLAAN 31
B-8540 Deerlijk

JACOPS.

Tekenaar	Maheshwar Reddy