


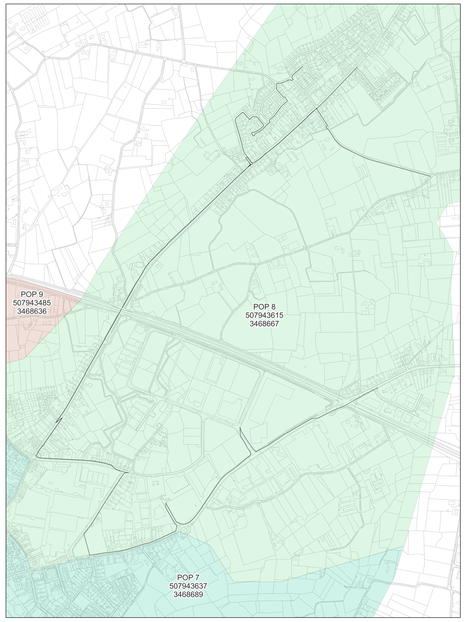

wyre

LEGENDE


- POP
- POP
  Huisaans telecomet
- DP
  Wyre
- Mini DP
  Inventus
- Ondergrondse POC
  Inventus
- Gevel POC
- Paal POC
- Riser
- Koppeling
- Gevel kabel
- Paal kabel
- Ondergrondse kabel in rode subduct
- Ondergrondse kabel in blauwe subduct
- Ondergrondse kabel in groene subduct
- Ondergrondse kabel in grite subduct
- Ondergrondse kabel in violette subduct
- Ondergrondse kabel in witte subduct
- Ondergrondse kabel in oranje subduct


PLAN INFO	
Zone	ROESELARE_02_POP_008
Plan	Overzicht van alle ondergrondse kabels
Pagina	1 / 7
Uitgave	27/10/2026
Schaal	1 / 74
PLAATS VAN DE WERKEN	
Postcode	8700
Gemeente	Tielt
MATERIAAL	
TYPE	/
LENGTE	35795 m

STUDIE
JACOPS NV
NIJVERHEIDSLAAN 31
B-8540 Deerlijk

JACOPS.

Tekenaar	Anand Vejju

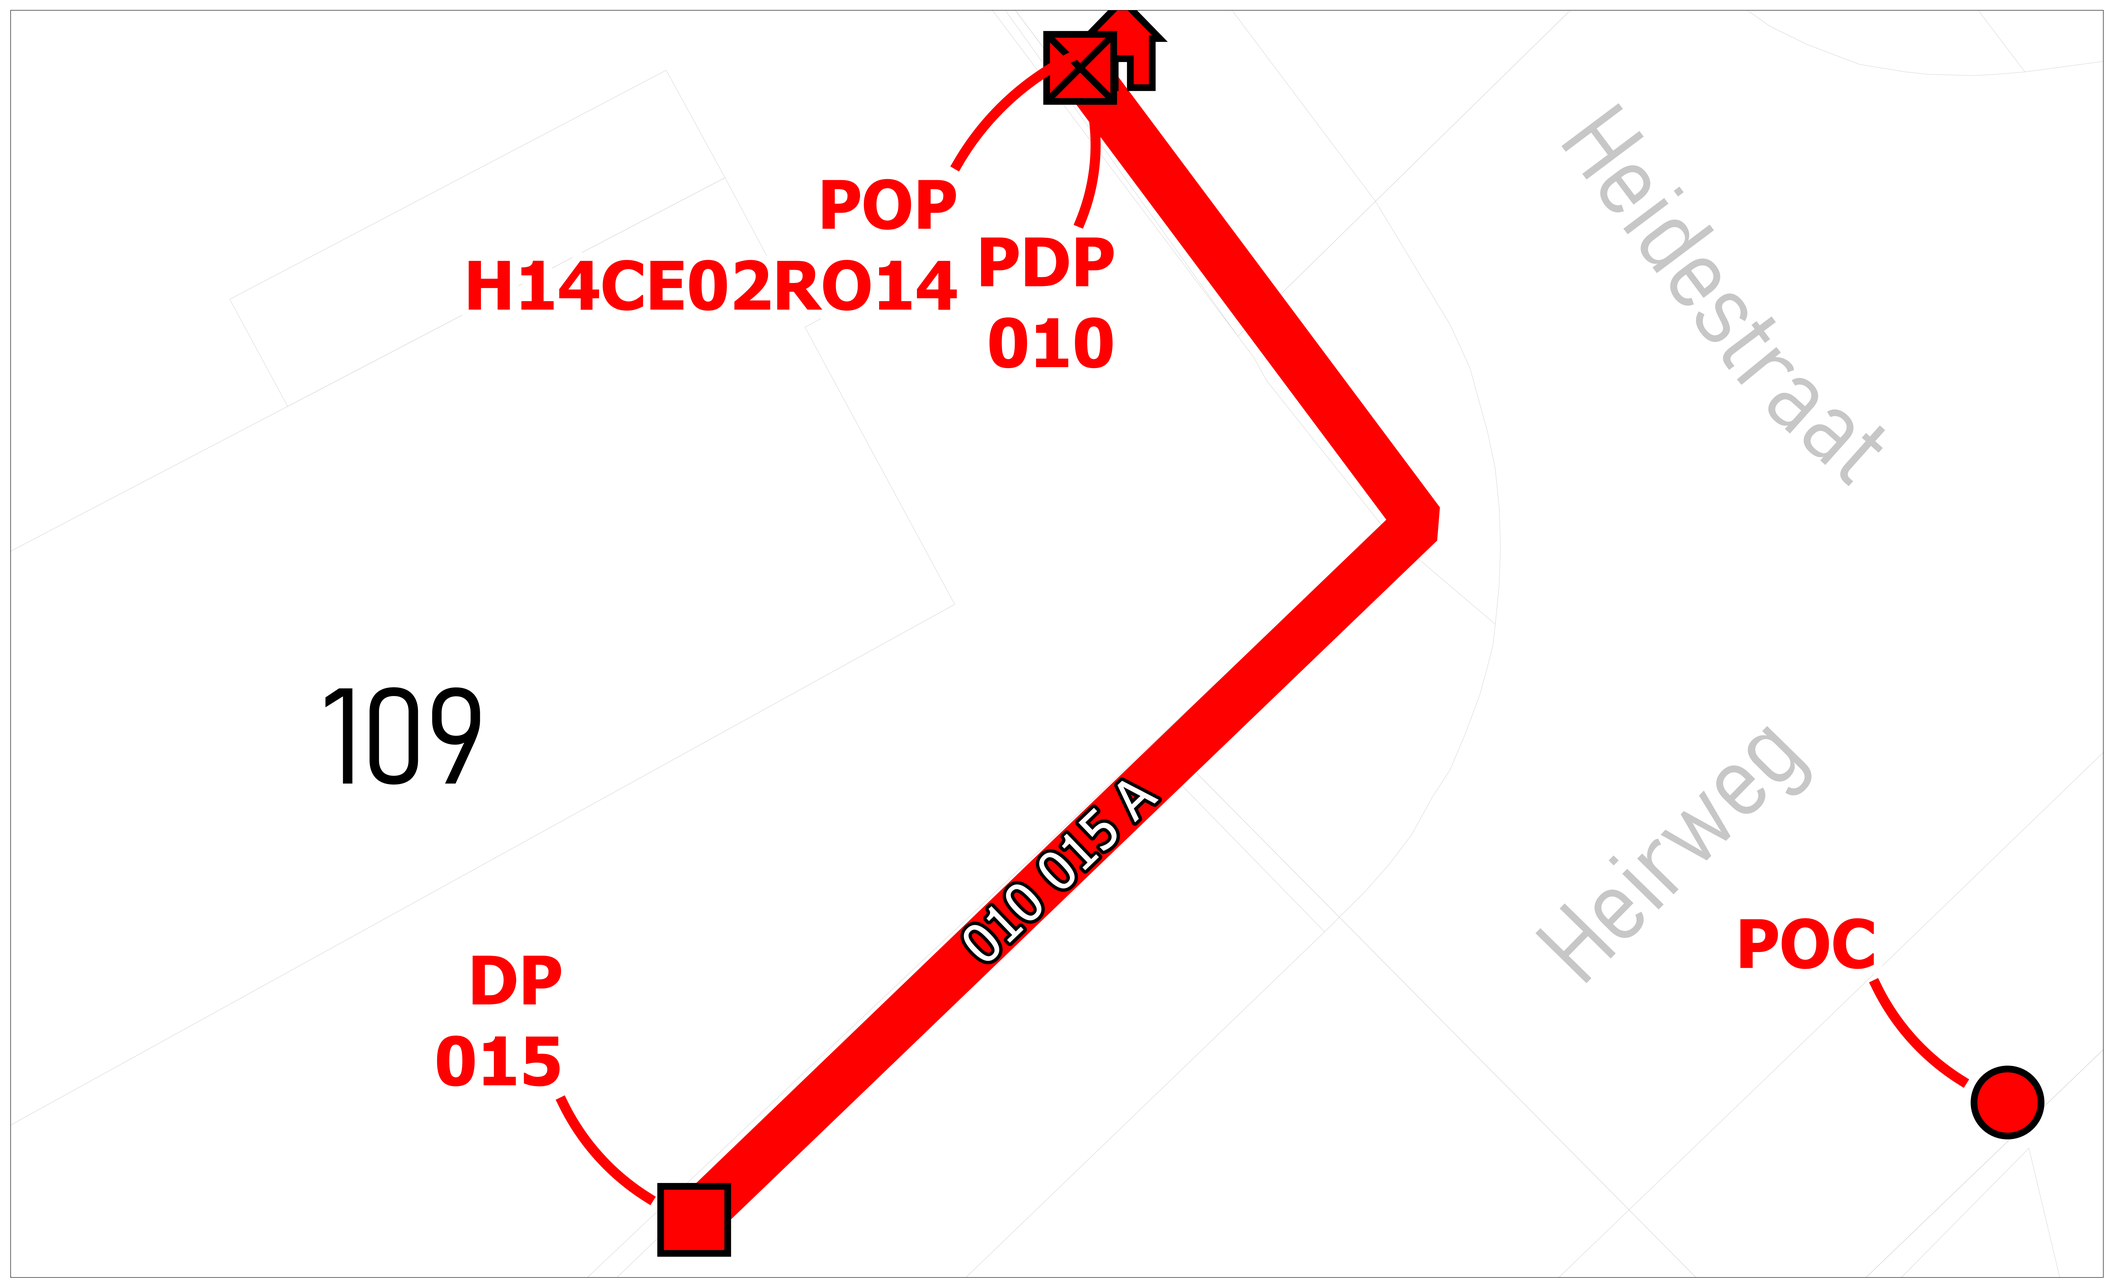

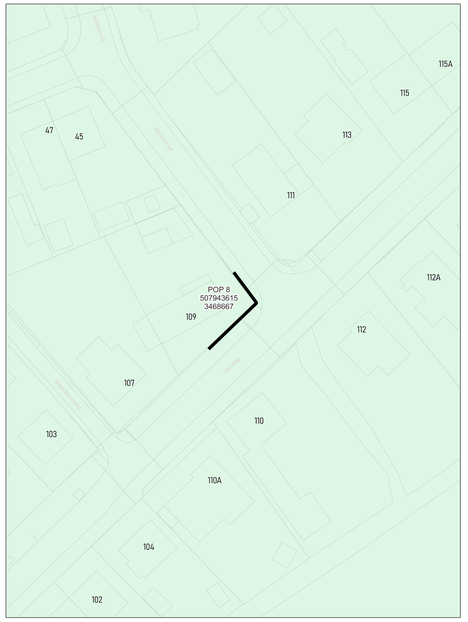

wyre

LEGENDE

POP

PDP
Pakpunt telecom

DP
Wyre

Mini DP
Inventus

Ondergrondse POC
Inventus

Gevel POC

Pad/ POC

Riser

Koppeling

Gevel kabel

Pad kabel

Ondergrondse kabel in rode subduct

Ondergrondse kabel in blauwe subduct

Ondergrondse kabel in groene subduct

Ondergrondse kabel in gele subduct

Ondergrondse kabel in violette subduct

Ondergrondse kabel in witte subduct


Ondergrondse kabel in oranje subduct


PLAN INFO	
Zone	ROESELARE_02_POP_008
Plan	Primaire distributie 010 - 015 A
Pagina	2 / 7
Uitgave	27/10/2026
Schaal	1 / 4245
PLAATS VAN DE WERKEN	
Postcode	8800
Gemeente	Roeselare
MATERIAAL	
TYPE	288v-ondergronds
LENGTE	23 m

STUDIE
JACOPS NV
NIJVERHEIDSLAAN 31
B-8540 Deerlijk

JACOPS.

Tekenaar	Anand Vejju

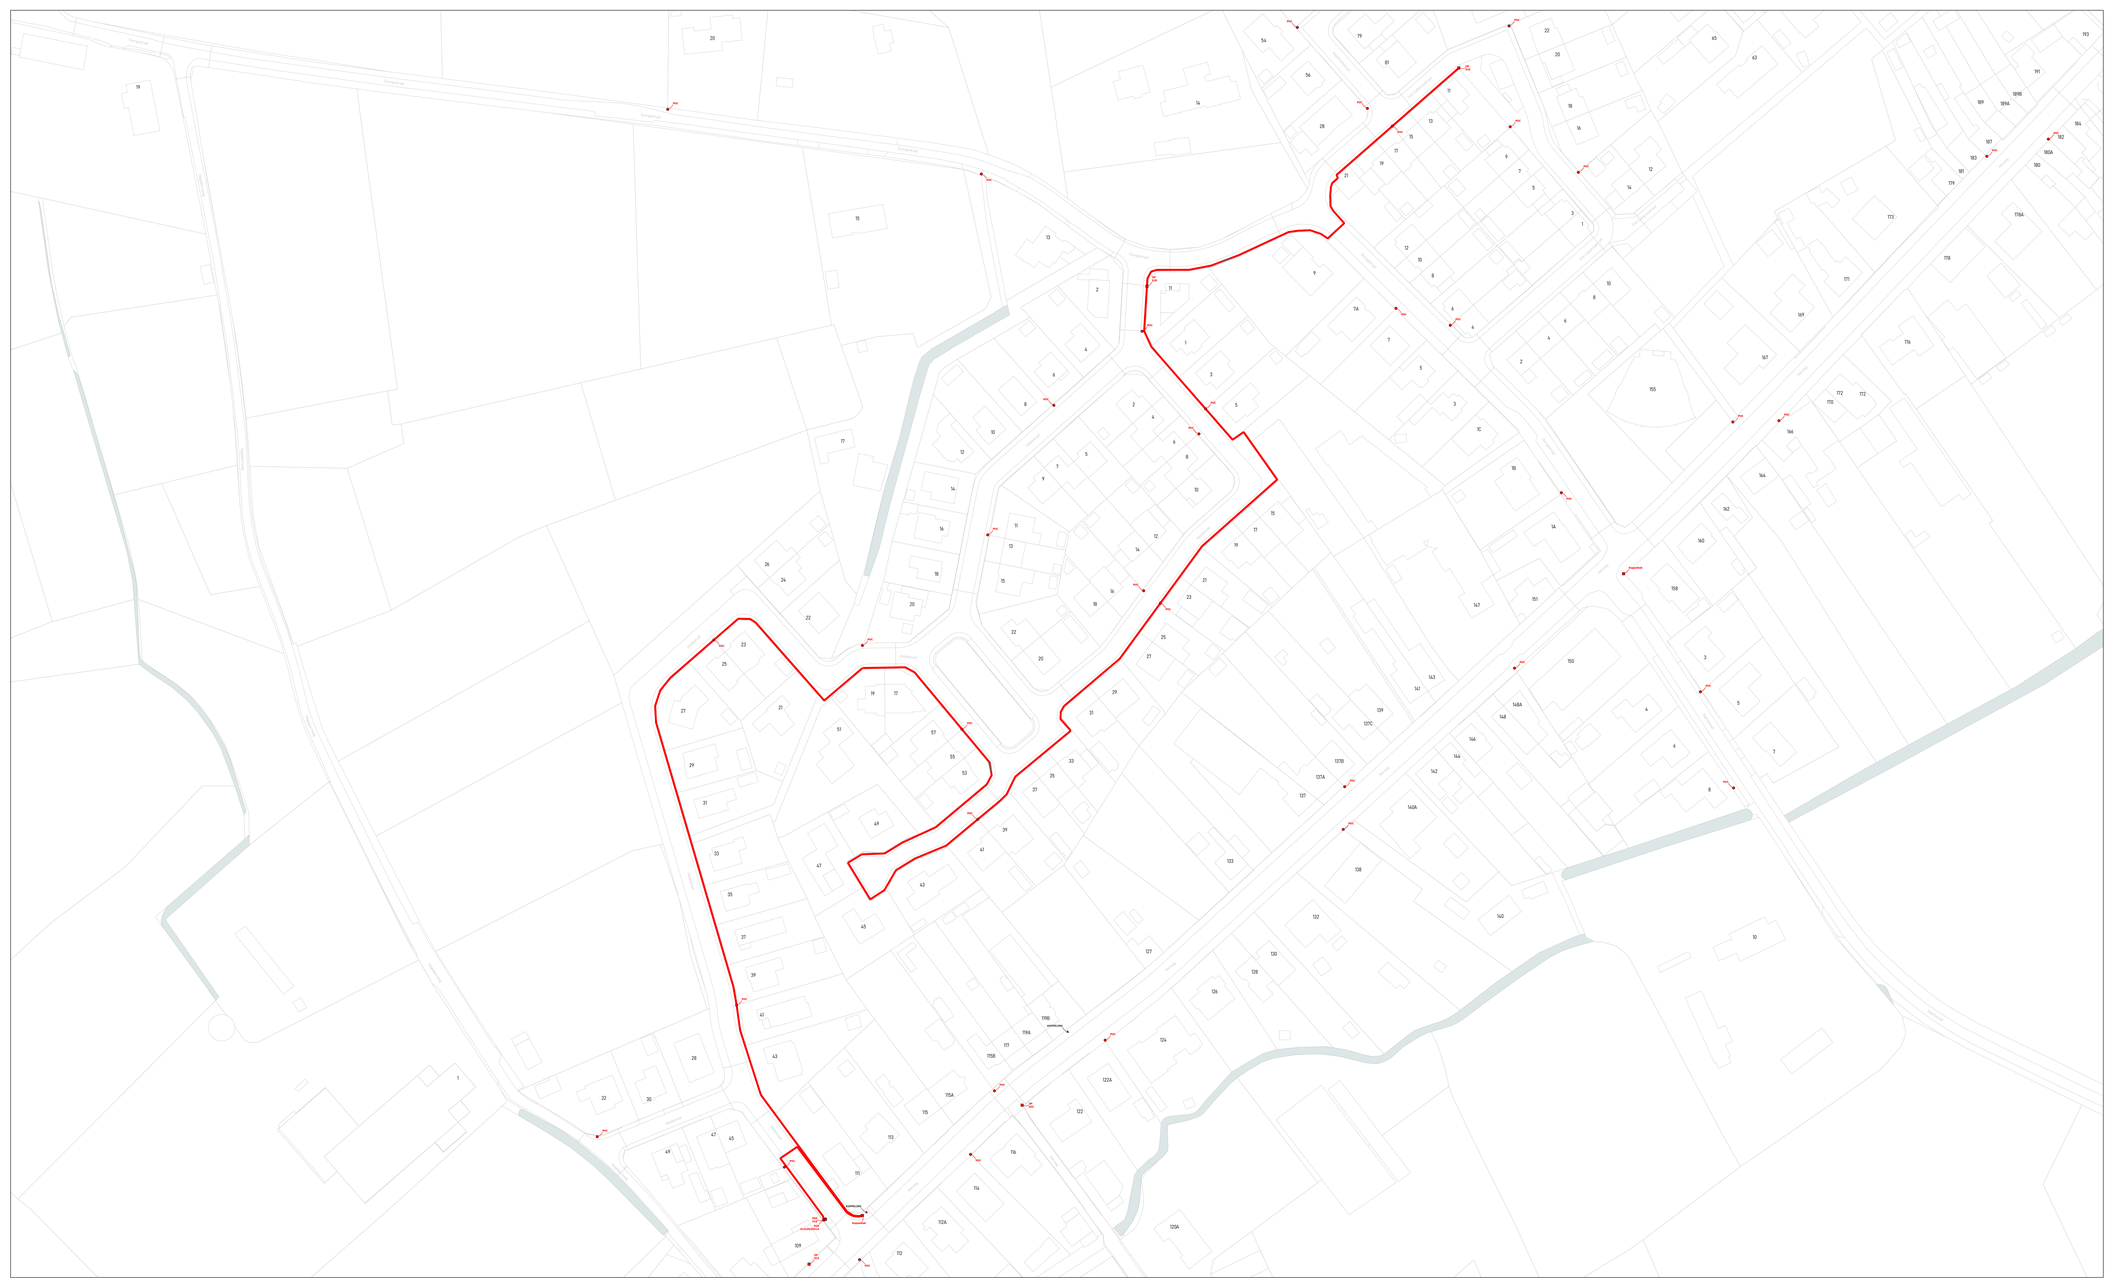

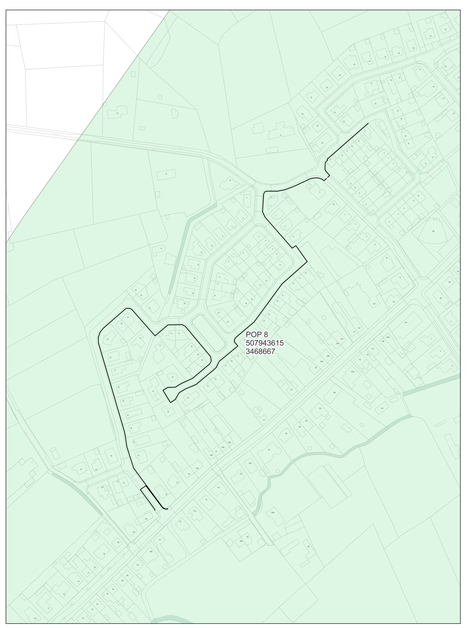

wyre

LEGENDE

- POP
- POP Fiksaura telecmar
- DP Fiksaura
- Mini DP Fiksaura
- Ondergrondse POC Fiksaura
- Gevel POC
- Paal POC
- Riser
- Koppeling
- Gevel kabel
- Paal kabel
- Ondergrondse kabel in rode subduct
- Ondergrondse kabel in blauwe subduct
- Ondergrondse kabel in groene subduct
- Ondergrondse kabel in gele subduct
- Ondergrondse kabel in violette subduct
- Ondergrondse kabel in witte subduct
- Ondergrondse kabel in oranje subduct

PLAN INFO

Zone	ROESELARE_02_POP_008
Plan	Primaire distributie 010 - 020 - 025 A
Pagina	3 / 7
Uitgave	27/10/2026
Schaal	1 / 32

PLAATS VAN DE WERKEN

Postcode	8800
Gemeente	Roeselare


MATERIAAL

TYPE	288v-ondergronds
LENGTE	1072 m

STUDIE
JACOPS NV
NIJVERHEIDSLAAN 31
B-8540 Deerlijk

JACOPS.

Tekenaar: Anand Vejju

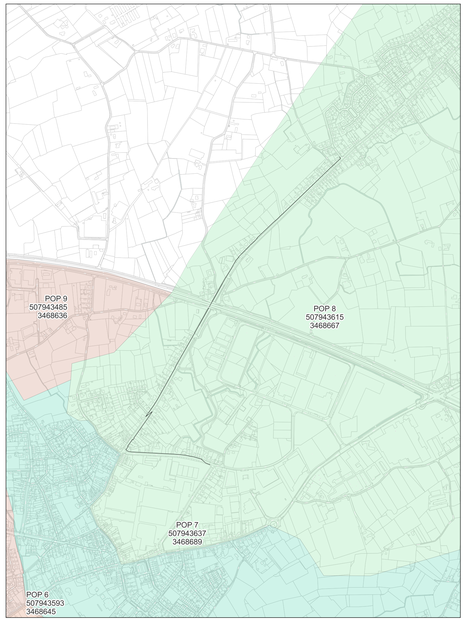

wyre

LEGENDE

- POP
- POP Reticulaire Interieur
- DP Point
- Mini DP Manhole
- Ondergrondse POC Manhole
- Gevel POC
- Paal POC
- Riser
- Koppeling
- Gevel kabel
- Paal kabel
- Ondergrondse kabel in rode subduct
- Ondergrondse kabel in blauwe subduct
- Ondergrondse kabel in groene subduct
- Ondergrondse kabel in gele subduct
- Ondergrondse kabel in violette subduct
- Ondergrondse kabel in witte subduct
- Ondergrondse kabel in oranje subduct

PLAN INFO

Zone	ROESELARE_02_POP_008
Plan	Primaire distributie 010 - 030 - 035 A
Pagina	4 / 7
Uitgave	27/10/2026
Schaal	1 / 840

PLAATS VAN DE WERKEN

Postcode	8800
Gemeente	Roeselare


MATERIAAL

TYPE	288v-ondergronds
LENGTE	2180 m

STUDIE
JACOPS NV
NIJVERHEIDSLAAN 31
B-8540 Deerlijk

JACOPS.

Tekenaar	Anand Vejju

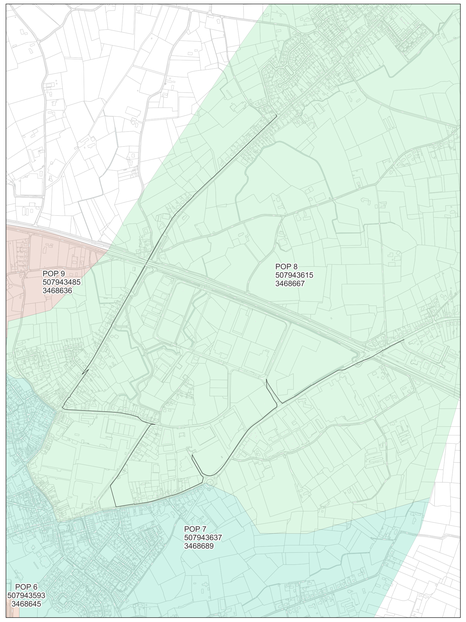

wyre

LEGENDE

- POP
- POP Huisaans telecmast
- DP Kruising
- Mini DP Kruising
- Ondergrondse POC Inschrijf
- Gevel POC
- Paal POC
- Riser
- Koppeling
- Gevel kabel
- Paal kabel
- Ondergrondse kabel in rode subduct
- Ondergrondse kabel in blauwe subduct
- Ondergrondse kabel in groene subduct
- Ondergrondse kabel in gele subduct
- Ondergrondse kabel in violette subduct
- Ondergrondse kabel in witte subduct
- Ondergrondse kabel in oranje subduct

PLAN INFO

Zone	ROESELARE_02_POP_008
Plan	Primaire distributie 010 - 040 - 045 - 050 A
Pagina	5 / 7
Uitgave	27/10/2026
Schaal	1 / 2672

PLAATS VAN DE WERKEN

Postcode	8800
Gemeente	Roeselare


MATERIAAL


TYPE	288v-ondergronds
LENGTE	4746 m

STUDIE
JACOPS NV
NIJVERHEIDSLAAN 31
B-8540 Deerlijk

JACOPS.

Tekenaar	Anand Vejju

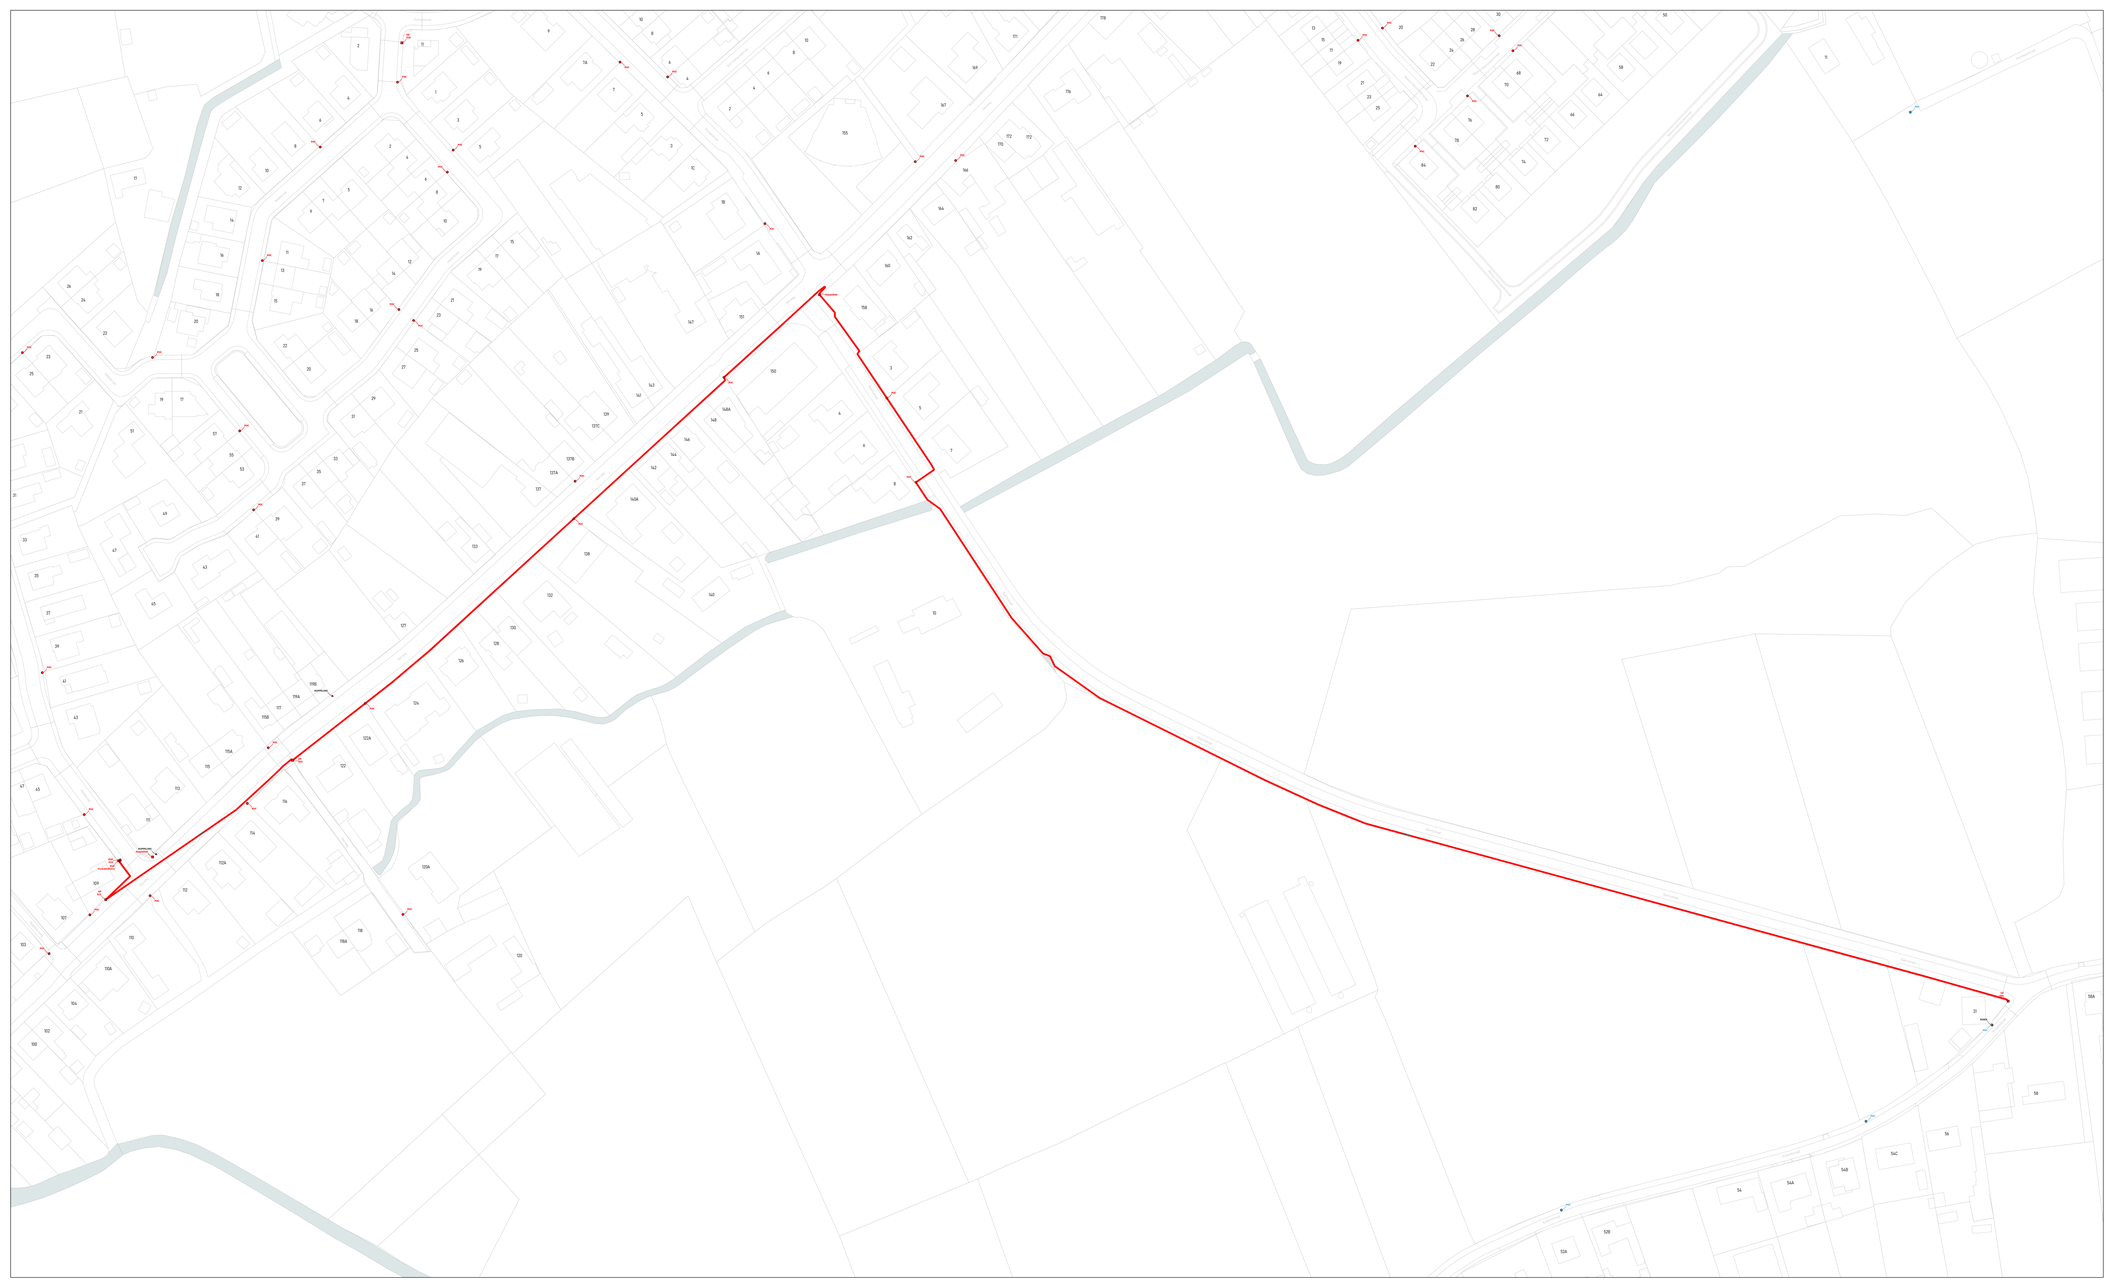

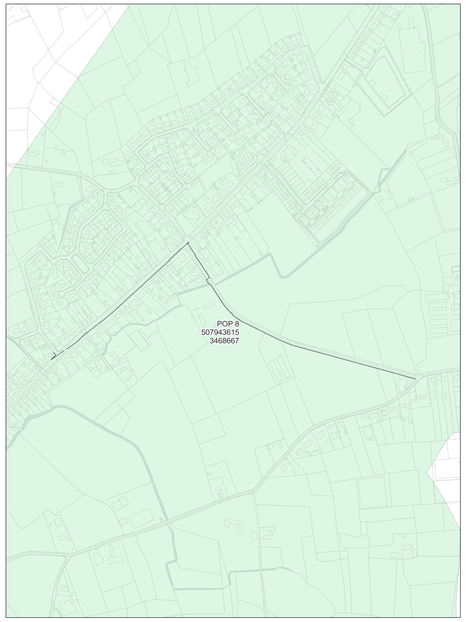

wyre

LEGENDE

- POP
- POP Reticulaire Interconnect
- DP Primaire
- Mini DP Secondaire
- Ondergrondse POC Secondaire
- Gevel POC
- Paal POC
- Riser
- Koppeling
- Gevel kabel
- Paal kabel
- Ondergrondse kabel in rode subduct
- Ondergrondse kabel in blauwe subduct
- Ondergrondse kabel in groene subduct
- Ondergrondse kabel in gele subduct
- Ondergrondse kabel in violette subduct
- Ondergrondse kabel in witte subduct
- Ondergrondse kabel in oranje subduct

PLAN INFO

Zone	ROESELARE_02_POP_008
Plan	Primaire distributie 010 - 055 - 060 A
Pagina	6 / 7
Uitgave	27/10/2026
Schaal	1 / 3405

PLAATS VAN DE WERKEN

Postcode	8800
Gemeente	Roeselare


MATERIAAL

TYPE	288v-ondergronds
LENGTE	1105 m

STUDIE
JACOPS NV
NIJVERHEIDSLAAN 31
B-8540 Deerlijk

JACOPS.

Tekenaar	Anand Vejju

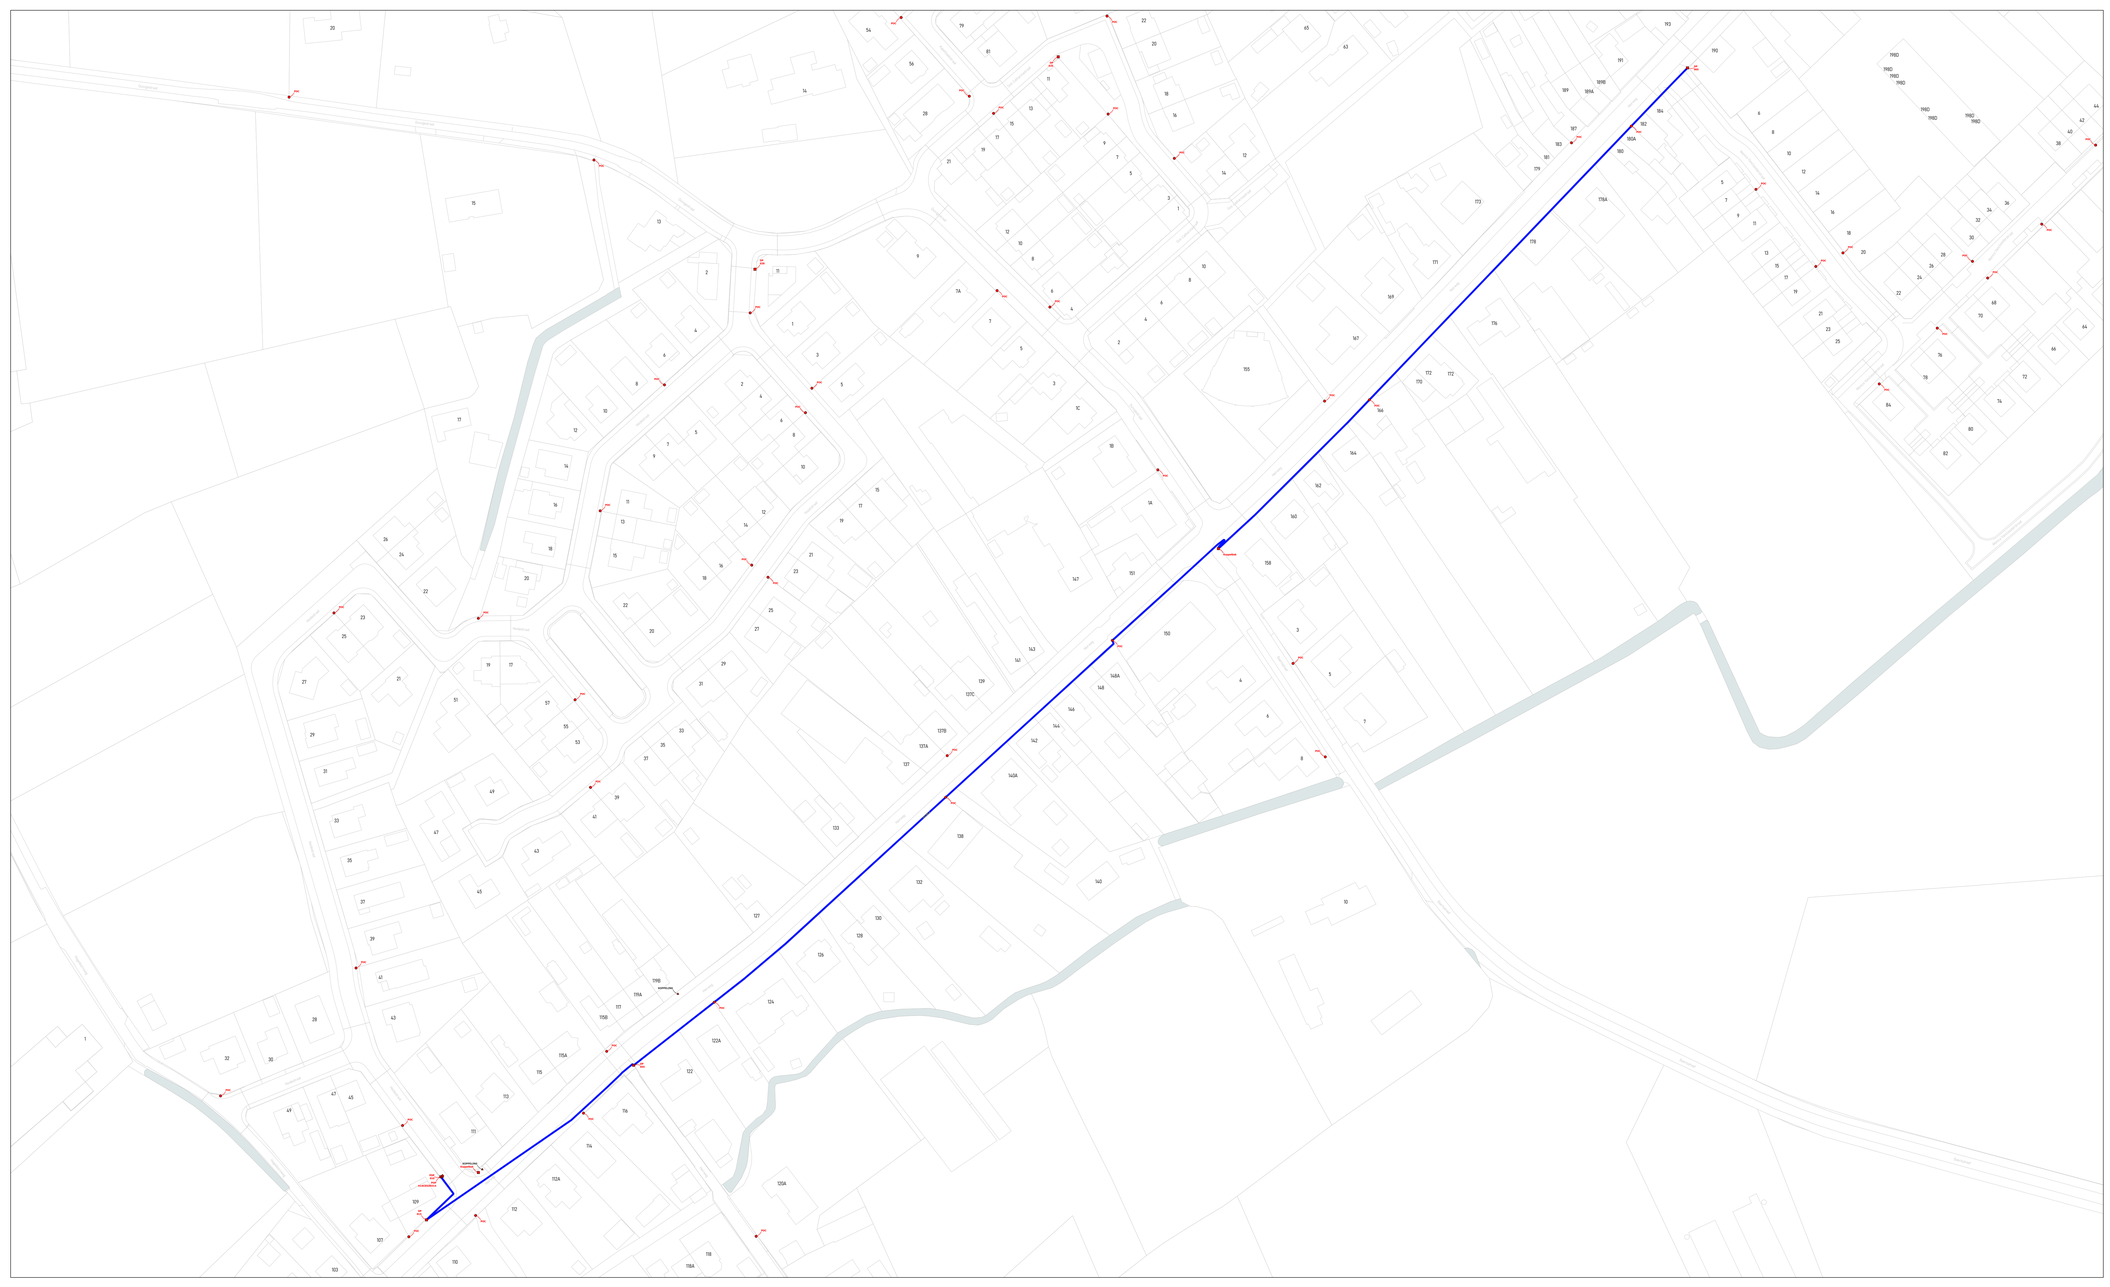



wyre

LEGENDE

- POP
- POP Reticulaire Interconnect
- DP Access
- Mini DP Interface
- Ondergrondse POC Handhole
- Gevel POC
- Paal POC
- Riser
- Koppeling
- Gevel kabel
- Paal kabel
- Ondergrondse kabel in rode subduct
- Ondergrondse kabel in blauwe subduct
- Ondergrondse kabel in groene subduct
- Ondergrondse kabel in grijs subduct
- Ondergrondse kabel in violette subduct
- Ondergrondse kabel in witte subduct
- Ondergrondse kabel in oranje subduct

PLAN INFO

Zone	ROESELARE_02_POP_008
Plan	Primaire distributie 010 - 065 A
Pagina	7 / 7
Uitgave	27/10/2026
Schaal	1 / 958

PLAATS VAN DE WERKEN

Postcode	8800
Gemeente	Roeselare

MATERIAAL

TYPE	288v-ondergronds
LENGTE	716 m

STUDIE
JACOPS NV
NIJVERHEIDSLAAN 31
B-8540 Deerlijk

JACOPS.

Tekenaar	Anand Vejju