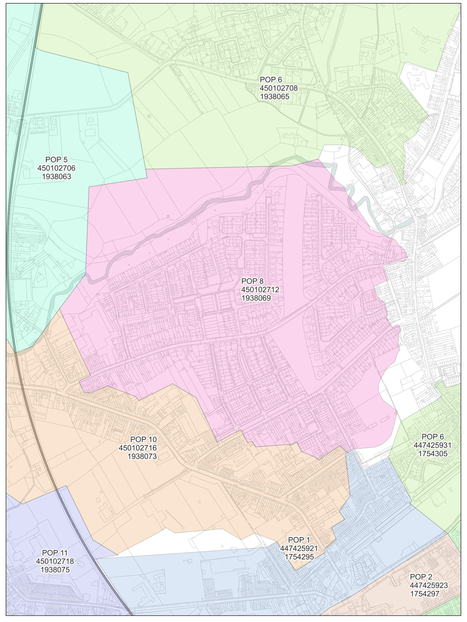



wyre

## LEGENDE

- POP
- PDP (Modulaire betonbak)
- DP (EK378)
- Mini DP (Handhole)
- Ondergrondse POC (Handhole)
- Gevel POC
- Paal POC
- Riser
- Koppeling
- DB7 grijs
- DB7 oranje
- DB6 magenta
- PE26 groen
- Gevel kabel
- Paal kabel

## PLAN INFO

| | |
|---|---|
| Plan | KORTRIJK 02 POP 008 |
| Uitgave | 08/09/2026 |
| Schaal | 1 / 1630 |
| Enkel de afmetingen gelden | |

## PLAATS VAN DE WERKEN

| | |
|---|---|
| Postcode | 8501 |
| Gemeente | Kortrijk |

## MATERIAAL

| **DUCT** | **LENGTE (m)** |
|---|---|
| DB7 Grijs | 10835 m |
| DB7 Oranje | 10770 m |
| DB6 Magenta | 405 m |
| PE26 Groen | 0 m |
| **KAST** | **AANTAL** |
| POP | 1 st |
| **BAK** | **AANTAL** |
| PDP (Modulaire Betonbak) | 1 st |
| DP (EK378) | 12 st |
| Mini DP (Handhole) | 4 st |
| POC (Handhole) | 124 st |
| **OVERGANG** | **AANTAL** |
| T-stuk | 0 st |
| Verbindingsmof | 4 st |
| Riser | 3 st |
| **FACADE WERKEN** | |
| Kabel | 149 m |
| POC | 4 st |
| **PAAL WERKEN** | |
| Kabel | 0 m |
| POC | 0 st |

## REFERENTIES GIPOD

Referentie Grondwerk:

Referentie Synergie aanvraag:

Referentie Synergie:

STUDIE
JACOPS NV
NIJVERHEIDSLAAN 31
B-8540 Deerlijk

JACOPS.

| | |
|---|---|
| Tekenaar | Anand Vejju |