


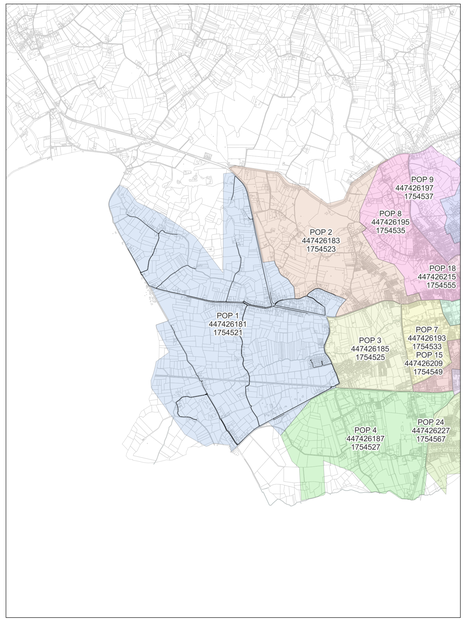

wyre

LEGENDE


- POP
- POP Nokaara telecmat
- DP Kruis
- Mini DP Hoekkas
- Ondergrondse POC Hoekkas
- Gevel POC
- Paal POC
- Riser
- Koppeling
- Gevel kabel
- Paal kabel
- Ondergrondse kabel in rode subduct
- Ondergrondse kabel in blauwe subduct
- Ondergrondse kabel in groene subduct
- Ondergrondse kabel in gele subduct
- Ondergrondse kabel in violette subduct
- Ondergrondse kabel in witte subduct
- Ondergrondse kabel in oranje subduct

PLAN INFO	
Zone	RONSE_01_POP_001
Plan	Overzicht van alle kabels
Pagina	1 / 36
Uitgave	29/05/2026
Schaal	1 / 74
PLAATS VAN DE WERKEN	
Postcode	8700
Gemeente	Tielt
MATERIAAL	
TYPE	/
LENGTE	27818 m

STUDIE
JACOPS NV
NIJVERHEIDSLAAN 31
B-8540 Deerlijk

JACOPS.

Tekenaar	Sampathkumar Nakarakanti

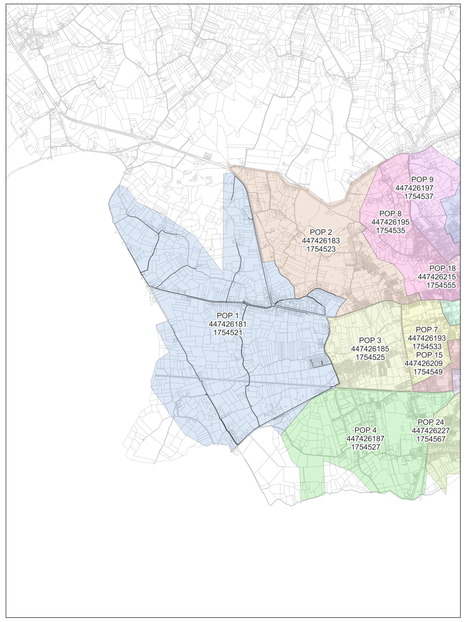

wyre

LEGENDE

- POP
- POP Reserve telecmat
- DP Kruis
- Mini DP Hartlijn
- Ondergrondse POC Hartlijn
- Gevel POC
- Paal POC
- Riser
- Koppeling
- Gevel kabel
- Paal kabel
- Ondergrondse kabel in rode subduct
- Ondergrondse kabel in blauwe subduct
- Ondergrondse kabel in groene subduct
- Ondergrondse kabel in gele subduct
- Ondergrondse kabel in violette subduct
- Ondergrondse kabel in witte subduct
- Ondergrondse kabel in oranje subduct

PLAN INFO

Zone	RONSE_01_POP_001
Plan	Overzicht van alle ondergrondse kabels
Pagina	2 / 36
Uitgave	29/05/2026
Schaal	1 / 5849

PLAATS VAN DE WERKEN

Postcode	9600
Gemeente	Ronse

MATERIAAL


TYPE	/
LENGTE	27818 m

STUDIE
JACOPS NV
NIJVERHEIDSLAAN 31
B-8540 Deerlijk

JACOPS.

Tekenaar	Sampathkumar Nakarakanti



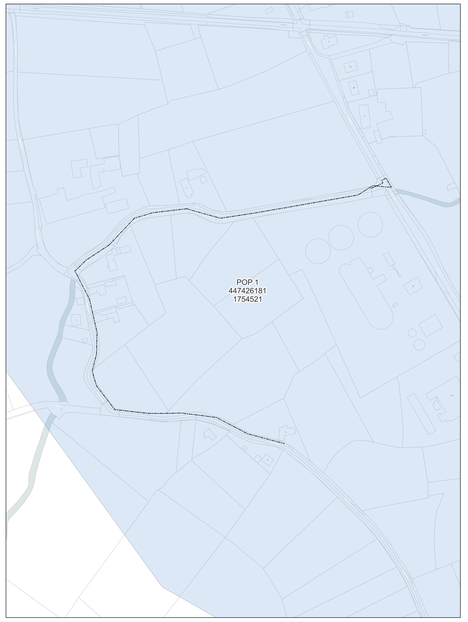

wyre

LEGENDE

- POP
- POP Pakkasts tatonnet
- DP Wyre
- Mini DP Inventus
- Ondergrondse POC Inventus
- Gevel POC
- Paal POC
- Riser
- Koppeling
- Gevel kabel
- Paal kabel
- Ondergrondse kabel in rode subduct
- Ondergrondse kabel in blauwe subduct
- Ondergrondse kabel in groene subduct
- Ondergrondse kabel in grijs subduct
- Ondergrondse kabel in violette subduct
- Ondergrondse kabel in witte subduct
- Ondergrondse kabel in oranje subduct

PLAN INFO

Zone	RONSE_01_POP_001
Plan	Overzicht van alle paal kabels
Pagina	3 / 36
Uitgave	29/05/2026
Schaal	1 / 5849

PLAATS VAN DE WERKEN

Postcode	9600
Gemeente	Ronse


MATERIAAL

TYPE	/
LENGTE	808 m

STUDIE
JACOPS NV
NIJVERHEIDSLAAN 31
B-8540 Deerlijk

JACOPS.

Tekenaar	Sampathkumar Nakarakanti

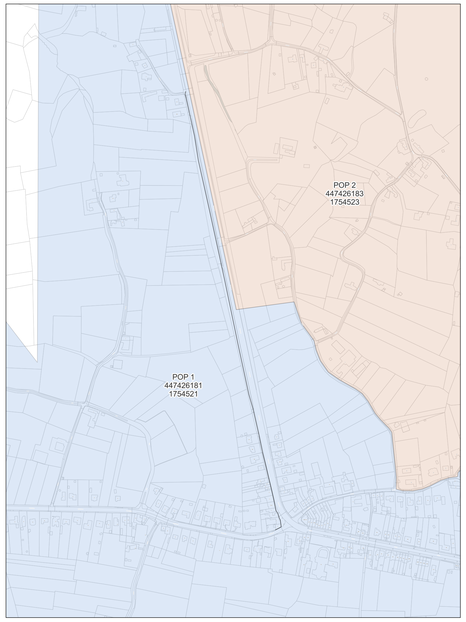

wyre

LEGENDE

- POP
- POP Passera tekennet
- DP Bronte
- Mini DP Voorbeeld
- Ondergrondse POC Voorbeeld
- Gevel POC
- Paal POC
- Riser
- Koppeling
- Gevel kabel
- Paal kabel
- Ondergrondse kabel in rode subduct
- Ondergrondse kabel in blauwe subduct
- Ondergrondse kabel in groene subduct
- Ondergrondse kabel in gele subduct
- Ondergrondse kabel in violette subduct
- Ondergrondse kabel in witte subduct
- Ondergrondse kabel in oranje subduct

PLAN INFO

Zone	RONSE_01_POP_001
Plan	Primaire distributie 045 - 050 A
Pagina	4 / 36
Uitgave	29/05/2026
Schaal	1 / 576

PLAATS VAN DE WERKEN

Postcode	9600
Gemeente	Ronse


MATERIAAL


TYPE	288v-ondergronds
LENGTE	1046 m

STUDIE
JACOPS NV
NIJVERHEIDSLAAN 31
B-8540 Deerlijk

JACOPS.

Tekenaar	Sampathkumar Nakarakanti

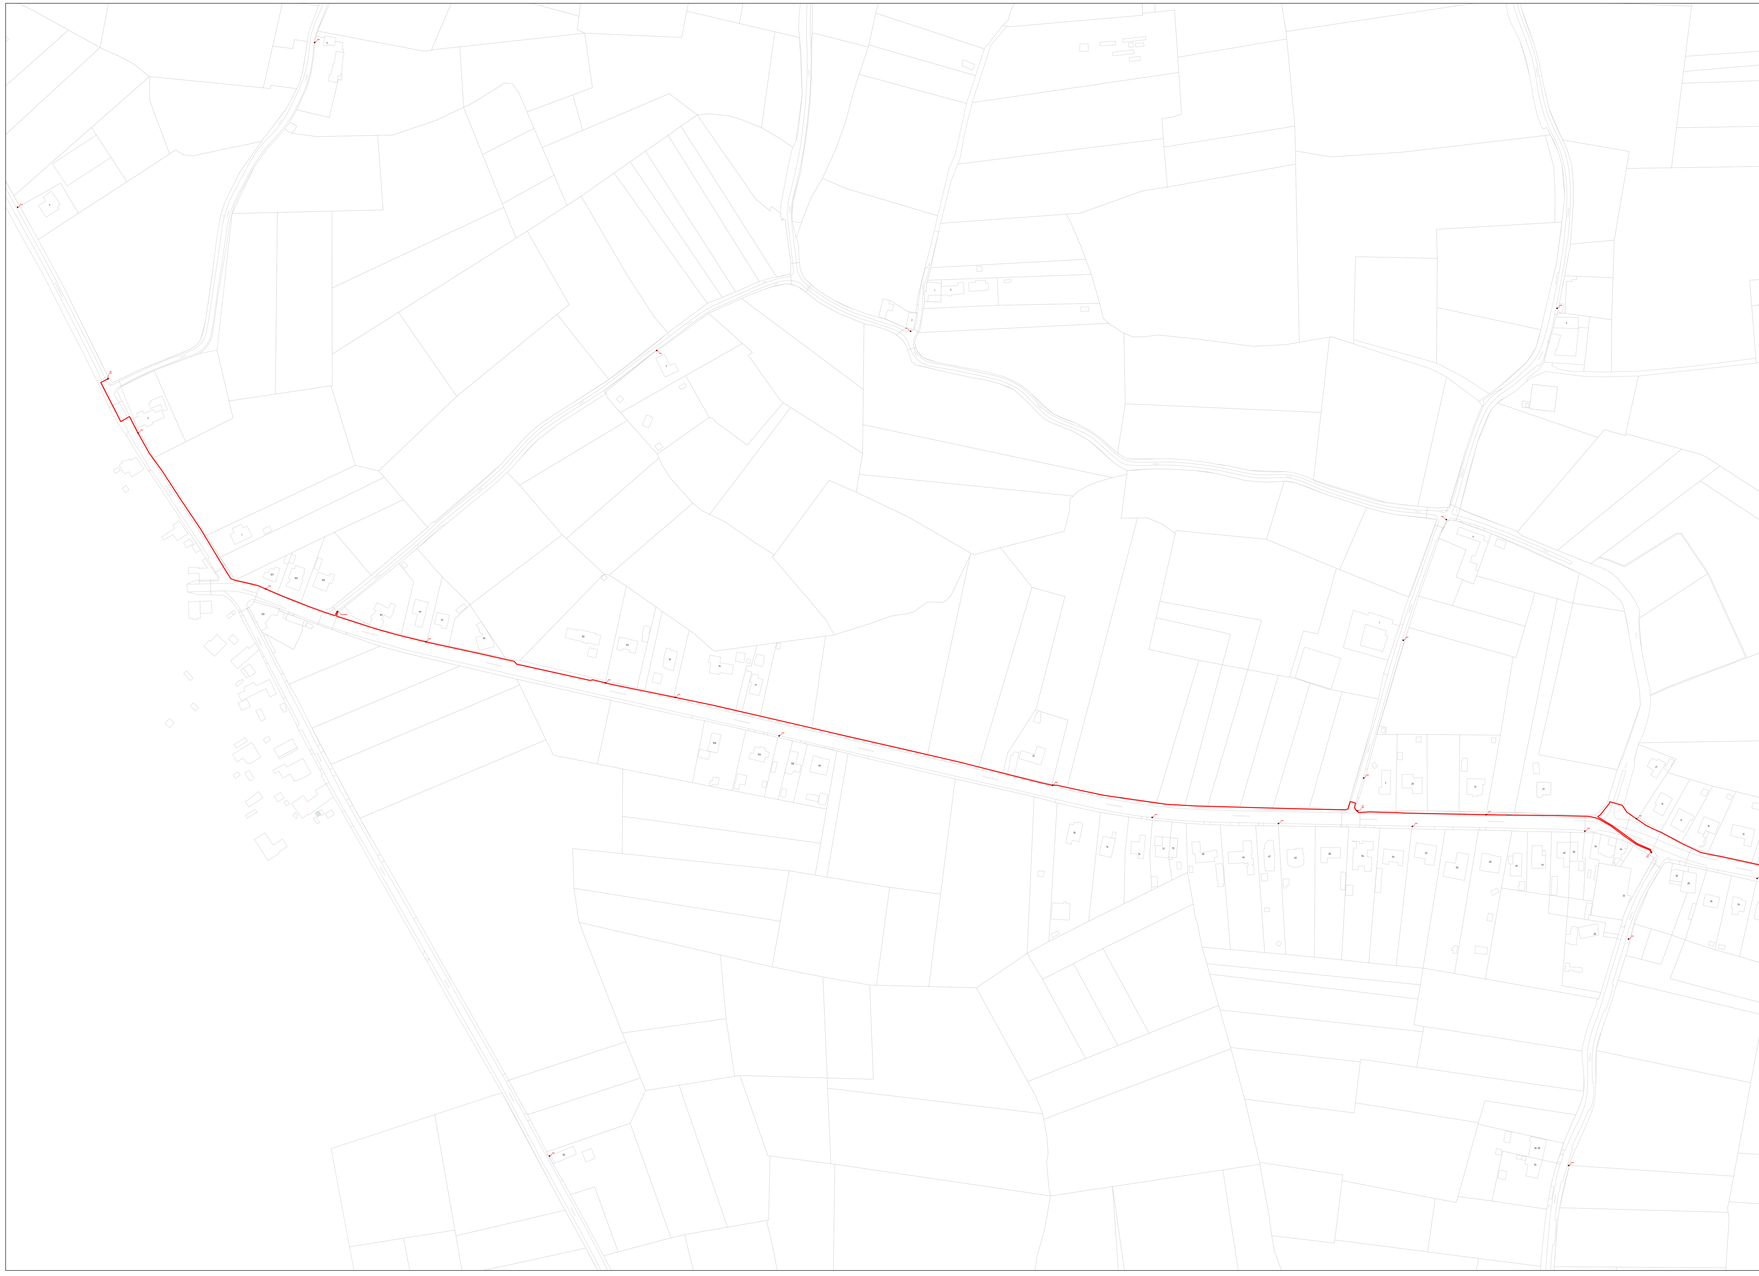

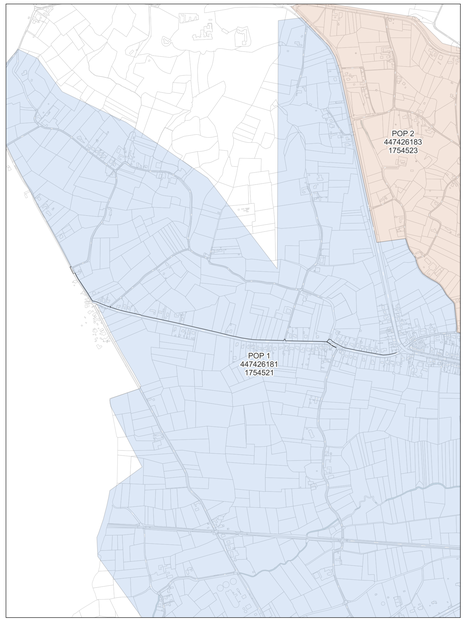

wyre

LEGENDE


- POP
- POP Passieve telecmat
- DP Kruis
- Mini DP Hartlijn
- Ondergrondse POC Hartlijn
- Gevel POC
- Paal POC
- Riser
- Koppeling
- Gevel kabel
- Paal kabel
- Ondergrondse kabel in rode subduct
- Ondergrondse kabel in blauwe subduct
- Ondergrondse kabel in groene subduct
- Ondergrondse kabel in gele subduct
- Ondergrondse kabel in violette subduct
- Ondergrondse kabel in witte subduct
- Ondergrondse kabel in oranje subduct

PLAN INFO	
Zone	RONSE_01_POP_001
Plan	Primaire distributie 045 - 055 - 060 - 065 A
Pagina	5 / 36
Uitgave	29/05/2026
Schaal	1 / 1903
PLAATS VAN DE WERKEN	
Postcode	9600
Gemeente	Ronse
MATERIAAL	
TYPE	288v-ondergronds
LENGTE	1770 m

STUDIE
JACOPS NV
NIJVERHEIDSLAAN 31
B-8540 Deerlijk

JACOPS.

Tekenaar	Sampathkumar Nakarakanti

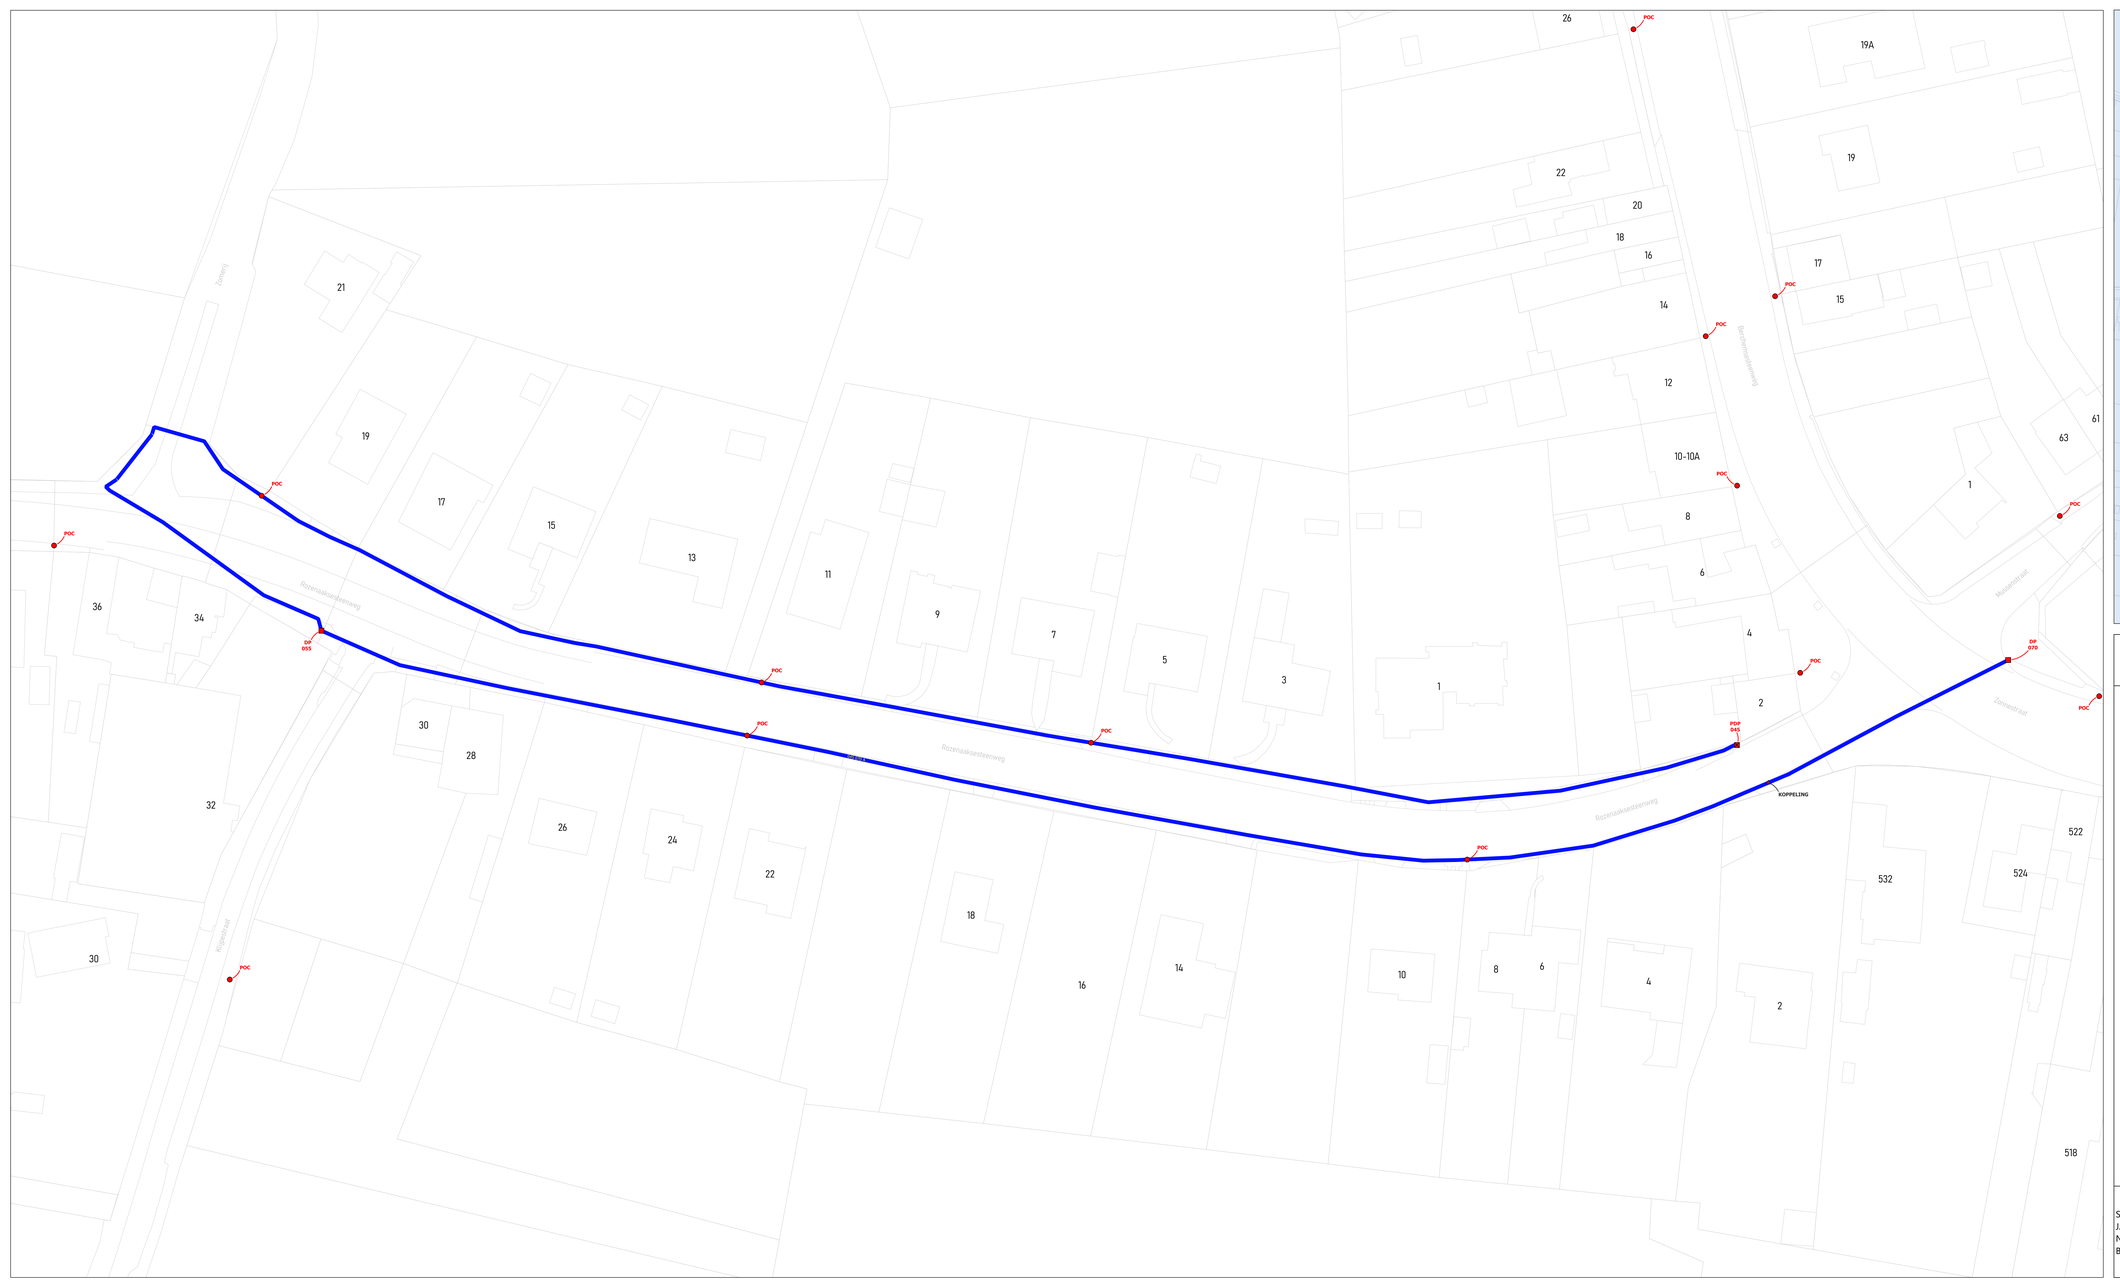



wyre

LEGENDE

- POP
- PDP Pakpunt telecom
- DP Pit info
- Mini DP Handhole
- Ondergrondse POC Handhole
- Gevel POC
- Paal POC
- Riser
- Koppeling
- Gevel kabel
- Paal kabel
- Ondergrondse kabel in rode subduct
- Ondergrondse kabel in blauwe subduct
- Ondergrondse kabel in groene subduct
- Ondergrondse kabel in gele subduct
- Ondergrondse kabel in violette subduct
- Ondergrondse kabel in witte subduct
- Ondergrondse kabel in oranje subduct

PLAN INFO

Zone	RONSE_01_POP_001
Plan	Primaire distributie 045 - 070 A
Pagina	6 / 36
Uitgave	29/05/2026
Schaal	1 / 1715

PLAATS VAN DE WERKEN

Postcode	9600
Gemeente	Ronse


MATERIAAL

TYPE	288v-ondergronds
LENGTE	740 m

STUDIE
JACOPS NV
NIJVERHEIDSLAAN 31
B-8540 Deerlijk

JACOPS.

Tekenaar | Sampathkumar Nakarakanti

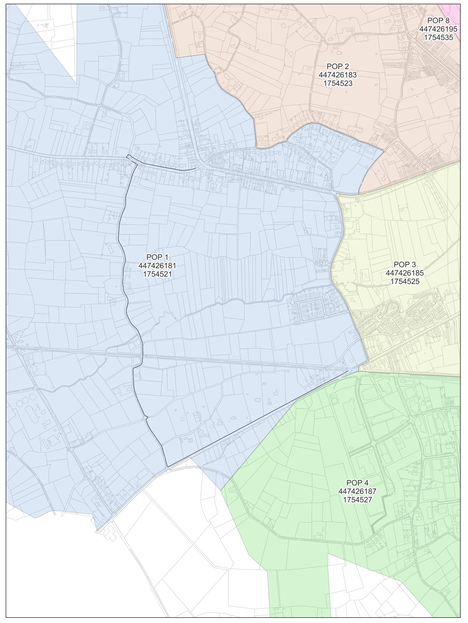

wyre

LEGENDE


- POP
- POP Reserve telecom
- DP Kruis
- Mini DP Kruis
- Ondergrondse POC Voorbeeld
- Gevel POC
- Paal POC
- Riser
- Koppeling
- Gevel kabel
- Paal kabel
- Ondergrondse kabel in rode subduct
- Ondergrondse kabel in blauwe subduct
- Ondergrondse kabel in groene subduct
- Ondergrondse kabel in grite subduct
- Ondergrondse kabel in violette subduct
- Ondergrondse kabel in witte subduct
- Ondergrondse kabel in oranje subduct

PLAN INFO	
Zone	RONSE_01_POP_001
Plan	Primaire distributie 045 - 075 A
Pagina	7 / 36
Uitgave	29/05/2026
Schaal	1 / 426
PLAATS VAN DE WERKEN	
Postcode	9600
Gemeente	Ronse
MATERIAAL	
TYPE	288v-ondergronds
LENGTE	2870 m

STUDIE
JACOPS NV
NIJVERHEIDSLAAN 31
B-8540 Deerlijk

JACOPS.

Tekenaar: Sampathkumar Nakarakanti

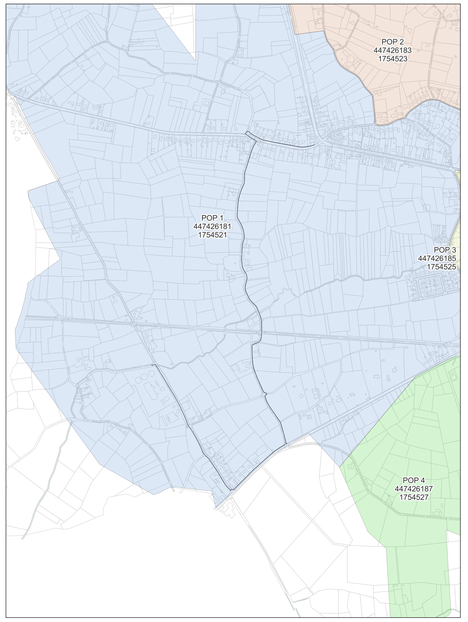

wyre

LEGENDE

- POP
- POP Palissers Internet
- DP Kruis
- Mini DP Kwartier
- Ondergrondse POC Voorbeeld
- Gevel POC
- Paal POC
- Riser
- Koppeling
- Gevel kabel
- Paal kabel
- Ondergrondse kabel in rode subduct
- Ondergrondse kabel in blauwe subduct
- Ondergrondse kabel in groene subduct
- Ondergrondse kabel in gele subduct
- Ondergrondse kabel in violette subduct
- Ondergrondse kabel in witte subduct
- Ondergrondse kabel in oranje subduct

PLAN INFO

Zone	RONSE_01_POP_001
Plan	Primaire distributie 045 - 080 A
Pagina	8 / 36
Uitgave	29/05/2026
Schaal	1 / 2711

PLAATS VAN DE WERKEN

Postcode	9600
Gemeente	Ronse

MATERIAAL


TYPE	288v-ondergronds
LENGTE	2973 m

STUDIE
JACOPS NV
NIJVERHEIDSLAAN 31
B-8540 Deerlijk

JACOPS.

Tekenaar	Sampathkumar Nakarakanti



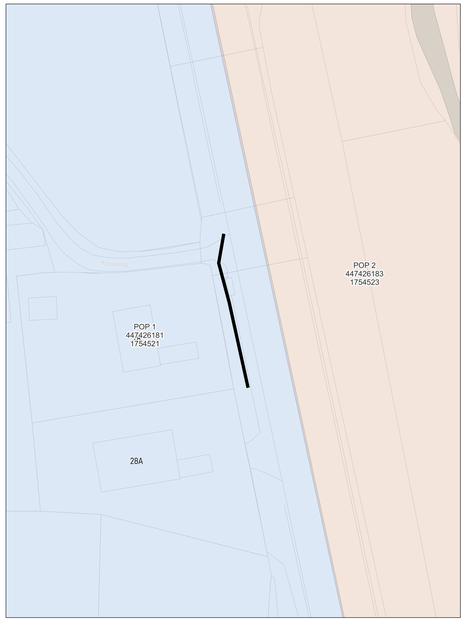

wyre

LEGENDE


- POP
- POP Passera tekenaar
- DP Kruis
- Mini DP Kwartier
- Ondergrondse POC Kwartier
- Gevel POC
- Paal POC
- Riser
- Koppeling
- Gevel kabel
- Paal kabel
- Ondergrondse kabel in rode subduct
- Ondergrondse kabel in blauwe subduct
- Ondergrondse kabel in groene subduct
- Ondergrondse kabel in gele subduct
- Ondergrondse kabel in violette subduct
- Ondergrondse kabel in witte subduct
- Ondergrondse kabel in oranje subduct


PLAN INFO	
Zone	RONSE_01_POP_001
Plan	Secundaire distributie 050A
Pagina	9 / 36
Uitgave	29/05/2026
Schaal	1 / 3117
PLAATS VAN DE WERKEN	
Postcode	9600
Gemeente	Ronse
MATERIAAL	
TYPE	96v-ondergronds
LENGTE	36 m

STUDIE
JACOPS NV
NIJVERHEIDSLAAN 31
B-8540 Deerlijk

JACOPS.

Tekenaar	Sampathkumar Nakarakanti

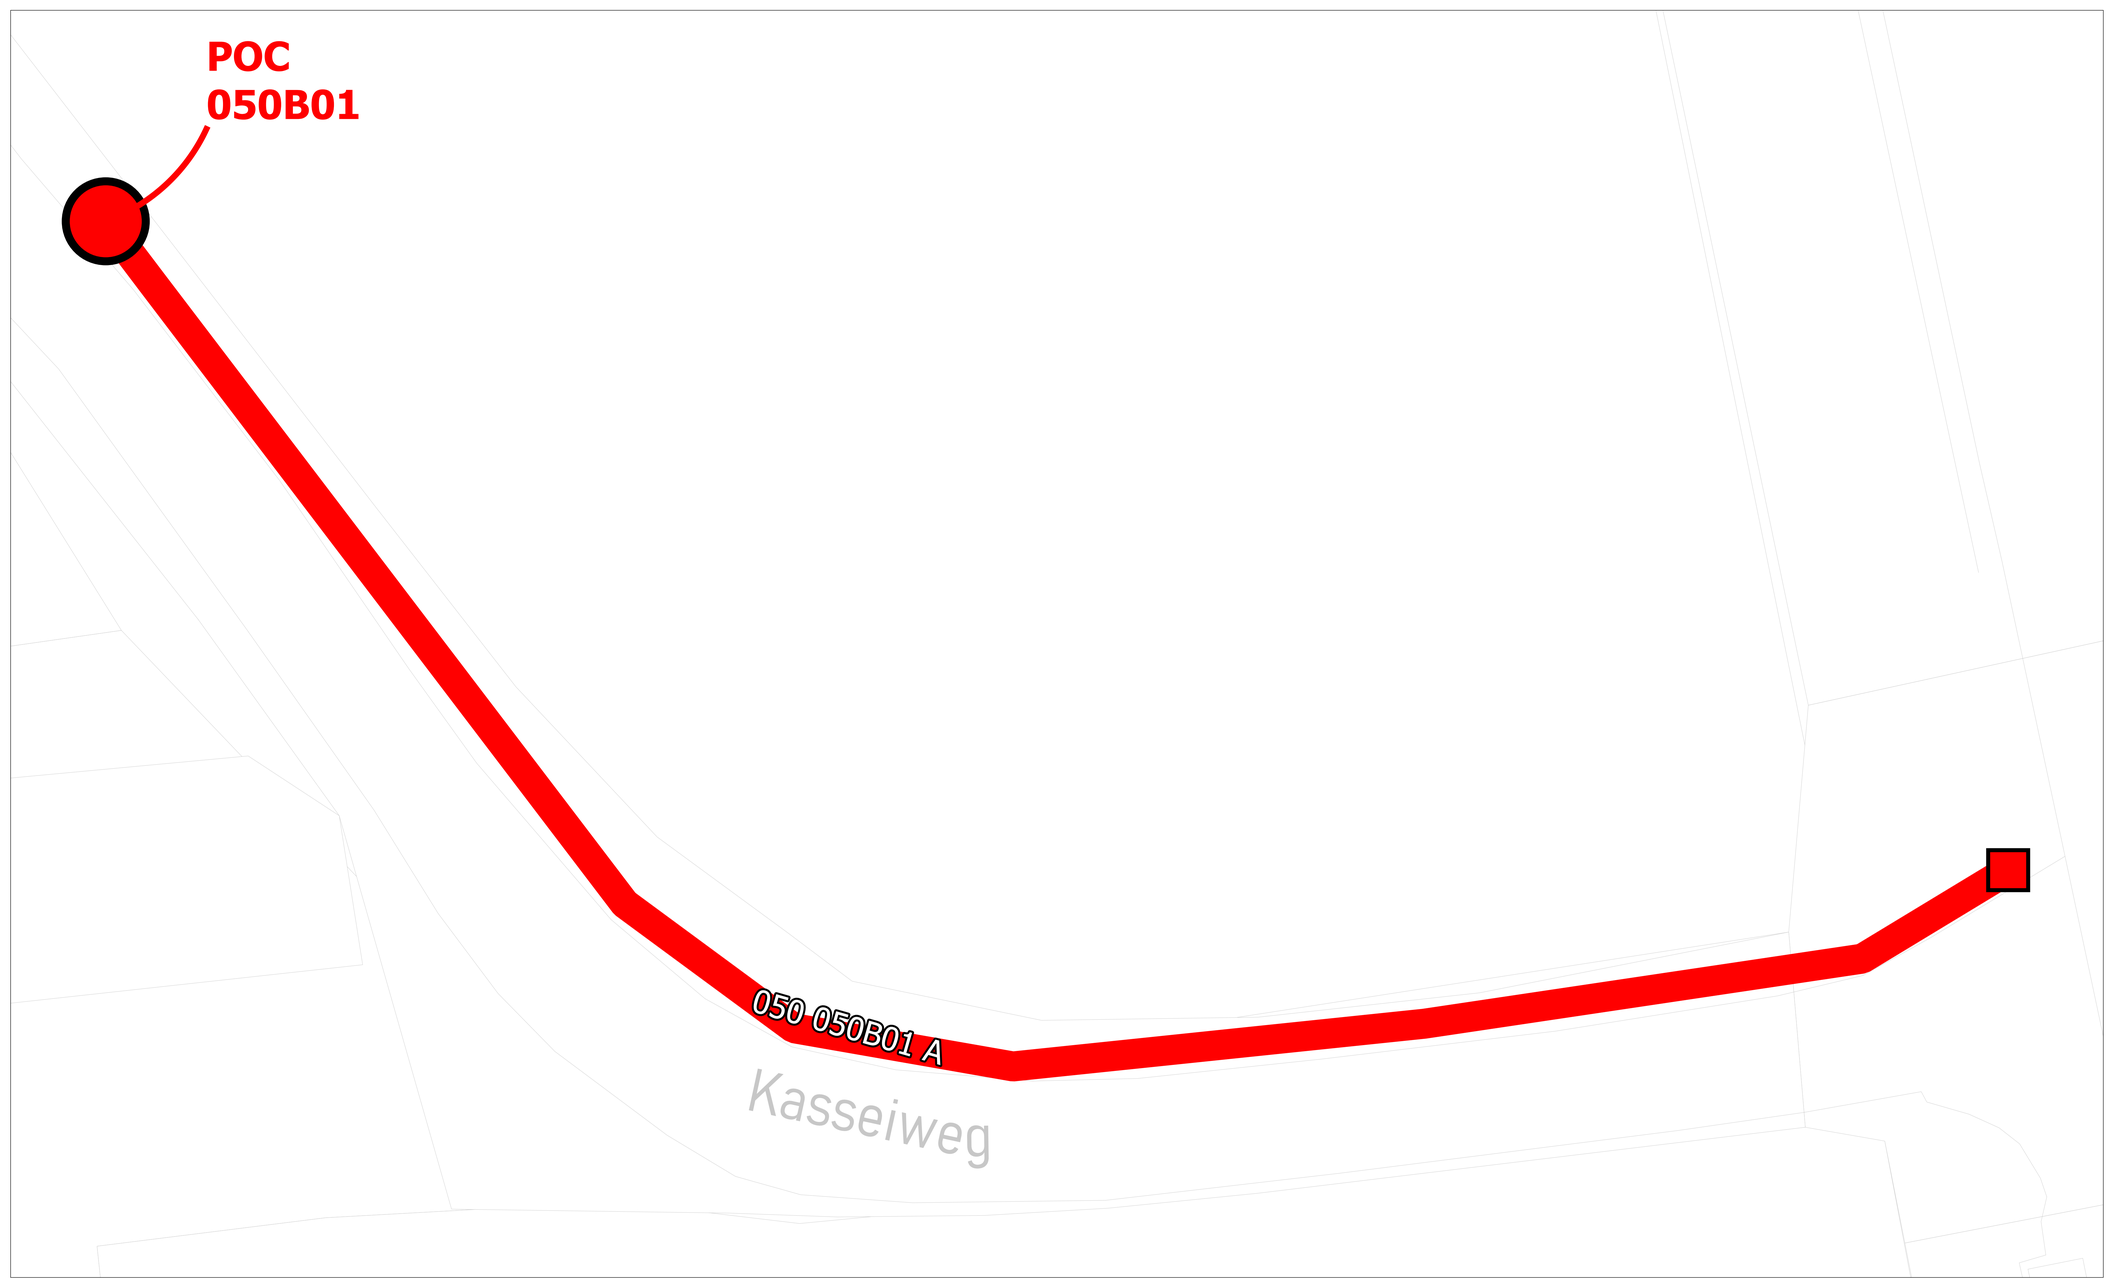

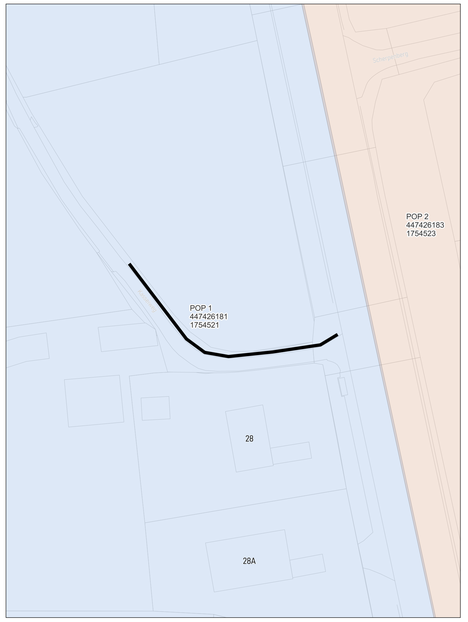

wyre

LEGENDE

- POP
- POP Reserve teleniet
- DP Kruis
- Mini DP Kwartier
- Ondergrondse POC Voorkant
- Gevel POC
- Paal POC
- Riser
- Koppeling
- Gevel kabel
- Paal kabel
- Ondergrondse kabel in rode subduct
- Ondergrondse kabel in blauwe subduct
- Ondergrondse kabel in groene subduct
- Ondergrondse kabel in grijs subduct
- Ondergrondse kabel in violette subduct
- Ondergrondse kabel in witte subduct
- Ondergrondse kabel in oranje subduct


PLAN INFO	
Zone	RONSE_01_POP_001
Plan	Secundaire distributie 050B
Pagina	10 / 36
Uitgave	29/05/2026
Schaal	1 / 65
PLAATS VAN DE WERKEN	
Postcode	9600
Gemeente	Ronse
MATERIAAL	
TYPE	96v-ondergronds
LENGTE	58 m

STUDIE
JACOPS NV
NIJVERHEIDSLAAN 31
B-8540 Deerlijk

JACOPS.

Tekenaar	Sampathkumar Nakarakanti



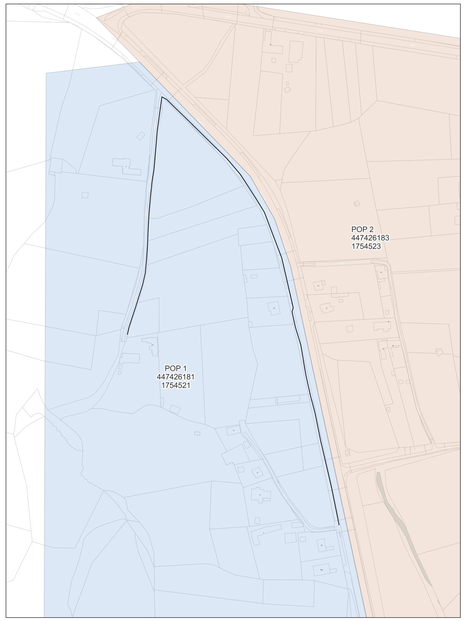

wyre

LEGENDE


- POP
- POP Passieve telecom
- DP Wyre
- Mini DP Inventive
- Ondergrondse POC Inventive
- Gevel POC
- Paal POC
- Riser
- Koppeling
- Gevel kabel
- Raal kabel
- Ondergrondse kabel in rode subduct
- Ondergrondse kabel in blauwe subduct
- Ondergrondse kabel in groene subduct
- Ondergrondse kabel in gele subduct
- Ondergrondse kabel in violette subduct
- Ondergrondse kabel in witte subduct
- Ondergrondse kabel in oranje subduct

PLAN INFO	
Zone	RONSE_01_POP_001
Plan	Secundaire distributie 050C
Pagina	11 / 36
Uitgave	29/05/2026
Schaal	1 / 54
PLAATS VAN DE WERKEN	
Postcode	9600
Gemeente	Ronse
MATERIAAL	
TYPE	96v-ondergronds
LENGTE	830 m

STUDIE
JACOPS NV
NIJVERHEIDSLAAN 31
B-8540 Deerlijk

JACOPS.

Tekenaar	Sampathkumar Nakarakanti

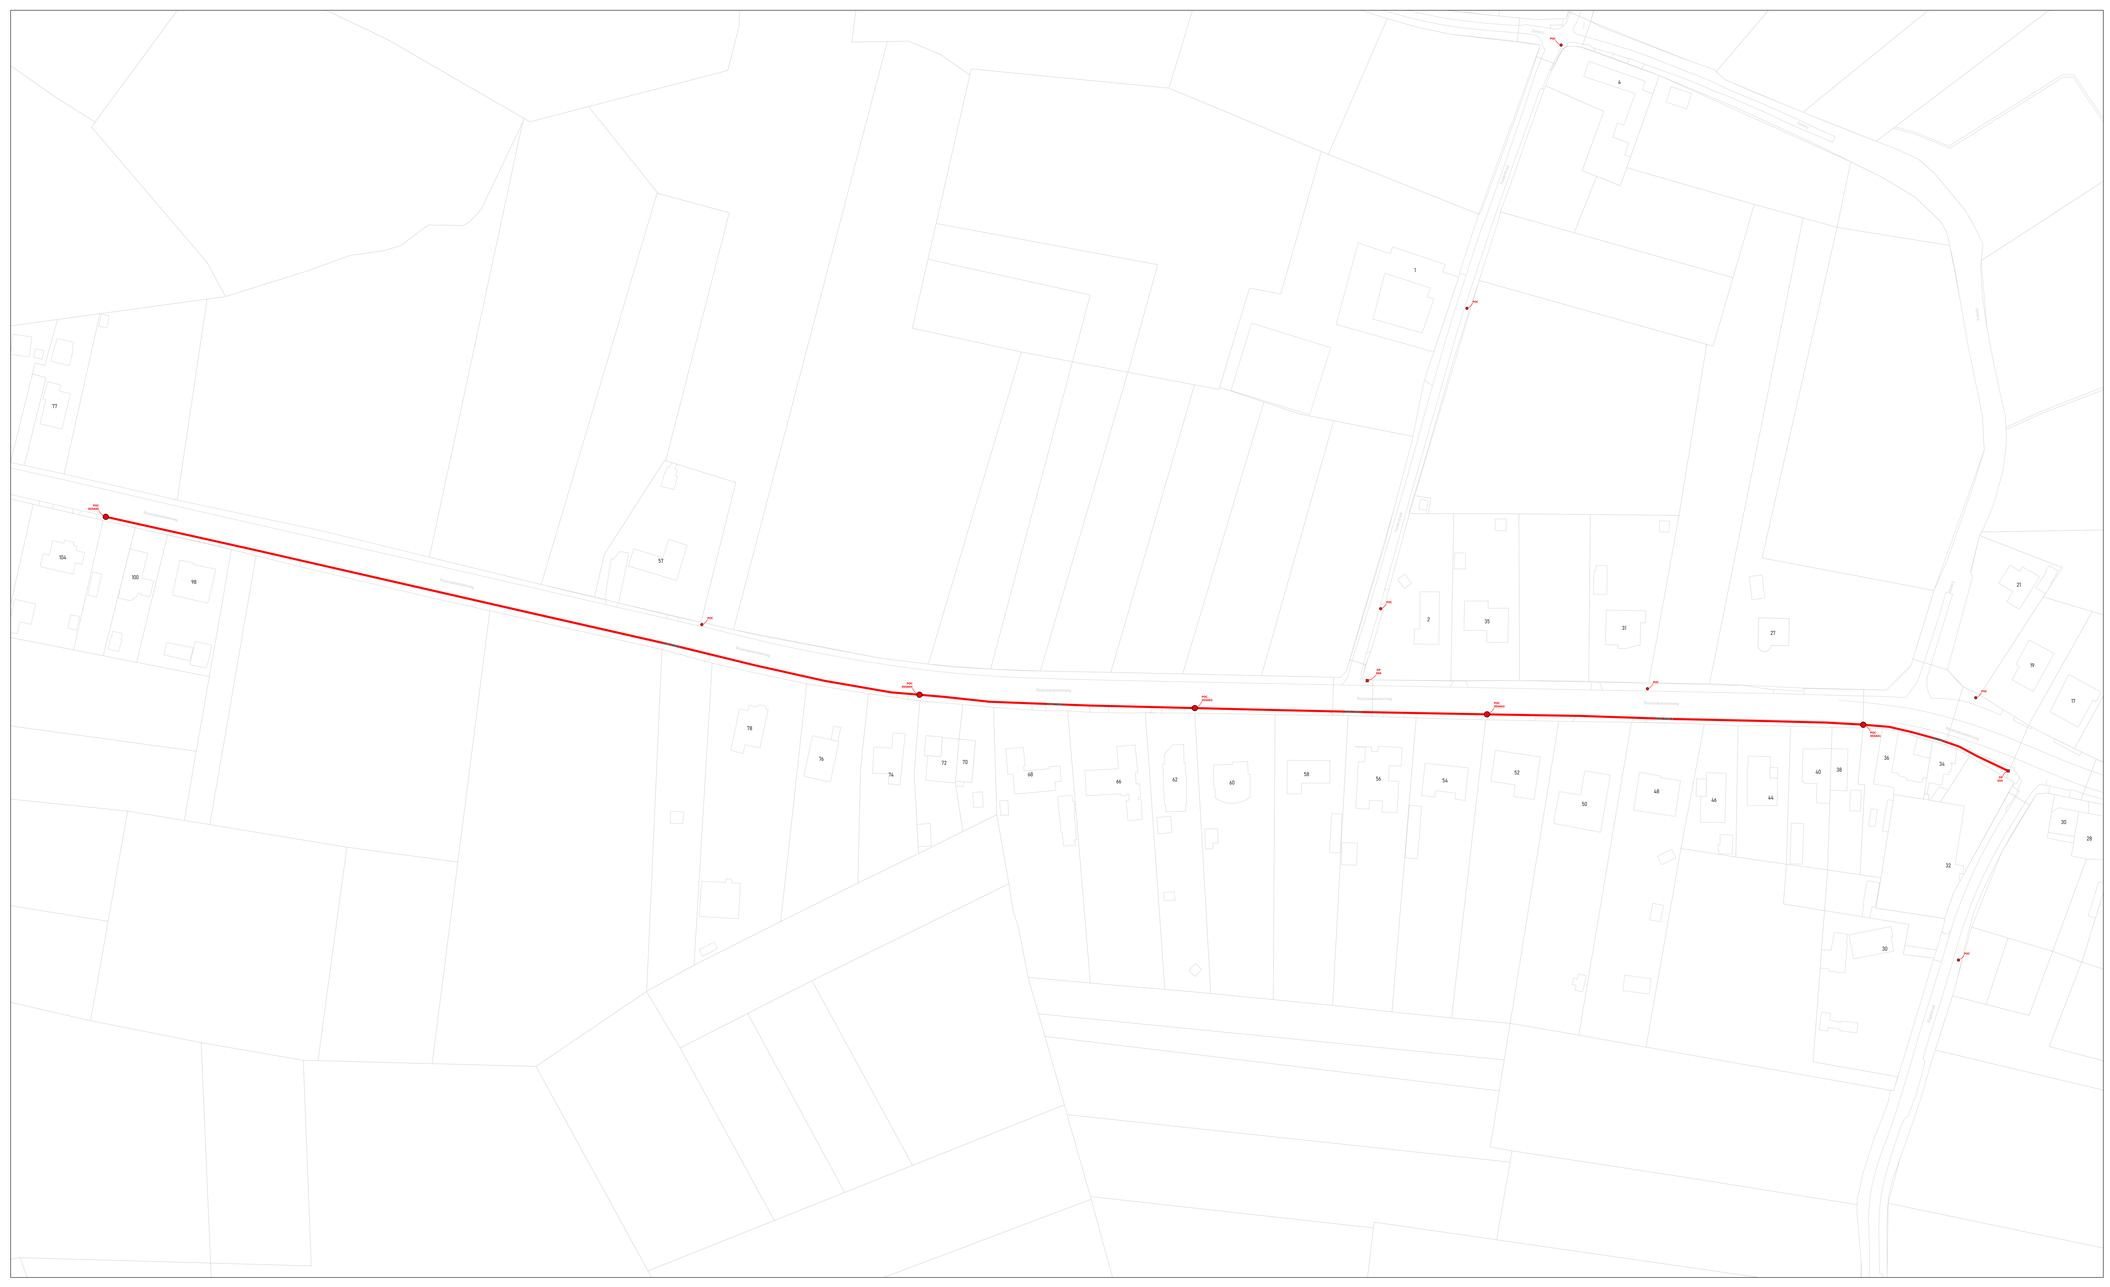

wyre

LEGENDE

- POP
- POP Passera tekenen
- DP Kruis
- Mini DP Kwartier
- Ondergrondse POC Vierkant
- Gevel POC
- Paal POC
- Riser
- Koppeling
- Gevel kabel
- Paal kabel
- Ondergrondse kabel in rode subduct
- Ondergrondse kabel in blauwe subduct
- Ondergrondse kabel in groene subduct
- Ondergrondse kabel in gele subduct
- Ondergrondse kabel in violette subduct
- Ondergrondse kabel in witte subduct
- Ondergrondse kabel in oranje subduct

PLAN INFO

Zone	RONSE_01_POP_001
Plan	Secundaire distributie 055A
Pagina	12 / 36
Uitgave	29/05/2026
Schaal	1 / 928

PLAATS VAN DE WERKEN

Postcode	9600
Gemeente	Ronse

MATERIAAL


TYPE	96v-ondergronds
LENGTE	701 m

STUDIE
JACOPS NV
NIJVERHEIDSLAAN 31
B-8540 Deerlijk

JACOPS.

Tekenaar: Sampathkumar Nakarakanti



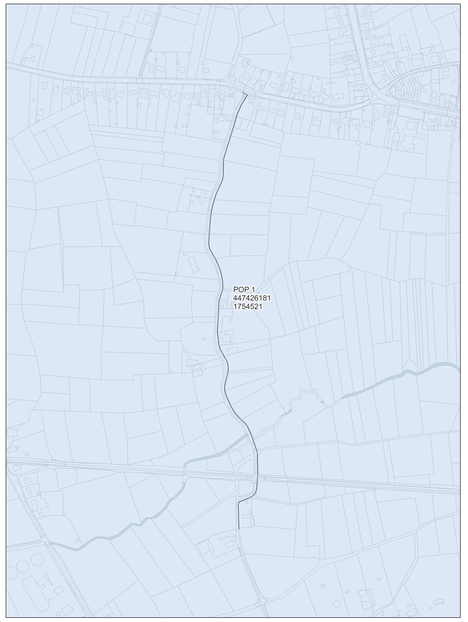

wyre

LEGENDE

- POP
- POP Hulppunt telecombat
- DP Kruis
- Mini DP Hulpkruis
- Ondergrondse POC Hulpkruis
- Gevel POC
- Paal POC
- Riser
- Koppeling
- Gevel kabel
- Paal kabel
- Ondergrondse kabel in rode subduct
- Ondergrondse kabel in blauwe subduct
- Ondergrondse kabel in groene subduct
- Ondergrondse kabel in gele subduct
- Ondergrondse kabel in violette subduct
- Ondergrondse kabel in witte subduct
- Ondergrondse kabel in oranje subduct

PLAN INFO

Zone	RONSE_01_POP_001
Plan	Secundaire distributie 055B
Pagina	13 / 36
Uitgave	29/05/2026
Schaal	1 / 786

PLAATS VAN DE WERKEN

Postcode	9600
Gemeente	Ronse


MATERIAAL


TYPE	96v-ondergronds
LENGTE	1090 m

STUDIE
JACOPS NV
NIJVERHEIDSLAAN 31
B-8540 Deerlijk

JACOPS.

Tekenaar: Sampathkumar Nakarakanti

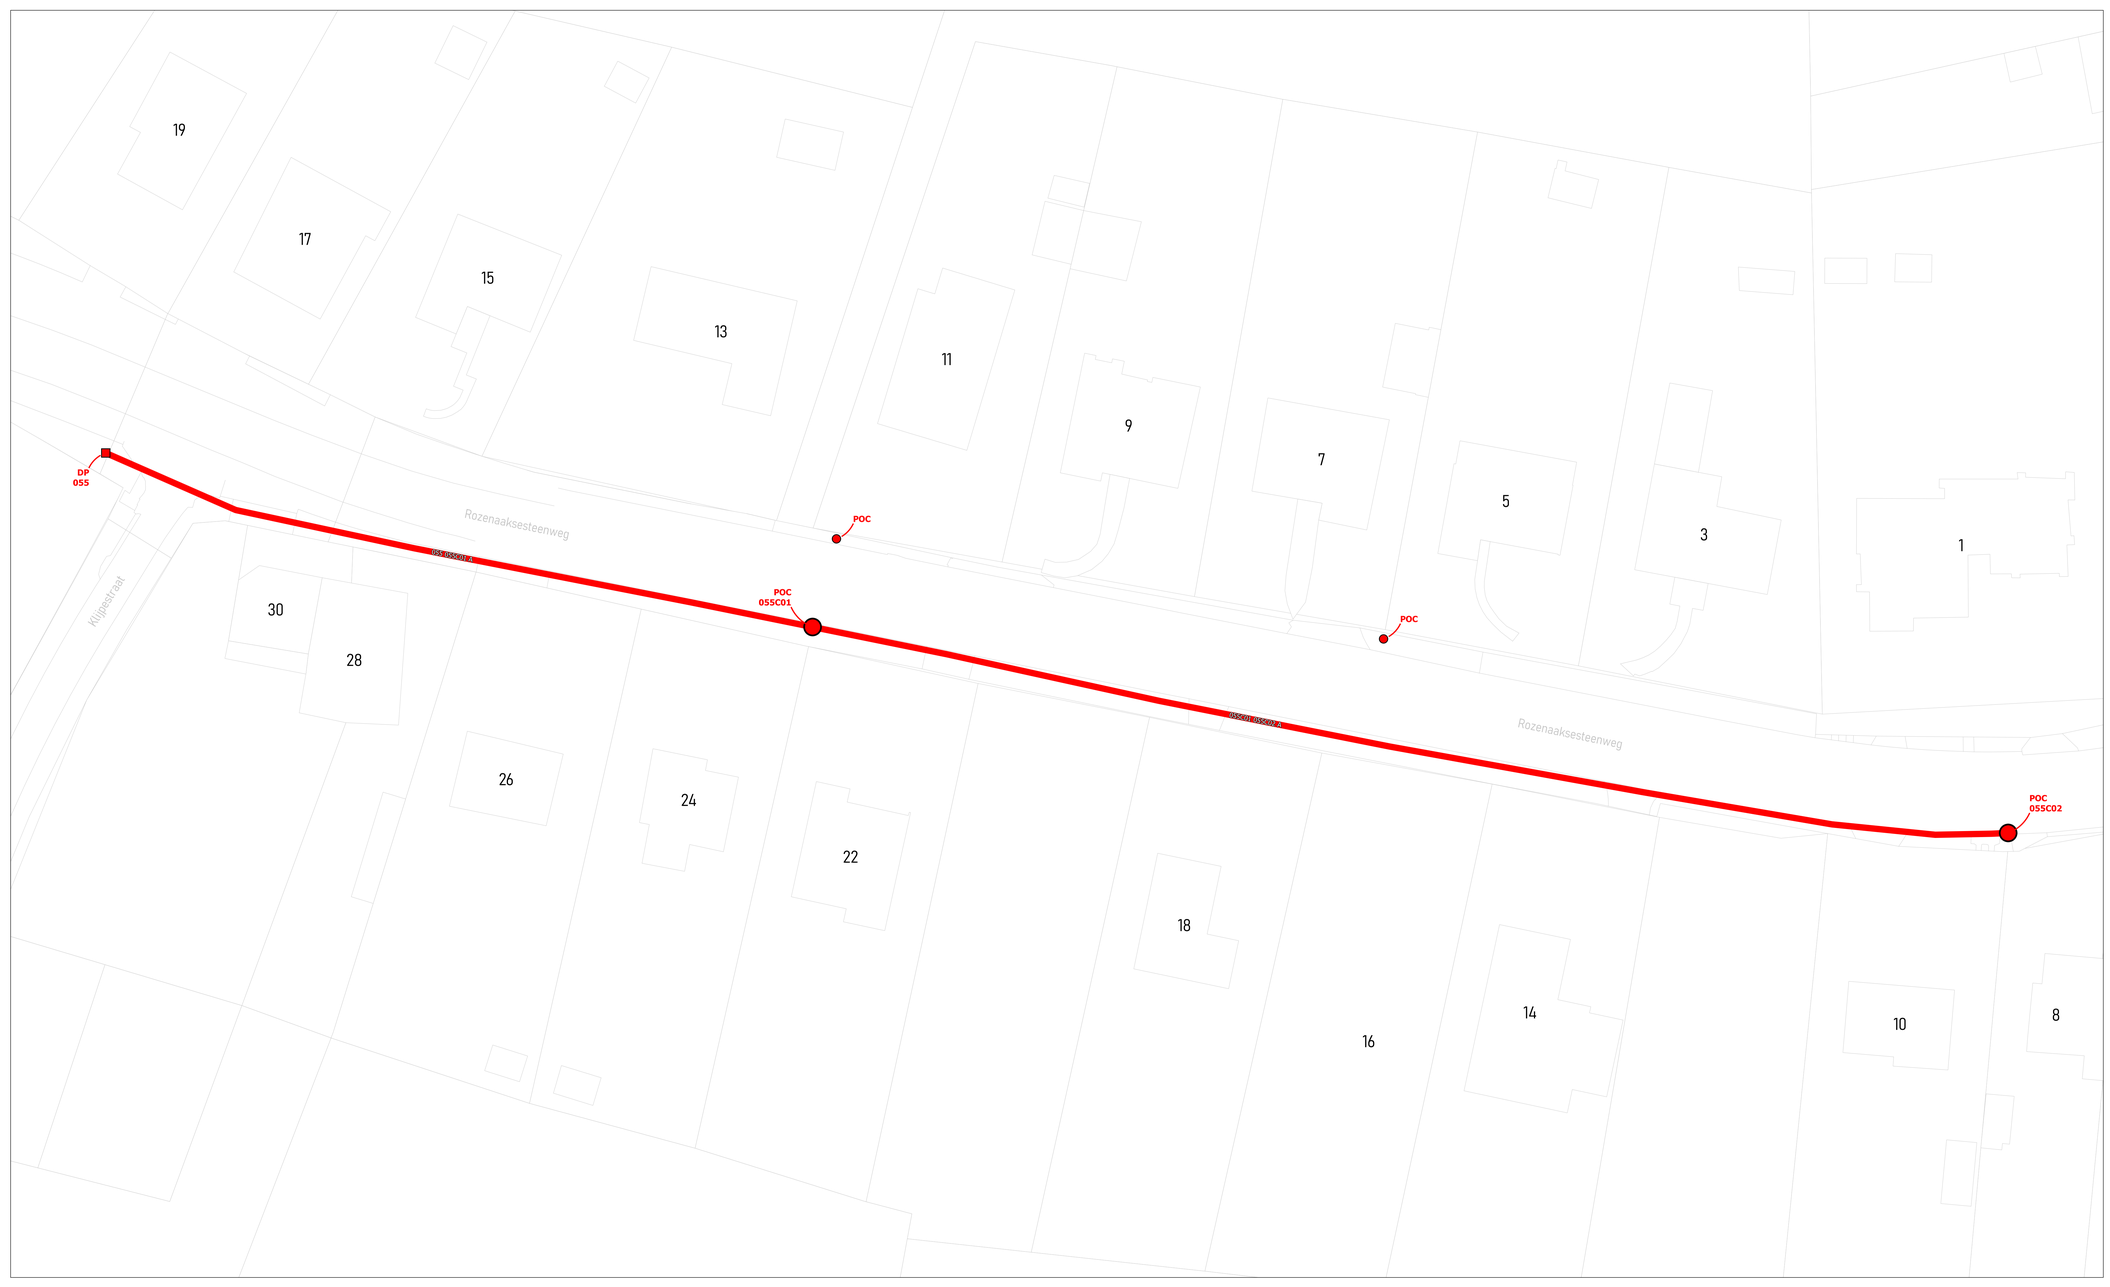

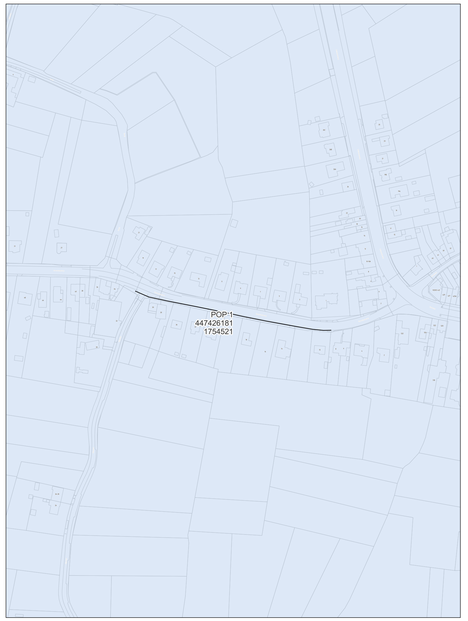

wyre

LEGENDE


POP
POP
Pakkans tekorten
DP
Brute
Mini DP
Inactief
Ondergrondse POC
Inactief
Gevel POC
Paal POC
Riser
Koppeling
Gevel kabel
Paal kabel
Ondergrondse kabel in rode subduct
Ondergrondse kabel in blauwe subduct
Ondergrondse kabel in groene subduct
Ondergrondse kabel in gele subduct
Ondergrondse kabel in violette subduct
Ondergrondse kabel in witte subduct
Ondergrondse kabel in oranje subduct


PLAN INFO	
Zone	RONSE_01_POP_001
Plan	Secundaire distributie 055C
Pagina	14 / 36
Uitgave	29/05/2026
Schaal	1 / 1897
PLAATS VAN DE WERKEN	
Postcode	9600
Gemeente	Ronse
MATERIAAL	
TYPE	96v-ondergronds
LENGTE	231 m

STUDIE
JACOPS NV
NIJVERHEIDSLAAN 31
B-8540 Deerlijk

JACOPS.

Tekenaar	Sampathkumar Nakarakanti

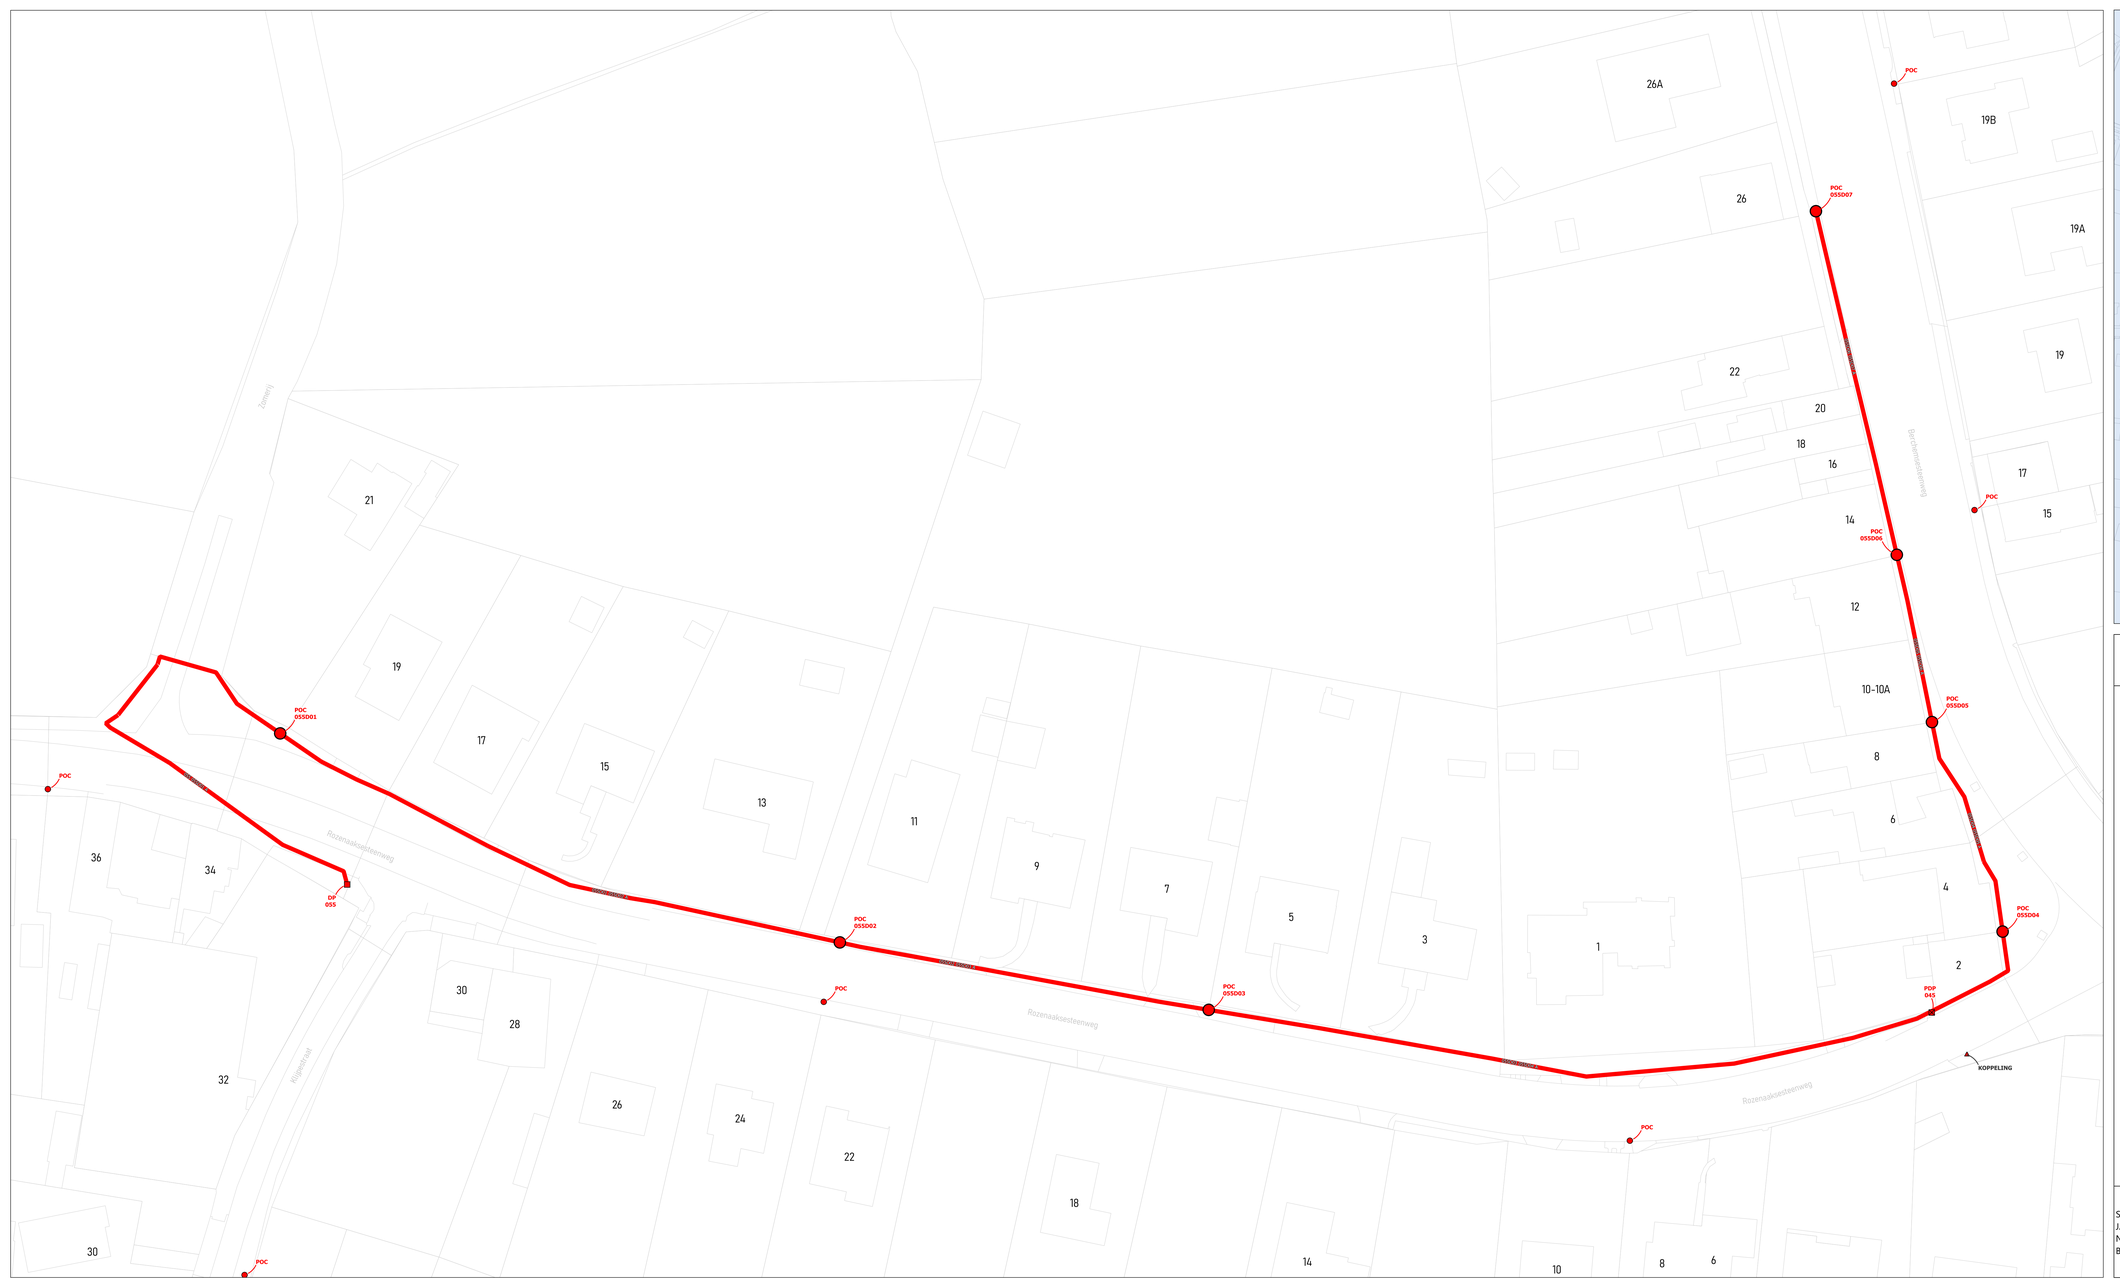

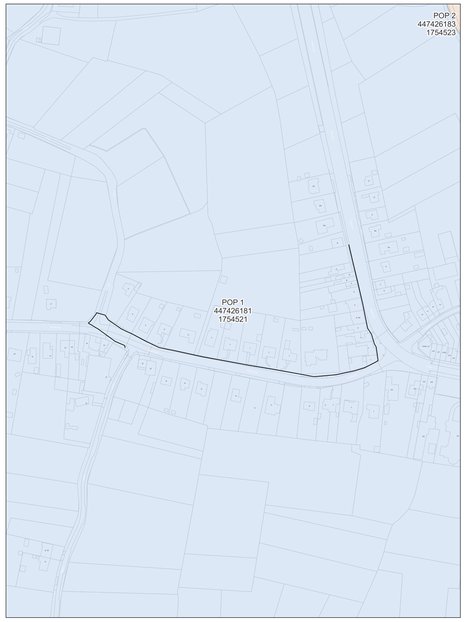

wyre

LEGENDE

- POP
- POP Fiduciaire Interne
- DP Private
- Mini DP Inactive
- Ondergrondse POC Inactive
- Gevel POC
- Paal POC
- Riser
- Koppeling
- Gevel kabel
- Paal kabel
- Ondergrondse kabel in rode subduct
- Ondergrondse kabel in blauwe subduct
- Ondergrondse kabel in groene subduct
- Ondergrondse kabel in gele subduct
- Ondergrondse kabel in violette subduct
- Ondergrondse kabel in witte subduct
- Ondergrondse kabel in oranje subduct

PLAN INFO

Zone	RONSE_01_POP_001
Plan	Secundaire distributie 055D
Pagina	15 / 36
Uitgave	29/05/2026
Schaal	1 / 257

PLAATS VAN DE WERKEN

Postcode	9600
Gemeente	Ronse


MATERIAAL


TYPE	96v-ondergronds
LENGTE	549 m

STUDIE
JACOPS NV
NIJVERHEIDSLAAN 31
B-8540 Deerlijk

JACOPS.

Tekenaar	Sampathkumar Nakarakanti

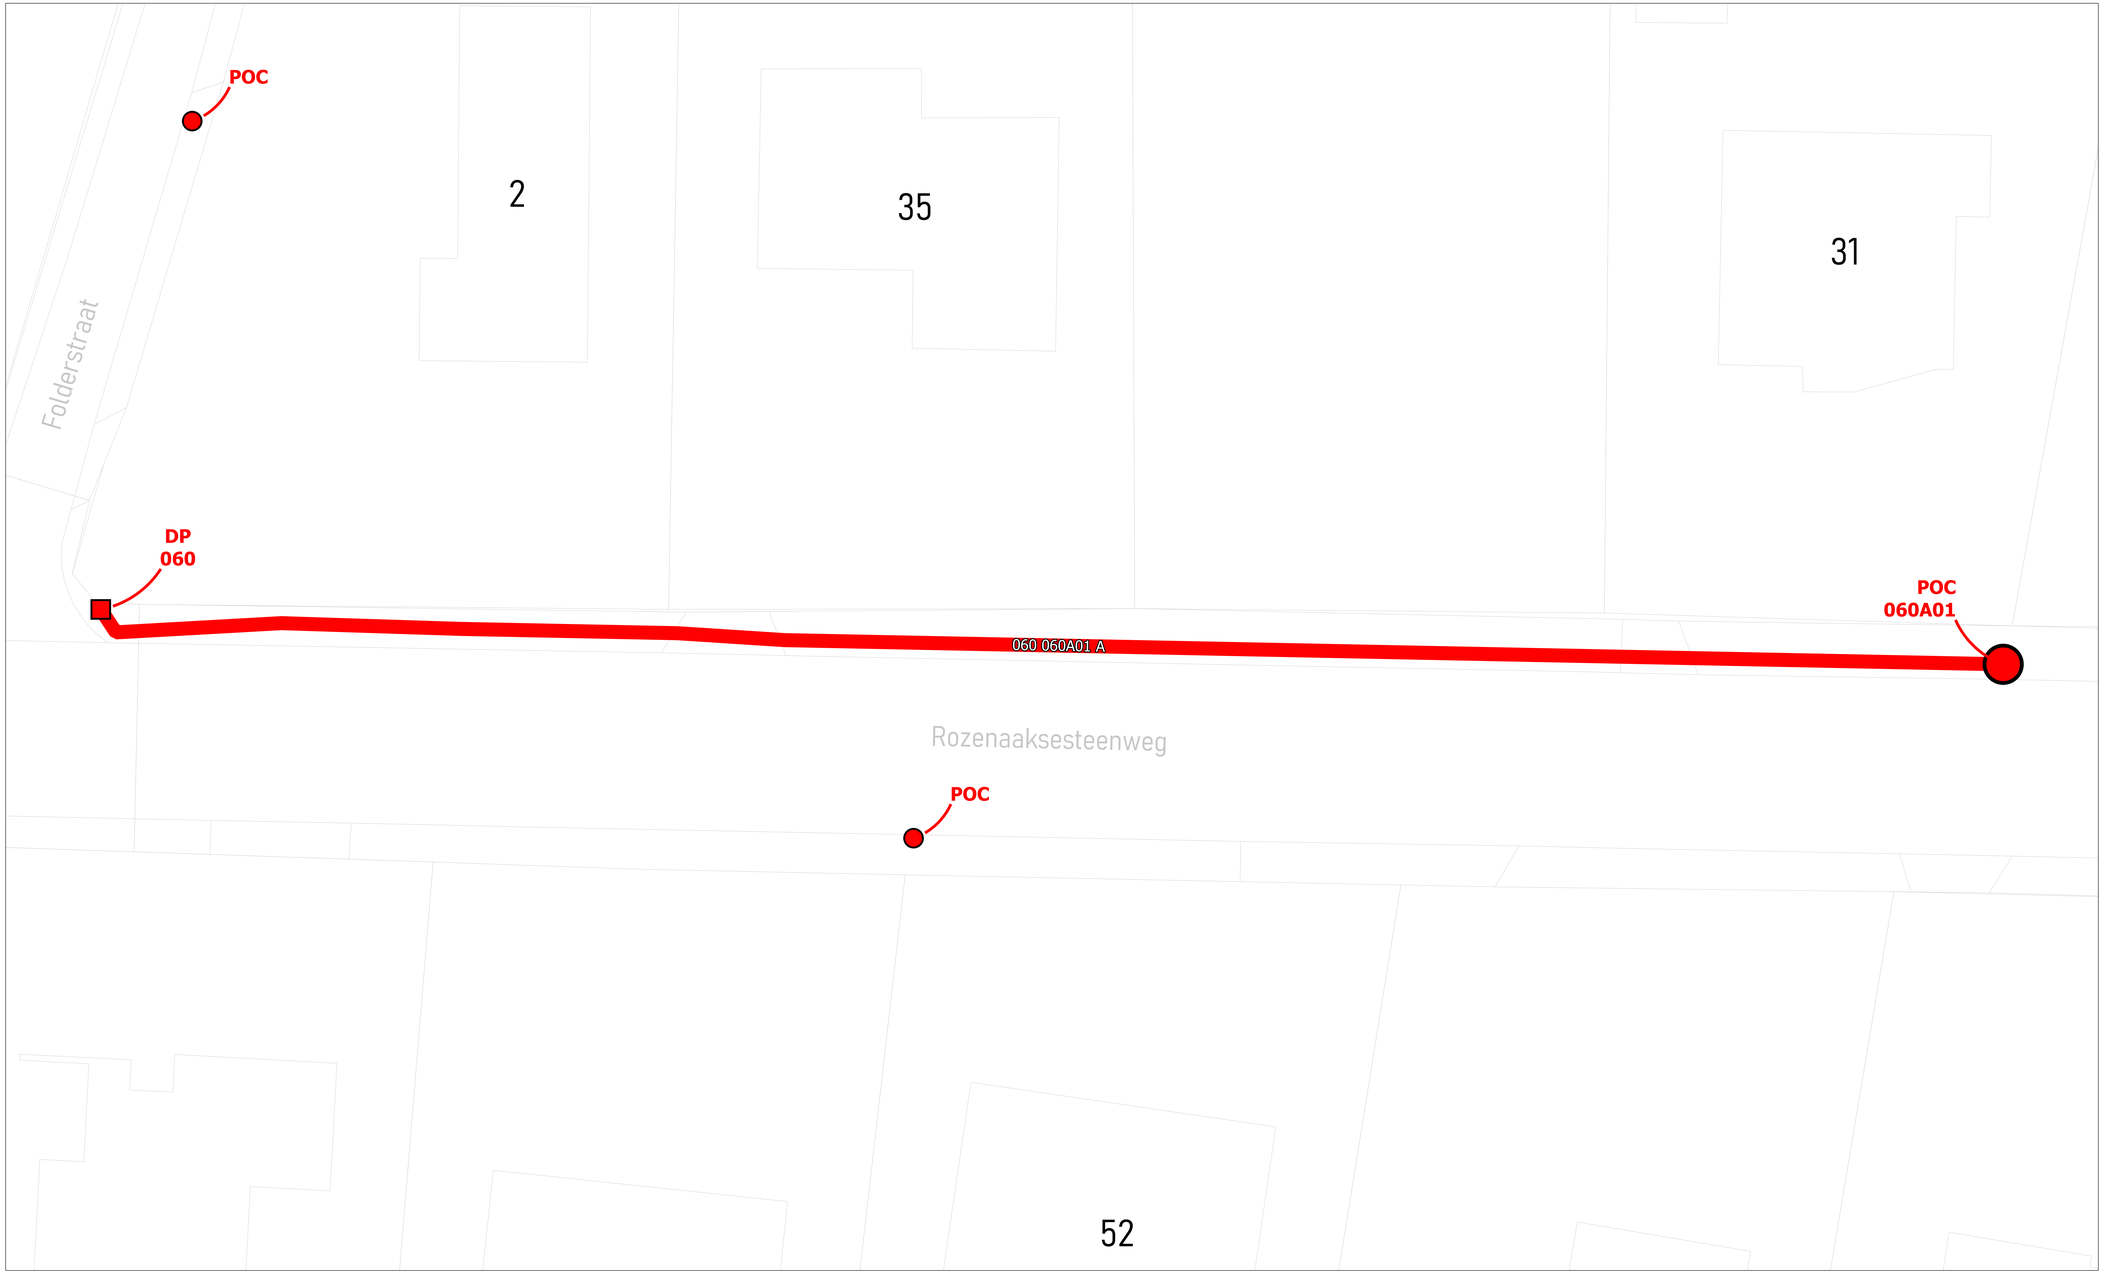

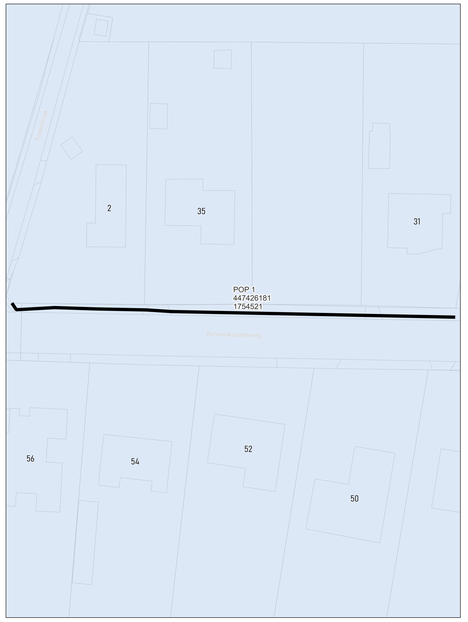

wyre

LEGENDE

- POP
- POP Passera telecom
- DP Wyre
- Mini DP Inventus
- Ondergrondse POC Inventus
- Gevel POC
- Paal POC
- Riser
- Koppeling
- Gevel kabel
- Paal kabel
- Ondergrondse kabel in rode subduct
- Ondergrondse kabel in blauwe subduct
- Ondergrondse kabel in groene subduct
- Ondergrondse kabel in gele subduct
- Ondergrondse kabel in violette subduct
- Ondergrondse kabel in witte subduct
- Ondergrondse kabel in oranje subduct


PLAN INFO	
Zone	RONSE_01_POP_001
Plan	Secundaire distributie 060A
Pagina	16 / 36
Uitgave	29/05/2026
Schaal	1 / 381
PLAATS VAN DE WERKEN	
Postcode	9600
Gemeente	Ronse
MATERIAAL	
TYPE	96v-ondergronds
LENGTE	102 m

STUDIE
JACOPS NV
NIJVERHEIDSLAAN 31
B-8540 Deerlijk

JACOPS.

Tekenaar	Sampathkumar Nakarakanti



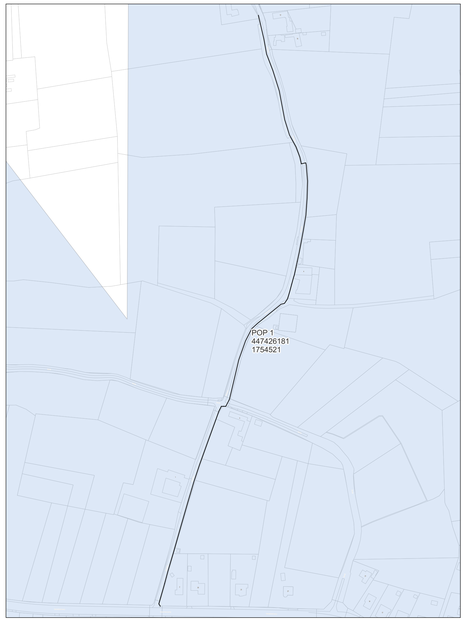

wyre

LEGENDE

- POP
- POP
  Nokaara telecrow
- DP
  Bronte
- Mini DP
  Inactive
- Ondergrondse POC
  Inactive
- Gevel POC
- Paal POC
- Riser
- Koppeling
- Gevel kabel
- Paal kabel
- Ondergrondse kabel in rode subduct
- Ondergrondse kabel in blauwe subduct
- Ondergrondse kabel in groene subduct
- Ondergrondse kabel in gele subduct
- Ondergrondse kabel in violette subduct
- Ondergrondse kabel in witte subduct
- Ondergrondse kabel in oranje subduct

PLAN INFO

Zone	RONSE_01_POP_001
Plan	Secundaire distributie 060B
Pagina	17 / 36
Uitgave	29/05/2026
Schaal	1 / 116

PLAATS VAN DE WERKEN

Postcode	9600
Gemeente	Ronse

MATERIAAL


TYPE	96v-ondergronds
LENGTE	741 m

STUDIE
JACOPS NV
NIJVERHEIDSLAAN 31
B-8540 Deerlijk

JACOPS.

Tekenaar	Sampathkumar Nakarakanti



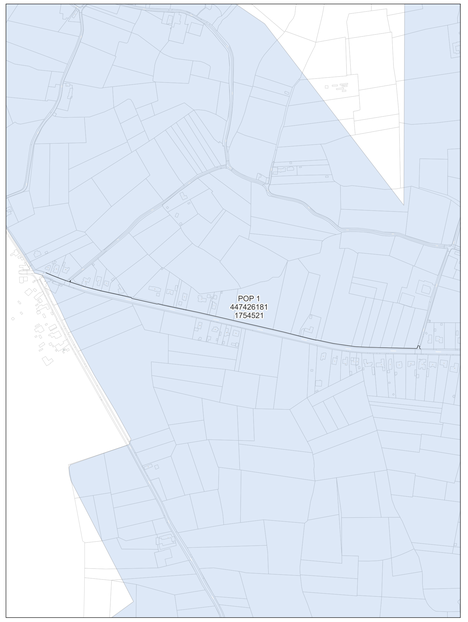

wyre

LEGENDE

- POP
- POP Reduans telecoax
- DP Wyre
- Mini DP Inventus
- Ondergrondse POC Inventus
- Gevel POC
- Paal POC
- Riser
- Koppeling
- Gevel kabel
- Paal kabel
- Ondergrondse kabel in rode subduct
- Ondergrondse kabel in blauwe subduct
- Ondergrondse kabel in groene subduct
- Ondergrondse kabel in gele subduct
- Ondergrondse kabel in violette subduct
- Ondergrondse kabel in witte subduct
- Ondergrondse kabel in oranje subduct


PLAN INFO	
Zone	RONSE_01_POP_001
Plan	Secundaire distributie 060C
Pagina	18 / 36
Uitgave	29/05/2026
Schaal	1 / 1282
PLAATS VAN DE WERKEN	
Postcode	9600
Gemeente	Ronse
MATERIAAL	
TYPE	96v-ondergronds
LENGTE	903 m

STUDIE
JACOPS NV
NIJVERHEIDSLAAN 31
B-8540 Deerlijk

JACOPS.

Tekenaar	Sampathkumar Nakarakanti



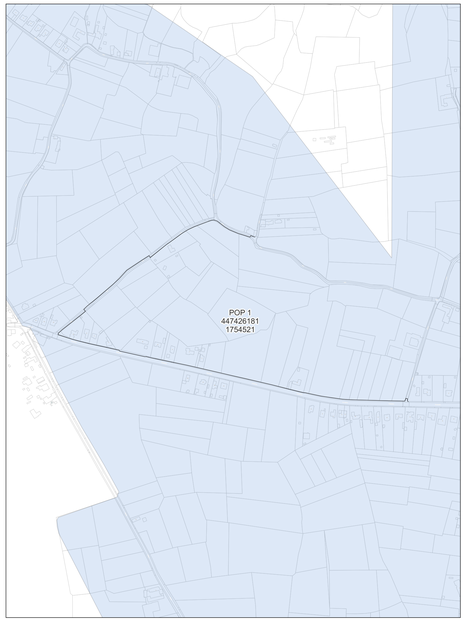

wyre

LEGENDE

- POP
- POP Nokaara telecrew
- DP Wyre
- Mini DP Huawei
- Ondergrondse POC Huawei
- Gevel POC
- Paal POC
- Riser
- Koppeling
- Gevel kabel
- Paal kabel
- Ondergrondse kabel in rode subduct
- Ondergrondse kabel in blauwe subduct
- Ondergrondse kabel in groene subduct
- Ondergrondse kabel in grijs subduct
- Ondergrondse kabel in violette subduct
- Ondergrondse kabel in witte subduct
- Ondergrondse kabel in oranje subduct

PLAN INFO

Zone	RONSE_01_POP_001
Plan	Secundaire distributie 060D
Pagina	19 / 36
Uitgave	29/05/2026
Schaal	1 / 984

PLAATS VAN DE WERKEN

Postcode	9600
Gemeente	Ronse

MATERIAAL


TYPE	96v-ondergronds
LENGTE	1409 m

STUDIE
JACOPS NV
NIJVERHEIDSLAAN 31
B-8540 Deerlijk

JACOPS.

Tekenaar: Sampathkumar Nakarakanti



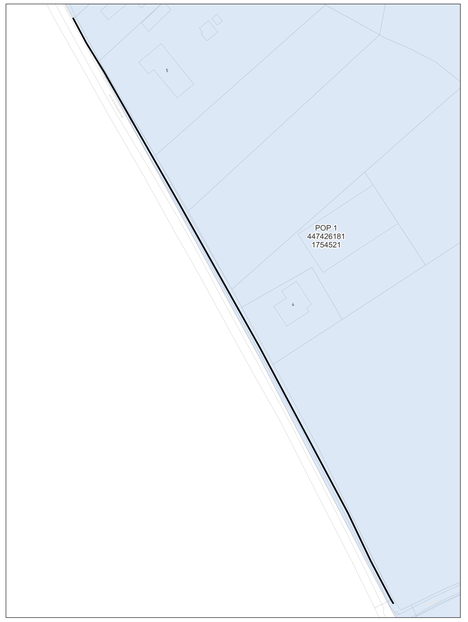

wyre

LEGENDE

- POP
- POP Fiduciaire tabernak
- DP Wyre
- Mini DP Inventive
- Ondergrondse POC Inventive
- Gevel POC
- Paal POC
- Riser
- Koppeling
- Gevel kabel
- Paal kabel
- Ondergrondse kabel in rode subduct
- Ondergrondse kabel in blauwe subduct
- Ondergrondse kabel in groene subduct
- Ondergrondse kabel in gele subduct
- Ondergrondse kabel in violette subduct
- Ondergrondse kabel in witte subduct
- Ondergrondse kabel in oranje subduct

PLAN INFO

Zone	RONSE_01_POP_001
Plan	Secundaire distributie 065A
Pagina	20 / 36
Uitgave	29/05/2026
Schaal	1 / 920

PLAATS VAN DE WERKEN

Postcode	9600
Gemeente	Ronse

MATERIAAL


TYPE	96v-ondergronds
LENGTE	308 m

STUDIE
JACOPS NV
NIJVERHEIDSLAAN 31
B-8540 Deerlijk

JACOPS.

Tekenaar	Sampathkumar Nakarakanti



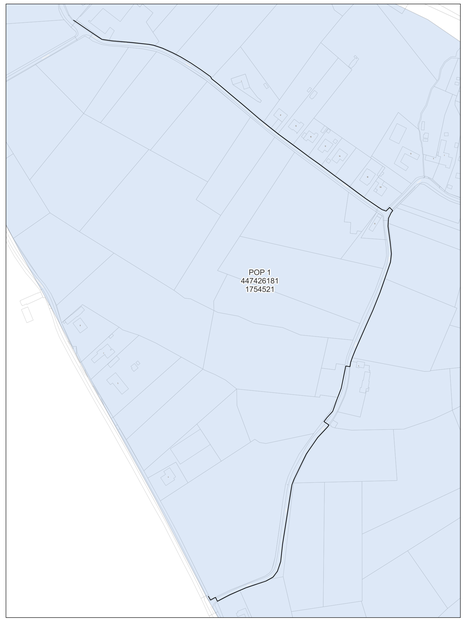

wyre

LEGENDE

- POP
- POP Passera tekenen
- DP Wyre
- Mini DP Handhole
- Ondergrondse POC Handhole
- Gevel POC
- Paal POC
- Riser
- Koppeling
- Gevel kabel
- Paal kabel
- Ondergrondse kabel in rode subduct
- Ondergrondse kabel in blauwe subduct
- Ondergrondse kabel in groene subduct
- Ondergrondse kabel in gele subduct
- Ondergrondse kabel in violette subduct
- Ondergrondse kabel in witte subduct
- Ondergrondse kabel in oranje subduct

PLAN INFO

Zone	RONSE_01_POP_001
Plan	Secundaire distributie 065B
Pagina	21 / 36
Uitgave	29/05/2026
Schaal	1 / 507

PLAATS VAN DE WERKEN

Postcode	
Gemeente	


MATERIAAL

TYPE	96v-ondergronds
LENGTE	993 m

STUDIE
JACOPS NV
NIJVERHEIDSLAAN 31
B-8540 Deerlijk

JACOPS.

Tekenaar	Sampathkumar Nakarakanti

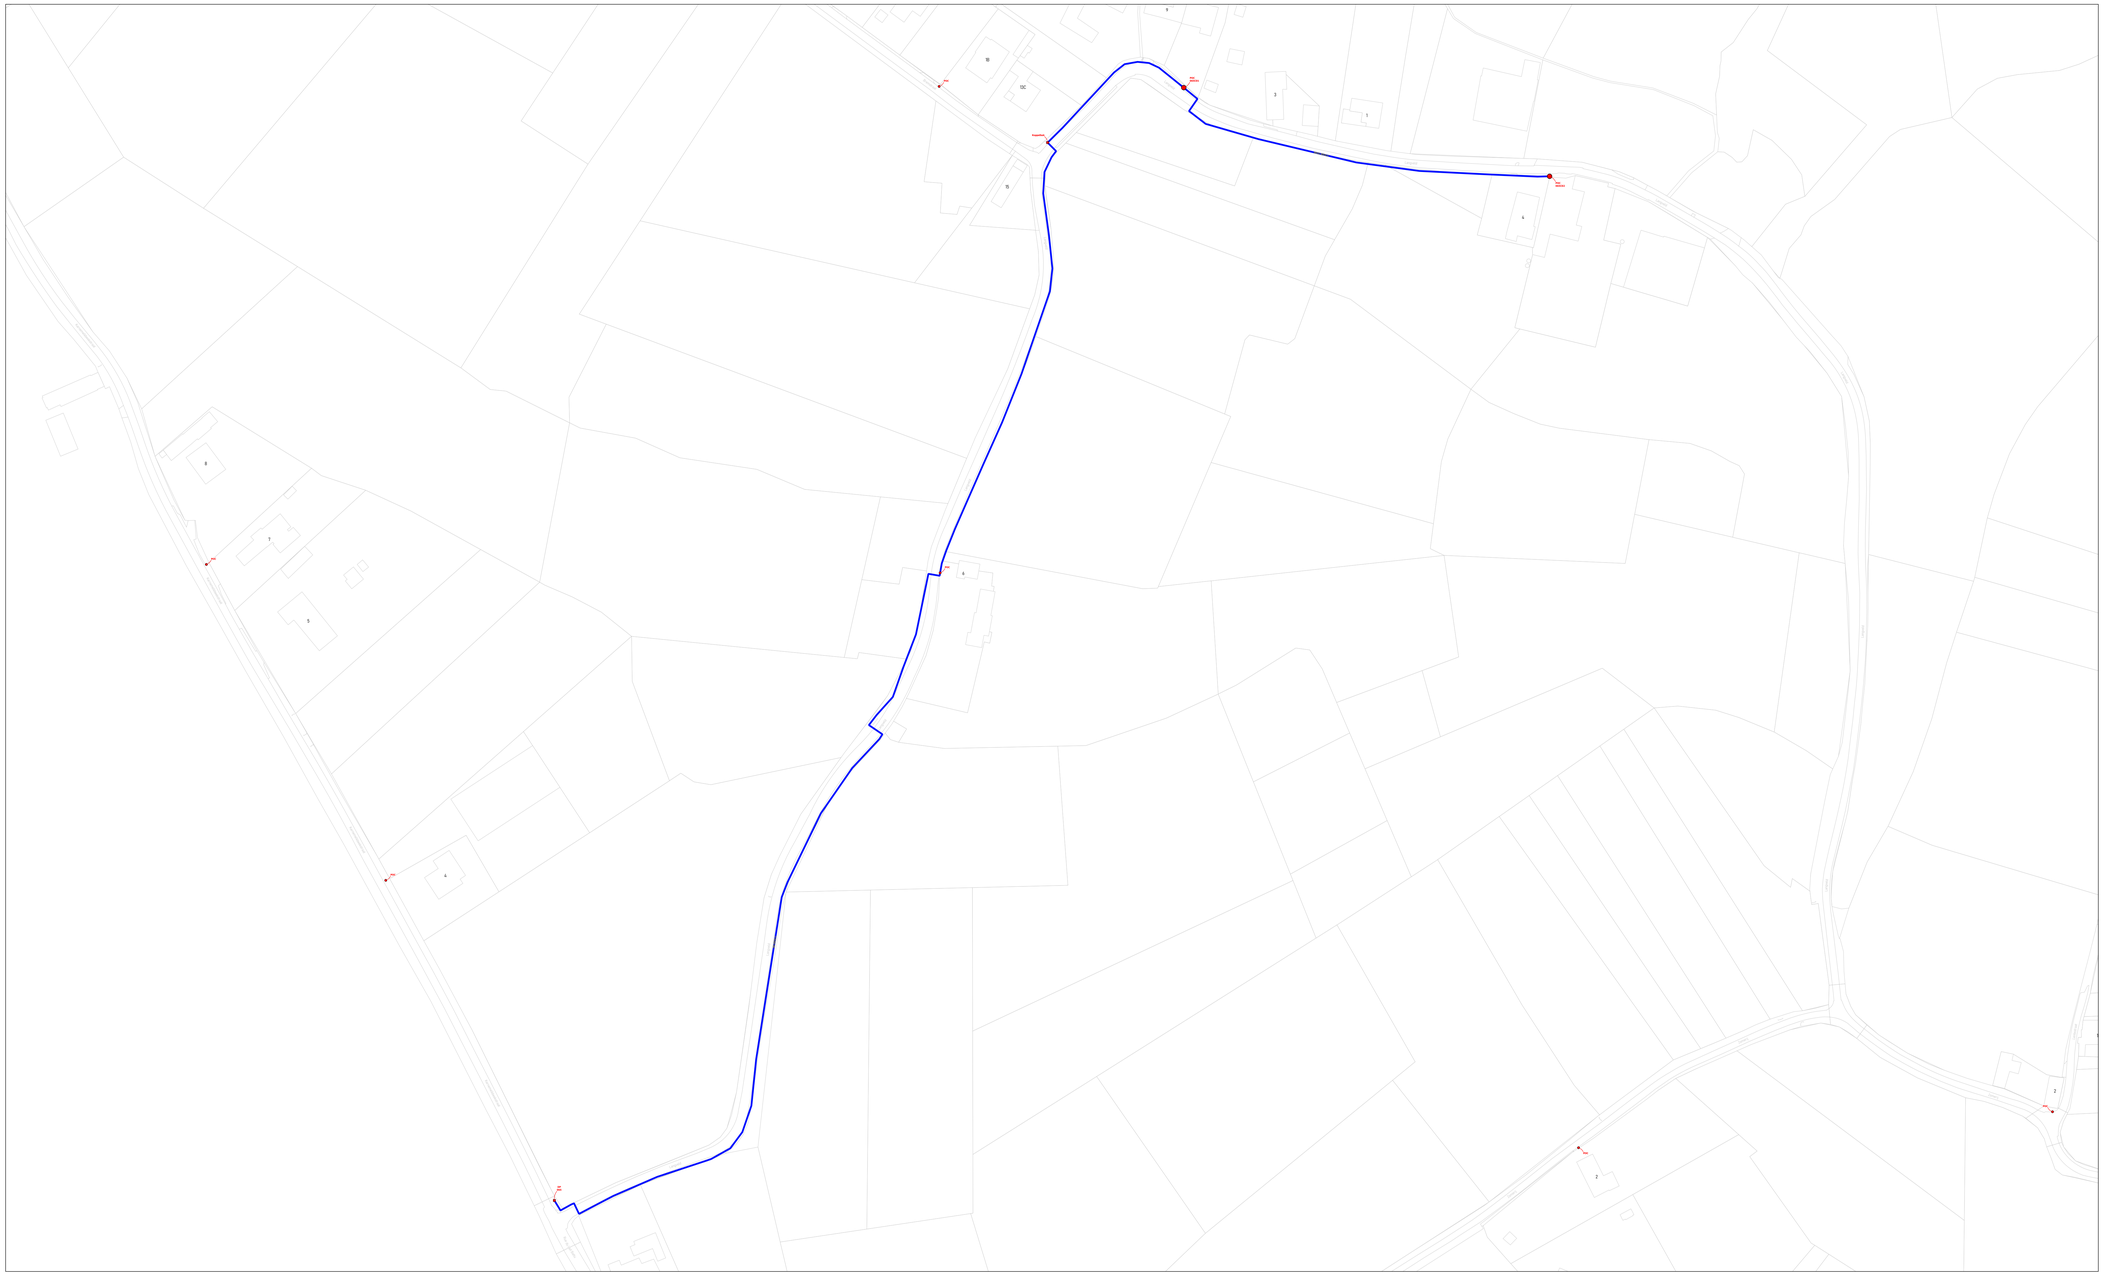



wyre

LEGENDE


- POP
- POP Nakaarts telecmat
- DP Kruis
- Mini DP Hartlijn
- Ondergrondse POC Hartlijn
- Gevel POC
- Paal POC
- Riser
- Koppeling
- Gevel kabel
- Paal kabel
- Ondergrondse kabel in rode subduct
- Ondergrondse kabel in blauwe subduct
- Ondergrondse kabel in groene subduct
- Ondergrondse kabel in gele subduct
- Ondergrondse kabel in violette subduct
- Ondergrondse kabel in witte subduct
- Ondergrondse kabel in oranje subduct


PLAN INFO	
Zone	RONSE_01_POP_001
Plan	Secundaire distributie 065C
Pagina	22 / 36
Uitgave	29/05/2026
Schaal	1 / 1261
PLAATS VAN DE WERKEN	
Postcode	9600
Gemeente	Ronse
MATERIAAL	
TYPE	96v-ondergronds
LENGTE	802 m

STUDIE
JACOPS NV
NIJVERHEIDSLAAN 31
B-8540 Deerlijk

JACOPS.

Tekenaar	Sampathkumar Nakarakanti

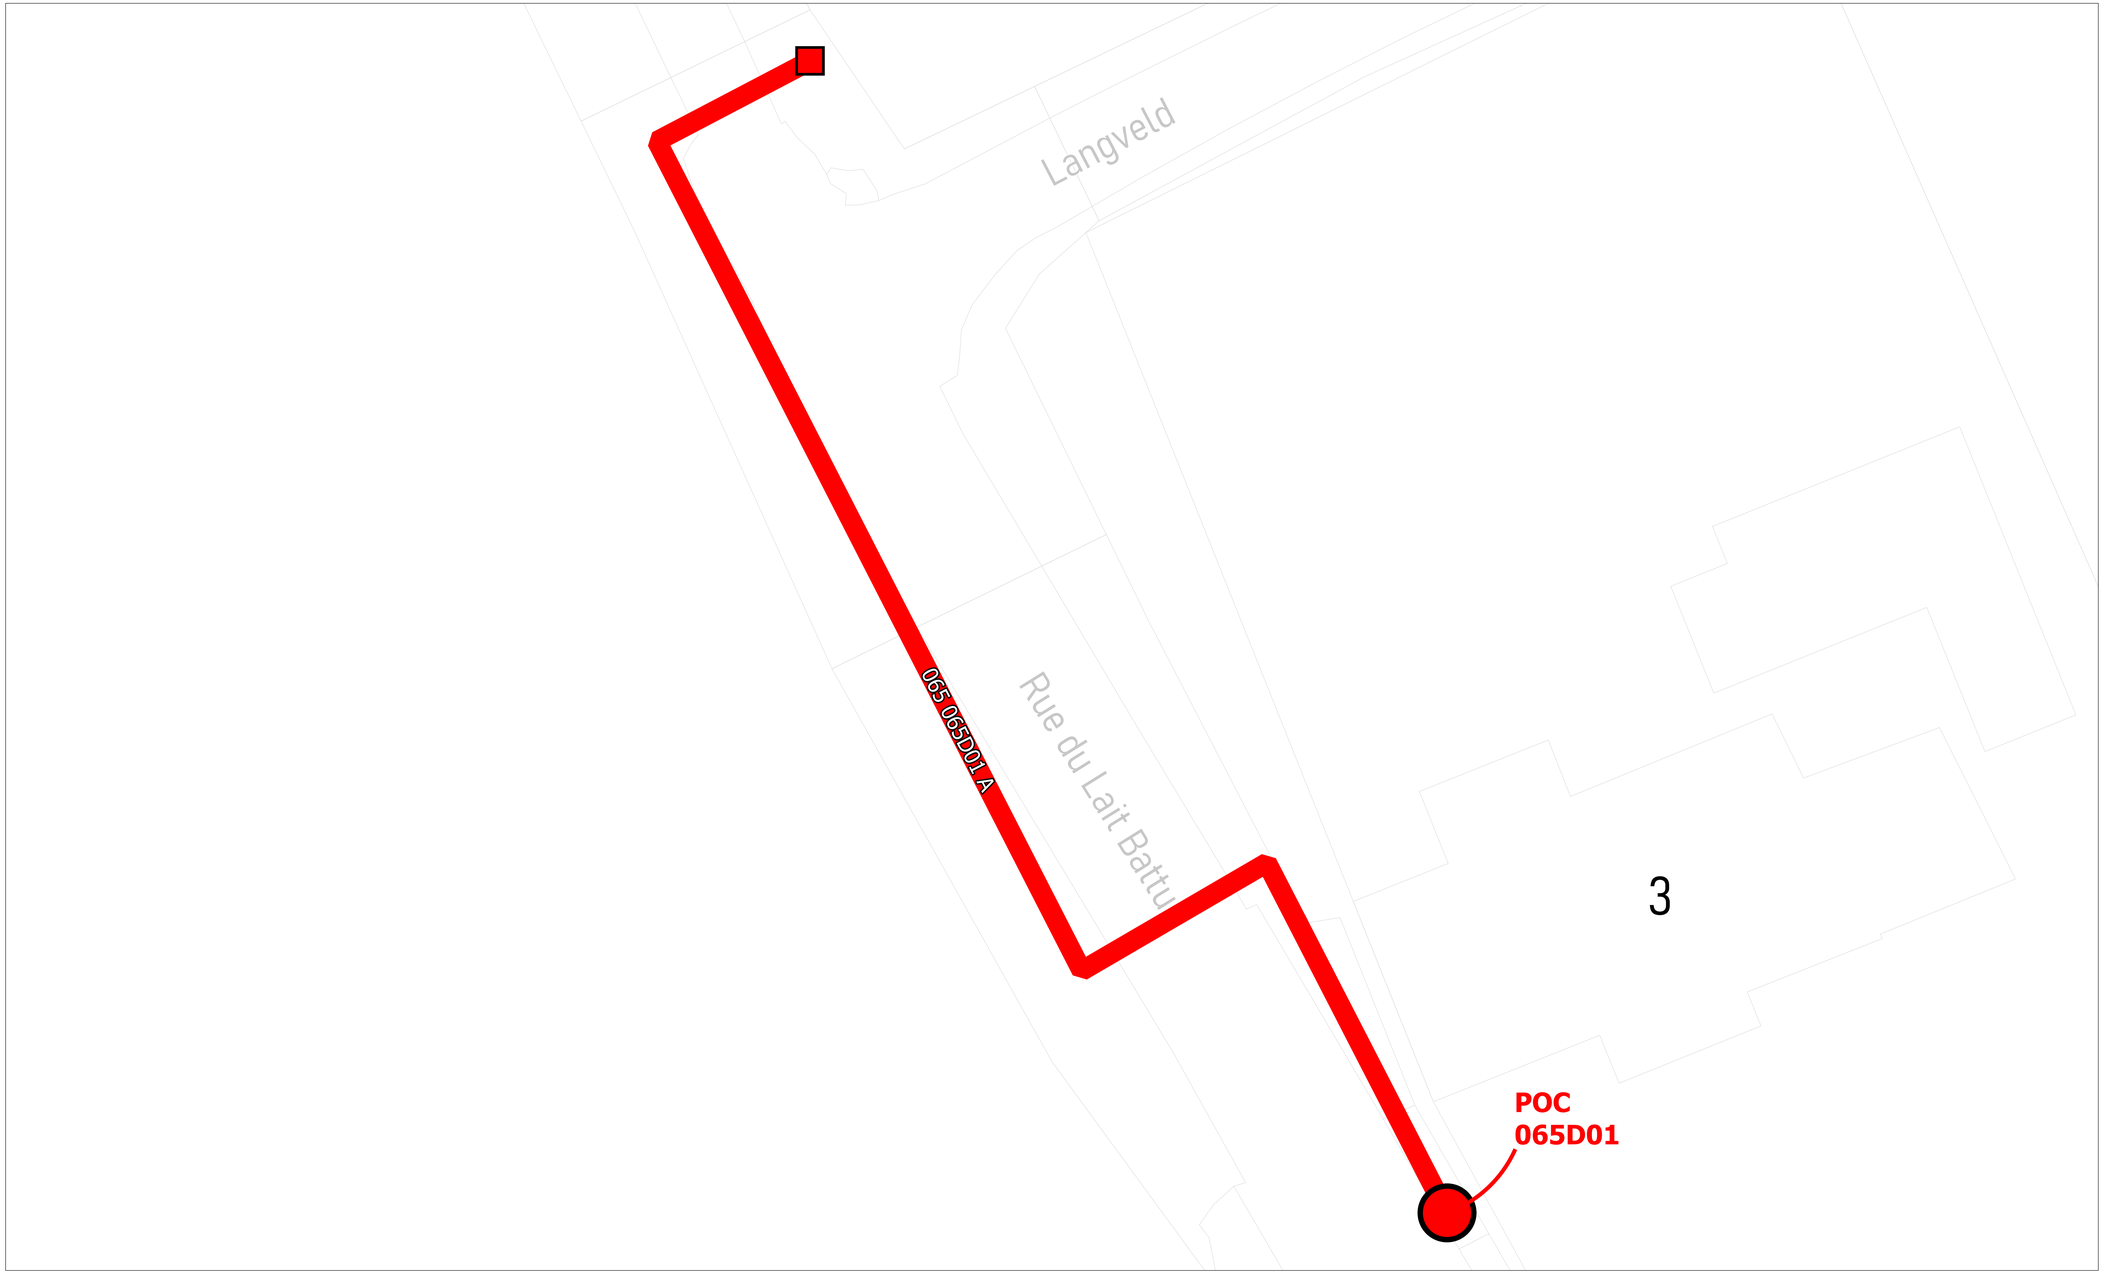

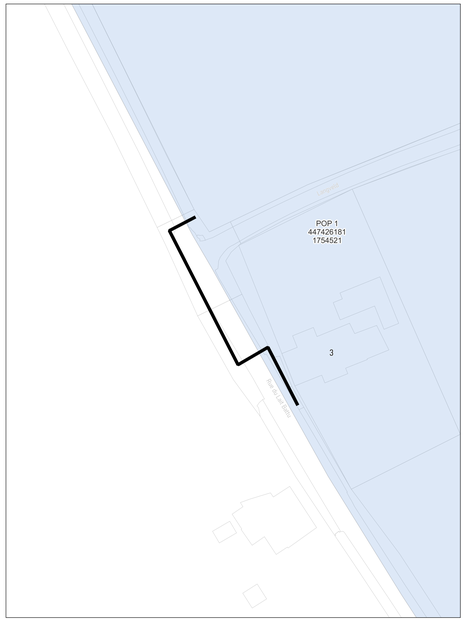

wyre

LEGENDE

POP

POP
Reserve telecom

DP
Wyre

Mini DP
Inactief

Ondergrondse POC
Inactief

Gevel POC

Paal POC

Riser

Koppeling

Gevel kabel

Paal kabel

Ondergrondse kabel in rode subduct

Ondergrondse kabel in blauwe subduct

Ondergrondse kabel in groene subduct

Ondergrondse kabel in gele subduct

Ondergrondse kabel in violette subduct

Ondergrondse kabel in witte subduct


Ondergrondse kabel in oranje subduct

PLAN INFO	
Zone	RONSE_01_POP_001
Plan	Secundaire distributie 065D
Pagina	23 / 36
Uitgave	29/05/2026
Schaal	1 / 919
PLAATS VAN DE WERKEN	
Postcode	9600
Gemeente	Ronse
MATERIAAL	
TYPE	96v-ondergronds
LENGTE	64 m

STUDIE
JACOPS NV
NIJVERHEIDSLAAN 31
B-8540 Deerlijk

JACOPS.

Tekenaar	Sampathkumar Nakarakanti

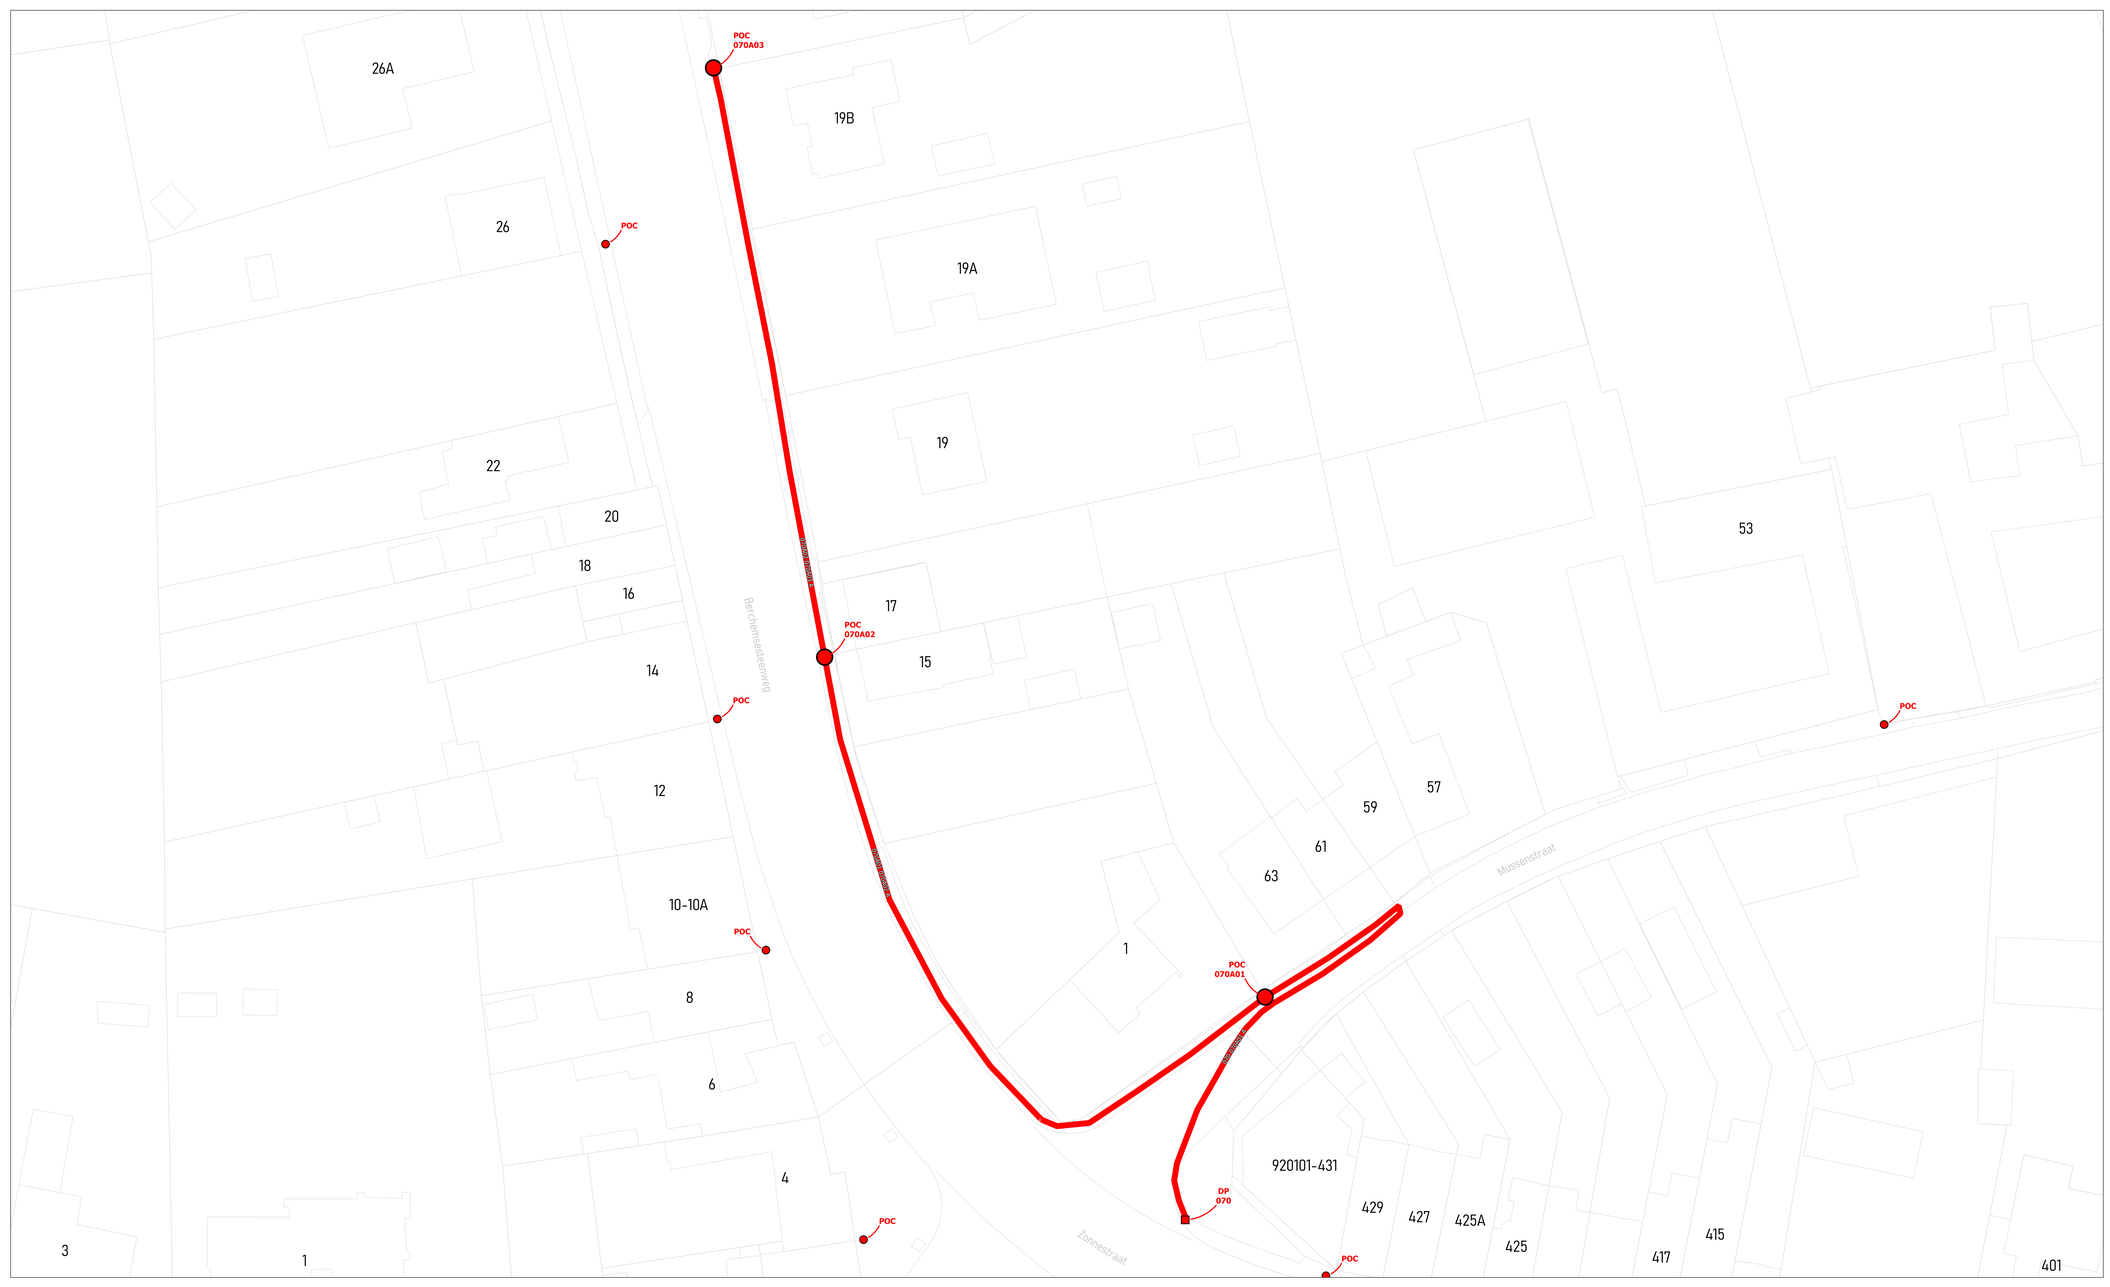



wyre

LEGENDE


POP
POP
Indoors telecom
DP
Mini DP
Ondergrondse POC
Gevel POC
Paal POC
Riser
Koppeling
Gevel kabel
Raal kabel
Ondergrondse kabel in rode subduct
Ondergrondse kabel in blauwe subduct
Ondergrondse kabel in groene subduct
Ondergrondse kabel in gele subduct
Ondergrondse kabel in violette subduct
Ondergrondse kabel in witte subduct
Ondergrondse kabel in oranje subduct

PLAN INFO	
Zone	RONSE_01_POP_001
Plan	Secundaire distributie 070A
Pagina	24 / 36
Uitgave	29/05/2026
Schaal	1 / 81
PLAATS VAN DE WERKEN	
Postcode	
Gemeente	
MATERIAAL	
TYPE	96v-ondergronds
LENGTE	249 m

STUDIE
JACOPS NV
NIJVERHEIDSLAAN 31
B-8540 Deerlijk

JACOPS.

Tekenaar	Sampathkumar Nakarakanti

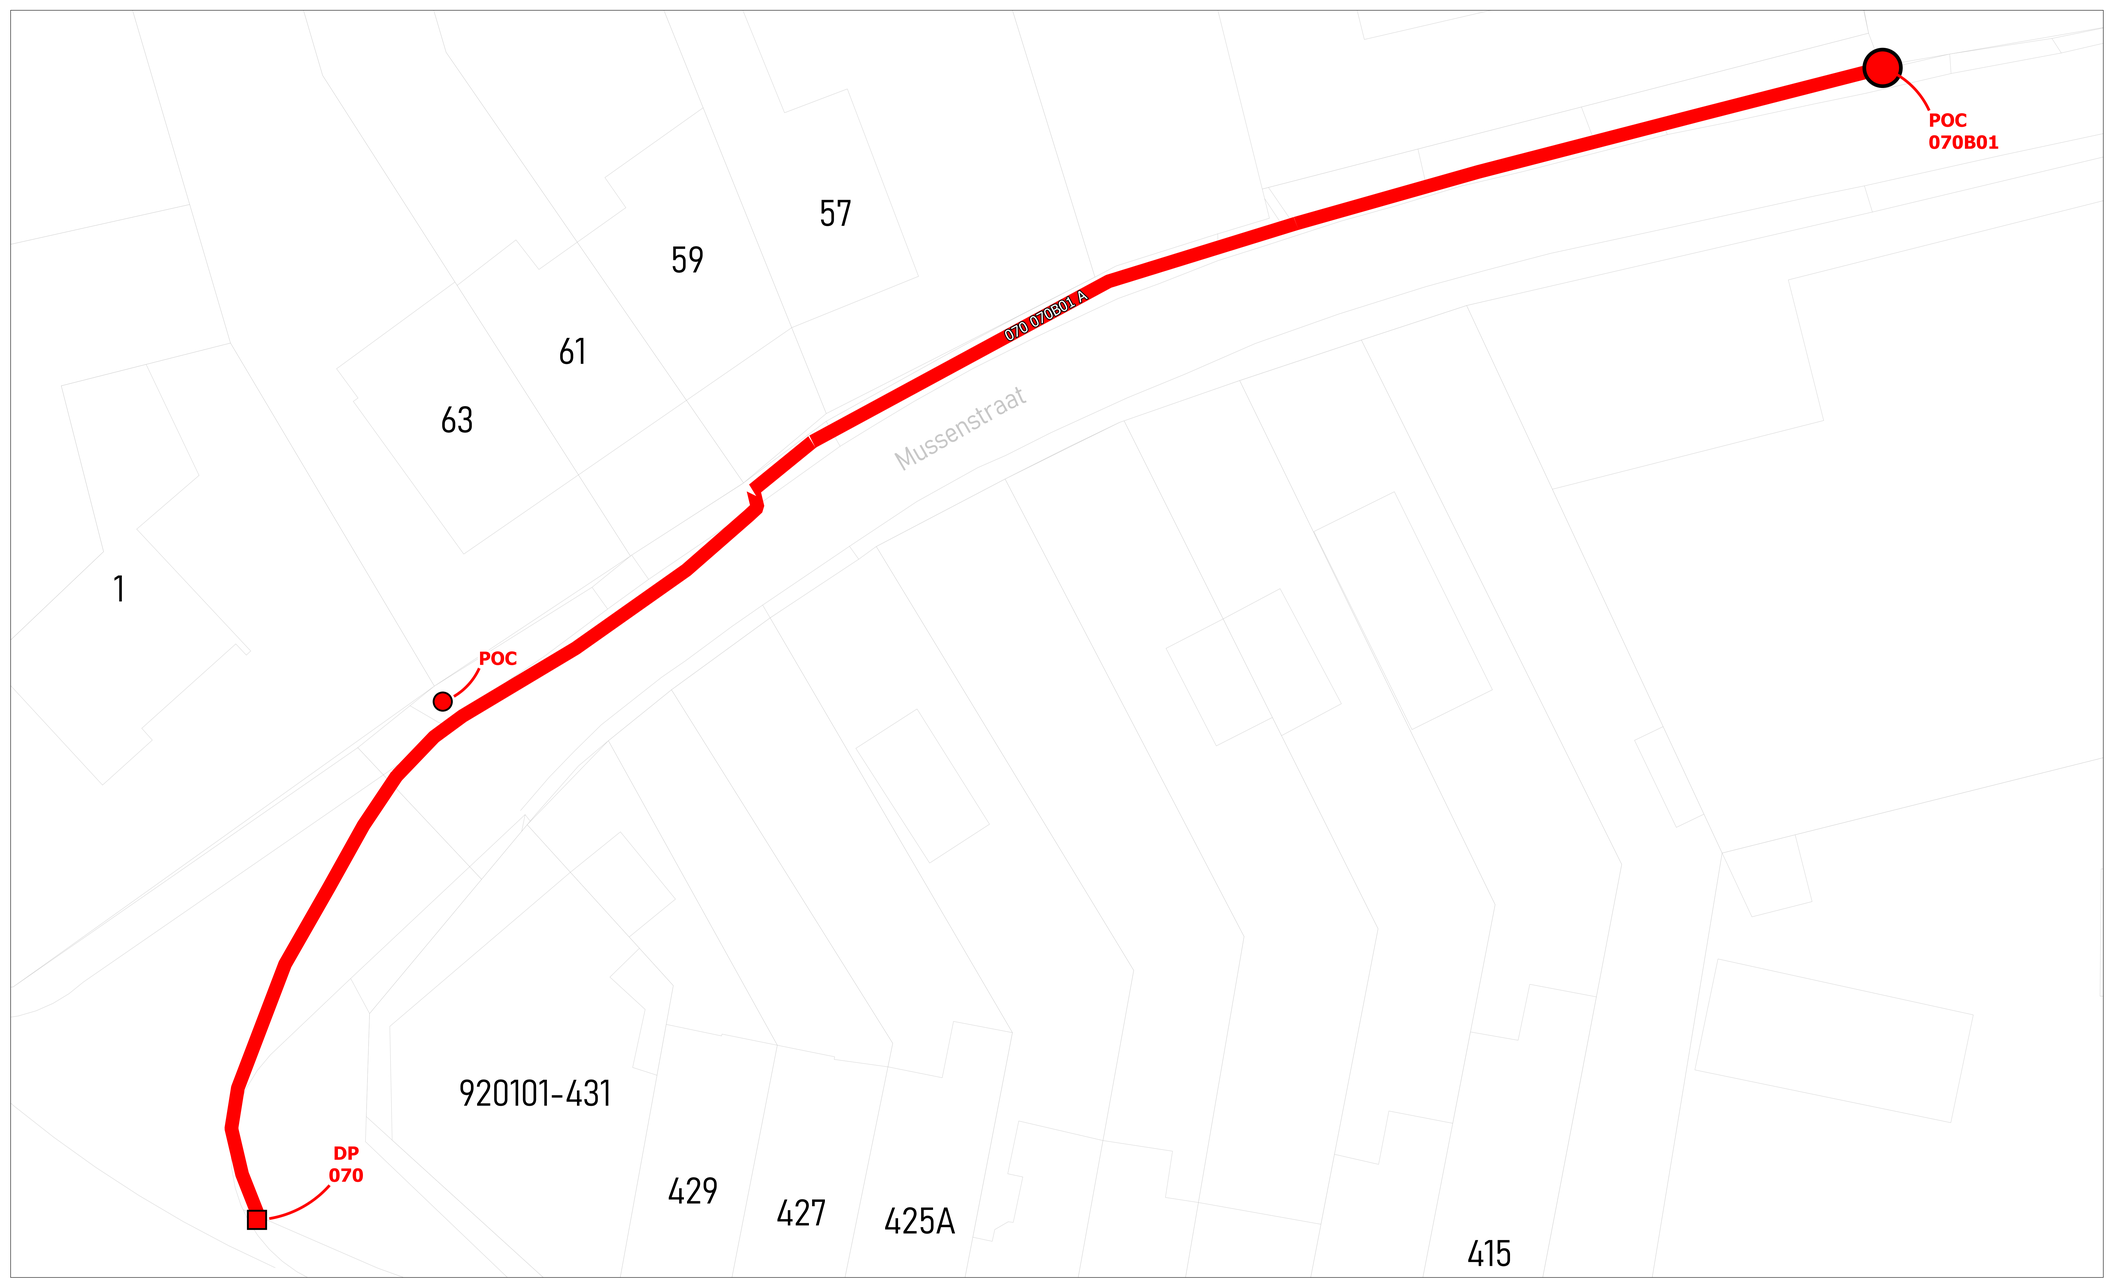



wyre

LEGENDE


- POP
- POP Passieve telecom
- DP Wyre
- Mini DP Wyre/Eca
- Ondergrondse POC Wyre/Eca
- Gevel POC
- Paal POC
- Riser
- Koppeling
- Gevel kabel
- Paal kabel
- Ondergrondse kabel in rode subduct
- Ondergrondse kabel in blauwe subduct
- Ondergrondse kabel in groene subduct
- Ondergrondse kabel in grite subduct
- Ondergrondse kabel in violette subduct
- Ondergrondse kabel in witte subduct
- Ondergrondse kabel in oranje subduct


PLAN INFO	
Zone	RONSE_01_POP_001
Plan	Secundaire distributie 070B
Pagina	25 / 36
Uitgave	29/05/2026
Schaal	1 / 276
PLAATS VAN DE WERKEN	
Postcode	9600
Gemeente	Ronse
MATERIAAL	
TYPE	96v-ondergronds
LENGTE	119 m

STUDIE
JACOPS NV
NIJVERHEIDSLAAN 31
B-8540 Deerlijk

JACOPS.

Tekenaar	Sampathkumar Nakarakanti

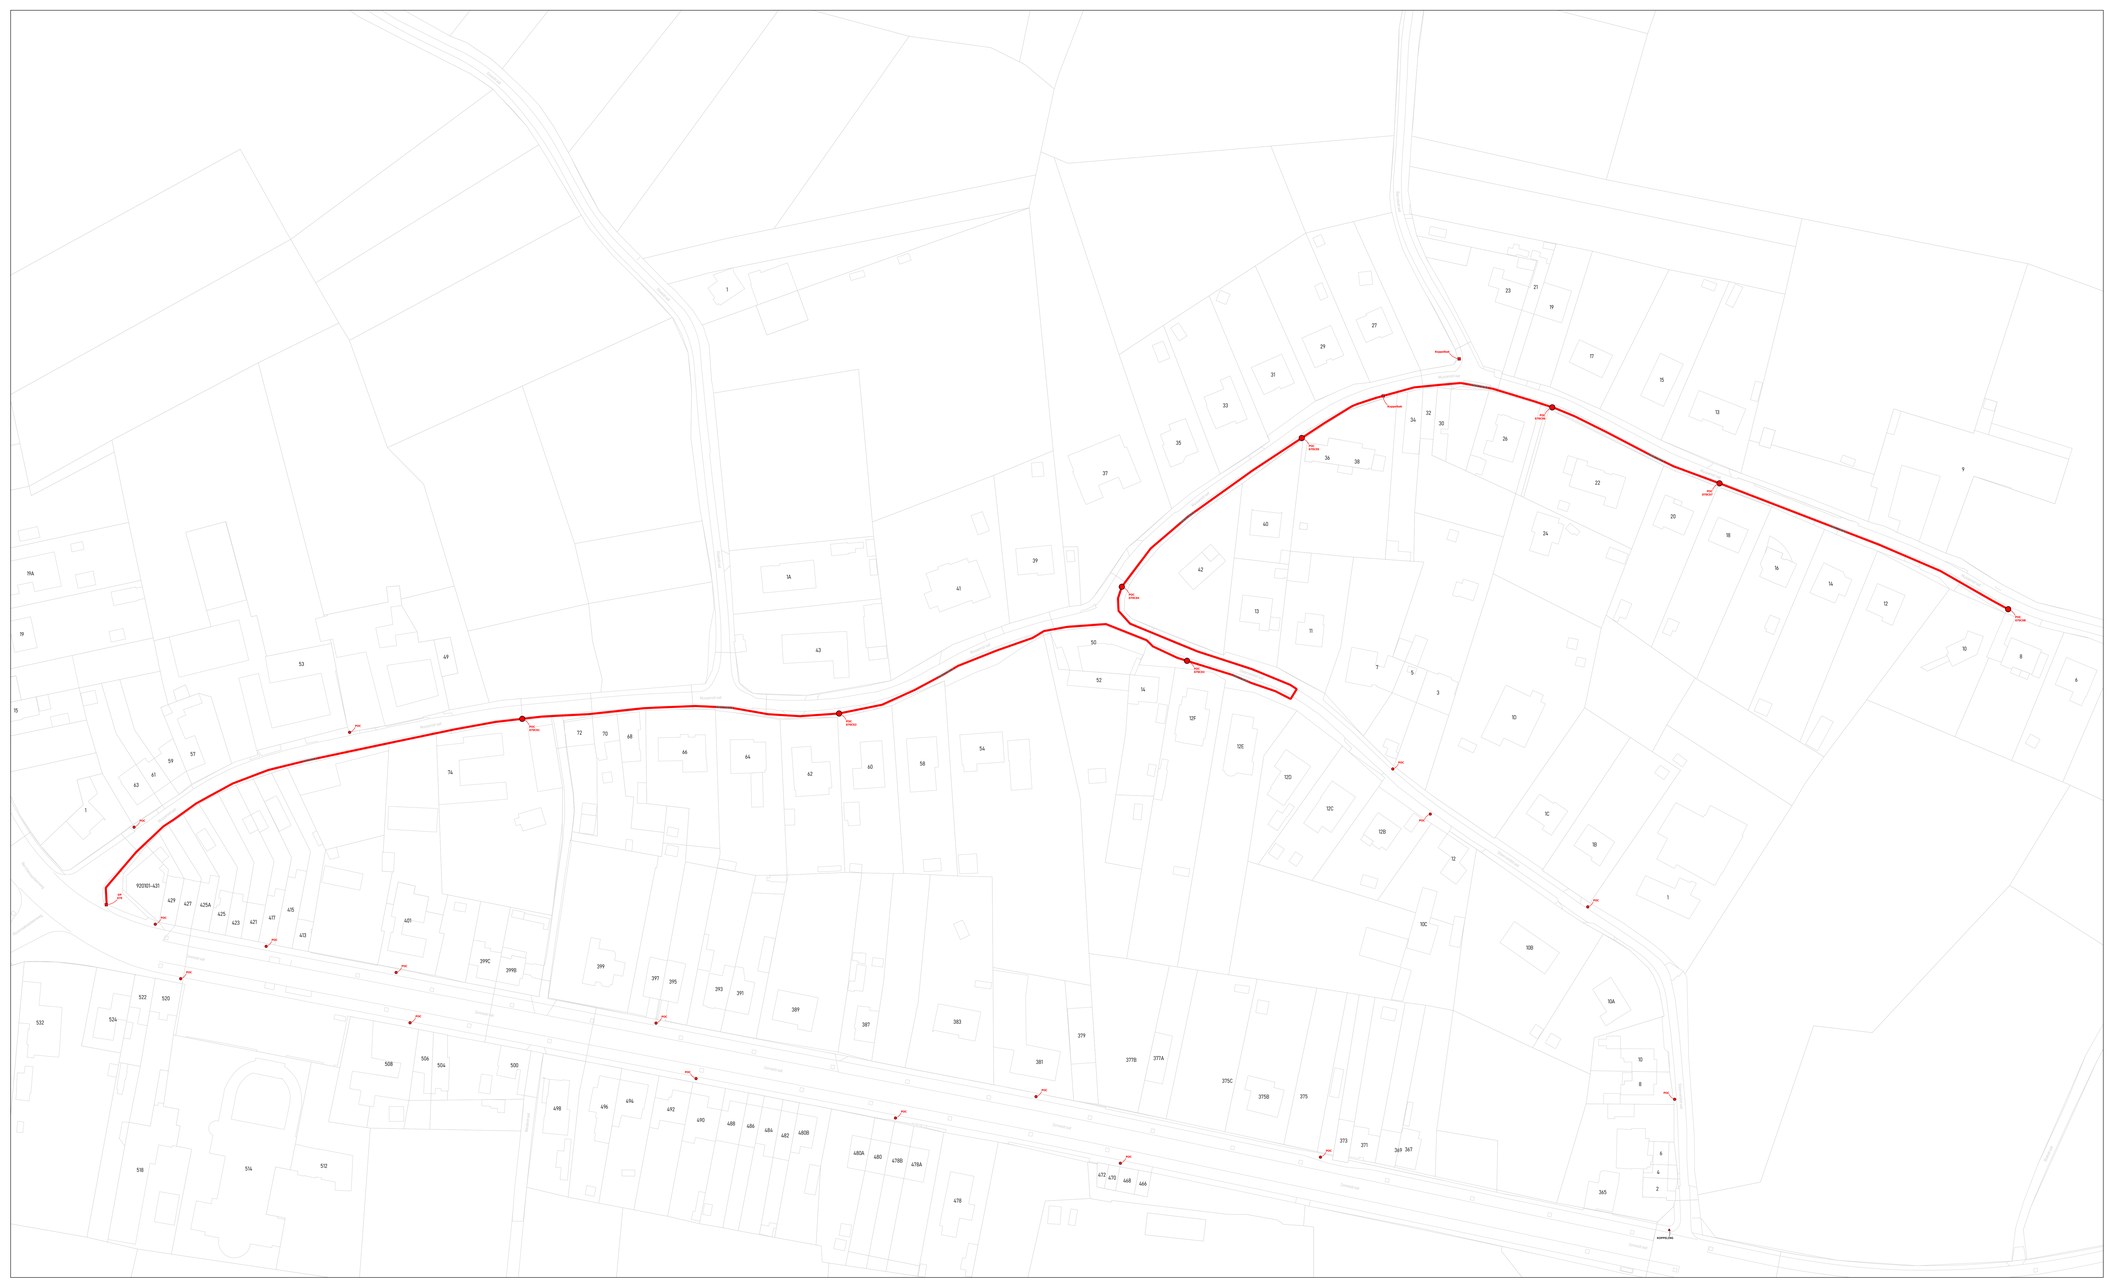

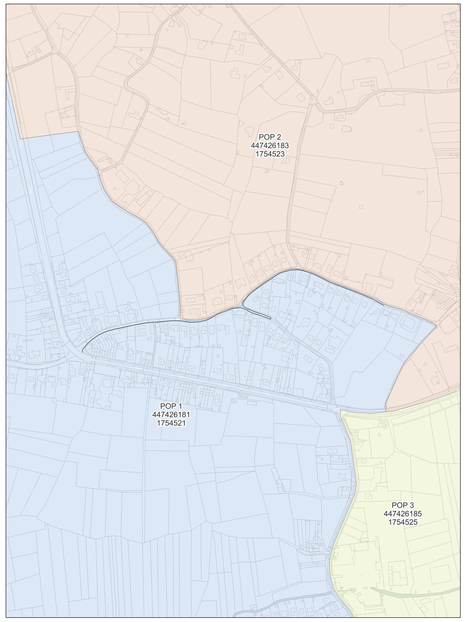

wyre

LEGENDE


- POP
- POP Reduced Internet
- DP
- Mini DP
- Ondergrondse POC
- Gevel POC
- Paal POC
- Riser
- Koppeling
- Gevel kabel
- Paal kabel
- Ondergrondse kabel in rode subduct
- Ondergrondse kabel in blauwe subduct
- Ondergrondse kabel in groene subduct
- Ondergrondse kabel in gele subduct
- Ondergrondse kabel in violette subduct
- Ondergrondse kabel in witte subduct
- Ondergrondse kabel in oranje subduct


PLAN INFO	
Zone	RONSE_01_POP_001
Plan	Secundaire distributie 070C
Pagina	26 / 36
Uitgave	29/05/2026
Schaal	1 / 119
PLAATS VAN DE WERKEN	
Postcode	9600
Gemeente	Ronse
MATERIAAL	
TYPE	96v-ondergronds
LENGTE	920 m


STUDIE
JACOPS NV
NIJVERHEIDSLAAN 31
B-8540 Deerlijk

JACOPS.

Tekenaar: Sampathkumar Nakarakanti

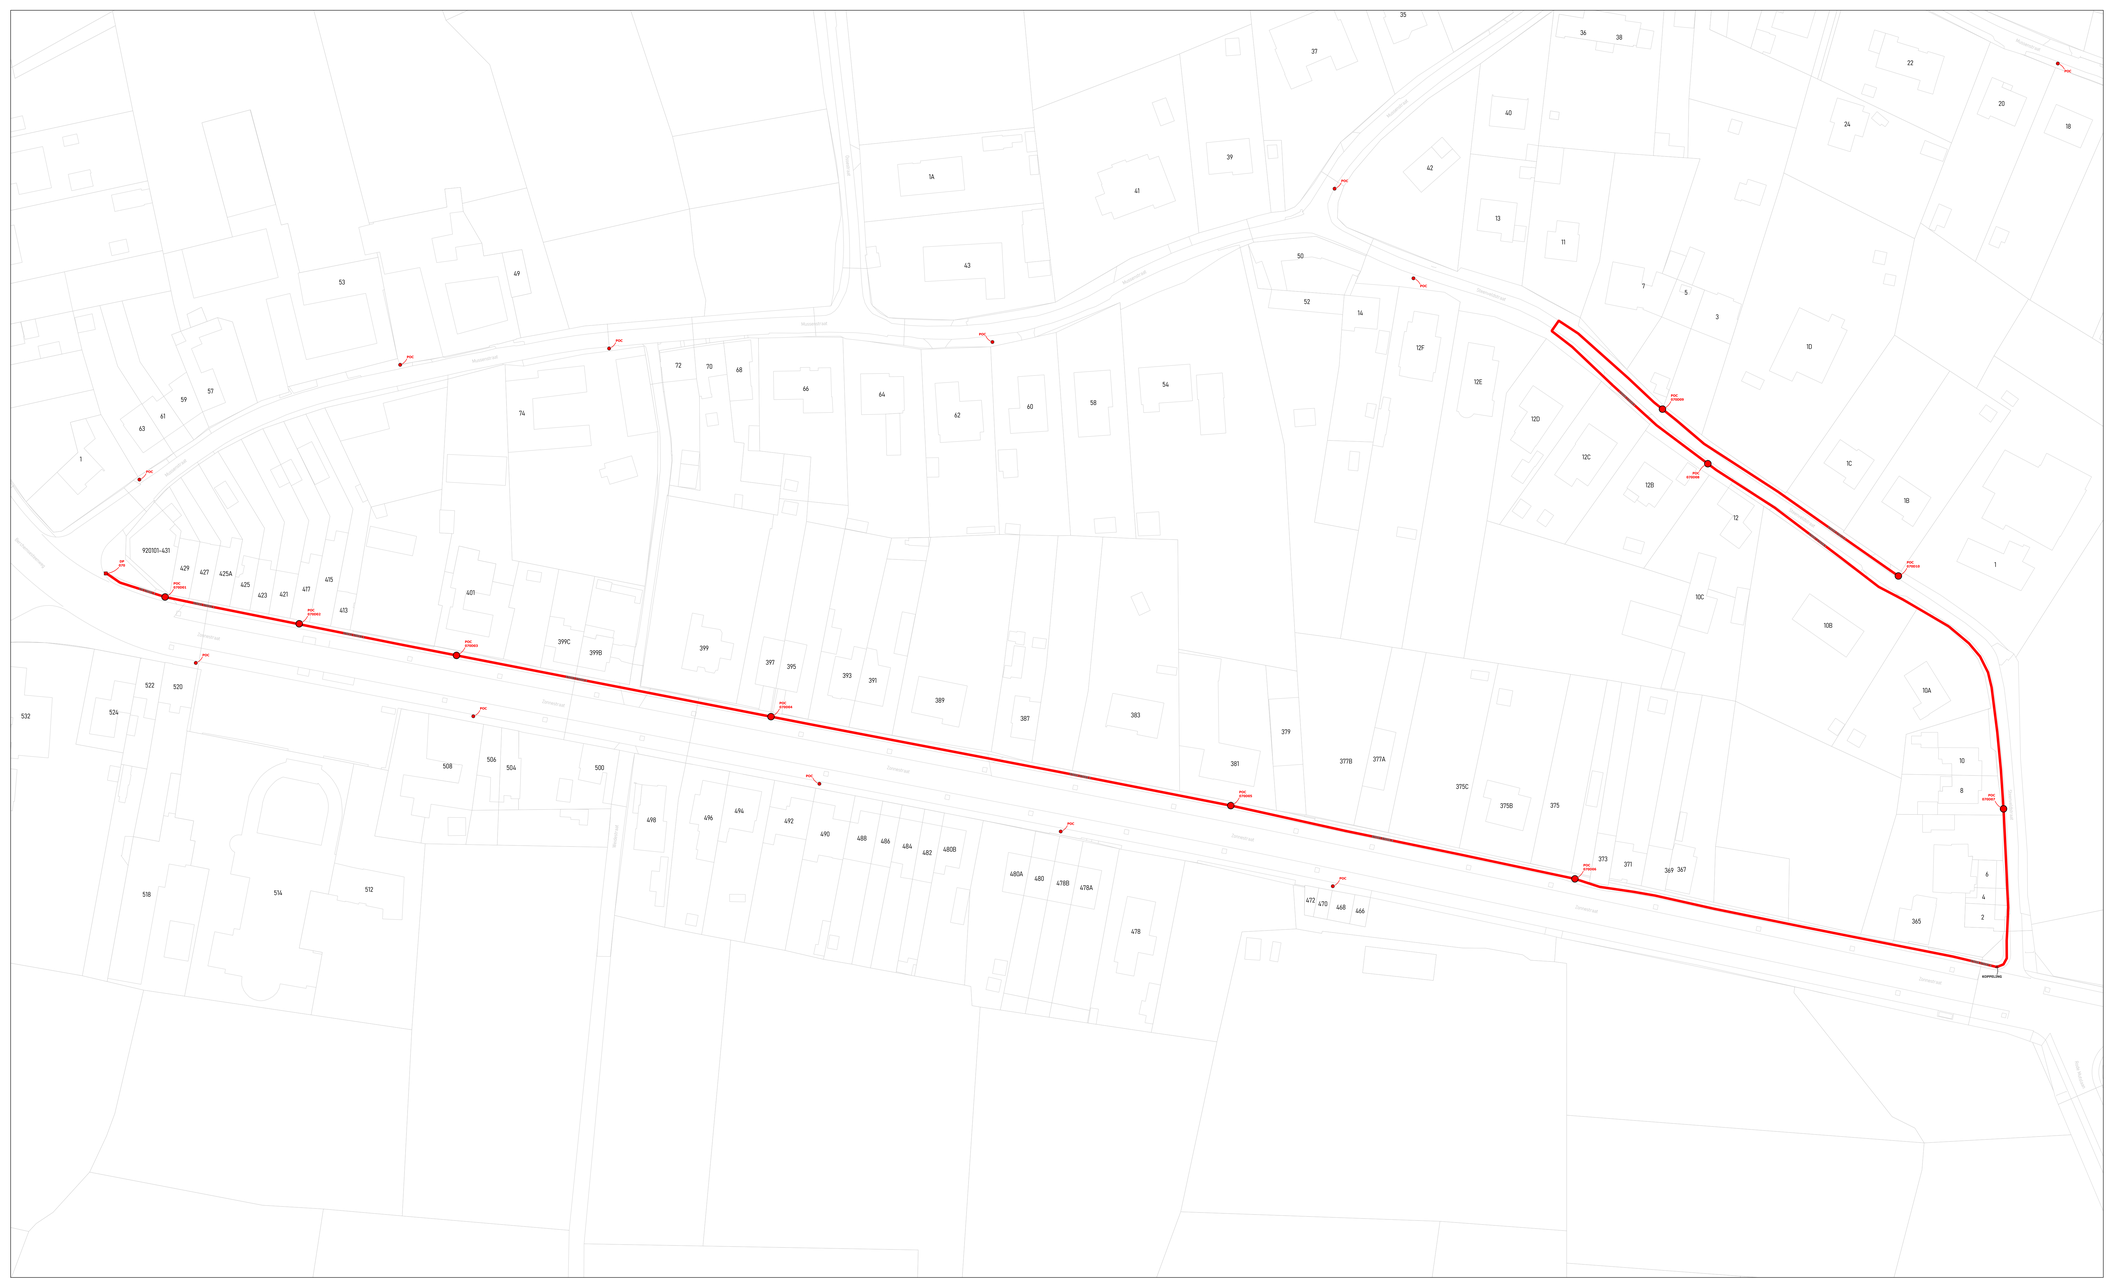
POP
9201101-431
POC 3700001
POC 3700002
POC 3700003
POC 3700004
POC 3700005
POC 3700006
POC 3700007
POC 3700008
POC 3700009
POC 3700010
POC 3700011
ADAPTATIONS
Vossenstraat
Vossenstraat
Vossenstraat

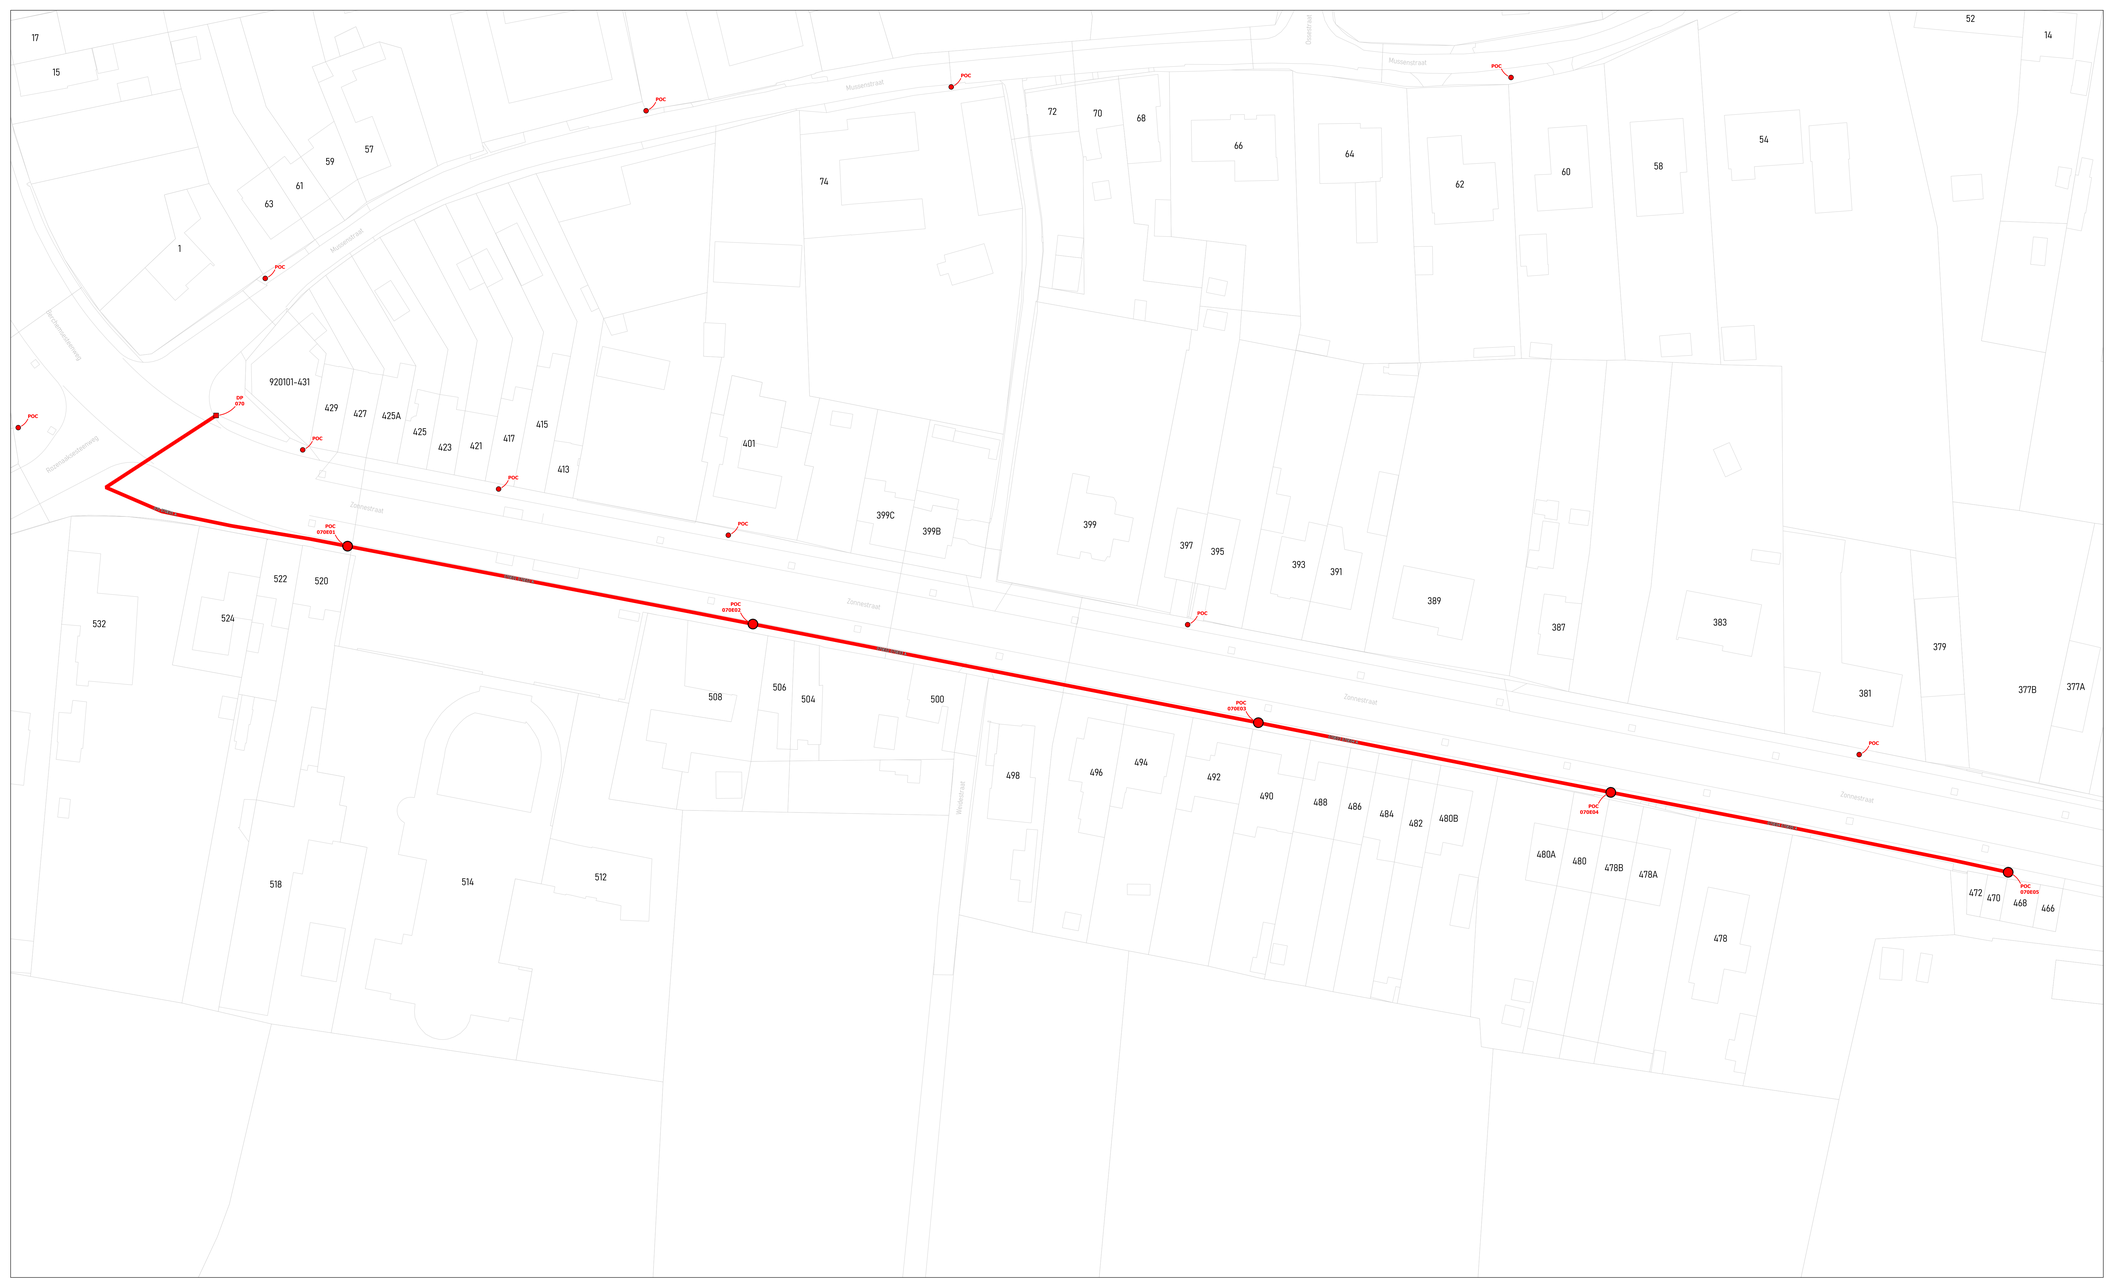

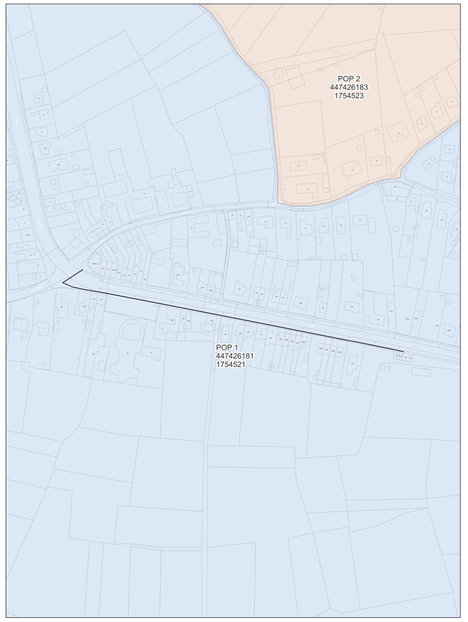

wyre

LEGENDE

- POP
- POP Reduura telecmat
- DP Muffe
- Mini DP Muffe
- Ondergrondse POC Handhole
- Gevel POC
- Paal POC
- Riser
- Koppeling
- Gevel kabel
- Paal kabel
- Ondergrondse kabel in rode subduct
- Ondergrondse kabel in blauwe subduct
- Ondergrondse kabel in groene subduct
- Ondergrondse kabel in gele subduct
- Ondergrondse kabel in violette subduct
- Ondergrondse kabel in witte subduct
- Ondergrondse kabel in oranje subduct

PLAN INFO

Zone	RONSE_01_POP_001
Plan	Secundaire distributie 070E
Pagina	28 / 36
Uitgave	29/05/2026
Schaal	1 / 654

PLAATS VAN DE WERKEN

Postcode	9600
Gemeente	Ronse


MATERIAAL


TYPE	96v-ondergronds
LENGTE	429 m

STUDIE
JACOPS NV
NIJVERHEIDSLAAN 31
B-8540 Deerlijk

JACOPS.

Tekenaar	Sampathkumar Nakarakanti

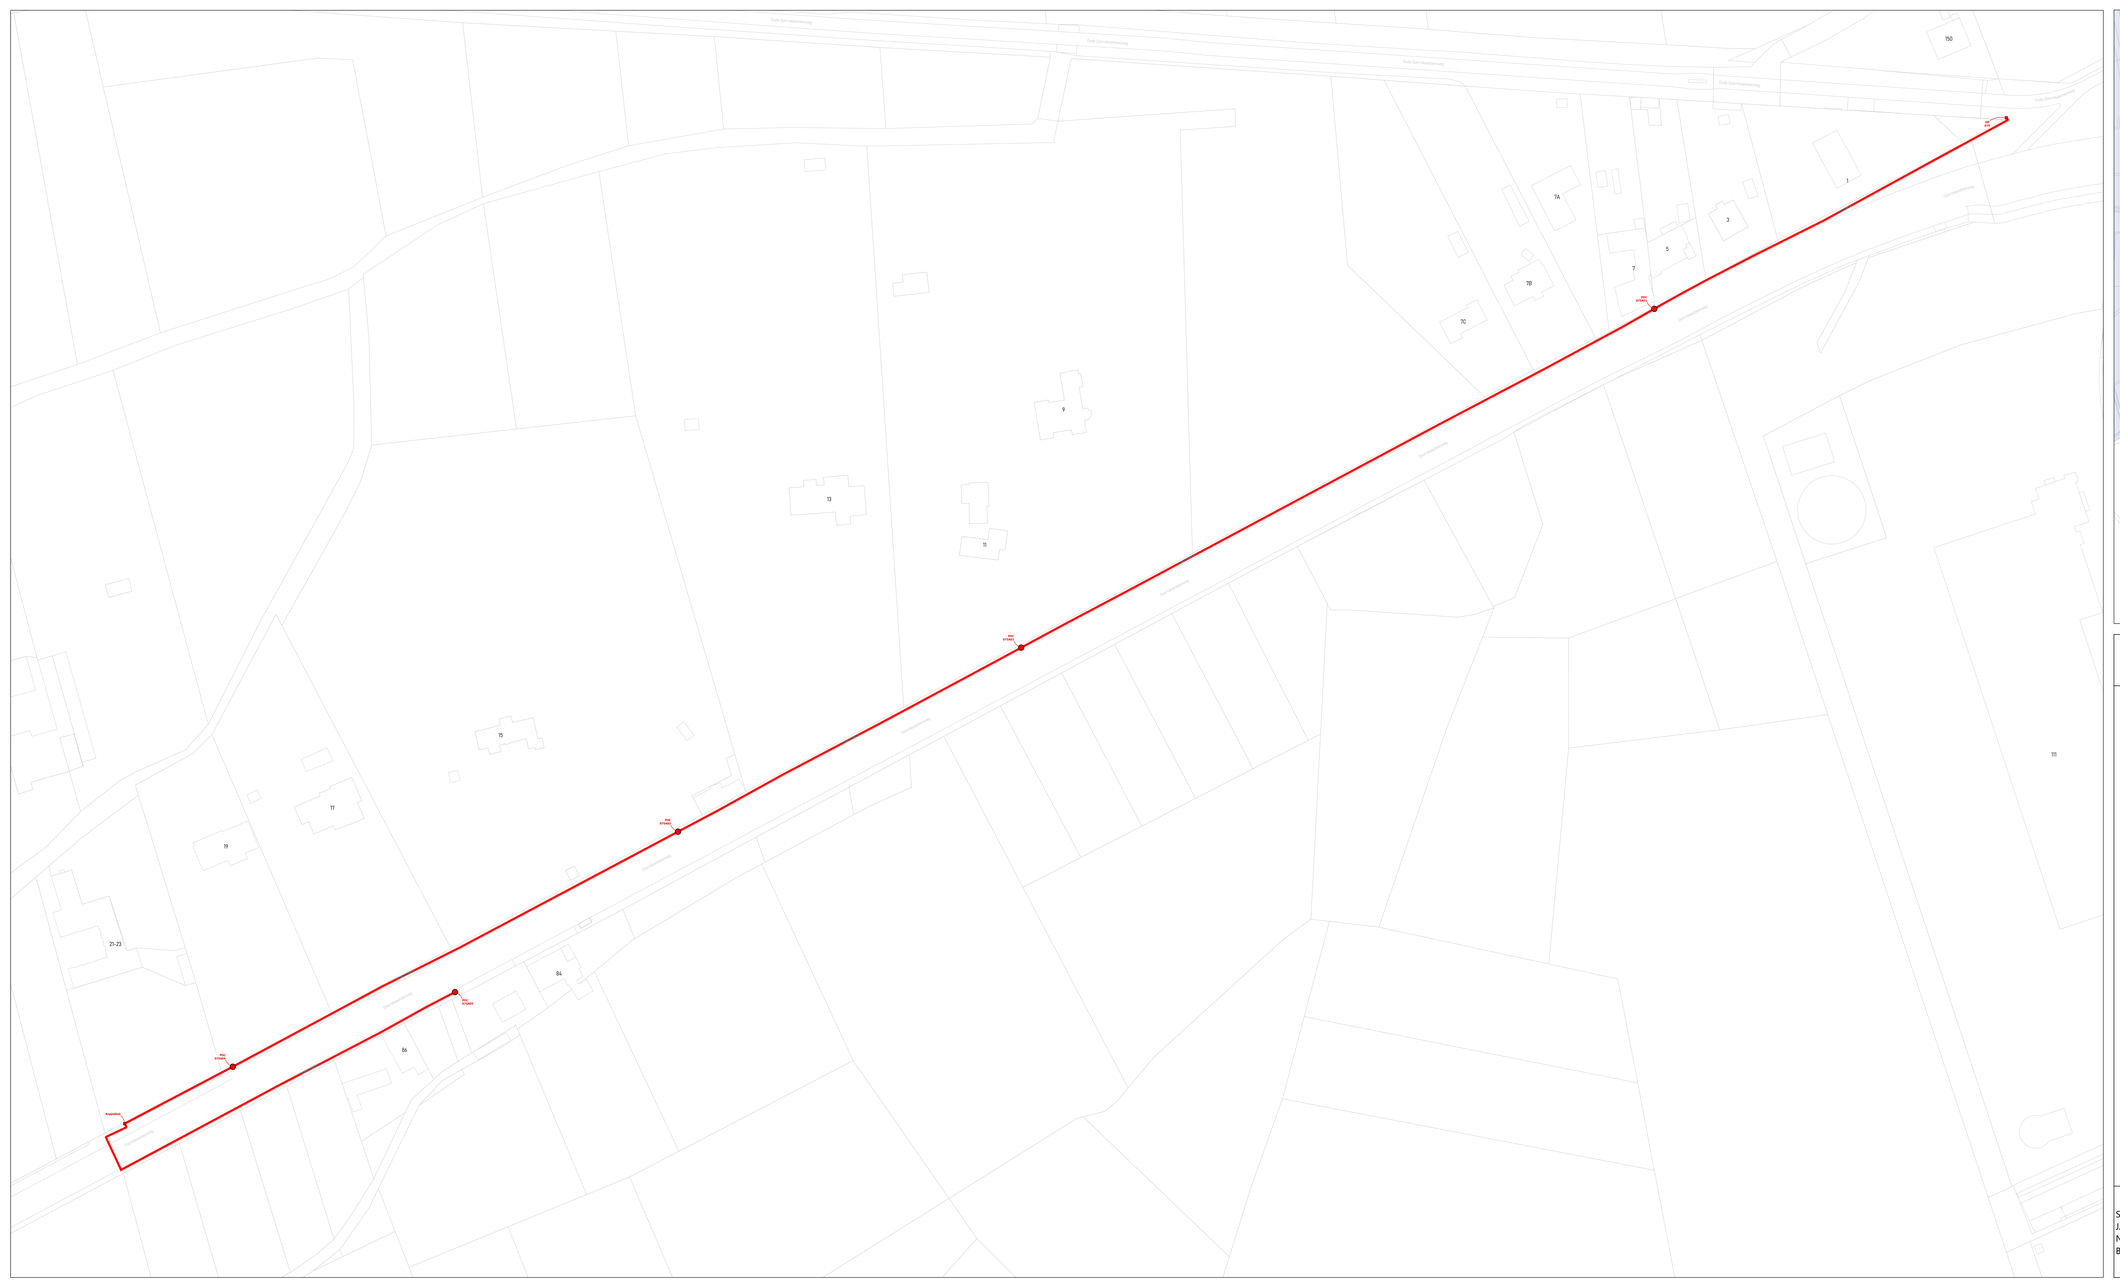

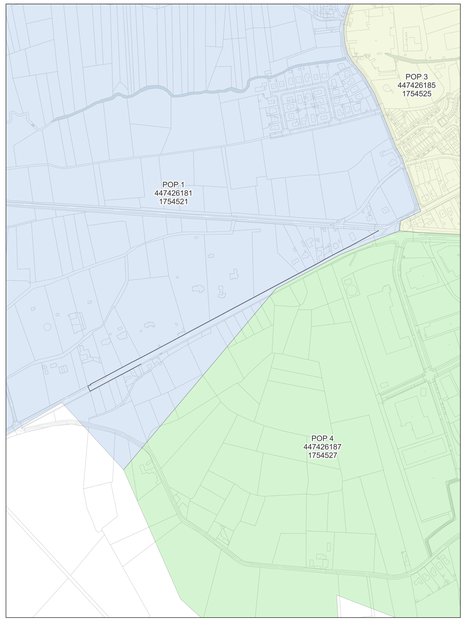

wyre

LEGENDE


- POP
- POP
  Passieve telecom
- DP
  Wyre
- Mini DP
  Inventus
- Ondergrondse POC
  Inventus
- Gevel POC
- Paal POC
- Riser
- Koppeling
- Gevel kabel
- Paal kabel
- Ondergrondse kabel in rode subduct
- Ondergrondse kabel in blauwe subduct
- Ondergrondse kabel in groene subduct
- Ondergrondse kabel in gele subduct
- Ondergrondse kabel in violette subduct
- Ondergrondse kabel in witte subduct
- Ondergrondse kabel in oranje subduct


PLAN INFO	
Zone	RONSE_01_POP_001
Plan	Secundaire distributie 075A
Pagina	29 / 36
Uitgave	29/05/2026
Schaal	1 / 448
PLAATS VAN DE WERKEN	
Postcode	9600
Gemeente	Ronse
MATERIAAL	
TYPE	96v-ondergronds
LENGTE	910 m

STUDIE
JACOPS NV
NIJVERHEIDSLAAN 31
B-8540 Deerlijk

JACOPS.

Tekenaar	Sampathkumar Nakarakanti

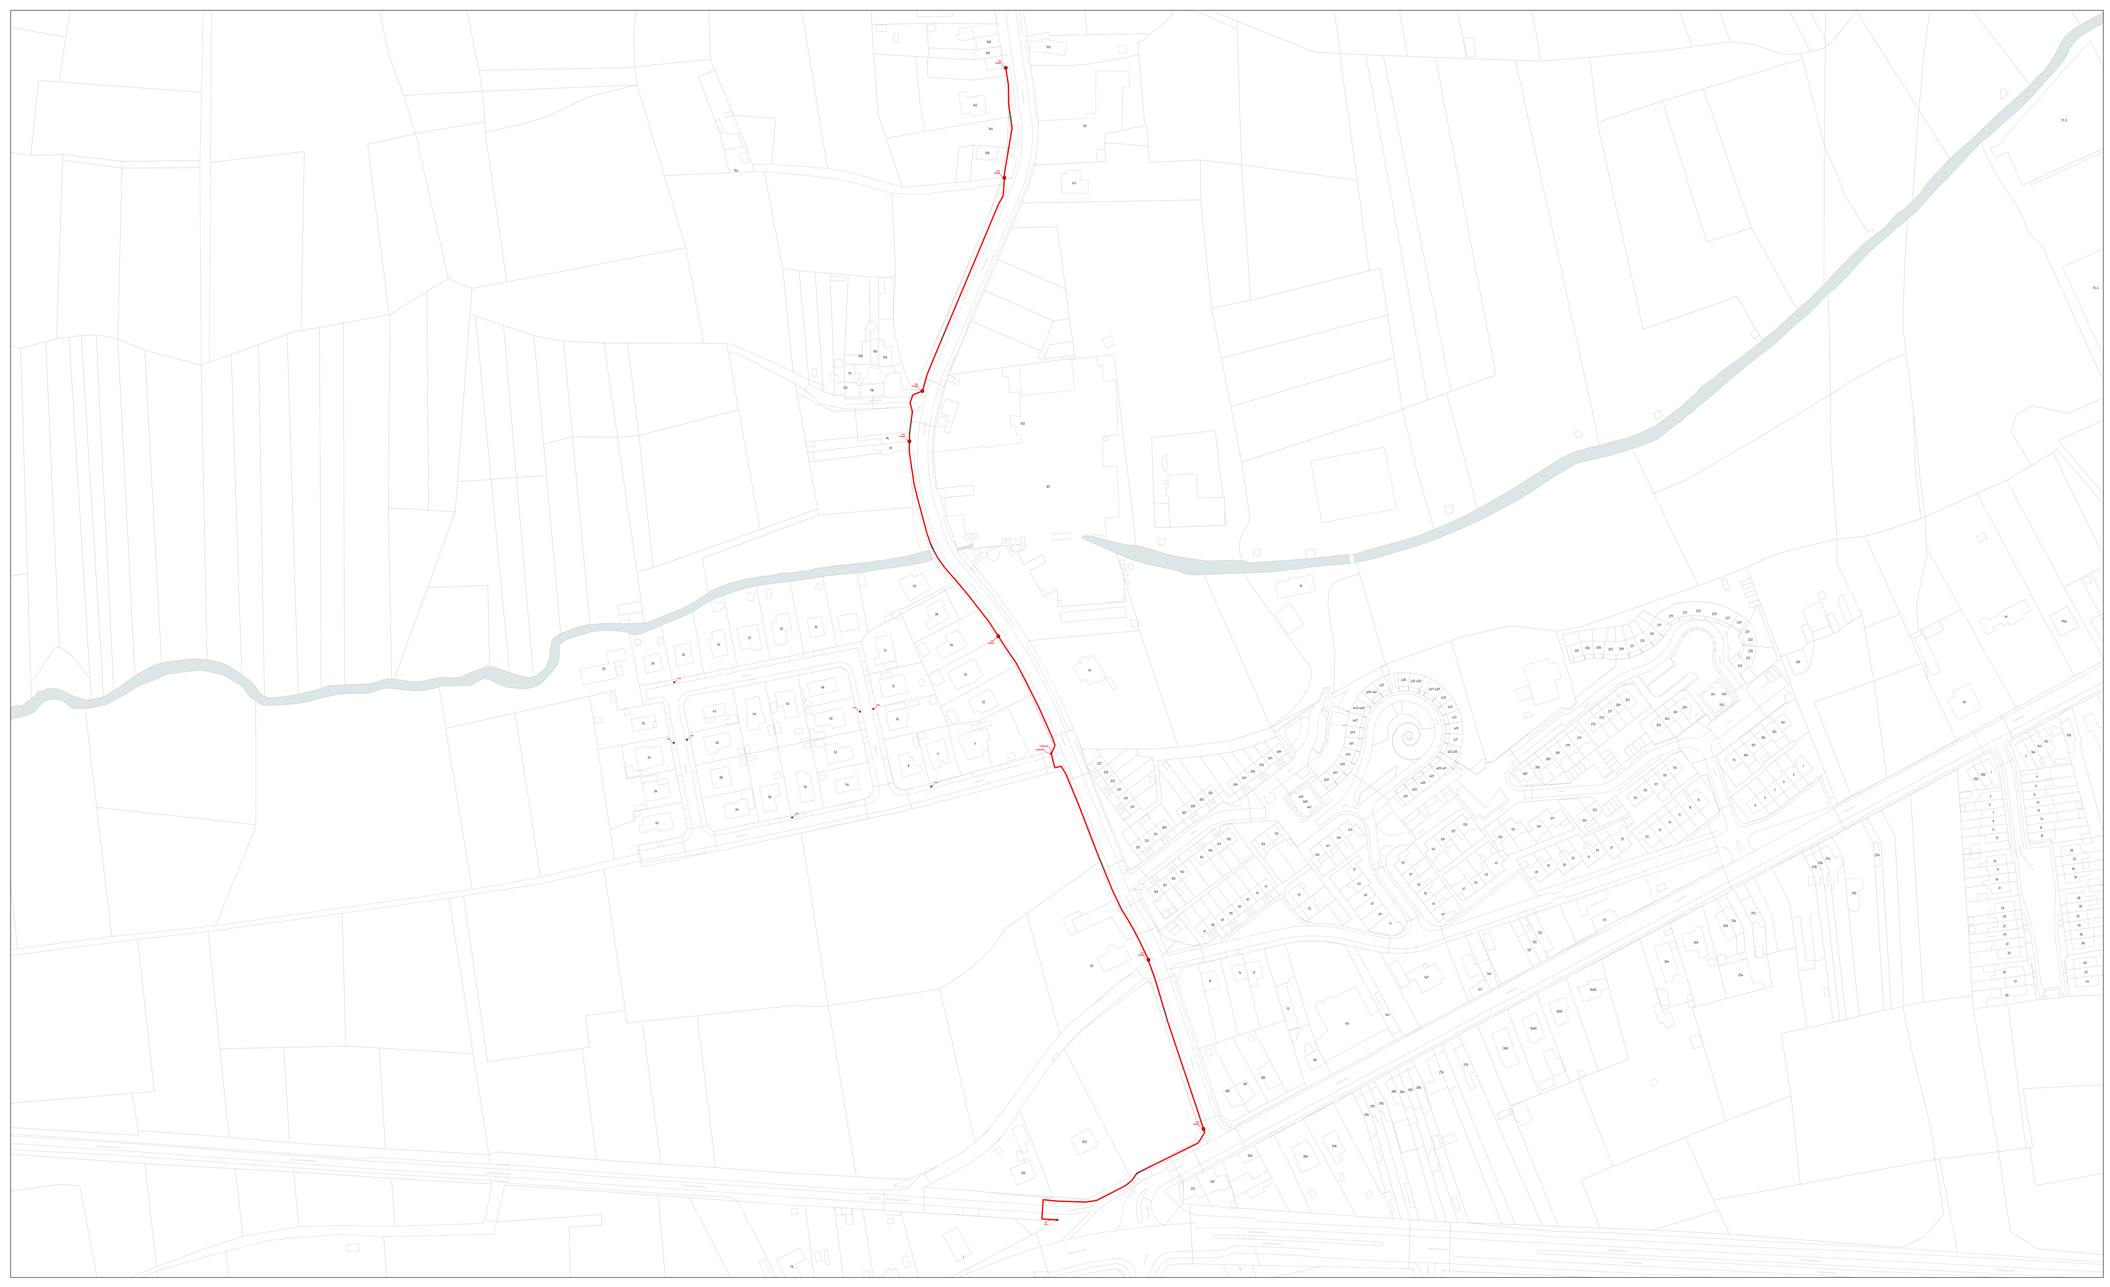

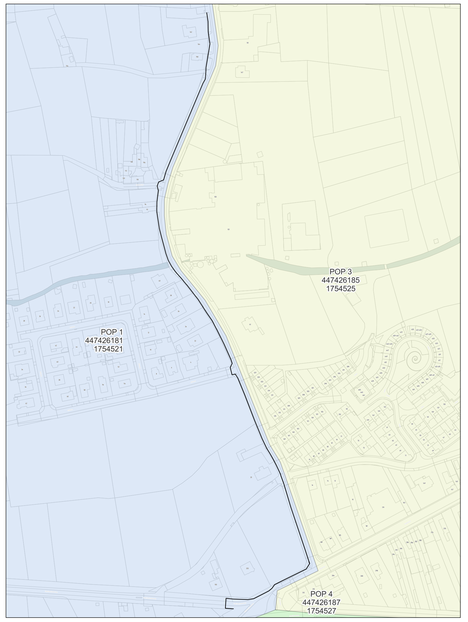

wyre

LEGENDE

- POP
- POP Fiduciaire Extérieur
- DP Bronze
- Mini DP Invisible
- Ondergrondse POC Invisible
- Gevel POC
- Paal POC
- Riser
- Koppeling
- Gevel kabel
- Paal kabel
- Ondergrondse kabel in rode subduct
- Ondergrondse kabel in blauwe subduct
- Ondergrondse kabel in groene subduct
- Ondergrondse kabel in grijs subduct
- Ondergrondse kabel in violette subduct
- Ondergrondse kabel in witte subduct
- Ondergrondse kabel in oranje subduct

PLAN INFO

Zone	RONSE_01_POP_001
Plan	Secundaire distributie 075B
Pagina	30 / 36
Uitgave	29/05/2026
Schaal	1 / 765

PLAATS VAN DE WERKEN

Postcode	9600
Gemeente	Ronse


MATERIAAL

TYPE	96v-ondergronds
LENGTE	829 m


STUDIE
JACOPS NV
NIJVERHEIDSLAAN 31
B-8540 Deerlijk

JACOPS.

Tekenaar	Sampathkumar Nakarakanti

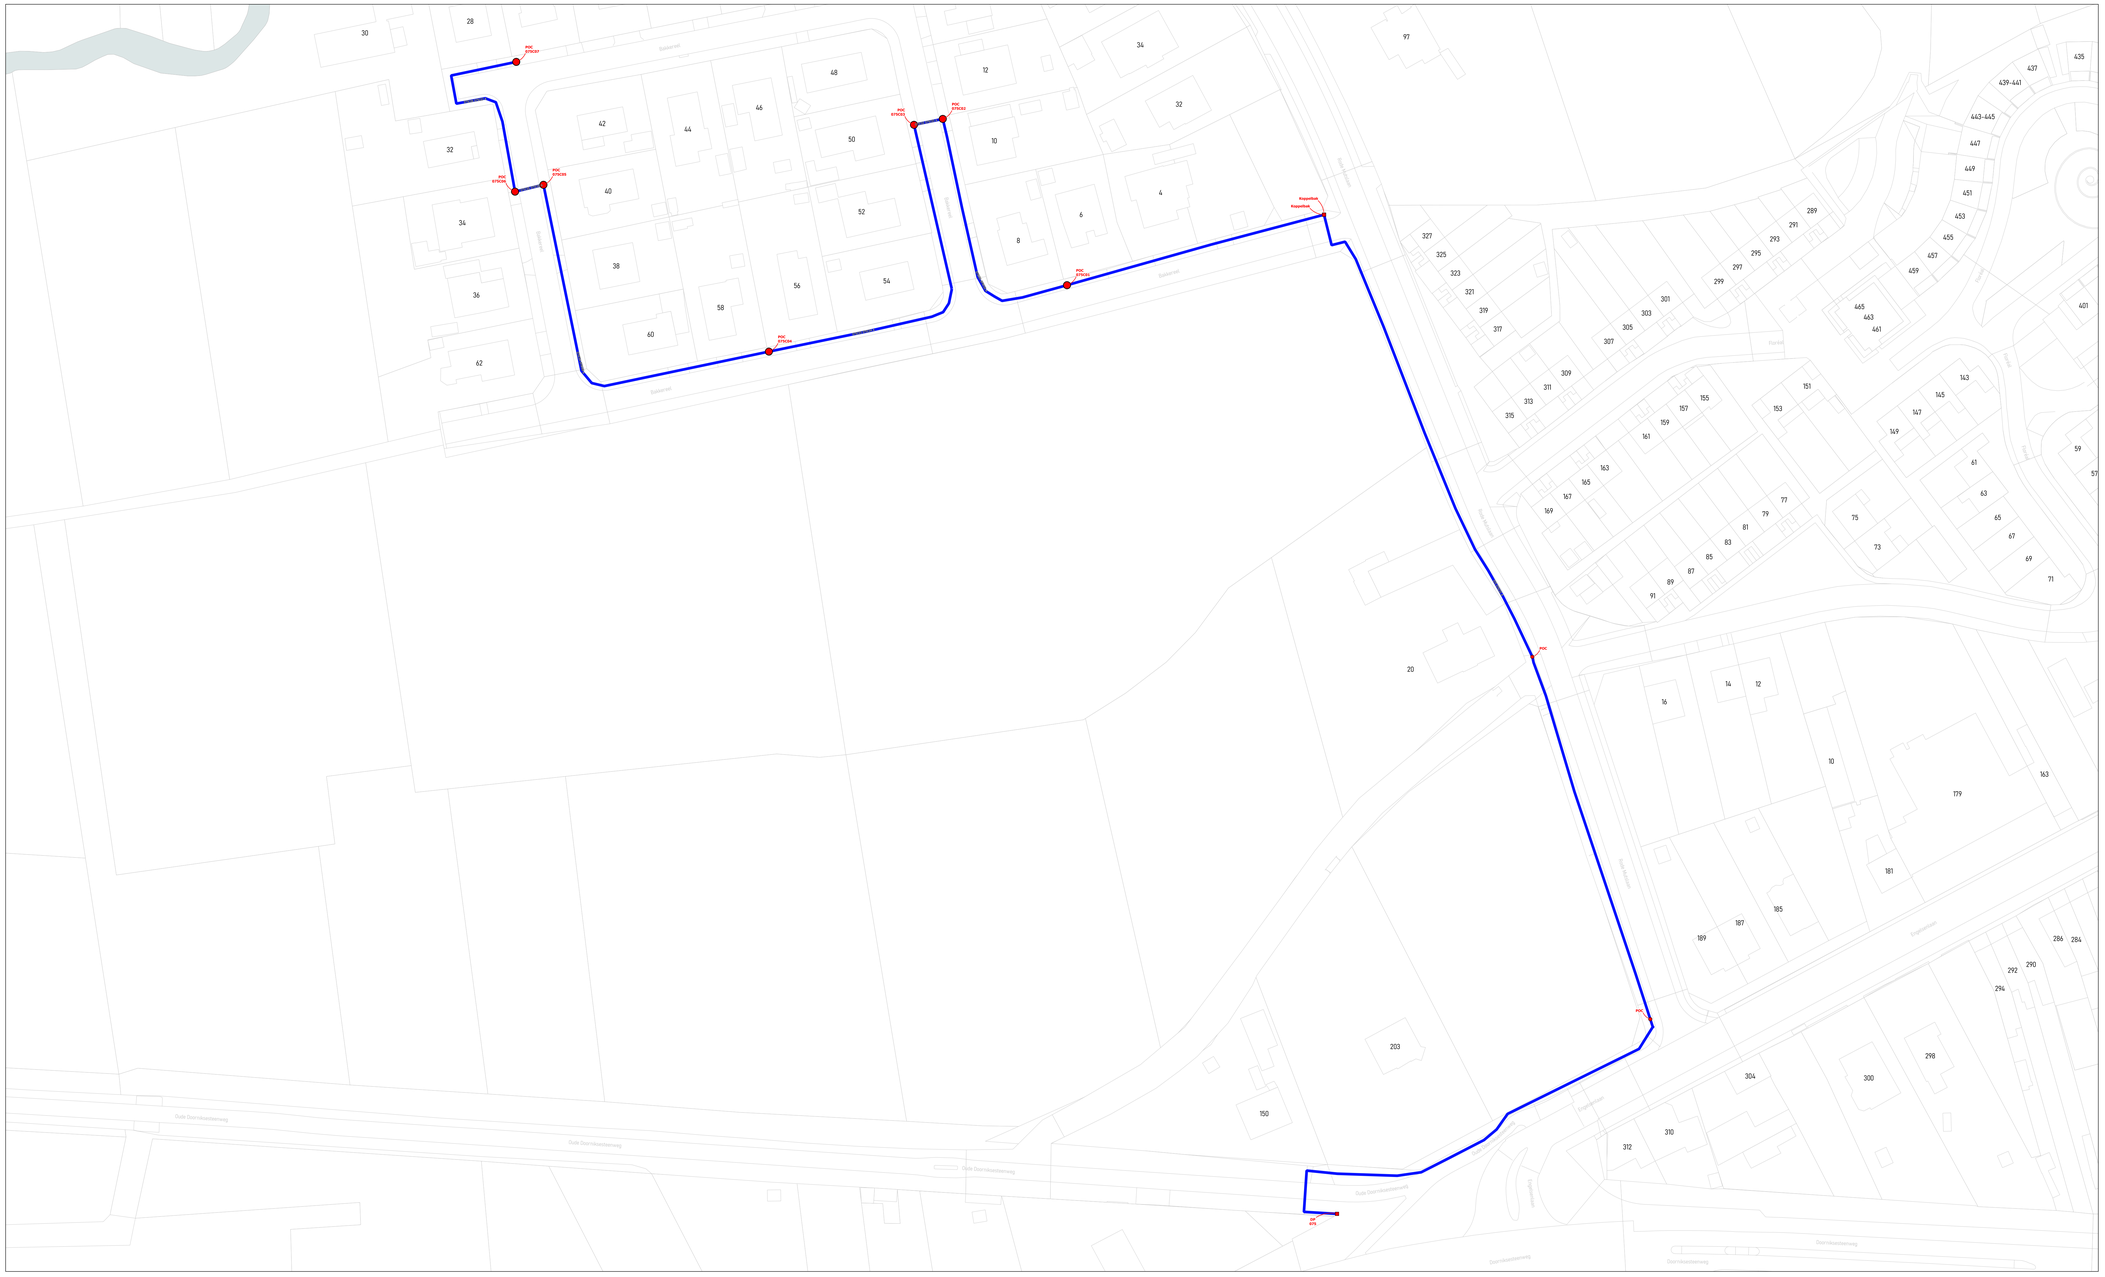
POC ETC027
POC ETC026
POC ETC025
POC ETC024
POC ETC023
POC ETC022
Koppelkast
Koppelkast
POC
Stationstraat
Stationstraat
Stationstraat



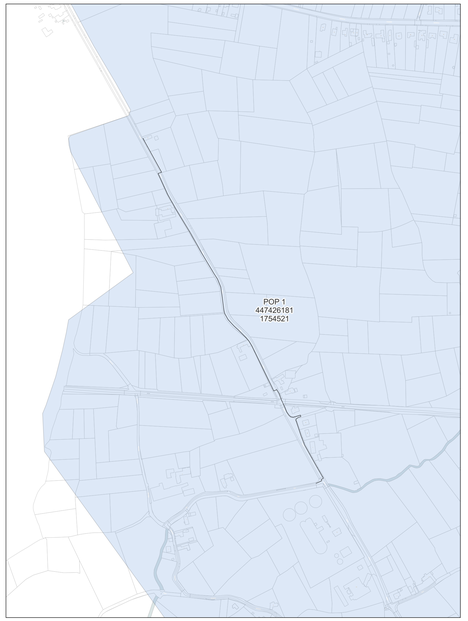

wyre

LEGENDE

- POP
- POP Passieve telecom
- DP Buiten
- Mini DP Handhole
- Ondergrondse POC Handhole
- Gevel POC
- Paal POC
- Riser
- Koppeling
- Gevel kabel
- Paal kabel
- Ondergrondse kabel in rode subduct
- Ondergrondse kabel in blauwe subduct
- Ondergrondse kabel in groene subduct
- Ondergrondse kabel in gele subduct
- Ondergrondse kabel in violette subduct
- Ondergrondse kabel in witte subduct
- Ondergrondse kabel in oranje subduct

PLAN INFO

Zone	RONSE_01_POP_001
Plan	Secundaire distributie 080A
Pagina	32 / 36
Uitgave	29/05/2026
Schaal	1 / 604

PLAATS VAN DE WERKEN

Postcode	9600
Gemeente	Ronse


MATERIAAL


TYPE	96v-ondergronds
LENGTE	967 m


STUDIE
JACOPS NV
NIJVERHEIDSLAAN 31
B-8540 Deerlijk

JACOPS.

Tekenaar: Sampathkumar Nakarakanti

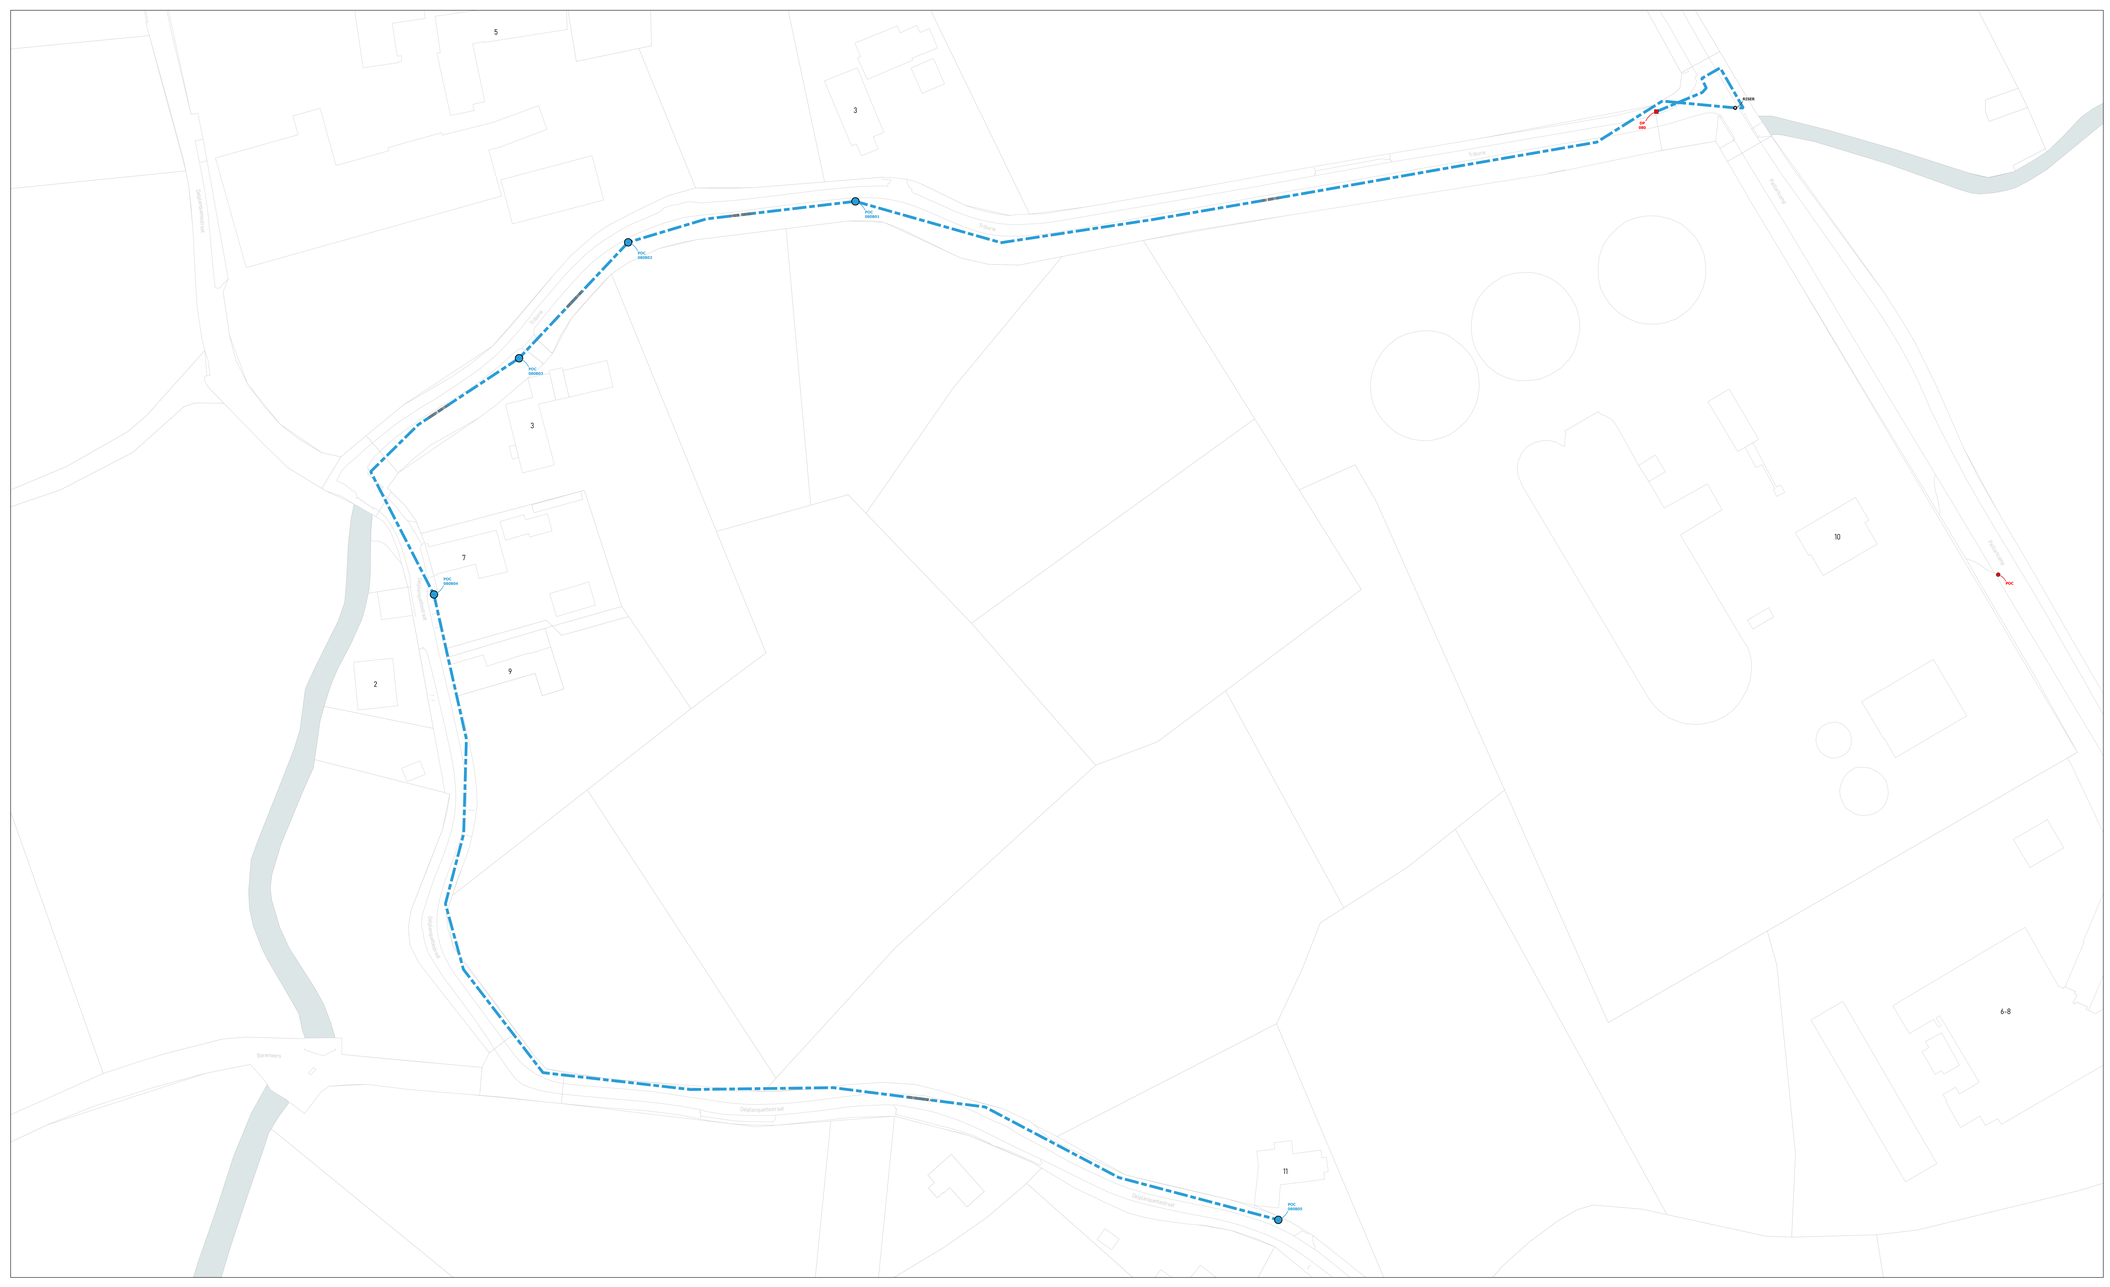
POC 0005902
POC 0005901
POC 0005903
POC 0005904
POC 0005905
POC 0005
RISER
POC
Wingeneweg
Schaak
Schaak
Schaak

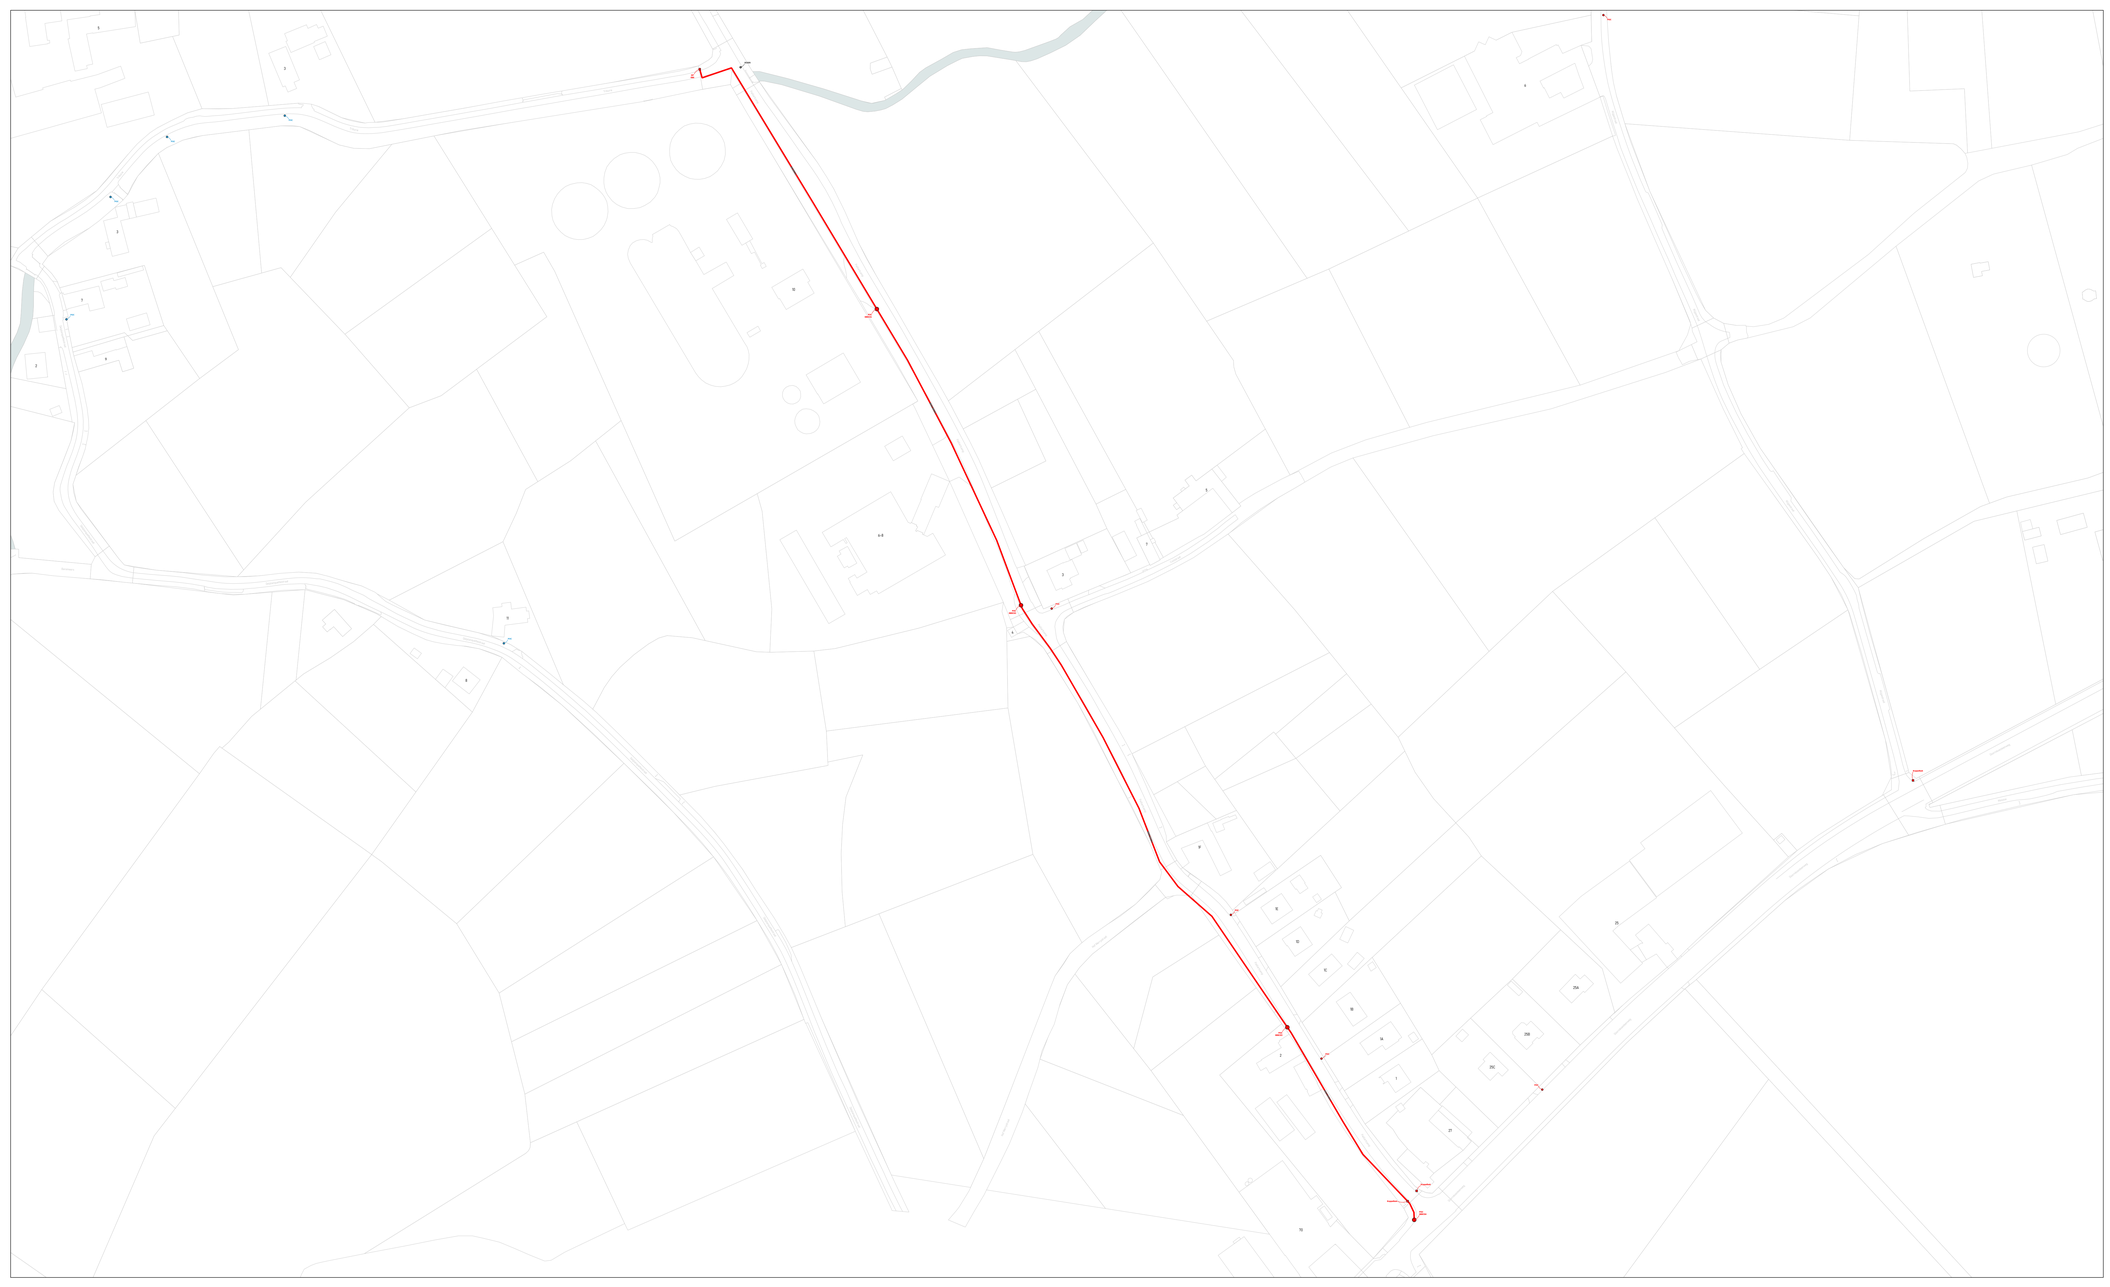

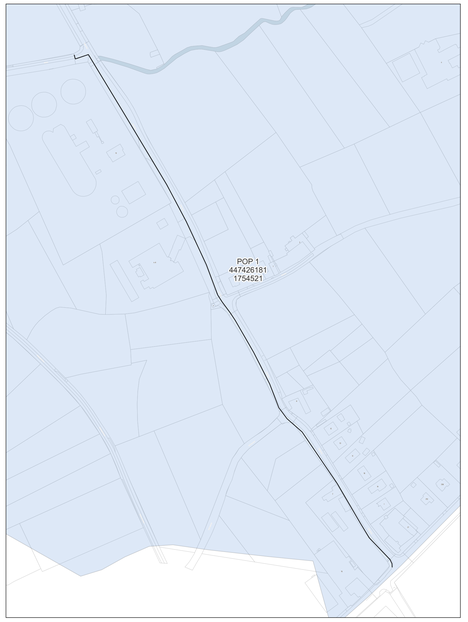

wyre

LEGENDE

- POP
- POP Reserve telecom
- DP Wyre
- Mini DP Inventive
- Ondergrondse POC Inventive
- Gevel POC
- Paal POC
- Riser
- Koppeling
- Gevel kabel
- Paal kabel
- Ondergrondse kabel in rode subduct
- Ondergrondse kabel in blauwe subduct
- Ondergrondse kabel in groene subduct
- Ondergrondse kabel in gele subduct
- Ondergrondse kabel in violette subduct
- Ondergrondse kabel in witte subduct
- Ondergrondse kabel in oranje subduct

PLAN INFO

Zone	RONSE_01_POP_001
Plan	Secundaire distributie 080C
Pagina	34 / 36
Uitgave	29/05/2026
Schaal	1 / 576

PLAATS VAN DE WERKEN

Postcode	9600
Gemeente	Ronse

MATERIAAL


TYPE	96v-ondergronds
LENGTE	712 m

STUDIE
JACOPS NV
NIJVERHEIDSLAAN 31
B-8540 Deerlijk

JACOPS.

Tekenaar	Sampathkumar Nakarakanti



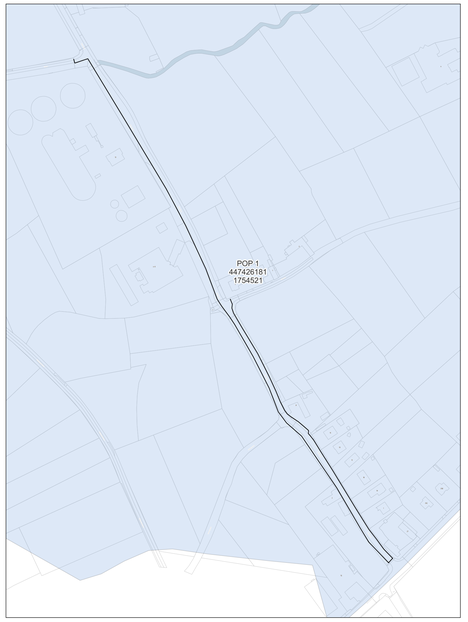

wyre

LEGENDE

- POP
- POP
  Fiduciaire Interview
- DP
  Wyre
- Mini DP
  Interface
- Ondergrondse POC
  Handhole
- Gevel POC
- Paal POC
- Riser
- Koppeling
- Gevel kabel
- Paal kabel
- Ondergrondse kabel in rode subduct
- Ondergrondse kabel in blauwe subduct
- Ondergrondse kabel in groene subduct
- Ondergrondse kabel in gele subduct
- Ondergrondse kabel in violette subduct
- Ondergrondse kabel in witte subduct
- Ondergrondse kabel in oranje subduct

PLAN INFO

Zone	RONSE_01_POP_001
Plan	Secundaire distributie 080D
Pagina	35 / 36
Uitgave	29/05/2026
Schaal	1 / 1112

PLAATS VAN DE WERKEN

Postcode	9600
Gemeente	Ronse


MATERIAAL


TYPE	96v-ondergronds
LENGTE	1067 m

STUDIE
JACOPS NV
NIJVERHEIDSLAAN 31
B-8540 Deerlijk

JACOPS.

Tekenaar	Sampathkumar Nakarakanti

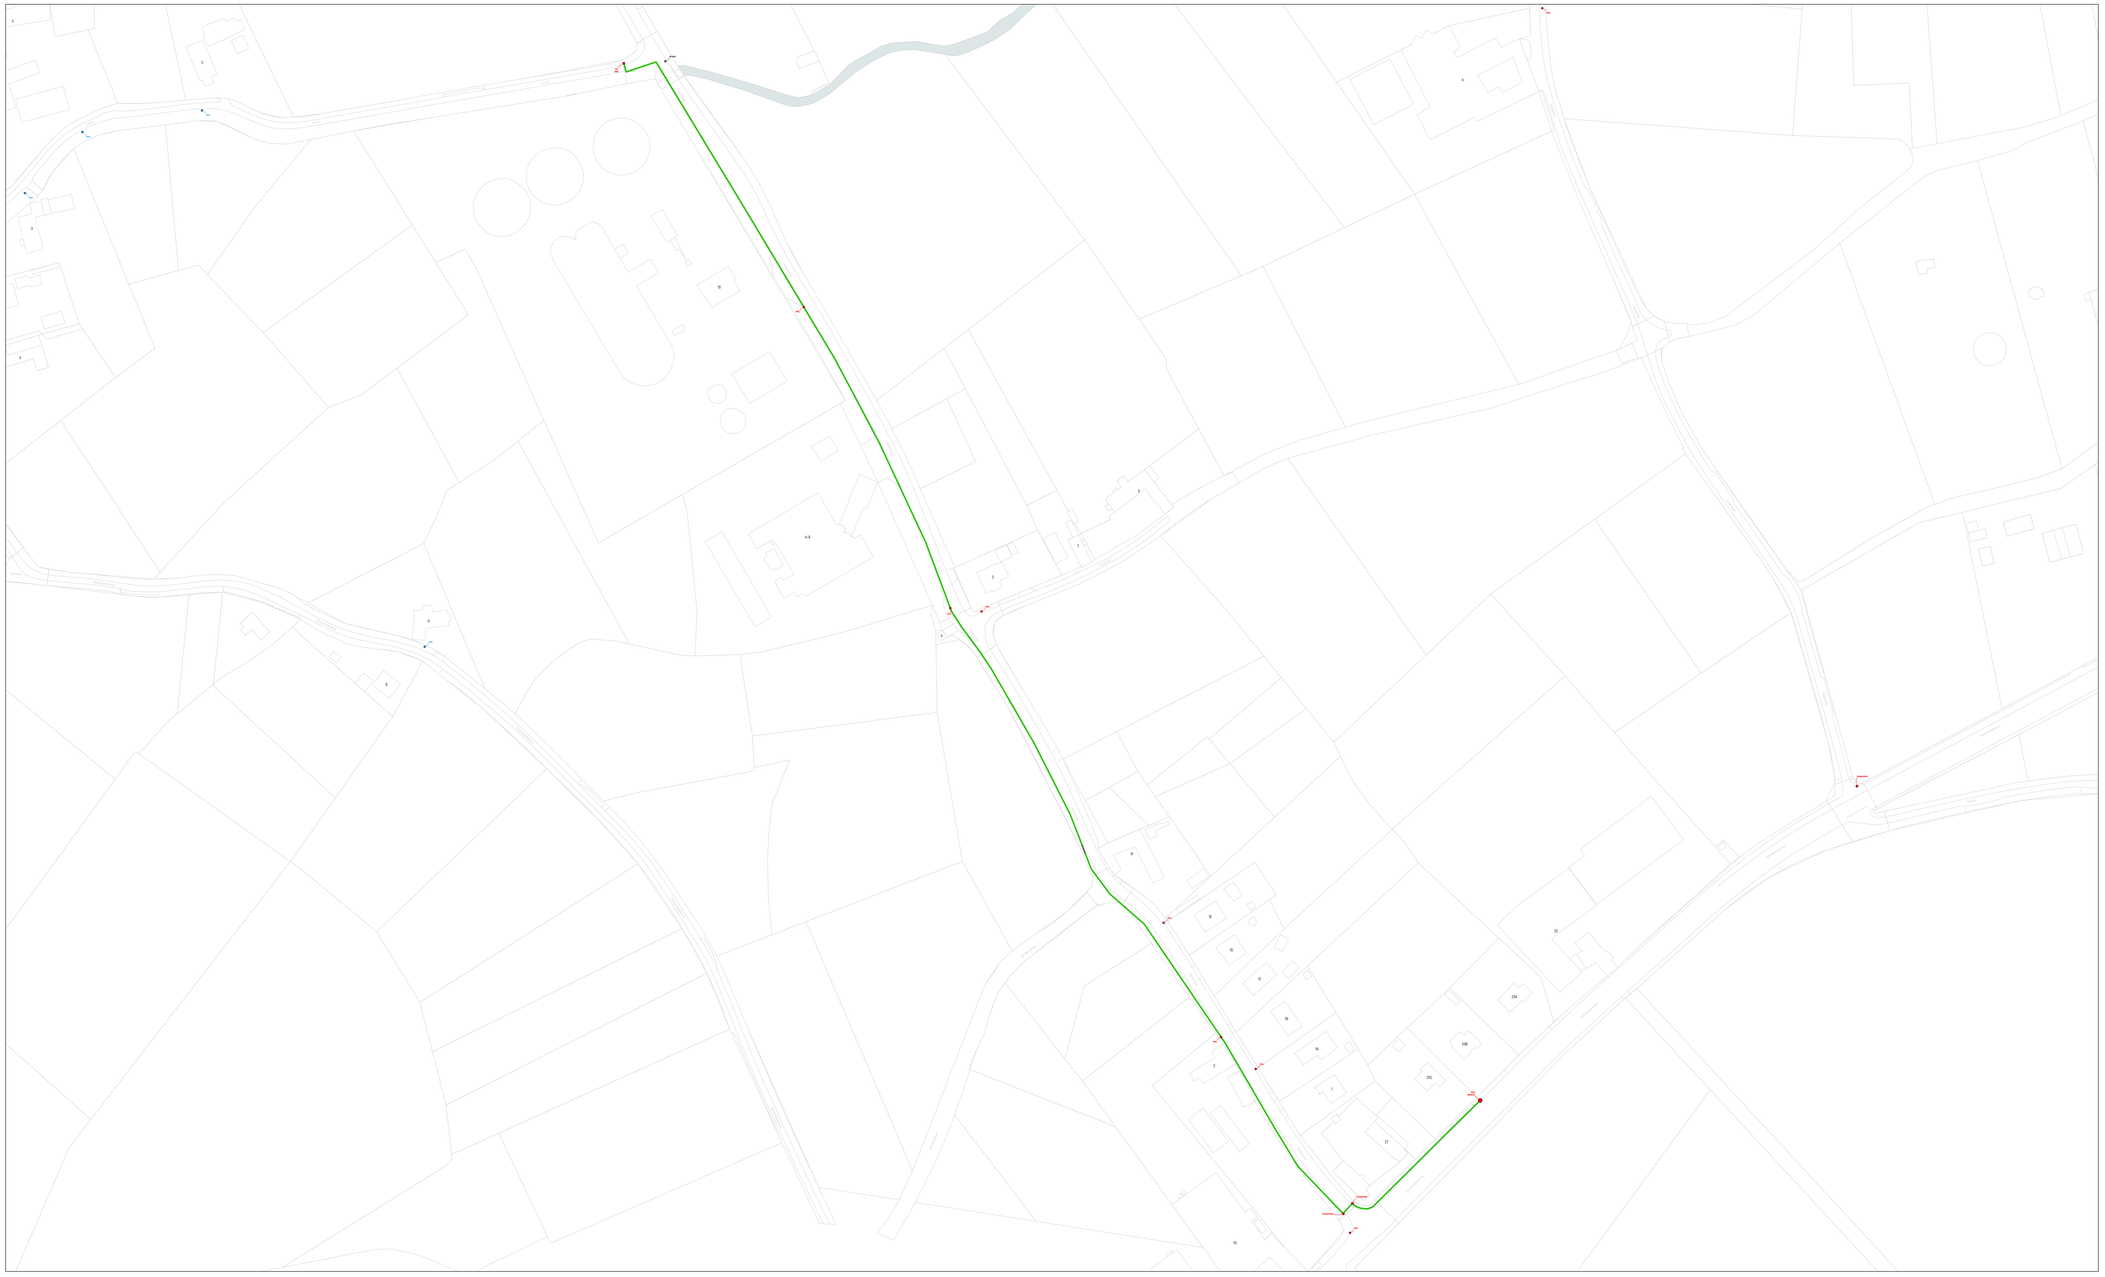

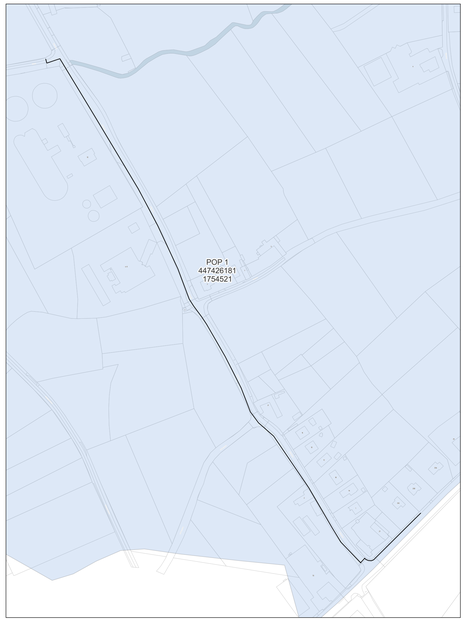

wyre

LEGENDE

- POP
- POP Fiduciaire Interroute
- DP Wyre
- Mini DP Interroute
- Ondergrondse POC Interroute
- Gevel POC
- Paal POC
- Riser
- Koppeling
- Gevel kabel
- Paal kabel
- Ondergrondse kabel in rode subduct
- Ondergrondse kabel in blauwe subduct
- Ondergrondse kabel in groene subduct
- Ondergrondse kabel in grite subduct
- Ondergrondse kabel in violette subduct
- Ondergrondse kabel in witte subduct
- Ondergrondse kabel in oranje subduct

PLAN INFO

Zone	RONSE_01_POP_001
Plan	Secundaire distributie 080E
Pagina	36 / 36
Uitgave	29/05/2026
Schaal	1 / 1094

PLAATS VAN DE WERKEN

Postcode	9600
Gemeente	Ronse

MATERIAAL

TYPE	96v-ondergronds
LENGTE	797 m

STUDIE
JACOPS NV
NIJVERHEIDSLAAN 31
B-8540 Deerlijk

JACOPS.

Tekenaar | Sampathkumar Nakarakanti