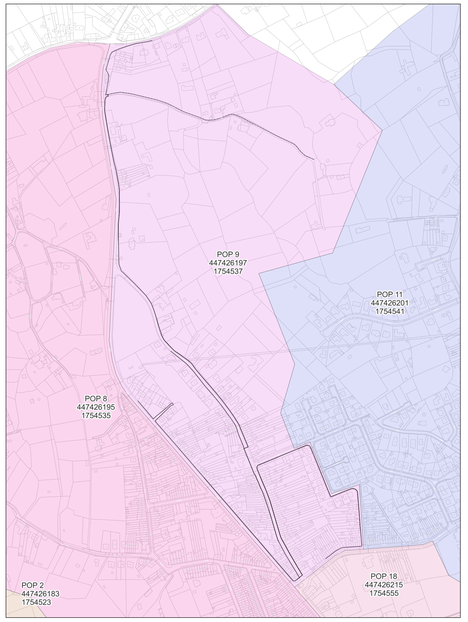


wyre

LEGENDE


- POP
- Gevel POC
- Paal POC
- Riser
- Koppeling
- Gevel kabel
- Paal kabel
- Ondergrondse kabel in rode subduct
- Ondergrondse kabel in blauwe subduct
- Ondergrondse kabel in groene subduct
- Ondergrondse kabel in gele subduct
- Ondergrondse kabel in violette subduct
- Ondergrondse kabel in witte subduct
- Ondergrondse kabel in oranje subduct

PLAN INFO	
Zone	RONSE_01_POP_009
Plan	Overzicht van alle kabels
Pagina	1 / 16
Uitgave	31/07/2026
PLAATS VAN DE WERKEN	
MATERIAAL	
TYPE	/
LENGTE	6042 m

STUDIE
JACOPS NV
NIJVERHEIDSLAAN 31
B-8540 Deerlijk

JACOPS.

Tekenaar	Anand Vejju

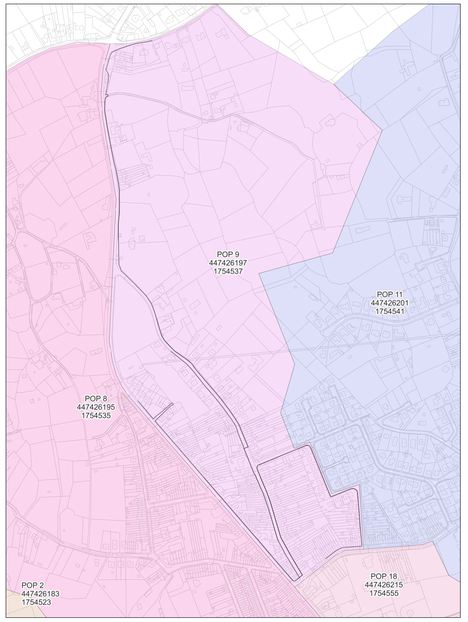

wyre

LEGENDE

- POP
- Gevel POC
- Paal POC
- Riser
- Koppeling
- Gevel kabel
- Paal kabel
- Ondergrondse kabel in rode subduct
- Ondergrondse kabel in blauwe subduct
- Ondergrondse kabel in groene subduct
- Ondergrondse kabel in gele subduct
- Ondergrondse kabel in violette subduct
- Ondergrondse kabel in witte subduct
- Ondergrondse kabel in oranje subduct

PLAN INFO

Zone	RONSE_01_POP_009
Plan	Overzicht van alle ondergrondse kabels
Pagina	2 / 16
Uitgave	31/07/2026
Schaal	1 / 2346

PLAATS VAN DE WERKEN

Postcode	9600
Gemeente	Ronse


MATERIAAL


TYPE	/
LENGTE	6042 m

STUDIE
JACOPS NV
NIJVERHEIDSLAAN 31
B-8540 Deerlijk

JACOPS.

Tekenaar	Anand Vejju

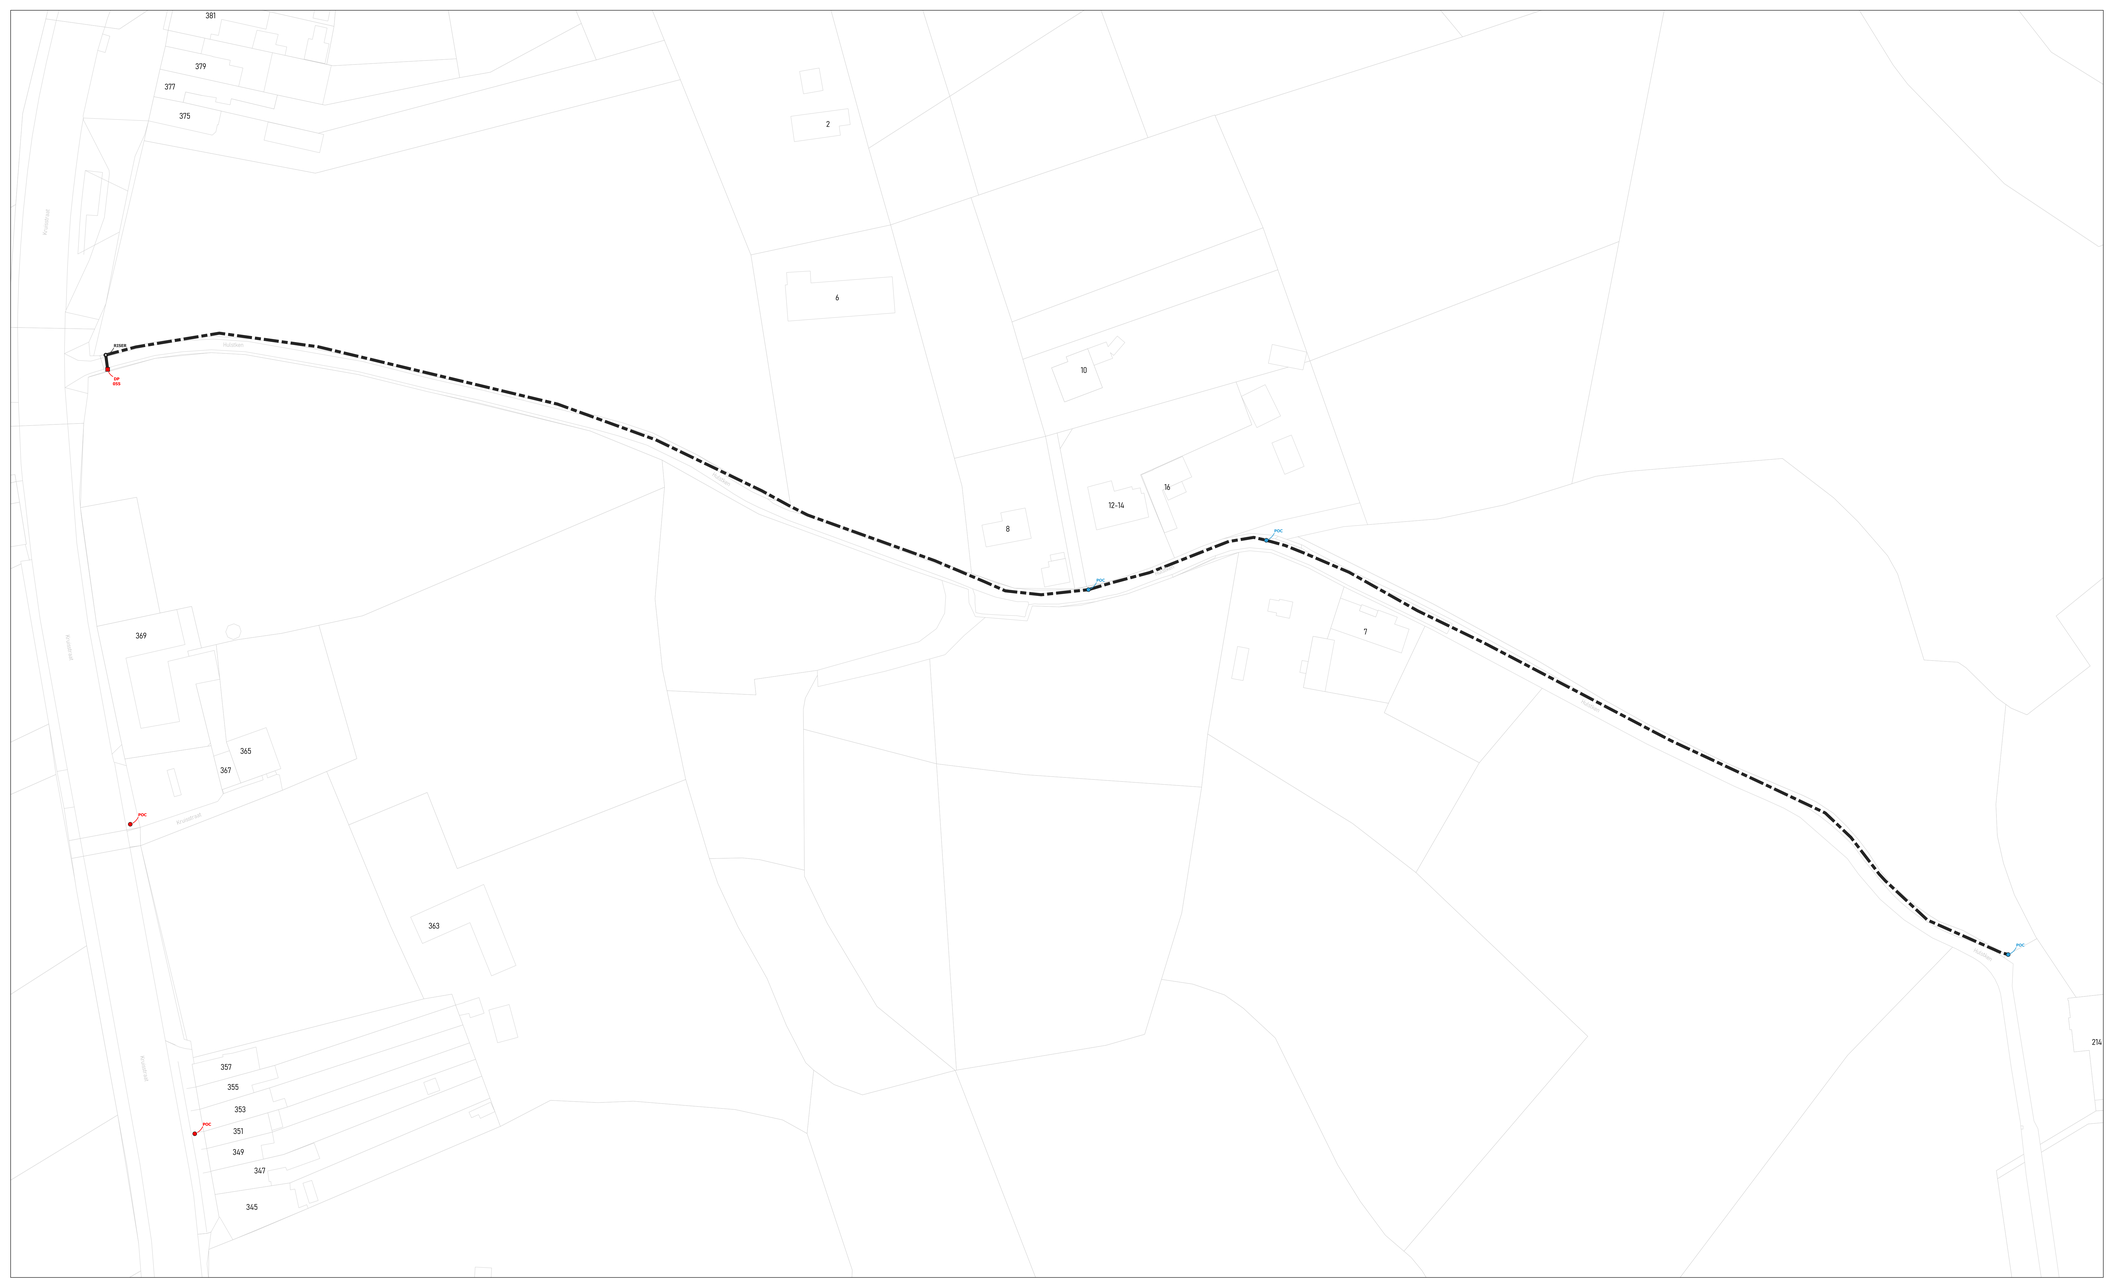

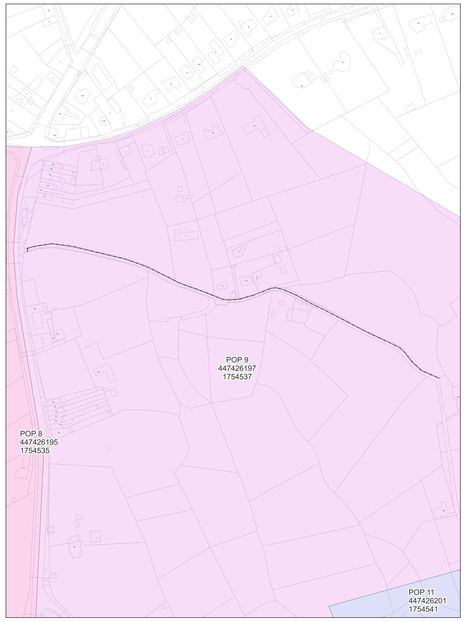

wyre

LEGENDE

- POP
- Gevel POC
- Paal POC
- Riser
- Koppeling
- Gevel kabel
- Paal kabel
- Ondergrondse kabel in rode subduct
- Ondergrondse kabel in blauwe subduct
- Ondergrondse kabel in groene subduct
- Ondergrondse kabel in grite subduct
- Ondergrondse kabel in violette subduct
- Ondergrondse kabel in witte subduct
- Ondergrondse kabel in oranje subduct

PLAN INFO

Zone	RONSE_01_POP_009
Plan	Overzicht van alle paal kabels
Pagina	3 / 16
Uitgave	31/07/2026
Schaal	1 / 2346

PLAATS VAN DE WERKEN

Postcode	9600
Gemeente	Ronse

MATERIAAL


TYPE	/
LENGTE	522 m

STUDIE
JACOPS NV
NIJVERHEIDSLAAN 31
B-8540 Deerlijk

JACOPS.

Tekenaar	Anand Vejju

040 045 A

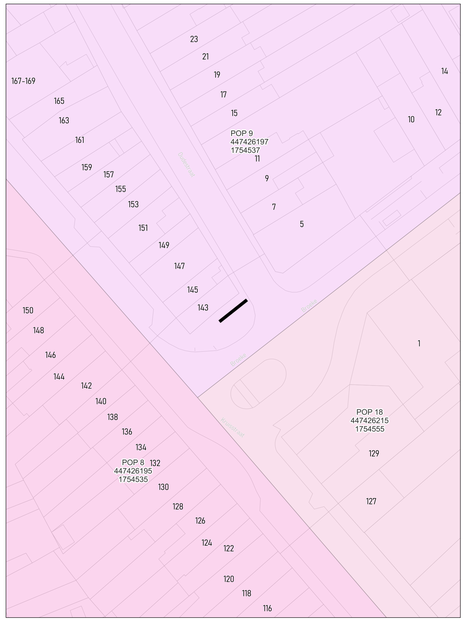

wyre

LEGENDE


- POP
- Gevel POC
- Paal POC
- Riser
- Koppeling
- Gevel kabel
- Paal kabel
- Ondergrondse kabel in rode subduct
- Ondergrondse kabel in blauwe subduct
- Ondergrondse kabel in groene subduct
- Ondergrondse kabel in gele subduct
- Ondergrondse kabel in violette subduct
- Ondergrondse kabel in witte subduct
- Ondergrondse kabel in oranje subduct

PLAN INFO	
Zone	RONSE_01_POP_009
Plan	Primaire distributie 040 - 045 A
Pagina	4 / 16
Uitgave	31/07/2026
Schaal	1 / 541
PLAATS VAN DE WERKEN	
Postcode	9600
Gemeente	Ronse
MATERIAAL	
TYPE	288v-ondergronds
LENGTE	7 m

STUDIE
JACOPS NV
NIJVERHEIDSLAAN 31
B-8540 Deerlijk

JACOPS.

Tekenaar	Anand Vejju

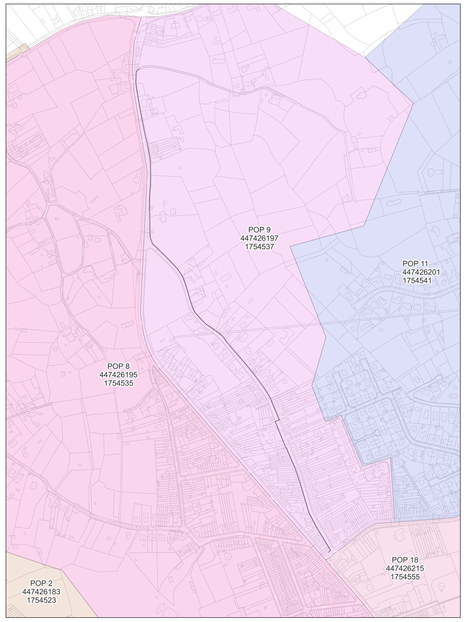

wyre

LEGENDE


- POP
- Gevel POC
- Paal POC
- Riser
- Koppeling
- Gevel kabel
- Paal kabel
- Ondergrondse kabel in rode subduct
- Ondergrondse kabel in blauwe subduct
- Ondergrondse kabel in groene subduct
- Ondergrondse kabel in gele subduct
- Ondergrondse kabel in violette subduct
- Ondergrondse kabel in witte subduct
- Ondergrondse kabel in oranje subduct


PLAN INFO	
Zone	RONSE_01_POP_009
Plan	Primaire distributie 040 - 050 - 055 A
Pagina	5 / 16
Uitgave	31/07/2026
PLAATS VAN DE WERKEN	
Postcode	9600
Gemeente	Ronse
MATERIAAL	
TYPE	288v-ondergronds
LENGTE	1266 m

STUDIE
JACOPS NV
NIJVERHEIDSLAAN 31
B-8540 Deerlijk

JACOPS.

Tekenaar	Anand Vejju

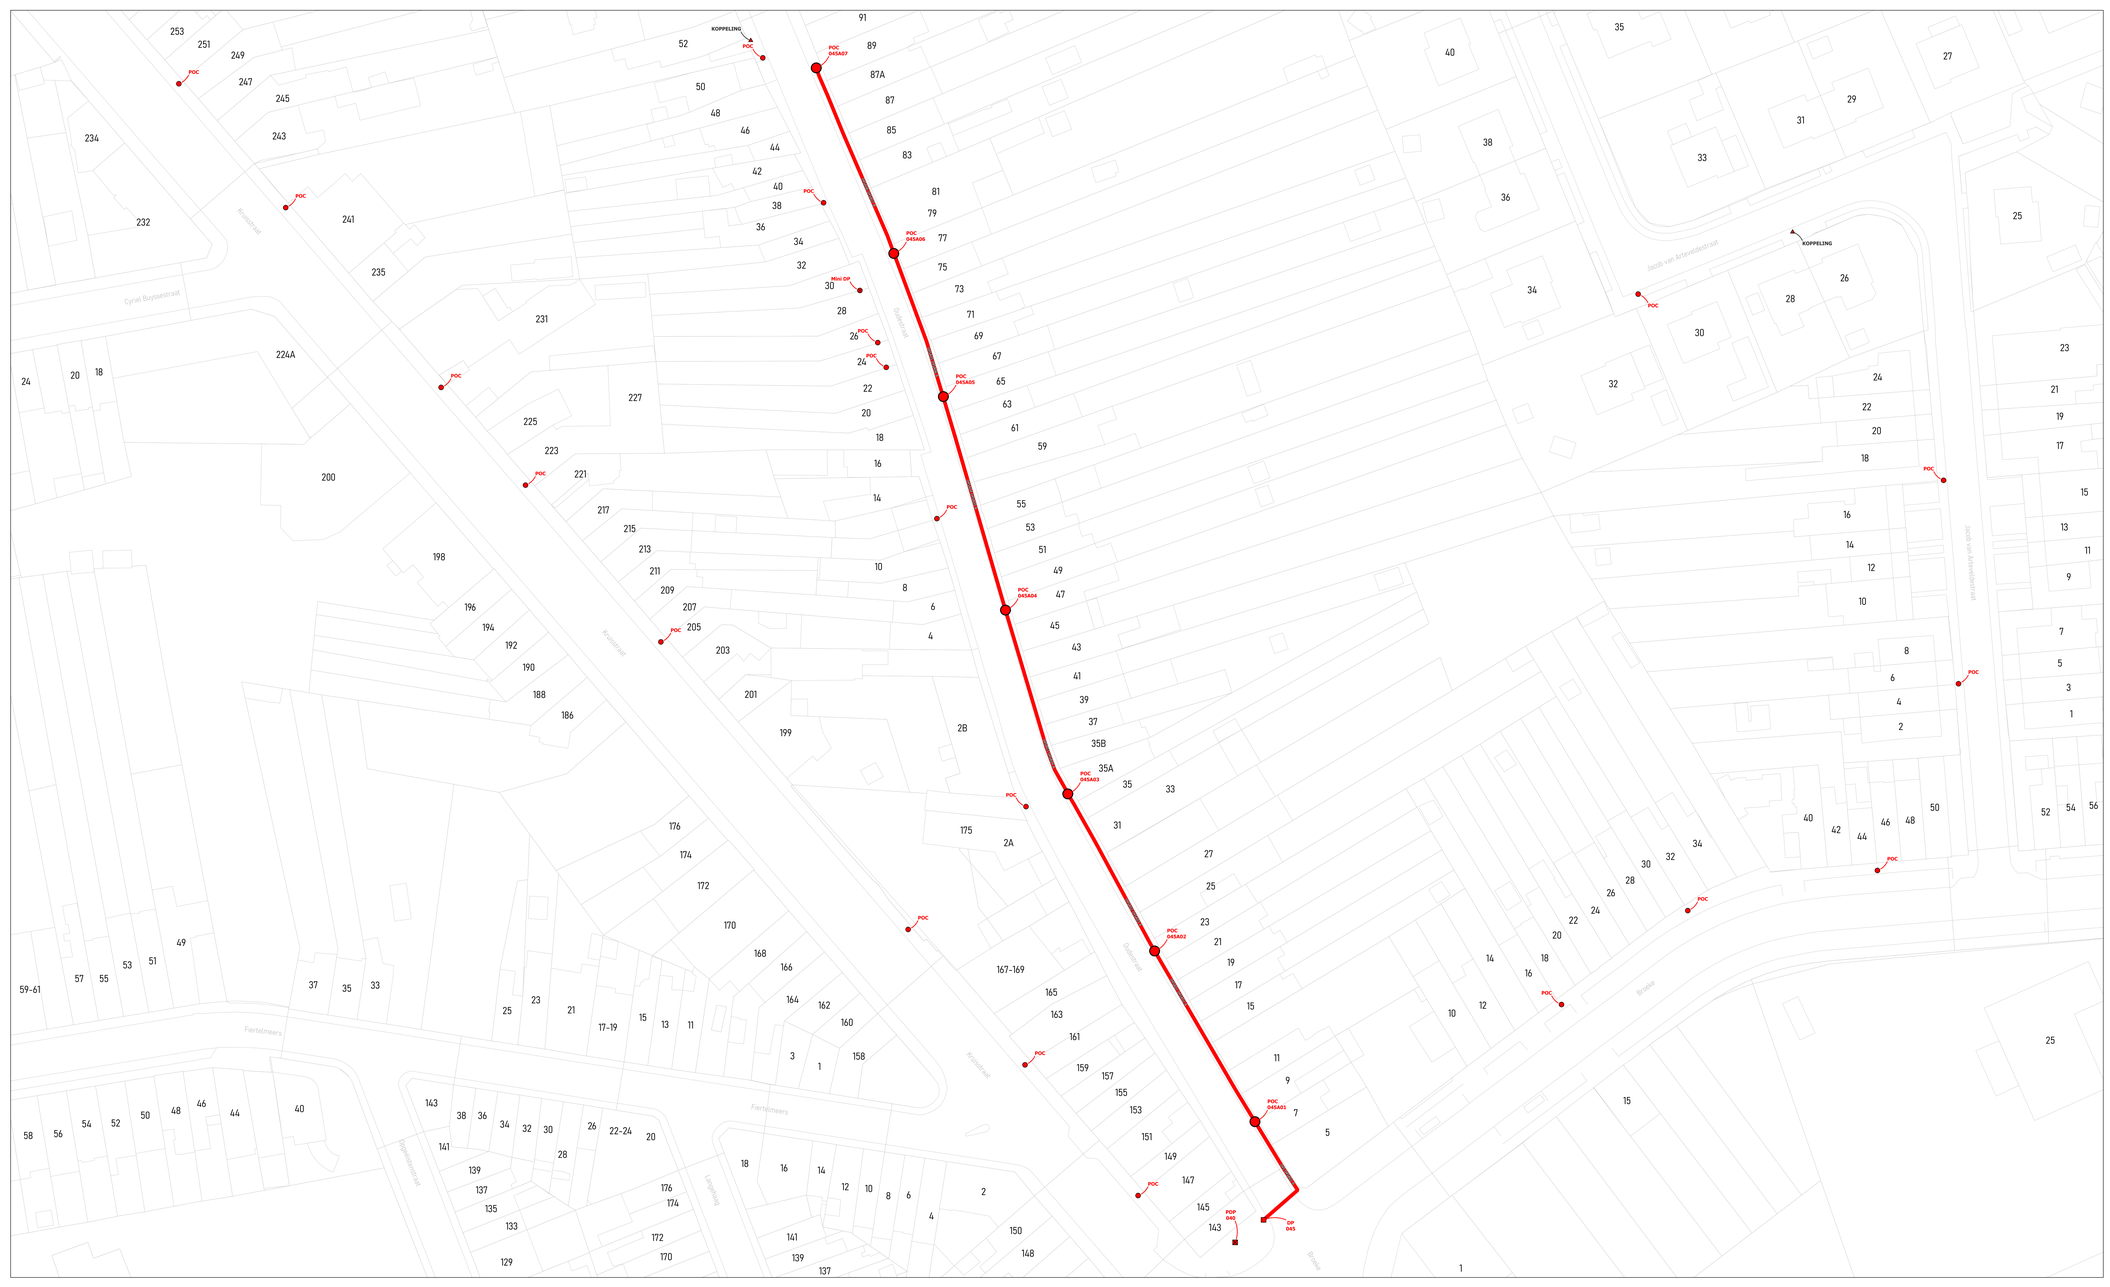

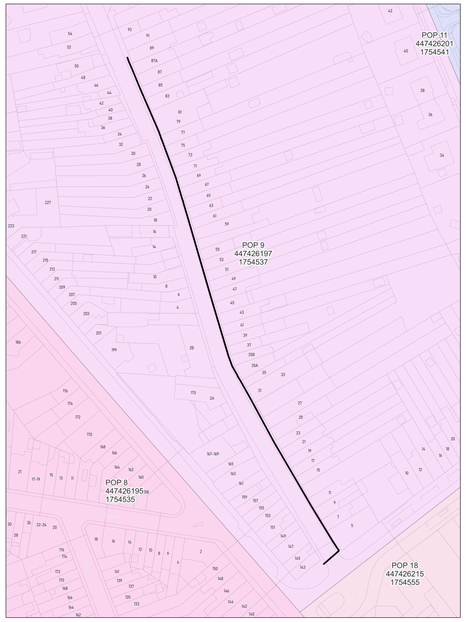

wyre

LEGENDE


- POP
- Gevel POC
- Paal POC
- Riser
- Koppeling
- Gevel kabel
- Paal kabel
- Ondergrondse kabel in rode subduct
- Ondergrondse kabel in blauwe subduct
- Ondergrondse kabel in groene subduct
- Ondergrondse kabel in grijs subduct
- Ondergrondse kabel in violette subduct
- Ondergrondse kabel in witte subduct
- Ondergrondse kabel in oranje subduct


PLAN INFO	
Zone	RONSE_01_POP_009
Plan	Secundaire distributie 045A
Pagina	6 / 16
Uitgave	31/07/2026
Schaal	1 / 2098
PLAATS VAN DE WERKEN	
Postcode	9600
Gemeente	Ronse
MATERIAAL	
TYPE	96v-ondergronds
LENGTE	258 m

STUDIE
JACOPS NV
NIJVERHEIDSLAAN 31
B-8540 Deerlijk

JACOPS.

Tekenaar: Anand Vejju

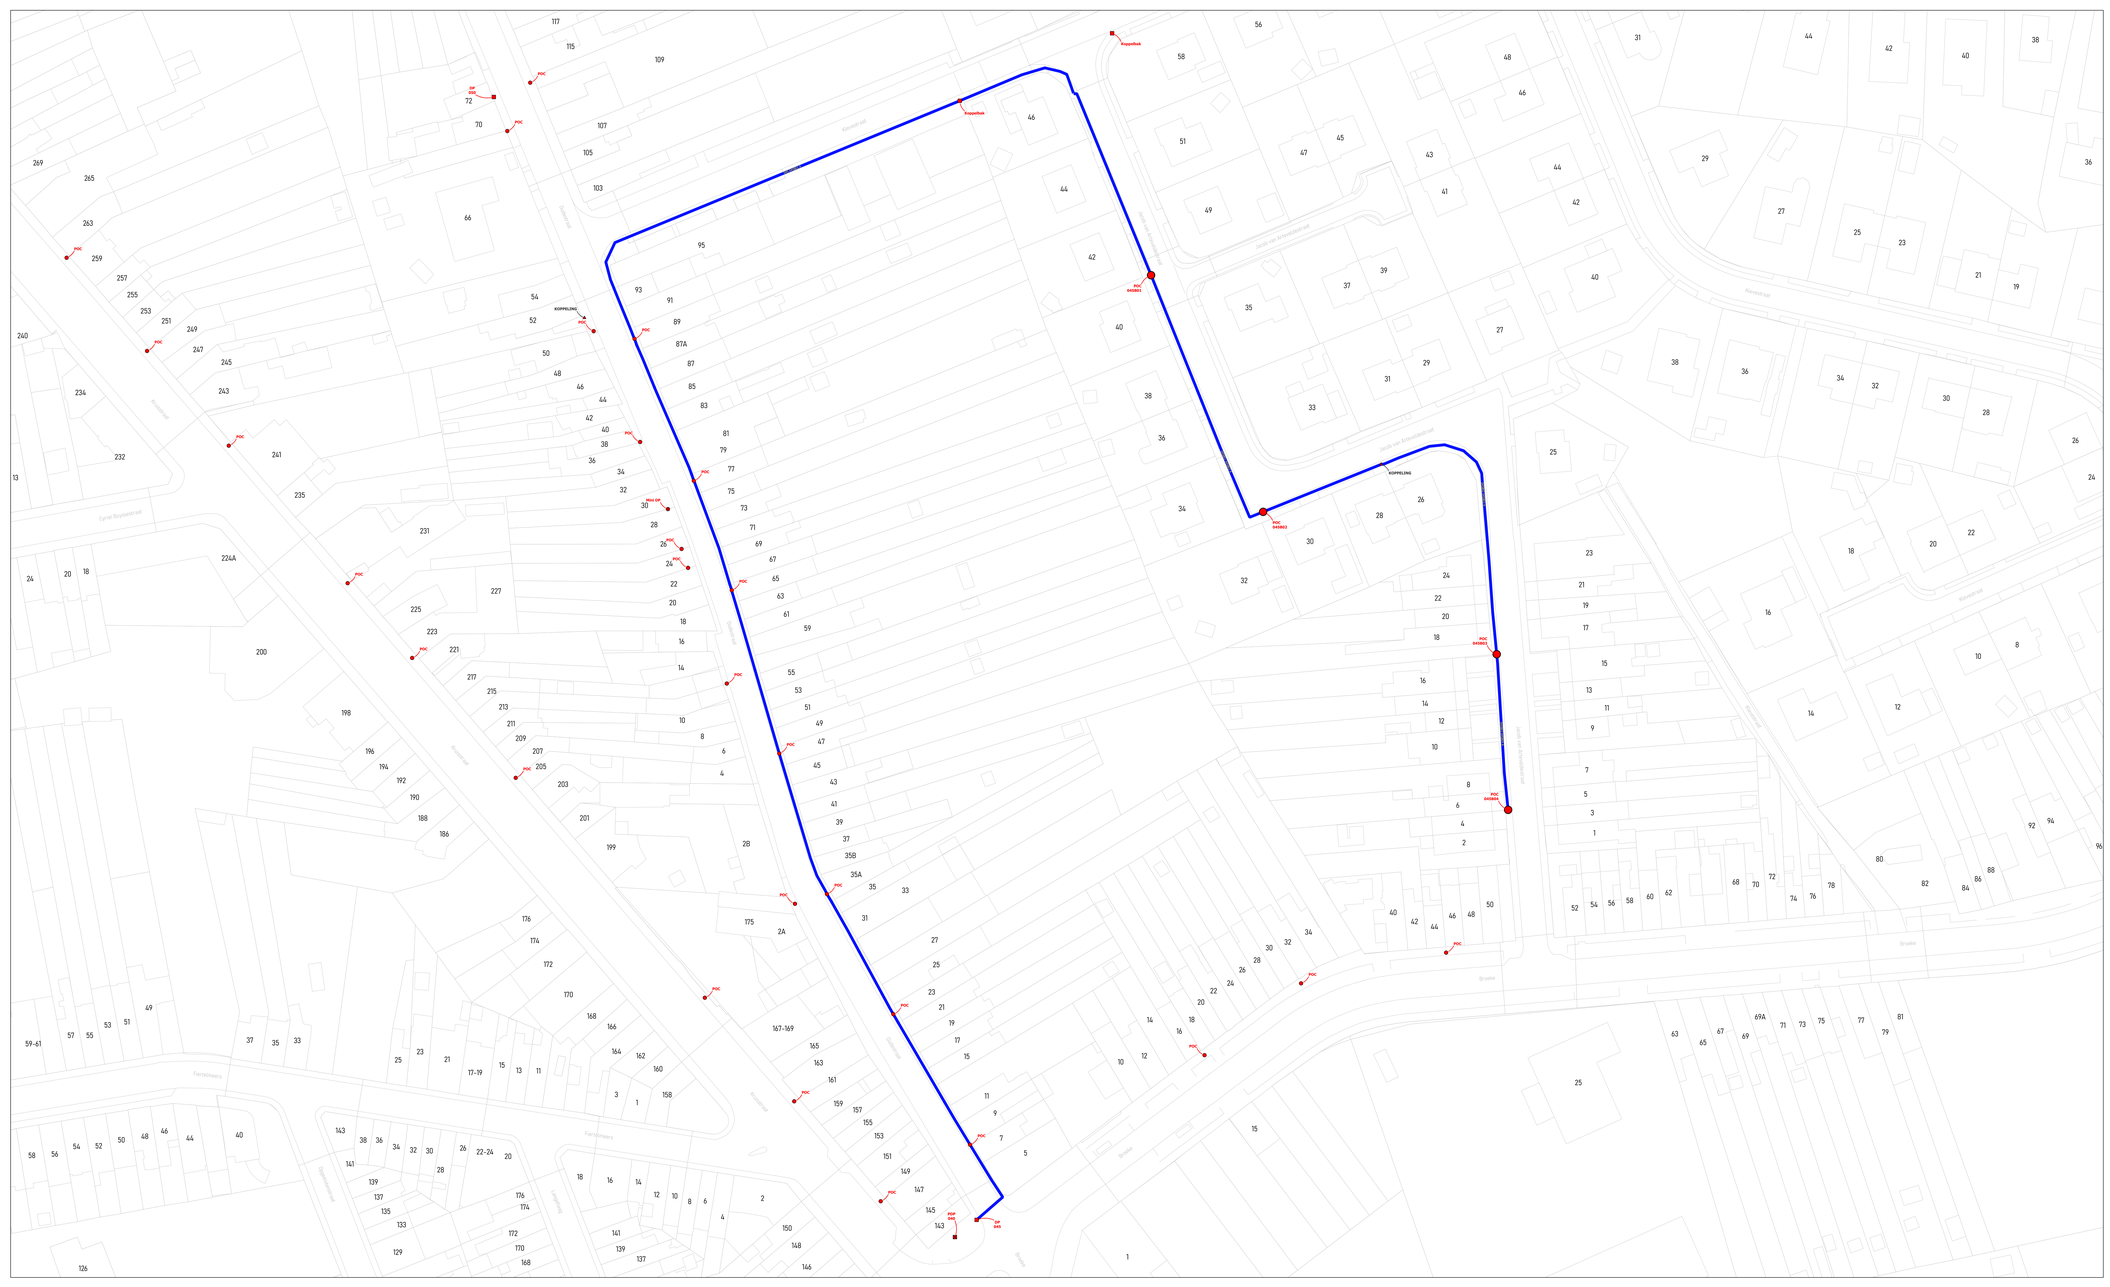

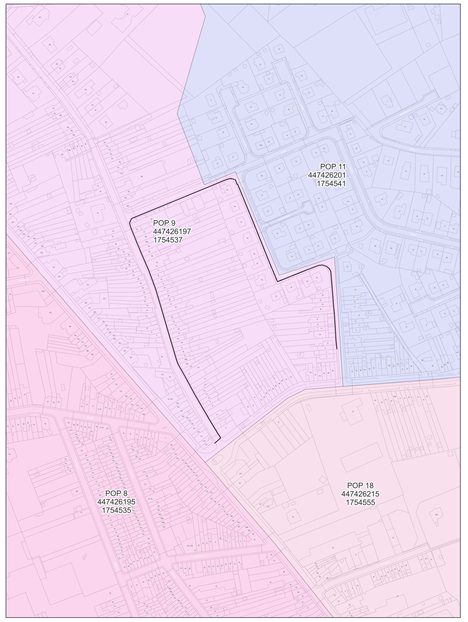

wyre

LEGENDE

POP
POP Fictieve telkamer
DP Fictief
Mini DP Fictief
Ondergrondse POC Fictief
Gevel POC
Paal POC
Riser
Koppeling
Gevel kabel
Paal kabel
Ondergrondse kabel in rode subduct
Ondergrondse kabel in blauwe subduct
Ondergrondse kabel in groene subduct
Ondergrondse kabel in gele subduct
Ondergrondse kabel in violette subduct
Ondergrondse kabel in witte subduct
Ondergrondse kabel in oranje subduct

PLAN INFO

Zone	RONSE_01_POP_009
Plan	Secundaire distributie 045B
Pagina	7 / 16
Uitgave	31/07/2026
Schaal	1 / 439

PLAATS VAN DE WERKEN

Postcode	9600
Gemeente	Ronse

MATERIAAL


TYPE	96v-ondergronds
LENGTE	701 m


STUDIE
JACOPS NV
NIJVERHEIDSLAAN 31
B-8540 Deerlijk

JACOPS.

Tekenaar: Anand Vejju


Kruisstraat
Kapelhoek
Jules van Ackerstraat
Kasteelstraat
KOPPELING
KOPPELING
POC
POC
POC

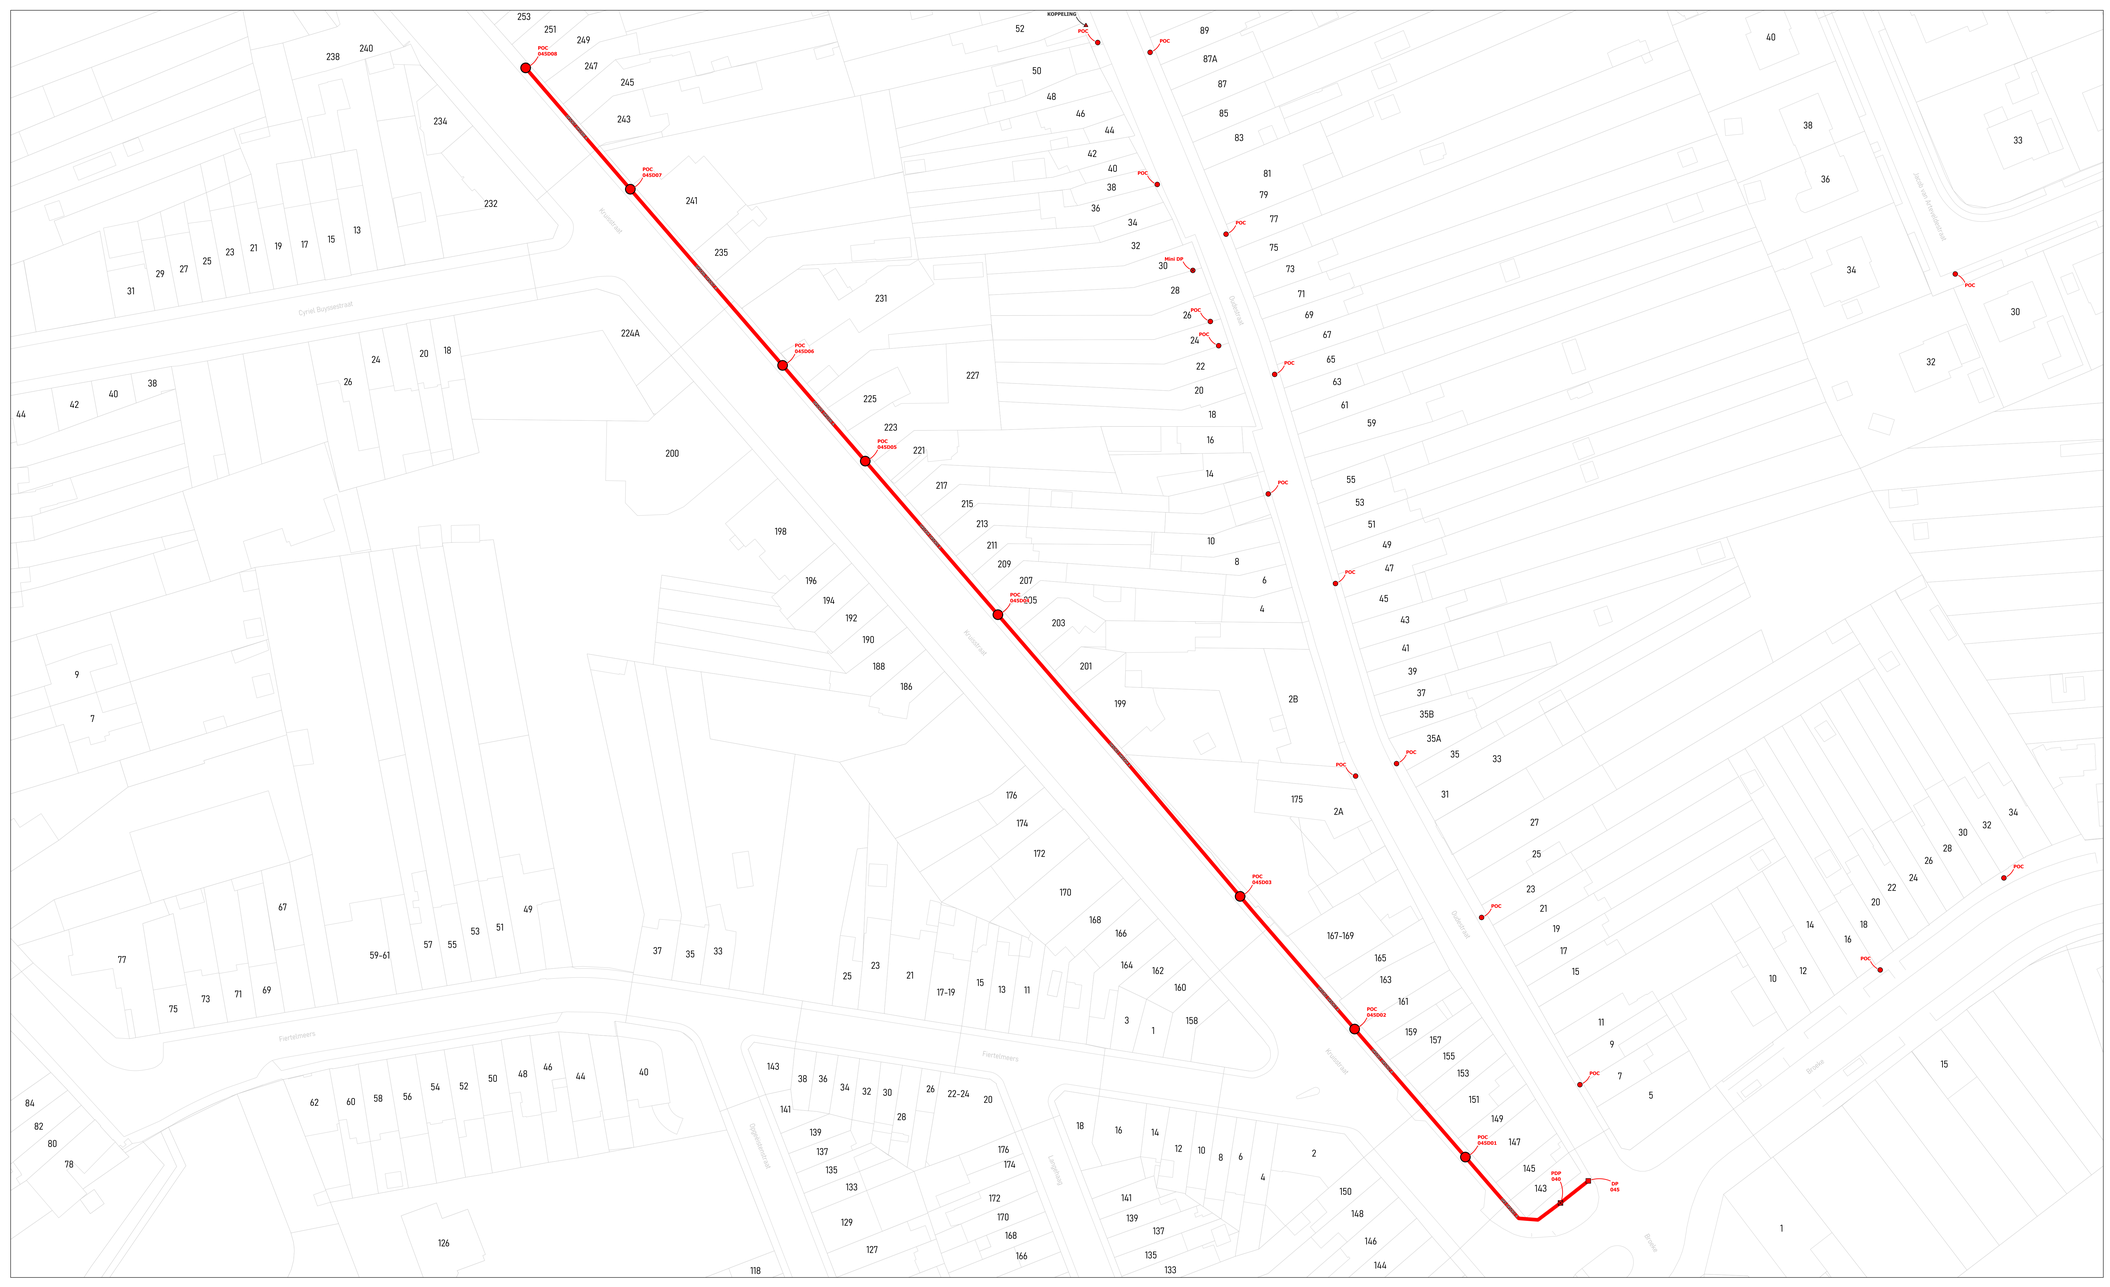

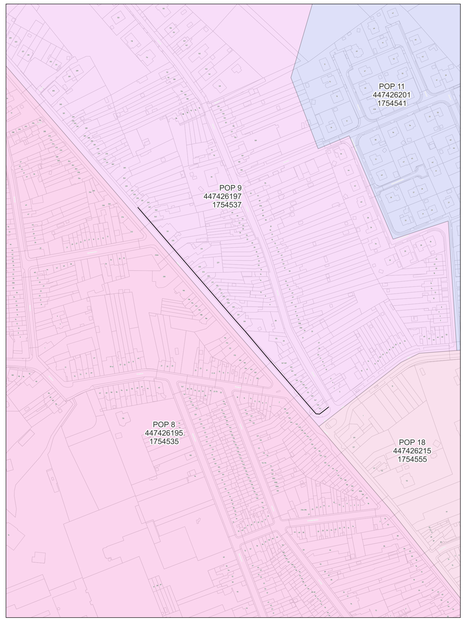

wyre

LEGENDE

- POP
- Gevel POC
- Paal POC
- Riser
- Koppeling
- Gevel kabel
- Paal kabel
- Ondergrondse kabel in rode subduct
- Ondergrondse kabel in blauwe subduct
- Ondergrondse kabel in groene subduct
- Ondergrondse kabel in gele subduct
- Ondergrondse kabel in violette subduct
- Ondergrondse kabel in witte subduct
- Ondergrondse kabel in oranje subduct

PLAN INFO

Zone	RONSE_01_POP_009
Plan	Secundaire distributie 045D
Pagina	9 / 16
Uitgave	31/07/2026
Schaal	1 / 574

PLAATS VAN DE WERKEN

Postcode	9600
Gemeente	Ronse

MATERIAAL


TYPE	96v-ondergronds
LENGTE	332 m

STUDIE
JACOPS NV
NIJVERHEIDSLAAN 31
B-8540 Deerlijk

JACOPS.

Tekenaar	Anand Vejju



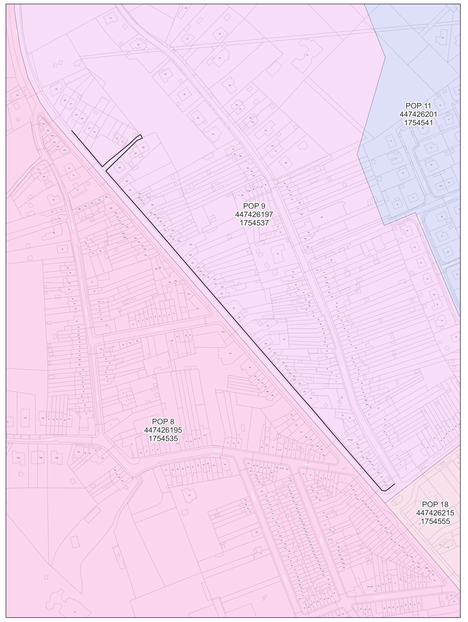

wyre

LEGENDE

- POP
- DP
- Mini DP
- Ondergrondse POC
- Gevel POC
- Paal POC
- Riser
- Koppeling
- Gevel kabel
- Paal kabel
- Ondergrondse kabel in rode subduct
- Ondergrondse kabel in blauwe subduct
- Ondergrondse kabel in groene subduct
- Ondergrondse kabel in gele subduct
- Ondergrondse kabel in violette subduct
- Ondergrondse kabel in witte subduct
- Ondergrondse kabel in oranje subduct

PLAN INFO

Zone	RONSE_01_POP_009
Plan	Secundaire distributie 045E
Pagina	10 / 16
Uitgave	31/07/2026
Schaal	1 / 448

PLAATS VAN DE WERKEN

Postcode	9600
Gemeente	Ronse


MATERIAAL


TYPE	96v-ondergronds
LENGTE	679 m

STUDIE
JACOPS NV
NIJVERHEIDSLAAN 31
B-8540 Deerlijk

JACOPS.

Tekenaar	Anand Vejju

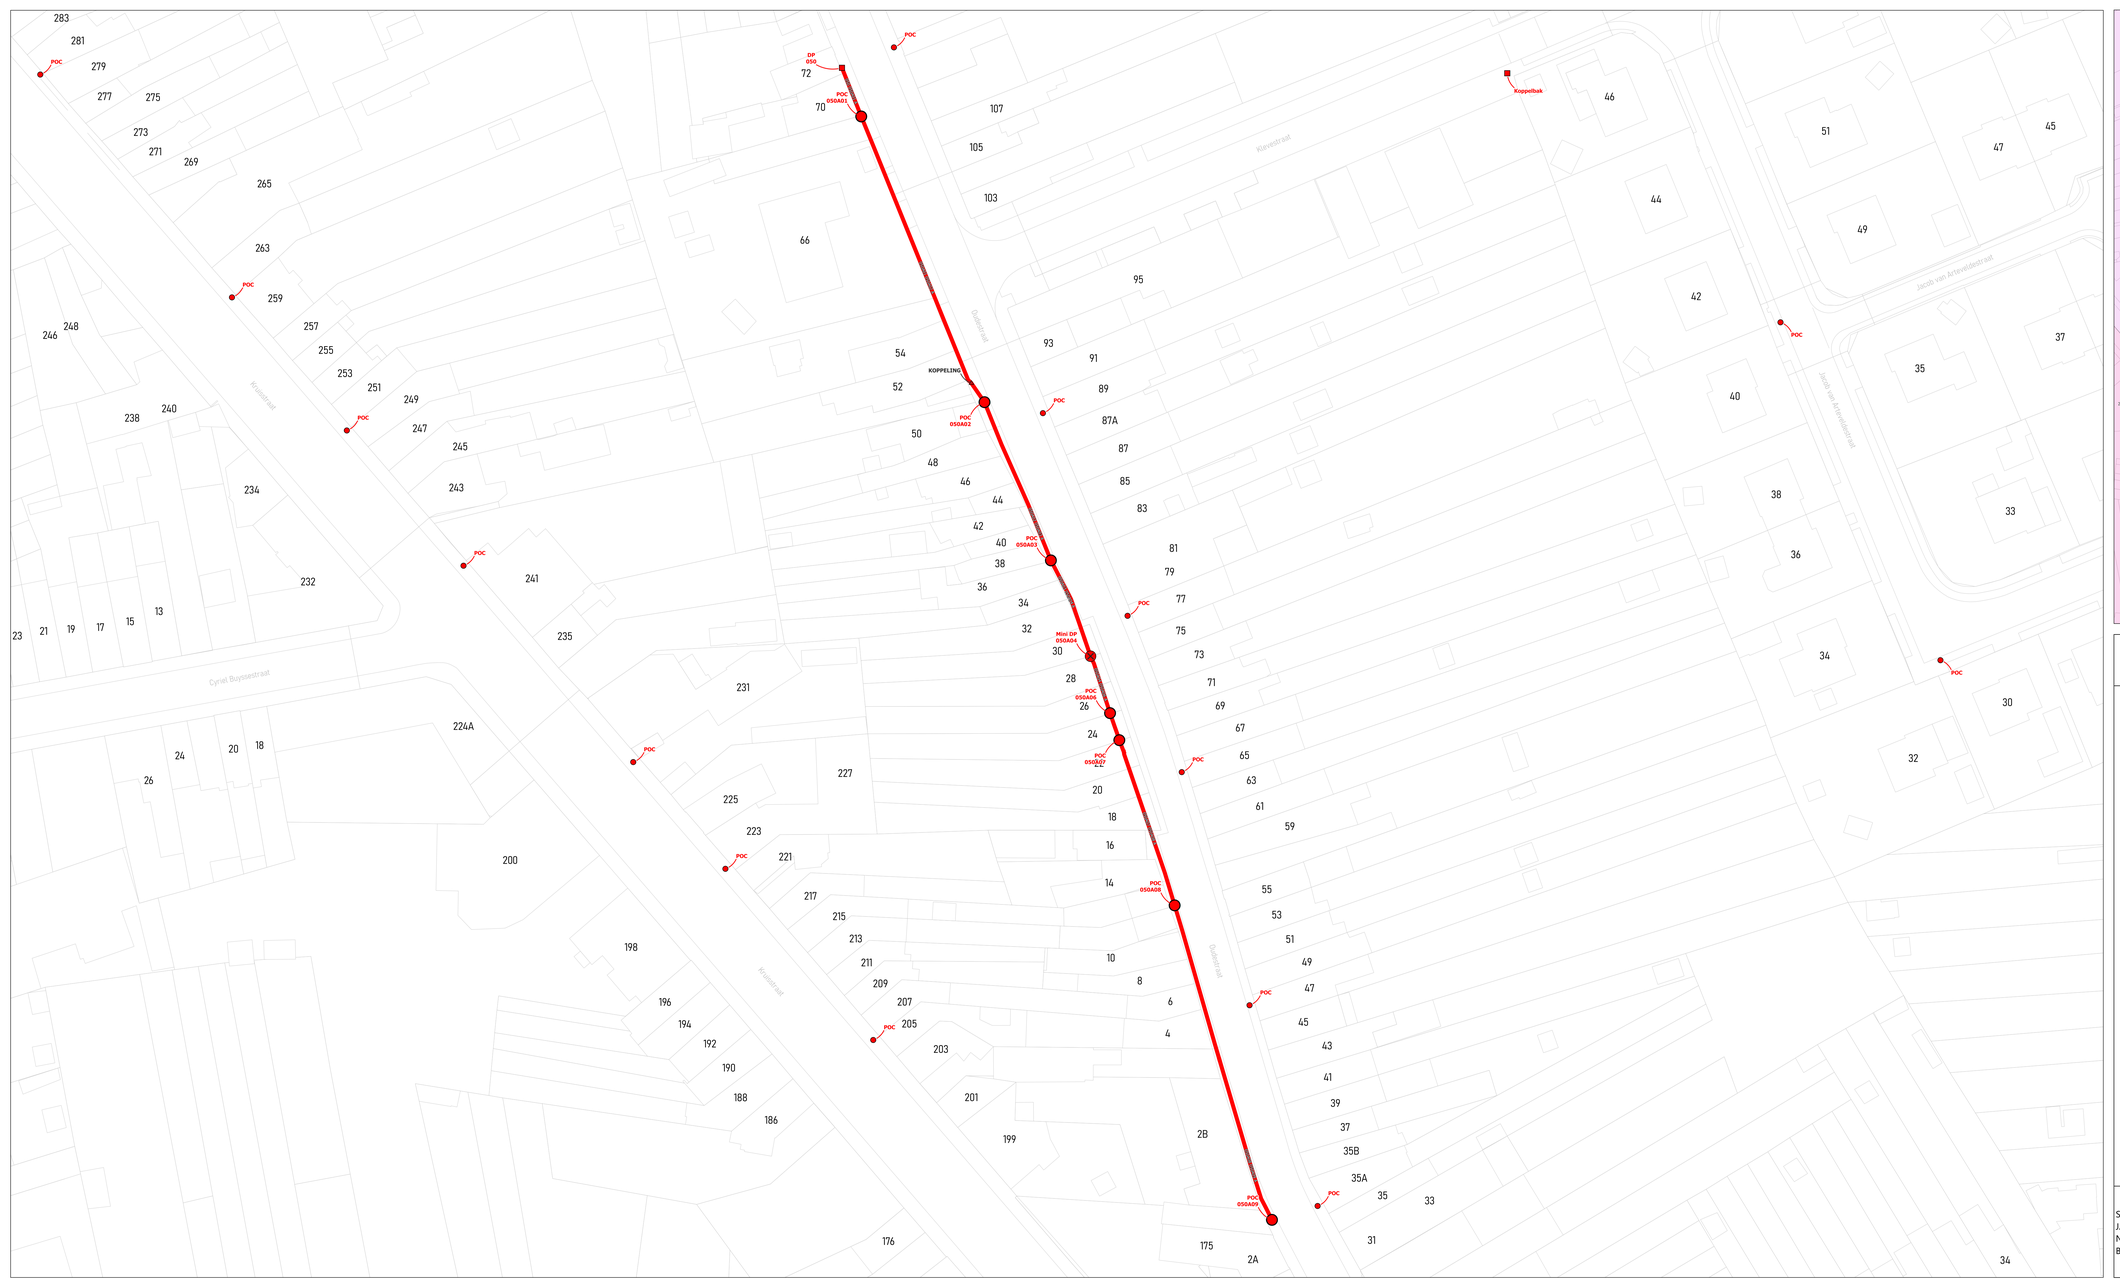

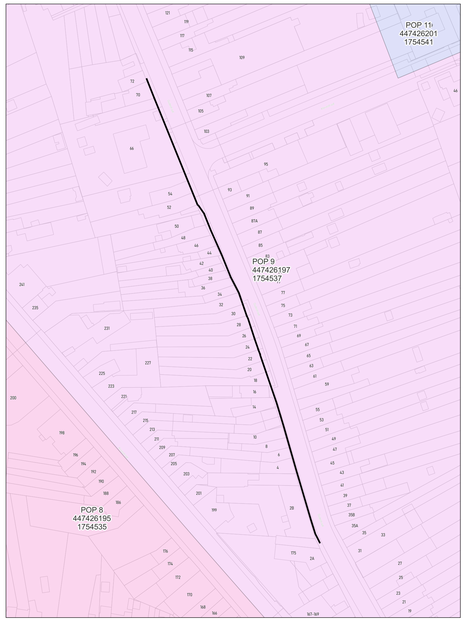

wyre

LEGENDE

- POP
- Gevel POC
- Paal POC
- Riser
- Koppeling
- Gevel kabel
- Paal kabel
- Ondergrondse kabel in rode subduct
- Ondergrondse kabel in blauwe subduct
- Ondergrondse kabel in groene subduct
- Ondergrondse kabel in gele subduct
- Ondergrondse kabel in violette subduct
- Ondergrondse kabel in witte subduct
- Ondergrondse kabel in oranje subduct

PLAN INFO

Zone	RONSE_01_POP_009
Plan	Secundaire distributie 050A
Pagina	11 / 16
Uitgave	31/07/2026
Schaal	1 / 782

PLAATS VAN DE WERKEN

Postcode	9600
Gemeente	Ronse


MATERIAAL


TYPE	96v-ondergronds
LENGTE	229 m

STUDIE
JACOPS NV
NIJVERHEIDSLAAN 31
B-8540 Deerlijk

JACOPS.

Tekenaar	Anand Vejju

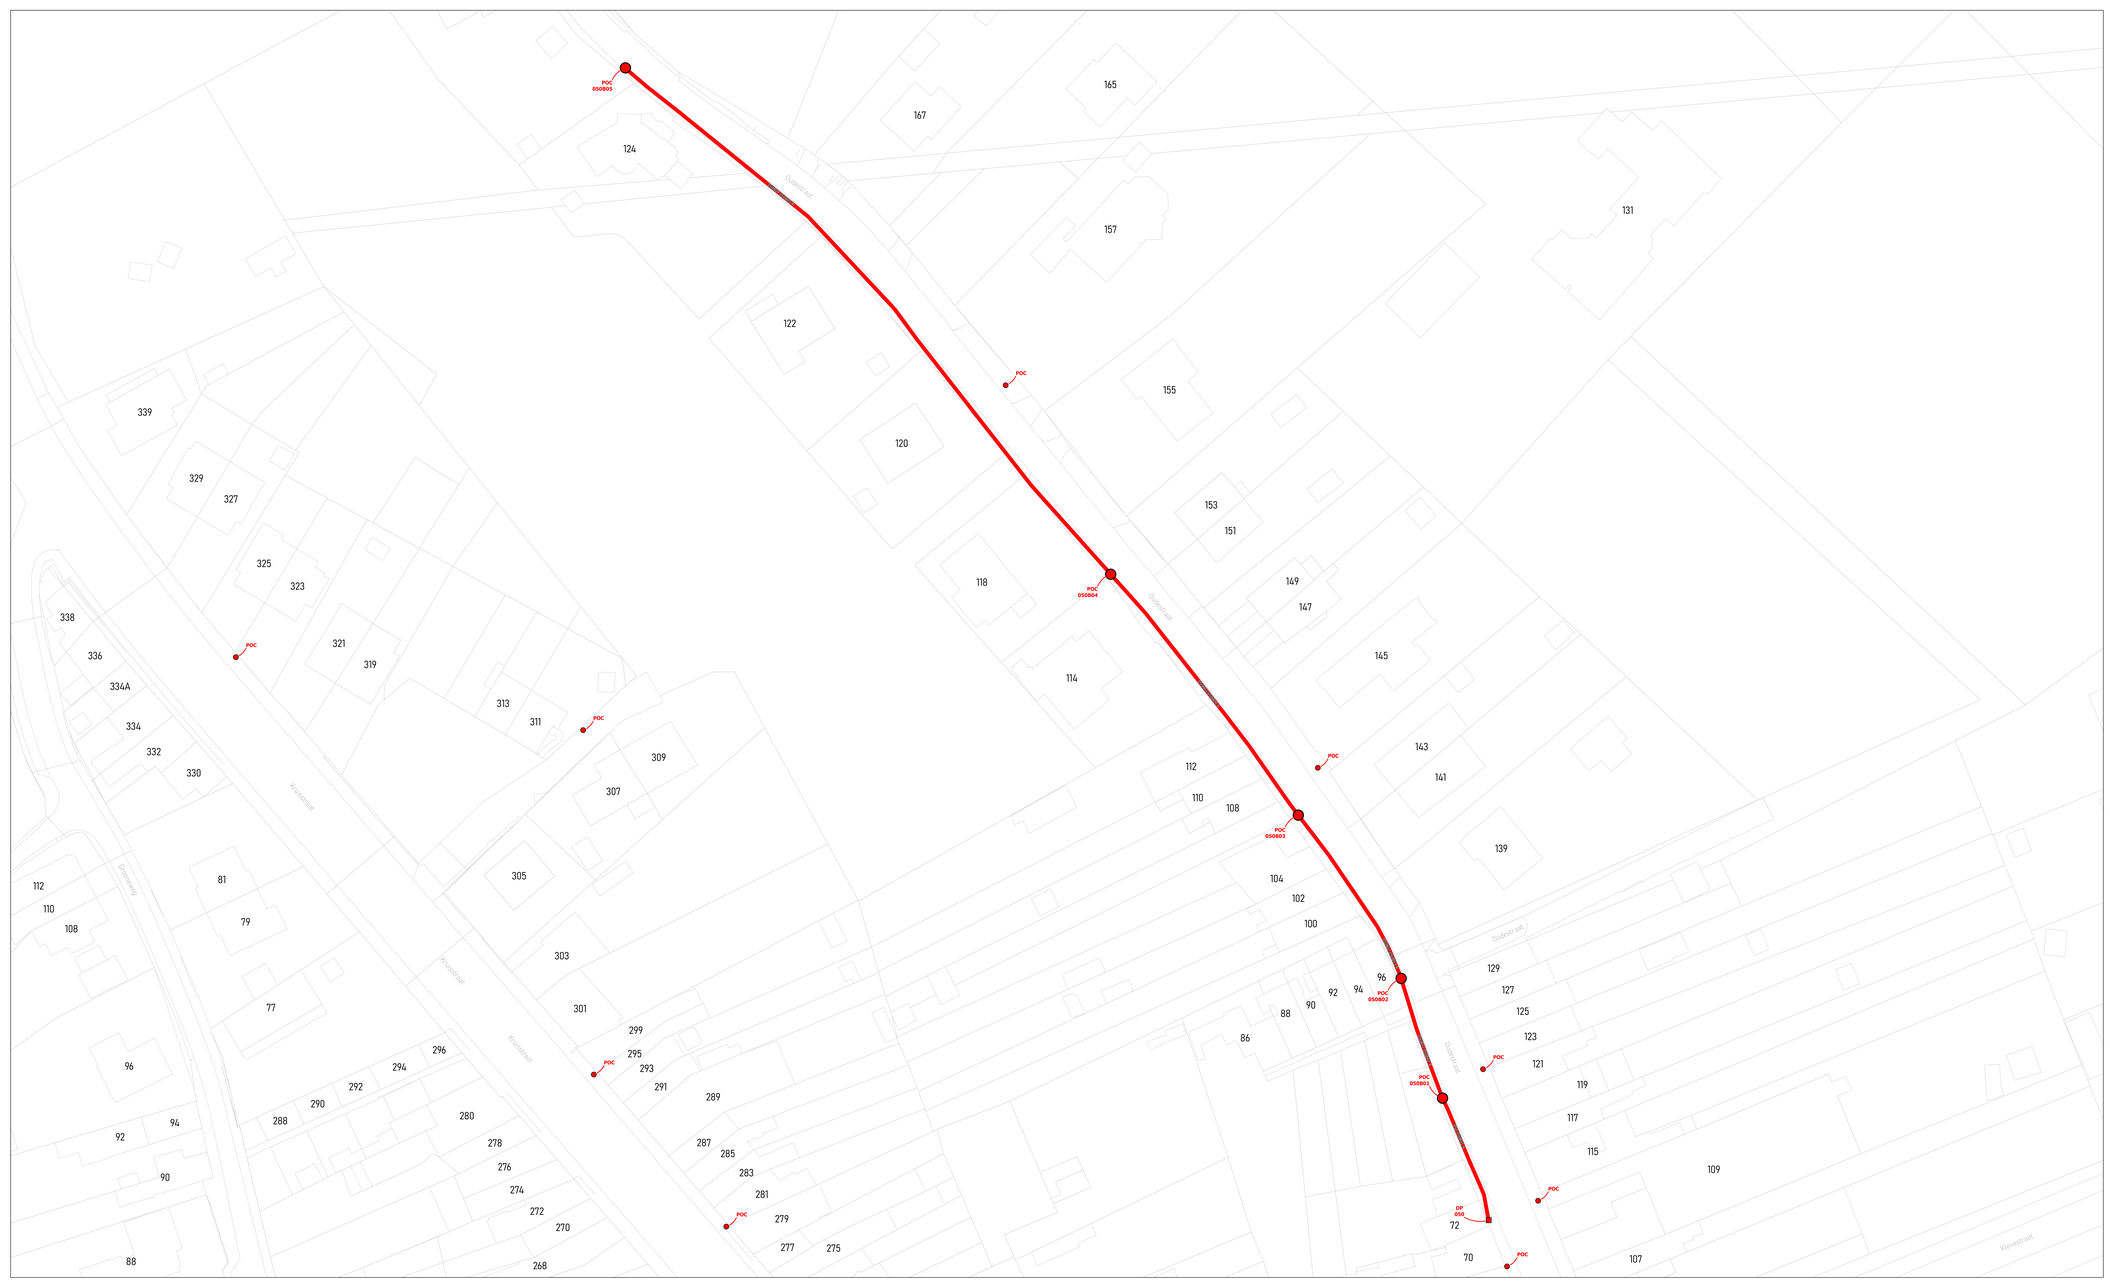

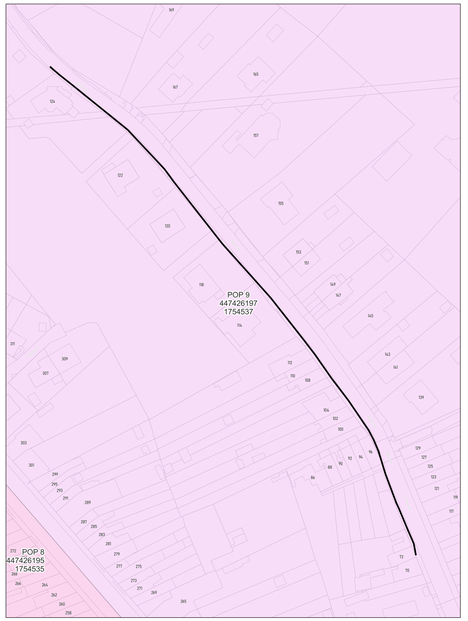

wyre

LEGENDE

- POP
- POP Reserve telecom
- Gevel POC
- Paal POC
- Riser
- Koppeling
- Gevel kabel
- Paal kabel
- Ondergrondse kabel in rode subduct
- Ondergrondse kabel in blauwe subduct
- Ondergrondse kabel in groene subduct
- Ondergrondse kabel in violette subduct
- Ondergrondse kabel in witte subduct
- Ondergrondse kabel in oranje subduct

PLAN INFO

Zone	RONSE_01_POP_009
Plan	Secundaire distributie 050B
Pagina	12 / 16
Uitgave	31/07/2026
Schaal	1 / 402

PLAATS VAN DE WERKEN

Postcode	9600
Gemeente	Ronse


MATERIAAL

TYPE	96v-ondergronds
LENGTE	285 m


STUDIE
JACOPS NV
NIJVERHEIDSLAAN 31
B-8540 Deerlijk

JACOPS.

Tekenaar	Anand Vejju

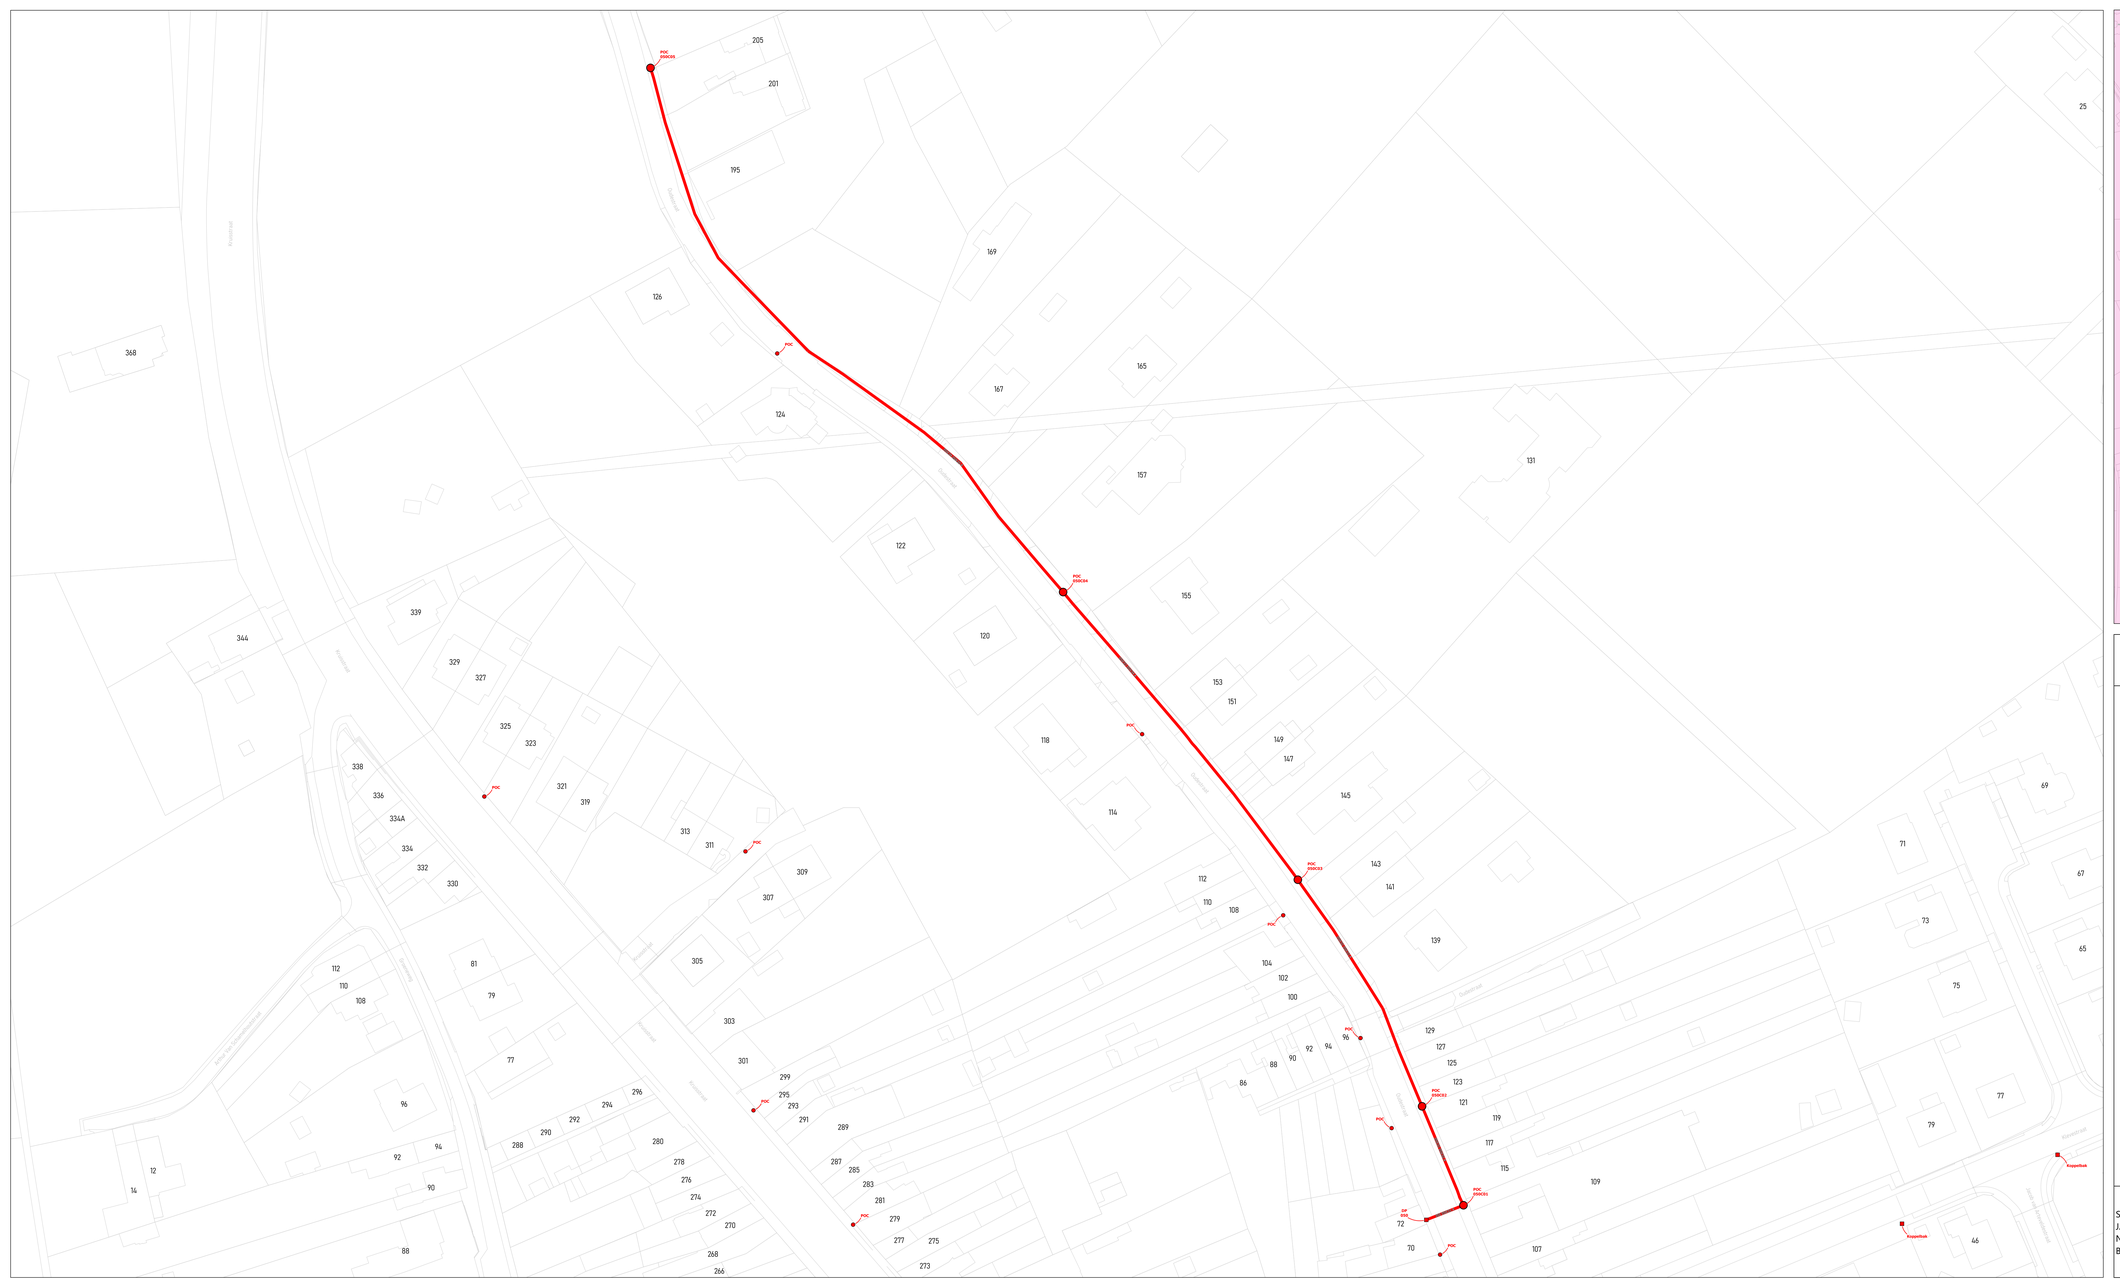
POC
Kruisstraat
Oudestraat
Kruisstraat
Oudestraat
Kruisstraat
Oudestraat



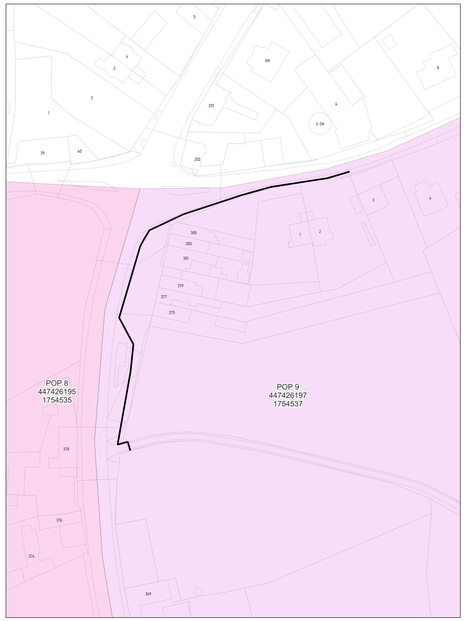

wyre

LEGENDE


- POP
- POP Reserve telecom
- Gevel POC
- Paal POC
- Riser
- Koppeling
- Gevel kabel
- Paal kabel
- Ondergrondse kabel in rode subduct
- Ondergrondse kabel in blauwe subduct
- Ondergrondse kabel in groene subduct
- Ondergrondse kabel in gele subduct
- Ondergrondse kabel in violette subduct
- Ondergrondse kabel in witte subduct
- Ondergrondse kabel in oranje subduct


PLAN INFO	
Zone	RONSE_01_POP_009
Plan	Secundaire distributie 055A
Pagina	14 / 16
Uitgave	31/07/2026
Schaal	1 / 563
PLAATS VAN DE WERKEN	
Postcode	9600
Gemeente	Ronse
MATERIAAL	
TYPE	96v-ondergronds
LENGTE	209 m

STUDIE
JACOPS NV
NIJVERHEIDSLAAN 31
B-8540 Deerlijk

JACOPS.

Tekenaar	Anand Vejju

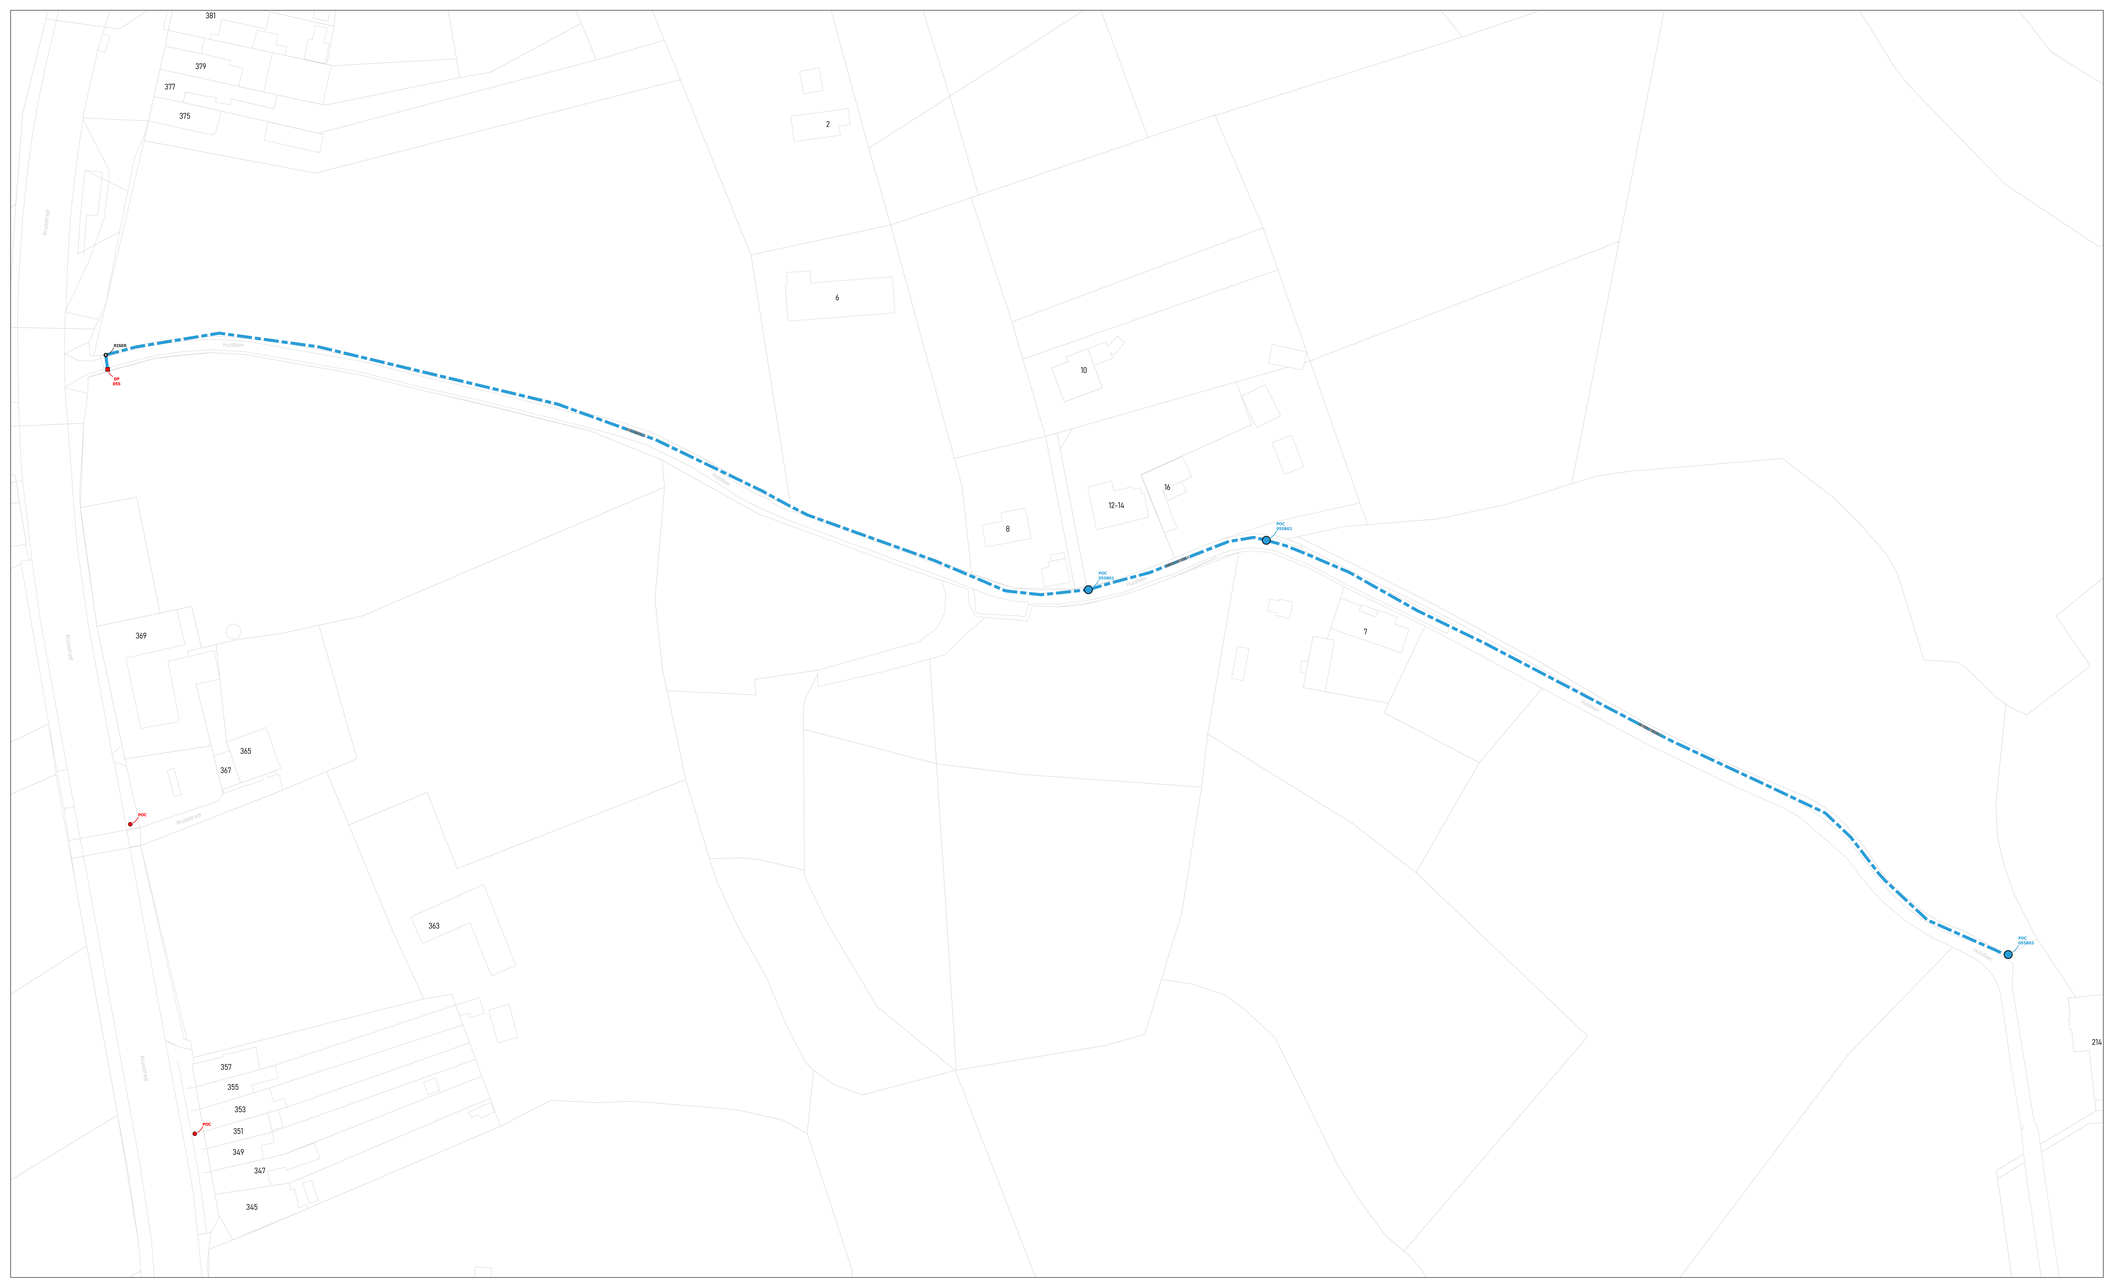

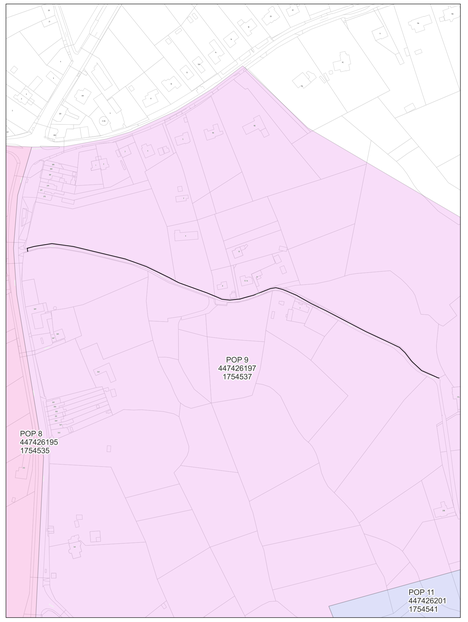

wyre

LEGENDE

- POP
- Gevel POC
- Paal POC
- Riser
- Koppeling
- Gevel kabel
- Paal kabel
- Ondergrondse kabel in rode subduct
- Ondergrondse kabel in blauwe subduct
- Ondergrondse kabel in groene subduct
- Ondergrondse kabel in gele subduct
- Ondergrondse kabel in violette subduct
- Ondergrondse kabel in witte subduct
- Ondergrondse kabel in oranje subduct

PLAN INFO

Zone	RONSE_01_POP_009
Plan	Secundaire distributie 055B
Pagina	15 / 16
Uitgave	31/07/2026
Schaal	1 / 241

PLAATS VAN DE WERKEN

Postcode	9600
Gemeente	Ronse


MATERIAAL

TYPE	96v-paal
LENGTE	522 m

STUDIE
JACOPS NV
NIJVERHEIDSLAAN 31
B-8540 Deerlijk

JACOPS.

Tekenaar	Anand Vejju

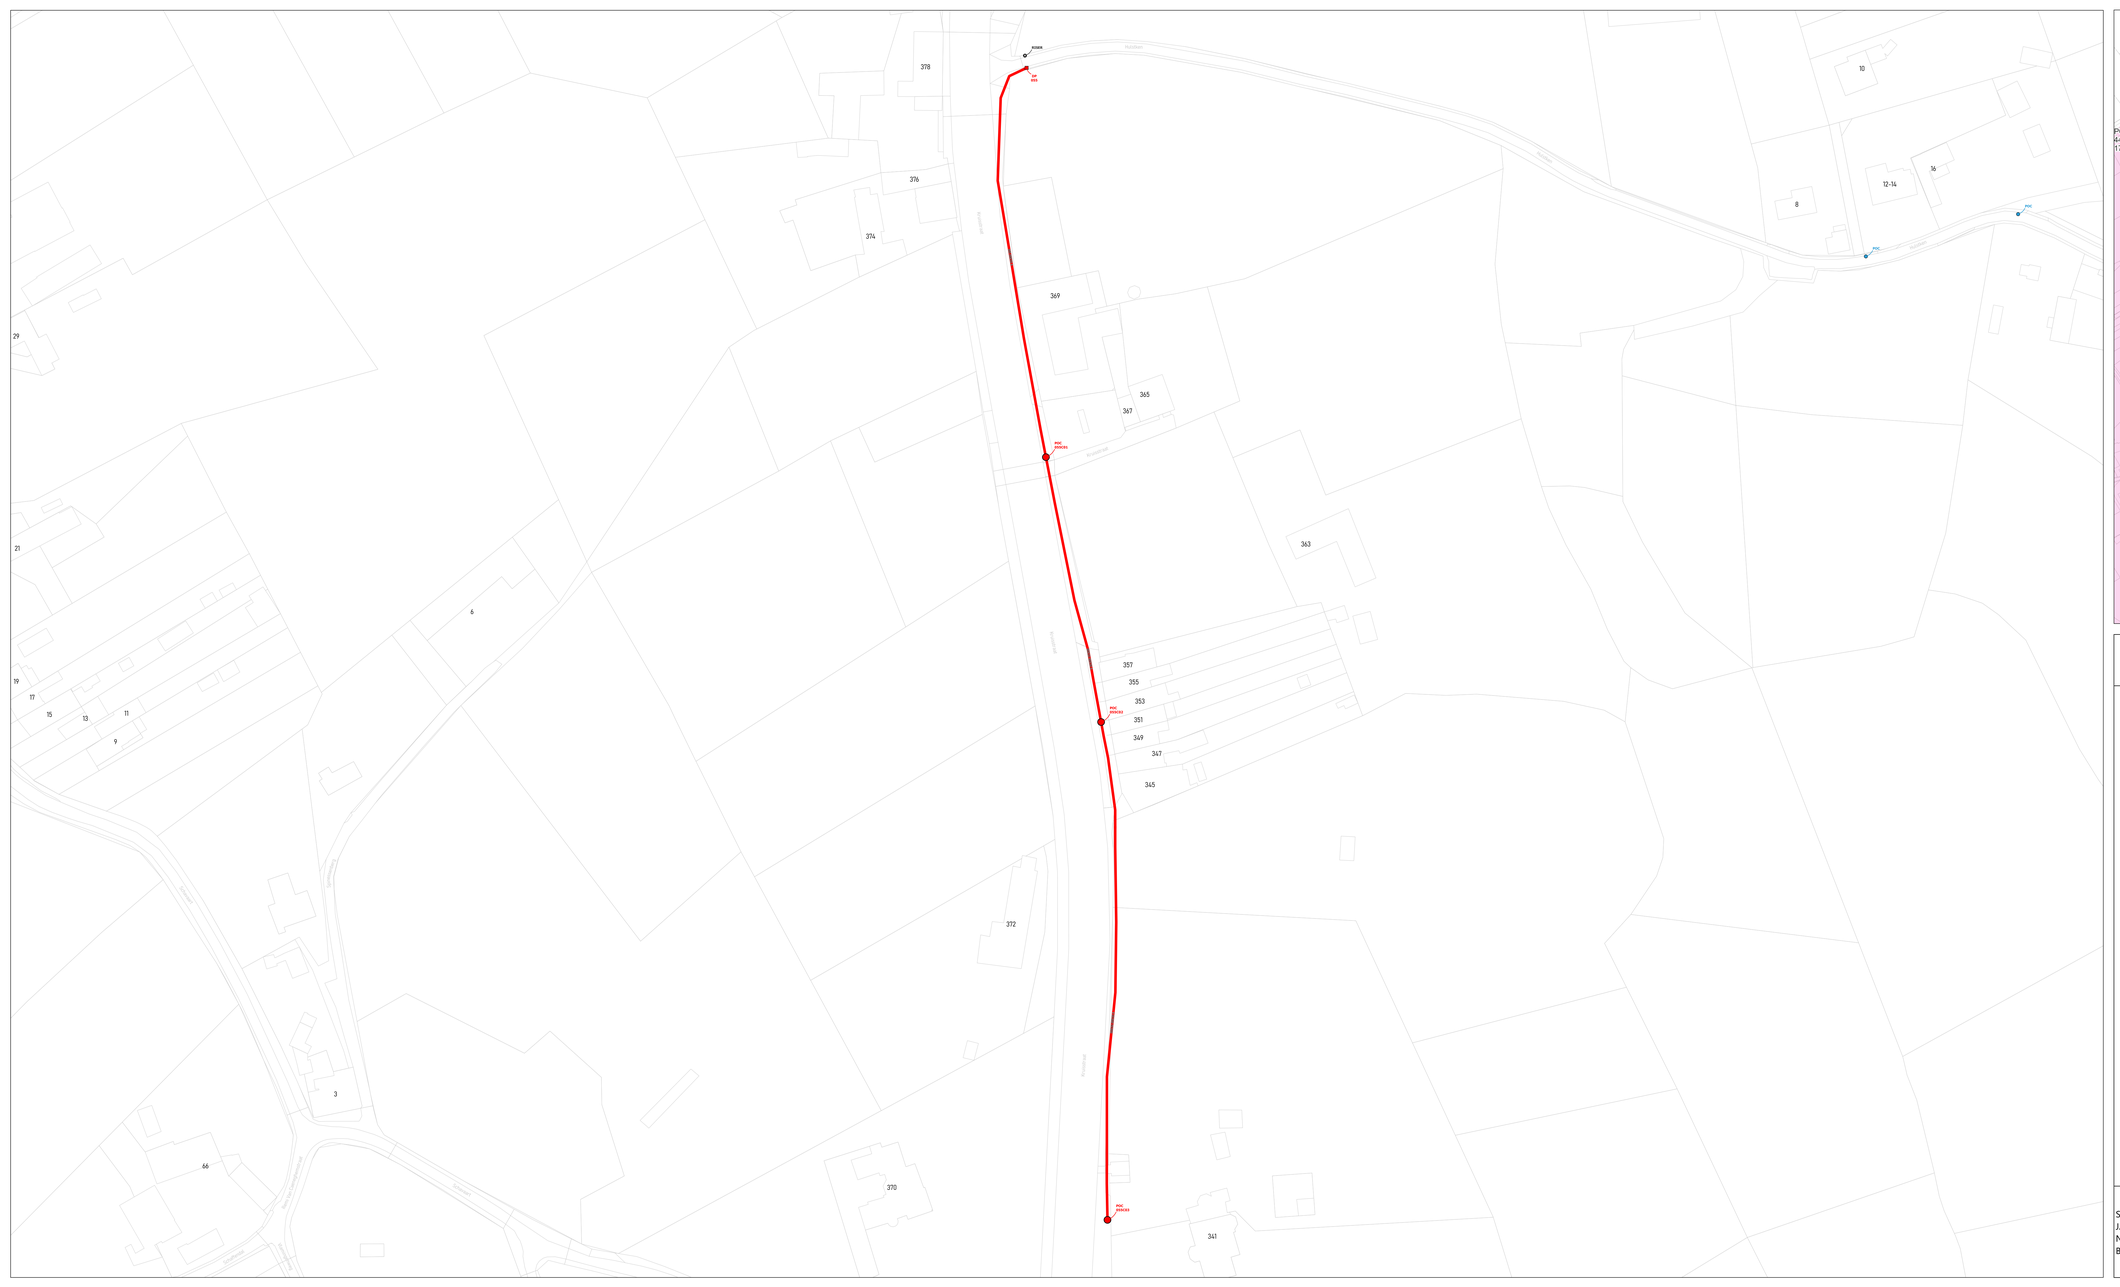

wyre

LEGENDE

- POP
- POP Reserve teleniet
- DP Kruis
- Mini DP Kwartier
- Ondergrondse POC Kwartier
- Gevel POC
- Paal POC
- Riser
- Koppeling
- Gevel kabel
- Paal kabel
- Ondergrondse kabel in rode subduct
- Ondergrondse kabel in blauwe subduct
- Ondergrondse kabel in groene subduct
- Ondergrondse kabel in gele subduct
- Ondergrondse kabel in violette subduct
- Ondergrondse kabel in witte subduct
- Ondergrondse kabel in oranje subduct

PLAN INFO	
Zone	RONSE_01_POP_009
Plan	Secundaire distributie 055C
Pagina	16 / 16
Uitgave	31/07/2026
Schaal	1 / 541
PLAATS VAN DE WERKEN	
Postcode	9600
Gemeente	Ronse
MATERIAAL	
TYPE	96v-ondergronds
LENGTE	343 m

STUDIE
JACOPS NV
NIJVERHEIDSLAAN 31
B-8540 Deerlijk

JACOPS.

Tekenaar	Anand Vejju