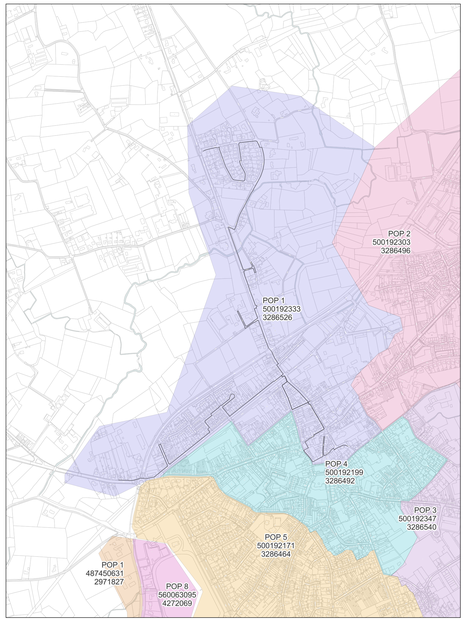


wyre

LEGENDE

- POP
- Gevel POC
- Paal POC
- Riser
- Koppeling
- Gevel kabel
- Paal kabel
- Ondergrondse kabel in rode subduct
- Ondergrondse kabel in blauwe subduct
- Ondergrondse kabel in groene subduct
- Ondergrondse kabel in gele subduct
- Ondergrondse kabel in violette subduct
- Ondergrondse kabel in witte subduct
- Ondergrondse kabel in oranje subduct

PLAN INFO

Zone	MEULEBEKE_01_POP_001
Plan	Overzicht van alle ondergrondse kabels
Pagina	1 / 6
Uitgave	16/10/2026
Schaal	1 / 74

PLAATS VAN DE WERKEN

Postcode	8700
Gemeente	Tielt


MATERIAAL


TYPE	/
LENGTE	16651 m

STUDIE
JACOPS NV
NIJVERHEIDSLAAN 31
B-8540 Deerlijk

JACOPS.

Tekenaar	Anand Vejju

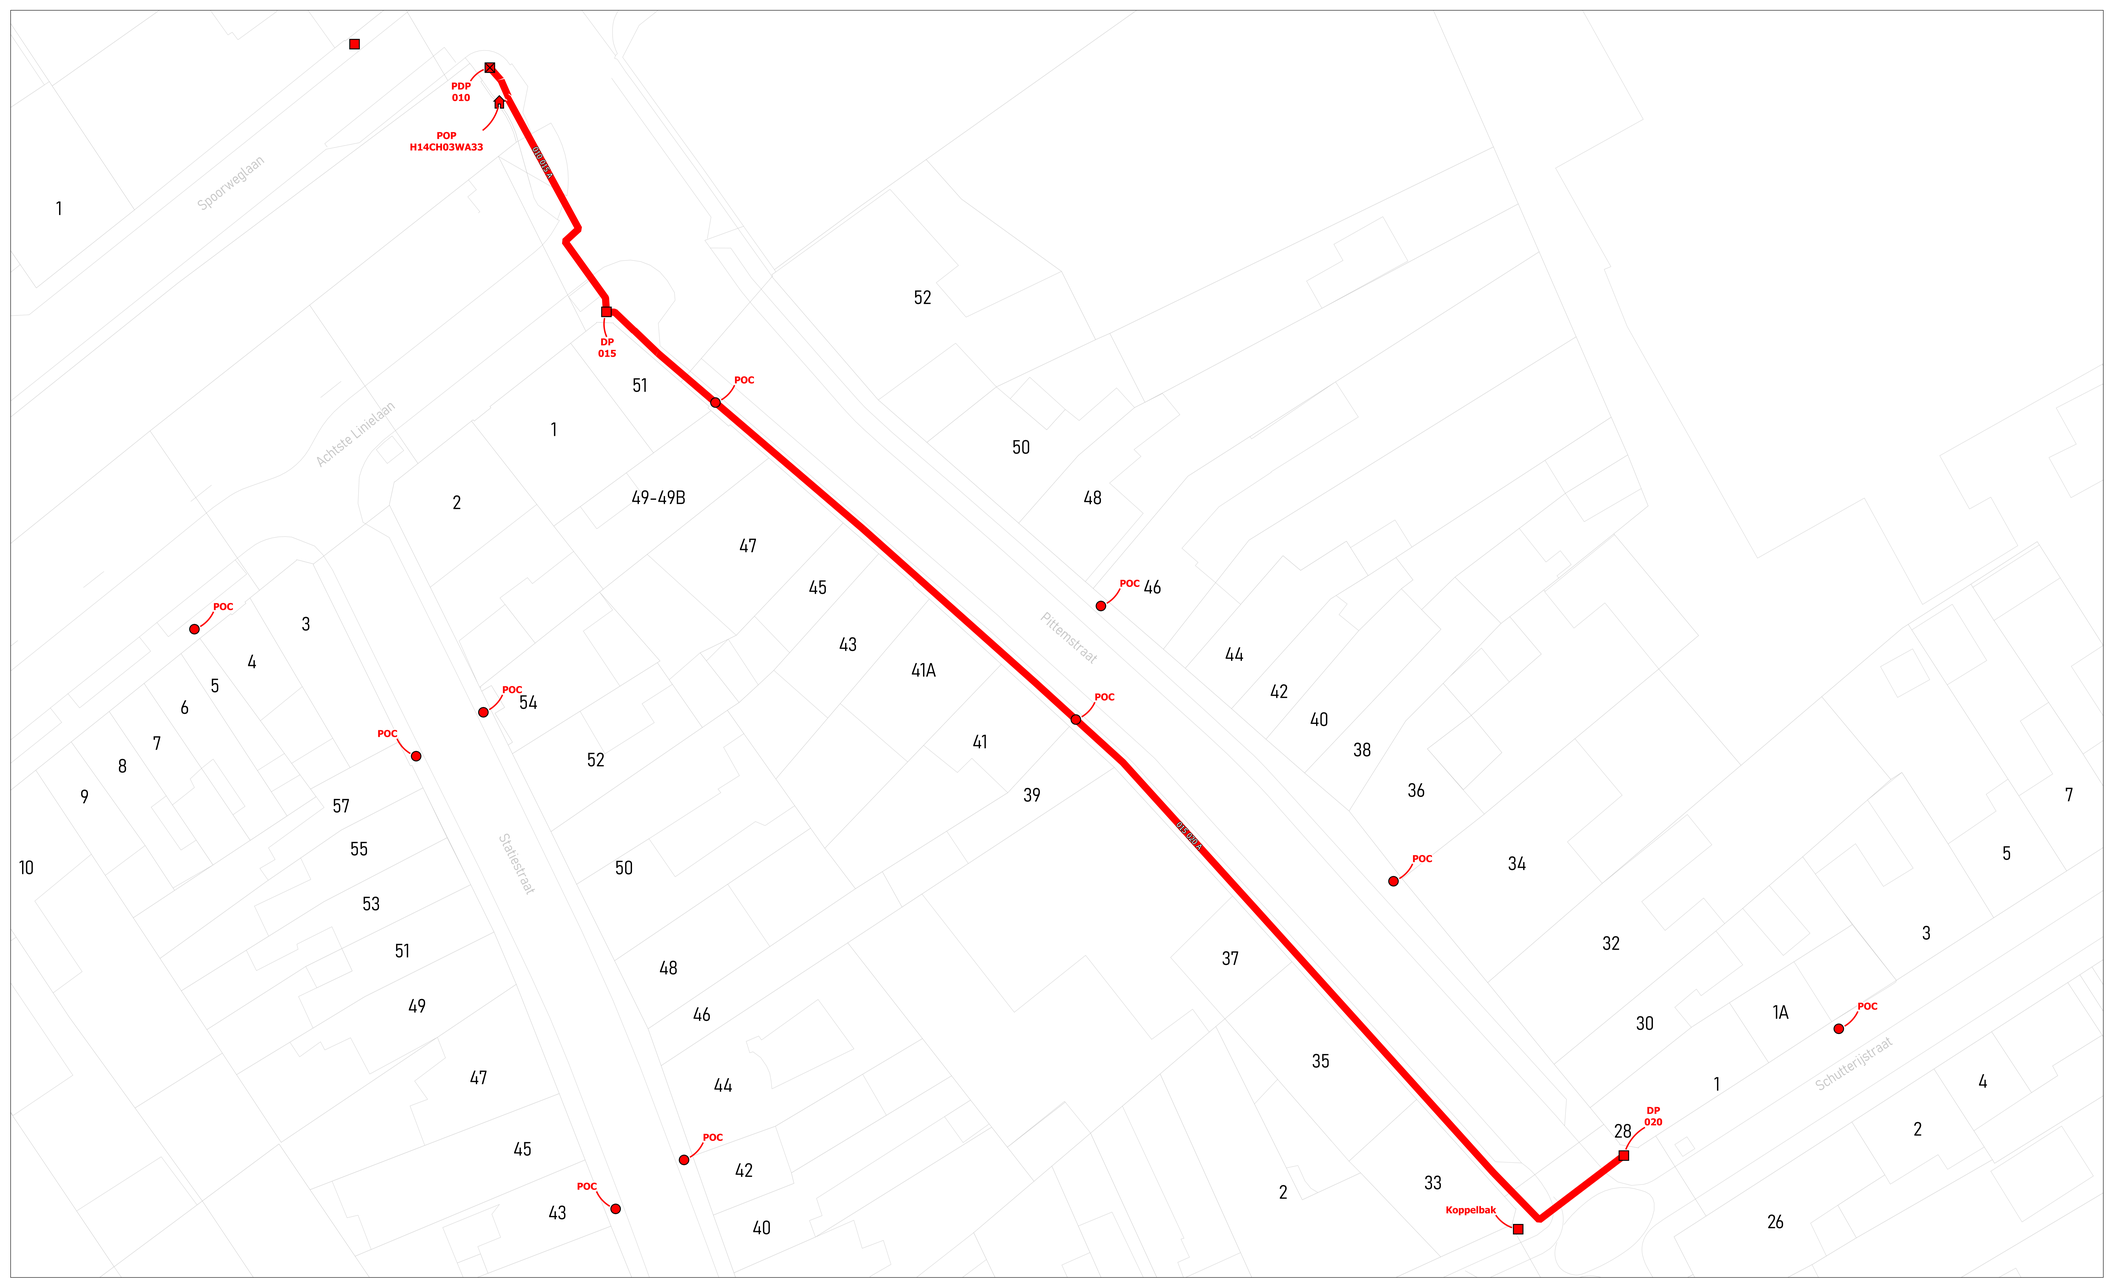

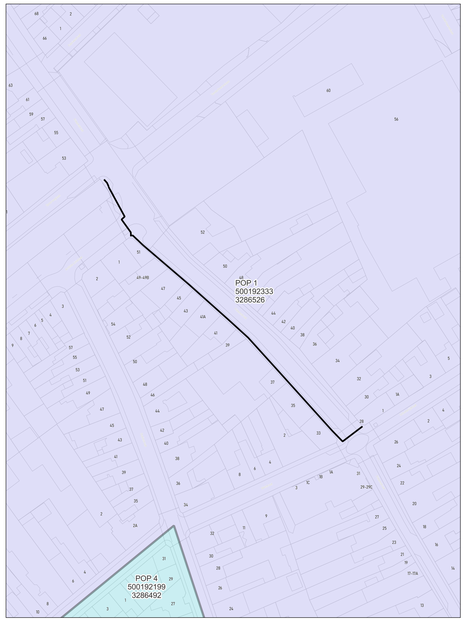

wyre

LEGENDE

POP
PDP
DP
Mini DP
Ondergrondse POC
Gevel POC
Paal POC
Riser
Koppeling
Gevel kabel
Paal kabel
Ondergrondse kabel in rode subduct
Ondergrondse kabel in blauwe subduct
Ondergrondse kabel in groene subduct
Ondergrondse kabel in gele subduct
Ondergrondse kabel in violette subduct
Ondergrondse kabel in witte subduct
Ondergrondse kabel in oranje subduct


PLAN INFO	
Zone	MEULEBEKE_01_POP_001
Plan	Primaire distributie 010 - 015 - 020 A
Pagina	2 / 6
Uitgave	16/10/2026
Schaal	1 / 2949
PLAATS VAN DE WERKEN	
Postcode	8760
Gemeente	Tielt
MATERIAAL	
TYPE	288v-ondergronds
LENGTE	178 m

STUDIE
JACOPS NV
NIJVERHEIDSLAAN 31
B-8540 Deerlijk

JACOPS.

Tekenaar	Anand Vejju



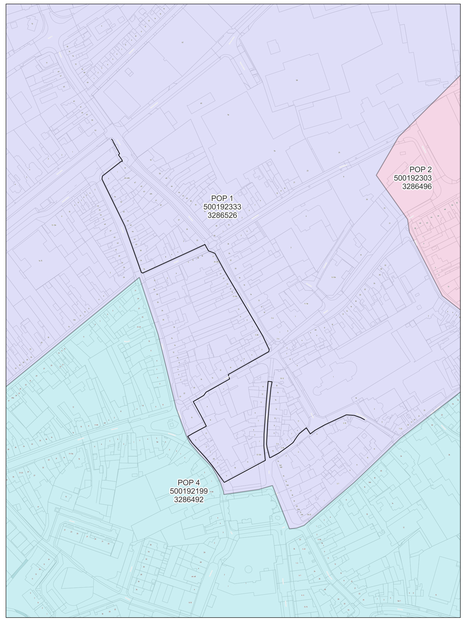

wyre

LEGENDE

- POP
- Gevel POC
- Paal POC
- Riser
- Koppeling
- Gevel kabel
- Paal kabel
- Ondergrondse kabel in rode subduct
- Ondergrondse kabel in blauwe subduct
- Ondergrondse kabel in groene subduct
- Ondergrondse kabel in gele subduct
- Ondergrondse kabel in violette subduct
- Ondergrondse kabel in witte subduct
- Ondergrondse kabel in oranje subduct

PLAN INFO

Zone	MEULEBEKE_01_POP_001
Plan	Primaire distributie 010 - 035 A
Pagina	4 / 6
Uitgave	16/10/2026
Schaal	1 / 511

PLAATS VAN DE WERKEN

Postcode	8760
Gemeente	Tielt


MATERIAAL


TYPE	288v-ondergronds
LENGTE	1011 m

STUDIE
JACOPS NV
NIJVERHEIDSLAAN 31
B-8540 Deerlijk

JACOPS.

Tekenaar	Anand Vejju

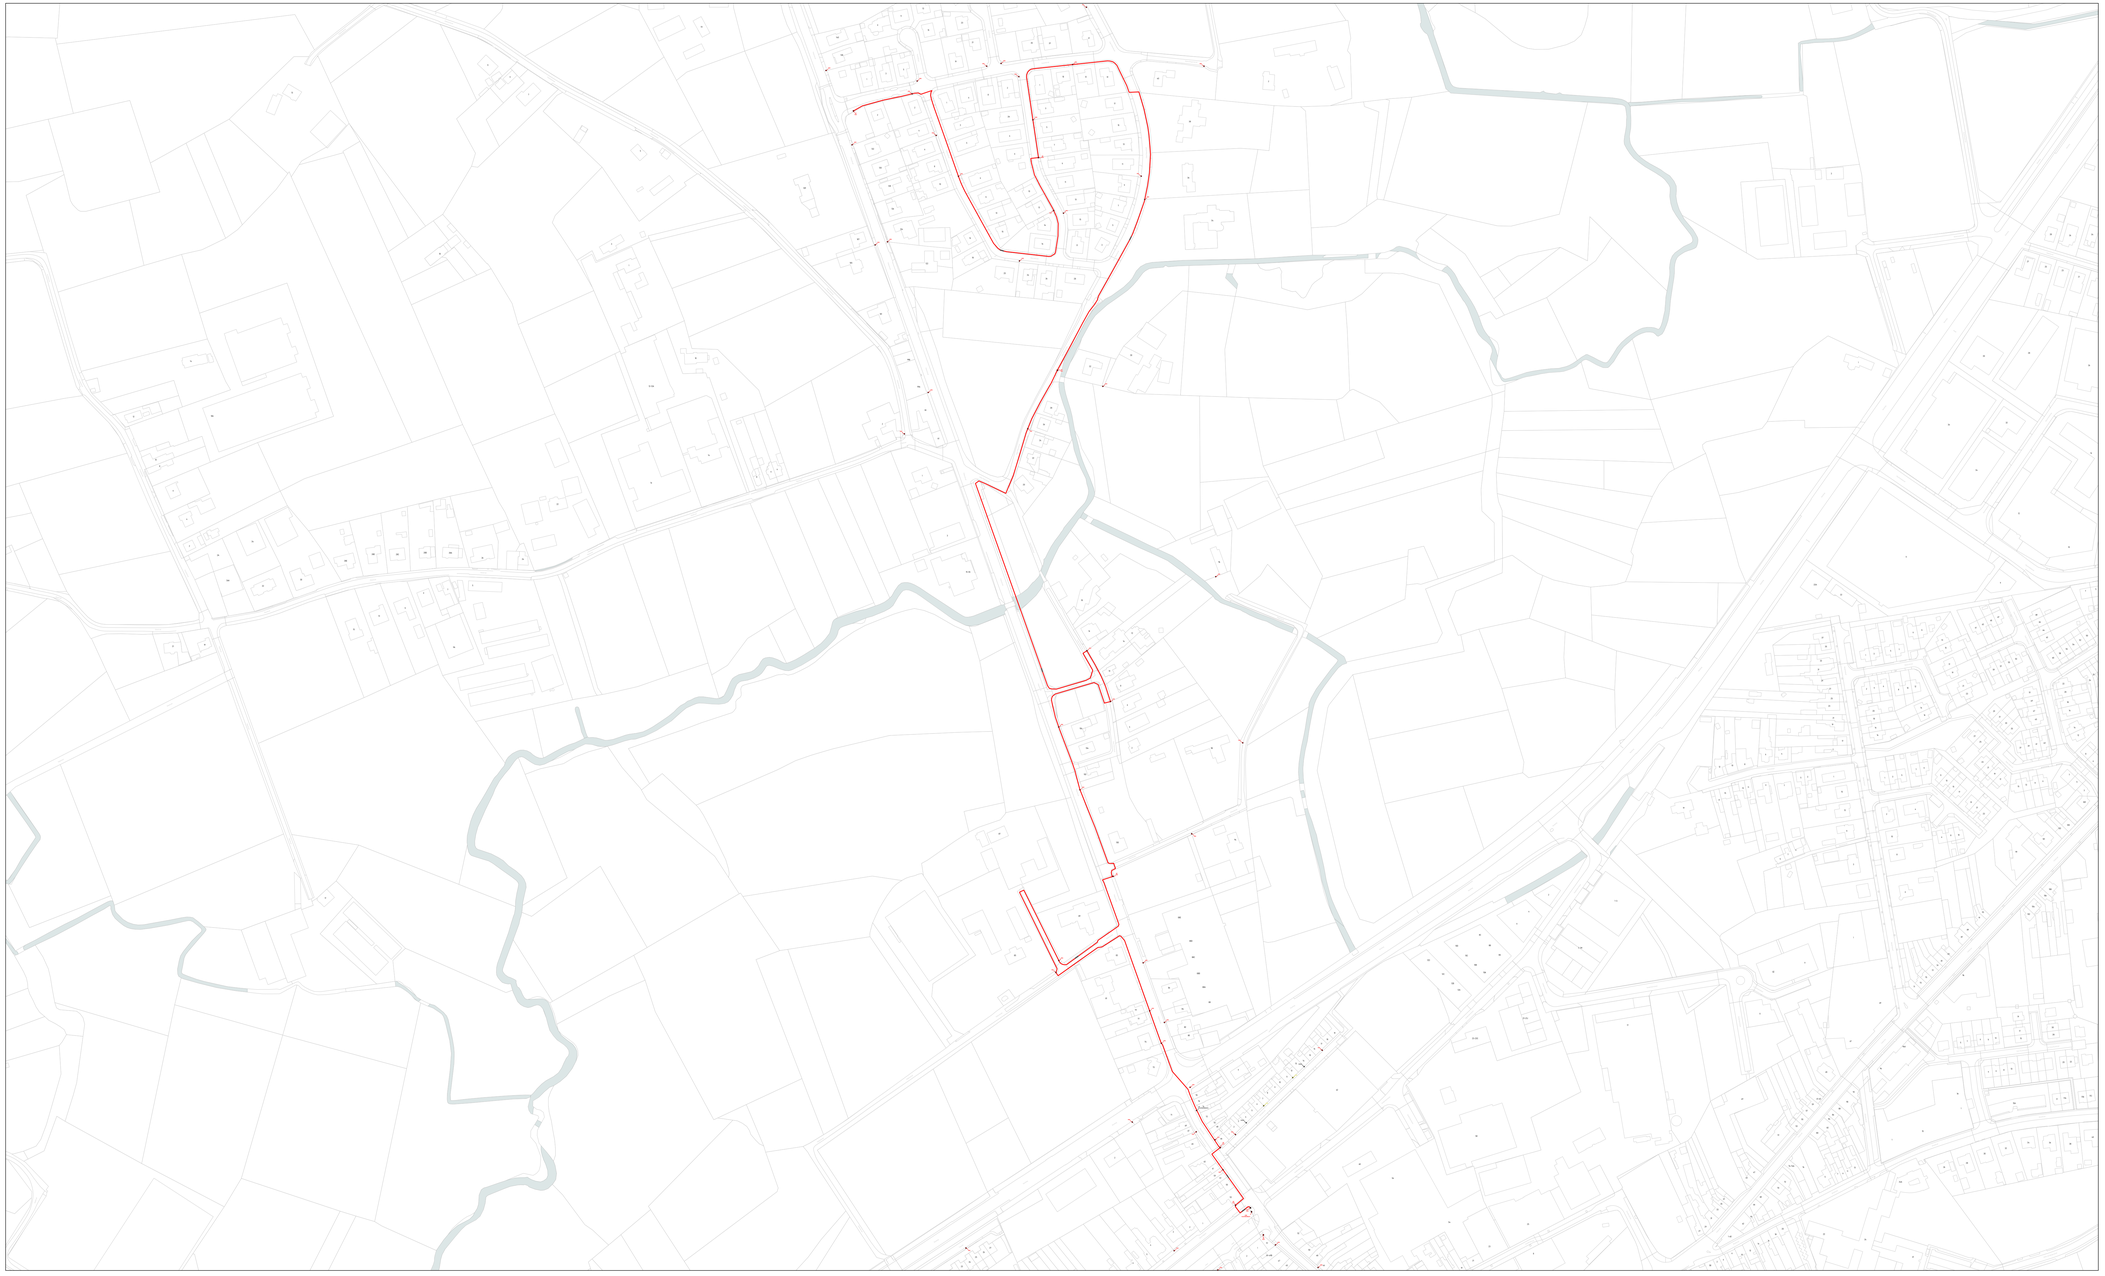

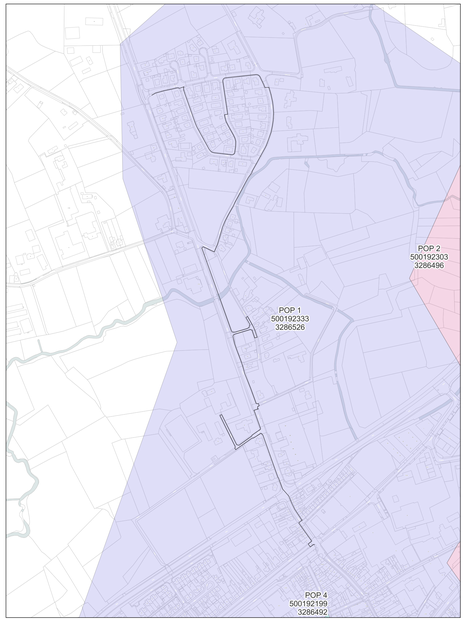

wyre

LEGENDE


- POP
- Gevel POC
- Paal POC
- Riser
- Koppeling
- Gevel kabel
- Paal kabel
- Ondergrondse kabel in rode subduct
- Ondergrondse kabel in blauwe subduct
- Ondergrondse kabel in groene subduct
- Ondergrondse kabel in gele subduct
- Ondergrondse kabel in violette subduct
- Ondergrondse kabel in witte subduct
- Ondergrondse kabel in oranje subduct


PLAN INFO	
Zone	MEULEBEKE_01_POP_001
Plan	Primaire distributie 010 - 040 - 045 - 050 - 055 - 060 - 065 A
Pagina	5 / 6
Uitgave	16/10/2026
Schaal	1 / 745
PLAATS VAN DE WERKEN	
Postcode	8760
Gemeente	Tielt
MATERIAAL	
TYPE	288v-ondergronds
LENGTE	2323 m

STUDIE
JACOPS NV
NIJVERHEIDSLAAN 31
B-8540 Deerlijk

JACOPS.

Tekenaar	Anand Vejju

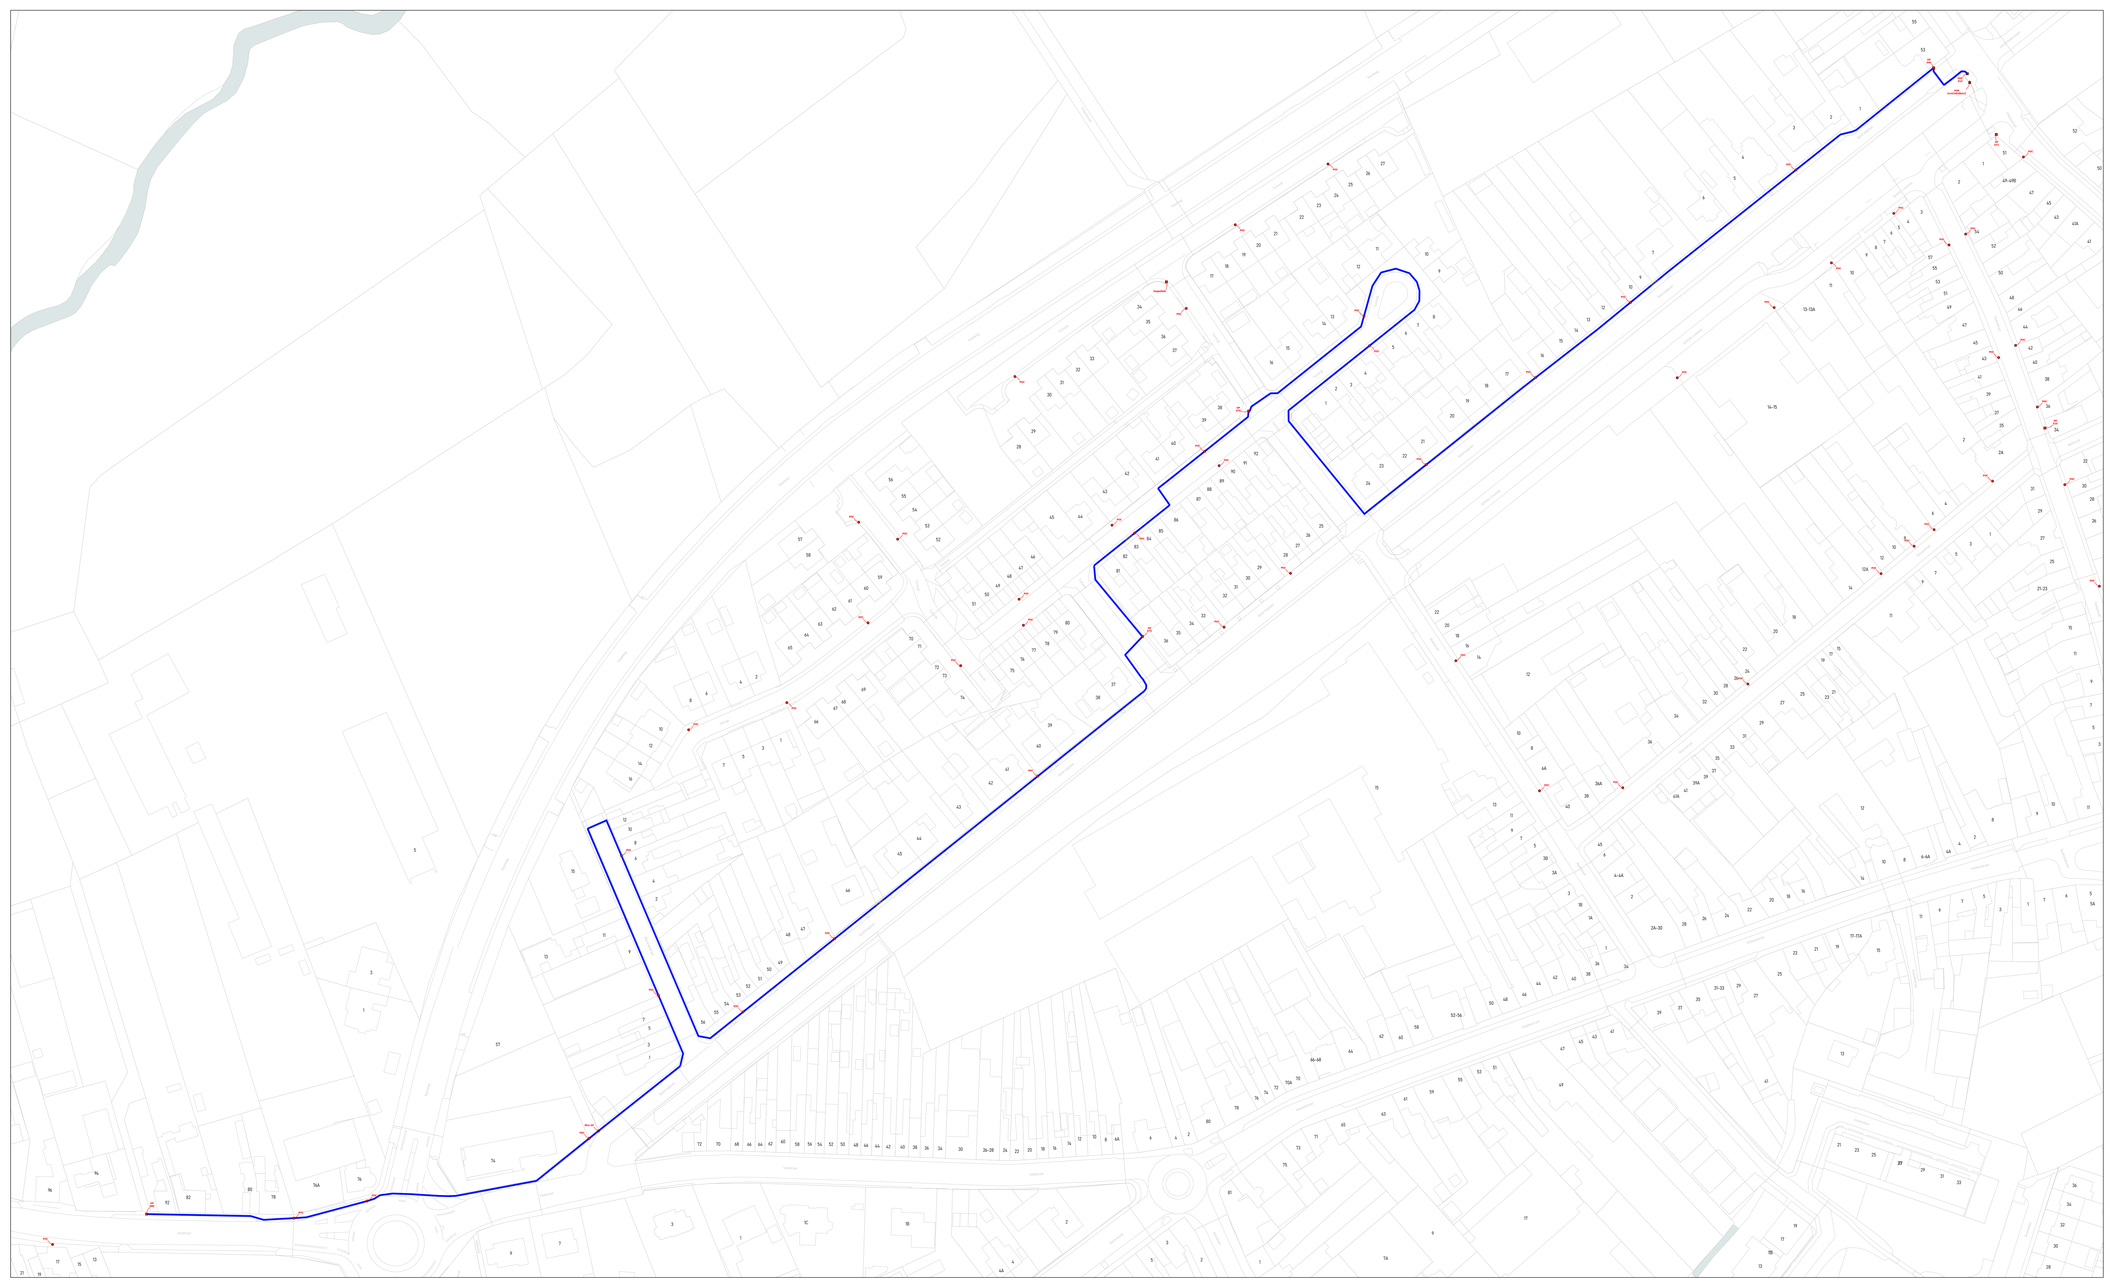

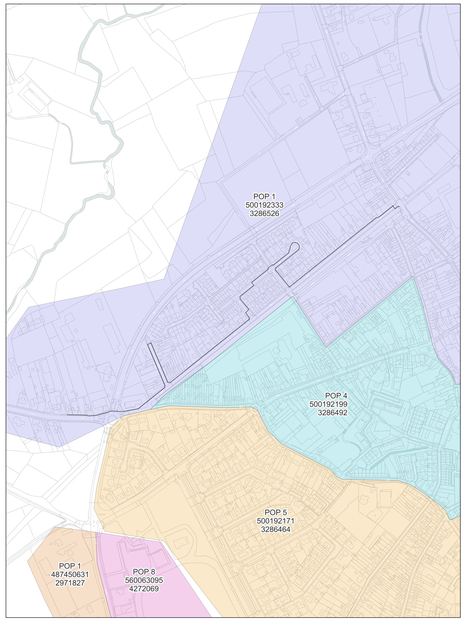

wyre

LEGENDE

- POP
- Gevel POC
- Paal POC
- Riser
- Koppeling
- Gevel kabel
- Paal kabel
- Ondergrondse kabel in rode subduct
- Ondergrondse kabel in blauwe subduct
- Ondergrondse kabel in groene subduct
- Ondergrondse kabel in gele subduct
- Ondergrondse kabel in violette subduct
- Ondergrondse kabel in witte subduct
- Ondergrondse kabel in oranje subduct

PLAN INFO	
Zone	MEULEBEKE_01_POP_001
Plan	Primaire distributie 010 - 070 - 075 - 080 A
Pagina	6 / 6
Uitgave	16/10/2026
Schaal	1 / 2050
PLAATS VAN DE WERKEN	
Postcode	8760
Gemeente	Tielt
MATERIAAL	
TYPE	288v-ondergronds
LENGTE	1428 m

STUDIE
JACOPS NV
NIJVERHEIDSLAAN 31
B-8540 Deerlijk

JACOPS.

Tekenaar	Anand Vejju