


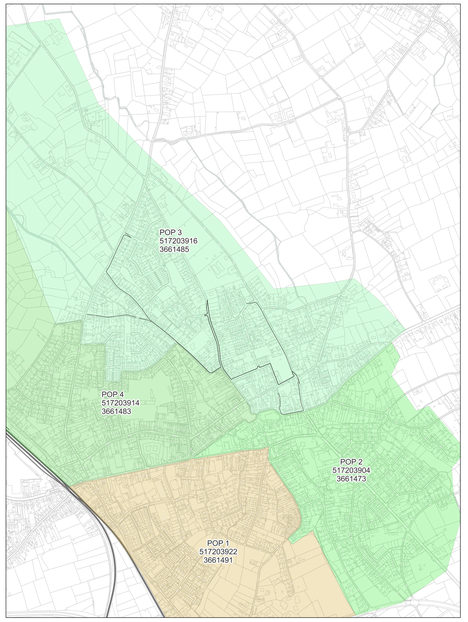

wyre

LEGENDE

- POP
- POP Passieve telecom
- DP Wyre
- Gevel POC
- Paal POC
- Riser
- Koppeling
- Gevel kabel
- Paal kabel
- Ondergrondse kabel in rode subduct
- Ondergrondse kabel in blauwe subduct
- Ondergrondse kabel in groene subduct
- Ondergrondse kabel in grijs subduct
- Ondergrondse kabel in violette subduct
- Ondergrondse kabel in witte subduct
- Ondergrondse kabel in oranje subduct


PLAN INFO	
Zone	LICHTERVELDE_01_POP_003
Plan	Overzicht van alle ondergrondse kabels
Pagina	1 / 28
Uitgave	28/10/2026
Schaal	1 / 74
PLAATS VAN DE WERKEN	
MATERIAAL	
TYPE	/
LENGTE	24640 m

STUDIE
JACOPS NV
NIJVERHEIDSLAAN 31
B-8540 Deerlijk

JACOPS.

Tekenaar	Anand Vejju



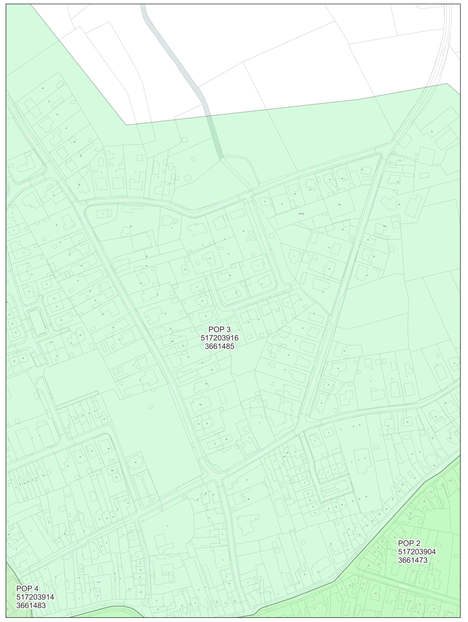

wyre

LEGENDE

- POP
- POP Passieve telecom
- DP Wyre
- Gevel POC
- Paal POC
- Riser
- Koppeling
- Gevel kabel
- Paal kabel
- Ondergrondse kabel in rode subduct
- Ondergrondse kabel in blauwe subduct
- Ondergrondse kabel in groene subduct
- Ondergrondse kabel in grijs subduct
- Ondergrondse kabel in violette subduct
- Ondergrondse kabel in witte subduct
- Ondergrondse kabel in oranje subduct

PLAN INFO

Zone	LICHTERVELDE_01_POP_003
Plan	Secundaire distributie 015A
Pagina	2 / 28
Uitgave	28/10/2026
Schaal	1 / 1798

PLAATS VAN DE WERKEN

Postcode	8810
Gemeente	Lichtervelde


MATERIAAL


TYPE	96v-ondergronds
LENGTE	1462 m

STUDIE
JACOPS NV
NIJVERHEIDSLAAN 31
B-8540 Deerlijk

JACOPS.

Tekenaar: Anand Vejju

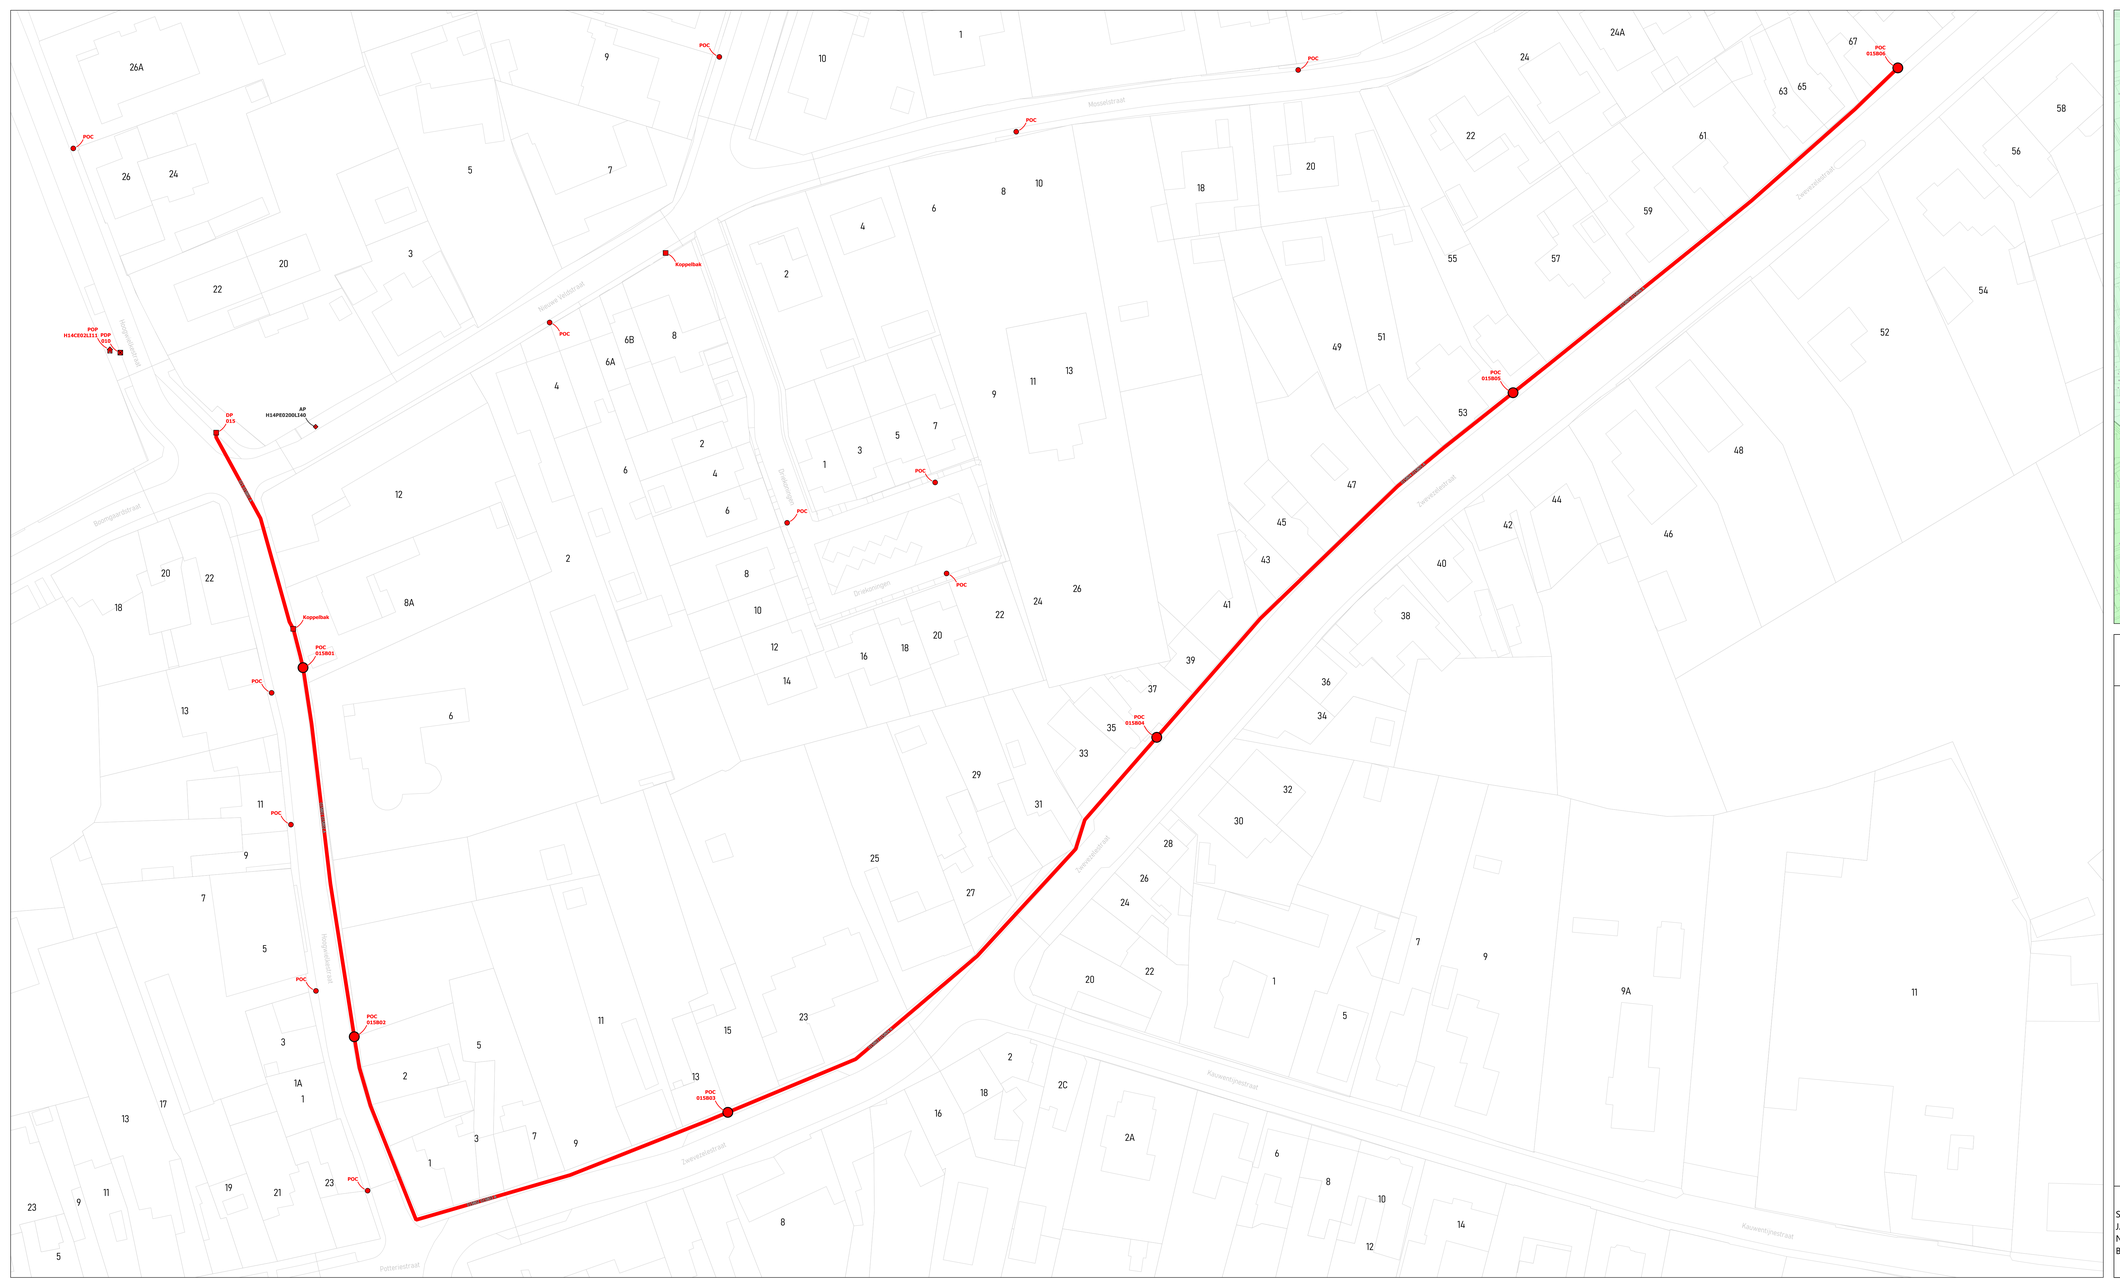

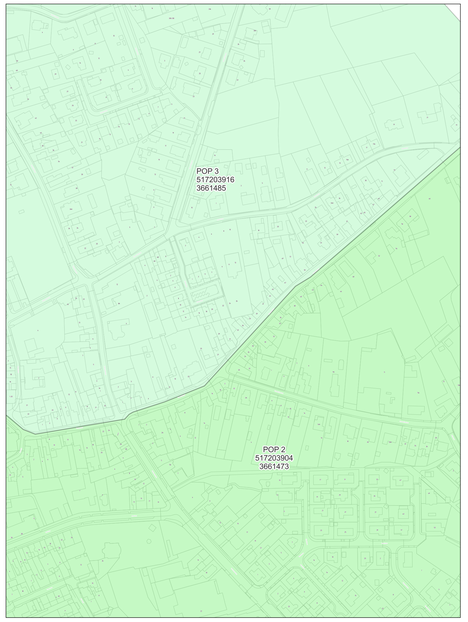

wyre

LEGENDE

- POP
- POP Reserve telecom
- DP Wyre
- Mini DP Wyre
- Ondergrondse POC Wyre
- Gevel POC
- Paal POC
- Riser
- Koppeling
- Gevel kabel
- Paal kabel
- Ondergrondse kabel in rode subduct
- Ondergrondse kabel in blauwe subduct
- Ondergrondse kabel in groene subduct
- Ondergrondse kabel in gele subduct
- Ondergrondse kabel in violette subduct
- Ondergrondse kabel in witte subduct
- Ondergrondse kabel in oranje subduct

PLAN INFO

Zone	LICHTERVELDE_01_POP_003
Plan	Secundaire distributie 015B
Pagina	3 / 28
Uitgave	28/10/2026
Schaal	1 / 687

PLAATS VAN DE WERKEN

Postcode	8810
Gemeente	Lichtervelde


MATERIAAL


TYPE	96v-ondergronds
LENGTE	556 m

STUDIE
JACOPS NV
NIJVERHEIDSLAAN 31
B-8540 Deerlijk

JACOPS.

Tekenaar	Anand Vejju

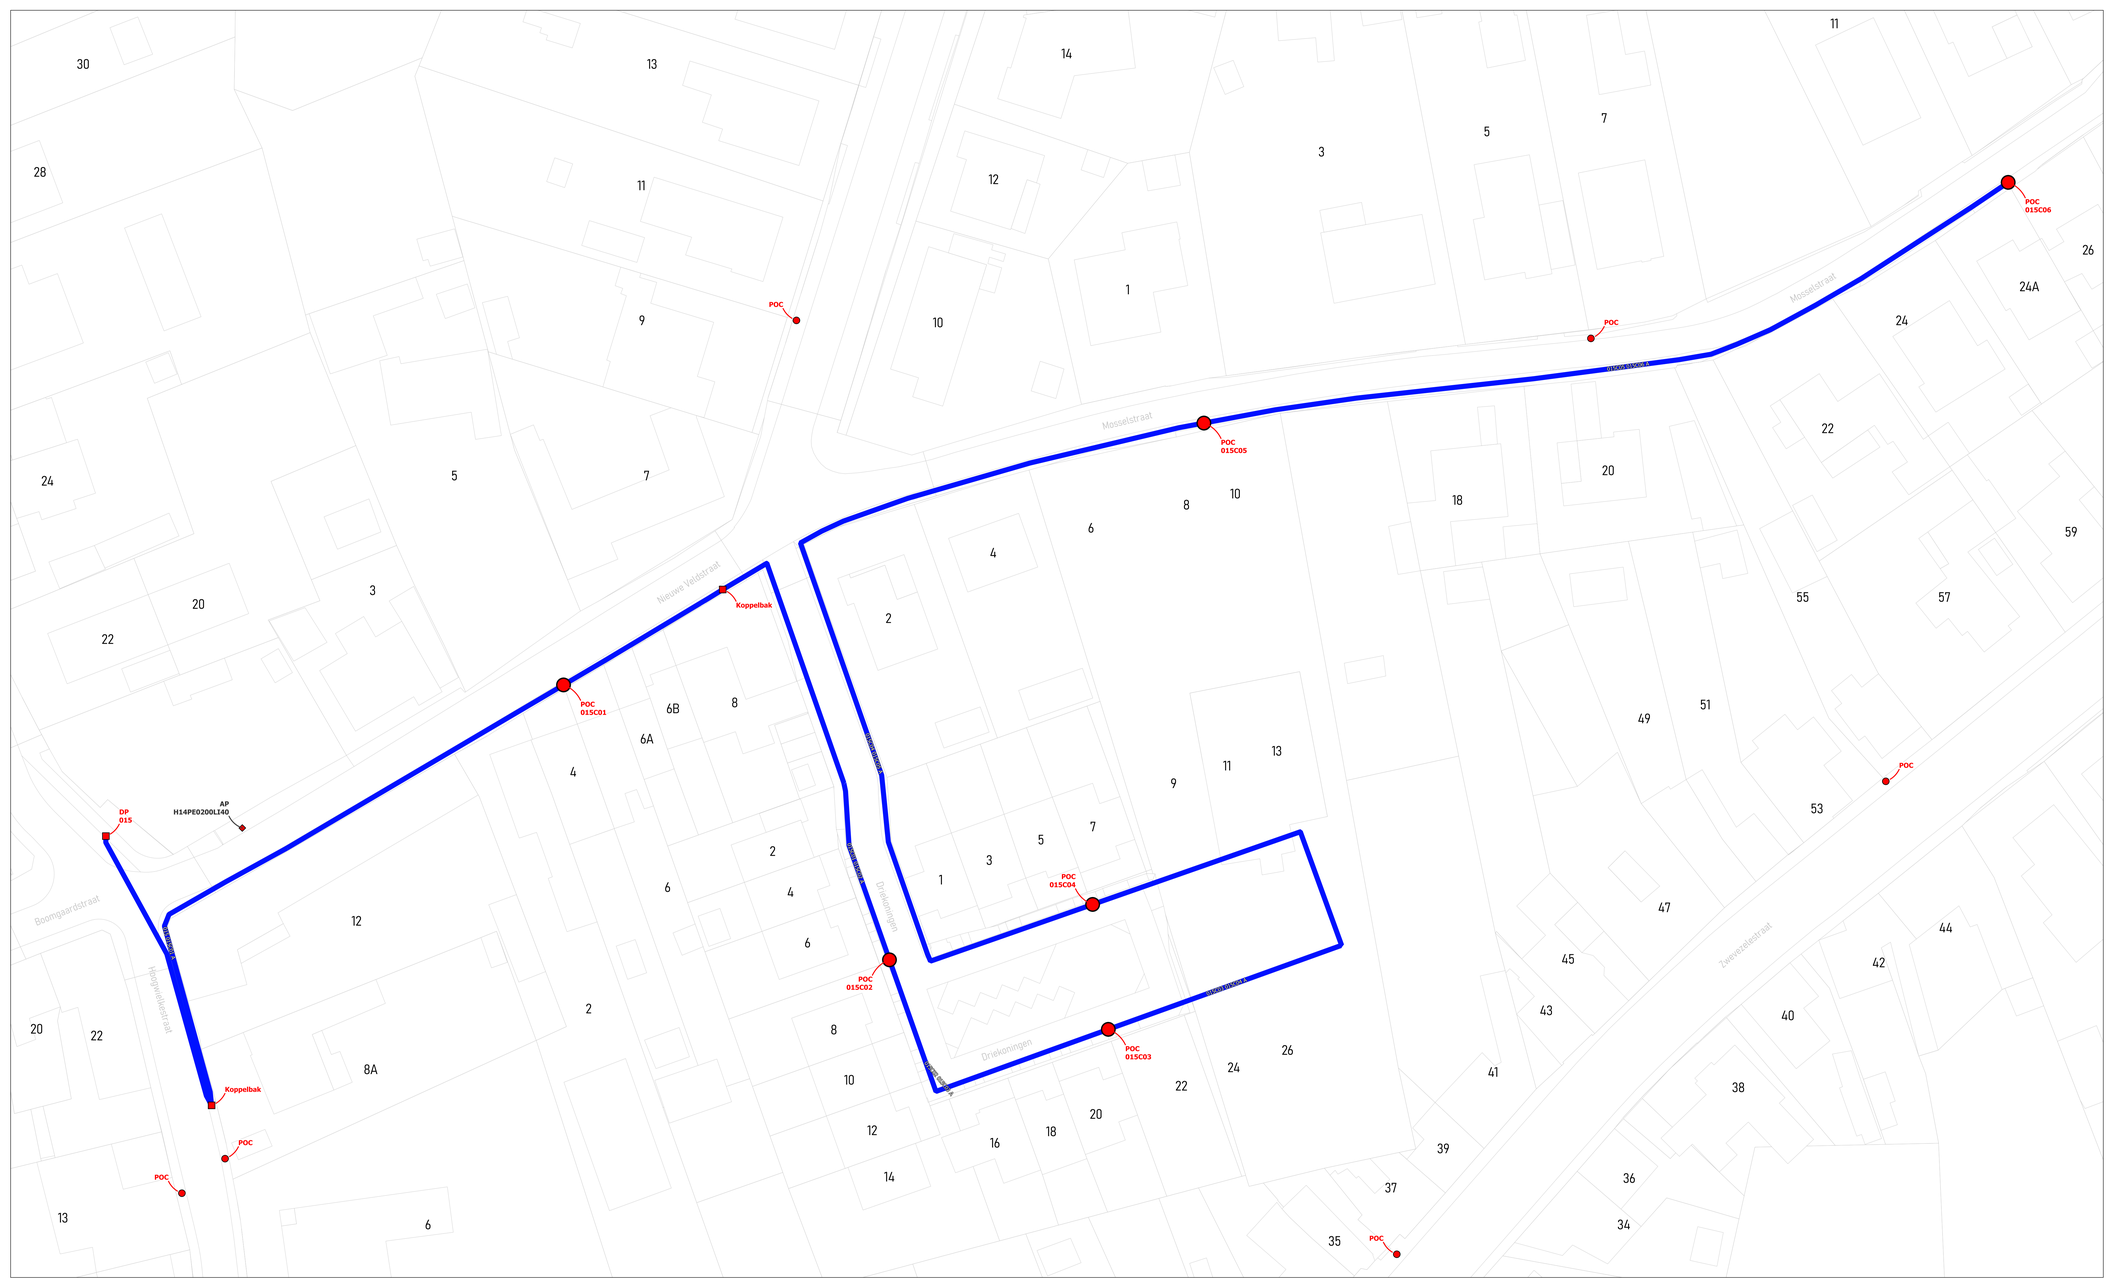

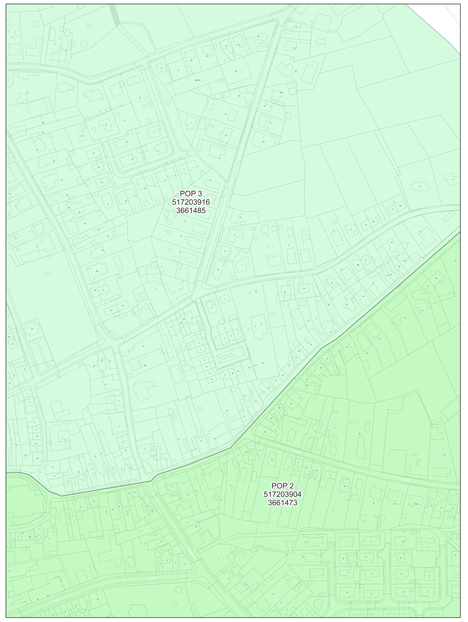

wyre

LEGENDE


- POP
- POP Reserve telecom
- DP Wyre
- Mini DP Wyre
- Ondergrondse POC Wyre
- Gevel POC
- Paal POC
- Riser
- Koppeling
- Gevel kabel
- Paal kabel
- Ondergrondse kabel in rode subduct
- Ondergrondse kabel in blauwe subduct
- Ondergrondse kabel in groene subduct
- Ondergrondse kabel in gele subduct
- Ondergrondse kabel in violette subduct
- Ondergrondse kabel in witte subduct
- Ondergrondse kabel in oranje subduct


PLAN INFO	
Zone	LICHTERVELDE_01_POP_003
Plan	Secundaire distributie 015C
Pagina	4 / 28
Uitgave	28/10/2026
Schaal	1 / 441
PLAATS VAN DE WERKEN	
Postcode	8810
Gemeente	Lichtervelde
MATERIAAL	
TYPE	96v-ondergronds
LENGTE	652 m

STUDIE
JACOPS NV
NIJVERHEIDSLAAN 31
B-8540 Deerlijk

JACOPS.

Tekenaar	Anand Vejju

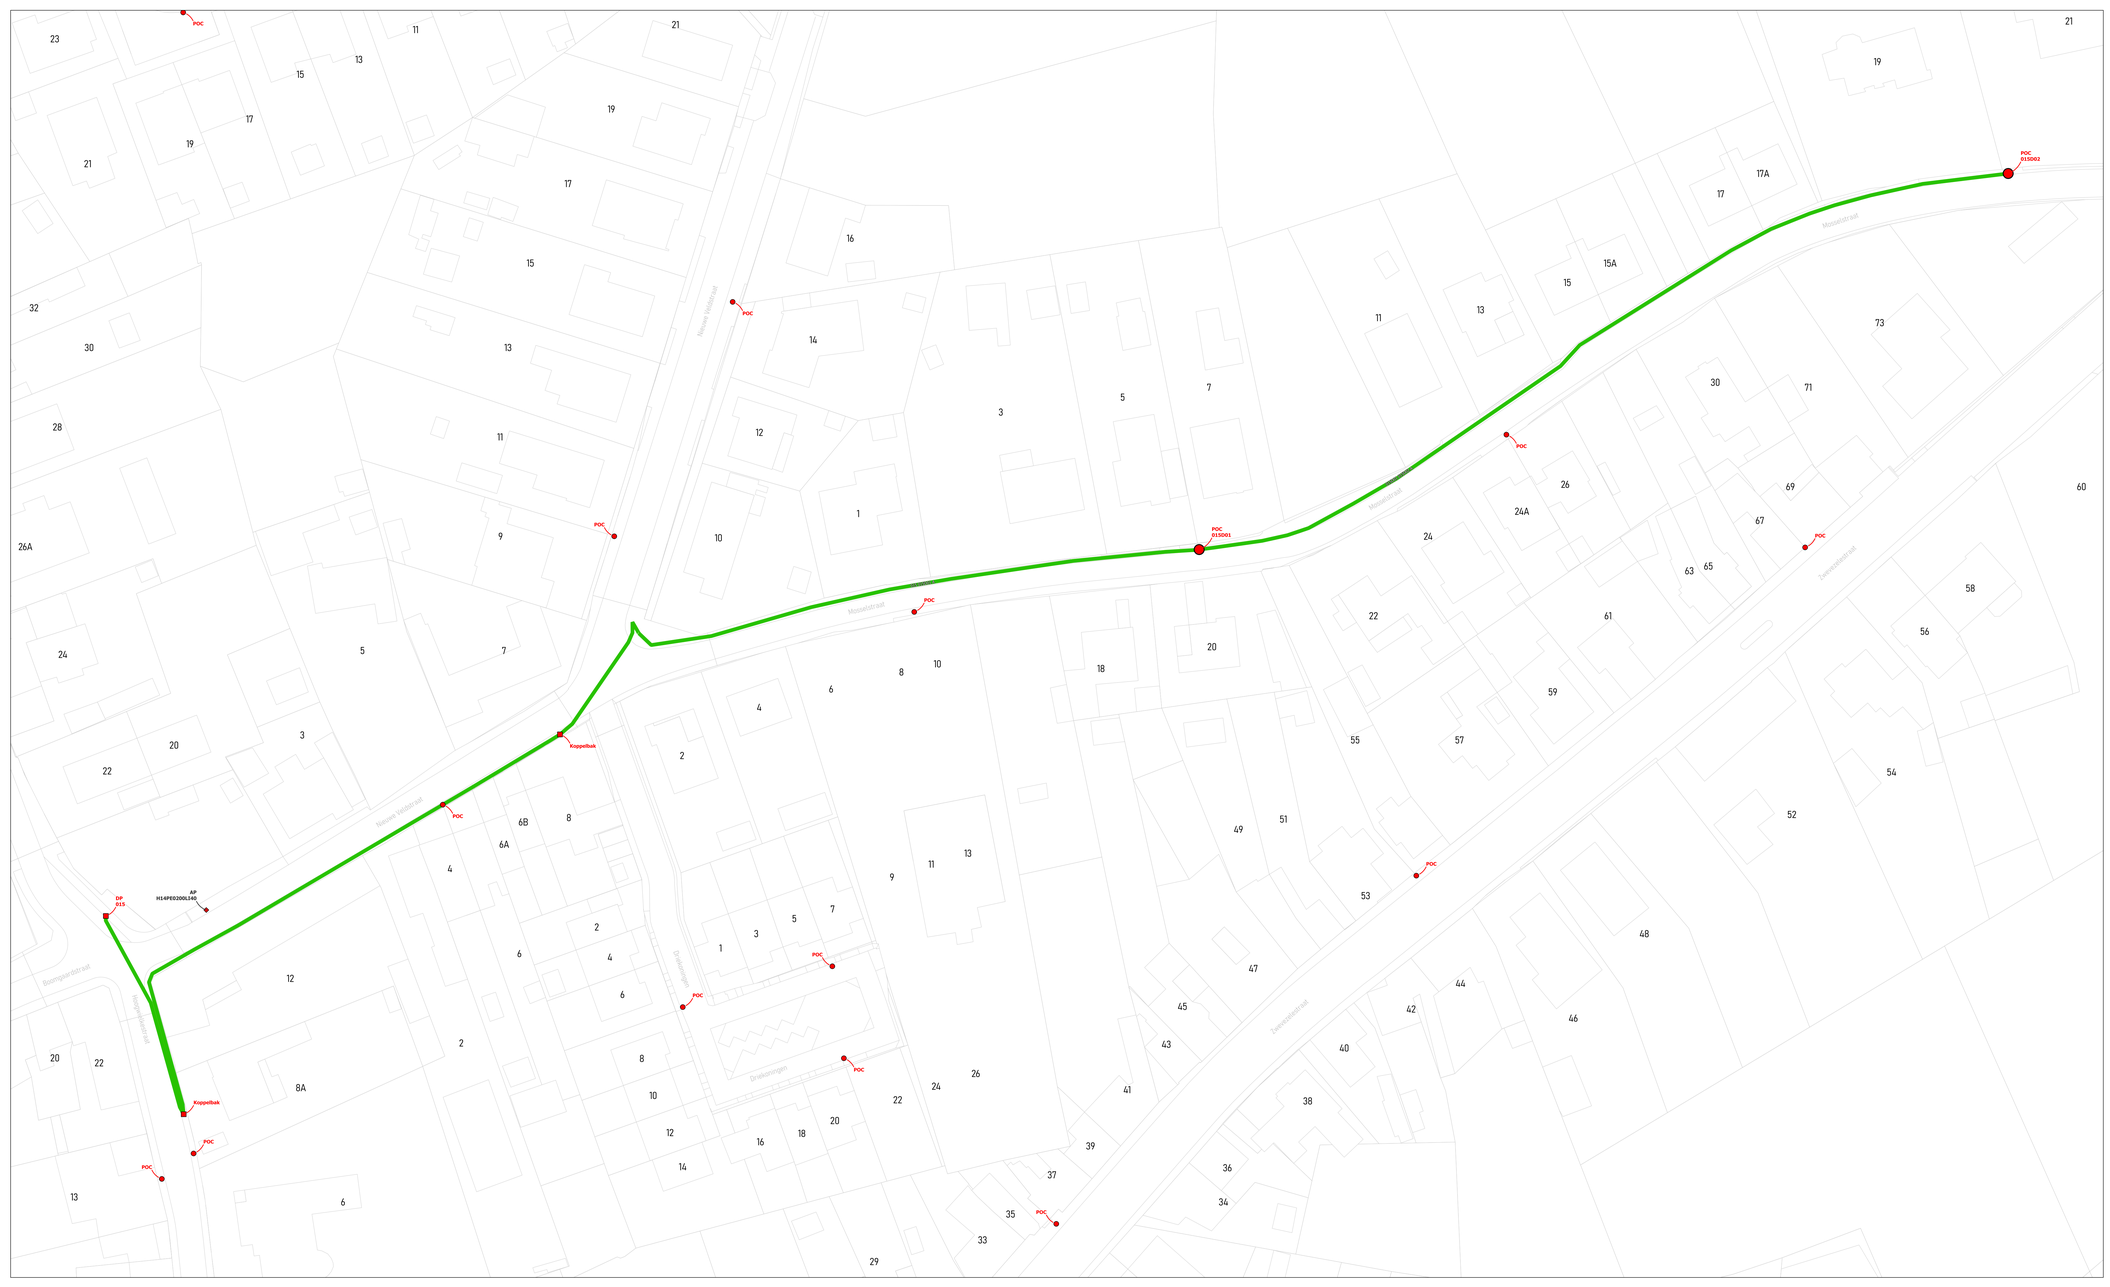

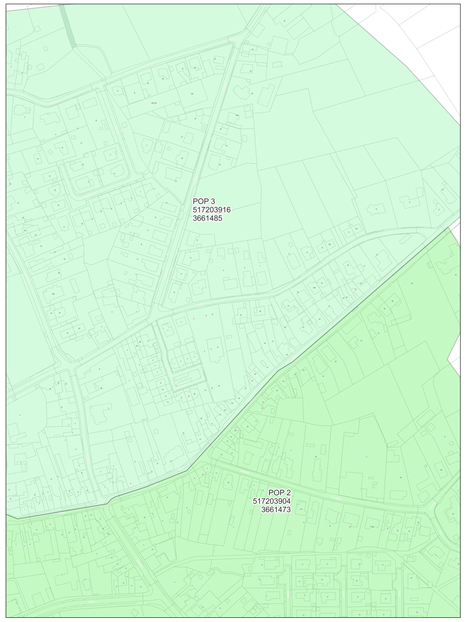

wyre

LEGENDE

POP
POP
Indicatief telkenmale
DP
Per lot
Mini DP
Indicatief
Ondergrondse POC
Indicatief
Gevel POC
Paal POC
Riser
Koppeling
Gevel kabel
Paal kabel
Ondergrondse kabel in rode subduct
Ondergrondse kabel in blauwe subduct
Ondergrondse kabel in groene subduct
Ondergrondse kabel in gele subduct
Ondergrondse kabel in violette subduct
Ondergrondse kabel in witte subduct
Ondergrondse kabel in oranje subduct

PLAN INFO

Zone	LICHTERVELDE_01_POP_003
Plan	Secundaire distributie 015D
Pagina	5 / 28
Uitgave	28/10/2026
Schaal	1 / 321

PLAATS VAN DE WERKEN

Postcode	8810
Gemeente	Lichtervelde


MATERIAAL


TYPE	96v-ondergronds
LENGTE	496 m


STUDIE
JACOPS NV
NIJVERHEIDSLAAN 31
B-8540 Deerlijk

JACOPS.

Tekenaar	Anand Vejju

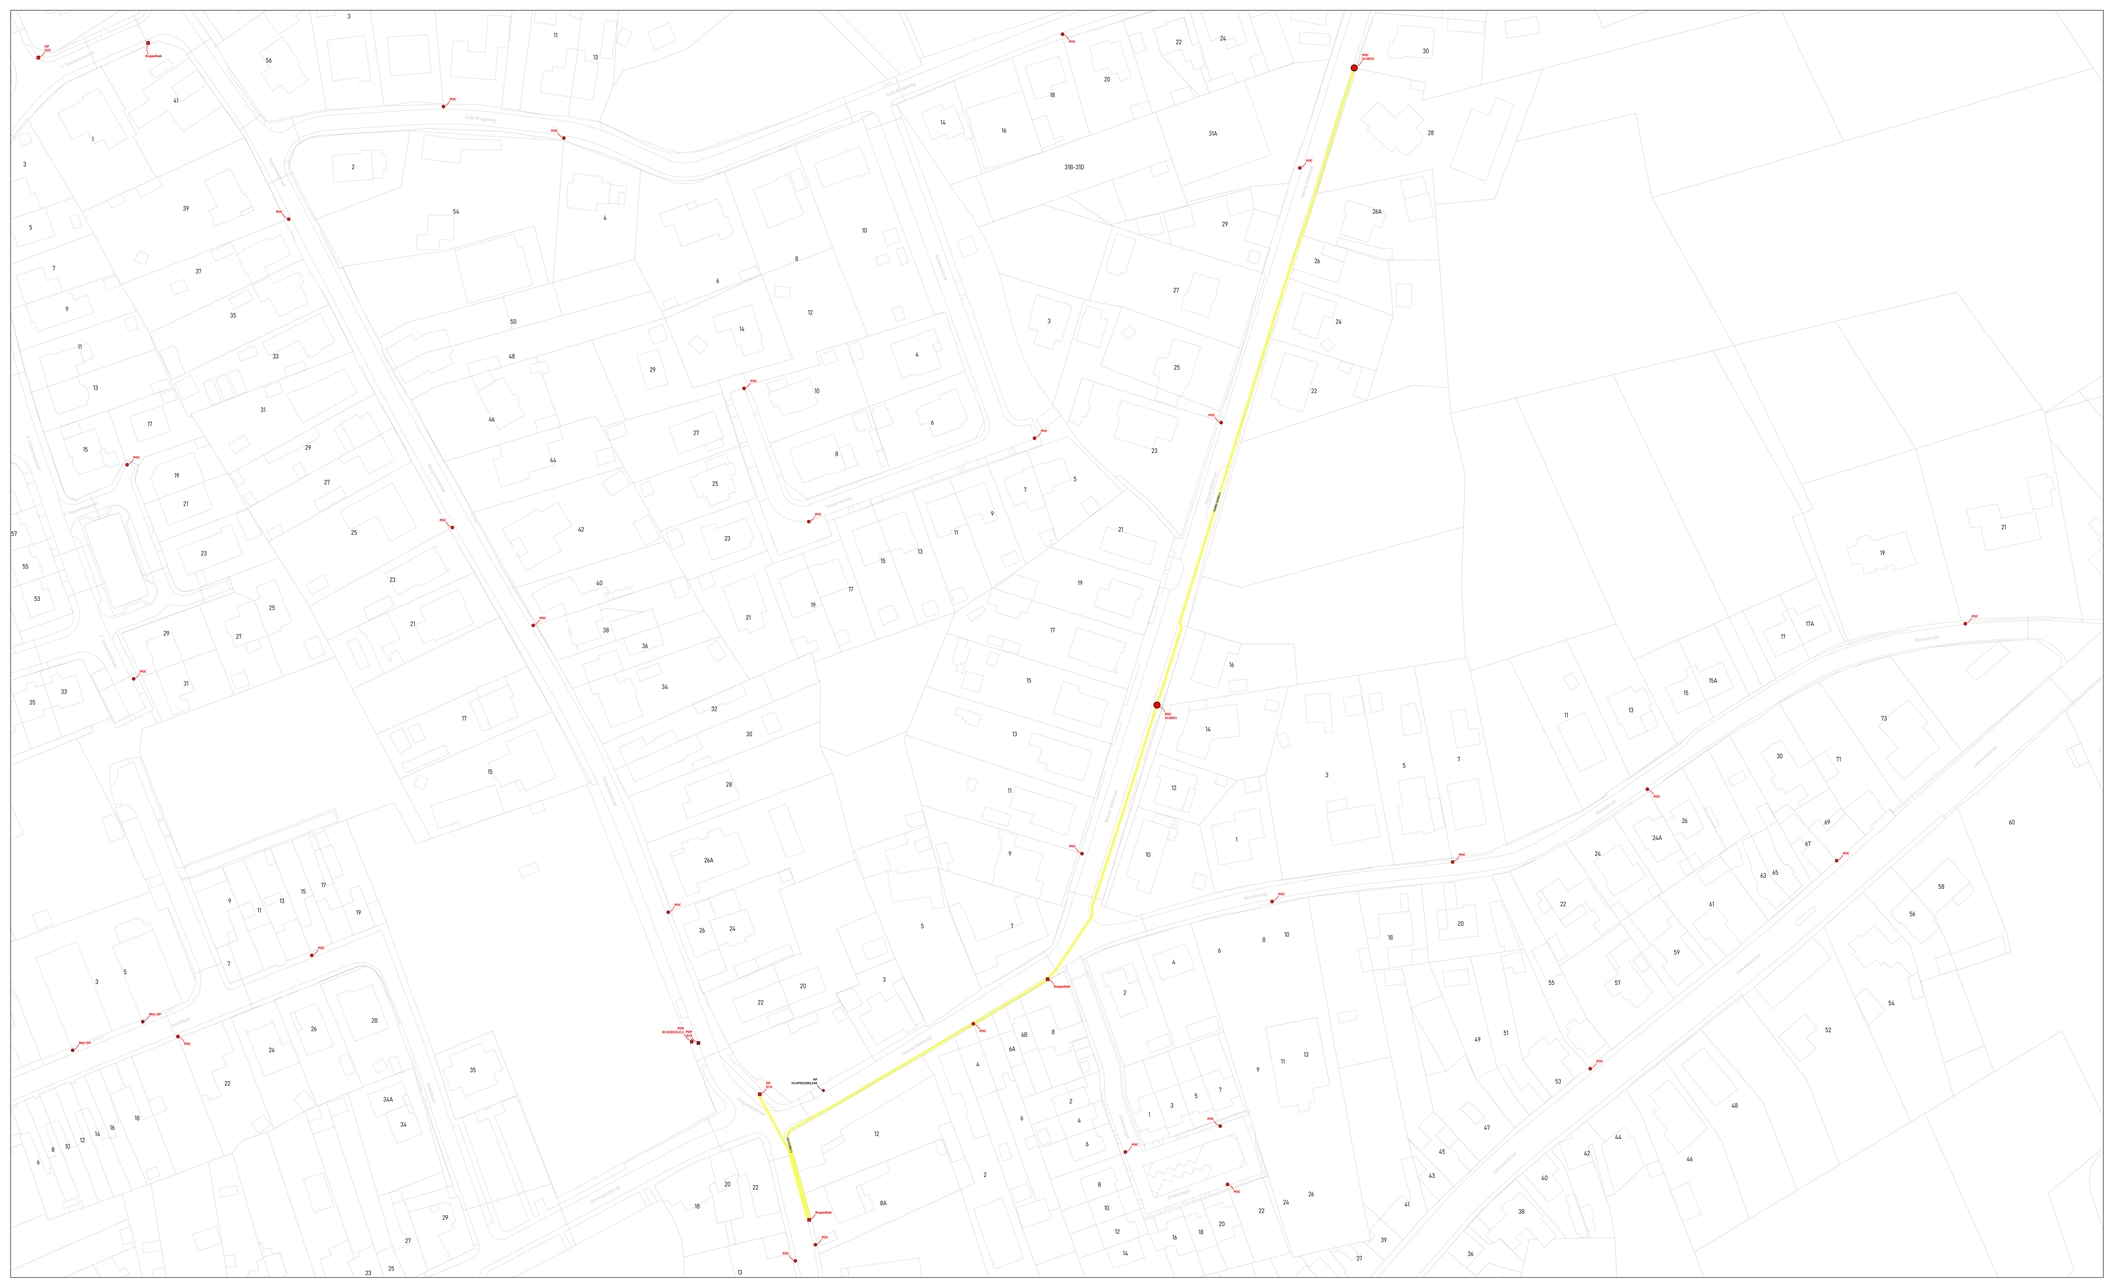
POP
Kruispunt
POP
Kruispunt
DP
HUIS6000LIER
POP
HUIS6000LIER
DP
HUIS6000LIER
Kruispunt
Kruispunt
Kruispunt

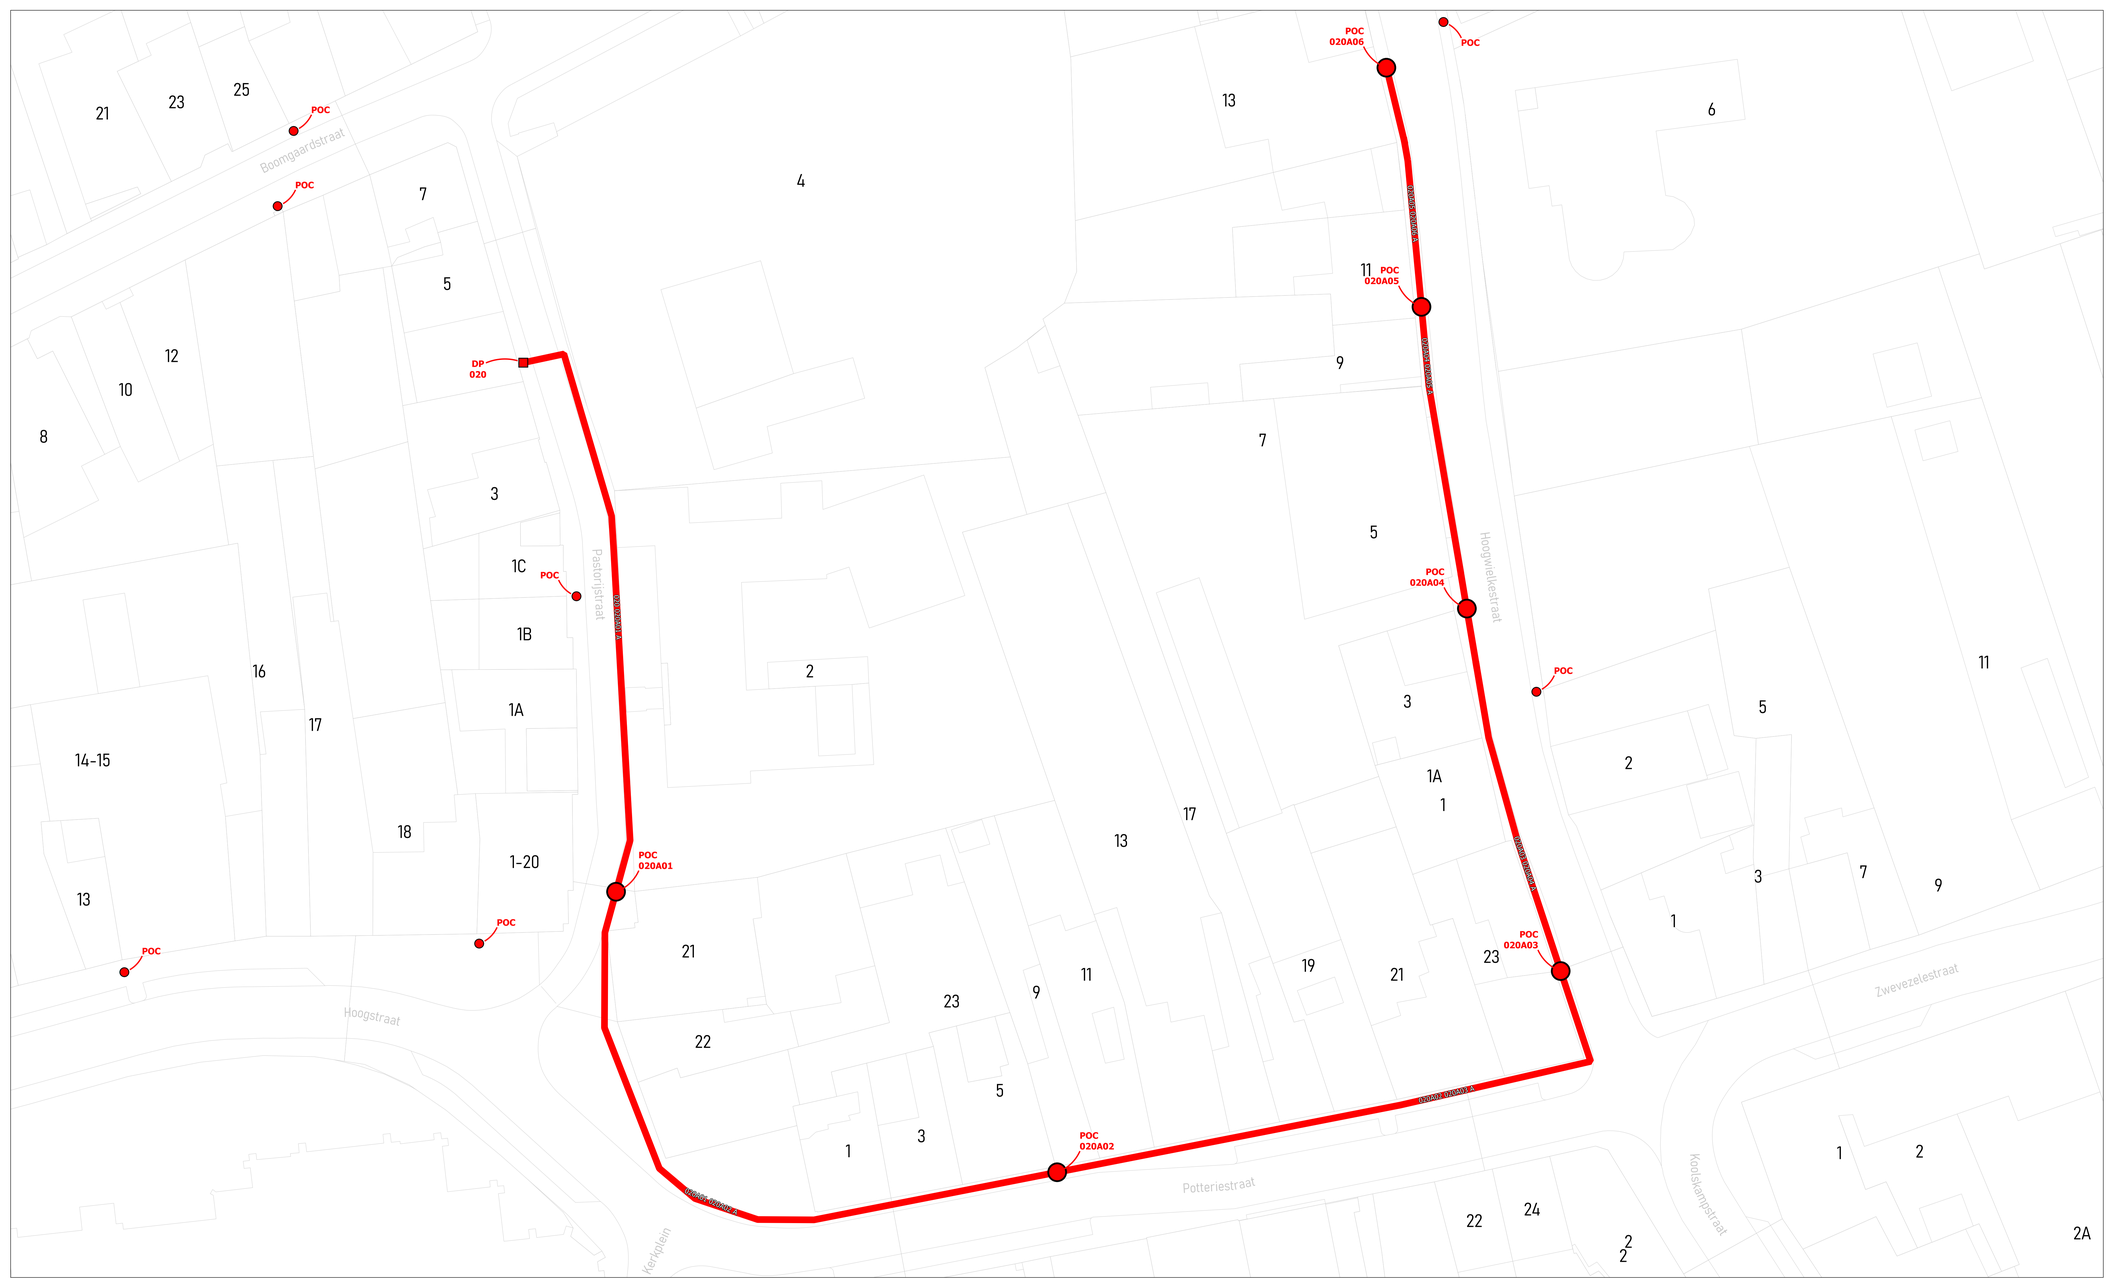

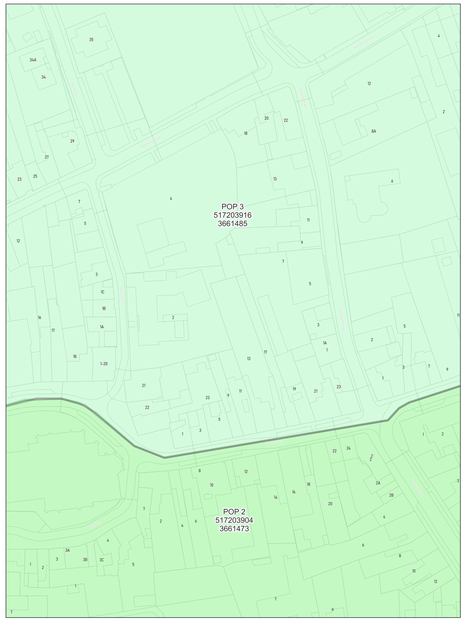

wyre

LEGENDE


- POP
- POP Reserve teleview
- DP Access
- Mini DP Handhole
- Ondergrondse POC Handhole
- Gevel POC
- Paal POC
- Riser
- Koppeling
- Gevel kabel
- Paal kabel
- Ondergrondse kabel in rode subduct
- Ondergrondse kabel in blauwe subduct
- Ondergrondse kabel in groene subduct
- Ondergrondse kabel in grijs subduct
- Ondergrondse kabel in violette subduct
- Ondergrondse kabel in witte subduct
- Ondergrondse kabel in oranje subduct


PLAN INFO	
Zone	LICHTERVELDE_01_POP_003
Plan	Secundaire distributie 020A
Pagina	7 / 28
Uitgave	28/10/2026
Schaal	1 / 688
PLAATS VAN DE WERKEN	
Postcode	8810
Gemeente	Lichtervelde
MATERIAAL	
TYPE	96v-ondergronds
LENGTE	320 m

STUDIE
JACOPS NV
NIJVERHEIDSLAAN 31
B-8540 Deerlijk

JACOPS.

Tekenaar	Anand Vejju

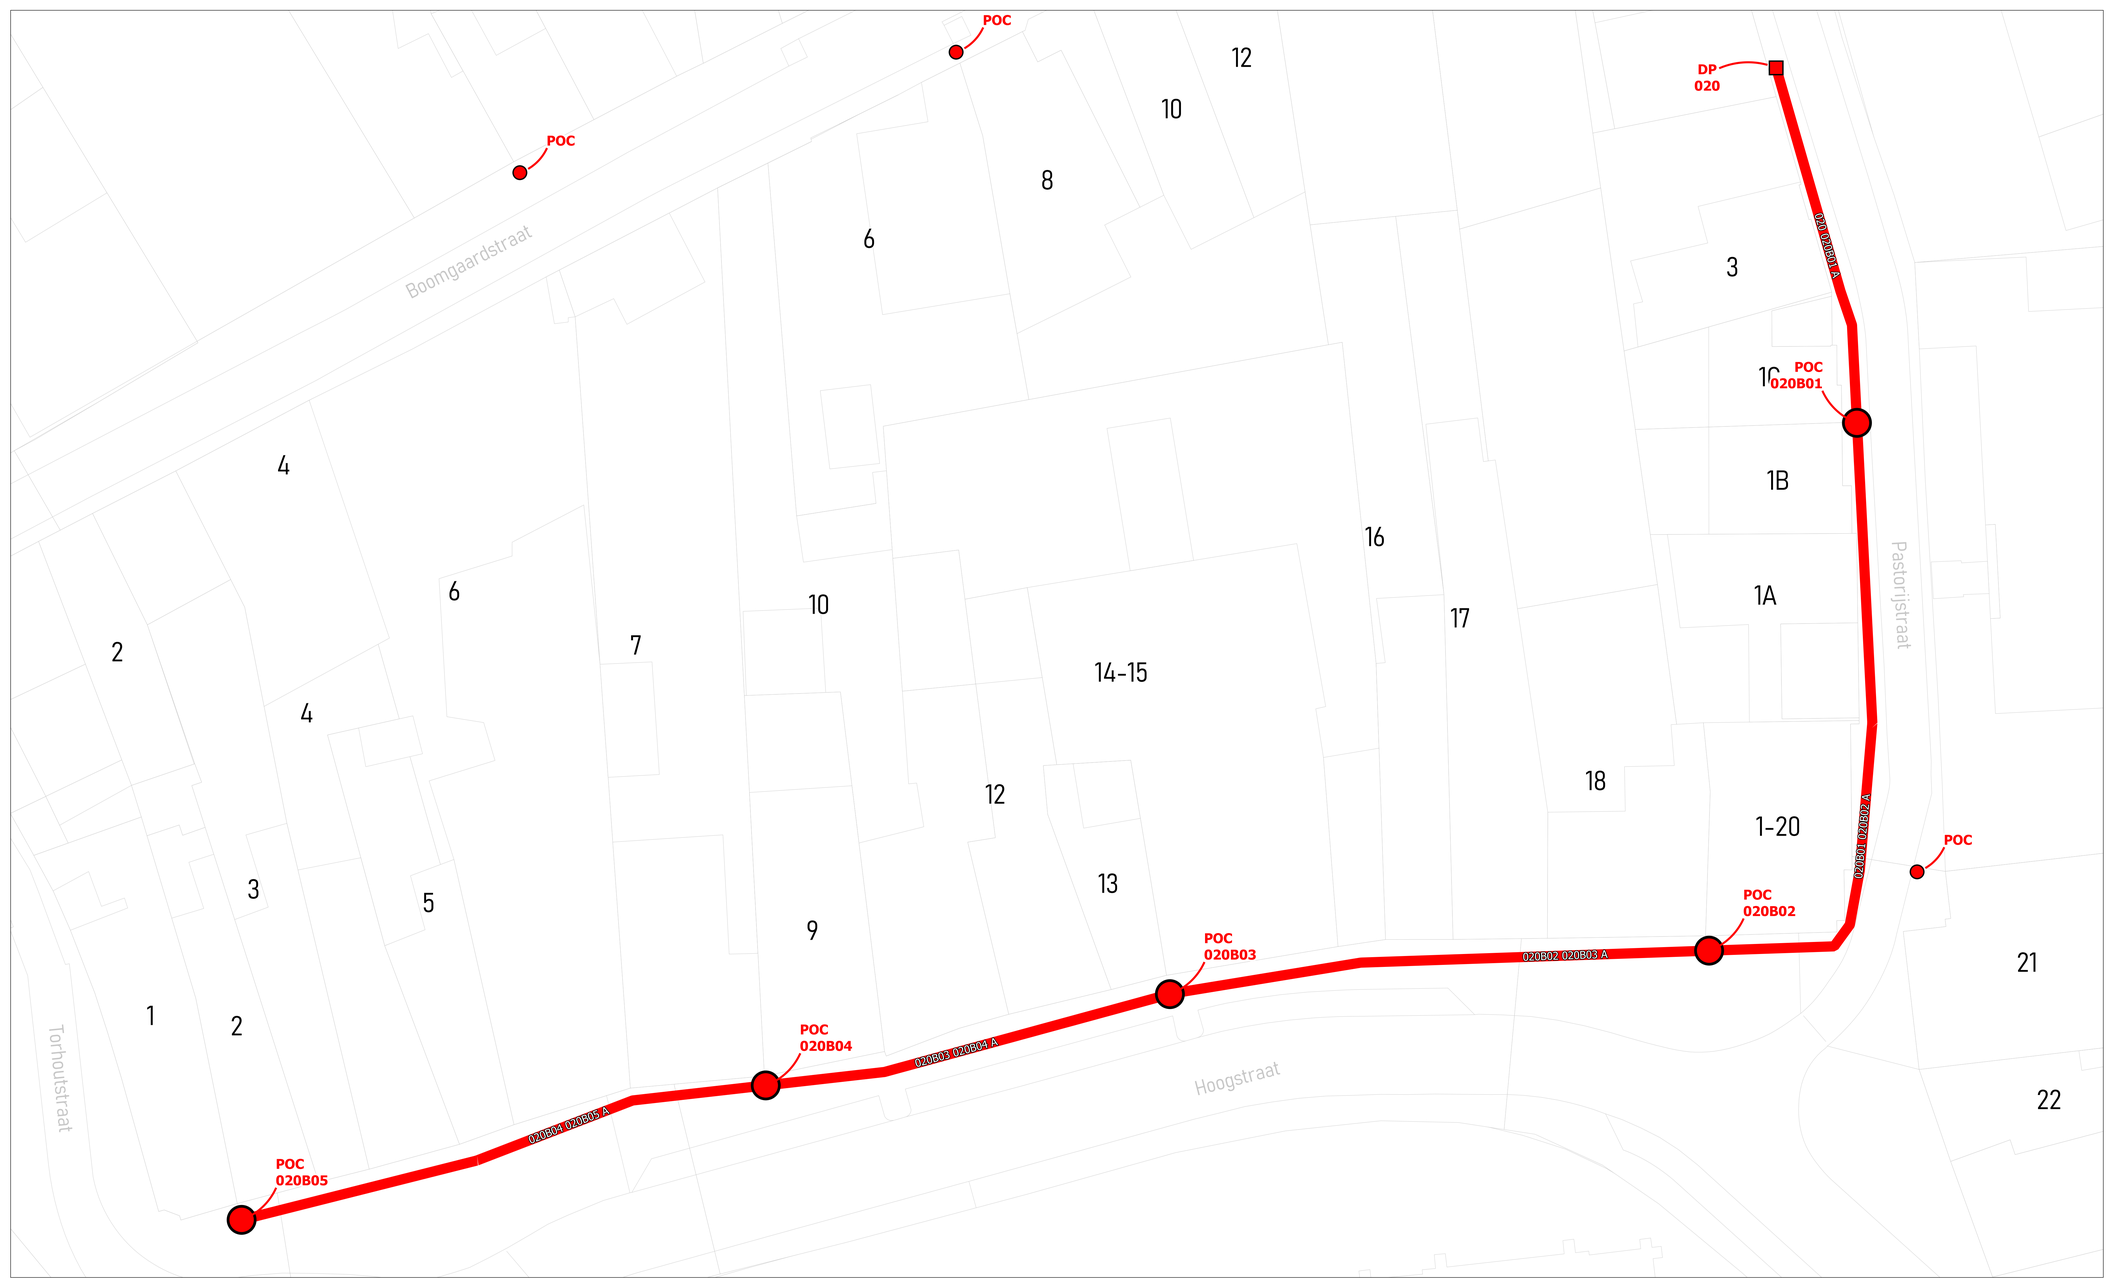

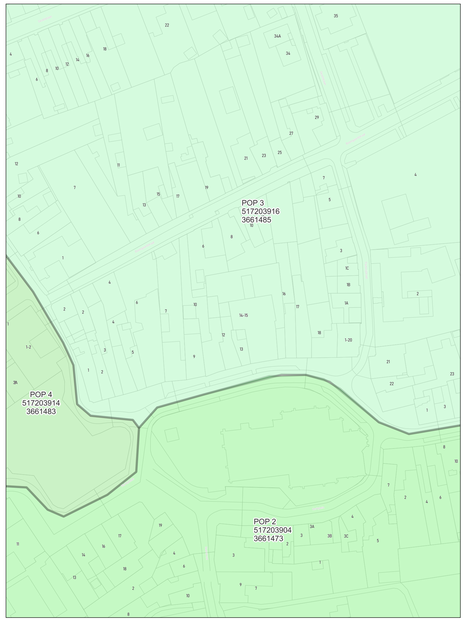

wyre

LEGENDE


- POP
- POP Reticulaire telecom
- DP Wyre
- Mini DP Wyre/Eve
- Ondergrondse POC Wyre/Eve
- Gevel POC
- Paal POC
- Riser
- Koppeling
- Gevel kabel
- Paal kabel
- Ondergrondse kabel in rode subduct
- Ondergrondse kabel in blauwe subduct
- Ondergrondse kabel in groene subduct
- Ondergrondse kabel in grijs subduct
- Ondergrondse kabel in violette subduct
- Ondergrondse kabel in witte subduct
- Ondergrondse kabel in oranje subduct


PLAN INFO	
Zone	LICHTERVELDE_01_POP_003
Plan	Secundaire distributie 020B
Pagina	8 / 28
Uitgave	28/10/2026
Schaal	1 / 243
PLAATS VAN DE WERKEN	
Postcode	8810
Gemeente	Lichtervelde
MATERIAAL	
TYPE	96v-ondergronds
LENGTE	186 m

STUDIE
JACOPS NV
NIJVERHEIDSLAAN 31
B-8540 Deerlijk

JACOPS.

Tekenaar	Anand Vejju

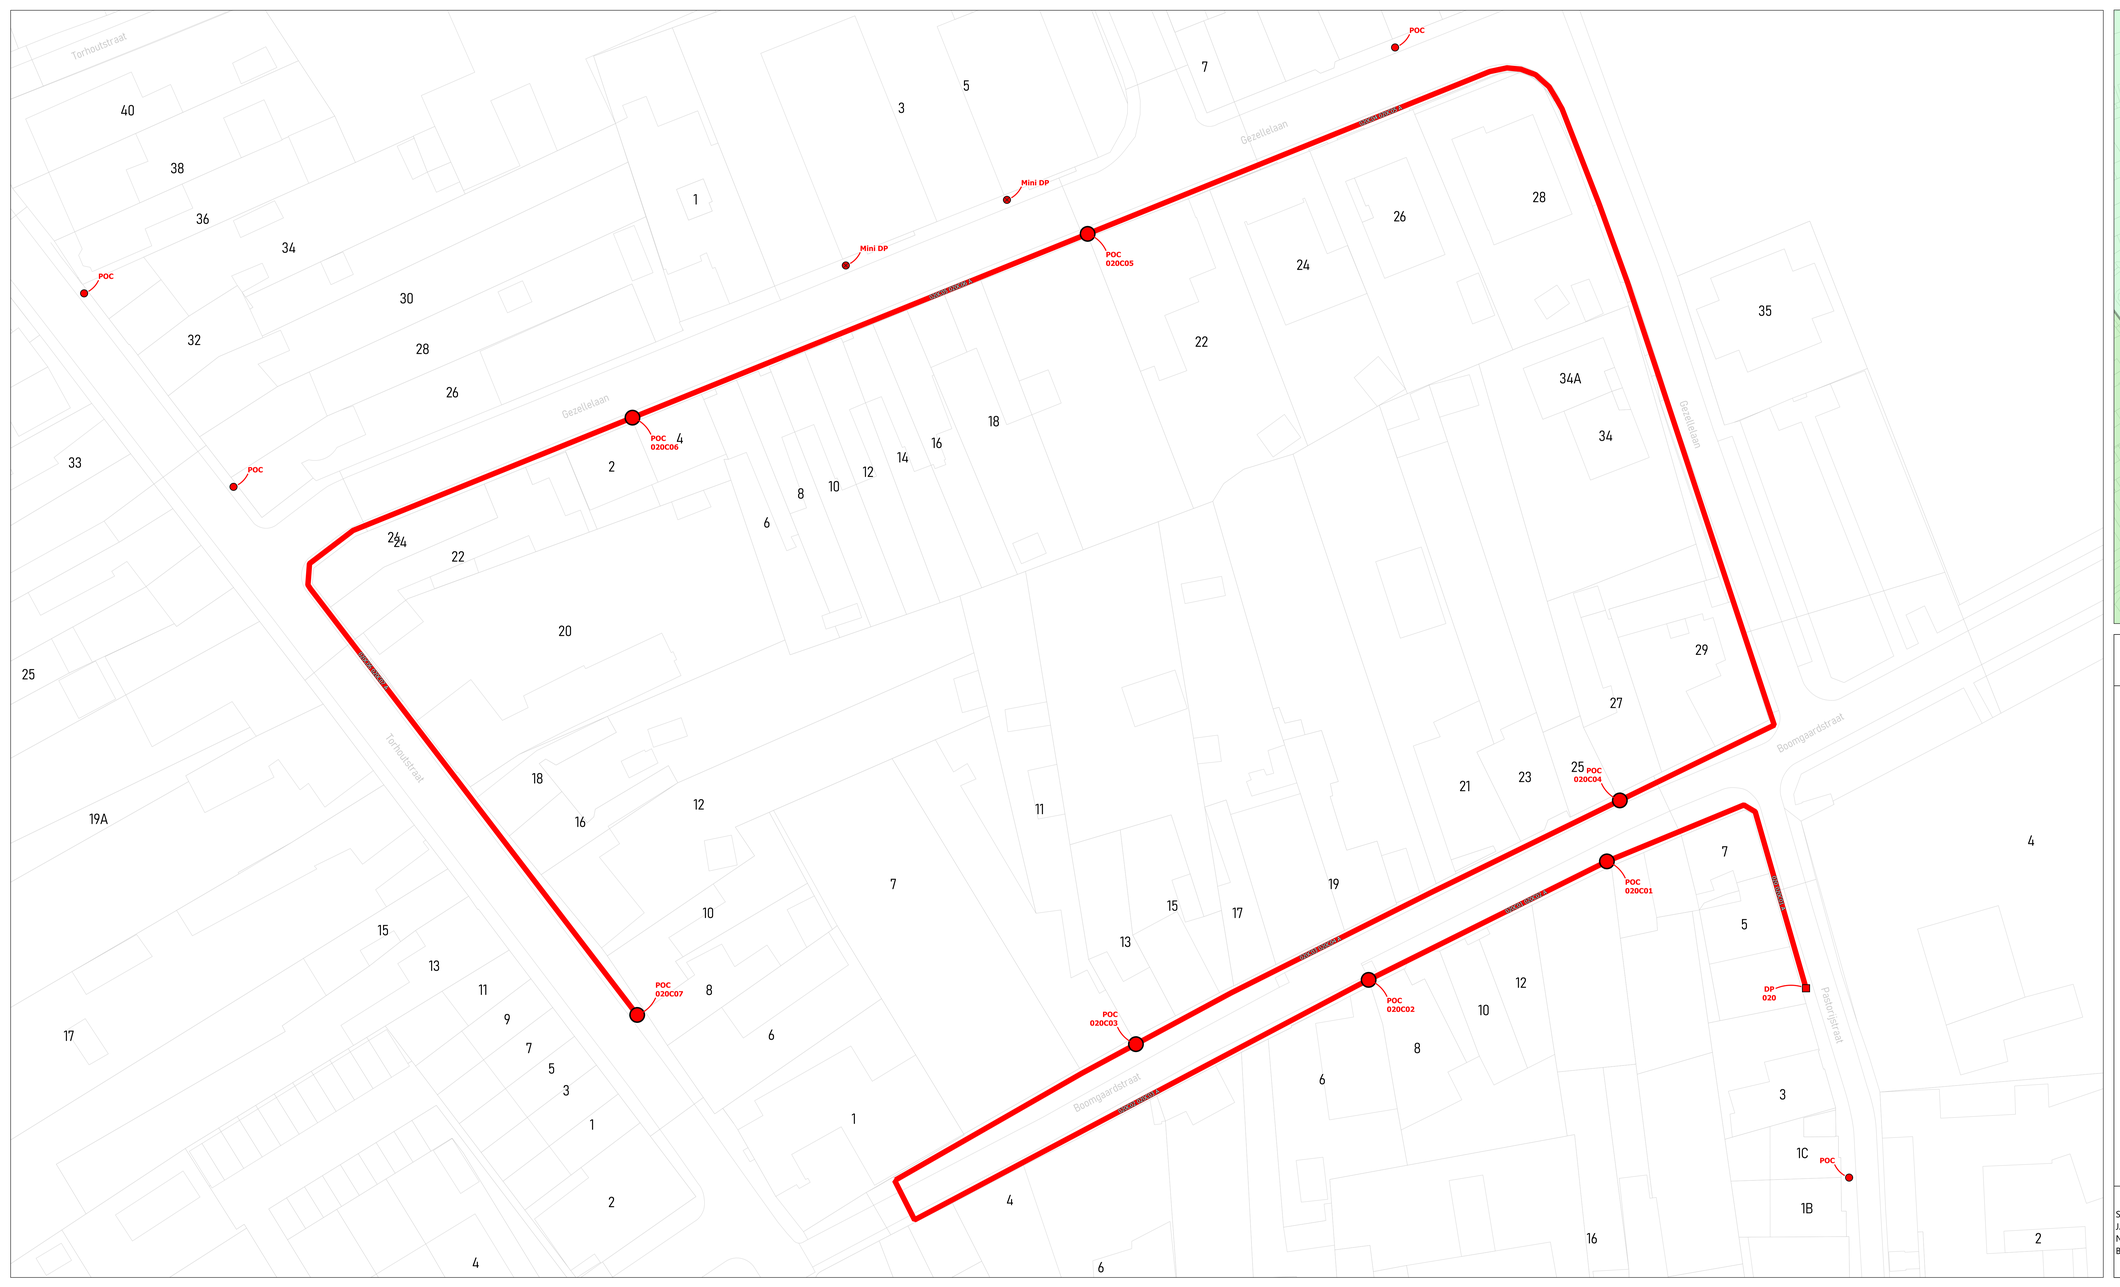

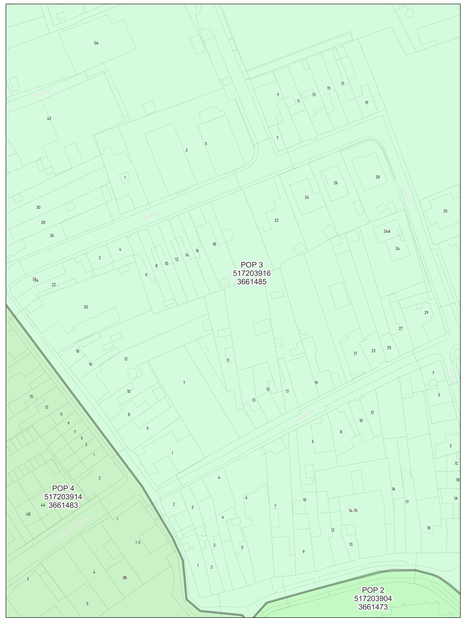

wyre

LEGENDE


- POP
- DP
- Mini DP
- Ondergrondse POC
- Gevel POC
- Paal POC
- Riser
- Koppeling
- Gevel kabel
- Paal kabel
- Ondergrondse kabel in rode subduct
- Ondergrondse kabel in blauwe subduct
- Ondergrondse kabel in groene subduct
- Ondergrondse kabel in gele subduct
- Ondergrondse kabel in violette subduct
- Ondergrondse kabel in witte subduct
- Ondergrondse kabel in oranje subduct


PLAN INFO	
Zone	LICHTERVELDE_01_POP_003
Plan	Secundaire distributie 020C
Pagina	9 / 28
Uitgave	28/10/2026
Schaal	1 / 160
PLAATS VAN DE WERKEN	
Postcode	8810
Gemeente	Lichtervelde
MATERIAAL	
TYPE	96v-ondergronds
LENGTE	656 m

STUDIE
JACOPS NV
NIJVERHEIDSLAAN 31
B-8540 Deerlijk

JACOPS.

Tekenaar: Anand Vejju

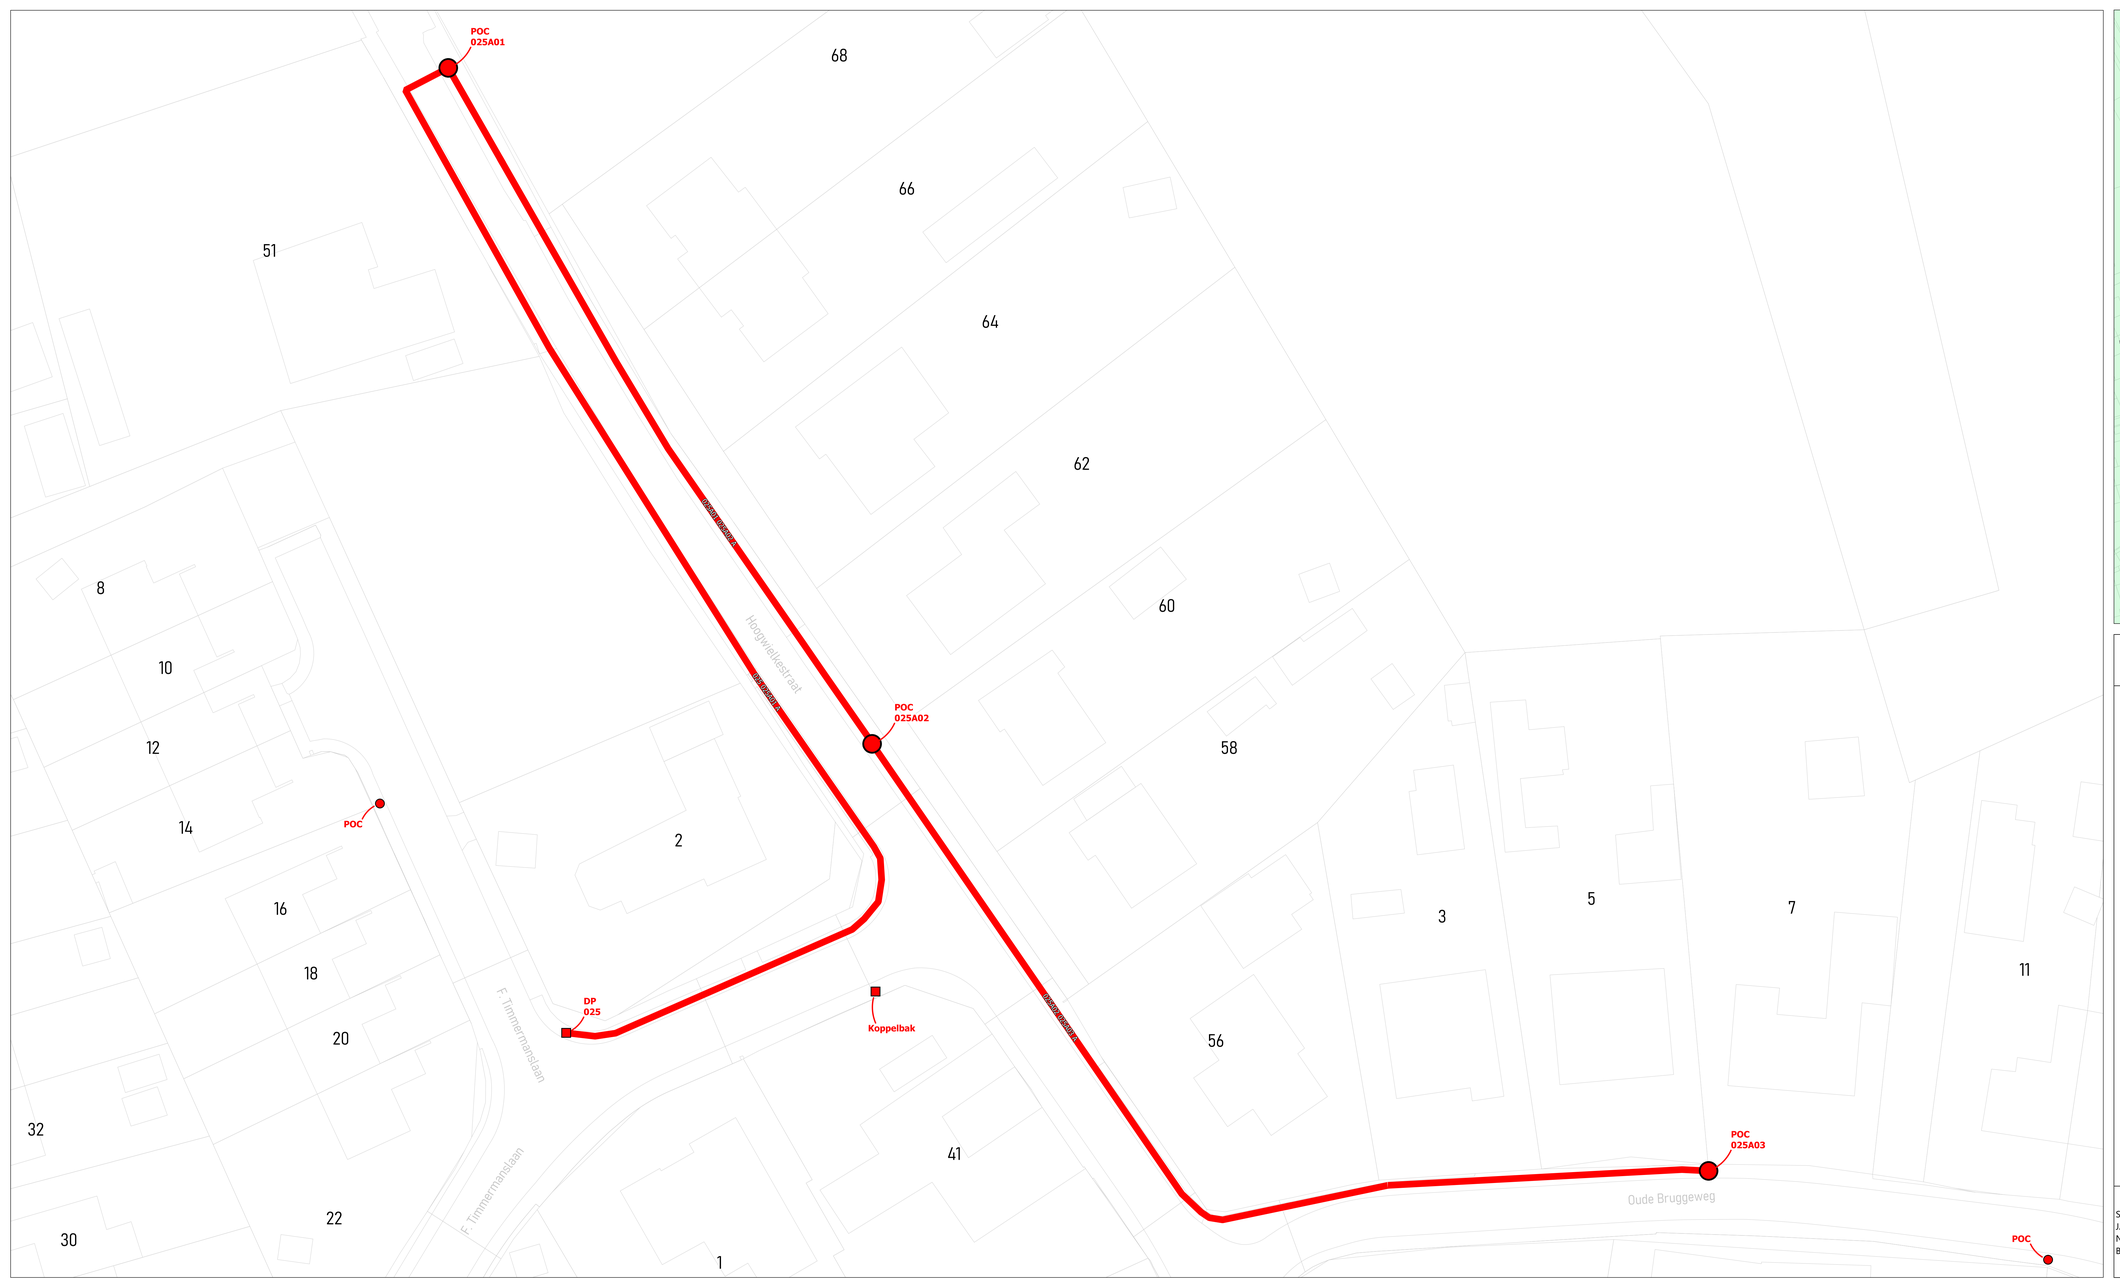

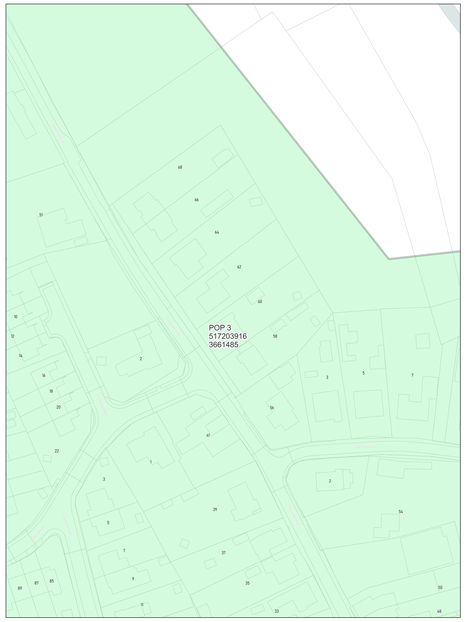

wyre

LEGENDE

POP

POP




Gevel POC

Paal POC

Riser

Koppeling

Gevel kabel

Paal kabel

Ondergrondse kabel in rode subduct

Ondergrondse kabel in blauwe subduct

Ondergrondse kabel in groene subduct

Ondergrondse kabel in gele subduct

Ondergrondse kabel in violette subduct

Ondergrondse kabel in witte subduct

Ondergrondse kabel in oranje subduct


PLAN INFO	
Zone	LICHTERVELDE_01_POP_003
Plan	Secundaire distributie 025A
Pagina	10 / 28
Uitgave	28/10/2026
Schaal	1 / 300
PLAATS VAN DE WERKEN	
Postcode	8810
Gemeente	Lichtervelde
MATERIAAL	
TYPE	96v-ondergronds
LENGTE	363 m

STUDIE
JACOPS NV
NIJVERHEIDSLAAN 31
B-8540 Deerlijk

JACOPS.

Tekenaar	Anand Vejju



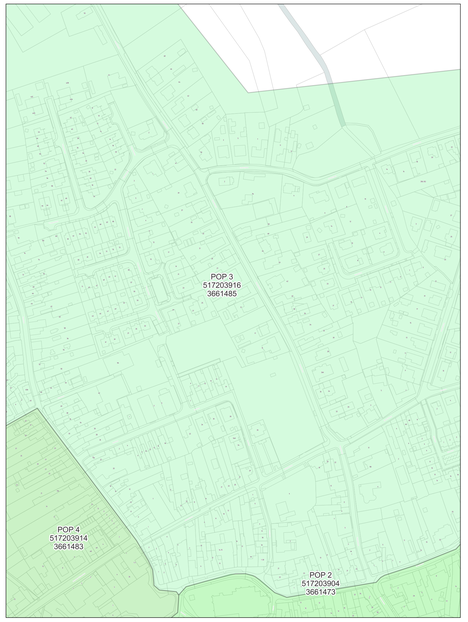

wyre

LEGENDE

- POP
- Gevel POC
- Paal POC
- Riser
- Koppeling
- Gevel kabel
- Paal kabel
- Ondergrondse kabel in rode subduct
- Ondergrondse kabel in blauwe subduct
- Ondergrondse kabel in groene subduct
- Ondergrondse kabel in gele subduct
- Ondergrondse kabel in violette subduct
- Ondergrondse kabel in witte subduct
- Ondergrondse kabel in oranje subduct

PLAN INFO

Zone	LICHTERVELDE_01_POP_003
Plan	Secundaire distributie 025B
Pagina	11 / 28
Uitgave	28/10/2026
Schaal	1 / 244

PLAATS VAN DE WERKEN

Postcode	8810
Gemeente	Lichtervelde

MATERIAAL


TYPE	96v-ondergronds
LENGTE	713 m

STUDIE
JACOPS NV
NIJVERHEIDSLAAN 31
B-8540 Deerlijk

JACOPS.

Tekenaar	Anand Vejju



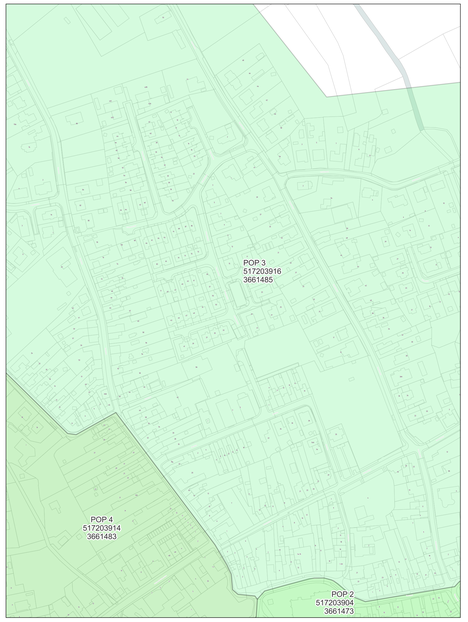

wyre

LEGENDE

POP
Gevel POC
Paal POC
Riser
Koppeling
Gevel kabel
Raal kabel
Ondergrondse kabel in rode subduct
Ondergrondse kabel in blauwe subduct
Ondergrondse kabel in groene subduct
Ondergrondse kabel in gele subduct
Ondergrondse kabel in violette subduct
Ondergrondse kabel in witte subduct
Ondergrondse kabel in oranje subduct

PLAN INFO

Zone	LICHTERVELDE_01_POP_003
Plan	Secundaire distributie 025C
Pagina	12 / 28
Uitgave	28/10/2026
Schaal	1 / 714

PLAATS VAN DE WERKEN

Postcode	8810
Gemeente	Lichtervelde


MATERIAAL


TYPE	96v-ondergronds
LENGTE	1214 m

STUDIE
JACOPS NV
NIJVERHEIDSLAAN 31
B-8540 Deerlijk

JACOPS.

Tekenaar: Anand Vejju

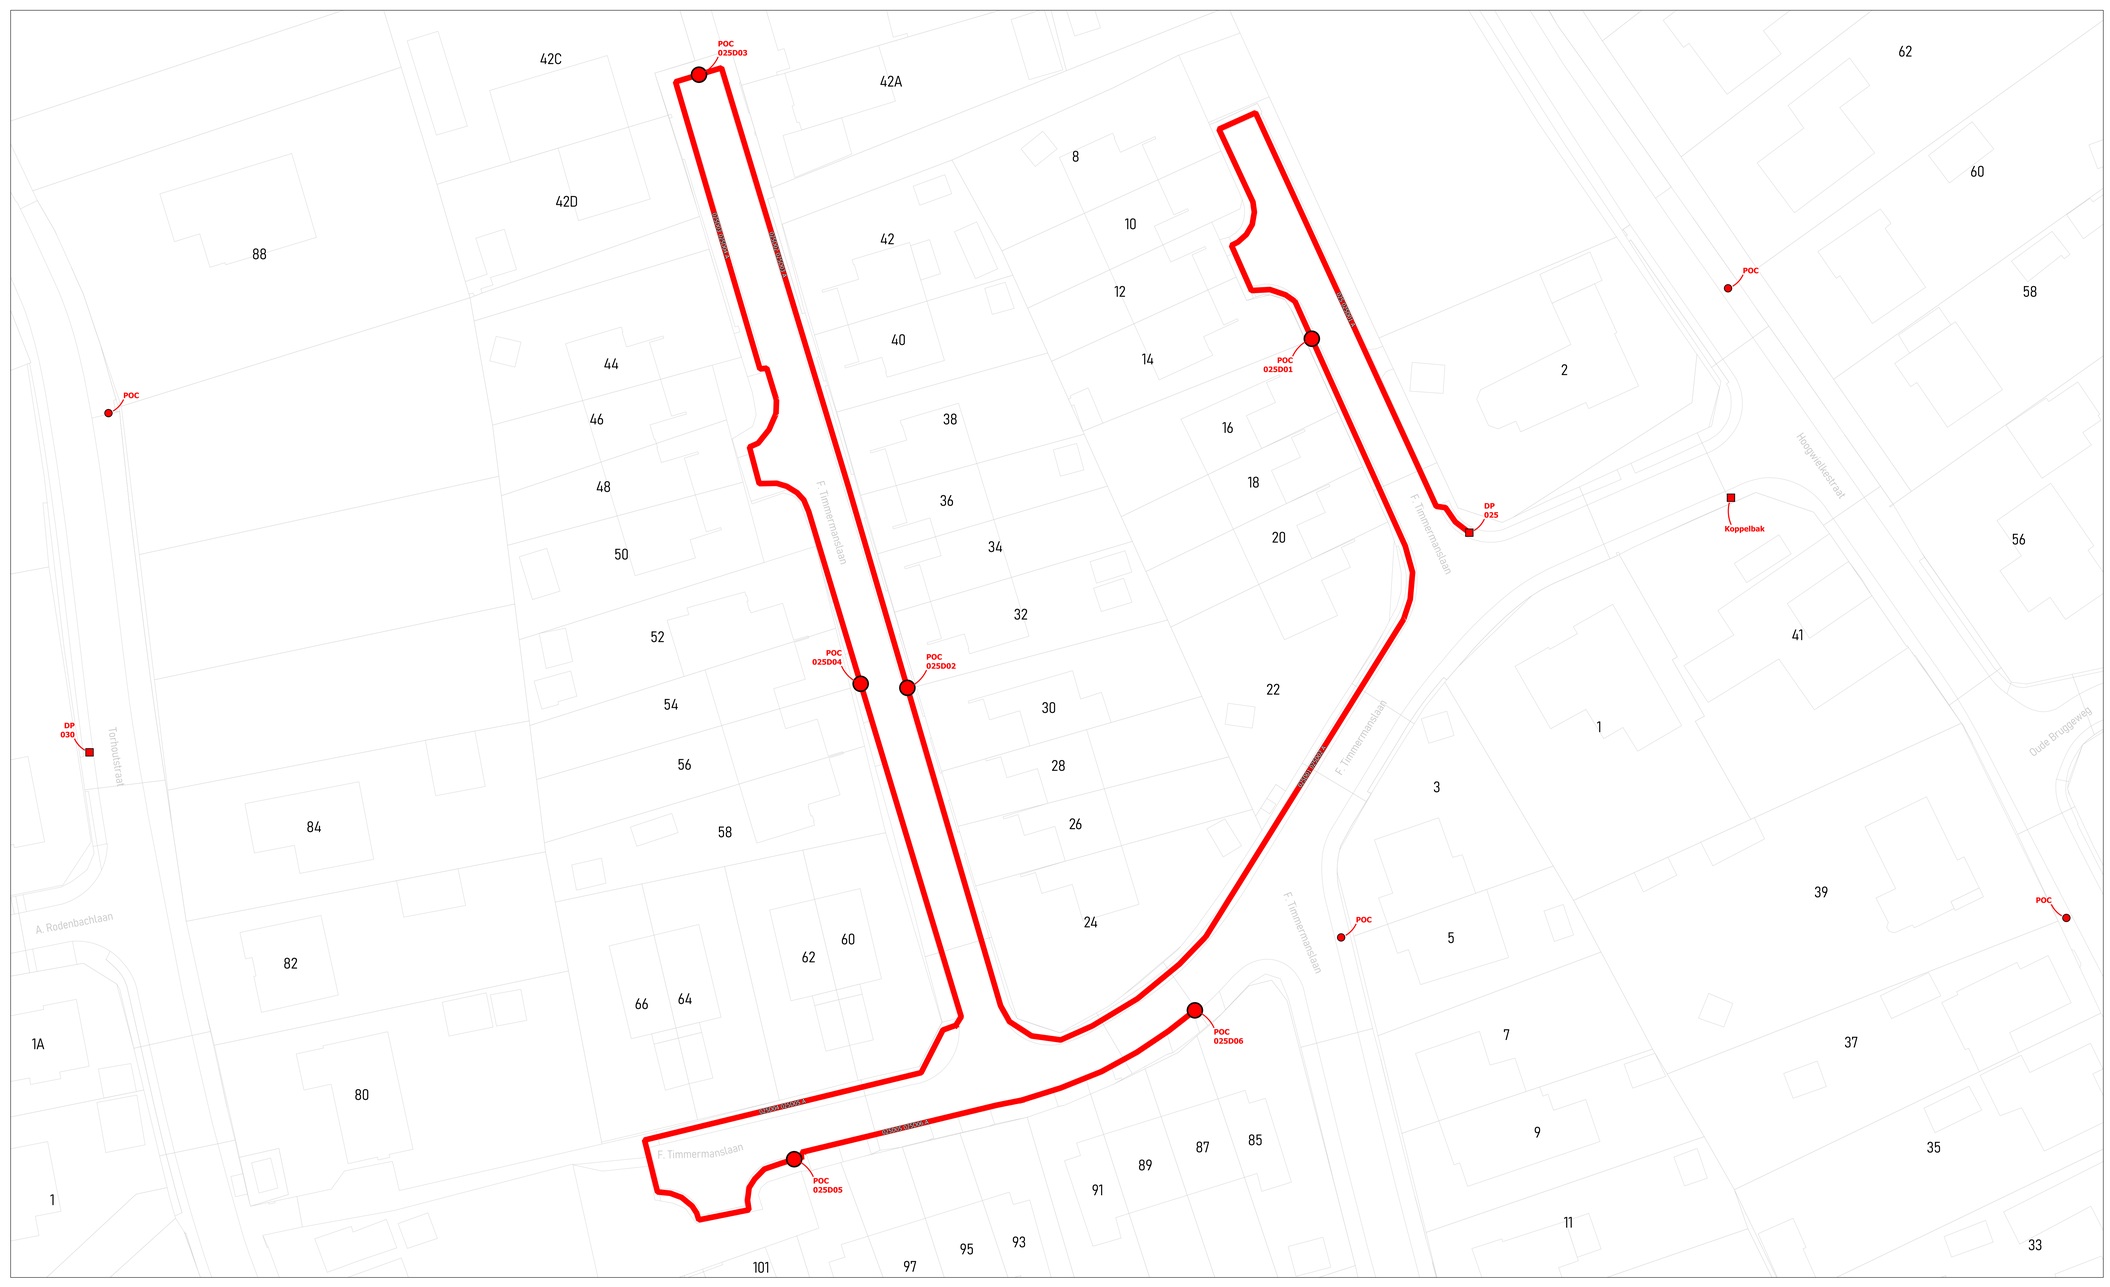

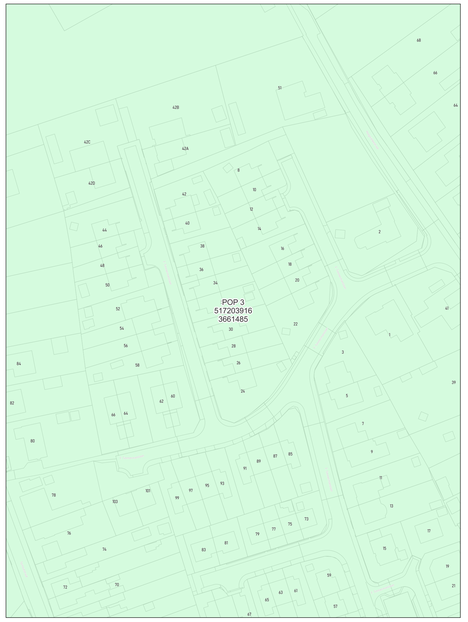

wyre

LEGENDE

POP
Gevel POC
Paal POC
Riser
Koppeling
Gevel kabel
Paal kabel
Ondergrondse kabel in rode subduct
Ondergrondse kabel in blauwe subduct
Ondergrondse kabel in groene subduct
Ondergrondse kabel in gele subduct
Ondergrondse kabel in violette subduct
Ondergrondse kabel in witte subduct
Ondergrondse kabel in oranje subduct

PLAN INFO

Zone	LICHTERVELDE_01_POP_003
Plan	Secundaire distributie 025D
Pagina	13 / 28
Uitgave	28/10/2026
Schaal	1 / 733

PLAATS VAN DE WERKEN

Postcode	8810
Gemeente	Lichtervelde

MATERIAAL


TYPE	96v-ondergronds
LENGTE	639 m

STUDIE
JACOPS NV
NIJVERHEIDSLAAN 31
B-8540 Deerlijk

JACOPS.

Tekenaar: Anand Vejju



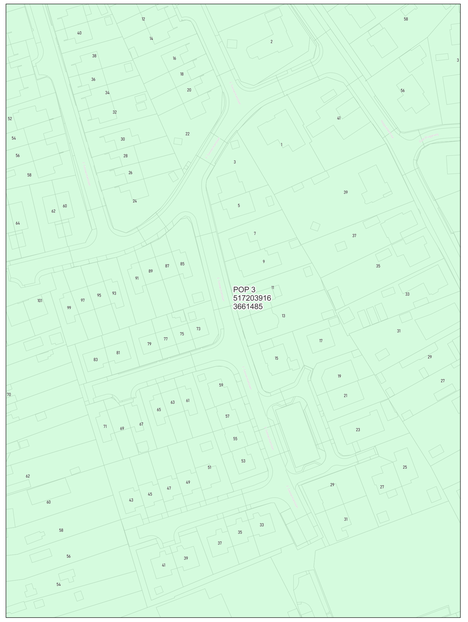

wyre

LEGENDE

POP

POP
Indicatie tekstveld

DP
Muur

Mini DP
Muurtje

Ondergrondse POC
Handhole

Gevel POC

Paal POC

Riser

Koppeling

Gevel kabel

Raal kabel

Ondergrondse kabel in rode subduct

Ondergrondse kabel in blauwe subduct

Ondergrondse kabel in groene subduct

Ondergrondse kabel in gele subduct

Ondergrondse kabel in violette subduct

Ondergrondse kabel in witte subduct

Ondergrondse kabel in oranje subduct

PLAN INFO

Zone	LICHTERVELDE_01_POP_003
Plan	Secundaire distributie 025E
Pagina	14 / 28
Uitgave	28/10/2026
Schaal	1 / 289

PLAATS VAN DE WERKEN

Postcode	8810
Gemeente	Lichtervelde

MATERIAAL


TYPE	96v-ondergronds
LENGTE	705 m

STUDIE
JACOPS NV
NIJVERHEIDSLAAN 31
B-8540 Deerlijk

JACOPS.

Tekenaar	Anand Vejju



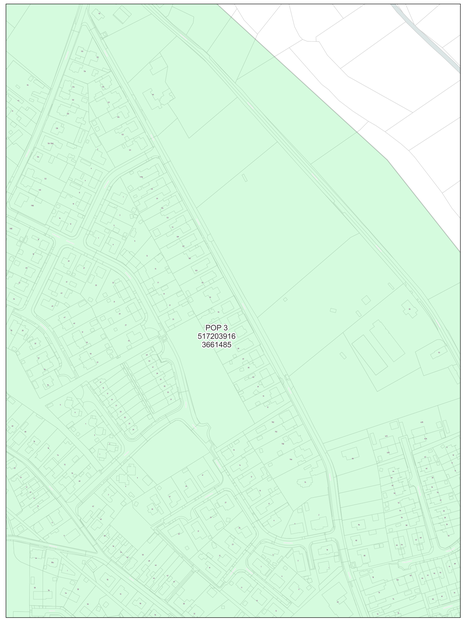

wyre

LEGENDE

- POP
- POP Reticulaire Interieur
- DP Wyre
- Mini DP Wyre Box
- Ondergrondse POC Voorkant
- Gevel POC
- Paal POC
- Riser
- Koppeling
- Gevel kabel
- Paal kabel
- Ondergrondse kabel in rode subduct
- Ondergrondse kabel in blauwe subduct
- Ondergrondse kabel in groene subduct
- Ondergrondse kabel in gele subduct
- Ondergrondse kabel in violette subduct
- Ondergrondse kabel in witte subduct
- Ondergrondse kabel in oranje subduct

PLAN INFO

Zone	LICHTERVELDE_01_POP_003
Plan	Secundaire distributie 030A
Pagina	15 / 28
Uitgave	28/10/2026
Schaal	1 / 403

PLAATS VAN DE WERKEN

Postcode	8810
Gemeente	Lichtervelde

MATERIAAL


TYPE	96v-ondergronds
LENGTE	535 m

STUDIE
JACOPS NV
NIJVERHEIDSLAAN 31
B-8540 Deerlijk

JACOPS.

Tekenaar: Anand Vejju



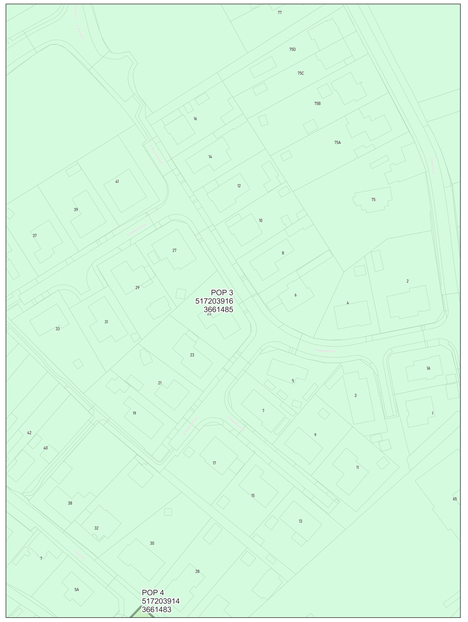

wyre

LEGENDE

- POP
- POP Reserve telecom
- DP Buste
- Mini DP Inverbak
- Ondergrondse POC Inverbak
- Gevel POC
- Paal POC
- Riser
- Koppeling
- Gevel kabel
- Paal kabel
- Ondergrondse kabel in rode subduct
- Ondergrondse kabel in blauwe subduct
- Ondergrondse kabel in groene subduct
- Ondergrondse kabel in grijs subduct
- Ondergrondse kabel in violette subduct
- Ondergrondse kabel in witte subduct
- Ondergrondse kabel in oranje subduct


PLAN INFO	
Zone	LICHTERVELDE_01_POP_003
Plan	Secundaire distributie 030B
Pagina	16 / 28
Uitgave	28/10/2026
Schaal	1 / 891
PLAATS VAN DE WERKEN	
Postcode	8810
Gemeente	Lichtervelde
MATERIAAL	
TYPE	96v-ondergronds
LENGTE	688 m

STUDIE
JACOPS NV
NIJVERHEIDSLAAN 31
B-8540 Deerlijk

JACOPS.

Tekenaar	Anand Vejju



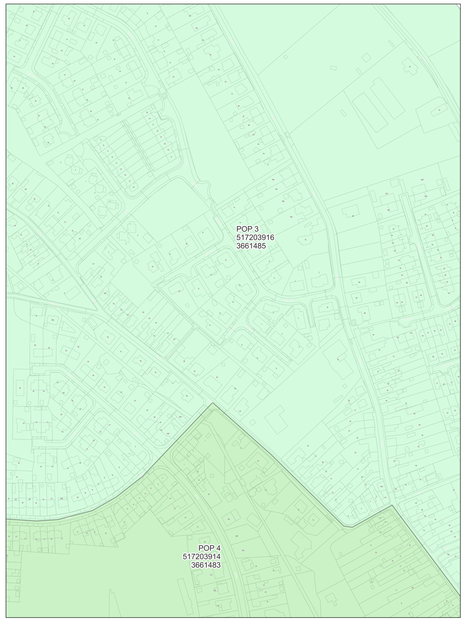

wyre

LEGENDE

- POP
- POP Passieve telecom
- DP Aarde
- Mini DP Aarde
- Ondergrondse POC Aarde
- Gevel POC
- Paal POC
- Riser
- Koppeling
- Gevel kabel
- Paal kabel
- Ondergrondse kabel in rode subduct
- Ondergrondse kabel in blauwe subduct
- Ondergrondse kabel in groene subduct
- Ondergrondse kabel in grijs subduct
- Ondergrondse kabel in violette subduct
- Ondergrondse kabel in witte subduct
- Ondergrondse kabel in oranje subduct

PLAN INFO

Zone	LICHTERVELDE_01_POP_003
Plan	Secundaire distributie 030C
Pagina	17 / 28
Uitgave	28/10/2026
Schaal	1 / 297

PLAATS VAN DE WERKEN

Postcode	8810
Gemeente	Lichtervelde


MATERIAAL


TYPE	96v-ondergronds
LENGTE	1455 m

STUDIE
JACOPS NV
NIJVERHEIDSLAAN 31
B-8540 Deerlijk

JACOPS.

Tekenaar: Anand Vejju

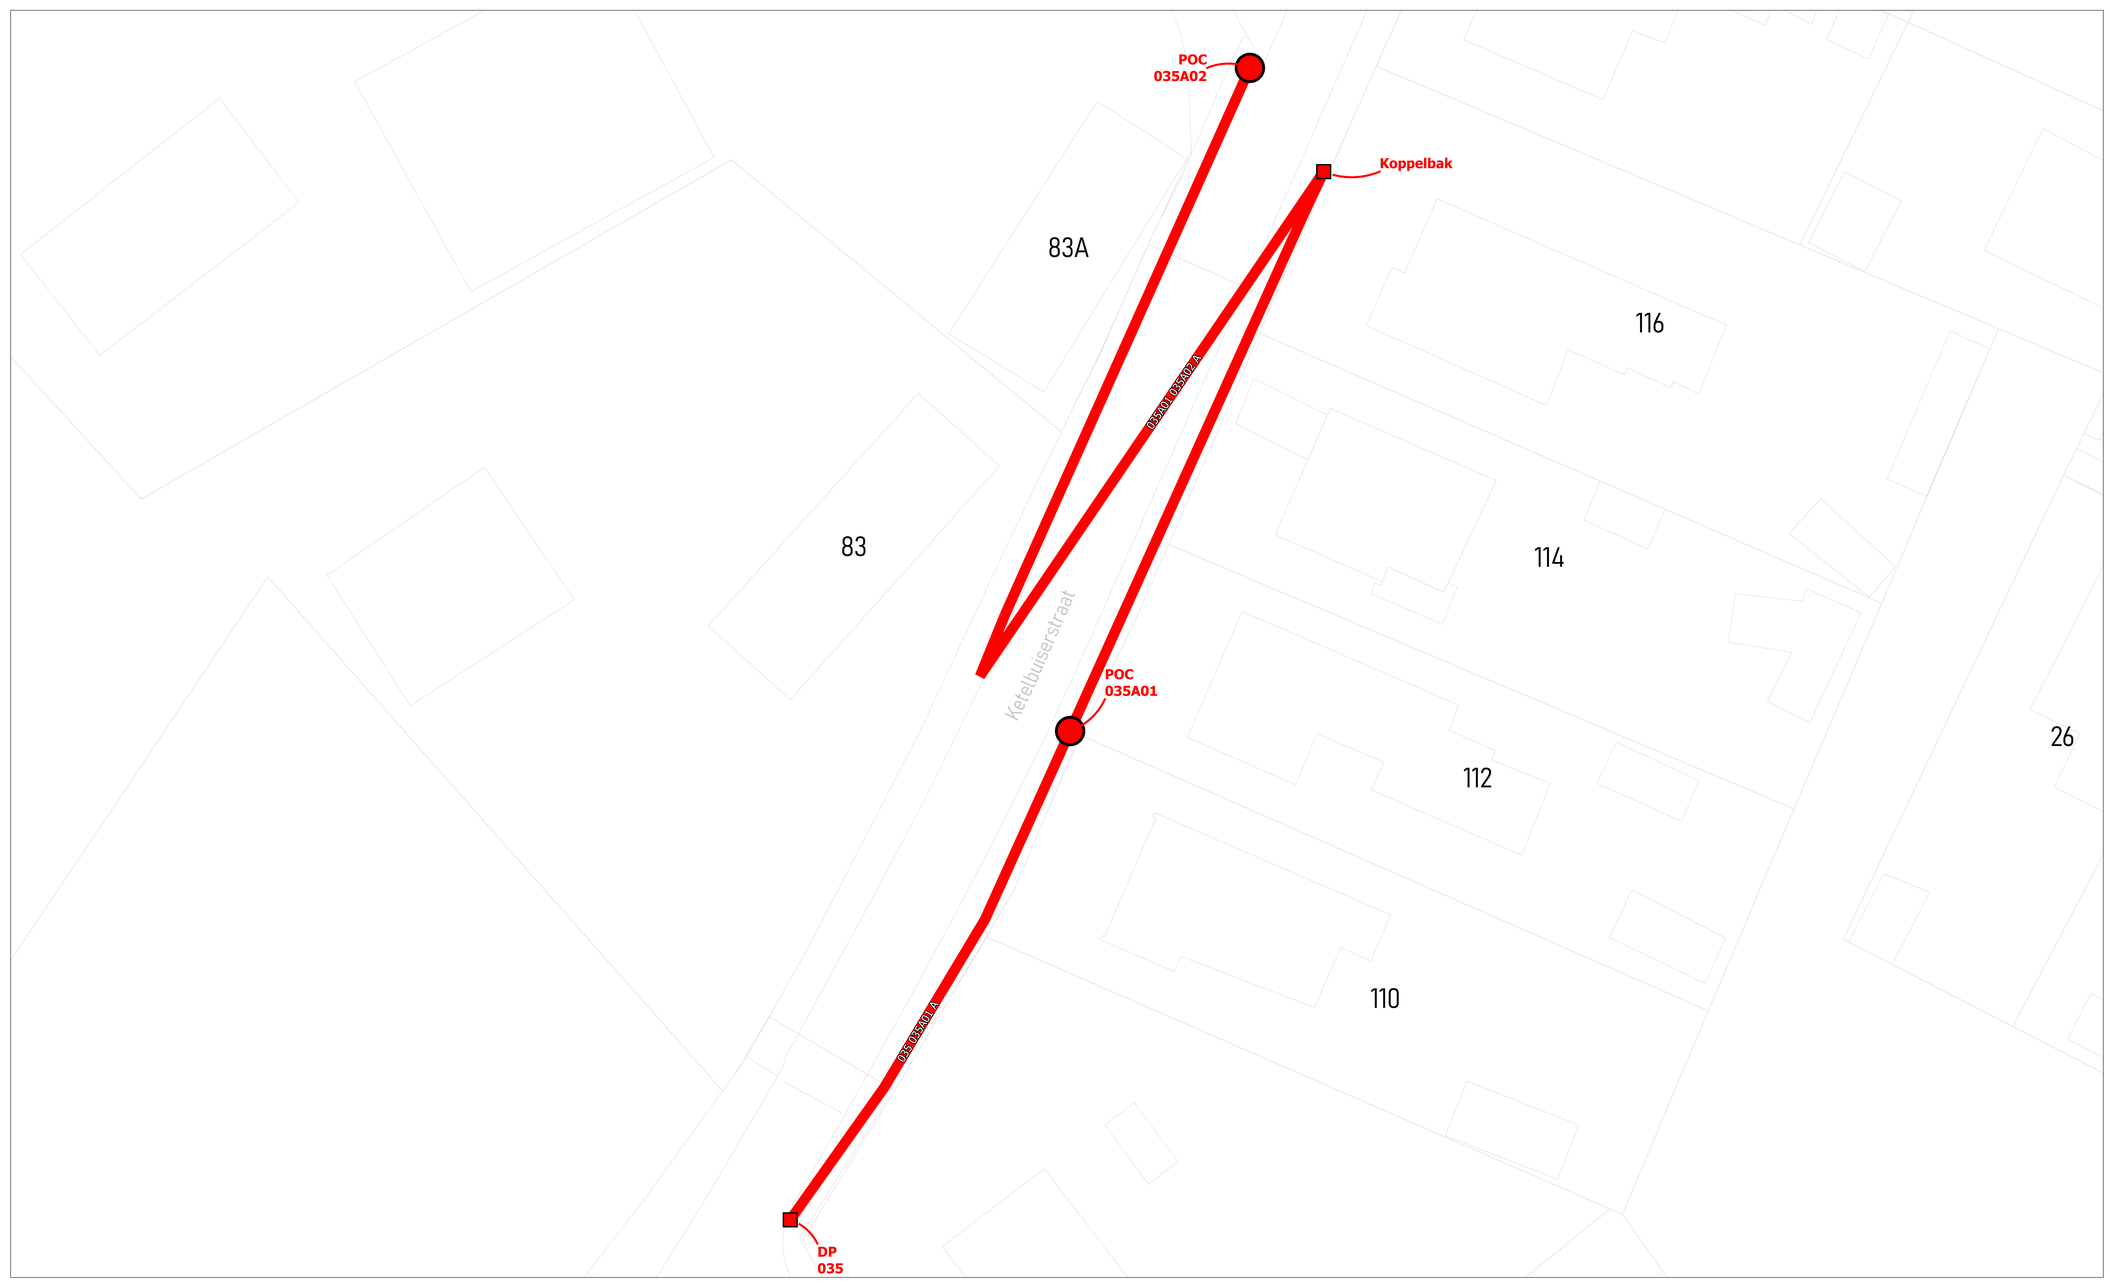

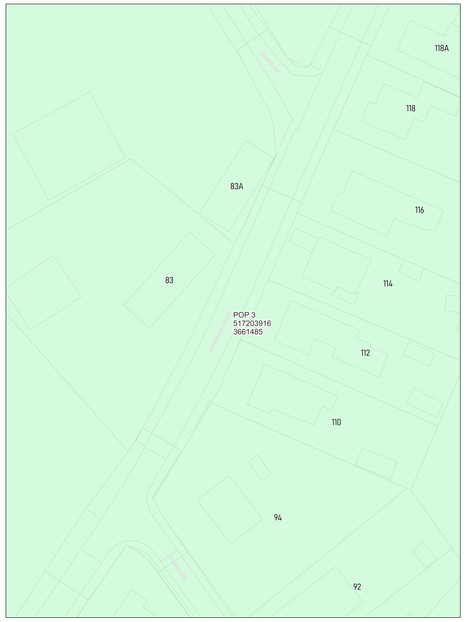

wyre

LEGENDE

POP

POP
Reserve telecom

DP
Muur

Mini DP
Inwendig

Ondergrondse POC
Inwendig

Gevel POC

Paal POC

Riser

Koppeling

Gevel kabel

Raal kabel

Ondergrondse kabel in rode subduct

Ondergrondse kabel in blauwe subduct

Ondergrondse kabel in groene subduct

Ondergrondse kabel in gele subduct

Ondergrondse kabel in violette subduct

Ondergrondse kabel in witte subduct


Ondergrondse kabel in oranje subduct


PLAN INFO	
Zone	LICHTERVELDE_01_POP_003
Plan	Secundaire distributie 035A
Pagina	18 / 28
Uitgave	28/10/2026
Schaal	1 / 930
PLAATS VAN DE WERKEN	
Postcode	8810
Gemeente	Lichtervelde
MATERIAAL	
TYPE	96v-ondergronds
LENGTE	178 m

STUDIE
JACOPS NV
NIJVERHEIDSLAAN 31
B-8540 Deerlijk

JACOPS.

Tekenaar	Anand Vejju

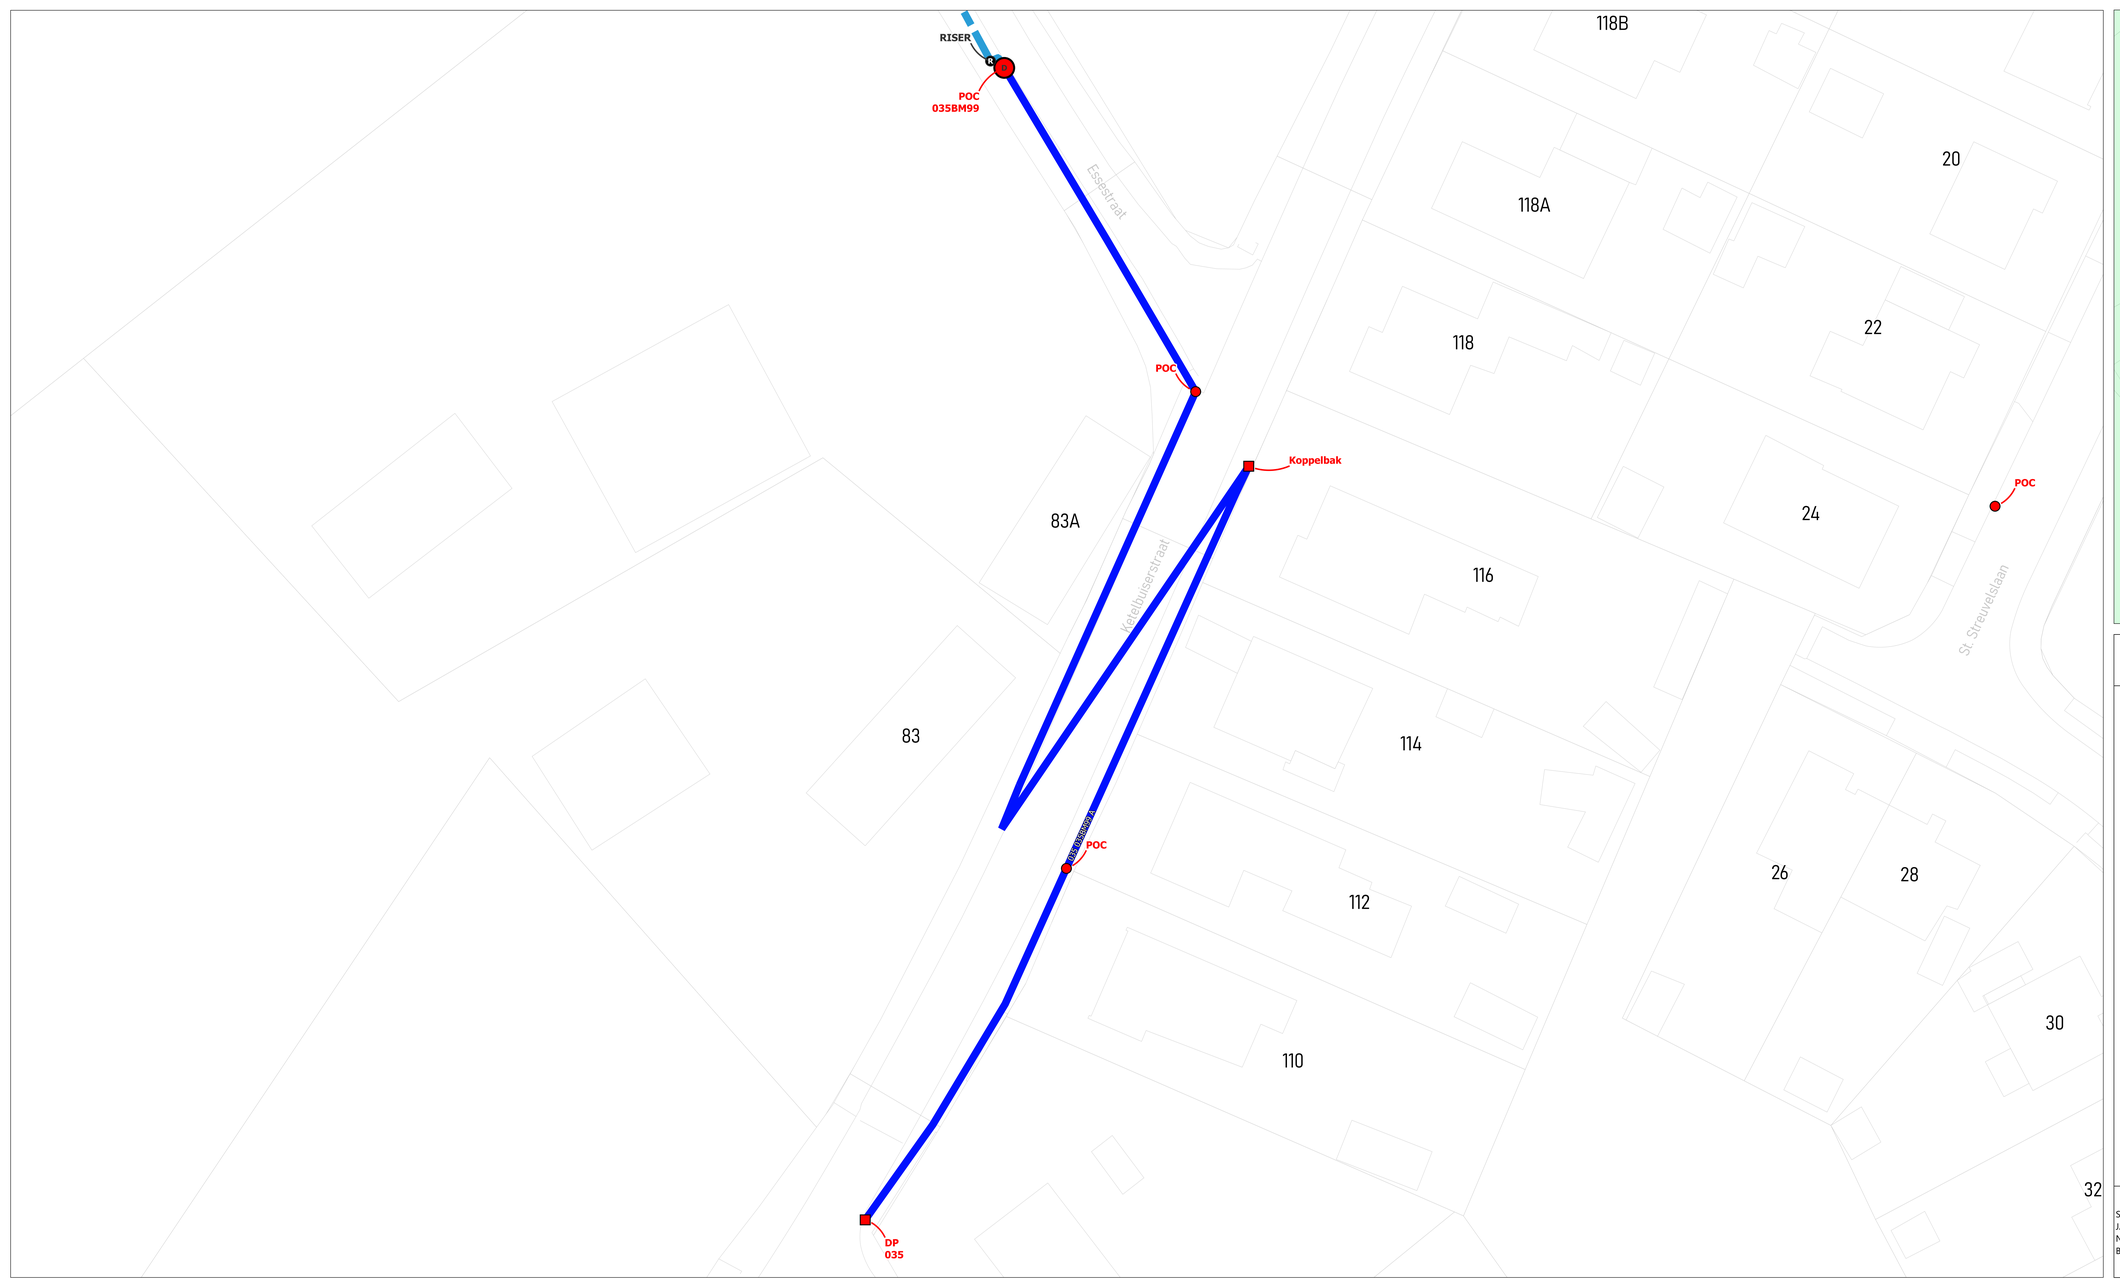

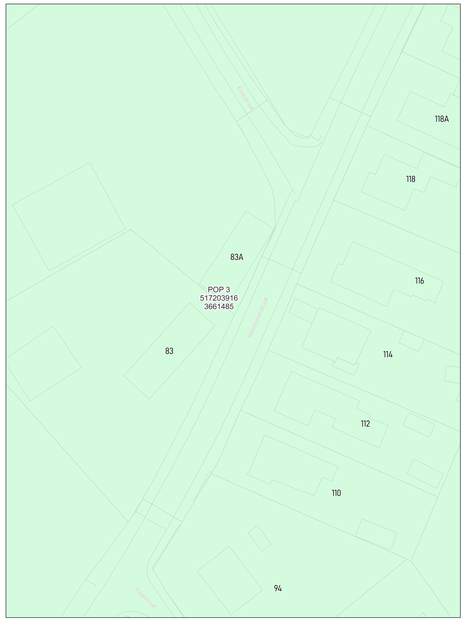

wyre

LEGENDE


POP
POP
Indicatief telecoot
DP
Muur
Mini DP
Overdrukt
Ondergrondse POC
Overdrukt
Gevel POC
Paal POC
Riser
Koppeling
Gevel kabel
Paal kabel
Ondergrondse kabel in rode subduct
Ondergrondse kabel in blauwe subduct
Ondergrondse kabel in groene subduct
Ondergrondse kabel in gele subduct
Ondergrondse kabel in violette subduct
Ondergrondse kabel in witte subduct
Ondergrondse kabel in oranje subduct


PLAN INFO	
Zone	LICHTERVELDE_01_POP_003
Plan	Secundaire distributie 035B
Pagina	19 / 28
Uitgave	28/10/2026
Schaal	1 / 157
PLAATS VAN DE WERKEN	
Postcode	8810
Gemeente	Lichtervelde
MATERIAAL	
TYPE	96v-paal96v-ondergronds
LENGTE	216 m

STUDIE
JACOPS NV
NIJVERHEIDSLAAN 31
B-8540 Deerlijk

JACOPS.

Tekenaar	Anand Vejju

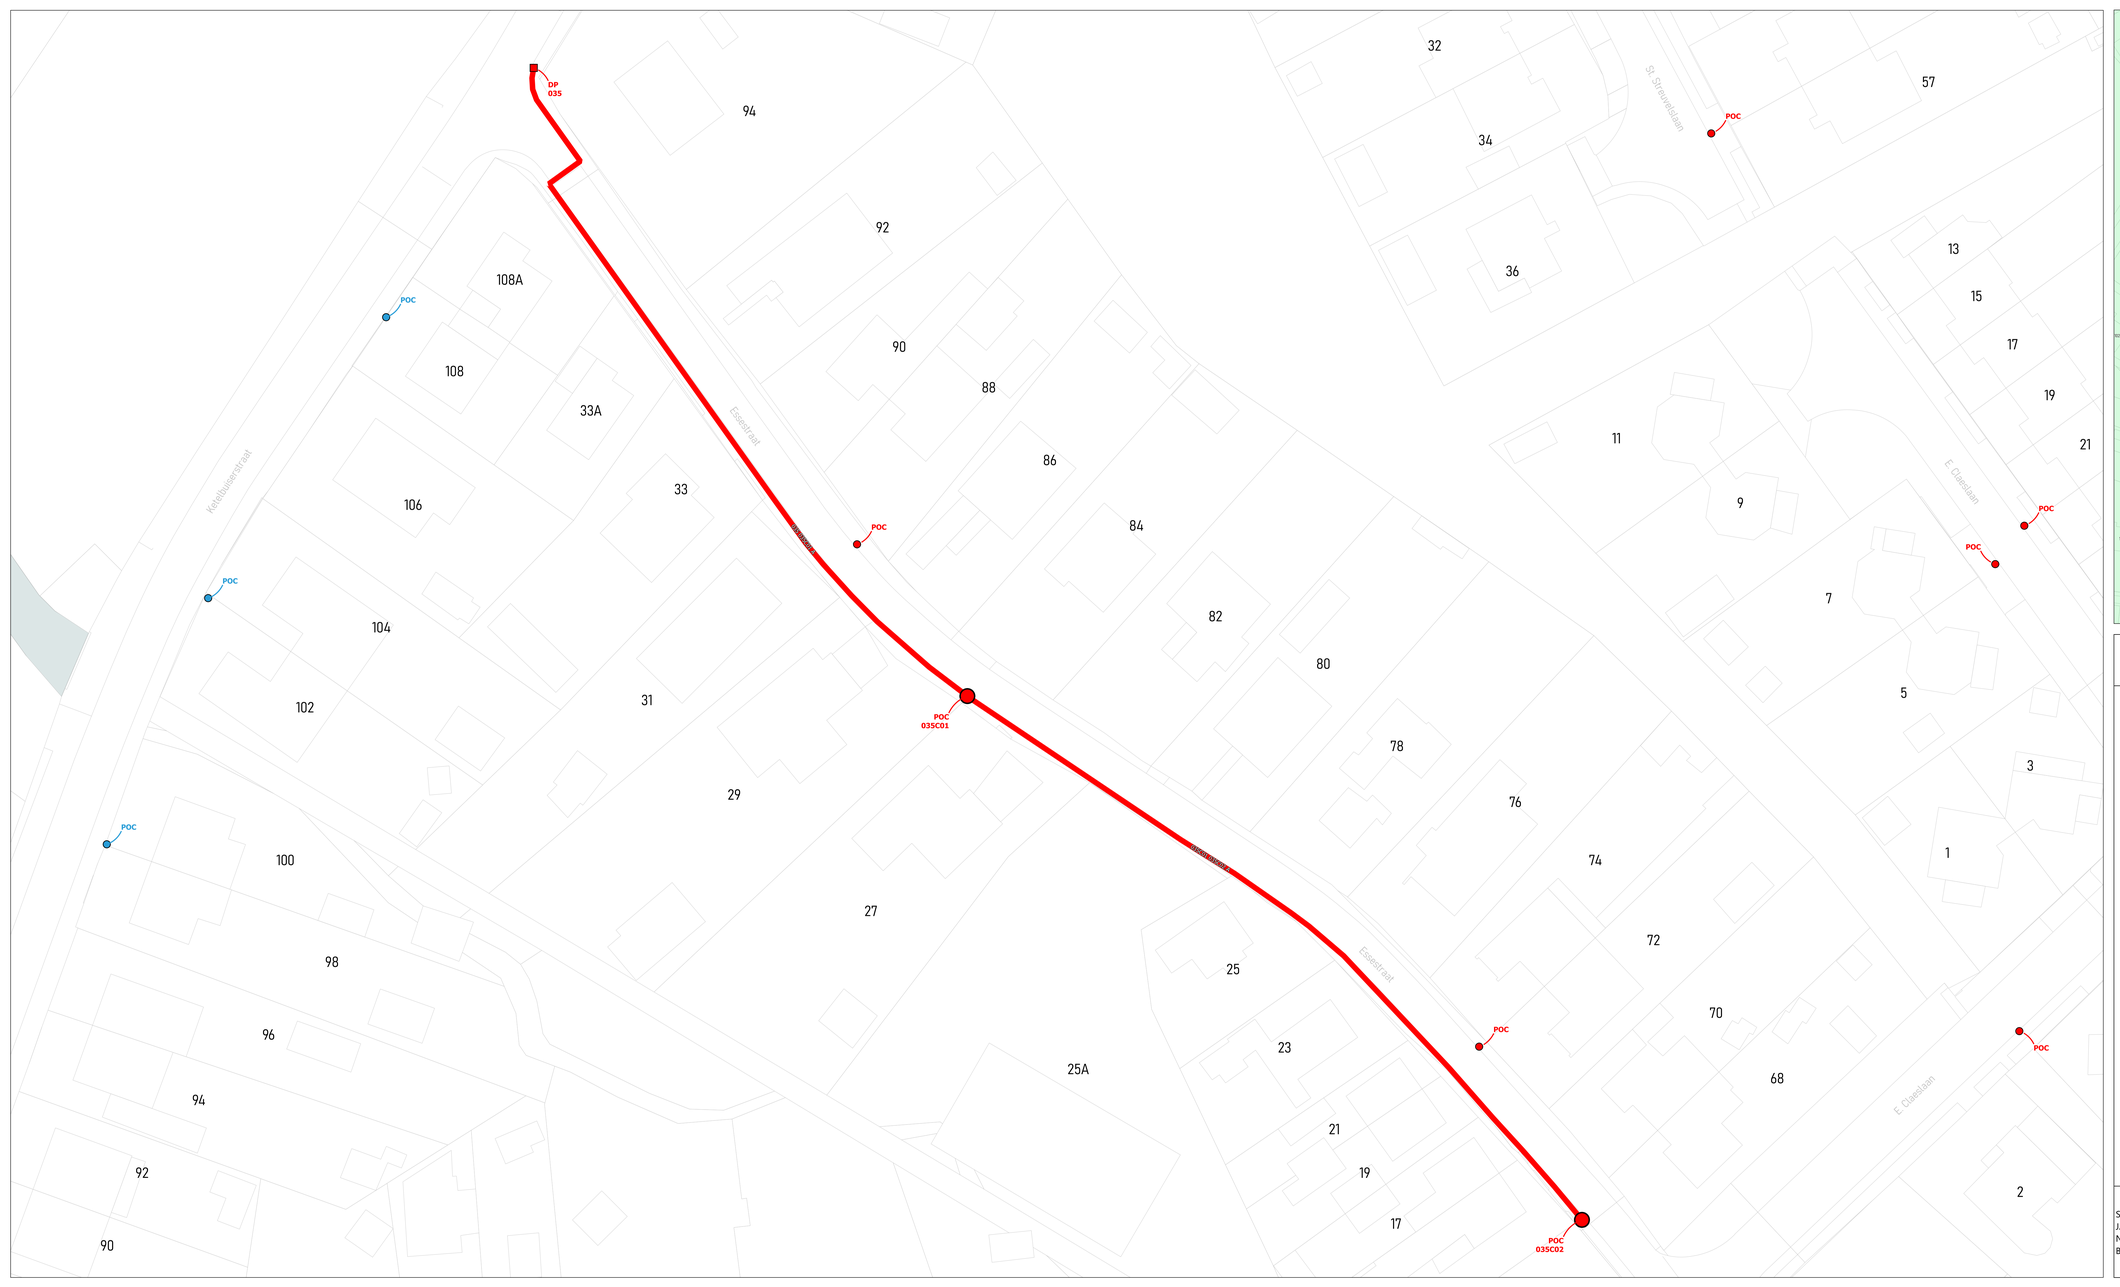

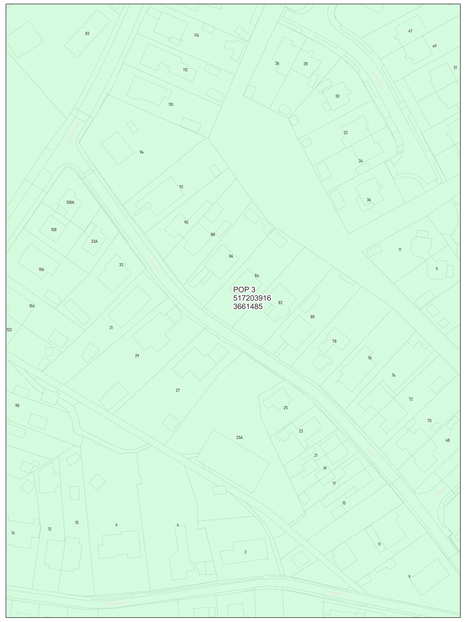

wyre

LEGENDE


POP
Gevel POC
Paal POC
Riser
Koppeling
Gevel kabel
Raal kabel
Ondergrondse kabel in rode subduct
Ondergrondse kabel in blauwe subduct
Ondergrondse kabel in groene subduct
Ondergrondse kabel in gele subduct
Ondergrondse kabel in violette subduct
Ondergrondse kabel in witte subduct
Ondergrondse kabel in oranje subduct


PLAN INFO	
Zone	LICHTERVELDE_01_POP_003
Plan	Secundaire distributie 035C
Pagina	20 / 28
Uitgave	28/10/2026
Schaal	1 / 219
PLAATS VAN DE WERKEN	
Postcode	8810
Gemeente	Lichtervelde
MATERIAAL	
TYPE	96v-ondergronds
LENGTE	223 m

STUDIE
JACOPS NV
NIJVERHEIDSLAAN 31
B-8540 Deerlijk

JACOPS.

Tekenaar	Anand Vejju

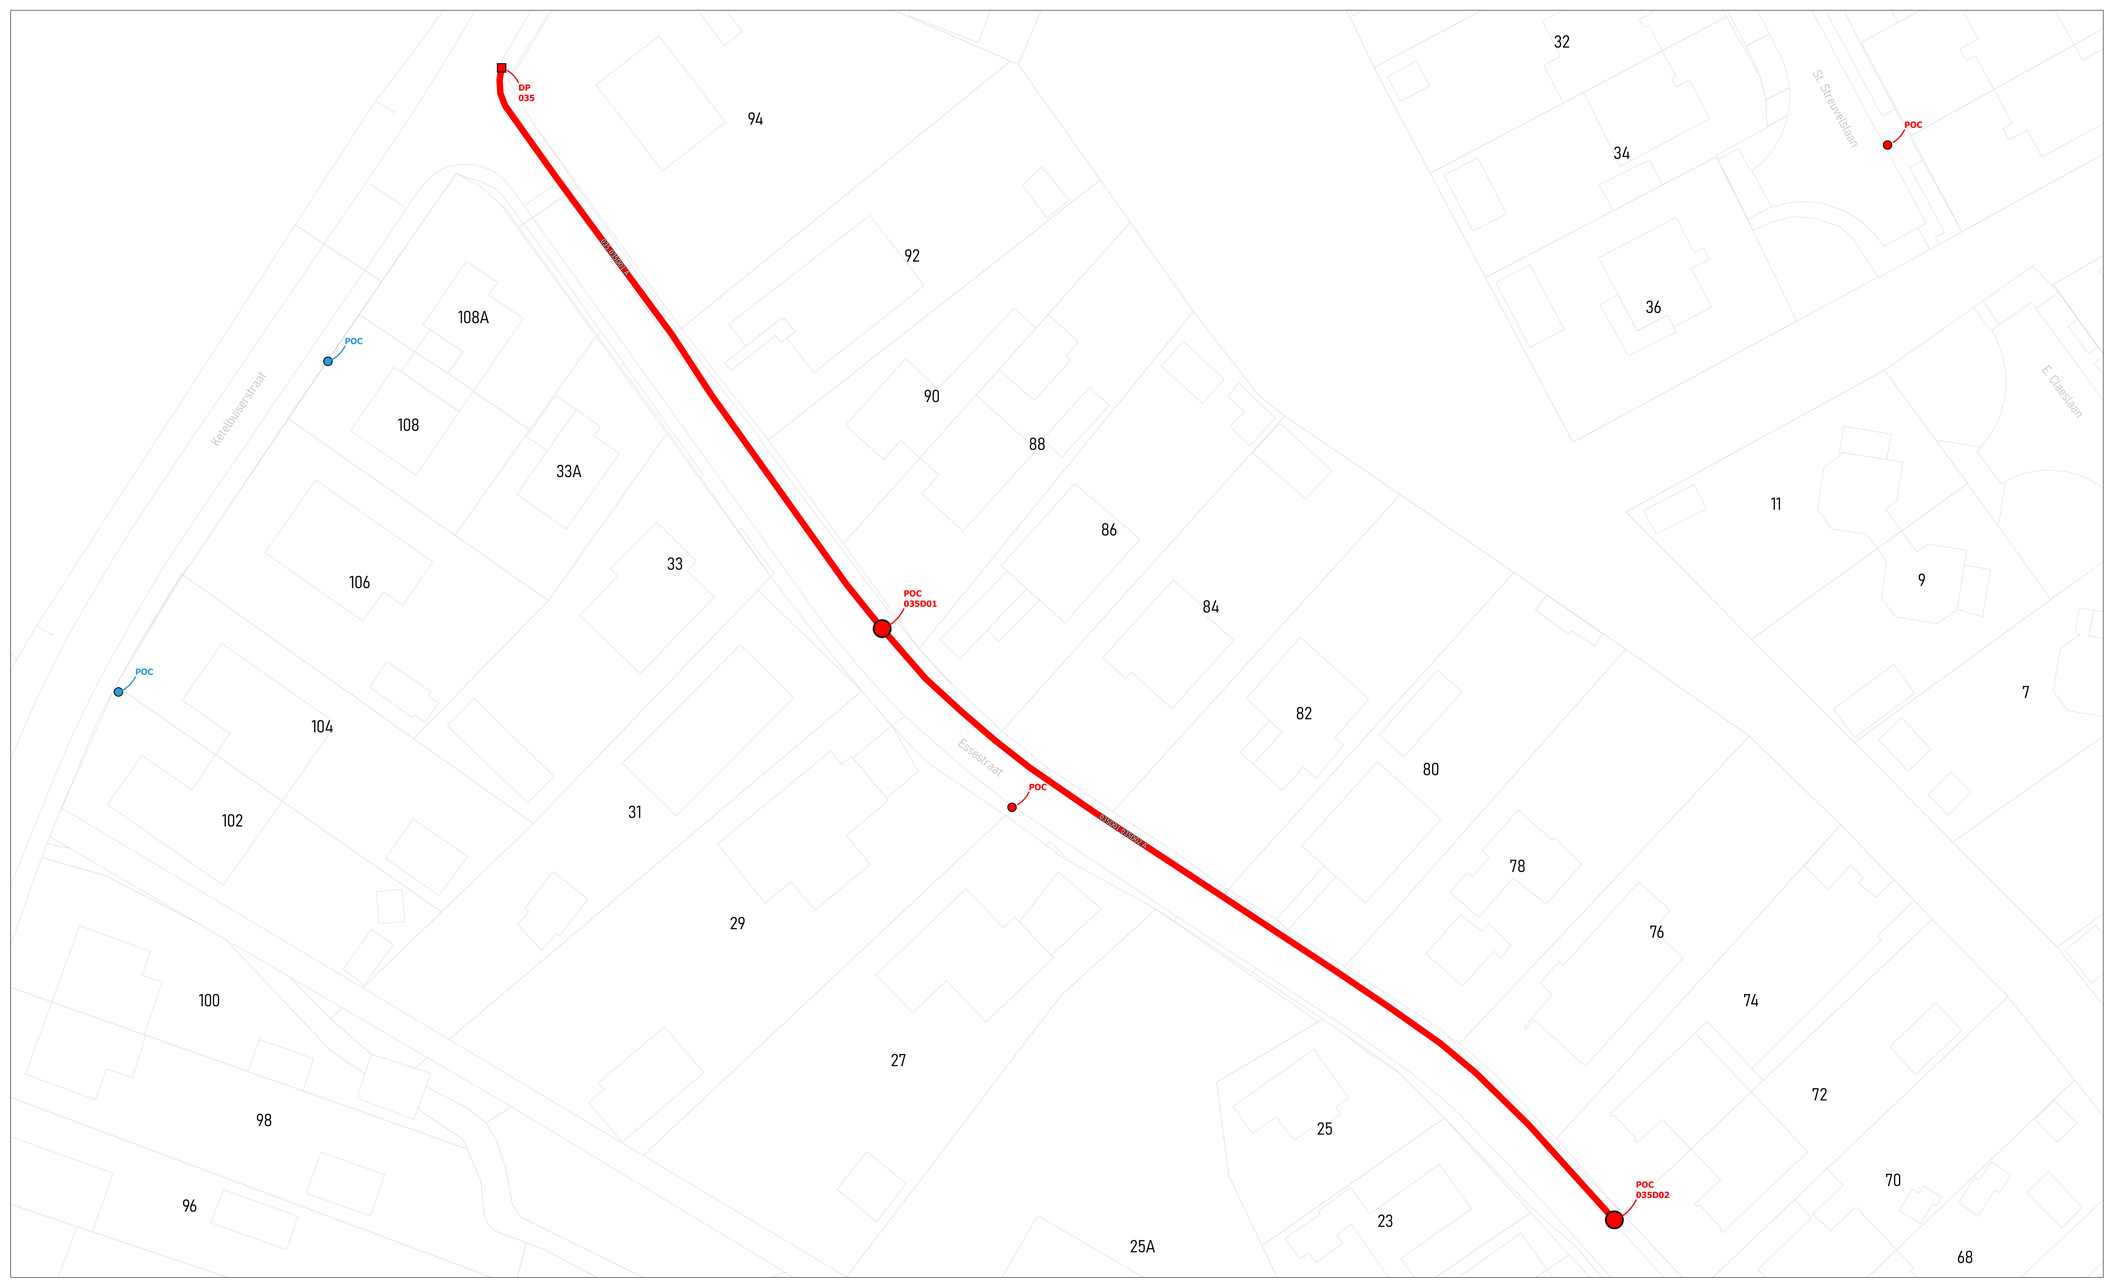

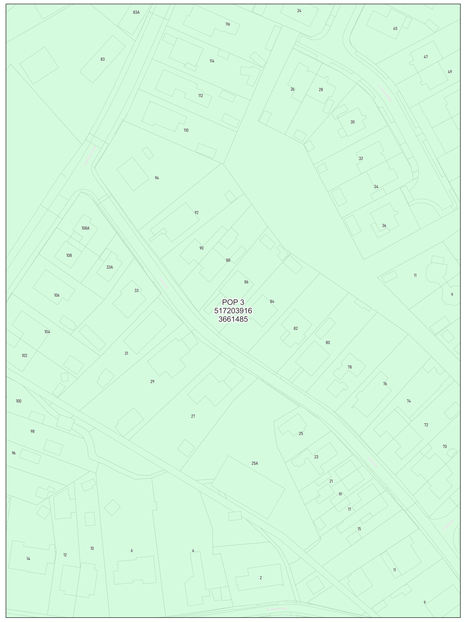

wyre

LEGENDE


- POP
- Gevel POC
- Paal POC
- Riser
- Koppeling
- Gevel kabel
- Paal kabel
- Ondergrondse kabel in rode subduct
- Ondergrondse kabel in blauwe subduct
- Ondergrondse kabel in groene subduct
- Ondergrondse kabel in gele subduct
- Ondergrondse kabel in violette subduct
- Ondergrondse kabel in witte subduct
- Ondergrondse kabel in oranje subduct


PLAN INFO	
Zone	LICHTERVELDE_01_POP_003
Plan	Secundaire distributie 035D
Pagina	21 / 28
Uitgave	28/10/2026
Schaal	1 / 298
PLAATS VAN DE WERKEN	
Postcode	8810
Gemeente	Lichtervelde
MATERIAAL	
TYPE	96v-ondergronds
LENGTE	190 m

STUDIE
JACOPS NV
NIJVERHEIDSLAAN 31
B-8540 Deerlijk

JACOPS.

Tekenaar	Anand Vejju

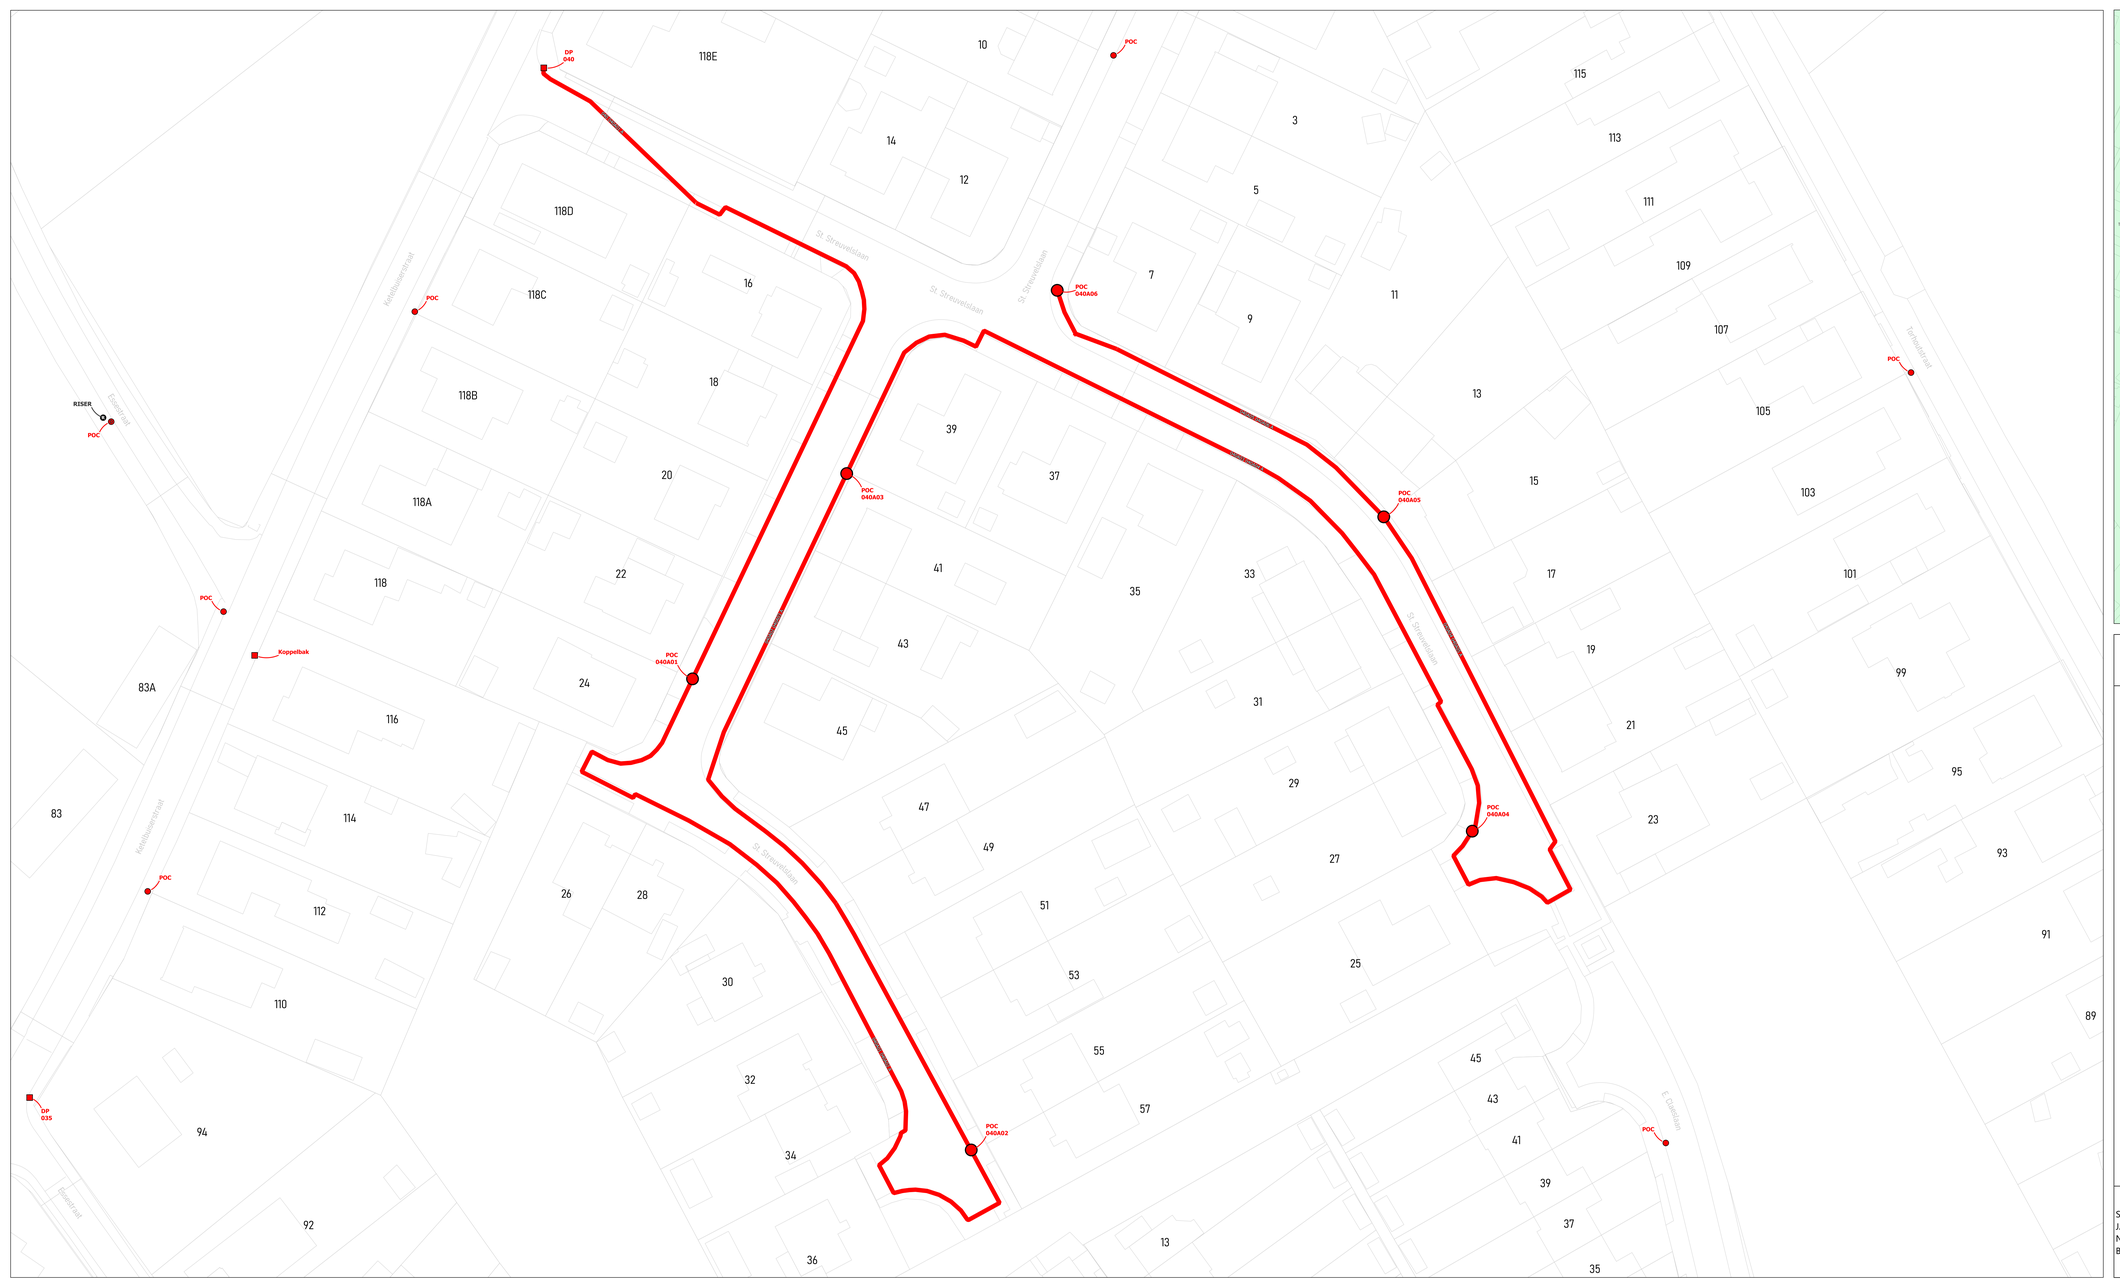

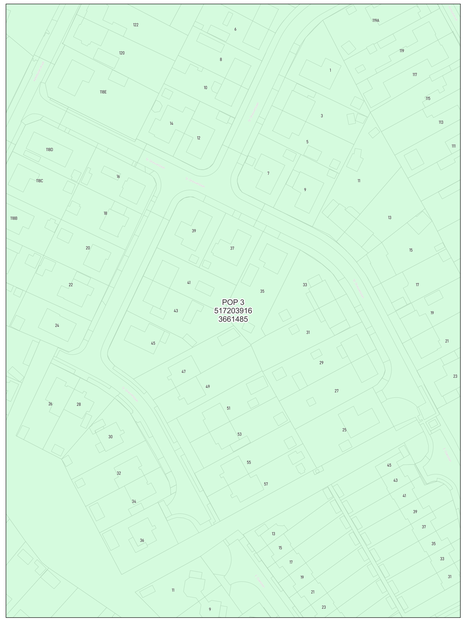

wyre

LEGENDE

- POP
- POP Reserve telecom
- DP Wyre
- Mini DP Wyre/Orange
- Ondergrondse POC Wyre/Orange
- Gevel POC
- Paal POC
- Riser
- Koppeling
- Gevel kabel
- Paal kabel
- Ondergrondse kabel in rode subduct
- Ondergrondse kabel in blauwe subduct
- Ondergrondse kabel in groene subduct
- Ondergrondse kabel in gele subduct
- Ondergrondse kabel in violette subduct
- Ondergrondse kabel in witte subduct
- Ondergrondse kabel in oranje subduct

PLAN INFO

Zone	LICHTERVELDE_01_POP_003
Plan	Secundaire distributie 040A
Pagina	22 / 28
Uitgave	28/10/2026
Schaal	1 / 253

PLAATS VAN DE WERKEN

Postcode	8810
Gemeente	Lichtervelde


MATERIAAL


TYPE	96v-ondergronds
LENGTE	785 m

STUDIE
JACOPS NV
NIJVERHEIDSLAAN 31
B-8540 Deerlijk

JACOPS.

Tekenaar	Anand Vejju

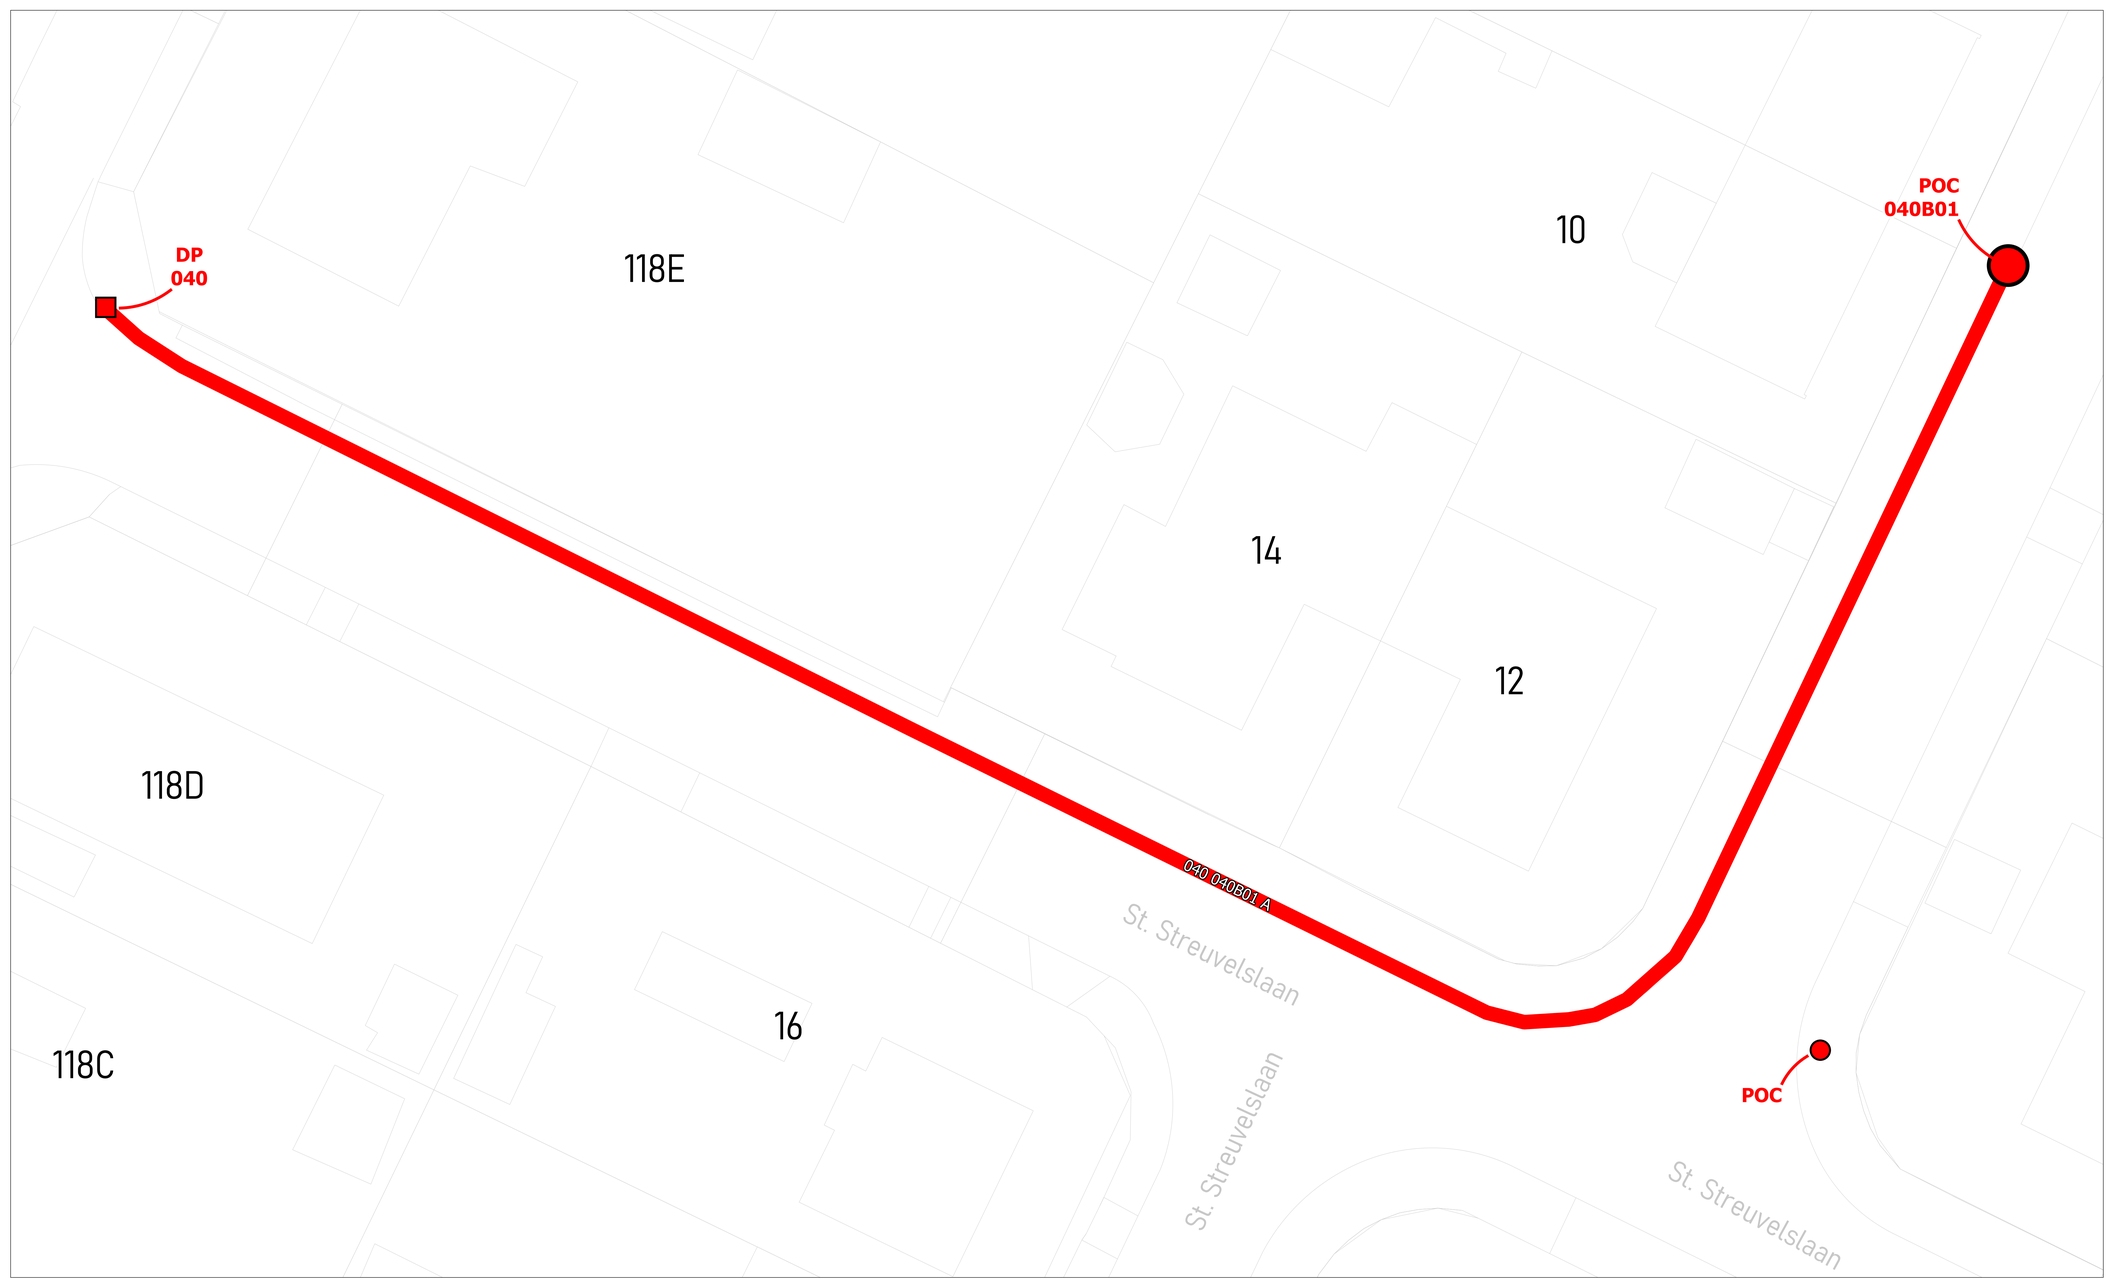

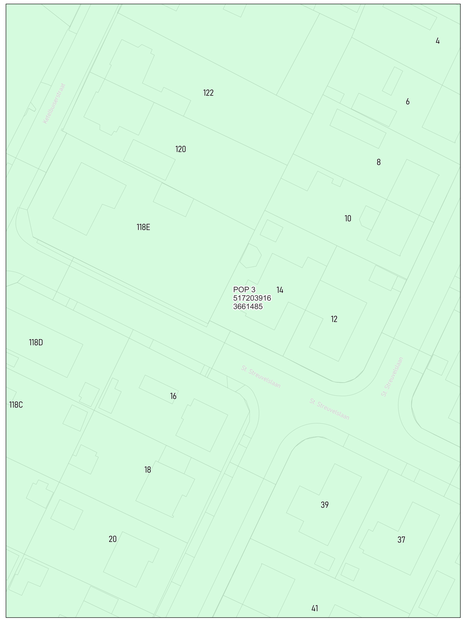

wyre

LEGENDE


POP
POP
DP
Mini DP
Ondergrondse POC
Gevel POC
Paal POC
Riser
Koppeling
Gevel kabel
Paal kabel
Ondergrondse kabel in rode subduct
Ondergrondse kabel in blauwe subduct
Ondergrondse kabel in groene subduct
Ondergrondse kabel in grijs subduct
Ondergrondse kabel in violette subduct
Ondergrondse kabel in witte subduct
Ondergrondse kabel in oranje subduct


PLAN INFO	
Zone	LICHTERVELDE_01_POP_003
Plan	Secundaire distributie 040B
Pagina	23 / 28
Uitgave	28/10/2026
Schaal	1 / 372
PLAATS VAN DE WERKEN	
Postcode	8810
Gemeente	Lichtervelde
MATERIAAL	
TYPE	96v-ondergronds
LENGTE	130 m

STUDIE
JACOPS NV
NIJVERHEIDSLAAN 31
B-8540 Deerlijk

JACOPS.

Tekenaar	Anand Vejju

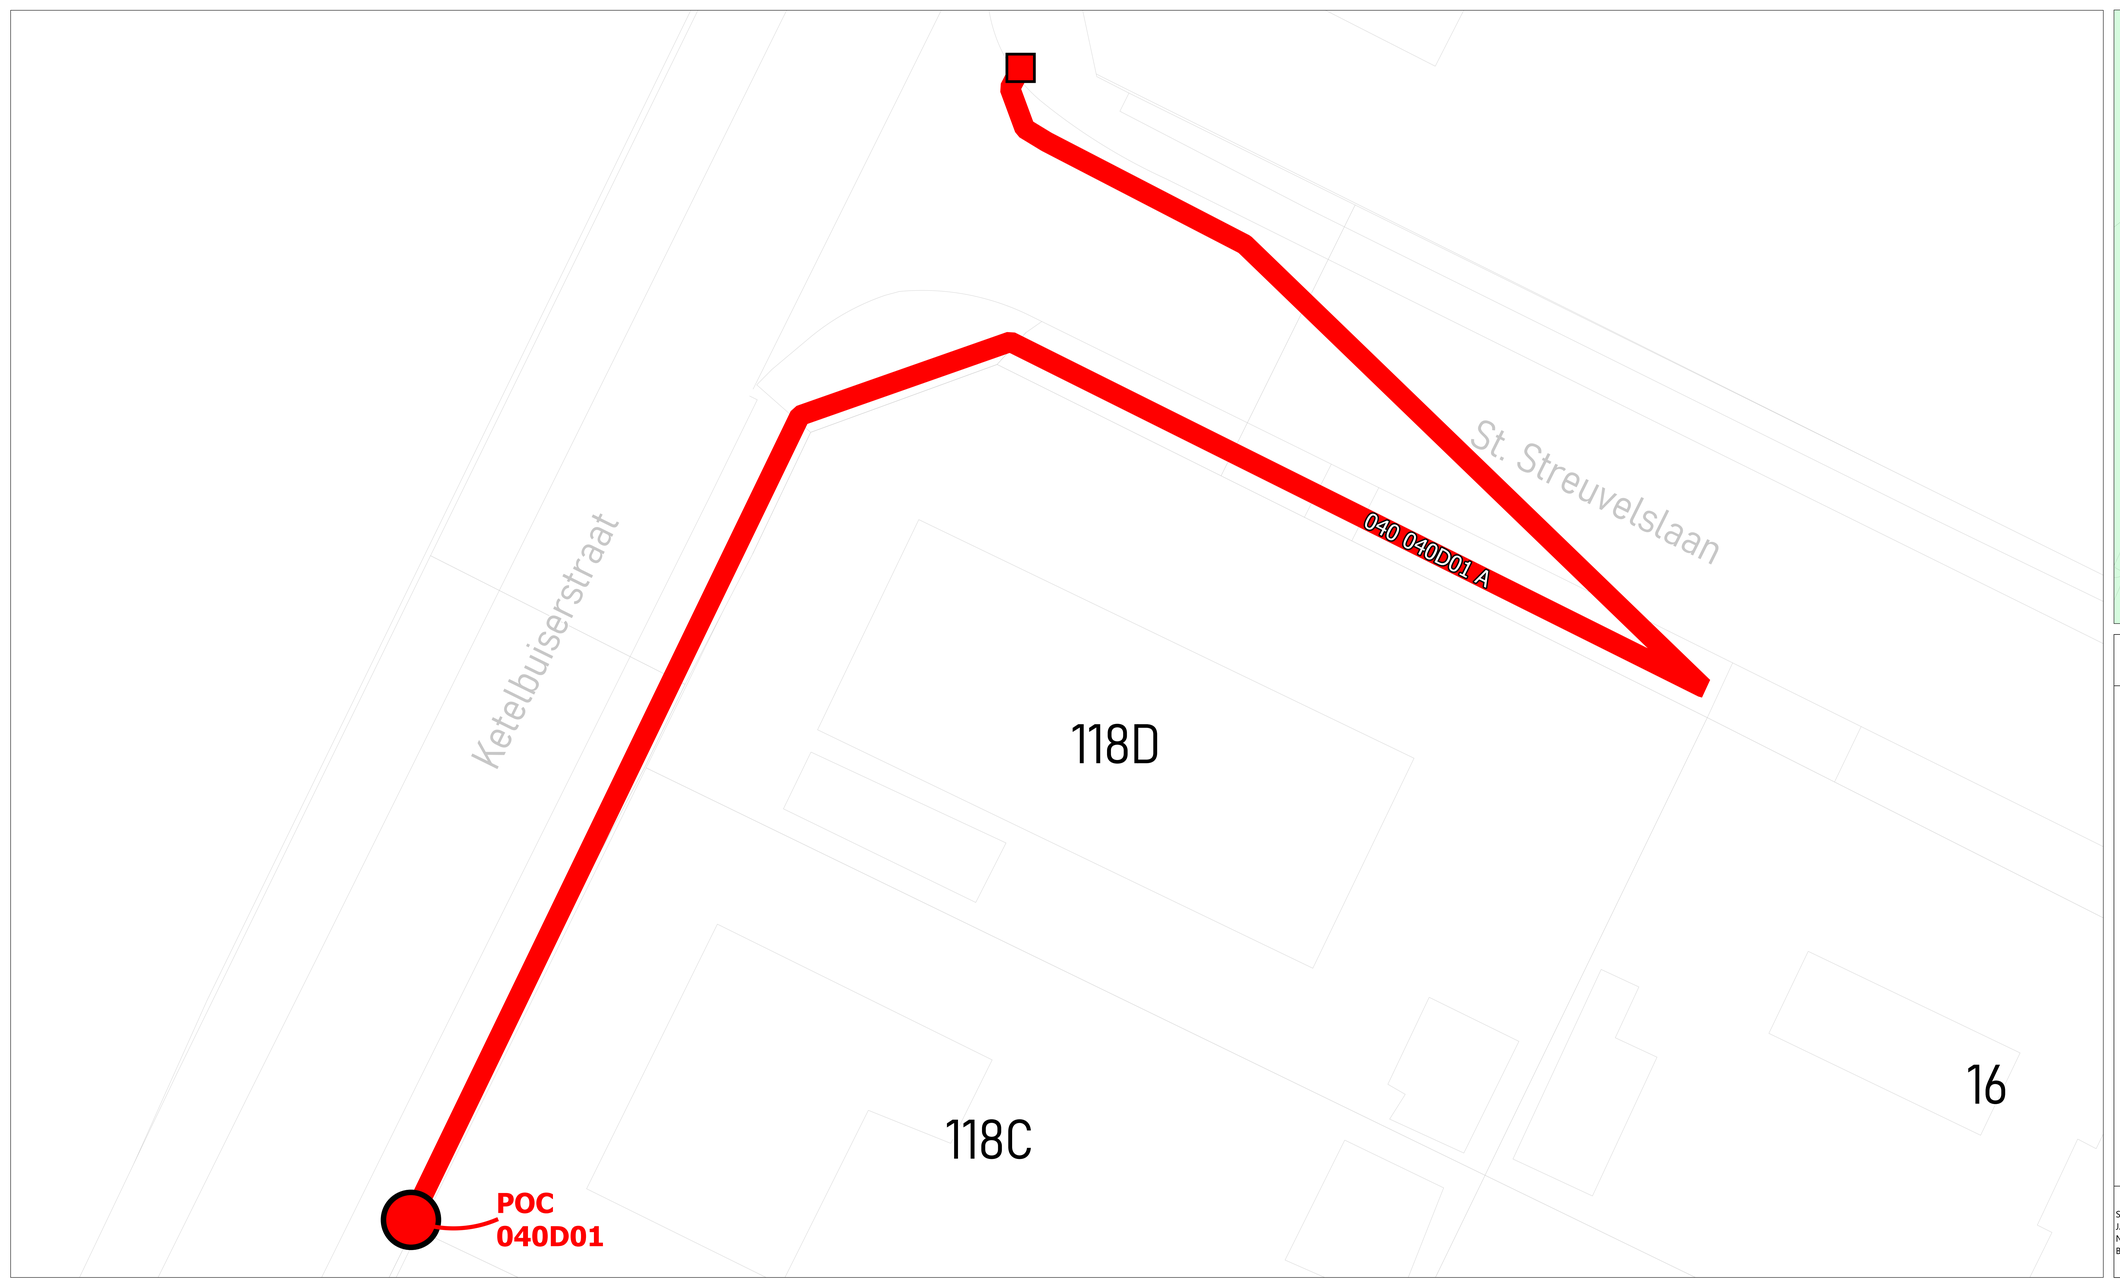

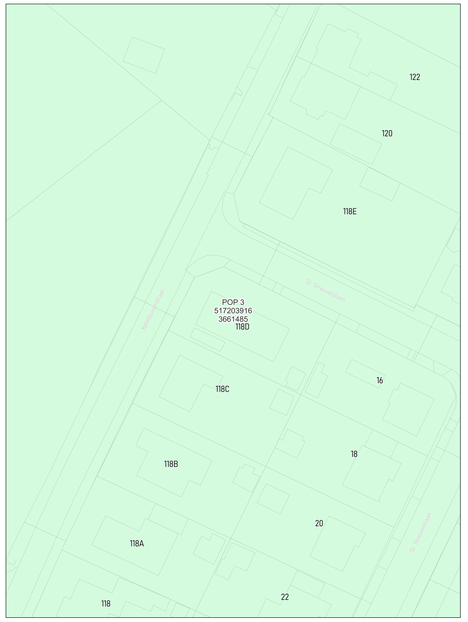

wyre

LEGENDE


- POP
- Gevel POC
- Paal POC
- Riser
- Koppeling
- Gevel kabel
- Paal kabel
- Ondergrondse kabel in rode subduct
- Ondergrondse kabel in blauwe subduct
- Ondergrondse kabel in groene subduct
- Ondergrondse kabel in gele subduct
- Ondergrondse kabel in violette subduct
- Ondergrondse kabel in witte subduct
- Ondergrondse kabel in oranje subduct


PLAN INFO	
Zone	LICHTERVELDE_01_POP_003
Plan	Secundaire distributie 040D
Pagina	24 / 28
Uitgave	28/10/2026
Schaal	1 / 112
PLAATS VAN DE WERKEN	
Postcode	8810
Gemeente	Lichtervelde
MATERIAAL	
TYPE	96v-ondergronds
LENGTE	103 m

STUDIE
JACOPS NV
NIJVERHEIDSLAAN 31
B-8540 Deerlijk

JACOPS.

Tekenaar	Anand Vejju

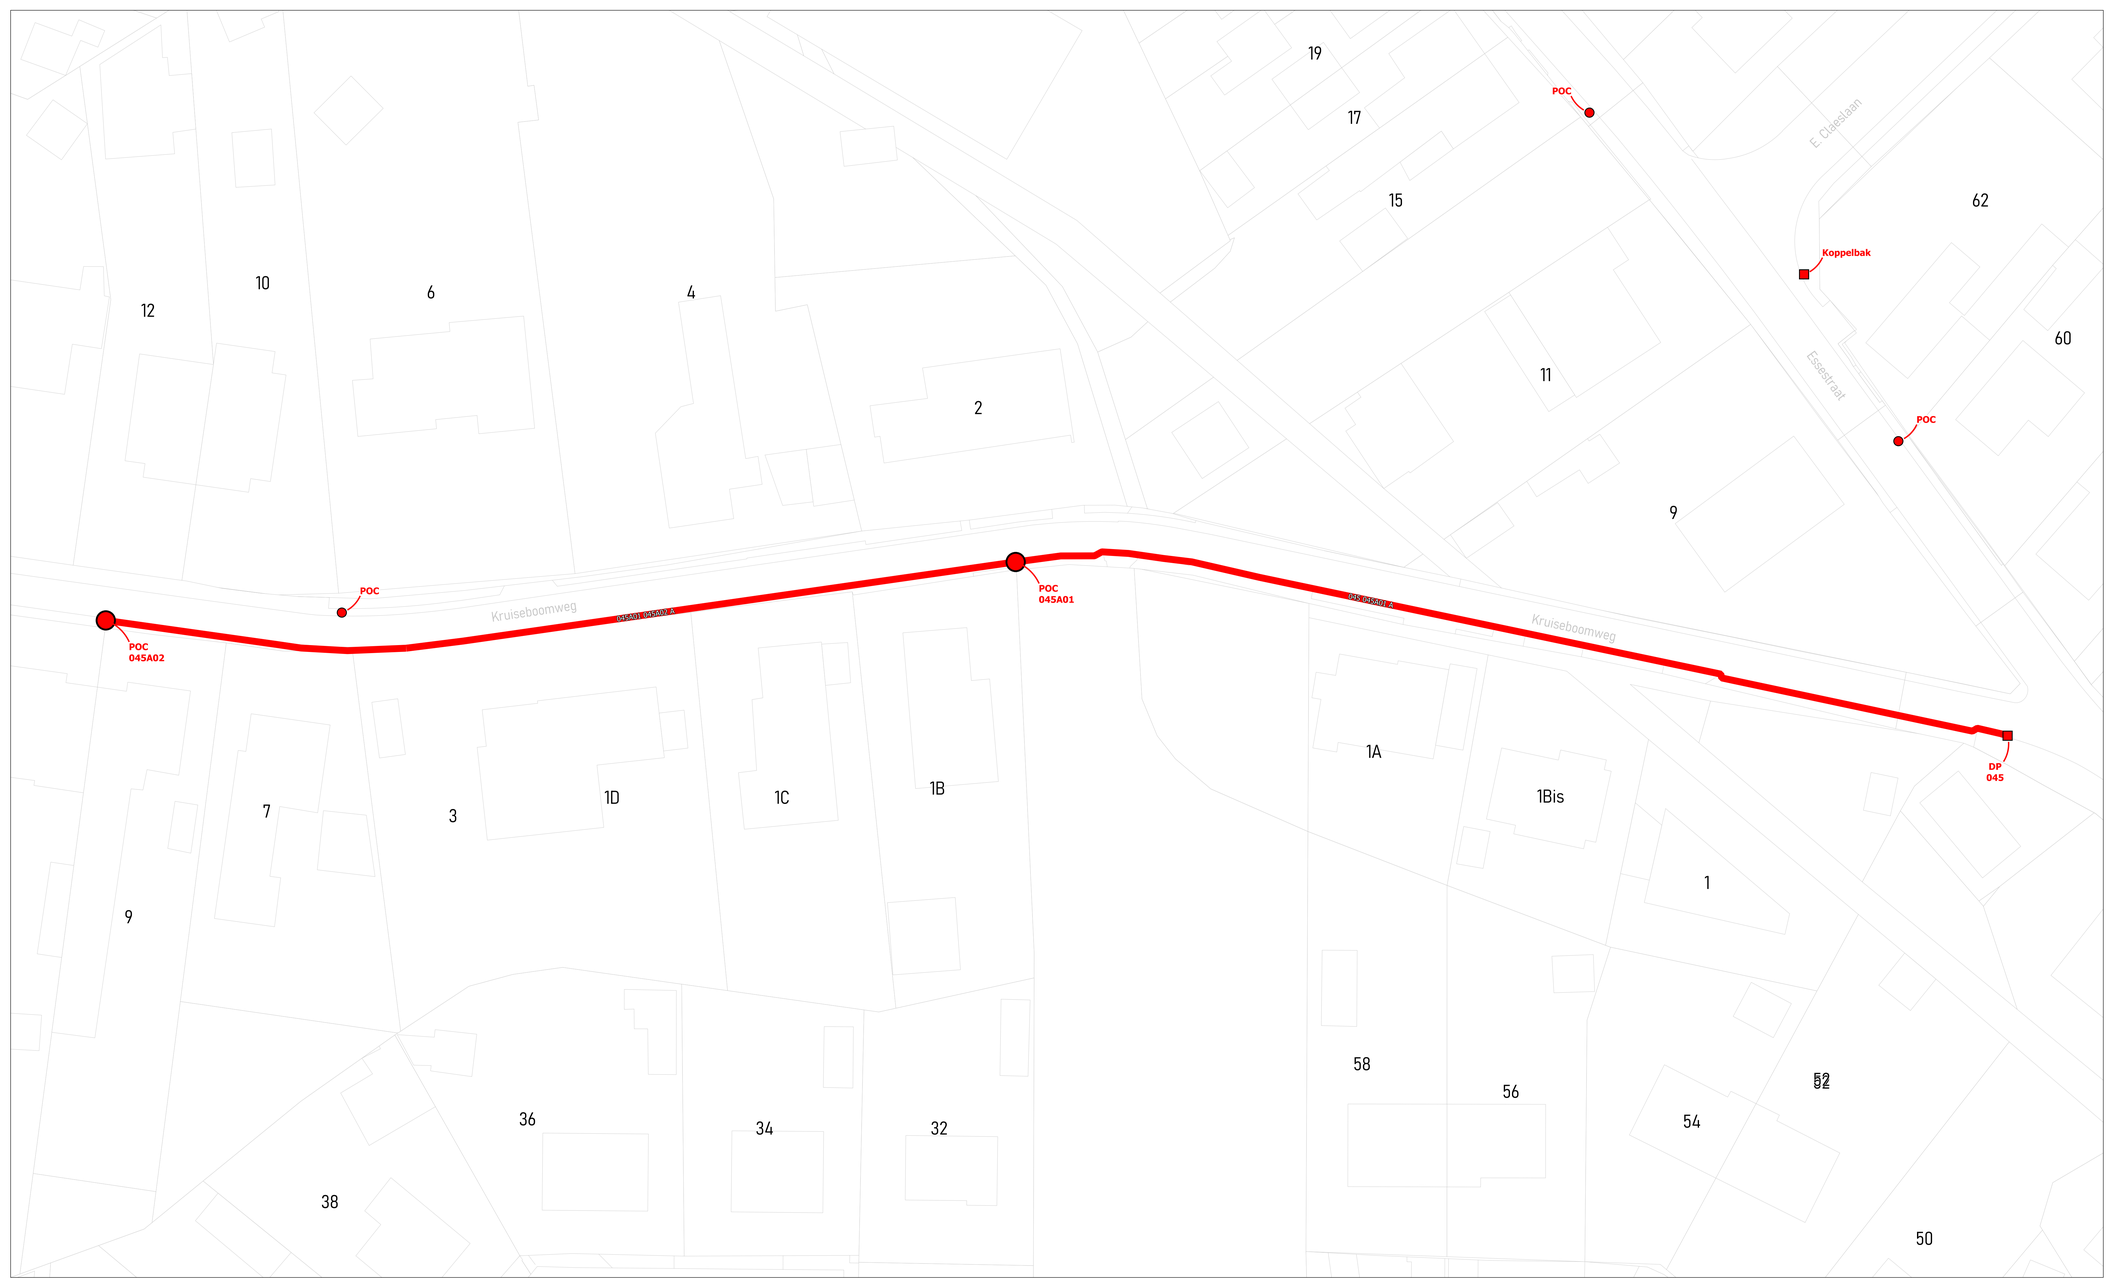

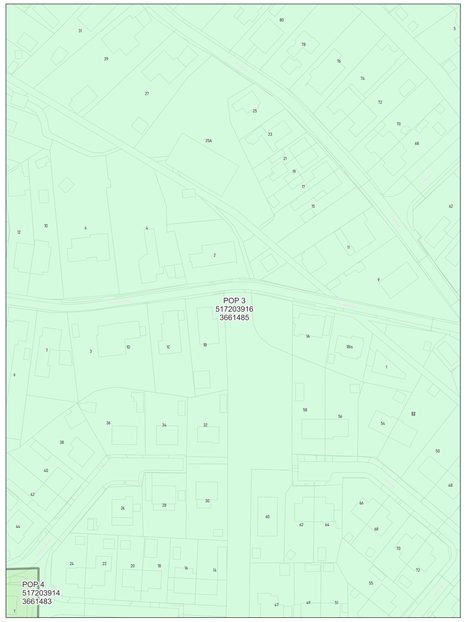

wyre

LEGENDE

POP

POP
Indicatie tekstveld

DP
Wyre

Mini DP
Indicatie

Ondergrondse POC
Indicatie

Gevel POC

Paal POC

Riser

Koppeling

Gevel kabel

Raal kabel

Ondergrondse kabel in rode subduct

Ondergrondse kabel in blauwe subduct

Ondergrondse kabel in groene subduct

Ondergrondse kabel in grijs subduct

Ondergrondse kabel in violette subduct

Ondergrondse kabel in witte subduct


Ondergrondse kabel in oranje subduct


PLAN INFO	
Zone	LICHTERVELDE_01_POP_003
Plan	Secundaire distributie 045A
Pagina	25 / 28
Uitgave	28/10/2026
Schaal	1 / 79
PLAATS VAN DE WERKEN	
Postcode	8810
Gemeente	Lichtervelde
MATERIAAL	
TYPE	96v-ondergronds
LENGTE	211 m

STUDIE
JACOPS NV
NIJVERHEIDSLAAN 31
B-8540 Deerlijk

JACOPS.

Tekenaar	Anand Vejju

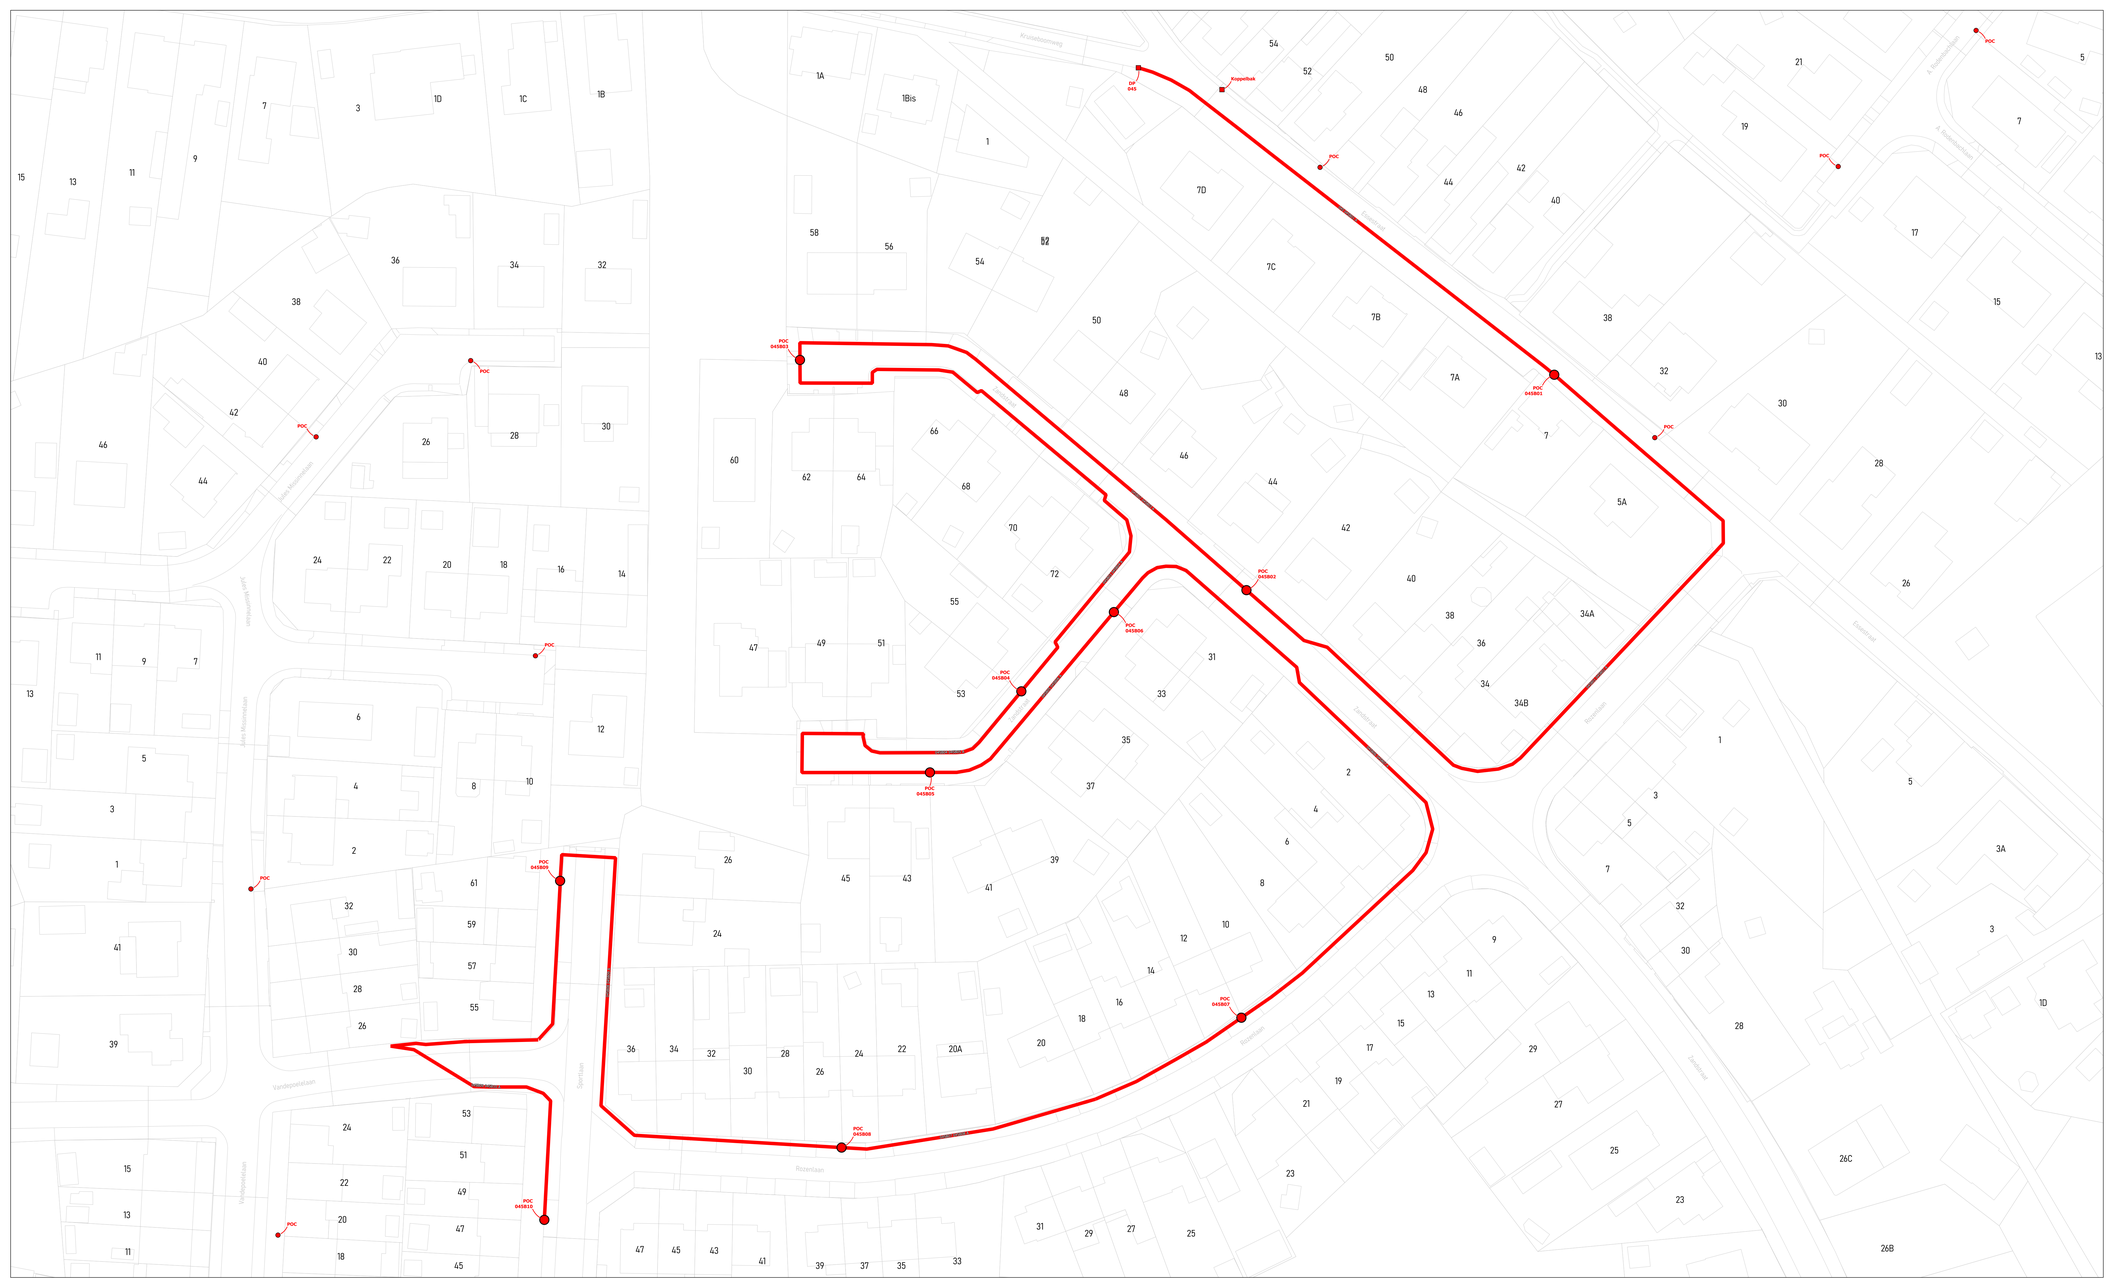

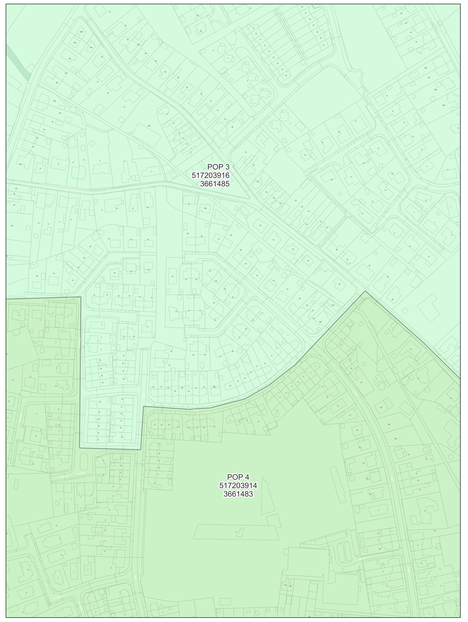

wyre

LEGENDE

- POP
- DP Fiche
- Mini DP Fiche
- Ondergrondse POC Fiche
- Gevel POC
- Paal POC
- Riser
- Koppeling
- Gevel kabel
- Paal kabel
- Ondergrondse kabel in rode subduct
- Ondergrondse kabel in blauwe subduct
- Ondergrondse kabel in groene subduct
- Ondergrondse kabel in gele subduct
- Ondergrondse kabel in violette subduct
- Ondergrondse kabel in witte subduct
- Ondergrondse kabel in oranje subduct

PLAN INFO

Zone	LICHTERVELDE_01_POP_003
Plan	Secundaire distributie 045B
Pagina	26 / 28
Uitgave	28/10/2026
Schaal	1 / 236

PLAATS VAN DE WERKEN

Postcode	8810
Gemeente	Lichtervelde


MATERIAAL


TYPE	96v-ondergronds
LENGTE	1218 m

STUDIE
JACOPS NV
NIJVERHEIDSLAAN 31
B-8540 Deerlijk

JACOPS.

Tekenaar	Anand Vejju

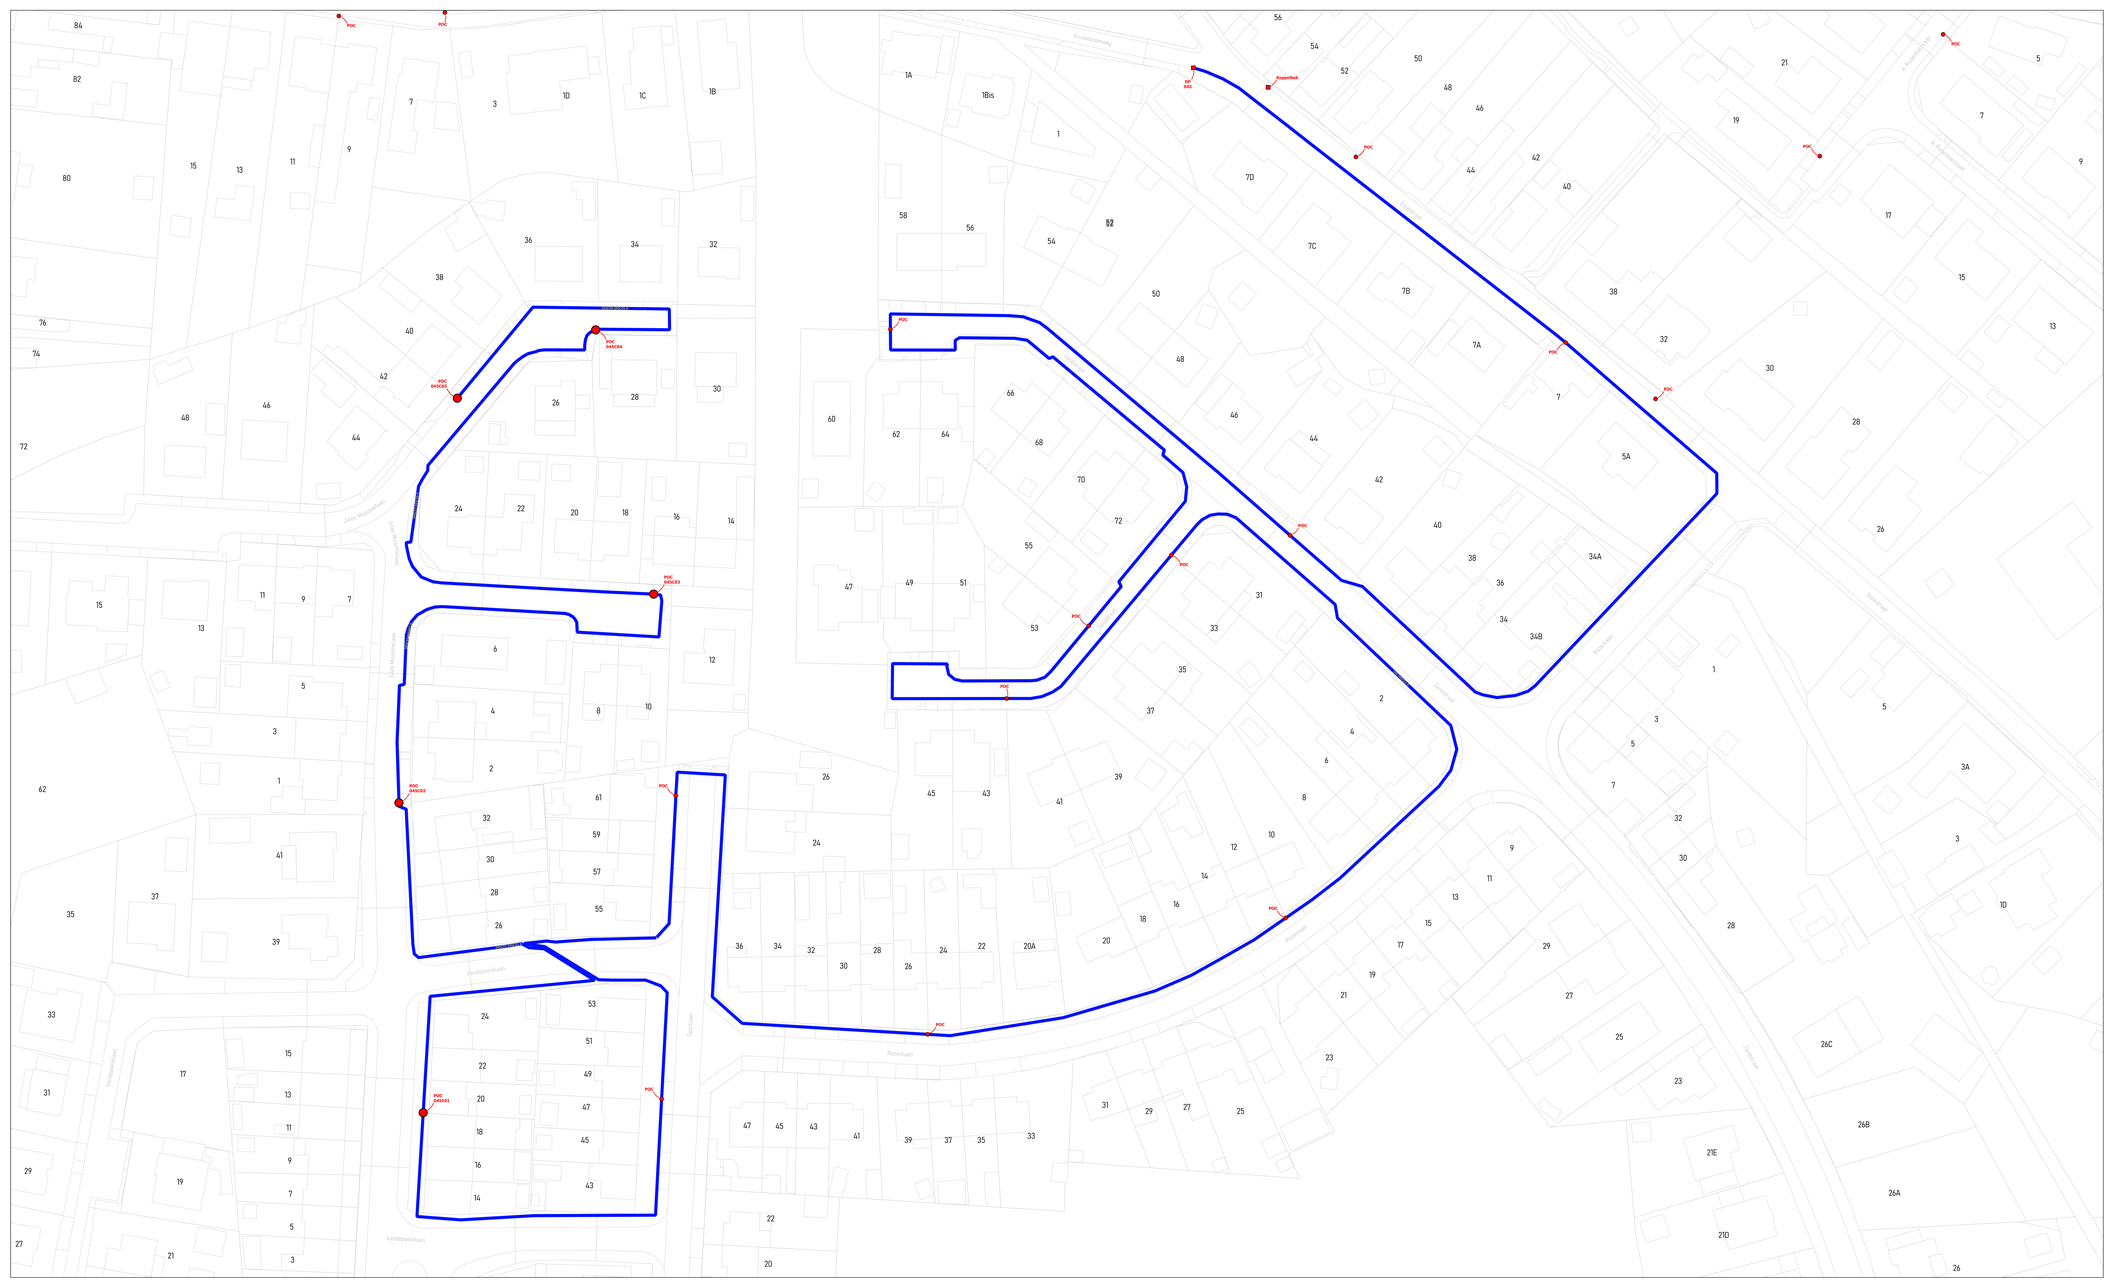
POC
Koppelbak
Kruisbaanweg
Kruisbaanweg
Kruisbaanweg

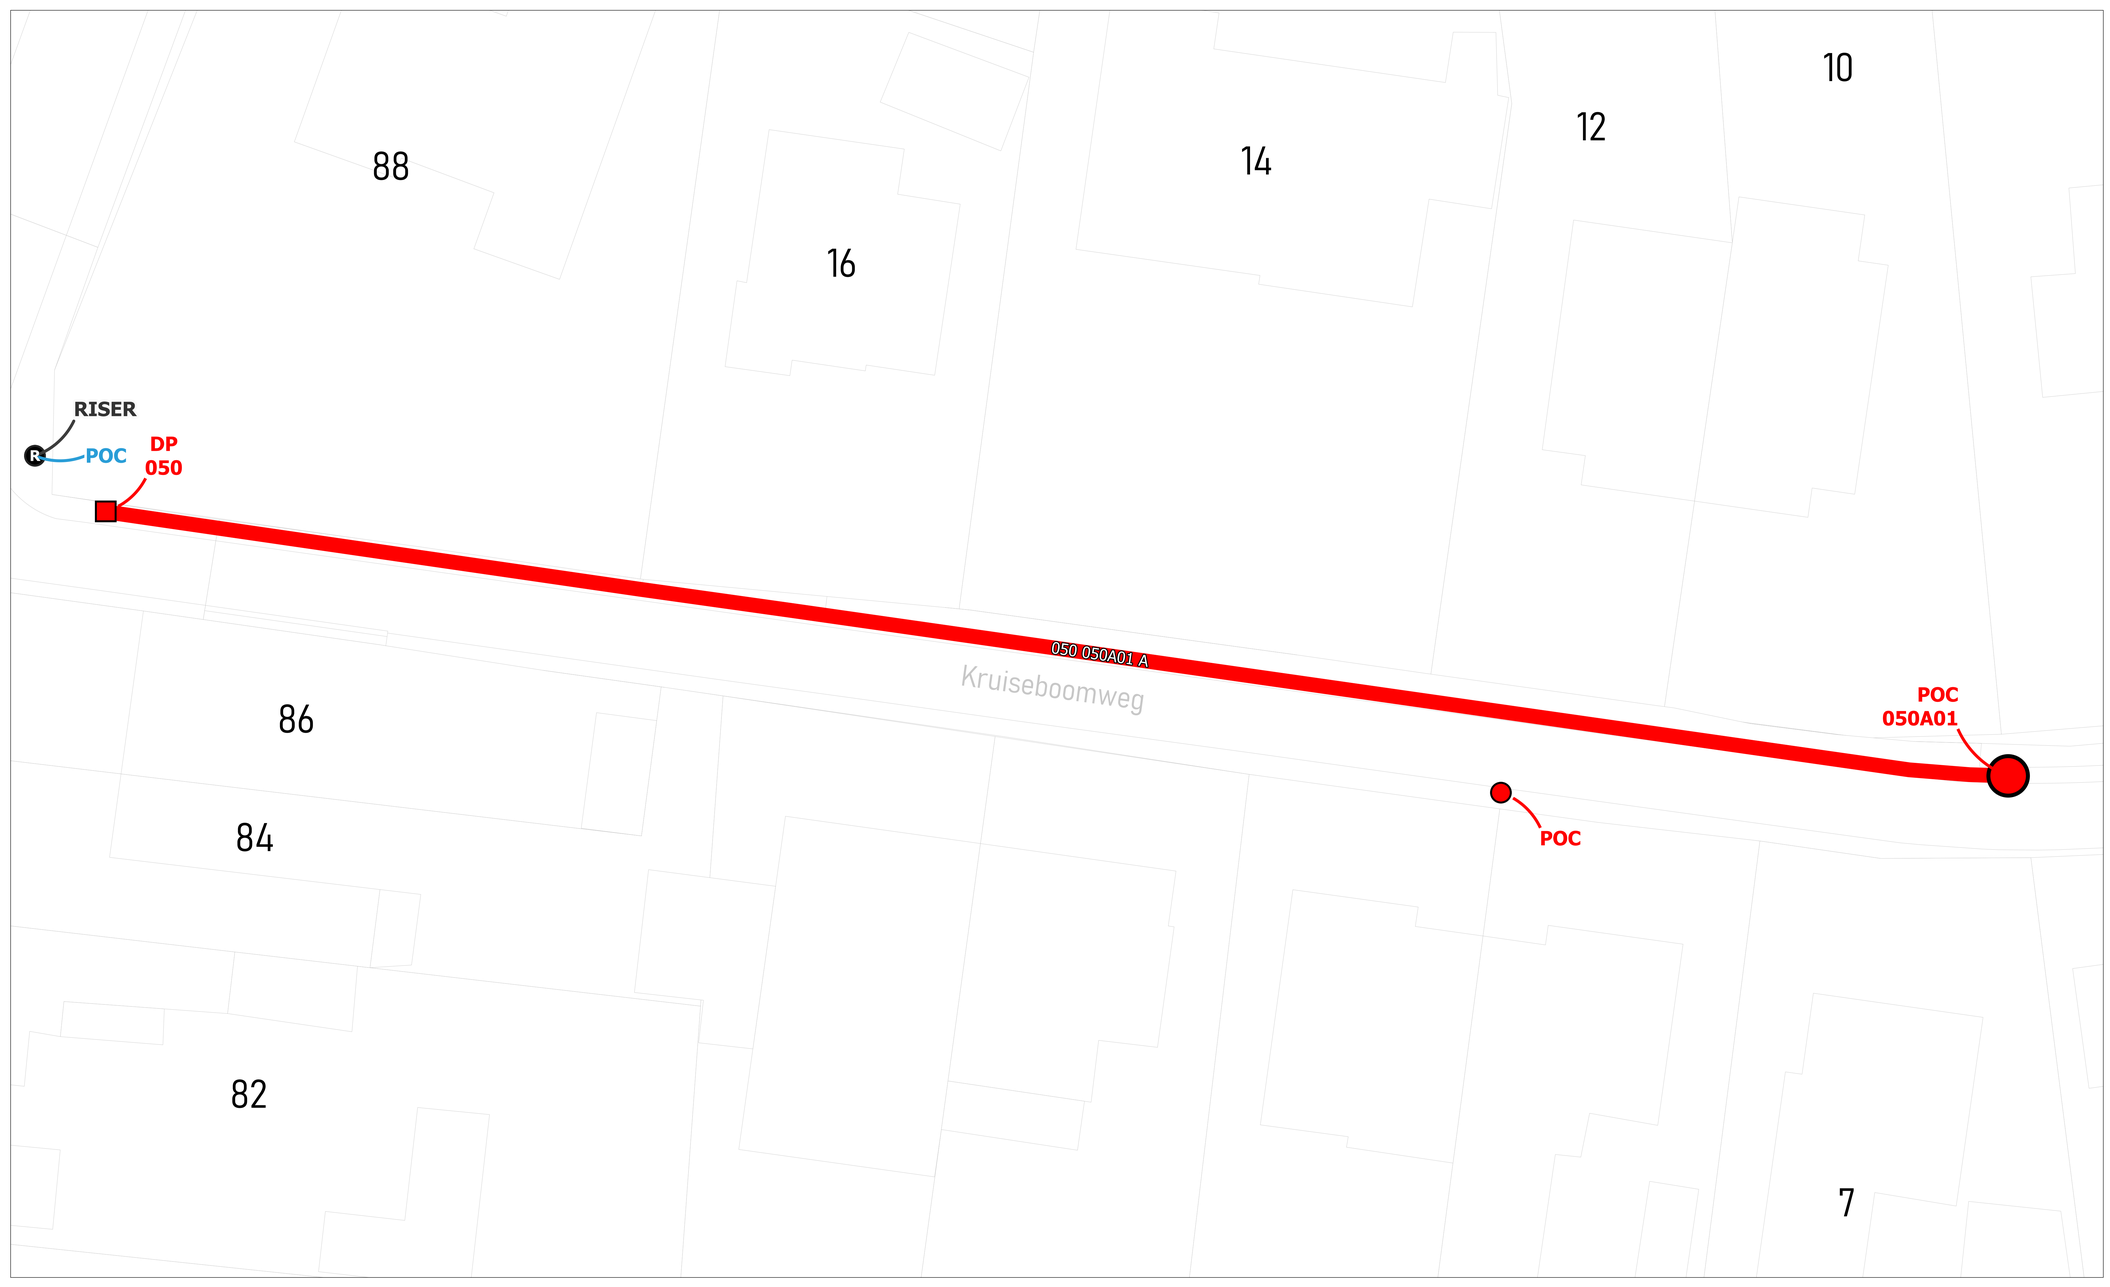



wyre

LEGENDE

POP

POP
Reserve telecom

DP
Riser

Mini DP

Ondergrondse POC

Gevel POC

Paal POC

Riser

Koppeling

Gevel kabel

Paal kabel

Ondergrondse kabel in rode subduct

Ondergrondse kabel in blauwe subduct

Ondergrondse kabel in groene subduct

Ondergrondse kabel in gele subduct

Ondergrondse kabel in violette subduct

Ondergrondse kabel in witte subduct

Ondergrondse kabel in oranje subduct

PLAN INFO	
Zone	LICHTERVELDE_01_POP_003
Plan	Secundaire distributie 050A
Pagina	28 / 28
Uitgave	28/10/2026
Schaal	1 / 525
PLAATS VAN DE WERKEN	
Postcode	8810
Gemeente	Lichtervelde
MATERIAAL	
TYPE	96v-ondergronds
LENGTE	97 m

STUDIE
JACOPS NV
NIJVERHEIDSLAAN 31
B-8540 Deerlijk

JACOPS.

Tekenaar	Anand Vejju