


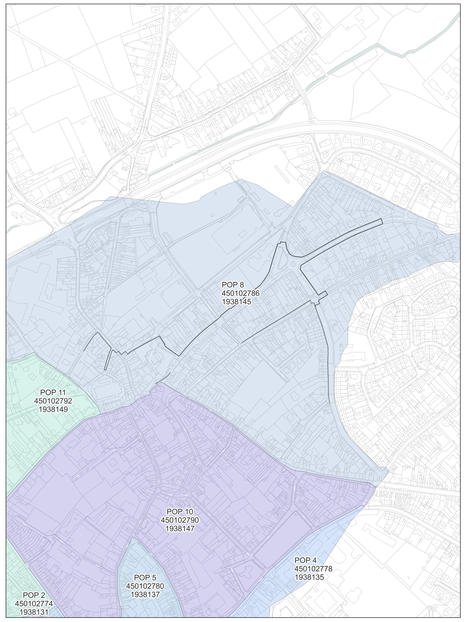

wyre

LEGENDE


- POP
- DP
- Mini DP
- Ondergrondse POC
- Gevel POC
- Paal POC
- Riser
- Koppeling
- Gevel kabel
- Paal kabel
- Ondergrondse kabel in rode subduct
- Ondergrondse kabel in blauwe subduct
- Ondergrondse kabel in groene subduct
- Ondergrondse kabel in gele subduct
- Ondergrondse kabel in violette subduct
- Ondergrondse kabel in witte subduct
- Ondergrondse kabel in oranje subduct


PLAN INFO	
Zone	TIELT_01_POP_008
Plan	Overzicht van alle ondergrondse kabels
Pagina	1 / 6
Uitgave	27/10/2026
Schaal	1 / 74
PLAATS VAN DE WERKEN	
Postcode	8700
Gemeente	Tielt
MATERIAAL	
TYPE	/
LENGTE	12167 m

STUDIE
JACOPS NV
NIJVERHEIDSLAAN 31
B-8540 Deerlijk

JACOPS.

Tekenaar	Anand Vejju

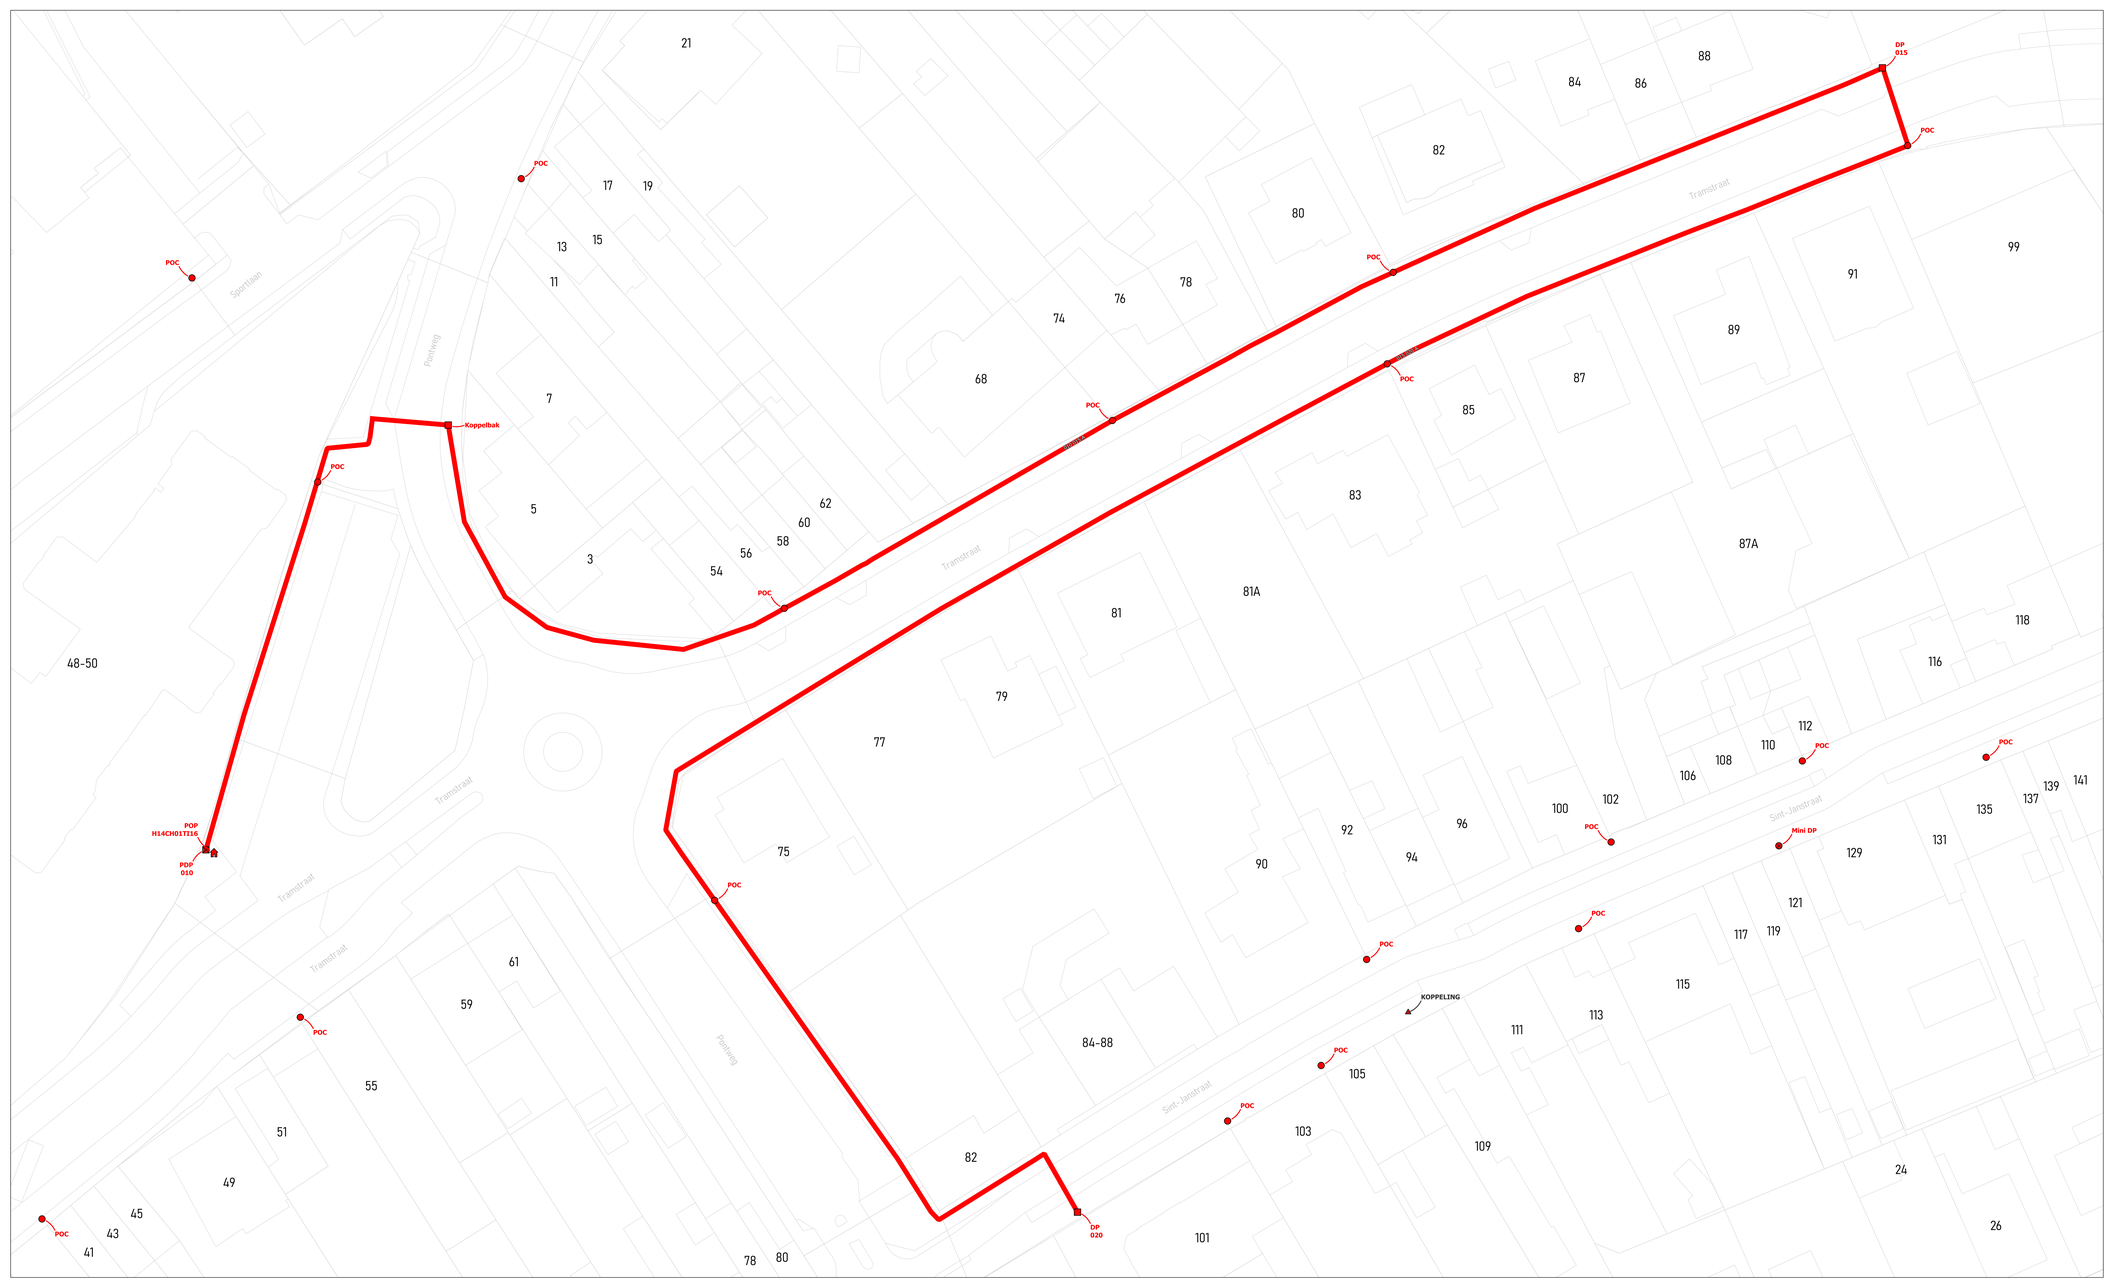

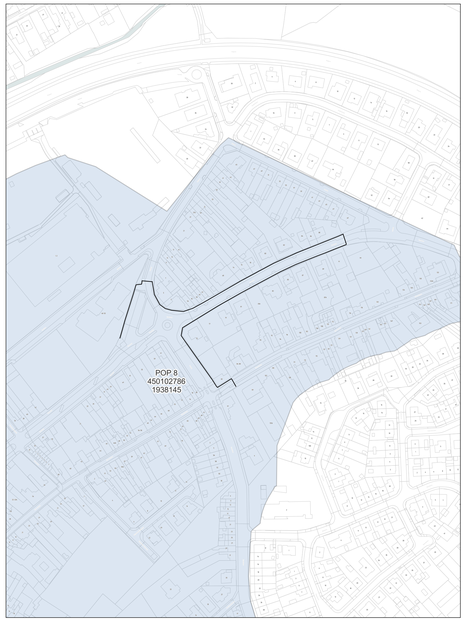

wyre

LEGENDE

- POP
- PDP
- DP
- Mini DP
- Ondergrondse POC
- Gevel POC
- Paal POC
- Riser
- Koppeling
- Gevel kabel
- Paal kabel
- Ondergrondse kabel in rode subduct
- Ondergrondse kabel in blauwe subduct
- Ondergrondse kabel in groene subduct
- Ondergrondse kabel in gele subduct
- Ondergrondse kabel in violette subduct
- Ondergrondse kabel in witte subduct
- Ondergrondse kabel in oranje subduct

PLAN INFO

Zone	TIELT_01_POP_008
Plan	Primaire distributie 010 - 015 - 020 A
Pagina	2 / 6
Uitgave	27/10/2026
Schaal	1 / 801

PLAATS VAN DE WERKEN

Postcode	8700
Gemeente	Tielt


MATERIAAL


TYPE	288v-ondergronds
LENGTE	686 m

STUDIE
JACOPS NV
NIJVERHEIDSLAAN 31
B-8540 Deerlijk

JACOPS.

Tekenaar	Anand Vejju

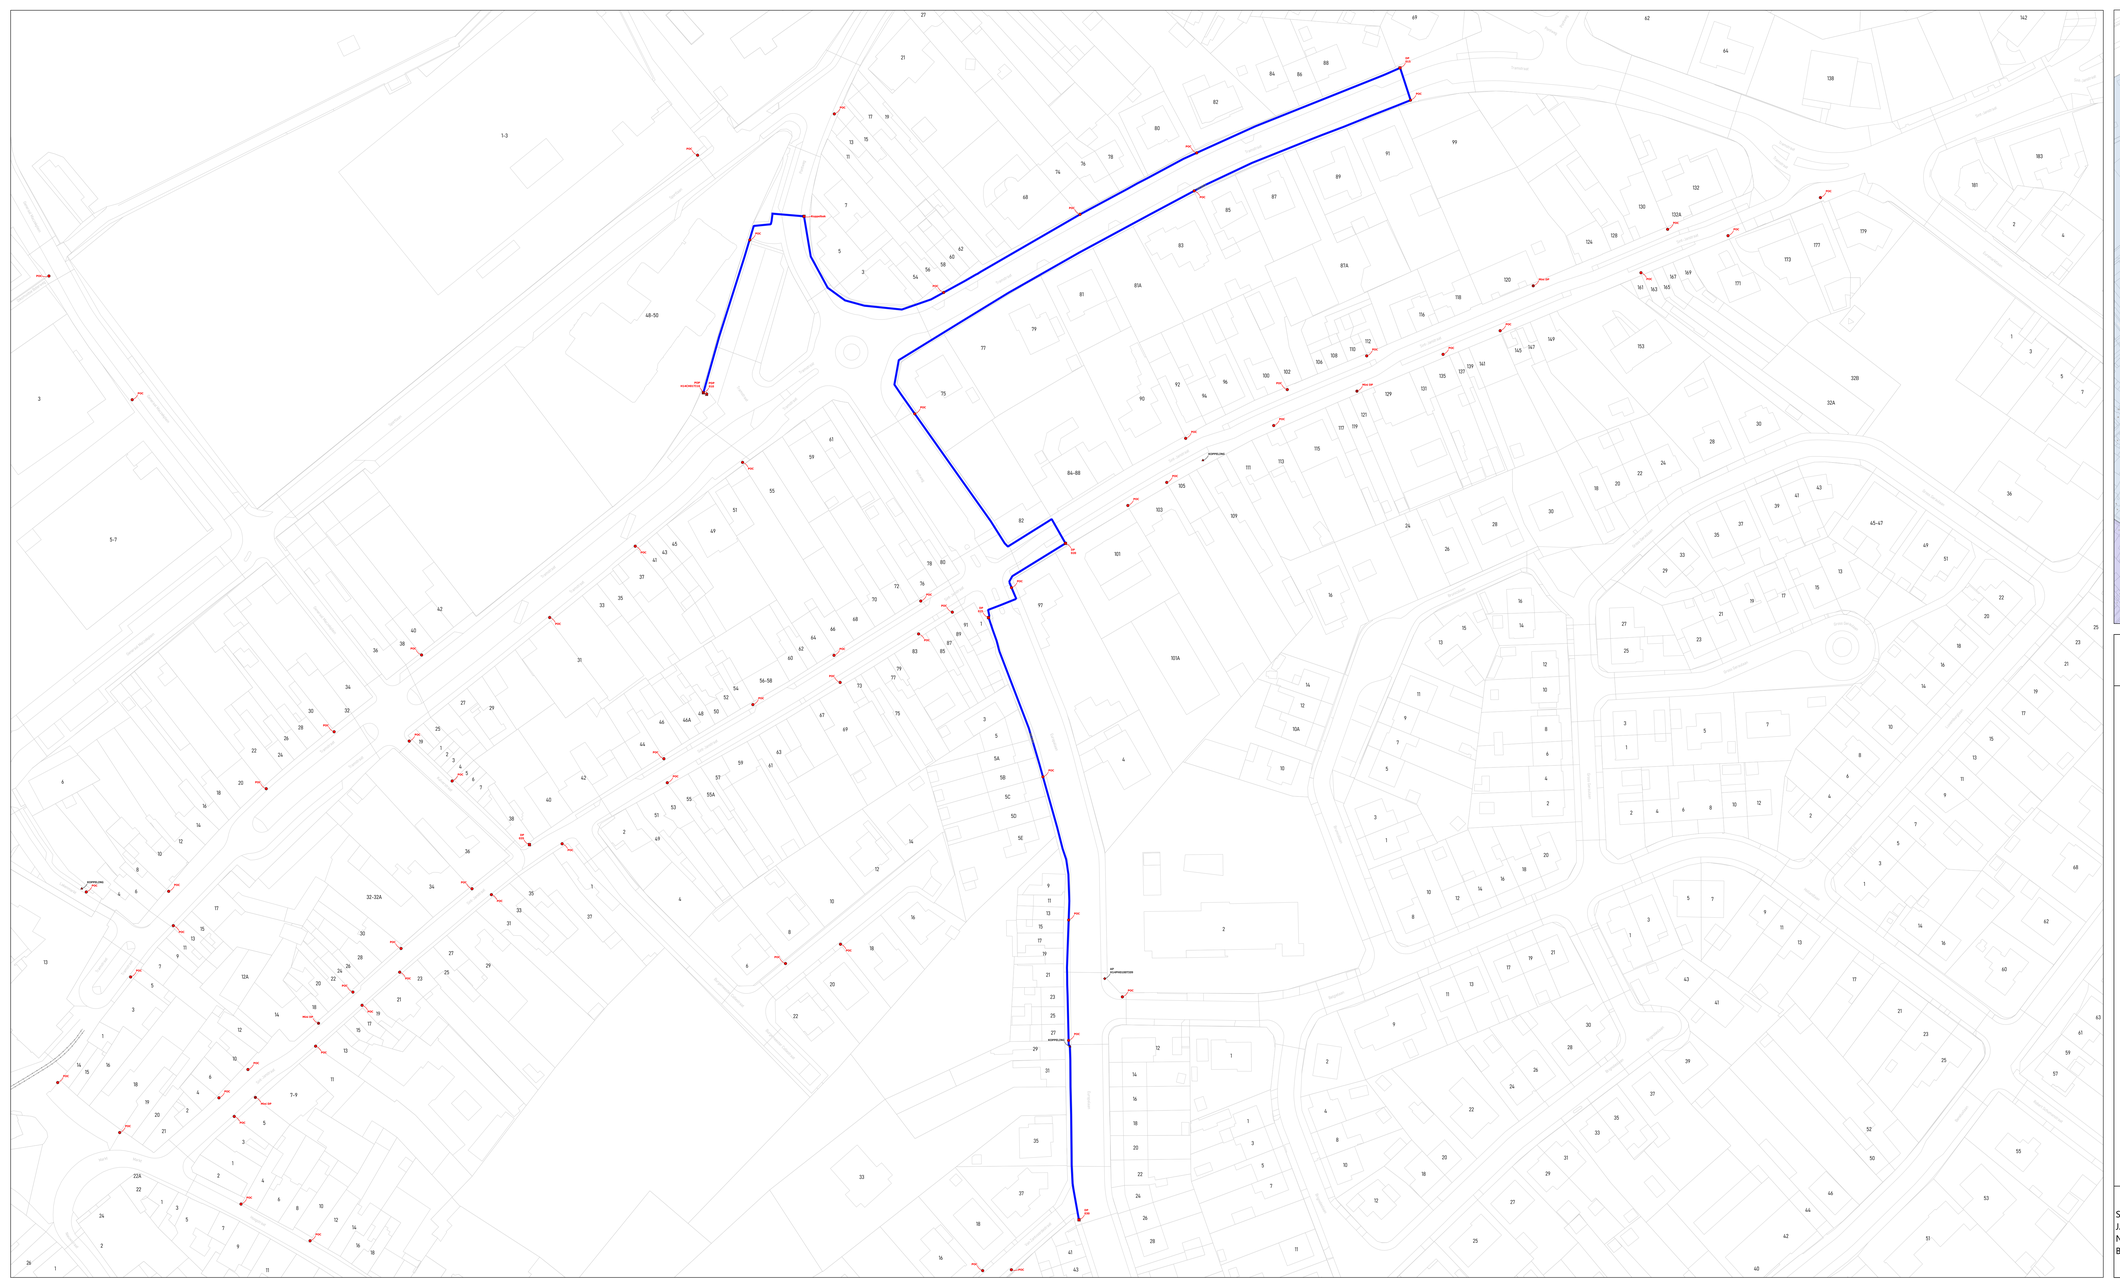

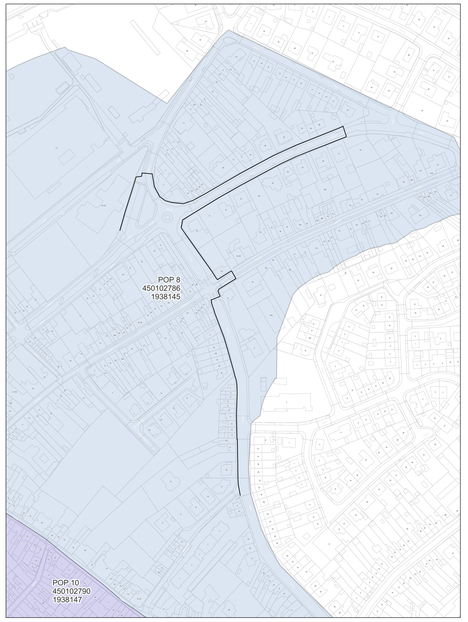

wyre

LEGENDE

- POP
- Gevel POC
- Paal POC
- Riser
- Koppeling
- Gevel kabel
- Paal kabel
- Ondergrondse kabel in rode subduct
- Ondergrondse kabel in blauwe subduct
- Ondergrondse kabel in groene subduct
- Ondergrondse kabel in gele subduct
- Ondergrondse kabel in violette subduct
- Ondergrondse kabel in witte subduct
- Ondergrondse kabel in oranje subduct

PLAN INFO

Zone	TIELT_01_POP_008
Plan	Primaire distributie 010 - 025 - 030 A
Pagina	3 / 6
Uitgave	27/10/2026
Schaal	1 / 333

PLAATS VAN DE WERKEN

Postcode	8700
Gemeente	Tielt

MATERIAAL


TYPE	288v-ondergronds
LENGTE	960 m


STUDIE
JACOPS NV
NIJVERHEIDSLAAN 31
B-8540 Deerlijk

JACOPS.

Tekenaar: Anand Vejju


POP
HUIDIGSTUK
Mini DP
KOPPELING

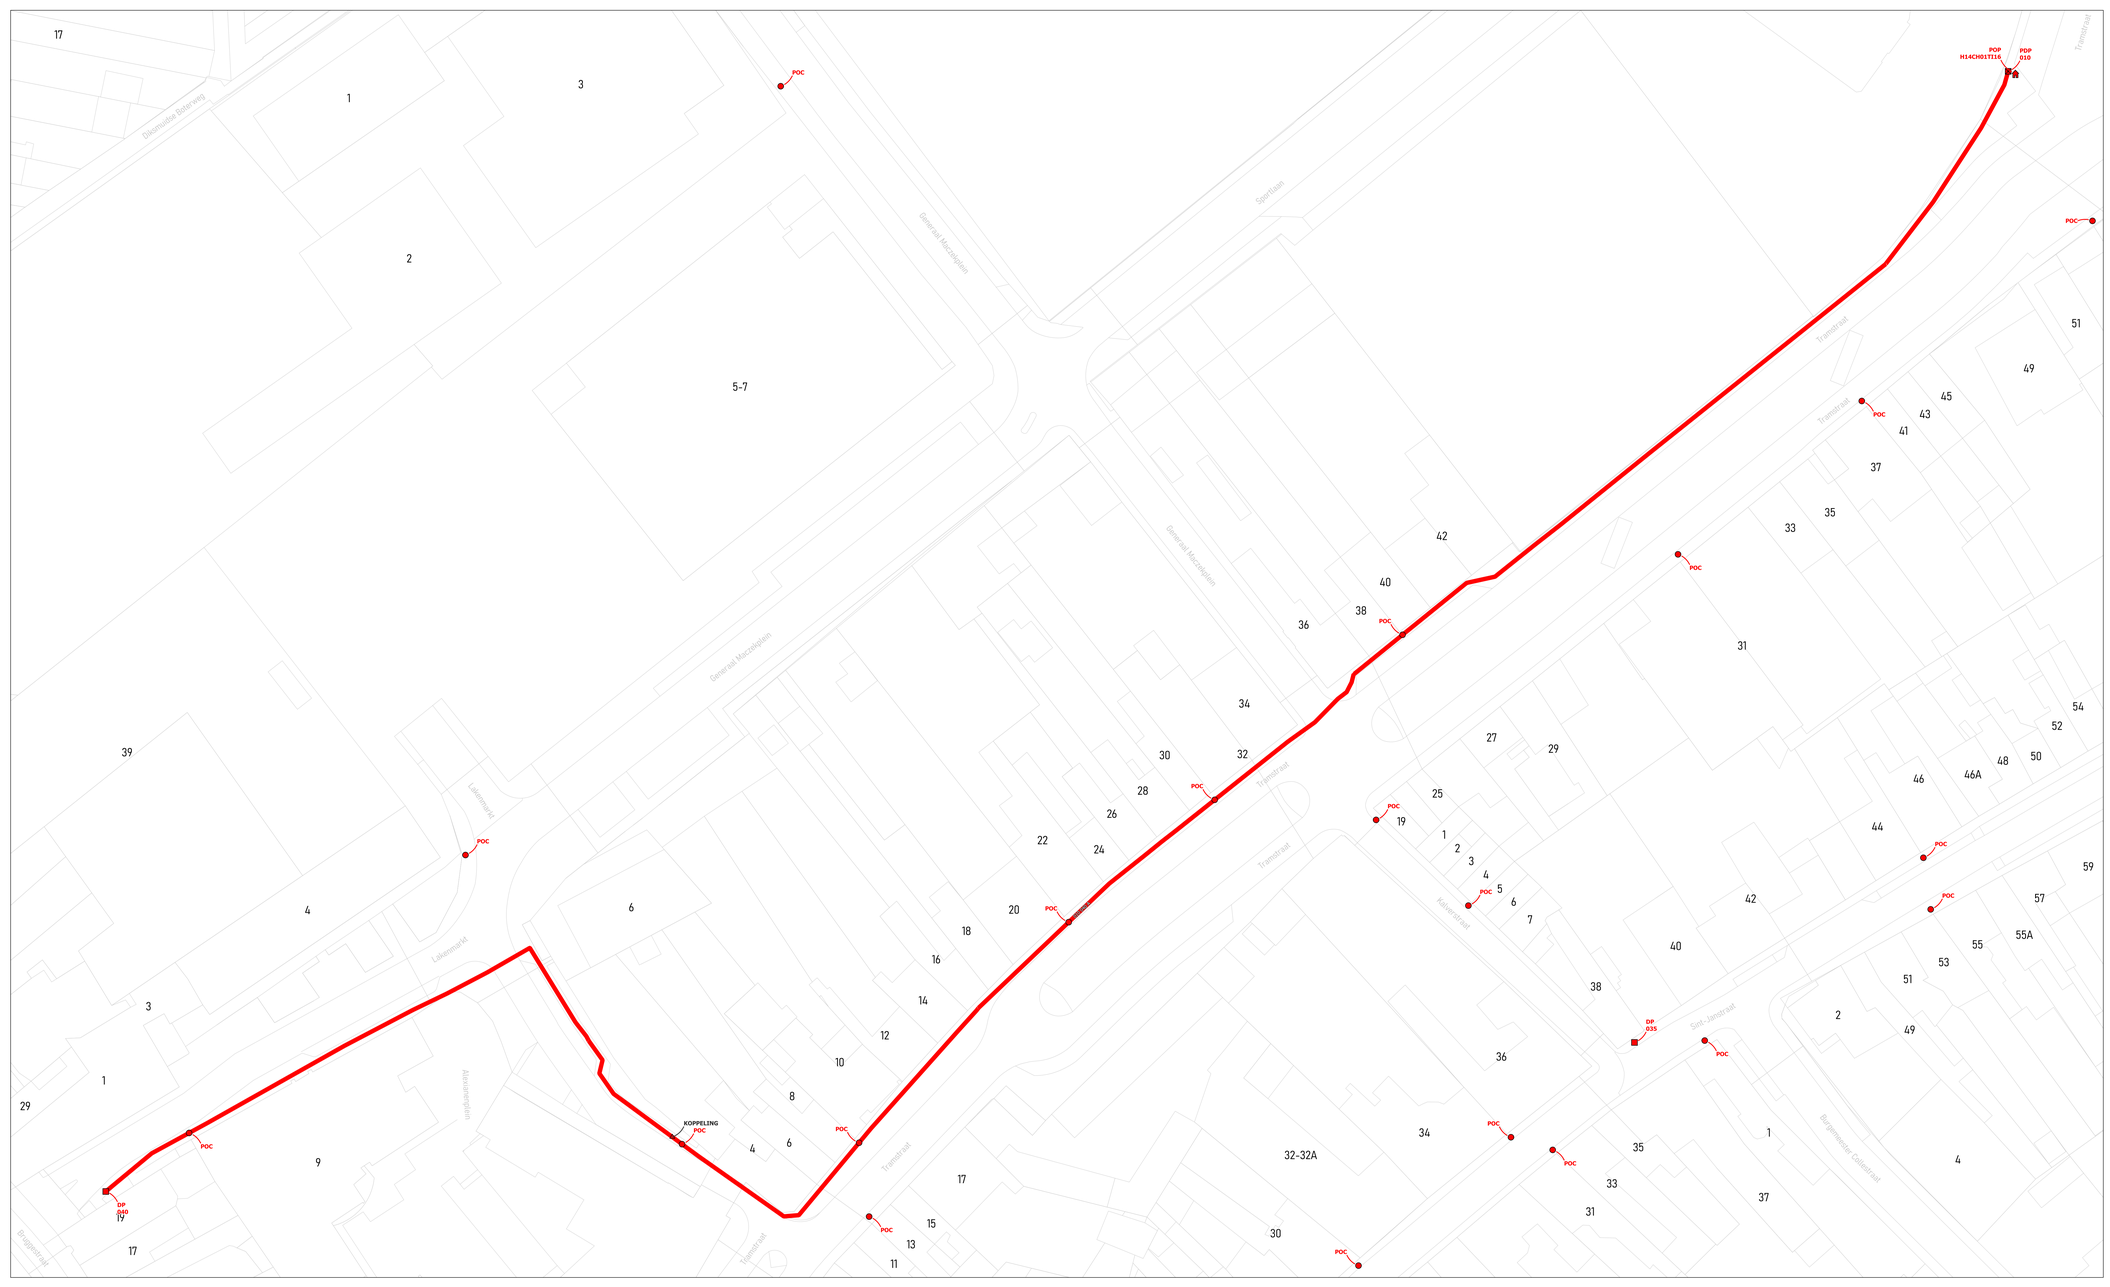

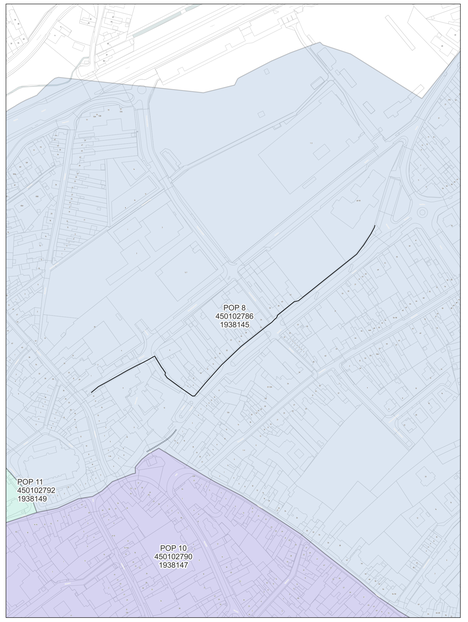

wyre

LEGENDE

POP
PDP
DP
Mini DP
Ondergrondse POC
Gevel POC
Paal POC
Riser
Koppeling
Gevel kabel
Paal kabel
Ondergrondse kabel in rode subduct
Ondergrondse kabel in blauwe subduct
Ondergrondse kabel in groene subduct
Ondergrondse kabel in gele subduct
Ondergrondse kabel in violette subduct
Ondergrondse kabel in witte subduct
Ondergrondse kabel in oranje subduct

PLAN INFO

Zone	TIELT_01_POP_008
Plan	Primaire distributie 010 - 040 A
Pagina	5 / 6
Uitgave	27/10/2026
Schaal	1 / 540

PLAATS VAN DE WERKEN

Postcode	8700
Gemeente	Tielt


MATERIAAL


TYPE	288v-ondergronds
LENGTE	442 m

STUDIE
JACOPS NV
NIJVERHEIDSLAAN 31
B-8540 Deerlijk

JACOPS.

Tekenaar: Anand Vejju

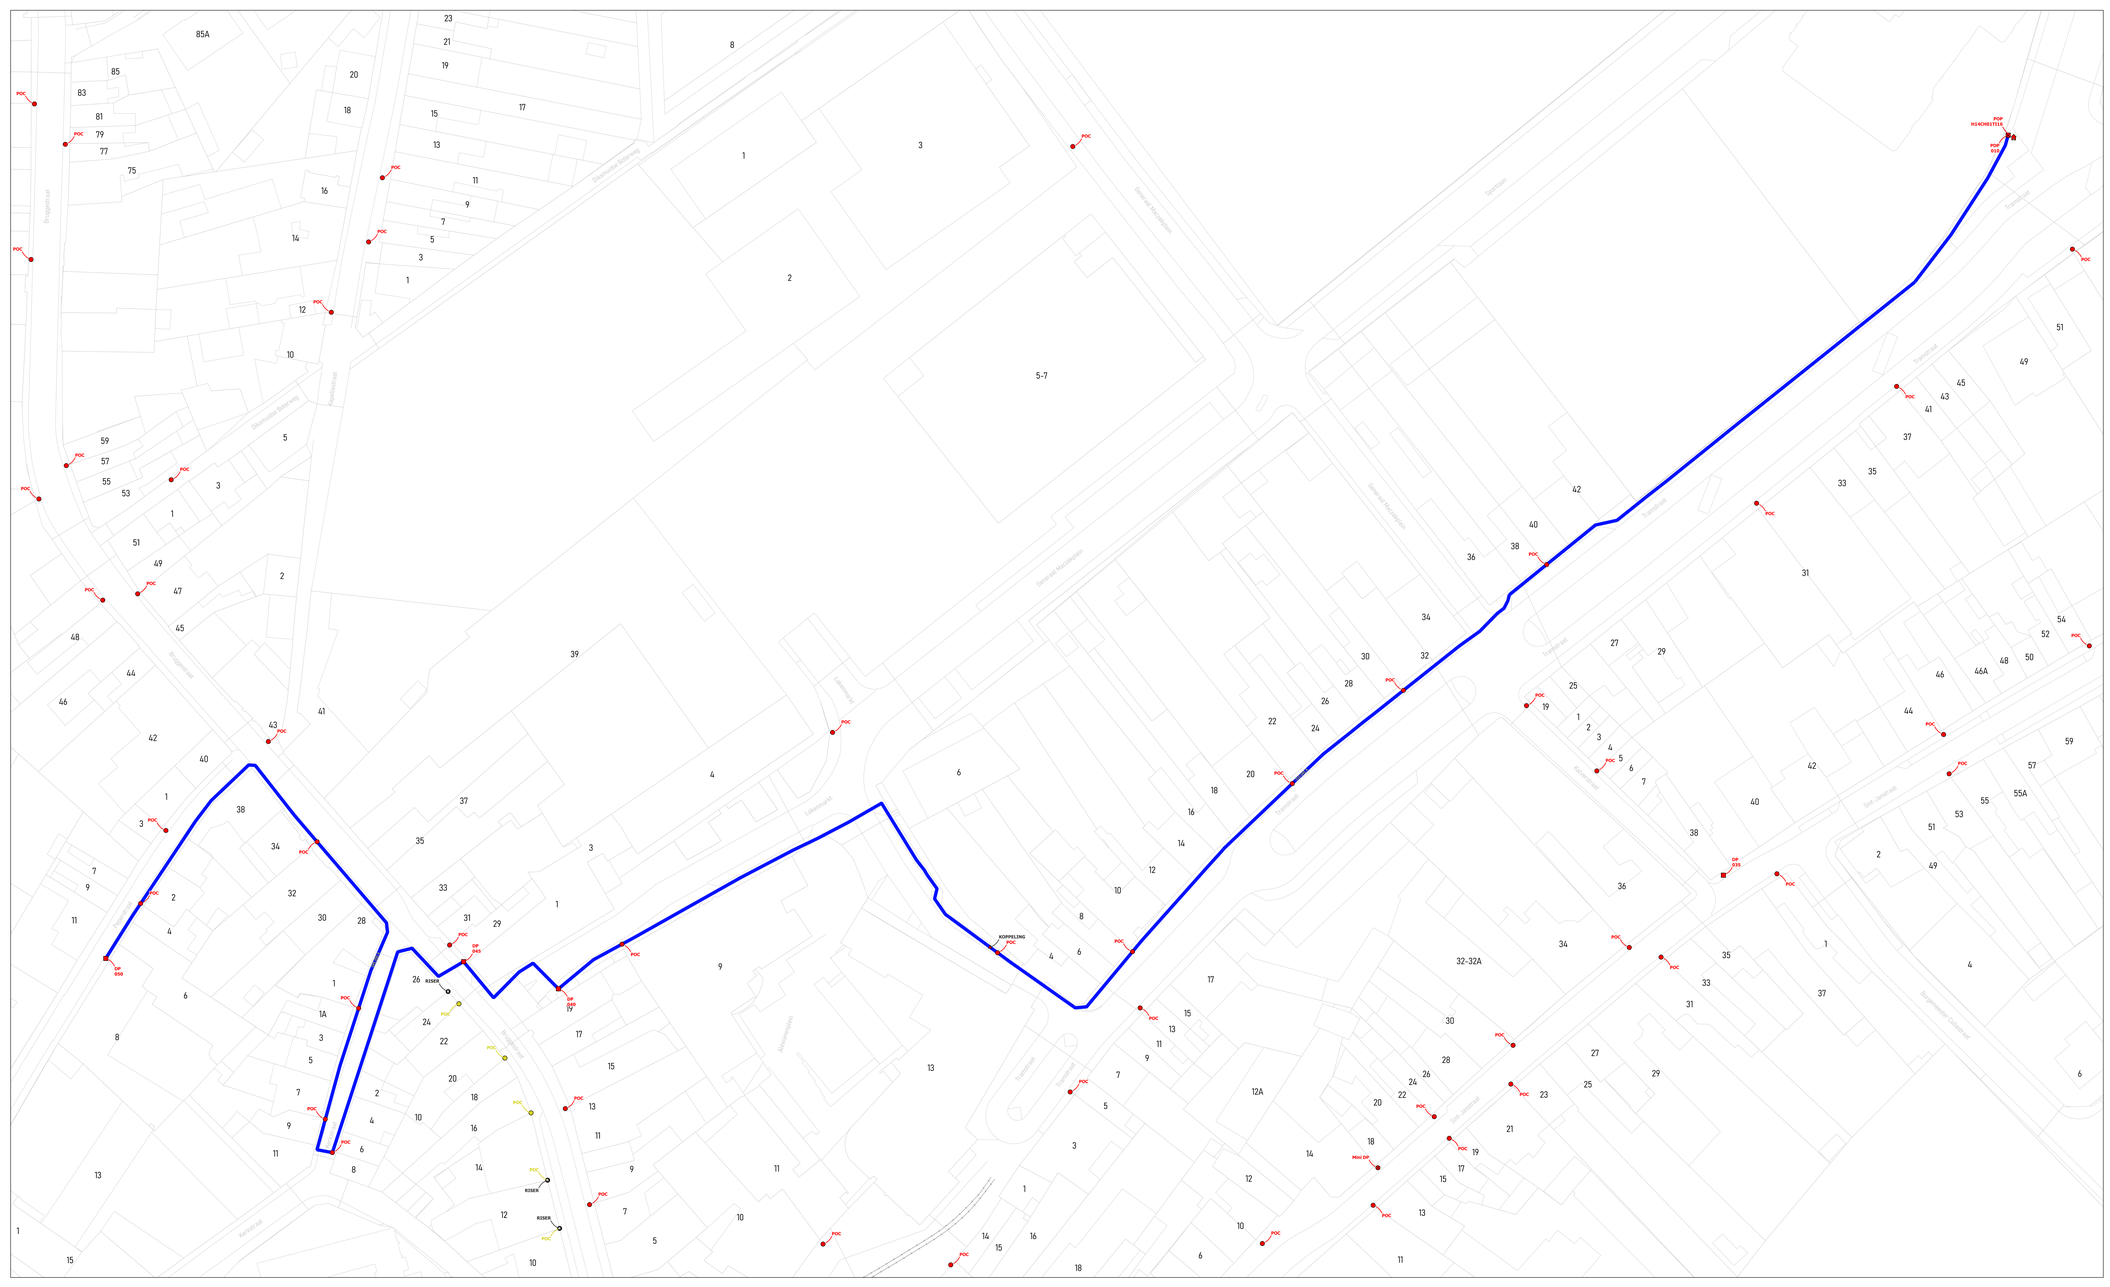

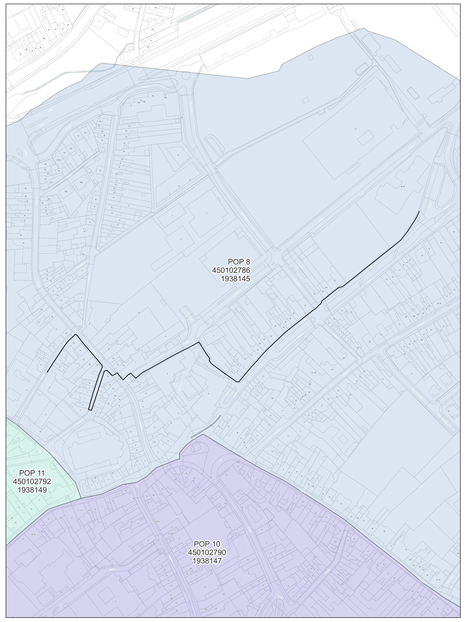

wyre

LEGENDE

POP
POP Fictieve tekening
DP
Mini DP
Ondergrondse POC Fictieve
Gevel POC
Paal POC
Riser
Koppeling
Gevel kabel
Paal kabel
Ondergrondse kabel in rode subduct
Ondergrondse kabel in blauwe subduct
Ondergrondse kabel in groene subduct
Ondergrondse kabel in gele subduct
Ondergrondse kabel in violette subduct
Ondergrondse kabel in witte subduct
Ondergrondse kabel in oranje subduct

PLAN INFO

Zone	TIELT_01_POP_008
Plan	Primaire distributie 010 - 045 - 050 A
Pagina	6 / 6
Uitgave	27/10/2026
Schaal	1 / 372

PLAATS VAN DE WERKEN

Postcode	8700
Gemeente	Tielt

MATERIAAL

TYPE	288v-ondergronds
LENGTE	699 m

STUDIE
JACOPS NV
NIJVERHEIDSLAAN 31
B-8540 Deerlijk

JACOPS.

Tekenaar	Anand Vejju