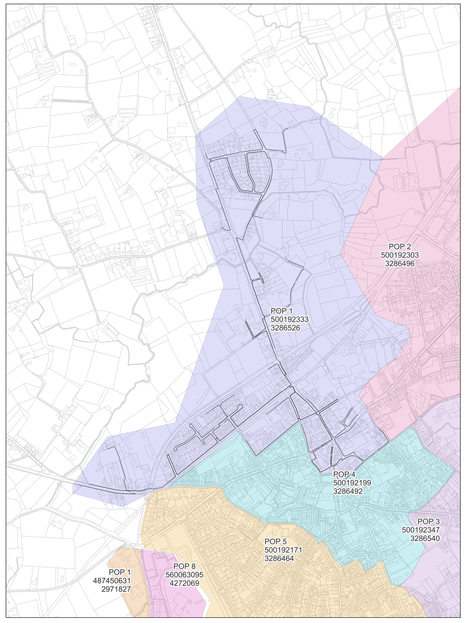


wyre

LEGENDE

- POP
- POP Reticulera Internet
- DP Wyre
- Mini DP Inventive
- Ondergrondse POC Inventive
- Gevel POC
- Paal POC
- Riser
- Koppeling
- Gevel kabel
- Paal kabel
- Ondergrondse kabel in rode subduct
- Ondergrondse kabel in blauwe subduct
- Ondergrondse kabel in groene subduct
- Ondergrondse kabel in gele subduct
- Ondergrondse kabel in violette subduct
- Ondergrondse kabel in witte subduct
- Ondergrondse kabel in oranje subduct

PLAN INFO

Zone	MEULEBEKE_01_POP_001
Plan	Overzicht van alle ondergrondse kabels
Pagina	1 / 46
Uitgave	16/10/2026
Schaal	1 / 74

PLAATS VAN DE WERKEN

Postcode	8700
Gemeente	Tielt


MATERIAAL


TYPE	/
LENGTE	16651 m

STUDIE
JACOPS NV
NIJVERHEIDSLAAN 31
B-8540 Deerlijk

JACOPS.

Tekenaar	Anand Vejju

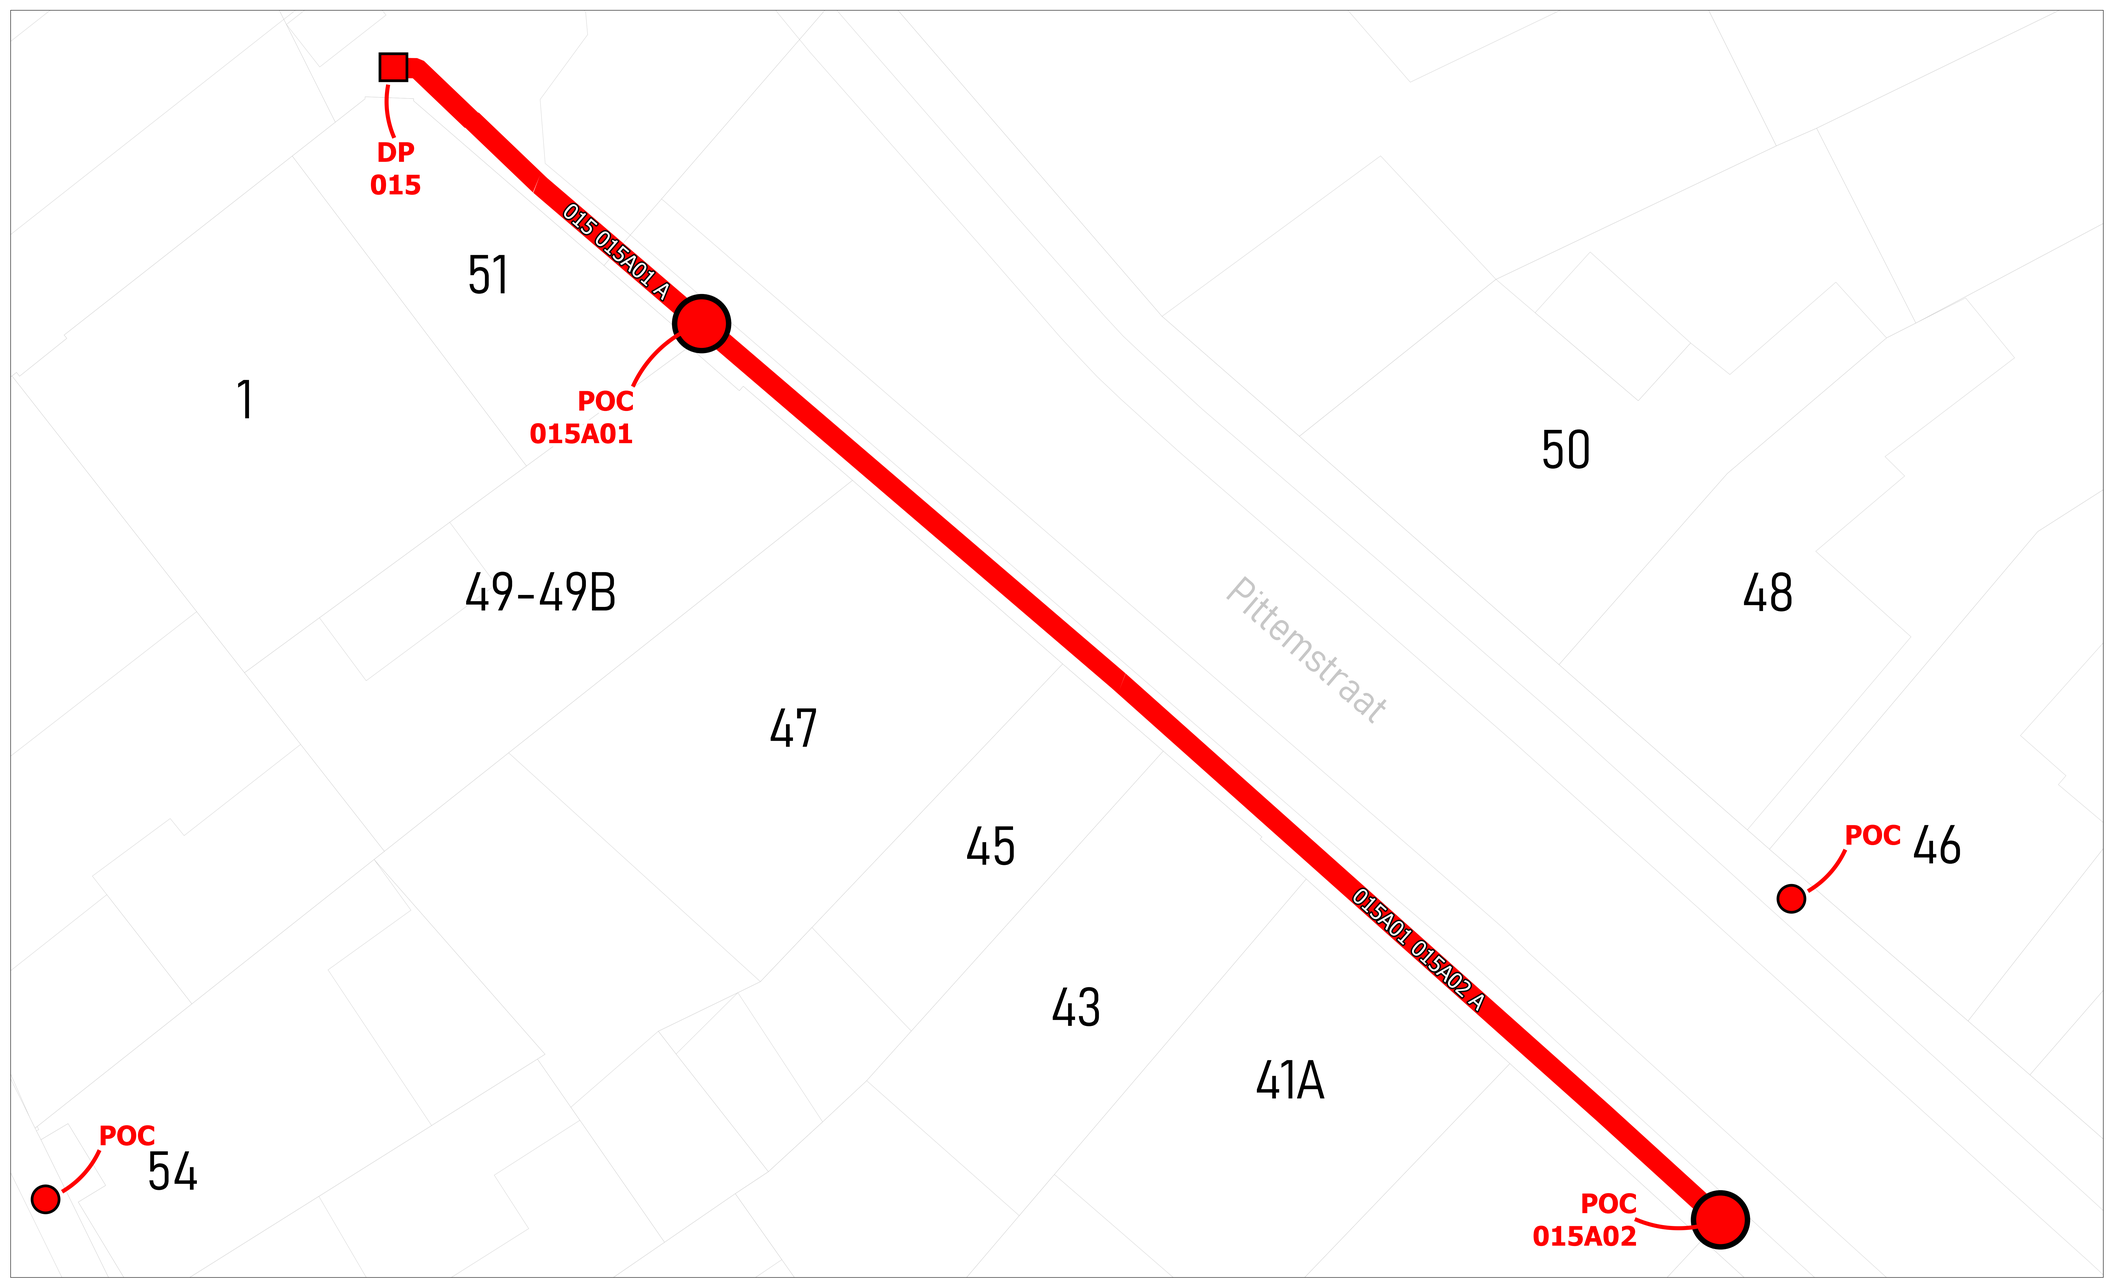

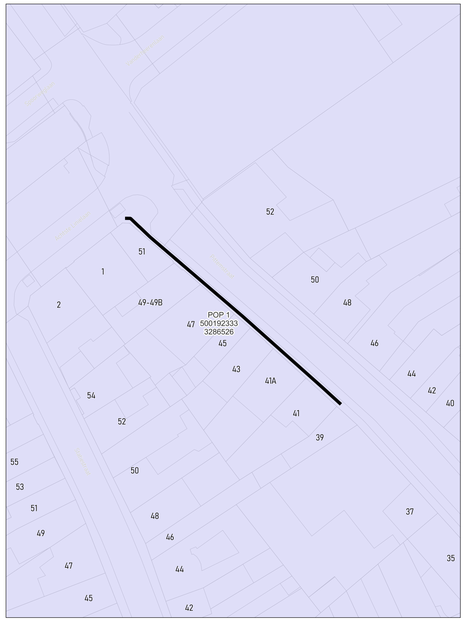

wyre

LEGENDE


POP
POP
DP
Mini DP
Ondergrondse POC
Gevel POC
Paal POC
Riser
Koppeling
Gevel kabel
Raal kabel
Ondergrondse kabel in rode subduct
Ondergrondse kabel in blauwe subduct
Ondergrondse kabel in groene subduct
Ondergrondse kabel in gele subduct
Ondergrondse kabel in violette subduct
Ondergrondse kabel in witte subduct
Ondergrondse kabel in oranje subduct


PLAN INFO	
Zone	MEULEBEKE_01_POP_001
Plan	Secundaire distributie 015A
Pagina	2 / 46
Uitgave	16/10/2026
Schaal	1 / 3181
PLAATS VAN DE WERKEN	
Postcode	8760
Gemeente	Tielt
MATERIAAL	
TYPE	96v-ondergronds
LENGTE	65 m

STUDIE
JACOPS NV
NIJVERHEIDSLAAN 31
B-8540 Deerlijk

JACOPS.

Tekenaar	Anand Vejju

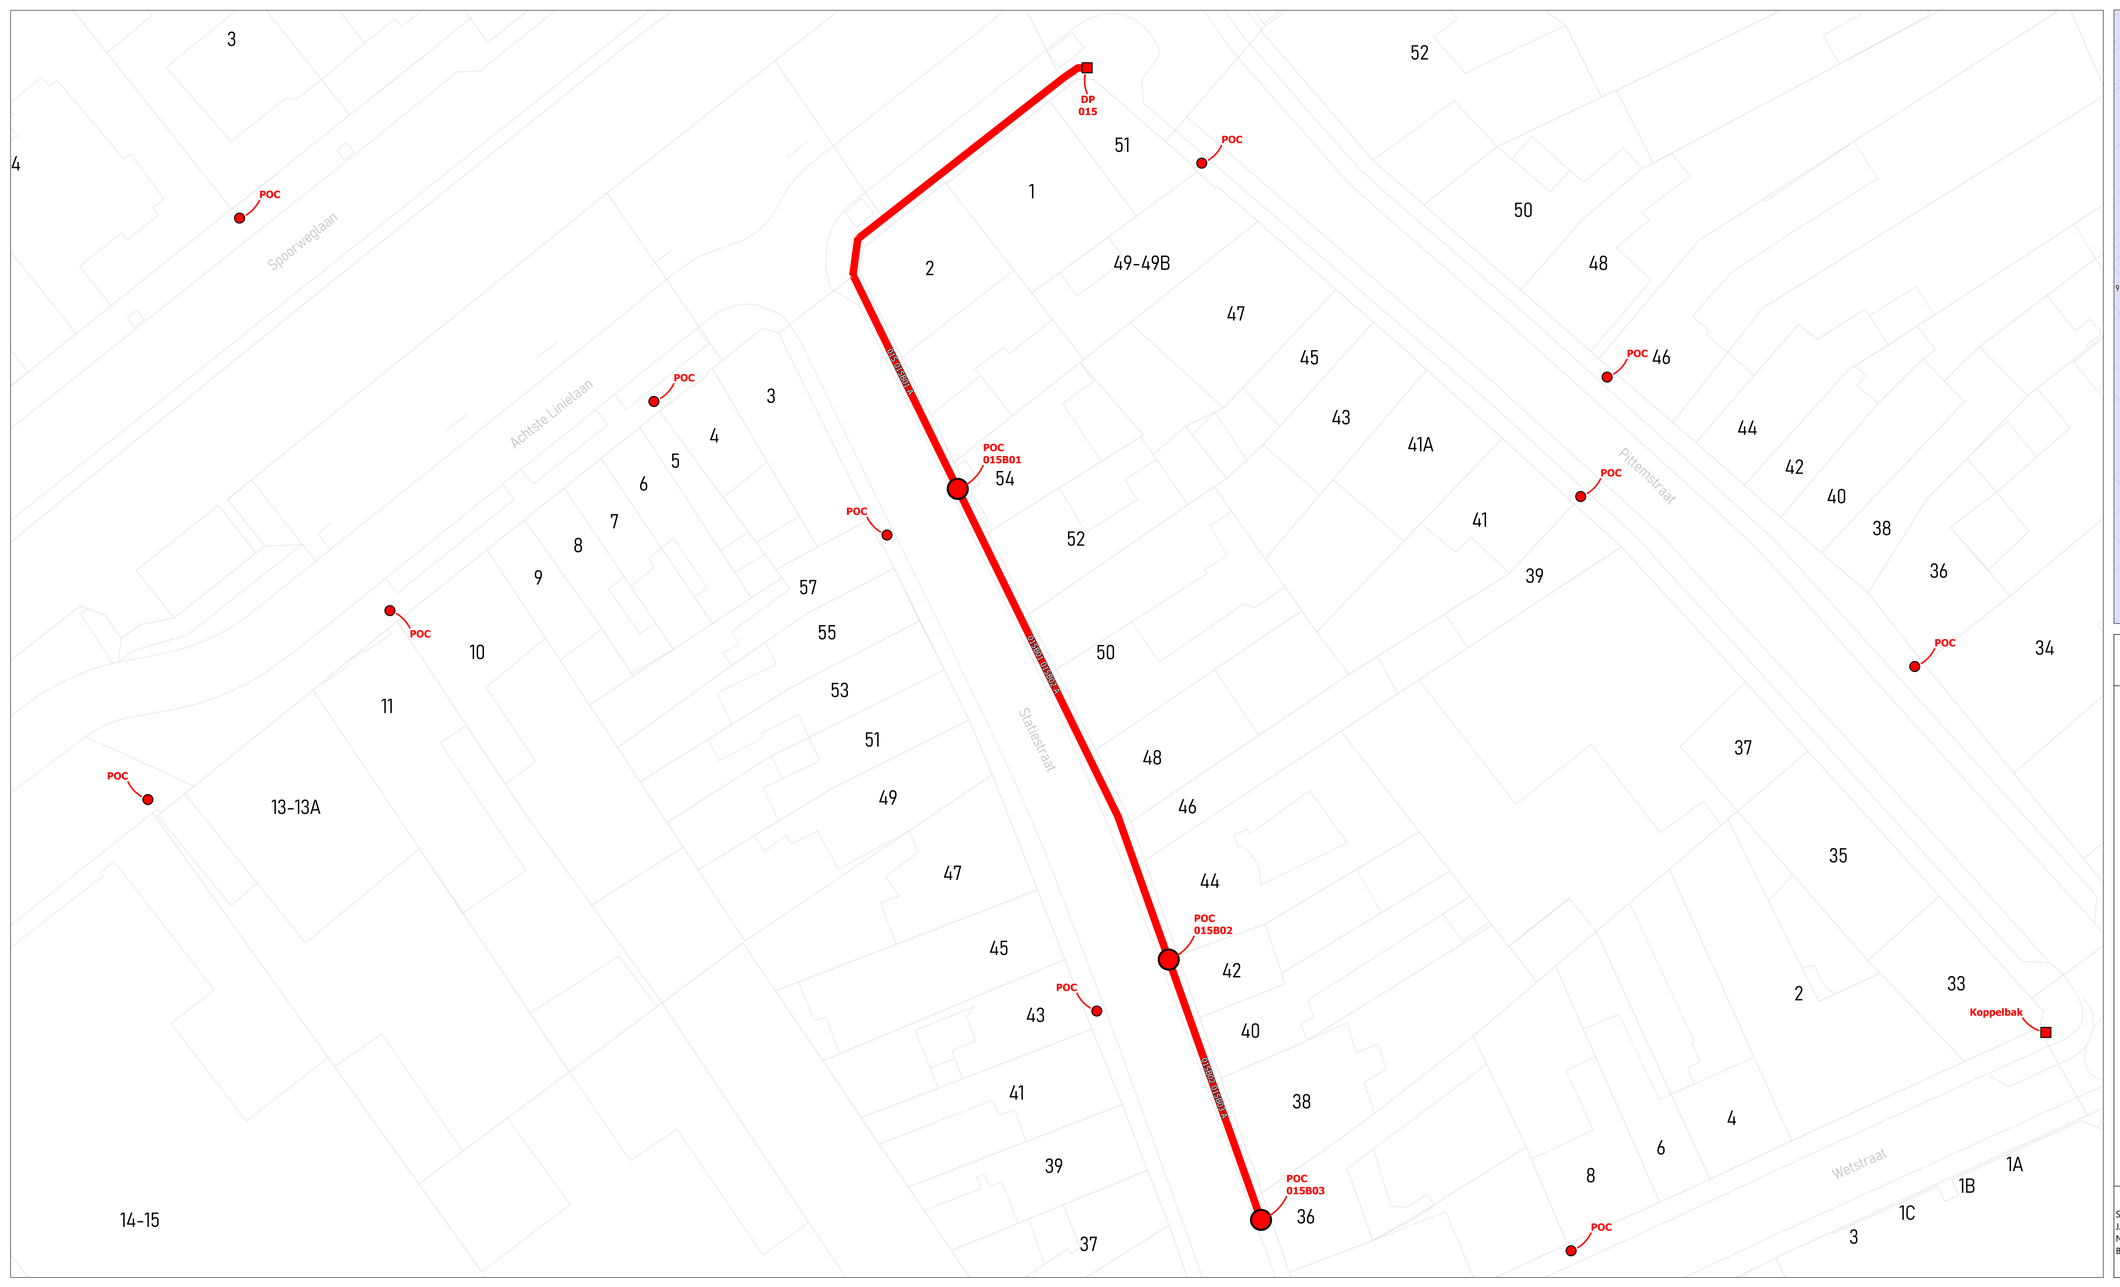

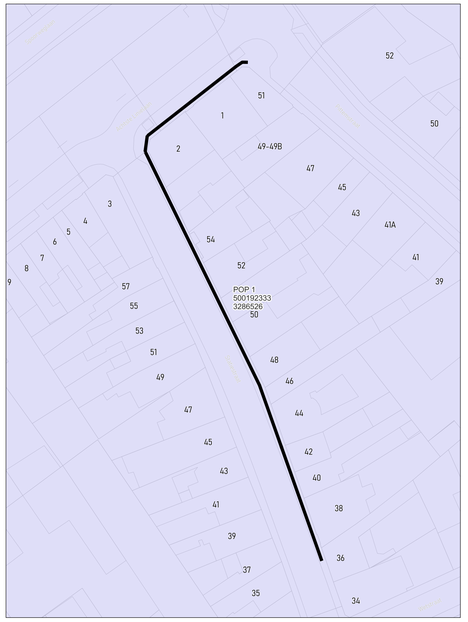

wyre

LEGENDE

POP

POP
Indicatie tekstveld

DP
Wyre

Mini DP
Inventive

Ondergrondse POC
Inventive

Gevel POC

Paal POC

Riser

Koppeling

Gevel kabel

Paal kabel

Ondergrondse kabel in rode subduct

Ondergrondse kabel in blauwe subduct

Ondergrondse kabel in groene subduct

Ondergrondse kabel in gele subduct

Ondergrondse kabel in violette subduct

Ondergrondse kabel in witte subduct


Ondergrondse kabel in oranje subduct


PLAN INFO	
Zone	MEULEBEKE_01_POP_001
Plan	Secundaire distributie 015B
Pagina	3 / 46
Uitgave	16/10/2026
Schaal	1 / 80
PLAATS VAN DE WERKEN	
Postcode	8760
Gemeente	Tielt
MATERIAAL	
TYPE	96v-ondergronds
LENGTE	135 m

STUDIE
JACOPS NV
NIJVERHEIDSLAAN 31
B-8540 Deerlijk

JACOPS.

Tekenaar	Anand Vejju

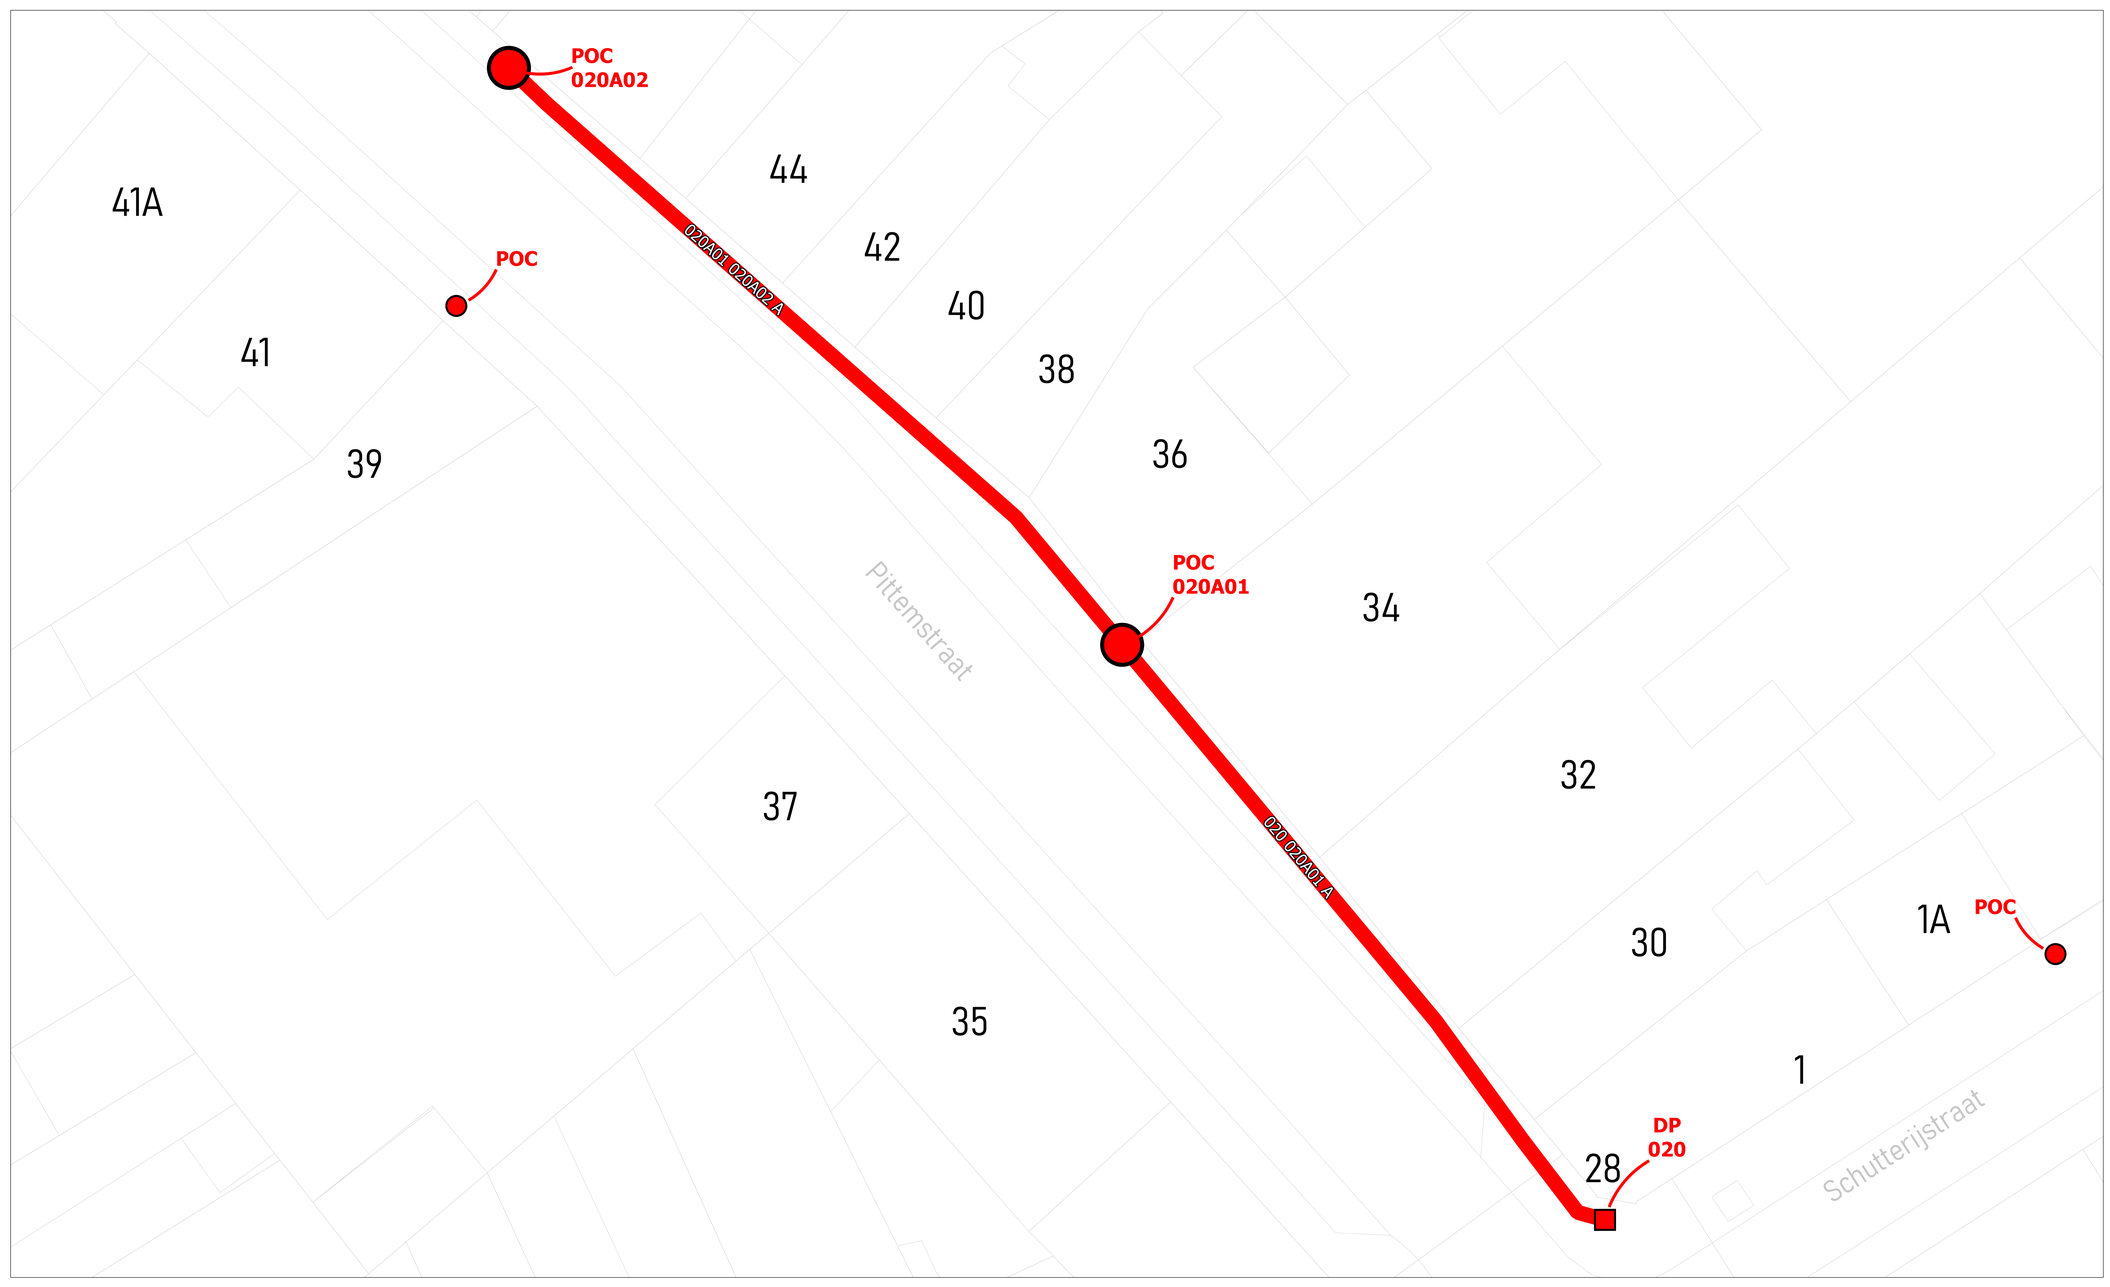

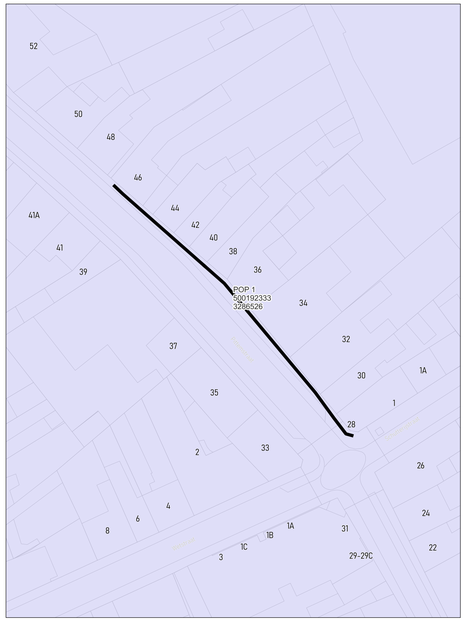

wyre

LEGENDE

POP

POP
Indoors telecoop

DP
Wyre

Mini DP
Indoors

Ondergrondse POC
Outdoor

Gevel POC

Paal POC

Riser

Koppeling

Gevel kabel

Paal kabel

Ondergrondse kabel in rode subduct

Ondergrondse kabel in blauwe subduct

Ondergrondse kabel in groene subduct

Ondergrondse kabel in gele subduct

Ondergrondse kabel in violette subduct

Ondergrondse kabel in witte subduct


Ondergrondse kabel in oranje subduct


PLAN INFO	
Zone	MEULEBEKE_01_POP_001
Plan	Secundaire distributie 020A
Pagina	4 / 46
Uitgave	16/10/2026
Schaal	1 / 216
PLAATS VAN DE WERKEN	
Postcode	8760
Gemeente	Tielt
MATERIAAL	
TYPE	96v-ondergronds
LENGTE	80 m

STUDIE
JACOPS NV
NIJVERHEIDSLAAN 31
B-8540 Deerlijk

JACOPS.

Tekenaar	Anand Vejju

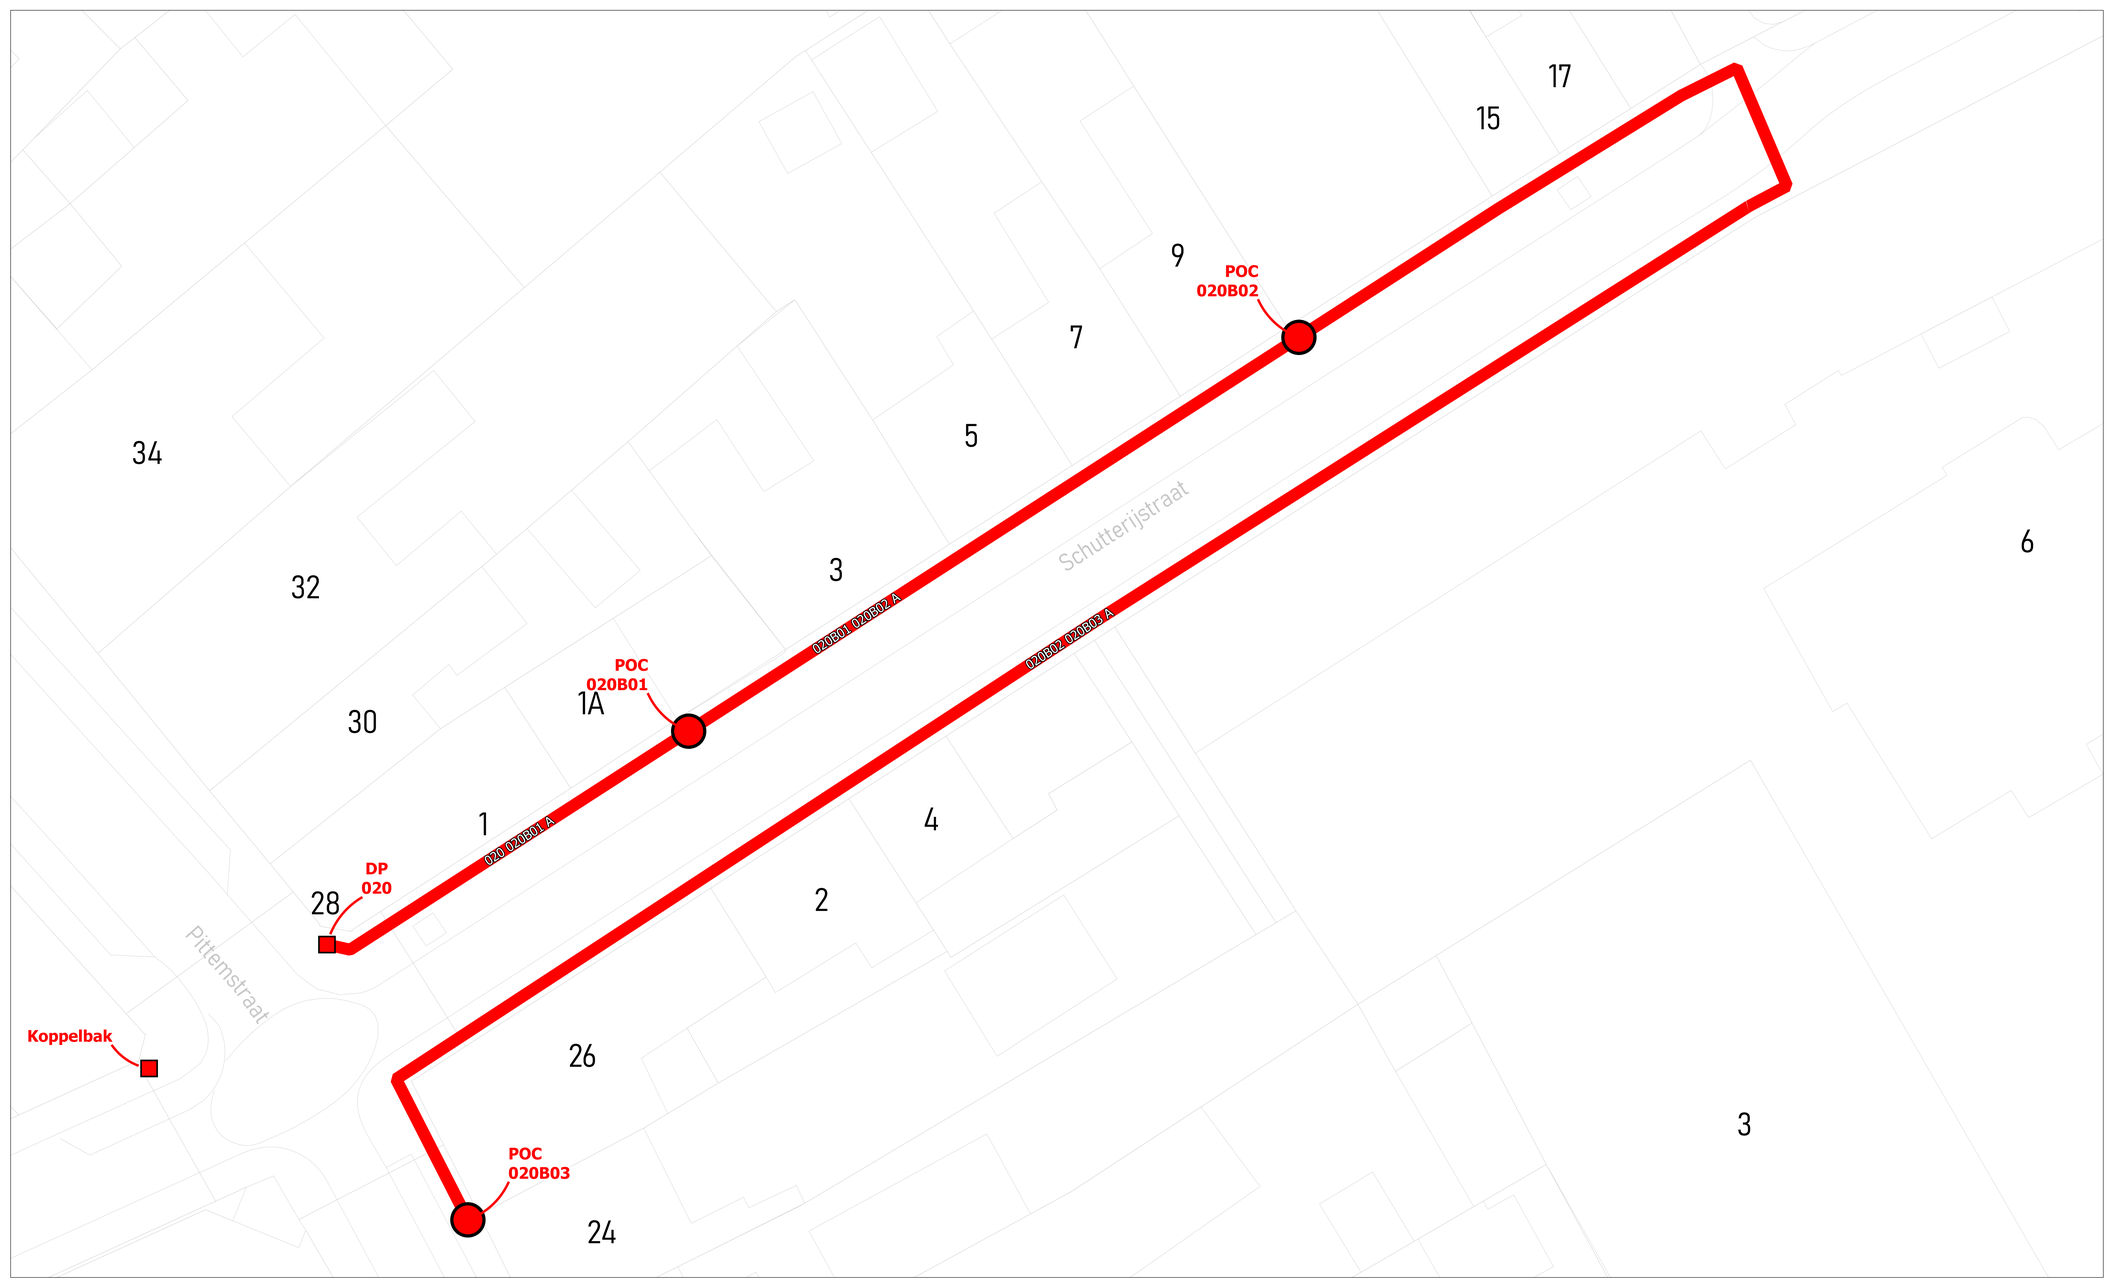

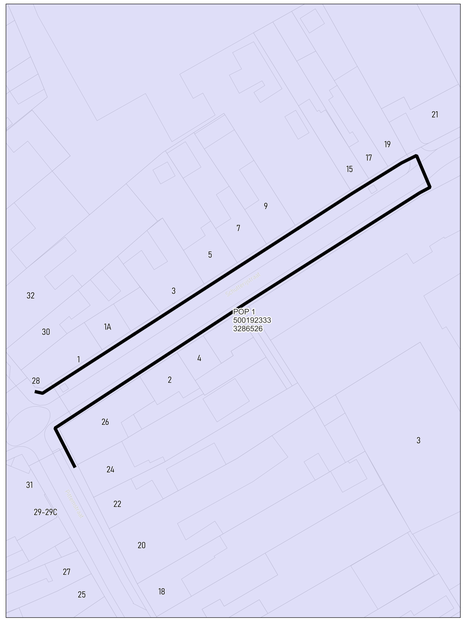

wyre

LEGENDE

POP

POP
Reticulo Interieur

DP
Wyre

Mini DP
Interieur

Ondergrondse POC
Interieur

Gevel POC

Paal POC

Riser

Koppeling

Gevel kabel

Paal kabel

Ondergrondse kabel in rode subduct

Ondergrondse kabel in blauwe subduct

Ondergrondse kabel in groene subduct

Ondergrondse kabel in grijs subduct

Ondergrondse kabel in violette subduct

Ondergrondse kabel in witte subduct


Ondergrondse kabel in oranje subduct


PLAN INFO	
Zone	MEULEBEKE_01_POP_001
Plan	Secundaire distributie 020B
Pagina	5 / 46
Uitgave	16/10/2026
Schaal	1 / 108
PLAATS VAN DE WERKEN	
Postcode	8760
Gemeente	Tielt
MATERIAAL	
TYPE	96v-ondergronds
LENGTE	224 m

STUDIE
JACOPS NV
NIJVERHEIDSLAAN 31
B-8540 Deerlijk

JACOPS.

Tekenaar	Anand Vejju

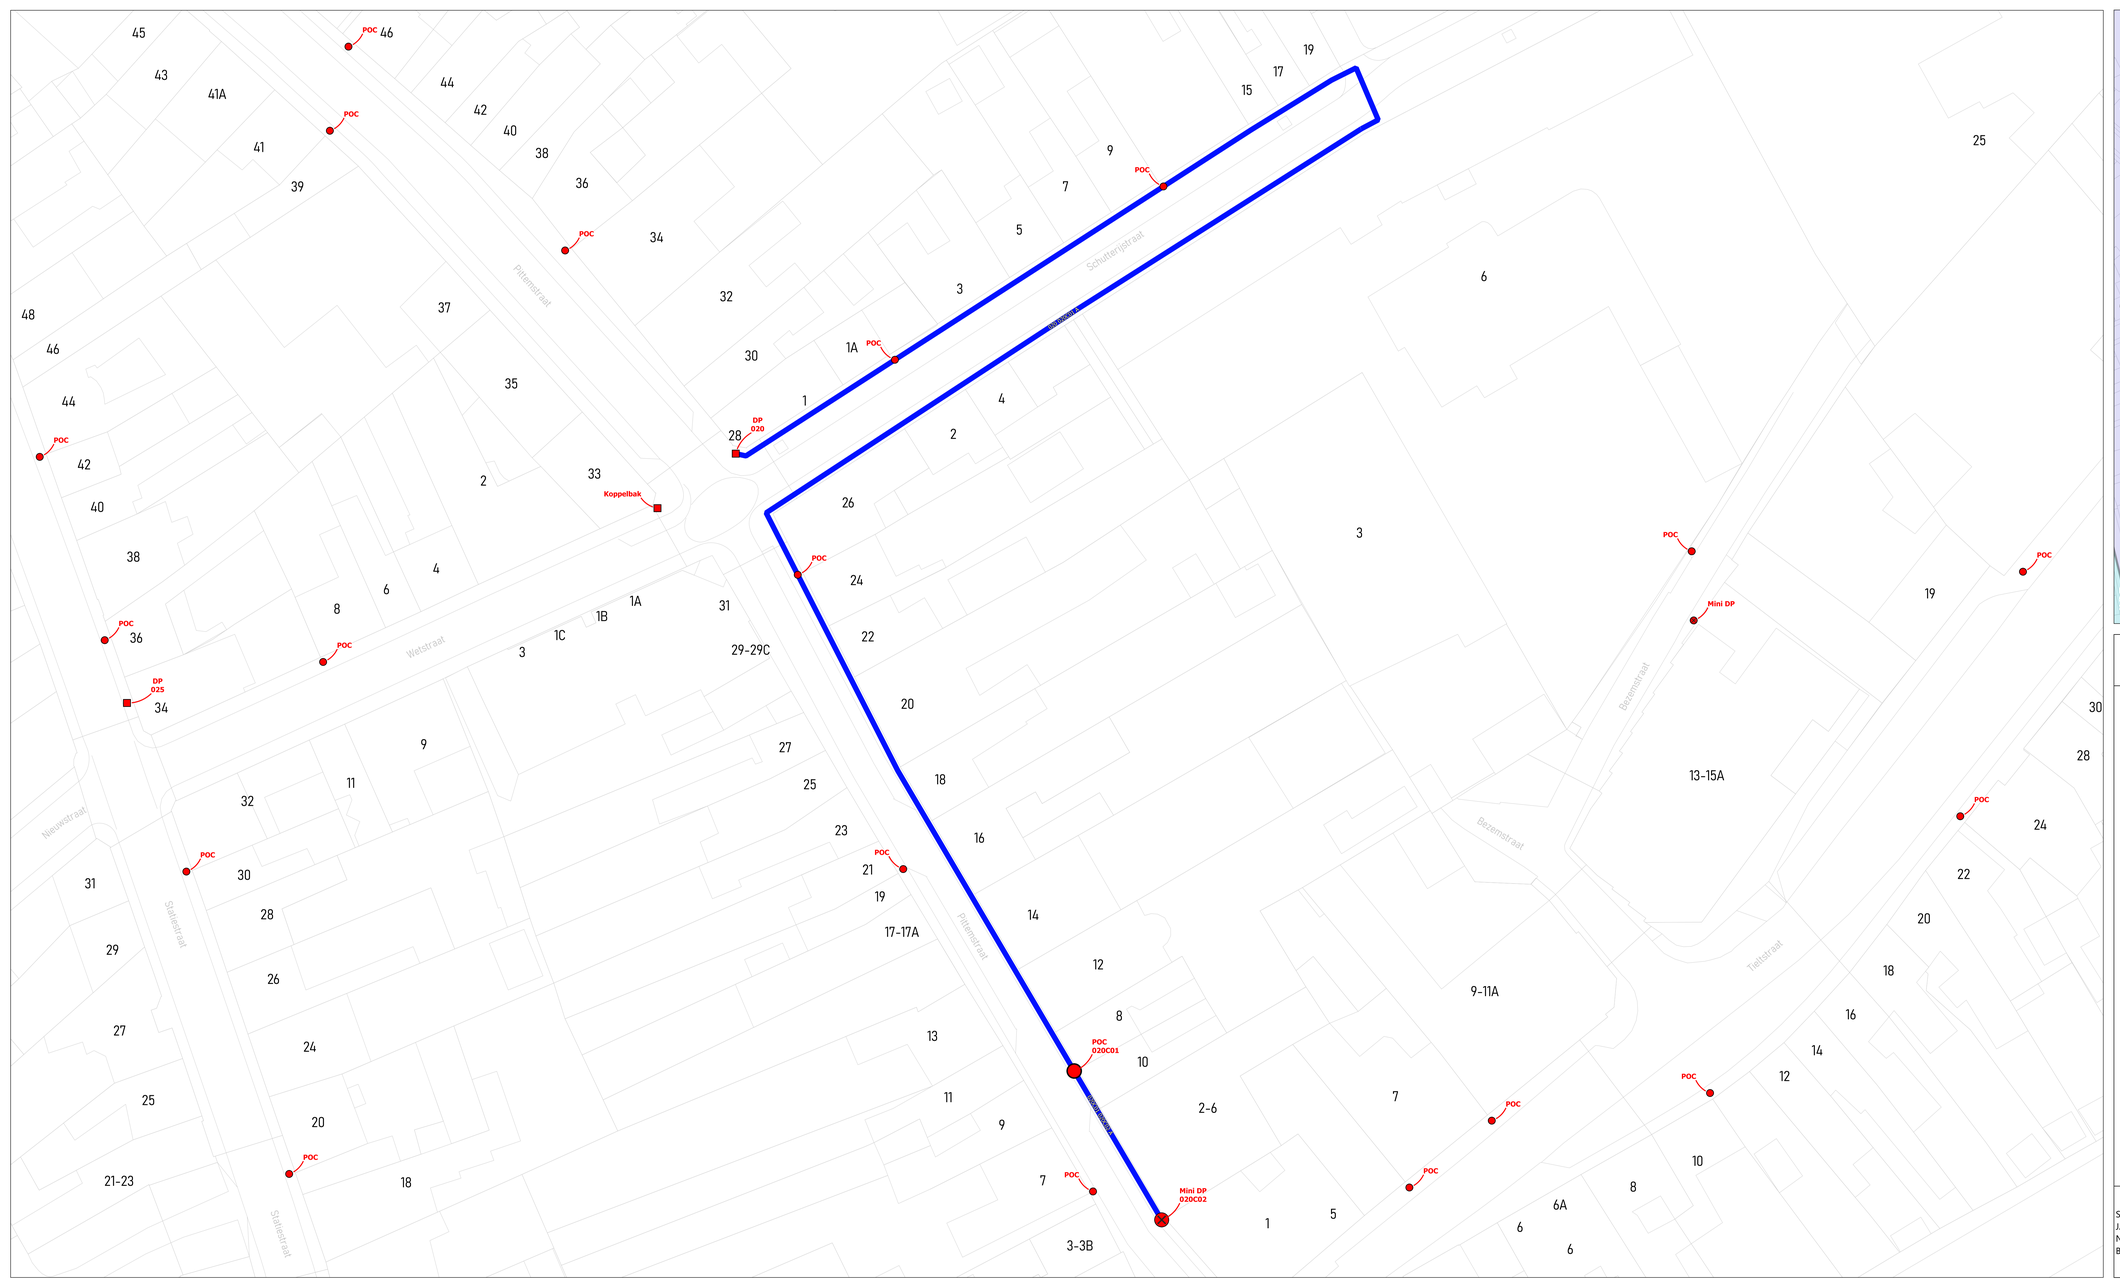

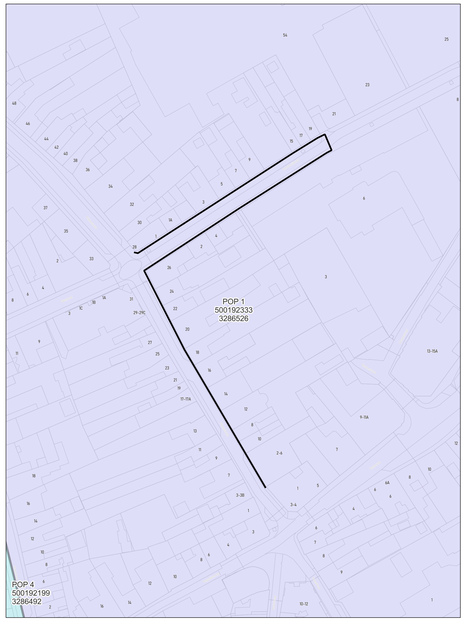

wyre

LEGENDE

- POP
- POP Reticulaire Interne
- DP Boite
- Mini DP Manhole
- Ondergrondse POC Handhole
- Gevel POC
- Paal POC
- Riser
- Koppeling
- Gevel kabel
- Paal kabel
- Ondergrondse kabel in rode subduct
- Ondergrondse kabel in blauwe subduct
- Ondergrondse kabel in groene subduct
- Ondergrondse kabel in gele subduct
- Ondergrondse kabel in violette subduct
- Ondergrondse kabel in witte subduct
- Ondergrondse kabel in oranje subduct

PLAN INFO

Zone	MEULEBEKE_01_POP_001
Plan	Secundaire distributie 020C
Pagina	6 / 46
Uitgave	16/10/2026
Schaal	1 / 135

PLAATS VAN DE WERKEN

Postcode	8760
Gemeente	Tielt


MATERIAAL


TYPE	96v-ondergronds
LENGTE	329 m


STUDIE
JACOPS NV
NIJVERHEIDSLAAN 31
B-8540 Deerlijk

JACOPS.

Tekenaar	Anand Vejju

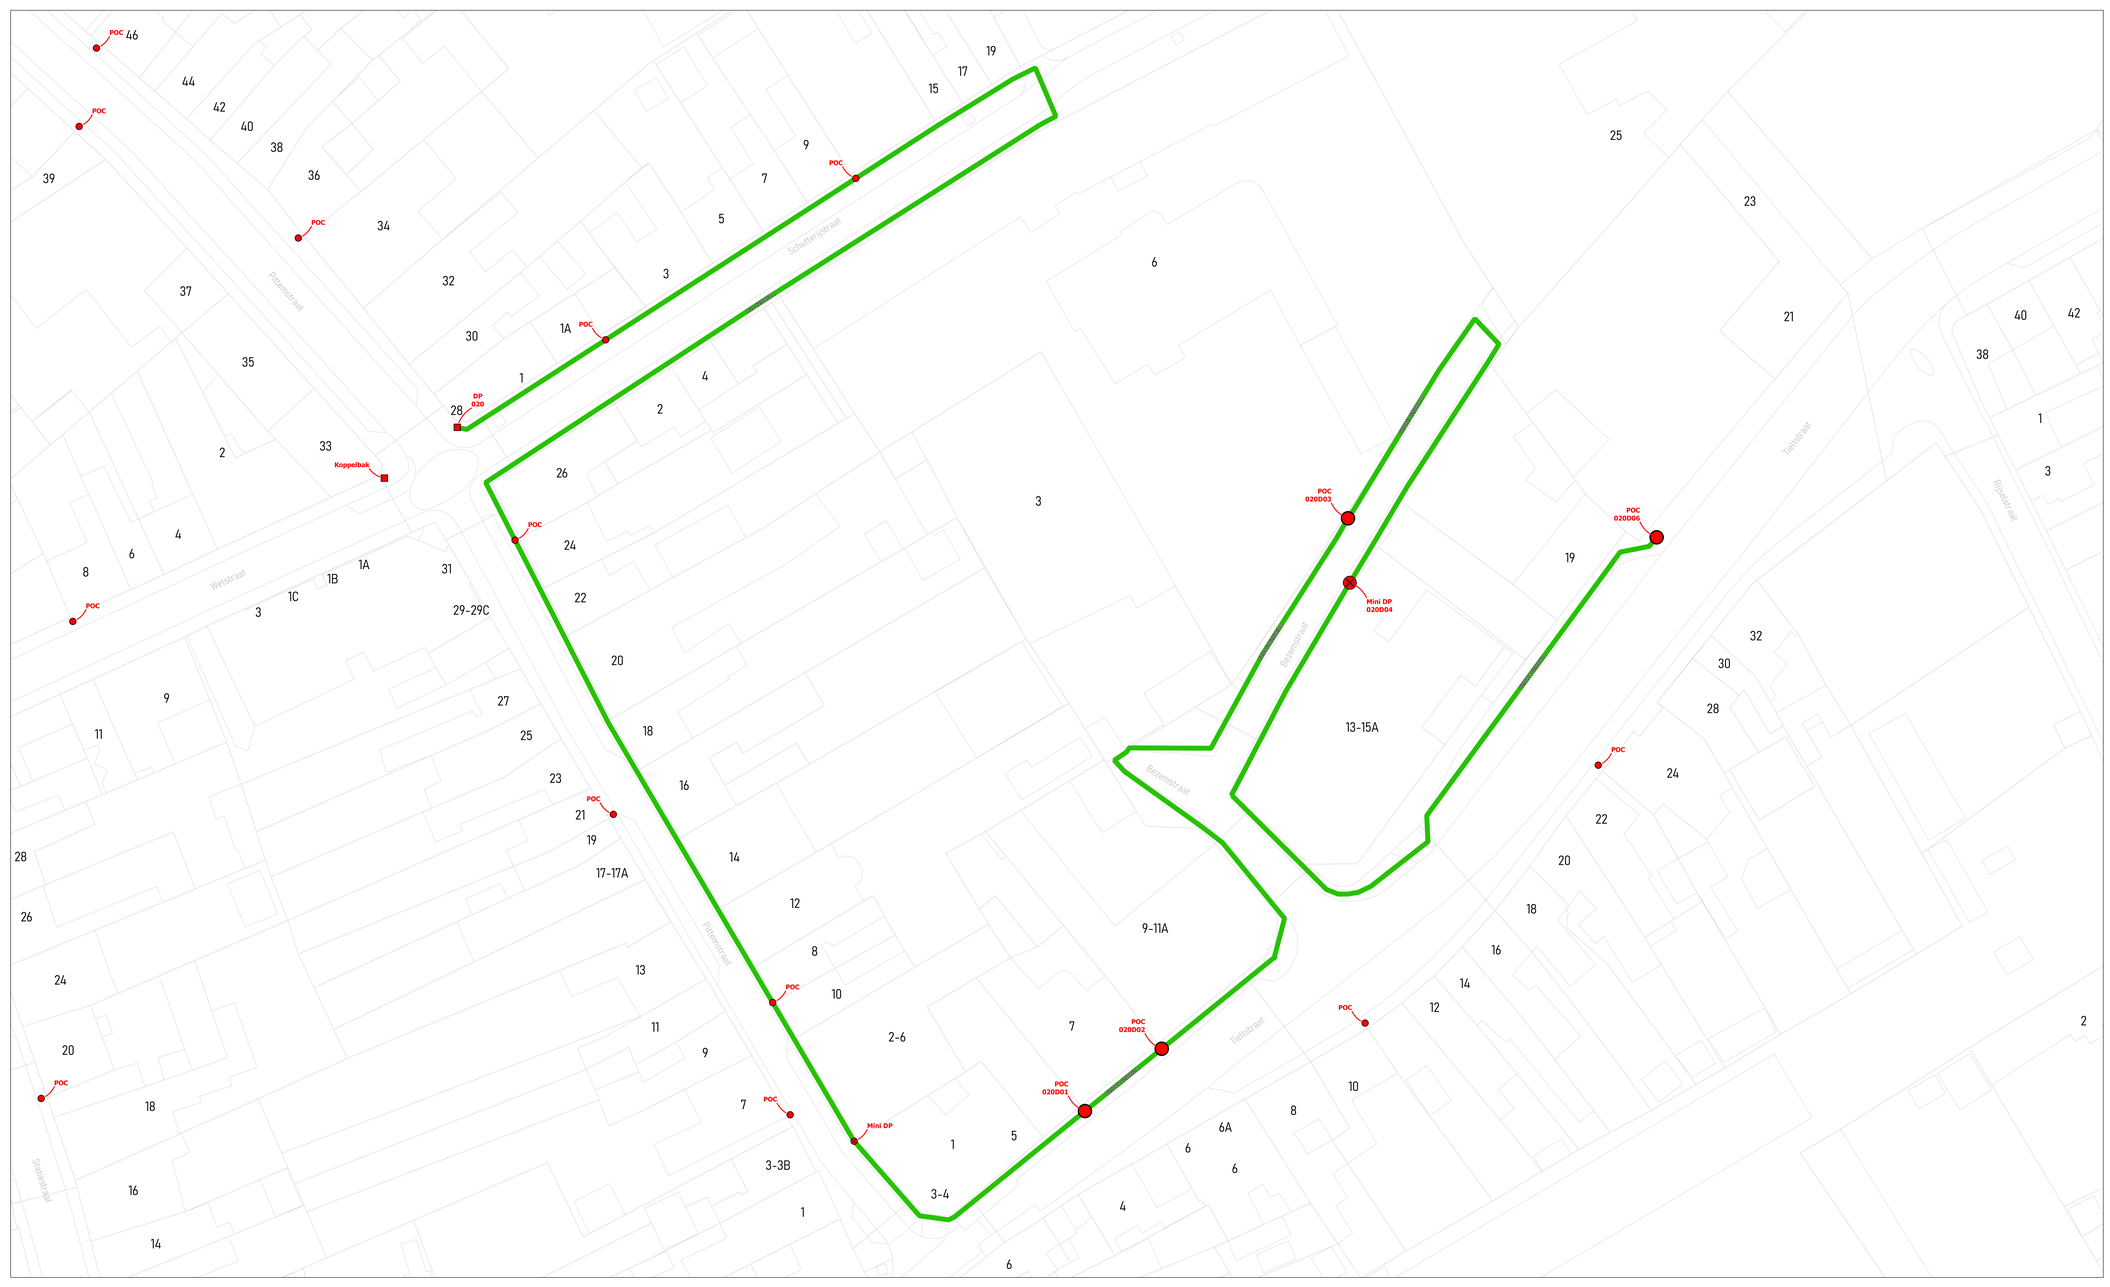
POC 46
POC
POC
POC

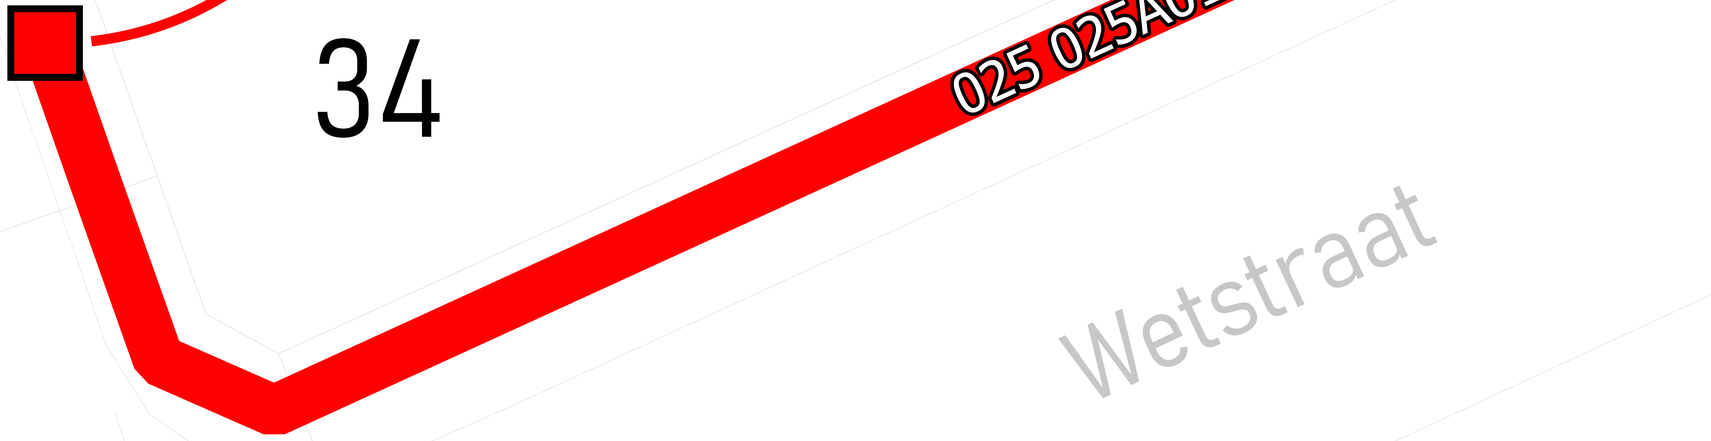

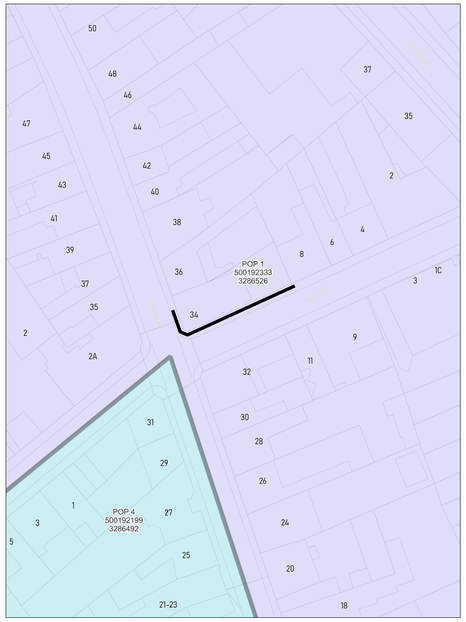

wyre

LEGENDE


POP
POP Pakpunt telecom
DP Muur
Mini DP Inwendig
Ondergrondse POC Inwendig
Gevel POC
Paal POC
Riser
Koppeling
Gevel kabel
Raal kabel
Ondergrondse kabel in rode subduct
Ondergrondse kabel in blauwe subduct
Ondergrondse kabel in groene subduct
Ondergrondse kabel in gele subduct
Ondergrondse kabel in violette subduct
Ondergrondse kabel in witte subduct
Ondergrondse kabel in oranje subduct


PLAN INFO	
Zone	MEULEBEKE_01_POP_001
Plan	Secundaire distributie 025A
Pagina	8 / 46
Uitgave	16/10/2026
Schaal	1 / 329
PLAATS VAN DE WERKEN	
Postcode	8760
Gemeente	Tielt
MATERIAAL	
TYPE	96v-ondergronds
LENGTE	34 m

STUDIE
JACOPS NV
NIJVERHEIDSLAAN 31
B-8540 Deerlijk

JACOPS.

Tekenaar	Anand Vejju

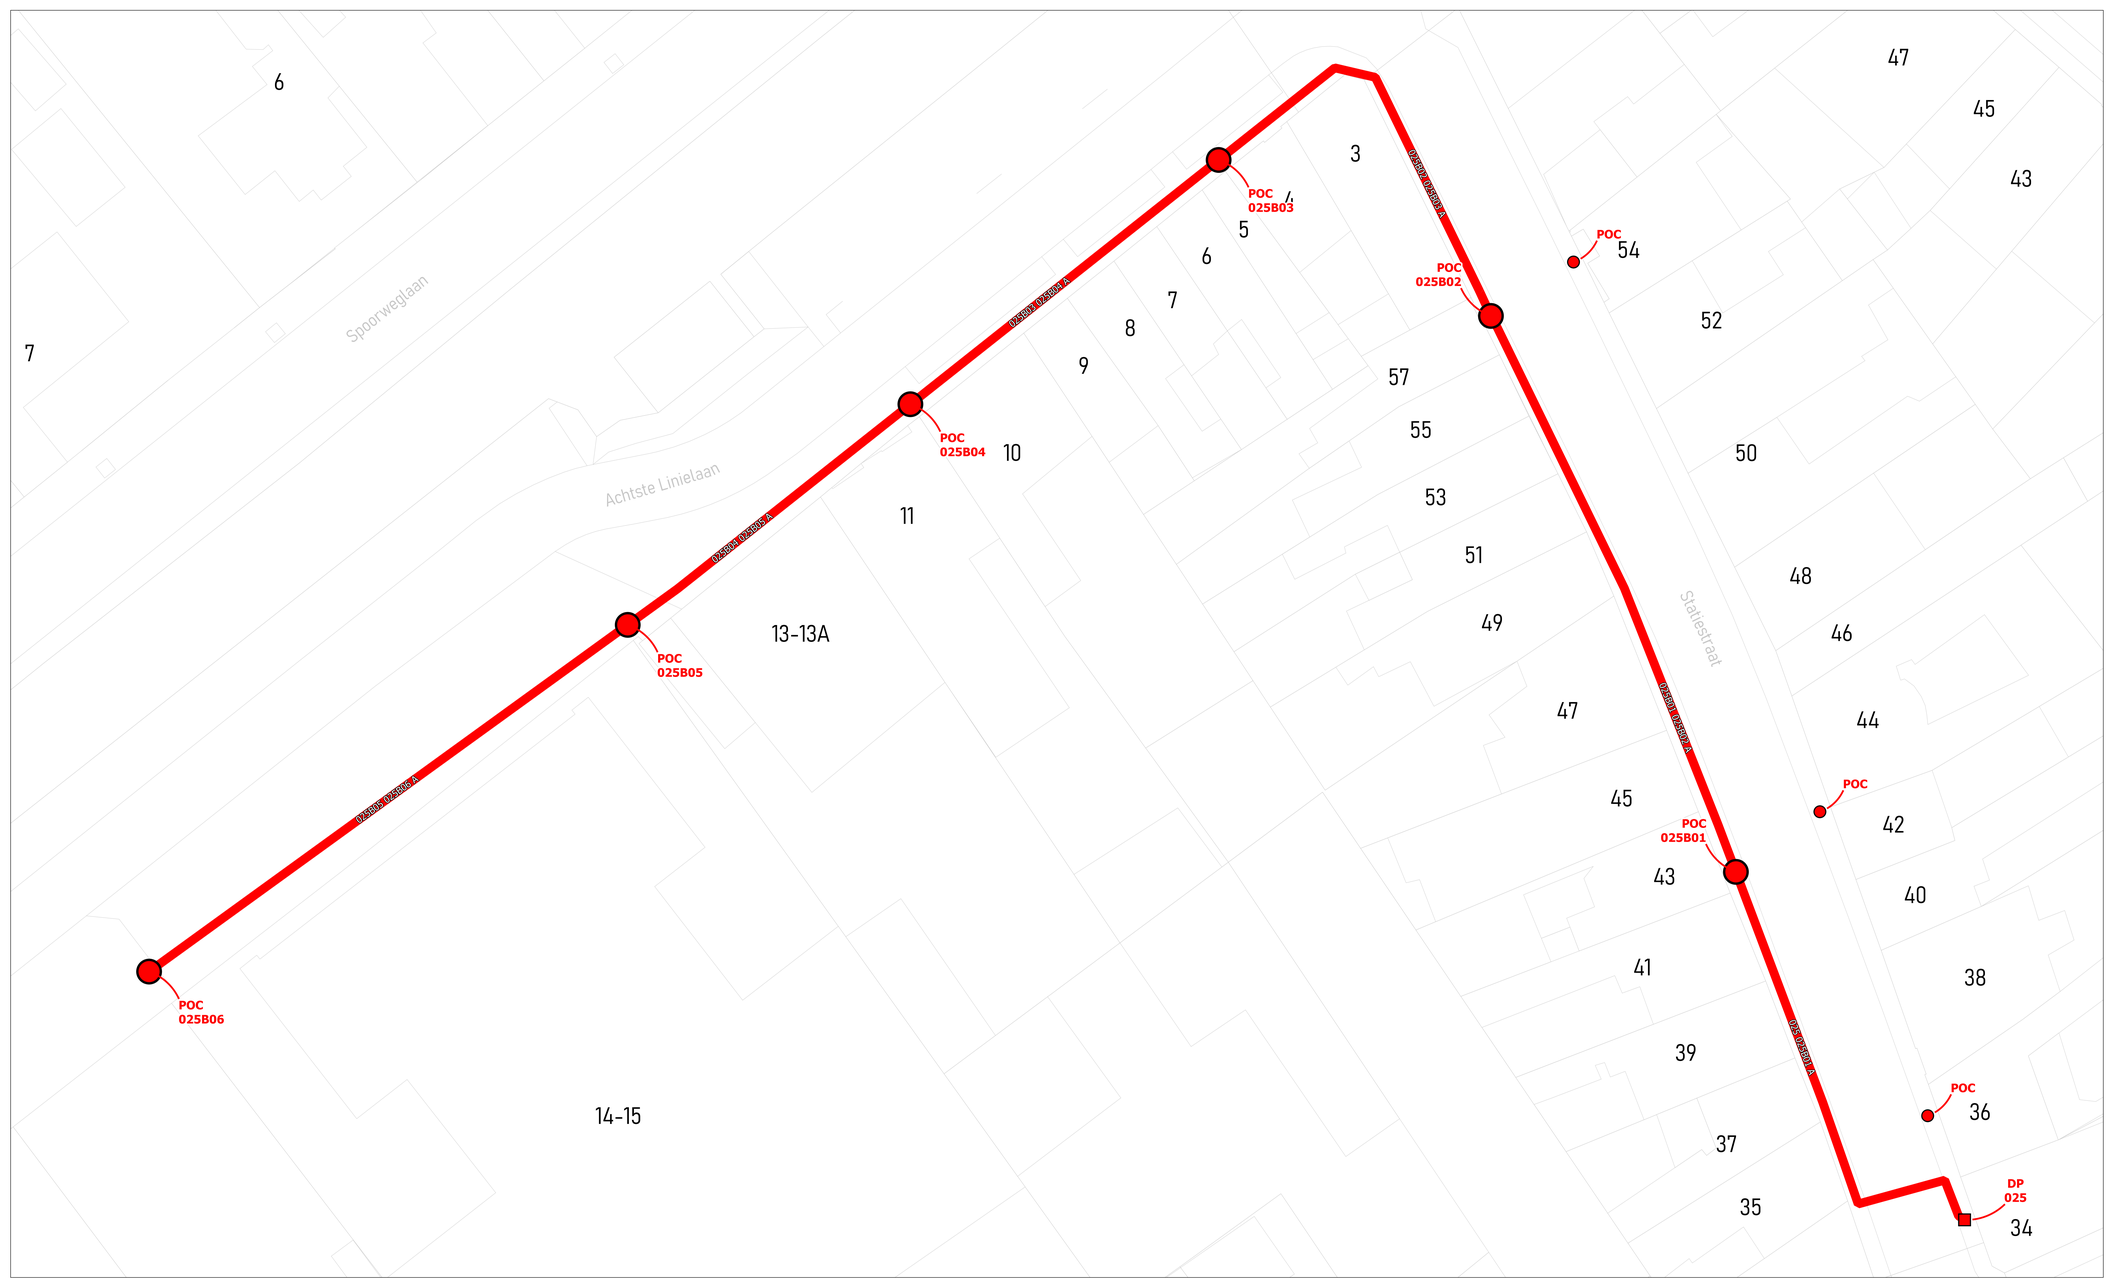

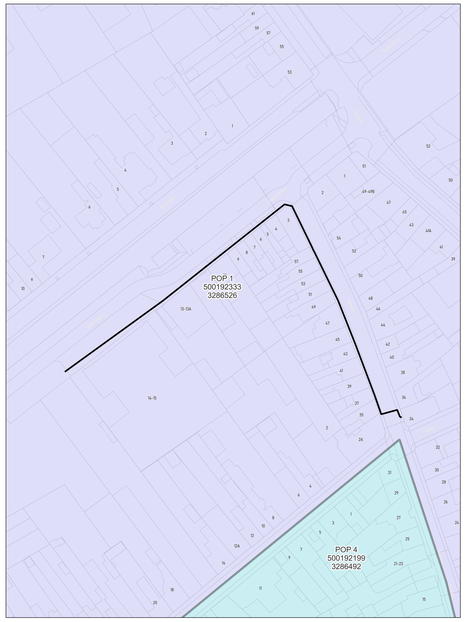

wyre

LEGENDE


POP
POP Reserve telecoop
DP Muur
Mini DP Inwendig
Ondergrondse POC Inwendig
Gevel POC
Paal POC
Riser
Koppeling
Gevel kabel
Paal kabel
Ondergrondse kabel in rode subduct
Ondergrondse kabel in blauwe subduct
Ondergrondse kabel in groene subduct
Ondergrondse kabel in gele subduct
Ondergrondse kabel in violette subduct
Ondergrondse kabel in witte subduct
Ondergrondse kabel in oranje subduct


PLAN INFO	
Zone	MEULEBEKE_01_POP_001
Plan	Secundaire distributie 025B
Pagina	9 / 46
Uitgave	16/10/2026
Schaal	1 / 32
PLAATS VAN DE WERKEN	
Postcode	8760
Gemeente	Tielt
MATERIAAL	
TYPE	96v-ondergronds
LENGTE	247 m

STUDIE
JACOPS NV
NIJVERHEIDSLAAN 31
B-8540 Deerlijk

JACOPS.

Tekenaar	Anand Vejju

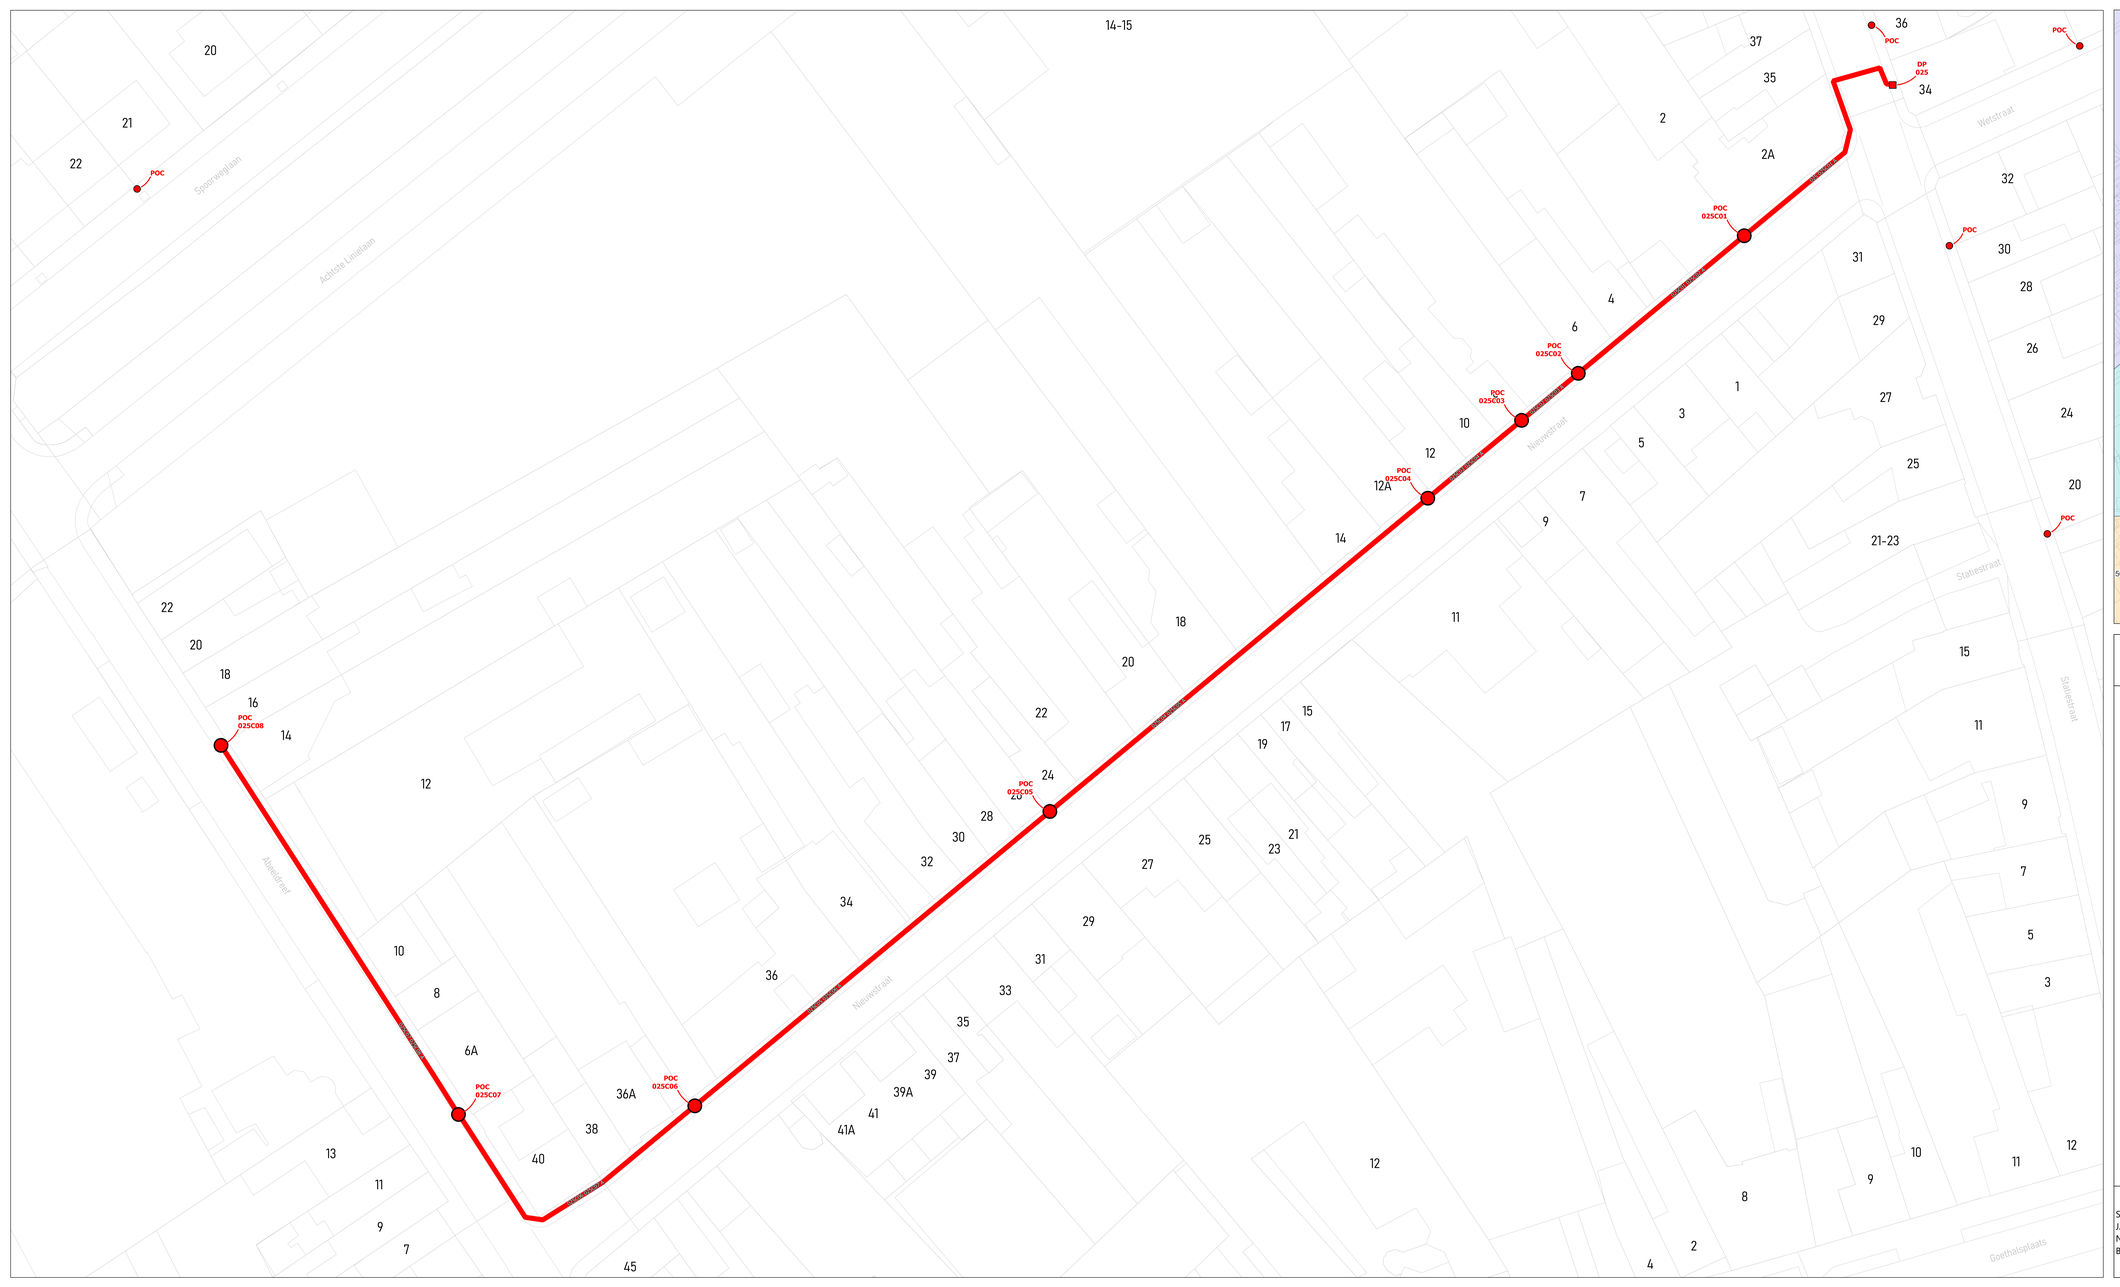

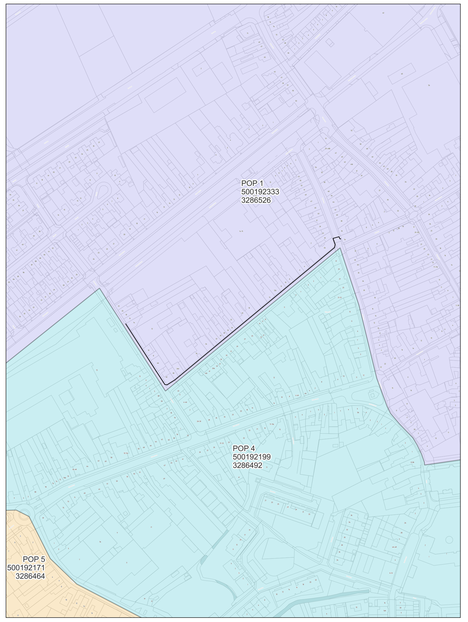

wyre

LEGENDE

POP
POP Telecom Vlaanderen
DP Wyre
Mini DP Wyre/Eve
Ondergrondse POC Wyre/Eve
Gevel POC
Paal POC
Riser
Koppeling
Gevel kabel
Paal kabel
Ondergrondse kabel in rode subduct
Ondergrondse kabel in blauwe subduct
Ondergrondse kabel in groene subduct
Ondergrondse kabel in gele subduct
Ondergrondse kabel in violette subduct
Ondergrondse kabel in witte subduct
Ondergrondse kabel in oranje subduct

PLAN INFO	
Zone	MEULEBEKE_01_POP_001
Plan	Secundaire distributie 025C
Pagina	10 / 46
Uitgave	16/10/2026
Schaal	1 / 185
PLAATS VAN DE WERKEN	
Postcode	8760
Gemeente	Tielt
MATERIAAL	
TYPE	96v-ondergronds
LENGTE	358 m

STUDIE
JACOPS NV
NIJVERHEIDSLAAN 31
B-8540 Deerlijk

JACOPS.

Tekenaar: Anand Vejju


10

POC

Regentiestraat

030 030A01 A

POC
030A01

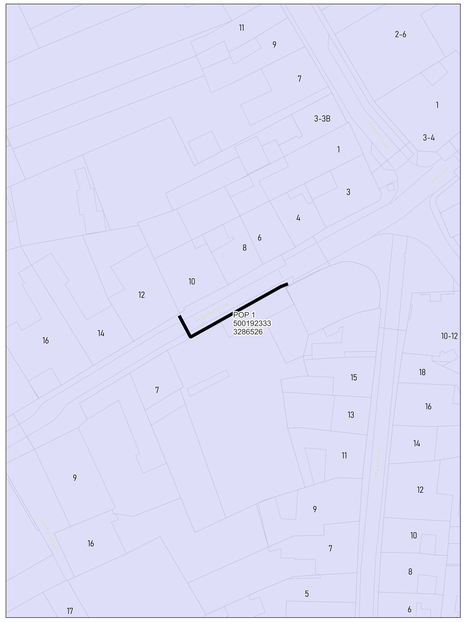

wyre

LEGENDE

POP

POP
Pakkans telecom

DP
Wyre

Mini DP
Inventive

Ondergrondse POC
Inventive

Gevel POC

Paal POC

Riser

Koppeling

Gevel kabel

Raal kabel

Ondergrondse kabel in rode subduct

Ondergrondse kabel in blauwe subduct

Ondergrondse kabel in groene subduct

Ondergrondse kabel in gele subduct

Ondergrondse kabel in violette subduct

Ondergrondse kabel in witte subduct


Ondergrondse kabel in oranje subduct

PLAN INFO	
Zone	MEULEBEKE_01_POP_001
Plan	Secundaire distributie 030A
Pagina	11 / 46
Uitgave	16/10/2026
Schaal	1 / 321
PLAATS VAN DE WERKEN	
Postcode	8760
Gemeente	Tielt
MATERIAAL	
TYPE	96v-ondergronds
LENGTE	31 m

STUDIE
JACOPS NV
NIJVERHEIDSLAAN 31
B-8540 Deerlijk

JACOPS.

Tekenaar	Anand Vejju

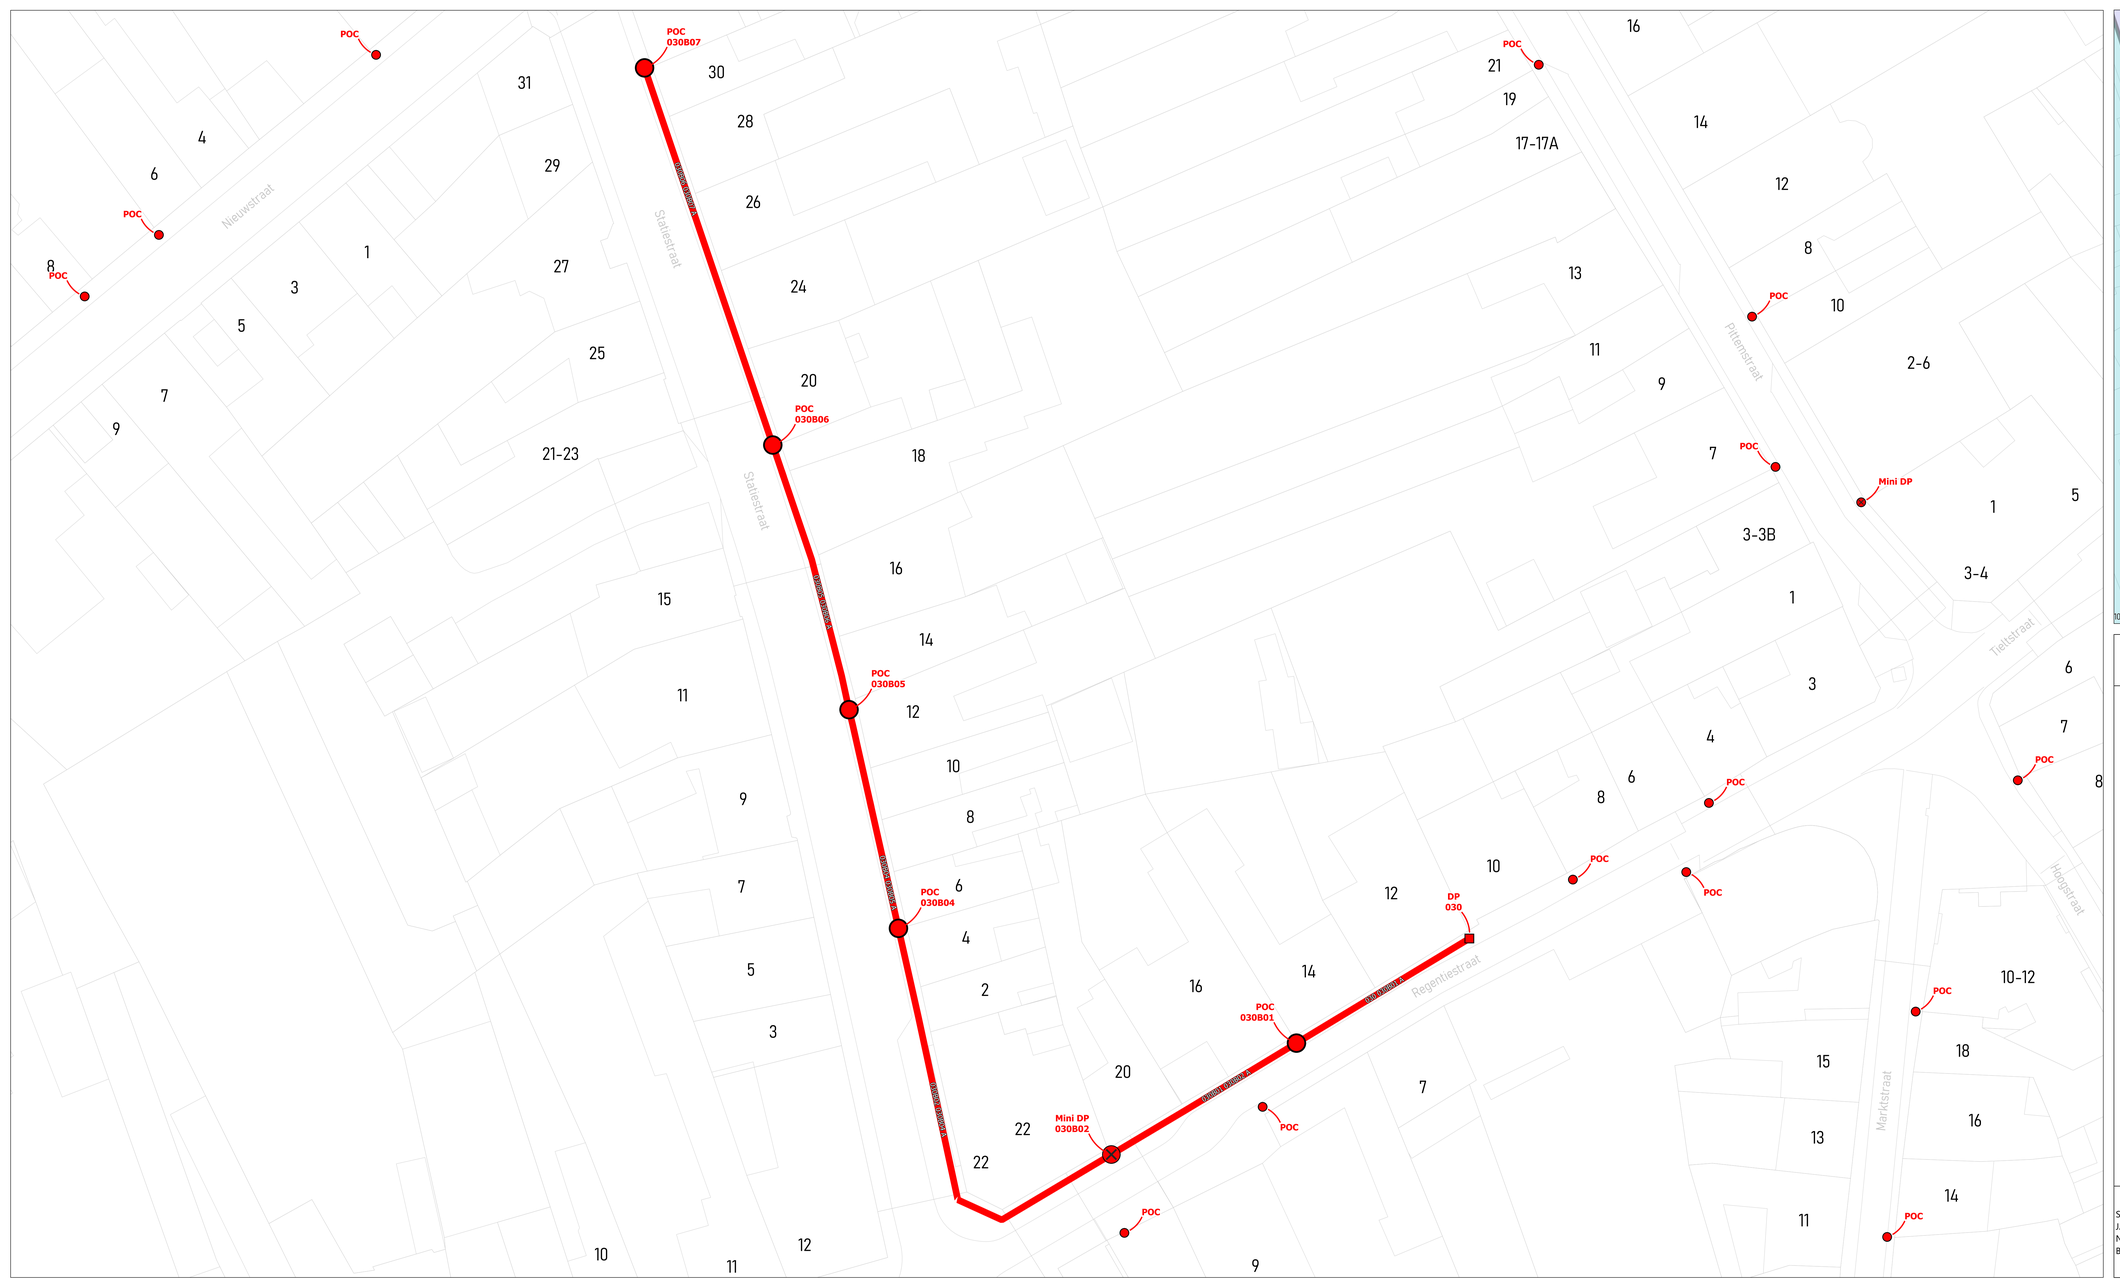



wyre

LEGENDE


- POP
- POP Reduura telecoop
- DP Wyre
- Mini DP Wyre
- Ondergrondse POC Wyre
- Gevel POC
- Paal POC
- Riser
- Koppeling
- Gevel kabel
- Paal kabel
- Ondergrondse kabel in rode subduct
- Ondergrondse kabel in blauwe subduct
- Ondergrondse kabel in groene subduct
- Ondergrondse kabel in gele subduct
- Ondergrondse kabel in violette subduct
- Ondergrondse kabel in witte subduct
- Ondergrondse kabel in oranje subduct


PLAN INFO	
Zone	MEULEBEKE_01_POP_001
Plan	Secundaire distributie 030B
Pagina	12 / 46
Uitgave	16/10/2026
Schaal	1 / 28
PLAATS VAN DE WERKEN	
Postcode	8760
Gemeente	Tielt
MATERIAAL	
TYPE	96v-ondergronds
LENGTE	201 m

STUDIE
JACOPS NV
NIJVERHEIDSLAAN 31
B-8540 Deerlijk

JACOPS.

Tekenaar	Anand Vejju

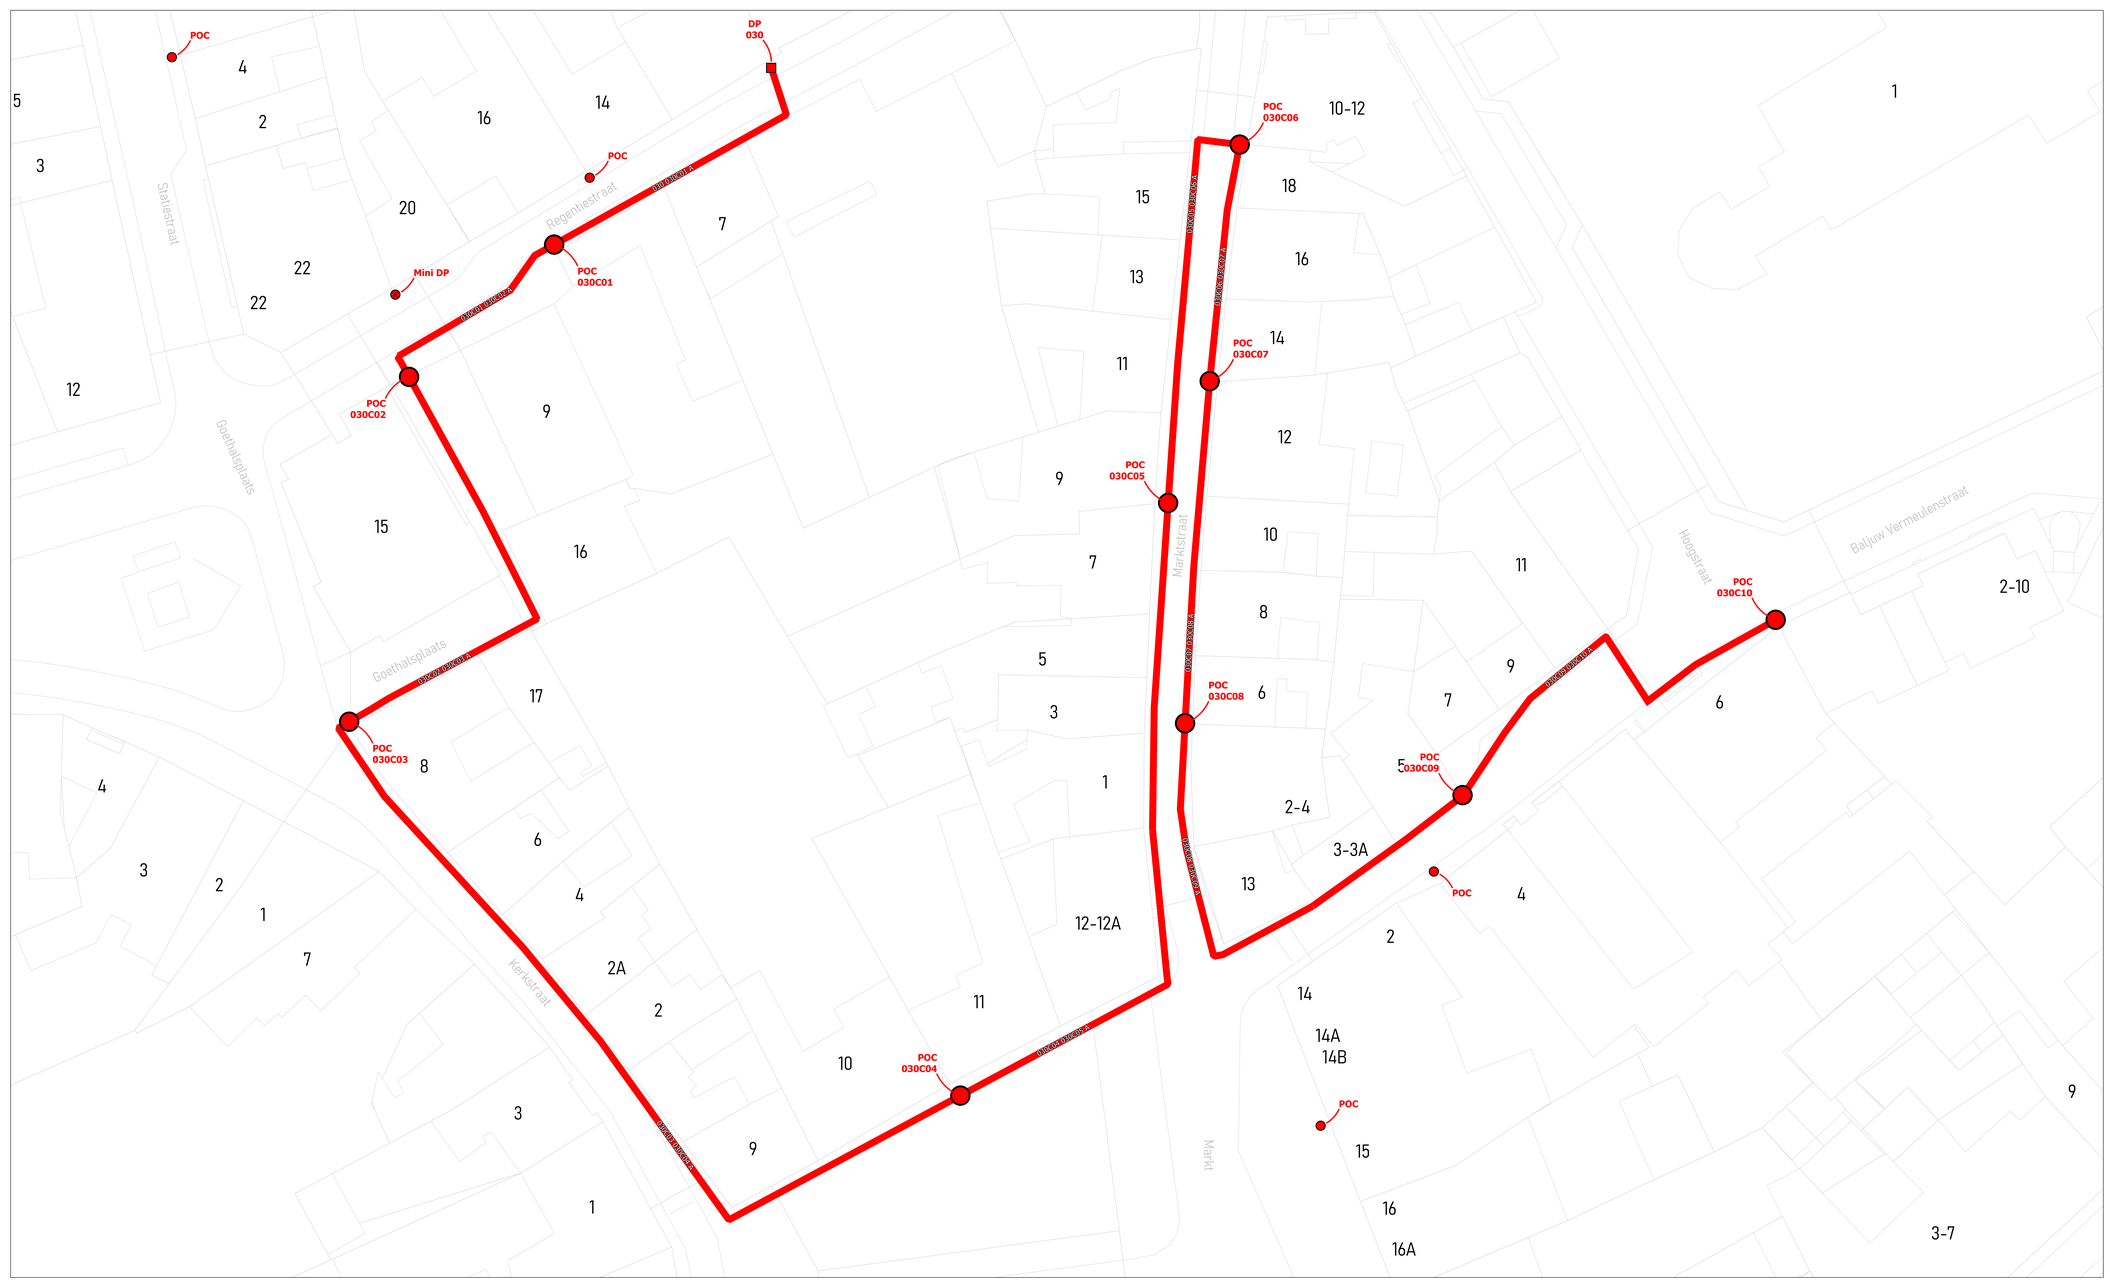

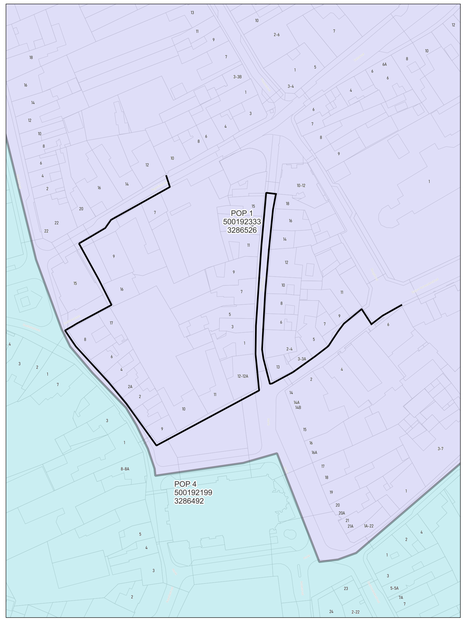

wyre

LEGENDE


POP
POP Publiekelijk toegankelijk
DP Distributiepunt
Mini DP Mini distributiepunt
Ondergrondse POC Ondergrondse Publiekelijk toegankelijk
Gevel POC
Paal POC
Riser
Koppeling
Gevel kabel
Paal kabel
Ondergrondse kabel in rode subduct
Ondergrondse kabel in blauwe subduct
Ondergrondse kabel in groene subduct
Ondergrondse kabel in grijs subduct
Ondergrondse kabel in violette subduct
Ondergrondse kabel in witte subduct
Ondergrondse kabel in oranje subduct


PLAN INFO	
Zone	MEULEBEKE_01_POP_001
Plan	Secundaire distributie 030C
Pagina	13 / 46
Uitgave	16/10/2026
Schaal	1 / 246
PLAATS VAN DE WERKEN	
Postcode	8760
Gemeente	Tielt
MATERIAAL	
TYPE	96v-ondergronds
LENGTE	498 m

STUDIE
JACOPS NV
NIJVERHEIDSLAAN 31
B-8540 Deerlijk

JACOPS.

Tekenaar	Anand Vejju

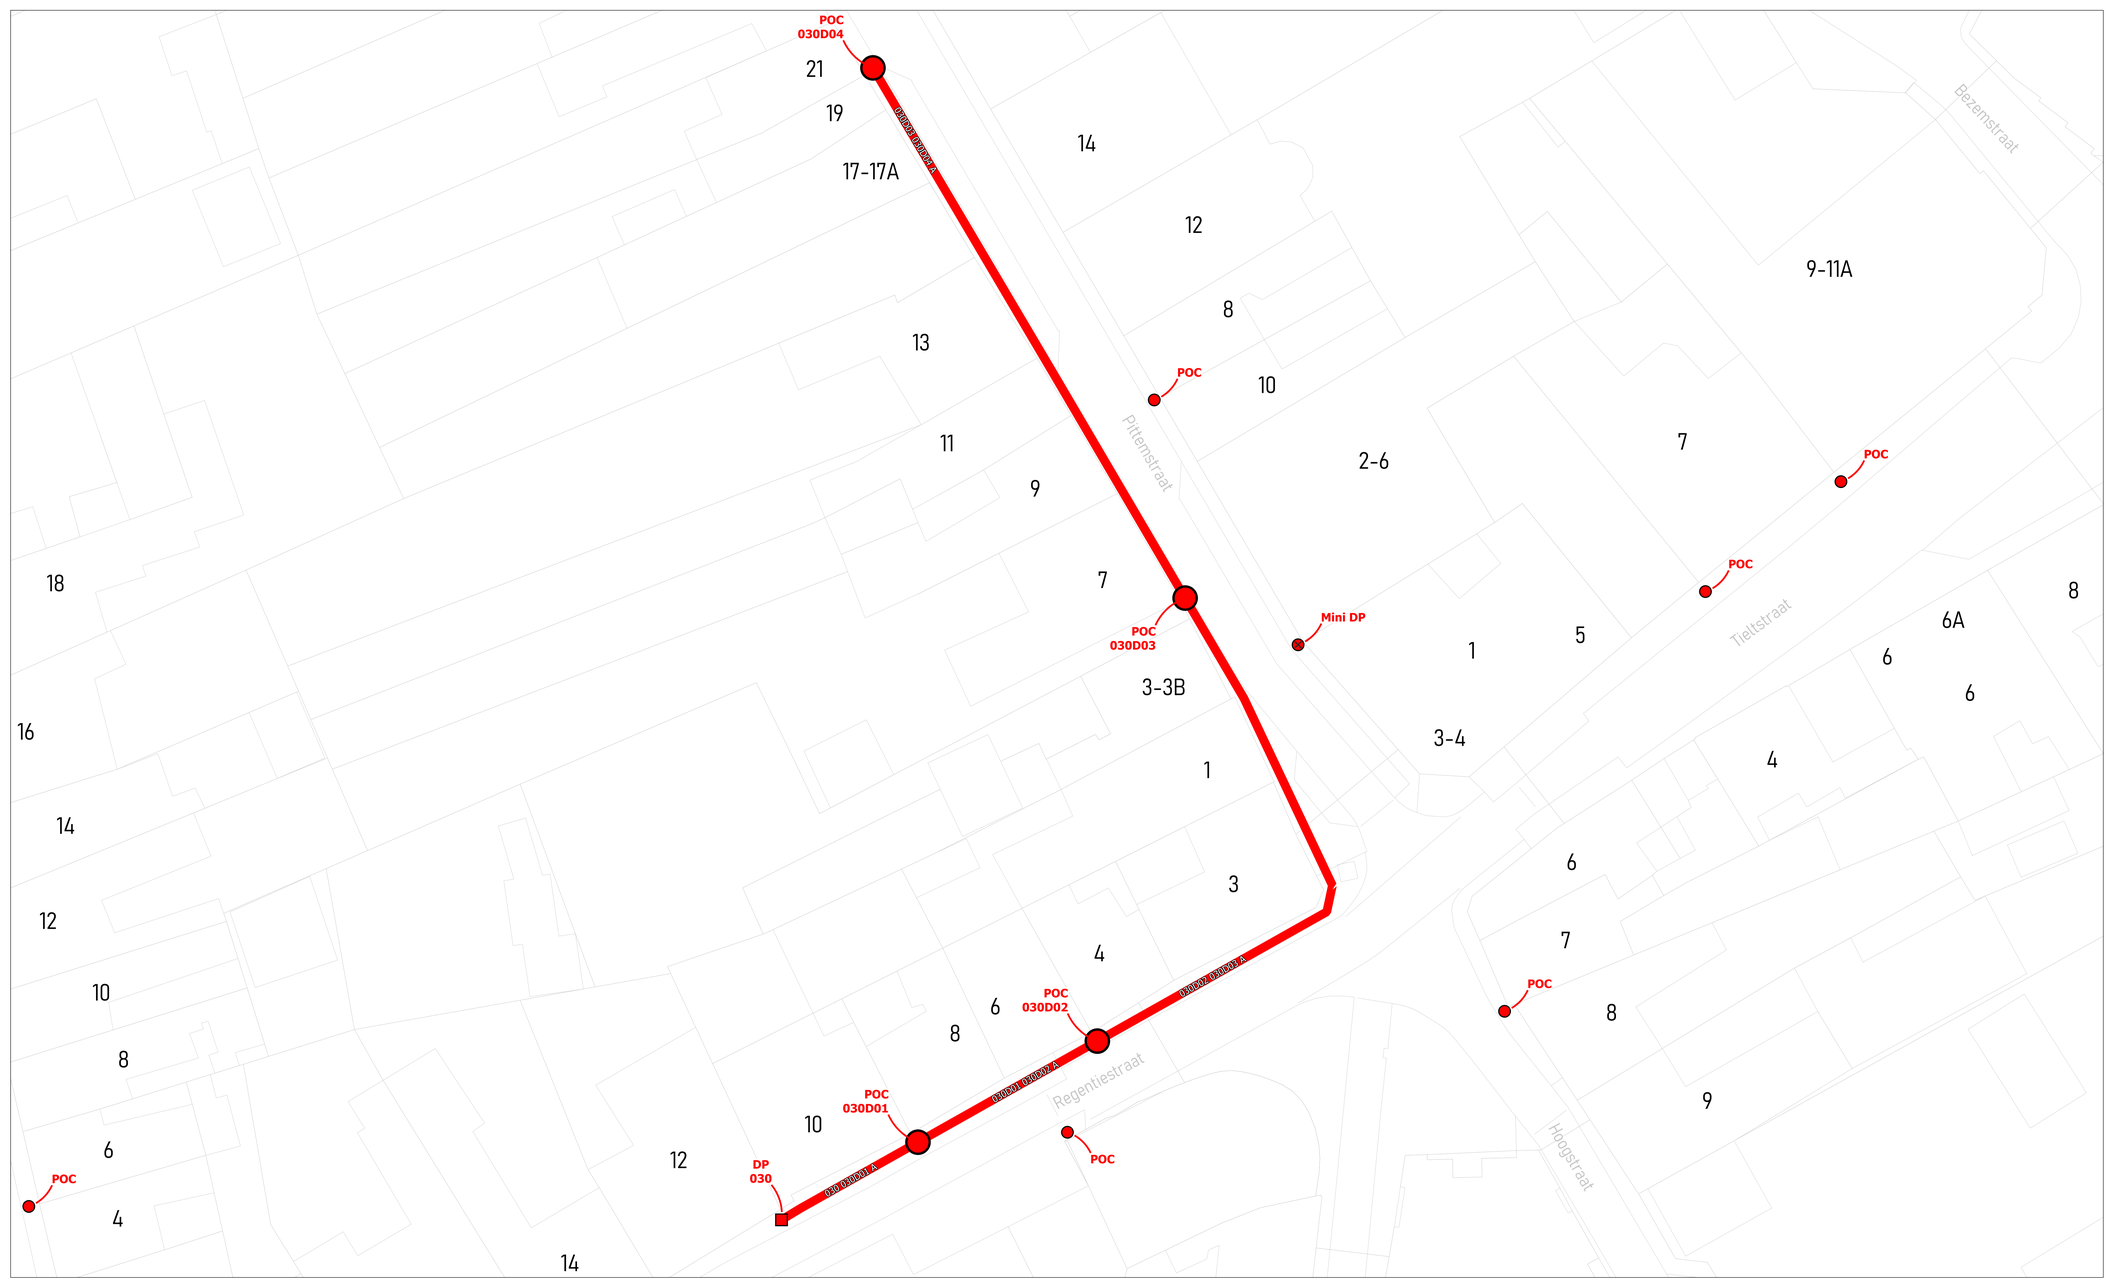

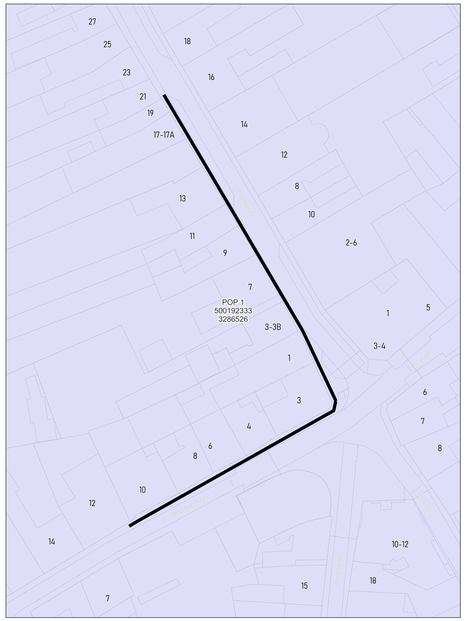

wyre

LEGENDE


POP
POP
DP
Mini DP
Ondergrondse POC
Gevel POC
Paal POC
Riser
Koppeling
Gevel kabel
Paal kabel
Ondergrondse kabel in rode subduct
Ondergrondse kabel in blauwe subduct
Ondergrondse kabel in groene subduct
Ondergrondse kabel in gele subduct
Ondergrondse kabel in violette subduct
Ondergrondse kabel in witte subduct
Ondergrondse kabel in oranje subduct


PLAN INFO	
Zone	MEULEBEKE_01_POP_001
Plan	Secundaire distributie 030D
Pagina	14 / 46
Uitgave	16/10/2026
Schaal	1 / 234
PLAATS VAN DE WERKEN	
Postcode	8760
Gemeente	Tielt
MATERIAAL	
TYPE	96v-ondergronds
LENGTE	137 m

STUDIE
JACOPS NV
NIJVERHEIDSLAAN 31
B-8540 Deerlijk

JACOPS.

Tekenaar	Anand Vejju

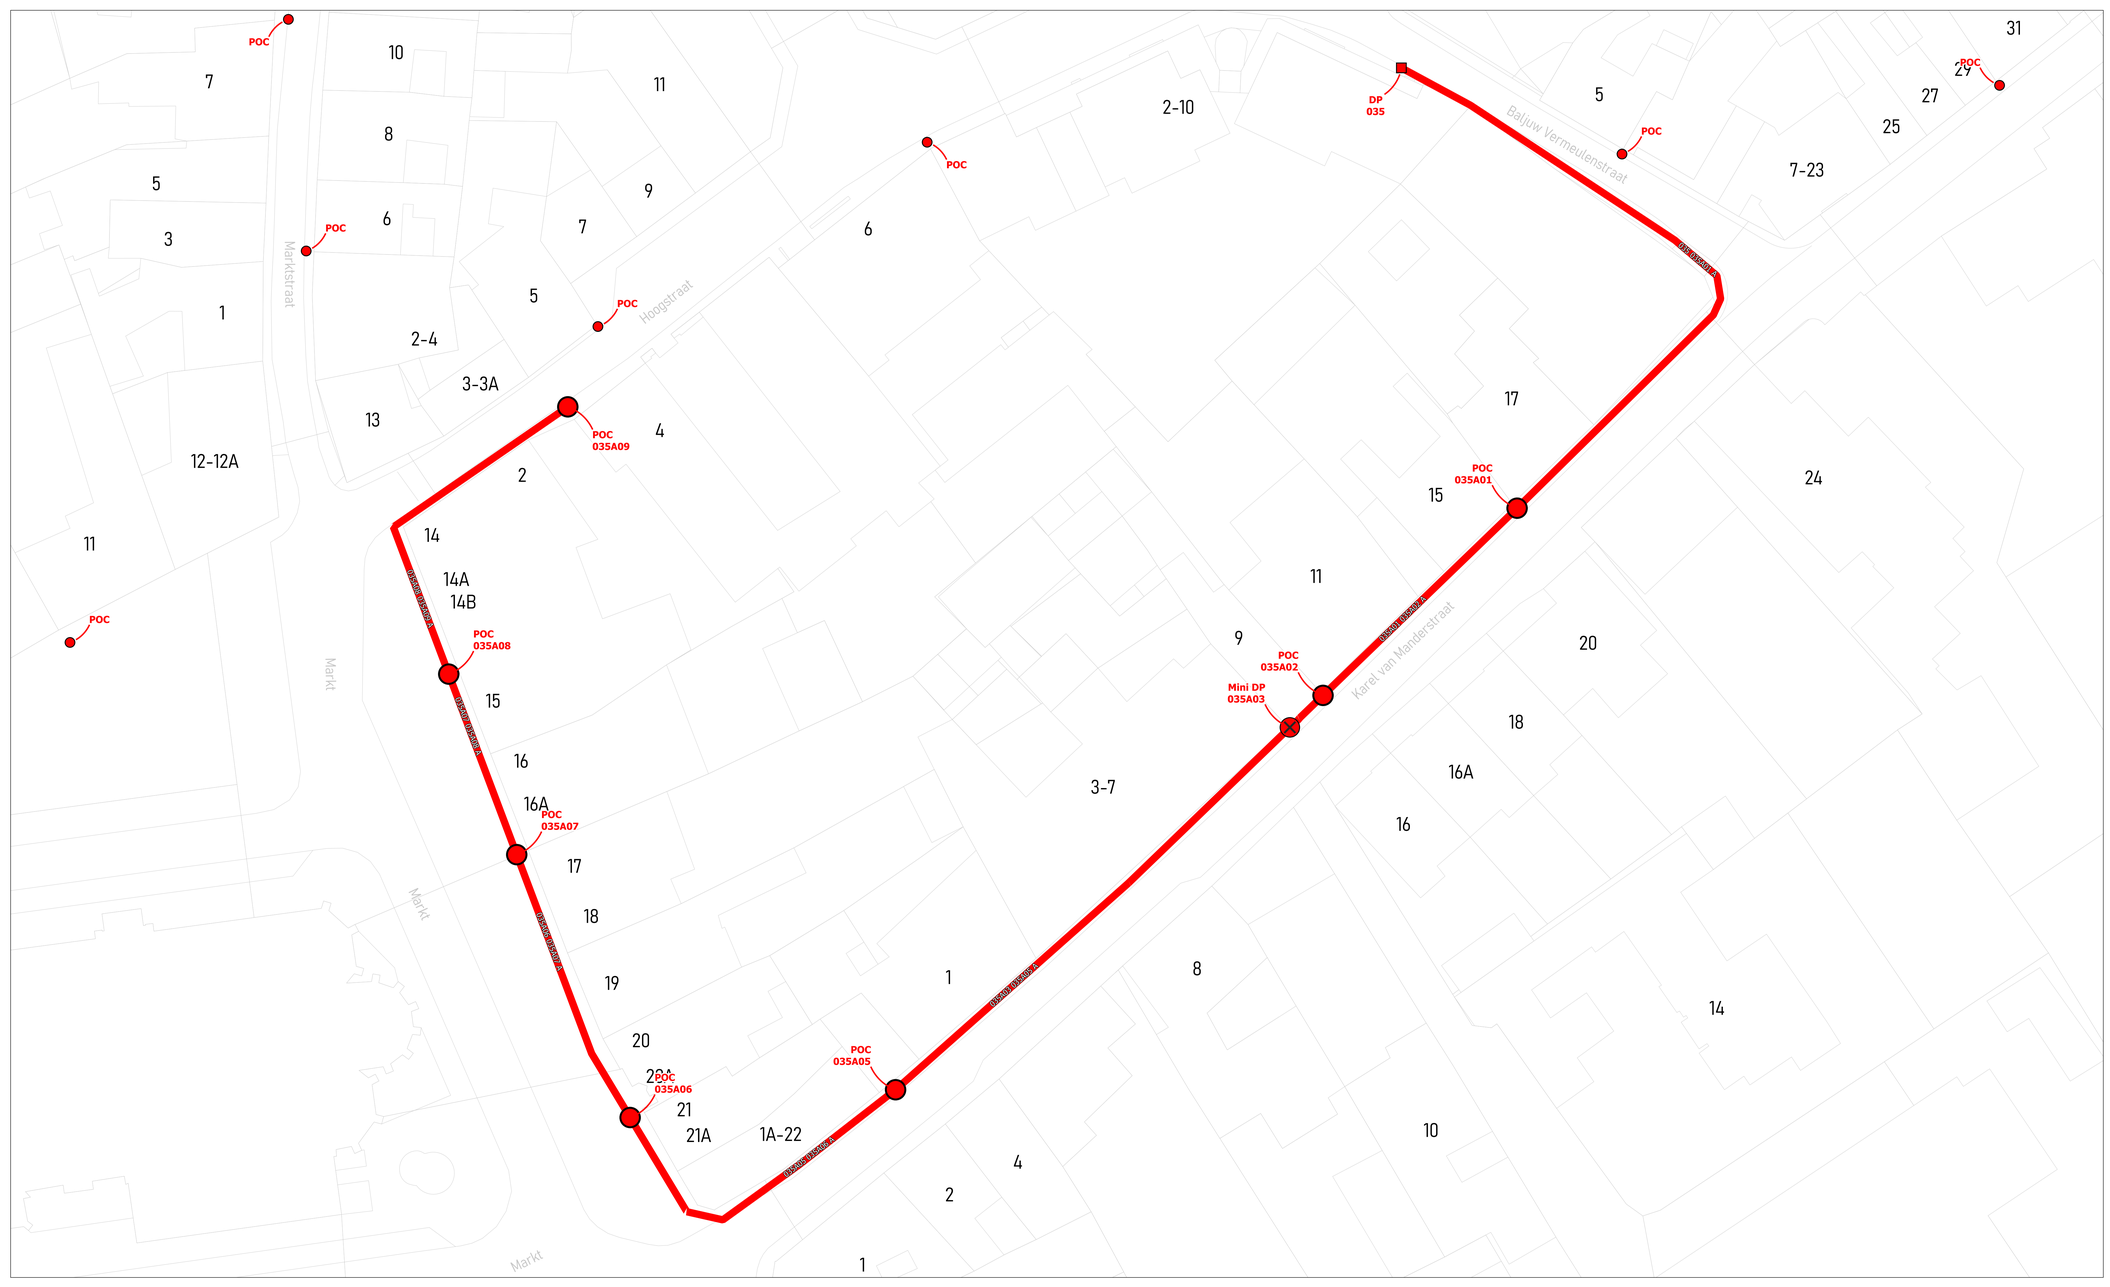

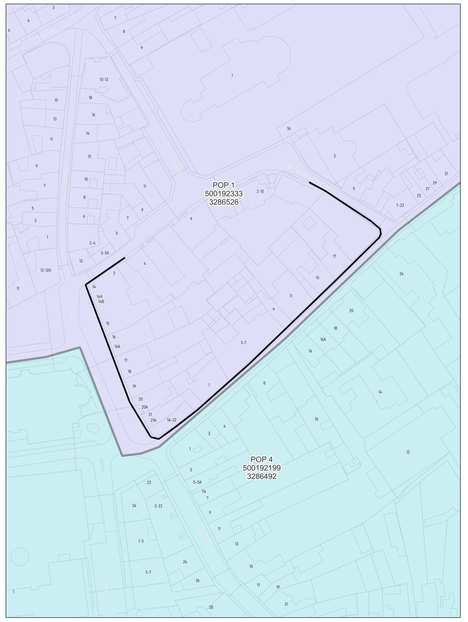

wyre

LEGENDE


POP
POP
Indicatief telkorrel
DP
Mini DP
Ondergrondse POC
Gevel POC
Paal POC
Riser
Koppeling
Gevel kabel
Paal kabel
Ondergrondse kabel in rode subduct
Ondergrondse kabel in blauwe subduct
Ondergrondse kabel in groene subduct
Ondergrondse kabel in grijs subduct
Ondergrondse kabel in violette subduct
Ondergrondse kabel in witte subduct
Ondergrondse kabel in oranje subduct


PLAN INFO	
Zone	MEULEBEKE_01_POP_001
Plan	Secundaire distributie 035A
Pagina	15 / 46
Uitgave	16/10/2026
Schaal	1 / 186
PLAATS VAN DE WERKEN	
Postcode	8760
Gemeente	Tielt
MATERIAAL	
TYPE	96v-ondergronds
LENGTE	283 m

STUDIE
JACOPS NV
NIJVERHEIDSLAAN 31
B-8540 Deerlijk

JACOPS.

Tekenaar	Anand Vejju

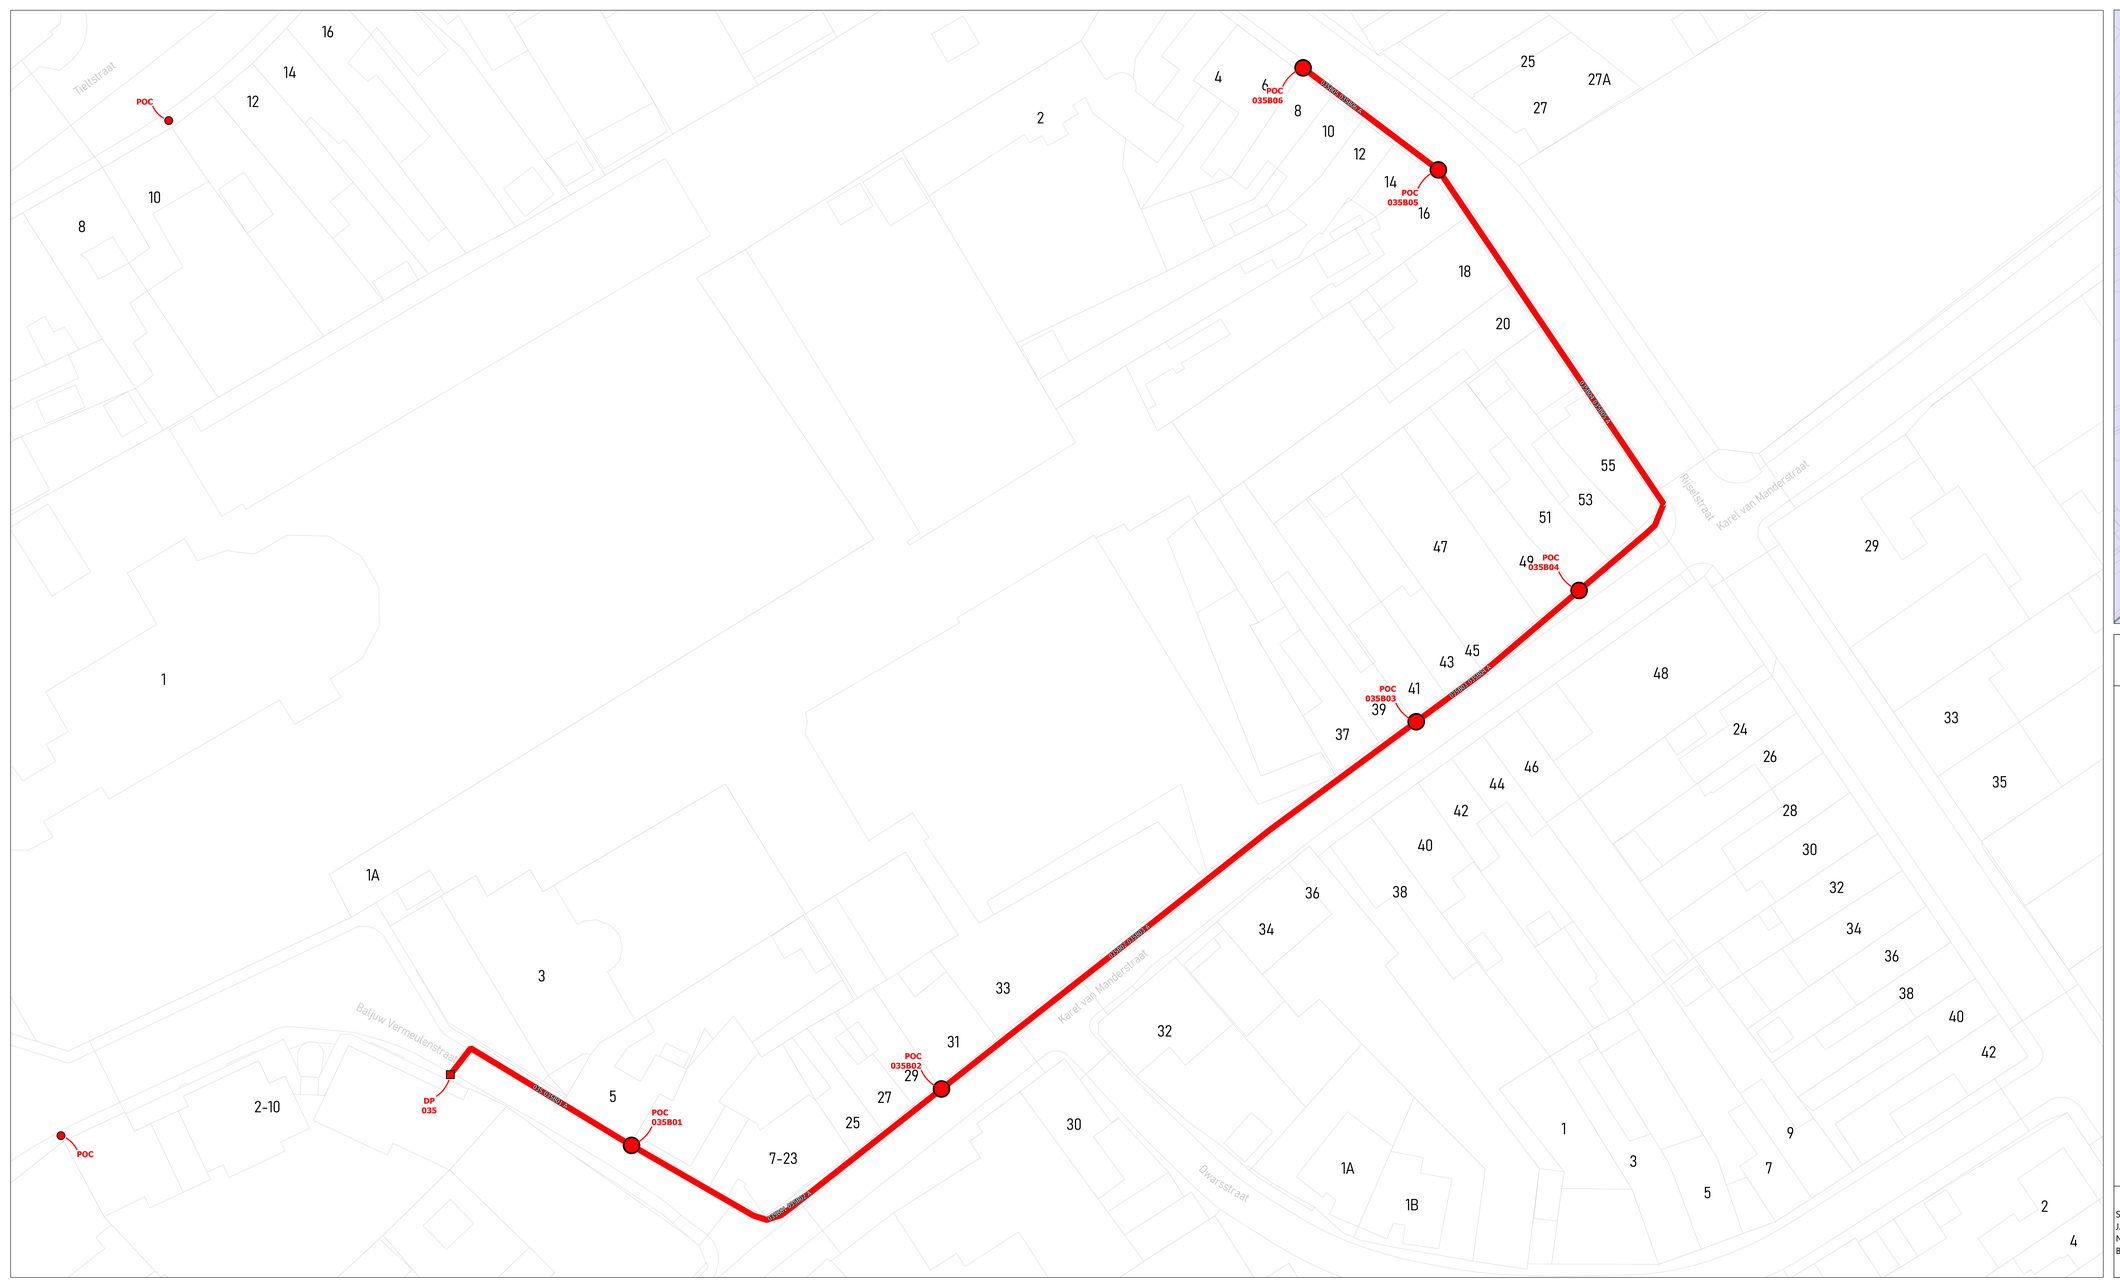

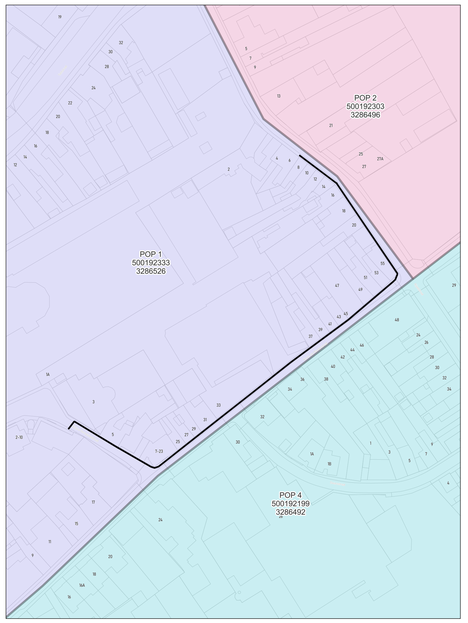

wyre

LEGENDE


POP
POP
Indicatief telcentrum
DP
Mini DP
Ondergrondse POC
Gevel POC
Paal POC
Riser
Koppeling
Gevel kabel
Raal kabel
Ondergrondse kabel in rode subduct
Ondergrondse kabel in blauwe subduct
Ondergrondse kabel in groene subduct
Ondergrondse kabel in gele subduct
Ondergrondse kabel in violette subduct
Ondergrondse kabel in witte subduct
Ondergrondse kabel in oranje subduct


PLAN INFO	
Zone	MEULEBEKE_01_POP_001
Plan	Secundaire distributie 035B
Pagina	16 / 46
Uitgave	16/10/2026
Schaal	1 / 223
PLAATS VAN DE WERKEN	
Postcode	8760
Gemeente	Tielt
MATERIAAL	
TYPE	96v-ondergronds
LENGTE	263 m


STUDIE
JACOPS NV
NIJVERHEIDSLAAN 31
B-8540 Deerlijk

JACOPS.

Tekenaar	Anand Vejju

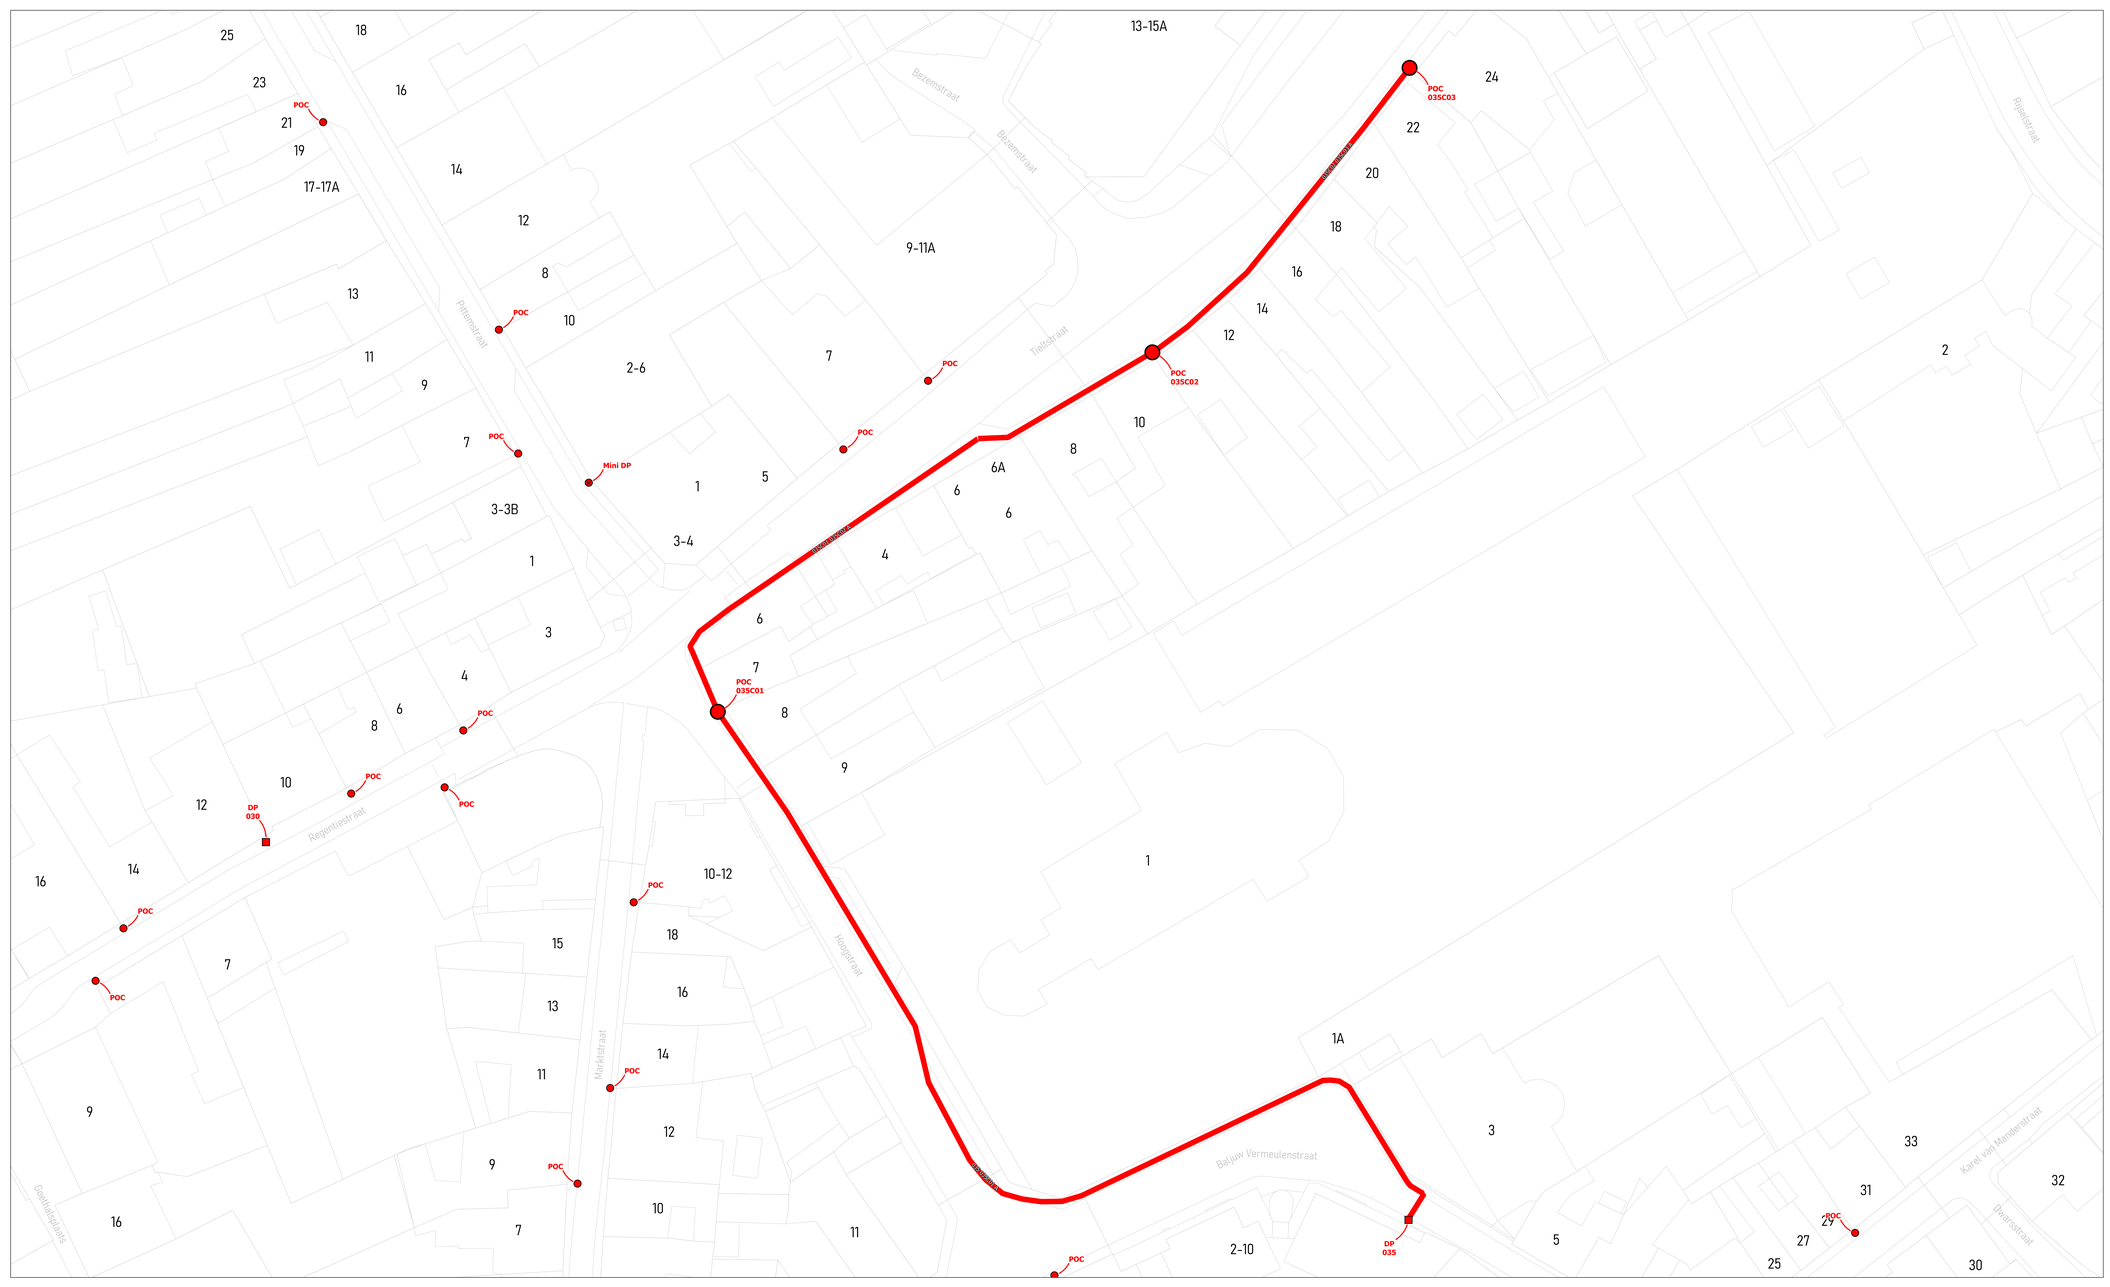
POC 035C03
POC 035C02
POC 035C01
DP 030
DP 035
Mini DP

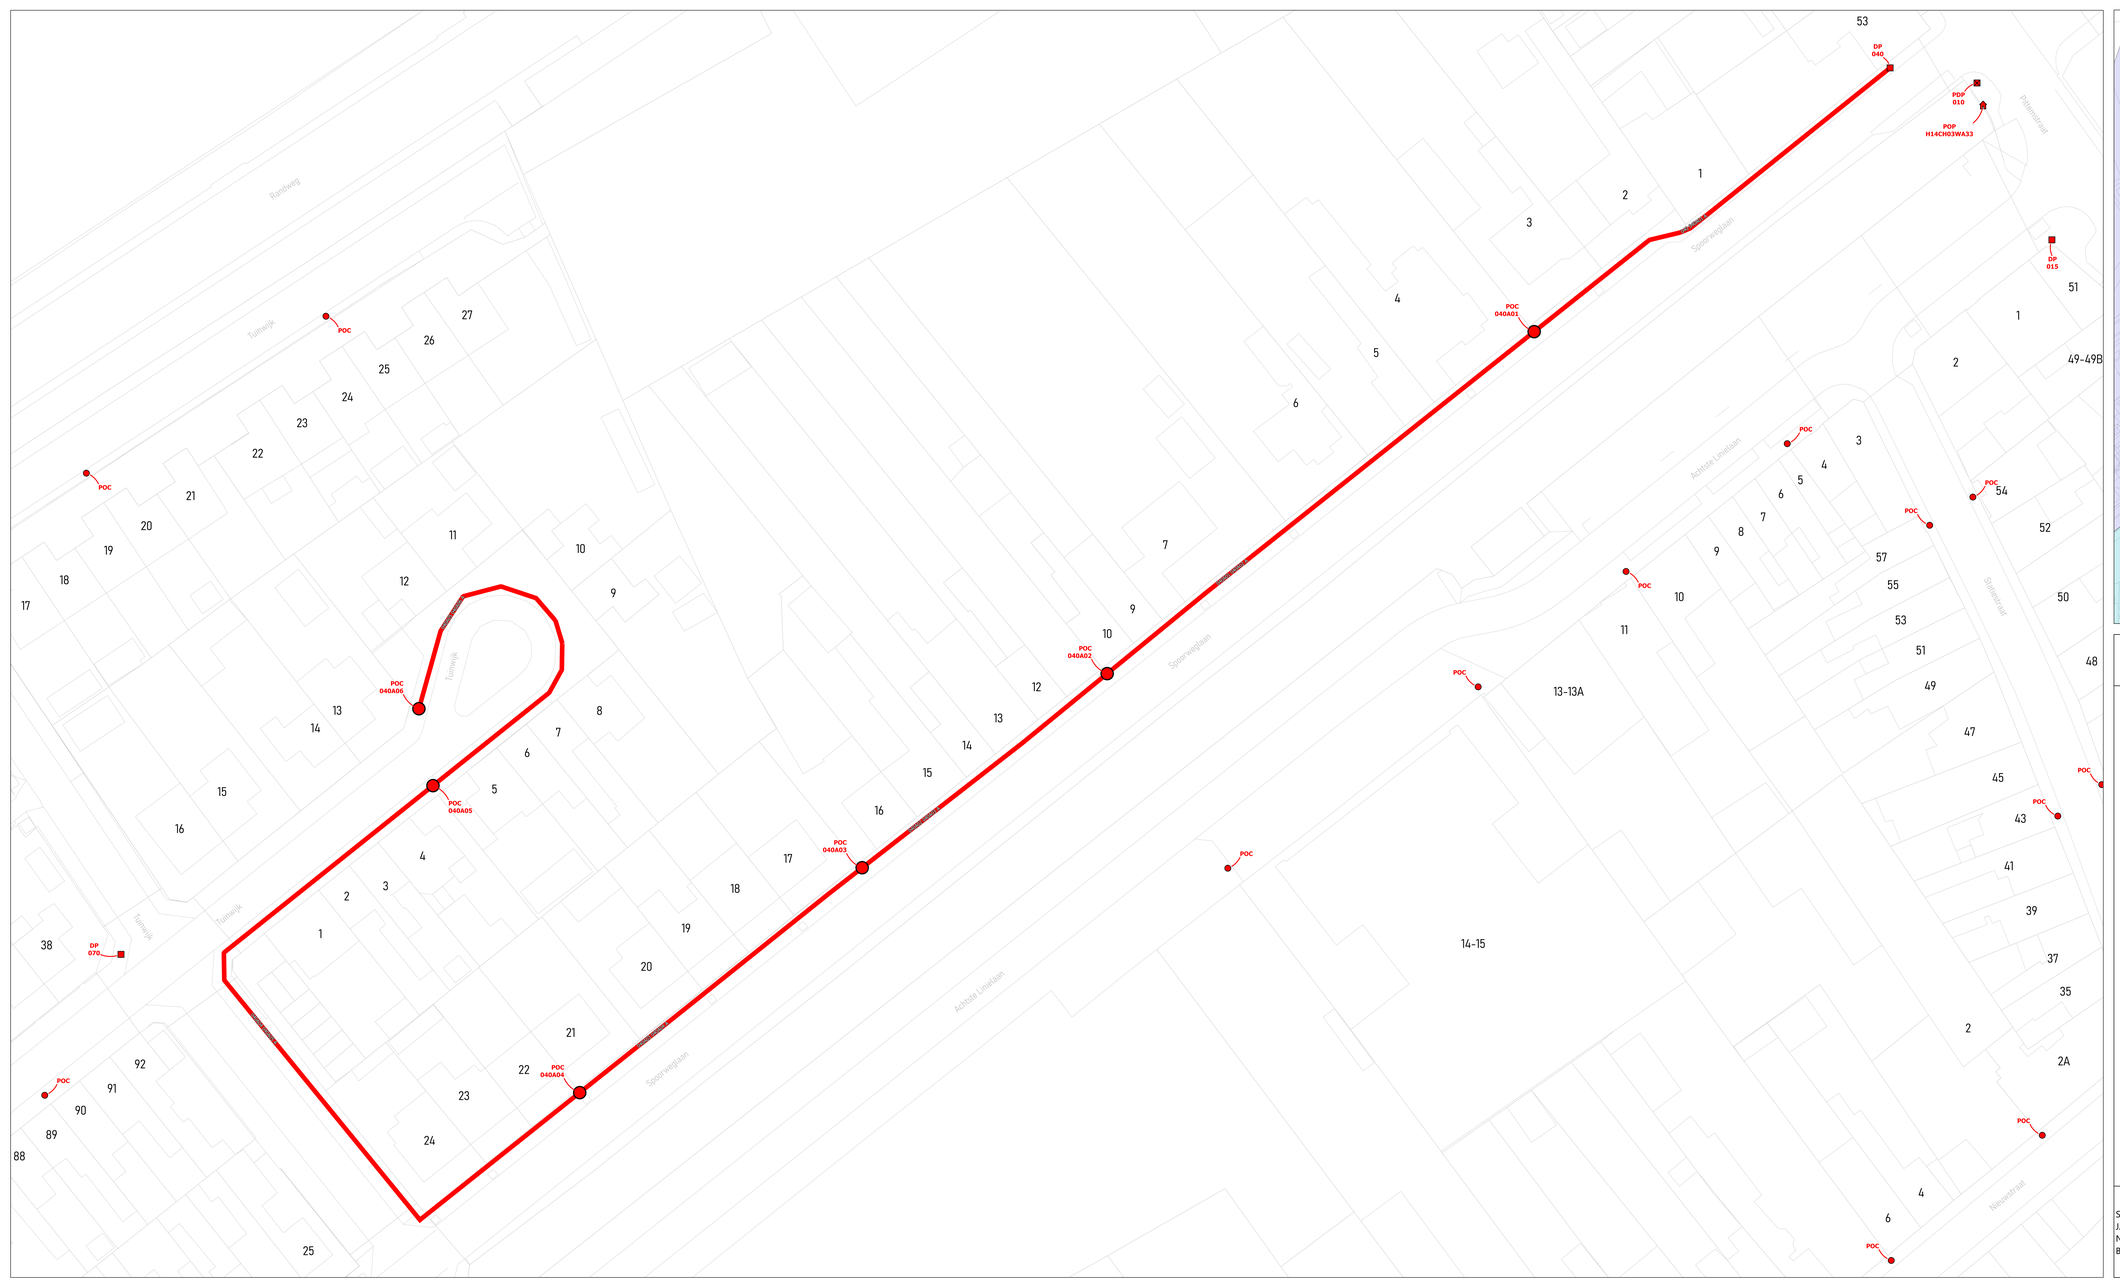

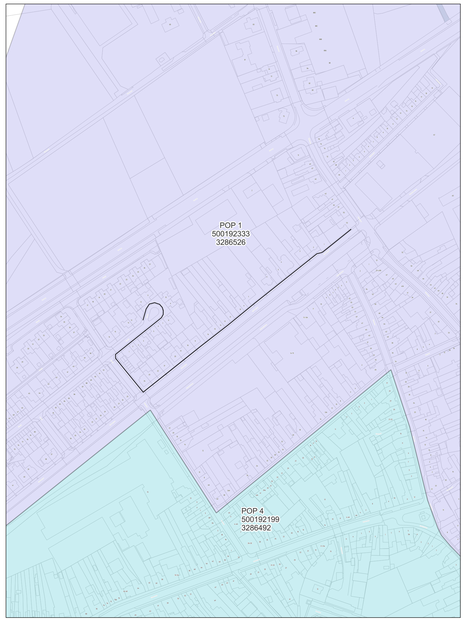

wyre

LEGENDE


POP
PDP
DP
Mini DP
Ondergrondse POC
Gevel POC
Paal POC
Riser
Koppeling
Gevel kabel
Paal kabel
Ondergrondse kabel in rode subduct
Ondergrondse kabel in blauwe subduct
Ondergrondse kabel in groene subduct
Ondergrondse kabel in gele subduct
Ondergrondse kabel in violette subduct
Ondergrondse kabel in witte subduct
Ondergrondse kabel in oranje subduct


PLAN INFO	
Zone	MEULEBEKE_01_POP_001
Plan	Secundaire distributie 040A
Pagina	18 / 46
Uitgave	16/10/2026
Schaal	1 / 298
PLAATS VAN DE WERKEN	
Postcode	8760
Gemeente	Tielt
MATERIAAL	
TYPE	96v-ondergronds
LENGTE	478 m

STUDIE
JACOPS NV
NIJVERHEIDSLAAN 31
B-8540 Deerlijk

JACOPS.

Tekenaar	Anand Vejju

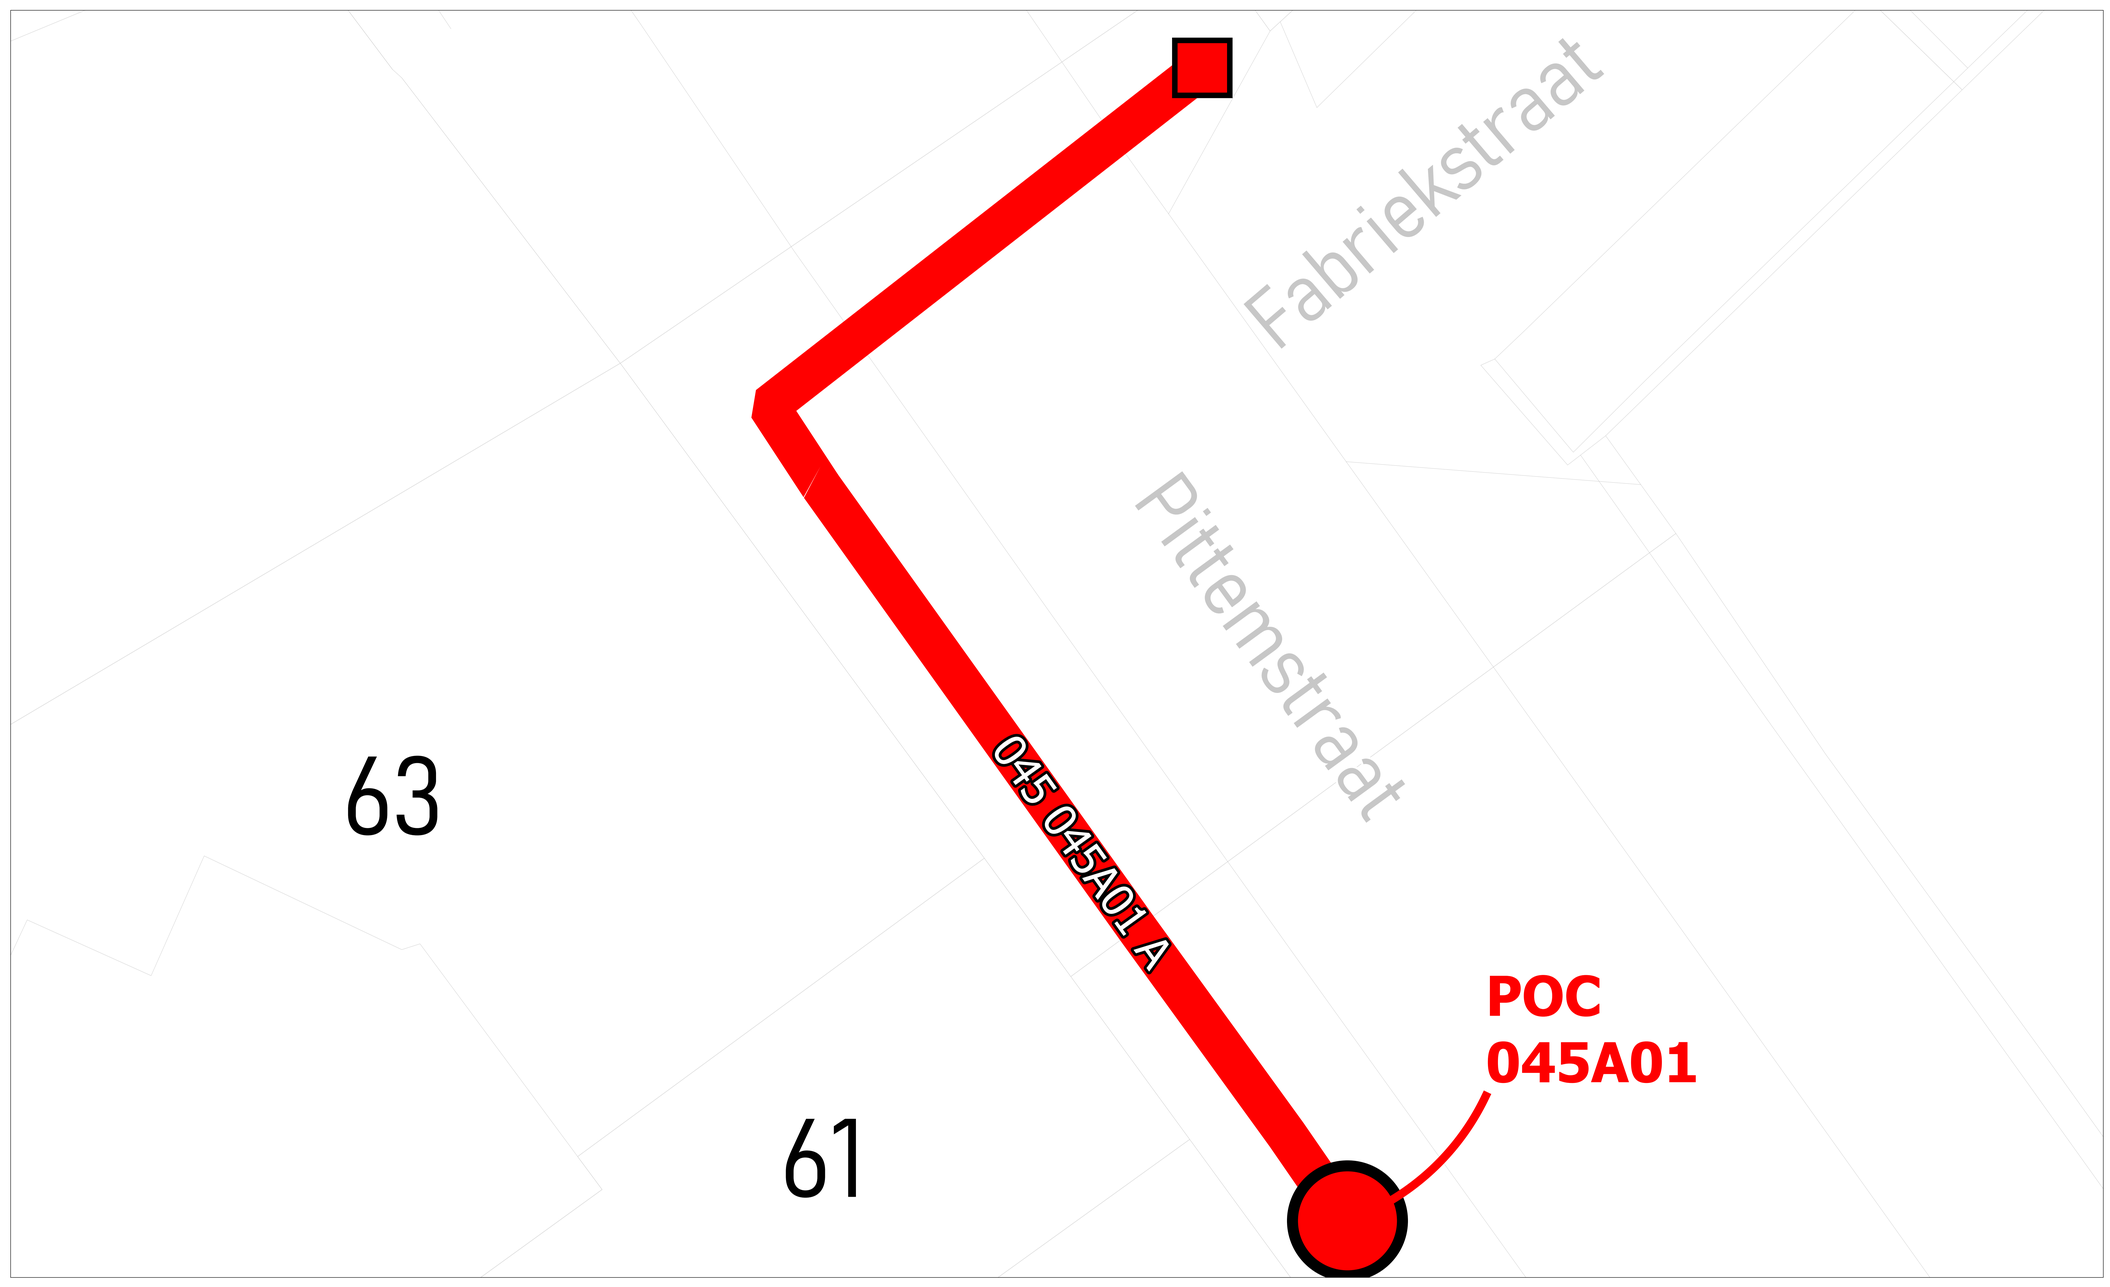

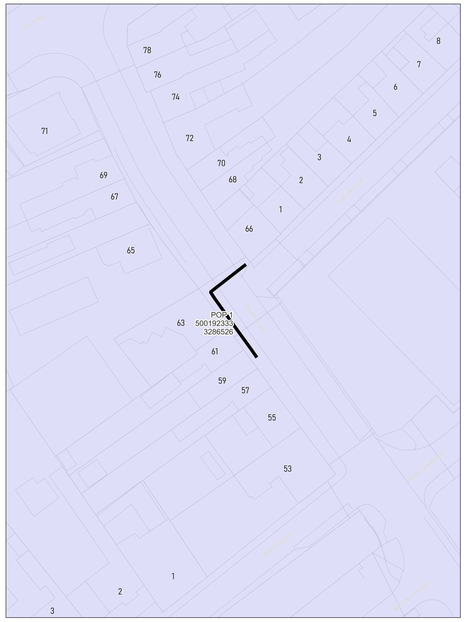

wyre

LEGENDE


POP
DP
Gevel POC
Paal POC
Riser
Koppeling
Gevel kabel
Paal kabel
Ondergrondse kabel in rode subduct
Ondergrondse kabel in blauwe subduct
Ondergrondse kabel in groene subduct
Ondergrondse kabel in gele subduct
Ondergrondse kabel in violette subduct
Ondergrondse kabel in witte subduct
Ondergrondse kabel in oranje subduct

PLAN INFO	
Zone	MEULEBEKE_01_POP_001
Plan	Secundaire distributie 045A
Pagina	19 / 46
Uitgave	16/10/2026
Schaal	1 / 353
PLAATS VAN DE WERKEN	
Postcode	8760
Gemeente	Tielt
MATERIAAL	
TYPE	96v-ondergronds
LENGTE	28 m

STUDIE
JACOPS NV
NIJVERHEIDSLAAN 31
B-8540 Deerlijk

JACOPS.

Tekenaar	Anand Vejju

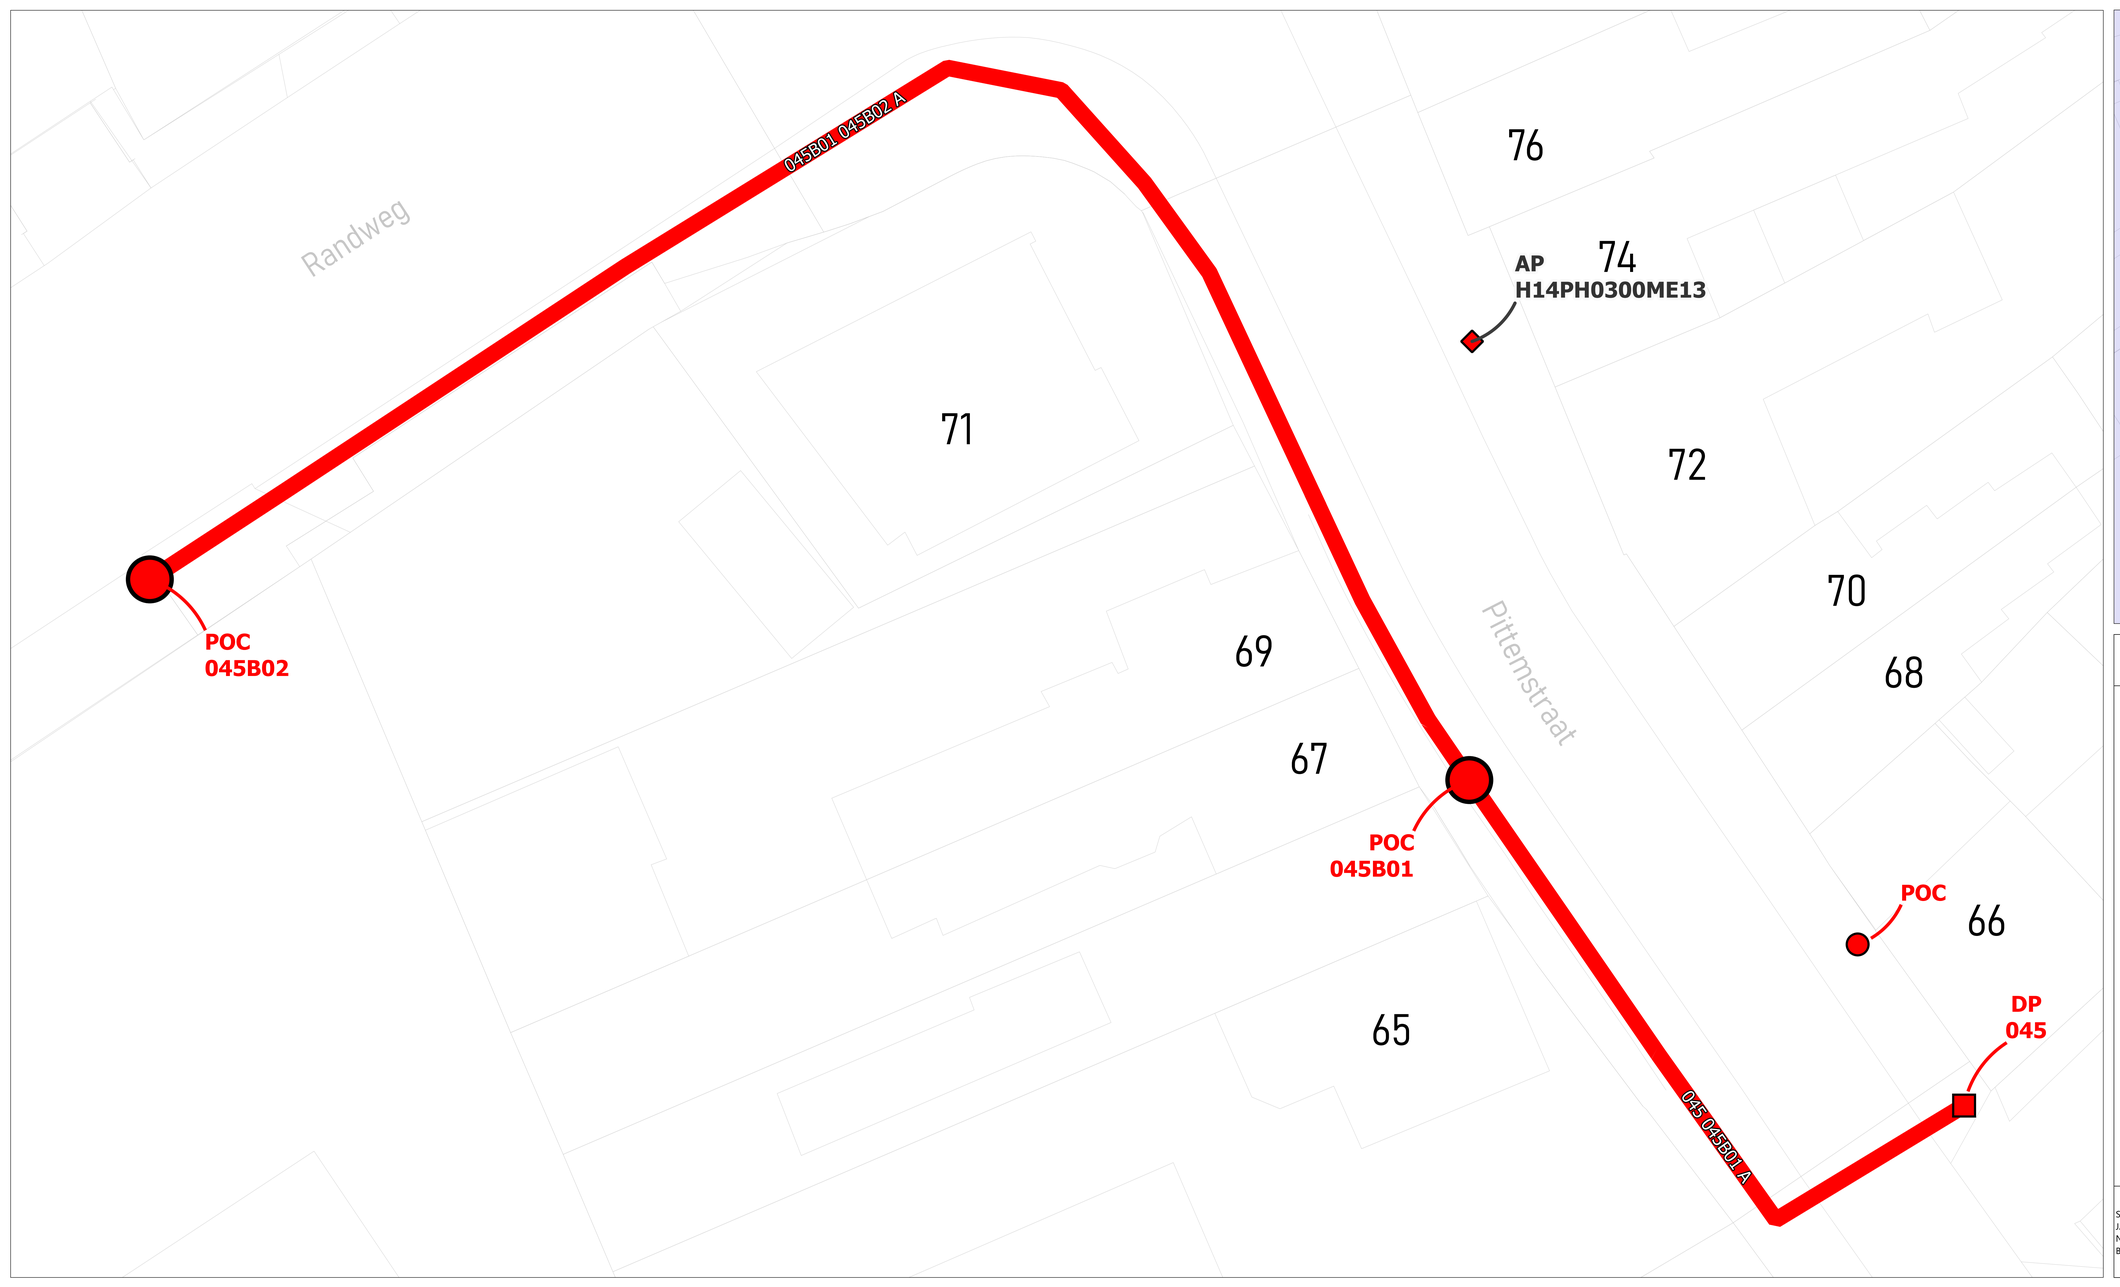



wyre

LEGENDE


POP
DP
Mini DP
Ondergrondse POC
Gevel POC
Paal POC
Riser
Koppeling
Gevel kabel
Paal kabel
Ondergrondse kabel in rode subduct
Ondergrondse kabel in blauwe subduct
Ondergrondse kabel in groene subduct
Ondergrondse kabel in gele subduct
Ondergrondse kabel in violette subduct
Ondergrondse kabel in witte subduct
Ondergrondse kabel in oranje subduct


PLAN INFO	
Zone	MEULEBEKE_01_POP_001
Plan	Secundaire distributie 045B
Pagina	20 / 46
Uitgave	16/10/2026
Schaal	1 / 39
PLAATS VAN DE WERKEN	
Postcode	8760
Gemeente	Tielt
MATERIAAL	
TYPE	96v-ondergronds
LENGTE	120 m

STUDIE
JACOPS NV
NIJVERHEIDSLAAN 31
B-8540 Deerlijk

JACOPS.

Tekenaar	Anand Vejju

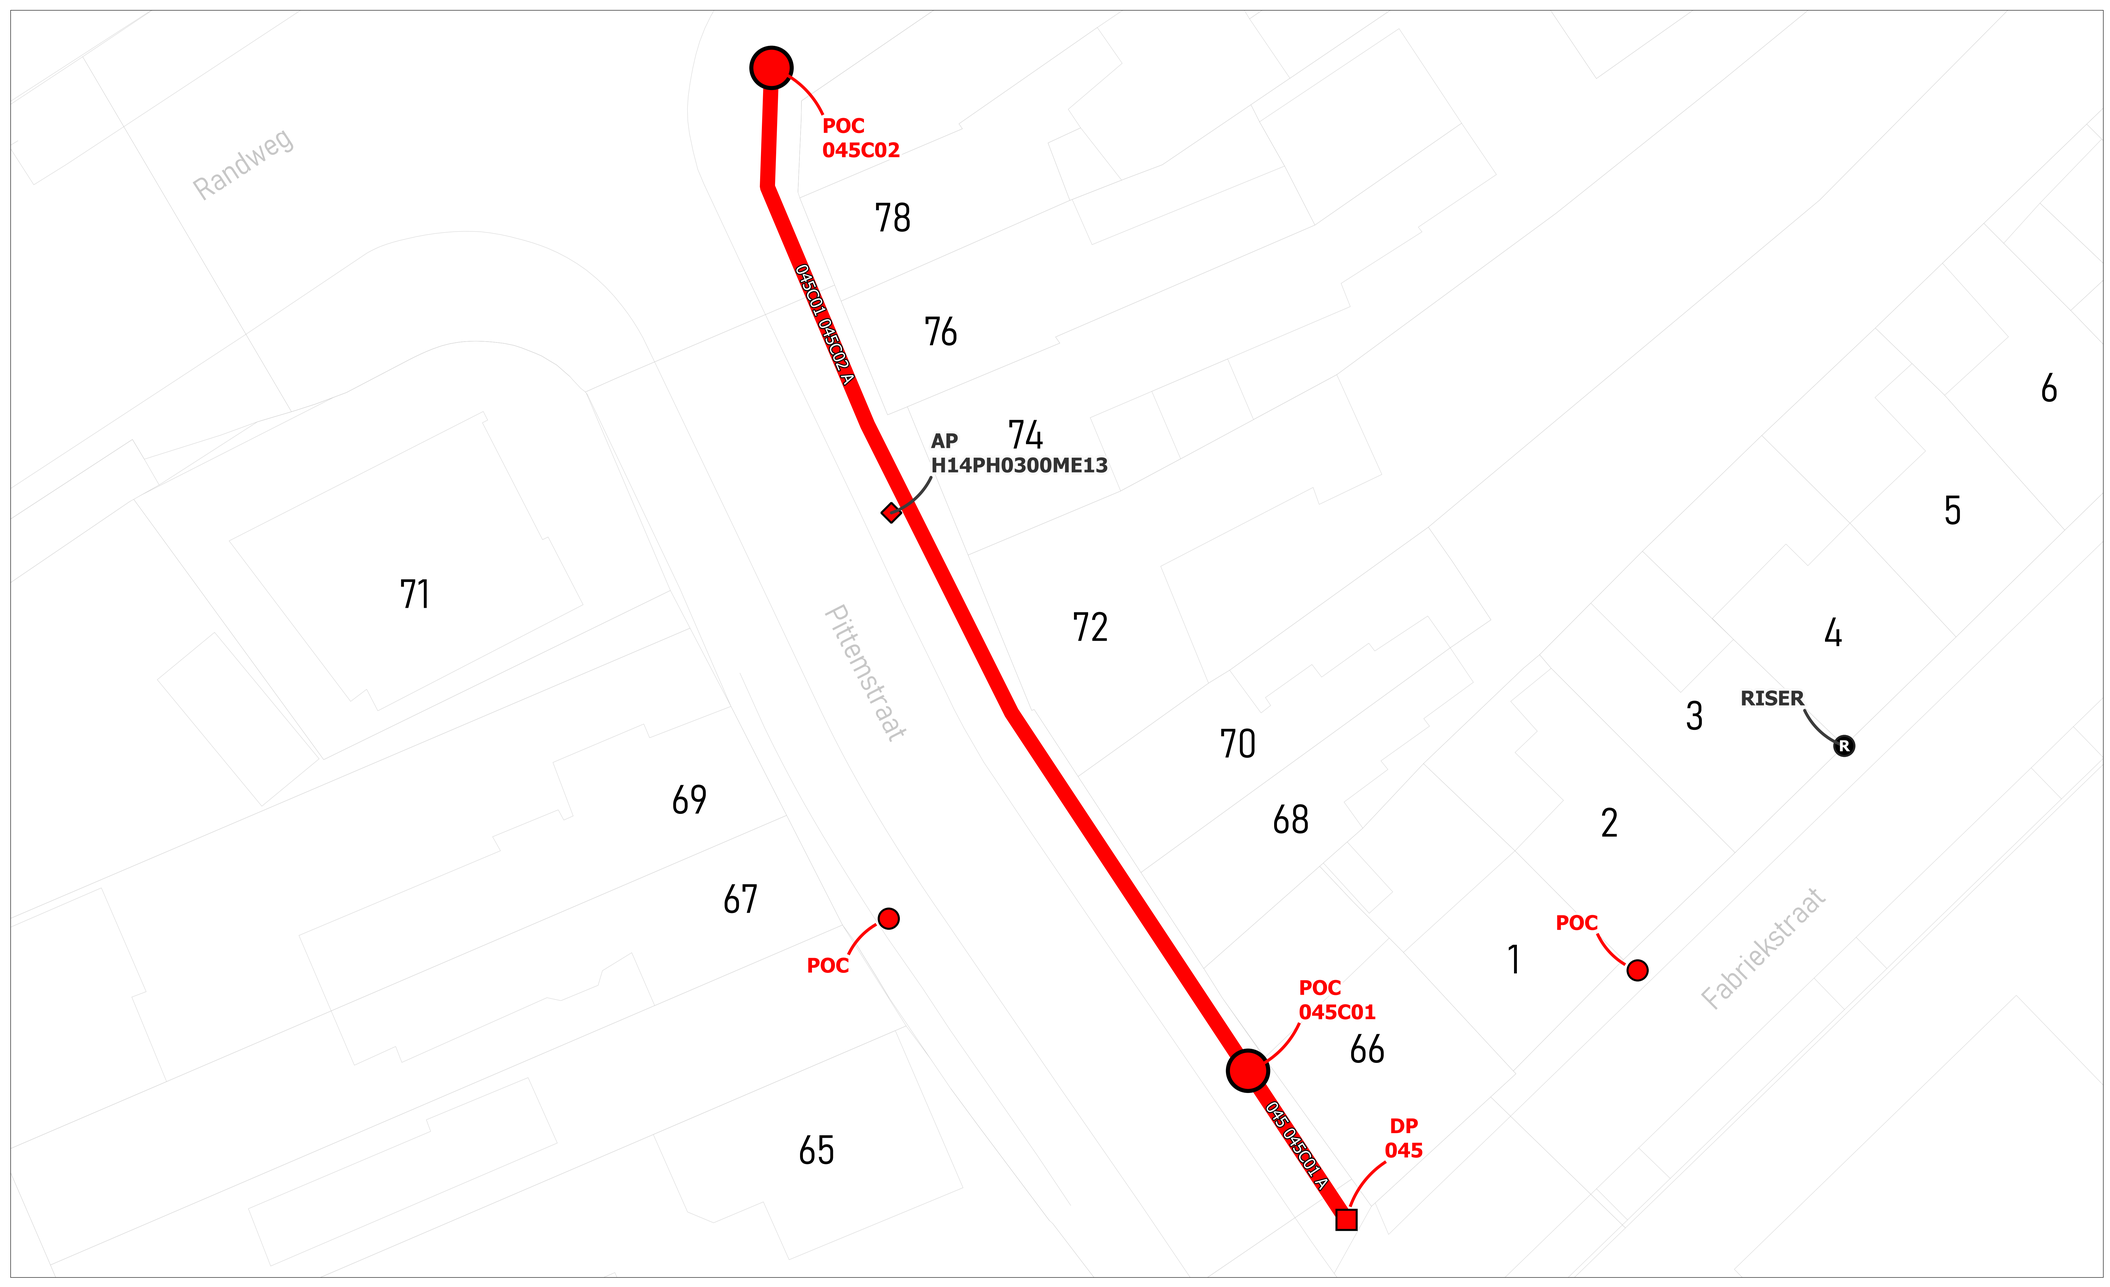

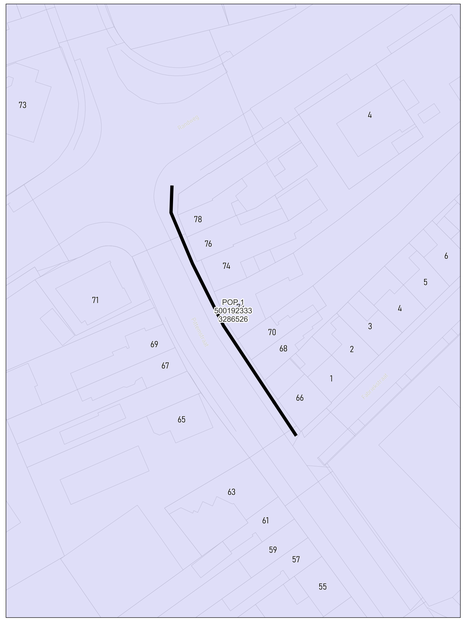

wyre

LEGENDE


POP
Gevel POC
Paal POC
Riser
Koppeling
Gevel kabel
Paal kabel
Ondergrondse kabel in rode subduct
Ondergrondse kabel in blauwe subduct
Ondergrondse kabel in groene subduct
Ondergrondse kabel in gele subduct
Ondergrondse kabel in violette subduct
Ondergrondse kabel in witte subduct
Ondergrondse kabel in oranje subduct


PLAN INFO	
Zone	MEULEBEKE_01_POP_001
Plan	Secundaire distributie 045C
Pagina	21 / 46
Uitgave	16/10/2026
Schaal	1 / 99
PLAATS VAN DE WERKEN	
Postcode	8760
Gemeente	Tielt
MATERIAAL	
TYPE	96v-ondergronds
LENGTE	65 m

STUDIE
JACOPS NV
NIJVERHEIDSLAAN 31
B-8540 Deerlijk

JACOPS.

Tekenaar	Anand Vejju

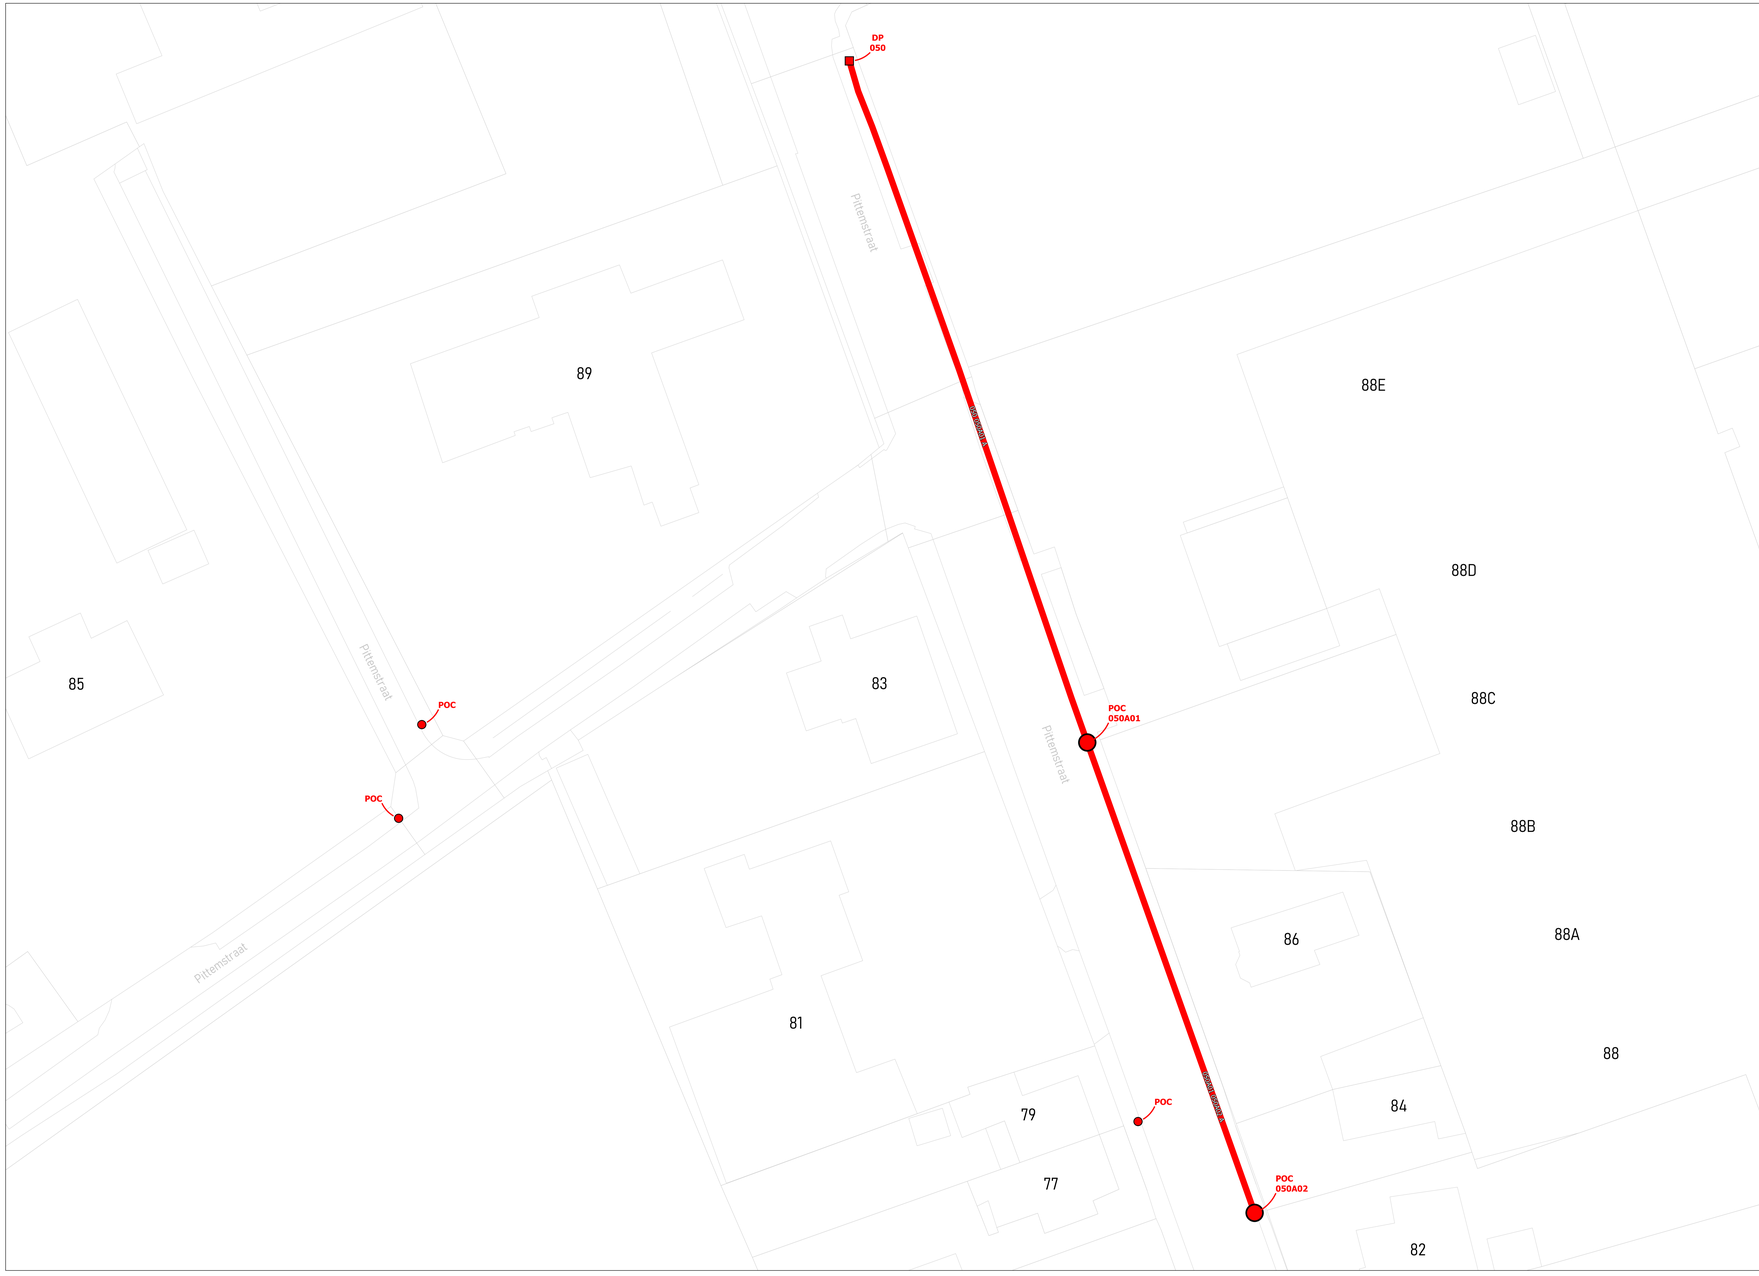

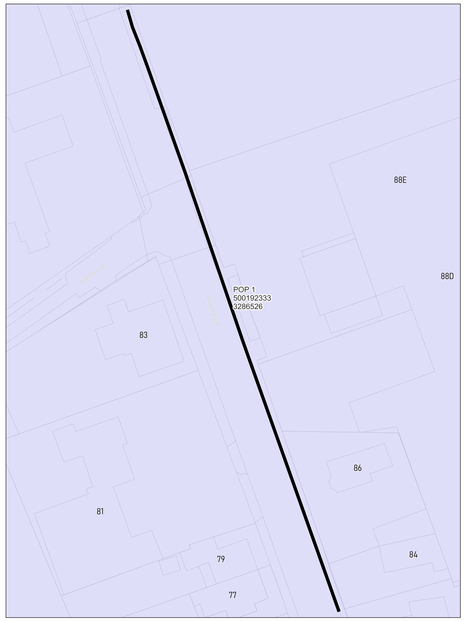

wyre

LEGENDE

- POP
- POP Reserve teleview
- DP Bronkast
- Mini DP Inschrijf
- Ondergrondse POC Inschrijf
- Gevel POC
- Paal POC
- Riser
- Koppeling
- Gevel kabel
- Paal kabel
- Ondergrondse kabel in rode subduct
- Ondergrondse kabel in blauwe subduct
- Ondergrondse kabel in groene subduct
- Ondergrondse kabel in gele subduct
- Ondergrondse kabel in violette subduct
- Ondergrondse kabel in witte subduct
- Ondergrondse kabel in oranje subduct

PLAN INFO

Zone	MEULEBEKE_01_POP_001
Plan	Secundaire distributie 050A
Pagina	22 / 46
Uitgave	16/10/2026
Schaal	1 / 107

PLAATS VAN DE WERKEN

Postcode	8760
Gemeente	Tielt


MATERIAAL


TYPE	96v-ondergronds
LENGTE	147 m

STUDIE
JACOPS NV
NIJVERHEIDSLAAN 31
B-8540 Deerlijk

JACOPS.

Tekenaar	Anand Vejju

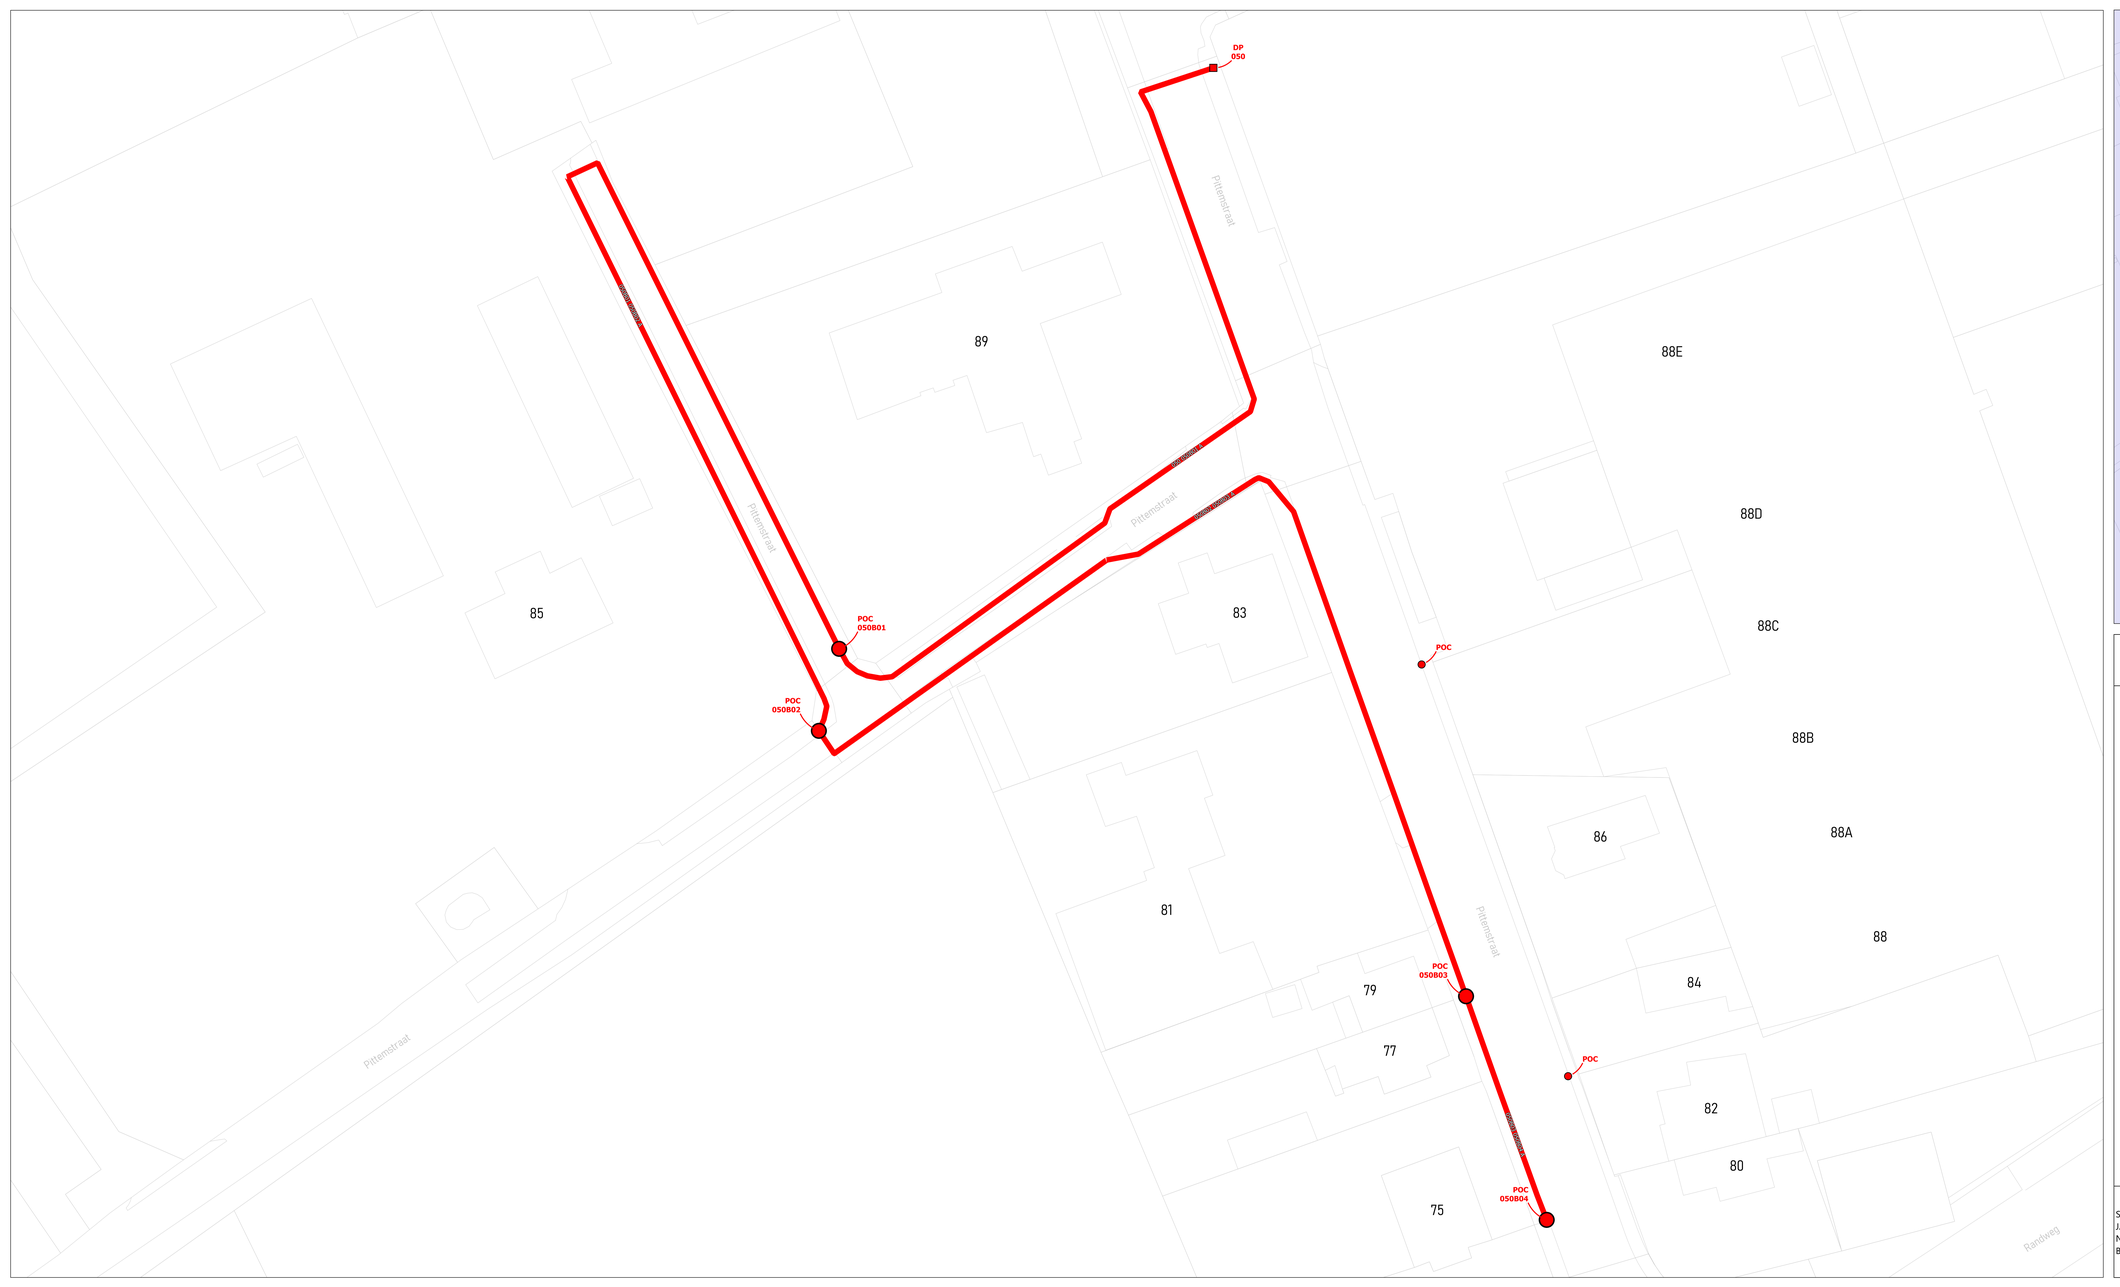

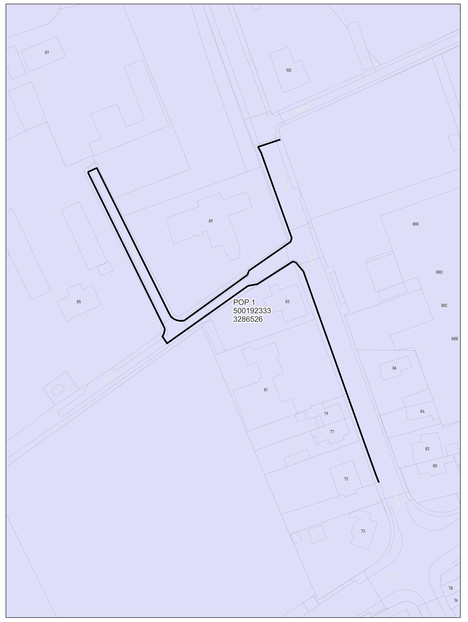

wyre

LEGENDE

POP

POP
Reserve teleniet

DP
Muur

Mini DP
Inwendig

Ondergrondse POC
Inwendig

Gevel POC

Paal POC

Riser

Koppeling

Gevel kabel

Paal kabel

Ondergrondse kabel in rode subduct

Ondergrondse kabel in blauwe subduct

Ondergrondse kabel in groene subduct

Ondergrondse kabel in gele subduct

Ondergrondse kabel in violette subduct

Ondergrondse kabel in witte subduct

Ondergrondse kabel in oranje subduct

PLAN INFO	
Zone	MEULEBEKE_01_POP_001
Plan	Secundaire distributie 050B
Pagina	23 / 46
Uitgave	16/10/2026
Schaal	1 / 260
PLAATS VAN DE WERKEN	
Postcode	8760
Gemeente	Tielt
MATERIAAL	
TYPE	96v-ondergronds
LENGTE	474 m

STUDIE
JACOPS NV
NIJVERHEIDSLAAN 31
B-8540 Deerlijk

JACOPS.

Tekenaar	Anand Vejju



wyre

LEGENDE

- POP
- POP Passera tekenen
- DP Kruis
- Mini DP Kwartier
- Ondergrondse POC Kwartier
- Gevel POC
- Paal POC
- Riser
- Koppeling
- Gevel kabel
- Paal kabel
- Ondergrondse kabel in rode subduct
- Ondergrondse kabel in blauwe subduct
- Ondergrondse kabel in groene subduct
- Ondergrondse kabel in gele subduct
- Ondergrondse kabel in violette subduct
- Ondergrondse kabel in witte subduct
- Ondergrondse kabel in oranje subduct

PLAN INFO

Zone	MEULEBEKE_01_POP_001
Plan	Secundaire distributie 050C
Pagina	24 / 46
Uitgave	16/10/2026
Schaal	1 / 297

PLAATS VAN DE WERKEN

Postcode	8760
Gemeente	Tielt

MATERIAAL


TYPE	96v-ondergronds
LENGTE	434 m

STUDIE
JACOPS NV
NIJVERHEIDSLAAN 31
B-8540 Deerlijk

JACOPS.

Tekenaar	Anand Vejju



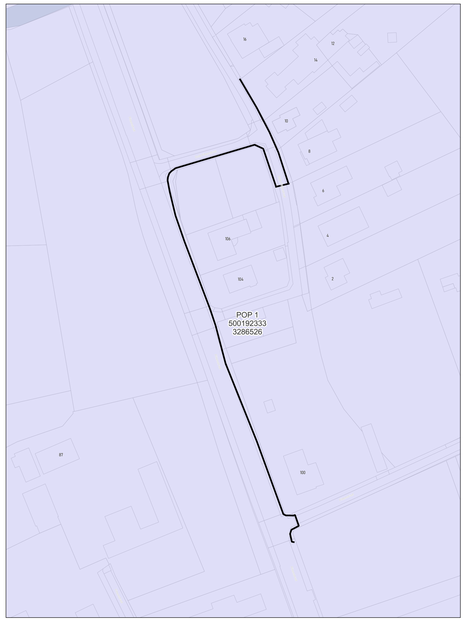

wyre

LEGENDE

- POP
- POP Reduura telecom
- DP Wyre
- Mini DP Wyre
- Ondergrondse POC Wyre
- Gevel POC
- Paal POC
- Riser
- Koppeling
- Gevel kabel
- Paal kabel
- Ondergrondse kabel in rode subduct
- Ondergrondse kabel in blauwe subduct
- Ondergrondse kabel in groene subduct
- Ondergrondse kabel in gele subduct
- Ondergrondse kabel in violette subduct
- Ondergrondse kabel in witte subduct
- Ondergrondse kabel in oranje subduct

PLAN INFO

Zone	MEULEBEKE_01_POP_001
Plan	Secundaire distributie 050D
Pagina	25 / 46
Uitgave	16/10/2026
Schaal	1 / 533

PLAATS VAN DE WERKEN

Postcode	8760
Gemeente	Tielt


MATERIAAL


TYPE	96v-ondergronds
LENGTE	312 m

STUDIE
JACOPS NV
NIJVERHEIDSLAAN 31
B-8540 Deerlijk

JACOPS.

Tekenaar	Anand Vejju

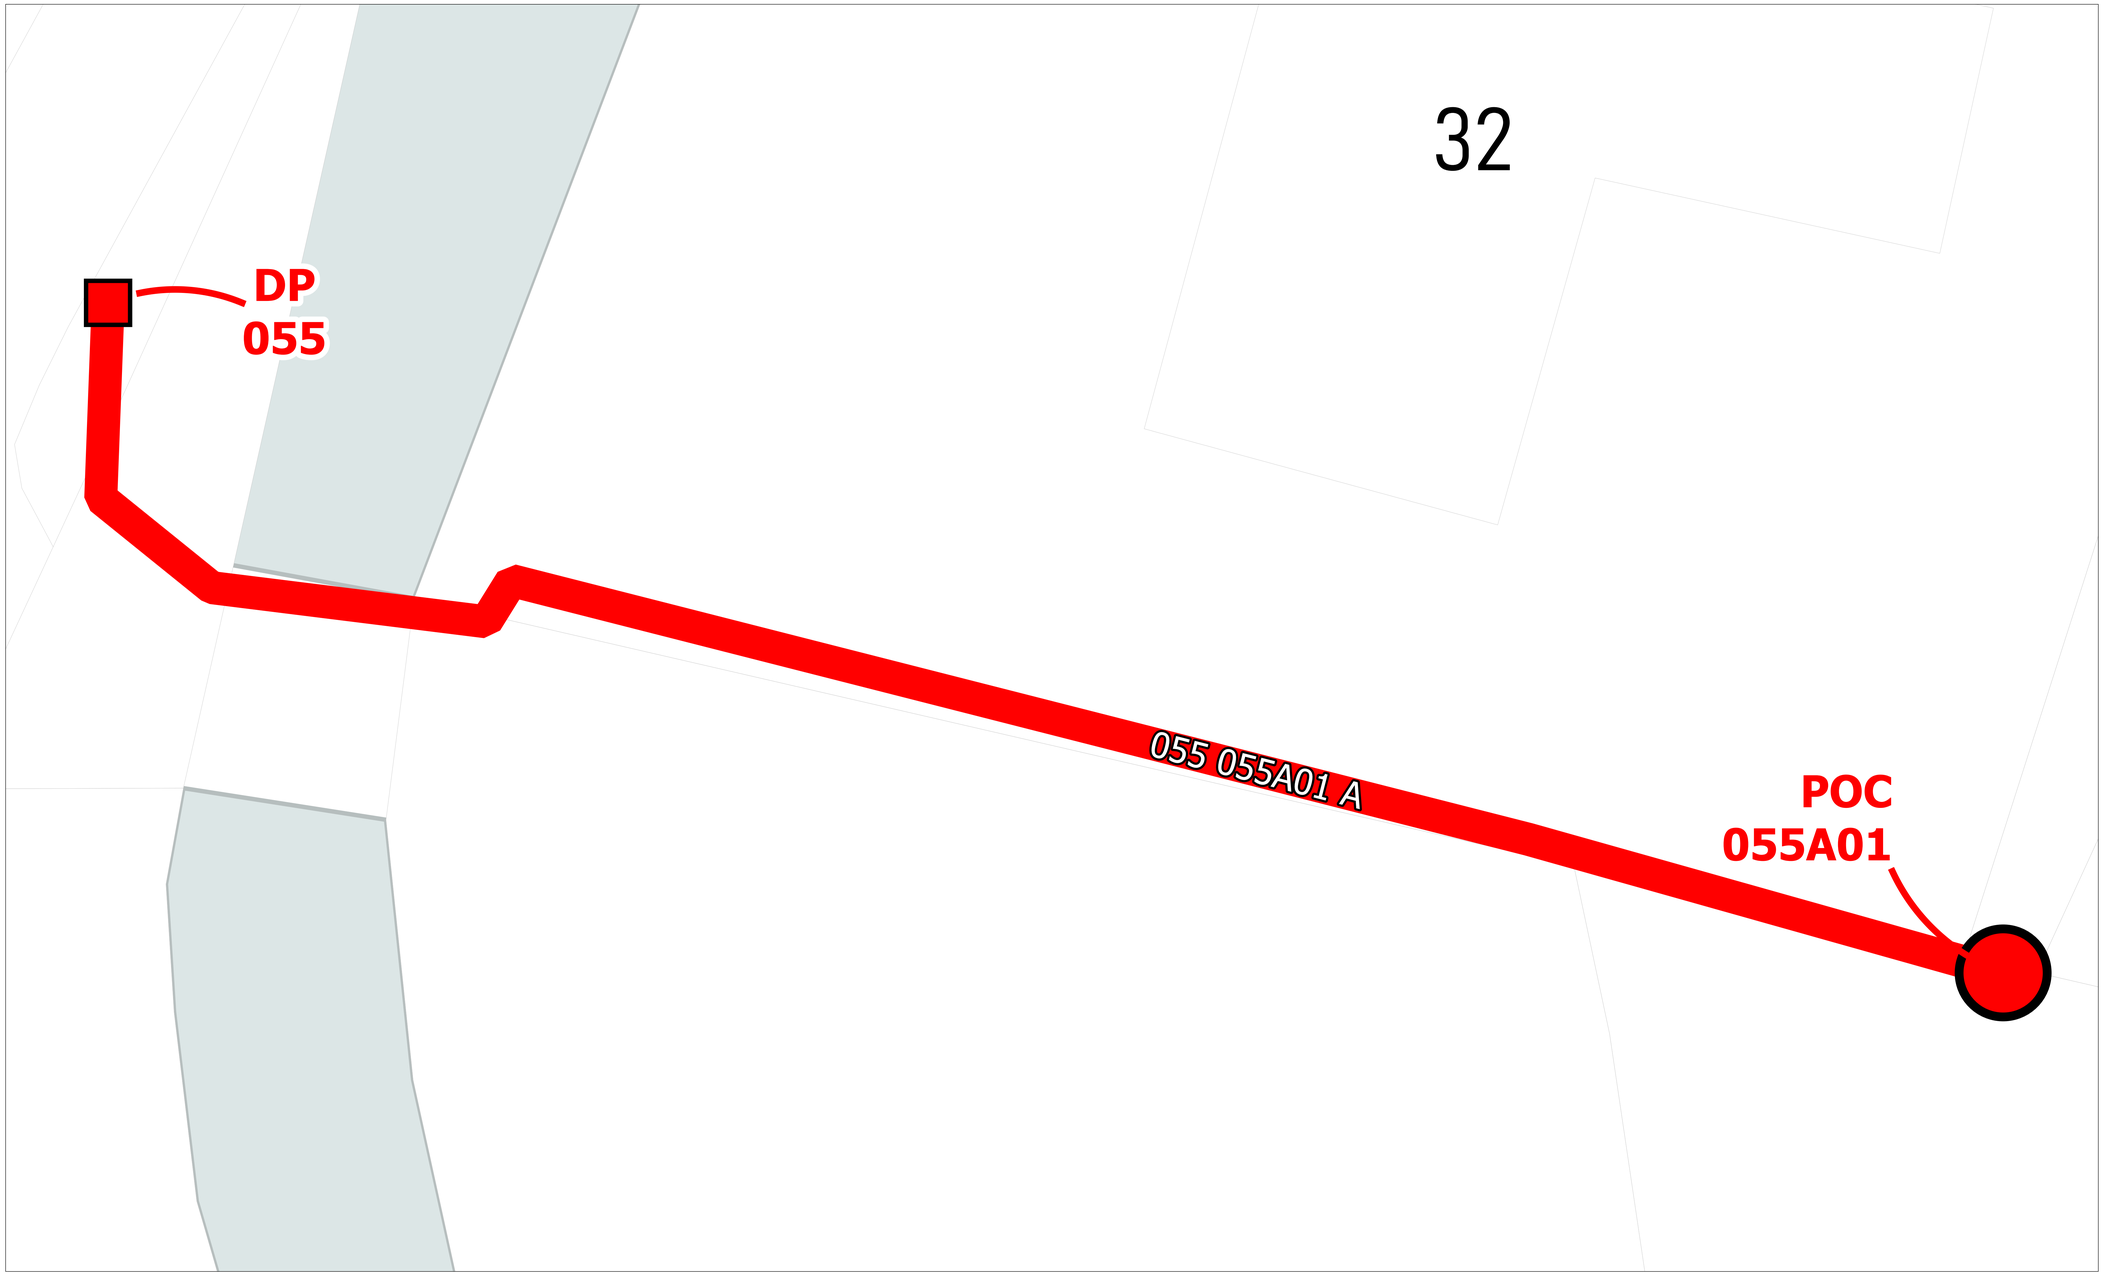

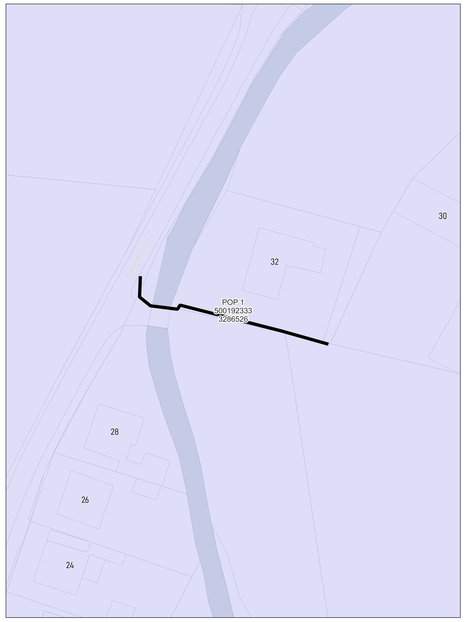

wyre

LEGENDE

POP

POP
Reserve telecom

DP
Wyre

Mini DP
Inventus

Ondergrondse POC
Inventus

Gevel POC

Paal POC

Riser

Koppeling

Gevel kabel

Raal kabel

Ondergrondse kabel in rode subduct

Ondergrondse kabel in blauwe subduct

Ondergrondse kabel in groene subduct

Ondergrondse kabel in gele subduct

Ondergrondse kabel in violette subduct

Ondergrondse kabel in witte subduct


Ondergrondse kabel in oranje subduct


PLAN INFO	
Zone	MEULEBEKE_01_POP_001
Plan	Secundaire distributie 055A
Pagina	26 / 46
Uitgave	16/10/2026
Schaal	1 / 402
PLAATS VAN DE WERKEN	
Postcode	8760
Gemeente	Tielt
MATERIAAL	
TYPE	96v-ondergronds
LENGTE	50 m

STUDIE
JACOPS NV
NIJVERHEIDSLAAN 31
B-8540 Deerlijk

JACOPS.

Tekenaar	Anand Vejju

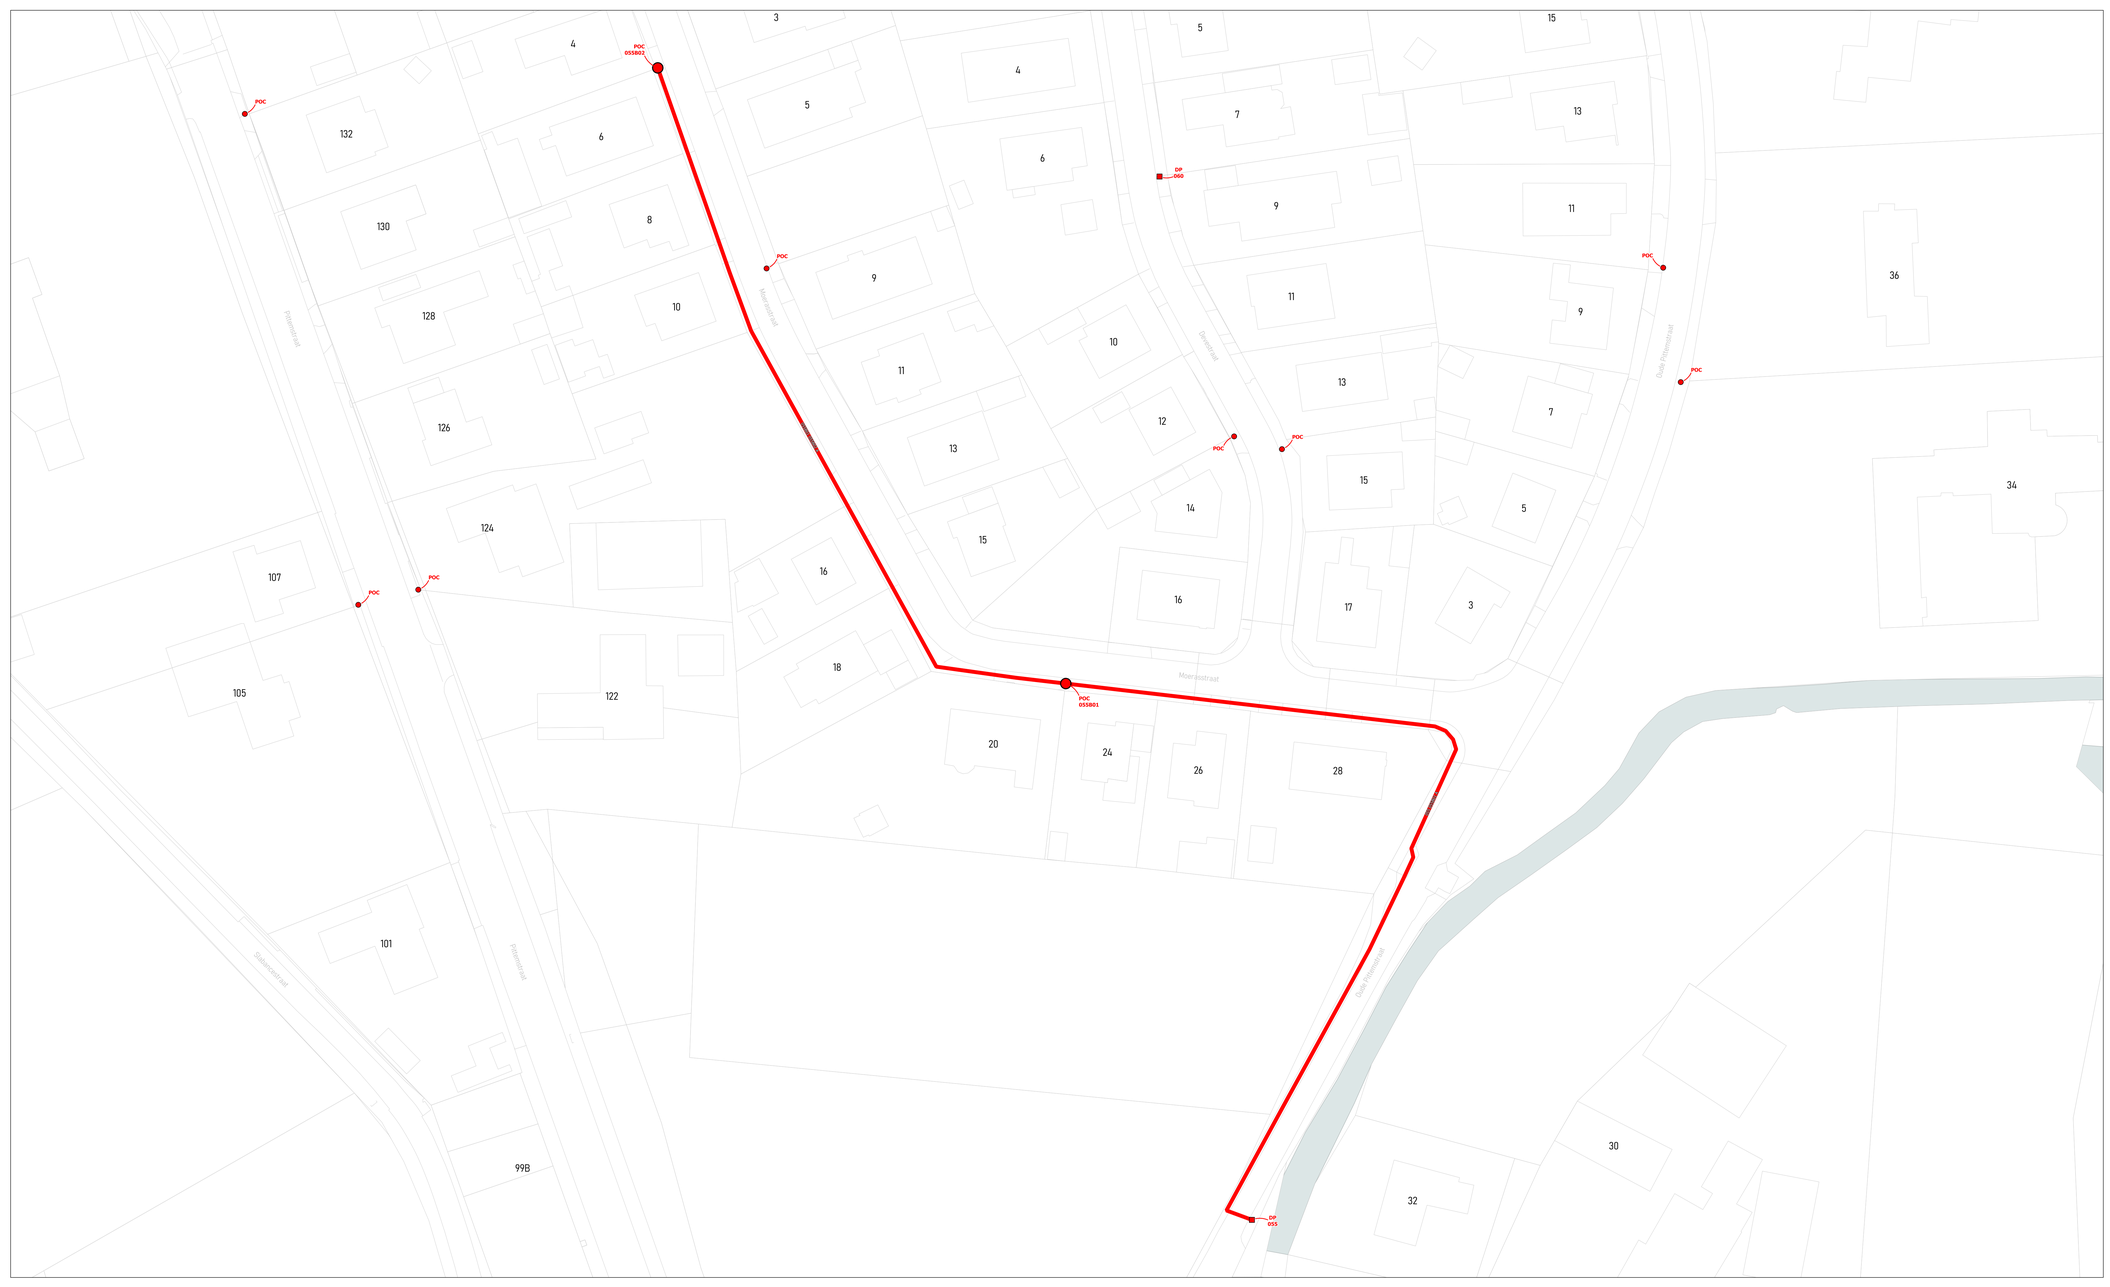

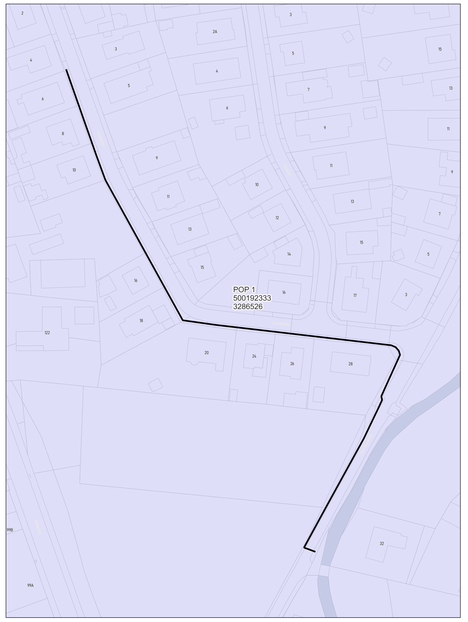

wyre

LEGENDE

POP
POP
Pakpunt telecom
DP
Wyre
Mini DP
Wyre
Ondergrondse POC
Wyre
Gevel POC
Paal POC
Riser
Koppeling
Gevel kabel
Paal kabel
Ondergrondse kabel in rode subduct
Ondergrondse kabel in blauwe subduct
Ondergrondse kabel in groene subduct
Ondergrondse kabel in gele subduct
Ondergrondse kabel in violette subduct
Ondergrondse kabel in witte subduct
Ondergrondse kabel in oranje subduct

PLAN INFO

Zone	MEULEBEKE_01_POP_001
Plan	Secundaire distributie 055B
Pagina	27 / 46
Uitgave	16/10/2026
Schaal	1 / 49

PLAATS VAN DE WERKEN

Postcode	8760
Gemeente	Tielt


MATERIAAL


TYPE	96v-ondergronds
LENGTE	336 m

STUDIE
JACOPS NV
NIJVERHEIDSLAAN 31
B-8540 Deerlijk

JACOPS.

Tekenaar	Anand Vejju

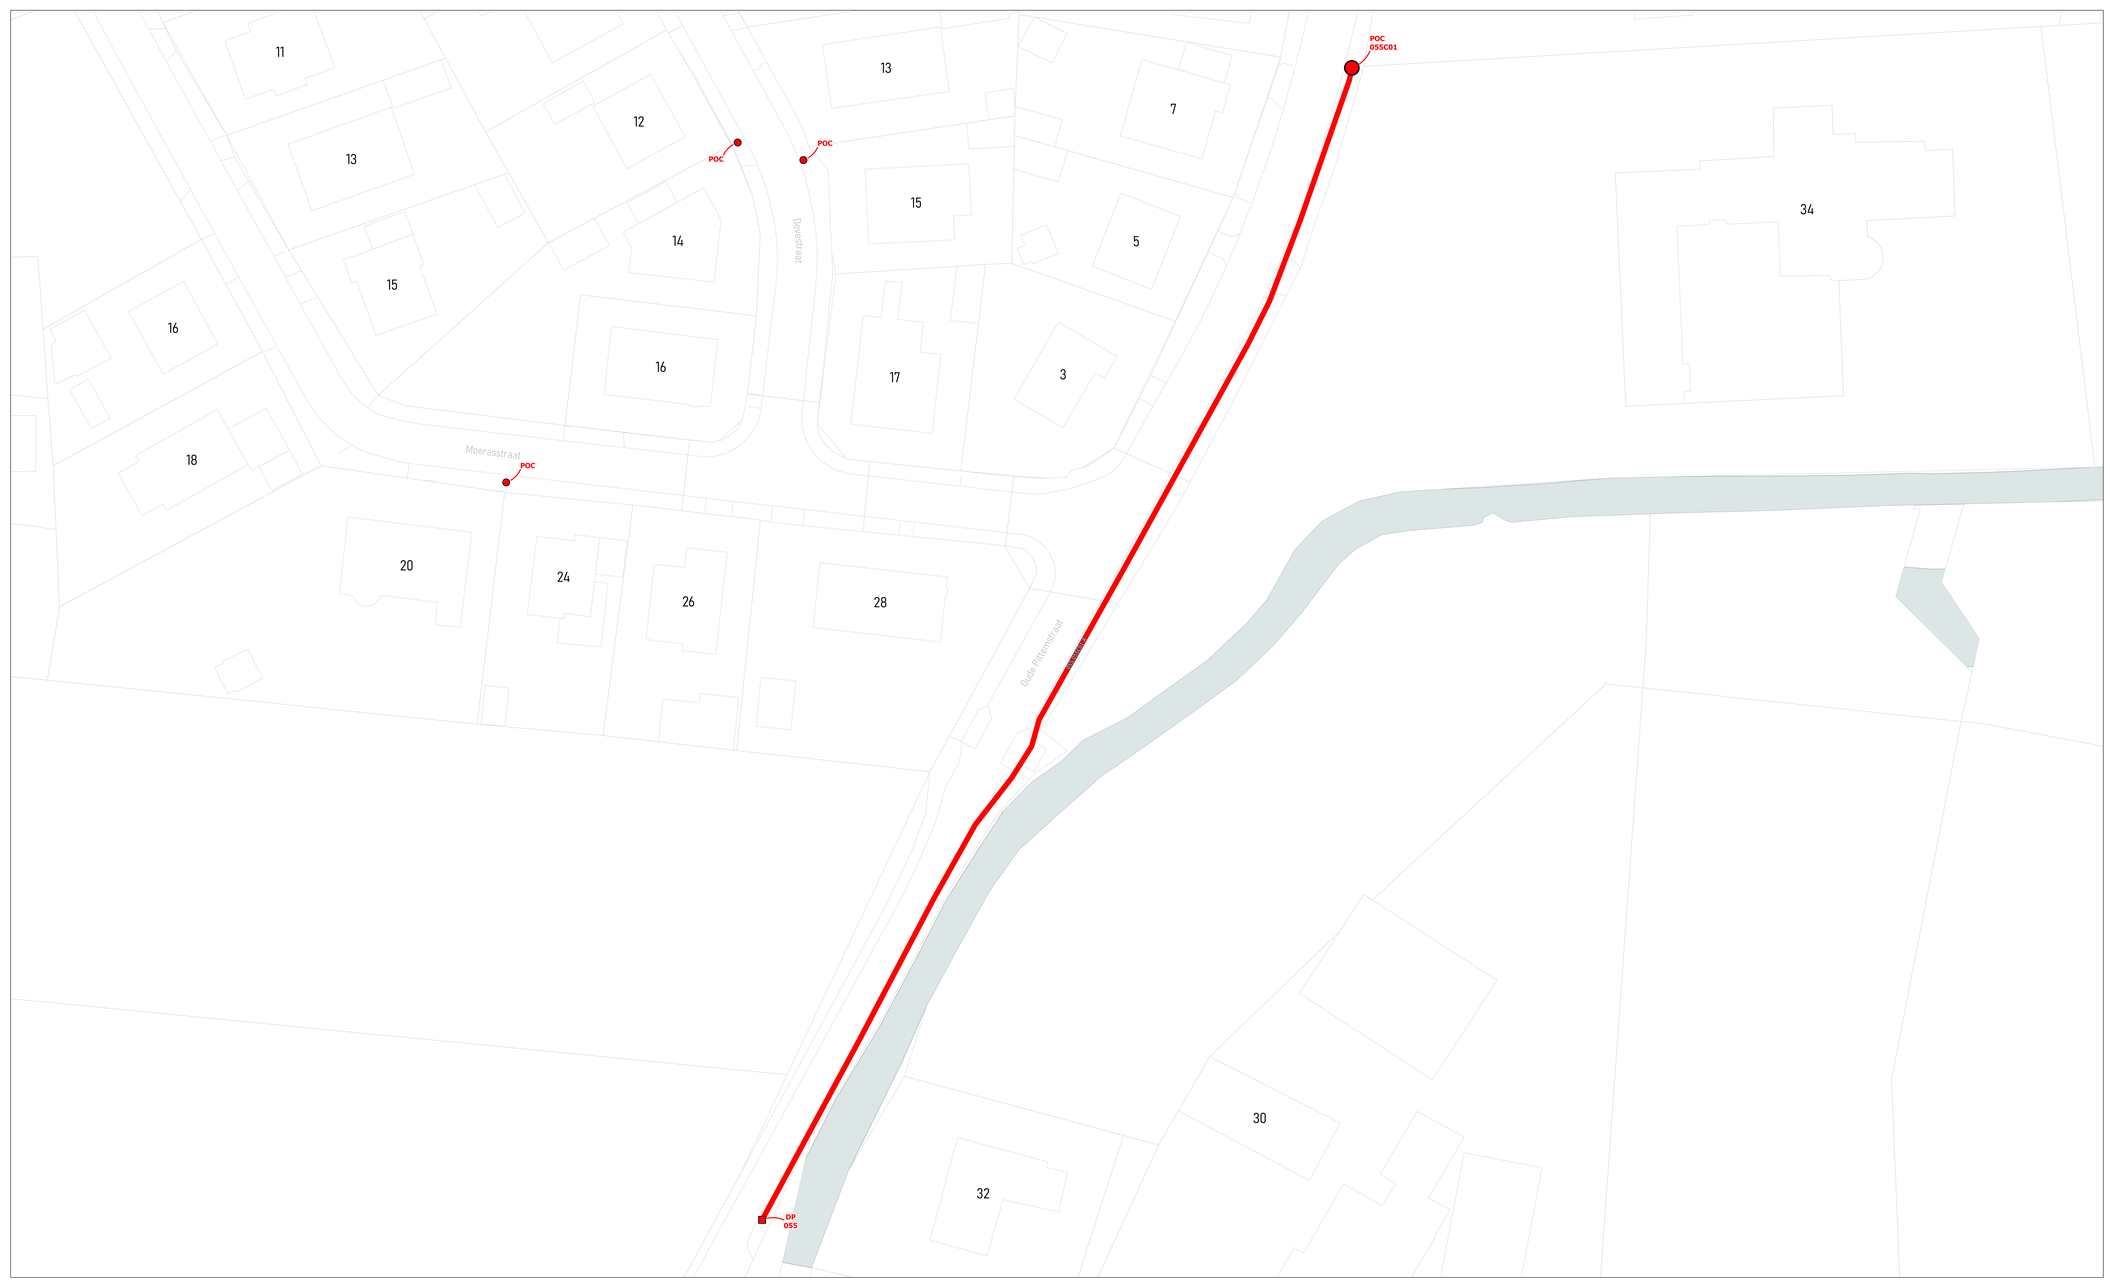

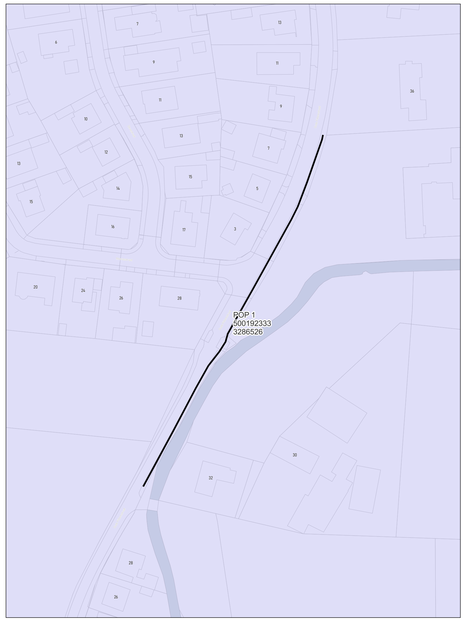

wyre

LEGENDE

POP

POP
Reserve telecom

DP
Wyre

Mini DP
Inventus

Ondergrondse POC
Inventus

Gevel POC

Paal POC

Riser

Koppeling

Gevel kabel

Paal kabel

Ondergrondse kabel in rode subduct

Ondergrondse kabel in blauwe subduct

Ondergrondse kabel in groene subduct

Ondergrondse kabel in gele subduct

Ondergrondse kabel in violette subduct

Ondergrondse kabel in witte subduct

Ondergrondse kabel in oranje subduct

PLAN INFO

Zone	MEULEBEKE_01_POP_001
Plan	Secundaire distributie 055C
Pagina	28 / 46
Uitgave	16/10/2026
Schaal	1 / 418

PLAATS VAN DE WERKEN

Postcode	8760
Gemeente	Tielt


MATERIAAL


TYPE	96v-ondergronds
LENGTE	182 m

STUDIE
JACOPS NV
NIJVERHEIDSLAAN 31
B-8540 Deerlijk

JACOPS.

Tekenaar	Anand Vejju

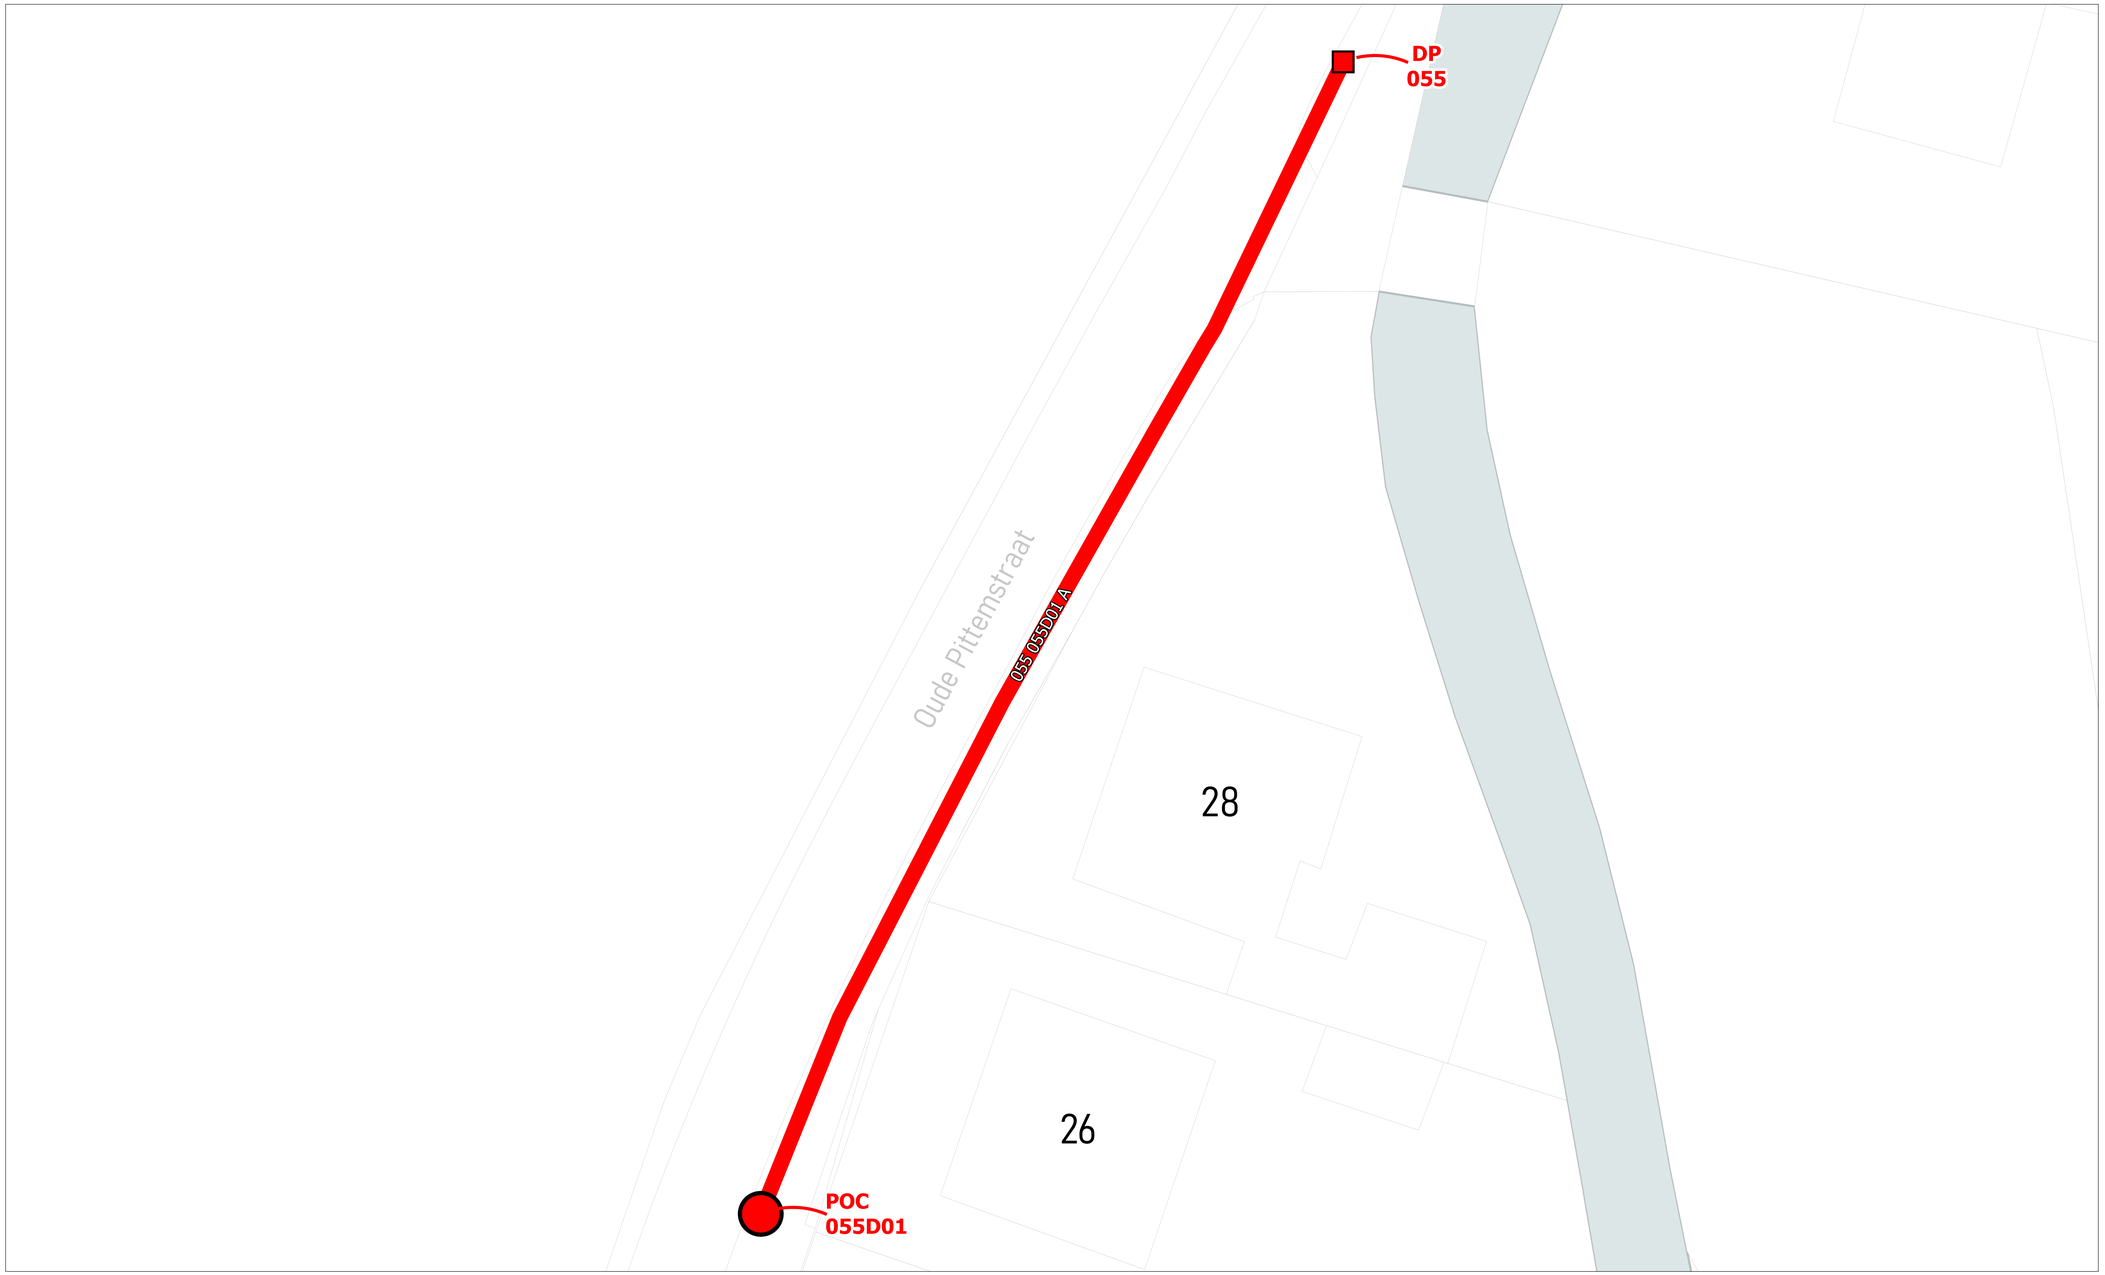

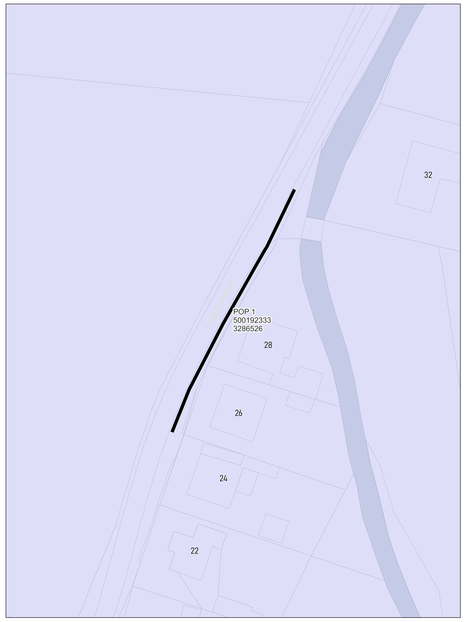

wyre

LEGENDE

POP

POP
Reserve telecom

DP
Wyre

Mini DP
Inventus

Ondergrondse POC
Inventus

Gevel POC

Paal POC

Riser

Koppeling

Gevel kabel

Paal kabel

Ondergrondse kabel in rode subduct

Ondergrondse kabel in blauwe subduct

Ondergrondse kabel in groene subduct

Ondergrondse kabel in gele subduct

Ondergrondse kabel in violette subduct

Ondergrondse kabel in witte subduct

Ondergrondse kabel in oranje subduct


PLAN INFO	
Zone	MEULEBEKE_01_POP_001
Plan	Secundaire distributie 055D
Pagina	29 / 46
Uitgave	16/10/2026
Schaal	1 / 304
PLAATS VAN DE WERKEN	
Postcode	8760
Gemeente	Tielt
MATERIAAL	
TYPE	96v-ondergronds
LENGTE	62 m

STUDIE
JACOPS NV
NIJVERHEIDSLAAN 31
B-8540 Deerlijk

JACOPS.

Tekenaar	Anand Vejju



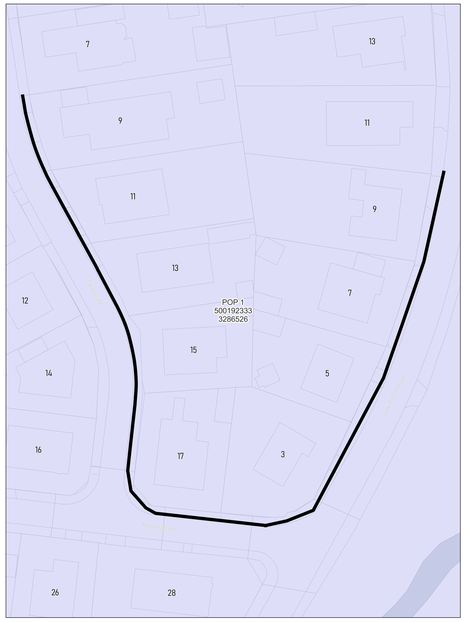

wyre

LEGENDE


- POP
- POP Reserve telecom
- DP Wyre
- Mini DP Inventus
- Ondergrondse POC Inventus
- Gevel POC
- Paal POC
- Riser
- Koppeling
- Gevel kabel
- Paal kabel
- Ondergrondse kabel in rode subduct
- Ondergrondse kabel in blauwe subduct
- Ondergrondse kabel in groene subduct
- Ondergrondse kabel in gele subduct
- Ondergrondse kabel in violette subduct
- Ondergrondse kabel in witte subduct
- Ondergrondse kabel in oranje subduct

PLAN INFO	
Zone	MEULEBEKE_01_POP_001
Plan	Secundaire distributie 060A
Pagina	30 / 46
Uitgave	16/10/2026
Schaal	1 / 104
PLAATS VAN DE WERKEN	
Postcode	8760
Gemeente	Tielt
MATERIAAL	
TYPE	96v-ondergronds
LENGTE	226 m

STUDIE
JACOPS NV
NIJVERHEIDSLAAN 31
B-8540 Deerlijk

JACOPS.

Tekenaar	Anand Vejju

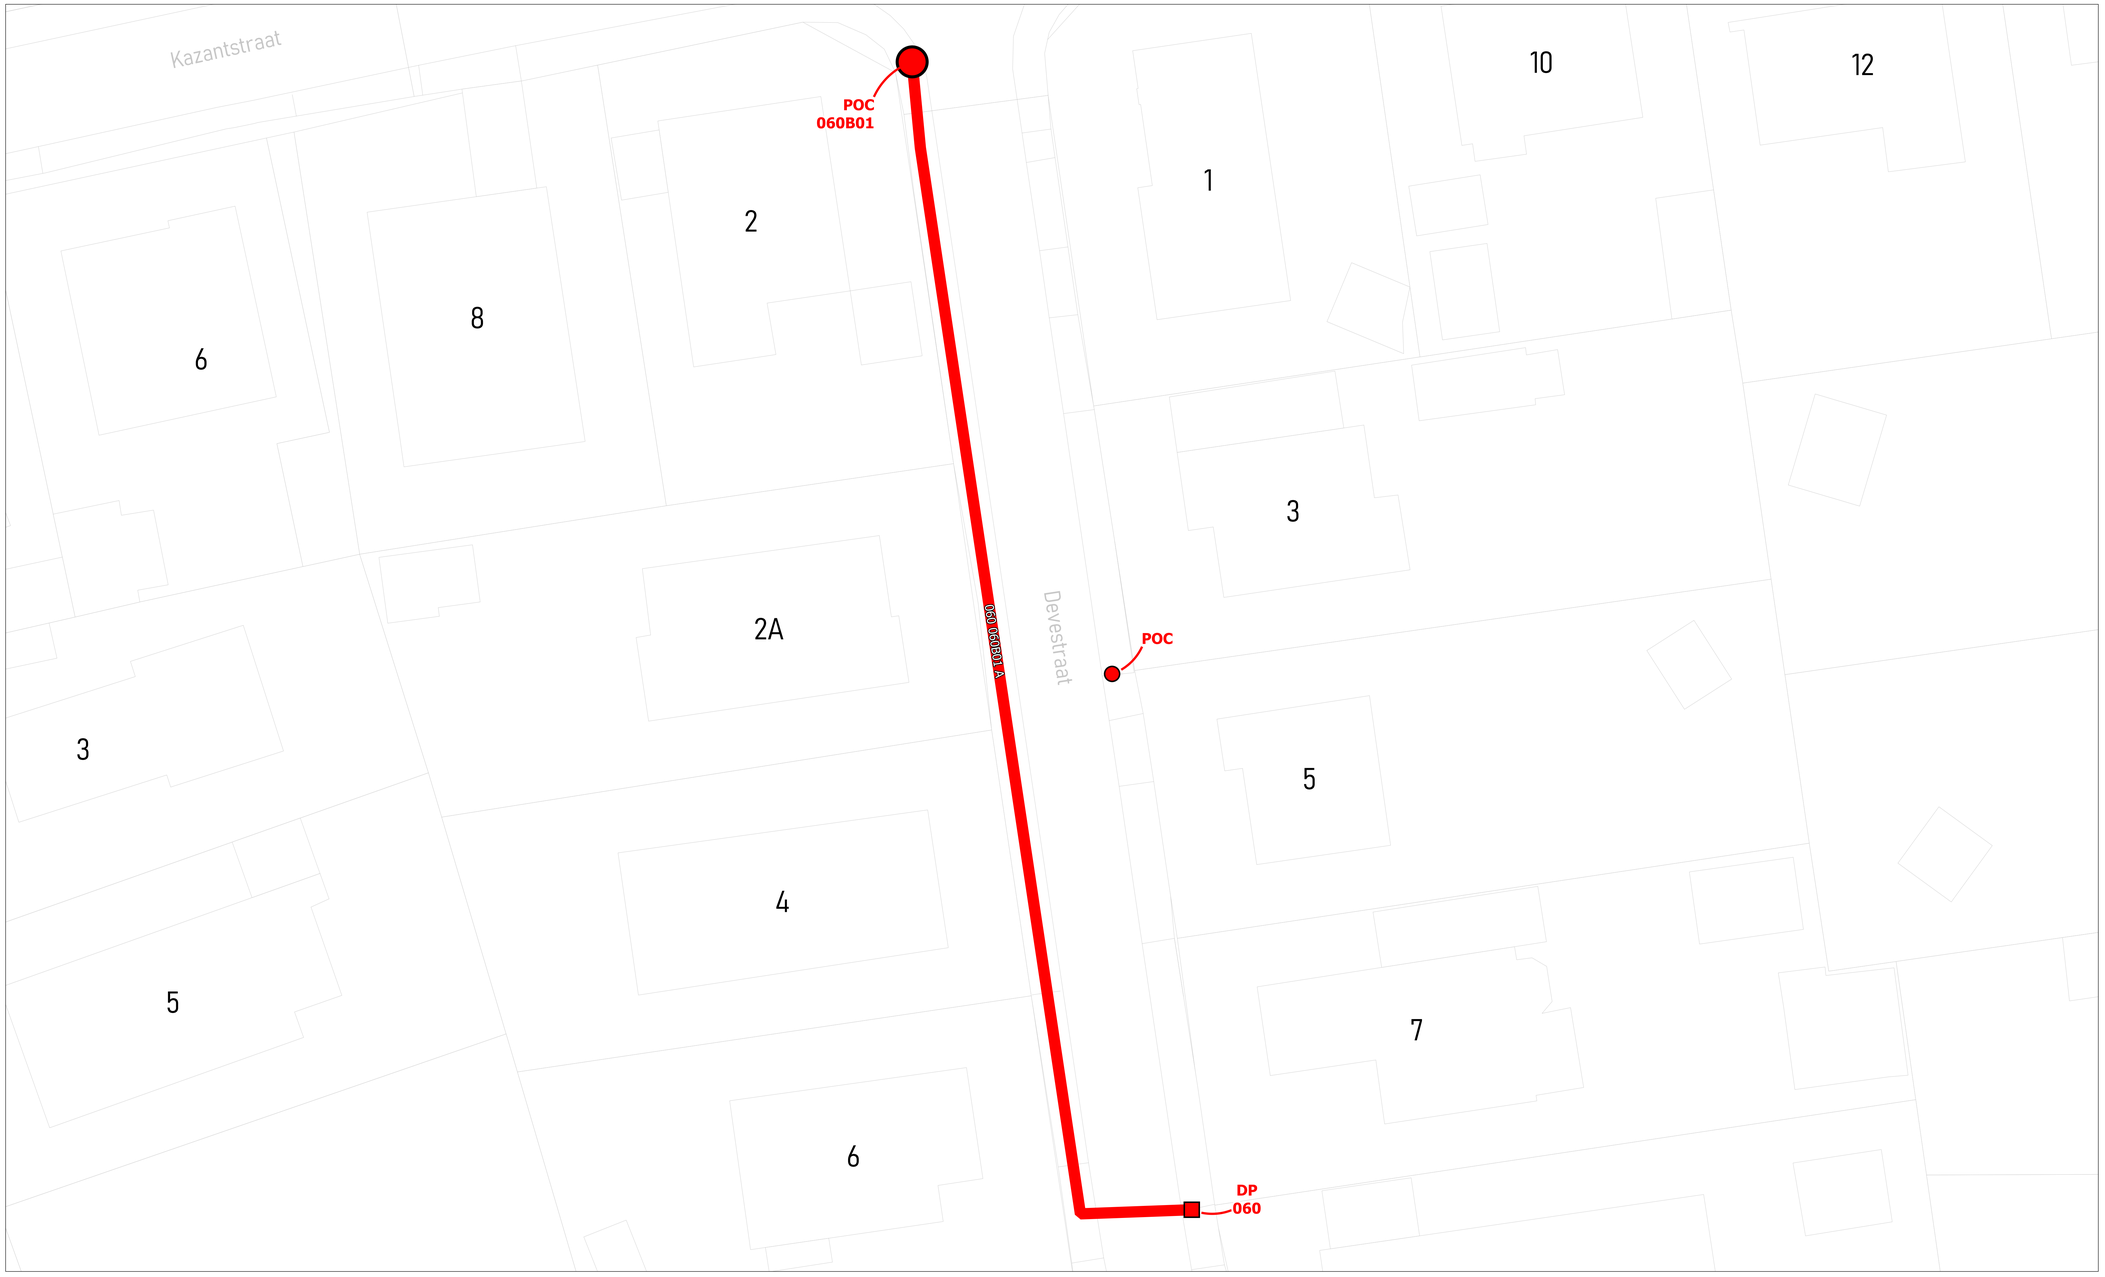



wyre

LEGENDE


- POP
- Gevel POC
- Paal POC
- Riser
- Koppeling
- Gevel kabel
- Paal kabel
- Ondergrondse kabel in rode subduct
- Ondergrondse kabel in blauwe subduct
- Ondergrondse kabel in groene subduct
- Ondergrondse kabel in grijs subduct
- Ondergrondse kabel in violette subduct
- Ondergrondse kabel in witte subduct
- Ondergrondse kabel in oranje subduct


PLAN INFO	
Zone	MEULEBEKE_01_POP_001
Plan	Secundaire distributie 060B
Pagina	31 / 46
Uitgave	16/10/2026
Schaal	1 / 186
PLAATS VAN DE WERKEN	
Postcode	8760
Gemeente	Tielt
MATERIAAL	
TYPE	96v-ondergronds
LENGTE	85 m

STUDIE
JACOPS NV
NIJVERHEIDSLAAN 31
B-8540 Deerlijk

JACOPS.

Tekenaar	Anand Vejju

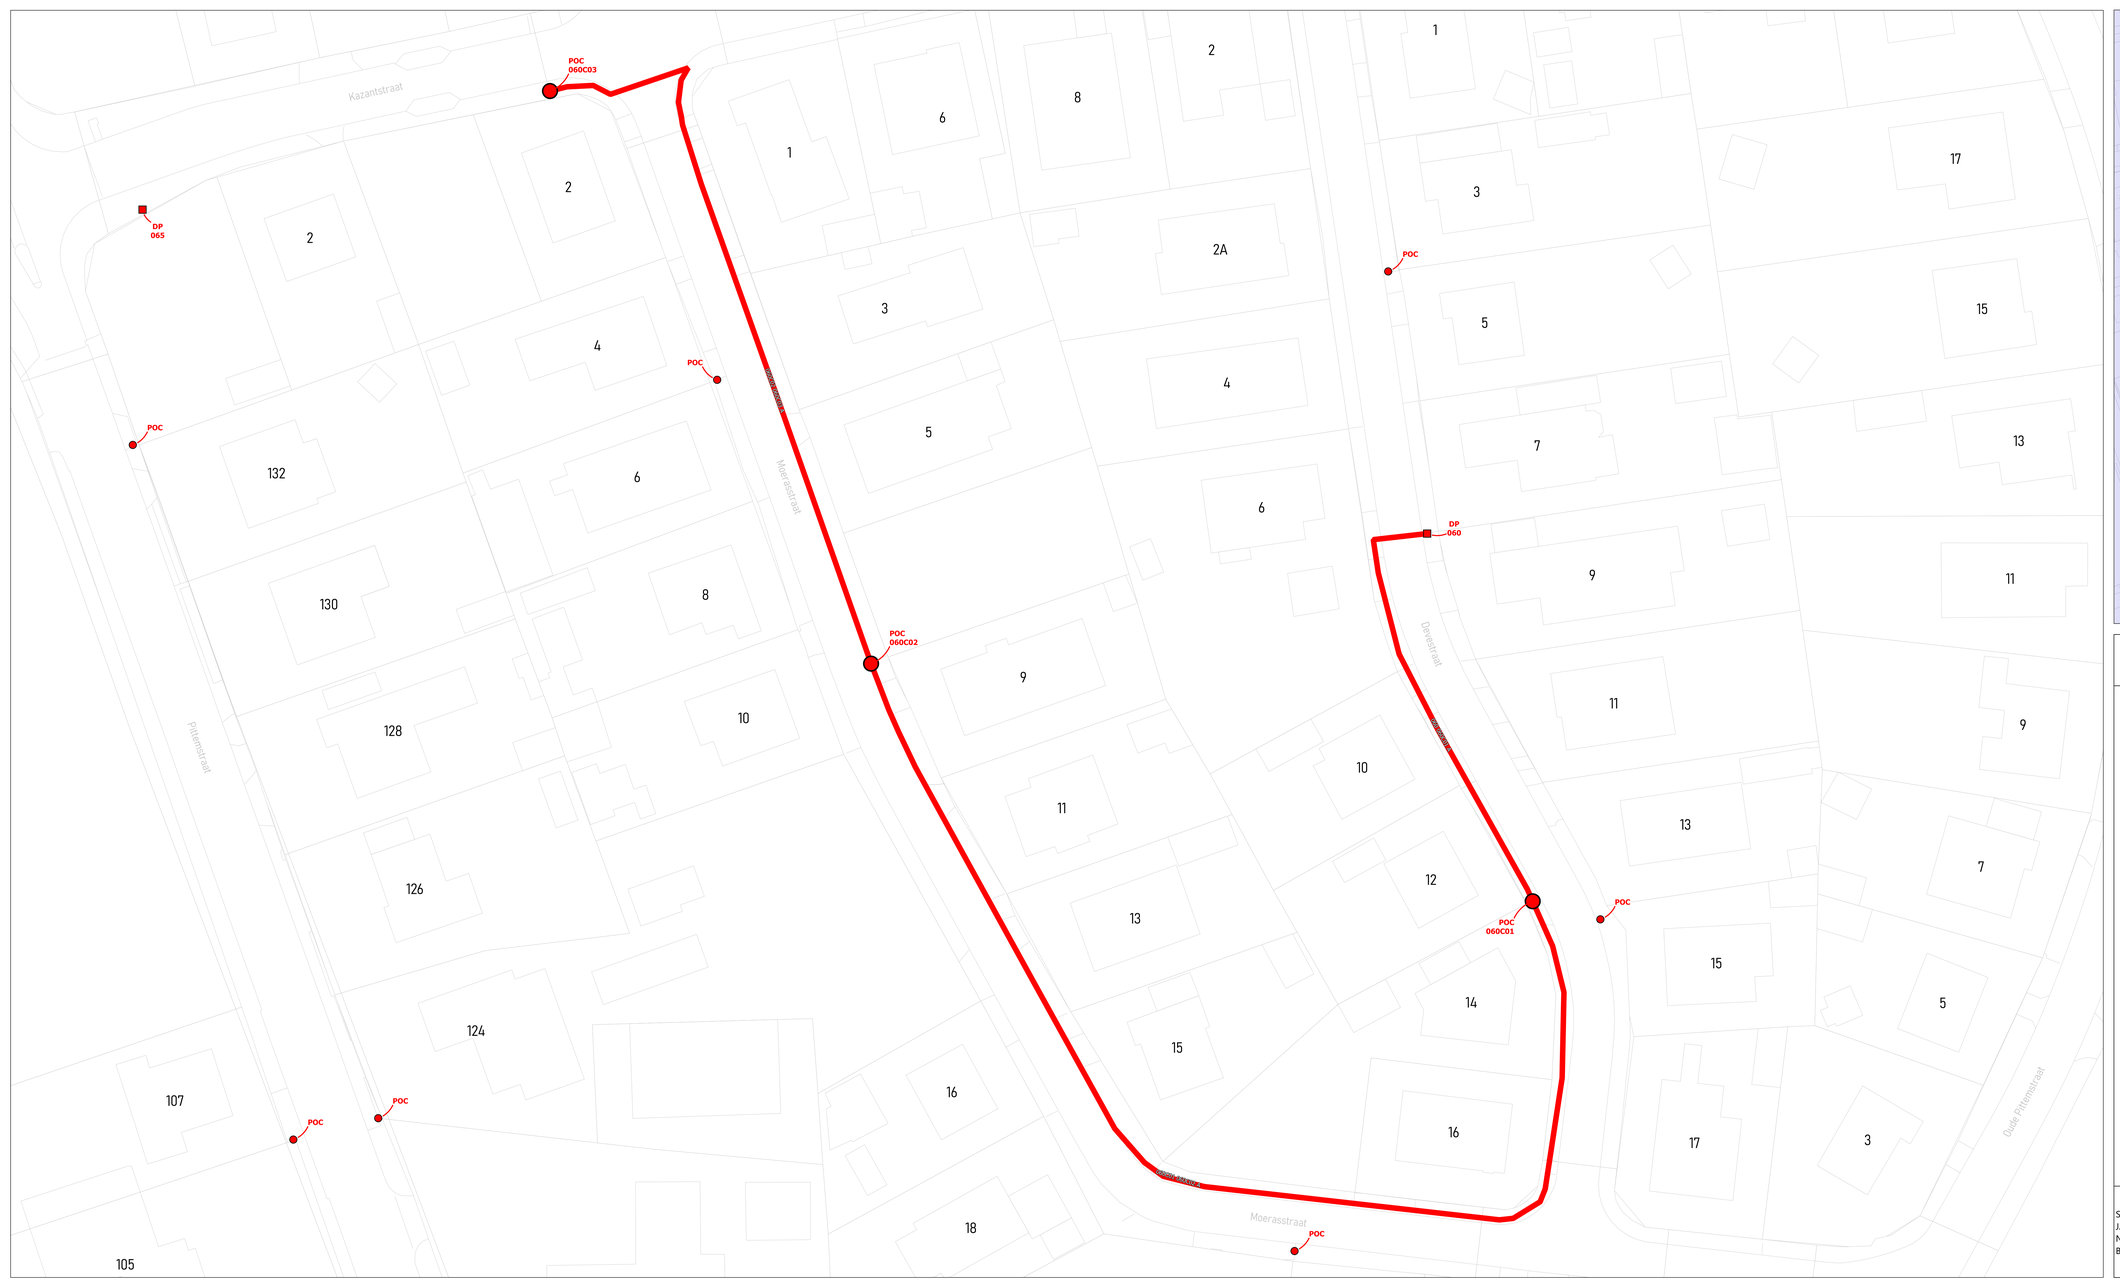

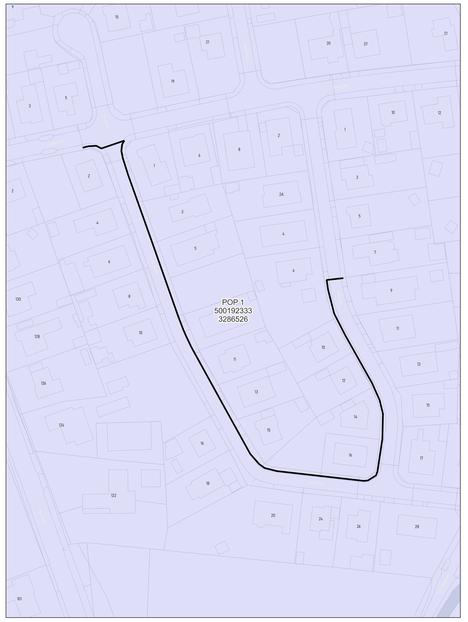

wyre

LEGENDE

- POP
- Gevel POC
- Paal POC
- Riser
- Koppeling
- Gevel kabel
- Paal kabel
- Ondergrondse kabel in rode subduct
- Ondergrondse kabel in blauwe subduct
- Ondergrondse kabel in groene subduct
- Ondergrondse kabel in grijs subduct
- Ondergrondse kabel in violette subduct
- Ondergrondse kabel in witte subduct
- Ondergrondse kabel in oranje subduct


PLAN INFO	
Zone	MEULEBEKE_01_POP_001
Plan	Secundaire distributie 060C
Pagina	32 / 46
Uitgave	16/10/2026
Schaal	1 / 144
PLAATS VAN DE WERKEN	
Postcode	8760
Gemeente	Tielt
MATERIAAL	
TYPE	96v-ondergronds
LENGTE	343 m

STUDIE
JACOPS NV
NIJVERHEIDSLAAN 31
B-8540 Deerlijk

JACOPS.

Tekenaar	Anand Vejju



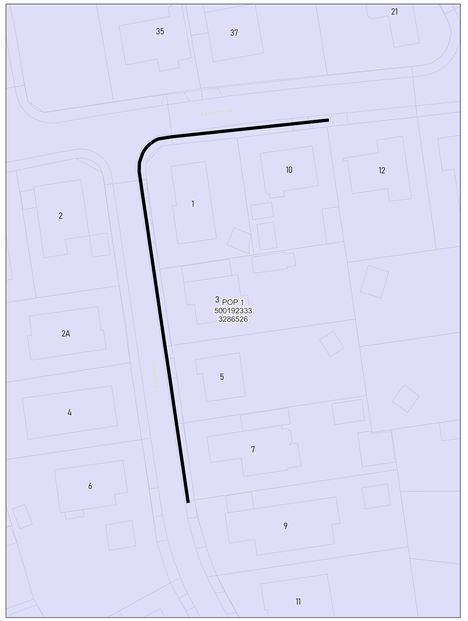

wyre

LEGENDE


POP
POP
DP
Mini DP
Ondergrondse POC
Gevel POC
Paal POC
Riser
Koppeling
Gevel kabel
Paal kabel
Ondergrondse kabel in rode subduct
Ondergrondse kabel in blauwe subduct
Ondergrondse kabel in groene subduct
Ondergrondse kabel in gele subduct
Ondergrondse kabel in violette subduct
Ondergrondse kabel in witte subduct
Ondergrondse kabel in oranje subduct

PLAN INFO	
Zone	MEULEBEKE_01_POP_001
Plan	Secundaire distributie 060D
Pagina	33 / 46
Uitgave	16/10/2026
Schaal	1 / 295
PLAATS VAN DE WERKEN	
Postcode	8760
Gemeente	Tielt
MATERIAAL	
TYPE	96v-ondergronds
LENGTE	126 m

STUDIE
JACOPS NV
NIJVERHEIDSLAAN 31
B-8540 Deerlijk

JACOPS.

Tekenaar	Anand Vejju

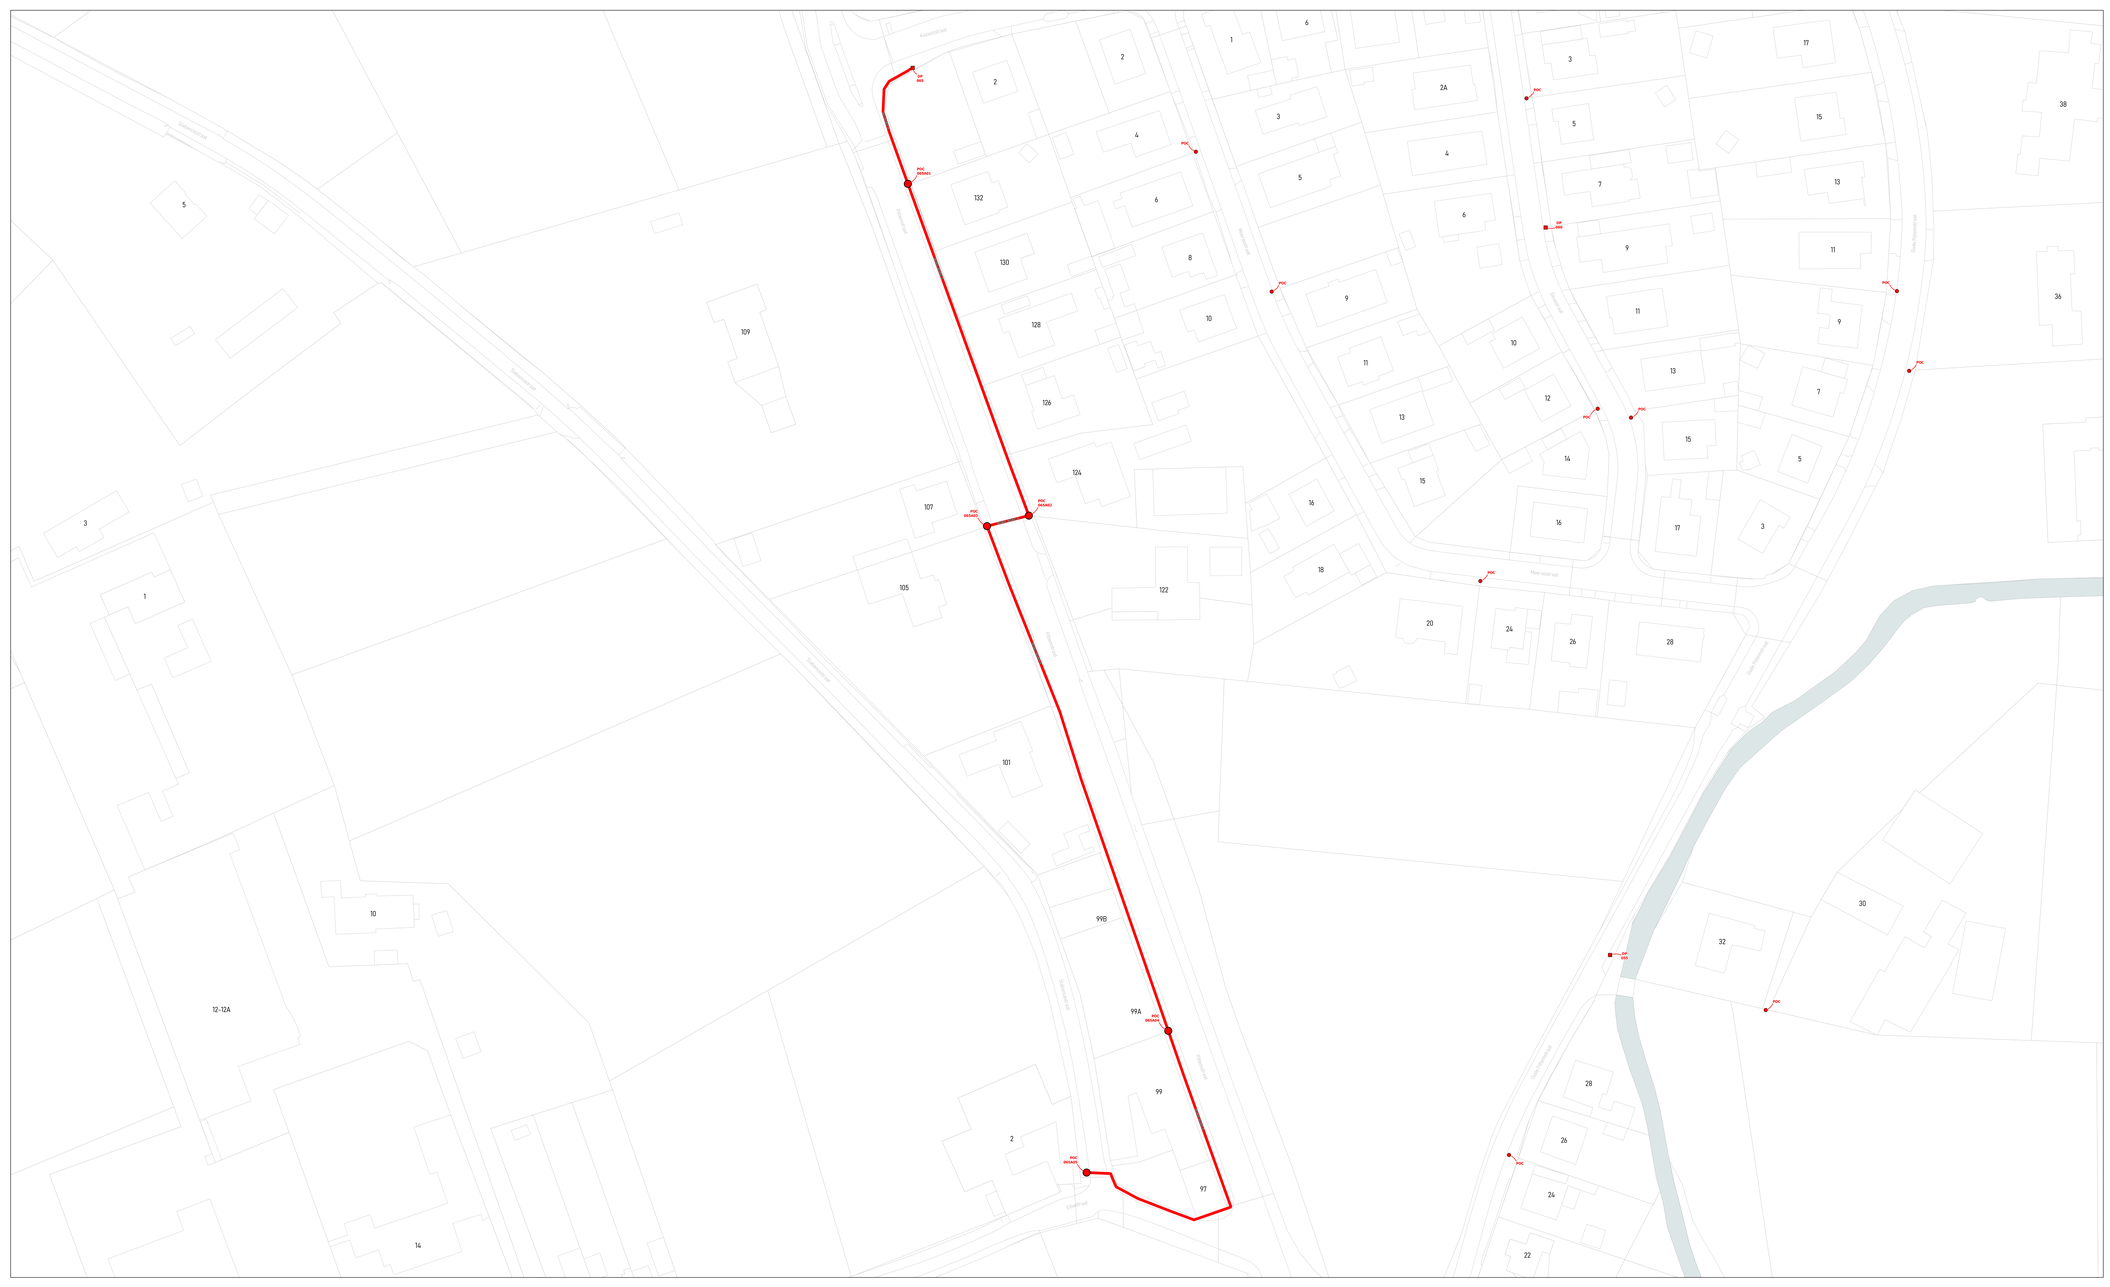



wyre

LEGENDE


- POP
- Gevel POC
- Paal POC
- Riser
- Koppeling
- Gevel kabel
- Paal kabel
- Ondergrondse kabel in rode subduct
- Ondergrondse kabel in blauwe subduct
- Ondergrondse kabel in groene subduct
- Ondergrondse kabel in gele subduct
- Ondergrondse kabel in violette subduct
- Ondergrondse kabel in witte subduct
- Ondergrondse kabel in oranje subduct


PLAN INFO	
Zone	MEULEBEKE_01_POP_001
Plan	Secundaire distributie 065A
Pagina	34 / 46
Uitgave	16/10/2026
Schaal	1 / 165
PLAATS VAN DE WERKEN	
Postcode	8760
Gemeente	Tielt
MATERIAAL	
TYPE	96v-ondergronds
LENGTE	392 m

STUDIE
JACOPS NV
NIJVERHEIDSLAAN 31
B-8540 Deerlijk

JACOPS.

Tekenaar	Anand Vejju

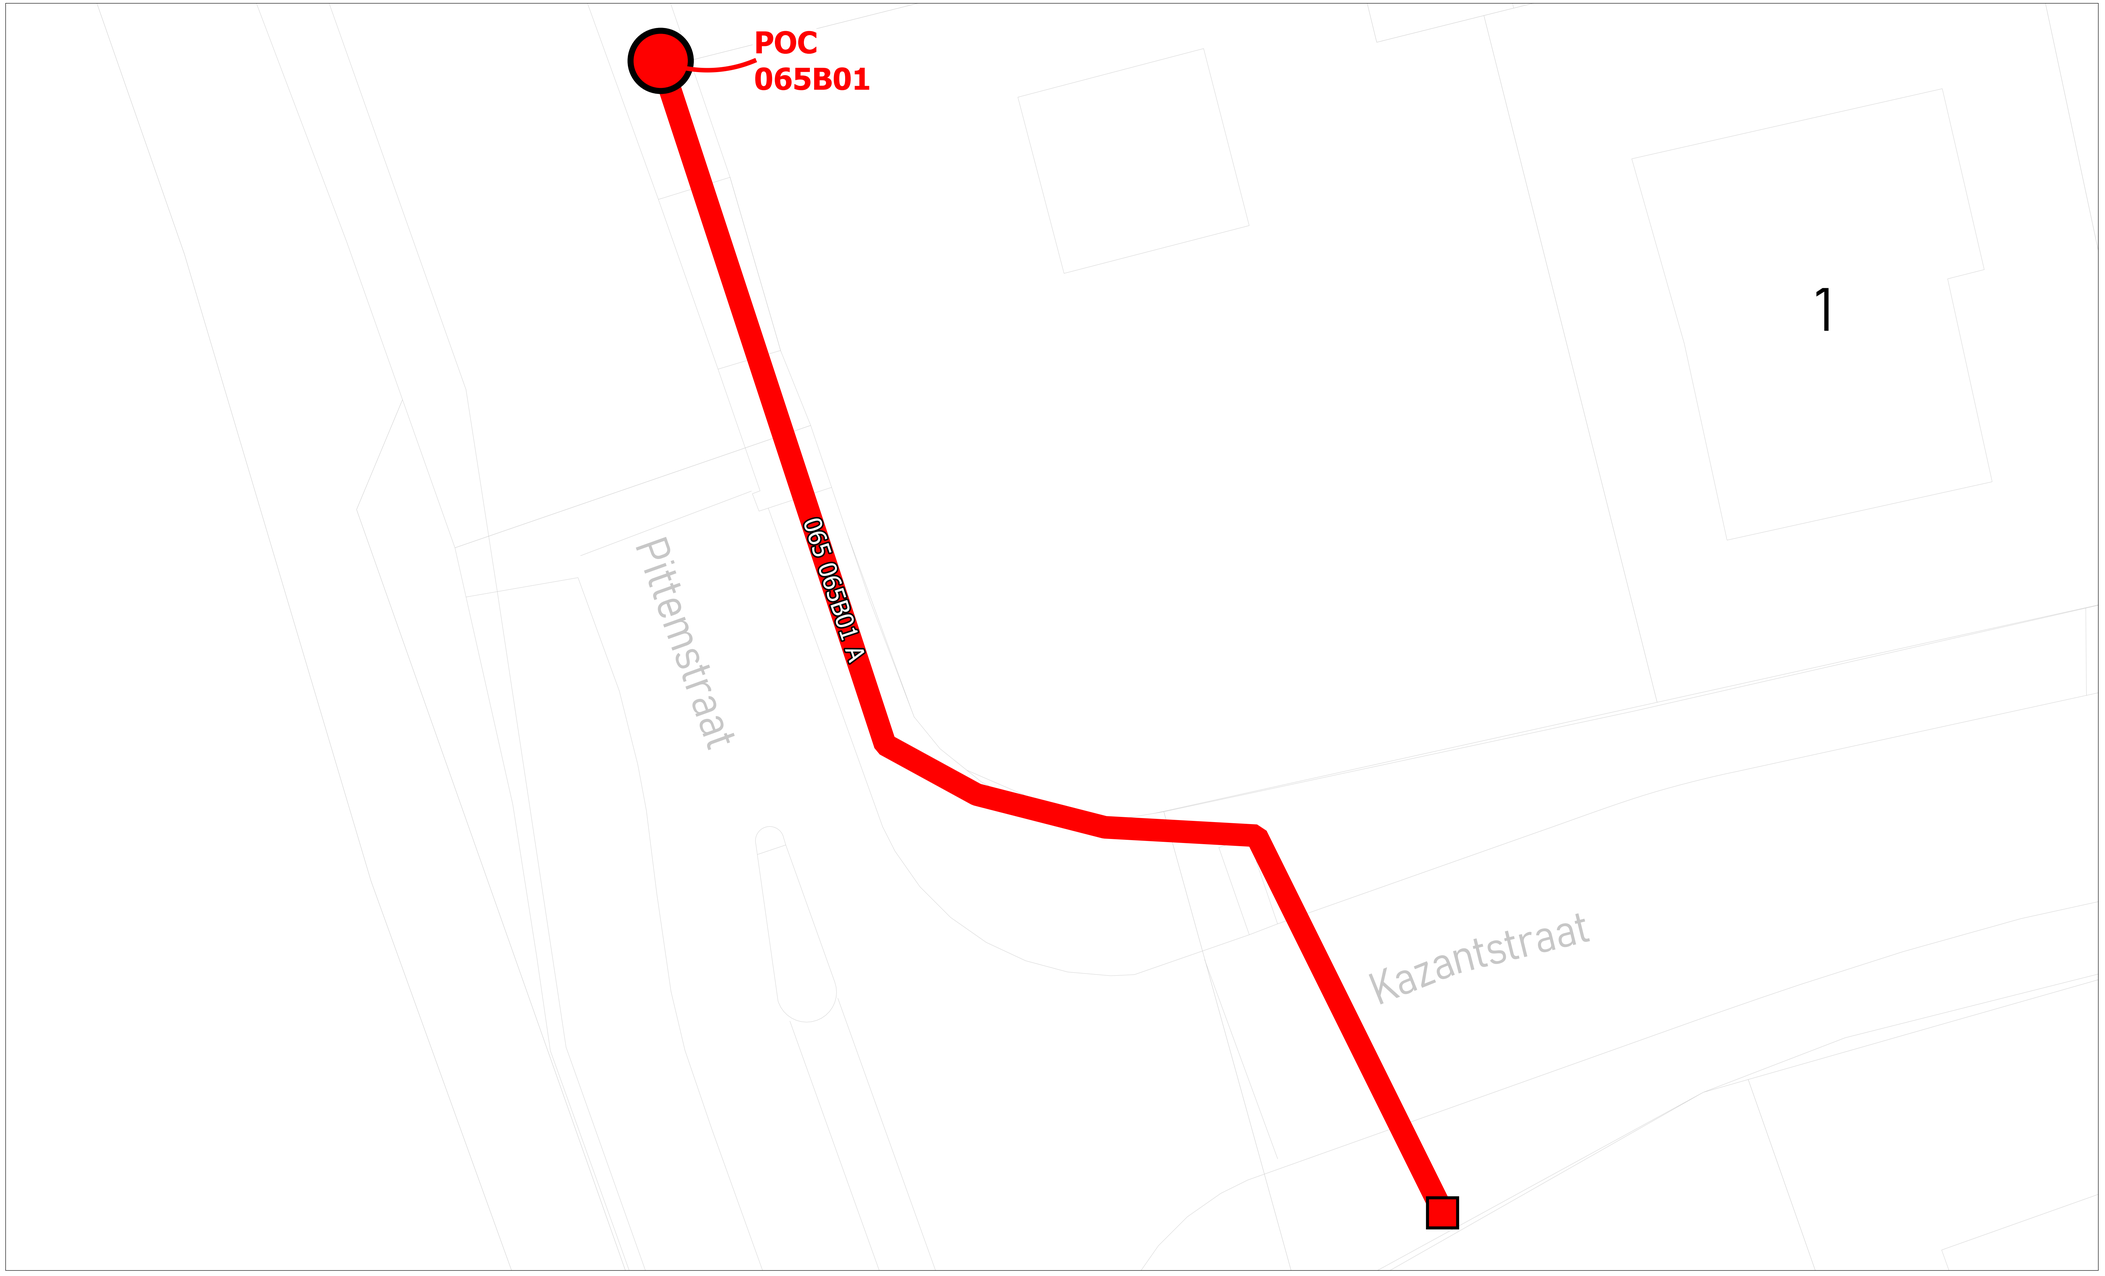

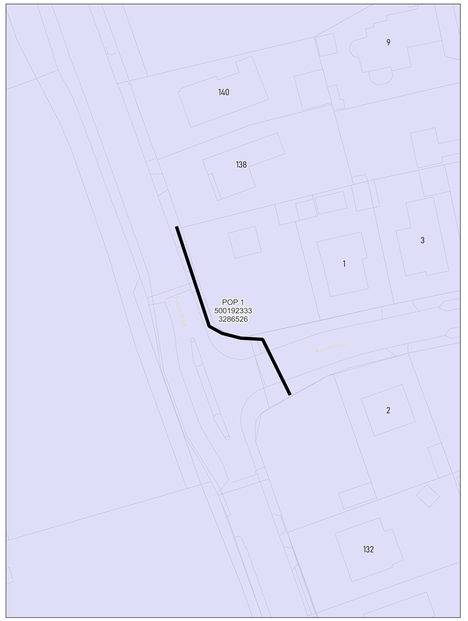

wyre

LEGENDE


POP
POP Pakkans tekorten
DP
Mini DP
Ondergrondse POC
Gevel POC
Paal POC
Riser
Koppeling
Gevel kabel
Paal kabel
Ondergrondse kabel in rode subduct
Ondergrondse kabel in blauwe subduct
Ondergrondse kabel in groene subduct
Ondergrondse kabel in gele subduct
Ondergrondse kabel in violette subduct
Ondergrondse kabel in witte subduct
Ondergrondse kabel in oranje subduct


PLAN INFO	
Zone	MEULEBEKE_01_POP_001
Plan	Secundaire distributie 065B
Pagina	35 / 46
Uitgave	16/10/2026
Schaal	1 / 599
PLAATS VAN DE WERKEN	
Postcode	8760
Gemeente	Tielt
MATERIAAL	
TYPE	96v-ondergronds
LENGTE	51 m

STUDIE
JACOPS NV
NIJVERHEIDSLAAN 31
B-8540 Deerlijk

JACOPS.

Tekenaar	Anand Vejju

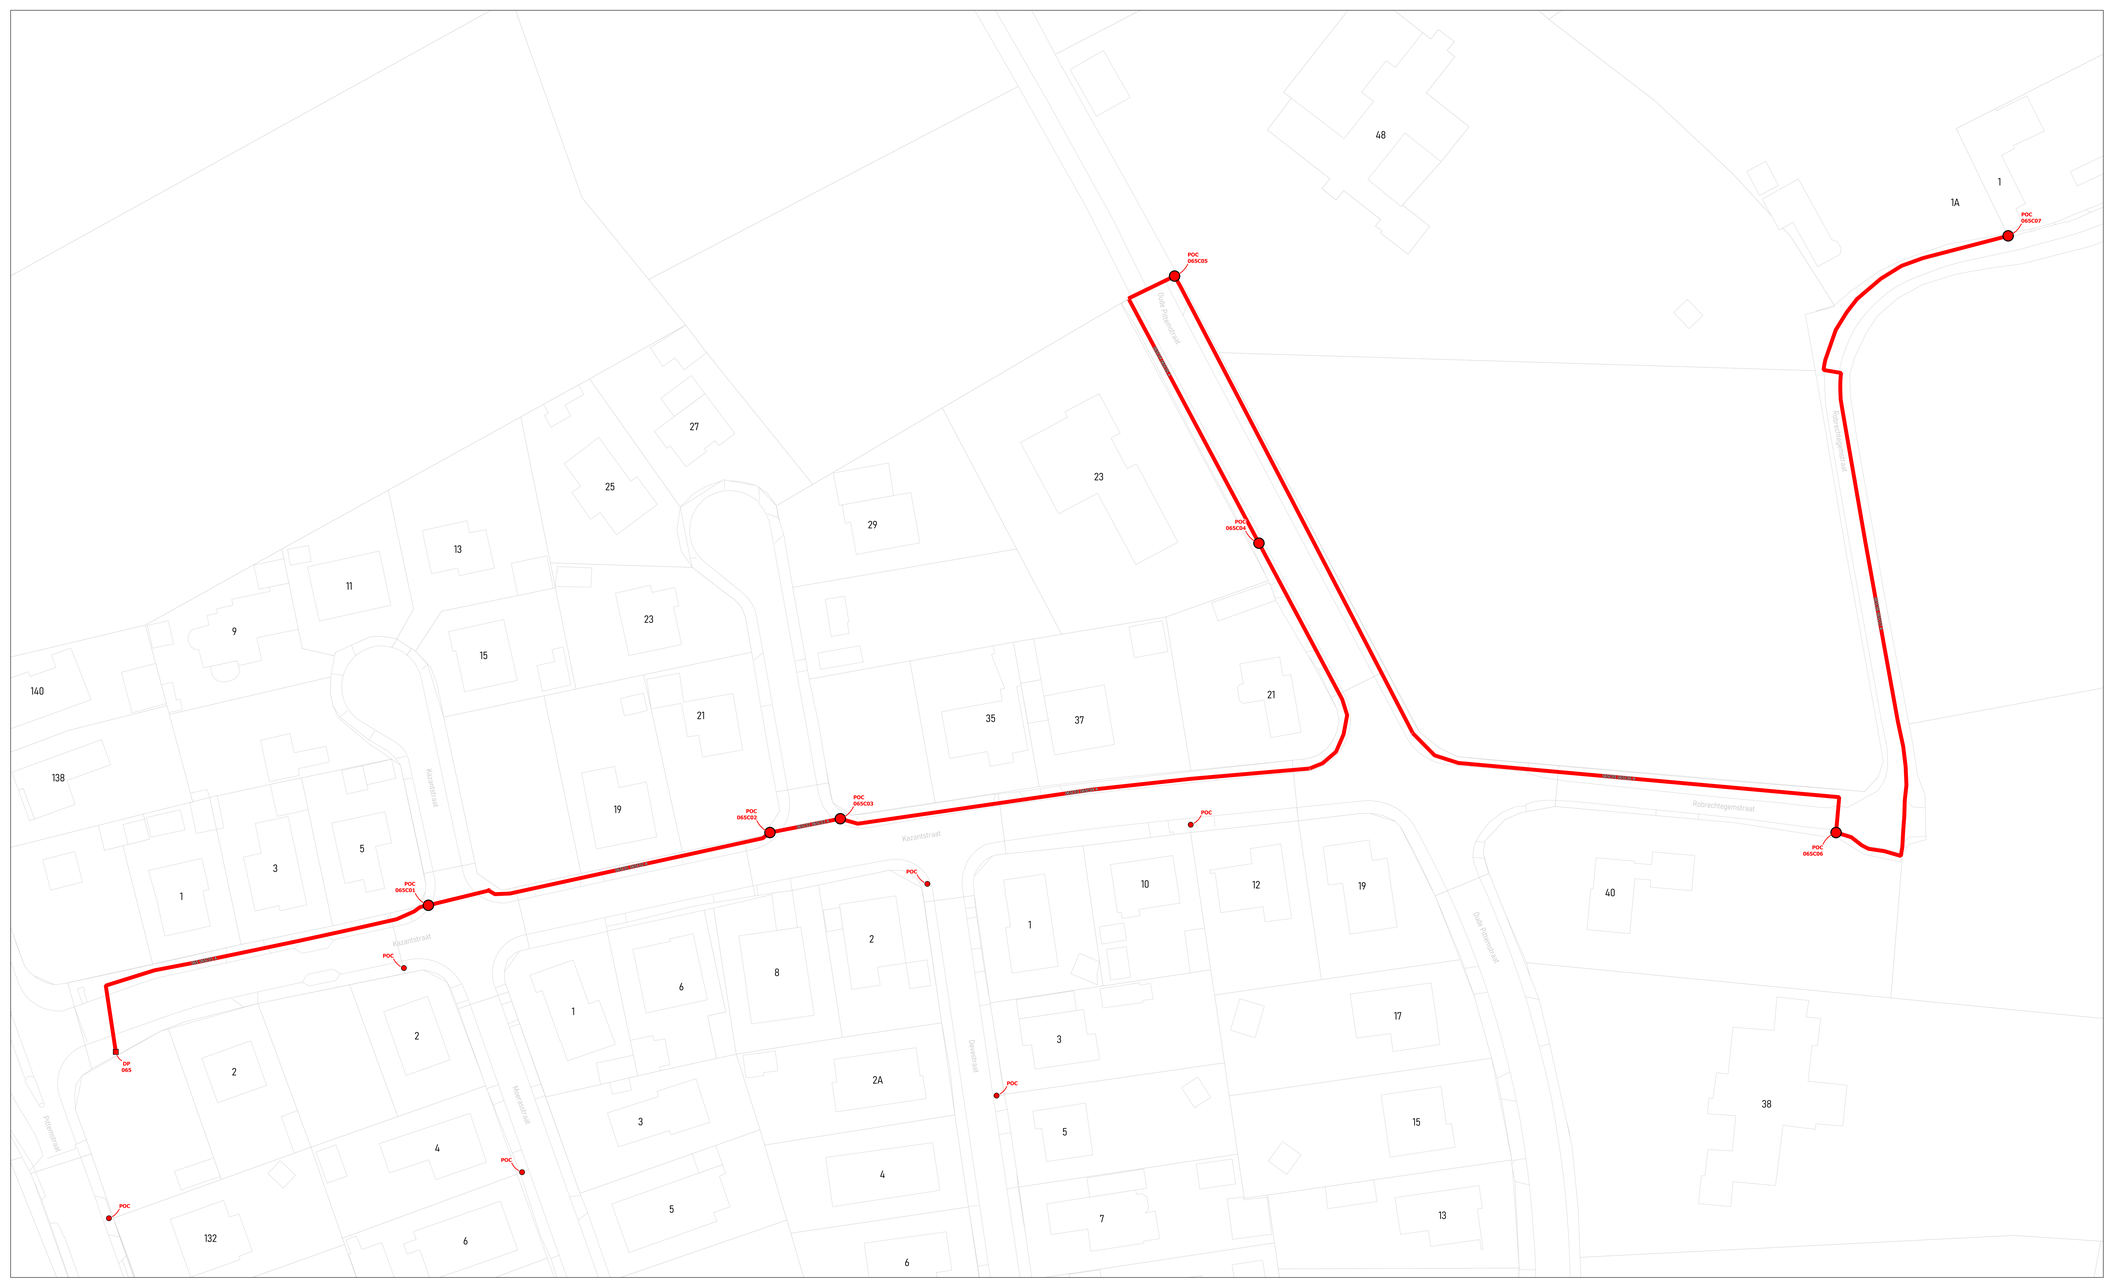

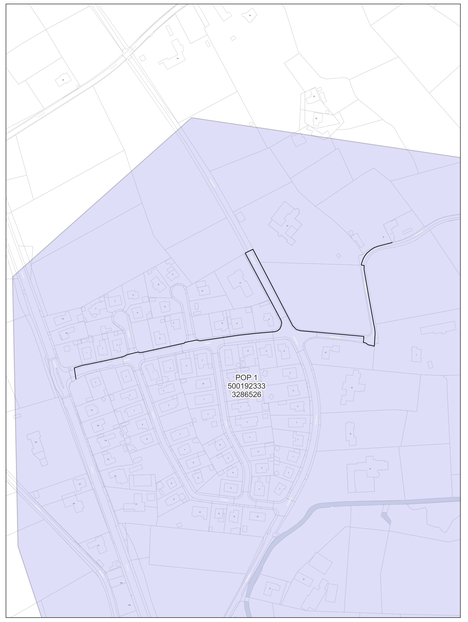

wyre

LEGENDE

- POP
- POP Reserve telecom
- DP Bronkast
- Mini DP Handhole
- Ondergrondse POC Handhole
- Gevel POC
- Paal POC
- Riser
- Koppeling
- Gevel kabel
- Paal kabel
- Ondergrondse kabel in rode subduct
- Ondergrondse kabel in blauwe subduct
- Ondergrondse kabel in groene subduct
- Ondergrondse kabel in gele subduct
- Ondergrondse kabel in violette subduct
- Ondergrondse kabel in witte subduct
- Ondergrondse kabel in oranje subduct

PLAN INFO

Zone	MEULEBEKE_01_POP_001
Plan	Secundaire distributie 065C
Pagina	36 / 46
Uitgave	16/10/2026
Schaal	1 / 72

PLAATS VAN DE WERKEN

Postcode	8760
Gemeente	Tielt


MATERIAAL


TYPE	96v-ondergronds
LENGTE	714 m

STUDIE
JACOPS NV
NIJVERHEIDSLAAN 31
B-8540 Deerlijk

JACOPS.

Tekenaar	Anand Vejju

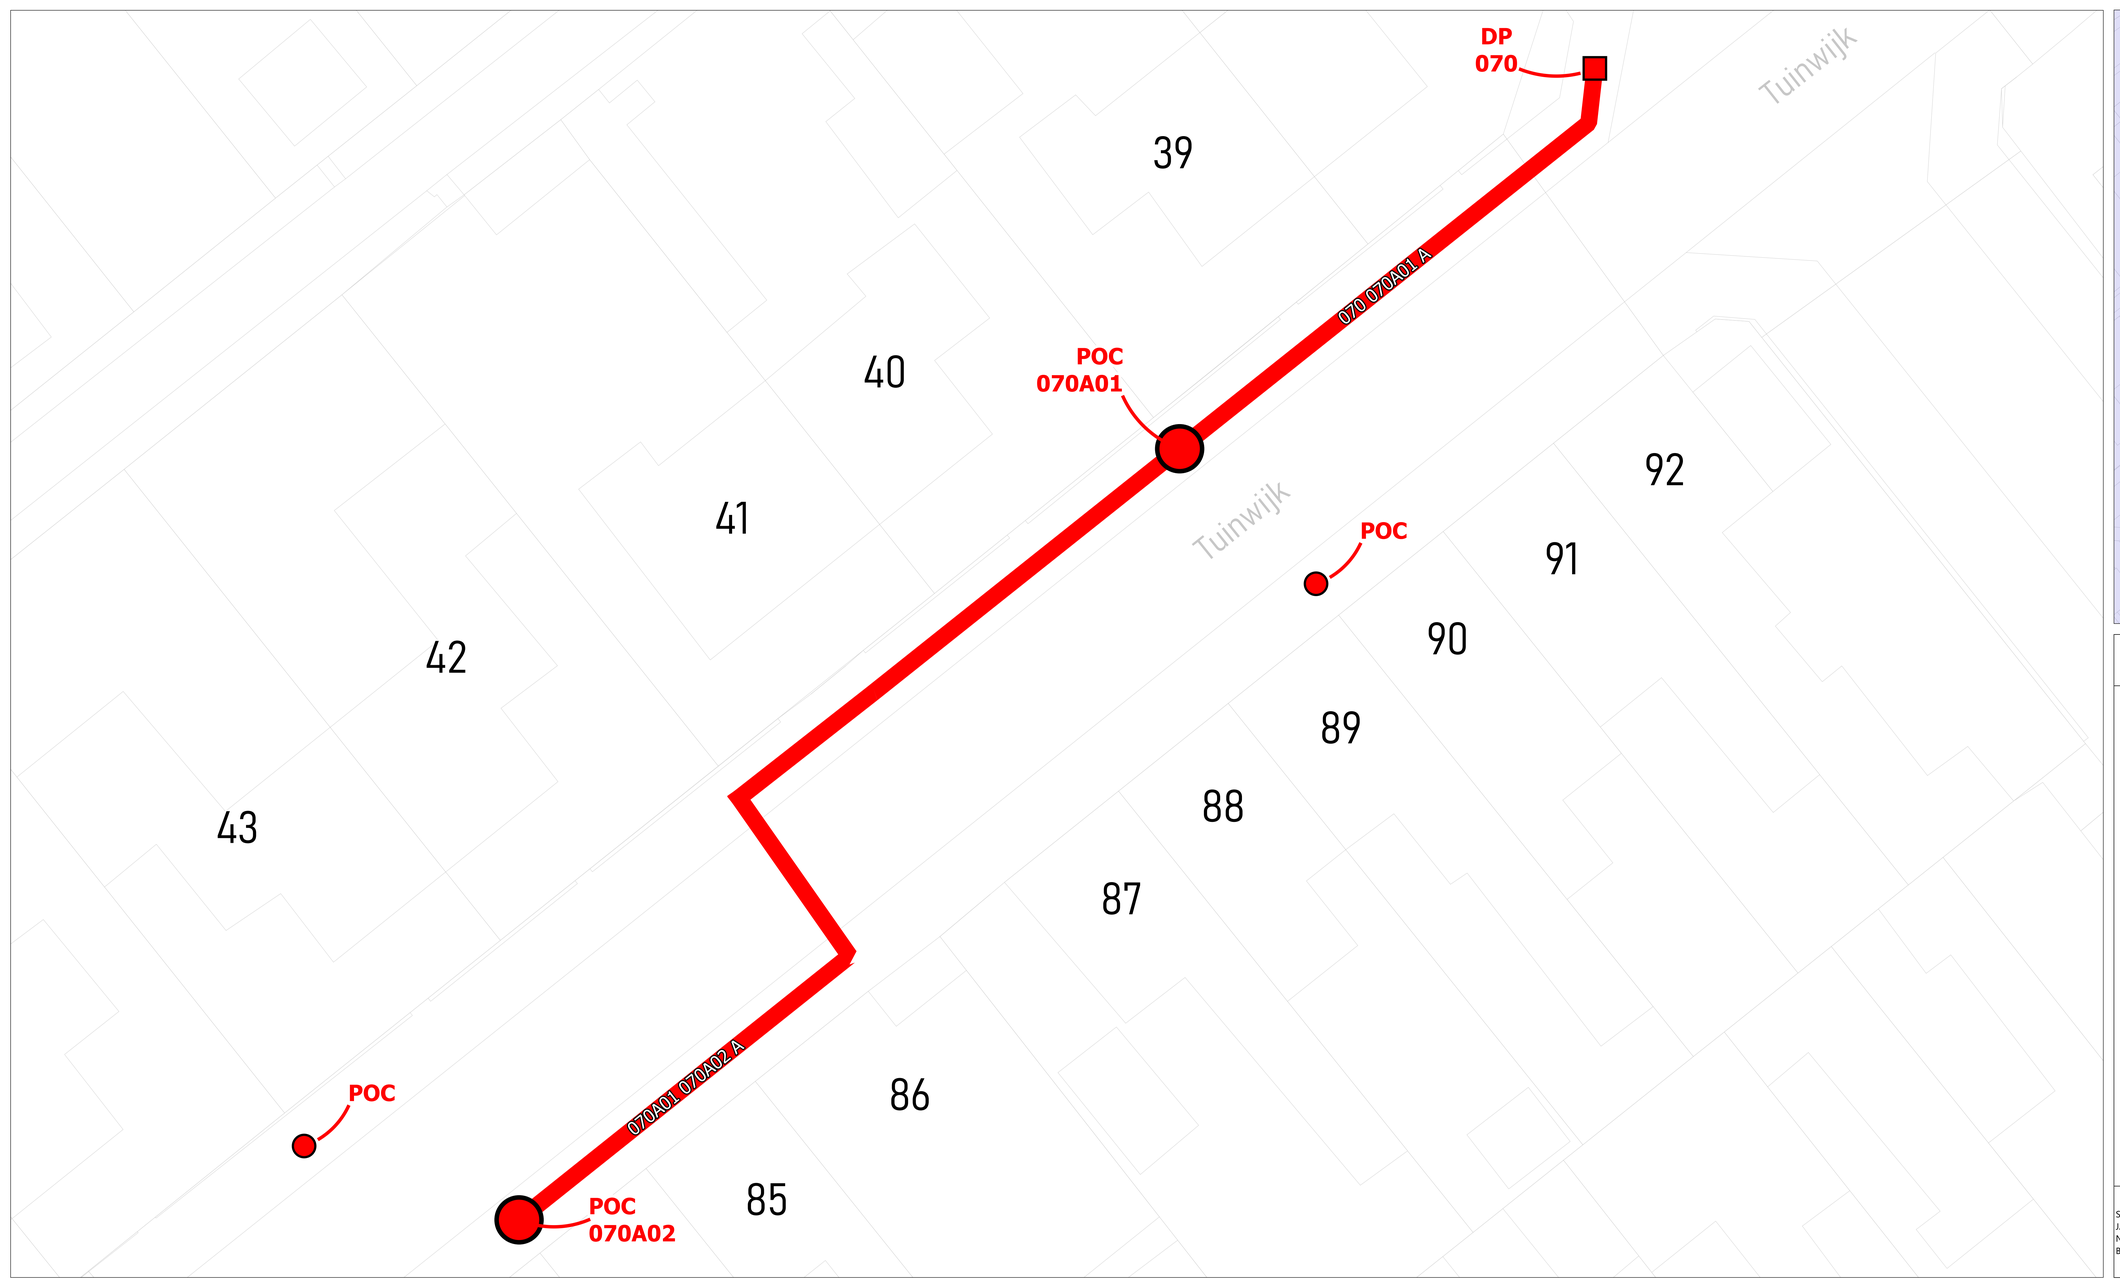

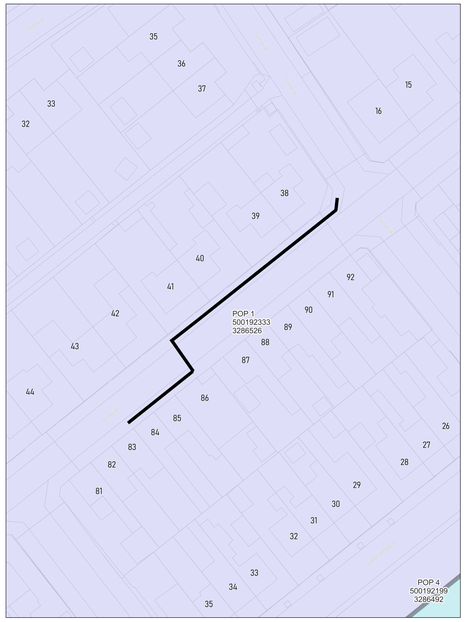

wyre

LEGENDE


POP
POP
DP
Mini DP
Ondergrondse POC
Gevel POC
Paal POC
Riser
Koppeling
Gevel kabel
Paal kabel
Ondergrondse kabel in rode subduct
Ondergrondse kabel in blauwe subduct
Ondergrondse kabel in groene subduct
Ondergrondse kabel in gele subduct
Ondergrondse kabel in violette subduct
Ondergrondse kabel in witte subduct
Ondergrondse kabel in oranje subduct


PLAN INFO	
Zone	MEULEBEKE_01_POP_001
Plan	Secundaire distributie 070A
Pagina	37 / 46
Uitgave	16/10/2026
Schaal	1 / 418
PLAATS VAN DE WERKEN	
Postcode	8760
Gemeente	Tielt
MATERIAAL	
TYPE	96v-ondergronds
LENGTE	78 m

STUDIE
JACOPS NV
NIJVERHEIDSLAAN 31
B-8540 Deerlijk

JACOPS.

Tekenaar	Anand Vejju

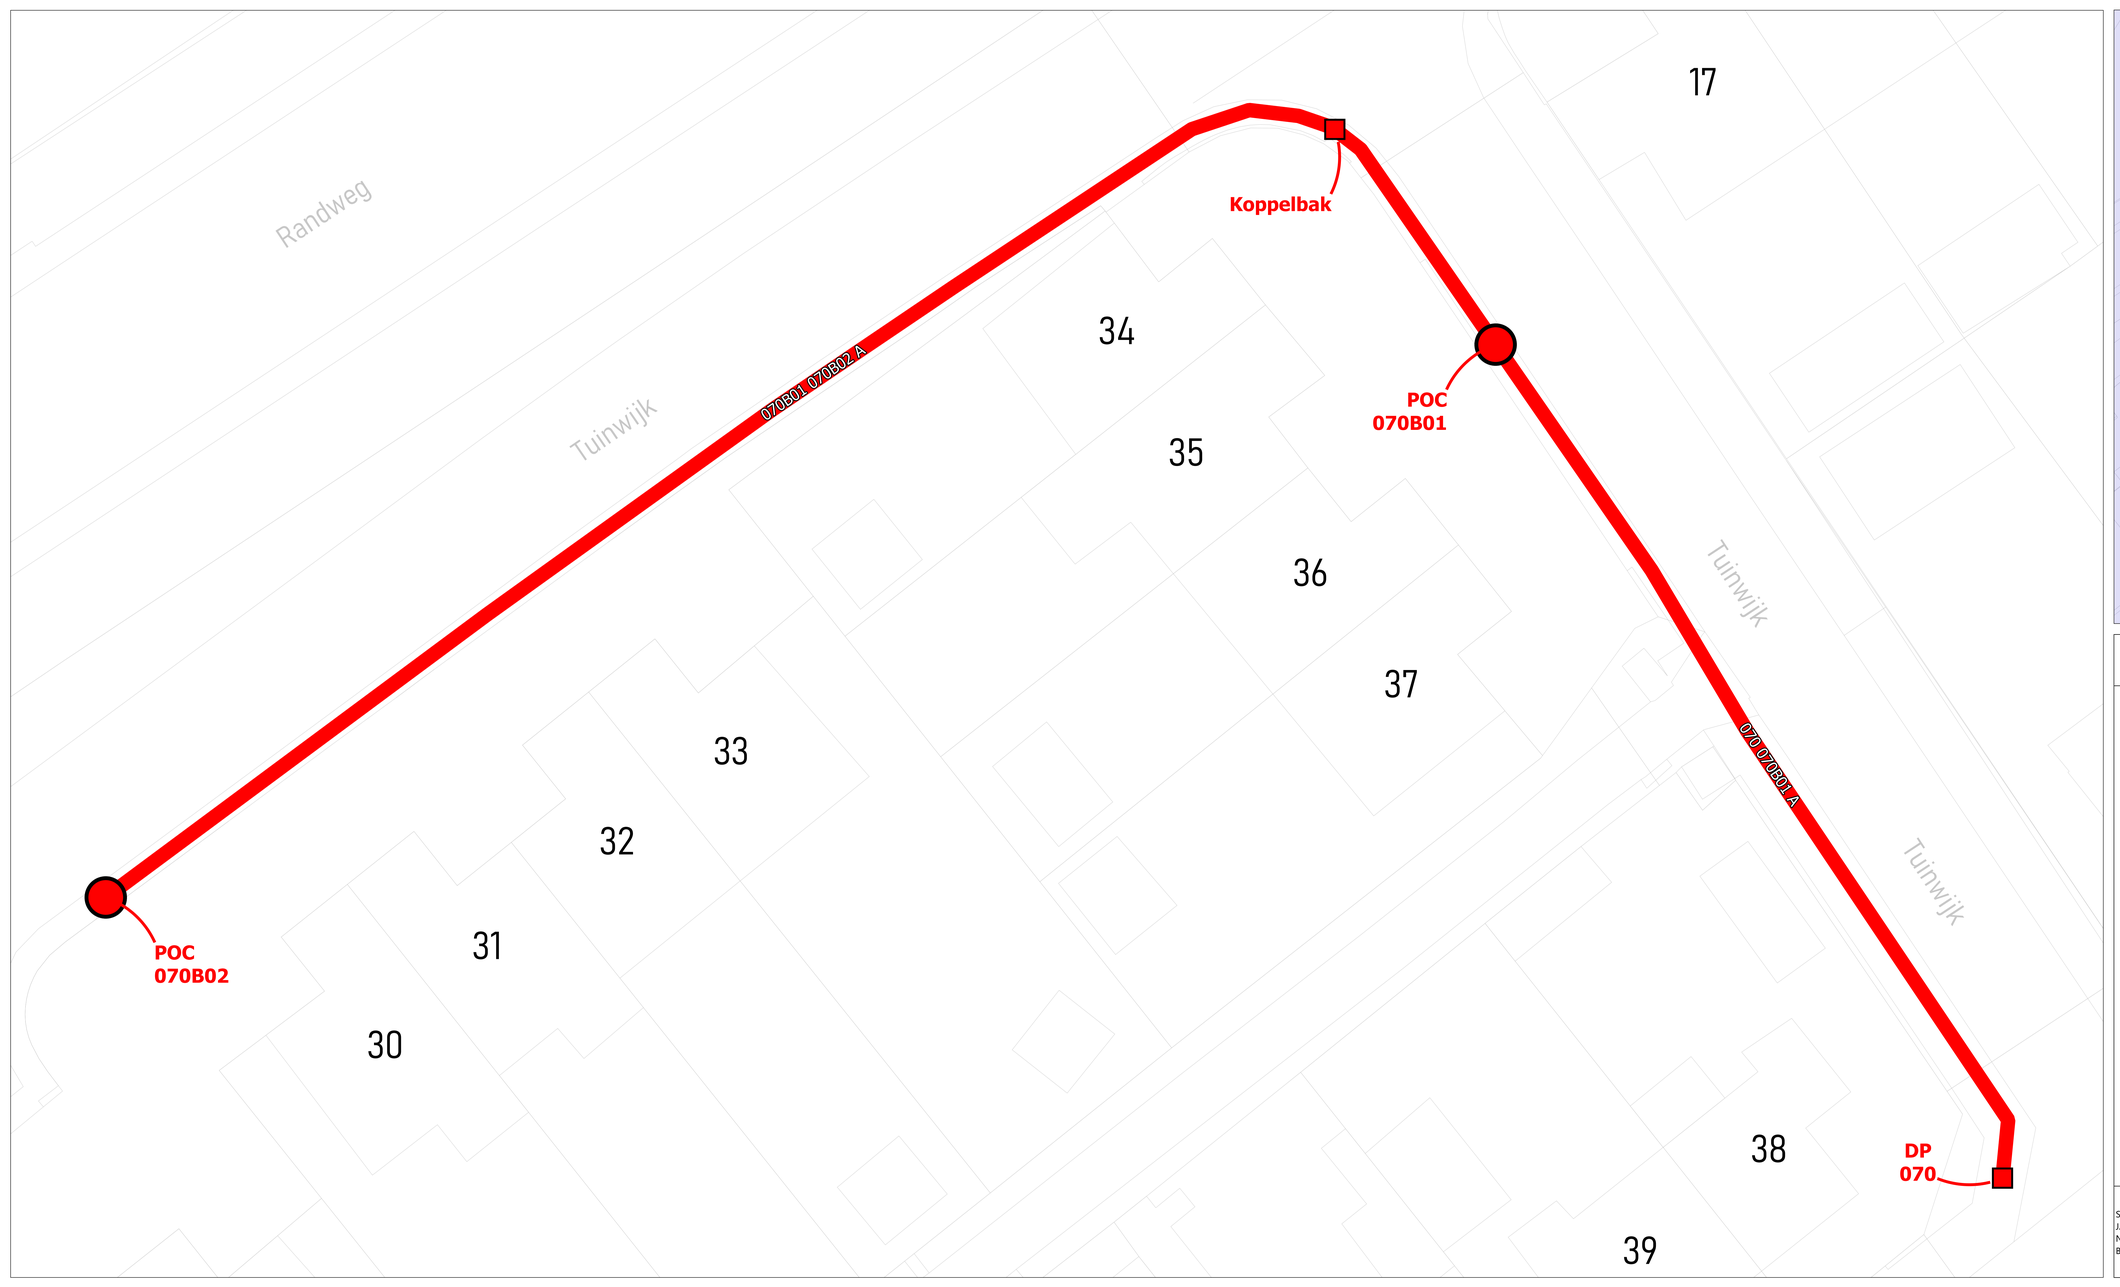

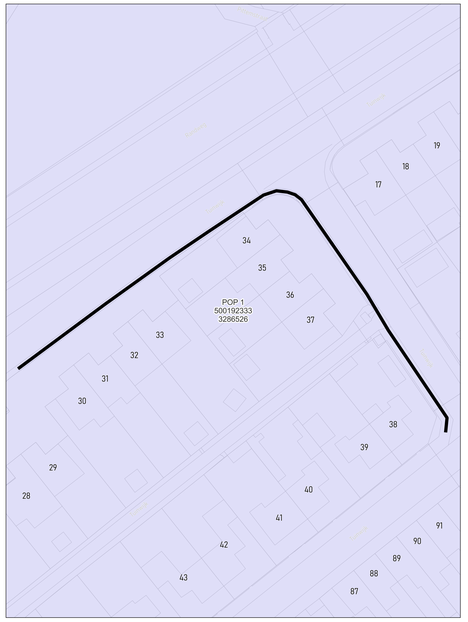

wyre

LEGENDE


POP
DP
Mini DP
Ondergrondse POC
Gevel POC
Paal POC
Riser
Koppeling
Gevel kabel
Paal kabel
Ondergrondse kabel in rode subduct
Ondergrondse kabel in blauwe subduct
Ondergrondse kabel in groene subduct
Ondergrondse kabel in gele subduct
Ondergrondse kabel in violette subduct
Ondergrondse kabel in witte subduct
Ondergrondse kabel in oranje subduct


PLAN INFO	
Zone	MEULEBEKE_01_POP_001
Plan	Secundaire distributie 070B
Pagina	38 / 46
Uitgave	16/10/2026
Schaal	1 / 97
PLAATS VAN DE WERKEN	
Postcode	8760
Gemeente	Tielt
MATERIAAL	
TYPE	96v-ondergronds
LENGTE	142 m

STUDIE
JACOPS NV
NIJVERHEIDSLAAN 31
B-8540 Deerlijk

JACOPS.

Tekenaar	Anand Vejju

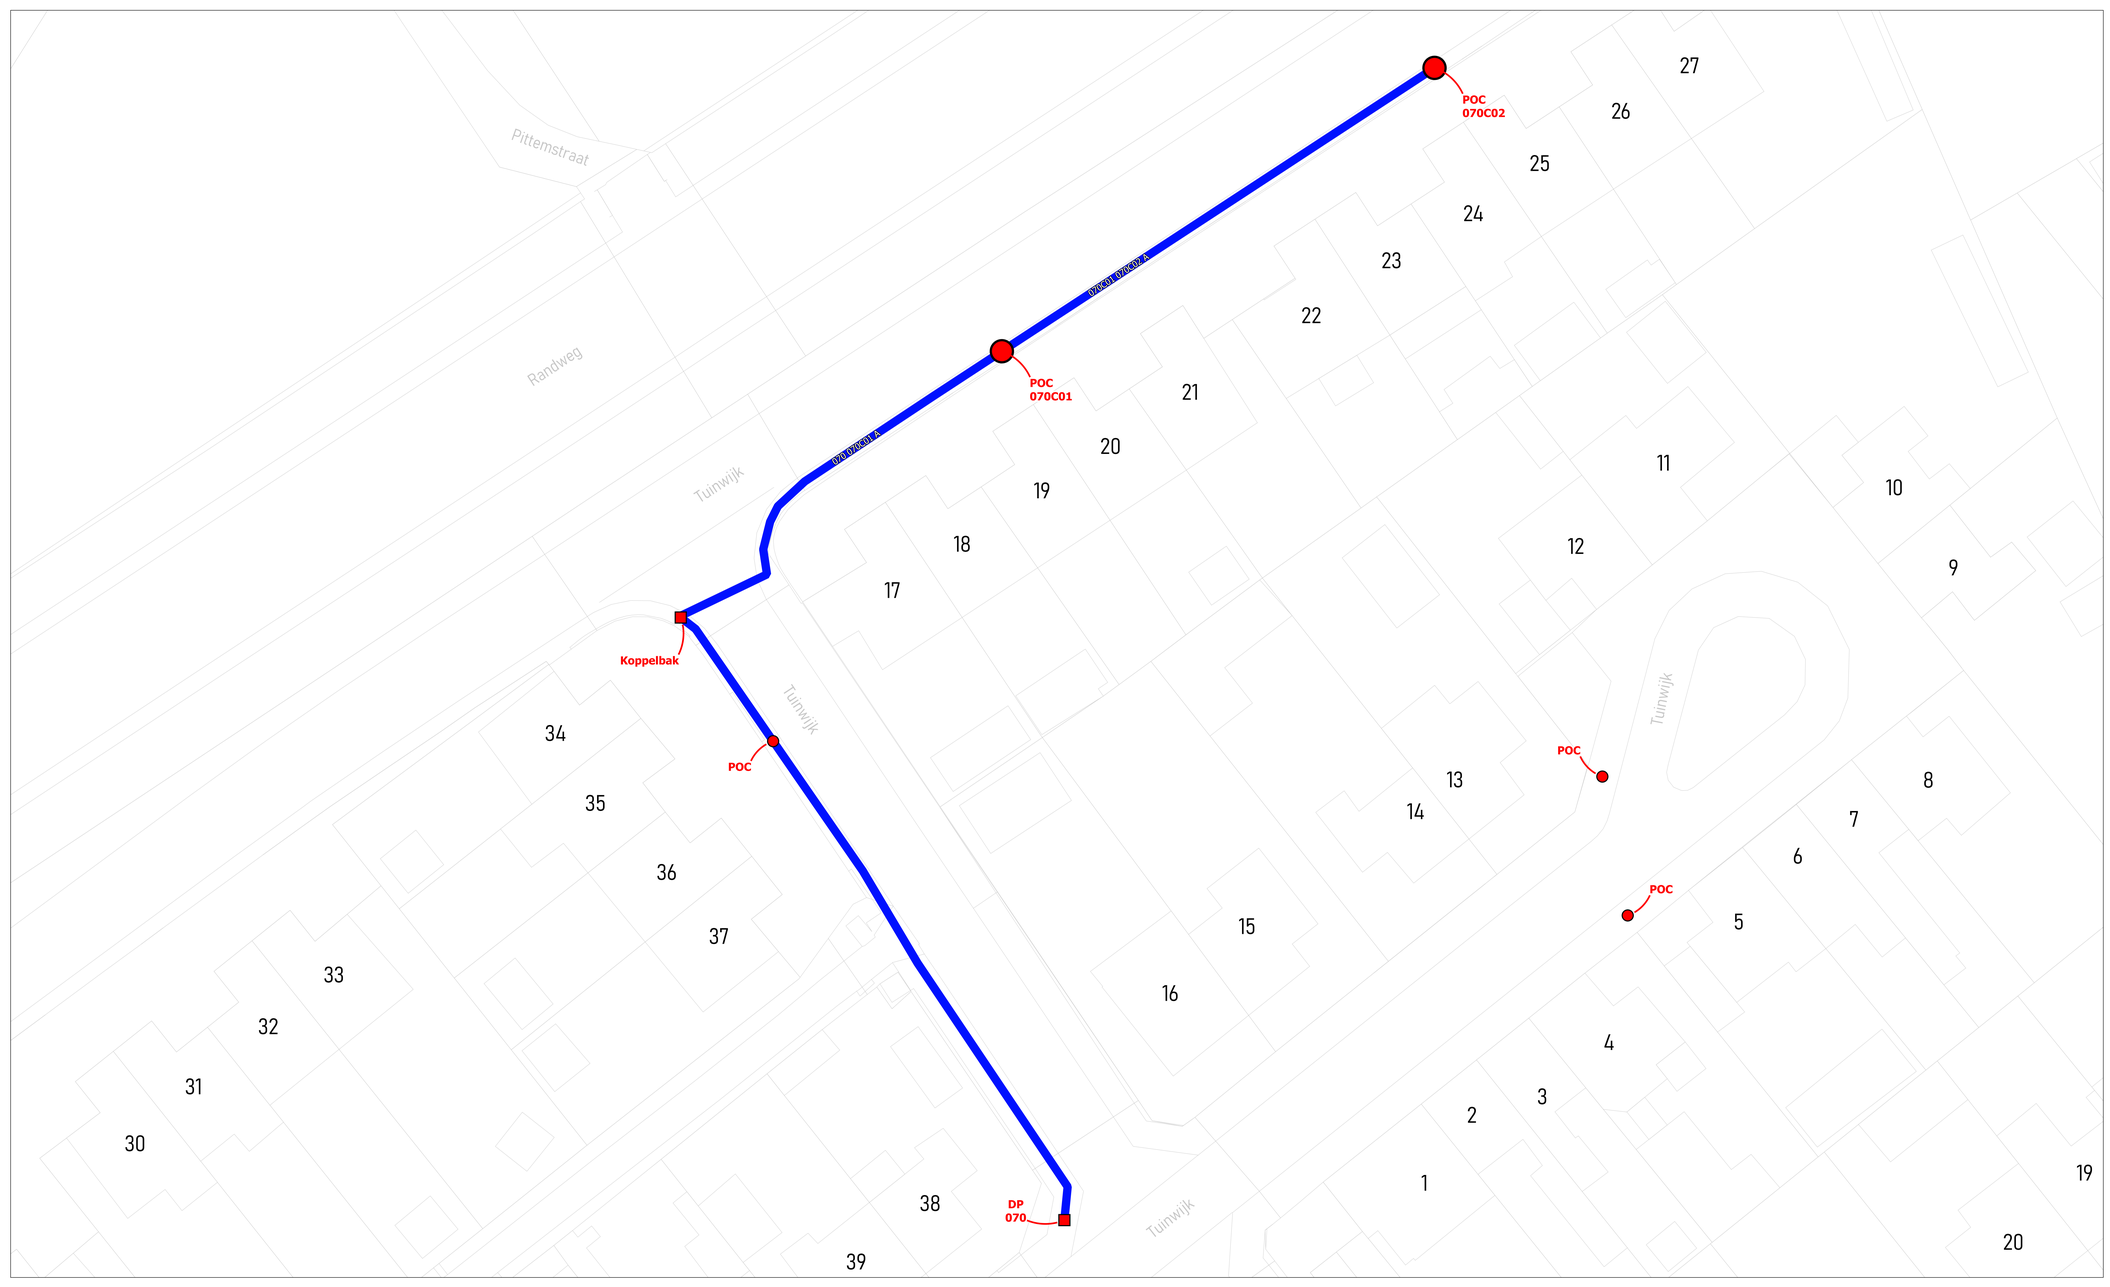

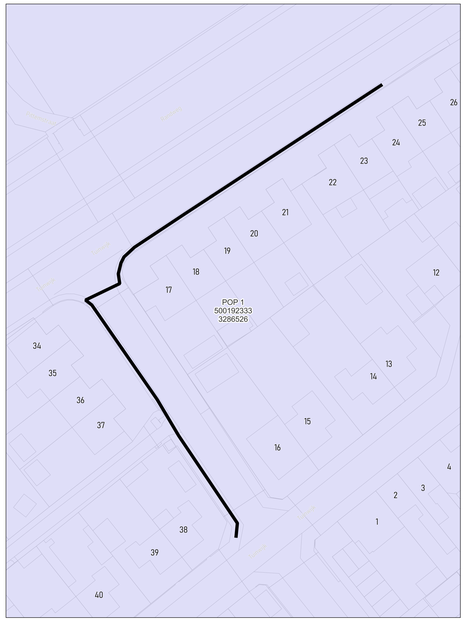

wyre

LEGENDE


- POP
- POP Reticulaire telecom
- DP Wyre
- Mini DP Wyre/Eca
- Ondergrondse POC Wyre/Eca
- Gevel POC
- Paal POC
- Riser
- Koppeling
- Gevel kabel
- Paal kabel
- Ondergrondse kabel in rode subduct
- Ondergrondse kabel in blauwe subduct
- Ondergrondse kabel in groene subduct
- Ondergrondse kabel in gele subduct
- Ondergrondse kabel in violette subduct
- Ondergrondse kabel in witte subduct
- Ondergrondse kabel in oranje subduct


PLAN INFO	
Zone	MEULEBEKE_01_POP_001
Plan	Secundaire distributie 070C
Pagina	39 / 46
Uitgave	16/10/2026
Schaal	1 / 112
PLAATS VAN DE WERKEN	
Postcode	8760
Gemeente	Tielt
MATERIAAL	
TYPE	96v-ondergronds
LENGTE	152 m

STUDIE
JACOPS NV
NIJVERHEIDSLAAN 31
B-8540 Deerlijk

JACOPS.

Tekenaar: Anand Vejju

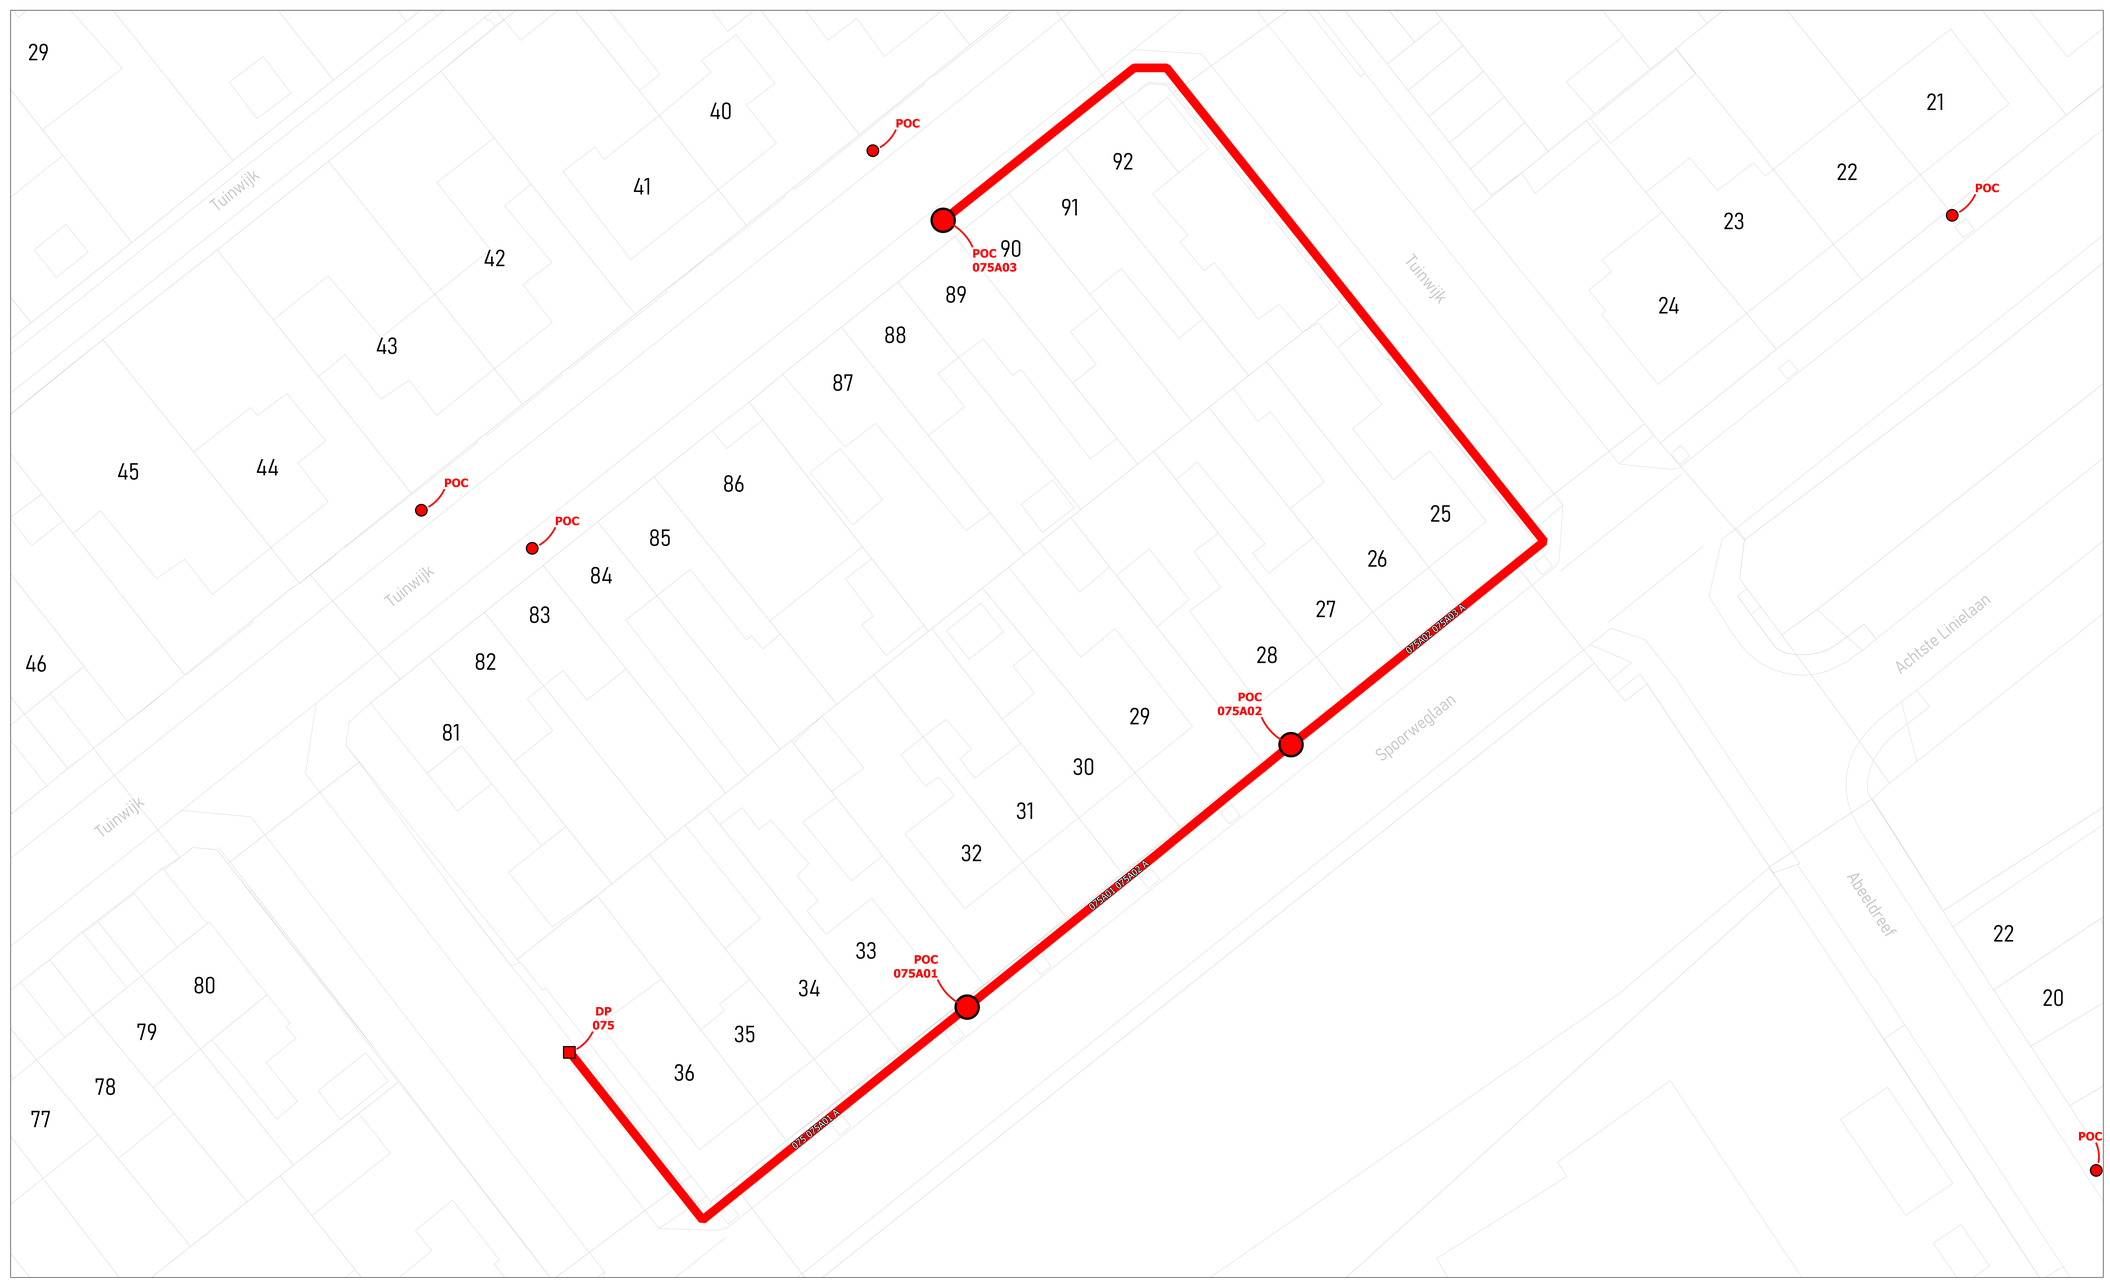

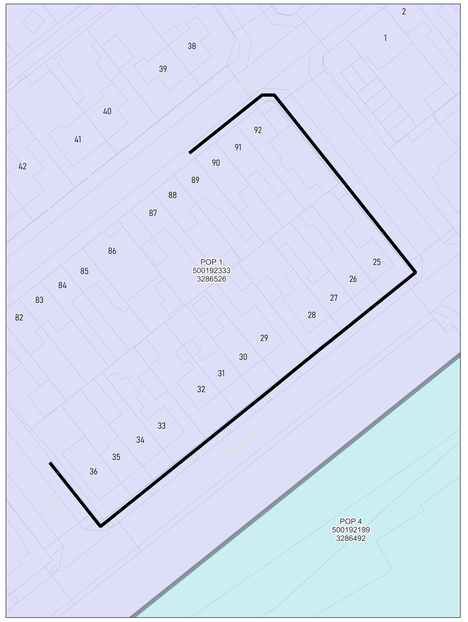

wyre

LEGENDE

POP
Gevel POC
Paal POC
Riser
Koppeling
Gevel kabel
Raal kabel
Ondergrondse kabel in rode subduct
Ondergrondse kabel in blauwe subduct
Ondergrondse kabel in groene subduct
Ondergrondse kabel in gele subduct
Ondergrondse kabel in violette subduct
Ondergrondse kabel in witte subduct
Ondergrondse kabel in oranje subduct


PLAN INFO	
Zone	MEULEBEKE_01_POP_001
Plan	Secundaire distributie 075A
Pagina	40 / 46
Uitgave	16/10/2026
Schaal	1 / 196
PLAATS VAN DE WERKEN	
Postcode	8760
Gemeente	Tielt
MATERIAAL	
TYPE	96v-ondergronds
LENGTE	188 m

STUDIE
JACOPS NV
NIJVERHEIDSLAAN 31
B-8540 Deerlijk

JACOPS.

Tekenaar	Anand Vejju



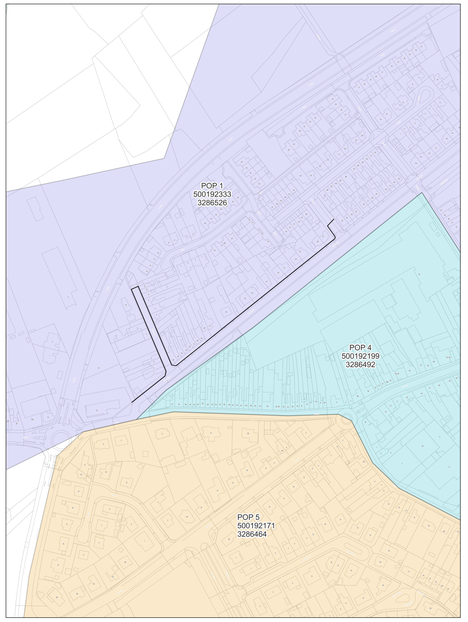

wyre

LEGENDE

POP
POP Reticulaire telecom
DP Wyre
Mini DP Wyre
Ondergrondse POC Wyre
Gevel POC
Paal POC
Riser
Koppeling
Gevel kabel
Raal kabel
Ondergrondse kabel in rode subduct
Ondergrondse kabel in blauwe subduct
Ondergrondse kabel in groene subduct
Ondergrondse kabel in gele subduct
Ondergrondse kabel in violette subduct
Ondergrondse kabel in witte subduct
Ondergrondse kabel in oranje subduct

PLAN INFO

Zone	MEULEBEKE_01_POP_001
Plan	Secundaire distributie 075B
Pagina	41 / 46
Uitgave	16/10/2026
Schaal	1 / 187

PLAATS VAN DE WERKEN

Postcode	8760
Gemeente	Tielt


MATERIAAL


TYPE	96v-ondergronds
LENGTE	533 m

STUDIE
JACOPS NV
NIJVERHEIDSLAAN 31
B-8540 Deerlijk

JACOPS.

Tekenaar	Anand Vejju

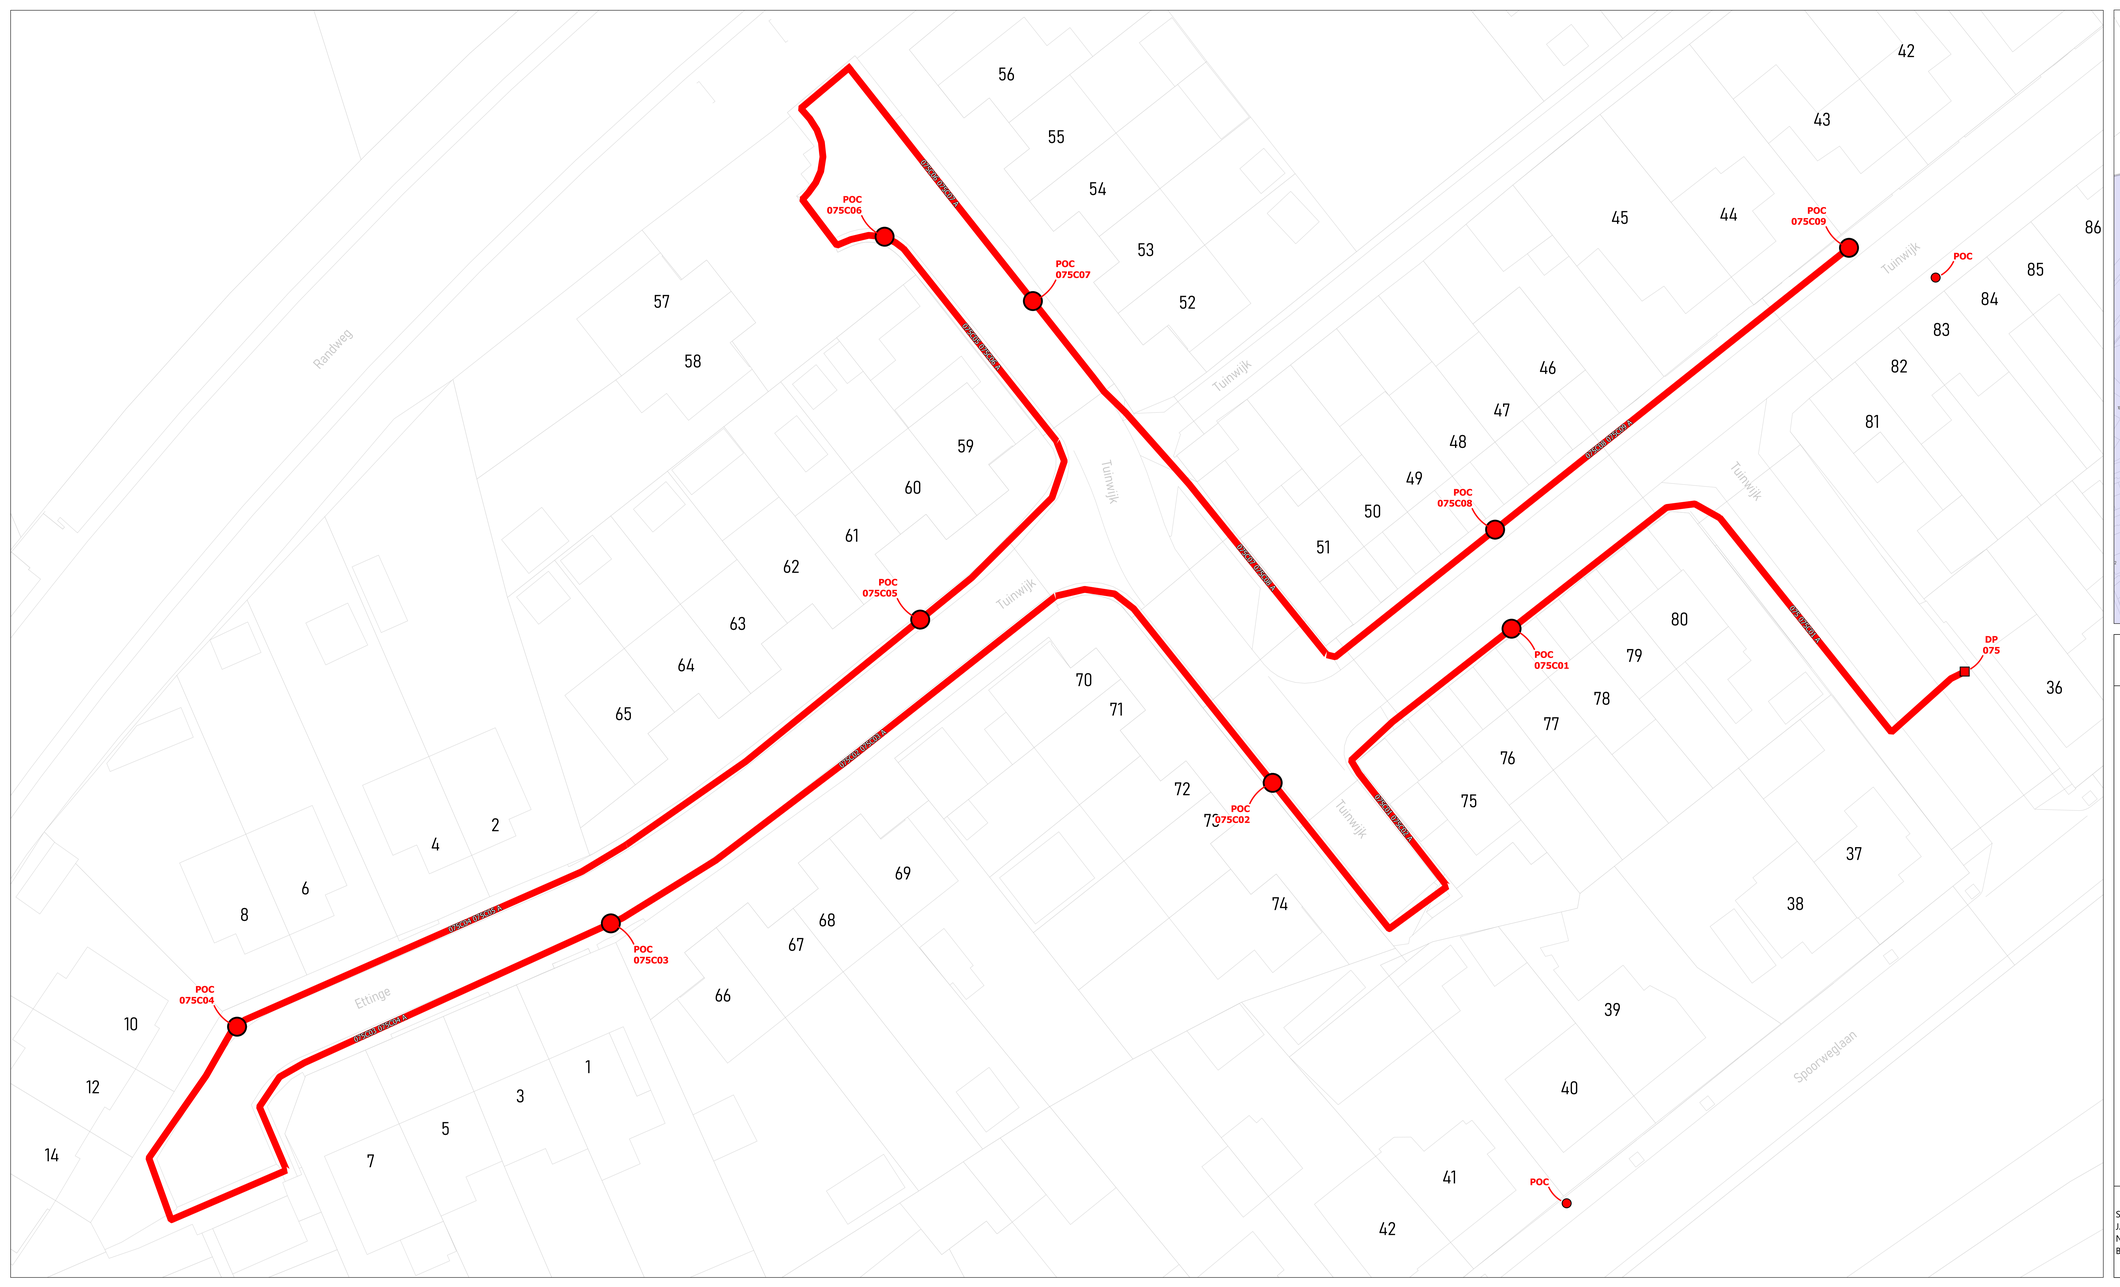

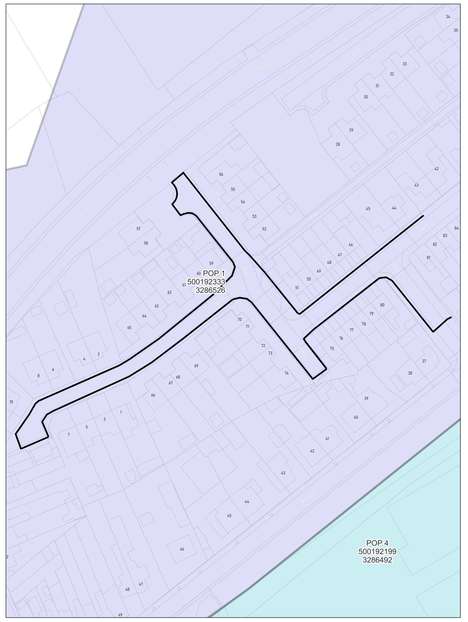

wyre

LEGENDE


POP
DP Wyre
Mini DP Wyre/Orion
Ondergrondse POC Wyre/Orion
Gevel POC
Paal POC
Riser
Koppeling
Gevel kabel
Paal kabel
Ondergrondse kabel in rode subduct
Ondergrondse kabel in blauwe subduct
Ondergrondse kabel in groene subduct
Ondergrondse kabel in gele subduct
Ondergrondse kabel in violette subduct
Ondergrondse kabel in witte subduct
Ondergrondse kabel in oranje subduct


PLAN INFO	
Zone	MEULEBEKE_01_POP_001
Plan	Secundaire distributie 075C
Pagina	42 / 46
Uitgave	16/10/2026
Schaal	1 / 397
PLAATS VAN DE WERKEN	
Postcode	8760
Gemeente	Tielt
MATERIAAL	
TYPE	96v-ondergronds
LENGTE	656 m

STUDIE
JACOPS NV
NIJVERHEIDSLAAN 31
B-8540 Deerlijk

JACOPS.

Tekenaar: Anand Vejju

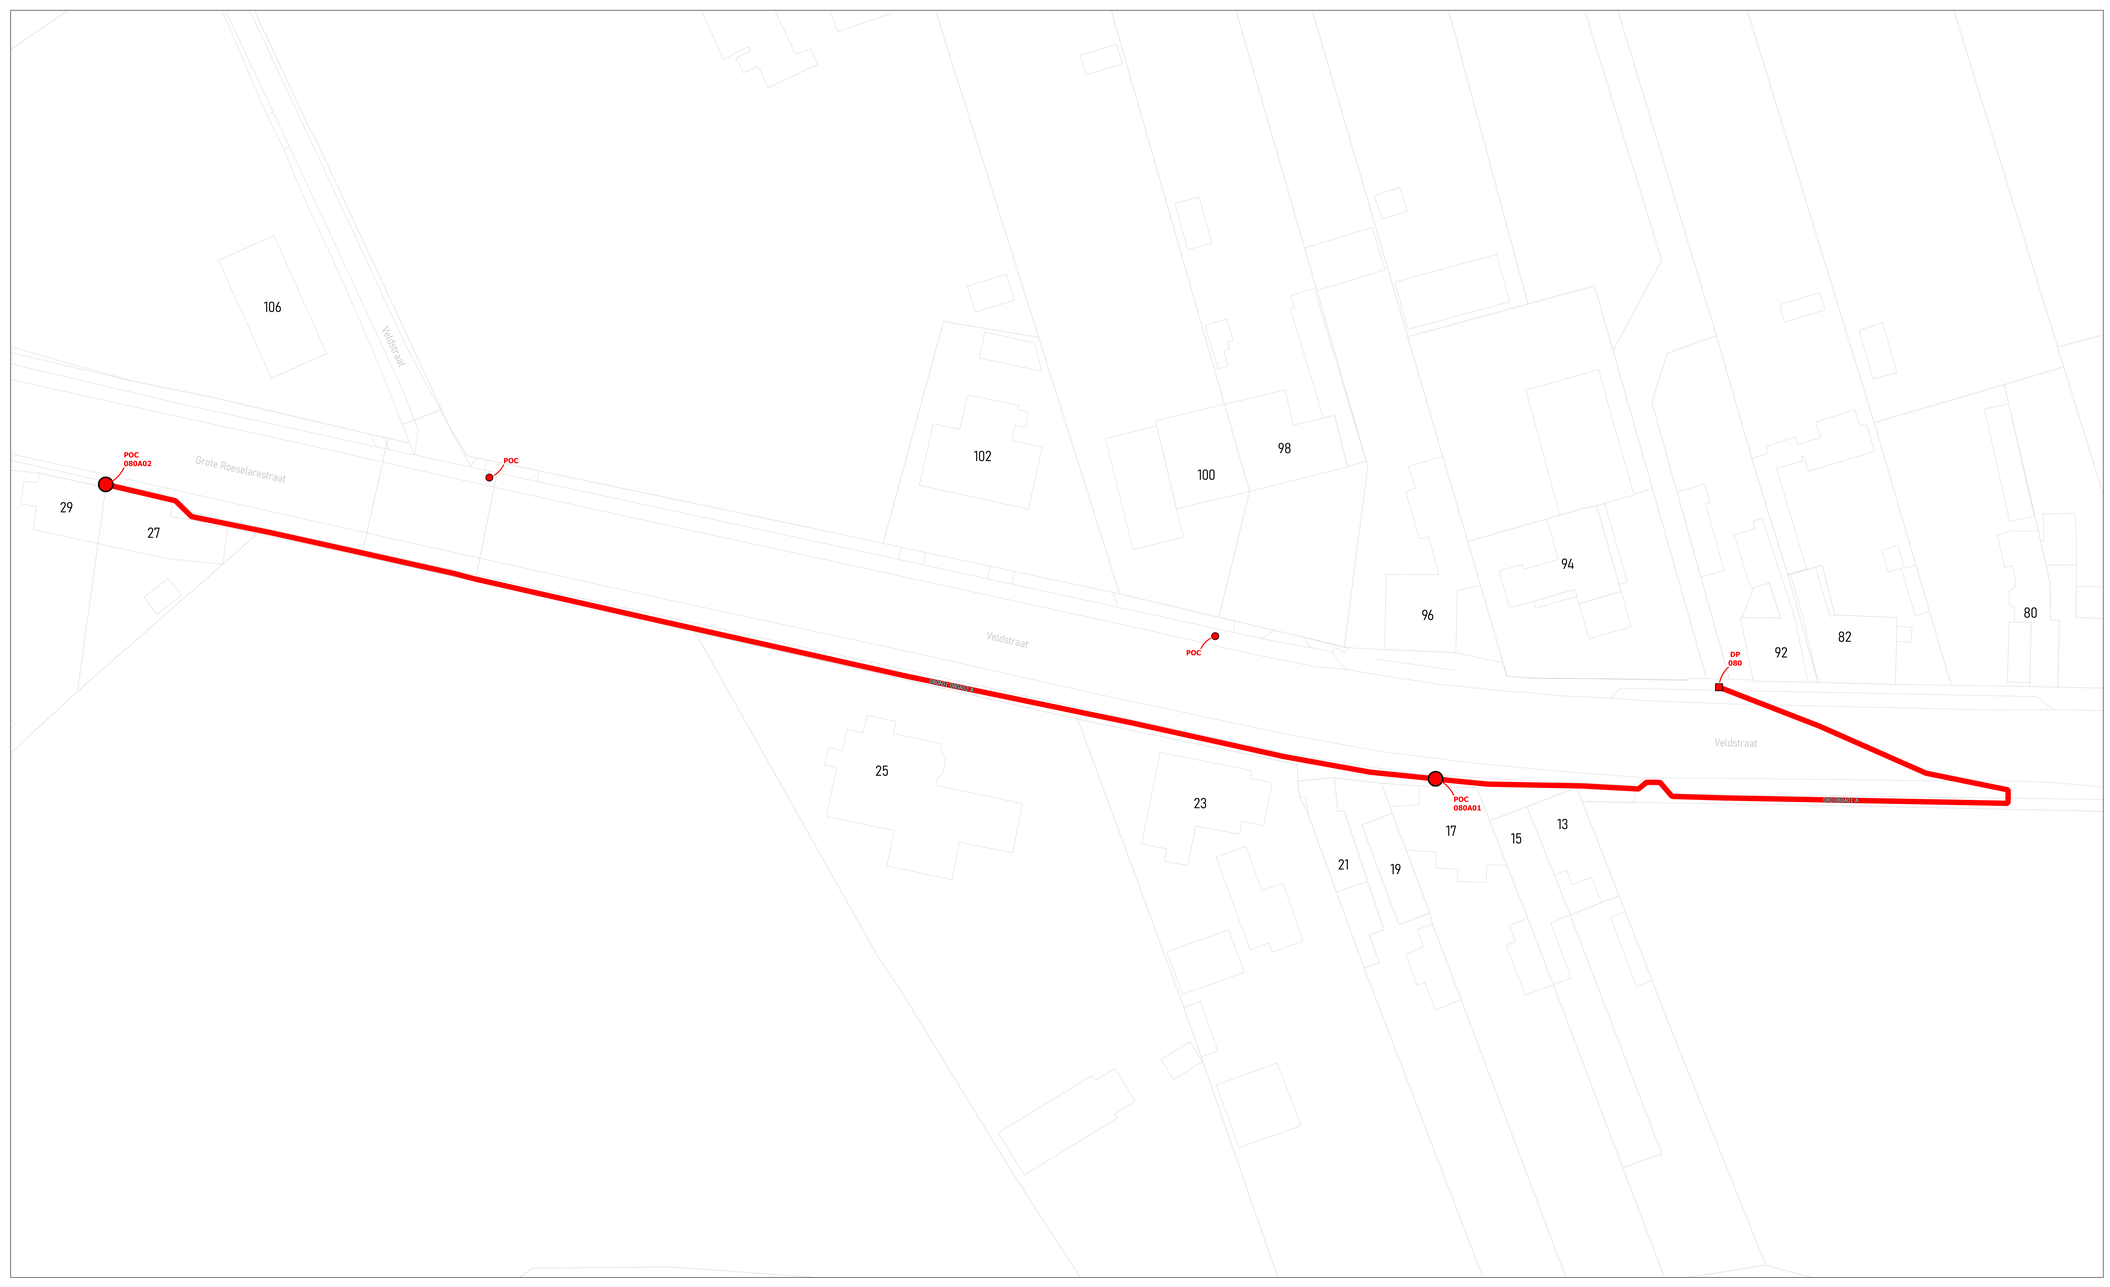

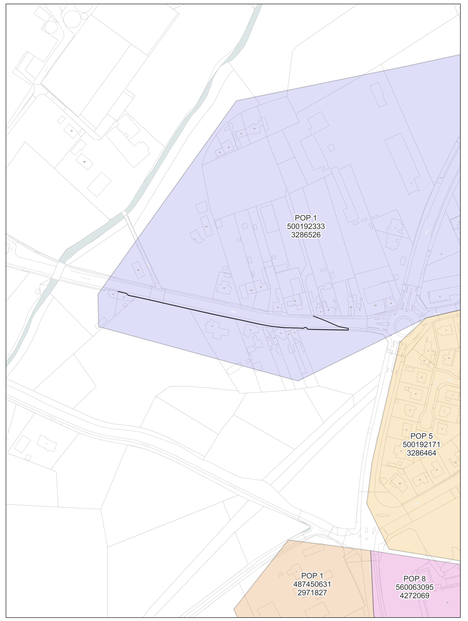

wyre

LEGENDE


- POP
- Gevel POC
- Paal POC
- Riser
- Koppeling
- Gevel kabel
- Paal kabel
- Ondergrondse kabel in rode subduct
- Ondergrondse kabel in blauwe subduct
- Ondergrondse kabel in groene subduct
- Ondergrondse kabel in gele subduct
- Ondergrondse kabel in violette subduct
- Ondergrondse kabel in witte subduct
- Ondergrondse kabel in oranje subduct

PLAN INFO	
Zone	MEULEBEKE_01_POP_001
Plan	Secundaire distributie 080A
Pagina	43 / 46
Uitgave	16/10/2026
Schaal	1 / 240
PLAATS VAN DE WERKEN	
Postcode	8760
Gemeente	Tielt
MATERIAAL	
TYPE	96v-ondergronds
LENGTE	317 m

STUDIE
JACOPS NV
NIJVERHEIDSLAAN 31
B-8540 Deerlijk

JACOPS.

Tekenaar	Anand Vejju

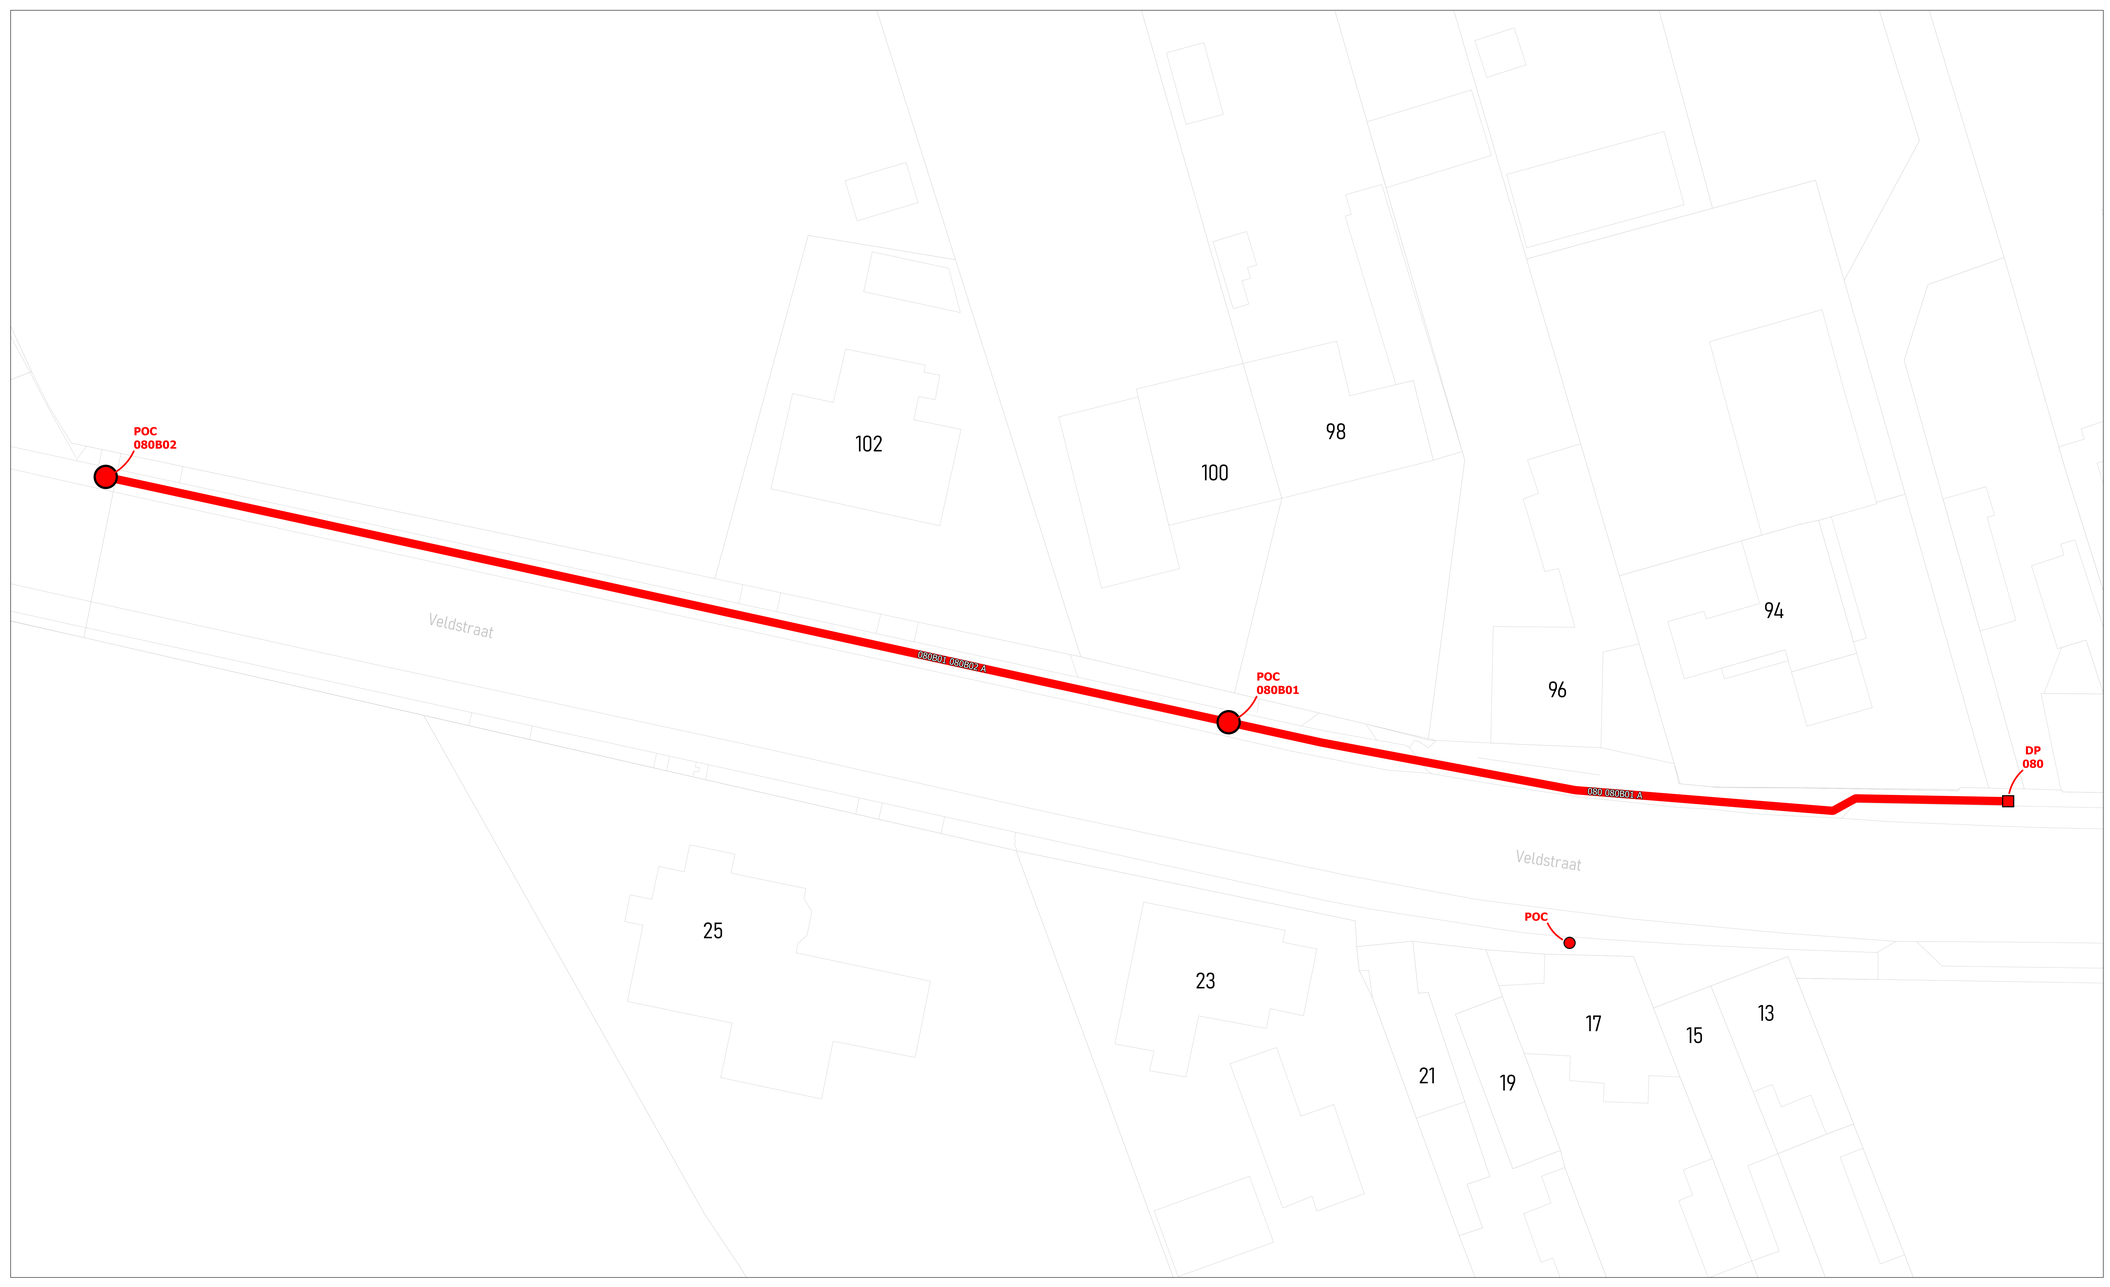



wyre

LEGENDE


POP
POP
Reserve telecom
DP
Muur
Mini DP
Inwendig
Ondergrondse POC
Inwendig
Gevel POC
Paal POC
Riser
Koppeling
Gevel kabel
Raal kabel
Ondergrondse kabel in rode subduct
Ondergrondse kabel in blauwe subduct
Ondergrondse kabel in groene subduct
Ondergrondse kabel in gele subduct
Ondergrondse kabel in violette subduct
Ondergrondse kabel in witte subduct
Ondergrondse kabel in oranje subduct


PLAN INFO	
Zone	MEULEBEKE_01_POP_001
Plan	Secundaire distributie 080B
Pagina	44 / 46
Uitgave	16/10/2026
Schaal	1 / 303
PLAATS VAN DE WERKEN	
Postcode	8760
Gemeente	Tielt
MATERIAAL	
TYPE	96v-ondergronds
LENGTE	175 m

STUDIE
JACOPS NV
NIJVERHEIDSLAAN 31
B-8540 Deerlijk

JACOPS.

Tekenaar	Anand Vejju

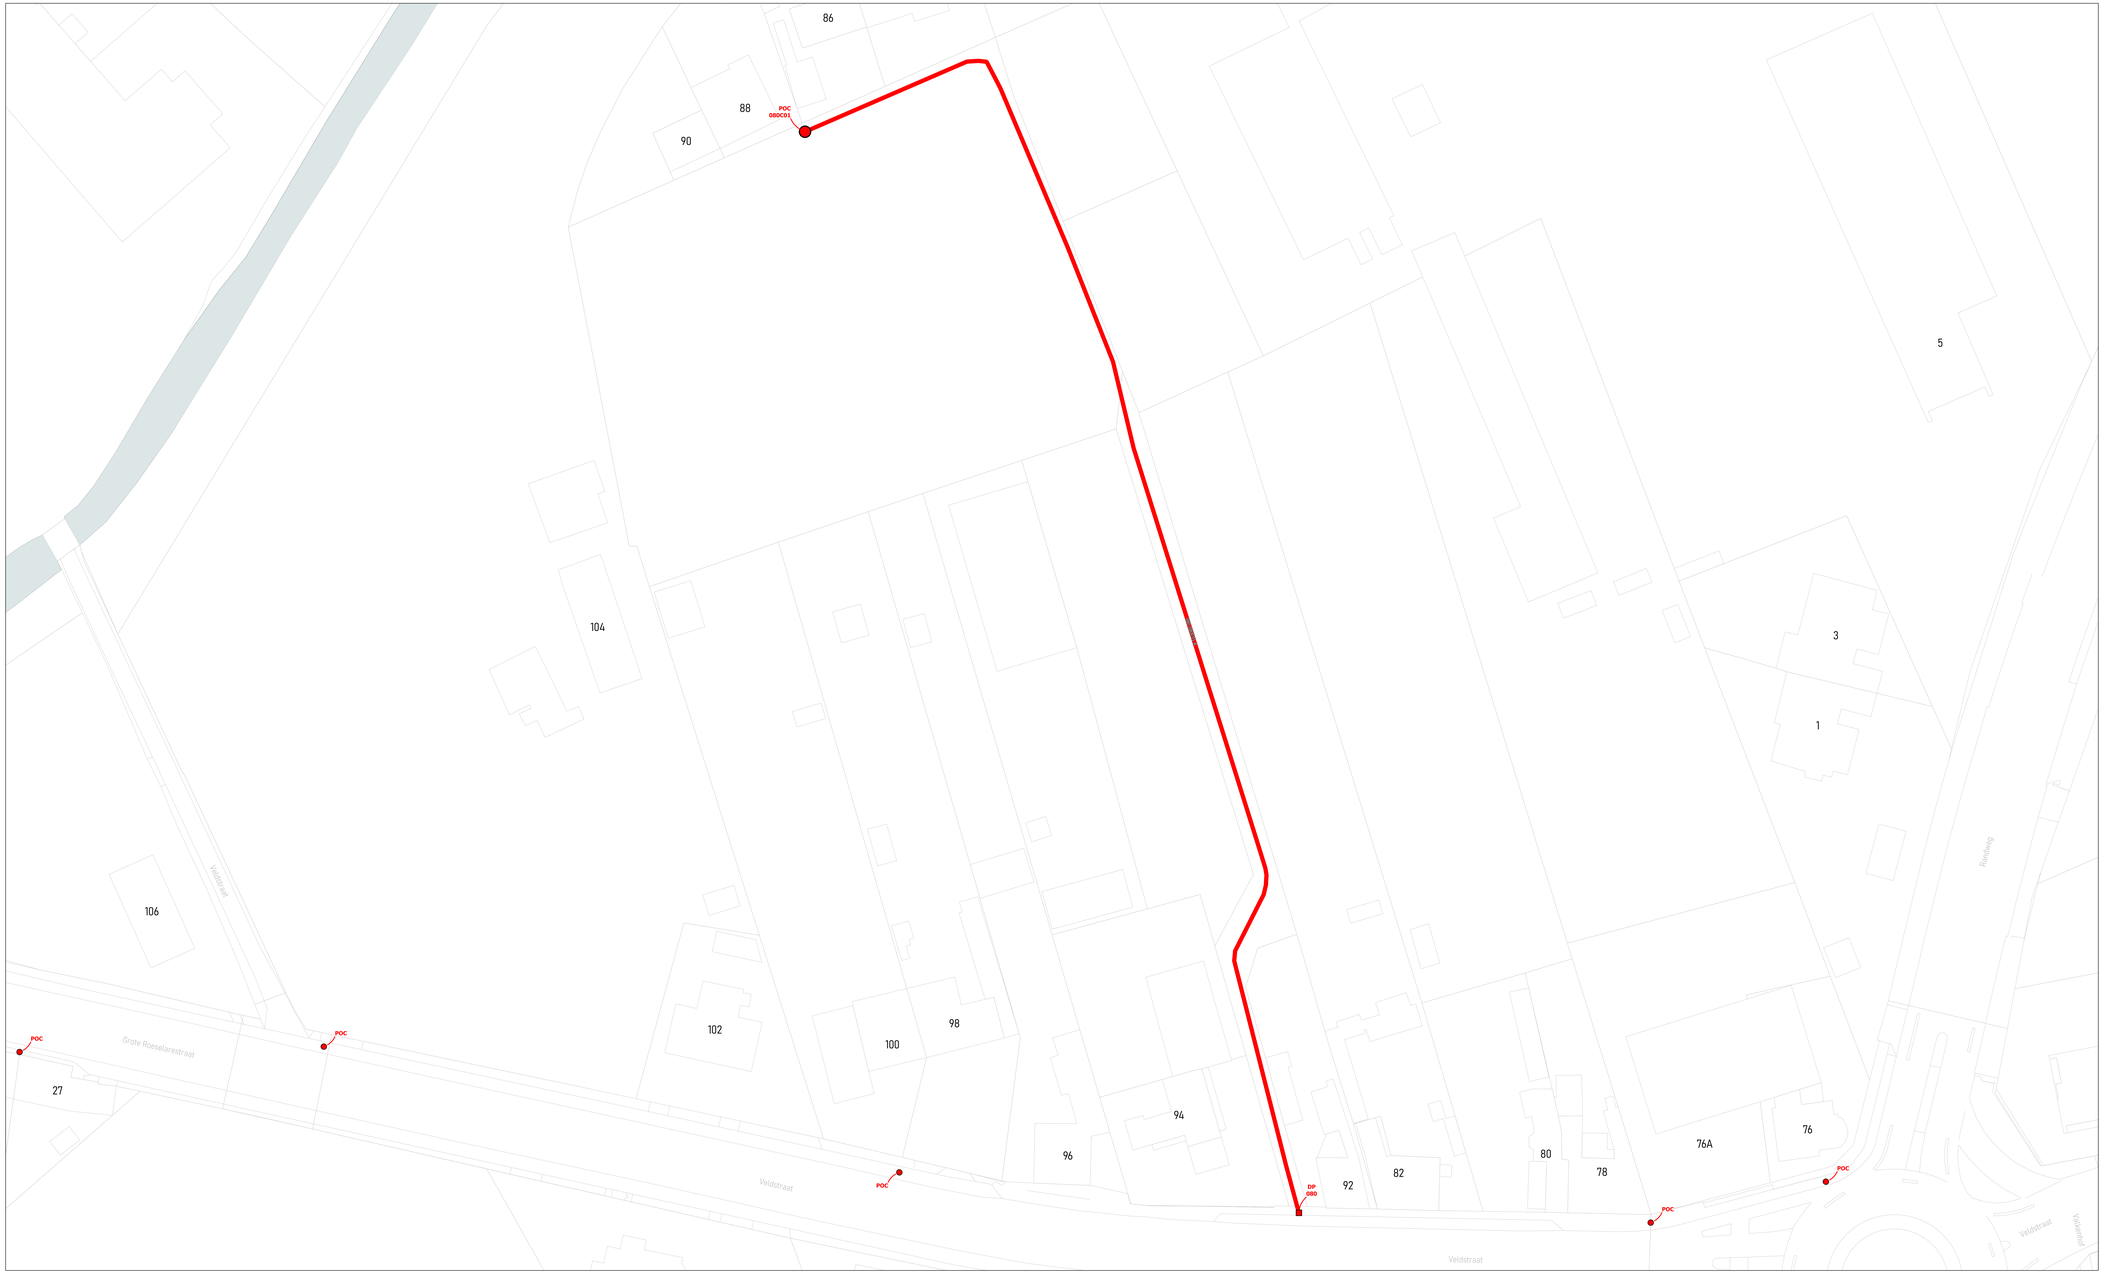

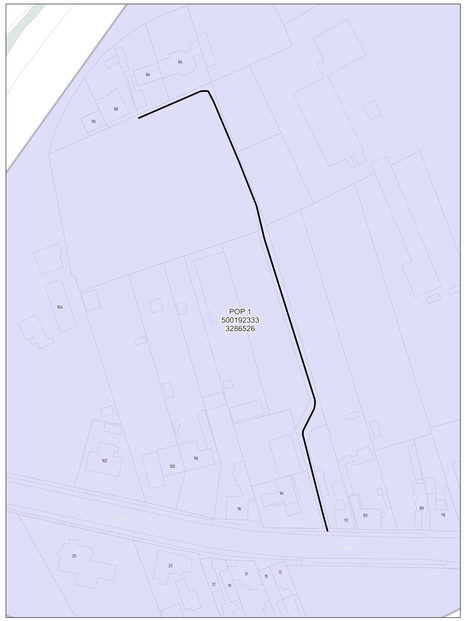

wyre

LEGENDE

- POP
- Gevel POC
- Paal POC
- Riser
- Koppeling
- Gevel kabel
- Paal kabel
- Ondergrondse kabel in rode subduct
- Ondergrondse kabel in blauwe subduct
- Ondergrondse kabel in groene subduct
- Ondergrondse kabel in gele subduct
- Ondergrondse kabel in violette subduct
- Ondergrondse kabel in witte subduct
- Ondergrondse kabel in oranje subduct


PLAN INFO	
Zone	MEULEBEKE_01_POP_001
Plan	Secundaire distributie 080C
Pagina	45 / 46
Uitgave	16/10/2026
Schaal	1 / 196
PLAATS VAN DE WERKEN	
Postcode	8760
Gemeente	Tielt
MATERIAAL	
TYPE	96v-ondergronds
LENGTE	249 m

STUDIE
JACOPS NV
NIJVERHEIDSLAAN 31
B-8540 Deerlijk

JACOPS.

Tekenaar: Anand Vejju



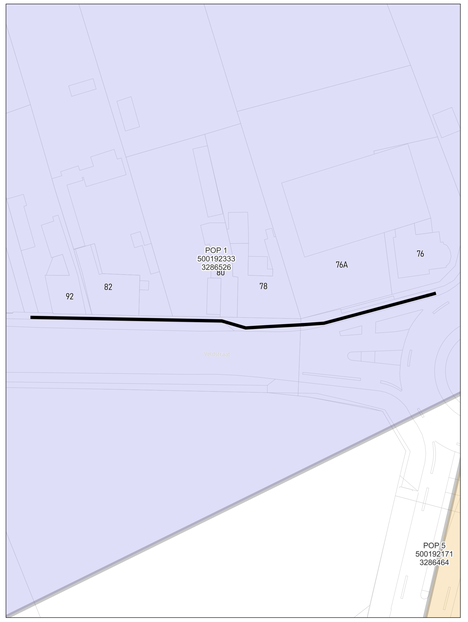

wyre

LEGENDE

- POP
- POP Reserve telecom
- Gevel POC
- Paal POC
- Riser
- Koppeling
- Gevel kabel
- Paal kabel
- Ondergrondse kabel in rode subduct
- Ondergrondse kabel in blauwe subduct
- Ondergrondse kabel in groene subduct
- Ondergrondse kabel in gele subduct
- Ondergrondse kabel in violette subduct
- Ondergrondse kabel in witte subduct
- Ondergrondse kabel in oranje subduct

PLAN INFO	
Zone	MEULEBEKE_01_POP_001
Plan	Secundaire distributie 080D
Pagina	46 / 46
Uitgave	16/10/2026
Schaal	1 / 382
PLAATS VAN DE WERKEN	
Postcode	8760
Gemeente	Tielt
MATERIAAL	
TYPE	96v-ondergronds
LENGTE	94 m

STUDIE
JACOPS NV
NIJVERHEIDSLAAN 31
B-8540 Deerlijk

JACOPS.

Tekenaar	Anand Vejju