
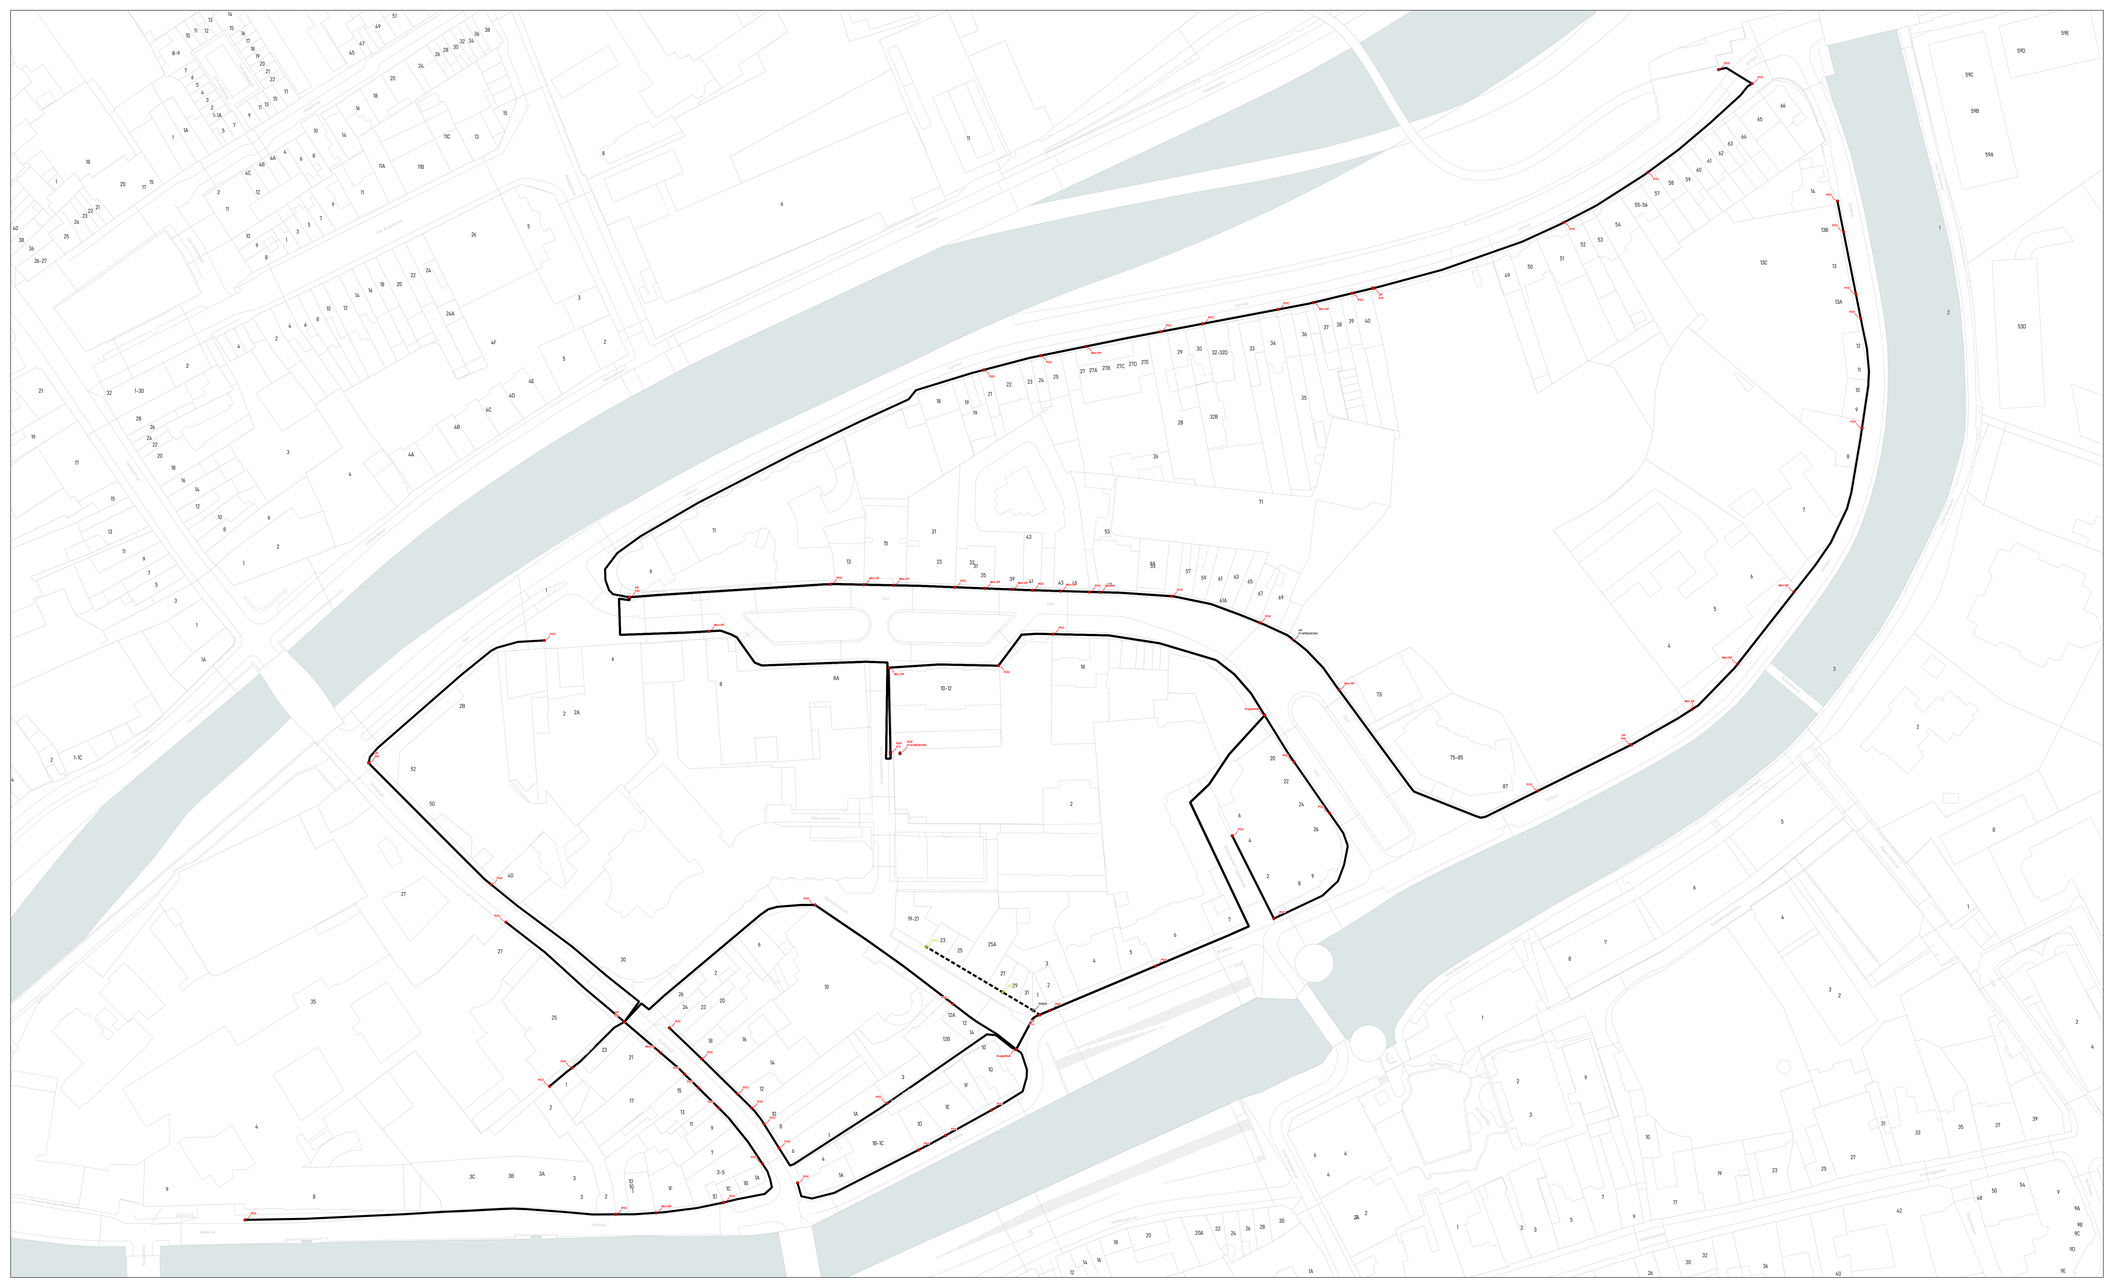


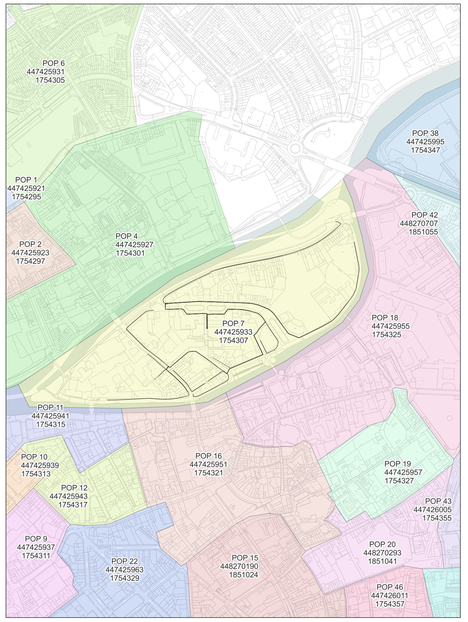

wyre

LEGENDE


- POP
- DP
- Mini DP
- Ondergrondse POC
- Gevel POC
- Paal POC
- Riser
- Koppeling
- Gevel kabel
- Paal kabel
- Ondergrondse kabel in rode subduct
- Ondergrondse kabel in blauwe subduct
- Ondergrondse kabel in groene subduct
- Ondergrondse kabel in gele subduct
- Ondergrondse kabel in violette subduct
- Ondergrondse kabel in witte subduct
- Ondergrondse kabel in oranje subduct

PLAN INFO	
Zone	KORTRIJK_01_POP_007
Plan	Overzicht van alle kabels
Pagina	1 / 28
Uitgave	17/03/2026
PLAATS VAN DE WERKEN	
MATERIAAL	
TYPE	/
LENGTE	5346 m

STUDIE
JACOPS NV
NIJVERHEIDSLAAN 31
B-8540 Deerlijk

JACOPS.

Tekenaar	Miguel Markey

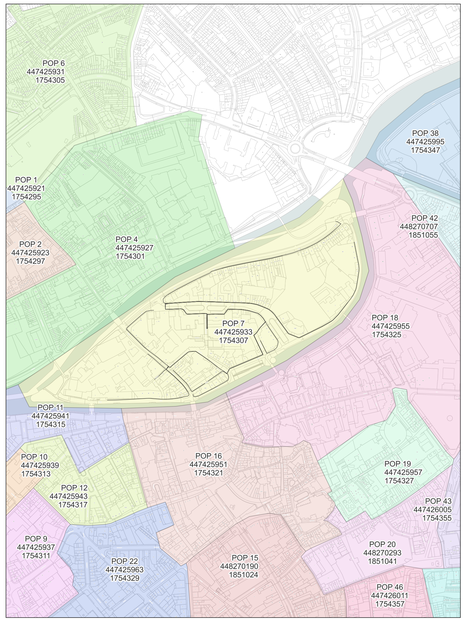

wyre

LEGENDE

- POP
- Gevel POC
- Paal POC
- Riser
- Koppeling
- Gevel kabel
- Paal kabel
- Ondergrondse kabel in rode subduct
- Ondergrondse kabel in blauwe subduct
- Ondergrondse kabel in groene subduct
- Ondergrondse kabel in gele subduct
- Ondergrondse kabel in violette subduct
- Ondergrondse kabel in witte subduct
- Ondergrondse kabel in oranje subduct

PLAN INFO

Zone	KORTRIJK_01_POP_007
Plan	Overzicht van alle ondergrondse kabels
Pagina	2 / 28
Uitgave	17/03/2026
Schaal	1 / 775

PLAATS VAN DE WERKEN

Postcode	8500
Gemeente	Kortrijk


MATERIAAL


TYPE	/
LENGTE	5298 m

STUDIE
JACOPS NV
NIJVERHEIDSLAAN 31
B-8540 Deerlijk

JACOPS.

Tekenaar	Miguel Markey

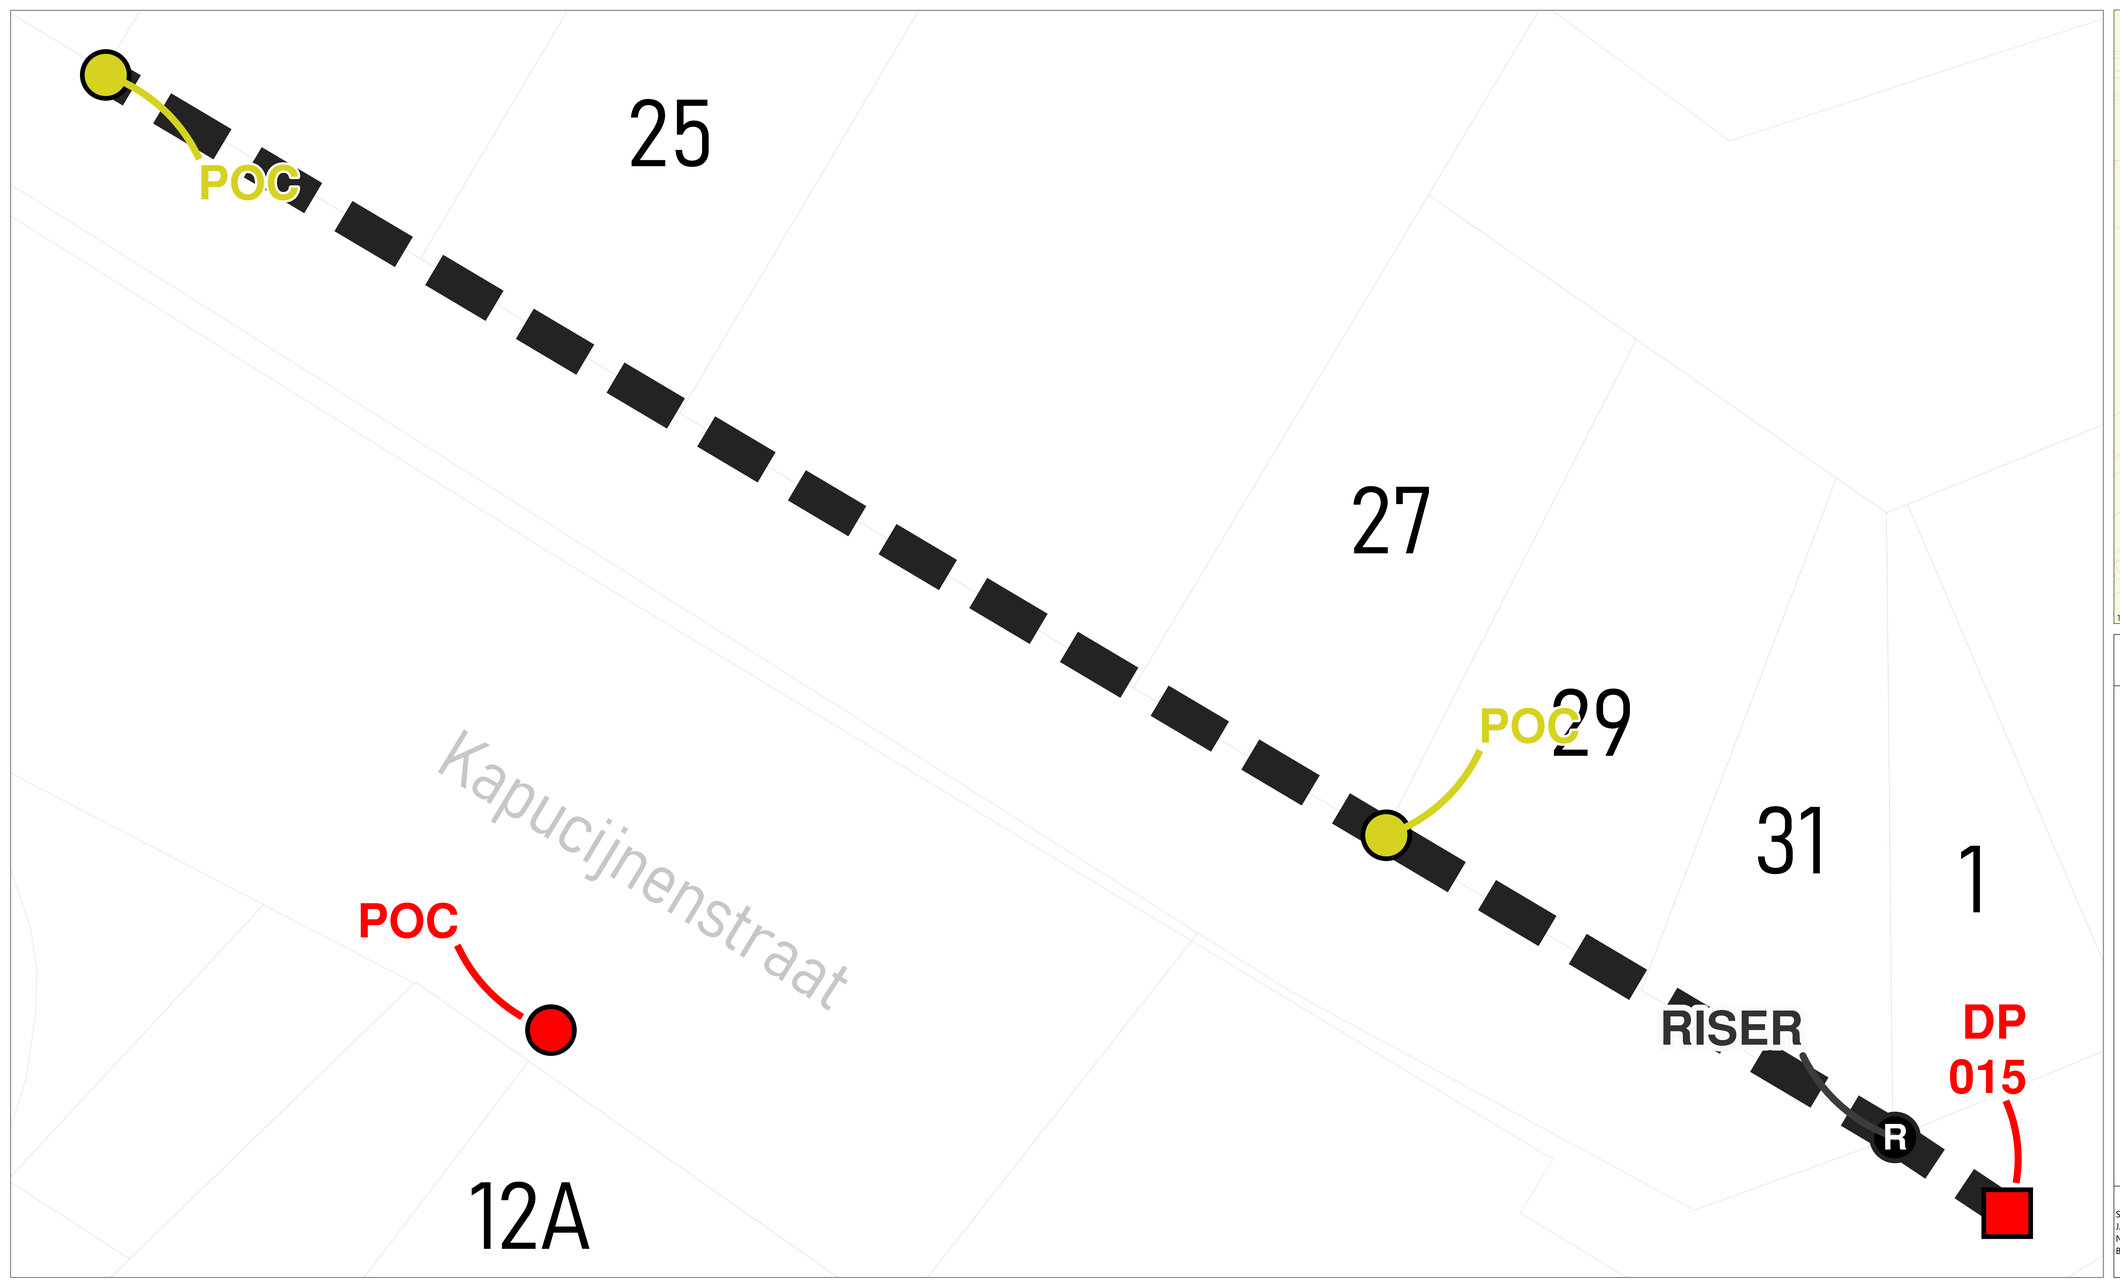

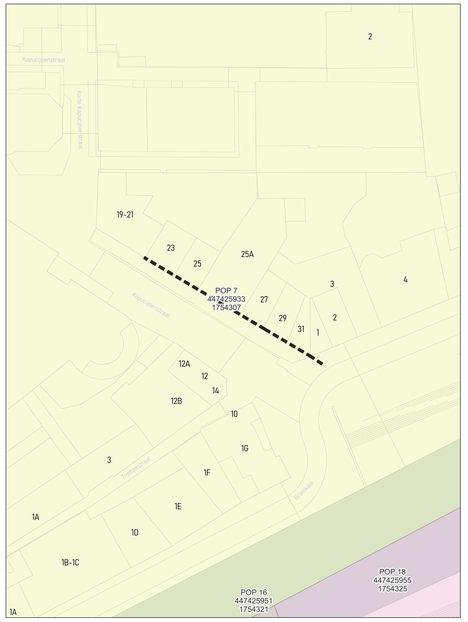

wyre

LEGENDE

POP
DP
Mini DP
Ondergrondse POC
Gevel POC
Paal POC
Riser
Koppeling
Gevel kabel
Paal kabel
Ondergrondse kabel in rode subduct
Ondergrondse kabel in blauwe subduct
Ondergrondse kabel in groene subduct
Ondergrondse kabel in gele subduct
Ondergrondse kabel in violette subduct
Ondergrondse kabel in witte subduct
Ondergrondse kabel in oranje subduct


PLAN INFO	
Zone	KORTRIJK_01_POP_007
Plan	Overzicht van alle facade kabels
Pagina	3 / 28
Uitgave	17/03/2026
Schaal	1 / 775
PLAATS VAN DE WERKEN	
Postcode	8500
Gemeente	Kortrijk
MATERIAAL	
TYPE	/
LENGTE	47 m

STUDIE
JACOPS NV
NIJVERHEIDSLAAN 31
B-8540 Deerlijk

JACOPS.

Tekenaar	Miguel Markey



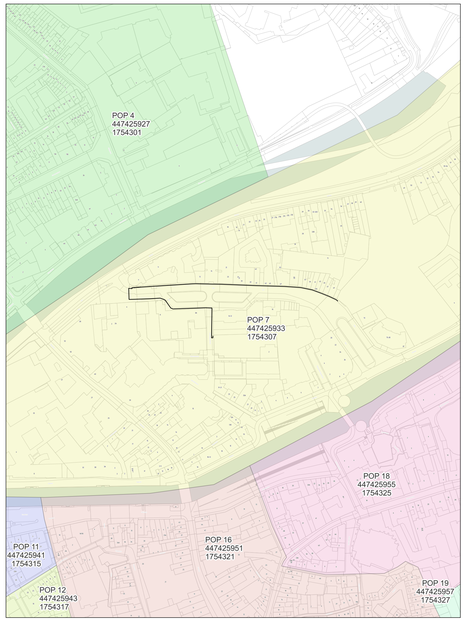

wyre

LEGENDE

- POP
- Gevel POC
- Paal POC
- Riser
- Koppeling
- Gevel kabel
- Paal kabel
- Ondergrondse kabel in rode subduct
- Ondergrondse kabel in blauwe subduct
- Ondergrondse kabel in groene subduct
- Ondergrondse kabel in gele subduct
- Ondergrondse kabel in violette subduct
- Ondergrondse kabel in witte subduct
- Ondergrondse kabel in oranje subduct

PLAN INFO

Zone	KORTRIJK_01_POP_007
Plan	Feeder P14PB63KO04 H14CB02KO09 A
Pagina	4 / 28
Uitgave	17/03/2026

PLAATS VAN DE WERKEN

Postcode	8500
Gemeente	Kortrijk


MATERIAAL


TYPE	72v-feed
LENGTE	407 m

STUDIE
JACOPS NV
NIJVERHEIDSLAAN 31
B-8540 Deerlijk

JACOPS.

Tekenaar	Miguel Markey

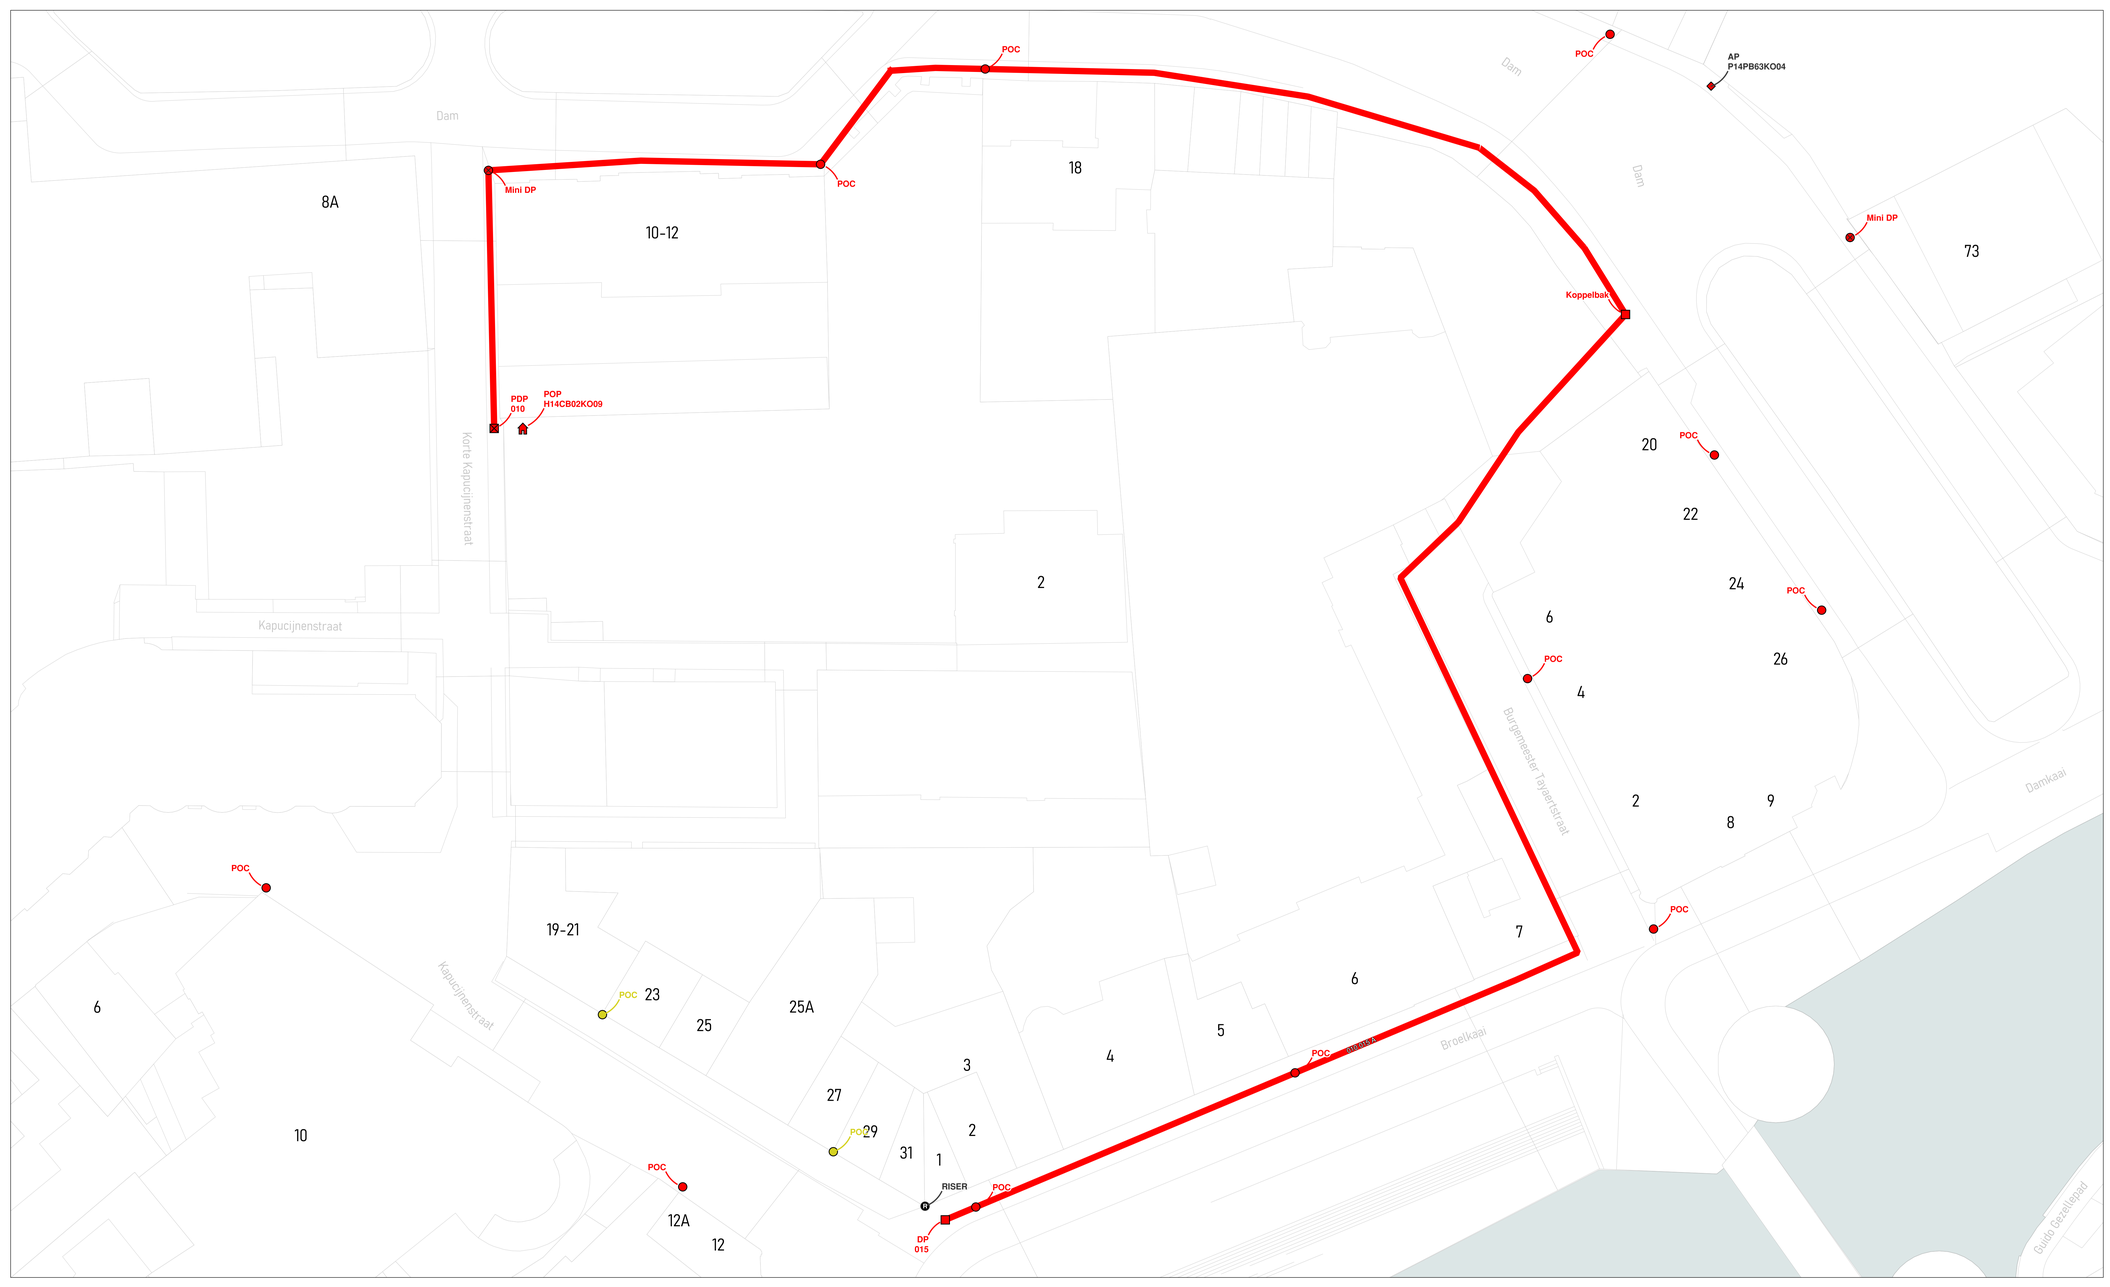

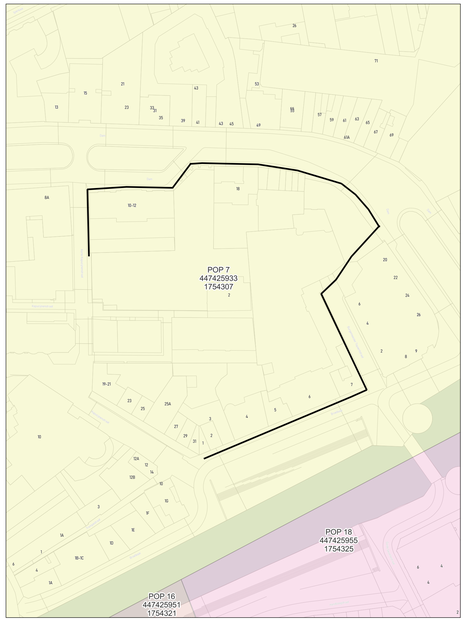

wyre

LEGENDE


POP
PDP
DP
Mini DP
Ondergrondse POC
Gevel POC
Pad POC
Riser
Koppeling
Gevel kabel
Pad kabel
Ondergrondse kabel in rode subduct
Ondergrondse kabel in blauwe subduct
Ondergrondse kabel in groene subduct
Ondergrondse kabel in gele subduct
Ondergrondse kabel in violette subduct
Ondergrondse kabel in witte subduct
Ondergrondse kabel in oranje subduct


PLAN INFO	
Zone	KORTRIJK_01_POP_007
Plan	Primaire distributie 010 - 015 A
Pagina	5 / 28
Uitgave	17/03/2026
Schaal	1 / 275
PLAATS VAN DE WERKEN	
Postcode	8500
Gemeente	Kortrijk
MATERIAAL	
TYPE	288v-ondergronds
LENGTE	353 m

STUDIE
JACOPS NV
NIJVERHEIDSLAAN 31
B-8540 Deerlijk

JACOPS.

Tekenaar	Miguel Markey

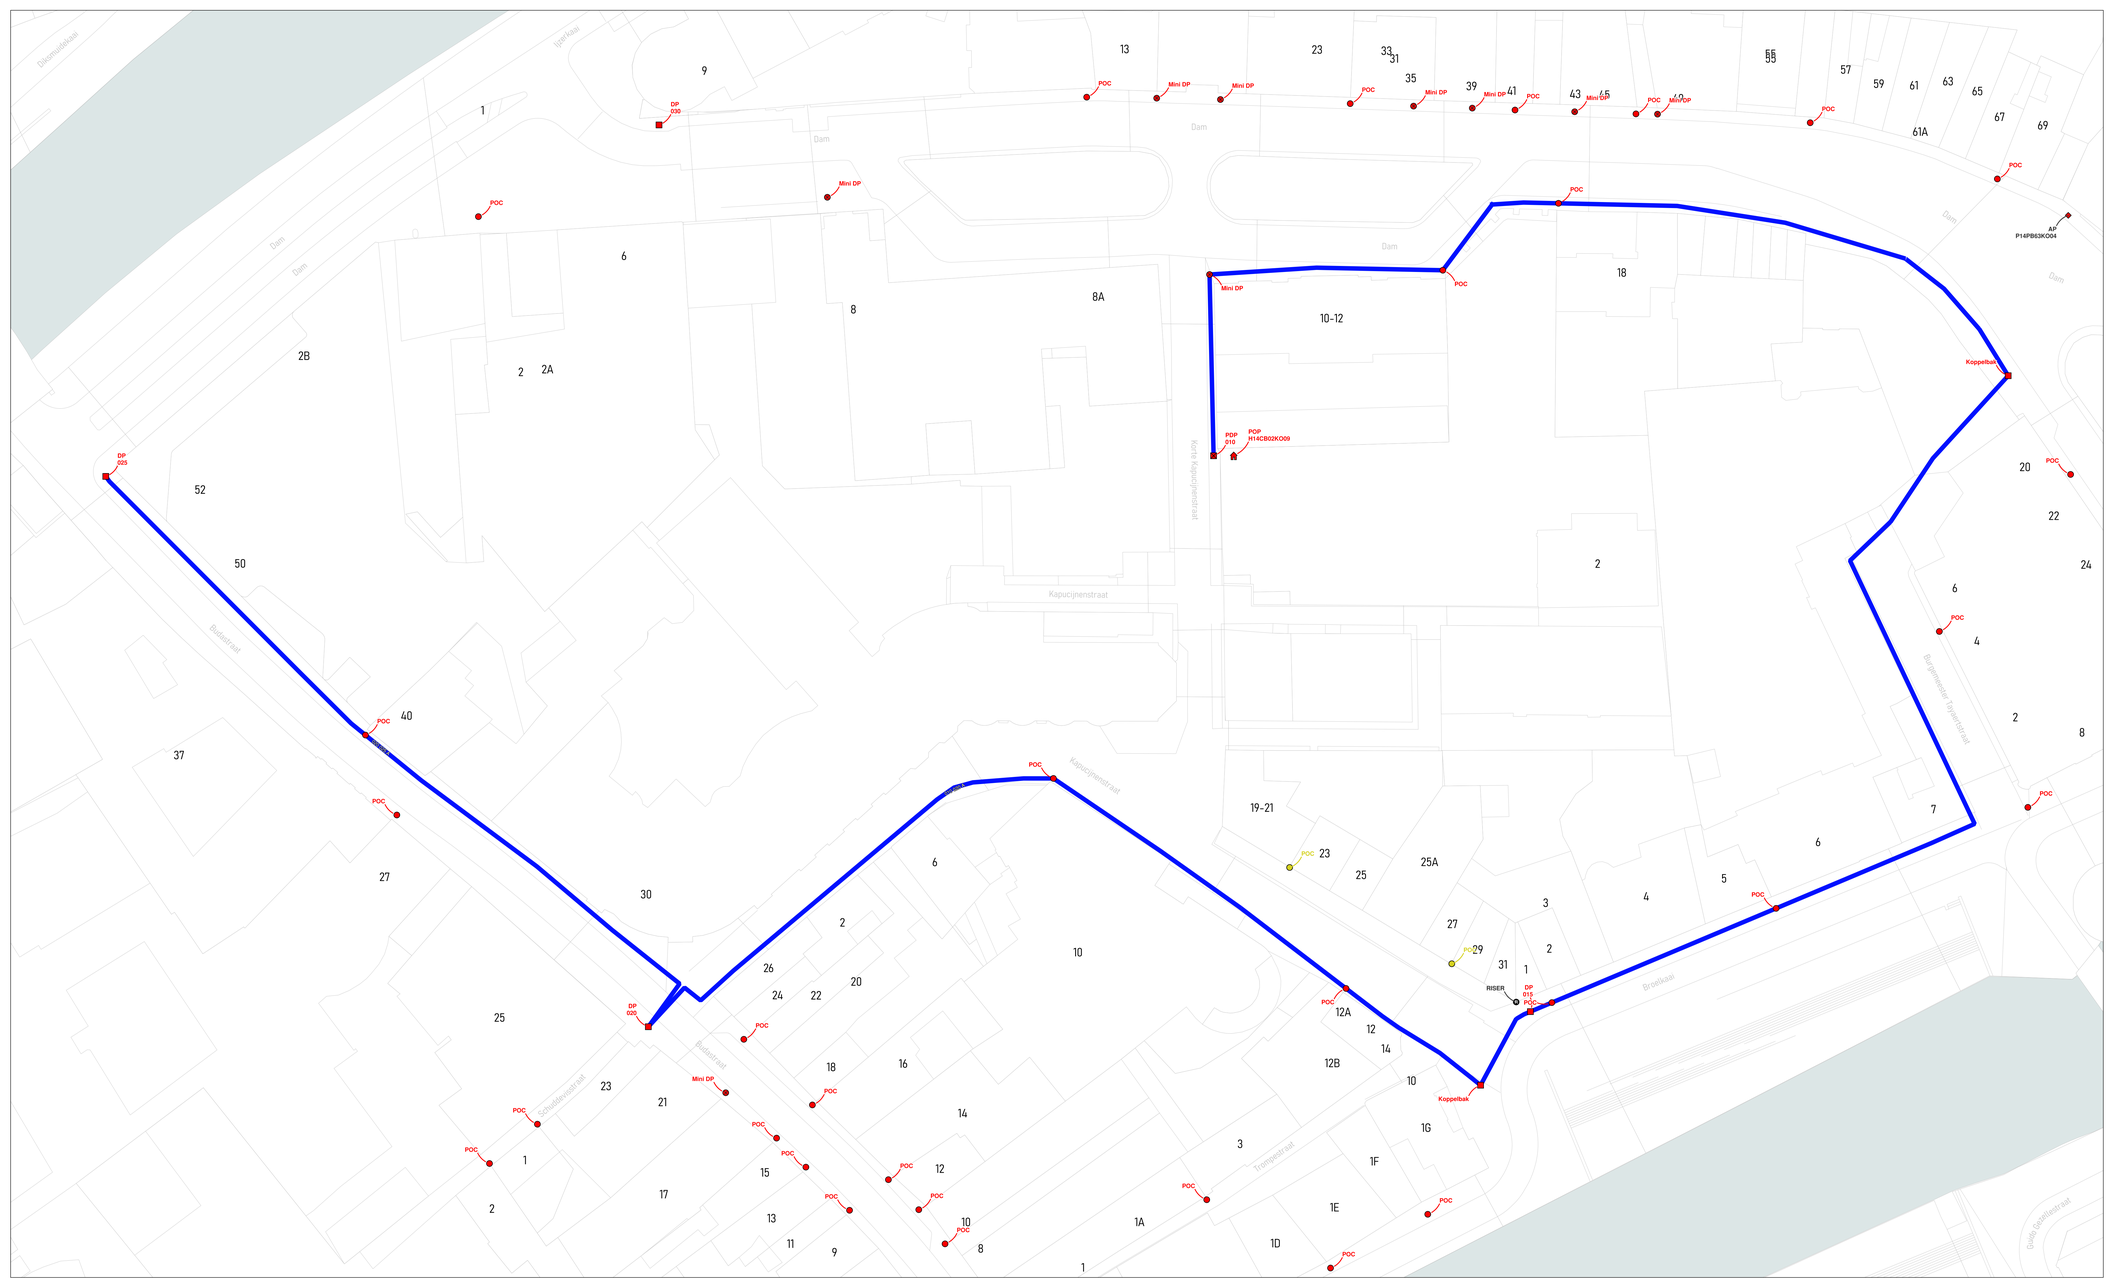

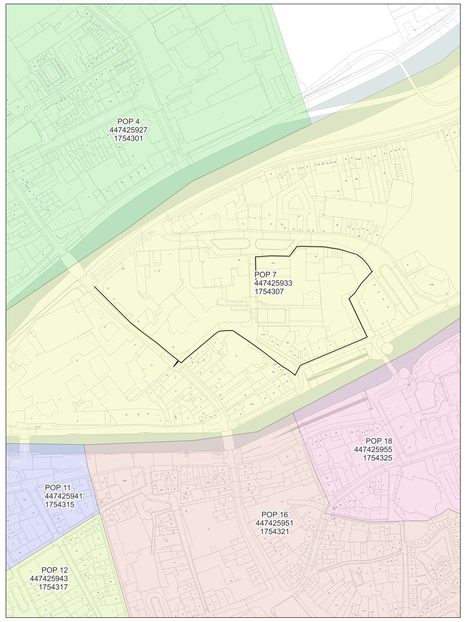

wyre

LEGENDE

- POP
- POP Indicatief telecom
- DP Primair
- Mini DP Secundair
- Ondergrondse POC Secundair
- Gevel POC
- Paal POC
- Riser
- Koppeling
- Gevel kabel
- Paal kabel
- Ondergrondse kabel in rode subduct
- Ondergrondse kabel in blauwe subduct
- Ondergrondse kabel in groene subduct
- Ondergrondse kabel in gele subduct
- Ondergrondse kabel in violette subduct
- Ondergrondse kabel in witte subduct
- Ondergrondse kabel in oranje subduct

PLAN INFO

Zone	KORTRIJK_01_POP_007
Plan	Primaire distributie 010 - 020 - 025 A
Pagina	6 / 28
Uitgave	17/03/2026
Schaal	1 / 256

PLAATS VAN DE WERKEN

Postcode	8500
Gemeente	Kortrijk


MATERIAAL


TYPE	288v-ondergronds
LENGTE	680 m

STUDIE
JACOPS NV
NIJVERHEIDSLAAN 31
B-8540 Deerlijk

JACOPS.

Tekenaar: Miguel Markey

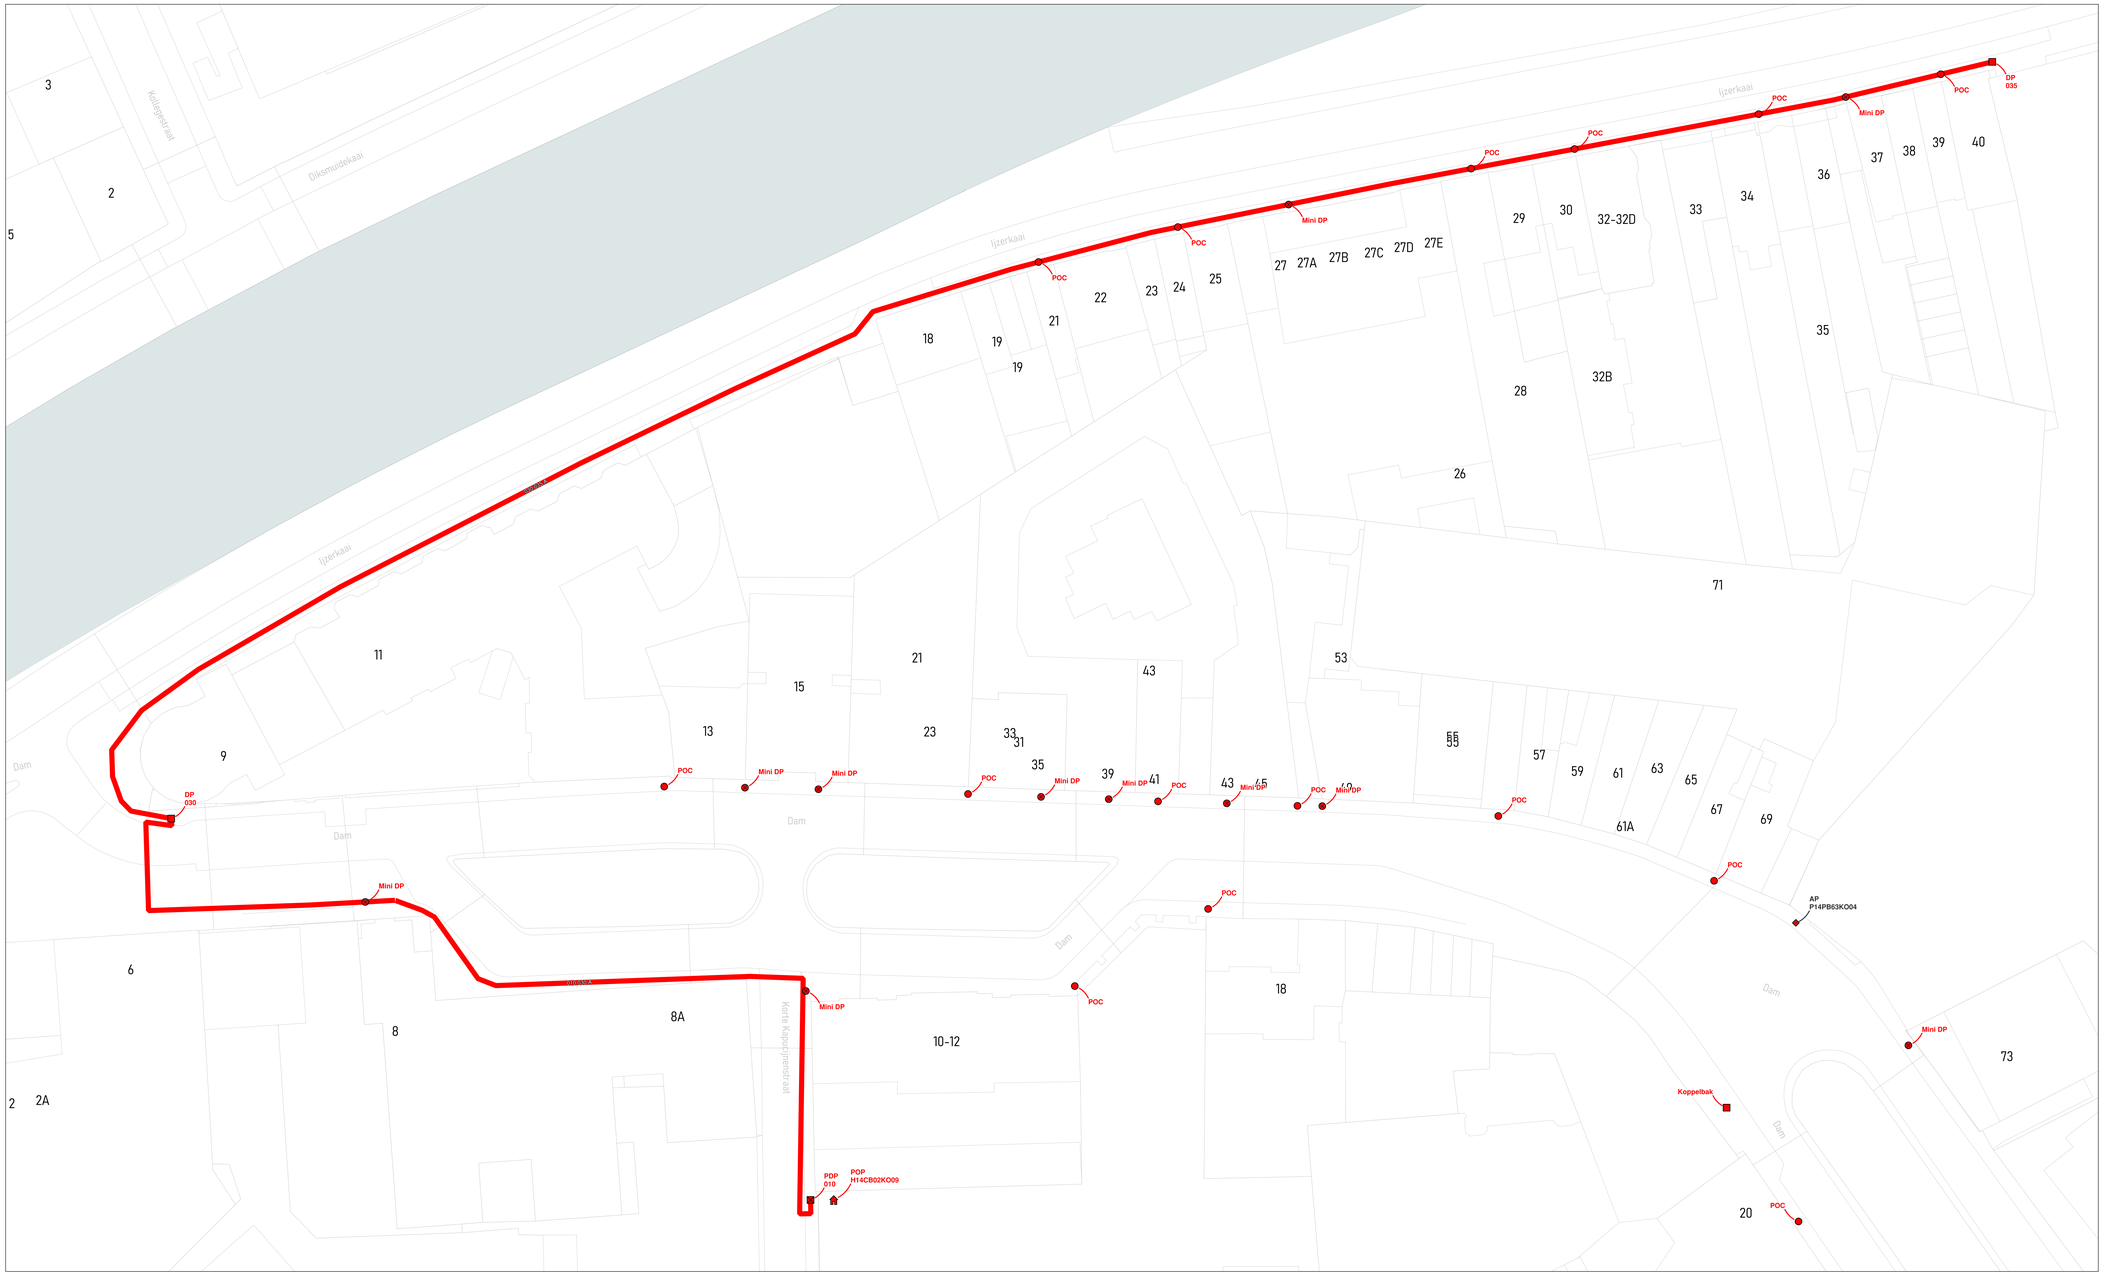

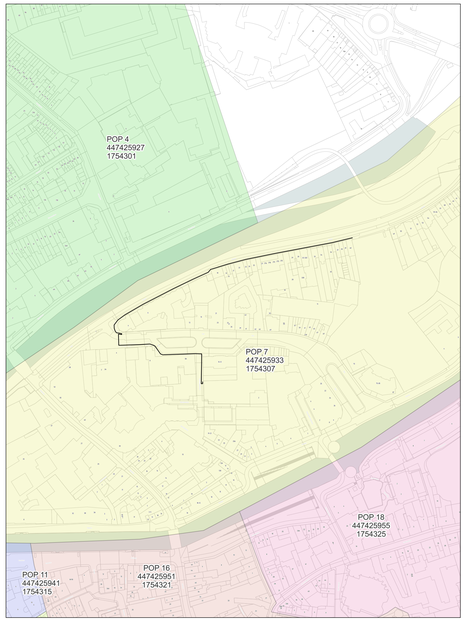

wyre

LEGENDE

POP
PDP
DP
Mini DP
Ondergrondse POC
Gevel POC
Pad POC
Riser
Koppeling
Gevel kabel
Pad kabel
Ondergrondse kabel in rode subduct
Ondergrondse kabel in blauwe subduct
Ondergrondse kabel in groene subduct
Ondergrondse kabel in gele subduct
Ondergrondse kabel in violette subduct
Ondergrondse kabel in witte subduct
Ondergrondse kabel in oranje subduct

PLAN INFO

Zone	KORTRIJK_01_POP_007
Plan	Primaire distributie 010 - 030 - 035 A
Pagina	7 / 28
Uitgave	17/03/2026
Schaal	1 / 365

PLAATS VAN DE WERKEN

Postcode	8500
Gemeente	Kortrijk


MATERIAAL


TYPE	288v-ondergronds
LENGTE	470 m

STUDIE
JACOPS NV
NIJVERHEIDSLAAN 31
B-8540 Deerlijk

JACOPS.

Tekenaar	Miguel Markey

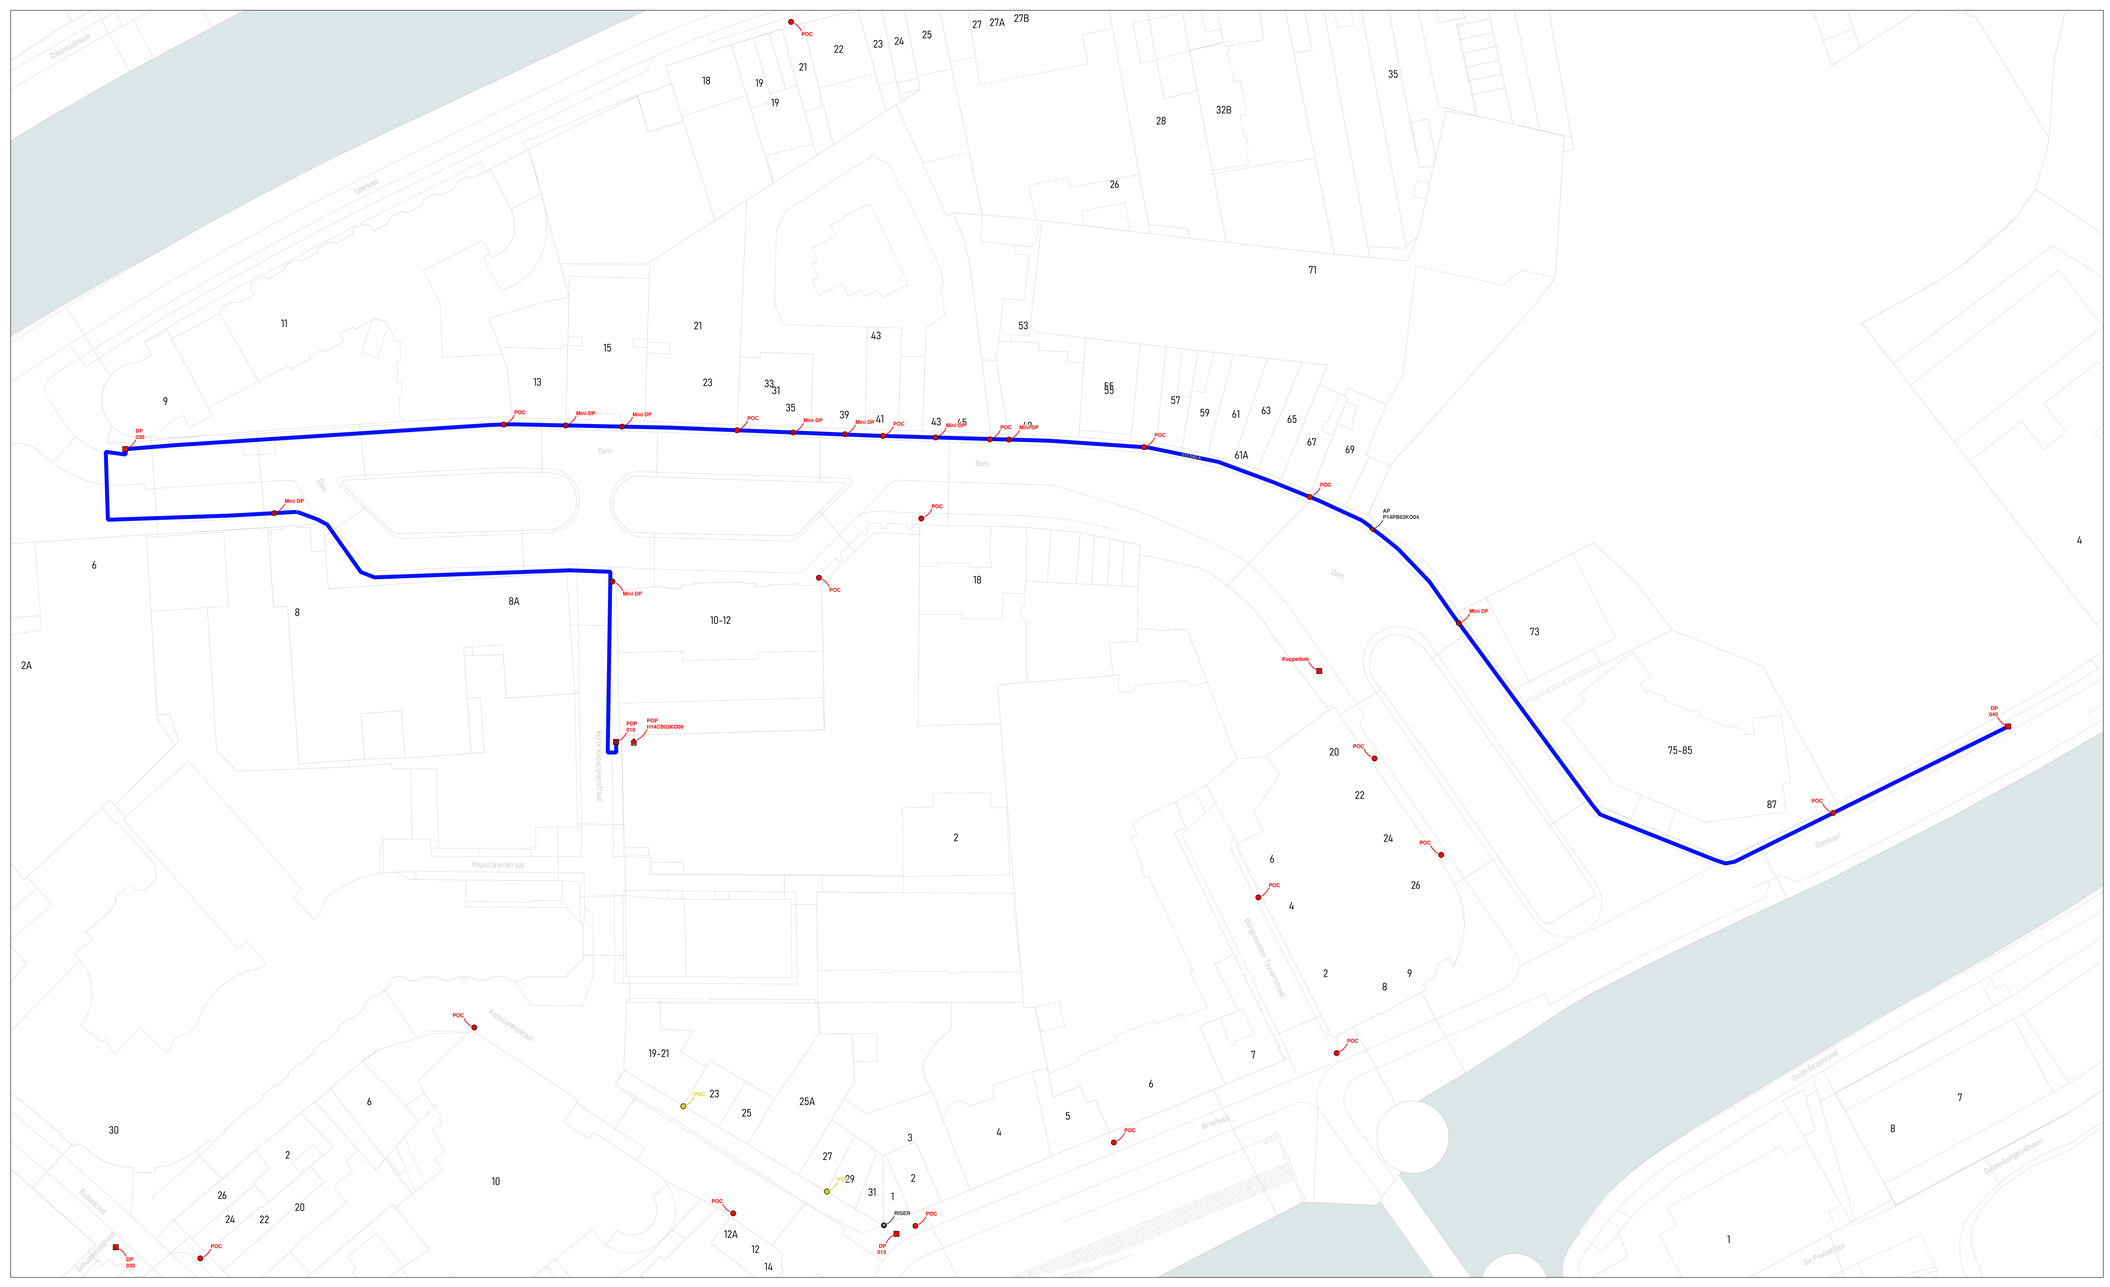

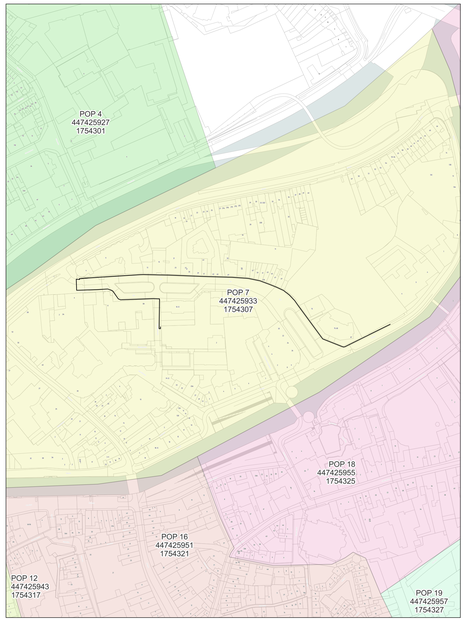

wyre

LEGENDE

- POP
- Gevel POC
- Paal POC
- Riser
- Koppeling
- Gevel kabel
- Raal kabel
- Ondergrondse kabel in rode subduct
- Ondergrondse kabel in blauwe subduct
- Ondergrondse kabel in groene subduct
- Ondergrondse kabel in grijs subduct
- Ondergrondse kabel in violette subduct
- Ondergrondse kabel in witte subduct
- Ondergrondse kabel in oranje subduct

PLAN INFO

Zone	KORTRIJK_01_POP_007
Plan	Primaire distributie 010 - 040 A
Pagina	8 / 28
Uitgave	17/03/2026
Schaal	1 / 317

PLAATS VAN DE WERKEN

Postcode	8500
Gemeente	Kortrijk


MATERIAAL


TYPE	288v-ondergronds
LENGTE	563 m


STUDIE
JACOPS NV
NIJVERHEIDSLAAN 31
B-8540 Deerlijk

JACOPS.

Tekenaar	Miguel Markey

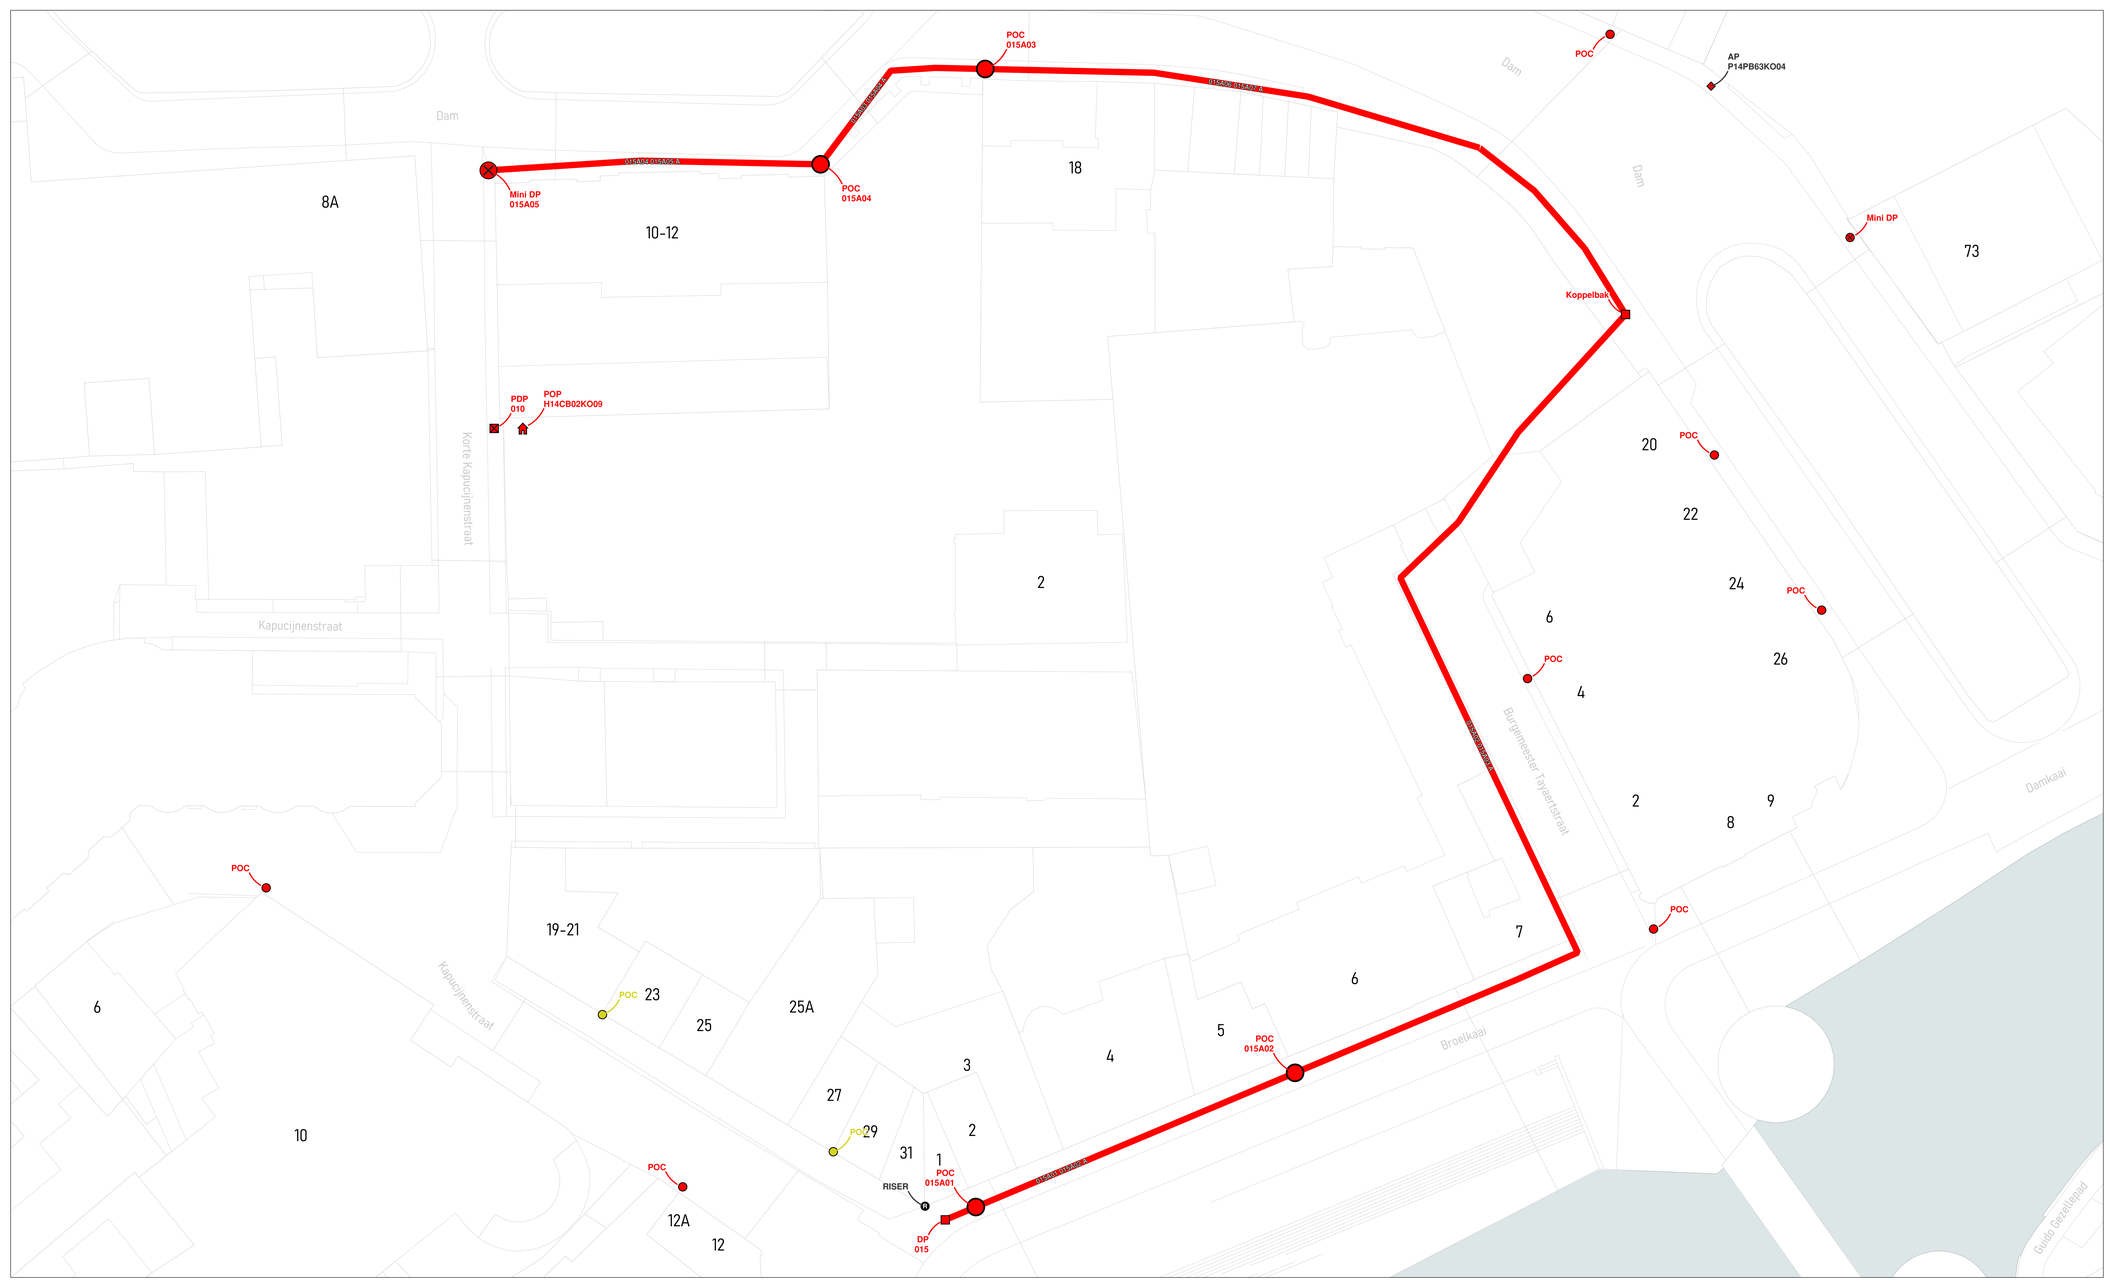
POC 015A03
POC
AP P14PB63KO04
Dam
Mini DP 015A05
POC 015A04
015A05-015A04-A
015A04-015A03-A
015A03-POC-A
18
8A
10-12
Mini DP
73
Koppelbak
PDP 010
POP H14CB02KO09
Korte Kapucijnenstraat
POC
20
22
2
24
6
26
4
Burgemeester Tayaertstraat
Dam
Dam
Dam

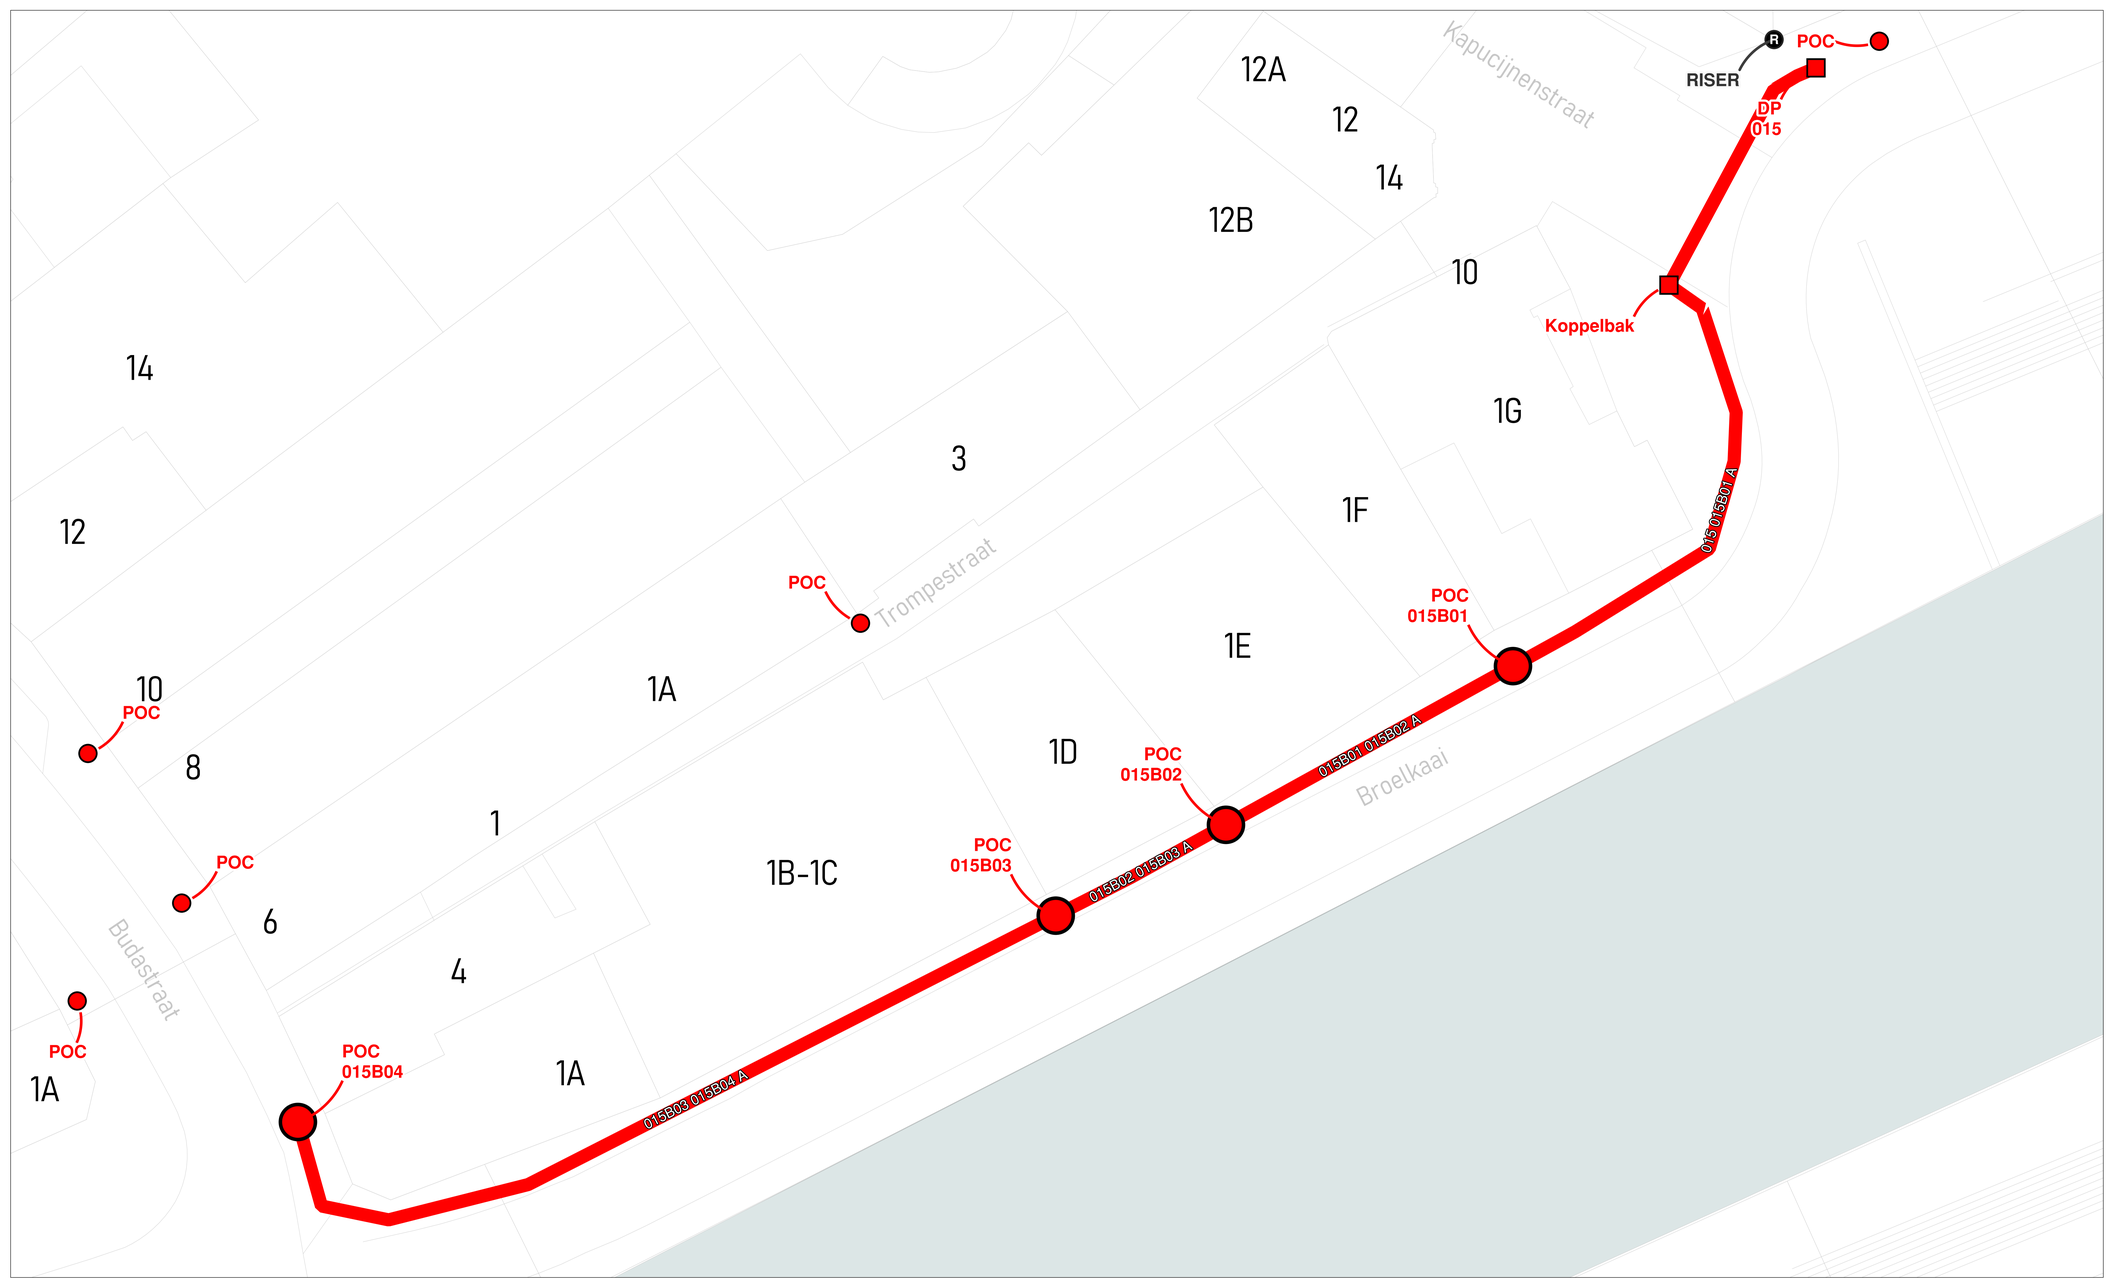

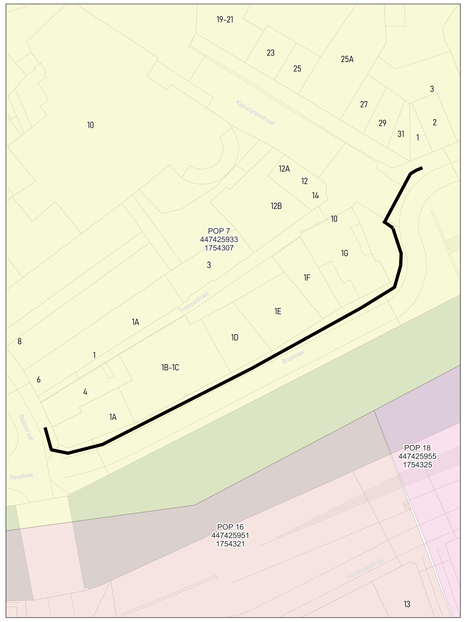

wyre

LEGENDE


POP
POP Pakkans Internet
DP
Mini DP
Ondergrondse POC
Gevel POC
Pad POC
Riser
Koppeling
Gevel kabel
Pad kabel
Ondergrondse kabel in rode subduct
Ondergrondse kabel in blauwe subduct
Ondergrondse kabel in groene subduct
Ondergrondse kabel in gele subduct
Ondergrondse kabel in violette subduct
Ondergrondse kabel in witte subduct
Ondergrondse kabel in oranje subduct


PLAN INFO	
Zone	KORTRIJK_01_POP_007
Plan	Secundaire distributie 015B
Pagina	10 / 28
Uitgave	17/03/2026
Schaal	1 / 256
PLAATS VAN DE WERKEN	
Postcode	8500
Gemeente	Kortrijk
MATERIAAL	
TYPE	96v-ondergronds
LENGTE	126 m


STUDIE
JACOPS NV
NIJVERHEIDSLAAN 31
B-8540 Deerlijk

JACOPS.

Tekenaar	Miguel Markey

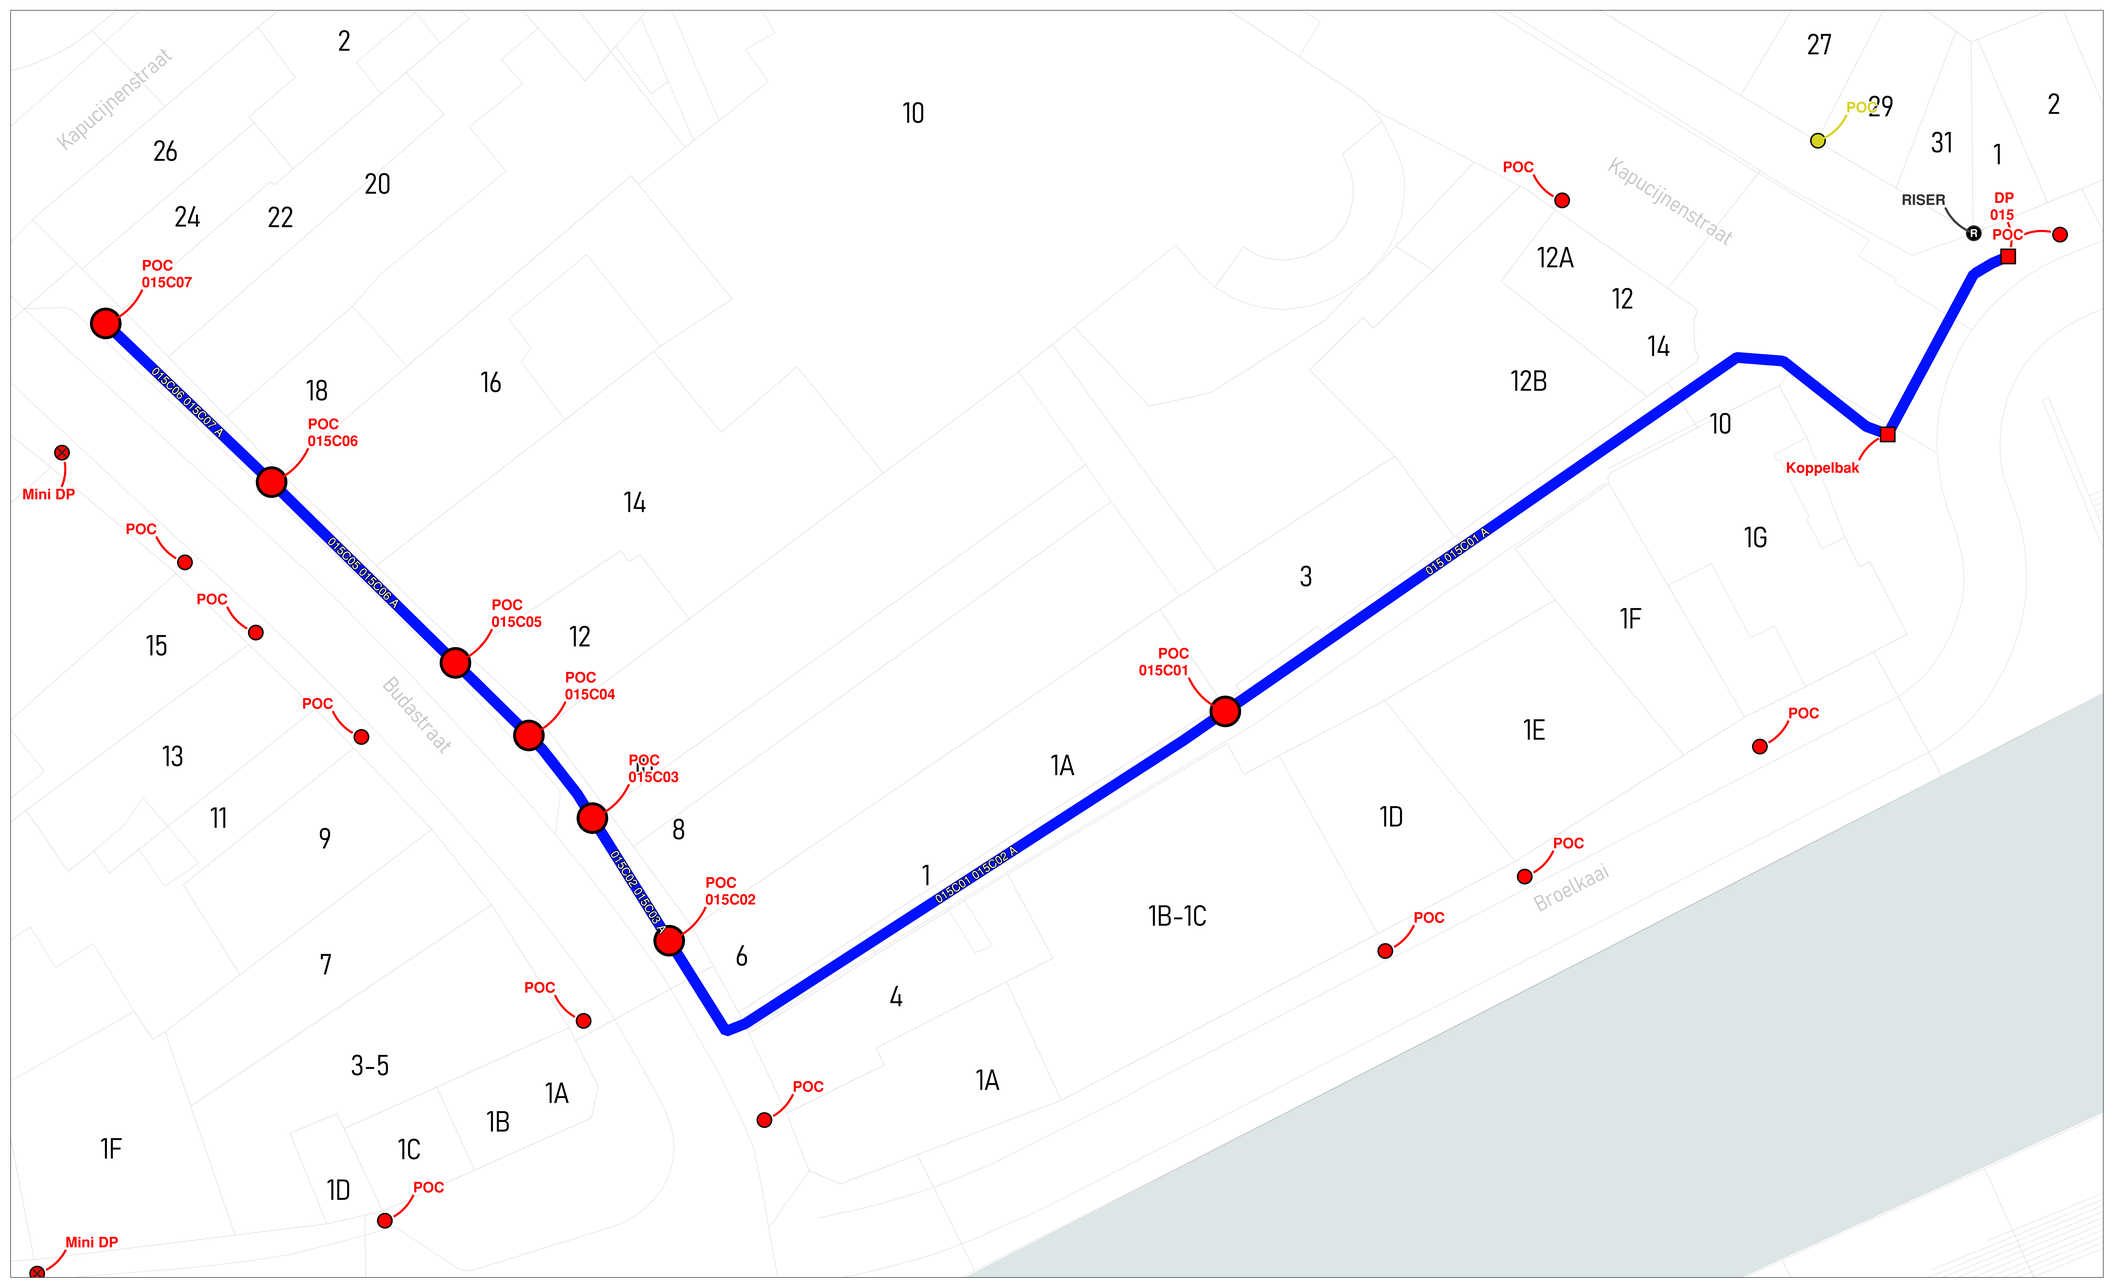
Kapucijnenstraat
Budastraat
Broelkaai
POC 015C07
POC 015C06
POC 015C05
POC 015C04
POC 015C03
POC 015C02
POC 015C01
Mini DP
Mini DP
POC
POC
POC

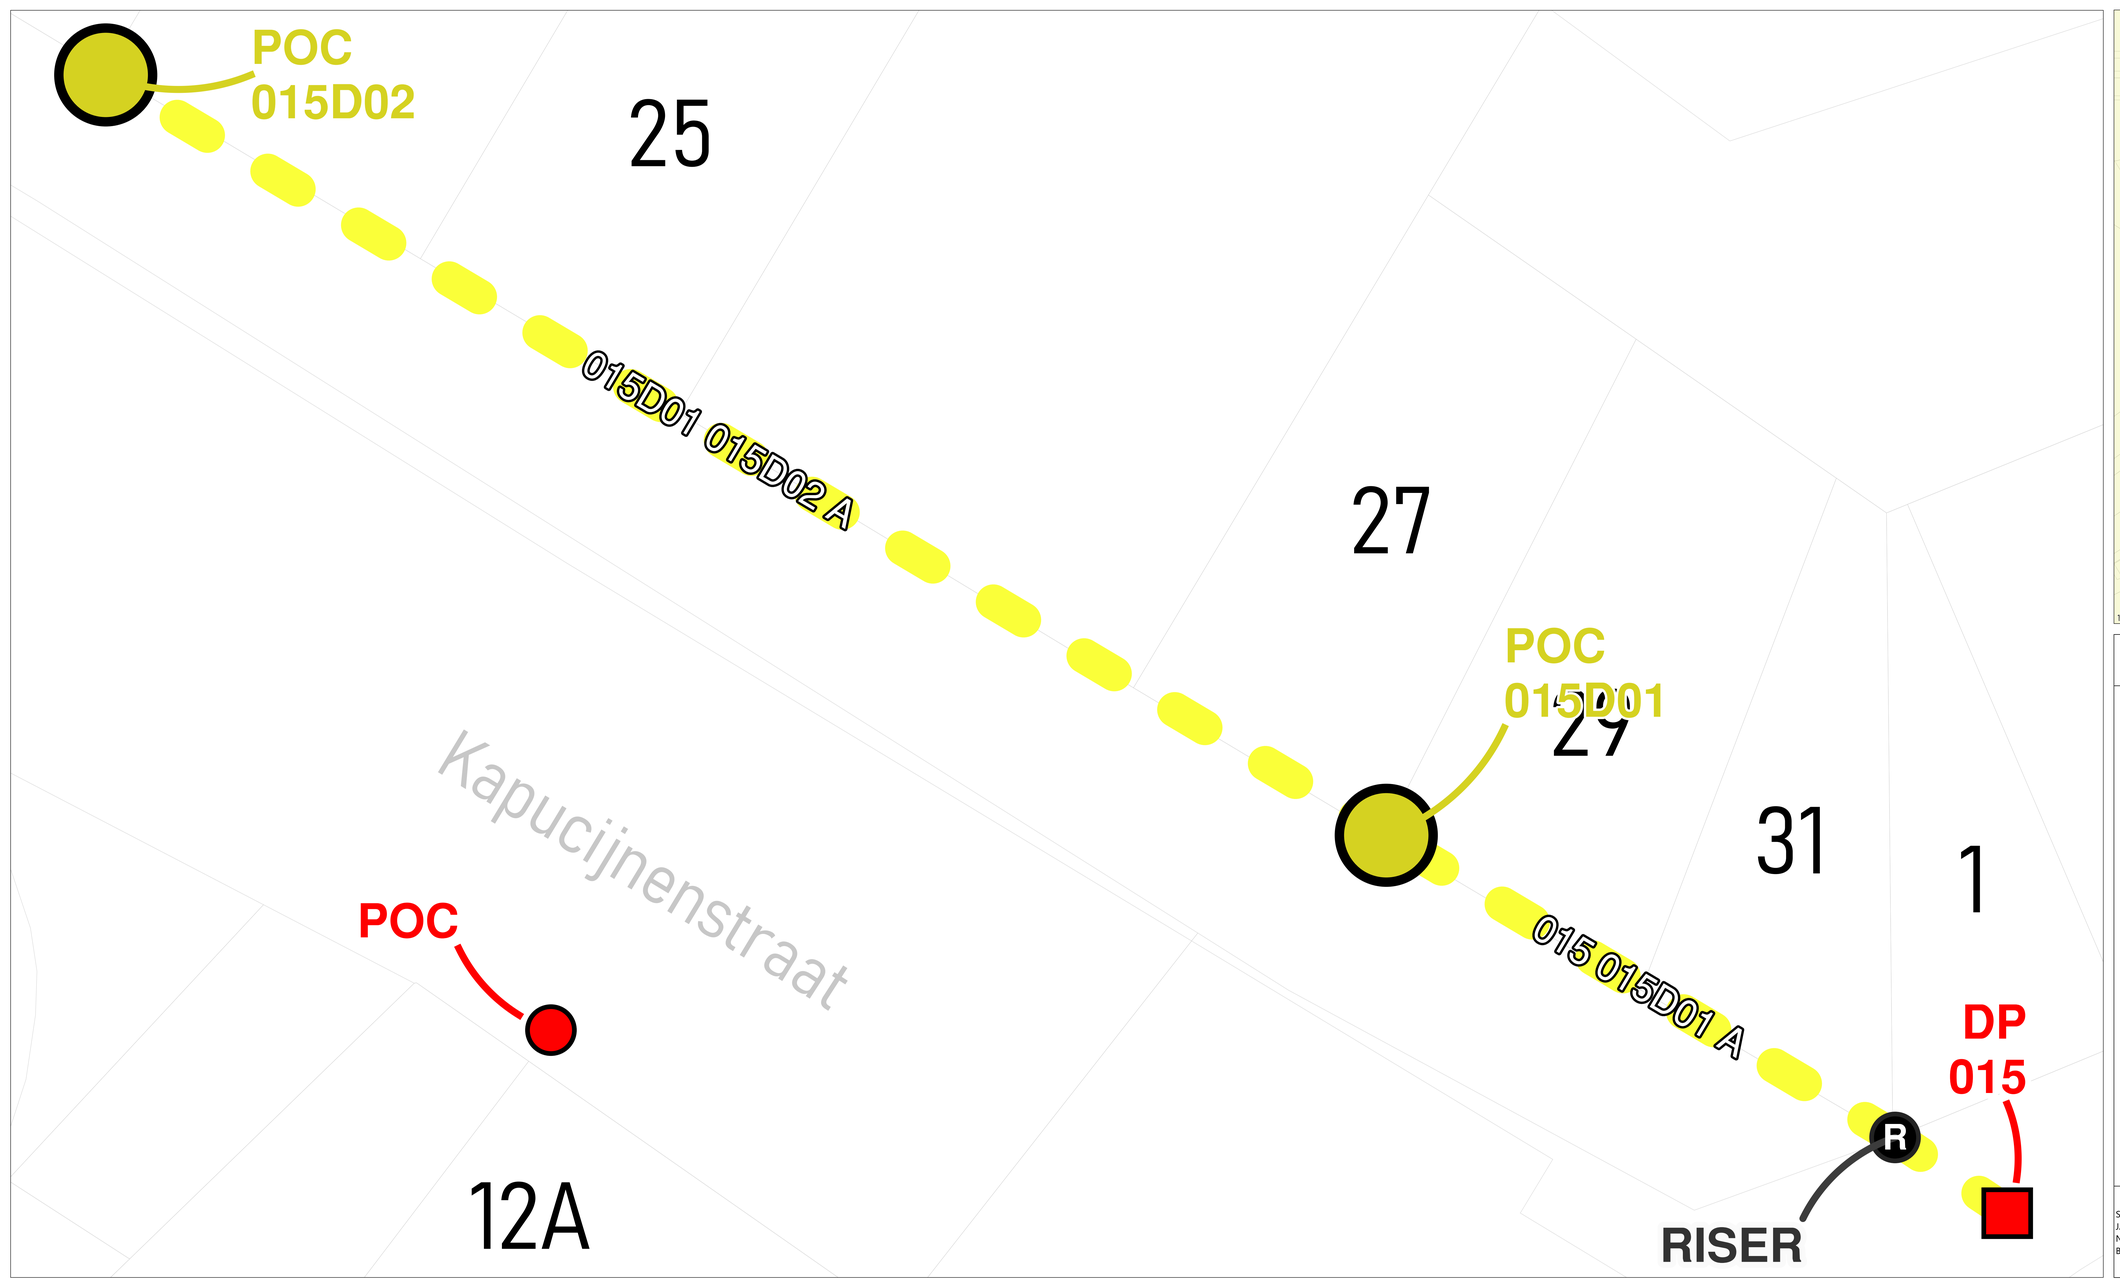

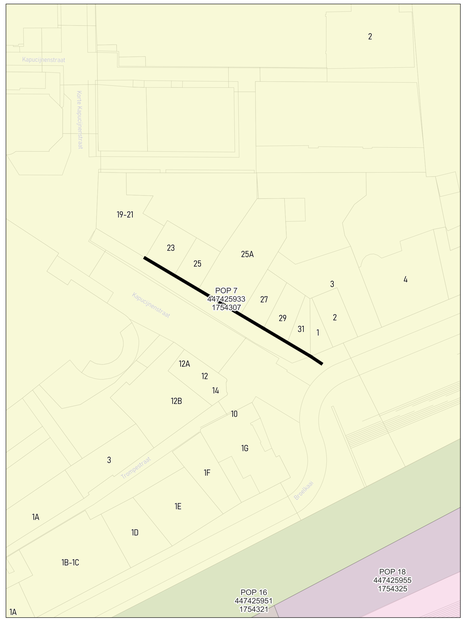

wyre

LEGENDE

- POP
- POP Passieve telecom
- DP
- Mini DP
- Ondergrondse POC
- Gevel POC
- Paal POC
- Riser
- Koppeling
- Gevel kabel
- Paal kabel
- Ondergrondse kabel in rode subduct
- Ondergrondse kabel in blauwe subduct
- Ondergrondse kabel in groene subduct
- Ondergrondse kabel in gele subduct
- Ondergrondse kabel in violette subduct
- Ondergrondse kabel in witte subduct
- Ondergrondse kabel in oranje subduct


PLAN INFO	
Zone	KORTRIJK_01_POP_007
Plan	Secundaire distributie 015D
Pagina	12 / 28
Uitgave	17/03/2026
Schaal	1 / 151
PLAATS VAN DE WERKEN	
Postcode	8500
Gemeente	Kortrijk
MATERIAAL	
TYPE	96v- façade
LENGTE	47 m

STUDIE
JACOPS NV
NIJVERHEIDSLAAN 31
B-8540 Deerlijk

JACOPS.

Tekenaar	Miguel Markey



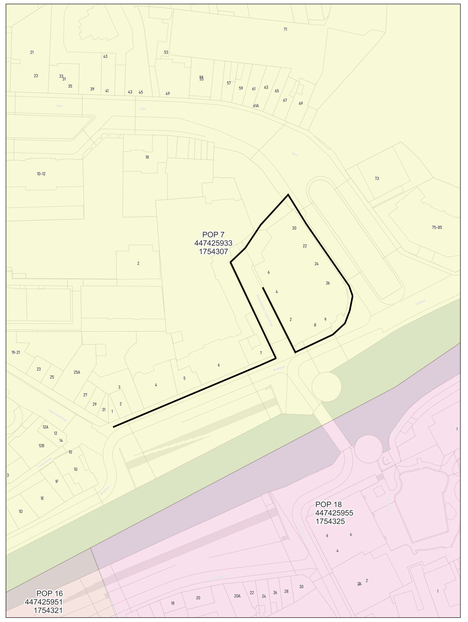

wyre

LEGENDE


POP
DP
Mini DP
Ondergrondse POC
Gevel POC
Paal POC
Riser
Koppeling
Gevel kabel
Paal kabel
Ondergrondse kabel in rode subduct
Ondergrondse kabel in blauwe subduct
Ondergrondse kabel in groene subduct
Ondergrondse kabel in gele subduct
Ondergrondse kabel in violette subduct
Ondergrondse kabel in witte subduct
Ondergrondse kabel in oranje subduct


PLAN INFO	
Zone	KORTRIJK_01_POP_007
Plan	Secundaire distributie 015E
Pagina	13 / 28
Uitgave	17/03/2026
Schaal	1 / 46
PLAATS VAN DE WERKEN	
Postcode	8500
Gemeente	Kortrijk
MATERIAAL	
TYPE	96v-ondergronds
LENGTE	300 m

STUDIE
JACOPS NV
NIJVERHEIDSLAAN 31
B-8540 Deerlijk

JACOPS.

Tekenaar	Miguel Markey

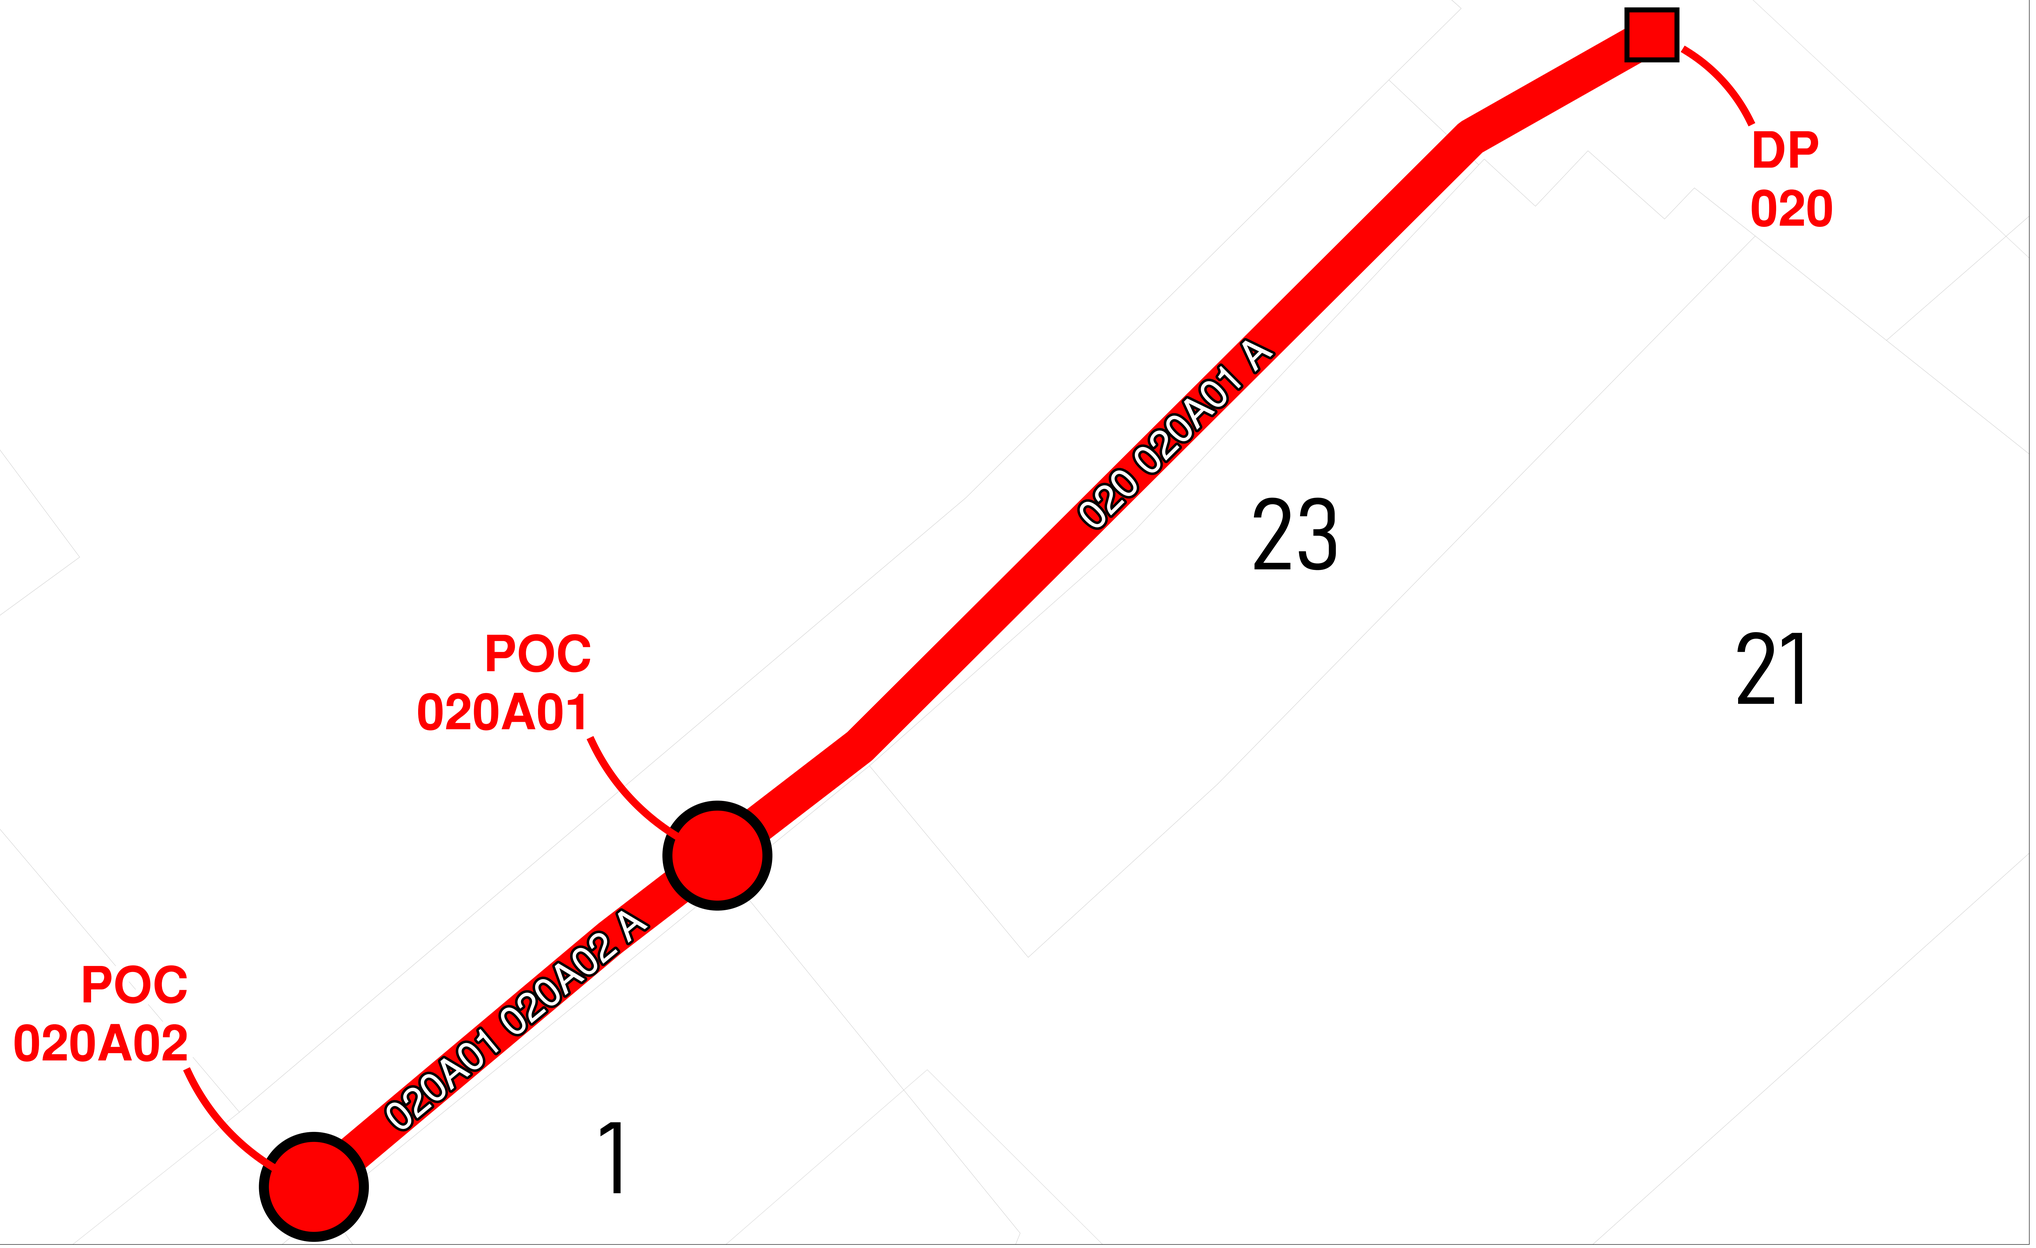

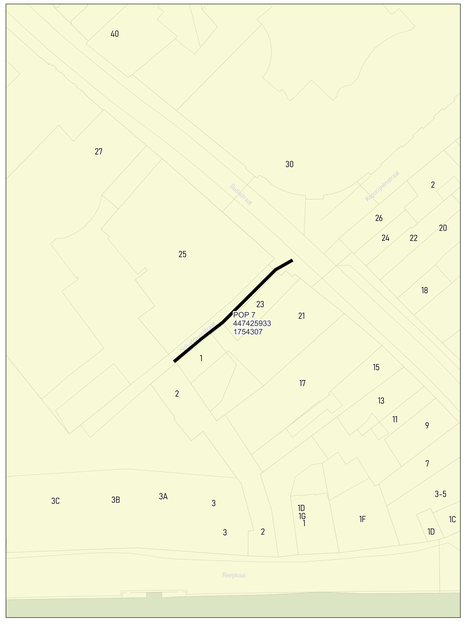

wyre

LEGENDE


POP
POP
Passieve telecmat
DP
Mini DP
Ondergrondse POC
Gevel POC
Paal POC
Riser
Koppeling
Gevel kabel
Raal kabel
Ondergrondse kabel in rode subduct
Ondergrondse kabel in blauwe subduct
Ondergrondse kabel in groene subduct
Ondergrondse kabel in gele subduct
Ondergrondse kabel in violette subduct
Ondergrondse kabel in witte subduct
Ondergrondse kabel in oranje subduct


PLAN INFO	
Zone	KORTRIJK_01_POP_007
Plan	Secundaire distributie 020A
Pagina	14 / 28
Uitgave	17/03/2026
Schaal	1 / 201
PLAATS VAN DE WERKEN	
Postcode	8500
Gemeente	Kortrijk
MATERIAAL	
TYPE	96v-ondergronds
LENGTE	35 m

STUDIE
JACOPS NV
NIJVERHEIDSLAAN 31
B-8540 Deerlijk

JACOPS.

Tekenaar	Miguel Markey

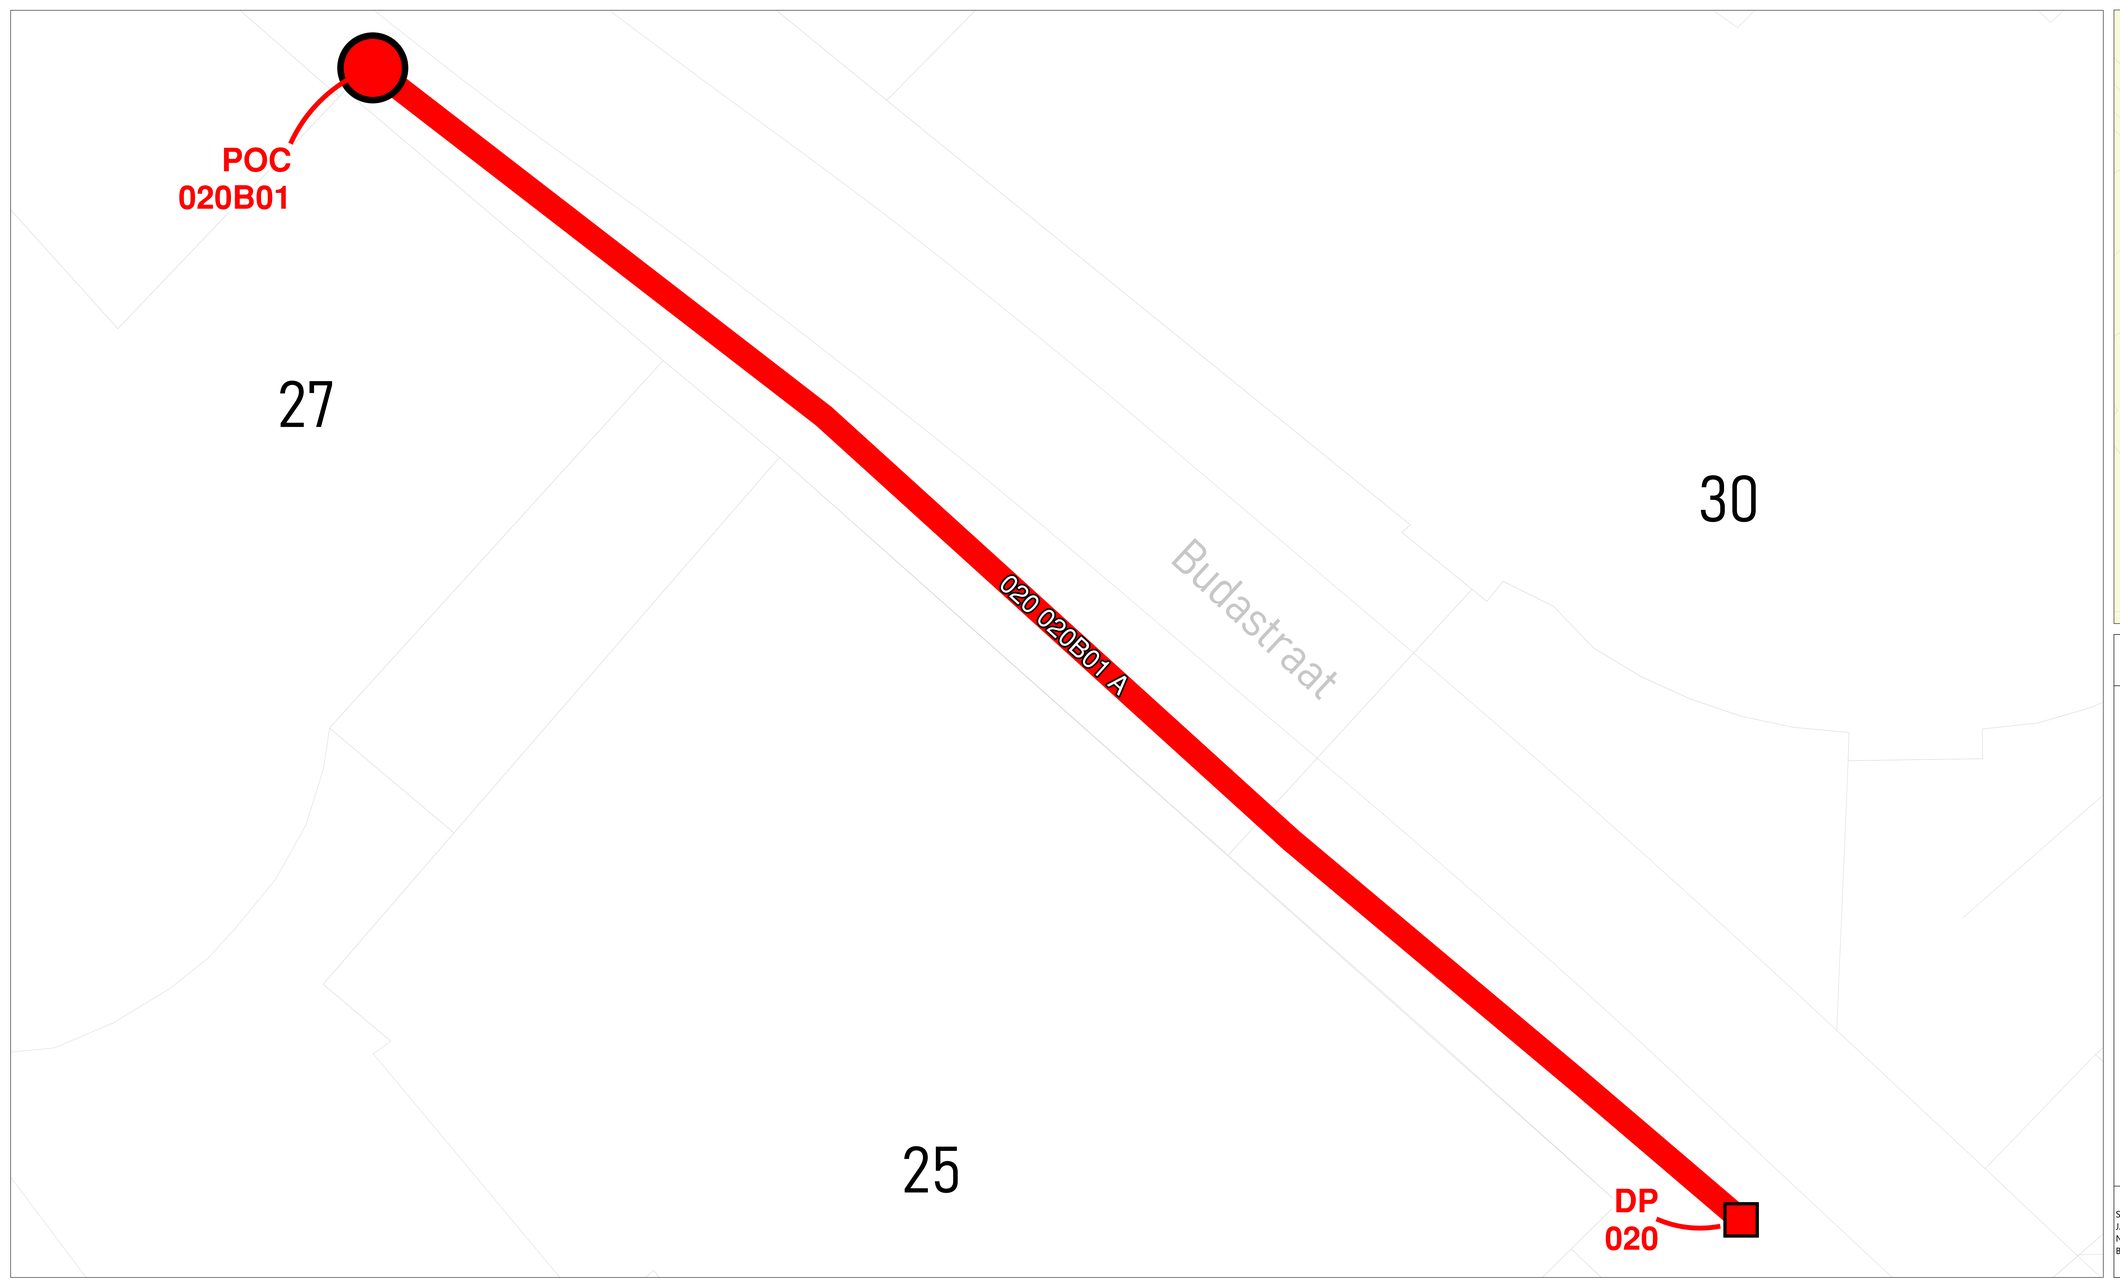

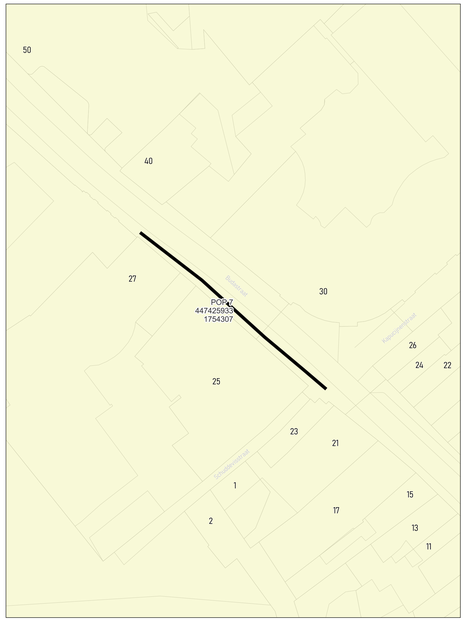

wyre

LEGENDE


POP
POP
DP
Mini DP
Ondergrondse POC
Gevel POC
Paal POC
Riser
Koppeling
Gevel kabel
Raal kabel
Ondergrondse kabel in rode subduct
Ondergrondse kabel in blauwe subduct
Ondergrondse kabel in groene subduct
Ondergrondse kabel in gele subduct
Ondergrondse kabel in violette subduct
Ondergrondse kabel in witte subduct
Ondergrondse kabel in oranje subduct


PLAN INFO	
Zone	KORTRIJK_01_POP_007
Plan	Secundaire distributie 020B
Pagina	15 / 28
Uitgave	17/03/2026
Schaal	1 / 43
PLAATS VAN DE WERKEN	
Postcode	8500
Gemeente	Kortrijk
MATERIAAL	
TYPE	96v-ondergronds
LENGTE	55 m

STUDIE
JACOPS NV
NIJVERHEIDSLAAN 31
B-8540 Deerlijk

JACOPS.

Tekenaar	Miguel Markey

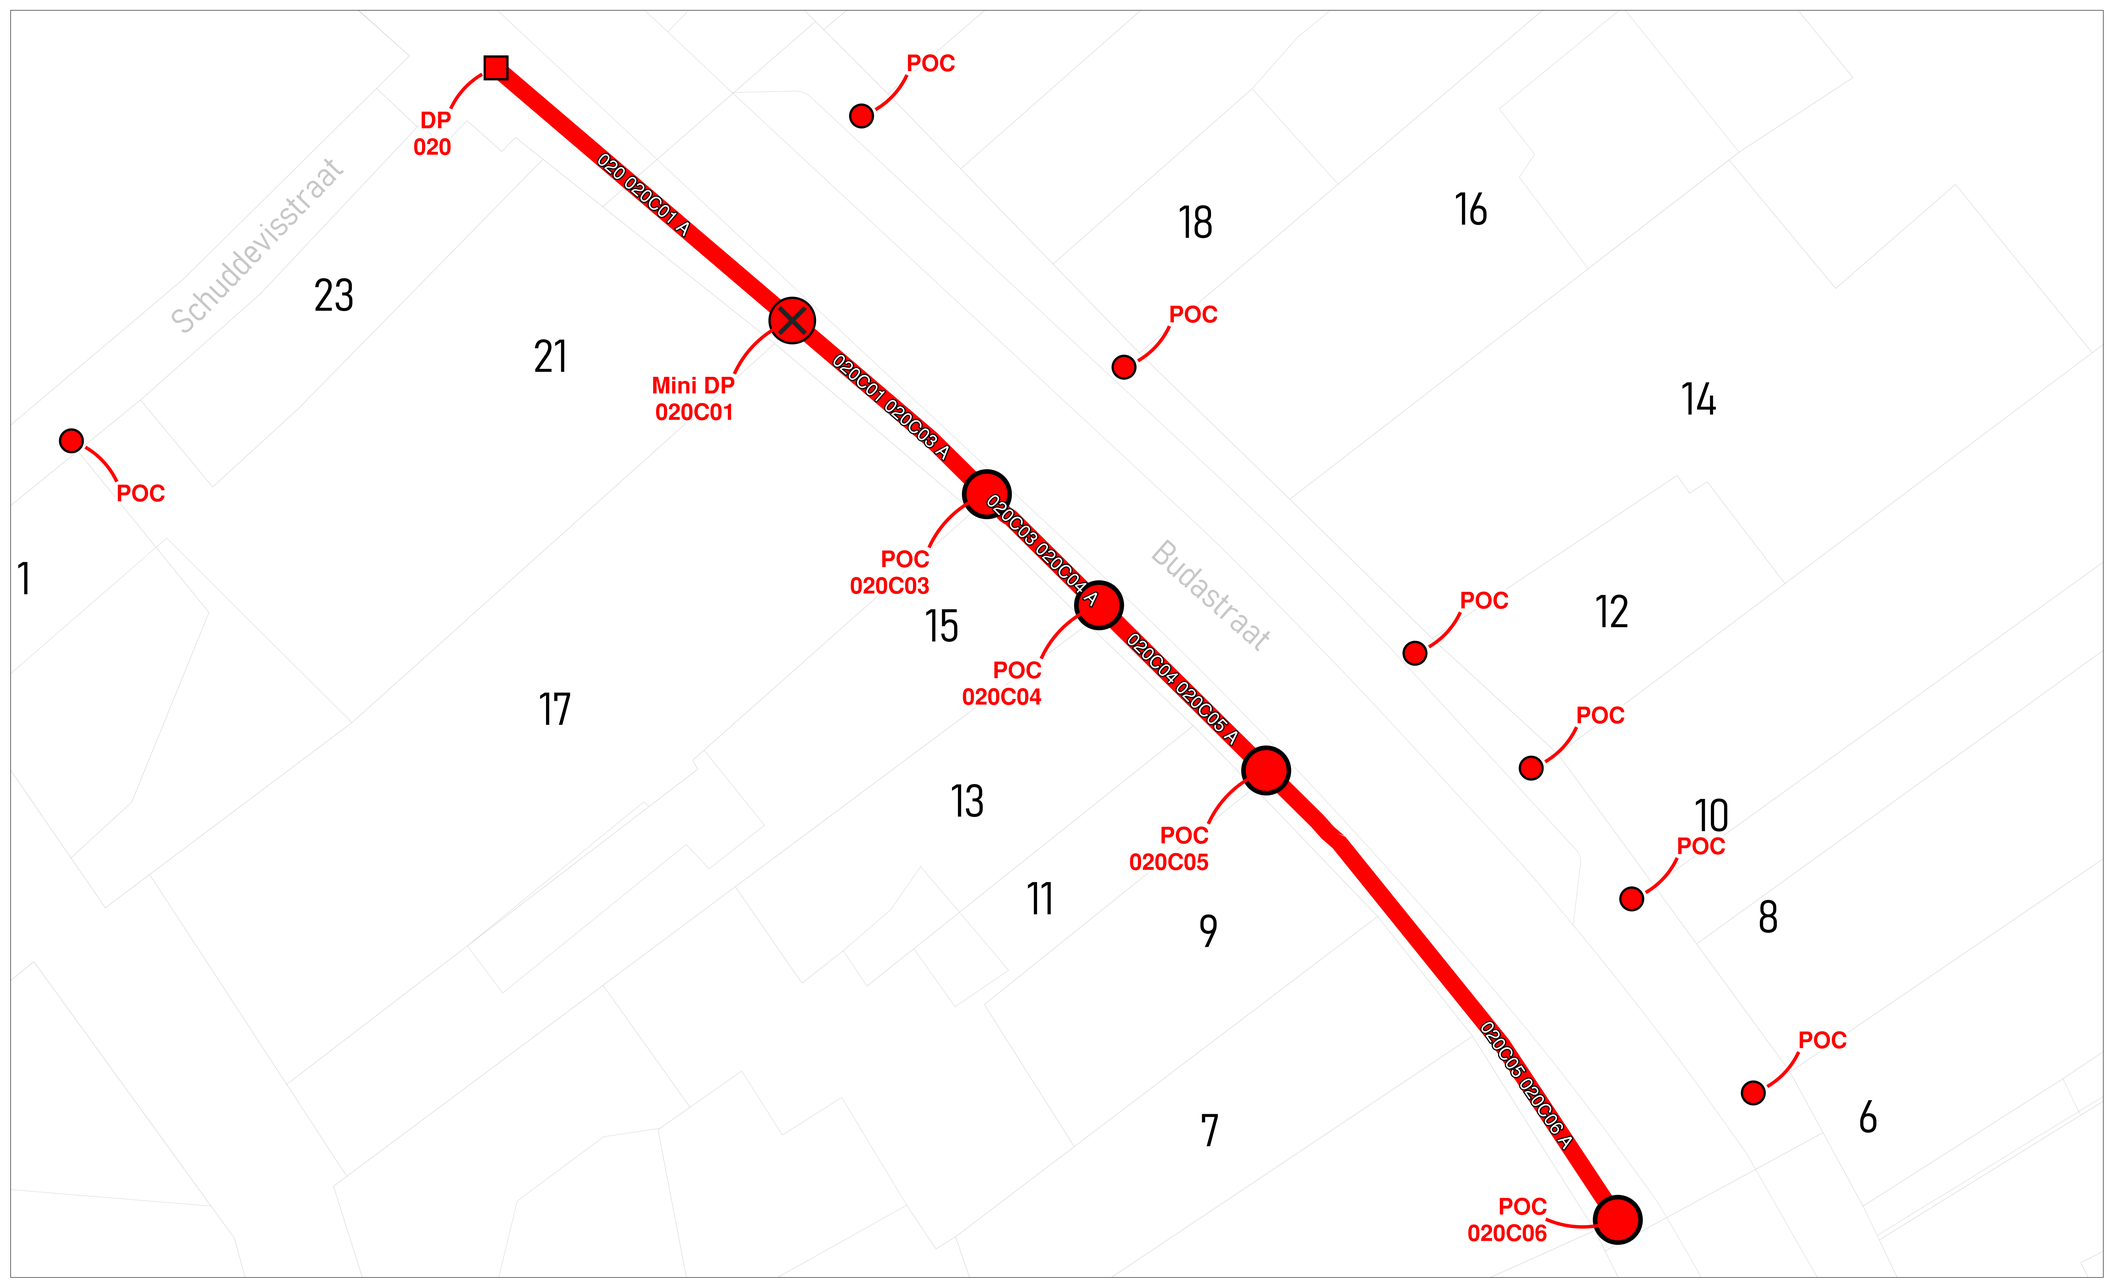

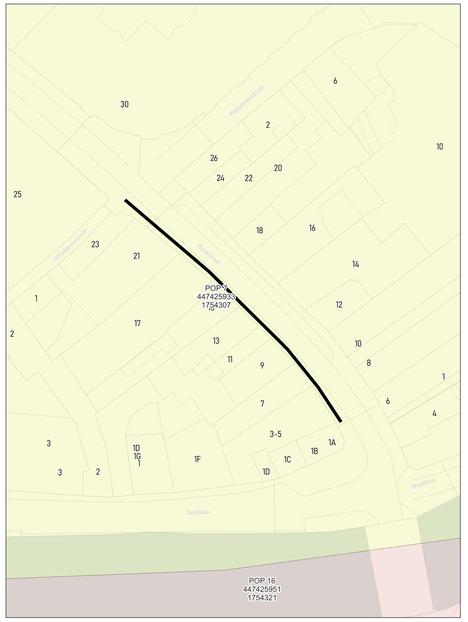

wyre

LEGENDE

POP

POP
Reserve telecom

DP
Wyre

Mini DP
Wyre

Ondergrondse POC
Wyre

Gevel POC

Paal POC

Riser

Koppeling

Gevel kabel

Paal kabel

Ondergrondse kabel in rode subduct

Ondergrondse kabel in blauwe subduct

Ondergrondse kabel in groene subduct

Ondergrondse kabel in gele subduct

Ondergrondse kabel in violette subduct

Ondergrondse kabel in witte subduct


Ondergrondse kabel in oranje subduct


PLAN INFO	
Zone	KORTRIJK_01_POP_007
Plan	Secundaire distributie 020C
Pagina	16 / 28
Uitgave	17/03/2026
Schaal	1 / 67
PLAATS VAN DE WERKEN	
Postcode	8500
Gemeente	Kortrijk
MATERIAAL	
TYPE	96v-ondergronds
LENGTE	71 m

STUDIE
JACOPS NV
NIJVERHEIDSLAAN 31
B-8540 Deerlijk

JACOPS.

Tekenaar	Miguel Markey

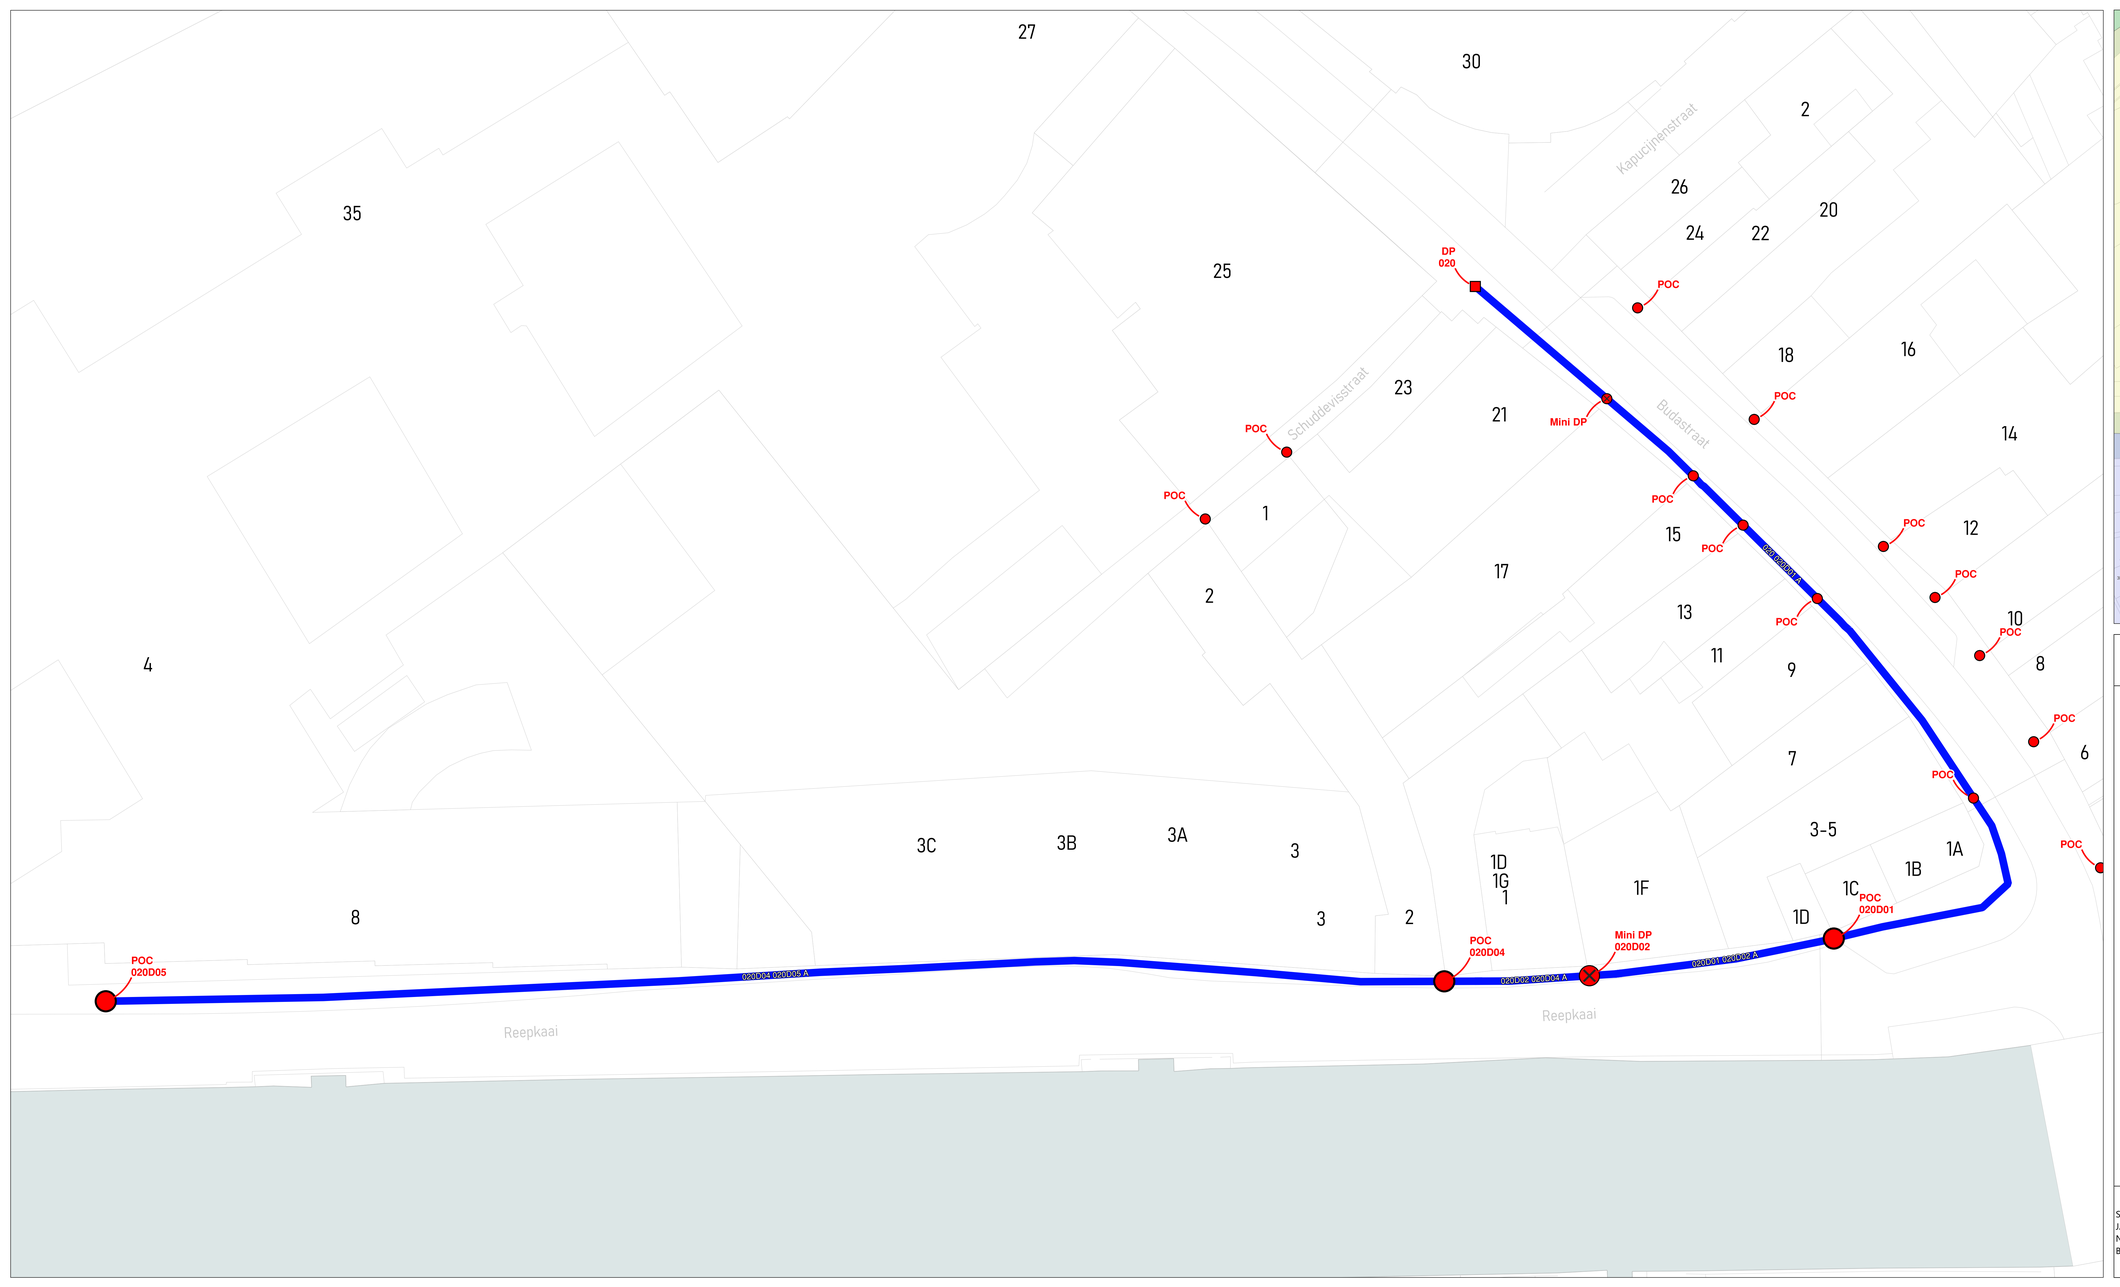

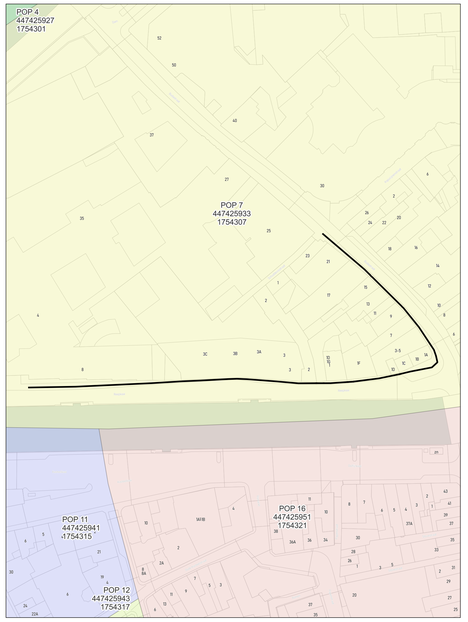

wyre

LEGENDE


POP
POP
Indicatief informatief
DP
Mini DP
Ondergrondse POC
Gevel POC
Paal POC
Riser
Koppeling
Gevel kabel
Paal kabel
Ondergrondse kabel in rode subduct
Ondergrondse kabel in blauwe subduct
Ondergrondse kabel in groene subduct
Ondergrondse kabel in gele subduct
Ondergrondse kabel in violette subduct
Ondergrondse kabel in witte subduct
Ondergrondse kabel in oranje subduct


PLAN INFO	
Zone	KORTRIJK_01_POP_007
Plan	Secundaire distributie 020D
Pagina	17 / 28
Uitgave	17/03/2026
Schaal	1 / 95
PLAATS VAN DE WERKEN	
Postcode	8500
Gemeente	Kortrijk
MATERIAAL	
TYPE	96v-ondergronds
LENGTE	271 m

STUDIE
JACOPS NV
NIJVERHEIDSLAAN 31
B-8540 Deerlijk

JACOPS.

Tekenaar	Miguel Markey

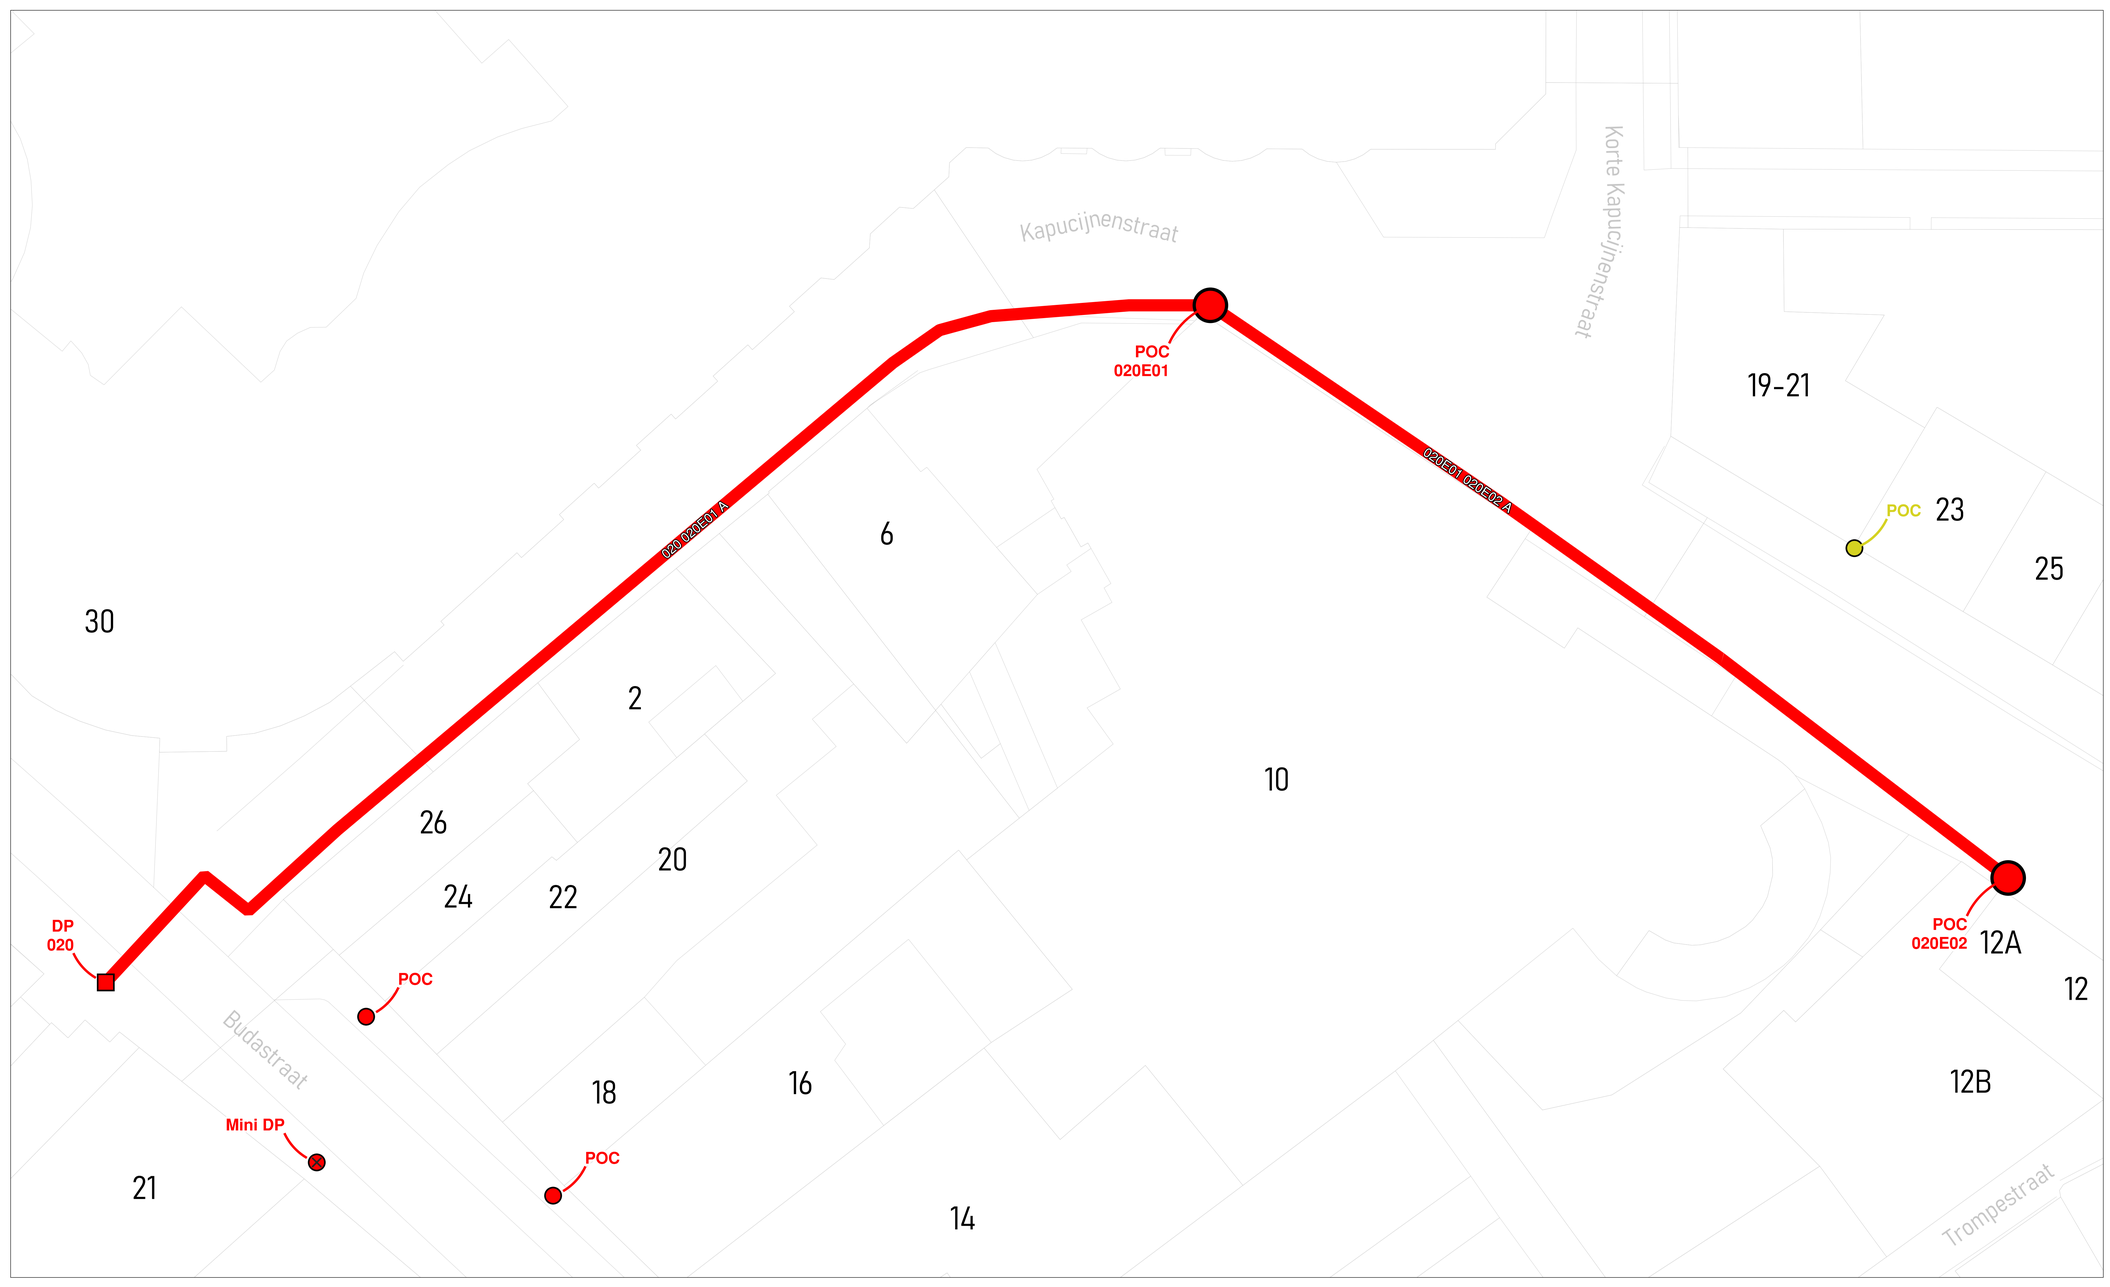

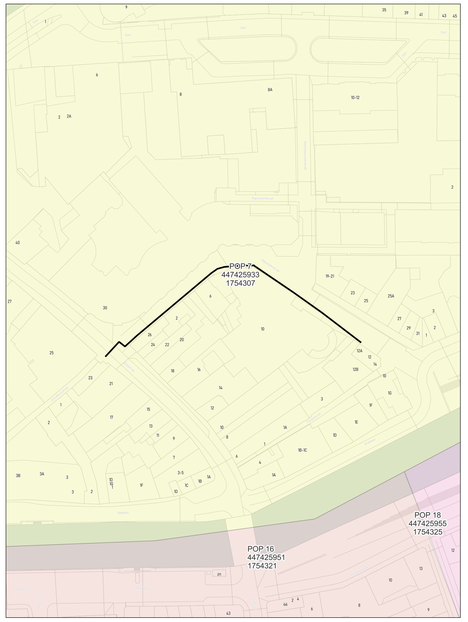

wyre

LEGENDE


POP
POP Hoofdverdeler
DP Wyre
Mini DP Wyre
Ondergrondse POC Wyre
Gevel POC
Paal POC
Riser
Koppeling
Gevel kabel
Paal kabel
Ondergrondse kabel in rode subduct
Ondergrondse kabel in blauwe subduct
Ondergrondse kabel in groene subduct
Ondergrondse kabel in gele subduct
Ondergrondse kabel in violette subduct
Ondergrondse kabel in witte subduct
Ondergrondse kabel in oranje subduct


PLAN INFO	
Zone	KORTRIJK_01_POP_007
Plan	Secundaire distributie 020E
Pagina	18 / 28
Uitgave	17/03/2026
Schaal	1 / 215
PLAATS VAN DE WERKEN	
Postcode	8500
Gemeente	Kortrijk
MATERIAAL	
TYPE	96v-ondergronds
LENGTE	146 m

STUDIE
JACOPS NV
NIJVERHEIDSLAAN 31
B-8540 Deerlijk

JACOPS.

Tekenaar	Miguel Markey

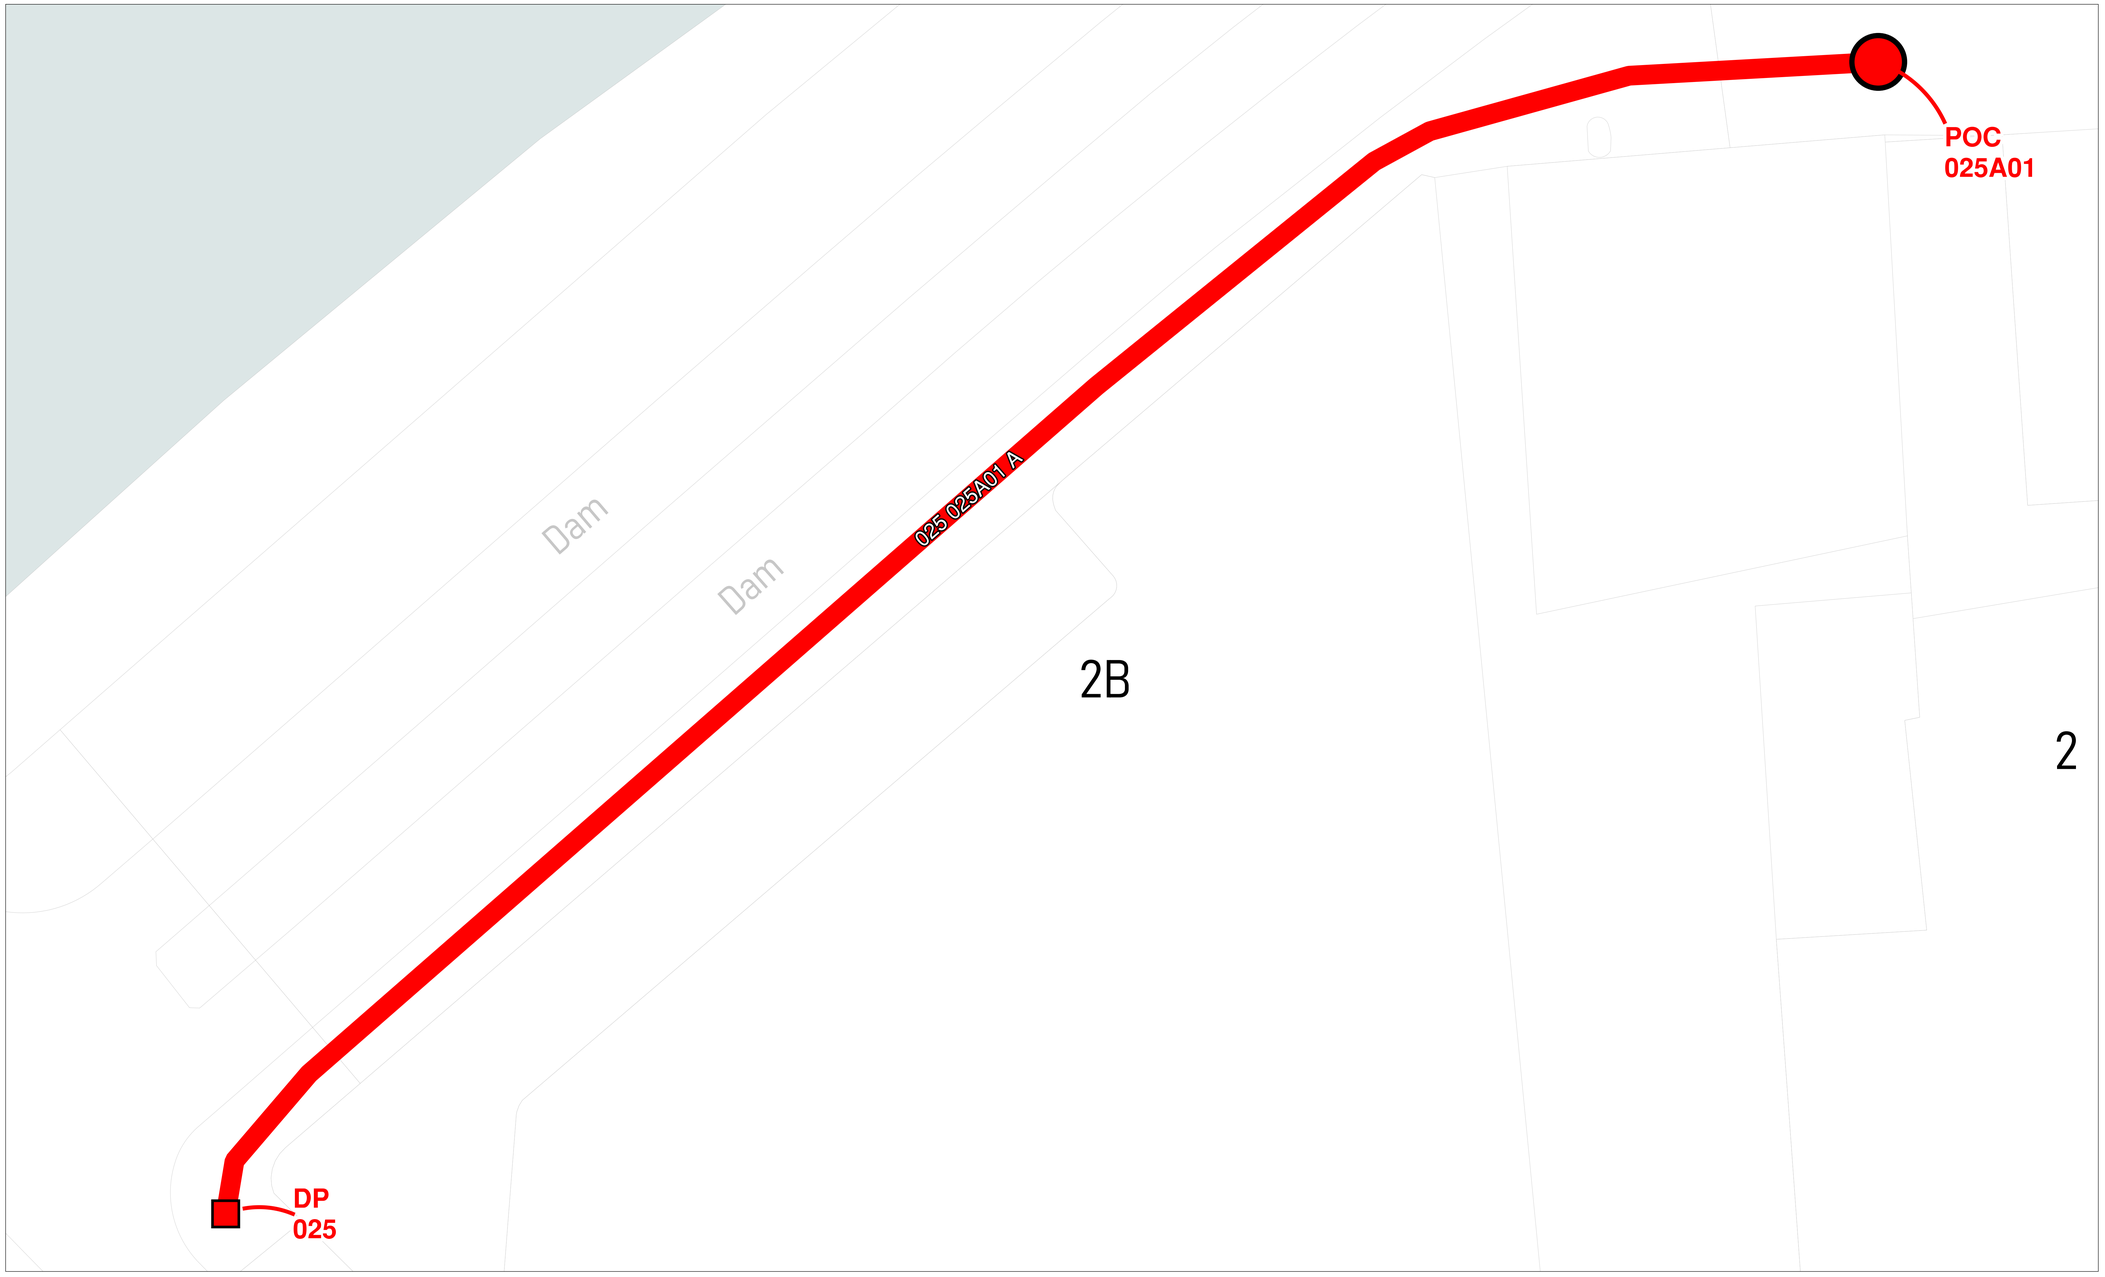

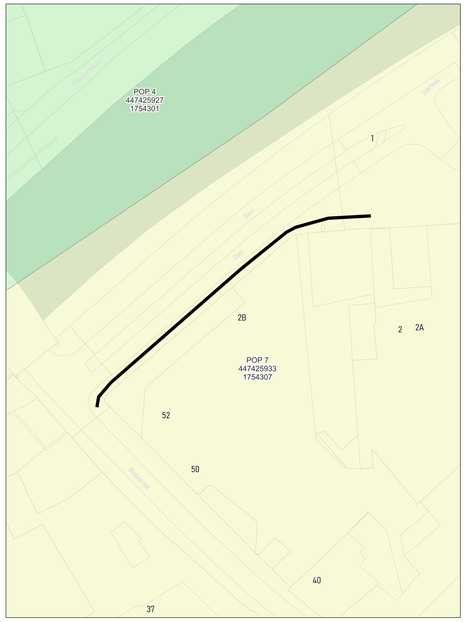

wyre

LEGENDE

POP
POP Reserve telecom
DP
Mini DP
Ondergrondse POC
Gevel POC
Paal POC
Riser
Koppeling
Gevel kabel
Paal kabel
Ondergrondse kabel in rode subduct
Ondergrondse kabel in blauwe subduct
Ondergrondse kabel in groene subduct
Ondergrondse kabel in grijs subduct
Ondergrondse kabel in violette subduct
Ondergrondse kabel in witte subduct
Ondergrondse kabel in oranje subduct


PLAN INFO	
Zone	KORTRIJK_01_POP_007
Plan	Secundaire distributie 025A
Pagina	19 / 28
Uitgave	17/03/2026
Schaal	1 / 134
PLAATS VAN DE WERKEN	
Postcode	8500
Gemeente	Kortrijk
MATERIAAL	
TYPE	96v-ondergronds
LENGTE	79 m

STUDIE
JACOPS NV
NIJVERHEIDSLAAN 31
B-8540 Deerlijk

JACOPS.

Tekenaar	Miguel Markey



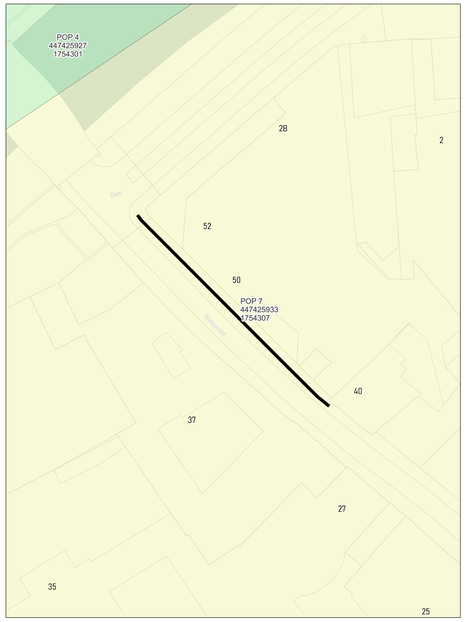

wyre

LEGENDE


- POP
- POP Reserve telecom
- DP Wyre
- Mini DP Inventus
- Ondergrondse POC Inventus
- Gevel POC
- Paal POC
- Riser
- Koppeling
- Gevel kabel
- Paal kabel
- Ondergrondse kabel in rode subduct
- Ondergrondse kabel in blauwe subduct
- Ondergrondse kabel in groene subduct
- Ondergrondse kabel in gele subduct
- Ondergrondse kabel in violette subduct
- Ondergrondse kabel in witte subduct
- Ondergrondse kabel in oranje subduct


PLAN INFO	
Zone	KORTRIJK_01_POP_007
Plan	Secundaire distributie 025B
Pagina	20 / 28
Uitgave	17/03/2026
Schaal	1 / 82
PLAATS VAN DE WERKEN	
Postcode	8500
Gemeente	Kortrijk
MATERIAAL	
TYPE	96v-ondergronds
LENGTE	62 m

STUDIE
JACOPS NV
NIJVERHEIDSLAAN 31
B-8540 Deerlijk

JACOPS.

Tekenaar	Miguel Markey

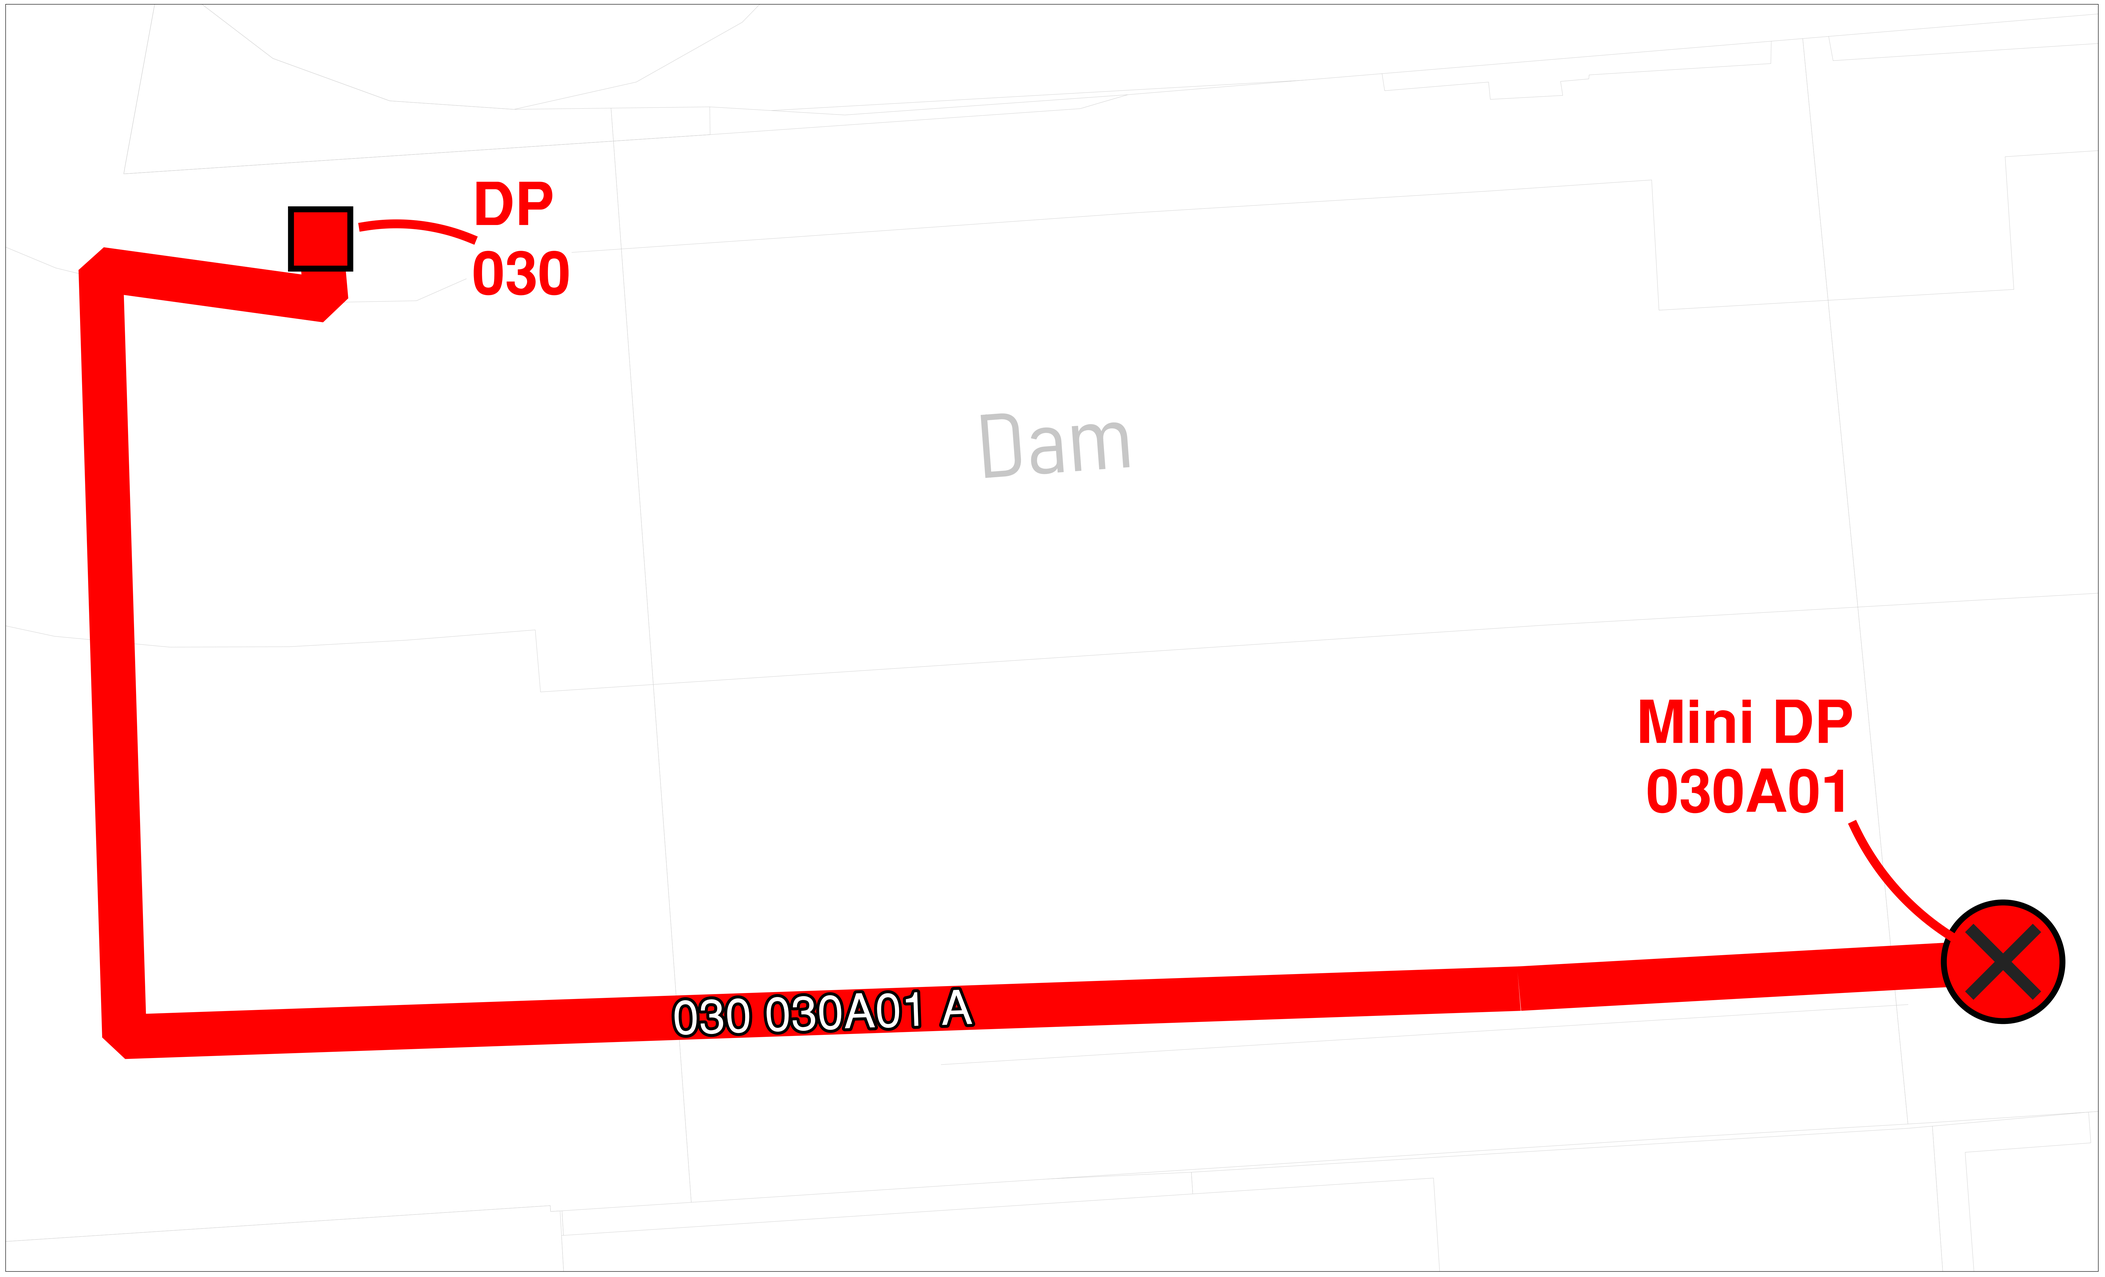

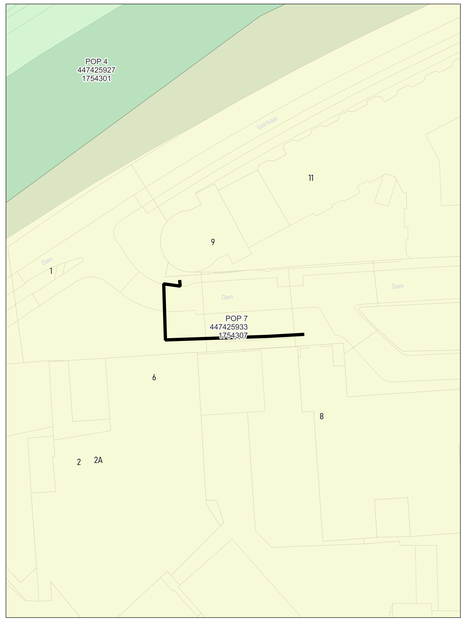

wyre

LEGENDE


POP
DP
Mini DP
Ondergrondse POC
Gevel POC
Paal POC
Riser
Koppeling
Gevel kabel
Paal kabel
Ondergrondse kabel in rode subduct
Ondergrondse kabel in blauwe subduct
Ondergrondse kabel in groene subduct
Ondergrondse kabel in gele subduct
Ondergrondse kabel in violette subduct
Ondergrondse kabel in witte subduct
Ondergrondse kabel in oranje subduct


PLAN INFO	
Zone	KORTRIJK_01_POP_007
Plan	Secundaire distributie 030A
Pagina	21 / 28
Uitgave	17/03/2026
Schaal	1 / 82
PLAATS VAN DE WERKEN	
Postcode	8500
Gemeente	Kortrijk
MATERIAAL	
TYPE	96v-ondergronds
LENGTE	50 m

STUDIE
JACOPS NV
NIJVERHEIDSLAAN 31
B-8540 Deerlijk

JACOPS.

Tekenaar	Miguel Markey

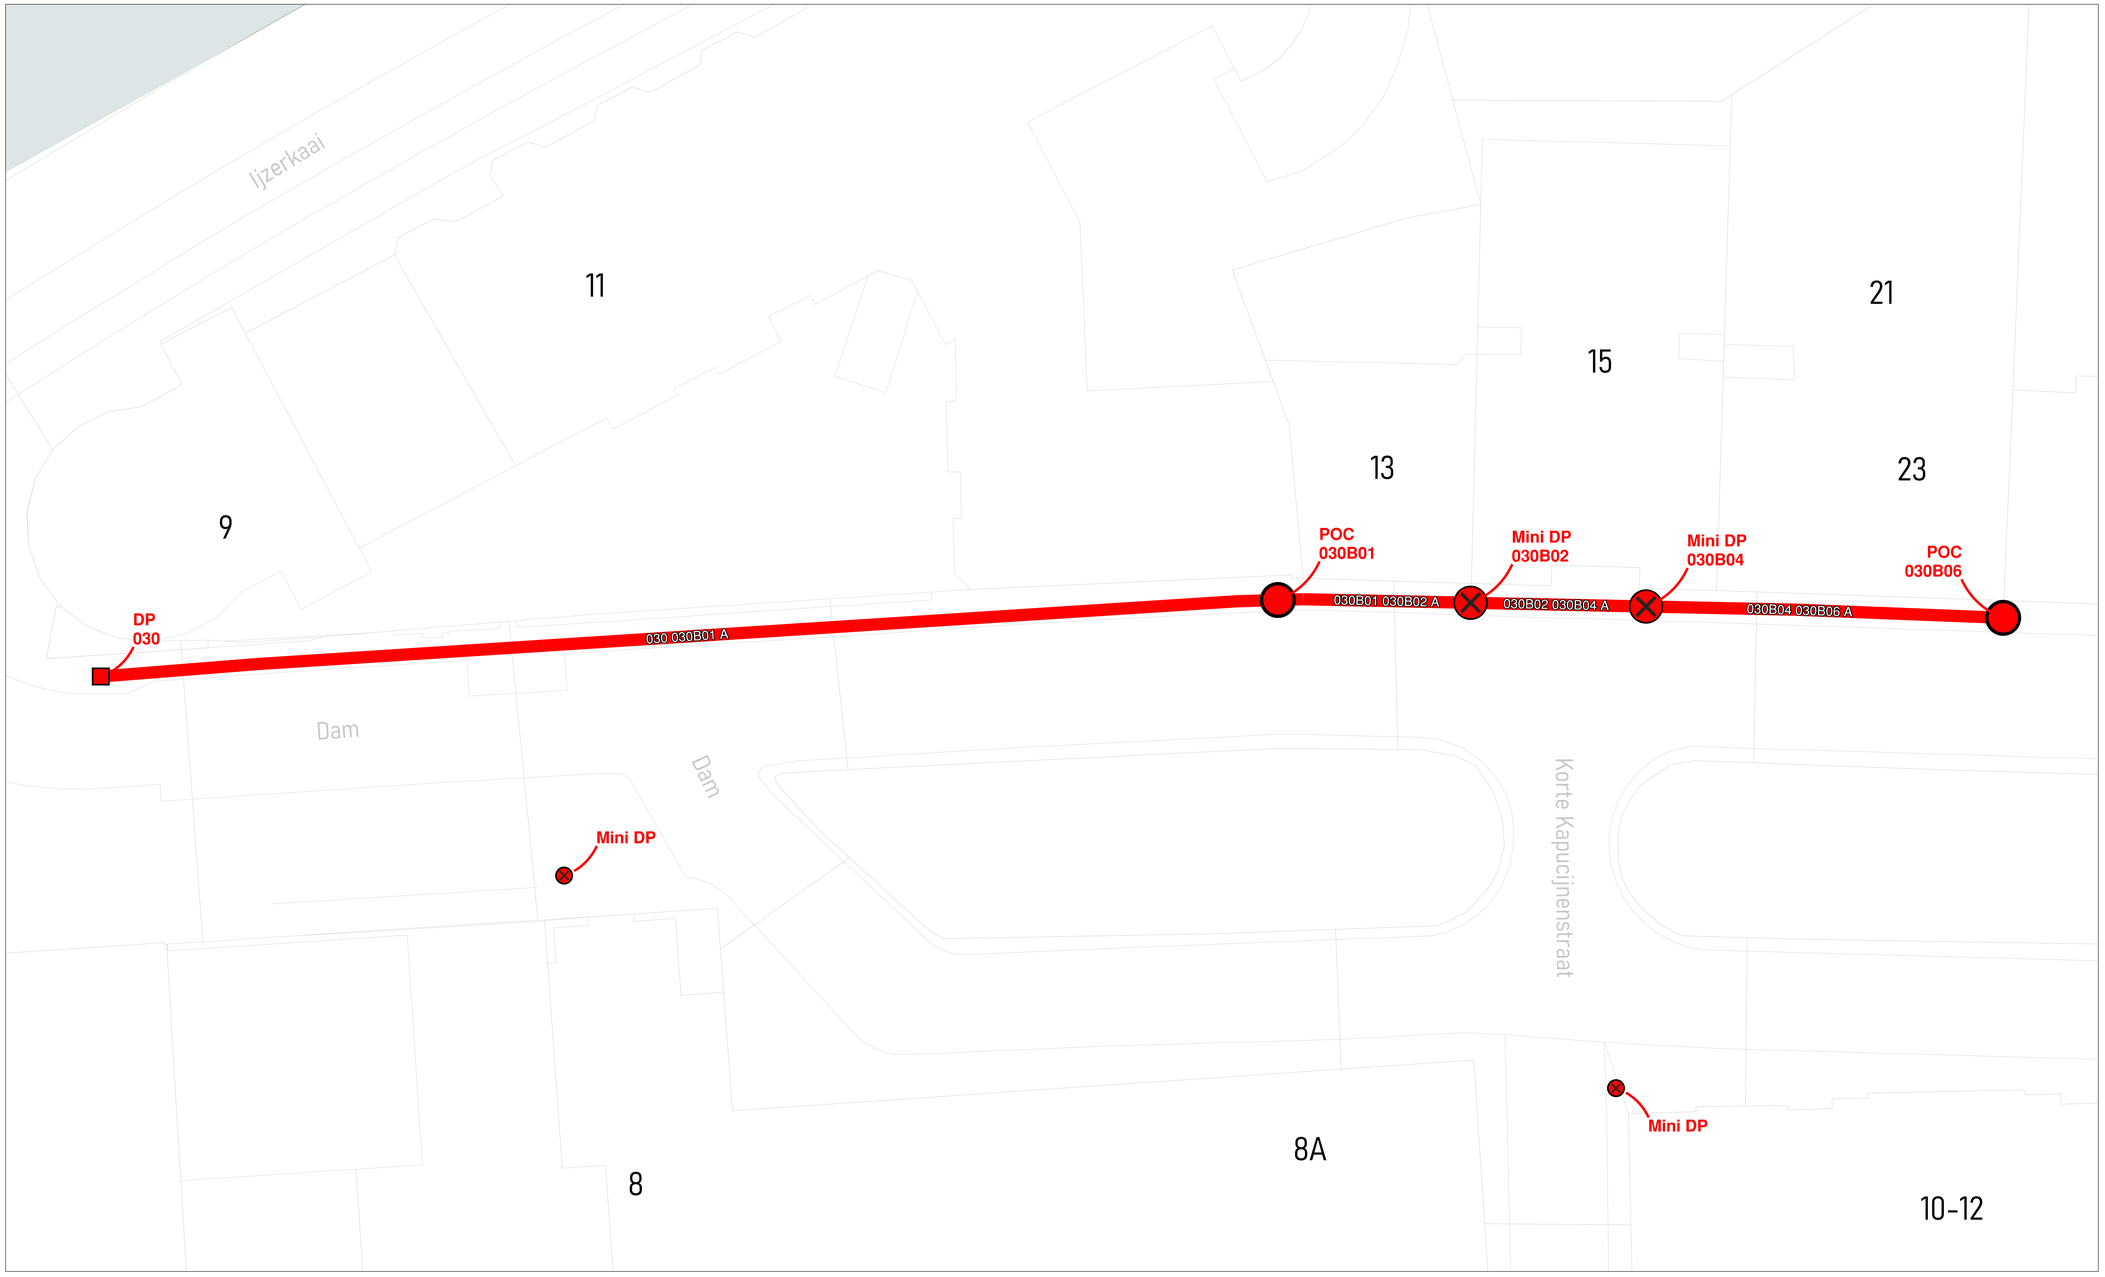

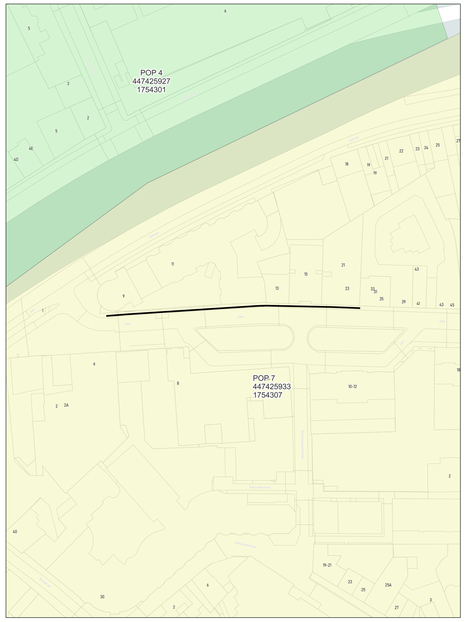

wyre

LEGENDE


POP
POP
Reserve telecom
DP
Wyre
Mini DP
Inventus
Ondergrondse POC
Inventus
Gevel POC
Paal POC
Riser
Koppeling
Gevel kabel
Raal kabel
Ondergrondse kabel in rode subduct
Ondergrondse kabel in blauwe subduct
Ondergrondse kabel in groene subduct
Ondergrondse kabel in grijs subduct
Ondergrondse kabel in violette subduct
Ondergrondse kabel in witte subduct
Ondergrondse kabel in oranje subduct


PLAN INFO	
Zone	KORTRIJK_01_POP_007
Plan	Secundaire distributie 030B
Pagina	22 / 28
Uitgave	17/03/2026
Schaal	1 / 37
PLAATS VAN DE WERKEN	
Postcode	8500
Gemeente	Kortrijk
MATERIAAL	
TYPE	96v-ondergronds
LENGTE	117 m

STUDIE
JACOPS NV
NIJVERHEIDSLAAN 31
B-8540 Deerlijk

JACOPS.

Tekenaar	Miguel Markey

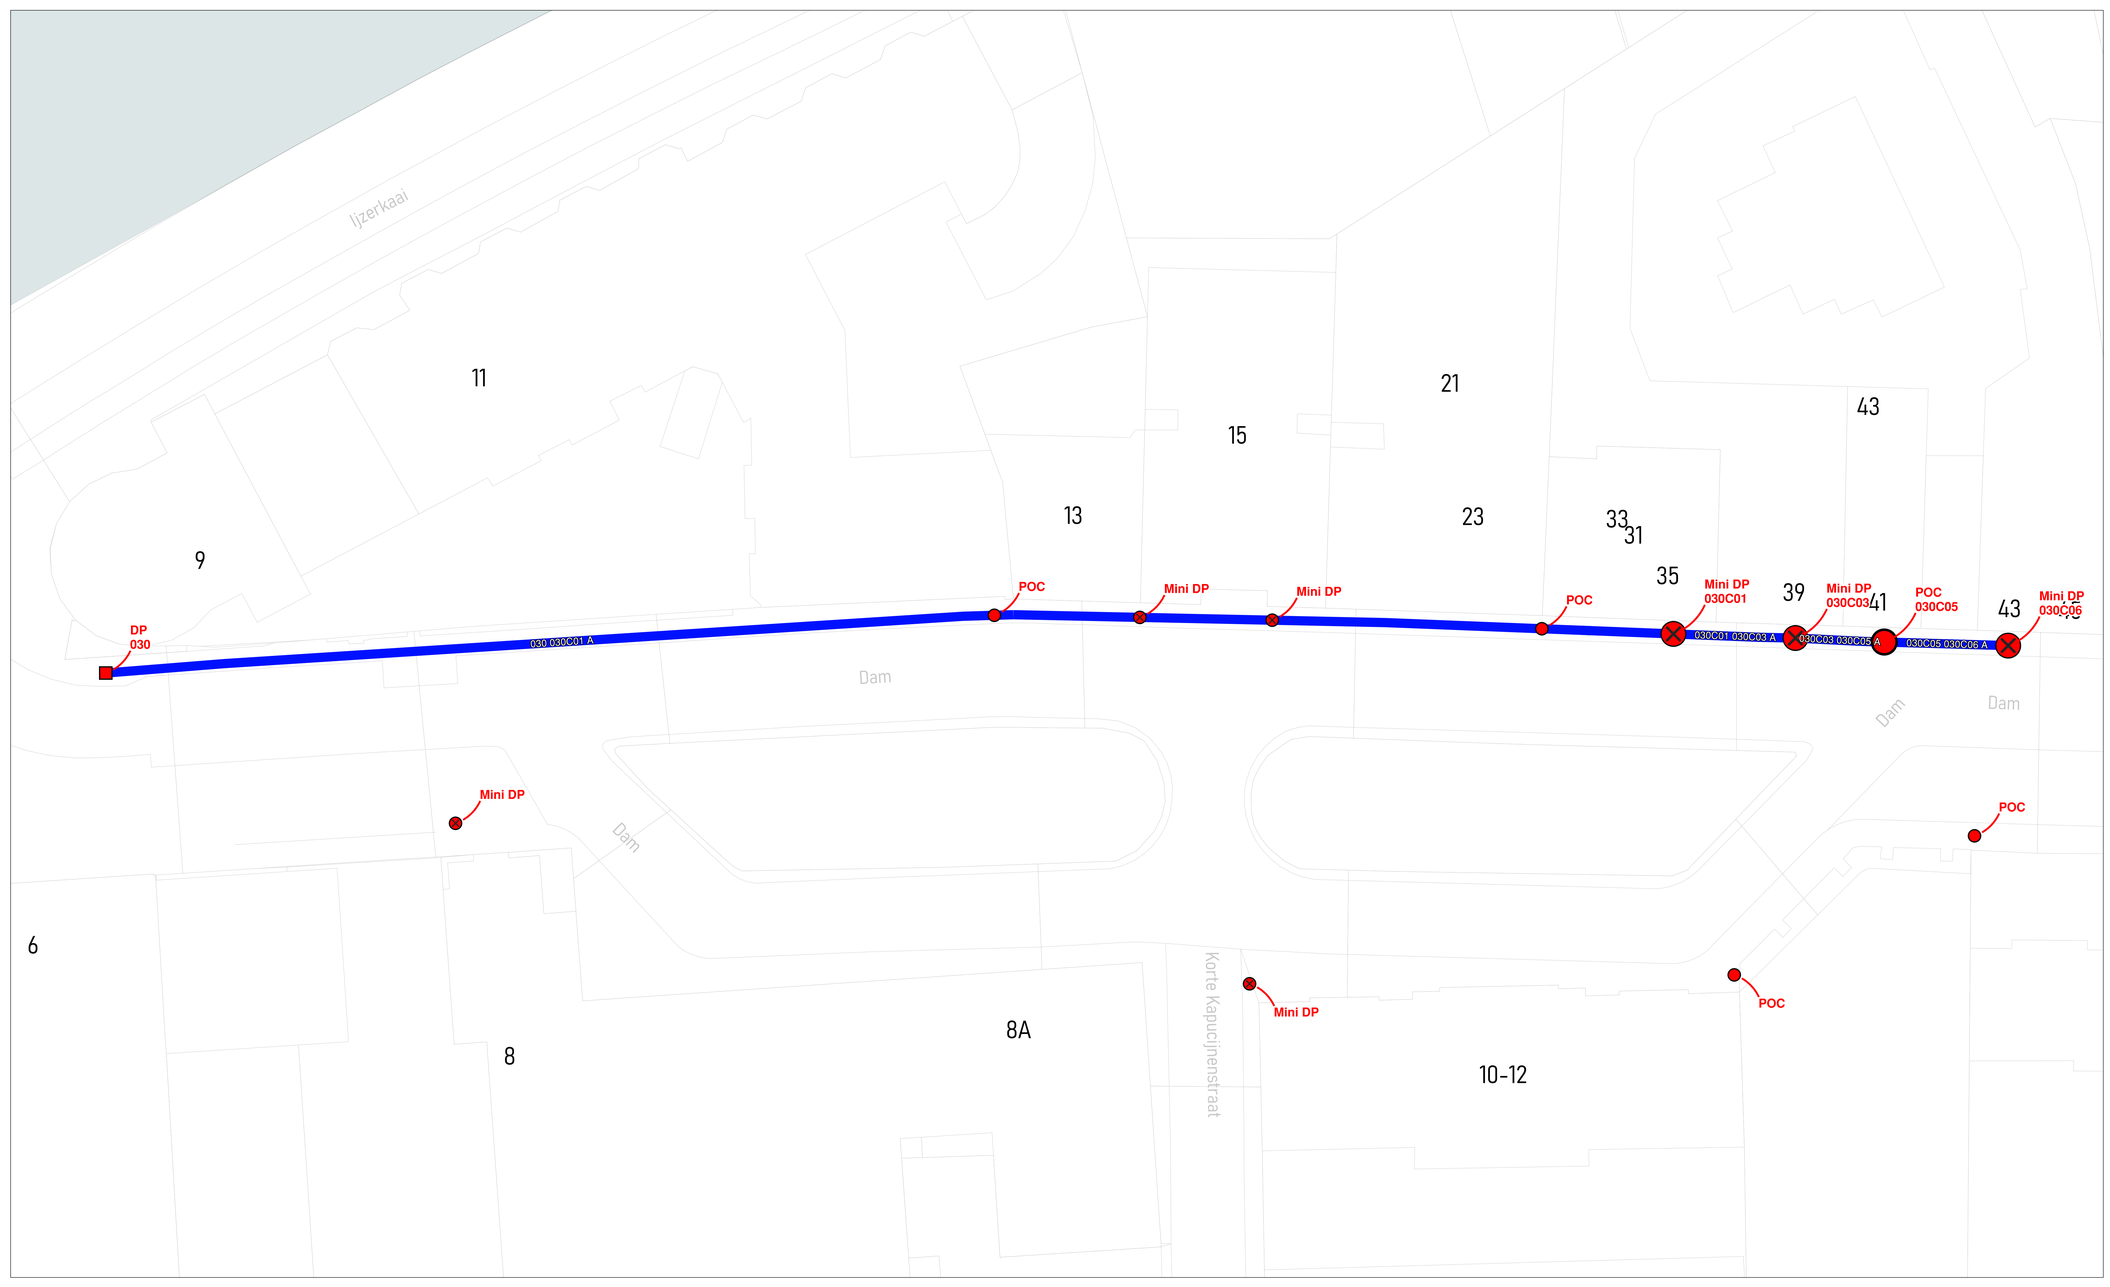

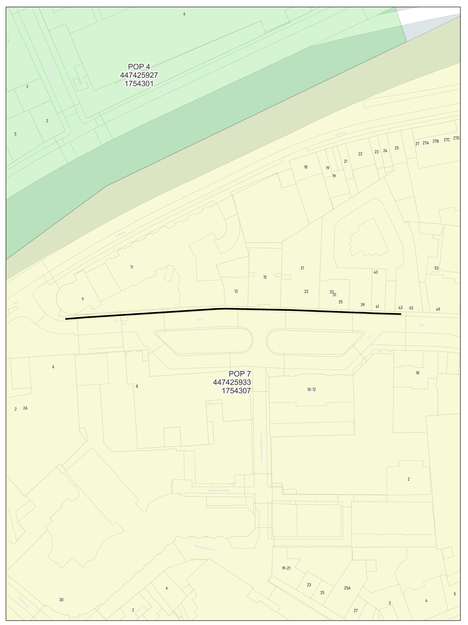

wyre

LEGENDE


- POP
- POP Reserve teleniet
- DP Bronkast
- Mini DP Kastje
- Ondergrondse POC Handhole
- Gevel POC
- Paal POC
- Riser
- Koppeling
- Gevel kabel
- Paal kabel
- Ondergrondse kabel in rode subduct
- Ondergrondse kabel in blauwe subduct
- Ondergrondse kabel in groene subduct
- Ondergrondse kabel in gele subduct
- Ondergrondse kabel in violette subduct
- Ondergrondse kabel in witte subduct
- Ondergrondse kabel in oranje subduct


PLAN INFO	
Zone	KORTRIJK_01_POP_007
Plan	Secundaire distributie 030C
Pagina	23 / 28
Uitgave	17/03/2026
Schaal	1 / 133
PLAATS VAN DE WERKEN	
Postcode	8500
Gemeente	Kortrijk
MATERIAAL	
TYPE	96v-ondergronds
LENGTE	154 m

STUDIE
JACOPS NV
NIJVERHEIDSLAAN 31
B-8540 Deerlijk

JACOPS.

Tekenaar	Miguel Markey

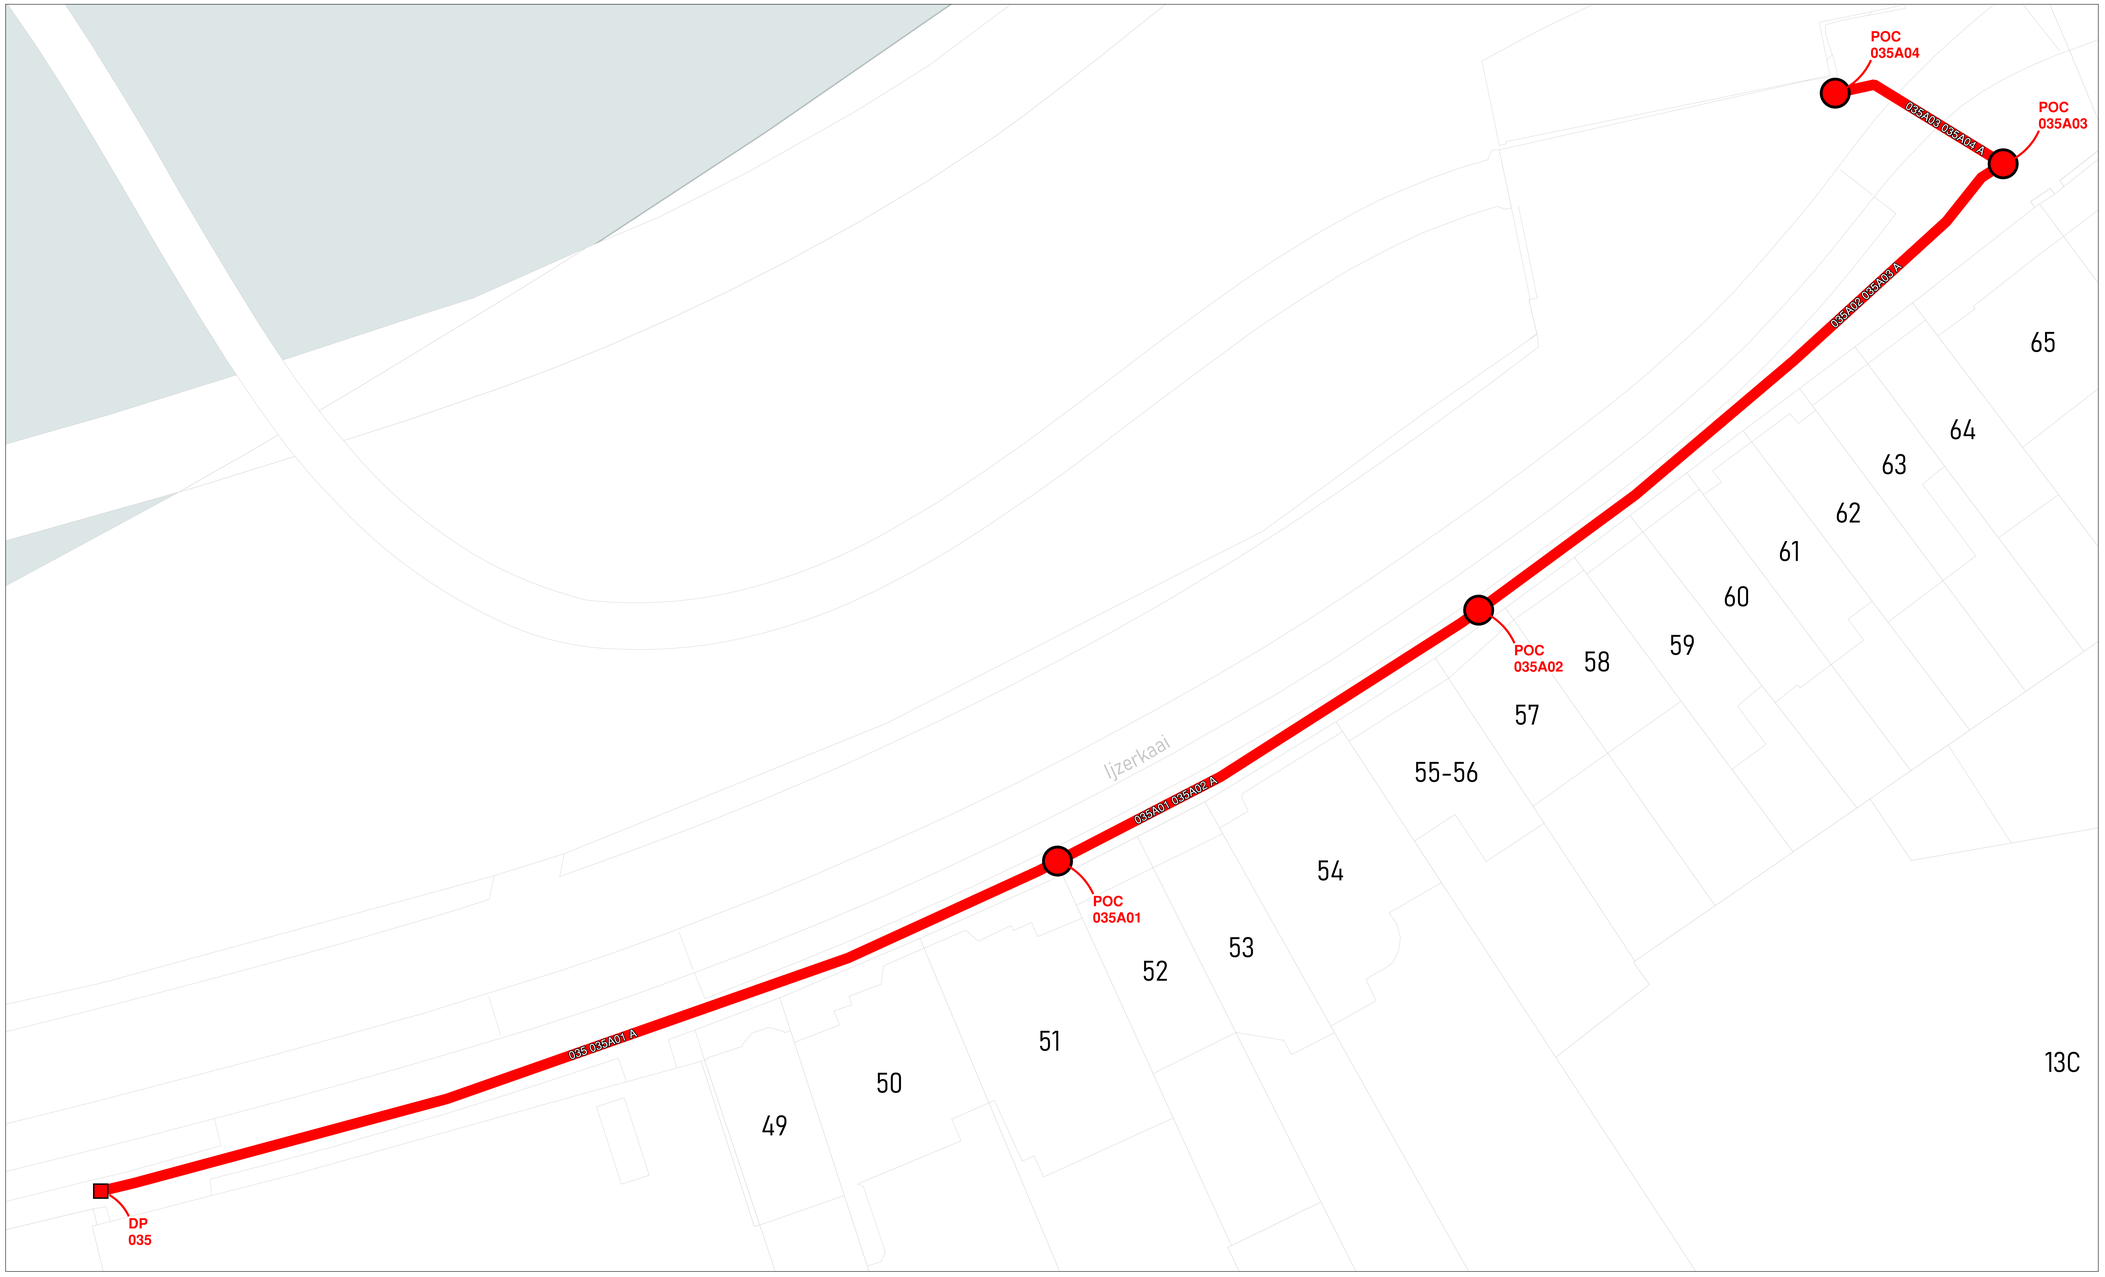

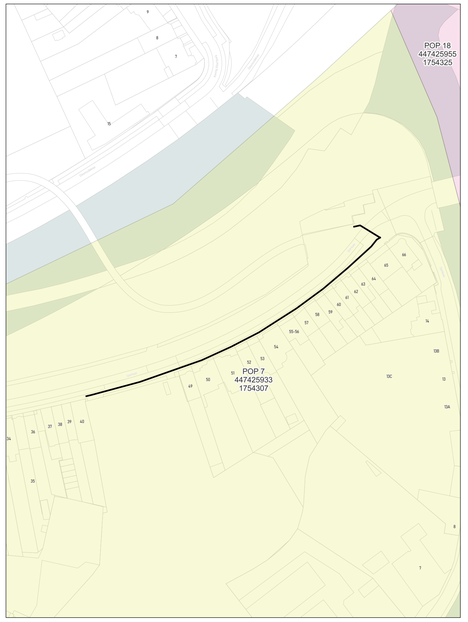

wyre

LEGENDE


POP
POP Pakkans Internet
DP
Micro DP
Ondergrondse POC
Gevel POC
Pad POC
Riser
Koppeling
Gevel kabel
Pad kabel
Ondergrondse kabel in rode subduct
Ondergrondse kabel in blauwe subduct
Ondergrondse kabel in groene subduct
Ondergrondse kabel in gele subduct
Ondergrondse kabel in violette subduct
Ondergrondse kabel in witte subduct
Ondergrondse kabel in oranje subduct


PLAN INFO	
Zone	KORTRIJK_01_POP_007
Plan	Secundaire distributie 035A
Pagina	24 / 28
Uitgave	17/03/2026
Schaal	1 / 176
PLAATS VAN DE WERKEN	
Postcode	8500
Gemeente	Kortrijk
MATERIAAL	
TYPE	96v-ondergronds
LENGTE	170 m

STUDIE
JACOPS NV
NIJVERHEIDSLAAN 31
B-8540 Deerlijk

JACOPS.

Tekenaar	Miguel Markey

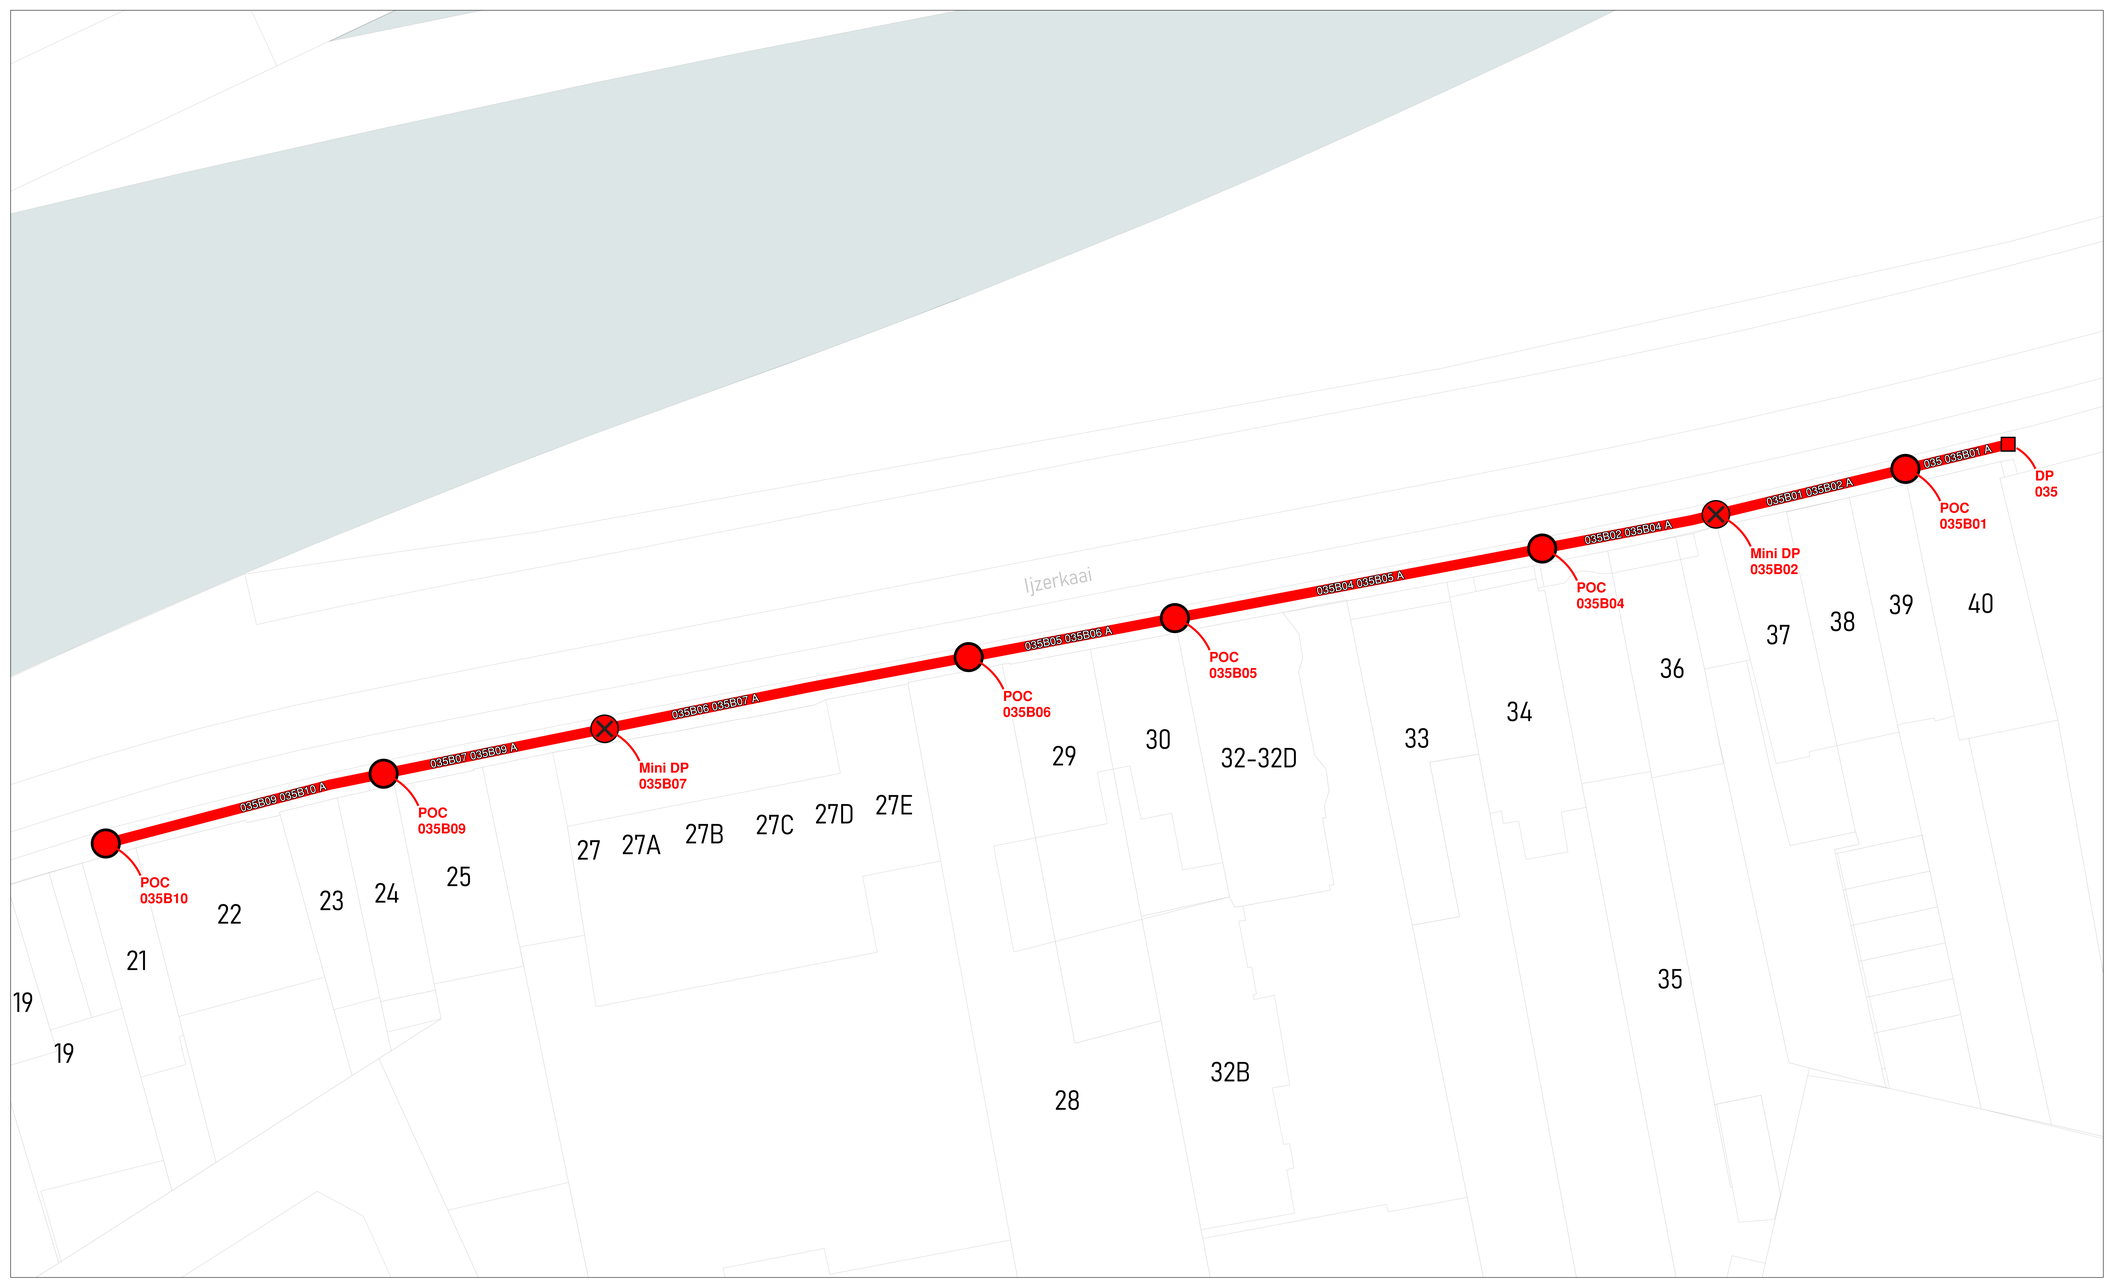

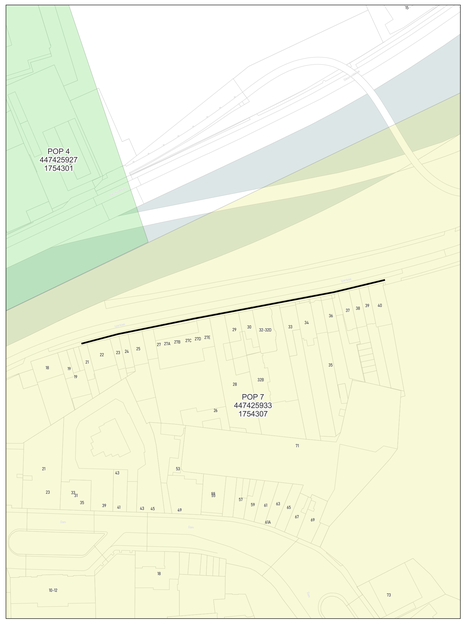

wyre

LEGENDE


POP
POP
Pakkans tekorten
DP
Mini DP
Ondergrondse POC
Gevel POC
Pad POC
Riser
Koppeling
Gevel kabel
Pad kabel
Ondergrondse kabel in rode subduct
Ondergrondse kabel in blauwe subduct
Ondergrondse kabel in groene subduct
Ondergrondse kabel in grijs subduct
Ondergrondse kabel in violette subduct
Ondergrondse kabel in witte subduct
Ondergrondse kabel in oranje subduct


PLAN INFO	
Zone	KORTRIJK_01_POP_007
Plan	Secundaire distributie 035B
Pagina	25 / 28
Uitgave	17/03/2026
Schaal	1 / 154
PLAATS VAN DE WERKEN	
Postcode	8500
Gemeente	Kortrijk
MATERIAAL	
TYPE	96v-ondergronds
LENGTE	142 m

STUDIE
JACOPS NV
NIJVERHEIDSLAAN 31
B-8540 Deerlijk

JACOPS.

Tekenaar	Miguel Markey

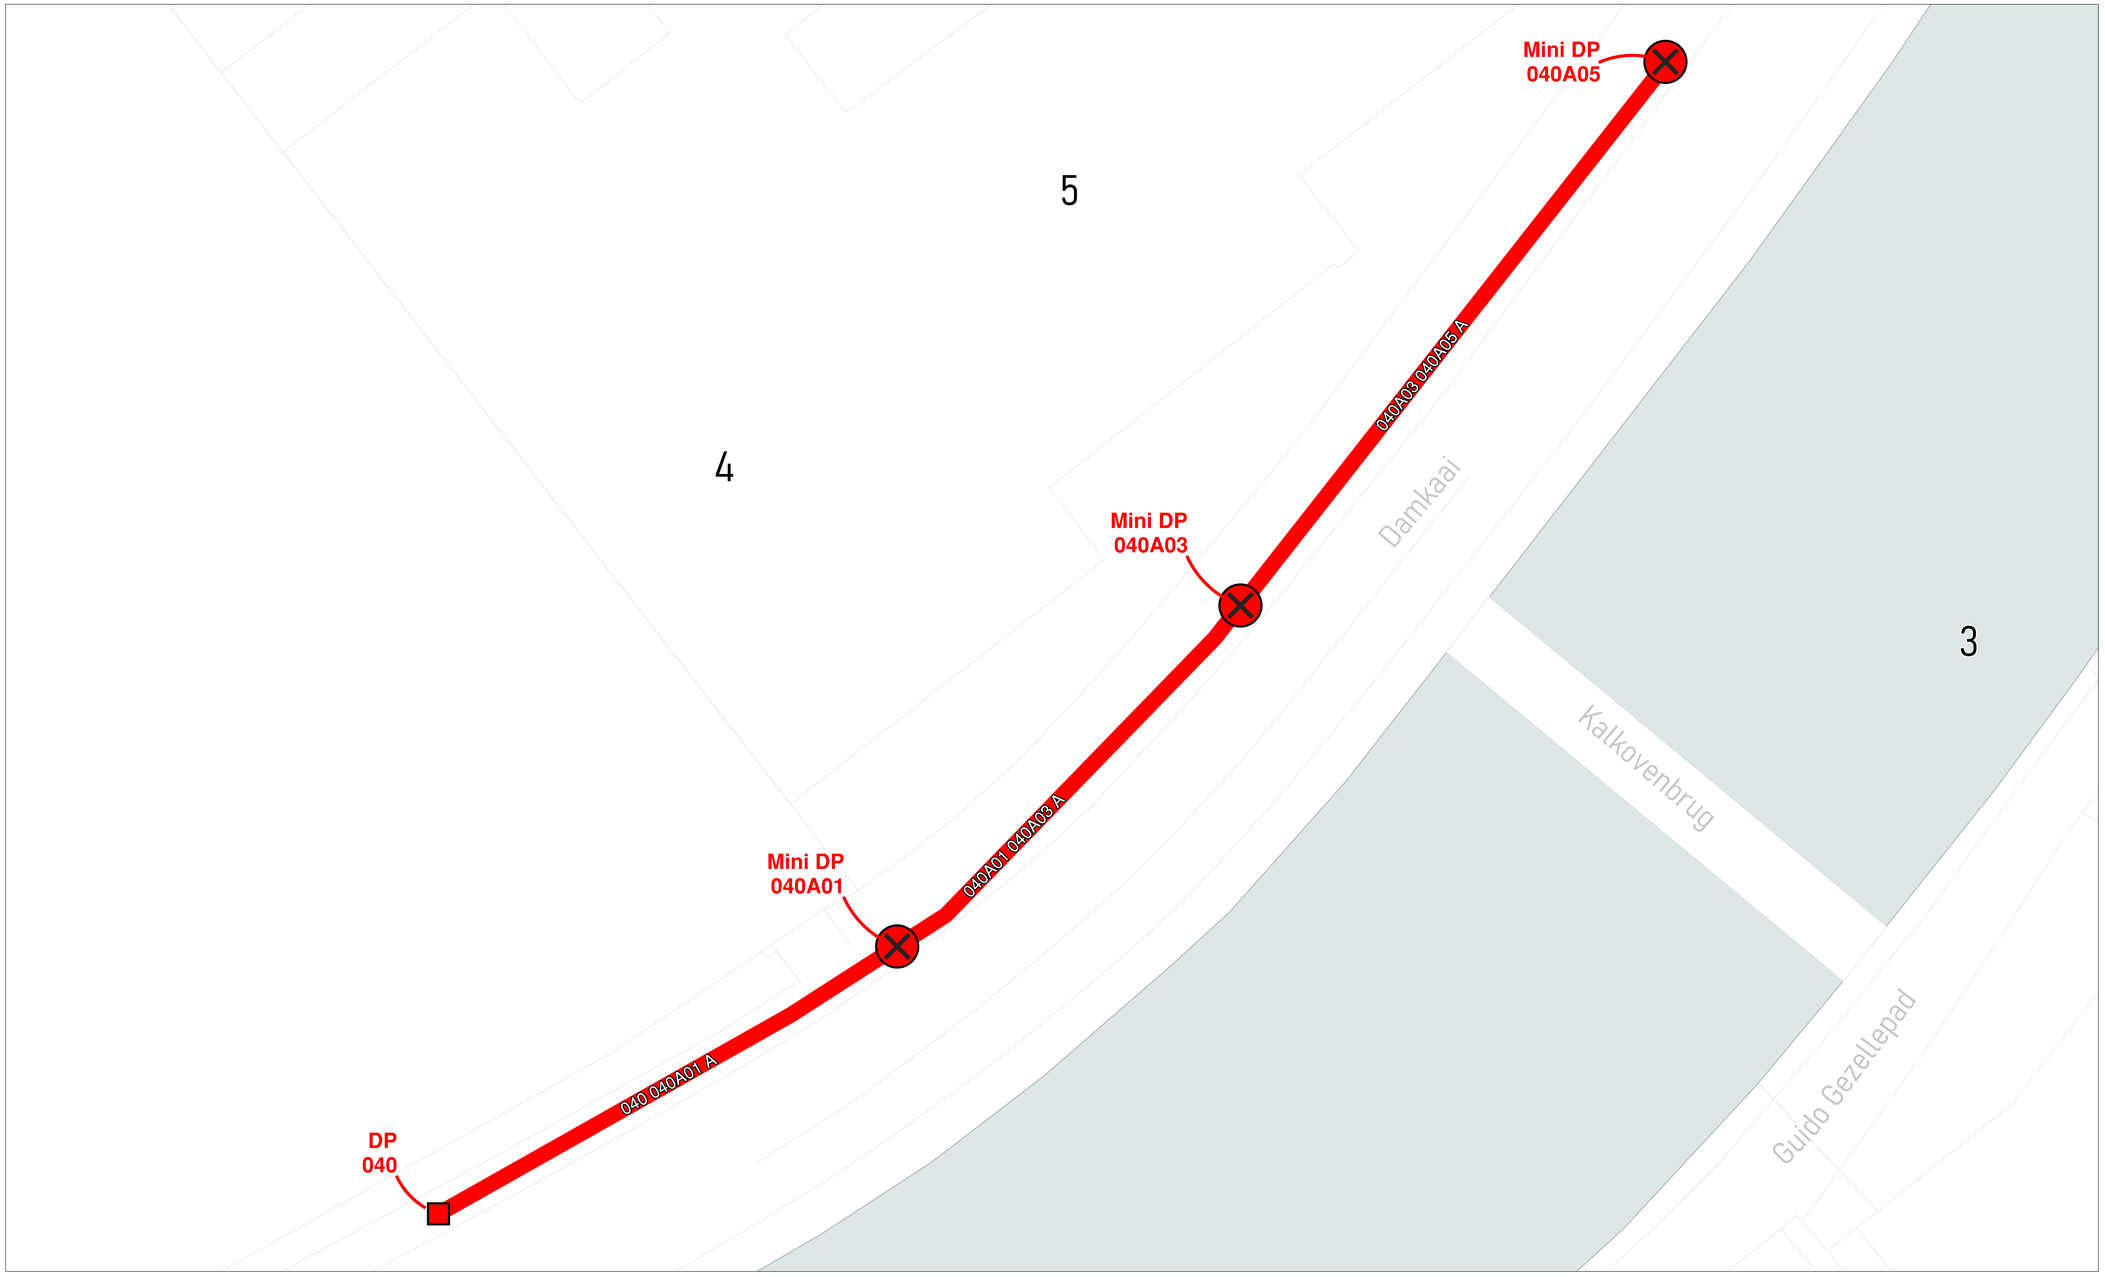

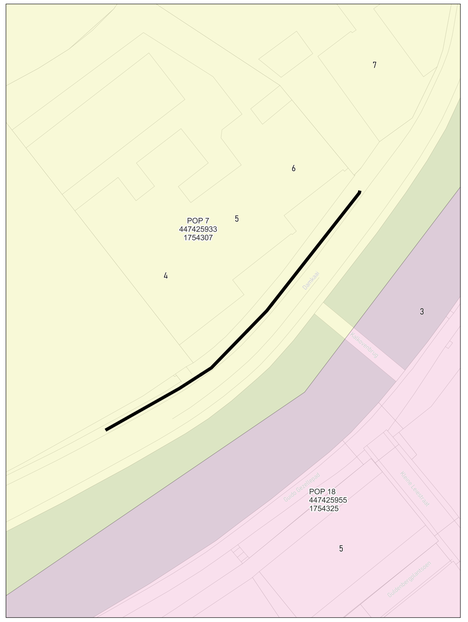

wyre

LEGENDE


POP
POP Passieve telecom
DP Wyre
Mini DP Wyre/Orbi
Ondergrondse POC Proximus
Gevel POC
Paal POC
Riser
Koppeling
Gevel kabel
Raal kabel
Ondergrondse kabel in rode subduct
Ondergrondse kabel in blauwe subduct
Ondergrondse kabel in groene subduct
Ondergrondse kabel in gele subduct
Ondergrondse kabel in violette subduct
Ondergrondse kabel in witte subduct
Ondergrondse kabel in oranje subduct


PLAN INFO	
Zone	KORTRIJK_01_POP_007
Plan	Secundaire distributie 040A
Pagina	26 / 28
Uitgave	17/03/2026
Schaal	1 / 159
PLAATS VAN DE WERKEN	
Postcode	8500
Gemeente	Kortrijk
MATERIAAL	
TYPE	96v-ondergronds
LENGTE	81 m

STUDIE
JACOPS NV
NIJVERHEIDSLAAN 31
B-8540 Deerlijk

JACOPS.

Tekenaar	Miguel Markey

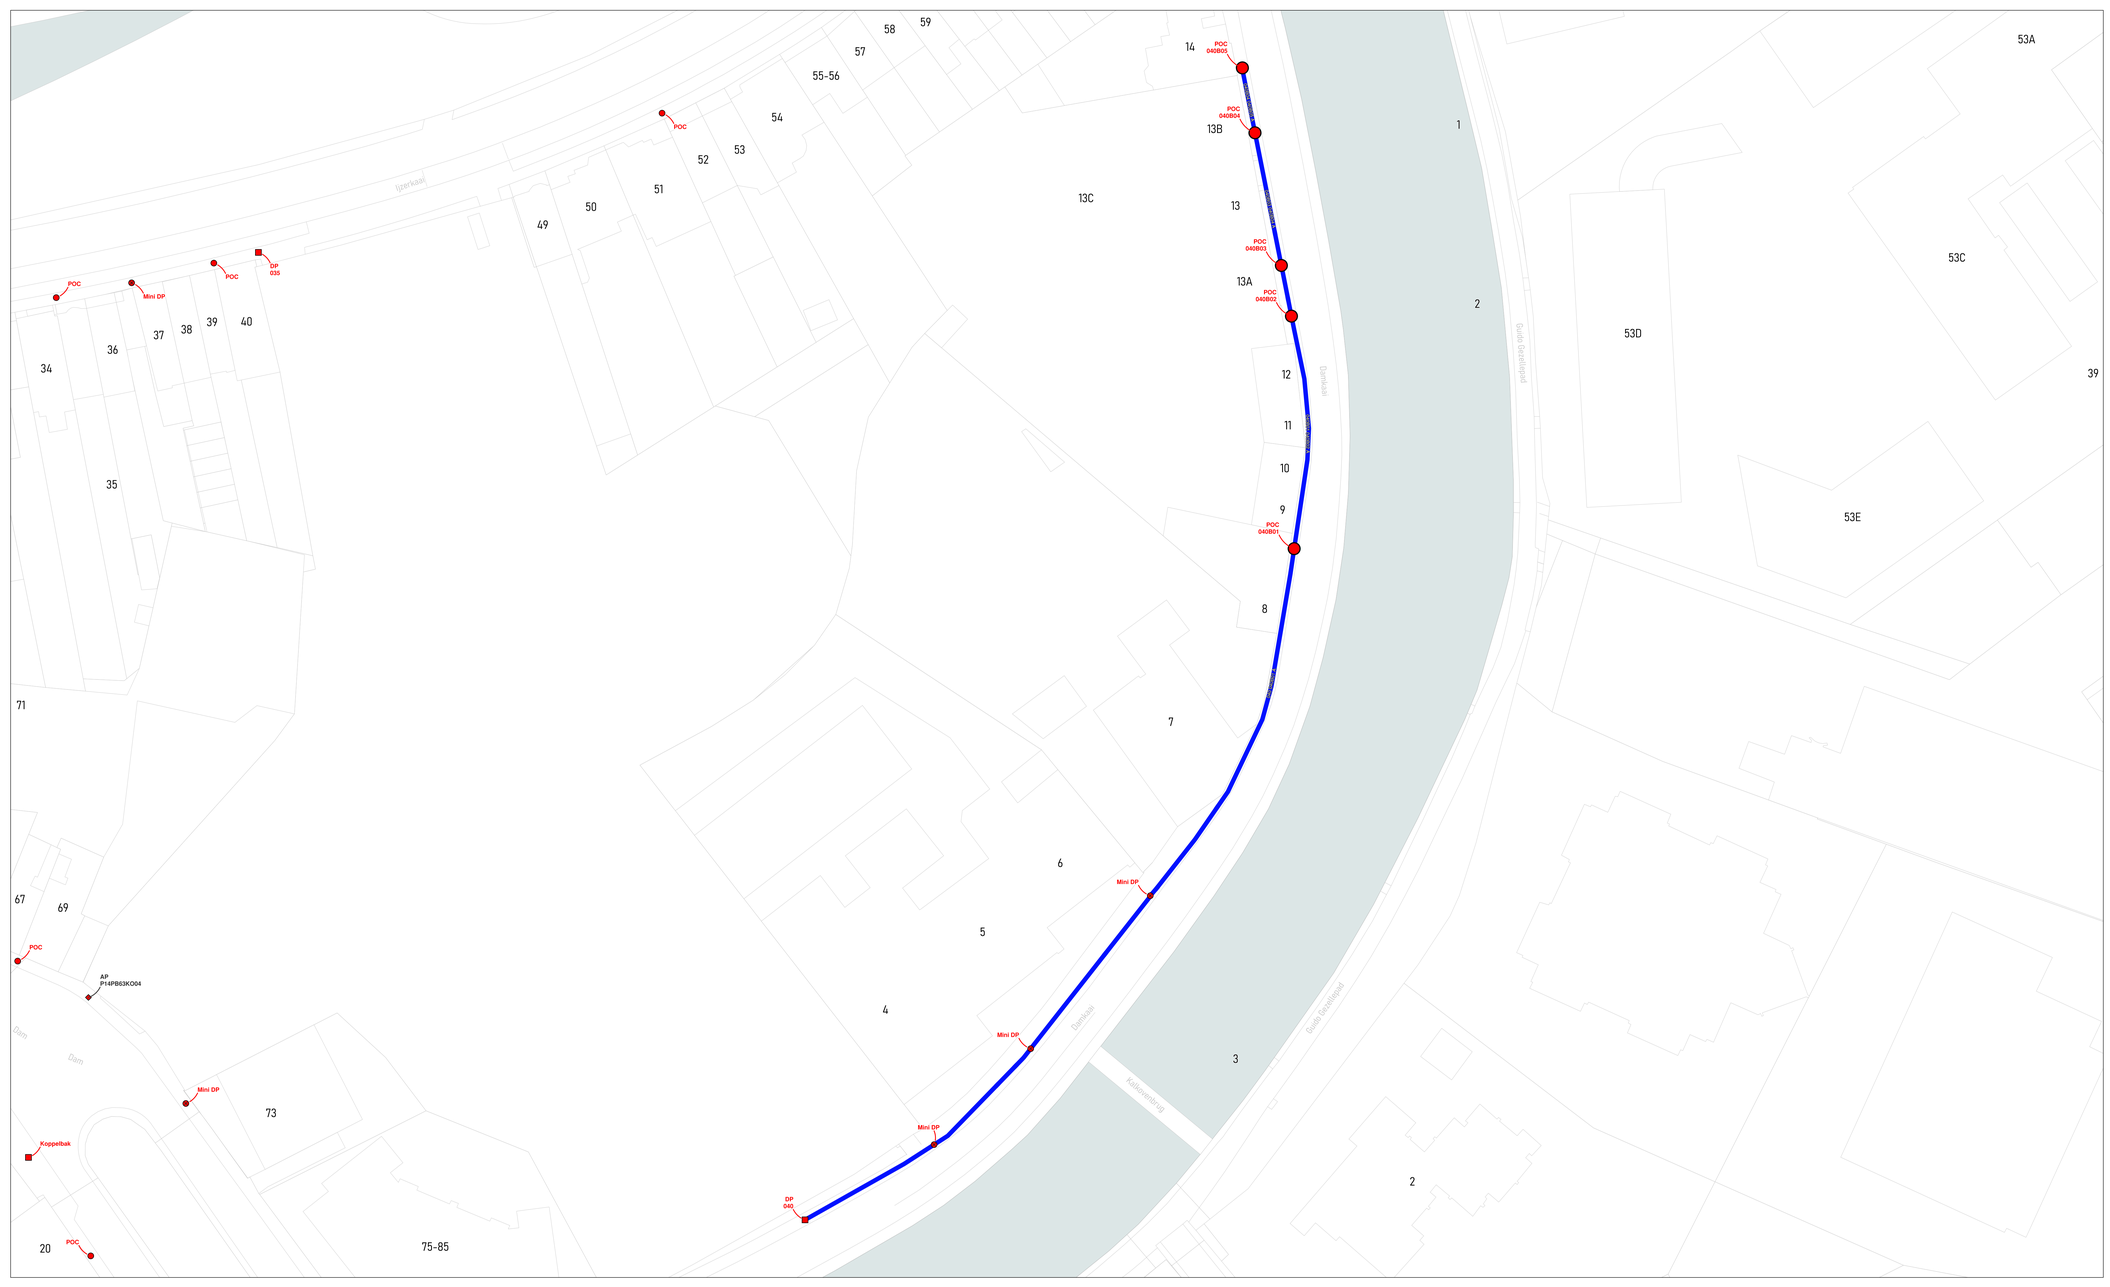

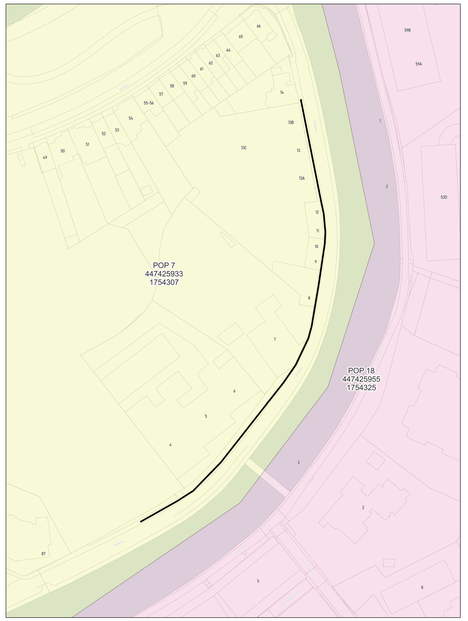

wyre

LEGENDE

POP
POP
DP
Mini DP
Indicatief
Ondergrondse POC
Indicatief
Gevel POC
Paal POC
Riser
Koppeling
Gevel kabel
Paal kabel
Ondergrondse kabel in rode subduct
Ondergrondse kabel in blauwe subduct
Ondergrondse kabel in groene subduct
Ondergrondse kabel in grijs subduct
Ondergrondse kabel in violette subduct
Ondergrondse kabel in witte subduct
Ondergrondse kabel in oranje subduct

PLAN INFO

Zone	KORTRIJK_01_POP_007
Plan	Secundaire distributie 040B
Pagina	27 / 28
Uitgave	17/03/2026
Schaal	1 / 103

PLAATS VAN DE WERKEN

Postcode	8500
Gemeente	Kortrijk


MATERIAAL


TYPE	96v-ondergronds
LENGTE	228 m

STUDIE
JACOPS NV
NIJVERHEIDSLAAN 31
B-8540 Deerlijk

JACOPS.

Tekenaar: Miguel Markey

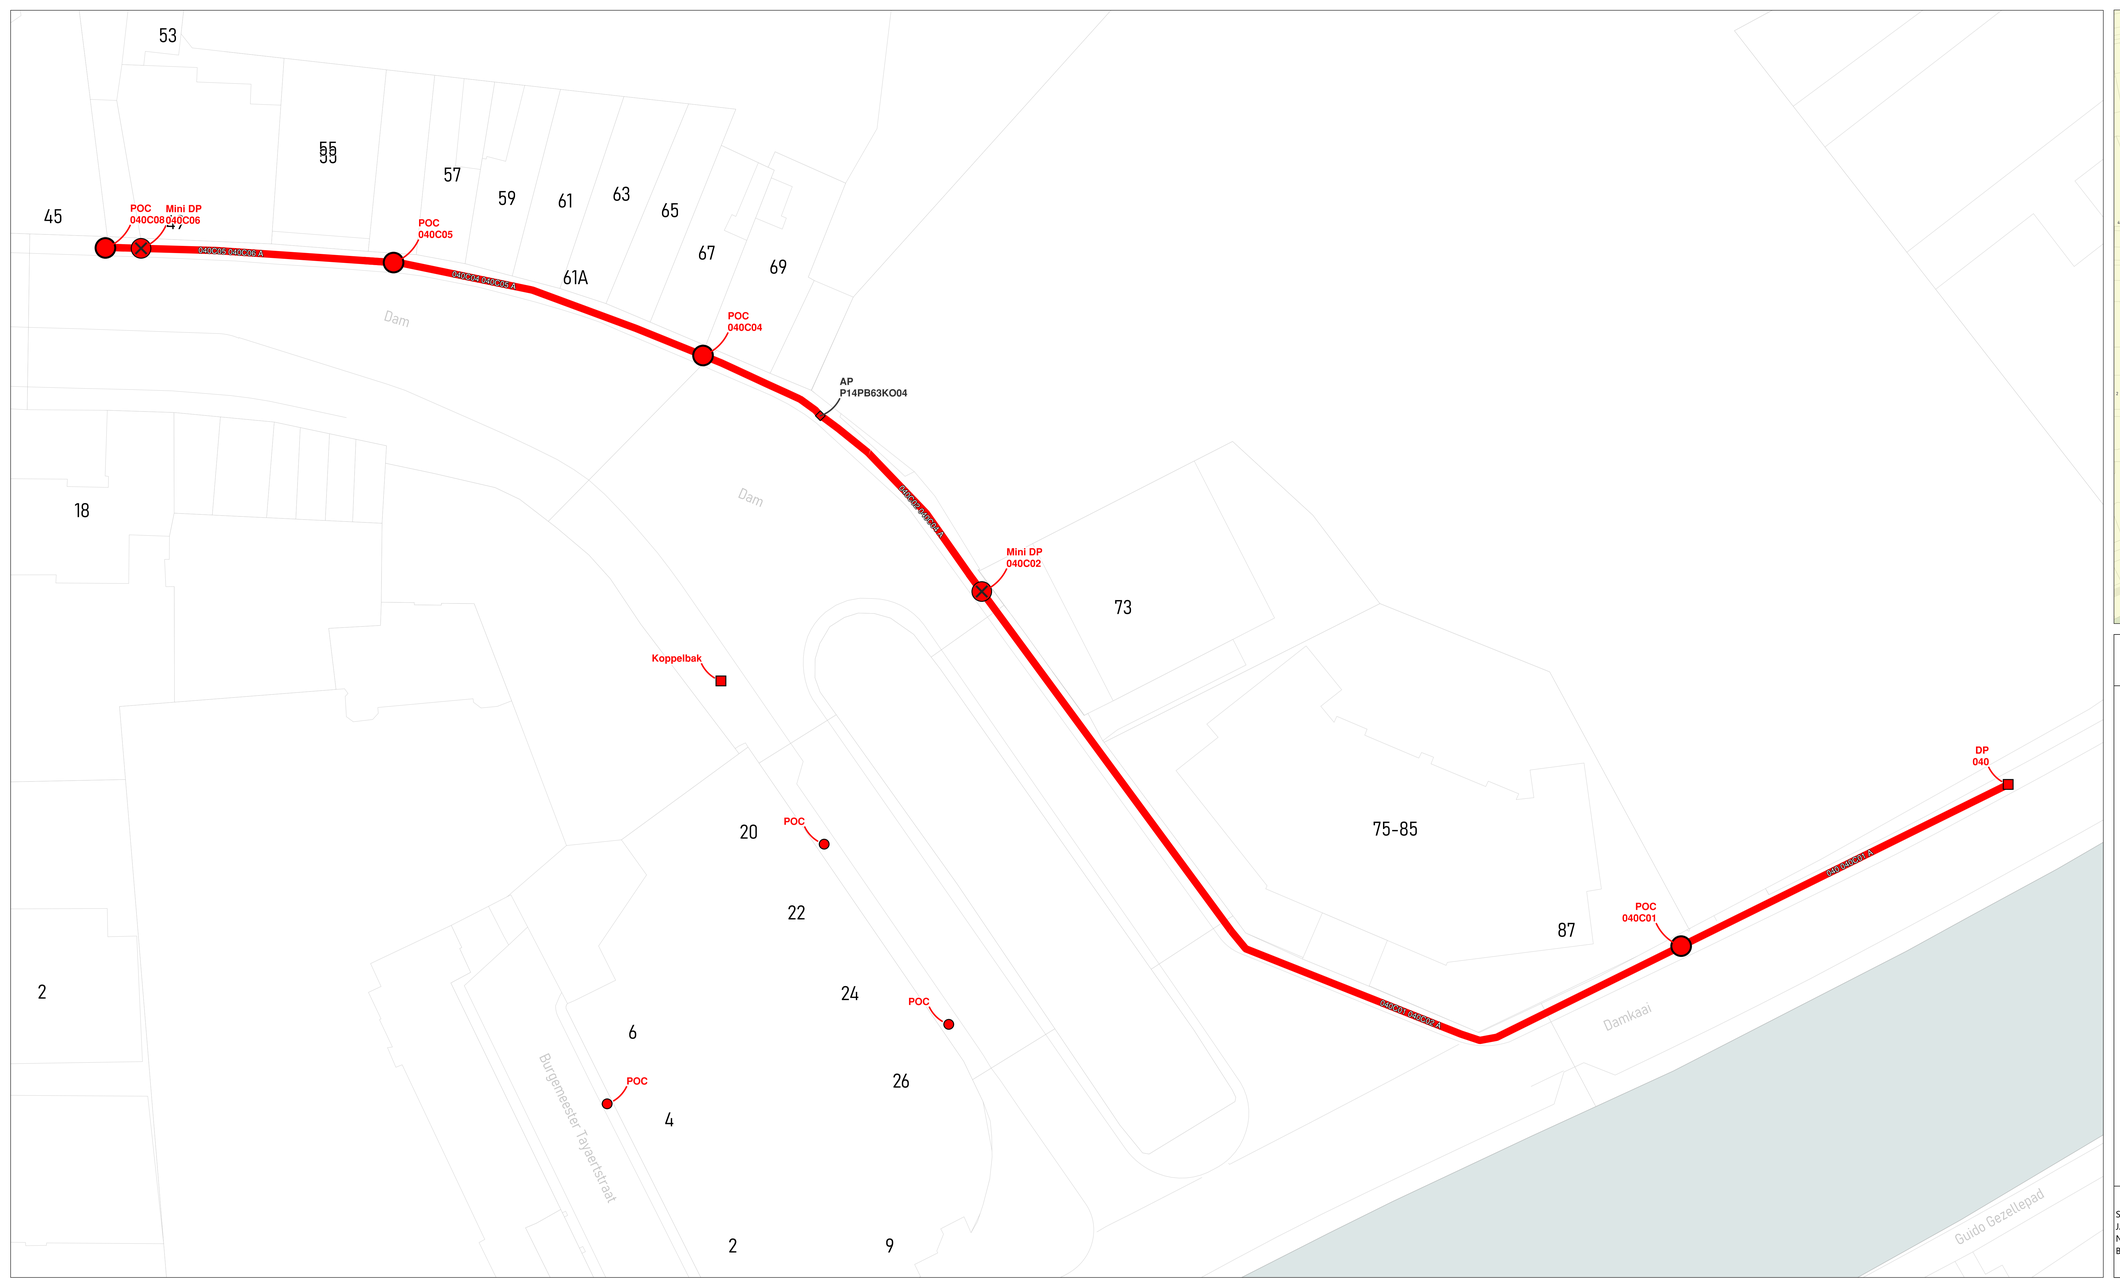

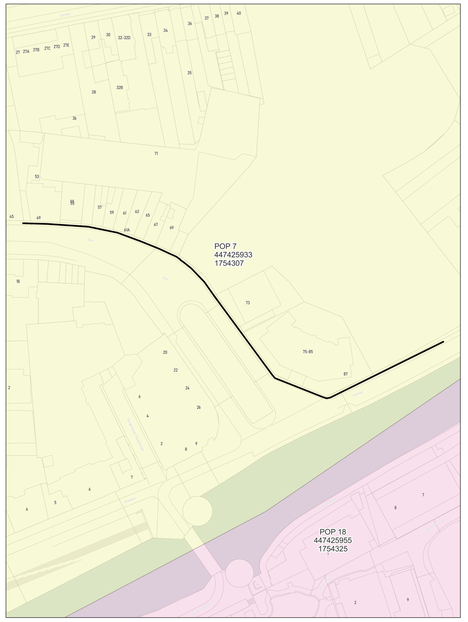

wyre

LEGENDE

- POP
- Gevel POC
- Paal POC
- Riser
- Koppeling
- Gevel kabel
- Paal kabel
- Ondergrondse kabel in rode subduct
- Ondergrondse kabel in blauwe subduct
- Ondergrondse kabel in groene subduct
- Ondergrondse kabel in gele subduct
- Ondergrondse kabel in violette subduct
- Ondergrondse kabel in witte subduct
- Ondergrondse kabel in oranje subduct

PLAN INFO	
Zone	KORTRIJK_01_POP_007
Plan	Secundaire distributie 040C
Pagina	28 / 28
Uitgave	17/03/2026
Schaal	1 / 366
PLAATS VAN DE WERKEN	
Postcode	8500
Gemeente	Kortrijk
MATERIAAL	
TYPE	96v-ondergronds
LENGTE	233 m

STUDIE
JACOPS NV
NIJVERHEIDSLAAN 31
B-8540 Deerlijk

JACOPS.

Tekenaar	Miguel Markey