


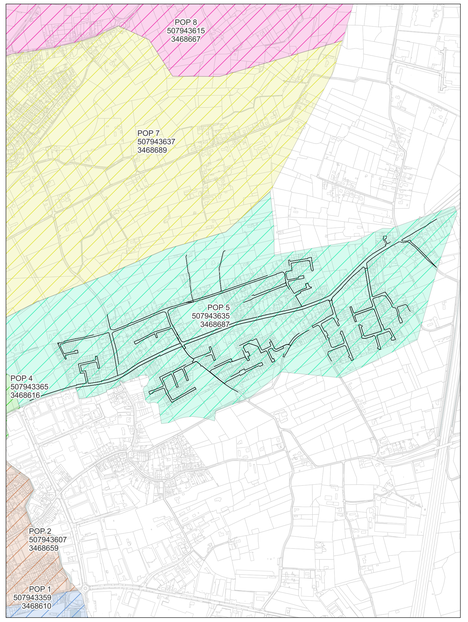

wyre

LEGENDE

- POP
- POP
  Netcare telecoax
- DP
  Wyre
- Mini DP
  Inactief
- Ondergrondse POC
  Inactief
- Gevel POC
- Paal POC
- Riser
- Koppeling
- Gevel kabel
- Paal kabel
- Ondergrondse kabel in rode subduct
- Ondergrondse kabel in blauwe subduct
- Ondergrondse kabel in groene subduct
- Ondergrondse kabel in grite subduct
- Ondergrondse kabel in violette subduct
- Ondergrondse kabel in witte subduct
- Ondergrondse kabel in oranje subduct


PLAN INFO	
Zone	ROESELARE_02_POP_005
Plan	Overzicht van alle kabels
Pagina	1 / 48
Uitgave	16/04/2026
Schaal	1 / 74
PLAATS VAN DE WERKEN	
MATERIAAL	
TYPE	/
LENGTE	23040 m

STUDIE
JACOPS NV
NIJVERHEIDSLAAN 31
B-8540 Deerlijk

JACOPS.

Tekenaar	Suresh Santho



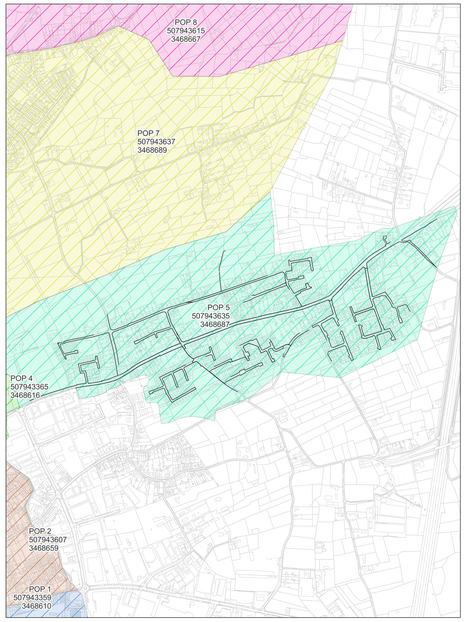

wyre

LEGENDE

- POP
- Gevel POC
- Paal POC
- Riser
- Koppeling
- Gevel kabel
- Paal kabel
- Ondergrondse kabel in rode subduct
- Ondergrondse kabel in blauwe subduct
- Ondergrondse kabel in groene subduct
- Ondergrondse kabel in gele subduct
- Ondergrondse kabel in violette subduct
- Ondergrondse kabel in witte subduct
- Ondergrondse kabel in oranje subduct

PLAN INFO

Zone	ROESELARE_02_POP_005
Plan	Overzicht van alle ondergrondse kabels
Pagina	2 / 48
Uitgave	16/04/2026
Schaal	1 / 2139

PLAATS VAN DE WERKEN

Postcode	8800
Gemeente	Roeselare


MATERIAAL


TYPE	/
LENGTE	23040 m

STUDIE
JACOPS NV
NIJVERHEIDSLAAN 31
B-8540 Deerlijk

JACOPS.

Tekenaar	Suresh Santho

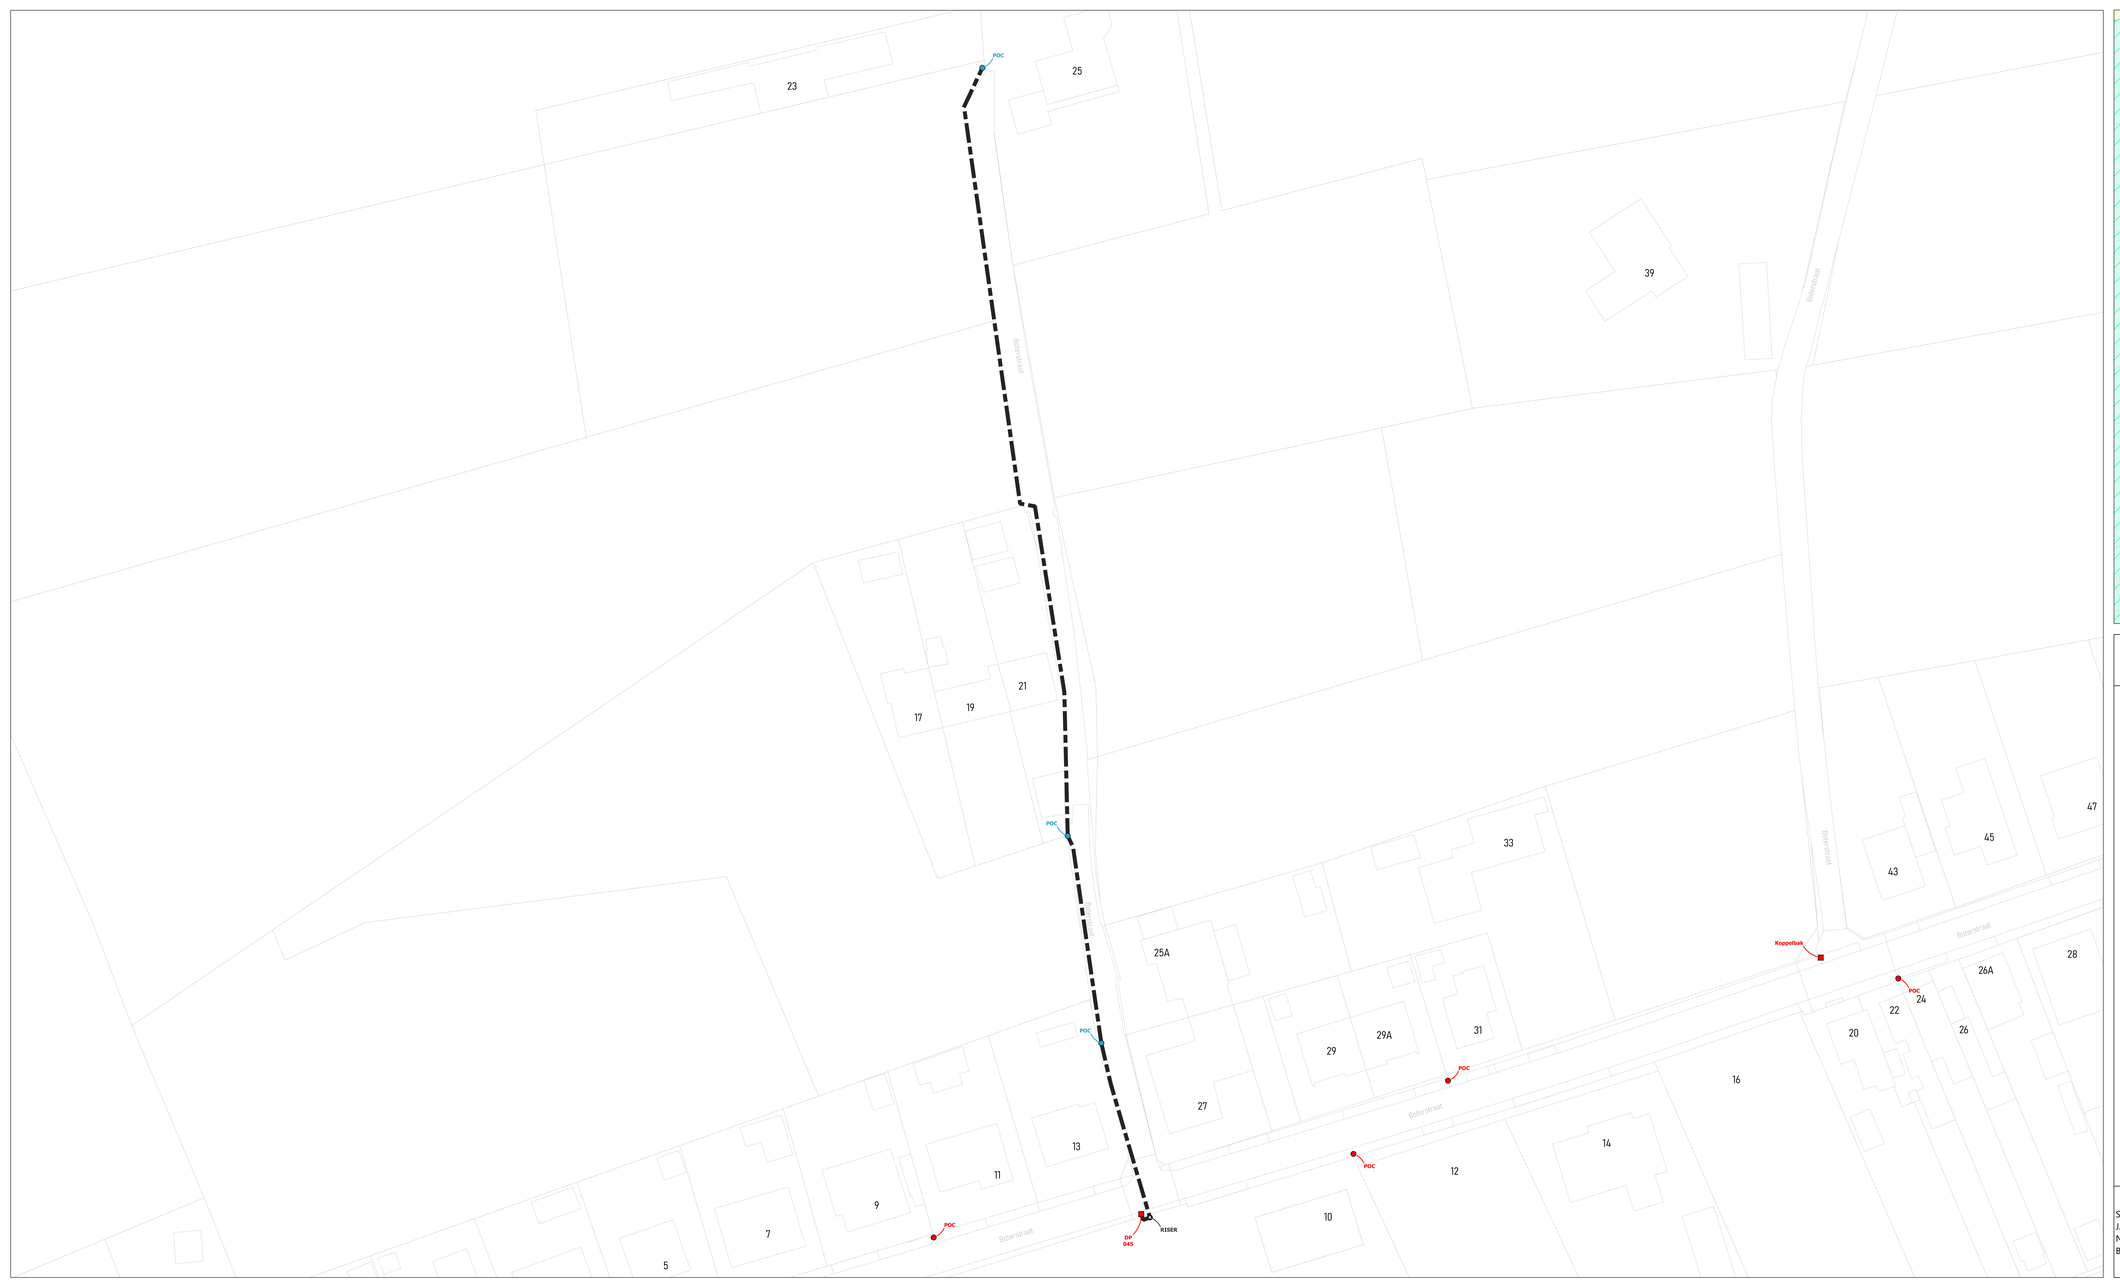

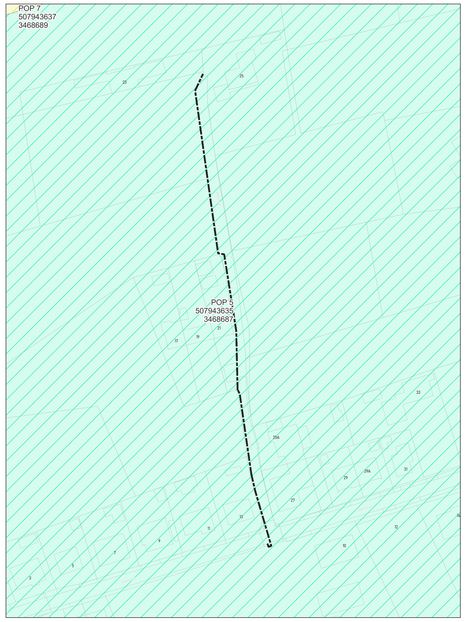

wyre

LEGENDE


- POP
- Gevel POC
- Paal POC
- Riser
- Koppeling
- Gevel kabel
- Paal kabel
- Ondergrondse kabel in rode subduct
- Ondergrondse kabel in blauwe subduct
- Ondergrondse kabel in groene subduct
- Ondergrondse kabel in gele subduct
- Ondergrondse kabel in violette subduct
- Ondergrondse kabel in witte subduct
- Ondergrondse kabel in oranje subduct


PLAN INFO	
Zone	ROESELARE_02_POP_005
Plan	Overzicht van alle paal kabels
Pagina	3 / 48
Uitgave	16/04/2026
Schaal	1 / 2139
PLAATS VAN DE WERKEN	
Postcode	8800
Gemeente	Roeselare
MATERIAAL	
TYPE	/
LENGTE	226 m

STUDIE
JACOPS NV
NIJVERHEIDSLAAN 31
B-8540 Deerlijk

JACOPS.

Tekenaar	Suresh Santho

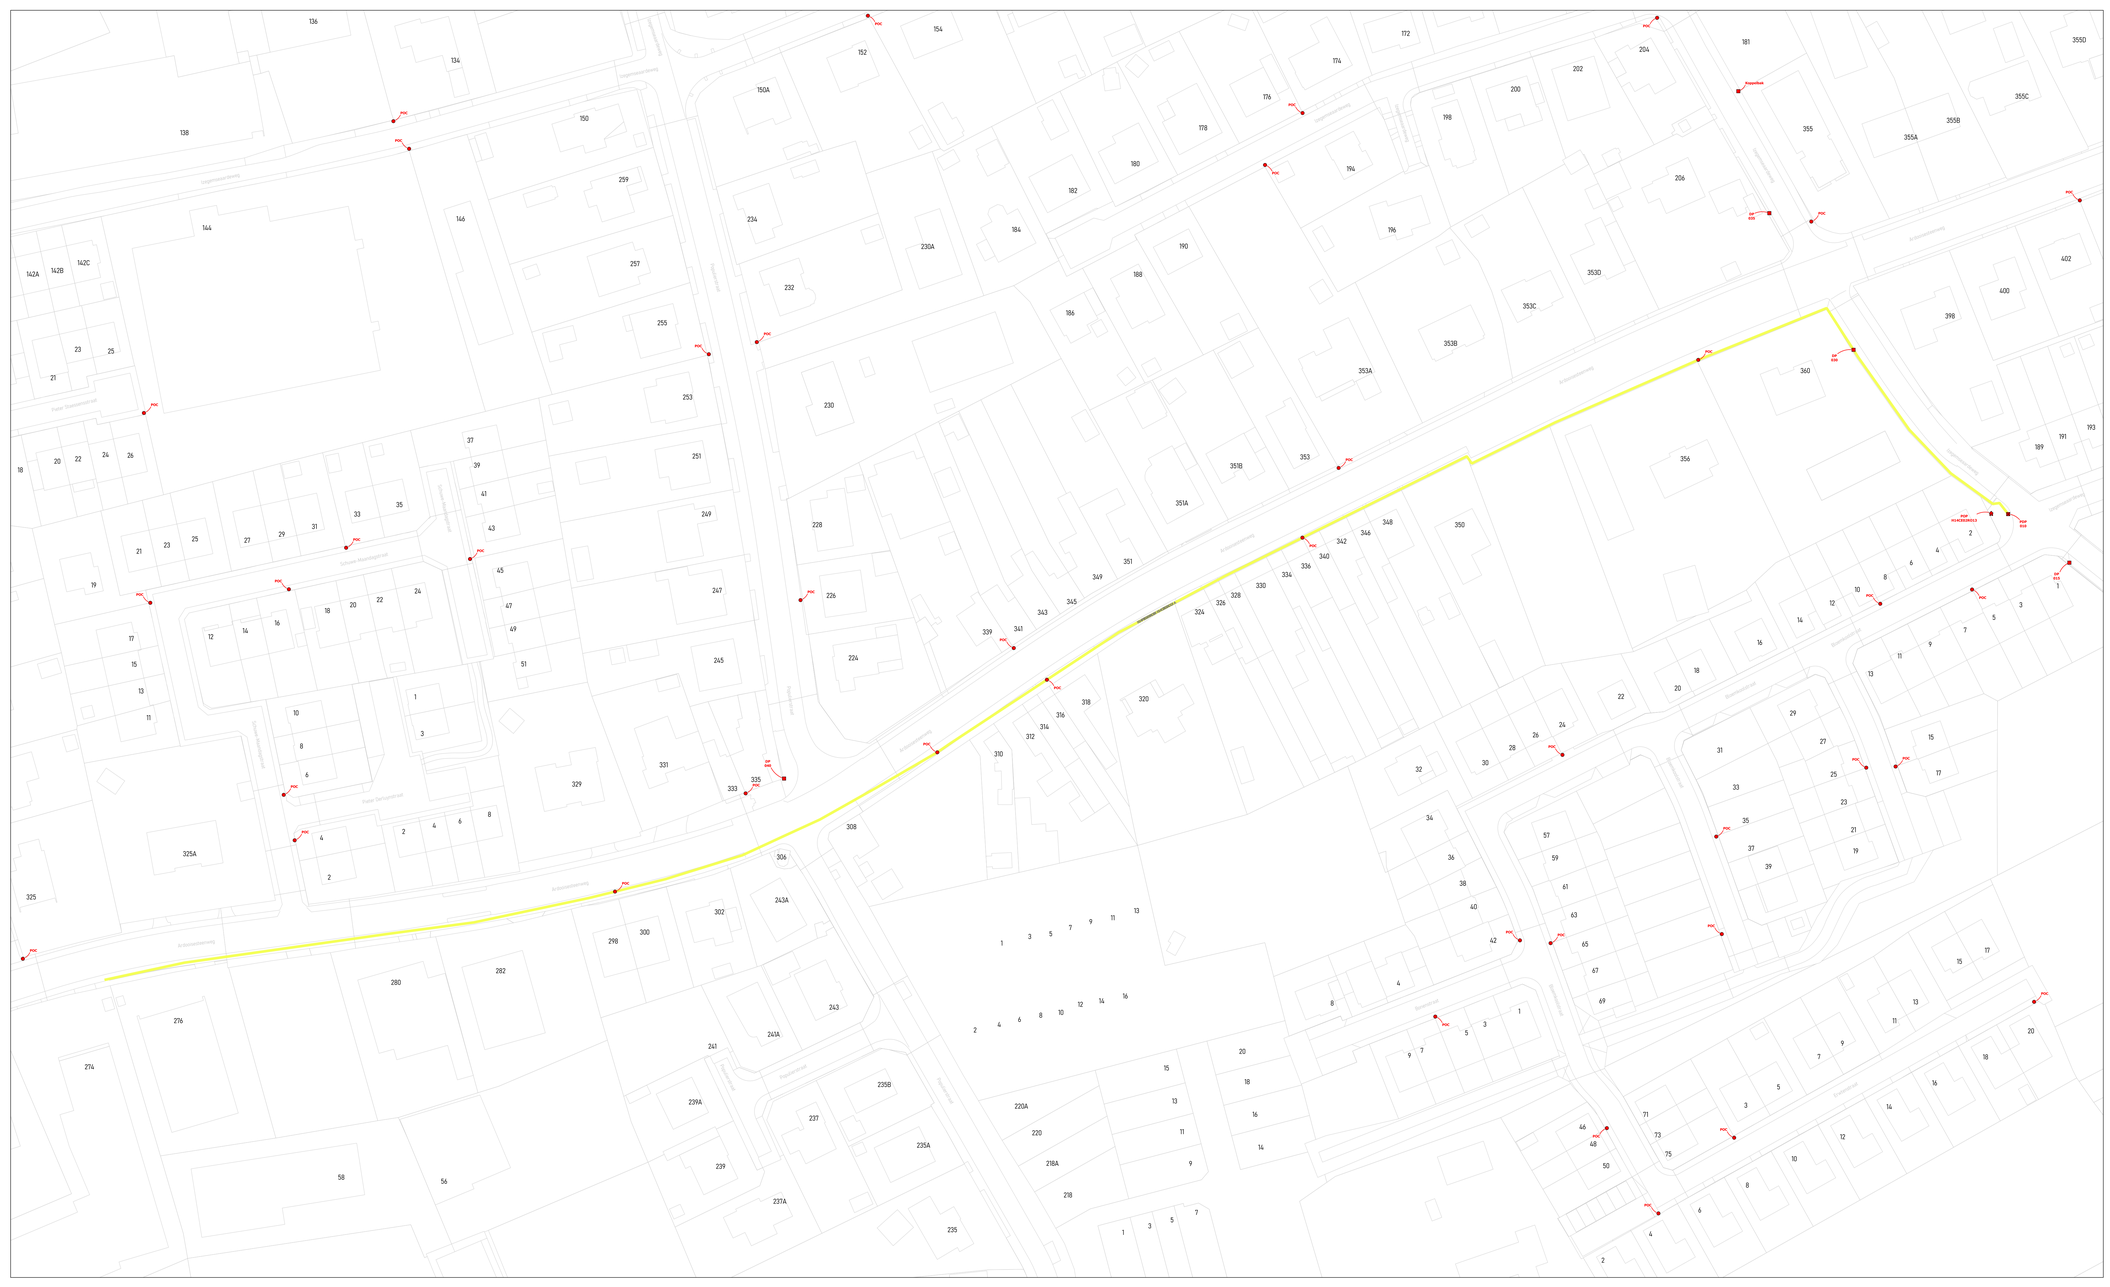

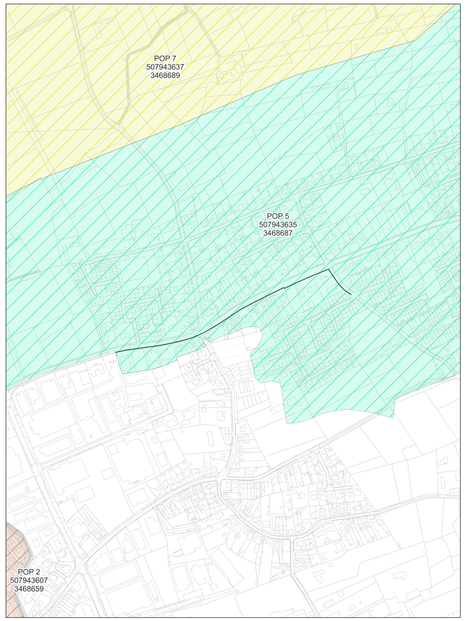

wyre

LEGENDE

- POP
- Gevel POC
- Paal POC
- Riser
- Koppeling
- Gevel kabel
- Paal kabel
- Ondergrondse kabel in rode subduct
- Ondergrondse kabel in blauwe subduct
- Ondergrondse kabel in groene subduct
- Ondergrondse kabel in gele subduct
- Ondergrondse kabel in violette subduct
- Ondergrondse kabel in witte subduct
- Ondergrondse kabel in oranje subduct

PLAN INFO

Zone	ROESELARE_02_POP_005
Plan	Feeder H14PE0200RO90 H14CE02RO13 A
Pagina	4 / 48
Uitgave	16/04/2026
Schaal	1 / 410

PLAATS VAN DE WERKEN

Postcode	8800
Gemeente	Roeselare


MATERIAAL


TYPE	72v-feed
LENGTE	616 m

STUDIE
JACOPS NV
NIJVERHEIDSLAAN 31
B-8540 Deerlijk

JACOPS.

Tekenaar	Suresh Santho

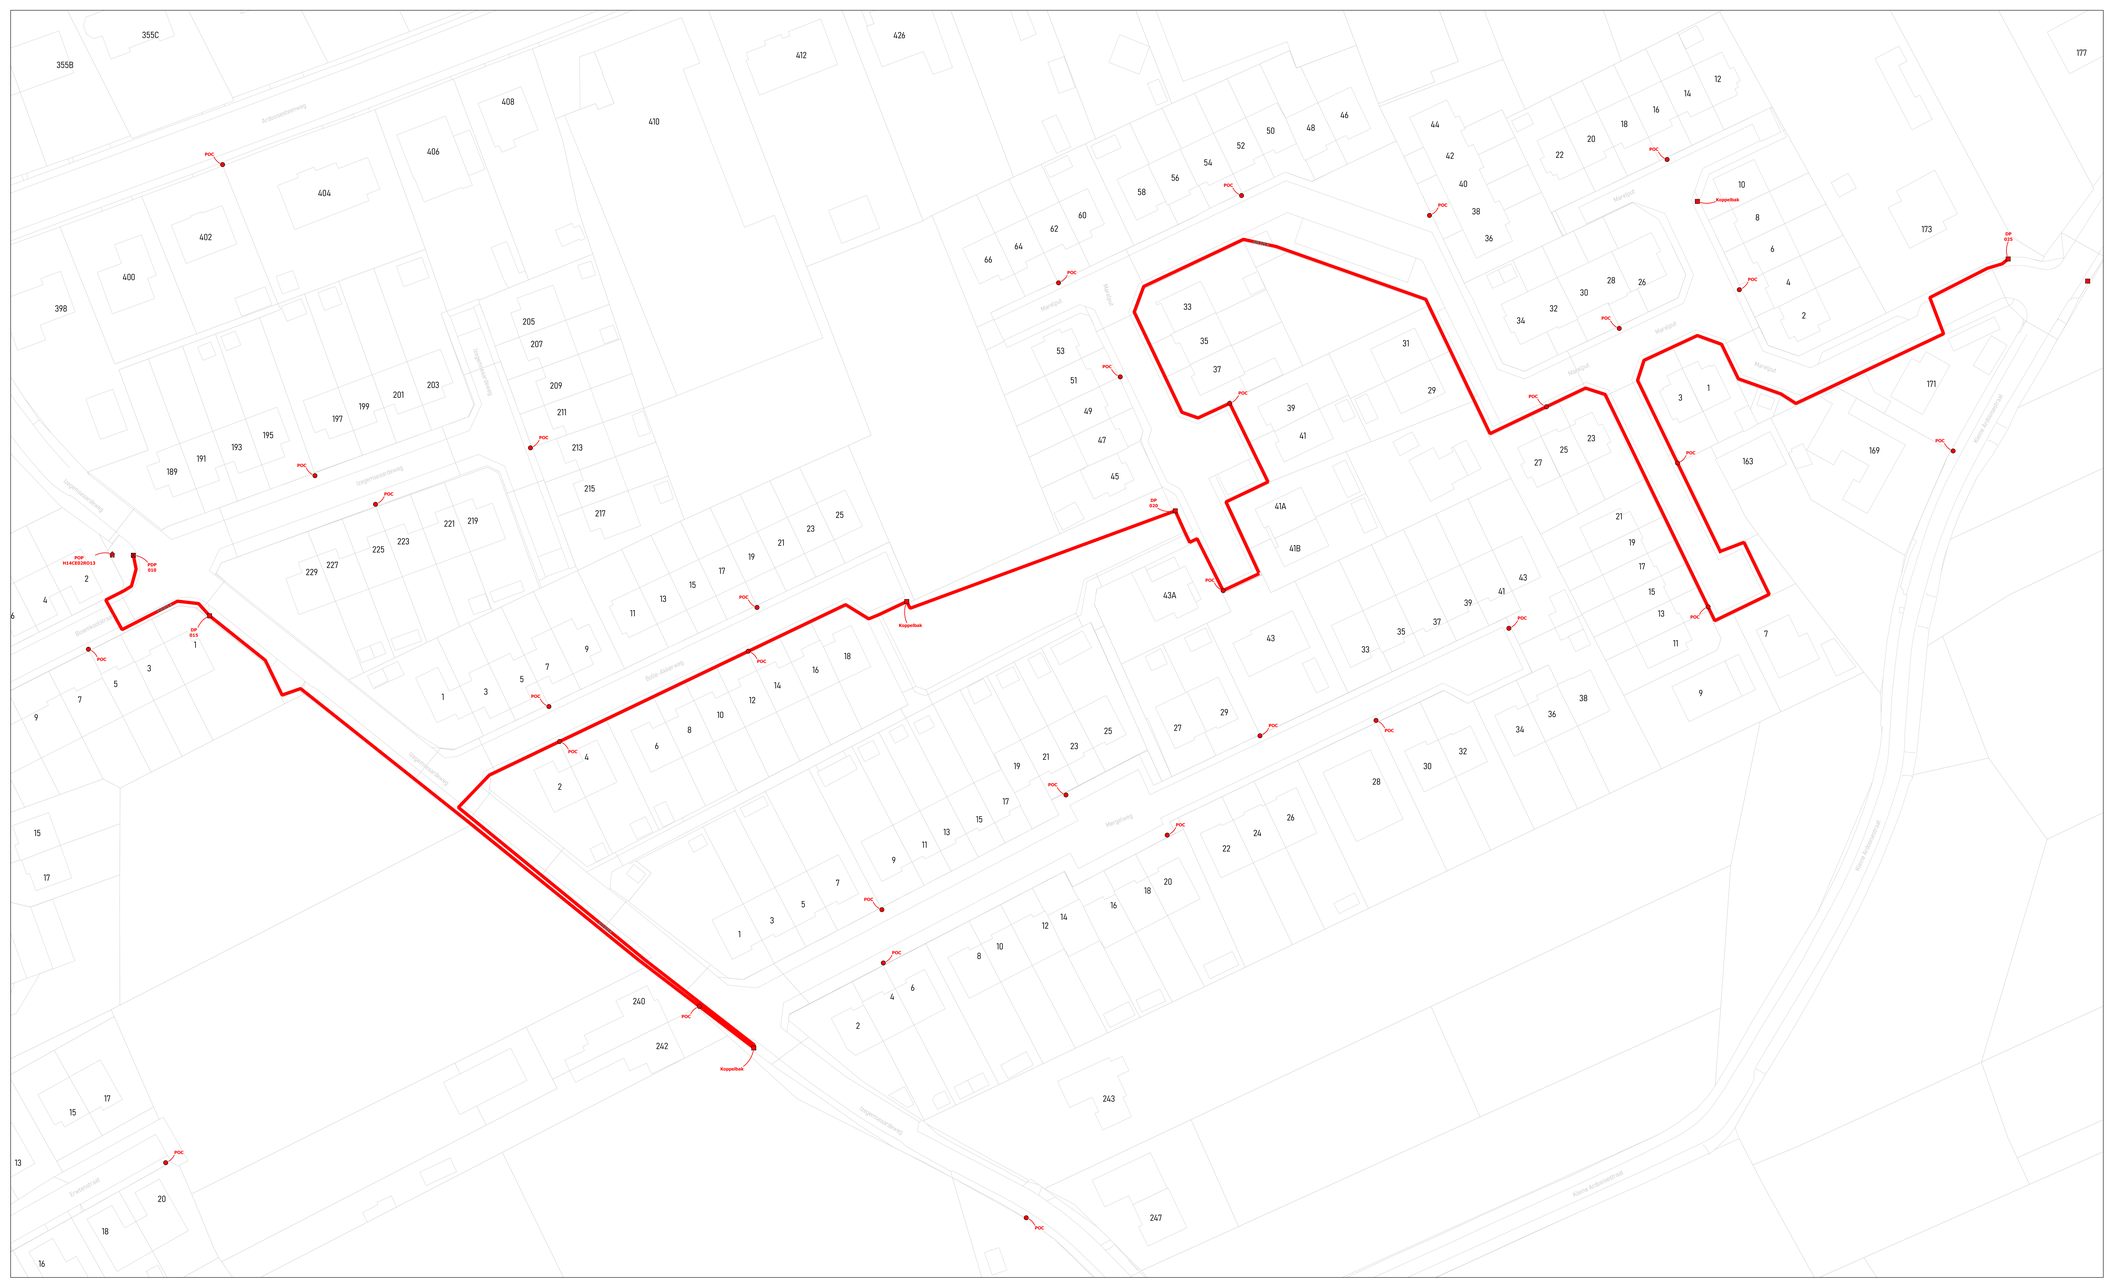
POP H14CB02R013
POP 010
DP 015
Koppelbak
DP 020
Koppelbak
Koppelbak
DP 025
Koppelbak
POC
Arbeidersweg
Ingelmunsterweg
Bollo Kloosterweg
Merkhof
Merkhof
Merkhof

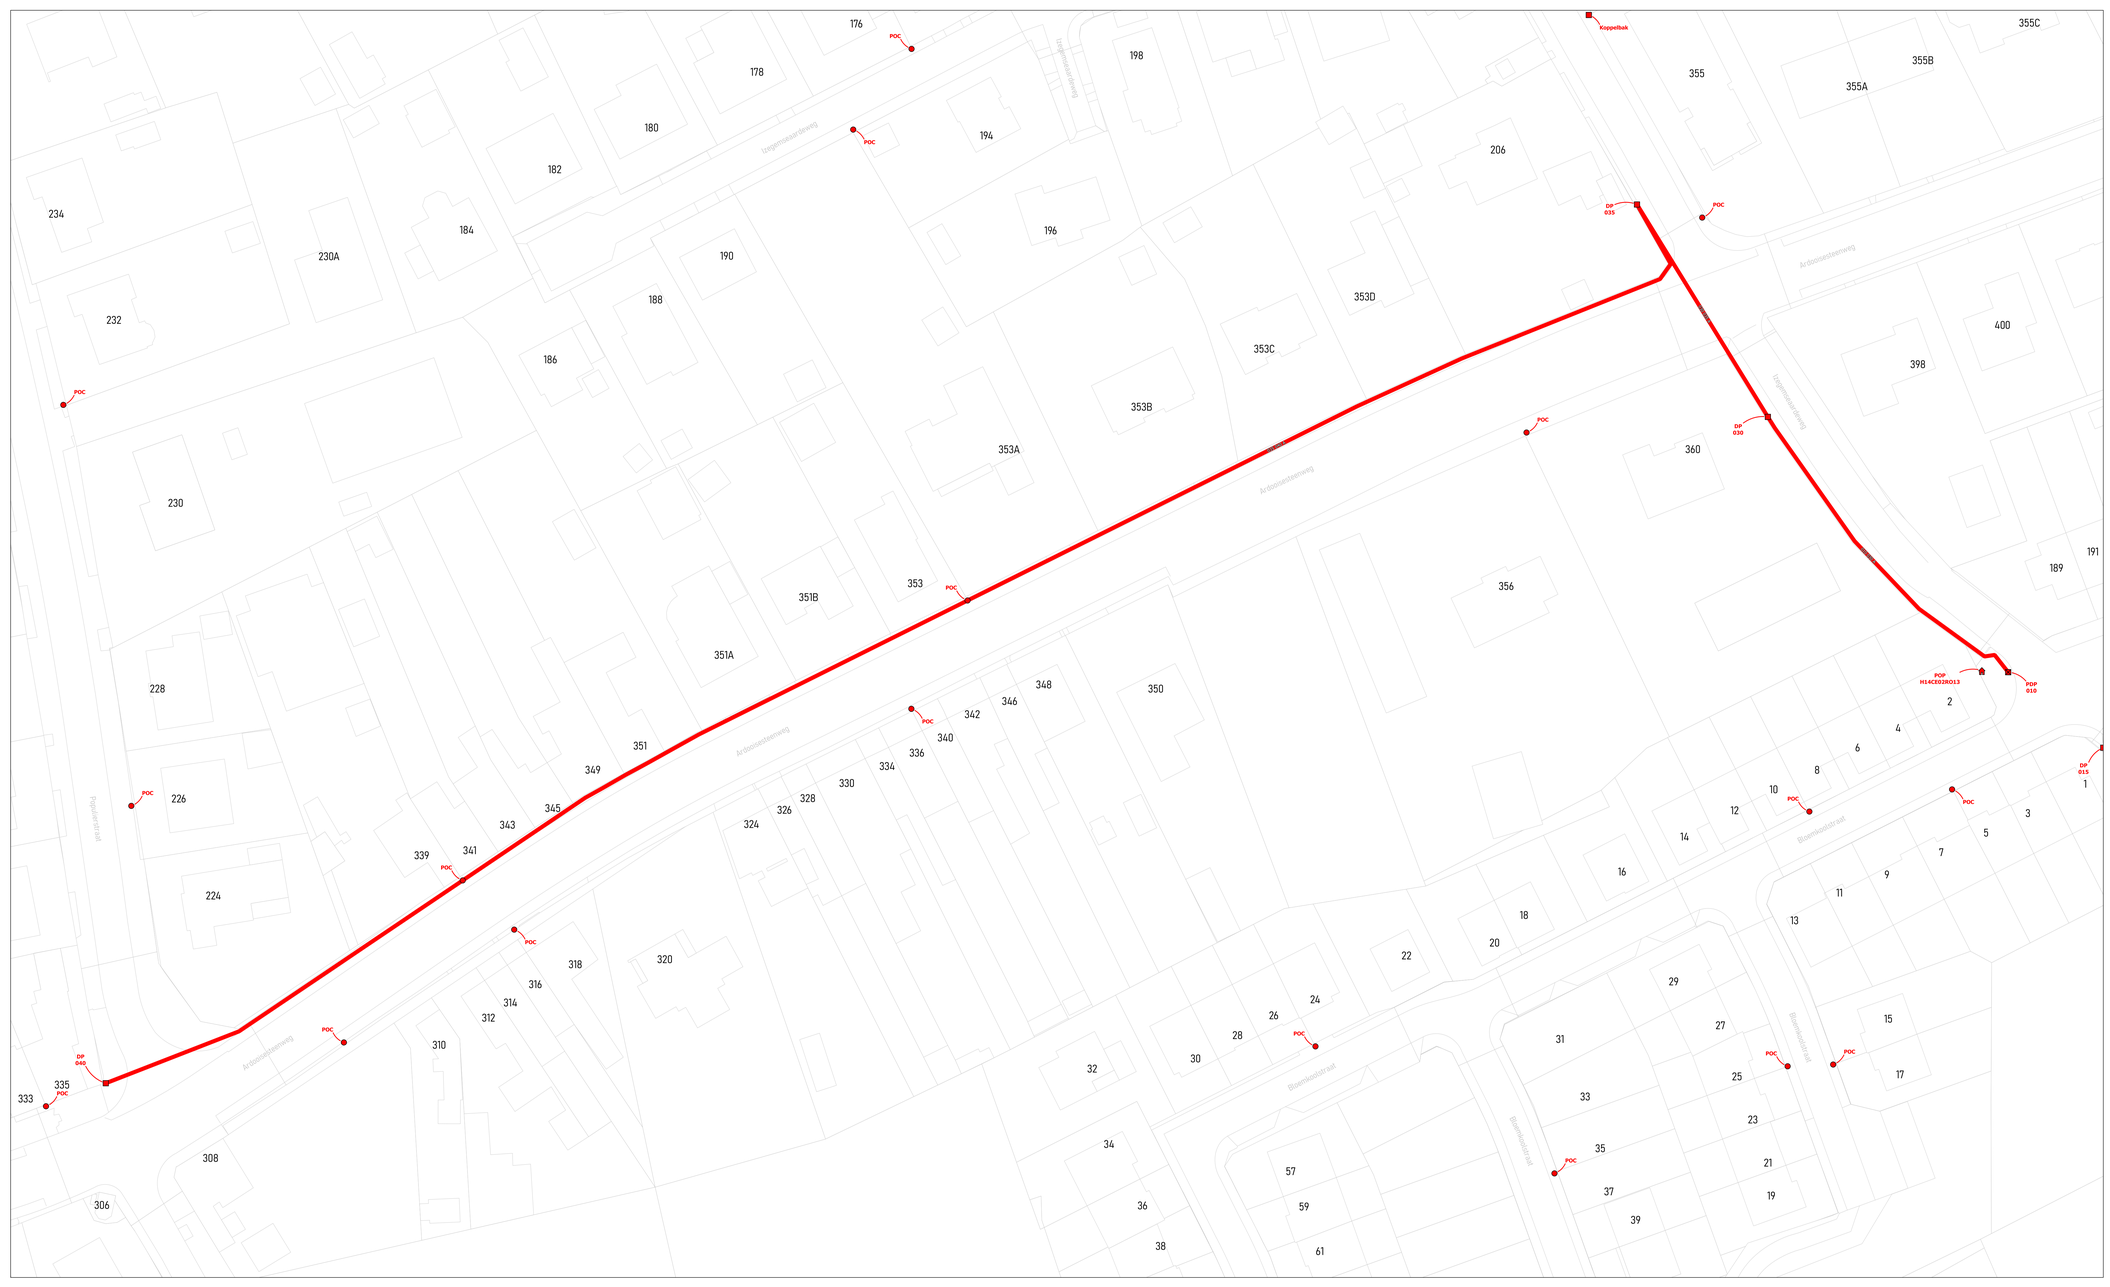

wyre

LEGENDE

- POP
- POP Reduans Internet
- DP Wyre
- Gevel POC
- Paal POC
- Riser
- Koppeling
- Gevel kabel
- Paal kabel
- Ondergrondse kabel in rode subduct
- Ondergrondse kabel in blauwe subduct
- Ondergrondse kabel in groene subduct
- Ondergrondse kabel in gele subduct
- Ondergrondse kabel in violette subduct
- Ondergrondse kabel in witte subduct
- Ondergrondse kabel in oranje subduct

PLAN INFO

Zone	ROESELARE_02_POP_005
Plan	Primaire distributie 010 - 030 - 035 - 040 A
Pagina	6 / 48
Uitgave	16/04/2026
Schaal	1 / 497

PLAATS VAN DE WERKEN

Postcode	8800
Gemeente	Roeselare


MATERIAAL


TYPE	288v-ondergronds
LENGTE	451 m

STUDIE
JACOPS NV
NIJVERHEIDSLAAN 31
B-8540 Deerlijk

JACOPS.

Tekenaar	Suresh Santho

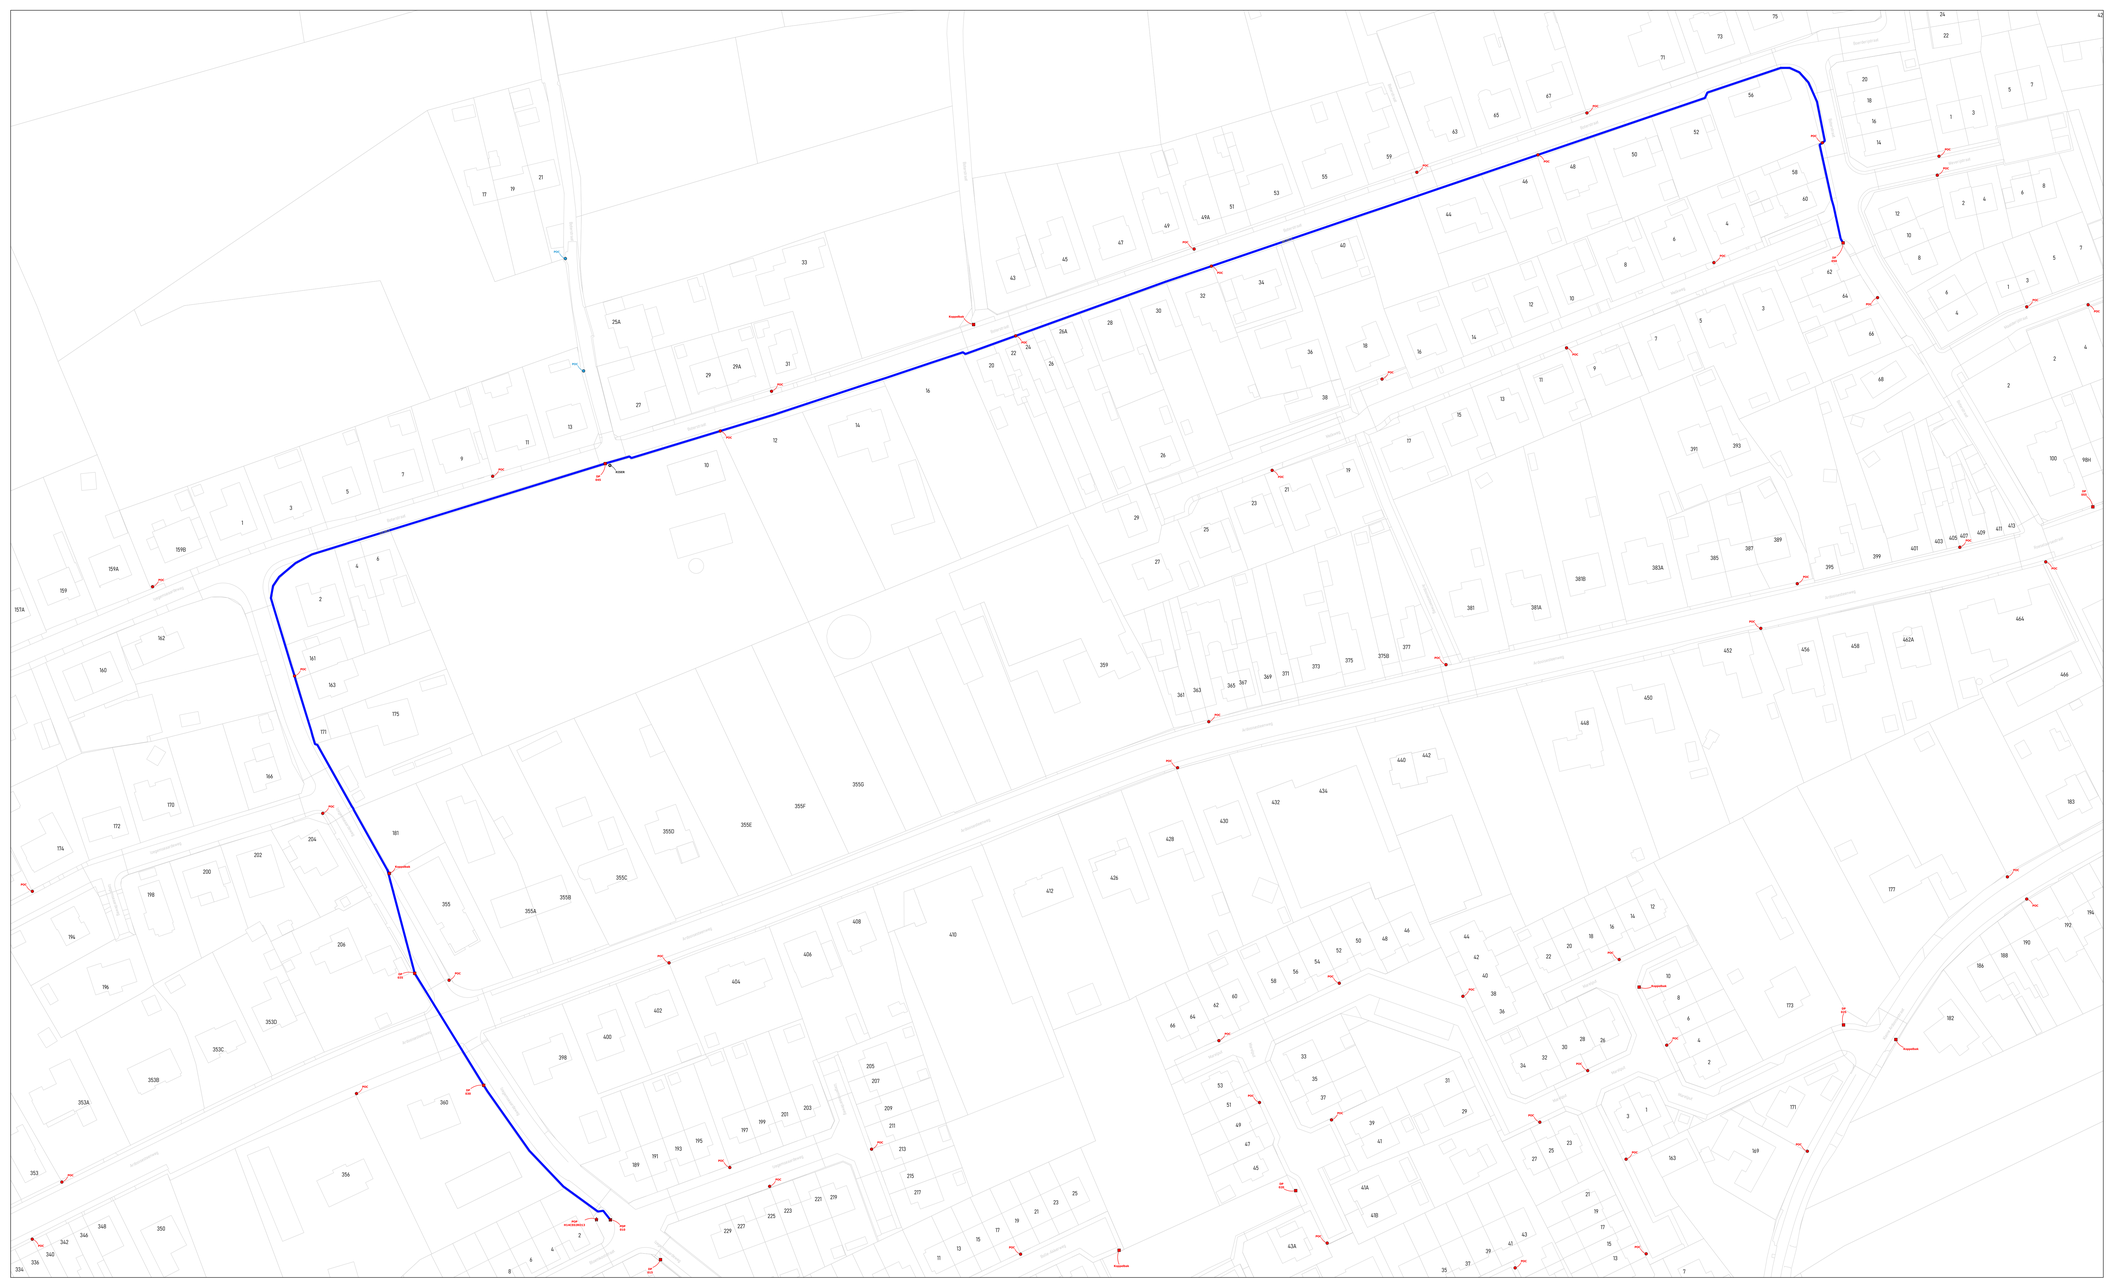

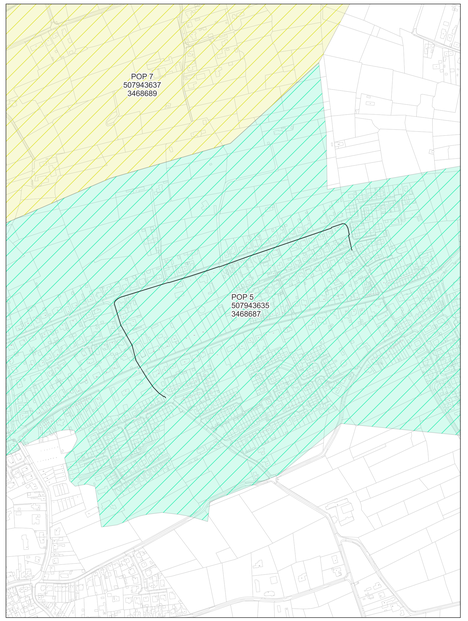

wyre

LEGENDE

- POP
- Gevel POC
- Paal POC
- Riser
- Koppeling
- Gevel kabel
- Paal kabel
- Ondergrondse kabel in rode subduct
- Ondergrondse kabel in blauwe subduct
- Ondergrondse kabel in groene subduct
- Ondergrondse kabel in gele subduct
- Ondergrondse kabel in violette subduct
- Ondergrondse kabel in witte subduct
- Ondergrondse kabel in oranje subduct

PLAN INFO

Zone	ROESELARE_02_POP_005
Plan	Primaire distributie 010 - 045 - 050 A
Pagina	7 / 48
Uitgave	16/04/2026
Schaal	1 / 398

PLAATS VAN DE WERKEN

Postcode	8800
Gemeente	Roeselare


MATERIAAL


TYPE	288v-ondergronds
LENGTE	889 m

STUDIE
JACOPS NV
NIJVERHEIDSLAAN 31
B-8540 Deerlijk

JACOPS.

Tekenaar: Suresh Santho

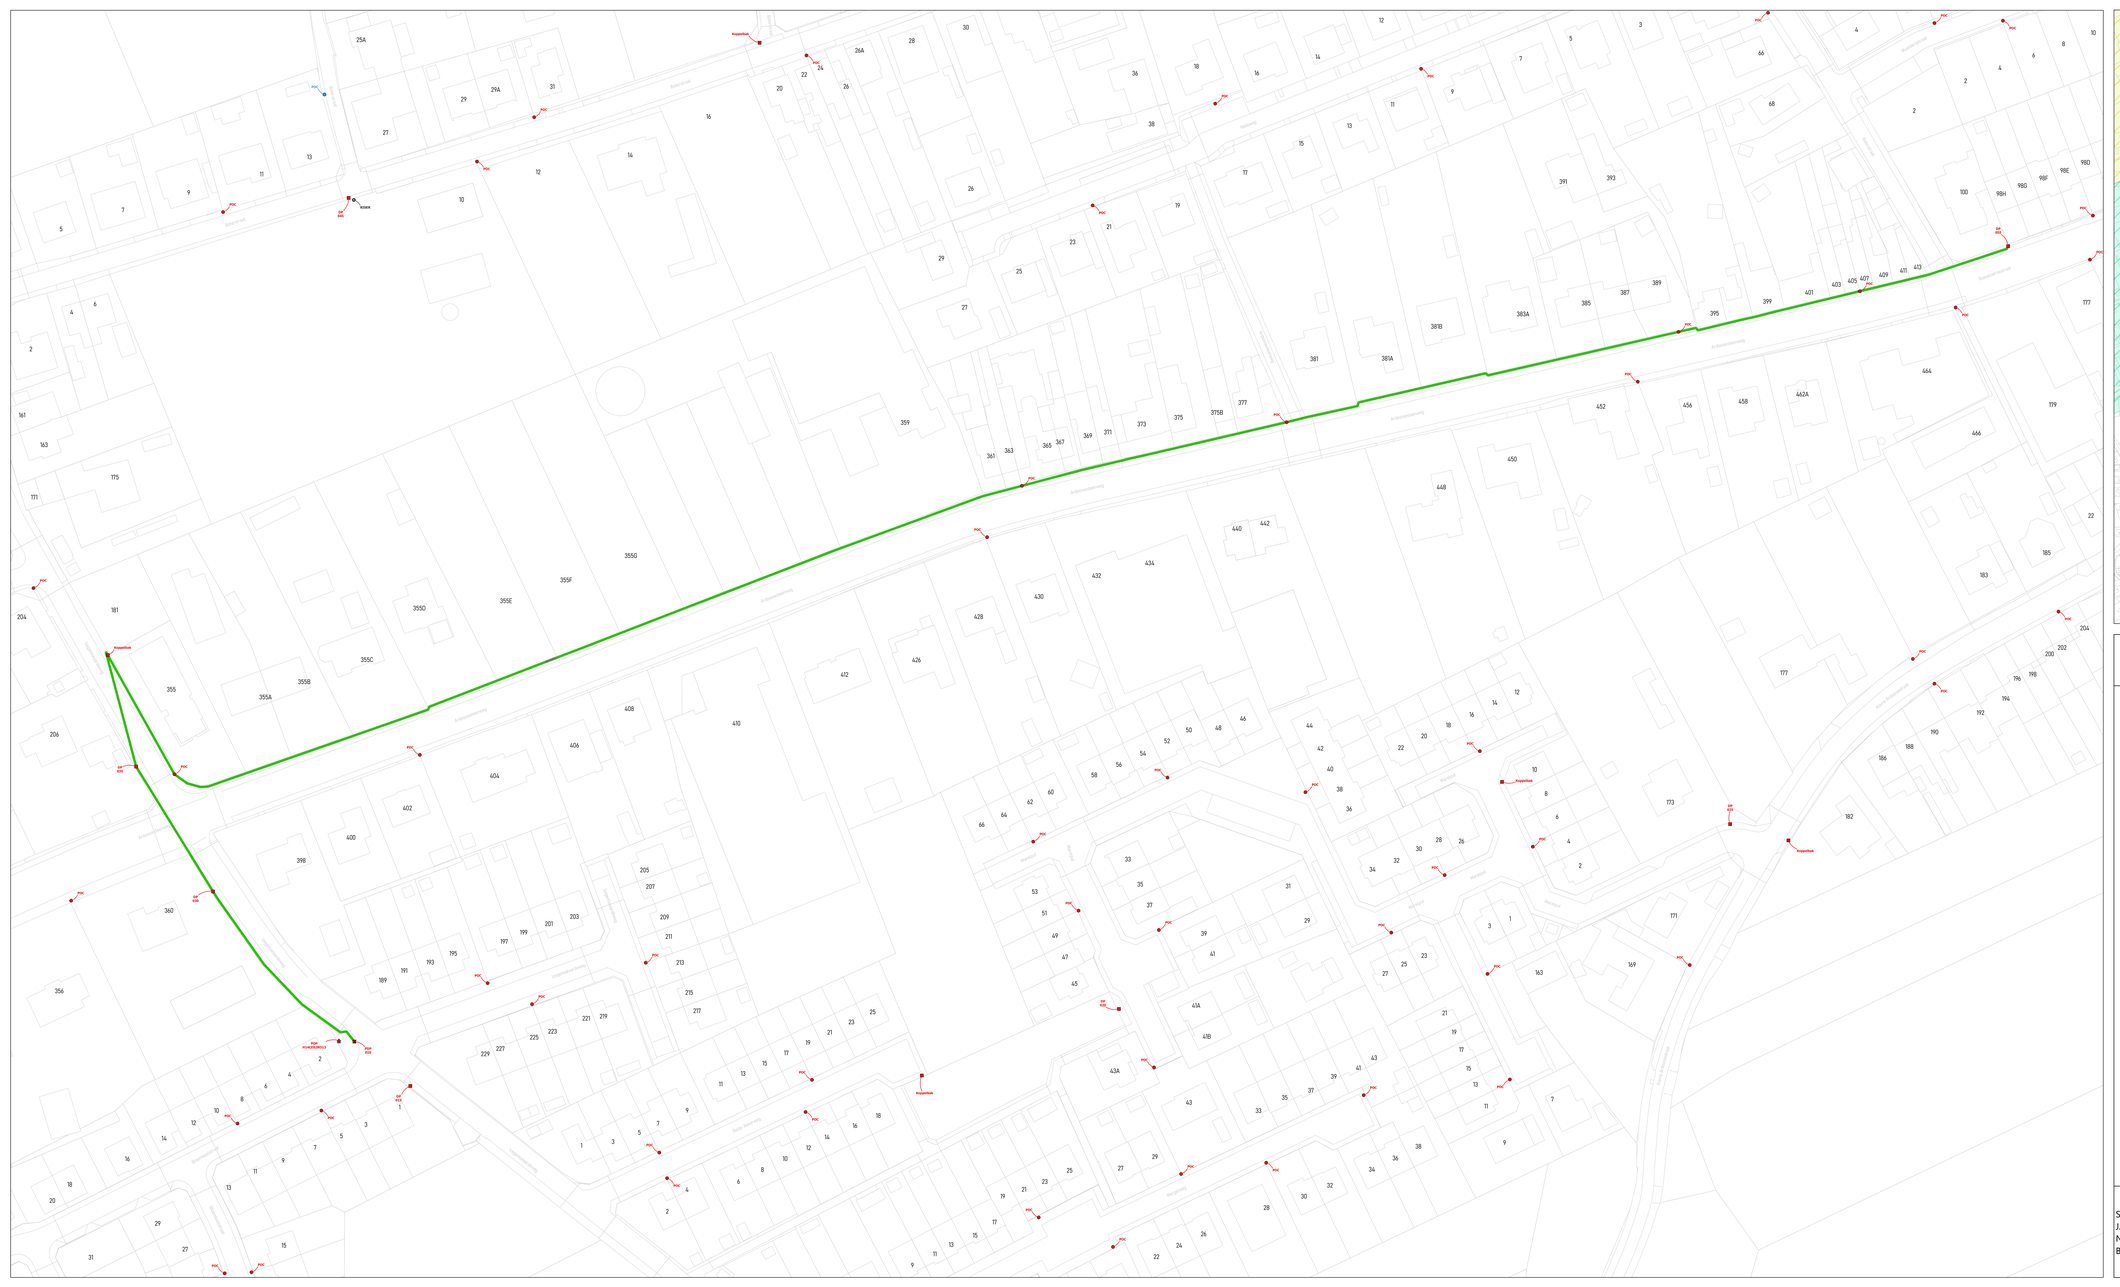

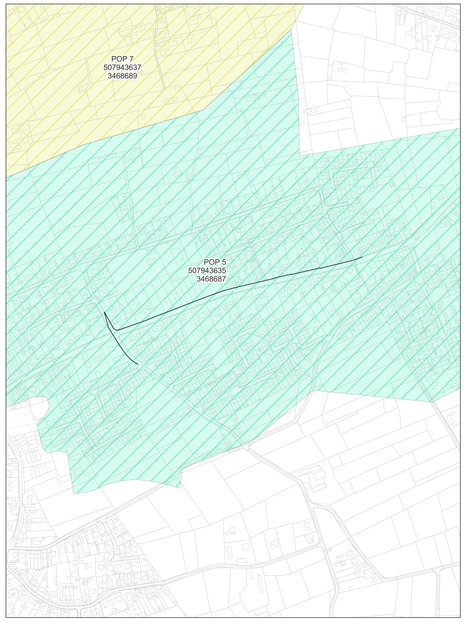

wyre

LEGENDE

POP
POP
Reticulo Interstat
DP
Wyre
Mini DP
Wyre
Ondergrondse POC
Wyre
Gevel POC
Paal POC
Riser
Koppeling
Gevel kabel
Paal kabel
Ondergrondse kabel in rode subduct
Ondergrondse kabel in blauwe subduct
Ondergrondse kabel in groene subduct
Ondergrondse kabel in gele subduct
Ondergrondse kabel in violette subduct
Ondergrondse kabel in witte subduct
Ondergrondse kabel in oranje subduct

PLAN INFO

Zone	ROESELARE_02_POP_005
Plan	Primaire distributie 010 - 055 A
Pagina	8 / 48
Uitgave	16/04/2026
Schaal	1 / 756

PLAATS VAN DE WERKEN

Postcode	8800
Gemeente	Roeselare


MATERIAAL

TYPE	288v-ondergronds
LENGTE	796 m

STUDIE
JACOPS NV
NIJVERHEIDSLAAN 31
B-8540 Deerlijk

JACOPS.

Tekenaar	Suresh Santho

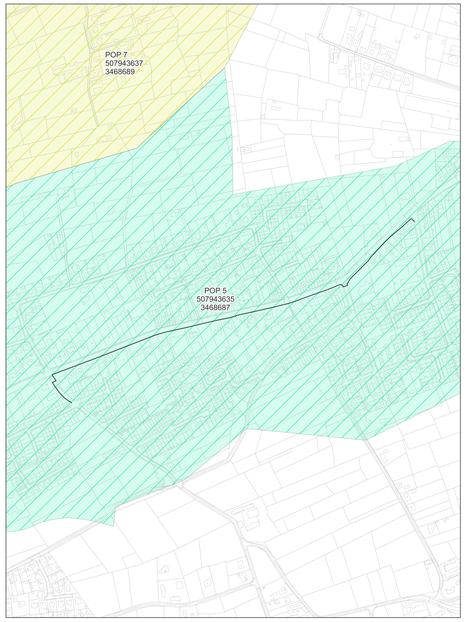

wyre

LEGENDE

- POP
- Gevel POC
- Paal POC
- Riser
- Koppeling
- Gevel kabel
- Paal kabel
- Ondergrondse kabel in rode subduct
- Ondergrondse kabel in blauwe subduct
- Ondergrondse kabel in groene subduct
- Ondergrondse kabel in gele subduct
- Ondergrondse kabel in violette subduct
- Ondergrondse kabel in witte subduct
- Ondergrondse kabel in oranje subduct

PLAN INFO

Zone	ROESELARE_02_POP_005
Plan	Primaire distributie 010 - 060 - 065 A
Pagina	9 / 48
Uitgave	16/04/2026
Schaal	1 / 678

PLAATS VAN DE WERKEN

Postcode	8800
Gemeente	Roeselare


MATERIAAL


TYPE	288v-ondergronds
LENGTE	1038 m

STUDIE
JACOPS NV
NIJVERHEIDSLAAN 31
B-8540 Deerlijk

JACOPS.

Tekenaar	Suresh Santho

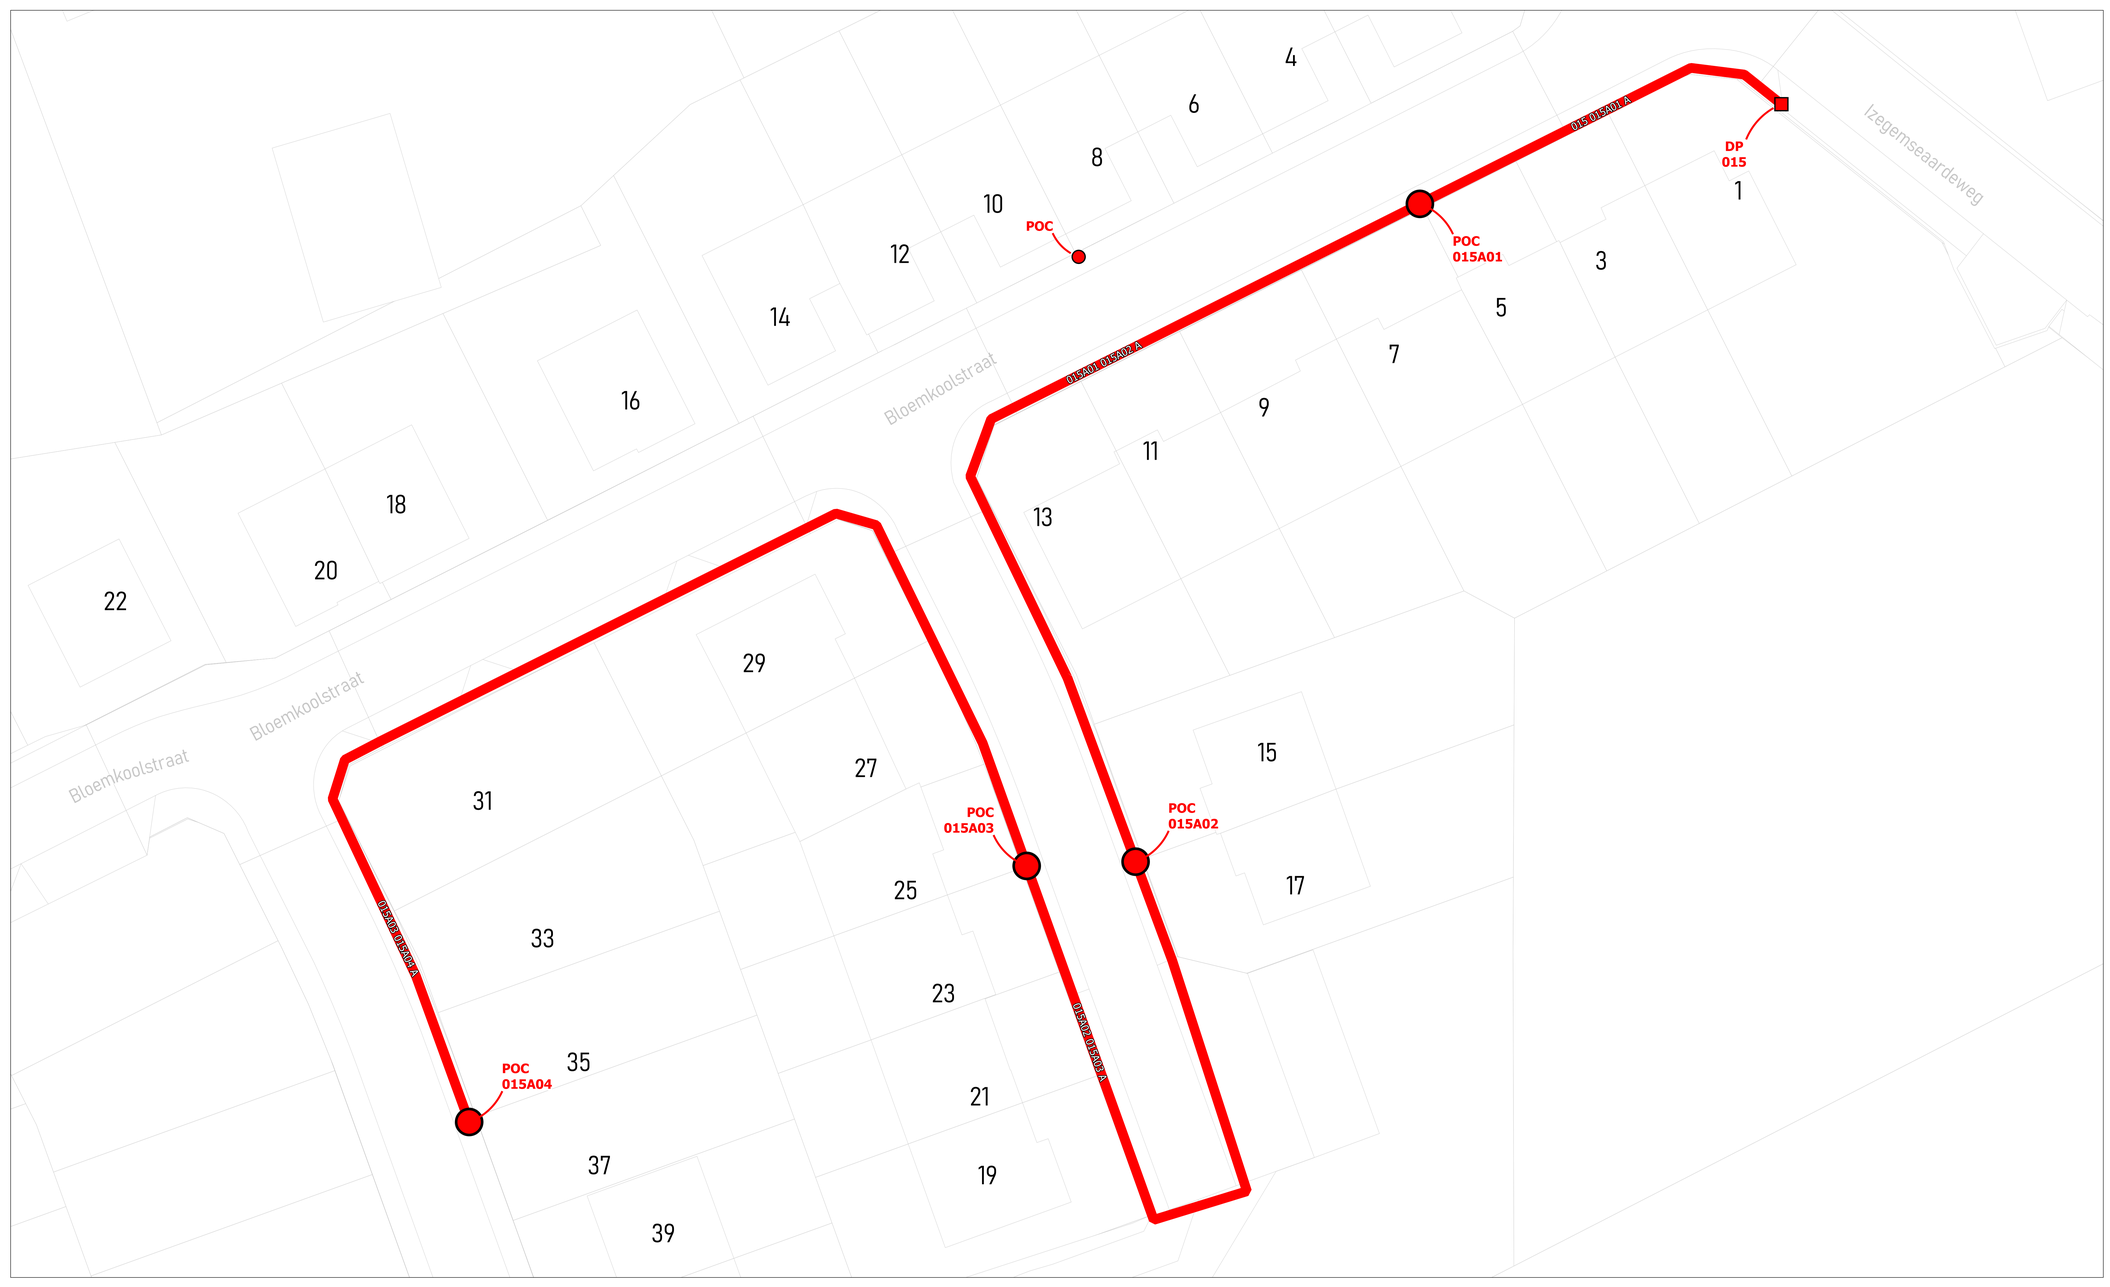

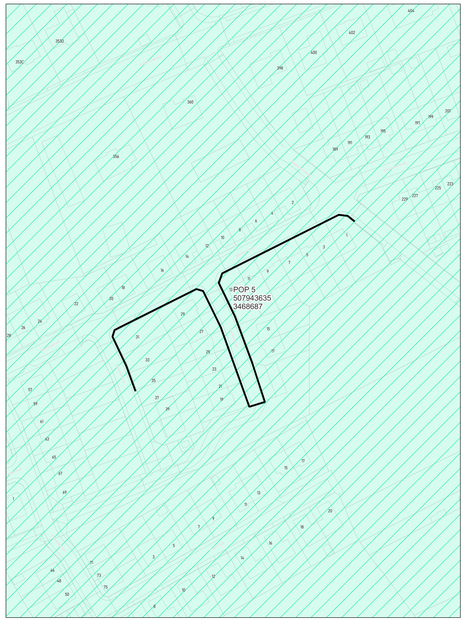

wyre

LEGENDE

POP

POP
Reserve telecom

DP
Wyre

Mini DP
Inventive

Ondergrondse POC
Inventive

Gevel POC

Paal POC

Riser

Koppeling

Gevel kabel

Paal kabel

Ondergrondse kabel in rode subduct

Ondergrondse kabel in blauwe subduct

Ondergrondse kabel in groene subduct

Ondergrondse kabel in gele subduct

Ondergrondse kabel in violette subduct

Ondergrondse kabel in witte subduct


Ondergrondse kabel in oranje subduct


PLAN INFO	
Zone	ROESELARE_02_POP_005
Plan	Secundaire distributie 015A
Pagina	10 / 48
Uitgave	16/04/2026
Schaal	1 / 952
PLAATS VAN DE WERKEN	
Postcode	8800
Gemeente	Roeselare
MATERIAAL	
TYPE	96v-ondergronds
LENGTE	273 m

STUDIE
JACOPS NV
NIJVERHEIDSLAAN 31
B-8540 Deerlijk

JACOPS.

Tekenaar	Suresh Santho

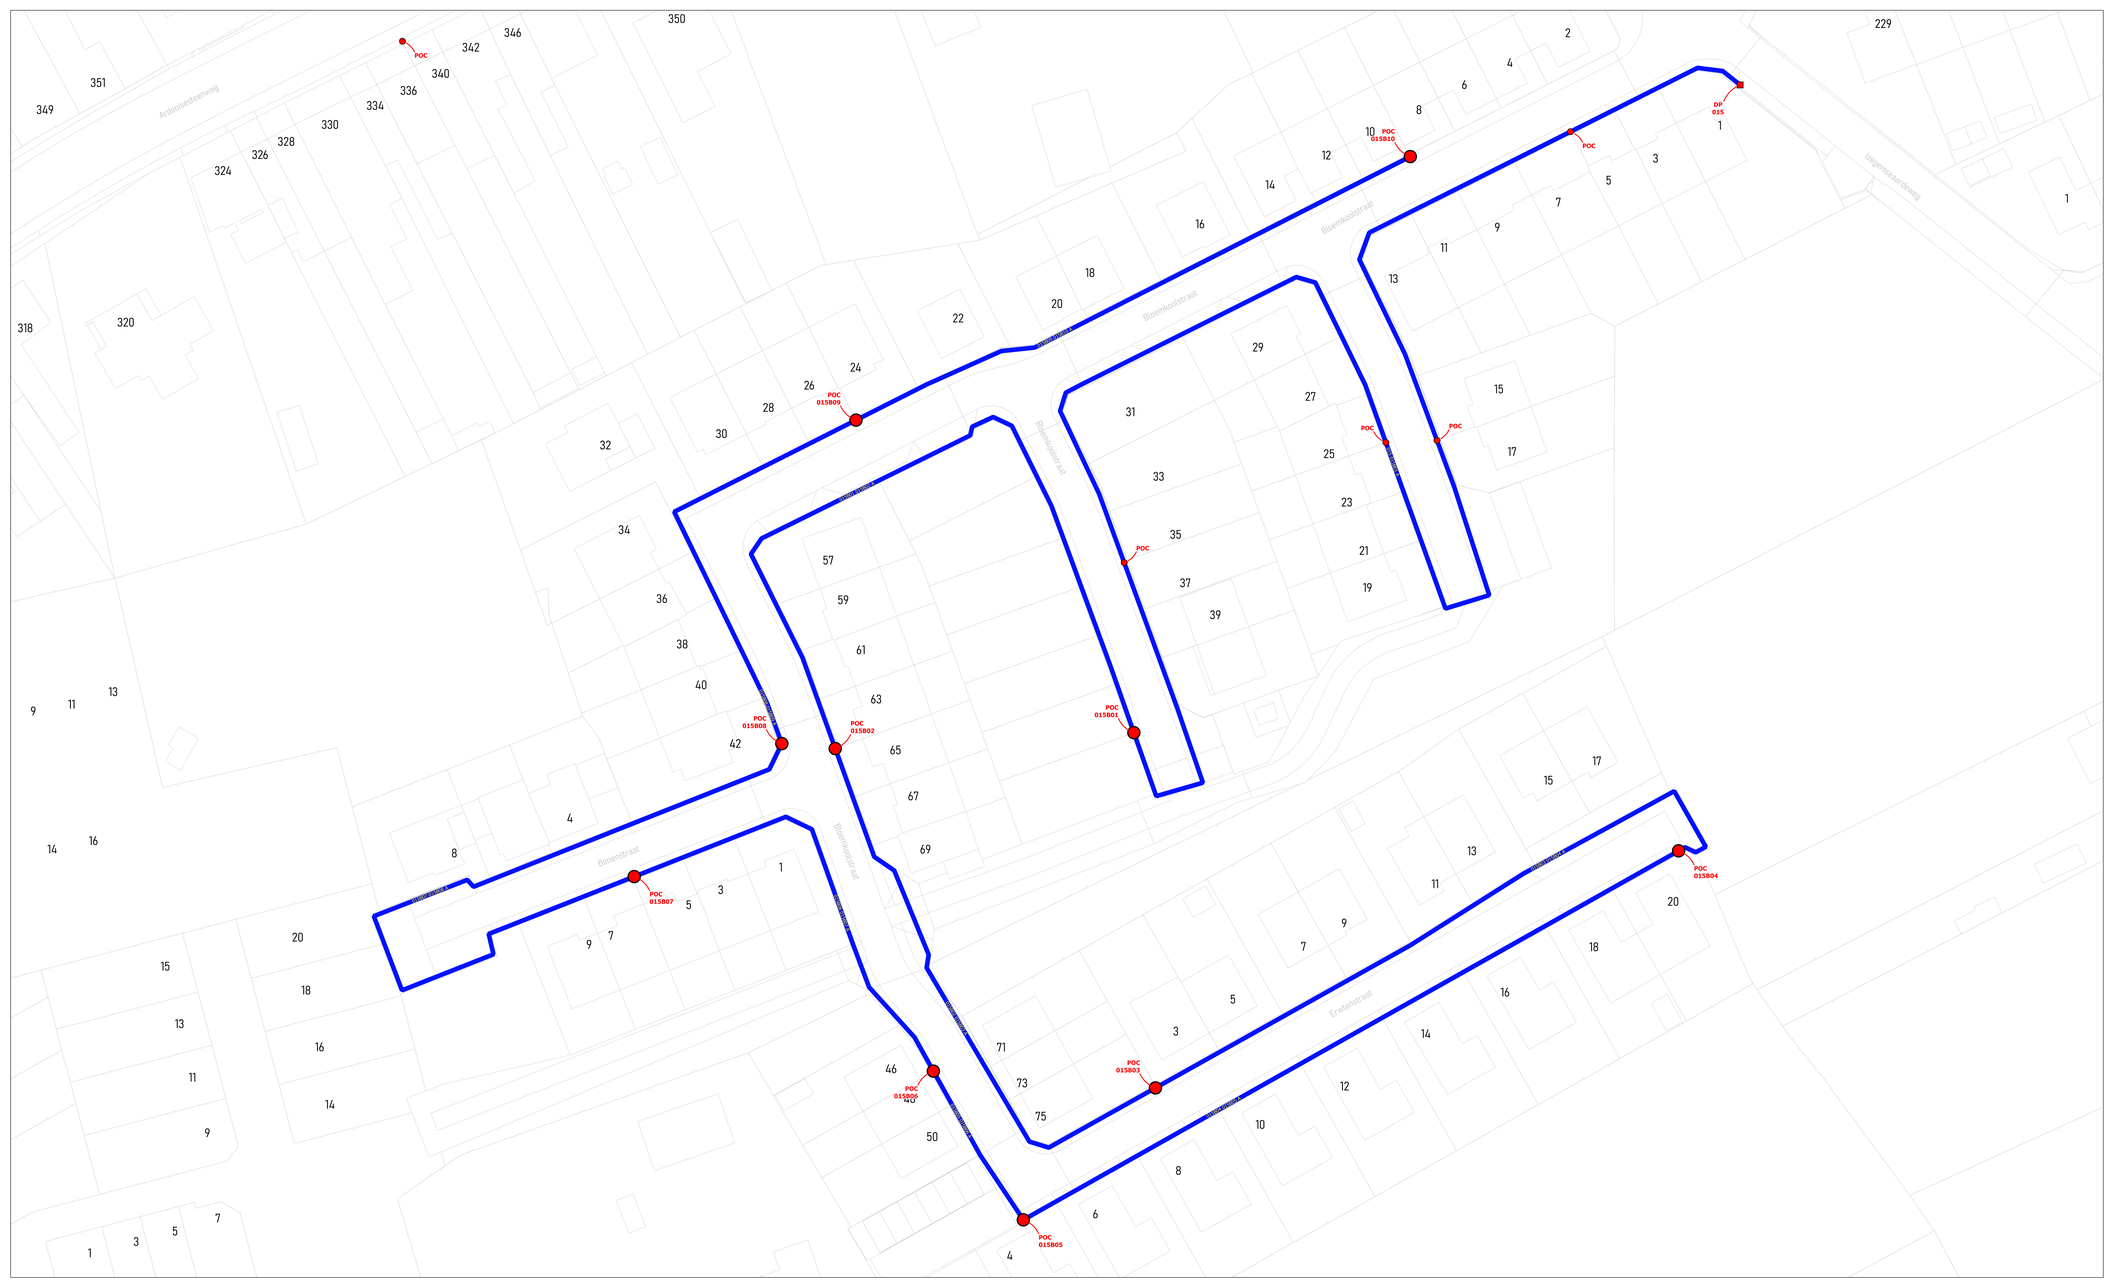

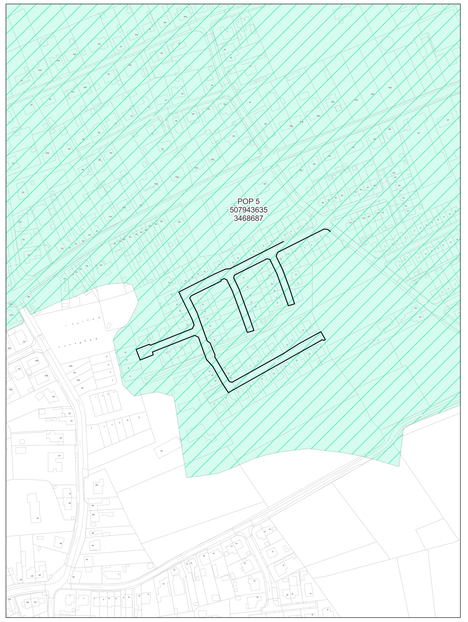

wyre

LEGENDE

- POP
- POP Reduced Service
- DP Wyre
- Mini DP Wyre
- Ondergrondse POC Wyre
- Gevel POC
- Paal POC
- Riser
- Koppeling
- Gevel kabel
- Paal kabel
- Ondergrondse kabel in rode subduct
- Ondergrondse kabel in blauwe subduct
- Ondergrondse kabel in groene subduct
- Ondergrondse kabel in gele subduct
- Ondergrondse kabel in violette subduct
- Ondergrondse kabel in witte subduct
- Ondergrondse kabel in oranje subduct

PLAN INFO

Zone	ROESELARE_02_POP_005
Plan	Secundaire distributie 015B
Pagina	11 / 48
Uitgave	16/04/2026
Schaal	1 / 167

PLAATS VAN DE WERKEN

Postcode	8800
Gemeente	Roeselare


MATERIAAL

TYPE	96v-ondergronds
LENGTE	1216 m

STUDIE
JACOPS NV
NIJVERHEIDSLAAN 31
B-8540 Deerlijk

JACOPS.

Tekenaar	Suresh Santho

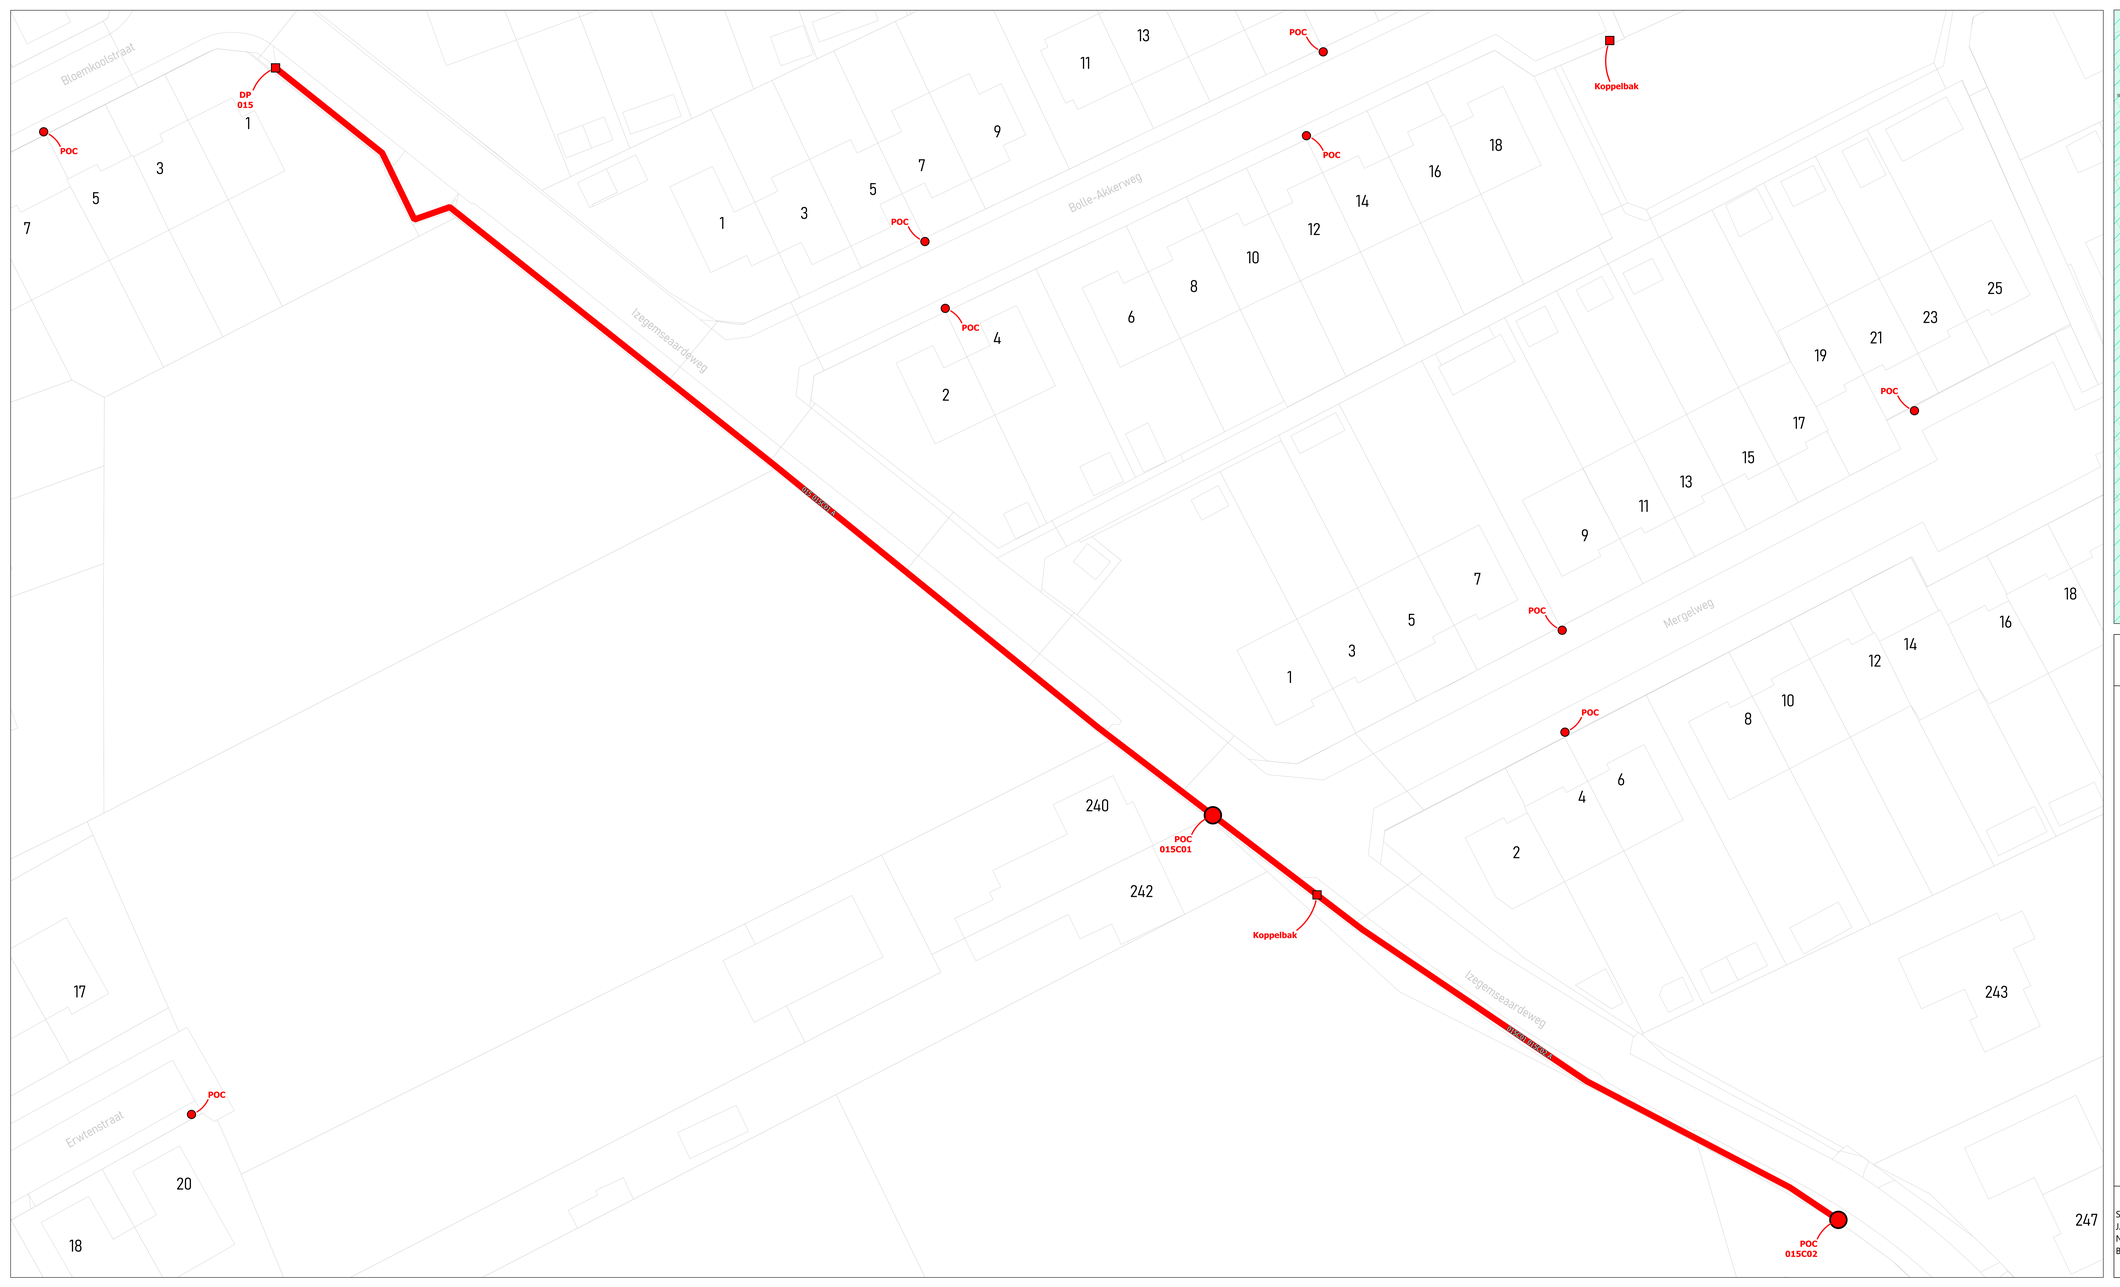



wyre

LEGENDE


POP
POP
Indicatief telecomnet
DP
Wyre
Mini DP
Inventive
Ondergrondse POC
Inventive
Gevel POC
Paal POC
Riser
Koppeling
Gevel kabel
Paal kabel
Ondergrondse kabel in rode subduct
Ondergrondse kabel in blauwe subduct
Ondergrondse kabel in groene subduct
Ondergrondse kabel in gele subduct
Ondergrondse kabel in violette subduct
Ondergrondse kabel in witte subduct
Ondergrondse kabel in oranje subduct


PLAN INFO	
Zone	ROESELARE_02_POP_005
Plan	Secundaire distributie 015C
Pagina	12 / 48
Uitgave	16/04/2026
Schaal	1 / 355
PLAATS VAN DE WERKEN	
Postcode	8800
Gemeente	Roeselare
MATERIAAL	
TYPE	96v-ondergronds
LENGTE	236 m

STUDIE
JACOPS NV
NIJVERHEIDSLAAN 31
B-8540 Deerlijk

JACOPS.

Tekenaar	Suresh Santho

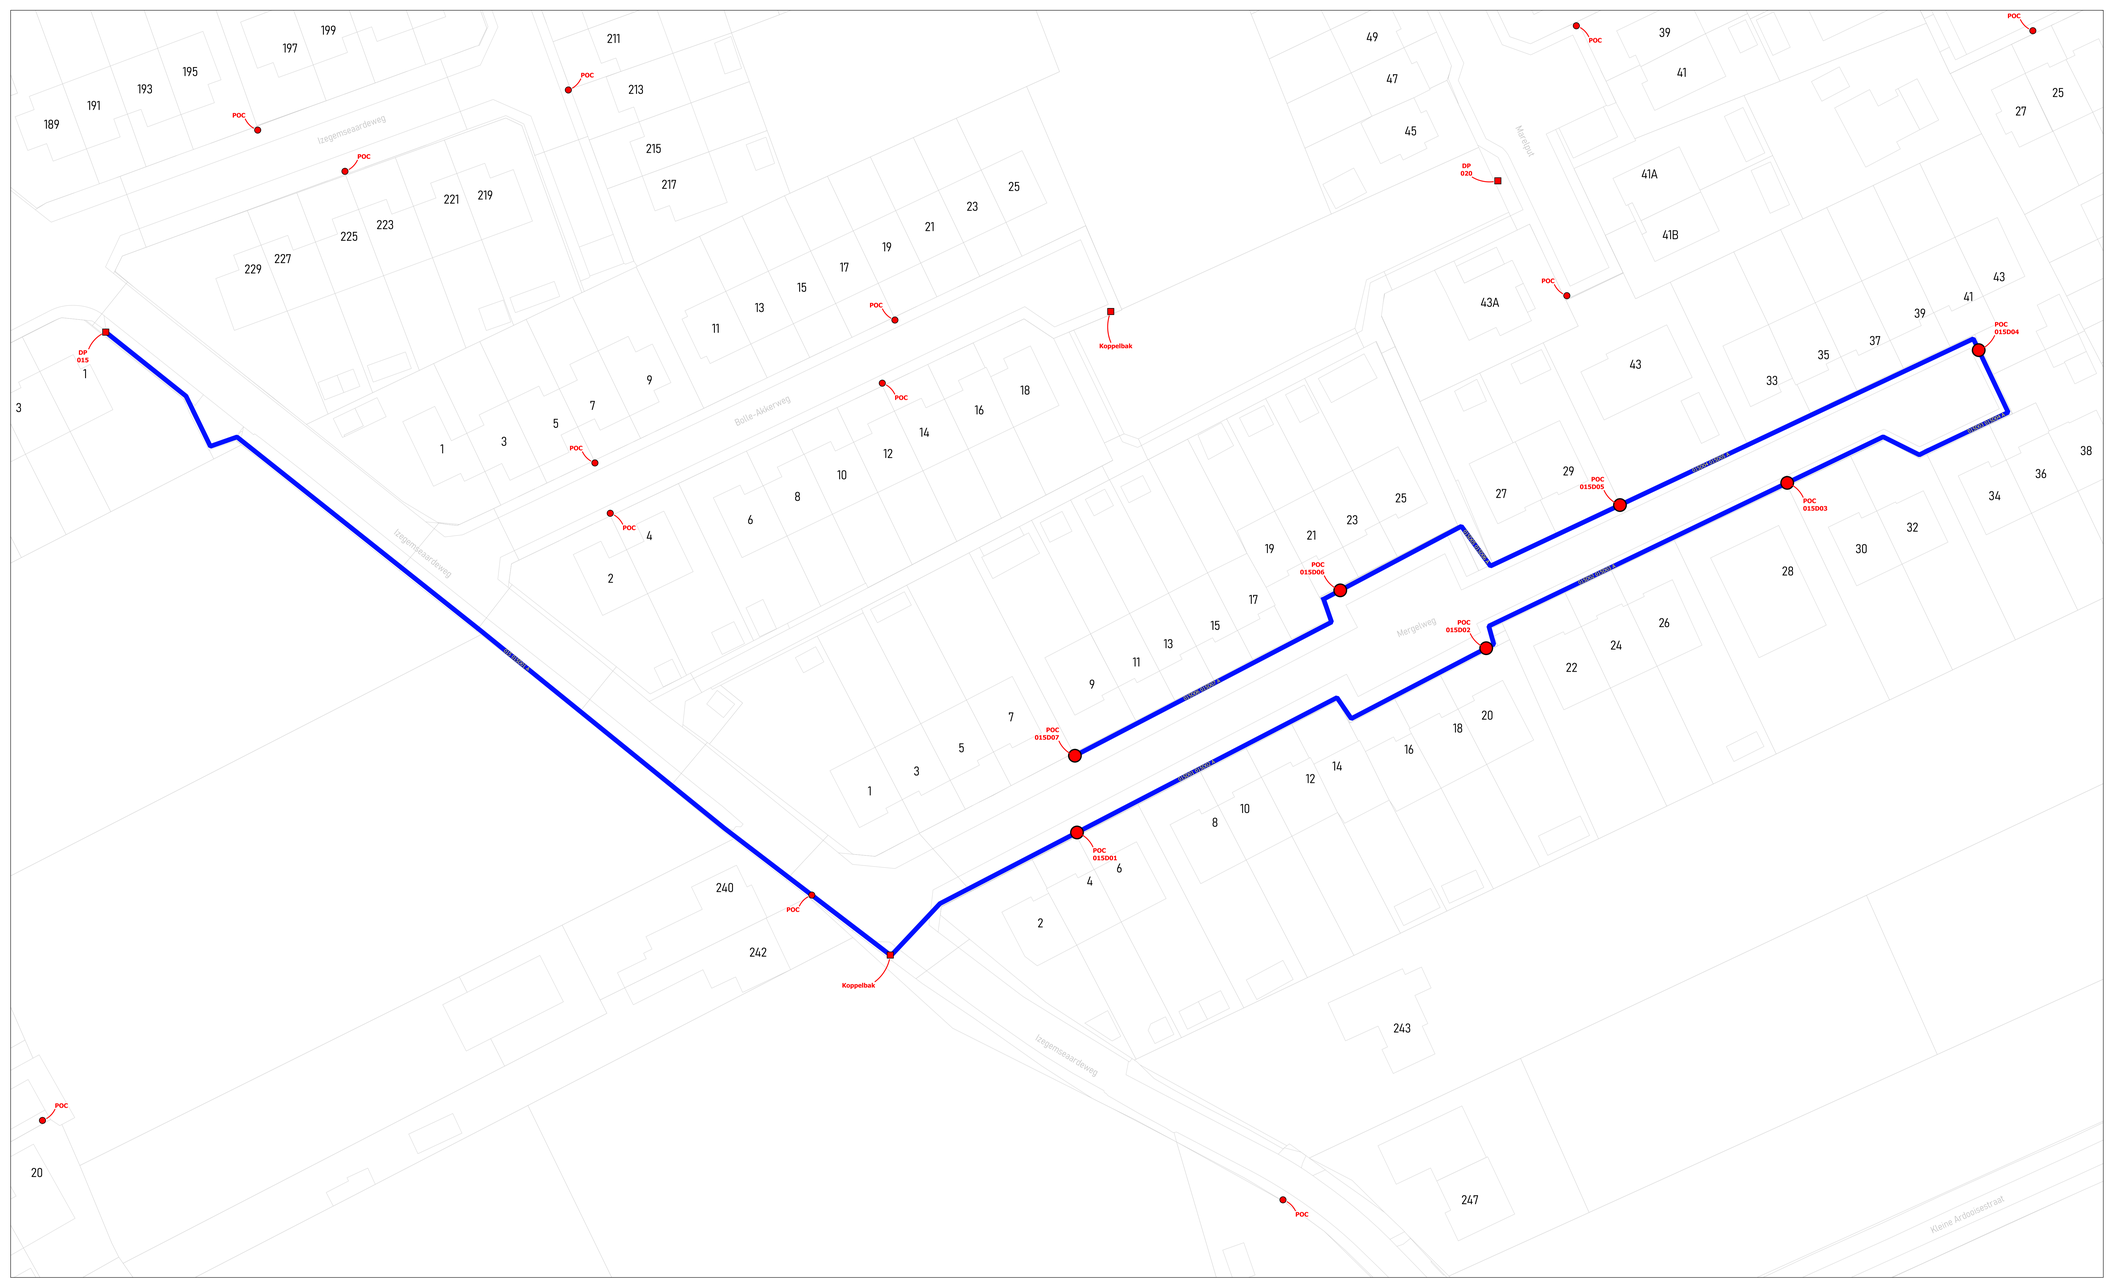

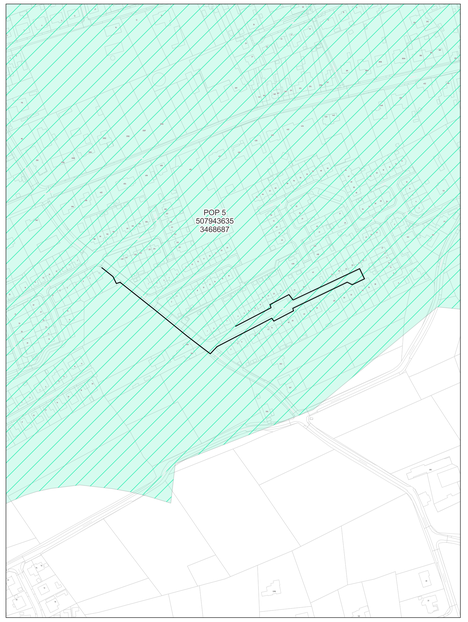

wyre

LEGENDE

POP
POP Nokaert telecom
DP
Mini DP
Ondergrondse POC
Gevel POC
Paal POC
Riser
Koppeling
Gevel kabel
Raal kabel
Ondergrondse kabel in rode subduct
Ondergrondse kabel in blauwe subduct
Ondergrondse kabel in groene subduct
Ondergrondse kabel in gele subduct
Ondergrondse kabel in violette subduct
Ondergrondse kabel in witte subduct
Ondergrondse kabel in oranje subduct

PLAN INFO

Zone	ROESELARE_02_POP_005
Plan	Secundaire distributie 015D
Pagina	13 / 48
Uitgave	16/04/2026
Schaal	1 / 260

PLAATS VAN DE WERKEN

Postcode	8800
Gemeente	Roeselare


MATERIAAL


TYPE	96v-ondergronds
LENGTE	550 m

STUDIE
JACOPS NV
NIJVERHEIDSLAAN 31
B-8540 Deerlijk

JACOPS.

Tekenaar: Suresh Santho

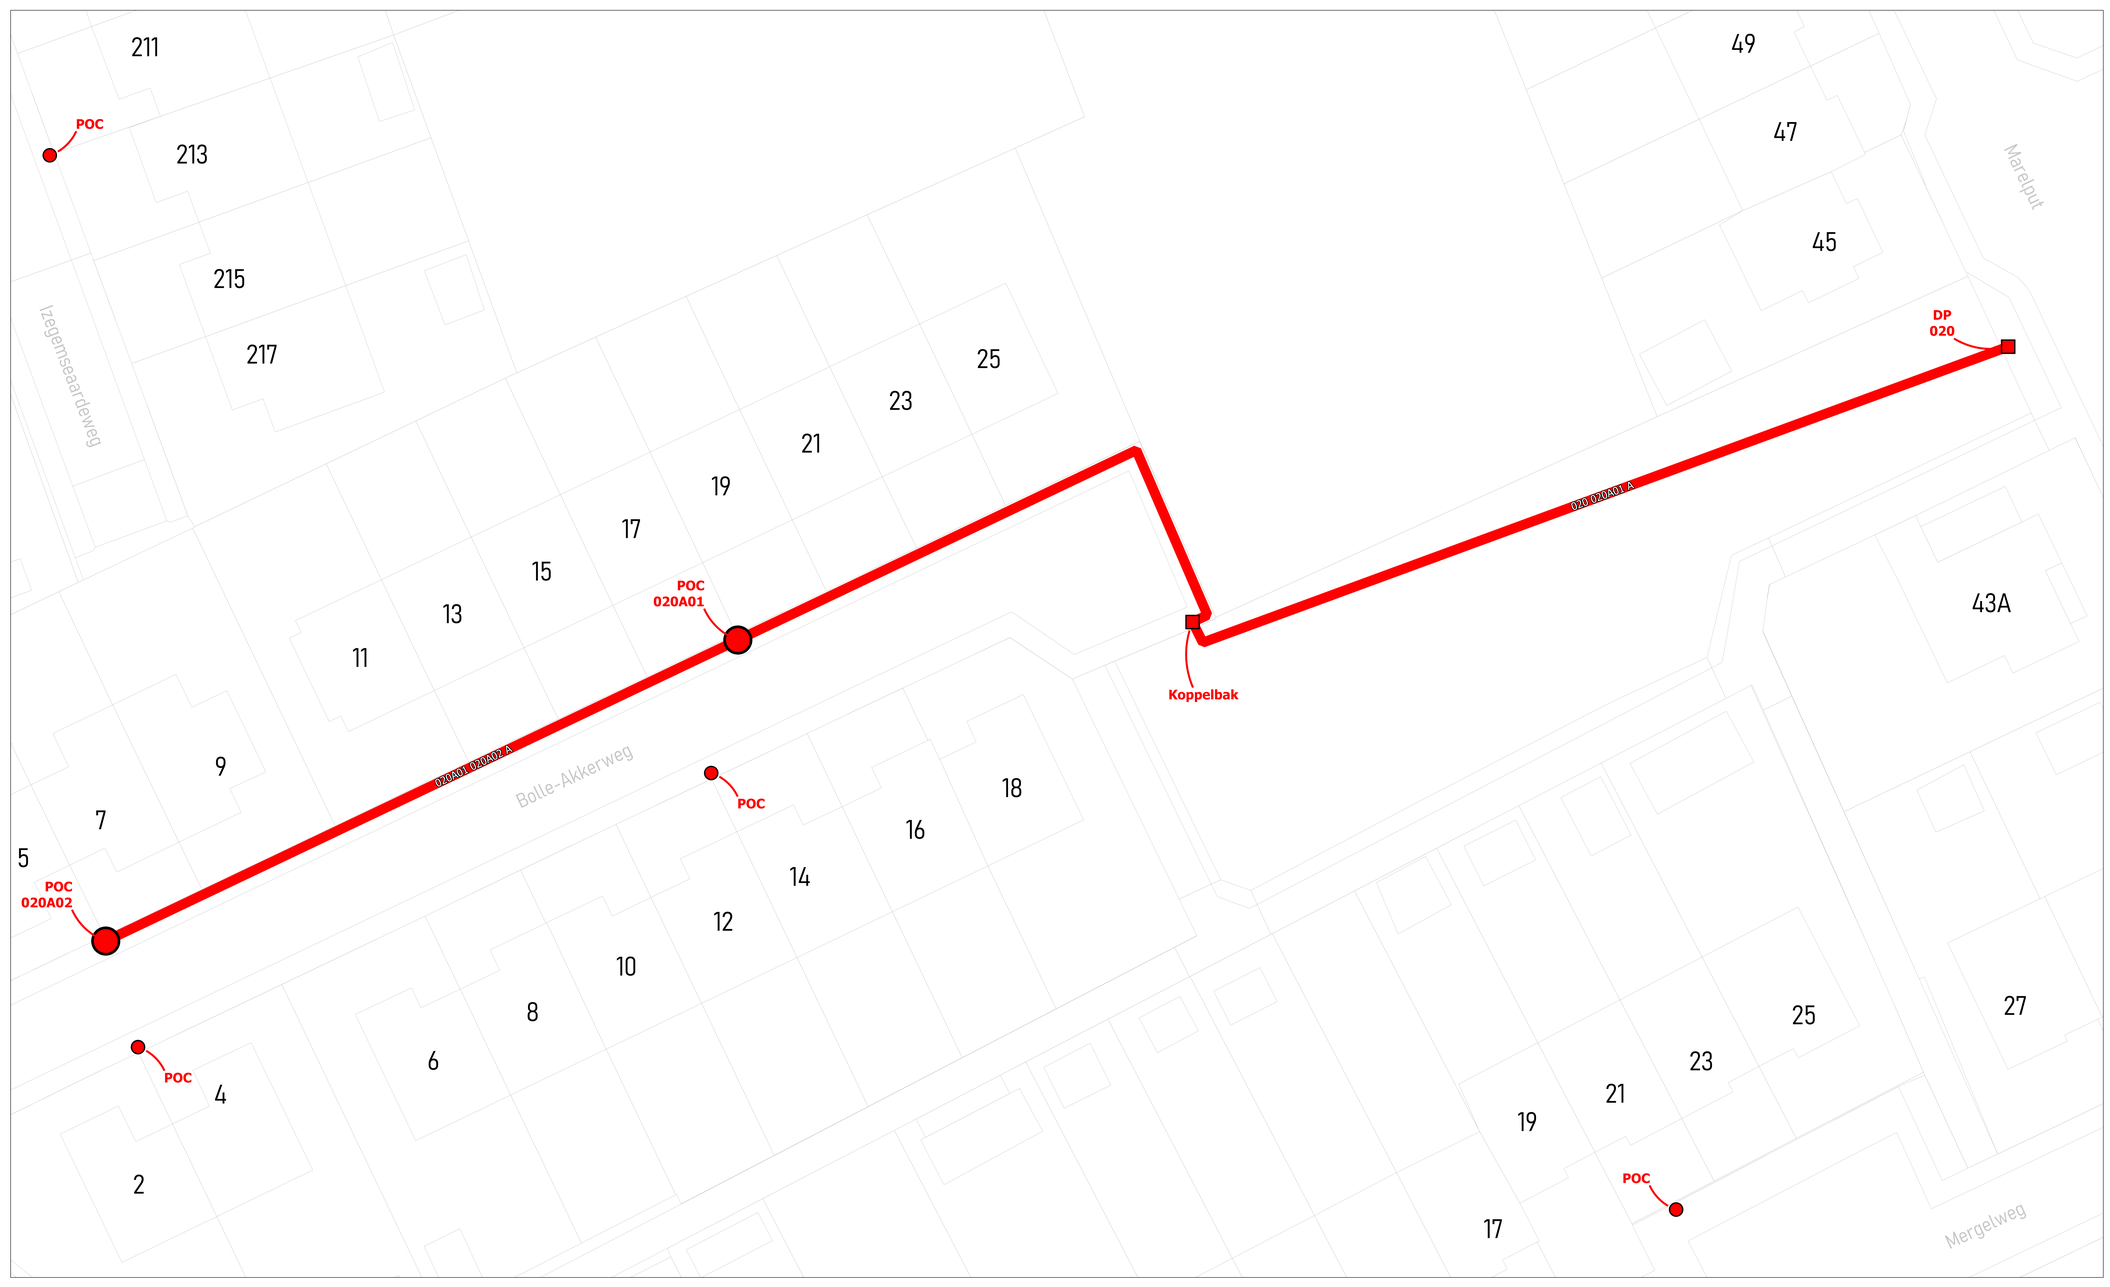

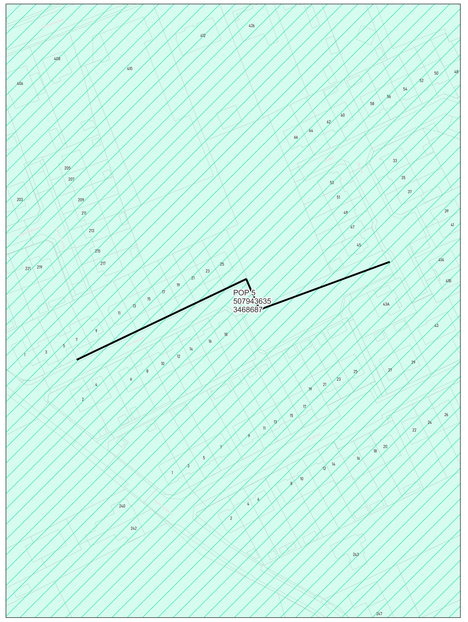

wyre

LEGENDE

POP

POP
Reserve telecom

DP
Wyre

Mini DP


Gevel POC

Paal POC

Riser

Koppeling

Gevel kabel

Raal kabel

Ondergrondse kabel in rode subduct

Ondergrondse kabel in blauwe subduct

Ondergrondse kabel in groene subduct

Ondergrondse kabel in gele subduct

Ondergrondse kabel in violette subduct

Ondergrondse kabel in witte subduct


Ondergrondse kabel in oranje subduct


PLAN INFO	
Zone	ROESELARE_02_POP_005
Plan	Secundaire distributie 020A
Pagina	14 / 48
Uitgave	16/04/2026
Schaal	1 / 345
PLAATS VAN DE WERKEN	
Postcode	8800
Gemeente	Roeselare
MATERIAAL	
TYPE	96v-ondergronds
LENGTE	168 m

STUDIE
JACOPS NV
NIJVERHEIDSLAAN 31
B-8540 Deerlijk

JACOPS.

Tekenaar | Suresh Santho

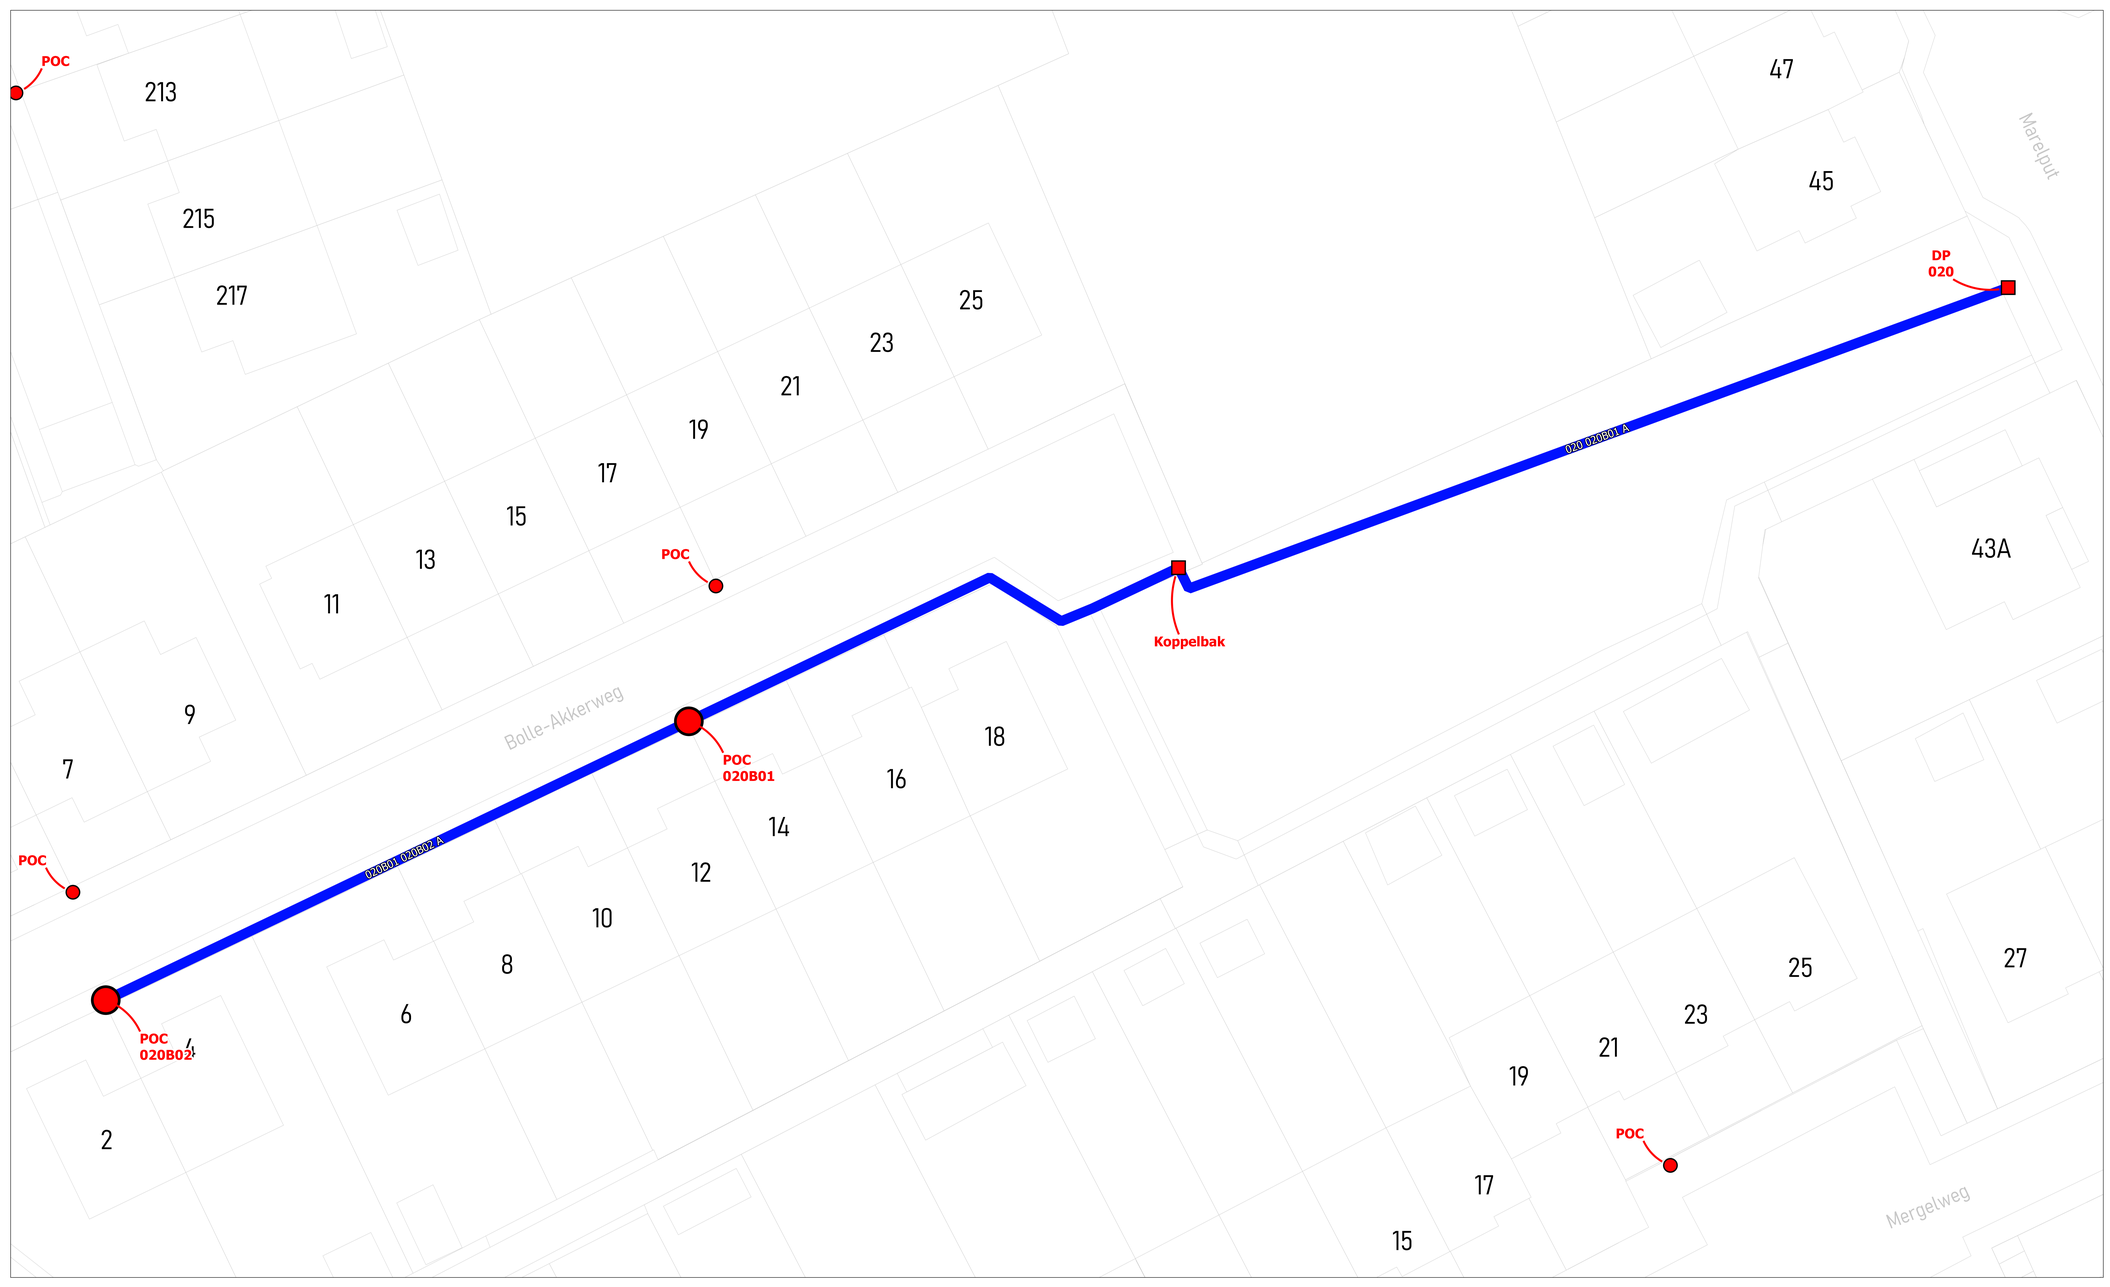

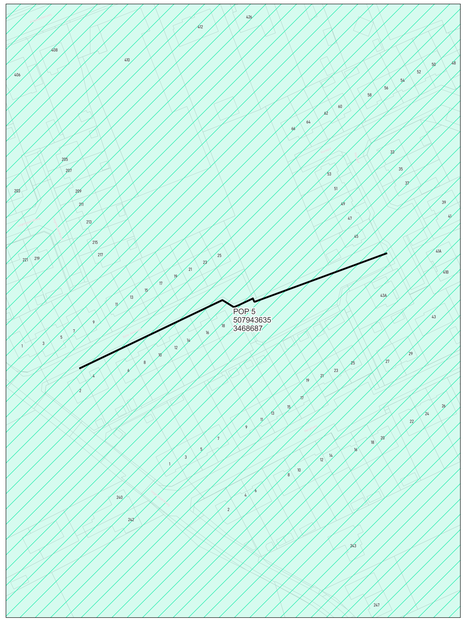

wyre

LEGENDE


POP
POP
Indicatie tekstveld
DP
Muur
Mini DP
Muur/pijler
Ondergrondse POC
Voetpad
Gevel POC
Paal POC
Riser
Koppeling
Gevel kabel
Paal kabel
Ondergrondse kabel in rode subduct
Ondergrondse kabel in blauwe subduct
Ondergrondse kabel in groene subduct
Ondergrondse kabel in grijs subduct
Ondergrondse kabel in violette subduct
Ondergrondse kabel in witte subduct
Ondergrondse kabel in oranje subduct


PLAN INFO	
Zone	ROESELARE_02_POP_005
Plan	Secundaire distributie 020B
Pagina	15 / 48
Uitgave	16/04/2026
Schaal	1 / 164
PLAATS VAN DE WERKEN	
Postcode	8800
Gemeente	Roeselare
MATERIAAL	
TYPE	96v-ondergronds
LENGTE	155 m

STUDIE
JACOPS NV
NIJVERHEIDSLAAN 31
B-8540 Deerlijk

JACOPS.

Tekenaar: Suresh Santho

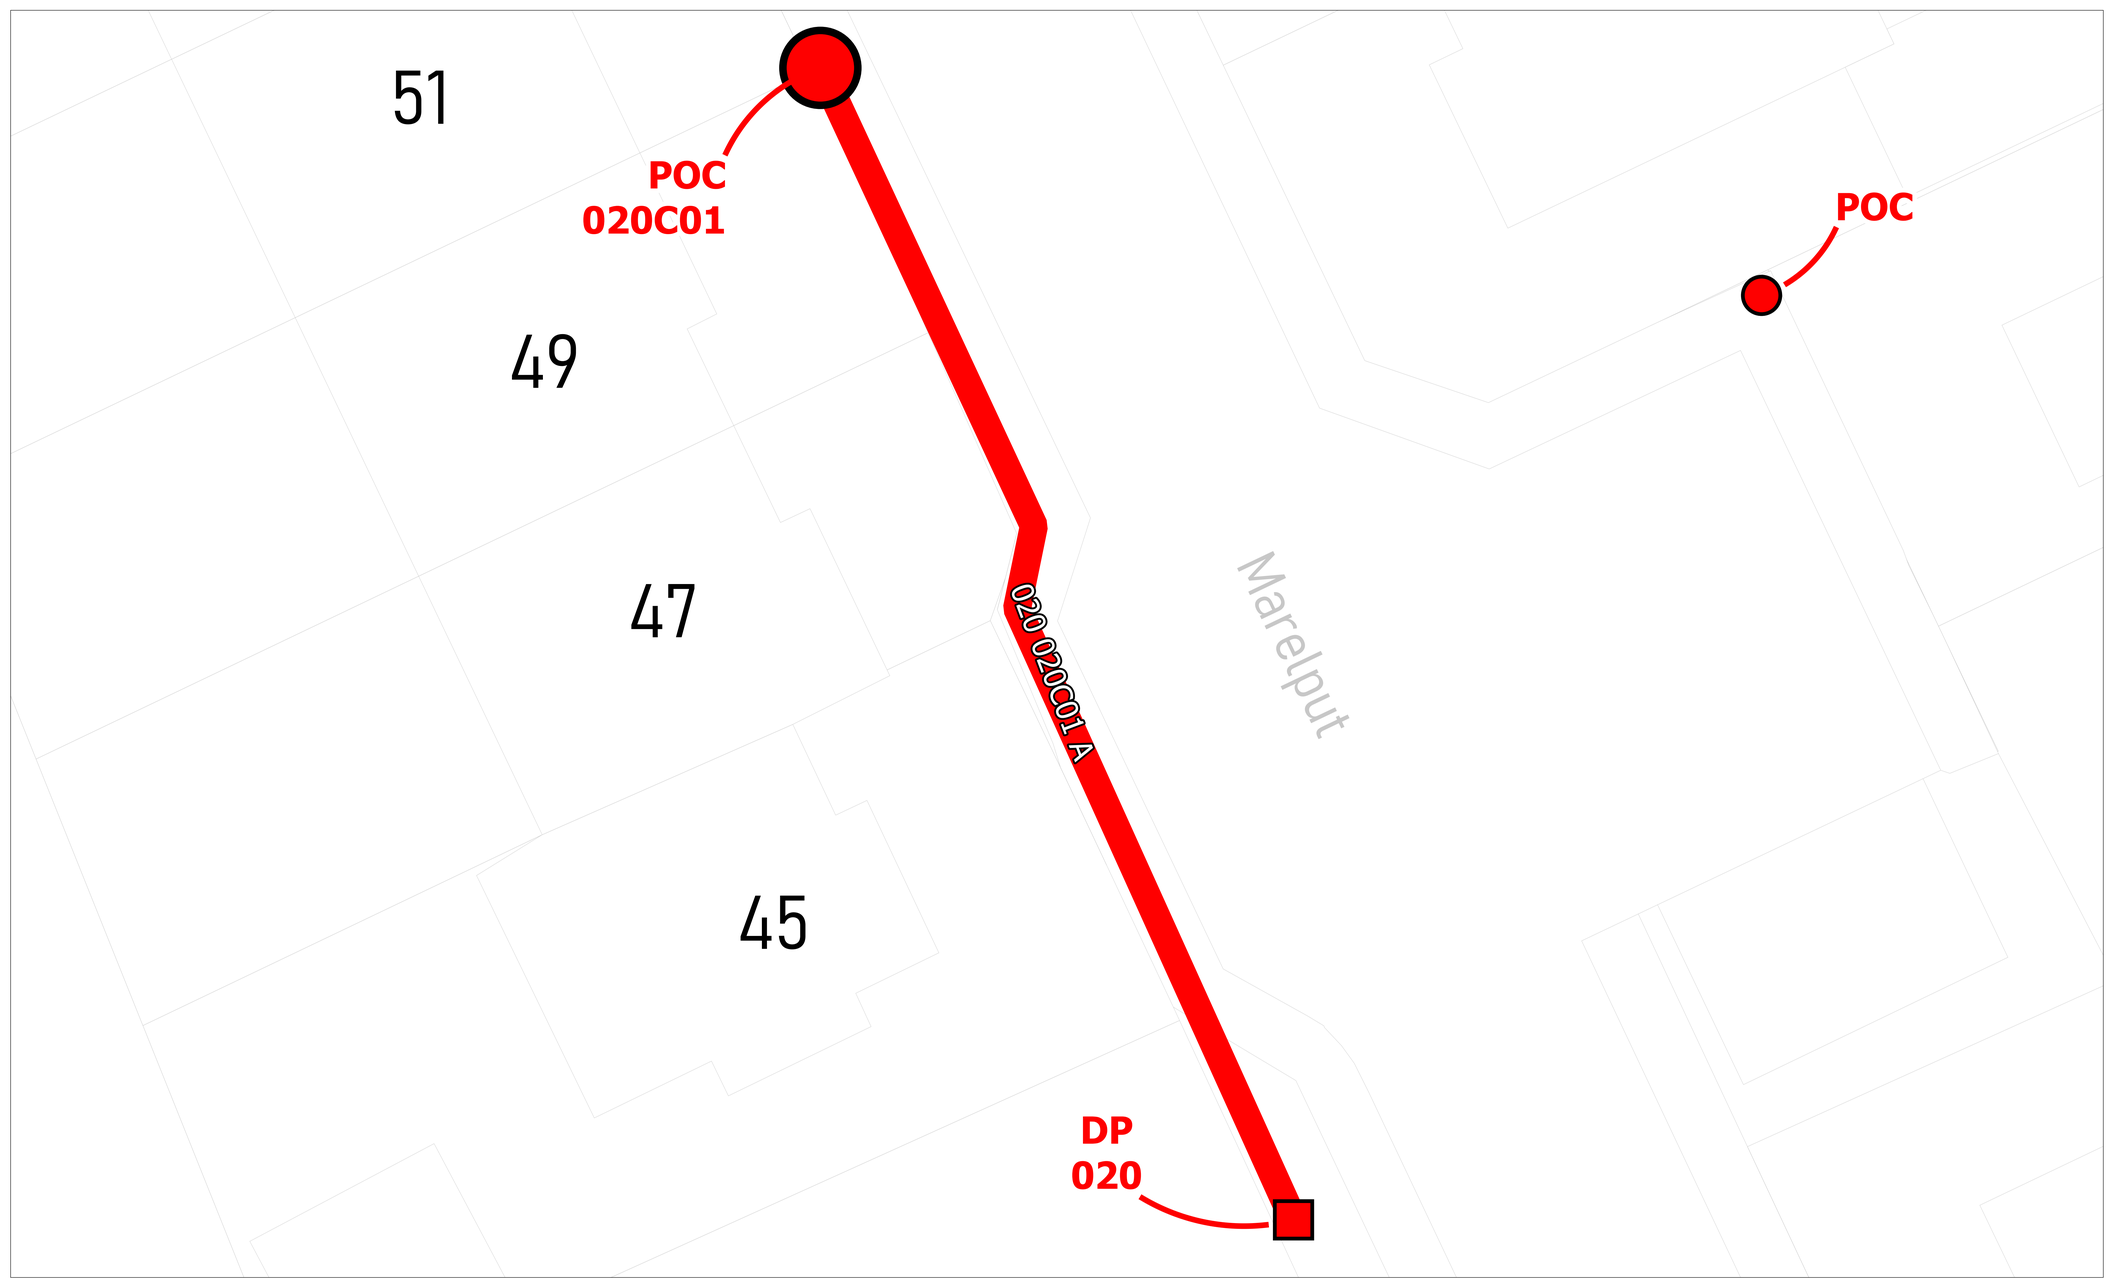

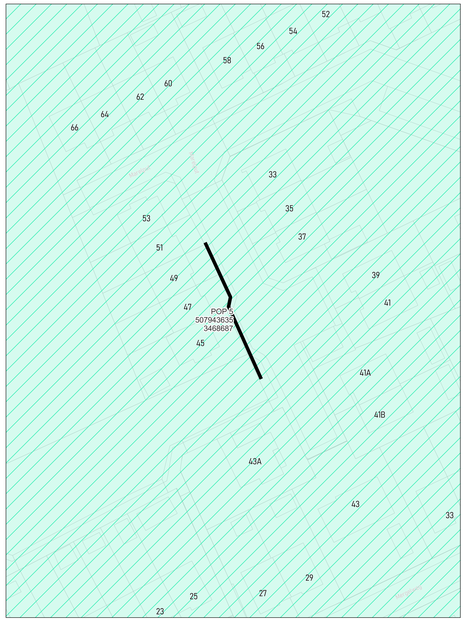

wyre

LEGENDE


POP
POP Reserve teleman
DP Kruis
Mini DP Hoekkast
Ondergrondse POC Hoekkast
Gevel POC
Paal POC
Riser
Koppeling
Gevel kabel
Raal kabel
Ondergrondse kabel in rode subduct
Ondergrondse kabel in blauwe subduct
Ondergrondse kabel in groene subduct
Ondergrondse kabel in gele subduct
Ondergrondse kabel in violette subduct
Ondergrondse kabel in witte subduct
Ondergrondse kabel in oranje subduct


PLAN INFO	
Zone	ROESELARE_02_POP_005
Plan	Secundaire distributie 020C
Pagina	16 / 48
Uitgave	16/04/2026
Schaal	1 / 161
PLAATS VAN DE WERKEN	
Postcode	8800
Gemeente	Roeselare
MATERIAAL	
TYPE	96v-ondergronds
LENGTE	34 m

STUDIE
JACOPS NV
NIJVERHEIDSLAAN 31
B-8540 Deerlijk

JACOPS.

Tekenaar	Suresh Santho

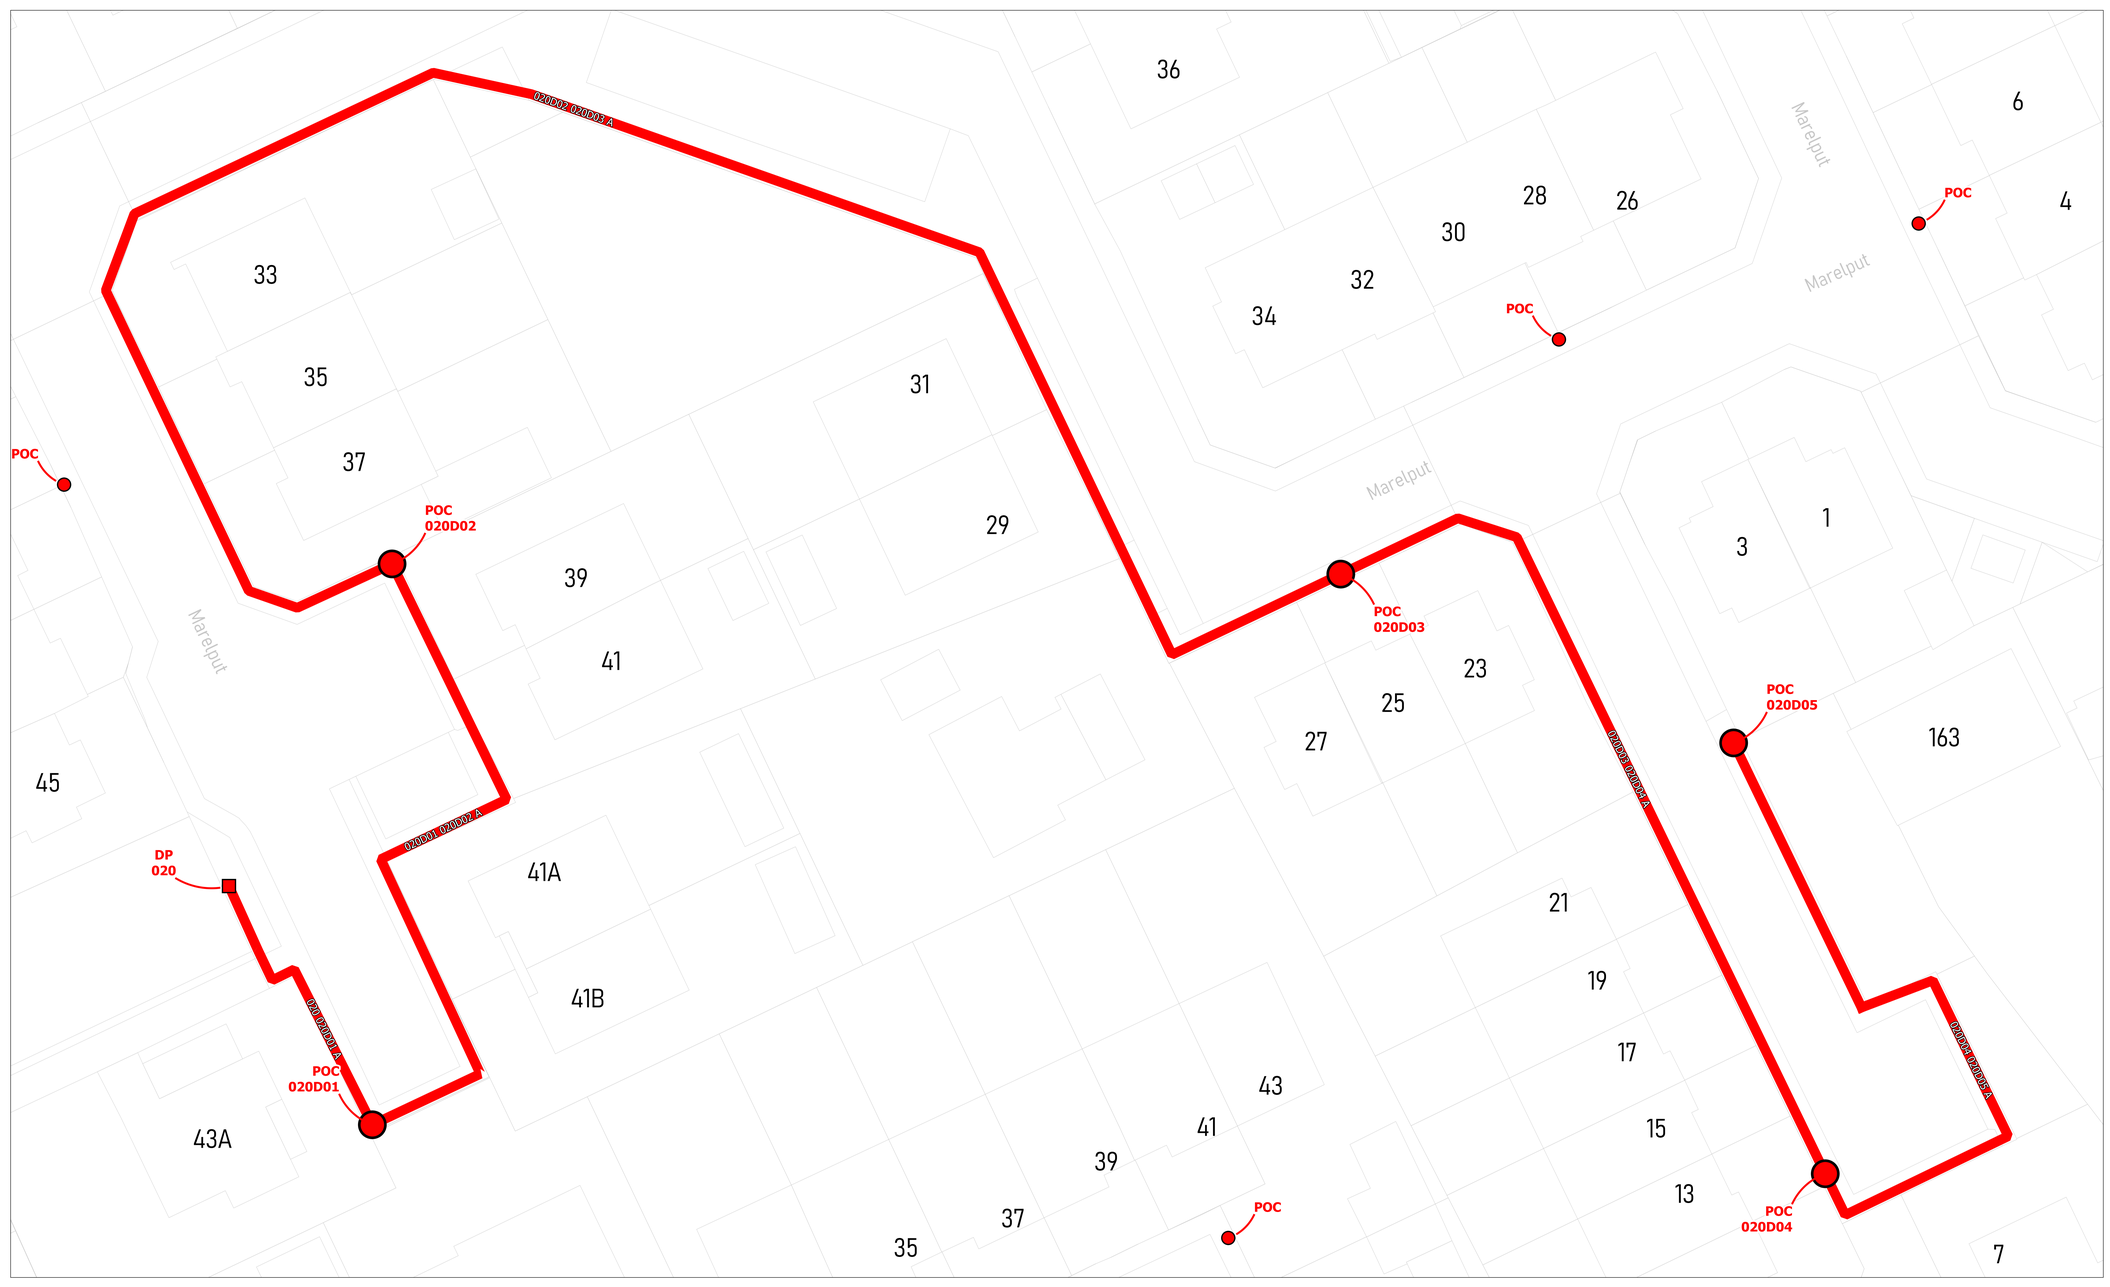

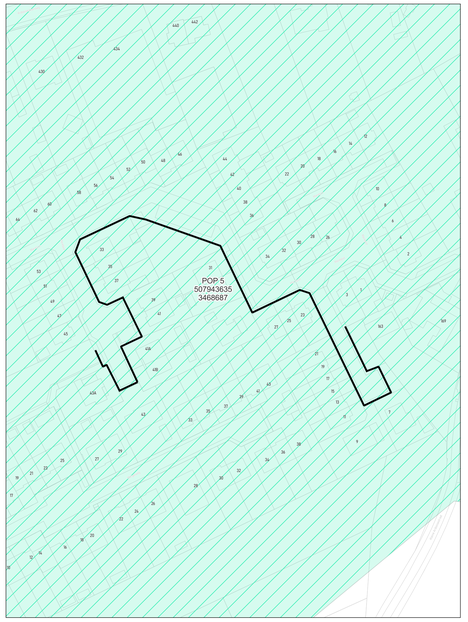

wyre

LEGENDE


POP
DP
Mini DP
Ondergrondse POC
Gevel POC
Paal POC
Riser
Koppeling
Gevel kabel
Paal kabel
Ondergrondse kabel in rode subduct
Ondergrondse kabel in blauwe subduct
Ondergrondse kabel in groene subduct
Ondergrondse kabel in gele subduct
Ondergrondse kabel in violette subduct
Ondergrondse kabel in witte subduct
Ondergrondse kabel in oranje subduct


PLAN INFO	
Zone	ROESELARE_02_POP_005
Plan	Secundaire distributie 020D
Pagina	17 / 48
Uitgave	16/04/2026
Schaal	1 / 58
PLAATS VAN DE WERKEN	
Postcode	8800
Gemeente	Roeselare
MATERIAAL	
TYPE	96v-ondergronds
LENGTE	371 m

STUDIE
JACOPS NV
NIJVERHEIDSLAAN 31
B-8540 Deerlijk

JACOPS.

Tekenaar	Suresh Santho

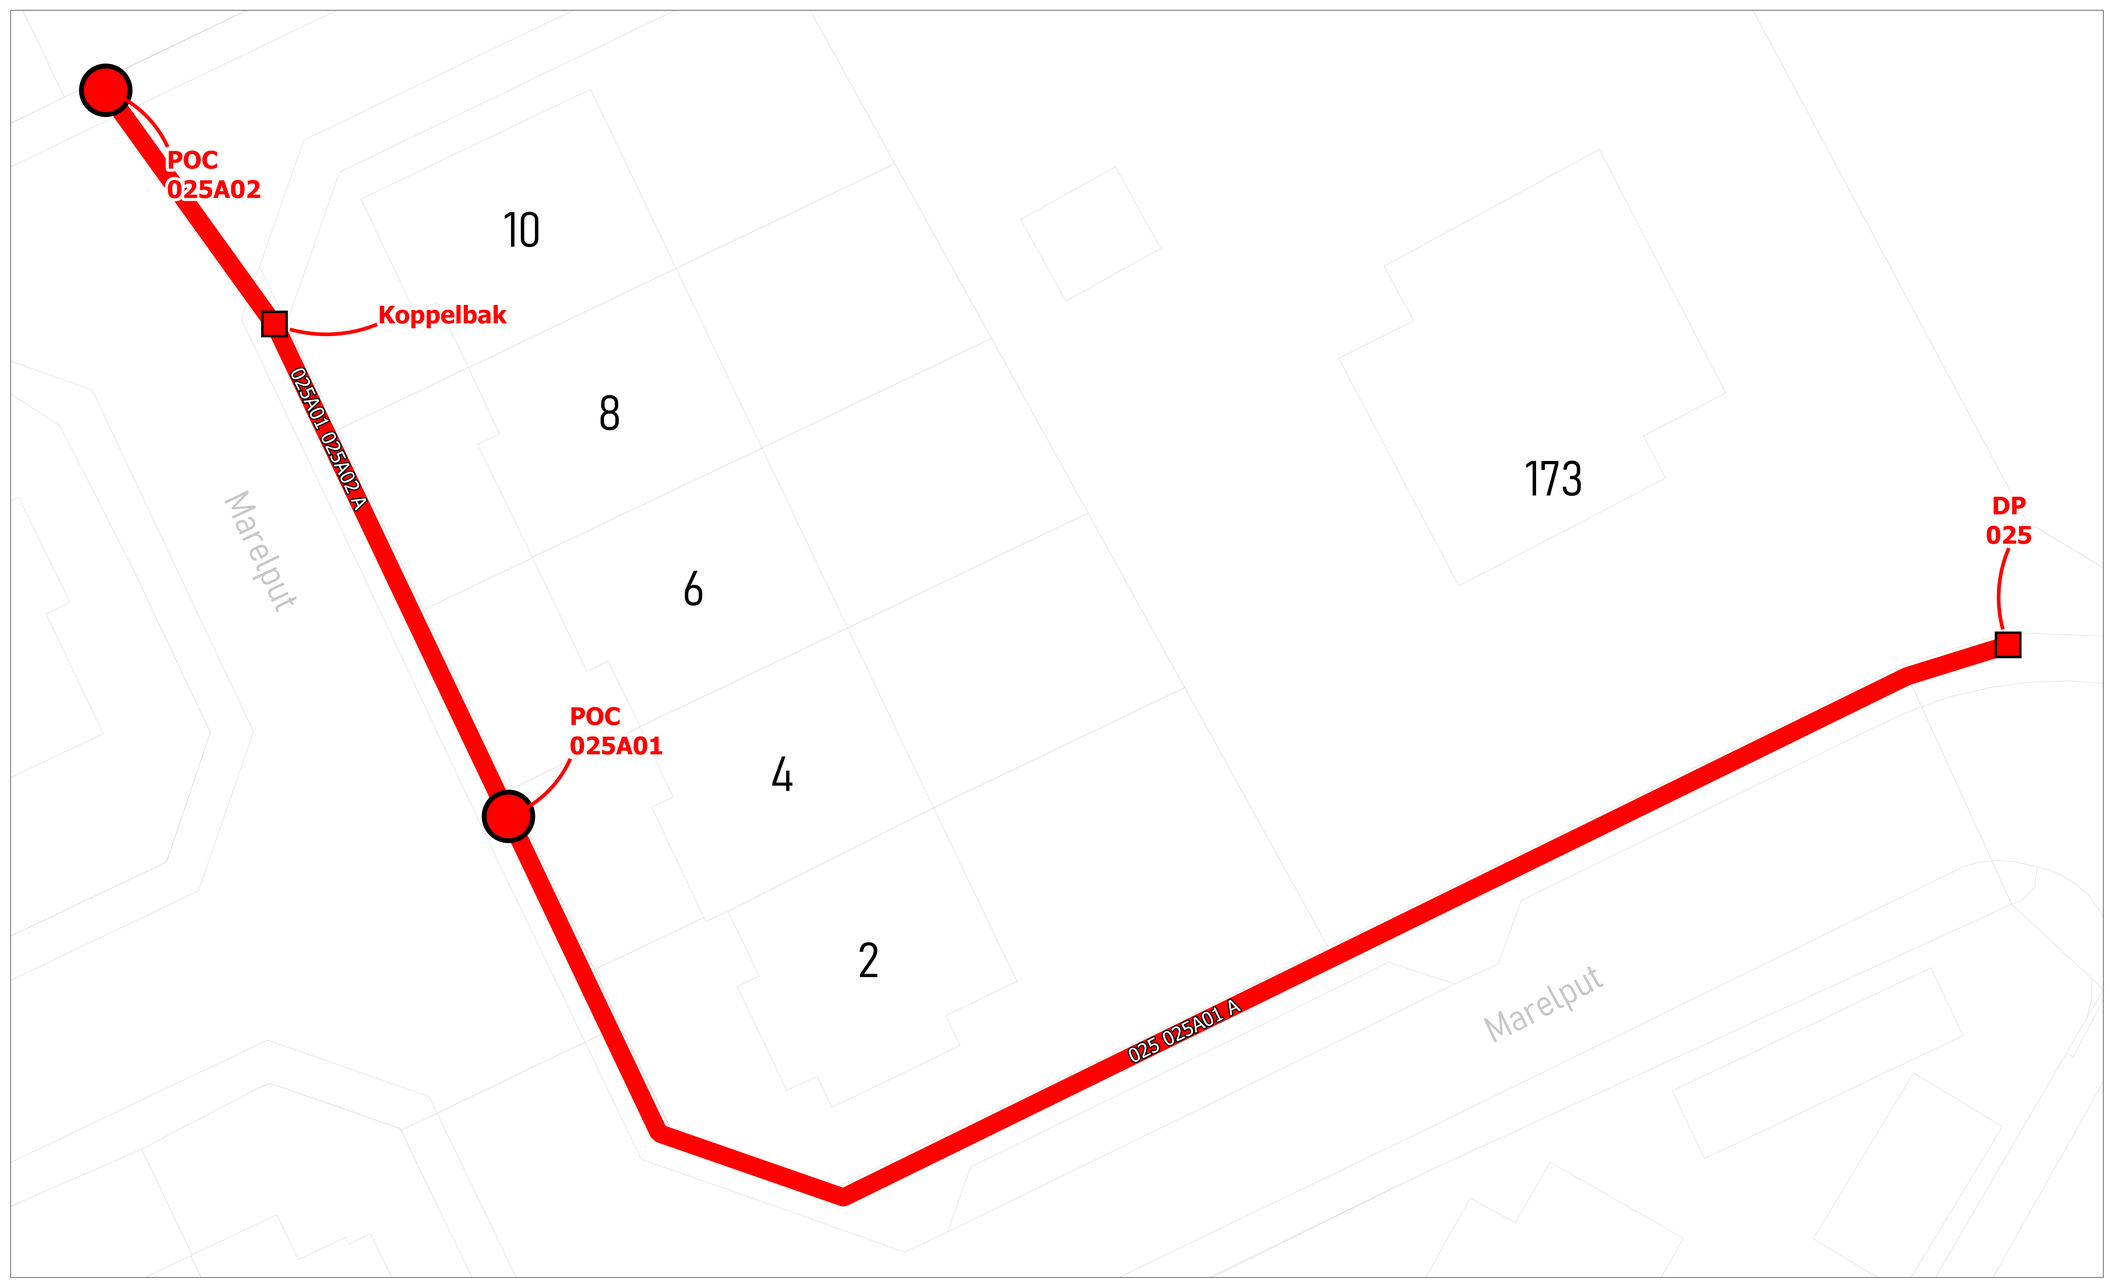

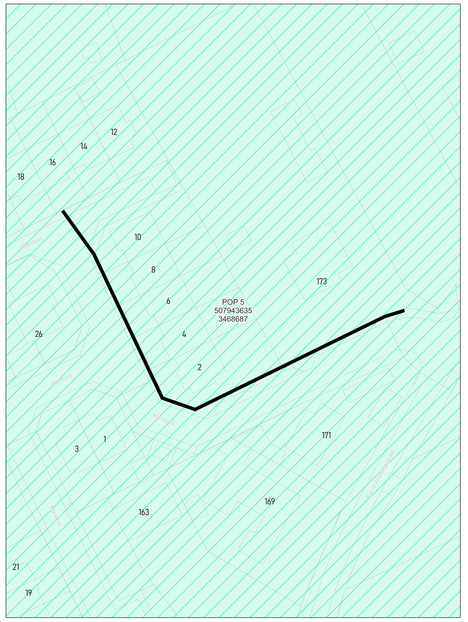

wyre

LEGENDE

POP

POP
Reserve telecom

DP
Muur

Mini DP
Inwendig

Ondergrondse POC
Inwendig

Gevel POC

Paal POC

Riser

Koppeling

Gevel kabel

Paal kabel

Ondergrondse kabel in rode subduct

Ondergrondse kabel in blauwe subduct

Ondergrondse kabel in groene subduct

Ondergrondse kabel in gele subduct

Ondergrondse kabel in violette subduct

Ondergrondse kabel in witte subduct


Ondergrondse kabel in oranje subduct


PLAN INFO	
Zone	ROESELARE_02_POP_005
Plan	Secundaire distributie 025A
Pagina	18 / 48
Uitgave	16/04/2026
Schaal	1 / 166
PLAATS VAN DE WERKEN	
Postcode	8800
Gemeente	Roeselare
MATERIAAL	
TYPE	96v-ondergronds
LENGTE	110 m

STUDIE
JACOPS NV
NIJVERHEIDSLAAN 31
B-8540 Deerlijk

JACOPS.

Tekenaar	Suresh Santho

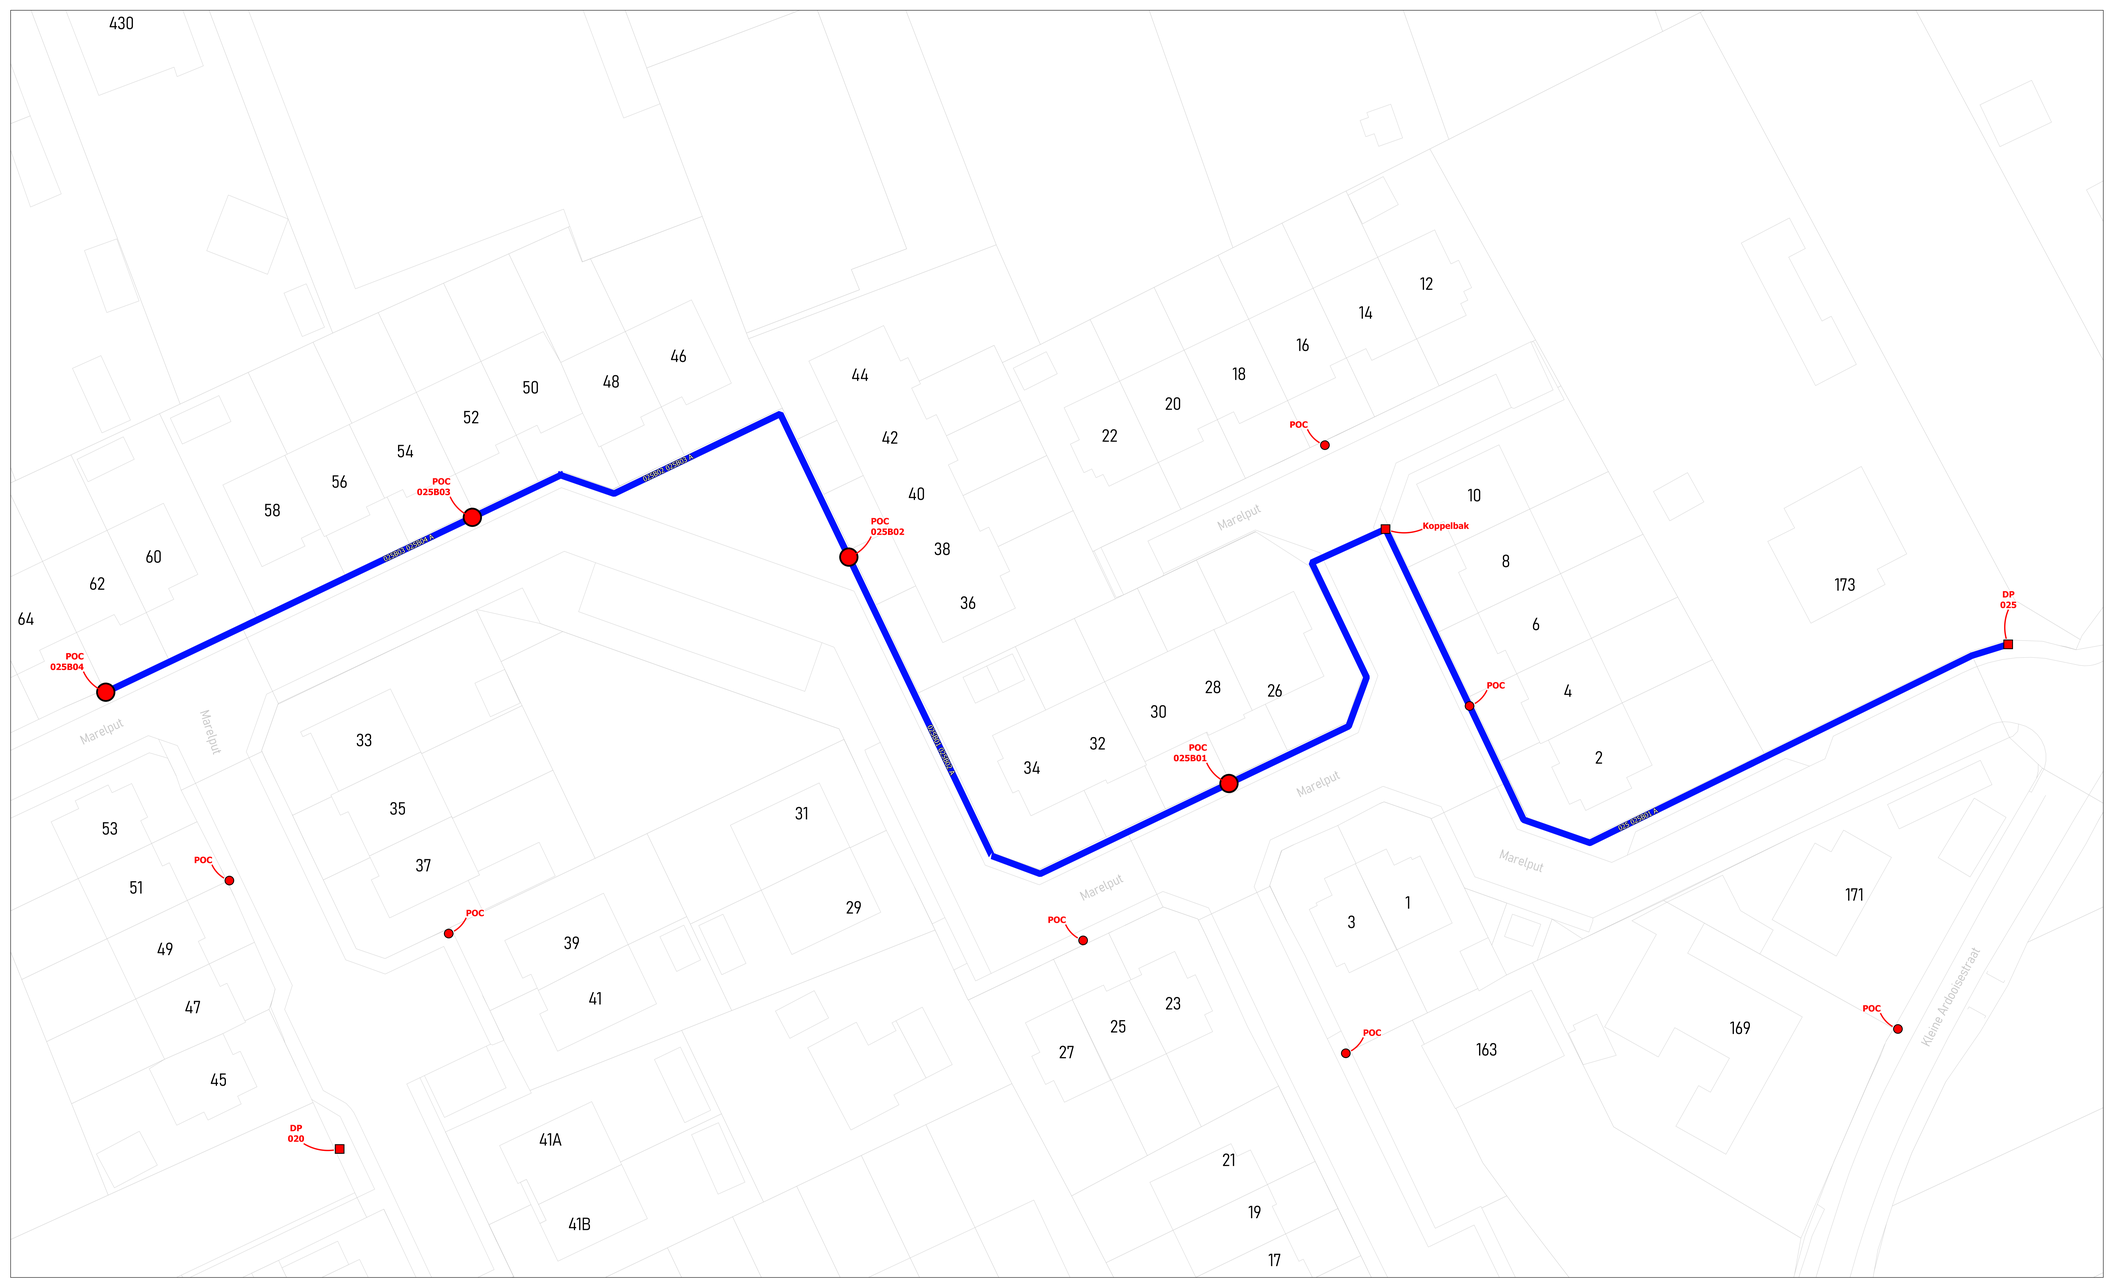

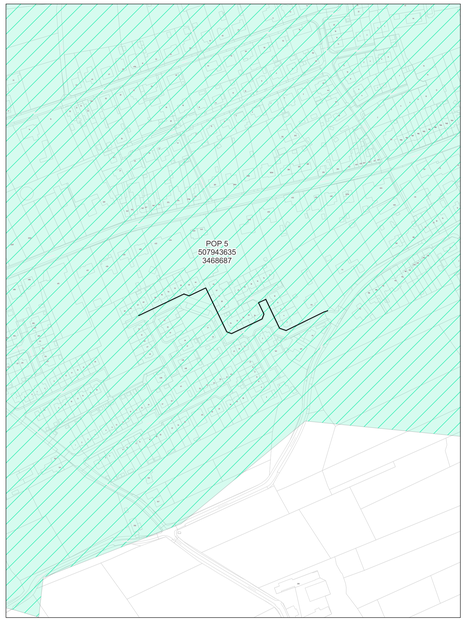

wyre

LEGENDE


- POP
- POP Reserve teleniet
- DP Muur
- Mini DP Inwendig
- Ondergrondse POC Inwendig
- Gevel POC
- Paal POC
- Riser
- Koppeling
- Gevel kabel
- Paal kabel
- Ondergrondse kabel in rode subduct
- Ondergrondse kabel in blauwe subduct
- Ondergrondse kabel in groene subduct
- Ondergrondse kabel in gele subduct
- Ondergrondse kabel in violette subduct
- Ondergrondse kabel in witte subduct
- Ondergrondse kabel in oranje subduct


PLAN INFO	
Zone	ROESELARE_02_POP_005
Plan	Secundaire distributie 025B
Pagina	19 / 48
Uitgave	16/04/2026
Schaal	1 / 89
PLAATS VAN DE WERKEN	
Postcode	8800
Gemeente	Roeselare
MATERIAAL	
TYPE	96v-ondergronds
LENGTE	314 m

STUDIE
JACOPS NV
NIJVERHEIDSLAAN 31
B-8540 Deerlijk

JACOPS.

Tekenaar	Suresh Santho

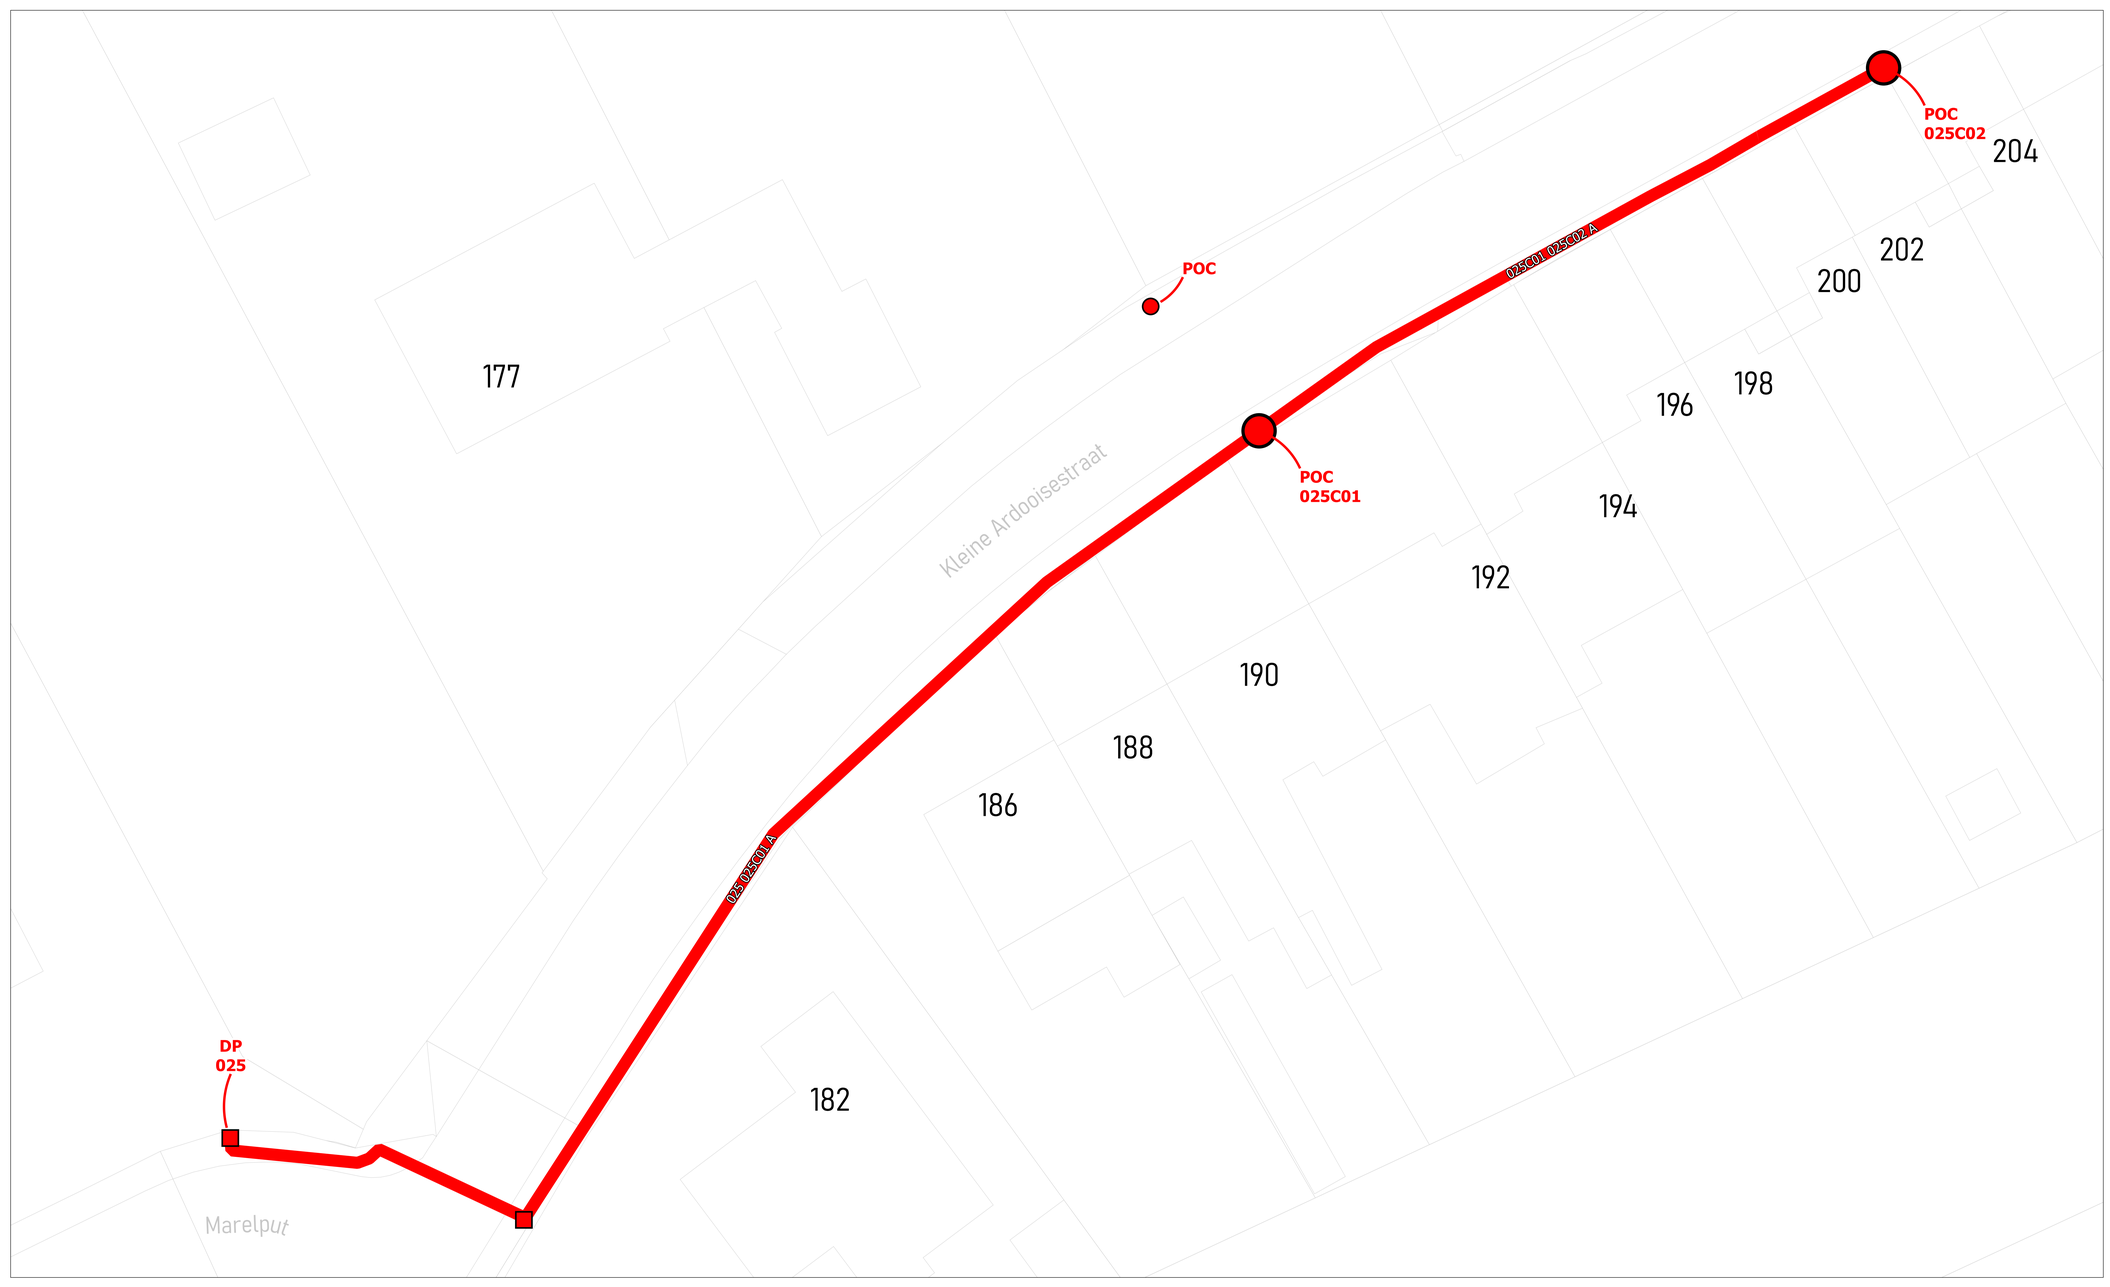

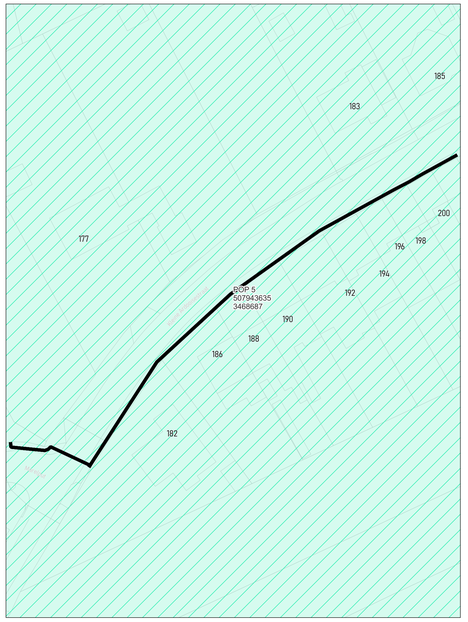

wyre

LEGENDE

POP
POP
Pakkans tekorten
DP
Muur
Mini DP
Kastje
Ondergrondse POC
Voetstuk
Gevel POC
Paal POC
Riser
Koppeling
Gevel kabel
Raal kabel
Ondergrondse kabel in rode subduct
Ondergrondse kabel in blauwe subduct
Ondergrondse kabel in groene subduct
Ondergrondse kabel in gele subduct
Ondergrondse kabel in violette subduct
Ondergrondse kabel in witte subduct
Ondergrondse kabel in oranje subduct

PLAN INFO

Zone	ROESELARE_02_POP_005
Plan	Secundaire distributie 025C
Pagina	20 / 48
Uitgave	16/04/2026
Schaal	1 / 248

PLAATS VAN DE WERKEN

Postcode	8800
Gemeente	Roeselare


MATERIAAL


TYPE	96v-ondergronds
LENGTE	133 m

STUDIE
JACOPS NV
NIJVERHEIDSLAAN 31
B-8540 Deerlijk

JACOPS.

Tekenaar	Suresh Santho

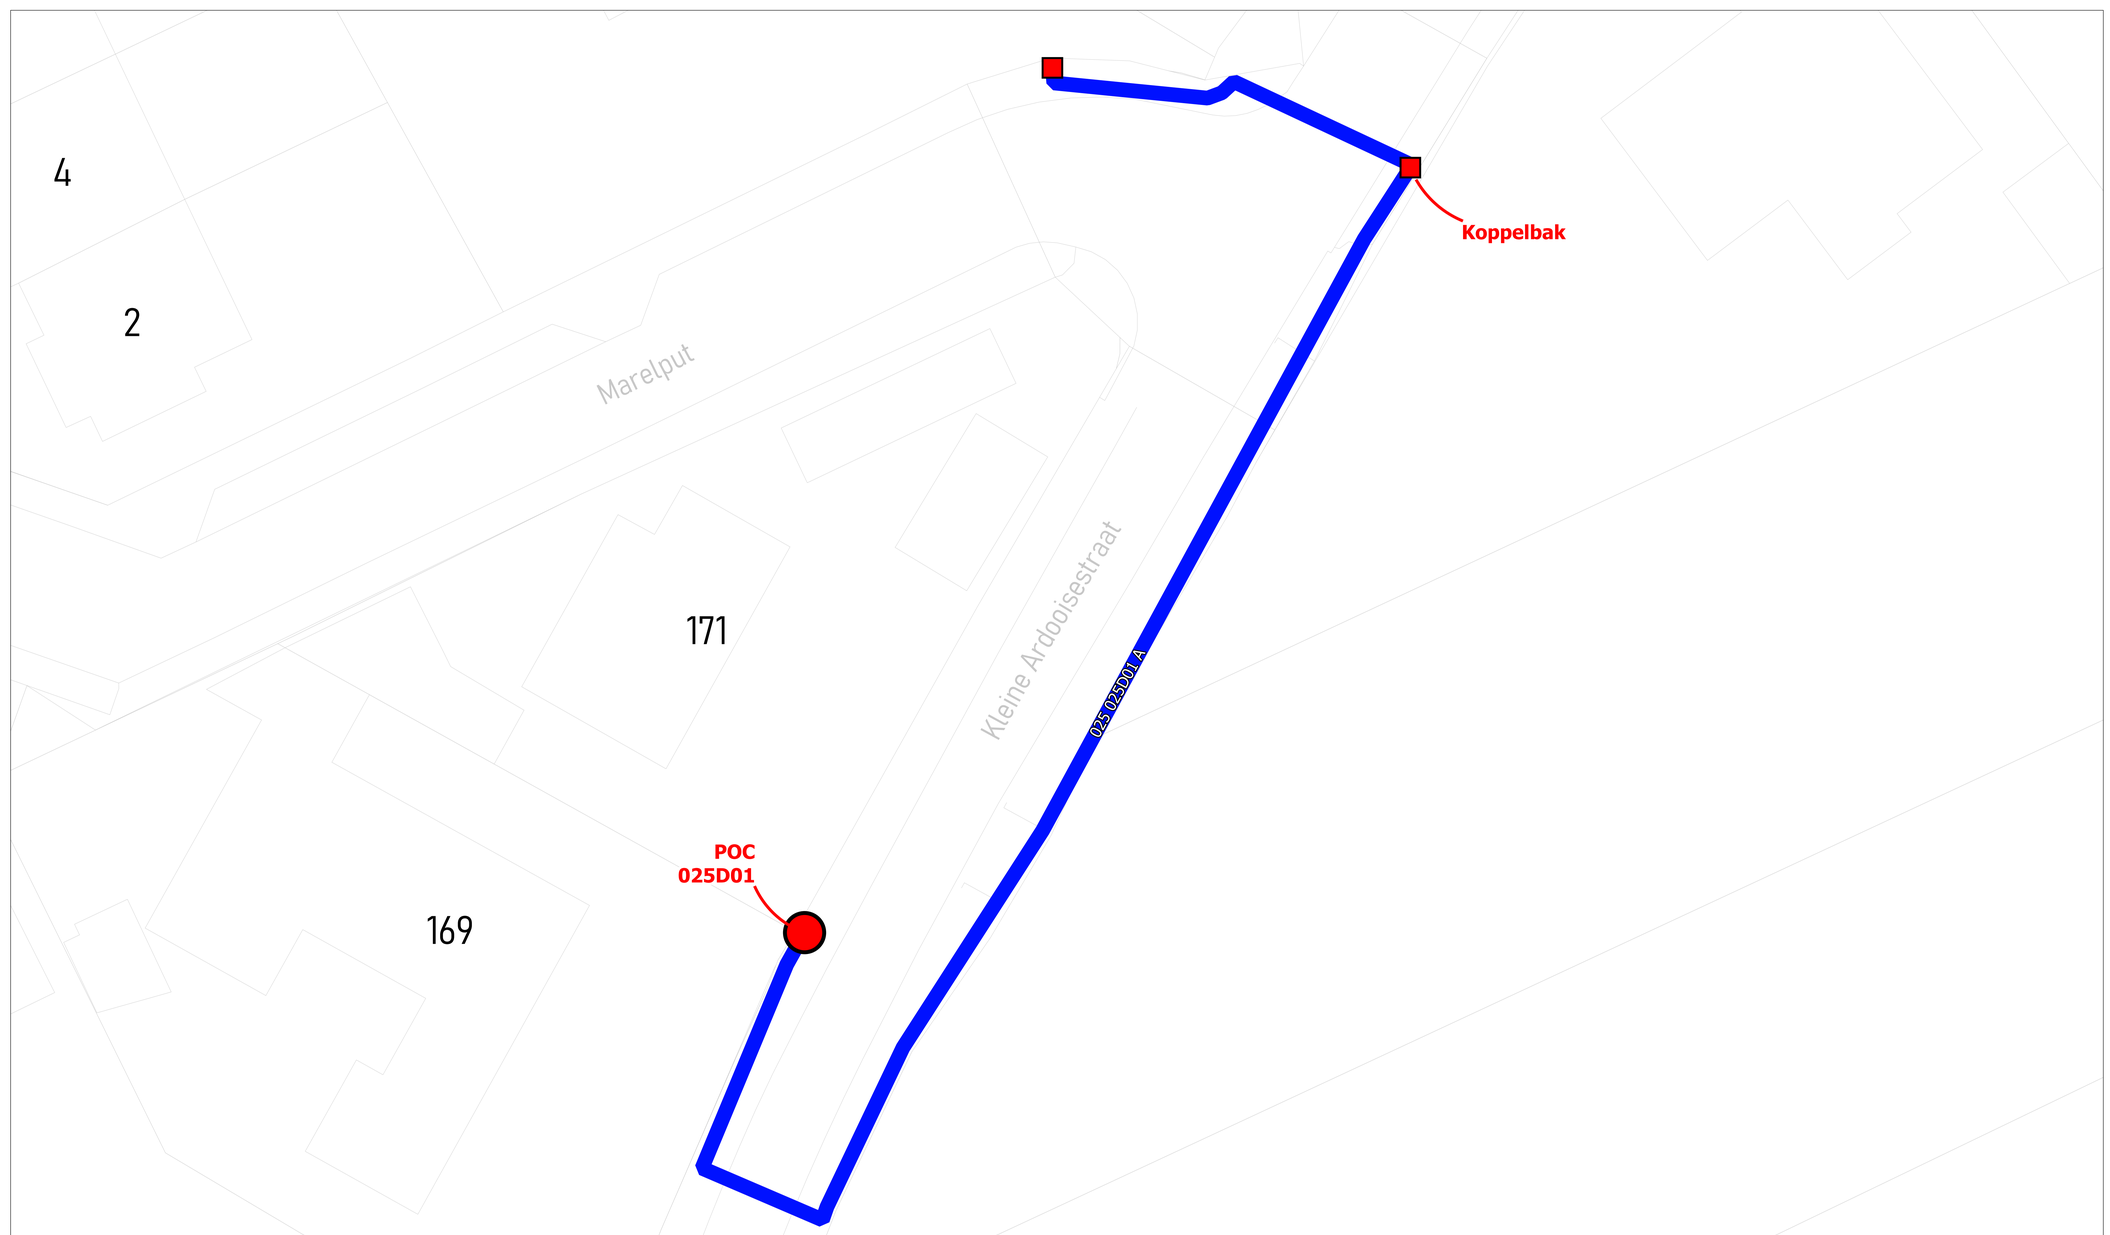

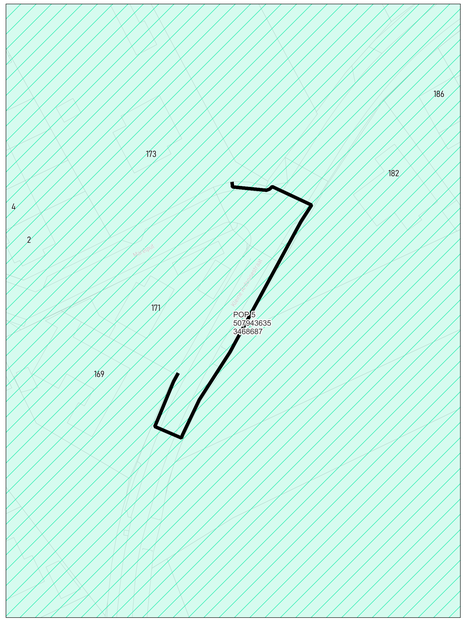

wyre

LEGENDE


POP
POP Reserve latronse
DP Muras
Mini DP Inschrijf
Ondergrondse POC Inschrijf
Gevel POC
Paal POC
Riser
Koppeling
Gevel kabel
Paal kabel
Ondergrondse kabel in rode subduct
Ondergrondse kabel in blauwe subduct
Ondergrondse kabel in groene subduct
Ondergrondse kabel in gele subduct
Ondergrondse kabel in violette subduct
Ondergrondse kabel in witte subduct
Ondergrondse kabel in oranje subduct


PLAN INFO	
Zone	ROESELARE_02_POP_005
Plan	Secundaire distributie 025D
Pagina	21 / 48
Uitgave	16/04/2026
Schaal	1 / 135
PLAATS VAN DE WERKEN	
Postcode	8800
Gemeente	Roeselare
MATERIAAL	
TYPE	96v-ondergronds
LENGTE	102 m

STUDIE
JACOPS NV
NIJVERHEIDSLAAN 31
B-8540 Deerlijk

JACOPS.

Tekenaar	Suresh Santho

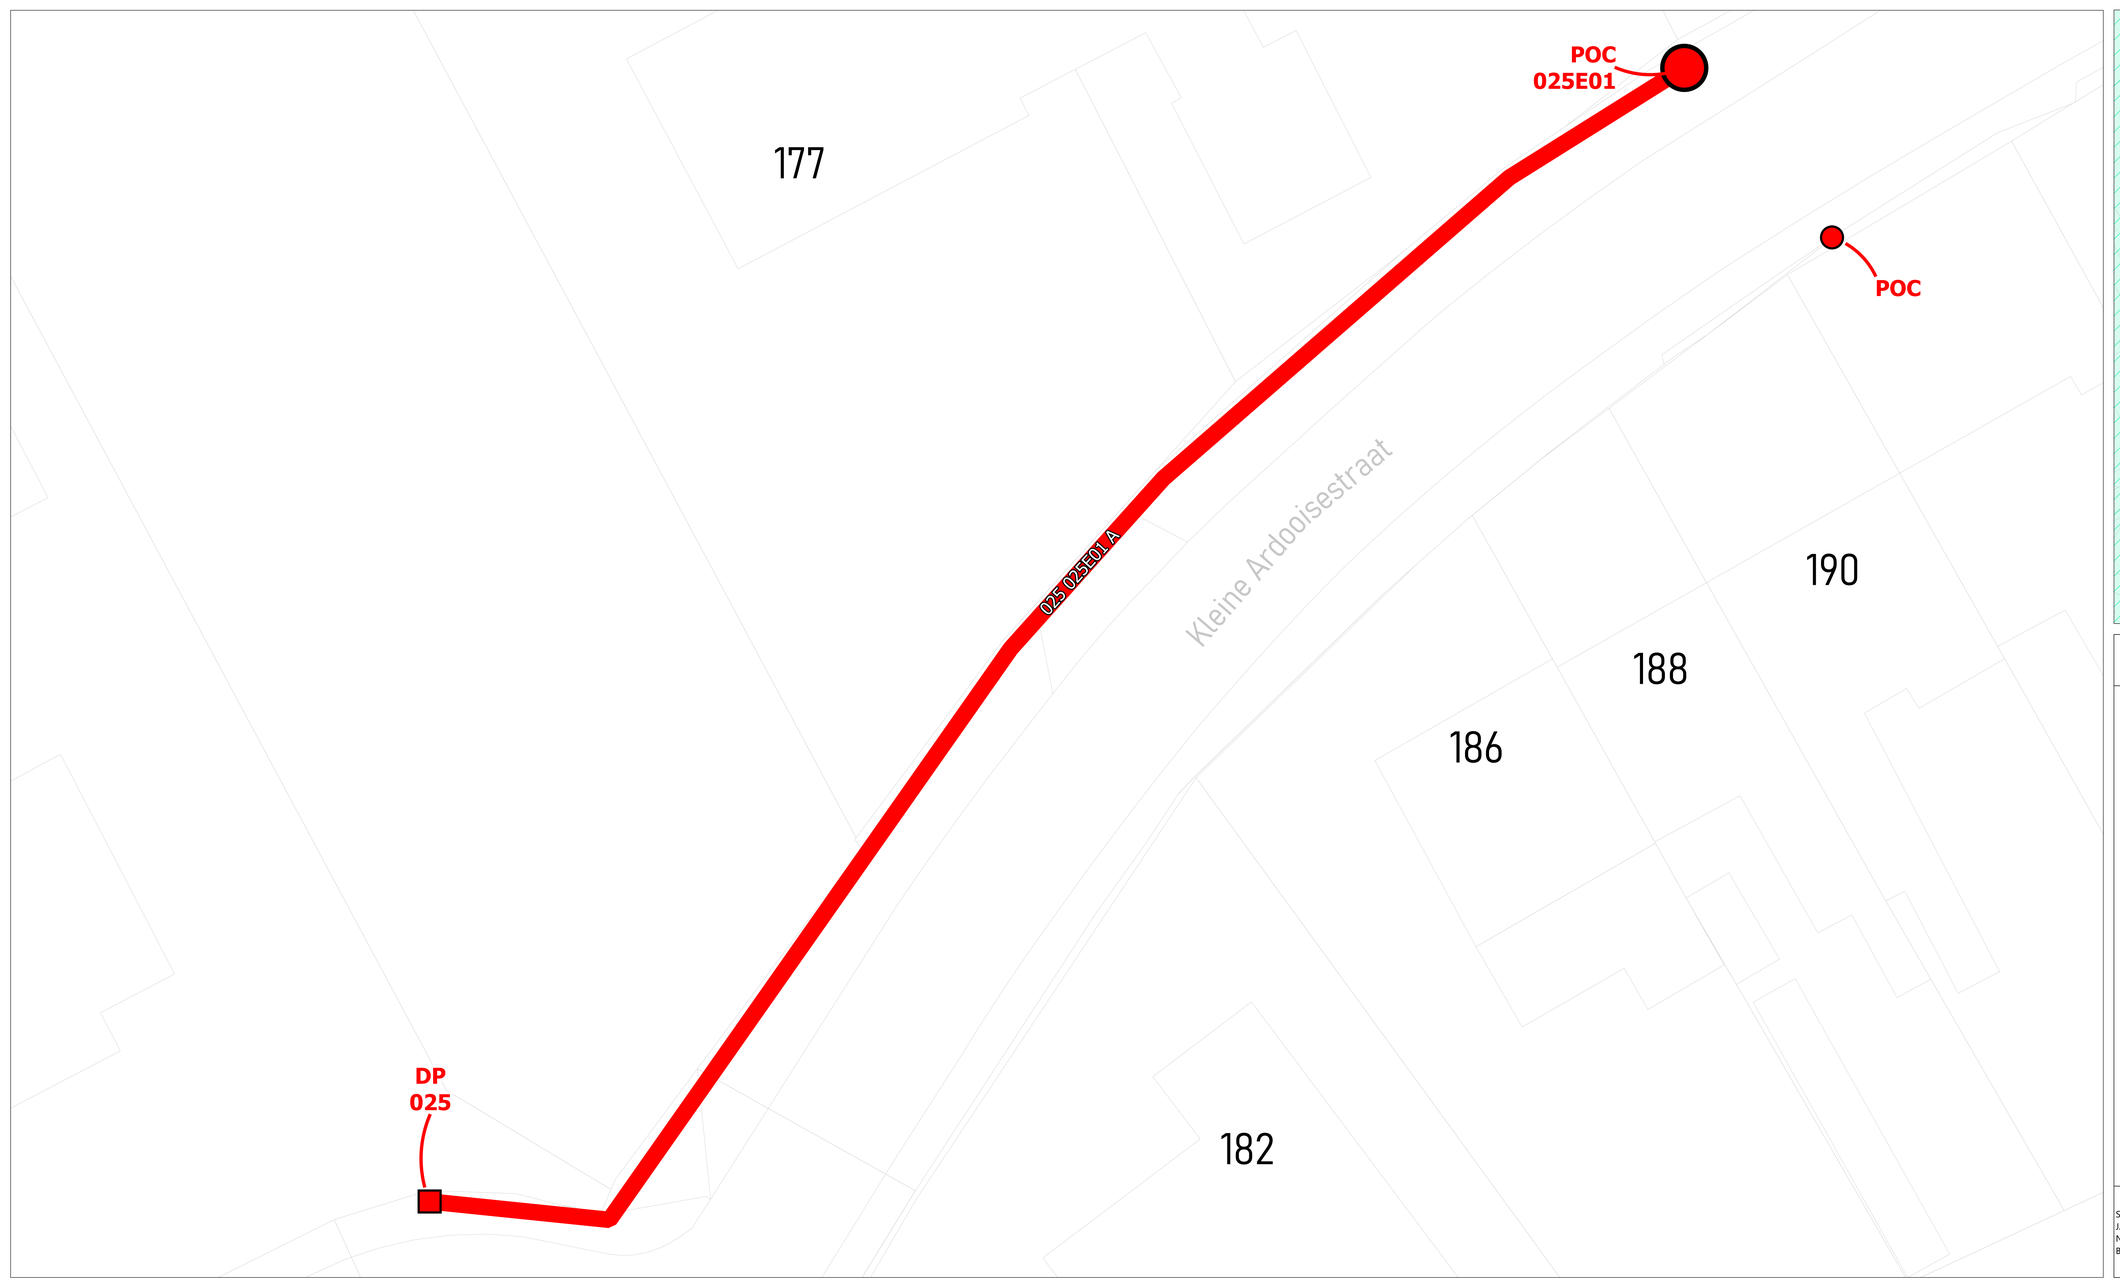

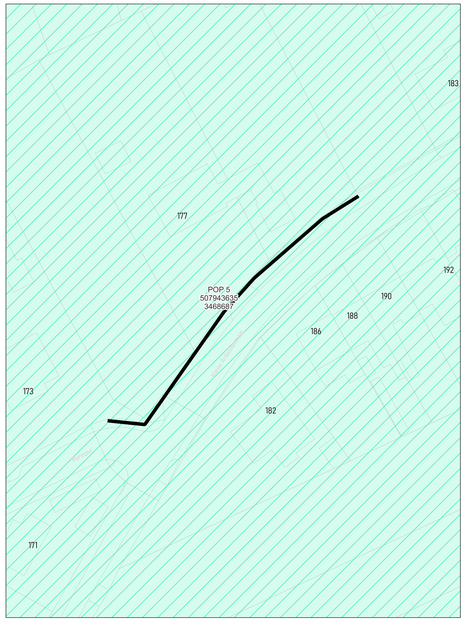

wyre

LEGENDE


POP
Gevel POC
Paal POC
Riser
Koppeling
Gevel kabel
Paal kabel
Ondergrondse kabel in rode subduct
Ondergrondse kabel in blauwe subduct
Ondergrondse kabel in groene subduct
Ondergrondse kabel in gele subduct
Ondergrondse kabel in violette subduct
Ondergrondse kabel in witte subduct
Ondergrondse kabel in oranje subduct


PLAN INFO	
Zone	ROESELARE_02_POP_005
Plan	Secundaire distributie 025E
Pagina	22 / 48
Uitgave	16/04/2026
Schaal	1 / 110
PLAATS VAN DE WERKEN	
Postcode	8800
Gemeente	Roeselare
MATERIAAL	
TYPE	96v-ondergronds
LENGTE	81 m


STUDIE
JACOPS NV
NIJVERHEIDSLAAN 31
B-8540 Deerlijk

JACOPS.

Tekenaar	Suresh Santho

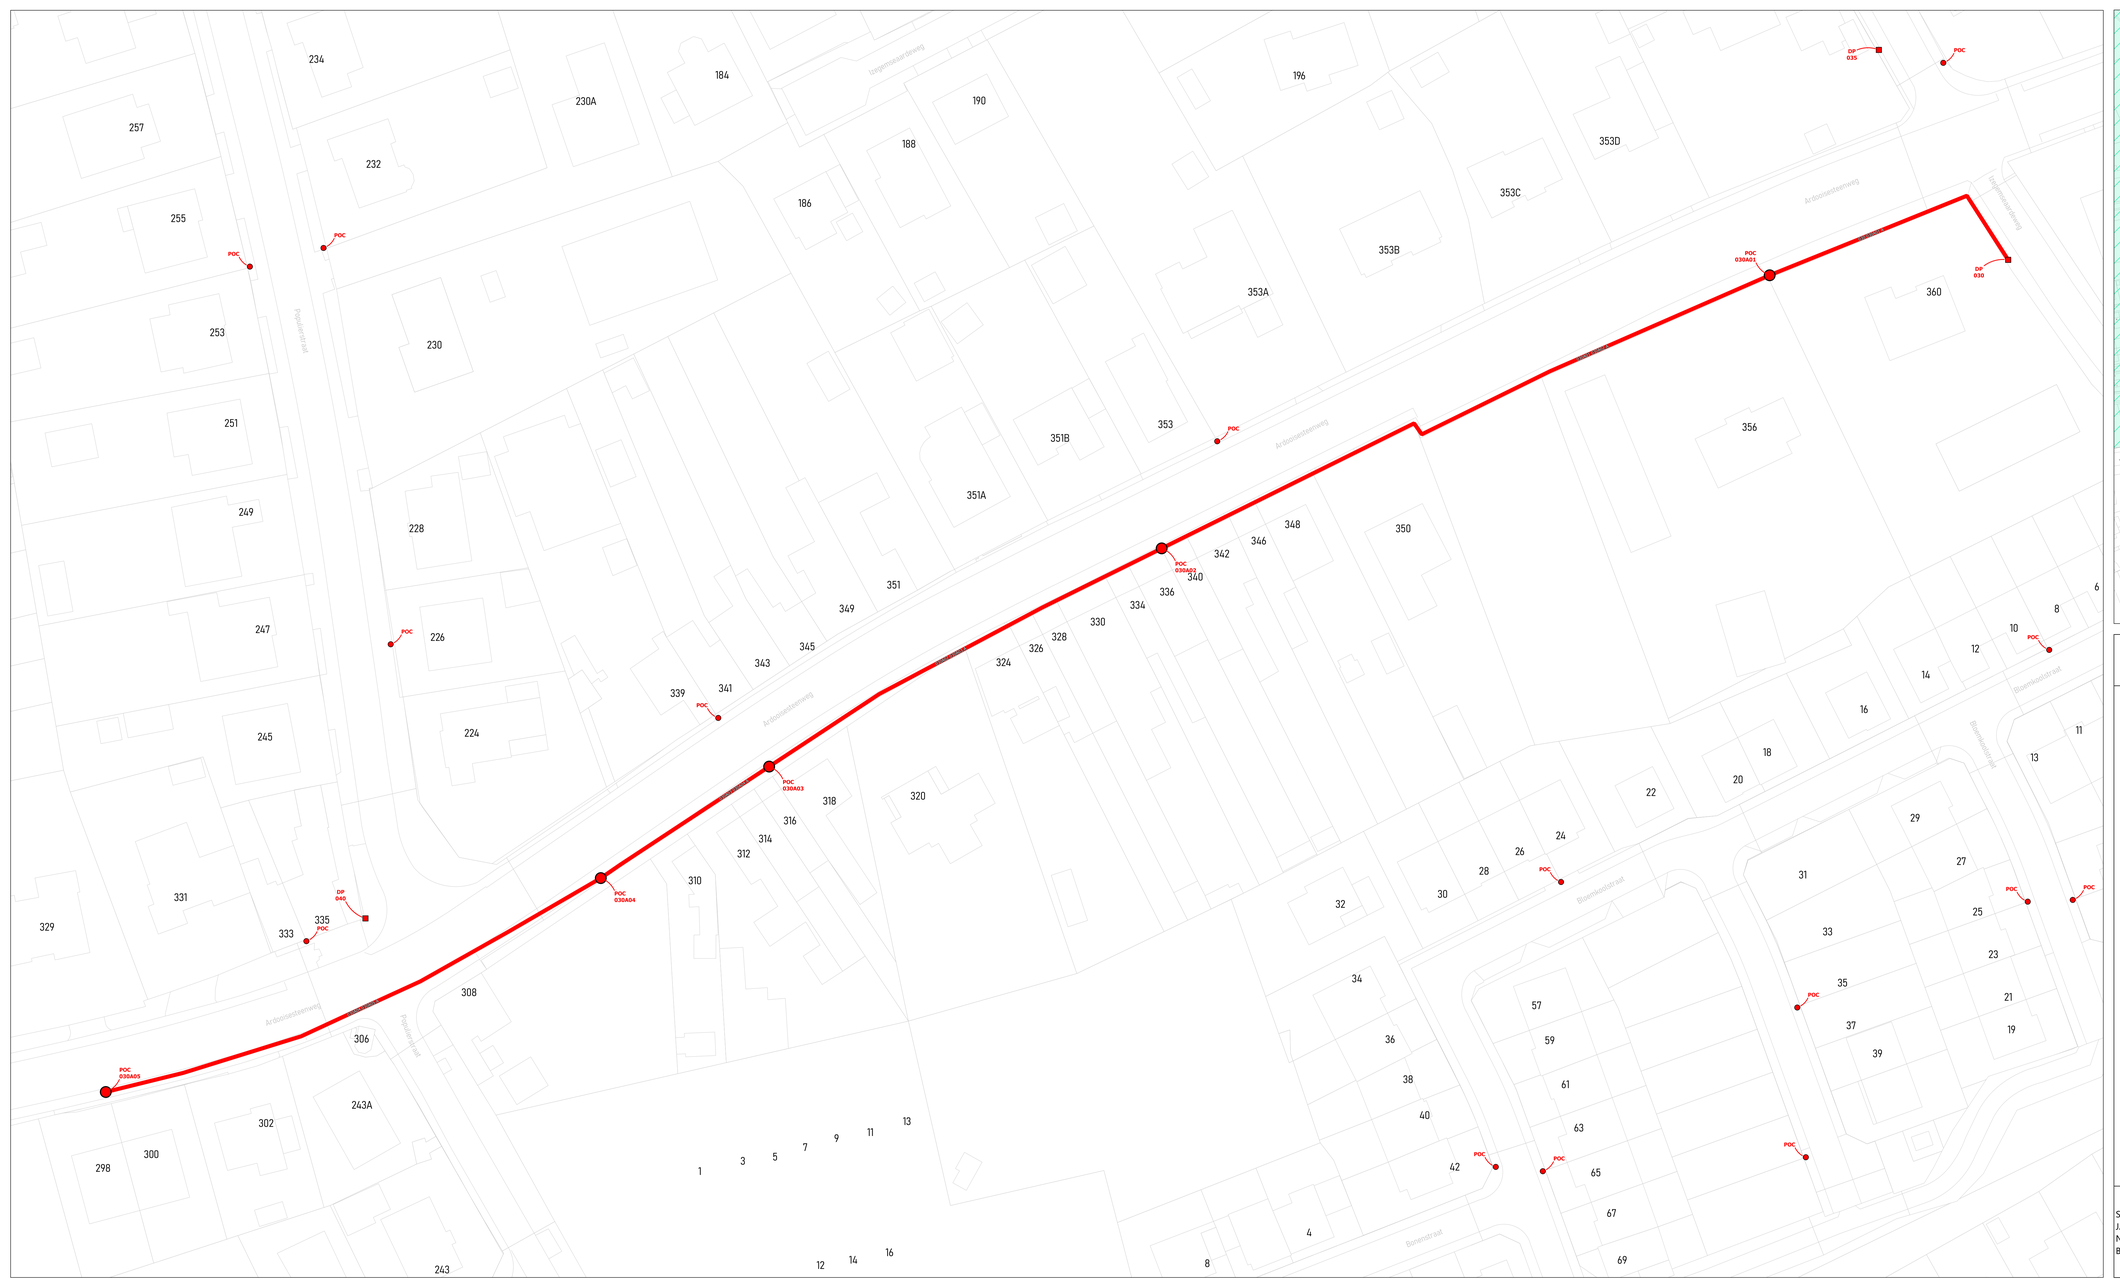
POC 030A05
POC 030A04
POC 030A03
POC 030A02
POC 030A01
DP 030
DP 035
DP 040
POC
Ardooisesteenweg

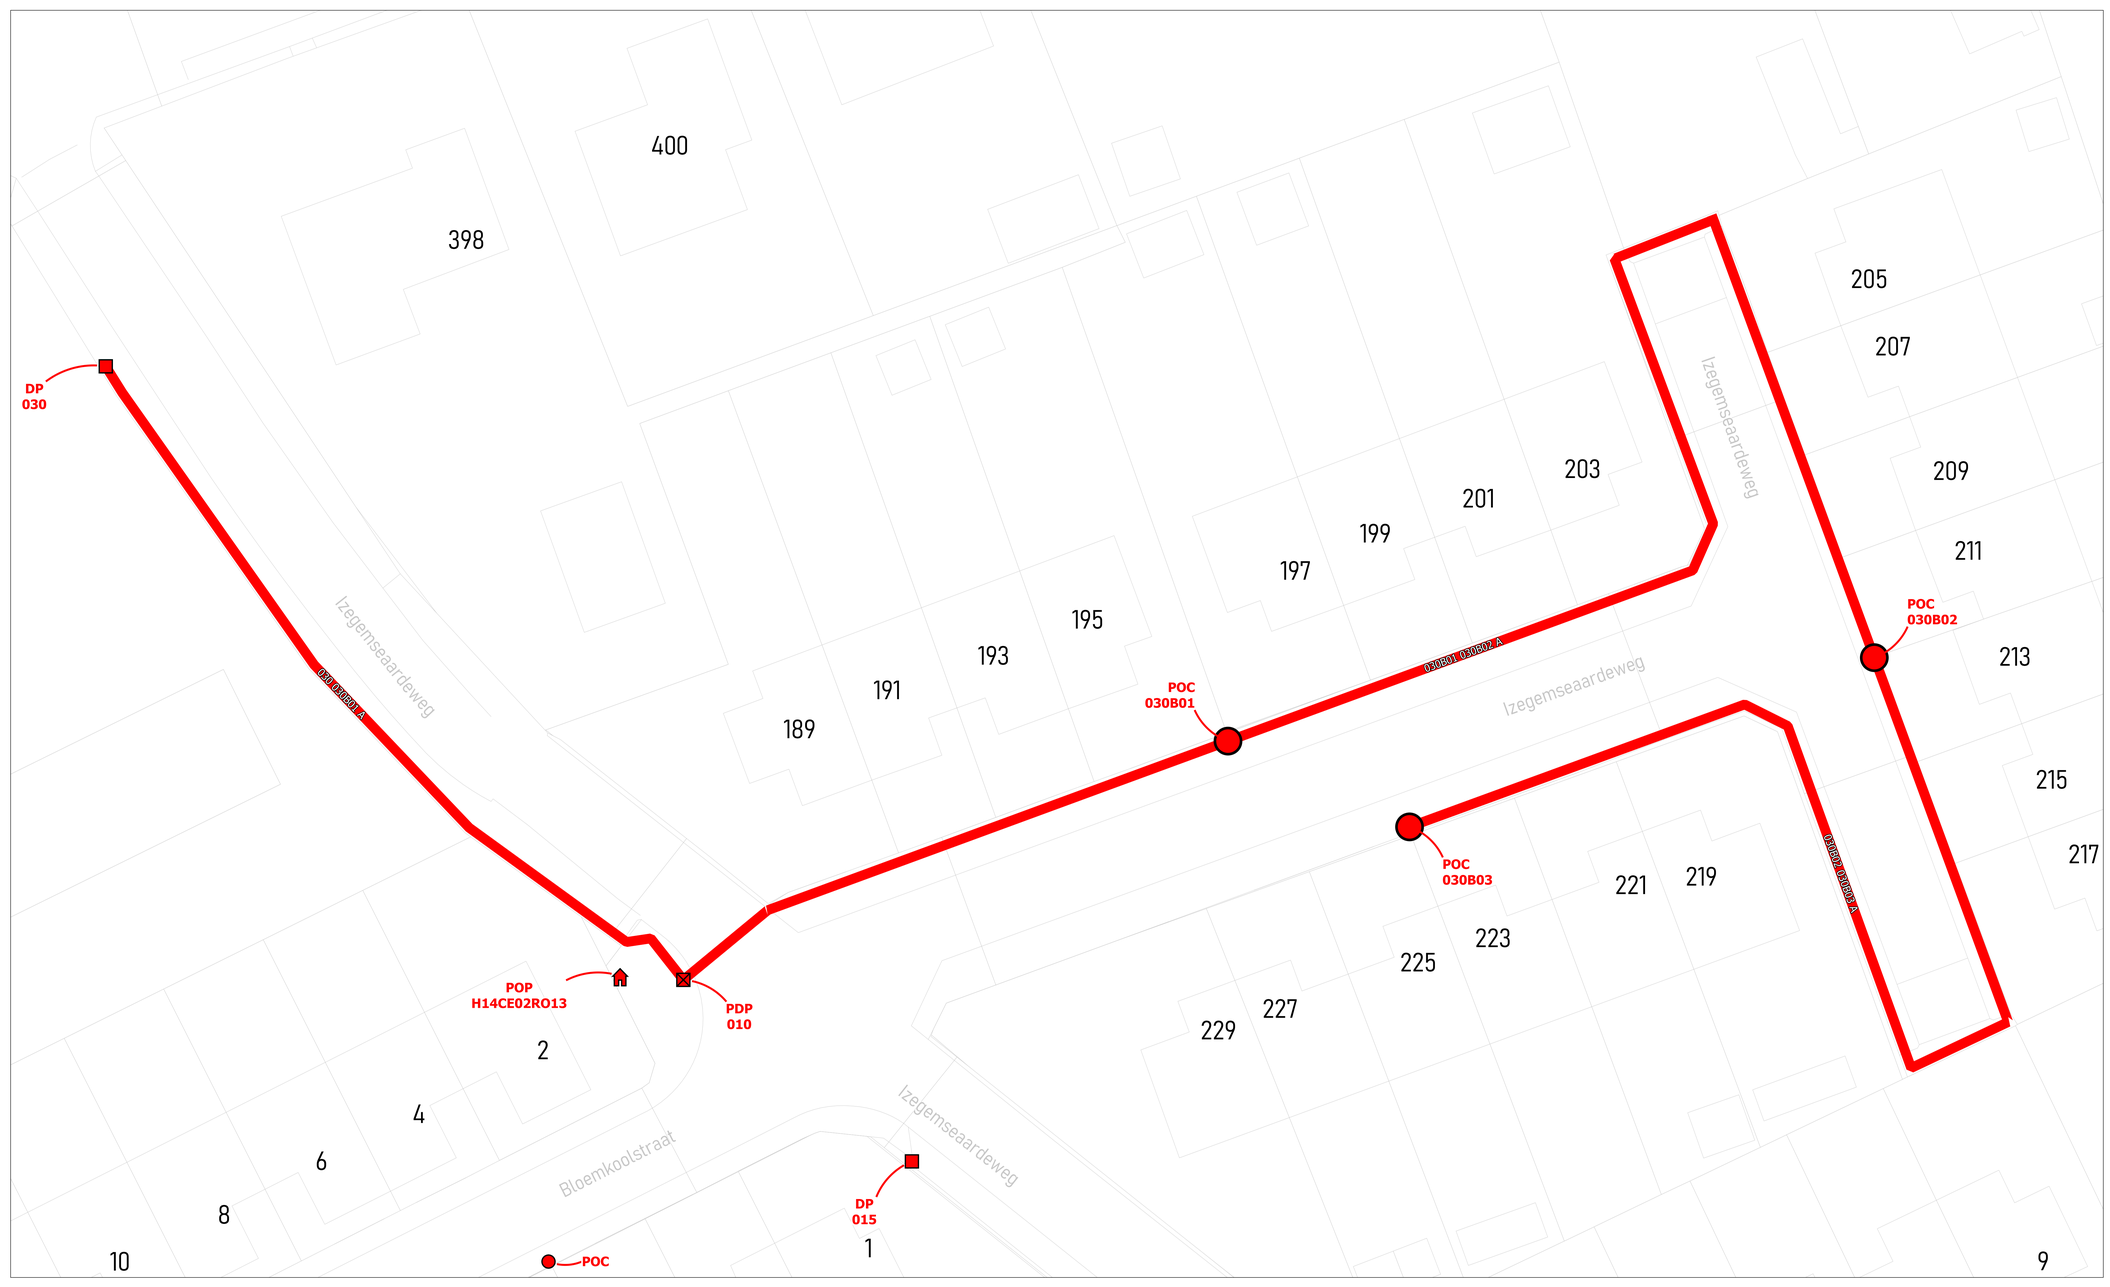

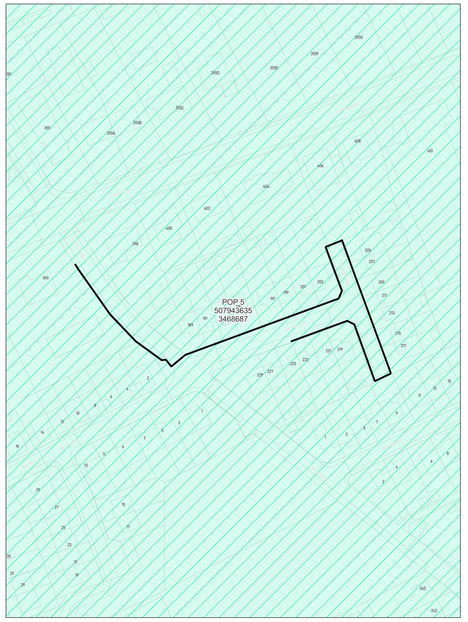

wyre

LEGENDE

POP

PDP

DP

Mini DP

Ondergrondse POC

Gevel POC

Paal POC

Riser

Koppeling

Gevel kabel

Paal kabel

Ondergrondse kabel in rode subduct

Ondergrondse kabel in blauwe subduct

Ondergrondse kabel in groene subduct

Ondergrondse kabel in gele subduct

Ondergrondse kabel in violette subduct

Ondergrondse kabel in witte subduct


Ondergrondse kabel in oranje subduct


PLAN INFO	
Zone	ROESELARE_02_POP_005
Plan	Secundaire distributie 030B
Pagina	24 / 48
Uitgave	16/04/2026
Schaal	1 / 403
PLAATS VAN DE WERKEN	
Postcode	8800
Gemeente	Roeselare
MATERIAAL	
TYPE	96v-ondergronds
LENGTE	316 m

STUDIE
JACOPS NV
NIJVERHEIDSLAAN 31
B-8540 Deerlijk

JACOPS.

Tekenaar	Suresh Santho

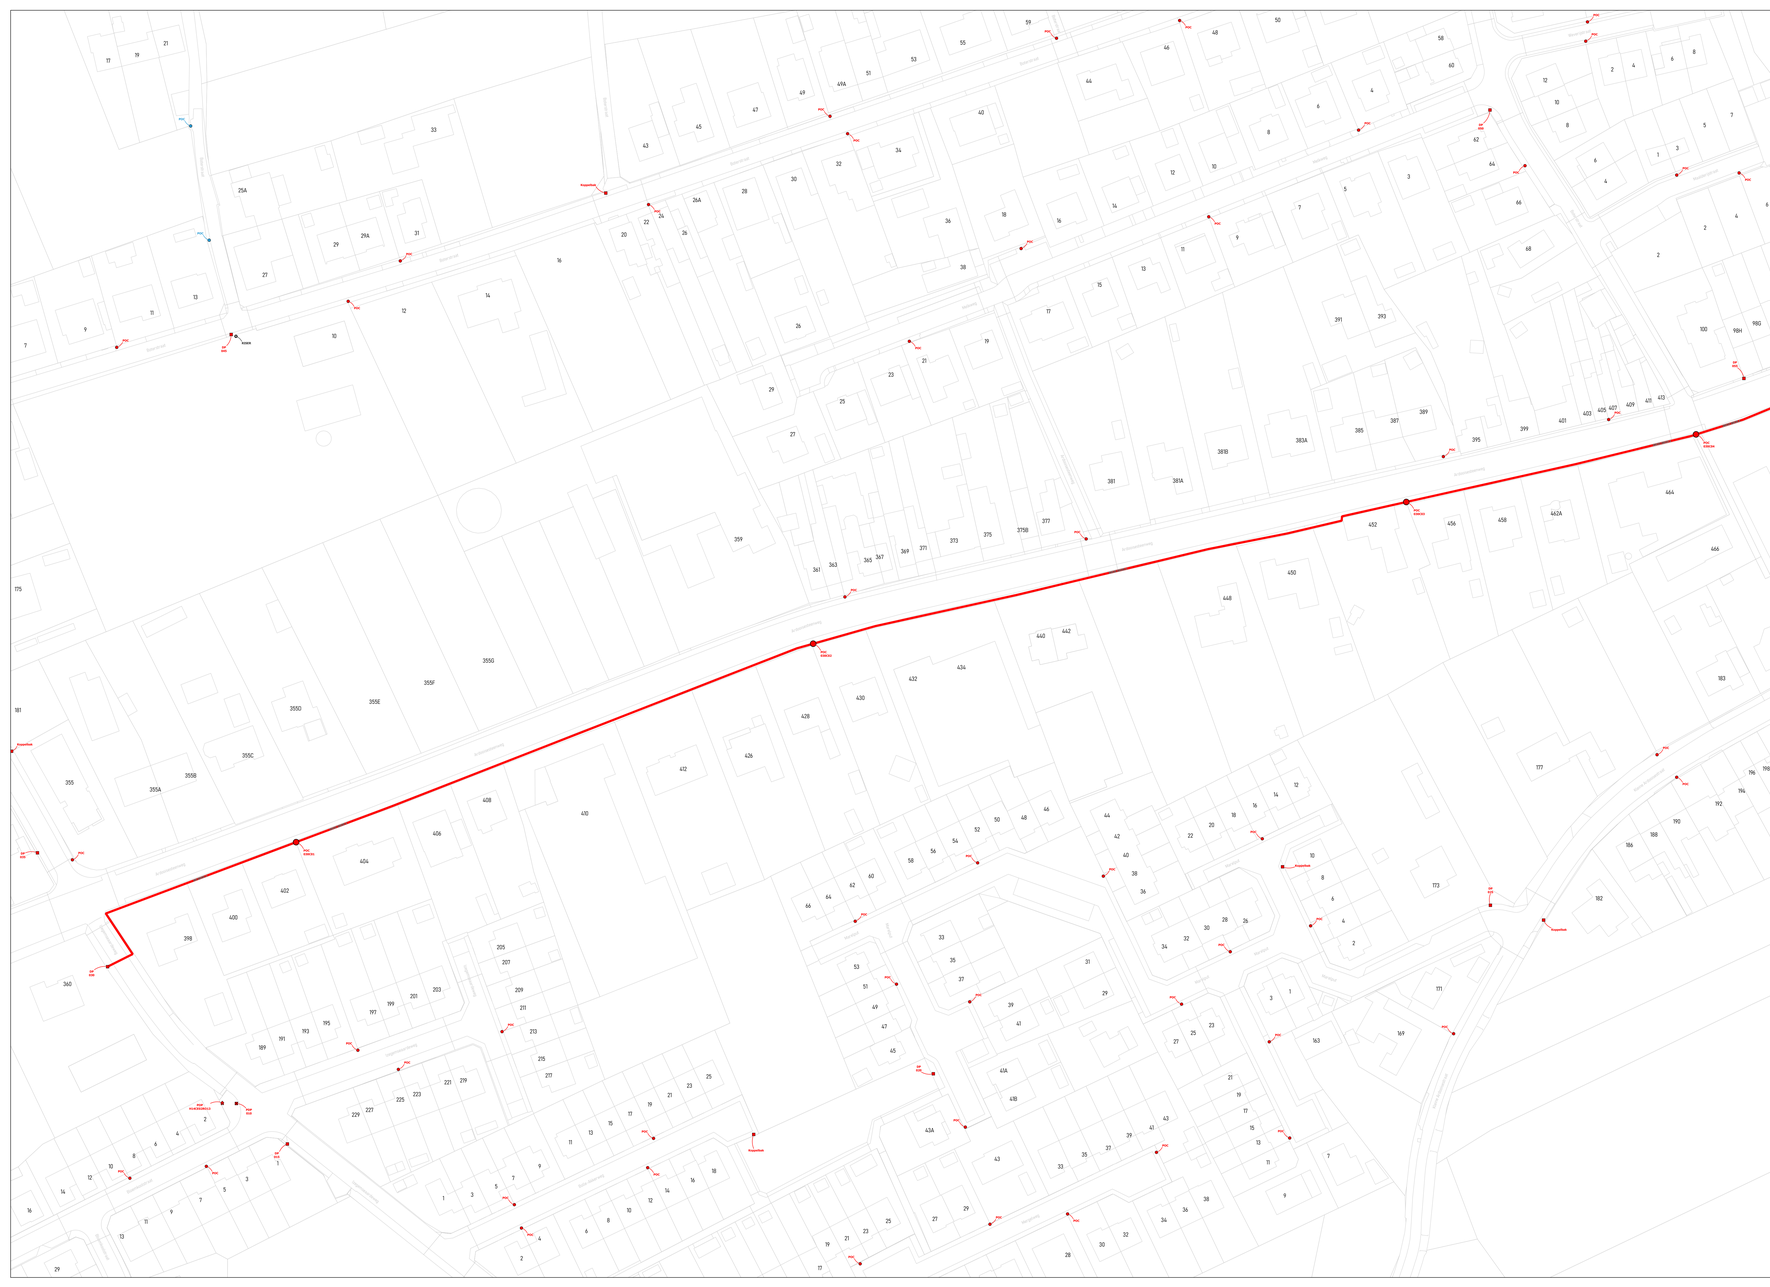

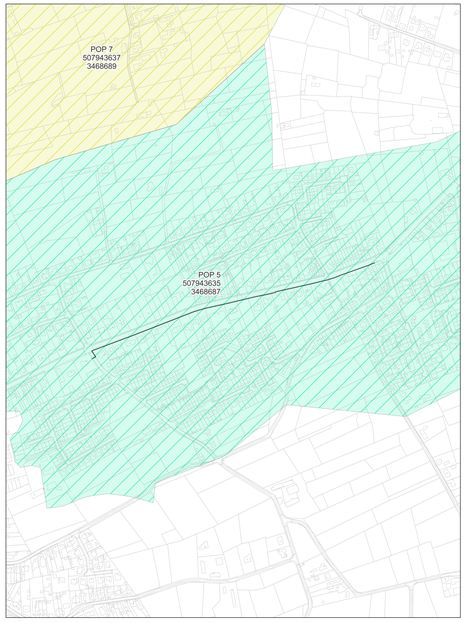

wyre

LEGENDE

- POP
- POP Reticulaire Interieur
- DP Buiten
- Mini DP Inwendig
- Ondergrondse POC Inwendig
- Gevel POC
- Paal POC
- Riser
- Koppeling
- Gevel kabel
- Paal kabel
- Ondergrondse kabel in rode subduct
- Ondergrondse kabel in blauwe subduct
- Ondergrondse kabel in groene subduct
- Ondergrondse kabel in gele subduct
- Ondergrondse kabel in violette subduct
- Ondergrondse kabel in witte subduct
- Ondergrondse kabel in oranje subduct

PLAN INFO

Zone	ROESELARE_02_POP_005
Plan	Secundaire distributie 030C
Pagina	25 / 48
Uitgave	16/04/2026
Schaal	1 / 166

PLAATS VAN DE WERKEN

Postcode	8800
Gemeente	Roeselare


MATERIAAL

TYPE	96v-ondergronds
LENGTE	713 m

STUDIE
JACOPS NV
NIJVERHEIDSLAAN 31
B-8540 Deerlijk

JACOPS.

Tekenaar	Suresh Santho

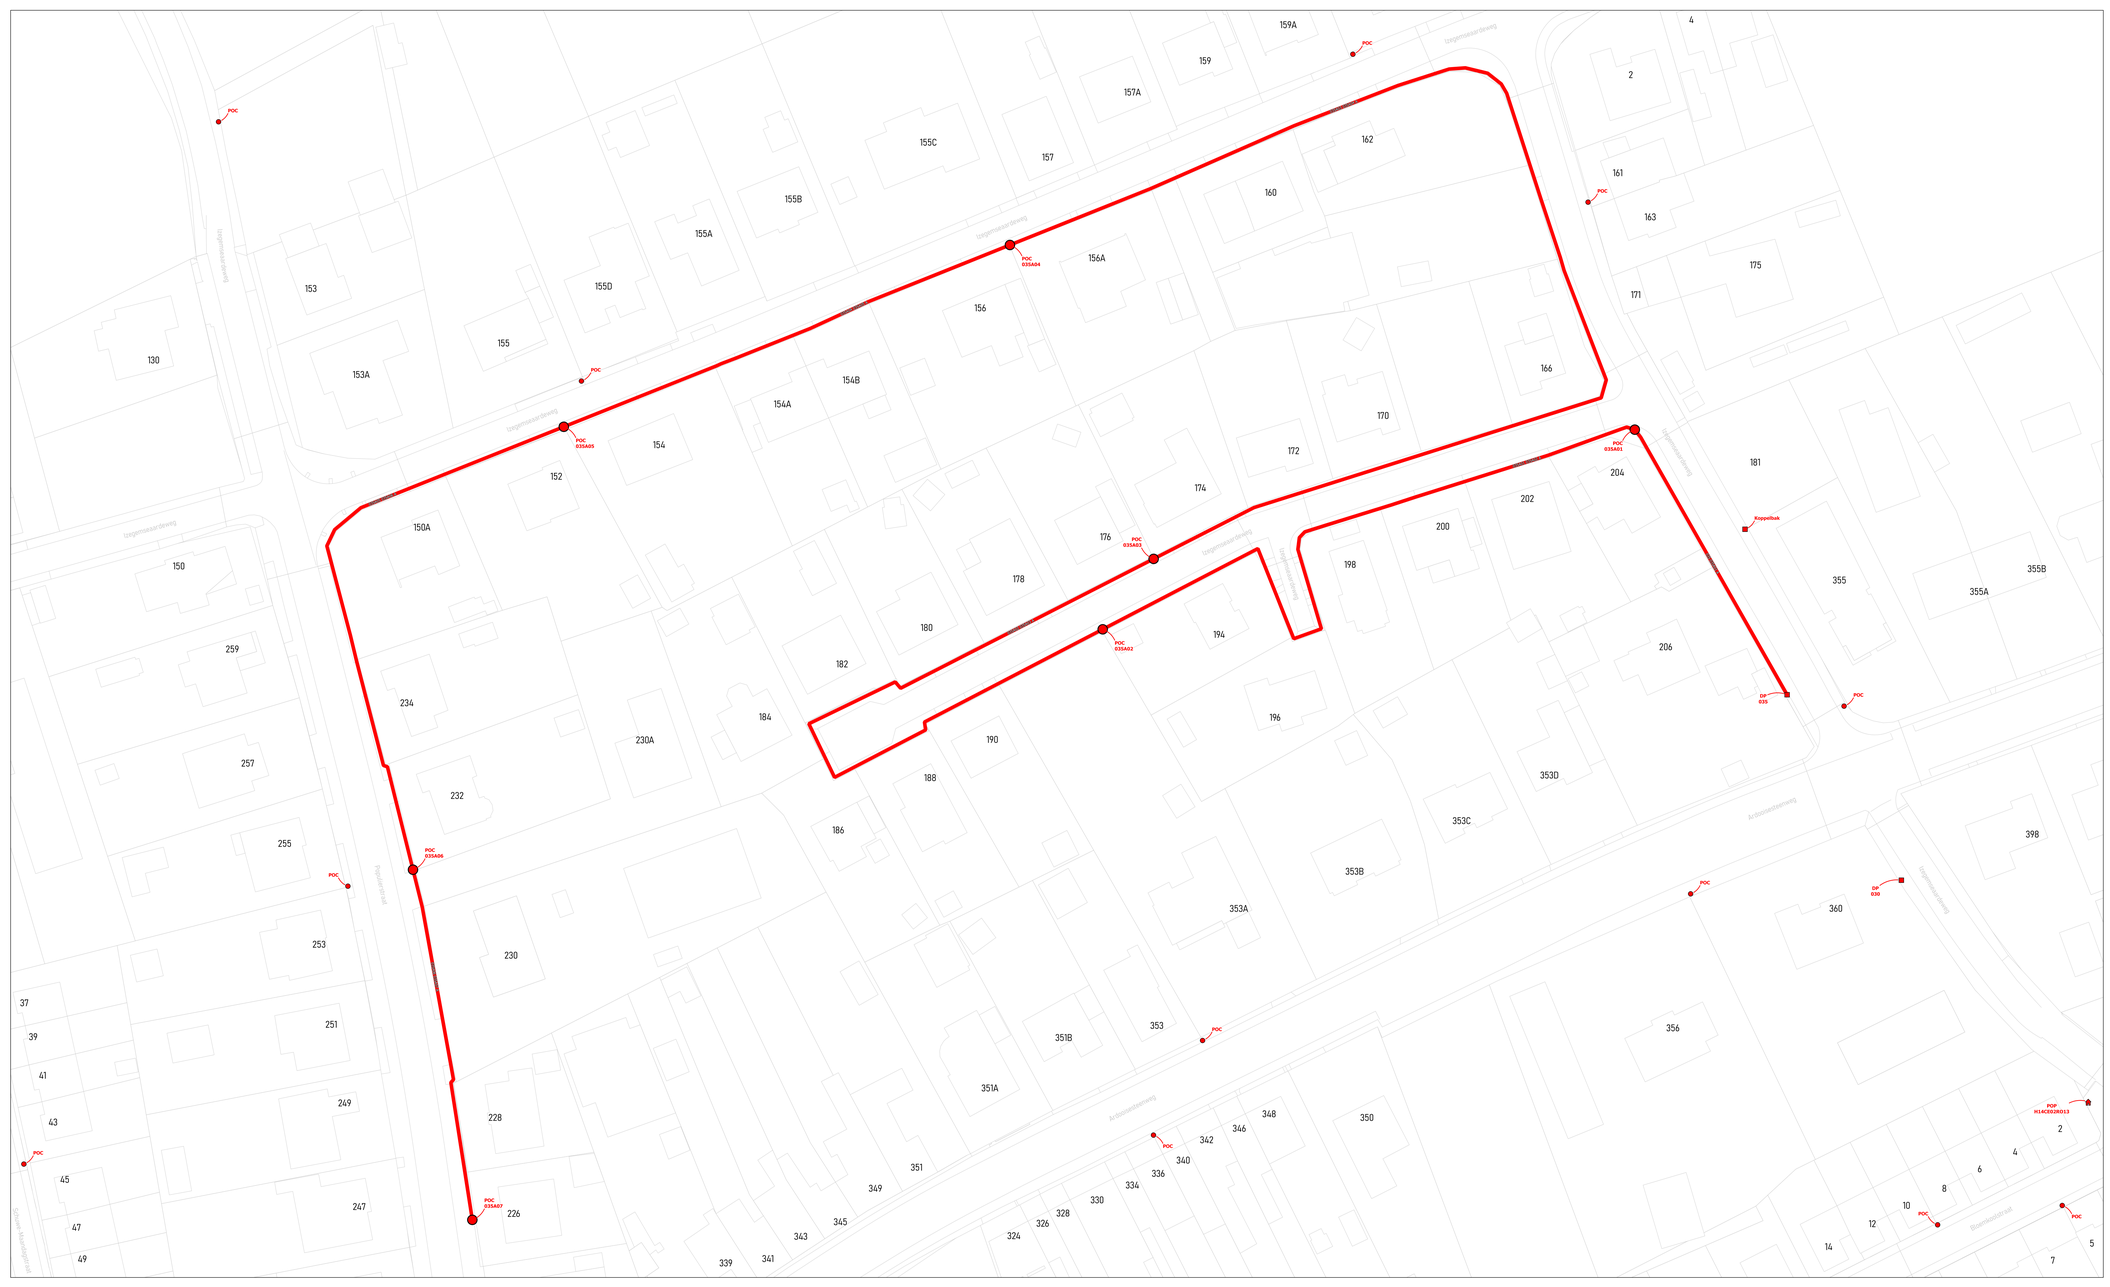

wyre

LEGENDE


- POP
- POP Reduans telemet
- DP
- Mini DP
- Ondergrondse POC
- Gevel POC
- Paal POC
- Riser
- Koppeling
- Gevel kabel
- Paal kabel
- Ondergrondse kabel in rode subduct
- Ondergrondse kabel in blauwe subduct
- Ondergrondse kabel in groene subduct
- Ondergrondse kabel in grijs subduct
- Ondergrondse kabel in violette subduct
- Ondergrondse kabel in witte subduct
- Ondergrondse kabel in oranje subduct


PLAN INFO	
Zone	ROESELARE_02_POP_005
Plan	Secundaire distributie 035A
Pagina	26 / 48
Uitgave	16/04/2026
Schaal	1 / 743
PLAATS VAN DE WERKEN	
Postcode	8800
Gemeente	Roeselare
MATERIAAL	
TYPE	96v-ondergronds
LENGTE	969 m

STUDIE
JACOPS NV
NIJVERHEIDSLAAN 31
B-8540 Deerlijk

JACOPS.

Tekenaar: Suresh Santho

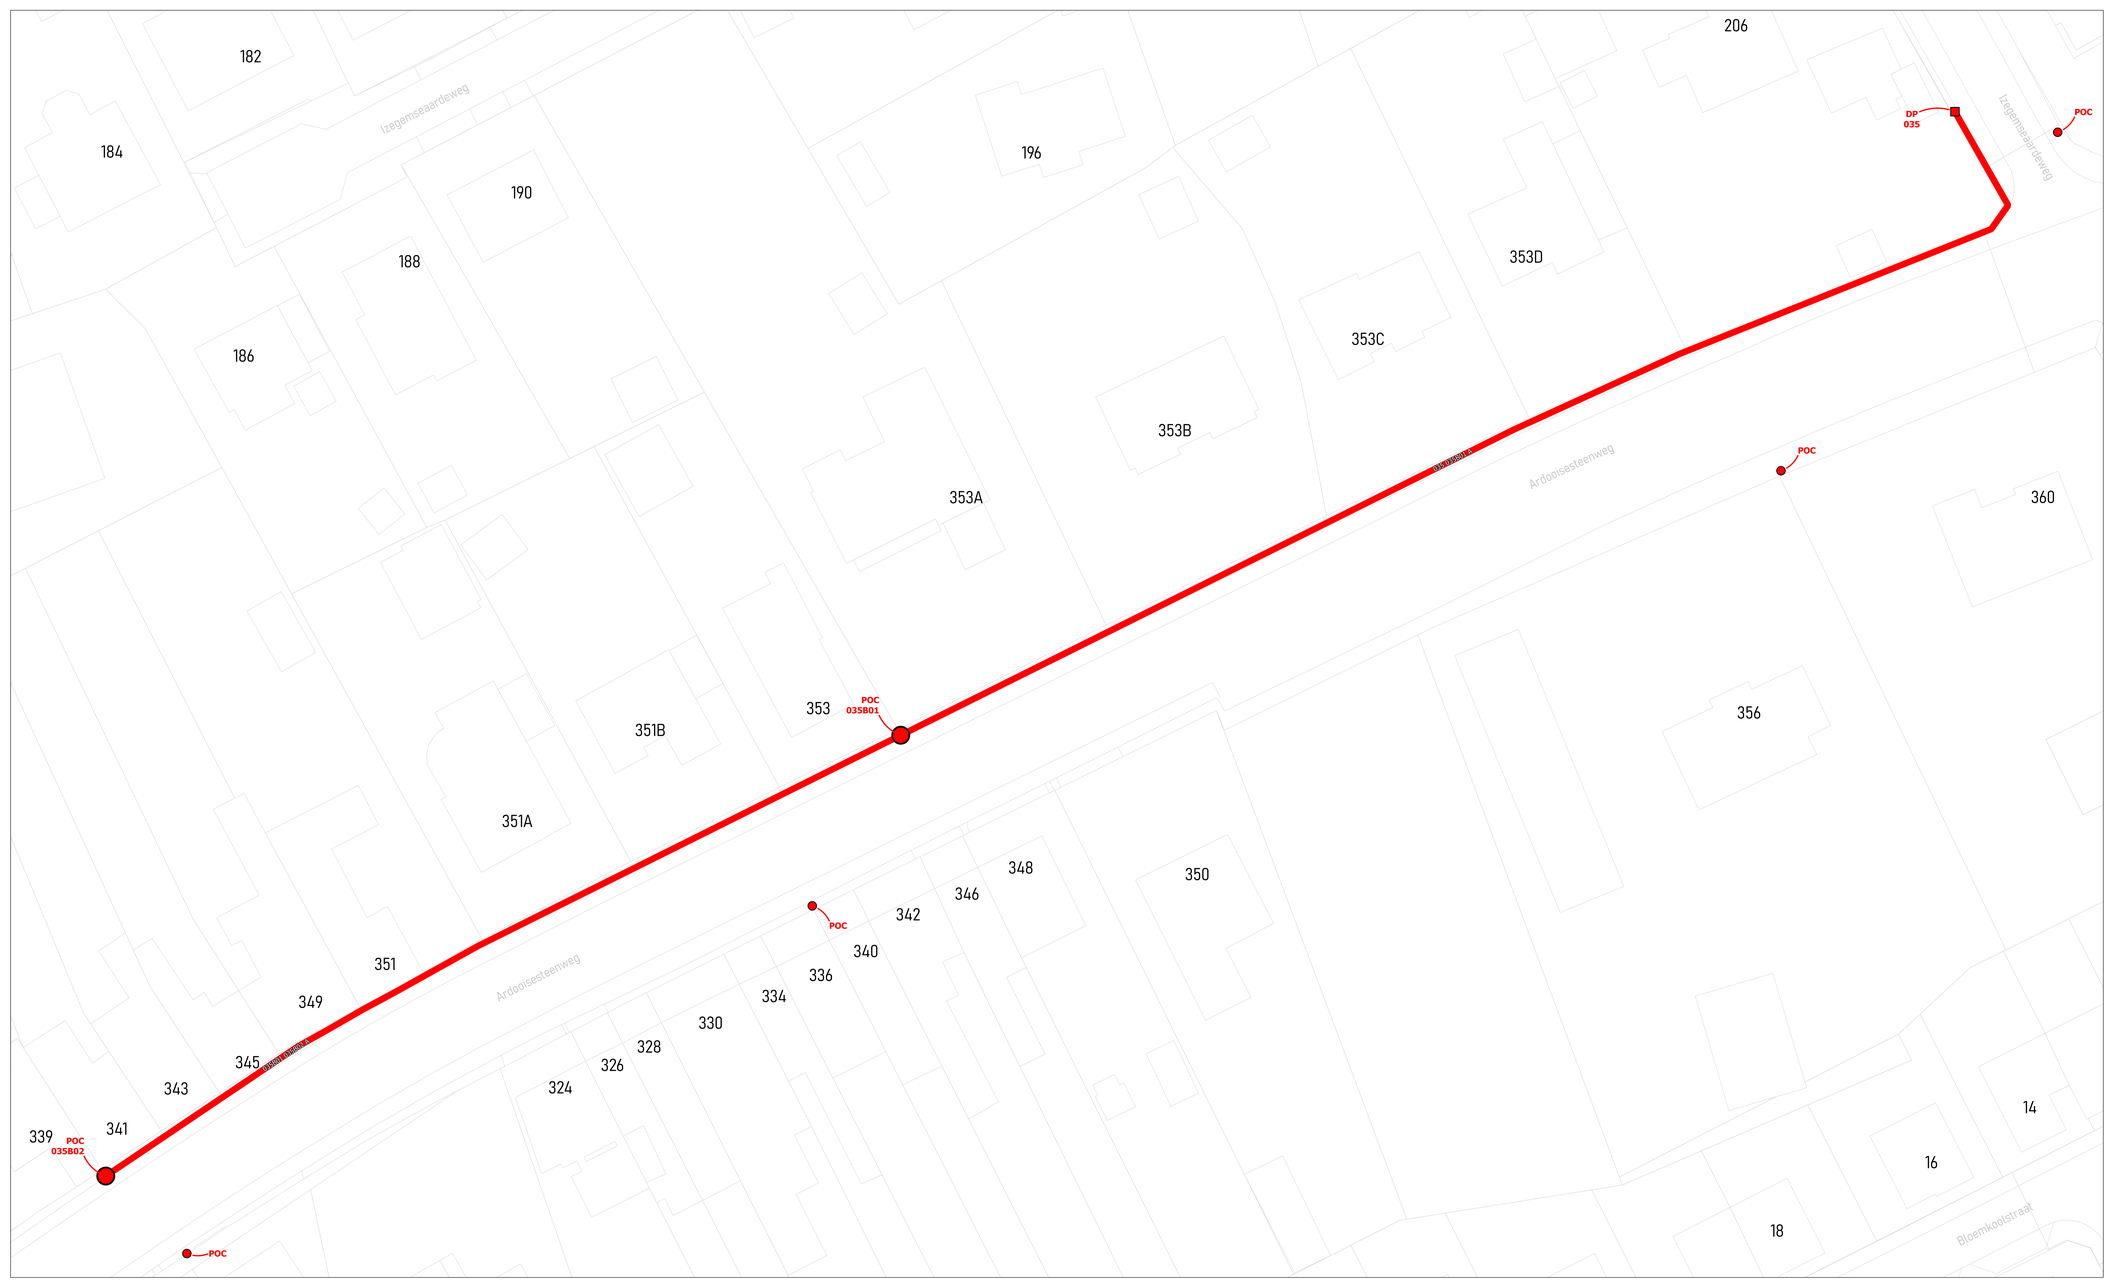

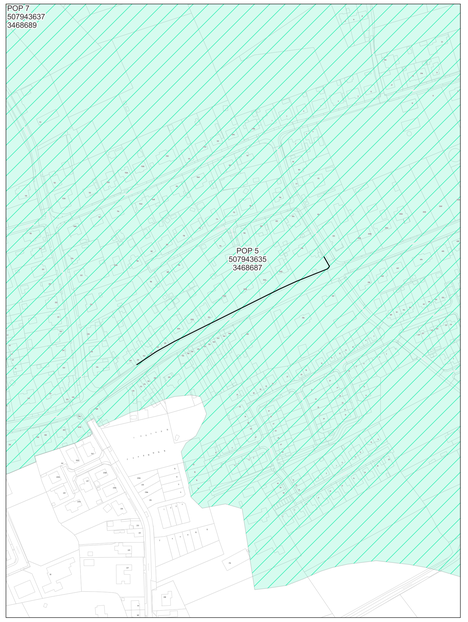

wyre

LEGENDE


- POP
- POP Reserve teleview
- DP Wyre
- Mini DP Wyre/Eca
- Ondergrondse POC Wyre/Eca
- Gevel POC
- Paal POC
- Riser
- Koppeling
- Gevel kabel
- Paal kabel
- Ondergrondse kabel in rode subduct
- Ondergrondse kabel in blauwe subduct
- Ondergrondse kabel in groene subduct
- Ondergrondse kabel in gele subduct
- Ondergrondse kabel in violette subduct
- Ondergrondse kabel in witte subduct
- Ondergrondse kabel in oranje subduct


PLAN INFO	
Zone	ROESELARE_02_POP_005
Plan	Secundaire distributie 035B
Pagina	27 / 48
Uitgave	16/04/2026
Schaal	1 / 456
PLAATS VAN DE WERKEN	
Postcode	8800
Gemeente	Roeselare
MATERIAAL	
TYPE	96v-ondergronds
LENGTE	263 m

STUDIE
JACOPS NV
NIJVERHEIDSLAAN 31
B-8540 Deerlijk

JACOPS.

Tekenaar	Suresh Santho

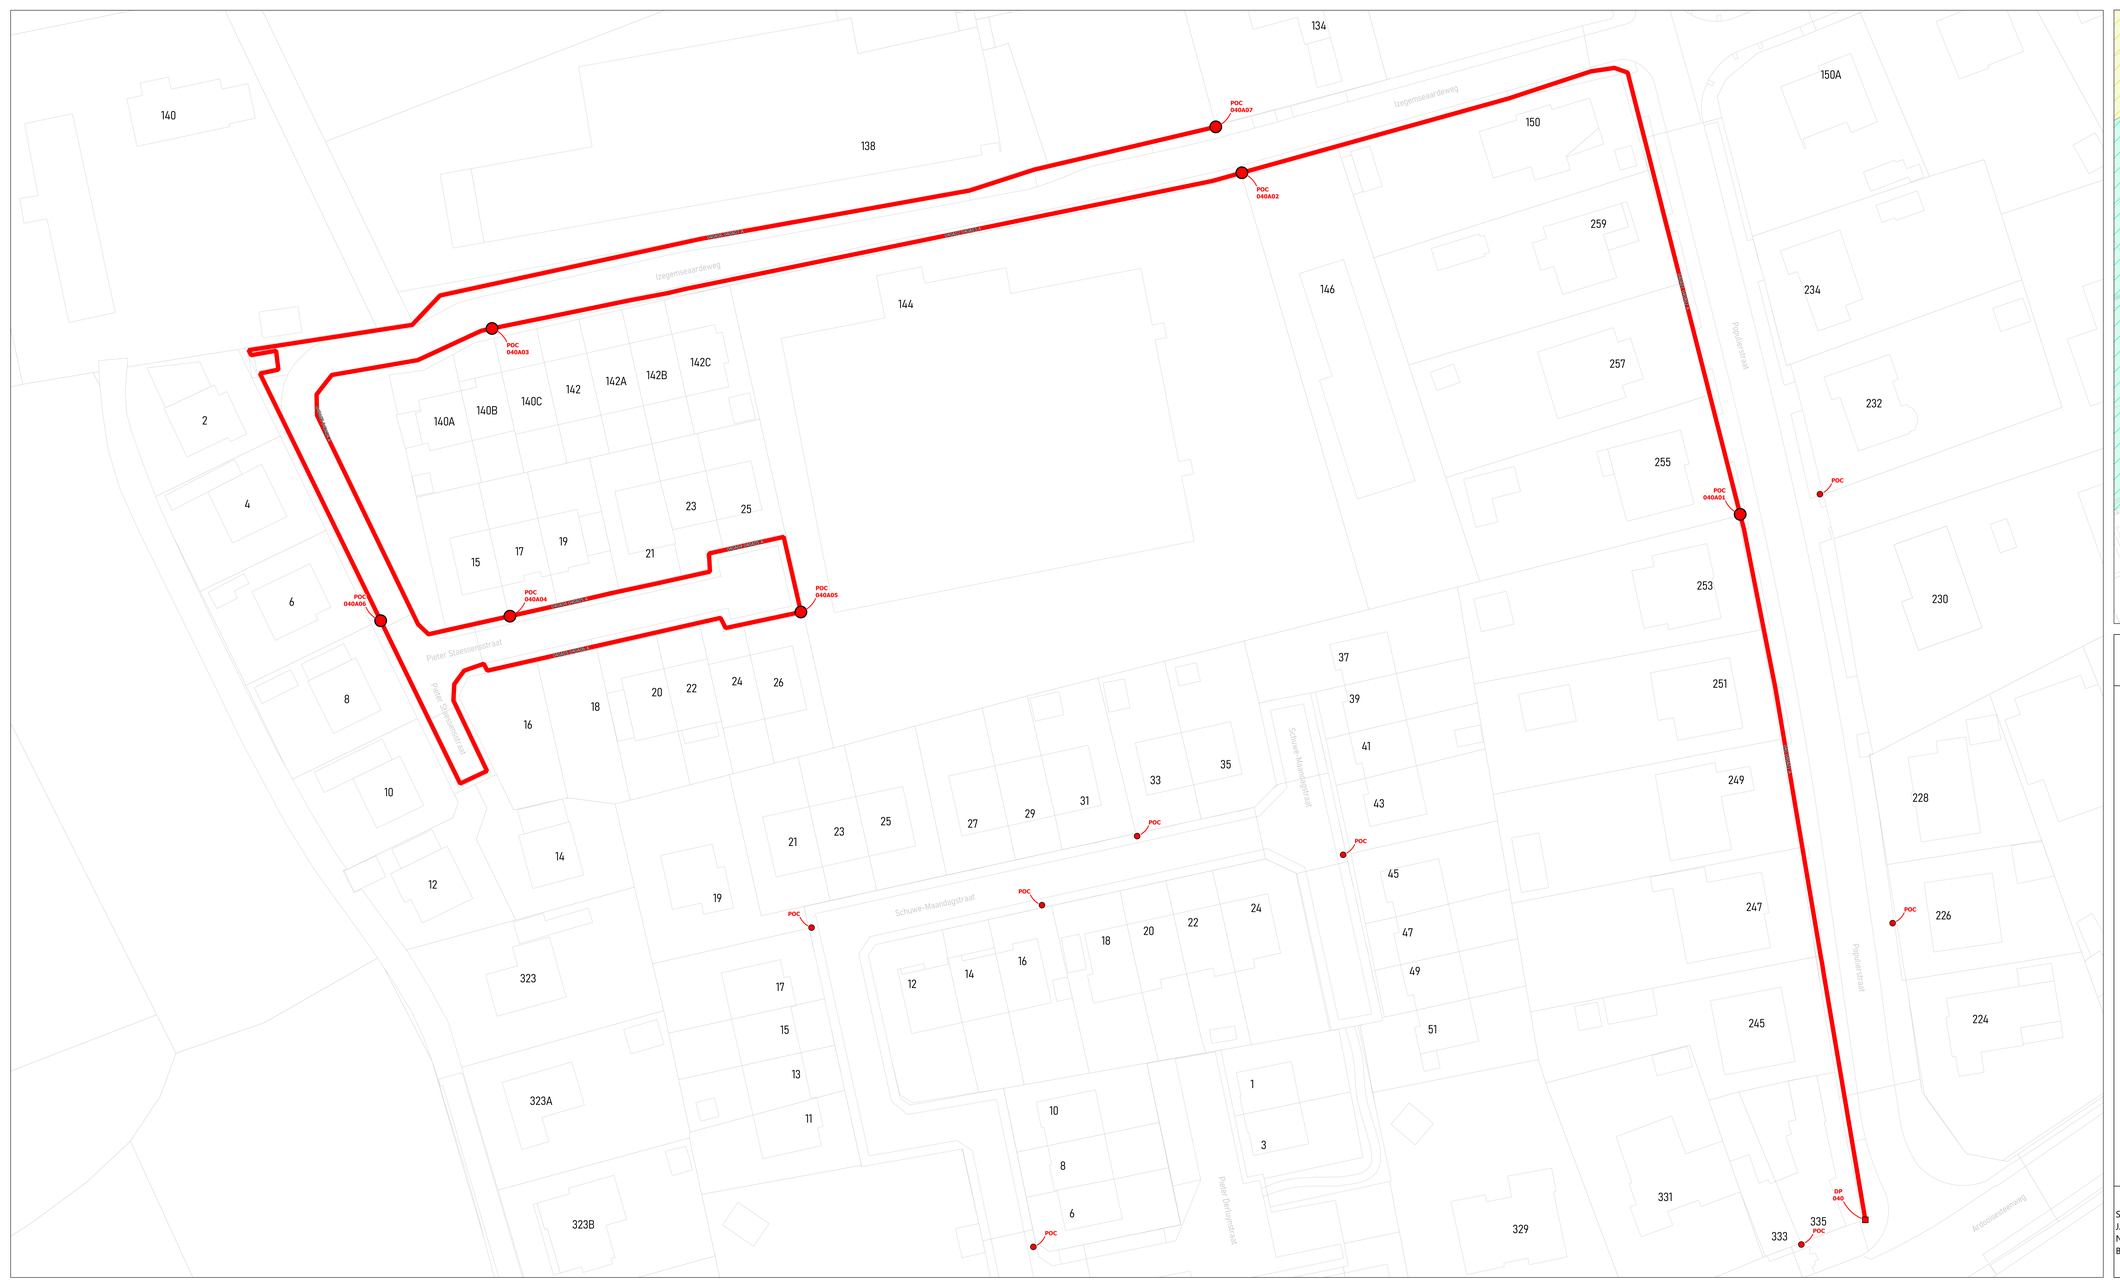

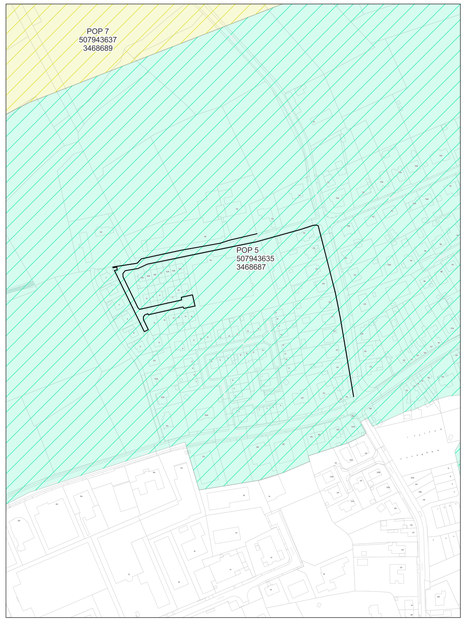

wyre

LEGENDE

- POP
- PDP
- DP
- Mini DP
- Ondergrondse POC
- Gevel POC
- Paal POC
- Riser
- Koppeling
- Gevel kabel
- Paal kabel
- Ondergrondse kabel in rode subduct
- Ondergrondse kabel in blauwe subduct
- Ondergrondse kabel in groene subduct
- Ondergrondse kabel in gele subduct
- Ondergrondse kabel in violette subduct
- Ondergrondse kabel in witte subduct
- Ondergrondse kabel in oranje subduct

PLAN INFO

Zone	ROESELARE_02_POP_005
Plan	Secundaire distributie 040A
Pagina	28 / 48
Uitgave	16/04/2026
Schaal	1 / 253

PLAATS VAN DE WERKEN

Postcode	8800
Gemeente	Roeselare


MATERIAAL


TYPE	96v-ondergronds
LENGTE	908 m

STUDIE
JACOPS NV
NIJVERHEIDSLAAN 31
B-8540 Deerlijk

JACOPS.

Tekenaar	Suresh Santho

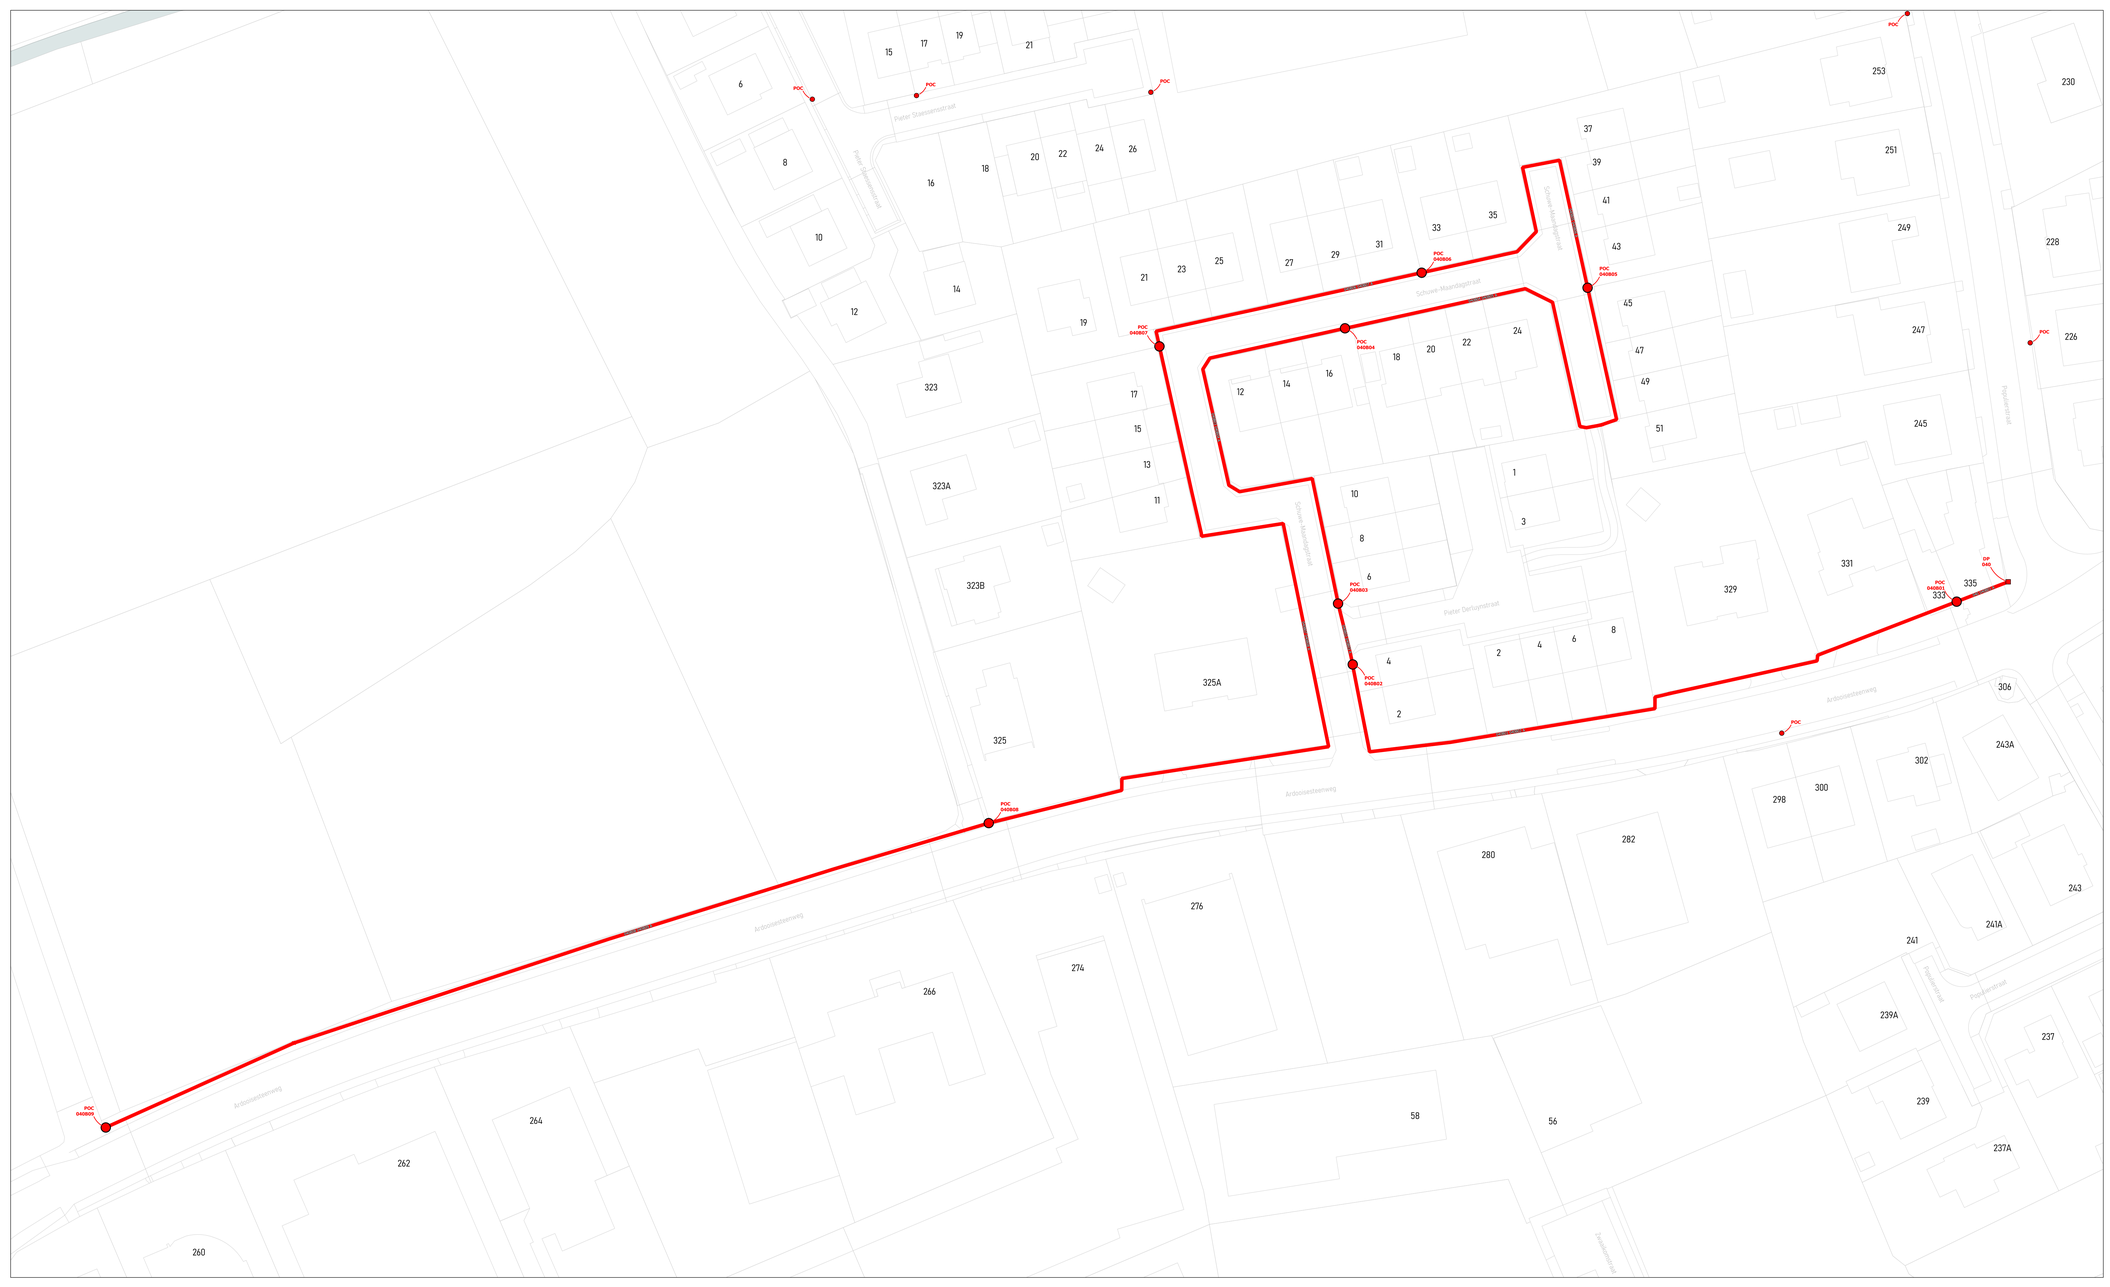

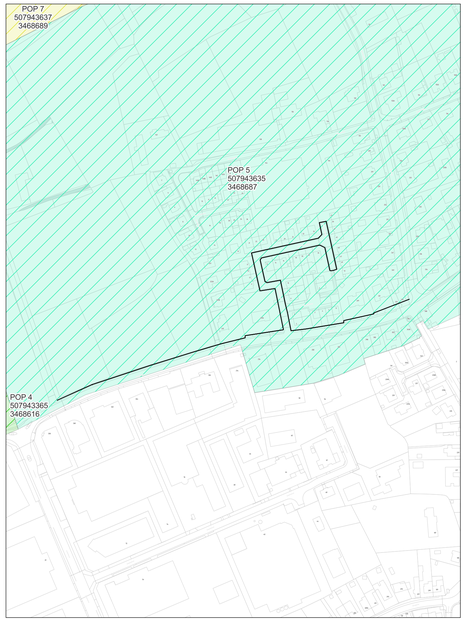

wyre

LEGENDE


POP
Gevel POC
Paal POC
Riser
Koppeling
Gevel kabel
Paal kabel
Ondergrondse kabel in rode subduct
Ondergrondse kabel in blauwe subduct
Ondergrondse kabel in groene subduct
Ondergrondse kabel in gele subduct
Ondergrondse kabel in violette subduct
Ondergrondse kabel in witte subduct
Ondergrondse kabel in oranje subduct

PLAN INFO	
Zone	ROESELARE_02_POP_005
Plan	Secundaire distributie 040B
Pagina	29 / 48
Uitgave	16/04/2026
Schaal	1 / 372
PLAATS VAN DE WERKEN	
Postcode	8800
Gemeente	Roeselare
MATERIAAL	
TYPE	96v-ondergronds
LENGTE	912 m

STUDIE
JACOPS NV
NIJVERHEIDSLAAN 31
B-8540 Deerlijk

JACOPS.

Tekenaar	Suresh Santho

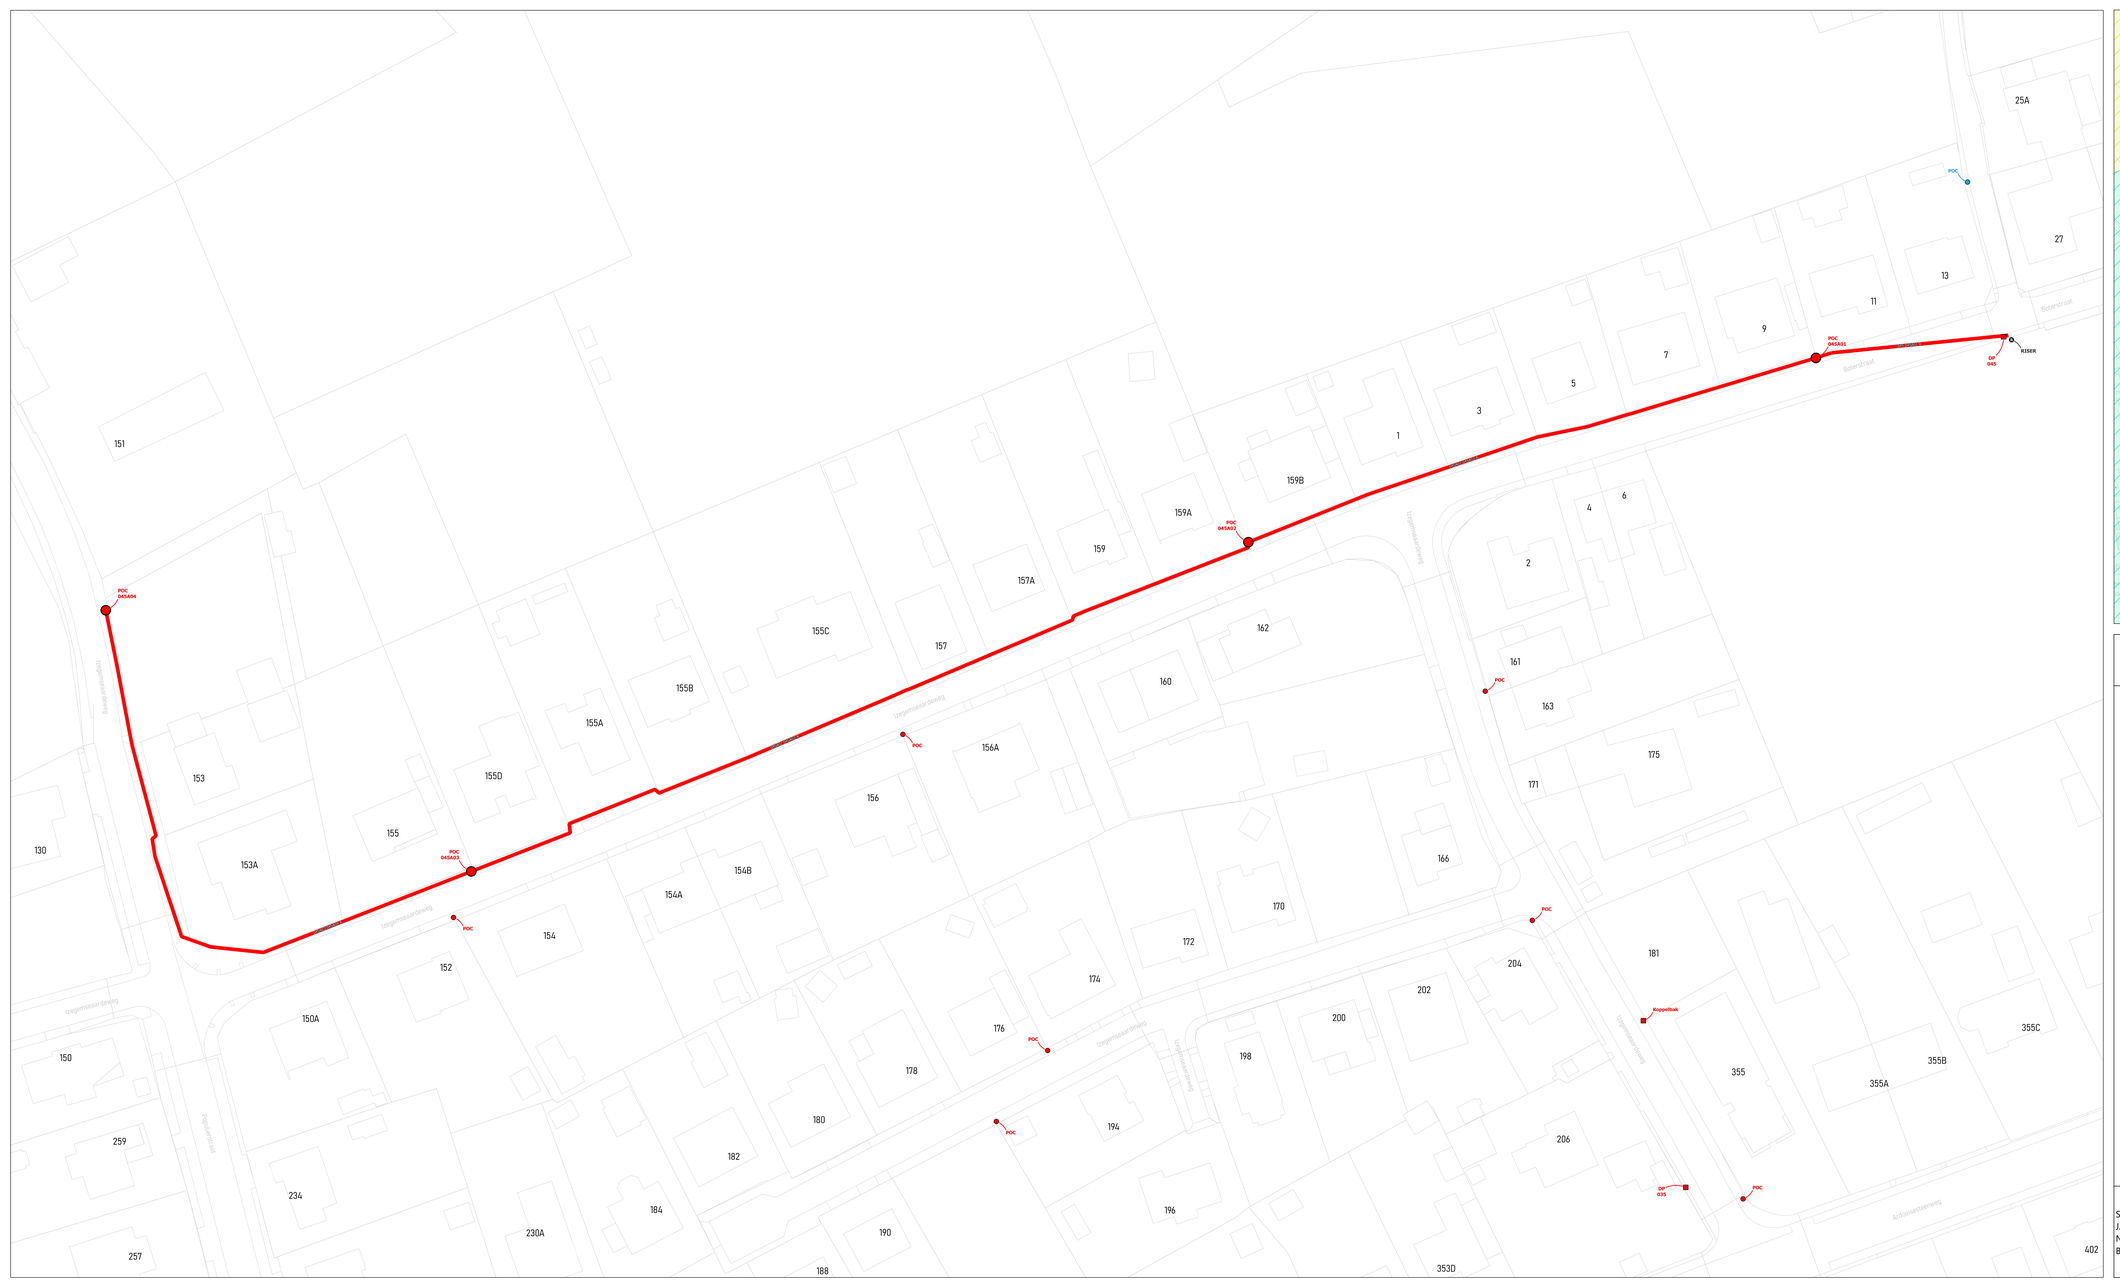

wyre

LEGENDE


POP
Gevel POC
Paal POC
Riser
Koppeling
Gevel kabel
Paal kabel
Ondergrondse kabel in rode subduct
Ondergrondse kabel in blauwe subduct
Ondergrondse kabel in groene subduct
Ondergrondse kabel in gele subduct
Ondergrondse kabel in violette subduct
Ondergrondse kabel in witte subduct
Ondergrondse kabel in oranje subduct


PLAN INFO	
Zone	ROESELARE_02_POP_005
Plan	Secundaire distributie 045A
Pagina	30 / 48
Uitgave	16/04/2026
Schaal	1 / 462
PLAATS VAN DE WERKEN	
Postcode	8800
Gemeente	Roeselare
MATERIAAL	
TYPE	96v-ondergronds
LENGTE	481 m

STUDIE
JACOPS NV
NIJVERHEIDSLAAN 31
B-8540 Deerlijk

JACOPS.

Tekenaar: Suresh Santho

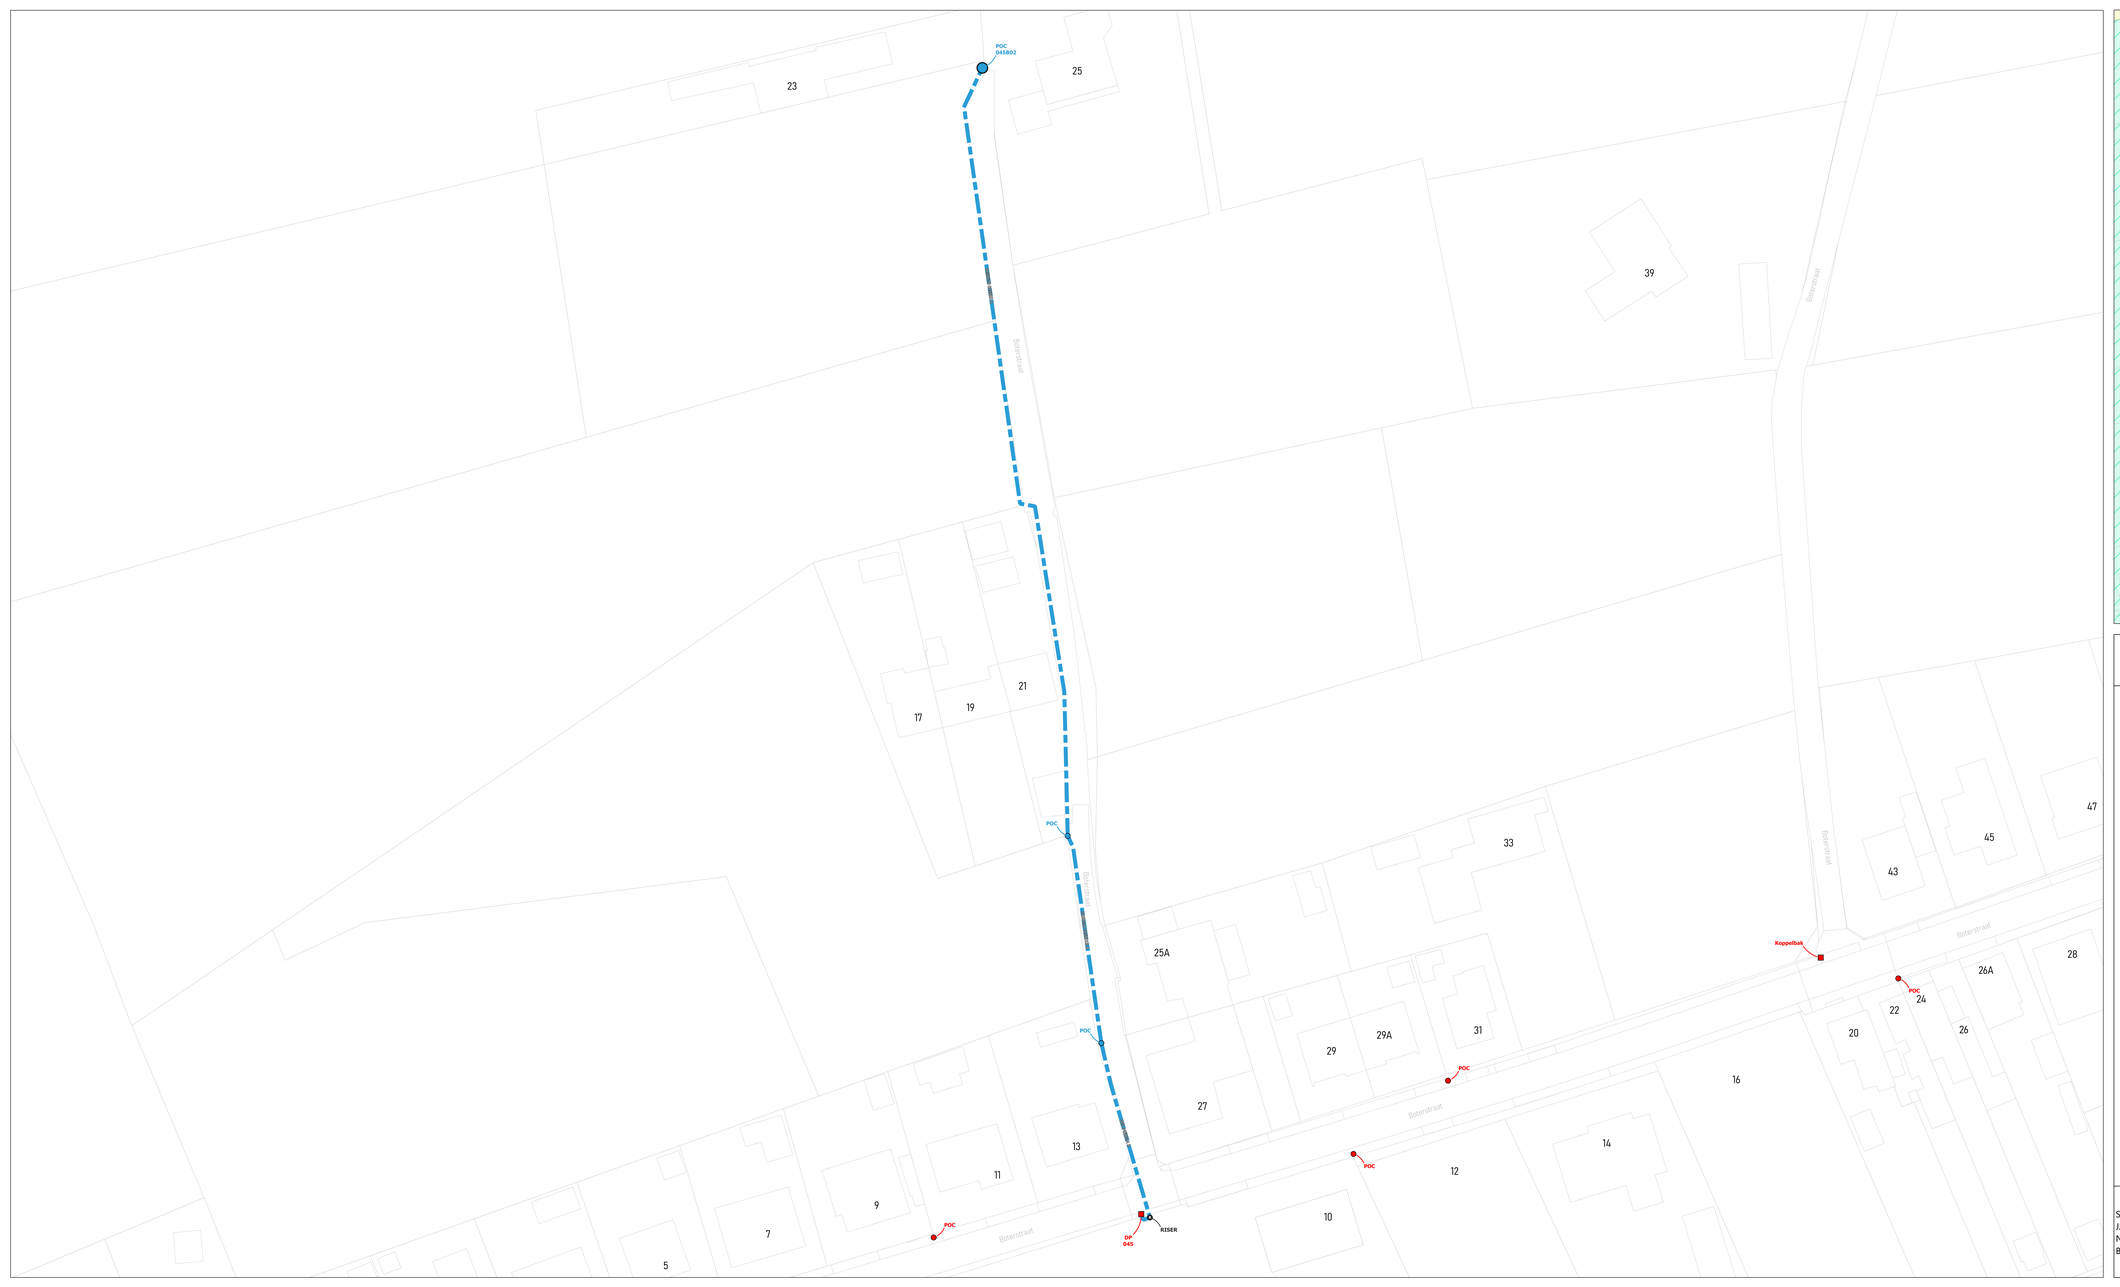

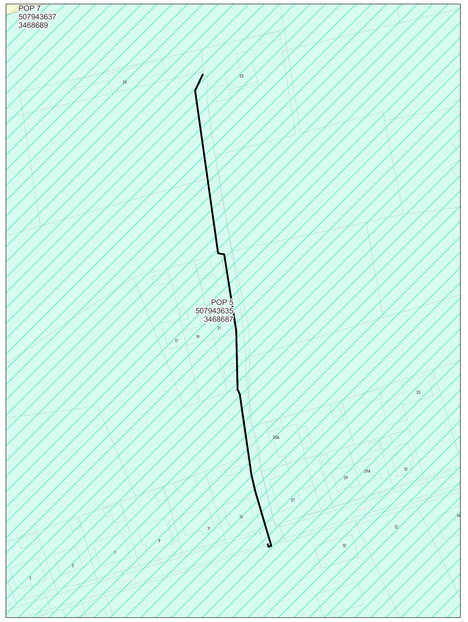

wyre

LEGENDE

- POP
- POP Reserve telecoup
- DP Kruis
- Mini DP Kwartier
- Ondergrondse POC Kwartier
- Gevel POC
- Paal POC
- Riser
- Koppeling
- Gevel kabel
- Paal kabel
- Ondergrondse kabel in rode subduct
- Ondergrondse kabel in blauwe subduct
- Ondergrondse kabel in groene subduct
- Ondergrondse kabel in gele subduct
- Ondergrondse kabel in violette subduct
- Ondergrondse kabel in witte subduct
- Ondergrondse kabel in oranje subduct

PLAN INFO

Zone	ROESELARE_02_POP_005
Plan	Secundaire distributie 045B
Pagina	31 / 48
Uitgave	16/04/2026
Schaal	1 / 453

PLAATS VAN DE WERKEN

Postcode	8800
Gemeente	Roeselare


MATERIAAL


TYPE	96v-paal
LENGTE	226 m

STUDIE
JACOPS NV
NIJVERHEIDSLAAN 31
B-8540 Deerlijk

JACOPS.

Tekenaar	Suresh Santho

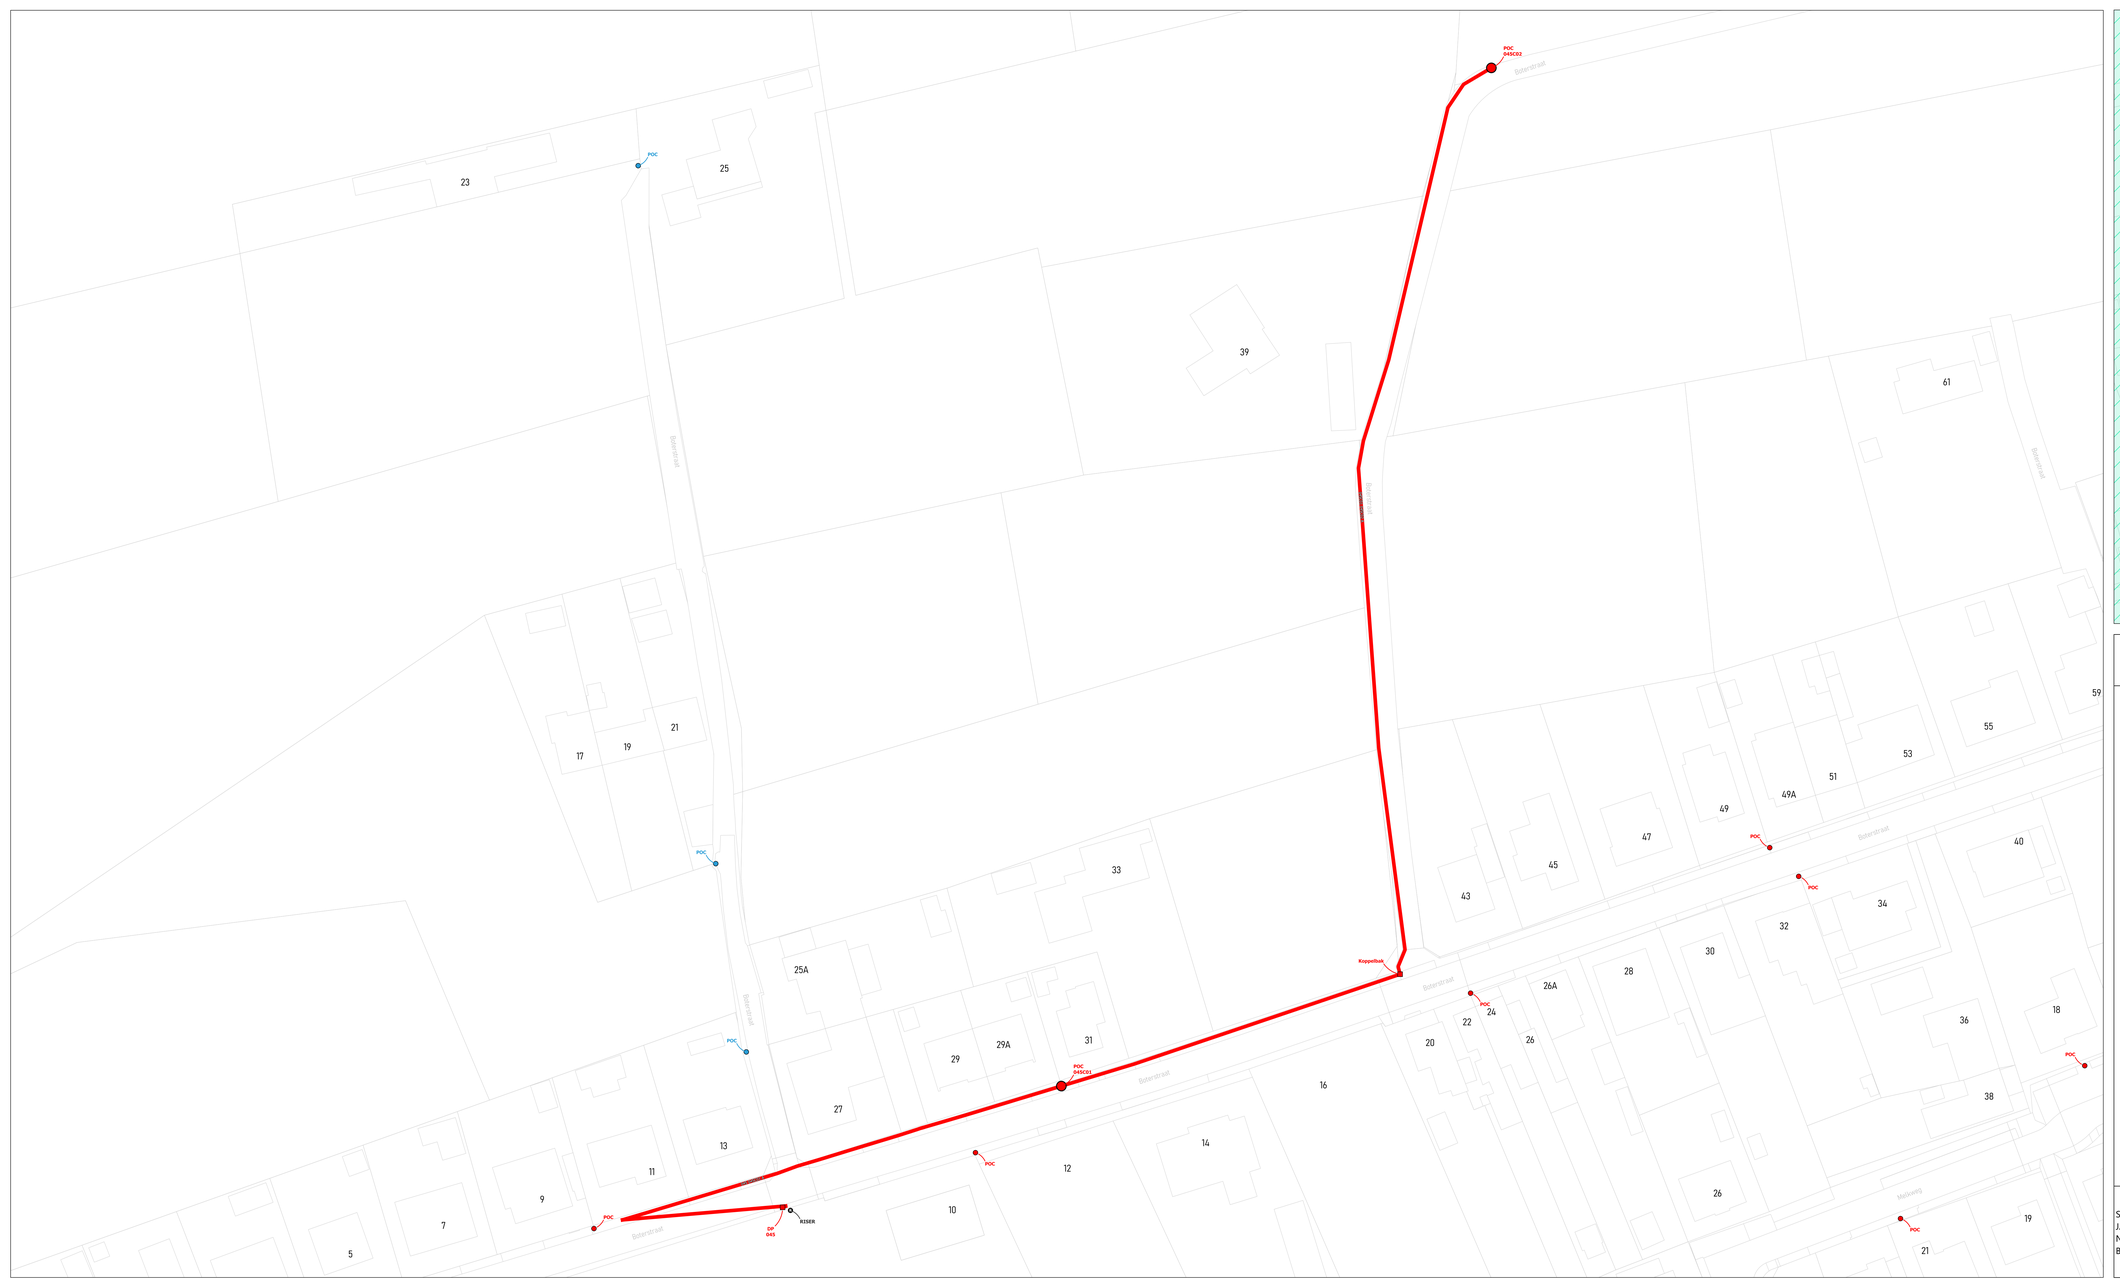

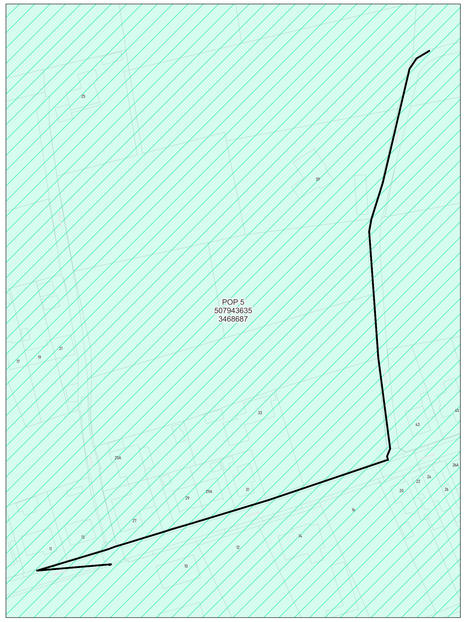

wyre

LEGENDE

- POP
- POP Reserve telecoop
- DP Kruis
- Mini DP Kruisje
- Ondergrondse POC Voetstuk
- Gevel POC
- Paal POC
- Riser
- Koppeling
- Gevel kabel
- Paal kabel
- Ondergrondse kabel in rode subduct
- Ondergrondse kabel in blauwe subduct
- Ondergrondse kabel in groene subduct
- Ondergrondse kabel in gele subduct
- Ondergrondse kabel in violette subduct
- Ondergrondse kabel in witte subduct
- Ondergrondse kabel in oranje subduct

PLAN INFO

Zone	ROESELARE_02_POP_005
Plan	Secundaire distributie 045C
Pagina	32 / 48
Uitgave	16/04/2026
Schaal	1 / 410

PLAATS VAN DE WERKEN

Postcode	8800
Gemeente	Roeselare


MATERIAAL


TYPE	96v-ondergronds
LENGTE	401 m

STUDIE
JACOPS NV
NIJVERHEIDSLAAN 31
B-8540 Deerlijk

JACOPS.

Tekenaar	Suresh Santho

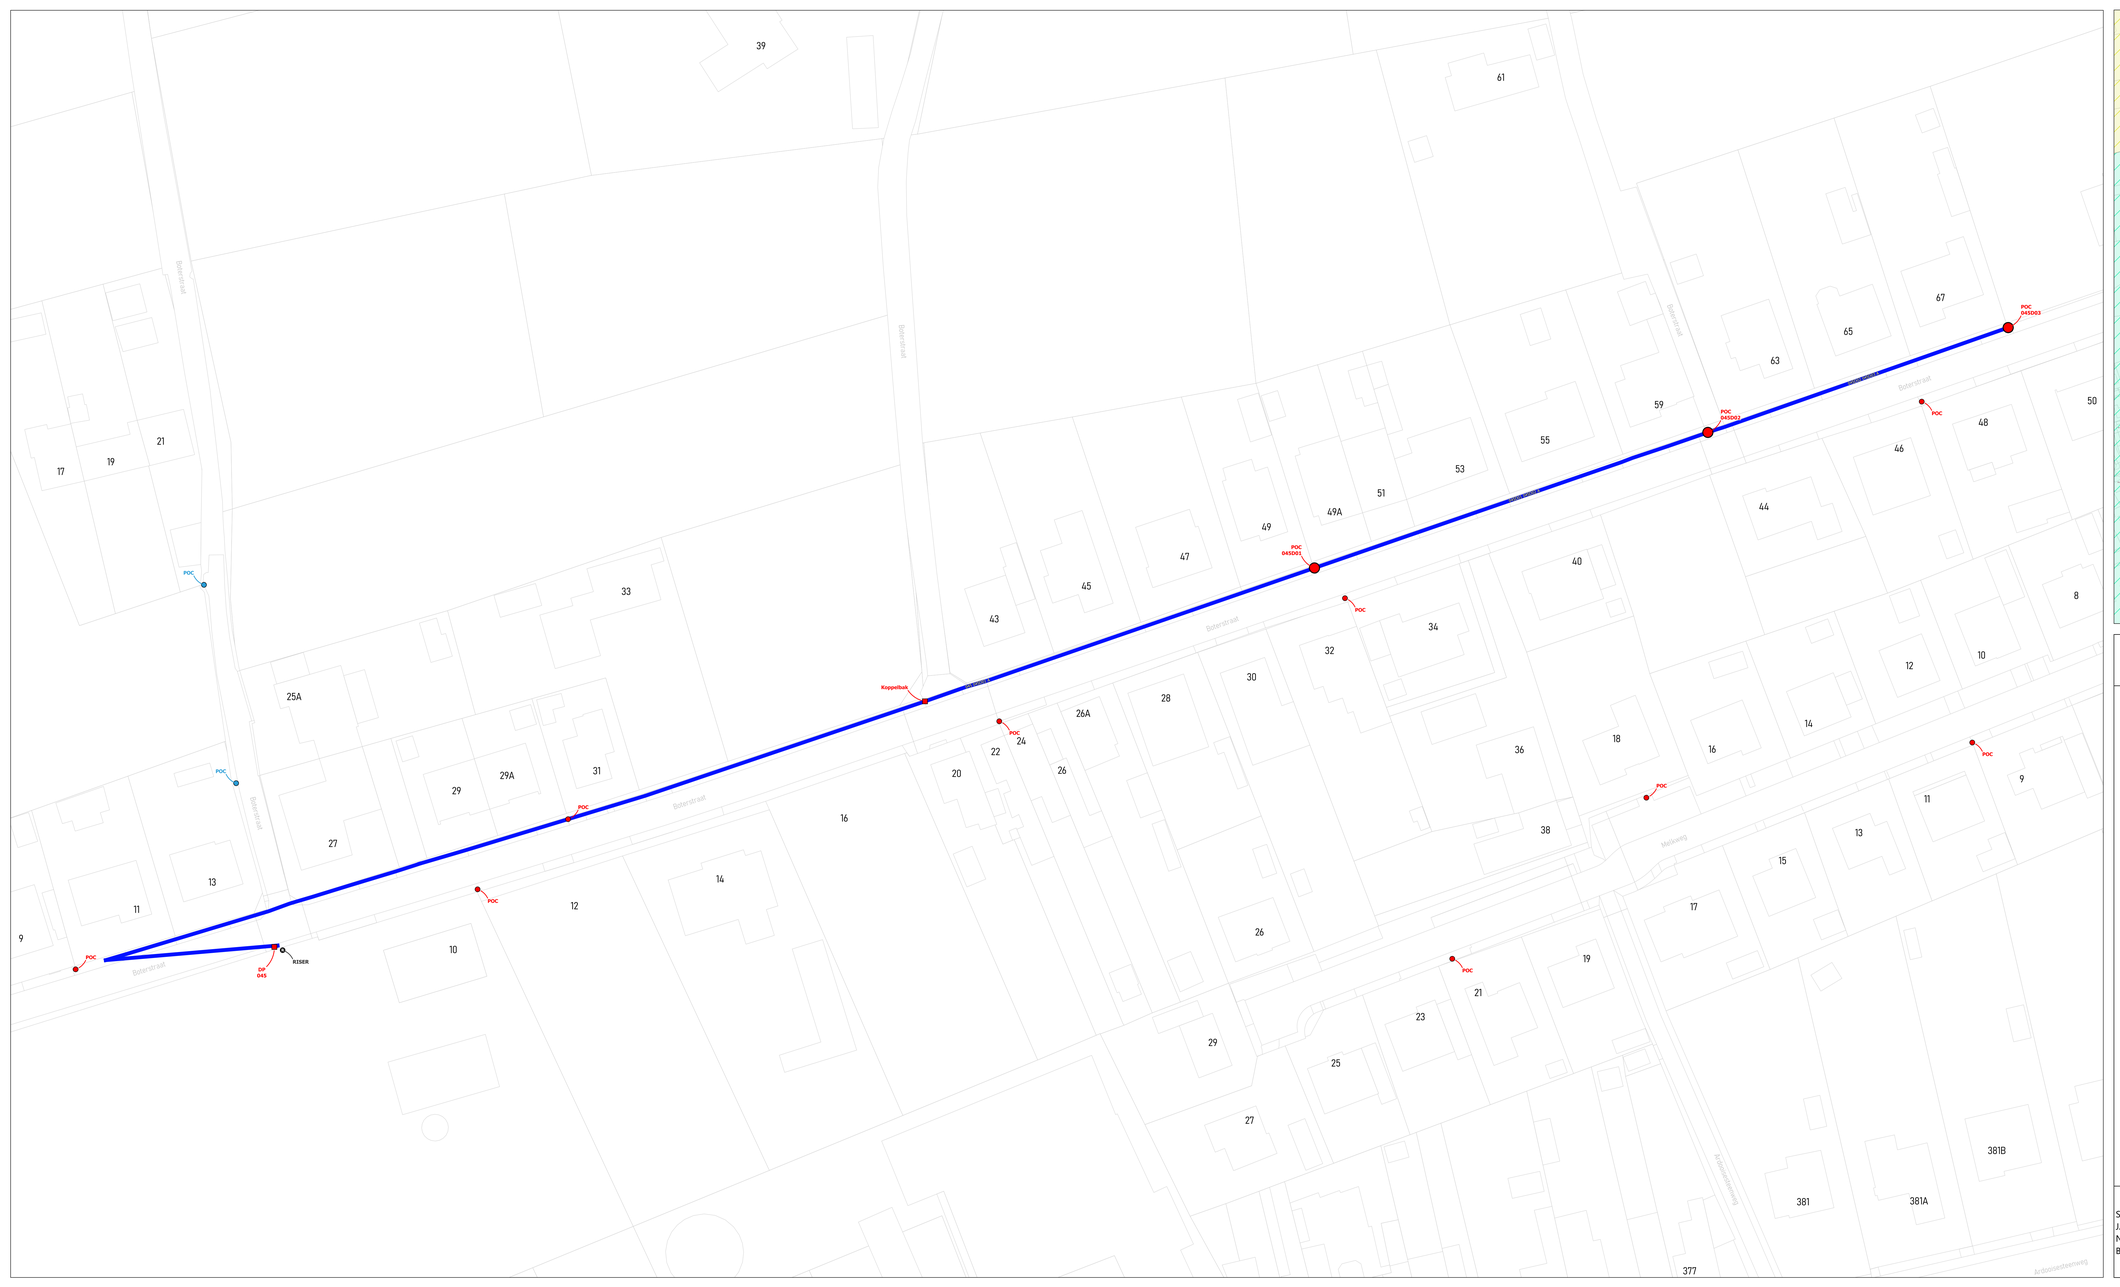

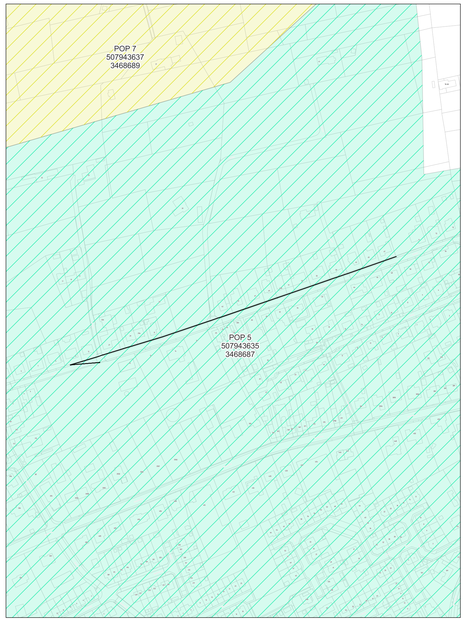

wyre

LEGENDE

- POP
- POP Reticulaire telecomnet
- DP Wyre
- Mini DP Wyre/Eve
- Ondergrondse POC Wyre/Eve
- Gevel POC
- Paal POC
- Riser
- Koppeling
- Gevel kabel
- Paal kabel
- Ondergrondse kabel in rode subduct
- Ondergrondse kabel in blauwe subduct
- Ondergrondse kabel in groene subduct
- Ondergrondse kabel in grijs subduct
- Ondergrondse kabel in violette subduct
- Ondergrondse kabel in witte subduct
- Ondergrondse kabel in oranje subduct

PLAN INFO

Zone	ROESELARE_02_POP_005
Plan	Secundaire distributie 045D
Pagina	33 / 48
Uitgave	16/04/2026
Schaal	1 / 451

PLAATS VAN DE WERKEN

Postcode	8800
Gemeente	Roeselare


MATERIAAL


TYPE	96v-ondergronds
LENGTE	431 m

STUDIE
JACOPS NV
NIJVERHEIDSLAAN 31
B-8540 Deerlijk

JACOPS.

Tekenaar	Suresh Santho

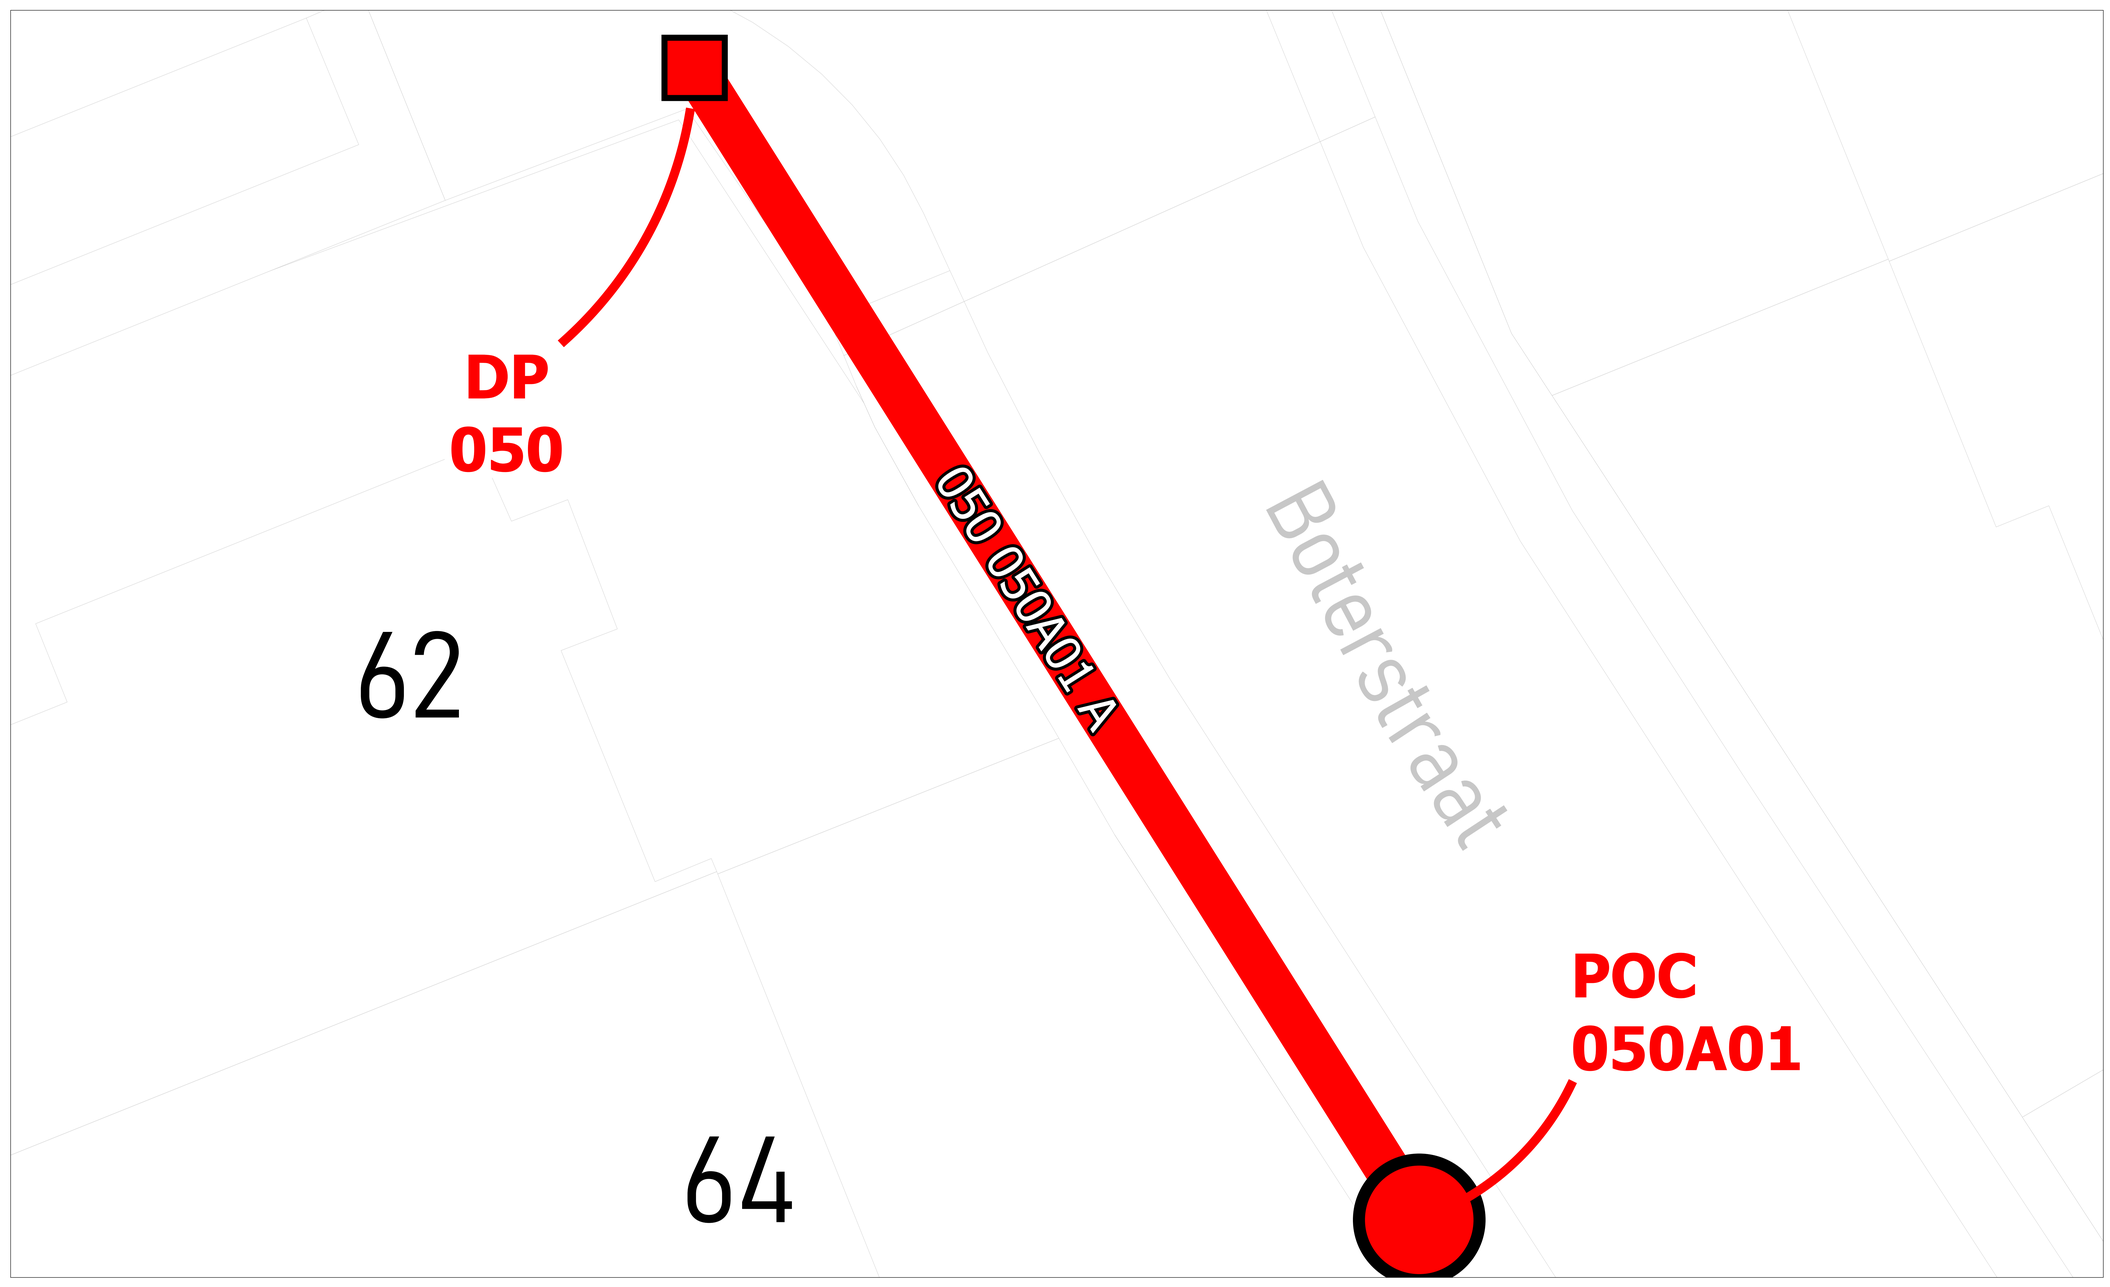

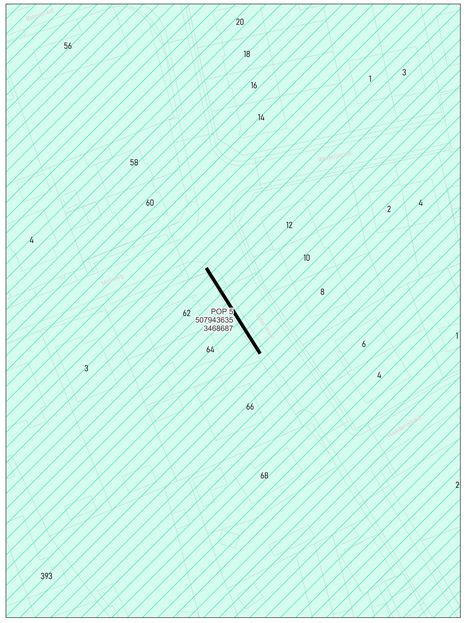

wyre

LEGENDE


POP
POP
DP
Mini DP
Ondergrondse POC
Gevel POC
Paal POC
Riser
Koppeling
Gevel kabel
Raal kabel
Ondergrondse kabel in rode subduct
Ondergrondse kabel in blauwe subduct
Ondergrondse kabel in groene subduct
Ondergrondse kabel in gele subduct
Ondergrondse kabel in violette subduct
Ondergrondse kabel in witte subduct
Ondergrondse kabel in oranje subduct


PLAN INFO	
Zone	ROESELARE_02_POP_005
Plan	Secundaire distributie 050A
Pagina	34 / 48
Uitgave	16/04/2026
Schaal	1 / 428
PLAATS VAN DE WERKEN	
Postcode	8800
Gemeente	Roeselare
MATERIAAL	
TYPE	96v-ondergronds
LENGTE	23 m

STUDIE
JACOPS NV
NIJVERHEIDSLAAN 31
B-8540 Deerlijk

JACOPS.

Tekenaar	Suresh Santho

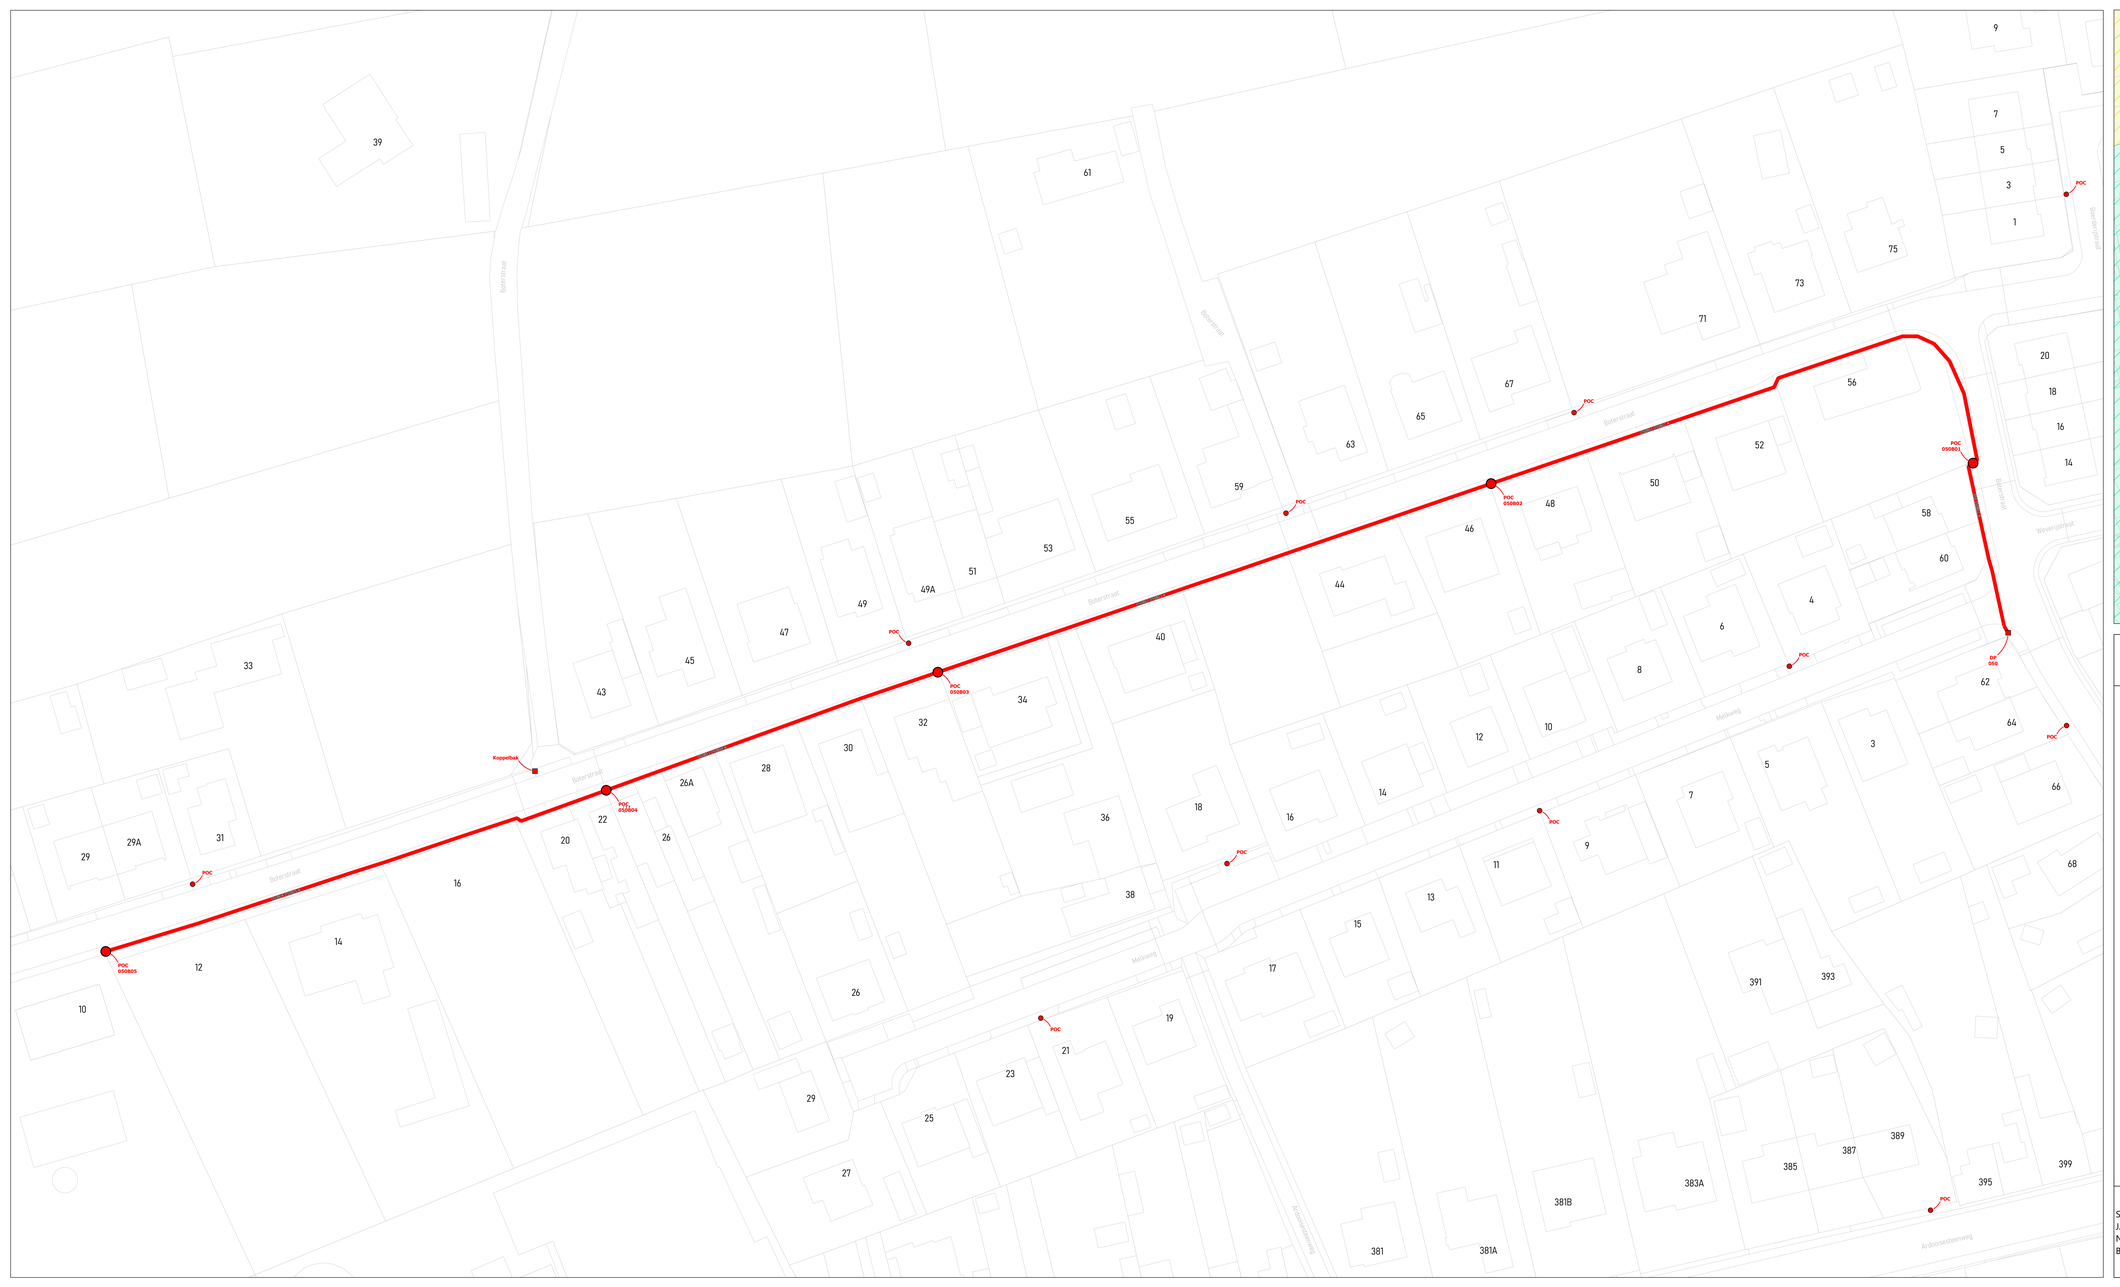

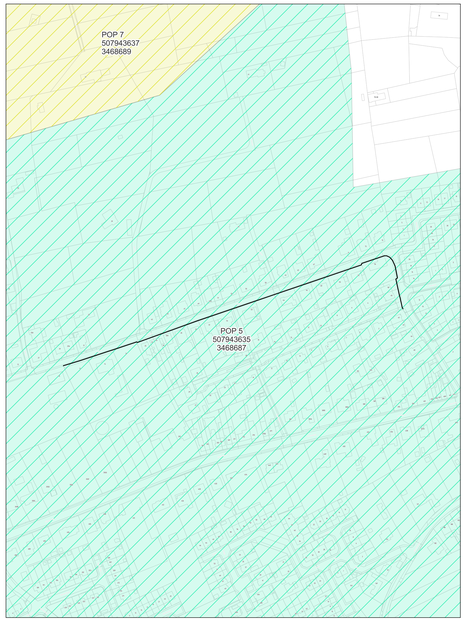

wyre

LEGENDE


- POP
- Gevel POC
- Paal POC
- Riser
- Koppeling
- Gevel kabel
- Paal kabel
- Ondergrondse kabel in rode subduct
- Ondergrondse kabel in blauwe subduct
- Ondergrondse kabel in groene subduct
- Ondergrondse kabel in violette subduct
- Ondergrondse kabel in witte subduct
- Ondergrondse kabel in oranje subduct


PLAN INFO	
Zone	ROESELARE_02_POP_005
Plan	Secundaire distributie 050B
Pagina	35 / 48
Uitgave	16/04/2026
Schaal	1 / 36
PLAATS VAN DE WERKEN	
Postcode	8800
Gemeente	Roeselare
MATERIAAL	
TYPE	96v-ondergronds
LENGTE	463 m

STUDIE
JACOPS NV
NIJVERHEIDSLAAN 31
B-8540 Deerlijk

JACOPS.

Tekenaar	Suresh Santho

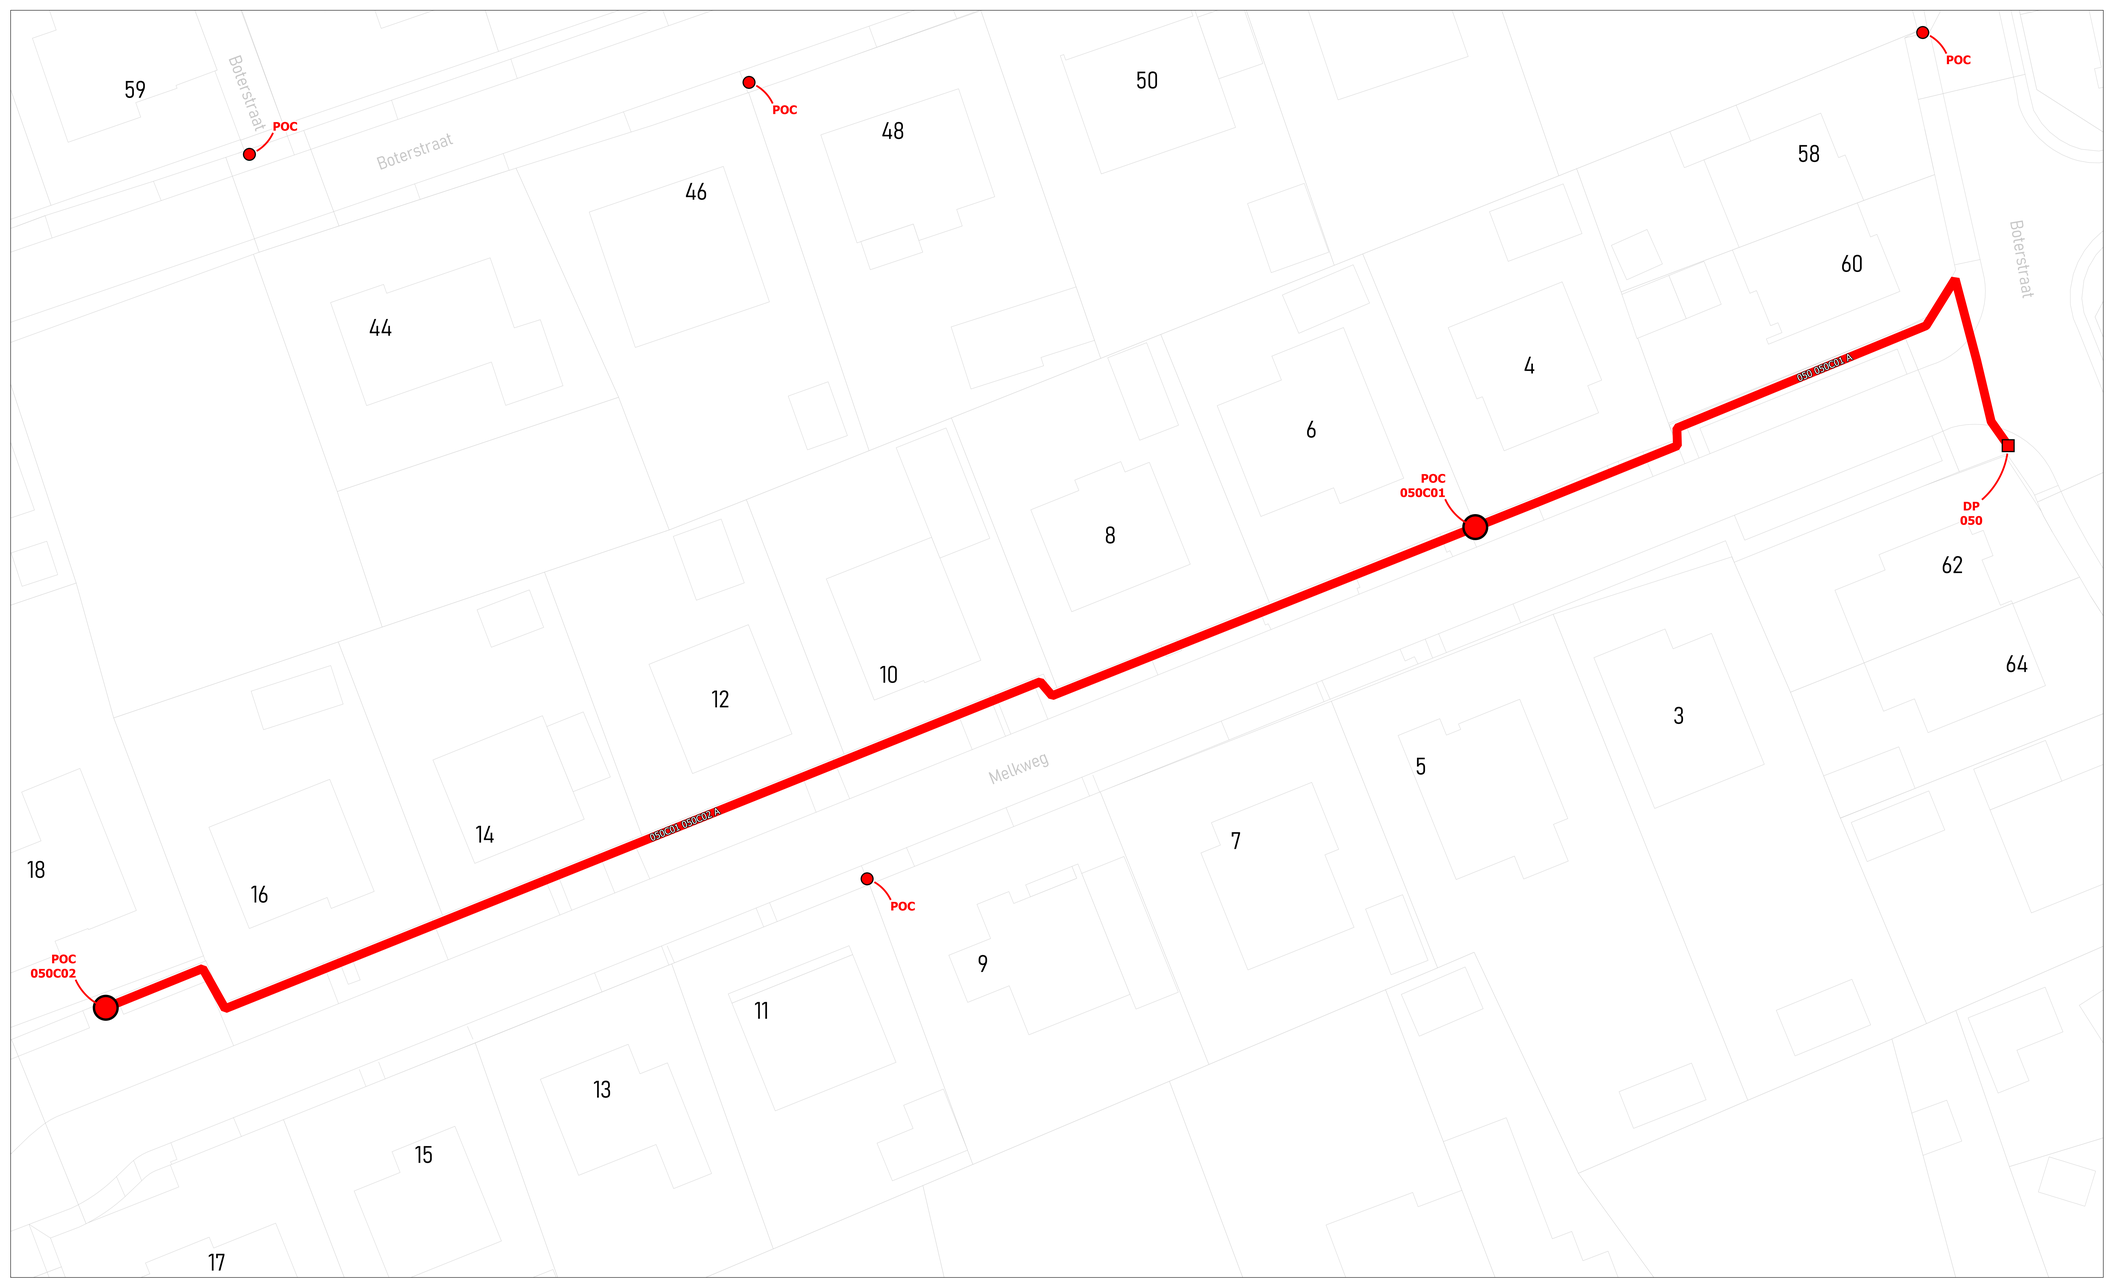

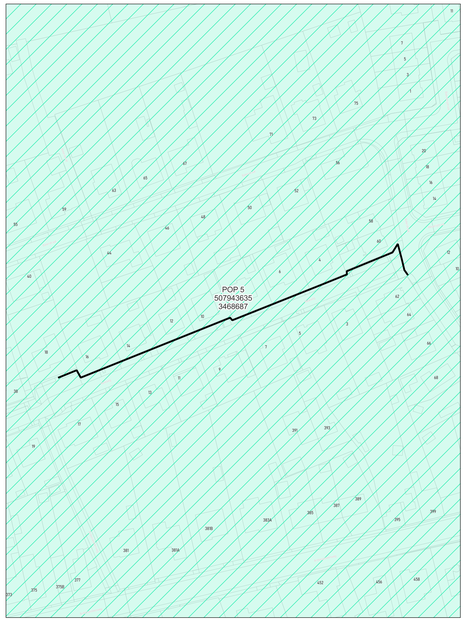

wyre

LEGENDE

POP

POP

DP

Mini DP

Ondergrondse POC

Gevel POC

Paal POC

Riser

Koppeling

Gevel kabel

Paal kabel

Ondergrondse kabel in rode subduct

Ondergrondse kabel in blauwe subduct

Ondergrondse kabel in groene subduct

Ondergrondse kabel in gele subduct

Ondergrondse kabel in violette subduct

Ondergrondse kabel in witte subduct


Ondergrondse kabel in oranje subduct


PLAN INFO	
Zone	ROESELARE_02_POP_005
Plan	Secundaire distributie 050C
Pagina	36 / 48
Uitgave	16/04/2026
Schaal	1 / 446
PLAATS VAN DE WERKEN	
Postcode	8800
Gemeente	Roeselare
MATERIAAL	
TYPE	96v-ondergronds
LENGTE	189 m

STUDIE
JACOPS NV
NIJVERHEIDSLAAN 31
B-8540 Deerlijk

JACOPS.

Tekenaar	Suresh Santho

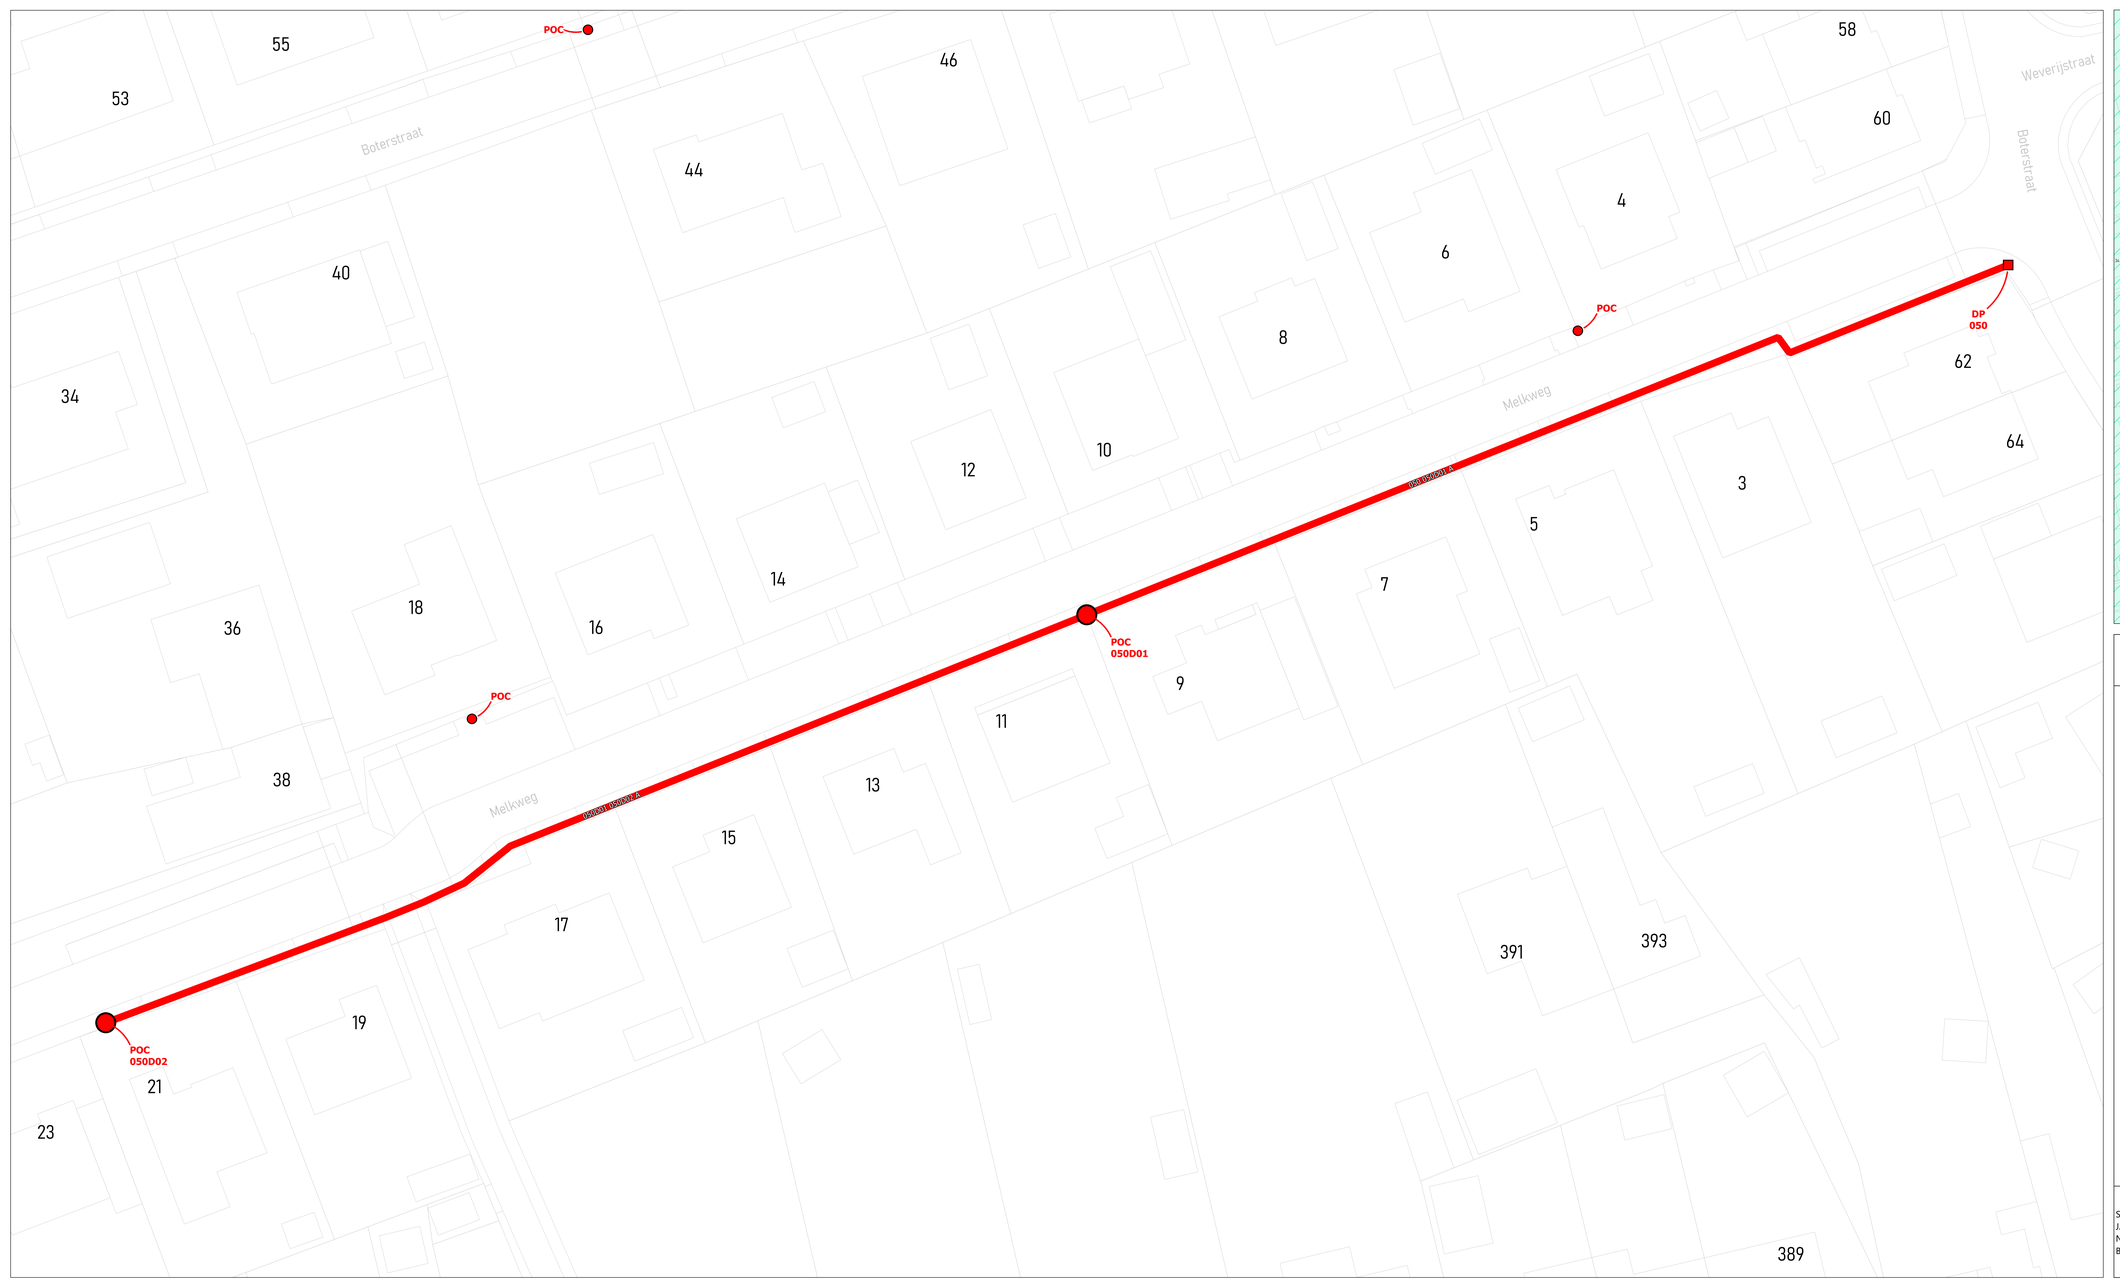

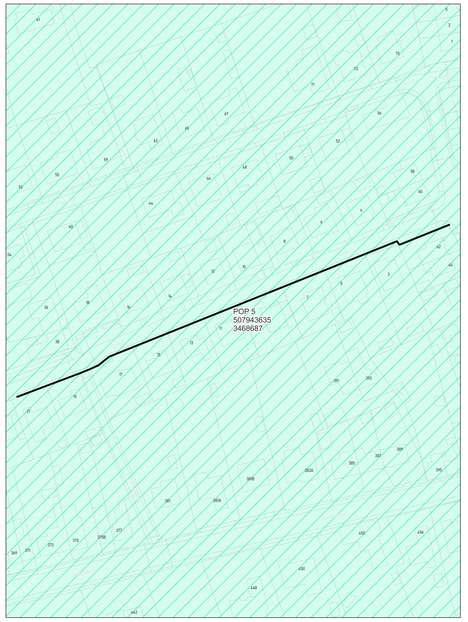

wyre

LEGENDE


- POP
- Gevel POC
- Paal POC
- Riser
- Koppeling
- Gevel kabel
- Paal kabel
- Ondergrondse kabel in rode subduct
- Ondergrondse kabel in blauwe subduct
- Ondergrondse kabel in groene subduct
- Ondergrondse kabel in gele subduct
- Ondergrondse kabel in violette subduct
- Ondergrondse kabel in witte subduct
- Ondergrondse kabel in oranje subduct


PLAN INFO	
Zone	ROESELARE_02_POP_005
Plan	Secundaire distributie 050D
Pagina	37 / 48
Uitgave	16/04/2026
Schaal	1 / 183
PLAATS VAN DE WERKEN	
Postcode	8800
Gemeente	Roeselare
MATERIAAL	
TYPE	96v-ondergronds
LENGTE	216 m


STUDIE
JACOPS NV
NIJVERHEIDSLAAN 31
B-8540 Deerlijk

JACOPS.

Tekenaar	Suresh Santho

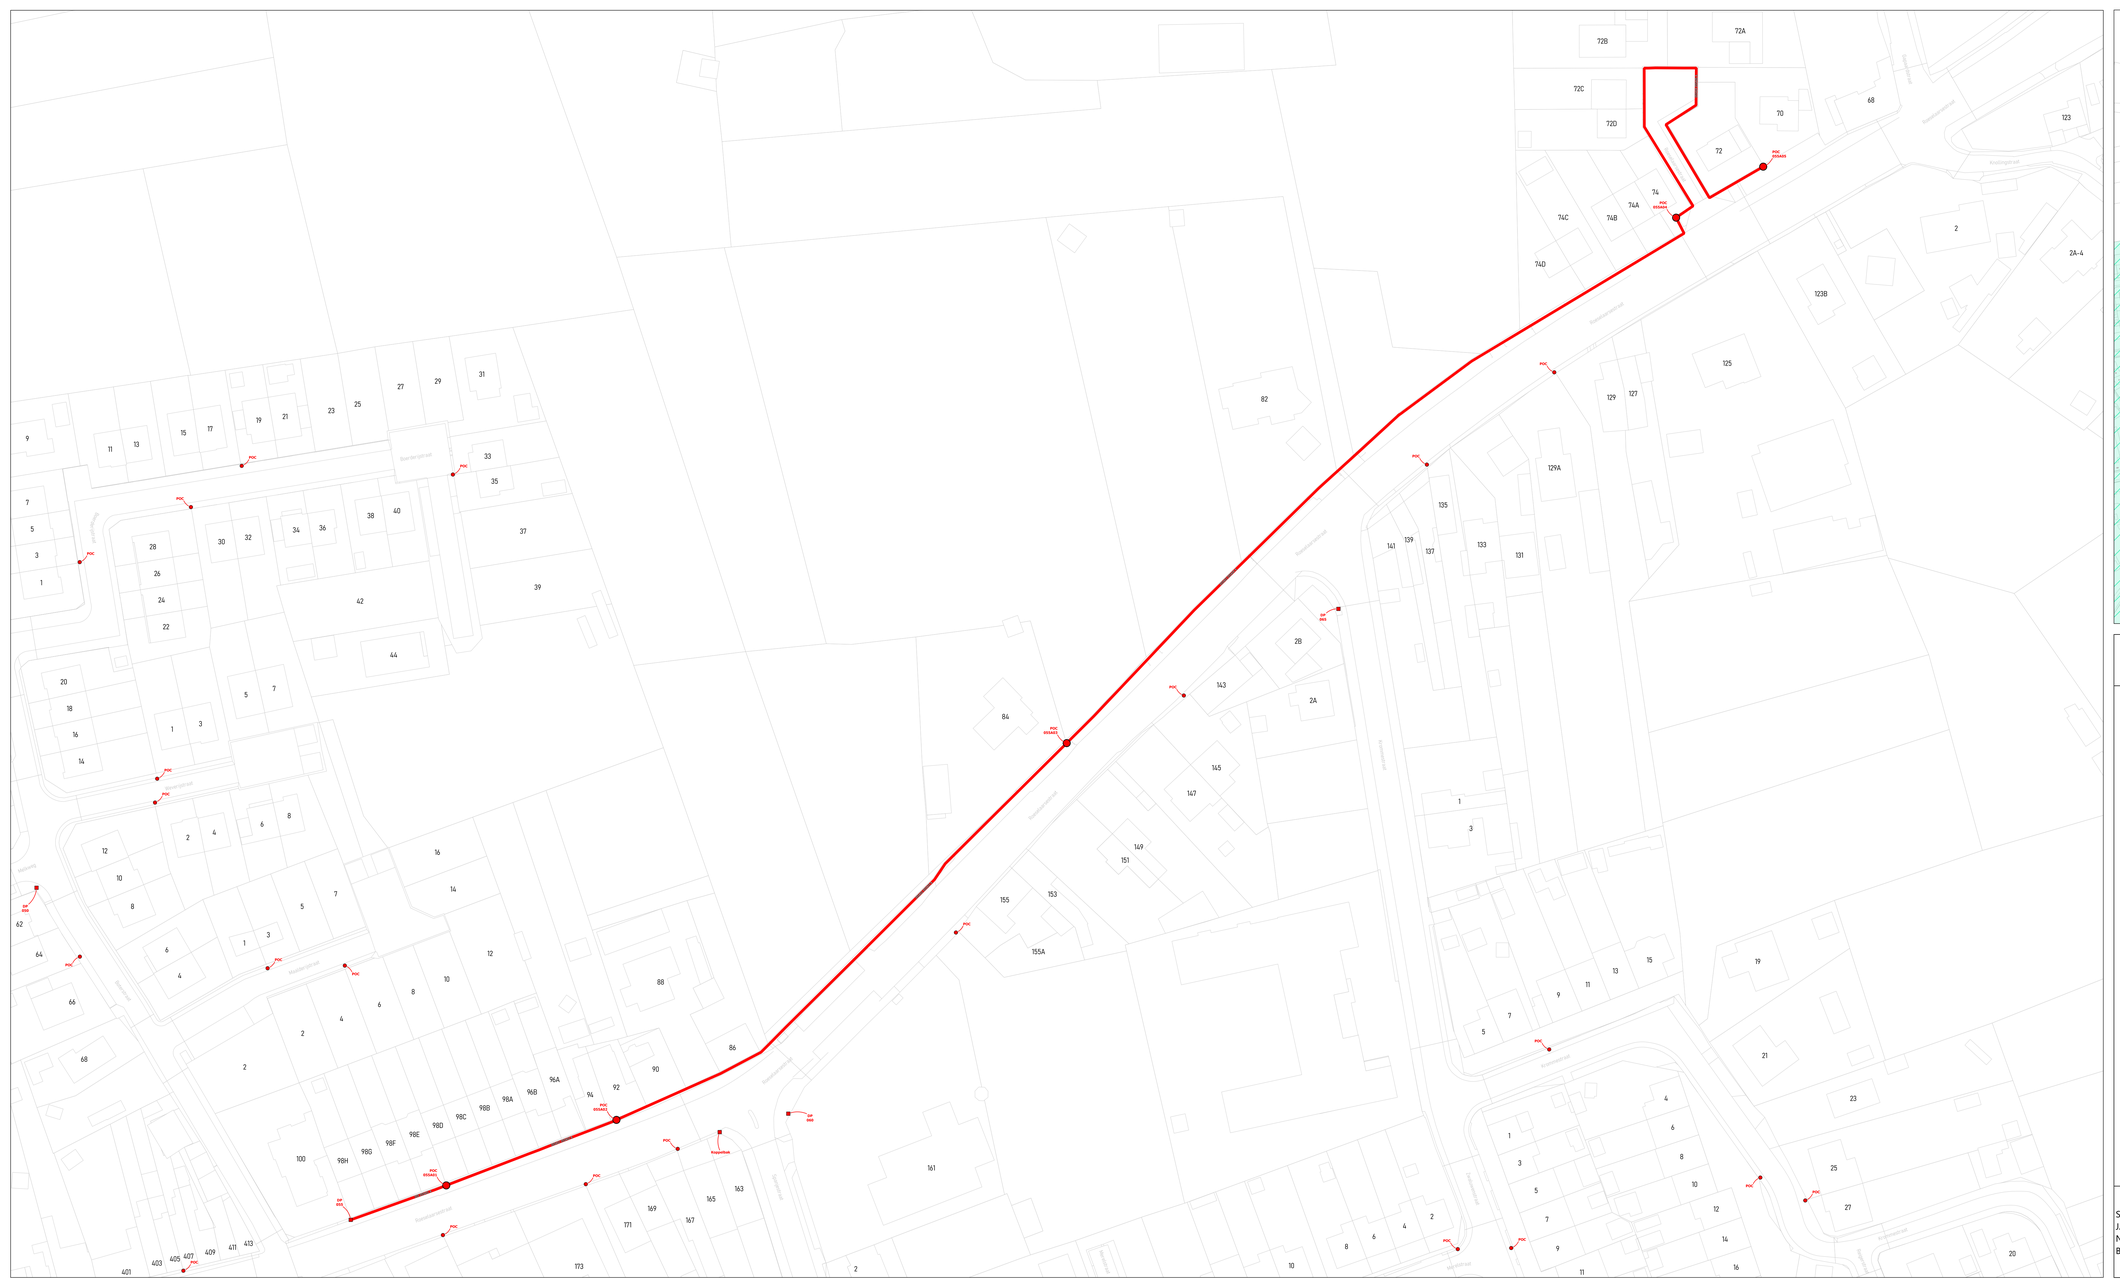
Roeselarestraat
Boerdegemstraat
Middelhemstraat
Middelhemstraat
Middelh

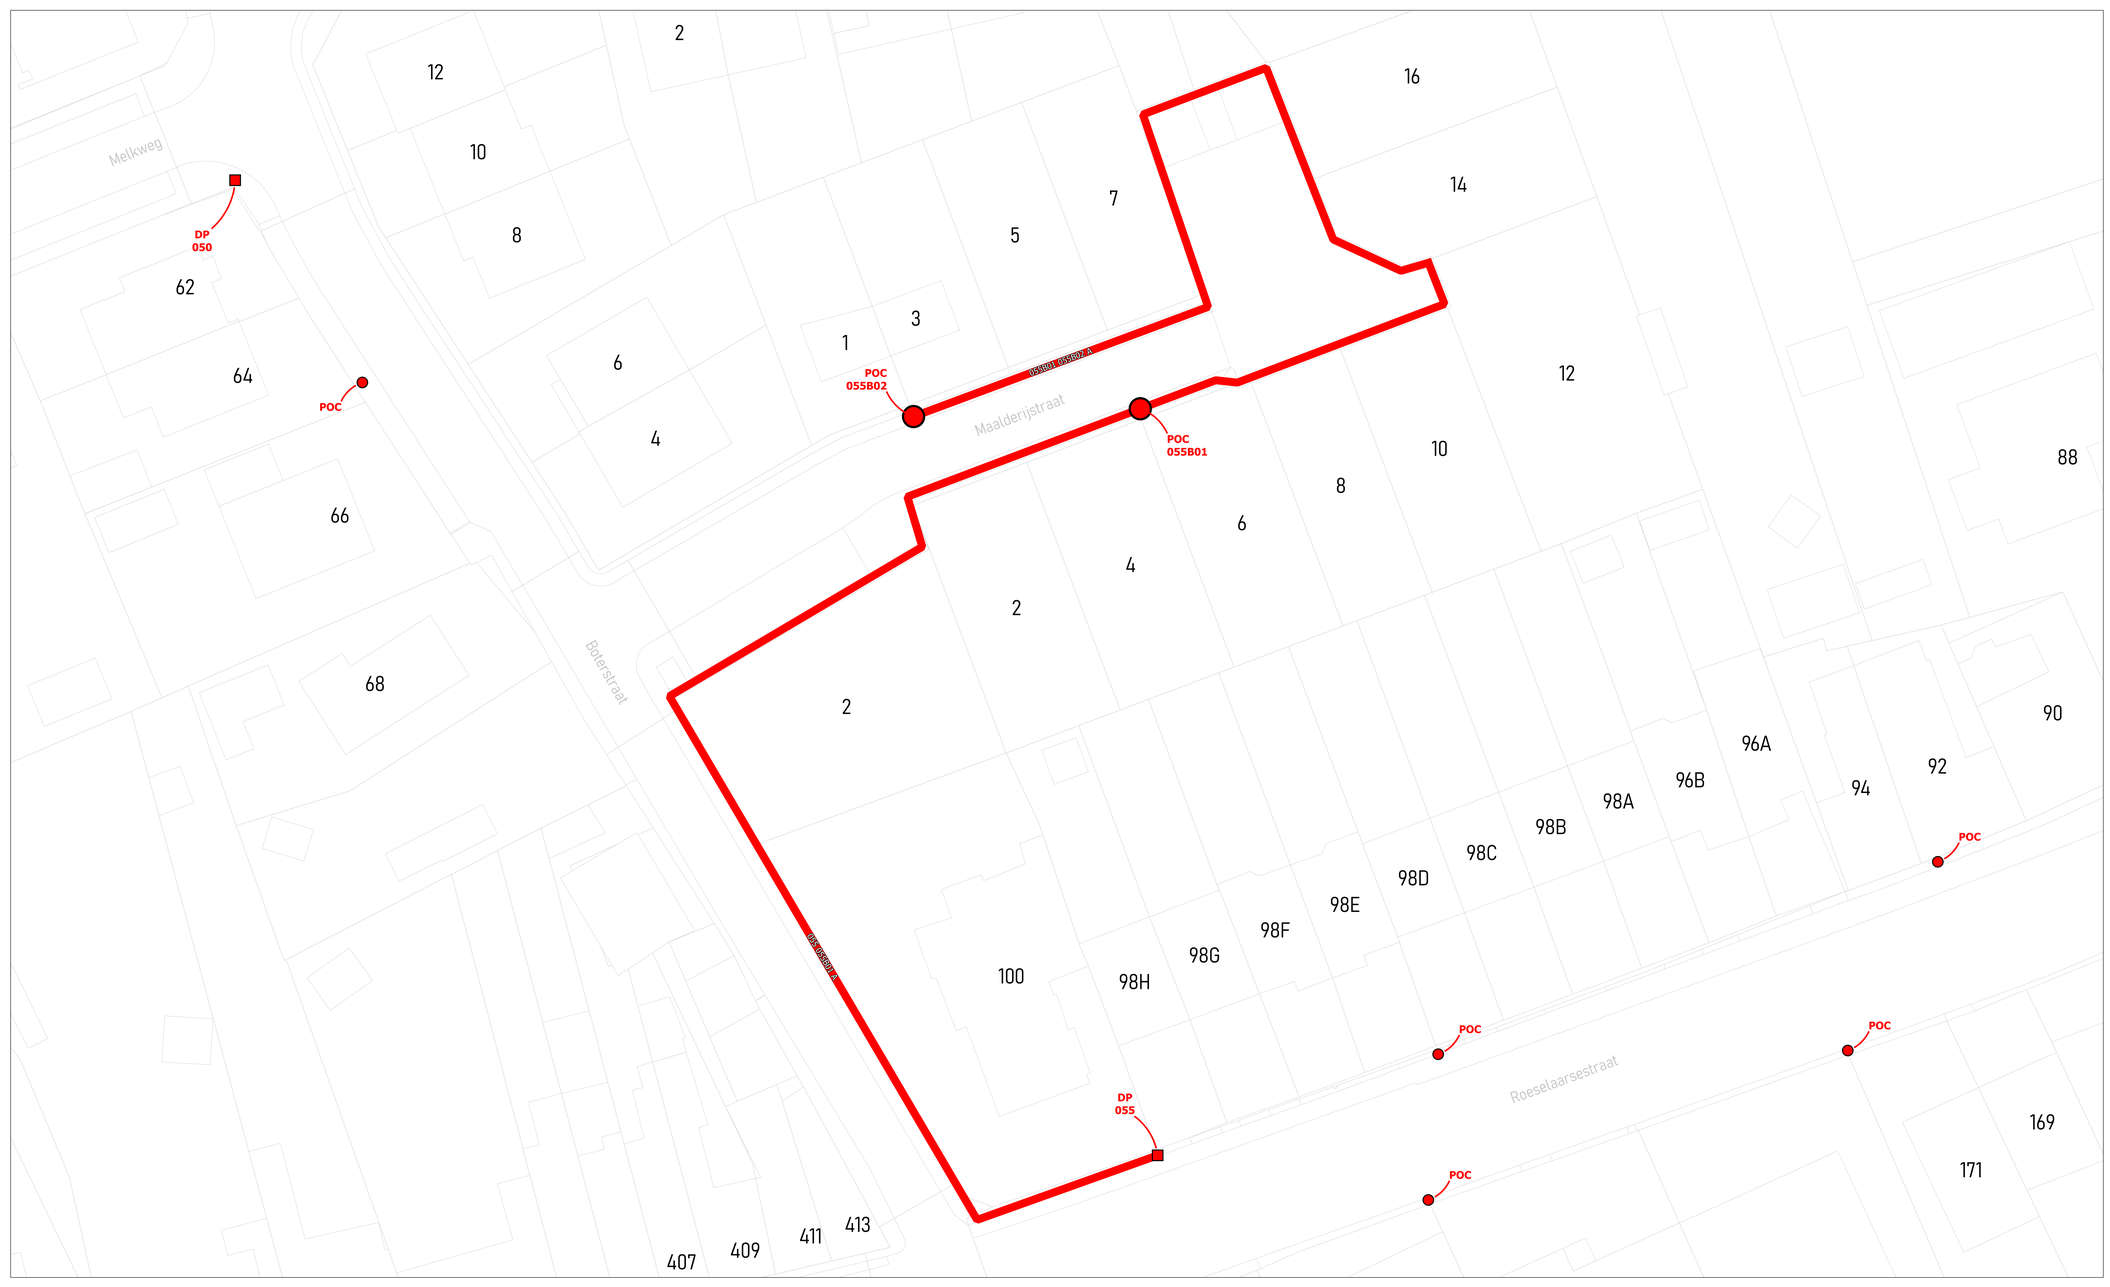

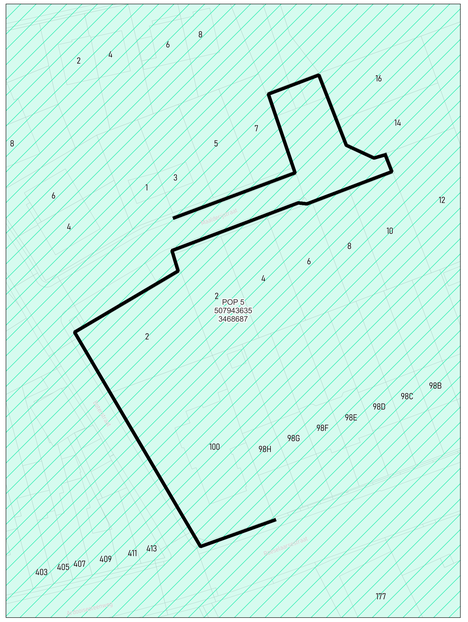

wyre

LEGENDE


POP
POP Reserve telecom
DP Wyre
Mini DP Inventus
Ondergrondse POC Inventus
Gevel POC
Paal POC
Riser
Koppeling
Gevel kabel
Paal kabel
Ondergrondse kabel in rode subduct
Ondergrondse kabel in blauwe subduct
Ondergrondse kabel in groene subduct
Ondergrondse kabel in gele subduct
Ondergrondse kabel in violette subduct
Ondergrondse kabel in witte subduct
Ondergrondse kabel in oranje subduct


PLAN INFO	
Zone	ROESELARE_02_POP_005
Plan	Secundaire distributie 055B
Pagina	39 / 48
Uitgave	16/04/2026
Schaal	1 / 601
PLAATS VAN DE WERKEN	
Postcode	8800
Gemeente	Roeselare
MATERIAAL	
TYPE	96v-ondergronds
LENGTE	255 m

STUDIE
JACOPS NV
NIJVERHEIDSLAAN 31
B-8540 Deerlijk

JACOPS.

Tekenaar	Suresh Santho

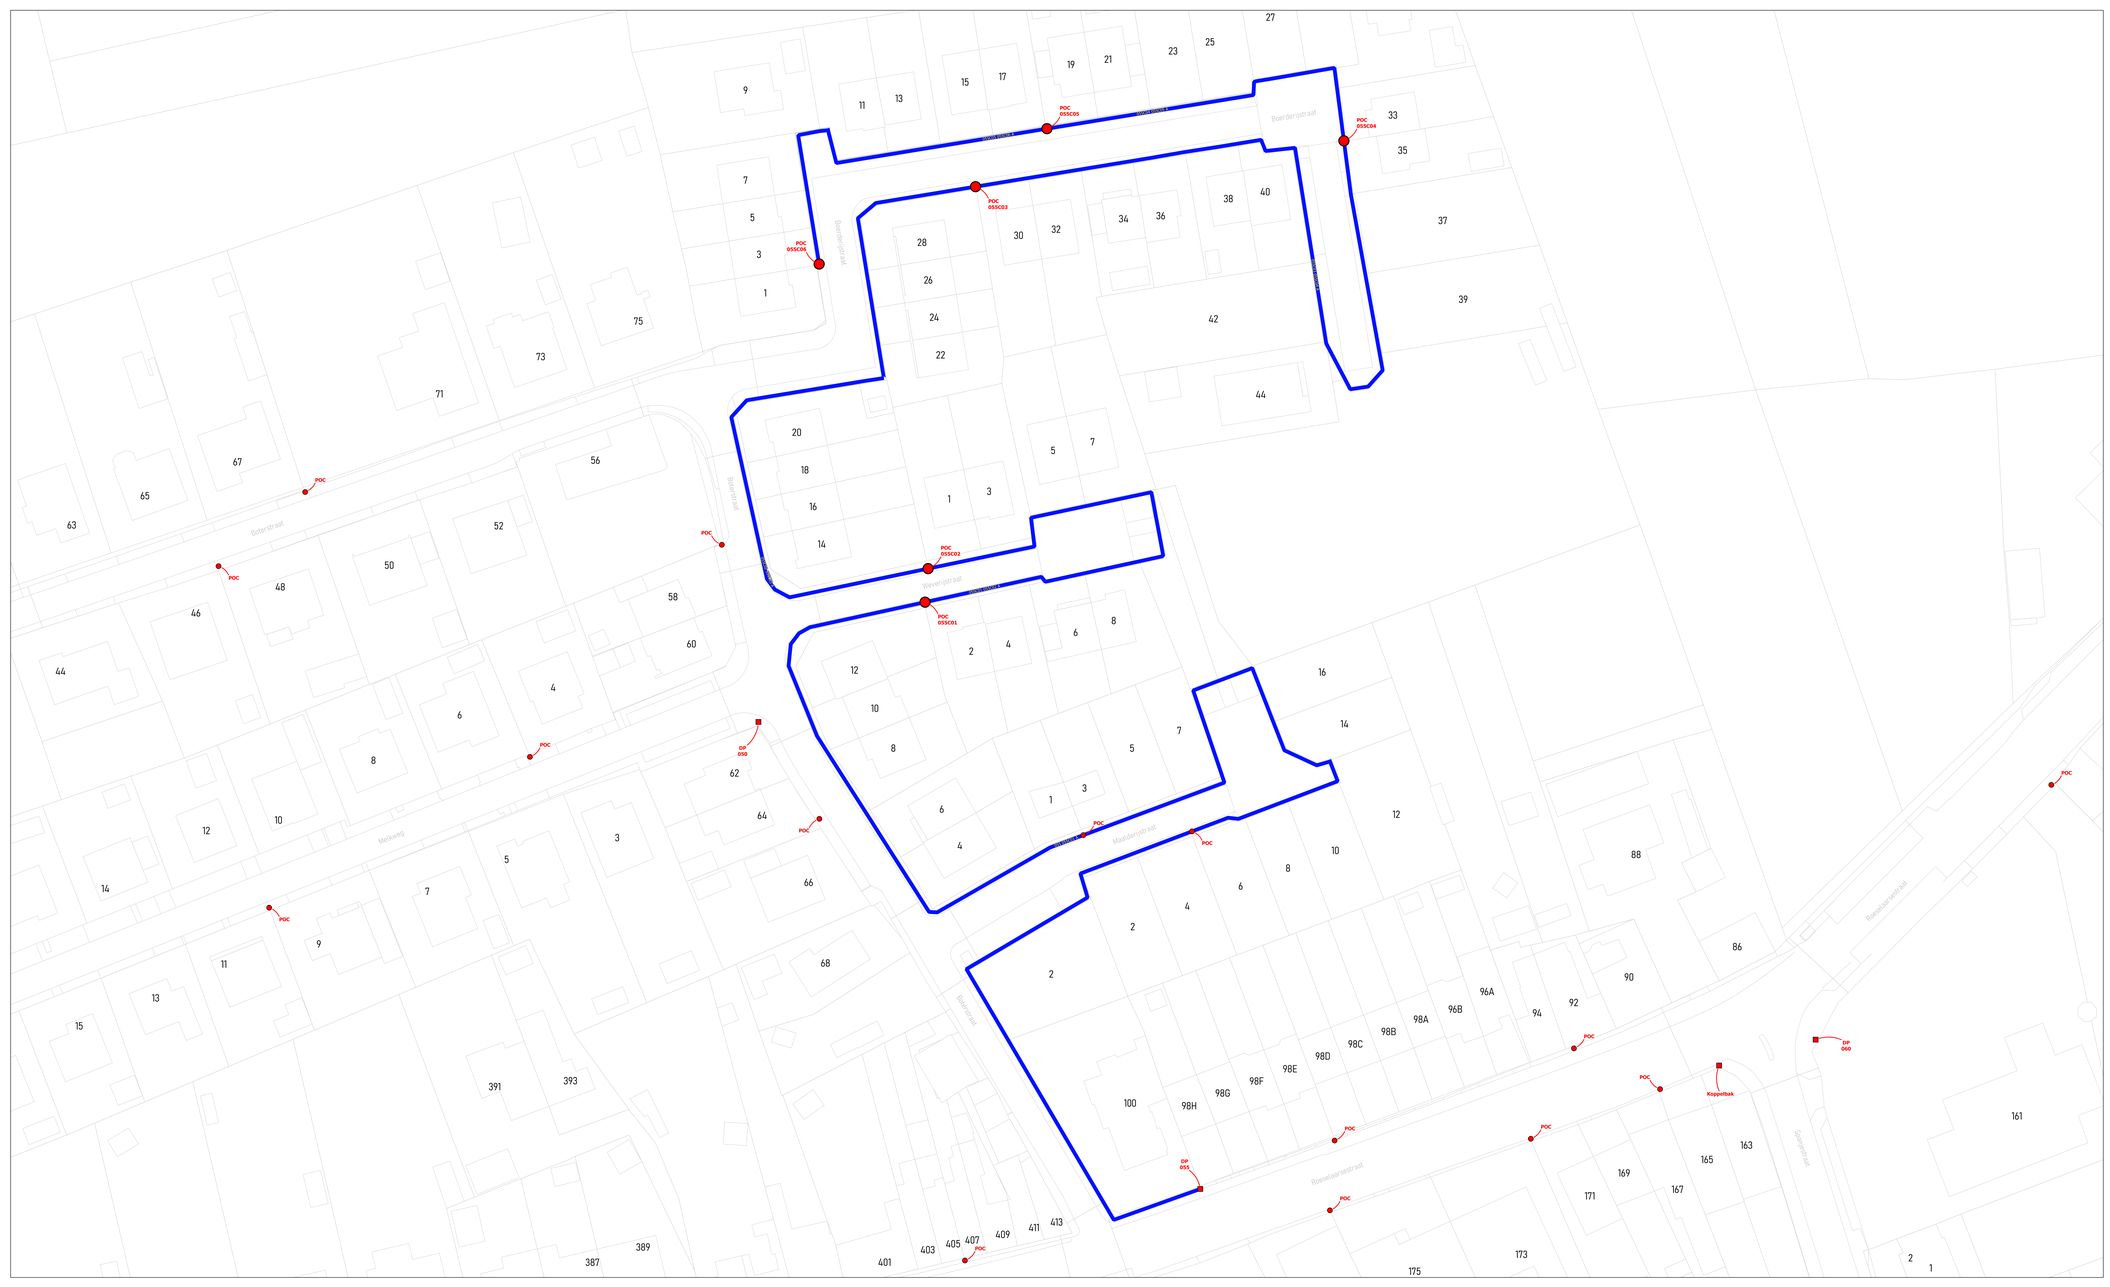

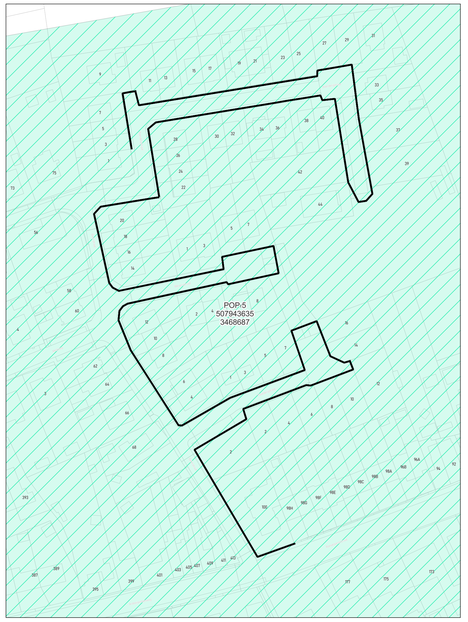

wyre

LEGENDE


- POP
- POP Reticulaire tekennaar
- DP Muurkast
- Mini DP Inspectiekast
- Ondergrondse POC Inspectiekast
- Gevel POC
- Paal POC
- Riser
- Koppeling
- Gevel kabel
- Paal kabel
- Ondergrondse kabel in rode subduct
- Ondergrondse kabel in blauwe subduct
- Ondergrondse kabel in groene subduct
- Ondergrondse kabel in gele subduct
- Ondergrondse kabel in violette subduct
- Ondergrondse kabel in witte subduct
- Ondergrondse kabel in oranje subduct


PLAN INFO	
Zone	ROESELARE_02_POP_005
Plan	Secundaire distributie 055C
Pagina	40 / 48
Uitgave	16/04/2026
Schaal	1 / 205
PLAATS VAN DE WERKEN	
Postcode	8800
Gemeente	Roeselare
MATERIAAL	
TYPE	96v-ondergronds
LENGTE	969 m

STUDIE
JACOPS NV
NIJVERHEIDSLAAN 31
B-8540 Deerlijk

JACOPS.

Tekenaar	Suresh Santho

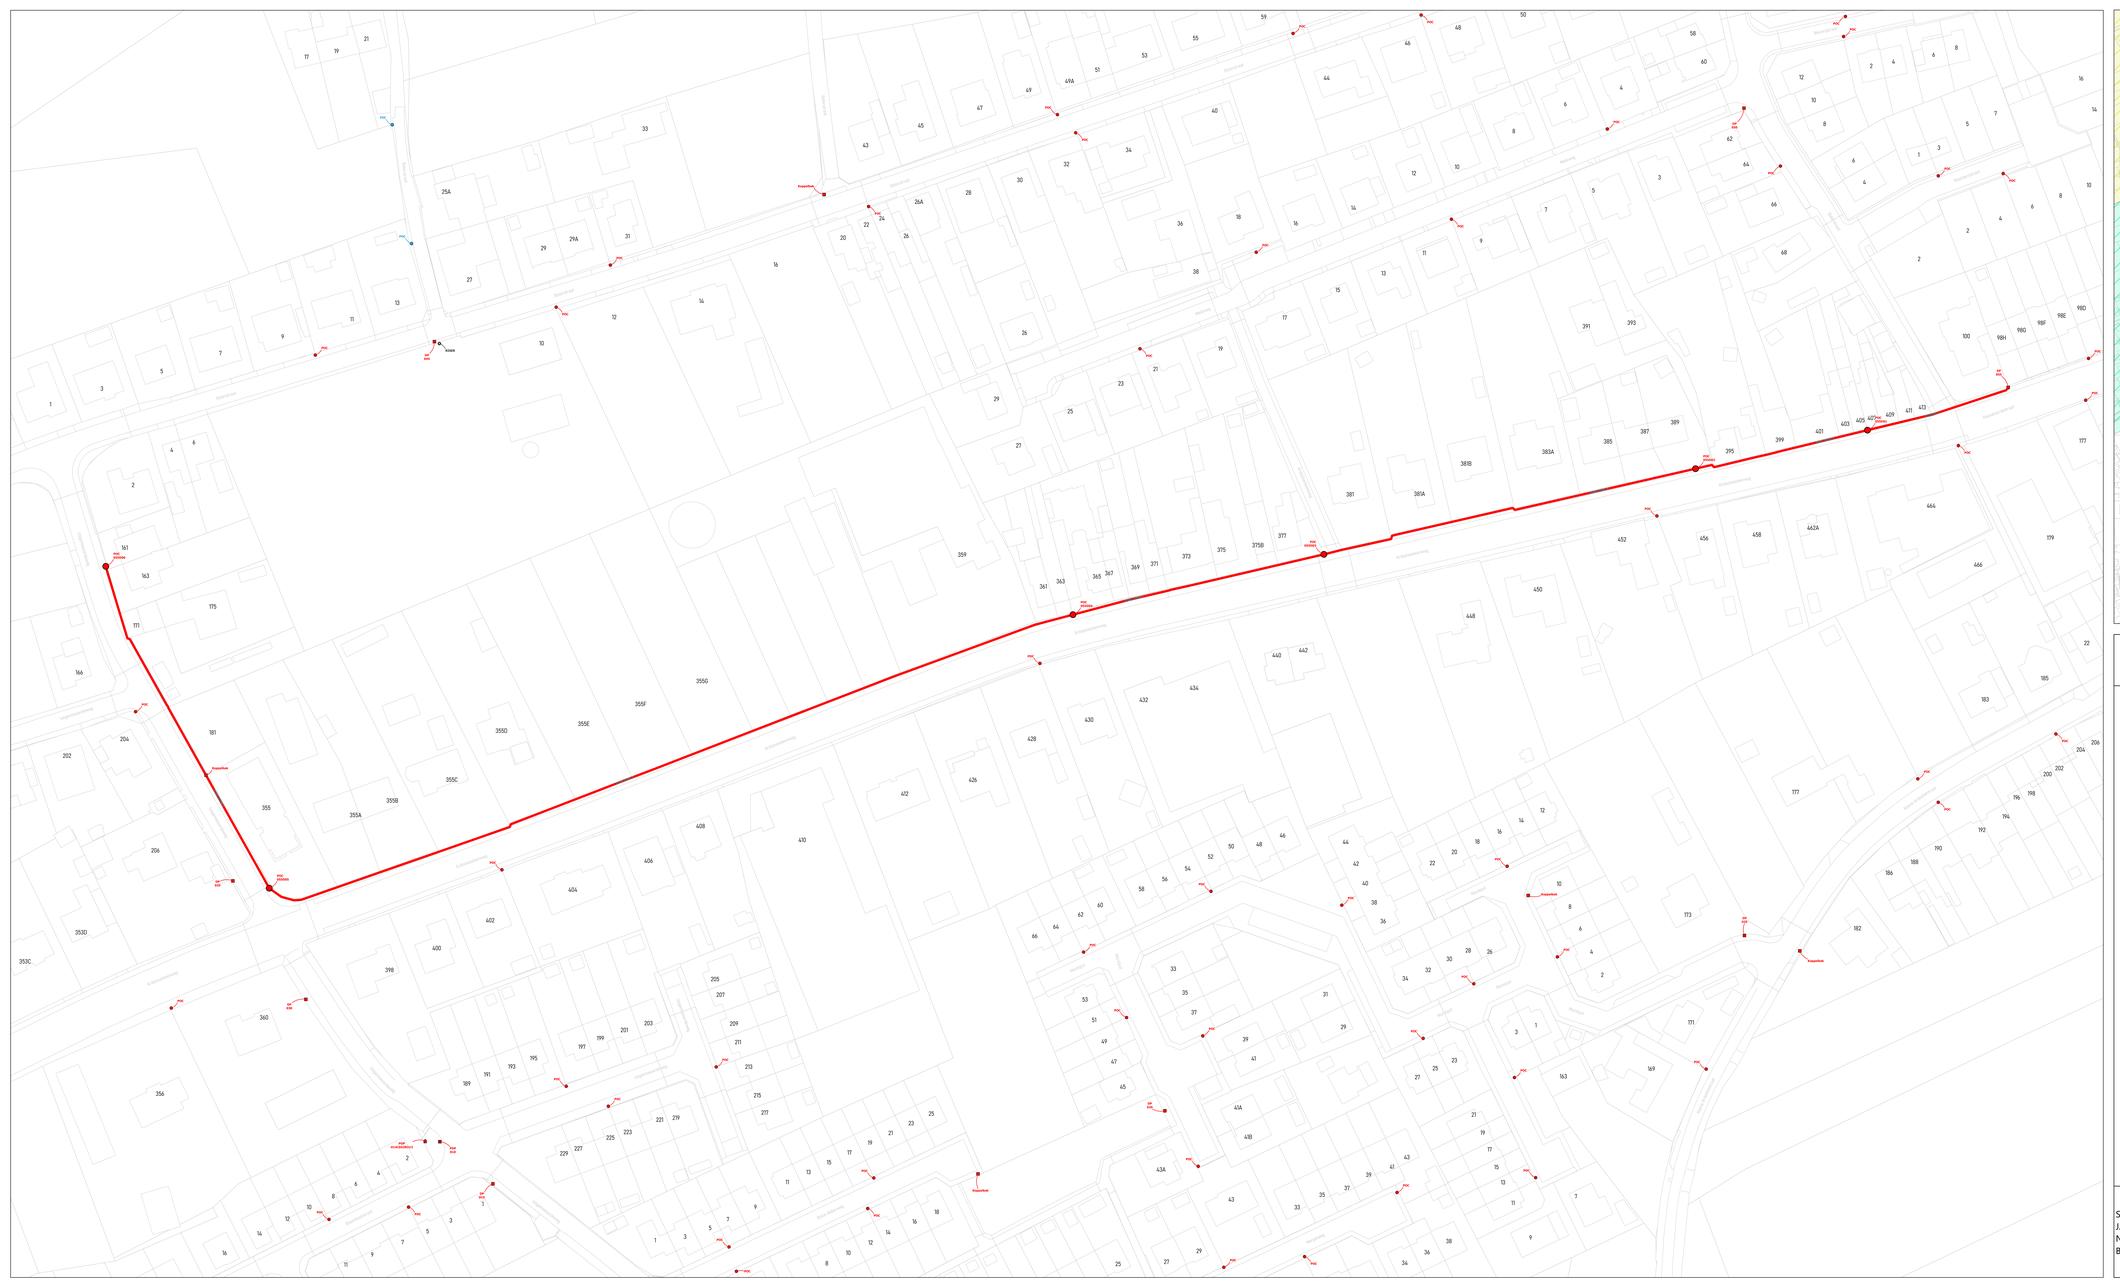

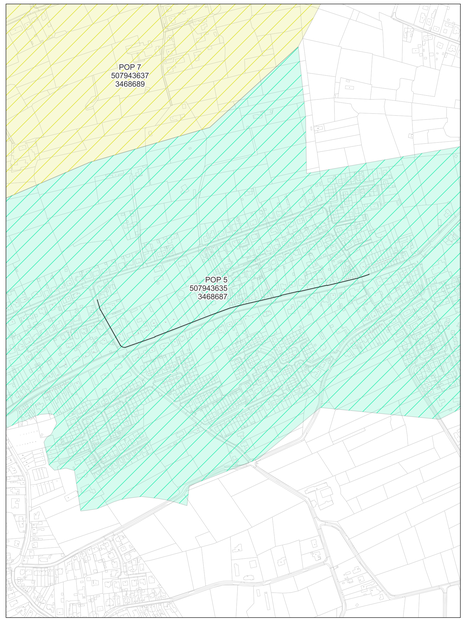

wyre

LEGENDE

- POP
- POP Reticulaire Interne
- DP Wyre
- Mini DP Wyre Box
- Ondergrondse POC Wyre Box
- Gevel POC
- Paal POC
- Riser
- Koppeling
- Gevel kabel
- Paal kabel
- Ondergrondse kabel in rode subduct
- Ondergrondse kabel in blauwe subduct
- Ondergrondse kabel in groene subduct
- Ondergrondse kabel in gele subduct
- Ondergrondse kabel in violette subduct
- Ondergrondse kabel in witte subduct
- Ondergrondse kabel in oranje subduct

PLAN INFO

Zone	ROESELARE_02_POP_005
Plan	Secundaire distributie 055D
Pagina	41 / 48
Uitgave	16/04/2026
Schaal	1 / 427

PLAATS VAN DE WERKEN

Postcode	8800
Gemeente	Roeselare


MATERIAAL


TYPE	96v-ondergronds
LENGTE	723 m

STUDIE
JACOPS NV
NIJVERHEIDSLAAN 31
B-8540 Deerlijk

JACOPS.

Tekenaar: Suresh Santho

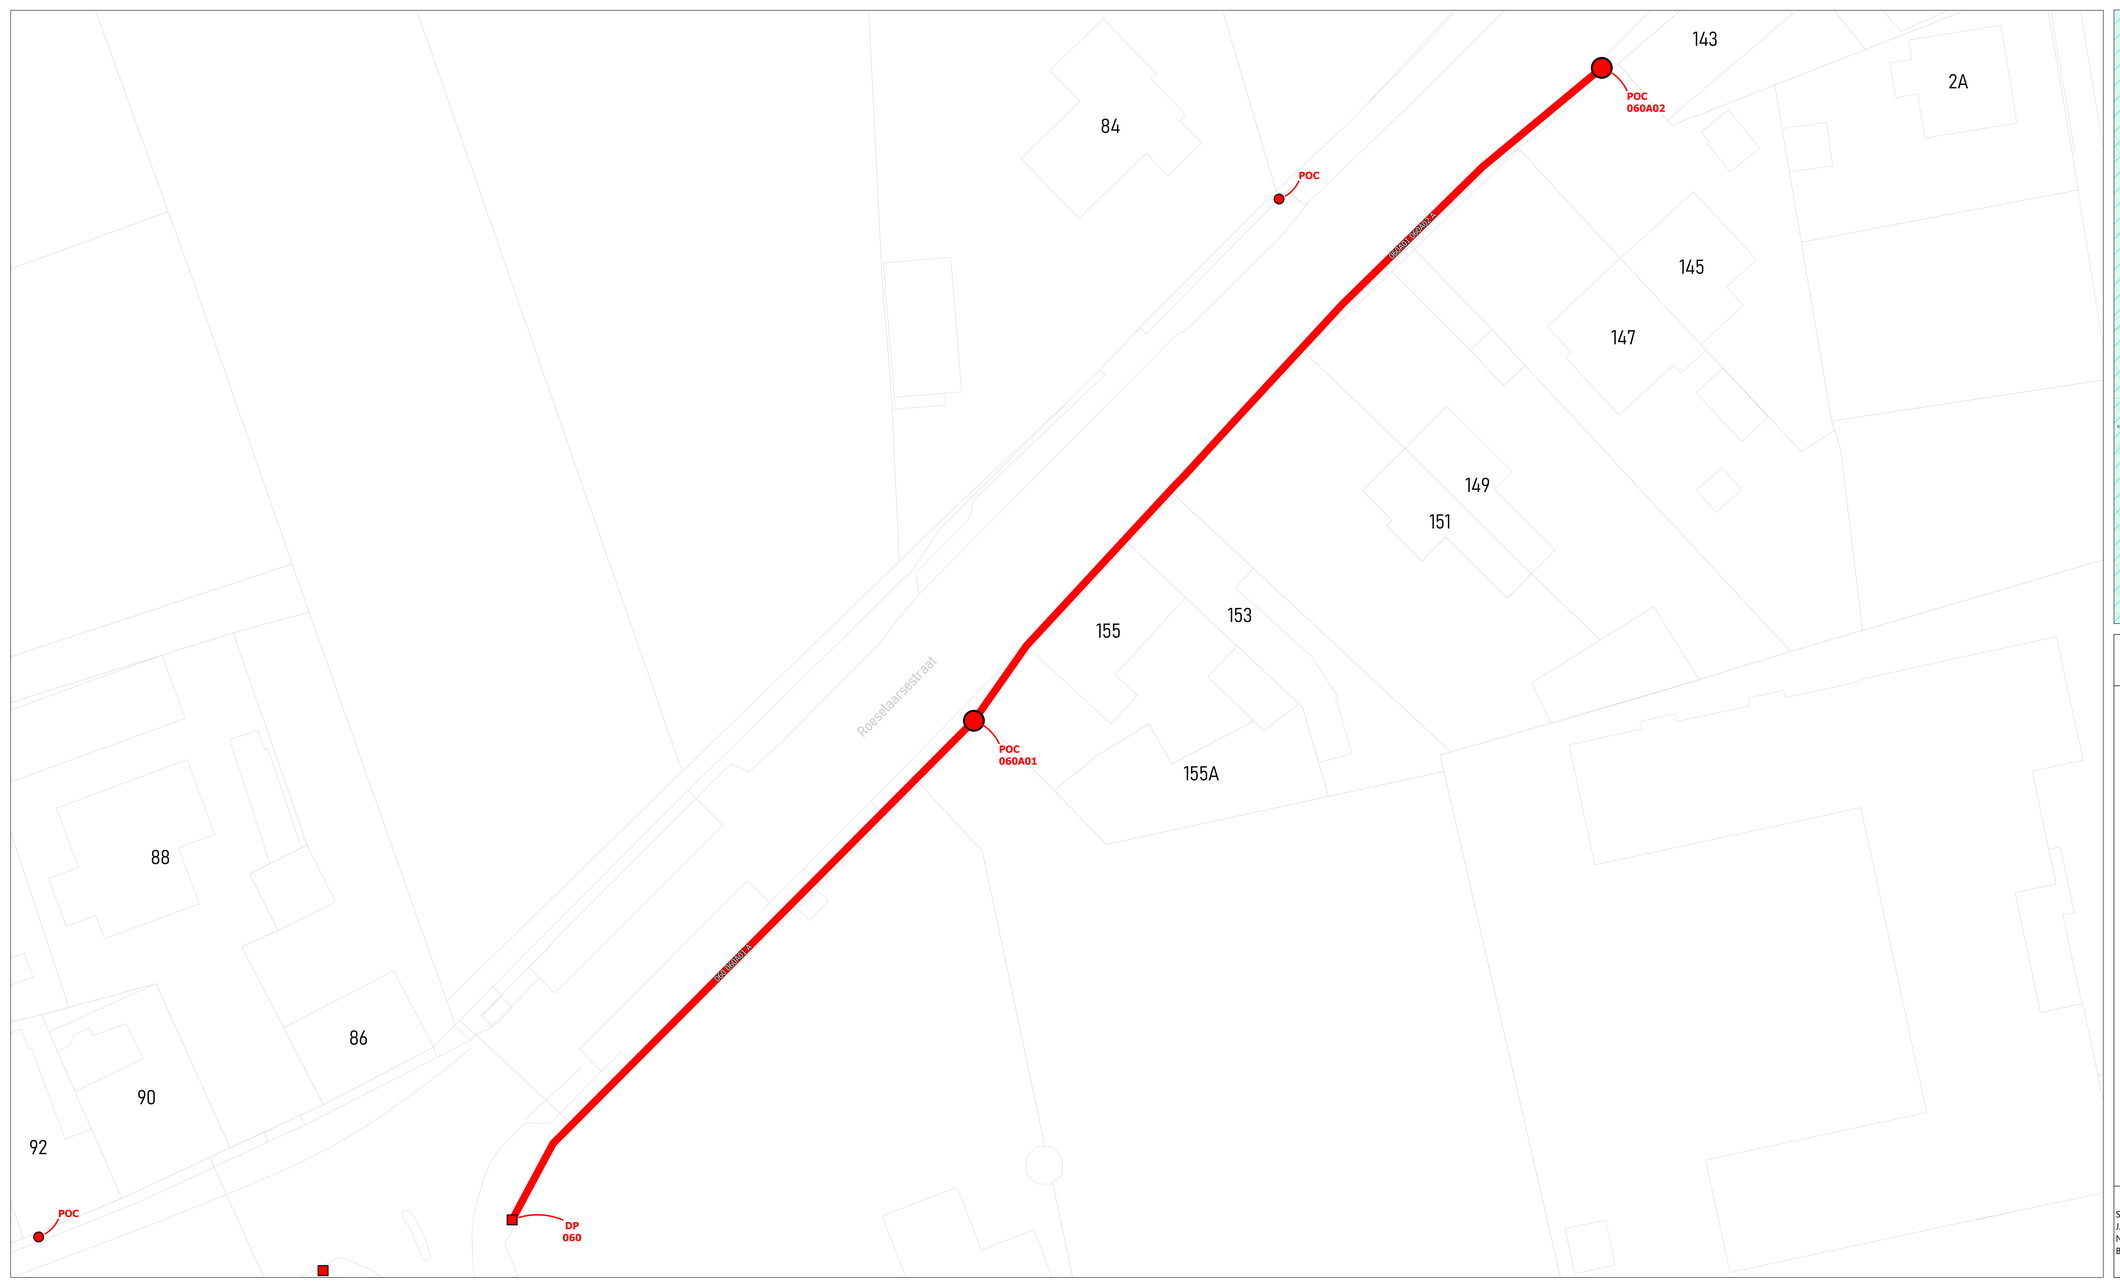

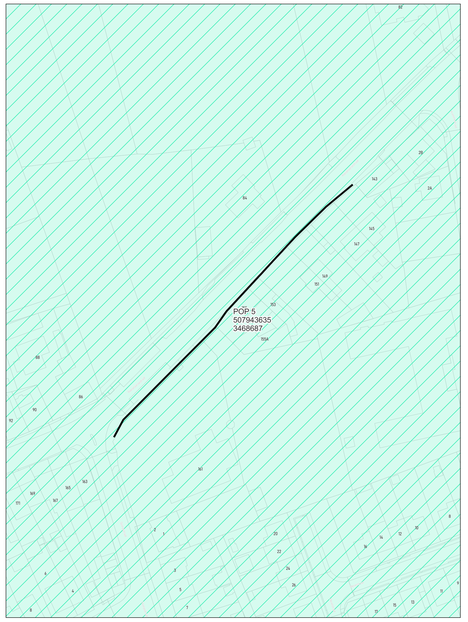

wyre

LEGENDE

POP

POP
Reserve telecom

DP
Wyre

Mini DP
Inventus

Ondergrondse POC
Inventus

Gevel POC

Paal POC

Riser

Koppeling

Gevel kabel

Paal kabel

Ondergrondse kabel in rode subduct

Ondergrondse kabel in blauwe subduct

Ondergrondse kabel in groene subduct

Ondergrondse kabel in gele subduct

Ondergrondse kabel in violette subduct

Ondergrondse kabel in witte subduct


Ondergrondse kabel in oranje subduct


PLAN INFO	
Zone	ROESELARE_02_POP_005
Plan	Secundaire distributie 060A
Pagina	42 / 48
Uitgave	16/04/2026
Schaal	1 / 715
PLAATS VAN DE WERKEN	
Postcode	8800
Gemeente	Roeselare
MATERIAAL	
TYPE	96v-ondergronds
LENGTE	160 m

STUDIE
JACOPS NV
NIJVERHEIDSLAAN 31
B-8540 Deerlijk

JACOPS.

Tekenaar	Suresh Santho

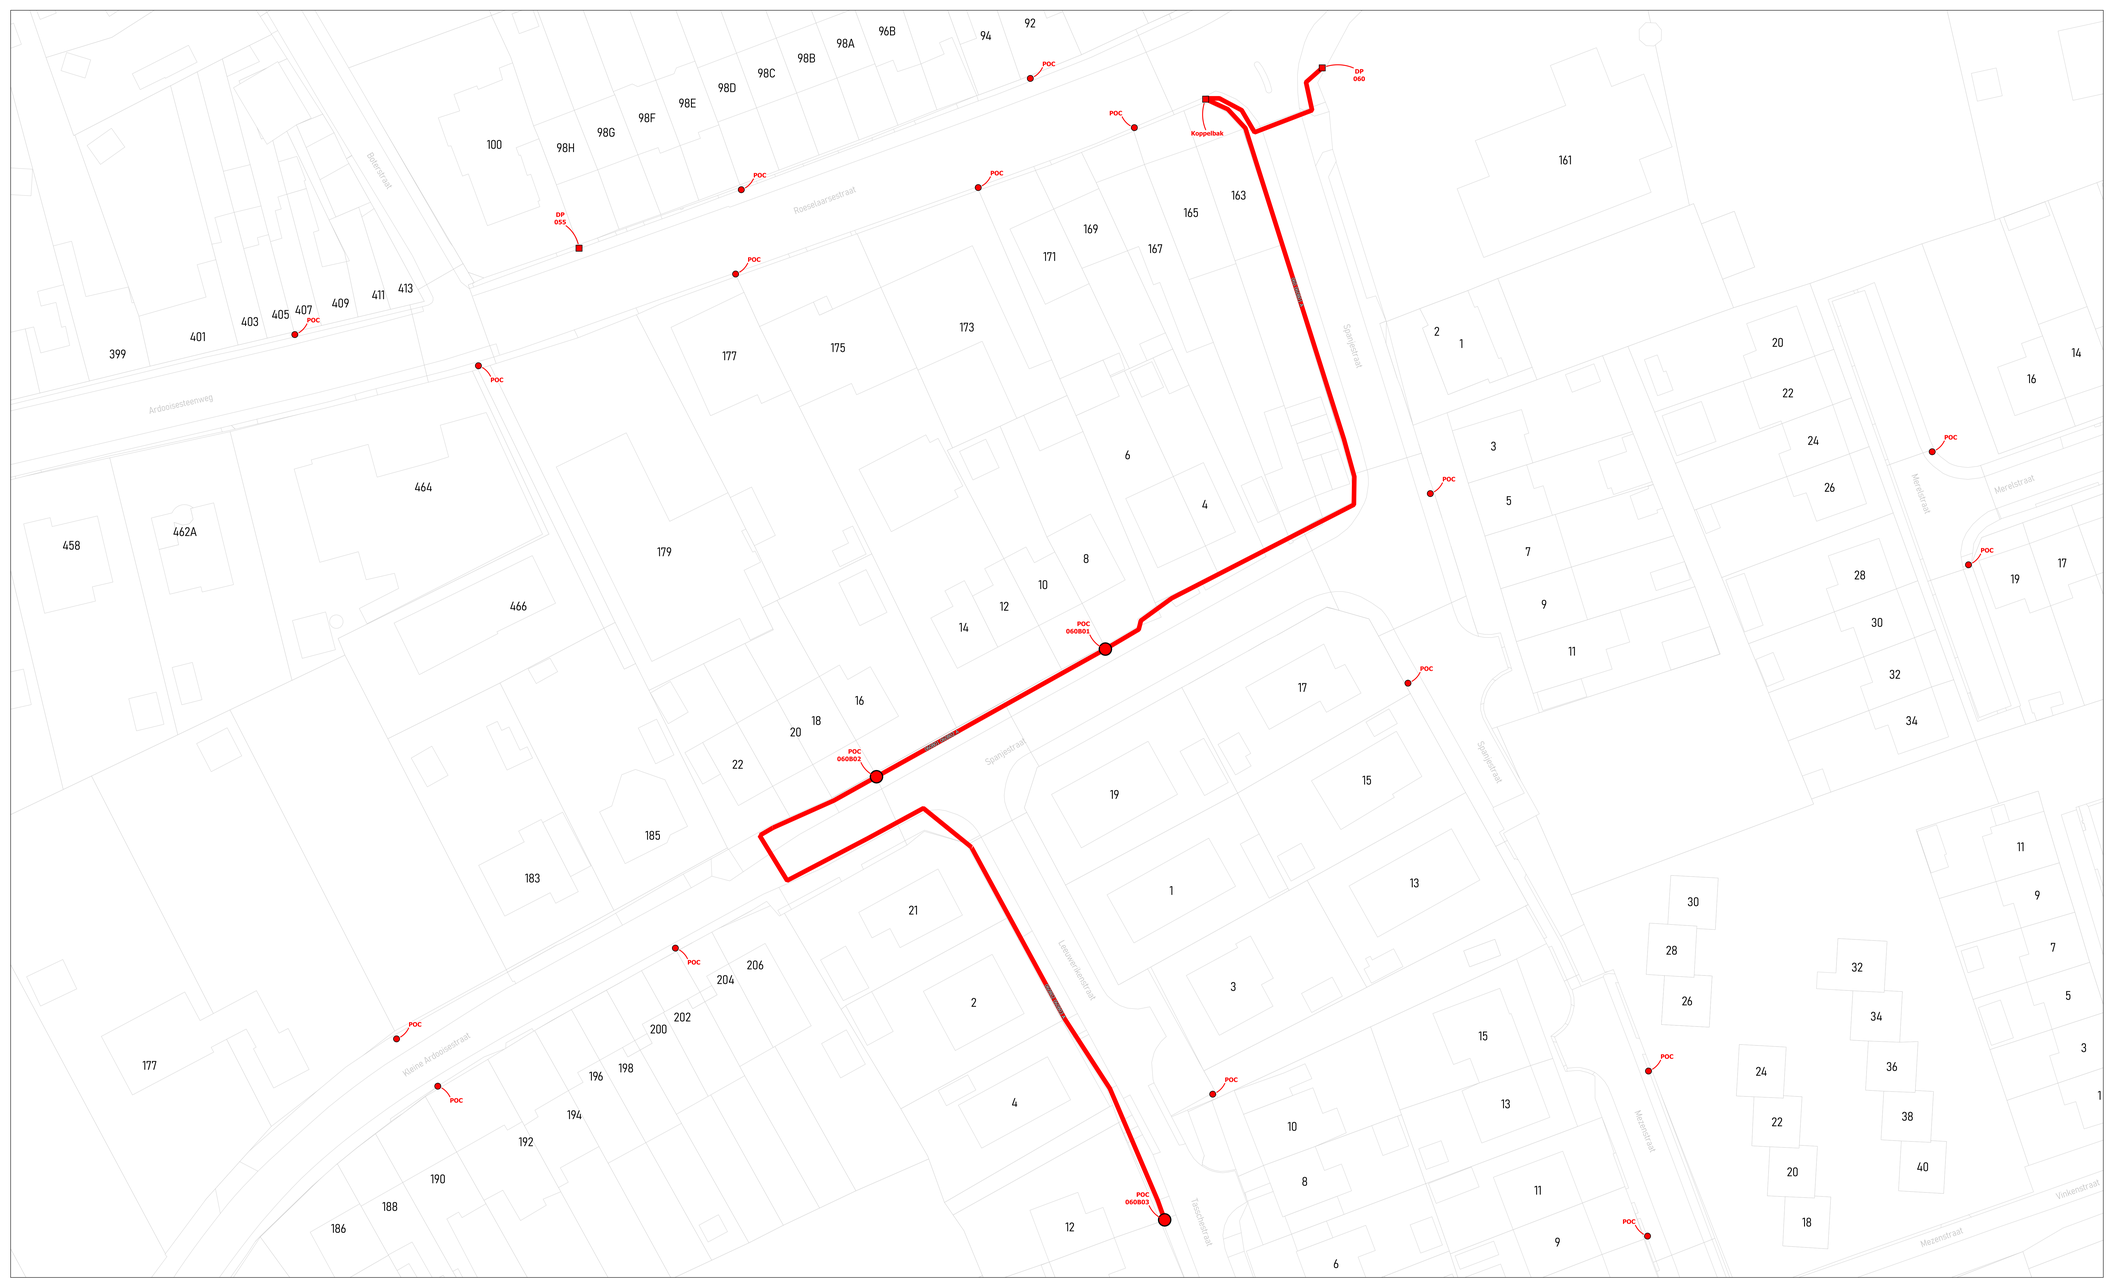

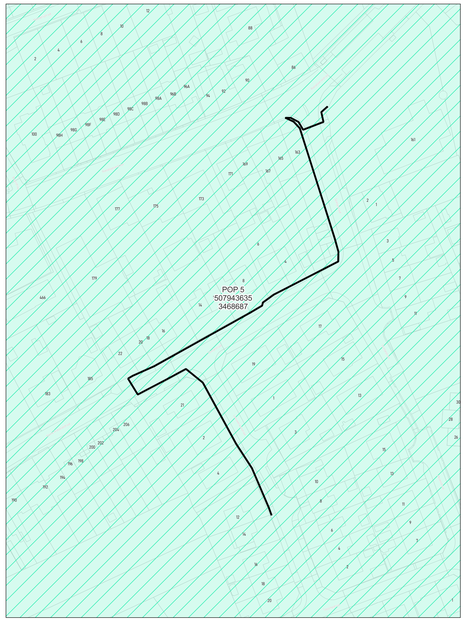

wyre

LEGENDE

POP
DP
Mini DP
Ondergrondse POC
Gevel POC
Paal POC
Riser
Koppeling
Gevel kabel
Paal kabel
Ondergrondse kabel in rode subduct
Ondergrondse kabel in blauwe subduct
Ondergrondse kabel in groene subduct
Ondergrondse kabel in gele subduct
Ondergrondse kabel in violette subduct
Ondergrondse kabel in witte subduct
Ondergrondse kabel in oranje subduct


PLAN INFO	
Zone	ROESELARE_02_POP_005
Plan	Secundaire distributie 060B
Pagina	43 / 48
Uitgave	16/04/2026
Schaal	1 / 218
PLAATS VAN DE WERKEN	
Postcode	8800
Gemeente	Roeselare
MATERIAAL	
TYPE	96v-ondergronds
LENGTE	326 m


STUDIE
JACOPS NV
NIJVERHEIDSLAAN 31
B-8540 Deerlijk

JACOPS.

Tekenaar	Suresh Santho


POC
DP
Koppelbuk

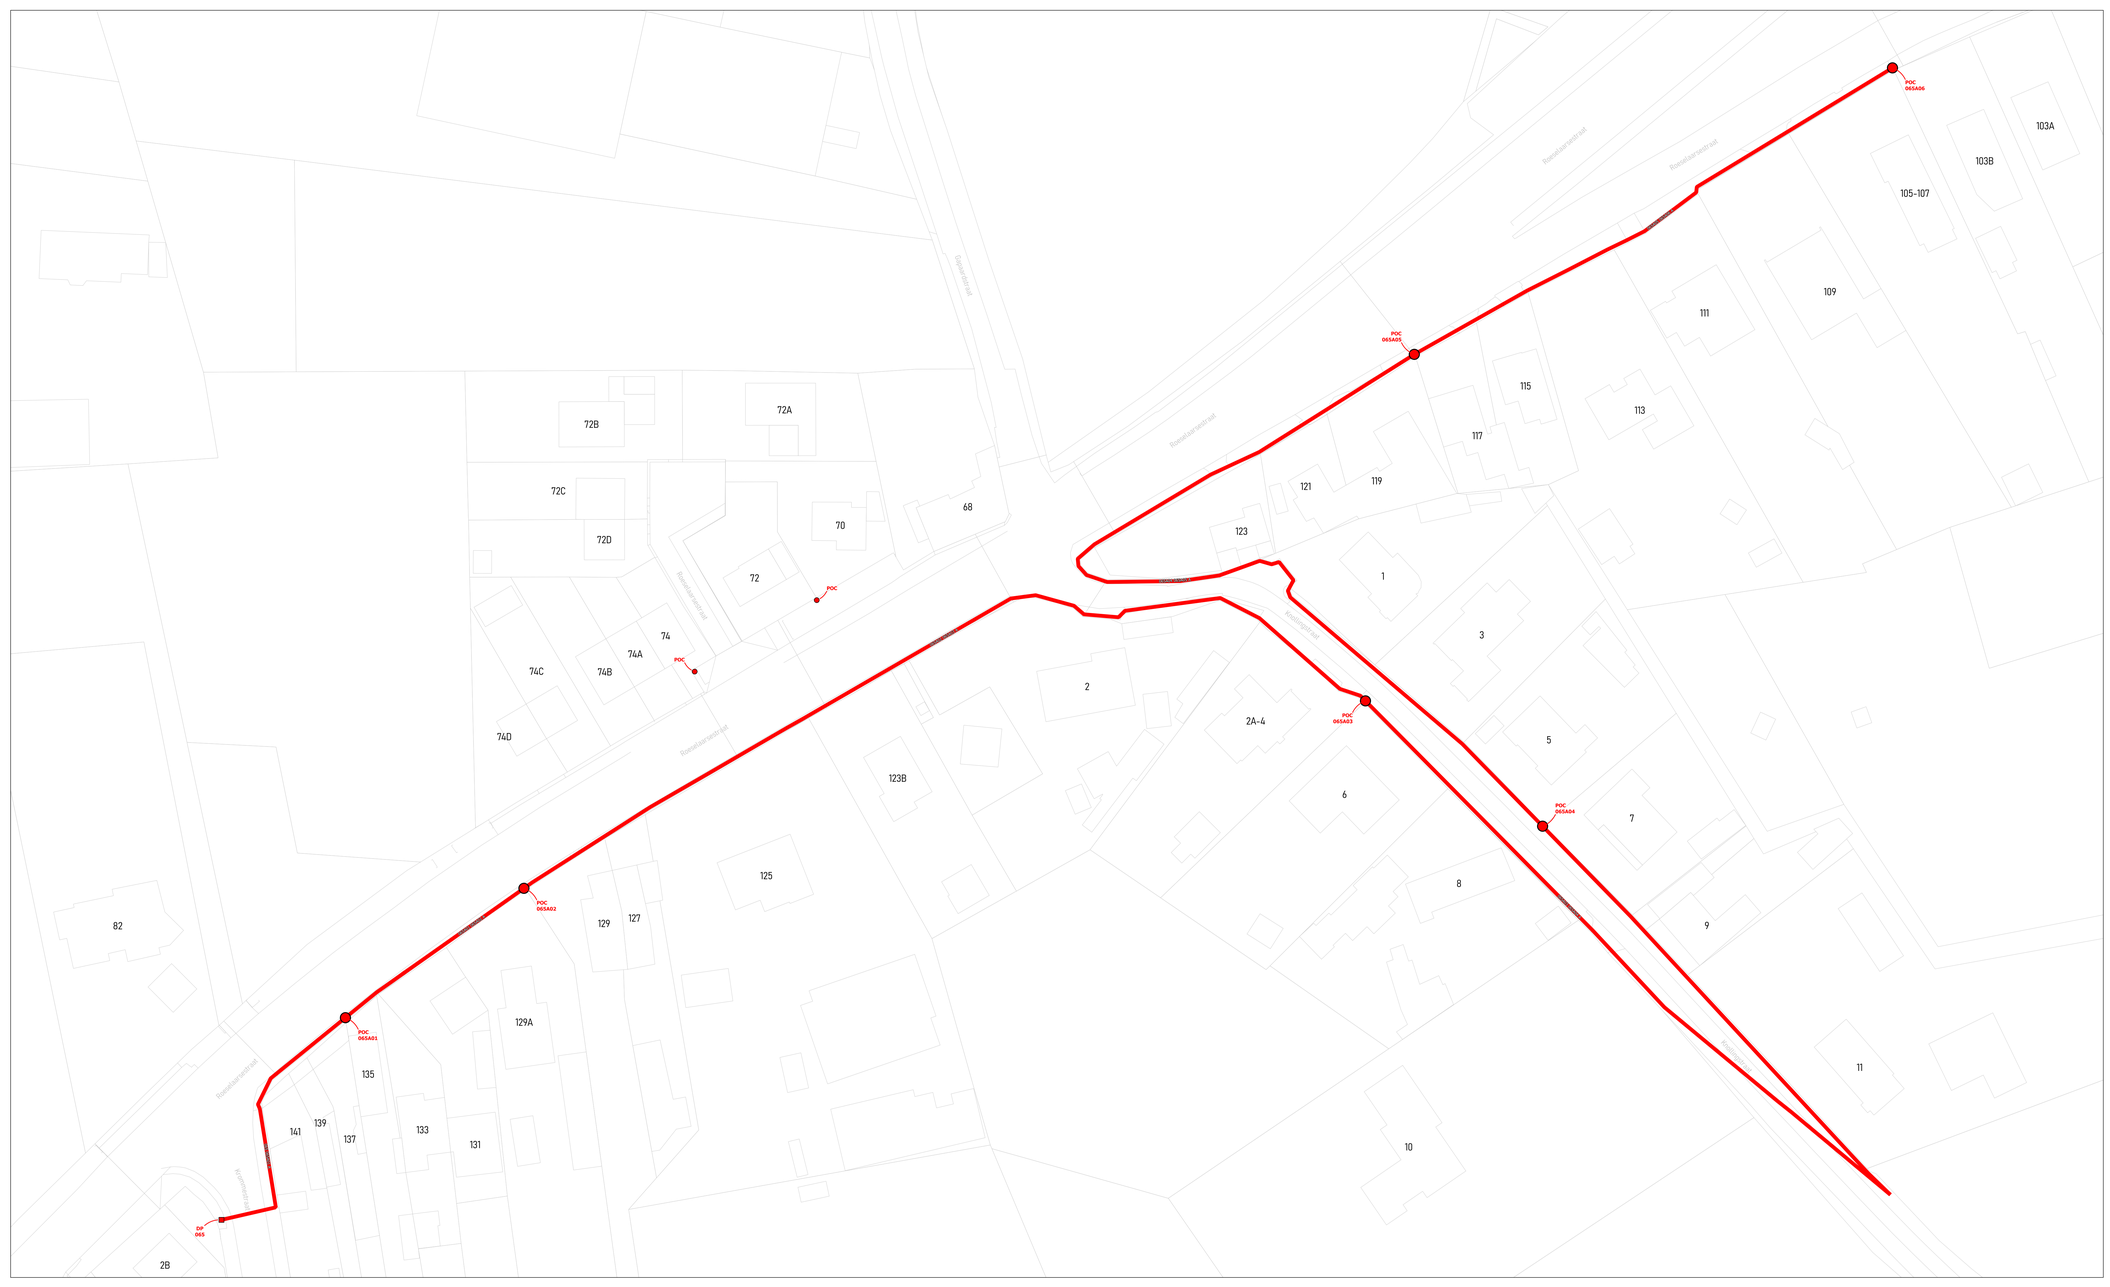

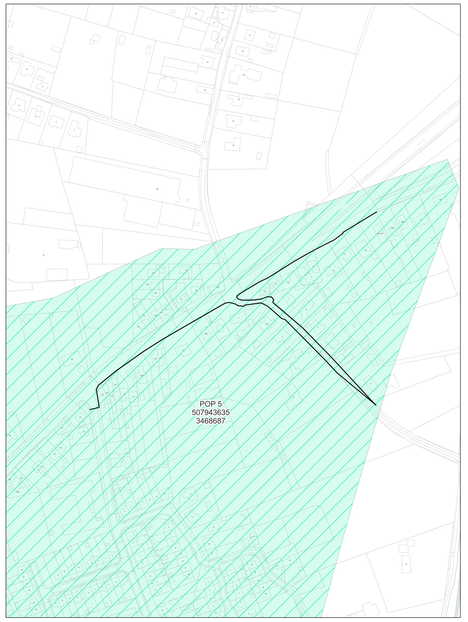

wyre

LEGENDE

- POP
- Gevel POC
- Paal POC
- Riser
- Koppeling
- Gevel kabel
- Paal kabel
- Ondergrondse kabel in rode subduct
- Ondergrondse kabel in blauwe subduct
- Ondergrondse kabel in groene subduct
- Ondergrondse kabel in gele subduct
- Ondergrondse kabel in violette subduct
- Ondergrondse kabel in witte subduct
- Ondergrondse kabel in oranje subduct


PLAN INFO	
Zone	ROESELARE_02_POP_005
Plan	Secundaire distributie 065A
Pagina	45 / 48
Uitgave	16/04/2026
Schaal	1 / 540
PLAATS VAN DE WERKEN	
Postcode	8800
Gemeente	Roeselare
MATERIAAL	
TYPE	96v-ondergronds
LENGTE	842 m


STUDIE
JACOPS NV
NIJVERHEIDSLAAN 31
B-8540 Deerlijk

JACOPS.

Tekenaar	Suresh Santho



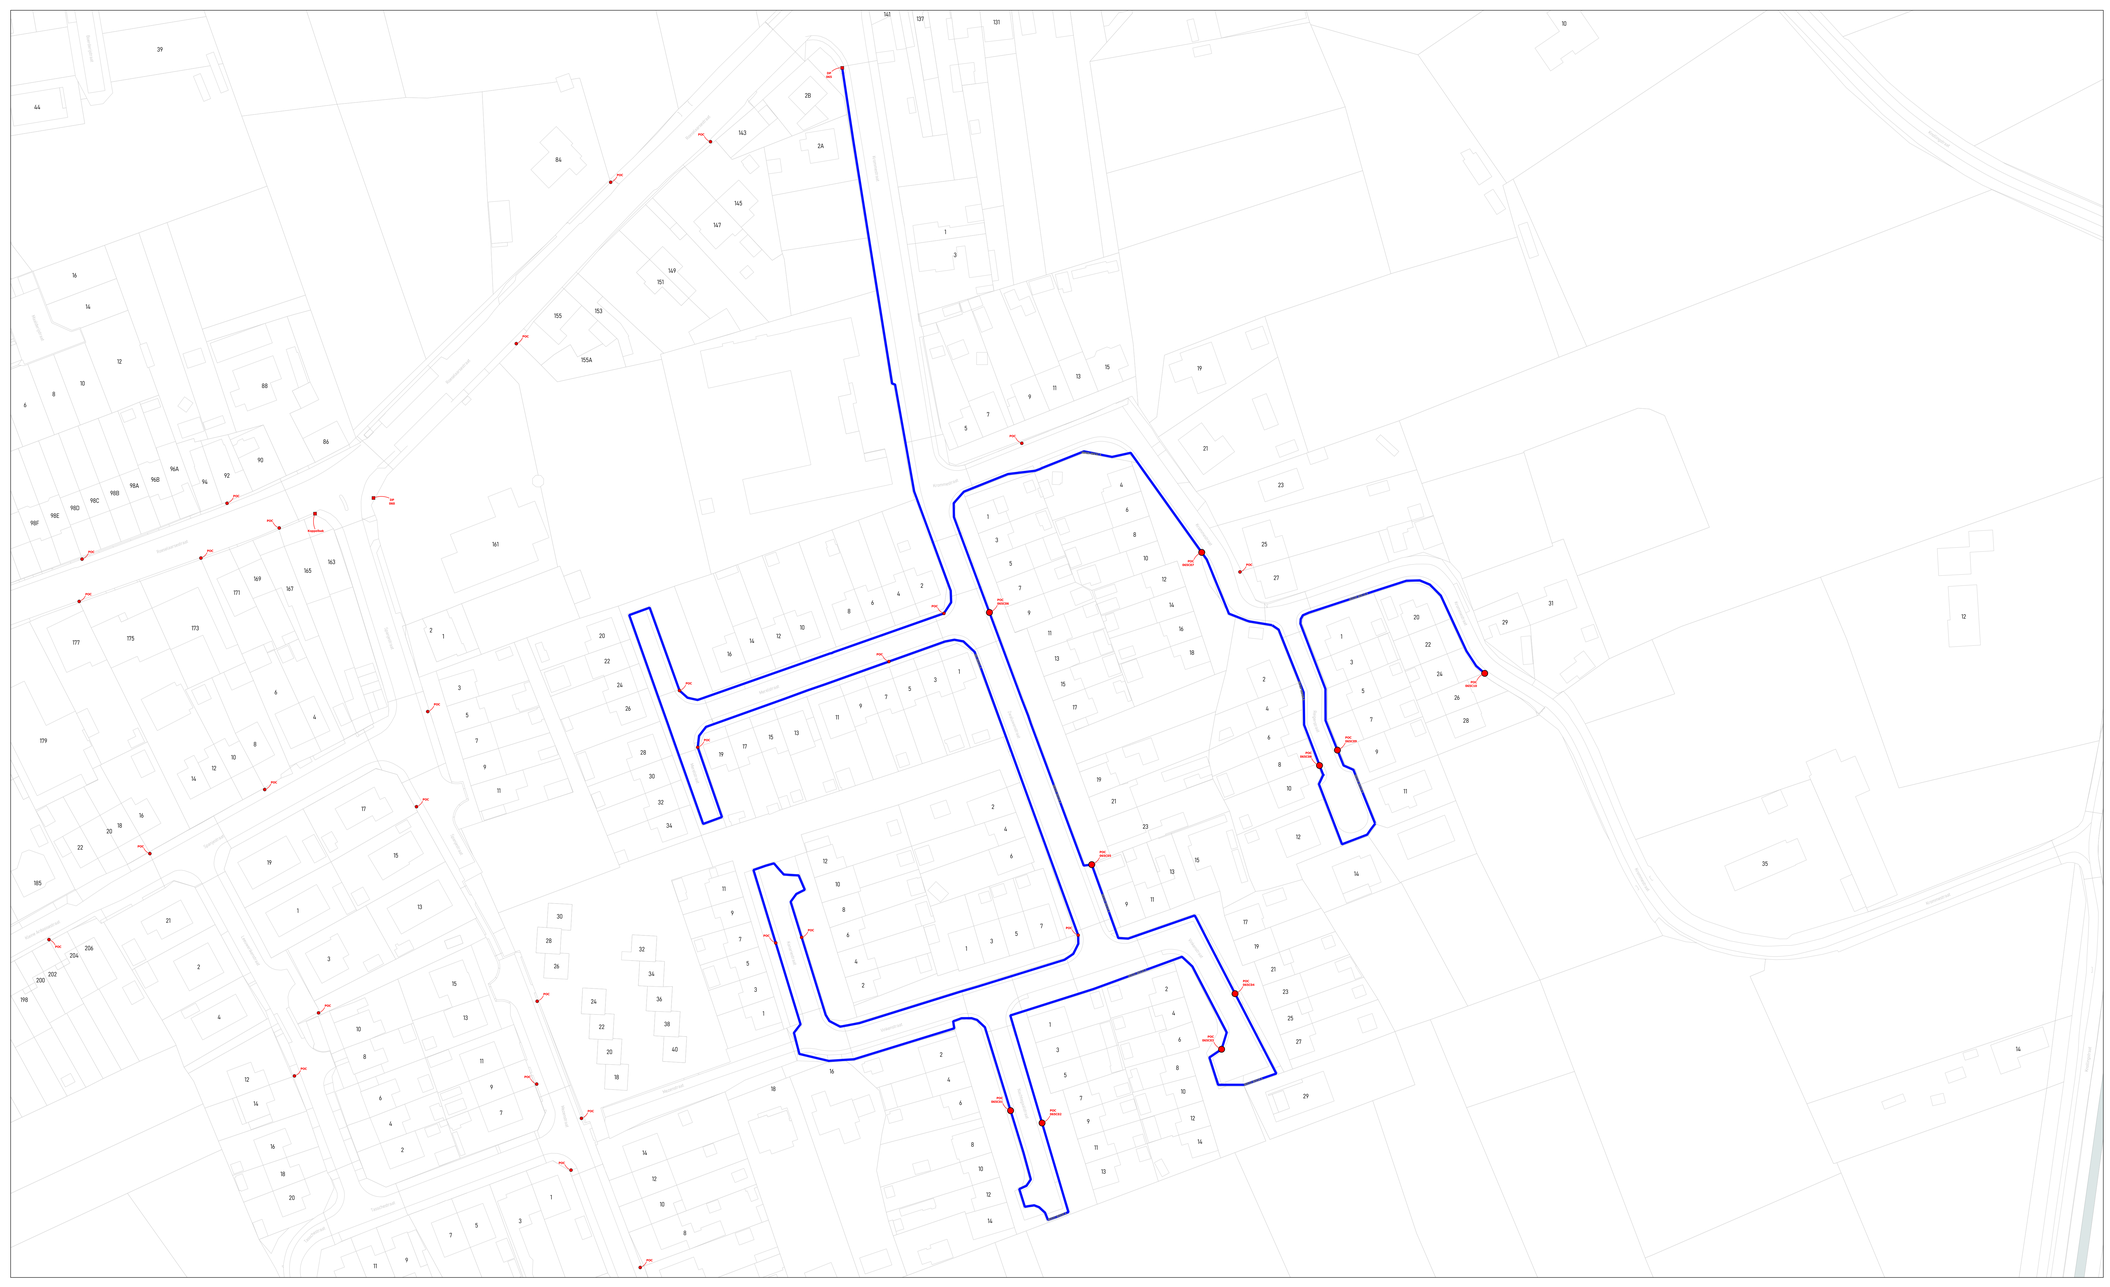

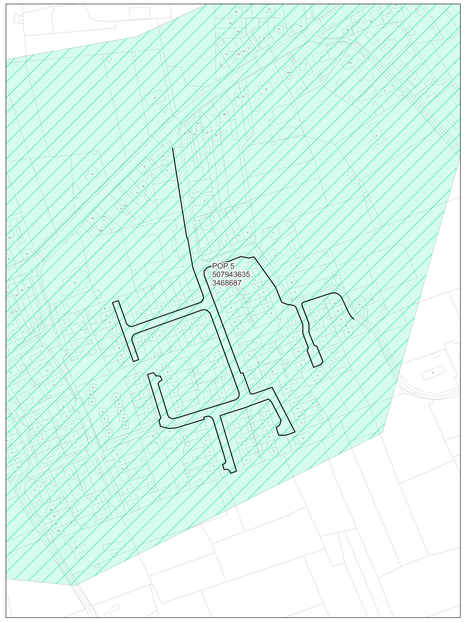

wyre

LEGENDE

- POP
- Gevel POC
- Paal POC
- Riser
- Koppeling
- Gevel kabel
- Paal kabel
- Ondergrondse kabel in rode subduct
- Ondergrondse kabel in blauwe subduct
- Ondergrondse kabel in groene subduct
- Ondergrondse kabel in gele subduct
- Ondergrondse kabel in violette subduct
- Ondergrondse kabel in witte subduct
- Ondergrondse kabel in oranje subduct

PLAN INFO

Zone	ROESELARE_02_POP_005
Plan	Secundaire distributie 065C
Pagina	47 / 48
Uitgave	16/04/2026
Schaal	1 / 587

PLAATS VAN DE WERKEN

Postcode	8800
Gemeente	Roeselare


MATERIAAL

TYPE	96v-ondergronds
LENGTE	1793 m

STUDIE
JACOPS NV
NIJVERHEIDSLAAN 31
B-8540 Deerlijk

JACOPS.

Tekenaar	Suresh Santho

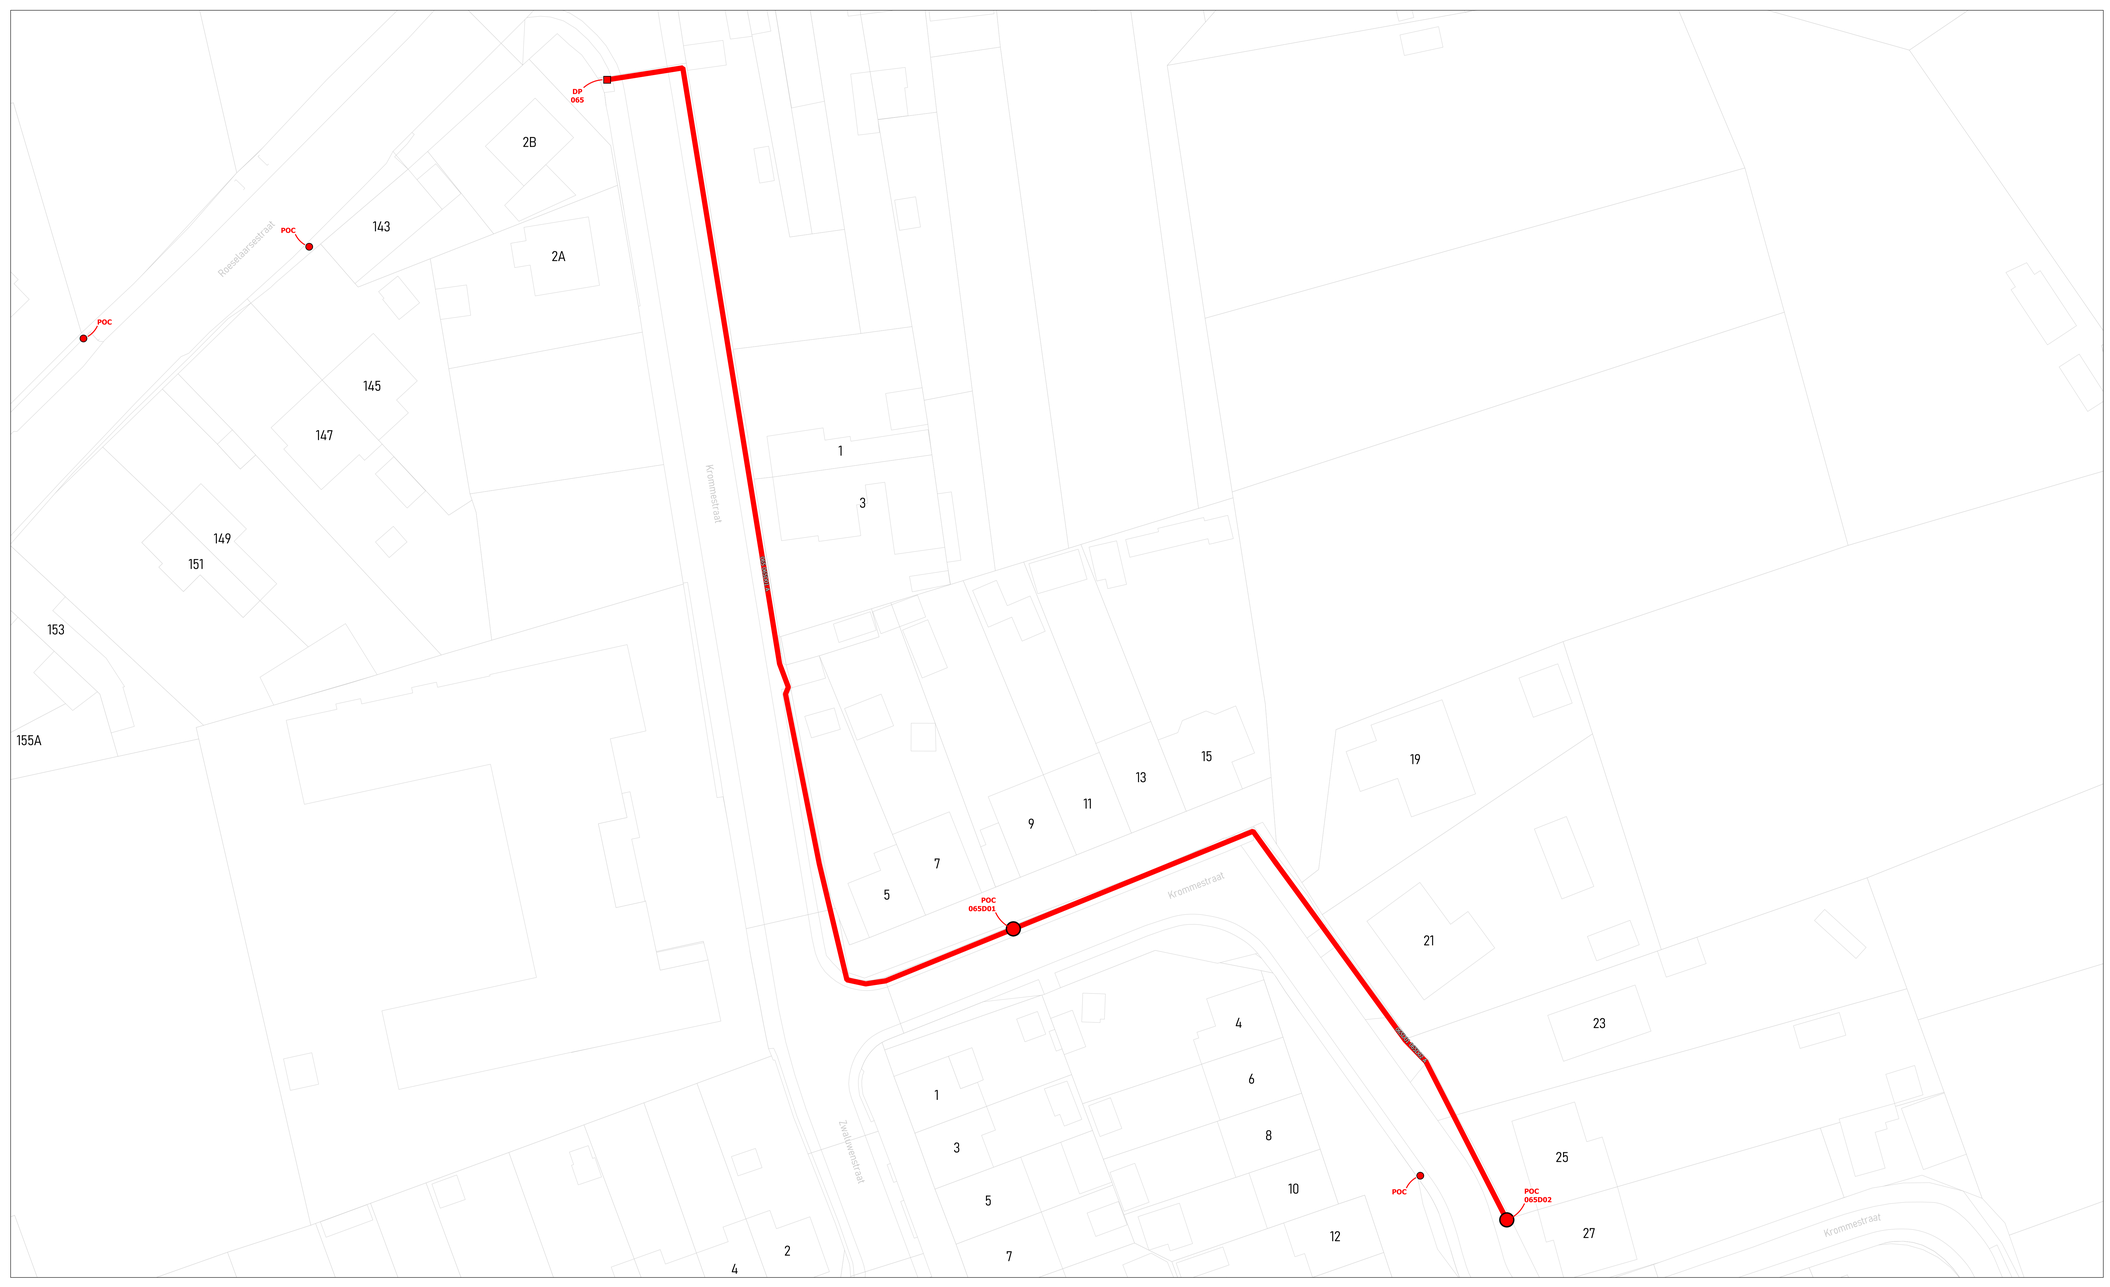



wyre

LEGENDE

- POP
- POP Reserve teleview
- DP Reserve
- Mini DP Inventive
- Ondergrondse POC Inventive
- Gevel POC
- Paal POC
- Riser
- Koppeling
- Gevel kabel
- Paal kabel
- Ondergrondse kabel in rode subduct
- Ondergrondse kabel in blauwe subduct
- Ondergrondse kabel in groene subduct
- Ondergrondse kabel in gele subduct
- Ondergrondse kabel in violette subduct
- Ondergrondse kabel in witte subduct
- Ondergrondse kabel in oranje subduct

PLAN INFO	
Zone	ROESELARE_02_POP_005
Plan	Secundaire distributie 065D
Pagina	48 / 48
Uitgave	16/04/2026
Schaal	1 / 705
PLAATS VAN DE WERKEN	
Postcode	8800
Gemeente	Roeselare
MATERIAAL	
TYPE	96v-ondergronds
LENGTE	275 m

STUDIE
JACOPS NV
NIJVERHEIDSLAAN 31
B-8540 Deerlijk

JACOPS.

Tekenaar	Suresh Santho