
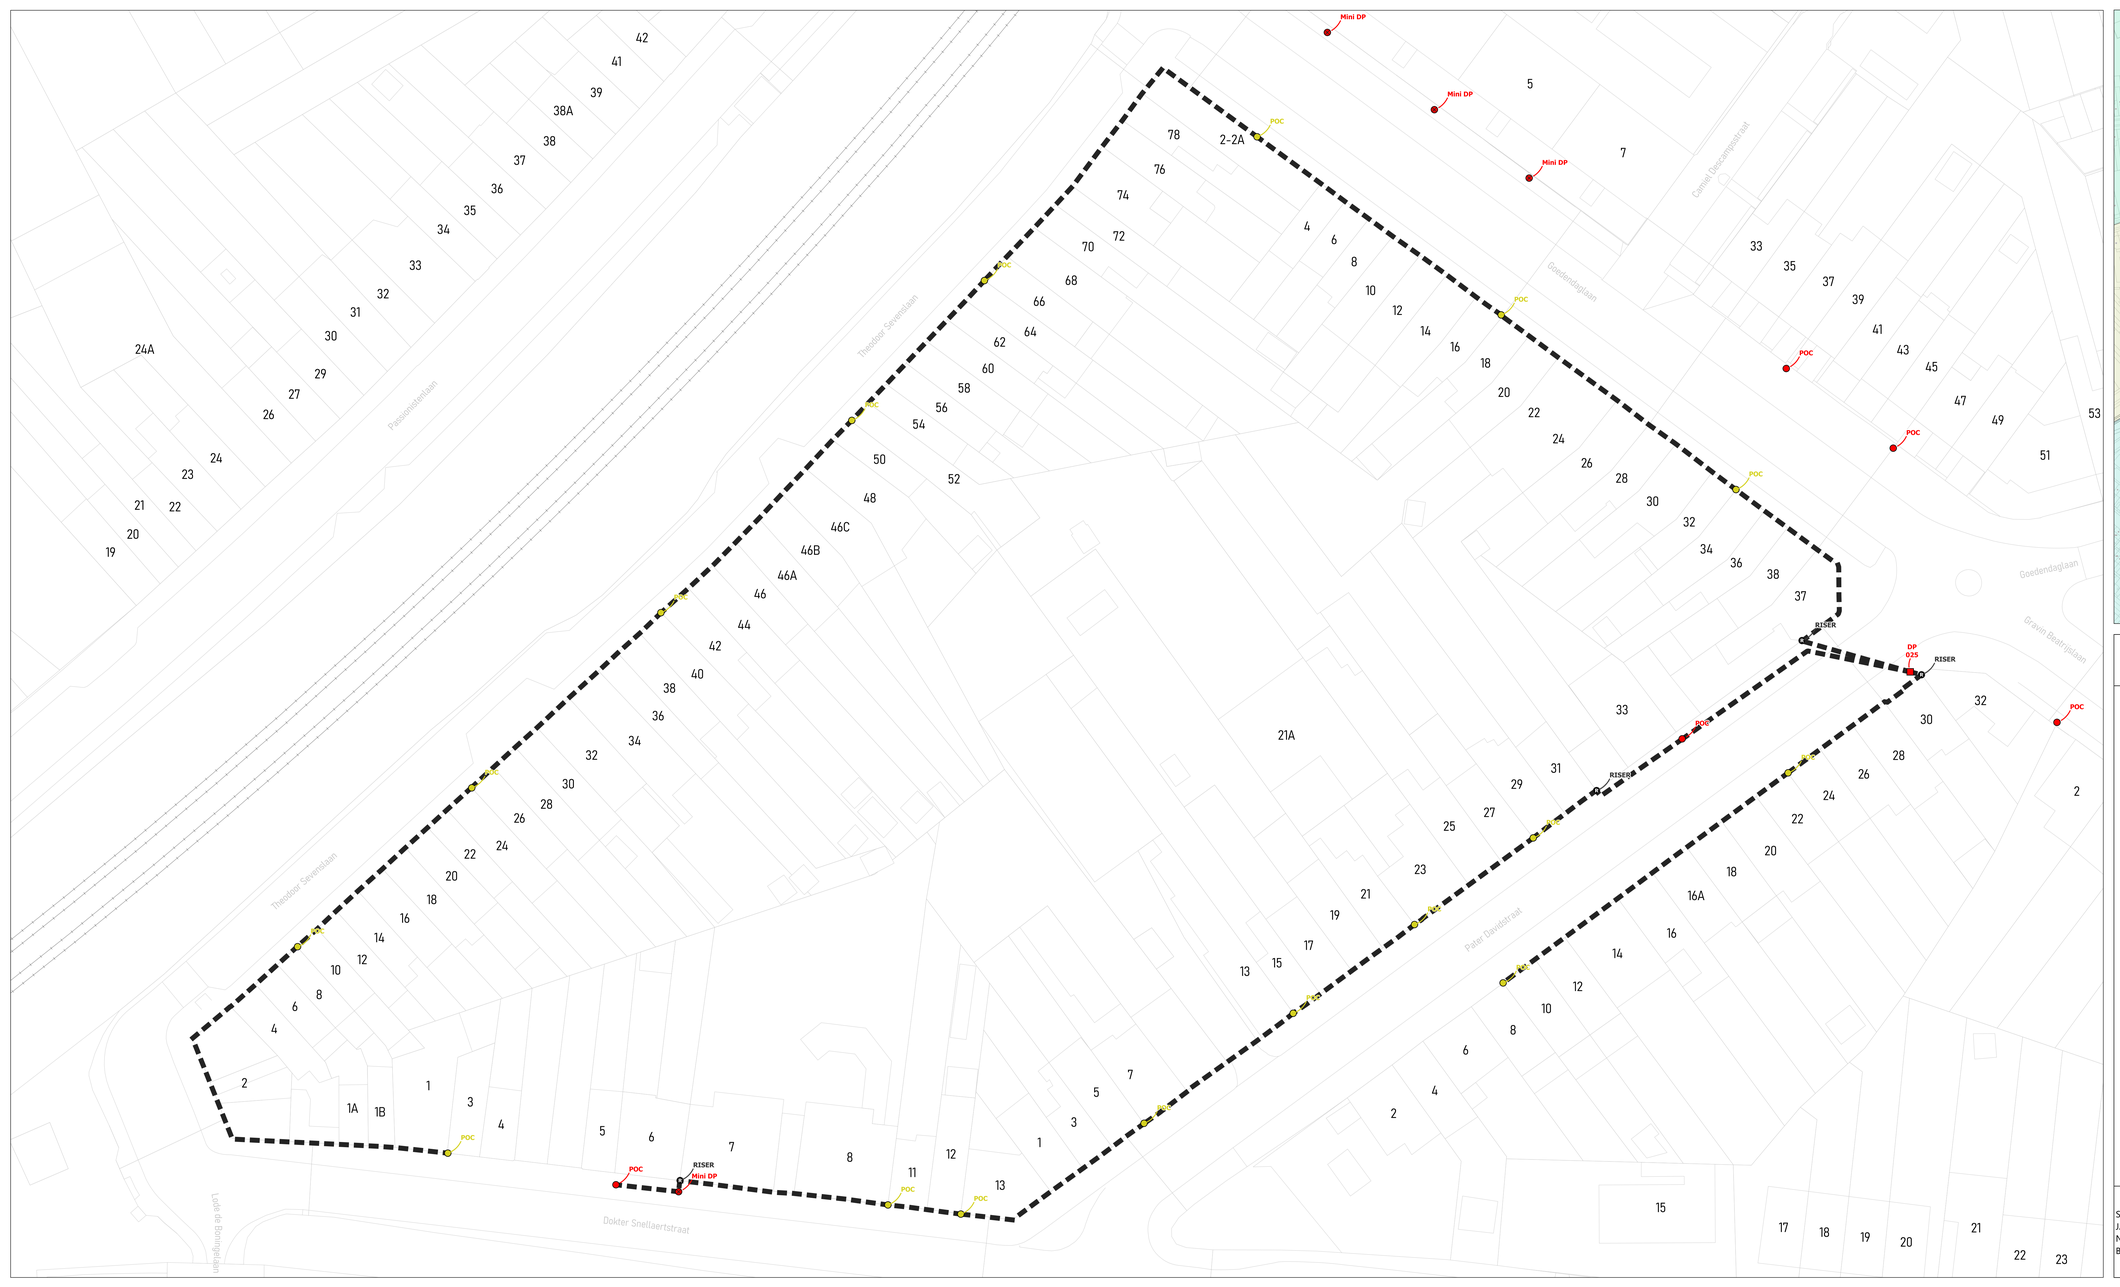


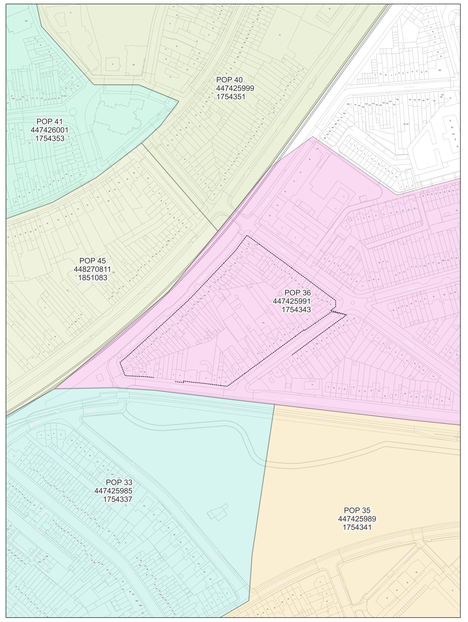

wyre

LEGENDE


- POP
- POP Passieve Infrastr
- DP Wyre
- Mini DP Wyre/Jcb
- Ondergrondse POC Voordeur
- Gevel POC
- Paal POC
- Riser
- Koppeling
- Gevel kabel
- Paal kabel
- Ondergrondse kabel in rode subduct
- Ondergrondse kabel in blauwe subduct
- Ondergrondse kabel in groene subduct
- Ondergrondse kabel in gele subduct
- Ondergrondse kabel in violette subduct
- Ondergrondse kabel in witte subduct
- Ondergrondse kabel in oranje subduct


PLAN INFO	
Zone	KORTRIJK_01_POP_036
Plan	Overzicht van alle facade kabels
Pagina	1 / 4
Uitgave	09/10/2026
Schaal	1 / 74
PLAATS VAN DE WERKEN	
MATERIAAL	
TYPE	/
LENGTE	723 m

STUDIE
JACOPS NV
NIJVERHEIDSLAAN 31
B-8540 Deerlijk

JACOPS.

Tekenaar	Anand Vejju

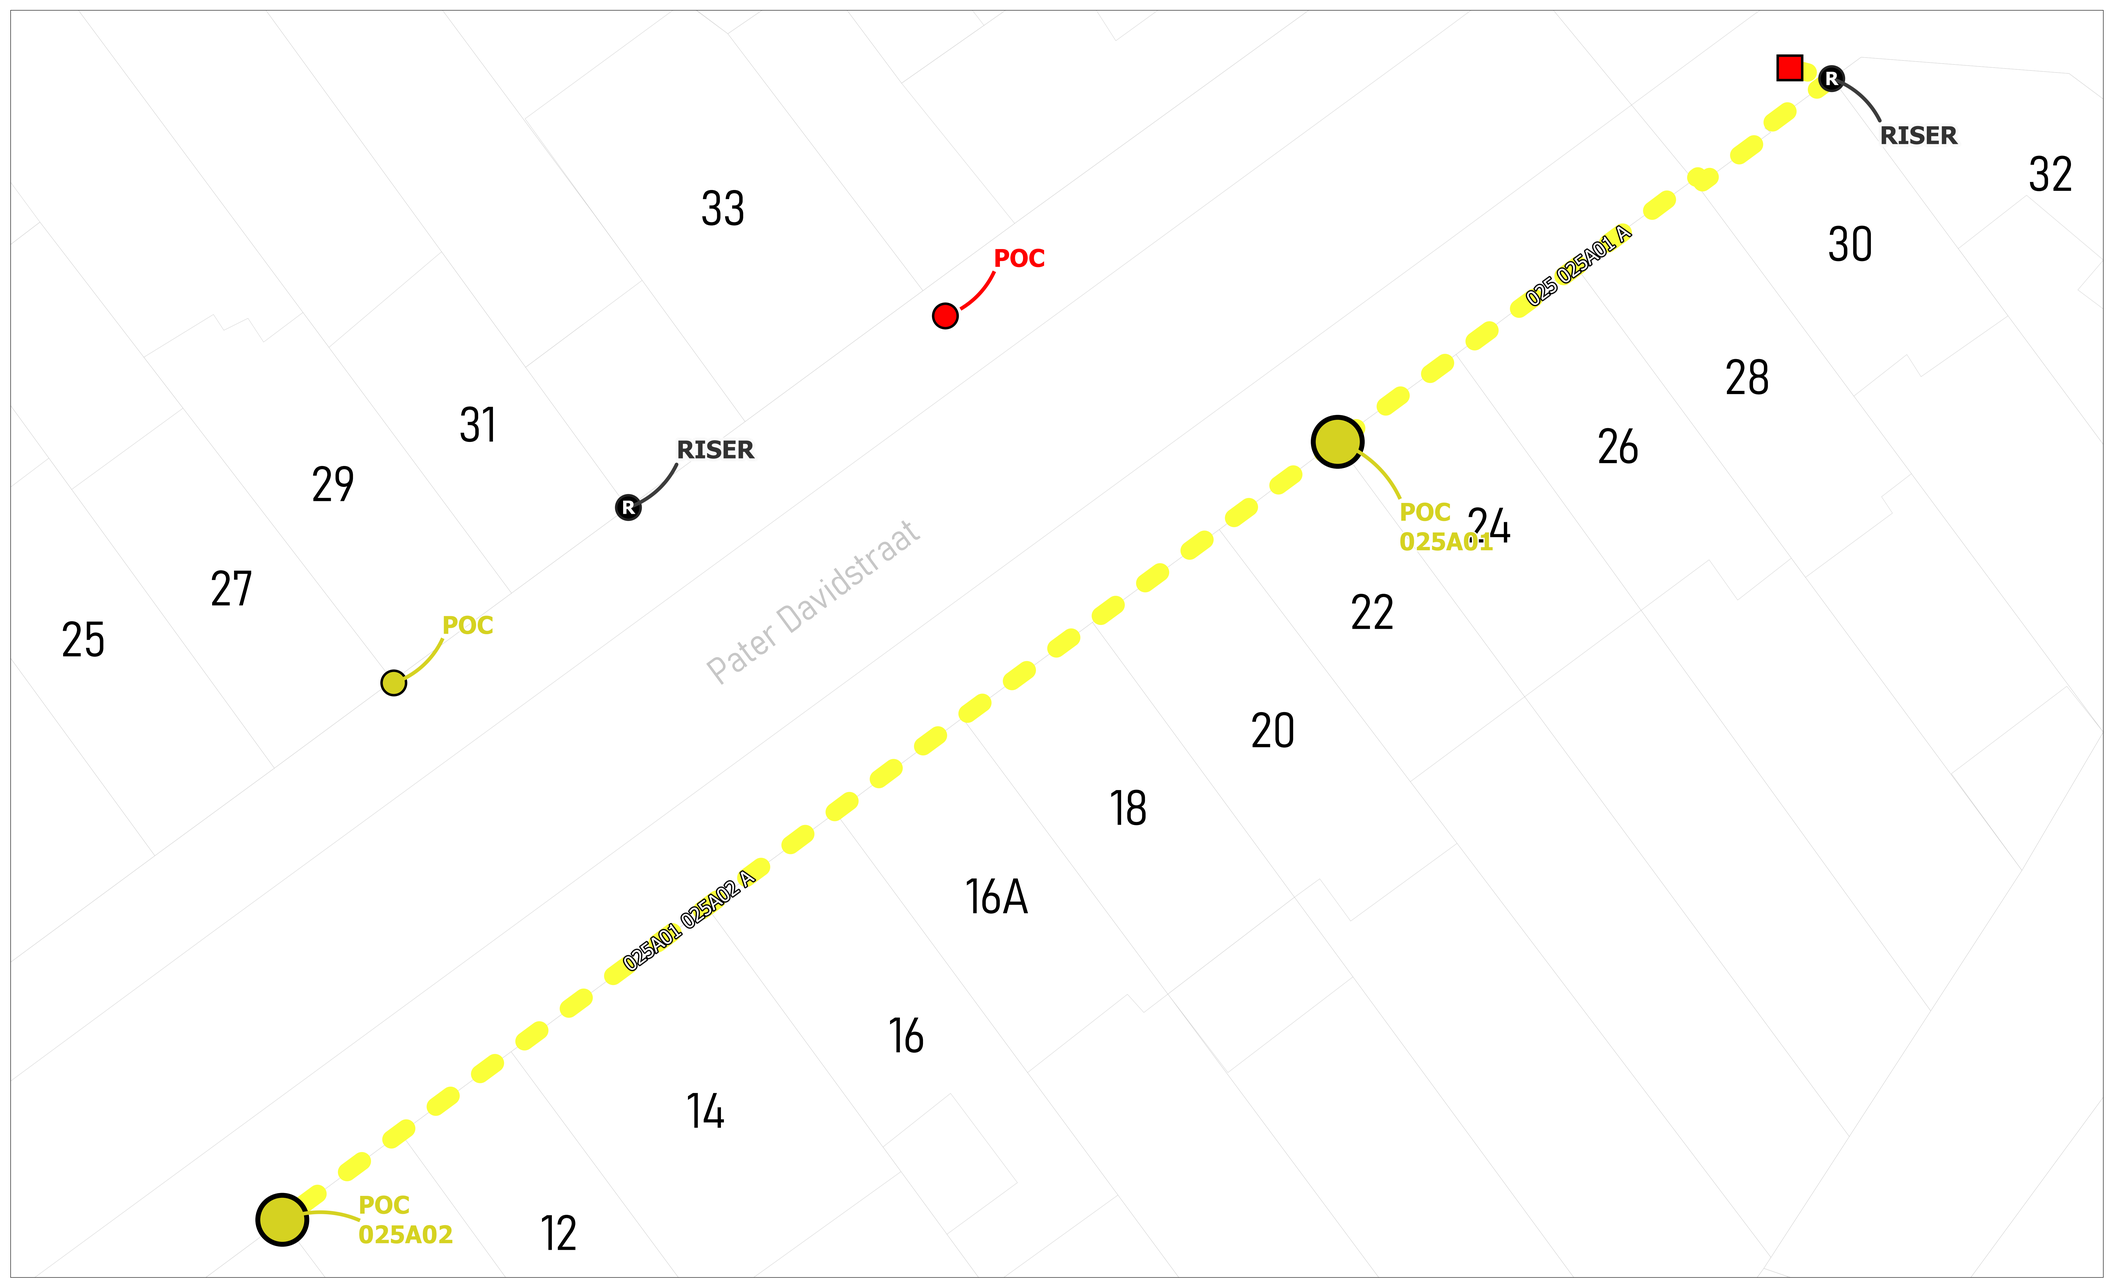

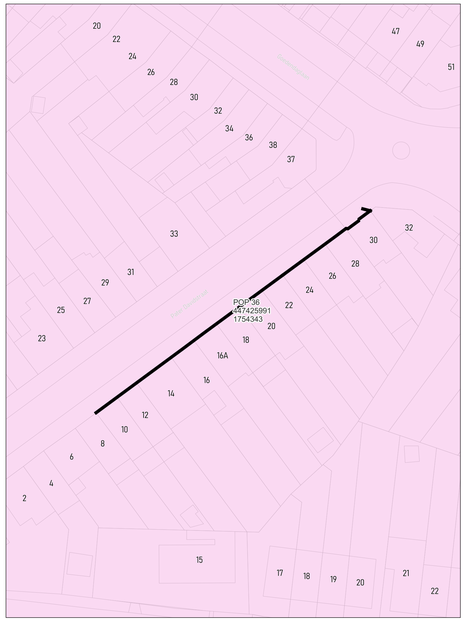

wyre

LEGENDE


POP
POP
Fiduciaire Interieur
DP
Mini DP
Ondergrondse POC
Gevel POC
Pad POC
Riser
Koppeling
Gevel kabel
Pad kabel
Ondergrondse kabel in rode subduct
Ondergrondse kabel in blauwe subduct
Ondergrondse kabel in groene subduct
Ondergrondse kabel in gele subduct
Ondergrondse kabel in violette subduct
Ondergrondse kabel in witte subduct
Ondergrondse kabel in oranje subduct


PLAN INFO	
Zone	KORTRIJK_01_POP_036
Plan	Secundaire distributie 025A
Pagina	2 / 4
Uitgave	09/10/2026
Schaal	1 / 328
PLAATS VAN DE WERKEN	
Postcode	8500
Gemeente	Kortrijk
MATERIAAL	
TYPE	96v- façade
LENGTE	81 m


STUDIE
JACOPS NV
NIJVERHEIDSLAAN 31
B-8540 Deerlijk

JACOPS.

Tekenaar	Anand Vejju

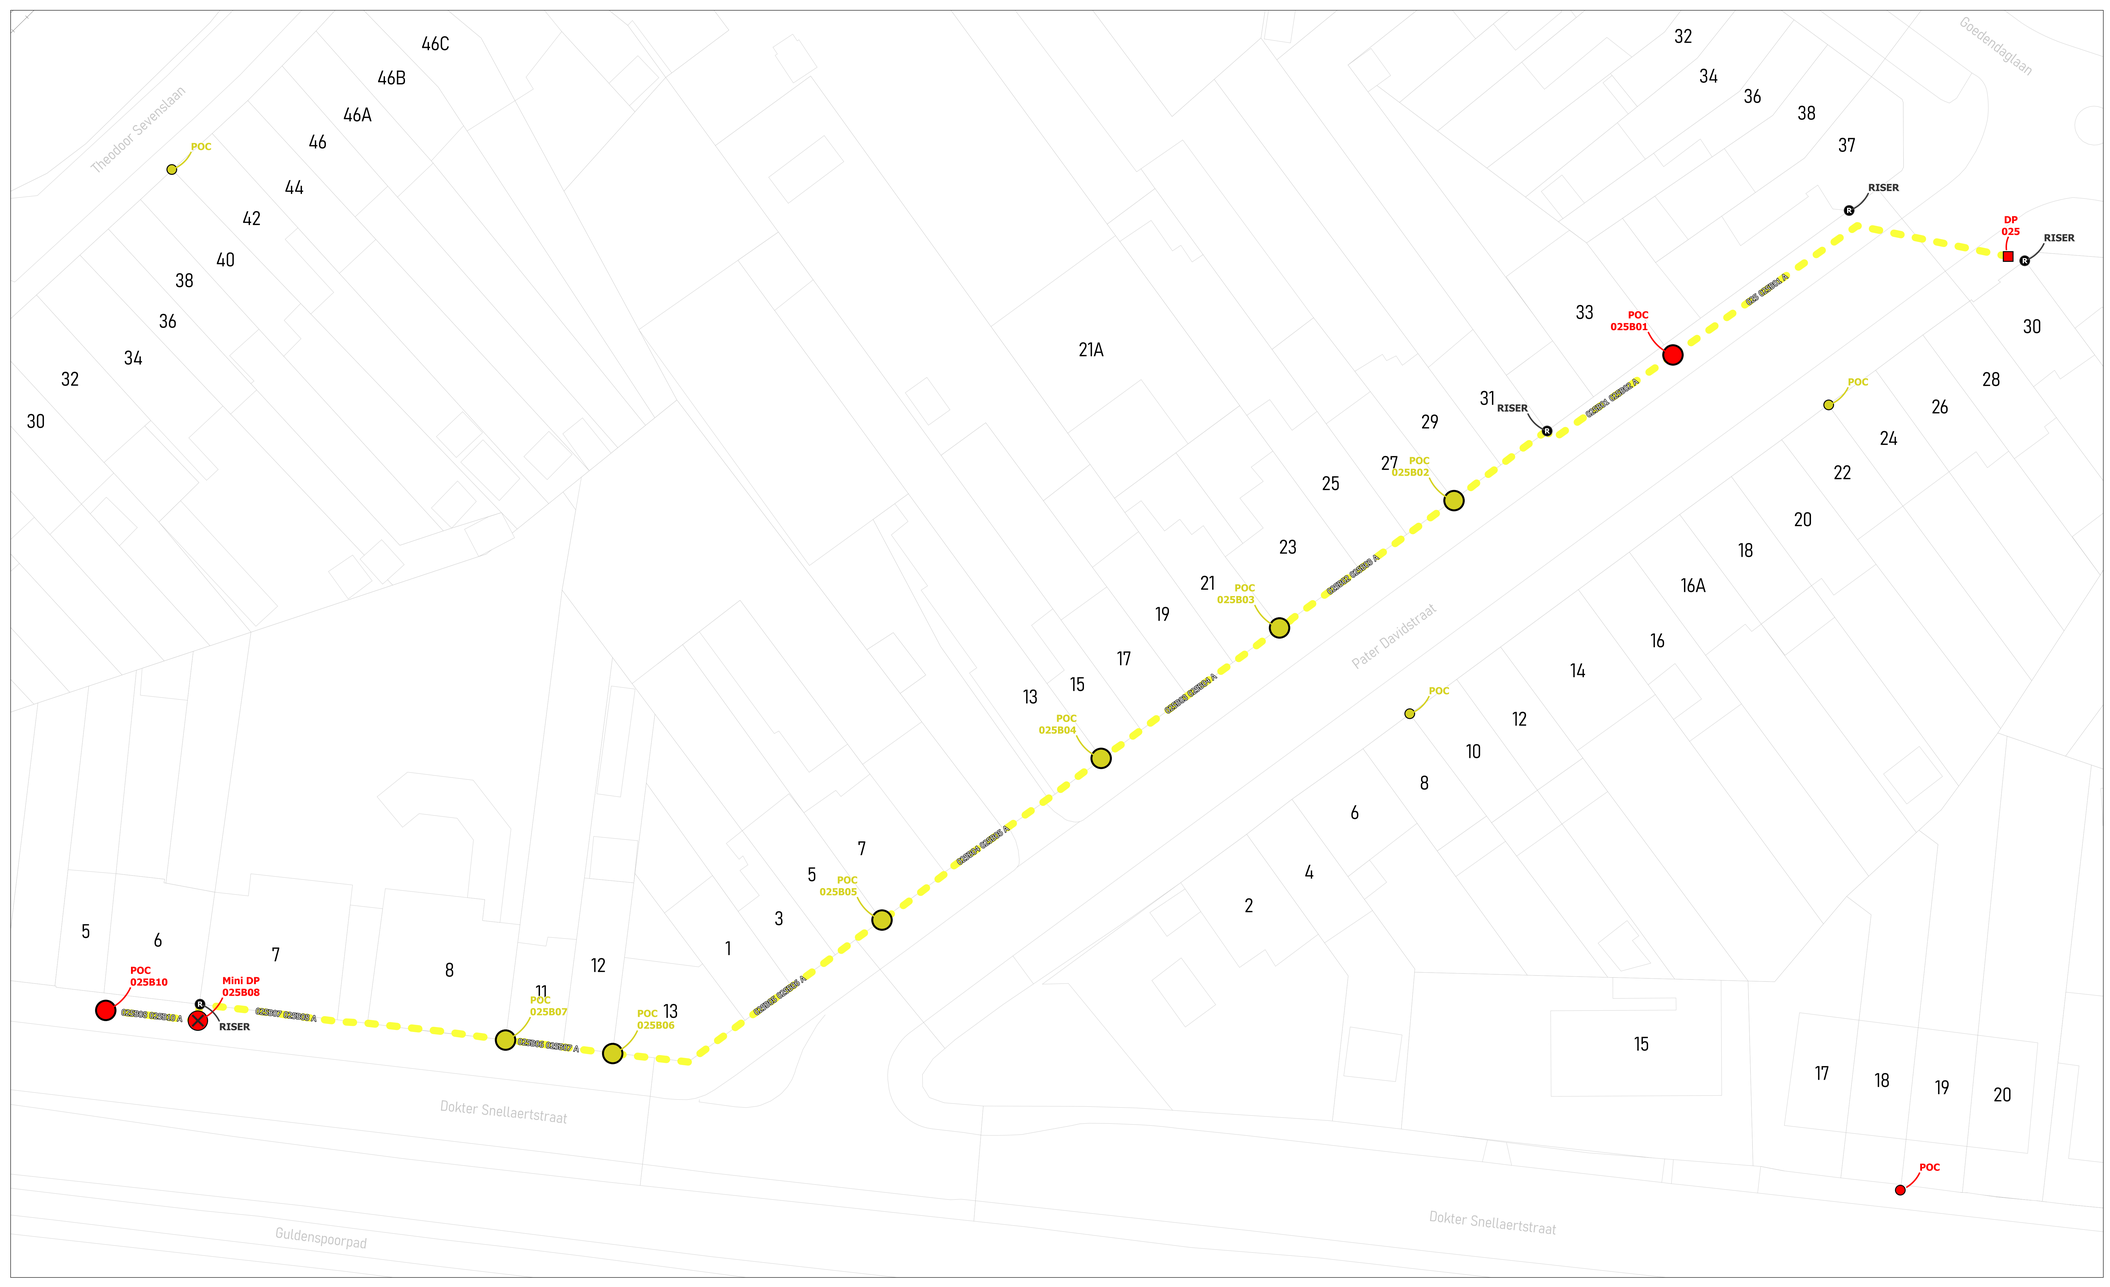
Theodoor Sevenslaan
Goedendaglaan
Pater Davidstraat
Dokter Snellaertstraat
Dokter Snellaertstraat
Guldenspoorpad
POC
POC 025B10
Mini DP 025B08
RISER
POC 025B07
POC 025B06
POC 025B05
POC 025B04
POC 025B03
POC 025B02
POC 025B01
RISER
RISER
DP 025
RISER
POC
POC
POC

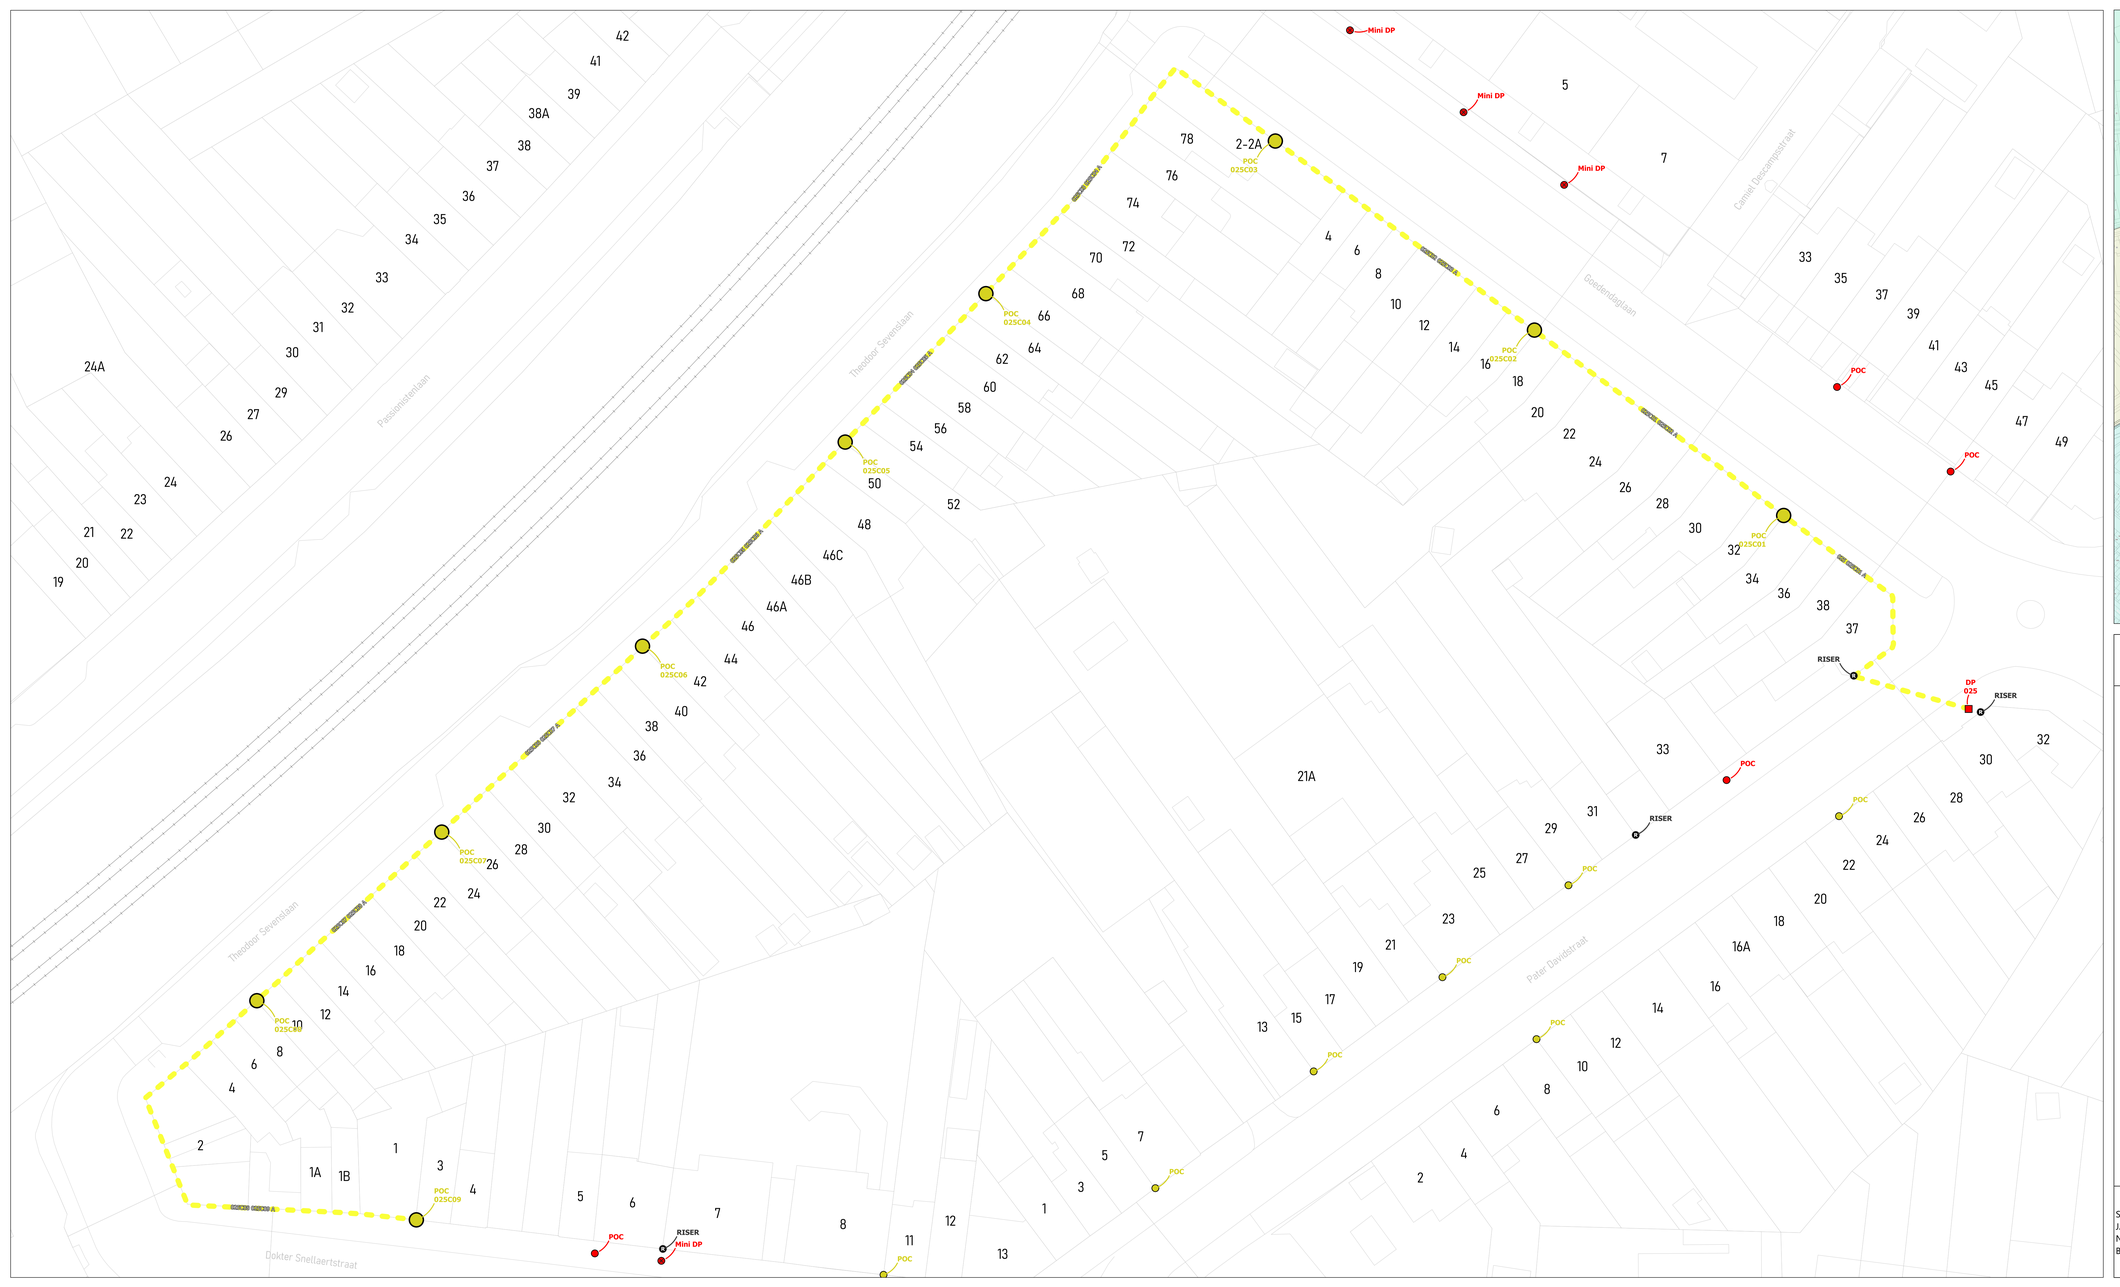

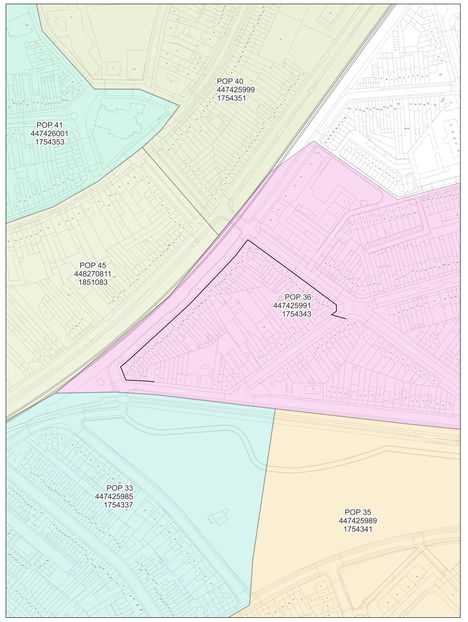

wyre

LEGENDE

POP
POP Passieve telecom
DP Wyre
Mini DP Wyre/Orange
Ondergrondse POC Wyre/Base
Gevel POC
Paal/ POC
Riser
Koppeling
Gevel kabel
Paal kabel
Ondergrondse kabel in rode subduct
Ondergrondse kabel in blauwe subduct
Ondergrondse kabel in groene subduct
Ondergrondse kabel in grijs subduct
Ondergrondse kabel in violette subduct
Ondergrondse kabel in witte subduct
Ondergrondse kabel in oranje subduct

PLAN INFO	
Zone	KORTRIJK_01_POP_036
Plan	Secundaire distributie 025C
Pagina	4 / 4
Uitgave	09/10/2026
Schaal	1 / 223
PLAATS VAN DE WERKEN	
Postcode	8500
Gemeente	Kortrijk
MATERIAAL	
TYPE	96v- façade
LENGTE	415 m

STUDIE
JACOPS NV
NIJVERHEIDSLAAN 31
B-8540 Deerlijk

JACOPS.

Tekenaar	Anand Vejju