
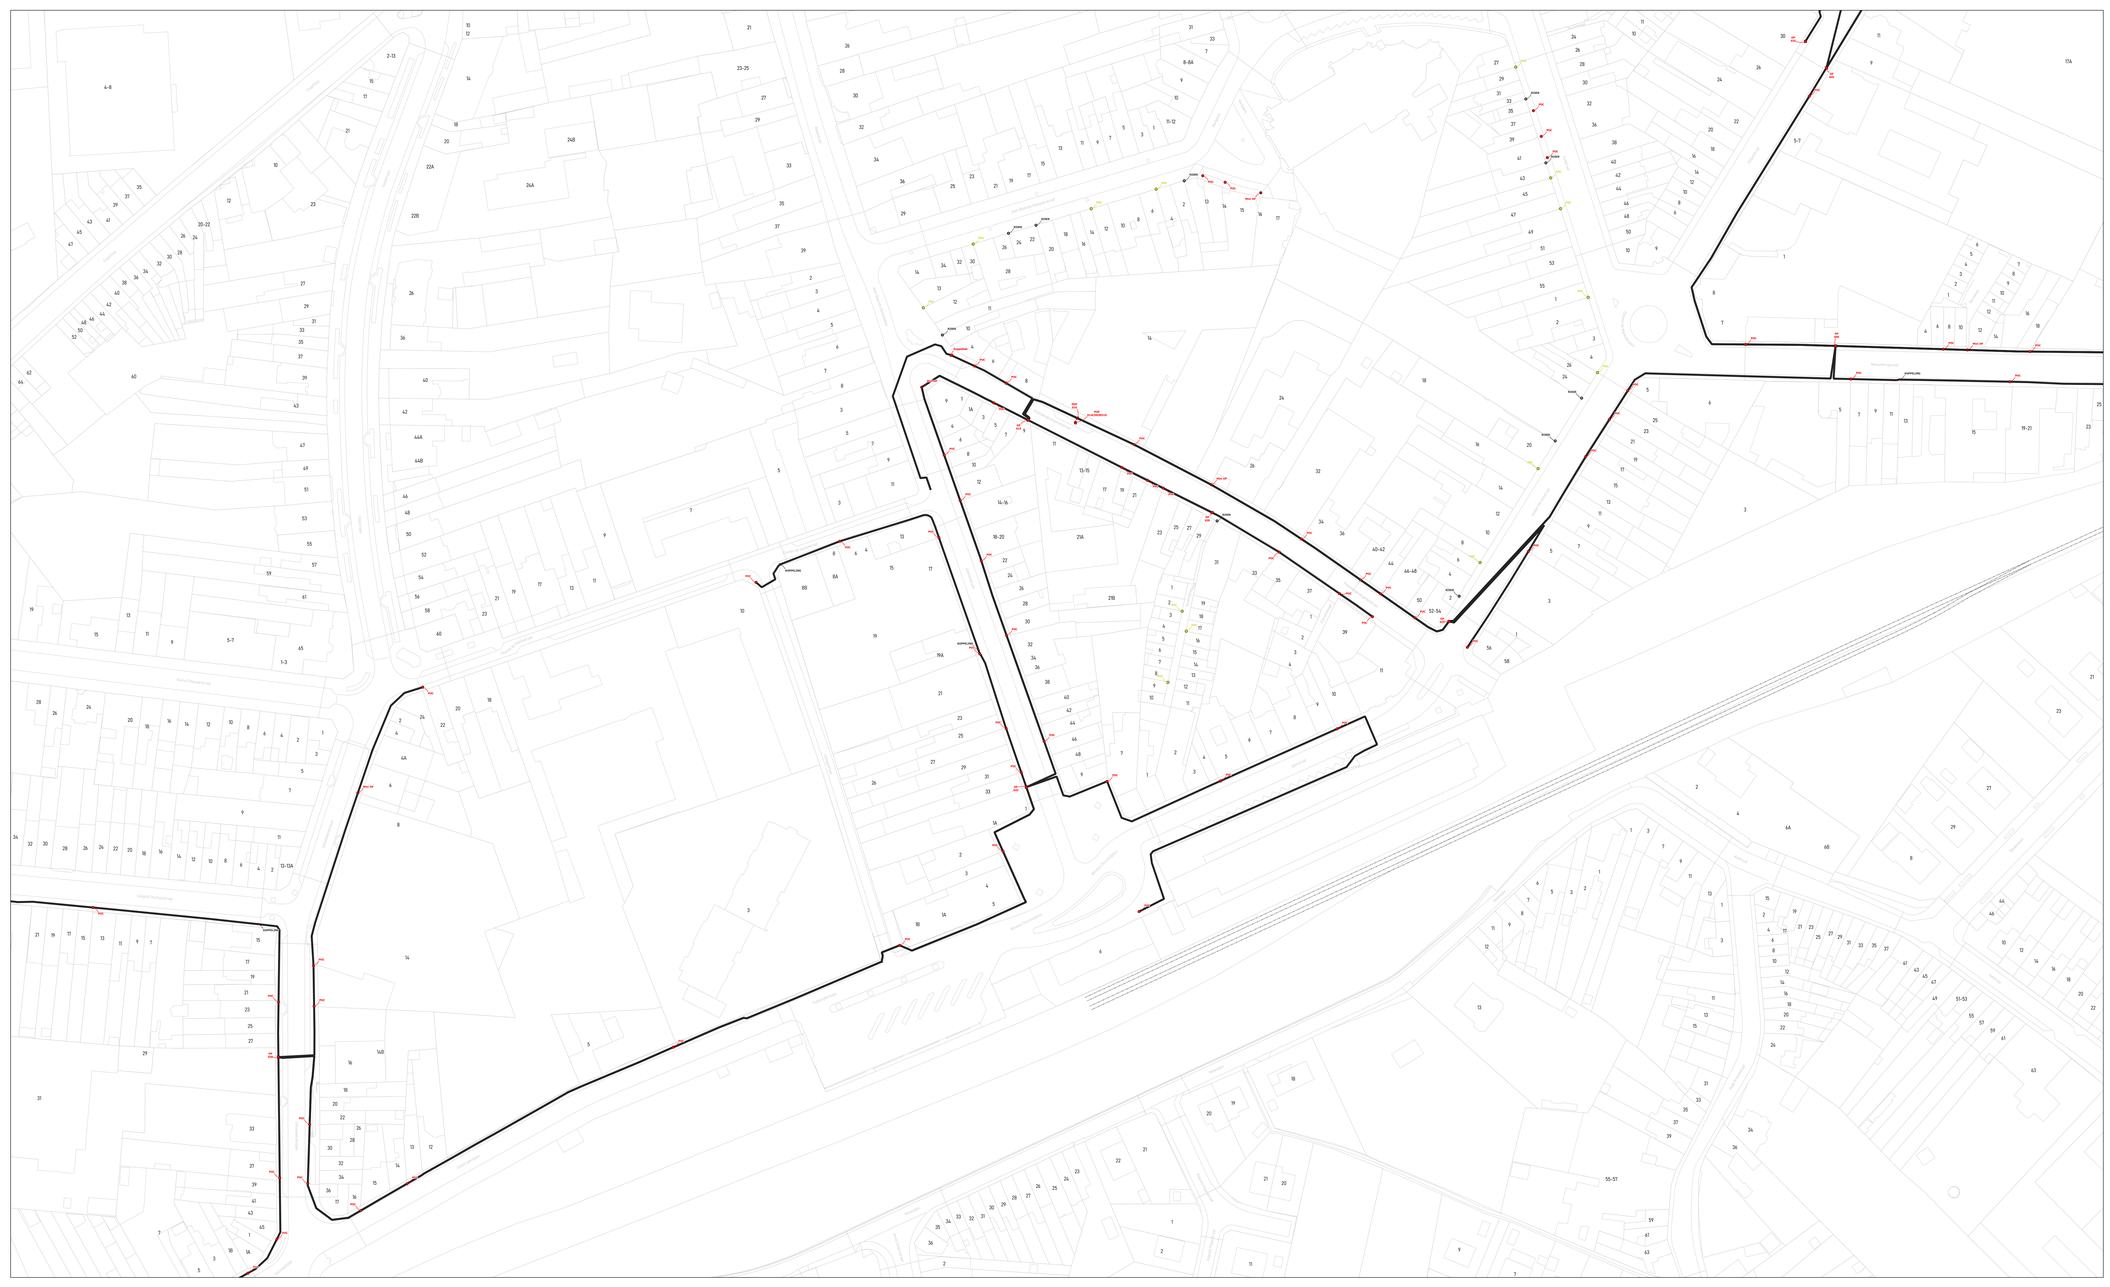


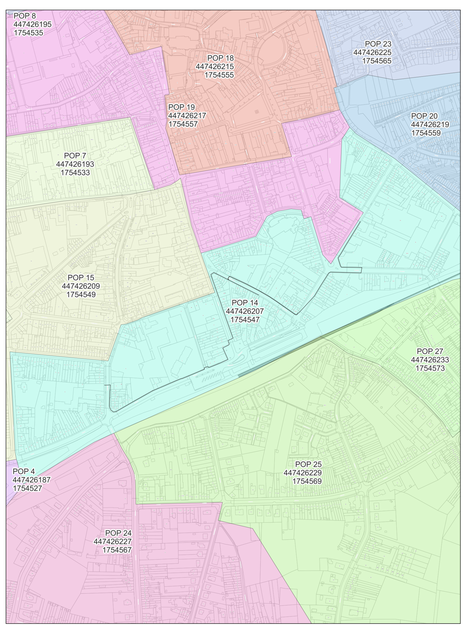

wyre

LEGENDE


- POP
- Mini DP Inventive
- Ondergrondse POC Inventive
- Gevel POC
- Paal POC
- Riser
- Koppeling
- Gevel kabel
- Paal kabel
- Ondergrondse kabel in rode subduct
- Ondergrondse kabel in blauwe subduct
- Ondergrondse kabel in groene subduct
- Ondergrondse kabel in gele subduct
- Ondergrondse kabel in violette subduct
- Ondergrondse kabel in witte subduct
- Ondergrondse kabel in oranje subduct


PLAN INFO	
Zone	RONSE_01_POP_014
Plan	Overzicht van alle ondergrondse kabels
Pagina	1 / 5
Uitgave	19/10/2026
Schaal	1 / 74
PLAATS VAN DE WERKEN	
MATERIAAL	
TYPE	/
LENGTE	5363 m

STUDIE
JACOPS NV
NIJVERHEIDSLAAN 31
B-8540 Deerlijk

JACOPS.

Tekenaar	Anand Vejju

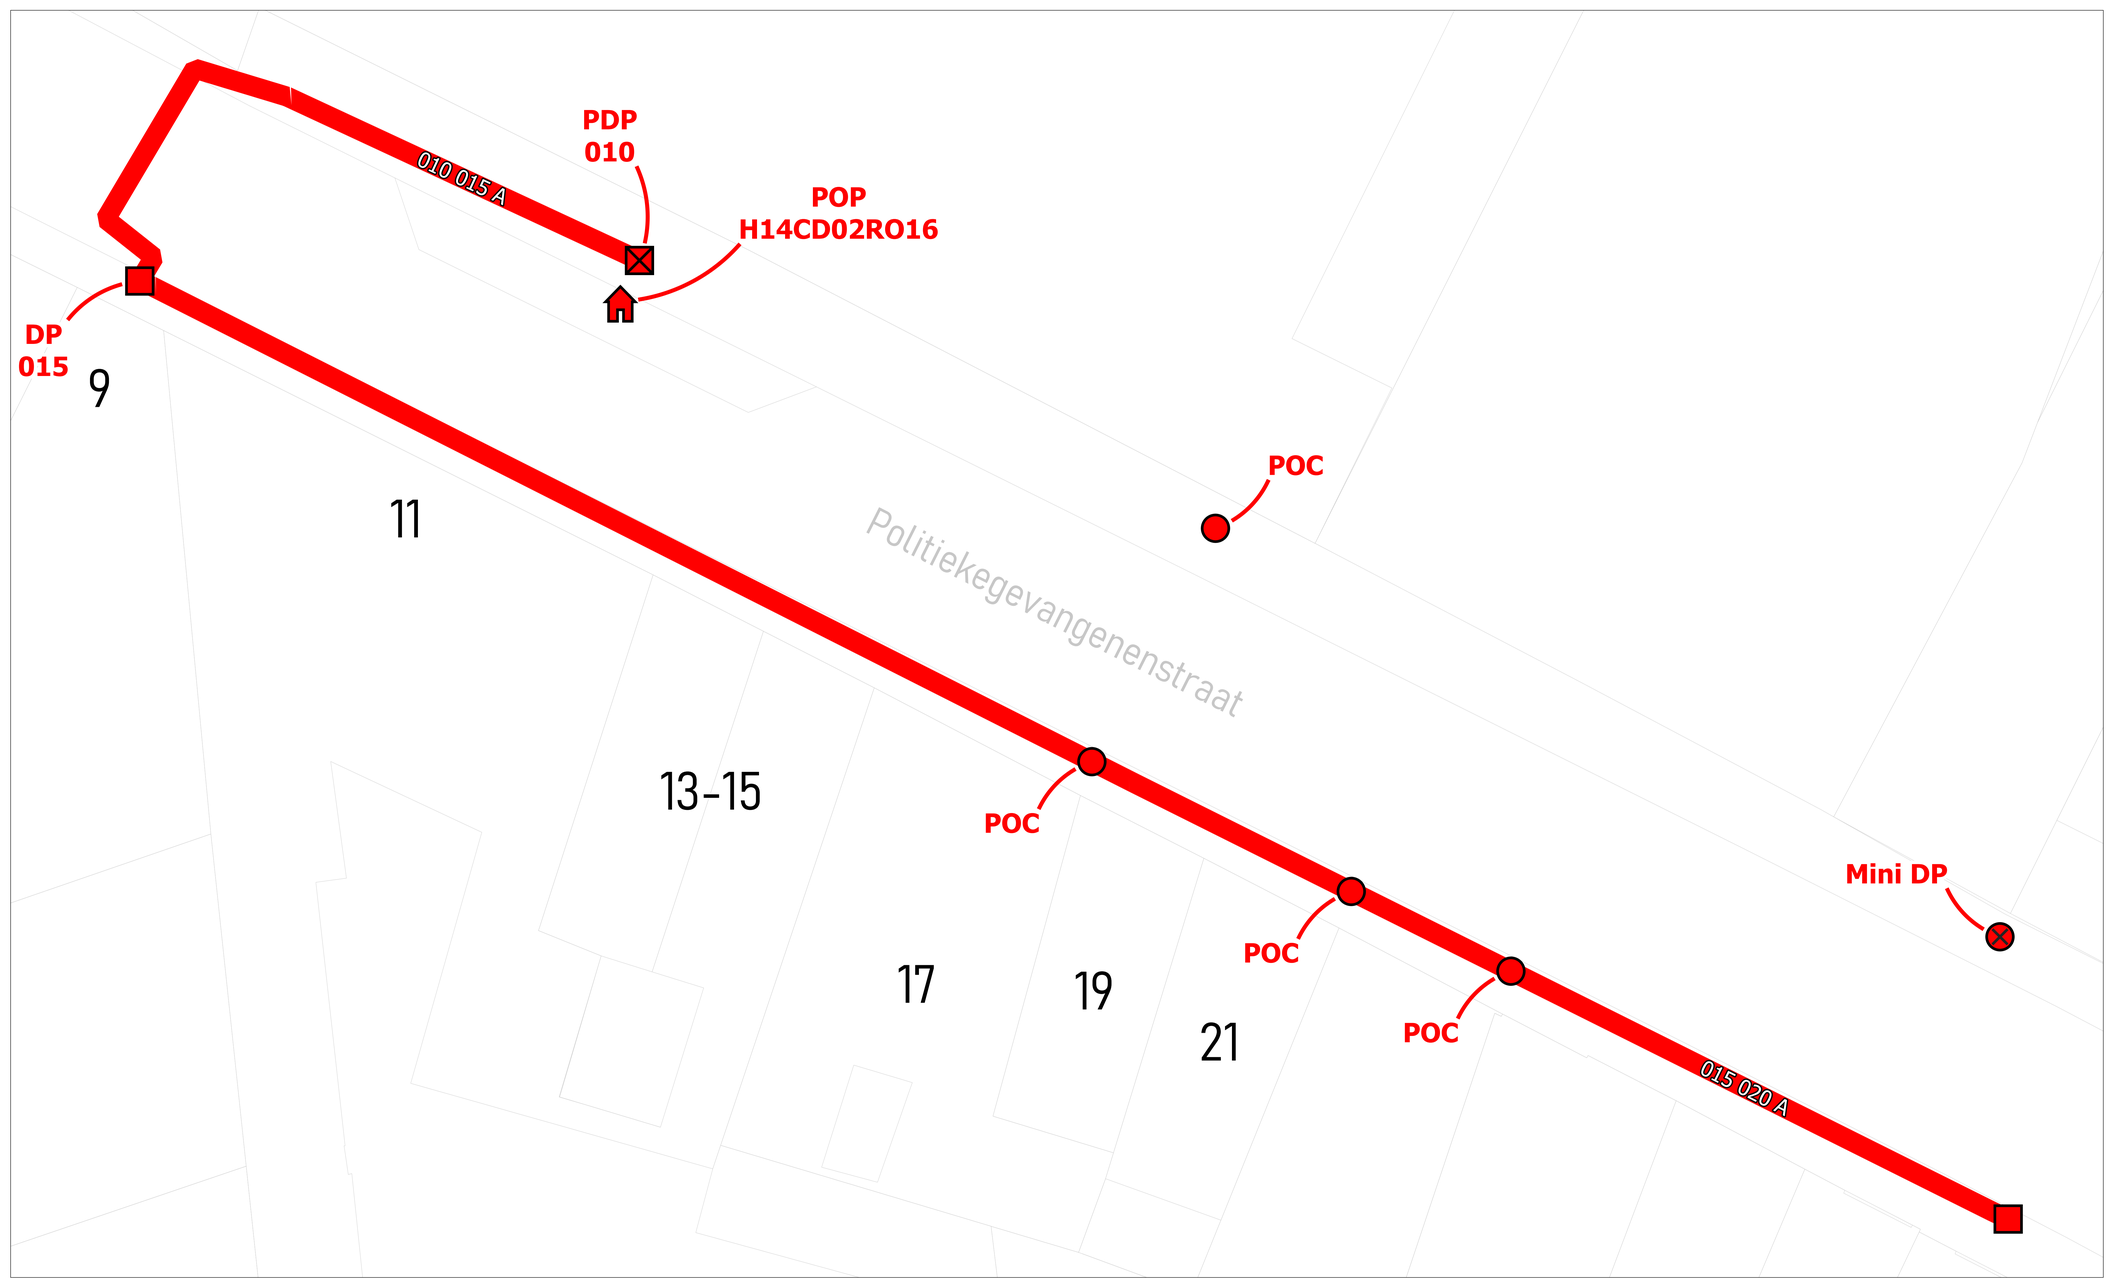

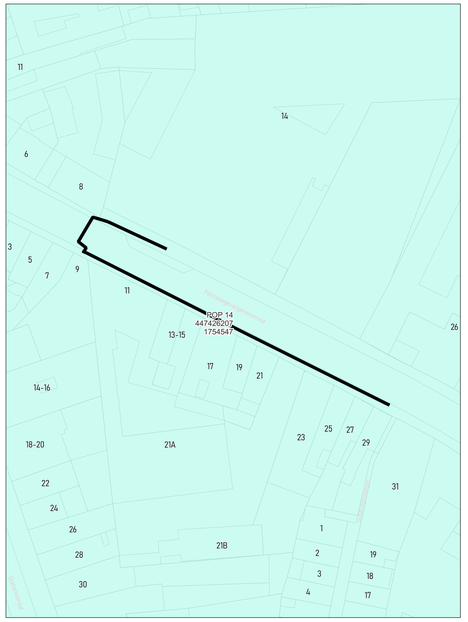

wyre

LEGENDE

POP

PDP
Pakkans telecom

DP
Wyre

Mini DP
Inventive

Ondergrondse POC
Inventive

Gevel POC

Paal POC

Riser

Koppeling

Gevel kabel

Paal kabel

Ondergrondse kabel in rode subduct

Ondergrondse kabel in blauwe subduct

Ondergrondse kabel in groene subduct

Ondergrondse kabel in gele subduct

Ondergrondse kabel in violette subduct

Ondergrondse kabel in witte subduct

Ondergrondse kabel in oranje subduct


PLAN INFO	
Zone	RONSE_01_POP_014
Plan	Primaire distributie 010 - 015 - 020 A
Pagina	2 / 5
Uitgave	19/10/2026
Schaal	1 / 826
PLAATS VAN DE WERKEN	
Postcode	9600
Gemeente	Ronse
MATERIAAL	
TYPE	288v-ondergronds
LENGTE	107 m

STUDIE
JACOPS NV
NIJVERHEIDSLAAN 31
B-8540 Deerlijk

JACOPS.

Tekenaar	Anand Vejju



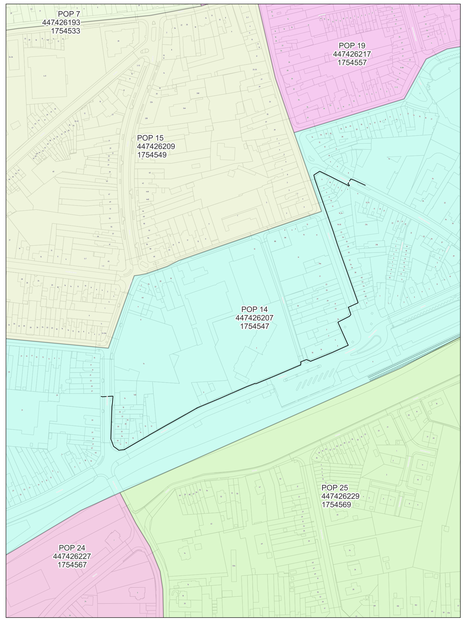

wyre

LEGENDE

- POP
- POP Pakkans telecom
- DP Primair
- Mini DP Secundair
- Ondergrondse POC Secundair
- Gevel POC
- Paal POC
- Riser
- Koppeling
- Gevel kabel
- Paal kabel
- Ondergrondse kabel in rode subduct
- Ondergrondse kabel in blauwe subduct
- Ondergrondse kabel in groene subduct
- Ondergrondse kabel in grijs subduct
- Ondergrondse kabel in violette subduct
- Ondergrondse kabel in witte subduct
- Ondergrondse kabel in oranje subduct

PLAN INFO

Zone	RONSE_01_POP_014
Plan	Primaire distributie 010 - 025 - 030 A
Pagina	3 / 5
Uitgave	19/10/2026
Schaal	1 / 81

PLAATS VAN DE WERKEN

Postcode	9600
Gemeente	Ronse


MATERIAAL


TYPE	288v-ondergronds
LENGTE	674 m

STUDIE
JACOPS NV
NIJVERHEIDSLAAN 31
B-8540 Deerlijk

JACOPS.

Tekenaar	Anand Vejju

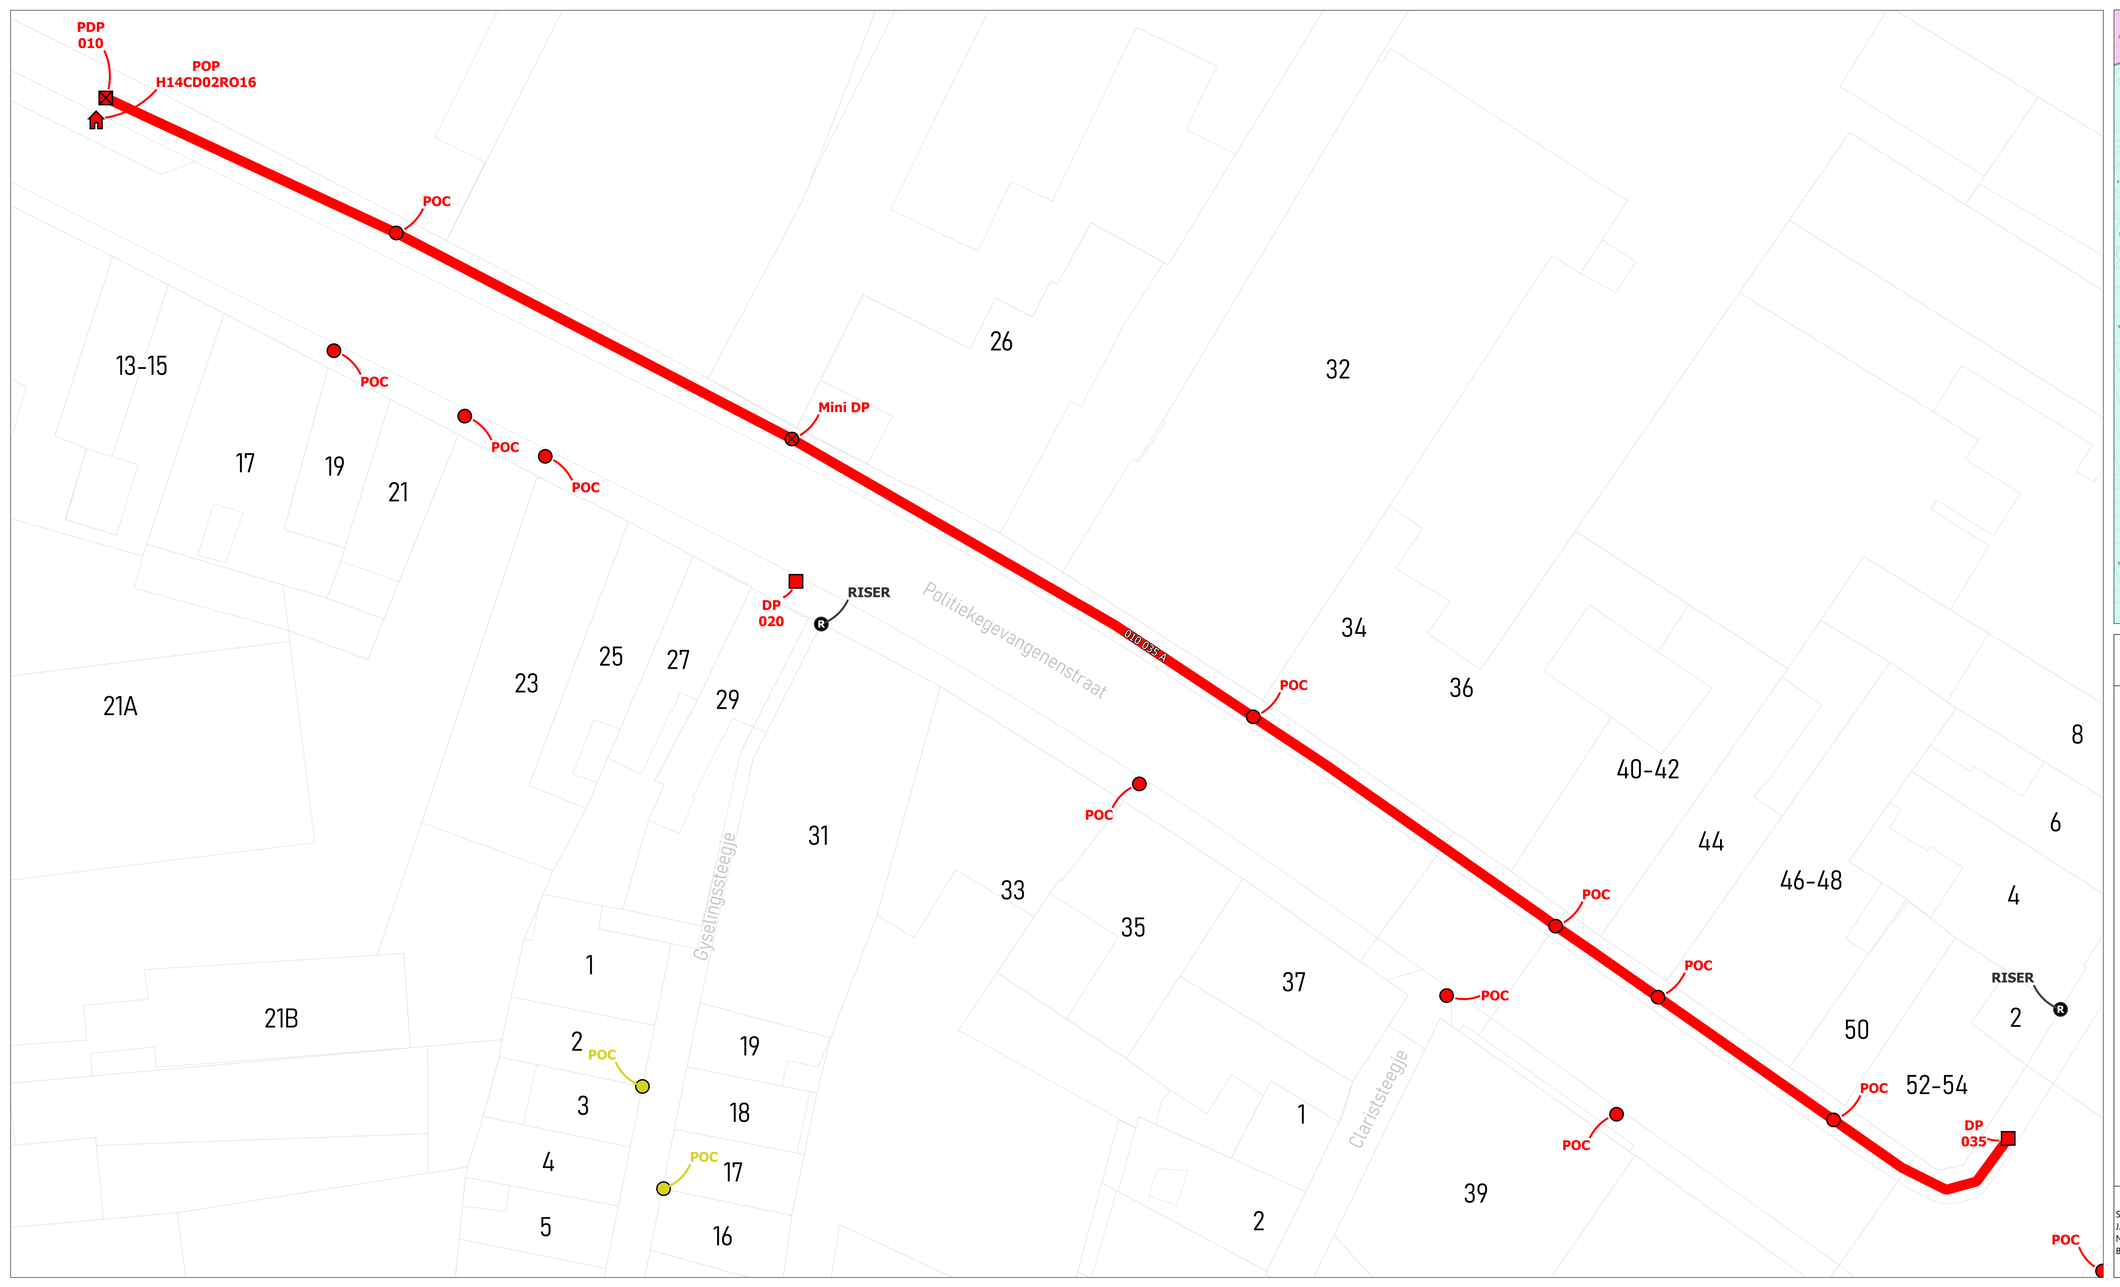

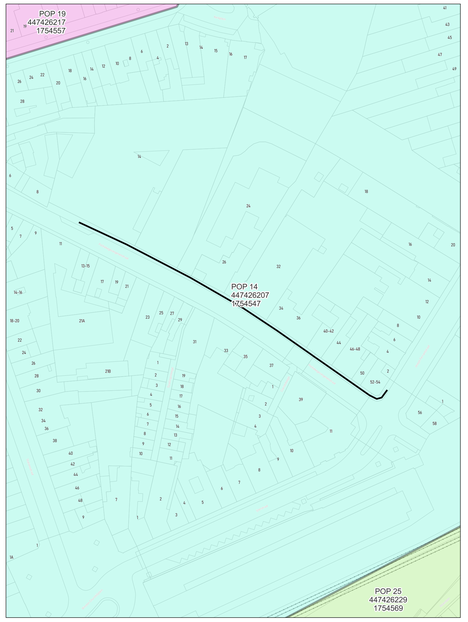

wyre

LEGENDE


POP
Gevel POC
Paal POC
Riser
Koppeling
Gevel kabel
Paal kabel
Ondergrondse kabel in rode subduct
Ondergrondse kabel in blauwe subduct
Ondergrondse kabel in groene subduct
Ondergrondse kabel in gele subduct
Ondergrondse kabel in violette subduct
Ondergrondse kabel in witte subduct
Ondergrondse kabel in oranje subduct


PLAN INFO	
Zone	RONSE_01_POP_014
Plan	Primaire distributie 010 - 035 A
Pagina	4 / 5
Uitgave	19/10/2026
Schaal	1 / 606
PLAATS VAN DE WERKEN	
Postcode	9600
Gemeente	Ronse
MATERIAAL	
TYPE	288v-ondergronds
LENGTE	166 m

STUDIE
JACOPS NV
NIJVERHEIDSLAAN 31
B-8540 Deerlijk

JACOPS.

Tekenaar	Anand Vejju

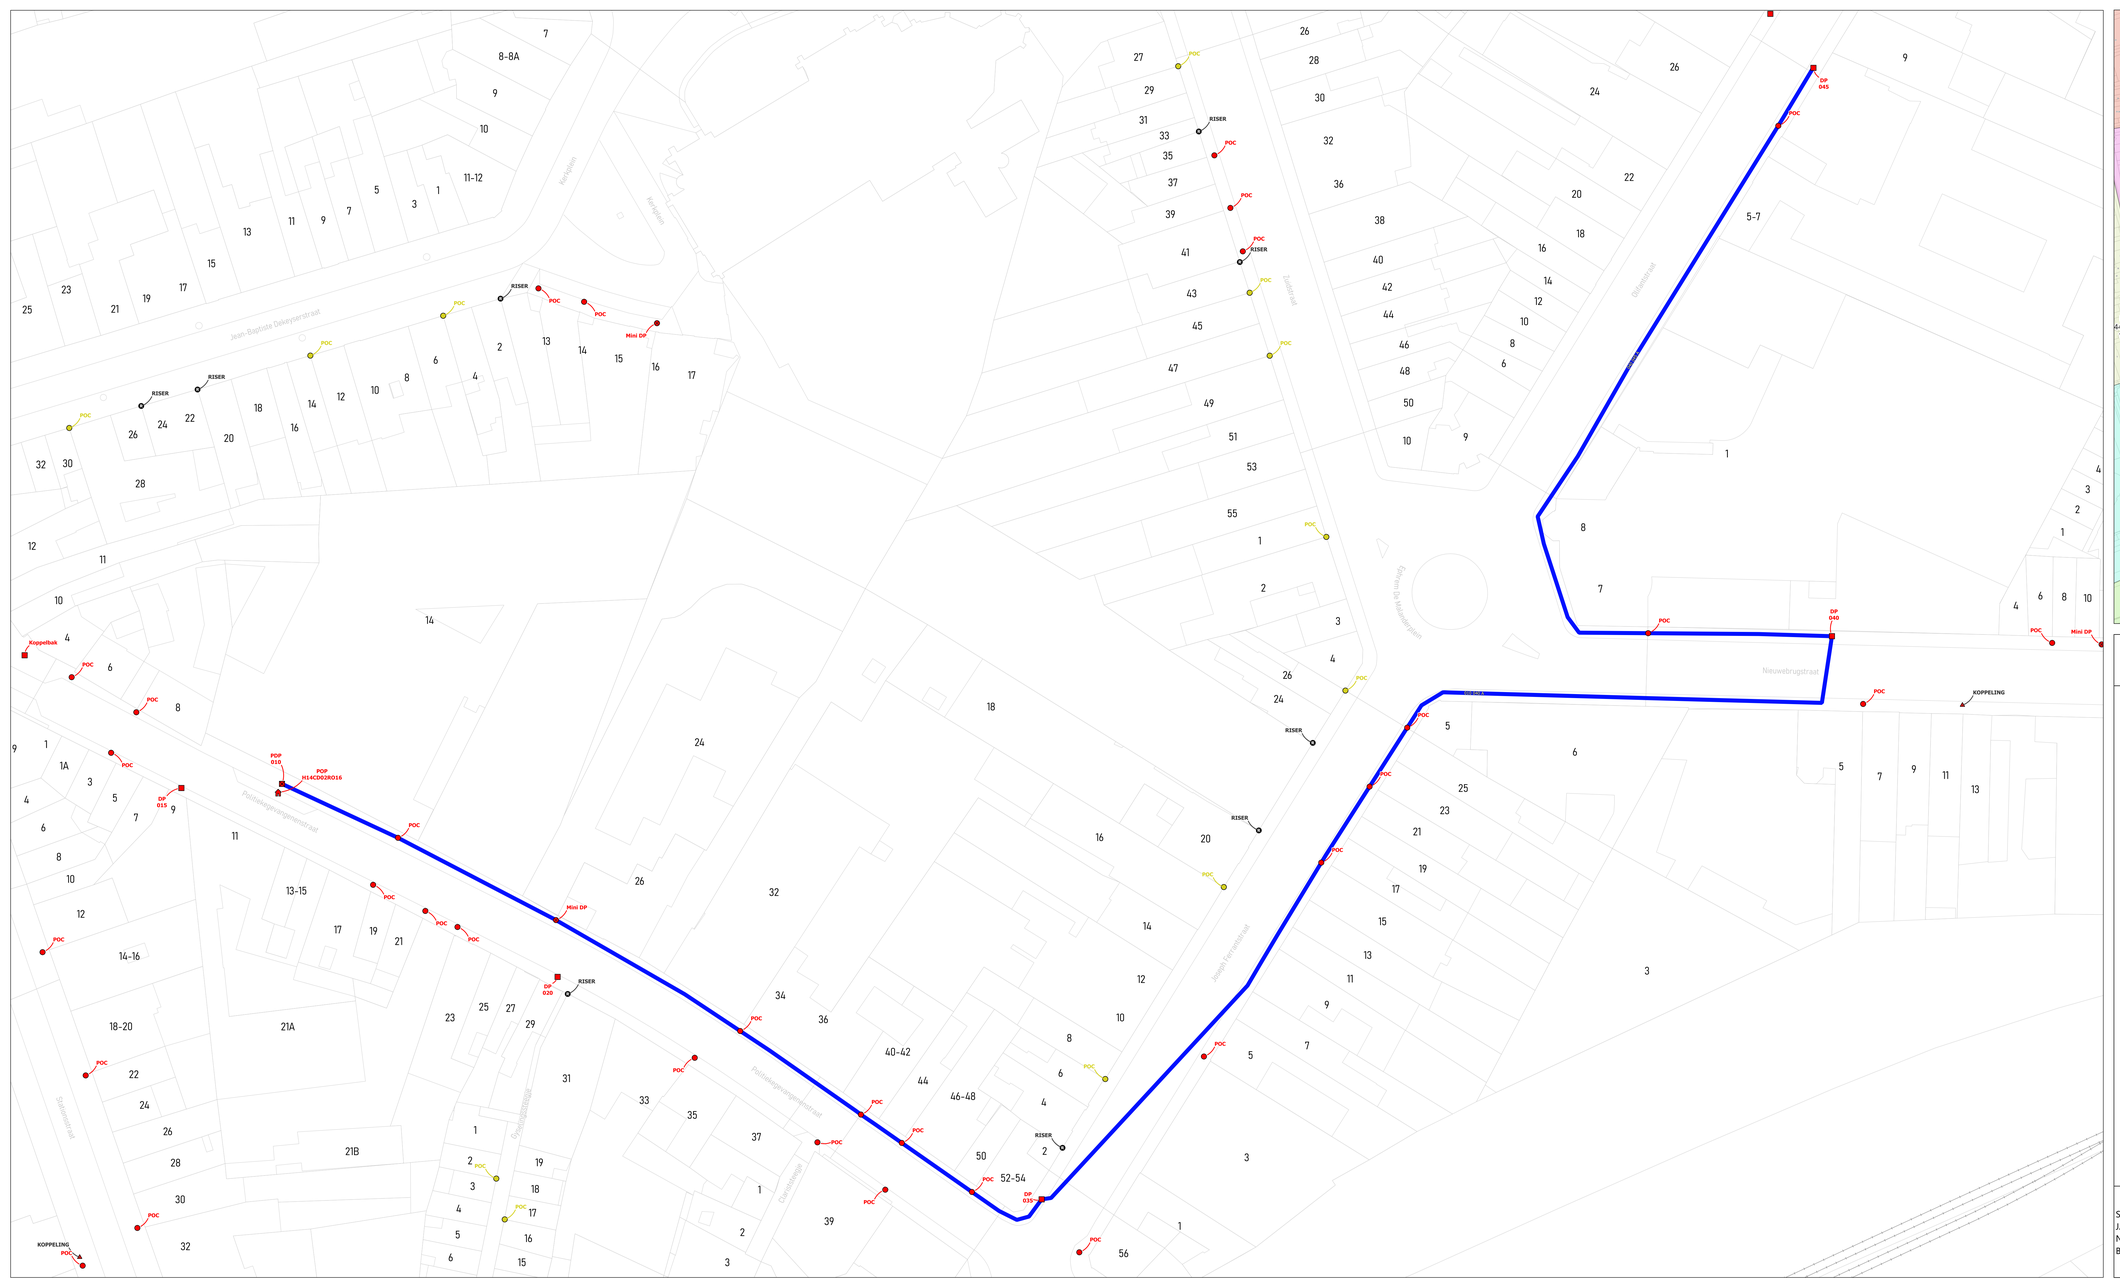

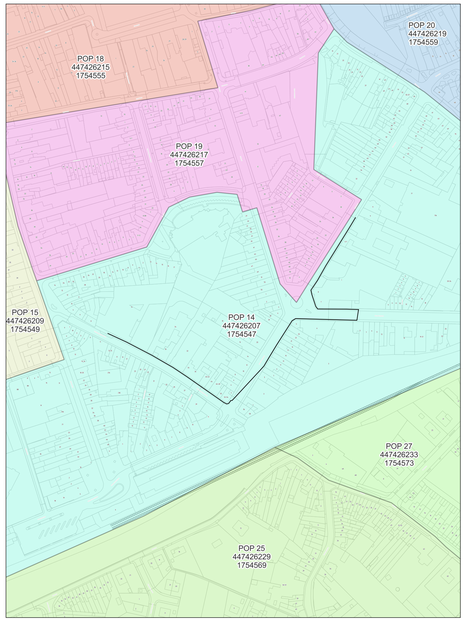

wyre

LEGENDE

POP
POP Nokia/Alcatel
DP
Mini DP
Ondergrondse POC
Gevel POC
Paal POC
Riser
Koppeling
Gevel kabel
Paal kabel
Ondergrondse kabel in rode subduct
Ondergrondse kabel in blauwe subduct
Ondergrondse kabel in groene subduct
Ondergrondse kabel in gele subduct
Ondergrondse kabel in violette subduct
Ondergrondse kabel in witte subduct
Ondergrondse kabel in oranje subduct

PLAN INFO

Zone	RONSE_01_POP_014
Plan	Primaire distributie 010 - 040 - 045 A
Pagina	5 / 5
Uitgave	19/10/2026
Schaal	1 / 161

PLAATS VAN DE WERKEN

Postcode	9600
Gemeente	Ronse

MATERIAAL

TYPE	288v-ondergronds
LENGTE	540 m

STUDIE
JACOPS NV
NIJVERHEIDSLAAN 31
B-8540 Deerlijk

JACOPS.

Tekenaar	Anand Vejju