


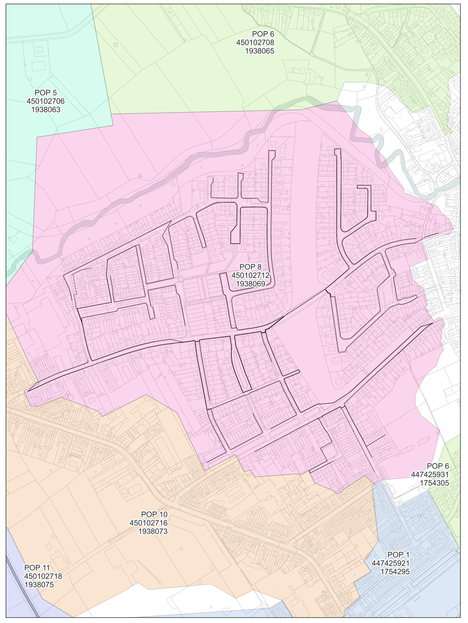

wyre

LEGENDE

- POP
- POP Passieve telecom
- DP Buste
- Mini DP Inschrijf
- Ondergrondse POC Inschrijf
- Gevel POC
- Paal POC
- Riser
- Koppeling
- Gevel kabel
- Paal kabel
- Ondergrondse kabel in rode subduct
- Ondergrondse kabel in blauwe subduct
- Ondergrondse kabel in groene subduct
- Ondergrondse kabel in gele subduct
- Ondergrondse kabel in violette subduct
- Ondergrondse kabel in witte subduct
- Ondergrondse kabel in oranje subduct


PLAN INFO	
Zone	KORTRIJK_02_POP_008
Plan	Overzicht van alle kabels
Pagina	1 / 39
Uitgave	08/09/2026
Schaal	1 / 74
PLAATS VAN DE WERKEN	
MATERIAAL	
TYPE	/
LENGTE	16814 m

STUDIE
JACOPS NV
NIJVERHEIDSLAAN 31
B-8540 Deerlijk

JACOPS.

Tekenaar	Anand Vejju



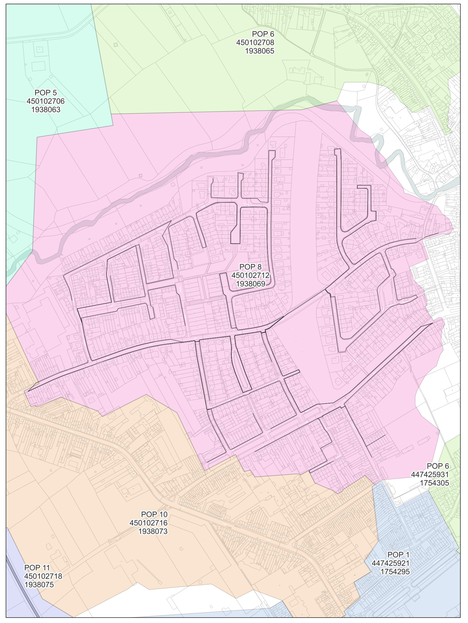

wyre

LEGENDE

- POP
- POP Pakkabel/Jetmixer
- DP Buurtkast
- Mini DP Inschrijf
- Ondergrondse POC Inschrijf
- Gevel POC
- Paal POC
- Riser
- Koppeling
- Gevel kabel
- Paal kabel
- Ondergrondse kabel in rode subduct
- Ondergrondse kabel in blauwe subduct
- Ondergrondse kabel in groene subduct
- Ondergrondse kabel in gele subduct
- Ondergrondse kabel in violette subduct
- Ondergrondse kabel in witte subduct
- Ondergrondse kabel in oranje subduct

PLAN INFO

Zone	KORTRIJK_02_POP_008
Plan	Overzicht van alle ondergrondse kabels
Pagina	2 / 39
Uitgave	08/09/2026
Schaal	1 / 1406

PLAATS VAN DE WERKEN

Postcode	8501
Gemeente	Kortrijk

MATERIAAL


TYPE	/
LENGTE	16511 m

STUDIE
JACOPS NV
NIJVERHEIDSLAAN 31
B-8540 Deerlijk

JACOPS.

Tekenaar	Anand Vejju



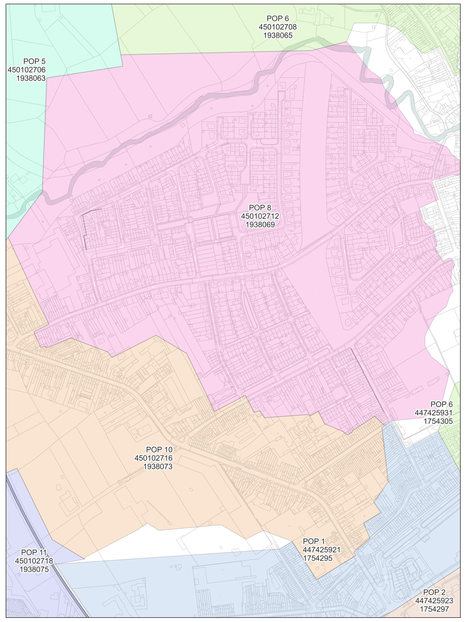

wyre

LEGENDE


- POP
- POP Palissade Telecombat
- DP Wyre
- Mini DP Huawei
- Ondergrondse POC Huawei
- Gevel POC
- Paal POC
- Riser
- Koppeling
- Gevel kabel
- Paal kabel
- Ondergrondse kabel in rode subduct
- Ondergrondse kabel in blauwe subduct
- Ondergrondse kabel in groene subduct
- Ondergrondse kabel in gele subduct
- Ondergrondse kabel in violette subduct
- Ondergrondse kabel in witte subduct
- Ondergrondse kabel in oranje subduct


PLAN INFO	
Zone	KORTRIJK_02_POP_008
Plan	Overzicht van alle facade kabels
Pagina	3 / 39
Uitgave	08/09/2026
Schaal	1 / 1406
PLAATS VAN DE WERKEN	
Postcode	8501
Gemeente	Kortrijk
MATERIAAL	
TYPE	/
LENGTE	303 m

STUDIE
JACOPS NV
NIJVERHEIDSLAAN 31
B-8540 Deerlijk

JACOPS.

Tekenaar	Anand Vejju

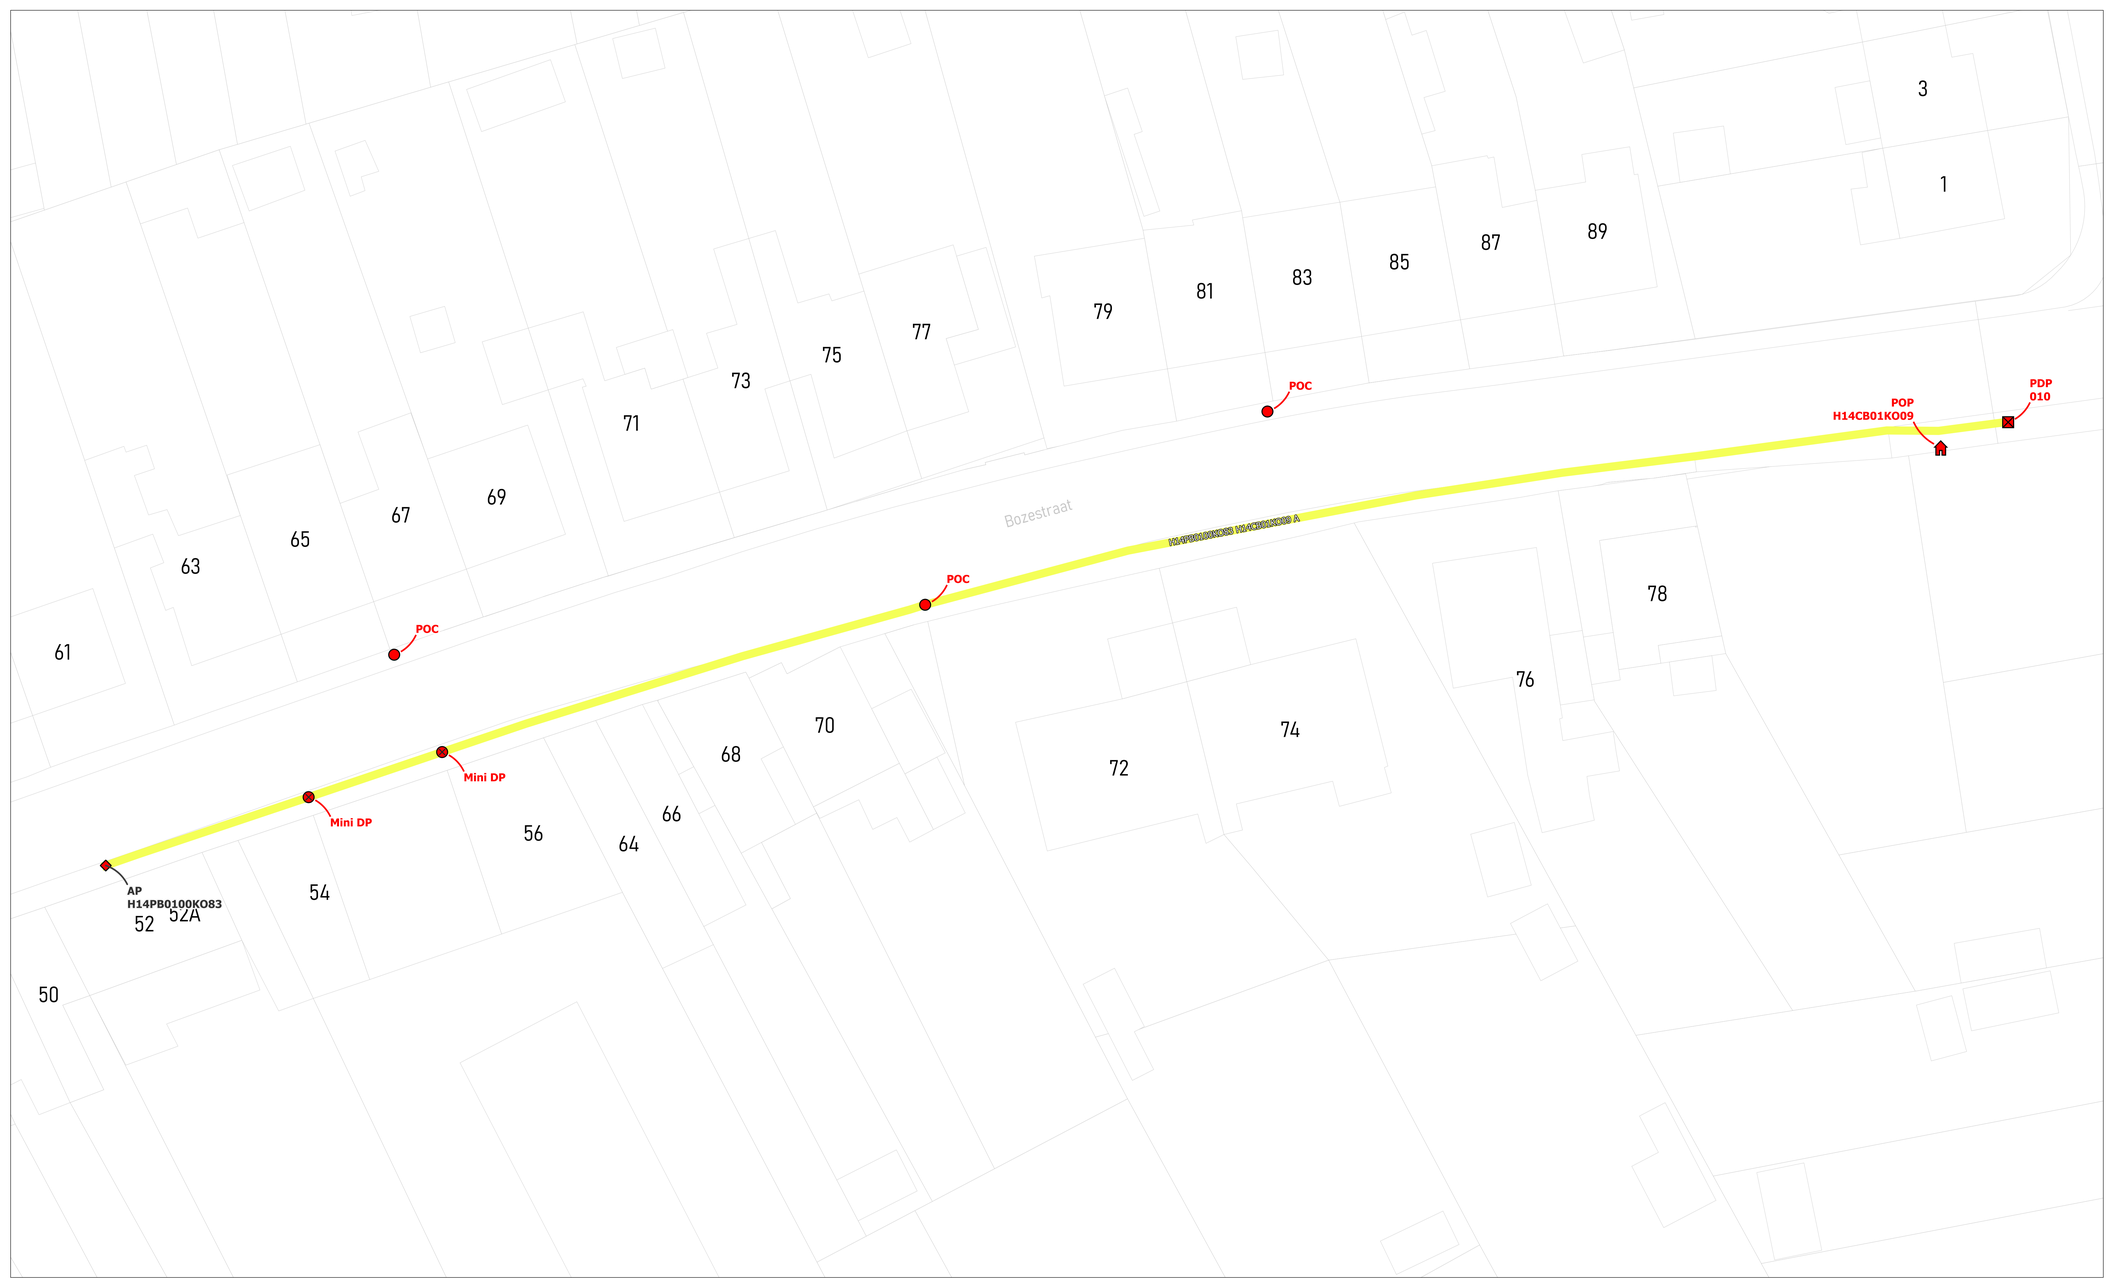

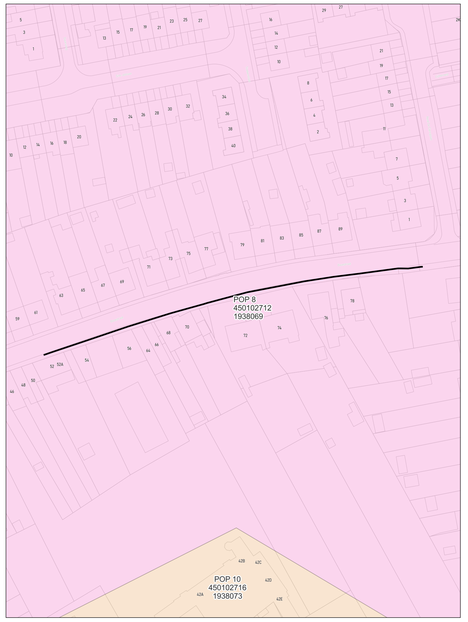

wyre

LEGENDE

POP

PDP
Pakkans telecom

DP
Wyre

Mini DP
Wyre

Ondergrondse POC
Vodafone

Gevel POC

Paal POC

Riser

Koppeling

Gevel kabel

Paal kabel

Ondergrondse kabel in rode subduct

Ondergrondse kabel in blauwe subduct

Ondergrondse kabel in groene subduct

Ondergrondse kabel in gele subduct

Ondergrondse kabel in violette subduct

Ondergrondse kabel in witte subduct


Ondergrondse kabel in oranje subduct


PLAN INFO	
Zone	KORTRIJK_02_POP_008
Plan	Feeder H14PB0100KO83 H14CB01KO09 A
Pagina	4 / 39
Uitgave	08/09/2026
Schaal	1 / 885
PLAATS VAN DE WERKEN	
Postcode	8501
Gemeente	Kortrijk
MATERIAAL	
TYPE	72v-feed
LENGTE	180 m

STUDIE
JACOPS NV
NIJVERHEIDSLAAN 31
B-8540 Deerlijk

JACOPS.

Tekenaar | Anand Vejju

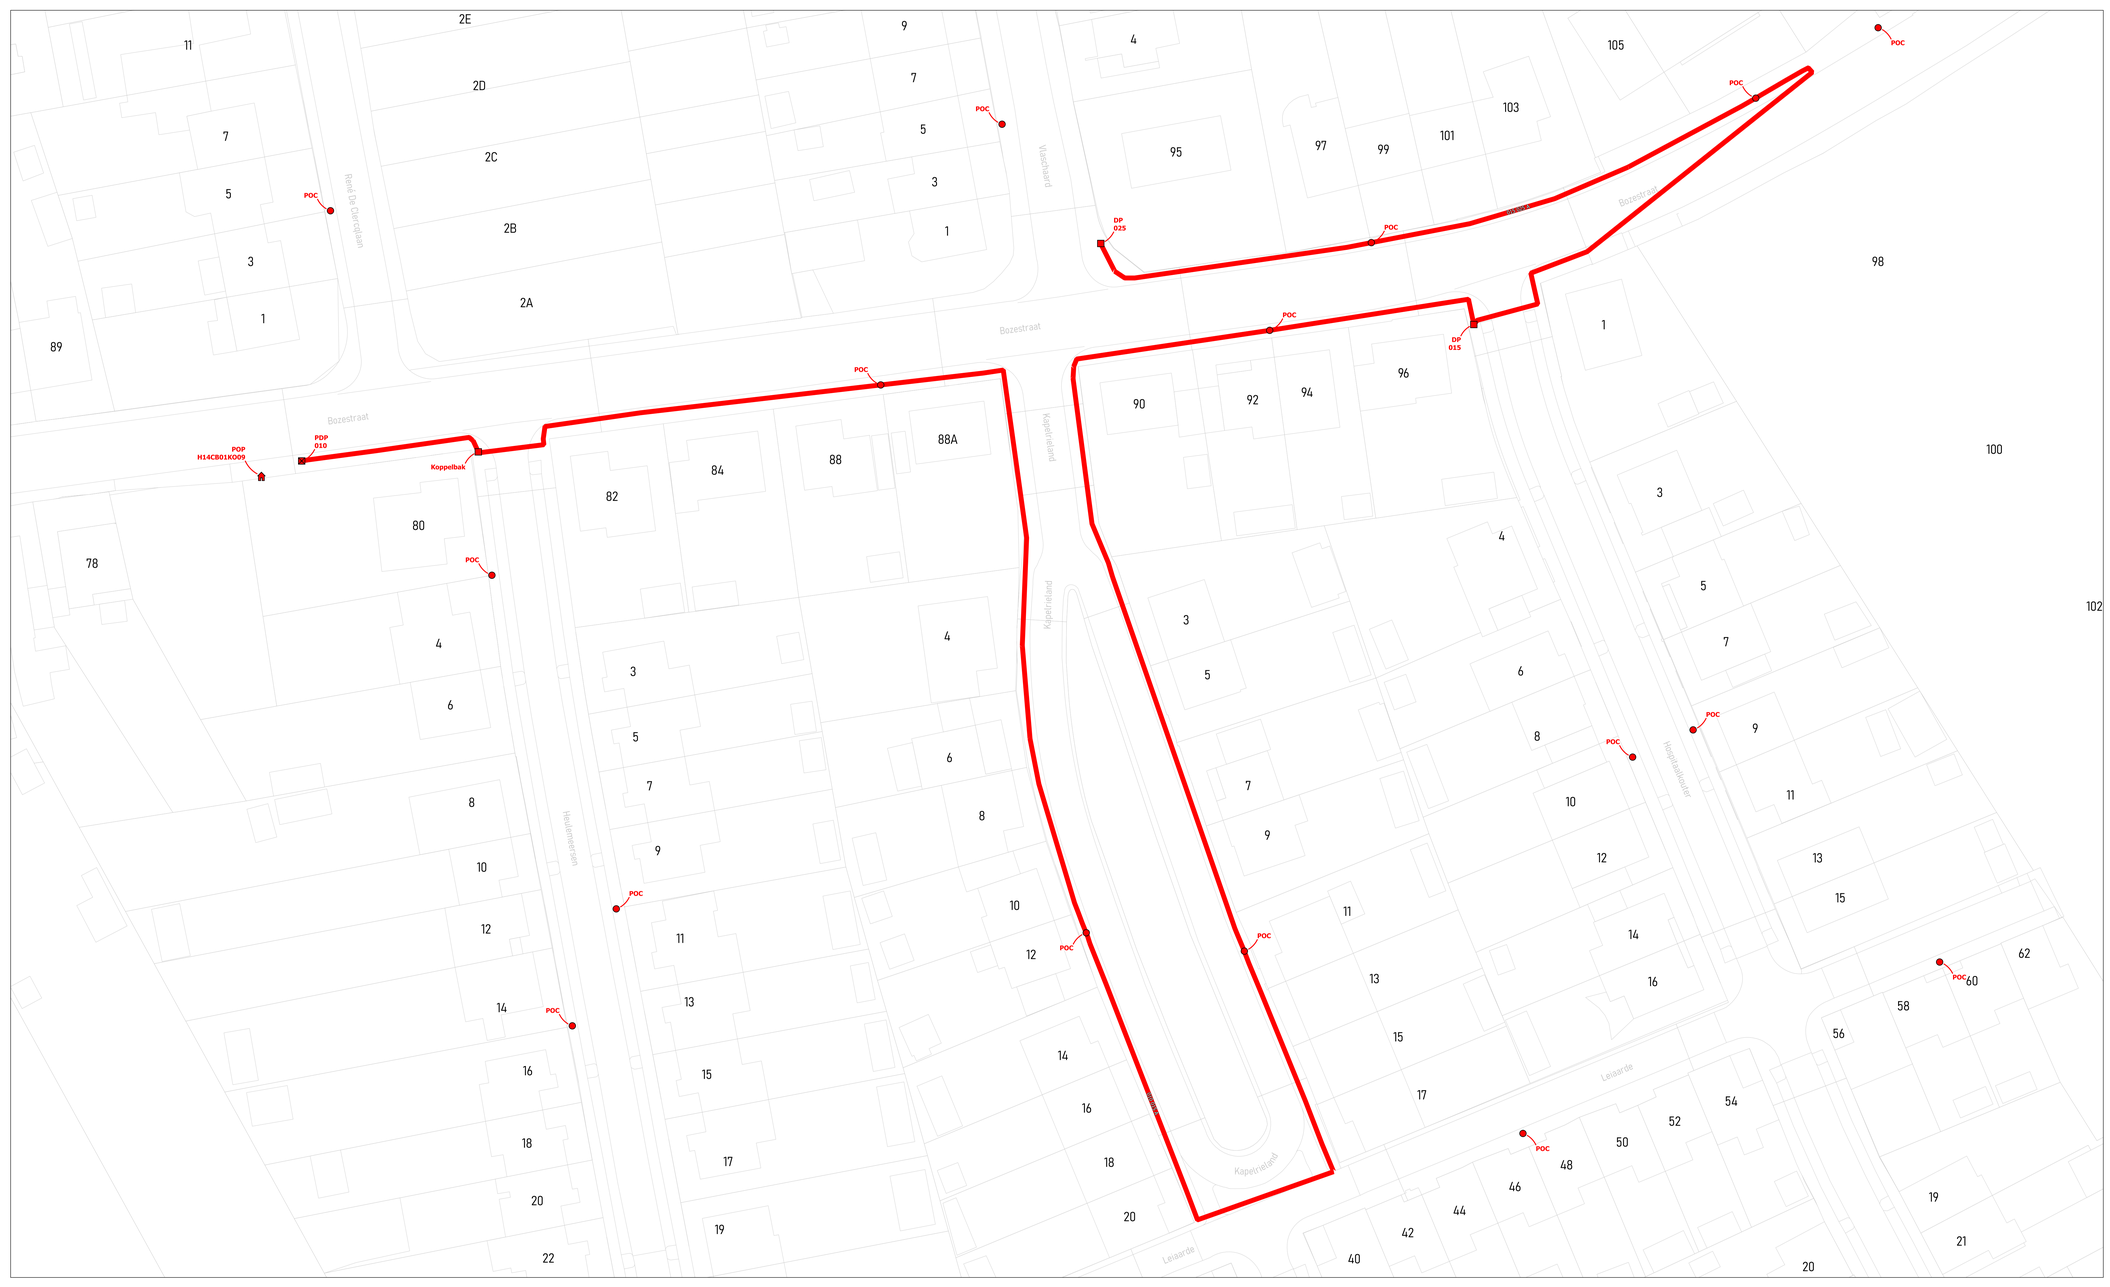

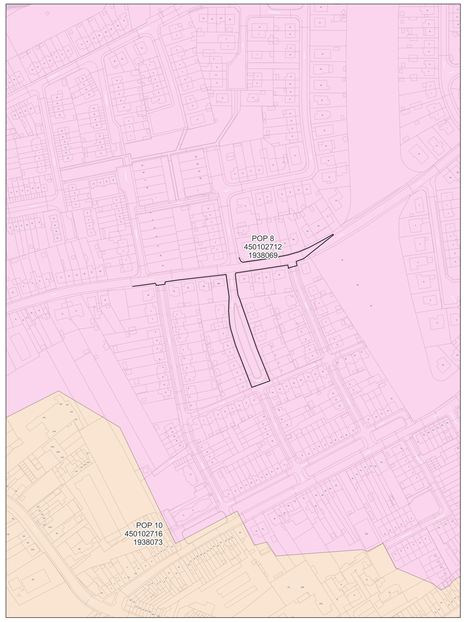

wyre

LEGENDE

- POP
- PDP
- DP
- Mini DP
- Ondergrondse POC
- Gevel POC
- Paal POC
- Riser
- Koppeling
- Gevel kabel
- Paal kabel
- Ondergrondse kabel in rode subduct
- Ondergrondse kabel in blauwe subduct
- Ondergrondse kabel in groene subduct
- Ondergrondse kabel in gele subduct
- Ondergrondse kabel in violette subduct
- Ondergrondse kabel in witte subduct
- Ondergrondse kabel in oranje subduct

PLAN INFO

Zone	KORTRIJK_02_POP_008
Plan	Primaire distributie 010 - 015 - 025 A
Pagina	5 / 39
Uitgave	08/09/2026
Schaal	1 / 198

PLAATS VAN DE WERKEN

Postcode	8501
Gemeente	Kortrijk


MATERIAAL


TYPE	288v-ondergronds
LENGTE	653 m

STUDIE
JACOPS NV
NIJVERHEIDSLAAN 31
B-8540 Deerlijk

JACOPS.

Tekenaar	Anand Vejju

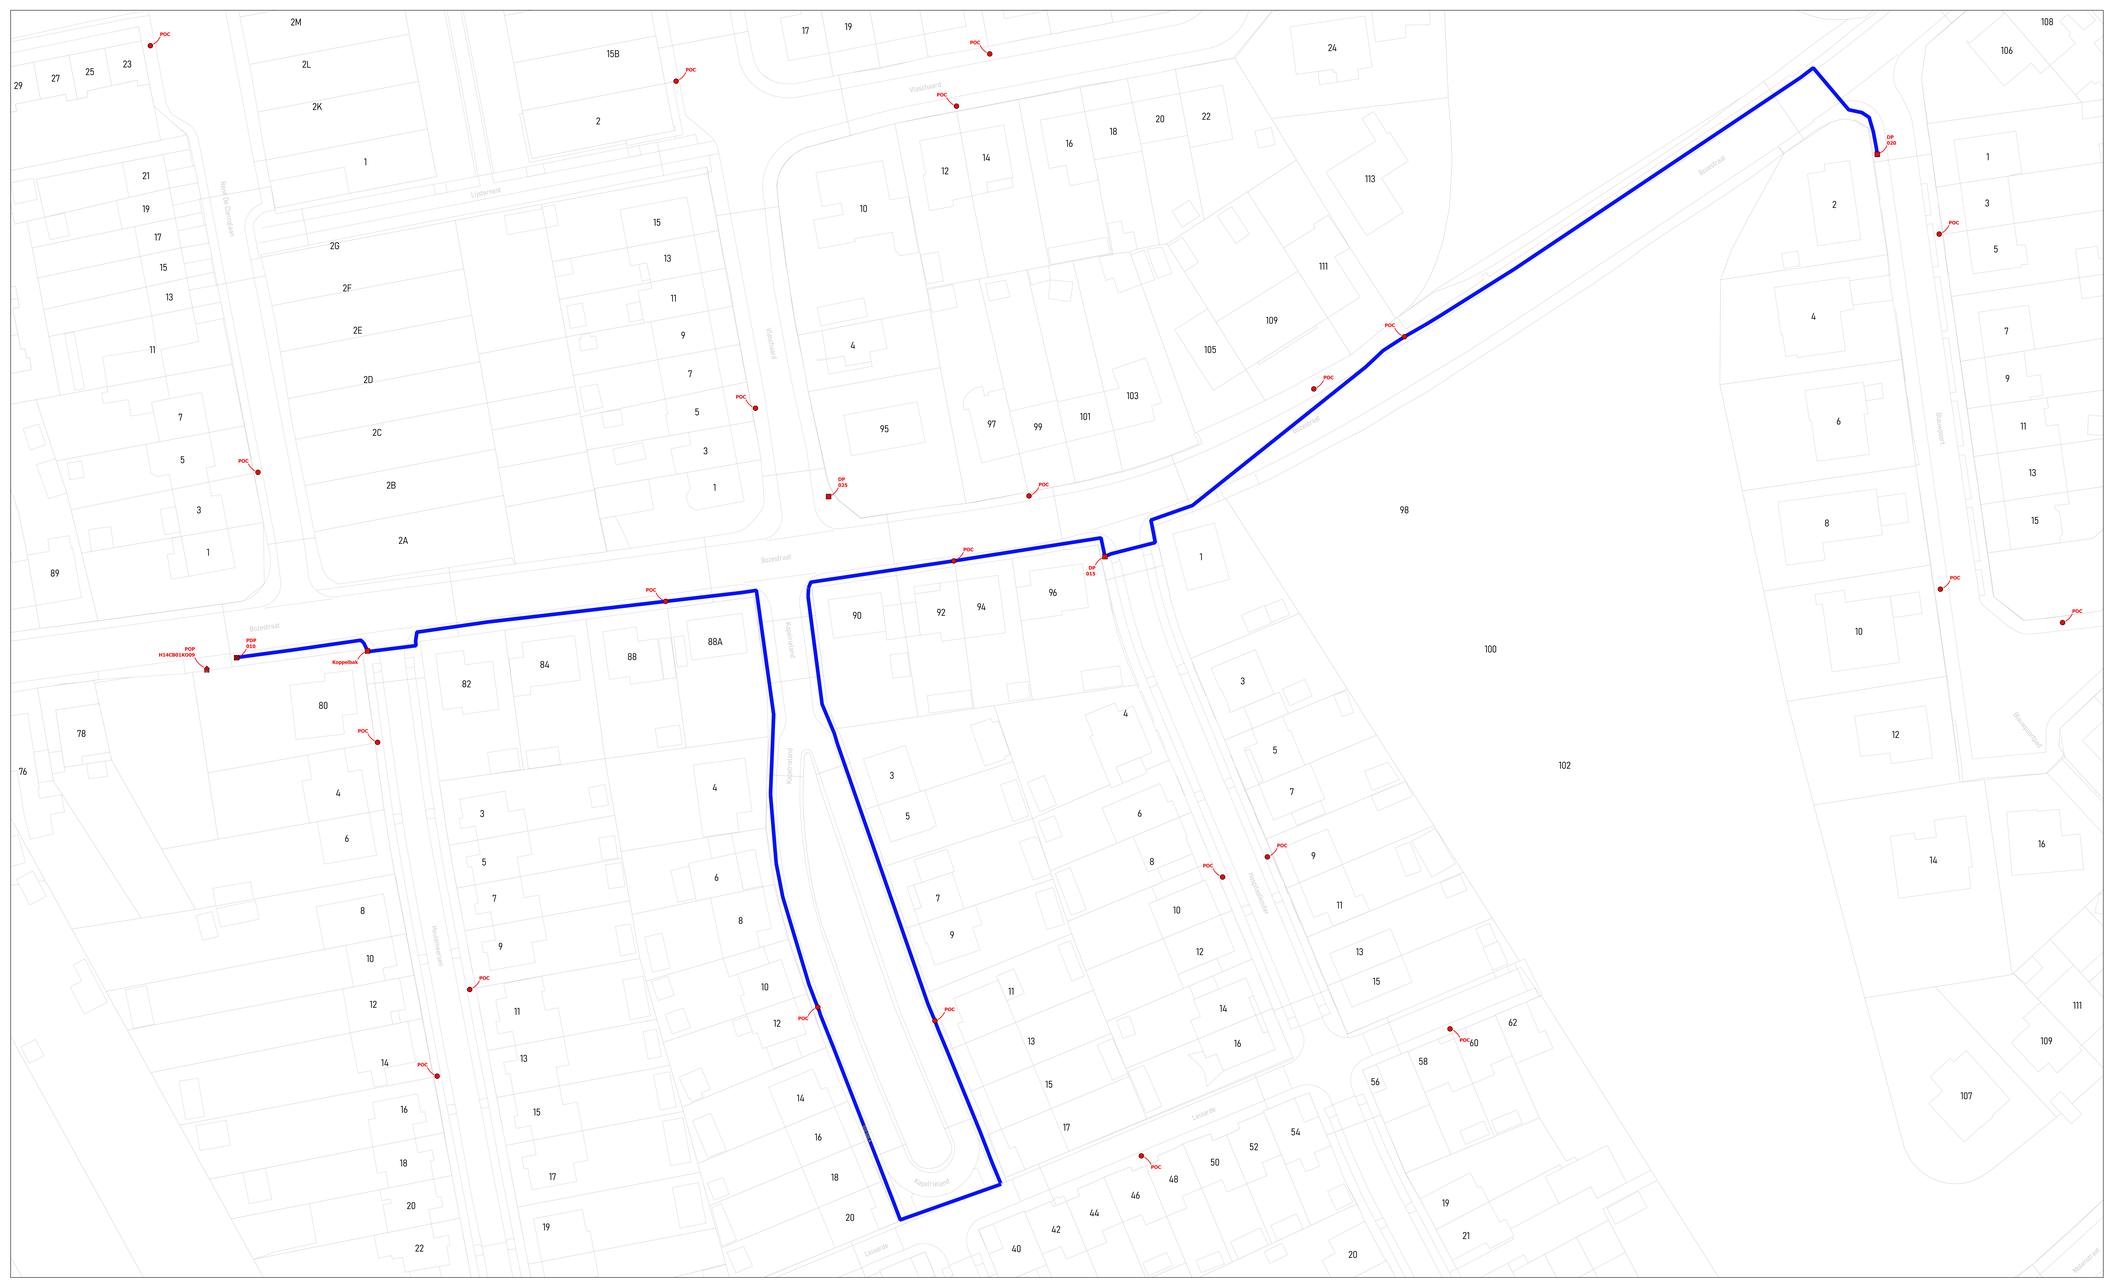

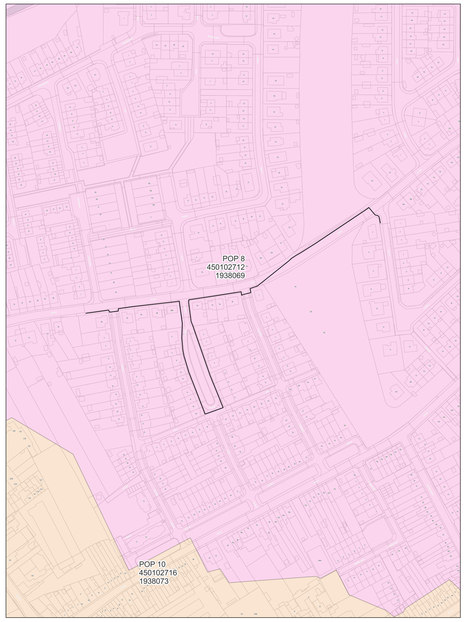

wyre

LEGENDE

- POP
- Gevel POC
- Paal POC
- Riser
- Koppeling
- Gevel kabel
- Paal kabel
- Ondergrondse kabel in rode subduct
- Ondergrondse kabel in blauwe subduct
- Ondergrondse kabel in groene subduct
- Ondergrondse kabel in gele subduct
- Ondergrondse kabel in violette subduct
- Ondergrondse kabel in witte subduct
- Ondergrondse kabel in oranje subduct

PLAN INFO

Zone	KORTRIJK_02_POP_008
Plan	Primaire distributie 010 - 020 A
Pagina	6 / 39
Uitgave	08/09/2026
Schaal	1 / 332

PLAATS VAN DE WERKEN

Postcode	8501
Gemeente	Kortrijk

MATERIAAL


TYPE	288v-ondergronds
LENGTE	672 m

STUDIE
JACOPS NV
NIJVERHEIDSLAAN 31
B-8540 Deerlijk

JACOPS.

Tekenaar: Anand Vejju



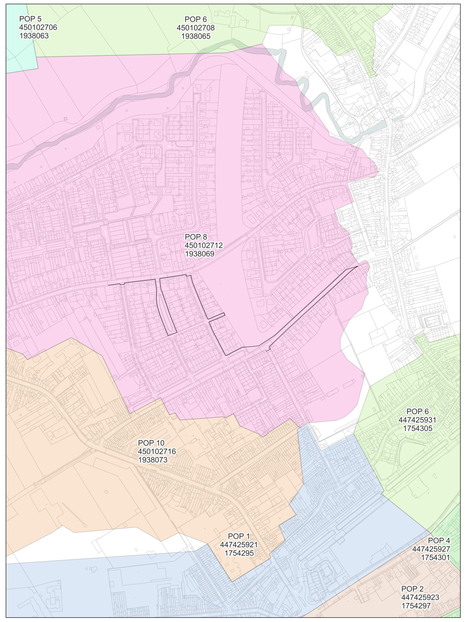

wyre

LEGENDE


- POP
- Gevel POC
- Paal POC
- Riser
- Koppeling
- Gevel kabel
- Paal kabel
- Ondergrondse kabel in rode subduct
- Ondergrondse kabel in blauwe subduct
- Ondergrondse kabel in groene subduct
- Ondergrondse kabel in gele subduct
- Ondergrondse kabel in violette subduct
- Ondergrondse kabel in witte subduct
- Ondergrondse kabel in oranje subduct


PLAN INFO	
Zone	KORTRIJK_02_POP_008
Plan	Primaire distributie 010 - 030 A
Pagina	7 / 39
Uitgave	08/09/2026
Schaal	1 / 448
PLAATS VAN DE WERKEN	
Postcode	8501
Gemeente	Kortrijk
MATERIAAL	
TYPE	288v-ondergronds
LENGTE	1431 m

STUDIE
JACOPS NV
NIJVERHEIDSLAAN 31
B-8540 Deerlijk

JACOPS.

Tekenaar	Anand Vejju

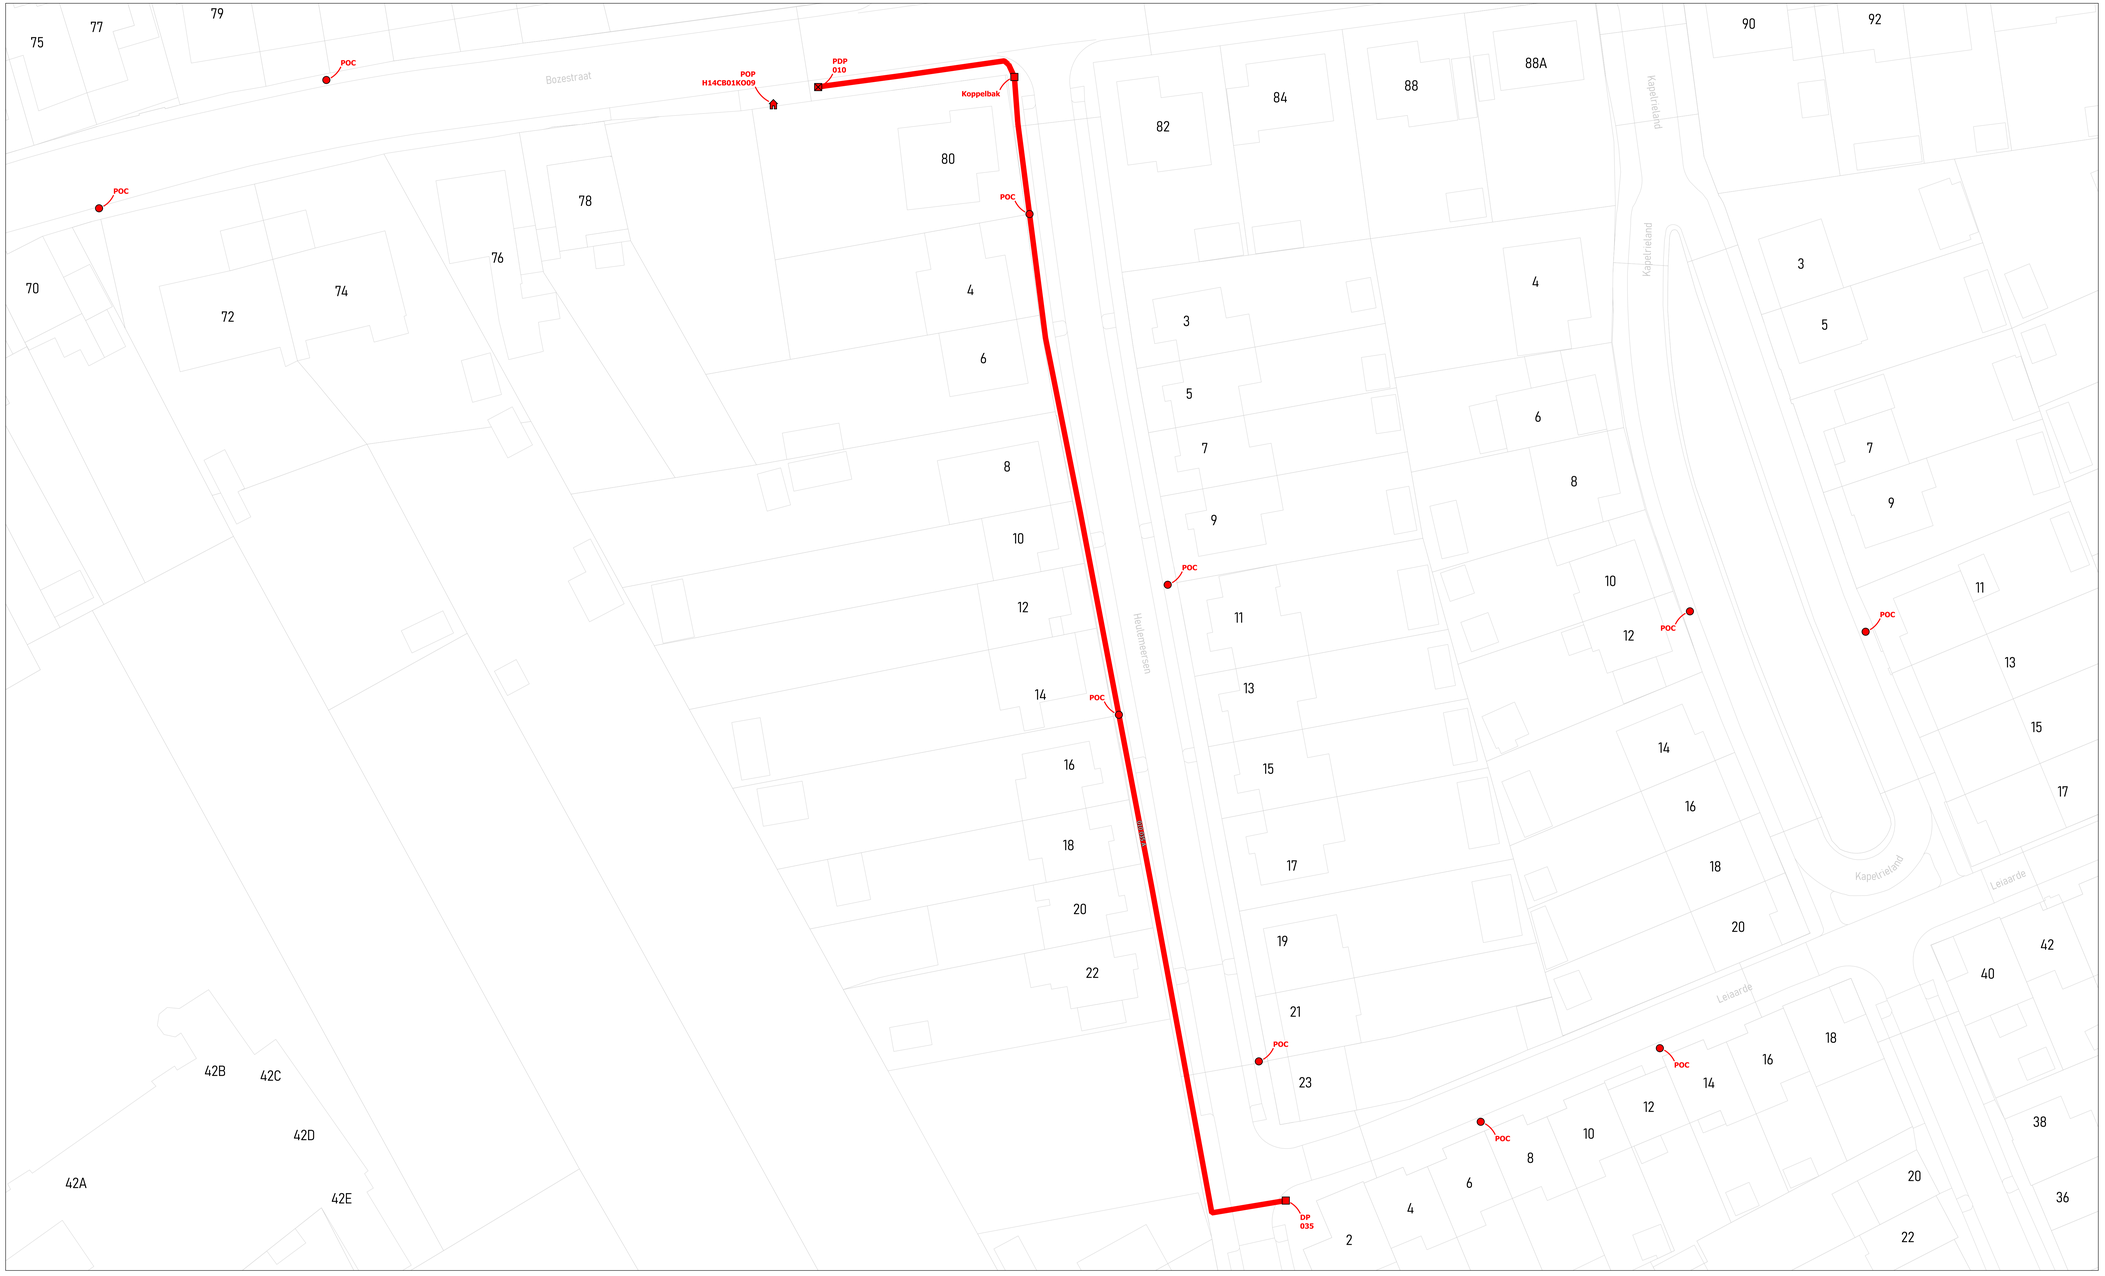

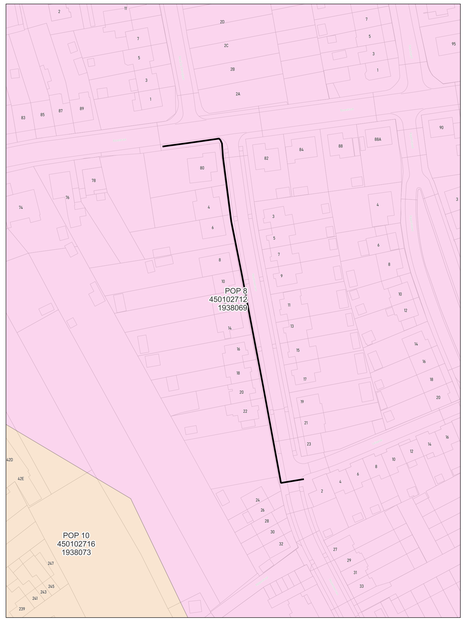

wyre

LEGENDE


- POP
- PDP
- DP
- Mini DP
- Ondergrondse POC
- Gevel POC
- Paal POC
- Riser
- Koppeling
- Gevel kabel
- Paal kabel
- Ondergrondse kabel in rode subduct
- Ondergrondse kabel in blauwe subduct
- Ondergrondse kabel in groene subduct
- Ondergrondse kabel in gele subduct
- Ondergrondse kabel in violette subduct
- Ondergrondse kabel in witte subduct
- Ondergrondse kabel in oranje subduct


PLAN INFO	
Zone	KORTRIJK_02_POP_008
Plan	Primaire distributie 010 - 035 A
Pagina	8 / 39
Uitgave	08/09/2026
Schaal	1 / 655
PLAATS VAN DE WERKEN	
Postcode	8501
Gemeente	Kortrijk
MATERIAAL	
TYPE	288v-ondergronds
LENGTE	198 m

STUDIE
JACOPS NV
NIJVERHEIDSLAAN 31
B-8540 Deerlijk

JACOPS.

Tekenaar	Anand Vejju

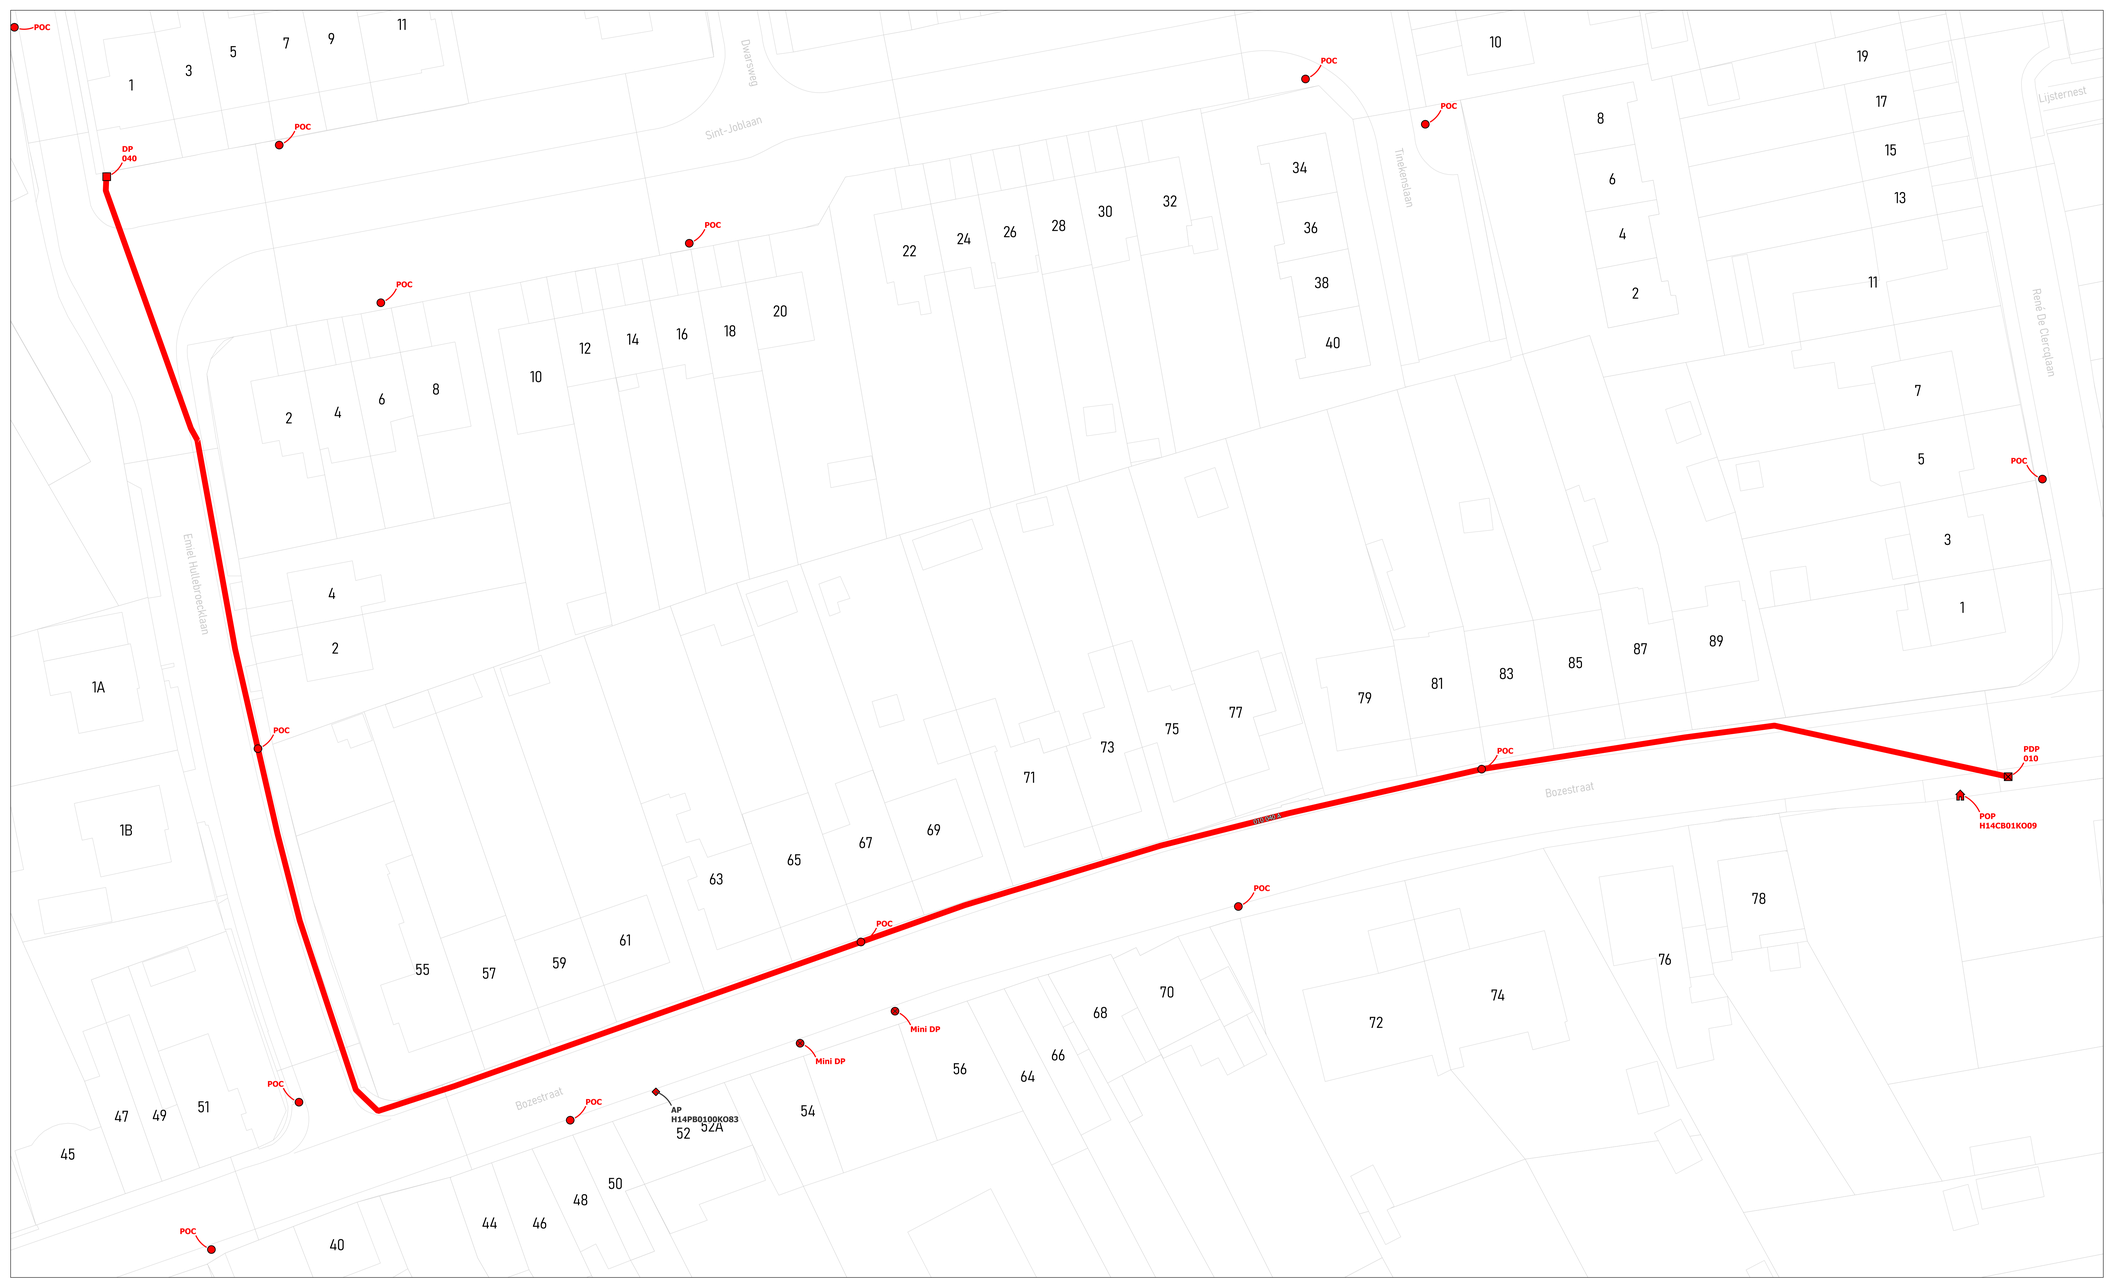

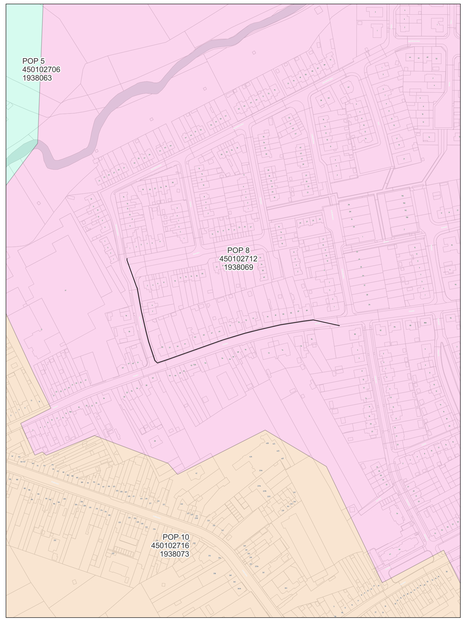

wyre

LEGENDE

- POP
- Gevel POC
- Paal POC
- Riser
- Koppeling
- Gevel kabel
- Paal kabel
- Ondergrondse kabel in rode subduct
- Ondergrondse kabel in blauwe subduct
- Ondergrondse kabel in groene subduct
- Ondergrondse kabel in gele subduct
- Ondergrondse kabel in violette subduct
- Ondergrondse kabel in witte subduct
- Ondergrondse kabel in oranje subduct

PLAN INFO

Zone	KORTRIJK_02_POP_008
Plan	Primaire distributie 010 - 040 A
Pagina	9 / 39
Uitgave	08/09/2026
Schaal	1 / 299

PLAATS VAN DE WERKEN

Postcode	8501
Gemeente	Kortrijk


MATERIAAL


TYPE	288v-ondergronds
LENGTE	344 m

STUDIE
JACOPS NV
NIJVERHEIDSLAAN 31
B-8540 Deerlijk

JACOPS.

Tekenaar: Anand Vejju

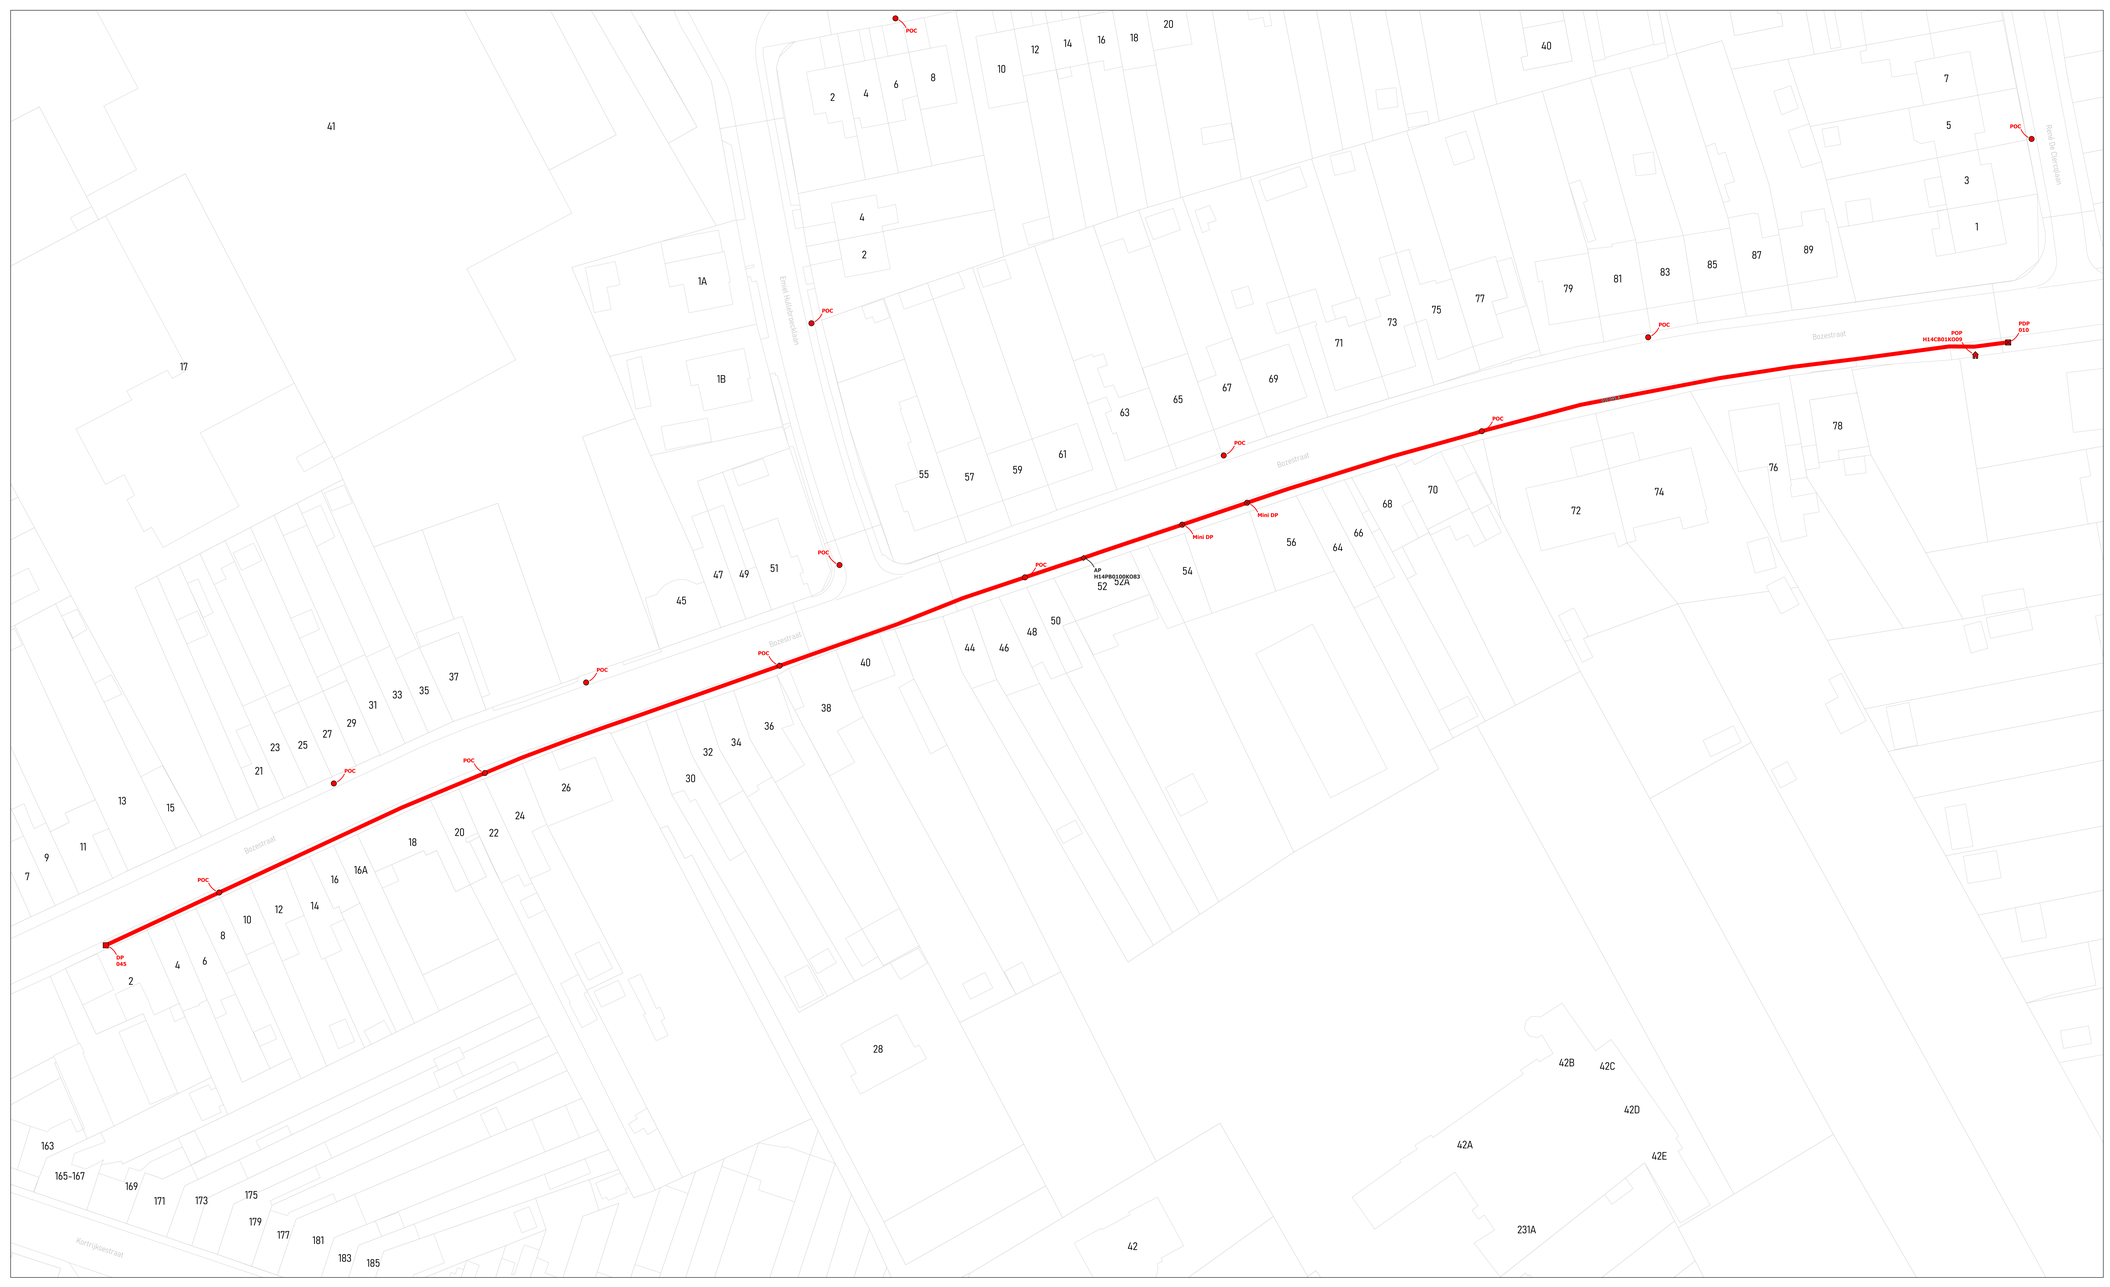
POC
POC
POC

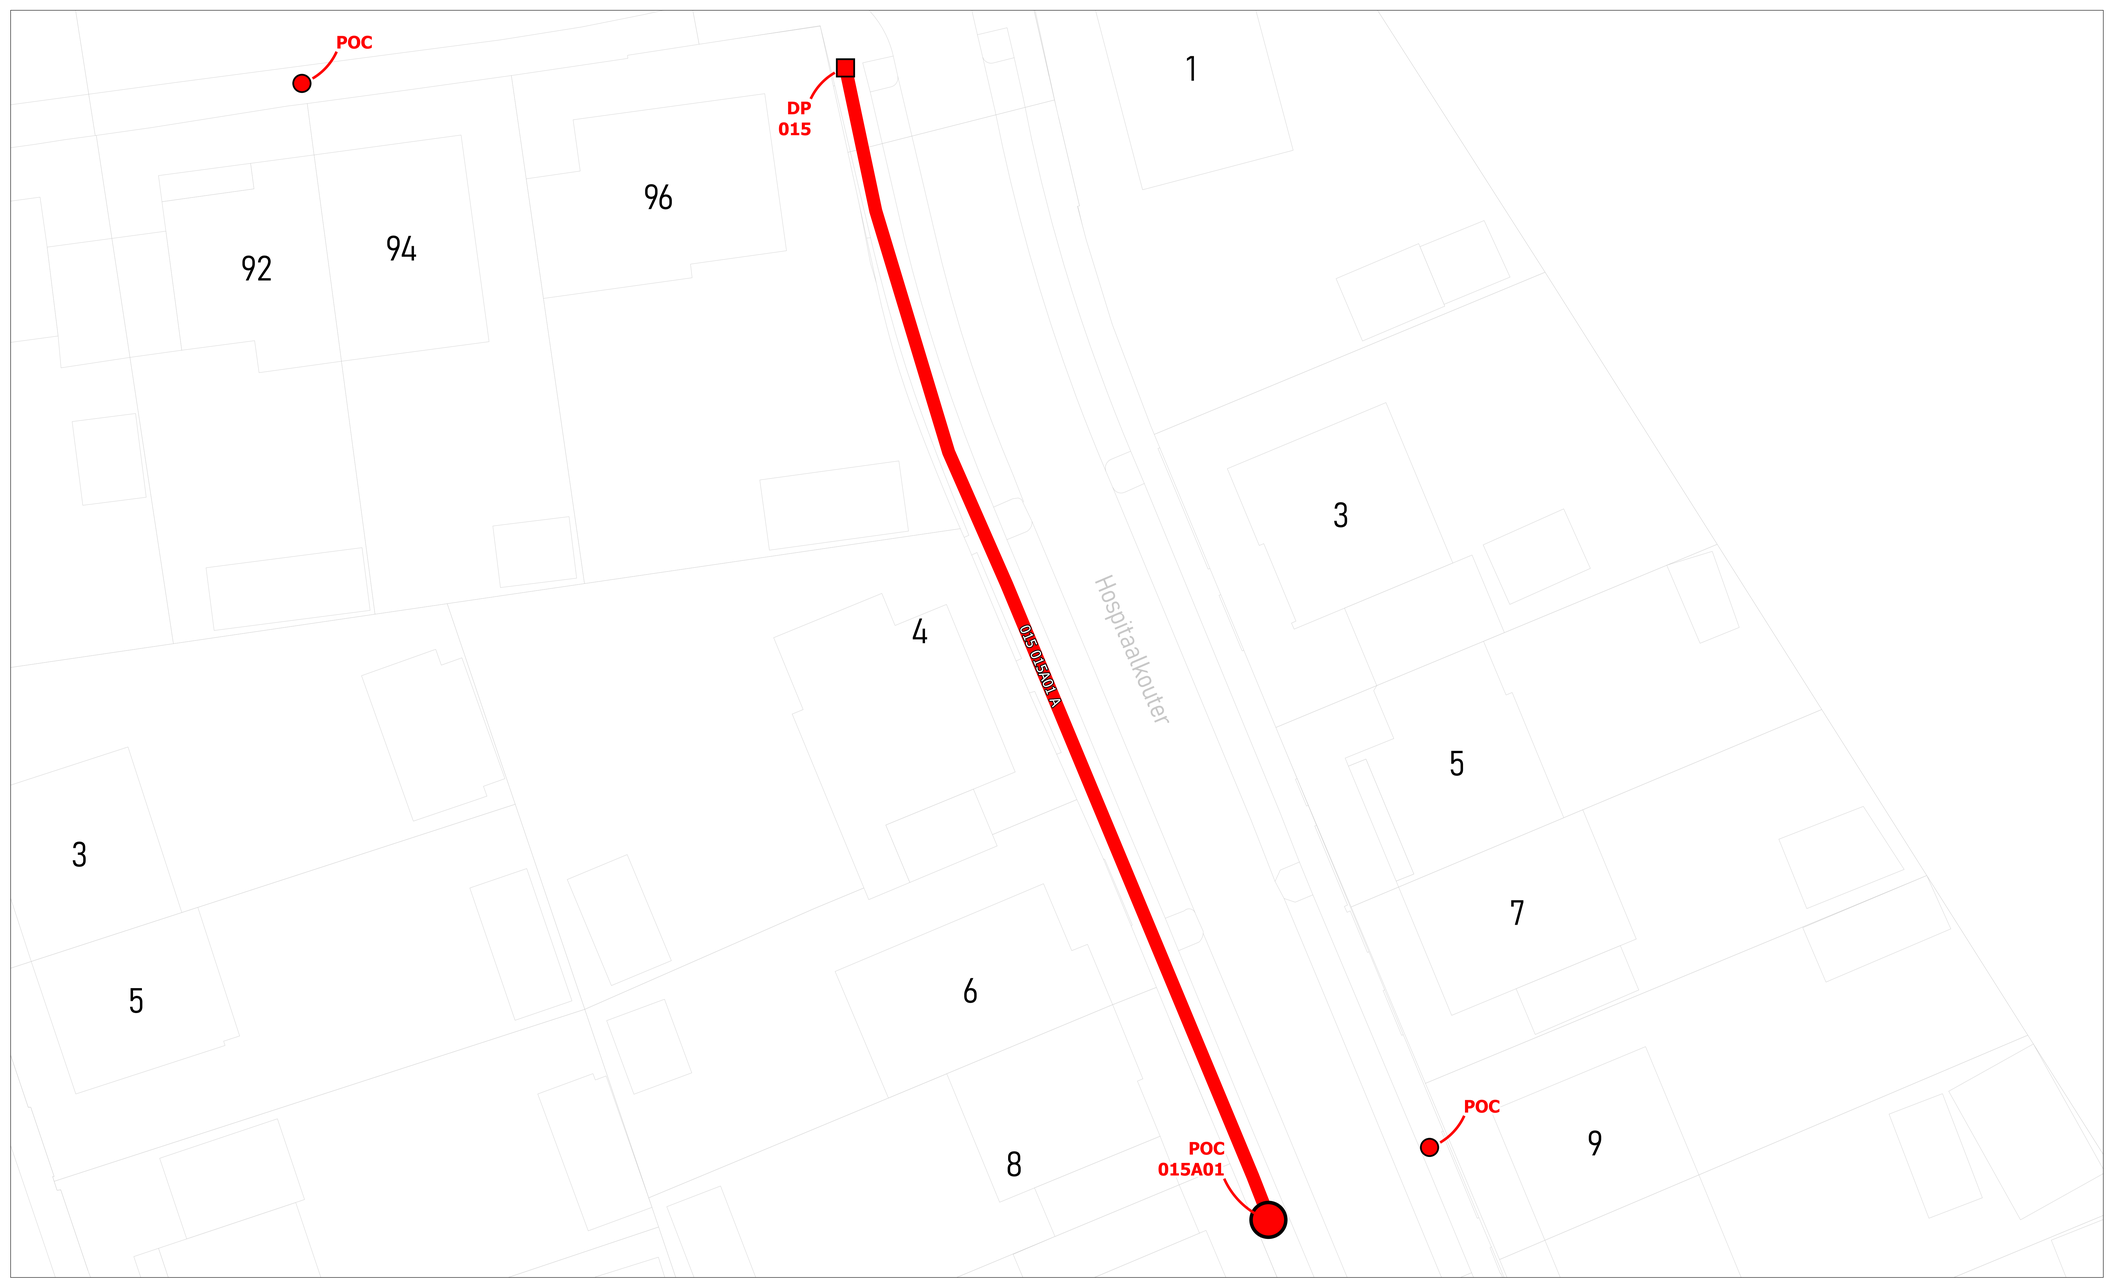



wyre

LEGENDE


- POP
- Gevel POC
- Paal POC
- Riser
- Koppeling
- Gevel kabel
- Paal kabel
- Ondergrondse kabel in rode subduct
- Ondergrondse kabel in blauwe subduct
- Ondergrondse kabel in groene subduct
- Ondergrondse kabel in gele subduct
- Ondergrondse kabel in violette subduct
- Ondergrondse kabel in witte subduct
- Ondergrondse kabel in oranje subduct

PLAN INFO	
Zone	KORTRIJK_02_POP_008
Plan	Secundaire distributie 015A
Pagina	11 / 39
Uitgave	08/09/2026
Schaal	1 / 408
PLAATS VAN DE WERKEN	
Postcode	8501
Gemeente	Kortrijk
MATERIAAL	
TYPE	96v-ondergronds
LENGTE	71 m

STUDIE
JACOPS NV
NIJVERHEIDSLAAN 31
B-8540 Deerlijk

JACOPS.

Tekenaar	Anand Vejju

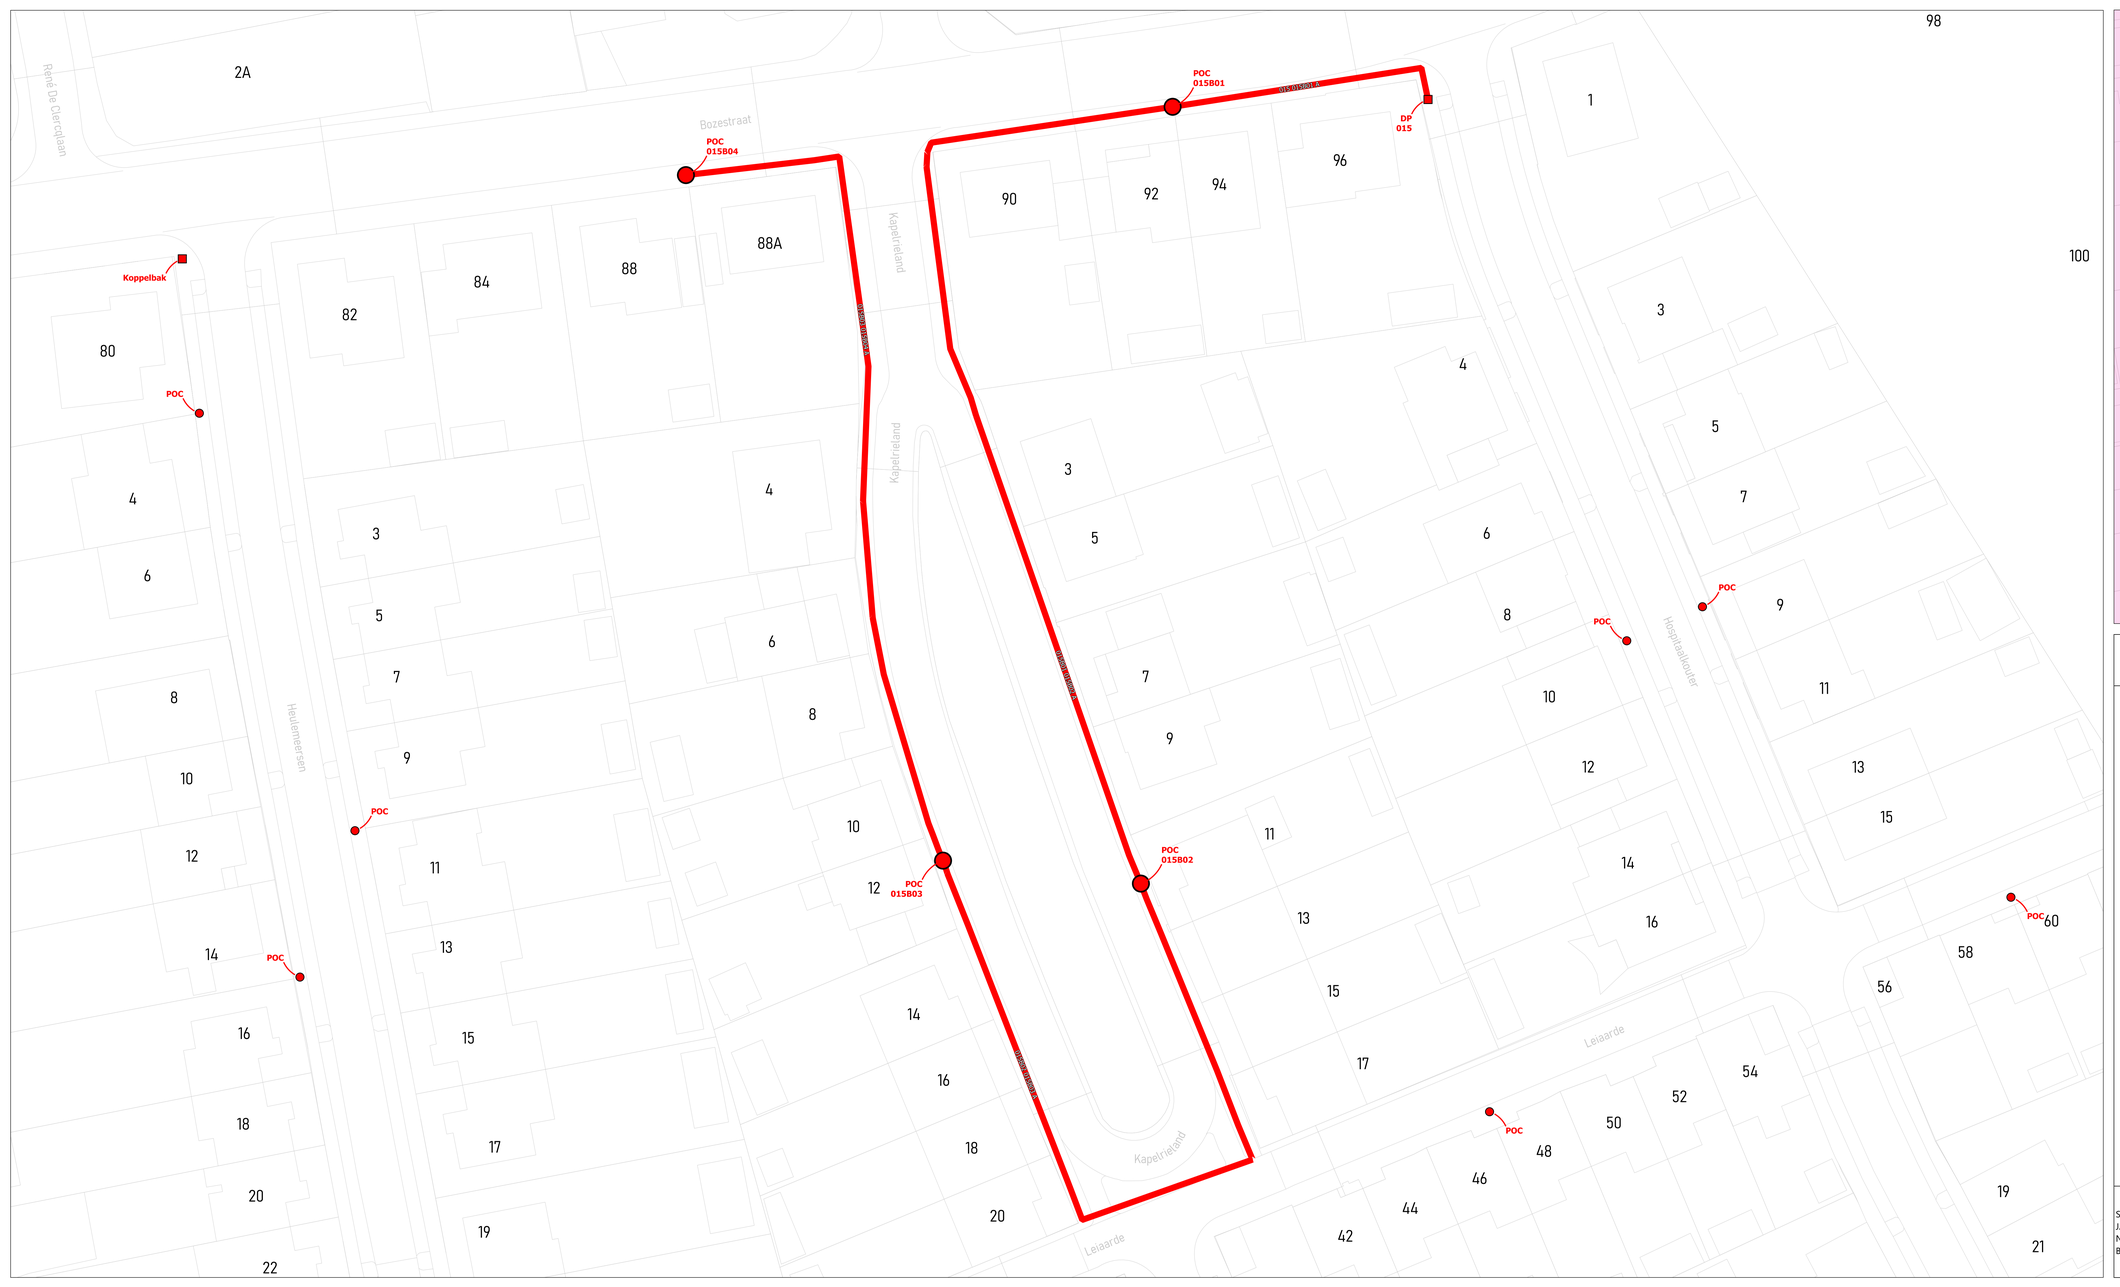



wyre

LEGENDE


POP
PDP
DP
Mini DP
Ondergrondse POC
Gevel POC
Paal POC
Riser
Koppeling
Gevel kabel
Paal kabel
Ondergrondse kabel in rode subduct
Ondergrondse kabel in blauwe subduct
Ondergrondse kabel in groene subduct
Ondergrondse kabel in gele subduct
Ondergrondse kabel in violette subduct
Ondergrondse kabel in witte subduct
Ondergrondse kabel in oranje subduct


PLAN INFO	
Zone	KORTRIJK_02_POP_008
Plan	Secundaire distributie 015B
Pagina	12 / 39
Uitgave	08/09/2026
Schaal	1 / 125
PLAATS VAN DE WERKEN	
Postcode	8501
Gemeente	Kortrijk
MATERIAAL	
TYPE	96v-ondergronds
LENGTE	372 m

STUDIE
JACOPS NV
NIJVERHEIDSLAAN 31
B-8540 Deerlijk

JACOPS.

Tekenaar	Anand Vejju

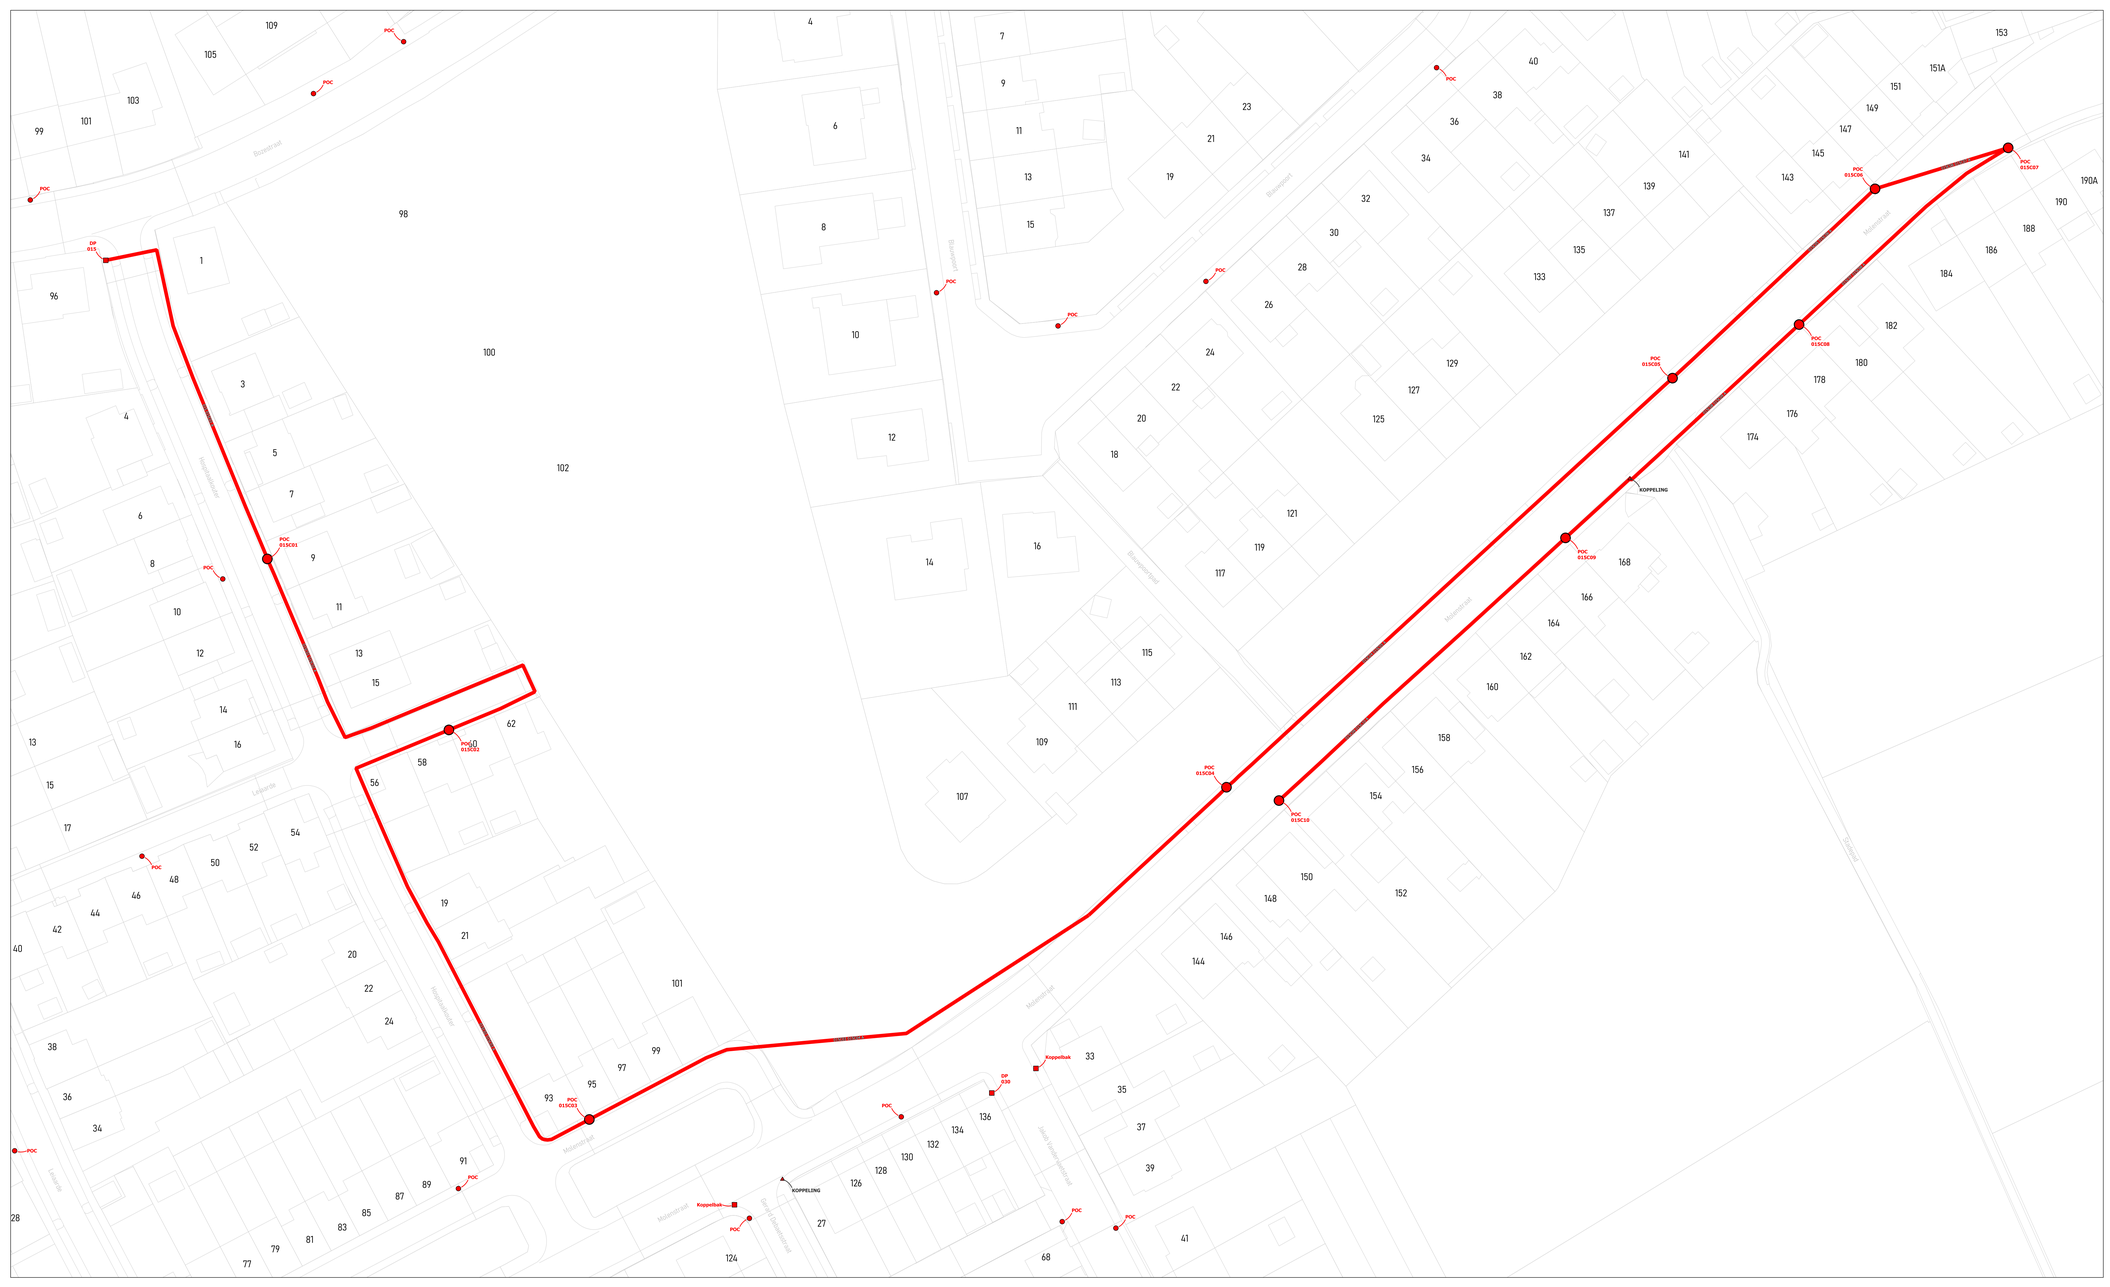

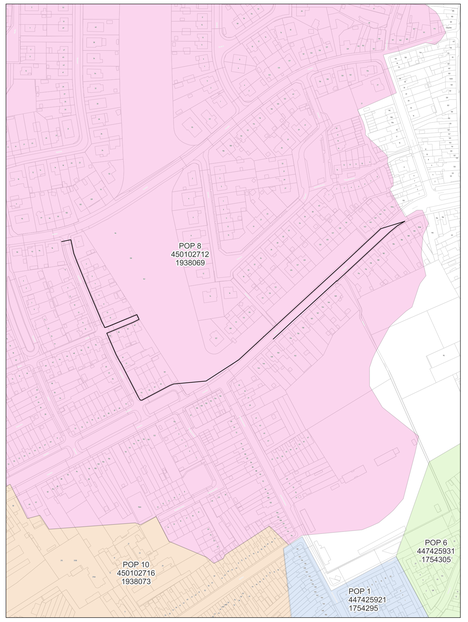

wyre

LEGENDE

- POP
- Gevel POC
- Paal POC
- Riser
- Koppeling
- Gevel kabel
- Paal kabel
- Ondergrondse kabel in rode subduct
- Ondergrondse kabel in blauwe subduct
- Ondergrondse kabel in groene subduct
- Ondergrondse kabel in gele subduct
- Ondergrondse kabel in violette subduct
- Ondergrondse kabel in witte subduct
- Ondergrondse kabel in oranje subduct

PLAN INFO

Zone	KORTRIJK_02_POP_008
Plan	Secundaire distributie 015C
Pagina	13 / 39
Uitgave	08/09/2026
Schaal	1 / 265

PLAATS VAN DE WERKEN

Postcode	8501
Gemeente	Kortrijk


MATERIAAL


TYPE	96v-ondergronds
LENGTE	874 m

STUDIE
JACOPS NV
NIJVERHEIDSLAAN 31
B-8540 Deerlijk

JACOPS.

Tekenaar	Anand Vejju

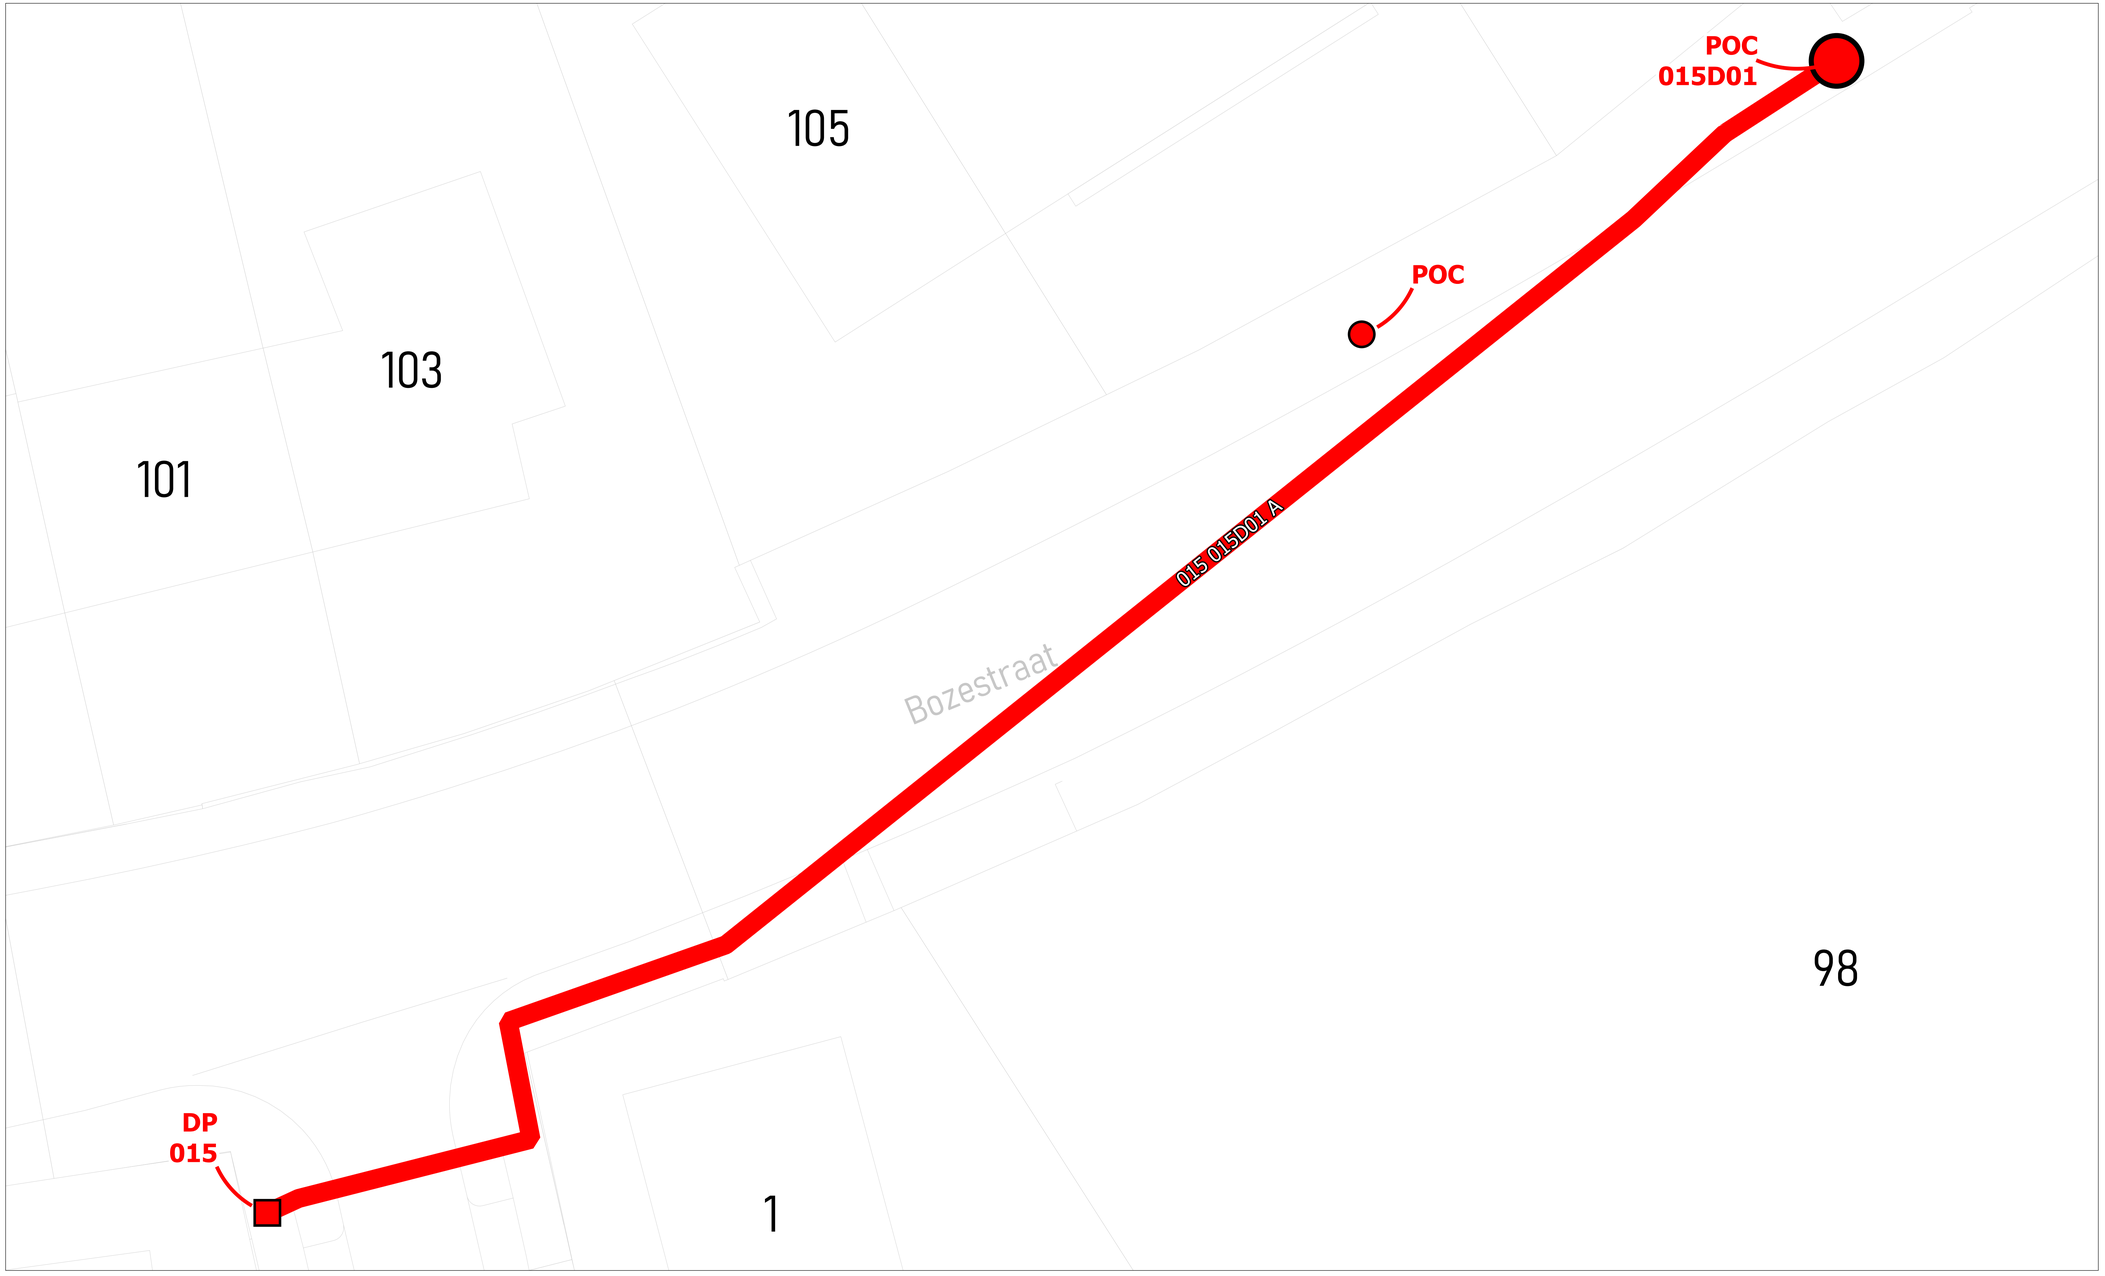

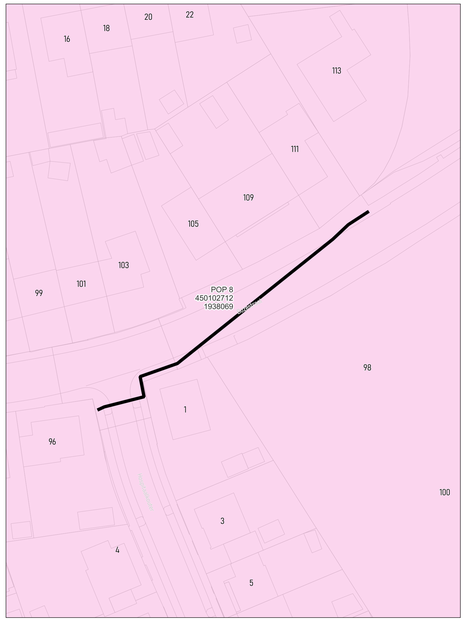

wyre

LEGENDE

POP
POP
Hasselt Interroe
DP
Mini DP
Ondergrondse POC
Gevel POC
Paal POC
Riser
Koppeling
Gevel kabel
Raal kabel
Ondergrondse kabel in rode subduct
Ondergrondse kabel in blauwe subduct
Ondergrondse kabel in groene subduct
Ondergrondse kabel in gele subduct
Ondergrondse kabel in violette subduct
Ondergrondse kabel in witte subduct
Ondergrondse kabel in oranje subduct


PLAN INFO	
Zone	KORTRIJK_02_POP_008
Plan	Secundaire distributie 015D
Pagina	14 / 39
Uitgave	08/09/2026
Schaal	1 / 451
PLAATS VAN DE WERKEN	
Postcode	8501
Gemeente	Kortrijk
MATERIAAL	
TYPE	96v-ondergronds
LENGTE	81 m

STUDIE
JACOPS NV
NIJVERHEIDSLAAN 31
B-8540 Deerlijk

JACOPS.

Tekenaar	Anand Vejju



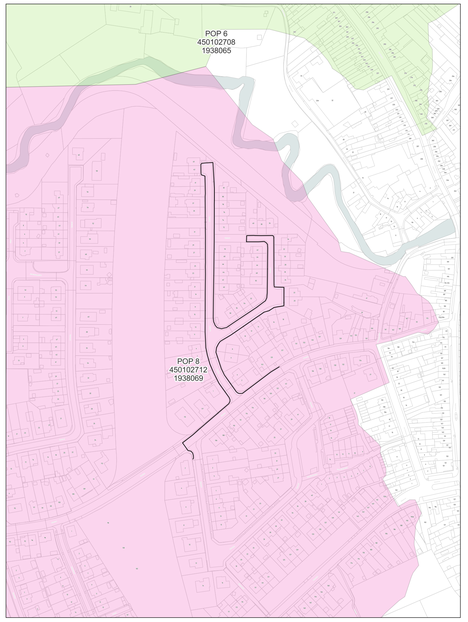

wyre

LEGENDE

- POP
- Gevel POC
- Paal POC
- Riser
- Koppeling
- Gevel kabel
- Paal kabel
- Ondergrondse kabel in rode subduct
- Ondergrondse kabel in blauwe subduct
- Ondergrondse kabel in groene subduct
- Ondergrondse kabel in gele subduct
- Ondergrondse kabel in violette subduct
- Ondergrondse kabel in witte subduct
- Ondergrondse kabel in oranje subduct

PLAN INFO

Zone	KORTRIJK_02_POP_008
Plan	Secundaire distributie 020A
Pagina	15 / 39
Uitgave	08/09/2026
Schaal	1 / 86

PLAATS VAN DE WERKEN

Postcode	8501
Gemeente	Kortrijk

MATERIAAL

TYPE	96v-ondergronds
LENGTE	1085 m


STUDIE
JACOPS NV
NIJVERHEIDSLAAN 31
B-8540 Deerlijk

JACOPS.

Tekenaar	Anand Vejju


DP
020
POC
020801
POC
020802
POC
020803
POC
020804
POC
020805
POC
020806
POC
020807
POC
020808
KOPPELING
KOPPELING
Rivierstraat
Rivierstraat
Pastoor Deweerdtstraat
Pastoor Deweerdtstraat
Molenstraat
Molenstraat
Bloemstraat
Bloemstraat
Bloem



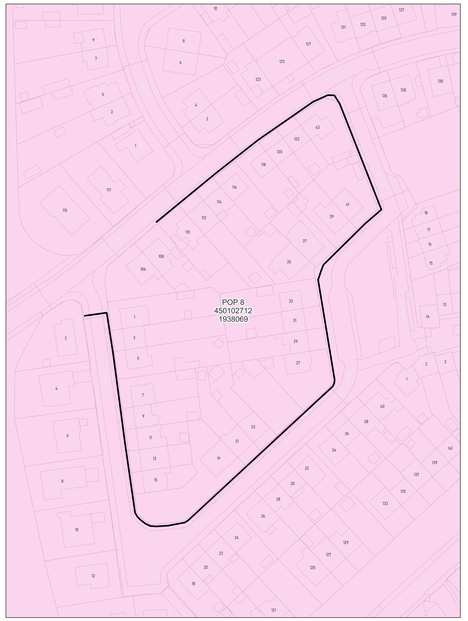

wyre

LEGENDE

- POP
- POP Fietsers tolerantie
- DP Muur
- Mini DP Inwendig
- Ondergrondse POC Inwendig
- Gevel POC
- Paal POC
- Riser
- Koppeling
- Gevel kabel
- Paal kabel
- Ondergrondse kabel in rode subduct
- Ondergrondse kabel in blauwe subduct
- Ondergrondse kabel in groene subduct
- Ondergrondse kabel in gele subduct
- Ondergrondse kabel in violette subduct
- Ondergrondse kabel in witte subduct
- Ondergrondse kabel in oranje subduct

PLAN INFO

Zone	KORTRIJK_02_POP_008
Plan	Secundaire distributie 020C
Pagina	17 / 39
Uitgave	08/09/2026
Schaal	1 / 517

PLAATS VAN DE WERKEN

Postcode	8501
Gemeente	Kortrijk

MATERIAAL


TYPE	96v-ondergronds
LENGTE	475 m

STUDIE
JACOPS NV
NIJVERHEIDSLAAN 31
B-8540 Deerlijk

JACOPS.

Tekenaar	Anand Vejju



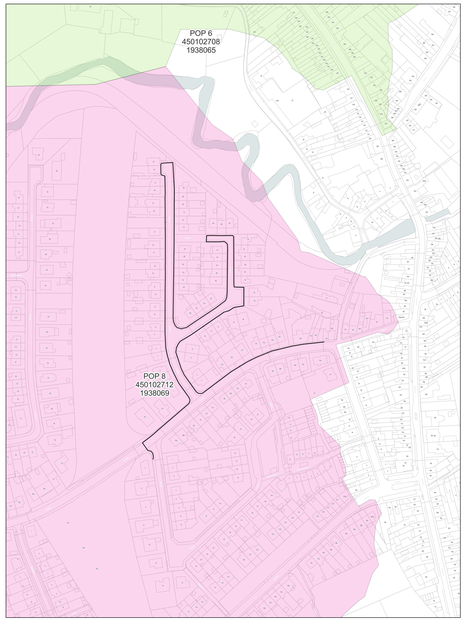

wyre

LEGENDE

- POP
- POP Fiduciaire Interroute
- DP Wyre
- Mini DP Interroute
- Ondergrondse POC Interroute
- Gevel POC
- Paal POC
- Riser
- Koppeling
- Gevel kabel
- Paal kabel
- Ondergrondse kabel in rode subduct
- Ondergrondse kabel in blauwe subduct
- Ondergrondse kabel in groene subduct
- Ondergrondse kabel in gele subduct
- Ondergrondse kabel in violette subduct
- Ondergrondse kabel in witte subduct
- Ondergrondse kabel in oranje subduct

PLAN INFO

Zone	KORTRIJK_02_POP_008
Plan	Secundaire distributie 020D
Pagina	18 / 39
Uitgave	08/09/2026
Schaal	1 / 374

PLAATS VAN DE WERKEN

Postcode	8501
Gemeente	Kortrijk


MATERIAAL


TYPE	96v-ondergronds
LENGTE	1188 m

STUDIE
JACOPS NV
NIJVERHEIDSLAAN 31
B-8540 Deerlijk

JACOPS.

Tekenaar: Anand Vejju

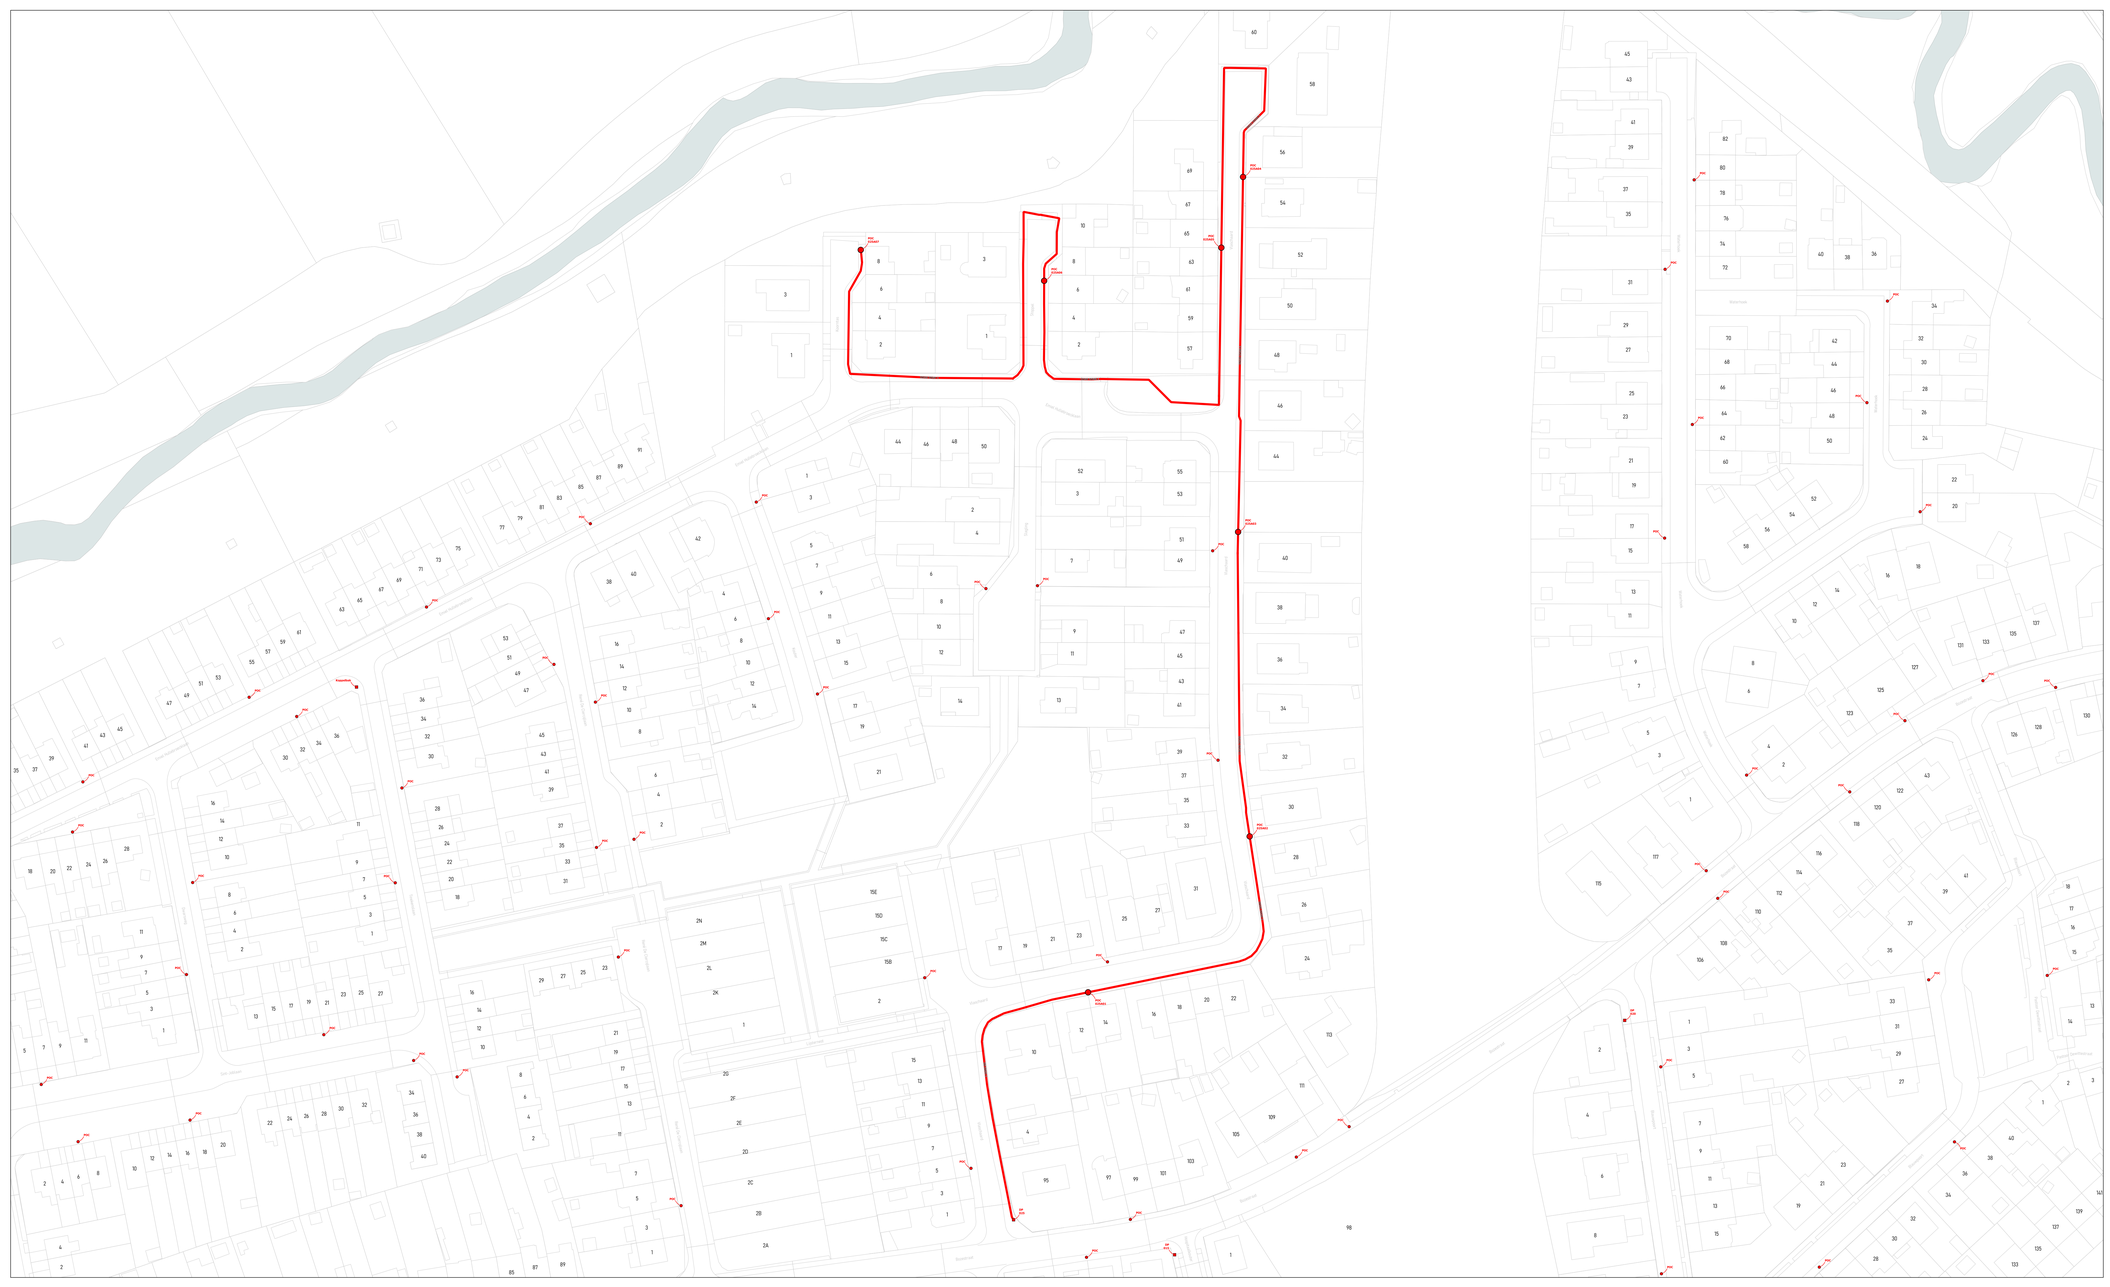

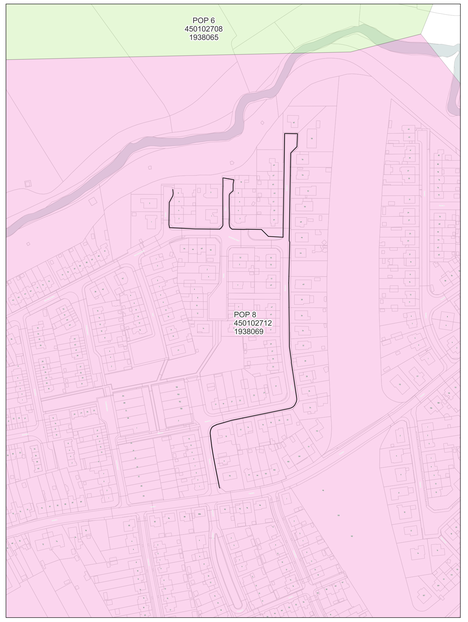

wyre

LEGENDE


- POP
- Gevel POC
- Paal POC
- Riser
- Koppeling
- Gevel kabel
- Paal kabel
- Ondergrondse kabel in rode subduct
- Ondergrondse kabel in blauwe subduct
- Ondergrondse kabel in groene subduct
- Ondergrondse kabel in gele subduct
- Ondergrondse kabel in violette subduct
- Ondergrondse kabel in witte subduct
- Ondergrondse kabel in oranje subduct

PLAN INFO	
Zone	KORTRIJK_02_POP_008
Plan	Secundaire distributie 025A
Pagina	19 / 39
Uitgave	08/09/2026
Schaal	1 / 644
PLAATS VAN DE WERKEN	
Postcode	8501
Gemeente	Kortrijk
MATERIAAL	
TYPE	96v-ondergronds
LENGTE	922 m

STUDIE
JACOPS NV
NIJVERHEIDSLAAN 31
B-8540 Deerlijk

JACOPS.

Tekenaar: Anand Vejju

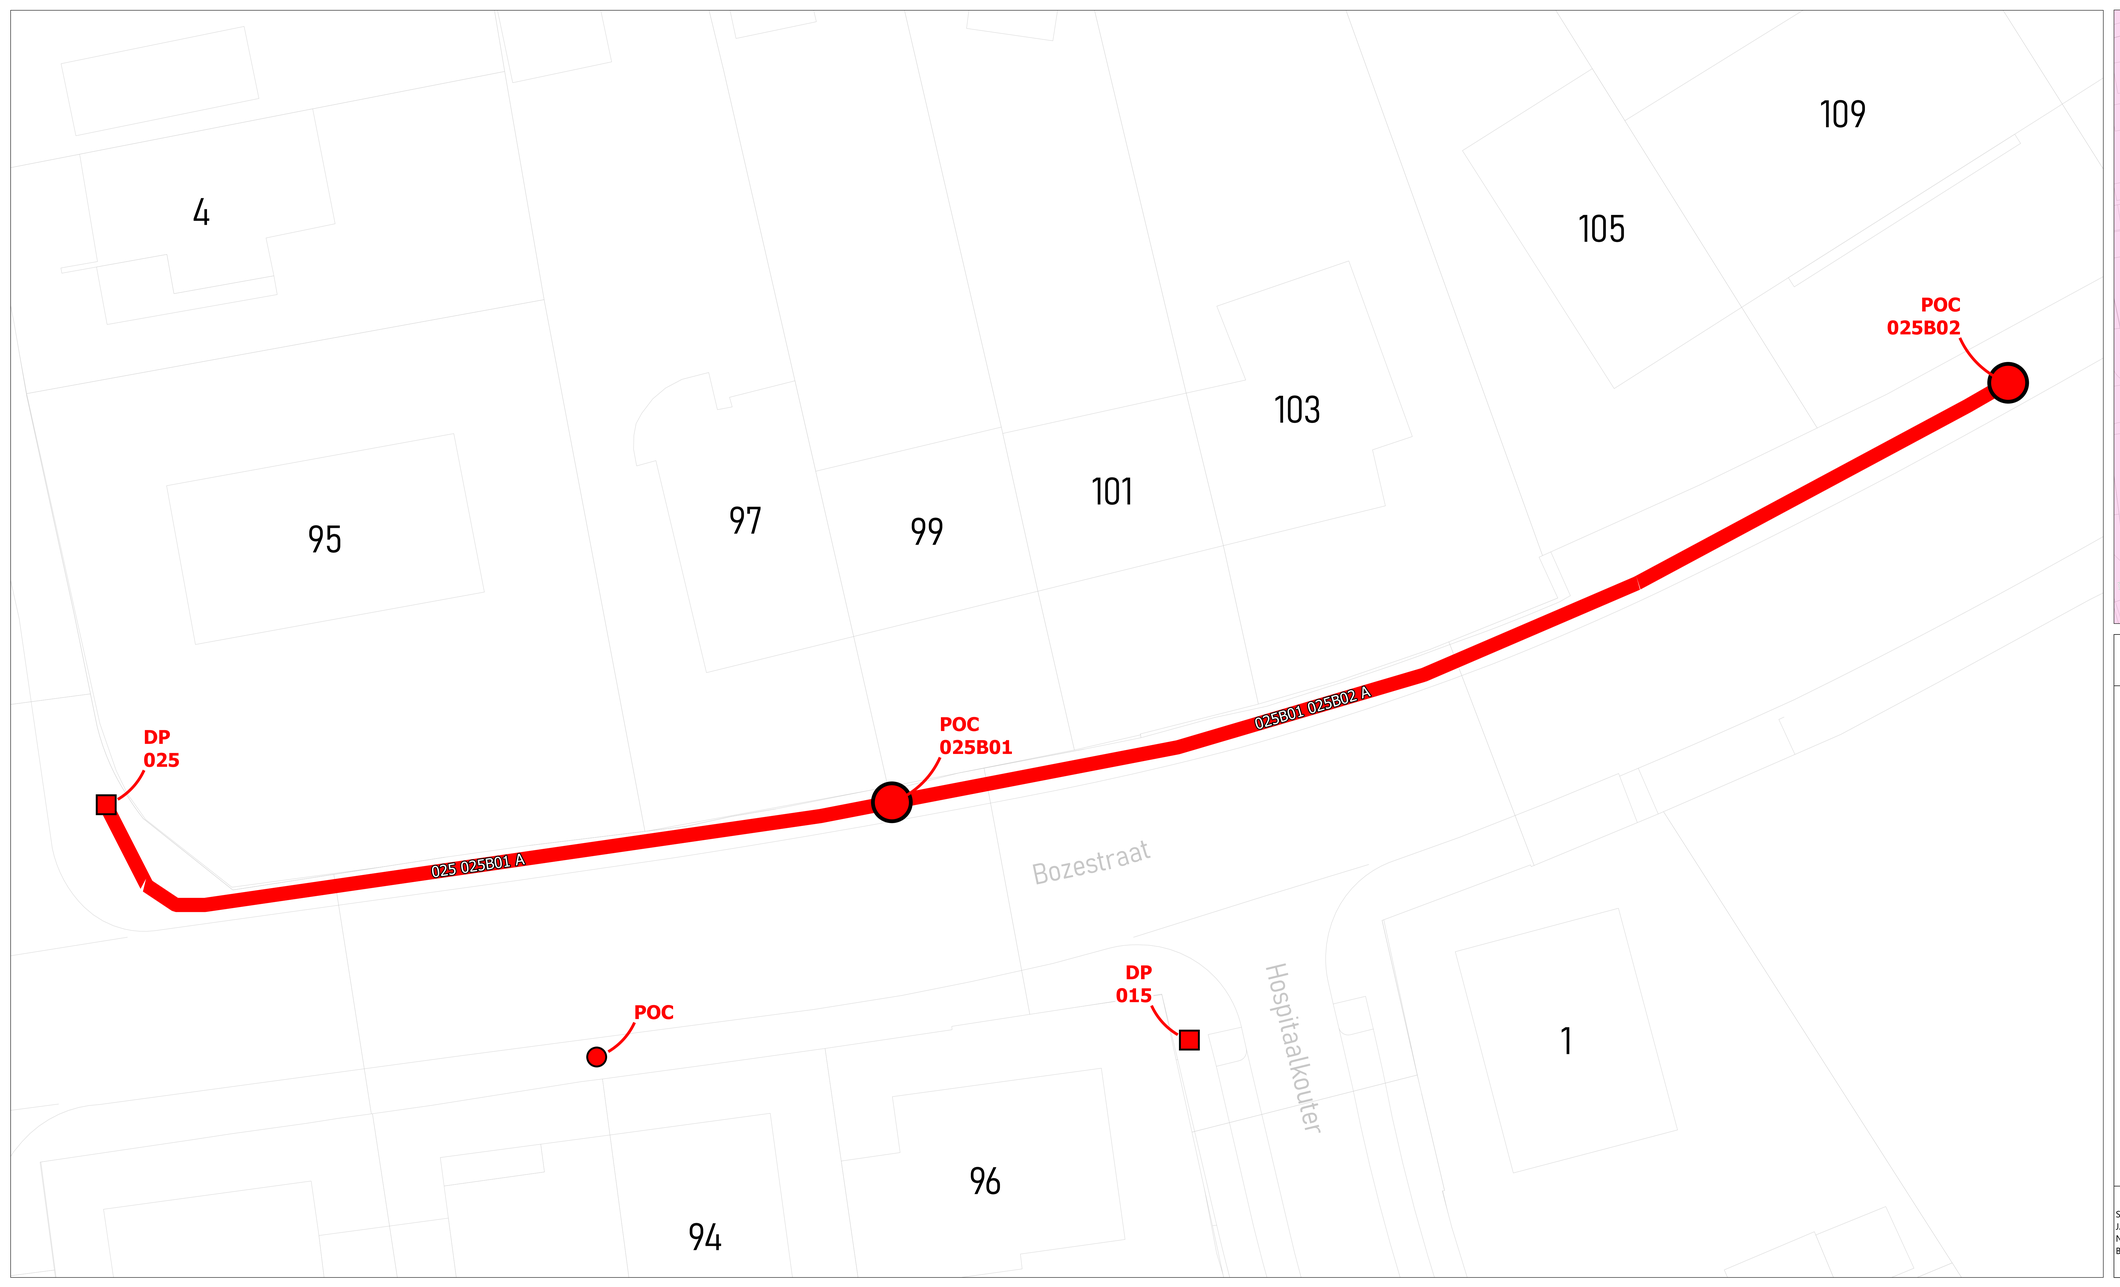



wyre

LEGENDE

POP
POP
Fietsers tekenen
DP
Muur
Mini DP
Inwendig
Ondergrondse POC
Inwendig
Gevel POC
Paal POC
Riser
Koppeling
Gevel kabel
Raal kabel
Ondergrondse kabel in rode subduct
Ondergrondse kabel in blauwe subduct
Ondergrondse kabel in groene subduct
Ondergrondse kabel in gele subduct
Ondergrondse kabel in violette subduct
Ondergrondse kabel in witte subduct
Ondergrondse kabel in oranje subduct


PLAN INFO	
Zone	KORTRIJK_02_POP_008
Plan	Secundaire distributie 025B
Pagina	20 / 39
Uitgave	08/09/2026
Schaal	1 / 769
PLAATS VAN DE WERKEN	
Postcode	8501
Gemeente	Kortrijk
MATERIAAL	
TYPE	96v-ondergronds
LENGTE	108 m

STUDIE
JACOPS NV
NIJVERHEIDSLAAN 31
B-8540 Deerlijk

JACOPS.

Tekenaar	Anand Vejju



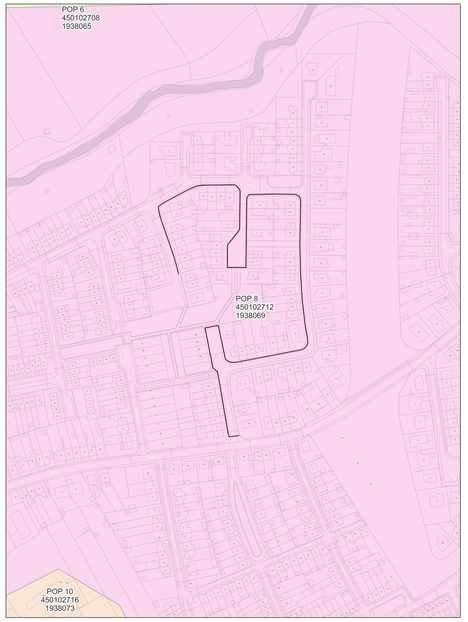

wyre

LEGENDE

- POP
- POP Reticulaire Interieur
- DP Buiten
- Mini DP Inwendig
- Ondergrondse POC Inwendig
- Gevel POC
- Paal POC
- Riser
- Koppeling
- Gevel kabel
- Paal kabel
- Ondergrondse kabel in rode subduct
- Ondergrondse kabel in blauwe subduct
- Ondergrondse kabel in groene subduct
- Ondergrondse kabel in gele subduct
- Ondergrondse kabel in violette subduct
- Ondergrondse kabel in witte subduct
- Ondergrondse kabel in oranje subduct

PLAN INFO

Zone	KORTRIJK_02_POP_008
Plan	Secundaire distributie 025C
Pagina	21 / 39
Uitgave	08/09/2026
Schaal	1 / 114

PLAATS VAN DE WERKEN

Postcode	8501
Gemeente	Kortrijk

MATERIAAL


TYPE	96v-ondergronds
LENGTE	911 m


STUDIE
JACOPS NV
NIJVERHEIDSLAAN 31
B-8540 Deerlijk

JACOPS.

Tekenaar	Anand Vejju



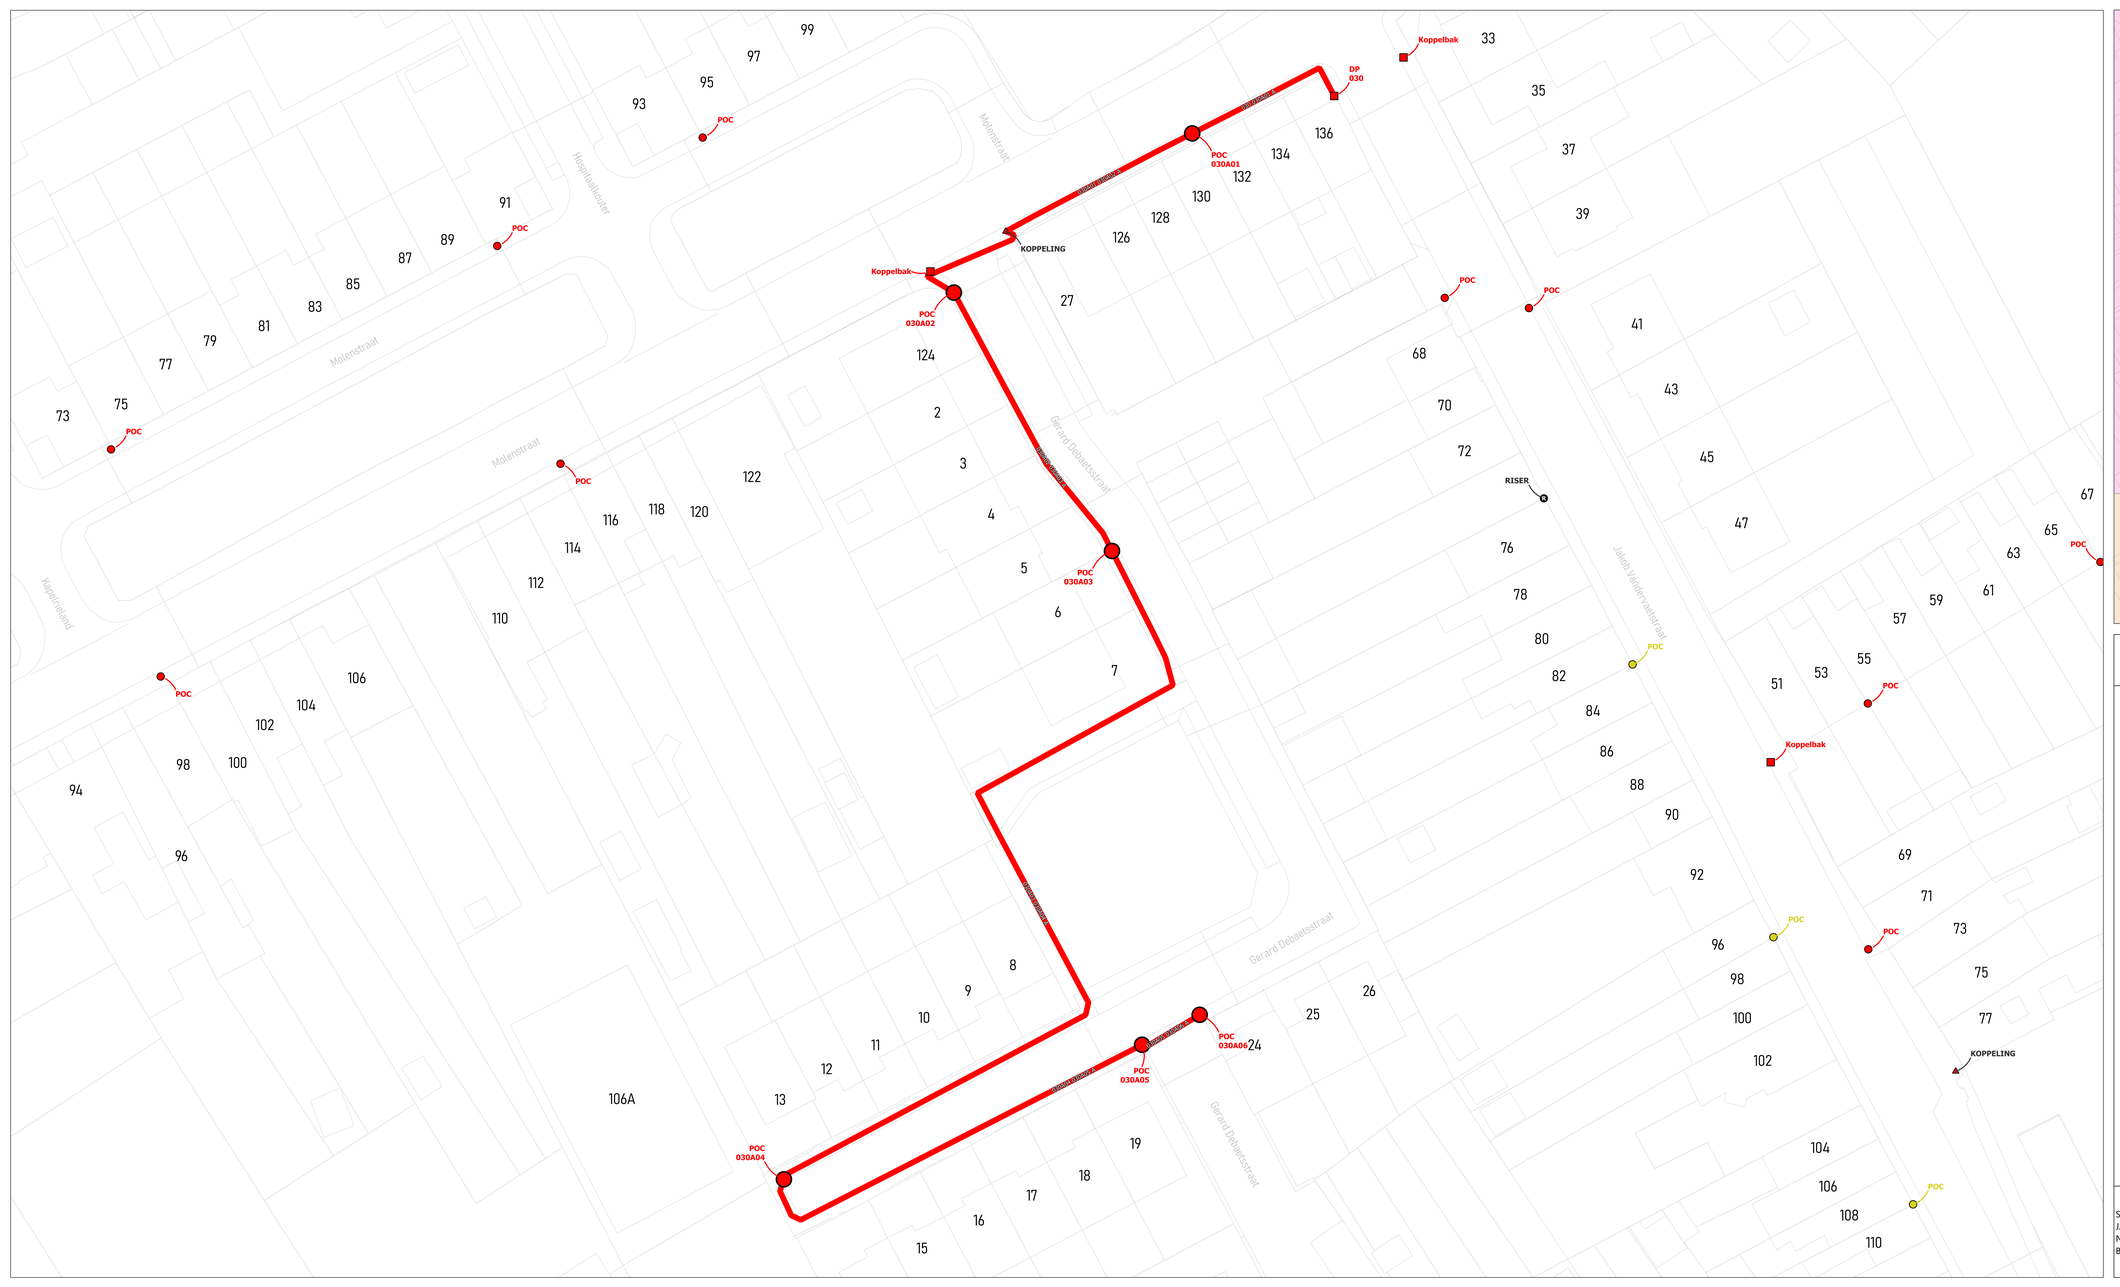

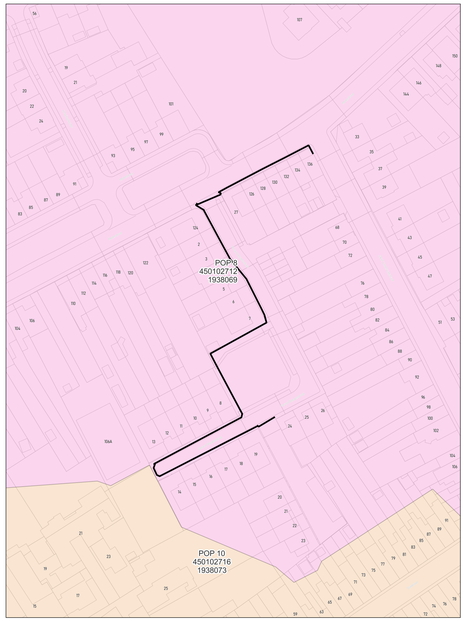

wyre

LEGENDE


POP
POP Telecom Interroute
DP Wyre
Mini DP Interroute
Ondergrondse POC Interroute
Gevel POC
Paal POC
Riser
Koppeling
Gevel kabel
Paal kabel
Ondergrondse kabel in rode subduct
Ondergrondse kabel in blauwe subduct
Ondergrondse kabel in groene subduct
Ondergrondse kabel in gele subduct
Ondergrondse kabel in violette subduct
Ondergrondse kabel in witte subduct
Ondergrondse kabel in oranje subduct


PLAN INFO	
Zone	KORTRIJK_02_POP_008
Plan	Secundaire distributie 030A
Pagina	23 / 39
Uitgave	08/09/2026
Schaal	1 / 547
PLAATS VAN DE WERKEN	
Postcode	8501
Gemeente	Kortrijk
MATERIAAL	
TYPE	96v-ondergronds
LENGTE	305 m

STUDIE
JACOPS NV
NIJVERHEIDSLAAN 31
B-8540 Deerlijk

JACOPS.

Tekenaar	Anand Vejju

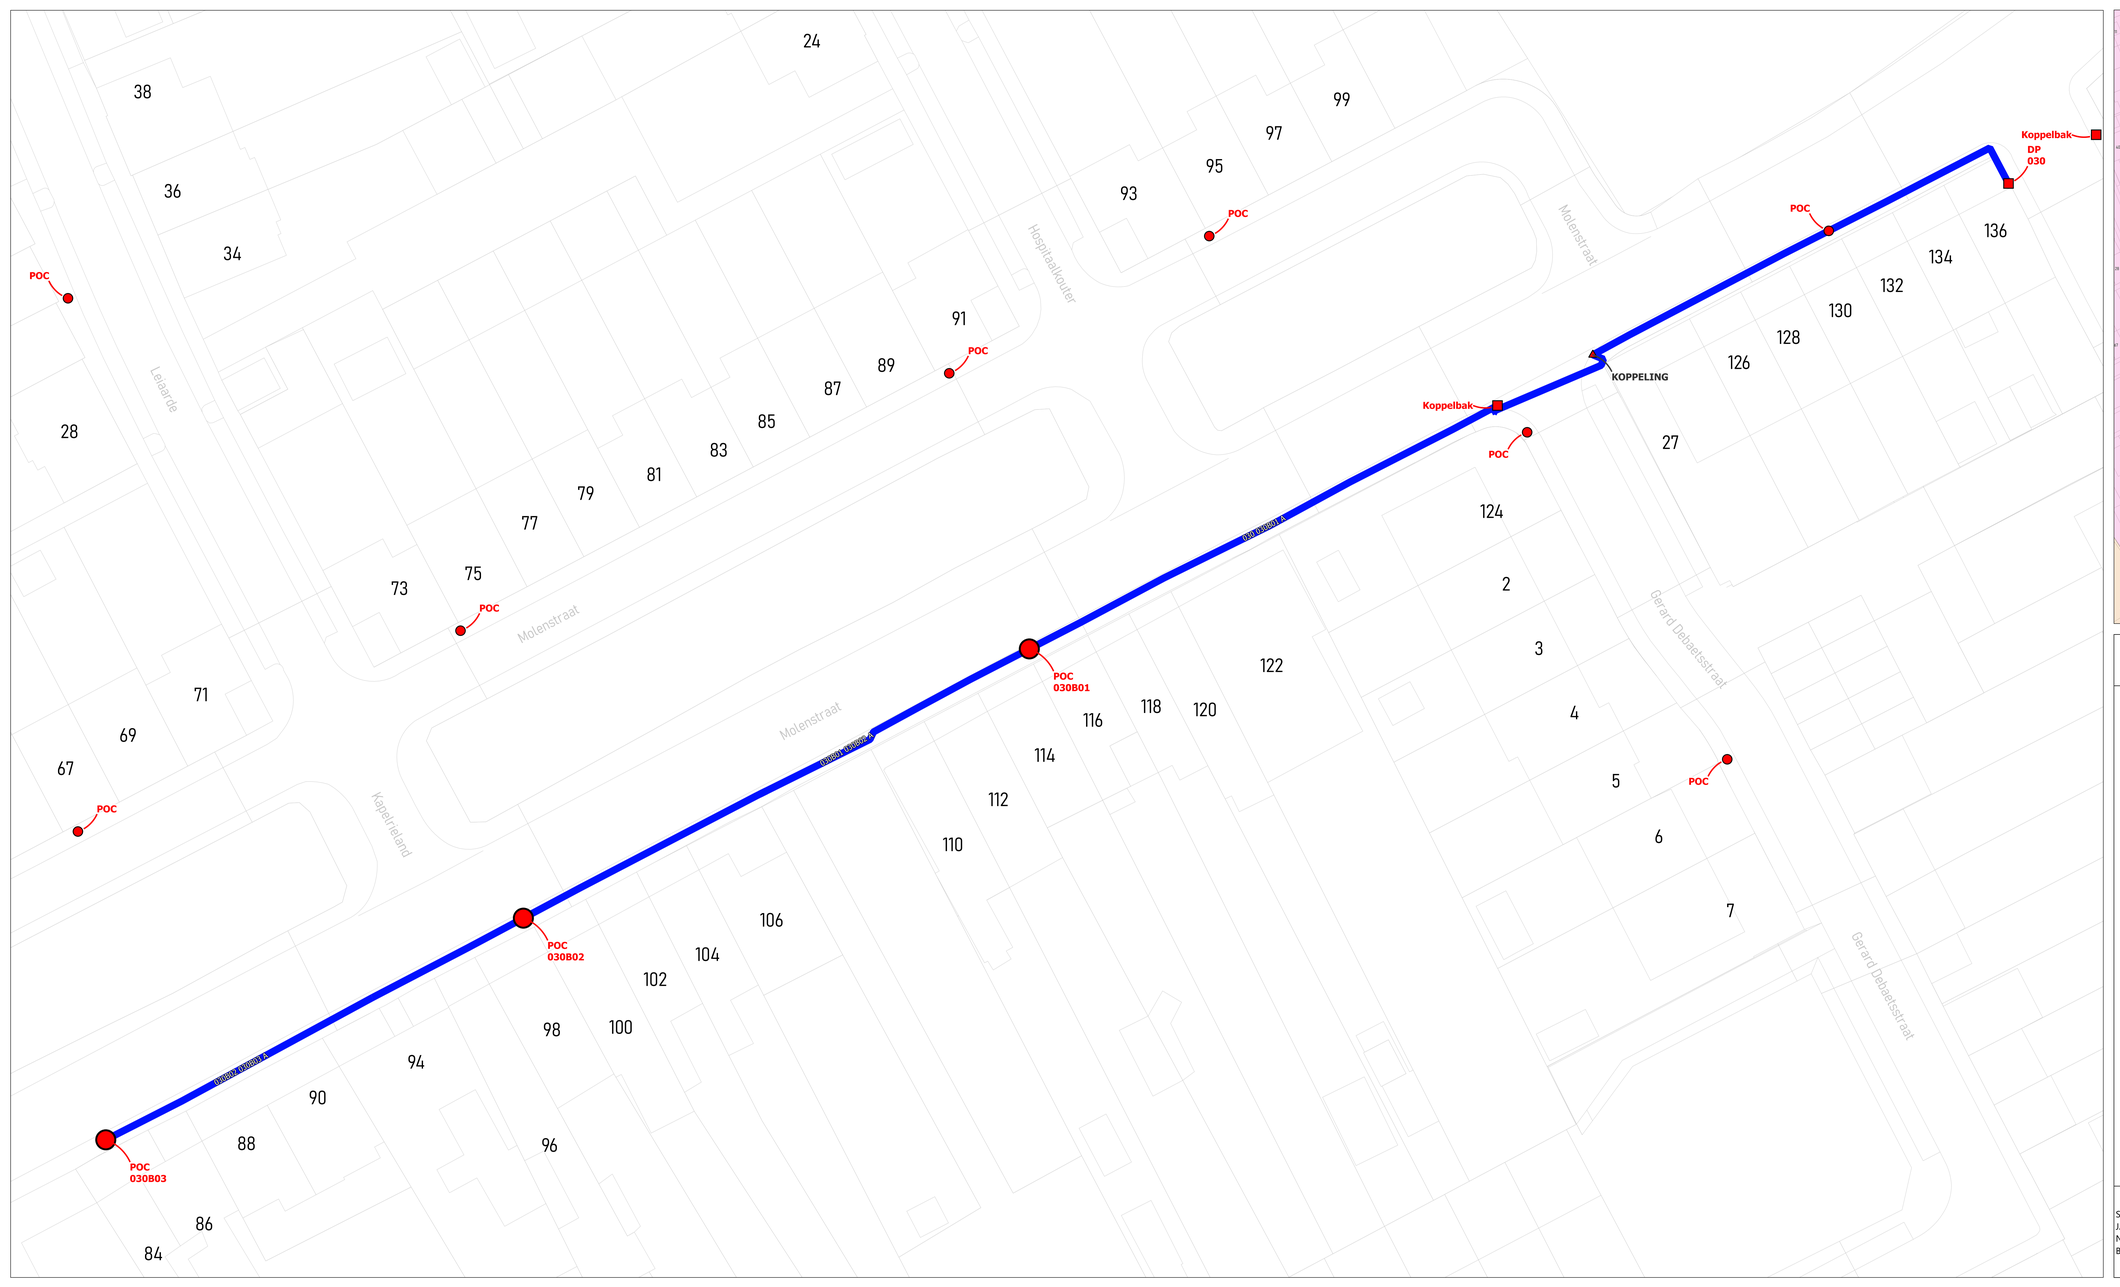

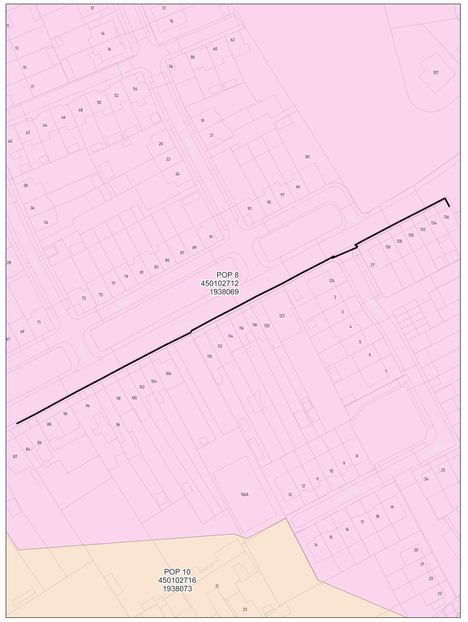

wyre

LEGENDE


POP
POP
DP
Mini DP
Ondergrondse POC
Gevel POC
Paal POC
Riser
Koppeling
Gevel kabel
Paal kabel
Ondergrondse kabel in rode subduct
Ondergrondse kabel in blauwe subduct
Ondergrondse kabel in groene subduct
Ondergrondse kabel in grijs subduct
Ondergrondse kabel in violette subduct
Ondergrondse kabel in witte subduct
Ondergrondse kabel in oranje subduct

PLAN INFO	
Zone	KORTRIJK_02_POP_008
Plan	Secundaire distributie 030B
Pagina	24 / 39
Uitgave	08/09/2026
Schaal	1 / 287
PLAATS VAN DE WERKEN	
Postcode	8501
Gemeente	Kortrijk
MATERIAAL	
TYPE	96v-ondergronds
LENGTE	231 m

STUDIE
JACOPS NV
NIJVERHEIDSLAAN 31
B-8540 Deerlijk

JACOPS.

Tekenaar	Anand Vejju

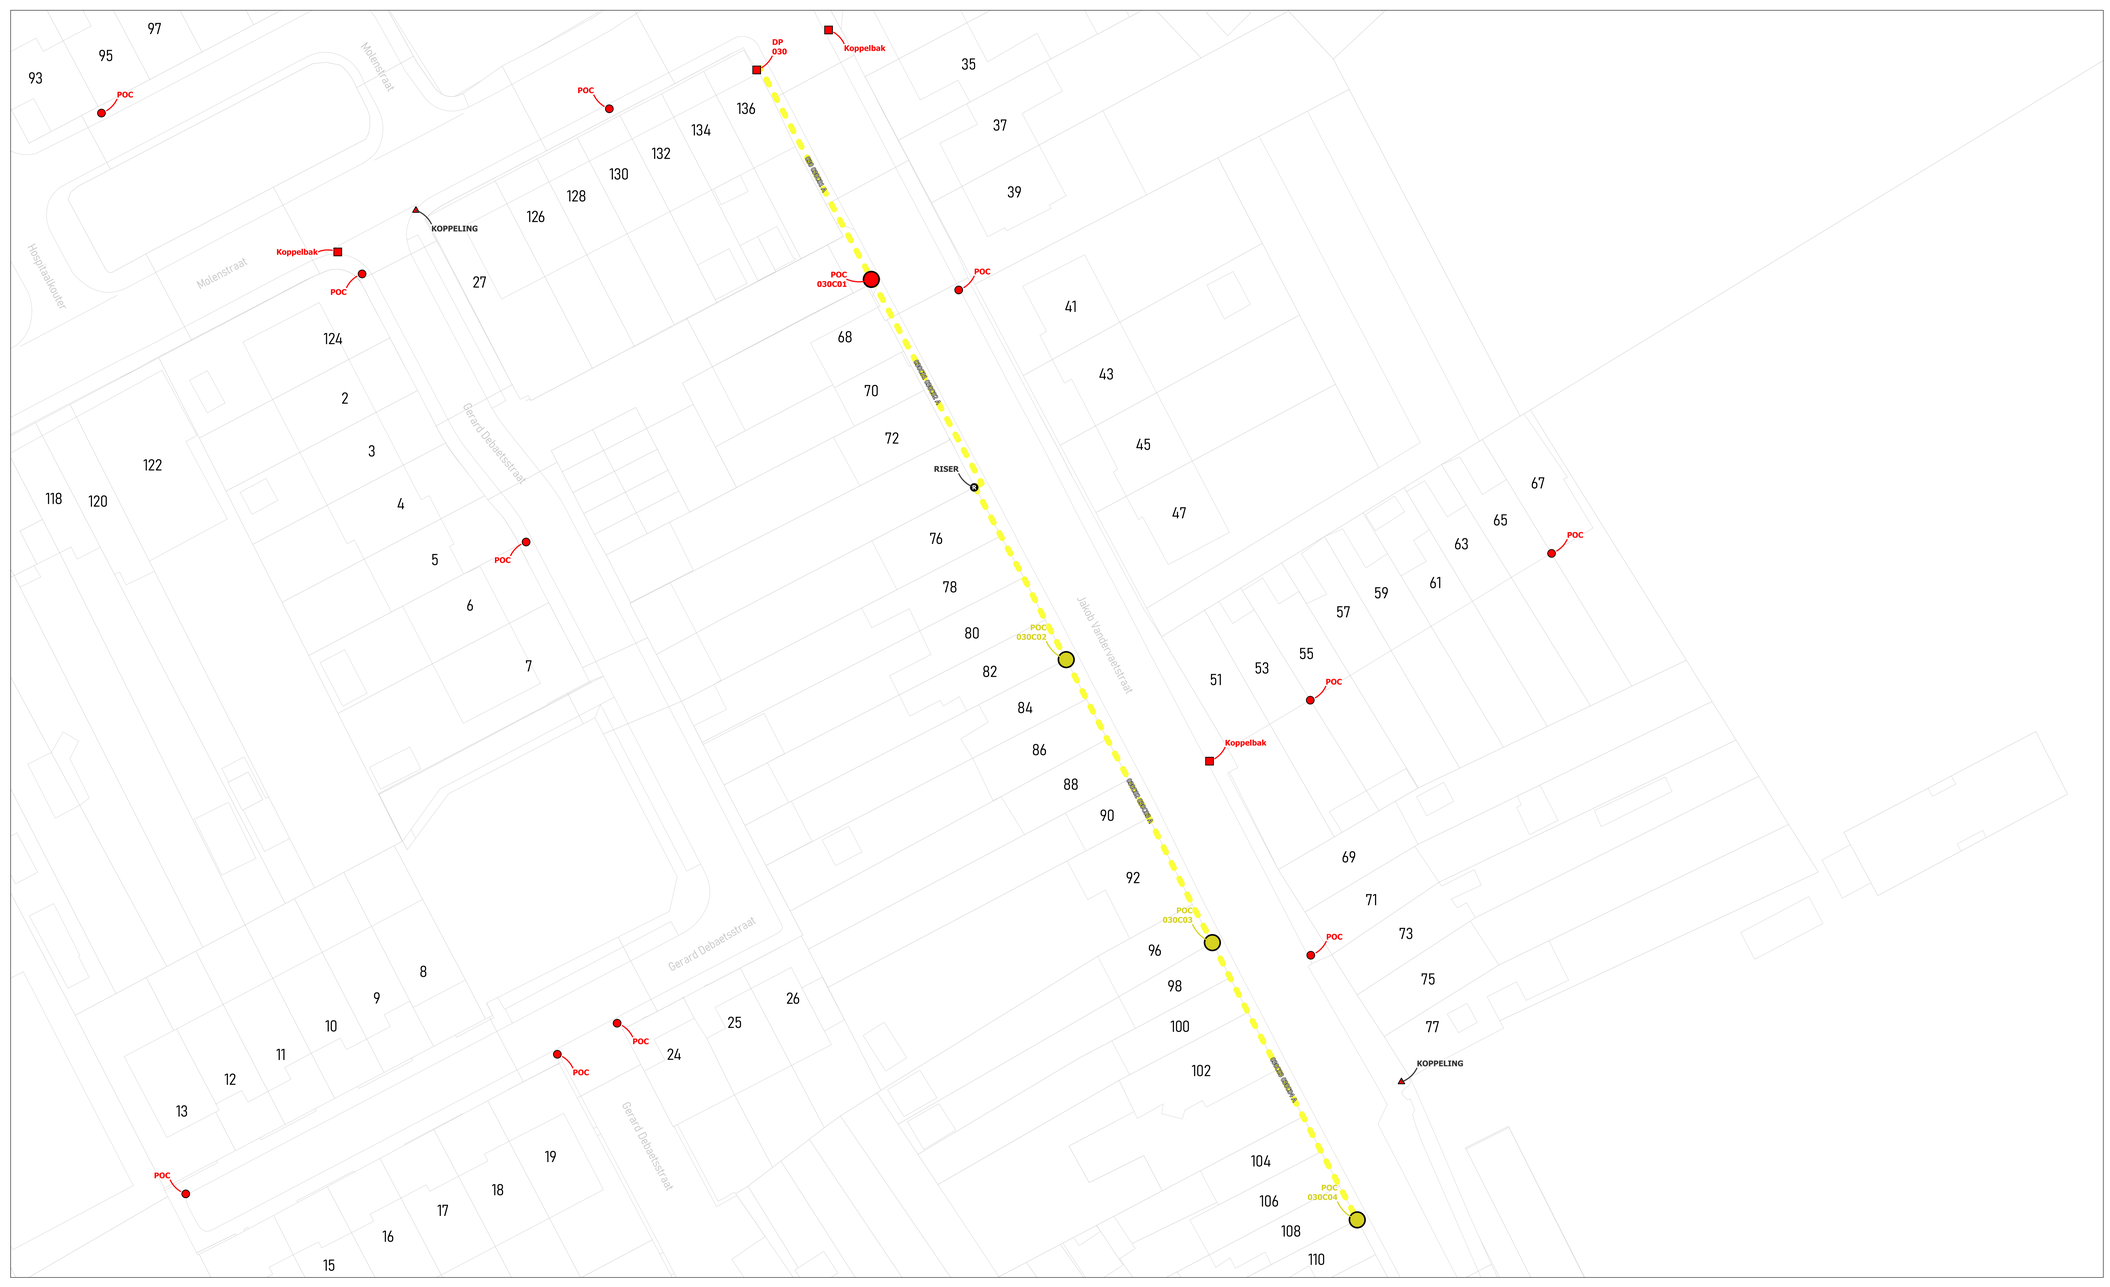



wyre

LEGENDE


- POP
- POP Indicatief telecoop
- DP Binnen
- Mini DP Buiten
- Ondergrondse POC Handhole
- Gevel POC
- Paal POC
- Riser
- Koppeling
- Gevel kabel
- Paal kabel
- Ondergrondse kabel in rode subduct
- Ondergrondse kabel in blauwe subduct
- Ondergrondse kabel in groene subduct
- Ondergrondse kabel in gele subduct
- Ondergrondse kabel in violette subduct
- Ondergrondse kabel in witte subduct
- Ondergrondse kabel in oranje subduct


PLAN INFO	
Zone	KORTRIJK_02_POP_008
Plan	Secundaire distributie 030C
Pagina	25 / 39
Uitgave	08/09/2026
Schaal	1 / 227
PLAATS VAN DE WERKEN	
Postcode	8501
Gemeente	Kortrijk
MATERIAAL	
TYPE	96v- façade
LENGTE	168 m

STUDIE
JACOPS NV
NIJVERHEIDSLAAN 31
B-8540 Deerlijk

JACOPS.

Tekenaar	Anand Vejju

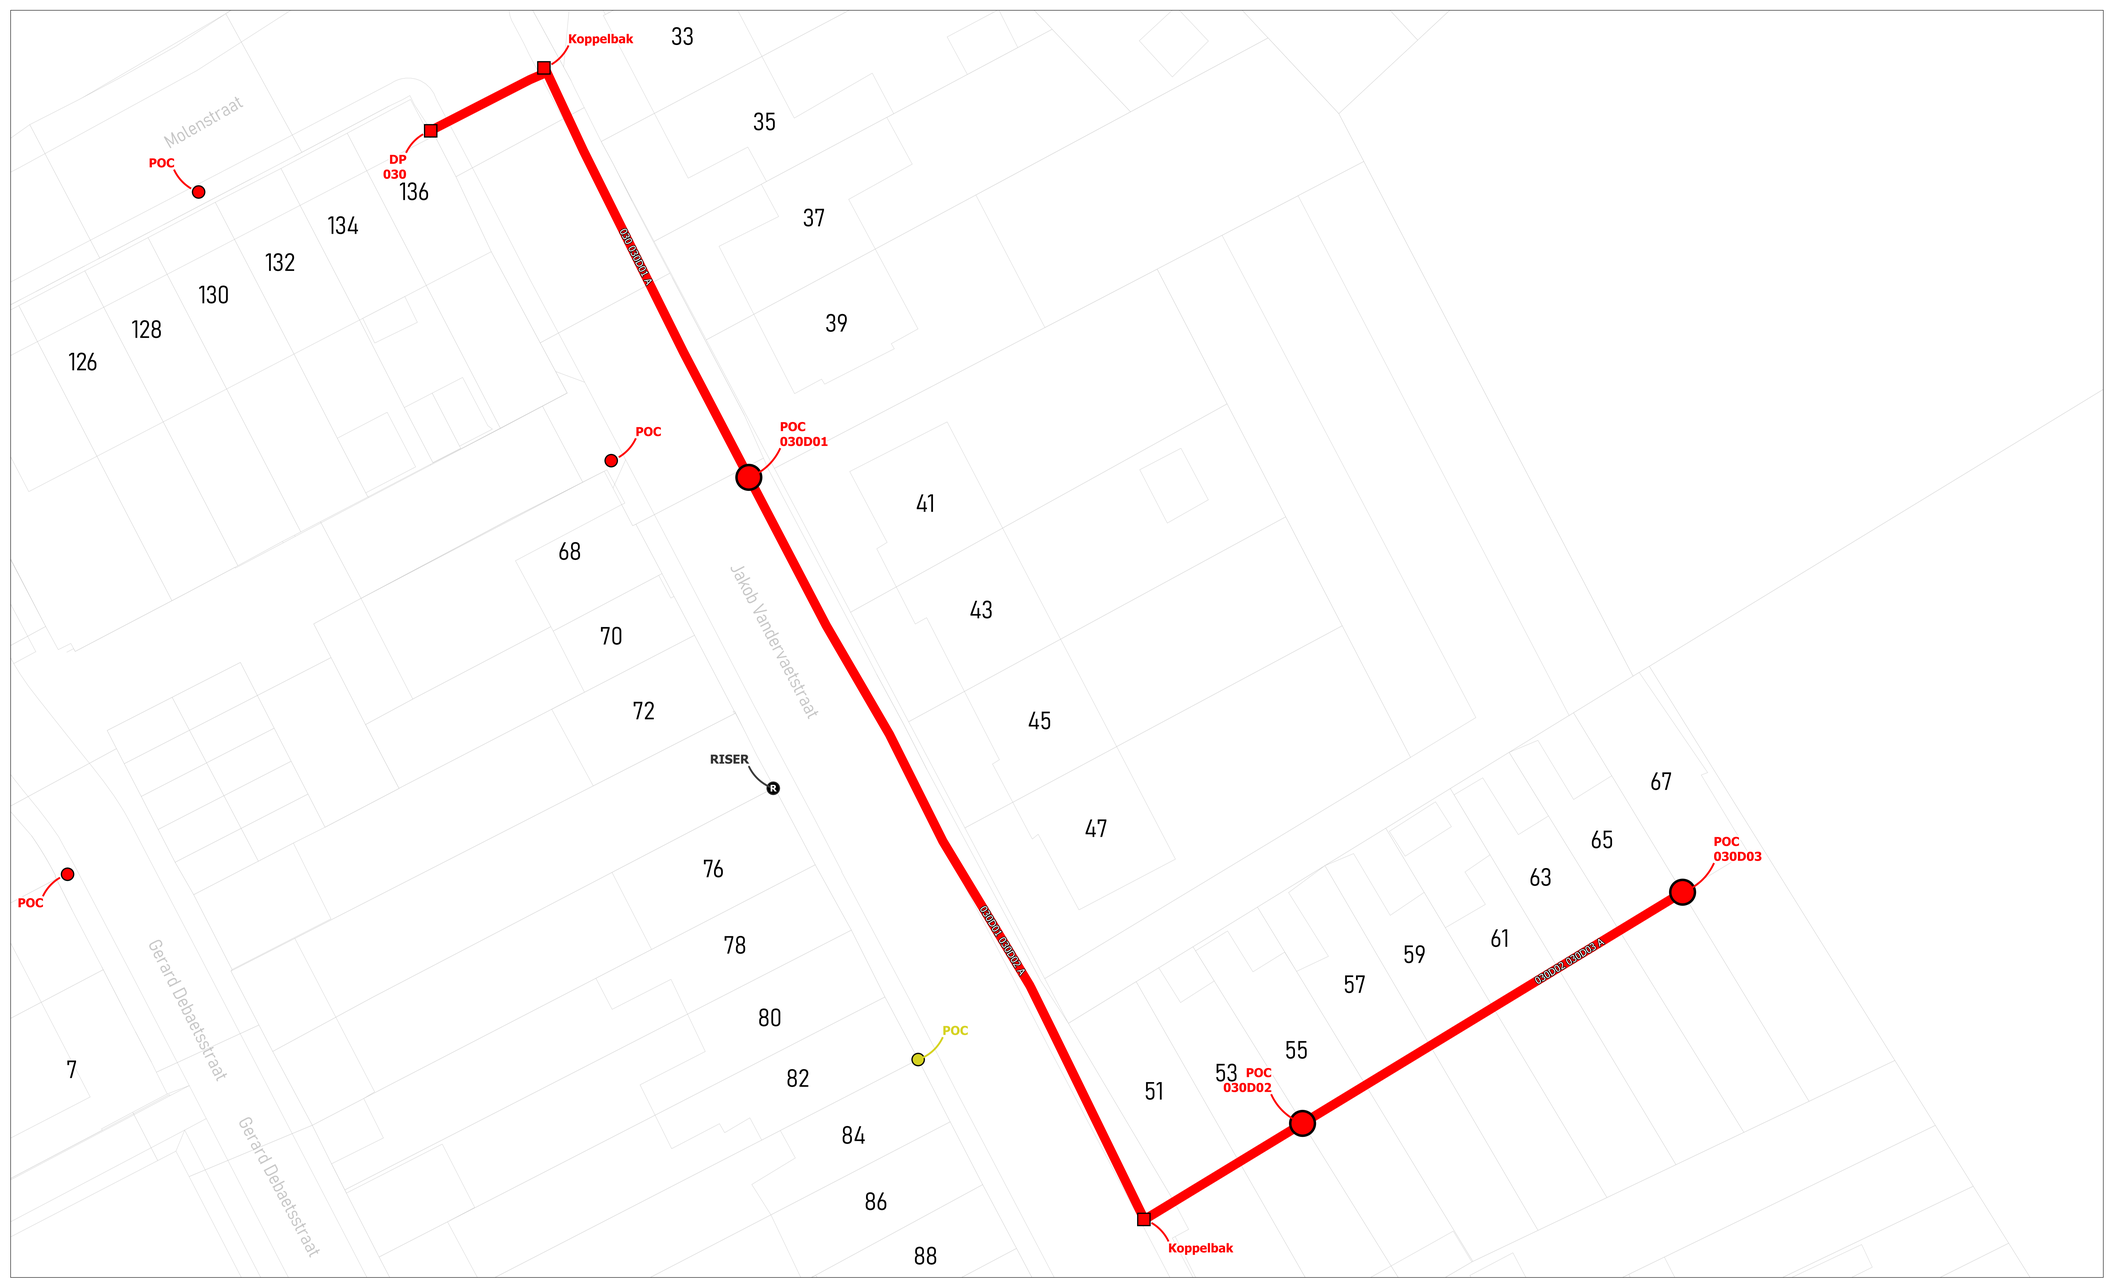

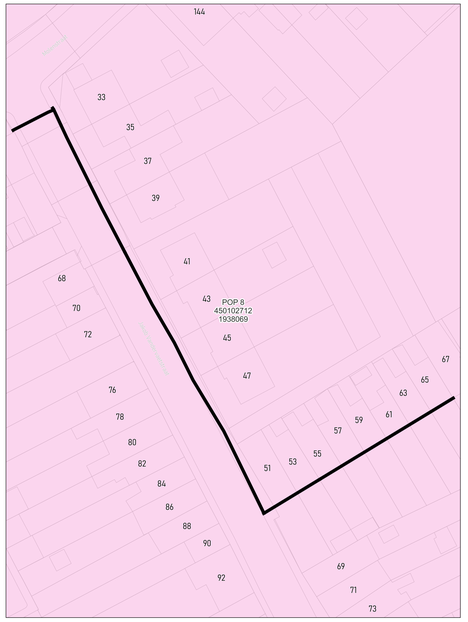

wyre

LEGENDE


- POP
- POP Reserve teleniet
- Gevel POC
- Paal POC
- Riser
- Koppeling
- Gevel kabel
- Paal kabel
- Ondergrondse kabel in rode subduct
- Ondergrondse kabel in blauwe subduct
- Ondergrondse kabel in groene subduct
- Ondergrondse kabel in gele subduct
- Ondergrondse kabel in violette subduct
- Ondergrondse kabel in witte subduct
- Ondergrondse kabel in oranje subduct


PLAN INFO	
Zone	KORTRIJK_02_POP_008
Plan	Secundaire distributie 030D
Pagina	26 / 39
Uitgave	08/09/2026
Schaal	1 / 277
PLAATS VAN DE WERKEN	
Postcode	8501
Gemeente	Kortrijk
MATERIAAL	
TYPE	96v-ondergronds
LENGTE	167 m

STUDIE
JACOPS NV
NIJVERHEIDSLAAN 31
B-8540 Deerlijk

JACOPS.

Tekenaar	Anand Vejju

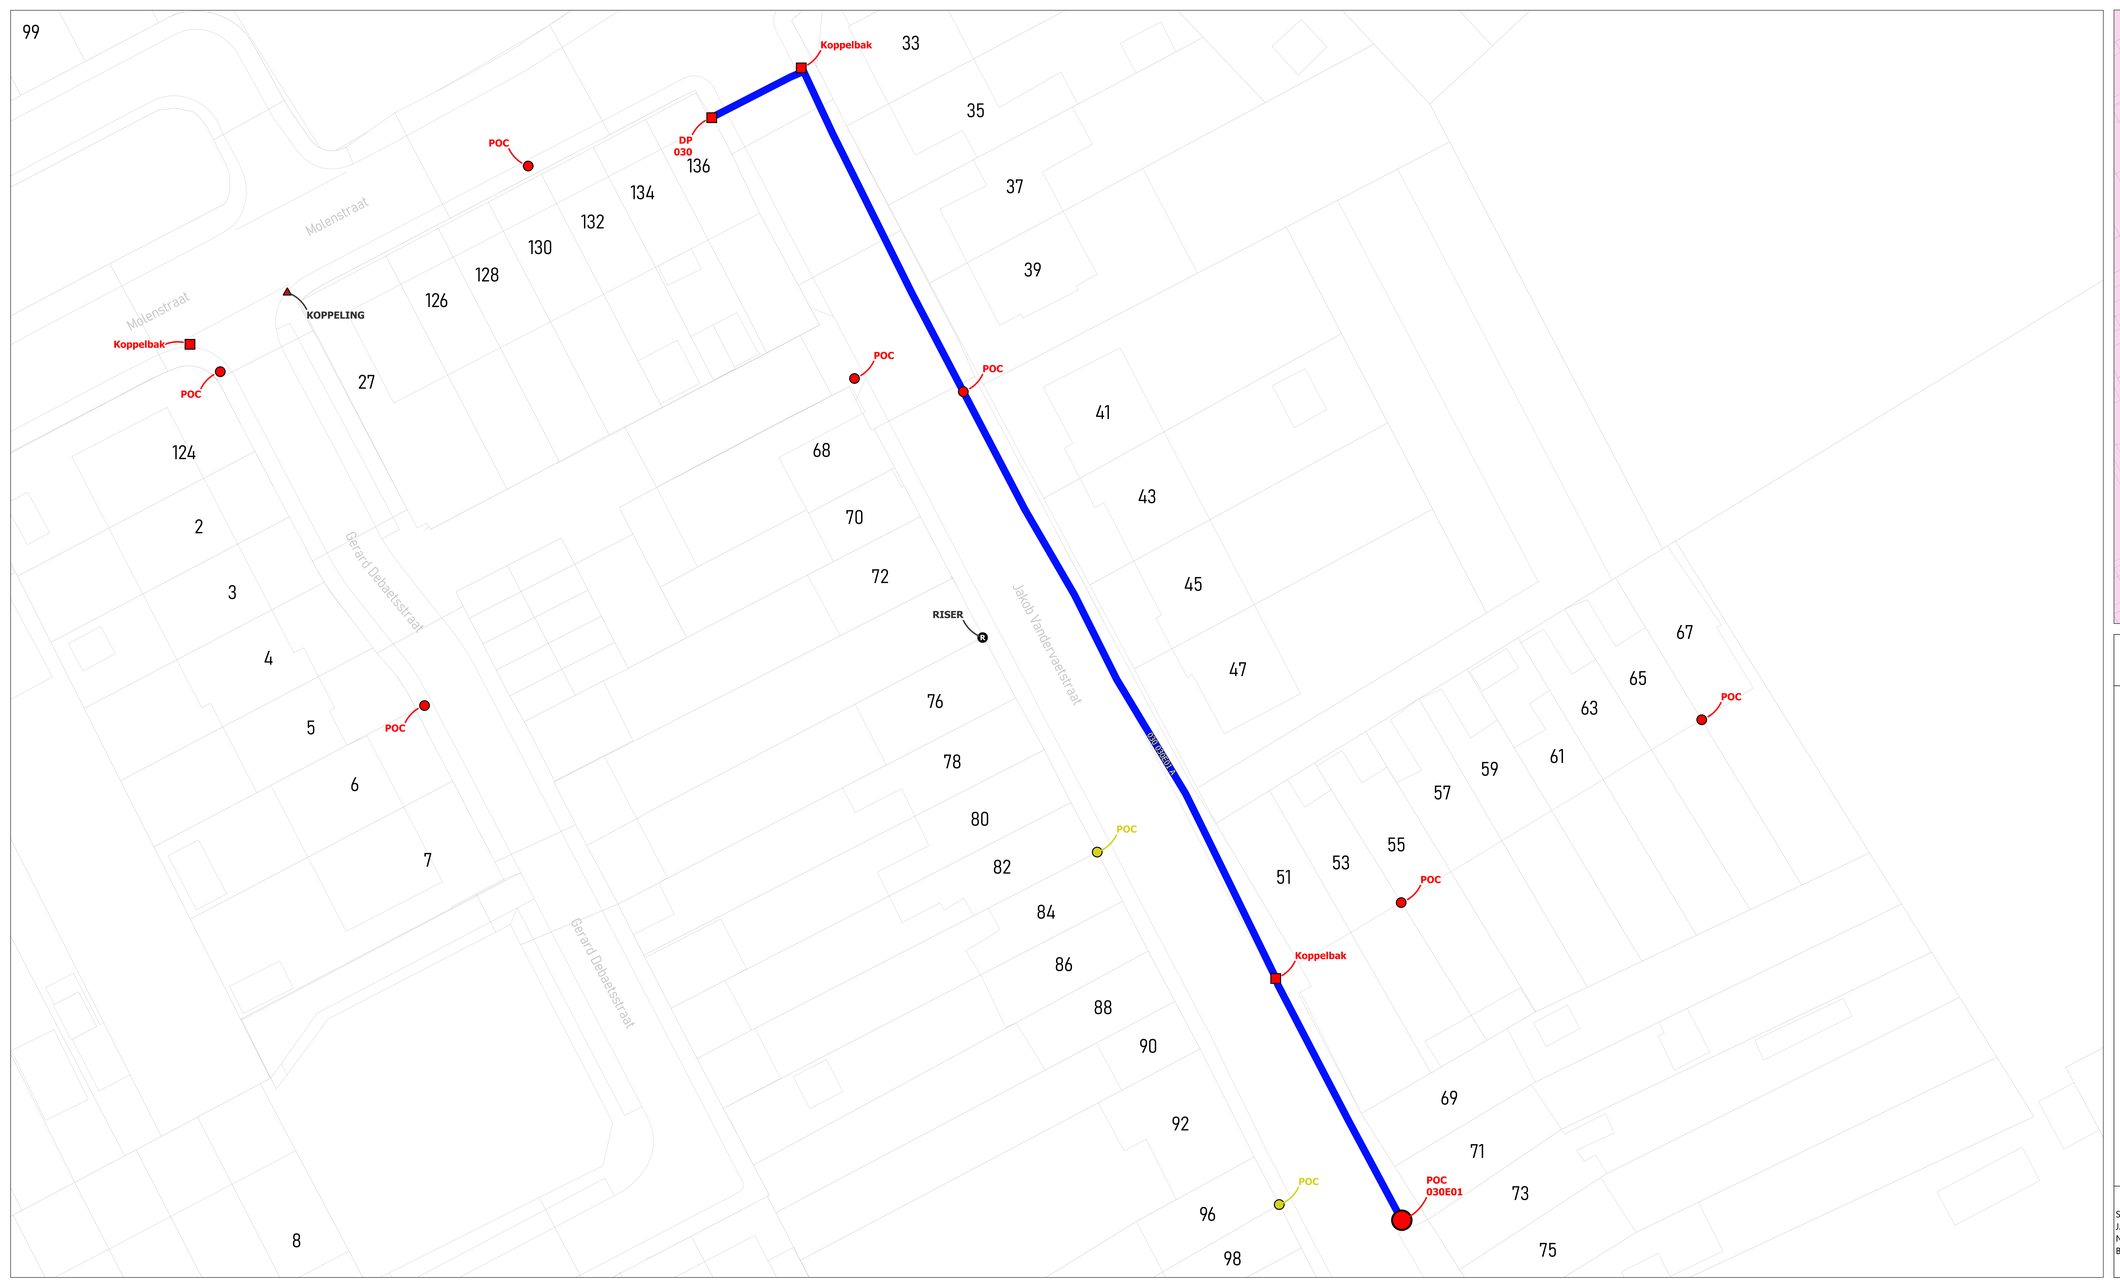

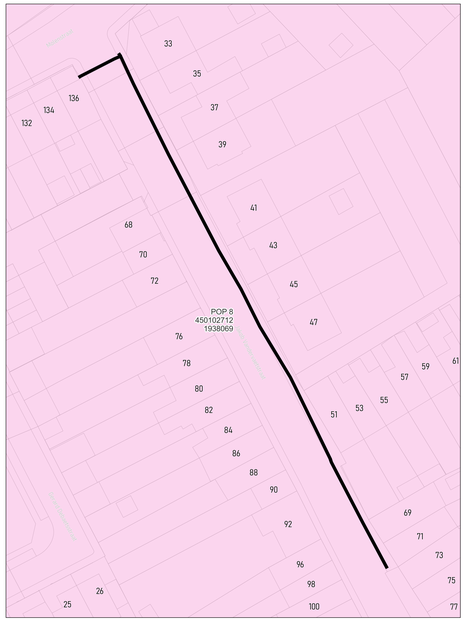

wyre

LEGENDE

POP

POP
Indoors telecoax

DP
Wyre

Mini DP
Wyre

Ondergrondse POC
Wyre

Gevel POC

Paal POC

Riser

Koppeling

Gevel kabel

Paal kabel

Ondergrondse kabel in rode subduct

Ondergrondse kabel in blauwe subduct

Ondergrondse kabel in groene subduct

Ondergrondse kabel in gele subduct

Ondergrondse kabel in violette subduct

Ondergrondse kabel in witte subduct


Ondergrondse kabel in oranje subduct


PLAN INFO	
Zone	KORTRIJK_02_POP_008
Plan	Secundaire distributie 030E
Pagina	27 / 39
Uitgave	08/09/2026
Schaal	1 / 176
PLAATS VAN DE WERKEN	
Postcode	8501
Gemeente	Kortrijk
MATERIAAL	
TYPE	96v-ondergronds
LENGTE	144 m

STUDIE
JACOPS NV
NIJVERHEIDSLAAN 31
B-8540 Deerlijk

JACOPS.

Tekenaar	Anand Vejju

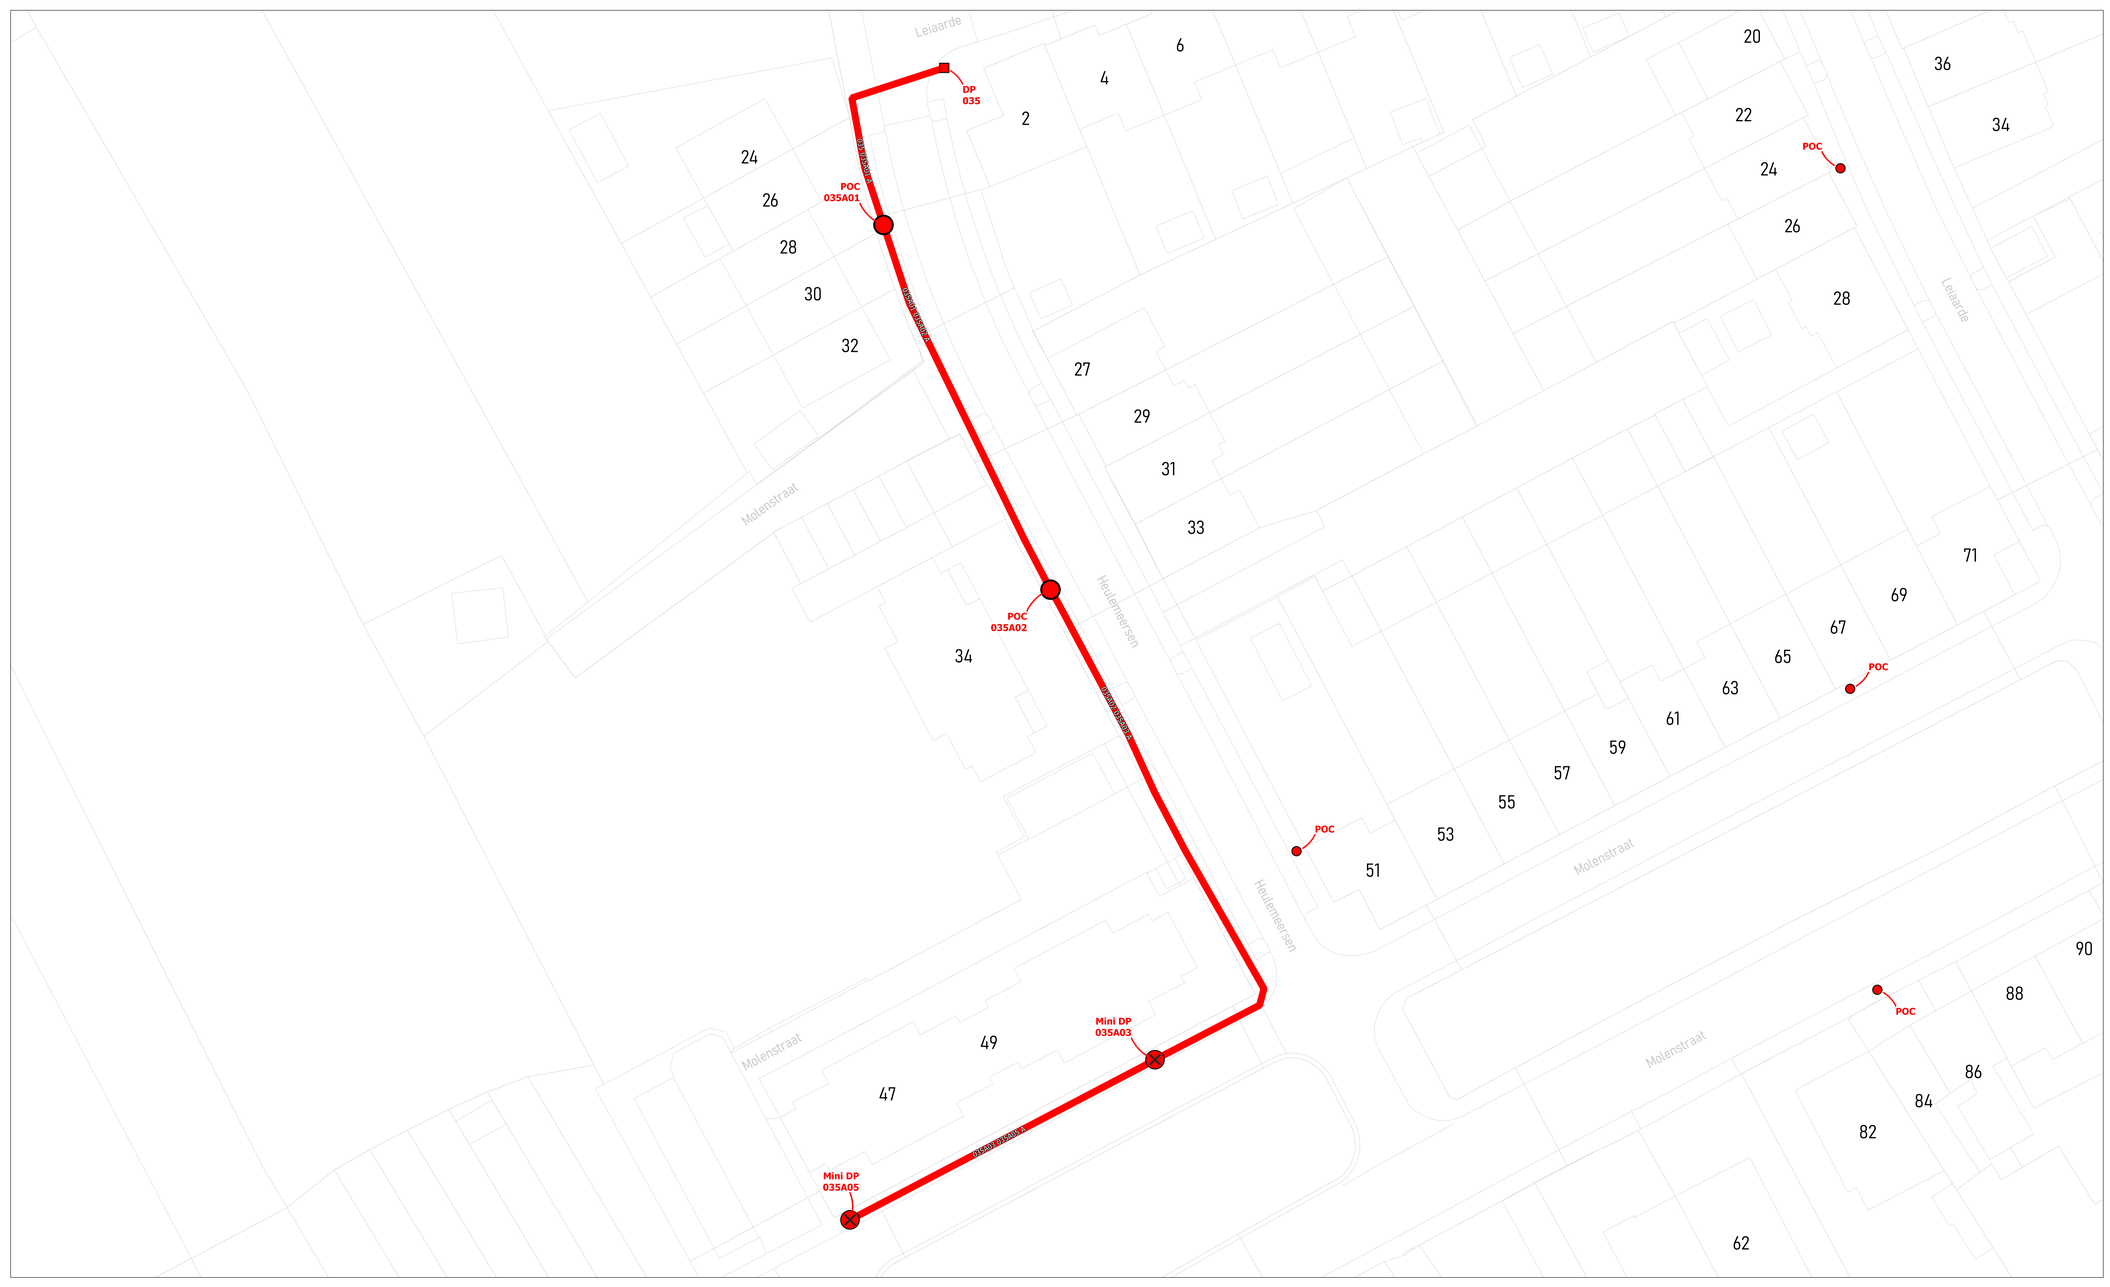

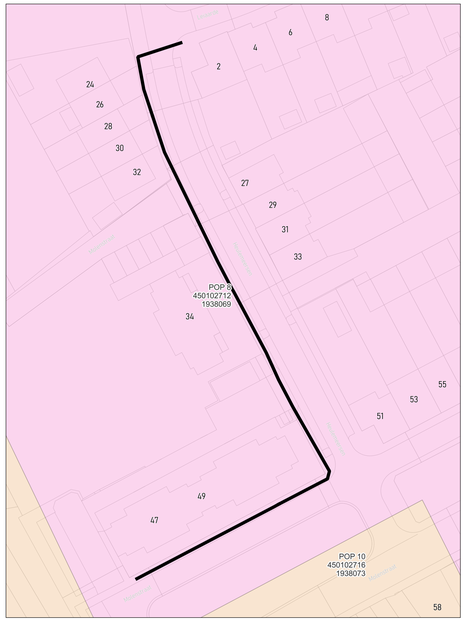

wyre

LEGENDE


POP
POP Huisaans telecoop
DP Kruis
Mini DP Kruis/cirkel
Ondergrondse POC Cirkel/kruis
Gevel POC
Paal POC
Riser
Koppeling
Gevel kabel
Paal kabel
Ondergrondse kabel in rode subduct
Ondergrondse kabel in blauwe subduct
Ondergrondse kabel in groene subduct
Ondergrondse kabel in gele subduct
Ondergrondse kabel in violette subduct
Ondergrondse kabel in witte subduct
Ondergrondse kabel in oranje subduct


PLAN INFO	
Zone	KORTRIJK_02_POP_008
Plan	Secundaire distributie 035A
Pagina	28 / 39
Uitgave	08/09/2026
Schaal	1 / 222
PLAATS VAN DE WERKEN	
Postcode	8501
Gemeente	Kortrijk
MATERIAAL	
TYPE	96v-ondergronds
LENGTE	168 m

STUDIE
JACOPS NV
NIJVERHEIDSLAAN 31
B-8540 Deerlijk

JACOPS.

Tekenaar	Anand Vejju

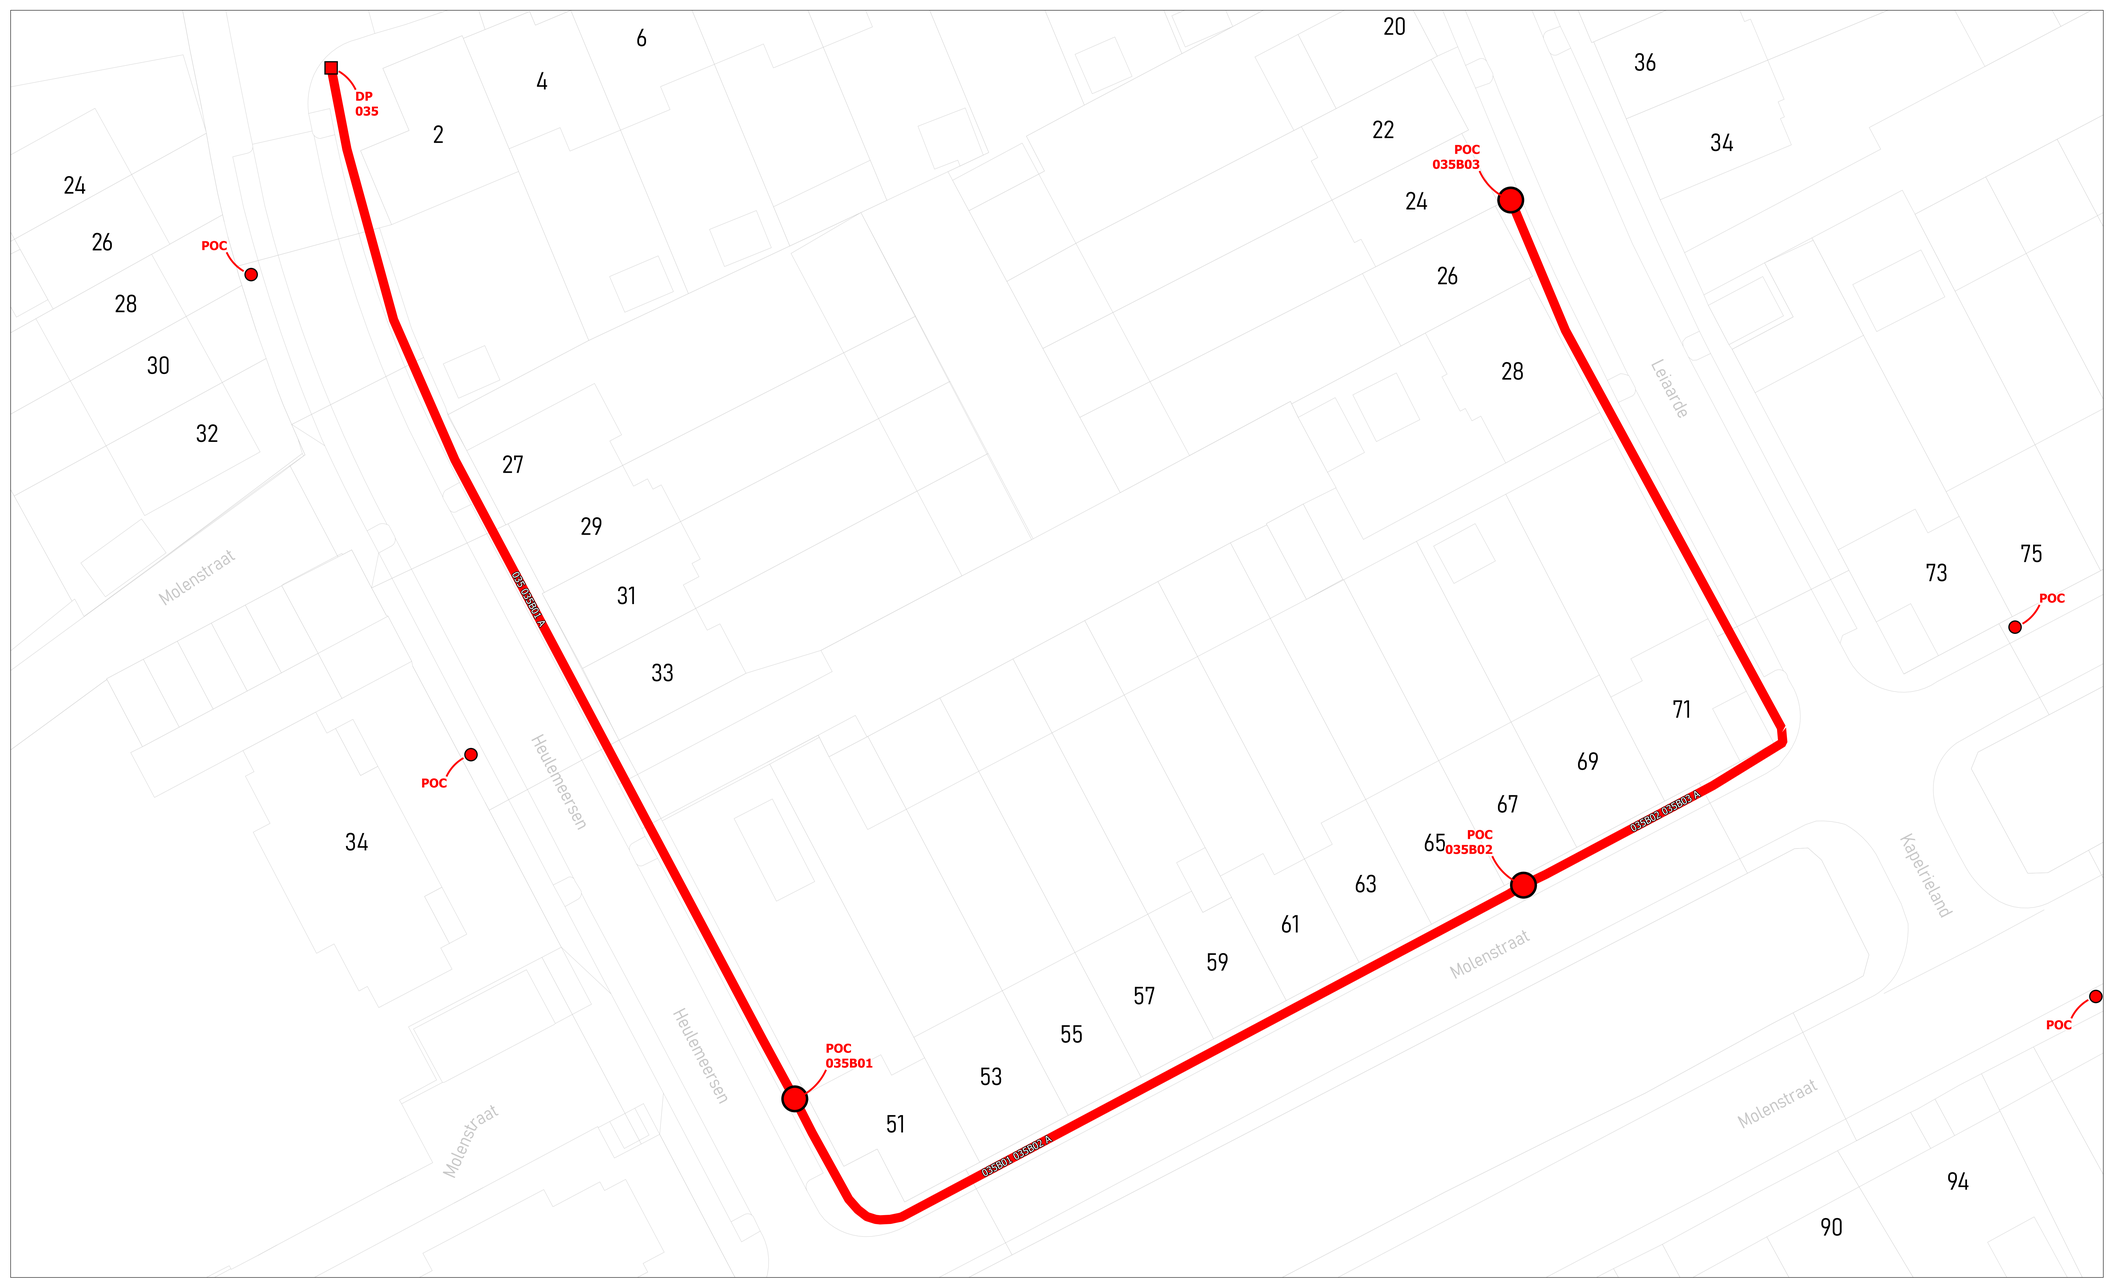

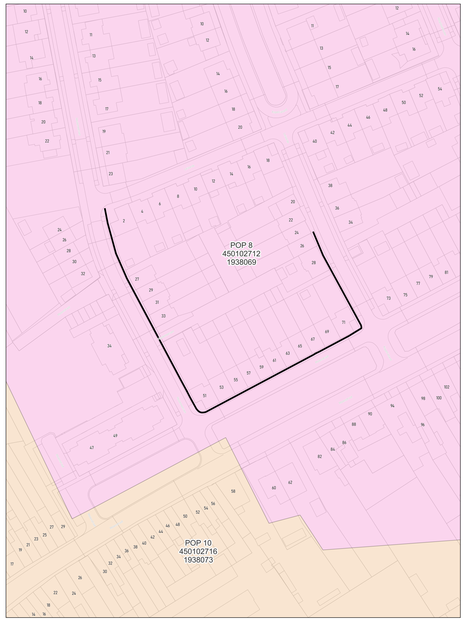

wyre

LEGENDE


POP
POP
Indicatie tekstveld
DP
Muffe
Mini DP
Handhole
Ondergrondse POC
Handhole
Gevel POC
Paal POC
Riser
Koppeling
Gevel kabel
Paal kabel
Ondergrondse kabel in rode subduct
Ondergrondse kabel in blauwe subduct
Ondergrondse kabel in groene subduct
Ondergrondse kabel in gele subduct
Ondergrondse kabel in violette subduct
Ondergrondse kabel in witte subduct
Ondergrondse kabel in oranje subduct


PLAN INFO	
Zone	KORTRIJK_02_POP_008
Plan	Secundaire distributie 035B
Pagina	29 / 39
Uitgave	08/09/2026
Schaal	1 / 233
PLAATS VAN DE WERKEN	
Postcode	8501
Gemeente	Kortrijk
MATERIAAL	
TYPE	96v-ondergronds
LENGTE	238 m

STUDIE
JACOPS NV
NIJVERHEIDSLAAN 31
B-8540 Deerlijk

JACOPS.

Tekenaar	Anand Vejju

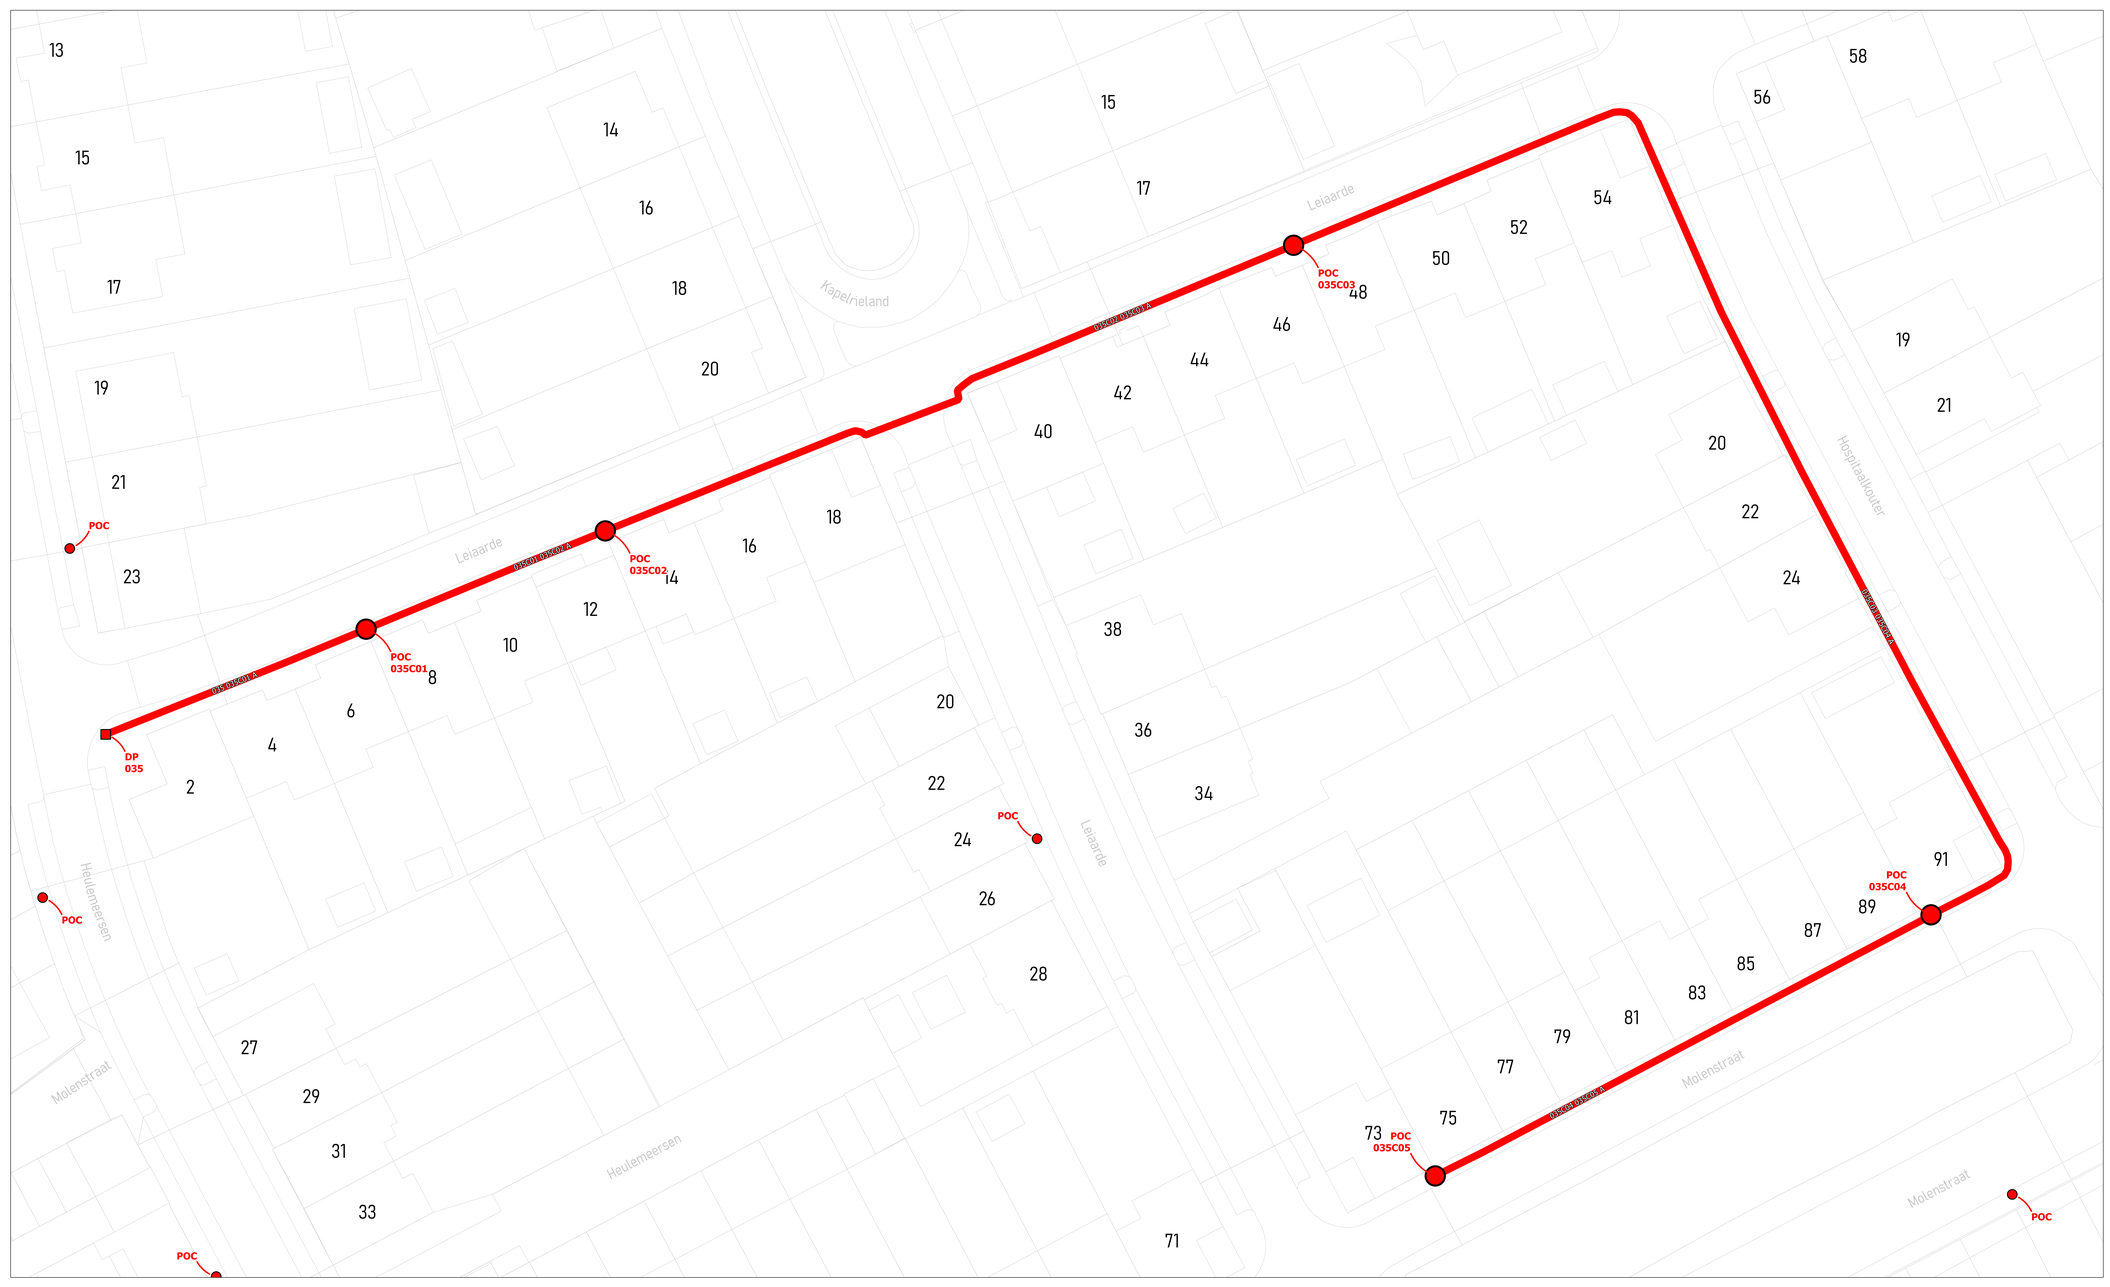

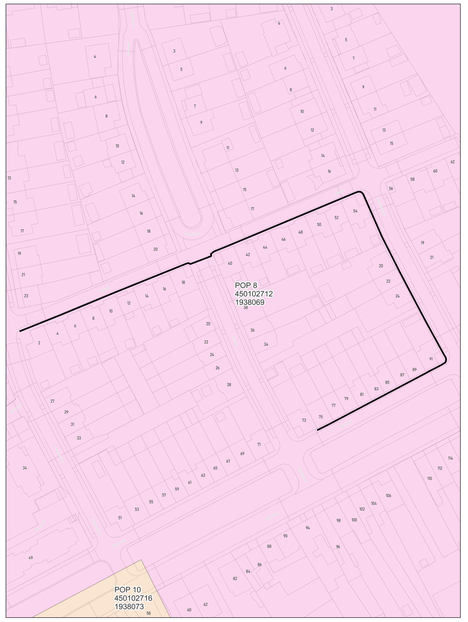

wyre

LEGENDE


- POP
- POP Reserve teleroot
- DP Wyre
- Mini DP Wyre
- Ondergrondse POC Wyre
- Gevel POC
- Paal POC
- Riser
- Koppeling
- Gevel kabel
- Paal kabel
- Ondergrondse kabel in rode subduct
- Ondergrondse kabel in blauwe subduct
- Ondergrondse kabel in groene subduct
- Ondergrondse kabel in gele subduct
- Ondergrondse kabel in violette subduct
- Ondergrondse kabel in witte subduct
- Ondergrondse kabel in oranje subduct


PLAN INFO	
Zone	KORTRIJK_02_POP_008
Plan	Secundaire distributie 035C
Pagina	30 / 39
Uitgave	08/09/2026
Schaal	1 / 177
PLAATS VAN DE WERKEN	
Postcode	8501
Gemeente	Kortrijk
MATERIAAL	
TYPE	96v-ondergronds
LENGTE	326 m

STUDIE
JACOPS NV
NIJVERHEIDSLAAN 31
B-8540 Deerlijk

JACOPS.

Tekenaar	Anand Vejju

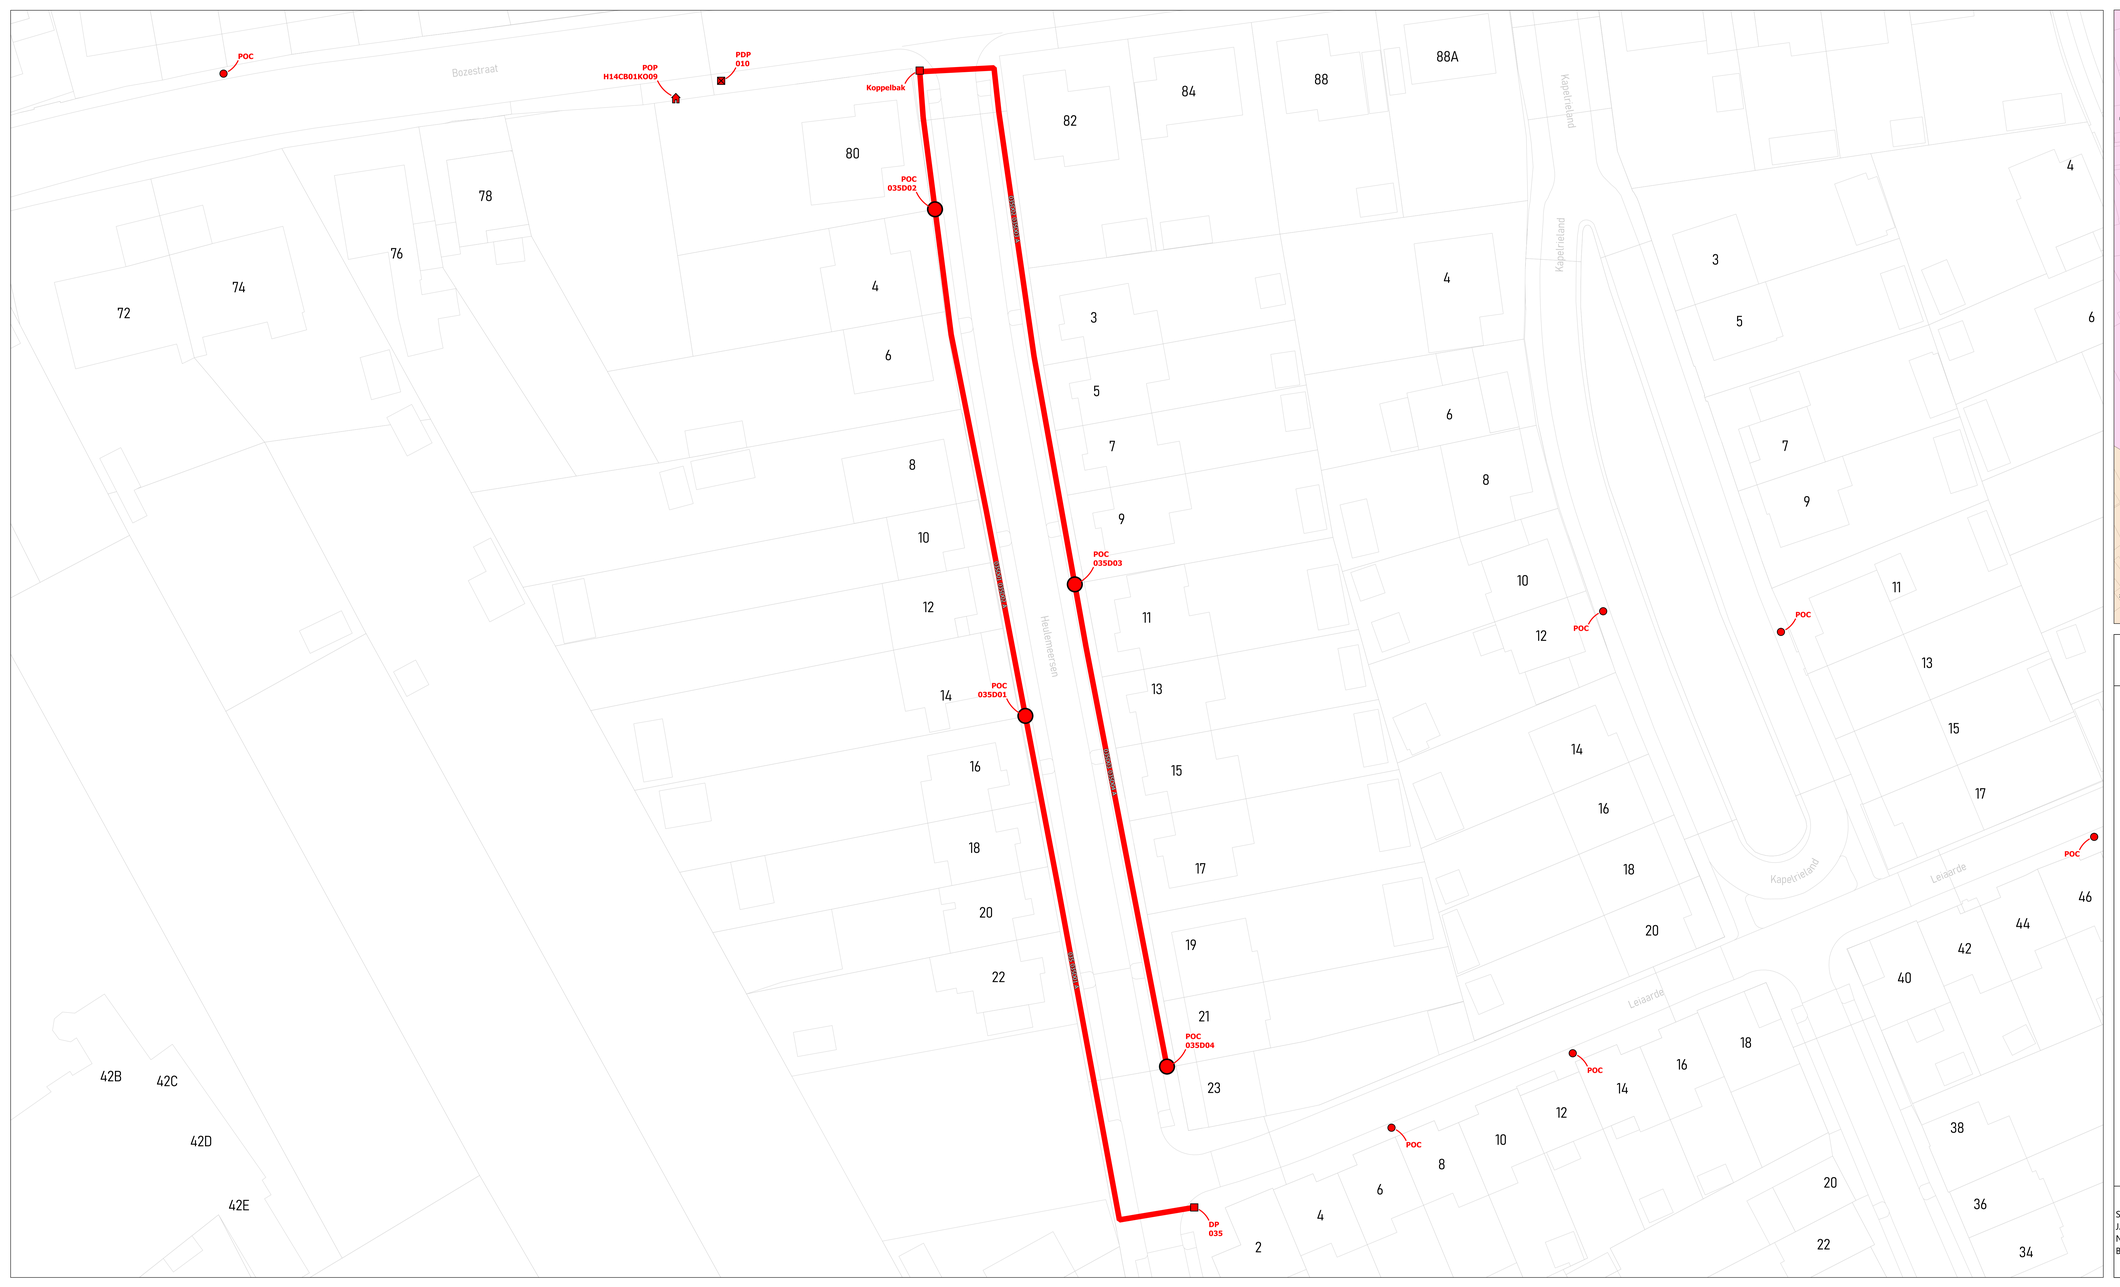

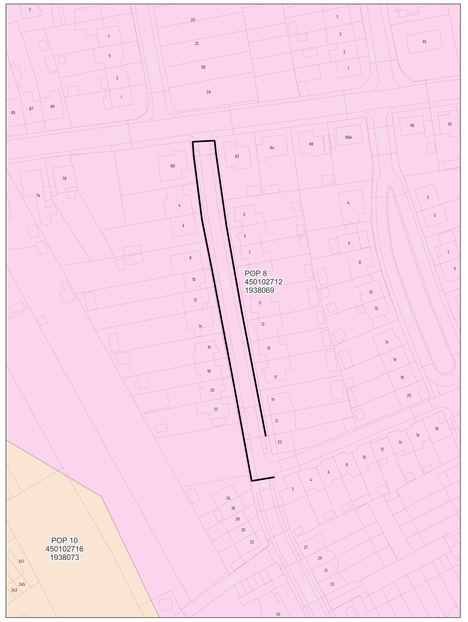

wyre

LEGENDE


- POP
- PDP
- DP
- Mini DP
- Ondergrondse POC
- Gevel POC
- Paal POC
- Riser
- Koppeling
- Gevel kabel
- Paal kabel
- Ondergrondse kabel in rode subduct
- Ondergrondse kabel in blauwe subduct
- Ondergrondse kabel in groene subduct
- Ondergrondse kabel in gele subduct
- Ondergrondse kabel in violette subduct
- Ondergrondse kabel in witte subduct
- Ondergrondse kabel in oranje subduct


PLAN INFO	
Zone	KORTRIJK_02_POP_008
Plan	Secundaire distributie 035D
Pagina	31 / 39
Uitgave	08/09/2026
Schaal	1 / 224
PLAATS VAN DE WERKEN	
Postcode	8501
Gemeente	Kortrijk
MATERIAAL	
TYPE	96v-ondergronds
LENGTE	318 m

STUDIE
JACOPS NV
NIJVERHEIDSLAAN 31
B-8540 Deerlijk

JACOPS.

Tekenaar	Anand Vejju

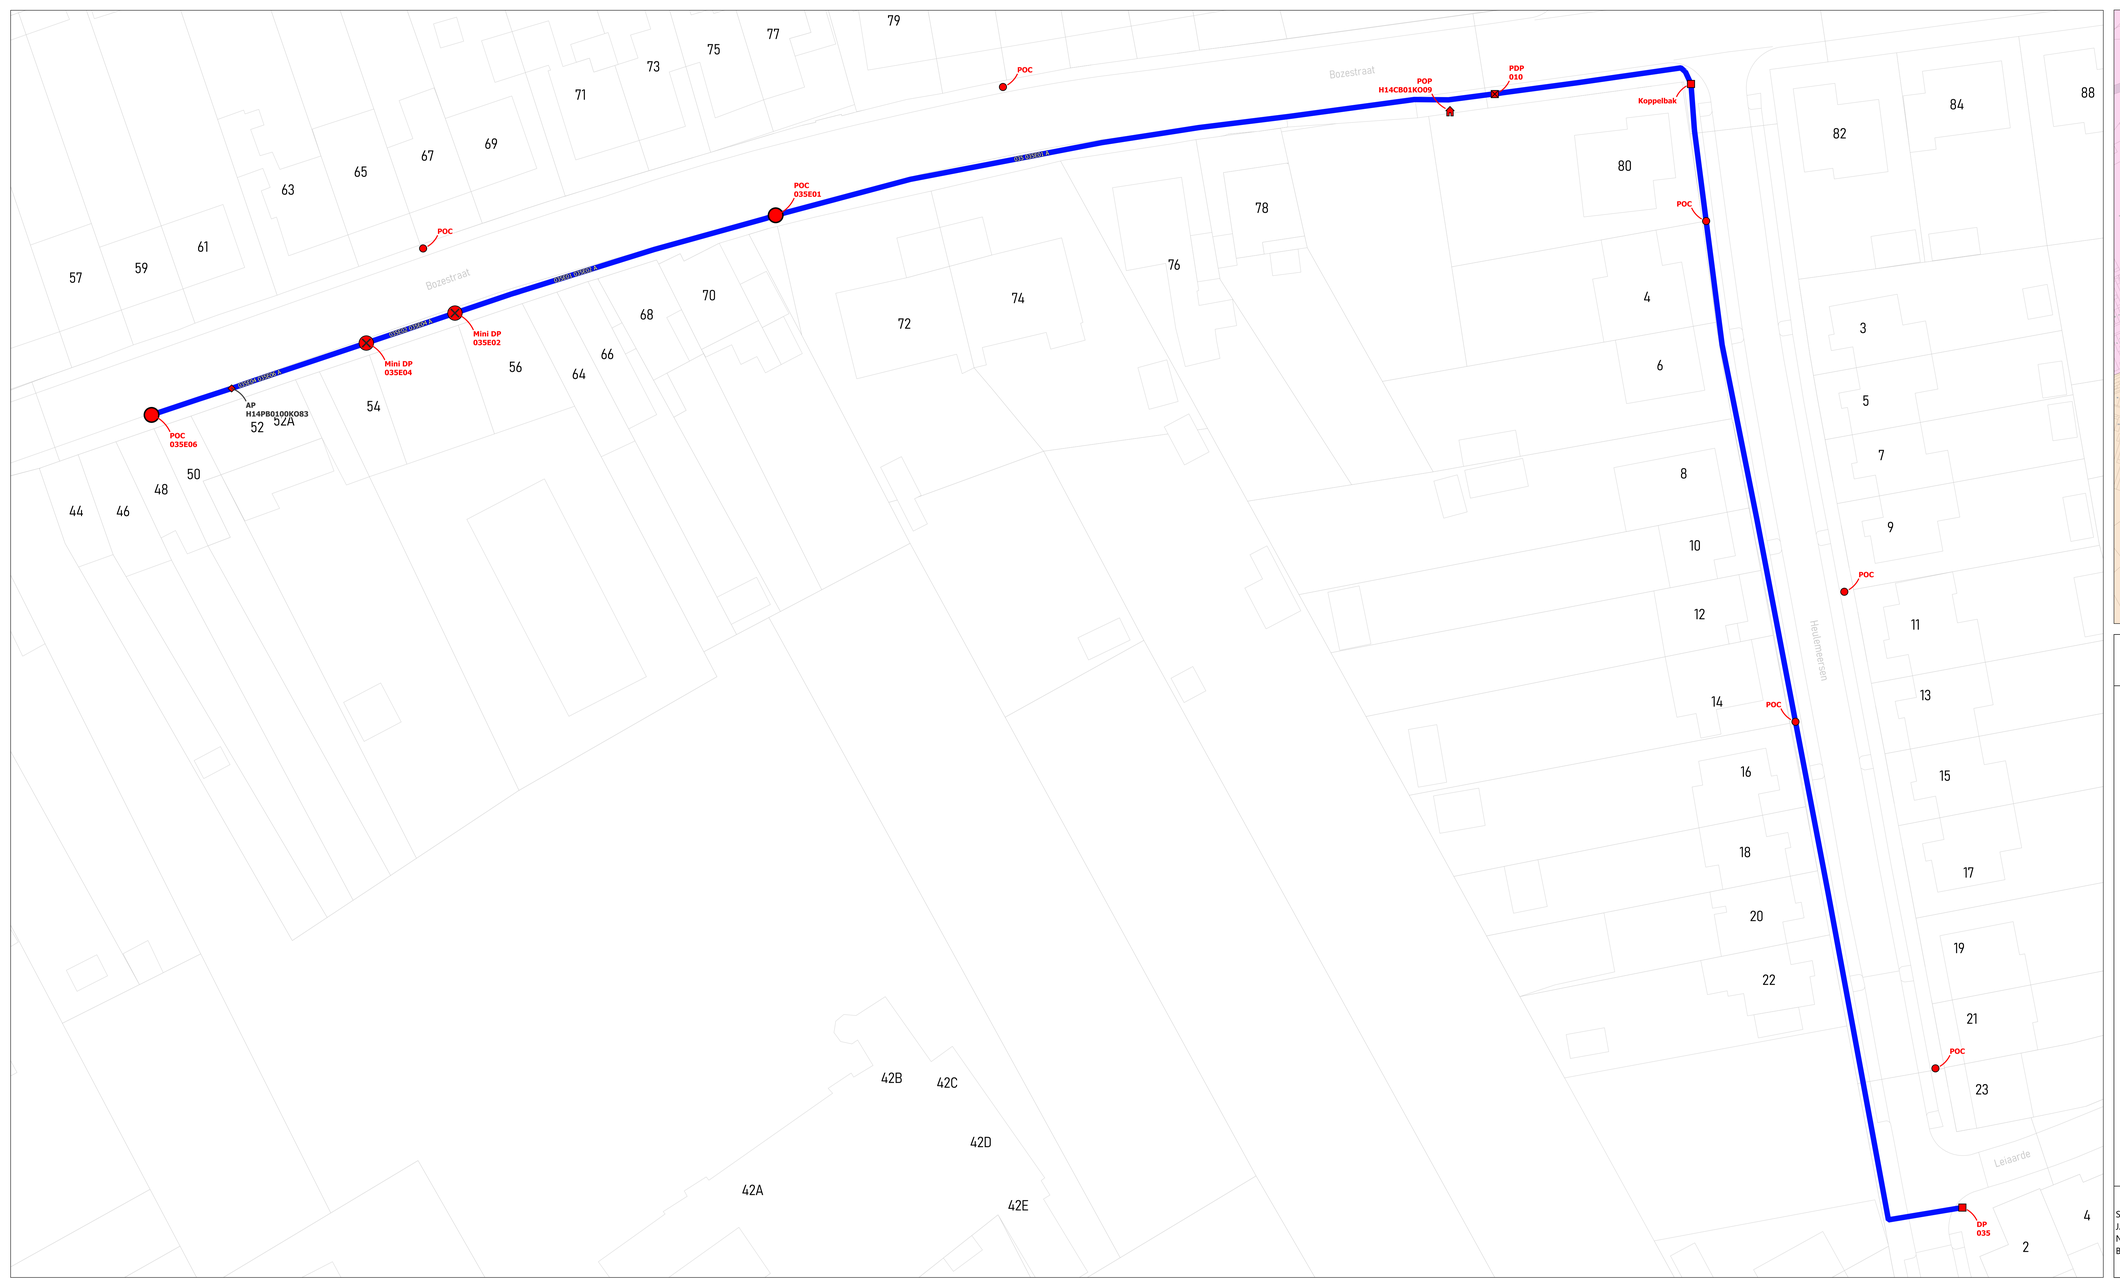

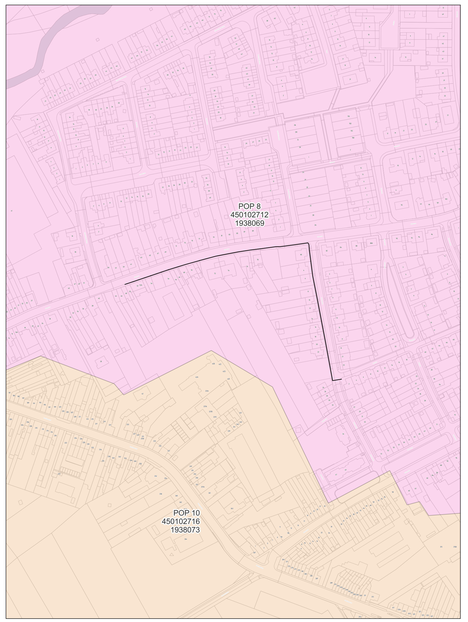

wyre

LEGENDE


- POP
- PDP
- DP
- Mini DP
- Ondergrondse POC
- Gevel POC
- Paal POC
- Riser
- Koppeling
- Gevel kabel
- Paal kabel
- Ondergrondse kabel in rode subduct
- Ondergrondse kabel in blauwe subduct
- Ondergrondse kabel in groene subduct
- Ondergrondse kabel in grijs subduct
- Ondergrondse kabel in violette subduct
- Ondergrondse kabel in witte subduct
- Ondergrondse kabel in oranje subduct


PLAN INFO	
Zone	KORTRIJK_02_POP_008
Plan	Secundaire distributie 035E
Pagina	32 / 39
Uitgave	08/09/2026
Schaal	1 / 295
PLAATS VAN DE WERKEN	
Postcode	8501
Gemeente	Kortrijk
MATERIAAL	
TYPE	96v-ondergronds
LENGTE	389 m

STUDIE
JACOPS NV
NIJVERHEIDSLAAN 31
B-8540 Deerlijk

JACOPS.

Tekenaar	Anand Vejju

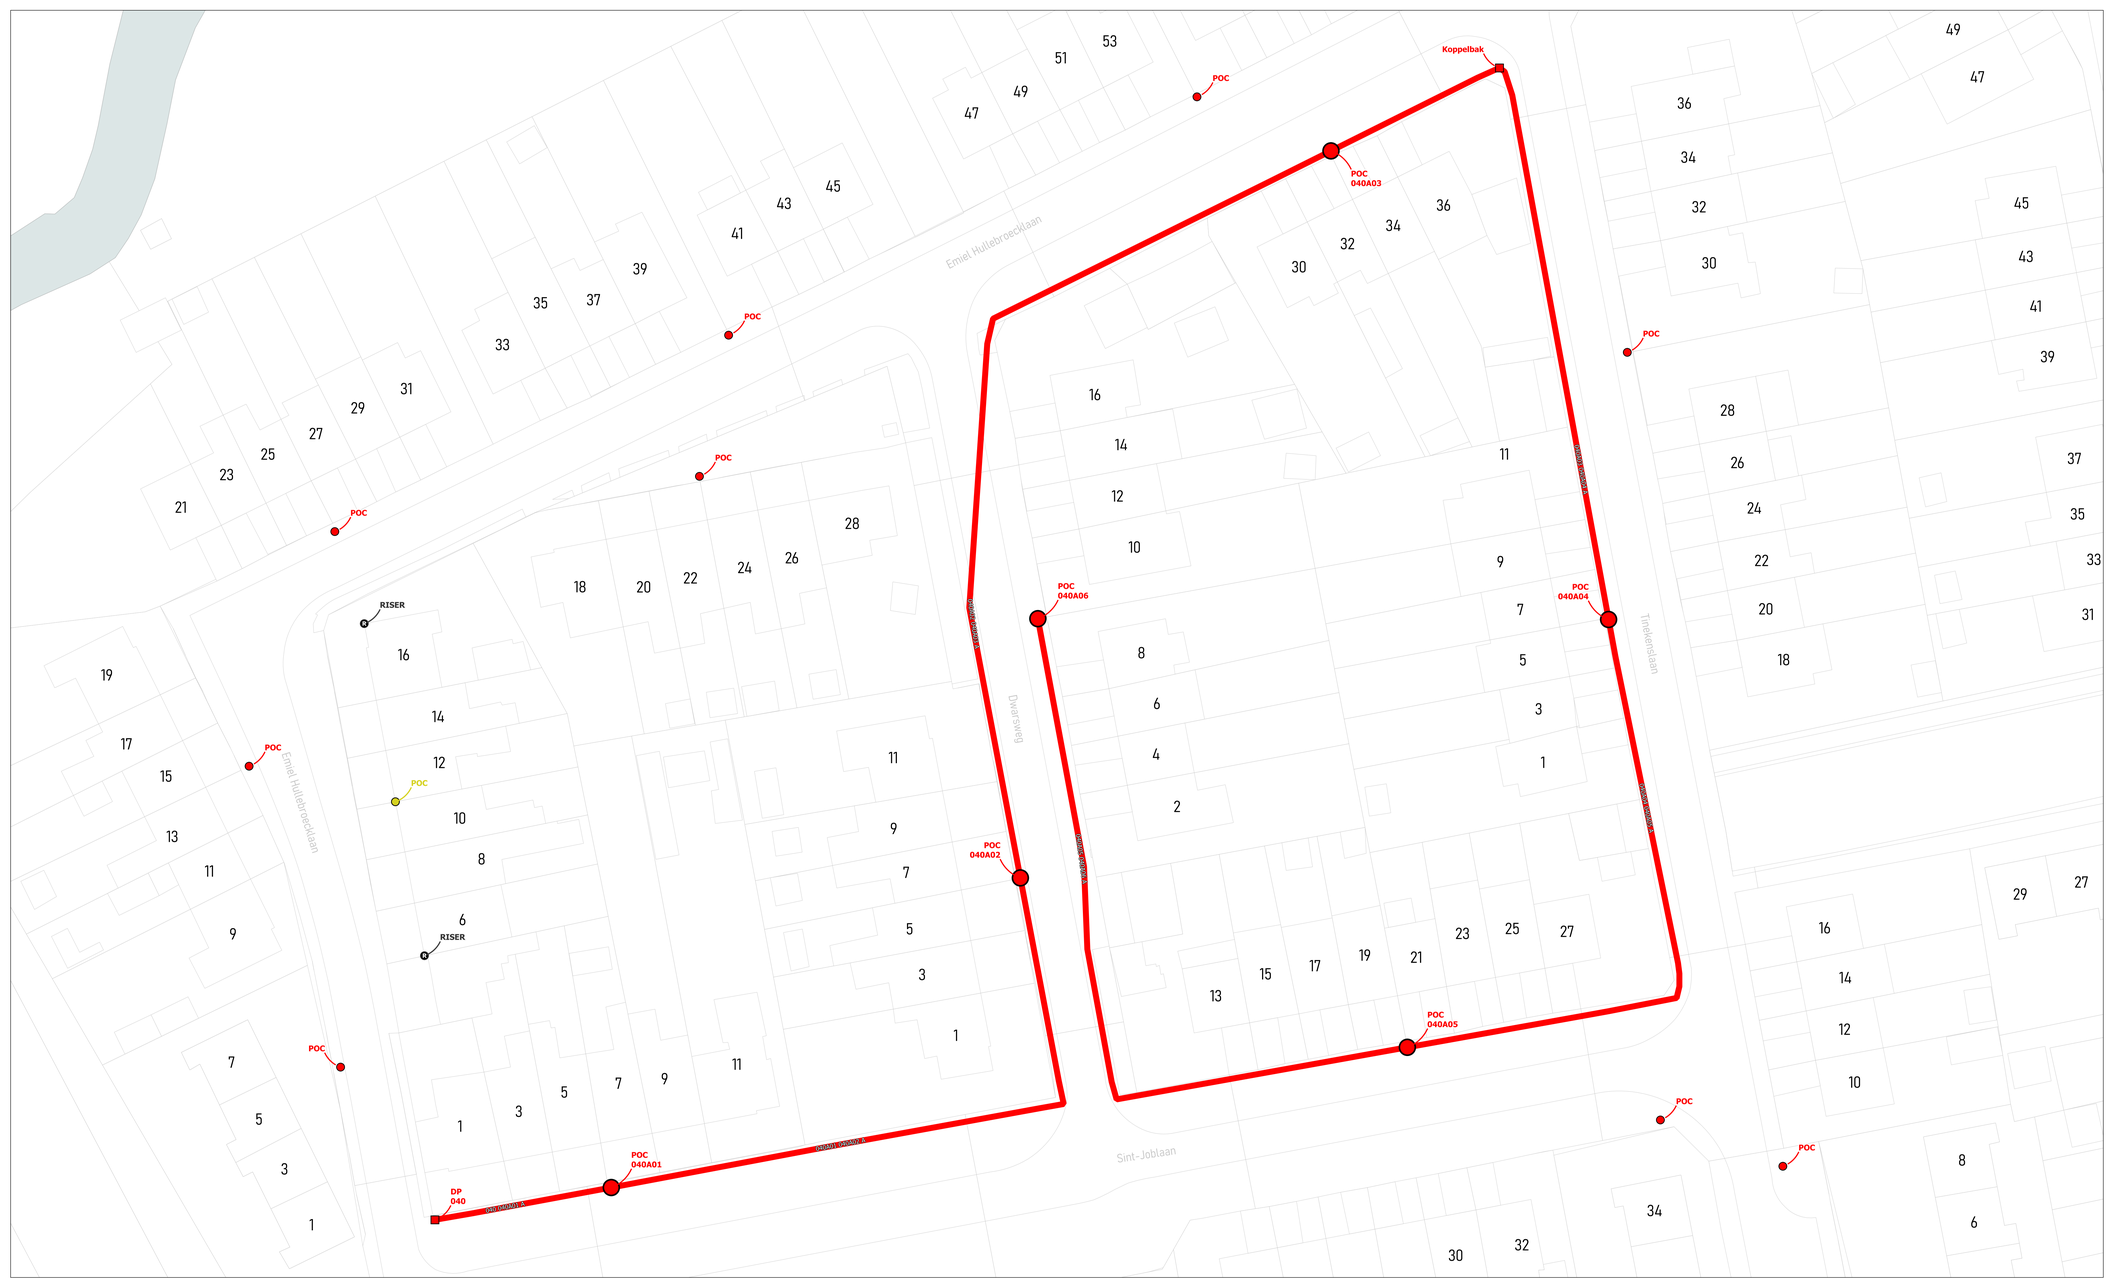

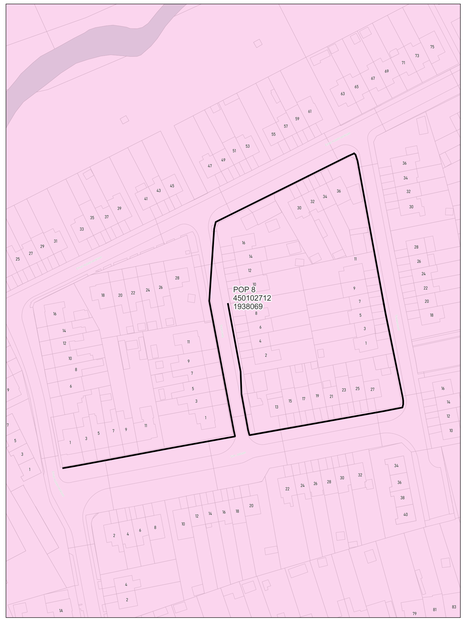

wyre

LEGENDE

POP

PDP
Pedestal Fiberhub

DP
Wyre

Mini DP
Wyre Hub

Ondergrondse POC
Handhole

Gevel POC

Paal POC

Riser

Koppeling

Gevel kabel

Paal kabel

Ondergrondse kabel in rode subduct

Ondergrondse kabel in blauwe subduct

Ondergrondse kabel in groene subduct

Ondergrondse kabel in gele subduct

Ondergrondse kabel in violette subduct

Ondergrondse kabel in witte subduct


Ondergrondse kabel in oranje subduct


PLAN INFO	
Zone	KORTRIJK_02_POP_008
Plan	Secundaire distributie 040A
Pagina	33 / 39
Uitgave	08/09/2026
Schaal	1 / 299
PLAATS VAN DE WERKEN	
Postcode	8501
Gemeente	Kortrijk
MATERIAAL	
TYPE	96v-ondergronds
LENGTE	505 m

STUDIE
JACOPS NV
NIJVERHEIDSLAAN 31
B-8540 Deerlijk

JACOPS.

Tekenaar	Anand Vejju

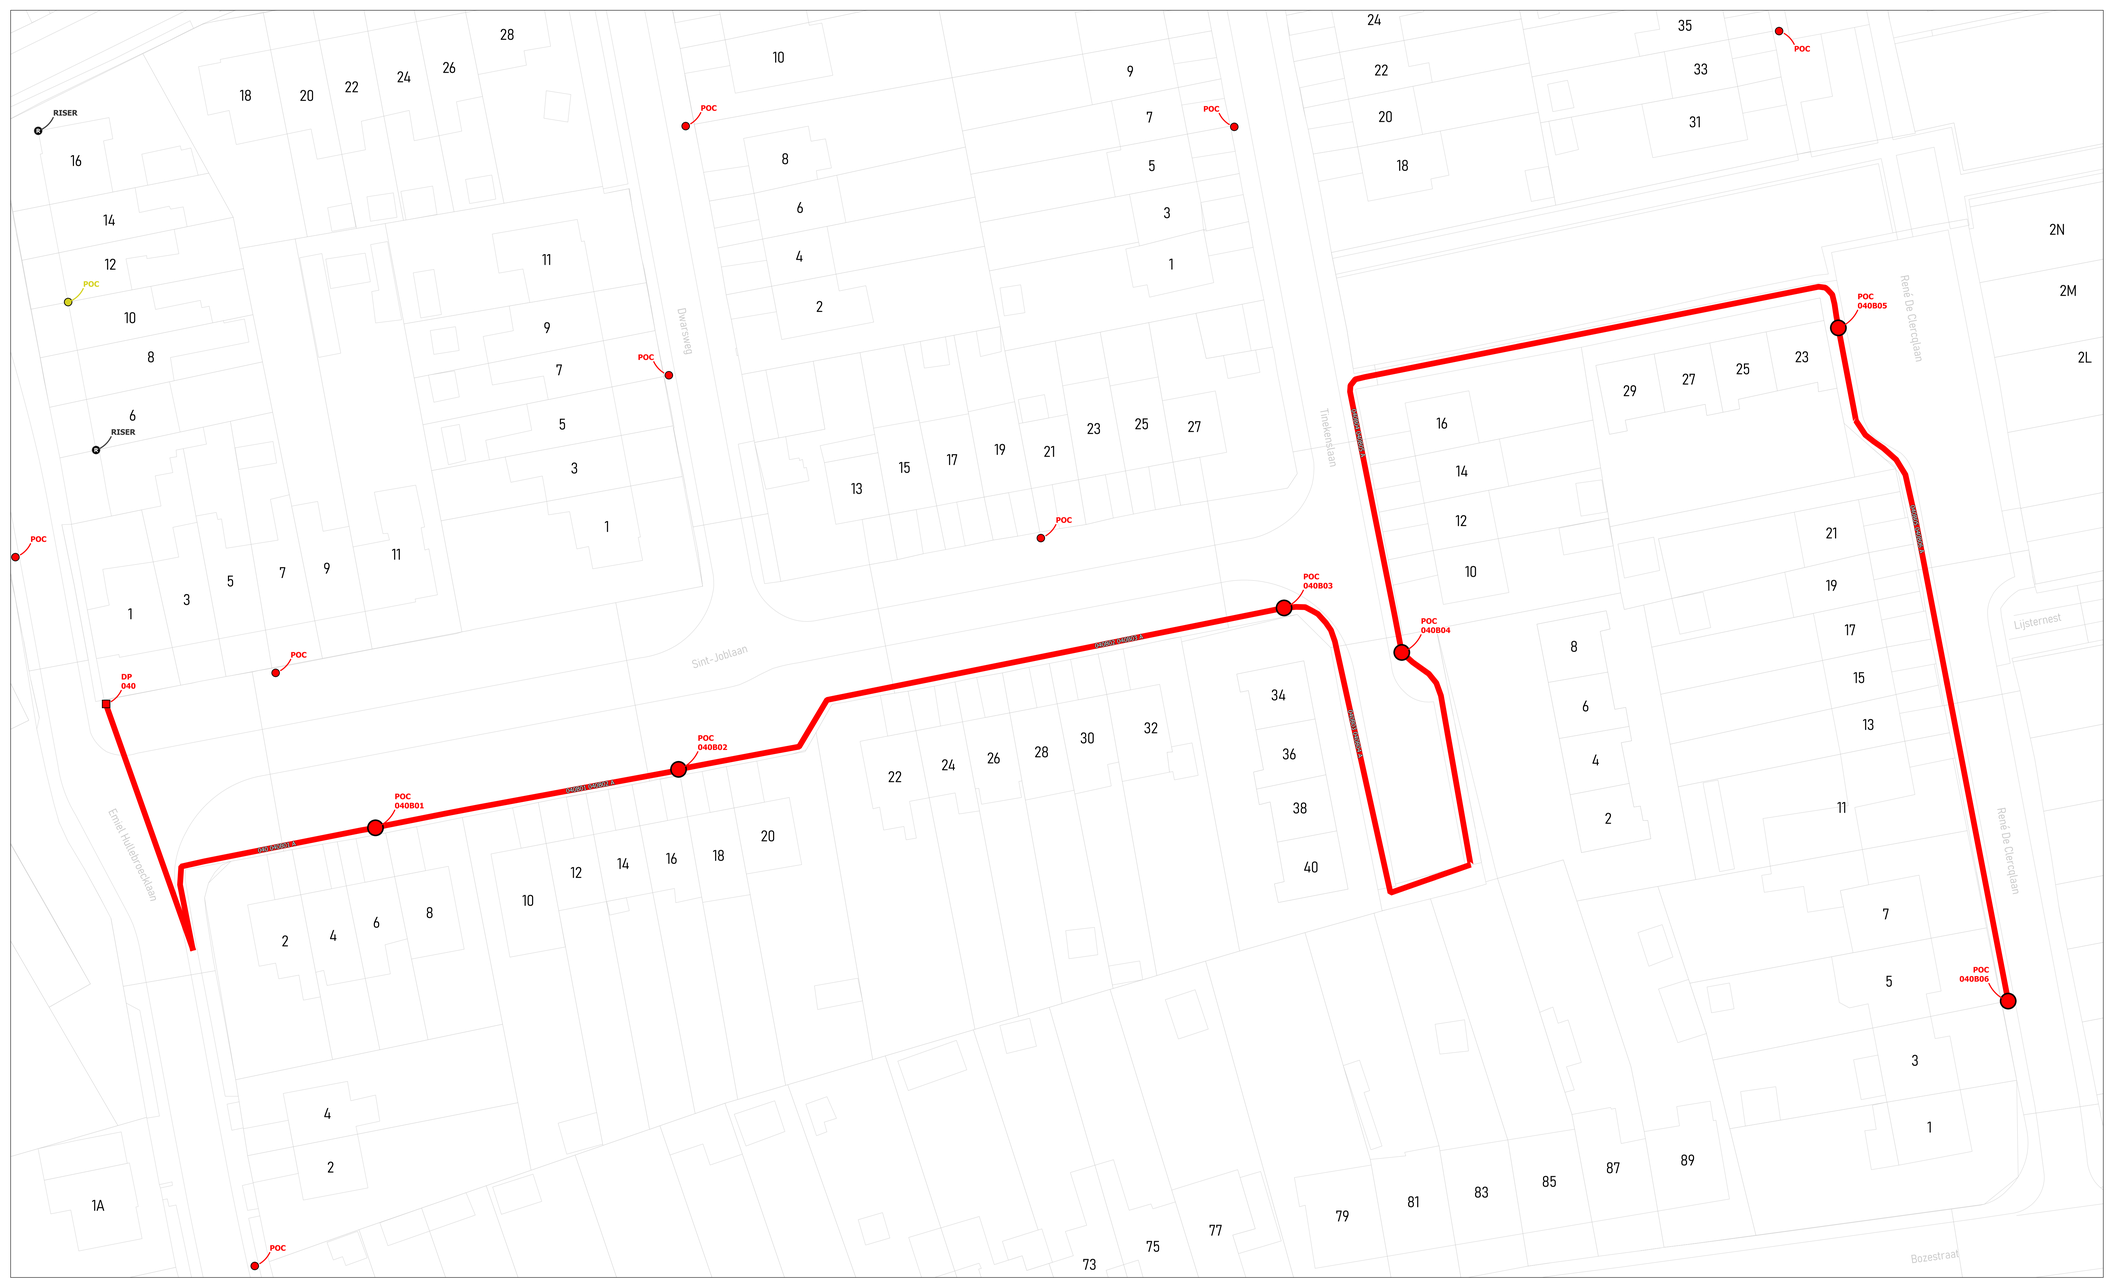

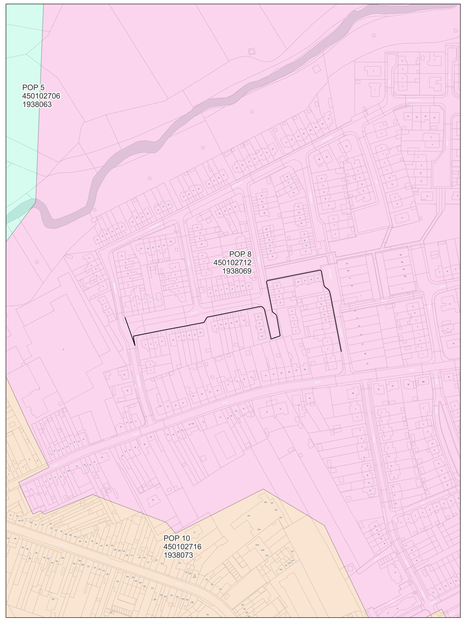

wyre

LEGENDE


- POP
- POP Reserve telecom
- DP Wyre
- Mini DP Wyre/Eq
- Ondergrondse POC Wyre/Eq
- Gevel POC
- Paal POC
- Riser
- Koppeling
- Gevel kabel
- Paal kabel
- Ondergrondse kabel in rode subduct
- Ondergrondse kabel in blauwe subduct
- Ondergrondse kabel in groene subduct
- Ondergrondse kabel in gele subduct
- Ondergrondse kabel in violette subduct
- Ondergrondse kabel in witte subduct
- Ondergrondse kabel in oranje subduct


PLAN INFO	
Zone	KORTRIJK_02_POP_008
Plan	Secundaire distributie 040B
Pagina	34 / 39
Uitgave	08/09/2026
Schaal	1 / 273
PLAATS VAN DE WERKEN	
Postcode	8501
Gemeente	Kortrijk
MATERIAAL	
TYPE	96v-ondergronds
LENGTE	478 m

STUDIE
JACOPS NV
NIJVERHEIDSLAAN 31
B-8540 Deerlijk

JACOPS.

Tekenaar	Anand Vejju

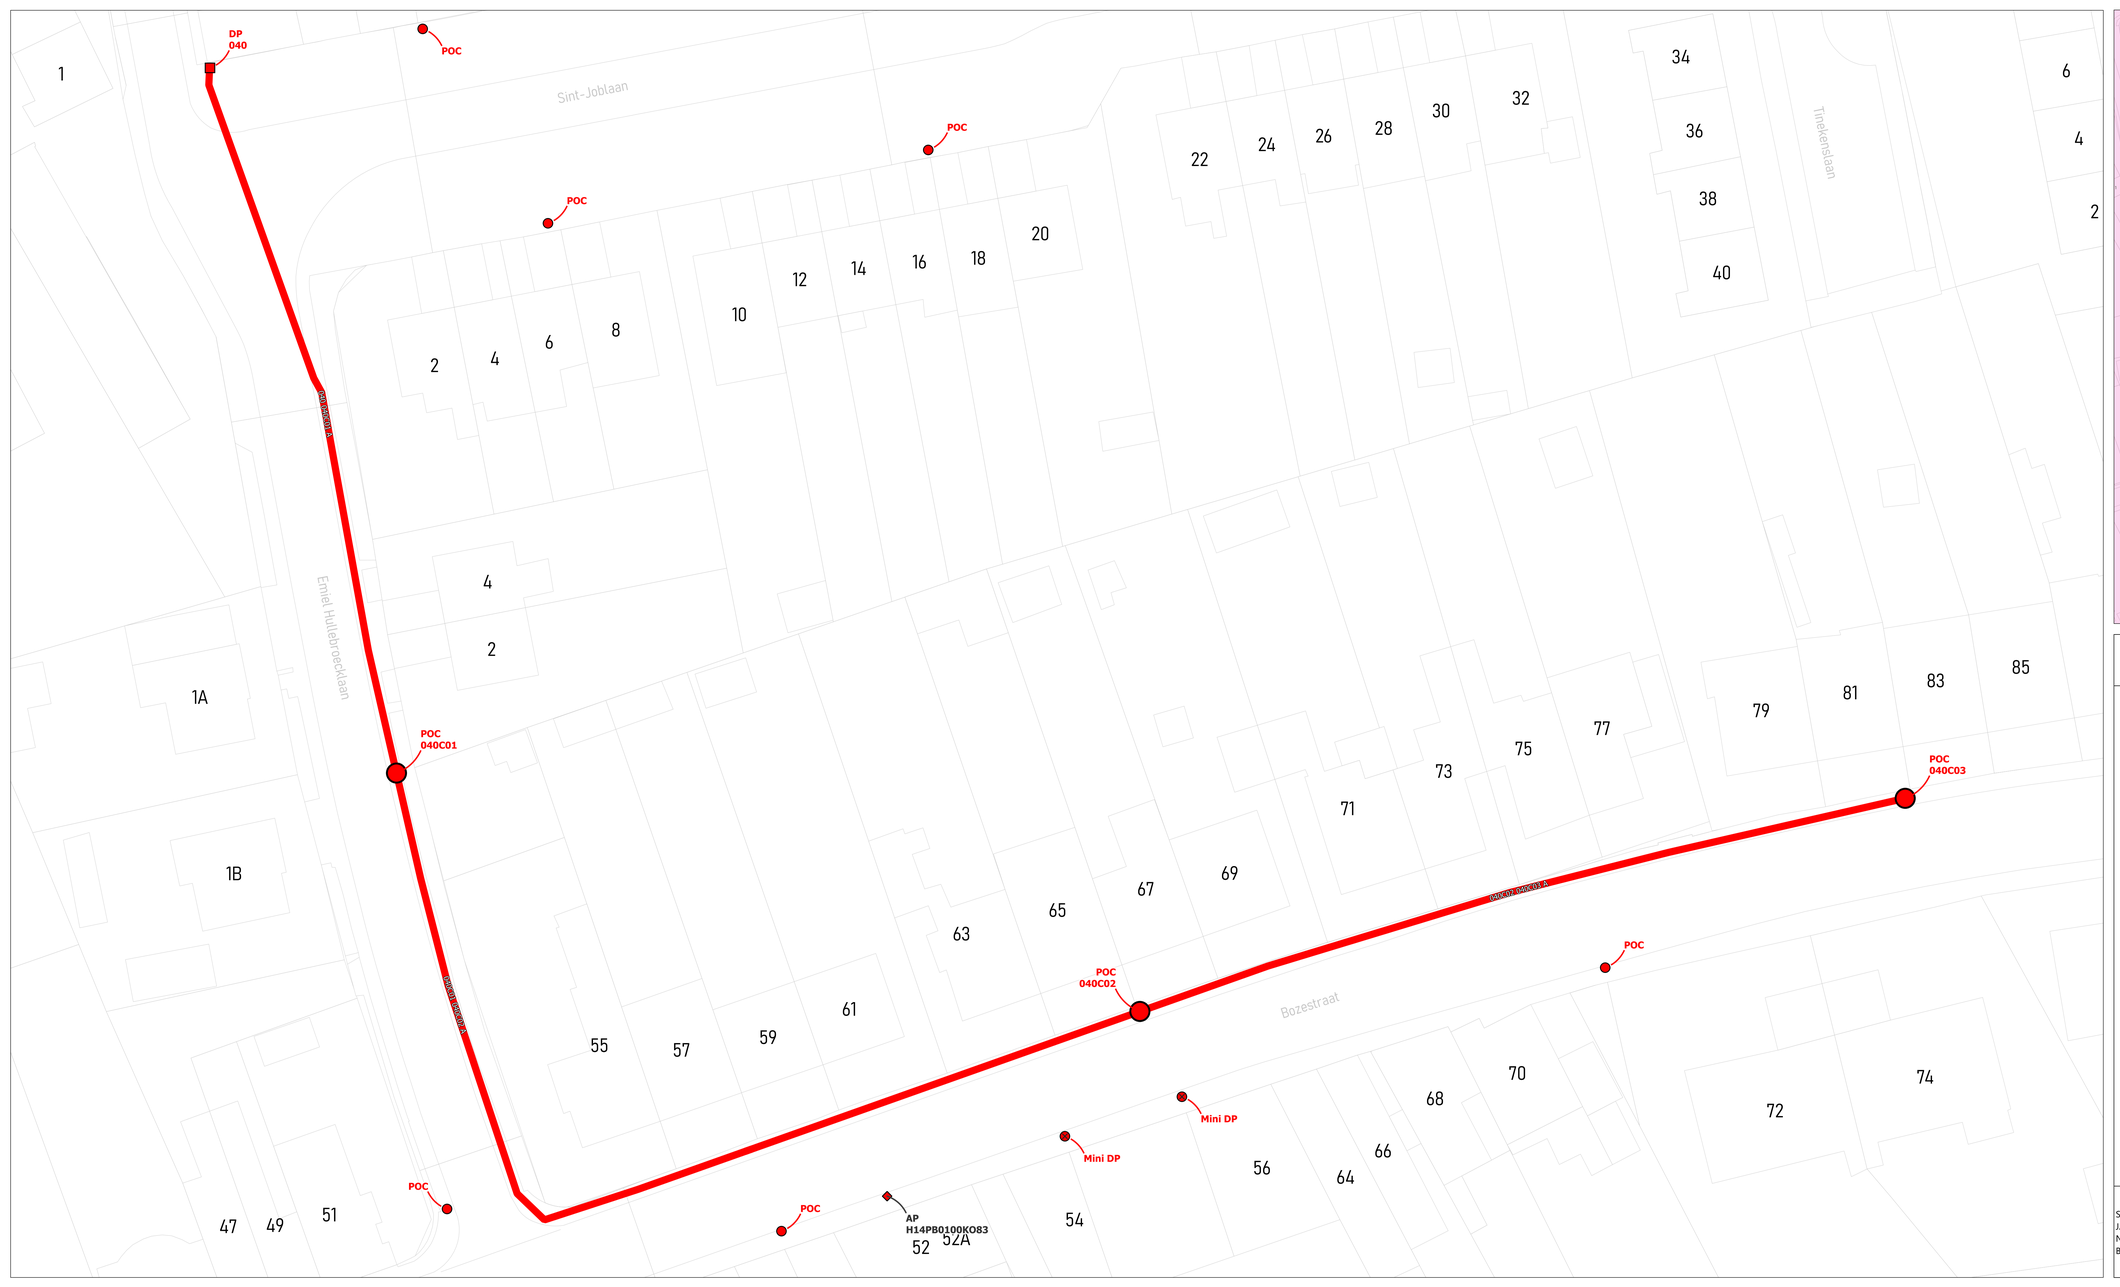

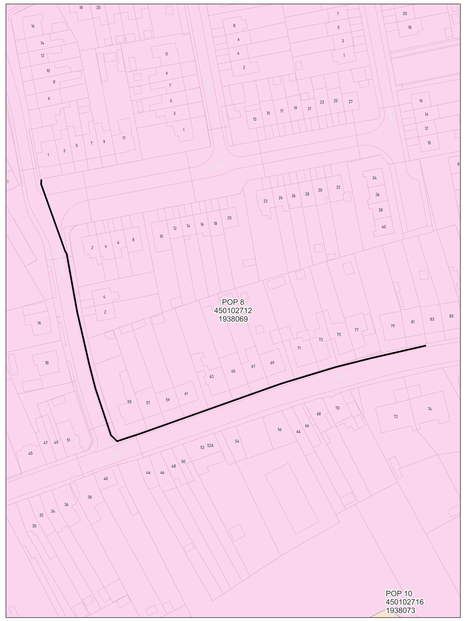

wyre

LEGENDE

POP
POP
Indicatief telecohuis
DP
Mini DP
Ondergrondse POC
Gevel POC
Paal POC
Riser
Koppeling
Gevel kabel
Paal kabel
Ondergrondse kabel in rode subduct
Ondergrondse kabel in blauwe subduct
Ondergrondse kabel in groene subduct
Ondergrondse kabel in gele subduct
Ondergrondse kabel in violette subduct
Ondergrondse kabel in witte subduct
Ondergrondse kabel in oranje subduct

PLAN INFO	
Zone	KORTRIJK_02_POP_008
Plan	Secundaire distributie 040C
Pagina	35 / 39
Uitgave	08/09/2026
Schaal	1 / 284
PLAATS VAN DE WERKEN	
Postcode	8501
Gemeente	Kortrijk
MATERIAAL	
TYPE	96v-ondergronds
LENGTE	275 m

STUDIE
JACOPS NV
NIJVERHEIDSLAAN 31
B-8540 Deerlijk

JACOPS.

Tekenaar	Anand Vejju





wyre

LEGENDE

POP
POP Toekomst Interesse
DP Bestaand
Mini DP Voorstel
Ondergrondse POC Voorstel
Gevel POC
Paal POC
Riser
Koppeling
Gevel kabel
Paal kabel
Ondergrondse kabel in rode subduct
Ondergrondse kabel in blauwe subduct
Ondergrondse kabel in groene subduct
Ondergrondse kabel in gele subduct
Ondergrondse kabel in violette subduct
Ondergrondse kabel in witte subduct
Ondergrondse kabel in oranje subduct


PLAN INFO	
Zone	KORTRIJK_02_POP_008
Plan	Secundaire distributie 040D
Pagina	36 / 39
Uitgave	08/09/2026
Schaal	1 / 226
PLAATS VAN DE WERKEN	
Postcode	8501
Gemeente	Kortrijk
MATERIAAL	
TYPE	96v- façade
LENGTE	136 m

STUDIE
JACOPS NV
NIJVERHEIDSLAAN 31
B-8540 Deerlijk

JACOPS.

Tekenaar	Anand Vejju



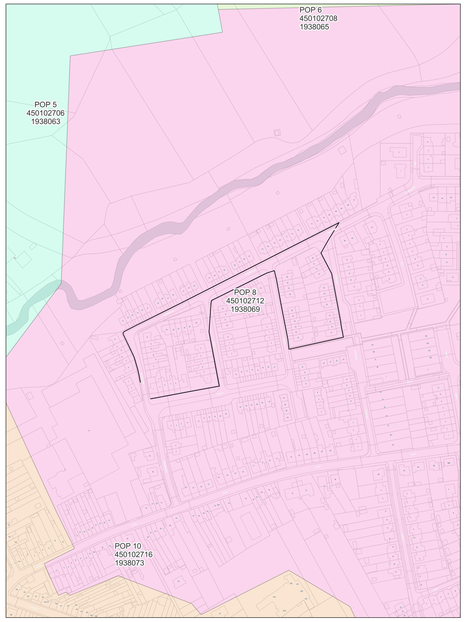

wyre

LEGENDE

- POP
- POP Fiduciaire Interroute
- DP Wyre
- Mini DP Interroute
- Ondergrondse POC Interroute
- Gevel POC
- Paal POC
- Riser
- Koppeling
- Gevel kabel
- Paal kabel
- Ondergrondse kabel in rode subduct
- Ondergrondse kabel in blauwe subduct
- Ondergrondse kabel in groene subduct
- Ondergrondse kabel in gele subduct
- Ondergrondse kabel in violette subduct
- Ondergrondse kabel in witte subduct
- Ondergrondse kabel in oranje subduct

PLAN INFO

Zone	KORTRIJK_02_POP_008
Plan	Secundaire distributie 040E
Pagina	37 / 39
Uitgave	08/09/2026
Schaal	1 / 177

PLAATS VAN DE WERKEN

Postcode	8501
Gemeente	Kortrijk


MATERIAAL


TYPE	96v-ondergronds
LENGTE	900 m

STUDIE
JACOPS NV
NIJVERHEIDSLAAN 31
B-8540 Deerlijk

JACOPS.

Tekenaar: Anand Vejju

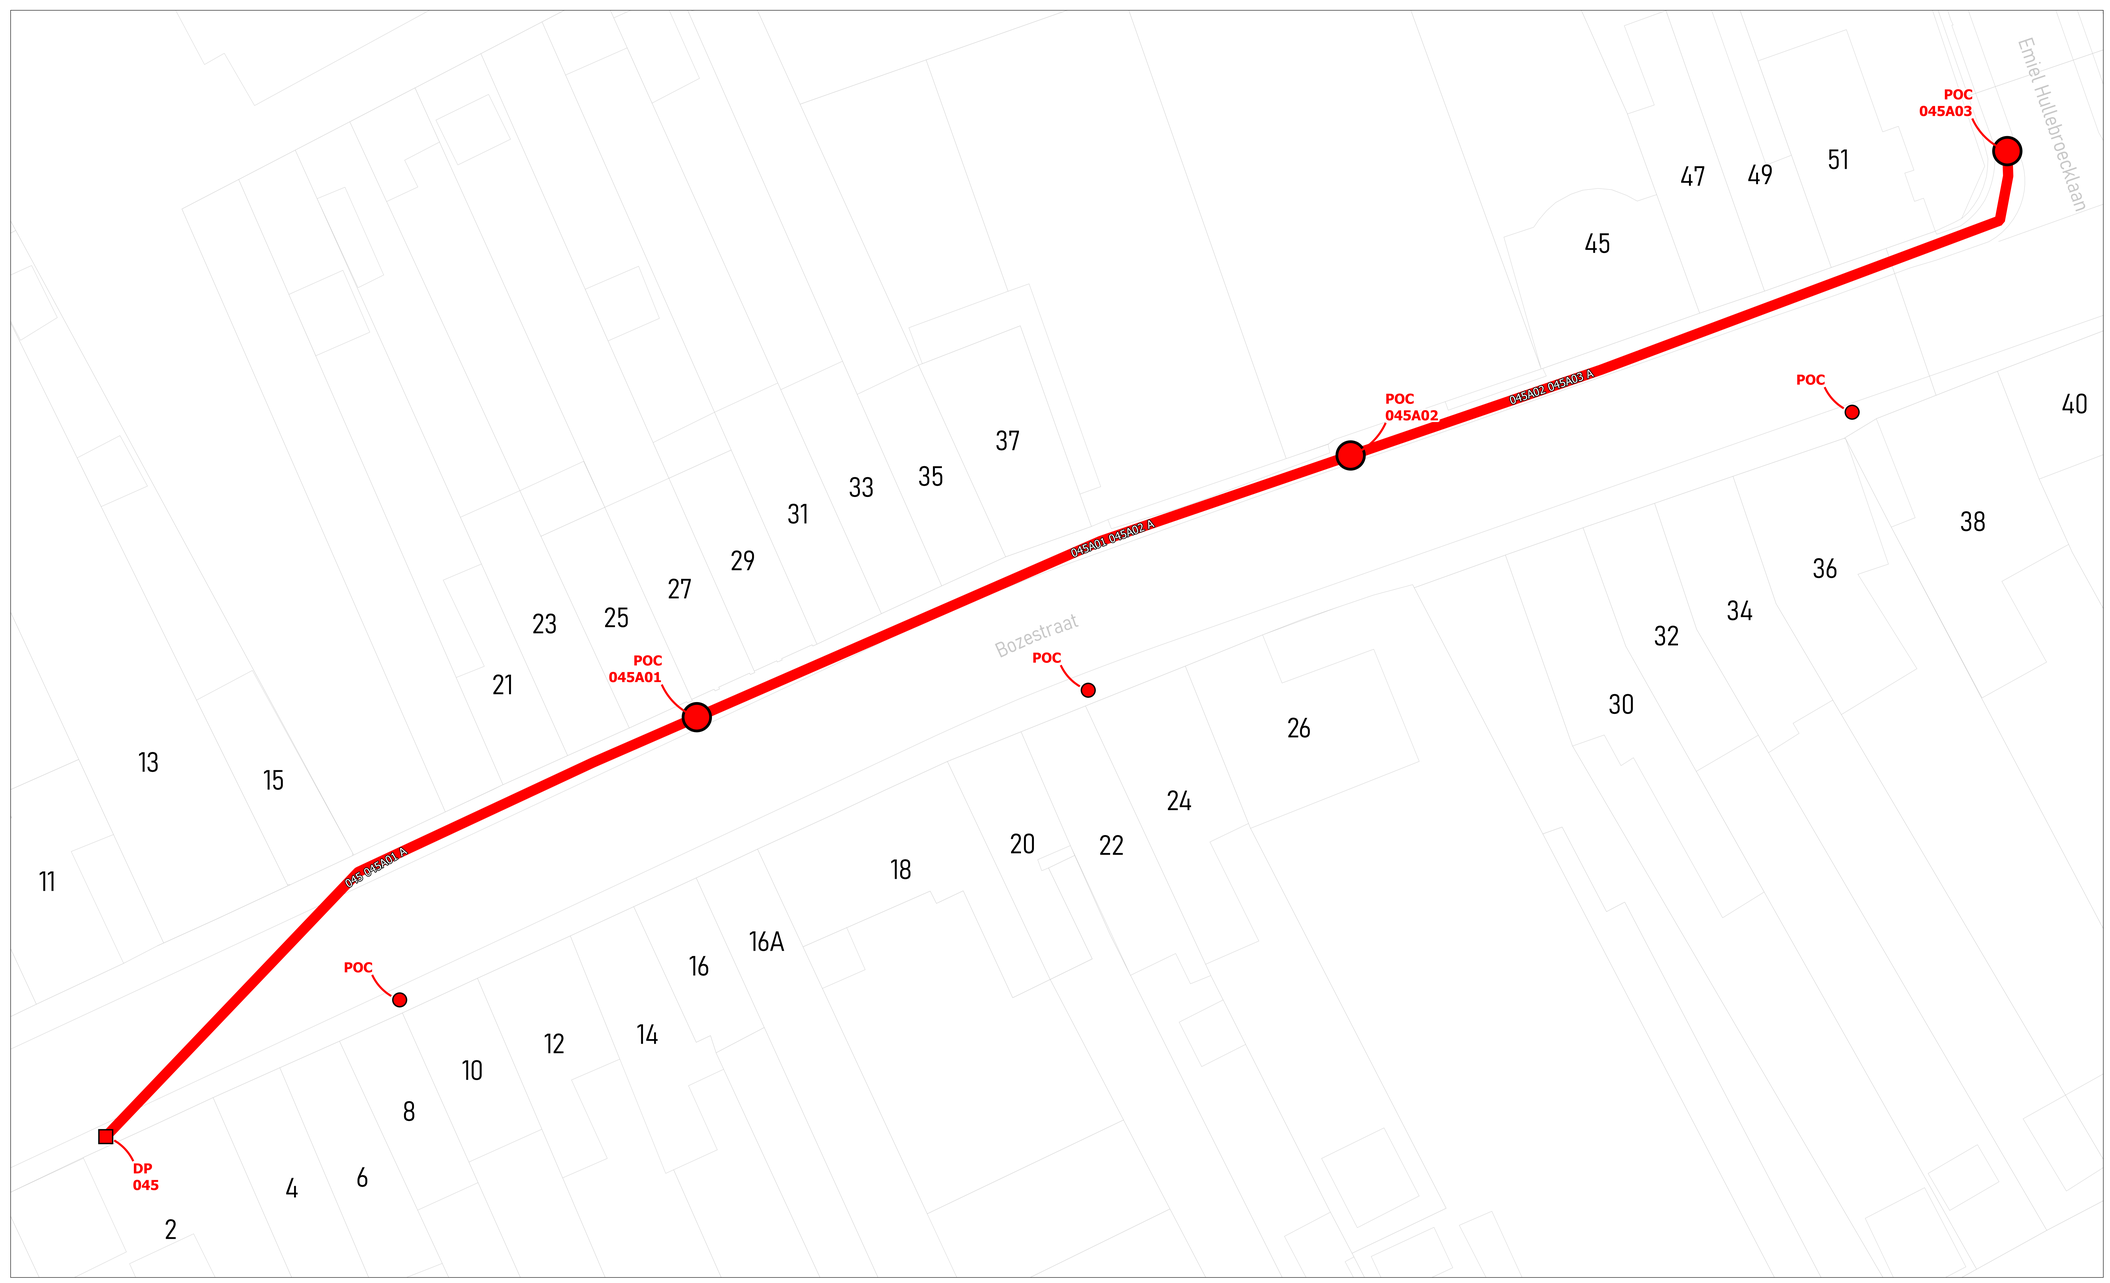

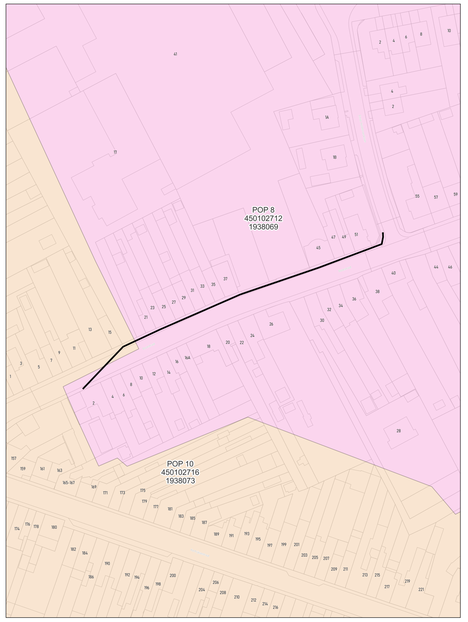

wyre

LEGENDE


POP
POP
Fiduciaire Interieur
DP
Mini DP
Ondergrondse POC
Gevel POC
Pad POC
Riser
Koppeling
Gevel kabel
Pad kabel
Ondergrondse kabel in rode subduct
Ondergrondse kabel in blauwe subduct
Ondergrondse kabel in groene subduct
Ondergrondse kabel in gele subduct
Ondergrondse kabel in violette subduct
Ondergrondse kabel in witte subduct
Ondergrondse kabel in oranje subduct


PLAN INFO	
Zone	KORTRIJK_02_POP_008
Plan	Secundaire distributie 045A
Pagina	38 / 39
Uitgave	08/09/2026
Schaal	1 / 382
PLAATS VAN DE WERKEN	
Postcode	8501
Gemeente	Kortrijk
MATERIAAL	
TYPE	96v-ondergronds
LENGTE	160 m

STUDIE
JACOPS NV
NIJVERHEIDSLAAN 31
B-8540 Deerlijk

JACOPS.

Tekenaar	Anand Vejju

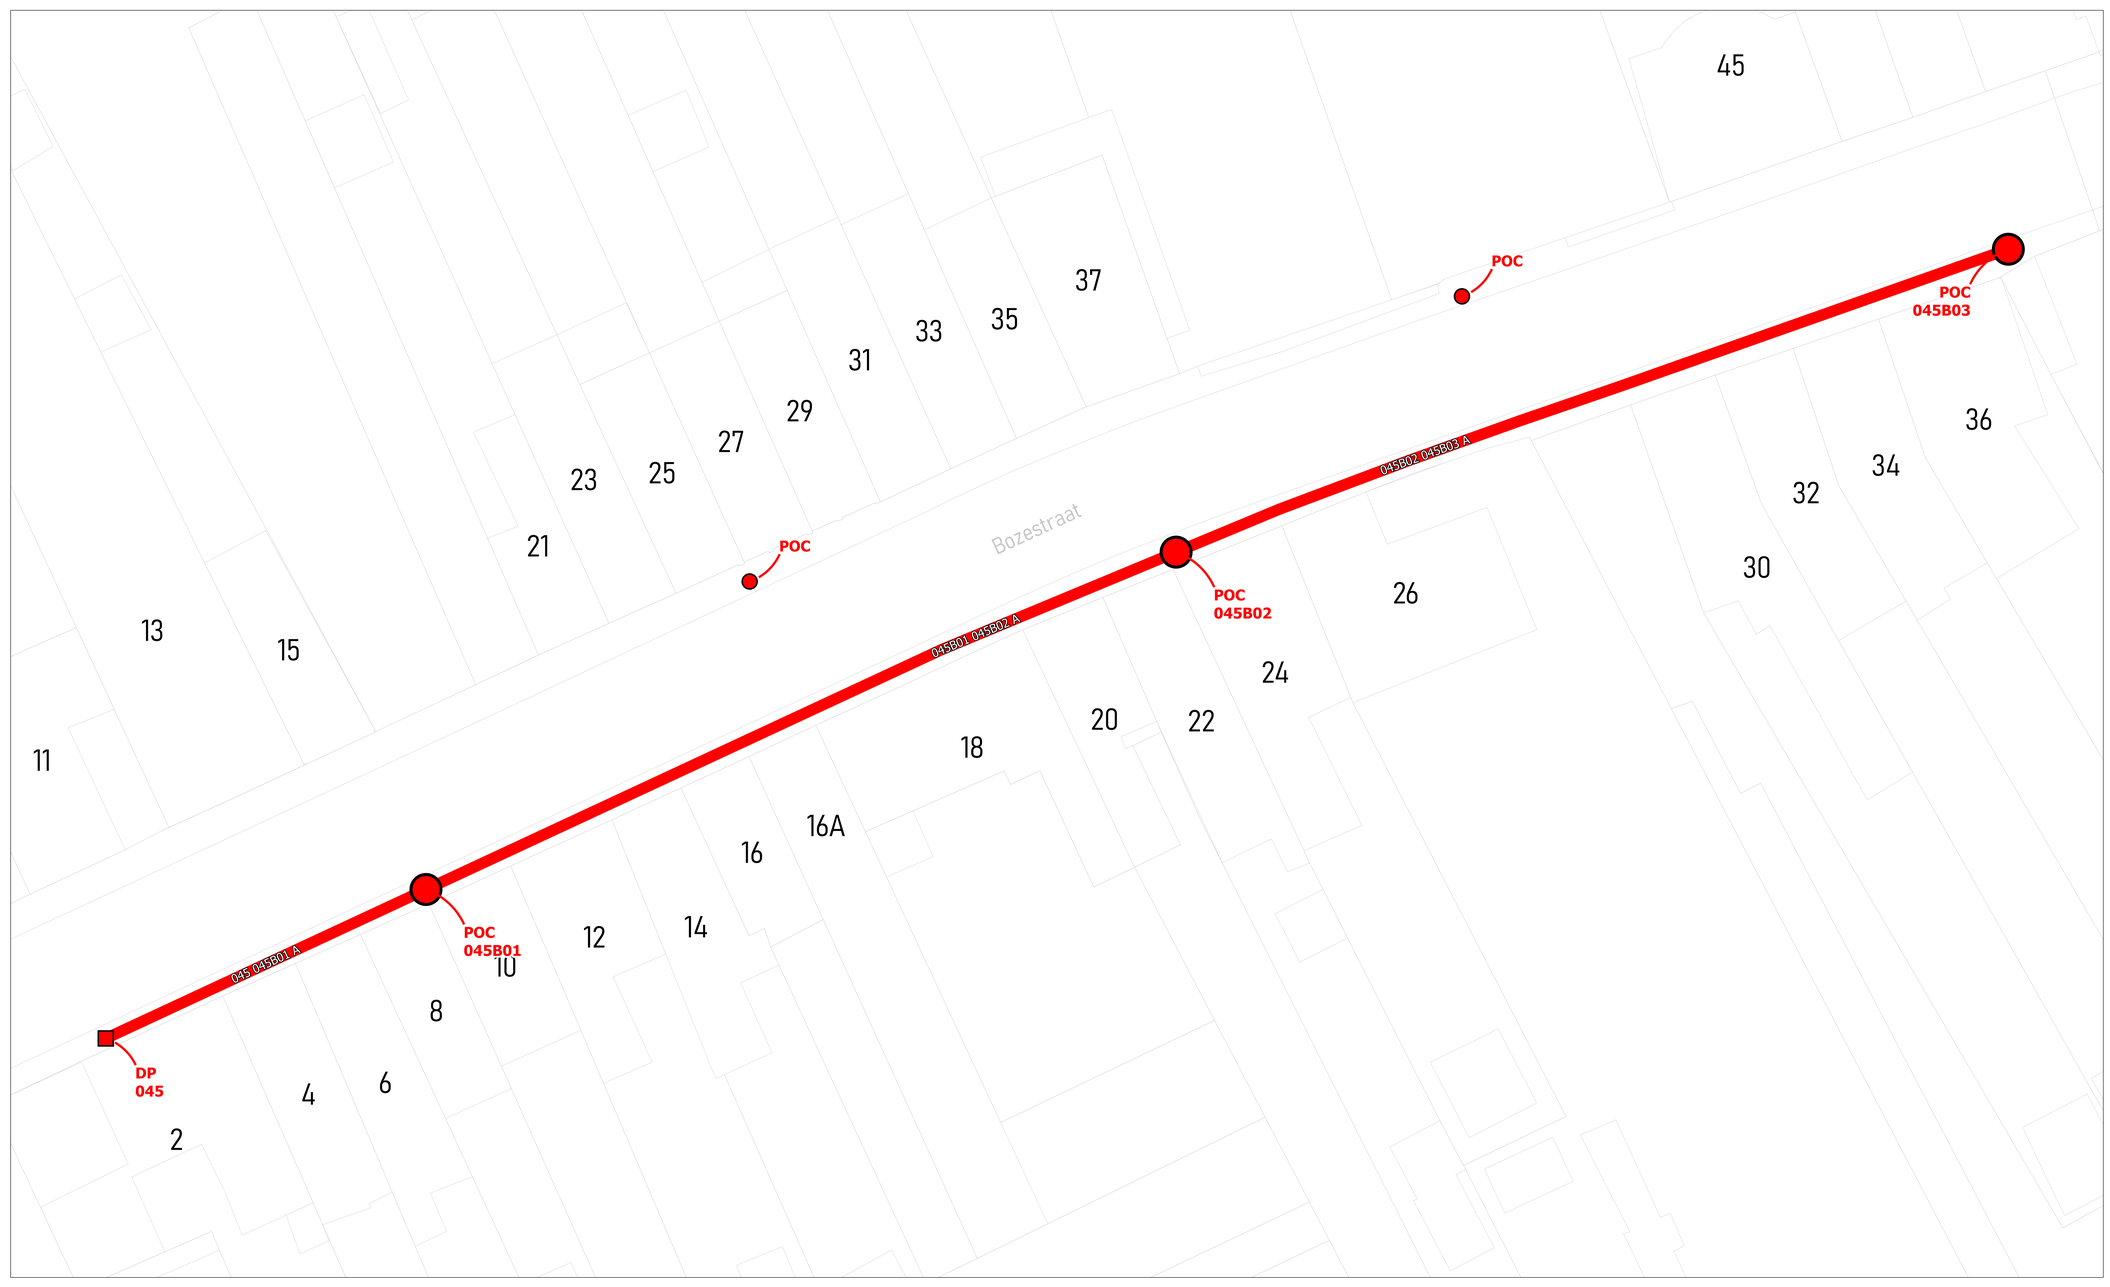

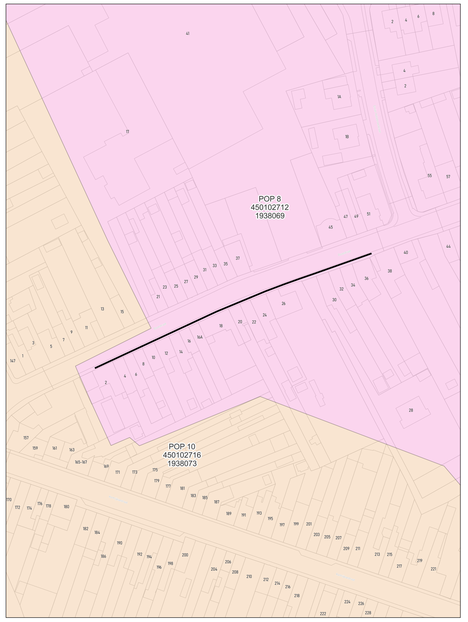

wyre

LEGENDE

POP
POP Pakkans Interval
DP
Mini DP
Ondergrondse POC
Gevel POC
Paal POC
Riser
Koppeling
Gevel kabel
Paal kabel
Ondergrondse kabel in rode subduct
Ondergrondse kabel in blauwe subduct
Ondergrondse kabel in groene subduct
Ondergrondse kabel in grijs subduct
Ondergrondse kabel in violette subduct
Ondergrondse kabel in witte subduct
Ondergrondse kabel in oranje subduct

PLAN INFO	
Zone	KORTRIJK_02_POP_008
Plan	Secundaire distributie 045B
Pagina	39 / 39
Uitgave	08/09/2026
Schaal	1 / 158
PLAATS VAN DE WERKEN	
Postcode	8501
Gemeente	Kortrijk
MATERIAAL	
TYPE	96v-ondergronds
LENGTE	138 m

STUDIE
JACOPS NV
NIJVERHEIDSLAAN 31
B-8540 Deerlijk

JACOPS.

Tekenaar	Anand Vejju